

**МОДЕЛЬНАЯ БИБЛИОТЕКА НОВОГО ТИПА В РАМКАХ
НАЦИОНАЛЬНОГО ПРОЕКТА "КУЛЬТУРА"**

**ЭСКИЗНЫЙ ДИЗАЙН - ПРОЕКТ ЦЕНТРАЛЬНОЙ
БИБЛИОТЕКИ МУНИЦИПАЛЬНОГО БЮДЖЕТНОГО
УЧРЕЖДЕНИЯ КУЛЬТУРЫ "БЕЛОХОЛУНИЦКАЯ
ЦЕНТРАЛЬНАЯ БИБЛИОТЕКА"**



Конкурс на 2023 г.

Ведомость чертежей								
Лист		Наименование						
1		Титульный лист						
2		Ведомость листов						
3		Ведомость листов						
4		Ведомость листов						
5		Ведомость листов						
6		Пояснительная записка						
7		Ситуационный план. 1-й этаж. М 1:150						
8		Ситуационный план. 2-й этаж. М 1:150						
9		Демонтажный план. 1-й этаж. М 1:150						
10		Экспликация демонтируемого плана						
11		Монтажный план. 1-й этаж. М 1:150						
12		Экспликация монтажного плана						
13		Планы проектируемых помещений с расстановкой мебели и оборудования. 1-й этаж М 1:150						
14		Планы проектируемых помещений с расстановкой мебели и оборудования. 2-й этаж М 1:150						
15		Концепция зонирования помещений с помощью мебели. 1-й этаж. М 1:150						
16		Концепция зонирования помещений с помощью мебели. 2-й этаж. М 1:150						
17		Экспликация плана зонирования помещений						
18		Планы проектируемых помещений с расстановкой мебели и оборудования с вариантами трансформации пространства. 1-й этаж М 1:150						
19		Планы проектируемых помещений с расстановкой мебели и оборудования с вариантами трансформации пространства. 1-й этаж М 1:150						
20		Планы проектируемых помещений с расстановкой мебели и оборудования с вариантами трансформации пространства. 1-й этаж М 1:150						
21		Планы проектируемых помещений с расстановкой мебели и оборудования с вариантами трансформации пространства. 2-й этаж М 1:150						
22		Планы проектируемых помещений с расстановкой мебели и оборудования с вариантами трансформации пространства. 2-й этаж М 1:150						
23		Планы проектируемых помещений с расстановкой мебели и оборудования с вариантами трансформации пространства. 2-й этаж М 1:150						
24		Планы проектируемых помещений с расстановкой мебели и оборудования с вариантами трансформации пространства. 2-й этаж М 1:150						
25		Планы проектируемых помещений с расстановкой мебели и оборудования с вариантами трансформации пространства. 2-й этаж М 1:150						
26		Визуализация сектора краеведения						
27		Визуализация сектора краеведения						
28		Визуализация сектора краеведения						
29		Визуализация сектора краеведения						
30		Визуализация сектора краеведения						
31		Визуализация сектора краеведения						
32		Визуализация сектора краеведения						
33		Визуализация сектора краеведения						
34		Визуализация центра информации						
Изм.	Колуч.	Лист №Док.	Подп.	Дата	Дизайн – проект библиотеки в г. Белая Холуница	Стадия	Лист	Листов
Исполнитель:	Фетинина А.О.					ДП	2	136
	Глухова С.С.							
Проверил:	Николаев А.Л.				Ведомость листов			

35	Визуализация центра информации
36	Визуализация центра информации
37	Визуализация центра информации
38	Визуализация центра информации
39	Визуализация центра информации
40	Визуализация центра информации
41	Визуализация центра информации
42	Визуализация фойе
43	Визуализация фойе
44	Визуализация фойе
45	Визуализация фойе
46	Визуализация фойе
47	Визуализация фойе
48	Визуализация фойе
49	Визуализация фойе
50	Визуализация фойе
51	Визуализация фойе
52	Визуализация фойе
53	Визуализация фойе
54	Визуализация фойе
55	Визуализация фойе
56	Визуализация фойе
57	Визуализация читального зала
58	Визуализация читального зала
59	Визуализация читального зала
60	Визуализация читального зала
61	Визуализация читального зала
62	Визуализация читального зала
63	Визуализация читального зала
64	Визуализация читального зала
65	Визуализация читального зала
66	Визуализация абонементов
67	Визуализация абонементов
68	Визуализация абонементов
69	Визуализация абонементов
70	Визуализация абонементов
71	Визуализация абонементов
72	Визуализация абонементов
73	Визуализация абонементов
74	Визуализация абонементов
75	Визуализация помещения для массовых мероприятий
76	Визуализация помещения для массовых мероприятий
77	Визуализация помещения для массовых мероприятий
78	Визуализация помещения для массовых мероприятий
79	Визуализация помещения для массовых мероприятий

Изм. Колуч.	Лист №Док.	Подп.	Дата	Дизайн – проект библиотеки в г. Белая Холуница	Стадия	Лист	Листов
Исполнитель:	Фетинина А.О.				ДП	3	136
	Глухова С.С.						
Проверил:	Николаев А.Л.			Ведомость листов			

80	Визуализация помещения для массовых мероприятий
81	Визуализация помещения для массовых мероприятий
82	Визуализация помещения для массовых мероприятий
83	Визуализация помещения для массовых мероприятий
84	Визуализация помещения для массовых мероприятий
85	Визуализация помещения для массовых мероприятий
86	Визуализация сектора досуга
87	Визуализация сектора досуга
88	Визуализация сектора досуга
89	Визуализация сектора досуга
90	Визуализация сектора досуга
91	Визуализация сектора досуга
92	Визуализация сектора досуга
93	Визуализация сектора досуга
94	Визуализация сектора досуга
95	Рекомендации по колеровке стен лестницы по существующей окраске
96	Рекомендации по колеровке стен лестницы по существующей окраске
97	Рекомендации по колеровке стен лестницы по существующей окраске
98	Рекомендации по колеровке стен лестницы по существующей окраске
99	Рекомендации по колеровке стен лестницы по существующей окраске
100	Рекомендации по колеровке стен лестницы по существующей окраске
101	Рекомендации по колеровке стен лестницы по существующей окраске
102	План пола. План пола со схемой укладки материалов. 1-й этаж М 1:150
103	План пола. План пола со схемой укладки материалов. 2-й этаж М 1:150
104	Ведомость напольных покрытий и конструкций
105	План потолка. План – схема потолка. 1-й этаж М 1:150
106	План потолка. План – схема потолка. 2-й этаж М 1:150
107	Ведомость потолочных конструкций
108	План – схема разверток. 1-й этаж М 1:150
109	План – схема разверток. 2-й этаж М 1:150
110	Развертки по стенам. Развёртки по стенам проектируемых помещений (с колеровочной картой)
111	Развертки по стенам. Развёртки по стенам проектируемых помещений (с колеровочной картой)
112	Развертки по стенам. Развёртки по стенам проектируемых помещений (с колеровочной картой)
113	Развертки по стенам. Развёртки по стенам проектируемых помещений (с колеровочной картой)
114	Развертки по стенам. Развёртки по стенам проектируемых помещений (с колеровочной картой)
115	Развертки по стенам. Развёртки по стенам проектируемых помещений (с колеровочной картой)
116	Развертки по стенам. Развёртки по стенам проектируемых помещений (с колеровочной картой)
117	Развертки по стенам. Развёртки по стенам проектируемых помещений (с колеровочной картой)
118	Развертки по стенам. Развёртки по стенам проектируемых помещений (с колеровочной картой)
119	Развертки по стенам. Развёртки по стенам проектируемых помещений (с колеровочной картой)
120	Развертки по стенам. Развёртки по стенам проектируемых помещений (с колеровочной картой)
121	Развертки по стенам. Развёртки по стенам проектируемых помещений (с колеровочной картой)
122	Схемы размещения навигационной графики. Визуализация графических элементов навигации. Текстовые и графические пояснения для инфо

Изм.	Колуч.	Лист №Док.	Подп.	Дата	Дизайн – проект библиотеки в г. Белая Холуница	Стадия	Лист	Листов
Исполнитель:	Фетинина А.О.					ДП	4	136
	Глухова С.С.							
Проверил:	Николаев А.Л.				Ведомость листов			

123	План расстановки электрооборудования с размещением розеток. 1-й этаж М 1:150
124	План расстановки электрооборудования с размещением розеток. 2-й этаж М 1:150
125	Экспликация электрического оборудования (розетки)
126	План расстановки электрооборудования с размещением выключателей. 1-й этаж М 1:150
127	План расстановки электрооборудования с размещением выключателей. 2-й этаж М 1:150
128	Экспликация электрического оборудования (выключатели)
129	Габаритные чертежи предметов мебели, изготавливаемых на заказ
130	Габаритные чертежи предметов мебели, изготавливаемых на заказ
131	Габаритные чертежи предметов мебели, изготавливаемых на заказ
132	Разовая спецификация готовых предметов мебели
133	Разовая спецификация готовых предметов мебели
134	Разовая спецификация осветительных приборов
135	Ведомость отделки и облицовки стен
136	Ведомость отделки и облицовки стен

Изм.	Колуч.	Лист №Док.	Подп.	Дата	Дизайн – проект библиотеки в г. Белая Холуница	Стадия	Лист	Листов
Исполнитель:	Фетинина А.О.					Ведомость листов	ДП	5
	Глухова С.С.							
Проверил:	Николаев А.Л.							

Задача эскизного дизайн - проекта Белохолуницкой библиотеки Муниципального бюджетного учреждения культуры «Белохолуницкая центральная библиотека» - создание библиотечного пространства для взрослых разных поколений, отвечающего современным требованиям. Многофункциональная среда библиотеки - это особая территория для получения информации и знаний, дискуссий и освоения навыков, семейного чтения и досуга, а также своеобразный творческий кластер для посетителей библиотеки.

Помещение библиотеки состоит из нескольких основных пространств.

Функционально пространства делятся на следующие зоны:

- зона свободного пространства;
- зона книжного пространства;
- зона комфортного чтения;
- IT - зона;
- зона краеведения;
- зона зала - трансформера;
- зона ИгроКуба;

В оформлении помещений библиотеки использованы открытые и яркие цвета, благоприятно влияющие на психофизиологическое настроение посетителей и сотрудников библиотеки.

Инфографика проста в информативности и создаёт настроение визуальным цветографическим решением.

Зона свободного пространства. Отражает концепцию библиотеки: библиотека, в которой получают эмоции. Роспись на стенах в виде разноцветных кругов и полосок создаёт особую атмосферу радости и счастья от нахождения здесь. Это отражено и в цветовой палитре пространства - преобладают цвета яркого солнца.

Свободное пространство включает в себя несколько зон: зона общения, гардероб, зона ресепшена. Здесь все встречаются, знакомятся, чтобы вместе провести время в библиотеке. Именно для этого здесь оборудована зона отдыха с диваном, пуфами и полкой для буккроссинга.

Зона книжного пространства предполагает открытый книжный фонд. Книги расставлены не по жанрам, а по эмоциям, которые они вызывают. Среди эмоций - любовь, радость, удивление, печаль и страх. Символическое обозначение эмоций отражено в пиктограммах, нанесенных на кубики, которые используются во всей библиотеке, тем самым объединяя пространство одной концепцией. Принцип расстановки книг: «Строки любви: любовный роман», «Радость приключений: приключенческая литература», «Удивительный мир: книги об аномальных явлениях в природе», «Печаль веков: литература о Великой Отечественной войне», «Криминальный интерес: детективы», «Территория страха: мистика», «Предвкушение нового: новинки литературы». Здесь же расположена зона тишины для уединенного чтения.

Зона комфортного чтения. Это место, включающее в себя читальный зал, коворкинг (место для совместной работы пользователей), доступ к НЭБ, зону с комфортными мягкими креслами, новейшее мультимедийное оборудование для индивидуальных занятий и самообразования. Помещение выполнено в фиолетовых оттенках, которые символизируют вдохновение. Цвет отвечает всем требованиям помещения, которое предназначено для развития, командной работы, самосовершенствования, изучения чего-то нового.

IT - зона включает в себя компьютеризованные места для посетителей с интернет-доступом к удаленным информационным ресурсам, место информирования пользователей об особенностях получения государственных и социально-значимых услуг, предоставление сервисных услуг с использованием современного оборудования (ксерокопирование, сканирование, распечатка, ламинирование, брошюрование документов).

Помещение оформлено в зелёной гамме, что пробуждает в людях такие качества, как добросердечность, объективность, стремление к познанию нового, жизнерадостность. Чтобы зона была интересной, стены около рабочих мест были оформлены инфографическими надписями и пиктограммами, также предусмотрен выставочный арт-стеллаж «Листья» для книг или периодических изданий. Он выполнен в стиле ствола дерева, а под потолком подвешены листья, что символизирует рост и развитие.


Зона краеведения. Место, в котором каждый откроет для себя что - то новое. В этом помогут выставочные стеллажи с экспонатами, модульные и рабочие столы для удобства изучения, телевизор и стеллажи с нужной информацией. Стена декорирована QR - кодом с цветочным орнаментом, перейдя по коду можно получить информацию о родном крае. Цвет стен - оттенки оранжевого, что создаёт позитивное настроение.

Зона зала - трансформера. Здесь могут проходить разнообразные массовые мероприятия, мастер - классы, занятия клубов и кружков по интересам, семейные встречи, кинопоказ и прочее. Одиночные модульные столики могут создавать большое количество трансформаций и локаций для групповых занятий и творчества. Зал оборудован телевизором на перекатной стойке и проектором, что делает его применение более разнообразным. В зале предусмотрены выставочные стеллажи для книжных новинок и экспонатов, а также акустическая штора, которая дополнительно зонировывает пространство, позволяя проводить одновременно в зале два мероприятия.

Зона ИгроКуба предназначена для организации досуговой деятельности посетителей. Включает в себя игровое пространство, в котором размещается модульная мебель, настольные игры, шахматные столы, фонд литературы в помощь организации семейных, календарных и школьных праздников. Декор стен поддерживает тематику помещения: квадраты разной палитры, а также ассоциативное облако в виде квадрата на тему игр и общения.


Комплексный подход к оборудованию библиотечного пространства, свободный доступ к современным источникам информации и интернету, внедрение инновационных методов развлечения и обучения – всё это должно привлечь посетителей к обновлённому внешне и функционально библиотечному пространству, заинтересованности к книгам, совместному проведению досуга взрослых.

Изм. Кол.уч.	Лист №Док.	Подп.	Дата	Дизайн – проект библиотеки в г. Белая Холуница	Стадия	Лист	Листов
Исполнитель:	Фетина А.О.				ДП	6	136
	Глухова С.С.						
Проверил:	Николаев А.Л.						

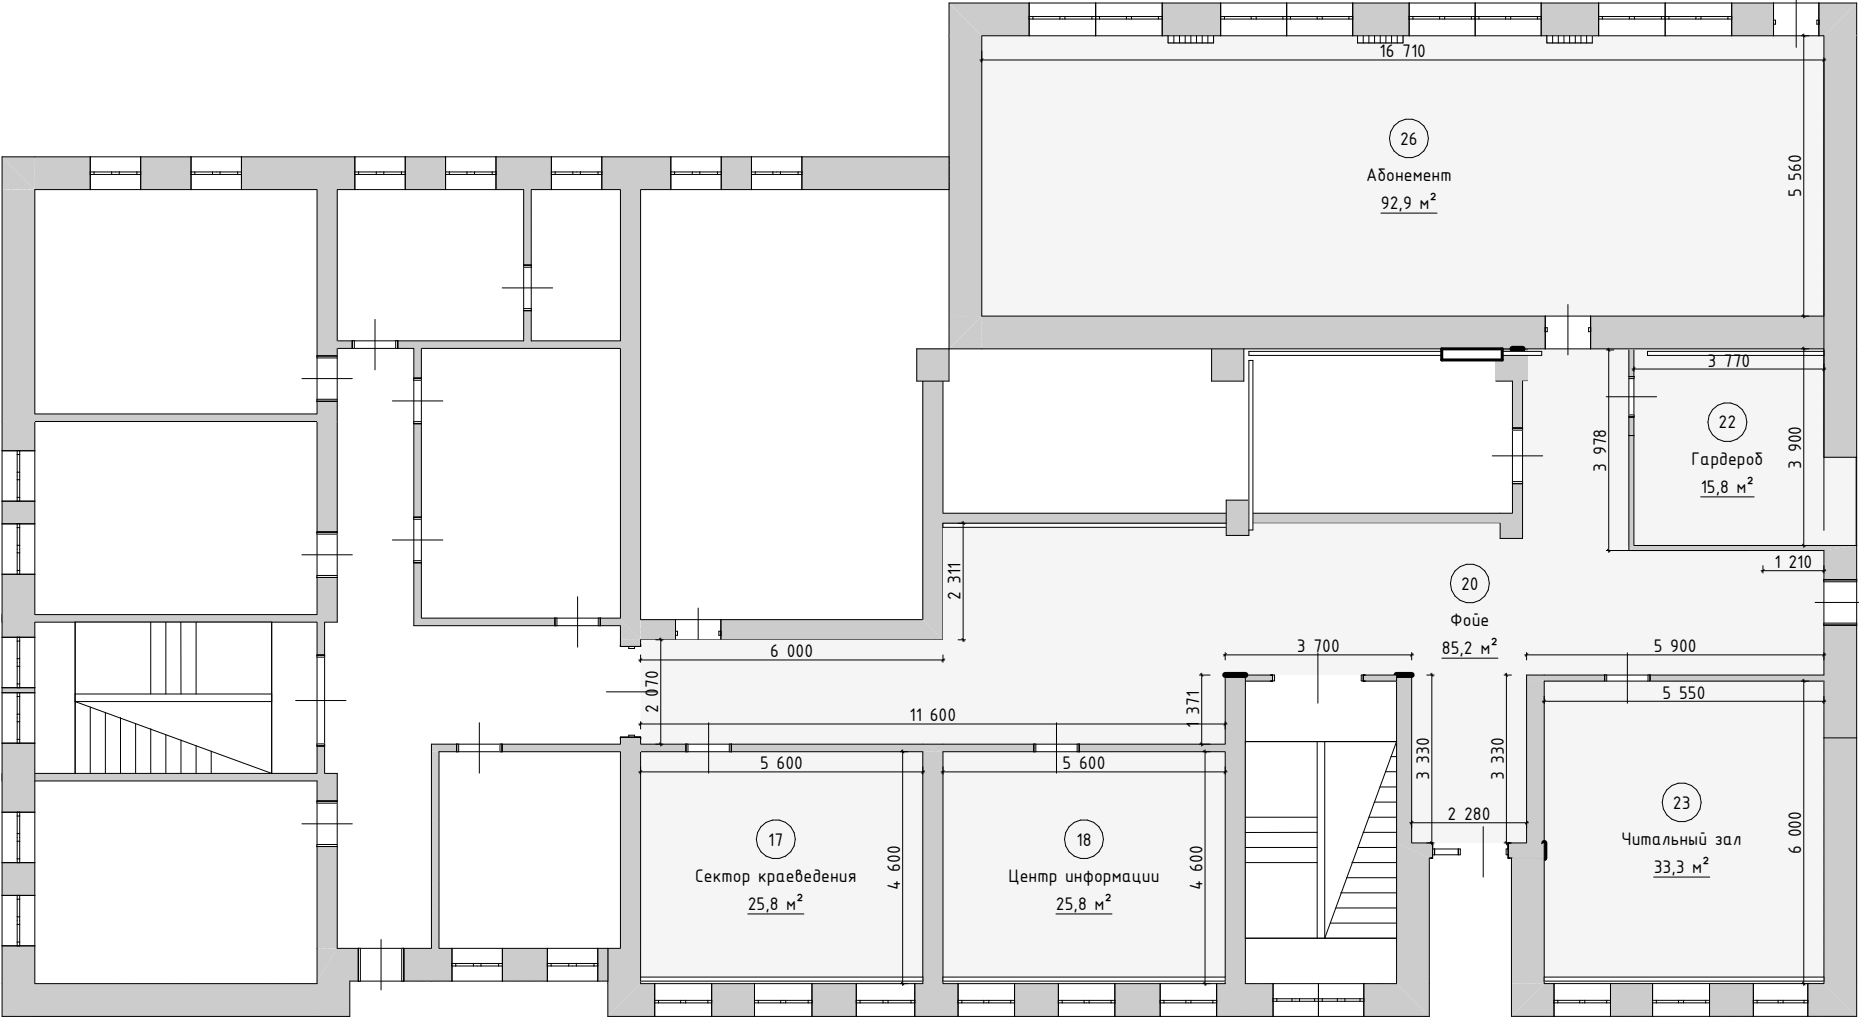


Экспликация помещений до перепланировки 1-й этаж		
№	Наименование	S, м2
17	Сектор краеведения	25,76
18	Центр информации	25,76
20	Фойе	85,20
22	Гардероб	15,84
23	Читальный зал	33,28
26	Абонемент	92,91
		278,75 м²

Изм. Колуч.	Лист №Док.	Подп.	Дата	Дизайн - проект библиотеки в г. Белая Холуница	Стадия	Лист	Листов
Исполнитель:	Фетина А.О.				ДП	7	136
	Глухова С.С.			Ситуационный план. 1-й этаж. М 1:150			
Проверил:	Николаев А.Л.						

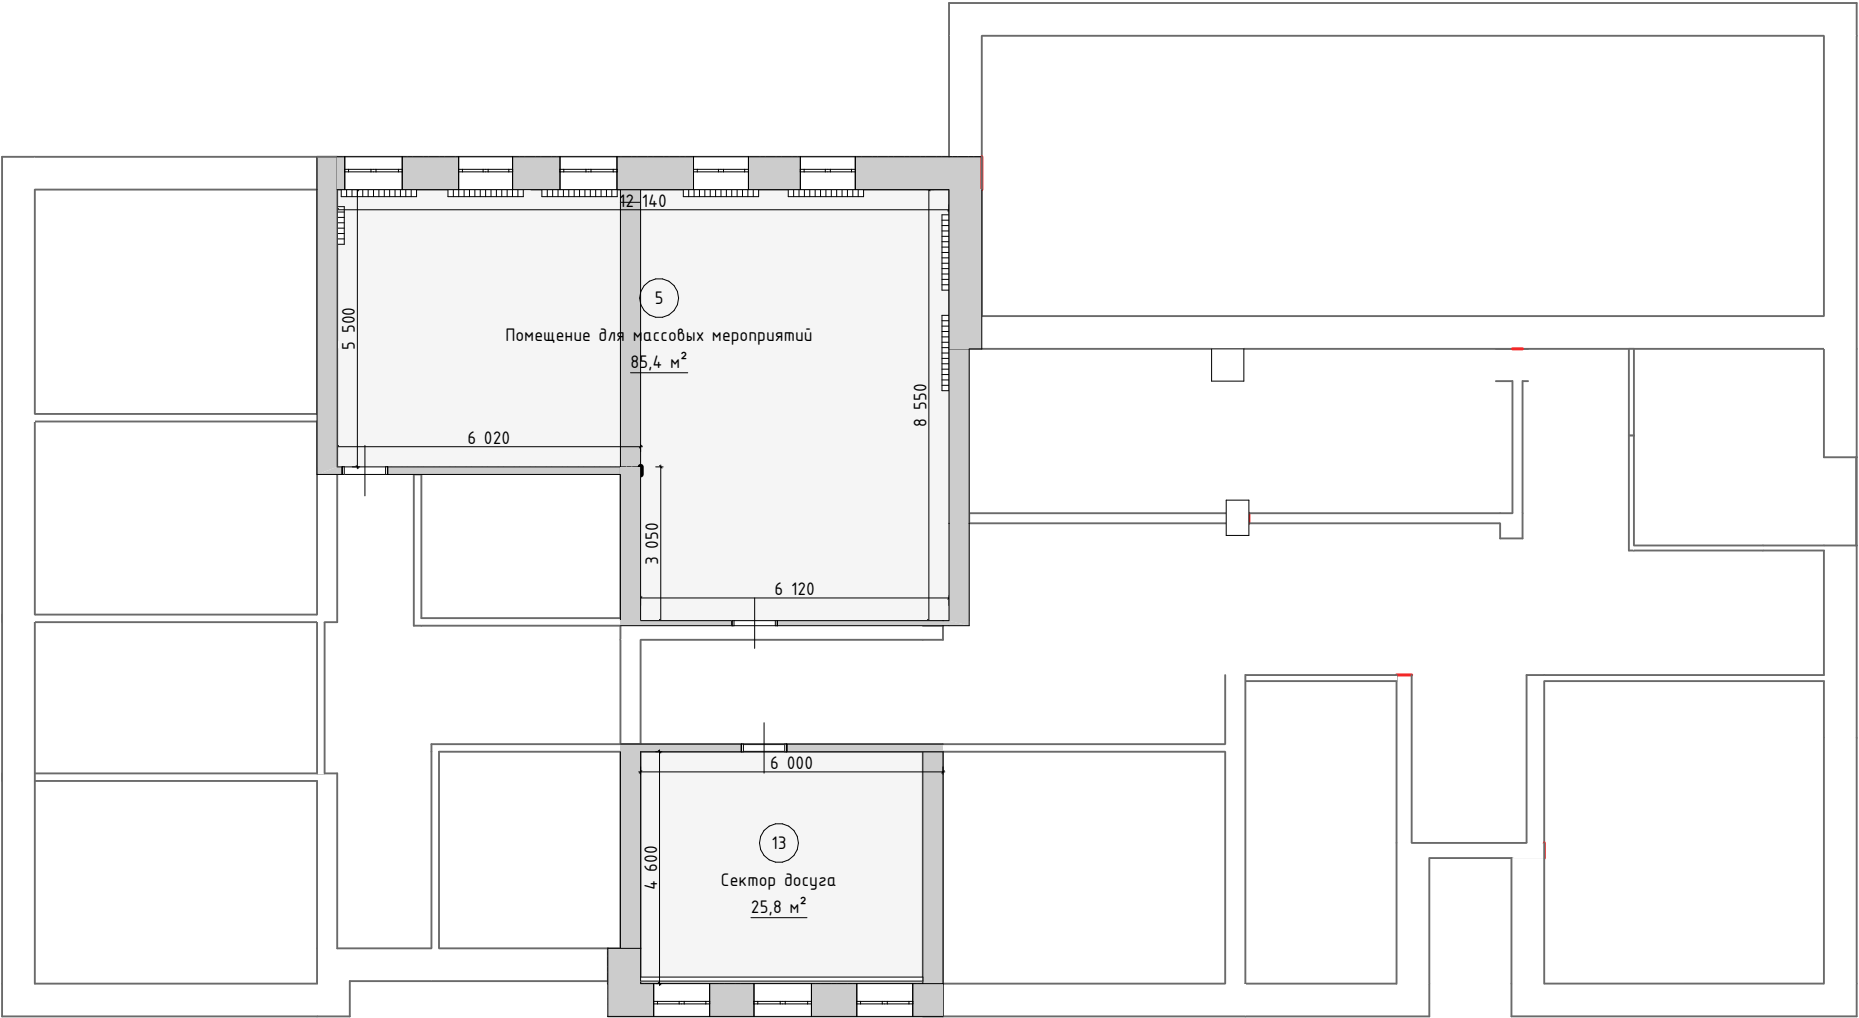



Экспликация помещений 2-й этаж		
№	Наименование	S, м2
5	Помещение для массовых мероприятий	85,44
13	Сектор досуга	25,76
		111,20 м²


Изм. Кол.уч.	Лист №Док.	Подп.	Дата	Дизайн – проект библиотеки в г. Белая Холуница	Стадия	Лист	Листов
Исполнитель:	Фетинина А.О.				Ситуационный план. 2-й этаж. М 1:150	ДП	8
	Глухова С.С.						
Проверил:	Николаев А.Л.						

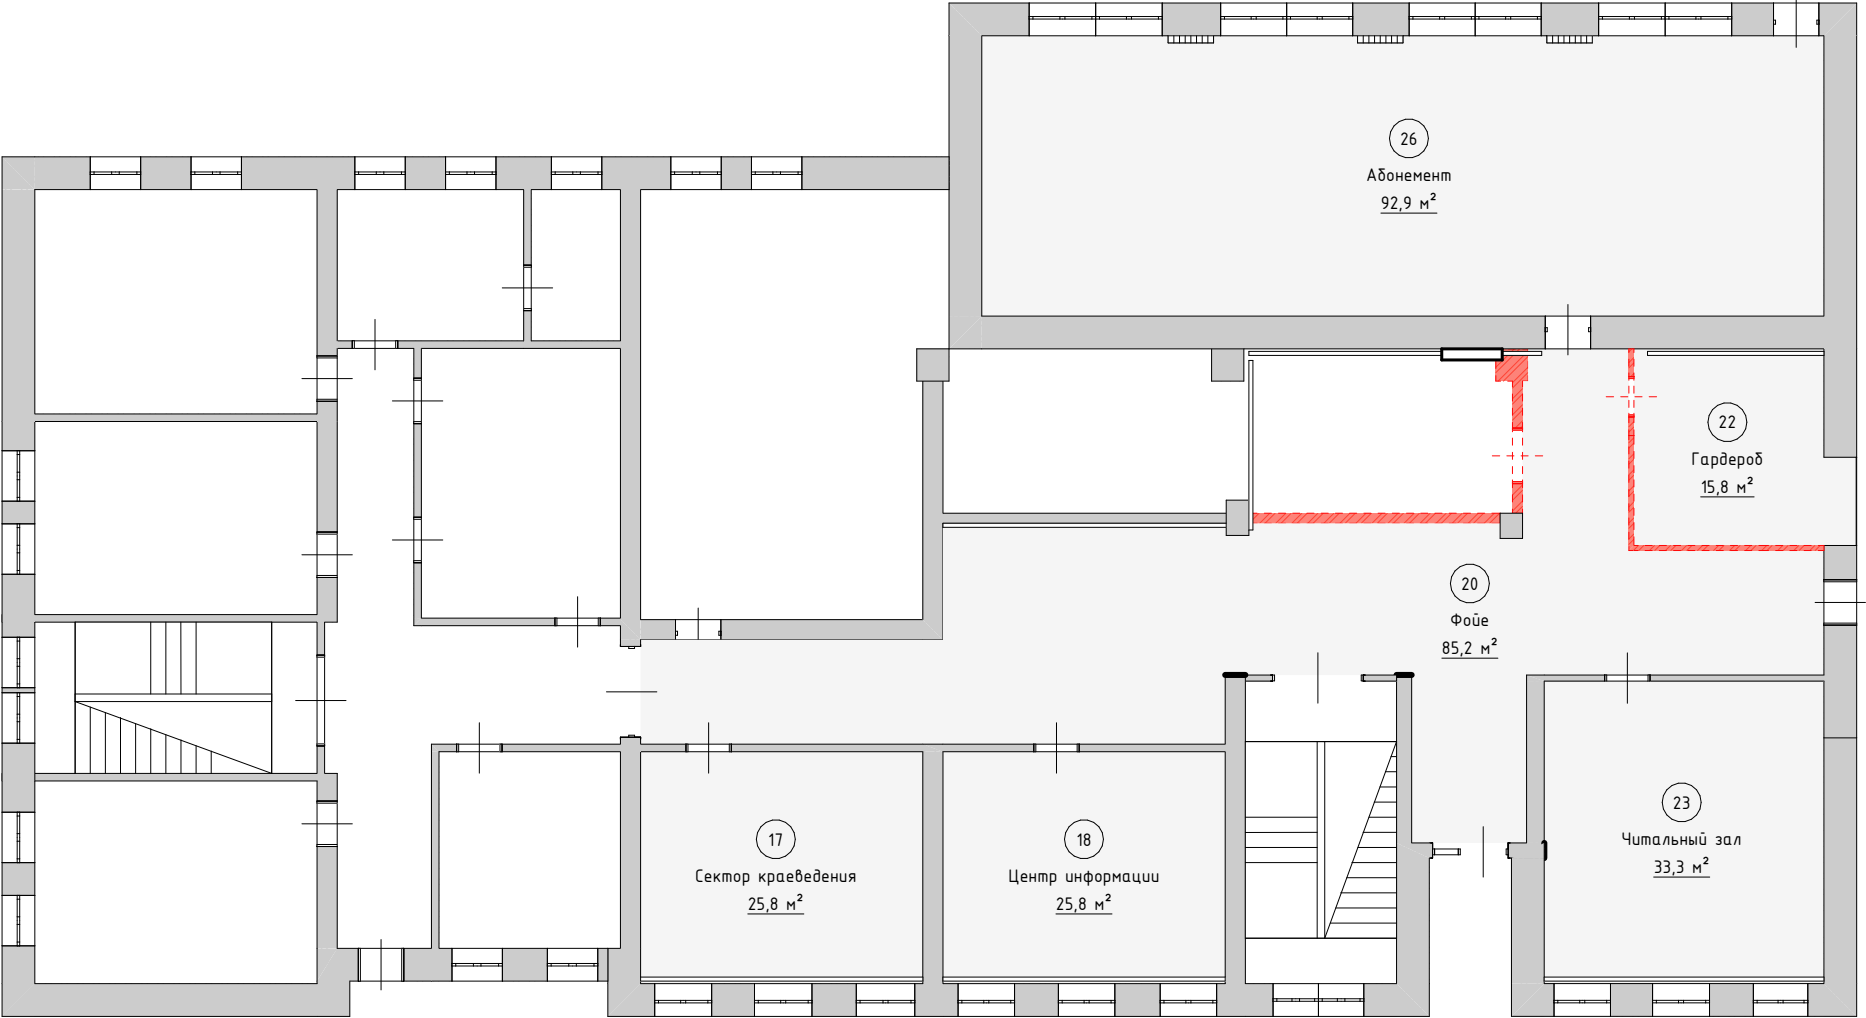

Экспликация помещений до перепланировки 1-й этаж		
№	Наименование	S, м2
17	Сектор краеведения	25,76
18	Центр информации	25,76
20	Фойе	85,20
22	Гардероб	15,84
23	Читальный зал	33,28
26	Абонемент	92,91
		278,75 м²

Изм. Кол.уч.	Лист №Док.	Подп.	Дата	Дизайн – проект библиотеки в г. Белая Холуница	Стадия	Лист	Листов
Исполнитель:	Фетина А.О.				Демонтажный план. 1-й этаж. М 1:150	ДП	9
	Глухова С.С.						
Проверил:	Николаев А.Л.						

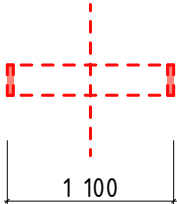
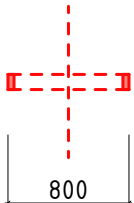
Экспликация демонтируемого плана											
Вид		Поперечное сечение		Общая длина, мм		Высота, мм		Общий объем, м3		Примечания	
Д01				---		---		---			
Д03				---		---		---			
Перегородка				16 015		2 830		8,06			
Изм.		Колуч.		Лист №Док.		Подп.		Дата		Дизайн – проект библиотеки в г. Белая Холуница	
Исполнитель:		Фетинина А.О.									
		Глухова С.С.								ДП	
Проверил:		Николаев А.Л.									
Экспликация демонтажного плана											

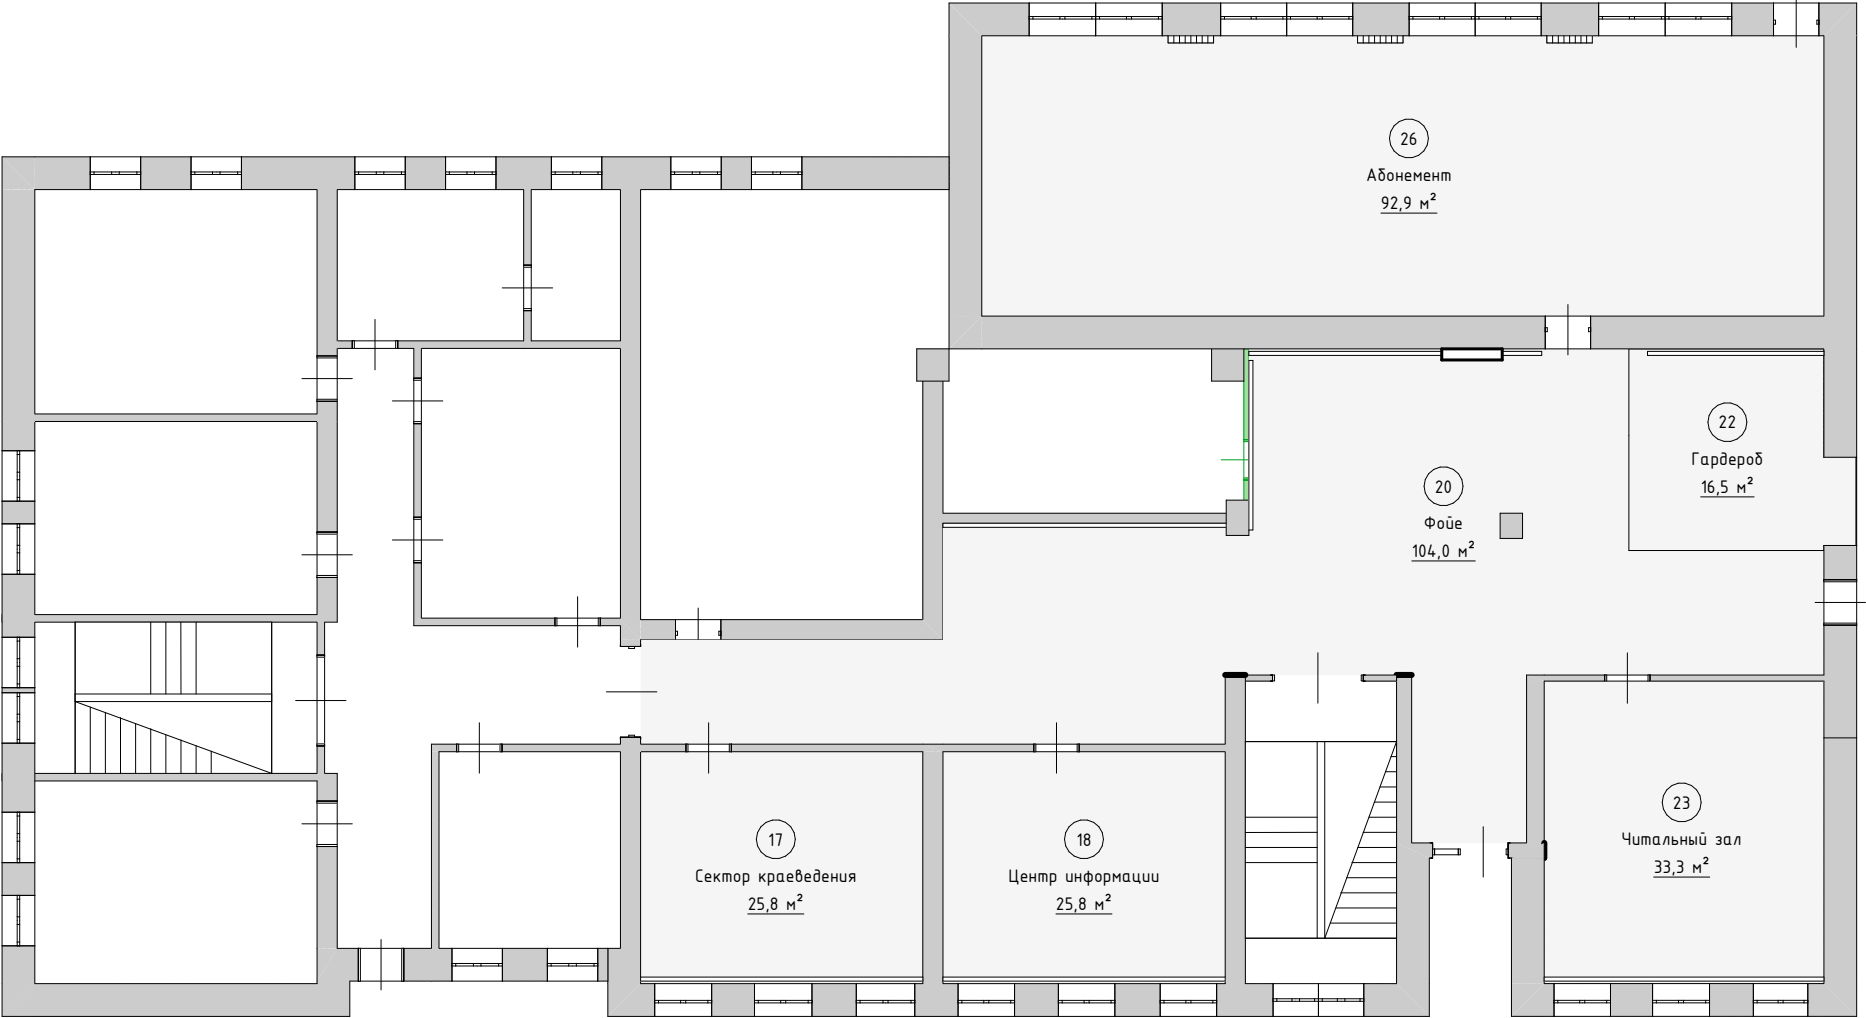

Экспликация помещений после перепланировки 1-й этаж		
№	Наименование комнат	S, м2
17	Сектор краеведения	25,76
18	Центр информации	25,76
20	Фойе	103,97
22	Гардероб	16,47
23	Читальный зал	33,28
26	Абонемент	92,91
		298,15 м²

Примечание: размеры уточнить по месту.

Изм. Кол.уч.	Лист №Док.	Подп.	Дата	Дизайн – проект библиотеки в г. Белая Холуница	Стадия	Лист	Листов
Исполнитель:	Фетина А.О.				Монтажный план. 1-й этаж. М 1:150	ДП	11
	Глухова С.С.						
Проверил:	Николаев А.Л.						

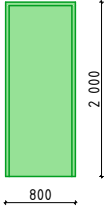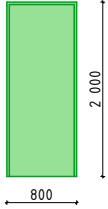Экспликация монтажного плана						
Усл. обозн.	Наименование	Размеры проёма	Вид снаружи	Вид внутри	Кол - во	Примечание
Д03	Дверь	800x2 000			1	


Экспликация перегородок и зашивок (возводимых конструкций)						
У.о.	Поперечное сечения	Описание конструкции	Общая длина, мм	Высота, мм	Общий объем, м3	Примечания
Перегородка	 100 _→	ПГП	3 460	2 830	1,16	
			3 460 мм		1,16 м ³	

Изм. Кол.уч.	Лист №Док.	Подп.	Дата	Дизайн – проект библиотеки в г. Белая Холуница	Стадия	Лист	Листов
Исполнитель:	Фетинина А.О.				Экспликация монтажного плана	ДП	12
	Глухова С.С.						
Проверил:	Николаев А.Л.						




Экспликация помещений после перепланировки 1-й этаж		
№	Наименование комнат	S, м2
17	Сектор краеведения	25,76
18	Центр информации	25,76
20	Фойе	103,97
22	Гардероб	16,47
23	Читальный зал	33,28
26	Абонемент	92,91
		298,15 м²

Изм. Кол.уч.	Лист №Док.	Подп.	Дата	Дизайн – проект библиотеки в г. Белая Холуница	Стадия	Лист	Листов
Исполнитель:	Фетинина А.О.				Планы проектируемых помещений с расстановкой мебели и оборудования. 1-й этаж М 1:150	ДП	13
	Глухова С.С.						
Проверил:	Николаев А.Л.						

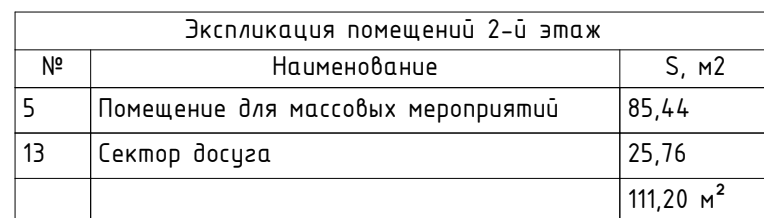


Изм. Колуч.	Лист №Док.	Подп.	Дата	Дизайн - проект библиотеки в г. Белая Холуница	Стадия	Лист	Листов
Исполнитель:	Фетинина А.О.				Планы проектируемых помещений с расстановкой мебели и оборудования. 2-й этаж М 1:150	ДП	14
	Глухова С.С.						
Проверил:	Николаев А.Л.						

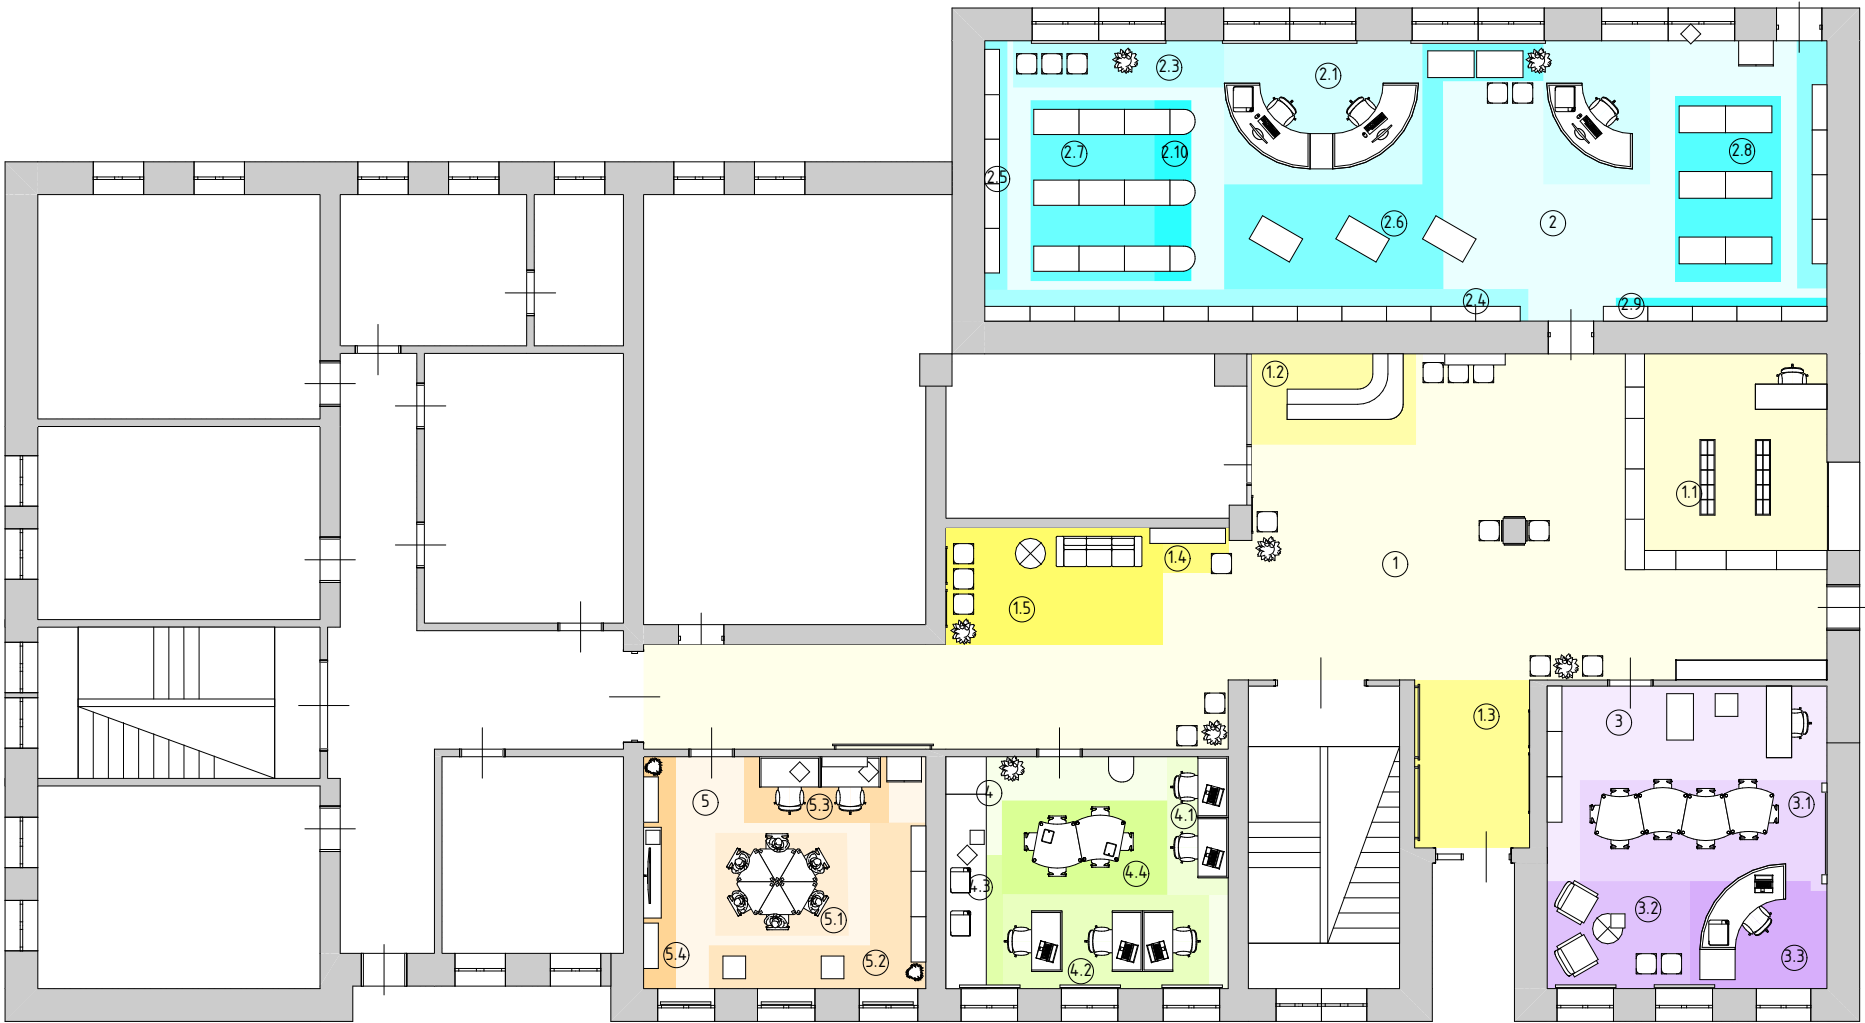

Экспликация помещений после перепланировки 1-й этаж		
№	Наименование комнат	S, м2
17	Сектор краеведения	25,76
18	Центр информации	25,76
20	Фойе	103,97
22	Гардероб	16,47
23	Читальный зал	33,28
26	Абонемент	92,91
		298,15 м ²


Изм. Кол.уч.	Лист №Док.	Подп.	Дата	Дизайн - проект библиотеки в г. Белая Холуница	Стадия	Лист	Листов
Исполнитель:	Фетина А.О.				ДП	15	136
	Глухова С.С.			Концепция зонирования помещений с помощью мебели. 1-й этаж. М 1:150			
Проверил:	Николаев А.Л.						

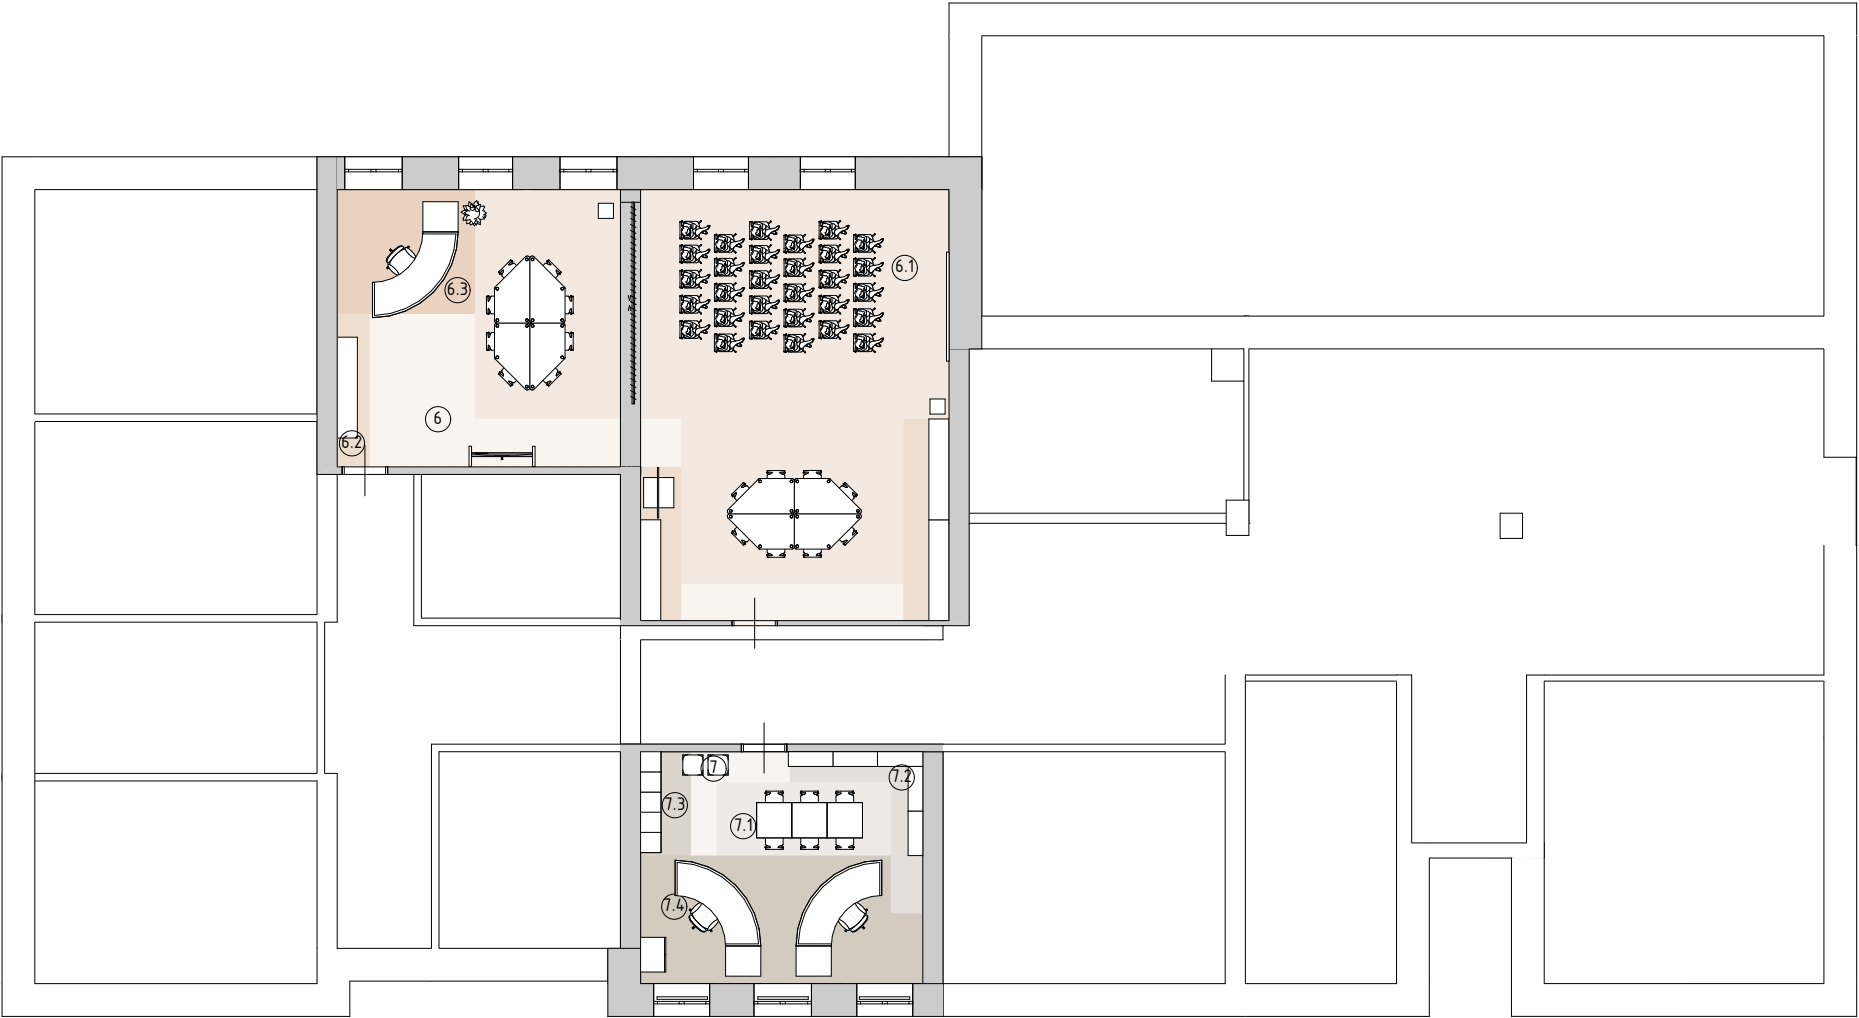

Экспликация помещений 2-й этаж		
№	Наименование	S, м2
5	Помещение для массовых мероприятий	85,44
13	Сектор досуга	25,76
		111,20 м²

Изм. Кол.уч.	Лист №Док.	Подп.	Дата	Дизайн – проект библиотеки в г. Белая Холуница	Стадия	Лист	Листов
Исполнитель:	Фетина А.О.				ДП	16	136
	Глухова С.С.						
Проверил:	Николаев А.Л.						


Экспликация плана зонирования помещений							
Обозн.	Наименование						
1	Зона свободного пространства						
1.1	Зона гардероба						
1.2	Зона ресепшена с кассой						
1.3	Информационная зона						
1.4	Зона дуккроссинга						
1.5	Зона свободного общения с бесплатным wi – fi						
2	Книжное пространство						
2.1	Зона работы библиотекаря с доступом к эл. ресурсам						
2.3	Зона тишины для уединения						
2.4	Зона открытого библиотечного фонда “Строки любви”						
2.5	Зона открытого библиотечного фонда “Радость приключений”						
2.6	Зона открытого библиотечного фонда “Удивительный мир”						
2.7	Зона открытого библиотечного фонда “Печаль веков”						
2.8	Зона открытого библиотечного фонда “Криминальный интерес”						
2.9	Зона открытого библиотечного фонда “Территория страха”						
2.10	Зона выставочных стеллажей “Предвкушение нового”						
3	Зона комфортного чтения						
3.1	Читальный зал/коворкинг с мультимедийным оборудованием						
3.2	Зона свободного времяпрепровождения						
3.3	Зона рабочего места библиотекаря с доступом к НЭБ						
4	IT – зона						
4.1	Зона рабочих мест для пользователей с доступом к эл. ресурсам						
4.2	Зона рабочих мест сотрудников						
4.3	Зона предоставления сервисных услуг с использованием современного оборудования						
4.4	Зона информирования пользователей об особенностях получения гос. и соц. – значимых услуг						
5	Зона краеведения						
5.1	Зона проведения массовых мероприятий						
5.2	Зона выставочных экспонатов						
5.3	Зона рабочих мест для пользователей						
5.4	Зона сбора и изучения краеведческой информации						
6	Зал – трансформер						
6.1	Интерактивная зона						
6.2	Зона выставочных экземпляров						
6.3	Зона работы библиотекаря						
7	ИгроКуб						
7.1	Игровая зона в настольные игры						
7.2	Зона фонда литературы						
7.3	Зона хранения						
7.4	Зона работы библиотекаря						
Изм. Колуч.	Лист №Док.	Подп.	Дата	Дизайн – проект библиотеки в г. Белая Холуница	Стадия	Лист	Листов
Исполнитель:	Фетинина А.О.				Экспликация плана зонирования помещений	ДП	17
	Глухова С.С.						
Проверил:	Николаев А.Л.						

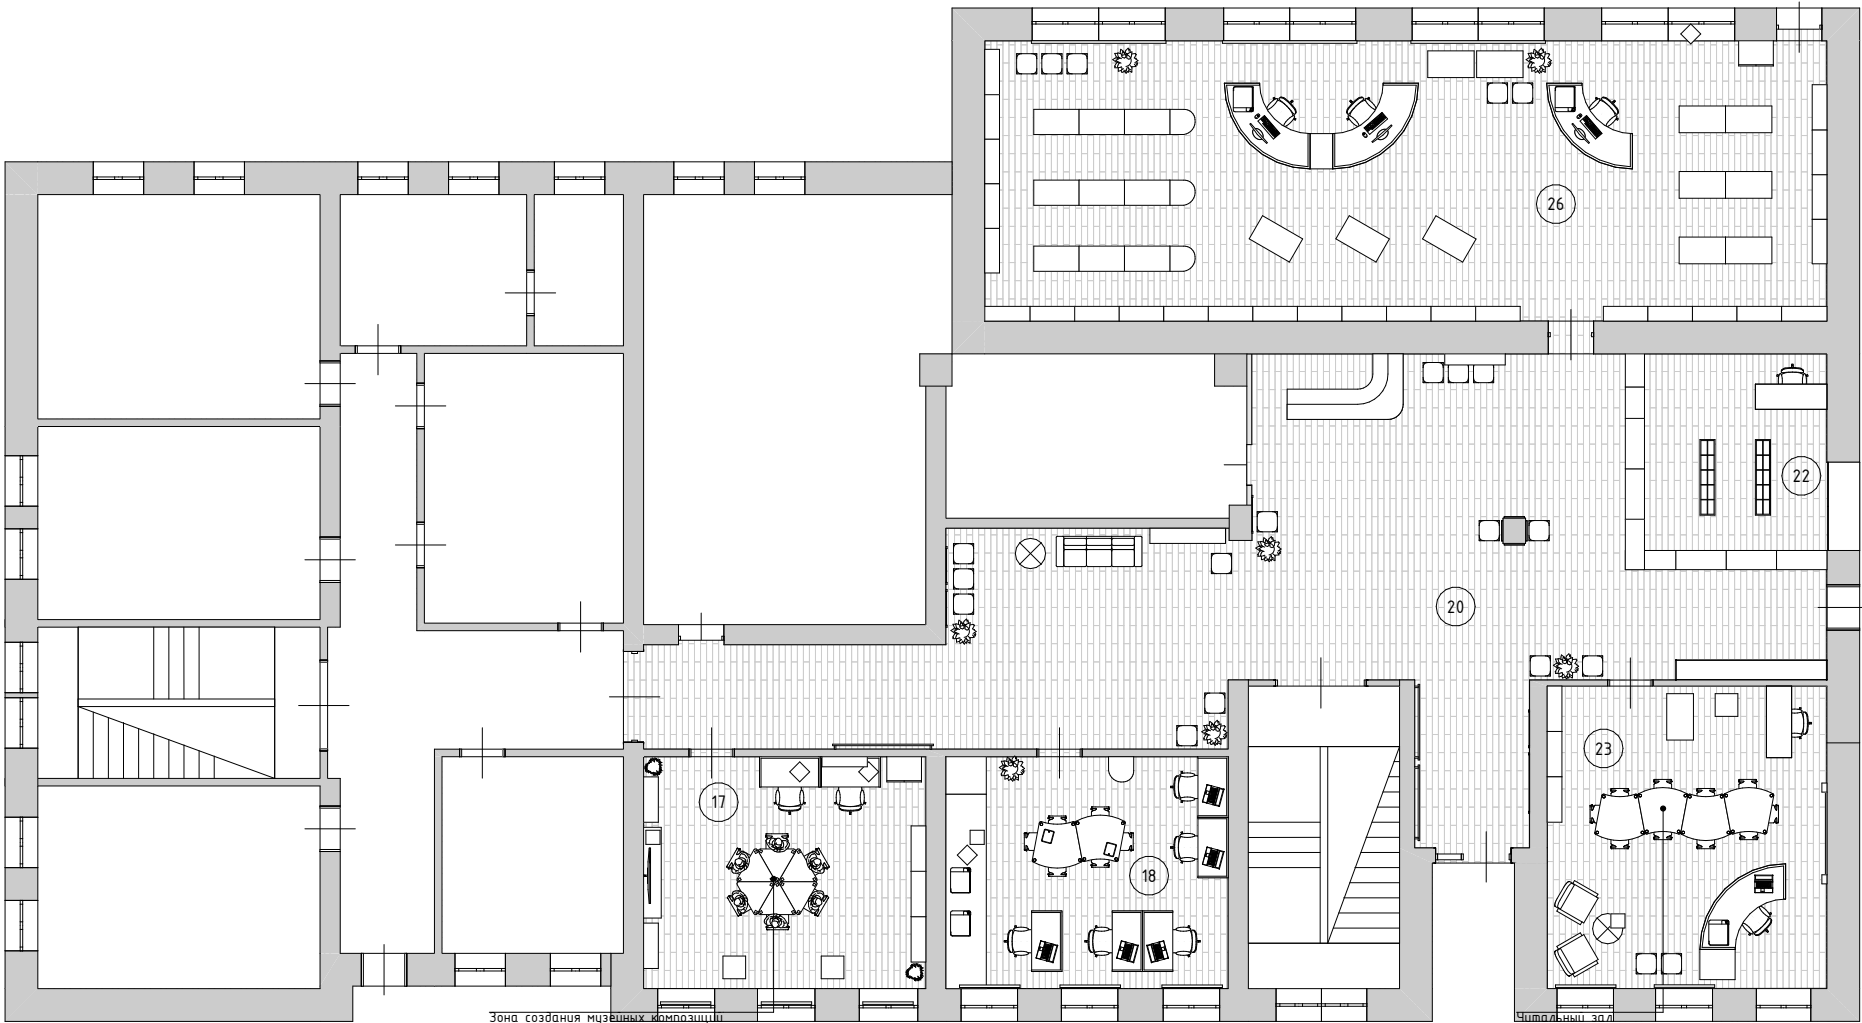

1 вариант

Экспликация помещений после перепланировки 1-й этаж		
№	Наименование комнат	S, м2
17	Сектор краеведения	25,76
18	Центр информации	25,76
20	Фойе	103,97
22	Гардероб	16,47
23	Читальный зал	33,28
26	Абонемент	92,91
		298,15 м²

Изм. Кол.уч.	Лист №Док.	Подп.	Дата	Дизайн – проект библиотеки в г. Белая Холуница	Стадия	Лист	Листов
Исполнитель:	Фетина А.О.				Планы проектируемых помещений с расстановкой мебели и оборудования с вариантами трансформации пространства. 1-й этаж М 1:150	ДП	18
	Глухова С.С.						
Проверил:	Николаев А.Л.						

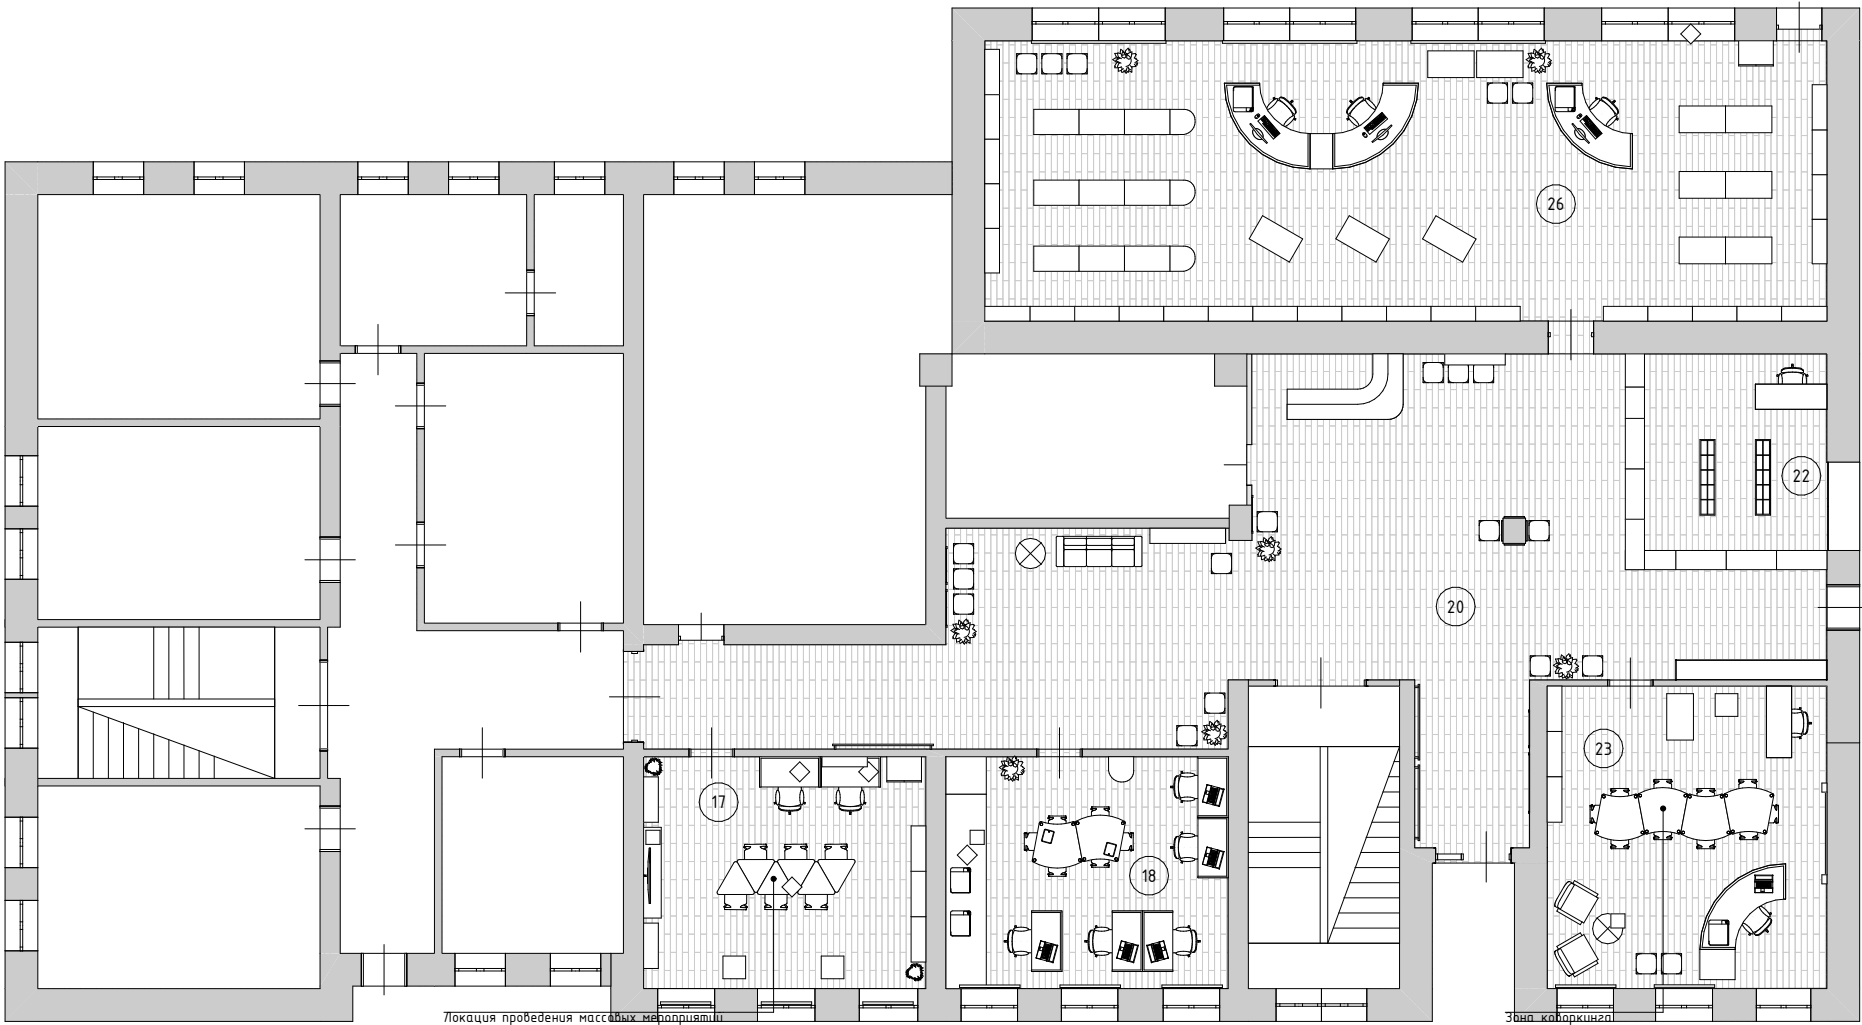


Локация проведения массовых мероприятий

Зона копирования

2 вариант

Экспликация помещений после перепланировки 1-й этаж		
№	Наименование комнат	S, м2
17	Сектор краеведения	25,76
18	Центр информации	25,76
20	Фойе	103,97
22	Гардероб	16,47
23	Читальный зал	33,28
26	Абонемент	92,91
		298,15 м ²

Изм. Колуч.	Лист №Док.	Подп.	Дата	Дизайн - проект библиотеки в г. Белая Холуница	Стадия	Лист	Листов
Исполнитель:	Фетина А.О.				ДП	19	136
	Глухова С.С.			Планы проектируемых помещений с расстановкой мебели и оборудования с вариантами трансформации пространства. 1-й этаж М 1:150			
Проверил:	Николаев А.Л.						

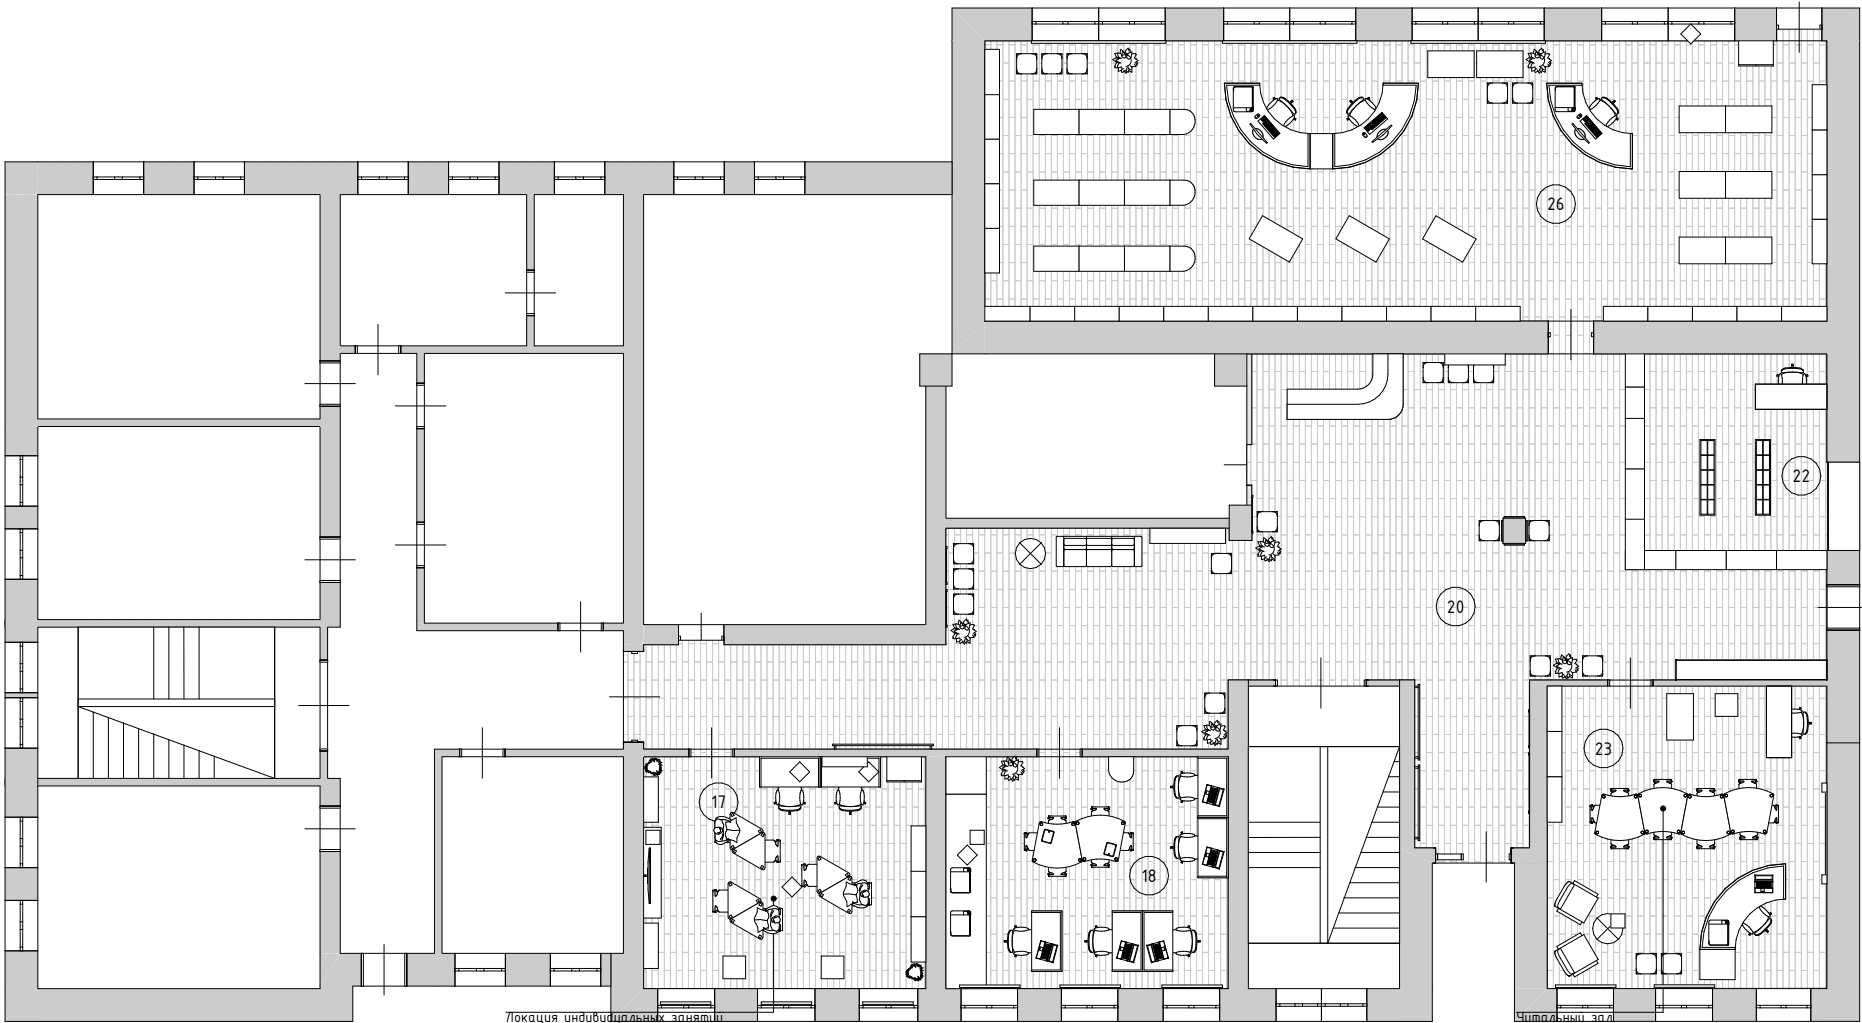


Локация индивидуальных занятий

Читальный зал

3 вариант


Экспликация помещений после перепланировки 1-й этаж		
№	Наименование комнат	S, м2
17	Сектор краеведения	25,76
18	Центр информации	25,76
20	Фойе	103,97
22	Гардероб	16,47
23	Читальный зал	33,28
26	Абонемент	92,91
		298,15 м²

Изм. Кол.уч.	Лист №Док.	Подп.	Дата	Дизайн – проект библиотеки в г. Белая Холуница	Стадия	Лист	Листов
Исполнитель:	Фетина А.О.				Планы проектируемых помещений с расстановкой мебели и оборудования с вариантами трансформации пространства. 1-й этаж М 1:150	ДП	20
	Глухова С.С.						
Проверил:	Николаев А.Л.						

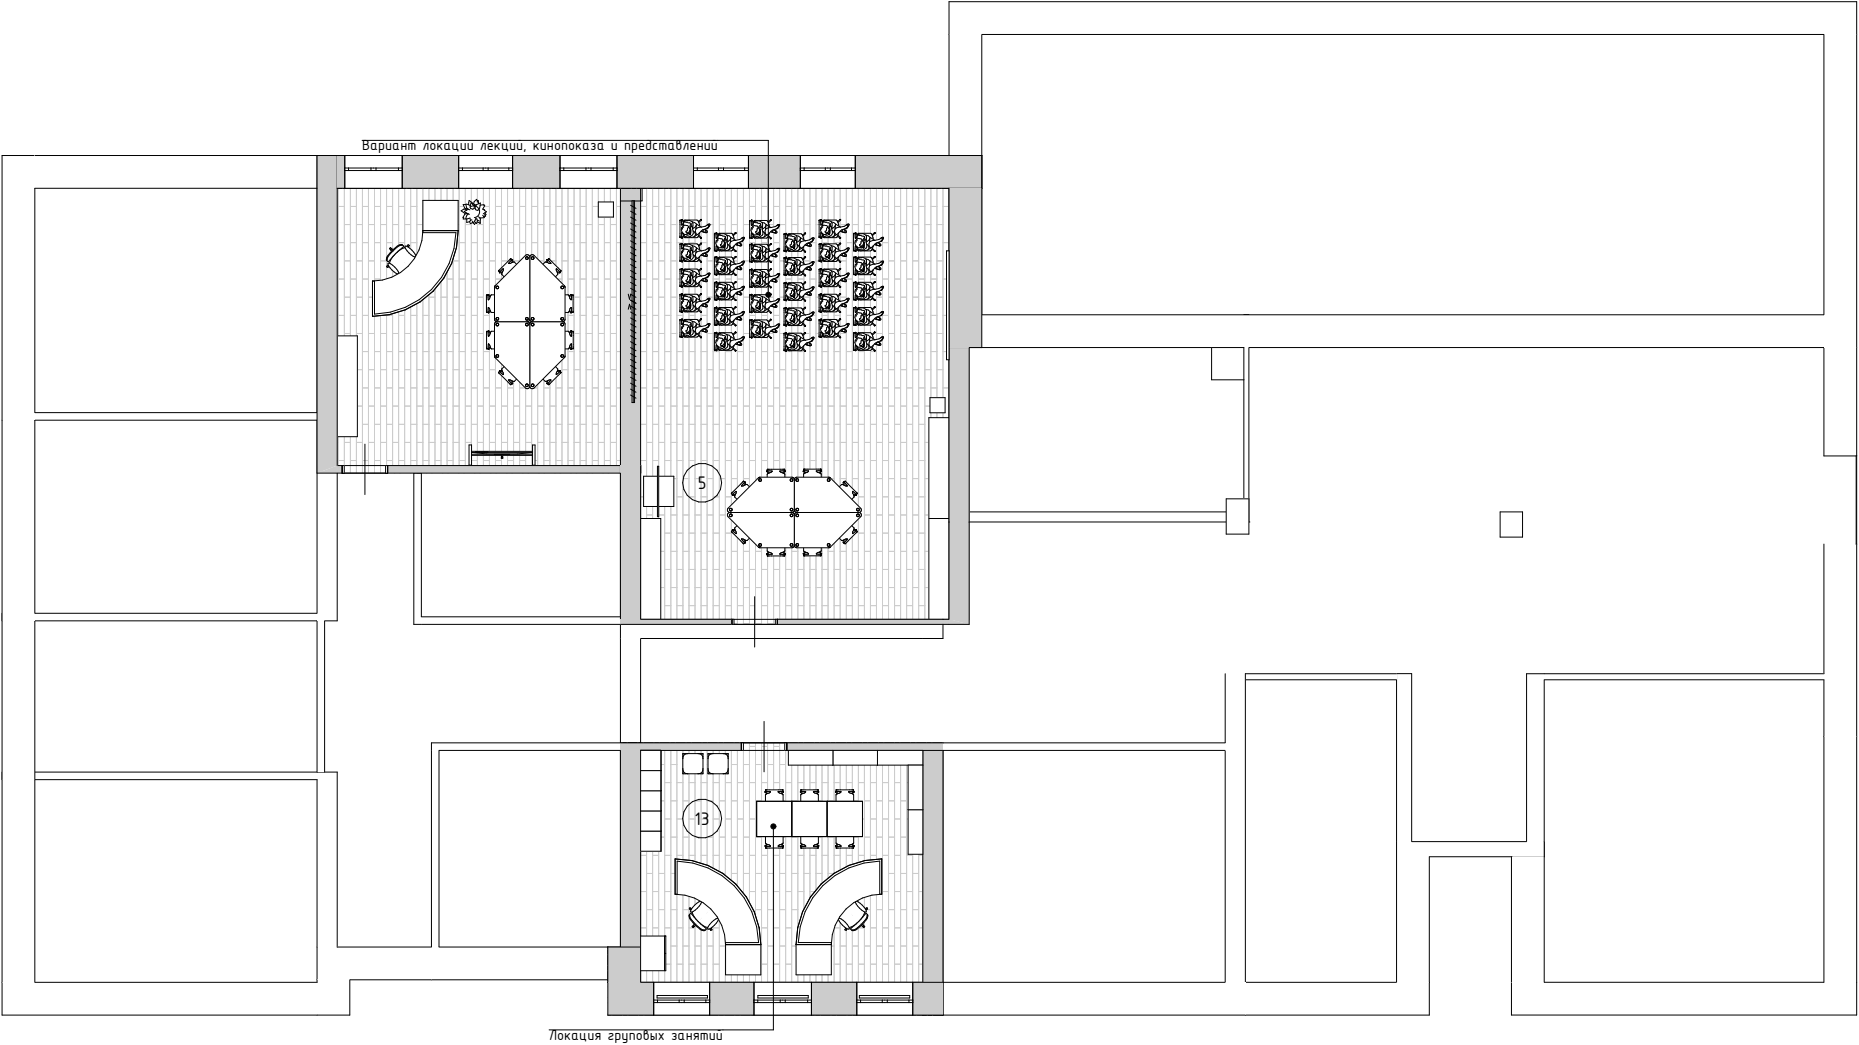

Экспликация помещений 2-й этаж		
№	Наименование	S, м2
5	Помещение для массовых мероприятий	85,44
13	Сектор досуга	25,76
		111,20 м²


Изм. Кол.уч.	Лист №Док.	Подп.	Дата	Дизайн – проект библиотеки в г. Белая Холуница	Стадия	Лист	Листов
Исполнитель:	Фетина А.О.				Планы проектируемых помещений с расстановкой мебели и оборудования с вариантами трансформации пространства. 2-й этаж М 1:150	ДП	21
	Глухова С.С.						
Проверил:	Николаев А.Л.						

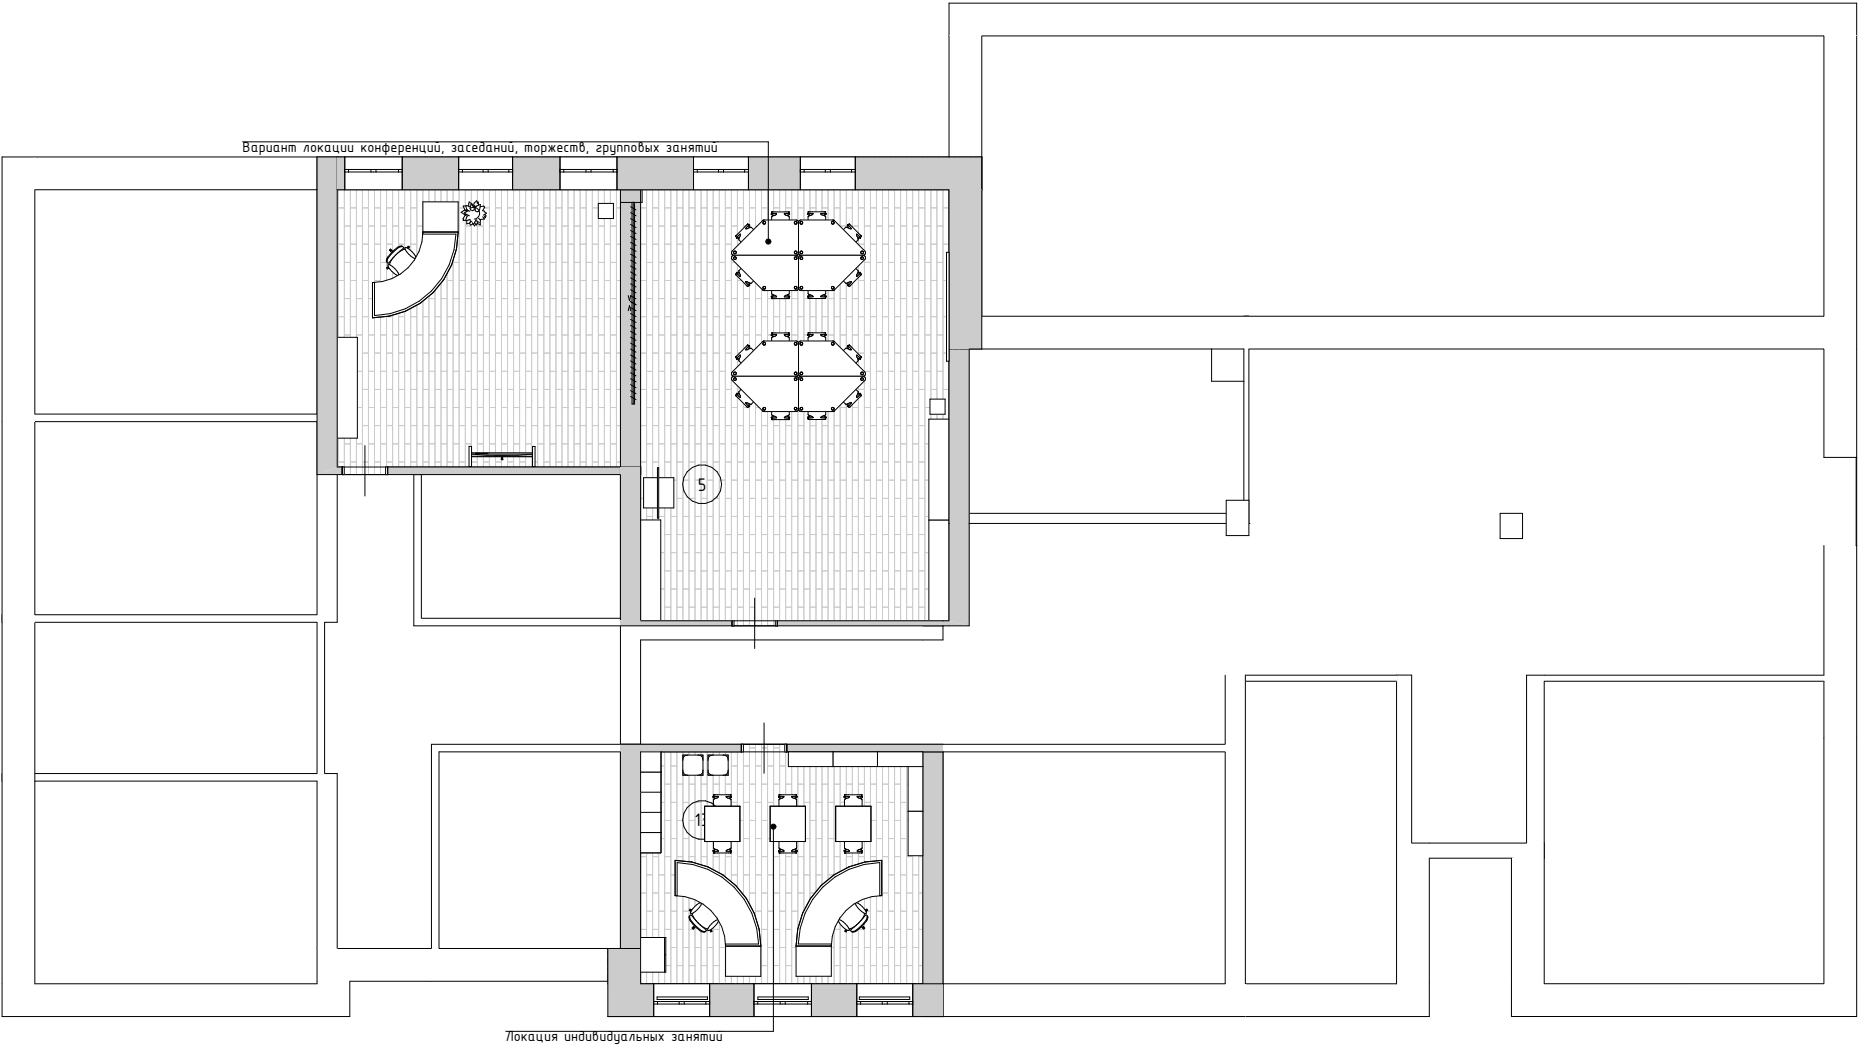

2 вариант

Экспликация помещений 2-й этаж		
№	Наименование	S, м2
5	Помещение для массовых мероприятий	85,44
13	Сектор досуга	25,76
		111,20 м²


Изм. Кол.уч.	Лист №Док.	Подп.	Дата	Дизайн – проект библиотеки в г. Белая Холуница	Стадия	Лист	Листов
Исполнитель:	Фетина А.О.				Планы проектируемых помещений с расстановкой мебели и оборудования с вариантами трансформации пространства. 2-й этаж М 1:150	ДП	22
	Глухова С.С.						
Проверил:	Николаев А.Л.						

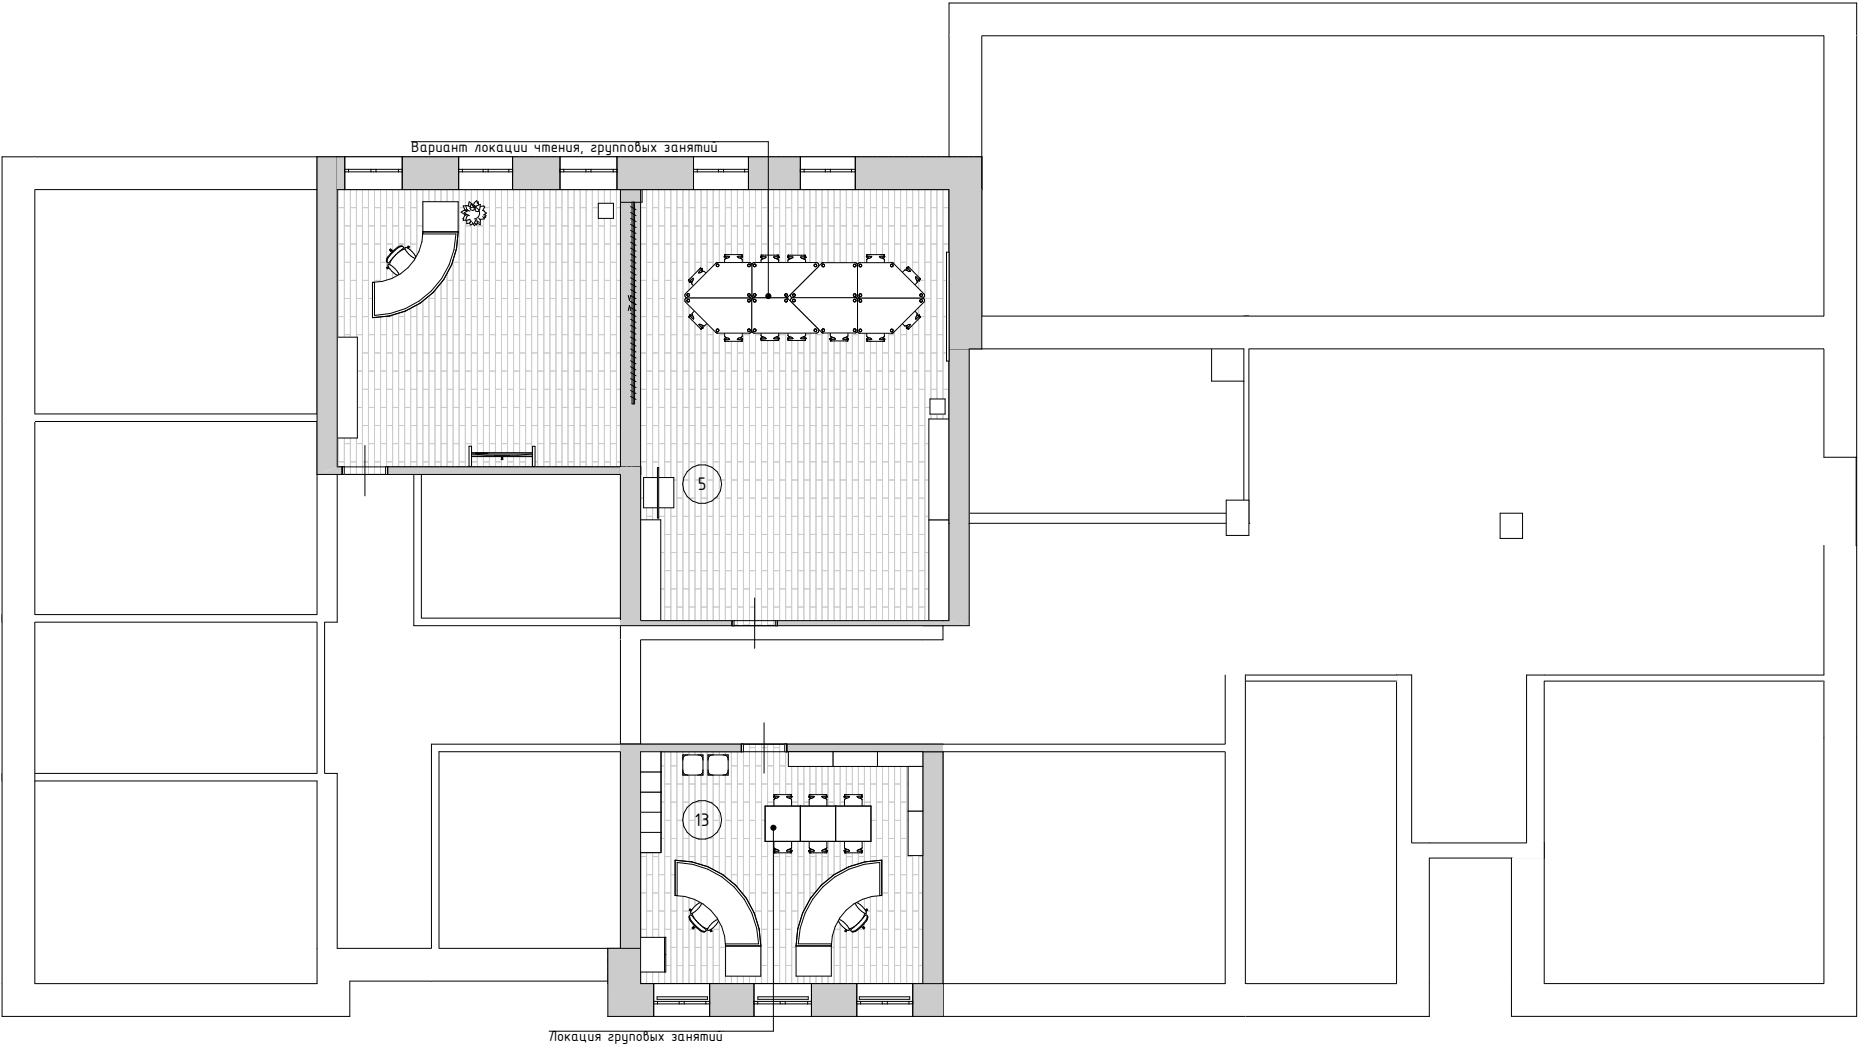

3 вариант

Экспликация помещений 2-й этаж		
№	Наименование	S, м2
5	Помещение для массовых мероприятий	85,44
13	Сектор досуга	25,76
		111,20 м²


Изм. Кол.уч.	Лист №Док.	Подп.	Дата	Дизайн – проект библиотеки в г. Белая Холуница	Стадия	Лист	Листов
Исполнитель:	Фетина А.О.				Планы проектируемых помещений с расстановкой мебели и оборудования с вариантами трансформации пространства. 2-й этаж М 1:150	ДП	23
	Глухова С.С.						
Проверил:	Николаев А.Л.						

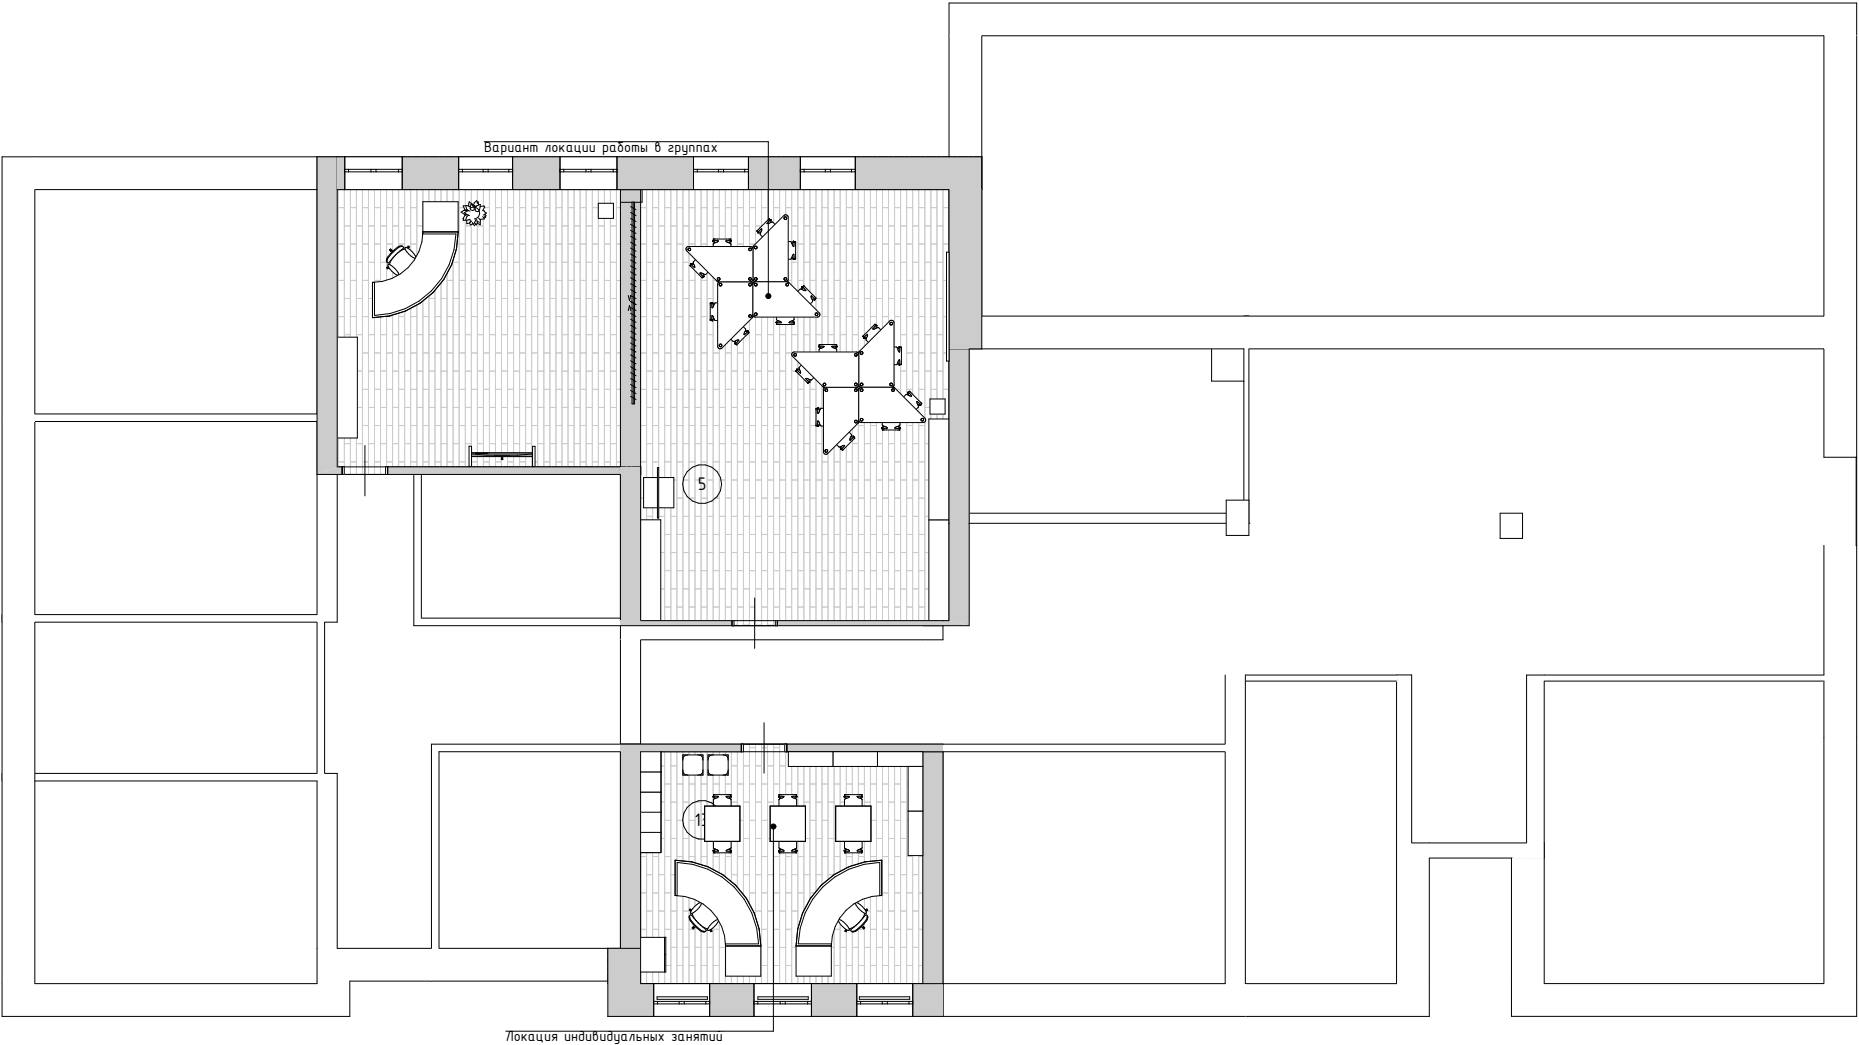

4 вариант

Экспликация помещений 2-й этаж		
№	Наименование	S, м2
5	Помещение для массовых мероприятий	85,44
13	Сектор досуга	25,76
		111,20 м²

Изм. Кол.уч.	Лист №Док.	Подп.	Дата	Дизайн – проект библиотеки в г. Белая Холуница	Стадия	Лист	Листов
Исполнитель:	Фетина А.О.				Планы проектируемых помещений с расстановкой мебели и оборудования с вариантами трансформации пространства. 2-й этаж М 1:150	ДП	24
	Глухова С.С.						
Проверил:	Николаев А.Л.						

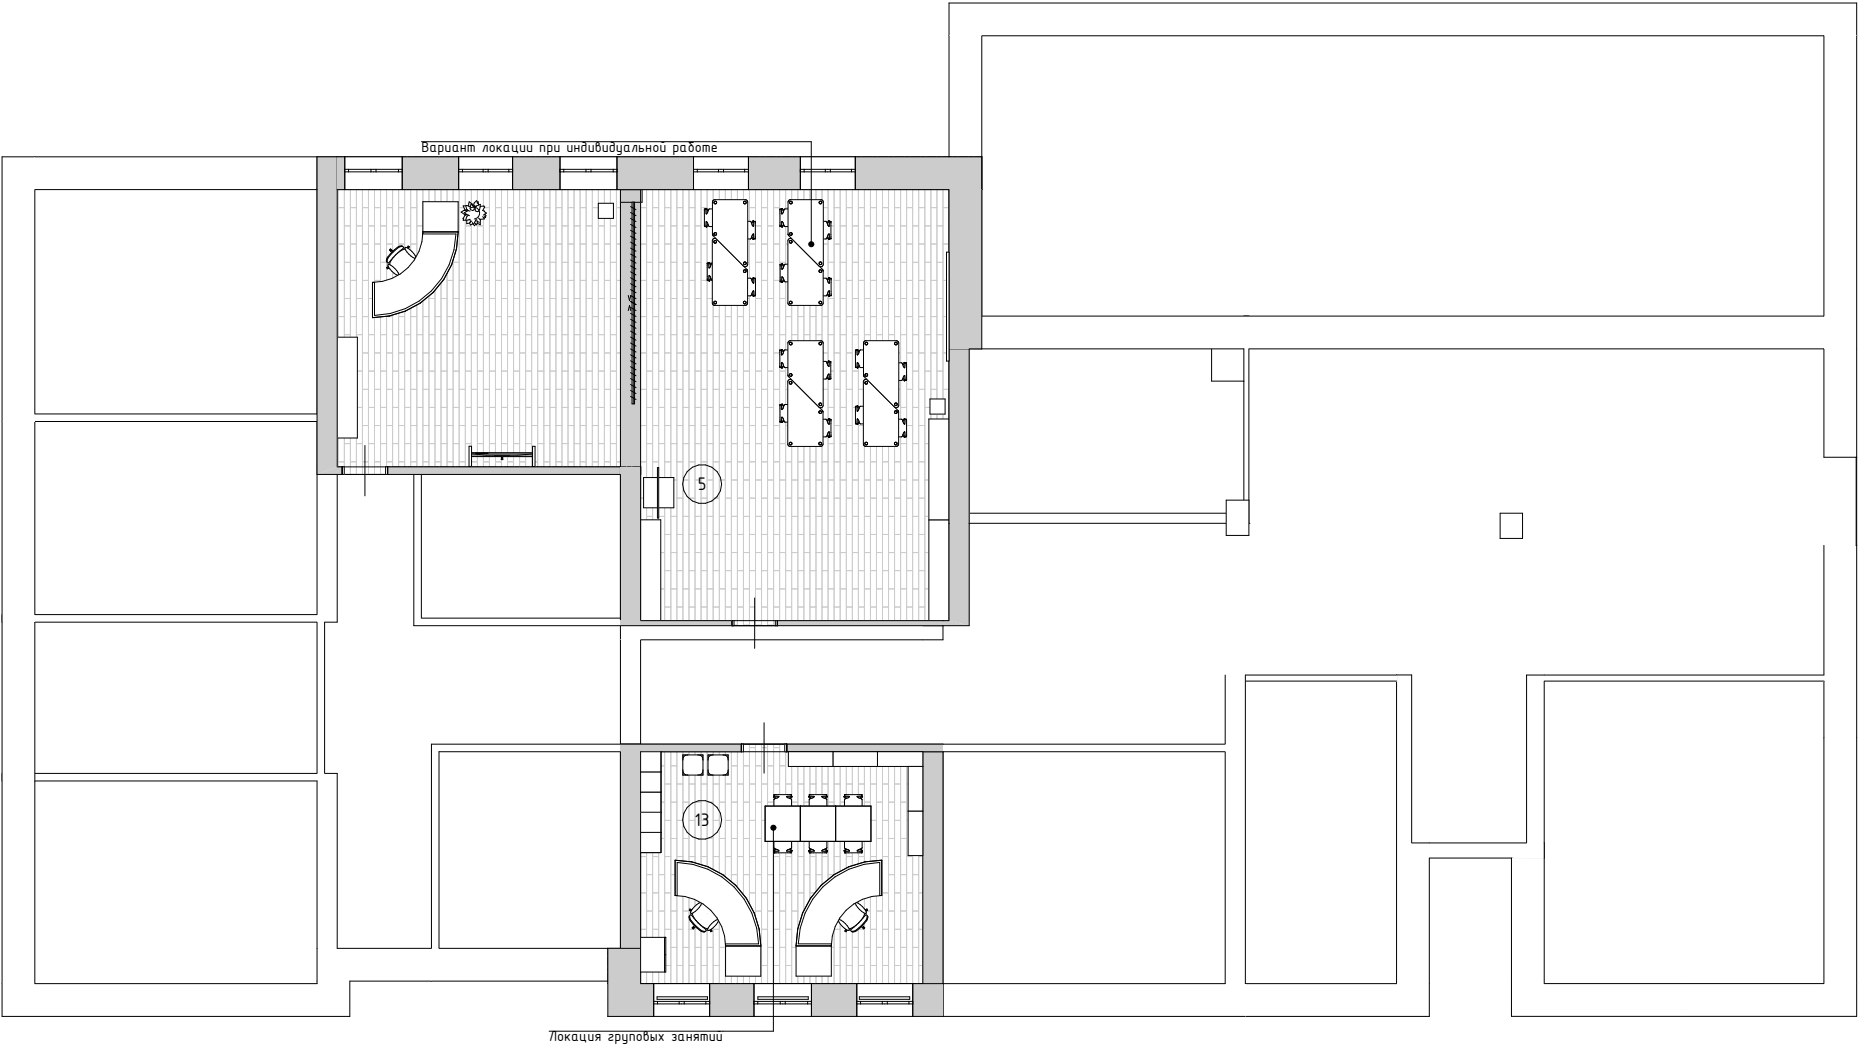

Вариант локации при индивидуальной работе

5

13

Локация групповых занятий

5 вариант

Экспликация помещений 2-й этаж		
№	Наименование	S, м2
5	Помещение для массовых мероприятий	85,44
13	Сектор досуга	25,76
		111,20 м²

Изм. Кол.уч.	Лист №Док.	Подп.	Дата	Дизайн – проект библиотеки в г. Белая Холуница	Стадия	Лист	Листов
Исполнитель:	Фетина А.О.				Планы проектируемых помещений с расстановкой мебели и оборудования с вариантами трансформации пространства. 2-й этаж М 1:150	ДП	25
	Глухова С.С.						
Проверил:	Николаев А.Л.						



Изм. Кол.уч.	Лист №Док.	Подп.	Дата	Дизайн - проект библиотеки в г. Белая Холуница	Стадия	Лист	Листов
Исполнитель:	Фетинина А.О.				ДП	26	136
Проверил:	Николаев А.Л.			Визуализация сектора краеведения			



Изм. Кол.уч.	Лист №Док.	Подп.	Дата	Дизайн – проект библиотеки в г. Белая Холуница	Стадия	Лист	Листов
Исполнитель:	Фетинина А.О.				Визуализация сектора краеведения	ДП	27
	Глухова С.С.						
Проверил:	Николаев А.Л.						



Изм. Кол.уч.	Лист №Док.	Подп.	Дата	Дизайн – проект библиотеки в г. Белая Холуница	Стадия	Лист	Листов
Исполнитель:	Фетина А.О.				ДП	28	136
	Глухова С.С.						
Проверил:	Николаев А.Л.						



Изм. Кол.уч.	Лист №Док.	Подп.	Дата	Дизайн – проект библиотеки в г. Белая Холуница	Стадия	Лист	Листов
Исполнитель:	Фетинина А.О.				ДП	29	136
	Глухова С.С.						
Проверил:	Николаев А.Л.						



Изм. Кол.уч.	Лист №Док.	Подп.	Дата	Дизайн – проект библиотеки в г. Белая Холуница	Стадия	Лист	Листов
Исполнитель:	Фетинина А.О.				ДП	30	136
	Глухова С.С.						
Проверил:	Николаев А.Л.						



Изм. Кол.уч.	Лист №Док.	Подп.	Дата	Дизайн – проект библиотеки в г. Белая Холуница	Стадия	Лист	Листов
Исполнитель:	Фетинина А.О.				Визуализация сектора краеведения	ДП	31
	Глухова С.С.						
Проверил:	Николаев А.Л.						



Изм. Кол.уч.	Лист №Док.	Подп.	Дата	Дизайн - проект библиотеки в г. Белая Холуница	Стадия	Лист	Листов
Исполнитель:	Фетинина А.О.				ДП	32	136
	Глухова С.С.			Визуализация сектора краеведения			
Проверил:	Николаев А.Л.						



Изм. Кол.уч.	Лист №Док.	Подп.	Дата	Дизайн - проект библиотеки в г. Белая Холуница	Стадия	Лист	Листов
Исполнитель:	Фетина А.О.				ДП	33	136
	Глухова С.С.			Визуализация сектора краеведения			
Проверил:	Николаев А.Л.						



Изм. Кол.уч.	Лист №Док.	Подп.	Дата	Дизайн – проект библиотеки в г. Белая Холуница	Стадия	Лист	Листов
Исполнитель:	Фетина А.О.				Визуализация центра информации	ДП	34
	Глухова С.С.						
Проверил:	Николаев А.Л.						



Изм. Колуч.	Лист №Док.	Подп.	Дата	Дизайн – проект библиотеки в г. Белая Холуница	Стадия	Лист	Листов
Исполнитель:	Фетина А.О.				Визуализация центра информации	ДП	35
	Глухова С.С.						
Проверил:	Николаев А.Л.						



Изм. Кол.уч.	Лист №Док.	Подп.	Дата	Дизайн – проект библиотеки в г. Белая Холуница	Стадия	Лист	Листов
Исполнитель:	Фетина А.О.				Визуализация центра информации	ДП	36
	Глухова С.С.						
Проверил:	Николаев А.Л.						



Изм. Кол.уч.	Лист №Док.	Подп.	Дата	Дизайн – проект библиотеки в г. Белая Холуница	Стадия	Лист	Листов
Исполнитель:	Фетинина А.О.				Визуализация центра информации	ДП	37
	Глухова С.С.						
Проверил:	Николаев А.Л.						



Изм. Кол.уч.	Лист №Док.	Подп.	Дата	Дизайн – проект библиотеки в г. Белая Холуница	Стадия	Лист	Листов
Исполнитель:	Фетинина А.О.				Визуализация центра информации	ДП	38
	Глухова С.С.						
Проверил:	Николаев А.Л.						



Изм. Колуч.	Лист №Док.	Подп.	Дата	Дизайн – проект библиотеки в г. Белая Холуница	Стадия	Лист	Листов
Исполнитель:	Фетинина А.О.				Визуализация центра информации	ДП	39
	Глухова С.С.						
Проверил:	Николаев А.Л.						



Изм. Кол.уч.	Лист №Док.	Подп.	Дата	Дизайн – проект библиотеки в г. Белая Холуница	Стадия	Лист	Листов
Исполнитель:	Фетинина А.О.				Визуализация центра информации	ДП	40
	Глухова С.С.						
Проверил:	Николаев А.Л.						



Изм. Колуч.	Лист №Док.	Подп.	Дата	Дизайн – проект библиотеки в г. Белая Холуница	Стадия	Лист	Листов
Исполнитель:	Фетинина А.О.				ДП	41	136
Проверил:	Николаев А.Л.			Визуализация центра информации			



Изм. Кол.уч.	Лист №Док.	Подп.	Дата	Дизайн – проект библиотеки в г. Белая Холуница	Стадия	Лист	Листов
Исполнитель:	Фетинина А.О.				ДП	42	136
	Глухова С.С.						
Проверил:	Николаев А.Л.						



Изм. Кол.уч.	Лист №Док.	Подп.	Дата	Дизайн – проект библиотеки в г. Белая Холуница	Стадия	Лист	Листов
Исполнитель:	Фетинина А.О.				ДП	43	136
	Глухова С.С.						
Проверил:	Николаев А.Л.						



Изм. Кол.уч.	Лист №Док.	Подп.	Дата	Дизайн – проект библиотеки в г. Белая Холуница	Стадия	Лист	Листов
Исполнитель:	Фетинина А.О.				ДП	44	136
	Глухова С.С.						
Проверил:	Николаев А.Л.						



Изм. Кол.уч.	Лист №Док.	Подп.	Дата	Дизайн – проект библиотеки в г. Белая Холуница	Стадия	Лист	Листов
Исполнитель:	Фетина А.О.				ДП	45	136
	Глухова С.С.						
Проверил:	Николаев А.Л.						



Изм. Кол.уч.	Лист №Док.	Подп.	Дата	Дизайн – проект библиотеки в г. Белая Холуница	Стадия	Лист	Листов
Исполнитель:	Фетина А.О.				ДП	46	136
	Глухова С.С.						
Проверил:	Николаев А.Л.						



Изм. Кол.уч.	Лист №Док.	Подп.	Дата	Дизайн – проект библиотеки в г. Белая Холуница	Стадия	Лист	Листов
Исполнитель:	Фетинина А.О.				Визуализация фойе	ДП	47
	Глухова С.С.						
Проверил:	Николаев А.Л.						



Изм. Кол.уч.	Лист №Док.	Подп.	Дата	Дизайн – проект библиотеки в г. Белая Холуница	Стадия	Лист	Листов
Исполнитель:	Фетина А.О.				ДП	48	136
	Глухова С.С.						
Проверил:	Николаев А.Л.						



Изм. Кол.уч.	Лист №Док.	Подп.	Дата	Дизайн – проект библиотеки в г. Белая Холуница	Стадия	Лист	Листов
Исполнитель:	Фетинина А.О.				ДП	49	136
	Глухова С.С.						
Проверил:	Николаев А.Л.						



Изм. Кол.уч.	Лист №Док.	Подп.	Дата	Дизайн – проект библиотеки в г. Белая Холуница	Стадия	Лист	Листов
Исполнитель:	Фетина А.О.				ДП	50	136
	Глухова С.С.						
Проверил:	Николаев А.Л.						



Изм. Кол.уч.	Лист №Док.	Подп.	Дата	Дизайн – проект библиотеки в г. Белая Холуница	Стадия	Лист	Листов
Исполнитель:	Фетина А.О.				ДП	51	136
	Глухова С.С.						
Проверил:	Николаев А.Л.						



Изм. Кол.уч.	Лист №Док.	Подп.	Дата	Дизайн – проект библиотеки в г. Белая Холуница	Стадия	Лист	Листов
Исполнитель:	Фетинина А.О.				ДП	52	136
	Глухова С.С.						
Проверил:	Николаев А.Л.						



Изм. Кол.уч.	Лист №Док.	Подп.	Дата	Дизайн – проект библиотеки в г. Белая Холуница	Стадия	Лист	Листов
Исполнитель:	Фетина А.О.				ДП	53	136
	Глухова С.С.						
Проверил:	Николаев А.Л.						



Изм. Кол.уч.	Лист №Док.	Подп.	Дата	Дизайн – проект библиотеки в г. Белая Холуница	Стадия	Лист	Листов
Исполнитель:	Фетинина А.О.				ДП	54	136
	Глухова С.С.						
Проверил:	Николаев А.Л.						



Изм. Кол.уч.	Лист №Док.	Подп.	Дата	Дизайн – проект библиотеки в г. Белая Холуница	Стадия	Лист	Листов
Исполнитель:	Фетинина А.О.				Визуализация фойе	ДП	55
	Глухова С.С.						
Проверил:	Николаев А.Л.						



Изм. Кол.уч.	Лист №Док.	Подп.	Дата	Дизайн – проект библиотеки в г. Белая Холуница	Стадия	Лист	Листов
Исполнитель:	Фетинина А.О.				ДП	56	136
	Глухова С.С.						
Проверил:	Николаев А.Л.						



Изм. Кол.уч.	Лист №Док.	Подп.	Дата	Дизайн – проект библиотеки в г. Белая Холуница	Стадия	Лист	Листов
Исполнитель:	Фетина А.О.				ДП	57	136
	Глухова С.С.						
Проверил:	Николаев А.Л.						



Изм. Кол.уч.	Лист №Док.	Подп.	Дата	Дизайн – проект библиотеки в г. Белая Холуница	Стадия	Лист	Листов
Исполнитель:	Фетина А.О.				ДП	58	136
	Глухова С.С.						
Проверил:	Николаев А.Л.						



Изм. Кол.уч.	Лист №Док.	Подп.	Дата	Дизайн – проект библиотеки в г. Белая Холуница	Стадия	Лист	Листов
Исполнитель:	Фетинина А.О.				Визуализация читального зала	ДП	59
	Глухова С.С.						
Проверил:	Николаев А.Л.						



Изм. Кол.уч.	Лист №Док.	Подп.	Дата	Дизайн – проект библиотеки в г. Белая Холуница	Стадия	Лист	Листов
Исполнитель:	Фетинина А.О.				ДП	60	136
	Глухова С.С.						
Проверил:	Николаев А.Л.						



Изм. Кол.уч.	Лист №Док.	Подп.	Дата	Дизайн – проект библиотеки в г. Белая Холуница	Стадия	Лист	Листов
Исполнитель:	Фетина А.О.				ДП	61	136
	Глухова С.С.						
Проверил:	Николаев А.Л.						



Изм. Кол.уч.	Лист №Док.	Подп.	Дата	Дизайн – проект библиотеки в г. Белая Холуница	Стадия	Лист	Листов
Исполнитель:	Фетинина А.О.				Визуализация читального зала	ДП	62
	Глухова С.С.						
Проверил:	Николаев А.Л.						



Изм. Кол.уч.	Лист №Док.	Подп.	Дата	Дизайн – проект библиотеки в г. Белая Холуница	Стадия	Лист	Листов
Исполнитель:	Фетинина А.О.				ДП	63	136
	Глухова С.С.						
Проверил:	Николаев А.Л.						



Изм. Колуч.	Лист №Док.	Подп.	Дата	Дизайн - проект библиотеки в г. Белая Холуница	Стадия	Лист	Листов
Исполнитель:	Фетинина А.О.				ДП	64	136
	Глухова С.С.			Визуализация читального зала			
Проверил:	Николаев А.Л.						



Изм. Кол.уч.	Лист №Док.	Подп.	Дата	Дизайн – проект библиотеки в г. Белая Холуница	Стадия	Лист	Листов
Исполнитель:	Фетина А.О.				ДП	65	136
	Глухова С.С.						
Проверил:	Николаев А.Л.						



Изм. Кол.уч.	Лист №Док.	Подп.	Дата	Дизайн – проект библиотеки в г. Белая Холуница	Стадия	Лист	Листов
Исполнитель:	Фетина А.О.				Визуализация абонемента	ДП	66
	Глухова С.С.						
Проверил:	Николаев А.Л.						



Изм. Кол.уч.	Лист №Док.	Подп.	Дата	Дизайн – проект библиотеки в г. Белая Холуница	Стадия	Лист	Листов
Исполнитель:	Фетинина А.О.				Визуализация абонемента	ДП	67
	Глухова С.С.						
Проверил:	Николаев А.Л.						



Изм. Кол.уч.	Лист №Док.	Подп.	Дата	Дизайн – проект библиотеки в г. Белая Холуница	Стадия	Лист	Листов
Исполнитель:	Фетина А.О.				ДП	68	136
	Глухова С.С.						
Проверил:	Николаев А.Л.						



Изм. Кол.уч.	Лист №Док.	Подп.	Дата	Дизайн – проект библиотеки в г. Белая Холуница	Стадия	Лист	Листов
Исполнитель:	Фетинина А.О.				ДП	69	136
	Глухова С.С.						
Проверил:	Николаев А.Л.						



Изм. Кол.уч.	Лист №Док.	Подп.	Дата	Дизайн - проект библиотеки в г. Белая Холуница	Стадия	Лист	Листов
Исполнитель:	Фетина А.О.				ДП	70	136
	Глухова С.С.			Визуализация абонемента			
Проверил:	Николаев А.Л.						



Изм. Кол.уч.	Лист №Док.	Подп.	Дата	Дизайн – проект библиотеки в г. Белая Холуница	Стадия	Лист	Листов
Исполнитель:	Фетинина А.О.				ДП	71	136
	Глухова С.С.						
Проверил:	Николаев А.Л.						



Изм. Кол.уч.	Лист №Док.	Подп.	Дата	Дизайн – проект библиотеки в г. Белая Холуница	Стадия	Лист	Листов
Исполнитель:	Фетинина А.О.				ДП	72	136
	Глухова С.С.						
Проверил:	Николаев А.Л.						



Изм. Кол.уч.	Лист №Док.	Подп.	Дата	Дизайн – проект библиотеки в г. Белая Холуница	Стадия	Лист	Листов
Исполнитель:	Фетина А.О.				ДП	73	136
	Глухова С.С.			Визуализация абонемента			
Проверил:	Николаев А.Л.						



Изм. Кол.уч.	Лист №Док.	Подп.	Дата	Дизайн – проект библиотеки в г. Белая Холуница	Стадия	Лист	Листов
Исполнитель:	Фетина А.О.				Визуализация абонемента	ДП	74
	Глухова С.С.						
Проверил:	Николаев А.Л.						



Изм. Колуч.	Лист №Док.	Подп.	Дата	Дизайн - проект библиотеки в г. Белая Холуница	Стадия	Лист	Листов
Исполнитель:	Фетина А.О.			Визуализация помещения для массовых мероприятий	ДП	75	136
	Глухова С.С.						
Проверил:	Николаев А.Л.						



Изм. Кол.уч.	Лист №Док.	Подп.	Дата	Дизайн – проект библиотеки в г. Белая Холуница	Стадия	Лист	Листов
Исполнитель:	Фетинина А.О.				Визуализация помещения для массовых мероприятий	ДП	76
	Глухова С.С.						
Проверил:	Николаев А.Л.						



Изм. Кол.уч.	Лист №Док.	Подп.	Дата	Дизайн – проект библиотеки в г. Белая Холуница	Стадия	Лист	Листов
Исполнитель:	Фетинина А.О.				Визуализация помещения для массовых мероприятий	ДП	77
	Глухова С.С.						
Проверил:	Николаев А.Л.						



Изм. Кол.уч.	Лист №Док.	Подп.	Дата	Дизайн – проект библиотеки в г. Белая Холуница	Стадия	Лист	Листов
Исполнитель:	Фетинина А.О.				Визуализация помещения для массовых мероприятий	ДП	78
	Глухова С.С.						
Проверил:	Николаев А.Л.						



Изм. Кол.уч.	Лист №Док.	Подп.	Дата	Дизайн - проект библиотеки в г. Белая Холуница	Стадия	Лист	Листов
Исполнитель:	Фетинина А.О.			Визуализация помещения для массовых мероприятий	ДП	79	136
	Глухова С.С.						
Проверил:	Николаев А.Л.						



Изм. Кол.уч.	Лист №Док.	Подп.	Дата	Дизайн – проект библиотеки в г. Белая Холуница	Стадия	Лист	Листов
Исполнитель:	Фетинина А.О.				Визуализация помещения для массовых мероприятий	ДП	80
	Глухова С.С.						
Проверил:	Николаев А.Л.						



Изм. Кол.уч.	Лист №Док.	Подп.	Дата	Дизайн – проект библиотеки в г. Белая Холуница	Стадия	Лист	Листов
Исполнитель:	Фетинина А.О.				Визуализация помещения для массовых мероприятий	ДП	81
	Глухова С.С.						
Проверил:	Николаев А.Л.						



Изм. Кол.уч.	Лист №Док.	Подп.	Дата	Дизайн – проект библиотеки в г. Белая Холуница	Стадия	Лист	Листов
Исполнитель:	Фетинина А.О.				Визуализация помещения для массовых мероприятий	ДП	82
	Глухова С.С.						
Проверил:	Николаев А.Л.						



Изм. Кол.уч.	Лист №Док.	Подп.	Дата	Дизайн – проект библиотеки в г. Белая Холуница	Стадия	Лист	Листов
Исполнитель:	Фетина А.О.				Визуализация помещения для массовых мероприятий	ДП	83
	Глухова С.С.						
Проверил:	Николаев А.Л.						



Изм. Кол.уч.	Лист №Док.	Подп.	Дата	Дизайн – проект библиотеки в г. Белая Холуница	Стадия	Лист	Листов
Исполнитель:	Фетинина А.О.				Визуализация помещения для массовых мероприятий	ДП	84
	Глухова С.С.						
Проверил:	Николаев А.Л.						



Изм. Кол.уч.	Лист №Док.	Подп.	Дата	Дизайн – проект библиотеки в г. Белая Холуница	Стадия	Лист	Листов
Исполнитель:	Фетина А.О.				Визуализация помещения для массовых мероприятий	ДП	85
	Глухова С.С.						
Проверил:	Николаев А.Л.						



Изм. Кол.уч.	Лист №Док.	Подп.	Дата	Дизайн – проект библиотеки в г. Белая Холуница	Стадия	Лист	Листов
Исполнитель:	Фетинина А.О.				ДП	86	136
	Глухова С.С.						
Проверил:	Николаев А.Л.						



Изм. Кол.уч.	Лист №Док.	Подп.	Дата	Дизайн – проект библиотеки в г. Белая Холуница	Стадия	Лист	Листов
Исполнитель:	Фетинина А.О.				Визуализация сектора досуга	ДП	87
	Глухова С.С.						
Проверил:	Николаев А.Л.						



Изм. Колуч.	Лист №Док.	Подп.	Дата	Дизайн - проект библиотеки в г. Белая Холуница	Стадия	Лист	Листов
Исполнитель:	Фетинина А.О.				ДП	88	136
	Глухова С.С.			Визуализация сектора досуга			
Проверил:	Николаев А.Л.						



Изм. Кол.уч.	Лист №Док.	Подп.	Дата	Дизайн – проект библиотеки в г. Белая Холуница	Стадия	Лист	Листов
Исполнитель:	Фетинина А.О.				Визуализация сектора досуга	ДП	89
	Глухова С.С.						
Проверил:	Николаев А.Л.						



Изм. Кол.уч.	Лист №Док.	Подп.	Дата	Дизайн – проект библиотеки в г. Белая Холуница	Стадия	Лист	Листов
Исполнитель:	Фетина А.О.				Визуализация сектора досуга	ДП	90
	Глухова С.С.						
Проверил:	Николаев А.Л.						



Изм. Кол.уч.	Лист №Док.	Подп.	Дата	Дизайн – проект библиотеки в г. Белая Холуница	Стадия	Лист	Листов
Исполнитель:	Фетина А.О.				Визуализация сектора досуга	ДП	91
	Глухова С.С.						
Проверил:	Николаев А.Л.						




Изм. Кол.уч.	Лист №Док.	Подп.	Дата	Дизайн – проект библиотеки в г. Белая Холуница	Стадия	Лист	Листов
Исполнитель:	Фетина А.О.				Визуализация сектора досуга	ДП	92
	Глухова С.С.						
Проверил:	Николаев А.Л.						



Изм. Кол.уч.	Лист №Док.	Подп.	Дата	Дизайн – проект библиотеки в г. Белая Холуница	Стадия	Лист	Листов
Исполнитель:	Фетинина А.О.				Визуализация сектора досуга	ДП	93
	Глухова С.С.						
Проверил:	Николаев А.Л.						



Изм. Кол.уч.	Лист №Док.	Подп.	Дата	Дизайн – проект библиотеки в г. Белая Холуница	Стадия	Лист	Листов
Исполнитель:	Фетинина А.О.				Визуализация сектора досуга	ДП	94
	Глухова С.С.						
Проверил:	Николаев А.Л.						

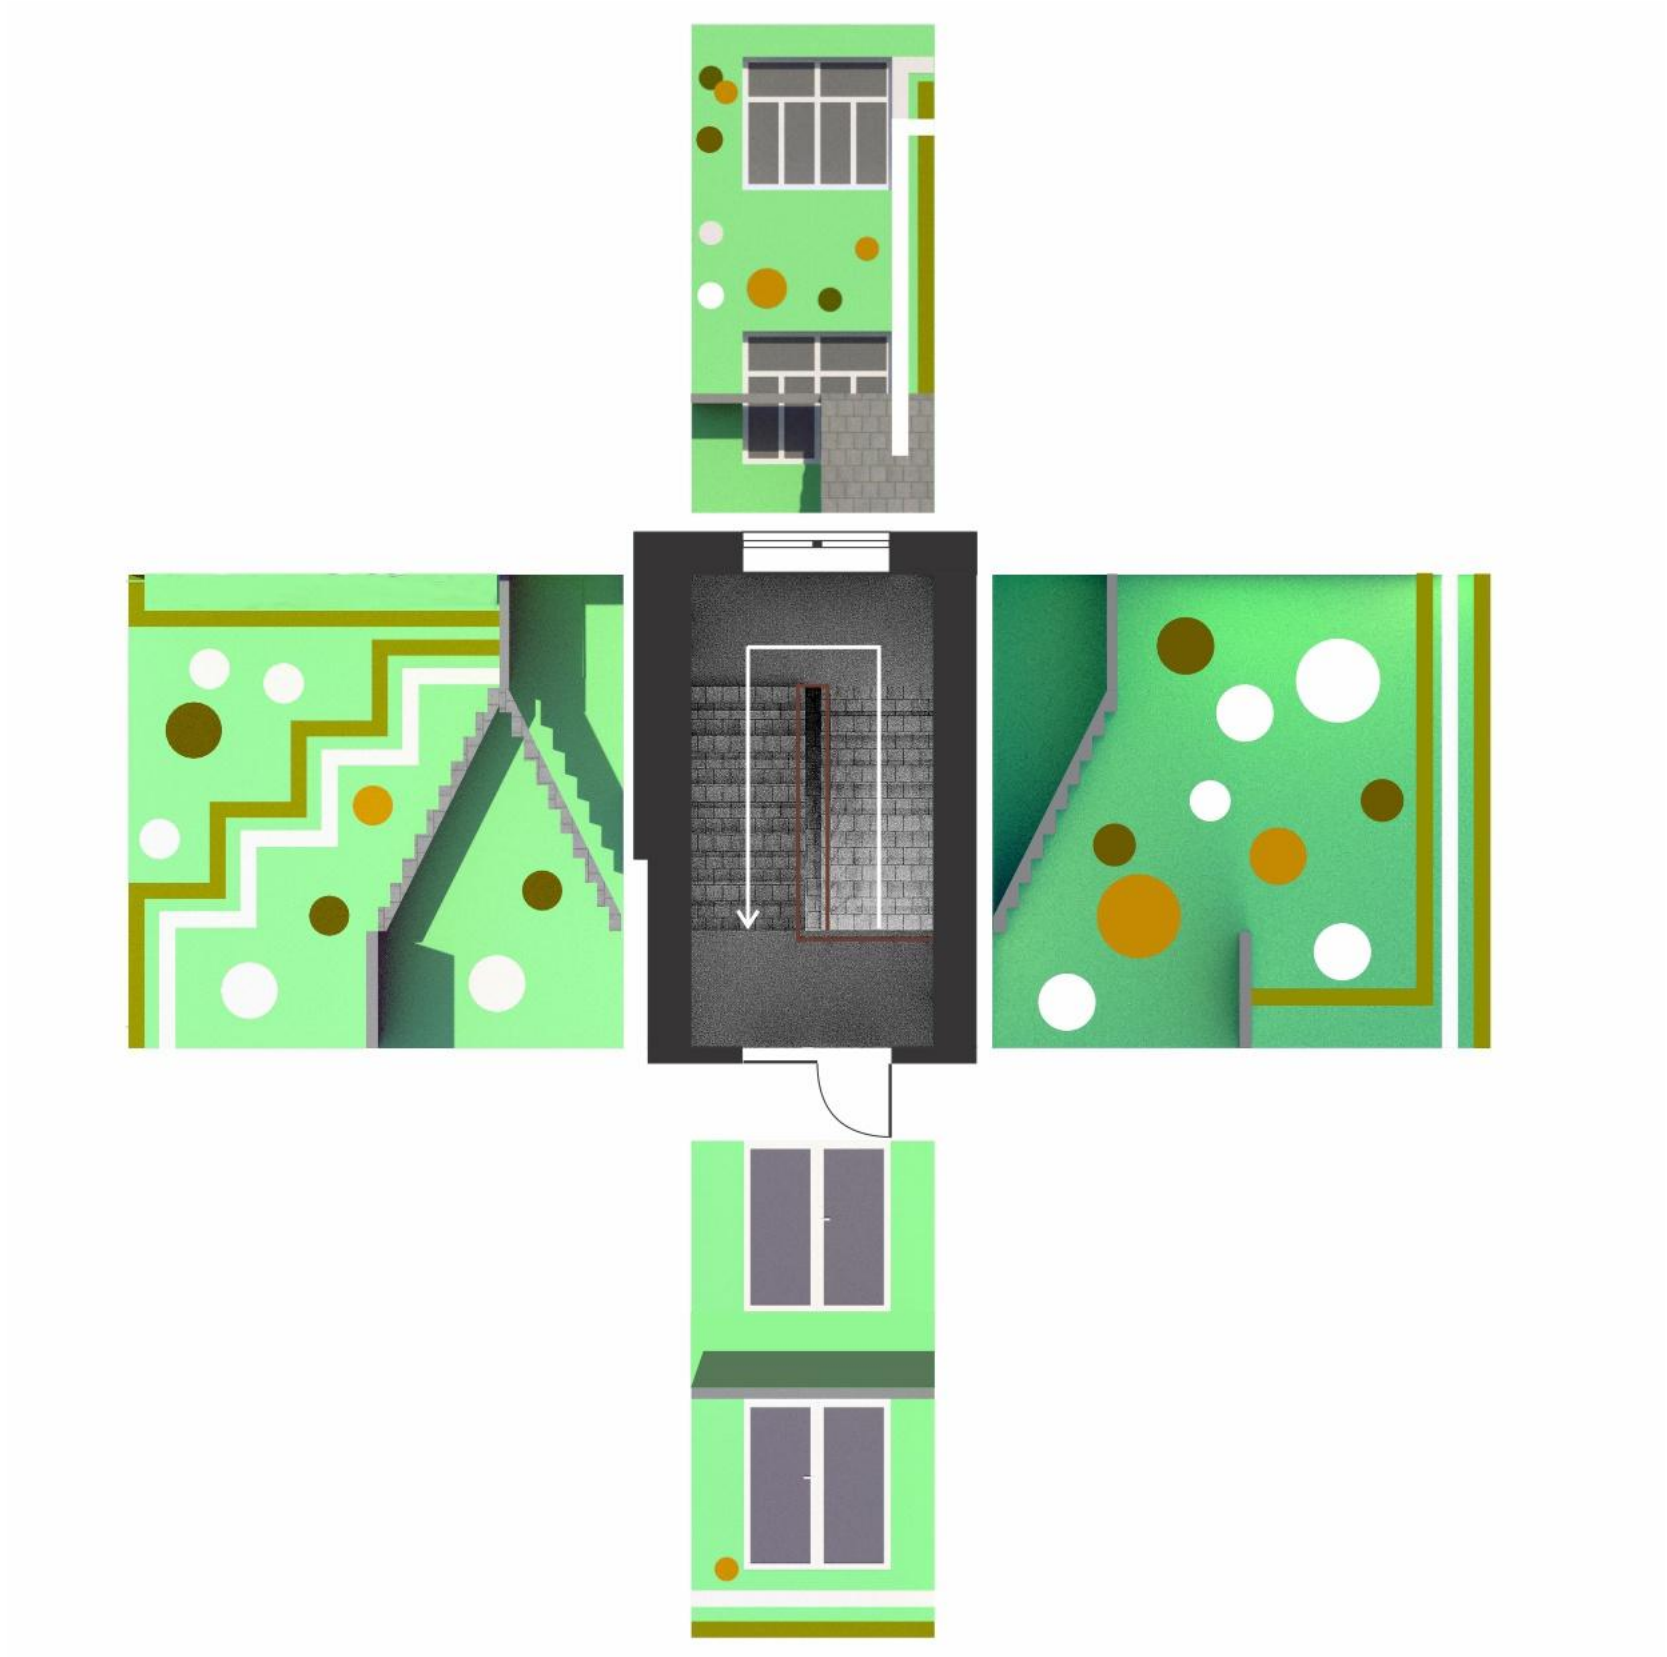

Изм. Кол.уч.	Лист №Док.	Подп.	Дата	Дизайн – проект библиотеки в г. Белая Холуница	Стадия	Лист	Листов
Исполнитель:	Фетинина А.О.				Рекомендации по колеровке стен лестницы по существующей окраске	ДП	95
	Глухова С.С.						
Проверил:	Николаев А.Л.						




Изм. Кол.уч.	Лист №Док.	Подп.	Дата	Дизайн – проект библиотеки в г. Белая Холуница	Стадия	Лист	Листов
Исполнитель:	Фетинина А.О.				Рекомендации по колеровке стен лестницы по существующей окраске	ДП	96
	Глухова С.С.						
Проверил:	Николаев А.Л.						



Изм. Кол.уч.	Лист №Док.	Подп.	Дата	Дизайн – проект библиотеки в г. Белая Холуница	Стадия	Лист	Листов
Исполнитель:	Фетинина А.О.				Рекомендации по колеровке стен лестницы по существующей окраске	ДП	97
	Глухова С.С.						
Проверил:	Николаев А.Л.						




Изм. Кол.уч.	Лист №Док.	Подп.	Дата	Дизайн – проект библиотеки в г. Белая Холуница	Стадия	Лист	Листов
Исполнитель:	Фетинина А.О.				Рекомендации по колеровке стен лестницы по существующей окраске	ДП	98
	Глухова С.С.						
Проверил:	Николаев А.Л.						

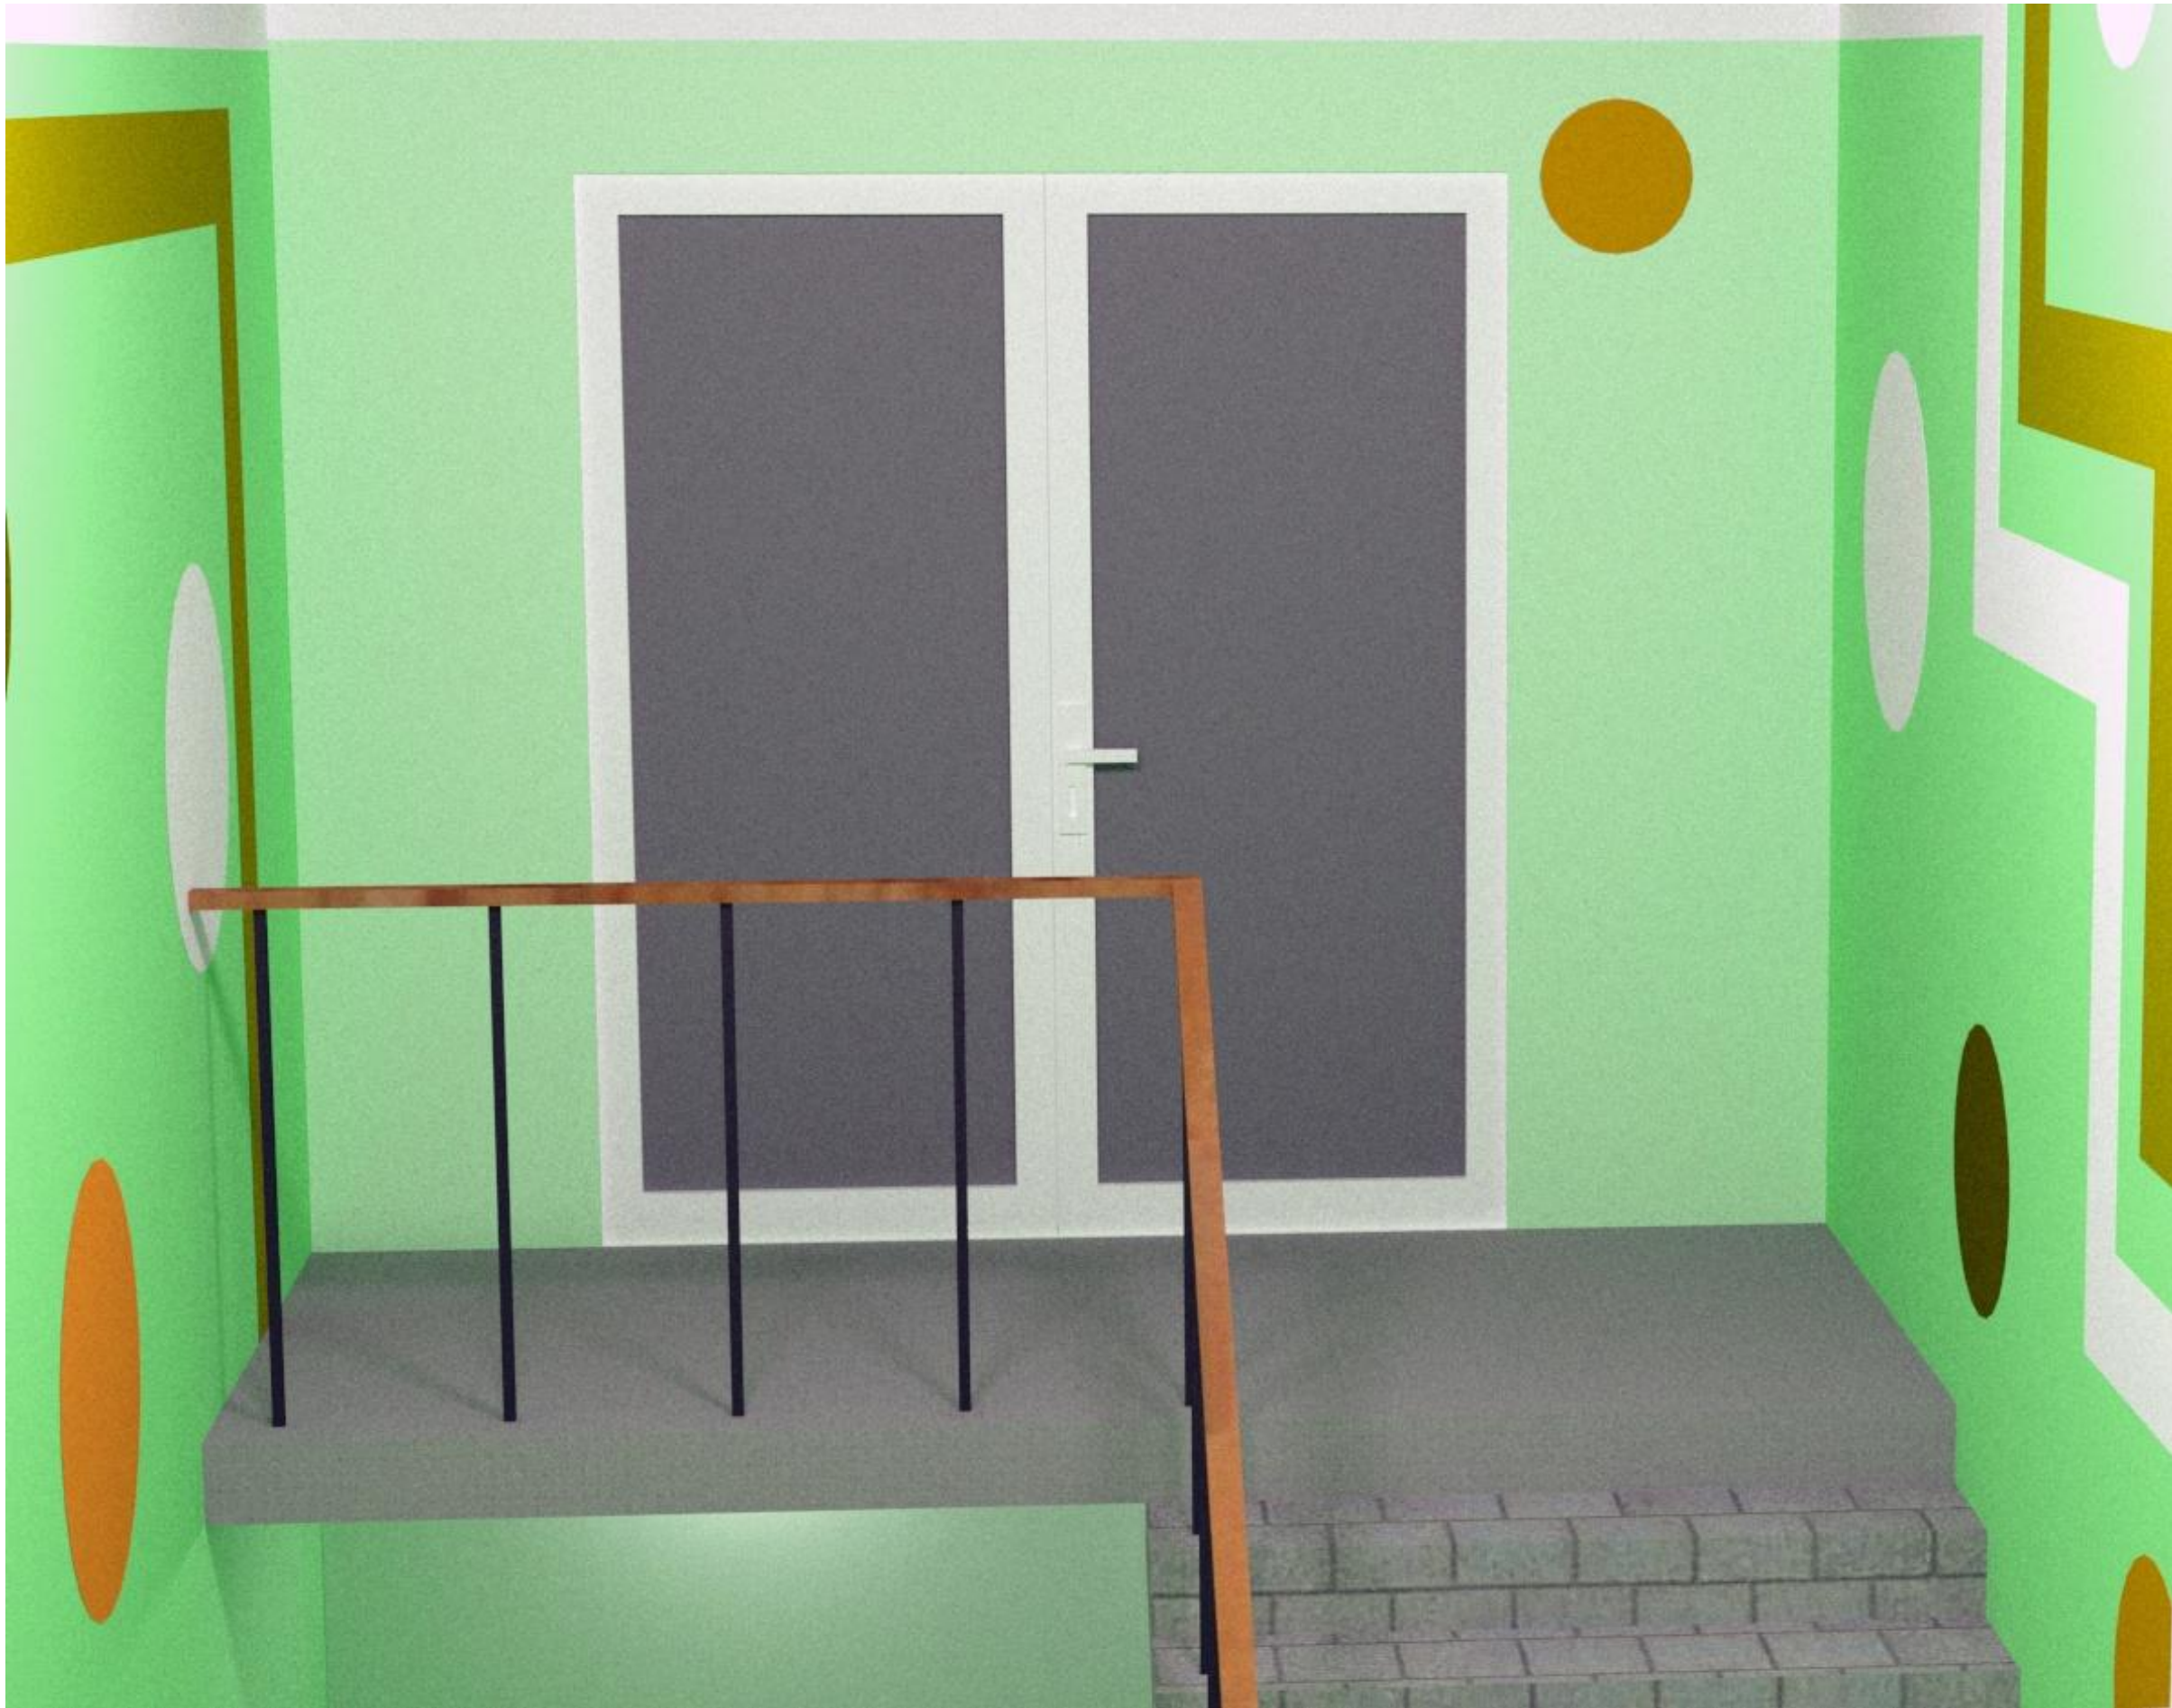


Изм. Кол.уч.	Лист №Док.	Подп.	Дата	Дизайн – проект библиотеки в г. Белая Холуница	Стадия	Лист	Листов
Исполнитель:	Фетина А.О.				Рекомендации по колеровке стен лестницы по существующей окраске	ДП	99
	Глухова С.С.						
Проверил:	Николаев А.Л.						



Изм.	Кол.уч.	Лист	№Док.	Подп.	Дата	Дизайн – проект библиотеки в г. Белая Холуница	Стадия	Лист	Листов
Исполнитель:		Фетинина	А.О.			Рекомендации по колеровке стен лестницы по существующей окраске	ДП	100	136
		Глухова	С.С.						
Проверил:		Николаев	А.Л.						

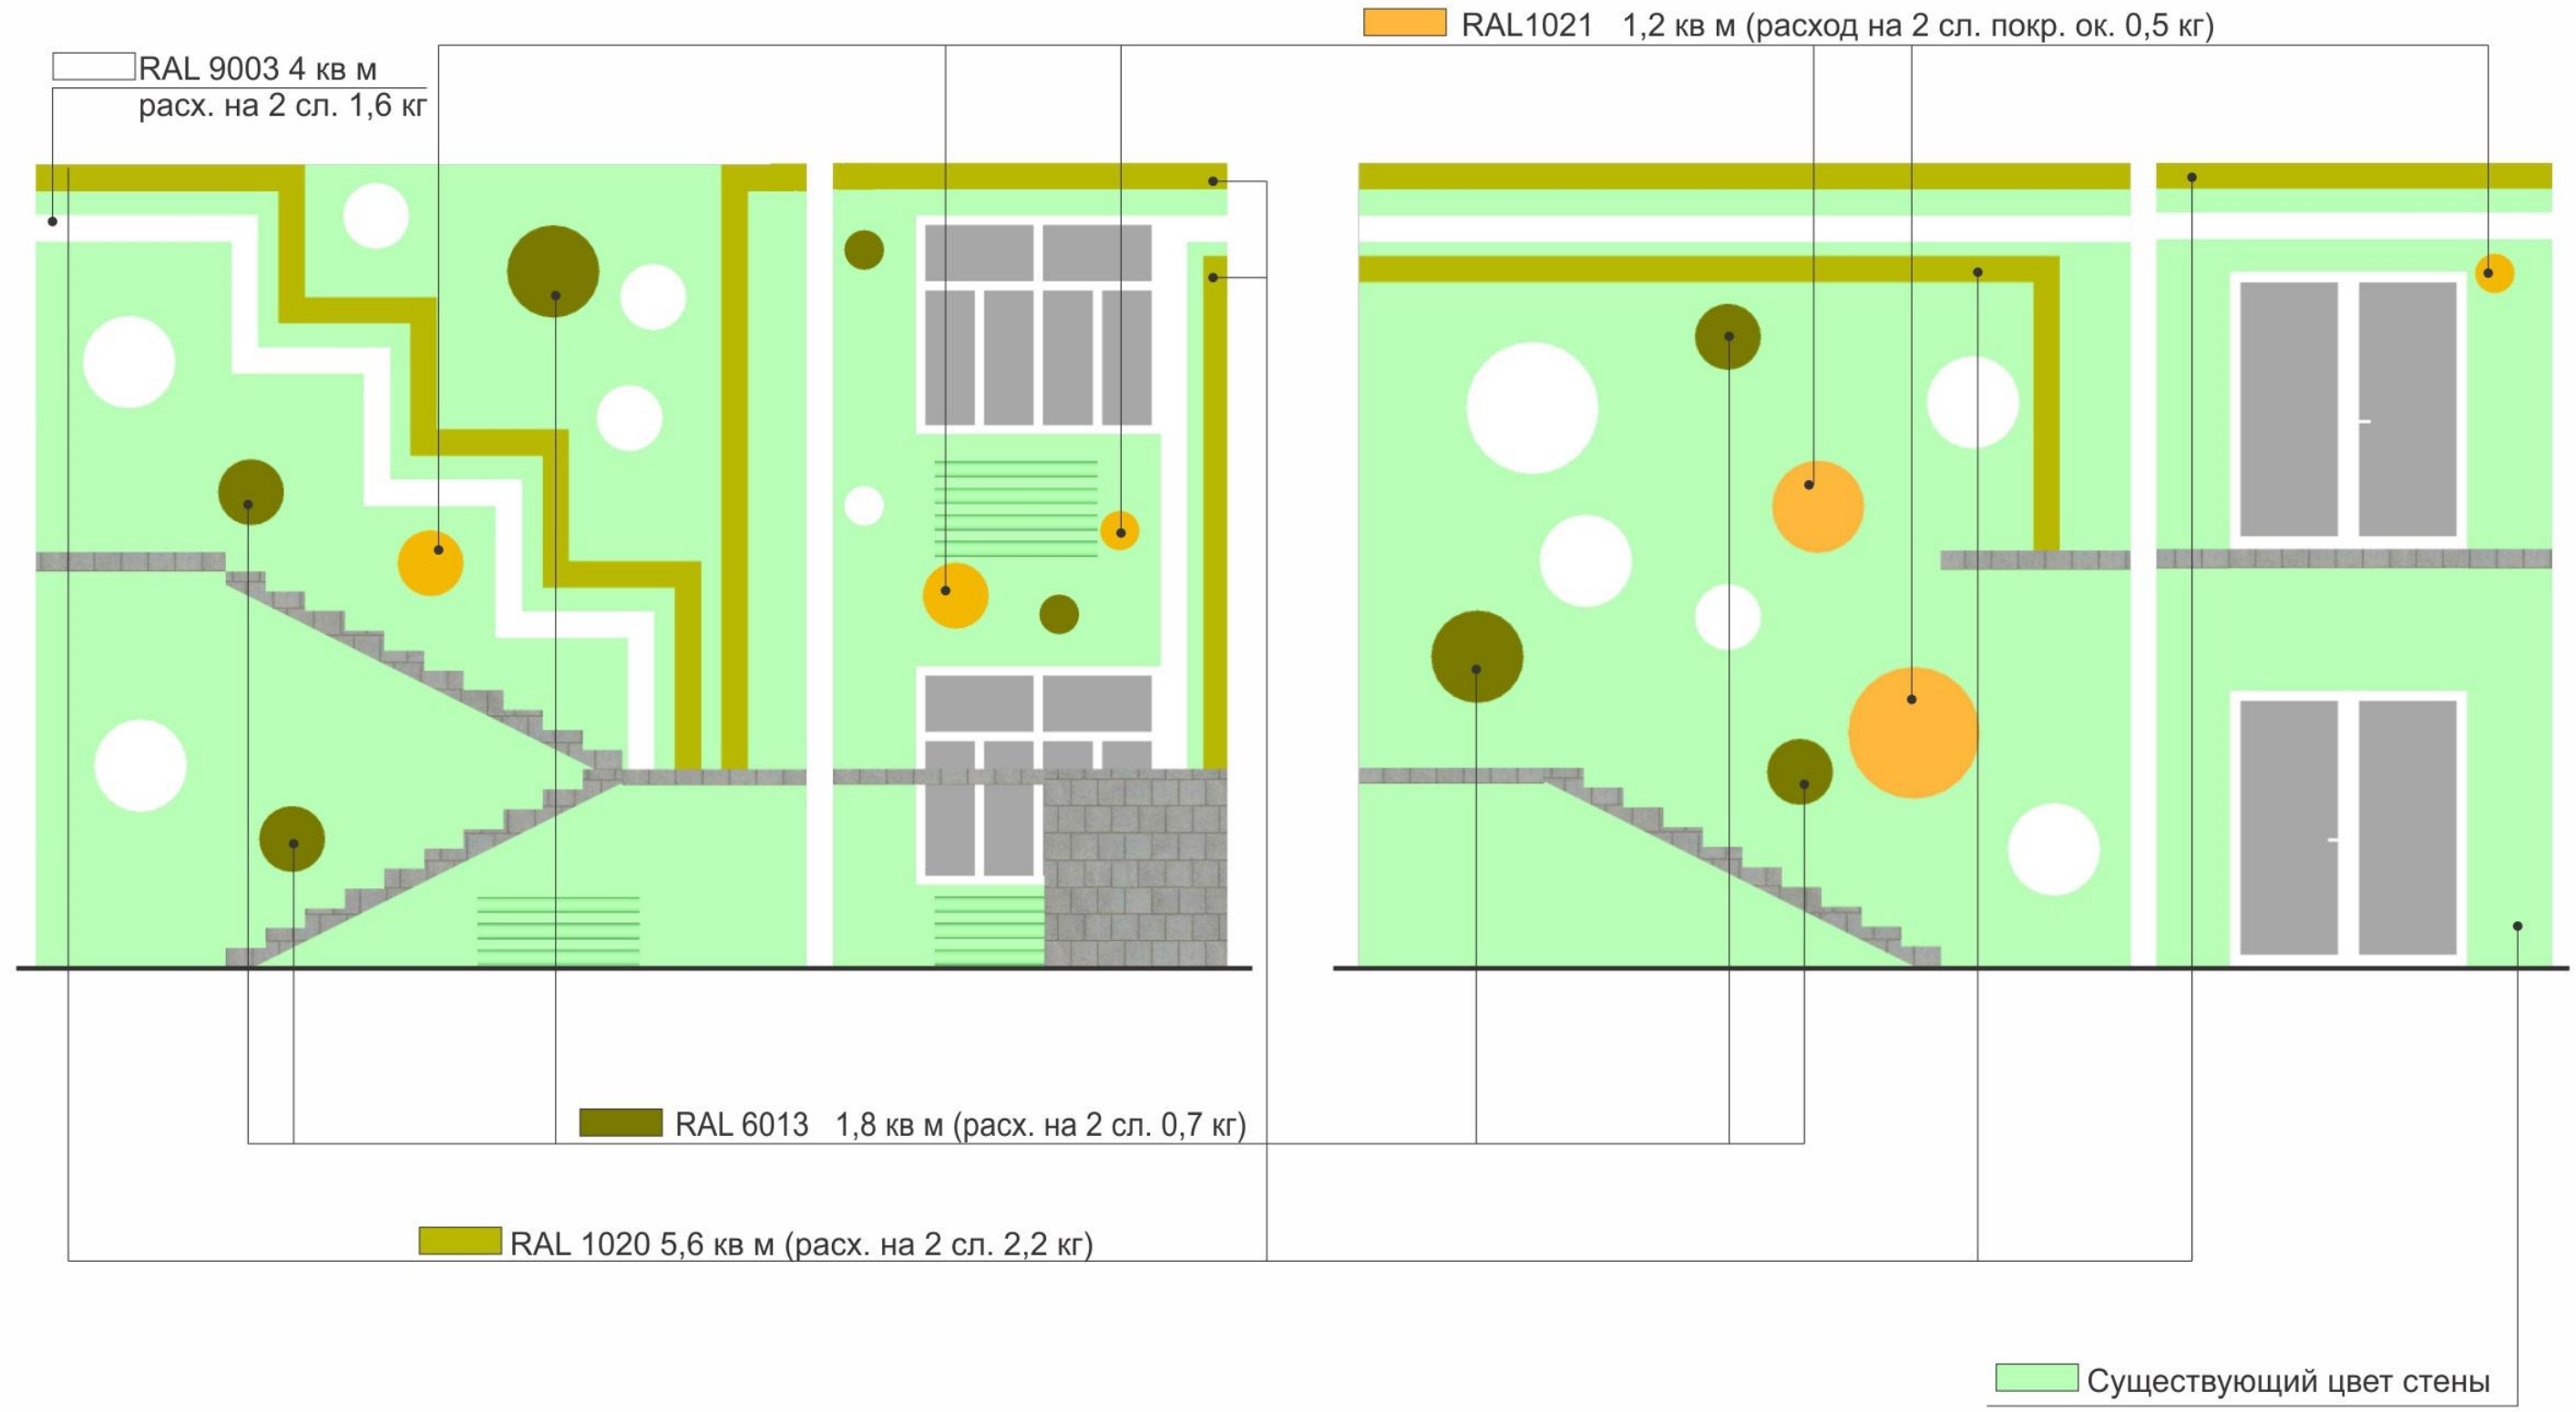


Изм. Кол.уч.	Лист №Док.	Подп.	Дата	Дизайн - проект библиотеки в г. Белая Холуница	Стадия	Лист	Листов
Исполнитель:	Фетина А.О.			Рекомендации по колеровке стен лестницы по существующей окраске	ДП	101	136
	Глухова С.С.						
Проверил:	Николаев А.Л.						

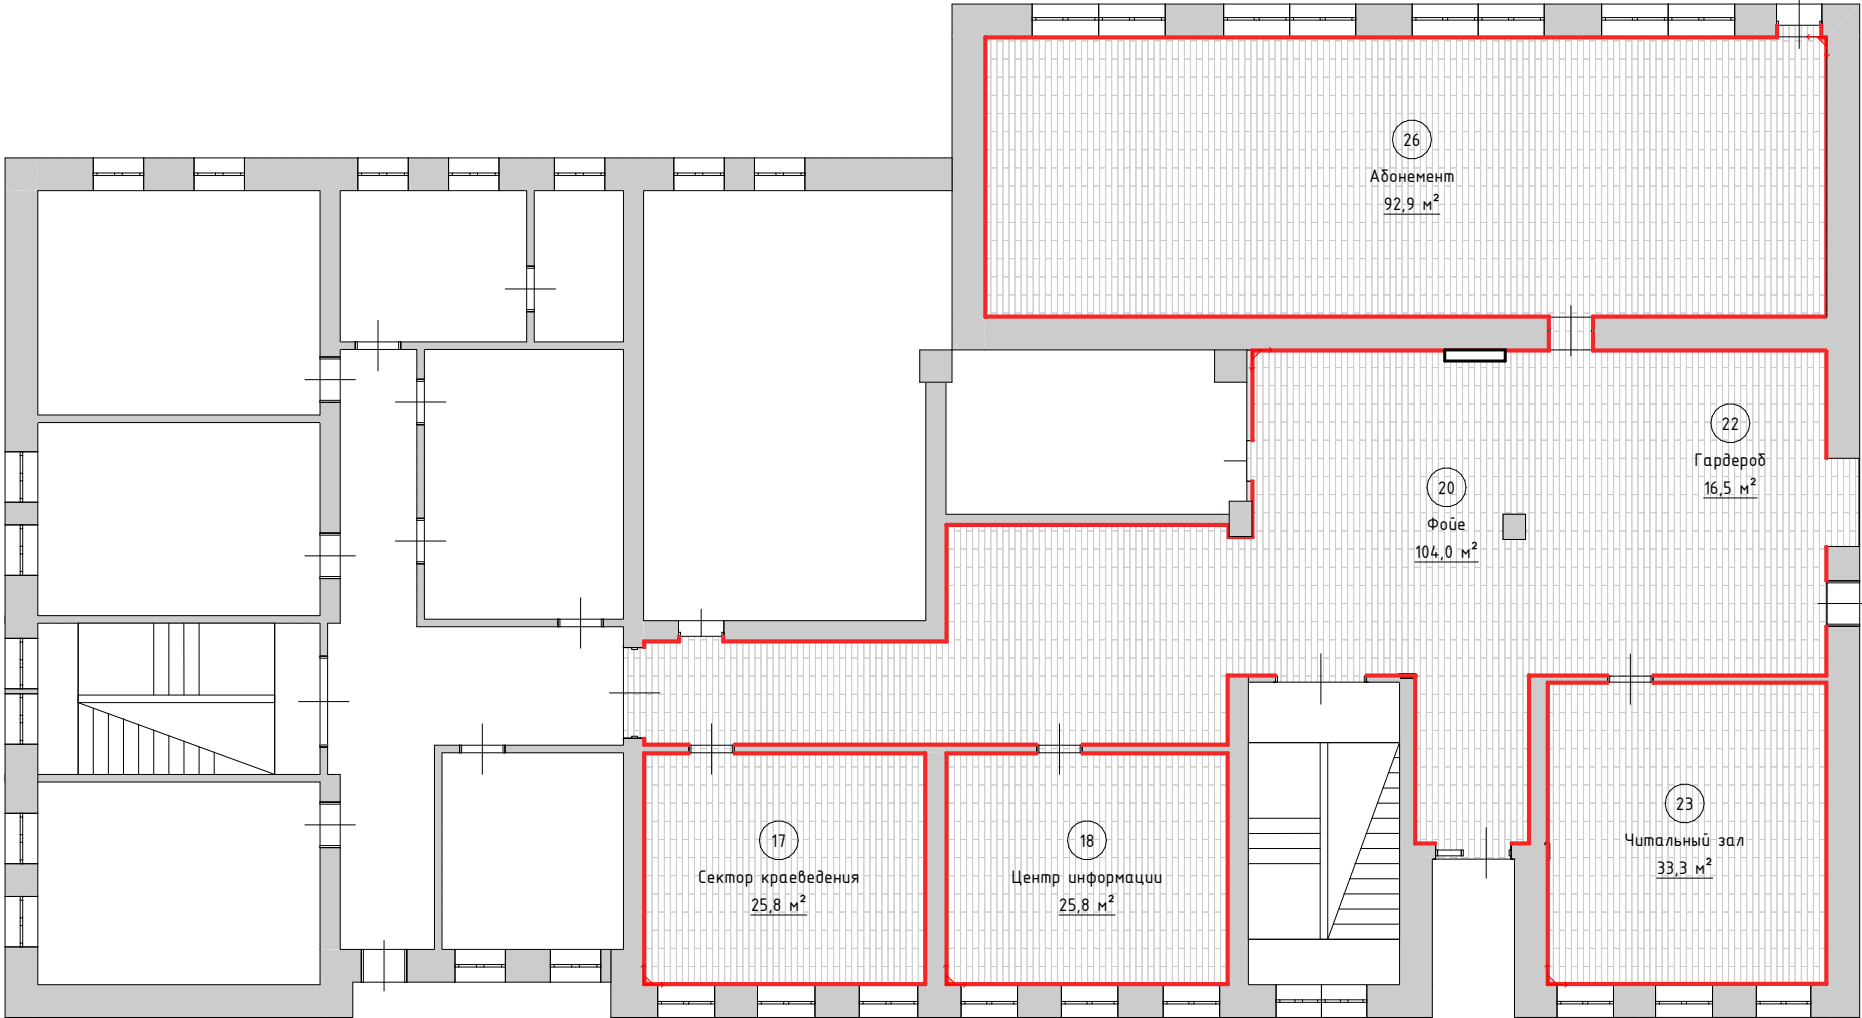

Экспликация помещений после перепланировки 1-й этаж		
№	Наименование комнат	S, м2
17	Сектор краеведения	25,76
18	Центр информации	25,76
20	Фойе	103,97
22	Гардероб	16,47
23	Читальный зал	33,28
26	Абонемент	92,91
		298,15 м²

Условное обозначение:
 - направление укладки напольного покрытия


Изм. Кол.уч.	Лист №Док.	Подп.	Дата	Дизайн – проект библиотеки в г. Белая Холуница	Стадия	Лист	Листов
Исполнитель:	Фетина А.О.				План пола. План пола со схемой укладки материалов. 1-й этаж М 1:150	ДП	102
	Глухова С.С.						
Проверил:	Николаев А.Л.						

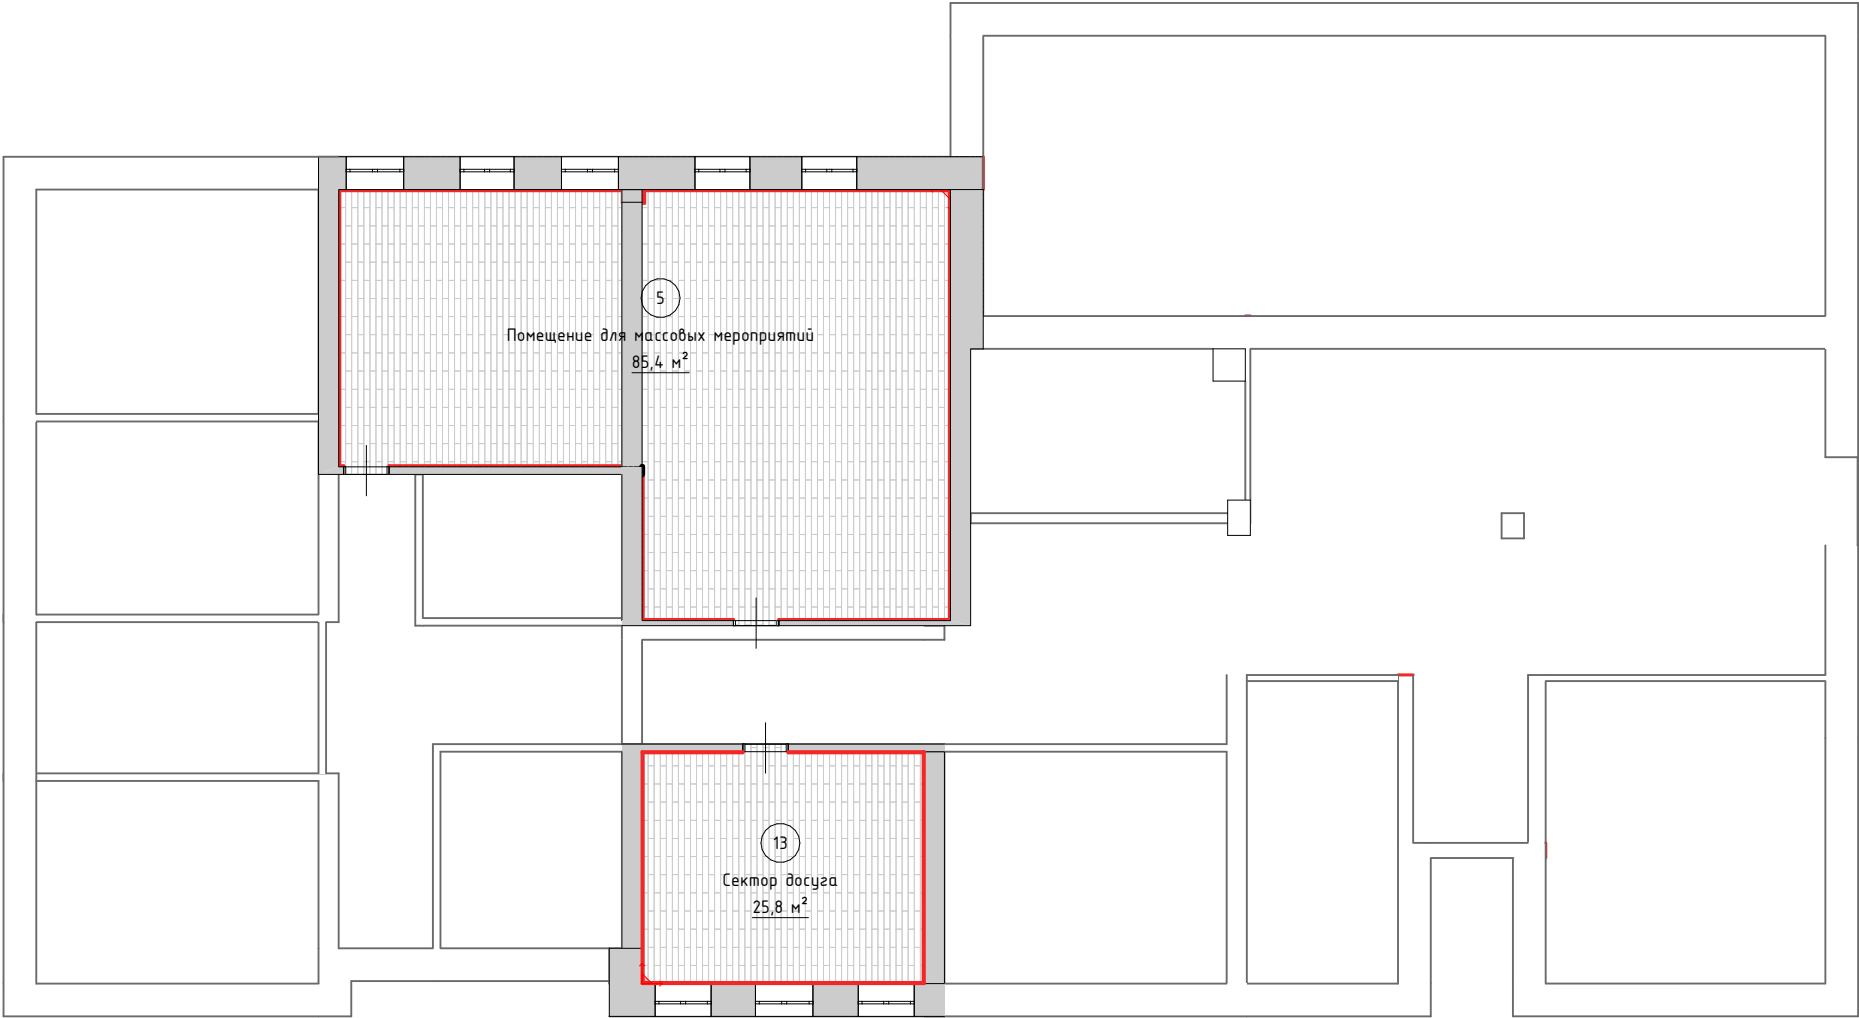

Экспликация помещений 2-й этаж		
№	Наименование	S, м2
5	Помещение для массовых мероприятий	85,44
13	Сектор досуга	25,76
		111,20 м²

Условное обозначение:
 →
↓ - направление укладки напольного покрытия

Изм. Кол.уч.	Лист №Док.	Подп.	Дата	Дизайн – проект библиотеки в г. Белая Холуница	Стадия	Лист	Листов
Исполнитель:	Фетинина А.О.				План пола. План пола со схемой укладки материалов. 2-й этаж М 1:150	ДП	103
	Глухова С.С.						
Проверил:	Николаев А.Л.						

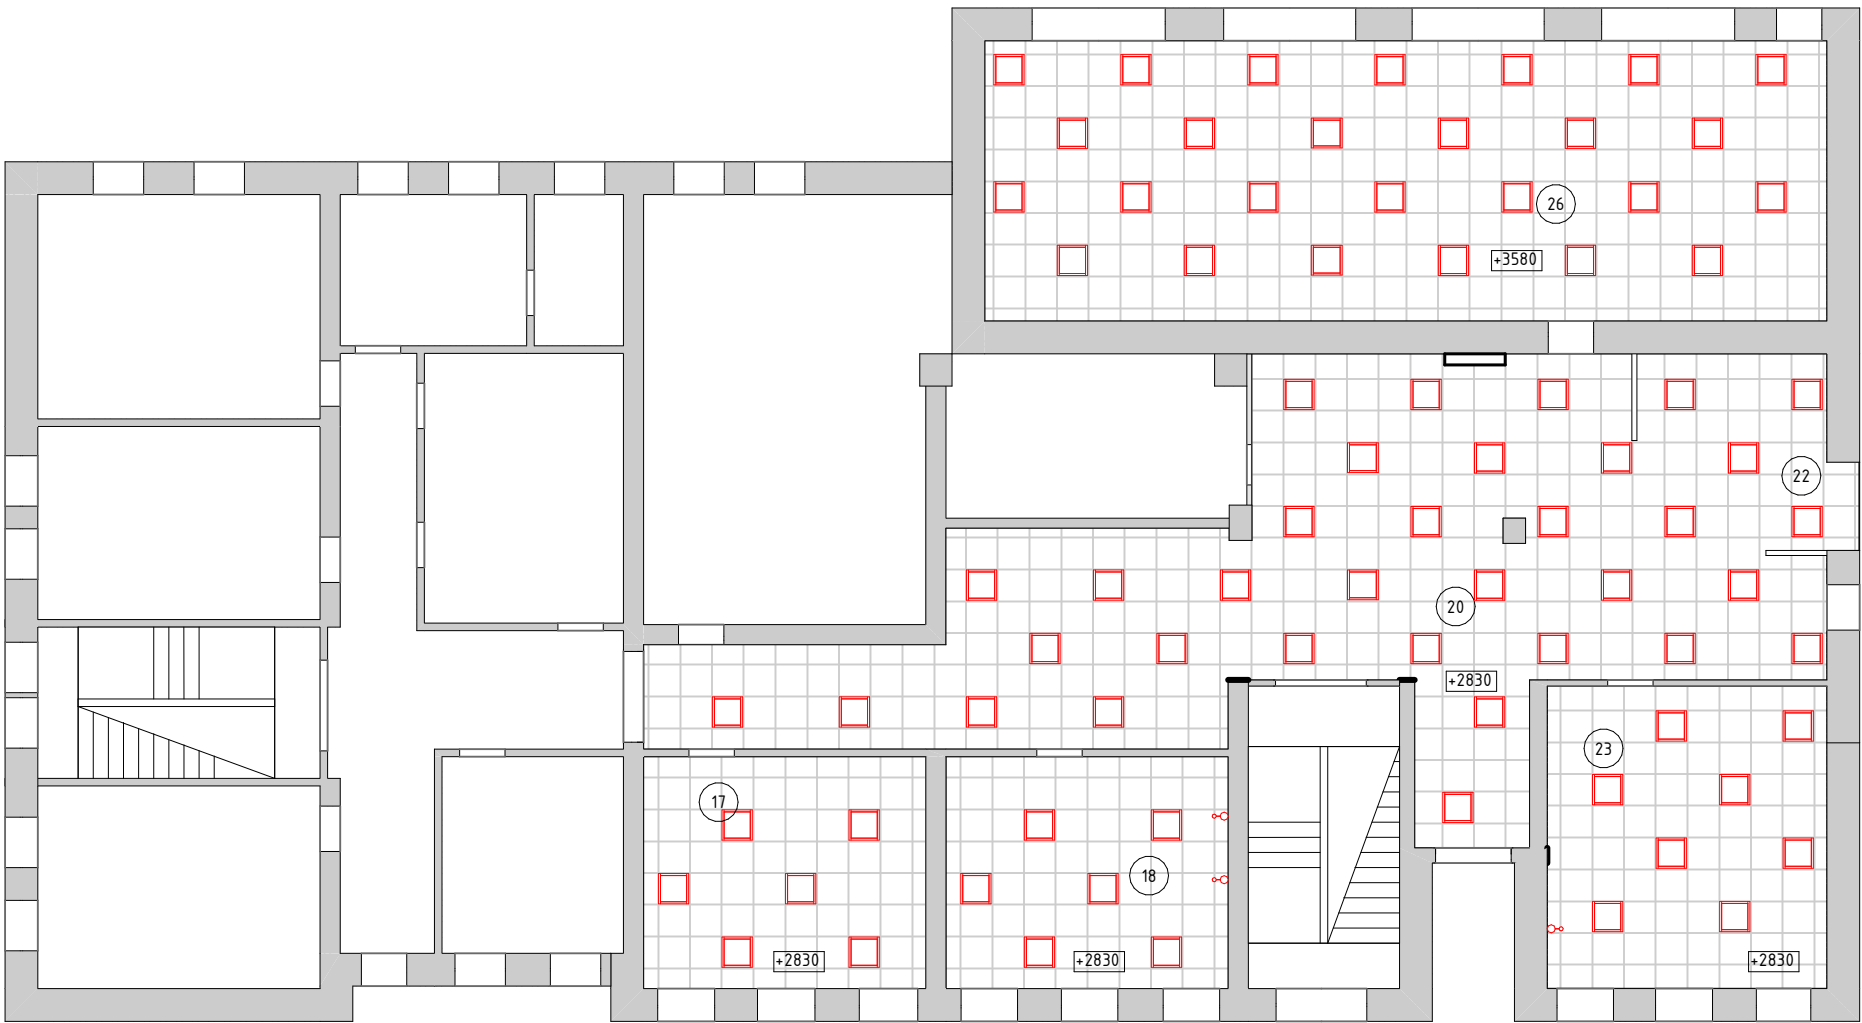

Экспликация помещений после перепланировки 1-й этаж		
№	Наименование комнат	S, м2
17	Сектор краеведения	25,76
18	Центр информации	25,76
20	Фойе	103,97
22	Гардероб	16,47
23	Читальный зал	33,28
26	Абонемент	92,91
		298,15 м²


Изм. Кол.уч.	Лист №Док.	Подп.	Дата	Дизайн – проект библиотеки в г. Белая Холуница	Стадия	Лист	Листов
Исполнитель:	Фетина А.О.				ДП	105	136
	Глухова С.С.						
Проверил:	Николаев А.Л.						
				План потолка. План – схема потолка. 1-й этаж М 1:150			



Экспликация помещений 2-й этаж		
№	Наименование	S, м2
5	Помещение для массовых мероприятий	85,44
13	Сектор досуга	25,76
		111,20 м²


Изм. Кол.уч.	Лист №Док.	Подп.	Дата	Дизайн – проект библиотеки в г. Белая Холуница	Стадия	Лист	Листов
Исполнитель:	Фетина А.О.				План потолка. План – схема потолка. 2-й этаж М 1:150	ДП	106
	Глухова С.С.						
Проверил:	Николаев А.Л.						

Экспликация потолочных конструкций								
Обозначение на плане		Наименование конструкции					S, м2	
		Потолок на отм. +2850, Armstrong (Армстронг), 600х600х15, цвет белый					92,82	

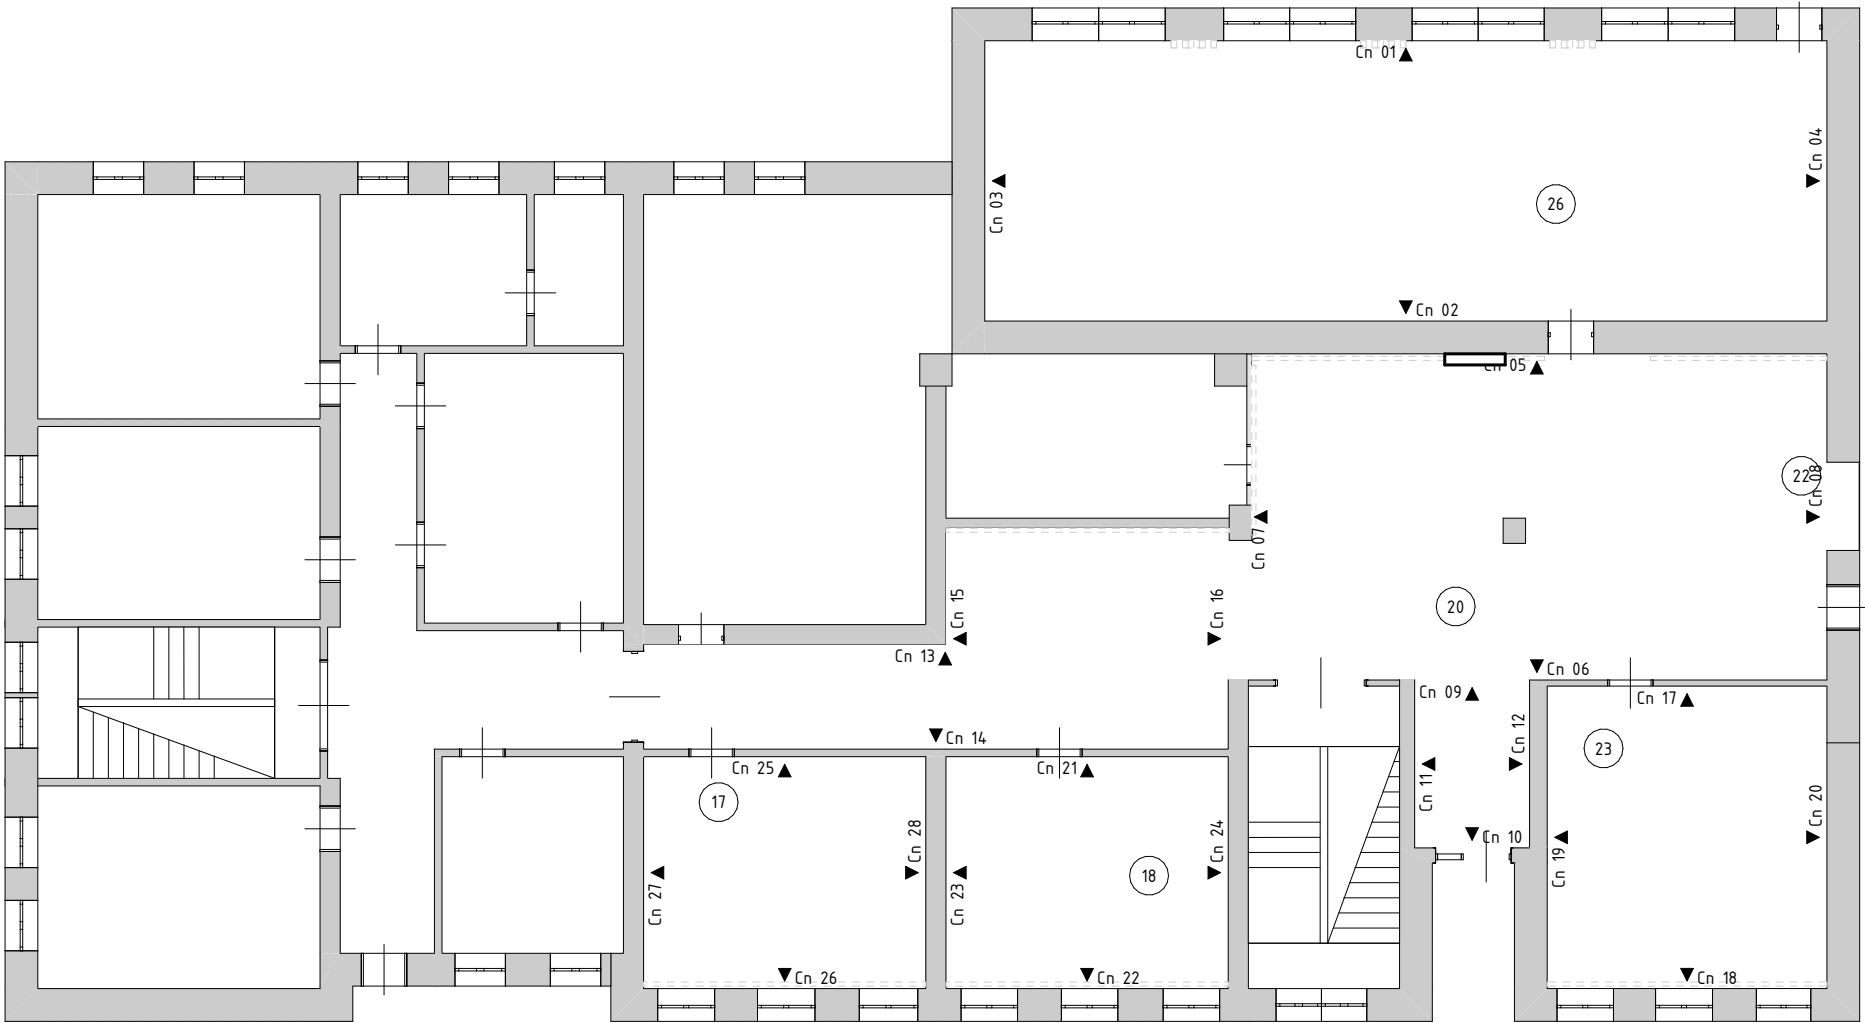

Экспликация помещений после перепланировки 1-й этаж		
№	Наименование комнат	S, м2
17	Сектор краеведения	25,76
18	Центр информации	25,76
20	Фойе	103,97
22	Гардероб	16,47
23	Читальный зал	33,28
26	Абонемент	92,91
		298,15 м²

Изм. Кол.уч.	Лист №Док.	Подп.	Дата	Дизайн – проект библиотеки в г. Белая Холуница	Стадия	Лист	Листов
Исполнитель:	Фетинина А.О.				План – схема разверток. 1-й этаж М 1:150	ДП	108
	Глухова С.С.						
Проверил:	Николаев А.Л.						

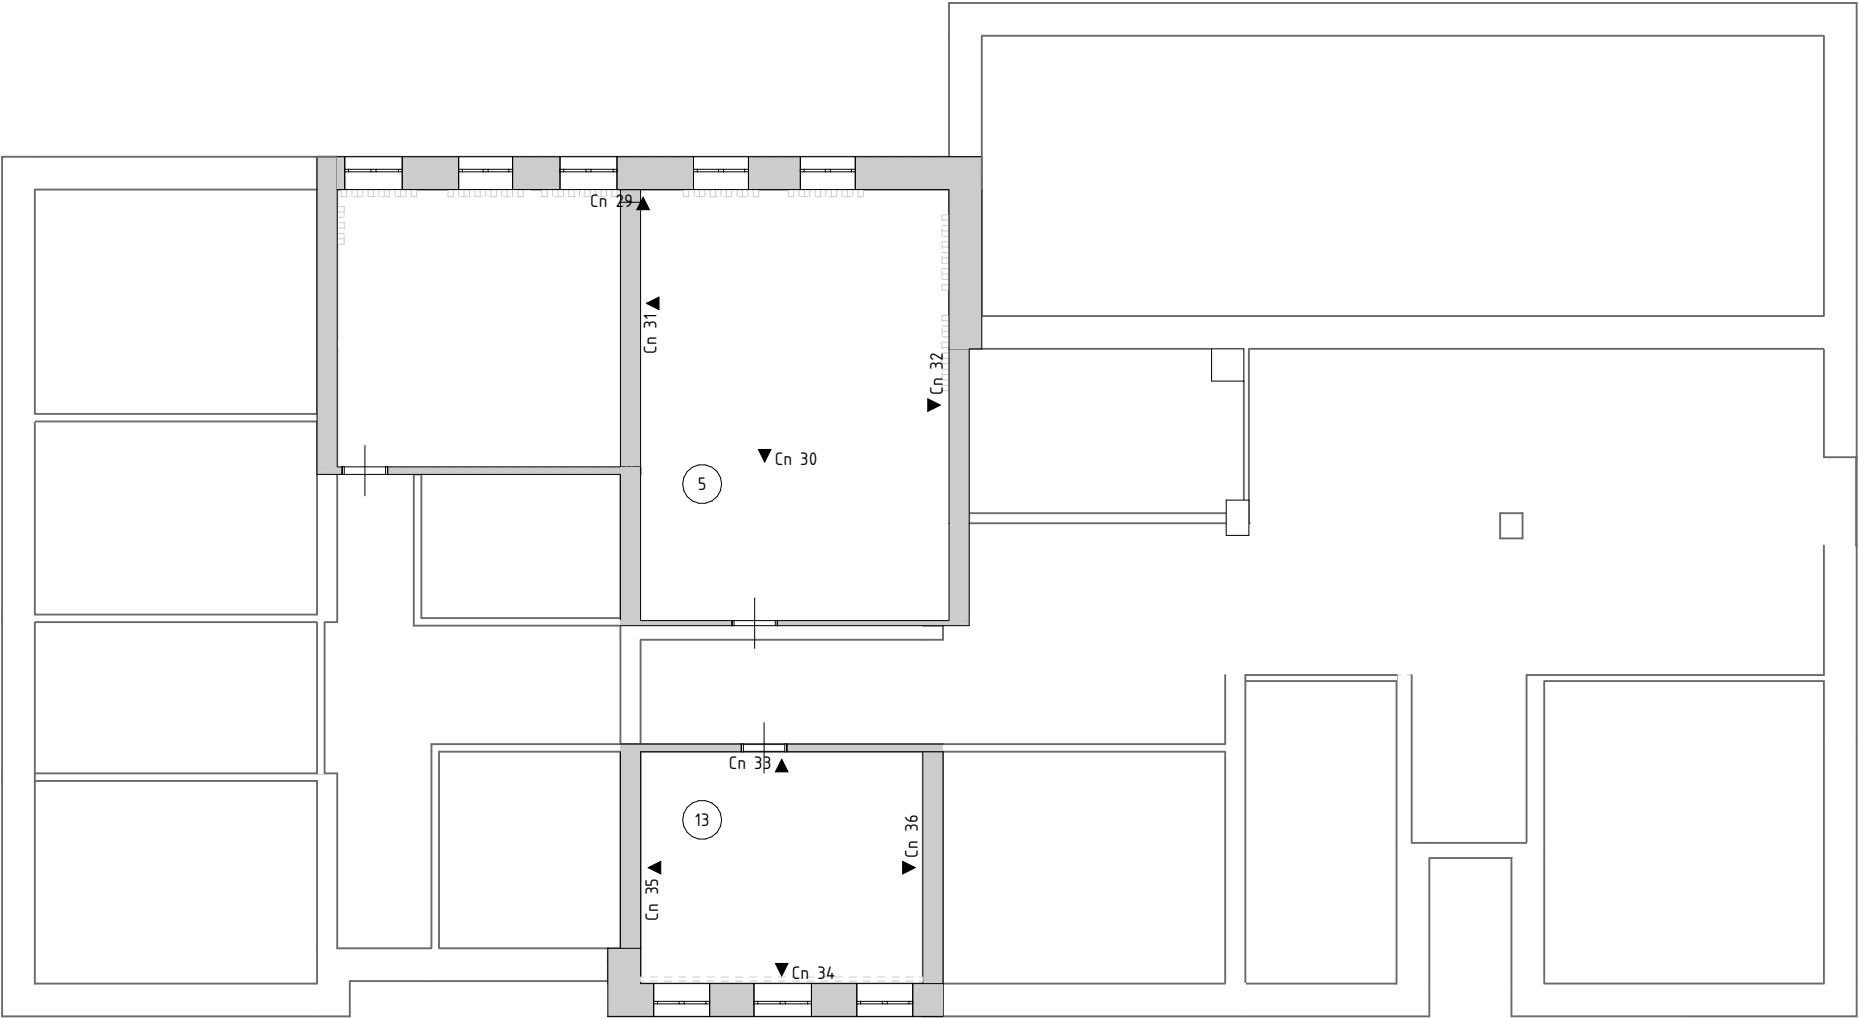


Экспликация помещений 2-й этаж		
№	Наименование	S, м2
5	Помещение для массовых мероприятий	85,44
13	Сектор досуга	25,76
		111,20 м ²

Изм. Кол.уч.	Лист №Док.	Подп.	Дата	Дизайн – проект библиотеки в г. Белая Холуница	Стадия	Лист	Листов
Исполнитель:	Фетинина А.О.				ДП	109	136
	Глухова С.С.						
Проверил:	Николаев А.Л.						



Сп 36


Сп 34

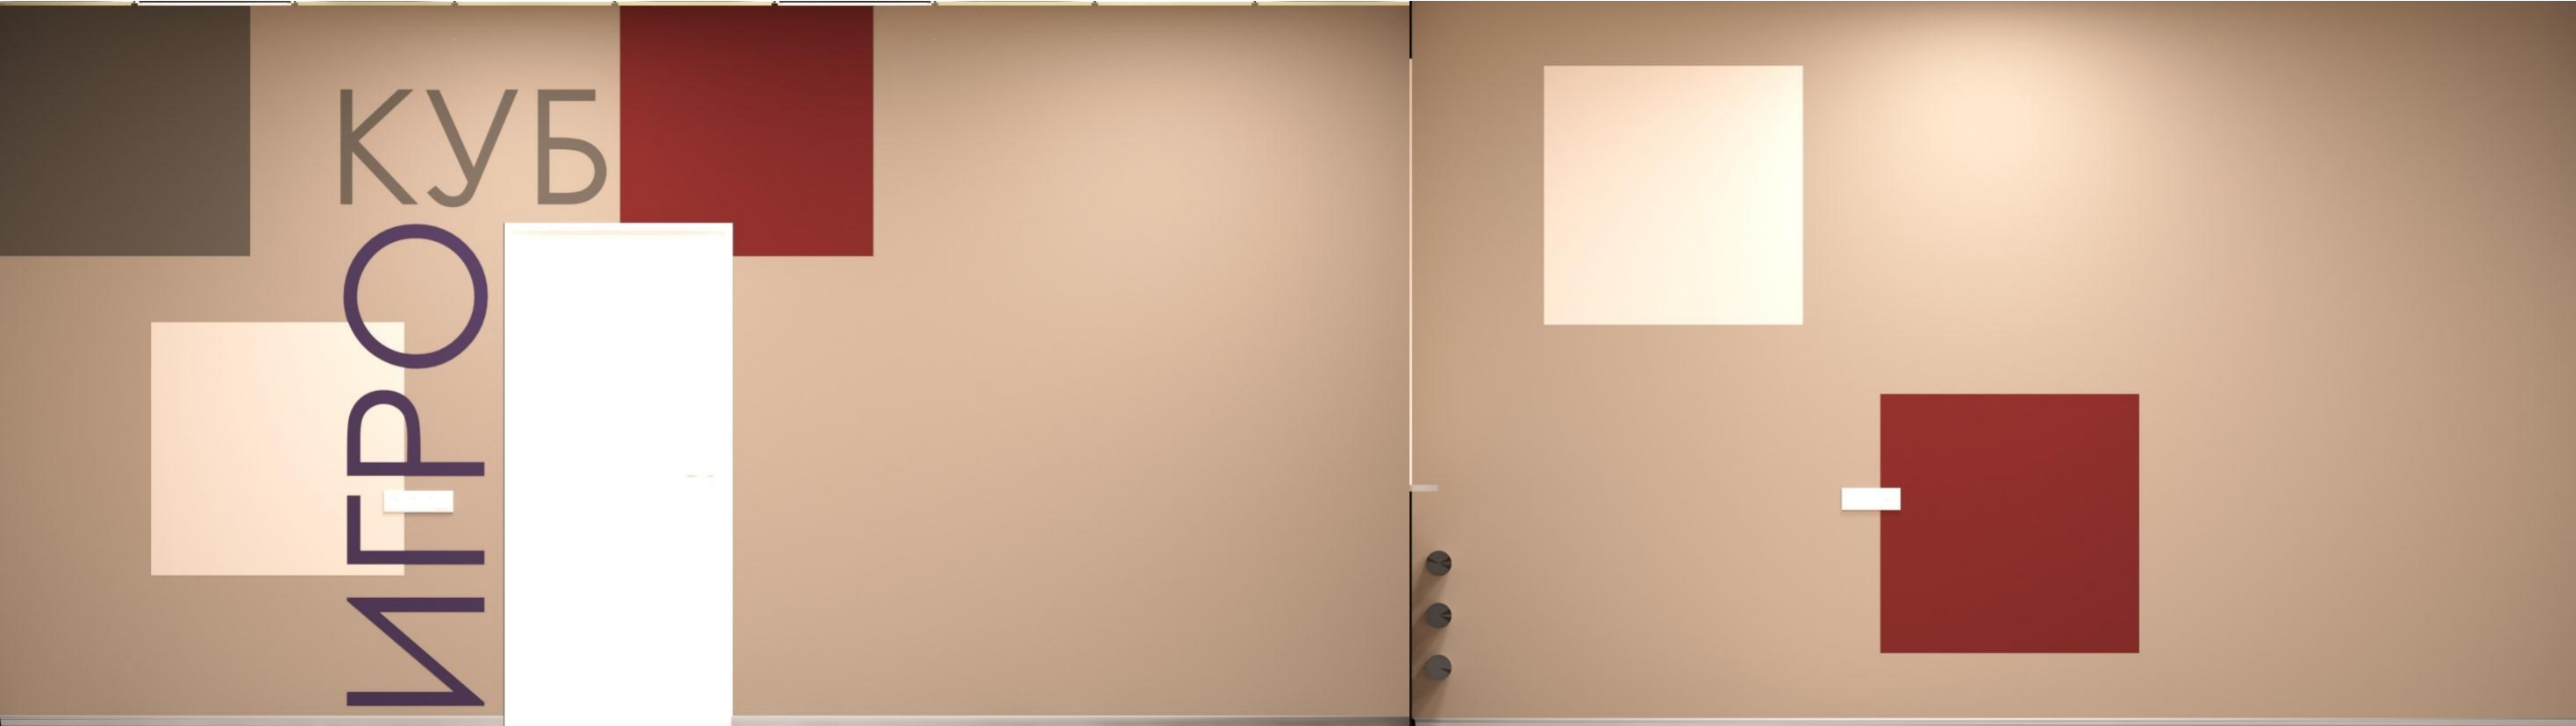

Сп 33

Сп 35

Изм.	Кол.уч.	Лист	№Док.	Подп.	Дата	Дизайн - проект библиотеки в г. Белая Холуница	Стадия	Лист	Листов
Исполнитель:		Фетина А.О.				Развертки по стенам. Развёртки по стенам проектируемых помещений (с колеровочной картой)	ДП	110	136
		Глухова С.С.							
Проверил:		Николаев А.Л.							

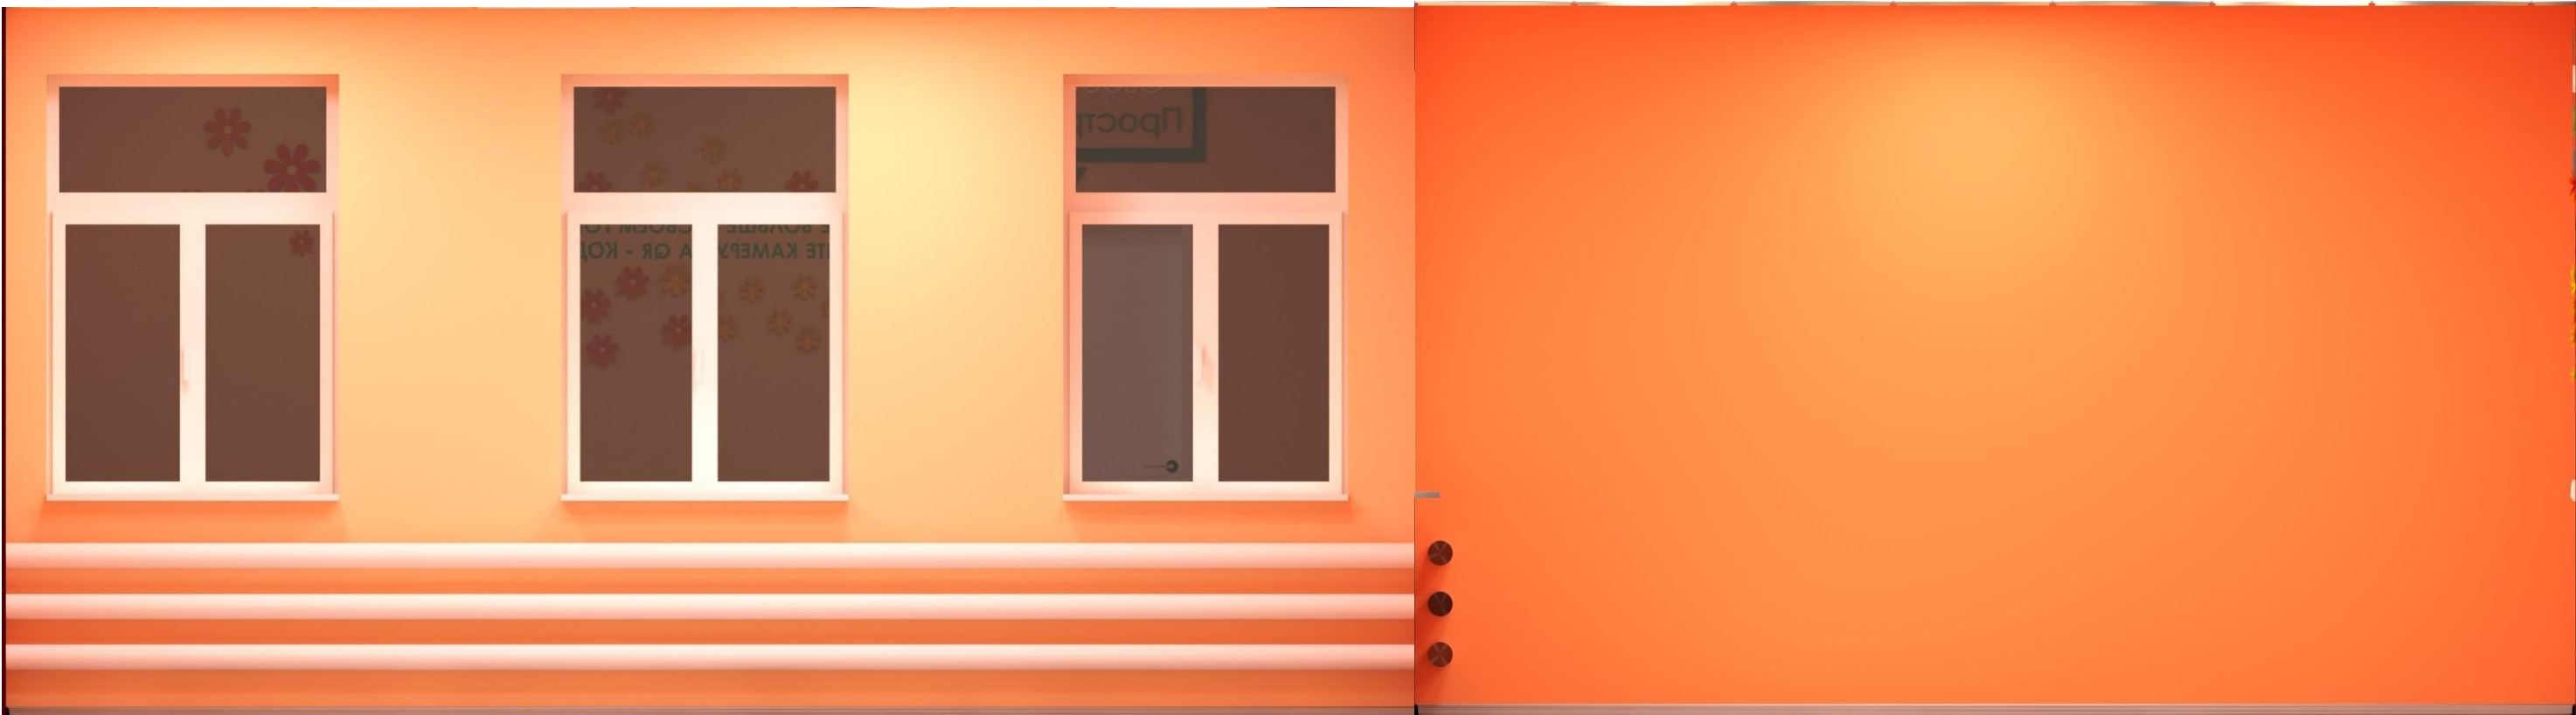

Сн 26

Сн 27



Сн 28

Сн 25

Изм. Колуч.	Лист №Док.	Подп.	Дата	Дизайн - проект библиотеки в г. Белая Холуница	Стадия	Лист	Листов
Исполнитель:	Фетинина А.О.			Развертки по стенам. Развёртки по стенам проектируемых помещений (с колеровочной картой)	ДП	111	136
	Глухова С.С.						
Проверил:	Николаев А.Л.						




Сп 01



Сп 02

Изм. Кол.уч.	Лист №Док.	Подп.	Дата	Дизайн - проект библиотеки в г. Белая Холуница	Стадия	Лист	Листов
Исполнитель:	Фетина А.О.			Развертки по стенам. Развёртки по стенам проектируемых помещений (с колеровочной картой)	ДП	112	136
	Глухова С.С.						
Проверил:	Николаев А.Л.						

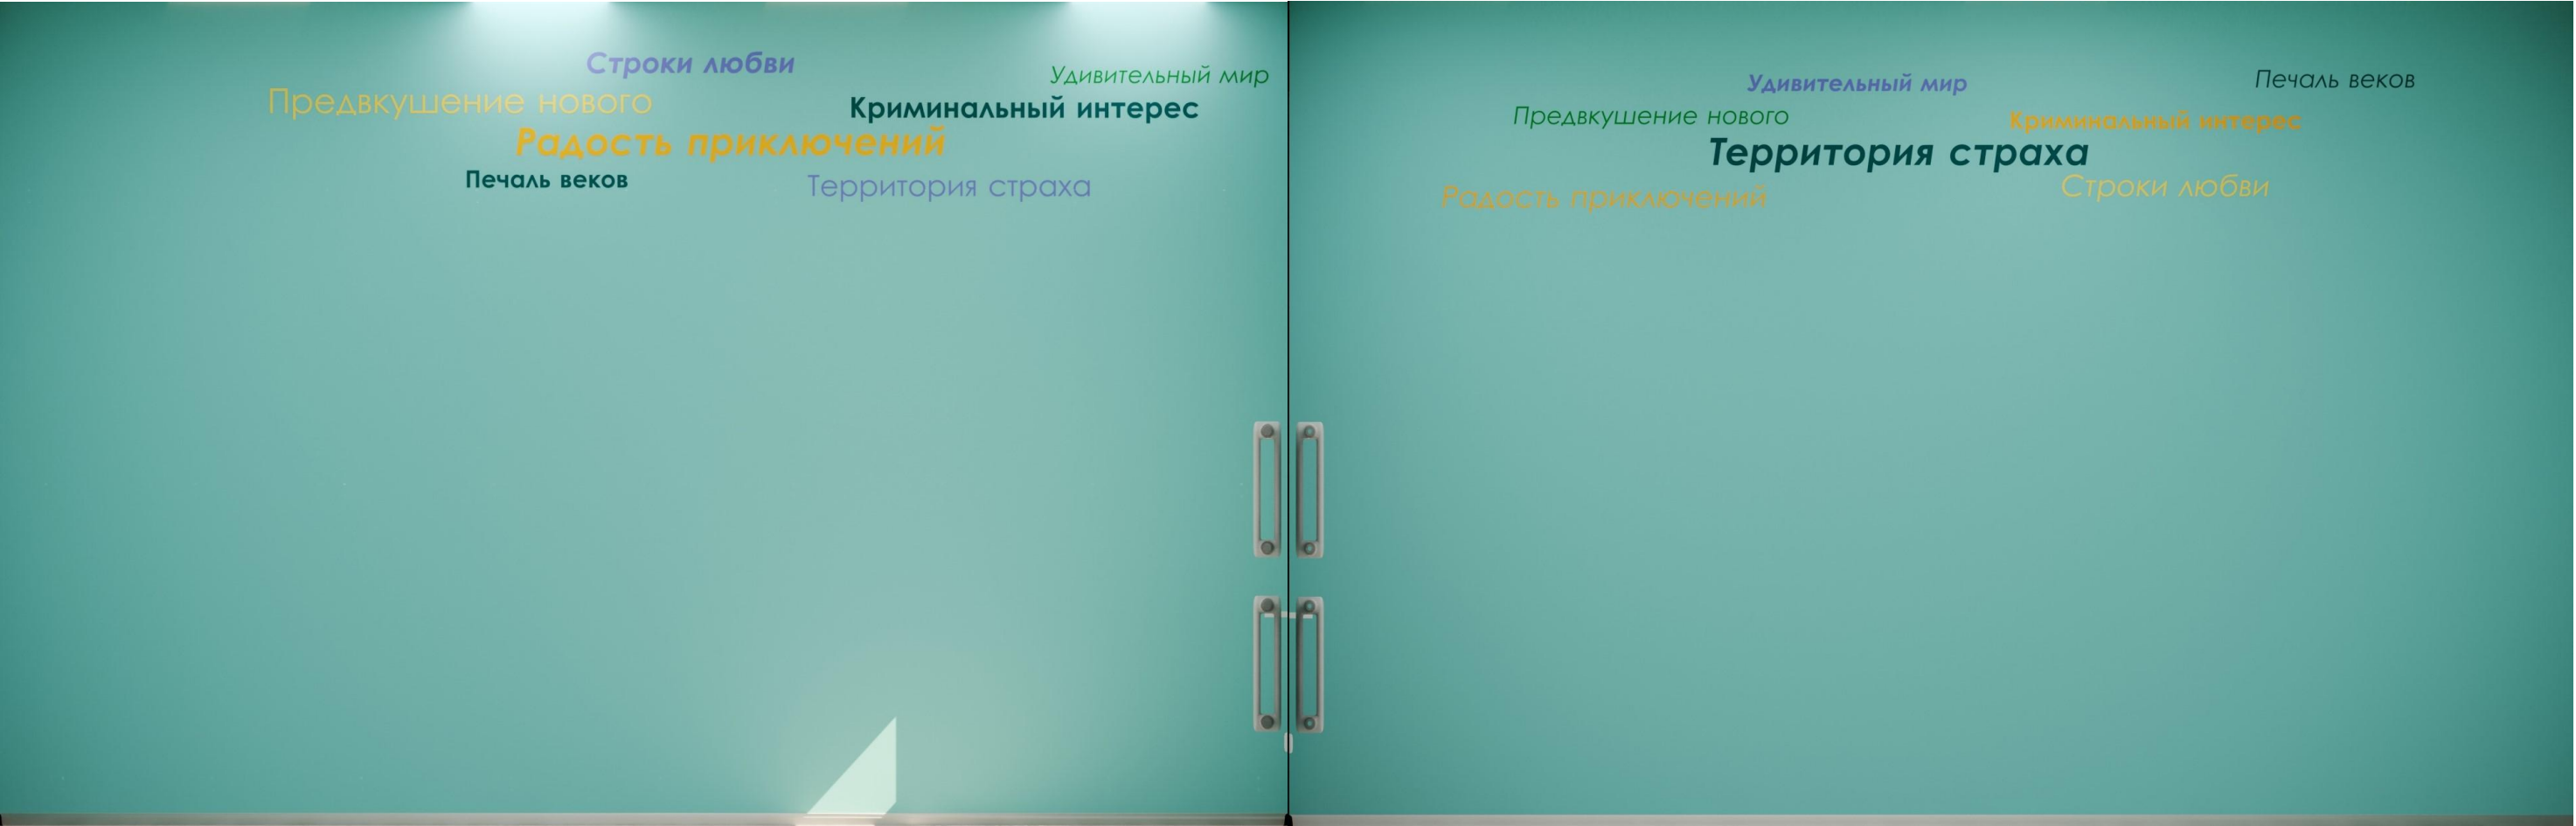

Сп 03

Сп 04

Изм. Кол.уч.	Лист №Док.	Подп.	Дата	Дизайн – проект библиотеки в г. Белая Холуница	Стадия	Лист	Листов
Исполнитель:	Фетина А.О.				Развертки по стенам. Развёртки по стенам проектируемых помещений (с колеровочной картой)	ДП	113
	Глухова С.С.						
Проверил:	Николаев А.Л.						



Сп 31



Сп 29

Изм. Кол.уч.	Лист №Док.	Подп.	Дата	Дизайн – проект библиотеки в г. Белая Холуница	Стадия	Лист	Листов
Исполнитель:	Фетина А.О.				Развертки по стенам. Развёртки по стенам проектируемых помещений (с колеровочной картой)	ДП	114
	Глухова С.С.						
Проверил:	Николаев А.Л.						



Сп 32



Сп 30

Изм. Кол.уч.	Лист №Док.	Подп.	Дата	Дизайн – проект библиотеки в г. Белая Холуница	Стадия	Лист	Листов
Исполнитель:	Фетинина А.О.				Развертки по стенам. Развёртки по стенам проектируемых помещений (с колеровочной картой)	ДП	115
	Глухова С.С.						
Проверил:	Николаев А.Л.						



Сп 05



Сп 06

Изм. Кол.уч.	Лист №Док.	Подп.	Дата	Дизайн - проект библиотеки в г. Белая Холуница	Стадия	Лист	Листов
Исполнитель:	Фетинина А.О.			Развертки по стенам. Развёртки по стенам проектируемых помещений (с колеровочной картой)	ДП	116	136
	Глухова С.С.						
Проверил:	Николаев А.Л.						



Сп 07

Сп 08



Сп 10

Сп 11

Сп 12

Изм. Кол.уч.	Лист №Док.	Подп.	Дата	Дизайн – проект библиотеки в г. Белая Холуница	Стадия	Лист	Листов
Исполнитель:	Фетинина А.О.				Развертки по стенам. Развёртки по стенам проектируемых помещений (с колеровочной картой)	ДП	117
	Глухова С.С.						
Проверил:	Николаев А.Л.						



Сп 13



Сп 14

Изм.	Кол.уч.	Лист	№Док.	Подп.	Дата	Дизайн – проект библиотеки в г. Белая Холуница	Стадия	Лист	Листов
Исполнитель:		Фетина А.О.				Развертки по стенам. Развёртки по стенам проектируемых помещений (с колеровочной картой)	ДП	118	136
		Глухова С.С.							
Проверил:		Николаев А.Л.							



Сн 15

Сн 16

Изм. Кол.уч.	Лист №Док.	Подп.	Дата	Дизайн - проект библиотеки в г. Белая Холуница	Стадия	Лист	Листов
Исполнитель:	Фетинина А.О.			Развертки по стенам. Развёртки по стенам проектируемых помещений (с колеровочной картой)	ДП	119	136
	Глухова С.С.						
Проверил:	Николаев А.Л.						




Сн 17



Сн 18



Сн 19

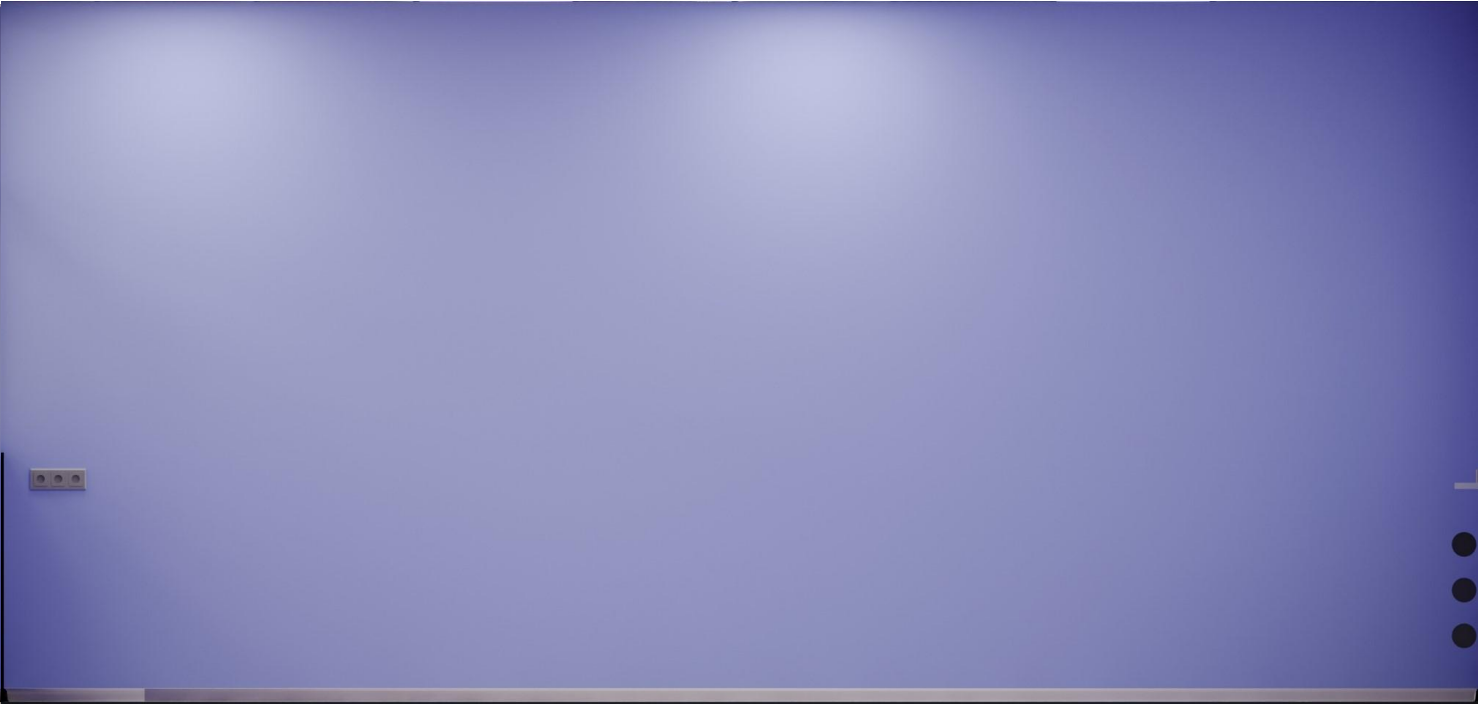


Сн 20

Изм. Кол.уч.	Лист №Док.	Подп.	Дата	Дизайн - проект библиотеки в г. Белая Холуница	Стадия	Лист	Листов
Исполнитель:	Фетина А.О.			Развертки по стенам. Развёртки по стенам проектируемых помещений (с колеровочной картой)	ДП	120	136
	Глухова С.С.						
Проверил:	Николаев А.Л.						



Сн 21



Сн 23

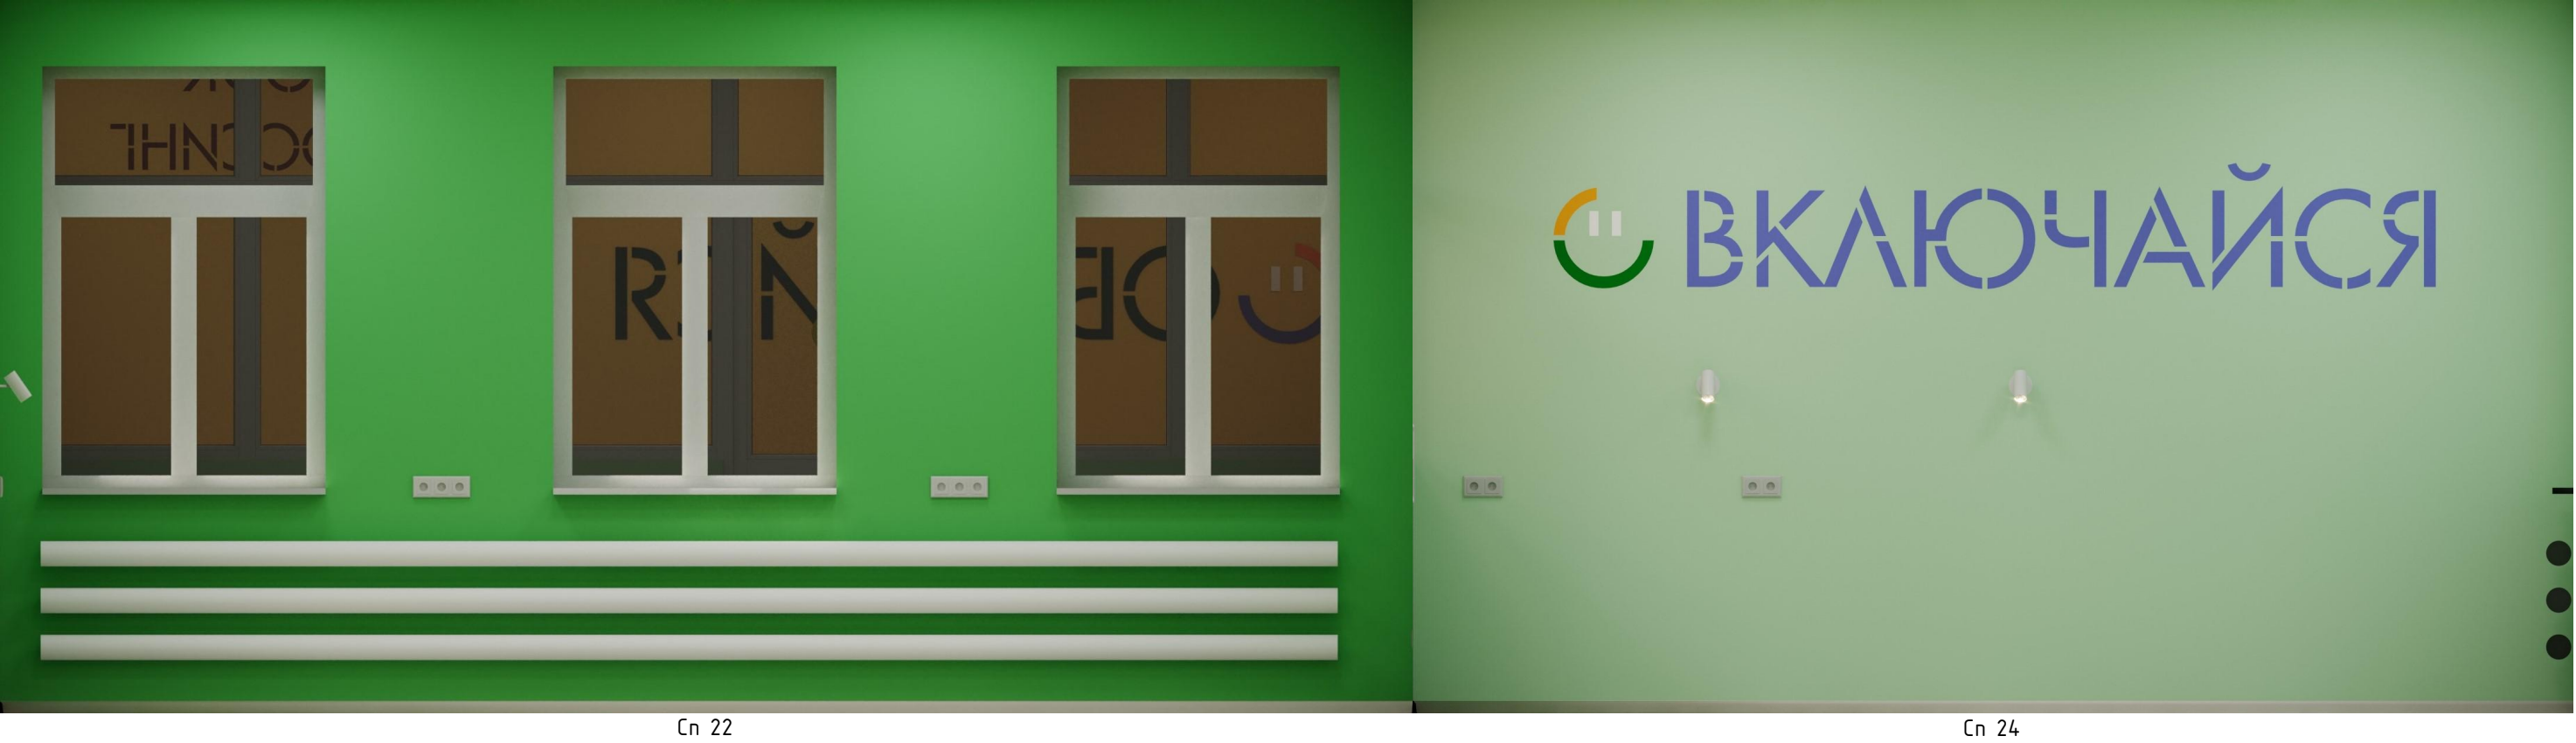

Сн 22

Сн 24

Изм. Кол.уч.	Лист №Док.	Подп.	Дата	Дизайн - проект библиотеки в г. Белая Холуница	Стадия	Лист	Листов
Исполнитель:	Фетина А.О.			Развертки по стенам. Развёртки по стенам проектируемых помещений (с колеровочной картой)	ДП	121	136
	Глухова С.С.						
Проверил:	Николаев А.Л.						

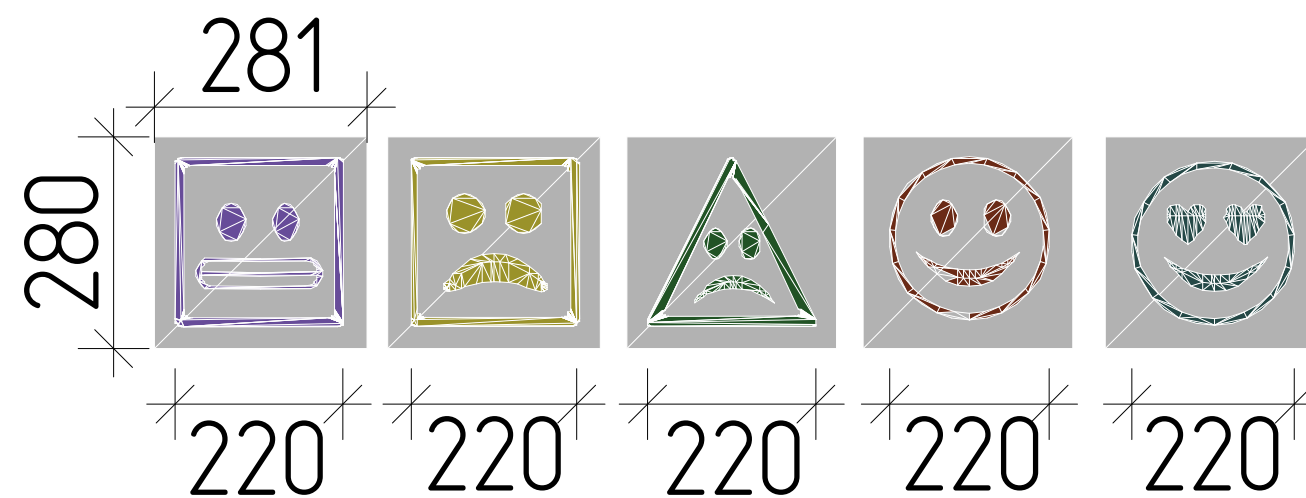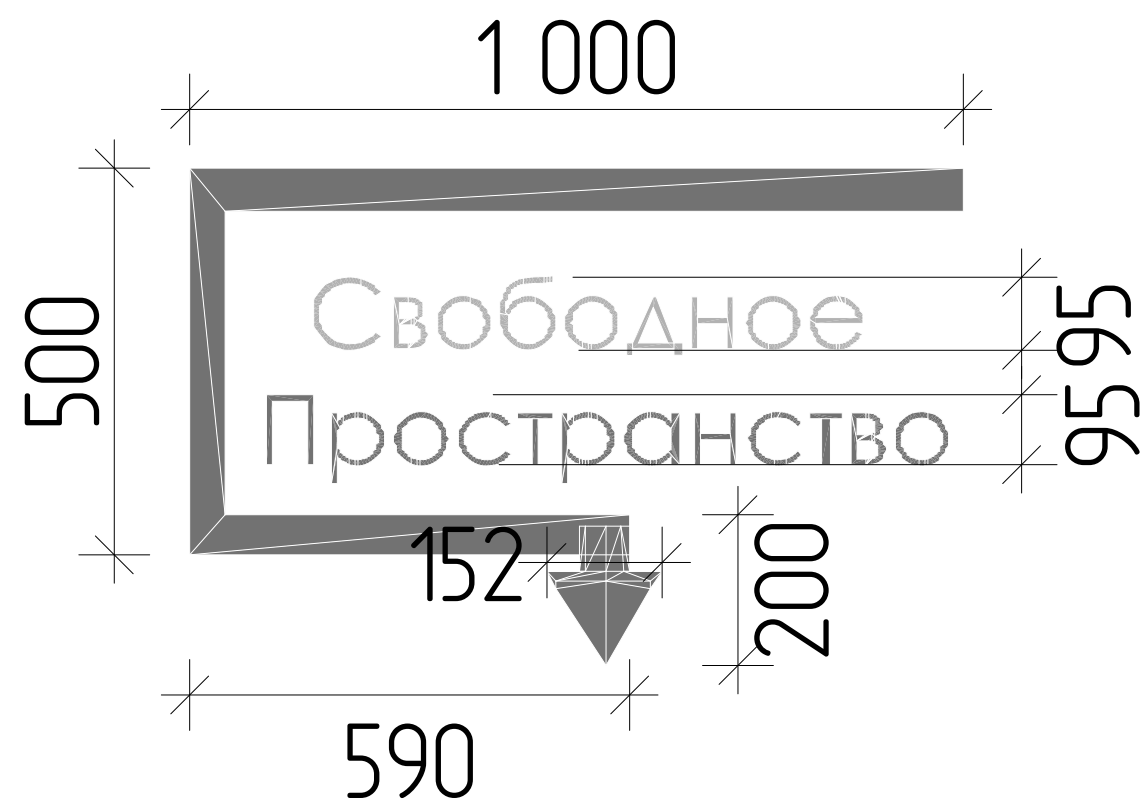

*Кубики вставки

Размеры: 280*280*280


Материалы:
Каркас:фанера

Цвет ЛДСП:белый

Примечание:
Цветовая гамма смайликов
RAL Design 270 70 25
RAL Design 190 70 20
RAL Design 140 60 40
RAL Design 080 80 60
RAL Design 075 70 80

* заказ оригинального оборудования
осуществляется с предварительным
замером фирмы/производителя после
проведения ремонтных работ
помещений


Изм. Кол.уч.	Лист №Док.	Подп.	Дата	Дизайн - проект библиотеки в г. Белая Холуница	Стадия	Лист	Листов
Исполнитель:	Фетинина А.О.			Схемы размещения навигационной графики. Визуализация графических элементов навигации. Текстовые и графические пояснения для инфо	ДП	122	136
	Глухова С.С.						
Проверил:	Николаев А.Л.						

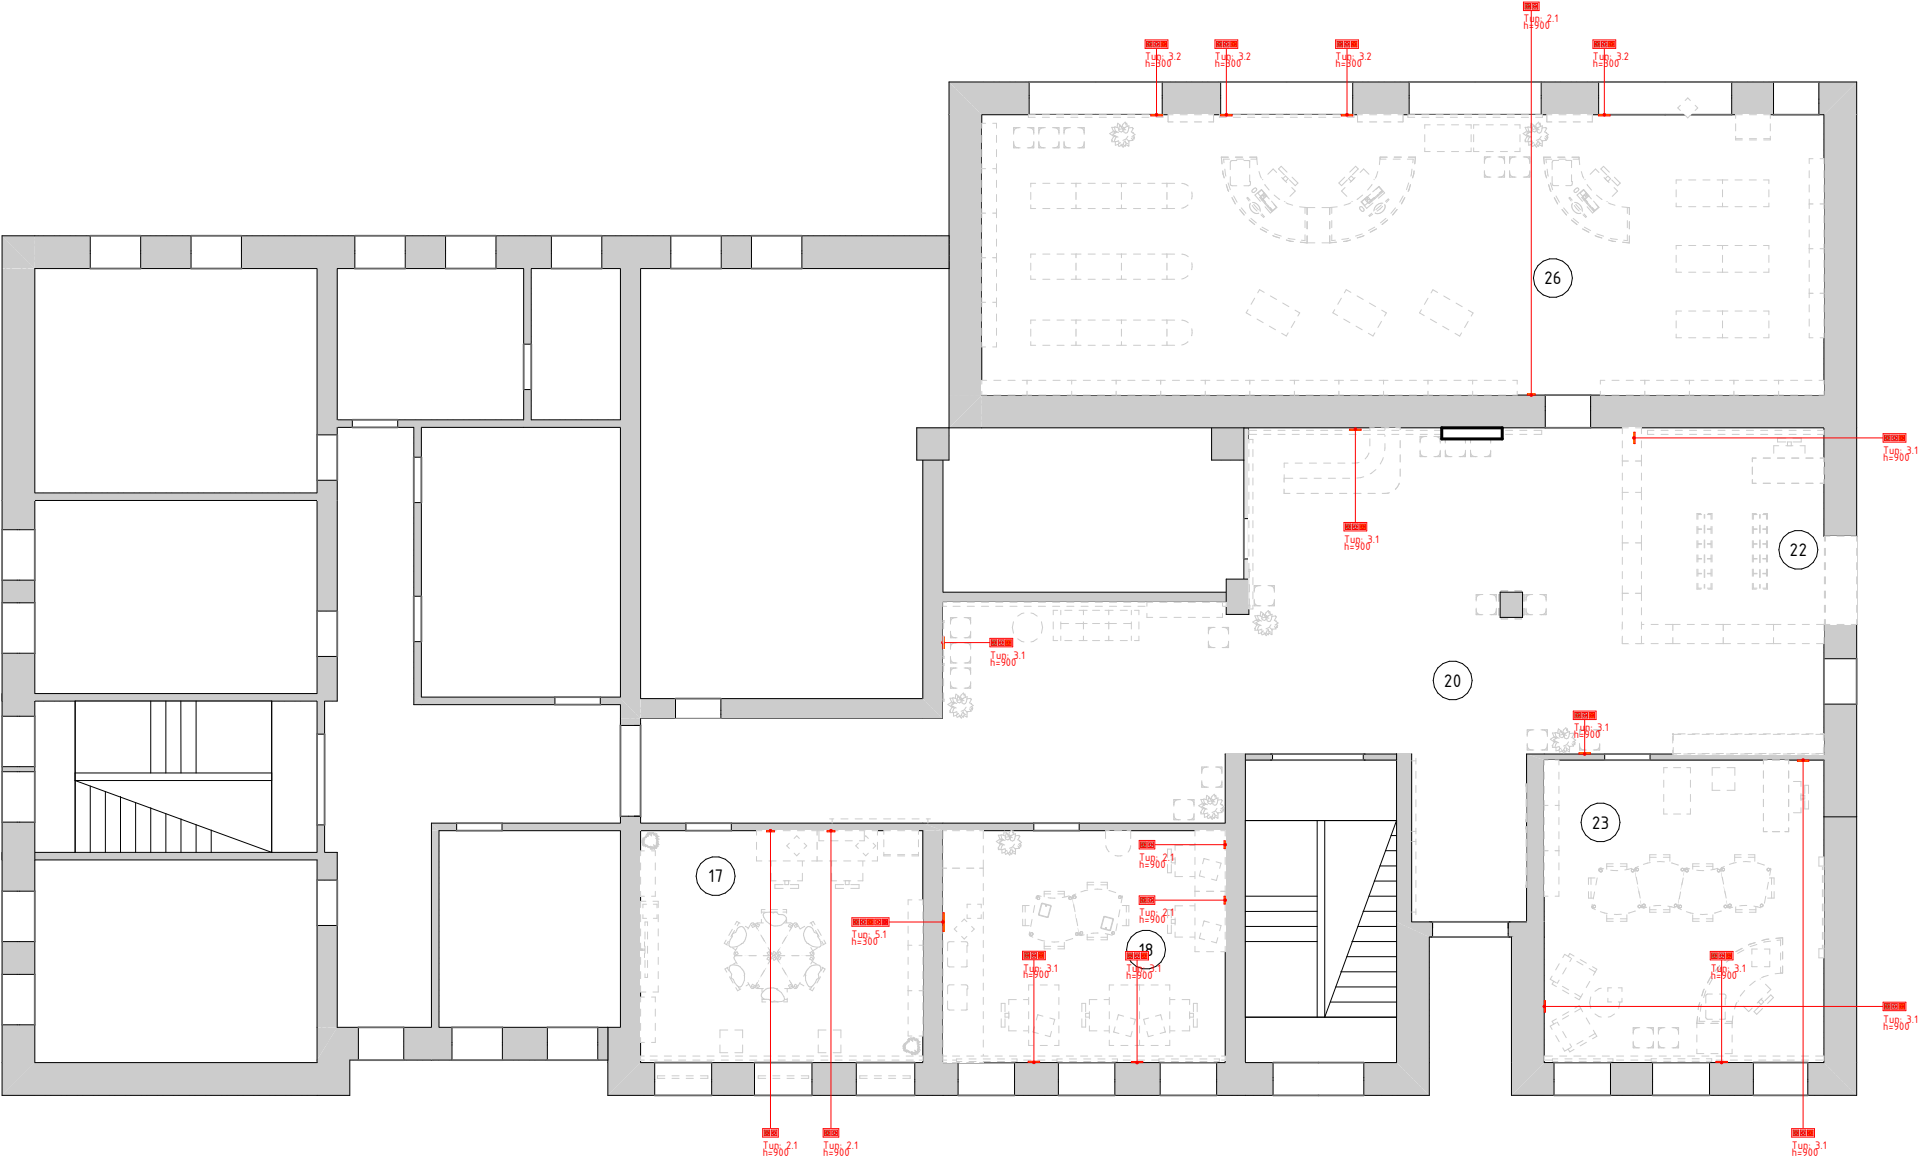

Экспликация помещений после перепланировки 1-й этаж		
№	Наименование комнат	S, м2
17	Сектор краеведения	25,76
18	Центр информации	25,76
20	Фойе	103,97
22	Гардероб	16,47
23	Читальный зал	33,28
26	Абонемент	92,91
		298,15 м²

Примечание: размеры уточнить по месту.

Изм. Кол.уч.	Лист №Док.	Подп.	Дата	Дизайн – проект библиотеки в г. Белая Холуница	Стадия	Лист	Листов
Исполнитель:	Фетина А.О.				План расстановки электрооборудования с размещением розеток. 1-й этаж М 1:150	ДП	123
	Глухова С.С.						
Проверил:	Николаев А.Л.						

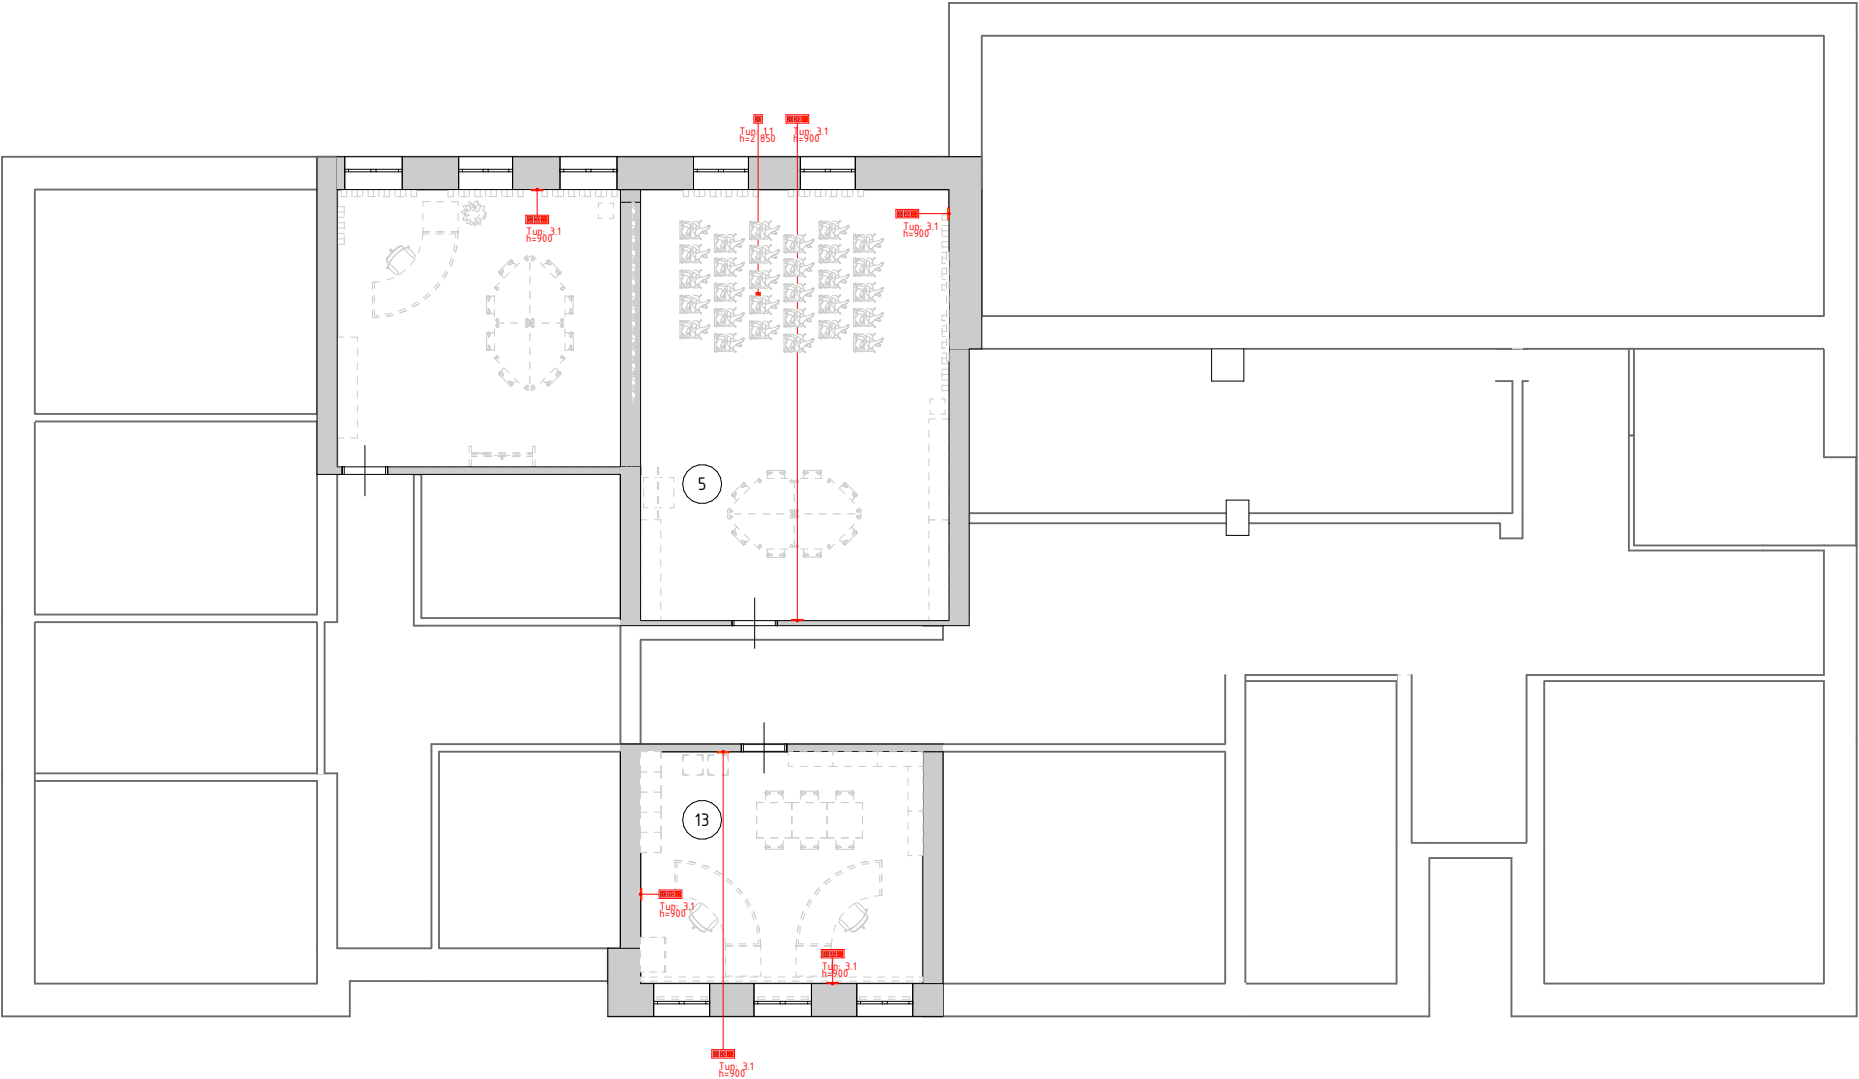

Экспликация помещений после перепланировки 1-й этаж		
№	Наименование комнат	S, м2
17	Сектор краеведения	25,76
18	Центр информации	25,76
20	Фойе	103,97
22	Гардероб	16,47
23	Читальный зал	33,28
26	Абонемент	92,91
		298,15 м²


Примечание: размеры уточнить по месту.

Изм. Кол.уч.	Лист №Док.	Подп.	Дата	Дизайн – проект библиотеки в г. Белая Холуница	Стадия	Лист	Листов
Исполнитель:	Фетина А.О.				ДП	124	136
	Глухова С.С.						
Проверил:	Николаев А.Л.						

Экспликация электрической фурнитуры (розетки)								
п/п позиции	Символ на плане	Устройство (поз. 1)	Устройство (поз. 2)	Устройство (поз. 3)	Устройство (поз. 4)	Устройство (поз. 5)	Класс защиты	Кол-во
1.1		Розетка 220V с заземляющими контактами	-	-	-	-	IP20	1
2.1		Розетка 220V с заземляющими контактами	Розетка 220V с заземляющими контактами	-	-	-	IP20	5
3.1		Розетка 220V с заземляющими контактами	Розетка 220V с заземляющими контактами	Розетка 220V с заземляющими контактами	-	-	IP20	15
3.2		Розетка 220V с заземляющими контактами	Розетка 220V с заземляющими контактами	Розетка 220V с заземляющими контактами	-	-	IP20	4
5.1		Розетка 220V с заземляющими контактами	Розетка 220V с заземляющими контактами	Розетка 220V с заземляющими контактами	Розетка 220V с заземляющими контактами	Розетка 220V с заземляющими контактами	IP20	1




Изм. Кол-уч.	Лист №Док.	Подп.	Дата	Дизайн – проект библиотеки в г. Белая Холуница	Стадия	Лист	Листов
Исполнитель:	Фетинина А.О.				Экспликация электрического оборудования (розетки)	ДП	125
	Глухова С.С.						
Проверил:	Николаев А.Л.						

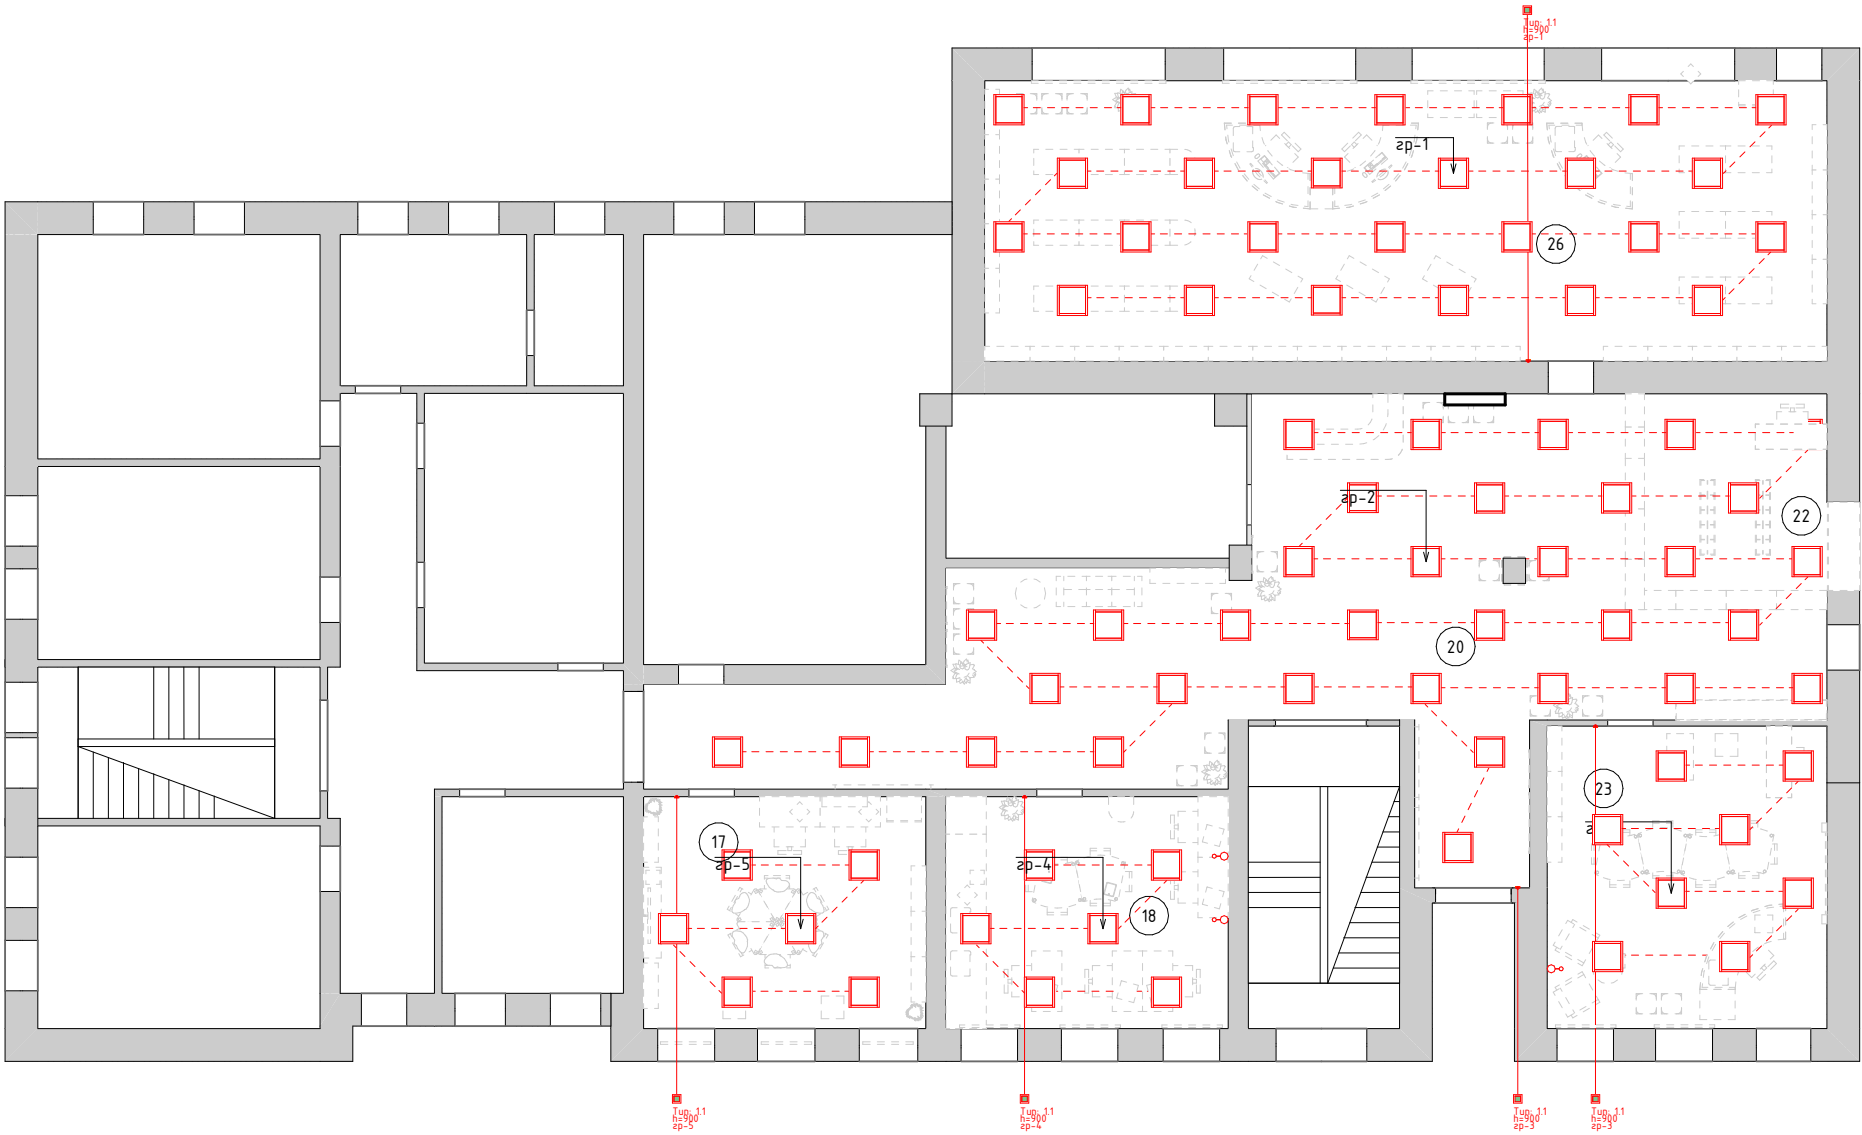

Экспликация помещений после перепланировки 1-й этаж		
№	Наименование комнат	S, м2
17	Сектор краеведения	25,76
18	Центр информации	25,76
20	Фойе	103,97
22	Гардероб	16,47
23	Читальный зал	33,28
26	Абонемент	92,91
		298,15 м²

Примечание: размеры уточнить по месту.

Изм. Кол.уч.	Лист №Док.	Подп.	Дата	Дизайн - проект библиотеки в г. Белая Холуница	Стадия	Лист	Листов
Исполнитель:	Фетина А.О.				ДП	126	136
Проверил:	Николаев А.Л.			План расстановки электрооборудования с размещением выключателей. 1-й этаж М 1:150			

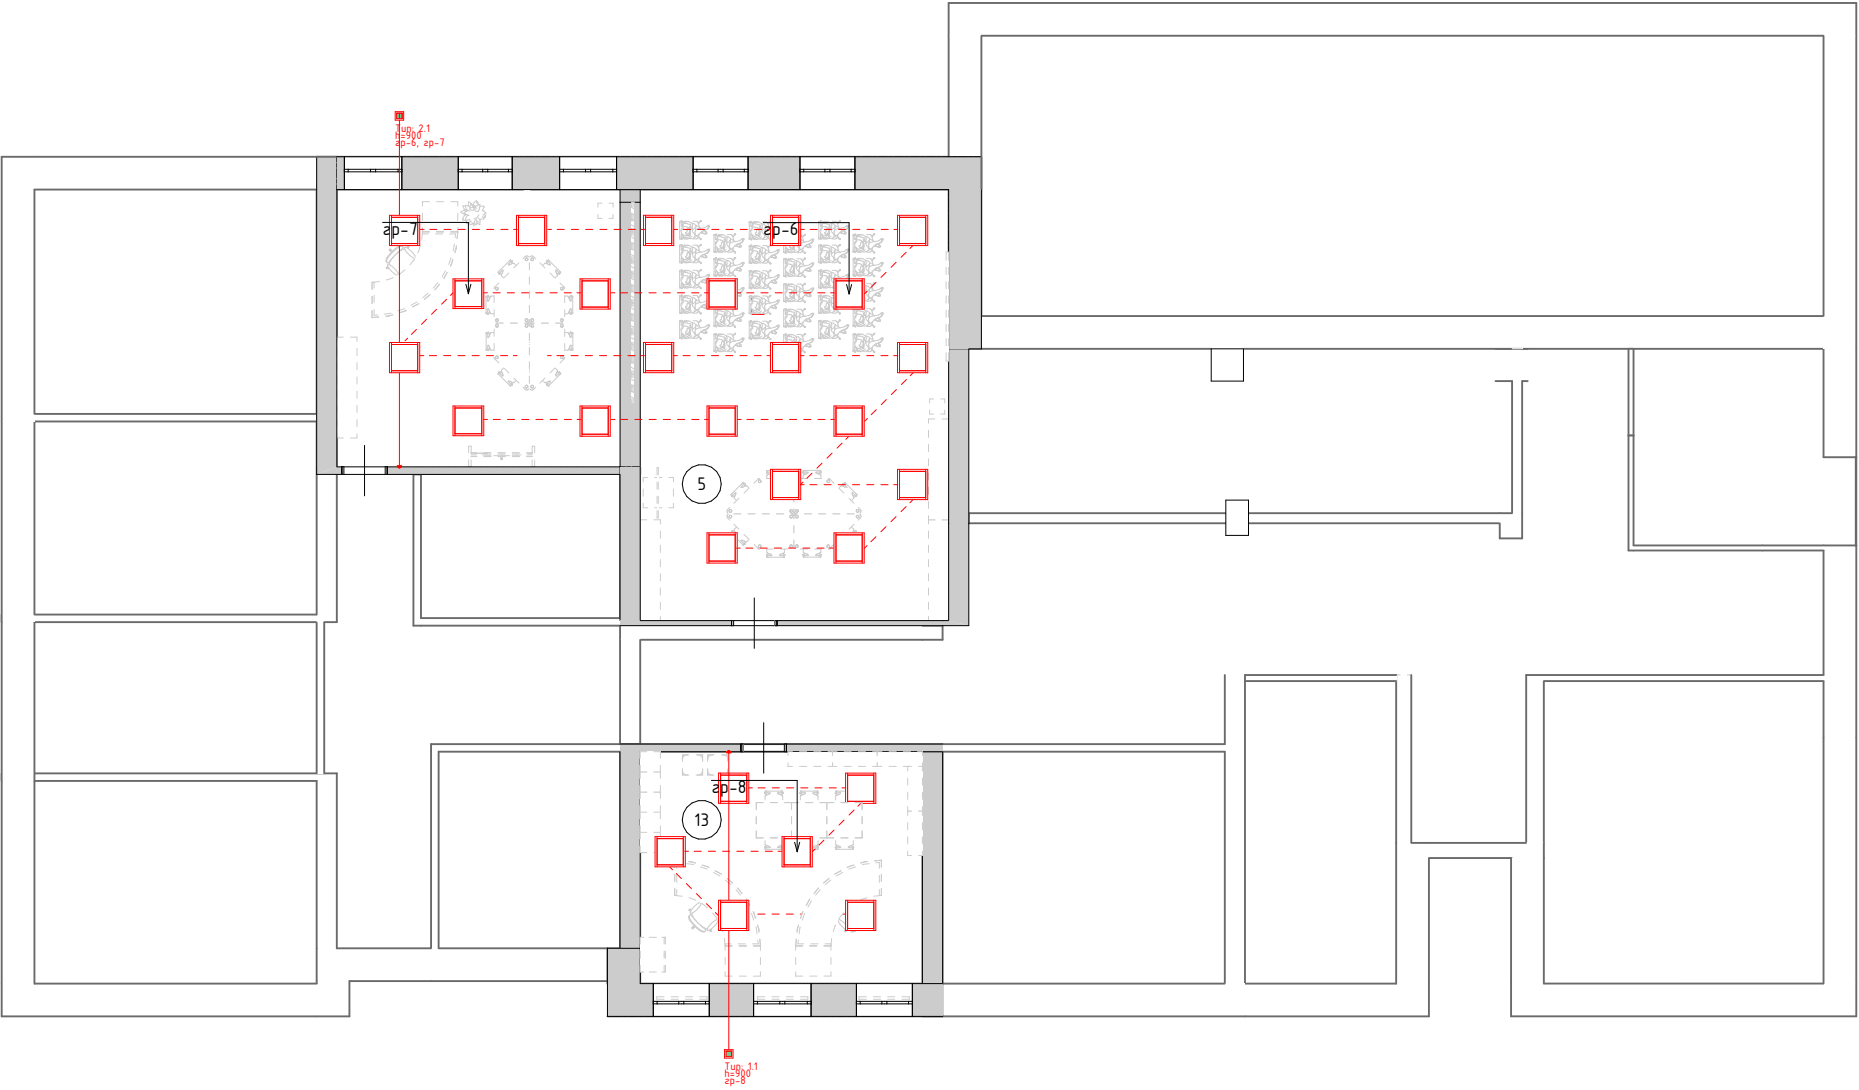


Экспликация помещений после перепланировки 1-й этаж		
№	Наименование комнат	S, м2
17	Сектор краеведения	25,76
18	Центр информации	25,76
20	Фойе	103,97
22	Гардероб	16,47
23	Читальный зал	33,28
26	Абонемент	92,91
		298,15 м²






Примечание: размеры уточнить по месту.

Изм.	Кол.уч.	Лист	№Док.	Подп.	Дата	Дизайн – проект библиотеки в г. Белая Холуница	Стадия	Лист	Листов
Исполнитель:		Фетина А.О.					ДП	127	136
		Глухова С.С.							
Проверил:		Николаев А.Л.							


Экспликация электрической фурнитуры (выключатели)						
п/п позиции	Символ на плане	Поз. 1	Поз. 2	Тип	Класс защиты	Кол-во
1.1		Выключатель 1 клавишный	-	Рамочный, скрытый, цвет белый (рамка и вставки)	IP20	6
2.1		Выключатель 2 клавишный	-	Рамочный, скрытый, цвет белый (рамка и вставки)	IP20	1

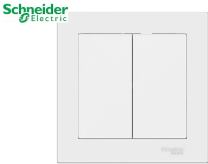

Изм. Кол.уч.	Лист №Док.	Подп.	Дата	Дизайн – проект библиотеки в г. Белая Холуница	Стадия	Лист	Листов
Исполнитель:	Фетинина А.О.				Экспликация электрического оборудования (выключатели)	ДП	128
	Глухова С.С.						
Проверил:	Николаев А.Л.						

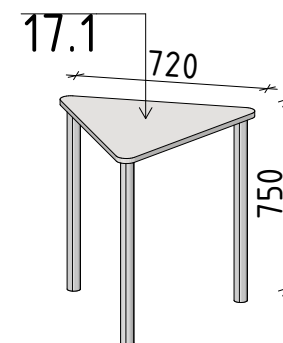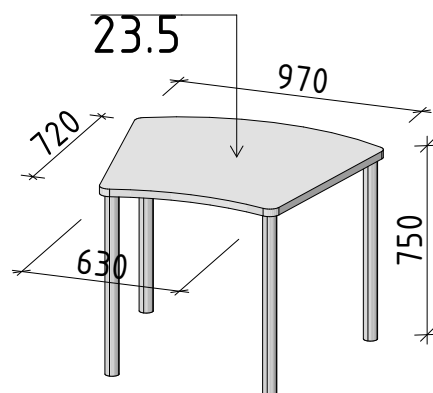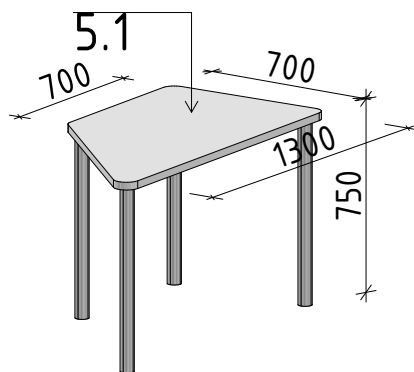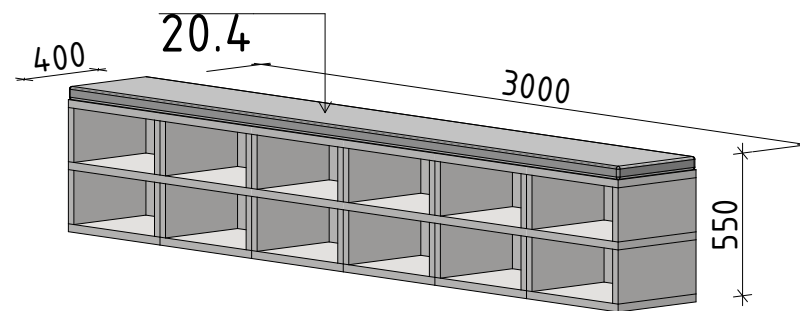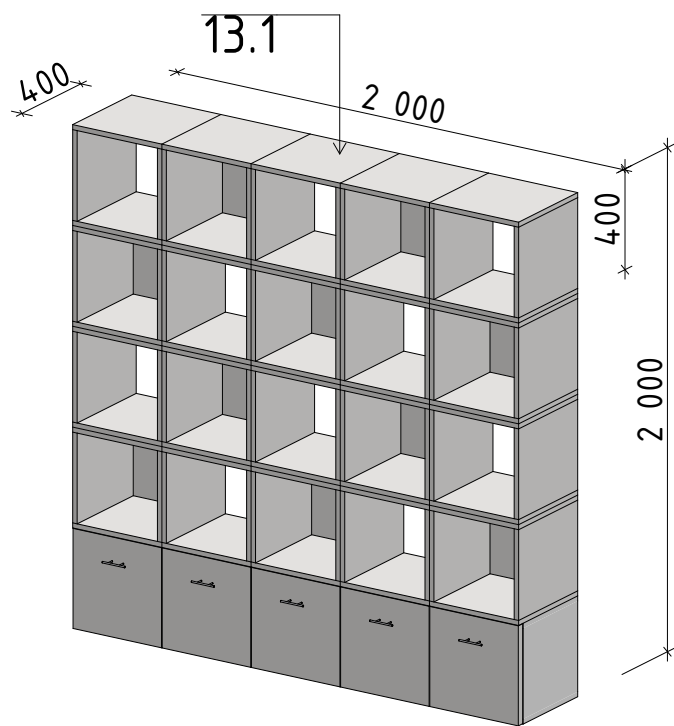

Изм. Кол.уч.	Лист №Док.	Подп.	Дата	Дизайн – проект библиотеки в г. Белая Холуница	Стадия	Лист	Листов
Исполнитель:	Фетинина А.О.				ДП	129	136
	Глухова С.С.						
Проверил:	Николаев А.Л.						

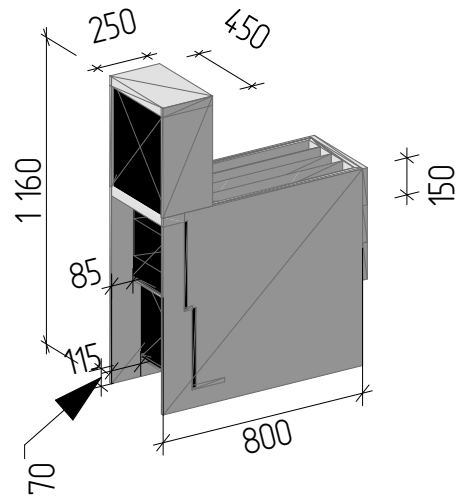

*Кафедра с ящиками для формуляров

Размеры: 450х800х1160



Материалы:
Каркас:
ЛДСП 16 мм
Кромка: ПВХ в цвет ЛДСП
Цвет ЛДСП: белый
Оргстекло:
RAL Design 190 70 20

Примечание:
Нижняя полка может регулироваться по высоте.

Глубина ящиков: 700 мм
Высота ящиков: 150 мм
Ширина ячеек: 110 мм

Передняя сторона кафедры сделана с учетом рядом стоящих кафедр производителя Радуга/Лик

* заказ оригинального оборудования осуществляется с предварительным замером фирмы/производителя после проведения ремонтных работ помещений

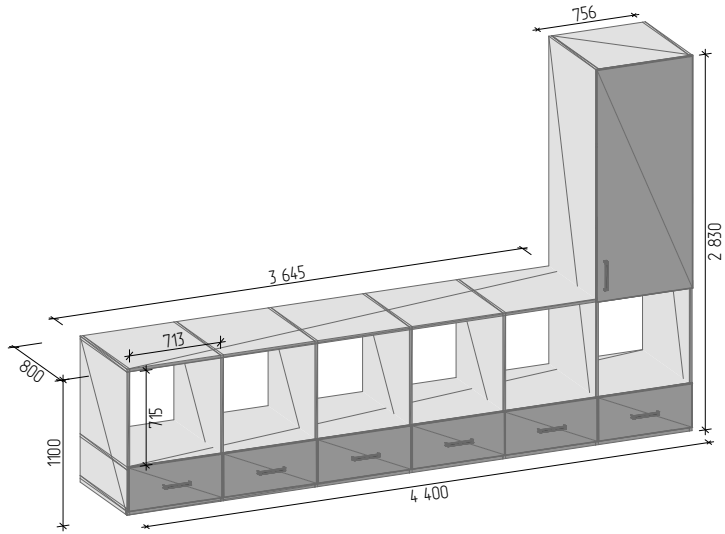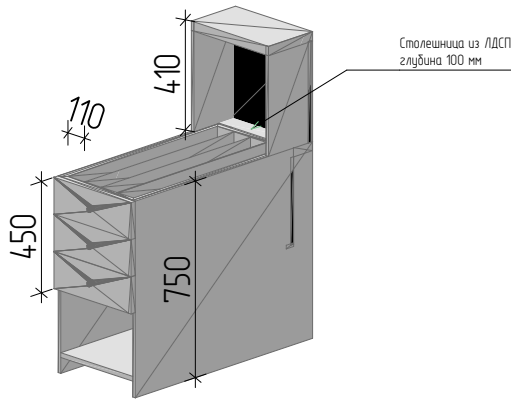


*Стеллаж для орг.техники

Размеры: 4400*800*2830

Материалы:
Каркас:
ЛДСП 16 мм
Кромка: ПВХ в цвет ЛДСП
Цвет ЛДСП: белый

Примечание:
Шаколь h=30 мм,
Полки внутри пенала регулир.

* заказ оригинального оборудования осуществляется с предварительным замером фирмы/производителя после проведения ремонтных работ помещений

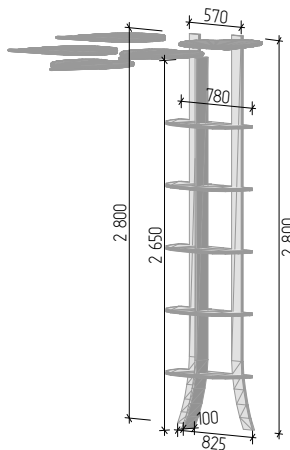

*АРТ-стеллаж Листья

Размеры: 1770х1700х2800


Материалы:
Каркас:
ЛДСП 16 мм
Кромка: ПВХ в цвет ЛДСП
Цвет ЛДСП: белый

Ширина вертикальных стоек: 100 мм




Примечание:
Листья располагаются в подвешенном состоянии под потолком на разной высоте у стеллажа и у стены с надписью "ВКЛЮЧАЙСЯ"

Цвет листьев:
RAL Design 140 80 20 - 2 шт
RAL Design 140 60 40 - 3 шт
RAL Design 140 40 50 - 2 шт
RAL Design 060 70 70 - 2 шт

* заказ оригинального оборудования осуществляется с предварительным замером фирмы/производителя после проведения ремонтных работ помещений

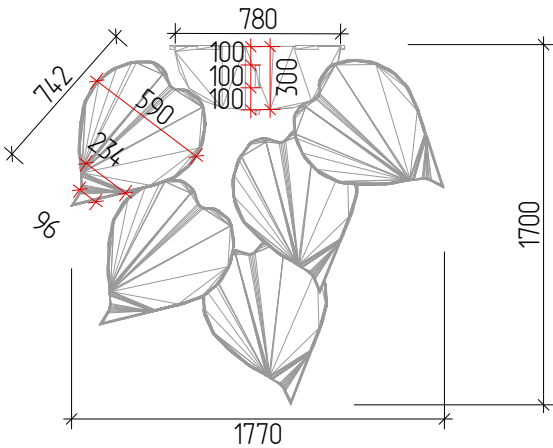

Изм. Кол.уч.	Лист №Док.	Подп.	Дата	Дизайн – проект библиотеки в г. Белая Холуница	Стадия	Лист	Листов
Исполнитель:	Фетинина А.О.				ДП	130	136
	Глухова С.С.						
Проверил:	Николаев А.Л.						

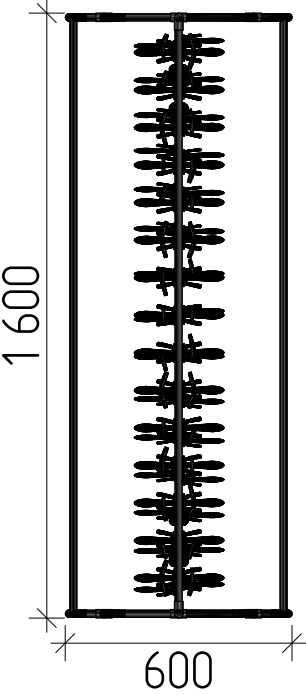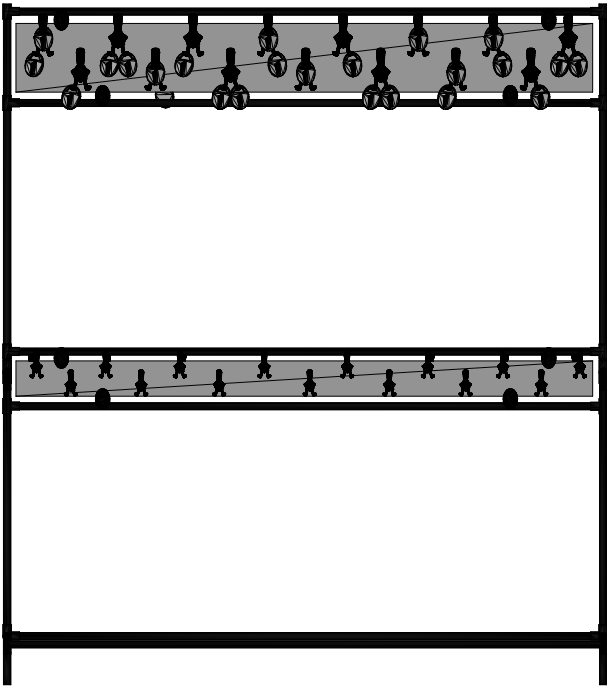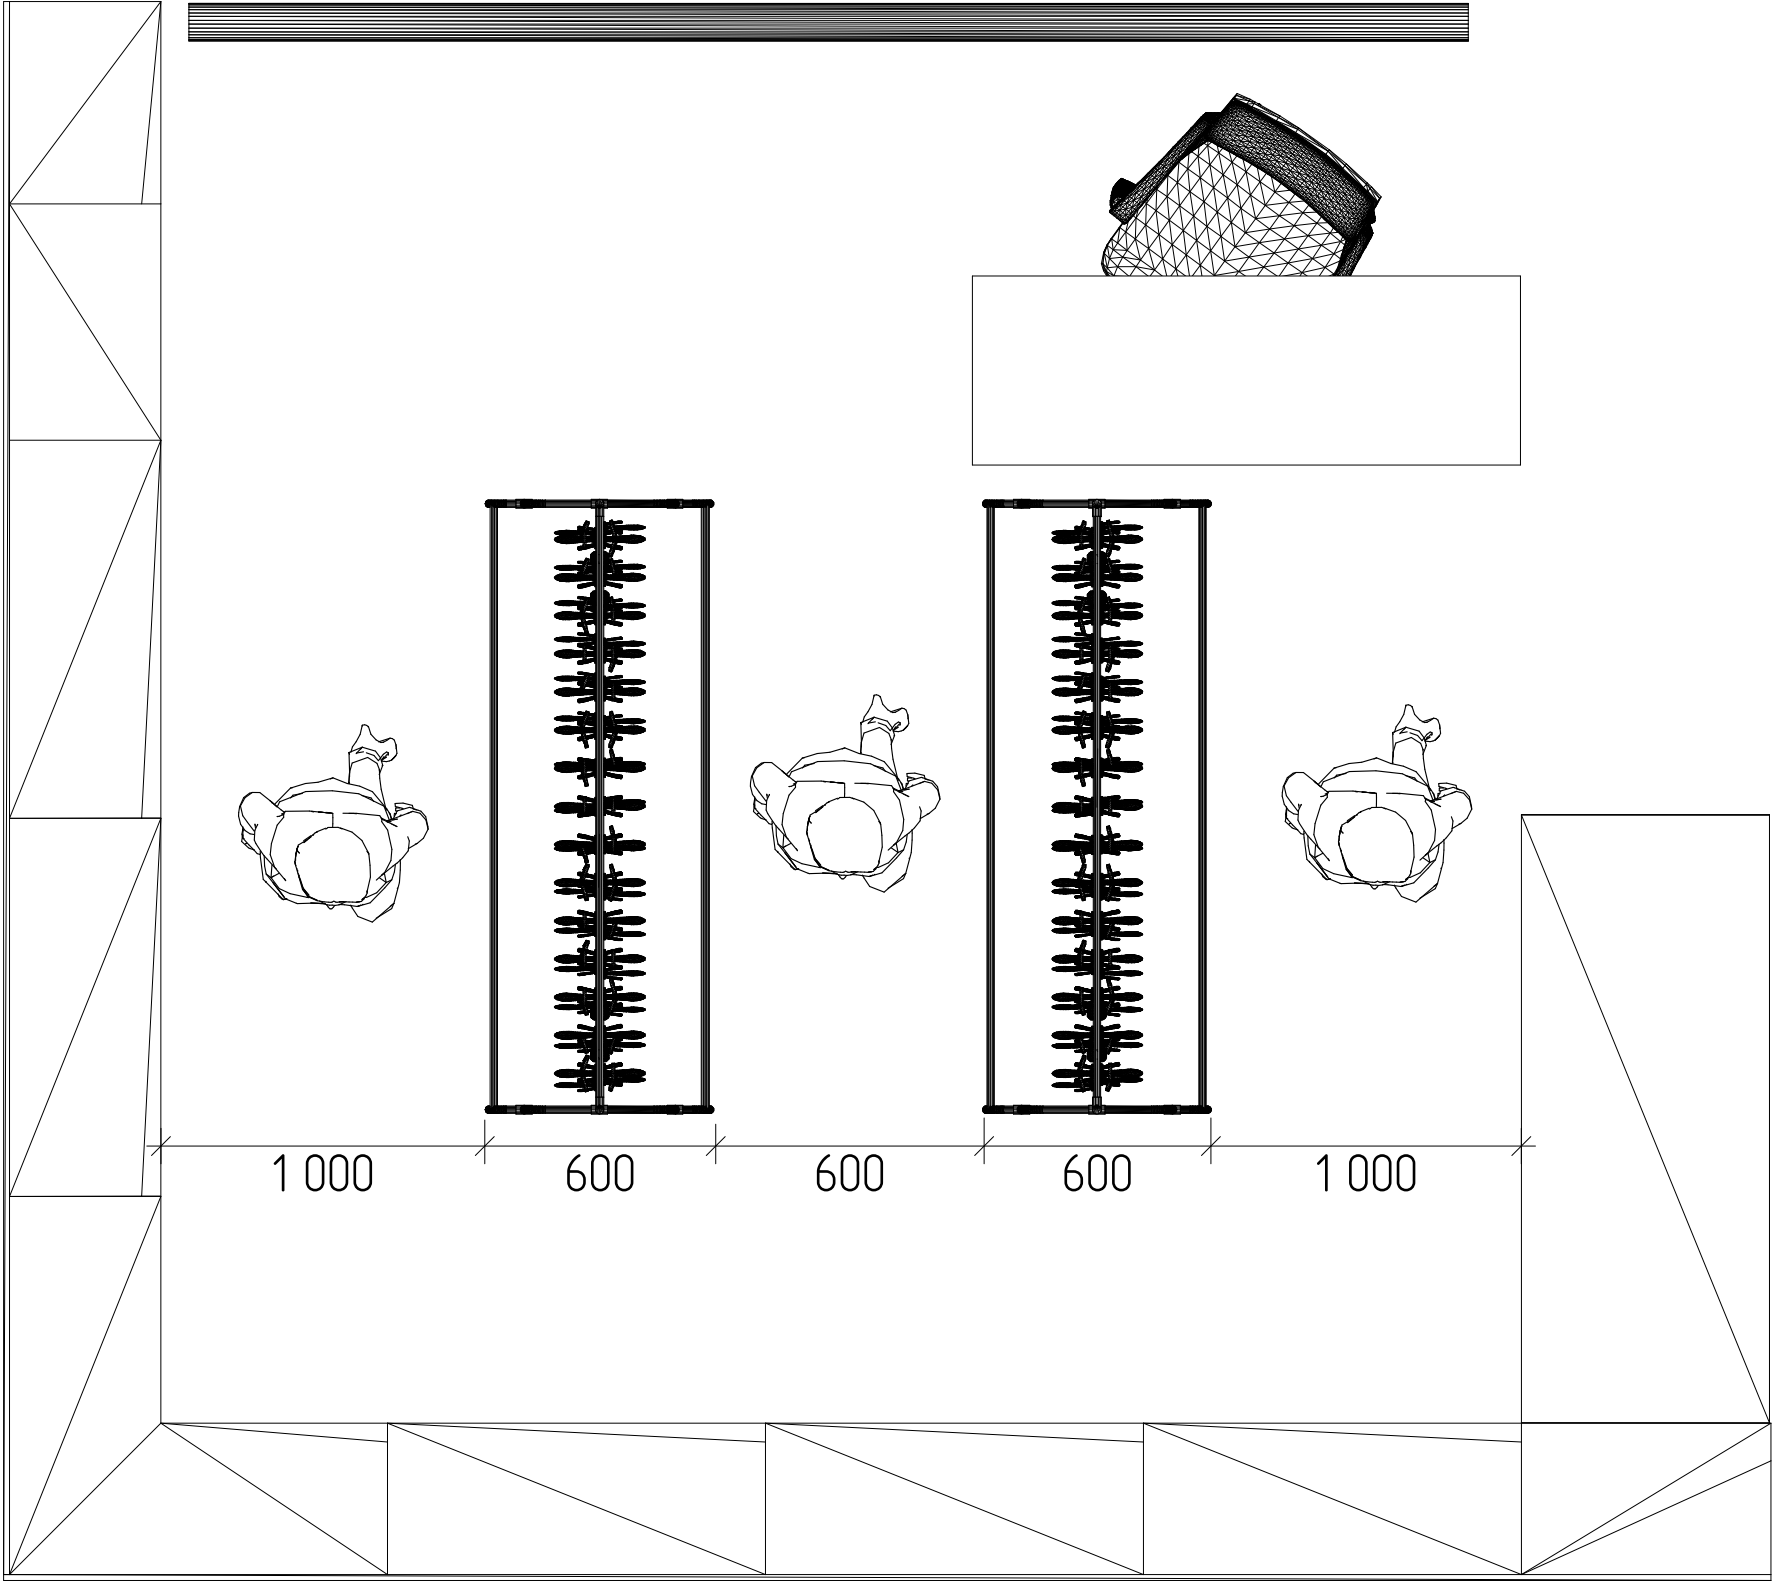

Вешалка гардеробная на 60
крючков под одежду и сумки


1600x600x1800 мм

Изм. Кол.уч.	Лист №Док.	Подп.	Дата	Дизайн - проект библиотеки в г. Белая Холуница	Стадия	Лист	Листов
Исполнитель:	Фетина А.О.				ДП	131	136
	Глухова С.С.			Габаритные чертежи предметов мебели, изготавливаемых на заказ			
Проверил:	Николаев А.Л.						

Спецификация мебели								
п/п	Название/ Описание	Внешний вид	Тех. характ. и размеры	Артикул/ ном. Продукта	Кол- во, шт.	Производитель/ торговая сеть	Ссылка	Примечание
Помещение 26								
26.1	Стеллаж 1-стор. 7 полок основной		Длина, см: 99 Ширина, см: 29,2 Высота, см: 240		6			или аналог
26.2	Стеллаж 1-стор. 7 полок приставной		Длина, см: 88,4 Ширина, см: 29,2 Высота, см: 240		25			или аналог
26.3	Стеллаж основной мобильный 3 полки + топ двухсторонний		Длина, см: 92 Ширина, см: 53 Высота, см: 118,9		4			или аналог
26.4	Стеллаж основной мобильный 4 полки + топ двухсторонний		Длина, см: 95 Ширина, см: 53 Высота, см: 151		8			или аналог
26.5	Стеллаж 2-стор. 7 полок основной		Длина, см: 90 Ширина, см: 56 Высота, см: 240		3			или аналог
26.6	Стеллаж 2-стор. 7 полок приставной		Длина, см: 88,4 Ширина, см: 56 Высота, см: 240		6			или аналог
26.7	Стеллаж торцевой. 7 полок 560х292х2090		Длина, см: 56 Ширина, см: 29,2 Высота, см: 240		3			или аналог
26.8	Пуф		Длина, см: 40 Ширина, см: 40 Высота, см: 40		23			или аналог
26.9	Кафедра выдачи		Длина, см: 140 Ширина, см: 140 Высота, см: 116		3			или аналог
26.10*	Мебельная вставка для читательских формуляров		Длина, см: 80 Ширина, см: 45 Высота, см: 116		1			или аналог
26.11	Шкаф каталожный 32Я (8х4) на подставке		Длина, см: 68,8 Ширина, см: 50 Высота, см: 169,4		2			или аналог
26.12	Римские шторы		Длина, см: 270 Ширина, см: 220		4			или аналог
26.13	Кубики - вставки		Длина, см: 28 Ширина, см: 28 Высота, см: 28		40			или аналог
Помещение 23								
23.1	Шкаф-витрина с подиумом и подсветкой, 4 полки		Длина, см: 45 Ширина, см: 45 Высота, см: 191		3			или аналог
23.2	Компьютерное кресло		Длина, см: 70 Ширина, см: 50 Высота, см: 130		16			или аналог
23.3	Письменный стол		Длина, см: 142 Ширина, см: 50 Высота, см: 75		2			или аналог
23.4	Стеллаж выставочный 6 полок открытый		Длина, см: 90 Ширина, см: 29,2 Высота, см: 209		6			или аналог
23.5*	Модульный стол		Длина, см: 97 Ширина, см: 72 Высота, см: 75		6			или аналог

23.6	Стул складной		Длина, см: 40 Ширина, см: 42 Высота, см: 76		22			или аналог
23.7	Кресло		Длина, см: 71 Ширина, см: 73 Высота, см: 73		2			или аналог
23.8	Журнальный стол		Длина, см: 45 Ширина, см: 45 Высота, см: 53		2			или аналог
23.9	Кафедра выдачи/угловое рабочее место		Длина, см: 140 Ширина, см: 140 Высота, см: 75		5			или аналог
23.10	Мебельная приставка к кафедре выдачи/угловому рабочему месту		Длина, см: 60 Ширина, см: 80 Высота, см: 75		4			или аналог
Помещение 18								
18.1	Письменный стол		Длина, см: 96 Ширина, см: 58 Высота, см: 72		7			или аналог
18.2*	Пенал с полками		Длина, см: 74 Ширина, см: 80 Высота, см: 283		1			или аналог
18.3*	Стеллаж для оргтехники		Длина, см: 386 Ширина, см: 80 Высота, см: 110		1			или аналог
18.4	Римские шторы		Длина, см: 120 Ширина, см: 170		6			или аналог
18.5*	Арт - объект "Листья"		Длина, см: 177 Ширина, см: 170 Высота, см: 280		1			или аналог
Помещение 17								
17.1*	Модульный стол		Длина, см: 72 Ширина, см: 72 Высота, см: 75		6			или аналог
17.2	Стеллаж 1-ст. основной		Длина, см: 90 Ширина, см: 29,2 Высота, см: 209		2			или аналог
17.3	Подставка под TV		Длина, см: 180 Ширина, см: 35 Высота, см: 60		1			или аналог
17.4	Полка L образная деталь		Длина, см: 90 Ширина, см: 20 Высота, см: 60		1			или аналог
17.5	Жалюзи		Длина, см: 170 Ширина, см: 100		6			или аналог
Помещение 20								
20.1	Мебельная прсставка к кафедре выдачи/угловому рабочему месту		Длина, см: 60 Ширина, см: 80 Высота, см: 116		1			или аналог
20.2	Диван		Длина, см: 180 Ширина, см: 88 Высота, см: 66		1			или аналог
20.3	Зеркало		Высота, см: 233 Ширина, см: 45 (2 шт.), 50 (2 шт.)		4			или аналог
20.4*	Банкетка		Длина, см: 300 Ширина, см: 40 Высота, см: 55		1			или аналог

Изм. Кол.уч.	Лист №Док.	Подп.	Дата	Дизайн - проект библиотеки в г. Белая Холуница	Стадия	Лист	Листов
Исполнитель:	Фетинина А.О.				ДП	132	136
	Глухова С.С.			Разовая спецификация готовых предметов мебели			
Проверил:	Николаев А.Л.						






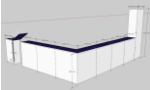
20.5	Рельсы для выставочных экземпляров		Длина, см: 150 Ширина, см: 10		3			или аналог
20.6	Арт – стеллаж настенный		Длина, см: 150 Ширина, см: 30 Высота, см: 150		1			или аналог
20.7	Мебельная прсставка к кафедре выдачи/угловому рабочему месту		Длина, см: 160 Ширина, см: 80 Высота, см: 116		1			или аналог
20.8	Рельсы для выставочных экземпляров		Длина, см: 200 Ширина, см: 10		1			или аналог
20.9	Информационный стенд на 6 карманов		Длина, см: 75 Ширина, см: 75		4			или аналог
20.10	Информационный стенд на 10 карманов		Длина, см: 120 Ширина, см: 75		1			или аналог
20.11	Арт- стеллаж "Колесо"		Длина, см: 120 Ширина, см: 22 Высота, см: 120		1			или аналог
Помещение 13								
13.1*	Стеллаж для хранения настольных игр с выкатными ящиками		Длина, см: 200 Ширина, см: 40 Высота, см: 200		1			или аналог
13.2	Стол с рисунком шахматной доски		Длина, см: 70 Ширина, см: 70 Высота, см: 75		3			или аналог
13.3	Стул		Длина, см: 50 Ширина, см: 50 Высота, см: 90		22			или аналог
Помещение 5								
5.1*	Модульный стол		Длина, см: 130 Ширина, см: 70 Высота, см: 75		8			или аналог
5.2	Витрина на подиуме с подсветкой		Длина, см: 200 Ширина, см: 45 Высота, см: 200		4			или аналог
5.3	Стул с пюпитром		Длина, см: 50 Ширина, см: 50 Высота, см: 90		30			или аналог
5.4	Рулонные шторы		Длина, см: 170 Ширина, см: 100		5			или аналог
5.5	Акустические шторы		Длина, см: 200 Ширина, см: 400		1			или аналог
5.6	Стеллаж		Длина, см: 30 Ширина, см: 30 Высота, см: 150		2			или аналог
5.7	Инсталляция		Длина, см: 100 Ширина, см: 60 Высота, см: 100		1			или аналог
Помещение 22								
22.1	Встроенный шкаф		Длина, см: 175 Ширина, см: 64 Высота, см: 240		1			или аналог
22.2*	Шафы – стойки		Длина, см: 400 Ширина, см: 40 Высота, см: 110		1			или аналог





22.3	Стойки с крючками и номерками		Длина, см: 160 Ширина, см: 60 Высота, см: 180		2		или аналог
Спецификация оборудования							
п/п	Название/ Описание						Кол-во, шт.
Помещение 26							
1	Ноутбук						2
2	МФУ А4 для цветной печати						1
3	МФУ А4 для ч/б печати						1
Помещение 23							
1	Ноутбук						2
2	МФУ А4 для ч/б печати						1
3	Интерактивная панель						1
Помещение 18							
1	ПК в комплекте						3 (для сотрудников)
2	Ноутбук						2
3	МФУ А4 для ч/б печати						2
4	МФУ А3 для цветной печати						1
5	Режущий плоттер						1
6	Термопресс						1
7	Планшет						3
Помещение 17							
1	Телевизор						1
2	Ноутбук						2
Помещение 5							
1	Телевизор на подставке						1
2	Экран с видеопроектором						1
*предметы мебели, изготавливаемые на заказ, указаны на листах "Габаритные чертежи предметов мебели, изготавливаемых на заказ"							

Изм. Кол.уч.	Лист №Док.	Подп.	Дата	Дизайн – проект библиотеки в г. Белая Холуница	Стадия	Лист	Листов
Исполнитель:	Фетинина А.О.				Разовая спецификация готовых предметов мебели	ДП	133
	Глухова С.С.						
Проверил:	Николаев А.Л.						

Экспликация освещения						
Обозначение на плане	Название	Внешний вид	Размер	Характеристика	Производитель	Кол - во
	Вывод питания для проектора (по спецификации оборудования)					1
	Локальный светильник		270*70*70 мм	IP20, 3000К, 2800/лм, цвет белый	Citilux	3
	Панель ДВО встраиваемая		595*595*10мм	IP20, 36Вт, 4000К, 2800/лм, цвет опал белый	IEK	108

Изм. Кол.уч.	Лист №Док.	Подп.	Дата	Дизайн – проект библиотеки в г. Белая Холуница	Стадия	Лист	Листов
Исполнитель:	Фетинина А.О.				Разовая спецификация осветительных приборов	ДП	134
	Глухова С.С.						
Проверил:	Николаев А.Л.						

      Ведомость отделки стен								
Наименование		Цвет		Внешний вид	Производитель	Артикул		Учитываемая Площадь
Краска водно – дисперсионная стойкая к мытью с дезинфицирующими растворами		RAL 1020			Doktor Farbe	000000088		5,60
Краска водно – дисперсионная стойкая к мытью с дезинфицирующими растворами		RAL 1021			Doktor Farbe	000000088		1,20
Краска водно – дисперсионная стойкая к мытью с дезинфицирующими растворами		RAL 6013			Doktor Farbe	000000088		1,80
Краска водно – дисперсионная стойкая к мытью с дезинфицирующими растворами		RAL 9003			Doktor Farbe	000000088		4,00
Краска водно – дисперсионная стойкая к мытью с дезинфицирующими растворами		RAL Design 030 30 30			Doktor Farbe	000000088		8,00
Краска водно – дисперсионная стойкая к мытью с дезинфицирующими растворами		RAL Design 060 40 10			Doktor Farbe	000000088		8,00
Краска водно – дисперсионная стойкая к мытью с дезинфицирующими растворами		RAL Design 060 60 10			Doktor Farbe	000000088		87,35
Краска водно – дисперсионная стойкая к мытью с дезинфицирующими растворами		RAL Design 060 70 70			Doktor Farbe	000000088		25,84
Краска водно – дисперсионная стойкая к мытью с дезинфицирующими растворами		RAL Design 060 80 10			Doktor Farbe	000000088		81,88
Краска водно – дисперсионная стойкая к мытью с дезинфицирующими растворами		RAL Design 060 80 30			Doktor Farbe	000000088		31,48
Краска водно – дисперсионная стойкая к мытью с дезинфицирующими растворами		RAL Design 075 70 80			Doktor Farbe	000000088		8,00
Краска водно – дисперсионная стойкая к мытью с дезинфицирующими растворами		RAL Design 080 80 40			Doktor Farbe	000000088		199,56
Изм. Колуч.	Лист №Док.	Подп.	Дата	Дизайн – проект библиотеки в г. Белая Холуница		Стадия	Лист	Листов
Исполнитель:	Фетинина А.О.					ДП	135	136
	Глухова С.С.							
Проверил:	Николаев А.Л.			Ведомость отделки и облицовки стен				

    Краска водно – дисперсионная стойкая к мытью с дезинфицирующими растворами	RAL Design 080 80 60		Doktor Farbe	000000088	8,00
Краска водно – дисперсионная стойкая к мытью с дезинфицирующими растворами	RAL Design 140 40 50		Doktor Farbe	000000088	8,00
Краска водно – дисперсионная стойкая к мытью с дезинфицирующими растворами	RAL Design 140 60 40		Doktor Farbe	000000088	15,84
Краска водно – дисперсионная стойкая к мытью с дезинфицирующими растворами	RAL Design 140 80 20		Doktor Farbe	000000088	41,86
Краска водно – дисперсионная стойкая к мытью с дезинфицирующими растворами	RAL Design 190 30 35		Doktor Farbe	000000088	8,00
Краска водно – дисперсионная стойкая к мытью с дезинфицирующими растворами	RAL Design 190 70 20		Doktor Farbe	000000088	37,34
Краска водно – дисперсионная стойкая к мытью с дезинфицирующими растворами	RAL Design 190 80 10		Doktor Farbe	000000088	112,26
Краска водно – дисперсионная стойкая к мытью с дезинфицирующими растворами	RAL Design 270 70 25		Doktor Farbe	000000088	33,94
Краска водно – дисперсионная стойкая к мытью с дезинфицирующими растворами	RAL Design 280 50 40		Doktor Farbe	000000088	31,40
Краска водно – дисперсионная стойкая к мытью с дезинфицирующими растворами	RAL Design 300 30 15		Doktor Farbe	000000088	8,00

Примечание: цвета по RAL скорректировать с исполнителем по месту.

Изм. Колуч.	Лист №Док.	Подп.	Дата	Дизайн – проект библиотеки в г. Белая Холуница	Стадия	Лист	Листов
Исполнитель:	Фетинина А.О.				Ведомость отделки и облицовки стен	ДП	136
	Глухова С.С.						
Проверил:	Николаев А.Л.						