

Дизайн проект интерьера модельной библиотеки «Северное трехречье»



Котлас
2020г.


Содержание альбома		
Лист	Наименование	Примечание
1	2	3
02.2020-С.ПЗ	Содержание альбома. Общие данные	1 Лист
02.2020-П	Графическая часть	19 листов
П-1	Обмерочный план 1:100	
П-2	План демонажа 1:100	
П-3	Схемы зонирования помещений	
П-4	Подиум. Индивидуальное изготовление	
П-5	Развертка стен.	5 листов
П-10	Ведомость отделки помещений	
П-11	План расстановки мебели 1:100	
П-12	План с маркировкой мебели	
П-13	Спецификация мебели	3 листа
П-16	План электрических розеток и выводов 1:100	
П-17	План расстановки светильников 1:100	
П-18	Спецификация осветительных приборов	
П-19	Схема размещения оргтехники	
П-20	Спецификация оргтехники	

Объект: Шипицынская центральная районная библиотека
Адрес: Архангельская обл., пос. Шипицыно, ул. Северная, д. 100

$S_{зд.} = 284.5 \text{ м}^2$
 $S_{помещ.} = 245.0 \text{ м}^2$
 $h_{пот.} = 2450 \text{ м}$
 $h_{ч.п.} = +900 \text{ м (от ур. земли)}$

					02.2020			
					ДИЗАЙН ПРОЕКТ ИНТЕРЬЕРА МОДЕЛЬНОЙ БИБЛИОТЕКИ			
Изм.	Лист	№ док.	Подпись	Дата	Шипицынская центральная районная библиотека Архангельская обл., пос. Шипицыно, ул. Северная, д. 100	Стадия	Лист	Листов
Разраб.		Шкелева П.К.		02.20		П		1
					Содержание альбома. Общие данные			

Экспликация помещений			
№	Наименование	Площадь	Примечание
1	Тамбур	2 м ²	
2	Холл	41 м ²	
3	Бытовая	3 м ²	
4	Актовый зал	54 м ²	
5	Отдел комплектования	15 м ²	
6	Рабочие места	25 м ²	
7	Комната персонала	7 м ²	
8	Хранение	7 м ²	
9	Абонемент	55 м ²	
10	Читальный зал "Точка роста"	32 м ²	
11	Сан. узел	1 м ²	
12	Кладовая	1 м ²	
ИТОГО:		245 м ²	

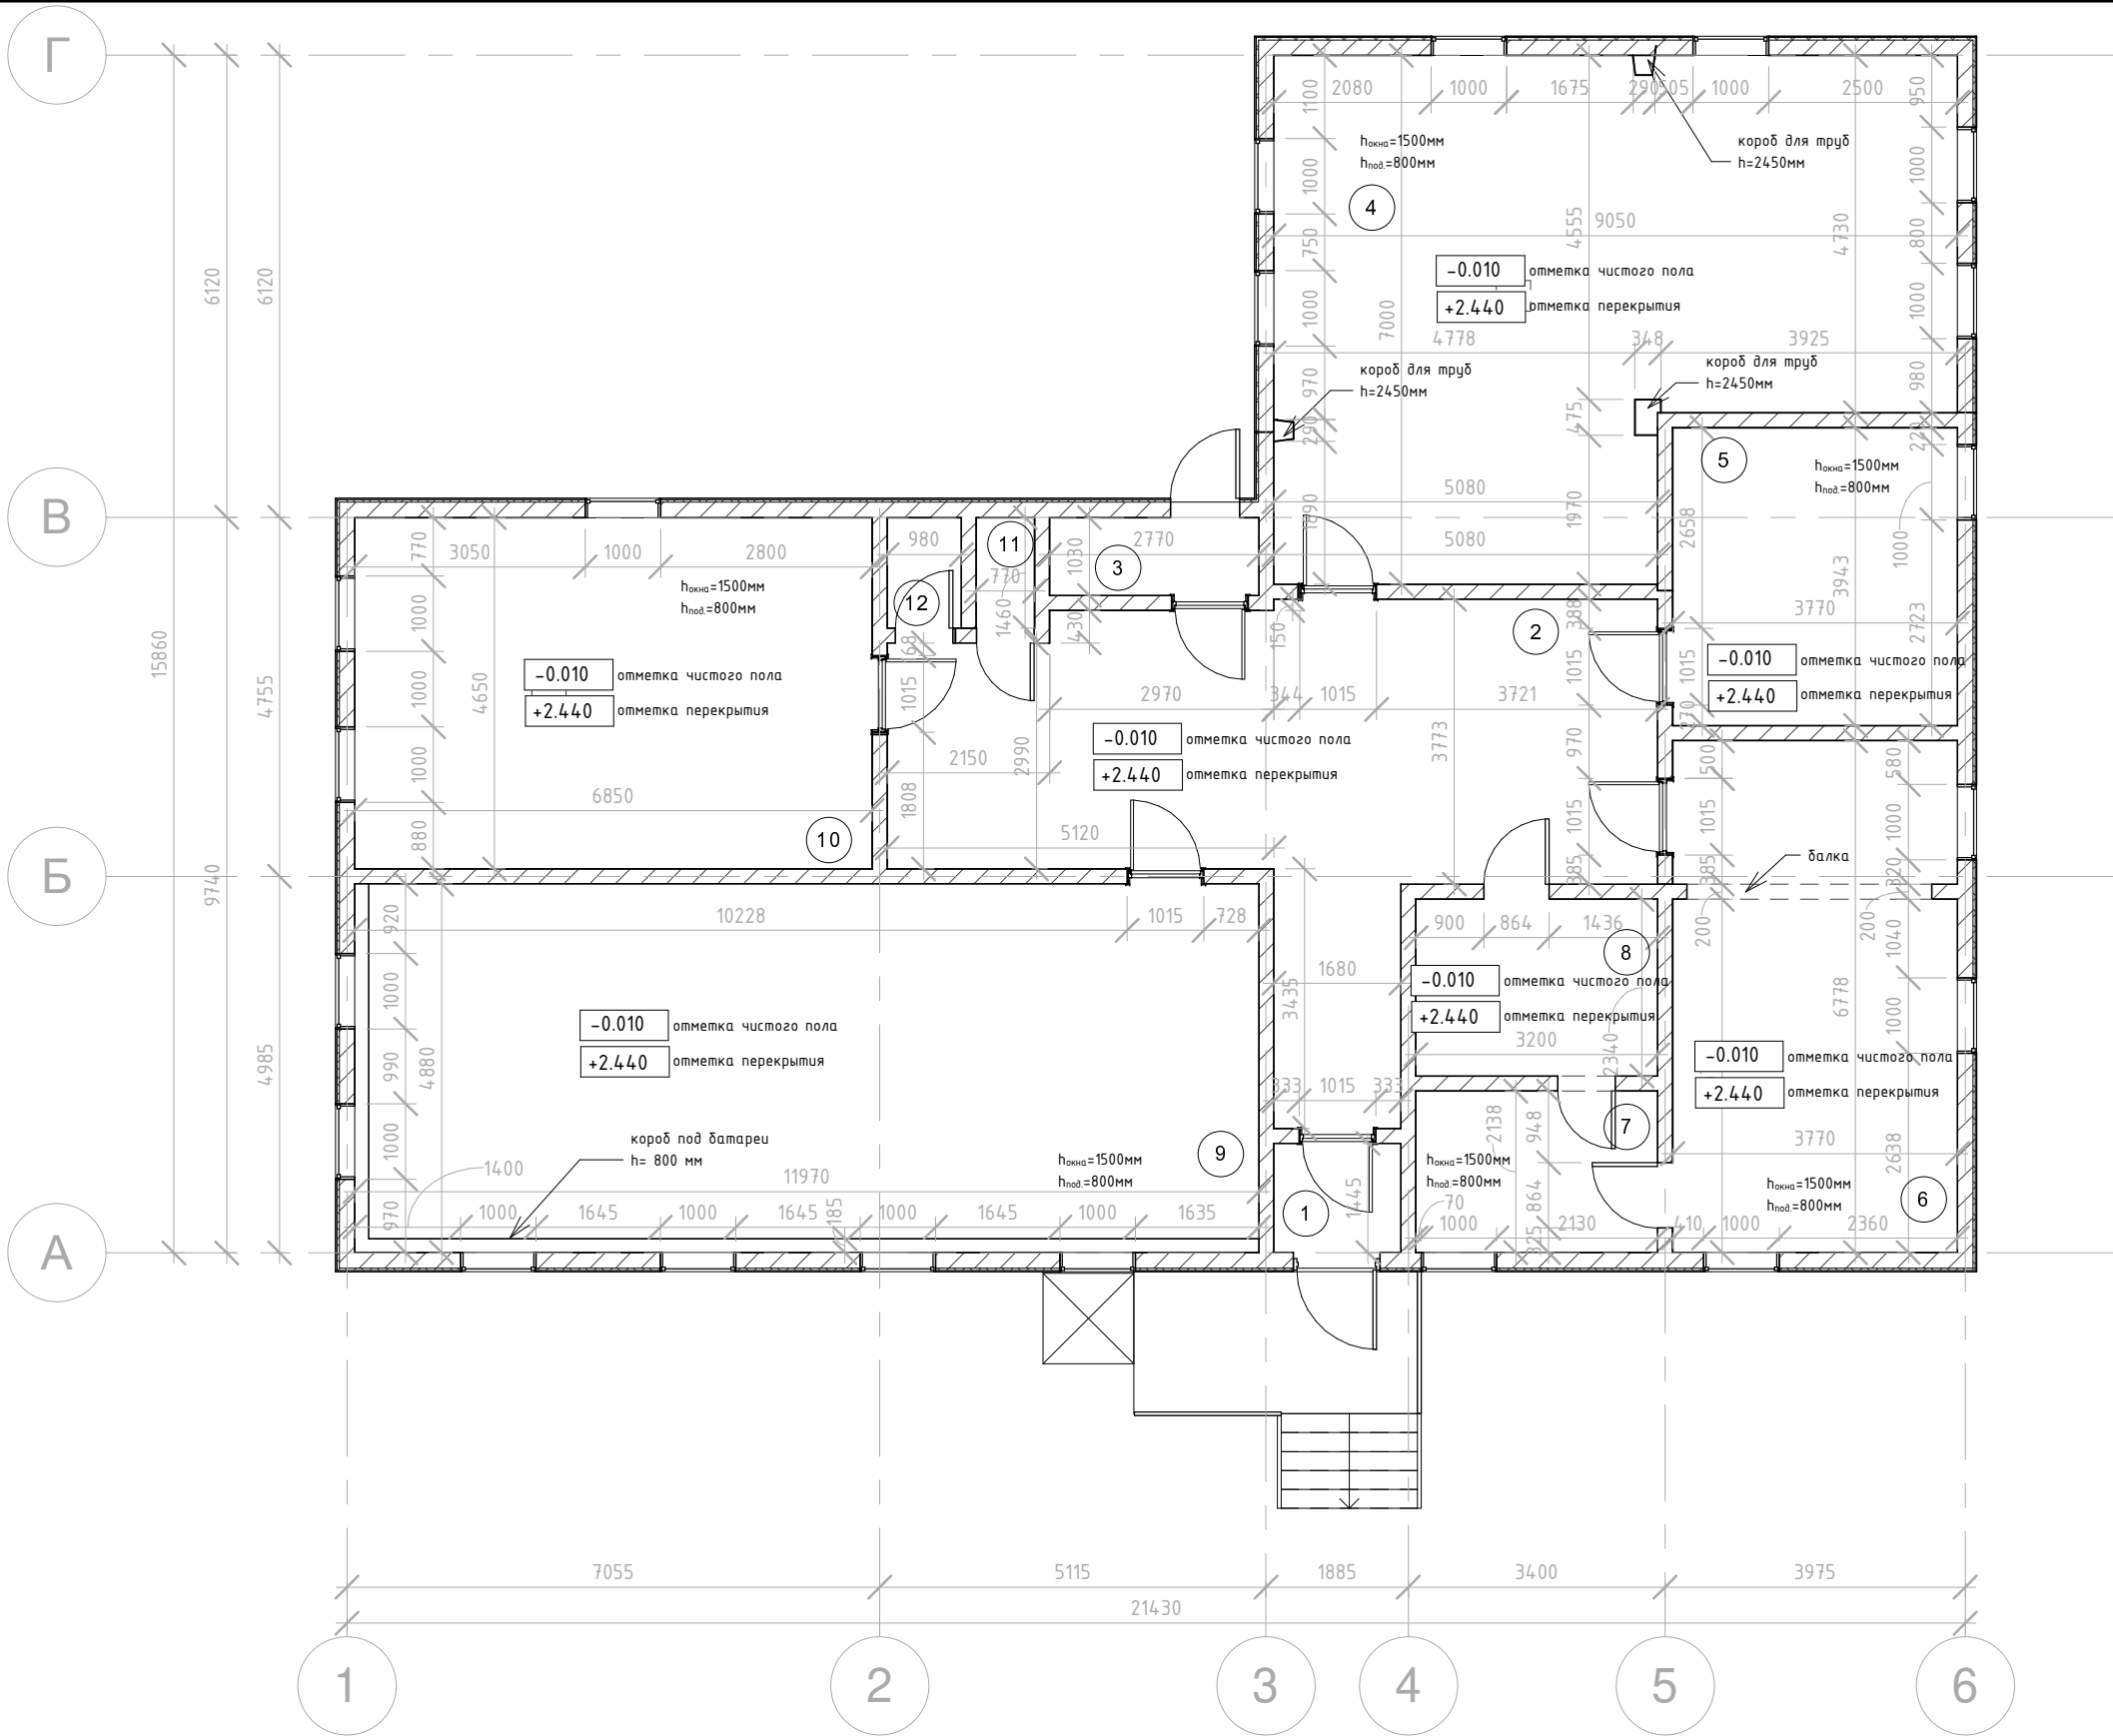


Условные обозначения:

① Номер помещения

					02.2020			
					ДИЗАЙН ПРОЕКТ ИНТЕРЬЕРА МОДЕЛЬНОЙ БИБЛИОТЕКИ			
Изм.	Лист	№ док.	Подпись	Дата	Шипицынская центральная районная библиотека Архангельская обл., пос. Шипицыно, ул. Северная, д. 100	Стадия	Лист	Листов
Разраб.		Шкелева П.К.		02.20		П	1	20
					Обмерочный план 1:100			

Экспликация помещений			
№	Наименование	Площадь	Примечание
1	Тамбур	2 м²	
2	Холл	41 м²	
3	Бытовая	3 м²	
4	Актный зал	54 м²	
5	Отдел комплектования	15 м²	
6	Рабочие места	25 м²	
7	Комната персонала	7 м²	
8	Хранение	7 м²	
9	Абонемент	55 м²	
10	Читальный зал "Точка роста"	32 м²	
11	Сан. узел	1 м²	
12	Кладовая	1 м²	
ИТОГО:		245 м²	

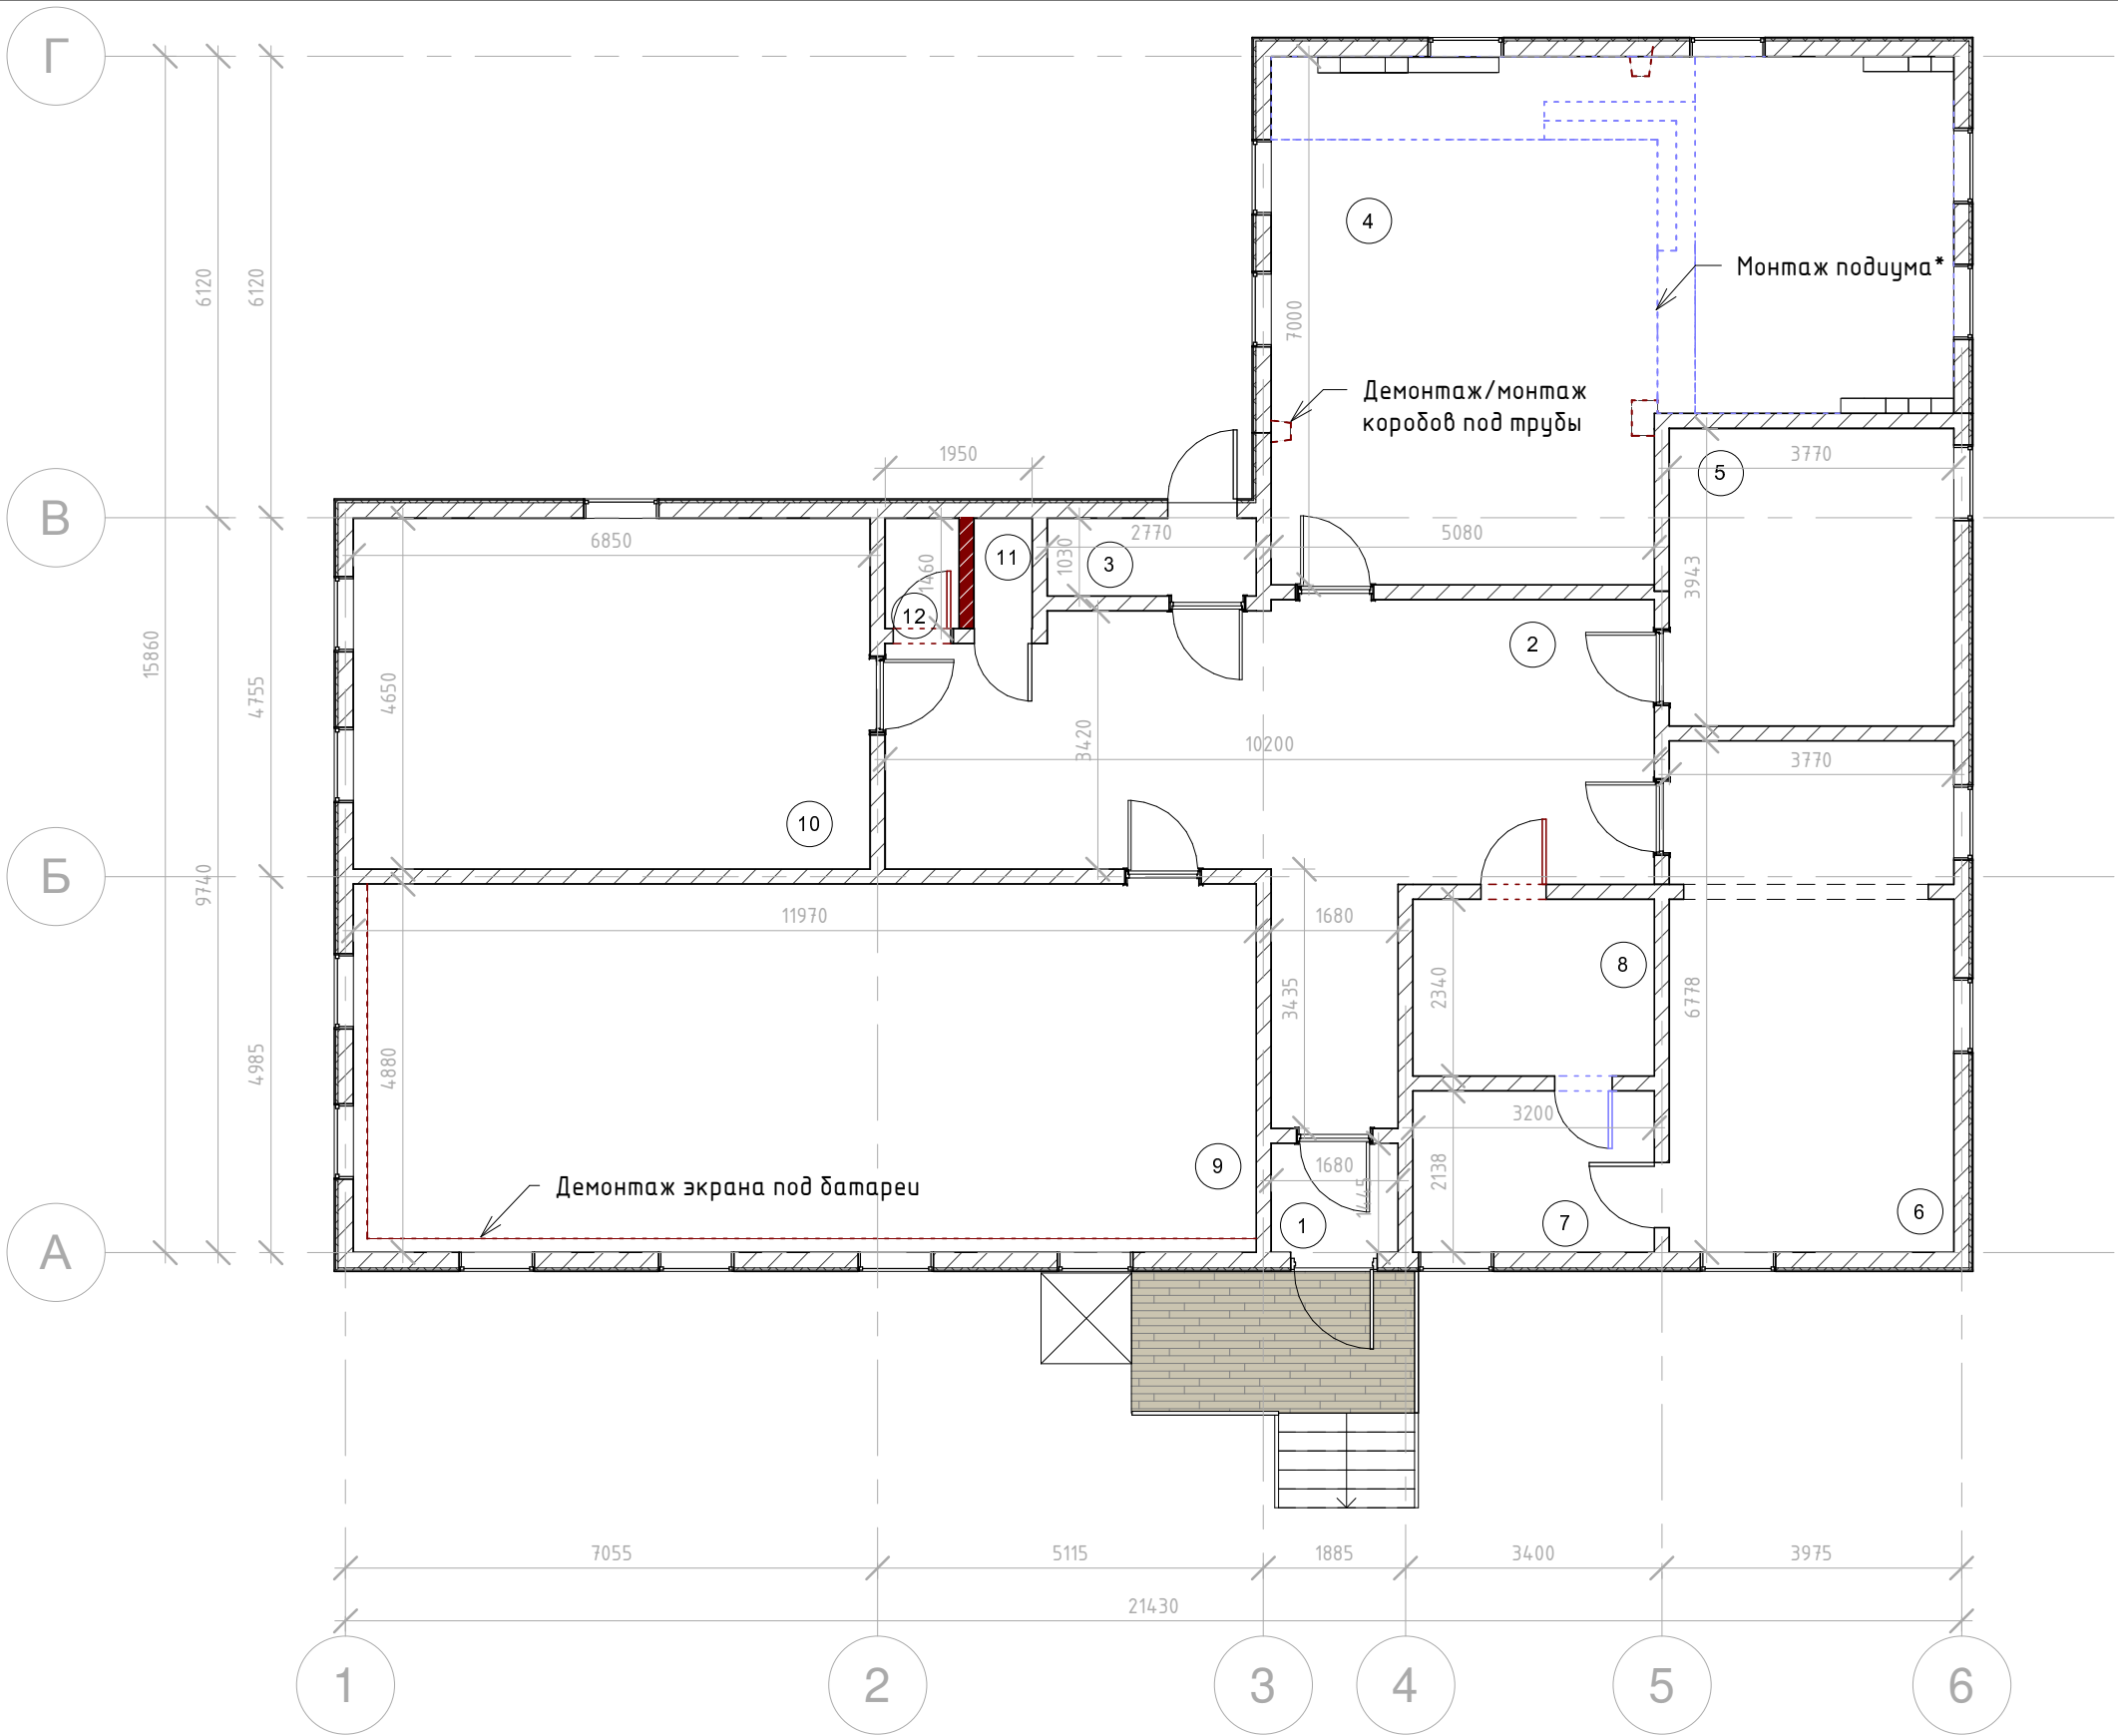

Условные обозначения:



- ① Номер помещения
- Демонтаж стены
- Демонтаж двери/ закладка проема
- Создание проема/ монтаж двери

* см. стр. 3

					02.2020			
					ДИЗАЙН ПРОЕКТ ИНТЕРЬЕРА МОДЕЛЬНОЙ БИБЛИОТЕКИ			
Изм.	Лист	№ док.	Подпись	Дата	Шипицынская центральная районная библиотека Архангельская обл., пос. Шипицыно, ул. Северная, д. 100	Стадия	Лист	Листов
Разраб.		Шкелева П.К.		02.20		П	2	20
					План демонтажа 1:100			

Пример трансформации пространства в зависимости от:



- времени суток
- дня недели
- мероприятия
- возрастной группы

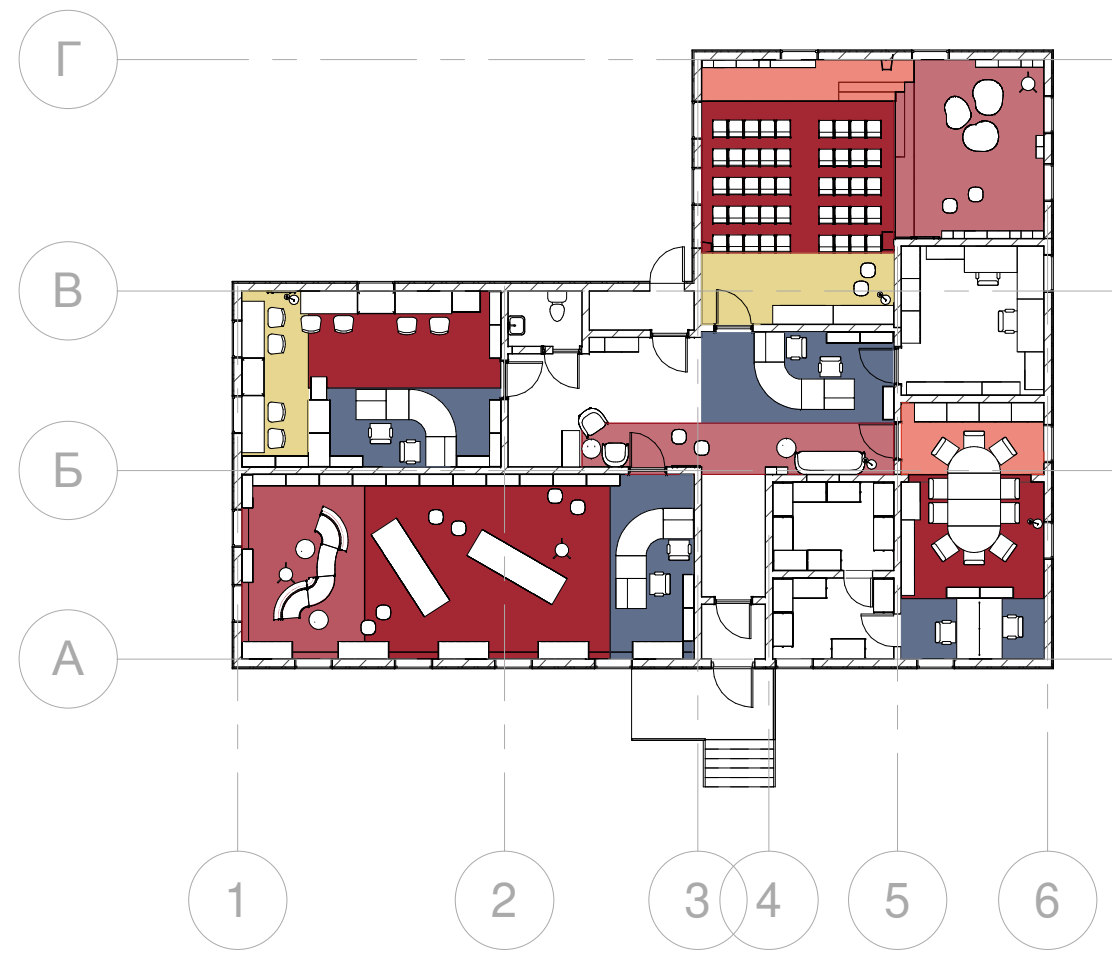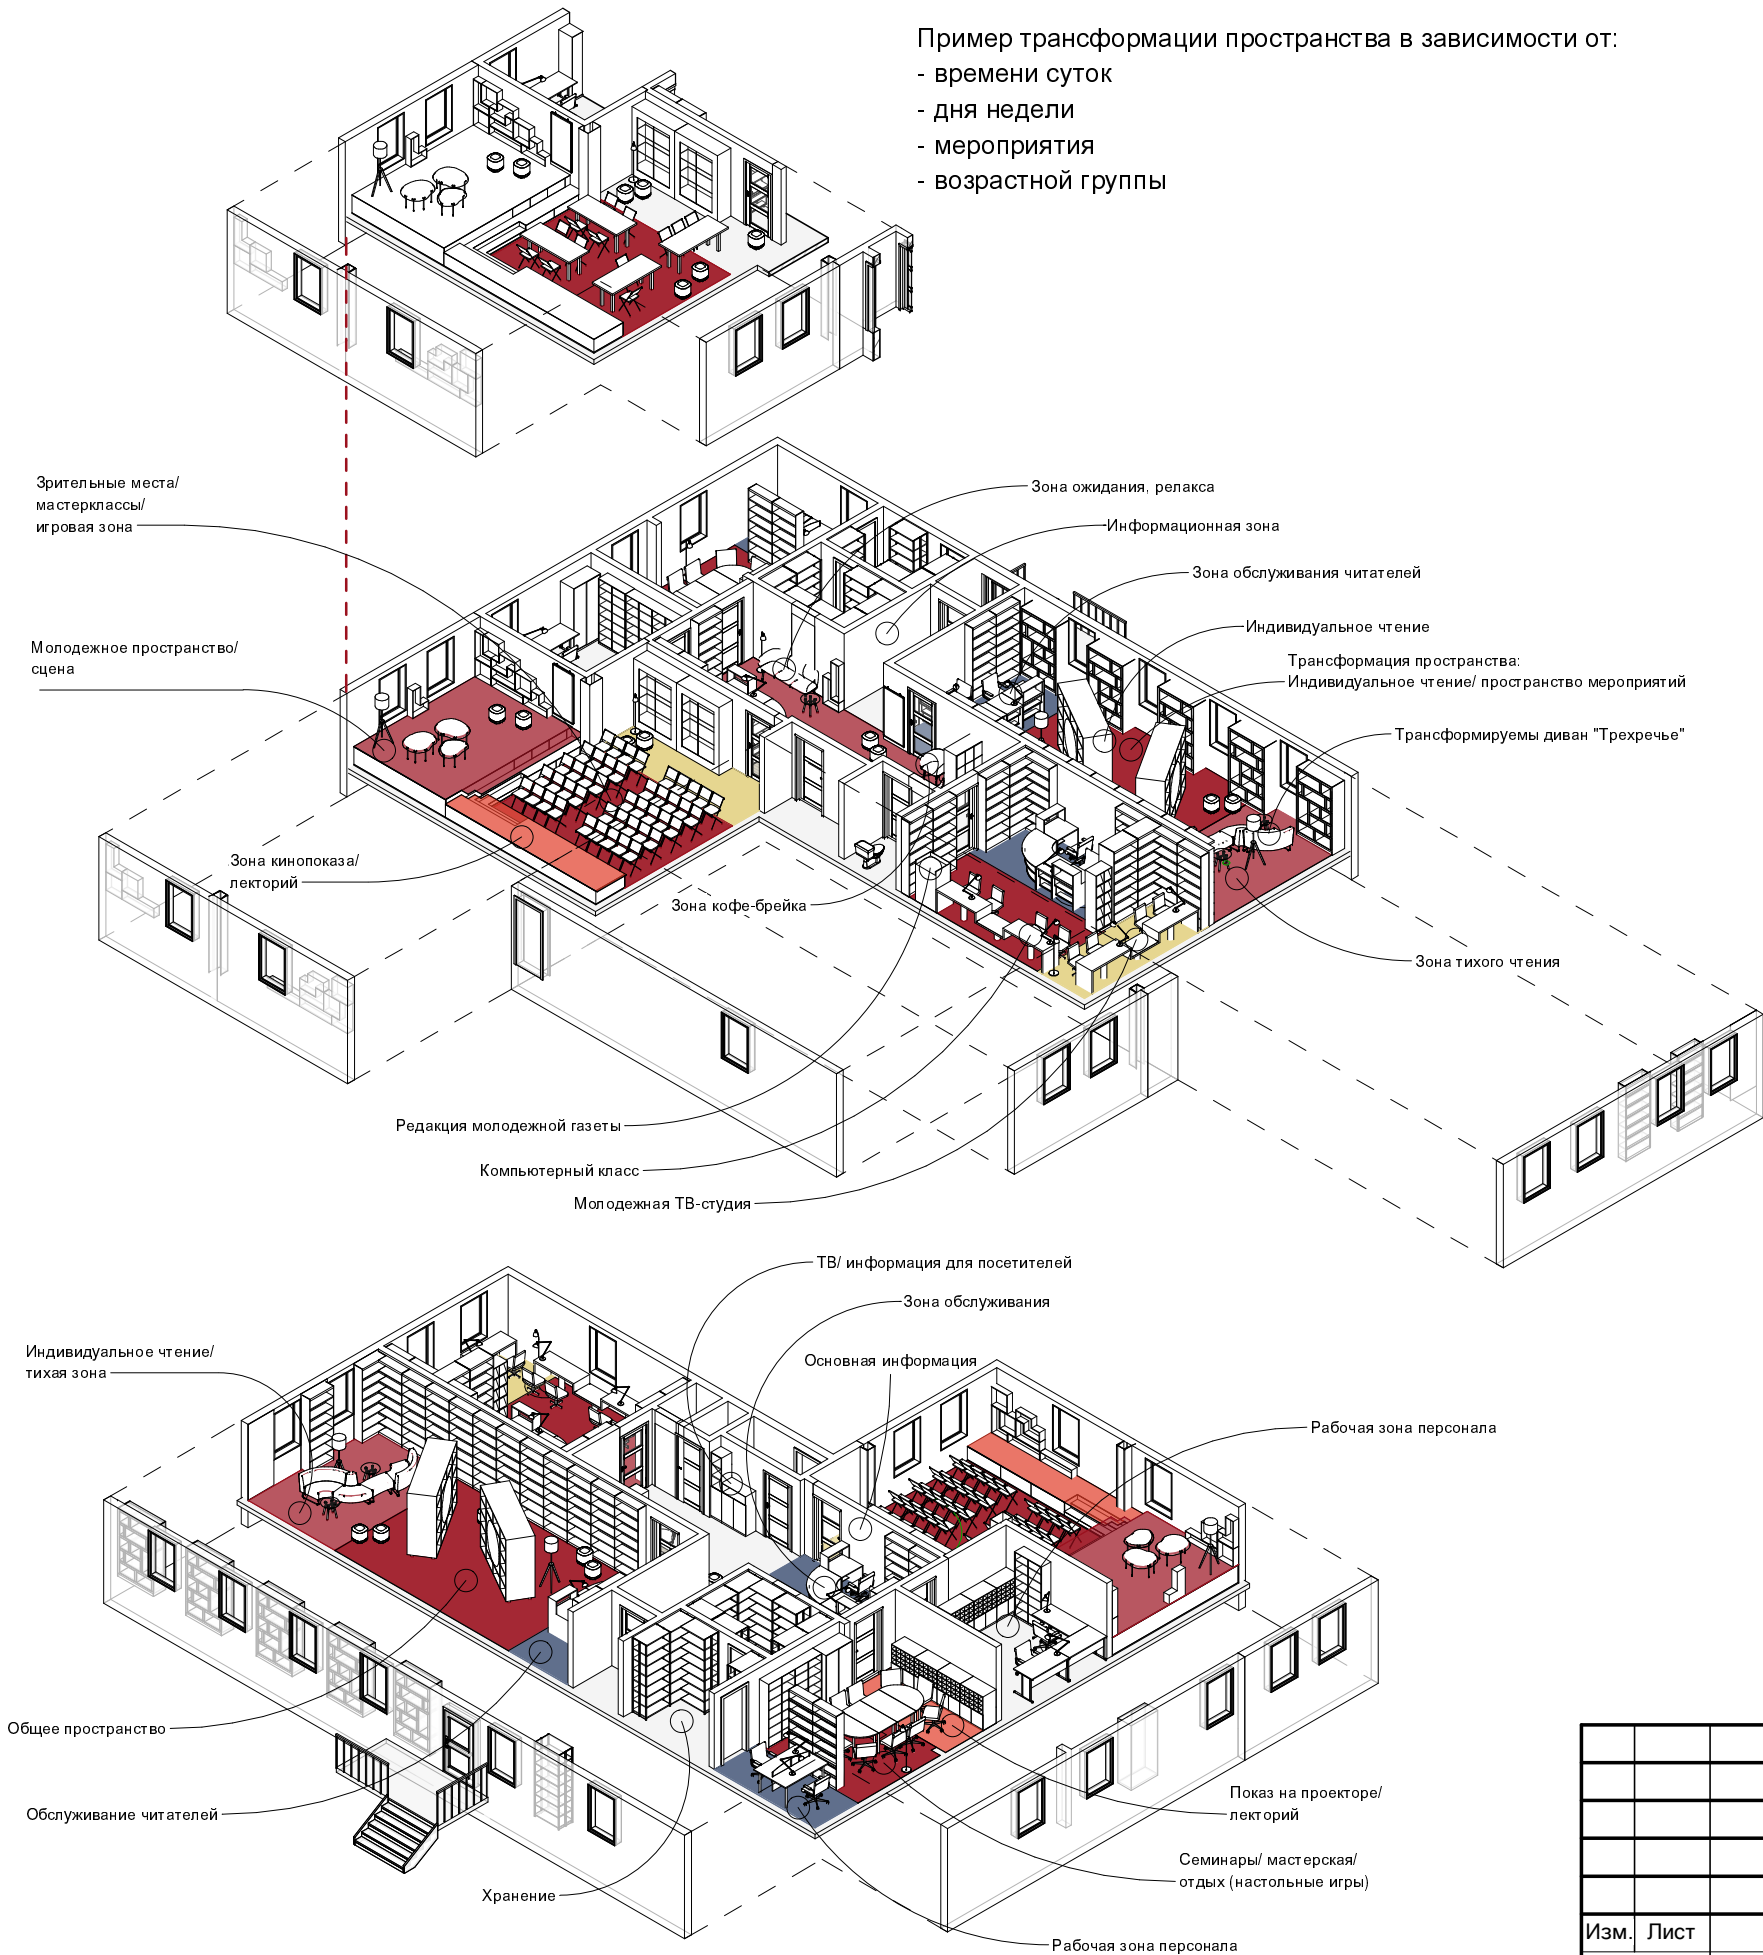


- Условные обозначения:
- Рабочая зона персонала
 - Трансформируемая зона
 - Зона с мягкой мебелью/ Отдых
 - Зона просмотра, выступлений
 - Зона индивидуальной работы читателей

					ДИЗАЙН ПРОЕКТ ИНТЕРЬЕРА МОДЕЛЬНОЙ БИБЛИОТЕКИ			
Изм.	Лист	№ док.	Подпись	Дата	Шипицынская центральная районная библиотека Архангельская обл., пос. Шипицыно, ул. Северная, д. 100	Стадия	Лист	Листов
Разраб.		Шкелева П.К.		02.20		П	3	20
					Схемы зонирования помещений			


Подиум для места отдыха, сцены с местами хранения
ЛДСП 25мм
Открытые накладные дверцы

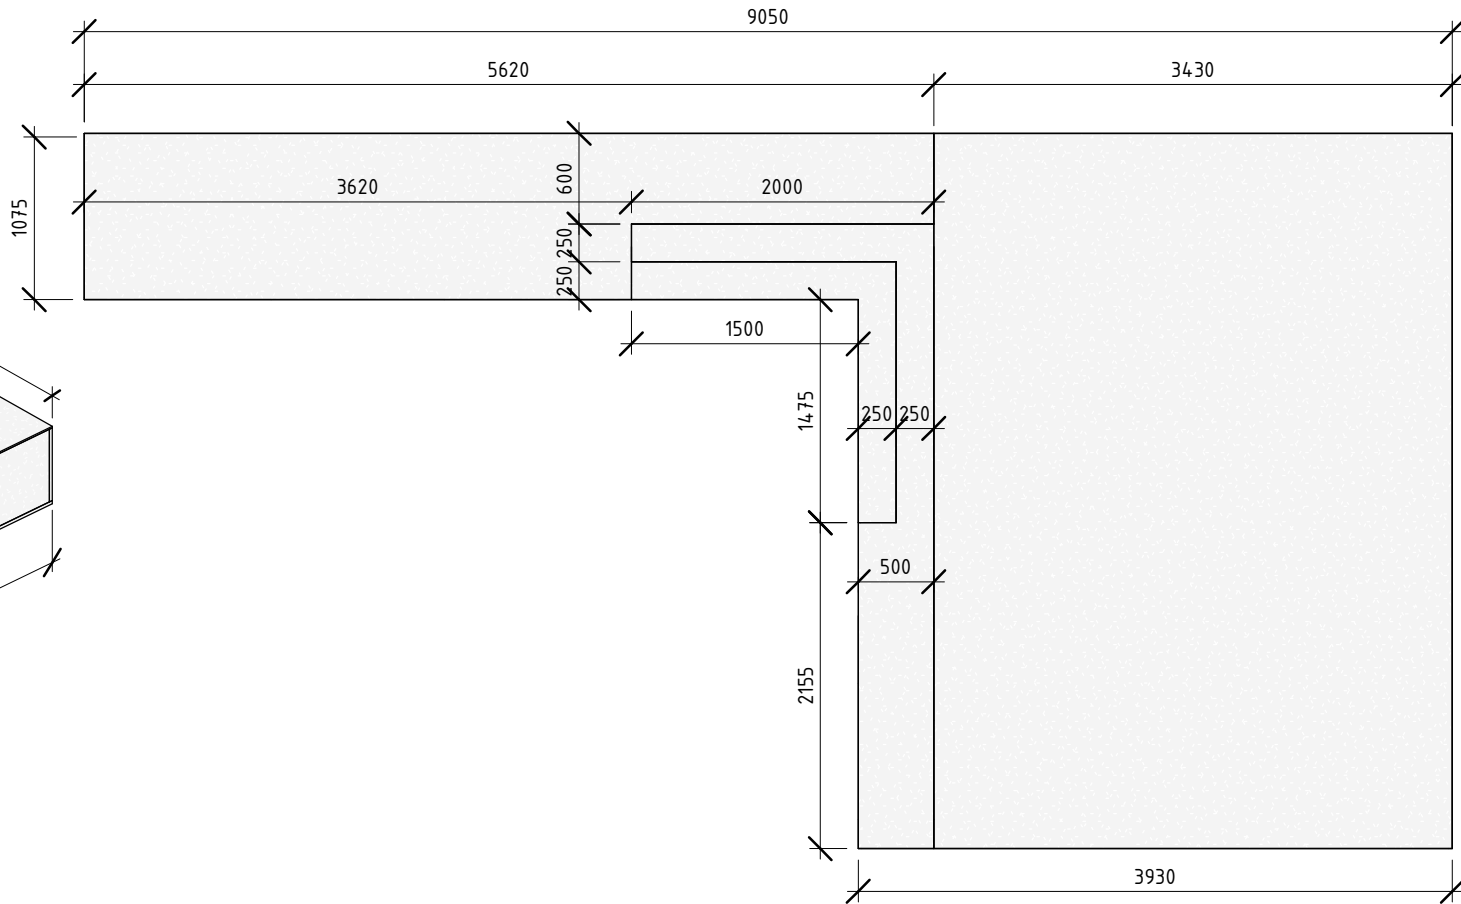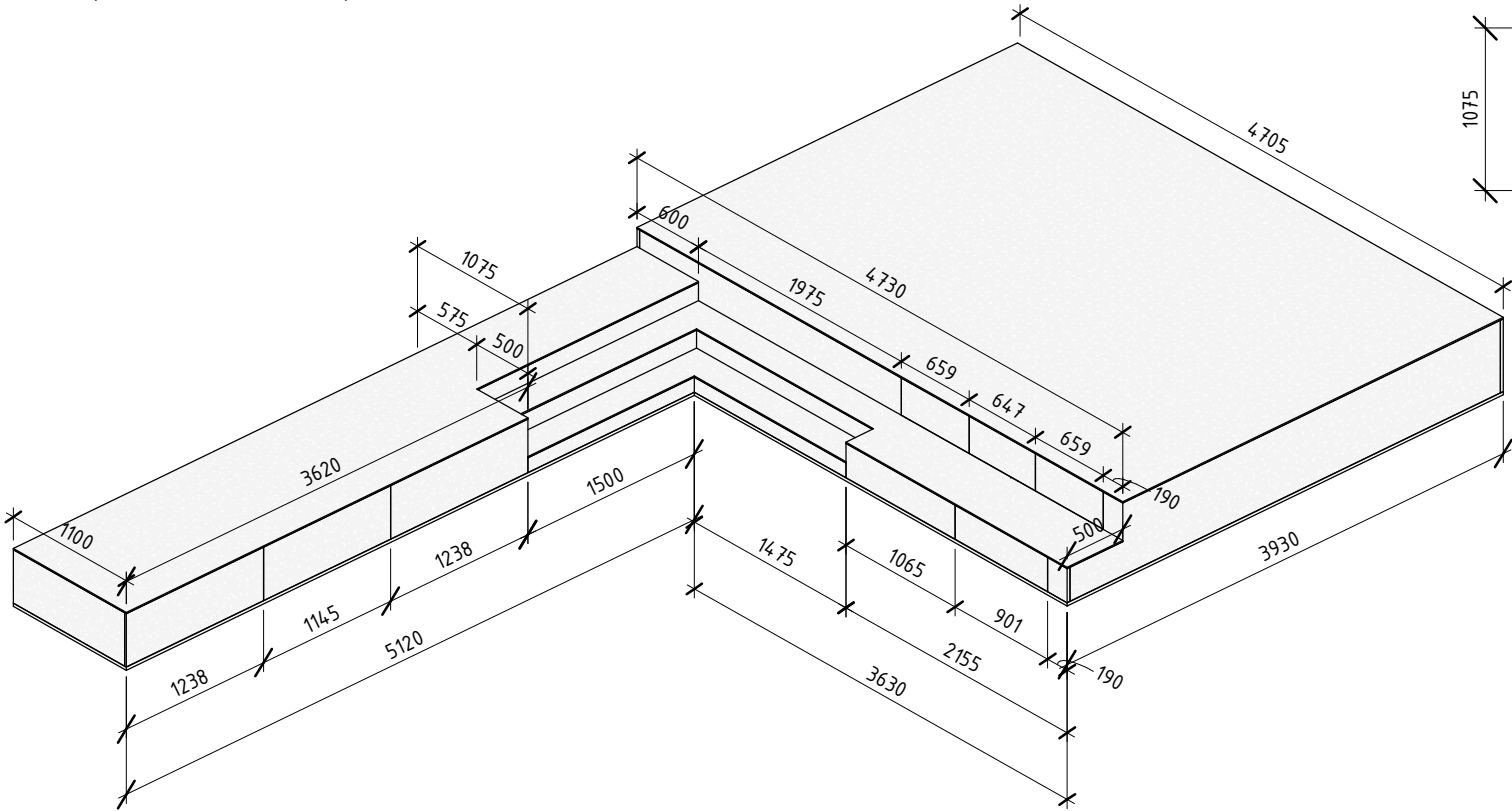








Разрез 1-1

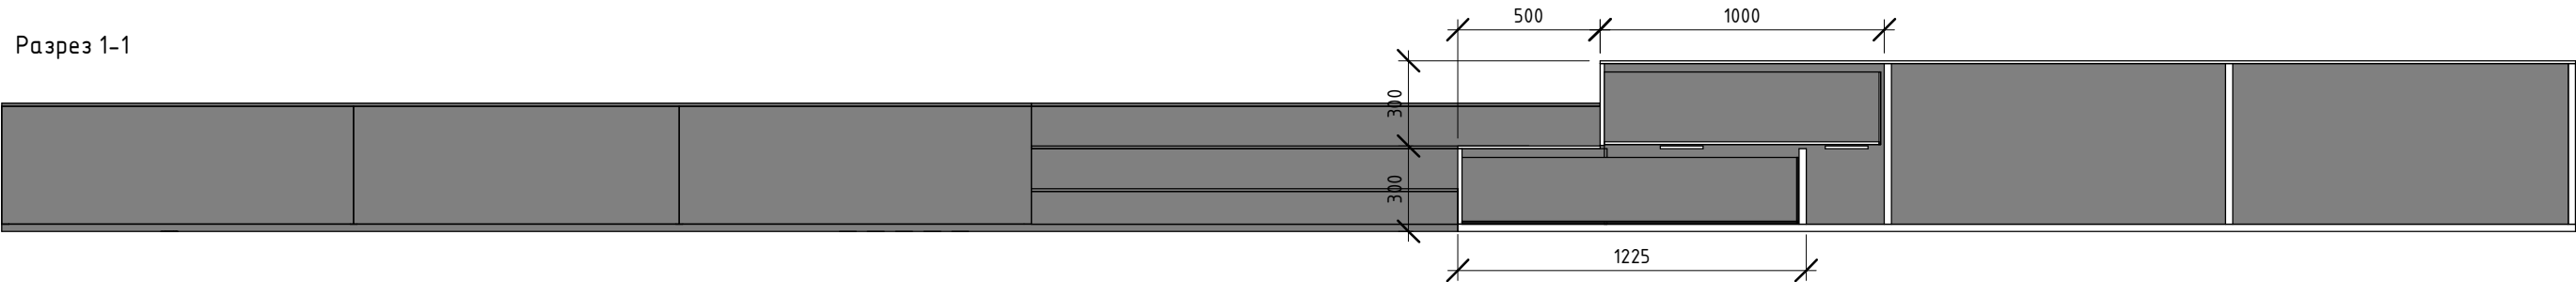
















Разрез 2-2

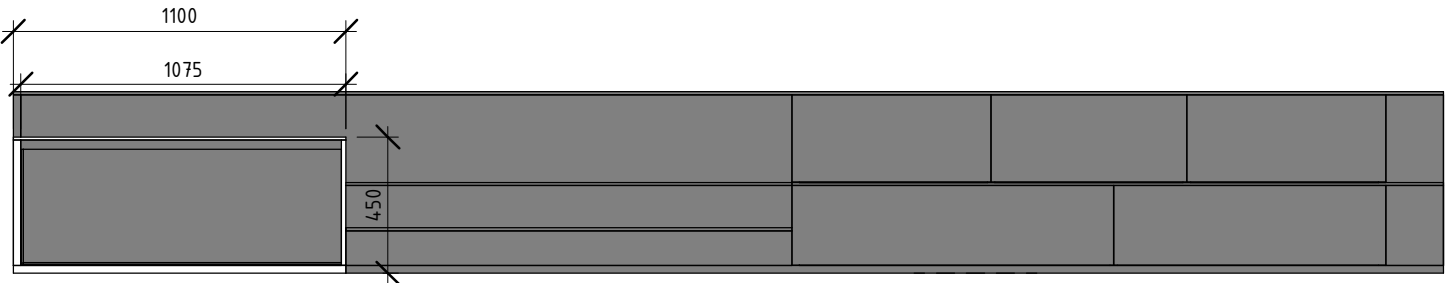










					02.2020			
					ДИЗАЙН ПРОЕКТ ИНТЕРЬЕРА МОДЕЛЬНОЙ БИБЛИОТЕКИ			
Изм.	Лист	№ док.	Подпись	Дата	Шипицынская центральная районная библиотека Архангельская обл., пос. Шипицыно, ул. Северная, д. 100	Стадия	Лист	Листов
Разраб.		Шкелева П.К.		02.20		П	4	20
					Подиум. Индивидуальное изготовление			

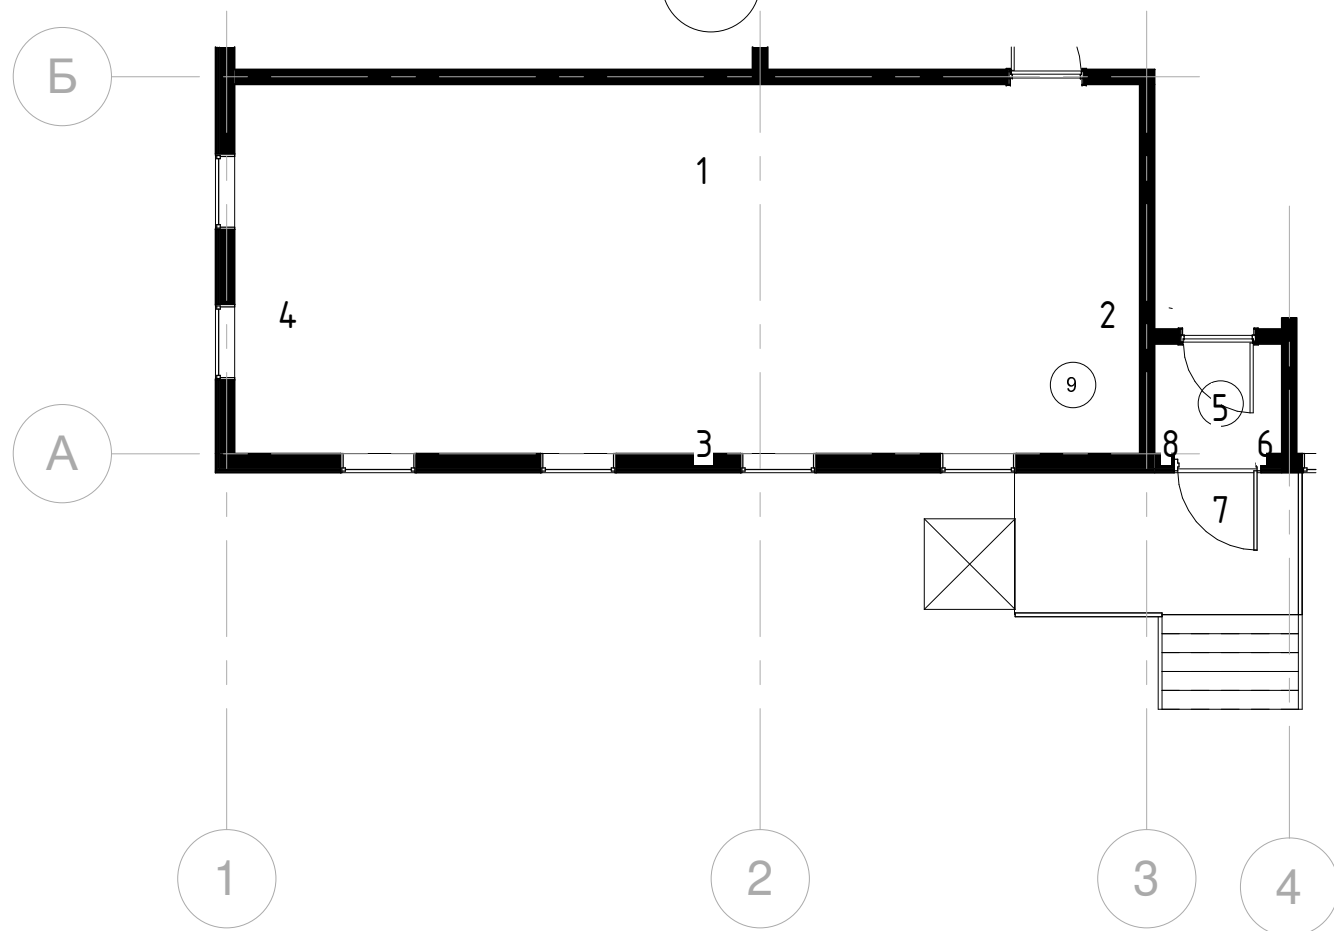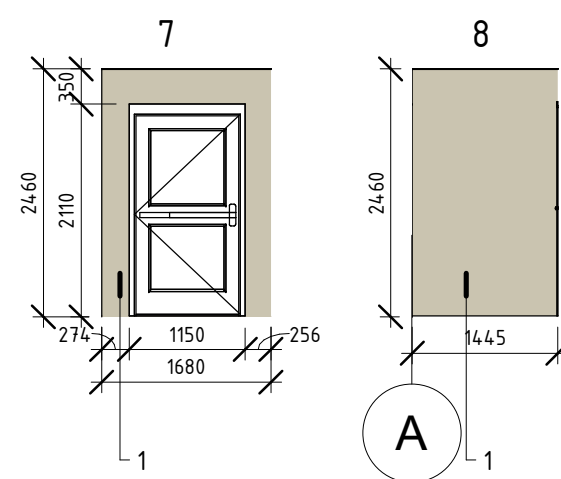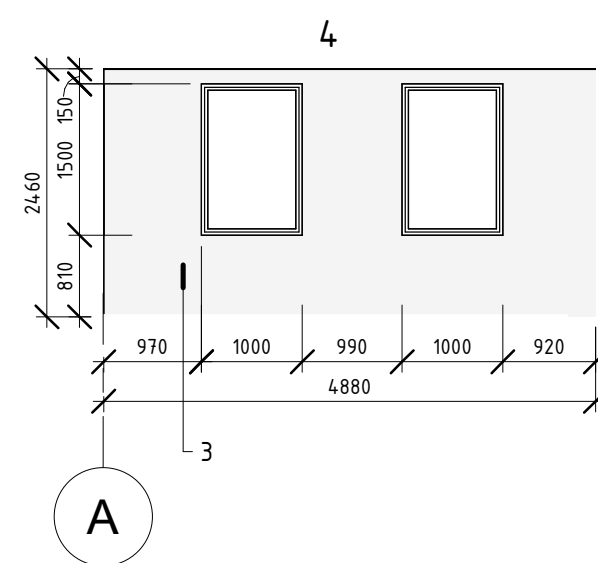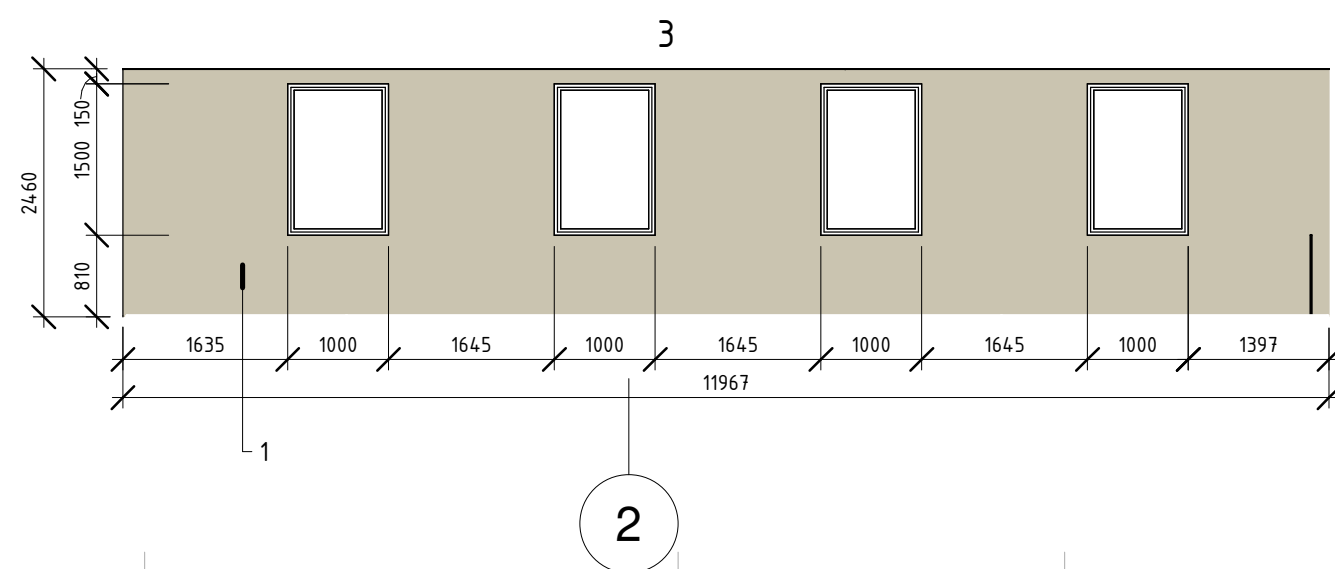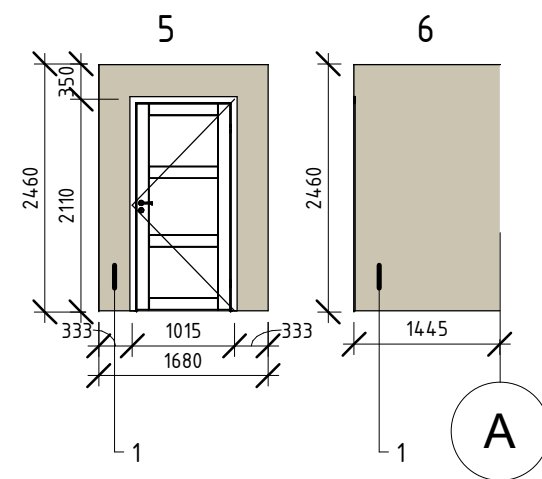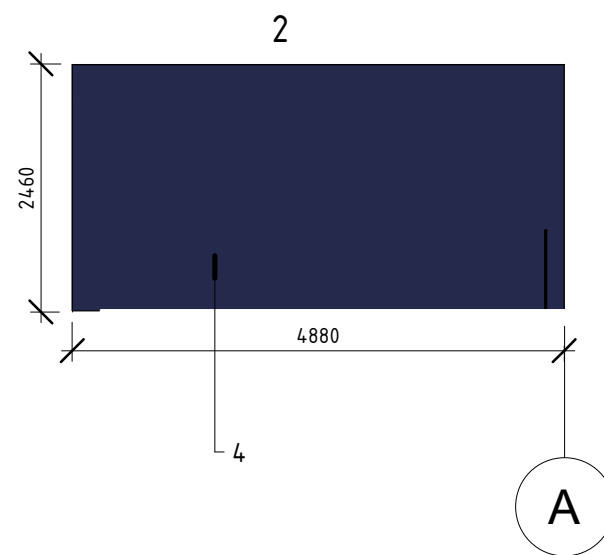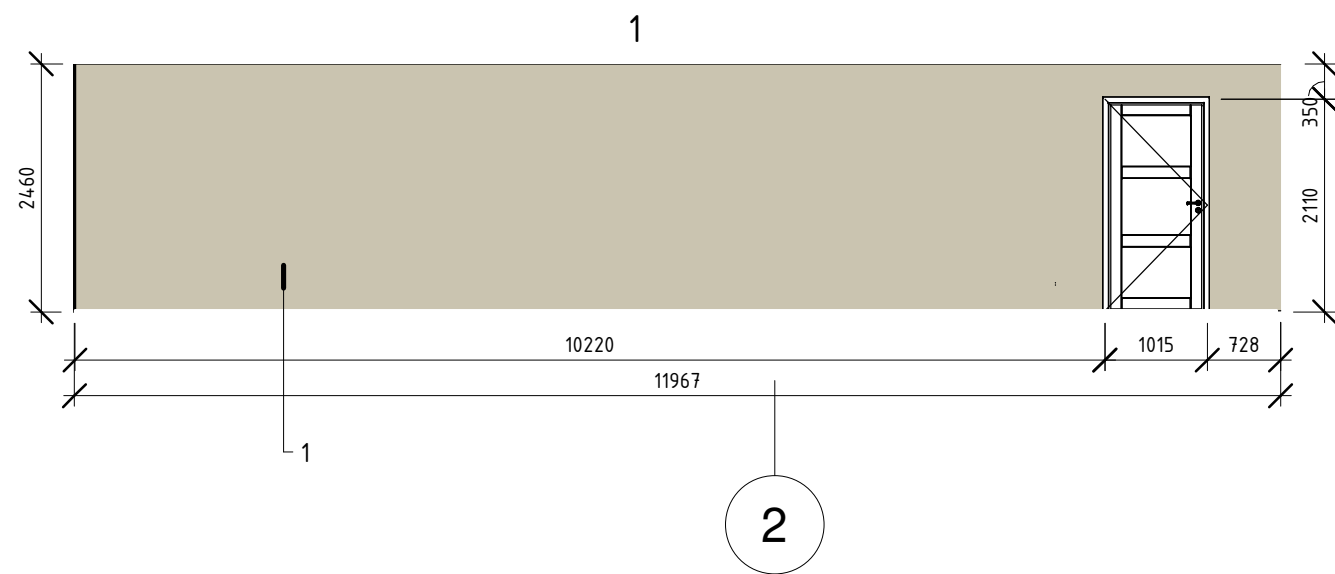












					02.2020			
					ДИЗАЙН ПРОЕКТ ИНТЕРЬЕРА МОДЕЛЬНОЙ БИБЛИОТЕКИ			
Изм.	Лист	№ док.	Подпись	Дата	Шипицынская центральная районная библиотека Архангельская обл., пос. Шипицыно, ул. Северная, д. 100	Стадия	Лист	Листов
Разраб.		Шкелева П.К.		02.20		П	5	20
					Развертка стен. Абонемент. Тамбур			

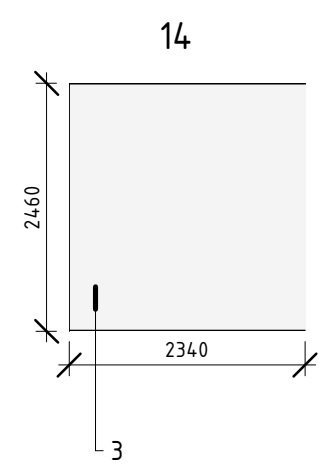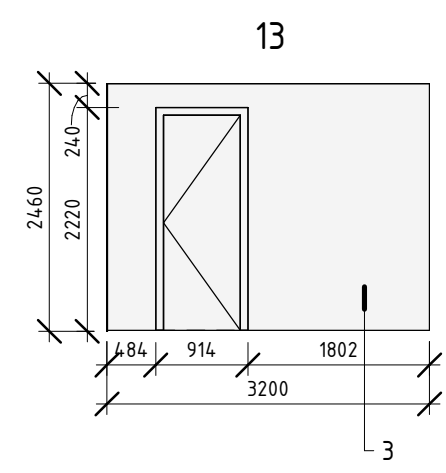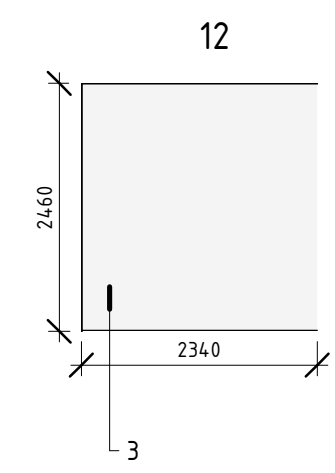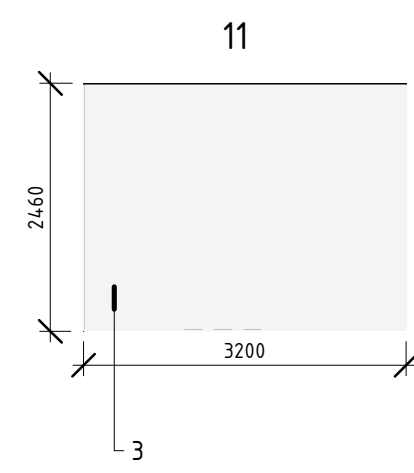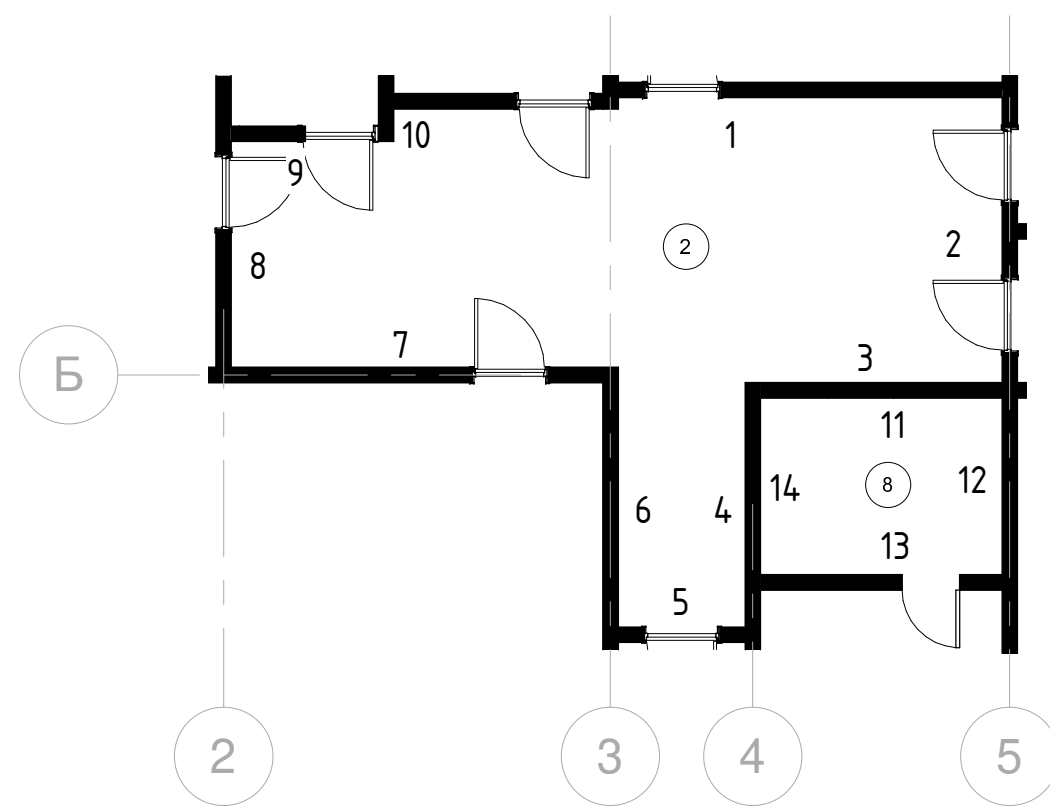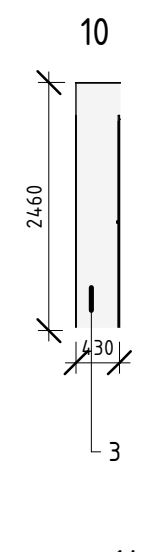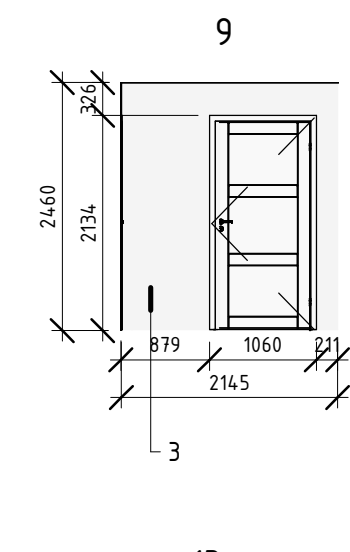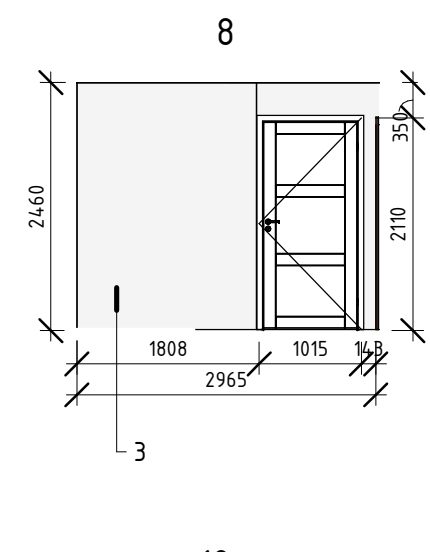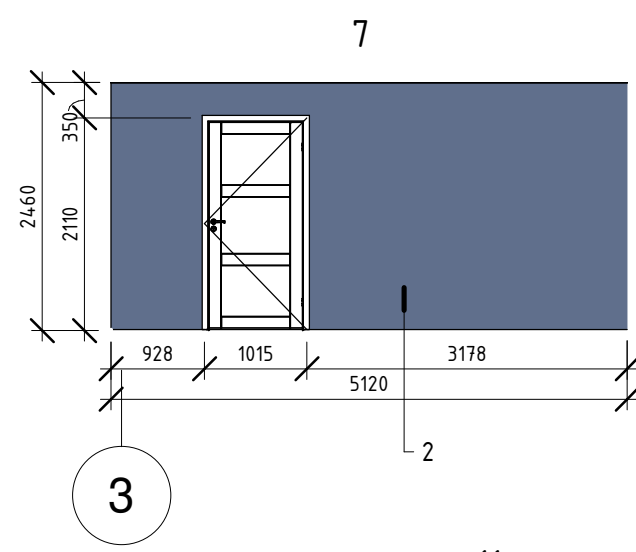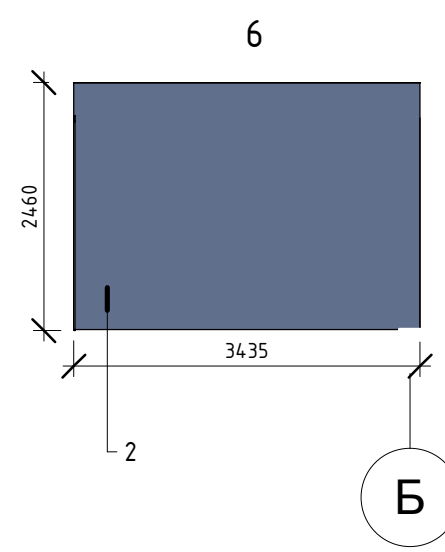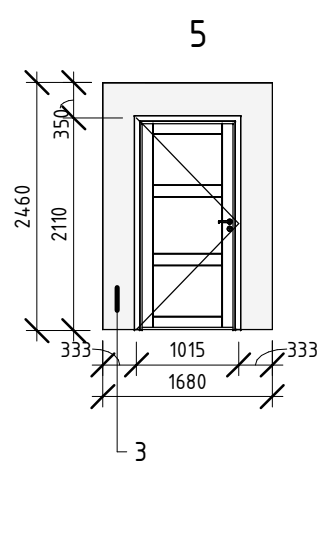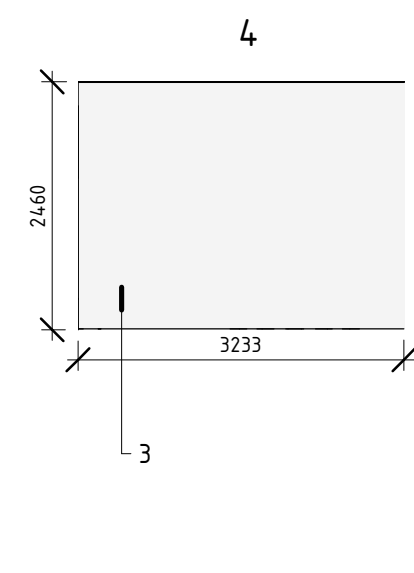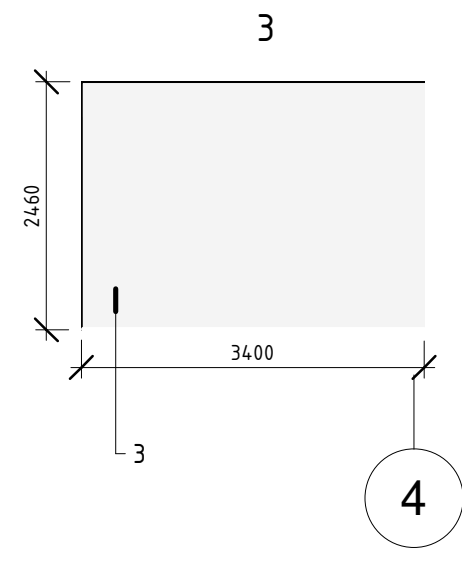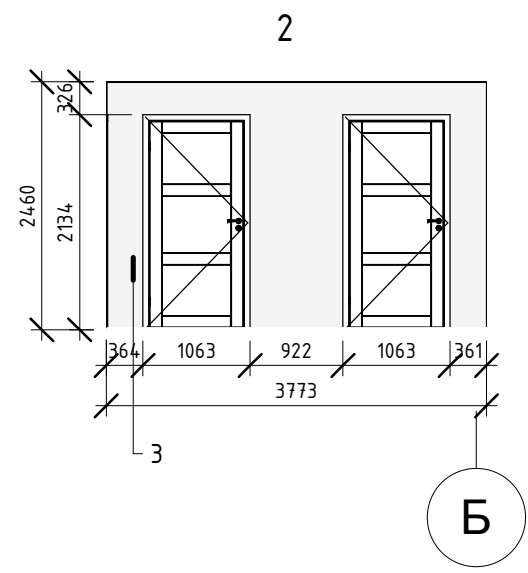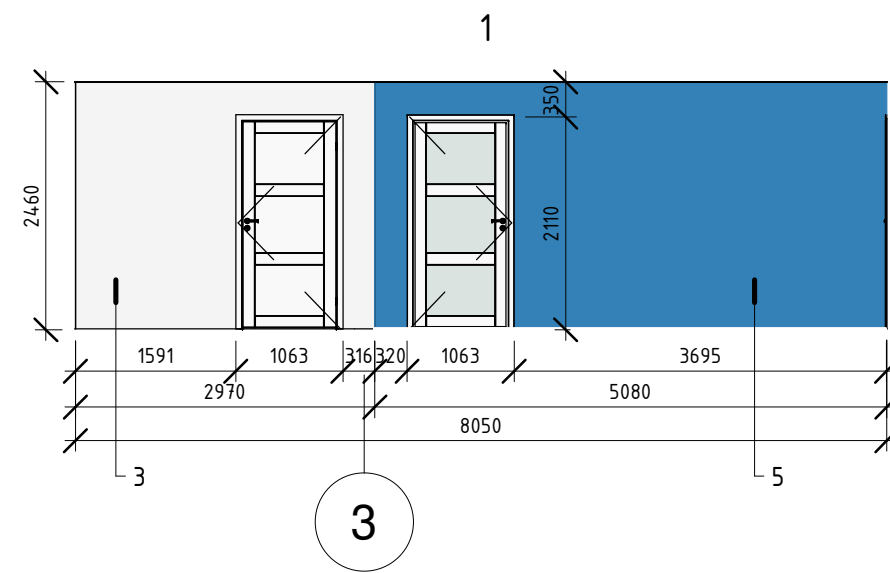


					02.2020			
					ДИЗАЙН ПРОЕКТ ИНТЕРЬЕРА МОДЕЛЬНОЙ БИБЛИОТЕКИ			
Изм.	Лист	№ док.	Подпись	Дата	Шипицынская центральная районная библиотека Архангельская обл., пос. Шипицыно, ул. Северная, д. 100	Стадия	Лист	Листов
Разраб.		Шкелева П.К.		02.20		П	6	20
					Развертка стен. Холл.Хранение			

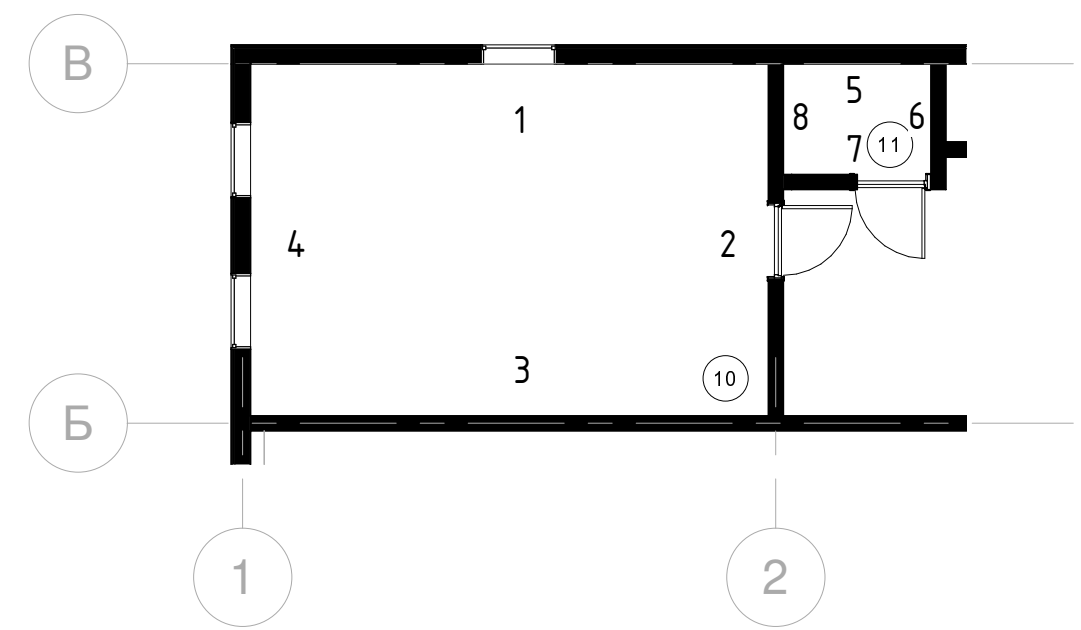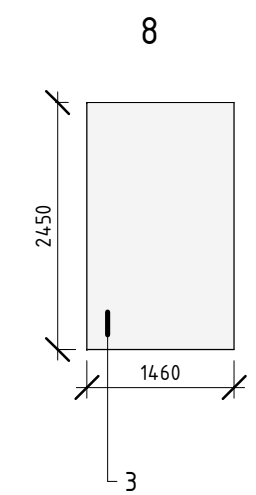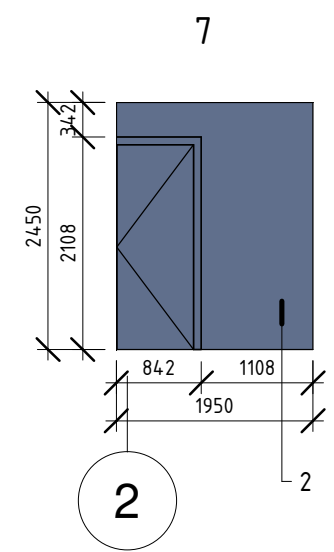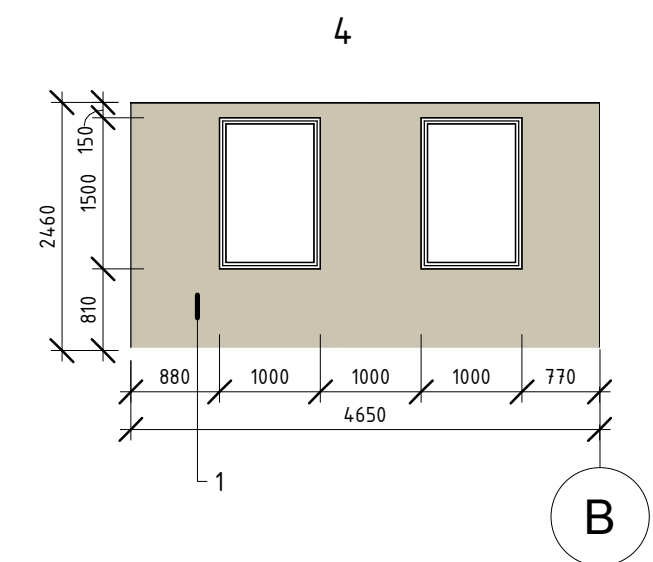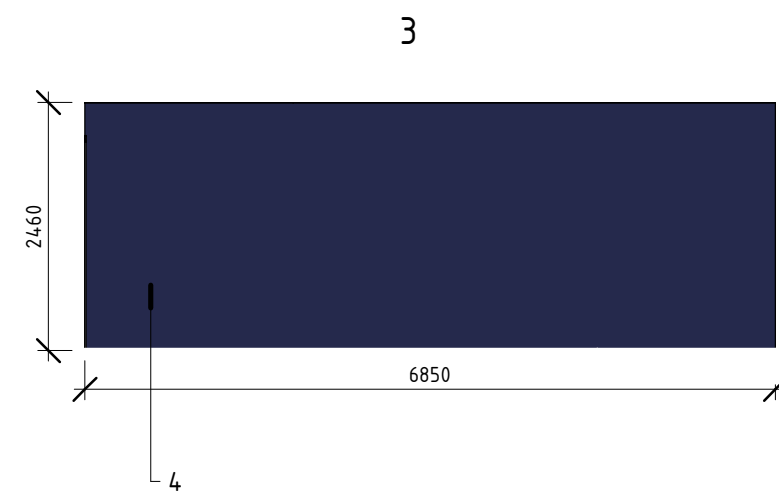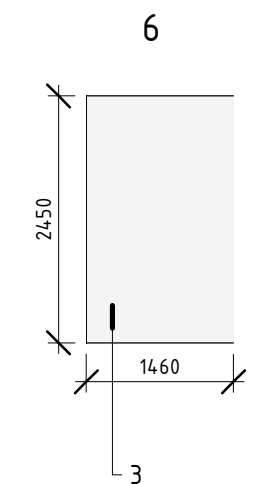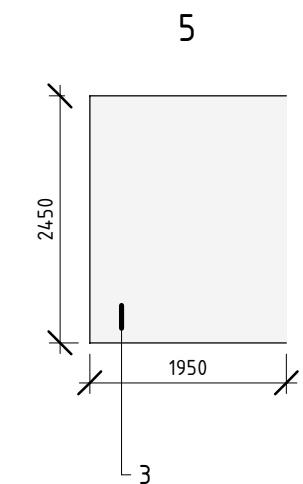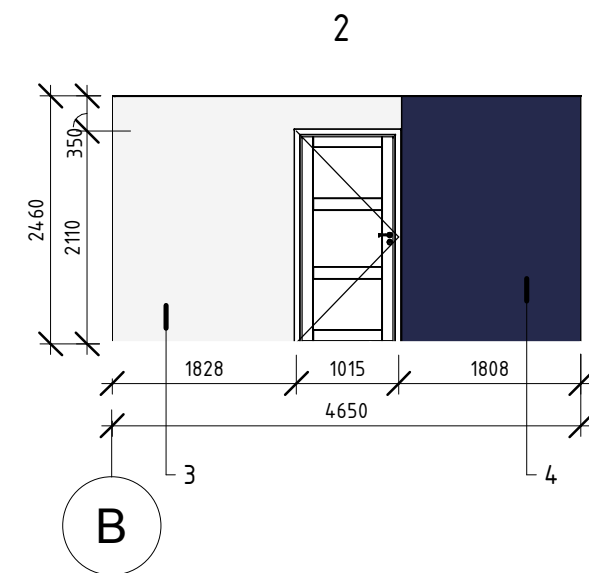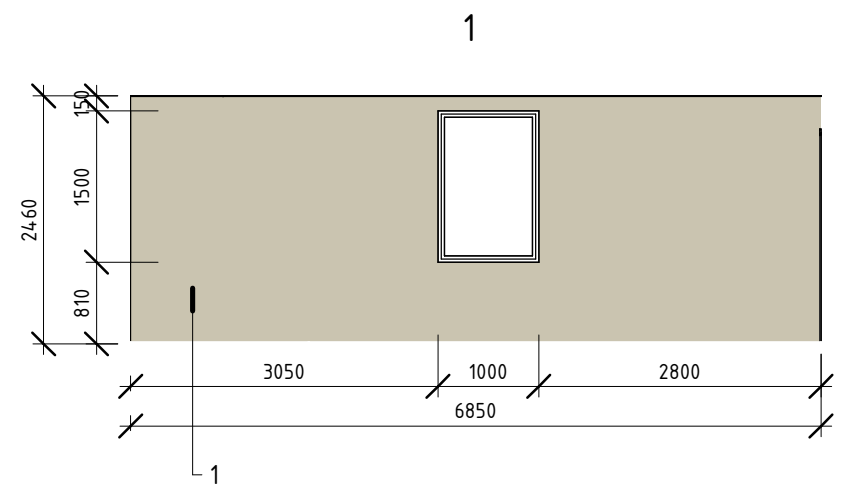

					02.2020			
					ДИЗАЙН ПРОЕКТ ИНТЕРЬЕРА МОДЕЛЬНОЙ БИБЛИОТЕКИ			
Изм.	Лист	№ док.	Подпись	Дата	Шипицынская центральная районная библиотека Архангельская обл., пос. Шипицыно, ул. Северная, д. 100	Стадия	Лист	Листов
Разраб.		Шкелева П.К.		02.20		П	7	20
					Развертка стен. Читальный зал. Сан.узел			

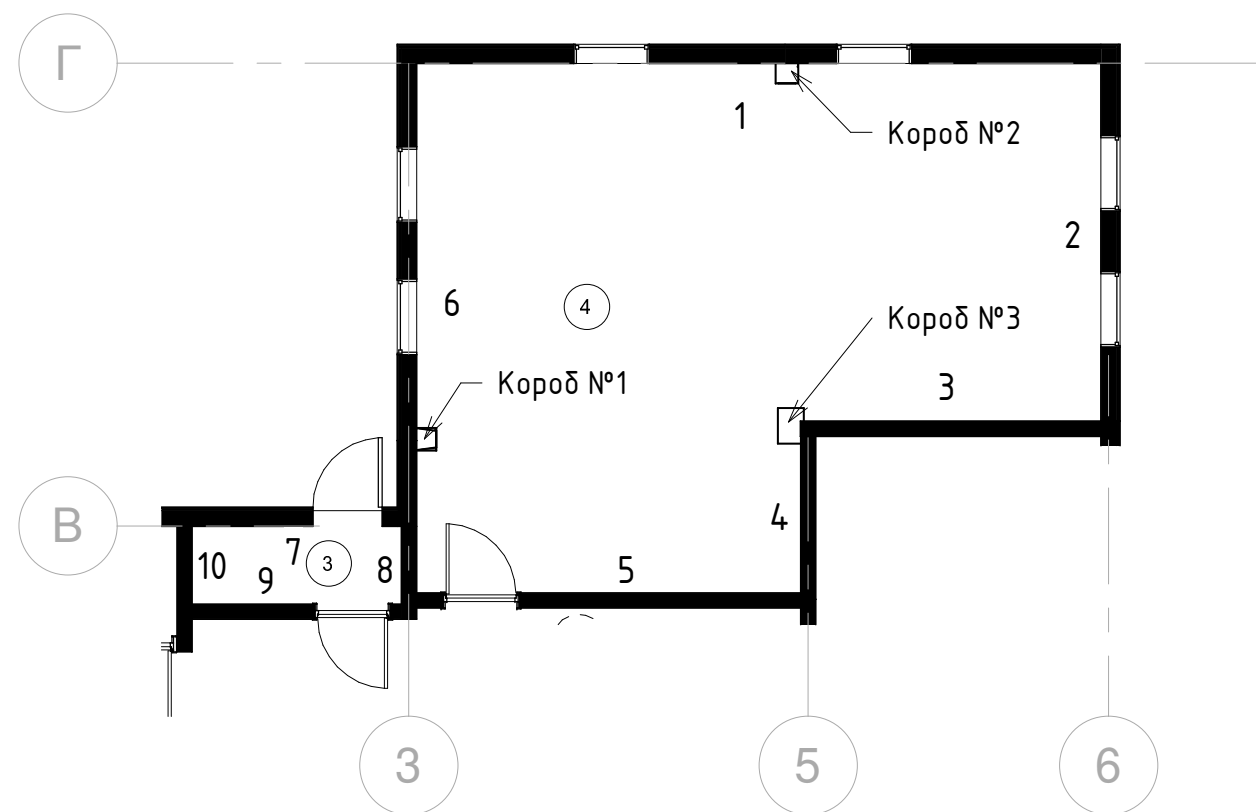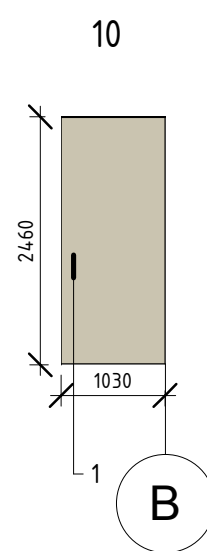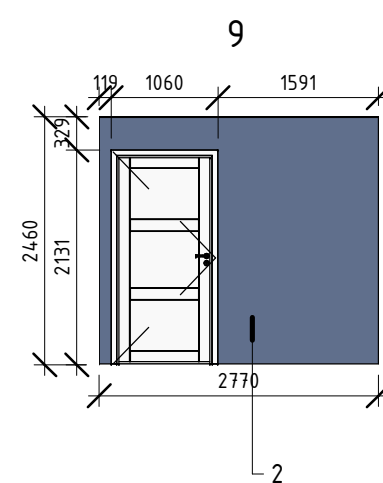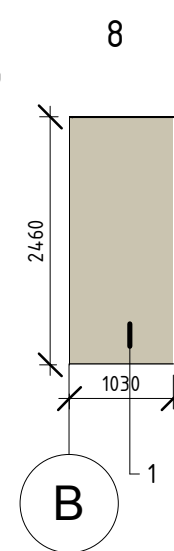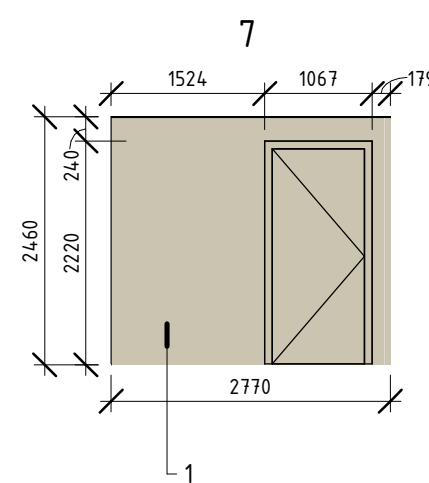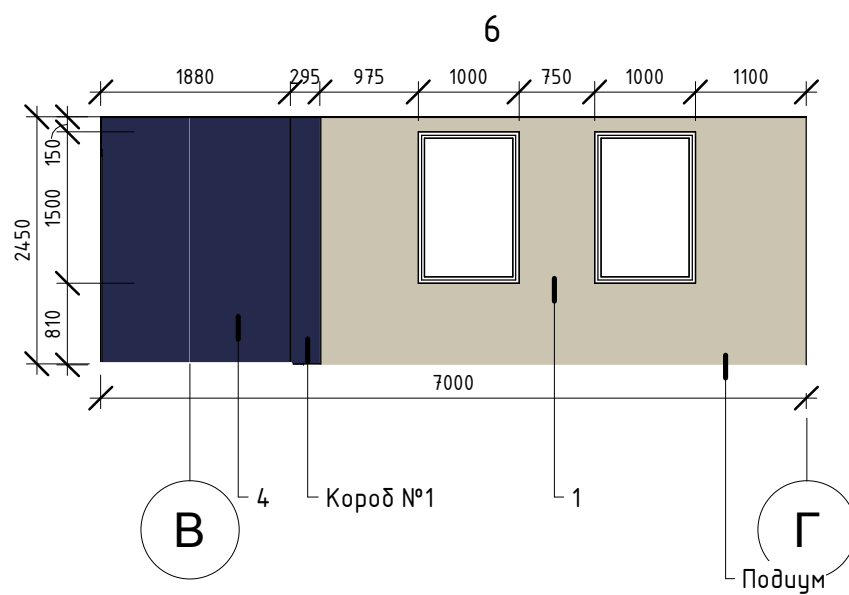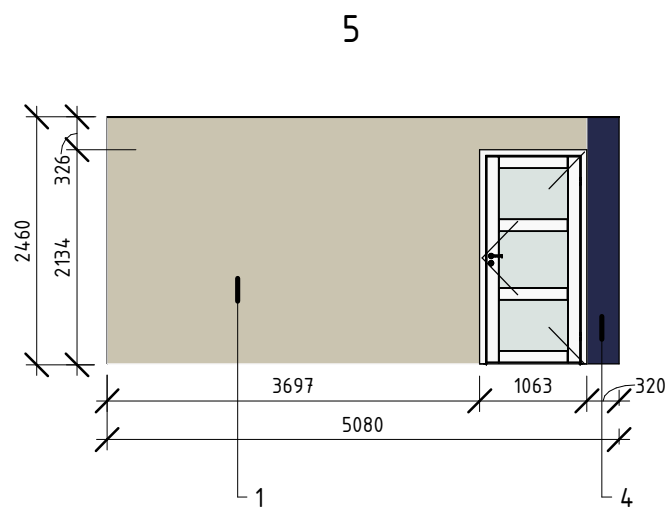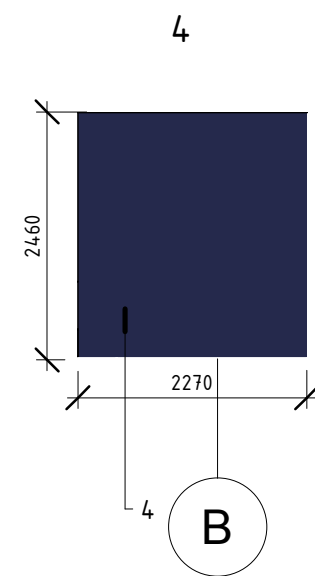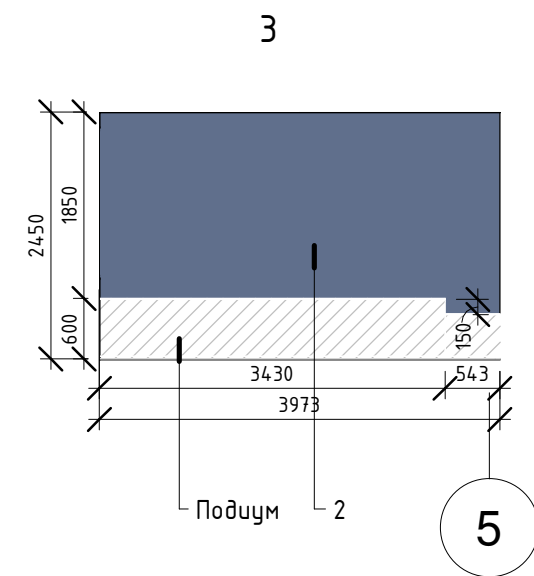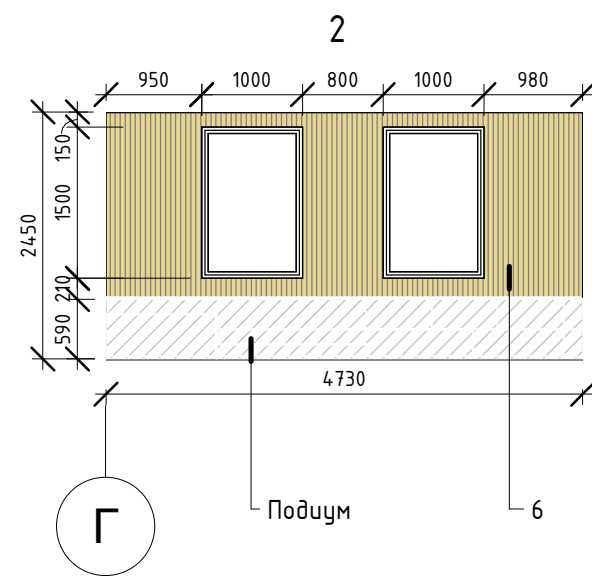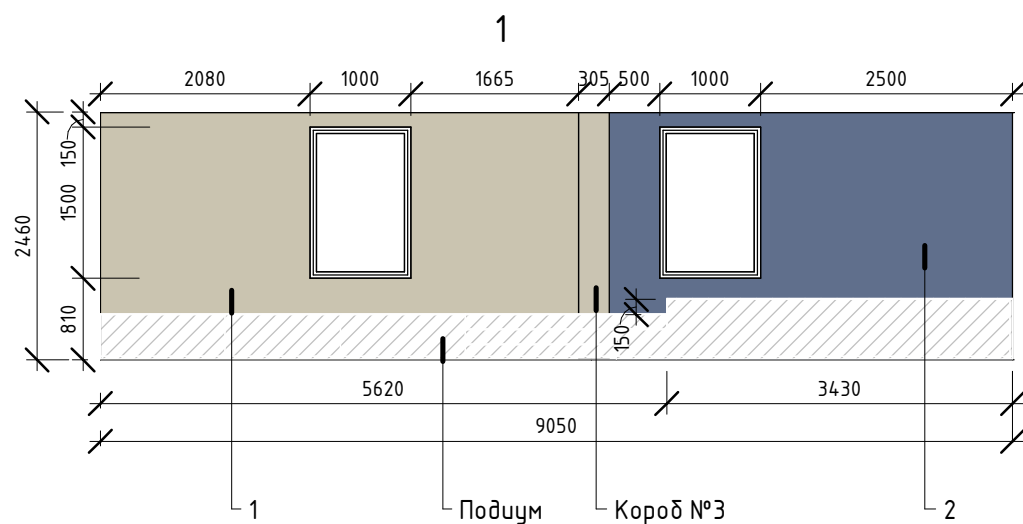

					02.2020		
					ДИЗАЙН ПРОЕКТ ИНТЕРЬЕРА МОДЕЛЬНОЙ БИБЛИОТЕКИ		
Изм.	Лист	№ док.	Подпись	Дата	Шипицынская центральная районная библиотека Архангельская обл., пос. Шипицыно, ул. Северная, д. 100	Стадия	Лист
Разраб.		Шкелева П.К.		02.20		П	8
					Развертка стен. Актальный зал. Входная группа		Листов
							20

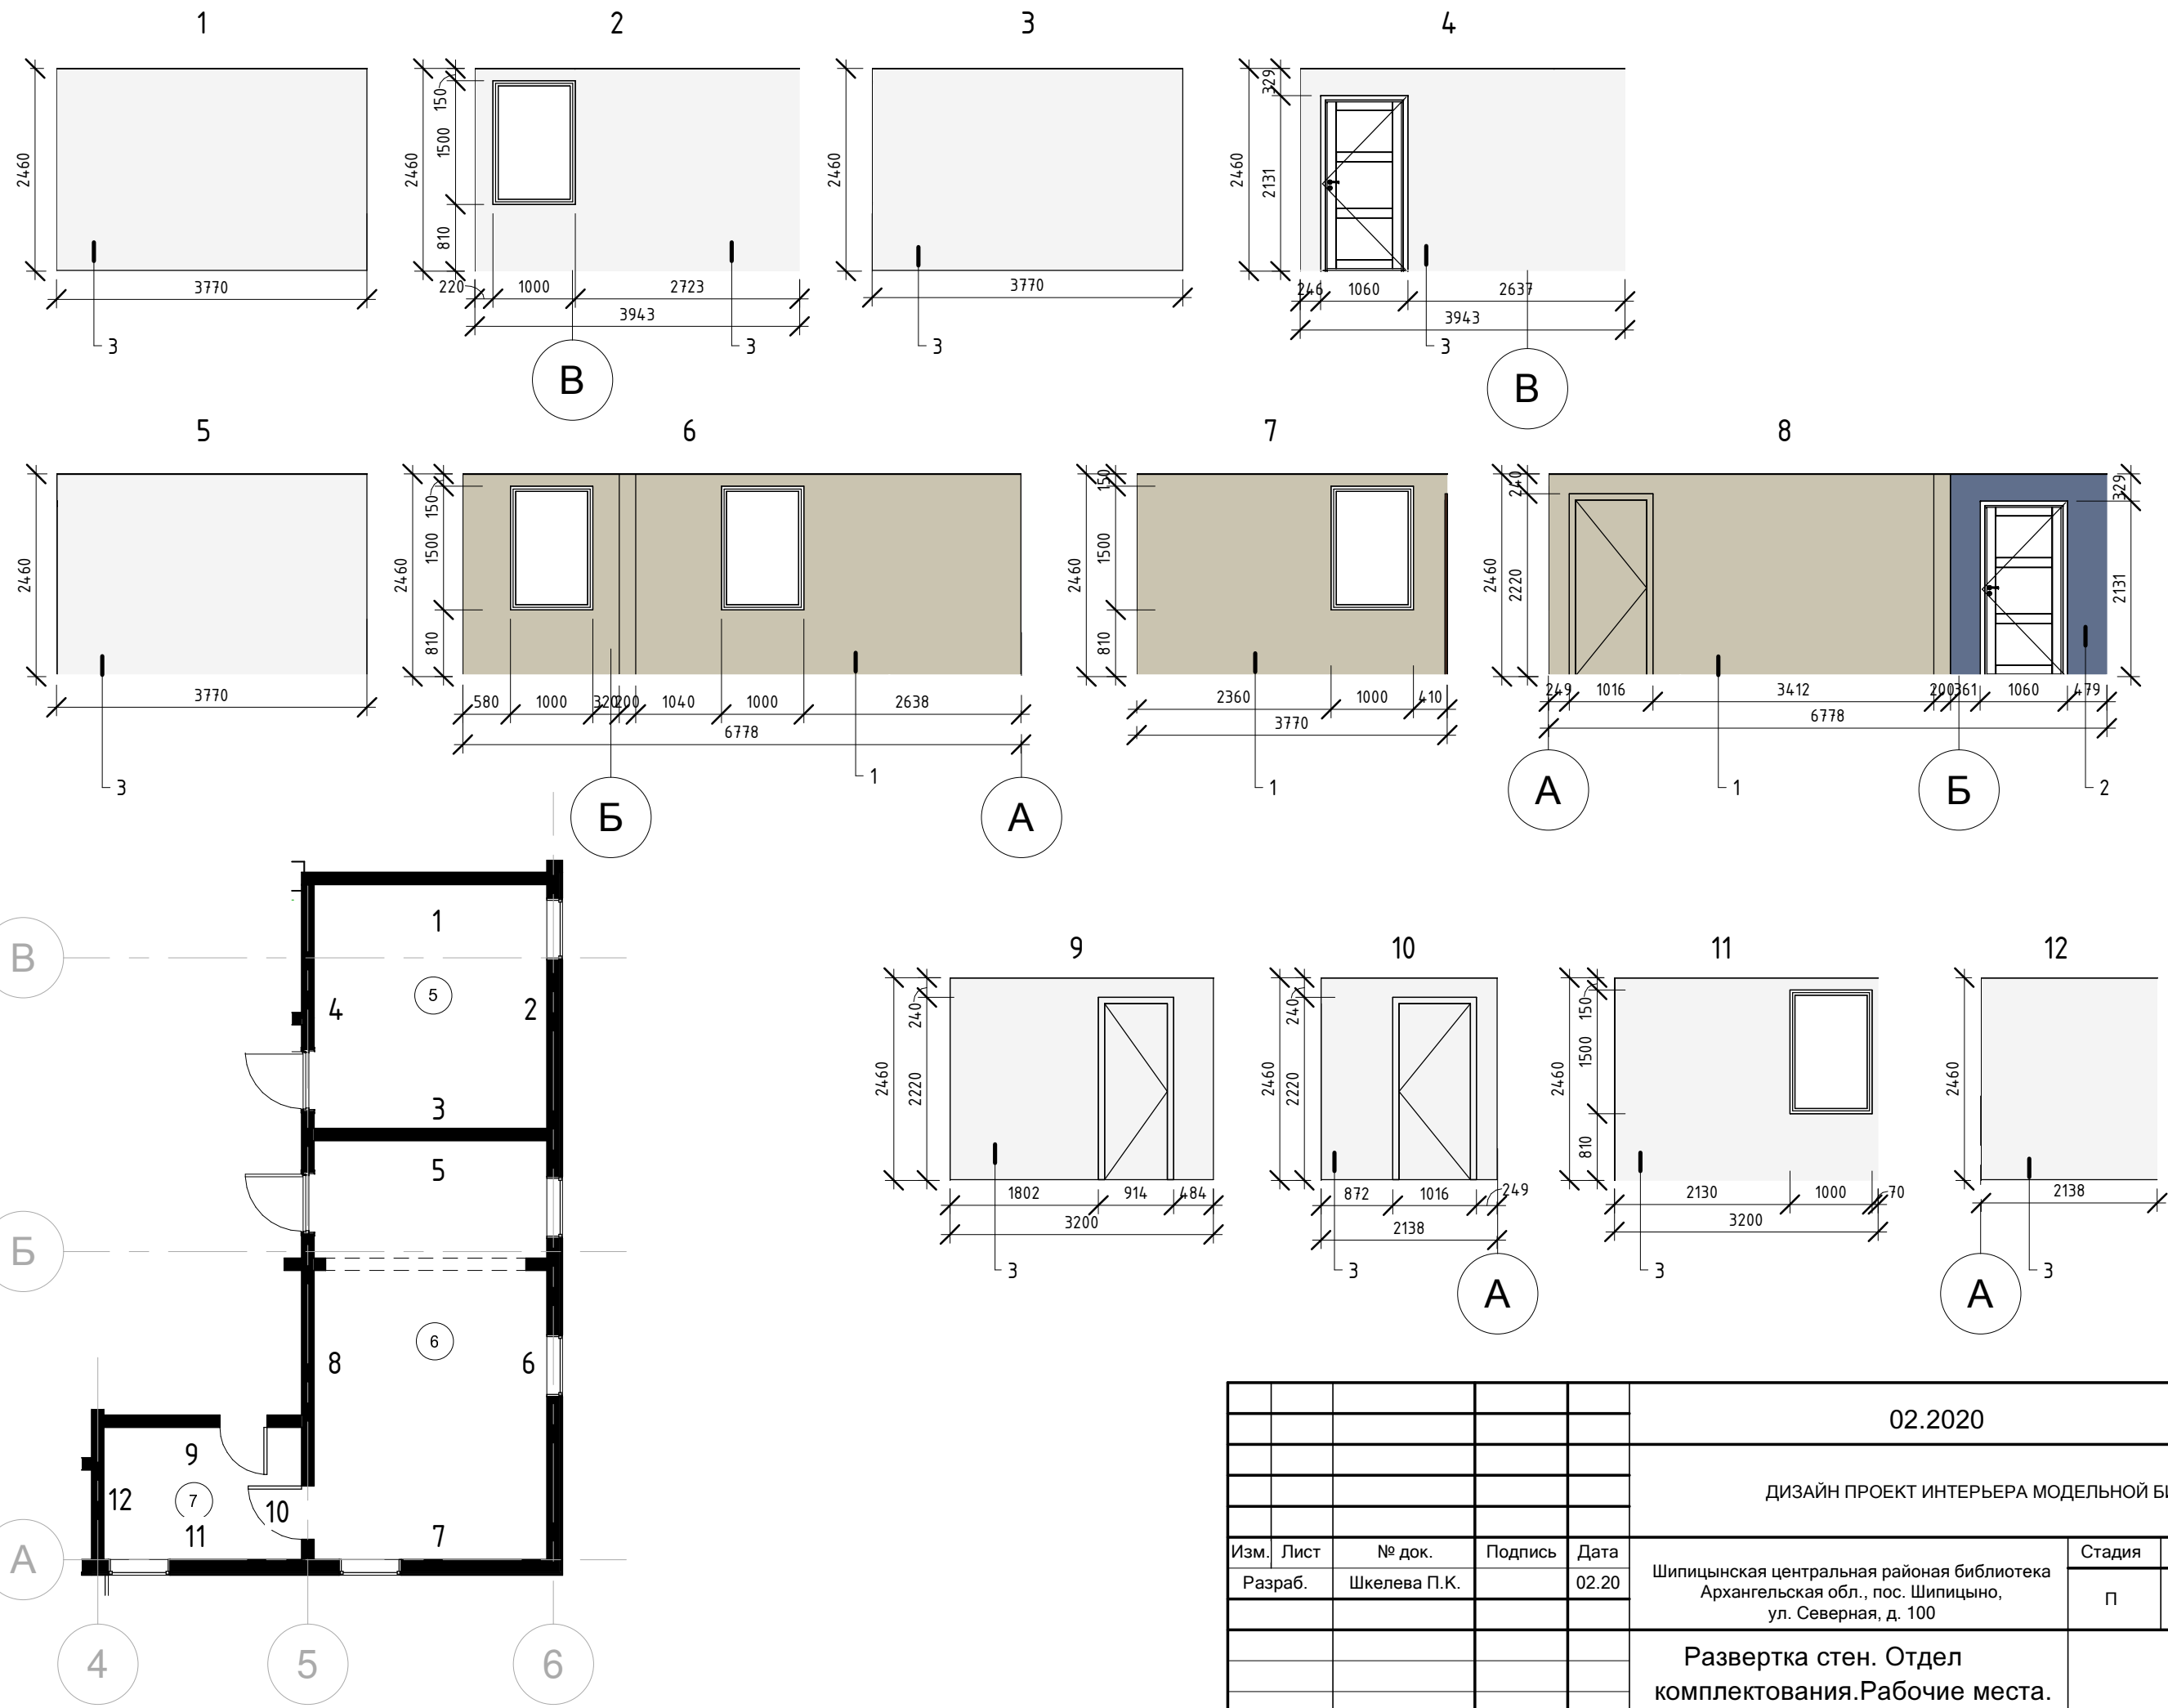

					02.2020			
					ДИЗАЙН ПРОЕКТ ИНТЕРЬЕРА МОДЕЛЬНОЙ БИБЛИОТЕКИ			
Изм.	Лист	№ док.	Подпись	Дата	Шипицынская центральная районная библиотека Архангельская обл., пос. Шипицыно, ул. Северная, д. 100	Стадия	Лист	Листов
Разраб.		Шкелева П.К.		02.20		П	9	20
					Развертка стен. Отдел комплектования.Рабочие места.			


Ведомость отделки стен помещений				
1	2	3	4	5
№ пом-я	Наименование	Стены и перегородки		
		№ поз.	Площадь,м²	Вид отделки
1	Тамбур	1	10,770	Обои под покраску Dulux RAL 7044 Серый шелк
2	Холл	5	10,215	Обои под покраску Dulux RAL 5012 Голубой
		3	37,200	Обои под покраску Dulux RAL 9003 Сигнальный белый
		2	18,830	Обои под покраску Dulux RAL 5014 Голубино-синий
3	Бытовая	1	9,476	Обои под покраску Dulux RAL 7044 Серый шелк
		2	4,540	Обои под покраску Dulux RAL 5014 Голубино-синий
4	Актальный зал	1	26,864	Обои под покраску Dulux RAL 7044 Серый шелк
		2	14,486	Обои под покраску Dulux RAL 5014 Голубино-синий
		4	10,900	Обои под покраску Dulux RAL 5013 Кобальт синий
		6	5,750	Дерево
5	Отдел комплектования	3	34,045	Обои под покраску Dulux RAL 9003 Сигнальный белый
6	Рабочие места	3	9,240	Обои под покраску Dulux RAL 9003 Сигнальный белый
		1	31,160	Обои под покраску Dulux RAL 7044 Серый шелк
		2	2,410	Обои под покраску Dulux RAL 5014 Голубино-синий
7	Комната персонала	3	20,390	Обои под покраску Dulux RAL 9003 Сигнальный белый

1	2	3	4	5
8	Хранение	3	25,126	Обои под покраску Dulux RAL 9003 Сигнальный белый
9	Абонемент	5	50,510	Обои под покраску Dulux RAL 5012 Голубой
		4	11,956	Обои под покраску Dulux RAL 5013 Кобальт синий
		3	8,960	Обои под покраску Dulux RAL 9003 Сигнальный белый
10	Читальный зал	4	21,213	Обои под покраску Dulux RAL 5013 Кобальт синий
		1	23,680	Обои под покраску Dulux RAL 7044 Серый шелк
		3	4,835	Обои под покраску Dulux RAL 9003 Сигнальный белый
11	Сан. узел	3	11,932	Обои под покраску Dulux RAL 9003 Сигнальный белый
		2	3,000	Обои под покраску Dulux RAL 5014 Голубино-синий

№ поз.	Наименование	Площадь, м²
1	Обои под покраску Dulux RAL 7044 Серый шелк	101,950
2	Обои под покраску Dulux RAL 5014 Голубино-синий	43,270
3	Обои под покраску Dulux RAL 9003 Сигнальный белый	151,730
4	Обои под покраску Dulux RAL 5013 Кобальт синий	44,070
5	Обои под покраску Dulux RAL 5012 Голубой	60,725
6	Деревянные рейки	5,750
Итого:		407,5

					02.2020			
					ДИЗАЙН ПРОЕКТ ИНТЕРЬЕРА МОДЕЛЬНОЙ БИБЛИОТЕКИ			
Изм.	Лист	№ док.	Подпись	Дата	Шипицынская центральная районная библиотека Архангельская обл., пос. Шипицыно, ул. Северная, д. 100	Стадия	Лист	Листов
Разраб.		Шкелева П.К.		02.20		П	10	20
					Ведомость отделки помещений			

Экспликация помещений (проект)			
№	Наименование	Площадь	Прим-я
1	Тамбур	2 м²	
2	Холл	41 м²	
3	Бытовая	3 м²	
4	Актный зал	54 м²	
5	Отдел комплектования	15 м²	
6	Рабочие места	25 м²	
7	Комната персонала	7 м²	
8	Хранение	7 м²	
9	Абонемент	55 м²	
10	Читальный зал "Точка роста"	32 м²	
11	Сан. узел	1 м²	
ИТОГО:		243 м²	

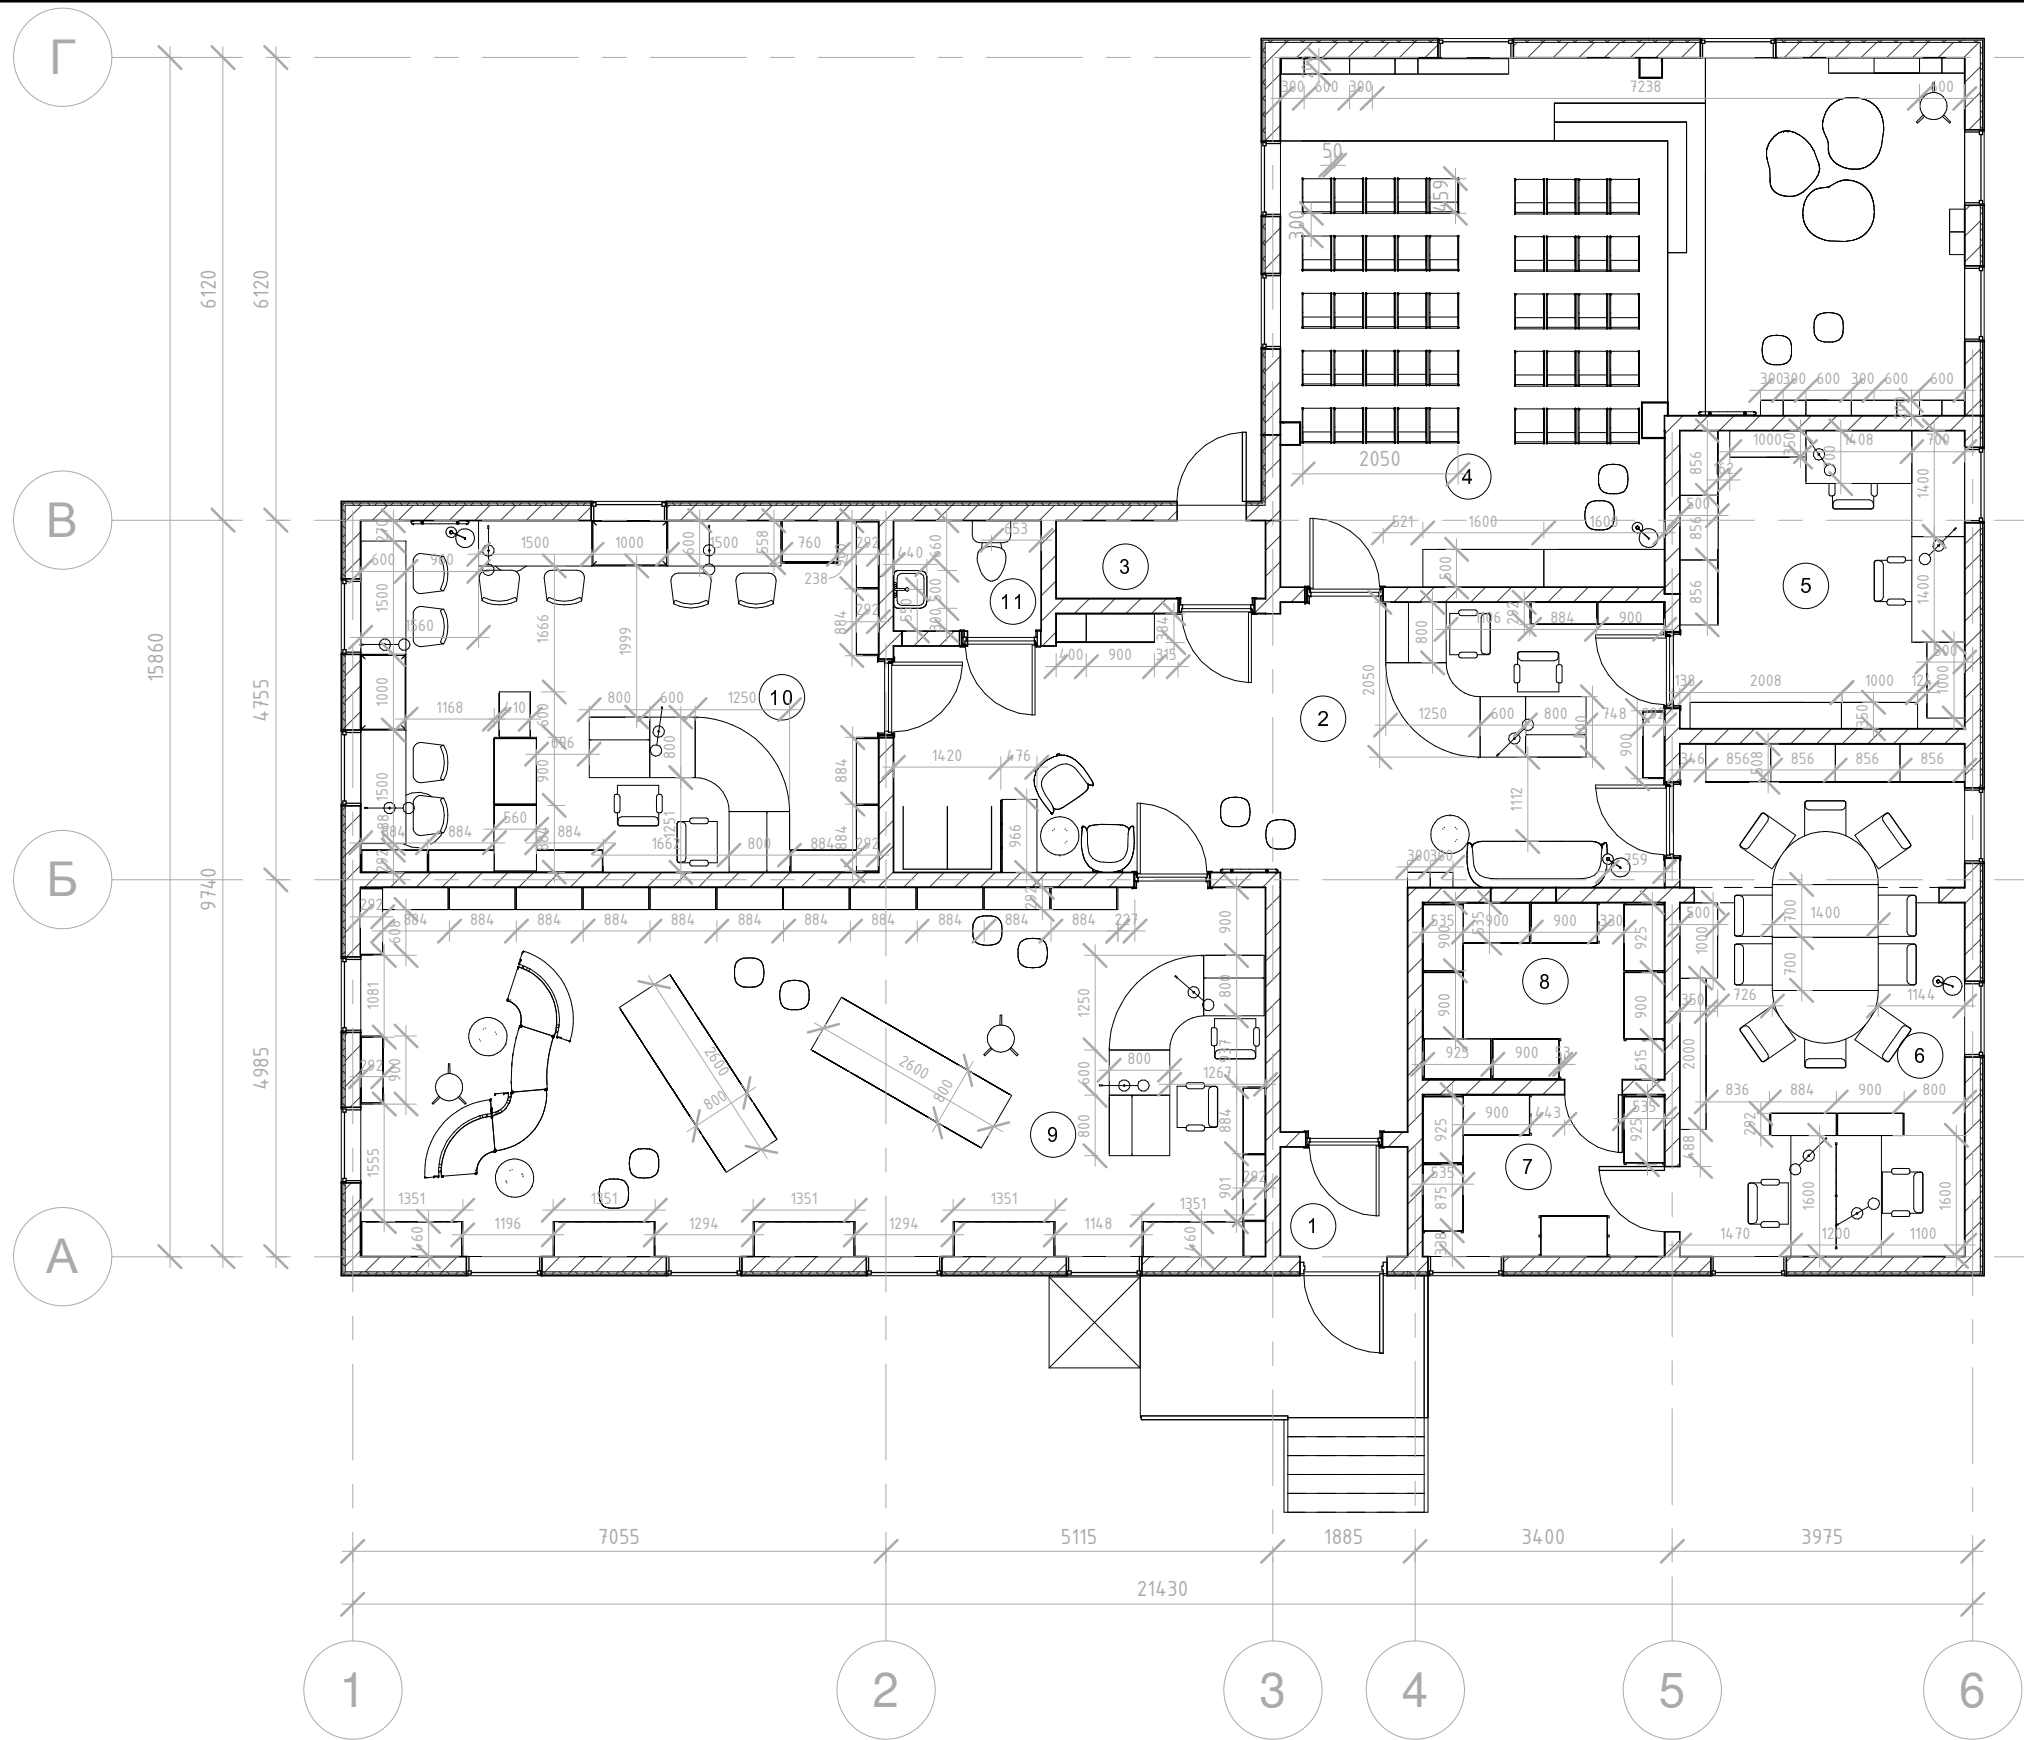


Условные обозначения:

① Номер помещения

					02.2020			
					ДИЗАЙН ПРОЕКТ ИНТЕРЬЕРА МОДЕЛЬНОЙ БИБЛИОТЕКИ			
Изм.	Лист	№ док.	Подпись	Дата	Шипицынская центральная районная библиотека Архангельская обл., пос. Шипицыно, ул. Северная, д. 100	Стадия	Лист	Листов
Разраб.		Шкелева П.К.		02.20		П	11	20
					План расстановки мебели 1:100			



Экспликация помещений (проект)			
№	Наименование	Площадь	Прим-я
1	Тамбур	2 м²	
2	Холл	41 м²	
3	Бытовая	3 м²	
4	Актовый зал	54 м²	
5	Отдел комплектования	15 м²	
6	Рабочие места	25 м²	
7	Комната персонала	7 м²	
8	Хранение	7 м²	
9	Абонемент	55 м²	
10	Читальный зал "Точка роста"	32 м²	
11	Сан. узел	1 м²	
ИТОГО:		243 м²	

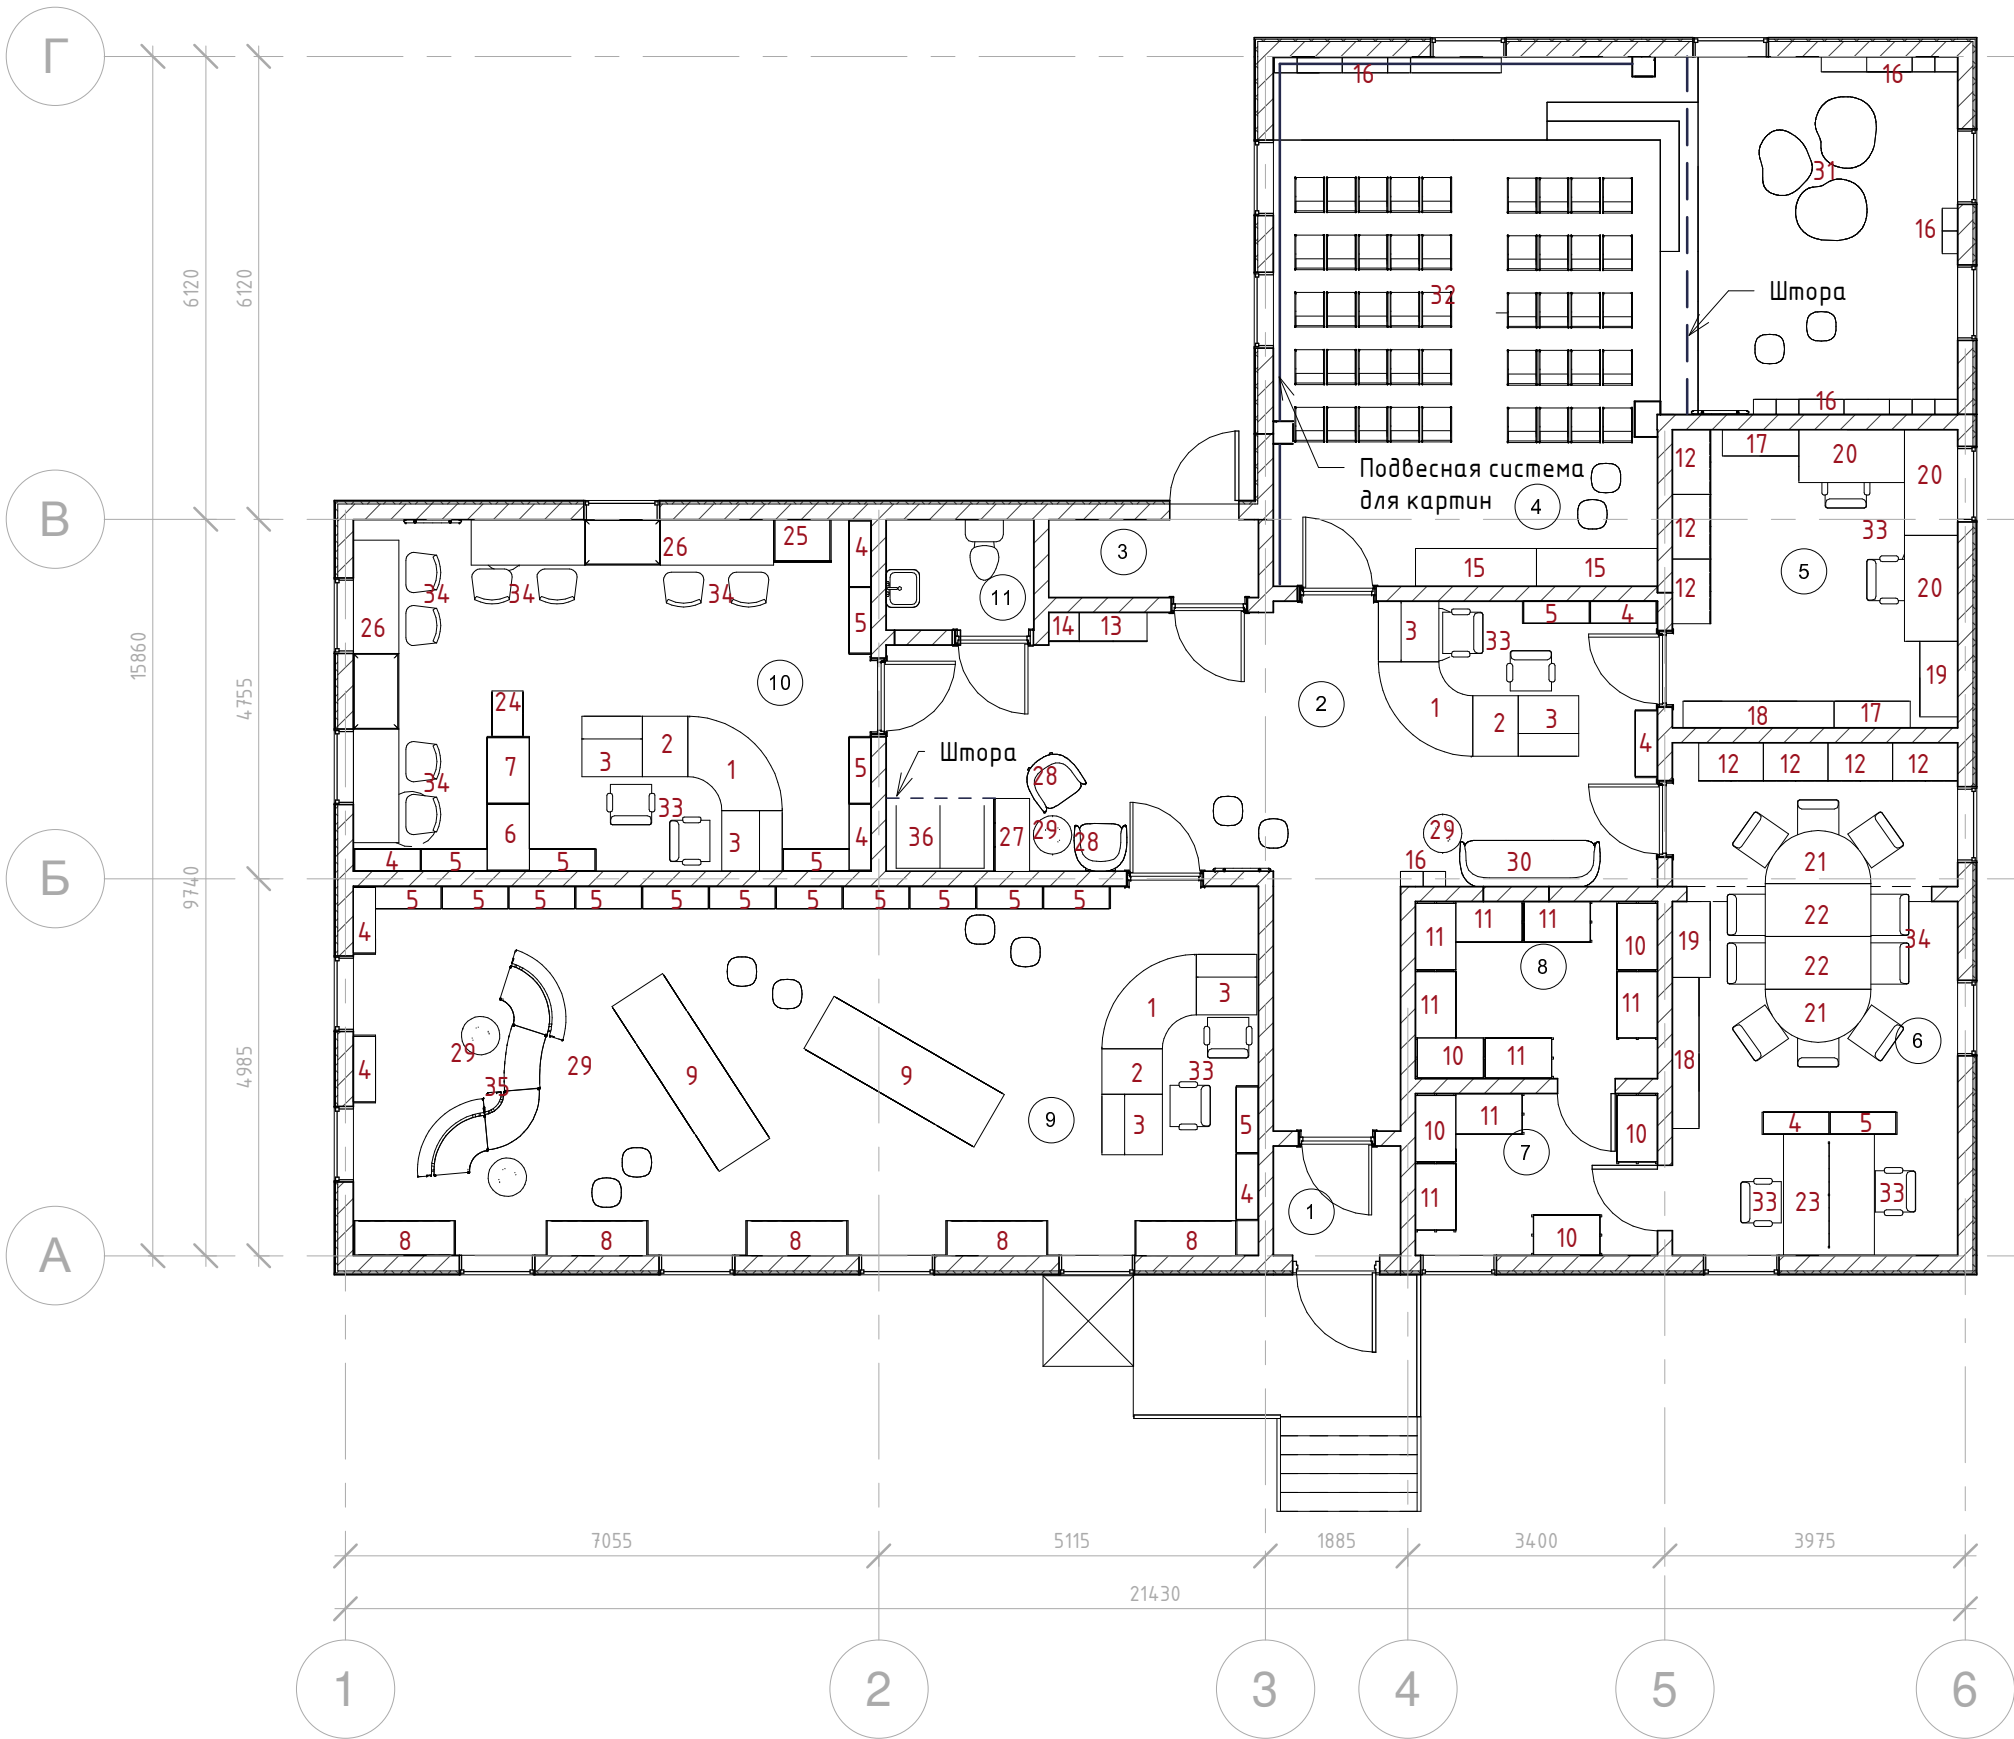


Условные обозначения:



- ① Номер помещения
- 1 Маркировка мебели. Ведомость.


					ДИЗАЙН ПРОЕКТ ИНТЕРЬЕРА МОДЕЛЬНОЙ БИБЛИОТЕКИ			
Изм.	Лист	№ док.	Подпись	Дата	Шипицынская центральная районная библиотека Архангельская обл., пос. Шипицыно, ул. Северная, д. 100	Стадия	Лист	Листов
Разраб.		Шкелева П.К.		02.20		П	12	20
					План с маркировкой мебели			

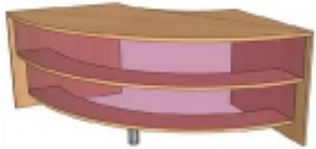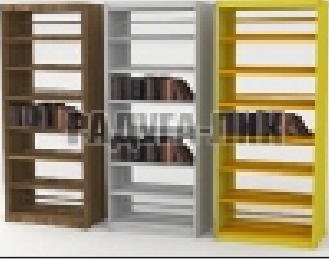Спецификация элементов мебели					
1	2	3	4	5	6
№ поз.	Наименование	Размеры	Изображение	Кол-во	Примечание
1	Кафедра выдачи УМн 90 В	1400x1400x750		3	
2	Кафедра выдачи ПМн	600x800x750		3	
3	Кафедра выдачи ПМ	600x800x1160		6	
4	Стеллаж 1-стор. 7 полок осн.	900x292x2400		9	
5	Стеллаж 1-стор. 7 полок приставной	884x292x2400		19	
6	Стеллаж 2-стор. 7 полок осн.	900x560x2400		1	
7	Стеллаж 2-стор. 7 полок пристр.	884x560x2400		1	

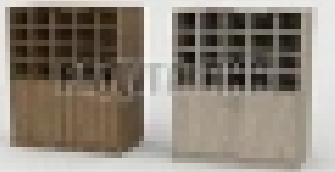1	2	3	4	5	6
8	Стеллаж выставочный ПРЕМЬЕР	1351x460x2200		5	
9	Стеллаж 2-стор ИЛЛЮМИНАТОР с посадочным местом	2600x800x2100		2	
10	Стеллаж двусторонний "НЕО" 7 полок основной	925x535x2410		5	
11	Стеллаж двусторонний "НЕО" 7 полок пристраиваемый	900x535x2410		8	
12	Шкаф каталожный 20Я (4x5) на тумбе	856x500x1100		7	
13	Шкаф для документов полузакрытый	900x360x1293		1	

					02.2020			
					ДИЗАЙН ПРОЕКТ ИНТЕРЬЕРА МОДЕЛЬНОЙ БИБЛИОТЕКИ			
Изм.	Лист	№ док.	Подпись	Дата	Шипицынская центральная районная библиотека Архангельская обл., пос. Шипицыно, ул. Северная, д. 100	Стадия	Лист	Листов
Разраб.		Шкелева П.К.		02.20		П	13	18
					Спецификация мебели			

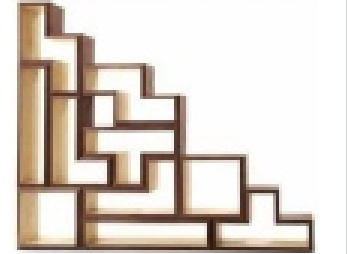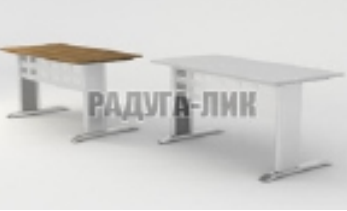Спецификация элементов мебели					
1	2	3	4	5	6
№ поз.	Наименование	Размеры	Изображение	Кол-во	Примечание
14	Шкаф для документов закрытый со стеклом	400x360x2090		1	
15	Витрина выставочная стационарная	1600x500x2200		2	
16	Комплекс ТЕТРИС	900x200x600 1200x200x300 600x200x600 900x200x600 900x200x600		7 5 7 2 2	L-образная I-образная О-образная Т-образная Z-образная
17	Шкаф купе №1	1000x350x2100		2	
18	Шкаф купе №3	2000x350x2100		2	
19	Шкаф купе	1000x500x2100		2	
20	Стол читательский ФЭ1400 на МК с металлической царгой	1400x700x750		3	

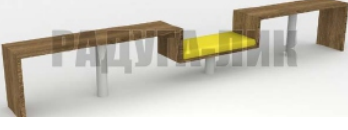1	2	3	4	5	6
21	Стол мобильный радиусный 180 град.	1400x700x750		2	
22	Стол мобильный	1400x700x750		2	
23	Стол рабочий 4 местный с перегородкой	1600x1200x750		1	
24	Стеллаж для журналов 2x5 ячеек	600x410x1901		1	
25	Шкаф для газет 5 ящиков с прямым фасадом	760x558x1318		1	
26	Комплекс с рабочими и посадочными местами	1500x600x750 1000x600x450		2	Место рабочее Место посадочно
27	Шкаф для хранения сумок на 12 ячеек	966x460x1760		1	


					02.2020			
					ДИЗАЙН ПРОЕКТ ИНТЕРЬЕРА МОДЕЛЬНОЙ БИБЛИОТЕКИ			
Изм.	Лист	№ док.	Подпись	Дата	Шипицынская центральная районная библиотека Архангельская обл., пос. Шипицыно, ул. Северная, д. 100	Стадия	Лист	Листов
Разраб.		Шкелева П.К.		02.20		П	14	18
					Спецификация мебели			

Спецификация элементов мебели					
1	2	3	4	5	6
№ поз.	Наименование	Размеры	Изображение	Кол-во	Примечание
28	Кресло	700x650x760		2	
29	Стол журнальный	700x700x500		1	
30	Диван	1860x650x760		4	
31	Сидения на металлических опорах	950x800x420		3	
32	Стул складной	370x340x780		50	
33	Стул рабочий	680x680x870		10	
34	Стул	500x530x900		18	

1	2	3	4	5	6
35	Диван «Волна» сборный	950x760x750 940x760x750 950x740x420		1 2 1	
36	Вешалка настенная поворотная	1166x828x825		1	

					02.2020			
					ДИЗАЙН ПРОЕКТ ИНТЕРЬЕРА МОДЕЛЬНОЙ БИБЛИОТЕКИ			
Изм.	Лист	№ док.	Подпись	Дата	Шипицынская центральная районная библиотека Архангельская обл., пос. Шипицыно, ул. Северная, д. 100	Стадия	Лист	Листов
Разраб.		Шкелева П.К.		02.20		П	15	18
					Спецификация мебели			


Экспликация помещений (проект)			
№	Наименование	Площадь	Прим-я
1	Тамбур	2 м ²	
2	Холл	41 м ²	
3	Бытовая	3 м ²	
4	Актовый зал	54 м ²	
5	Отдел комплектования	15 м ²	
6	Рабочие места	25 м ²	
7	Комната персонала	7 м ²	
8	Хранение	7 м ²	
9	Абонемент	55 м ²	
10	Читальный зал "Точка роста"	32 м ²	
11	Сан. узел	1 м ²	
ИТОГО:		243 м ²	

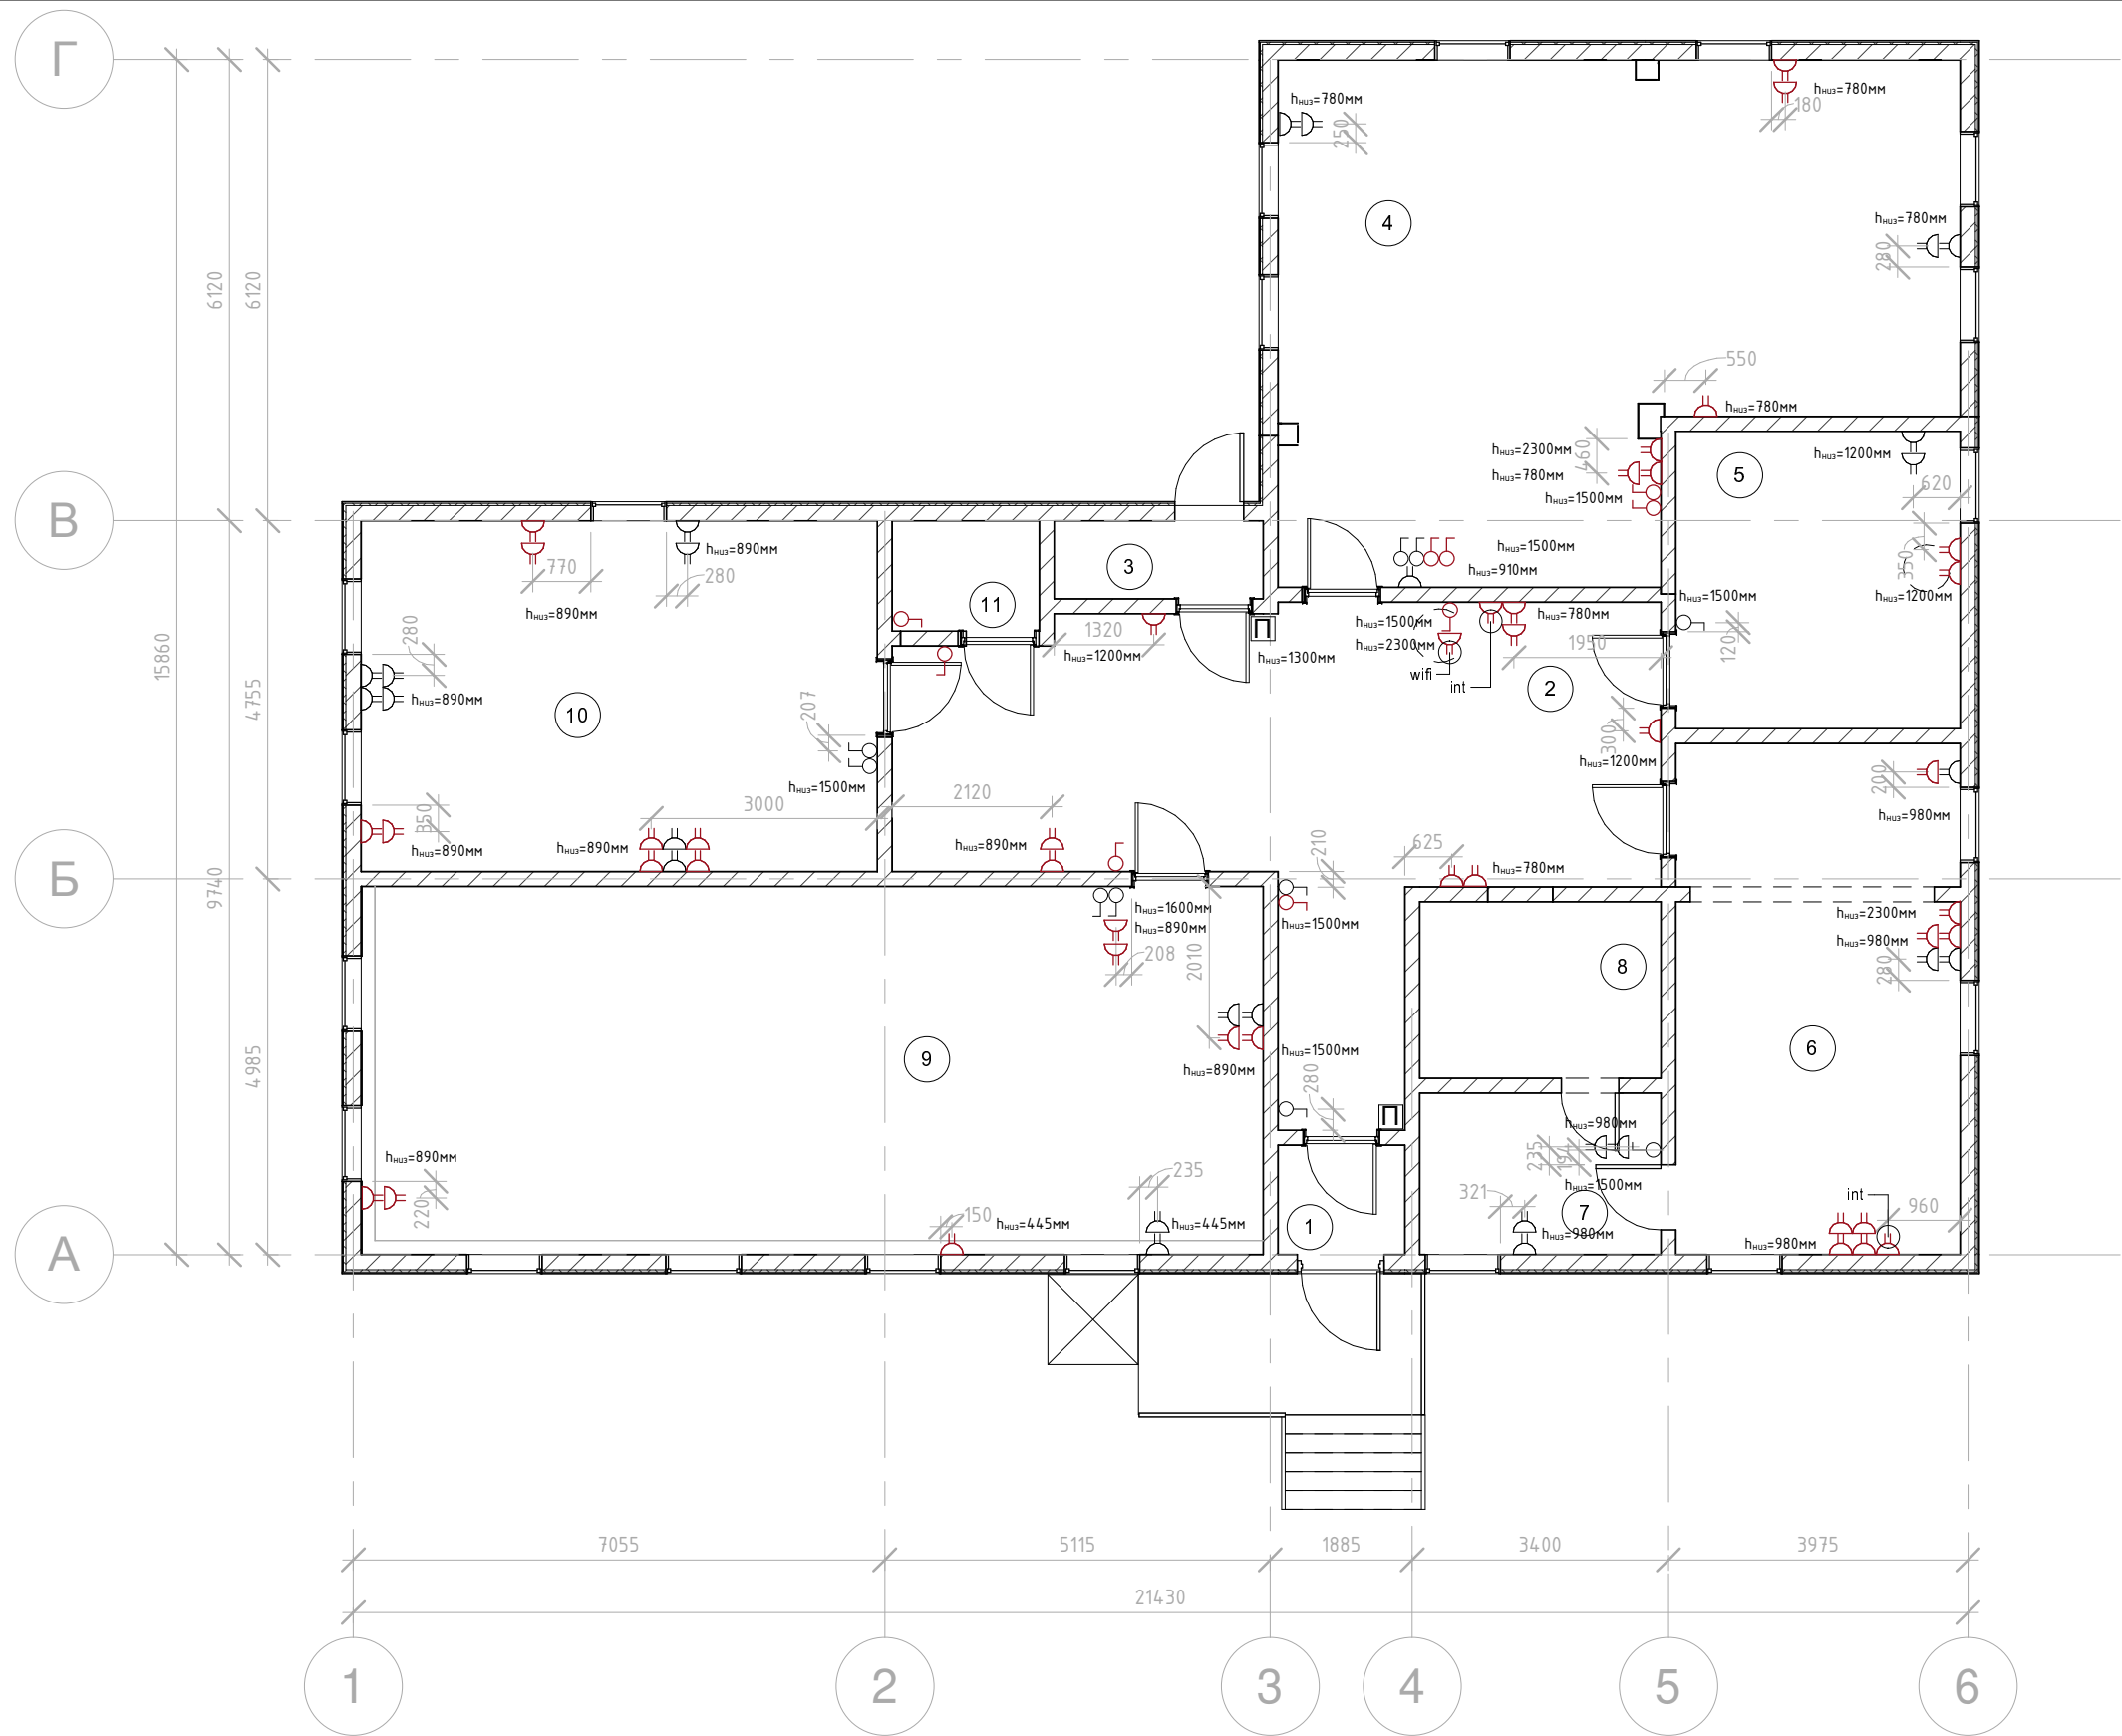


- Условные обозначения:
- ① Номер помещения
 - ⏻ Розетка 220 В
 - ⏻ Выключатель
 - ⏻ Кнопка пожарной тревоги
 - ⏻ Проектируемая розетка 220 В
 - ⏻ Проектируемый выключатель

				02.2020				
				ДИЗАЙН ПРОЕКТ ИНТЕРЬЕРА МОДЕЛЬНОЙ БИБЛИОТЕКИ				
Изм.	Лист	№ док.	Подпись	Дата	Шипицынская центральная районная библиотека Архангельская обл., пос. Шипицыно, ул. Северная, д. 100	Стадия	Лист	Листов
Разраб.		Шкелева П.К.		02.20		П	16	20
					План электрических розеток и выводов 1:100			

Экспликация помещений (проект)			
№	Наименование	Площадь	Прим-я
1	Тамбур	2 м²	
2	Холл	41 м²	
3	Бытовая	3 м²	
4	Актный зал	54 м²	
5	Отдел комплектования	15 м²	
6	Рабочие места	25 м²	
7	Комната персонала	7 м²	
8	Хранение	7 м²	
9	Абонемент	55 м²	
10	Читальный зал "Точка роста"	32 м²	
11	Сан. узел	1 м²	
ИТОГО:		243 м²	

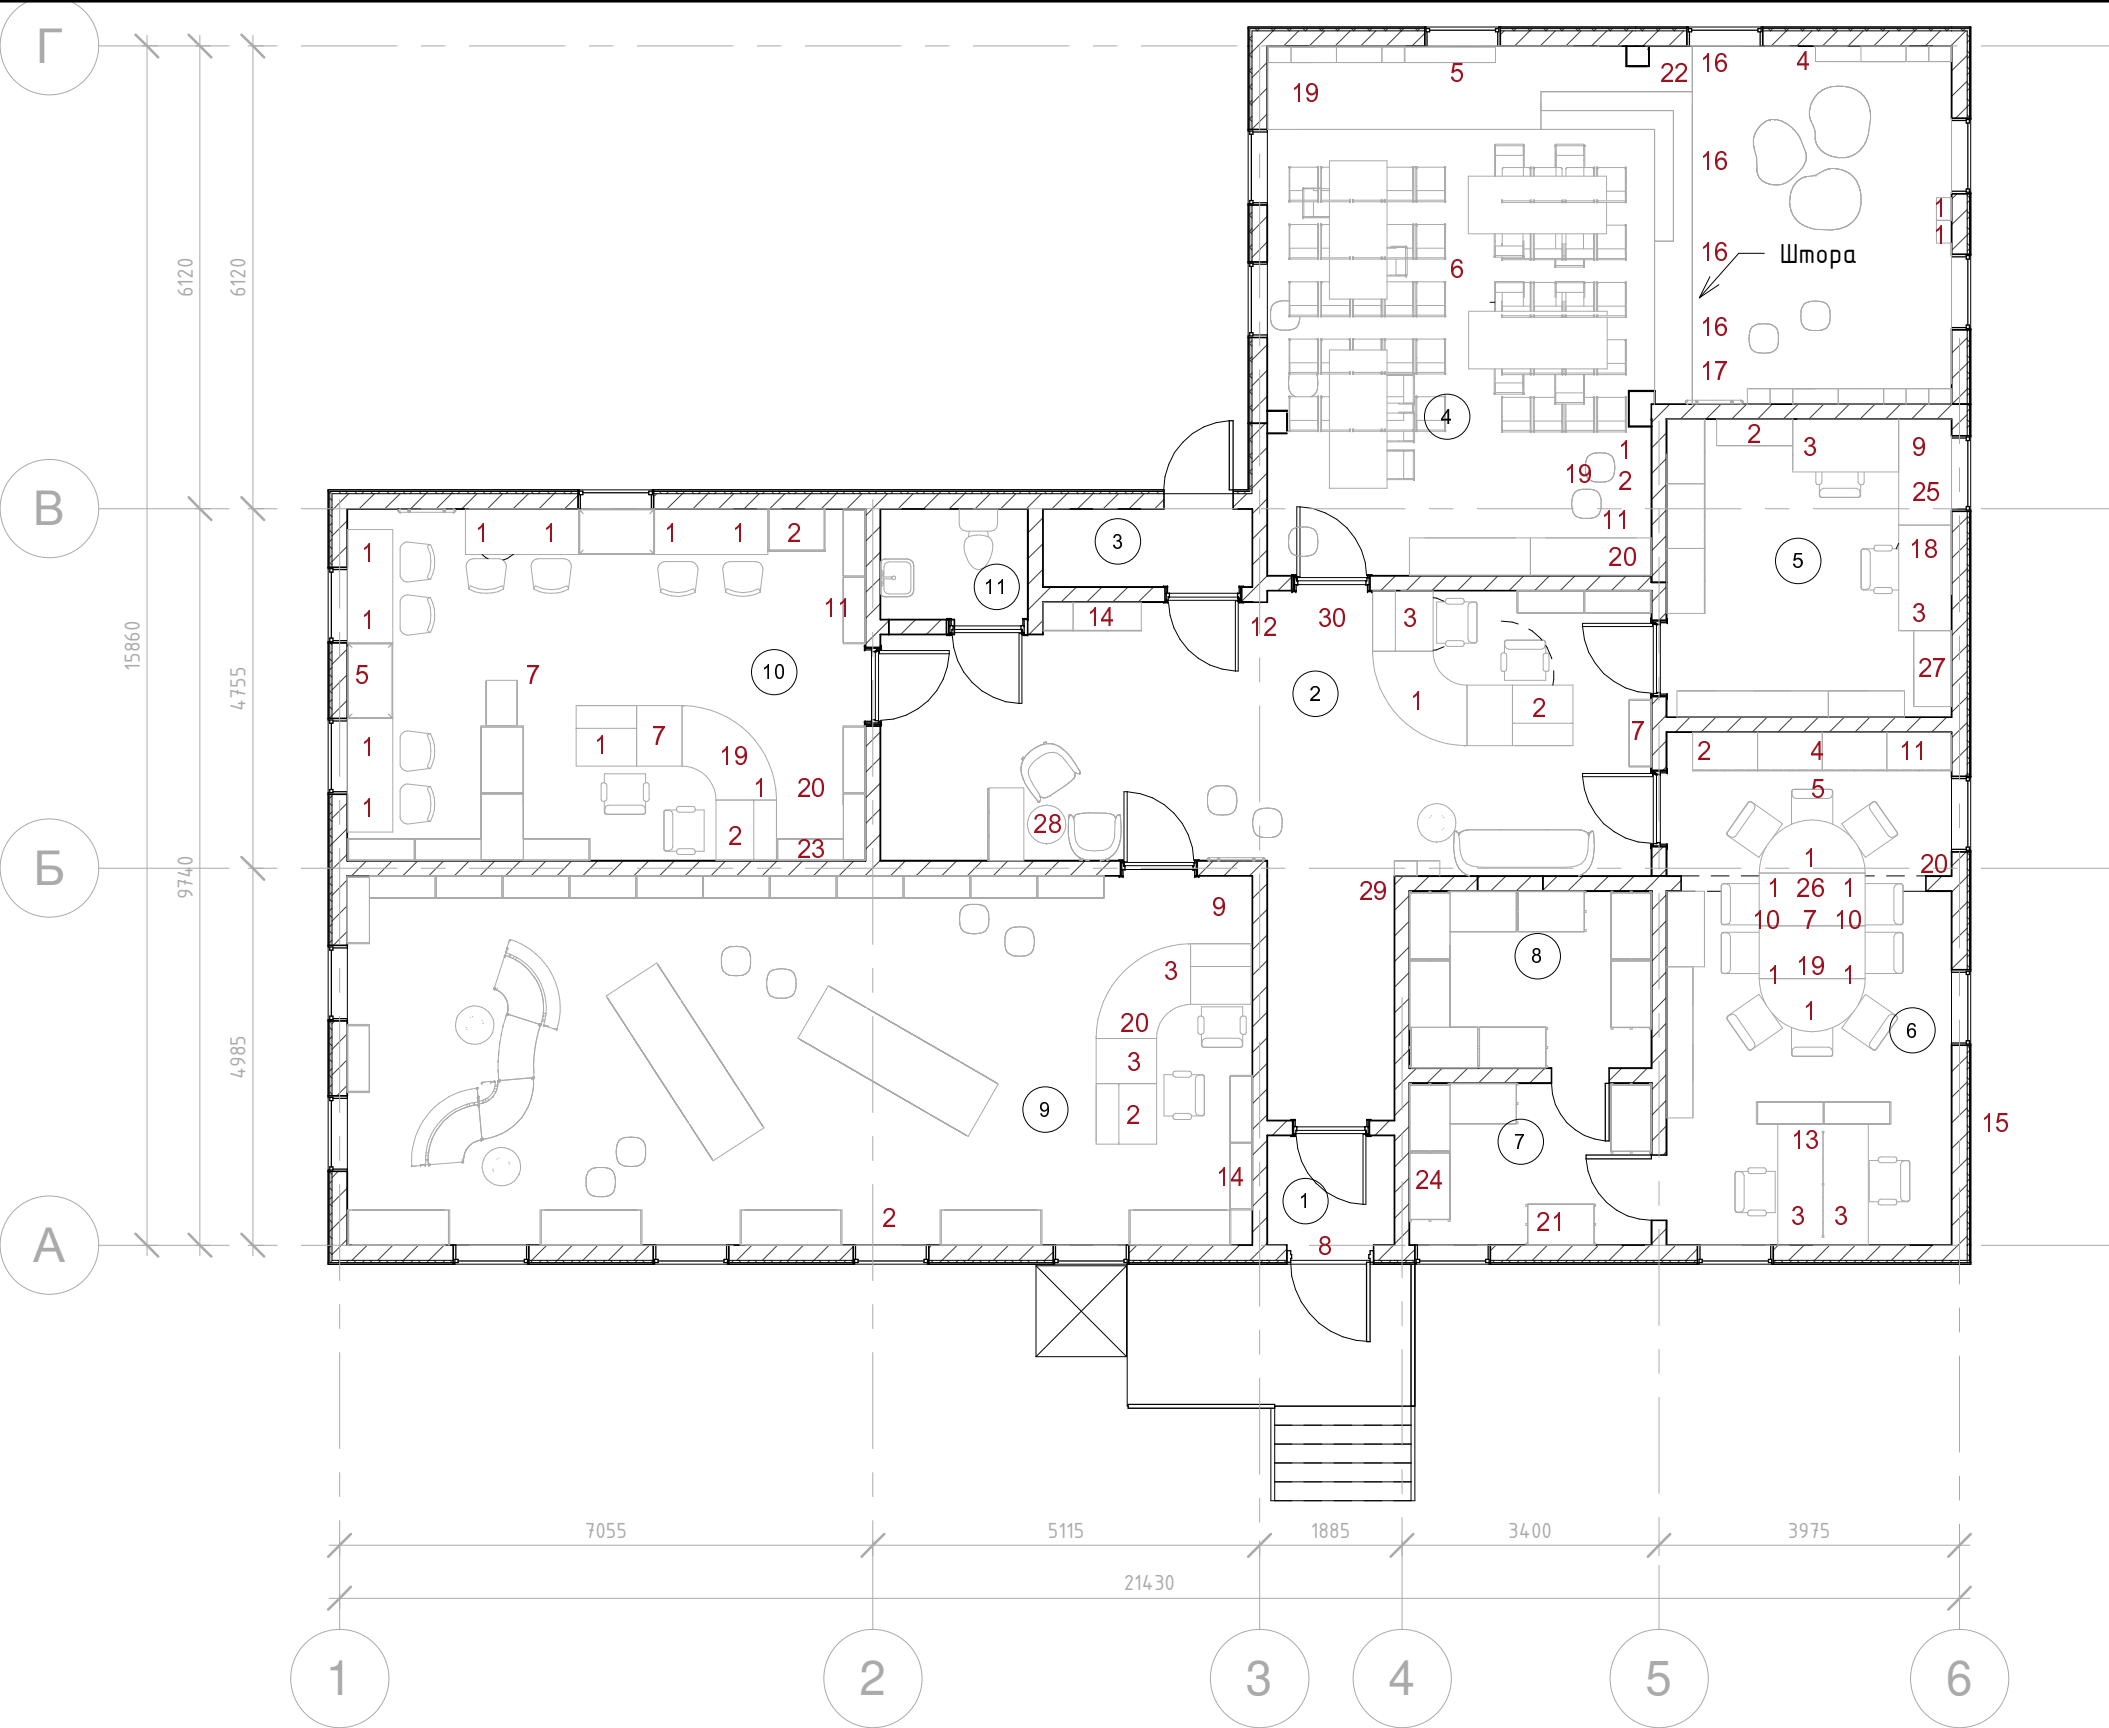

				02.2020				
				ДИЗАЙН ПРОЕКТ ИНТЕРЬЕРА МОДЕЛЬНОЙ БИБЛИОТЕКИ				
Изм.	Лист	№ док.	Подпись	Дата	Шипицынская центральная районная библиотека Архангельская обл., пос. Шипицыно, ул. Северная, д. 100	Стадия	Лист	Листов
Разраб.		Шкелева П.К.		02.20		П	19	20
					Схема размещения оргтехники			

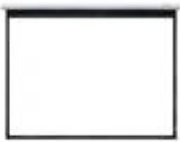Спецификация оргтехники				
1	2	3	4	5
№ поз.	Наименование	Изображение	Кол-во	Прим-е
1	Ноутбук		20	
2	МФУ		9	
3	ПК в комплекте (24"Монитор для сотрудников, Heeton Intel NUC BOXNU C713BNH для сотрудников), клавиатура+мышь		7	
4	Интерактивная доска		2	
5	Экран с электроприводом		3	
6	Проектор для кинотеатра		1	
7	Проектор		2	
8	Тепловая завеса		1	
9	МФУ струйный		1	

1	2	3	4	5
10	Графический планшет		2	
11	Активная акустическая система в комплекте		3	
12	Интерактивный стол		1	
13	МФУ цветное		1	
14	Телевизор		2	
15	Оборудование Триколор ТВ			
16	Светодиодный RGBW прожектор		4	
17	Светодиодный световой прибор с мультиэффектом		1	
18	Комплект. Принтер этикеток Zebra Zd420ZD42042-T0E000EZ, сканер штрих-кода Honeywell Youjie Hf600, стационарный, 2D, USB кабель 2,7 м		1	

1	2	3	4	5
19	VOLTA US-2 Беспроводная микрофонная система UHF диапазона с двумя ручными динамическими микрофонами (505.75/622.665)		1	
20	Коммуникация, стойки для светодиодного оборудования в комплекте		1	
21	Оборудование для мастер-классов: Швейно-вышивальная машина BROTHER INNOV-IS (NV) 950, 3D принтер Anycubic Photon S		1	
22	Игровое оборудование: Мобильный планетарий под ключ «Базовый» ;		1	
23	Оргтехника для молодежного центра: МФУ цветное, фотоаппарат, видеокамера		1	
24	Сервер в комплекте		1	
25	Книжный сканер		1	
26	Беспроводная система презентаций		1	
27	Ридер		1	
28	Кофемашина		1	
29	Напольный кулер		1	
30	Бегущая строка		1	

					02.2020			
					ДИЗАЙН ПРОЕКТ ИНТЕРЬЕРА МОДЕЛЬНОЙ БИБЛИОТЕКИ			
Изм.	Лист	№ док.	Подпись	Дата	Шипицынская центральная районная библиотека Архангельская обл., пос. Шипицыно, ул. Северная, д. 100	Стадия	Лист	Листов
Разраб.		Шкелева П.К.		02.20		П	20	18
					Спецификация оргтехники			



