"Студия 109"
ИПБОЮЛ Лапин В.А.

ДИЗАЙН – ПРОЕКТ

"ЦЕНТРАЛЬНОЙ ГОРОДСКОЙ БИБЛИОТЕКИ ИМЕНИ Л.С.МЕРЗЛИКИНА"

ПО АДРЕСУ: АЛТАЙСКИЙ КРАЙ, Г. НОВОАЛТАЙСК, УЛ. ОКТЯБРЬСКАЯ 31.

07.11.2019 ДП

Дизайнер В.А.Лапин

Барнаул 2019г.

Наименование	Лист
Ведомость рабочих чертежей	02
Обмерный план	03
План демонтажа перегородок	04
Монтажный план перегородок	05
План перепланировки	06
План экспликации помещений	07
План полов с указанием типа покрытий	08
План заполнения дверных проемов	09
План с указанием расположения мебели и оборудования	10
План потолков	11
План расположения осветительных приборов	12
План привязки осветительных приборов	13
План разводки освещения на выключатели	14
План привязки выключателей	15
План привязки розеток	16
17 План расположения и привязки электрооборудования	17
План с указанием нумерации стен развертки помещений. Развертки стен	18
Развертка стен помещений с указанием размеров и площадей	19
Указание точек визуализаций	20
Визуализация отдела комплектования	21
Визуализация коридора	22
Визуализация отдела массовой работы	23
Визуализация методической службы	24
Визуализация СБО	25
Визуализация актового зала	26
Визуализация справочной службы	27
Визуализация отдела периодики	28
Визуализация отдела краеведения	29
Визуализация комнаты тишины и отдела компьютерных технологий	30
Визуализация комнаты тишины и отдела компьютерных технологий	31

Наименование	Лист
Визуализация зоны абонемента	32
Визуализация зоны абонемента	33
Визуализация детской и молодежной зоны	34
Визуализация детской и молодежной зоны	35
Визуализация кухни и столовой	36
Визуализация коридора	37
Визуализация кабинета директора	38
Визуализация отдела МХО и отдела по работе с кадрами	39
Визуализация кабинета заместителя директора и контрактного управля	40

1. Дизайн-проект Центральной городской библиотеки имени С.Л.Мерзликина по адресу Алтайский край, г.Новоалтайск, ул.Октябрьская, 31,
разработан ИП Лапин "Студия 109". Свидетельство №17646 зарегистрировано администрацией Индустриального района г.Барнаула.
2. Дизайн-проект разработан на основе технического задания, предоставленное заказчиком.
3. Исходные данные: техничекое задание, предоставленное заказчиком, план БТИ на отметке ±0.000.
5. Технико - экономические показатели:

Общая площадь 790м^2

Изм.	Кол.уч.	Лист	№Док.	Подп.	Дата
Дизайнер		Лапин В.А.			
		Бекурина Т.О.			

Алтайский край, г.Новоалтайск, ул.Октябрьская 31

Дизайн-проект центральной городской библиотеки имени Л.С.Мерзликина

Стадия	Лист	Листов
ДП	02	

Ведомость рабочих чертежей

"Студия 109"
г. Барнаул - 2019.

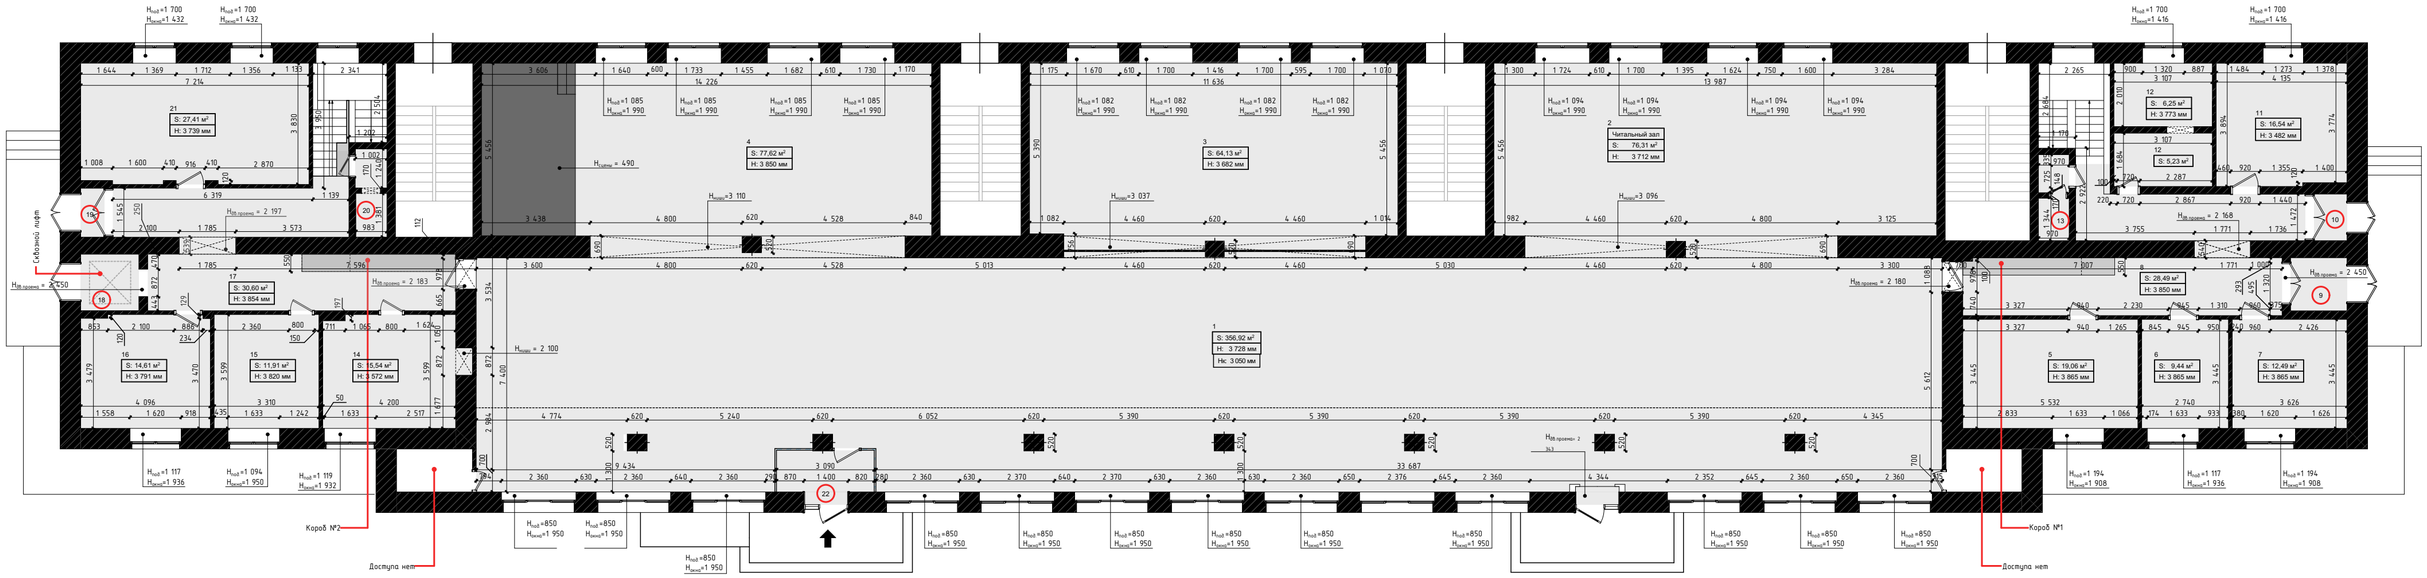

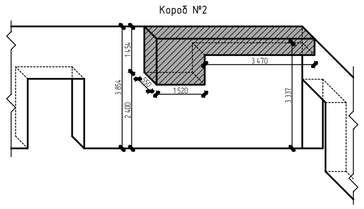

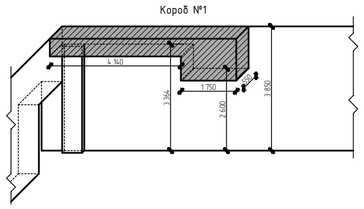

Экспликация помещений

№	Наименование	Категория Помещения по Взрывопожарной Опасности	Вычисленная Площадь
1	Читальный зал	В4	356,92
2	Читальный зал	В4	76,31
3	Читальный зал	В4	64,13
4	Читальный зал	В4	77,62
5	Кабинет	В4	19,06
6	Кабинет	В4	9,44
7	Кабинет	В4	12,49
8	Коридор	В4	28,49
9	Тамбур	В4	2,99
10	Тамбур	В4	1,54
11	Кабинет	В4	16,54
12	Подсобное помещение	В4	5,23
12	Подсобное помещение	В4	6,25
13	С/у №1	Д	2,57
14	Кабинет	В4	15,54
15	Кабинет	В4	11,91
16	Кабинет	В4	14,61
17	Коридор	В4	30,60
18	Тамбур	В4	3,28
19	Тамбур	В4	1,15
20	С/у №	Д	2,70
21	Кабинет	В4	27,41
22	Тамбур	В4	4,61
			791,39 м²

Примечание:

1. Обмерные чертежи, представленные в данном альбоме,выполнены с использованием лазерной рулетки;
2. За условную относительную отметку 0.000 принят пол читального зала;

М 1:100

Изм.	Кол.уч.	Лист	№Док.	Подп.	Дата
Дизайнер		Лапин В.А.			
		Бекурина Т.О.			

Алтайский край, г.Новоалтайск, ул.Октябрьская 31

Дизайн-проект центральной городской библиотеки имени Л.С.Мерзликина

Стадия	Лист	Листов
ДП	03	

Обмерный план

"Студия 109"
г. Барнаул - 2019.

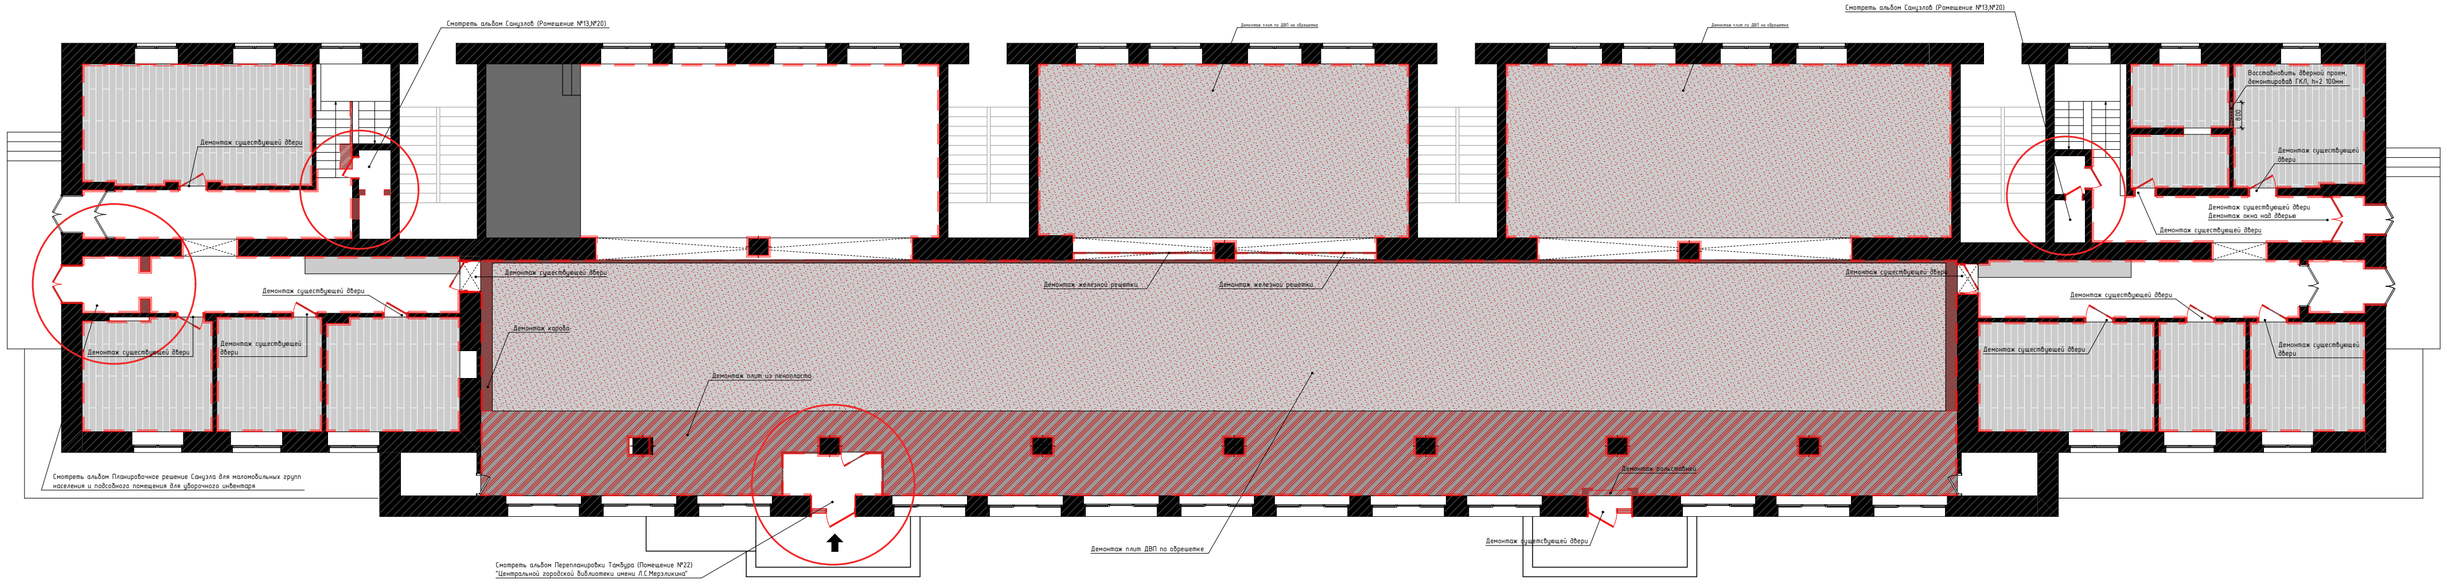

1. Плиты из пенопласта

2. Плиты из ДСП

3. Железная решетка

4. Существующее покрытие пола в кабинетах

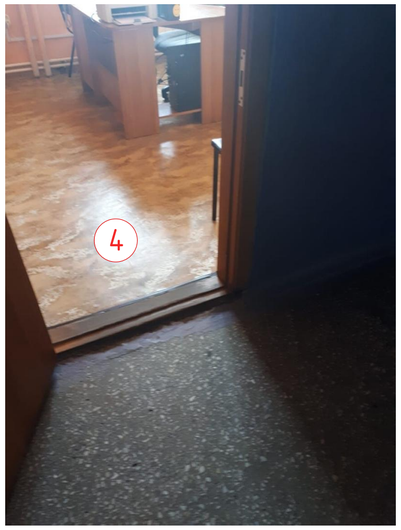

4. Существующее покрытие пола в кабинетах

5. Плинтус

Условное обозначение:

- -плиты из пенопласта
- -плиты из ДСП
- -существующее покрытие пола
- -демонтируемый плинтус

Примечание:

1. Демонтаж ВСЕХ плинтусов, общая протяженность 384.20м
2. Существующее покрытие стен и клонн демонтировать и подготовить к покраске.
3. Общая площадь демонтируемого напольного покрытия 137.15м^2 (в кабинетах).
4. Общая площадь демонтируемого потолочного короба 45.34м^2
5. Общая площадь демонтируемых плит из пенопласта 116.60м^2
6. Общая площадь демонтируемых плит из ДСП 351.28м^2

М 1:100

Изм.	Кол.уч.	Лист	№Док.	Подп.	Дата	Алтайский край, г.Новоалтайск, ул.Октябрьская 31			
Дизайнер		Лапин В.А.				Дизайн-проект центральной городской библиотеки имени Л.С.Мерзликина	Стадия	Лист	Листов
		Бекурина Т.О.					ДП	04	
						План демонтажа перегородок	"Студия 109" г. Барнаул - 2019.		

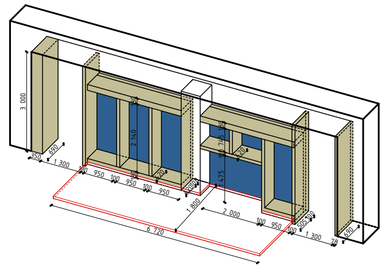

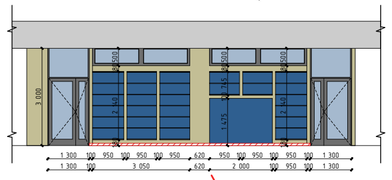

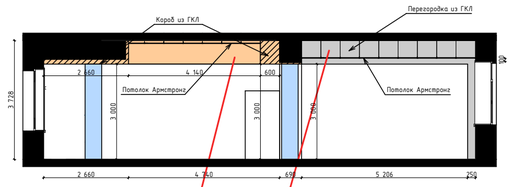

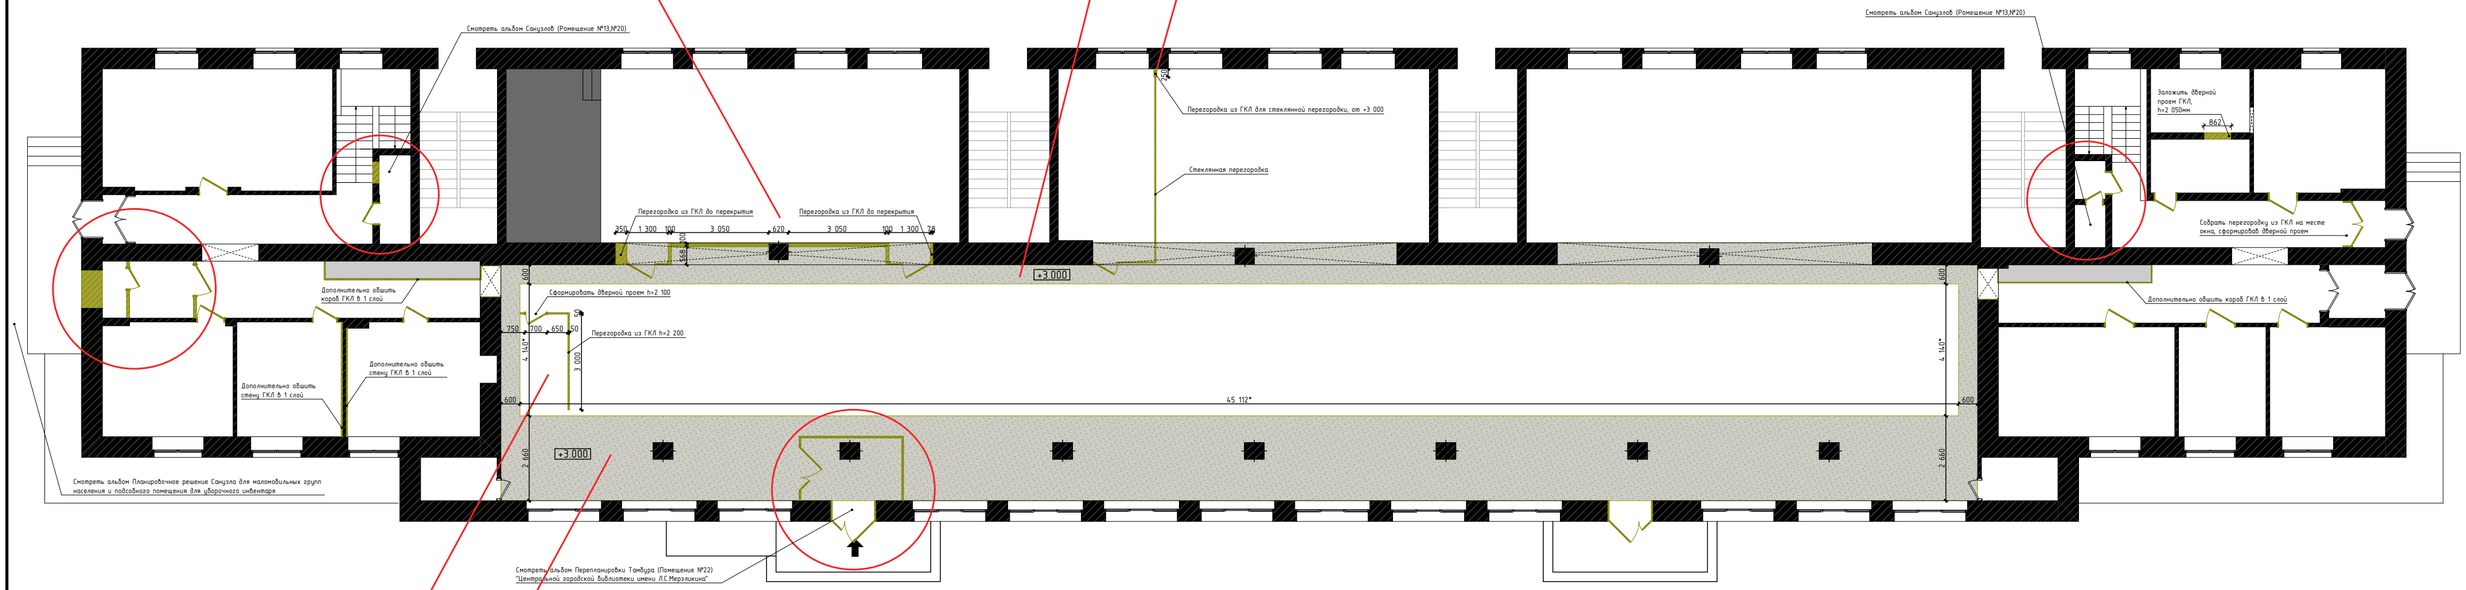

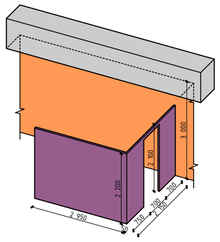

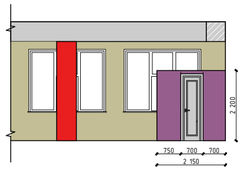

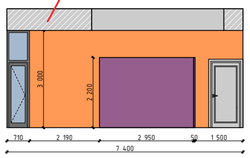

Примечание:
1. Общая площадь ГКЛ для дополнительной обшивке стен и короб 31.52м^2
2. Общая площадь монтируемого потолочного короба 247.59м^2
3. Размеры со звездочкой уточнять поместу!
4. Общая площадь ГКЛ для перегородки 27.65м^2
5. Все материалы посчитаны без учета запаса!

М 1:100

Изм.	Кол.уч.	Лист	№Док.	Подп.	Дата	Алтайский край, г.Новоалтайск, ул.Октябрьская 31			
Дизайнер		Лапин В.А.				Дизайн-проект центральной городской библиотеки имени Л.С.Мерзликина	Стадия	Лист	Листов
		Бекурина Т.О.					ДП	05	
						Монтажный план перегородок	"Студия 109" г. Барнаул - 2019.		

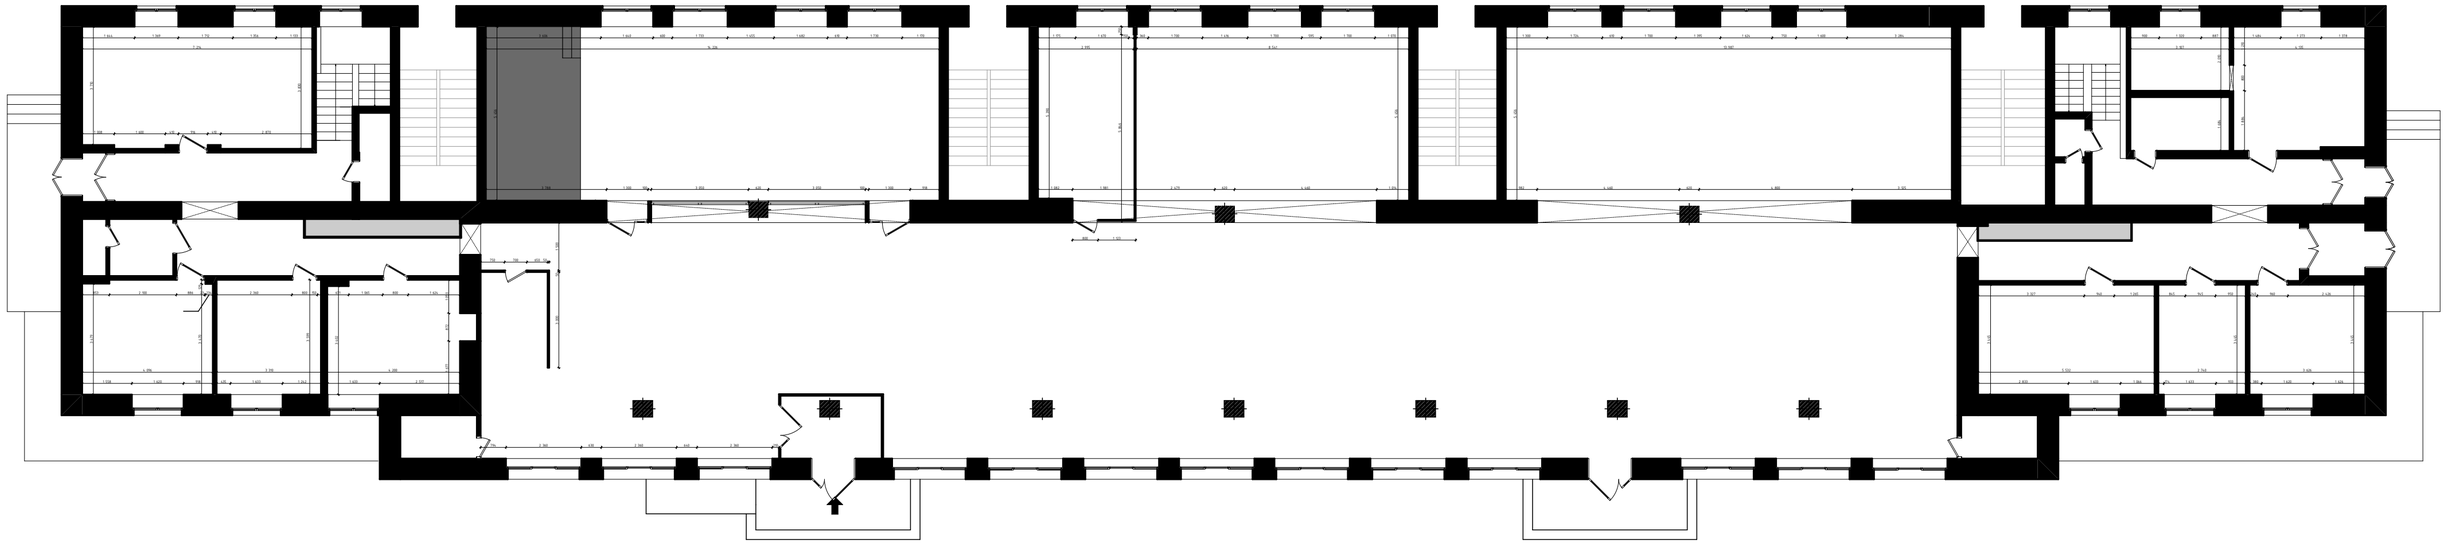

М 1:100

Изм.	Кол.уч.	Лист	№Док.	Подп.	Дата	Алтайский край, г.Новоалтайск, ул.Октябрьская 31			
Дизайнер		Лапин В.А.				Дизайн-проект центральной городской библиотеки имени Л.С.Мерзликина	Стадия	Лист	Листов
		Бекурина Т.О.					ДП	06	
						План перепланировки	"Студия 109" г. Барнаул - 2019.		

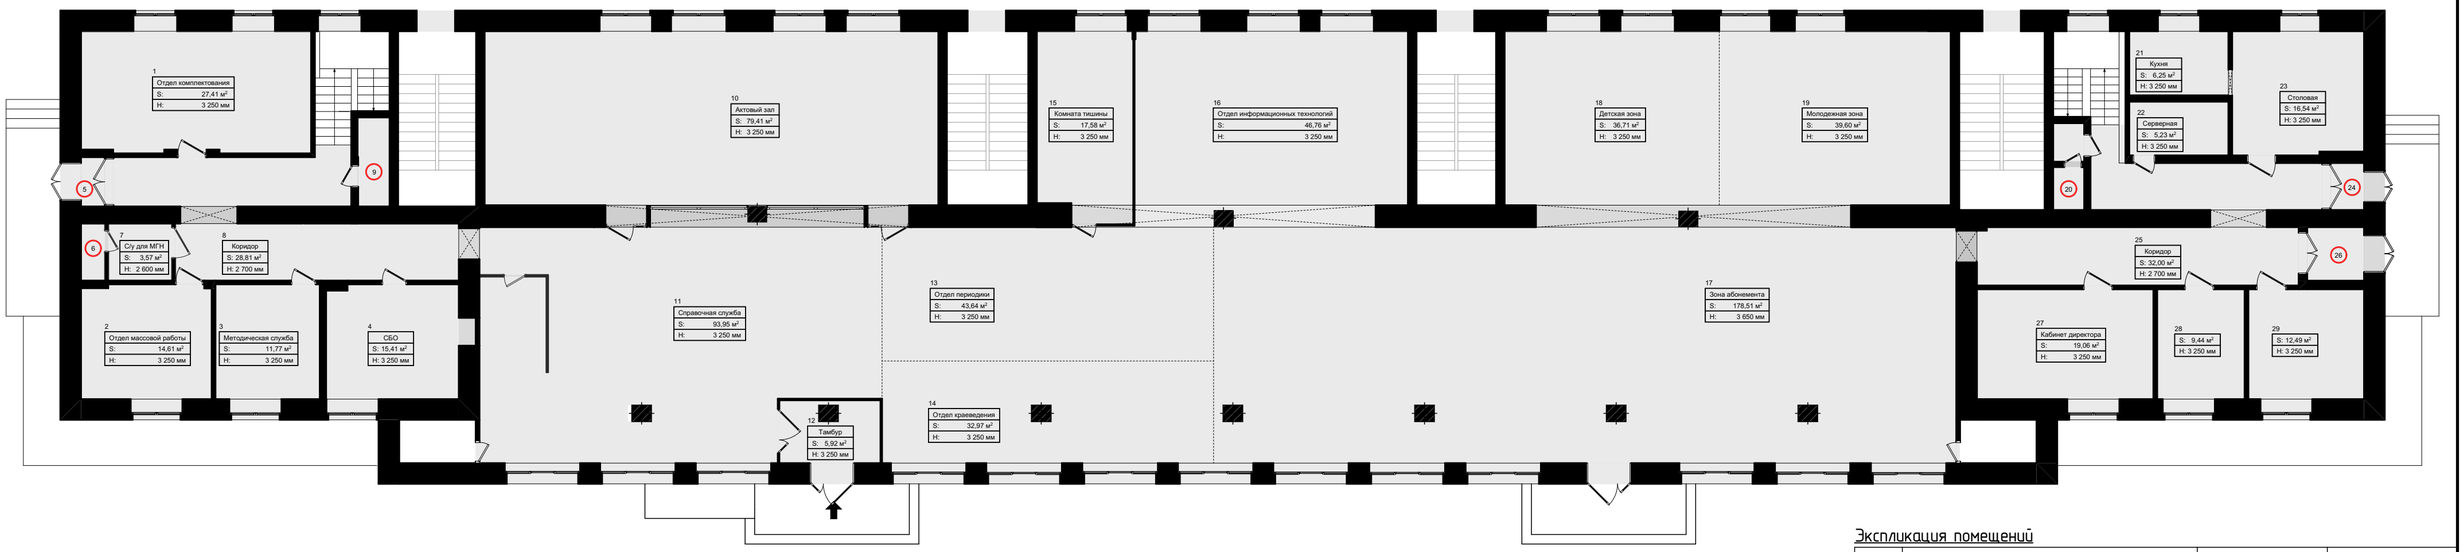

Экспликация помещений

№	Наименование	Категория Помещения по Взрывопожарной Опасности	Вычисленная Площадь
1	Отдел комплектования	В4	27,41
2	Отдел массовой работы	В4	14,61
3	Методическая служба	В4	11,77
4	СБО	В4	15,41
5	Тамбур	В4	1,15
6	Подсобное помещения для уборочного инвентаря	Д	1,41
7	С/у для маломобильных групп населения	Д	3,57
8	Коридор	В4	28,81
9	С/у	Д	2,80
10	Актовый зал	В4	79,41
11	Справочная служба	В4	93,95
12	Тамбур	В4	5,92
13	Отдел периодики	В4	43,64
14	Отдел краеведения	В4	32,97
15	Комната тишины	В4	17,58
16	Отдел информационных технологий	В4	46,76
17	Зона абонемента	В4	178,51
18	Детская зона	В4	36,71
19	Молодежная зона	В4	39,60
20	С/у	Д	2,57
21	Кухня	В4	6,25
22	Серверная	В4	5,23
23	Столовая	В4	16,54
24	Тамбур	В4	1,54
25	Коридор	В4	32,00
26	Тамбур	В4	2,99
27	Кабинет директора	В4	19,06
28	МХО и отдел по работе с кадрами	В4	9,44
29	Заместитель директора и контрактный управляющий	В4	12,49
			790,10 м²

М 1:100

Изм.	Колуч.	Лист	№Док.	Подп.	Дата
Дизайнер		Лапин В.А.			
		Бекурина Т.О.			

Алтайский край, г.Новоалтайск, ул.Октябрьская 31

Дизайн-проект центральной городской библиотеки имени Л.С.Мерзликина

Стадия	Лист	Листов
ДП	07	

План экспликации помещений

"Студия 109"
г. Барнаул - 2019.

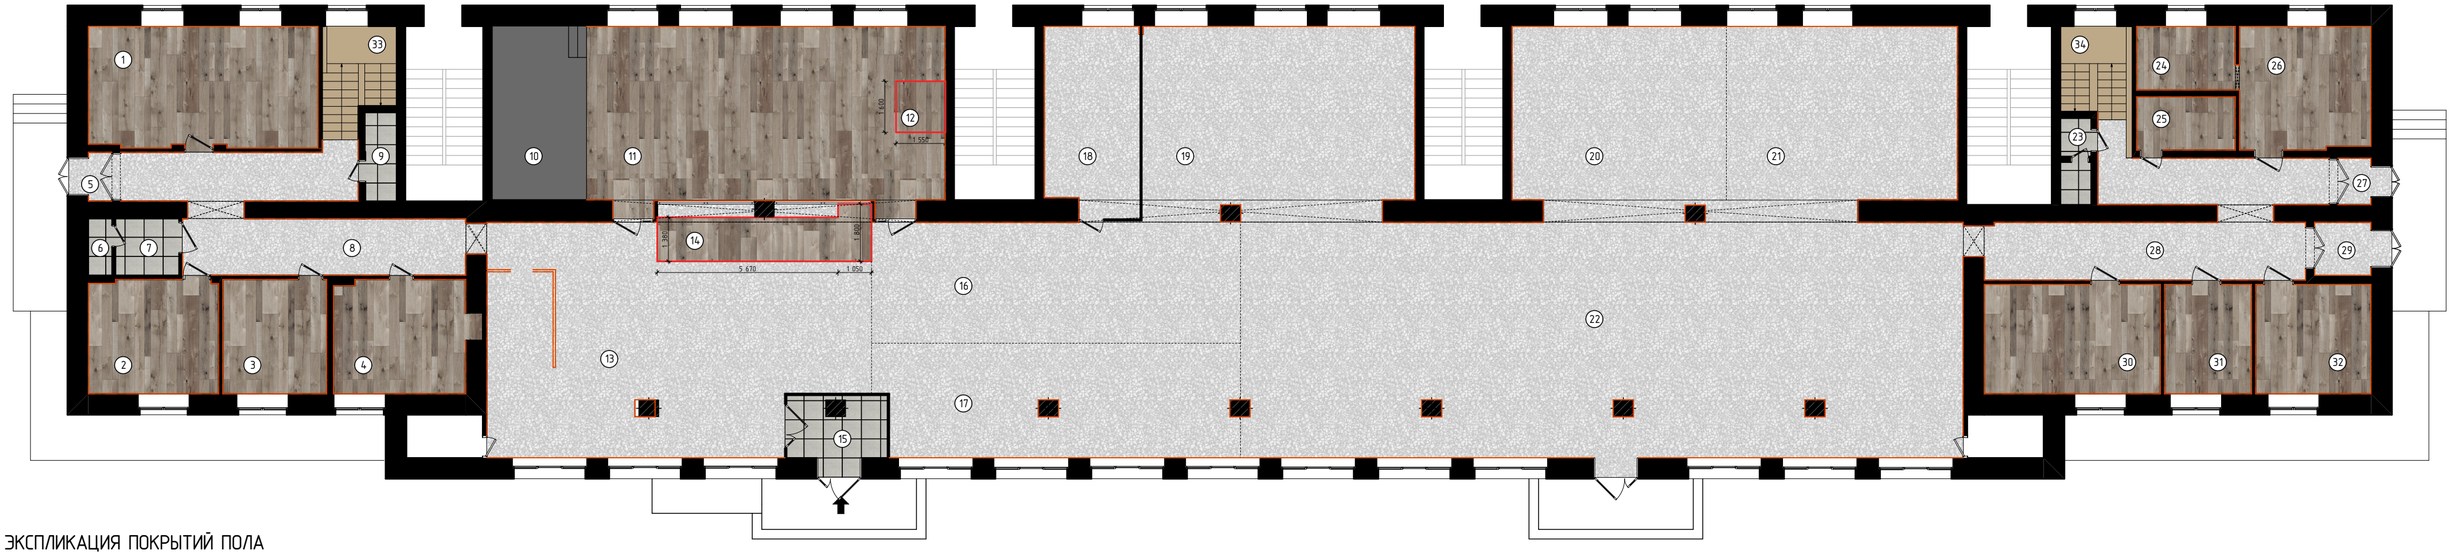

ЭКСПЛИКАЦИЯ ПОКРЫТИЙ ПОЛА

Номер помещения	Условное обозначение	Напольное покрытие	Площадь	Длина нап.плинт	Примечание
1		Линелуем сертифицированный	27.41м²	21.83м	Укладка линолеума на фанеру толщиной 18мм
2		Линелуем сертифицированный	14.61м²	14.55м	Укладка линолеума на фанеру толщиной 18мм
3		Линелуем сертифицированный	11.91м²	12.94м	Укладка линолеума на фанеру толщиной 18мм
4		Линелуем сертифицированный	15.54м²	13.88м	Укладка линолеума на фанеру толщиной 18мм
5		Пол из мраморной крошки	1.15м²	1.83м	
6		Напольная плитка	1.34м²		
7		Напольная плитка	3.57м²		
8		Пол из мраморной крошки	28.81м²	27.96м	
9		Напольная плитка	2.80м²		
10		Покрытие Grabo Broadway 20	18.94м²		
11		Линелуем сертифицированный	60.62м²	16.92м	
12		Линелуем сертифицированный	2.81м²		Подиум для стола звукорежиссера, h=70мм
13		Пол из мраморной крошки	68.07м²	30.66м	
14		Линелуем сертифицированный	10.31м²		Подиум для выставки, h=70мм
15		Напольная плитка	5.92м²		
16		Пол из мраморной крошки	44.20м²	5.76м	
17		Пол из мраморной крошки	40.05м²	12.18м	
18		Пол из мраморной крошки	17.58м²	9.82м	
19		Пол из мраморной крошки	51.64м²	13.20м	
20		Пол из мраморной крошки	40.35м²	15.80м	
21		Пол из мраморной крошки	42.45м²	15.37м	
22		Пол из мраморной крошки	180.37м²	47.31м	
23		Напольная плитка	2.57м²		
24		Линелуем сертифицированный	6.25м²	9.47м	Укладка линолеума на фанеру толщиной 18мм
25		Линелуем сертифицированный	5.23м²	8.85м	Укладка линолеума на фанеру толщиной 18мм
26		Линелуем сертифицированный	16.54м²	14.37м	Укладка линолеума на фанеру толщиной 18мм
27		Пол из мраморной крошки	1.54м²	2.55м	
28		Пол из мраморной крошки	28.49м²	29.32м	
29		Пол из мраморной крошки	2.99м²	4.40м	
30		Линелуем сертифицированный	19.06м²	17.01м	Укладка линолеума на фанеру толщиной 18мм
31		Линелуем сертифицированный	9.44м²	11.42м	Укладка линолеума на фанеру толщиной 18мм
32		Линелуем сертифицированный	12.49м²	13.18м	Укладка линолеума на фанеру толщиной 18мм
33		Покраска пола	7.07м²		
34		Покраска пола	6.59м²		

Условное обозначение:

- пол из мраморной крошки
- линелуем сертифицированный
- напольная плитка
- покрытие Grabo Broadway 20
- краска для пола коричневого оттенка
- напольный плинтус плинтус

Примечание:

1. Количество напольных покрытий посчитано с учетом каждого элемента!БЕЗ УЧЕТА ЗАПАСА!
2. Количество плинтуса указано без учета запаса!

М 1:100

Изм.	Кол.уч.	Лист	№Док.	Подп.	Дата

Алтайский край, г.Новоалтайск, ул.Октябрьская 31

Дизайнер: Лапин В.А.; Бекурина Т.О.

Дизайн-проект центральной городской библиотеки имени Л.С.Мерзликина

Стадия	Лист	Листов
ДП	08	

План полов с указанием типа покрытий

"Студия 109"
г. Барнаул - 2019.

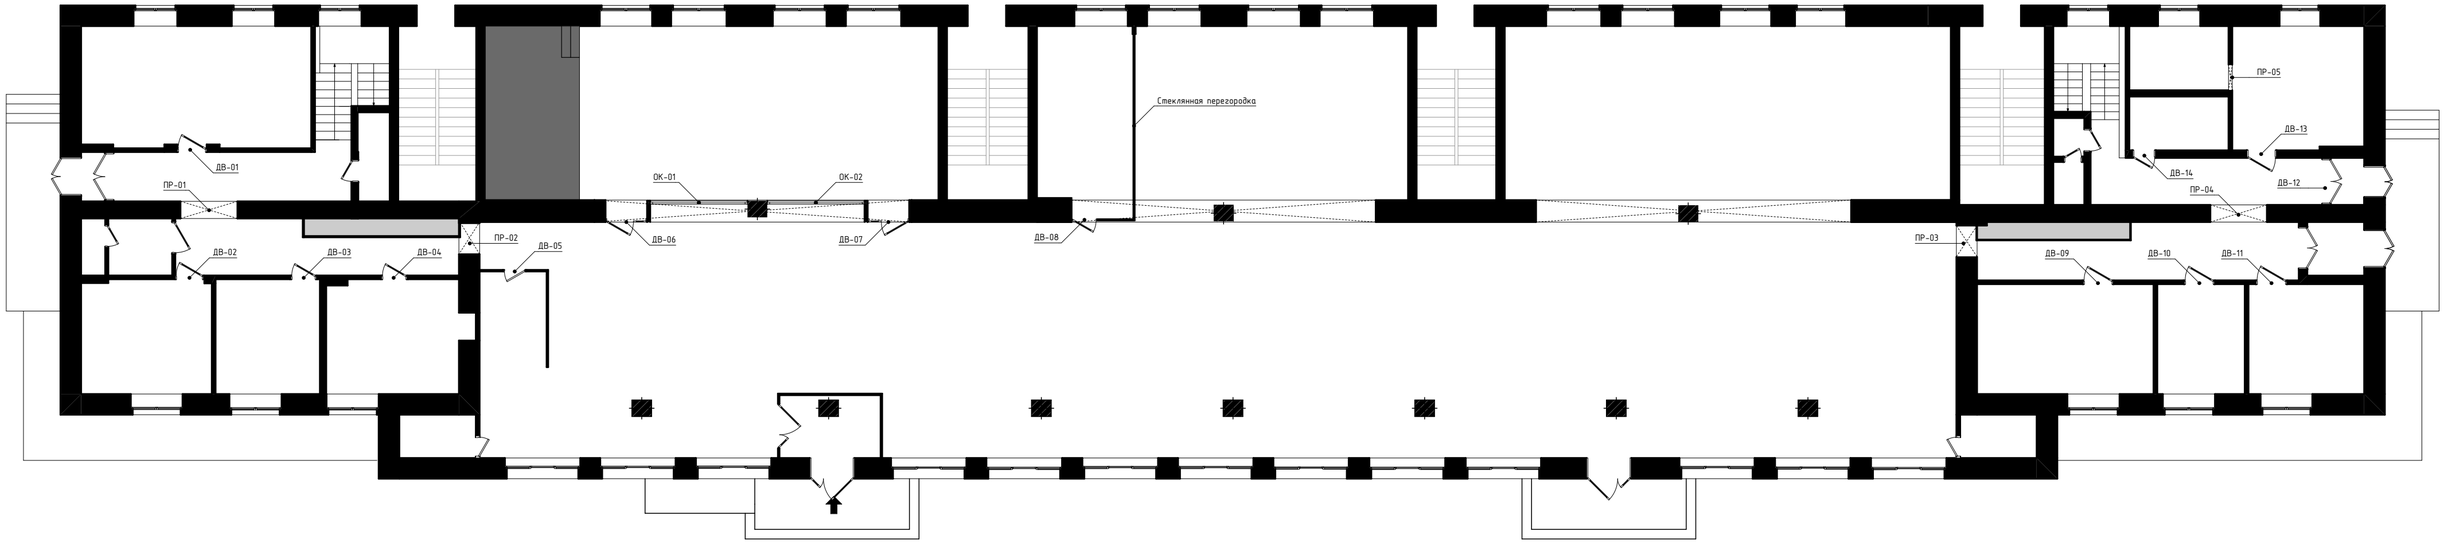

ВЕДОМОСТЬ ДВЕРНЫХ ПРОЕМОВ И ВИТРАЖЕЙ:

Поз.	Условное обозначение	Наименование	Кол-во	Размер дверного полотна, мм		Примечание
				Ширина, мм	Ширина, мм	
1	ДВ-01	Дверь однопольная распашная "Турин 501 АСС" Молдинг SC, дуб серый FL-ЭКО шпон	1 шт	800	2 000/2 050	
2	ДВ-02	Дверь однопольная распашная "Турин 501 АСС" Молдинг SC, дуб серый FL-ЭКО шпон	1 шт	800	2 000/2 050	
3	ДВ-03	Дверь однопольная распашная "Турин 501 АСС" Молдинг SC, дуб серый FL-ЭКО шпон	1 шт	600	2 000/2 050	
4	ДВ-04	Дверь однопольная распашная "Турин 501 АСС" Молдинг SC, дуб серый FL-ЭКО шпон	1 шт	800	2 000/2 050	
5	ДВ-05	Дверь однопольная распашная "Турин 506 АСС", дуб серый FL-ЭКО шпон	1 шт	600	2 000/2 050	
6	ДВ-06	Дверь пластиковая	1 шт	1 300	до перекрытия	фирма "АКТО"
7	ДВ-07	Дверь пластиковая	1 шт	1 300	до перекрытия	фирма "АКТО"
8	ДВ-08	Дверь пластиковая	1 шт	800	2 000/2 050	фирма "АКТО"
9	ДВ-09	Дверь однопольная распашная "Турин 501 АСС" Молдинг SC, дуб серый FL-ЭКО шпон	1 шт	800	2 000/2 050	
10	ДВ-10	Дверь однопольная распашная "Турин 501 АСС" Молдинг SC, дуб серый FL-ЭКО шпон	1 шт	800	2 000/2 050	
11	ДВ-11	Дверь однопольная распашная "Турин 501 АСС" Молдинг SC, дуб серый FL-ЭКО шпон	1 шт	600	2 000/2 050	
12	ДВ-12	Дверь с аллюминевым профелем	1 шт	-	-	размер соответсвувет размеру существующей двери
13	ДВ-13	Дверь однопольная распашная "Турин 501 АСС" Молдинг SC, дуб серый FL-ЭКО шпон	1 шт	600	2 000/2 050	
14	ДВ-14	Дверь однопольная распашная "Турин 506 АСС", дуб серый FL-ЭКО шпон	1 шт	600	2 000/2 050	
15	ОК-01	Пластиковое окно	1 шт	3 050	500	фирма "АКТО"
16	ОК-02	Пластиковое окно	1 шт	3 050	500	фирма "АКТО"
17	ПР-01	Пустой дверной проем	1 шт	1 785	2 197	облицевать дверной проем ГКЛ и покрасить
18	ПР-02	Пустой дверной проем	1 шт	1 039	2 183	облицевать дверной проем ГКЛ и покрасить
19	ПР-03	Пустой дверной проем	1 шт	988	2 180	облицевать дверной проем ГКЛ и покрасить
20	ПР-04	Пустой дверной проем	1 шт	1 071	2 168	облицевать дверной проем ГКЛ и покрасить
21	ПР-05	Пустой дверной проем	1 шт	800	2 100	облицевать дверной проем ГКЛ и покрасить

Примечание:

1. Перед заказом дверей и окон все размеры проемов уточнить по месту после чистовой отделки!
2. Текстуру, цвет, габариты дверных полотен согласовать по месту!

ВИДЫ ДВЕРНЫХ ПОЛОТЕН:

Условное обозначение	Вид	Условное обозначение	Вид
ДВ-01 ДВ-02 ДВ-03 ДВ-04 ДВ-09 ДВ-10 ДВ-11 ДВ-13		ДВ-05 ДВ-14	

СТЕКЛЯННАЯ ПЕРЕГОРОДКА (АКТО):

М 1:100

Изм.	Кол.уч.	Лист	№Док.	Подп.	Дата
Дизайнер		Лапин В.А.			
		Бекурина Т.О.			

Алтайский край, г.Новоалтайск, ул.Октябрьская 31

Дизайн-проект центральной городской библиотеки имени Л.С.Мерзликина

Стадия	Лист	Листов
ДП	09	

План заполнения дверных проемов

"Студия 109"
г. Барнаул - 2019.

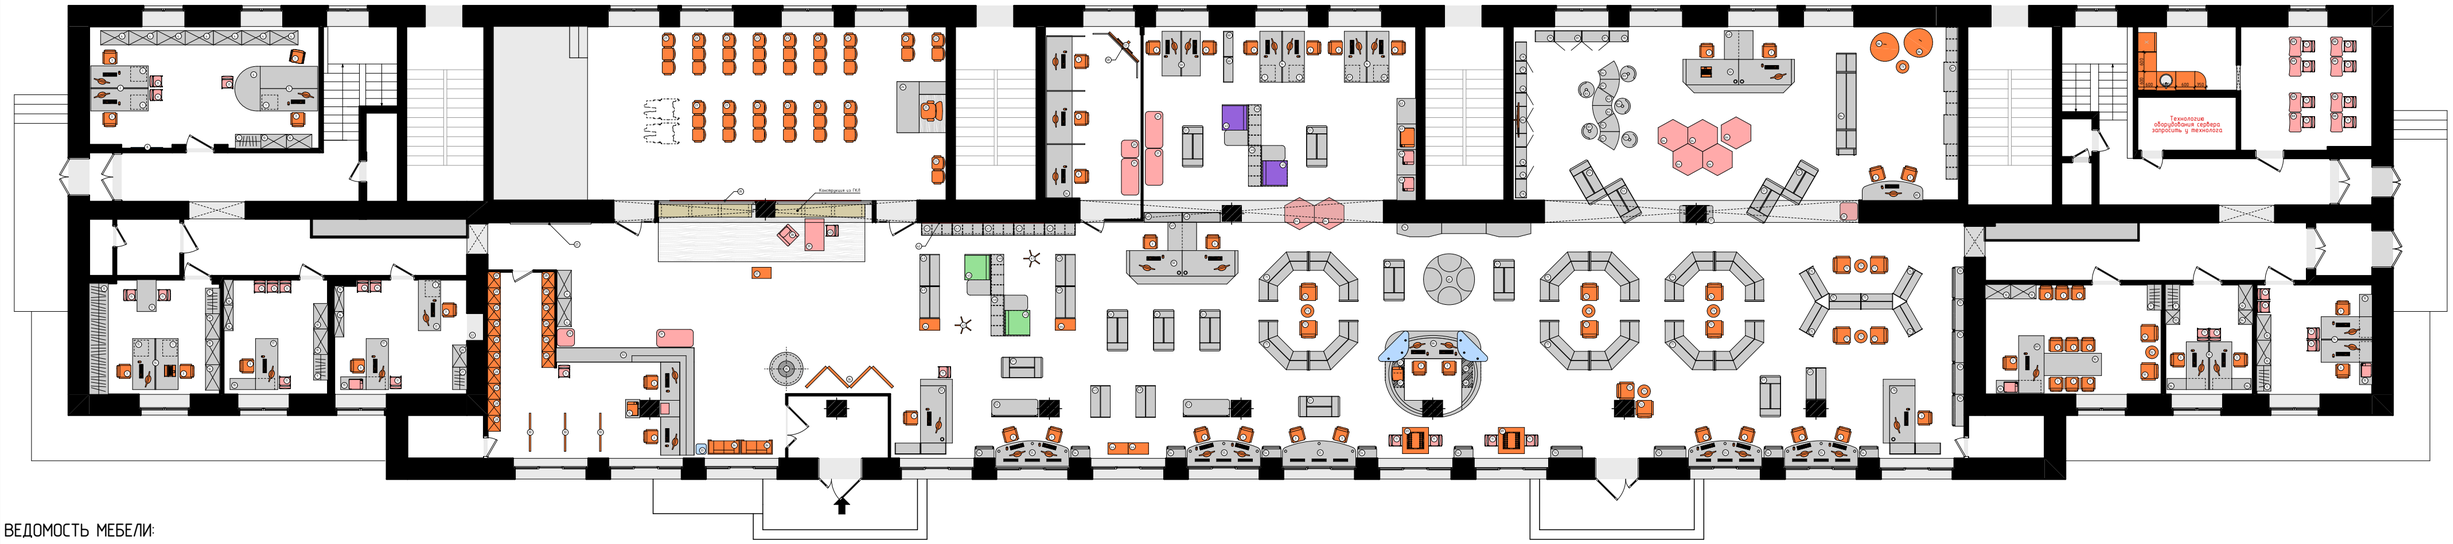

ВЕДОМОСТЬ МЕБЕЛИ:

Поз.	Наименование	Габаритные размеры, мм			Статус	Кол-во	Вместимость	Примечания
		Длина, мм	Ширина, мм	Высота, мм				
	Отдел комплектования							
1	Тумба на колесиках	500	450	550	Инд	3	-	
2	Сдвоенный рабочий стол с перегородкой, h перегородки 500мм	1 800	1 400	1 250	Инд	1	-	
3	Офисное кресло на полозьях	-	-	-	Заб	3	-	
4	Шкаф картотечный	885	450	1 700	Инд	7	252 000	
5	Сдвоенный рабочий стол с перегородкой на разной высоте, h перегородки 500мм	1 800	1 400	1 250	Инд	1	-	
6	Дополнительный рабочий стол	1 400	800	750	Инд	1	-	
7	Стул барного типа с регулируемой высотой	-	-	-	Заб	1	-	
8	Зеркало	1 000	40	2 000	Инд	1	-	
9	Шкаф с глухой дверью для верхней одежды	**800**	**450**	**2 100**	**Инд**	1	-	
10	Шкаф со стеклянными дверями	800	450	2 100	Инд	2	306 кн/жур	
11	Офисный стул	-	-	-	Сущ	3	-	
1	Держатель для системного блока	-	-	-	Заб	3	-	
	Отдел массовой работы							
9	Шкаф с глухой дверью для верхней одежды	800	450	2 100	Инд	1	-	
10	Шкаф со стеклянными дверями	800	450	2 100	Инд	3	459 кн/жур	
11	Офисный стул	-	-	-	Сущ	2	-	
12	Дополнительный рабочий стол	1 000	600	750	Инд	1	-	
13	Гардероб	800	500	3 300	Инд	1	-	
14	Сдвоенный рабочий стол с перегородкой, h перегородки 500мм	1 600	1 400	1 250	Инд	1	-	
15	Тумба на колесиках	474	450	550	Инд	1	-	предусмотрен ящик: 2 секции для формуляров читателей, 1 секция для регистрационных карточек
1	Тумба на колесиках	500	450	550	Инд	1	-	
3	Офисное кресло на полозьях	-	-	-	Заб	2	-	
1	Держатель для системного блока	-	-	-	Заб	1	-	
	Методическая служба							
9	Шкаф с глухой дверью для верхней одежды	800	450	2 100	Инд	1	-	
10	Шкаф со стеклянными дверями	800	450	2 100	Инд	2	306 кн/жур	
3	Офисное кресло на полозьях	-	-	-	Заб	1	-	
16	Открытый стеллаж для книг/журналов	800	300	2100	Инд	2	306 кн/жур	
17	Рабочий стол	1 600	700	750	Инд	1	-	
18	Приставная тумба для рабочего стола	1 400	400	650	Инд	1	-	предусмотрен ящик: 2 секции для формуляров читателей, 1 секция для регистрационных карточек
1	Держатель для системного блока	-	-	-	Заб	1	-	
				СБО				
11	Офисный стул	-	-	-	Сущ	3	-	
16	Открытый стеллаж для книг/журналов	800	300	2100	Инд	2	306 кн/жур	
17	Рабочий стол	1 600	700	750	Инд	2	-	
1	Тумба на колесиках	500	450	550	Инд	1	-	
3	Офисное кресло на полозьях	-	-	-	Заб	2	-	
19	Приставная тумба для рабочего стола	1 400	400	650	Инд	1	-	
20	Шкаф с глухой дверью для верхней одежды	700	450	2 100	Инд	1	-	
21	Шкаф со стеклянными дверями	700	450	2 100	Инд	1	264 кн/жур	
22	Встроенный шкаф	872	530	2 100	Сущ	1	348 кн/жур	
1	Держатель для системного блока	-	-	-	Заб	2	-	
	Актовый зал							
23	Кресла для актового зала	-	-	-	Заб	16	45 чел	13 сидений на 3 человека, 3 сидения на 2 человека
24	Стол для звукорежиссера	1 600	1 550	1 000	Инд	1	-	
25	Кресло на колесиках	1 600	1 550	1 000	Инд	1	-	
26	Рейлинг для картин	6 000	-	-	Заб	1	-	
	Справочная служба							
27	Информационный стенд	2 400	80	1 200	Инд	1	-	
28	Гардеробный шкаф для сотрудников	500	400	1 900	Заб	16	16 чел	
4	Шкаф картотечный	885	450	1 700	Инд	2	72 000	
29	Пуф квадратный	-	-	-	Сущ	1	-	
11	Офисный стул	-	-	-	Сущ	1	-	
30	Вешалка для верхней одежды	-	-	-	Инд	3	-	
31	Пуф прямоугольный	-	-	-	Сущ	1	-	
32	Справочная и гардеробная стойка	4 324	3 350	1 100	Инд	1		
15	Тумба на колесиках	474	450	550	Инд	1	-	В верхнем ящике: 2 секции для формуляров читателей, 1 секция для регистрационных карточек
3	Офисное кресло на полозьях	-	-	-	Заб	2	-	
33	Куллер	-	-	-	Заб	1	-	
34	Диван для читателей	-	-	-	Заб	2	-	
35	Рекламная стойка	1 050	1 050	2 300	Инд	1	-	
36	Напольные баннеры	900	-	1 900	Заб	4	-	
37	Сенсорный киоск	-	-	-	Заб	1	-	
38	Кресло писателя	-	-	-	Сущ	1	-	
39	Стол писателя	-	-	-	Сущ	1	-	
40	Стул писателя	-	-	-	Сущ	1	-	
1	Держатель для системного блока	-	-	-	Заб	2	-	
1	Стеклянные полочки в конструкции из ГКЛ	950	400	8	Инд	34	-	
	Отдел периодики							
41	Журнальный шкаф	964	400	1 800	Инд	5	60 ячеек	Дверца каждой ячейки представляет собой экспозиционную поверхность для журналов и газет формата А4. Специальный механизм трансформации позволяет легко переводить дверцу в горизонтальное положение
42	Рейлинг для картин	5 000	-	-	Заб	1	-	Контакты для заказа: Виталий +7 926 477-40-17
43	Стеллаж для книг	1 000	616	1 350	Инд	4	2 064 кн/жур	
44	Шкаф для газет	-	-	-	Заб	2	-	Шкаф для газет имеет наклонную столешницу, предназначенную для просмотра, и 5 выдвижных полок для хранения подшивок формата А2. Полки легко выдвигаются за счет крепления на металлических направляющих. Фасадный бортик полок укреплен защитным пластиковым кантом
45	Кресло с рабочим столом	1 280	800	650	Инд	2	-	
46	Стеллаж для журналов/книг	1 280	400	1 350	Инд	2	16 ячеек 166 книги	Дверца каждой ячейки представляет собой экспозиционную поверхность для журналов и газет формата А4. Специальный механизм трансформации позволяет легко переводить дверцу в горизонтальное положение
47	Металлическая стойка для журналов	-	-	-	Заб	2	-	
48	Выставочный стеллаж для журналов	1 200	300	1 350	Инд	2	184 кн/жур	
49	Двухсторонняя приставная тумба для сдвоенного рабочего стола	1 600	900	650	Инд	1	-	предусмотрено 4 ящика по 3 секции с одной стороны для формуляров и 2 ящики по 3 секции для со второй стороны для регистрационных карточек, полка для системного блока
50	Сдвоенный рабочий стол	3 500	1 050	1 100	Инд	1	-	
3	Офисное кресло на полозьях	-	-	-	Заб	2	-	
51	Передвижной стеллаж для книг/журналов	1 300	660	1 400	Инд	3	2 160 кн/жур	
	Отдел краеведения							
3	Офисное кресло на полозьях	-	-	-	Заб	5	-	
11	Офисный стул	-	-	-	Сущ	1	-	
51	Передвижной стеллаж для книг/журналов	1 300	660	1 400	Инд	1	720 кн/жур	
52	Рабочий стол со стеллажами для книг/журналов	2 350	1 800	1 100	Инд	1	483 кн/жур	предусмотрено 2 ящика верхний 3 секции для формуляров читателей, нижний 3 секции для регистрационных карточек
53	Передвижной выставочный стенд для газет	1 450	580	1 050	Инд	2	-	
54	Стеллаж для книг/журналов с наклонными полками и металлическим поручнем	600	350	2 800	Инд	3	78/238 жур/кн	Полочки(кроме 2-х верхних) представляет собой экспозиционную поверхность для журналов/книг формата А4. Специальный механизм трансформации позволяет легко переводить полку в горизонтальное положение
55	Приставной рабочий стол для читателей	2 300	800	942	Инд	2	-	
43	Стеллаж для книг	1 000	616	1 350	Инд	2	1 032 кн/жур	предусмотреть 3 металлические решетки в столе
44	Шкаф для газет	-	-	-	Заб	2	-	Шкаф для газет имеет наклонную столешницу, предназначенную для просмотра, и 5 выдвижных полок для хранения подшивок формата А2. Полки легко выдвигаются за счет крепления на металлических направляющих. Фасадный бортик полок укреплен защитным пластиковым кантом
1	Держатель для системного блока	-	-	-	Заб	5	-	
	Комната тишины							
56	Компьютерные столы для индивидуальных занятий	5 100	800	1 250	Инд	1	3 чел	
3	Офисное кресло на полозьях	-	-	-	Заб	3	-	
57	Стойка для магнитно-маркерной доски и проектора	-	-	-	Заб	1	-	
58	Магнитно-маркерная доска	-	-	-	Заб	1	-	
29	Пуф квадратный	-	-	-	Сущ	1	-	
31	Пуф прямоугольный	-	-	-	Сущ	1	-	
1	Держатель для системного блока	-	-	-	Заб	3	-	
	Отдел информационных технологий							
59	Сдвоенный рабочий стол с перегородкой, h перегородки 500мм	1 400	1 200	1 250	Инд	1	-	
31	Пуф прямоугольный	-	-	-	Сущ	2	-	
3	Офисное кресло на полозьях	-	-	-	Заб	6	-	
60	Выставочный стеллаж для книг/журналов односторонний	800	300	1 450	Инд	2	116 кн/жур	
51	Передвижной стеллаж для книг/журналов	1 300	660	1 400	Инд	2	1 440 кн/жур	
45	Кресло с рабочим столом	1 280	800	650	Инд	2	-	
46	Стеллаж для журналов/книг	1 280	400	1 350	Инд	2	16 ячеек 166 книги	Дверца каждой ячейки представляет собой экспозиционную поверхность для журналов и газет формата А4. Специальный механизм трансформации позволяет легко переводить дверцу в горизонтальное положение
14	Сдвоенный рабочий стол с перегородкой, h перегородки 500мм	1 600	1 400	1 250	Инд	2	-	
1	Тумба на колесиках	500	450	550	Инд	2	-	
61	Тумба на колесиках	454	450	550	Инд	1	-	Предусмотреть ящик с 3 отсеками для формуляров читателей
62	Тумба на колесиках	494	450	550	Инд	1	-	Предусмотреть ящик с 3 отсеками для регистрационных карточек
63	Тумба под печатное оборудование	800	600	600	Инд	4	-	
64	Пуф многогранник	-	-	-	Сущ	2	-	
	Зона абонемента							
51	Передвижной стеллаж для книг/журналов	1 300	660	1 400	Инд	4	2 880 кн/жур	
65	Диван КРЕСТ (Радуга ЛИК)	1 600	1 600	790	Заб	1	4 чел	
74	Стеллаж со стеклянными дверями для редких книг	-	-	-	Сущ	1	-	
71	Стеллаж для книг в форме полукруга	1 642	3 274	1 660	Инд	6	3 480 кн	
72	Цветное кресло	-	-	-	Заб	12	-	
73	Журнальный столик	-	-	-	Заб	5	-	
43	Стеллаж для книг	1 000	616	1 350	Инд	4	384 кн/жур	
54	Стеллаж для книг/журналов с наклонными полками и металлическим поручнем	600	350	2 800	Инд	5	130/395 жур/кн	Полочки(кроме 2-х верхних) представляет собой экспозиционную поверхность для журналов/книг формата А4. Специальный механизм трансформации позволяет легко переводить полку в горизонтальное положение
55	Приставной рабочий стол для читателей	2 300	800	942	Инд	3	-	
11	Офисный стул	-	-	-	Сущ	4	-	
69	Шахматный стол	-	-	-	Заб	2	-	
66	Стойка обслуживание читателей	3 000	3 000	1 100	Инд	1	-	
67	Тумба на колесиках	454	450	550	Инд	1	-	Предусмотреть ящик с 3 отсеками для формуляров читателей
68	Тумба на колесиках	494	450	550	Инд	1	-	Предусмотреть ящик с 3 отсеками для регистрационных карточек
3	Офисное кресло на полозьях	-	-	-	Заб	9	-	
70	Стеллаж для книг/журналов с наклонными полками и металлическим поручнем	1 000	350	2 800	Инд	7	140/2 989 жур/кн	Полочки(кроме 2-х верхних) представляет собой экспозиционную поверхность для журналов/книг формата А4. Специальный механизм трансформации позволяет легко переводить полку в горизонтальное положение
76	Рабочий стол со стеллажами для книг/журналов	2 350	1 800	1 100	Инд	1	408 кн	
75	Высокий стеллаж для книг двухсторонний	1 000	600	1 800	Инд	6	3 780 кн	
1	Раскладная стремянка	-	-	-	Заб	-	-	
1	Держатель для системного блока	-	-	-	Заб	5	-	
	Детская зона							
51	Передвижной стеллаж для книг/журналов	1 300	660	1 400	Инд	2	1 440 кн/жур	
77	Стеллаж для книг вокруг колонны	900	650	1 600	Инд	1	410 кн/жур	
64	Пуф многогранник	-	-	-	Сущ	5	-	
78	Выставочный стеллаж для книг	600	350	1 750	Инд	6	700 кн	
79	Шкаф для книг с глухой дверь, окрашенной графитной краской	400	350	1 700	Инд	2	240 кн	на двери возможно рисовать мелом
80	Канапе для книг	1 700	350	750	Инд	1	-	
81	Канапе для книг	1 724	350	1 050	Инд	2	-	
82	Детский столик	600	350	576	Инд	6	-	
83	Пуф	-	-	-	Заб	5	-	
3	Офисное кресло на полозьях	-	-	-	Заб	2	-	
49	Двухсторонняя приставная тумба для сдвоенного рабочего стола	1 600	900	650	Инд	1	-	предусмотрено 4 ящика по 3 секции с одной стороны для формуляров и 2 ящики по 3 секции для со второй стороны для регистрационных карточек, полка для системного блока
50	Сдвоенный рабочий стол	3 500	1 050	1 100	Инд	1	-	
1	Полочка	1400	250	42	Инд	1	-	
	Молодежная зона							
51	Передвижной стеллаж для книг/журналов	1 300	660	1 400	Инд	2	1 440 кн/жур	
29	Пуф квадратный	-	-	-	Сущ	1	-	
84	Стеллаж для книг с мягким сидением отдельно стоящий	3 200	620	2 400	Инд	1	1 735 кн	
85	Компьютерный стол	1 800	600	42	Инд	1	-	крепление на кронштейны к стене
3	Офисное кресло на полозьях	-	-	-	Заб	2	-	
86	Кресло яйцо напольное	-	-	-	Заб	2	-	
73	Журнальный столик	-	-	-	Заб	1	-	
87	Стеллаж для книг с двумя мягкими сидениями	4 776	420	2 400	Инд	1	1 224 кн	
1	Держатель для системного блока	-	-	-	Заб	1	-	
	Столовая							
11	Офисный стул	-	-	-	Сущ	8	-	
88	Стол	-	-	-	Сущ	8	-	
	Кабинет директора							
91	Кресло	-	-	-	Заб	2		
92	Журнальный столик	-	-	-	Заб	1	-	
9	Шкаф с глухой дверью для верхней одежды	800	450	2 100	Инд	1	-	
10	Шкаф со стеклянными дверями	800	450	2 100	Инд	2	206 кн/жур	
90	Приставка для рабочего стола	1 800	700	700	Инд	1	-	
89	Рабочий стол	1 800	800	750	Инд	1	-	
3	Офисное кресло на полозьях	-	-	-	Заб	10	-	
19	Приставная тумба для рабочего стола	1 400	400	650	Инд	1	-	
1	Держатель для системного блока	-	-	-	Заб	1	-	
	МХД и отдел по работе с кадрами							
94	Стеллаж для книг/журналов	450	450	2 100	Инд	1	112 кн/жур	предусмотрено место для сейфа
93	Стеллаж для книг/журналов	450	450	2 100	Инд	1	168 кн/жур	
9	Шкаф с глухой дверью для верхней одежды	800	450	2 100	Инд	1	-	
10	Шкаф со стеклянными дверями	800	450	2 100	Инд	1	153 кн/жур	
11	Офисный стул	-	-	-	Сущ	2	-	
95	Сдвоенный рабочий стол с перегородкой, h перегородки 500мм	1 500	1 400	1 250	Инд	1	-	
3	Офисное кресло на полозьях	-	-	-	Заб	2	-	
96	Приставная тумба для рабочего стола	1 200	400	650	Инд	2	-	
1	Держатель для системного блока	-	-	-	Заб	2	-	
	Заместитель директора и контрактный управляющий							
9	Шкаф с глухой дверью для верхней одежды	800	450	2 100	Инд	1	-	
10	Шкаф со стеклянными дверями	800	450	2 100	Инд	2	306 кн/жур	
11	Офисный стул	-	-	-	Сущ	4	-	
14	Сдвоенный рабочий стол с перегородкой, h перегородки 500мм	1 600	1 400	1 250	Инд	1	-	
3	Офисное кресло на полозьях	-	-	-	Заб	2	-	
19	Приставная тумба для рабочего стола	1 400	400	650	Инд	2	-	
1	Держатель для системного блока	-	-	-	Заб	2	-	

Условные обозначения:

- мебель индивидуального производства
- мебель заводского производства
- существующая мебель

М 1:100

Изм.	Кол.уч.	Лист	№Док.	Подп.	Дата
Дизайнер		Лапин В.А.			
		Бекурина Т.О.			

Алтайский край, г.Новоалтайск, ул.Октябрьская 31

Дизайн-проект центральной городской библиотеки имени Л.С.Мерзликина

План с указанием расположения мебели и оборудования

Стадия	Лист	Листов
ДП	10	

"Студия 109"
г. Барнаул - 2019.

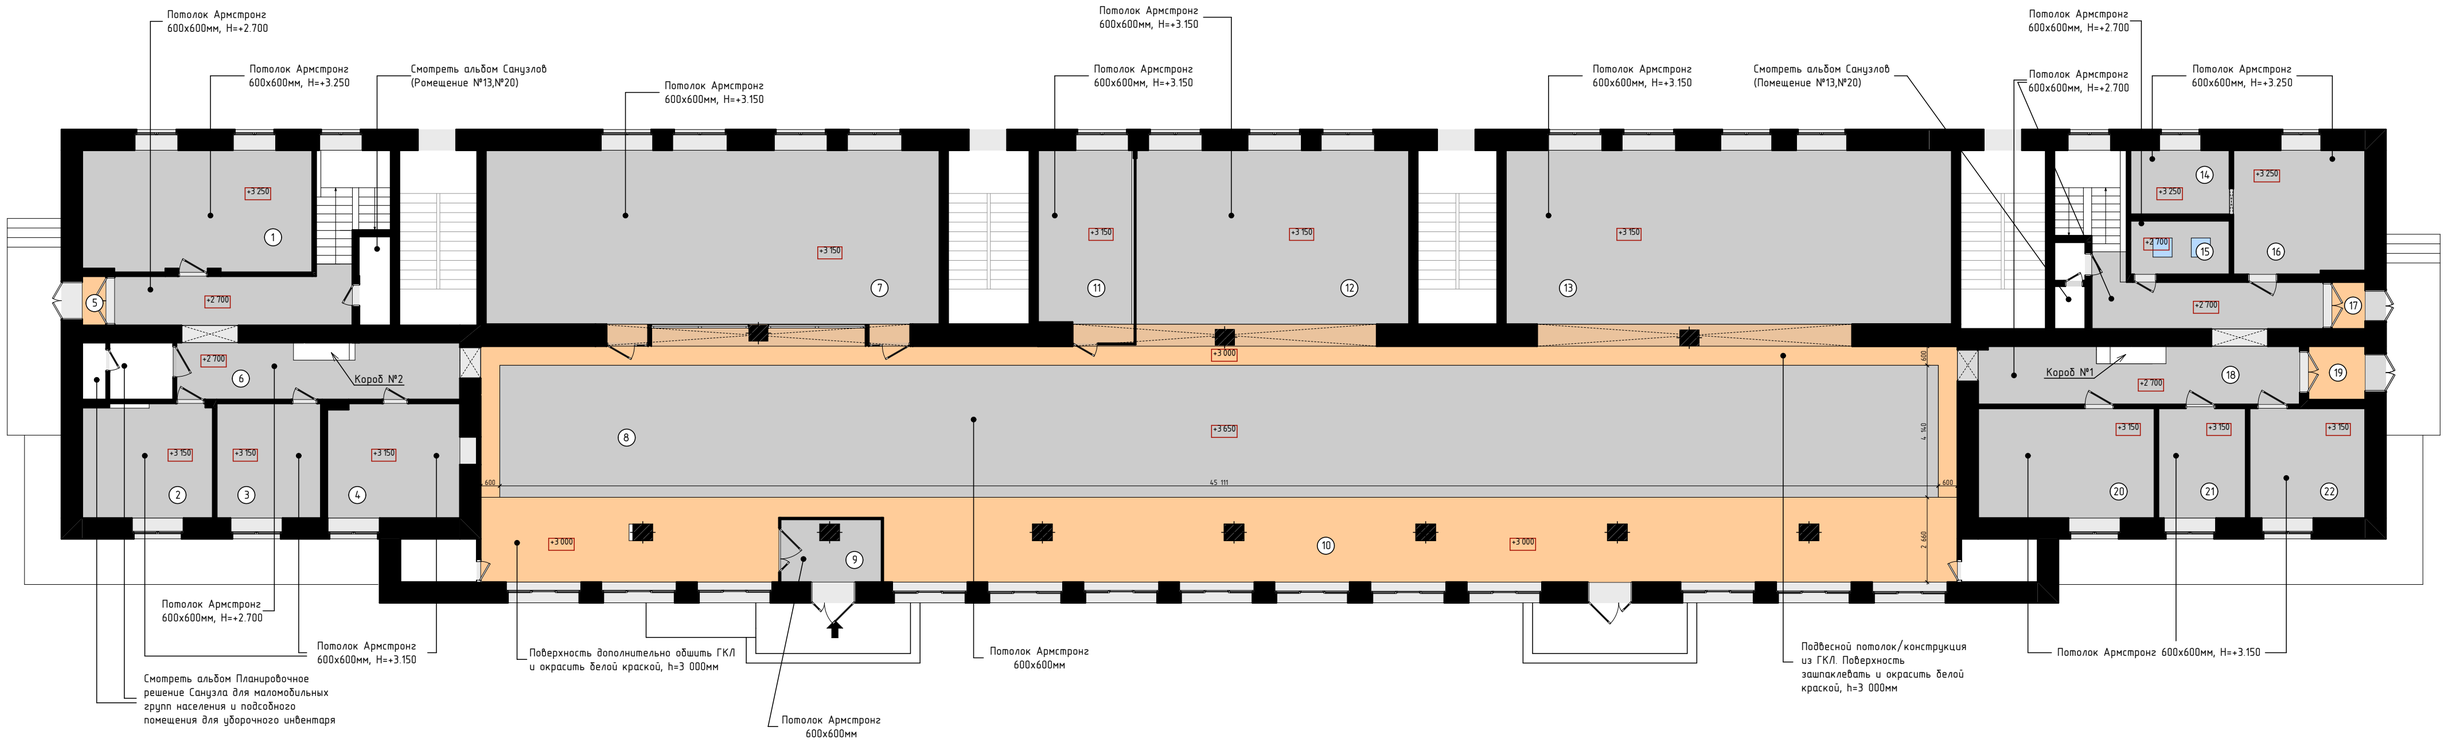

ЭКСПЛИКАЦИЯ ПОТОЛКОВ

Номер помещения	Условное обозначение	Напольное покрытие	Площадь	Примечание
1		Подвесной потолок Армстронг	27.41м²	
2		Подвесной потолок Армстронг	14.61м²	
3		Подвесной потолок Армстронг	11.77м²	
4		Подвесной потолок Армстронг	15.41м²	
5		Потолок, окрашенный белой краской	1.15м²	
6		Подвесной потолок Армстронг	27.16м²	
7		Подвесной потолок Армстронг	77.62м²	
8		Подвесной потолок Армстронг	186.76м²	
9		Подвесной потолок Армстронг	6.28м²	
10		Потолок, окрашенный белой краской	239.36м²	
11		Подвесной потолок Армстронг	16.27м²	
12		Подвесной потолок Армстронг	46.60м²	
13		Подвесной потолок Армстронг	76.31м²	
14		Подвесной потолок Армстронг	6.25м²	
15		Подвесной потолок Армстронг	5.23м²	
16		Подвесной потолок Армстронг	15.93м²	
17		Потолок, окрашенный белой краской	1.54м²	
18		Подвесной потолок Армстронг	29.17м²	
19		Потолок, окрашенный белой краской	2.99м²	
20		Подвесной потолок Армстронг	19.56м²	
21		Подвесной потолок Армстронг	9.58м²	
22		Подвесной потолок Армстронг	12.49м²	

Примечание;
1. Размеры уточняются в процессе проведения строительных работ;
2. Общий расход материалов дан без учета запаса;

Изм.	Кол.уч.	Лист	№Док.	Подп.	Дата	
						Алтайский край, г.Новоалтайск, ул.Октябрьская 31
Дизайнер		Лапин В.А.				Дизайн-проект центральной городской библиотеки имени Л.С.Мерзликина
		Бекурина Т.О.				
						План потолков

Стадия	Лист	Листов
ДП	11	

"Студия 109"
г. Барнаул - 2019.

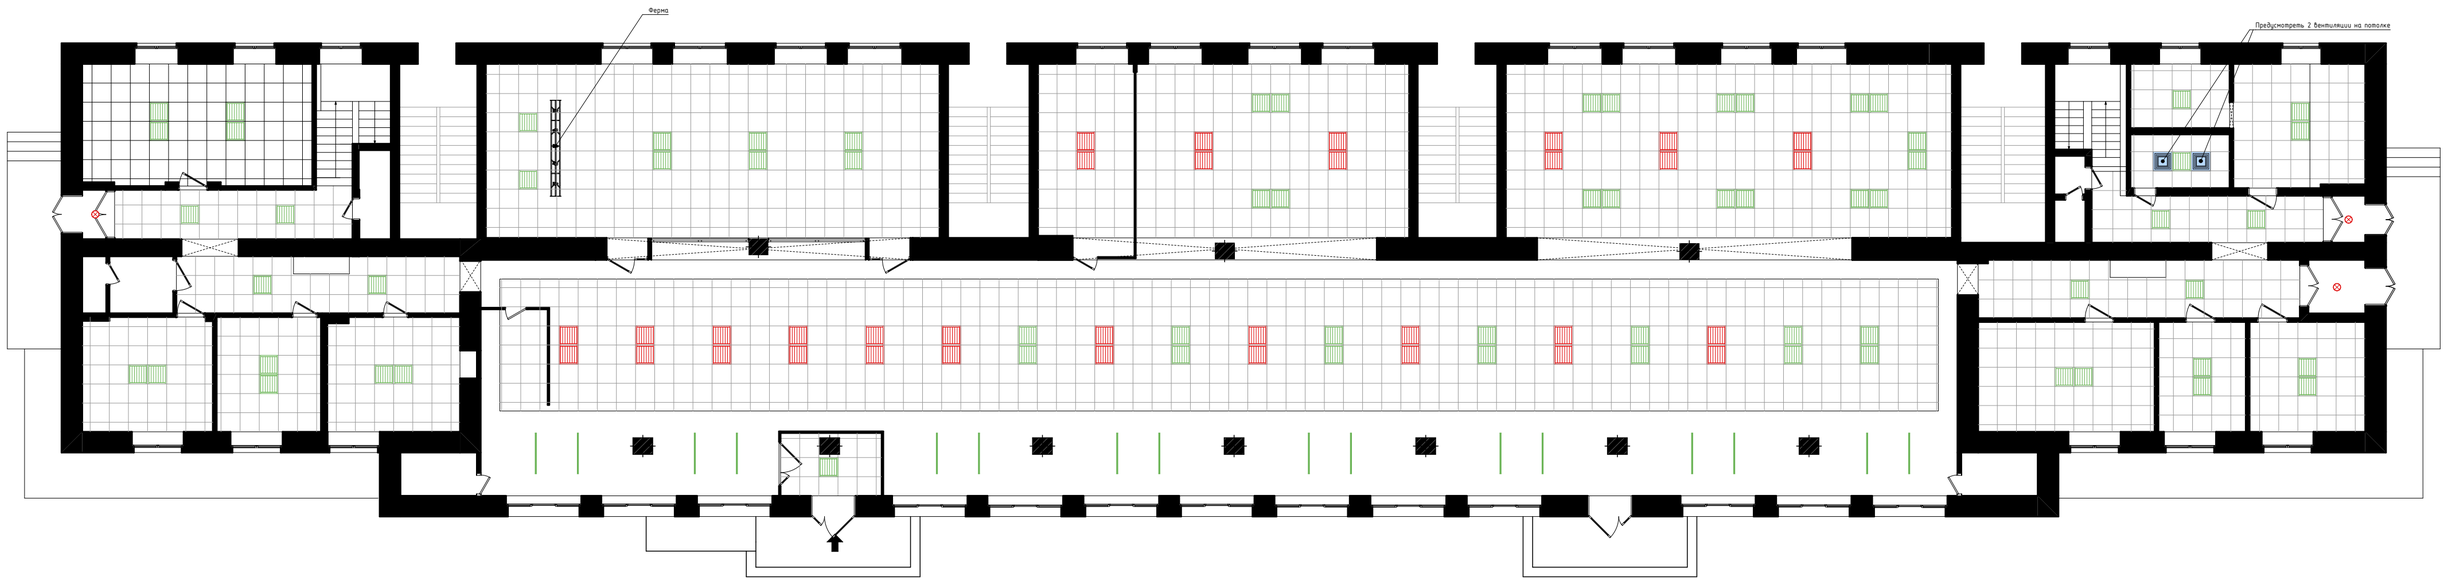

СПЕЦИФИКАЦИЯ СВЕТИЛЬНИКОВ

Вид	Характеристика	Количество
	Линейный подвесной односторонний светильник Длина 1280мм Ширина 35мм Высота 80мм	16 шт
	Трековый светодиодный светильник 18710545 Длина 180мм Ширина 150мм Высота 150мм Глубина 60мм	5 шт
	Светодиодная панель новая Длина 595мм Ширина 595мм Высота 20мм	61 шт

Условные обозначения:

Линейный подвесной односторонний светильник

Светодиодная панель существующая

Светодиодная панель новая

Трековый светодиодный светильник 18710545

Изм.	Кол.уч.	Лист	№Док.	Подп.	Дата	
						Алтайский край, г.Новоалтайск, ул.Октябрьская 31
Дизайнер		Лапин В.А.				Дизайн-проект центральной городской библиотеки имени Л.С.Мерзликина
		Бекурина Т.О.				
						План расположения осветительных приборов

Стадия	Лист	Листов
ДП	12	

"Студия 109"
г. Барнаул - 2019.

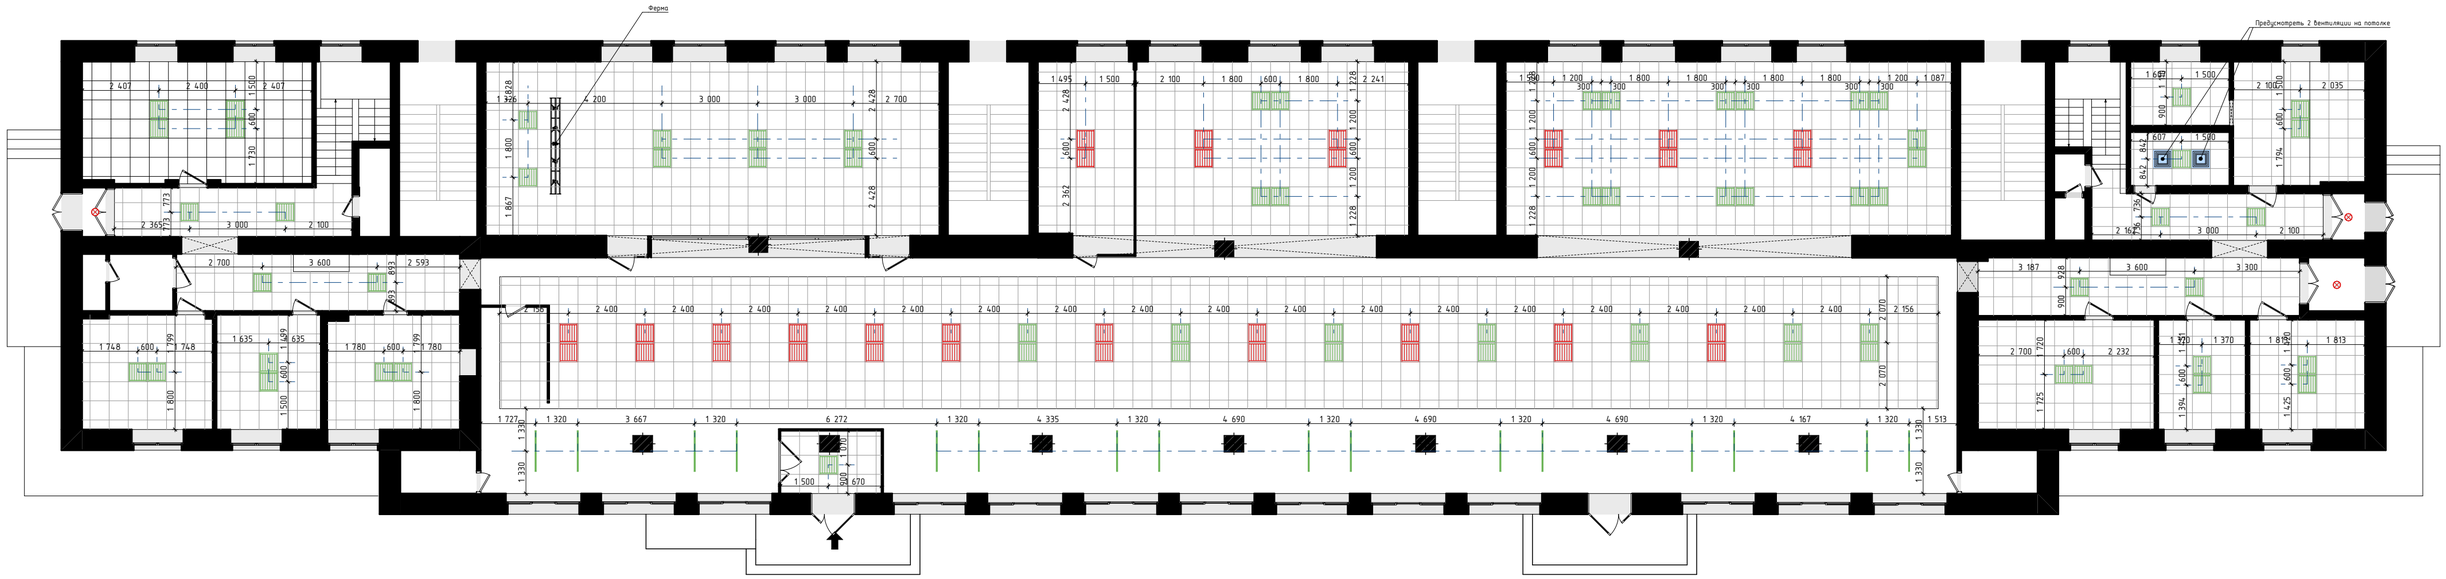

Примечание:

1. Размеры уточняются в процессе проведения строительных работ;
2. Привязки светильника даны от центра светильников.
3. Расположение и количество светильников в Санузлах и Подсобном помещении смотреть в соответствующих альбомах!

Условные обозначения:

Линейный подвесной односторонний светильник

Светодиодная панель существующая

Светодиодная панель новая

Трековый светодиодный светильник 18710545

Изм.	Кол.уч.	Лист	№Док.	Подп.	Дата	Алтайский край, г.Новоалтайск, ул.Октябрьская 31			
Дизайнер		Лапин В.А.				Дизайн-проект центральной городской библиотеки имени Л.С.Мерзликина	Стадия	Лист	Листов
		Бекурина Т.О.					ДП	13	
						План привязки осветительных приборов	"Студия 109" г. Барнаул - 2019.		

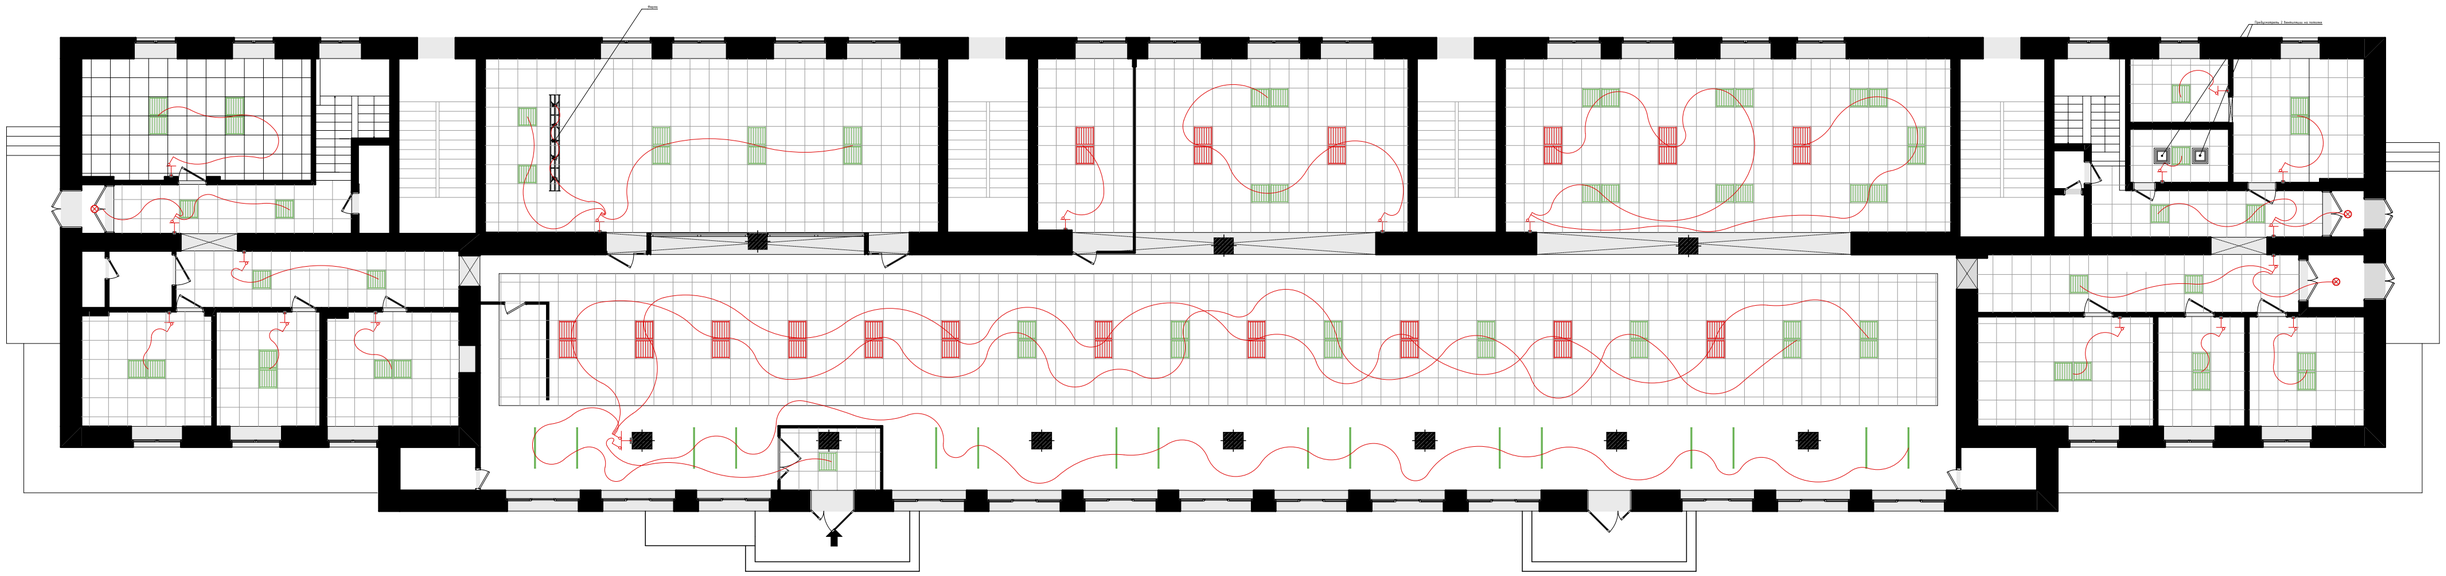

Примечание:
1. В случае отсутствия возможности организовать регулировку освещения согласно данной схеме, обсудить возможность изменения с заказчиком и дизайнером;

Условные обозначения:

Линейный подвесной односторонний светильник

Светодиодная панель существующая

Светодиодная панель новая

Трековый светодиодный светильник 18710545

- существующий источник освещения

-выключатель одноклавишный

-выключатель двухклавишный

-выключатель трехклавишный

Изм.	Кол.уч.	Лист	№Док.	Подп.	Дата
Дизайнер		Лапин В.А.			
		Бекурина Т.О.			

Алтайский край, г.Новоалтайск, ул.Октябрьская 31

Дизайн-проект центральной городской библиотеки имени Л.С.Мерзликина

Стадия	Лист	Листов
ДП	14	

План разводки освещения на выключатели

"Студия 109"
г. Барнаул - 2019.

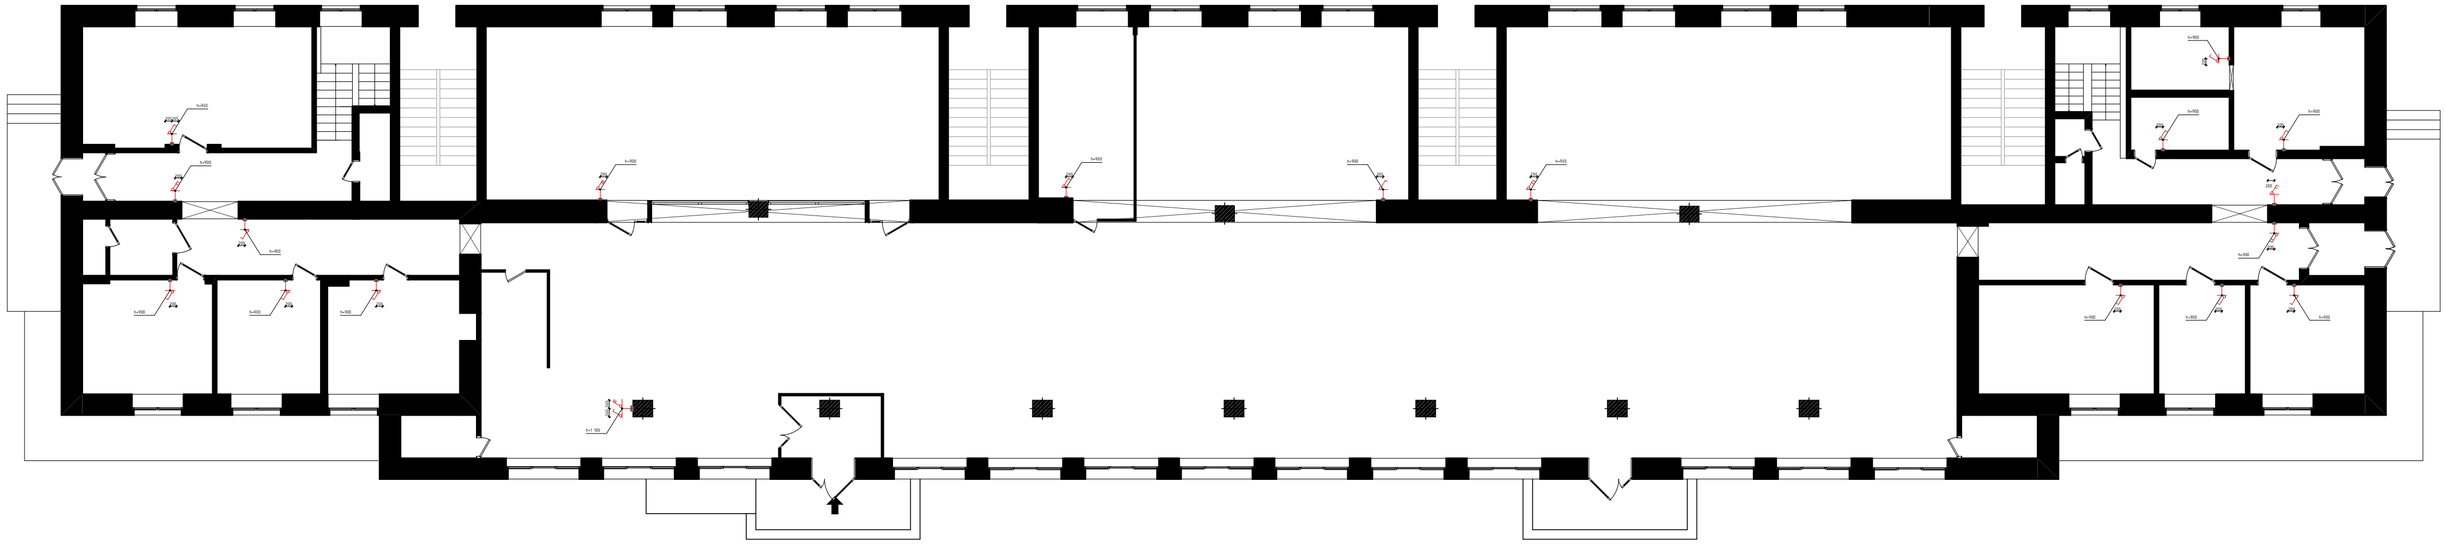

Условные обозначения:

- выключатель одноклавишный
- выключатель двухклавишный
- выключатель трехклавишный

Примечание:

1. Привязка выключателей указана по центру прибора.
2. Высота выключателей h=900мм от уровня чистого пола, если не указано иное.

Изм.	Кол.уч.	Лист	№Док.	Подп.	Дата	
						Алтайский край, г.Новоалтайск, ул.Октябрьская 31
Дизайнер		Лапин В.А.				Дизайн-проект центральной городской библиотеки имени Л.С.Мерзликина
		Бекурина Т.О.				
						План привязки выключателей

Стадия	Лист	Листов
ДП	15	

"Студия 109"
г. Барнаул - 2019.

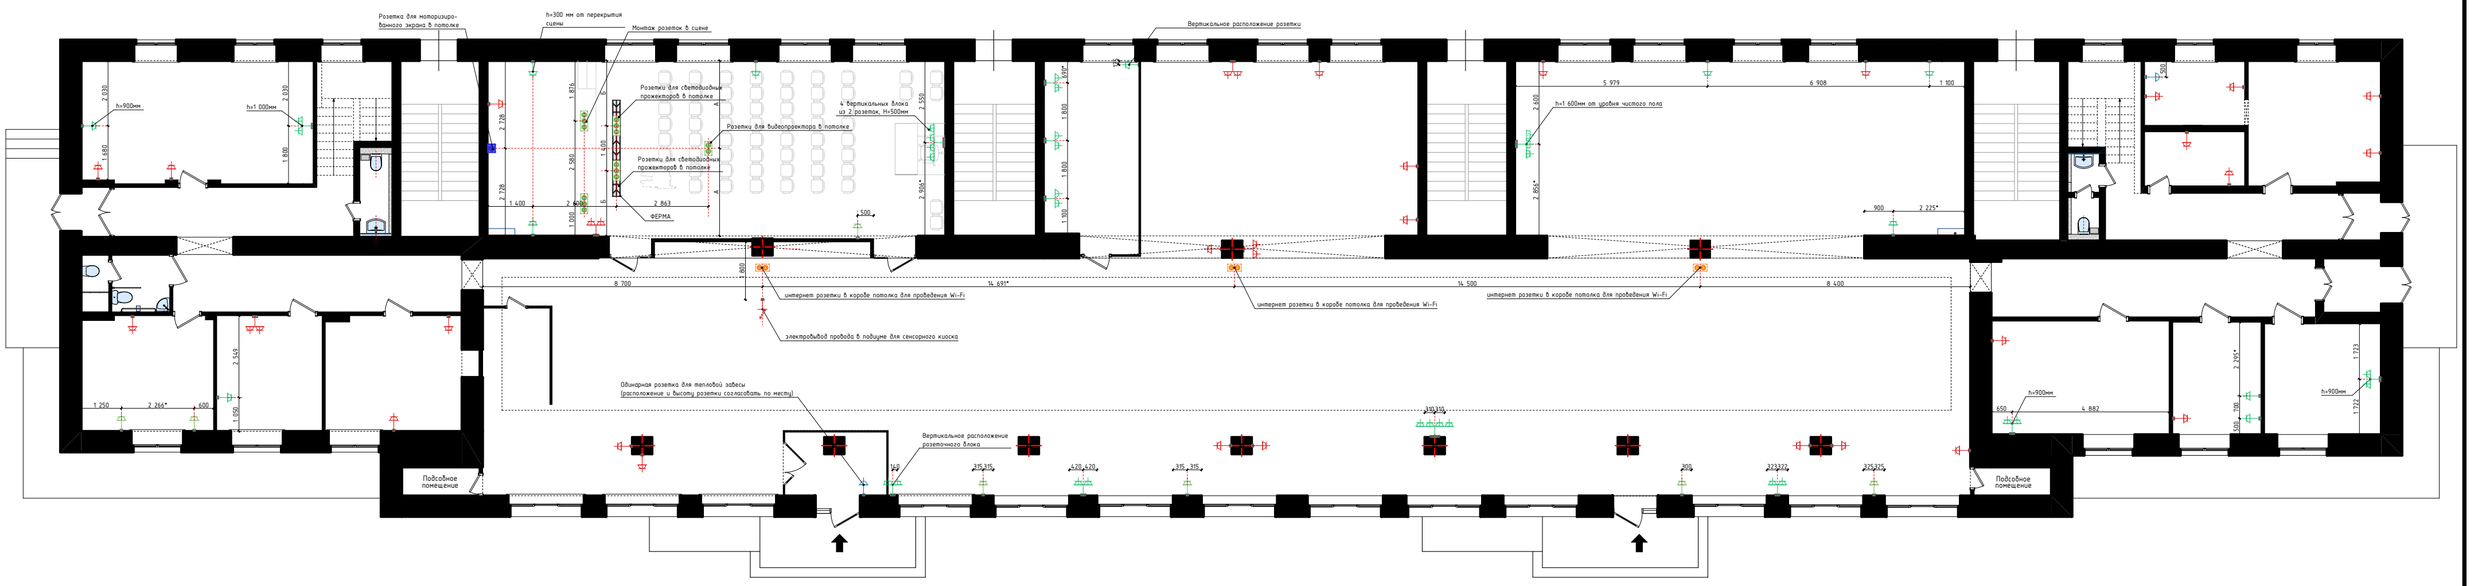

ВЕДОМОСТЬ ЭЛЕКТРОУСТАНОВОЧНЫХ И МАЛОТОЧНЫХ ИЗДЕЛИЙ:

№ п/п	Условное обозначение	Наименование	Кол-во	Примечания
1		Электропривод	1 шт	Оставить выпуск кабеля не менее 1 метра
2		Накладная двойная розетка	37 шт	
3		TV розетка накладная	1 шт	
4		Одинарная накладная розетка	2 шт	
5		Интернет розетка накладная	1 шт	
6		Накладная тройная розетка	2 шт	
7		Интернет розетка двойная	3 шт	

Примечание:

1. Все размеры согласовать по месту!
2. Расположение и количество розеток в Санузлах и Подсобном помещении и Тамбуре смотреть в соответствующих альбомах!
3. Высота розеток h=400мм от уровня чистого пола, если не указано иное!
4. Существующие розетки показаны красным цветом на плане.

Изм.	Кол.уч.	Лист	№Док.	Подп.	Дата
Дизайнер		В.А.Лапин			
Дизайнер		Т.О.Бекурина			

Алтайский край, г.Новоалтайск, ул. Октябрьская 31

Дизайн-проект Центральной городской библиотеки имени Л.С.Мерзликина

Стадия	Лист	Листов
ДП	16	

План привязки розеток

"Студия 109"
г. Барнаул - 2019.

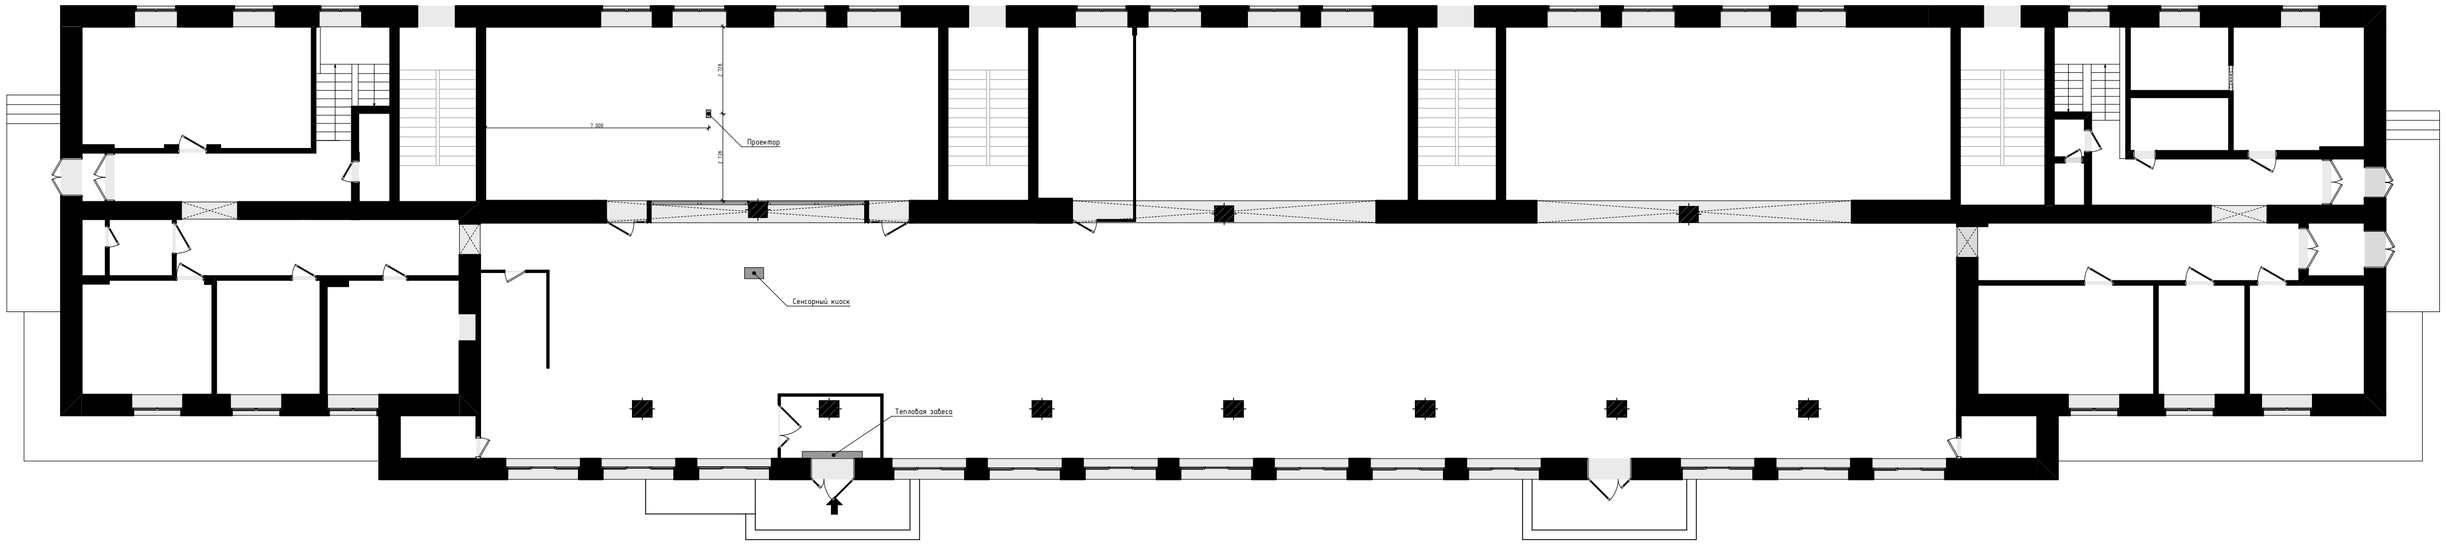

Изм.	Кол.уч.	Лист	№Док.	Подп.	Дата
Дизайнер		Лапин В.А.			
		Бекурина Т.О.			

Алтайский край, г.Новоалтайск, ул.Октябрьская 31

Дизайн-проект центральной городской библиотеки имени Л.С.Мерзликина

Стадия	Лист	Листов
ДП	17	

План расположения и привязки электрооборудования

"Студия 109"
г. Барнаул - 2019.

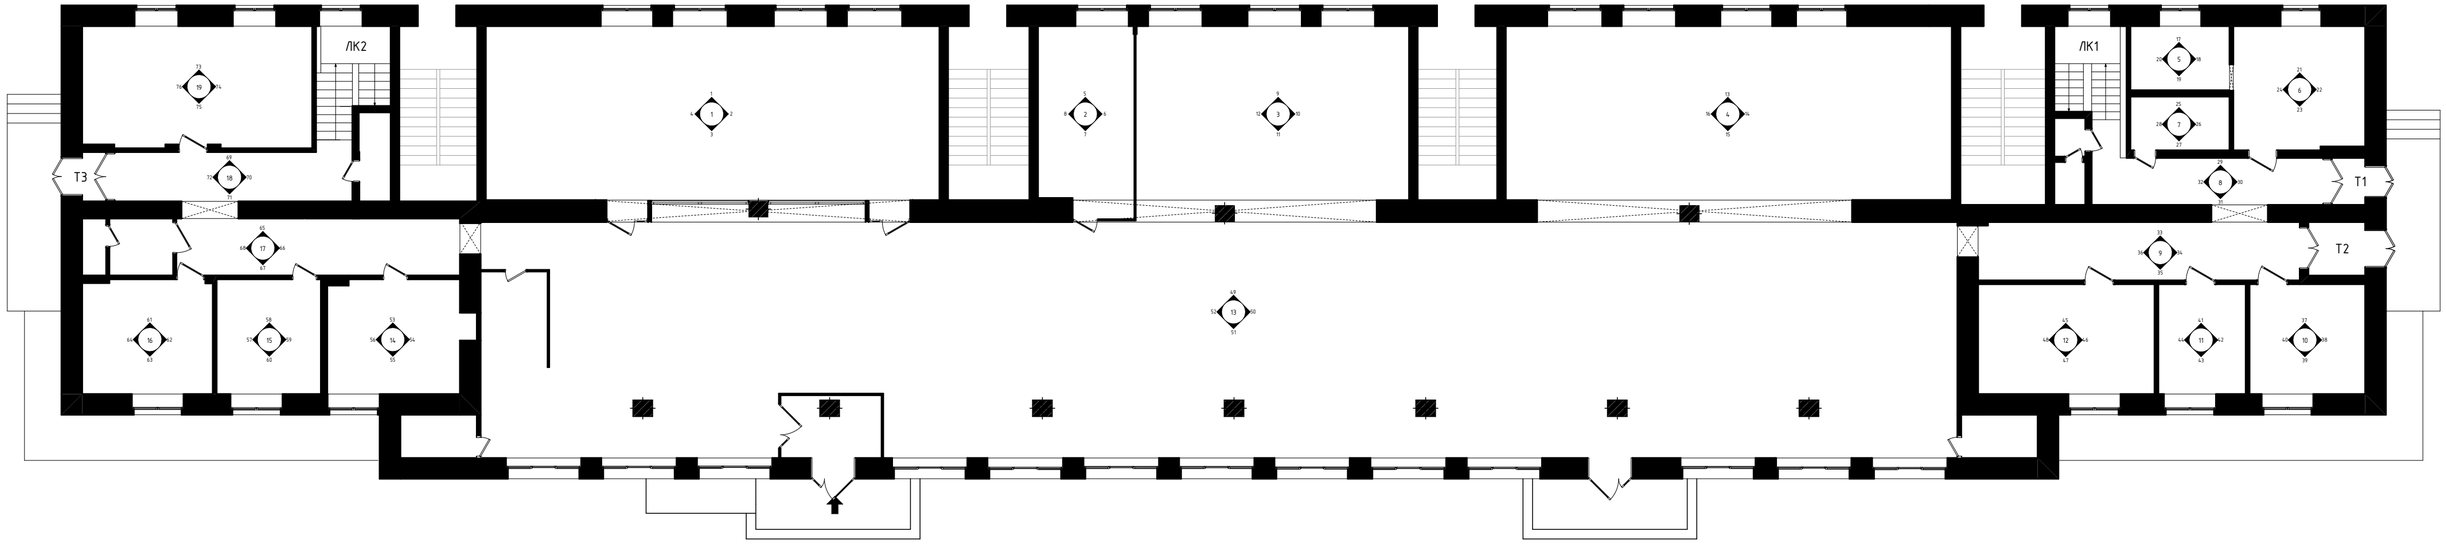

ВЕДОМОСТЬ ОТДЕЛКИ ПОМЕЩЕНИЙ:

№ стены	Наименование нового покрытия стен	Площадь	Наименование демонтируемого покрытия стен	Площадь	Примечания
Помещение №1					
1	Водоэмульсионная краска	48.36м²	Побелка стен	48.36м²	
2	Водоэмульсионная краска	27.33м²	Побелка стен	27.33м²	
3	Водоэмульсионная краска	50.01м²	Побелка стен	31.33м²	
4	Водоэмульсионная краска	23.39м²	Побелка стен	23.39м²	
Помещение №2					
5	Водоэмульсионная краска	8.56м²	Побелка стен	8.56м²	
6	Водоэмульсионная краска	1.96м²	-	-	
7	Водоэмульсионная краска	5.29м²	Побелка стен	5.29м²	
8	Водоэмульсионная краска	25.32м²	Побелка стен	25.32м²	
Помещение №3					
9	Водоэмульсионная краска	24.27м²	Побелка стен	24.27м²	
10	Водоэмульсионная краска	25.01м²	Побелка стен	25.01м²	
11	Водоэмульсионная краска	7.50м²	Побелка стен	7.50м²	
11	Водоэмульсионная краска	6.72м²	Обои	6.72м²	
12	Водоэмульсионная краска	1.96м²	-	-	
Помещение №4					
13	Водоэмульсионная краска	44.57м²	Побелка стен	44.57м²	
14	Водоэмульсионная краска	25.32м²	Побелка стен	25.32м²	
15	Водоэмульсионная краска	22.69м²	Побелка стен	22.69м²	
15	Водоэмульсионная краска	2.65м²	Обои	2.65м²	
16	Водоэмульсионная краска	25.32м²	Побелка стен	25.32м²	
Помещение №5					
17	Водоэмульсионная краска	11.97м²	Побелка стен	11.97м²	
18	Водоэмульсионная краска	7.46м²	Побелка стен	7.46м²	
19	Водоэмульсионная краска	12.98м²	Побелка стен	13.20м²	
19	Плитка настенная	1.90м²	-	-	
20	Водоэмульсионная краска	8.47м²	Побелка стен	9.62м²	
20	Плитка настенная	1.15м²	-	-	
Помещение №6					
21	Водоэмульсионная краска	16.98м²	Обои	16.98м²	
22	Водоэмульсионная краска	18.64м²	Обои	18.64м²	
23	Водоэмульсионная краска	16.87м²	Обои	16.87м²	
24	Водоэмульсионная краска	16.94м²	Обои	16.94м²	
Помещение №7					
25	Водоэмульсионная краска	12.70м²	Обои/ побелка стен/плитка настенная	11.02м²	
26	Водоэмульсионная краска	6.88м²	Обои/ побелка стен	6.88м²	
27	Водоэмульсионная краска	10.43м²	Обои/ побелка стен	10.43м²	
28	Водоэмульсионная краска	6.88м²	Обои/ побелка стен	6.88м²	
Помещение №8					
29	Водоэмульсионная краска	20.00м²	Масляная краска/побелка стен	20.00м²	
30	Водоэмульсионная краска	1.32м²	-	-	
31	Водоэмульсионная краска	23.87м²	Масляная краска/побелка стен	23.87м²	
32	Водоэмульсионная краска	9.66м²	Масляная краска/побелка стен	9.66м²	
Лестничная клетка 1					
-	Водоэмульсионная краска	45.21м²	Масляная краска/побелка стен	45.21м²	Колер краски RAL 1001
Т1					
-	Водоэмульсионная краска	13.81м²	Масляная краска/побелка стен	13.81м²	Колер краски RAL 1001
Помещение №9					
33	Водоэмульсионная краска	35.42м²	Масляная краска/побелка стен	35.42м²	
34	Водоэмульсионная краска	3.69м²	Масляная краска/побелка стен	3.69м²	
35	Водоэмульсионная краска	32.19м²	Масляная краска/побелка стен	32.19м²	
36	Водоэмульсионная краска	4.29м²	Масляная краска/побелка стен	4.29м²	
Т2					
-	Водоэмульсионная краска	23.42м²	Масляная краска/побелка стен	23.42м²	Колер краски RAL 1001
Помещение №10					
37	Водоэмульсионная краска	14.16м²	Водоэмульсионная краска	14.16м²	
38	Водоэмульсионная краска	16.43м²	Водоэмульсионная краска	16.43м²	
39	Водоэмульсионная краска	12.40м²	Водоэмульсионная краска	12.40м²	
40	Водоэмульсионная краска	16.43м²	Водоэмульсионная краска	16.43м²	
Помещение №11					
41	Водоэмульсионная краска	9.99м²	Водоэмульсионная краска	9.99м²	
42	Водоэмульсионная краска	16.43м²	Водоэмульсионная краска	16.43м²	
43	Водоэмульсионная краска	8.07м²	Водоэмульсионная краска	8.07м²	
44	Водоэмульсионная краска	16.43м²	Водоэмульсионная краска	16.43м²	
Помещение №12					
45	Водоэмульсионная краска	23.32м²	Водоэмульсионная краска	23.32м²	
46	Водоэмульсионная краска	16.43м²	Водоэмульсионная краска	16.43м²	
47	Водоэмульсионная краска	23.32м²	Водоэмульсионная краска	23.32м²	
48	Водоэмульсионная краска	16.43м²	Водоэмульсионная краска	16.43м²	
Помещение №13					
49	Водоэмульсионная краска	97.88м²	Обои	97.88м²	
50	Водоэмульсионная краска	27.39м²	Обои	27.39м²	
51	Водоэмульсионная краска	74.32м²	Обои	67.80м²	
51	Водоэмульсионная краска	40.32м²	Побелка стен	40.32м²	
52	Водоэмульсионная краска	40.59м²	Побелка стен	27.39м²	
Помещение №14					
53	Водоэмульсионная краска	17.43м²	Водоэмульсионная краска	17.43м²	
54	Водоэмульсионная краска	14.39м²	Водоэмульсионная краска	14.39м²	
55	Водоэмульсионная краска	15.04м²	Водоэмульсионная краска	15.04м²	
56	Водоэмульсионная краска	17.17м²	Водоэмульсионная краска	17.17м²	
Помещение №15					
57	Водоэмульсионная краска	17.17м²	Водоэмульсионная краска/плитка настенная	17.17м²	
58	Водоэмульсионная краска	13.17м²	Водоэмульсионная краска/плитка настенная	13.17м²	
59	Водоэмульсионная краска	17.17м²	Побелка стен	17.17м²	
60	Водоэмульсионная краска	10.62м²	Побелка стен	10.62м²	
Помещение №16					
61	Водоэмульсионная краска	16.64м²	Водоэмульсионная краска	16.64м²	
62	Водоэмульсионная краска	17.16м²	Водоэмульсионная краска	17.16м²	
63	Водоэмульсионная краска	14.58м²	Водоэмульсионная краска	14.58м²	
64	Водоэмульсионная краска	17.15м²	Водоэмульсионная краска	17.15м²	
Помещение №17					
65	Водоэмульсионная краска	33.88м²	Масляная краска/побелка стен	33.88м²	
66	Водоэмульсионная краска	3.79м²	Масляная краска/побелка стен	3.79м²	
67	Водоэмульсионная краска	31.67м²	Масляная краска/побелка стен	31.67м²	

№ стены	Наименование нового покрытия стен	Площадь	Наименование демонтируемого покрытия стен	Площадь	Примечания
68	Водоэмульсионная краска	4.12м²	Масляная краска/побелка стен	4.12м²	
Помещение №18					
69	Водоэмульсионная краска	22.99м²	Масляная краска/побелка стен	22.99м²	
70	Водоэмульсионная краска	10.15м²	Масляная краска/побелка стен	10.15м²	
71	Водоэмульсионная краска	24.81м²	Масляная краска/побелка стен	24.81м²	
72	Водоэмульсионная краска	1.39м²	-	-	
Т3					
-	Водоэмульсионная краска	13.85м²	Масляная краска/побелка стен	13.85м²	Колер краски RAL 1001
Помещение №19					
73	Водоэмульсионная краска	29.26м²	Обои	29.26м²	
74	Водоэмульсионная краска	18.85м²	Обои	18.85м²	
75	Водоэмульсионная краска	32.57м²	Обои	32.57м²	
76	Водоэмульсионная краска	18.90м²	Обои	18.90м²	
Лестничная клетка 2					
-	Водоэмульсионная краска	45.43м²	Масляная краска/побелка стен	45.43м²	Колер краски RAL 1001

Условные обозначения:

- RAL 5024
- RAL 1018
- RAL 2008
- RAL 6010
- RAL 5005
- RAL 4008
- RAL 1001
- RAL 6018
- RAL 3026

Изм.	Кол.уч.	Лист	№Док.	Подп.	Дата
Дизайнер		Лапин В.А.			
		Бекурина Т.О.			

Алтайский край, г.Новоалтайск, ул.Октябрьская 31

Дизайн-проект центральной городской библиотеки имени Л.С.Мерзликина

Стадия	Лист	Листов
ДП	18	

План с указанием нумерации стен развертки помещений. Развертки стен помещений с указанием размеров и площадей

"Студия 109"
г. Барнаул - 2019.

Условные обозначения:

RAL 5024 RAL 2008 RAL 5005 RAL 1001 RAL 3026

RAL 1018 RAL 6010 RAL 4008 RAL 6018

Изм.	Кол.уч.	Лист	№Док.	Подп.	Дата	
						Алтайский край, г.Новоалтайск, ул.Октябрьская 31
						Дизайн-проект центральной городской библиотеки имени Л.С.Мерзликина — Стадия: ДП; Лист: 19; Листов:
Дизайнер		Лапин В.А.				
		Бекурина Т.О.				
						Развертка стен помещений с указанием размеров и площадей
						"Студия 109" г. Барнаул - 2019.

Изм.	Кол.уч.	Лист	№Док.	Подп.	Дата	Алтайский край, г.Новоалтайск, ул.Октябрьская 31			
Дизайнер		Лапин В.А.				Дизайн-проект центральной городской библиотеки имени Л.С.Мерзликина	Стадия	Лист	Листов
		Бекурина Т.О.					ДП	20	
						Указанием точек визуализаций	"Студия 109" Барнаул - 2019.		

ВИД 2

Позиция 10

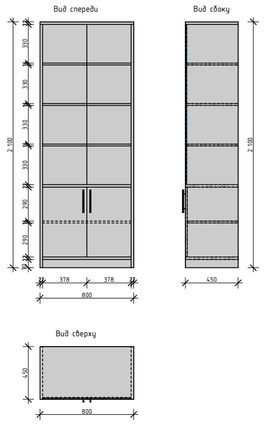

Позиция 9

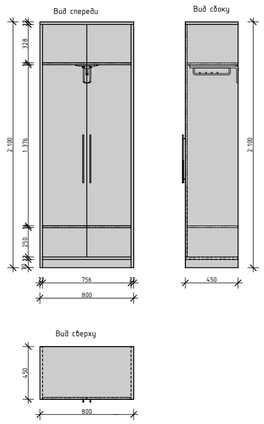

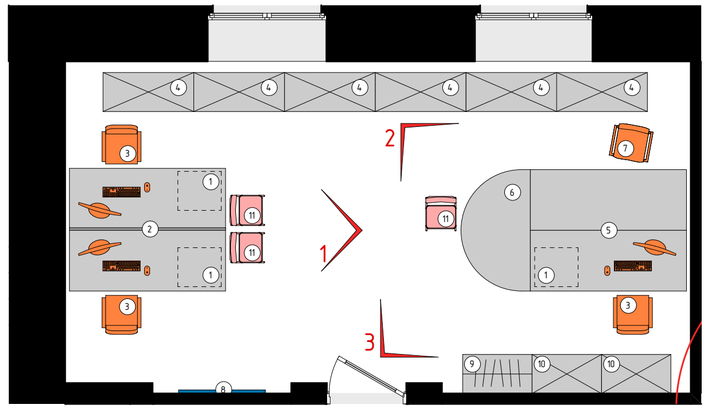

ВИД 3

Позиция 5

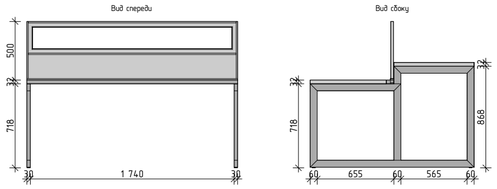

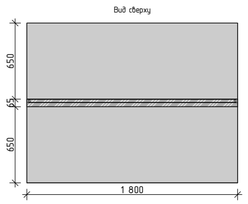

Позиция 6

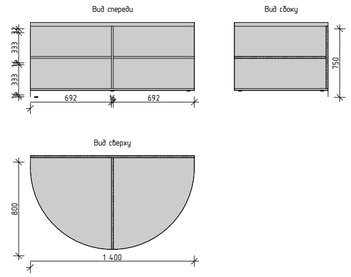

Позиция 4

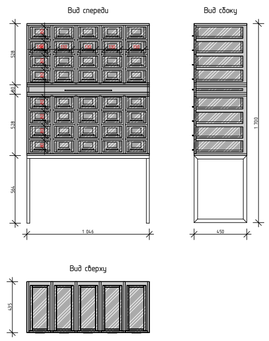

Позиция 1

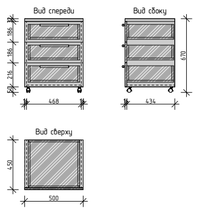

ВИД 1

Позиция 2

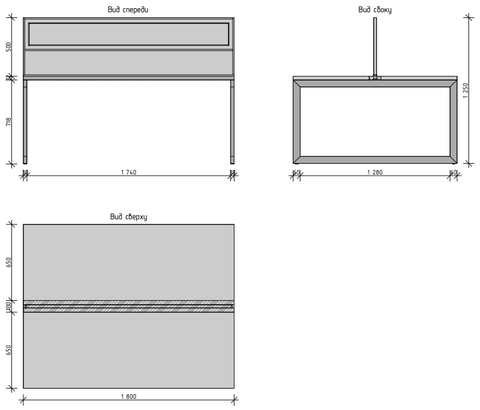

Держатель для системного блока

Примечание:

1. Все размеры уточнить по месту, при необходимости скорректировать!
2. В позиции 2 и 5 предусмотреть отверстие-кабель-канал для проводов!
3. Предусмотреть держатель для системного блока подвесной 3шт!

М 1:100

Изм.	Кол.уч.	Лист	№Док.	Подп.	Дата	Алтайский край, г.Новоалтайск, ул.Октябрьская 31
Дизайнер		Лапин В.А.				Дизайн-проект центральной городской библиотеки имени Л.С.Мерзликина
		Бекурина Т.О.				
						Визуализация отдела комплектования

Стадия	Лист	Листов
ДП	21	

"Студия 109"
Барнаул - 2019.

ВИД 4

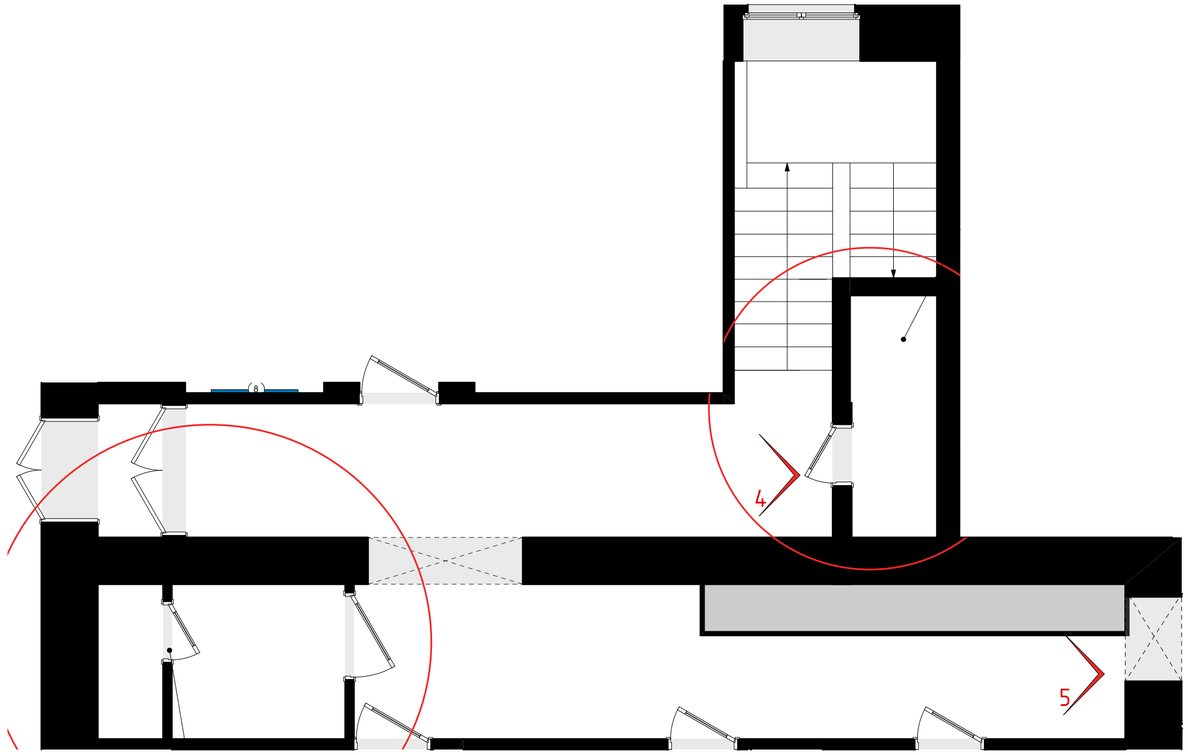

ВИД 5

М 1:100

Изм.	Кол.уч.	Лист	№Док.	Подп.	Дата	
						Алтайский край, г.Новоалтайск, ул.Октябрьская 31
Дизайнер		Лапин В.А.				Дизайн-проект центральной городской библиотеки имени Л.С.Мерзликина
		Бекурина Т.О.				
						Визуализация коридора

Стадия	Лист	Листов
ДП	22	

"Студия 109"
Барнаул - 2019.

ВИД 7

ВИД 8

Позиция 14

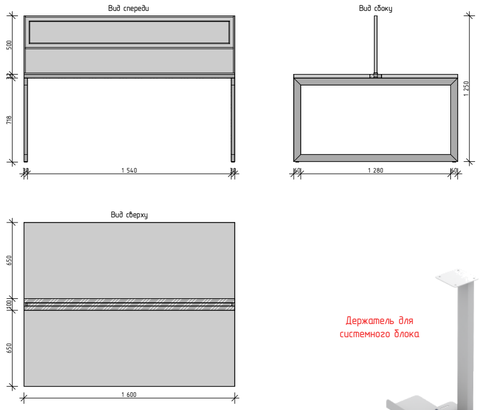

Держатель для системного блока

Позиция 12

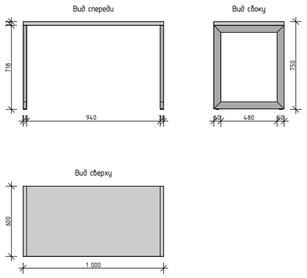

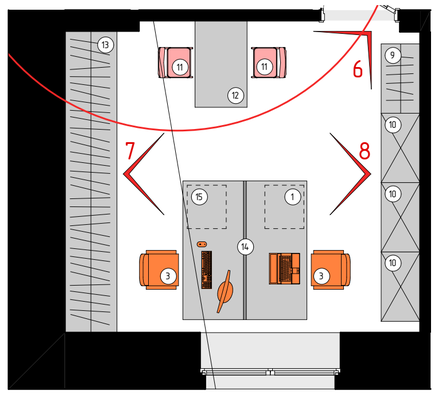

Позиция 10

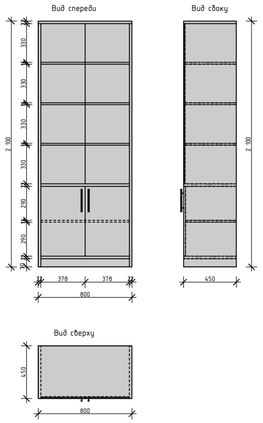

Позиция 1

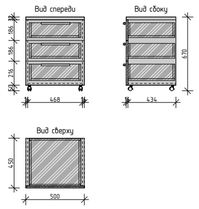

Позиция 9

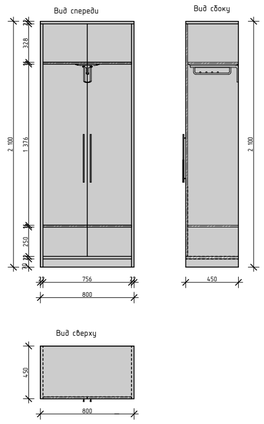

Позиция 15

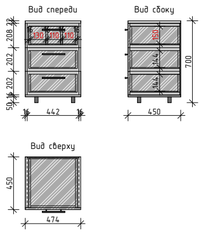

Позиция 13

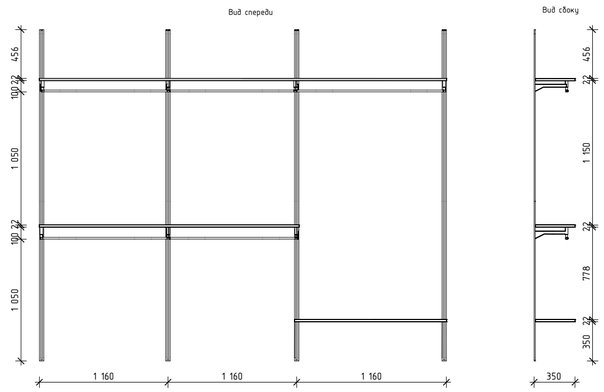

ВИД 6

Примечание:

1. Все размеры уточнить по месту, при необходимости скорректировать!
2. В позиции 14 предусмотреть отверстие-кабель-канал для проводов!
3. Предусмотреть держатель для системного блока подвесной 1шт!

М 1:100

						Алтайский край, г.Новоалтайск, ул.Октябрьская 31			
Изм.	Колуч.	Лист	№Док.	Подп.	Дата				
Дизайнер		Лапин В.А.				Дизайн-проект центральной городской библиотеки имени Л.С.Мерзликина	Стадия	Лист	Листов
		Бекурина Т.О.					ДП	23	
						Визуализация отдела массовой работы	"Студия 109" Барнаул - 2019.		

ВИД 9

ВИД 10

Позиция 10

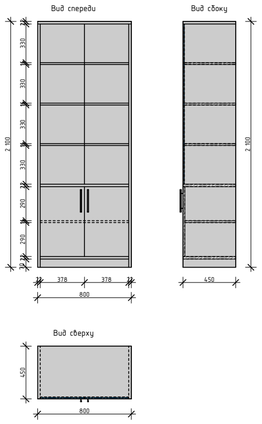

Позиция 9

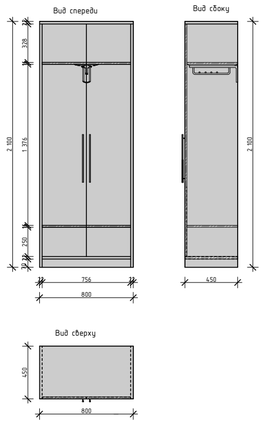

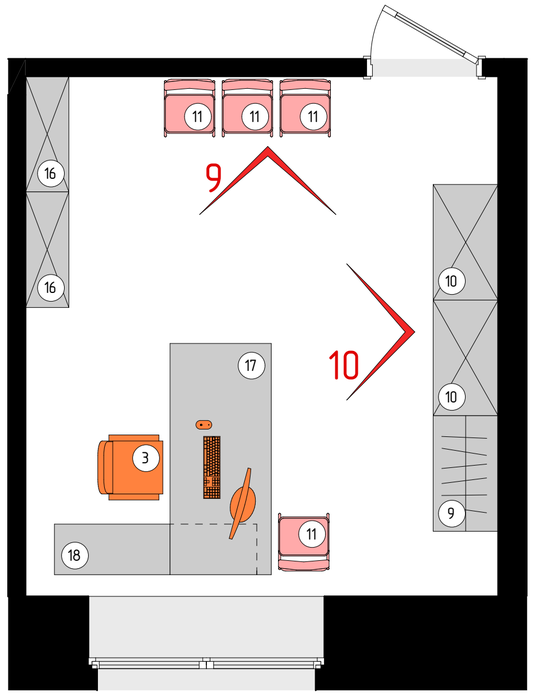

Позиция 16

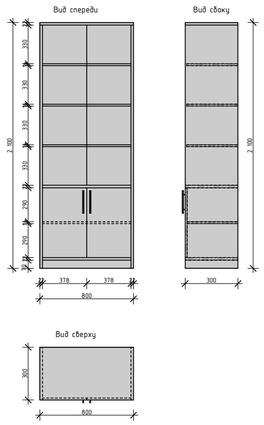

Держатель для системного блока

Позиция 18

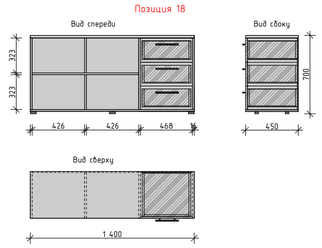

Позиция 17

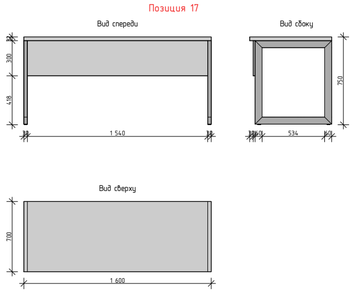

Примечание:

1. Все размеры уточнить по месту, при необходимости скорректировать!
2. В позиции 17 предусмотреть отверстие-кабель-канал для проводов!
3. Предусмотреть держатель для системного блока подвесной 1шт!

М 1:100

Изм.	Кол.уч.	Лист	№Док.	Подп.	Дата	Алтайский край, г.Новоалтайск, ул.Октябрьская 31
Дизайнер		Лапин В.А.				Дизайн-проект центральной городской библиотеки имени Л.С.Мерзликина
		Бекурина Т.О.				
						Визуализация методической службы

Стадия	Лист	Листов
ДП	24	

"Студия 109"
Барнаул - 2019.

ВИД 12

ВИД 11

Позиция 20

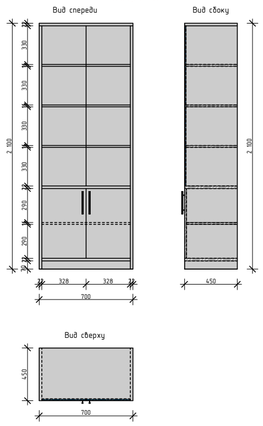

Позиция 21

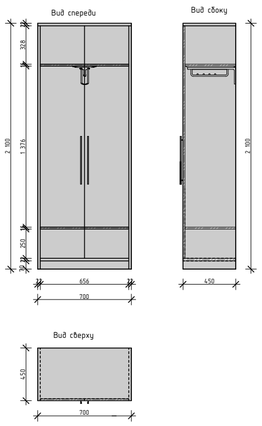

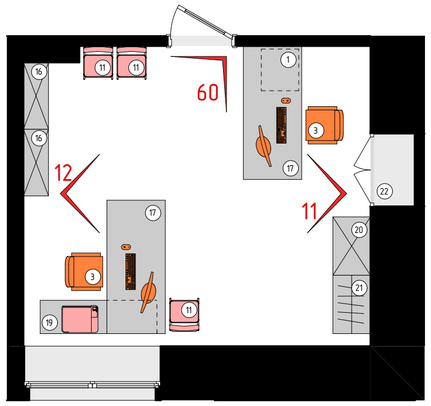

Позиция 16

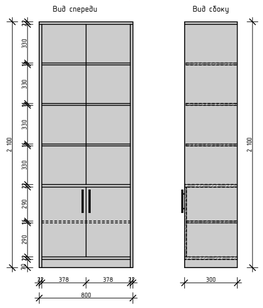

Позиция 1

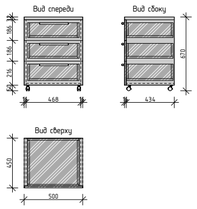

Примечание:

1. Все размеры уточнить по месту, при необходимости скорректировать!
2. В позиции 17 предусмотреть отверстие-кабель-канал для проводов!
3. Предусмотреть держатель для системного блока подвесной 2шт!

Держатель для системного блока

Позиция 17

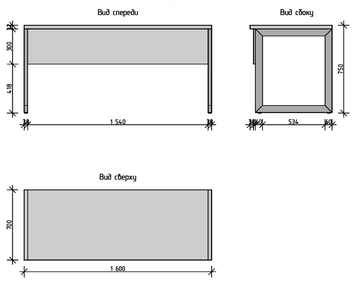

Позиция 60

Позиция 19

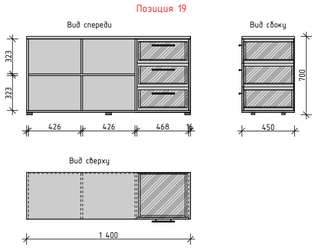

М 1:100

						Алтайский край, г.Новоалтайск, ул.Октябрьская 31		
Изм.	Кол.уч.	Лист	№Док.	Подп.	Дата			
Дизайнер		Лапин В.А.				Дизайн-проект центральной городской библиотеки имени Л.С.Мерзликина	Стадия	Лист	Листов
		Бекурина Т.О.					ДП	25	
						Визуализация СБО	"Студия 109" Барнаул - 2019.		

ВИД 15

Позиция 24

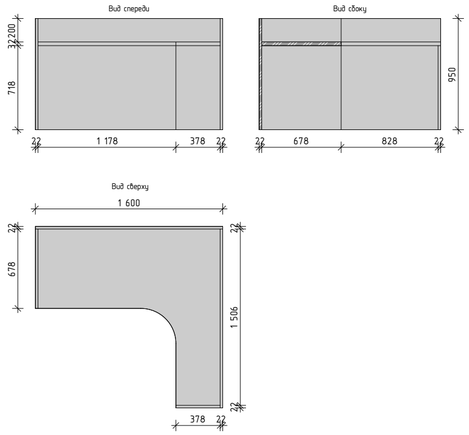

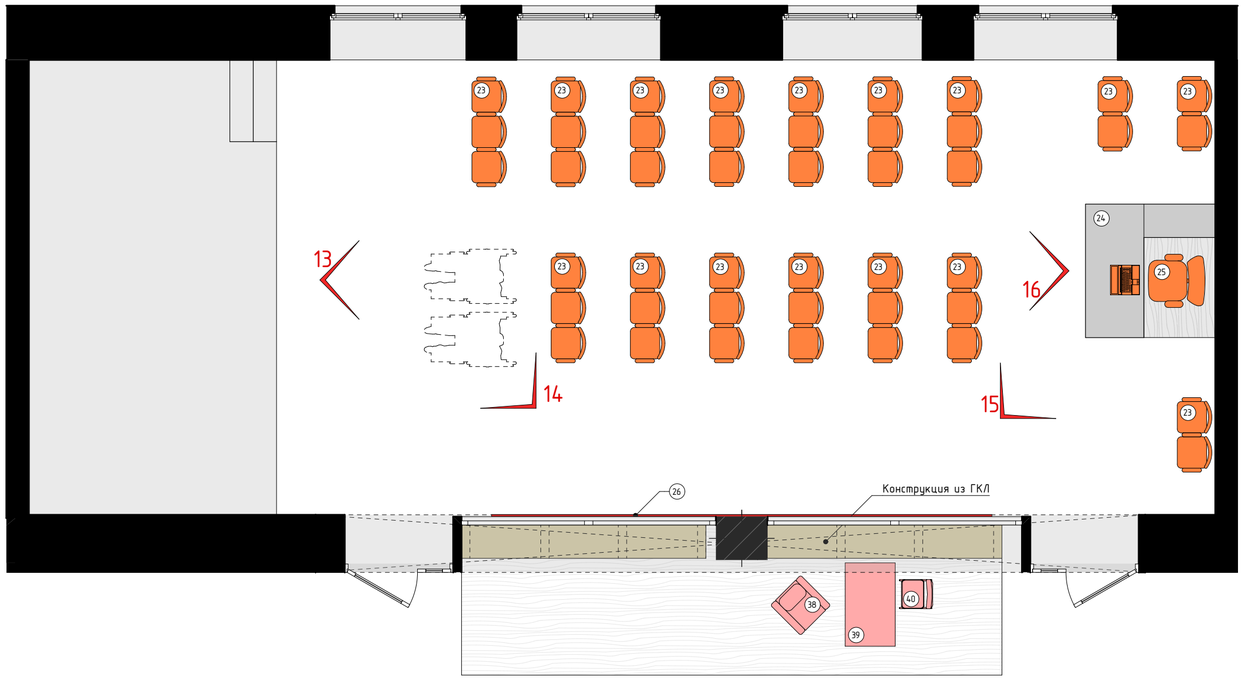

ВИД 16

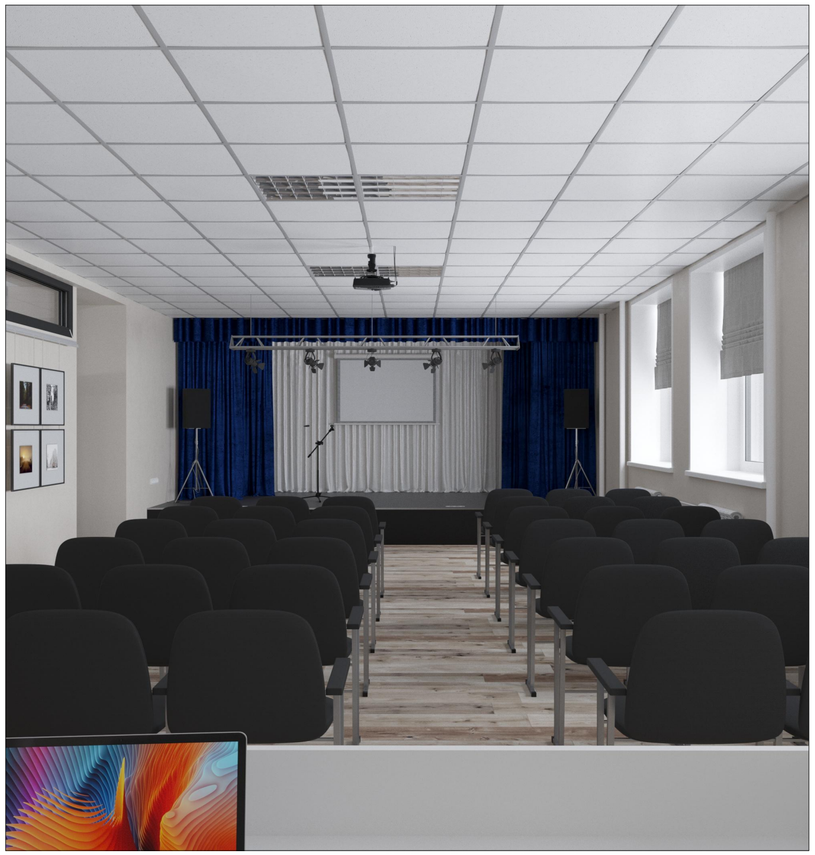

ВИД 13

ВИД 14

М 1:100

Примечание:

1. Все размеры уточнить по месту, при необходимости скорректировать!
2. В позиции 24 предусмотреть отверстие-кабель-канал для проводов!

Изм.	Кол.уч.	Лист	№Док.	Подп.	Дата	Алтайский край, г.Новоалтайск, ул.Октябрьская 31			
Дизайнер		Лапин В.А.				Дизайн-проект центральной городской библиотеки имени Л.С.Мерзликина	Стадия	Лист	Листов
		Бекурина Т.О.					ДП	26	
						Визуализация актового зала	"Студия 109" Барнаул - 2019.		

ВИД 18

Позиция 30

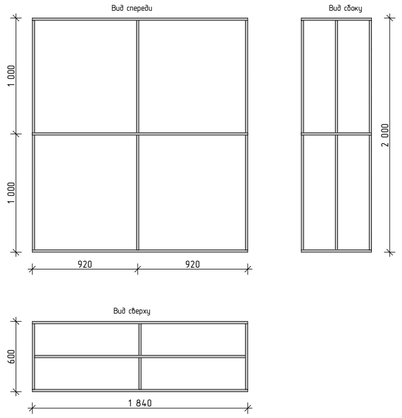

Позиция 35

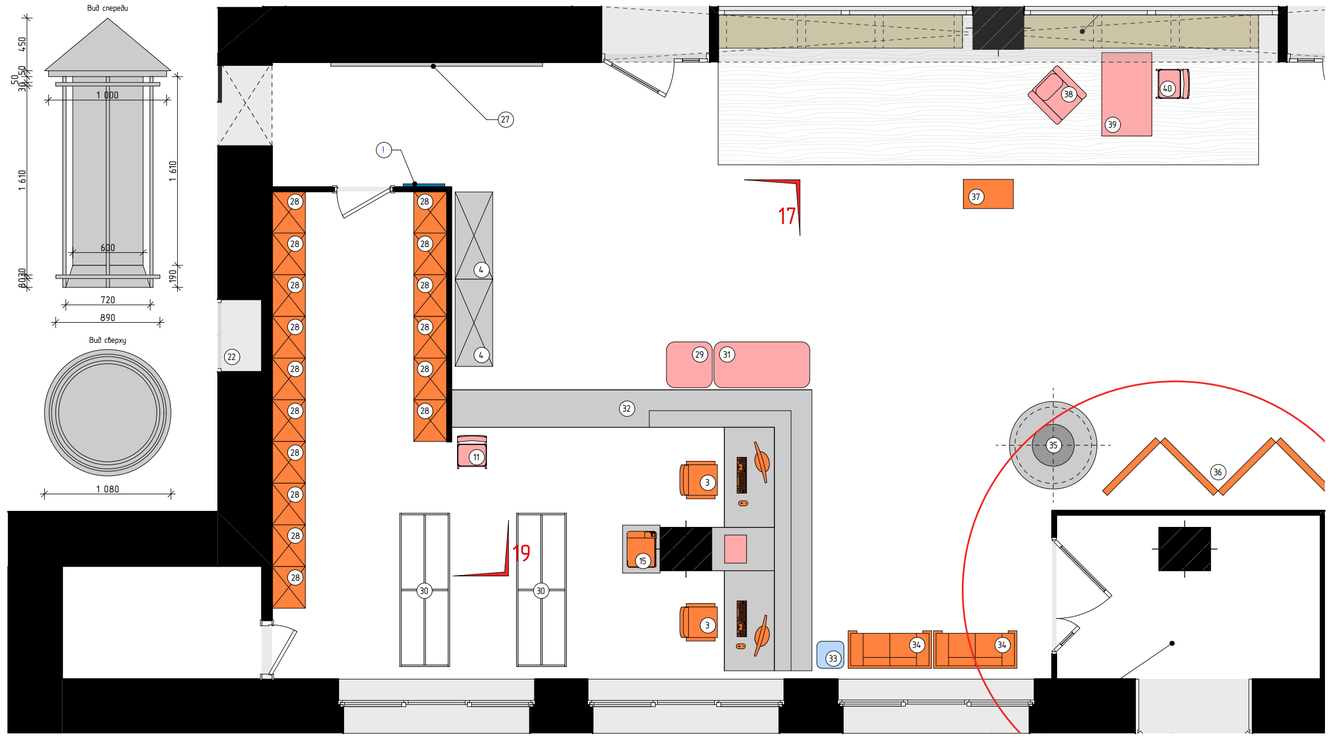

Позиция 4

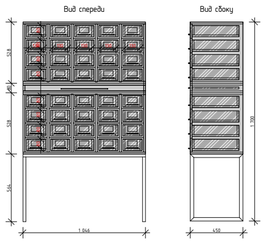

Держатель для системного блока

Позиция 15

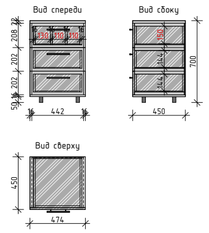

ВИД 19

ВИД 17

Позиция 32

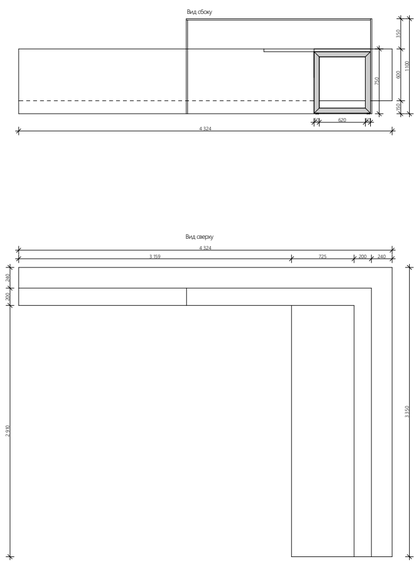

Позиция 27

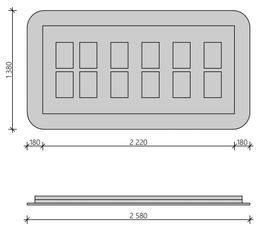

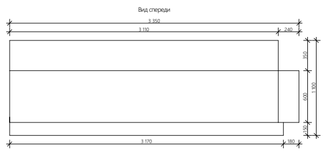

М 1:100

Примечание:

1. Все размеры уточнить по месту, при необходимости скорректировать!
2. В позиции 32 предусмотреть отверстие-кабель-канал для проводов!
3. Предусмотреть держатель для системного блока подвесной 2шт!

Изм.	Кол.уч.	Лист	№Док.	Подп.	Дата	Алтайский край, г.Новоалтайск, ул.Октябрьская 31		
Дизайнер		Лапин В.А.				Дизайн-проект центральной городской библиотеки имени Л.С.Мерзликина	Стадия	Лист	Листов
		Бекурина Т.О.					ДП	27	
						Визуализация справочной службы	"Студия 109" Барнаул - 2019.		

ВИД 22

Позиция 43

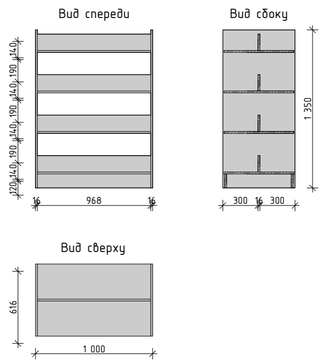

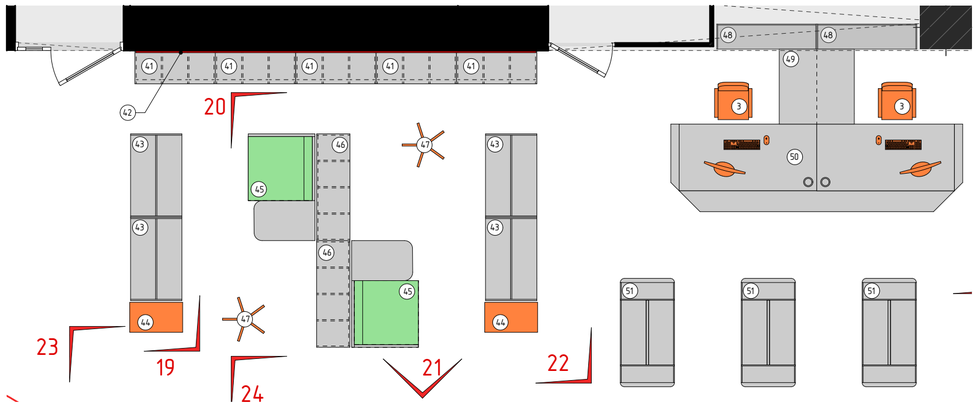

Позиция 50

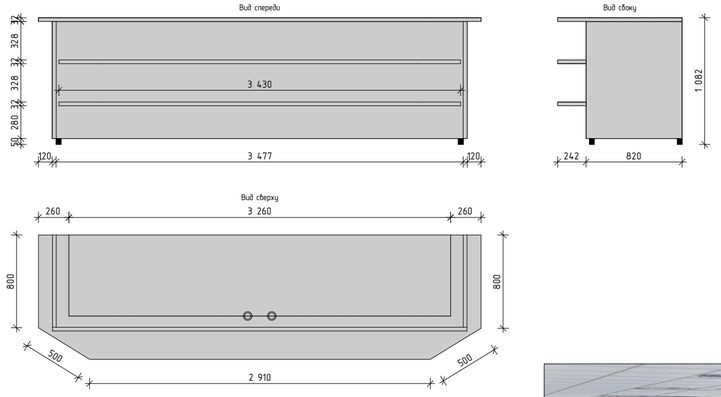

Позиция 49

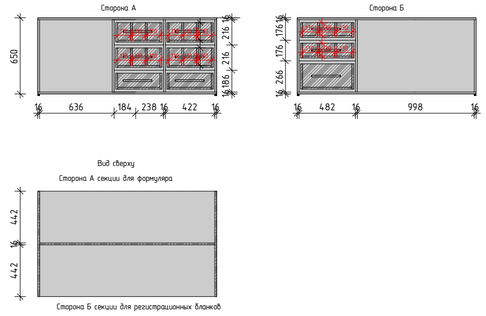

ВИД 20

ВИД 21

Позиция 41

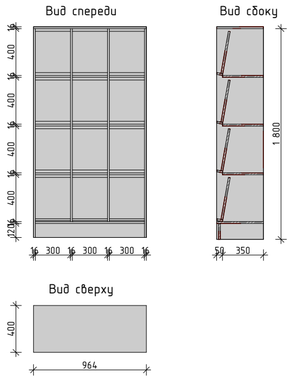

Позиция 46

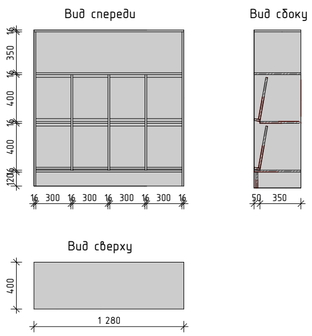

Позиция 51

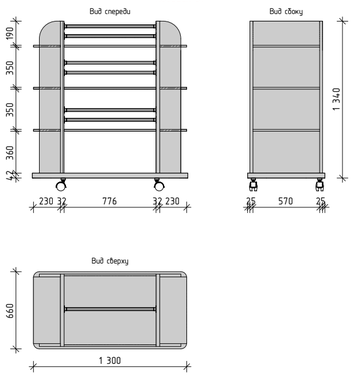

Позиция 45

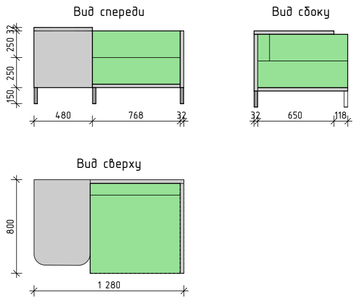

М 1:100

Примечание:

1. Все размеры уточнить по месту, при необходимости скорректировать!
2. В позиции 50 предусмотреть отверстие-кабель-канал для проводов!

Изм.	Кол.уч.	Лист	№Док.	Подп.	Дата	Алтайский край, г.Новоалтайск, ул.Октябрьская 31		
Дизайнер		Лапин В.А.				Дизайн-проект центральной городской библиотеки имени Л.С.Мерзликина	Стадия	Лист	Листов
		Бекурина Т.О.					ДП	28	
						Визуализация отдела периодики	"Студия 109" Барнаул - 2019.		

ВИД 23

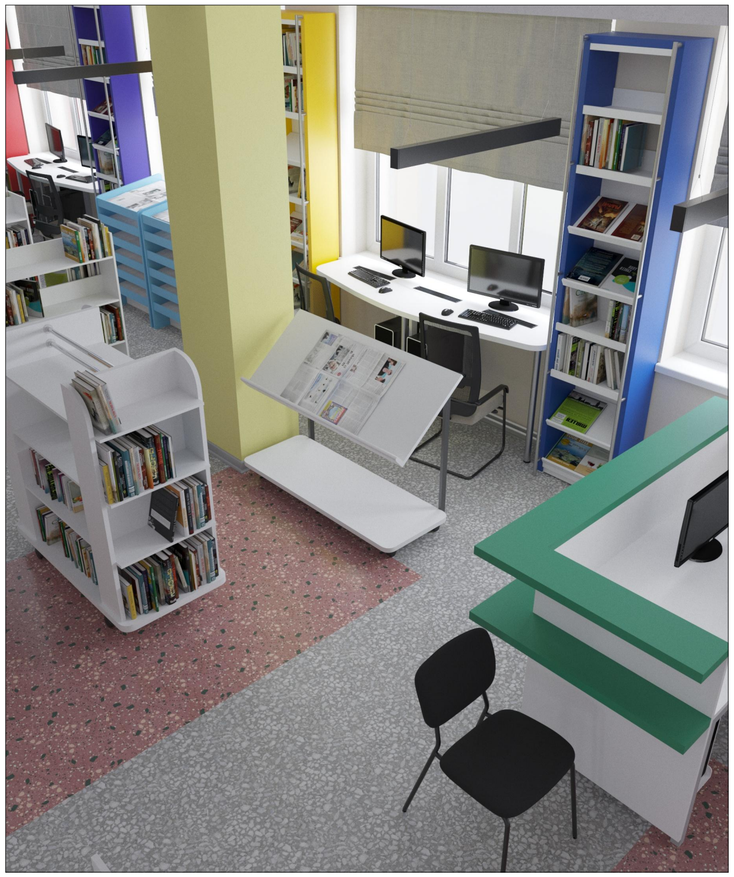

Позиция 52

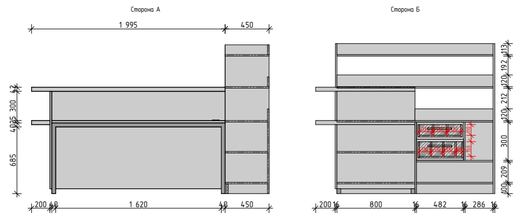

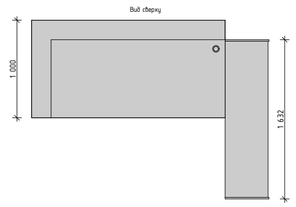

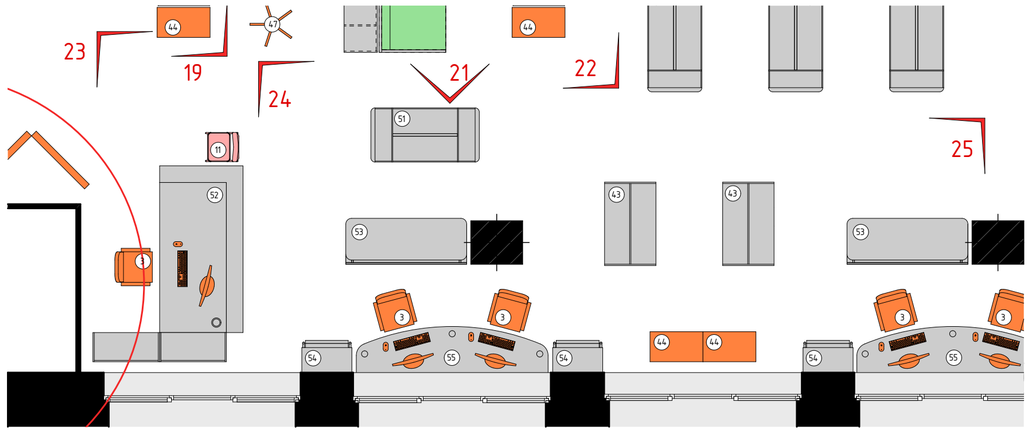

Позиция 53

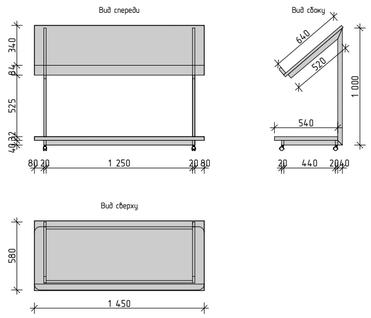

Позиция 43

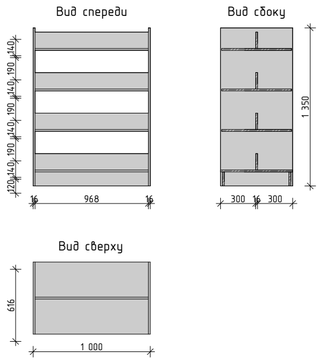

ВИД 24

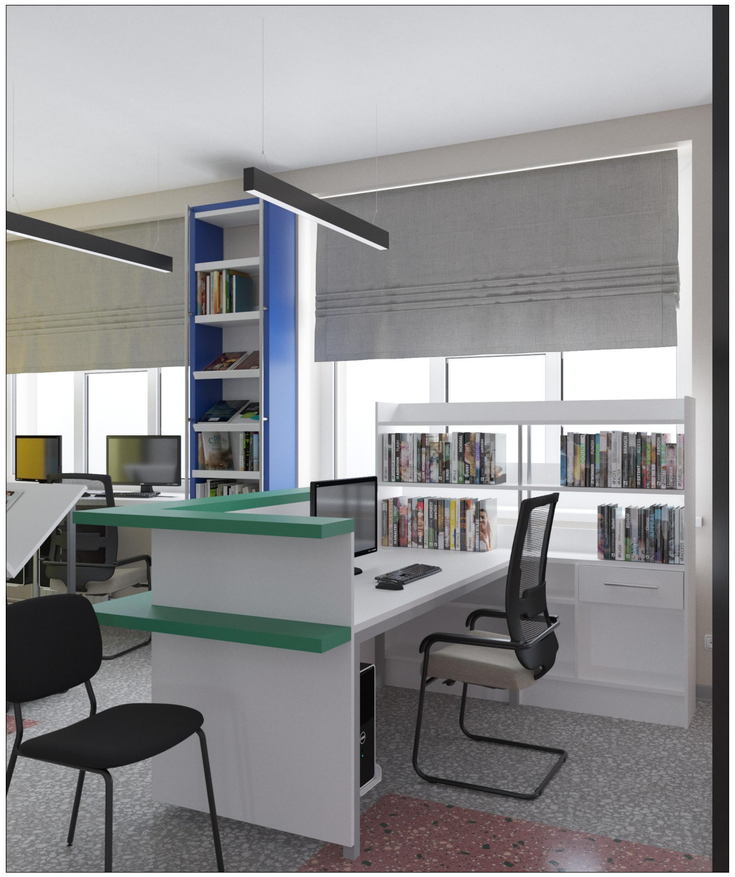

Позиция 55

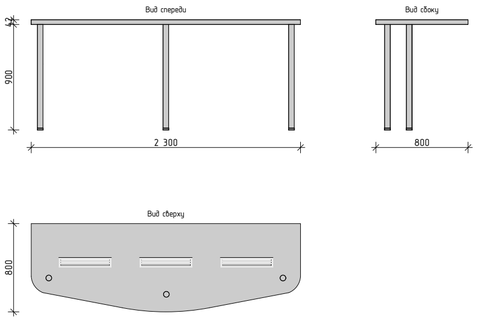

Позиция 54

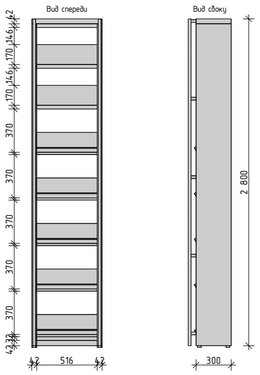

Позиция 51

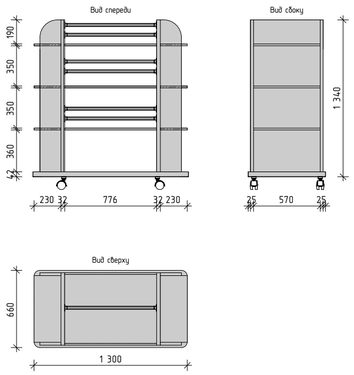

ВИД 25

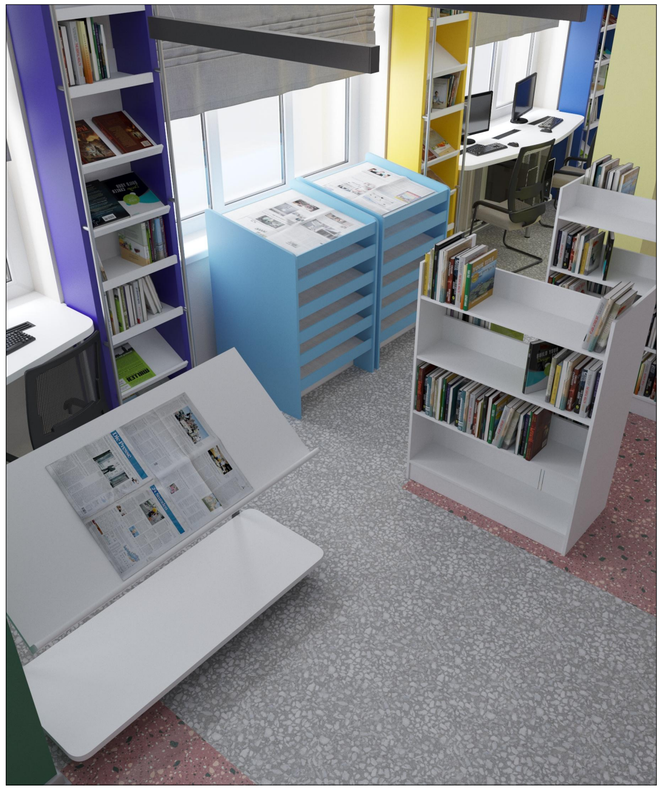

Примечание:

1. Все размеры уточнить по месту, при необходимости скорректировать!
2. В позиции 52 и 55 предусмотреть отверстие-кабель-канал для проводов!
3. Предусмотреть держатель для системного блока подвесной 5шт!

Изм.	Кол.уч.	Лист	№Док.	Подп.	Дата				
						Алтайский край, г.Новоалтайск, ул.Октябрьская 31			
Дизайнер		Лапин В.А.				Дизайн-проект центральной городской библиотеки имени Л.С.Мерзликина	Стадия	Лист	Листов
		Бекурина Т.О.					ДП	29	
						Визуализация отдела краеведения	"Студия 109" Барнаул - 2019.		

ВИД 27

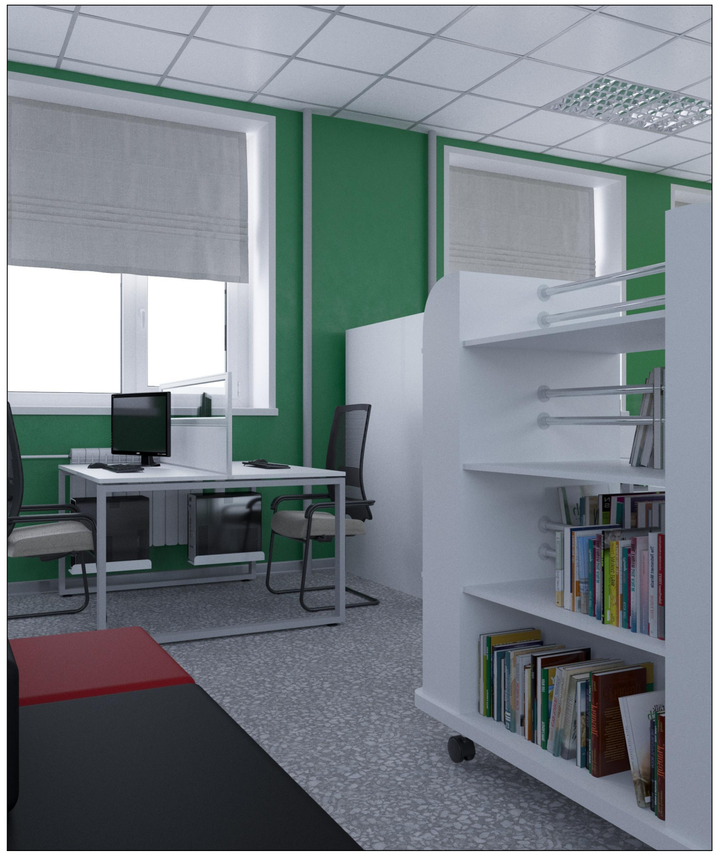

ВИД 26

Позиция 59

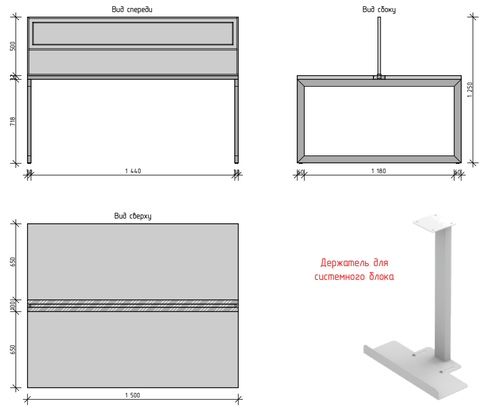

Позиция 51

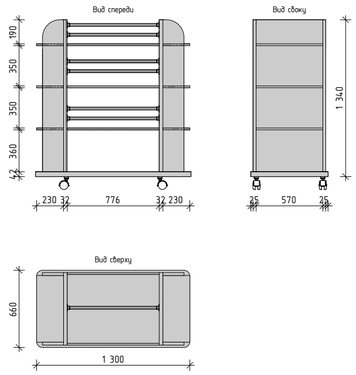

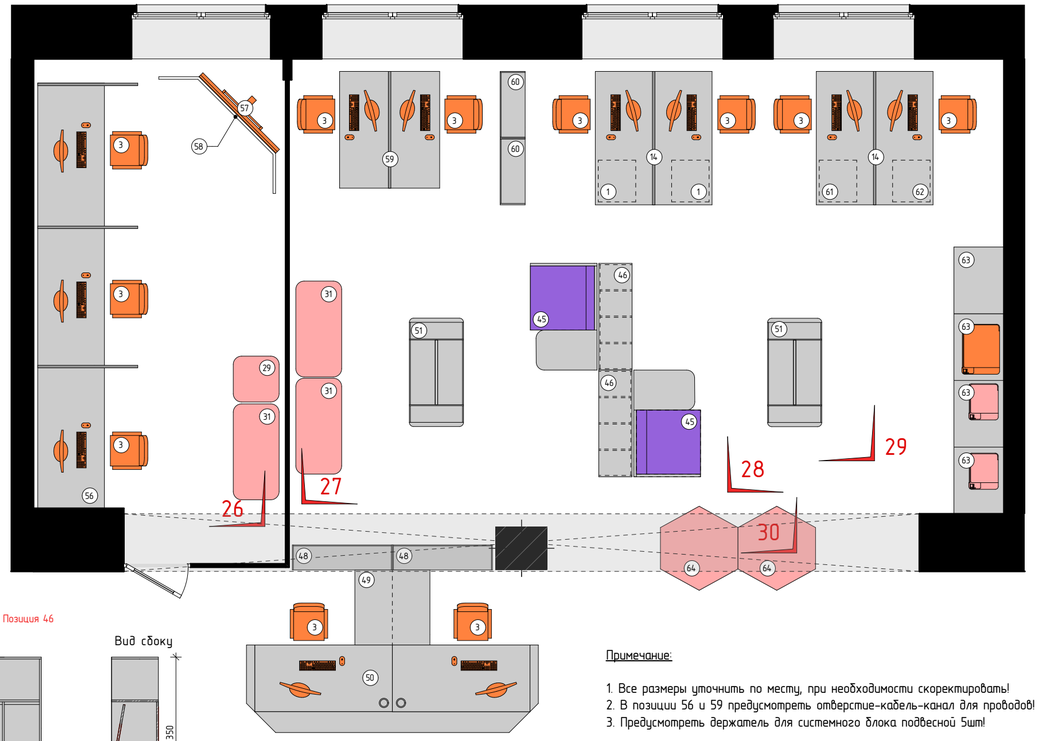

Позиция 46

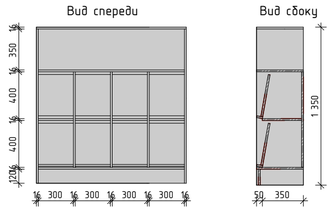

Примечание:

1. Все размеры уточнить по месту, при необходимости скорректировать!
2. В позиции 56 и 59 предусмотреть отверстие-кабель-канал для проводов!
3. Предусмотреть держатель для системного блока подвесной 5шт!

Вид сверху

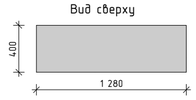

ВИД 29

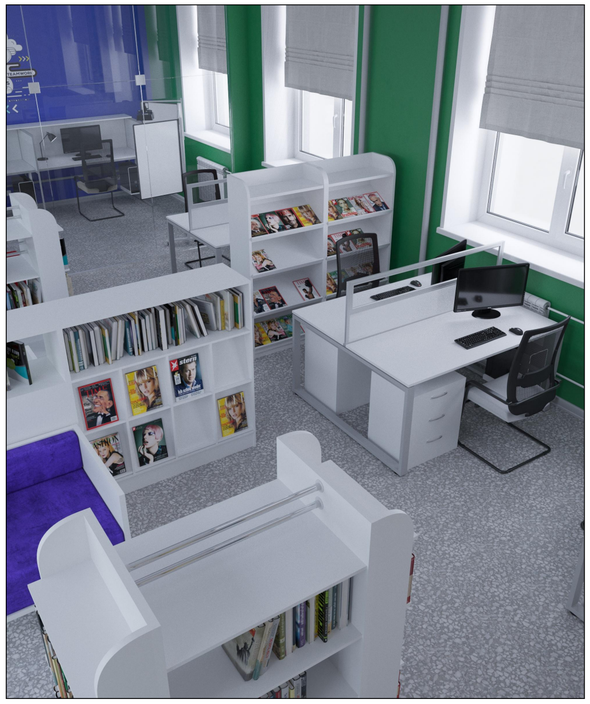

Позиция 60

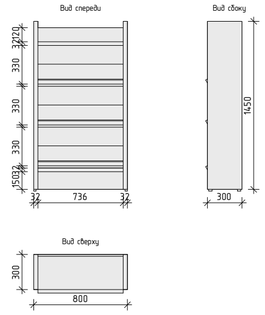

Позиция 45

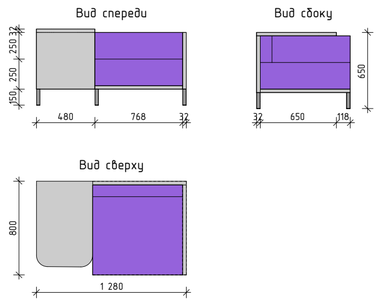

Позиция 56

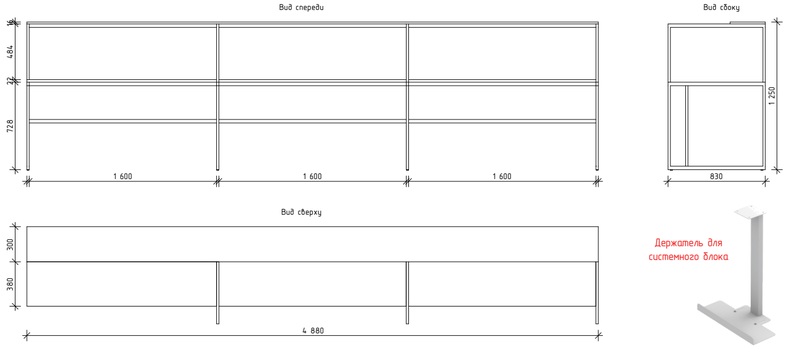

М 1:100

Изм.	Колуч.	Лист	№Док.	Подп.	Дата	Алтайский край, г.Новоалтайск, ул.Октябрьская 31
Дизайнер		Лапин В.А.				Дизайн-проект центральной городской библиотеки имени Л.С.Мерзликина
		Бекурина Т.О.				
						Визуализация комнаты тишины и отдела компьютерных технологий

Стадия	Лист	Листов
ДП	30	

"Студия 109"
Барнаул - 2019.