Разработка стилевой концепции "НОВАЯ БИБЛИОТЕКА – ГОРОДУ".

Зонирование пространства Центральной городской библиотеки им. Н.К. Крупской.

Адрес объекта: Удмуртская Республика, г.Сарапул, ул.Советская, д.69.

Сарапул
2020 г.

Ведомость листов проекта

Лист	Наименование листа
1	Ведомость листов проекта. Общие указания
2	Первый этаж.
3	План-схема зонирования
4	Функциональная концепция помещений.
5	Зонирование пространства библиотеки.
6	План-схема демонтируемых и вновь возводимых перегородок.
7	План расстановки светильников, электрических розеток и выводов.
8	Доступная среда для людей с ограниченными возможностями.
9	План напольных покрытий.
10	План расстановки мебели.
11	План расстановки оборудования.
12	Визуализация. Фойе.
13-15	Визуализация. Зал художественной литературы "Миры чтения и общения".
16	Развертки по стенам. Фойе.
17	Развертки по стенам. Коридор.
18	Развертки по стенам. Зал художественной литературы "Миры чтения и общения".
19	Развертки по стенам, раскладка плитки. Санузел.
20	Интерактивная экспо-площадка "Литературное древо Сарапула".
21	Второй этаж.
22	План-схема зонирования
23	Функциональная концепция помещений.
24	Зонирование пространства библиотеки.
25	План-схема демонтируемых и вновь возводимых перегородок.
26	План расстановки светильников, электрических розеток и выводов.
27	Доступная среда для людей с ограниченными возможностями.
28	План напольных покрытий.
29	План расстановки мебели.
30	План расстановки оборудования.
31	Визуализация. Фойе.
32	Визуализация. Зал цифровой культуры и периодических изданий "Миры информации". Зал отраслевой литературы "Образовательный портал". Площадка творческих инициатив "Мастер +...".
33	Визуализация. Зал цифровой культуры и периодических изданий "Миры информации".
34	Визуализация. Зал отраслевой литературы "Образовательный портал". Площадка творческих
	инициатив "Мастер +...".
35	Визуализация. Кинозал.
36	Развертки по стенам. Фойе.
37	Развертки по стенам. Коридор.
38	Развертки по стенам. Зал цифровой культуры и периодических изданий "Миры информации". Зал
	отраслевой литературы "Образовательный портал". Площадка творческих инициатив "Мастер +...".
39	Развертки по стенам. Кинозал.
40-43	Спецификация мебели.
44	Спецификация светильников.

Лист	Наименование листа
45	Спецификация дверей и стеклянных перегородок. Спецификация сантехнического оборудования.
46	Спецификация Арт-объектов.

Пояснительная записка

В дизайнерское решение пространств библиотеки заложена основополагающая идея «новая библиотека – в городе и город в библиотеке», раскрывающая взаимосвязь города с библиотекой как носителем культуры, просвещения, образования. Попадая в библиотеку, посетитель сразу погружается в атмосферу города – его историю, архитектуру и литературу, представленные городскими брендами. Название города «Сарапул» в переводе означает «Золотая рыбка»; с историей и известными личностями знакомит визуализированный книгоиздательский проект «Память Сарапула»; архитектурная уникальность старинного купеческого города стала основой туристско-рекреационного кластера «Камский берег».

Новая библиотека войдет в общественное комплексное пространство города новым дизайном, отражающим местные особенности и колорит в стилизованных образах «Книжной набережной» и «Литературного причала». «Золотая рыбка» проявляется в формах стеллажа для буккроссинга и навигации. В «Литературном проспекте» просматриваются узнаваемые, силуэтообразующие здания, которые выстраиваются в неповторимую «skyline» - контур Сарапула на фоне горизонта, подчеркивая его уникальность.

Разработка дизайн-концепции Центральной городской библиотеки г. Сарапула предполагает создание новых комфортных пространств для получения пользователями информации, приобретения новых знаний, свободного общения по интересам, реализации творческих идей и проектов, содействия культурному и интеллектуальному развитию горожан.

Для трансформации Центральной библиотеки в новое состояние применены основные подходы к организации библиотечного пространства.

- Создание многофункционального модульного пространства для индивидуальной и групповой работы с учетом базовых и дополнительных функций библиотеки.
- Обеспечение доступности библиотечного пространства для всех категорий населения, в том числе для людей с ОВЗ (к фондам, услугам, электронным ресурсам) в соответствии с их потребностями и интересами.
- Создание открытого пространства за счет свободного доступа к фонду, клиентоориентированности, мобильной мебели.
- Обретение нового стиля, с главными элементами оформления с использованием брендов города и литературного краеведения.
- Достижение визуальной выразительности во всех зонах библиотеки посредством дизайнерских решений и навигации.

Первый этаж.

					Зонирование пространства Центральной городской библиотеки им. Н.К. Крупской, здание расположено по адресу: г.Сарапул, ул.Советская, д.69		
Изм	Лист	№ докум	Подп.	Дата	Разработка стилевой концепции "НОВАЯ БИБЛИОТЕКА – ГОРОДУ"	Стадия	Лист	Листов
						ЭП	2	47
Разраб.		Дьяков		04.2020	Первый этаж	ООО "Легион-Строй"		

План-схема зонирования.

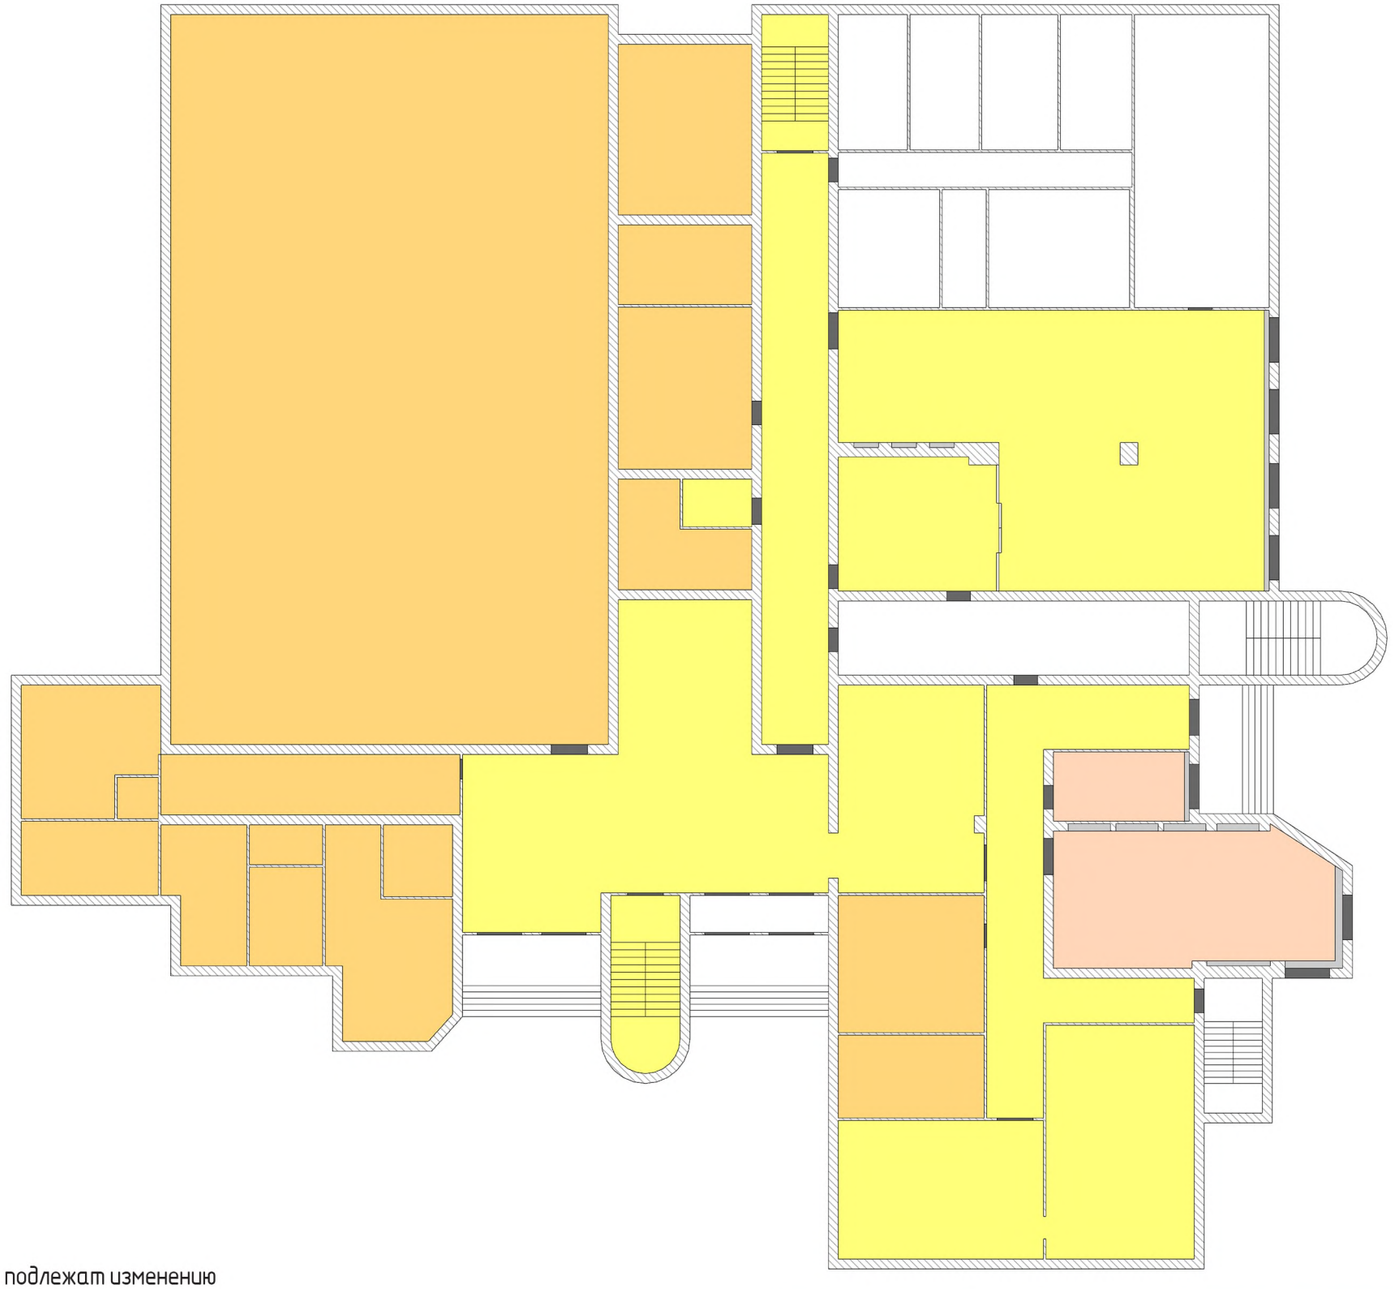

- Помещения библиотеки подлежат изменению
- Помещения библиотеки не подлежат изменению
- Косметический ремонт помещений библиотеки
- Управление спорта, Бухгалтерия управления культуры, Сарапульское ВОС

					Зонирование пространства Центральной городской библиотеки им. Н.К. Крупской, здание расположено по адресу: г.Сарапул, ул.Советская, д.69			
Изм	Лист	№ докум	Подп.	Дата	Разработка стилевой концепции "НОВАЯ БИБЛИОТЕКА – ГОРОДУ"	Стадия	Лист	Листов
						ЭП	3	47
Разраб.		Дьяков		04.2020	План-схема зонирования	ООО "Легион-Строй"		

Функциональная концепция помещений.

Основные зоны

- ВХОДНАЯ (информационная, регистрация, гардероб)
- САМООБСЛУЖИВАНИЕ, АБОНЕМЕНТ (кафедра библиотекарей)
- ЧИТАЛЬНАЯ (библиотека для слепых, зал худ. литературы, «тихое чтение»)
- ХРАНЕНИЕ (закрытый фонд, архив)
- ТЕХНИЧЕСКАЯ (служебные помещения, отдел обработки, сан.узел для слепых, технические помещения)

Дополнительные зоны

- РАЗВЛЕКАТЕЛЬНАЯ (кафе, зона отдыха)
- СОБЫТИЙНАЯ (буккроссинг, экспо-площадка «Литературное древо», выставочно-творческая «Вдохновение», молодежная площадка «БИZЛИМИТ»)
- РАБОЧАЯ (коворкинги, индивидуальная работа, сервисные услуги)
- ИГРОВАЯ (детская площадка, молодежная площадка «БИZЛИМИТ»)
- ВЫСТАВОЧНО-ИНФОРМАЦИОННАЯ (коридор с лайт-боксами)

Управление спорта, Бухгалтерия управления культуры, Сарапульское ВОС

					Зонирование пространства Центральной городской библиотеки им. Н.К. Крупской, здание расположено по адресу: г.Сарапул, ул.Советская, д.69		
Изм	Лист	№ докум	Подп.	Дата	Разработка стилевой концепции "НОВАЯ БИБЛИОТЕКА – ГОРОДУ"	Стадия	Лист	Листов
						ЭП	4	47
Разраб.		Дьяков		04.2020	Функциональная концепция помещений	ООО "Легион-Строй"		

Зонирование пространства библиотеки.

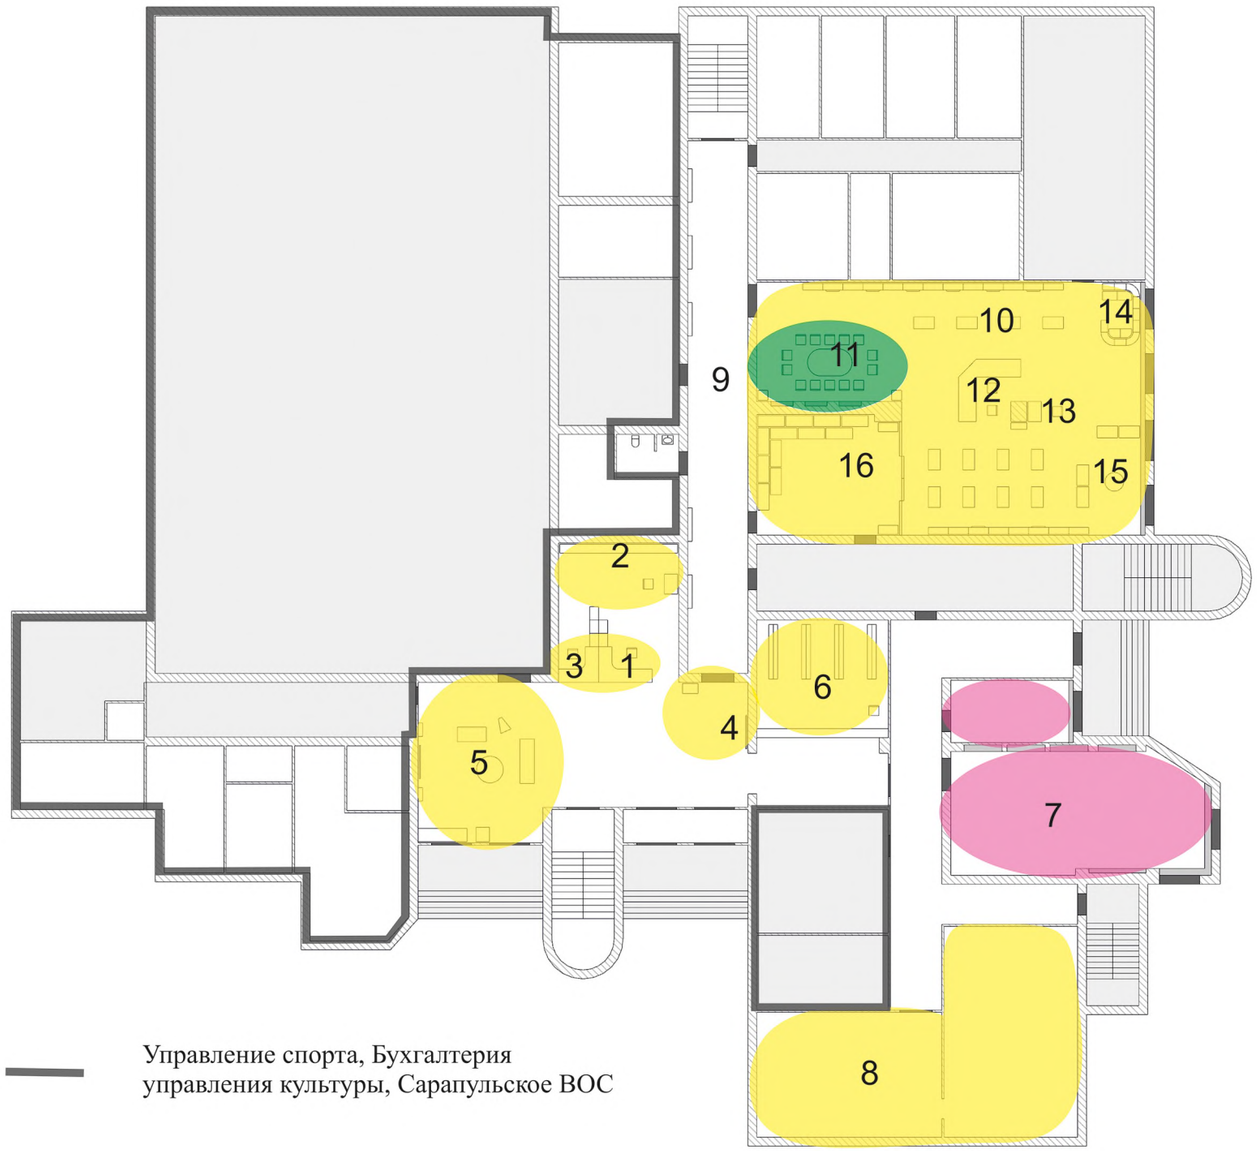

1. Зона регистрации читателей
2 Зона каталогов и картотек
3 Программно-аппаратный комплекс для продажи билетов на киносеансы
4 Информационная зона
5. Рекреационно-информационная зона «Книжная набережная»
6. Гардероб
7. Интерактивная экспо-площадка «Литературное древо Сарапула»
8. Зал обслуживания людей с ОВЗ по зрению – «Мир теплых книг»
9. Коридор
10. Зал художественной литературы «Миры чтения и общения»
11. Зона творческого чтения и общения «Вдохновение»
12. Кафедра с двумя автоматизированными рабочими местами для сотрудников библиотеки
13 Автоматизированное рабочее место для индивидуальной работы пользователей

14 .Зона для индивидуального чтения размышлений «Тихое чтение»
15. Детский уголок «Нескучайка»
16. Молодежная площадка «БИZЛИМИТ»

УТРО / ДЕНЬ / ВЕЧЕР

ДЕНЬ / ВЕЧЕР

УТРО / ДЕНЬ

					Зонирование пространства Центральной городской библиотеки им. Н.К. Крупской, здание расположено по адресу: г.Сарапул, ул.Советская, д.69		
Изм	Лист	№ докум	Подп.	Дата	Разработка стилевой концепции "НОВАЯ БИБЛИОТЕКА – ГОРОДУ"	Стадия	Лист	Листов
						ЭП	5	47
Разраб.		Дьяков		04.2020	Зонирование пространства библиотеки	ООО "Легион-Строй"		

План-схема демонтируемых и вновь возводимых перегородок.

– Монтируемые перегородки

– Демонтируемые перегородки

					Зонирование пространства Центральной городской библиотеки им. Н.К. Крупской, здание расположено по адресу: г.Сарапул, ул.Советская, д.69		
Изм	Лист	№ докум	Подп.	Дата	Разработка стилевой концепции "НОВАЯ БИБЛИОТЕКА – ГОРОДУ"	Стадия	Лист	Листов
						ЭП	6	47
Разраб.		Дьяков		04.2020	План-схема демонтируемых и вновь возводимых перегородок	ООО "Легион-Строй"		

План расстановки светильников, электрических розеток и выводов.

- Одноклавишный выключатель скрытой установки
- Двухклавишный выключатель скрытой установки
- Розетка скрытой установки
- Эколюмен Ритейл-VS-40/1000 Опал
- Эколюмен ARM-VS-36 Призма
- Светильник светодиодный Leka 2051/CL 28 Вт
- Светильник встраиваемый светодиодный

					Зонирование пространства Центральной городской библиотеки им. Н.К. Крупской, здание расположено по адресу: г.Сарапул, ул.Советская, д.69			
Изм	Лист	№ докум	Подп.	Дата	Разработка стилевой концепции "НОВАЯ БИБЛИОТЕКА – ГОРОДУ"	Стадия	Лист	Листов
						ЭП	7	47
Разраб.		Дьяков		04.2020	План расстановки светильников, электрических розеток и выводов	ООО "Легион-Строй"		

Доступная среда для людей с ограниченными возможностями.

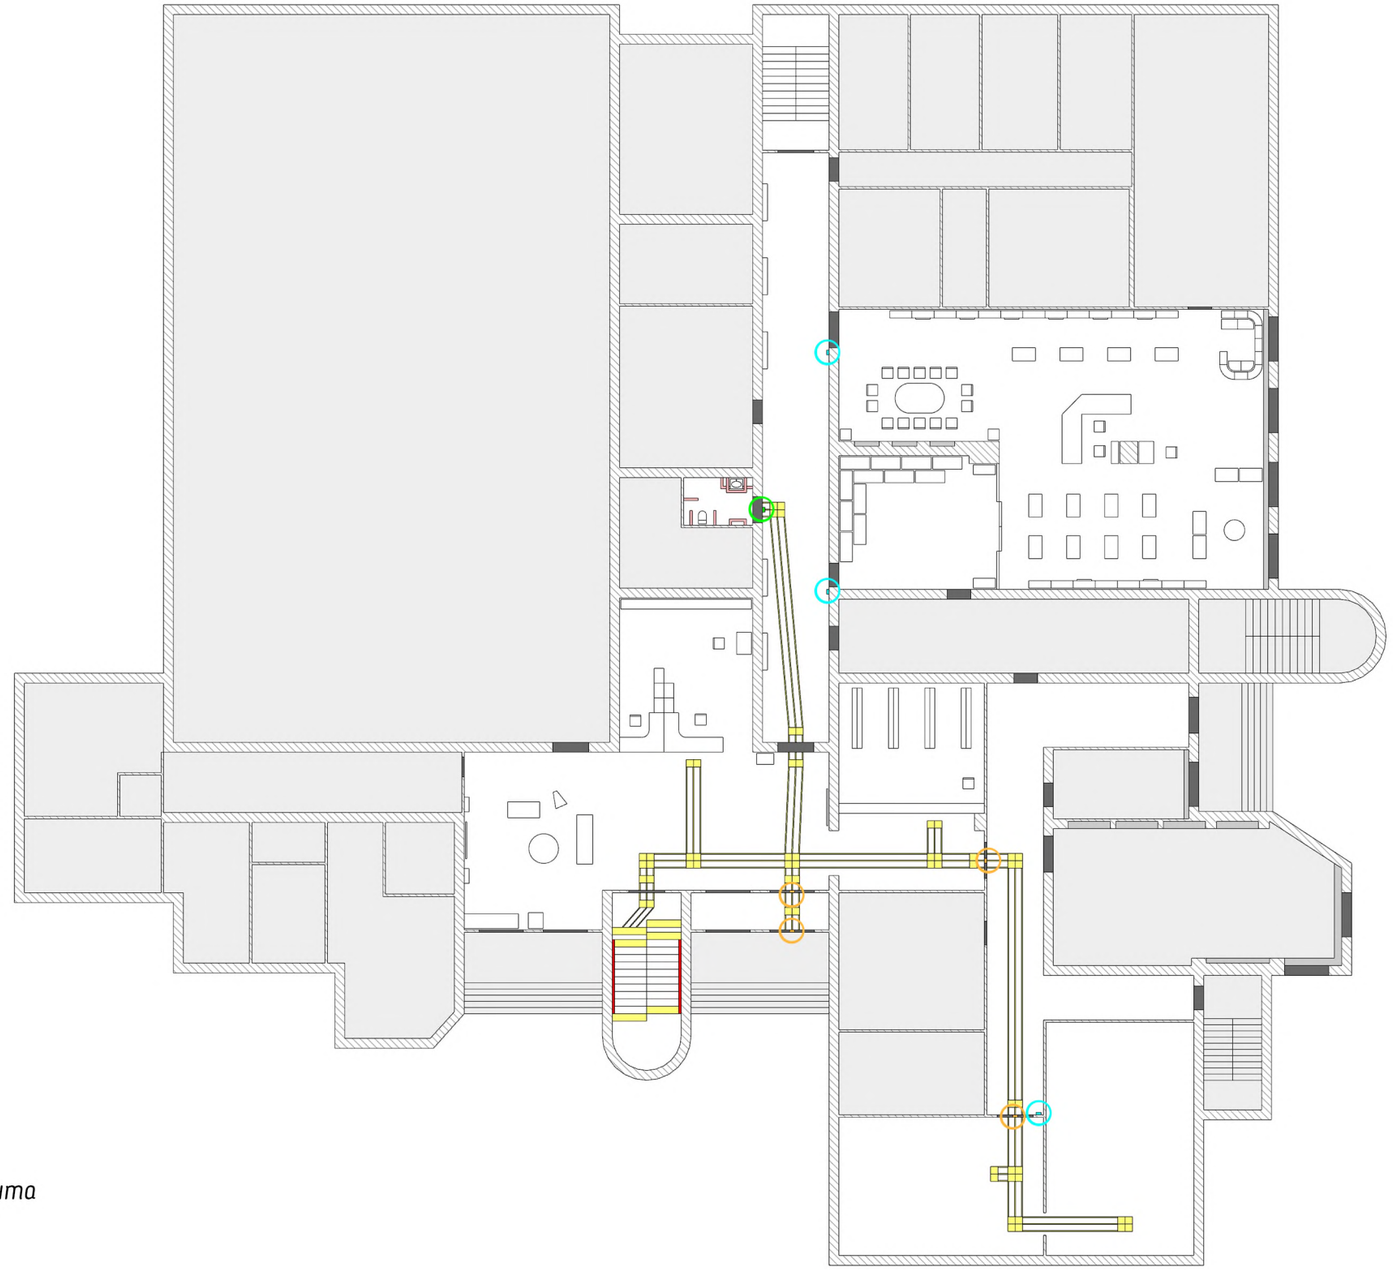

- тактильная плитка и лента
- перила
- откидной пандус
- яркая контрастная маркировка
- табличка санузла
- табличка со шрифтом Брайля

					Зонирование пространства Центральной городской библиотеки им. Н.К. Крупской, здание расположено по адресу: г.Сарапул, ул.Советская, д.69		
Изм	Лист	№ докум	Подп.	Дата	Разработка стилевой концепции "НОВАЯ БИБЛИОТЕКА – ГОРОДУ"	Стадия	Лист	Листов
						ЭП	8	47
Разраб.		Дьяков		04.2020	Доступная среда для людей с ограниченными возможностями	ООО "Легион-Строй"		

План напольных покрытий.

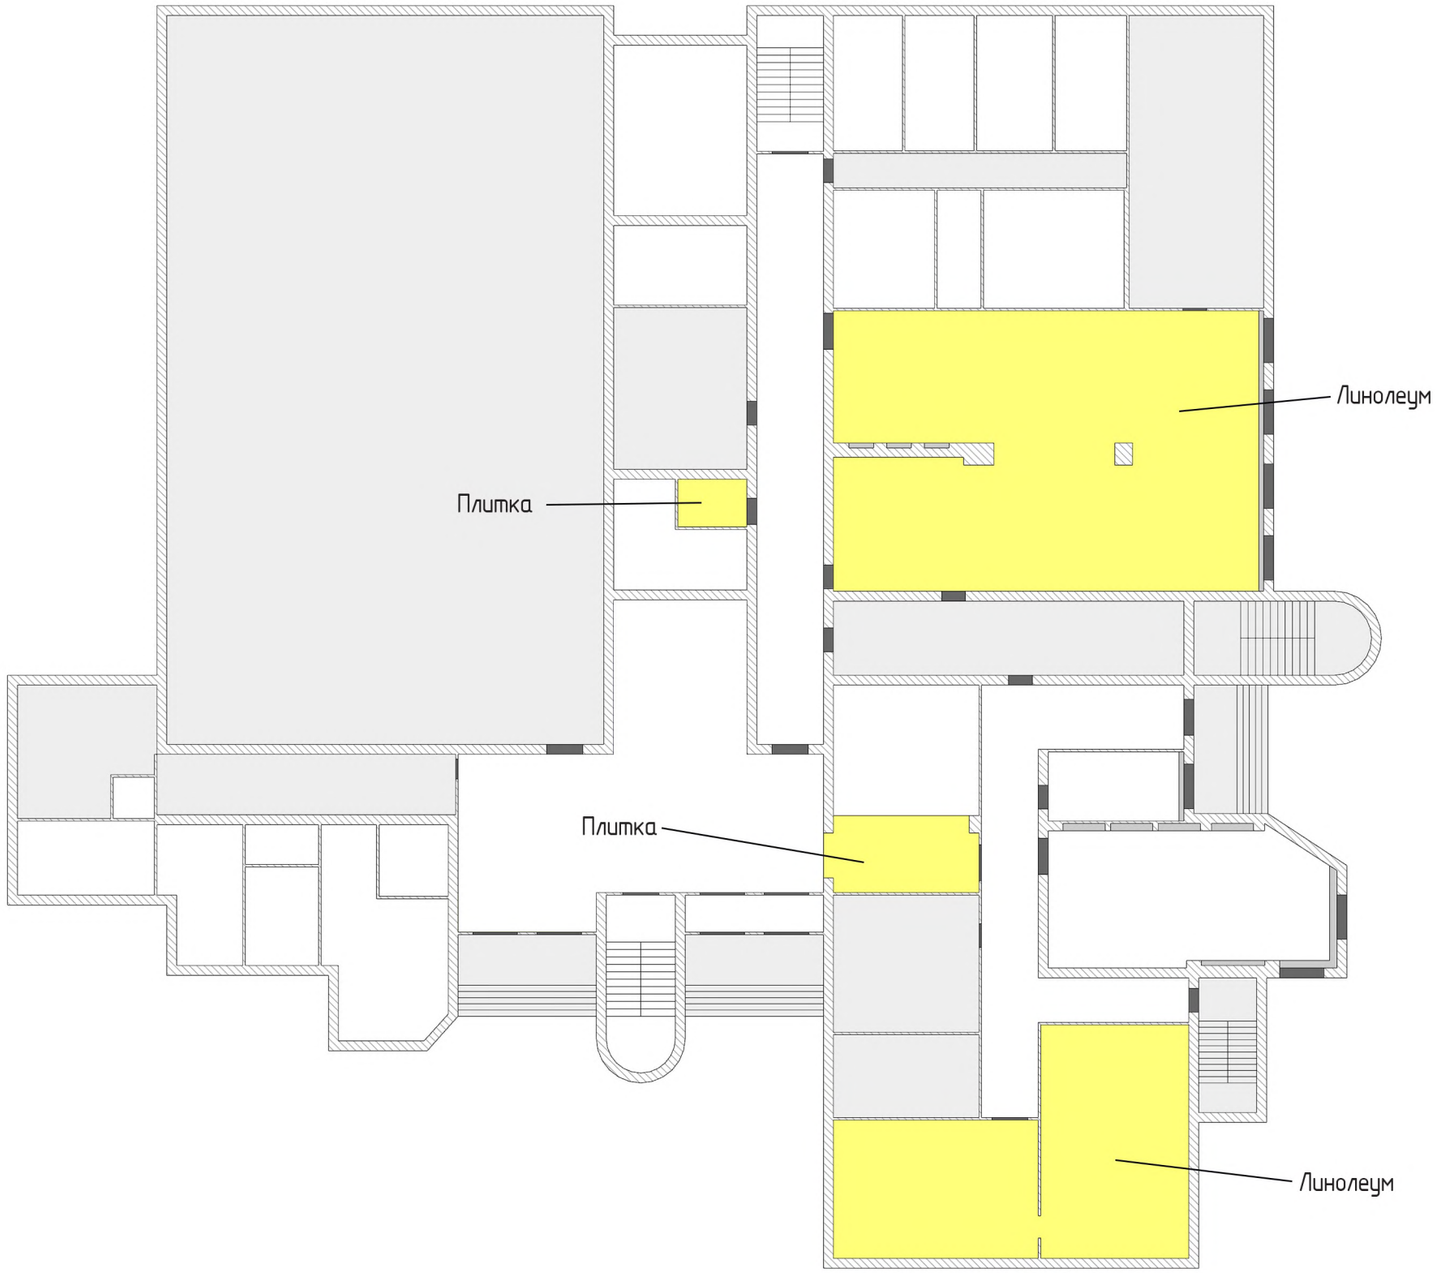

					Зонирование пространства Центральной городской библиотеки им. Н.К. Крупской, здание расположено по адресу: г.Сарапул, ул.Советская, д.69		
Изм	Лист	№ докум	Подп.	Дата	Разработка стилевой концепции "НОВАЯ БИБЛИОТЕКА – ГОРОДУ"	Стадия	Лист	Листов
						ЭП	9	47
Разраб.		Дьяков		04.2020	План напольных покрытий	ООО "Легион-Строй"		

План расстановки мебели.

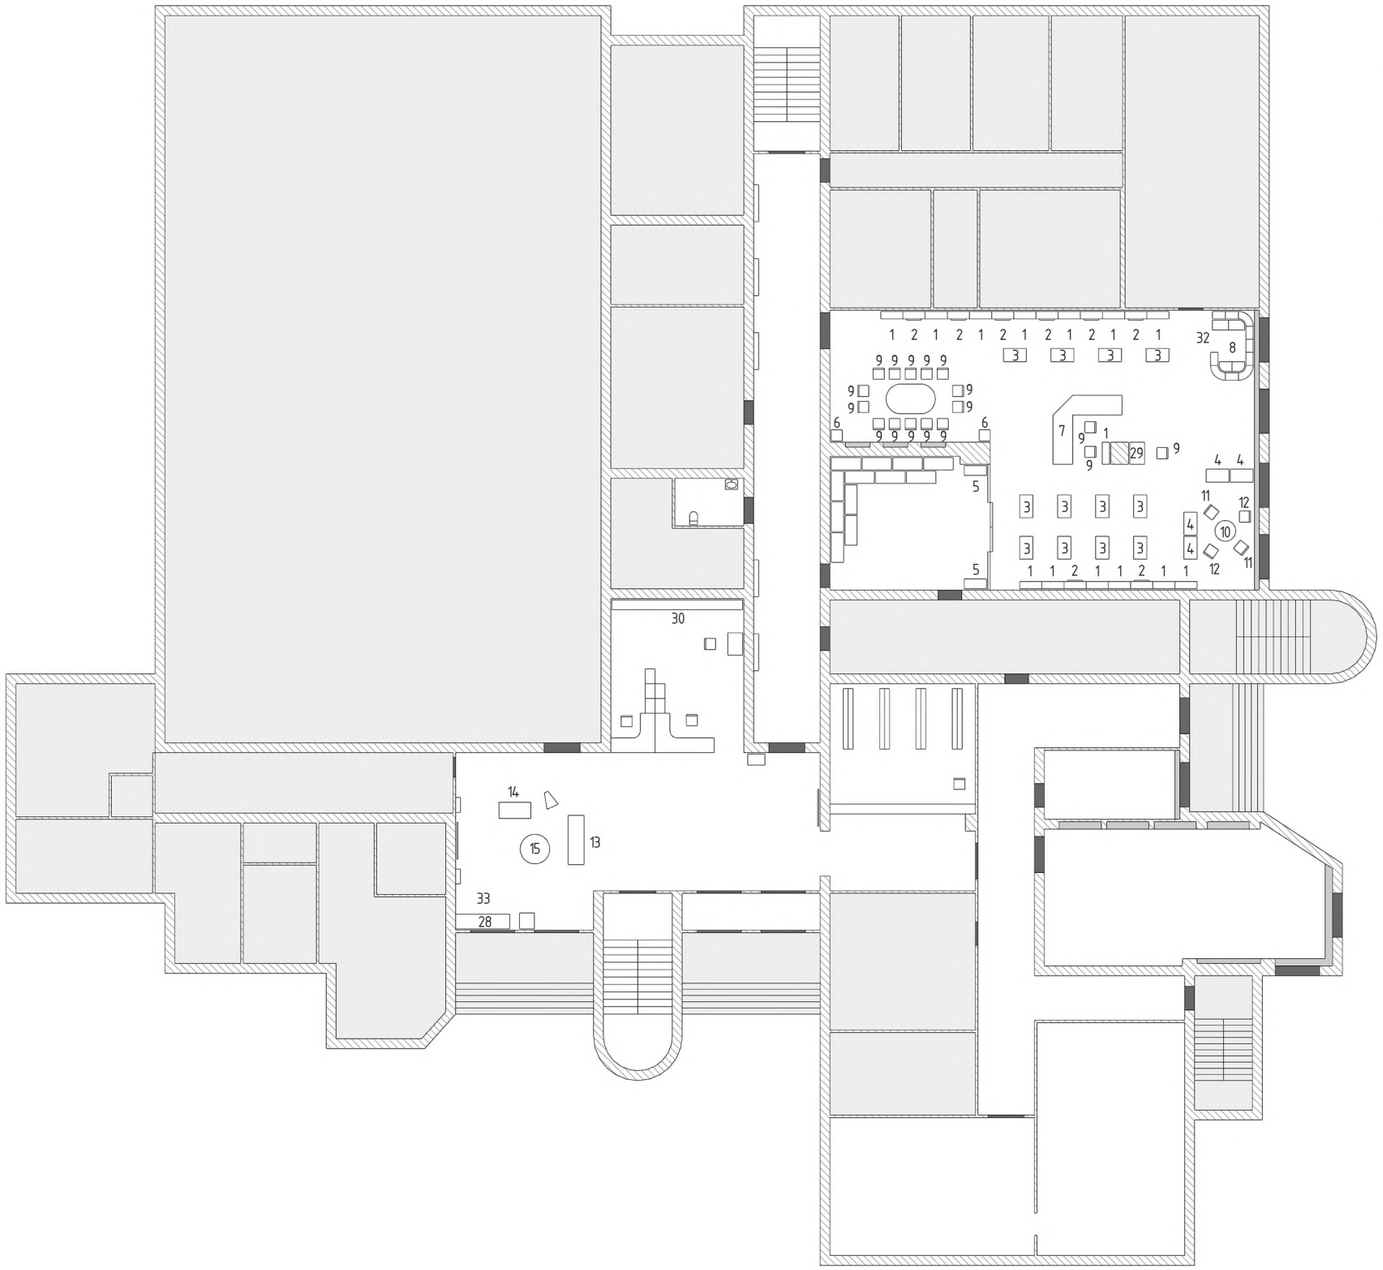

1 – Стеллаж пристенный
2 – Стеллаж пристенный с пуфами
3 – Стеллаж мобильный тип 1
4 – Стеллаж мобильный тип 2
5 – Выставочный стеллаж
6 – Стойка выставочная информационная
7 – Кафедра
8 – Стеллаж угловой
9 – Стул тип 1
10 – Стол детский
11 – Стул детский
12 – Табурет детский
13 – Диван трехместный
14 – Диван двухместный с правым подлокотником
15 – Стол журнальный
28 – Барная стойка
29 – Стол компьютерный тип 2
30 – Шкаф каталожный
32 – Пуф
33 – Высокий стул

					Зонирование пространства Центральной городской библиотеки им. Н.К. Крупской, здание расположено по адресу: г.Сарапул, ул.Советская, д.69		
Изм	Лист	№ докум	Подп.	Дата	Разработка стилевой концепции "НОВАЯ БИБЛИОТЕКА – ГОРОДУ"	Стадия	Лист	Листов
						ЭП	10	47
Разраб.		Дьяков		04.2020	План расстановки мебели	ООО "Легион-Строй"		

План расстановки оборудования.

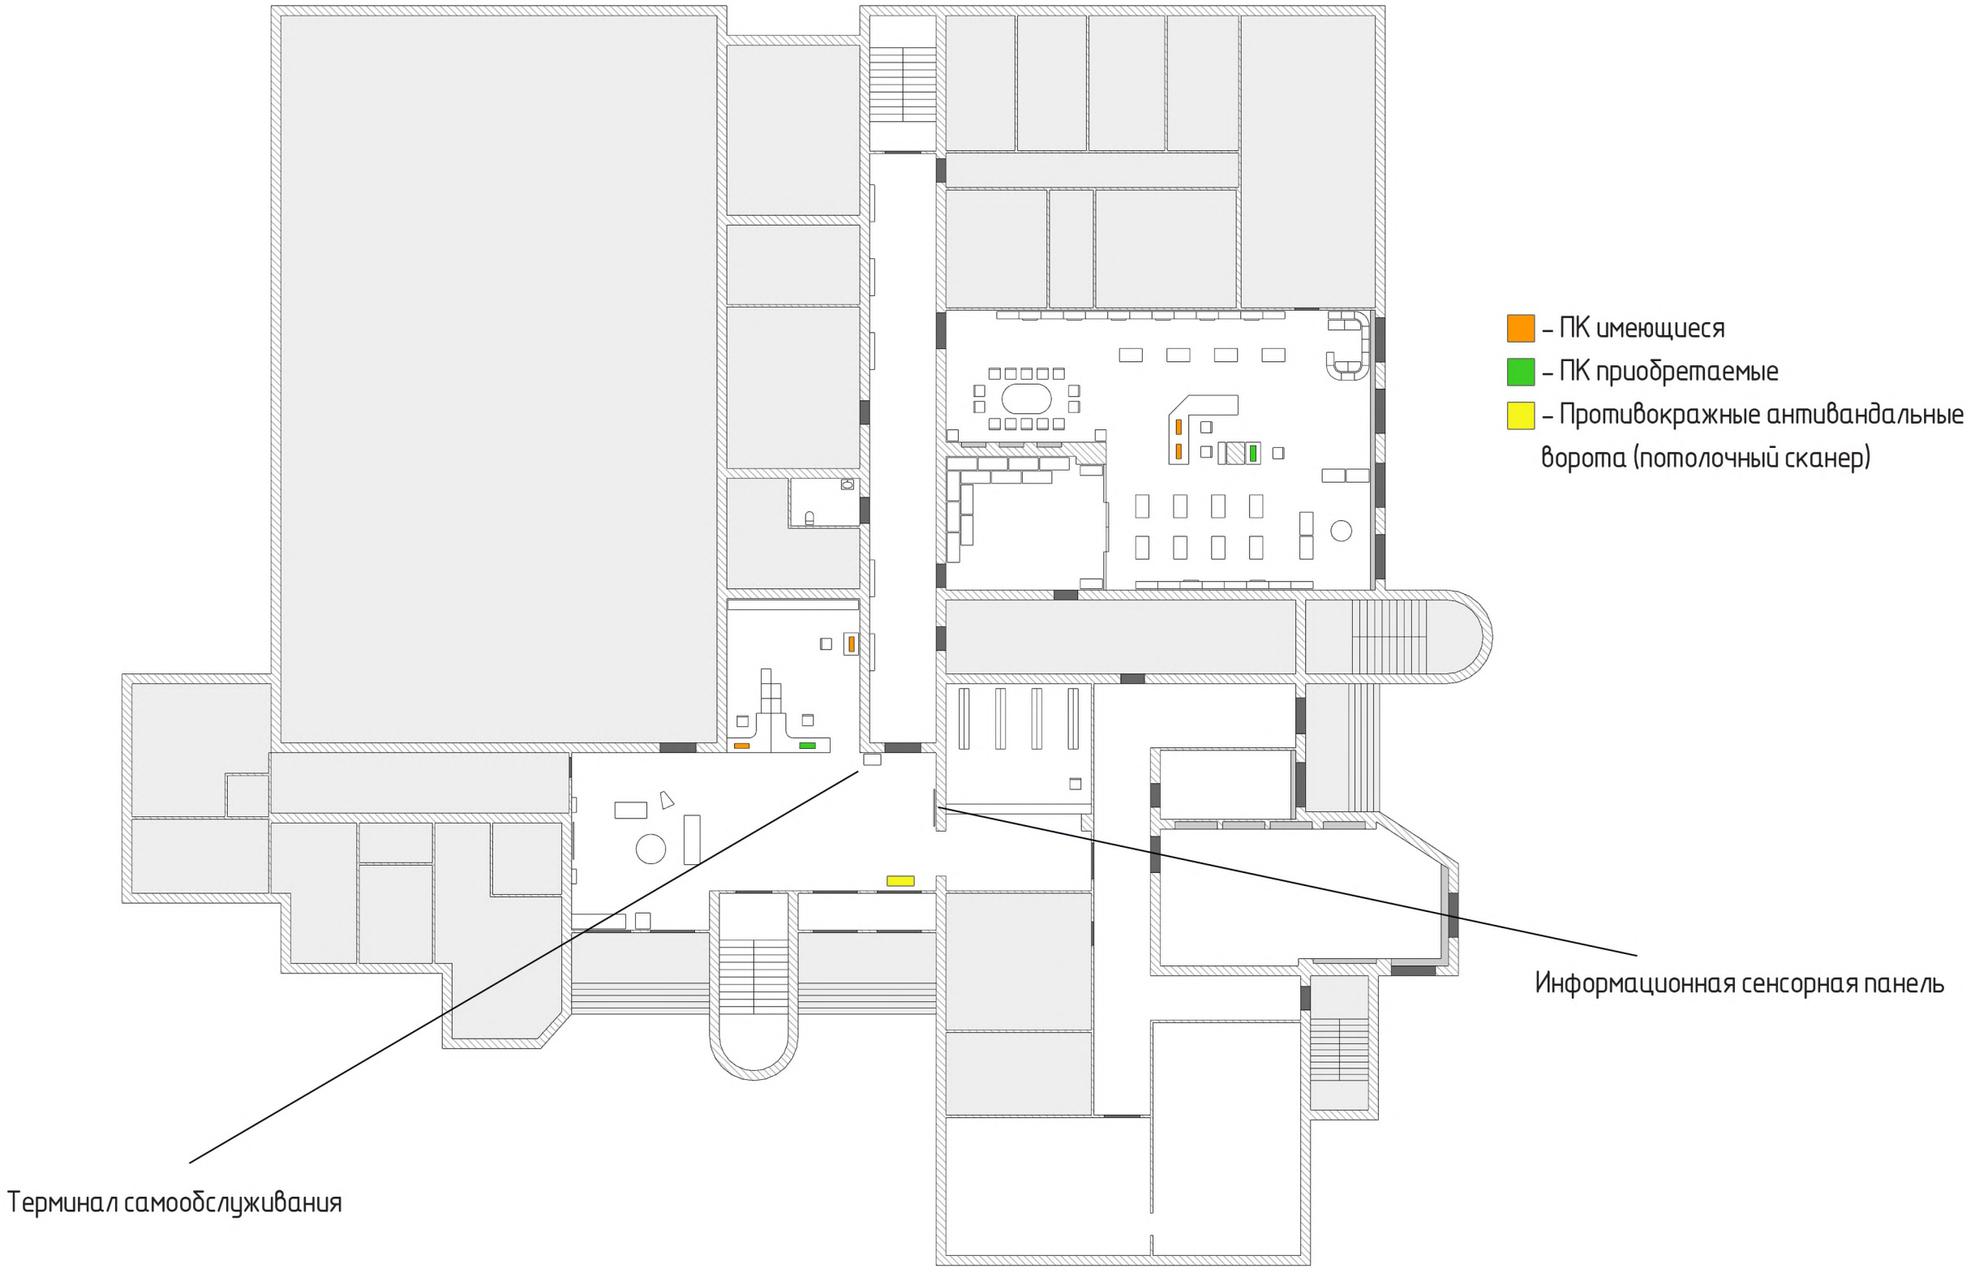

					Зонирование пространства Центральной городской библиотеки им. Н.К. Крупской, здание расположено по адресу: г.Сарапул, ул.Советская, д.69		
Изм	Лист	№ докум	Подп.	Дата	Разработка стилевой концепции "НОВАЯ БИБЛИОТЕКА – ГОРОДУ"	Стадия	Лист	Листов
						ЭП	11	47
Разраб.		Дьяков		04.2020	План расстановки оборудования	ООО "Легион-Строй"		

Визуализация. Фойе.

					Зонирование пространства Центральной городской библиотеки им. Н.К. Крупской, здание расположено по адресу: г.Сарапул, ул.Советская, д.69		
Изм	Лист	№ докум	Подп.	Дата	Разработка стилевой концепции "НОВАЯ БИБЛИОТЕКА – ГОРОДУ"	Стадия	Лист	Листов
						ЭП	12	47
Разраб.		Дьяков		04.2020	Визуализация. Фойе	ООО "Легион-Строй"		

Визуализация. Зал художественной литературы "Миры чтения и общения".

Молодежная площадка "БИZЛИМИТ"

Зал художественной литературы

					Зонирование пространства Центральной городской библиотеки им. Н.К. Крупской, здание расположено по адресу: г.Сарапул, ул.Советская, д.69		
Изм	Лист	№ докум	Подп.	Дата	Разработка стилевой концепции "НОВАЯ БИБЛИОТЕКА – ГОРОДУ"	Стадия	Лист	Листов
						ЭП	13	47
Разраб.		Дьяков		04.2020	Визуализация. Зал художественной литературы "Миры чтения и общения"	ООО "Легион-Строй"		

Визуализация. Зал художественной литературы "Миры чтения и общения".

					Зонирование пространства Центральной городской библиотеки им. Н.К. Крупской, здание расположено по адресу: г.Сарапул, ул.Советская, д.69		
Изм	Лист	№ докум	Подп.	Дата	Разработка стилевой концепции "НОВАЯ БИБЛИОТЕКА – ГОРОДУ"	Стадия	Лист	Листов
						ЭП	14	47
Разраб.		Дьяков		04.2020	Визуализация. Зал художественной литературы "Миры чтения и общения"	ООО "Легион-Строй"		

Визуализация. Зал художественной литературы "Миры чтения и общения".

					Зонирование пространства Центральной городской библиотеки им. Н.К. Крупской, здание расположено по адресу: г.Сарапул, ул.Советская, д.69			
Изм	Лист	№ докум	Подп.	Дата	Разработка стилевой концепции "НОВАЯ БИБЛИОТЕКА – ГОРОДУ"	Стадия	Лист	Листов
						ЭП	15	47
Разраб.		Дьяков		04.2020	Визуализация. Зал художественной литературы "Миры чтения и общения"	ООО "Легион-Строй"		

Развертки по стенам. Фойе.

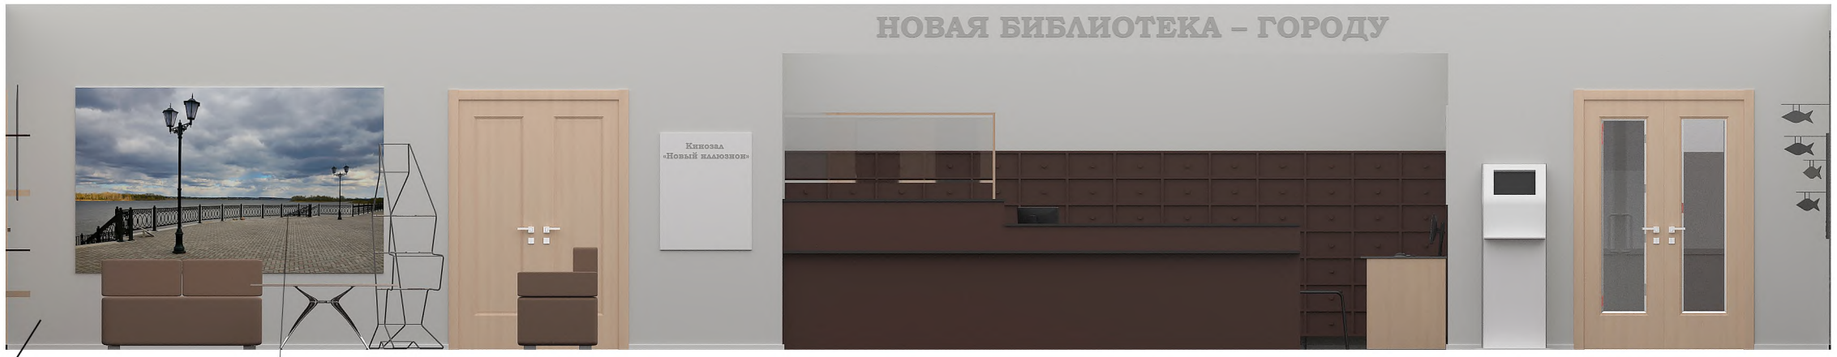

Цвет RAL – 7047

Фотопечать "Набережная"

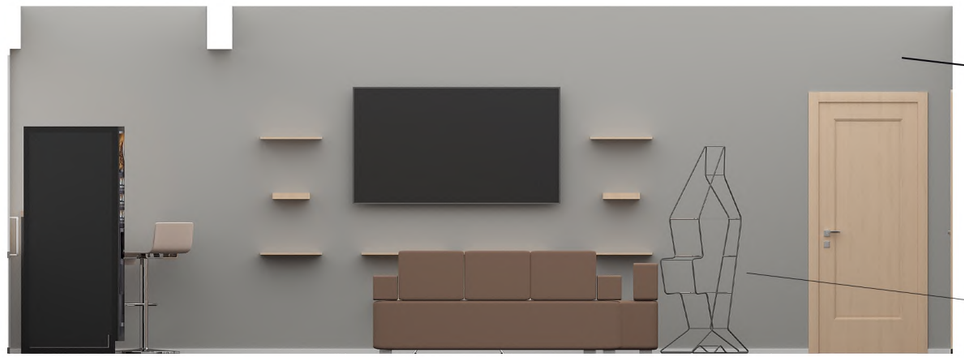

Цвет RAL – 9006

Стилизованный стеллаж в виде рыбки– стерляди

Противокражный сканер

Цвет RAL – 7047

Стилизованный фонарный столб

					Зонирование пространства Центральной городской библиотеки им. Н.К. Крупской, здание расположено по адресу: г.Сарапул, ул.Советская, д.69			
Изм	Лист	№ докум	Подп.	Дата	Разработка стилевой концепции "НОВАЯ БИБЛИОТЕКА – ГОРОДУ"	Стадия	Лист	Листов
						ЭП	16	47
Разраб.		Дьяков		04.2020	Развертки по стенам. Фойе	ООО "Легион-Строй"		

Развертки по стенам. Коридор.

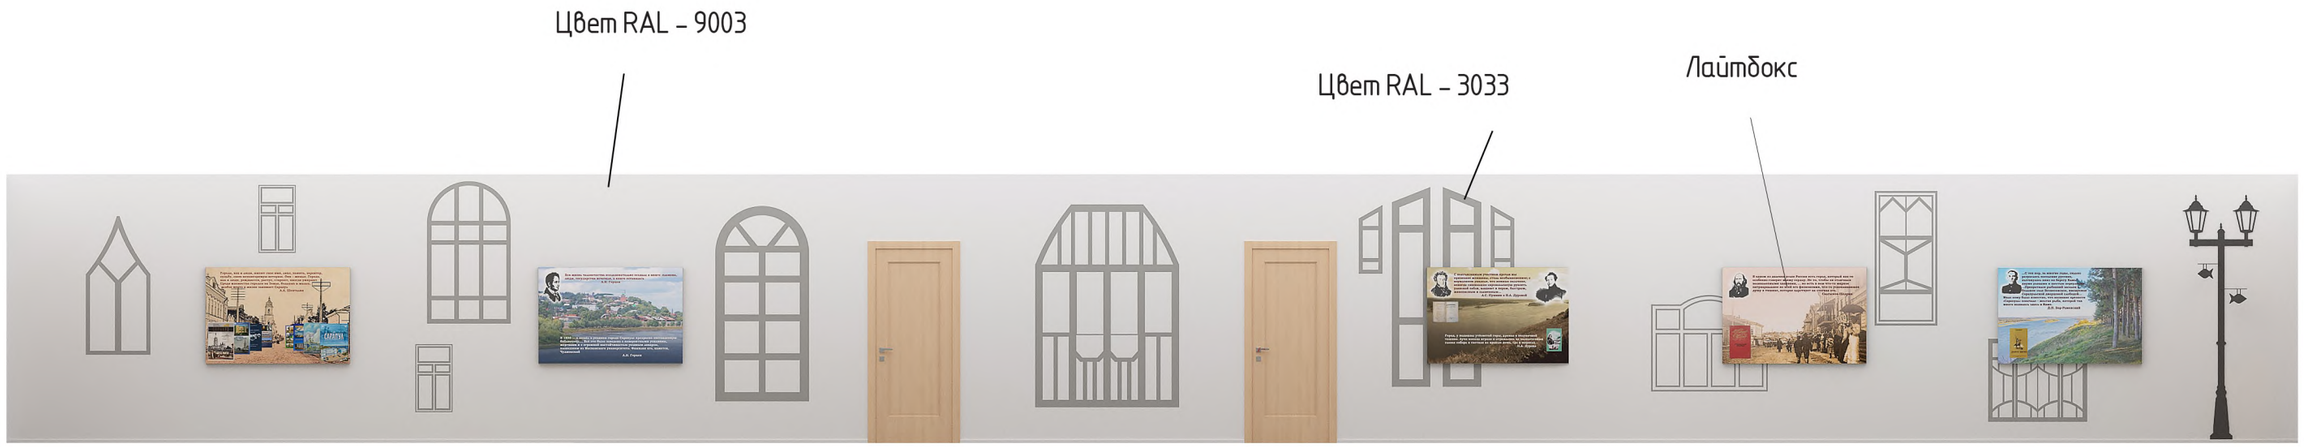

					Зонирование пространства Центральной городской библиотеки им. Н.К. Крупской, здание расположено по адресу: г.Сарапул, ул.Советская, д.69		
Изм	Лист	№ докум	Подп.	Дата	Разработка стилевой концепции "НОВАЯ БИБЛИОТЕКА – ГОРОДУ"	Стадия	Лист	Листов
						ЭП	17	47
Разраб.		Дьяков		04.2020	Развертки по стенам. Коридор	ООО "Легион-Строй"		

Развертки по стенам. Зал художественной литературы "Миры чтения и общения".

Цвет RAL – 7047

Цвет RAL – 1014

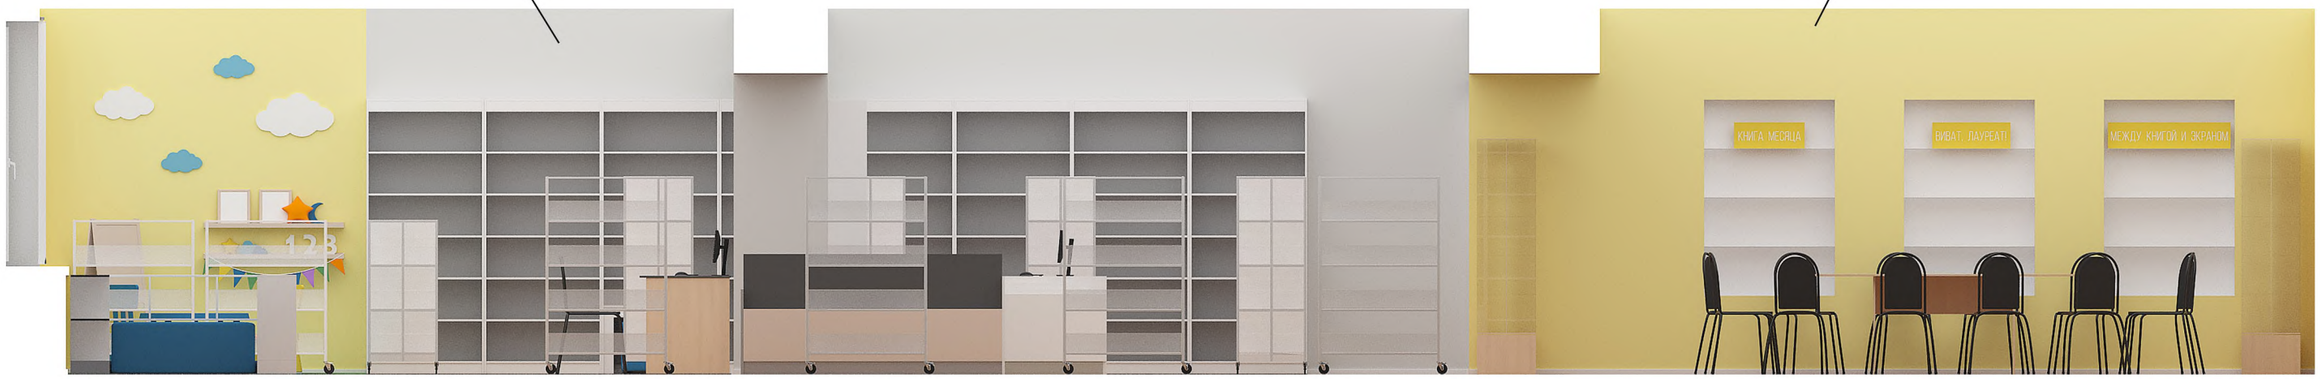

Литературная карта мира

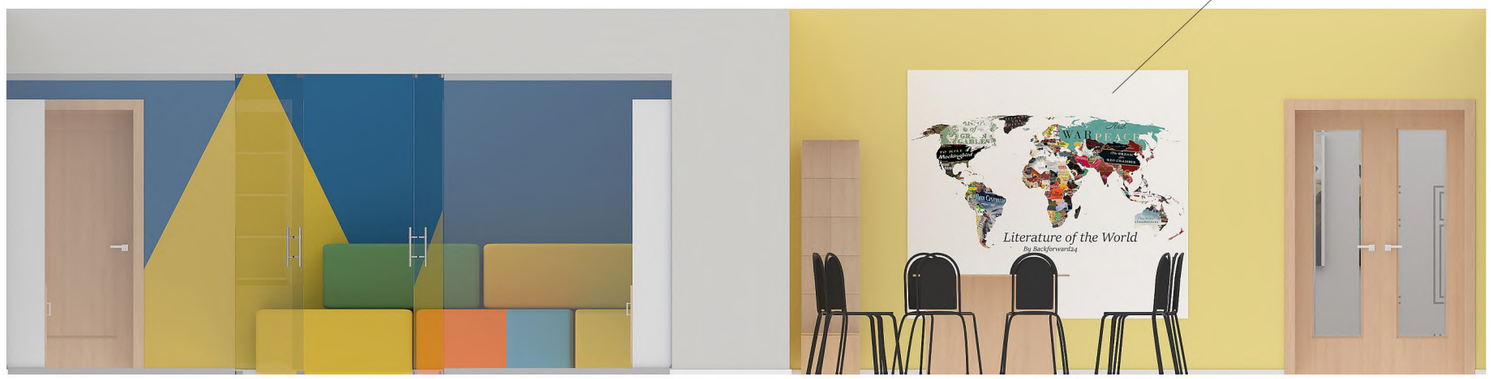

					Зонирование пространства Центральной городской библиотеки им. Н.К. Крупской, здание расположено по адресу: г.Сарапул, ул.Советская, д.69		
Изм	Лист	№ докум	Подп.	Дата	Разработка стилевой концепции "НОВАЯ БИБЛИОТЕКА – ГОРОДУ"	Стадия	Лист	Листов
						ЭП	18	47
Разраб.		Дьяков		04.2020	Развертки по стенам. Зал художественной литературы "Миры чтения и общения"	ООО "Легион-Строй"		

Развертки по стенам, раскладка плитки. Санузел.

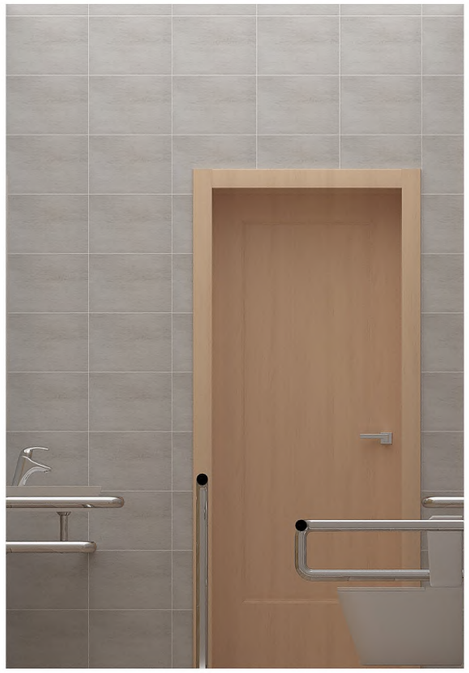

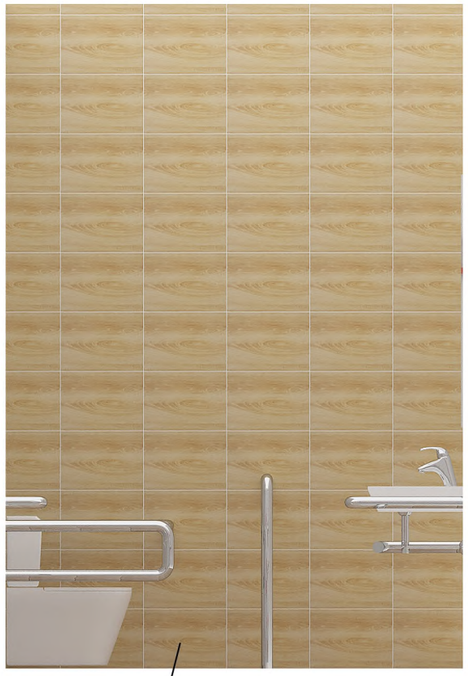

Wood Fumo 25x35

Wood Natura 25x35

Керамогранит "Клэпборд" 20x60

					Зонирование пространства Центральной городской библиотеки им. Н.К. Крупской, здание расположено по адресу: г.Сарапул, ул.Советская, д.69		
Изм	Лист	№ докум	Подп.	Дата	Разработка стилевой концепции "НОВАЯ БИБЛИОТЕКА – ГОРОДУ"	Стадия	Лист	Листов
						ЭП	19	47
Разраб.		Дьяков		04.2020	Развертки по стенам, раскладка плитки. Санузел	ООО "Легион-Строй"		

Интерактивная экспо-площадка "Литературное древо Сарапула".

					Зонирование пространства Центральной городской библиотеки им. Н.К. Крупской, здание расположено по адресу: г.Сарапул, ул.Советская, д.69		
Изм	Лист	№ докум	Подп.	Дата	Разработка стилевой концепции "НОВАЯ БИБЛИОТЕКА – ГОРОДУ"	Стадия	Лист	Листов
						ЭП	20	47
Разраб.		Дьяков		04.2020	Интерактивная экспо-площадка "Литературное древо Сарапула"	ООО "Легион-Строй"		

Второй этаж.

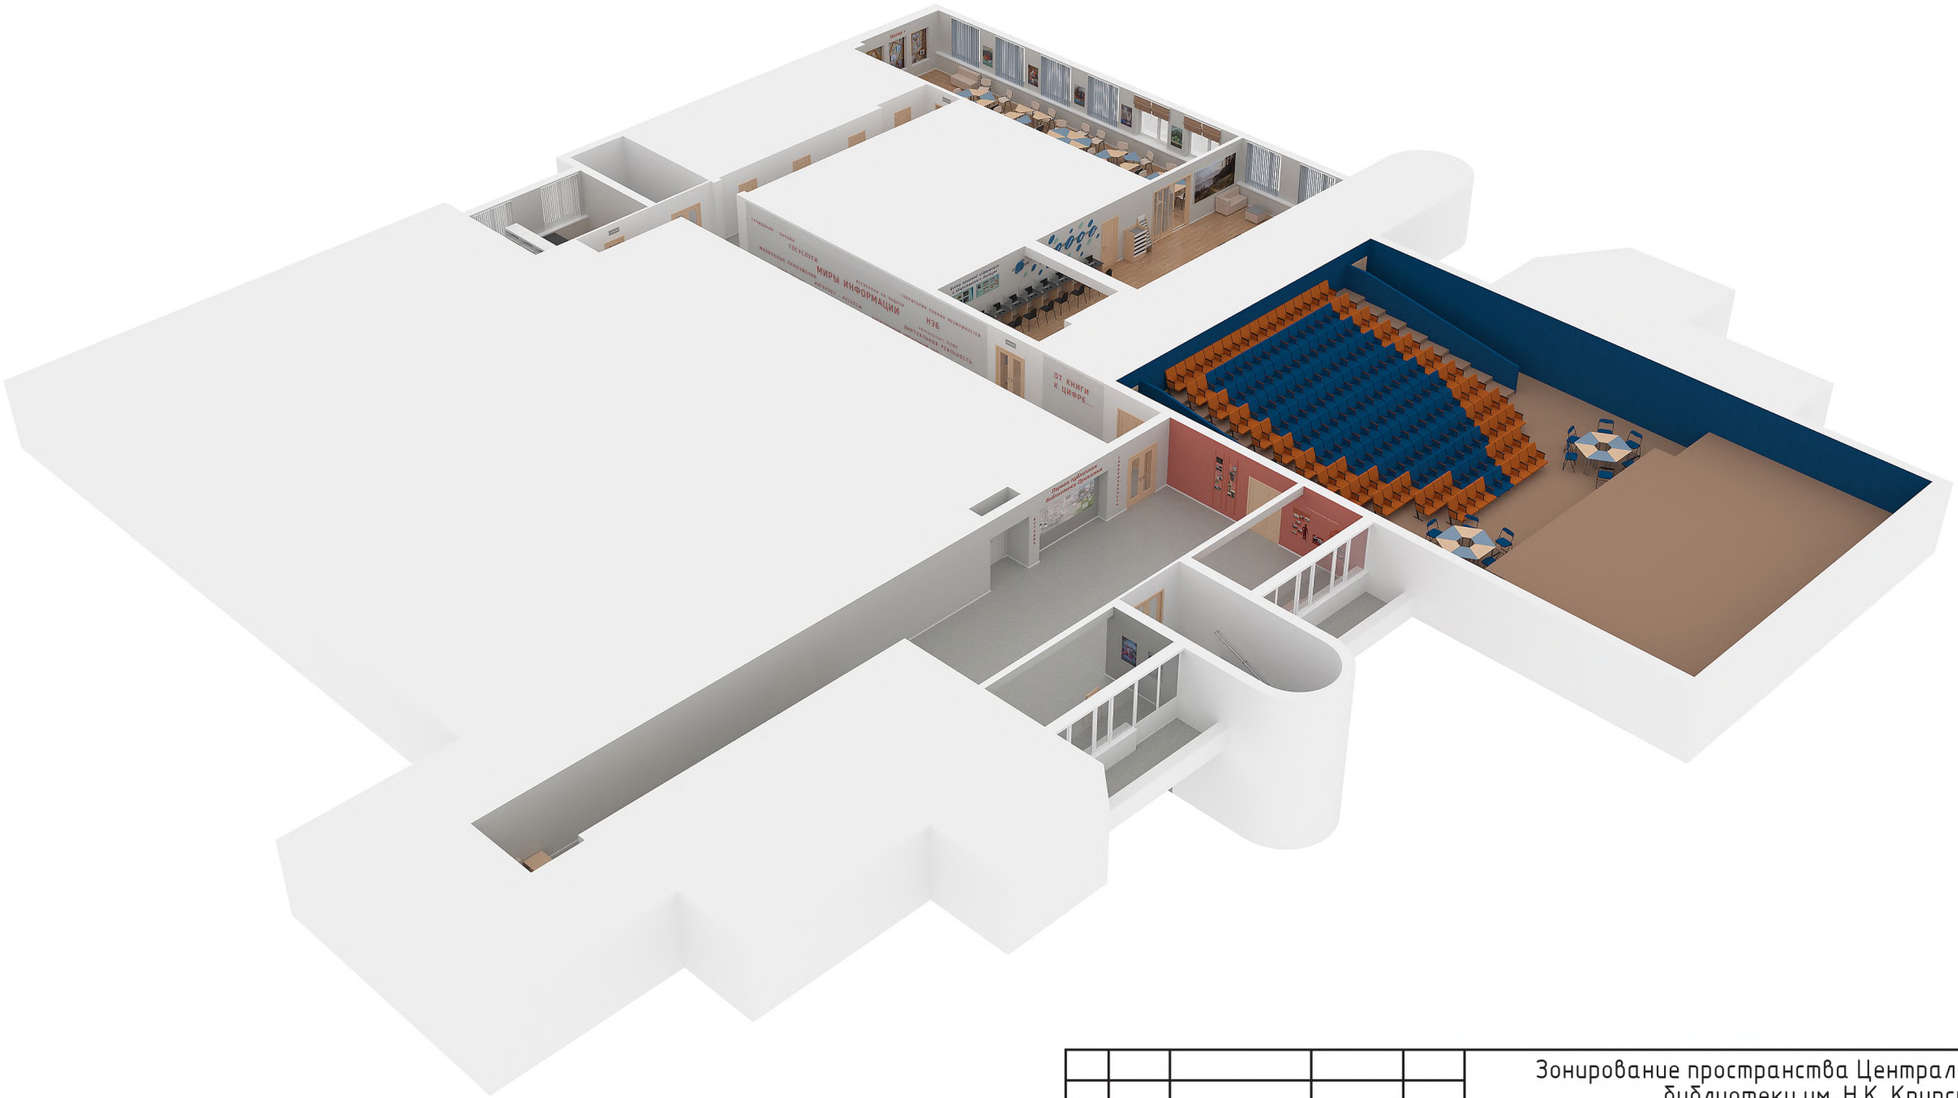

					Зонирование пространства Центральной городской библиотеки им. Н.К. Крупской, здание расположено по адресу: г.Сарапул, ул.Советская, д.69		
Изм	Лист	№ докум	Подп.	Дата	Разработка стилевой концепции "НОВАЯ БИБЛИОТЕКА – ГОРОДУ"	Стадия	Лист	Листов
						ЭП	21	47
Разраб.		Дьяков		04.2020	Второй этаж	ООО "Легион-Строй"		

План-схема зонирования.

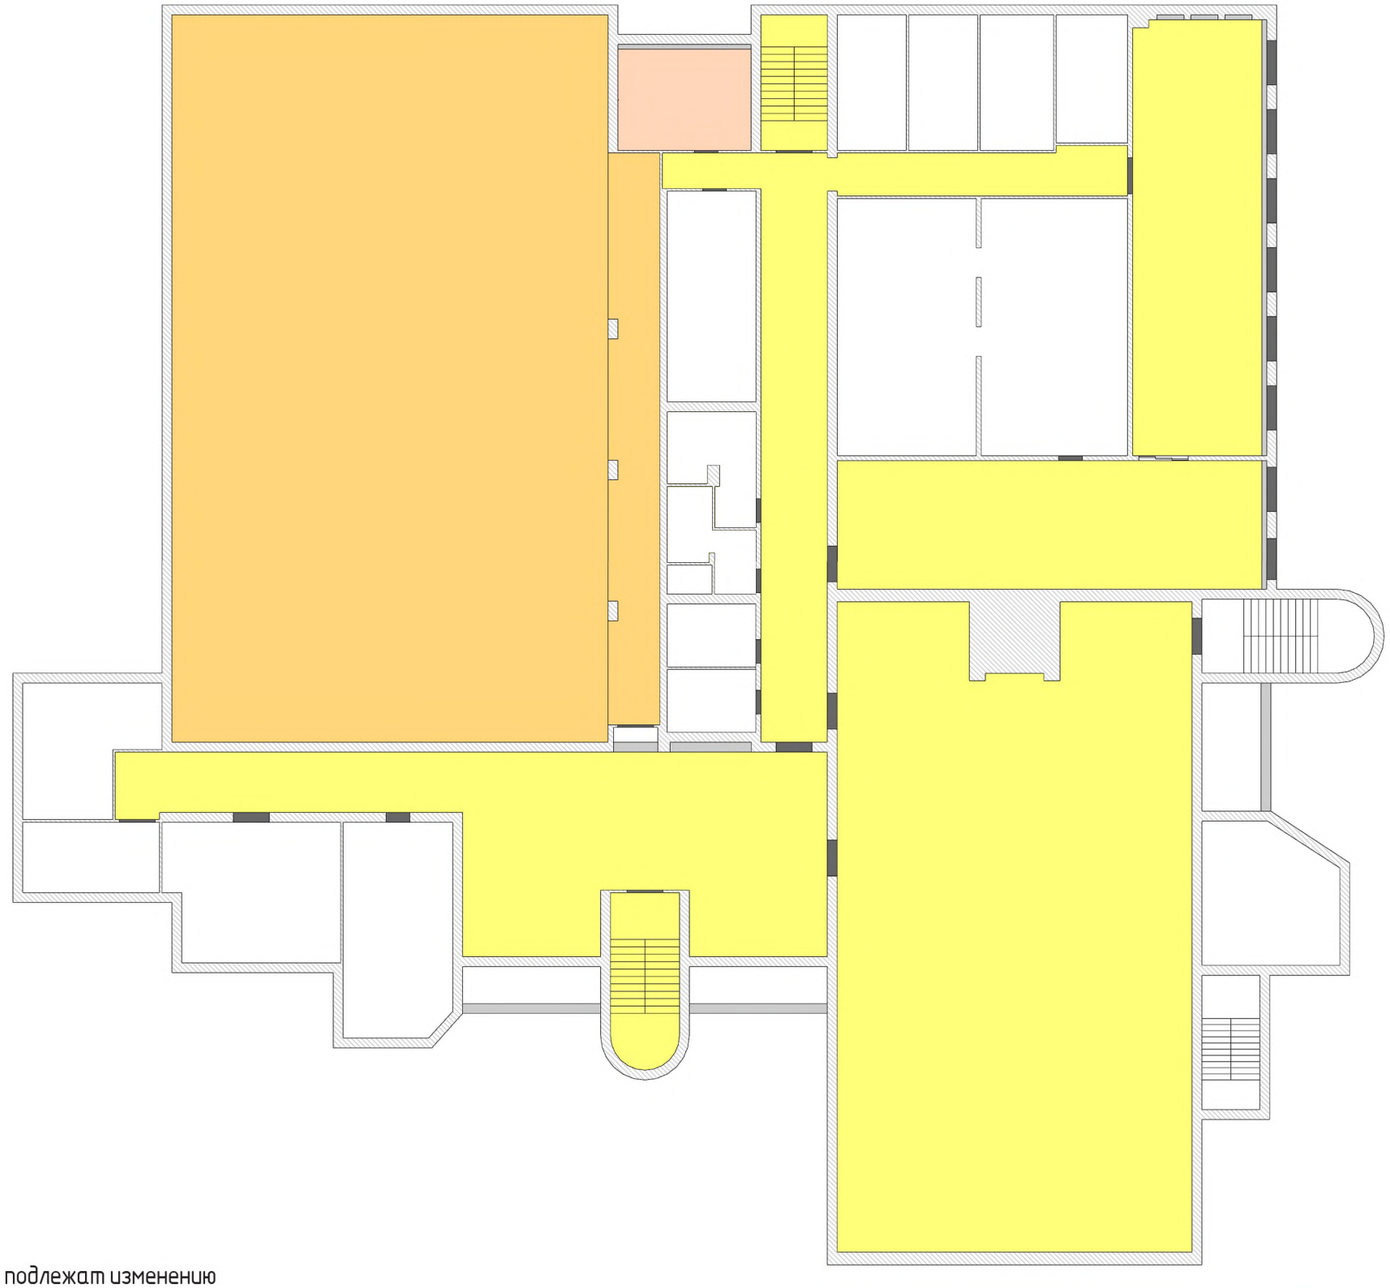

- Помещения библиотеки подлежат изменению
- Помещения библиотеки не подлежат изменению
- Косметический ремонт помещений библиотеки
- Управление спорта, Бухгалтерия управления культуры, Сарапульское ВОС

					Зонирование пространства Центральной городской библиотеки им. Н.К. Крупской, здание расположено по адресу: г.Сарапул, ул.Советская, д.69			
Изм	Лист	№ докум	Подп.	Дата	Разработка стилевой концепции "НОВАЯ БИБЛИОТЕКА – ГОРОДУ"	Стадия	Лист	Листов
						ЭП	22	47
Разраб.		Дьяков		04.2020	План-схема зонирования	ООО "Легион-Строй"		

Функциональная концепция помещений.

Основные зоны

ЧИТАЛЬНАЯ
(зал информационной культуры и периодики «Миры инфор
зал отраслевой литературы «Образовательный портал»,
зал «Краеведение»)

ХРАНЕНИЕ
(закрытый фонд, редкий фонд)

ТЕХНИЧЕСКАЯ
(служебные помещения, кабинеты сотрудников, сан.узлы)

ОБСЛУЖИВАНИЕ
(кафедра библиотекарей)

Дополнительные зоны

СОБЫТИЙНАЯ
(творческие инициативы «Мастер+», галерея «Литера С»,
«Переулок сарапульских легенд»)

РАБОЧАЯ
(коворкинги, «Образовательный портал», публичные слушания,
форумы, индивидуальная и групповая работа на ПК,
сервисные услуги)

ВЫСТАВОЧНО-ИНФОРМАЦИОННАЯ
(«Киноистория Сарапула», «Библиотека. История и современность»,
коридоры)

РАЗВЛЕКАТЕЛЬНАЯ
(кинозал)

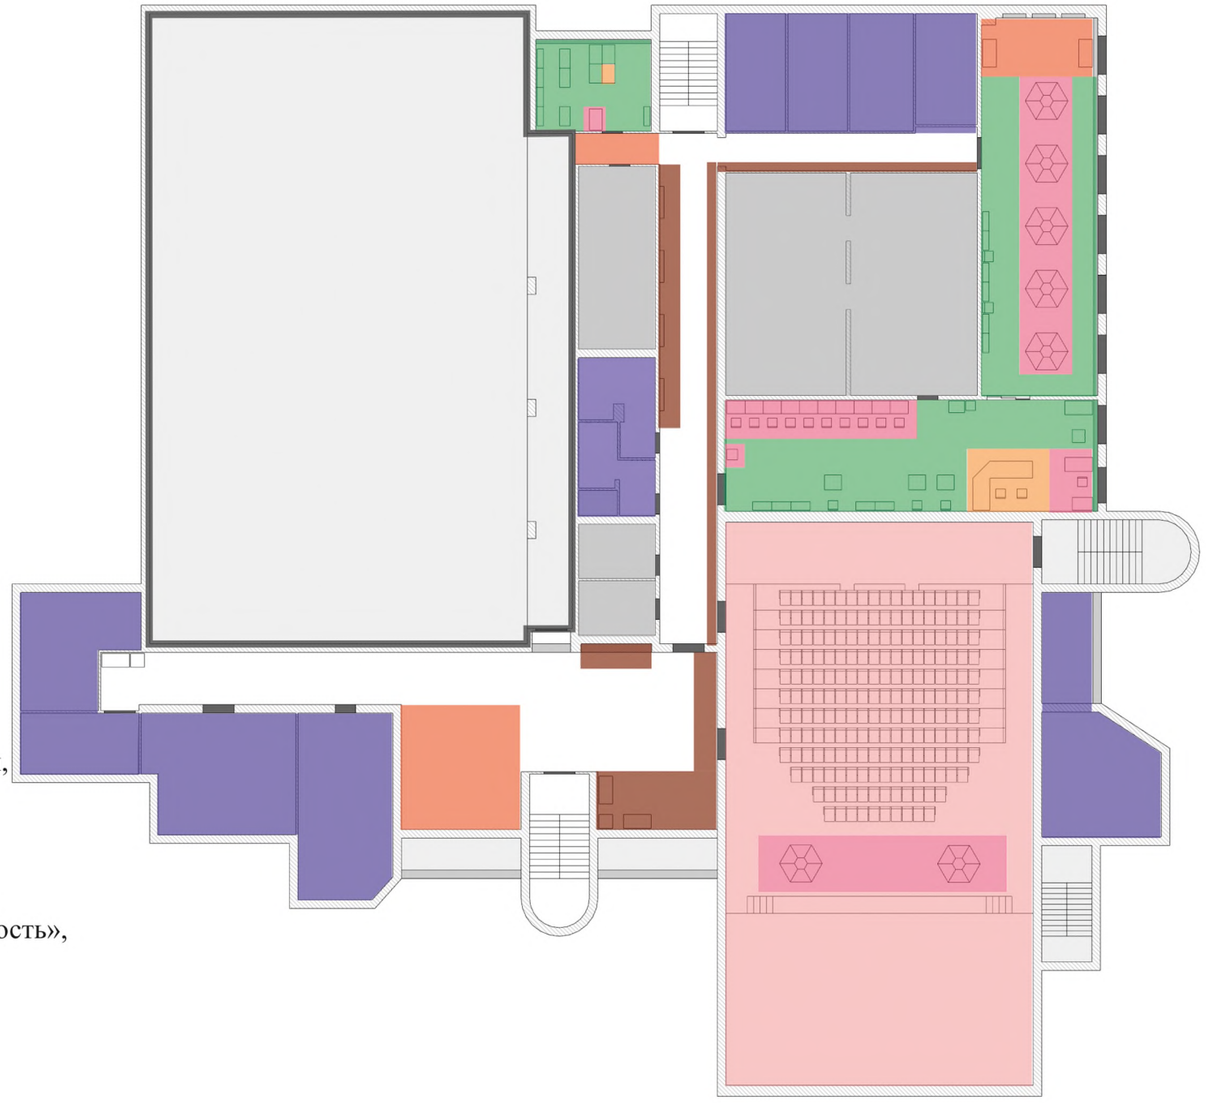

Управление спорта, Бухгалтерия
управления культуры, Сарапульское ВОС

					Зонирование пространства Центральной городской библиотеки им. Н.К. Крупской, здание расположено по адресу: г.Сарапул, ул.Советская, д.69		
Изм	Лист	№ докум	Подп.	Дата	Разработка стилевой концепции "НОВАЯ БИБЛИОТЕКА – ГОРОДУ"	Стадия	Лист	Листов
						ЭП	23	47
Разраб.		Дьяков		04.2020	Функциональная концепция помещений	ООО "Легион-Строй"		

Зонирование пространства библиотеки.

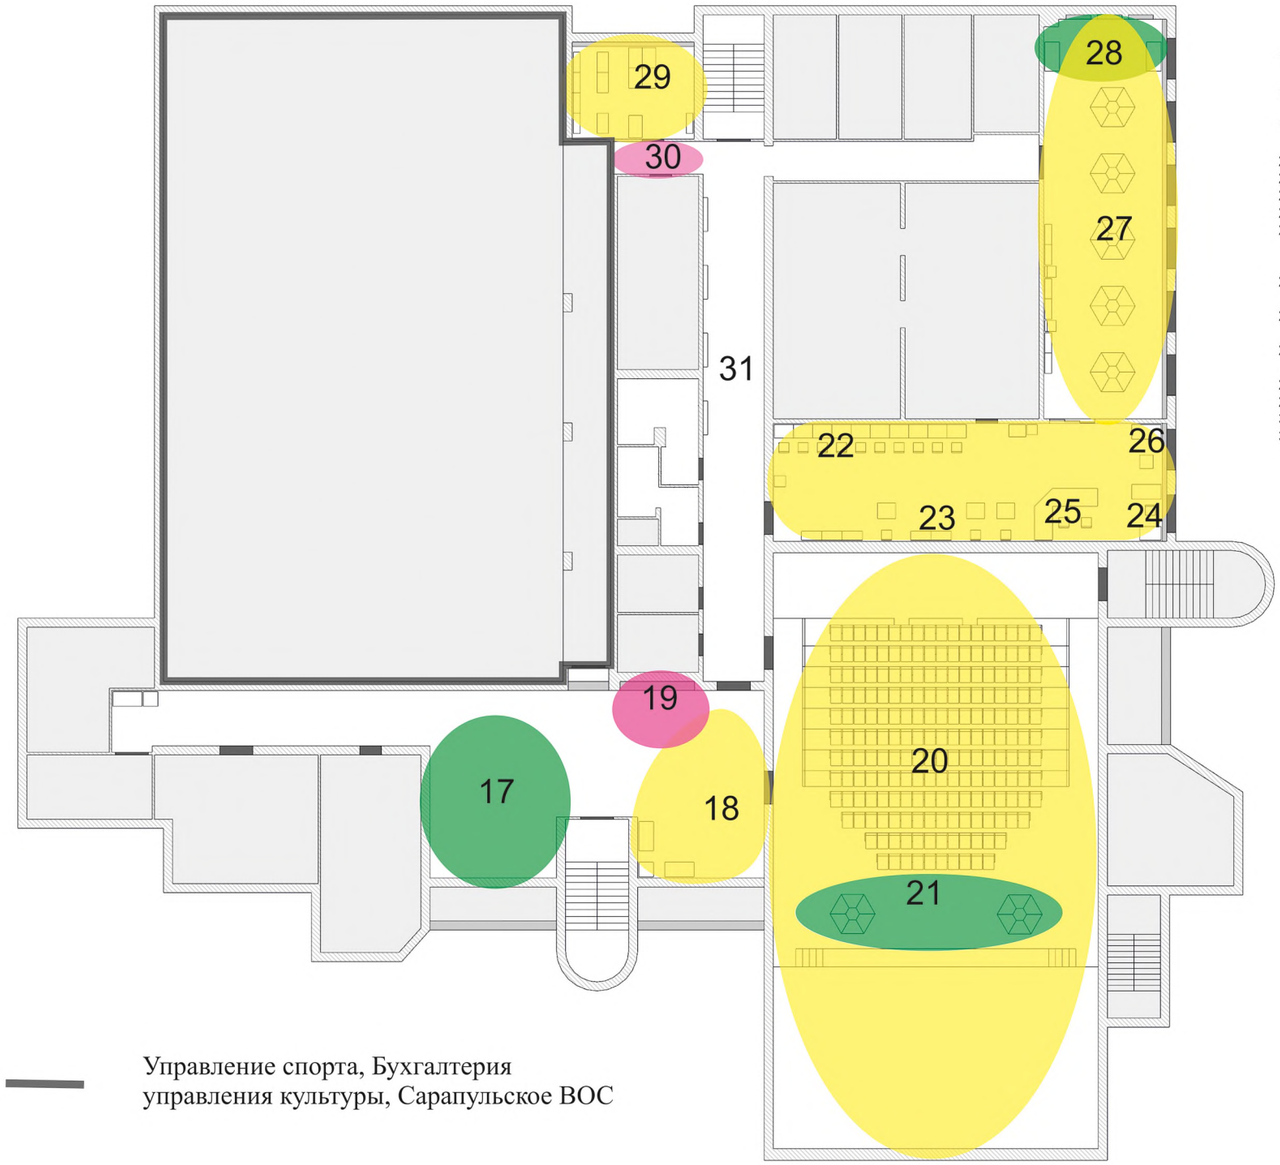

17. Художественно-выставочное пространство арт-галерея «Литера С»
18. Зона рекламно-информационная «Киноистория Сарапула»
19 Зона информационная «Библиотека. История и современность»
20. Зал-трансформер
21. Зона делового общения
22 Электронный читальный зал
23. Зона периодических изданий
24 Автоматизированное рабочее место для городского ресурсного Центра информационной поддержки СО НКО
25 Кафедра с двумя автоматизированными рабочими местами для сотрудников библиотеки
26. Зона «тихого» чтения «Литературный причал»
27. Зал отраслевой литературы «Образовательный портал»
28. Площадка творческих инициатив «Мастер +…»
29. Зал краеведения
30 Переулок сарапульских легенд
31 Коридор

УТРО / ДЕНЬ / ВЕЧЕР

ДЕНЬ / ВЕЧЕР

УТРО / ДЕНЬ

					Зонирование пространства Центральной городской библиотеки им. Н.К. Крупской, здание расположено по адресу: г.Сарапул, ул.Советская, д.69		
Изм	Лист	№ докум	Подп.	Дата	Разработка стилевой концепции "НОВАЯ БИБЛИОТЕКА – ГОРОДУ"	Стадия	Лист	Листов
						ЭП	24	47
Разраб.		Дьяков		04.2020	Зонирование пространства библиотеки	ООО "Легион-Строй"		

План-схема демонтируемых и вновь возводимых перегородок.

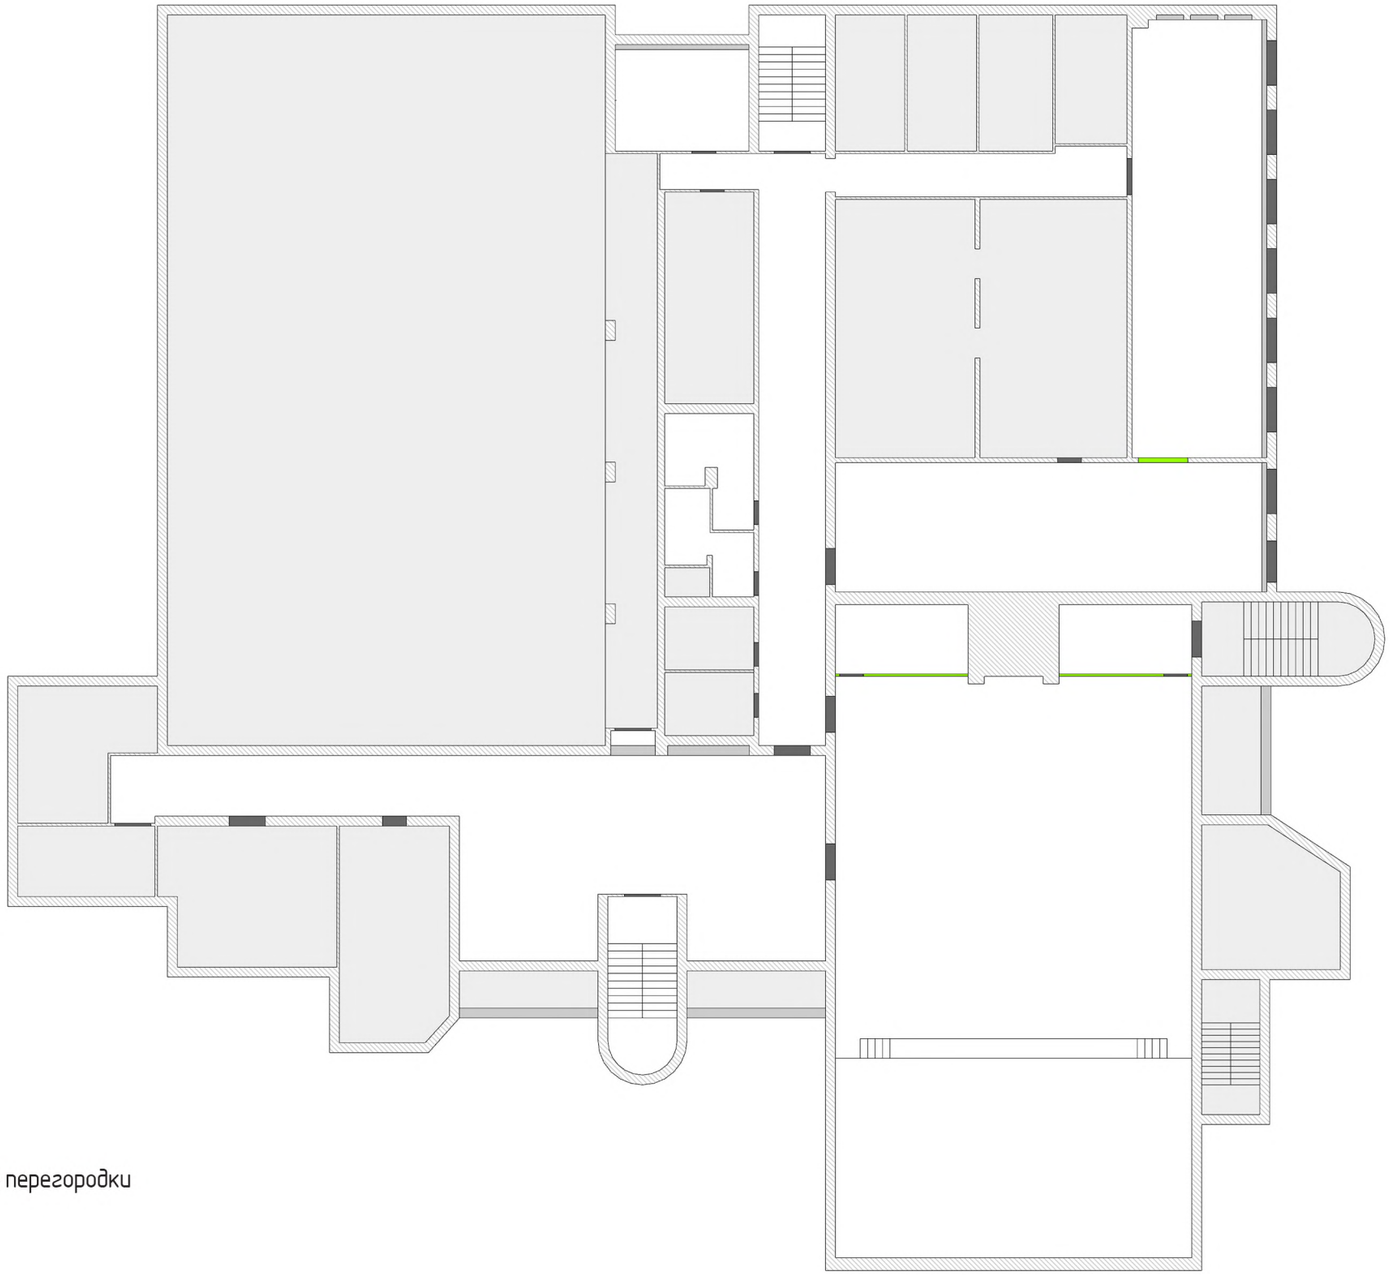

– Монтируемые перегородки

					Зонирование пространства Центральной городской библиотеки им. Н.К. Крупской, здание расположено по адресу: г.Сарапул, ул.Советская, д.69		
Изм	Лист	№ докум	Подп.	Дата	Разработка стилевой концепции "НОВАЯ БИБЛИОТЕКА – ГОРОДУ"	Стадия	Лист	Листов
						ЭП	25	47
Разраб.		Дьяков		04.2020	План-схема демонтируемых и вновь возводимых перегородок	ООО "Легион-Строй"		

План расстановки светильников, электрических розеток и выводов.

- Одноклавишный выключатель скрытой установки
- Двухклавишный выключатель скрытой установки
- Розетка скрытой установки
- Эколюмен Ритейл-VS-40/1000 Опал
- Эколюмен ARM-VS-36 Призма
- Светильник светодиодный Leka 2051/CL 28 Вт
- Ecola GX53-N52
- Бра экола Светильник Ecola GX53 LED 8013A
- Светодиодный прожектор для уличного освещения 30W-2560Lm-RGB

					Зонирование пространства Центральной городской библиотеки им. Н.К. Крупской, здание расположено по адресу: г.Сарапул, ул.Советская, д.69		
Изм	Лист	№ докум	Подп.	Дата	Разработка стилевой концепции "НОВАЯ БИБЛИОТЕКА – ГОРОДУ"	Стадия	Лист	Листов
						ЭП	26	47
Разраб.		Дьяков		04.2020	План расстановки светильников, электрических розеток и выводов	ООО "Легион-Строй"		

Доступная среда для людей с ограниченными возможностями.

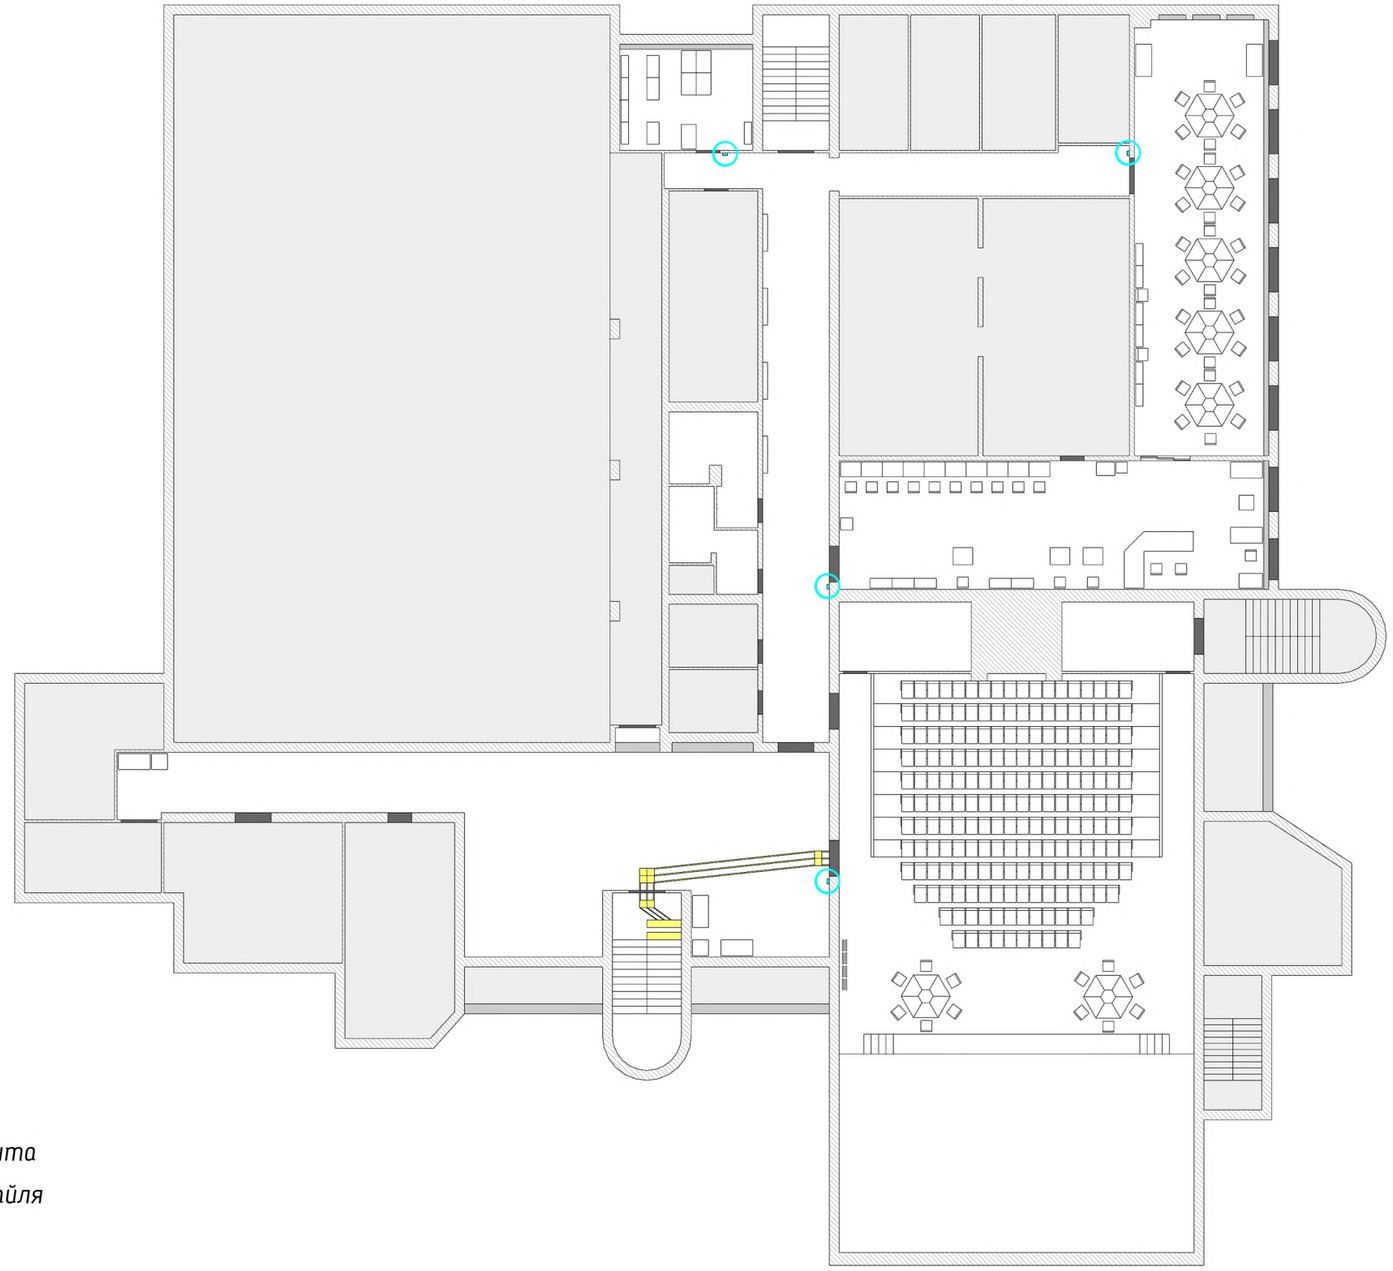

тактильная плитка и лента

табличка со шрифтом Брайля

					Зонирование пространства Центральной городской библиотеки им. Н.К. Крупской, здание расположено по адресу: г.Сарапул, ул.Советская, д.69		
Изм	Лист	№ докум	Подп.	Дата	Разработка стилевой концепции "НОВАЯ БИБЛИОТЕКА – ГОРОДУ"	Стадия	Лист	Листов
						ЭП	27	47
Разраб.		Дьяков		04.2020	Доступная среда для людей с ограниченными возможностями	ООО "Легион-Строй"		

План напольных покрытий.

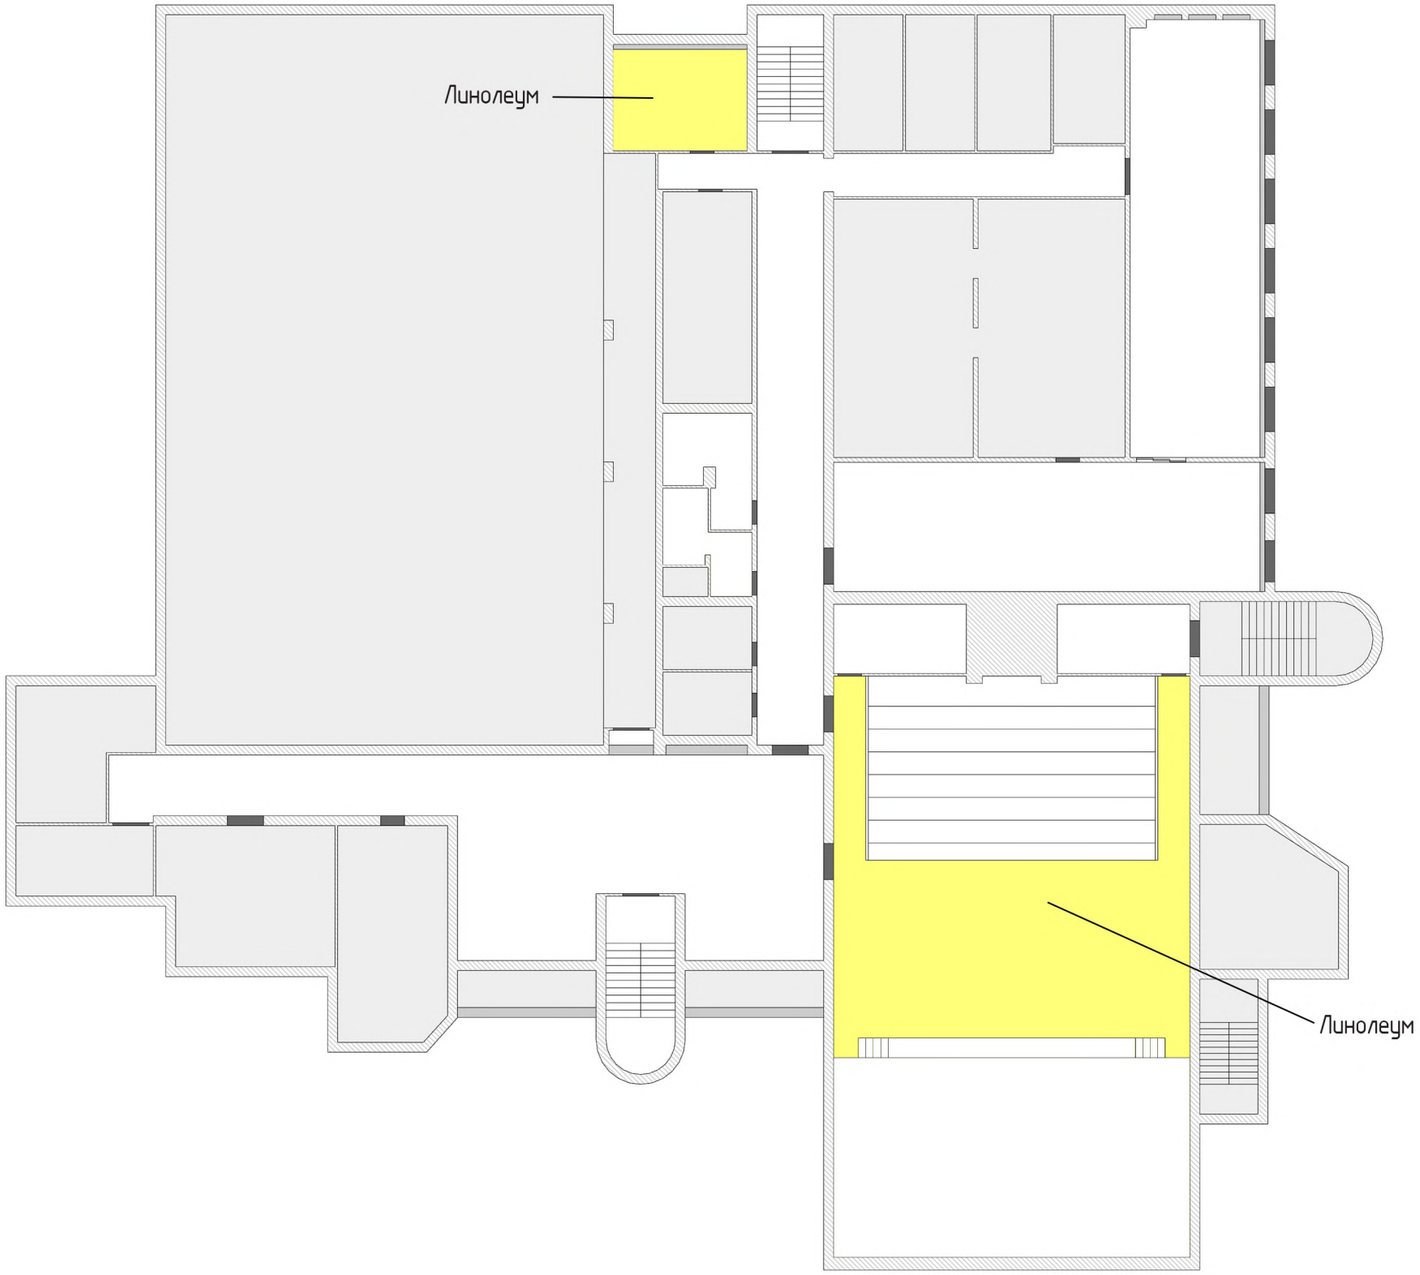

					Зонирование пространства Центральной городской библиотеки им. Н.К. Крупской, здание расположено по адресу: г.Сарапул, ул.Советская, д.69		
Изм	Лист	№ докум	Подп.	Дата	Разработка стилевой концепции "НОВАЯ БИБЛИОТЕКА – ГОРОДУ"	Стадия	Лист	Листов
						ЭП	28	47
Разраб.		Дьяков		04.2020	План напольных покрытий	ООО "Легион-Строй"		

План расстановки мебели.

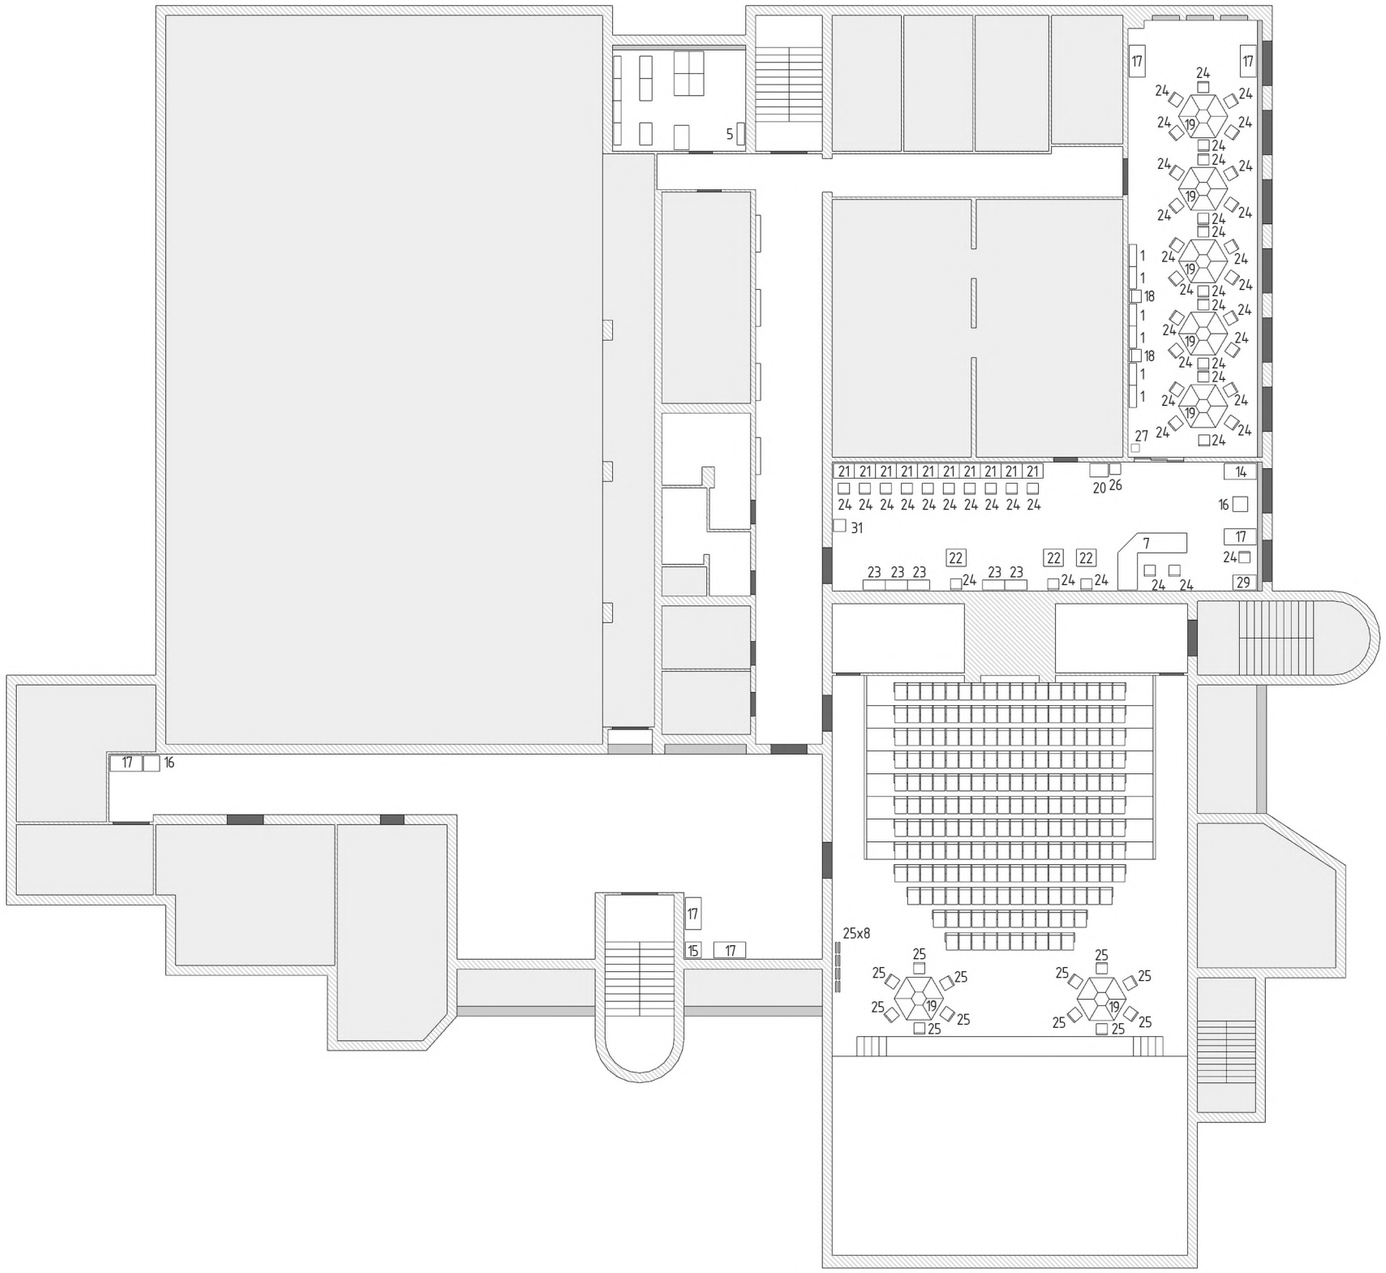

1 – Стеллаж пристенный
5 – Выставочный стеллаж
7 – Кафедра
14 – Диван двухместный с правым подлокотником
15 – Стол журнальный
16 – Стол пуф
17 – Диван двухместный без подлокотников
18 – Пуф со спинкой
19 – Стол трансформер
20 – Шкаф для газет
21 – Стол компьютерный тип 1
22 – Стол читательский
23 – Стеллаж для журналов
24 – Стул тип 2
25 – Складной стул
26 – Стойка выставочная для периодики
27 – Стойка выставочная мобильная
29 – Стол компьютерный тип 2
31 – Тумба под ксерокс

					Зонирование пространства Центральной городской библиотеки им. Н.К. Крупской, здание расположено по адресу: г.Сарапул, ул.Советская, д.69			
Изм	Лист	№ докум	Подп.	Дата	Разработка стилевой концепции "НОВАЯ БИБЛИОТЕКА – ГОРОДУ"	Стадия	Лист	Листов
						ЭП	29	47
Разраб.		Дьяков		04.2020	План расстановки мебели	ООО "Легион-Строй"		

План расстановки оборудования.

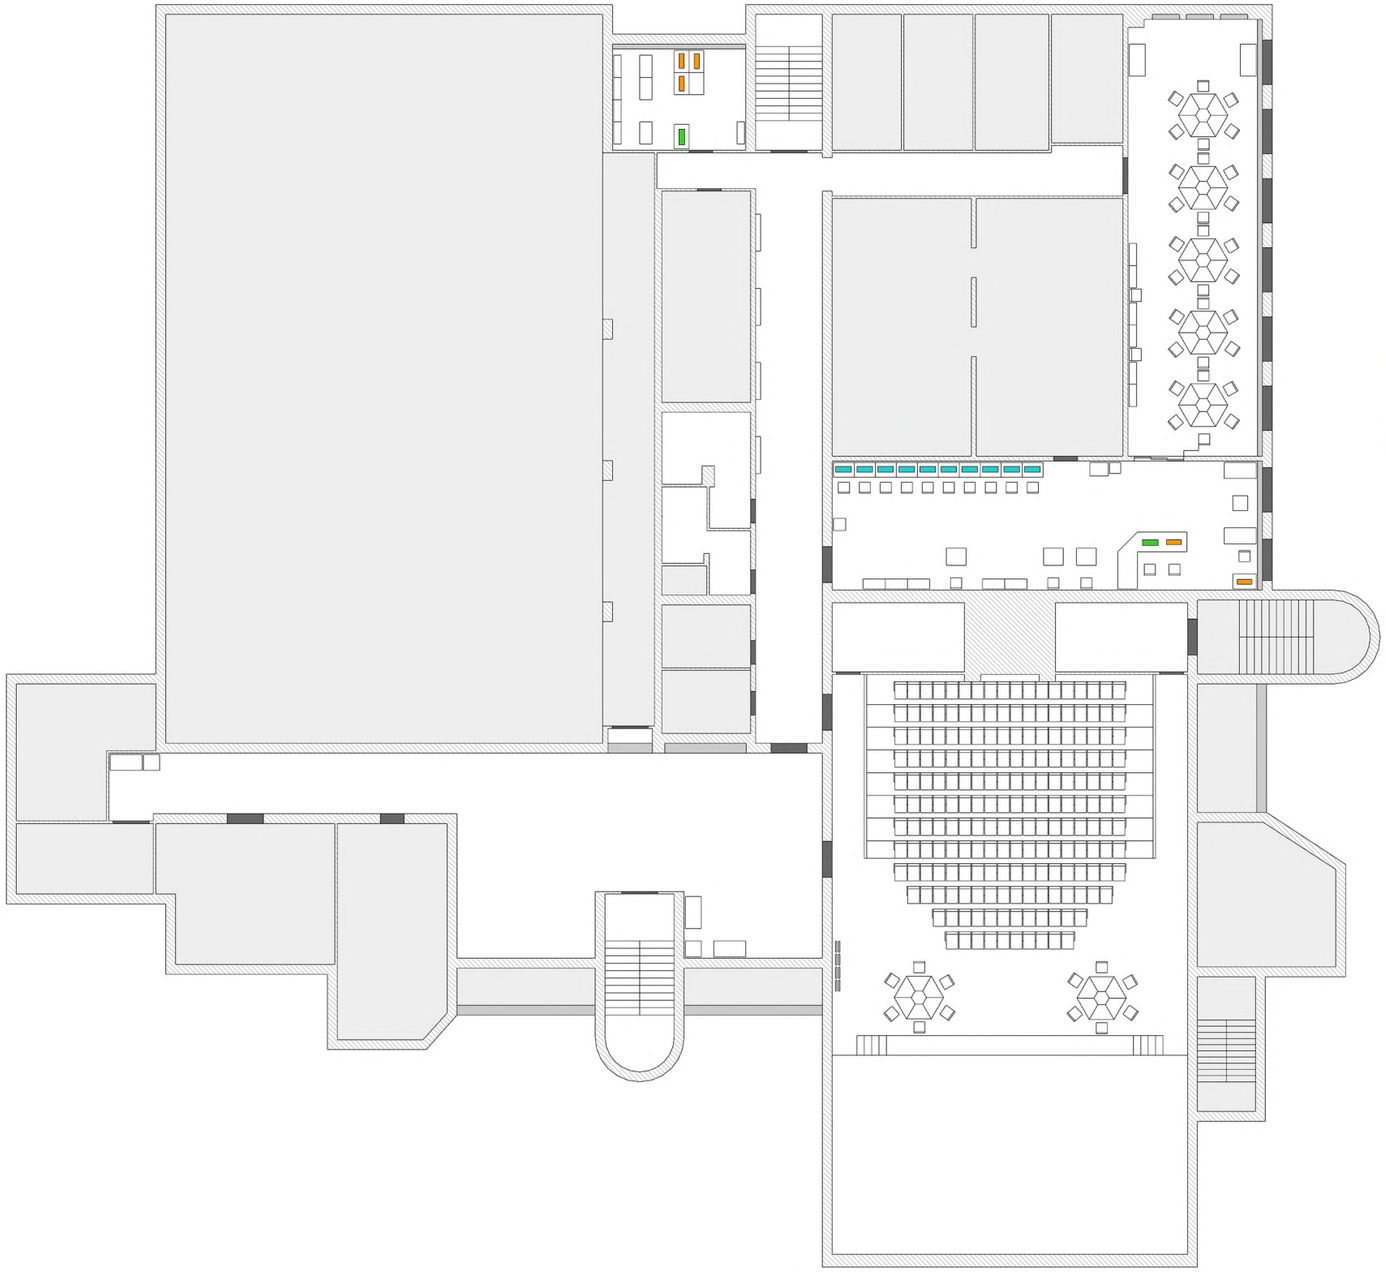

– ПК существующие

– ПК приобретаемые

– Ноутбуки приобретаемые

					Зонирование пространства Центральной городской библиотеки им. Н.К. Крупской, здание расположено по адресу: г.Сарапул, ул.Советская, д.69			
Изм	Лист	№ докум	Подп.	Дата	Разработка стилевой концепции "НОВАЯ БИБЛИОТЕКА – ГОРОДУ"	Стадия	Лист	Листов
						ЭП	30	47
Разраб.		Дьяков		04.2020	План расстановки оборудования	ООО "Легион-Строй"		

Визуализация. Фойе.

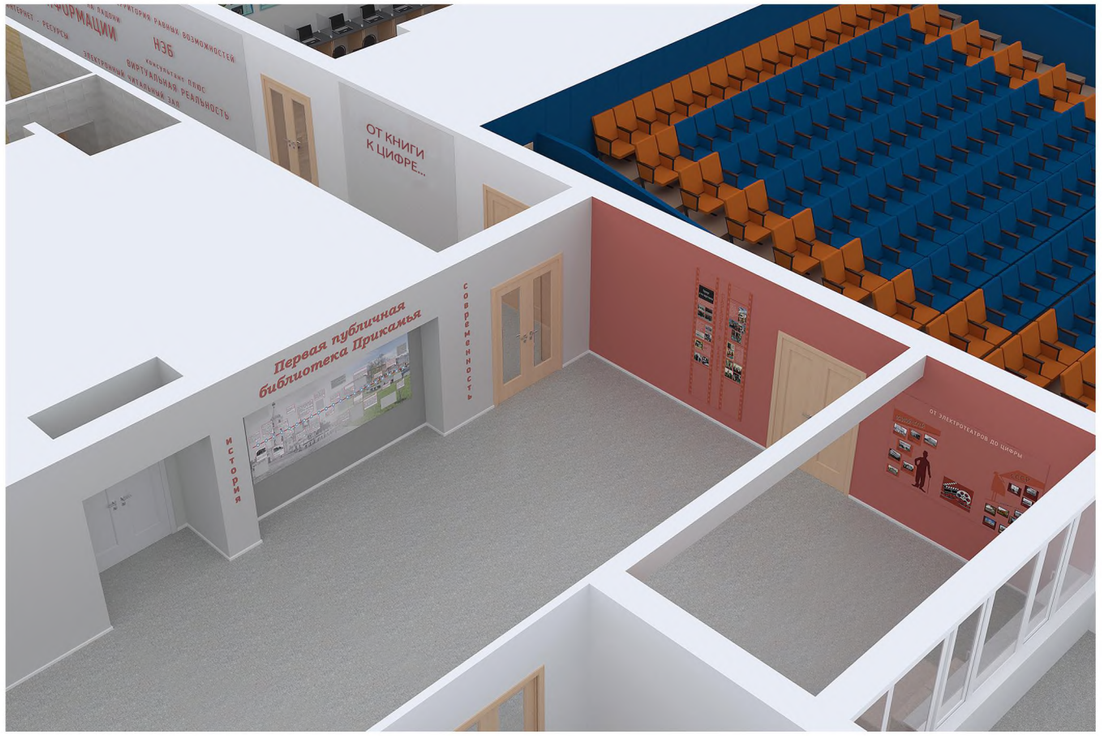

					Зонирование пространства Центральной городской библиотеки им. Н.К. Крупской, здание расположено по адресу: г.Сарапул, ул.Советская, д.69		
Изм	Лист	№ докум	Подп.	Дата	Разработка стилевой концепции "НОВАЯ БИБЛИОТЕКА – ГОРОДУ"	Стадия	Лист	Листов
						ЭП	31	47
Разраб.		Дьяков		04.2020	Визуализация. Фойе	ООО "Легион-Строй"		

Визуализация. Зал цифровой культуры и периодических изданий "Миры информации". Зал отраслевой литературы "Образовательный портал". Площадка творческих инициатив "Мастер +...".

Зал отраслевой литературы

Зал цифровой культуры и периодических изданий

Переулок сарапульских легенд

Зал "Краеведение"

					Зонирование пространства Центральной городской библиотеки им. Н.К. Крупской, здание расположено по адресу: г.Сарапул, ул.Советская, д.69		
Изм	Лист	№ докум	Подп.	Дата	Разработка стилевой концепции "НОВАЯ БИБЛИОТЕКА – ГОРОДУ"	Стадия	Лист	Листов
						ЭП	32	47
Разраб.		Дьяков		04.2020	Визуализация. Зал цифровой культуры и периодических изданий "Миры информации". Зал отраслевой литературы "Образовательный портал". Площадка творческих инициатив "Мастер +..."	ООО "Легион-Строй"		

Визуализация. Зал цифровой культуры и периодических изданий "Миры информации".

					Зонирование пространства Центральной городской библиотеки им. Н.К. Крупской, здание расположено по адресу: г.Сарапул, ул.Советская, д.69		
Изм	Лист	№ докум	Подп.	Дата	Разработка стилевой концепции "НОВАЯ БИБЛИОТЕКА – ГОРОДУ"	Стадия	Лист	Листов
						ЭП	33	47
Разраб.		Дьяков		04.2020	Визуализация. Зал цифровой культуры и периодических изданий "Миры информации"	ООО "Легион-Строй"		

Визуализация. Зал отраслевой литературы "Образовательный портал". Площадка творческих инициатив "Мастер +...".

					Зонирование пространства Центральной городской библиотеки им. Н.К. Крупской, здание расположено по адресу: г.Сарапул, ул.Советская, д.69			
Изм	Лист	№ докум	Подп.	Дата	Разработка стилевой концепции "НОВАЯ БИБЛИОТЕКА – ГОРОДУ"	Стадия	Лист	Листов
						ЭП	34	47
Разраб.		Дьяков		04.2020	Визуализация. Зал отраслевой литературы "Образовательный портал". Площадка творческих инициатив "Мастер +..."	ООО "Легион-Строй"		

Визуализация. Кинозал.

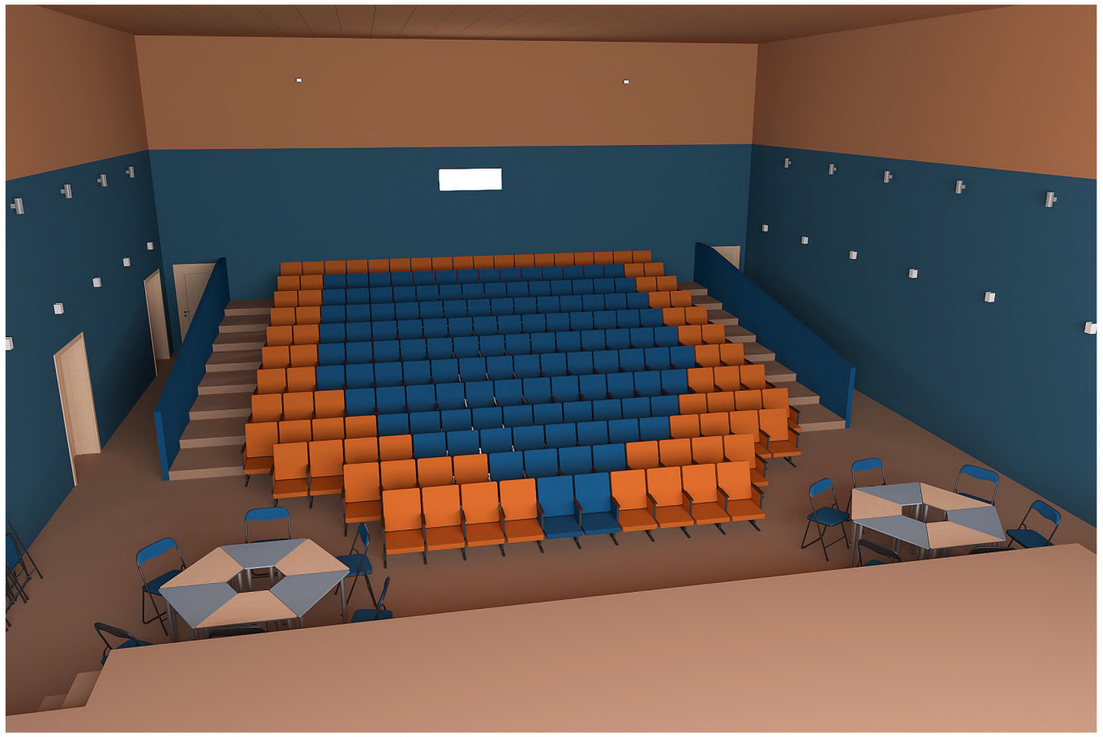

					Зонирование пространства Центральной городской библиотеки им. Н.К. Крупской, здание расположено по адресу: г.Сарапул, ул.Советская, д.69		
Изм	Лист	№ докум	Подп.	Дата	Разработка стилевой концепции "НОВАЯ БИБЛИОТЕКА – ГОРОДУ"	Стадия	Лист	Листов
						ЭП	35	47
Разраб.		Дьяков		04.2020	Визуализация. Кинозал	ООО "Легион-Строй"		

Развертки по стенам. Фойе.

Цвет RAL – 7047

Цвет RAL – 9006

					Зонирование пространства Центральной городской библиотеки им. Н.К. Крупской, здание расположено по адресу: г.Сарапул, ул.Советская, д.69		
Изм	Лист	№ докум	Подп.	Дата	Разработка стилевой концепции "НОВАЯ БИБЛИОТЕКА – ГОРОДУ"	Стадия	Лист	Листов
						ЭП	36	47
Разраб.		Дьяков		04.2020	Развертки по стенам. Фойе	ООО "Легион-Строй"		

Развертки по стенам. Коридор.

Лайтбокс

Цвет RAL – 9003

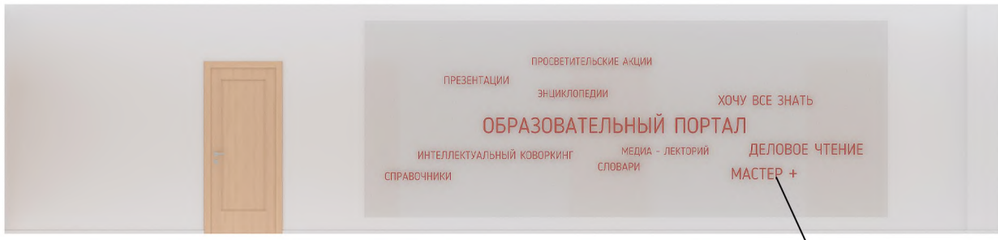

Цвет RAL – 3033

Экспозиция "Переулок Сарапульских легенд"

					Зонирование пространства Центральной городской библиотеки им. Н.К. Крупской, здание расположено по адресу: г.Сарапул, ул.Советская, д.69		
Изм	Лист	№ докум	Подп.	Дата	Разработка стилевой концепции "НОВАЯ БИБЛИОТЕКА – ГОРОДУ"	Стадия	Лист	Листов
						ЭП	37	47
Разраб.		Дьяков		04.2020	Развертки по стенам. Коридор	ООО "Легион-Строй"		

Развертки по стенам. Зал цифровой культуры и периодических изданий "Миры информации". Зал отраслевой литературы "Образовательный портал". Площадка творческих инициатив "Мастер +...".

Цвет RAL – 7047

Фотопечать, картина Шишкина И.И.

					Зонирование пространства Центральной городской библиотеки им. Н.К. Крупской, здание расположено по адресу: г.Сарапул, ул.Советская, д.69		
Изм	Лист	№ докум	Подп.	Дата	Разработка стилевой концепции "НОВАЯ БИБЛИОТЕКА – ГОРОДУ"	Стадия	Лист	Листов
						ЭП	38	47
Разраб.		Дьяков		04.2020	Развертки по стенам. Зал цифровой культуры и периодических изданий "Миры информации". Зал отраслевой литературы "Образовательный портал". Площадка творческих инициатив "Мастер +..."	ООО "Легион-Строй"		

Развертки по стенам. Кинозал.

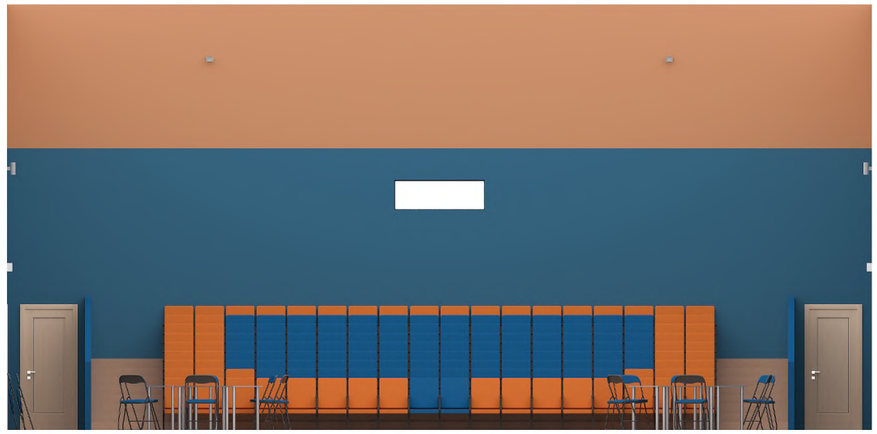

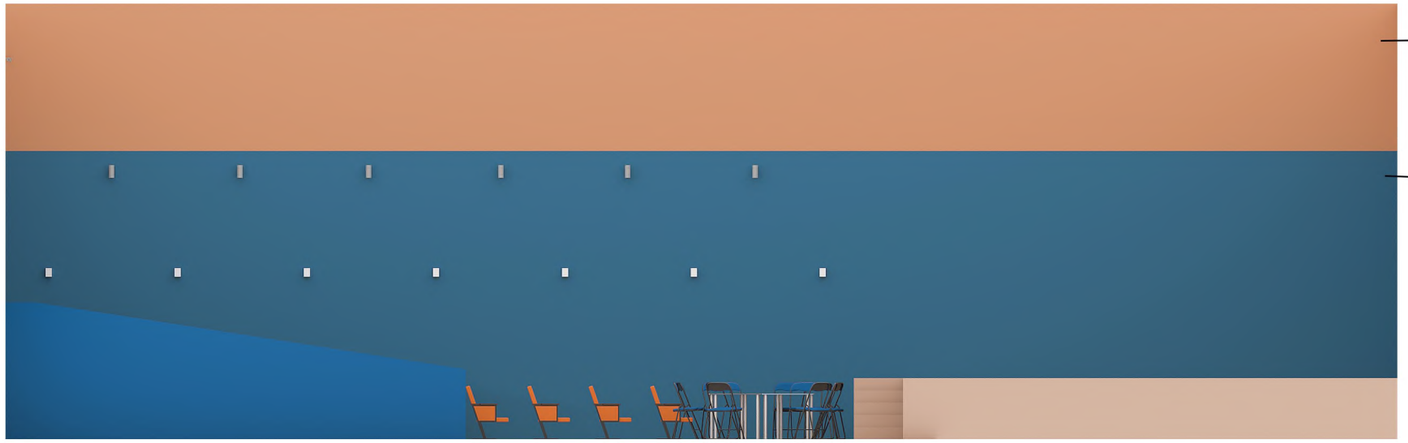

Цвет RAL – 2001

Цвет RAL – 5017

					Зонирование пространства Центральной городской библиотеки им. Н.К. Крупской, здание расположено по адресу: г.Сарапул, ул.Советская, д.69			
Изм	Лист	№ докум	Подп.	Дата	Разработка стилевой концепции "НОВАЯ БИБЛИОТЕКА – ГОРОДУ"	Стадия	Лист	Листов
						ЭП	39	47
Разраб.		Дьяков		04.2020	Развертки по стенам. Кинозал	ООО "Легион-Строй"		

Спецификация мебели.

1	Стеллаж пристенный (14) 900x300x2100мм (ЛДСП, цвет белый, серый)	
2	Стеллаж пристенный с пуфами (8) 900x450x2100мм (ЛДСП, цвет белый, серый)	
3	Стеллаж мобильный тип 1 (12) 925x535x1510мм (Оргстекло, сталь, цвет белый)	
4	Стеллаж мобильный тип 2 (4) 925x535x1190мм (Оргстекло, сталь, цвет белый)	
5	Выставочный стеллаж (4) 900x300x2100мм (ЛДСП, цвет белый, серый, шпон дерево)	

6	Стойка выставочная информационная (2) 450x450x1900мм (ЛДСП, стекло, шпон дерево)	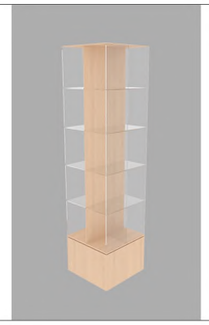
7	Кафедра (2) 2500x2500x750/1160мм (ЛДСП, цвет белый, темно-серый, шпон дерево)	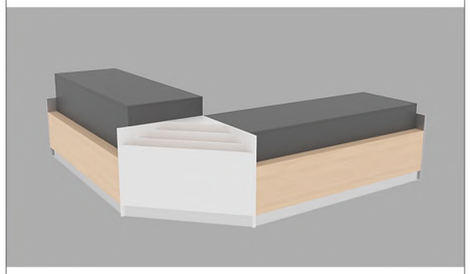
8	Стеллаж угловой (1) 2790x300x2100мм (ЛДСП, цвет белый)	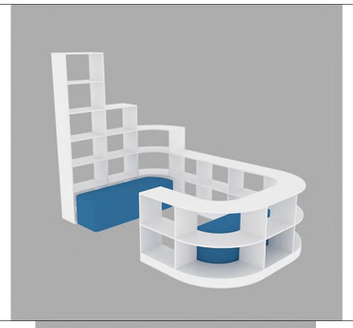
9	Стул тип 1	

					Зонирование пространства Центральной городской библиотеки им. Н.К. Крупской, здание расположено по адресу: г.Сарапул, ул.Советская, д.69		
Изм	Лист	№ докум	Подп.	Дата	Разработка стилевой концепции "НОВАЯ БИБЛИОТЕКА – ГОРОДУ"	Стадия	Лист	Листов
						ЭП	40	47
Разраб.		Дьяков		04.2020	Спецификация мебели	ООО "Легион-Строй"		

Спецификация мебели.

10	Стол детский (1) 480х850мм (цвет синий)	
11	Стул детский (2) 390х360х670 (цвет желтый)	
12	Табурет детский (2) 300х350х300 (цвет оранжевый)	
13	Диван трехместный (1) 2000х650х750мм (ткань коричневая)	
14	Диван двухместный с правым подлокотником (2) 1300х650х750мм (ткань коричневая (1)/бежевая (1))	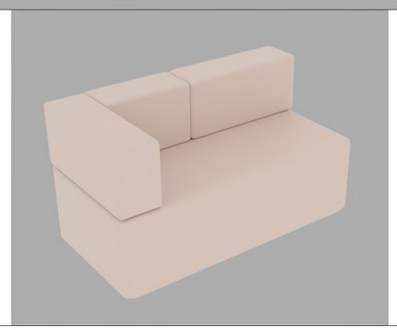

15	Стол журнальный (2)	
16	Стол пуф (2) 650х650х450мм (ткань бежевая, ЛДСП, цвет серый)	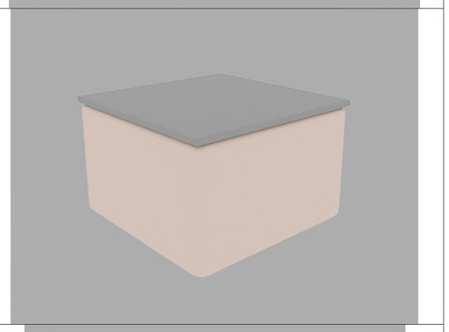
17	Диван двухместный без подлокотников (6) 1300х650х750мм (ткань бежевая)	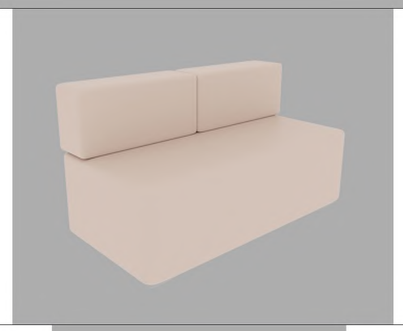
18	Пуф со спинкой (2) 500х500х800мм (ткань бежевая)	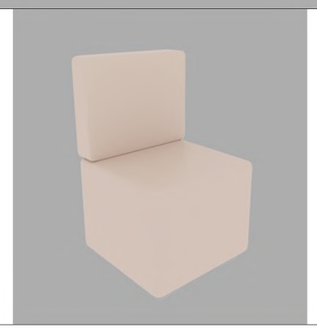

					Зонирование пространства Центральной городской библиотеки им. Н.К. Крупской, здание расположено по адресу: г.Сарапул, ул.Советская, д.69		
Изм	Лист	№ докум	Подп.	Дата	Разработка стилевой концепции "НОВАЯ БИБЛИОТЕКА – ГОРОДУ"	Стадия	Лист	Листов
						ЭП	41	47
Разраб.		Дьяков		04.2020	Спецификация мебели	ООО "Легион-Строй"		

Спецификация мебели.

19	Стол трансформер (5) 1000х650х750мм (ЛДСП, цвет серо-голубой, шпон дерево)	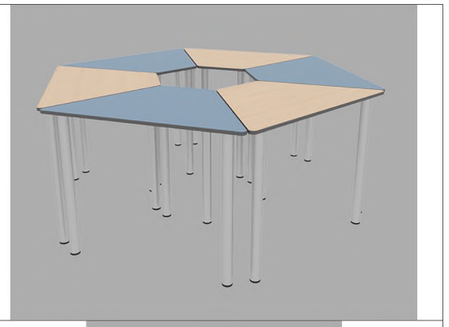
20	Шкаф для газет (1) 760х558х1318мм (ЛДСП, цвет белый, серый, шпон дерево)	
21	Стол компьютерный (11) 950х600х750мм (ЛДСП, цвет белый, серый, шпон дерево, оргстекло)	
22	Стол читательский (3) 800х700х750мм (ЛДСП, цвет белый, серый, шпон дерево)	
23	Стеллаж для журналов (5) 892х410х190мм (ЛДСП, цвет белый, серый, шпон дерево)	

24	Стул тип 2	
25	Складной стул	
26	Стойка выставочная для периодики (1) 508х406х1524мм (ЛДСП, цвет белый, серый, шпон дерево)	
27	Стойка выставочная мобильная (1)	

					Зонирование пространства Центральной городской библиотеки им. Н.К. Крупской, здание расположено по адресу: г.Сарапул, ул.Советская, д.69		
Изм	Лист	№ докум	Подп.	Дата	Разработка стилевой концепции "НОВАЯ БИБЛИОТЕКА – ГОРОДУ"	Стадия	Лист	Листов
						ЭП	42	47
Разраб.		Дьяков		04.2020	Спецификация мебели	ООО "Легион-Строй"		

Спецификация мебели.

28	Барная стойка (1) 2800x500x1150мм (ЛДСП, цвет темно-серый, шпон дерево)	
29	Стол компьютерный тип 2 (2) 950x600x750мм (ЛДСП, цвет белый, серый, шпон дерево, оргстекло)	
30	Шкаф каталожный (5) 1024x500x1698мм	
31	Тумба под ксерокс (1) 600x700x750мм (ЛДСП, цвет белый, шпон дерево)	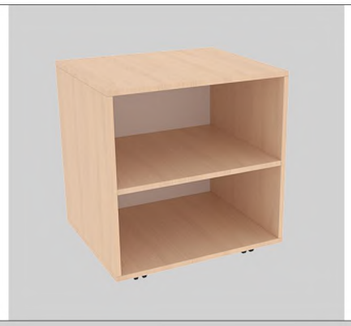
32	Пуф (4) 400x400x520мм	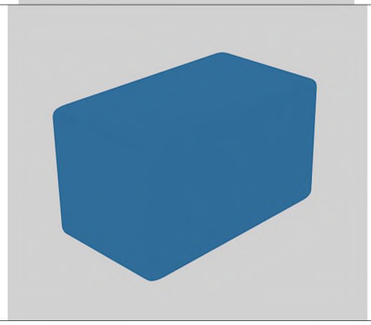

33	Высокий стул (3)	

					Зонирование пространства Центральной городской библиотеки им. Н.К. Крупской, здание расположено по адресу: г.Сарапул, ул.Советская, д.69		
Изм	Лист	№ докум	Подп.	Дата	Разработка стилевой концепции "НОВАЯ БИБЛИОТЕКА – ГОРОДУ"	Стадия	Лист	Листов
						ЭП	43	47
Разраб.		Дьяков		04.2020	Спецификация мебели	ООО "Легион-Строй"		

Спецификация светильников.

1	Эколюмен Ритейл-VS-40/1000 Опал (16)	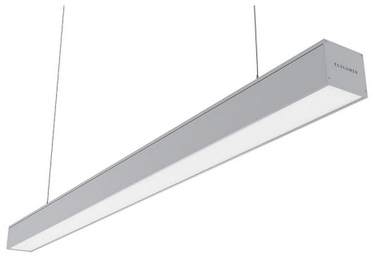
2	Эколюмен ARM-VS-36 Призма (39)	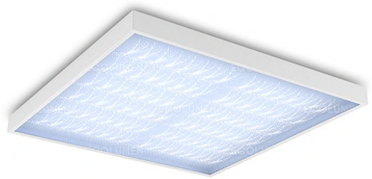
3	Светодиодный прожектор для уличного освещения 30W-2560Lm-RGB (2)	
4	Светильник светодиодный Leka 2051/CL 28 Вт (47)	
5	Светильник встраиваемый светодиодный 6 Вт 4000К 550Лм 220В, цвет белый (21)	

6	Бра экола Светильник Ecola GX53 LED 8013A светильник накладной IP65 прозрачный Цилиндр металл. 2*GX53 Серый матовый 205x140x90 FG53C2ECH. (12)	
7	Ecola GX53-N52 светильник настенный бра прямоугольный матовый белый 2* GX53 100x140x 90 (14)	

					Зонирование пространства Центральной городской библиотеки им. Н.К. Крупской, здание расположено по адресу: г.Сарапул, ул.Советская, д.69		
Изм	Лист	№ докум	Подп.	Дата	Разработка стилевой концепции "НОВАЯ БИБЛИОТЕКА – ГОРОДУ"	Стадия	Лист	Листов
						ЭП	44	47
Разраб.		Дьяков		04.2020	Спецификация светильников	ООО "Легион-Строй"		

Спецификация дверей и стеклянных перегородок. Спецификация сантехнического оборудования.

1	Estet ДВЕРЬ ALTO 1, ширина полотка 900мм (1)	
2	Estet MANTONE 2 (5)	
3	ООО "СТАЛЬ-ГРУПП" Полуторная глухая дверь EI 60 (отделка МДФ-панелью) (2)	
4	Распашная "Теплая" дверь системы "Тампроф", 5600x2800мм (1)	
5	Перегородка стеклянная с дверью распашной 5100x2400мм (1)	
6	Трехстворчатая раздвижная система открывания дверей 2000x24000мм (1)	
1	Унитаз напольный Trento горизонтальный выпуск двойной слив (7)	
2	Умывальник подвесной Cersanit Como 50 (6)	
3	Смеситель Av Engineering для умывальника Lt D35 AVLOR1-A359 (6)	

					Зонирование пространства Центральной городской библиотеки им. Н.К. Крупской, здание расположено по адресу: г.Сарапул, ул.Советская, д.69		
Изм	Лист	№ докум	Подп.	Дата	Разработка стилевой концепции "НОВАЯ БИБЛИОТЕКА – ГОРОДУ"	Стадия	Лист	Листов
						ЭП	45	47
Разраб.		Дьяков		04.2020	Спецификация дверей и стеклянных перегородок. Спецификация сантехнического оборудования	ООО "Легион-Строй"		

Спецификация Арт-объектов.

1	Стилизованный фонарный столб (3) 2540x800мм (Сталь)	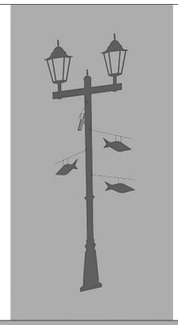
2	Фотопечать "Литературная карта мира" (1) 1900x2150мм	
3	Фотопечать "Набережная" (1) 2500x1500мм	
4	Фотопечать, картина Шишкина И.И. (1) 2500x1440мм	
5	Лайтбокс (9) 1000x1500мм	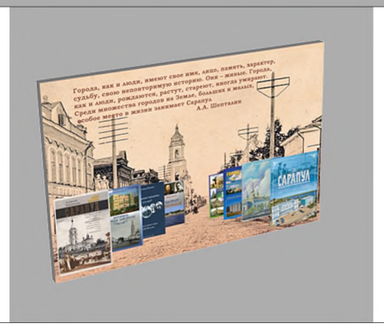
6	Экспозиция "Переулок Сарапульских легенд" (1) 1250x1100мм	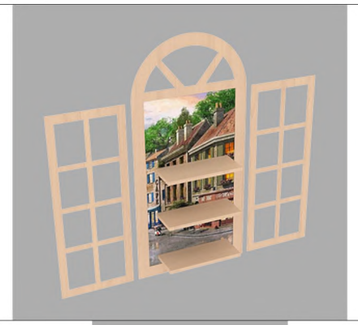
7	Стилизованный стеллаж в виде рыбки-стерляди (символа Сарапула) (1) 1400x500x500мм	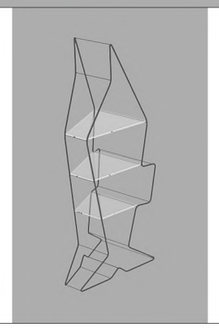

					Зонирование пространства Центральной городской библиотеки им. Н.К. Крупской, здание расположено по адресу: г.Сарапул, ул.Советская, д.69		
Изм	Лист	№ докум	Подп.	Дата	Разработка стилевой концепции "НОВАЯ БИБЛИОТЕКА – ГОРОДУ"	Стадия	Лист	Листов
						ЭП	46	47
Разраб.		Дьяков		04.2020	Спецификация Арт-объектов	ООО "Легион-Строй"		