


Дизайн-проект организации пространства помещений
Новольвовской сельской библиотеки No7 муниципального казенного учреждения культуры
"Кимовская межпоселенческая центральная районная библиотека"

Рязань
2020 г.


Ведомость чертежей

п/п	Наименование	Примечание
1	Ведомость чертежей	
2	Обмерный план помещений №9, №10 (детская зона, абонемент)	
3	Обмерный план помещений №11, №12 (компьютерный класс, коридор)	
4	Обмерный план помещения №13 (молодежный центр)	
5	План расстановки оборудования в помещении №9 (детская зона)	
6	План расстановки оборудования в помещении №10 (абонемент)	
7	План расстановки оборудования в помещении №11 (компьютерный класс)	
8	План расстановки оборудования в помещении №12 (коридор)	
9	План расстановки оборудования в помещении №13 (молодежный центр)	
10	Спецификация	
11	План потолка М 1:100	
12	План пола М 1:100	
13	План электрики помещений №9, №10 М 1:100	
14	План электрики помещений №11, №12 М 1:100	
15	План электрики помещения №13 М 1:100	
16	План разверток помещений №9, №10 М 1:100	
17	План разверток помещений №11, №12 М 1:100	
18	План развертки помещения №13 М 1:100	
19	Развертки ограждающих конструкций М 1:100	
20	Смета	
21	Смета	
22	Смета	

Изм.	Колуч	Лист	№Док.	Подп.	Дата			Стадия	Лист
Разработала:		Кулцова В.Ю.							1
									22
Утвердил:		Коженкин И.А.						ИП Коженкин И.А. Проектная студия "Витарус"	

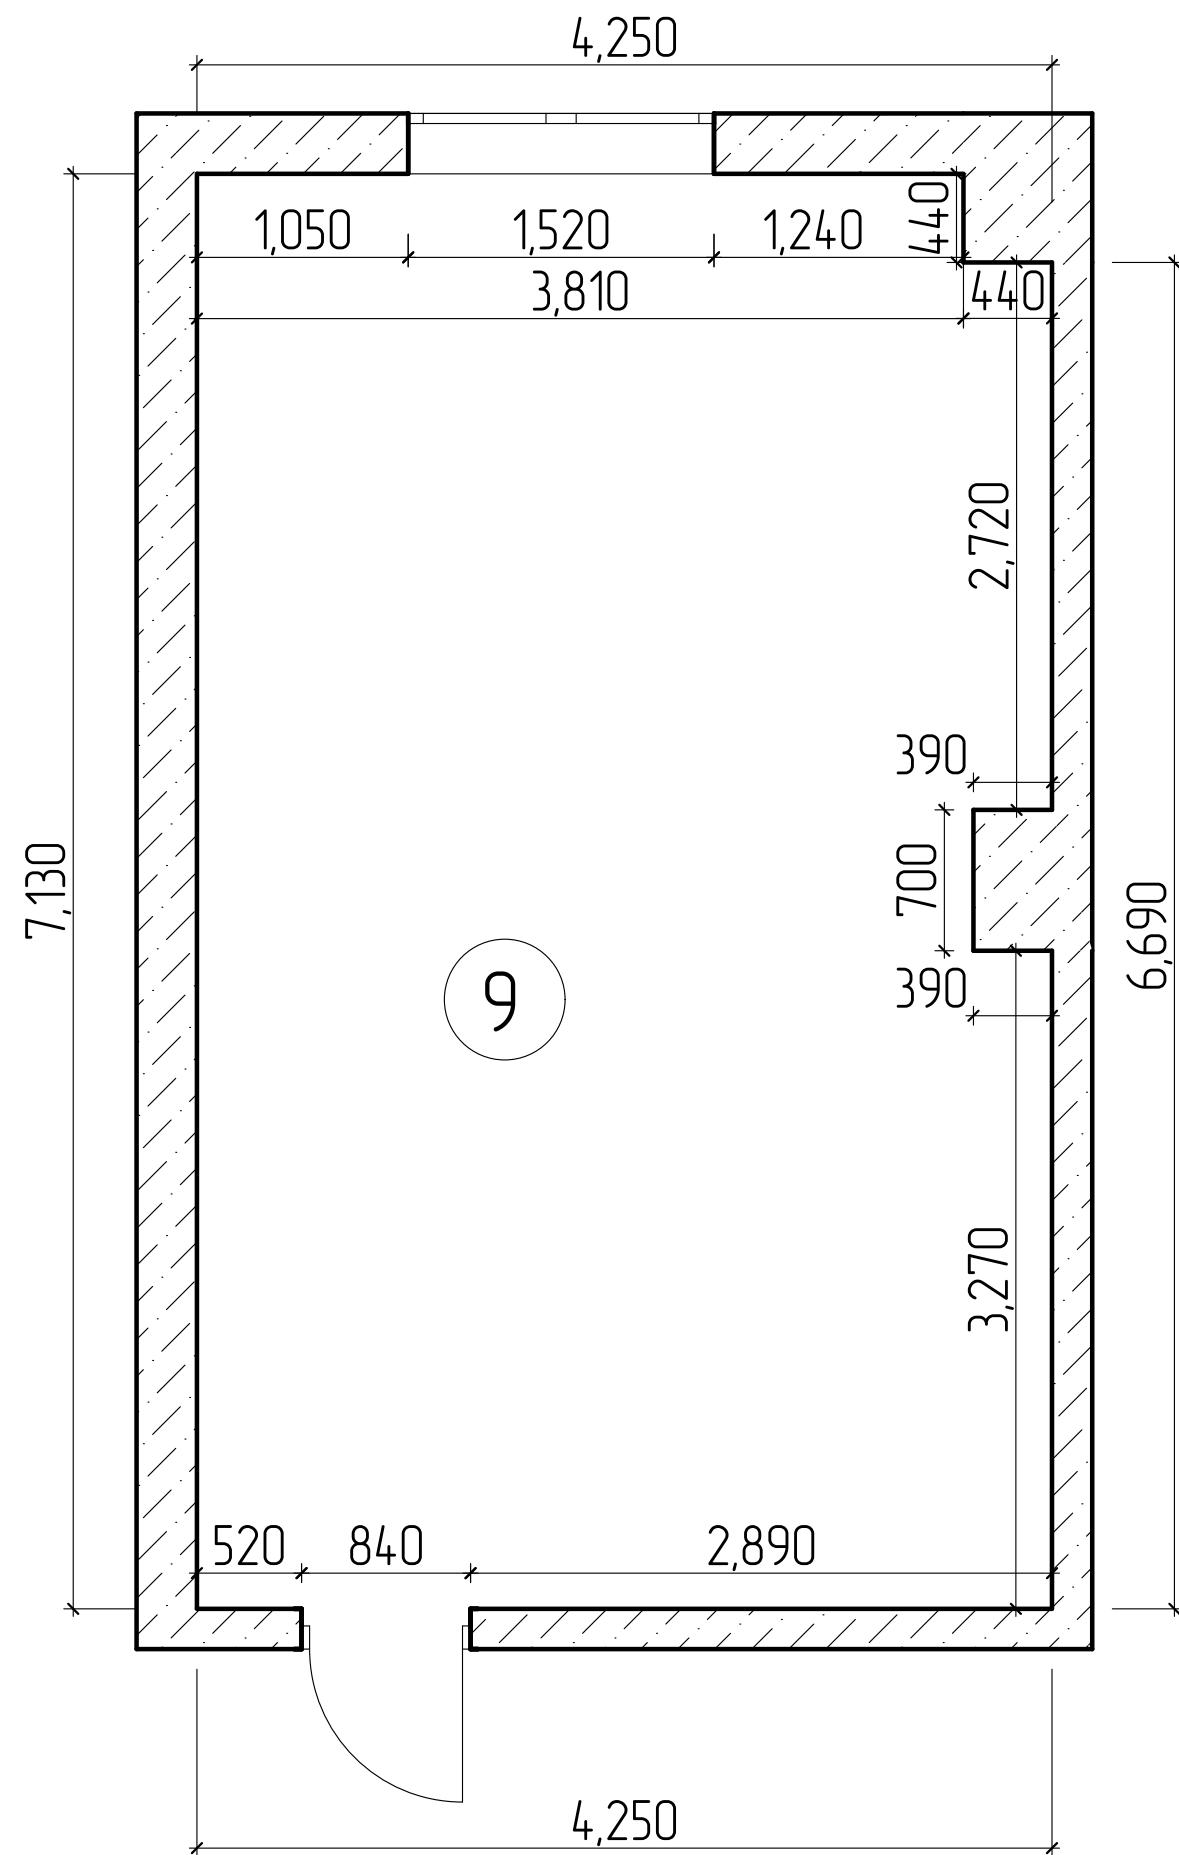


Площадь помещения №9 – 29.83 кв.м

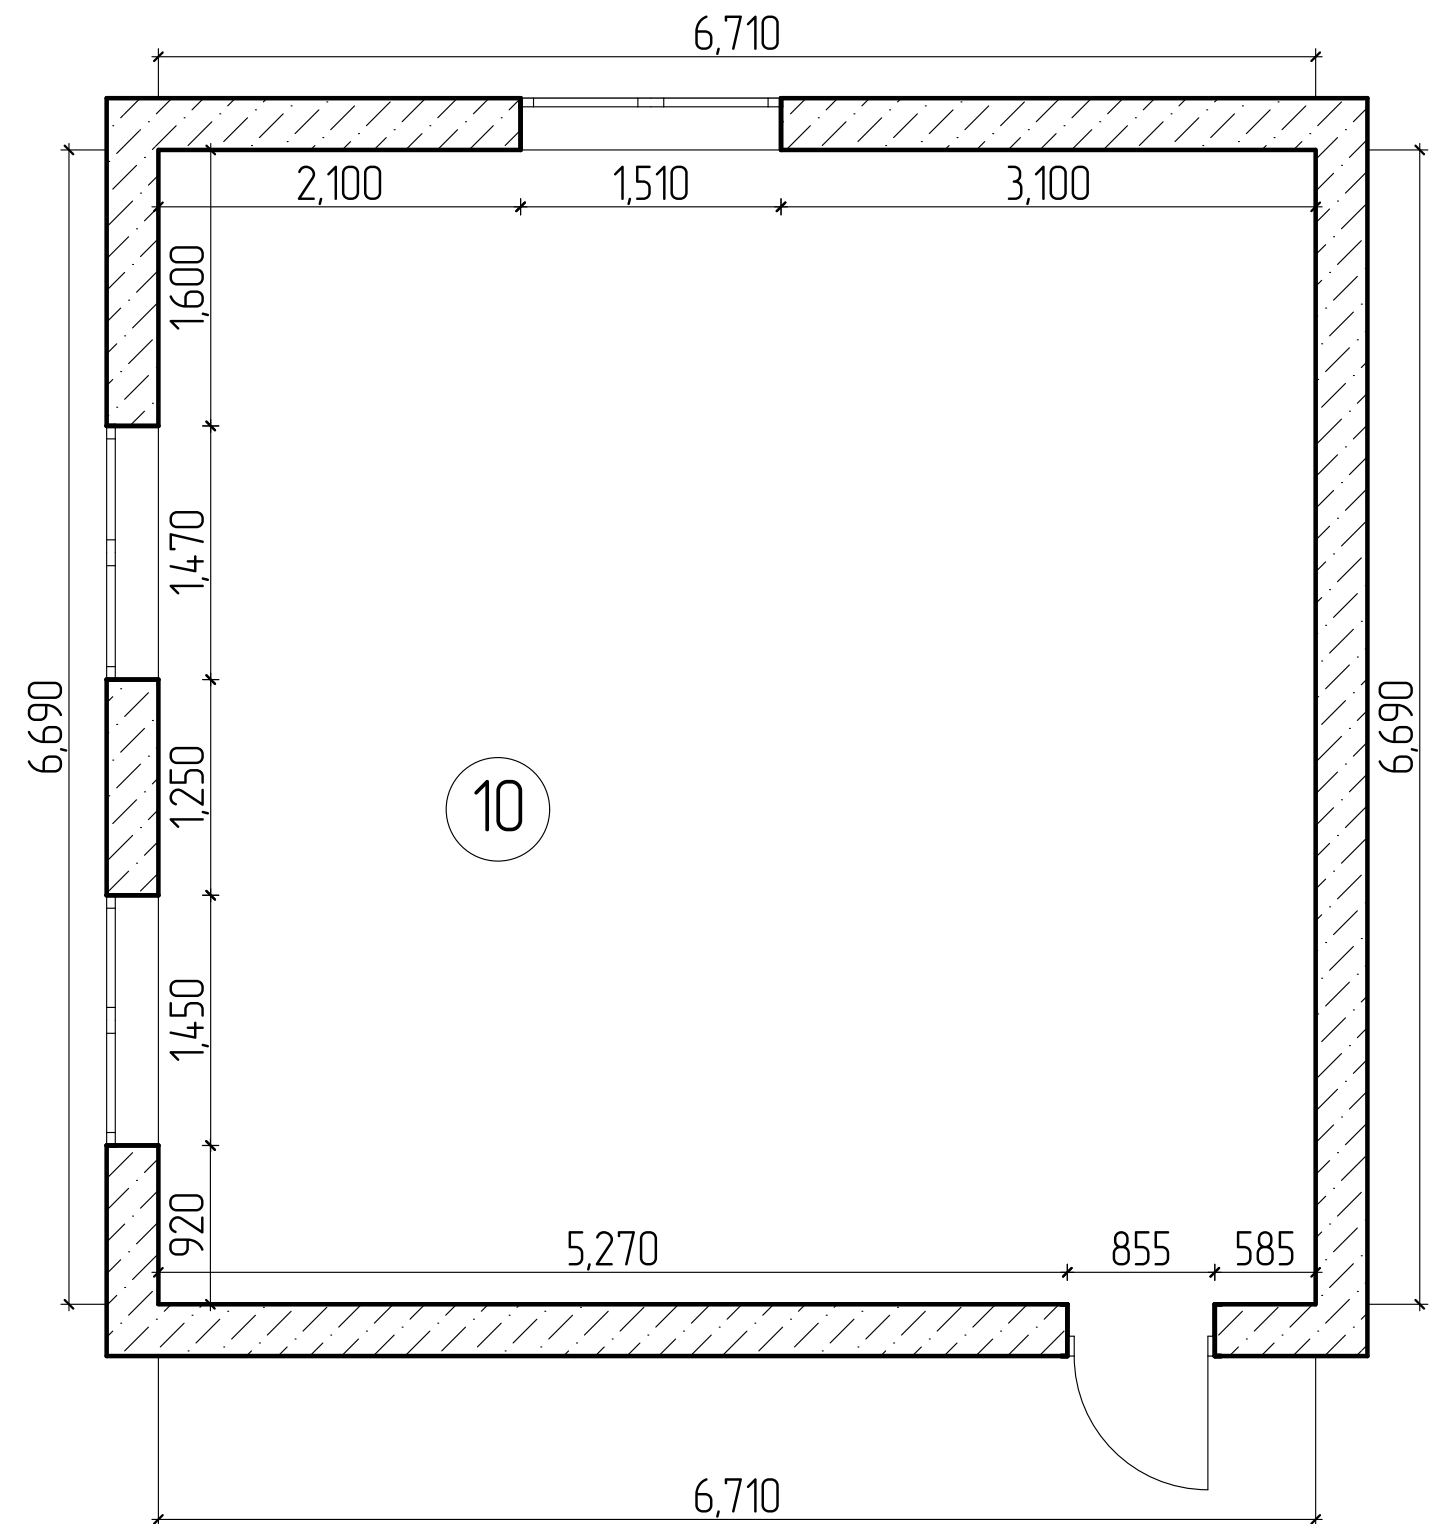


Площадь помещения №10 – 44.89 кв.м

				Обмерный план помещений №9, №10	Лист	Листов
Дата	Изм.	№Док.			2	22

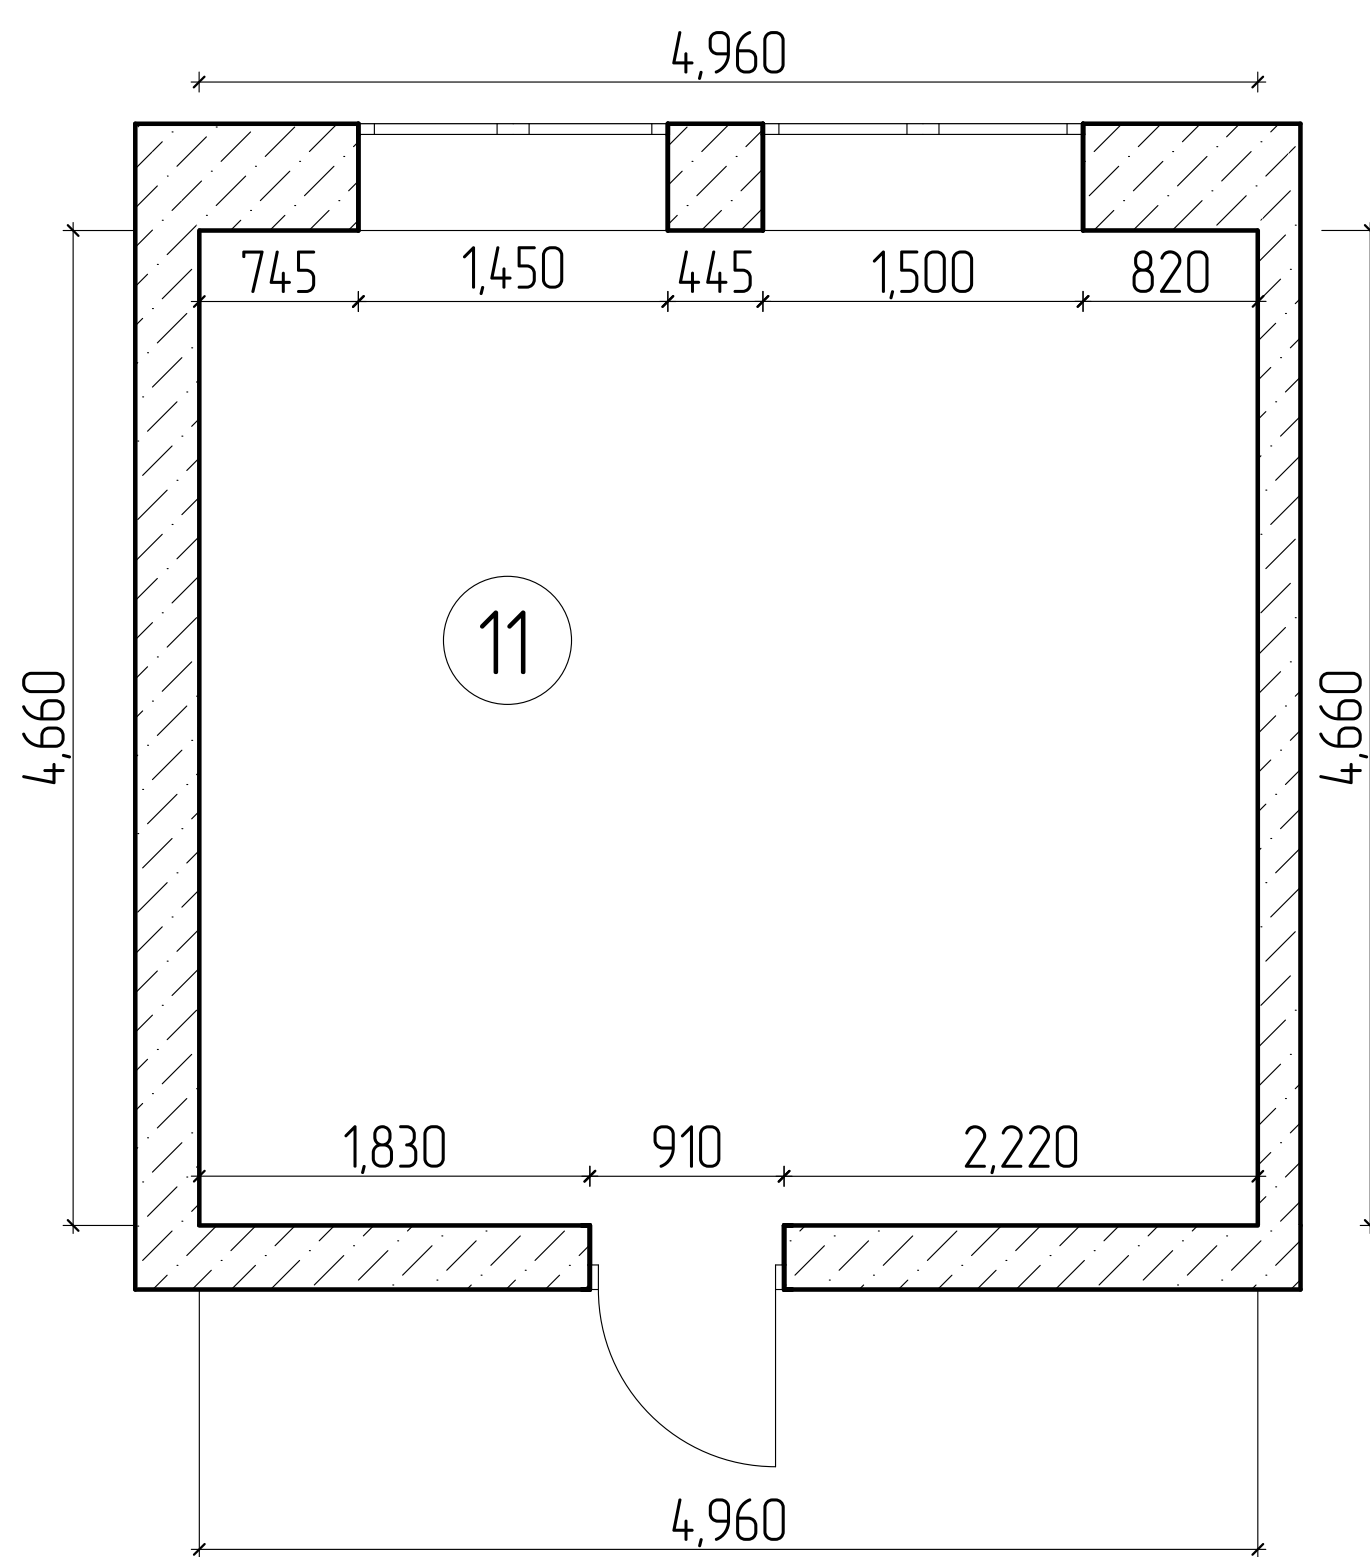


Площадь помещения №11 – 23.1 кв.м

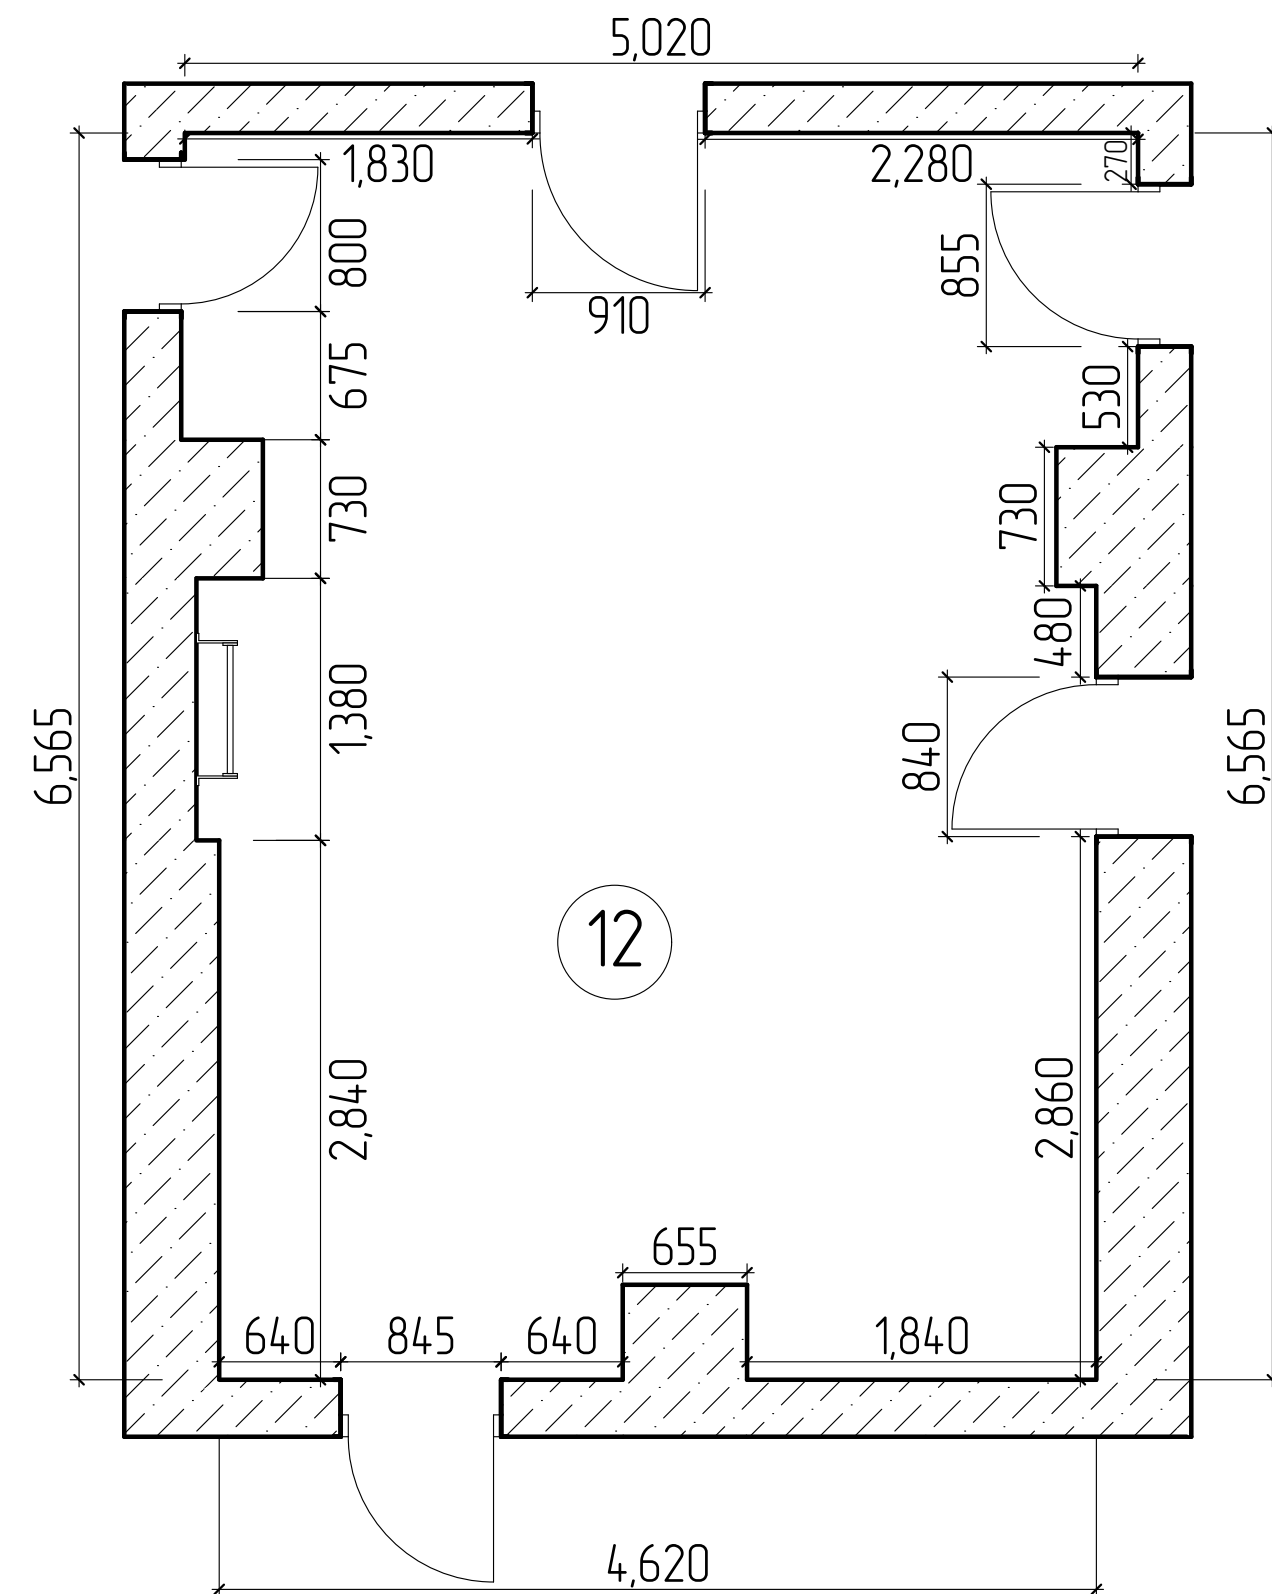

Площадь помещения №12 – 30.6 кв.м


				Обмерный план помещений №11, №12	Лист	Листов
Дата	Изм.	№Док.			3	22

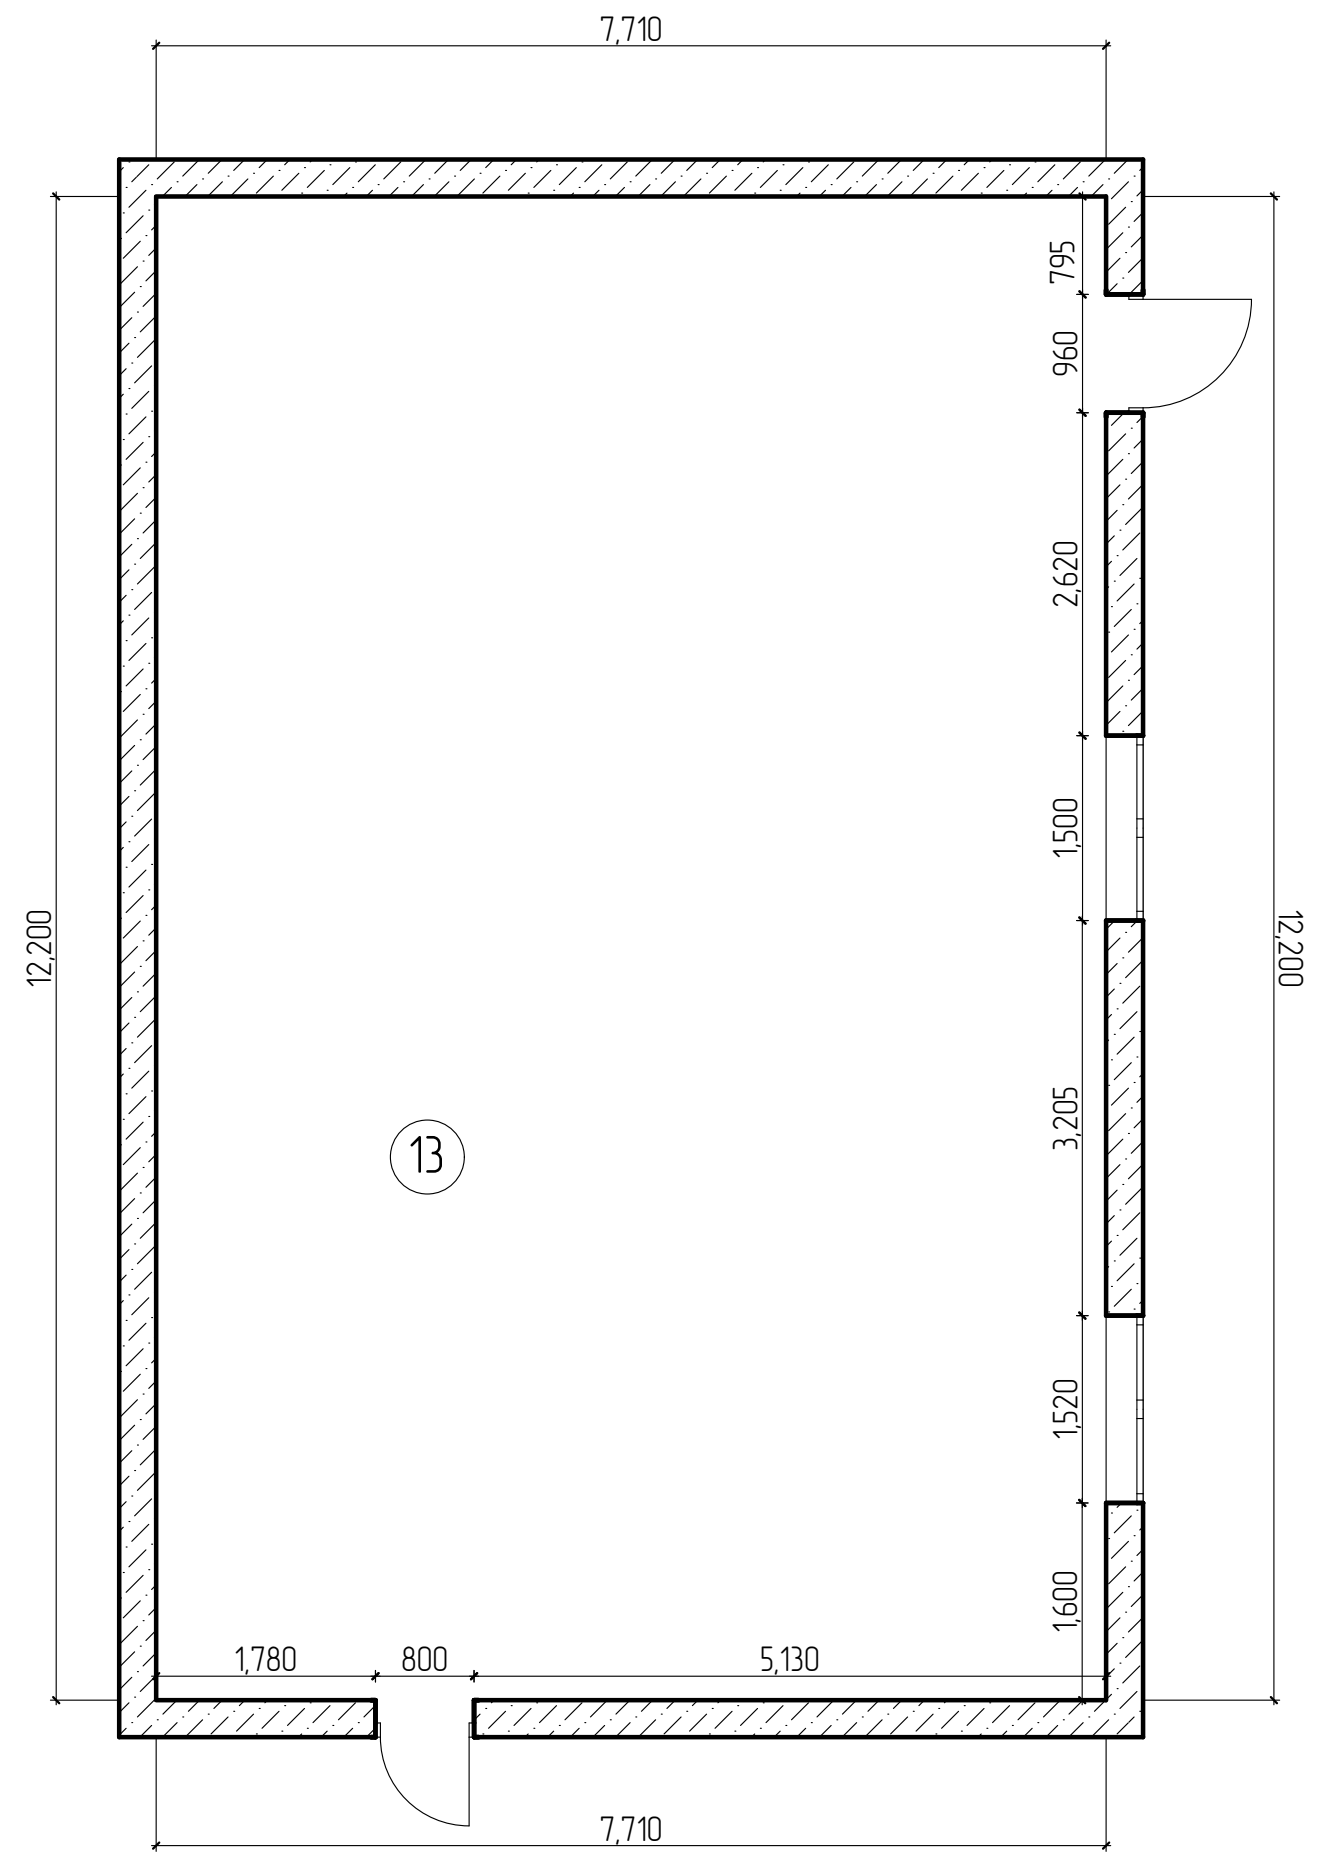


Площадь помещения №13 – 94.06 кв.м


				Обмерный план помещения №13	Лист	Листов
Дата	Изм.	№Док.			4	22



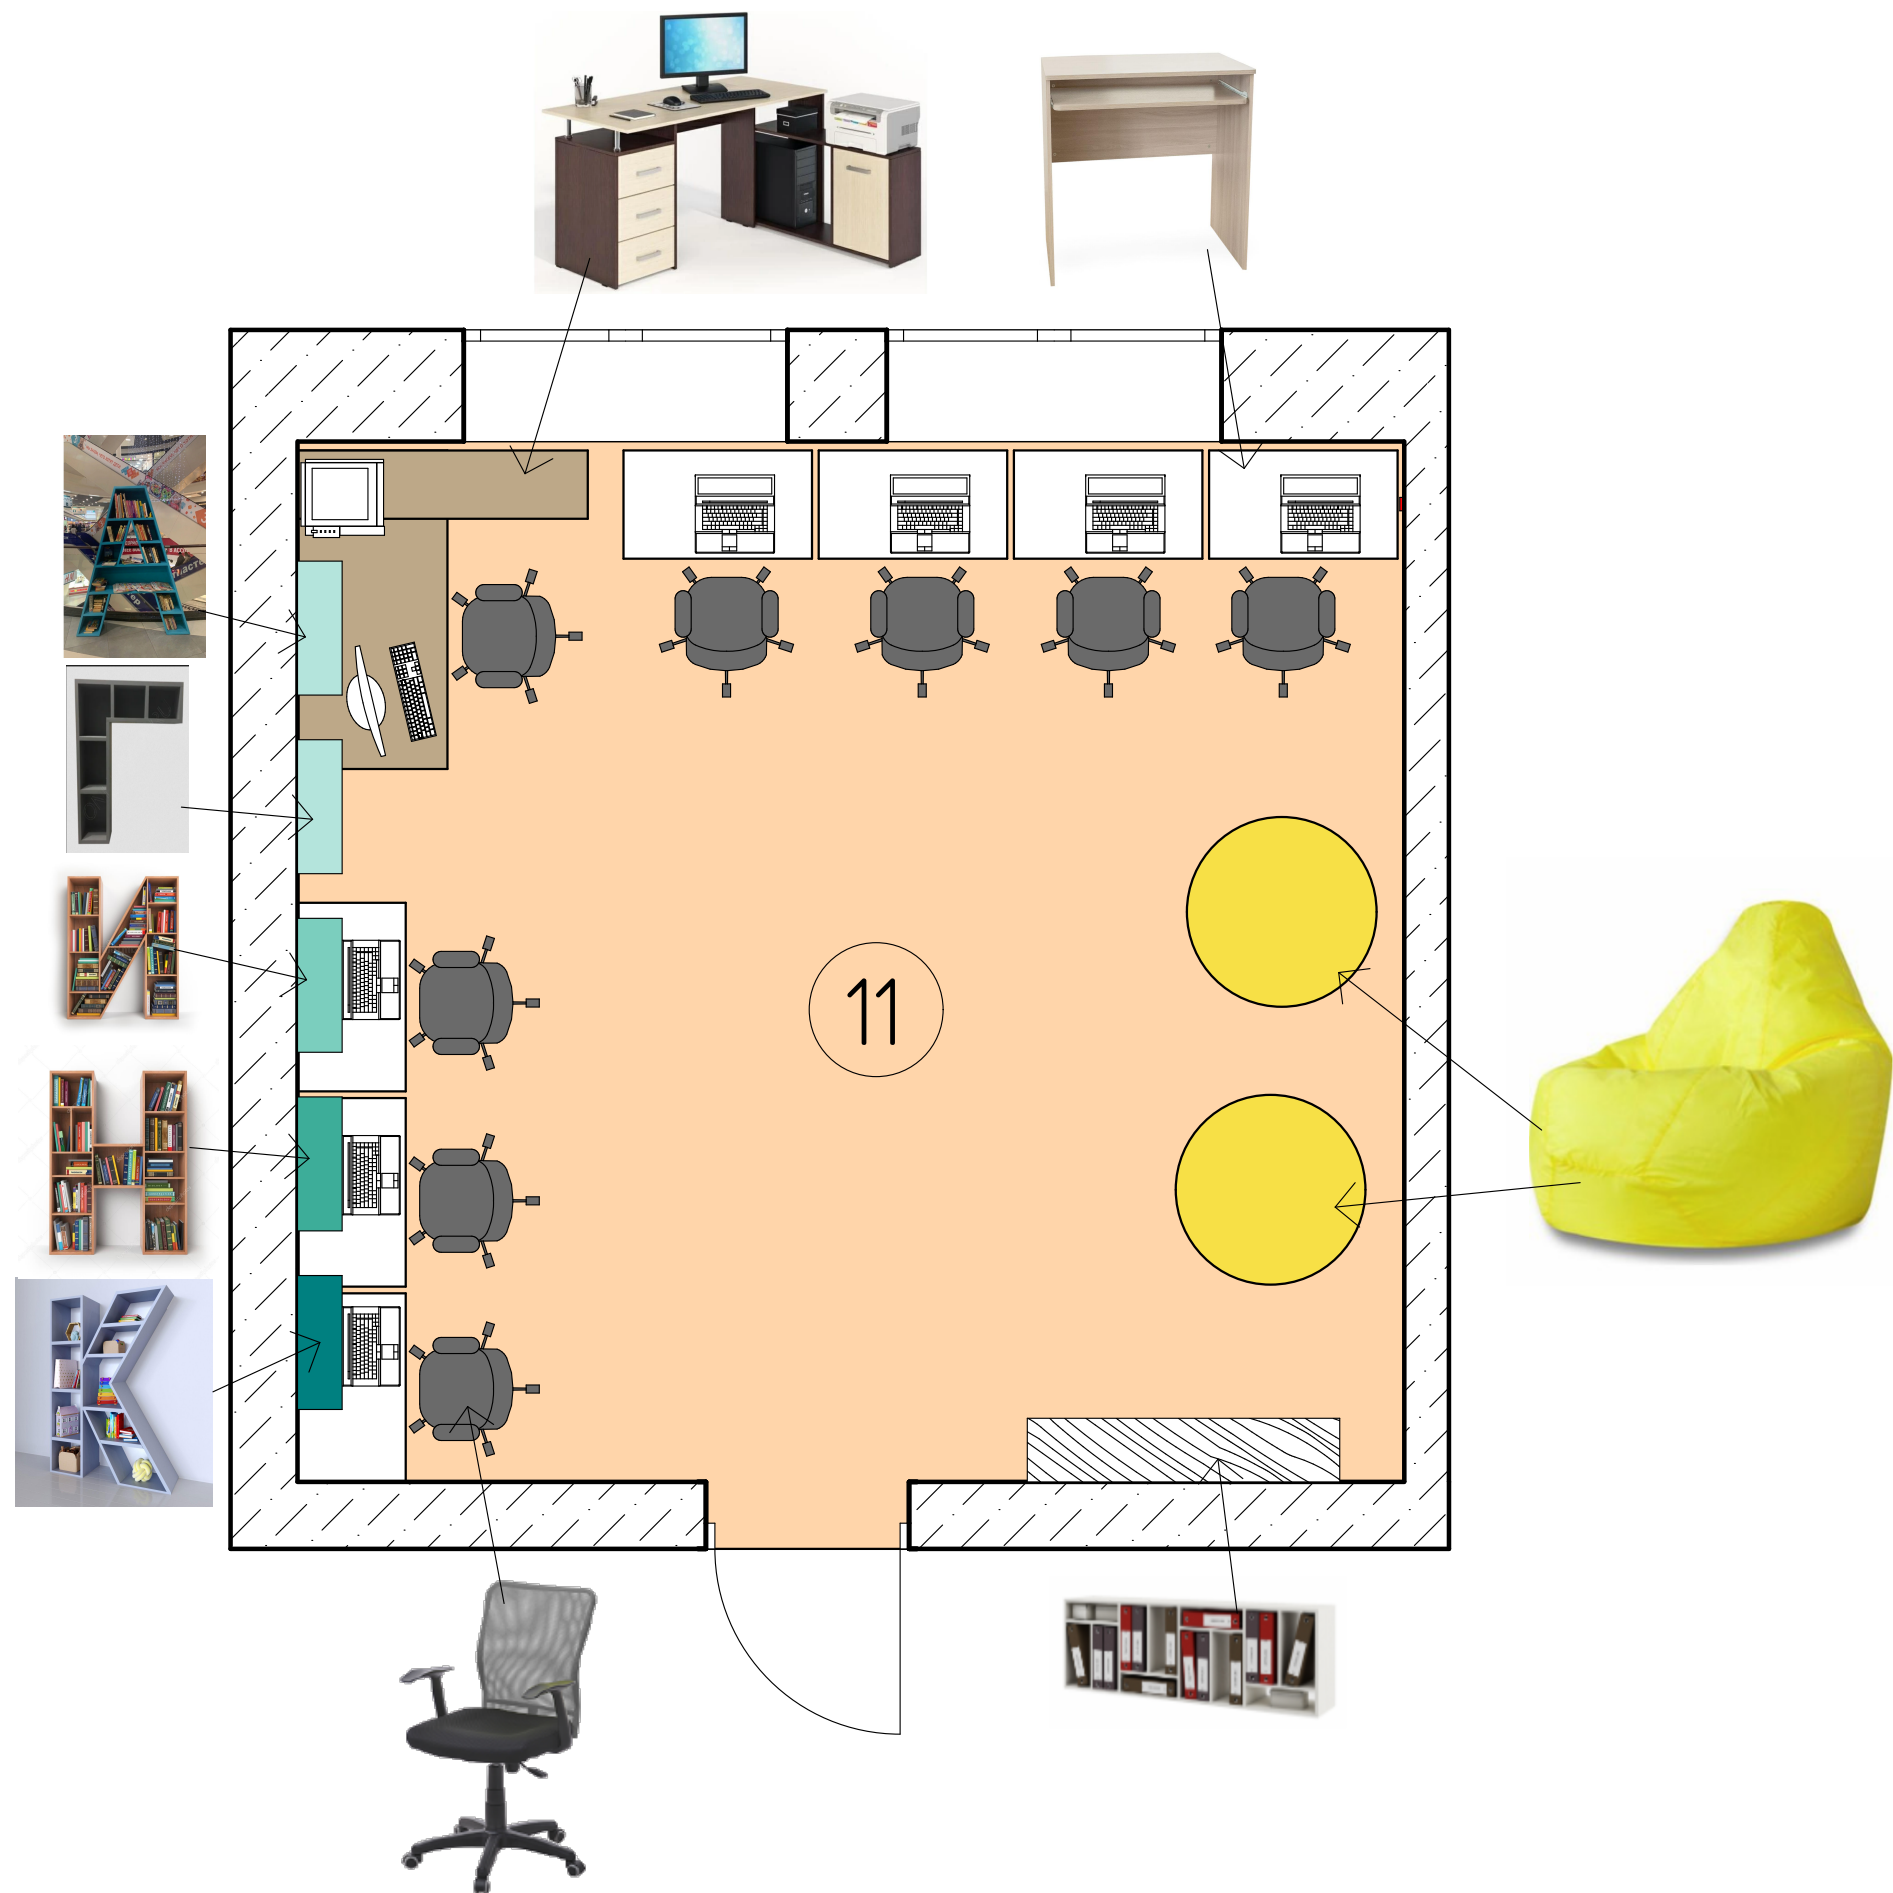


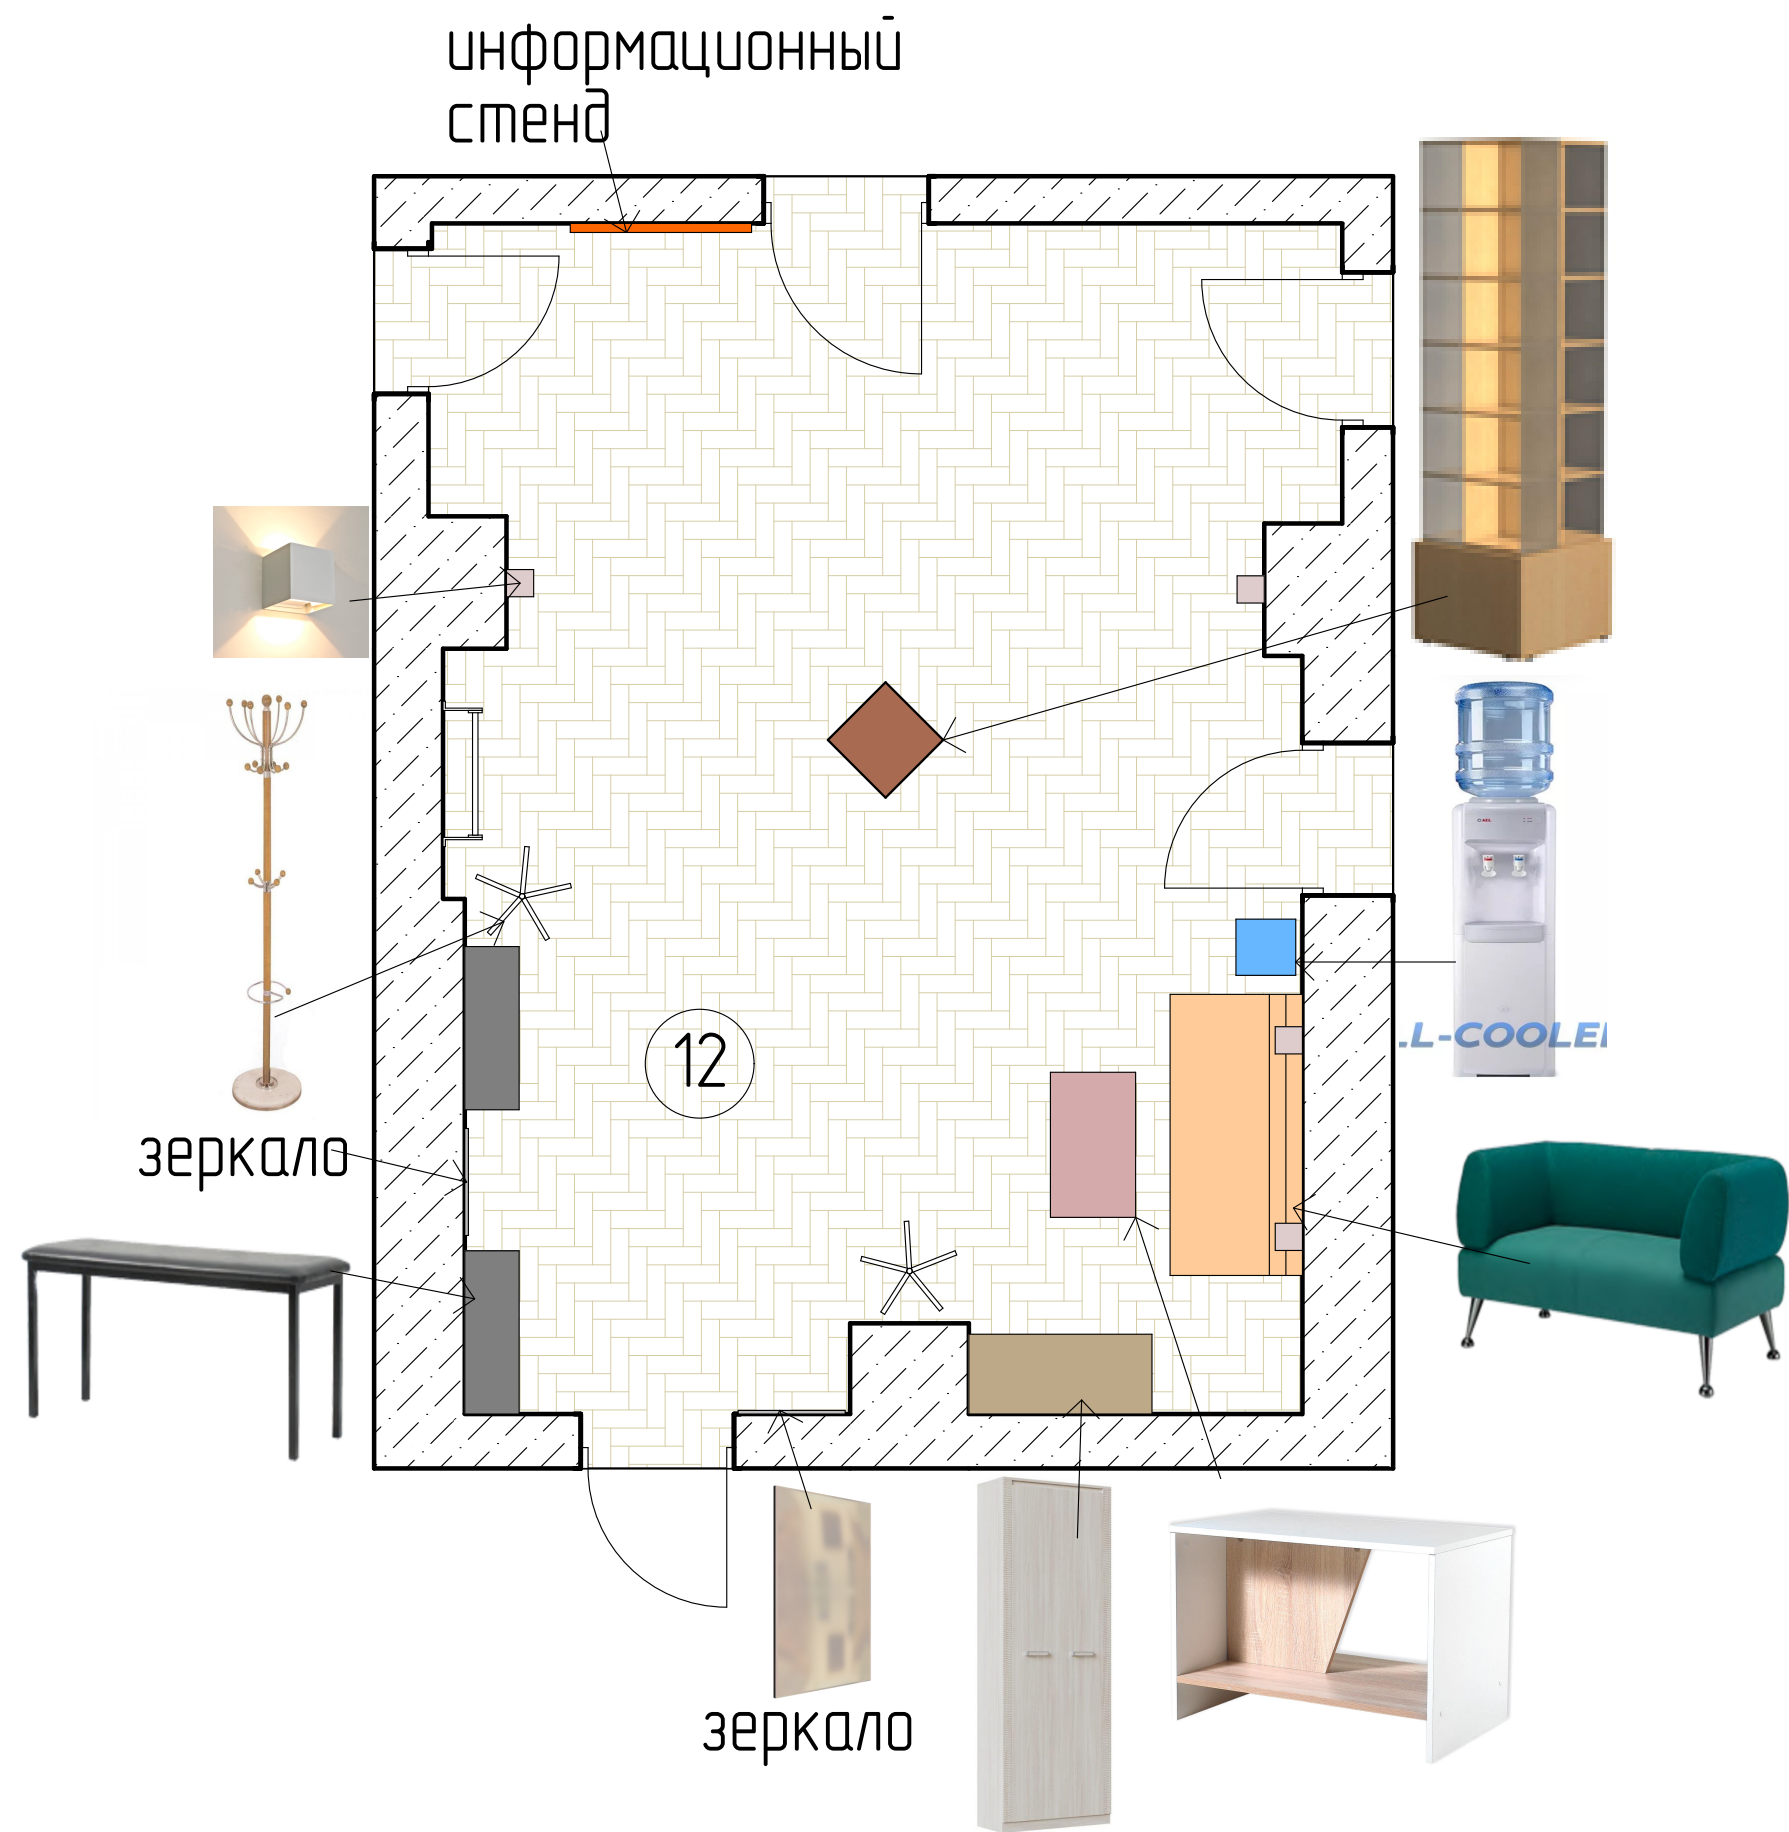

				План расстановки оборудования в помещении №12	Лист	Листов
Дата	Изм.	№Док.			8	22

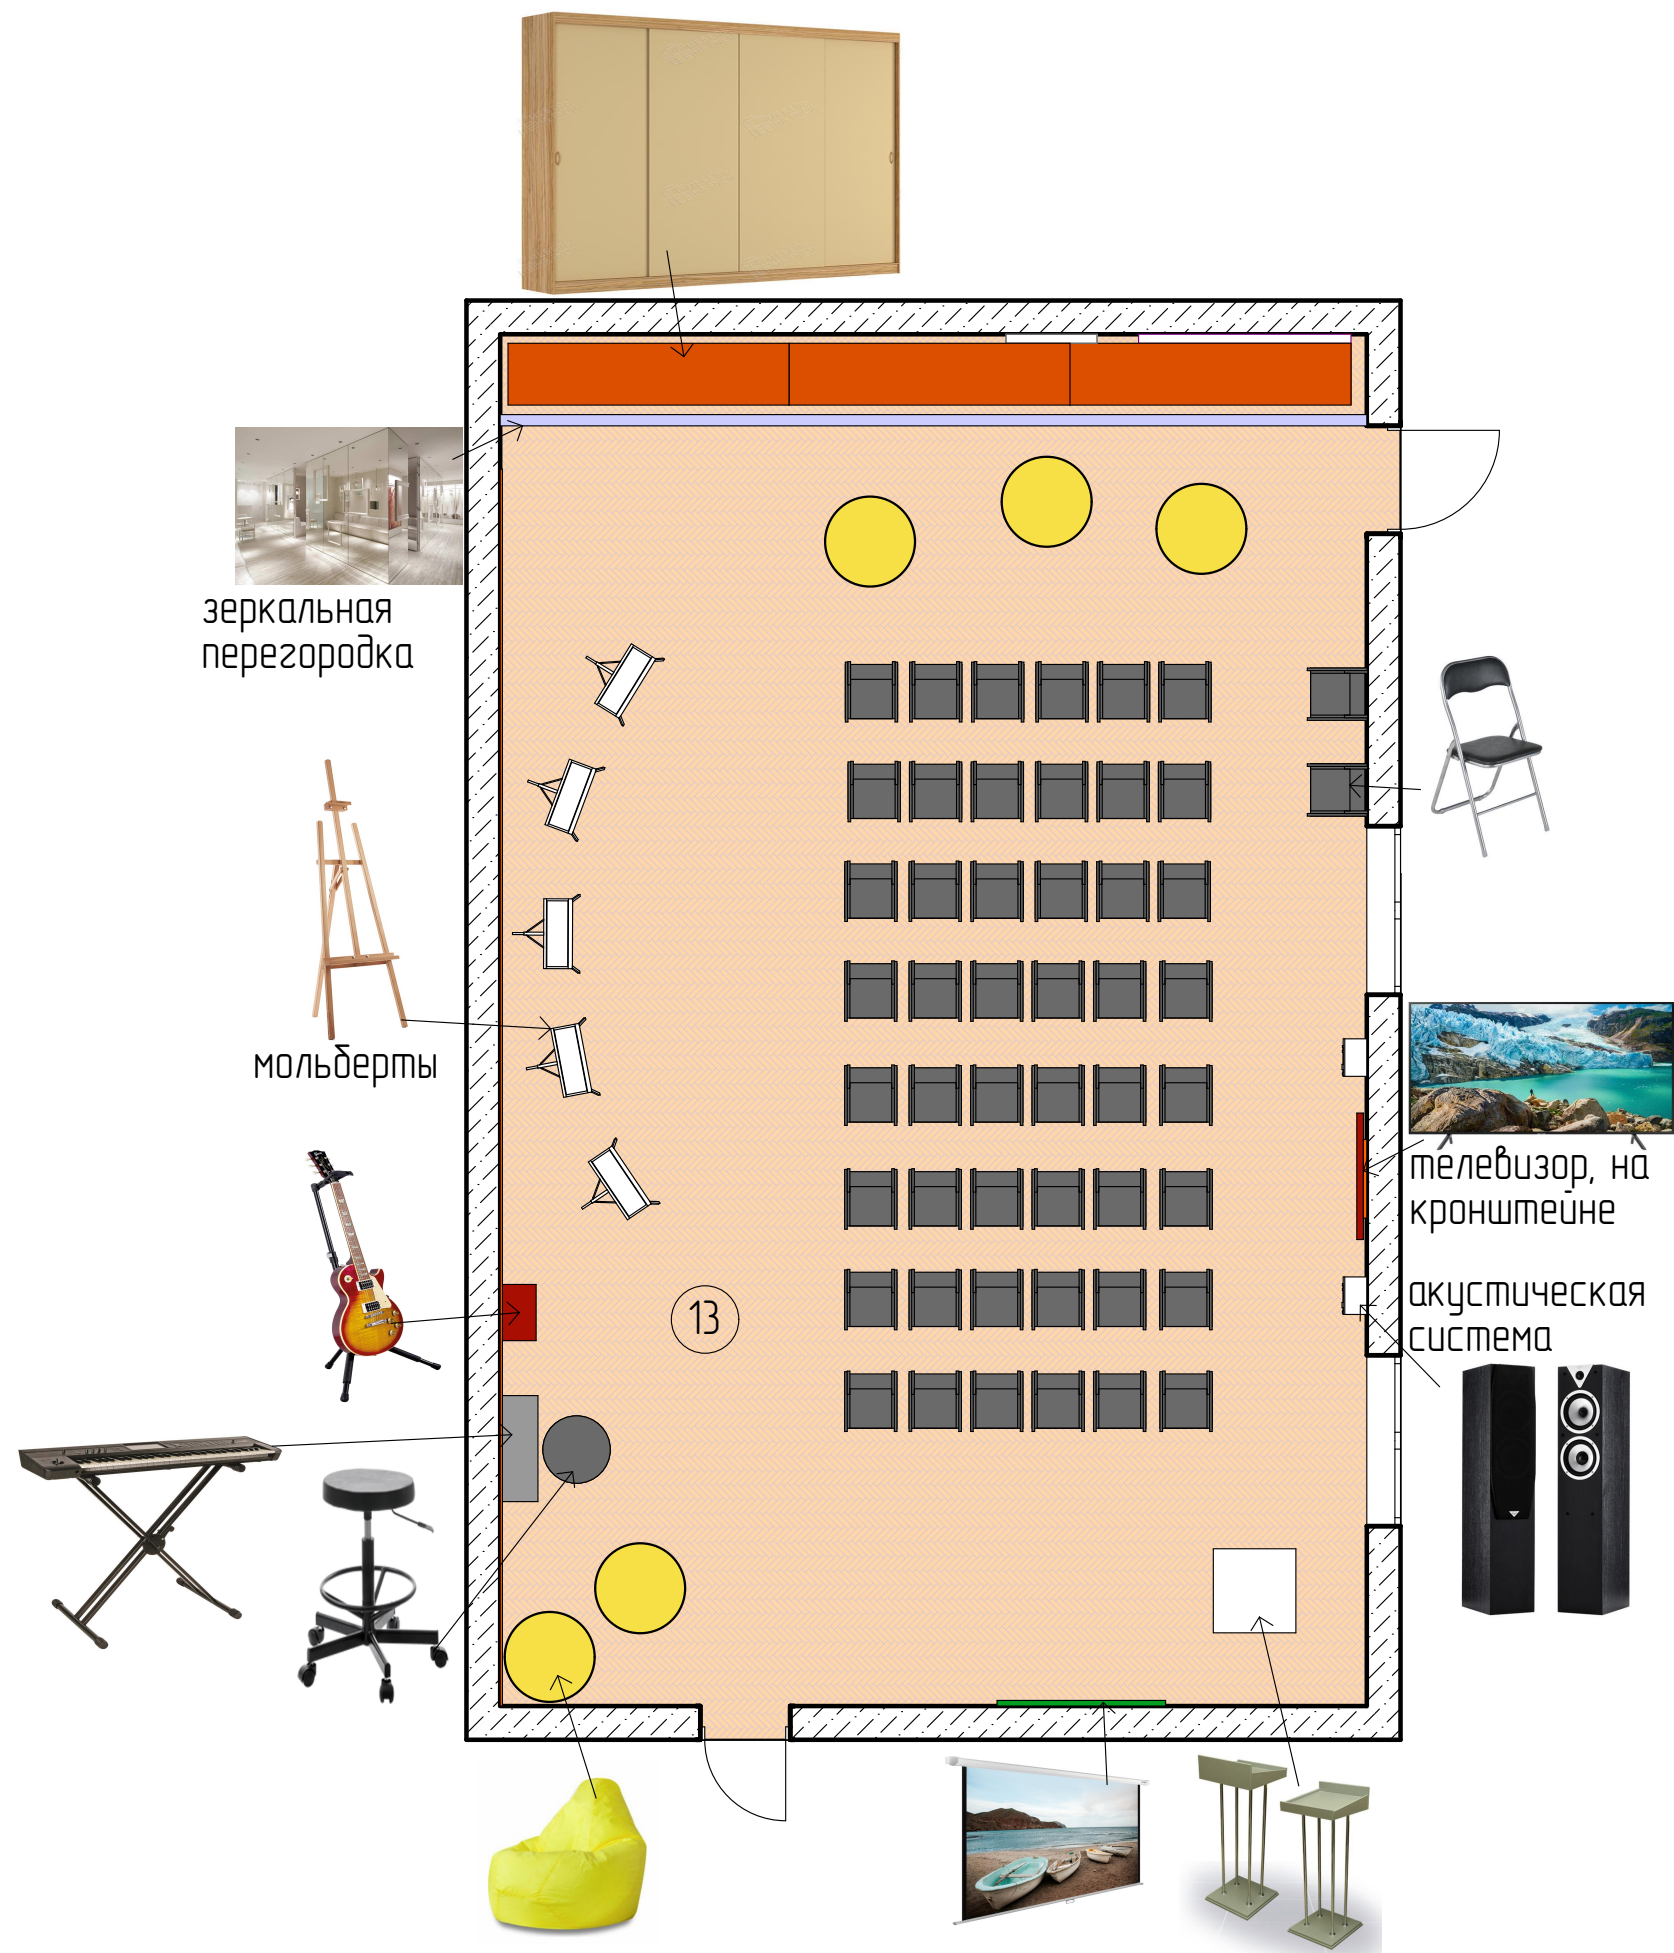


				План расстановки оборудования в помещении №13	Лист	Листов
Дата	Изм.	№Док.			9	22

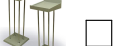-  1 модуль хранения откр. доступа подвесной "К" 600x200x800 – 1 шт.
-  2 модуль хранения откр. доступа подвесной "Н" 600x200x800 – 1 шт.
-  3 модуль хранения откр. доступа подвесной "И" 600x200x800 – 1 шт.
-  4 модуль хранения откр. доступа подвесной "Г" 600x200x800 – 1 шт.
-  5 модуль хранения откр. доступа подвесной "А" 600x200x800 – 1 шт.
-  6 рабочая станция тип1 845x485x750 – 7 шт.
-  7 посадочное место индивидуальное мобильное тип1 600x590x910/1040 – 9 шт.
-  8 рабочая станция с системой хранения 1427x1301x734 – 1 шт.
-  9 посадочное место индивидуальное тип1 850x850x1250 – 10 шт.
-  10 модуль хранения подвесной тип1 1400x290x470 – 1 шт.
-  11 стеллажный модуль с лестницей 6300x300(без учета лестницы)x2800 – 1 шт.
-  12 презентационная система открытого доступа 900x300x2100 – 4 шт.
-  13 рабочая станция тип2 2300x700x1160 – 1 шт.
-  14 рабочая станция тип3 1100x1100x755 – 1 шт.
-  15 посадочное место индивидуальное тип2 490x600x810 – 4 шт.
-  16 рабочая станция тип4 1000x600x500 – 2 шт.
-  17 посадочное место групповое тип1 1500x330x440 – 1 шт.
-  18 рабочая станция тип5 1400x750x777 – 1 шт.
-  19 модуль хранения подвесной тип2 900x300x600 – 3 шт.
-  20 синтезатор на стойке 943x316x800 – 1 шт.
-  21 посадочное место индивидуальное мобильное тип2 600x600x460/490 – 1 шт.
-  22 электрогитара на стойке 500x300x735/1120 – 1 шт.
-  23 посадочное место индивидуальное складное 440x420x790 – 50 шт.
-  24 экран проекционный настенный 1500x50x1400 – 1шт.
-  25 трибуна 500x500x1150 – 1 шт.
-  26 акустическая система 200x280x960 – 2 шт.
-  27 телевизор 1125x59x650 – 1 шт.


-  28 мольберт 510x600x1710 – 5 шт.
-  29 модуль хранения закрытого доступа тип1 2500x550x2000 – 3 шт.
-  30 обзорный выставочный модуль 450x450x1900 – 1 шт.
-  31 вешалка напольная 500x500x1800 – 2 шт.
-  32 посадочное место групповое тип2 900x300x450 – 2 шт.
-  33 зеркало настенное 590x20x1190 – 2 шт.
-  34 модуль хранения закрытого доступа тип2 1010x440x2120 – 1 шт.
-  35 рабочая станция тип6 800x470x500 – 1 шт.
-  36 посадочное место групповое тип3 1550x730x750 – 1 шт.
-  37 кулер для воды напольный 310x330x950 – 1 шт.
- 38 информационный стенд 1100x50x900 – 1 шт.
-  39 модуль хранения откр. доступа основной 900x300x1500 – 1 шт.
-  40 модуль хранения откр. доступа пристр. 884x300x1500 – 3 шт.
-  41 стеллажный комплекс тип1 3000x350x1585 – 1 шт.
-  42 посадочное место индивидуальное тип3 350x350x390 – 4 шт.
-  43 посадочное место индивидуальное тип4 360x360x570 – 5 шт.
-  44 терминал читательский многоместный 1200x1200x640 – 1 шт.
-  45 стеллаж арт. 890x160x1300 – 1 шт.
-  46 универсальное посадочное место 1000x600x1100 – 1 шт.
-  47 телевизор 727x82x425 – 1 шт.
-  48 стол-песочница 700x500x400 – 1 шт.
-  49 дизиборд тип1 590x70x390 – 1 шт.
-  50 дизиборд тип2 600x30x400 – 1 шт.
-  51 стеллажный комплекс тип2 1730x1730x1380 – 1 шт.
- 52 игровая приставка 288x265x39 – 1 шт.

				Спецификация	Лист	Листов
Дата	Изм.	№Док.			10	22

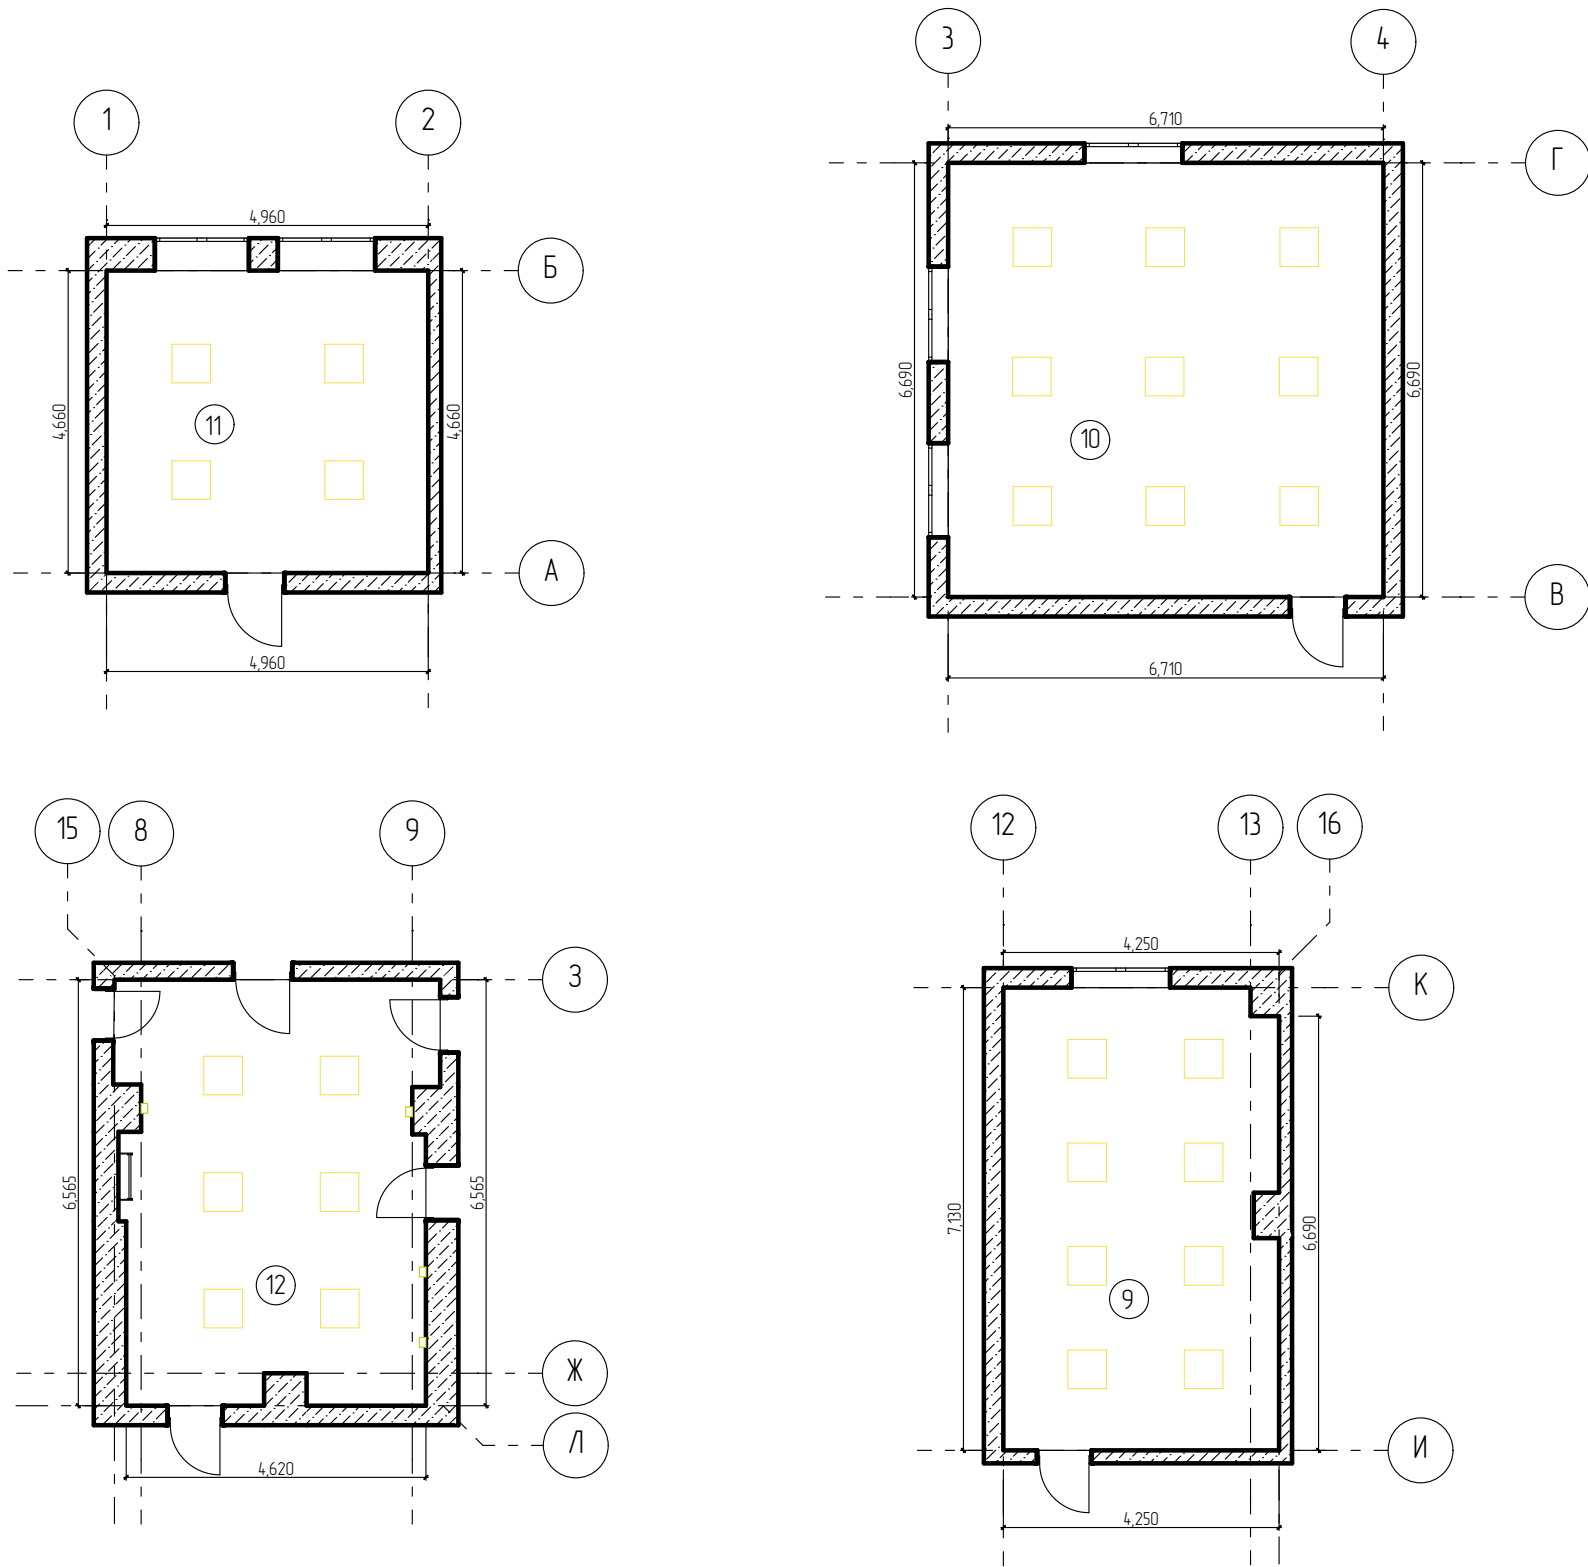


Ведомость покрытий потолка

Условное обозначение	№пом.	Наименование материала	Площадь отделки, кв.м
	9, 10, 11, 12, 13	Подвесной потолок типа Армстронг	222,7

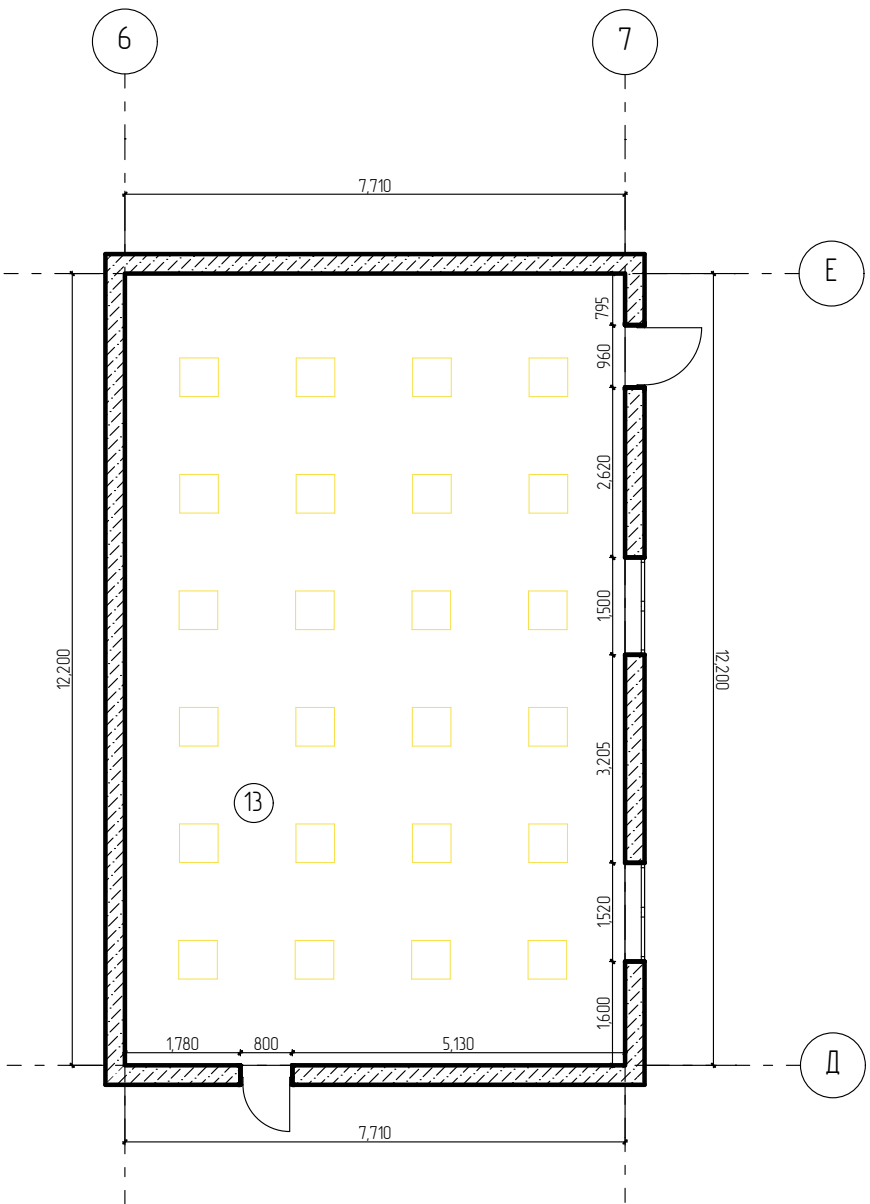



Ведомость светильников





Условное обозначение	Описание	Количество	Изображение
	Панель светодиодная 595x20x595	51шт.	
	Настенный светильник 150x150x150	4шт.	

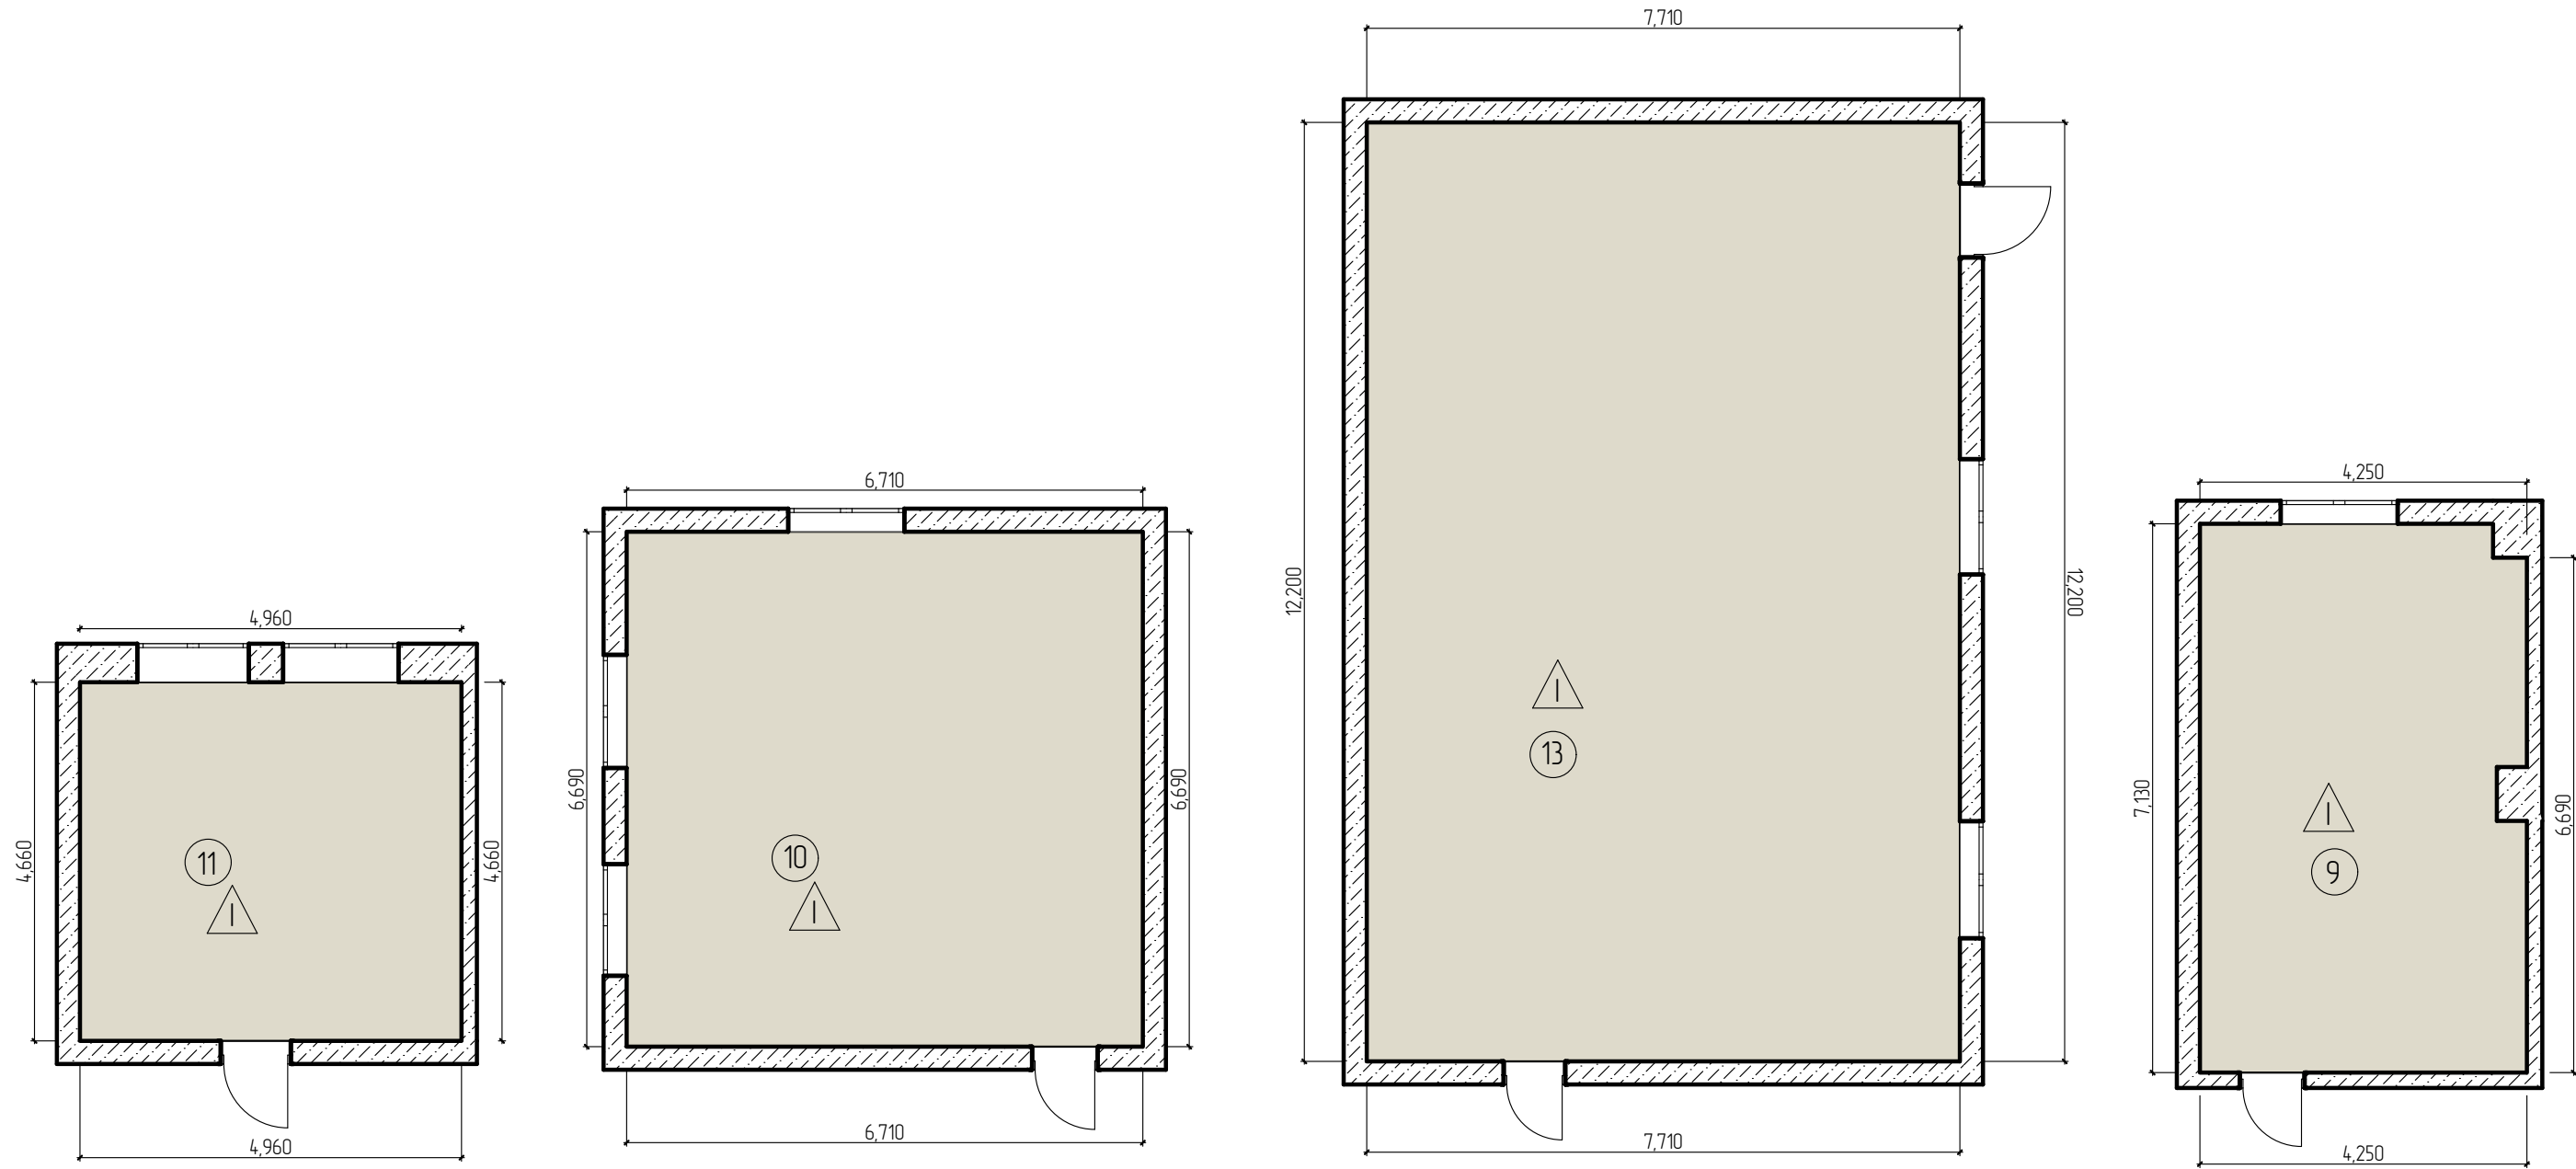




Ведомость покрытий пола

Тип пола	№пом.	Образец материала	Материал поверхности	кв.м
I	9, 10, 11, 13		Коммерческий замороженный линолеум Tarkett ACCZENT ESQUISSE – 01	192.37
II	12		Коммерческий замороженный линолеум Tarkett ACCZENT PRO – Tobago 1	30.6

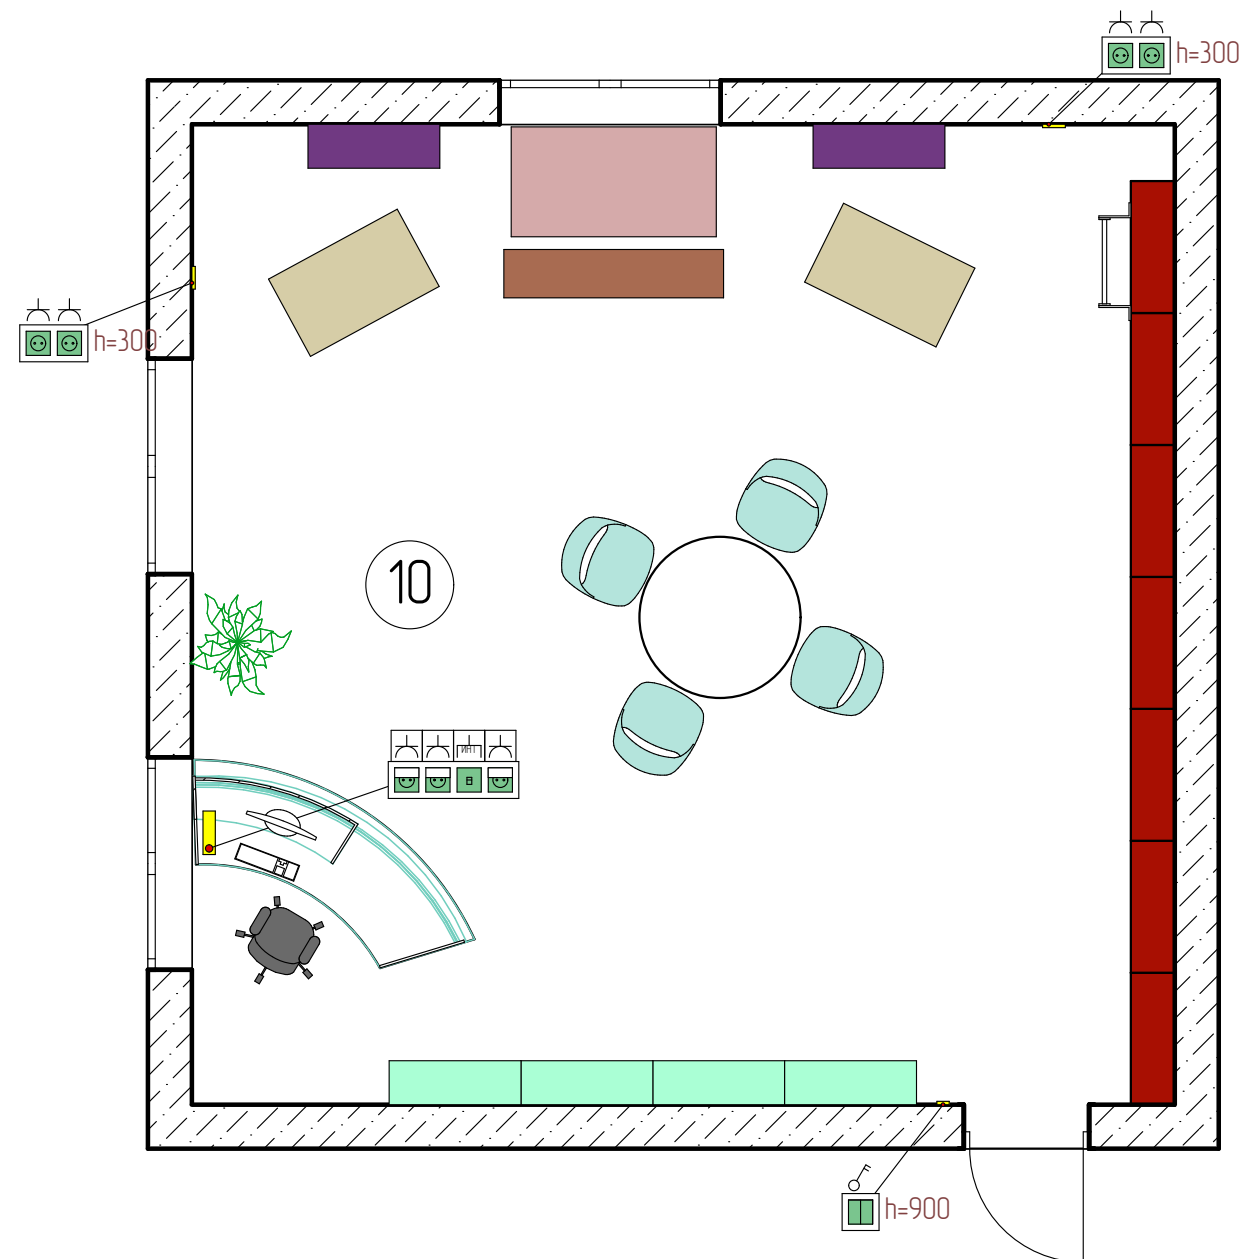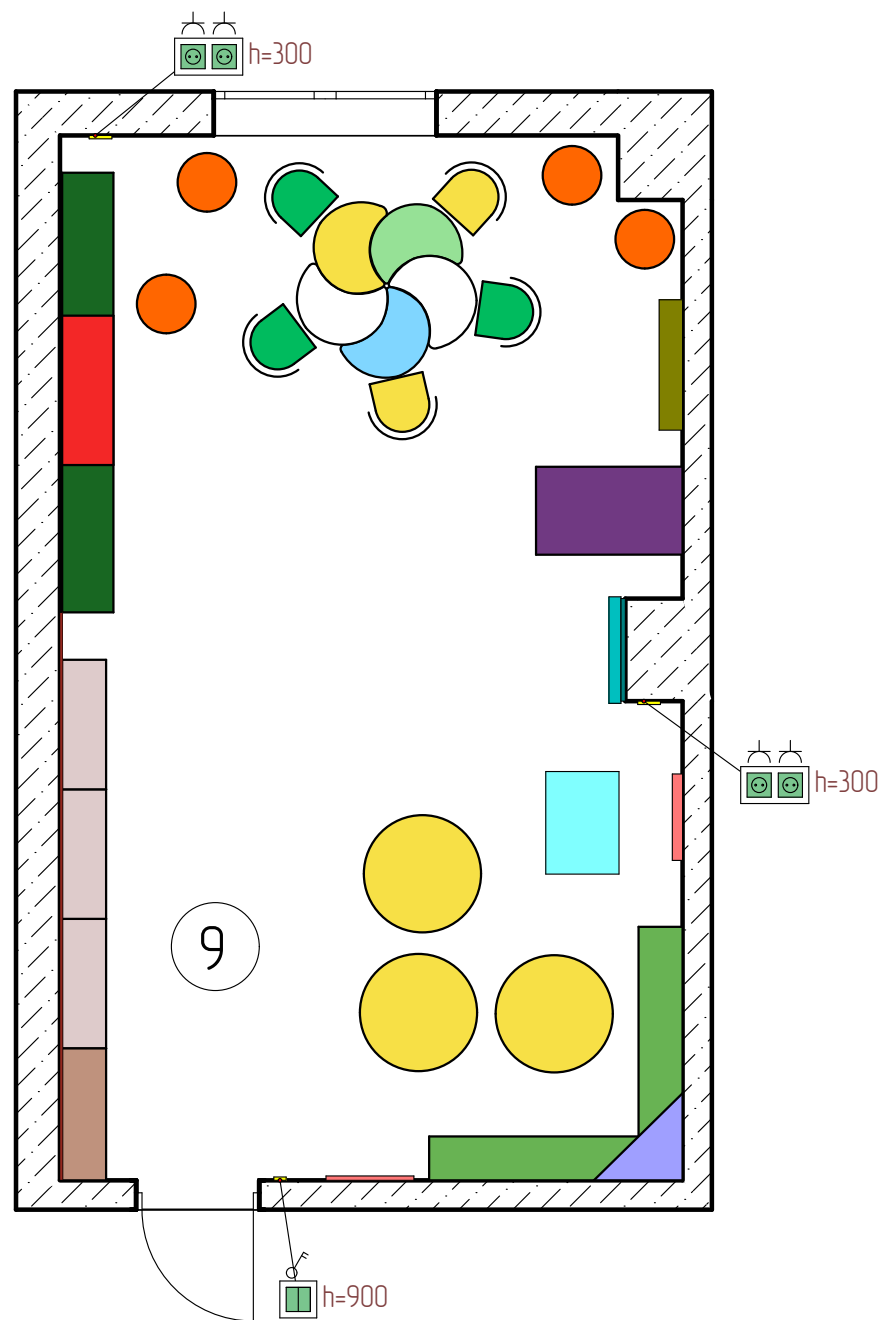


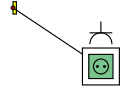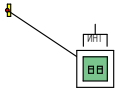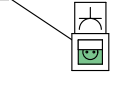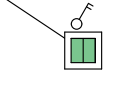- 
электророзетка с указанием кол-ва разъемов (устанавливается на высоте 300 мм от чистого уровня пола)
- 
интернетная розетка
- 
розетка напольная с защитной крышкой и с заземляющим контактом
- 
выключатель 2 клавишный


				План электрики помещений №9, №10	Лист	Листов
Дата	Изм.	№Док.			13	22

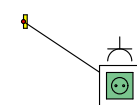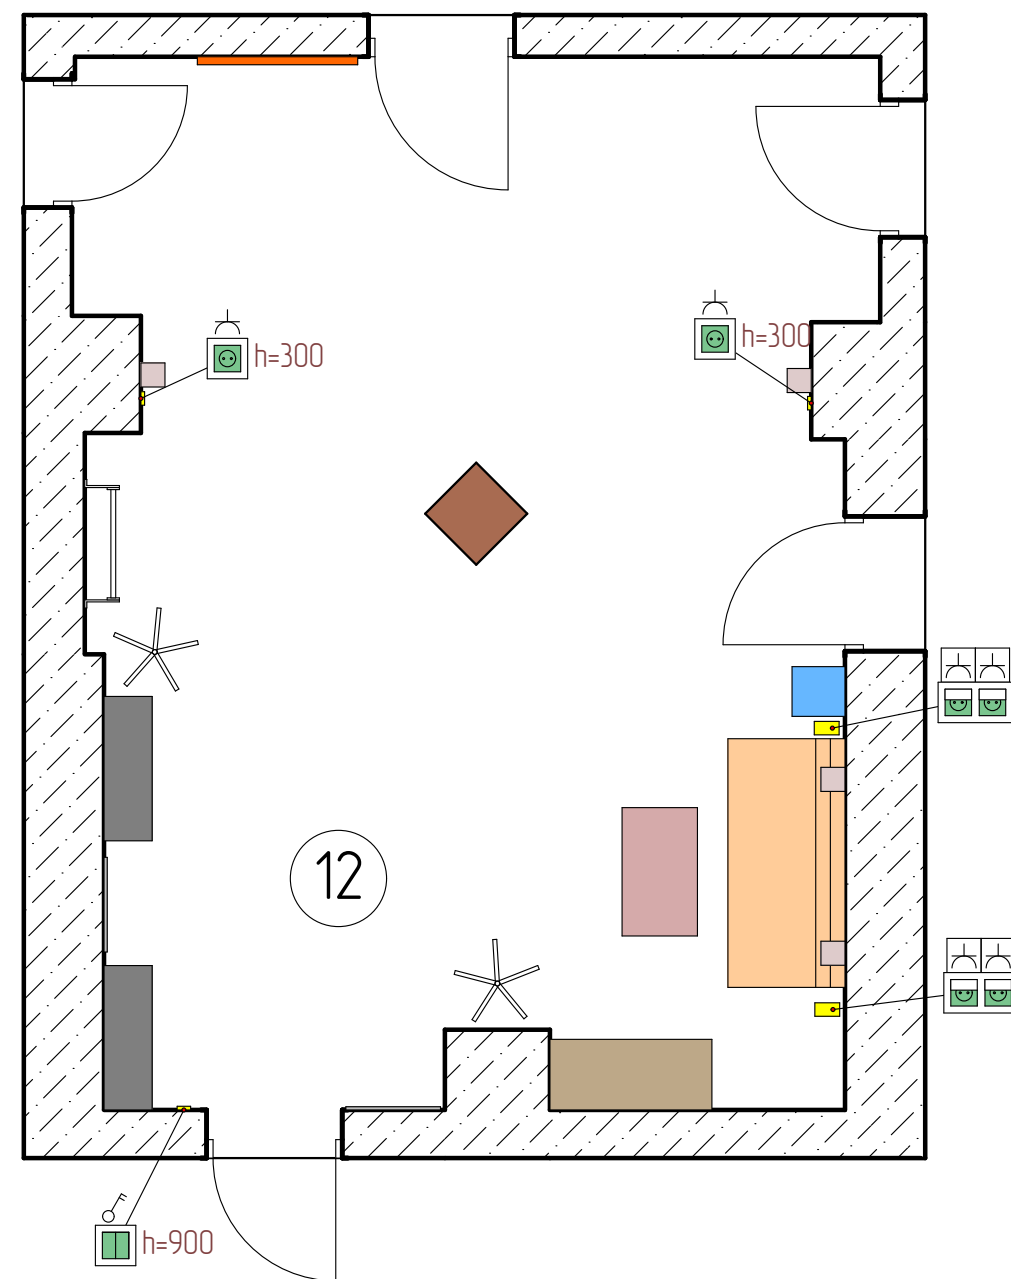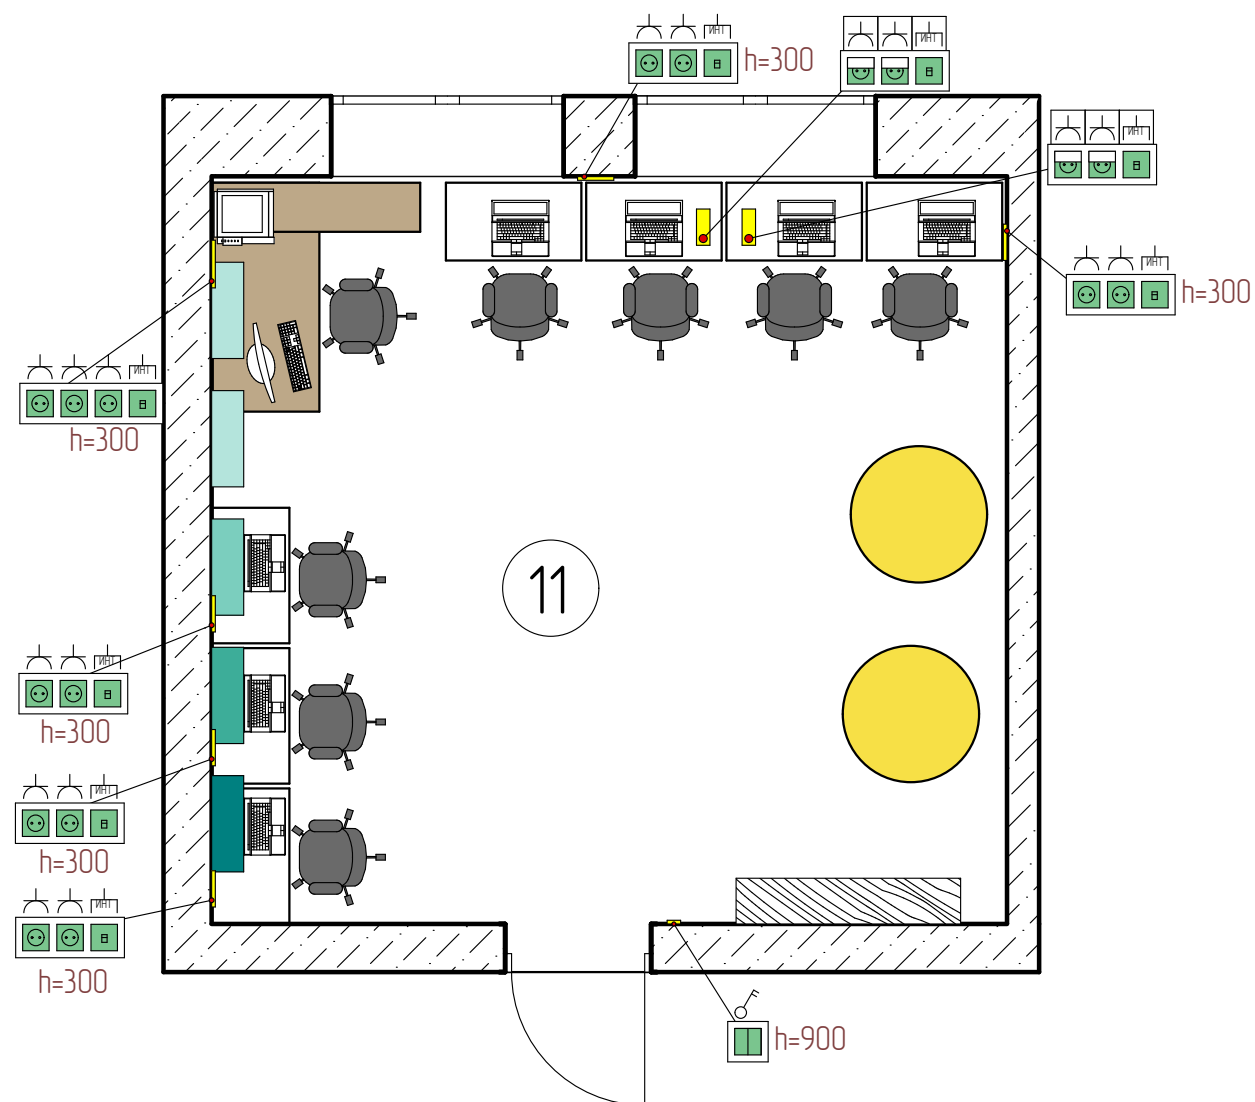


электророзетка с указанием кол-ва разъемов (устанавливается на высоте 300 мм от чистого уровня пола)

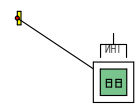

интернетная розетка

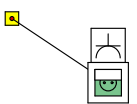


розетка напольная с защитной крышкой и с заземляющим контактом

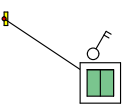


выключатель 2 клавишный

				План электрики помещений №11, №12	Лист	Листов
Дата	Изм.	№Док.			14	22

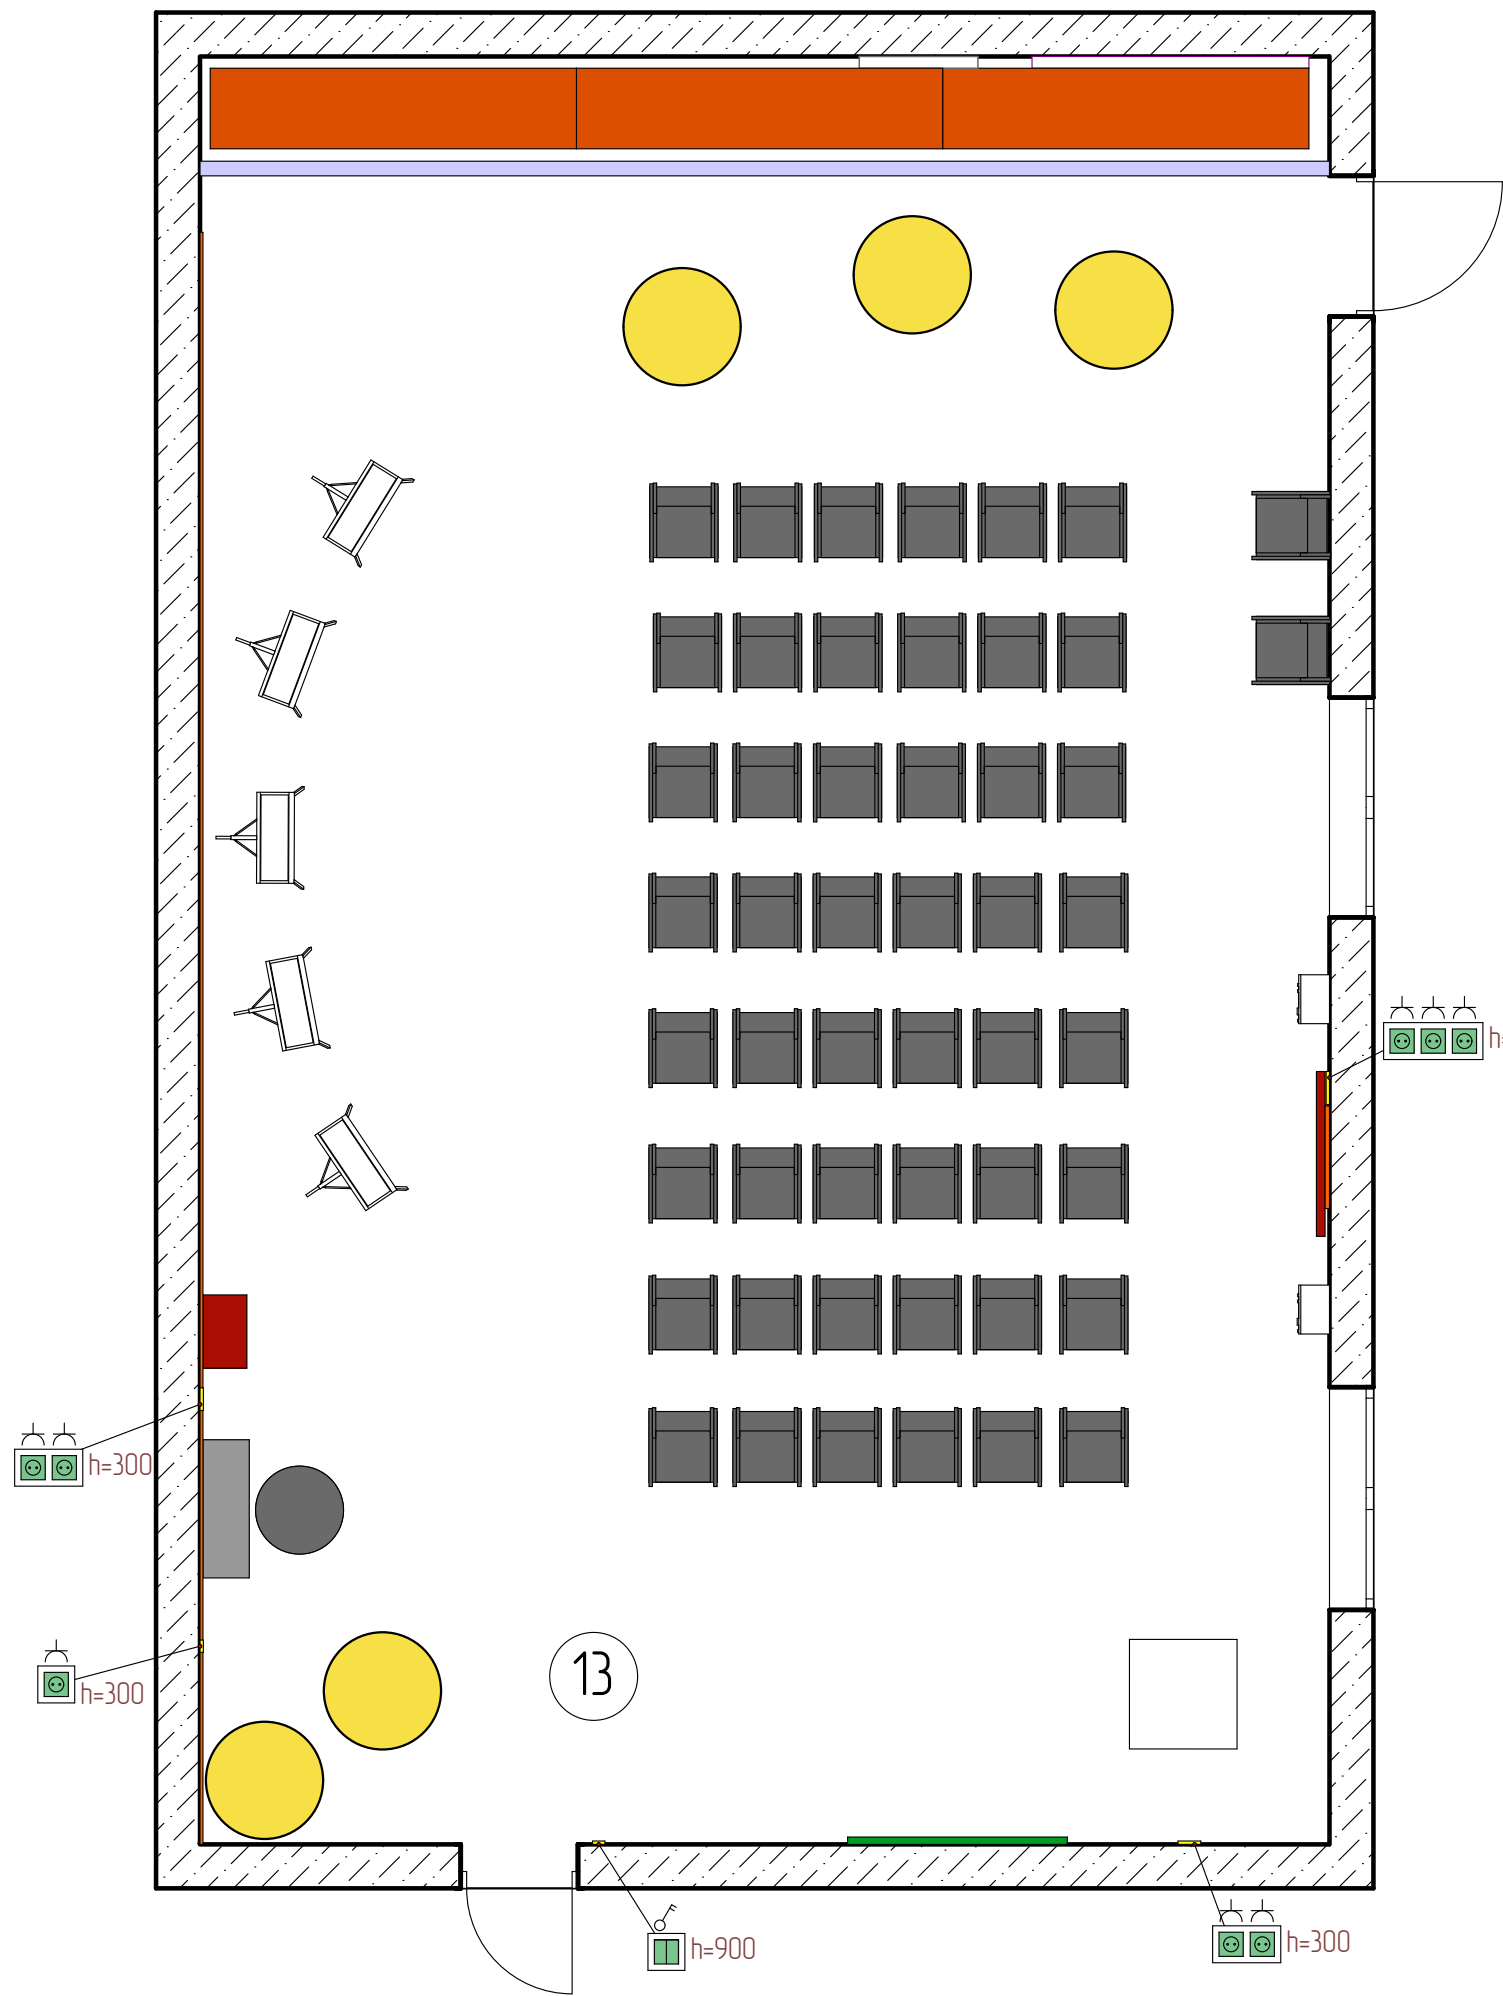


-  электророзетка с указанием кол-ва разъемов (устанавливается на высоте 300 мм от чистого уровня пола)
-  интернетная розетка
-  розетка напольная с защитной крышкой и с заземляющим контактом
-  выключатель 2 клавишный

				План электрики помещения №13	Лист	Листов
Дата	Изм.	№Док.			15	22

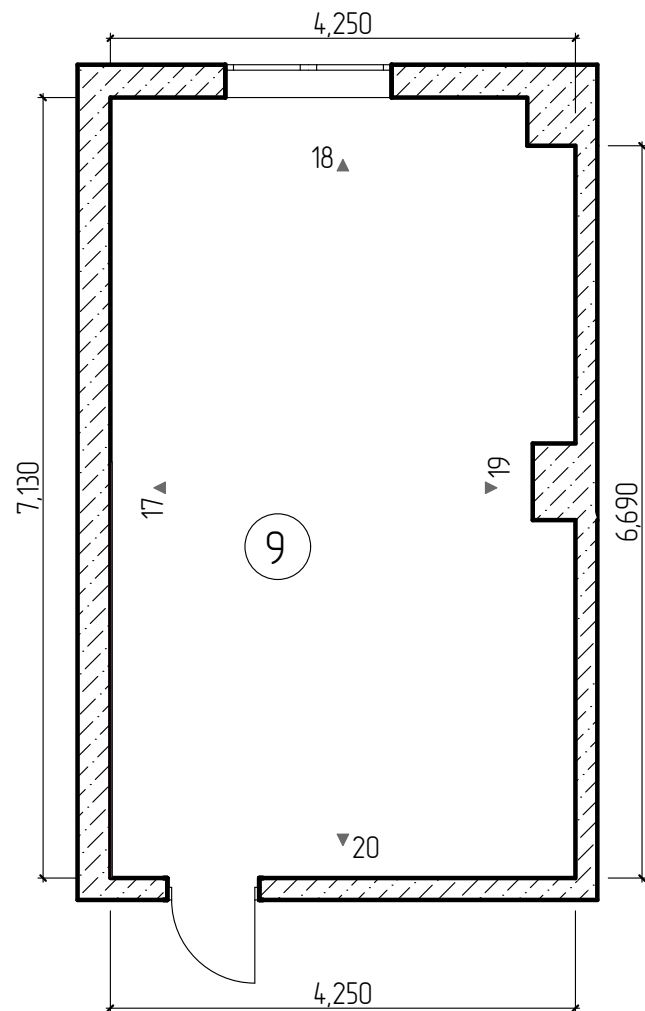



Краска Dulux Bindo 20
10GY 61/449
(17, 20) пл. 31.3 кв.м (~4.47л краски)

 

Краска Dulux Bindo 20
09GY 80/324
(18, 19) пл. 31.6 кв.м (~4.51л краски)



(17) Фотообои 3800x2970мм – 11.29 кв.м

 
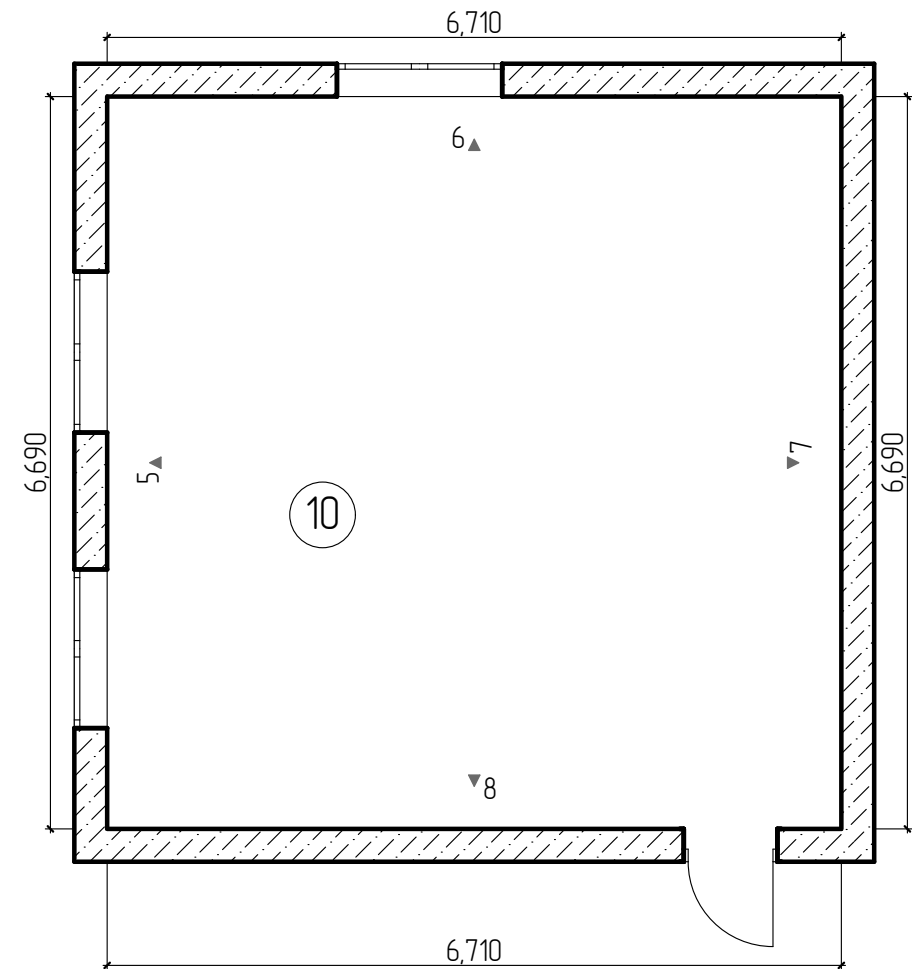


Краска Dulux Bindo 20
53YY 89/081
(5, 7, 8) пл. 59.2 кв.м (~8.46л краски)




Краска Dulux Bindo 20
13YY 64/412
(6) пл. 19.86 кв.м (~2.84л краски)

				План разверток помещений №9, №10	Лист	Листов
Дата	Изм.	№Док.			16	22

 
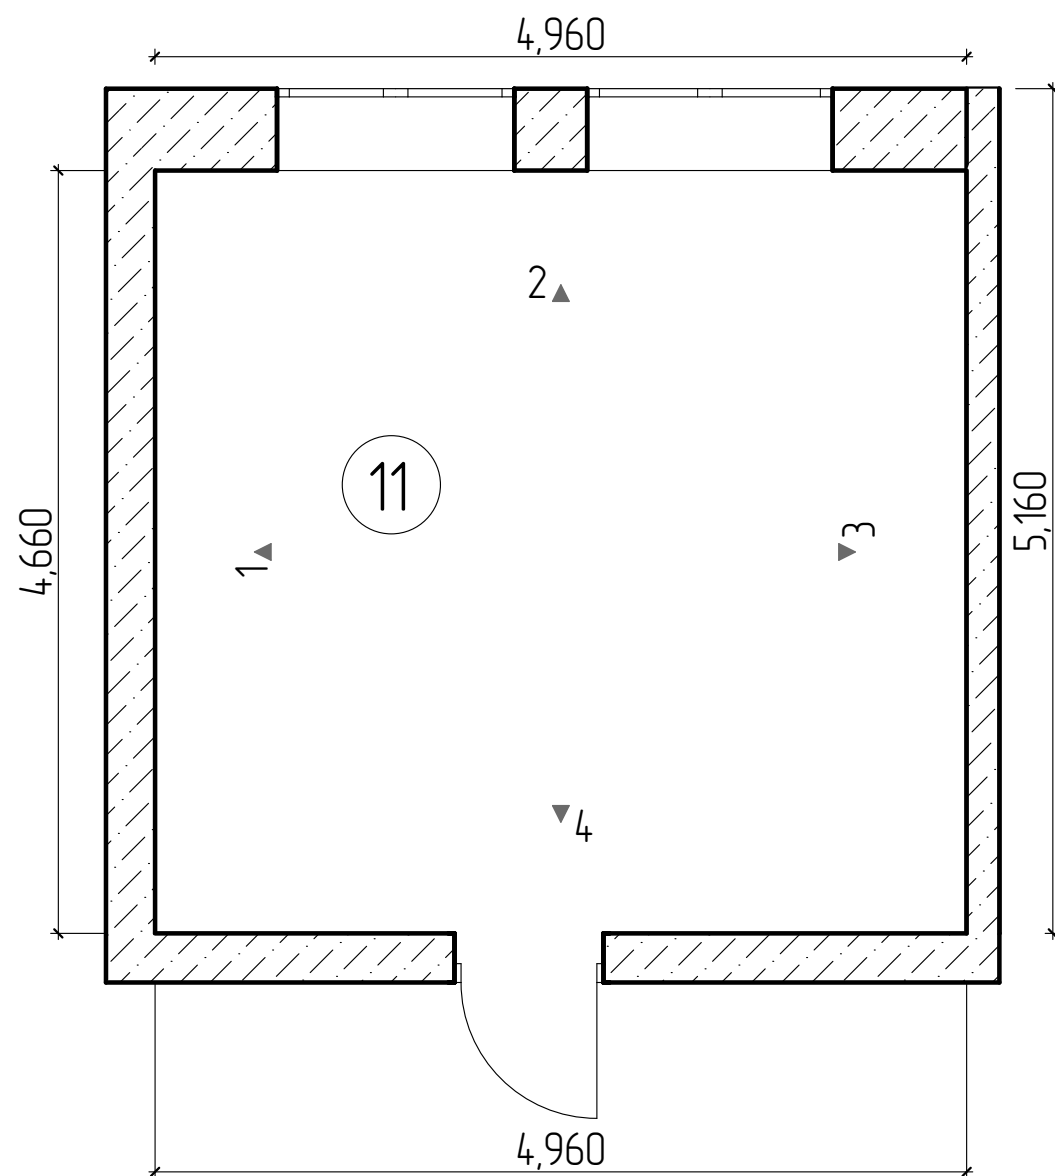


Краска Dulux Bindo 20
65yy 71/071
пл. 57.72 кв.м (~8.25л краски)

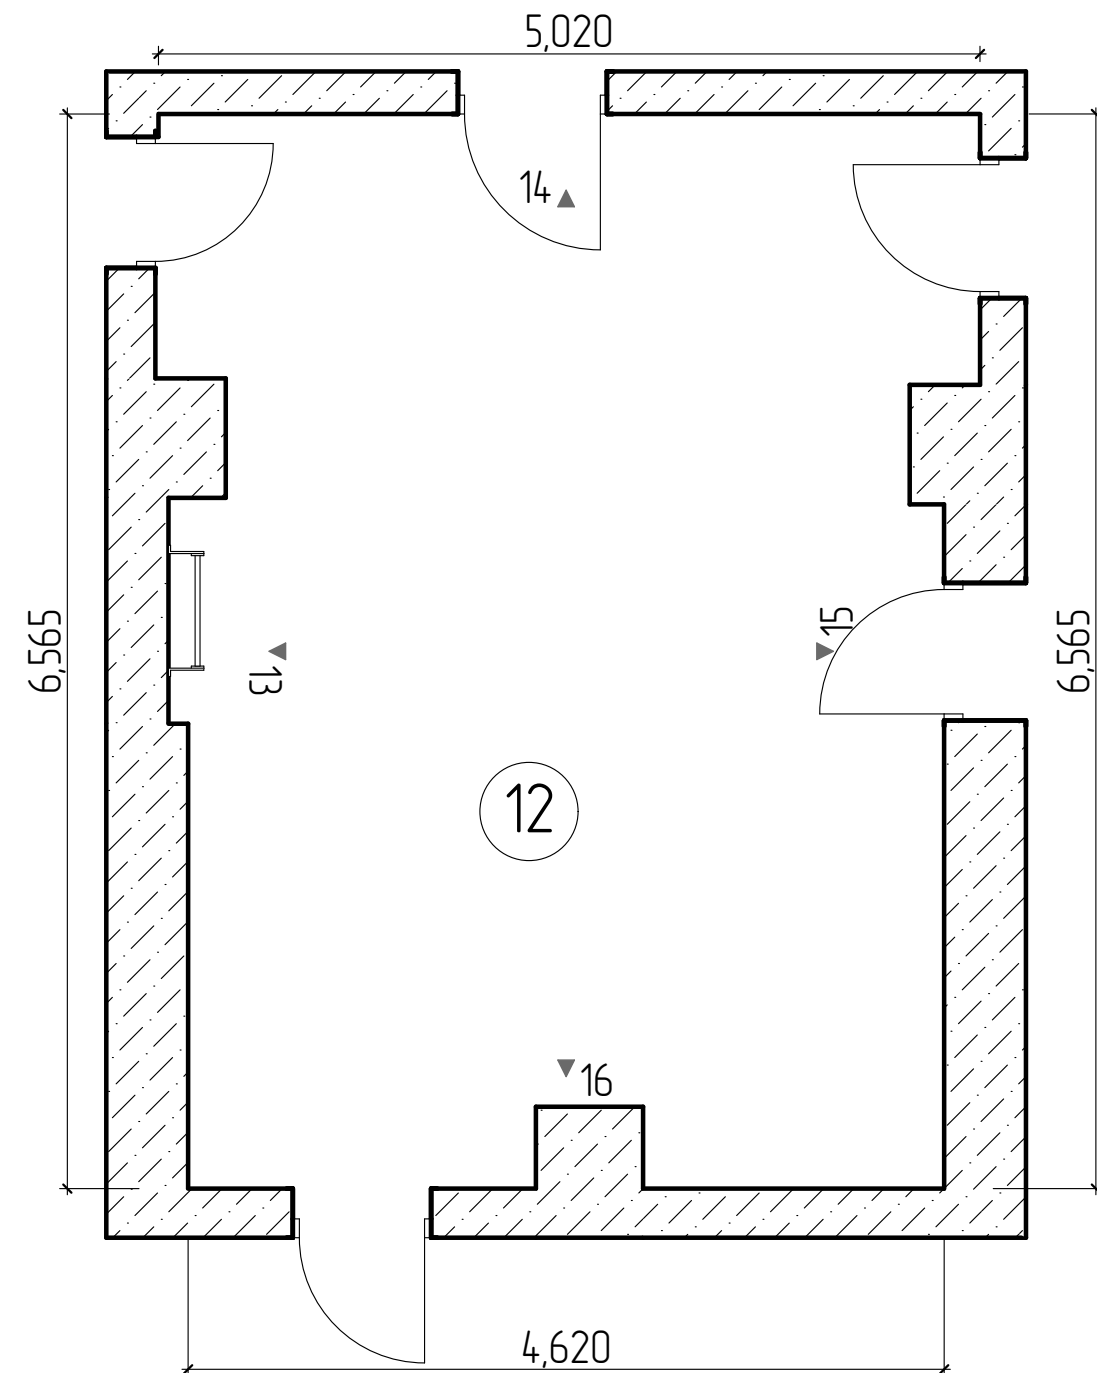

Краска Dulux Bindo 20
62YY 86/253
пл. 61.28 кв.м (~8.75л краски)

				План разверток помещений №11, №12	Лист	Листов
Дата	Изм.	№Док.			17	22




 
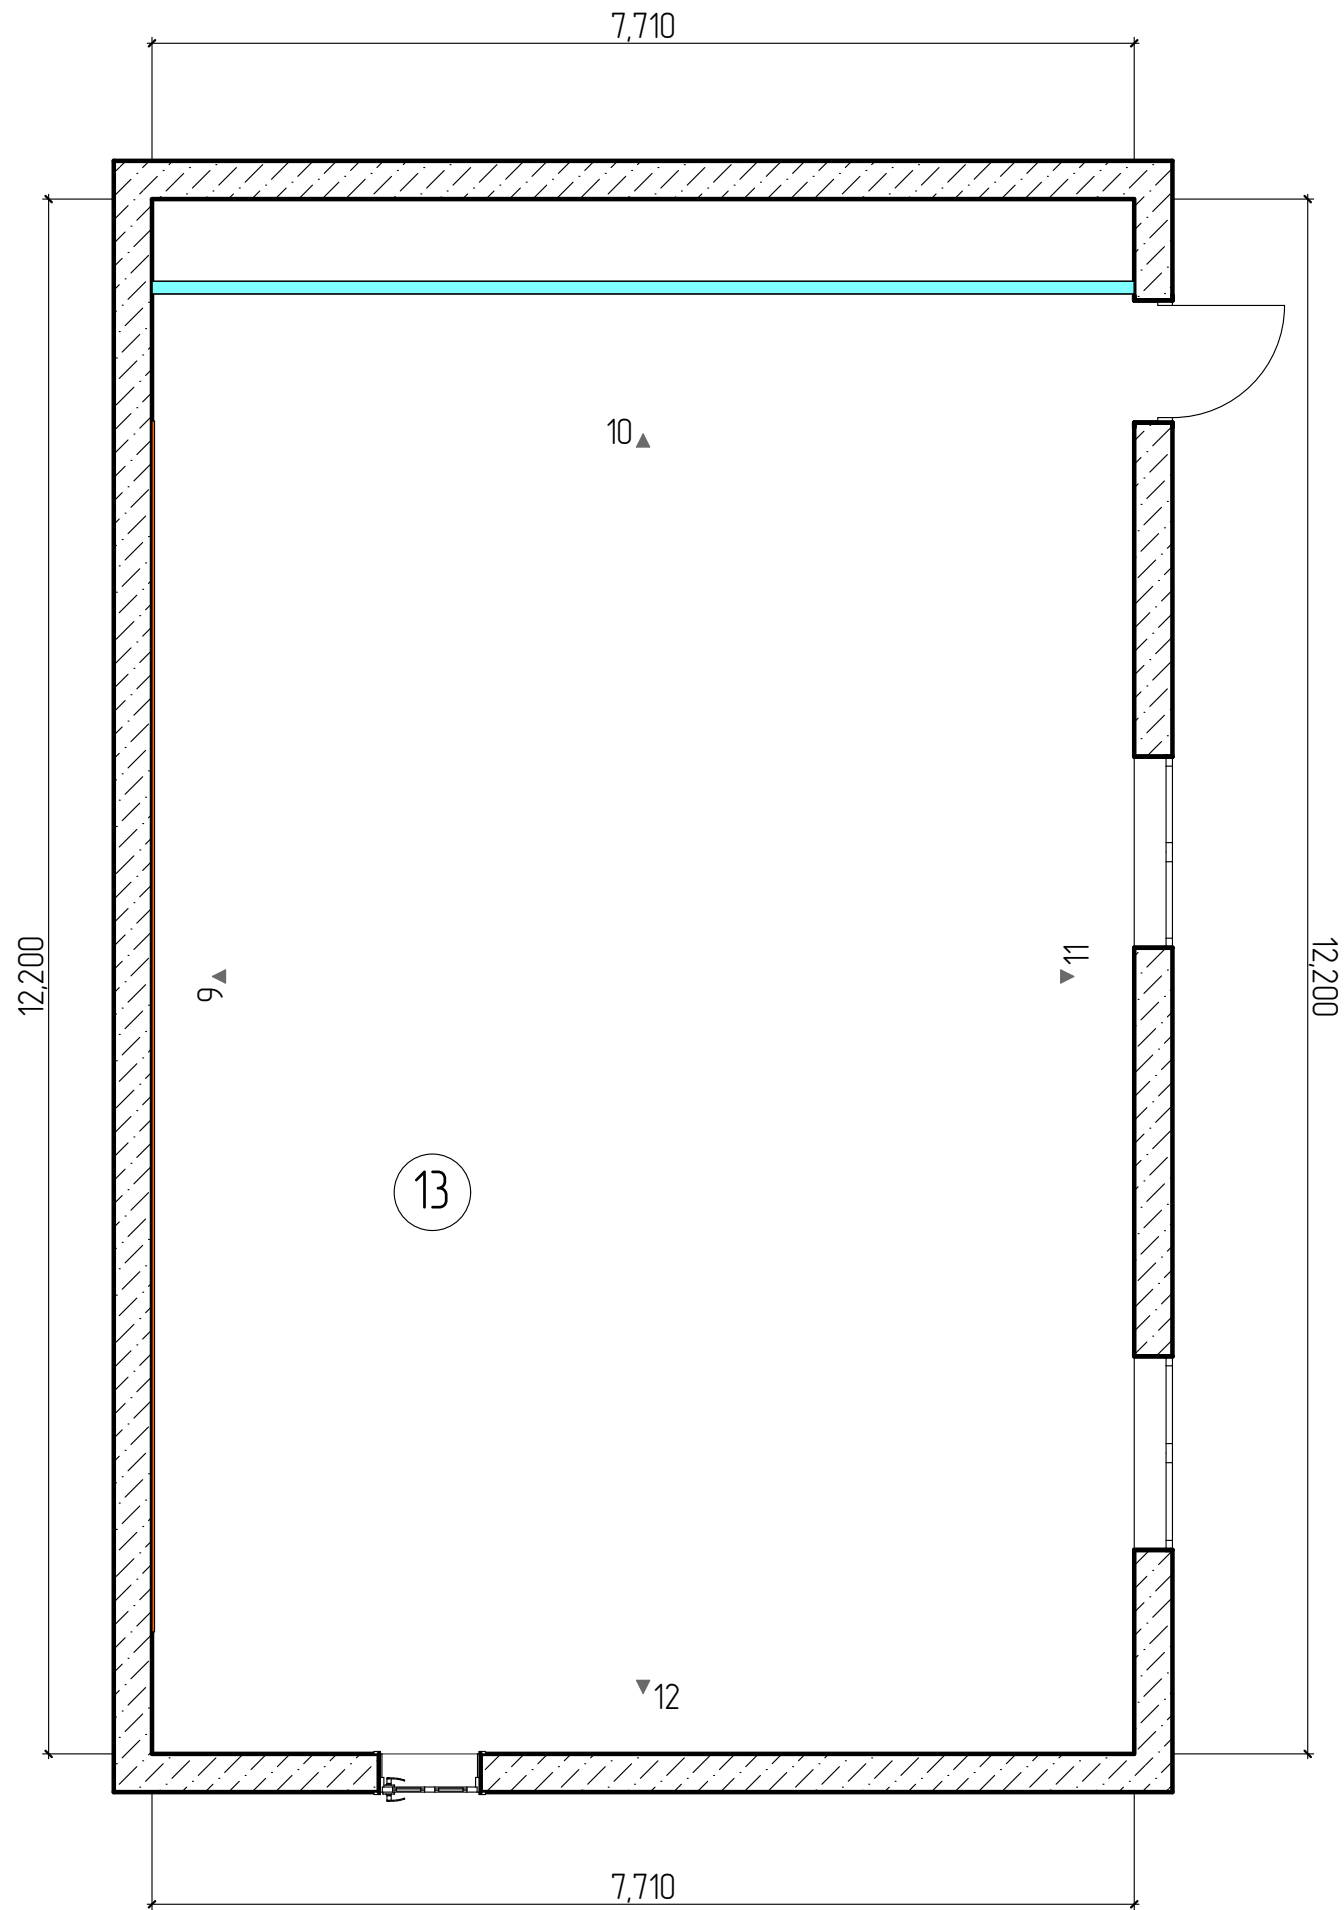


Краска Dulux Bindo 20
10GG 76/153
пл. 74.32 кв.м (~10.62л краски)



(9) 3D-фотообои 9500x2910мм – 27.65 кв.м

				План разверток помещения №13	Лист	Листов
Дата	Изм.	№Док.			18	22

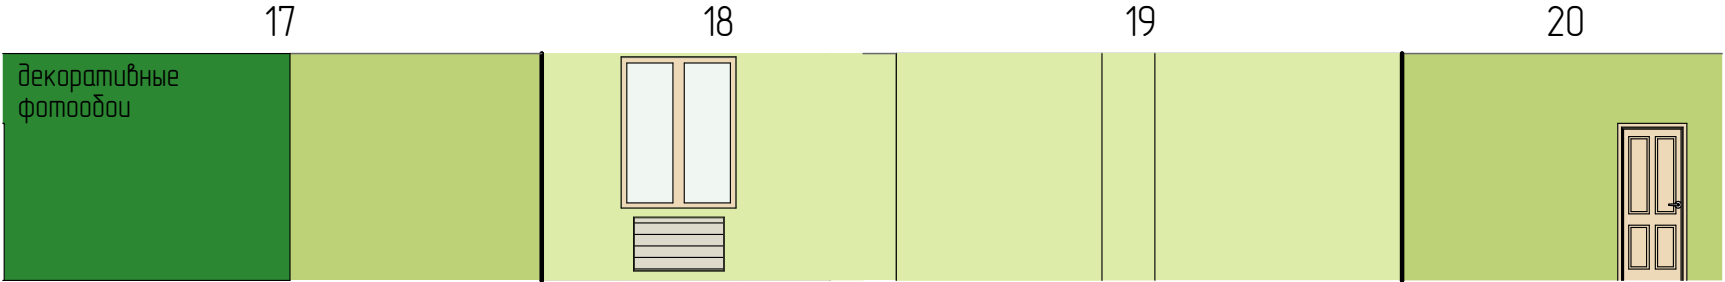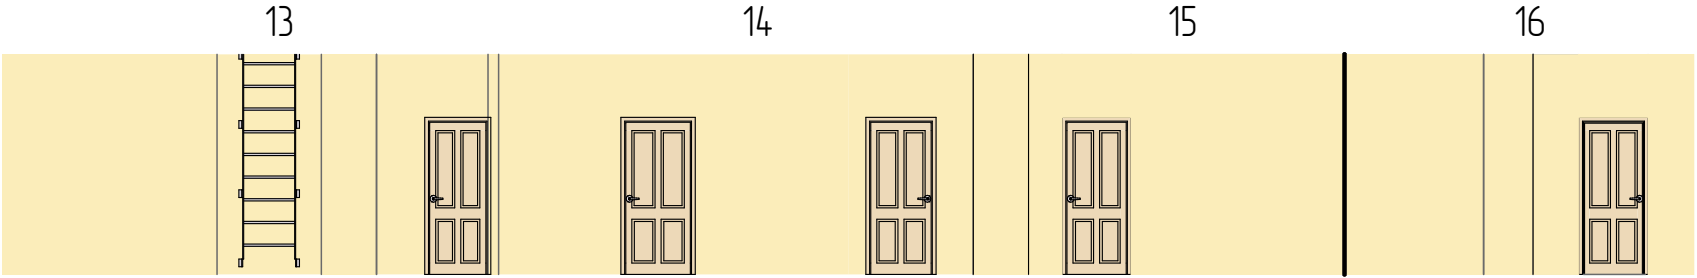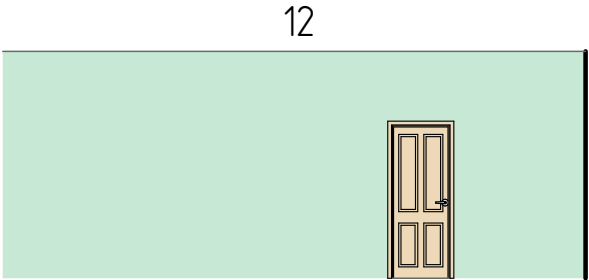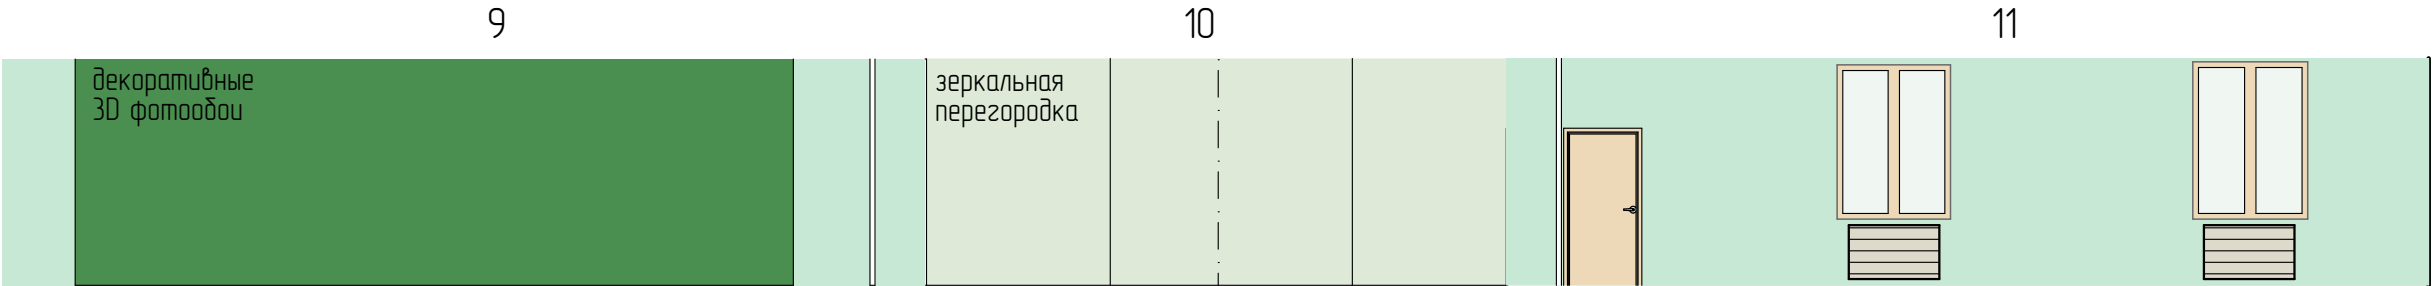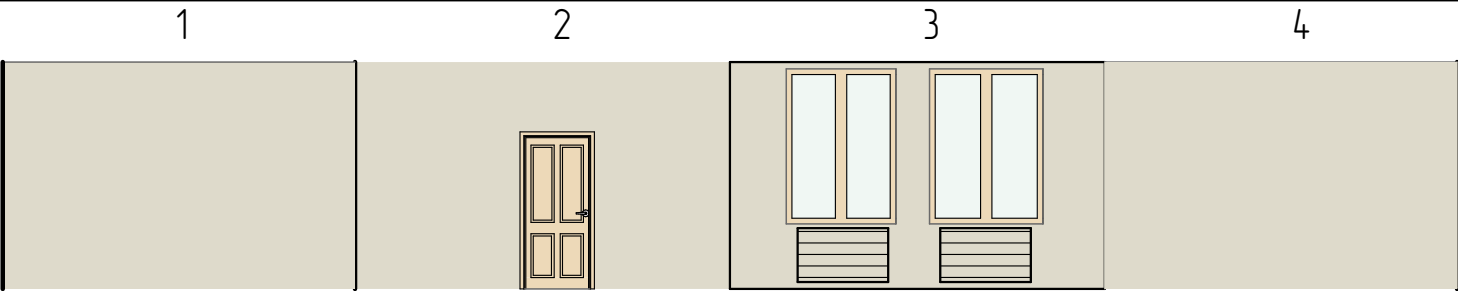

1. Цвета на чертеже обозначены схематично.
2. Изображение дверей и окон схематичное.
3. Изображение образца материала может не соответствовать оригинальному цветовому тону ввиду искажения на мониторе/печати.

				Развертки ограждающих конструкций	Лист	Листов
Дата	Изм.	№Док.			19	22

Сметный расчет на создание современного библиотечного пространства в Новольвовской сельской библиотеке №7 муниципального казенного учреждения культуры "Кимовская межпоселенческая центральная районная библиотека"						
№ п.п.	Наименование	Размер	Техническое описание	Кол-во	Цена	Сумма
1	Модуль хранения открытого доступа подвесной "К"	600x200x800	Корпус ЛДСП 16 мм, топ, горизонты ЛДСП 22 мм, кромка ПВХ 2 мм в цвет ЛДСП	1	17150	17150
2	Модуль хранения открытого доступа подвесной "Н"	600x200x800	Корпус ЛДСП 16 мм, топ, горизонты ЛДСП 22 мм, кромка ПВХ 2 мм в цвет ЛДСП	1	17150	17150
3	Модуль хранения открытого доступа подвесной "И"	600x200x800	Корпус ЛДСП 16 мм, топ, горизонты ЛДСП 22 мм, кромка ПВХ 2 мм в цвет ЛДСП	1	17150	17150
4	Модуль хранения открытого доступа подвесной "Г"	600x200x800	Корпус ЛДСП 16 мм, топ, горизонты ЛДСП 22 мм, кромка ПВХ 2 мм в цвет ЛДСП	1	17150	17150
5	Модуль хранения открытого доступа подвесной "А"	600x200x800	Корпус ЛДСП 16 мм, топ, горизонты ЛДСП 22 мм, кромка ПВХ 2 мм в цвет ЛДСП	1	17150	17150
6	Рабочая станция тип 1	845x485x750	Столешница ЛДСП 22 мм, стоевые, царга и полка выкатная ЛДСП 16 мм. Кромка ПВХ 2 мм в цвет изделия.	7	4200	29400
7	Посадочное место индивидуальное мобильное тип 1	600x590x910/1040	Обивка сиденья ткань ТУ, спинки ткань Снаполнитель сиденья формованный ППУ, крестовина РL, СН; подлокотники Т-образные, механизм качания ТГ, ролики стандартные D 60	9	4495	40455
8	Рабочая станция с системой хранения	1427x1301x734	Столешница ЛДСП 22 мм, стоевые, царга и полка выкатная, двери ЛДСП 16 мм. Кромка ПВХ 2 мм в цвет изделия. Тип поверхности текстурная.	1	16780	16780

9	Посадочное место индивидуальное тип 1	850x850x1250	Ткань оксфорд, тип груша. Гранулы полистирола 1-3 мм	10	3290	32900
10	Модуль хранения подвесной тип 1	1400x290x470	Корпус и стоевые ЛДСП 16 мм, кромка ПВХ 2 мм в цвет изделия.	1	7200	7200
11	Стеллажный модуль с лестницей	6300x300x2800	Каркас изготовлен ЛДСП 16 мм, горизонты 22 мм. Лестница металл передвижная на регулируемых опорах.	1	162340	162340
12	Презентационная система открытого доступа	900x300x2100	Материалы: корпус из ЛДСП 16мм, кромка ПВХ в цвет ЛДСП, ручка-держатель створок - сталь 1 мм, цоколь h 80 мм, опора регулир. М6, порошковая окраска.	4	18850	75400
13	Рабочая станция тип 2	2300x700x1160	Столешница, стоевые ЛДСП 22 мм, остальные детали 16 мм кромка 2мм ПВХ, Подставка под системный блок. Выкатная тумба с полновыдвижными ящиками ЛДСП 16 мм.	1	52130	52130
14	Рабочая станция тип 3	1100x1100x755	Столешница ЛДСП 22 мм, кромка пвх 2 мм, стоевые ЛДСП 16 мм.	1	7900	7900
15	Посадочное место индивидуальное тип 2	490x600x810	Материал обивки ткань, материал каркаса дерево	4	7250	29000
16	Рабочая станция тип 4	1000x600x500	Столешница ЛДСП 16 мм, стоевые и дно ЛДСП 32 мм, кромка ПВХ 2 мм. Поворотные опоры D 50 мм	2	4640	9280
17	Посадочное место групповое тип 1	1500x330x440	Материал массив сосны, зашлифованное дерево, брус 50x50. Габариты доски 20x90 мм	1	3560	3560

				Смета	Лист	Листов
					20	22
Дата	Изм.	№Док.				

18	Рабочая станция тип 5	1400x750x777	Материал массив сосны. Поперечные балки, соединяющие ножки стола обеспечивают всей конструкции устойчивость и долговечность.	1	7250	7250
19	Модуль хранения подвесной тип 2	900x300x600	Материалы ЛДСП 16 мм, задняя стенка двпо 3 мм. Скрытая крепежная фурнитура.	3	6700	20100
20	Посадочное место индивидуальное мобильное тип 2	600x600x460/490	Обивка сиденья искусственная кожа PV, крестовина Лара 130 мм, с кольцом для ног, покрытие BL, ролики стандартные d 60 мм	1	4890	4890
21	Посадочное место индивидуальное складное	440x420x790	Материал обивки искусственная кожа, каркас металл/черный. Максимальная статическая нагрузка 100 кг.	50	2650	132500
22	Трибуна	500x500x1150	Корпус ЛДСП 16 мм, опоры. Декор металлическими трубками.	1	10230	10230
23	Мольберт	510x600x1710	Материал массив дерева, бук. Фурнитура из алюминия. Штанга неподвижная.	5	5610	28050
24	Модуль хранения закрытого доступа тип 1	2500x550x2000	Каркас ЛДСП 16 мм, двери глухие ЛДСП с раздвижным механизмом. Алюминиевая рамка	3	25500	76500
25	Обзорный выставочный модуль	450x450x1900	Каркас ЛДСП 16 мм, оргстекло 4 мм. Поворотный механизм.	1	15510	15510
26	Вешалка напольная	500x500x1800	Материал каркаса дерево, крючки металл	2	4800	9600
27	Посадочное место групповое тип 2	900x300x450	Каркас металл, обивка искусственная кожа PV	2	2350	4700

28	Зеркало настенное	590x20x1190	Покрытие зеркало. Крепление .	2	4180	8360
29	Модуль хранения закрытого доступа тип 2	1010x440x2120	Каркас ЛДСП 16 мм, кромка пвх 2 мм, глухие двери ЛДСП 16 мм. Металлические петли.	1	21200	21200
30	Рабочая станция тип 6	800x470x500	Каркас , стоевые и горизонты ЛДСП 16 мм, кромка пвх 2 мм.	1	3320	3320
31	Посадочное место групповое тип 3	1550x730x750	Каркас фанера , опоры металлические, износостойкая ткань.	1	30200	30200
32	Информационный стенд	1100x50x900	Основа пвх 6 -8 мм, оргстекло 4 мм.	1	4350	4350
33	Модуль хранения открытого доступа основной	900x300x1500	ЛДСП 16 мм корпус, кромка пвх 2 мм, горизонты 22 мм ЛДСП.	1	9840	9840
34	Модуль хранения открытого доступа пристраиваемый	884x300x1500	ЛДСП 16 мм корпус, кромка пвх 2 мм, горизонты 22 мм ЛДСП.	3	8650	25950
35	Стеллажный комплекс тип 1	3000x350x1585	Каркас ЛДСП 16 мм, кромка пвх 2 мм, горизонты ЛДСП 22 мм.	1	32752	32752
36	Посадочное место индивидуальное тип 3	350x350x390	Поролон, обивка ткань износостойкая, корпус фанера. Опоры пластиковые	4	4630	18520
37	Посадочное место индивидуальное тип 4	360x360x570	Материал обивки пластик, материал каркаса пластик	5	2200	11000
38	Терминал читательский многоместный	1200x1200x640	Стелешница ЛДСП 16 мм, кромка пвх 2 мм, опора металлическая регулируемая по высоте.	1	12850	12850
39	Стеллаж арт.	890x160x1300	Каркас ЛДСП 16 мм. Основа и горизонты 16 мм ЛДСП. Кромка пвх 2 мм	1	19320	19320
40	Универсальное посадочное место	1000x600x1100	Основа металл, ЛДСП 16 мм, кромка пвх 2 мм, износостойкая ткань. Кармашки из оргстекла.	1	98650	98650

				Смета	Лист	Листов
					21	22
Дата	Изм.	№Док.				

41	Стол- песочница	700x500x400	Лоток для песка, ячейки для игрушек, мелков для творчества. Регулируемые телескопические ножки.	1	6890	6890
42	Бизиборд тип 1	590x70x390	Фанера, текстиль, пластик, металл	1	5365	5365
43	Бизиборд тип 2	600x30x400	Металл, дерево	1	5700	5700
44	Стеллажный комплекс тип 2	1730x1730x1380	Каркас ЛДСП 16 мм, кромка пвх 2 мм, горизонты ЛДСП 22 мм.	1	31580	31580
Всего						1207272
Доставка и монтаж						86450
ИТОГО						1293722

Всего наименований 44, на сумму: Один миллион двести девяносто три тысячи семьсот двадцать два рубля 00 копеек

Данная спецификация выполнена на основании анализа рыночных цен и собственных производственных возможностей ППК "Витарус" с учетом возможных затрат на монтаж и доставку мебели на 01.03.2020г.

Руководитель

Коженкин И.А./