

Проект Библиотека №25

им. Острогина.
Серпуховская ,8

г.Пермь, 2020



Коридор

STUDIO
RED SQUARE
89091153696



Коридор

STUDIO
RED SQUARE
89091153696



ФОТОЗОНА

птеродактиль, крылья- «обнимашки»

STUDIO
RED SQUARE
89091153696



Зона ресепшн

STUDIO
RED SQUARE
89091153696



Зона ресепшн

STUDIO
RED SQUARE
89091153696



Зал периодики

STUDIO
RED SQUARE
89091153696



Зал периодики

STUDIO
RED SQUARE
89091153696



Зал мероприятий, справок и краеведения

STUDIO
RED SQUARE
89091153696



Зал мероприятий, справок и краеведения

STUDIO
RED SQUARE
89091153696



Детский абонемент

STUDIO
RED SQUARE
89091153696



Детский абонемент

STUDIO
RED SQUARE
89091153696



Детский абонемент

STUDIO
RED SQUARE
89091153696



Абонемент. зал 1

STUDIO
RED SQUARE
89091153696



Абонемент. зал 1

STUDIO
RED SQUARE
89091153696



Абонемент. зал 1

STUDIO
RED SQUARE
89091153696



Абонемент. зал 2


STUDIO
RED SQUARE
89091153696



Абонемент. зал 2


STUDIO
RED SQUARE
89091153696

План сносимых перегородок

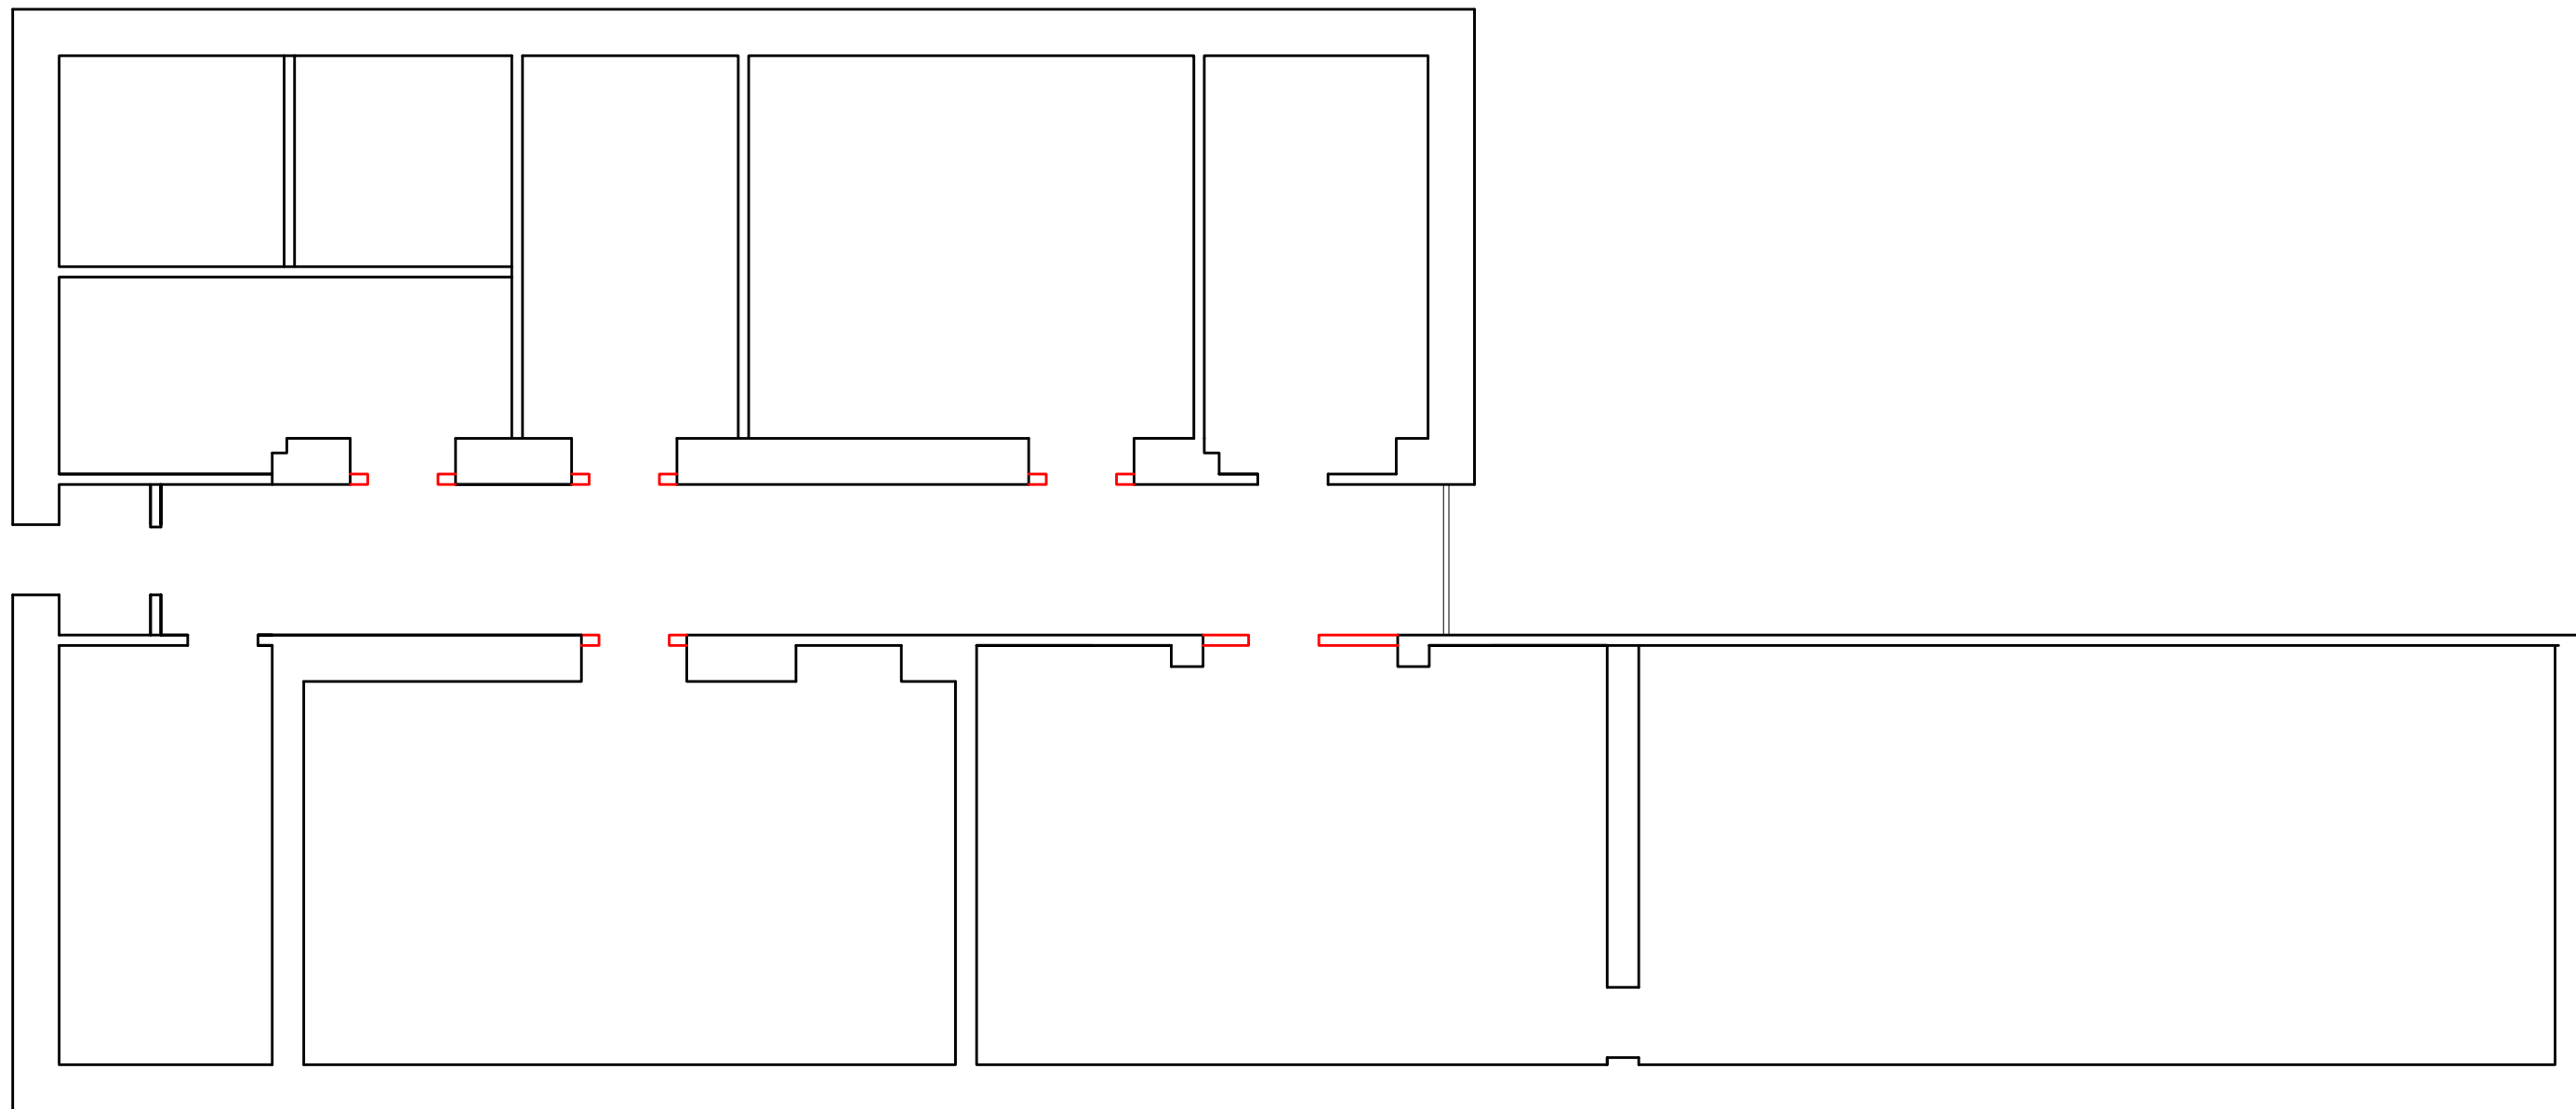


					Стадия:	Лист:	Листов:	Масштаб:
								М
Дизайнер:	Красноперова А				План			
Принял:								

План возводимых перегородок ПВХ

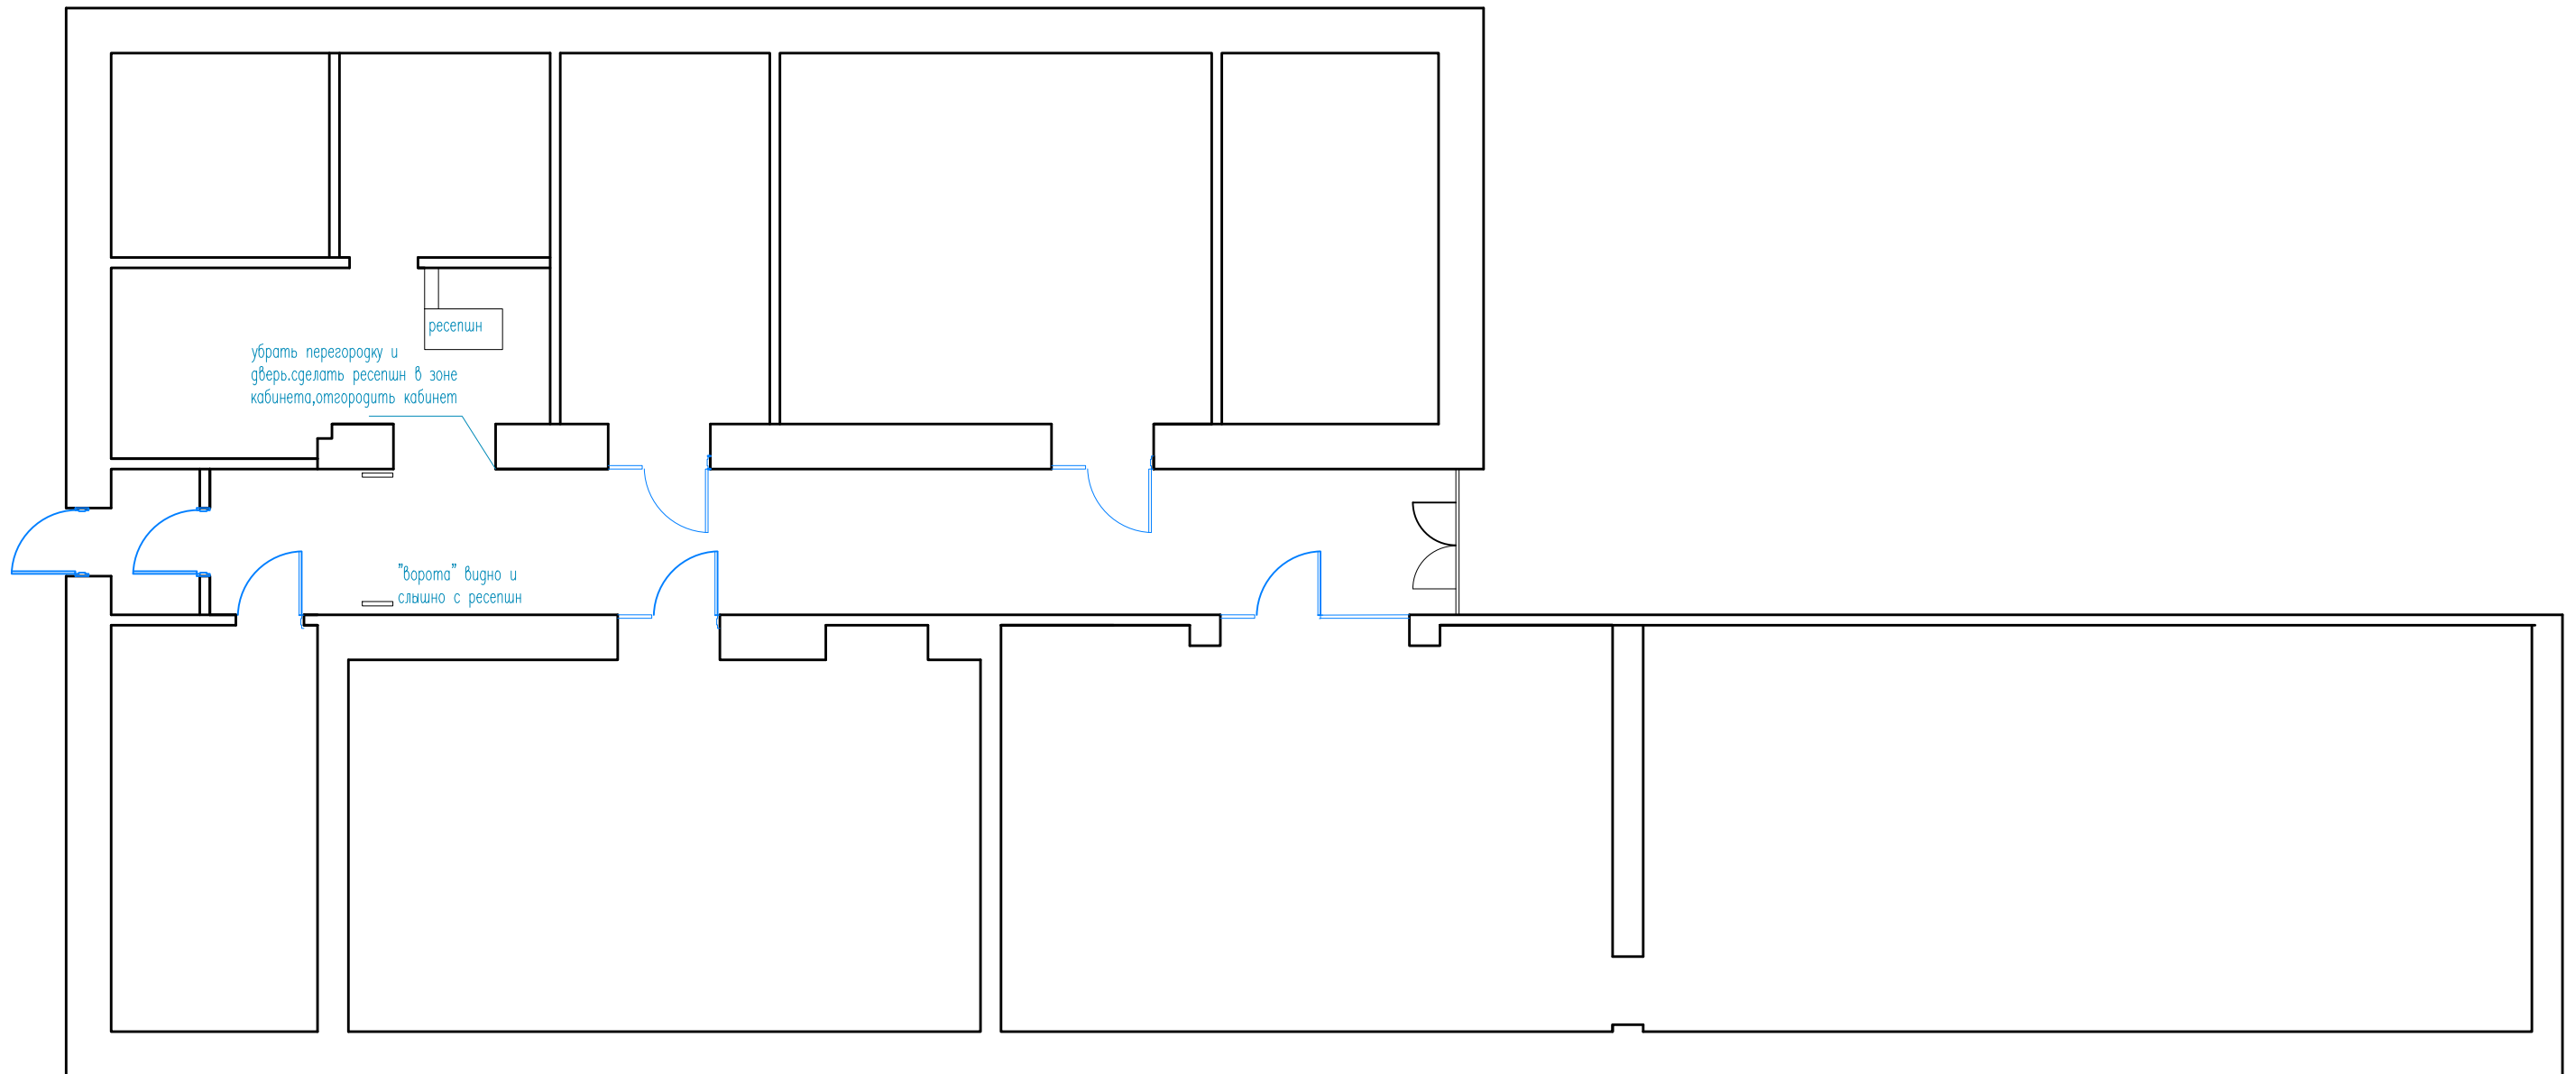

					Стадия:	Лист:	Листов:	Масштаб:
								М
Дизайнер:	Красноперова А				План			
Принял:								

План напольного покрытия

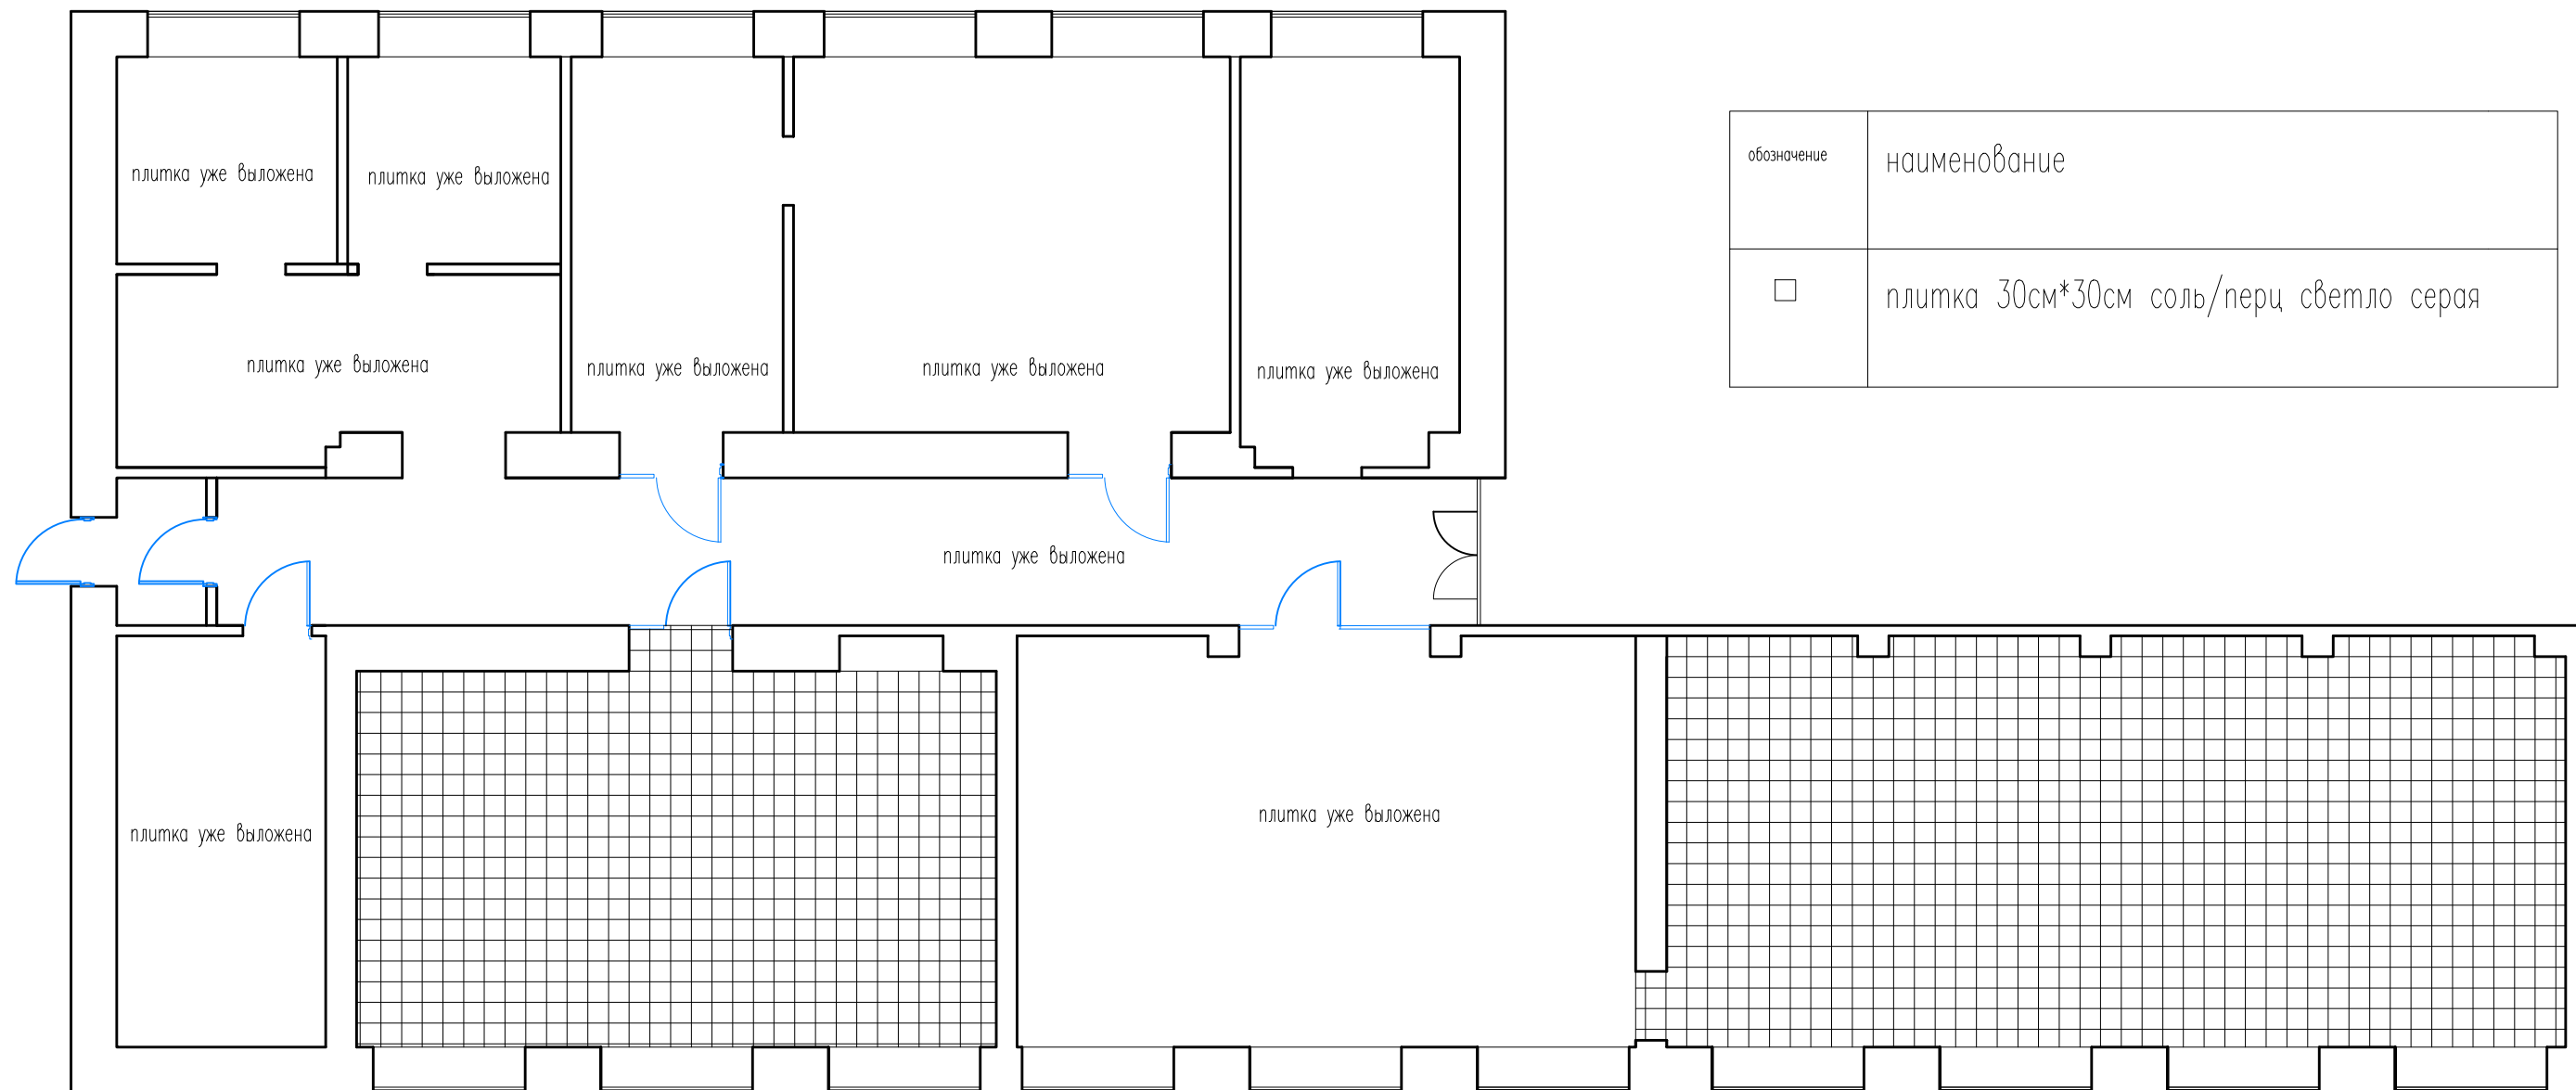

					Стадия:	Лист:	Листов:	Масштаб:
								М
Дизайнер:	Красноперова А				План раскладки напольного покрытия			
Принял:								

Развертка детский абонемент



Развертка санузел



				Стадия:	Лист:	Листов:	Масштаб:
Дизайнер:	Красноперова А						М
Принял:				развертки стен с рисунком			

Рисунок на стену

детский абонемент



санузел



Оригинальность решения

ПУФ- пластиковый светящийся куб с размером стороны 40см




материал	помещение	ссылка	Характеристики обязательные для прописки в конкурсе
Керамогранит 300мм*300мм соль /перец. Серого цвета	Все помещения	–	Керамогранит 300мм*300мм соль /перец. Серого цвета/по тону подходящая уже к уложенной плитке .
краска для стен Краска водоэмульсионная моющаяся Цвет бирюзовый темный.	Тамбур, коридор, гардероб-стены. Тамбур, гардероб, хранение- ресепшн,потол ок.	–	Цвет RAL 5018 темно бирюзовый, машинная колеровка , база колеровки С
Краска для стен Краска водоэмульсионная моющаяся Цвет ярко желтый	Потолок санузел	–	Краска водоэмульсионная моющаяся Цвет RAL1012 ярко желтый, машинная колеровка , база колеровки С
краска для стен Краска водоэмульсионная моющаяся Цвет ярко бирюзовый	Зал периодики, зал хранения- ресепшн	–	Краска водоэмульсионная моющаяся Цвет RAL2008025 ярко бирюзовый, машинная колеровка, база колеровки С
Светильник подвесной фабрика пермский свет . модель сириус II в желтой, бирюзовой ткани		https://www.svetpm.ru/catalog/podvesy/sirius_ii/	Светильники подвесные в форме цилиндра диаметром не менее 600мм,-1 шт.500мм-1 шт,400мм-1шт,
Двери межкомнатные ПВХ. Цвет отделки RAL 5018(темно бирюзовый)ручка дверная- цвет отделки RAL5018	Все помещения	–	Двери межкомнатные ПВХ. Цвет отделки RAL 5018(темно бирюзовый), ручка дверная - цвет отделки RAL5018. Модель : заполнение стеклом ударопрочным в коридорах. Пластиком RAL5018 в санузел и кабинет.
Перегородки межкомнатные ПВХ. Цвет отделки RAL 5018(серый)	коридор,	–	Перегородки межкомнатные ПВХ. Цвет отделки RAL 5018(темно бирюзовый). Модель : заполнение стеклом ударопрочным
Потолок подвесной с подсветкойвстроенный в систему байкал	коридор	–	Пластик обязательно пожарные сертификаты Км1 или Км2
Короб пластиковый(закрывает трубы)	Коридор.	–	Пластик обязательно пожарные сертификаты Км1 или Км2

Обозначение цвета в RAL

(информация для строителей)



RAL 250 90 05

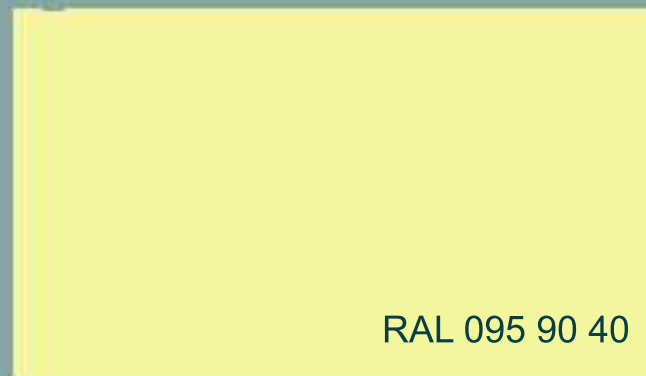


RAL 095 90 40



RAL 090 80 80



RAL 200 80 25

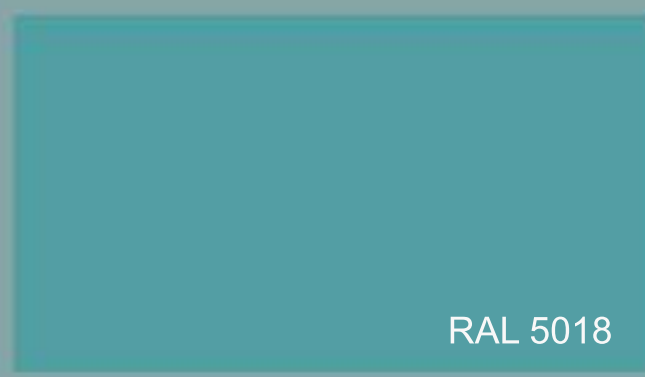

RAL 5018

Керамическая плитка напольная

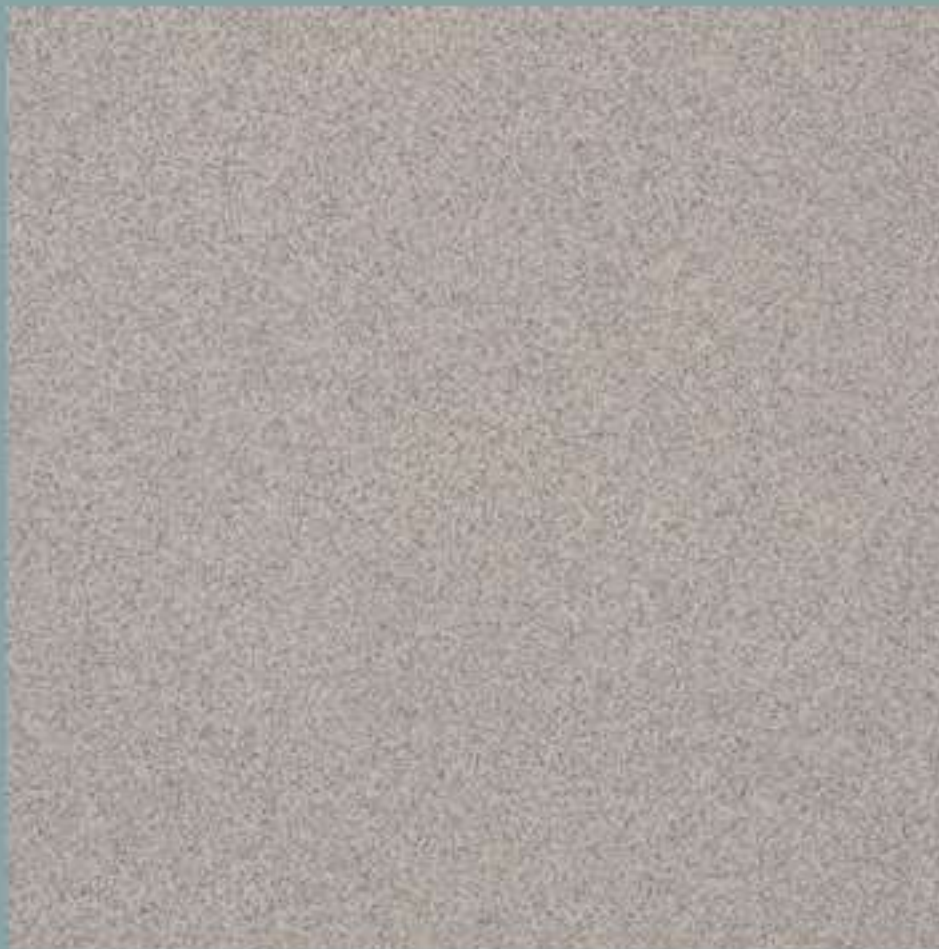


Таблица мебели и оборудования (без рекламных элементов)

	Наименование	Размер	Колличество	Примечание	Помещение
1	Стеллаж 1 "стрелка"	4500мм*250мм*Н 2000мм	2	на заказ .уточнение точного размера длинны шкафа при замерах	абонемент 2
2	Стеллаж 2	2500*390мм*Н 2070мм	1	на заказ.на заказ .уточнение точного размера длинны, высоты шкафа при замерах	абонемент 2
3	Стеллаж 3	2700*390мм*Н 2070мм	1	на заказ.на заказ .уточнение точного размера длинны шкафа при замерах. Глубина шкафа- глубина ниши,высота шкафа- всота ниши	абонемент 2
4	Стеллаж 4	2750*390мм*Н 2070мм	1	на заказ.на заказ .уточнение точного размера длинны шкафа при замерах . Глубина шкафа- глубина ниши,высота шкафа-высота ниши	абонемент 2
5	Стеллаж 5	2900*390мм*Н 2070мм	1	на заказ, на заказ .уточнение точного размера длинны шкафа при замерах. Глубина шкафа- глубина ниши,высота шкафа-высота ниши	абонемент 2
6	Стеллаж 6	5600мм*250мм*Н 2000мм	1	На заказ. на заказ .уточнение точного размера длинны шкафа при замерах	абонемент 2

7	стеллаж 7	3500мм*450мм*H2000мм	6	На заказ.	абонемент 2
8	стеллаж 8 с сиденьем(мягкая подушка)	3500мм*450мм*H2000мм	3	На заказ.	абонемент 2
9	стеллаж 9	2200мм*500мм** 250мм	10	на заказ.на заказ .уточнение точного размера длинны шкафа при замерах - длинна шкафа-длинна подоконника	абонемент 2, абонемент 1, детский абонемент
10	стеллаж 10	3000мм*450мм*H85мм	8	на заказ.на заказ .уточнение точного размера длинны шкафа при замерах - высота шкафа-высота до подоконника	абонемент 2
11	стеллаж 11	2000мм*450мм*H85мм	2	.на заказ .уточнение точного размера длинны шкафа при замерах -высота шкафа-высота до подоконника	абонемент 1
12	стеллаж 12	2500мм*390мм*H2070мм	1	, на заказ .уточнение точного размера длинны шкафа при замерах. Глубина шкафа- глубина ниши,высота шкафа-высота ниши	абонемент 1
13	стеллаж 13	2800мм*390мм*H2070мм	1	на заказ .уточнение точного размера длинны шкафа при замерах. Глубина шкафа- глубина ниши,высота шкафа-высота ниши	абонемент 1

14	стеллаж 14	2500мм*450мм*H2000мм	2	на заказ,уточнить длину по стене	абонемент 1
15	стойка ресепшн 15	1400мм*1200мм.ширина столешницы 600мм, ширина стойки 200мм, H 900мм/750мм	3	на заказ.	абонемент1, детский абонемент
16	стеллаж 16 "стрелка"	4000мм*250мм*H2000мм	1	на заказ,	абонемент 1,детский абонемент
17	стеллаж 17	1500мм*390мм*H2070мм	1	на заказ .уточнение точного размера длинны шкафа при замерах. Глубина шкафа- глубина ниши,высота шкафа- высота ниши	детский абонемент
18	стеллаж 18	3700мм*250мм*H2000мм	1	на заказ..уточнение точного размера длинны шкафа при замерах.длина простенка минус 250мм	детский абонемент
19	стеллаж 19	5200мм*250мм*H2000мм	1	на заказ..уточнение точного размера длинны шкафа при замерах.длина простенка минус 250мм	детский абонемент
20	стеллаж 20	1500мм*450мм*H2000мм	3	на заказ	абонемент 1,детский абонемент

21	стеллаж 21	1300мм*450мм*H2000мм	2	на заказ	хранение
22	стеллаж 22	2800мм*250мм*H2000мм	1	на заказ..уточнение точного размера длинны шкафа при замерах.длина простенка минус 250мм	хранение
23	стеллаж 23	2550мм*250мм*H2000м	1	на заказ..уточнение точного размера длинны шкафа при замерах.длина простенка минус 250мм	хранение
24	стеллаж 24	3000мм*250мм*H2000мм	2	на заказ..уточнение точного размера длинны шкафа при замерах.длина простенка	хранение
25	стеллаж 25	2400мм*450мм*H2000мм	2	на заказ..уточнение точного размера длинны шкафа	хранение
26	стойка ресепшн 26	1200мм*1200мм, глубина столешки 600мм/H750мм, глубина столешки 200мм/H900мм	1	на заказ	хранение
27	стеллаж для периодики 27	3000мм*350(?)мм*H2000м	2	на заказ.уточнение точного размера длинны шкафа- длина простенка	зал периодики
28	стеллаж 28	3000мм*250мм*H2000мм	1	на заказ..уточнение точного размера длинны шкафа при замерах.длина простенка минус 250мм	зал мероприятий

29	стеллаж 29	3500мм*250мм*H2000мм	1	на заказ..уточнение точного размера длинны шкафа при замерах.длина простенка минус 250мм	зал мероприятий
30	стеллаж 30	5500мм*250мм*H2000мм	1	на заказ..уточнение точного размера длинны шкафа при замерах-.длина простенка	зал мероприятий
31	стеллаж 31 с сиденьем мягкими подушками	1400мм*1400мм	1	на заказ. Модель как в 8 библиотеке в читальном зале	зал мероприятий
32	стол-трапеция 32	1800мм*600мм	16	на заказ. Модель как в 8 библиотеке в зале краеведения	зал мероприятий. Детский абонемент
33	столик журнальный 33	400мм*400мм*H450мм	4	на заказ.на металлокаркасе как в 14 библиотеке	абонемент2, абонемент1, зал периодики
34	кресло 34	—	5	на заказ,окта дизайн.модель модерн без утяжек ,ткань велюр,цвет ярко бирюзовый	абонемент2, абонемент1, зал периодики
35	диван 35	1200мм длина	2	На заказ. Окта дизайн. Модель рига. Ткань велюр бирюзовый	абонемент 1
36	куб светящийся 36	40см*40см*40см	3	на заказ.на сайте Brkno.com.	коридор

37	стол 37	3000мм*600*H750мм	1	на заказ	абонемент 1, детский абонемент
38	стол 38	4000мм*600мм*H750мм	2	на заказ	детский абонемент
39	столик со стульчиком детские 39		1	ИКЕА	детский абонемент
40	стул компьютерный 40		6	–	абонемент 1, детский абонемент. Зал мероприятий, хранение, кабинет
41	стул офисный "ИЗО" 41		31	–	детский абонемент, зал мероприятий, абонемент 1
42	композиция из стеллажей с открытыми полками и ящиками	дл. 4200*гл.300* H1650	1	на заказ согласно эскизу. ЛДСП бодега светлая, желтый, бирюзовый.	детский абонемент.

Фактуры материалов для мебели

с указанием названия отделки, производителя

Производитель: Югра.
декор: бodega светлая

Производитель: Югра.
декор: желтый

кромка шкафов, бирюзовая

Производитель:
LAMARTY
декор: АКВА