ООО "АРСЕНАЛ"
Выписка из реестра членов саморегулируемой организации от 19.10.2020 №145-40. Саморегулируемая организация ассоциация "Межрегионпроект". Регистрационный номер в государственном реестре саморегулируемых организаций СРО-П-103-24122009

Заказчик - МБУ "Централизованная библиотечная система" г.Воткинска

Дизайн- проект

Библиотеки-филиала N5 Муниципального бюджетного учреждения "Централизованная библиотечная система" г. Воткинска
по адресу УР, г.Воткинск, ул. Школьная, 6а

Инв.№ 2021/60

2021г.

Ведомость чертежей

Лист	Наименование	Примечание
1	Ведомость чертежей	
2	План расстановки мебели и оборудования	
3	Визуализация. Вестибюль	
4	Визуализация. Вестибюль	
5	Визуализация. Читальный зал	
6	Визуализация. Взрослый абонемент	
7	Визуализация. Детский абонемент	
8	Визуализация. Детский абонемент	
9	Визуализация. Подростковая зона	
10	Визуализация. Подростковая зона	
11	Визуализация. Коворкинг	
12	Визуализация. Мастерская творчества	
13	Визуализация. Мастерская творчества	
14	Визуализация. Коридор	
15	Визуализация. Туалет	

Взаимный инв. №

Подп. и дата

Инв.№ подл.

Изм.	Кол.уч.	Лист	№	Подпись	Дата
ГИП		Власюк			09.21
н.контр.		Власюк			09.21
Разработ.		Бородина			09.21

2021/060-ДП

Ремонт библиотеки-филиала N5 Муниципального бюджетного учреждения "Централизованная библиотечная система" г. Воткинска по адресу УР, г.Воткинск, ул. Школьная, 6а

Стадия	Лист	Листов
П	1	

Ведомость чертежей

ООО "Арсенал"

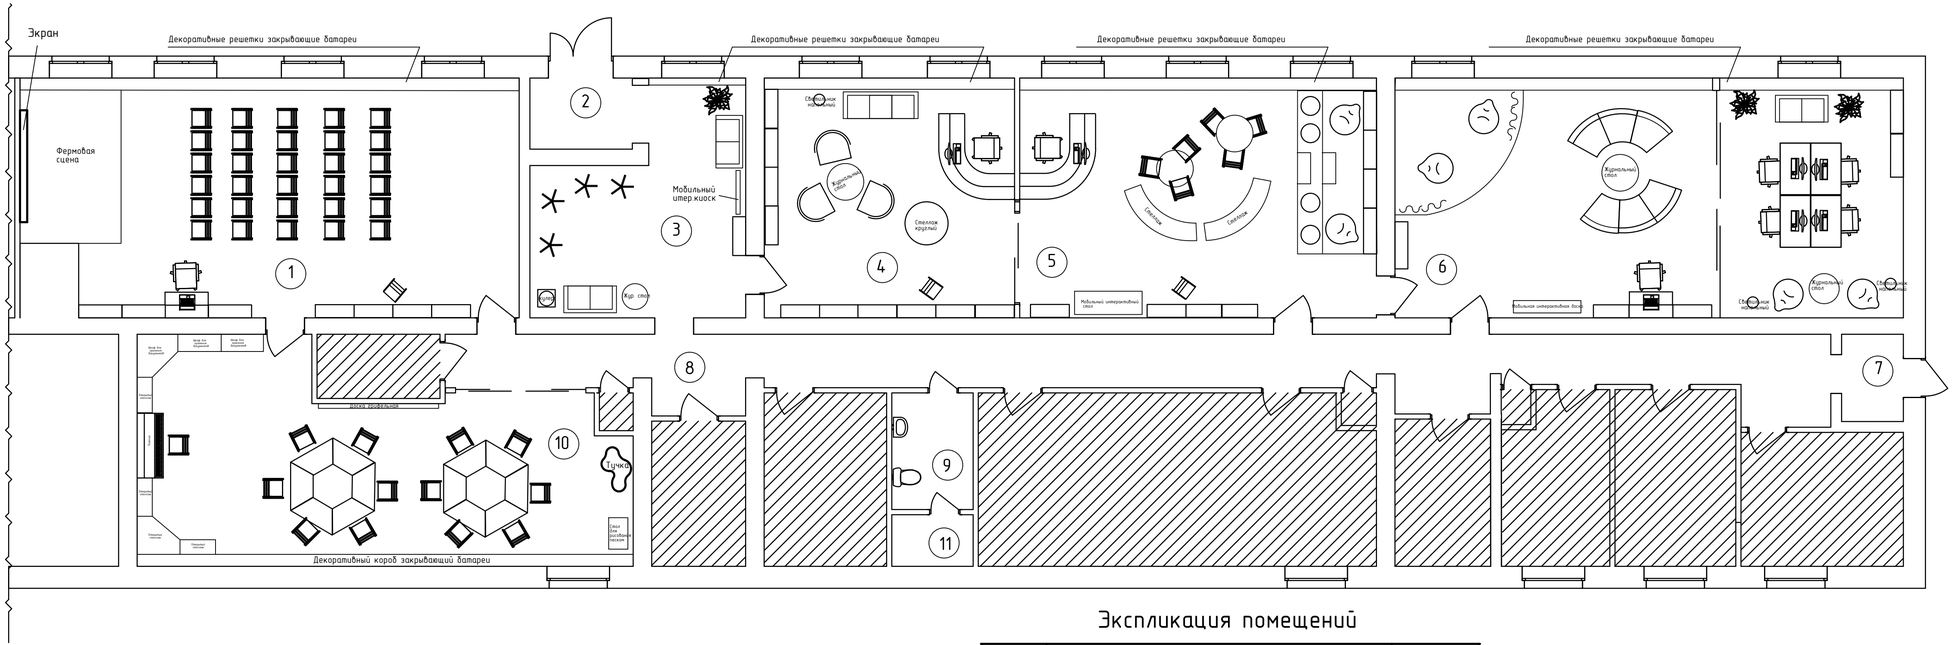

Экспликация помещений

Номер помещения	Наименование	Площадь, м2
1	Читальный зал	62,10
2	Тамбур	4,1
3	Вестибюль	22,2
4	Взрослый абонемент	32,2
5	Детский абонемент	46,0
6	Подростковая зона, коворкинг	65,0
7	Тамбур	2,9
8	Коридор	44,0
9	Туалет	4,2
10	Мастерская творчества	50,7
10	Комната уборочного инвентаря	2,3

Условные обозначения:

Помещения, не учавствующие в ремонте

Изм.	Кол.уч.	Лист	№	Подпись	Дата
ГИП		Власюк			09.21
н.контр.		Власюк			09.21
Разработ.		Бородина			09.21

2021/060-ДП

Ремонт библиотеки-филиала N5 Муниципального бюджетного учреждения "Централизованная библиотечная система" г. Воткинска по адресу УР, г.Воткинск, ул. Школьная, 6а

Стадия	Лист	Листов
П	2	

План расстановки мебели и оборудования

ООО "Арсенал"

Взаимный инв.№

Подп. и дата

Инв.№ подл.

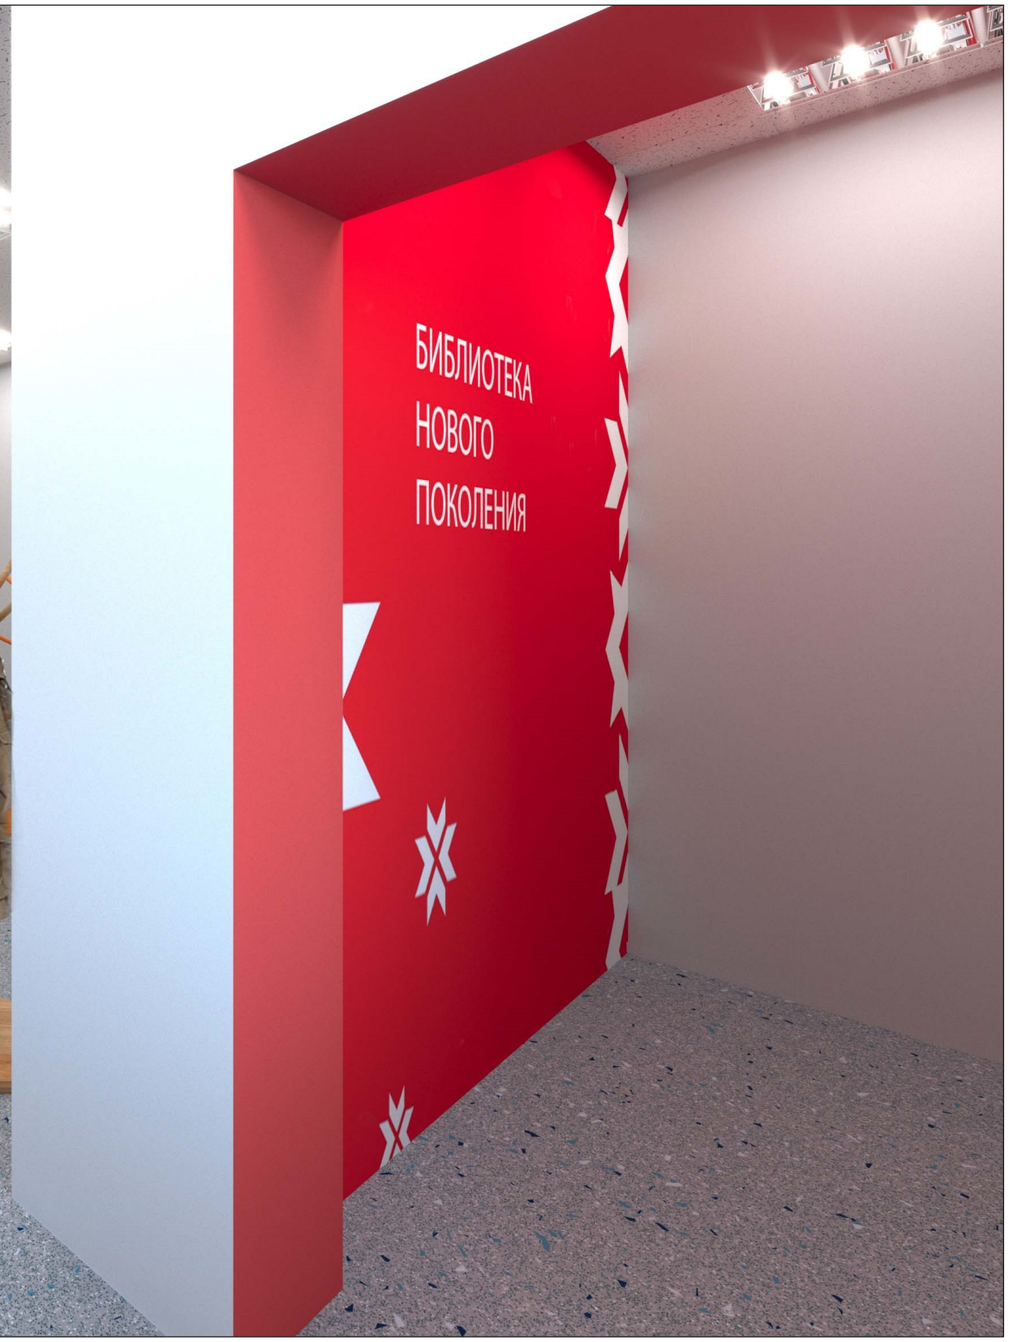

						2021/060-ДП		
					12.2020	Ремонт библиотеки-филиала N5 Муниципального бюджетного учреждения "Централизованная библиотечная система" г. Воткинска по адресу УР, г.Воткинск, ул. Школьная, 6а		
Изм.	Кол.уч.	Лист	№док.	Подп.	Дата			
Разработал		Бородина			09.21		Стадия	Лист	Листов
							П	3	
ГИП		Власюк			09.21	Визуализация. Вестибюль	ООО "Арсенал"		
Н.контр.		Власюк			09.21				

Взаимный инв. №

Подп. и дата

Инв.№ подл.

Взаимный инв. №	
Подп. и дата	
Инв.№ подл.	

Изм.	Кол.уч.	Лист	№док.	Подп.	Дата
					12.2020
Разработал		Бородина			09.21
ГИП		Власюк			09.21
Н.контр.		Власюк			09.21

2021/060-ДП

Ремонт библиотеки-филиала N5 Муниципального бюджетного учреждения "Централизованная библиотечная система" г. Воткинска по адресу УР, г.Воткинск, ул. Школьная, 6а

Стадия	Лист	Листов
П	4	

Визуализация. Вестибюль

ООО "Арсенал"

Взаимный инв. №	
Подп. и дата	
Инв.№ подп.	

Изм.	Кол.уч.	Лист	№док.	Подп.	Дата
					12.2020
Разработал		Бородина			09.21
ГИП		Власюк			09.21
Н.контр.		Власюк			09.21

2021/060-ДП

Ремонт библиотеки-филиала N5 Муниципального бюджетного учреждения "Централизованная библиотечная система" г. Воткинска по адресу УР, г.Воткинск, ул. Школьная, 6а

Стадия	Лист	Листов
П	5	

Визуализация. Читальный зал

ООО "Арсенал"

Взаимный инв. №	
Подп. и дата	
Инв.№ подл.	

Изм.	Кол.уч.	Лист	№док.	Подп.	Дата
					12.2020
Разработал		Бородина			09.21
ГИП		Власюк			09.21
Н.контр.		Власюк			09.21

2021/060-ДП

Ремонт библиотеки-филиала N5 Муниципального бюджетного учреждения "Централизованная библиотечная система" г. Воткинска по адресу УР, г.Воткинск, ул. Школьная, 6а

Стадия	Лист	Листов
П	6	

Визуализация.
Взрослый абонемент

ООО "Арсенал"

Взаимный инв. №	
Подп. и дата	
Инв.№ подл.	

Изм.	Кол.уч.	Лист	№док.	Подп.	Дата
					12.2020
Разработал		Бородина			09.21
ГИП		Власюк			09.21
Н.контр.		Власюк			09.21

2021/060-ДП

Ремонт библиотеки-филиала N5 Муниципального бюджетного учреждения "Централизованная библиотечная система" г. Воткинска по адресу УР, г.Воткинск, ул. Школьная, 6а

Стадия	Лист	Листов
П	7	

Визуализация.
Детский абонемент

ООО "Арсенал"

						2021/060-ДП
					12.2020	Ремонт библиотеки-филиала N5 Муниципального бюджетного учреждения "Централизованная библиотечная система" г. Воткинска по адресу УР, г.Воткинск, ул. Школьная, 6а
Изм.	Кол.уч.	Лист	№док.	Подп.	Дата	
Разработал		Бородина			09.21	Стадия: П; Лист: 8; Листов:
ГИП		Власюк			09.21	Визуализация. Детский абонемент
Н.контр.		Власюк			09.21	ООО "Арсенал"

Взаимный инв. №

Подп. и дата

Инв.№ подл.

						2021/060-ДП
					12.2020	Ремонт библиотеки-филиала N5 Муниципального бюджетного учреждения "Централизованная библиотечная система" г. Воткинска по адресу УР, г.Воткинск, ул. Школьная, 6а
Изм.	Кол.уч.	Лист	№док.	Подп.	Дата	
Разработал		Бородина			09.21	Стадия: П; Лист: 9; Листов:
ГИП		Власюк			09.21	Визуализация. Подростковая зона
Н.контр.		Власюк			09.21	ООО "Арсенал"

Взаимный инв. №

Подп. и дата

Инв.№ подл.

Взаимный инв. №	
Подп. и дата	
Инв.№ подп.	

Изм.	Кол.уч.	Лист	№док.	Подп.	Дата
					12.2020
Разработал		Бородина			09.21
ГИП		Власюк			09.21
Н.контр.		Власюк			09.21

2021/060-ДП

Ремонт библиотеки-филиала N5 Муниципального бюджетного учреждения "Централизованная библиотечная система" г. Воткинска по адресу УР, г.Воткинск, ул. Школьная, 6а

Стадия	Лист	Листов
П	10	

Визуализация. Подростковая зона

ООО "Арсенал"

Взаимный инв. №	
Подп. и дата	
Инв.№ подл.	

Изм.	Кол.уч.	Лист	№док.	Подп.	Дата
					12.2020
Разработал		Бородина			09.21
ГИП		Власюк			09.21
Н.контр.		Власюк			09.21

2021/060-ДП

Ремонт библиотеки-филиала N5 Муниципального бюджетного учреждения "Централизованная библиотечная система" г. Воткинска по адресу УР, г.Воткинск, ул. Школьная, 6а

Стадия	Лист	Листов
П	11	

Визуализация. Коворкинг

ООО "Арсенал"

Взаимный инв. №	
Подп. и дата	
Инв.№ подл.	

Изм.	Кол.уч.	Лист	№док.	Подп.	Дата
					12.2020
Разработал		Бородина			09.21
ГИП		Власюк			09.21
Н.контр.		Власюк			09.21

2021/060-ДП

Ремонт библиотеки-филиала N5 Муниципального бюджетного учреждения "Централизованная библиотечная система" г. Воткинска по адресу УР, г.Воткинск, ул. Школьная, 6а

Стадия	Лист	Листов
П	12	

Визуализация.
Мастерская творчества

ООО "Арсенал"

						2021/060-ДП
					12.2020	Ремонт библиотеки-филиала N5 Муниципального бюджетного учреждения "Централизованная библиотечная система" г. Воткинска по адресу УР, г.Воткинск, ул. Школьная, 6а
Изм.	Кол.уч.	Лист	№док.	Подп.	Дата	
Разработал		Бородина			09.21	Стадия: П; Лист: 13; Листов:
ГИП		Власюк			09.21	Визуализация. Мастерская творчества
Н.контр.		Власюк			09.21	ООО "Арсенал"

Взаимный инв. №	
Подп. и дата	
Инв.№ подл.	

Взаимный инв. №	
Подп. и дата	
Инв.№ подл.	

Изм.	Кол.уч.	Лист	№док.	Подп.	Дата
					12.2020
Разработал		Бородина			09.21
ГИП		Власюк			09.21
Н.контр.		Власюк			09.21

2021/060-ДП

Ремонт библиотеки-филиала N5 Муниципального бюджетного учреждения "Централизованная библиотечная система" г. Воткинска по адресу УР, г.Воткинск, ул. Школьная, 6а

Стадия	Лист	Листов
П	14	

Визуализация. Коридор

ООО "Арсенал"

						2021/060-ДП
					12.2020	Ремонт библиотеки-филиала N5 Муниципального бюджетного учреждения "Централизованная библиотечная система" г. Воткинска по адресу УР, г.Воткинск, ул. Школьная, 6а
Изм.	Кол.уч.	Лист	№док.	Подп.	Дата	
Разработал		Бородина			09.21	Стадия: П; Лист: 15; Листов:
ГИП		Власюк			09.21	Визуализация. Туалет
Н.контр.		Власюк			09.21	ООО "Арсенал"

Взаимный инв. №

Подп. и дата

Инв.№ подл.