

Общество с ограниченной ответственностью

"Гражданпроект"

163000, г. Архангельск, ул. Набережная Северной Двины, д. 14/2
тел. +7 911-672-45-15, e-mail: arhgpinfo@gmail.com

Заказчик: МУК ЦБС

Разработка проектно-сметной документации (в том числе дизайн-проекта) на капитальный ремонт помещений Библиотеки - Архангельского литературного музея по адресу: г. Архангельск, ул. Володарского, д. 10

Рабочая документация

МУК ЦБС II-22-11-АИ

Директор



А.А.Негодяев

Главный инженер проекта



А.П.Воронин



Архангельск, 2022 г.

Состав проекта АР.И

1

Лист	Наименование	Примечание
МУК ЦБС II-22-11-АР.СР	Состав комплекта АР.И	
МУК ЦБС II-22-11-АР.ВР	Ведомость комплекта рабочих чертежей	
МУК ЦБС II-22-11-АР.ПЗ	Текстовая часть	
МУК ЦБС II-22-11-АР.СР	Графическая часть	

Согласовано

Взам. инв. №

Подпись и дата

Инв. № подл.

МУК ЦБС II-22-11-АР.И.СР

Разработка проектно-сметной документации (в том числе дизайн-проекта) на капитальный ремонт помещений Библиотеки - Архангельского литературного музея по адресу: г. Архангельск, ул. Володарского, д. 10

Изм.	Кол.уч.	Лист	№ док.	Подпись	Дата				
							Стадия	Лист	Листов
Н. контроль		А.П.Воронин					Р	1	1
ГИП		А.П.Воронин							
Разработал		Е.М.Томилина				Состав комплекта АР.И	ООО "Гражданпроект"		




Ведомость рабочих чертежей комплекта АР.И


2


Лист	Наименование	Примечание
1	Общие данные	
2	План ракурсов визуализации	
3	Оформление Зал INFO. Зона коворкинга в зале "Притяжения севера"	
4	Зал "Притяжения севера"	
5	Тамбур. Гардеробная. Комната отдыха	
6	Кабинет основателя Архангельского литературного музея. Зал «Мир винила»	
7	План расстановки светильников	

Согласовано			

Взам. инв. №	
Подпись и дата	
Инв. № подл.	

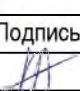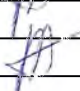						МУК ЦБС II-22-11-АР.И		
						Разработка проектно-сметной документации (в том числе дизайн-проекта) на капитальный ремонт помещений Библиотеки - Архангельского литературного музея по адресу: г. Архангельск, ул. Володарского, д. 10		
Изм.	Кол.уч.	Лист	№ док.	Подпись	Дата	Стадия	Лист	Листов
Н. контроль		А.П.Воронин				Р	1	7
ГИП		А.П.Воронин				Общие данные ООО "Гражданпроект"		
Разработал		Е.М.Томилина						

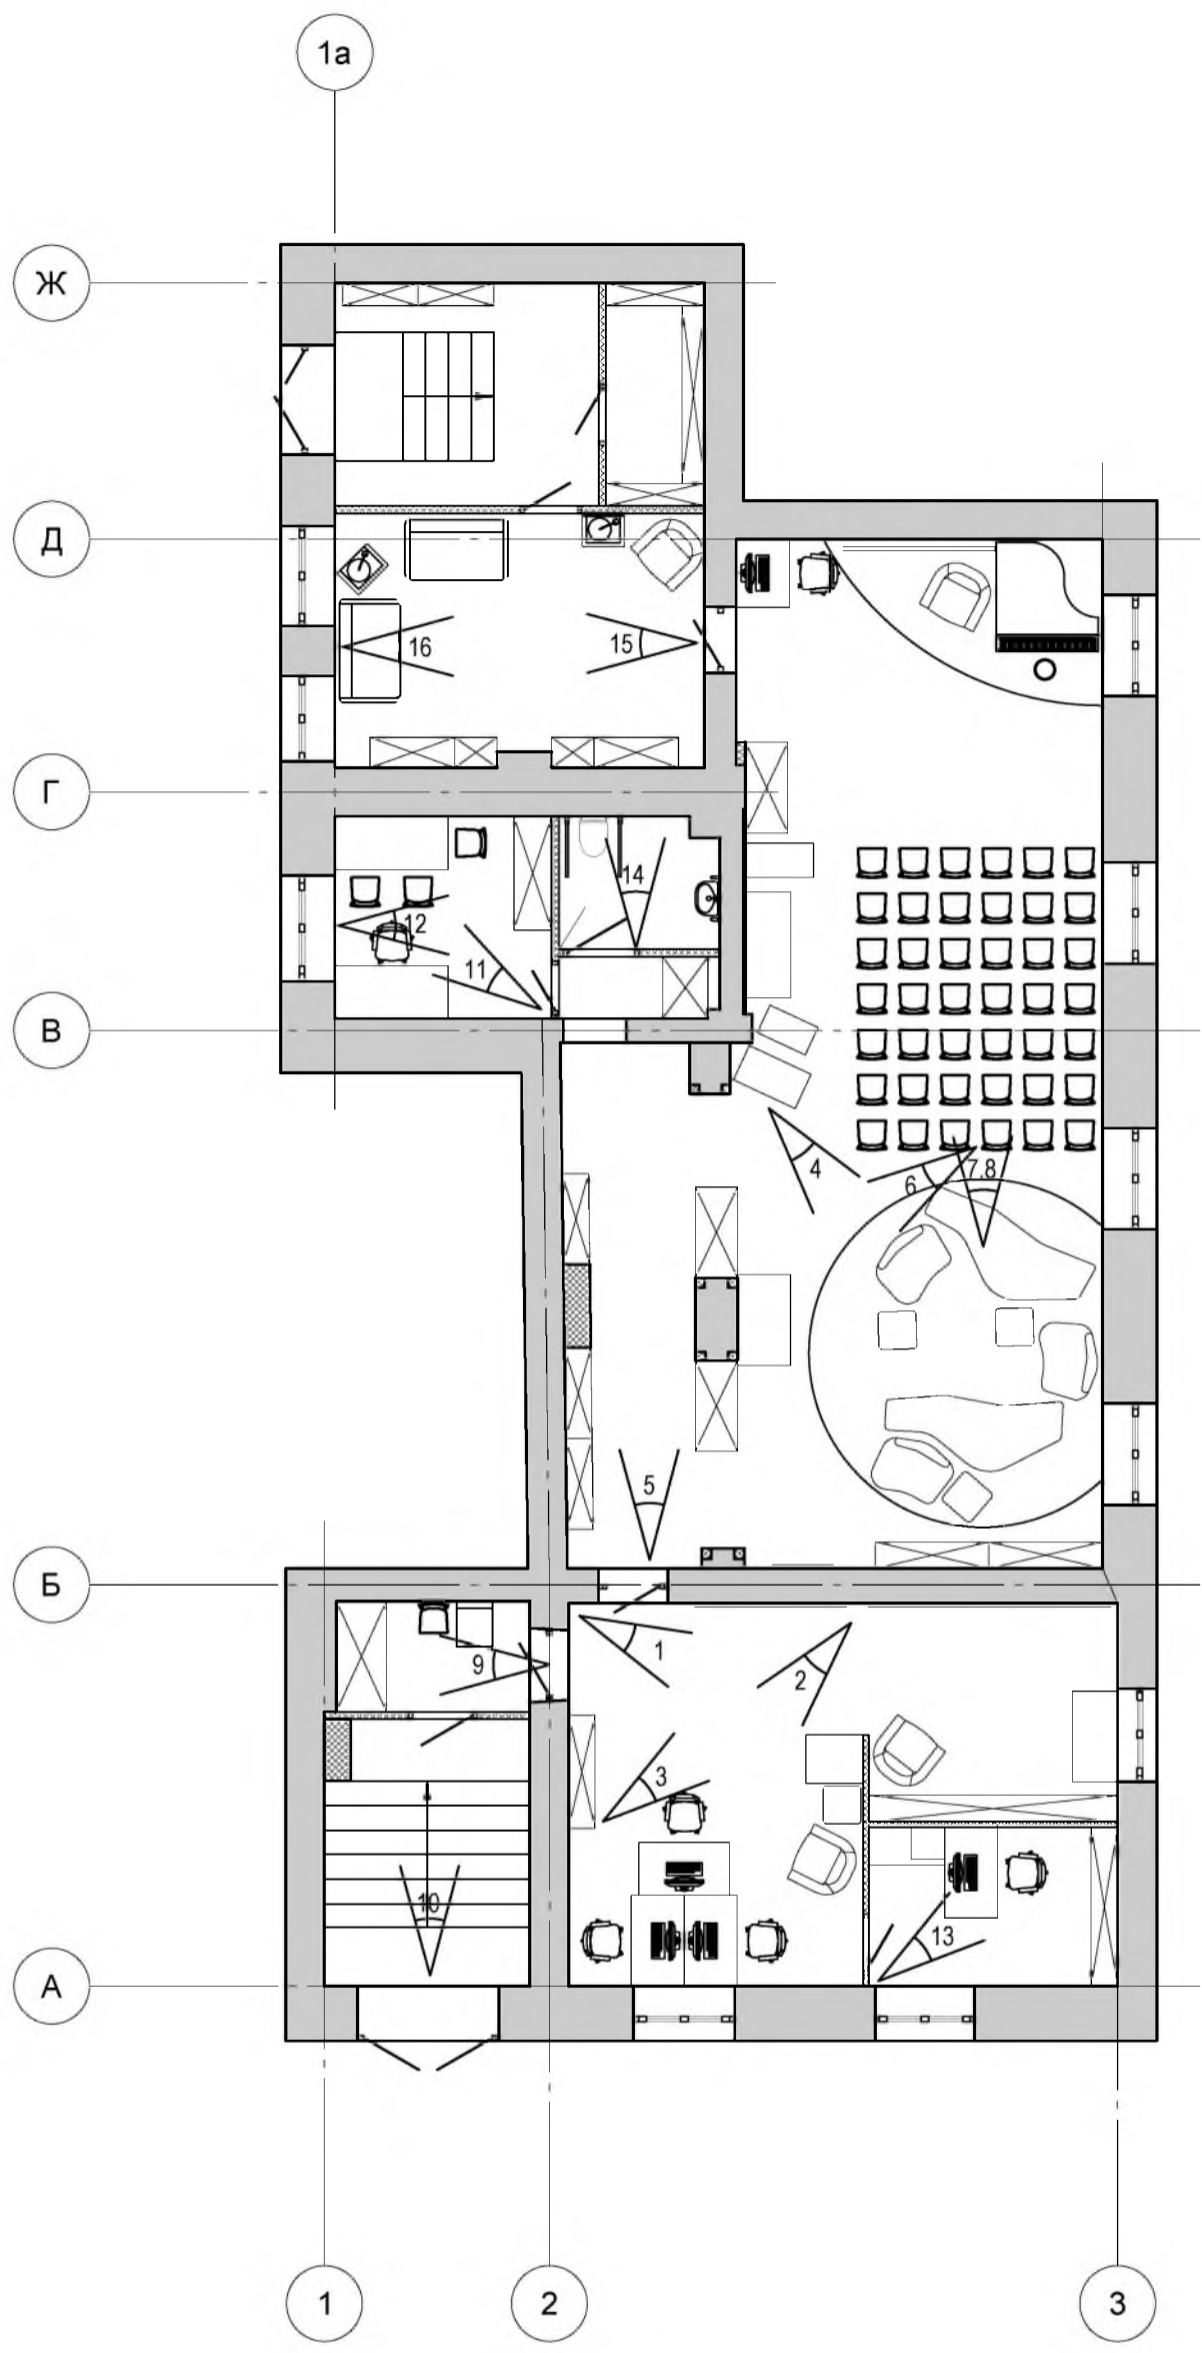

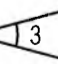Условные обозначения:
 - направление ракурса, номер листа

Согласовано	
Инва. № подл.	Взам. инв. №
Подпись и дата	


						МУК ЦБС II-22-11-АР.И		
						Разработка проектно-сметной документации (в том числе дизайн-проекта) на капитальный ремонт помещений Библиотеки - Архангельского литературного музея по адресу: г. Архангельск, ул. Володарского, д. 10		
Изм.	Кол.уч.	Лист	№ док.	Подпись	Дата	Стадия	Лист	Листов
						Р	2	
Н. контроль А.П.Воронин								
ГИП А.П.Воронин								
Разработал Е.М.Томилина						План ракурсов визуализации		ООО "Гражданпроект"



Примечания:
 3D-визуализации интерьера могут частично отличаться от чертежей и даны для понимания общей концепции.
 Дизайн-проект реализуется по рабочей документации.

						МУК ЦБС II-22-11-АР.И			
						Разработка проектно-сметной документации (в том числе дизайн-проекта) на капитальный ремонт помещений Библиотеки - Архангельского литературного музея по адресу: г. Архангельск, ул. Володарского, д. 10			
Изм.	Кол.уч.	Лист	№ др.	Подпись	Дата		Стадия	Лист	Листов
Н. контроль		А.П.Воронин		<i>[Signature]</i>			Р	3	
ГИП		А.П.Воронин		<i>[Signature]</i>					
Разработал		Е.М.Томилине		<i>[Signature]</i>		Оформление Зал INFO. Зона коворкинга в зале "Приятие Севера"			ООО "Гражданпроект"

Согласовано					
Мин. № подл.		Подпись и дата	Взам. инв. №		

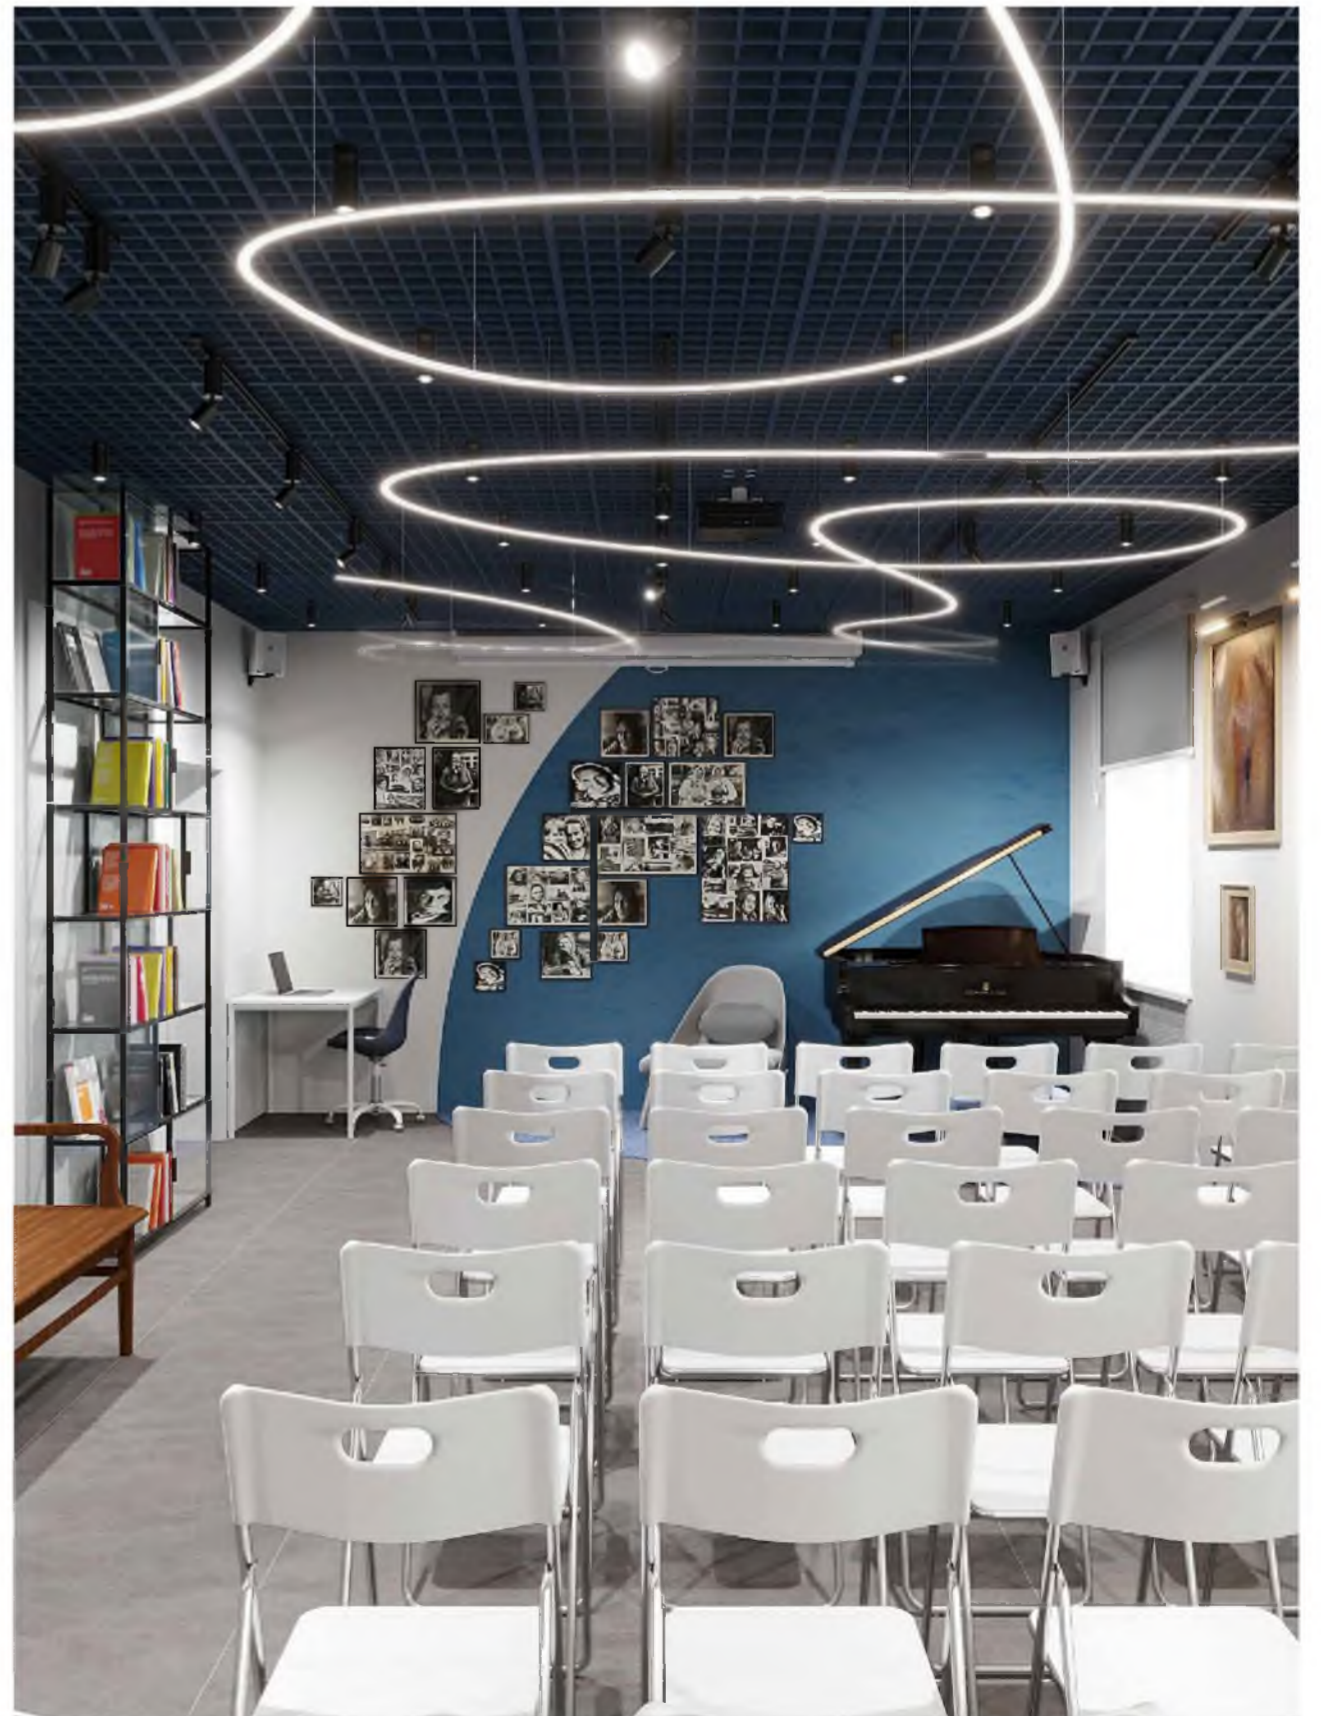

Примечания:
 3D-визуализации интерьера могут частично отличаться от чертежей и даны для понимания общей концепции.
 Дизайн-проект реализуется по рабочей документации.

						МУК ЦБС II-22-11-АР.И			
						Разработка проектно-сметной документации (в том числе дизайн-проекта) на капитальный ремонт помещений Библиотеки - Архангельского литературного музея по адресу: г. Архангельск, ул. Володарского, д. 10			
Изм.	Кол.уч.	Лист	№ док.	Подпись	Дата		Стадия	Лист	Листов
Н. контроль		А.П.Воронин		<i>[Signature]</i>			Р	4	
ГИП		А.П.Воронин		<i>[Signature]</i>					
Разработал		Е.М.Томилине		<i>[Signature]</i>		Зал "Притяжение Севера"			ООО "Гражданпроект"

Согласовано	
Мин. № подл.	
Подпись и дата	
Взам. инв. №	




Примечания:
 3D-визуализации интерьера могут частично отличаться от чертежей и даны для понимания общей концепции.
 Дизайн-проект реализуется по рабочей документации.

						МУК ЦБС II-22-11-АР.И		
						Разработка проектно-сметной документации (в том числе дизайн-проекта) на капитальный ремонт помещений Библиотеки - Архангельского литературного музея по адресу: г. Архангельск, ул. Володарского, д. 10		
Изм.	Колуч.	Лист	№ док.	Подпись	Дата	Стадия	Лист	Листов
Н. контроль	А.П.Воронин			<i>[Signature]</i>				
ГИП	А.П.Воронин			<i>[Signature]</i>		Кабинет основателя Архангельского литературного музея. Зал "Мир винила"		
Разработал	Е.М.Томила			<i>[Signature]</i>		ООО "Гражданпроект"		

Согласовано	
Мин. № подл.	
Подпись и дата	
Взам. инв. №	

План расстановки светильников

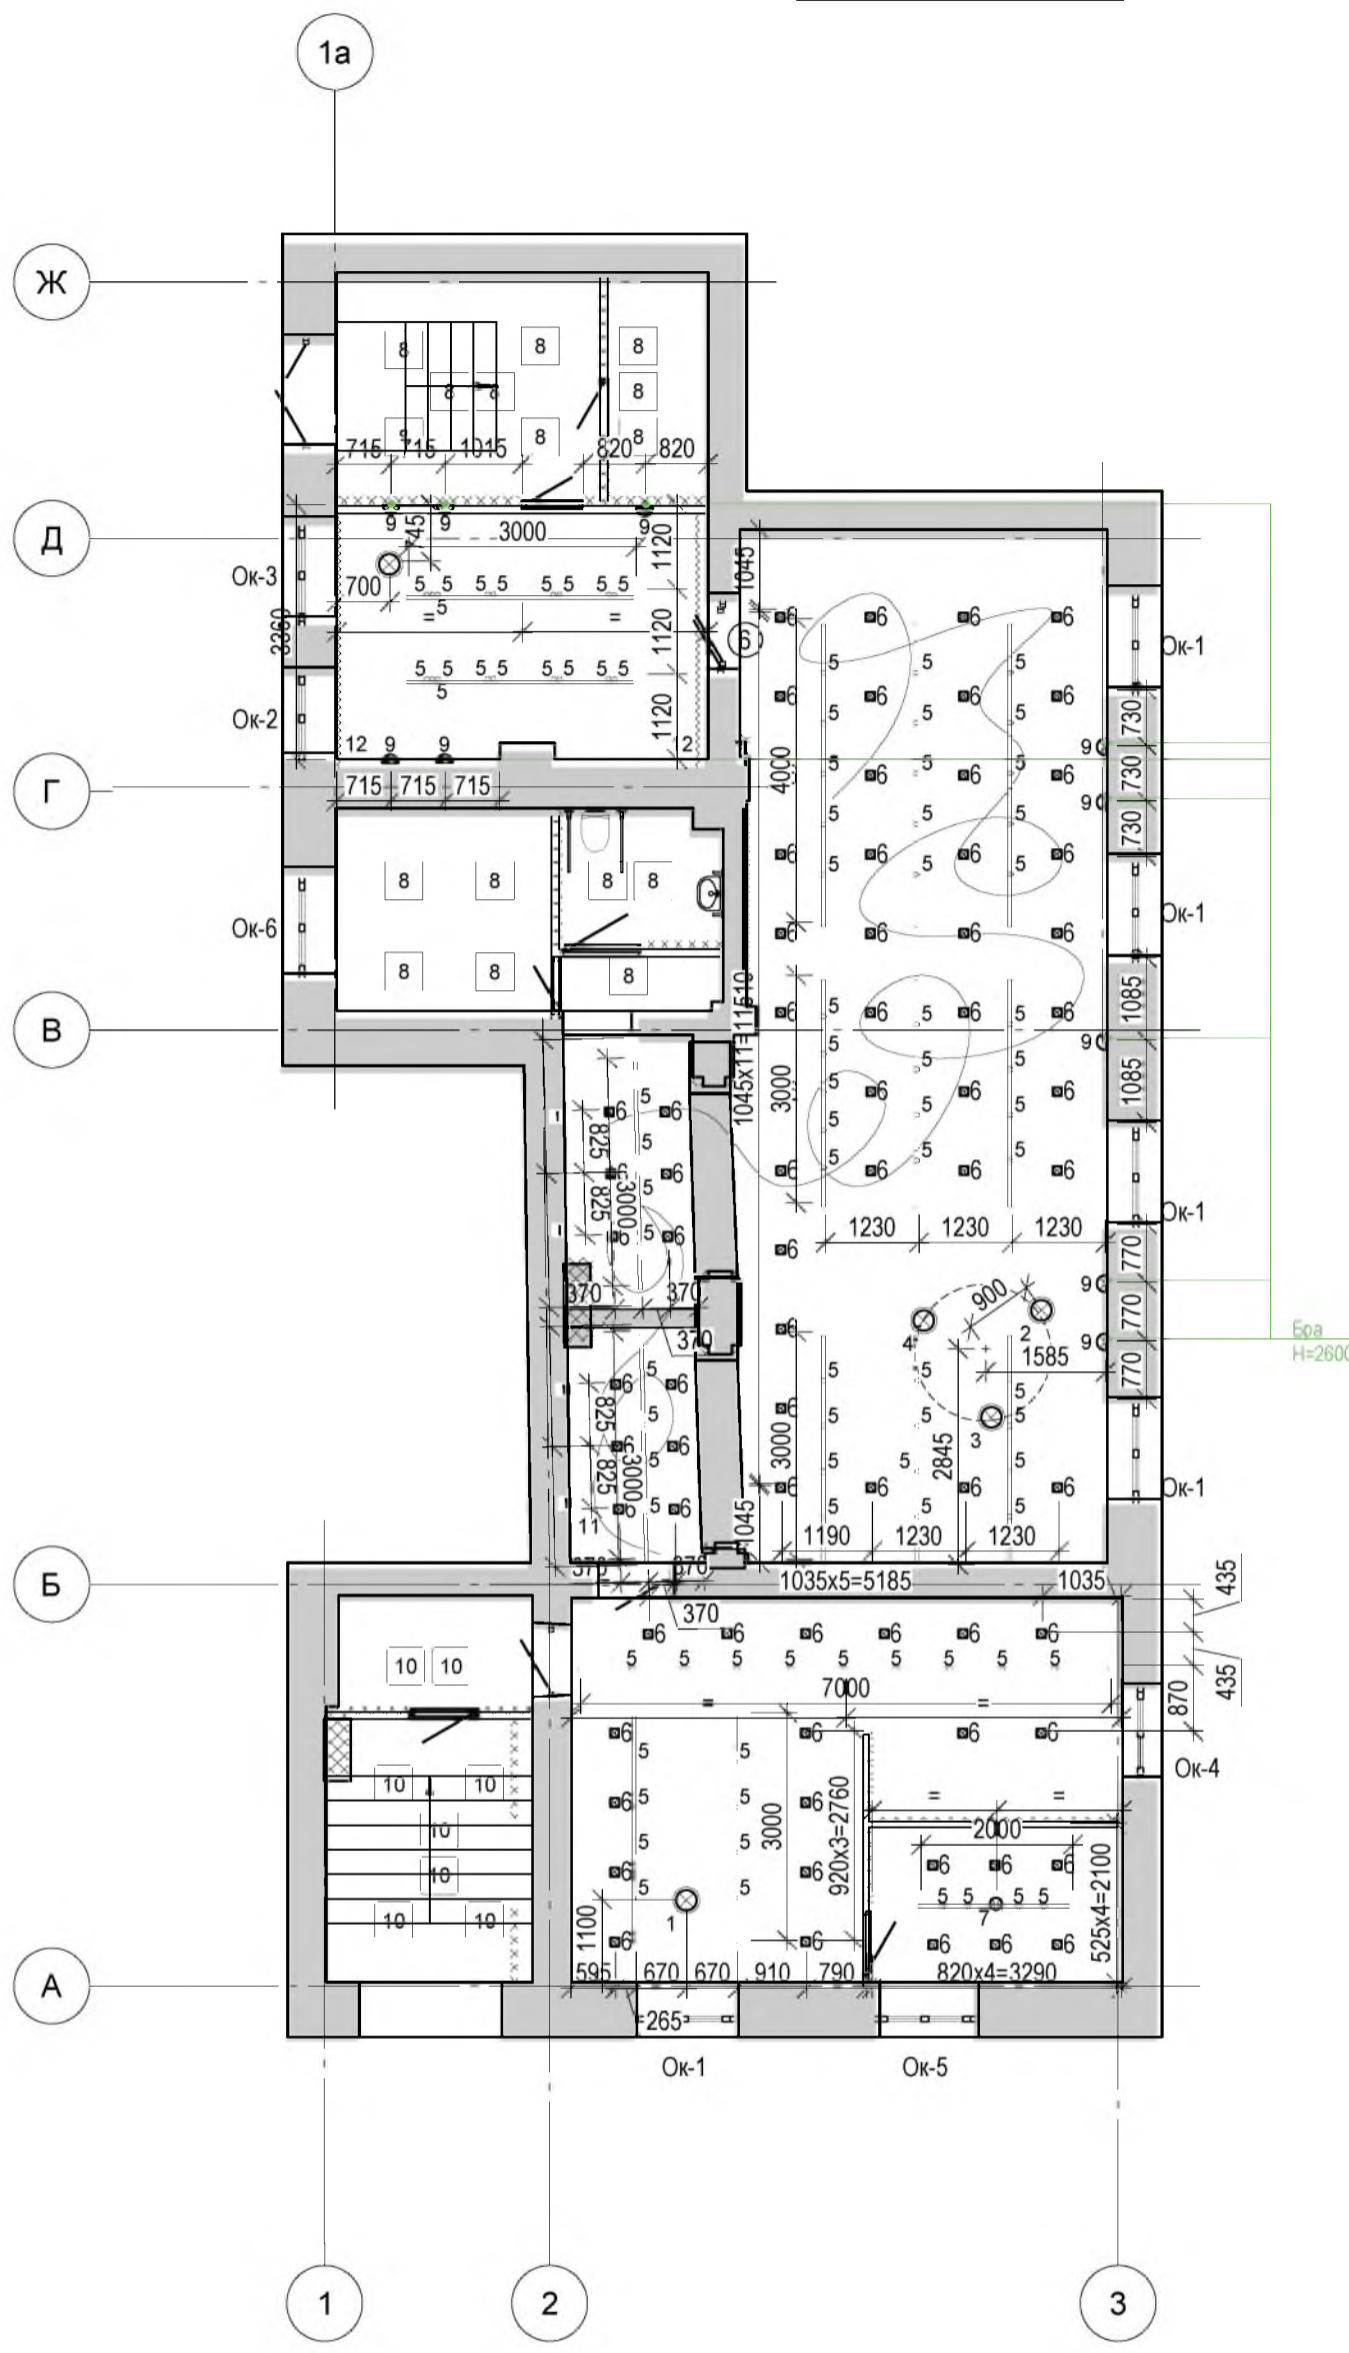

Согласовано

Инд. № подл.	Подпись и дата	Взам. инв. №

- Условные обозначения:
- - Накладной светильник
 - - Встроенный светильник
 - ⊗ - Подвесной светильник
 - D - Бра
 - ⊗ - Люстра потолочная
 - ~ - Светодиодная лента

МУК ЦБС II-22-11-АР.И					
Разработка проектно-сметной документации (в том числе дизайн-проекта) на капитальный ремонт помещений Библиотеки - Архангельского литературного музея по адресу: г. Архангельск, ул. Володарского, д. 10					
Изм.	Кол.уч.	Лист	№ док.	Подпись	Дата
Н. контроль	А.П.Воронин				
ГИП	А.П.Воронин			<i>[Signature]</i>	
Разработал	Е.М.Томилина			<i>[Signature]</i>	
				Стадия	Лист
				Р	7
				Листов	
				ООО "Гражданпроект"	