





Дизайн - проект № 4 имени В.Д. Динабургского

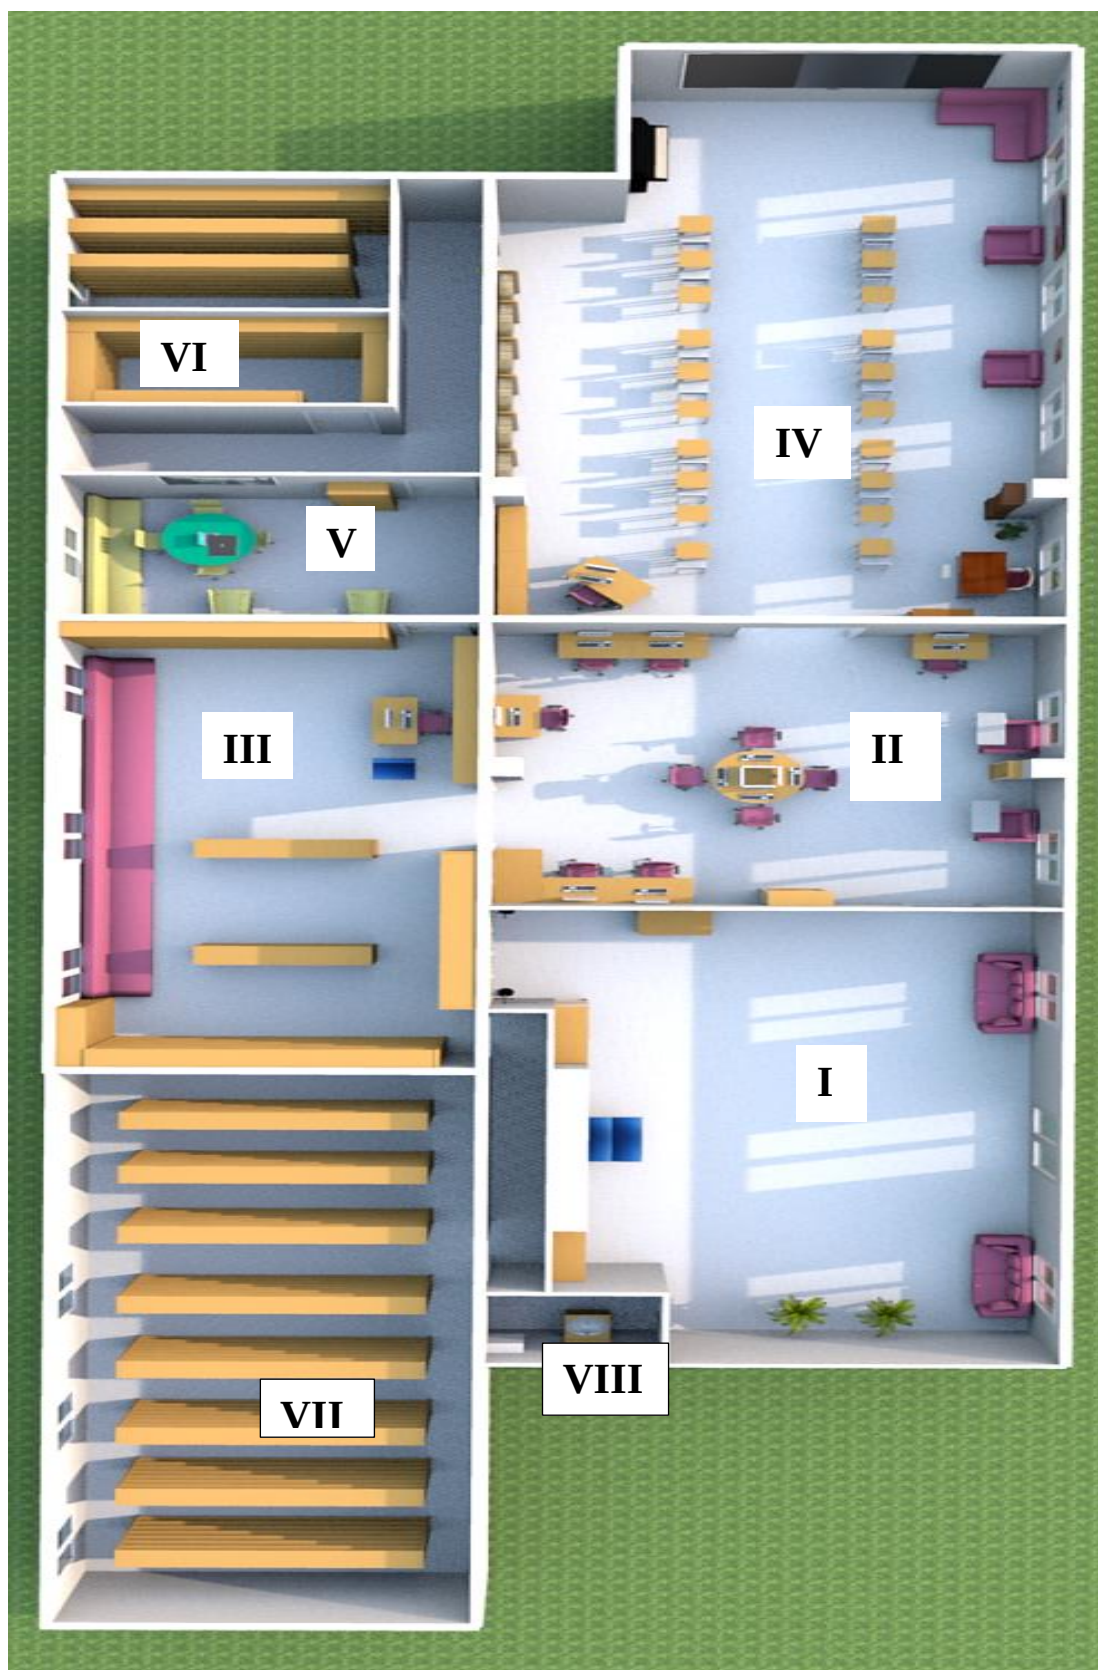

Функциональные зоны.

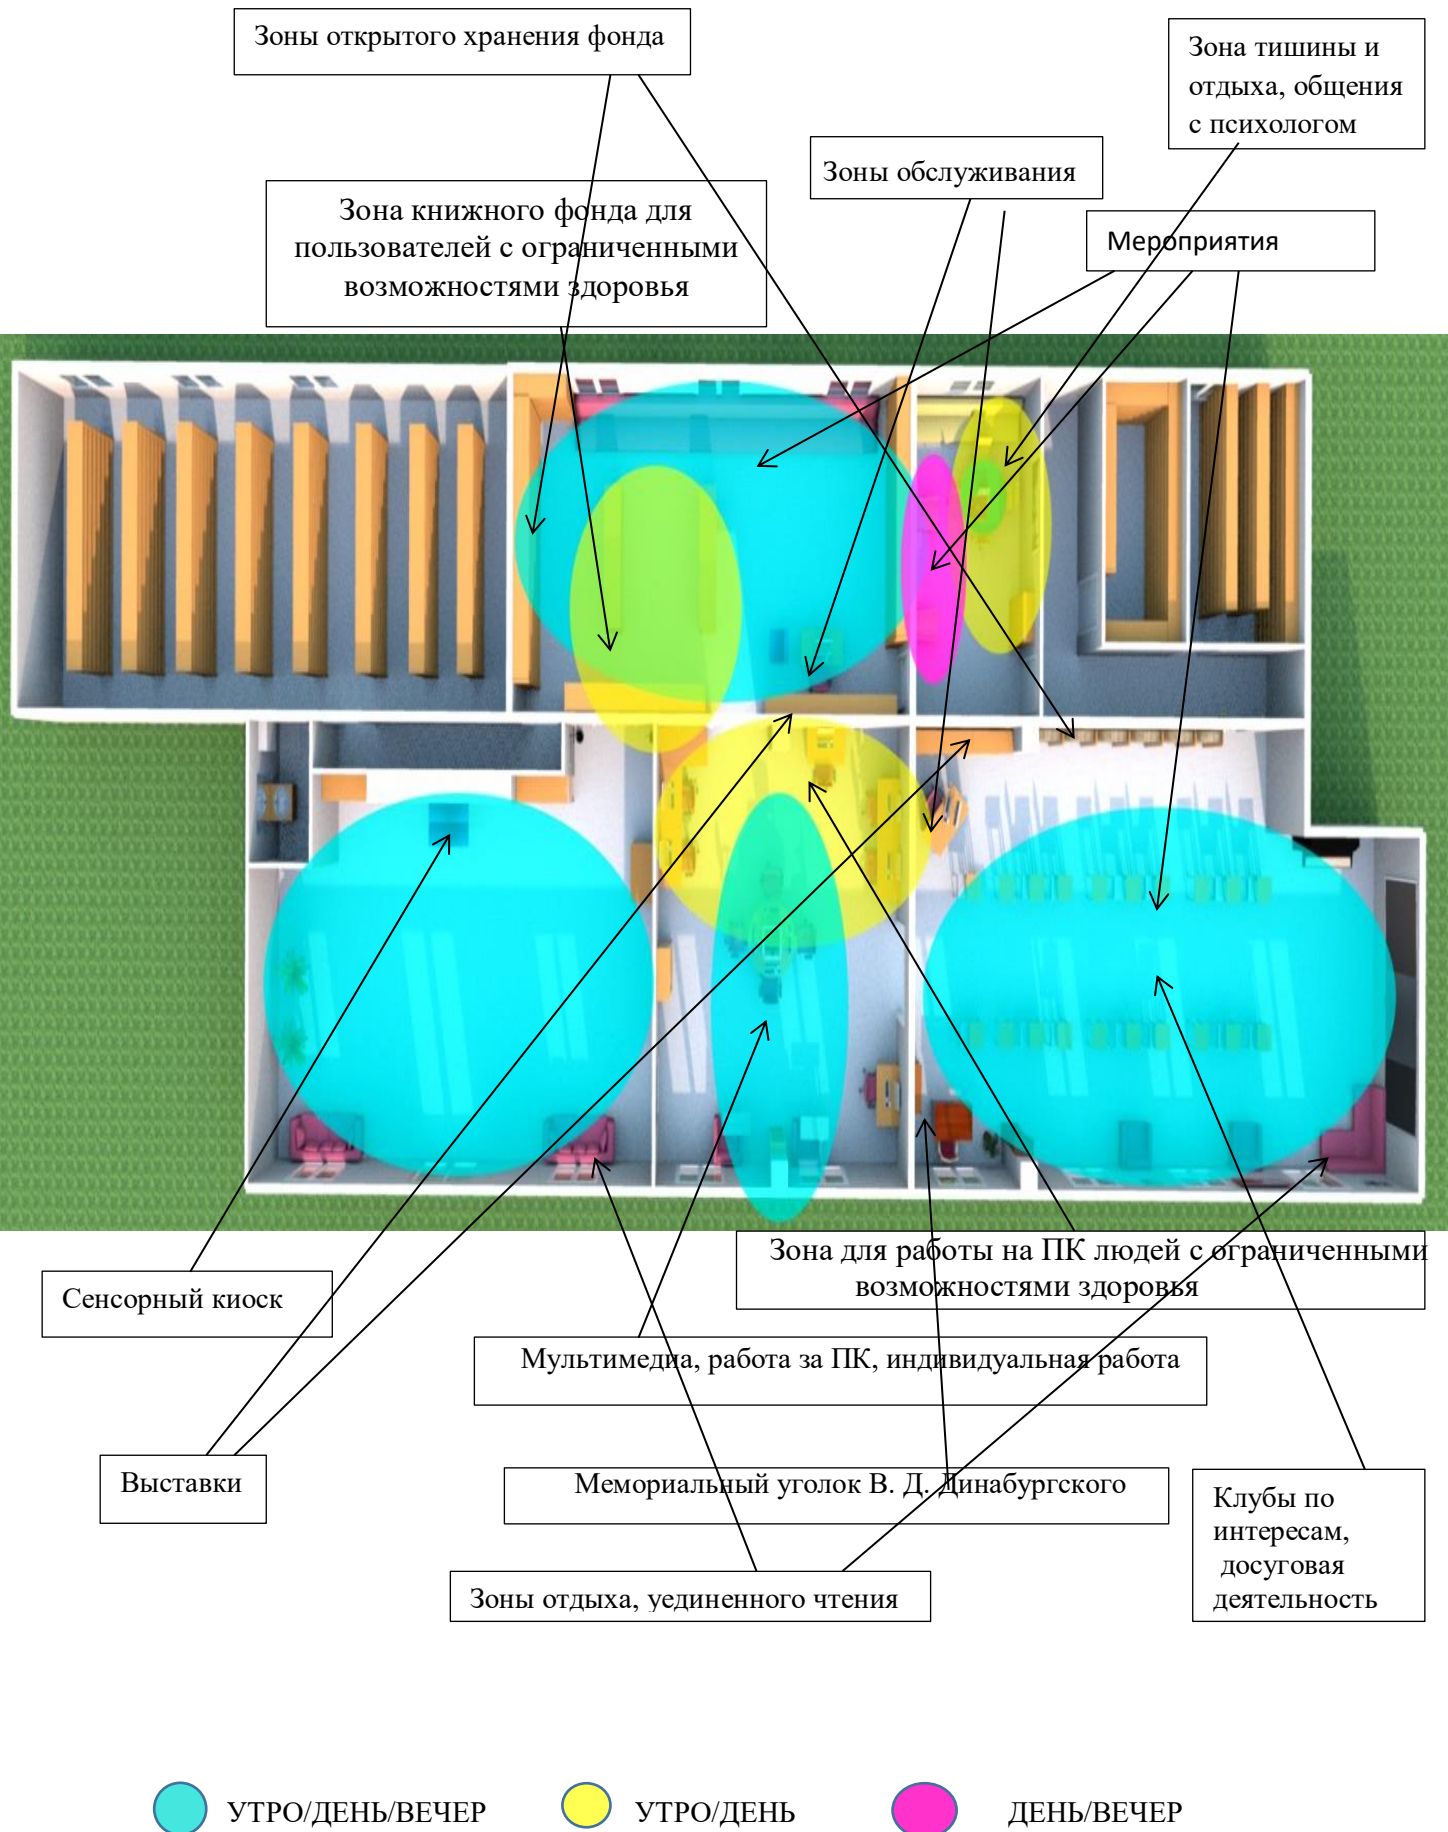


Концепция зонирования.

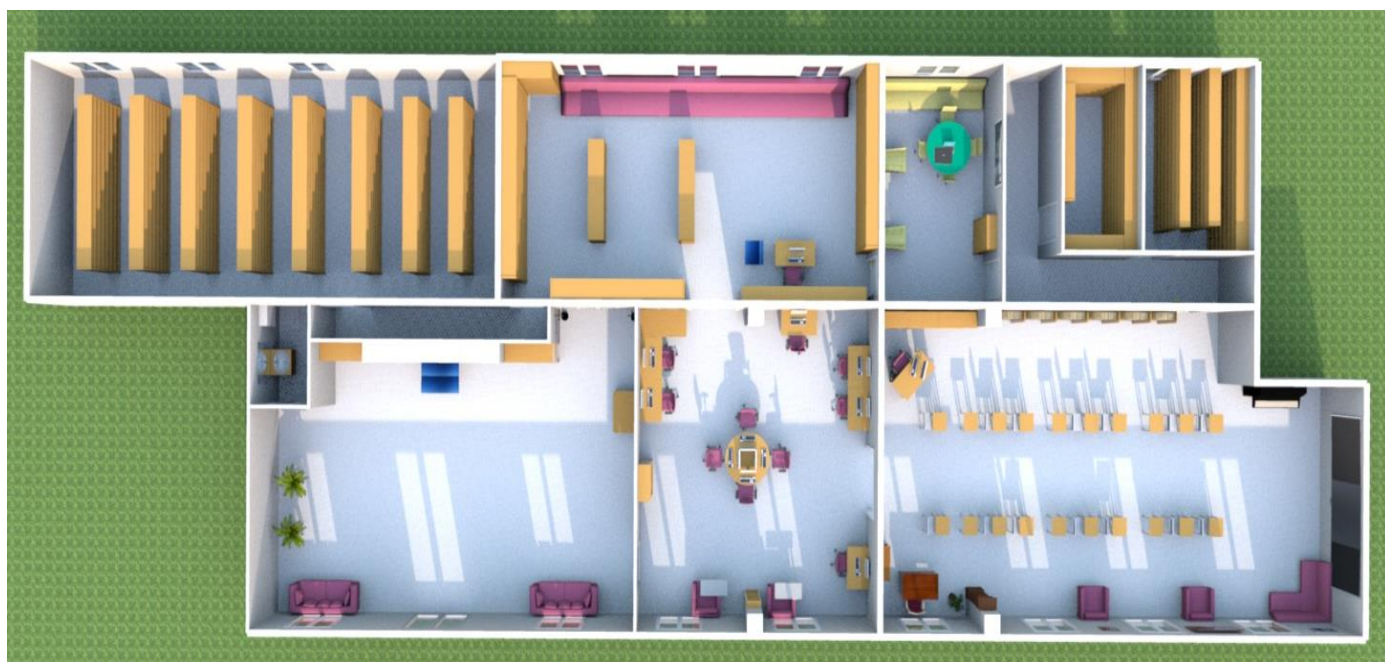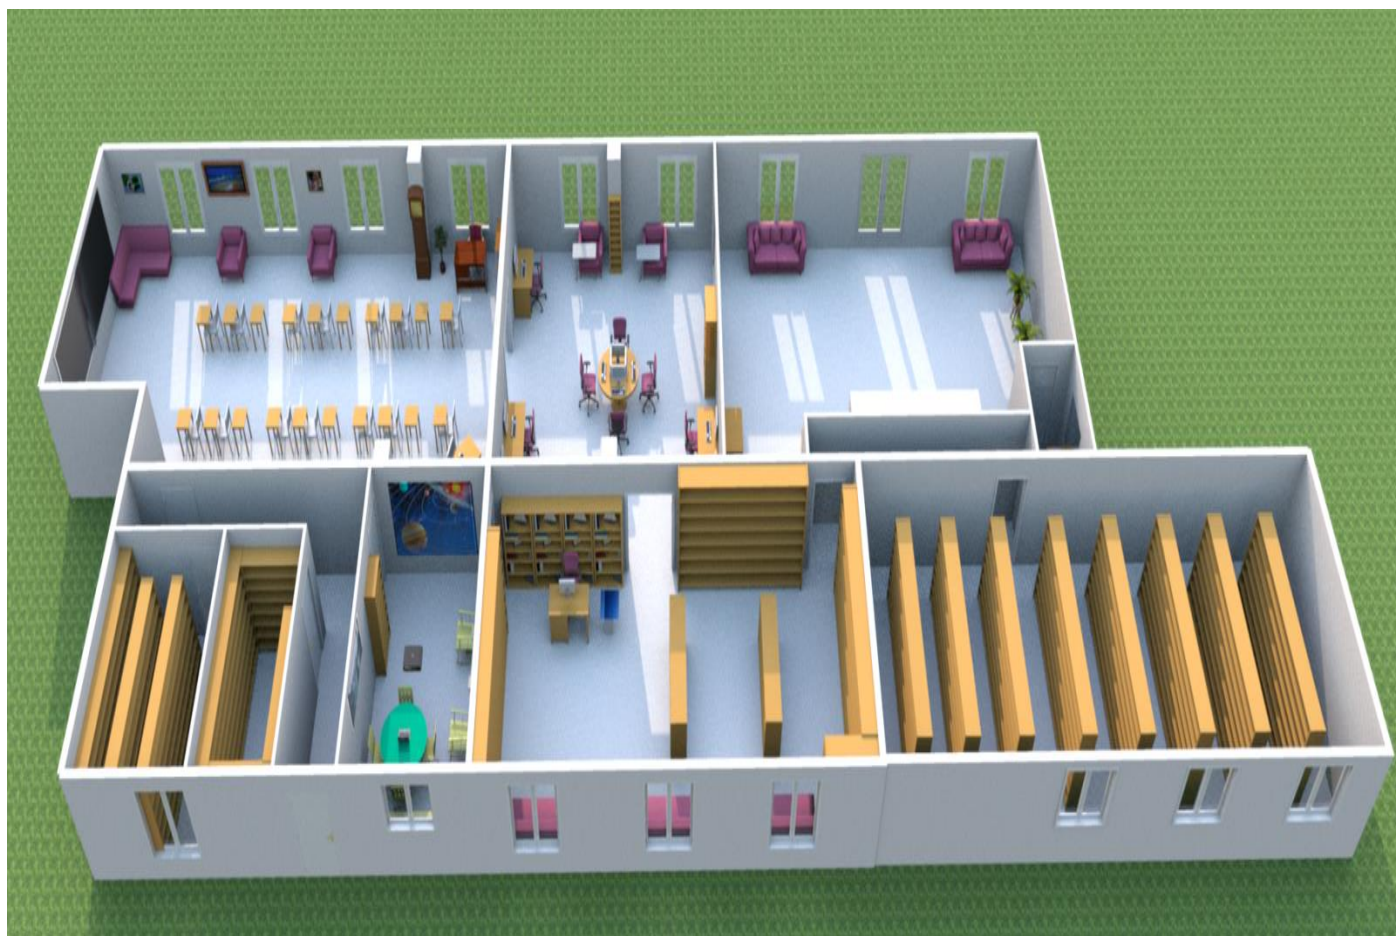




План расстановки мебели.

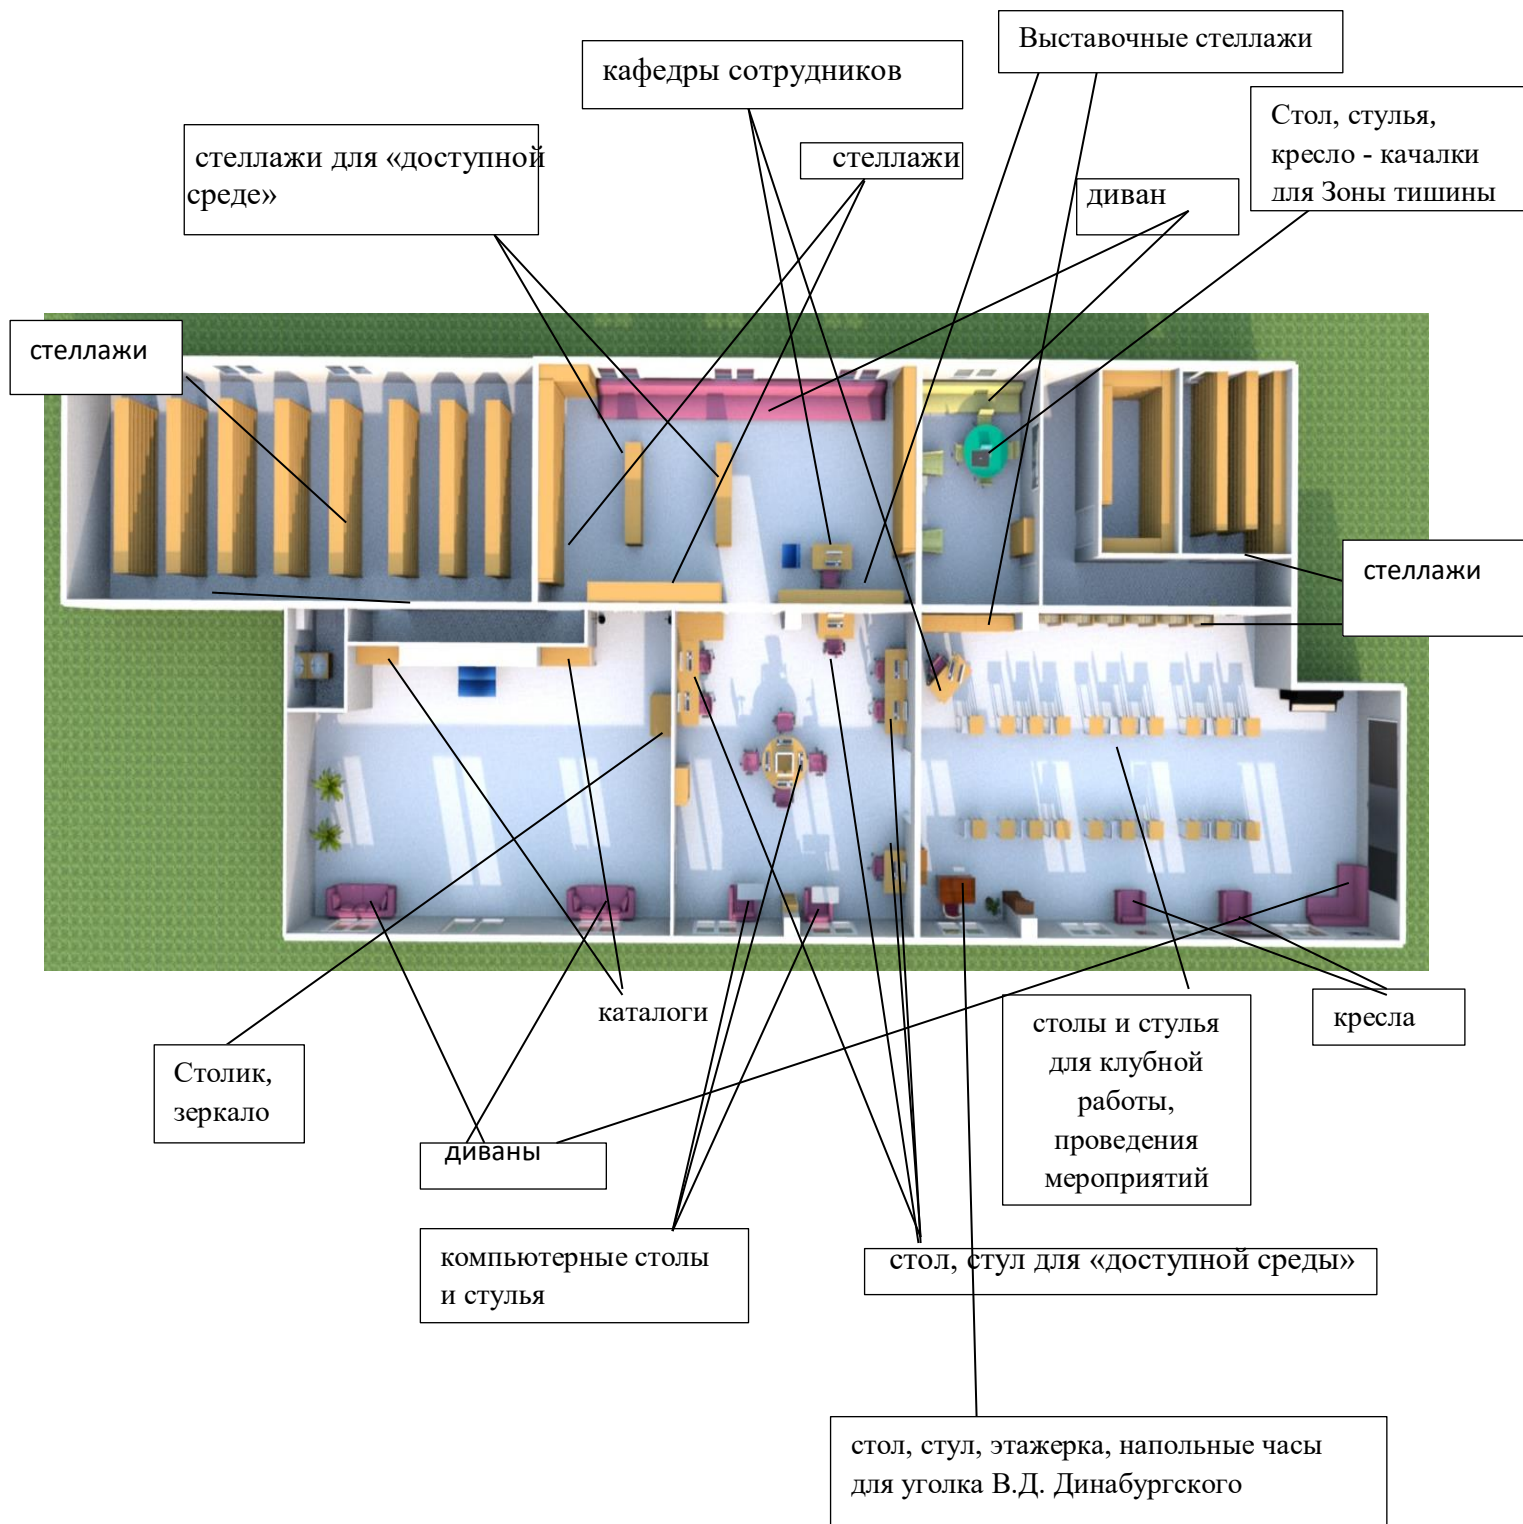

План расстановки электрических розеток и выводов.

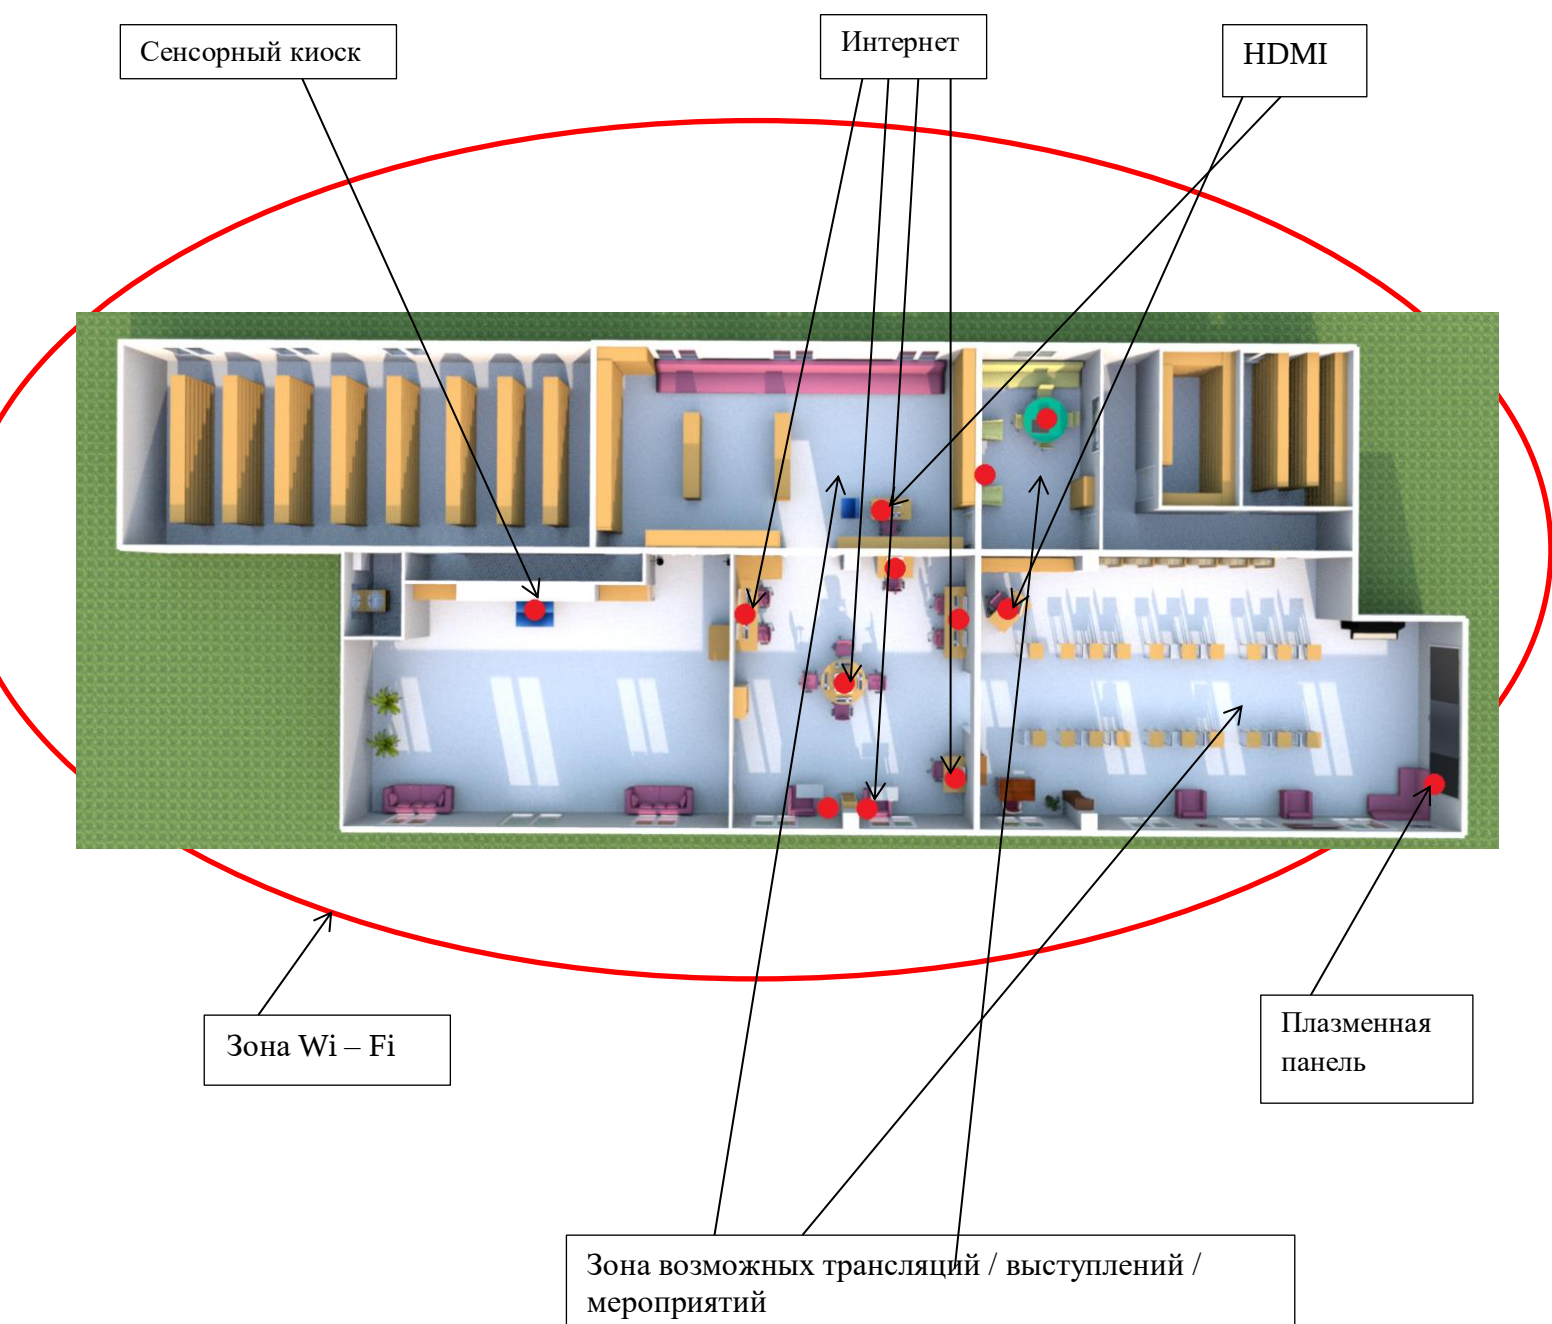


● Точки подключения к розеткам

План расстановки светильников.

Группа включения для независимой работы абонента и событийной площадки

Рабочее
освещение

Группа включения для независимой
работы читального зала и событийной
площадки

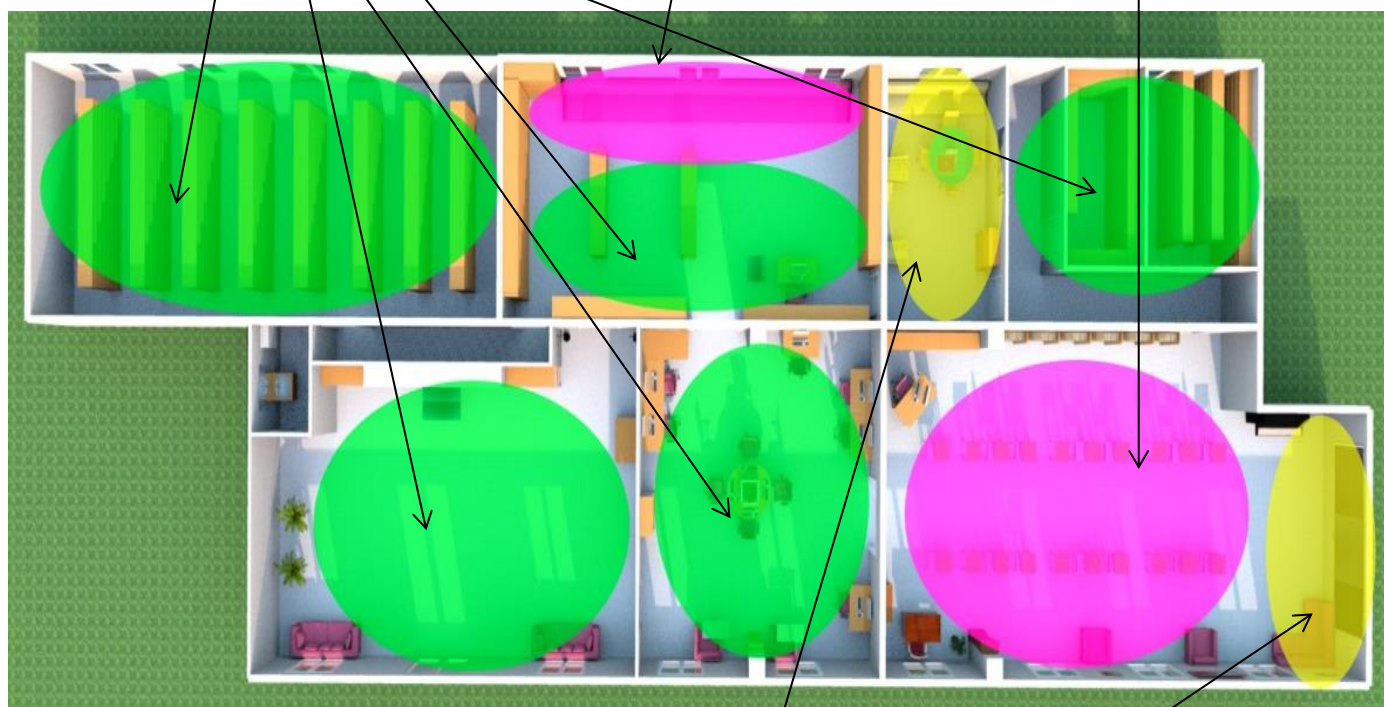

Диммируемый свет в зоне мультимедиа и Зоне тишины и спокойствия