


Дизайн-проект интерьера помещений Библиотеки №1
муниципального учреждения культуры
«Централизованная библиотечная система г. Саратова».

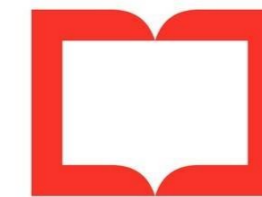

БИБЛИОТЕКА
НОВОГО
ПОКОЛЕНИЯ



ООО "Союз" ПИК

Дизайн-проект интерьера помещений Библиотеки №1
муниципального учреждения культуры «Централизованная
библиотечная система г. Саратова».


шифр: ПП-01-03-20

Директор ООО "Союз" ПИК
_____Кудряшов В.Н.

Архитектор
_____Перевалов В.И.

г. Саратов 2021

Лист	Наименование	Примечание
	Обложка	
01	Титульный лист	
02	Состав проекта	
03	Обмер помещений. Существующее состояние.	
04	План демонтажа	
05	Планировка помещений. Проектное предложение.	
06	Строительный план Состав проекта	
07	Отделка полов	
08	Отделка потолков	
09	Размещение светильников	
10	Спецификация светильников	
11	Размещение выключателей	
12	Спецификация выключателей	
13	Размещение электрических розеток	
14	Спецификация электрических розеток	
15	Мебель и оборудование	
16	Экспликация мебели и оборудования. Лист 1	
17	Трехмерные графические иллюстрации. Лист 1	
18	Трехмерные графические иллюстрации. Лист 2	
19	Трехмерные графические иллюстрации. Лист 3	

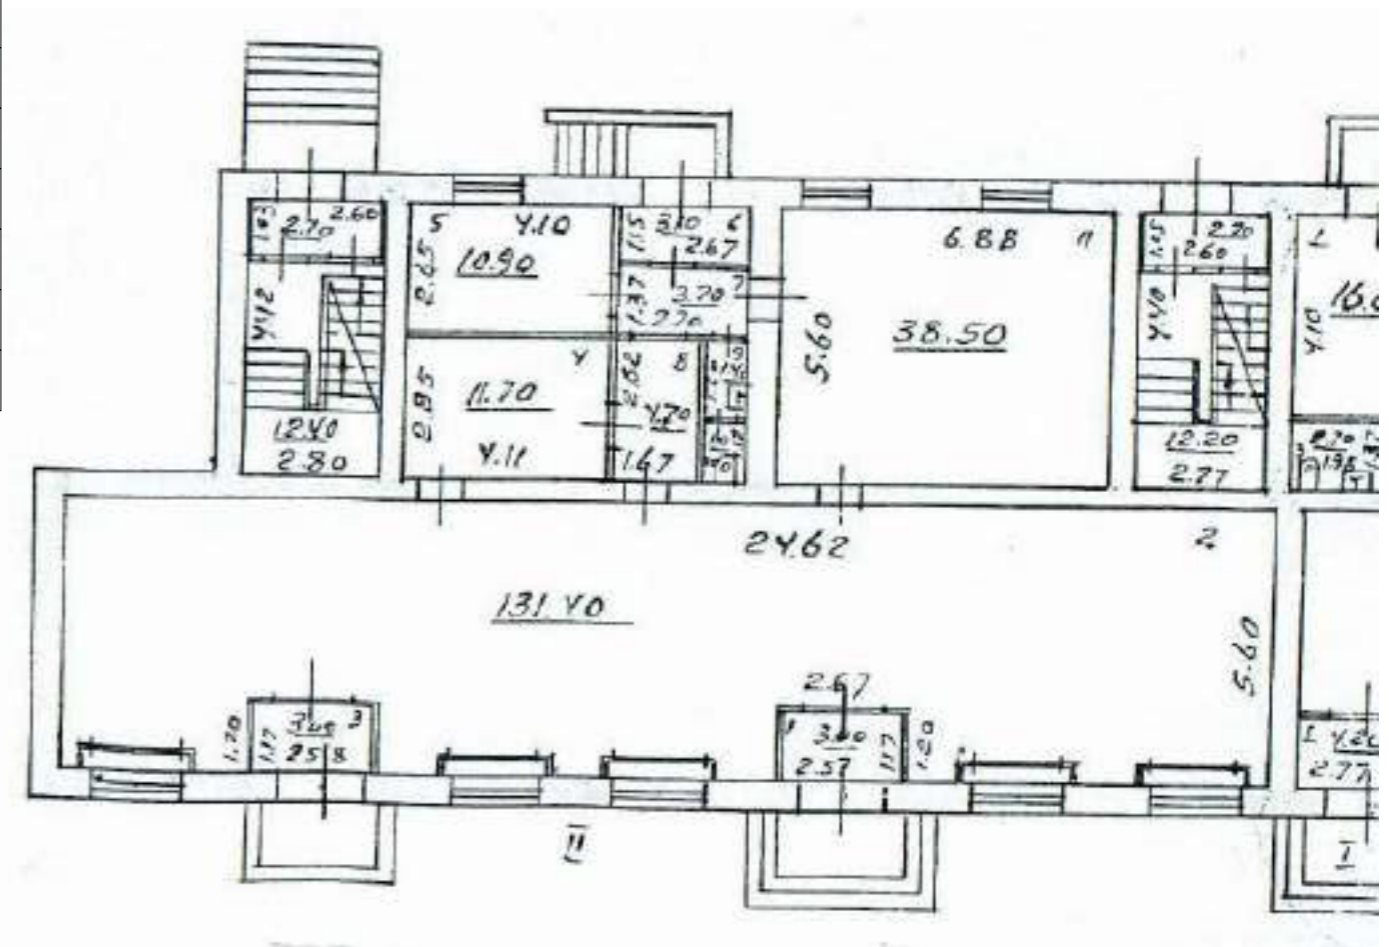

Изм.	Кол.уч	Лист	№Док.	Подп.	Дата
					19.03.2021


Состав проекта

Лист

02

Экспликация помещений.

№	Наименование	Площадь
1	Тамбур	2,1
2	Абонемент	135,3
3	Книгохранилище	11,7
4	Книгохранилище	10,9
5	Тамбур	3,1
6	Коридор	3,7
7	Коридор	4,7
8	Санузел	2,4
9	Абонемент	38,5
		212,4 м ²

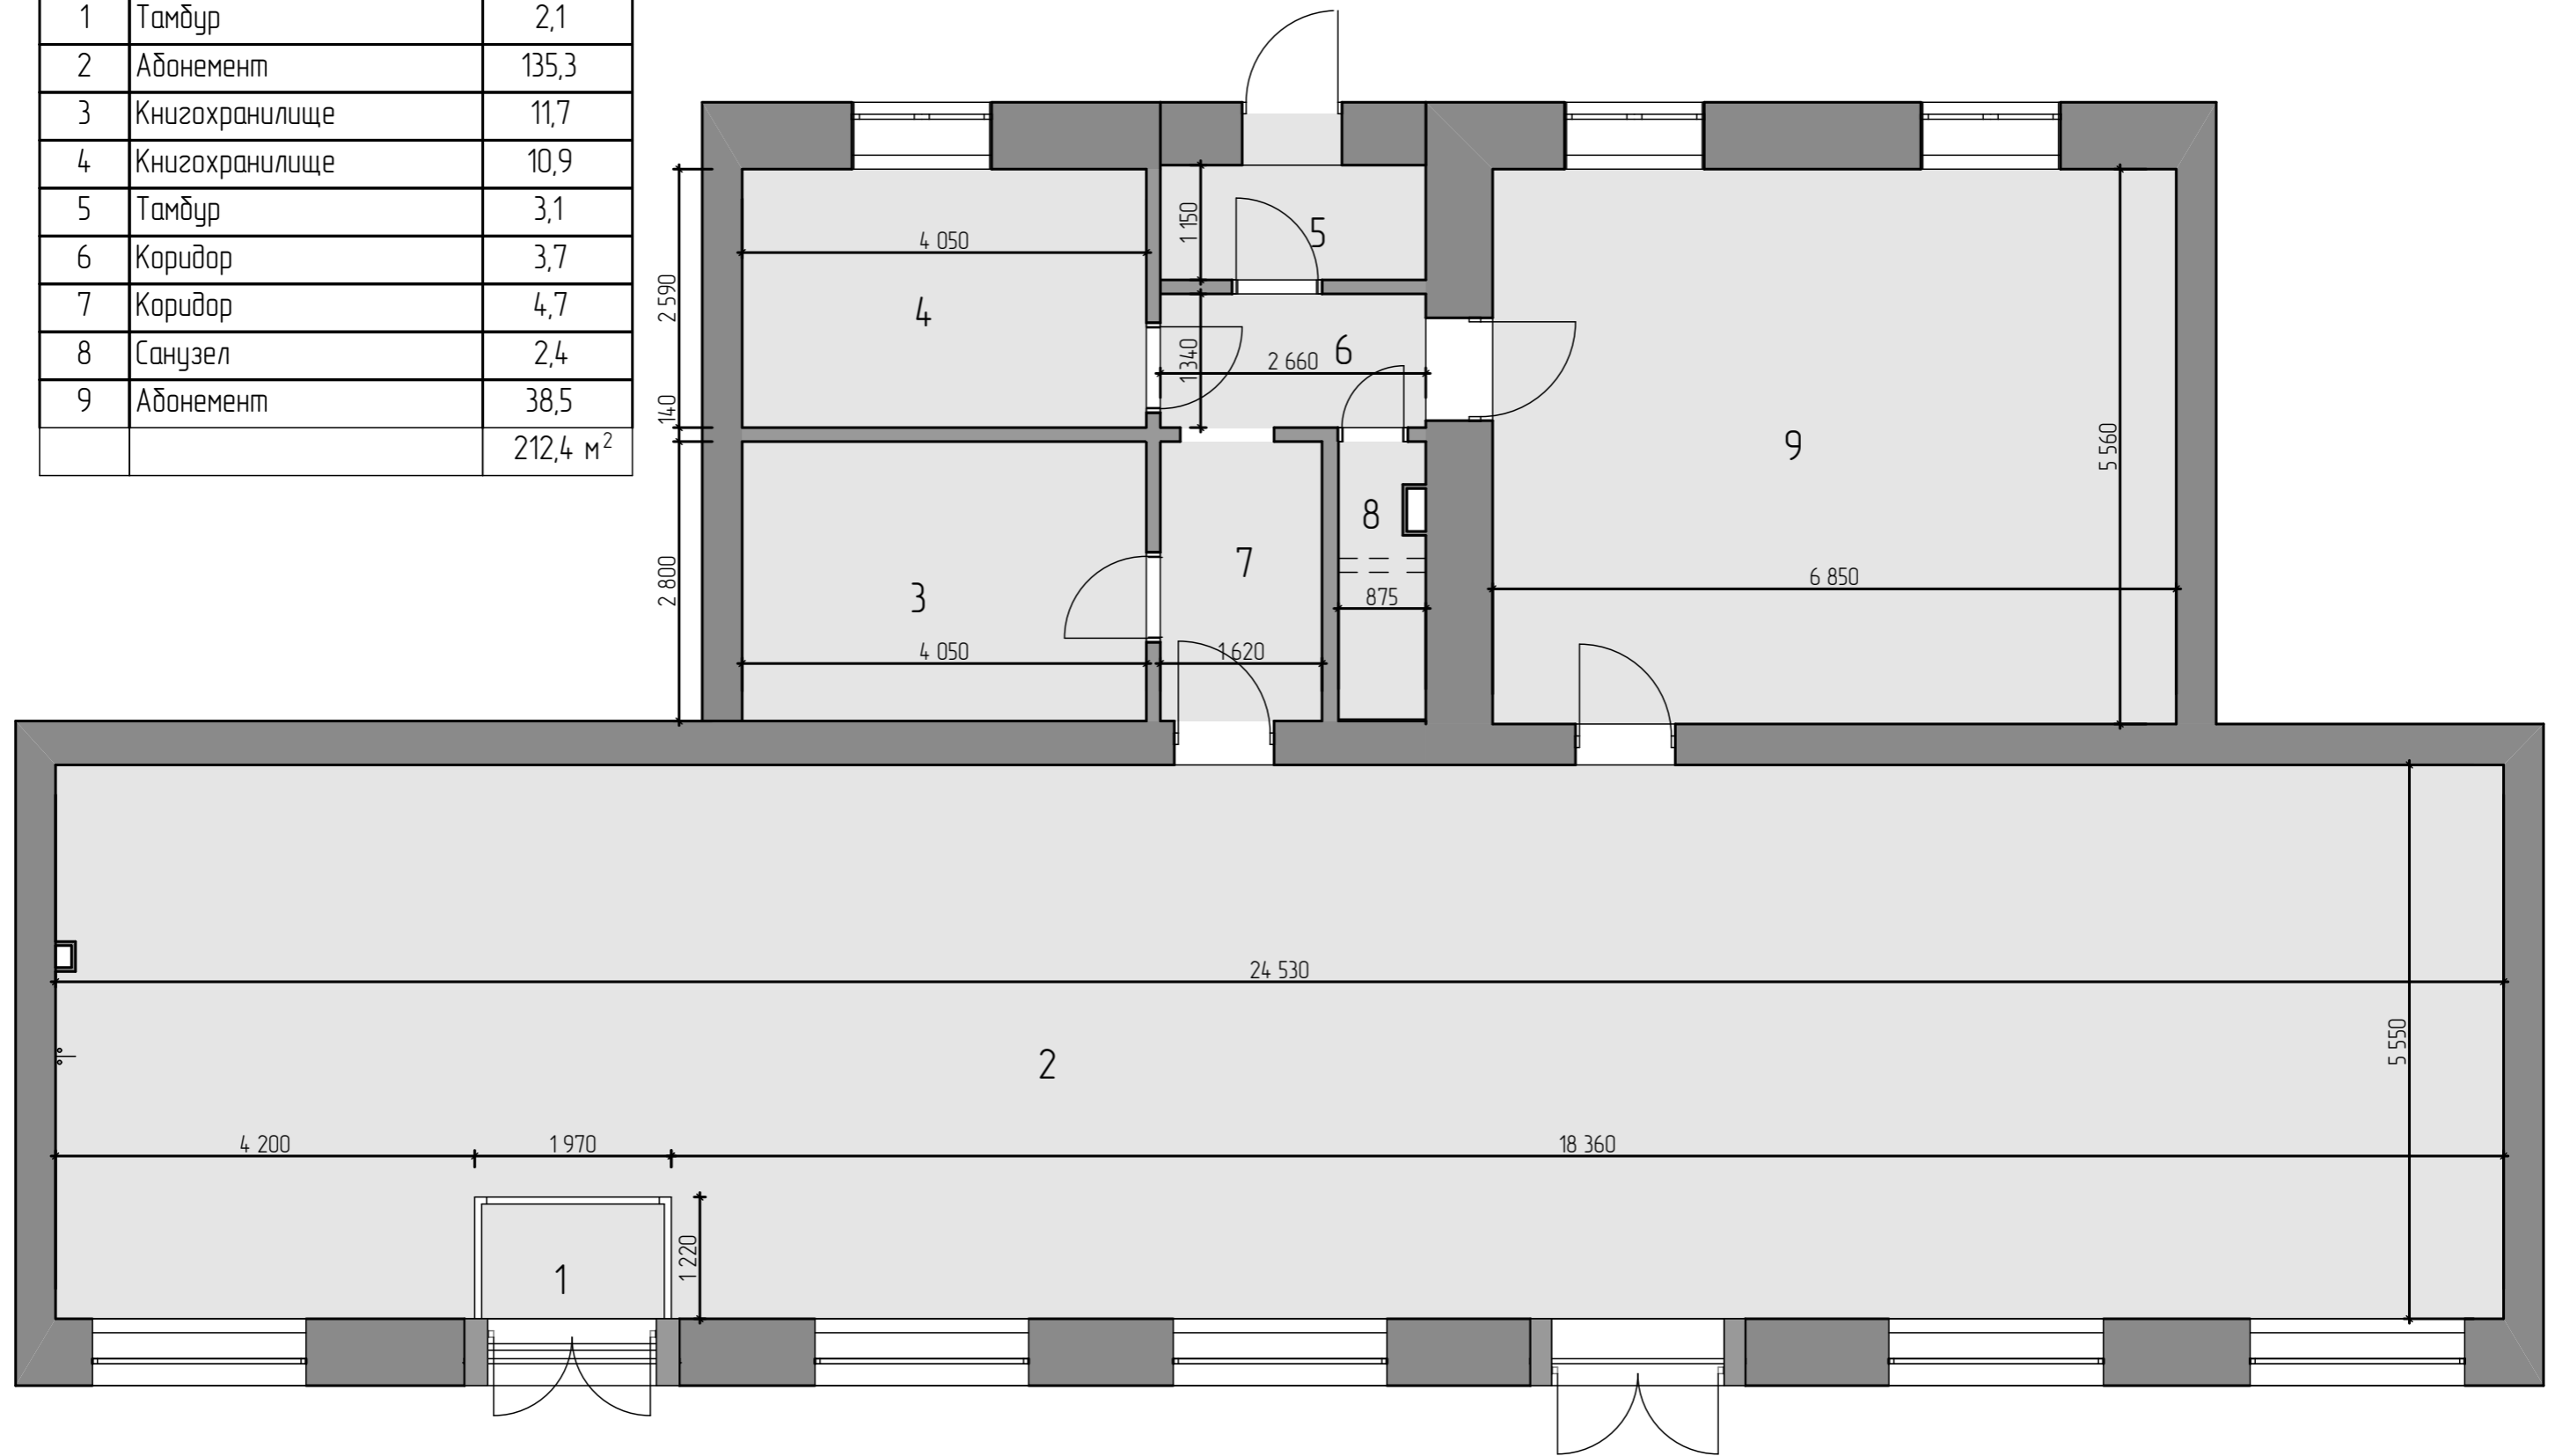


Изм.	Колуч	Лист	№Док.	Подп.	Дата
					19.03.2021

Обмер помещений. Существующее состояние.

Лист

03

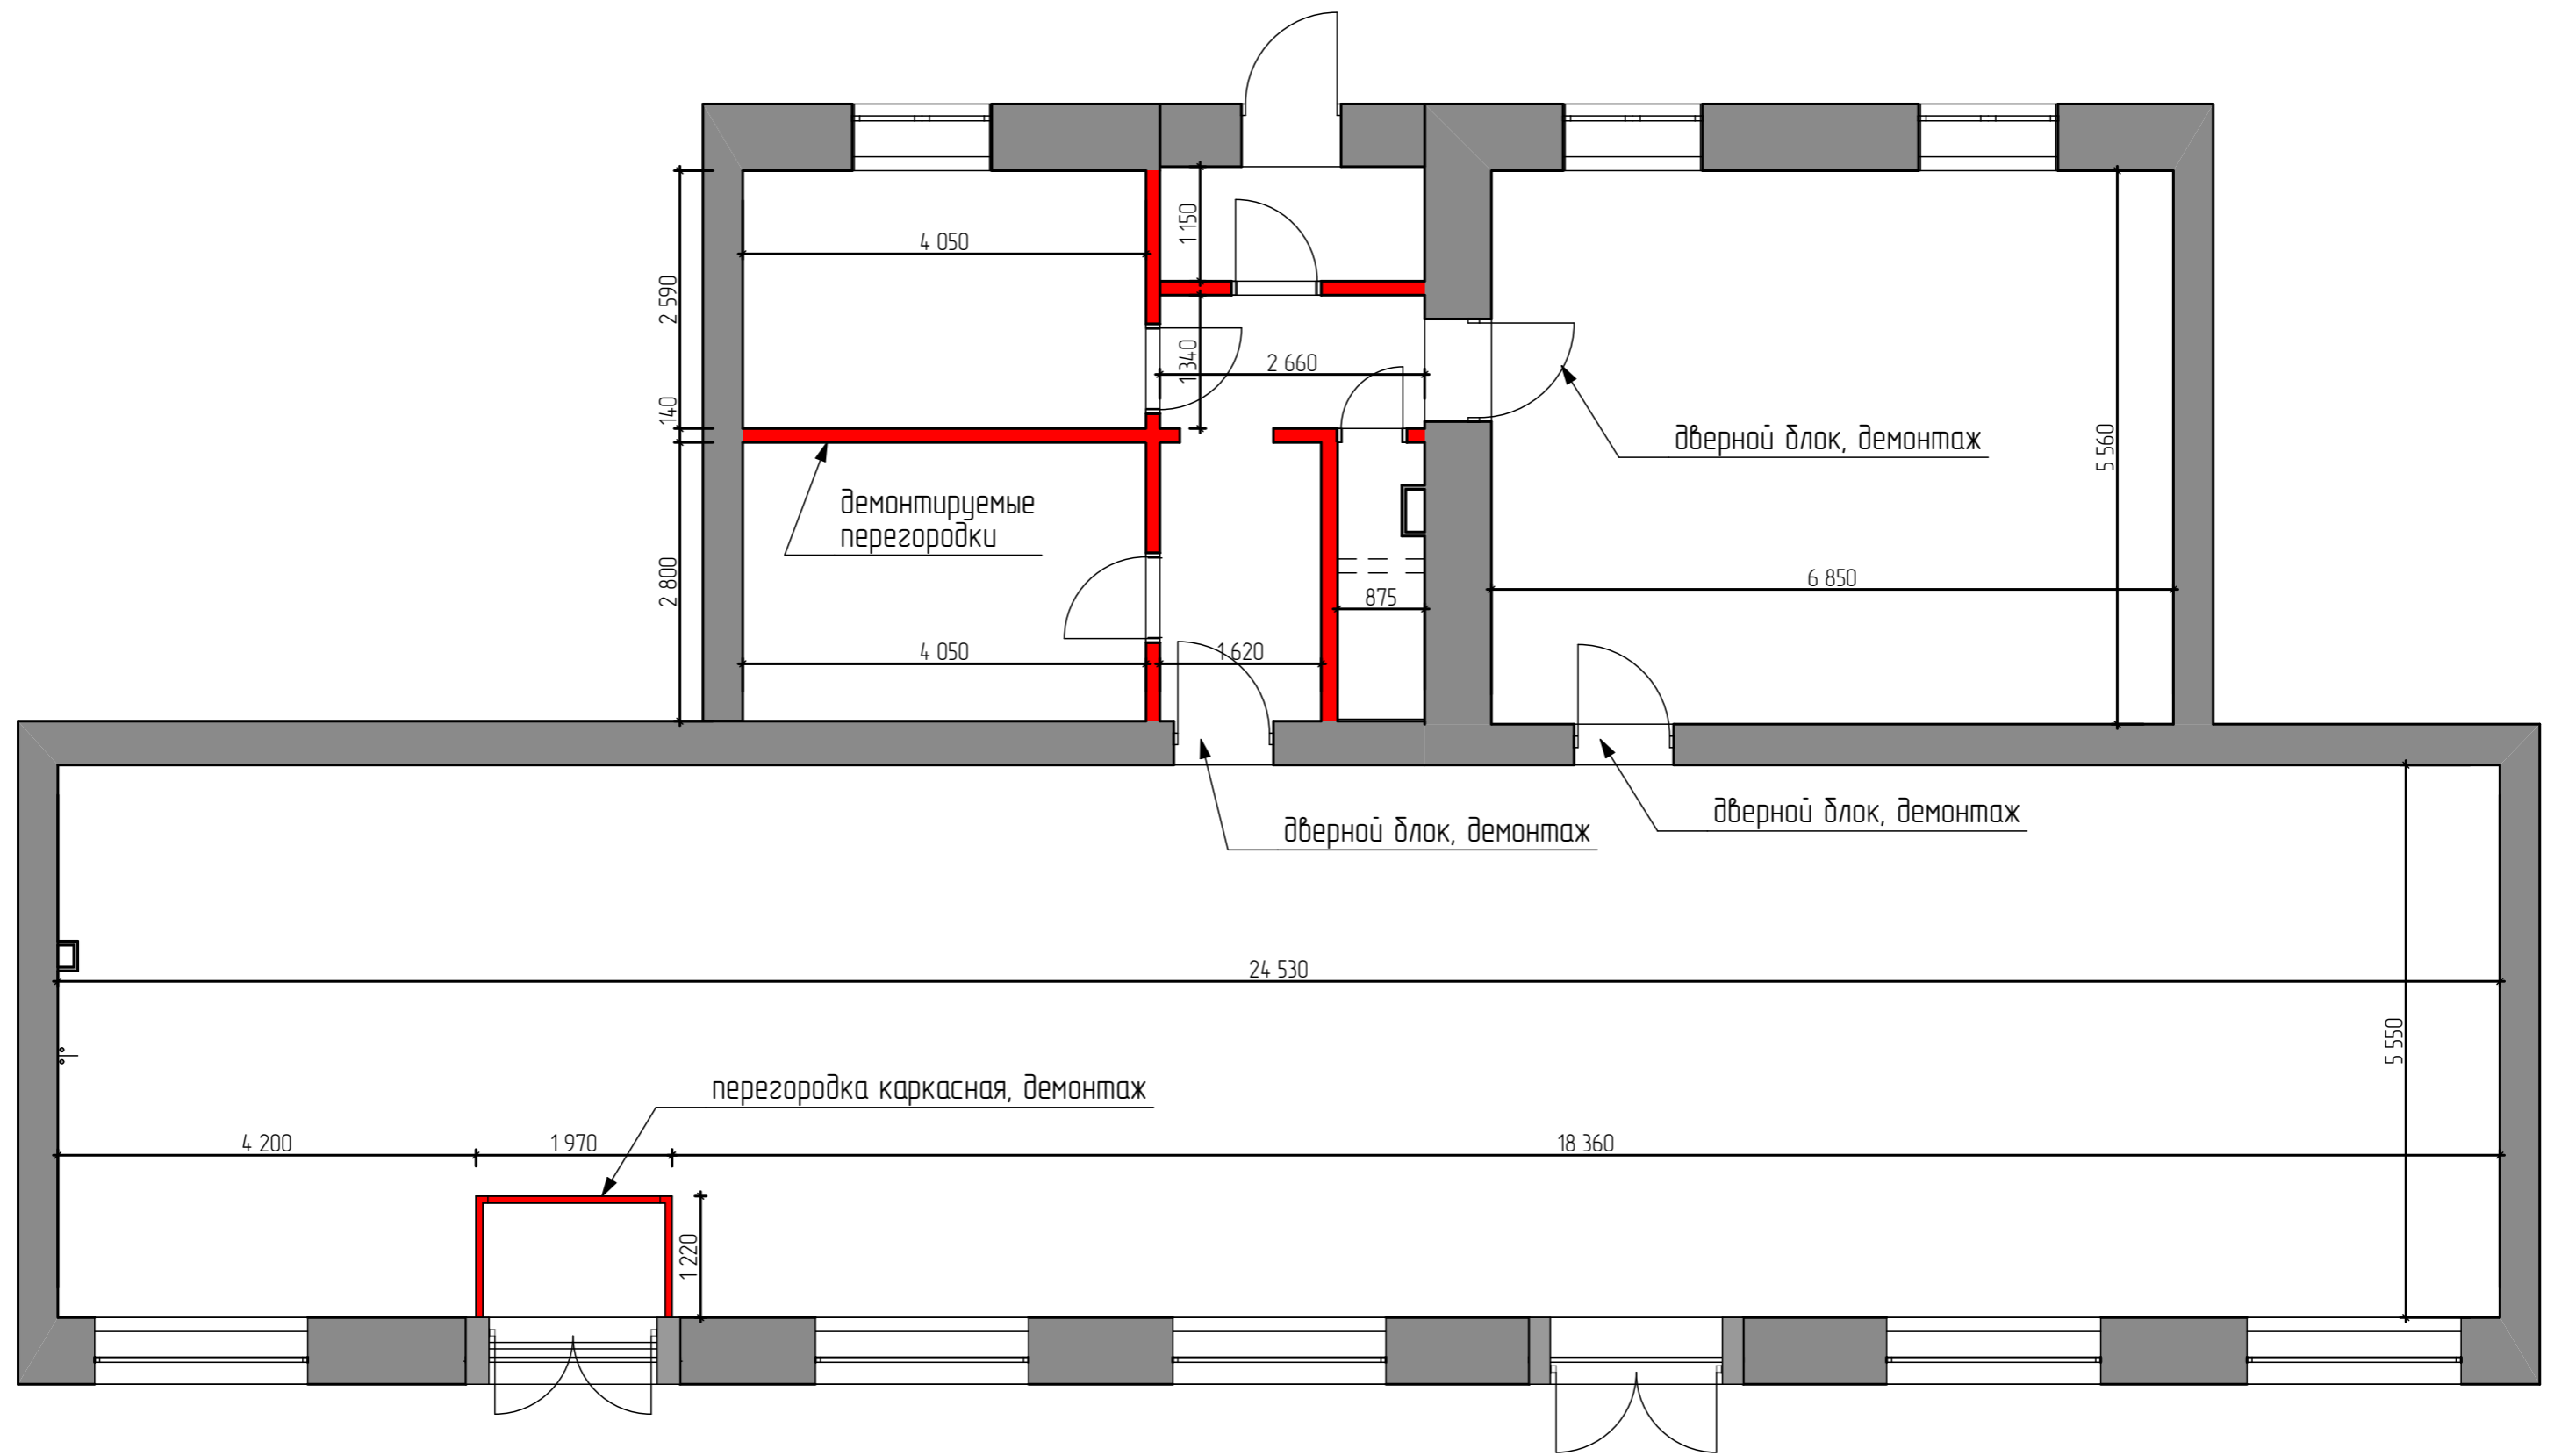

					19.03.2021
Изм.	Кол.уч	Лист	№Док.	Подп.	Дата


План демонтажа

Лист

04

Экспликация помещений.

№	Наименование	Площадь
1	Абонемент	136,14
2	Кабинет	9,34
3	Кабинет	9,99
4	Коридор	13,49
5	Санузел	4,43
6	Книгохранилище	38,09
7	Антресоль книгохранилища	17,35
		228,83 м ²

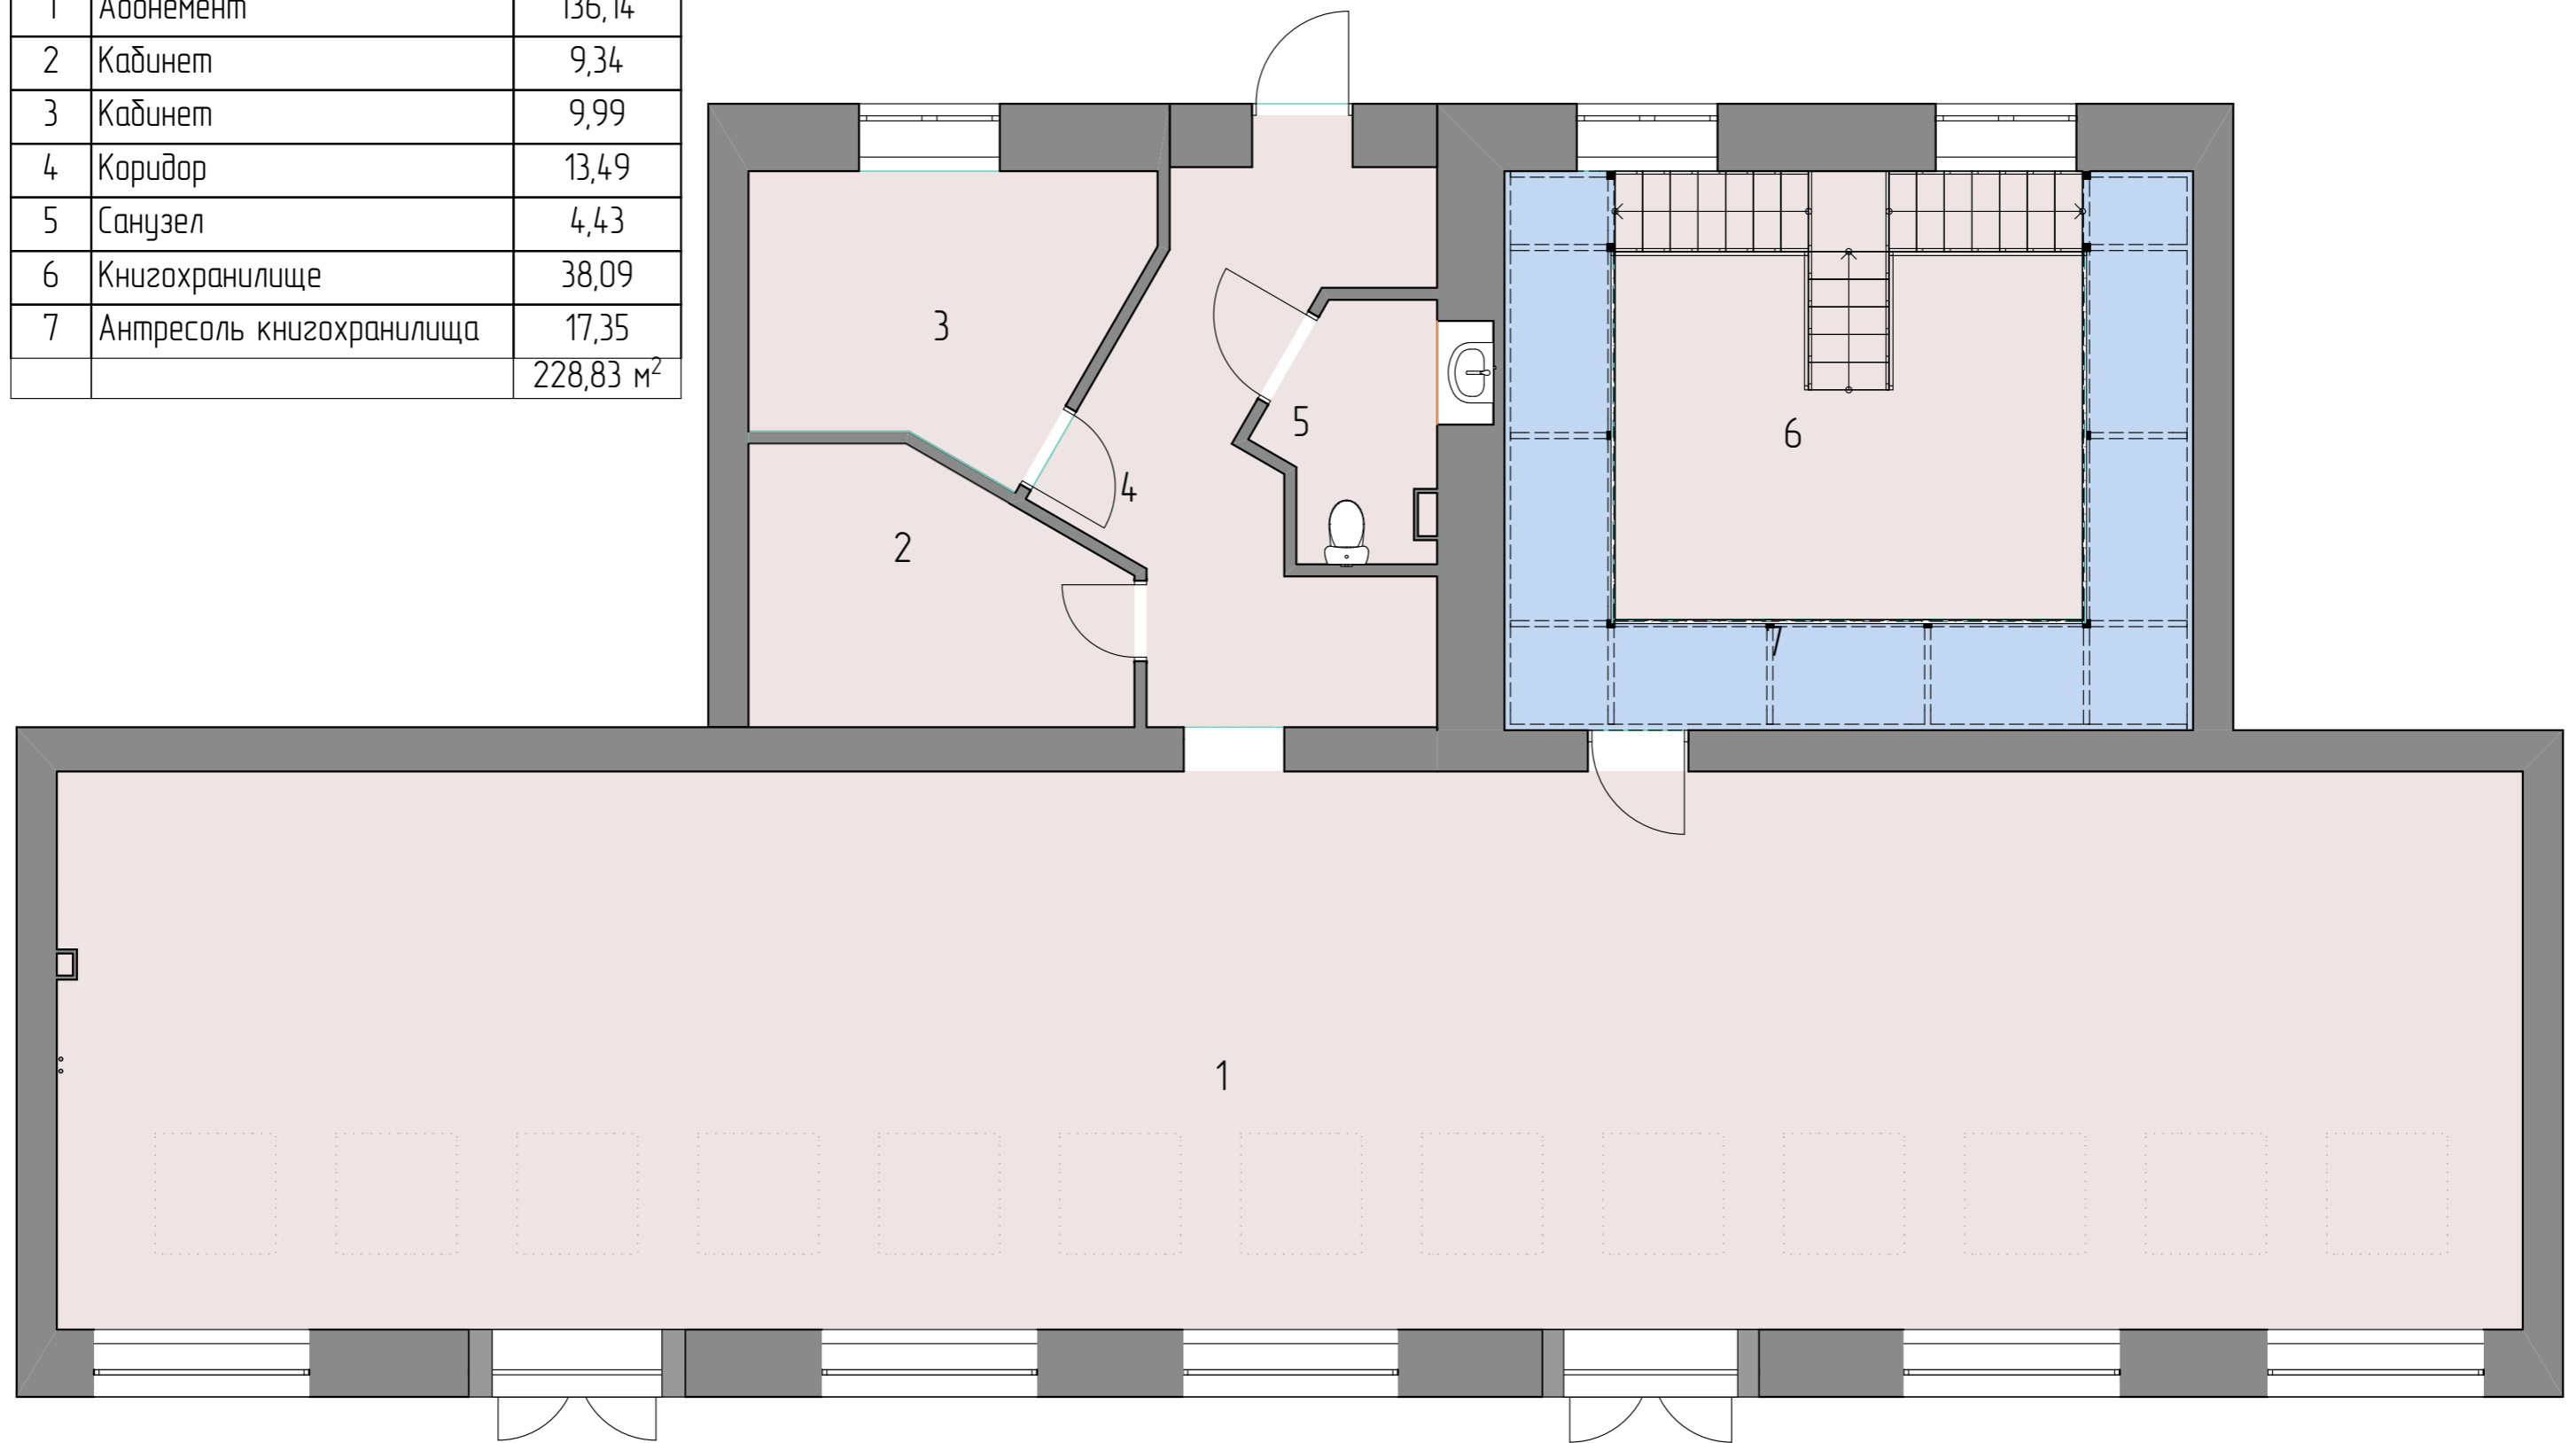

Изм.	Колуч	Лист	№ Док.	Подп.	Дата
					19.03.2021

Планировка помещений. Проектное предложение.



Лист

05

Экспликация помещений.

№	Наименование	Площадь
1	Абонемент	136,14
2	Кабинет	9,34
3	Кабинет	9,99
4	Коридор	13,49
5	Санузел	4,43
6	Книгохранилище	38,09
7	Антресоль книгохранилища	17,35
		228,83 м ²

Антресоль. Схематический разрез.

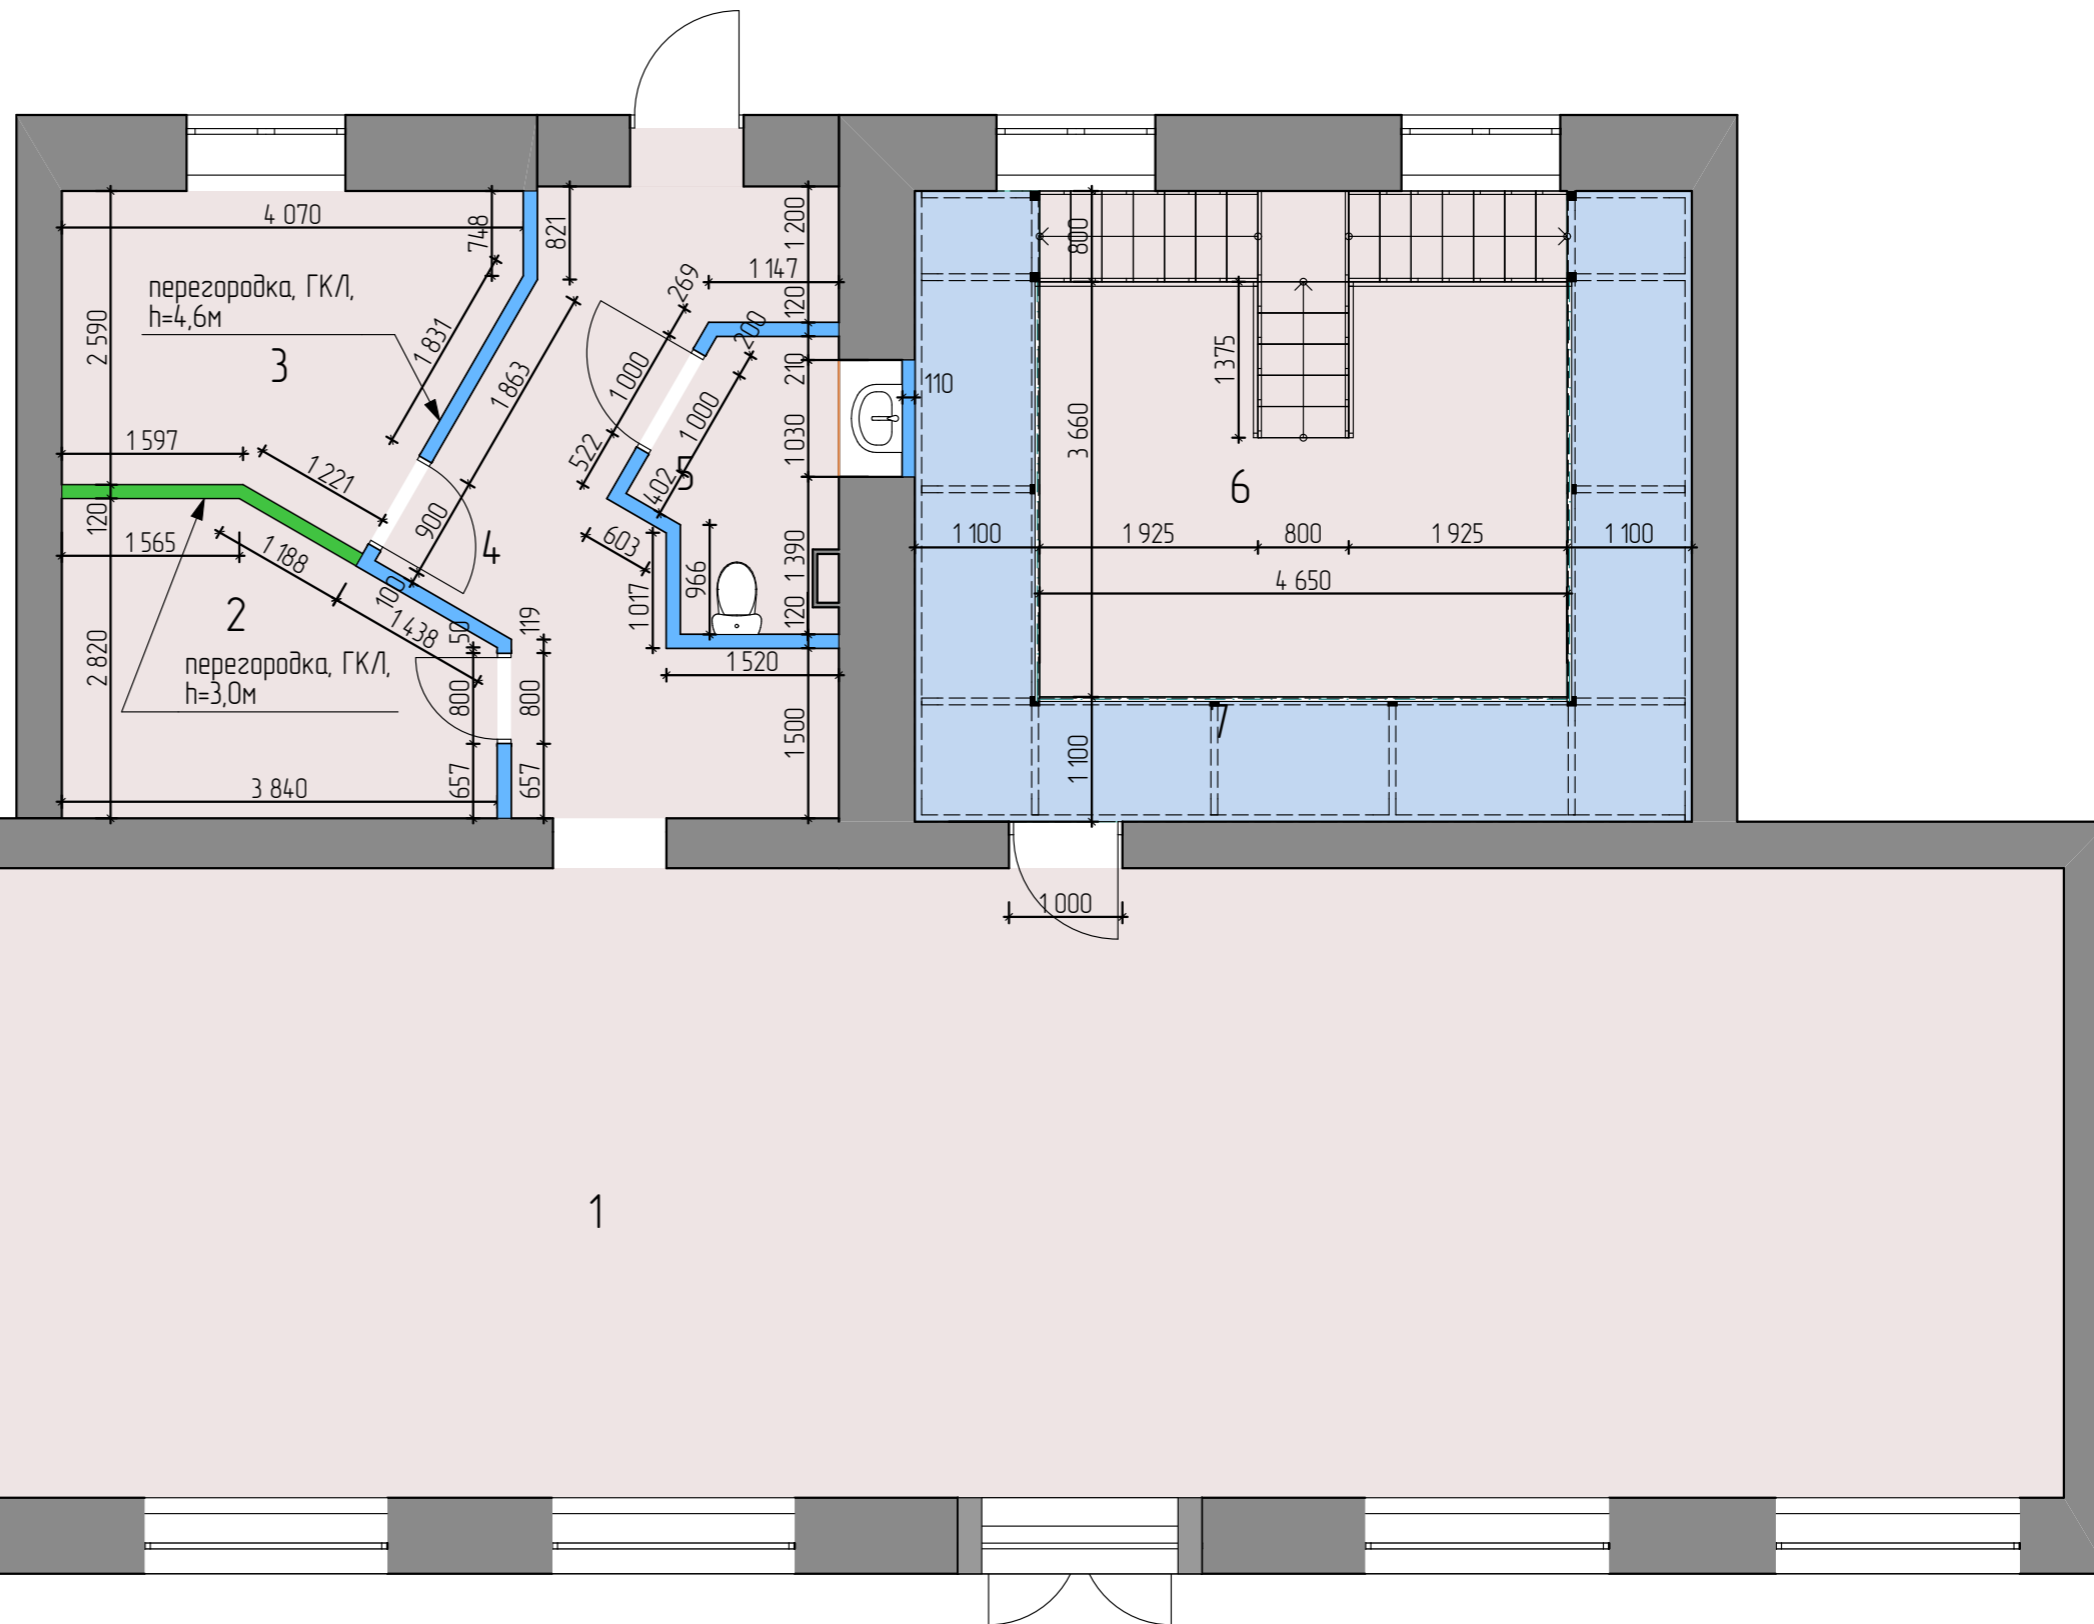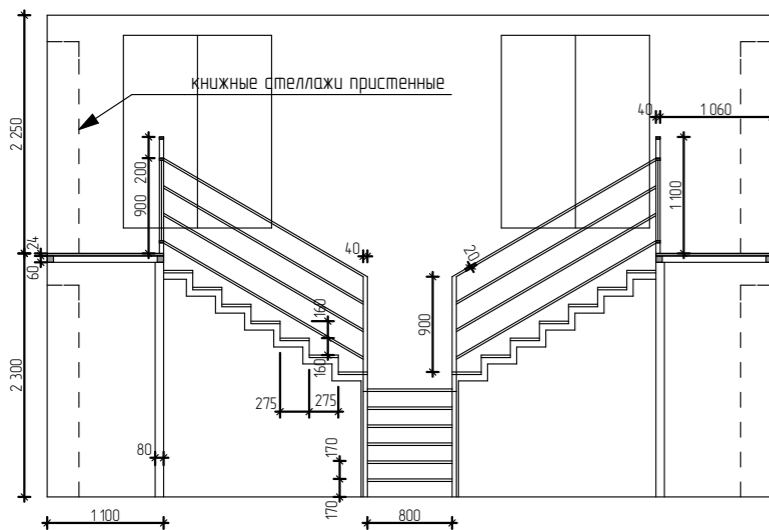

					19.03.2021
Изм.	Кол.уч	Лист	№Док.	Подп.	Дата

Строительный план

Лист

06


КЕРАМОГРАНИТ



Керамогранит
Желто-бежевый 60
11 GCR G GR 0115
Размер: 60x60
Код товара: RP-122423-03
Цена: 686 руб./кв.м.

Купить




под заказ 2-5 дней

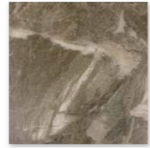

Керамогранит
Темно-зеленый 60
11 GCR G GR 0150
Размер: 60x60
Код товара: RP-122424-03
Цена: 686 руб./кв.м.

Купить

под заказ 2-5 дней

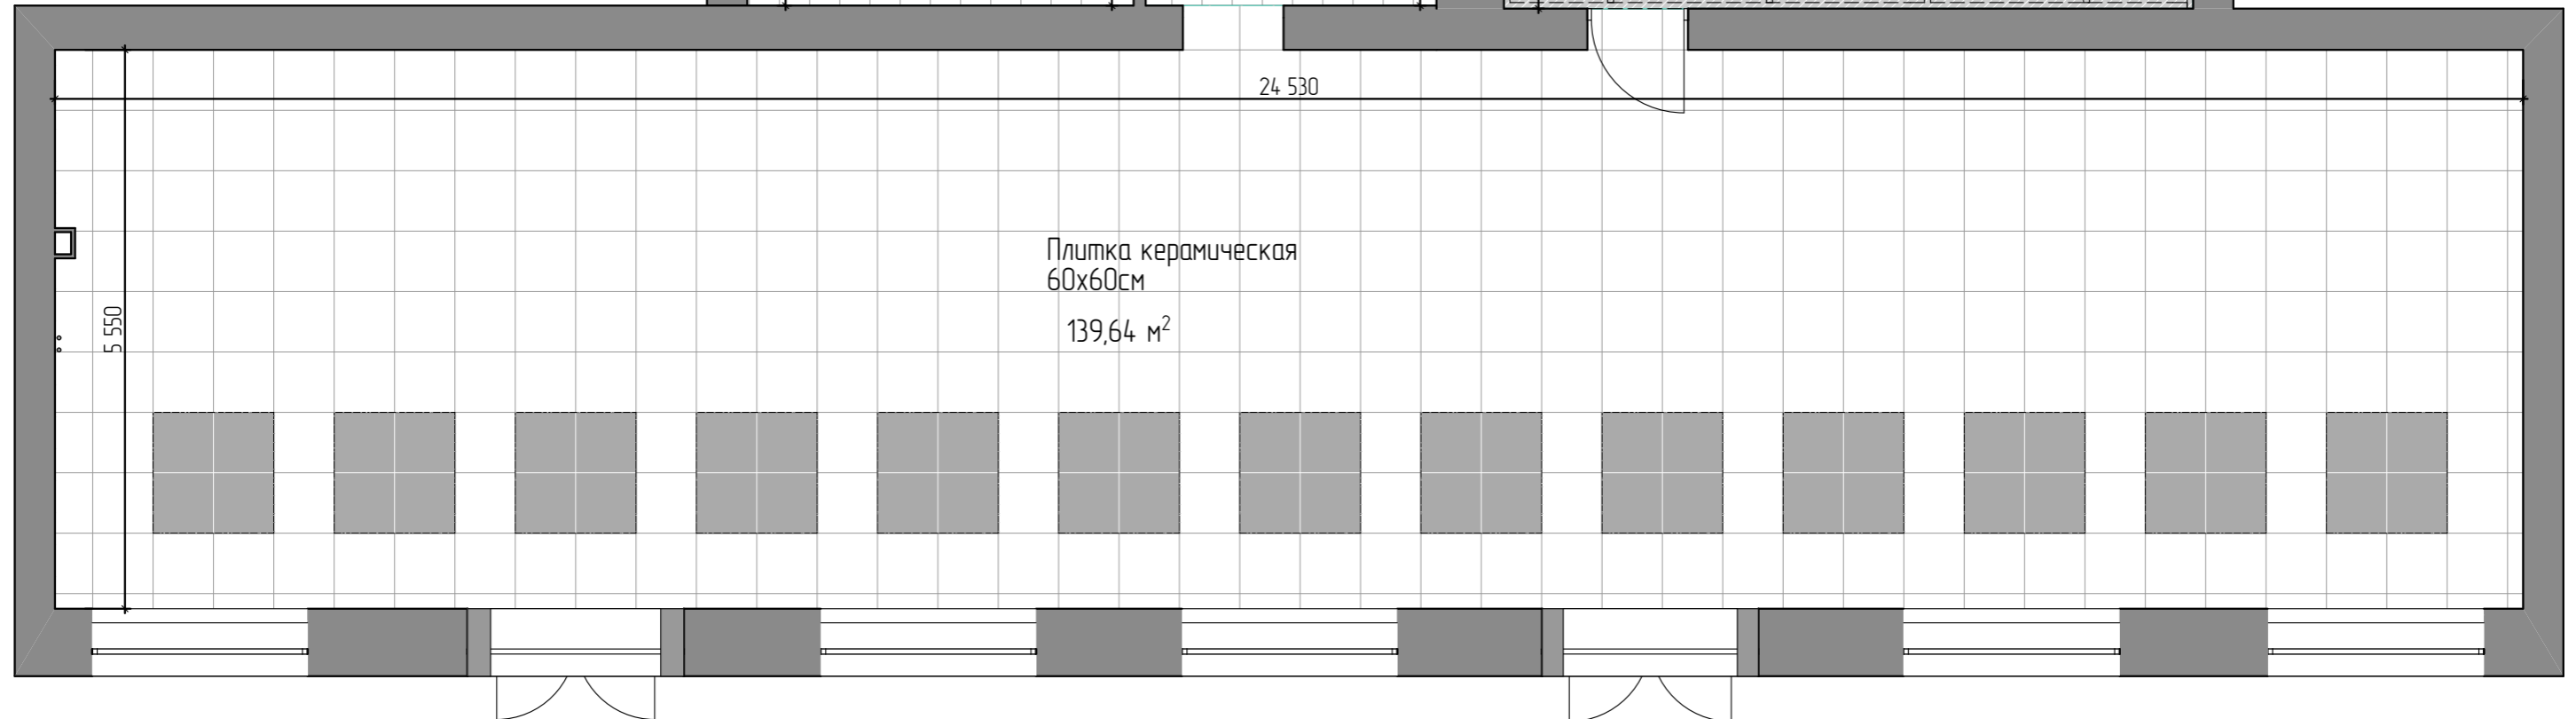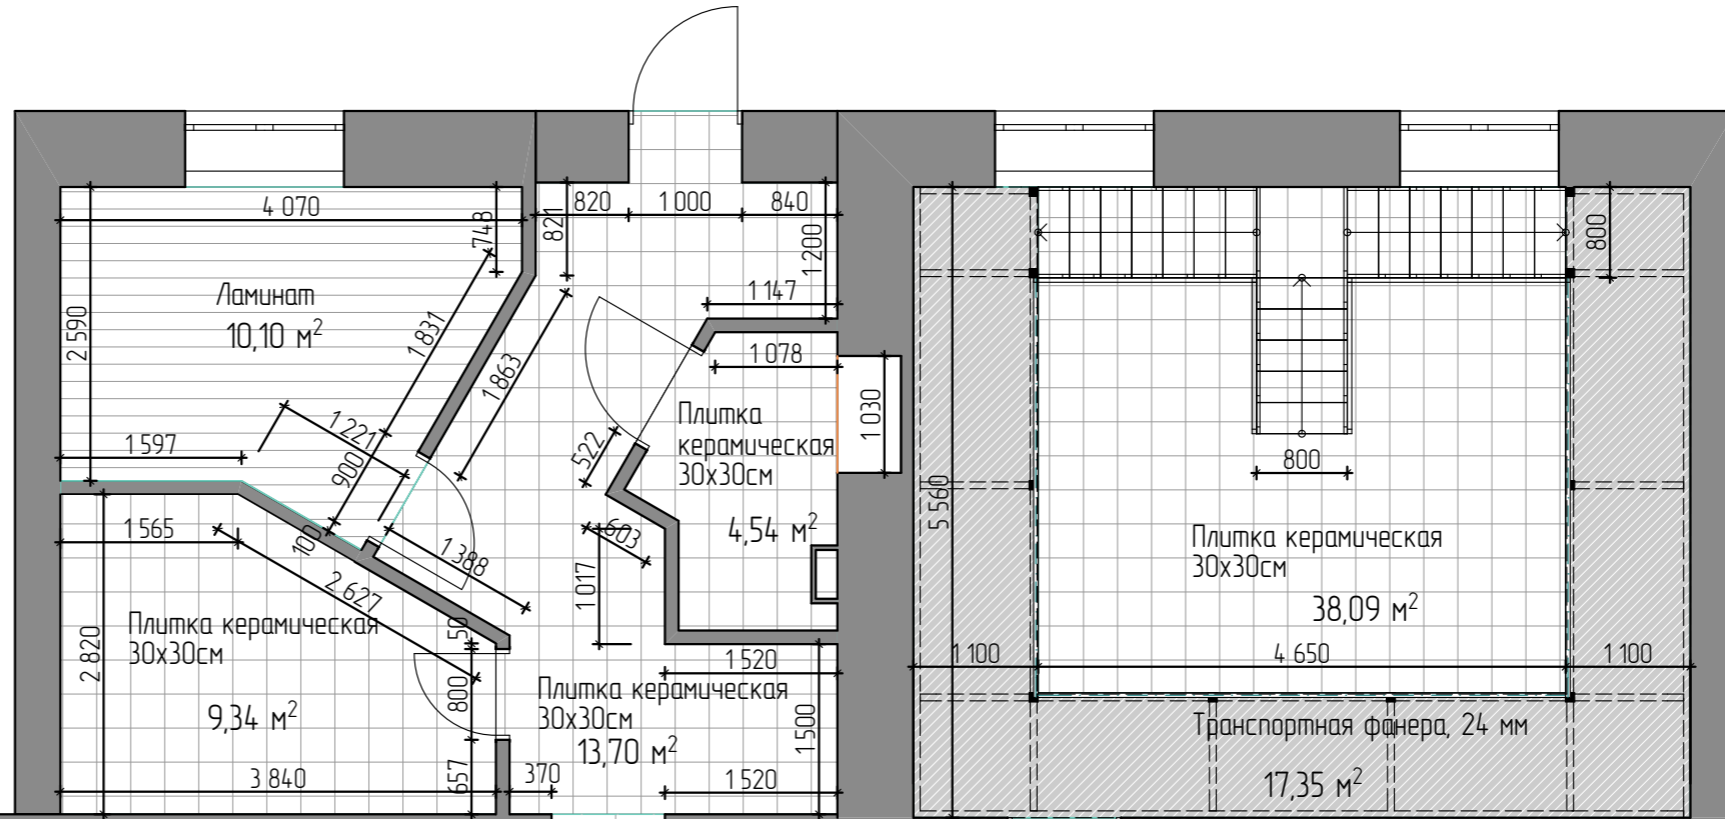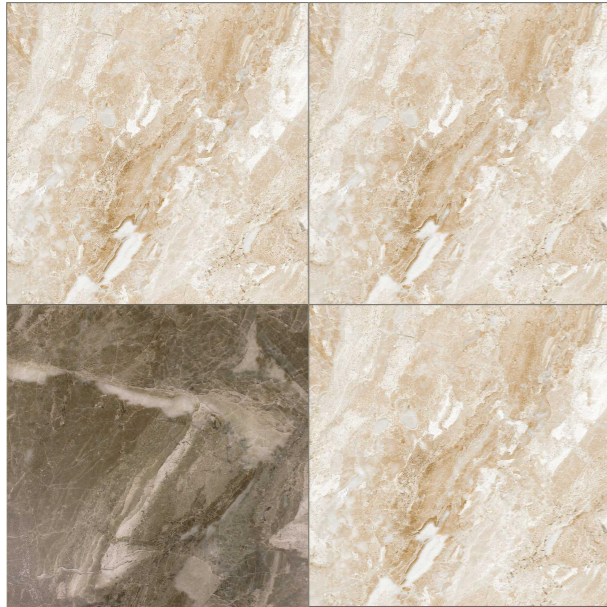

Изм.	Колуч	Лист	№Док.	Подп.	Дата
					19.03.2021

Отделка полов

Лист

07



Цвет окраски
потолочных
панелей



124-142-188
Примечание:
Цифровое обозначение цвета
указано в системе RGB.

Изм.	Кол.уч	Лист	№Док.	Подп.	Дата
					19.03.2021

Отделка потолков

Примечание:

С-01-1-04 –цифровое обозначение светильника (по порядку):
 С – светильник,
 01 – номер помещения,
 1 – номер группы светильников,
 04 – порядковый номер светильника в группе.


светильник светодиодный,
 крепление под антресолю



Условные обозначения:



Светильник – панель светодиодная IEK 6560-0 36 Dn 3000Лм, 6500К, артикул 18553228

 

Светильник светодиодный линейный, 36 Вт

Изм.	Кол.уч	Лист	№Док.	Подп.	Дата
					19.03.2021

Размещение светильников


Лист

09

Спецификация светильников

Номер пом.	Наименование помещения	Наименование изделия	Кол-во
1	Абонемент	Панель светодиодная IEK 6560-0 36 Dn 3000/м, 6500К, артикул 18553228	39
2	Кабинет	Панель светодиодная IEK 6560-0 36 Dn 3000/м, 6500К, артикул 18553228	3
3	Кабинет	Панель светодиодная IEK 6560-0 36 Dn 3000/м, 6500К, артикул 18553228	3
4	Коридор	Панель светодиодная IEK 6560-0 36 Dn 3000/м, 6500К, артикул 18553228	3
5	Санузел	Панель светодиодная IEK 6560-0 36 Dn 3000/м, 6500К, артикул 18553228	1
6	Книгохранилище	Панель светодиодная IEK 6560-0 36 Dn 3000/м, 6500К, артикул 18553228	9
7	Антресоль книгохранилища	Светильник светодиодный линейный (под антресолью)	9
			67

					19.03.2021
Изм.	Кол.уч	Лист	№Док.	Подп.	Дата

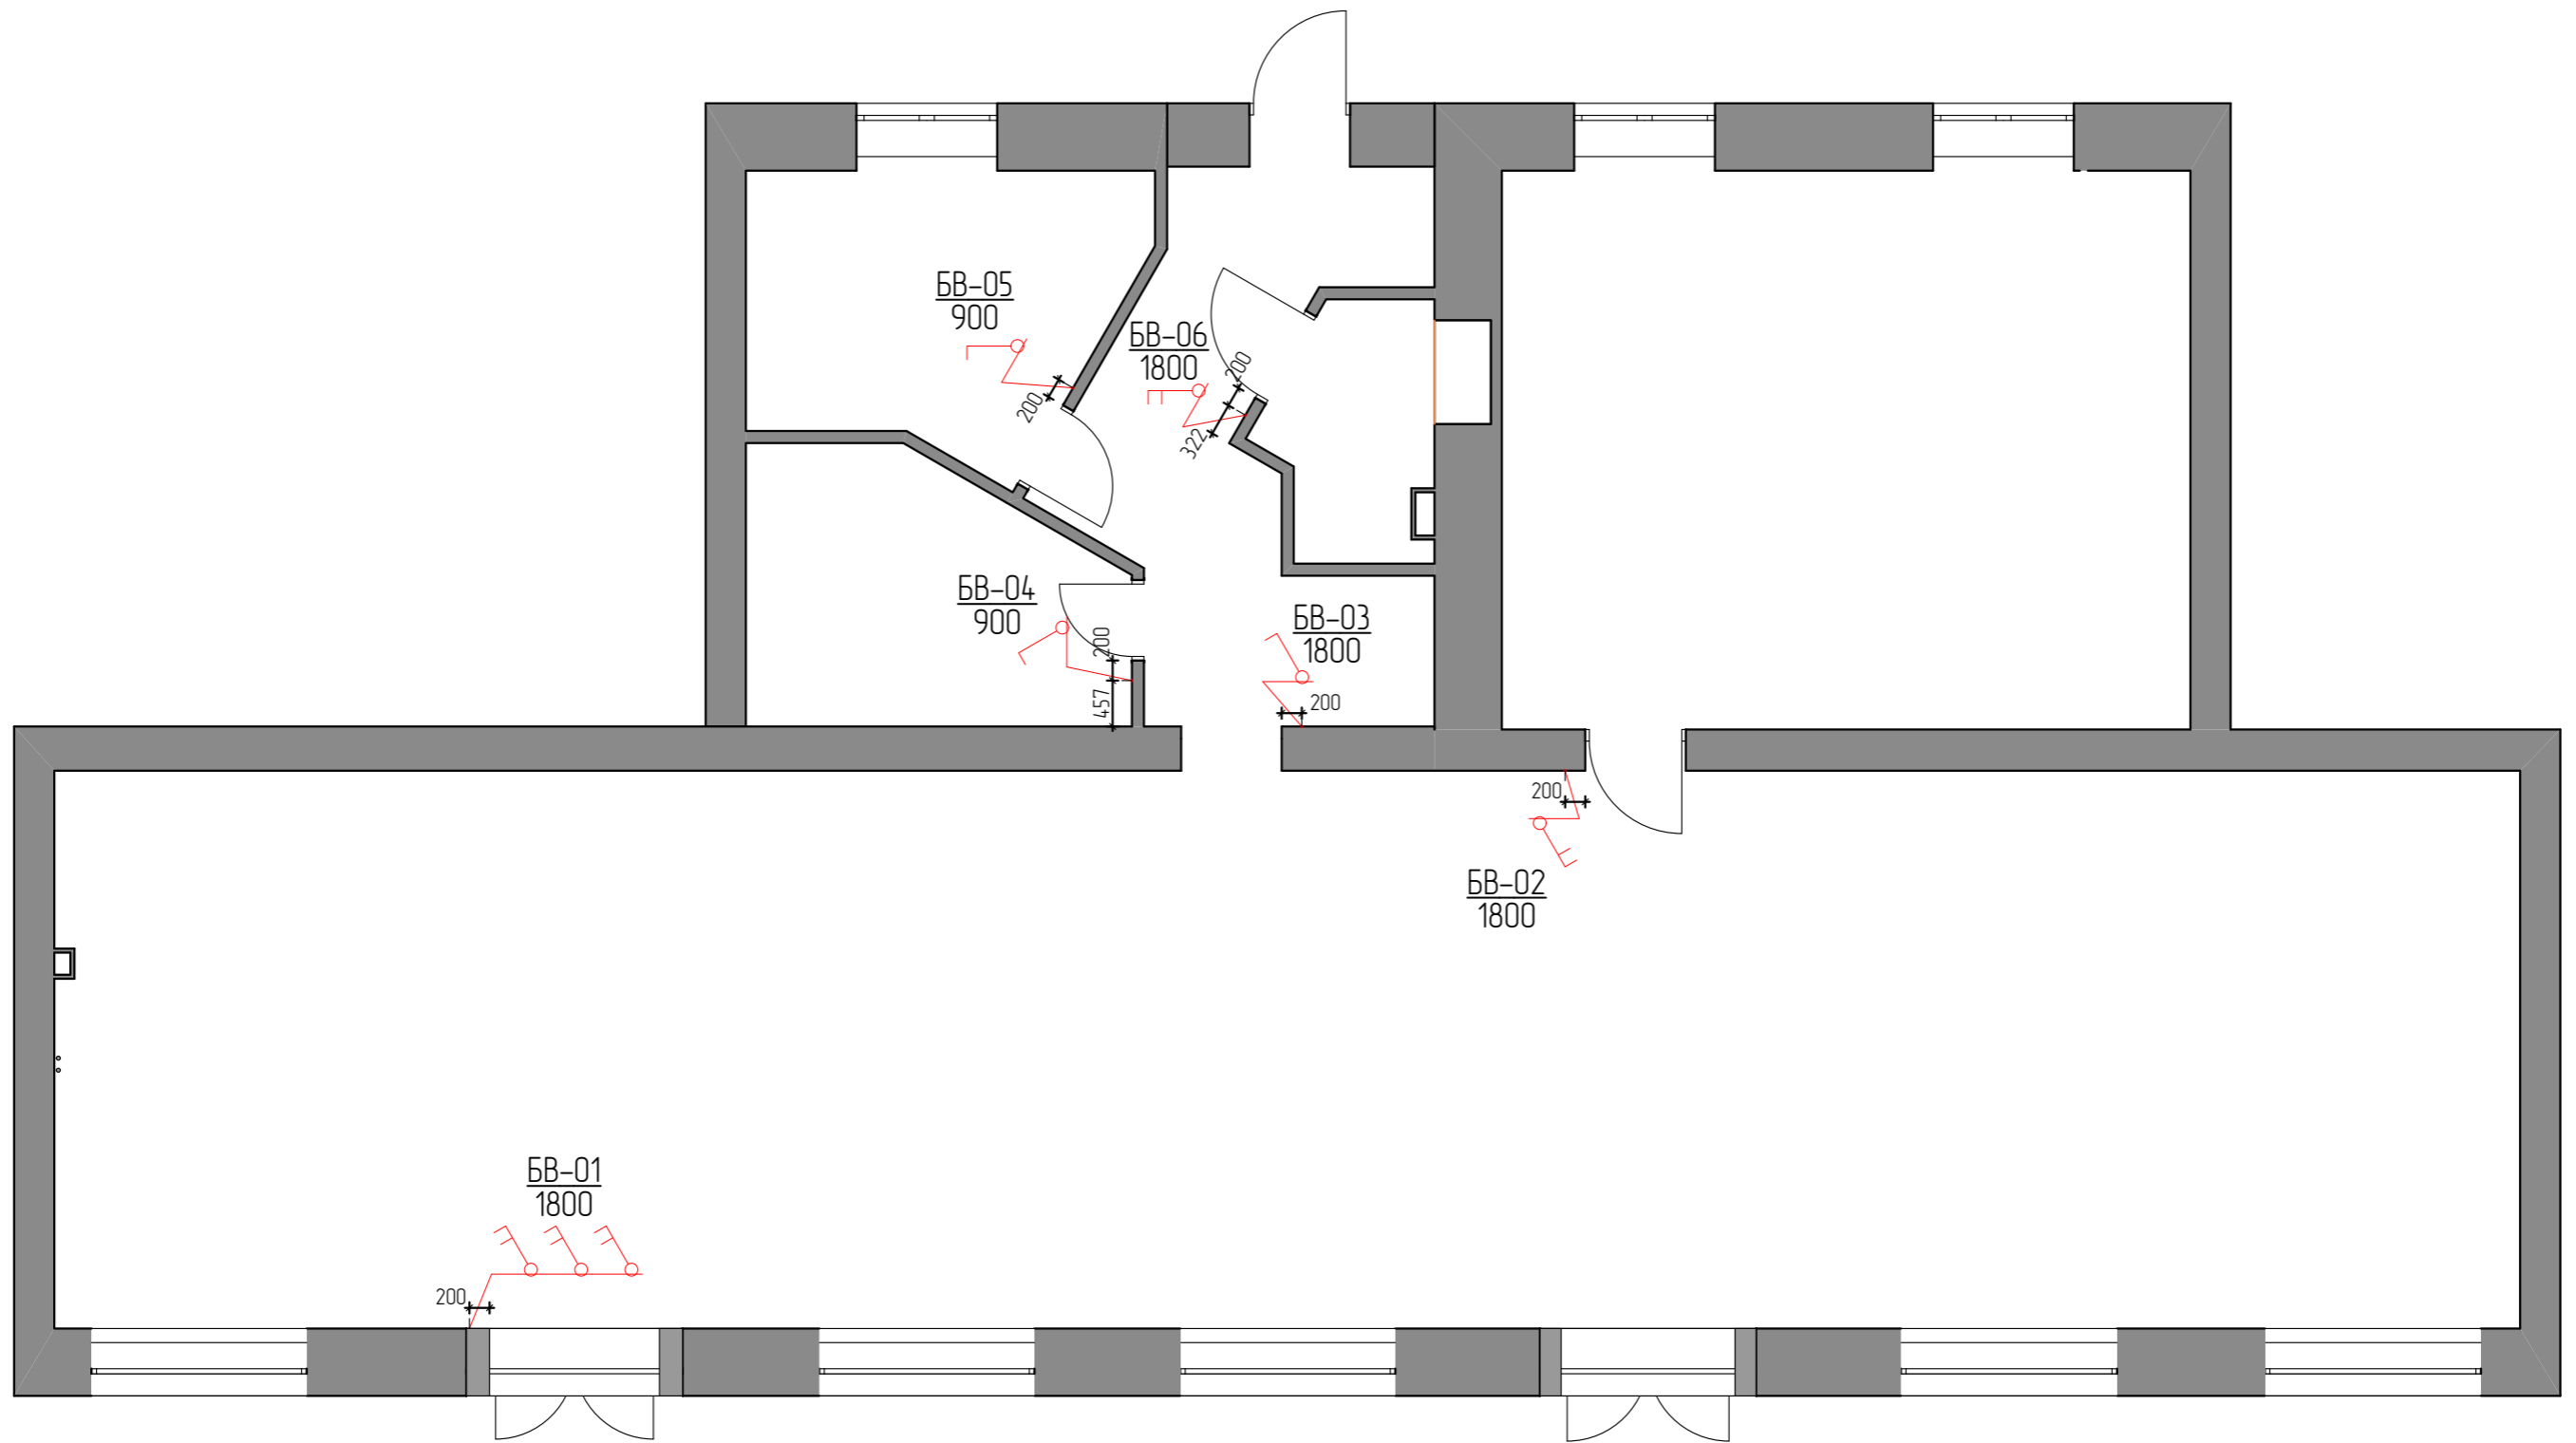

Условные обозначения:

БВ-01 – “БВ” – блок модульных выключателей, “01” – номер блока,
 1800 – “1800” – высота установки от уровня чистого пола;

○ – Выключатель одноклавишный; ○ – Выключатель двухклавишный;

Изм.	Кол.уч	Лист	№Док.	Подп.	Дата
					19.03.2021

Размещение выключателей


Лист

11

Спецификация выключателей

Наименование помещения	Обознач. на плане	Уровень монтажа	Класс защиты (IP)	Количество постов	Механизм поста 1	Механизм поста 2	Механизм поста 3	Механизм поста 4	Механизм поста 5
Абонент									
	БВ-01	1 800	IP 20	3	Выключатель двухклавишный	Выключатель двухклавишный	Выключатель двухклавишный	-	-
	БВ-02	1 800	IP 20	1	Выключатель двухклавишный	-	-	-	-
Кабинет									
	БВ-04	900	IP 20	1	Выключатель одноклавишный	-	-	-	-
	БВ-05	900	IP 20	1	Выключатель одноклавишный	-	-	-	-
Коридор									
	БВ-03	1 800	IP 20	1	Выключатель одноклавишный	-	-	-	-
	БВ-06	1 800	IP 20	1	Выключатель двухклавишный	-	-	-	-


Изм.	Кол.уч	Лист	№ Док.	Подп.	Дата

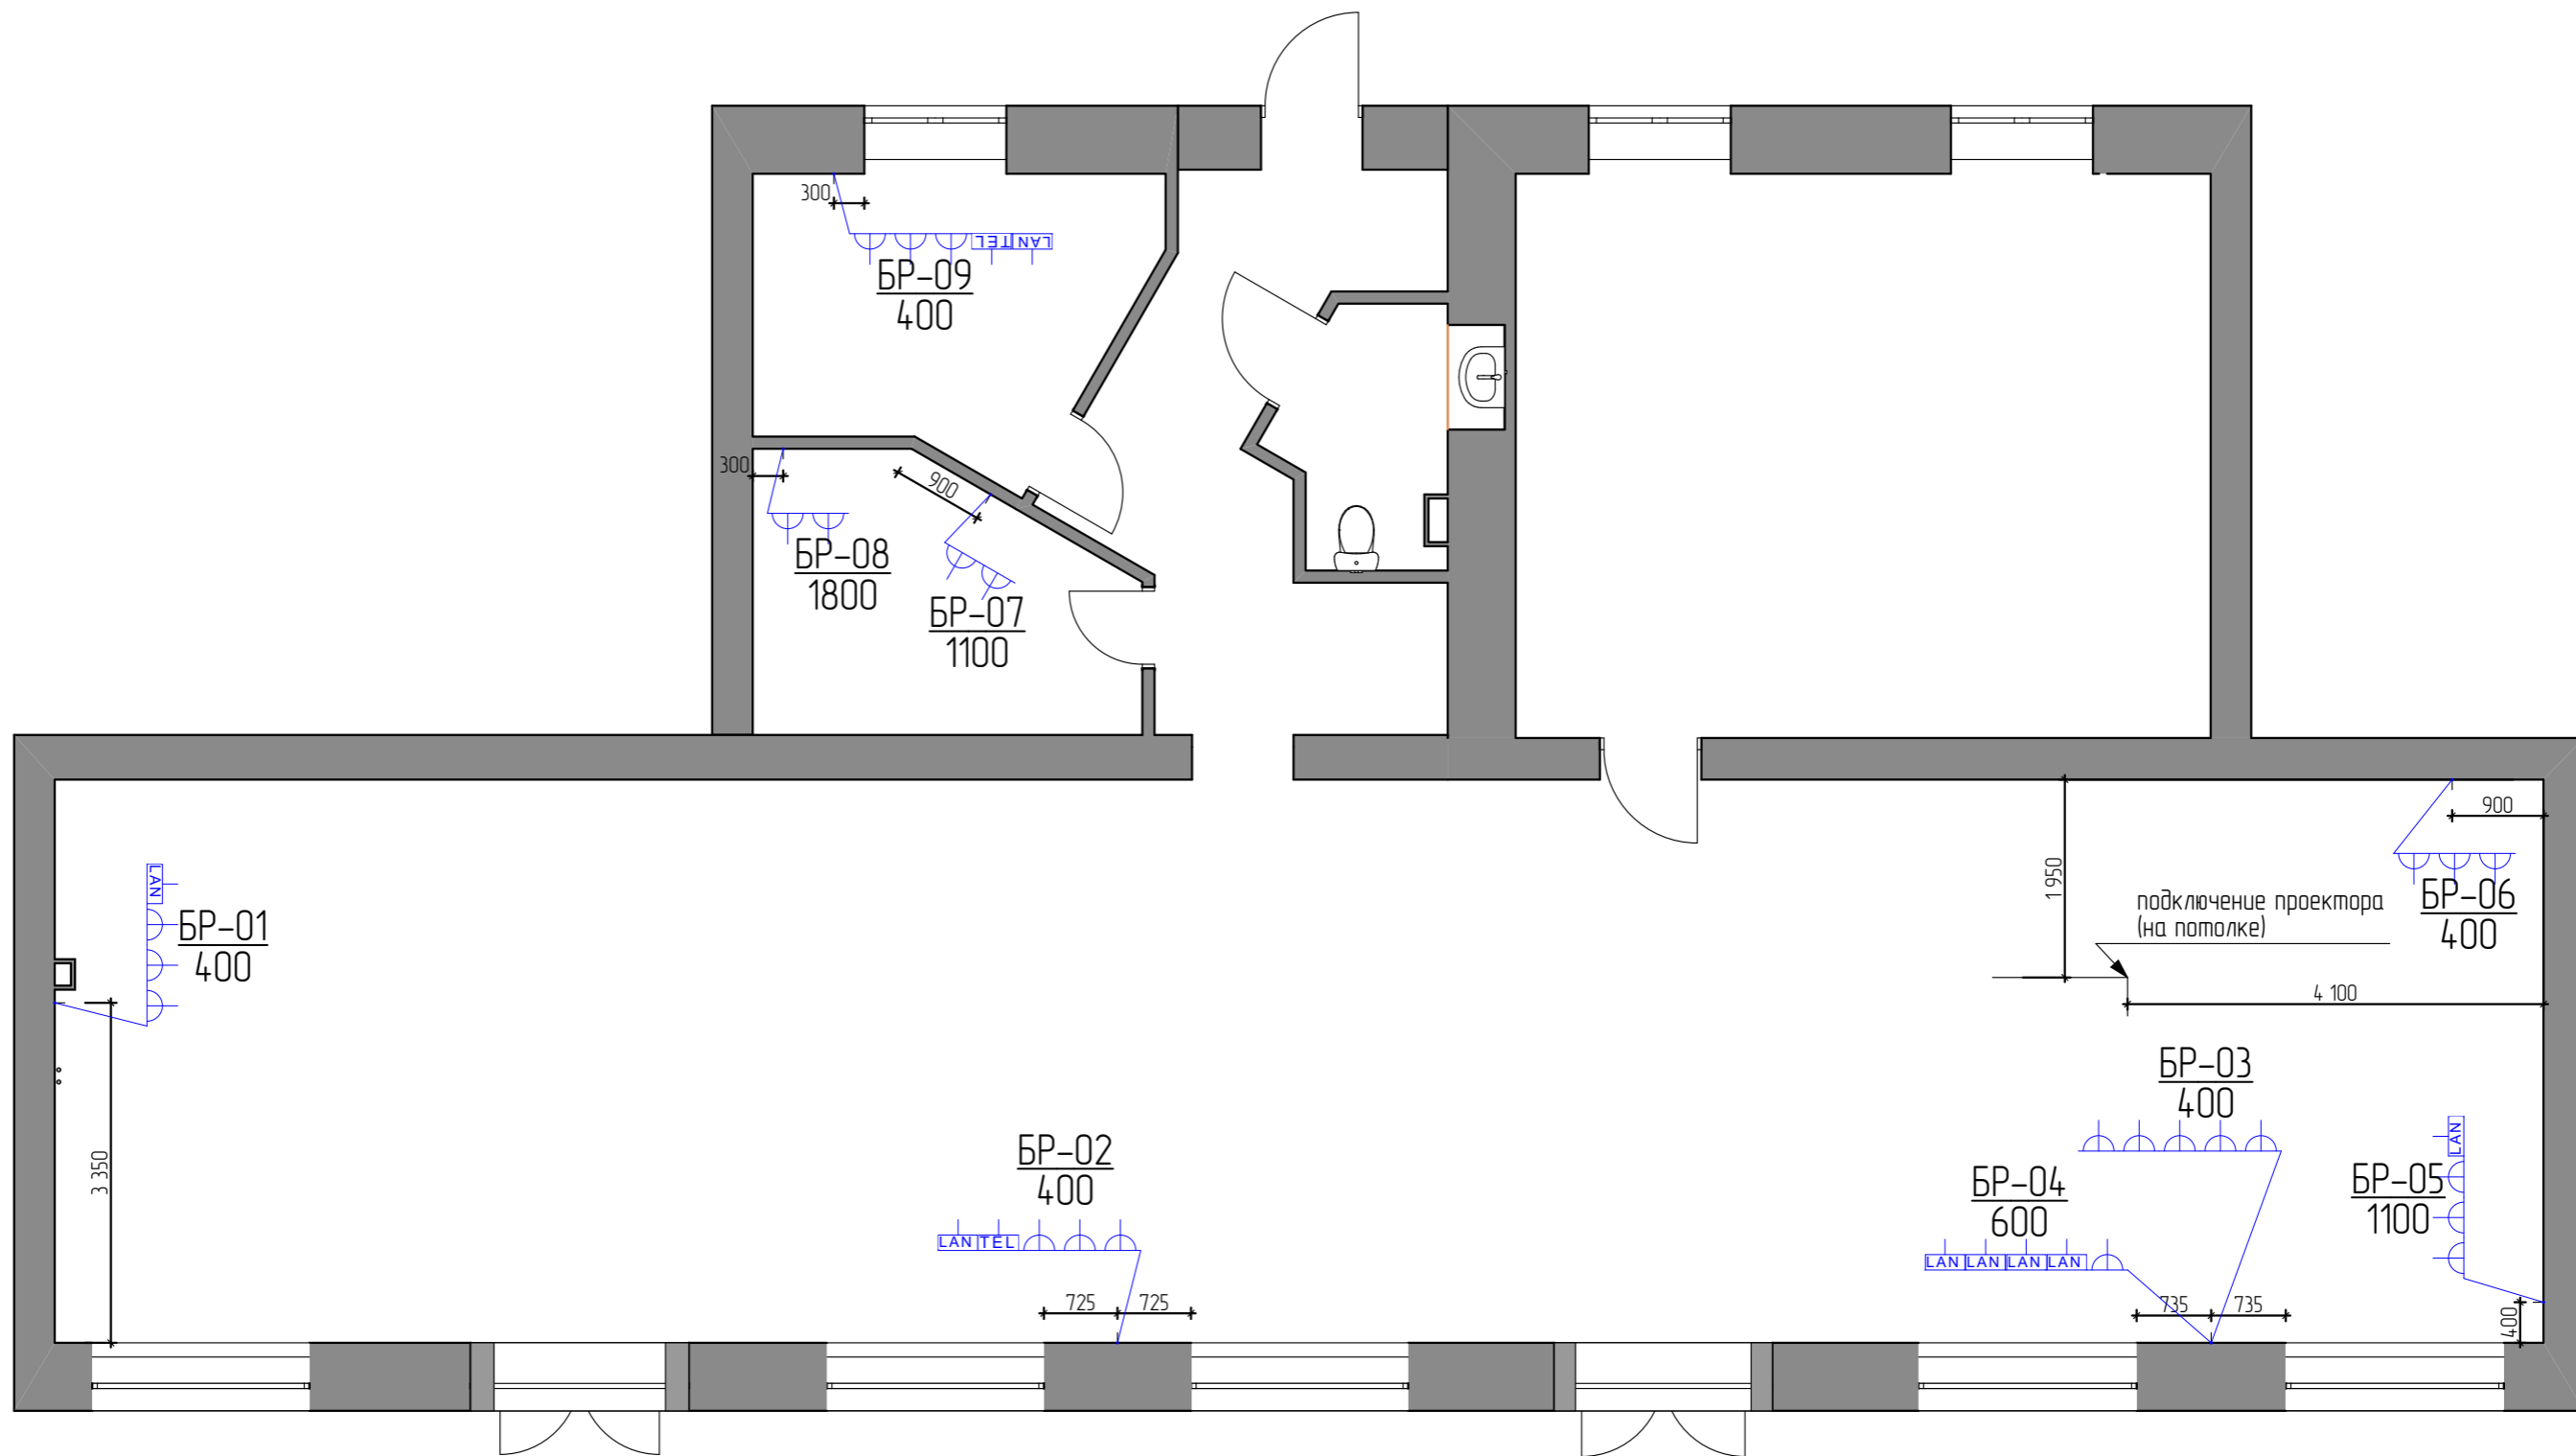


Условные обозначения:

БР-01 – “БР” – блок модульных розеток, “01” – номер блока,
400 – “300” – высота установки от уровня пола;

 – Розетка RJ-45 UTP (локальная сеть, интернет);

 – Розетка электрическая с заземляющим контактом;


 – Розетка RJ-11 (телефон. АТС);

Изм.	Кол.уч	Лист	№Док.	Подп.	Дата
					19.03.2021

Размещение электрических розеток

Лист

13

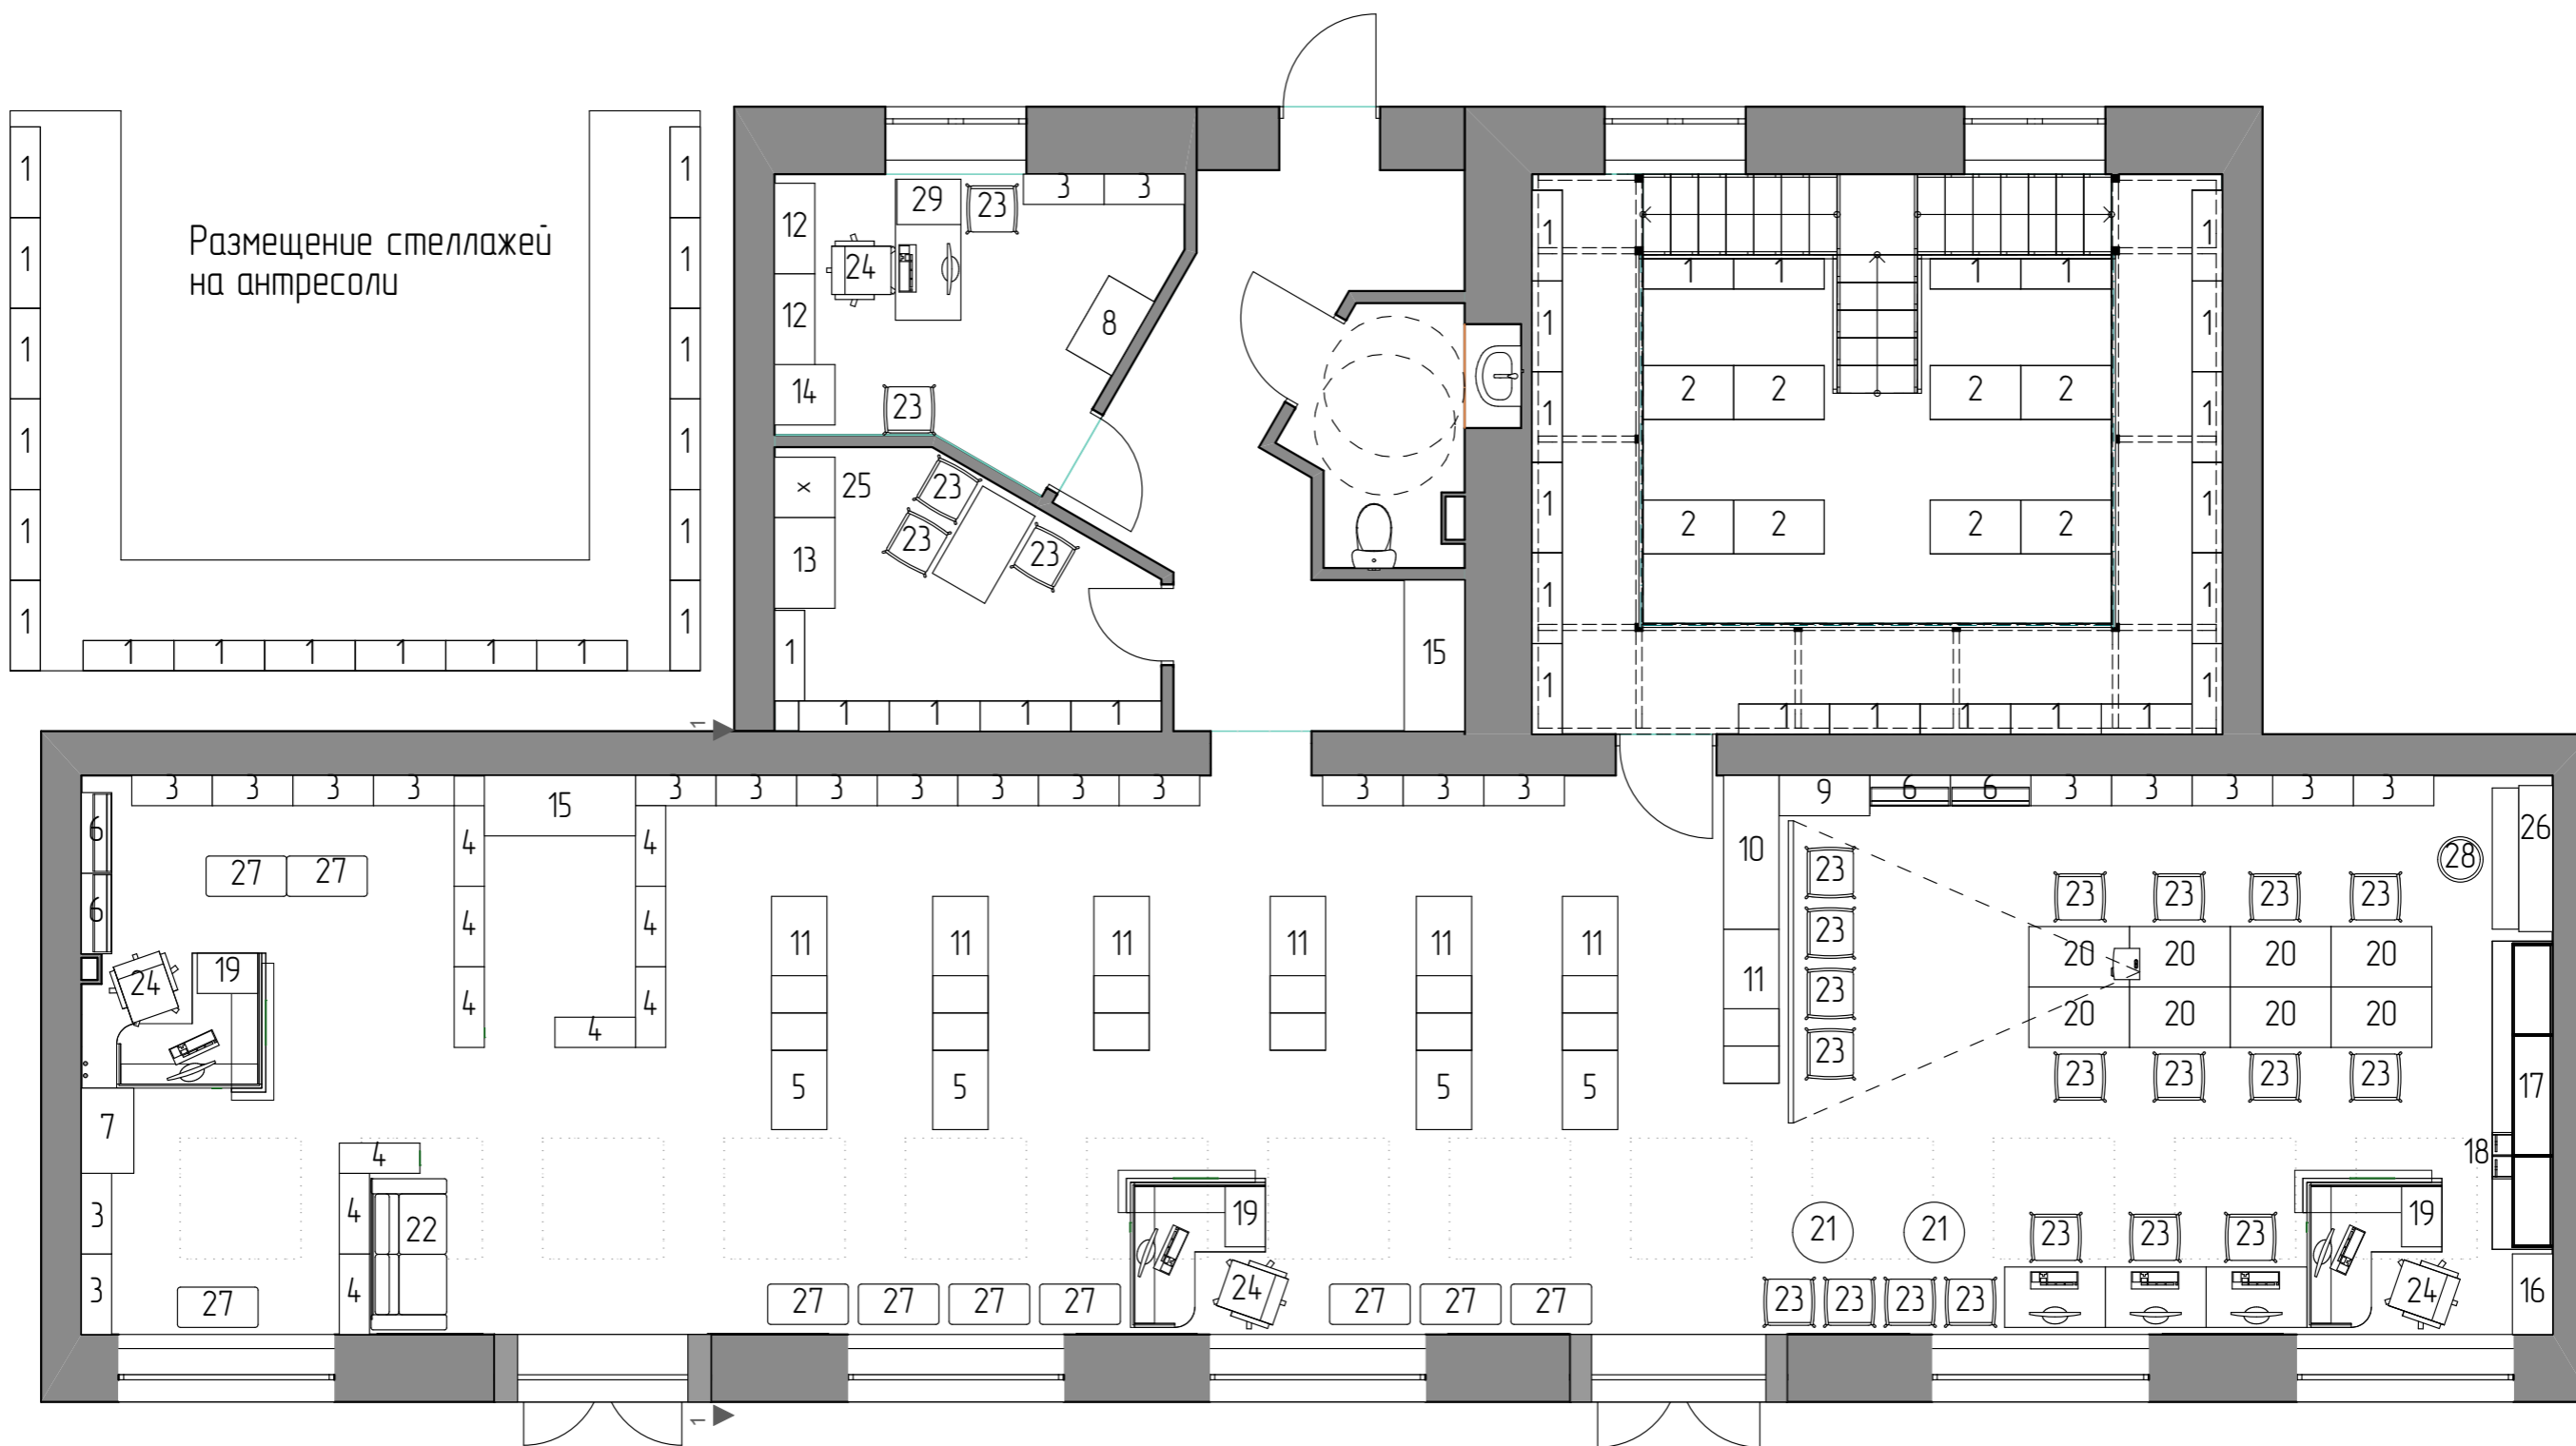

					19.03.2021	Мебель и оборудование	Лист
Изм.	Кол.уч	Лист	№Док.	Подп.	Дата		15

- 1 Шеллаж 6-полочный, односторонний, 900x300x2000, металлический, 40 т.
- 2 Шеллаж 7-полочный, двухсторонний, 900x535x2400, металлический, 8 шт.
- 3 Шеллаж 7-полочный, односторонний, 800x300x2400, ЛДСП, 22 шт.
- 4 Шеллаж 7-полочный, односторонний, 800x300x2400, с задней стенков 16мм, ЛДСП, 10 шт.
- 5 Шеллаж открытый, двухсторонний, 4 полочный, на колесных опорах, 788x550x1662(Н), 4 шт.
- 6 Шеллаж выставочный, с 6 наклонными полками, 800x300x2090(Н), 4 шт.
- 7 Шкаф каталожный, 40 ящикоу на тумбе – 1 шт.
- 8 Шкаф каталожный, 20 ящикоу на тумбе – 1 шт.
- 9 Шеллаж для периодики на 12 ячеек, на тумбе – 1 шт.
- 10 Шеллаж 7-полочный, двухсторонний, 1528x550x2368, ЛДСП, 1 шт.
- 11 Шеллаж 7-полочный, двухсторонний, ступенчатый, 1528x550x2368, ЛДСП, 7 шт.
- 12 Шкаф кабинетный двухдверный, со стеклянными дверками –2 шт.
- 13 Шкаф-гардероб, двухдверный, 900x600x2090, 1 шт.
- 14 Шкаф-гардероб, однодверный, 600x600x2090, 1 шт.
- 15 Шкаф-купе, 1500x600x2090, 2 шт.
- 16 Тумба для принтера, 800x400x750, 1 шт.

17 Шеллаж выставочный, односторонний, 800x300x2450, металлический каркас, ЛДСП, 1шт.

18 Шеллаж выставочный, односторонний, 460x200x2680, ЛДСП, 4 шт.

19 Кафедра, 3 шт.

20 Стол 100x600x750, 12 шт.

21 Стол журнальный, 2 шт.

22 Диван, 1600x750x800, 1 шт.

23 Стул офисный, 24 шт.

24 Кресло офисное, 4 шт.

25 Холодильник, 1 шт.

26 Пианино, 1 шт.

27 Пуф, 800x400x400 10 шт.

28 Стул вращающийся, 1 шт.

29 Стол руководителя, 1400x650x750, 1 шт.



Изм.	Кол.уч	Лист	№Док.	Подп.	Дата
					19.03.2021

Трёхмерные графические иллюстрации. Лист 1

Лист

17






					19.03.2021
Изм.	Кол.уч	Лист	№Док.	Подп.	Дата

Трёхмерные графические иллюстрации. Лист 2

Лист

18

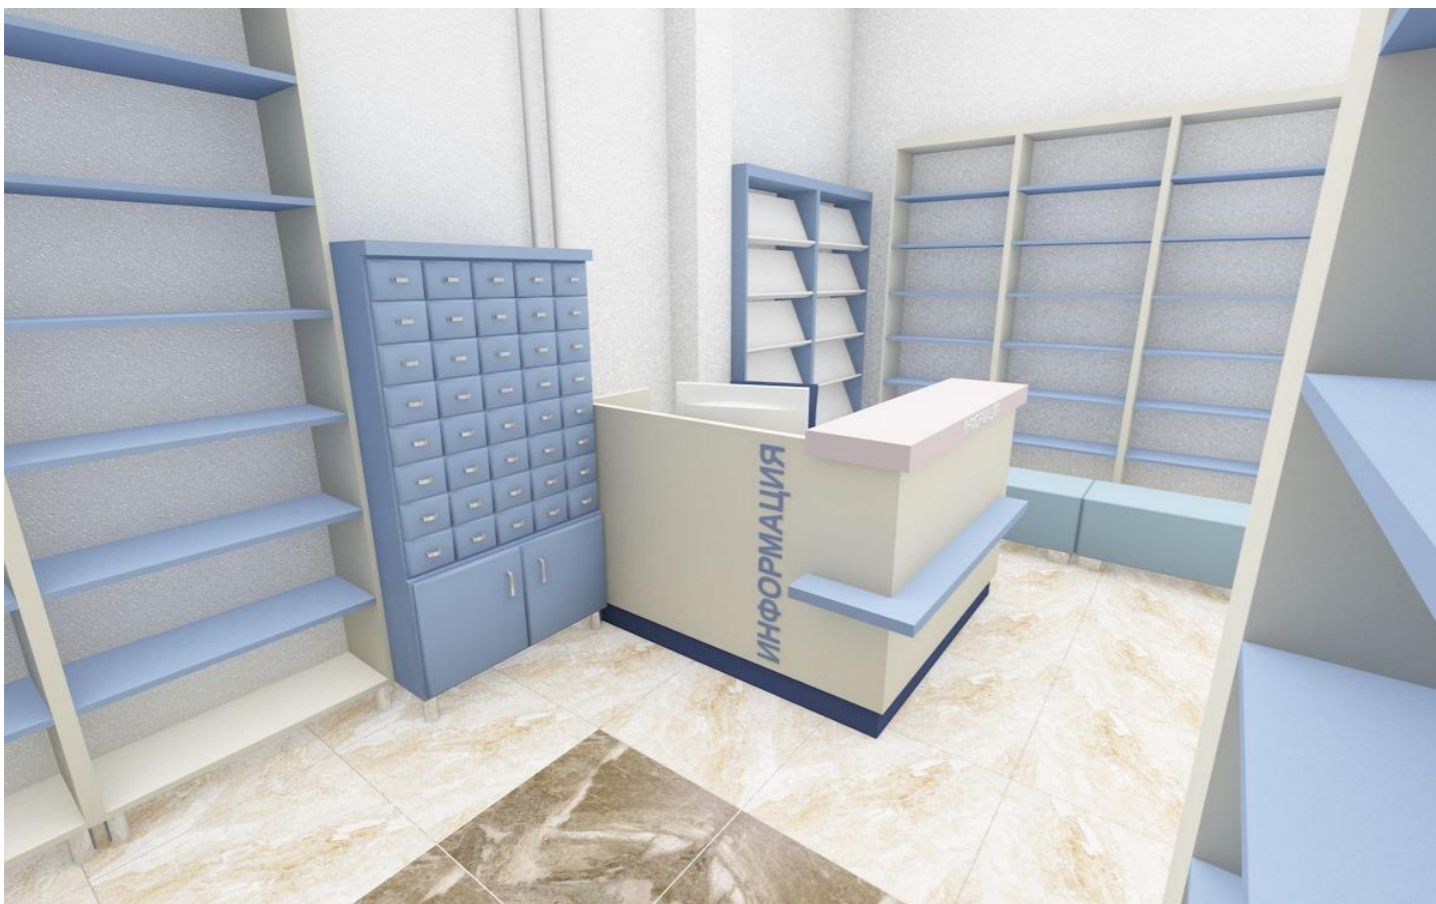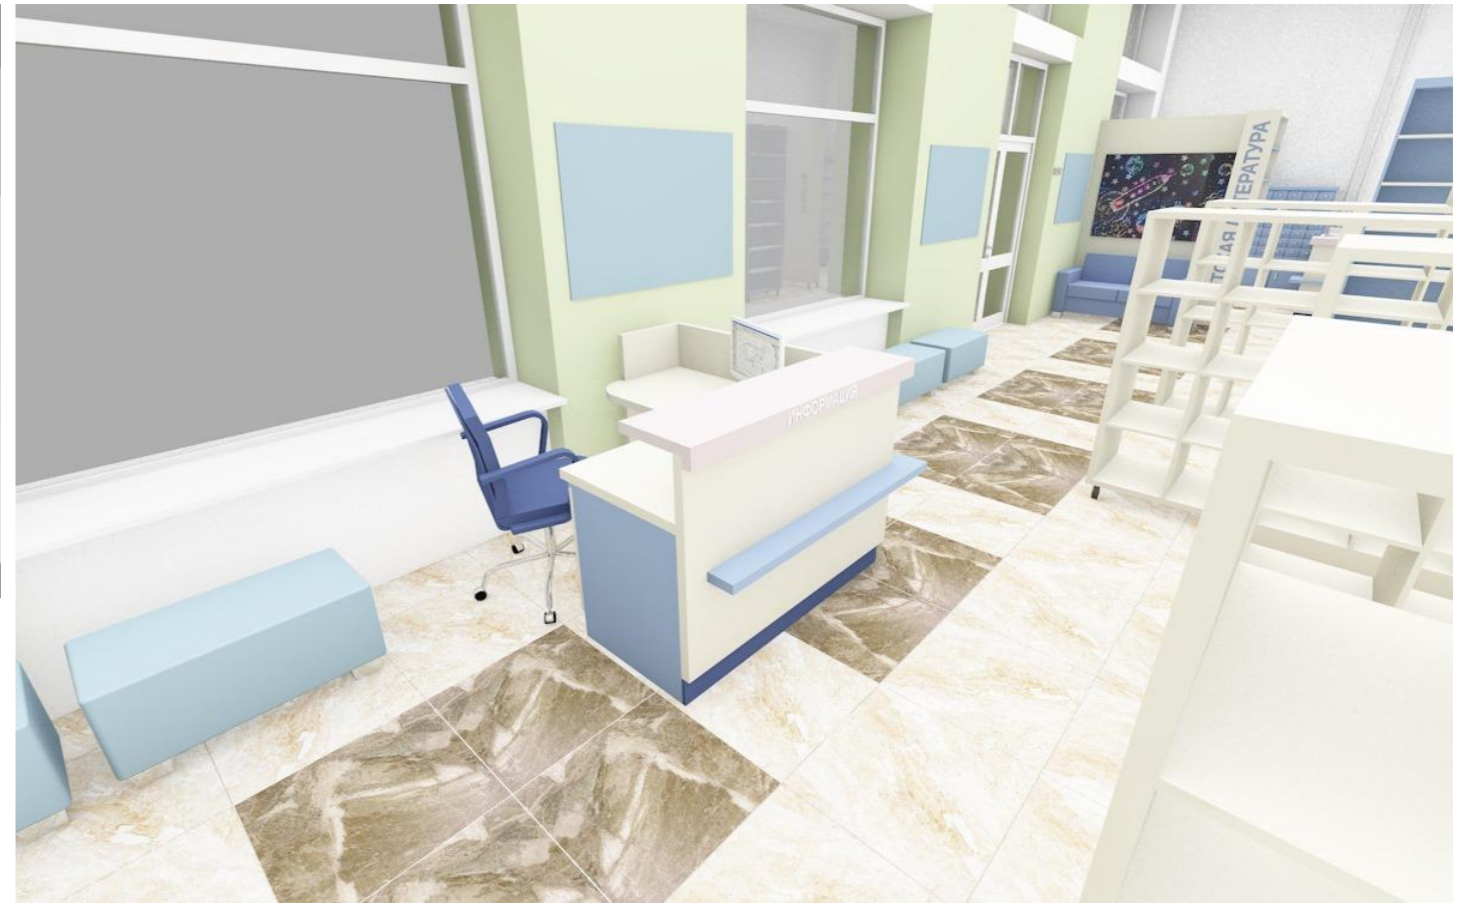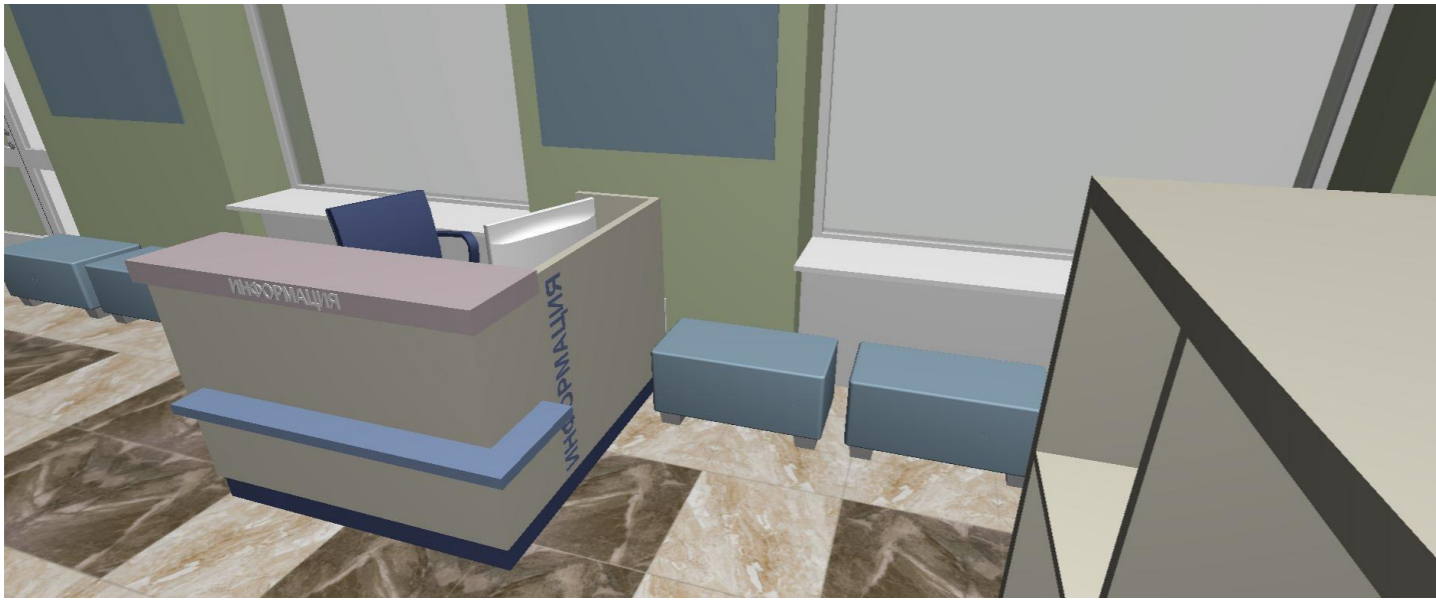

					19.03.2021
Изм.	Кол.уч	Лист	№Док.	Подп.	Дата