

АРХИТЕКТУРНО-ДИЗАЙНЕРСКАЯ КОНЦЕПЦИЯ ПРОЕКТА



БИБЛИОТЕКА
НОВОГО
ПОКОЛЕНИЯ

**Бисеровская библиотека
им. Ф.Ф. Павленкова
МБУК «Афанасьевская ЦБ»
с.Бисерово Афанасьевского
р-на Кировской обл.**



СОДЕРЖАНИЕ:

Пояснительная записка, содержание.	Лист-1
Обмерочный план	Лист-2
План монтажных работ	Лист-3
План зонирования	Лист-4
План расстановки электрооборудования	Лист-5
План потолка с расстановкой светильников	Лист-6
План пола	Лист-7
План расстановки мебели	Лист-8
Варианты функциональной трансформации помещений	Лист-9
План заполнения дверных проемов	Лист-10
Развертки стен помещений большого зала библиотеки	Лист-11-12
Развертки стен помещений малого зала библиотеки	Лист-13-14
Развертки стен помещений холла библиотеки	Лист-15
Развертки стен помещений санузла библиотеки	Лист-16
Спецификация мебели большого зала	Лист-17
Спецификация мебели малого зала	Лист-18
Спецификация мебели холла и санузла. Спецификация оформления оконных проемов	Лист 19
Навигационные графические элементы помещений библиотеки	Лист-20
Визуализация большого зала библиотеки	Лист-21-22
Визуализация малого зала библиотеки	Лист-23-24
Визуализация холла библиотеки	Лист-25
Визуализация санузла библиотеки	Лист-26

1. Данный проект является предварительным руководством к реализации декорирования помещения с указанием общих габаритных видимых размеров элементов.
2. Данный проект не является ни инженерным, ни конструктивным. Все инженерные, конструктивные и другие разделы рабочих проектов разрабатываются сторонними лицензированными организациями, на основании проекта.
3. Данный проект был разработан на основе планов, выданных заказчиком, и фотофиксации. В данном проекте не учтена фактическая кривизна стен, вызванная конструктивными особенностями при строительстве и эксплуатации помещения, а также не учтены уклоны полов, потолков, стен и других конструктивных элементов. Обследования конструкций стен, пола, потолка и конструктивных элементов не проводилось. Трехмерная модель пространства была основана на обмерах, приведенных к четкой геометрии по минимальному размеру и на основании результатов фотофиксации.
4. Размеры, указанные в проекте, необходимо уточнить по месту.
5. Видовые 3D изображения помещений носят общий эскизный характер и могут отличаться от конечной чертежной документации, входящей в данный проект. Видовые изображения не являются руководством к реализации проекта, а служат только для дополнительного визуального восприятия его идей. Передача цвета, текстуры, фактуры, прозрачности, светотени, зеркальности, сглаженности, бликов, рефлексов, ограничена возможностями программного обеспечения и полиграфического оборудования, поэтому может не соответствовать реальным цветам, текстурам, фактурам, прозраčnostям, светотеням, сглаженности, бликам и рефлексам, видимым человеческим глазом.

Задача проекта модельной муниципальной Бисеровской библиотеки им. Ф.Ф. Павленкова МБУК «Афанасьевская ЦБ» с.Бисерово Афанасьевского р-на Кировской обл. - создание творческого пространства

для взрослых, молодежи и детей, отвечающего современным требованиям. Многофункциональная среда библиотеки - это особая территория для получения информации и знаний, дискуссий и освоения навыков, своеобразный творческий кластер.

В полную разработку были взяты 4 помещения библиотеки. Помещение большого зала, малого зала, а также помещения холла и санузел. Отправной точкой в выборе концептуального решения для разработки проекта, стало произведение Ф.Ф. Павленкова - «Вятская незабудка». Все помещения библиотеки объединены одной концептуальной линией, которая прослеживается в выборе цвета, графических элементах, декоре и т.д. В основу было взято стилизованное изображение цветка и его цвет.

Первое помещение, в которое мы попадаем при входе в Бисеровскую библиотеку им. Ф.Ф. Павленкова - это холл. Помещение небольшое по площади, но достаточное, для того чтобы принять определенное количество посетителей. В нем расположена зона раздевалки с крючками, зеркалом и пуфом, а также небольшой шкаф для верхней одежды. Из этого помещения мы можем попасть в малый и большой залы библиотеки, а также в уборную.

Помещение большого зала библиотеки разделено на несколько функциональных зон. Высота помещения совсем небольшая, поэтому в отделке и мебели были выбраны преимущественно светлые оттенки. Изначально в данном помещении располагалось 10 оконных проемов, но в ходе работы было принято решение сократить их количество до 6, в целях высвобождения места в простенках, для размещения книжных стеллажей. Входя из холла в большой зал, мы попадаем в рабочий сектор, там разместились столы и стулья, на случай проведения лекций, различных мастер классов и встреч по интересам. В рабочем секторе располагается место библиотекаря, оснащенное различным мультимедийным оборудованием и оргтехникой. В другой части помещения расположена зона библиотечного абонеента и хранения основной массы книг. Центральные стеллажи оснащены колесиками, что обеспечивает их мобильность в зависимости от ситуации. Данное помещение легко может трансформироваться в зависимости от потребностей, благодаря мобильности предметов мебели.


Из помещения большого зала мы можем попасть в малый зал, через дополнительную дверь, минуя холл. Данное пространство также подчинено единой цветовой и стилистической задумке, что выражается в цвете и декоративных элементах. Это помещение также многофункционально и разбито на несколько зон: Рабочая зона у окон, оснащенная компьютерами; Читательский сектор, на большом 2х ярусном подиуме; Рабочее место библиотекаря. Основное внимание сразу обращается на подиум, облицованный мягким ковровым покрытием, что позволяет использовать его как место для сидения, чтения, проведения массовых мероприятий и рассадки на нем посетителей, а также как место для уединения и отдыха с книгой в непринужденной обстановке.

Помещения уборной комнаты соответствует общему стилю оформления библиотеки. Для отделки была выбрана керамическая плитка в комбинации с покраской стен. Санузел, как и все остальные помещения библиотеки, подходит для использования всеми группами населения, в том числе и маломобильными гражданами. Для этого в санузле предусмотрены специальные поручни, для комфортного пользования.

Интерьеры обновленной библиотеки выполнены в современном стиле, с использованием высококачественных отделочных материалов и мультимедийного оборудования. Все помещения библиотеки спланированы так, чтобы обеспечить доступность и комфорт использования для всех групп населения. Общая концепция данной библиотеки, привлечет интерес посетителей разных возрастных категорий и слоев населения.


Изм.	Кол.	Лист	№док	Подпись	Дата	Дизайн проект Бисеровской библиотеки им. Ф. Ф. Павленкова МБУК «Афанасьевская ЦБ» ул.Советская, 38, с.Бисерово Афанасьевского р-на Кировской обл.	Стадия	Лист	Листов
Дизайнер		Каптель А.А.					ДП	1	26
Проверил						Содержание. Пояснительная записка.			

Обмерочный план

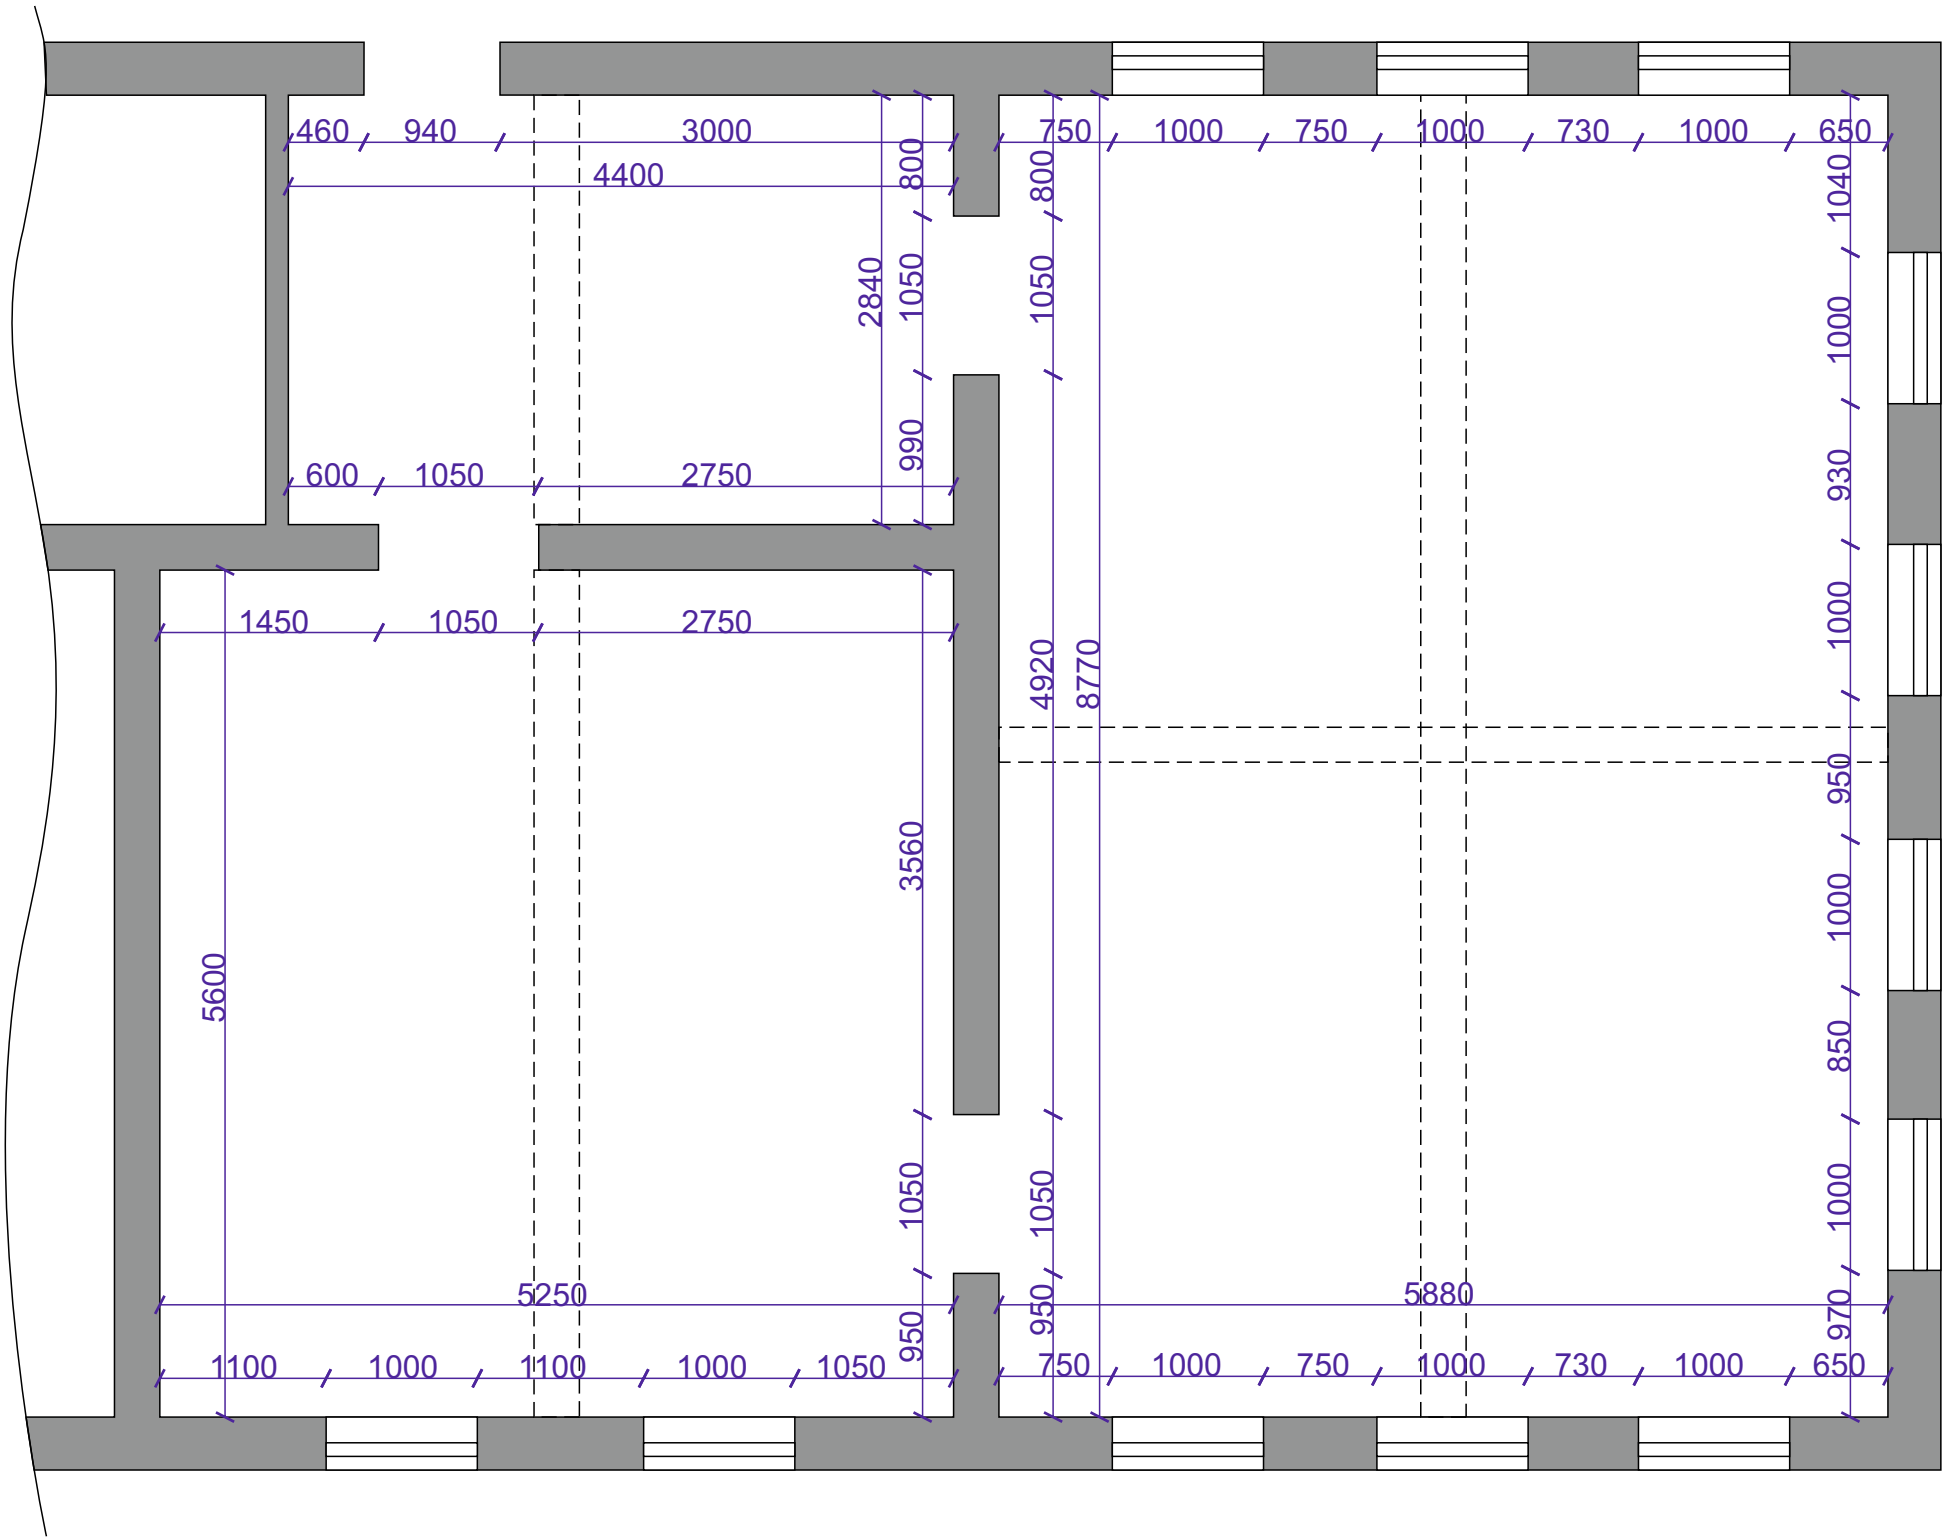

Изм.	Кол.	Лист	Недок	Подпись	Дата	Дизайн проект Бисеровской библиотеки им. Ф. Ф. Павленкова МБУК «Афанасьевская ЦБ» ул. Советская, 38, с. Бисерово Афанасьевского р-на Кировской обл.	Стадия	Лист	Листов
Дизайнер		Каптель А.А.					ДП	2	26
Проверил						Обмерочный план			

План монтажных работ

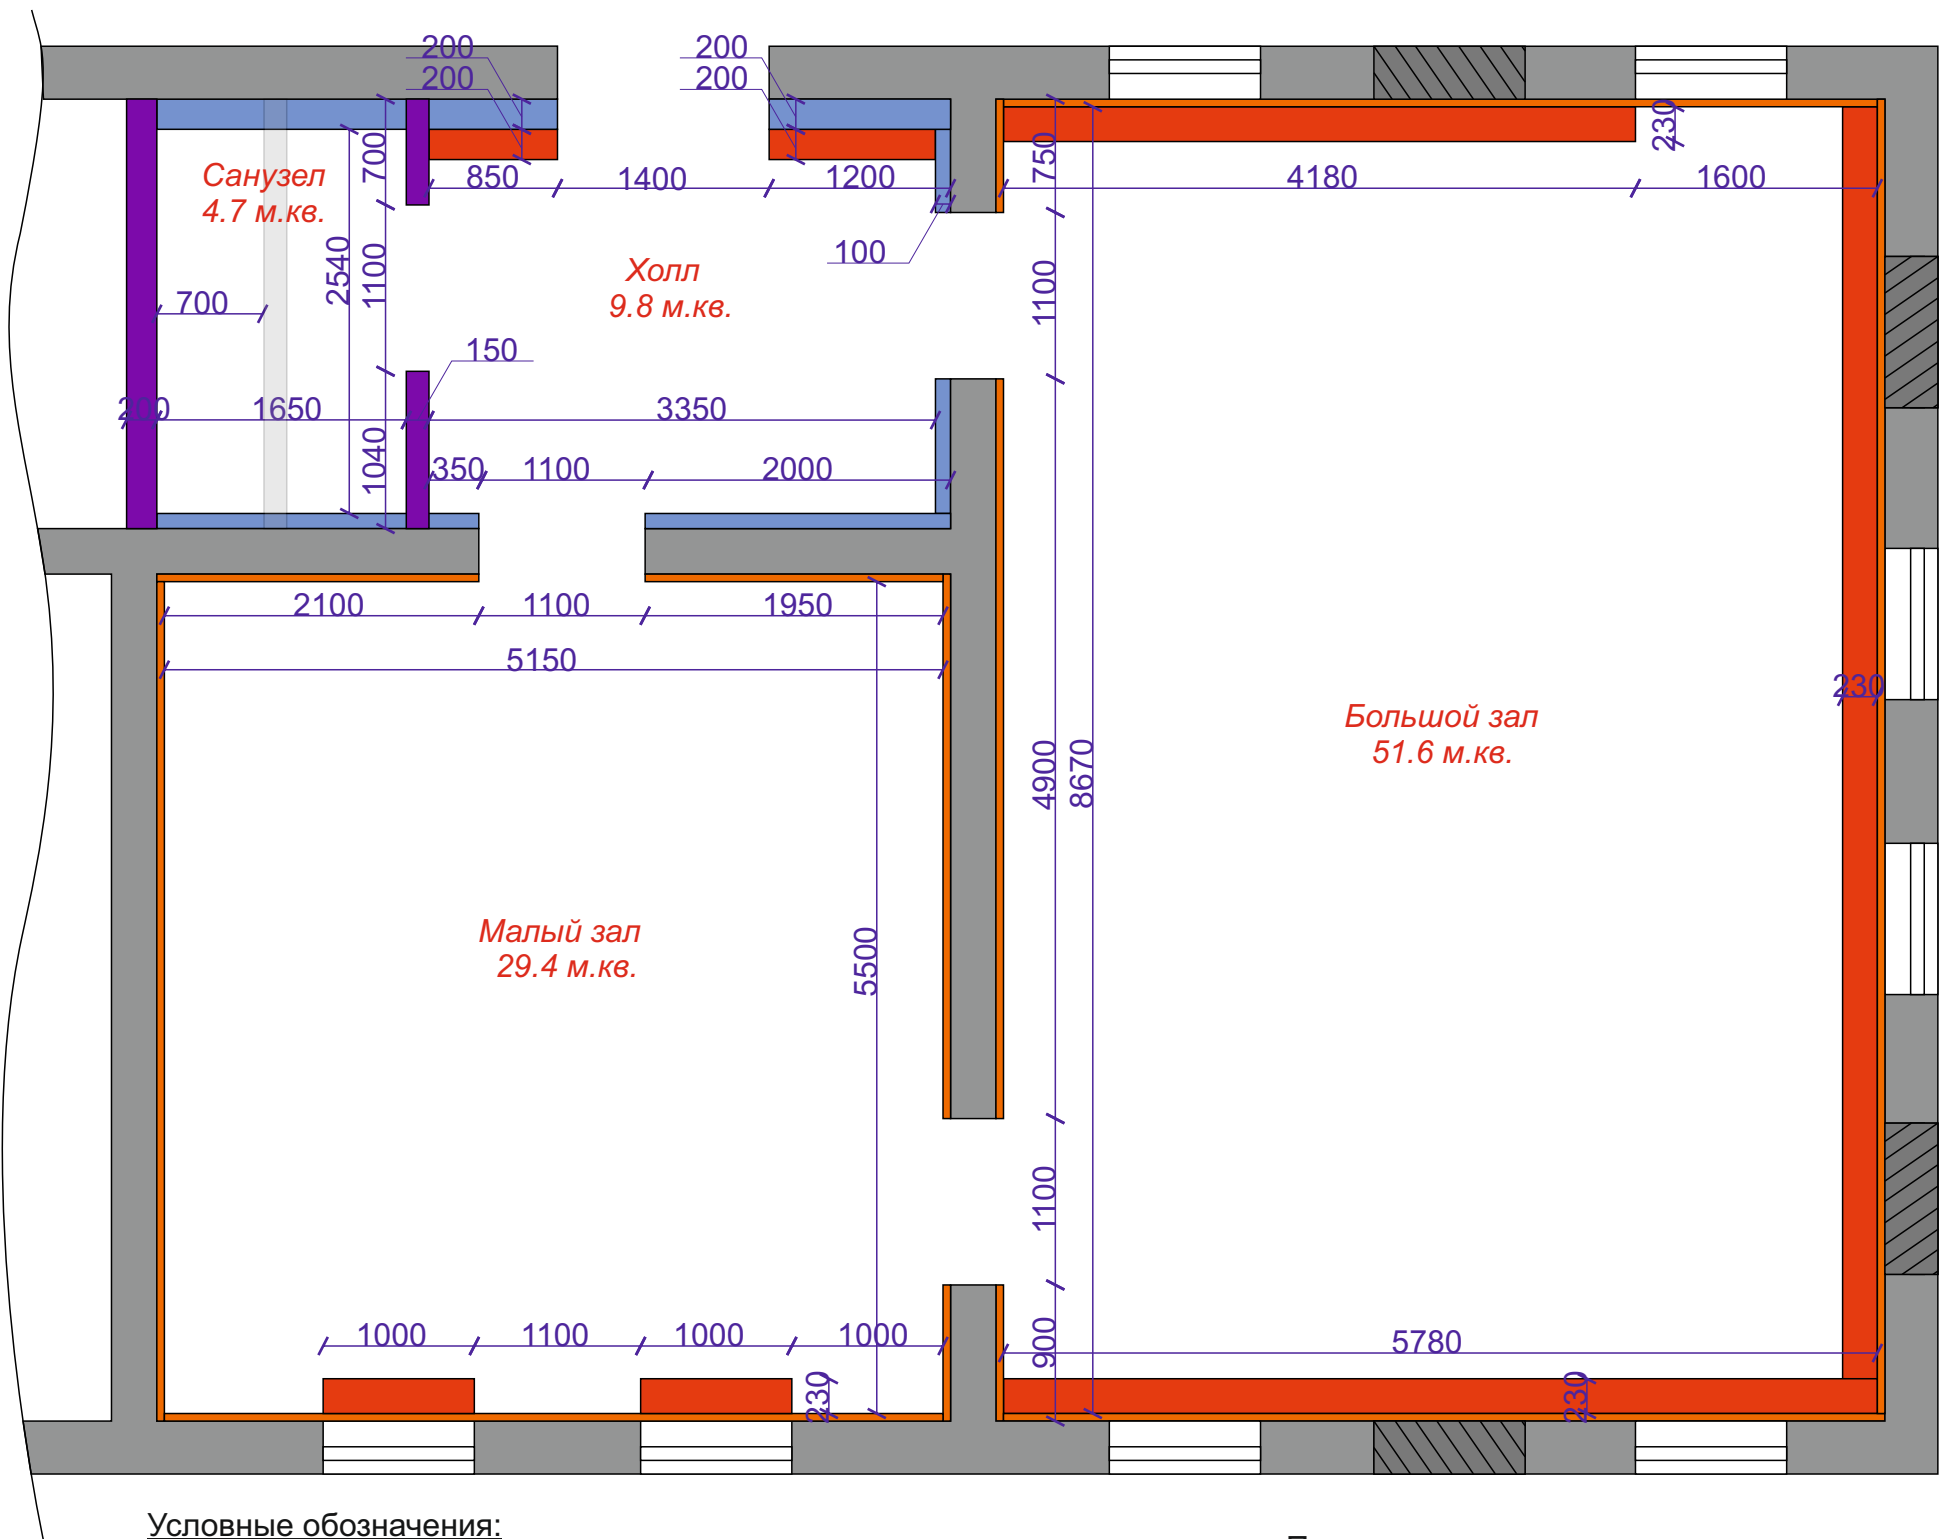

Изм.	Кол.	Лист	Недок	Подпись	Дата	Дизайн проект Бисеровской библиотеки им. Ф. Ф. Павленкова МБУК «Афанасьевская ЦБ» ул.Советская, 38, с.Бисерово Афанасьевского р-на Кировской обл.	Стадия	Лист	Листов
Дизайнер		Каптель А.А.					ДП	3	26
Проверил						План монтажных работ			


План зонирования



Экспликация плана зонирования помещений

	1	Абонементный зал с фондом
	2	Многофункциональная зона, читальный зал
	3	Читательская зона
	4	Рабочее место библиотекаря
	5	Выставочная зона
	6	Стенд посвященный Ф.Ф. Павленкову
	7	Подиум, многофункциональная зона
	8	Рабочий сектор с компьютерами
	9	Входная группа, раздевалка
	10	Санузел

План расстановки электрооборудования

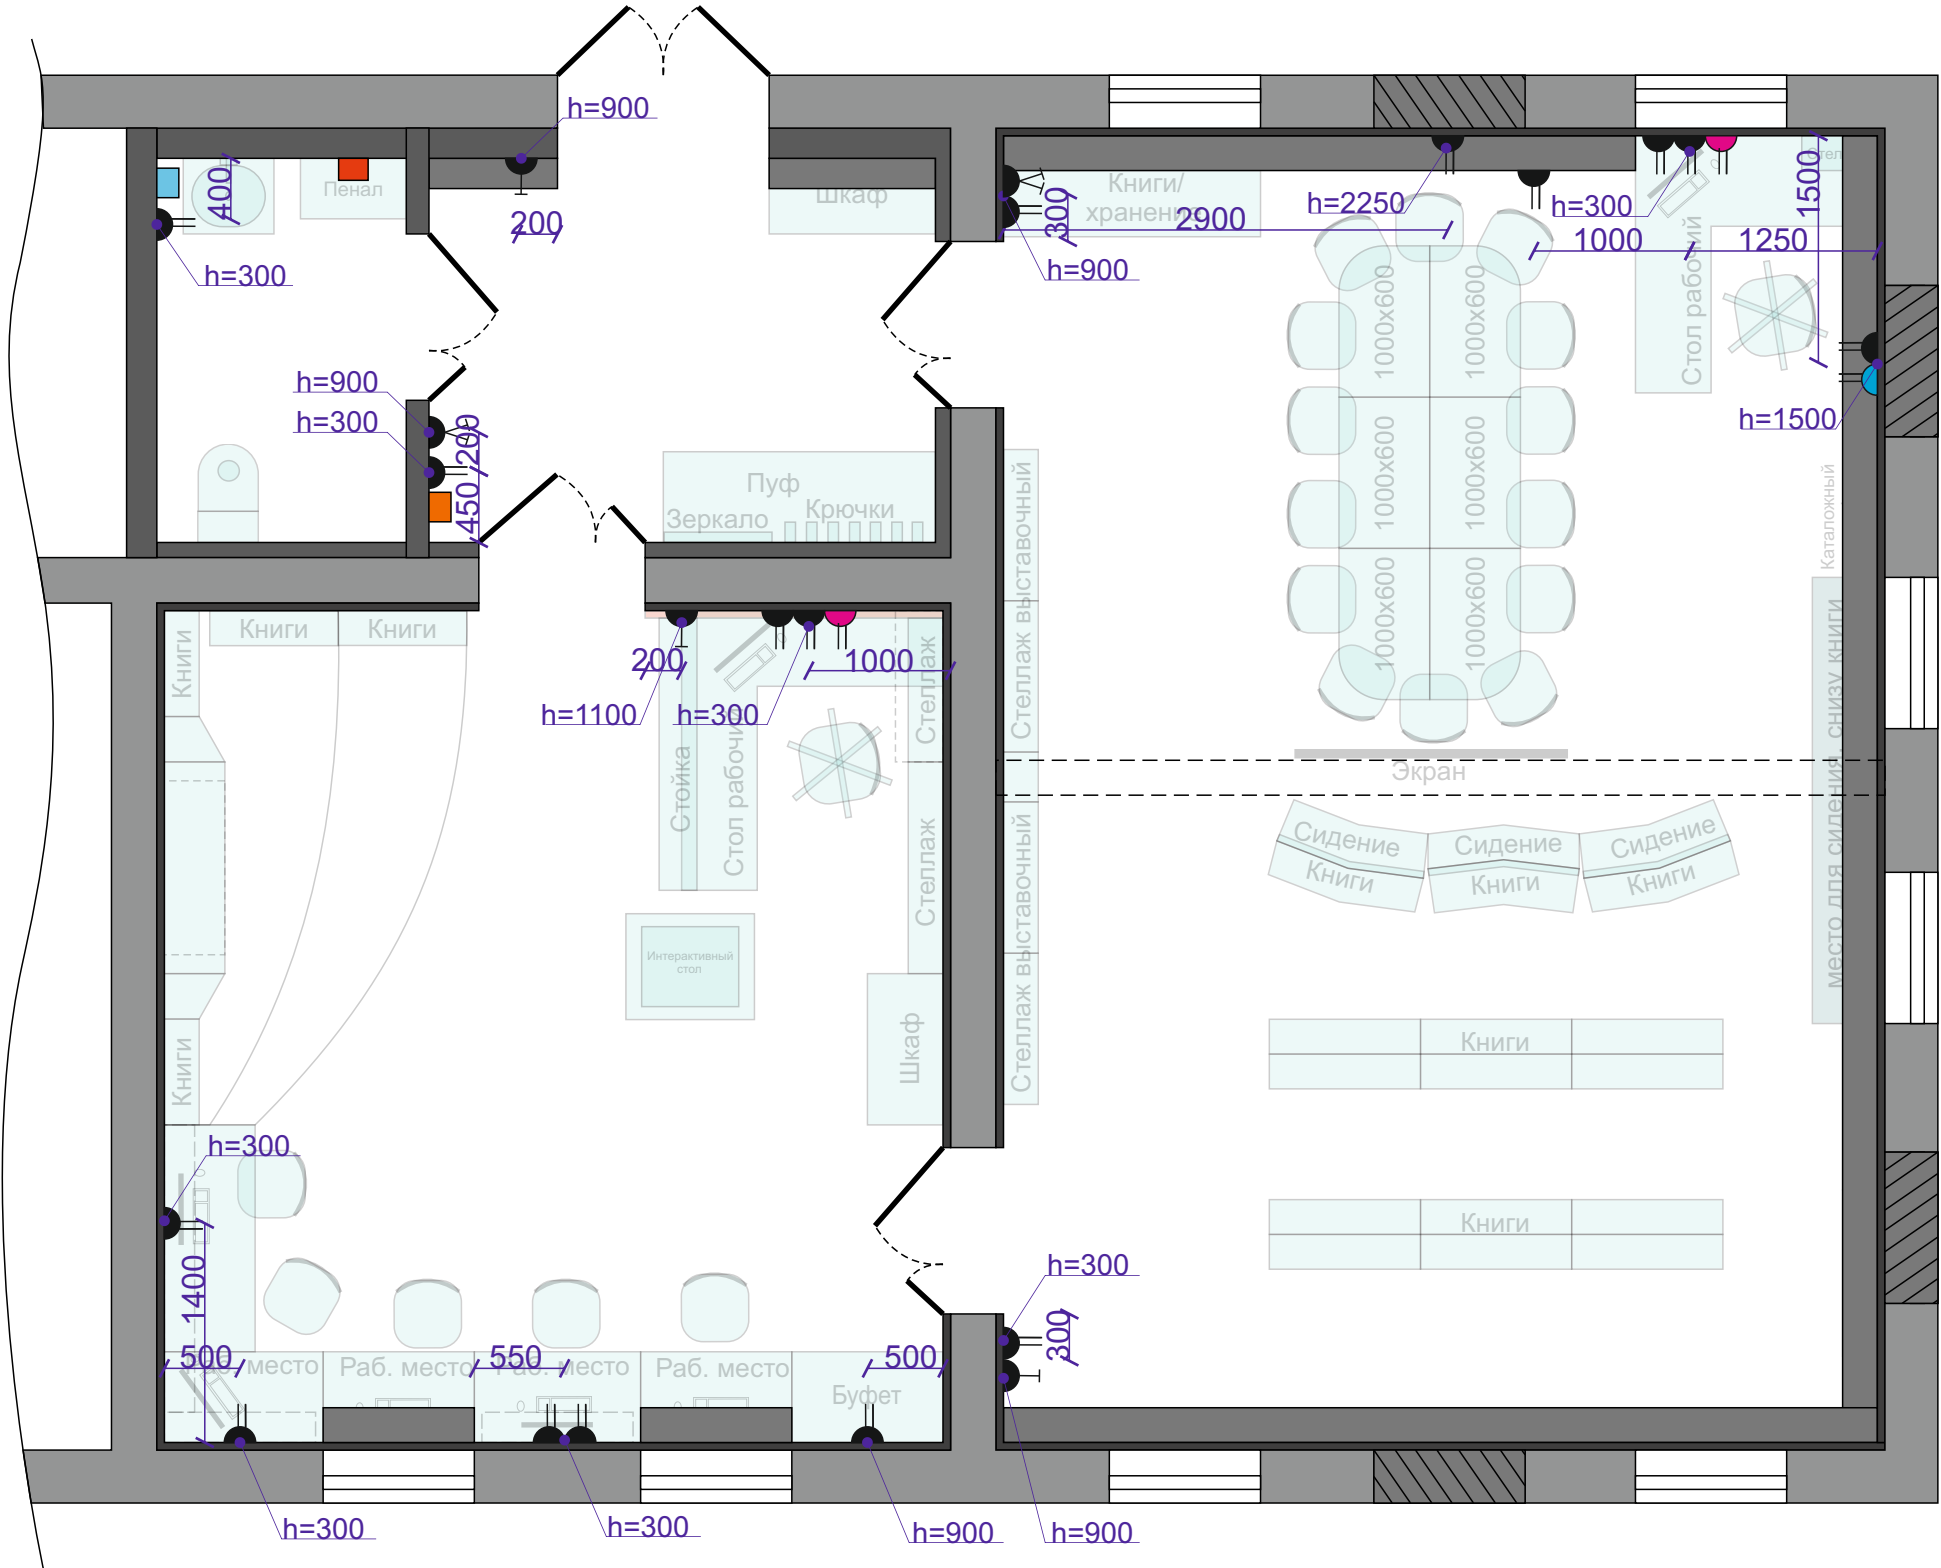

Условные обозначения:

	Выключатель одноклавишный	3
	Выключатель 2клавишный	2
	Розетка двойная	16
	Розетка ТВ+Интернет	1
	Розетка интернет	2
	Вентилятор электрический (встроить в вытяжку)	1
	Водонагреватель 10л	1
	Электрощиток	

Примечания:


1. Все электророзетки, кроме специально оговорённых устанавливаем на высоте h-300 мм от уровня чистового пола и на расстояние не менее 150мм от углов, стен и проёмов;
2. Все выключатели, кроме особо оговорённых, устанавливать на высоте h-900 мм от уровня чистового пола и на расстояние не менее 150 мм от углов, стен и проёмов;
3. Электрическую сеть выполнить с устройством заземляющего провода
4. Условия и месторасположения специальных электрических приборов: кондиционеры, домофоны, электровзвонки, блоки под интернет, провода охраны и видеонаблюдения и пр. проговаривать с организациями, монтирующими данное оборудование;
5. Данная схема является рекомендуемой схемой по функциональной эксплуатации объекта и может быть откорректирована на стадии выполнения монтажных работ с учётом технологических нюансов.

Изм.	Кол.	Лист	Недок	Подпись	Дата	Дизайн проект Бисеровской библиотеки им. Ф. Ф. Павленкова МБУК «Афанасьевская ЦБ» ул.Советская, 38, с.Бисерово Афанасьевского р-на Кировской обл.	Стадия	Лист	Листов
Дизайнер		Каптель А.А.					ДП	5	26
Проверил						План расстановки электрооборудования			

План потолка и расстановки светильников с привязкой электрооблорудования

Условные обозначения:

	Светильник профильный встраиваемый RVE-PLS5032-485-V 12 Вт 200,1 см 4000K черный	25 шт
	Светильник профильный встраиваемый RVE-PLS5032-485-V 12 Вт 150 см 4000K черный	3 шт
	Встраиваемый светильник Gauss ультратонкий круглый IP20 6W 120x22 Ø105 6500K 460Лм 939111306	4 шт
	Покраска водоземulsionной краской, цвет белый	110 м.кв (на один слой)

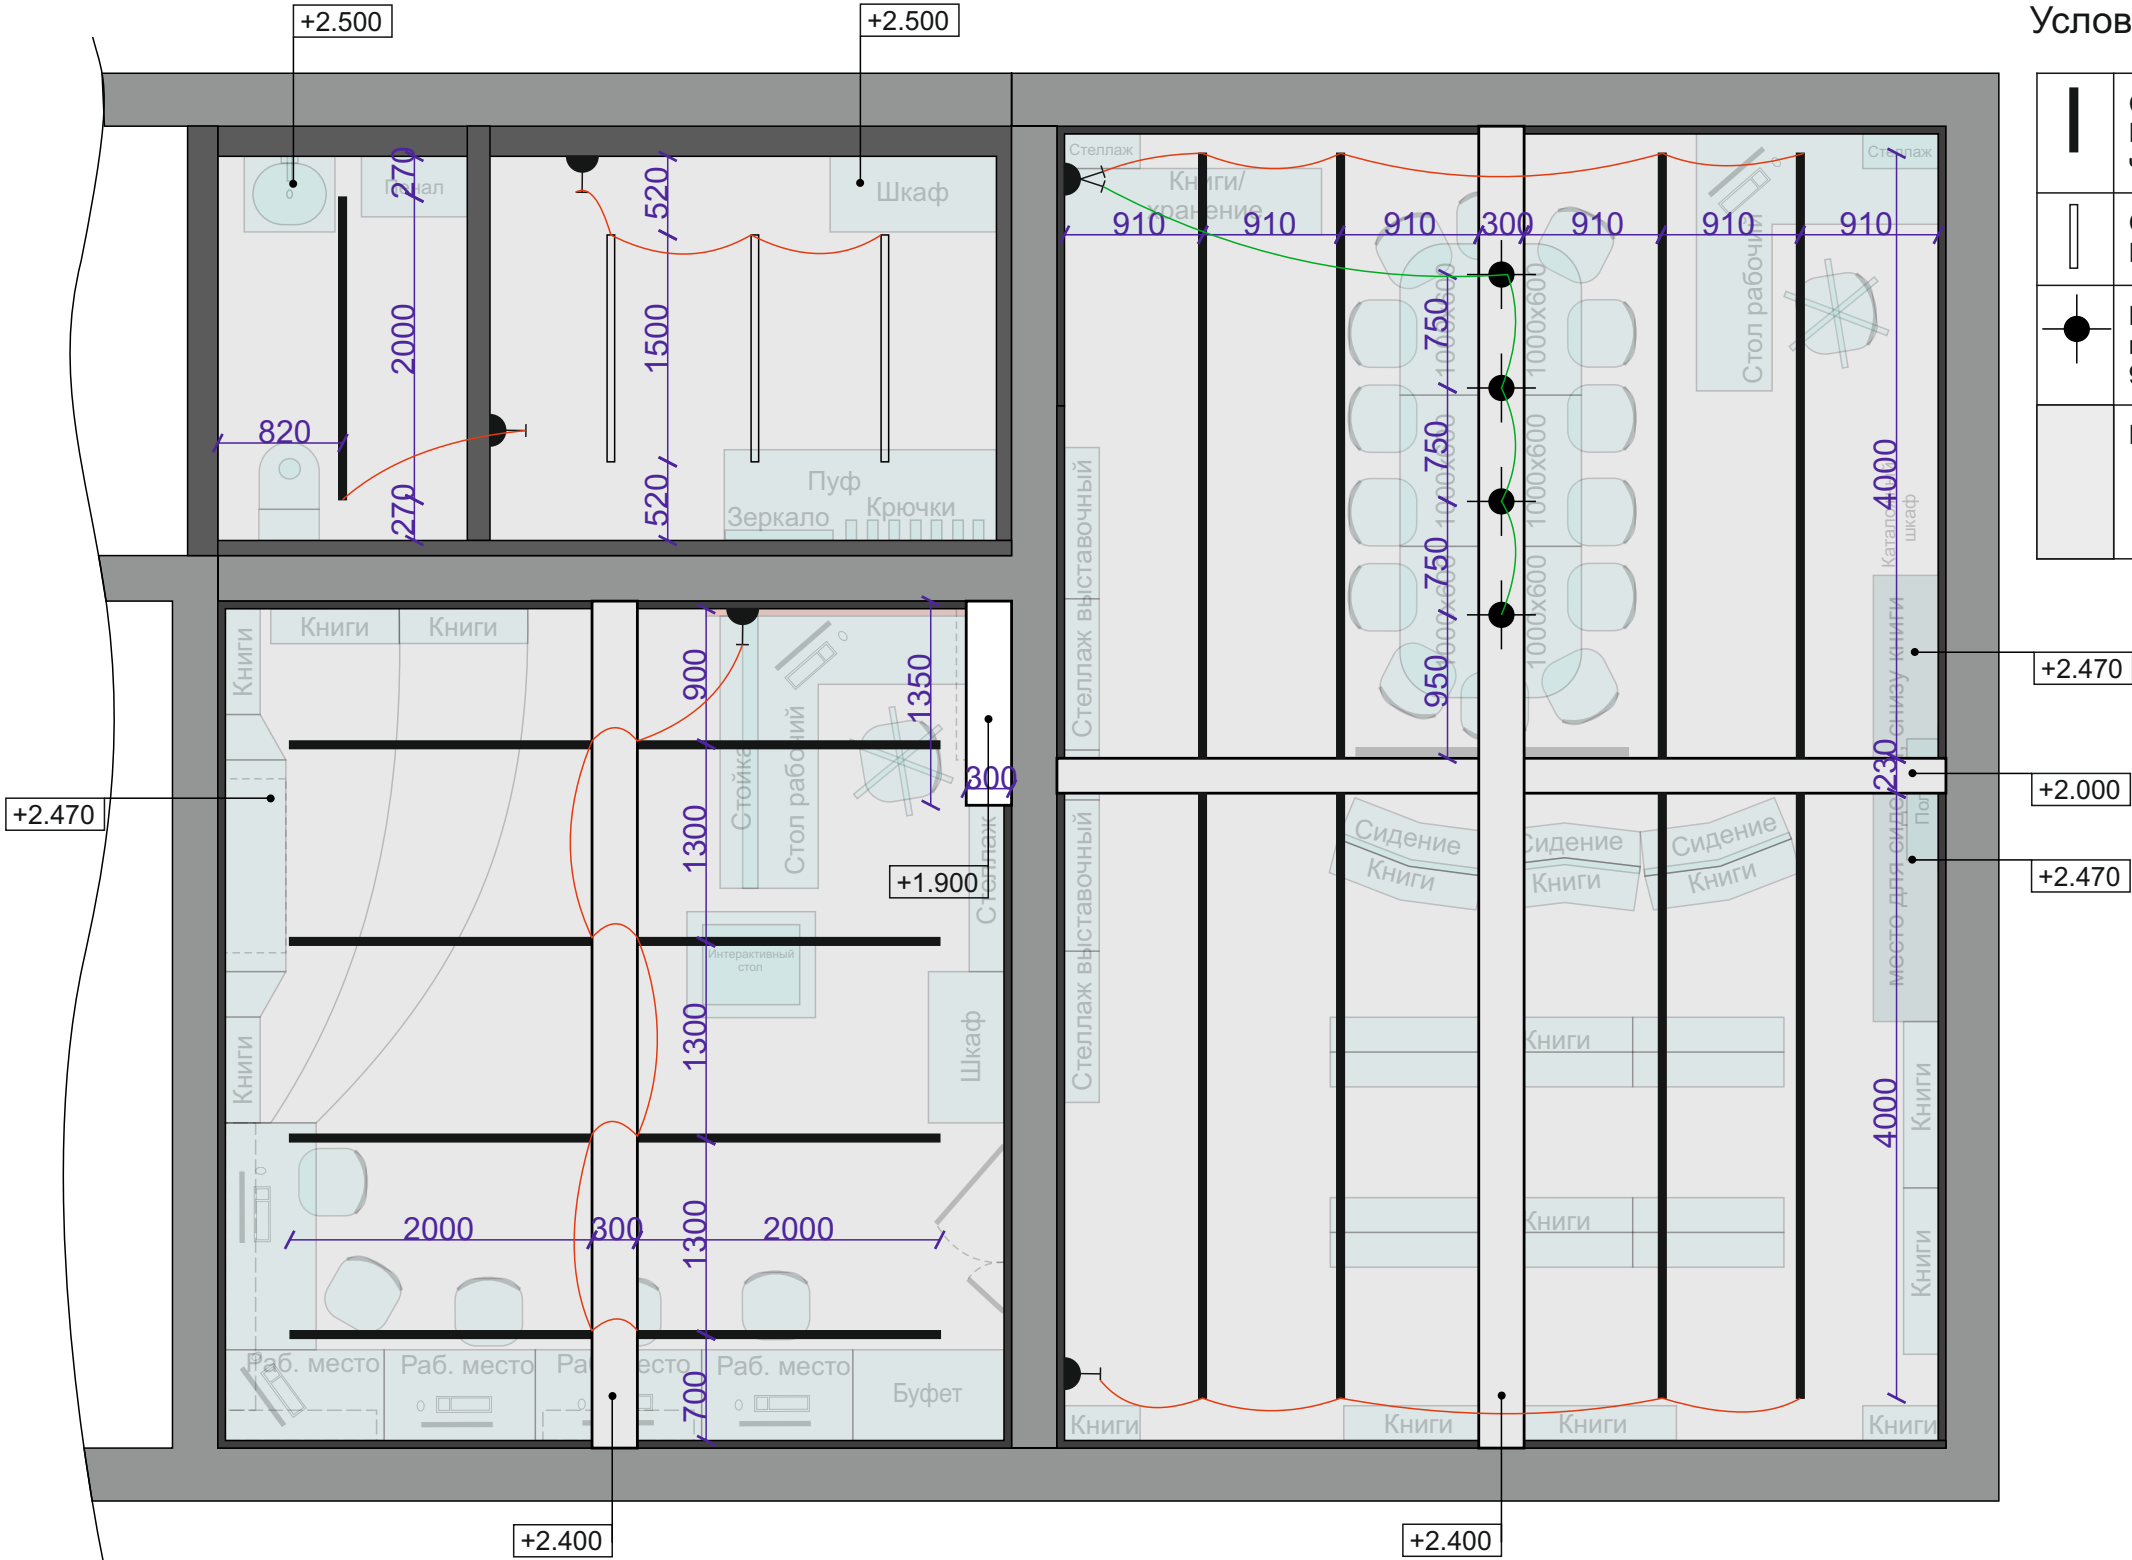


+2.470 -Высота от уровня чернового пола
-Линии привязки электроприборов к выключателям

Примечание:
1)Все отделочные материалы рассчитаны в чистом виде, без учета запаса. Количество уточнить у поставщика, с учетом технологий нанесения и монтажа.

Изм.	Кол.	Лист	Недок	Подпись	Дата	Дизайн проект Бисеровской библиотеки им. Ф. Ф. Павленкова МБУК «Афанасьевская ЦБ» ул.Советская, 38, с.Бисерово Афанасьевского р-на Кировской обл.	Стадия	Лист	Листов
Дизайнер		Каптель А.А.					ДП	6	26
Проверил						План потолка и расстановки светильников с привязкой электрооблорудования			

План пола

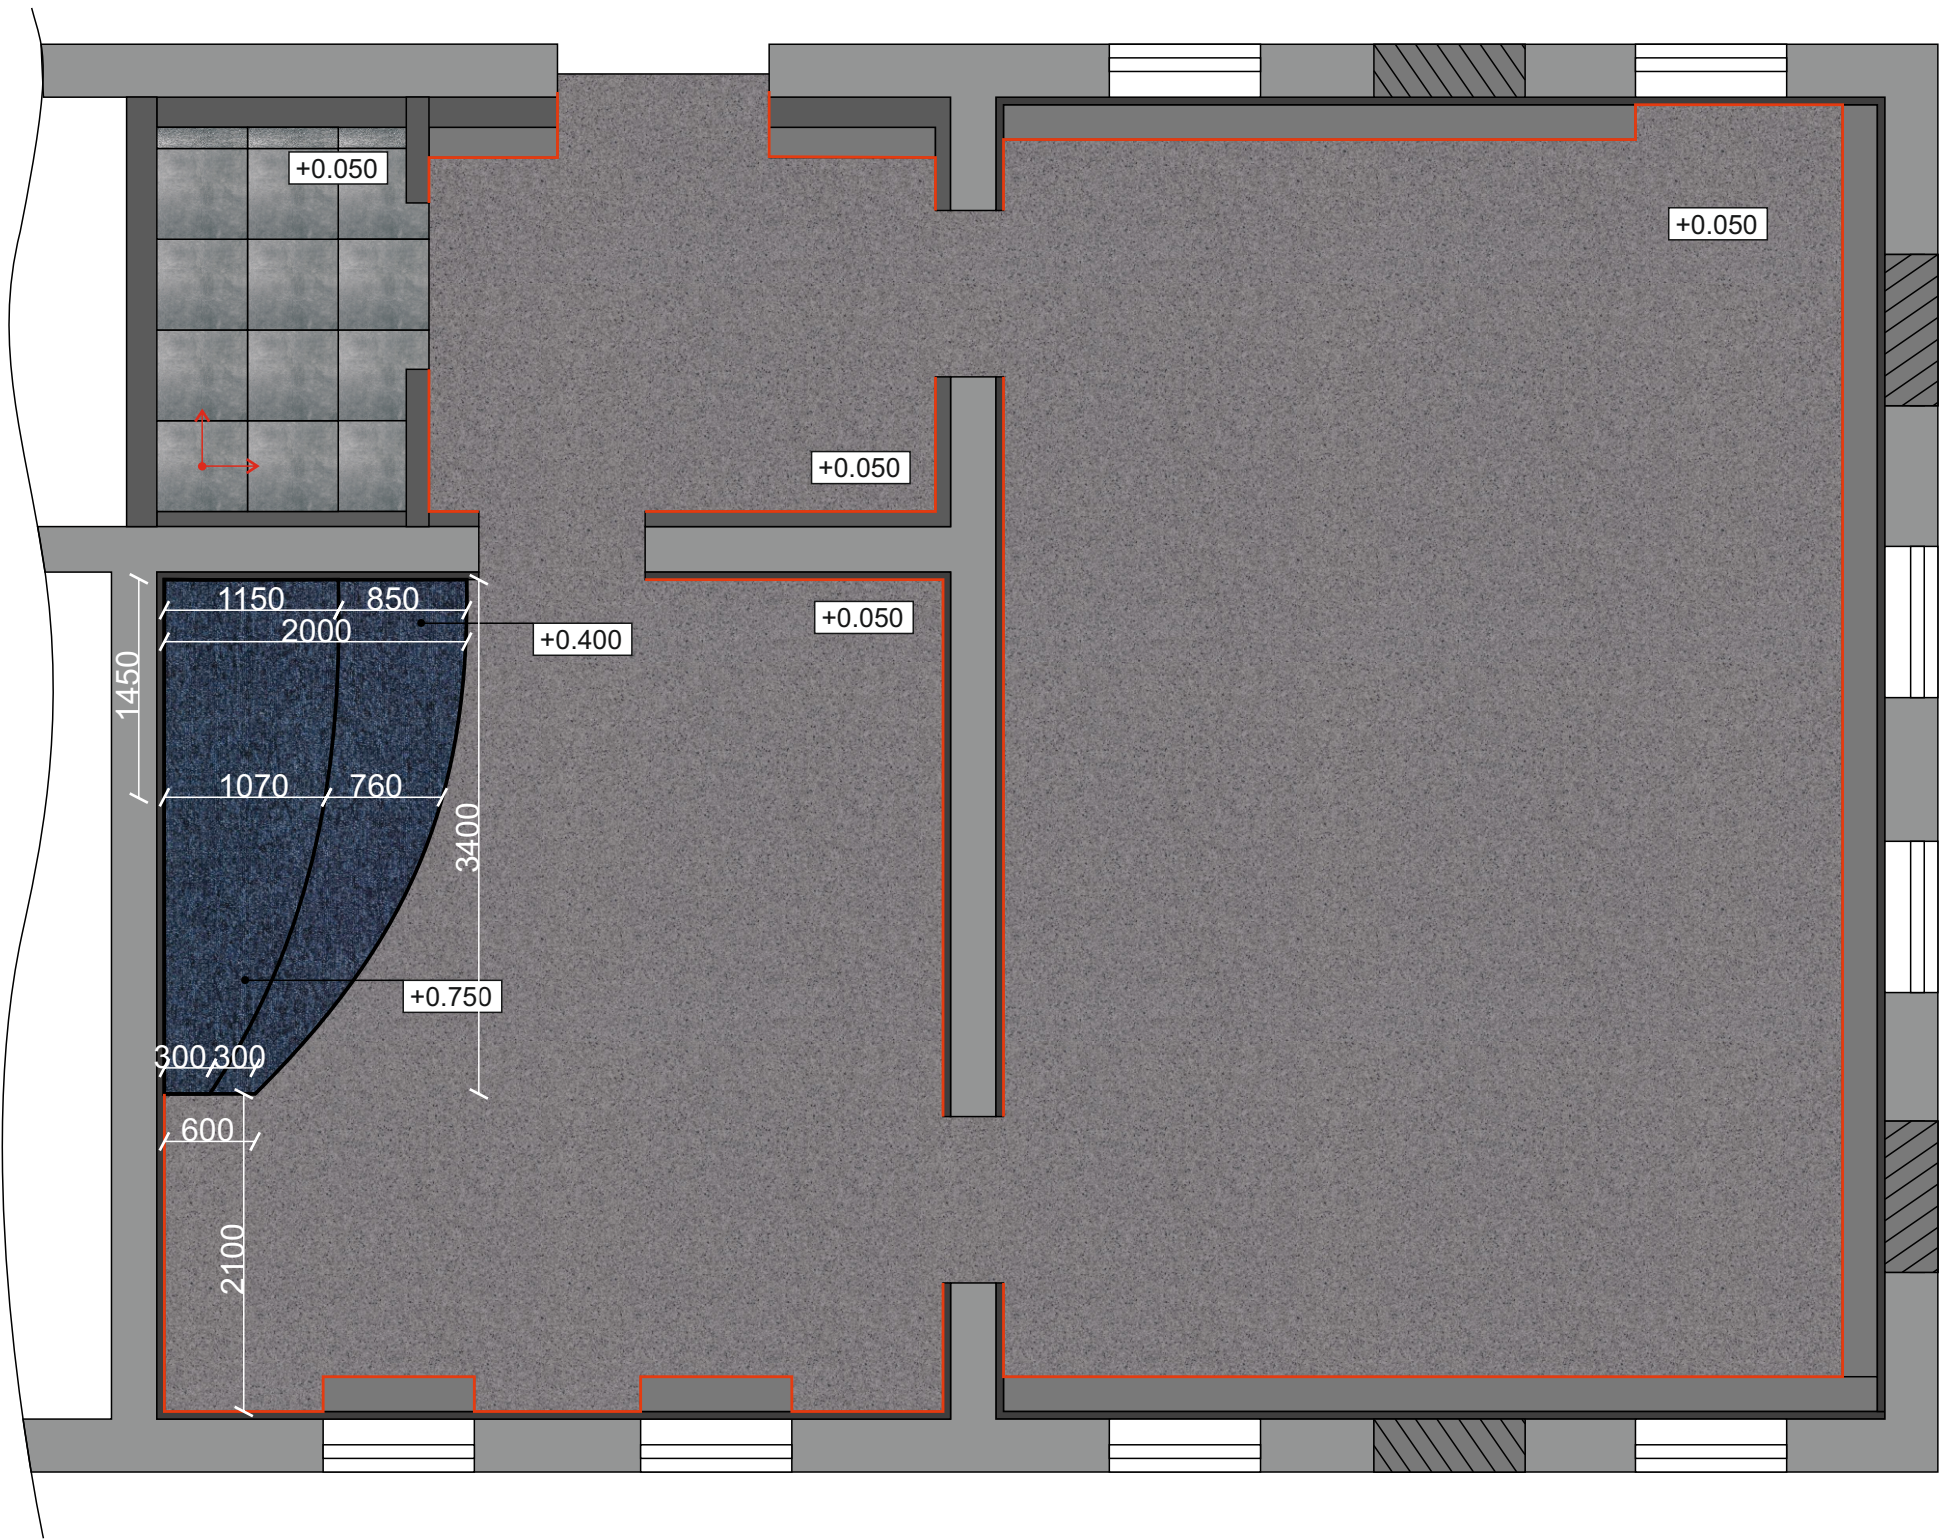

Условные обозначения:

	Коммерческое ковровое покрытие, цвет синий, класс пожарной опасности КМ2	7 м.кв.
	Коммерческий гомогенный линолеум PRIMO PLUS-Primo 314, класс пожарной опасности КМ2	85 м.кв.
	Керамогранит Керама Марацци, SG614600R Королевская дорога серый темный обрезной 600х600	15 шт
	Плинтус серый пластиковый, в цвет пола.	55 м.п.


+0.050 -Высота от уровня чернового пола

-Начало укладки материала

Примечание:
1)Все отделочные материалы рассчитаны в чистом виде, без учета запаса. Количество уточнить у поставщика, с учетом технологий нанесения и монтажа.

Изм.	Кол.	Лист	Недок	Подпись	Дата	Дизайн проект Бисеровской библиотеки им. Ф.Ф. Павленкова МБУК «Афанасьевская ЦБ» ул.Советская, 38, с.Бисерово Афанасьевского р-на Кировской обл.	Стадия	Лист	Листов
Дизайнер		Каптель А.А.					ДП	7	26
Проверил						План пола			


План расстановки мебели

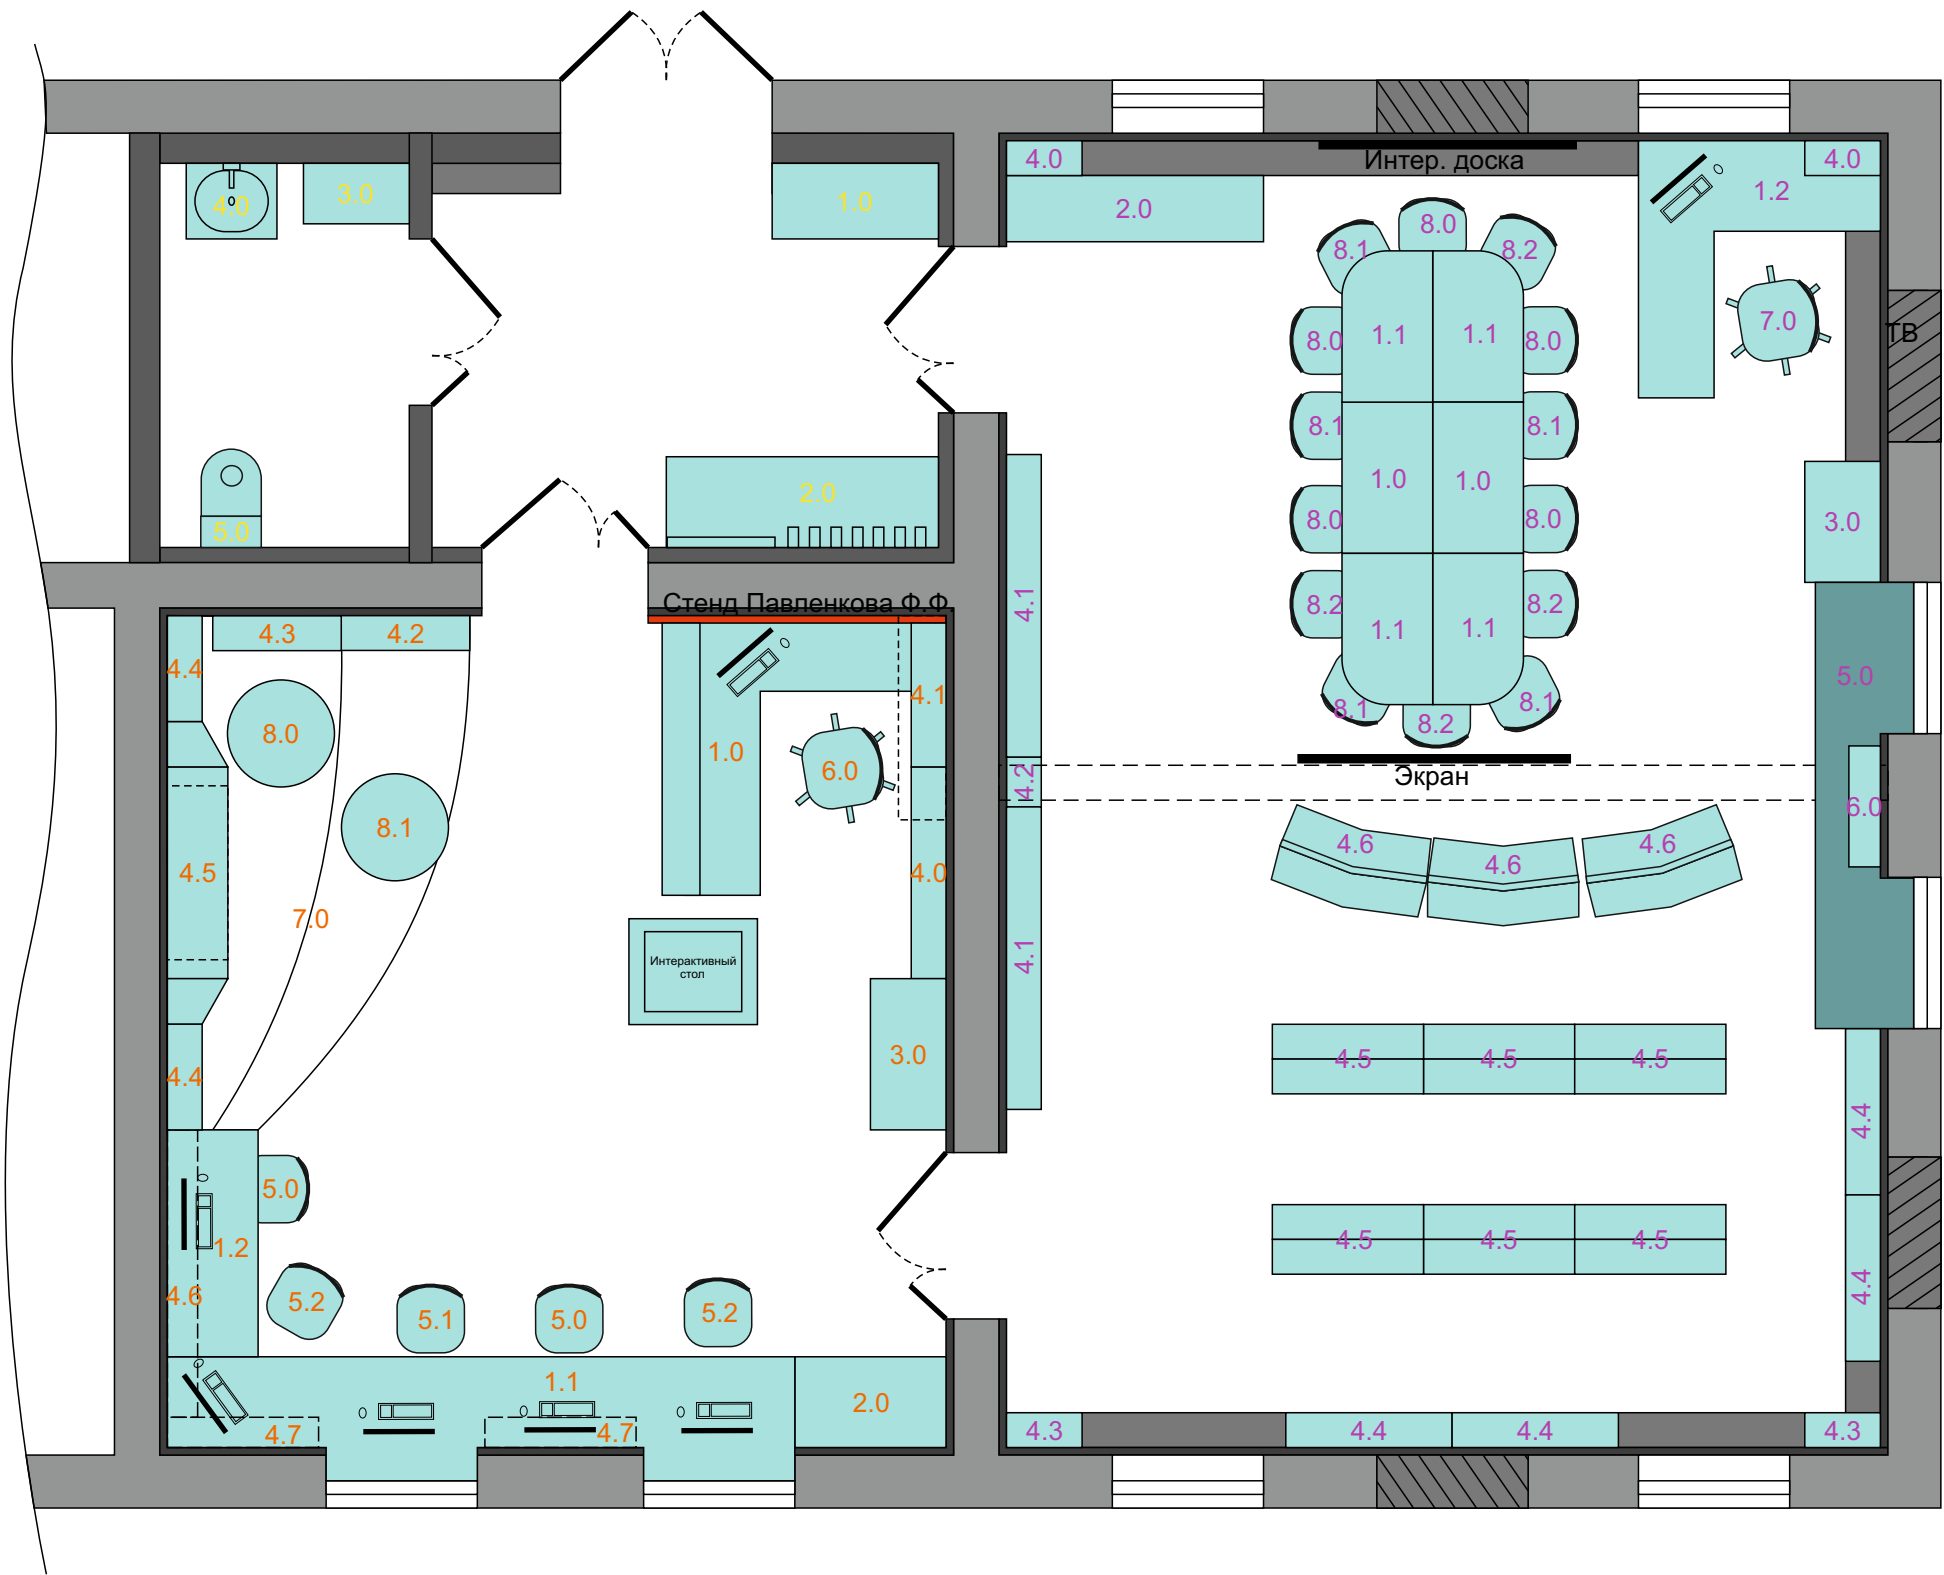


Примечания:
1) Смотри совместно со «Спецификация мебели большого зала»,
«Спецификация мебели малого зала»

Изм.	Кол.	Лист	Недок	Подпись	Дата	Дизайн проект Бисеровской библиотеки им. Ф. Ф. Павленкова МБУК «Афанасьевская ЦБ» ул.Советская, 38, с.Бисерово Афанасьевского р-на Кировской обл.	Стадия	Лист	Листов
Дизайнер		Каптель А.А.					ДП	8	26
Проверил						План расстановки мебели			

Варианты функциональной трансформации помещений и мобильность оборудования для различных ситуаций

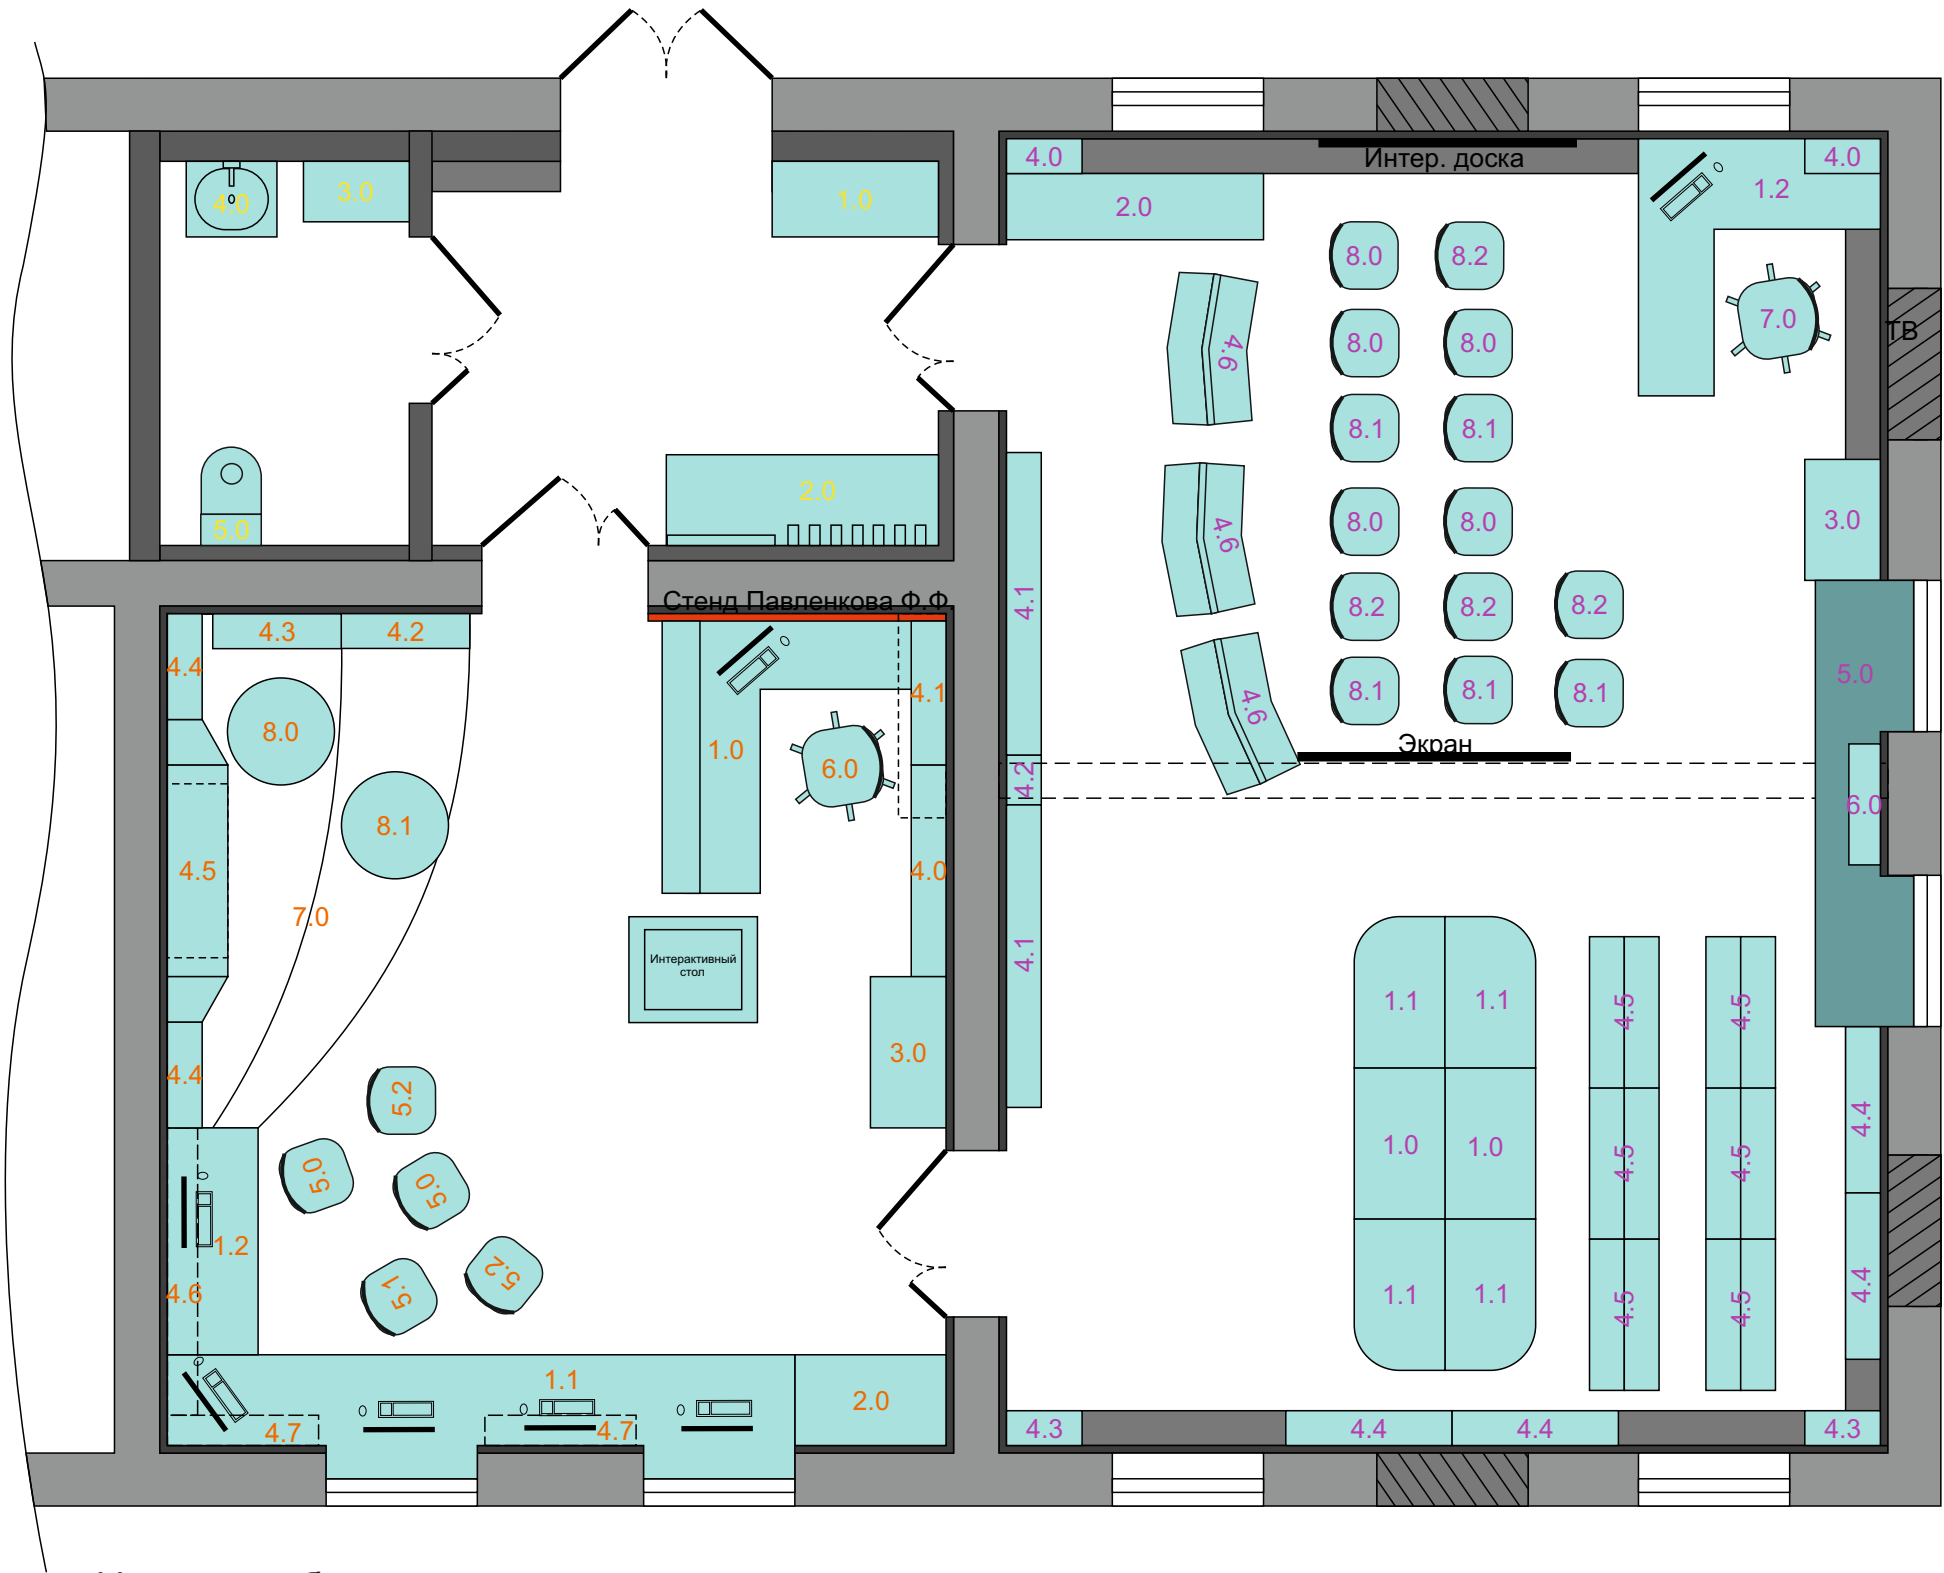

Условные обозначения:

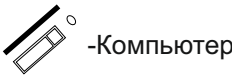


Примечания:

1) Смотри совместно со «Спецификация мебели большого зала»,
«Спецификация мебели малого зала»


Изм.	Кол.	Лист	Недок	Подпись	Дата	Дизайн проект Бисеровской библиотеки им. Ф. Ф. Павленкова МБУК «Афанасьевская ЦБ» ул.Советская, 38, с.Бисерово Афанасьевского р-на Кировской обл.	Стадия	Лист	Листов
Дизайнер		Каптель А.А.					ДП	9	26
Проверил						Варианты функциональной трансформации помещений			

Развертки стен большого зала


Развертка 1

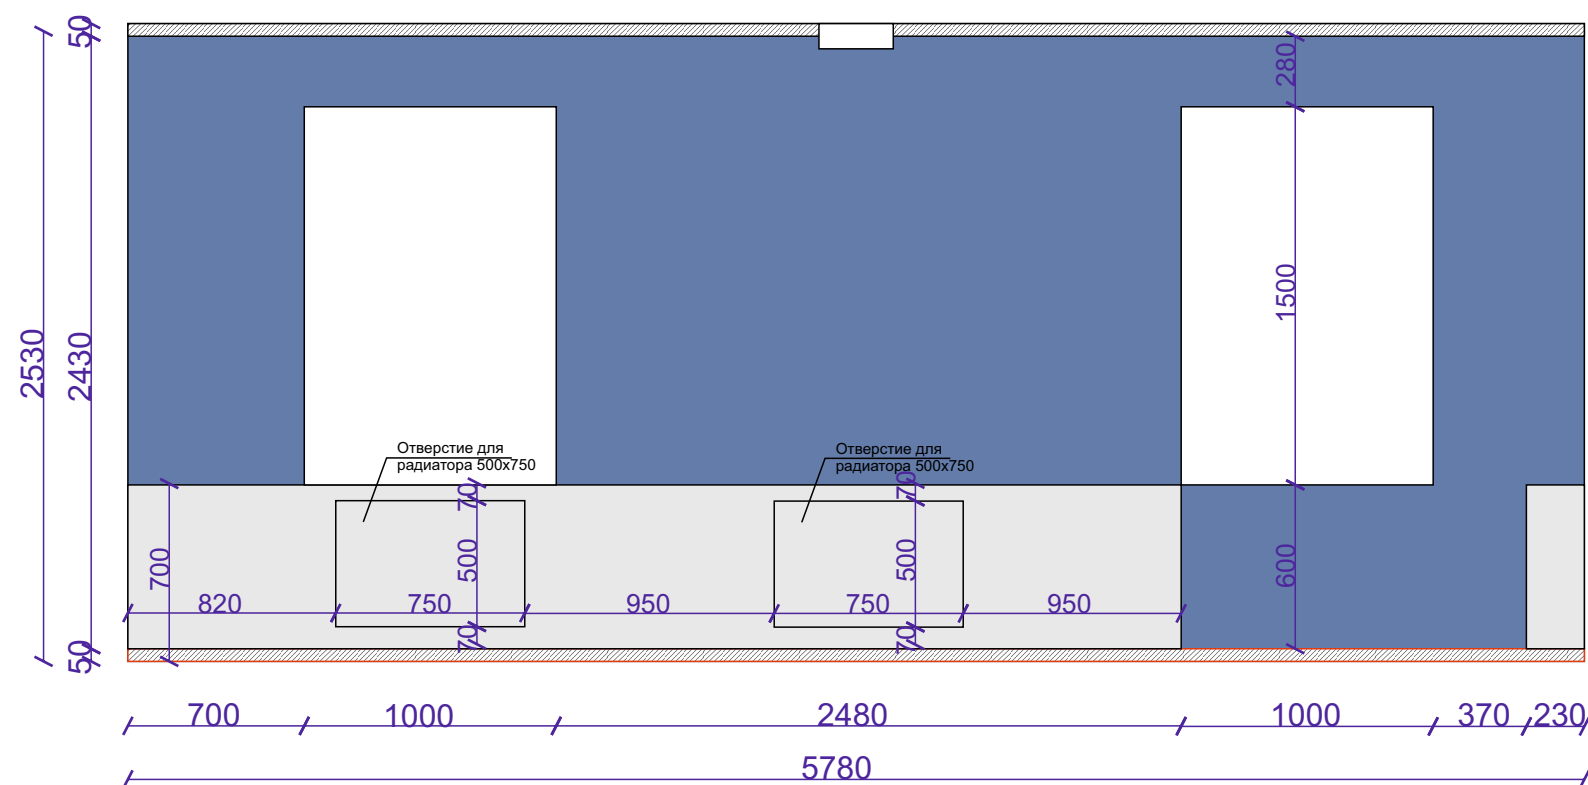

Направление разверток

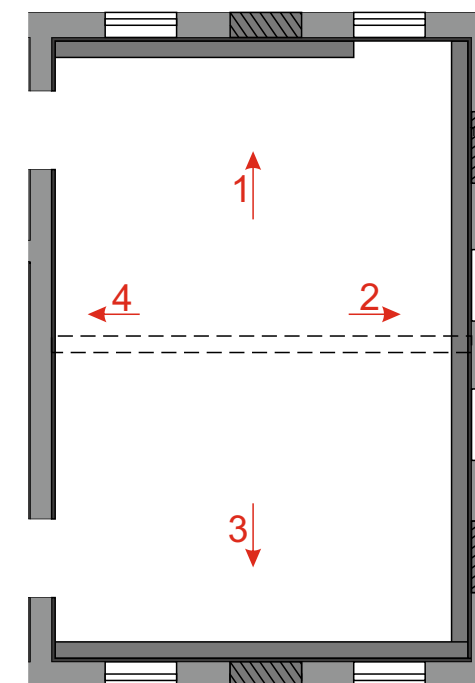


Развертка 2

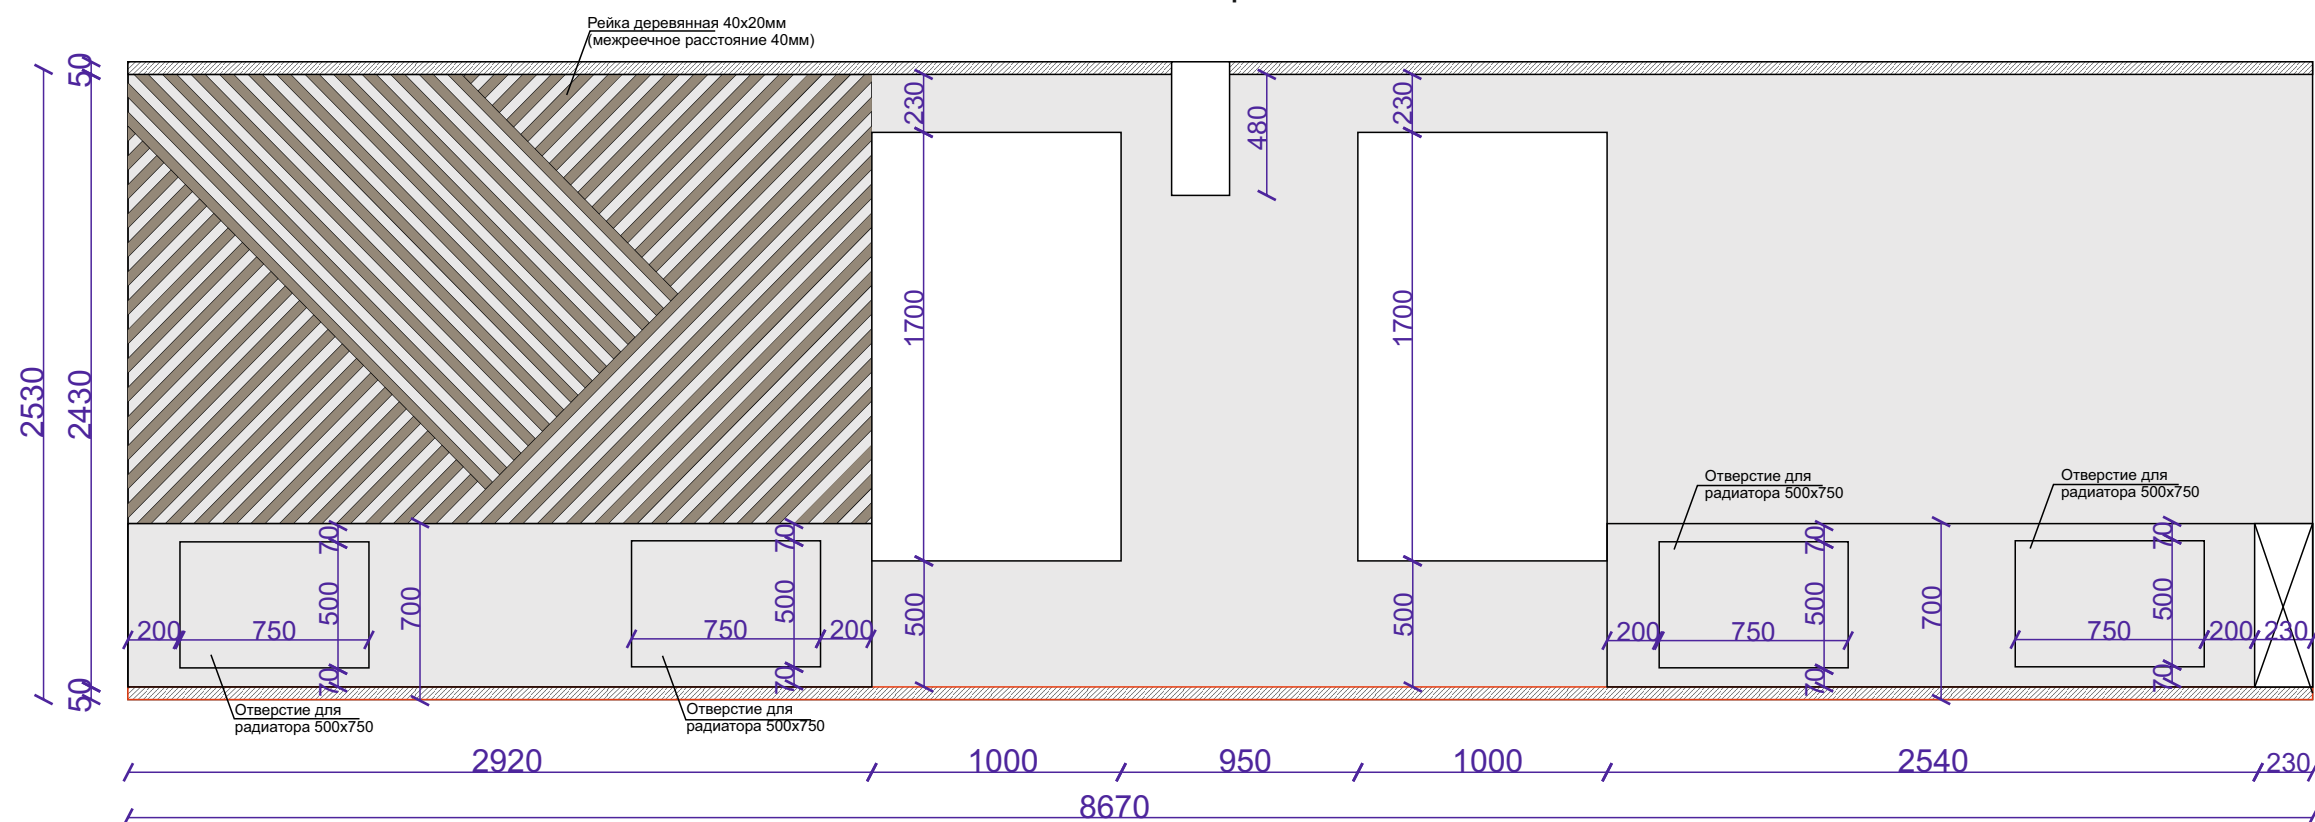

Изм.	Кол.	Лист	№ док.	Подпись	Дата	Дизайн проект Бисеровской библиотеки им. Ф.Ф. Павленкова МБУК «Афанасьевская ЦБ» ул.Советская, 38, с.Бисерово Афанасьевского р-на Кировской обл.	Стадия	Лист	Листов
Дизайнер		Каптель А.А.					ДП	11	26
Проверил						Развертки стен большого зала			

План заполнения дверных проемов.

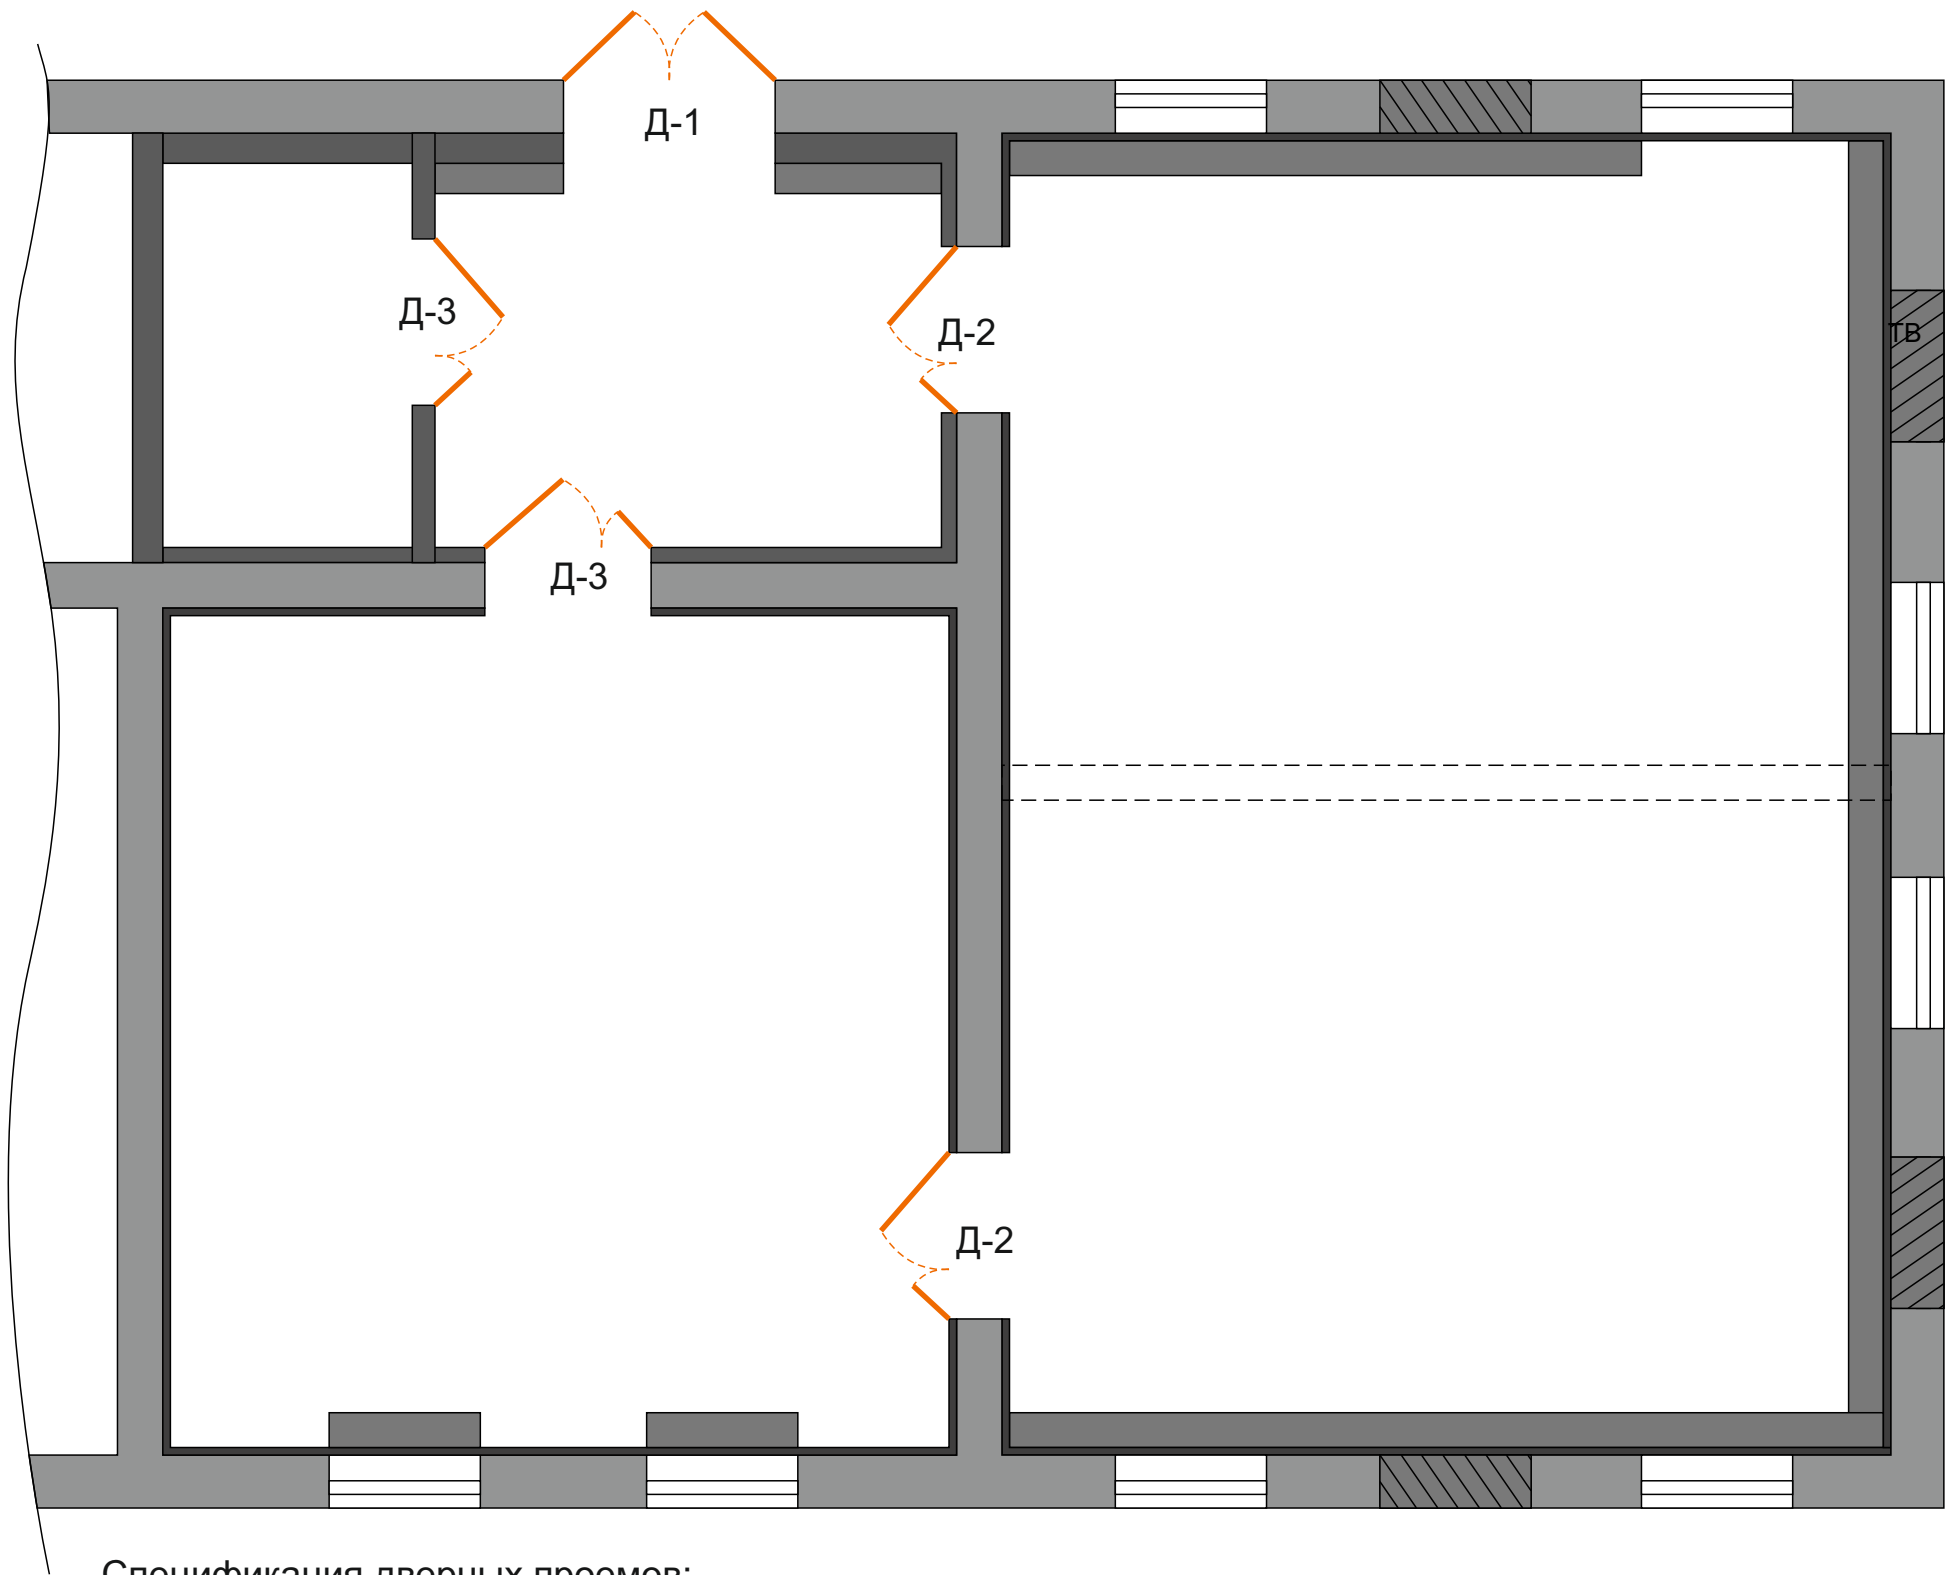

Спецификация дверных проемов:

Позиция	Наименование	Размер проема	Количество
Д-1	Дверь входная металлическая, двустворчатая	1400x2050	1
Д-2	Дверь межкомнатная деревянная, двустворчатая, левая	1100x2050	2
Д-3	Дверь межкомнатная деревянная, двустворчатая, правая	1100x2050	2


Примечания:

1) Размер дверных проемов уточнить после проведения монтажно-демонтажных работ

Изм.	Кол.	Лист	Недок	Подпись	Дата	Дизайн проект Бисеровской библиотеки им. Ф. Ф. Павленкова МБУК «Афанасьевская ЦБ» ул.Советская, 38, с.Бисерово Афанасьевского р-на Кировской обл.	Стадия	Лист	Листов
Дизайнер		Каптель А.А.					ДП	10	26
Проверил									

Развертки стен большого зала

Развертка 3

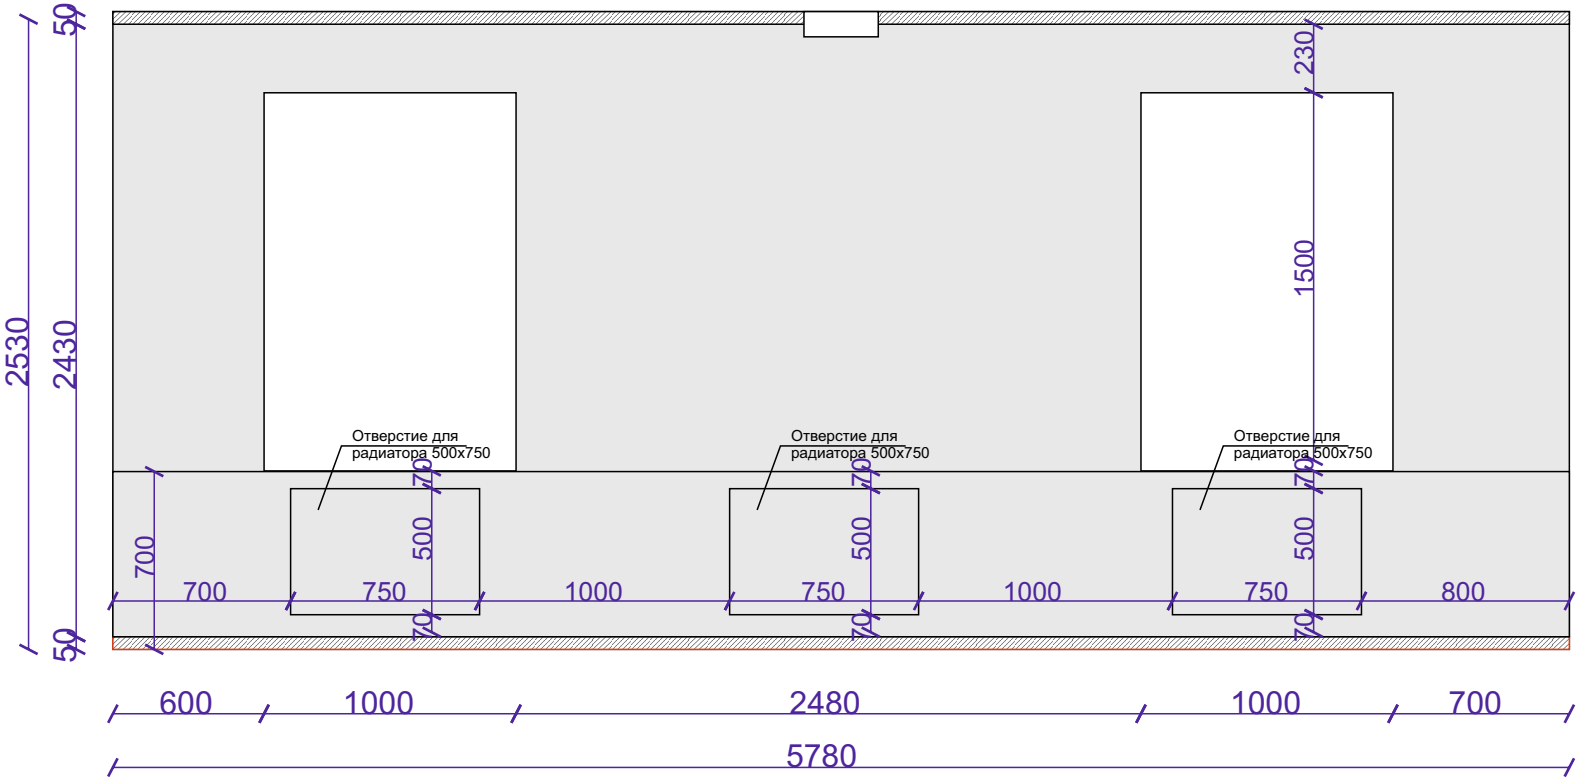


Условные обозначения:

	Краска акриловая матовая, светло-серая NCS S 1500-N	43 м.кв.(на один слой)
	Краска акриловая матовая, синяя NCS S 5030-R80R	17 м.кв. (на один слой)
	Краска акриловая матовая, белая	1 м.кв. (на один слой)
	Рейка деревянная 40x16x2800мм (инд. заказ)	около 50 шт (замер по месту)
	Потолок из ГКЛ	
	Толщина выравнивания пола	
	Область без отделки	

Примечание:
1) Все отделочные материалы рассчитаны в чистом виде, без учета запаса.
Количество уточнить у поставщика, с учетом технологий нанесения и монтажа.


Развертка 4

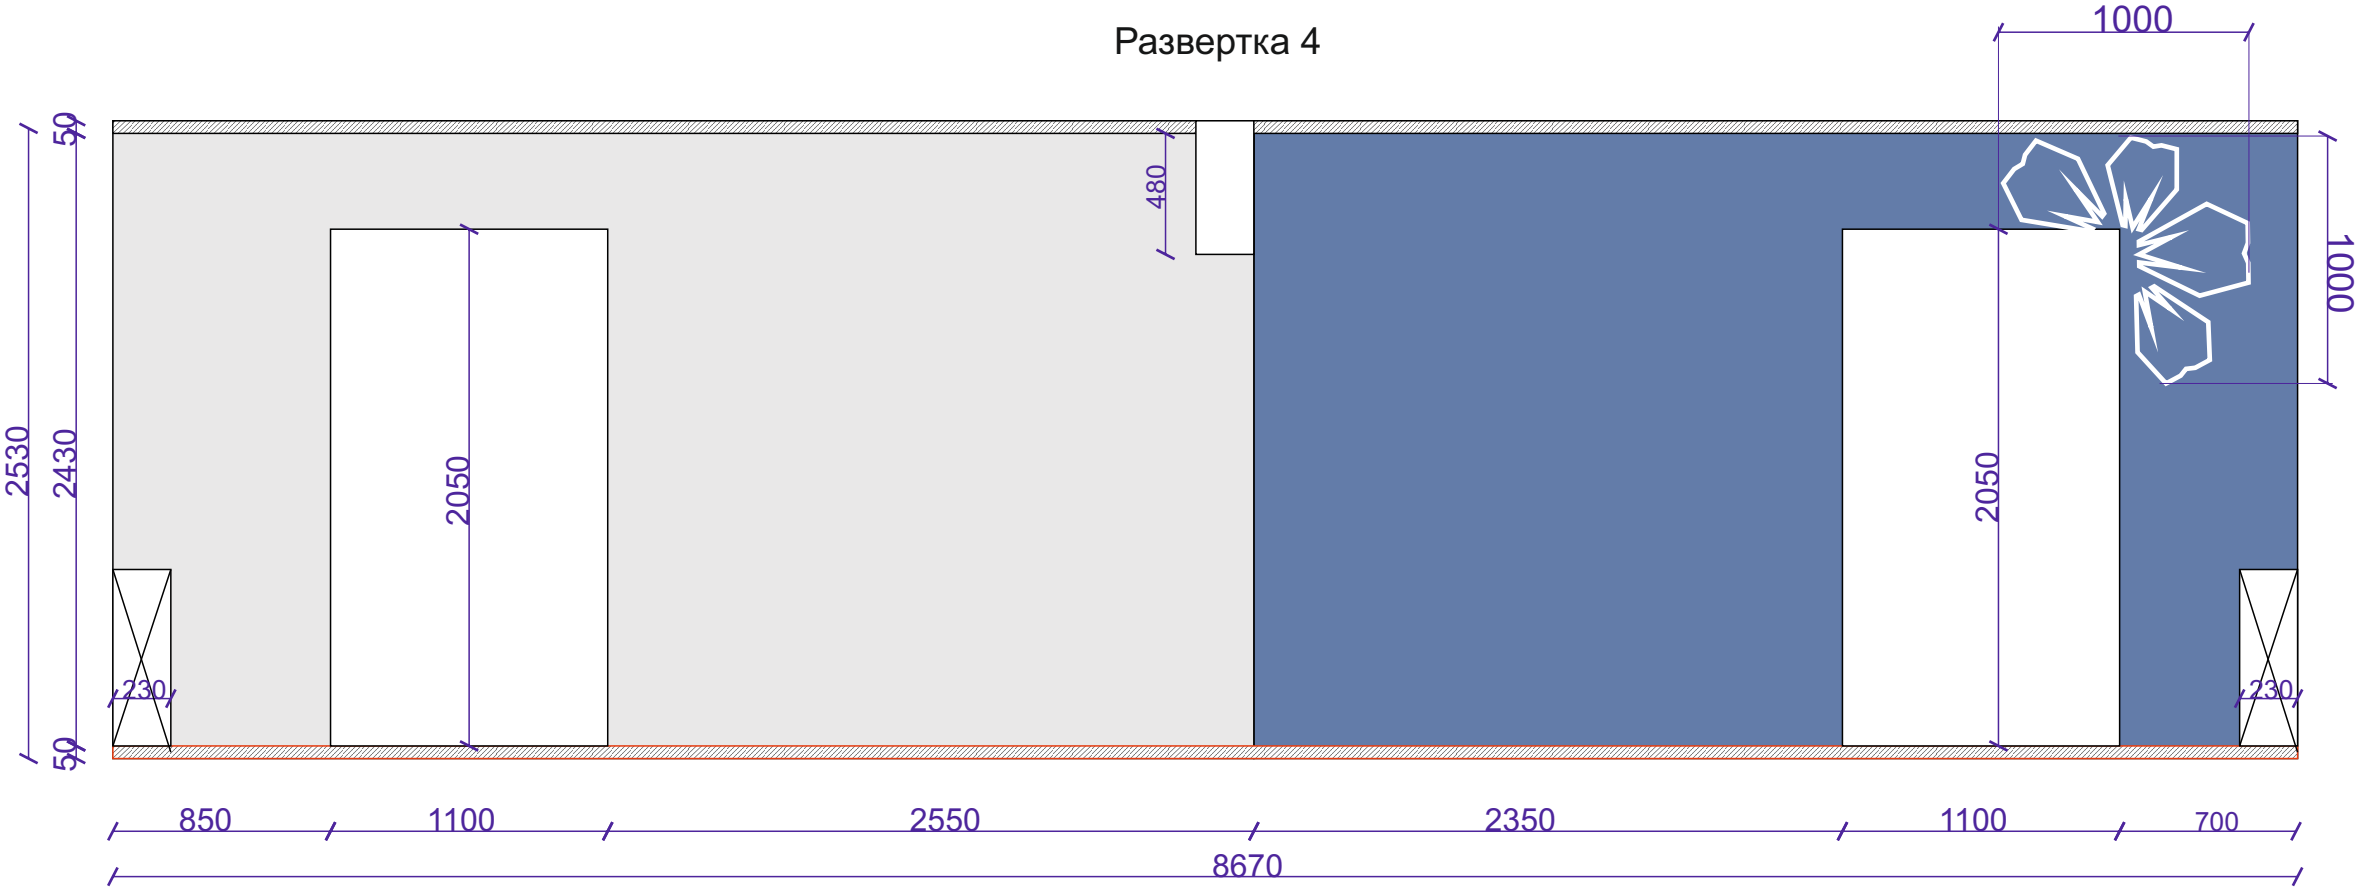


Изм.	Кол.	Лист	Недок	Подпись	Дата	Дизайн проект Бисеровской библиотеки им. Ф. Ф. Павленкова МБУК «Афанасьевская ЦБ» ул.Советская, 38, с.Бисерово Афанасьевского р-на Кировской обл.	Стадия	Лист	Листов
Дизайнер		Каптель А.А.					ДП	12	26
Проверил						Развертки стен большого зала			

Развертки стен малого зала


Развертка 1

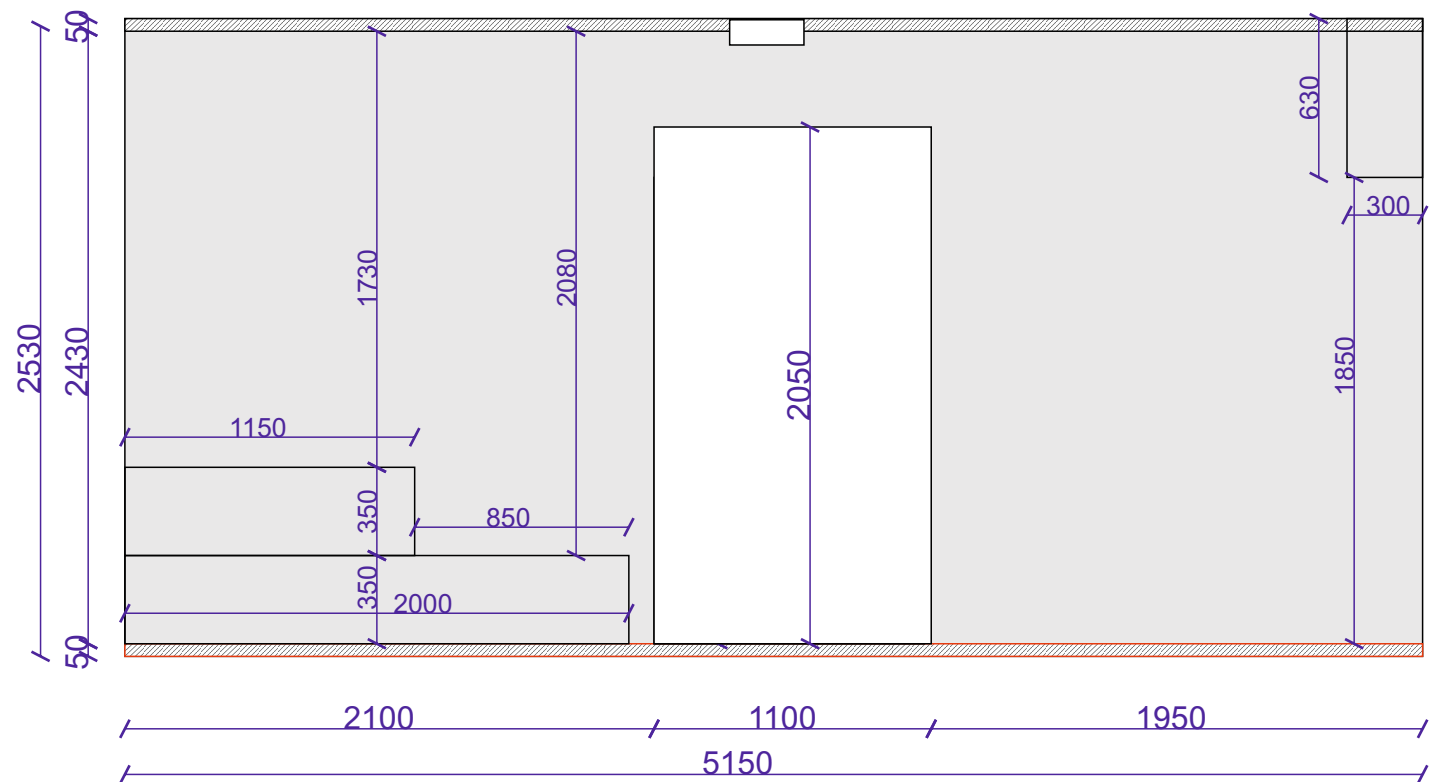

Направление разверток

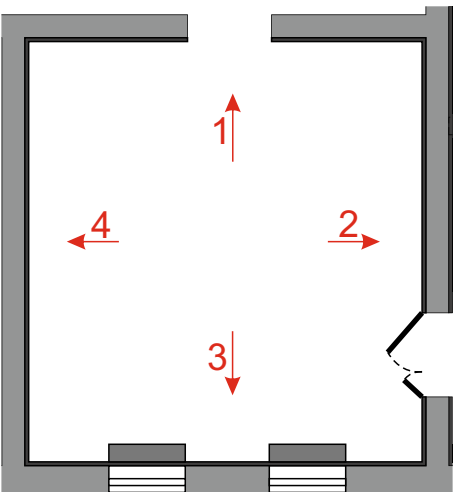


Развертка 2

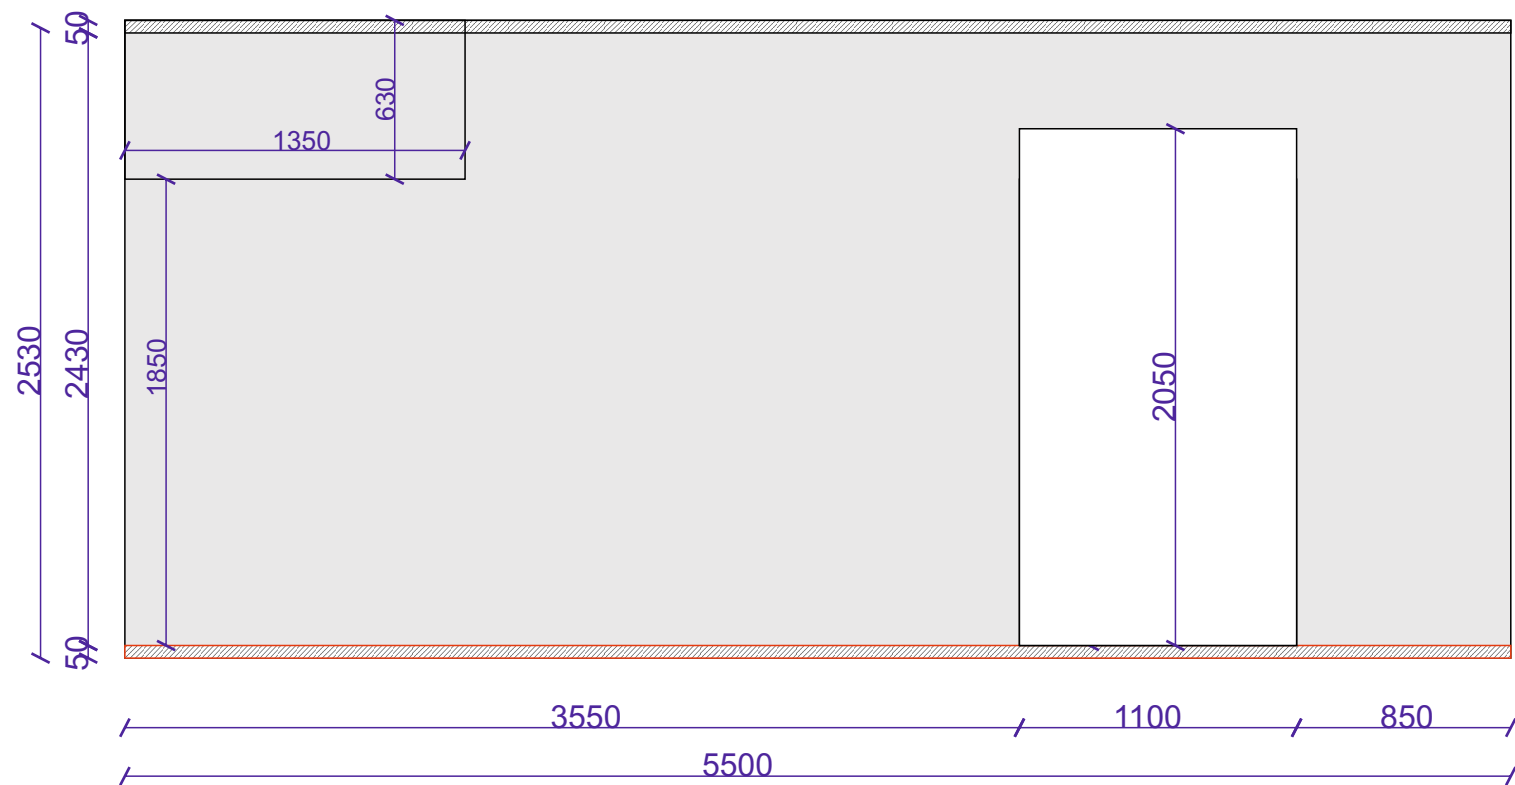

Изм.	Кол.	Лист	Недок	Подпись	Дата	Дизайн проект Бисеровской библиотеки им. Ф. Ф. Павленкова МБУК «Афанасьевская ЦБ» ул.Советская, 38, с.Бисерово Афанасьевского р-на Кировской обл.	Стадия	Лист	Листов
Дизайнер		Каптель А.А.					ДП	13	26
Проверил						Развертки стен малого зала			

Развертки стен малого зала

Развертка 3

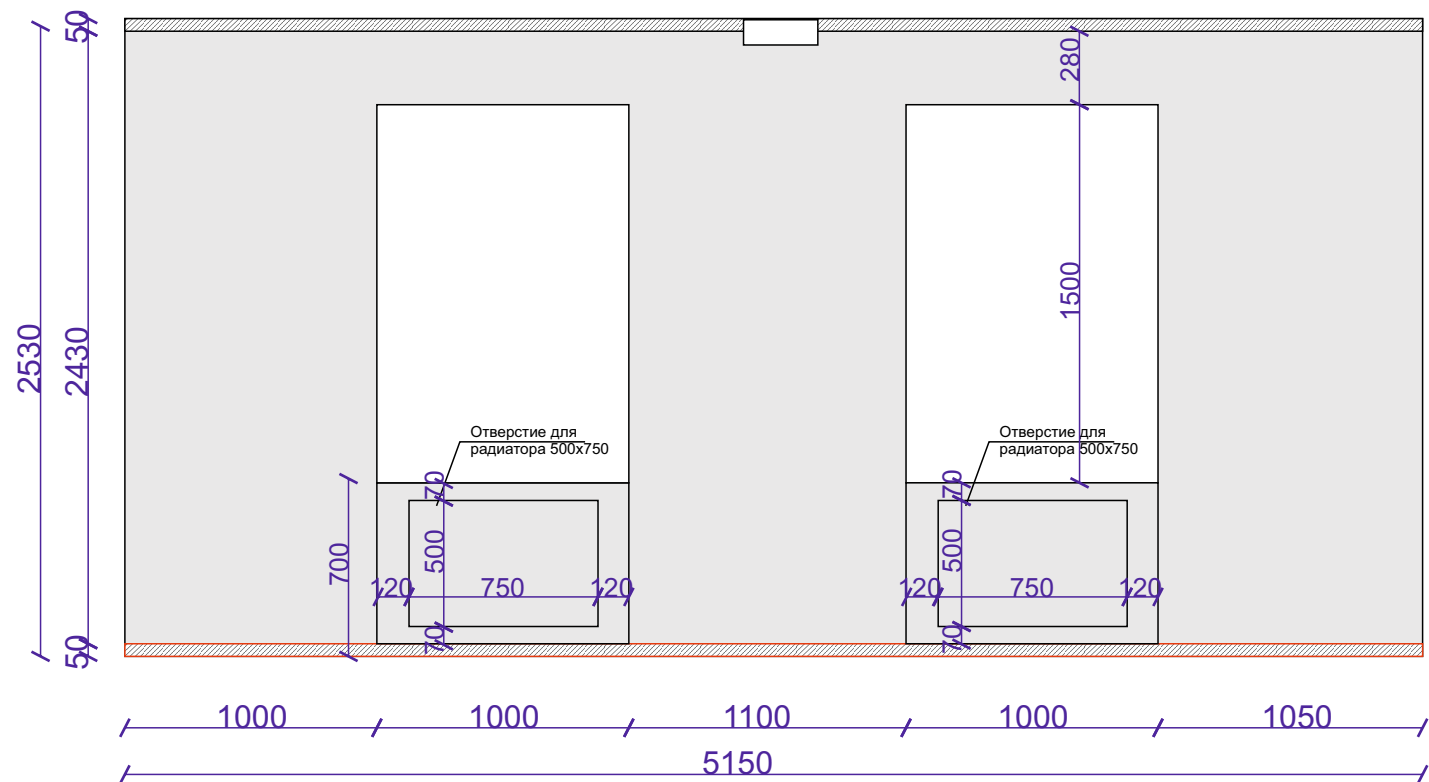


Условные обозначения:

	Краска акриловая матовая, светло-серая NCS S 1500-N	47 м.кв.(на один слой)
	Потолок из ГКЛ	
	Толщина выравнивания пола	
	Область без отделки	

Примечание:

1)Все отделочные материалы рассчитаны в чистом виде, без учета запаса.
Количество уточнить у поставщика, с учетом технологий нанесения и монтажа.


Развертка 4

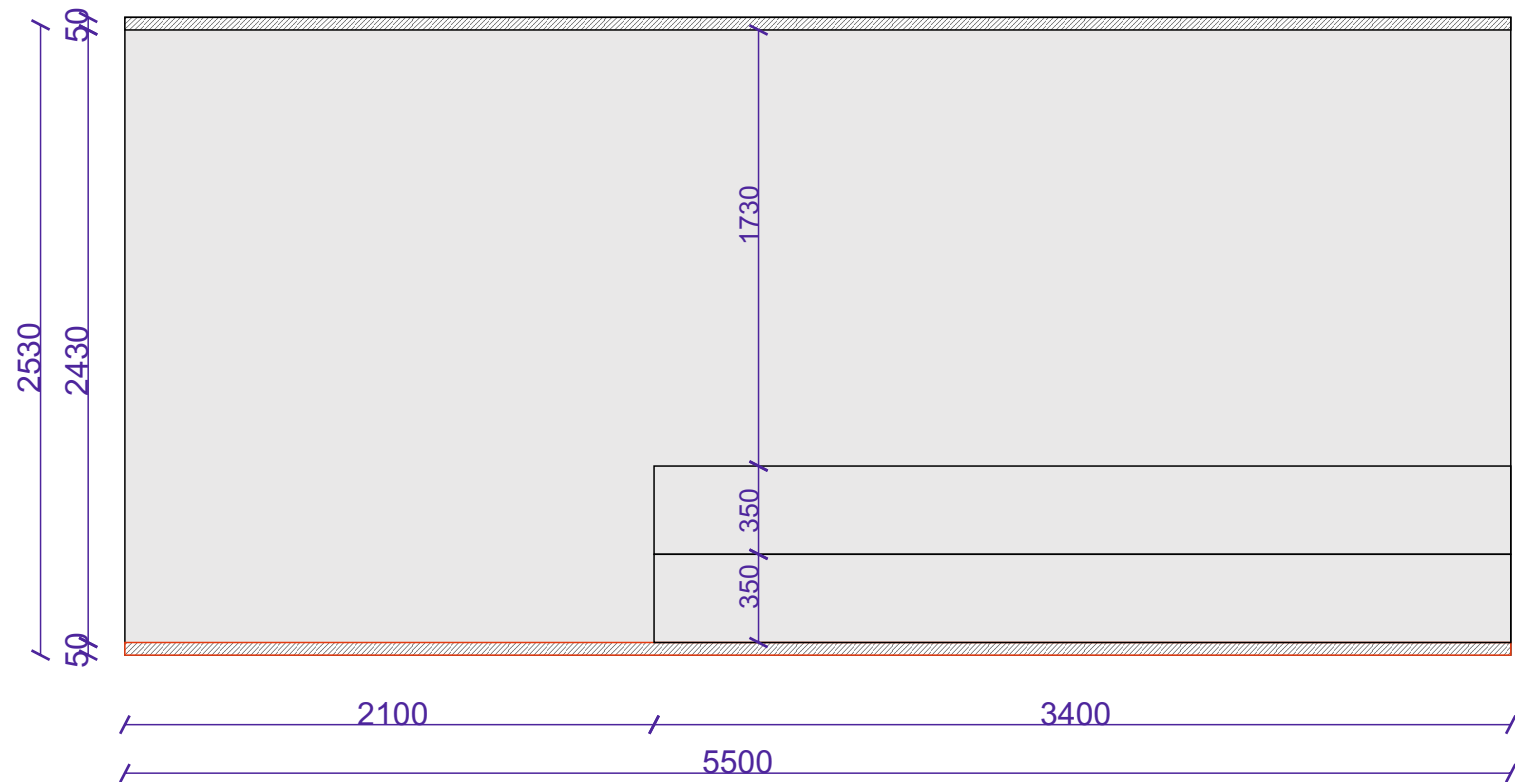


Изм.	Кол.	Лист	Недок	Подпись	Дата	Дизайн проект Бисеровской библиотеки им. Ф. Ф. Павленкова МБУК «Афанасьевская ЦБ» ул.Советская, 38, с.Бисерово Афанасьевского р-на Кировской обл.	Стадия	Лист	Листов
Дизайнер		Каптель А.А.					ДП	14	26
Проверил						Развертки стен малого зала			

Развертки стен холла


Развертка 1

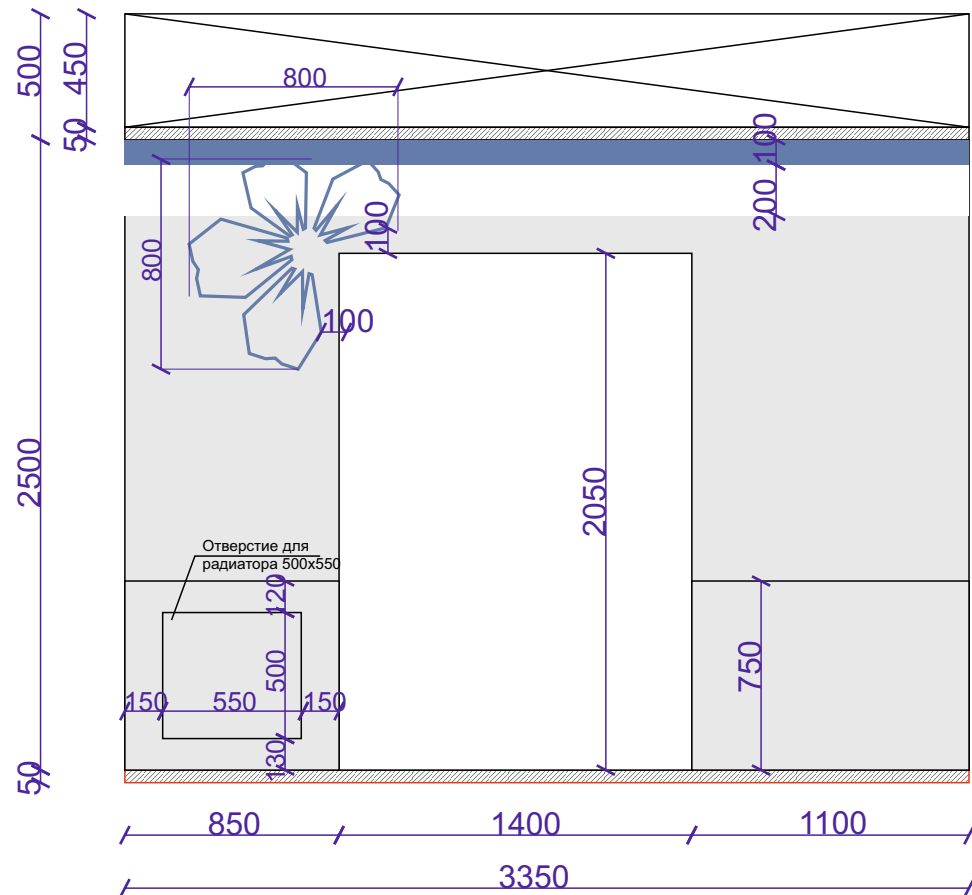


Развертка 3

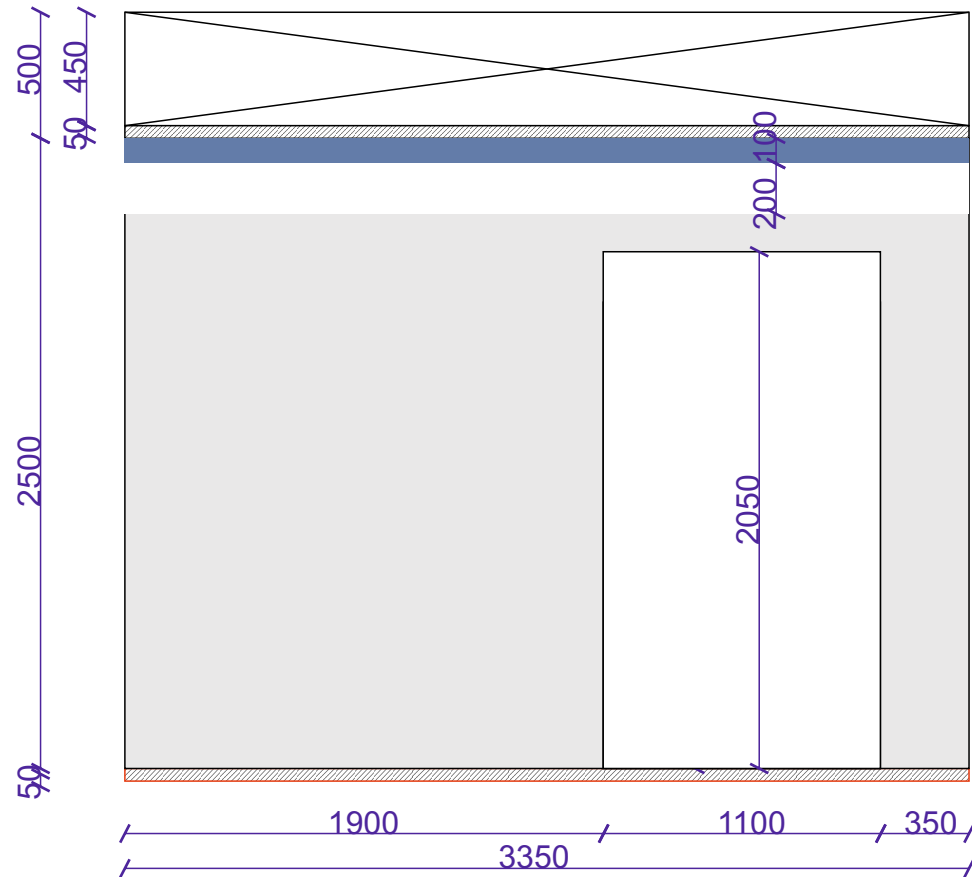

Развертка 2

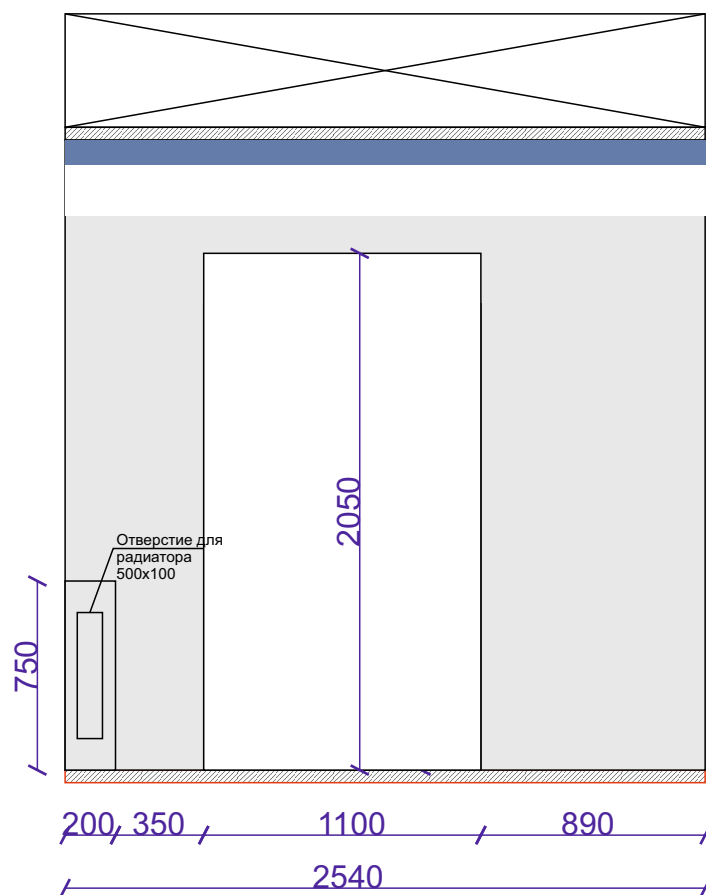

Развертка 4

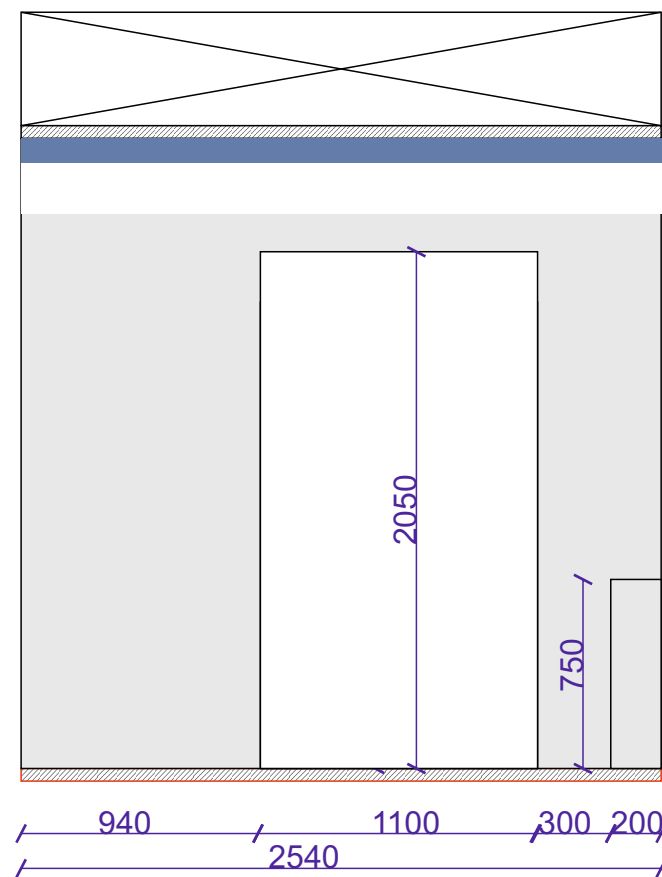


Условные обозначения:

	Краска акриловая матовая, светло-серая NCS S 1500-N	21 м.кв.(на один слой)
	Краска акриловая матовая, синяя NCS S 5030-R80R	1,5 м.кв. (на один слой)
	Краска акриловая матовая, белая	3 м.кв. (на один слой)
	Потолок из ГКЛ	
	Толщина выравнивания пола	
	Область без отделки	

Примечание:

1) Все отделочные материалы рассчитаны в чистом виде, без учета запаса. Количество уточнить у поставщика, с учетом технологий нанесения и монтажа.


Направление разверток

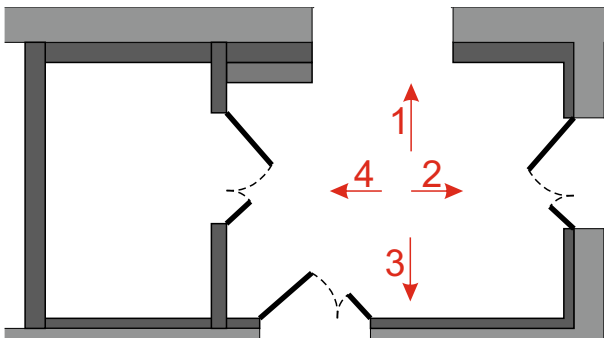


Изм.	Кол.	Лист	Недок	Подпись	Дата	Дизайн проект Бисеровской библиотеки им. Ф. Ф. Павленкова МБУК «Афанасьевская ЦБ» ул.Советская, 38, с.Бисерово Афанасьевского р-на Кировской обл.	Стадия	Лист	Листов
Дизайнер		Каптель А.А.					ДП	15	26
Проверил						Развертки стен холла			

Развертки стен санузла


Развертка 1

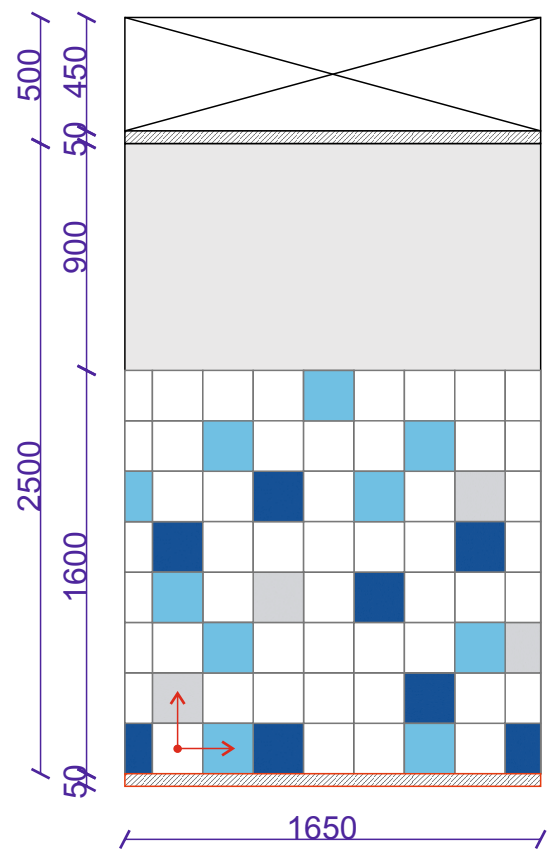


Развертка 2

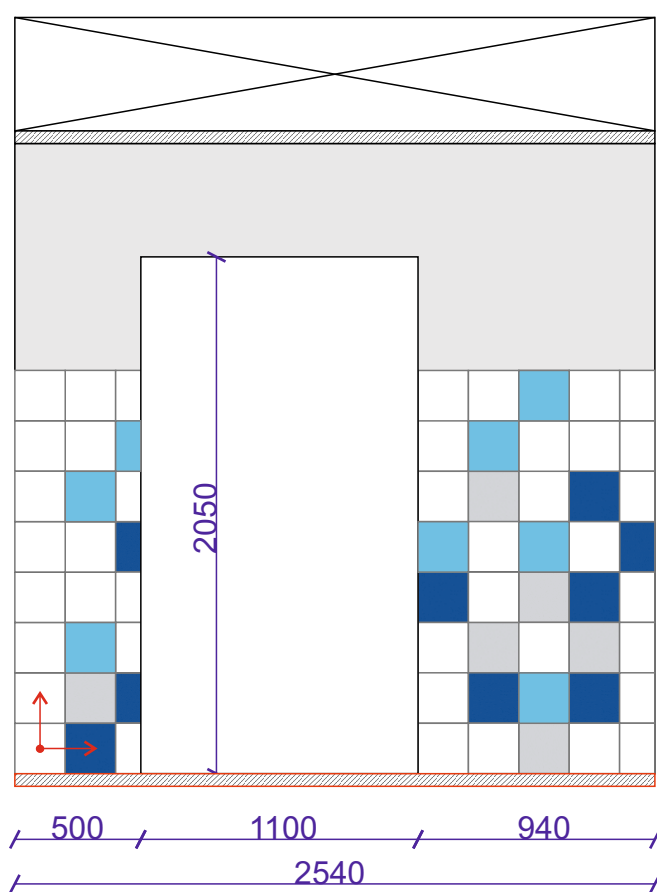

Развертка 3

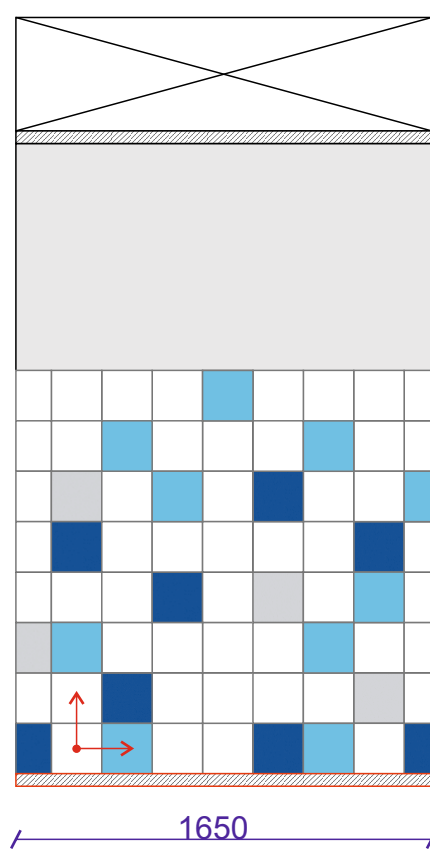


Развертка 4

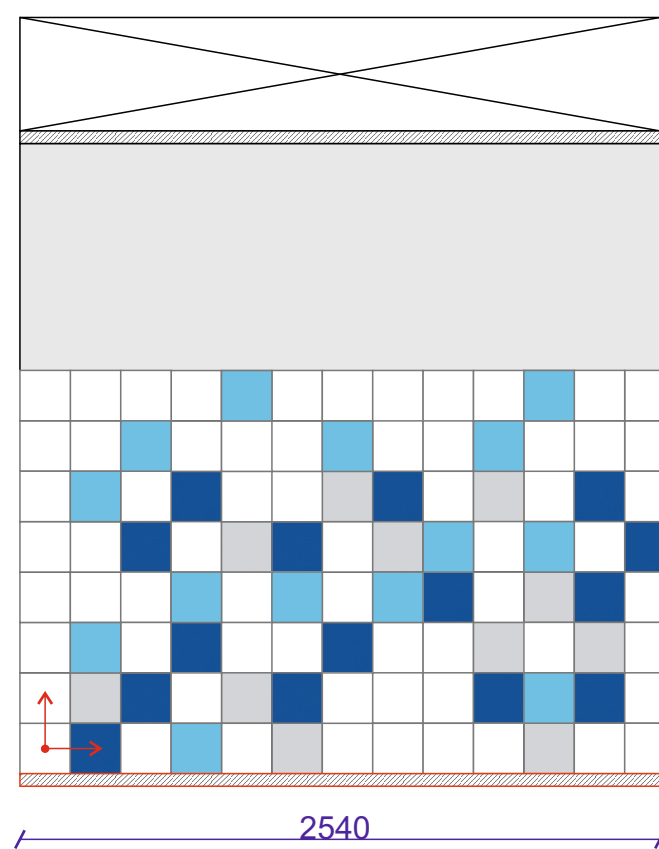

Условные обозначения:

	Краска акриловая матовая, светло-серая NCS S 1500-N	6,5 м.кв.(на один слой)
	Плитка Керама Марацци 1544 Калейдоскоп белый матовый 20x20	203 шт (без запаса)
	Плитка Керама Марацци 1547 Калейдоскоп синий матовый 20x20	40 шт (без запаса)
	Плитка Керама Марацци 1546 Калейдоскоп голубой матовый 20x20	42 шт (без запаса)
	Плитка Керама Марацци 1537 Калейдоскоп серый матовый 20x20	25 шт (без запаса)
	Потолок из ГКЛ	
	Толщина выравнивания пола	
	Область без отделки	

Направление разверток

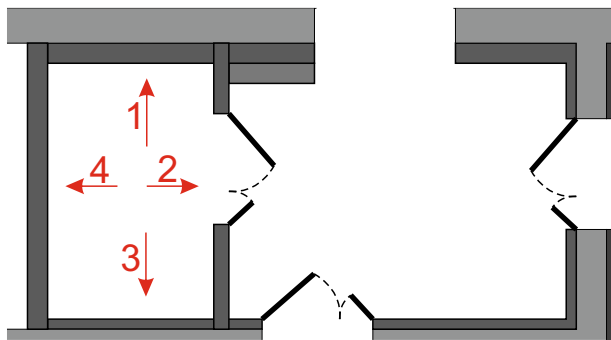

Примечание:

1)Все отделочные материалы рассчитаны в чистом виде, без учета запаса. Количество уточнить у поставщика, с учетом технологий нанесения и монтажа.




-Начало укладки материала

Изм.	Кол.	Лист	Недок	Подпись	Дата	Дизайн проект Бисеровской библиотеки им. Ф. Ф. Павленкова МБУК «Афанасьевская ЦБ» ул.Советская, 38, с.Бисерово Афанасьевского р-на Кировской обл.	Стадия	Лист	Листов
Дизайнер		Каптель А.А.					ДП	16	26
Проверил						Развертки стен санузла			

Спецификация мебели большого зала



№	Наименование	Цвет	Размер	Количество
1.0	Стол рабочий	Белый /черный	1000x600x750	2
1.1	Стол рабочий с закругленным углом	Белый /черный	1000x600x750	4
1.2	Стол библиотекаря угловой с тумбой для хранения документов	Белый /серый	1700x1500x750	1
2.0	Комод-хранение с дверцами	Белый	1700x500x650	1
3.0	Каталожный шкаф на 20 секций	Белый	850x850x500	1
4.0	Стеллаж с дверцей	Белый /серый	500x230x1750	2
4.1	Стеллаж с выставочным отсеком	Белый /синий	2000x230x2400	2
4.2	Стеллаж узкий	Белый	300x230x1930	1
4.3	Стеллаж книжный	Белый /серый	500x230x1750	2
4.4	Стеллаж книжный2	Белый /синий	1100x230x1750	4
4.5	Стеллаж двойной (на колесиках)	Белый /серый	1000x450x2100	6
4.6	Стеллаж с сиденьем (на колесиках)	Белый /синий	1300x1000x1700	3
5.0	Полки книжные под окном, с мягким сиденьем сверху (чехол)	Белый /серый	3000x400x500	1
6.0	Полка книжная	Дерево	650x220x220	2
7.0	Кресло компьютерное Chairman Престиж	Черный	470x390x1100	1
8.0	Стул складной Ниссе, ИКЕА	Черный	450x470x760	5
8.1	Стул складной Ниссе, ИКЕА	Белый	450x470x760	5
8.2	Стул складной Ниссе, ИКЕА	Синий	450x470x760	4

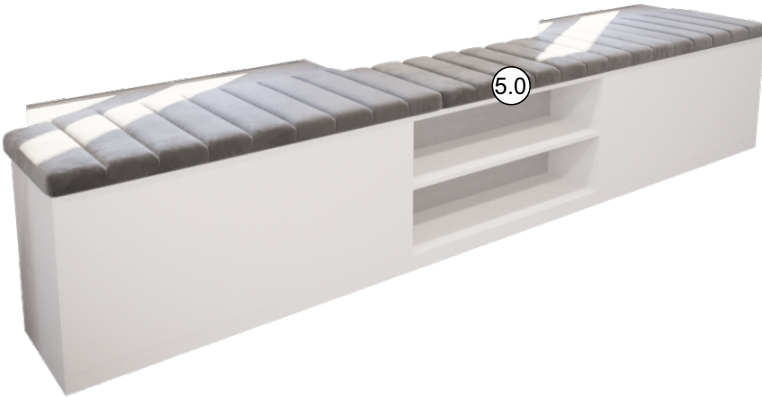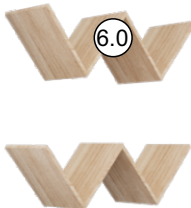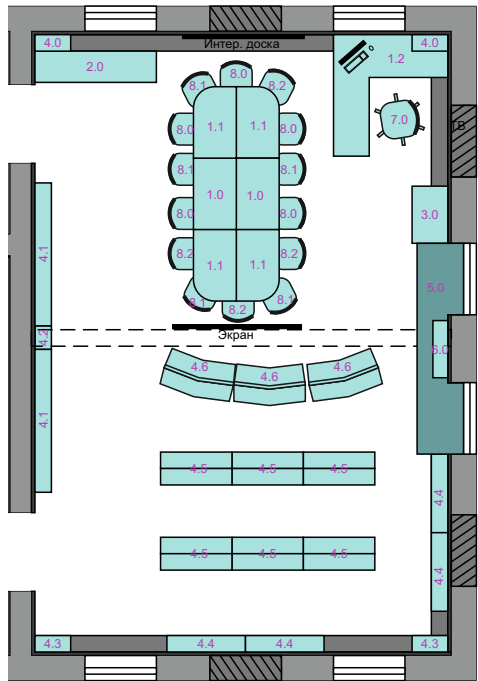

Изм.	Кол.	Лист	Недок	Подпись	Дата	Дизайн проект Бисеровской библиотеки им. Ф. Ф. Павленкова МБУК «Афанасьевская ЦБ» ул.Советская, 38, с.Бисерово Афанасьевского р-на Кировской обл.	Стадия	Лист	Листов
		Дизайнер	Каптель А.А.				ДП	17	26
		Проверил				Спецификация мебели большого зала			

Спецификация мебели малого зала

№	Наименование	Цвет	Размер	Количество
1.0	Стол библиотекаря угловой	Белый /синий	1800x1700x1000	1
1.1	Стол рабочий компьютерные	Белый /дерево	4150x600x750	1
1.2	Стол компьютерный с оборудованием для маломобильных групп населения, слабослышащих и слабовидящих.	Белый /дерево	1500x600x750	1
1.3	Тумба на колесиках	Белый	500x500x600	1
1.4	Подставка под системный блок на колесиках	Белый	600x270x230	5
2.0	Буфет	Белый /дерево	1000x600x2400	1
3.0	Шкаф для одежды	Белый	1000x500x2400	1
4.0	Стеллаж с выставочным отсеком	Белый /синий	1400x230x2400	1
4.1	Стеллаж	Белый /синий	900x230x1850	1
4.2	Стеллаж 2	Белый/синий	850x230x2050	1
4.3	Стеллаж 3	Белый /синий	850x230x1700	1
4.4	Стеллаж книжный	Белый /синий	600x230x1700	2
4.5	Стеллаж с местом для сидения	Белый /синий	2000x430x1700	1
4.6	Стеллаж навесной большой	Белый /синий	1850x230x1000	1
4.7	Стеллаж навесной малый	Белый /синий	1000x230x1000	2
5.0	Стул складной Ниссе, ИКЕА	Черный	450x470x760	5
5.1	Стул складной Ниссе, ИКЕА	Белый	450x470x760	5
5.2	Стул складной Ниссе, ИКЕА	Синий	450x470x760	6
6.0	Кресло компьютерное Chairman Престиж	Черный	470x390x1100	1
7.0	Ящики выдвижные в подиуме	Белый	См. рисунок	6
8.0	Кресло-мешок	Серый	Диаметр 700	1
8.1	Кресло-мешок	Синий	Диаметр 700	1

Изм.	Кол.	Лист	Недок	Подпись	Дата
Дизайнер	Каптель А.А.				
Проверил					


Дизайн проект Бисеровской библиотеки им. Ф. Ф. Павленкова
 МБУК «Афанасьевская ЦБ» ул.Советская, 38, с.Бисерово
 Афанасьевского р-на Кировской обл.

Стадия
 ДП


Лист
 18

Листов
 26

Спецификация мебели холла и санузла

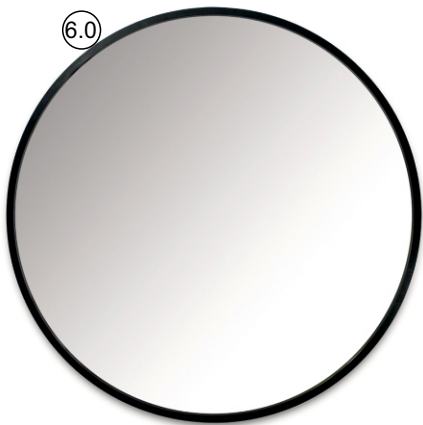

№	Наименование	Цвет	Размер	Количество
1.0	Шкаф для хранения с замком	Белый	1100x500x2450	1
2.0	Раздевалка с пуфом	Белый /дерево	1800x600x2200	1
3.0	Шкаф-пенал	Белый /дерево	700x400x2200	1
4.0	Комплект: раковина для инвалидов 635x556x250мм с опорным поручнем DY1	Белый	600x550x250	1
5.0	Комплект унитаза-компакт высокий для МНГ с двумя поручнями -Унитаз для инвалидов с высокой посадкой, арт.2729 -Стационарный поручень 850*750*250мм, арт.7304 -Откидной поручень с бумагодержателем 800*200, арт.3204	Белый	-	1
6.0	Зеркало круглое в черной раме	Черный	600x600	1

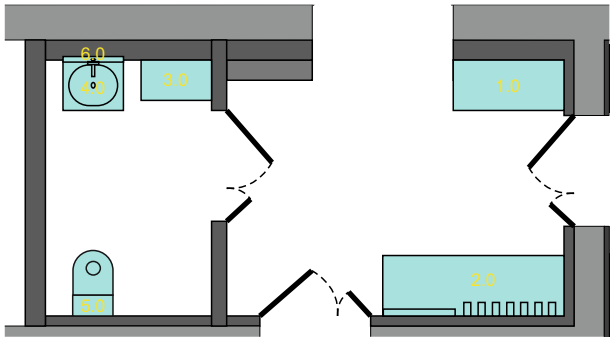

Спецификация оформления оконных проемов


Помещение	Цвет	Количество
Большой зал	Штора римская, полупрозрачный текстиль с геометрическим узором	6
Малый зал	Штора римская, полупрозрачный текстиль с геометрическим узором	2

Изм.	Кол.	Лист	Недок	Подпись	Дата	Дизайн проект Бисеровской библиотеки им. Ф. Ф. Павленкова МБУК «Афанасьевская ЦБ» ул.Советская, 38, с.Бисерово Афанасьевского р-на Кировской обл.	Стадия	Лист	Листов
Дизайнер		Каптель А.А.					ДП	19	26
Проверил						Спецификация мебели холла и санузла			

Навигационные графические элементы помещения
большого зала библиотеки.

Рабочий сектор

Книжное пространство

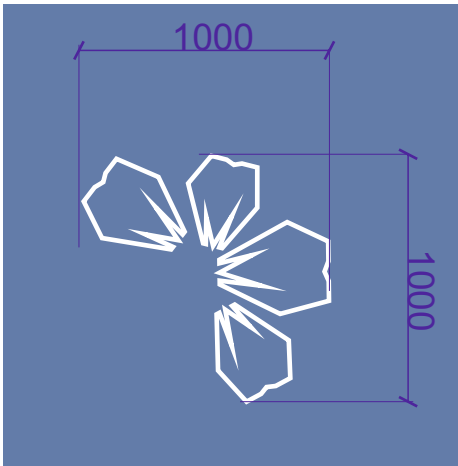

- Примечания:
- 1) Шрифт Century Gothic.
 - 2) Ориентировочная высота строчной буквы 65мм
 - 3) Толщина цветных полос 20 мм
 - 4) Декоративный элемент в виде цветка наносится краской по трафарету.

Навигационные графические элементы помещения
малого зала библиотеки.

Читательский сектор

Рабочий сектор


- Примечания:
- 1) Шрифт Century Gothic.
 - 2) Ориентировочная высота строчной буквы 65мм
 - 3) Толщина цветных полос 20 мм

Навигационные графические элементы
холла библиотеки.

Большой зал

Малый зал

Туалет

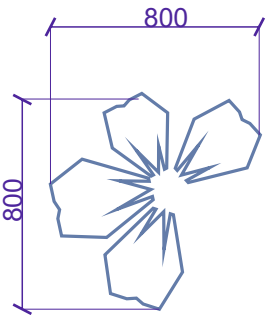

- Примечания:
- 1) Шрифт Century Gothic.
 - 2) Ориентировочная высота строчной буквы 50 мм
 - 3) Толщина цветных полос 15 мм
 - 4) Декоративный элемент в виде цветка наносится краской по трафарету.

- Примечания:
- 1) Размер навигационных элементов ориентировочный, уточнить по месту.
 - 2) Цвет(синий) NCS S 5030-R80R, цвет(черный) NCS S 9000-N
 - 3) Рекомендуется изготовить навигационные элементы или на твердых плашках или в виде наклеек (на усмотрение заказчика)
 - 4) Макеты для реализации данных графических элементов разрабатываются в типографии графическим дизайнером, согласно рекомендациям.

Изм.	Кол.	Лист	Недок	Подпись	Дата	Дизайн проект Бисеровской библиотеки им. Ф. Ф. Павленкова МБУК «Афанасьевская ЦБ» ул.Советская, 38, с.Бисерово Афанасьевского р-на Кировской обл.	Стадия	Лист	Листов
Дизайнер		Каптель А.А.					ДП	20	26
Проверил						Навигационные графические элементы.			

Визуализация большого зала библиотеки



Визуализация большого зала библиотеки



Визуализация малого зала библиотеки



Визуализация малого зала библиотеки



Визуализация холла библиотеки



