

Федеральное государственное бюджетное образовательное
учреждение высшего образования "Новосибирский
государственный университет архитектуры, дизайна и
искусств имени А.Д.Крячкова".

Дизайн-проект интерьера Бобровская сельская библиотека
МБУК
«Сузунская централизованная библиотечная система»


16.12.2021- АИ

633650, Новосибирская область, район Сузунский, село Бобровка, переулок Центральный, дом 5


Согласовано			
Инв. № подл.	Взам. инв. №		
	Подп. и дата		

Архитектор Емцев М.А.
Архитектор Короткова А.С.

Согласовано				Согласовано			

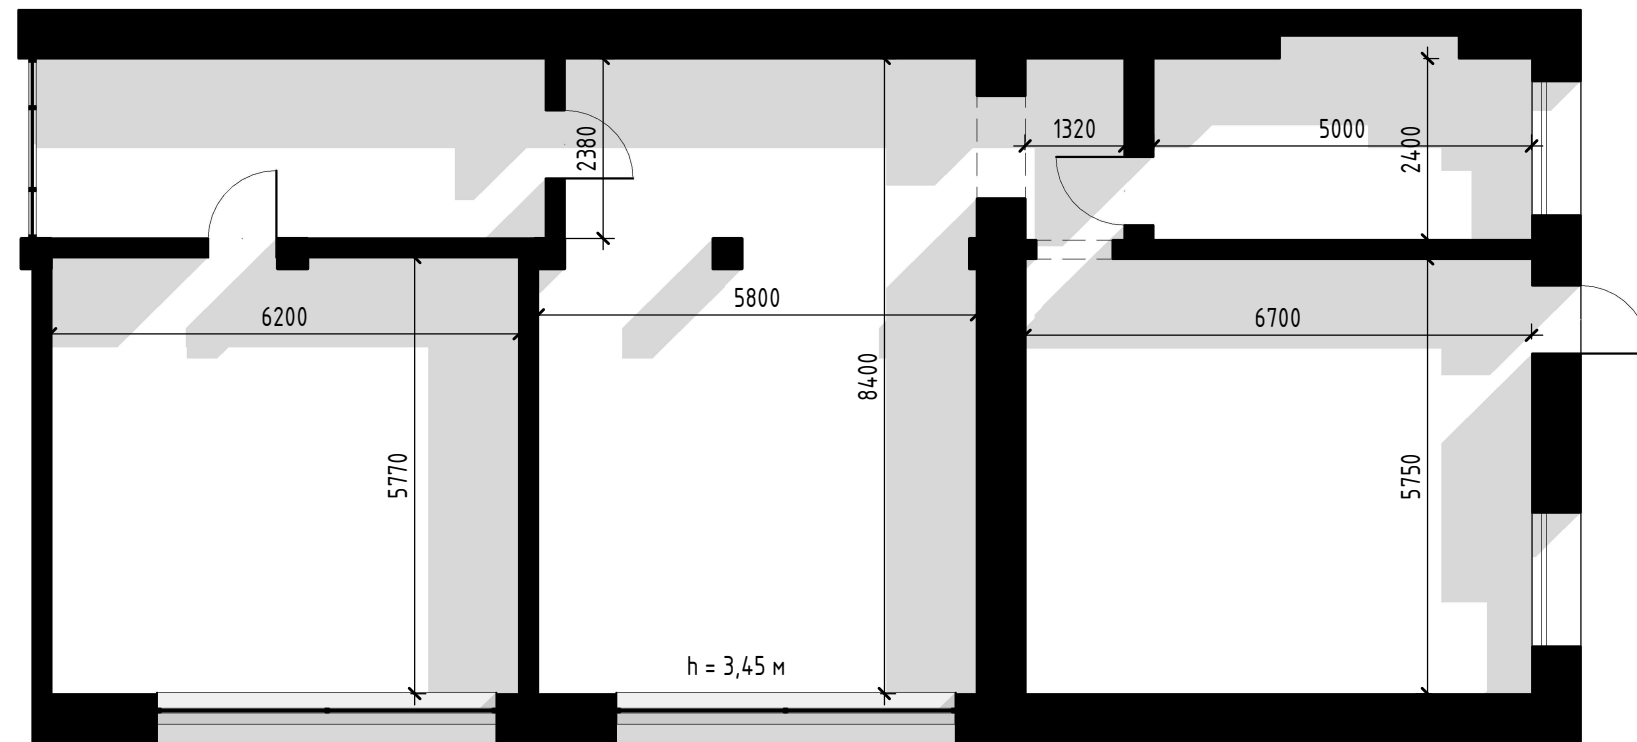



Инв. № подл:	Подл. и дата	Взам. инв. №

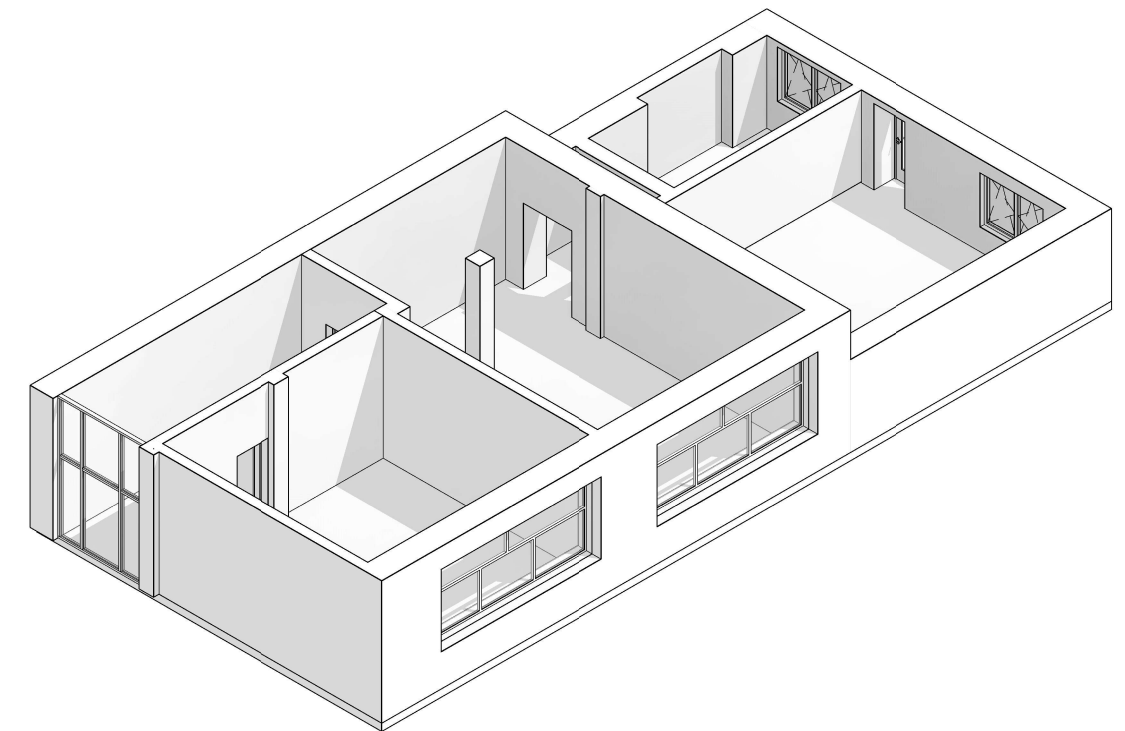

						16.12.2021 – АИ			
						633650, Новосибирская область, район Сузунский, село Бобровка, переулок Центральный, дом 5			
Изм.	Кол.уч.	Лист	№ док.	Подп.	Дата				
Архитектор	Емцев					Дизайн-проект	Стадия	Лист	Листов
Архитектор	Короткова						АИ	3	
						Обмерный план			

План демонтажа (1 : 100)


АксонOMETрическая схема демонтируемых элементов

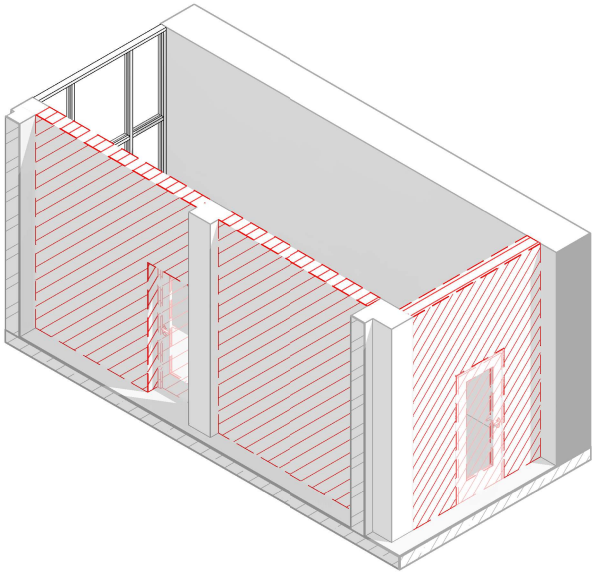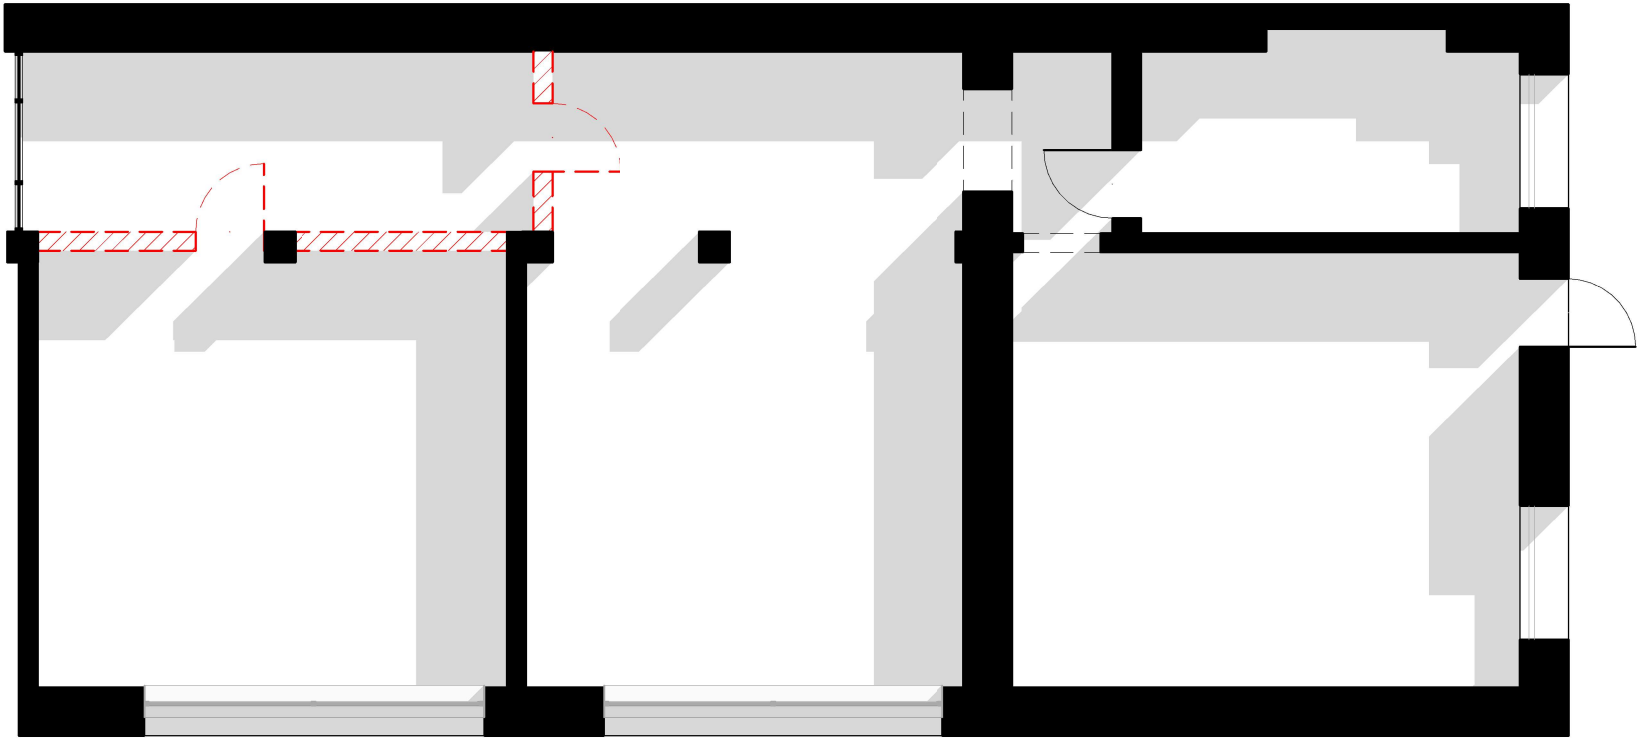

Демонтажная ведомость			
Наименование	Кол-во	Ед. Изм	Примечание
Стены	24,44	м3	


						16.12.2021 – АИ			
						633650, Новосибирская область, район Сузунский, село Бобровка, переулок Центральный, дом 5			
Изм.	Кол.уч.	Лист	№ док.	Подп.	Дата	Дизайн-проект	Стадия	Лист	Листов
Архитектор	Емцев						АИ	4	
Архитектор	Короткова					План демонтажа			

Согласовано				Согласовано			

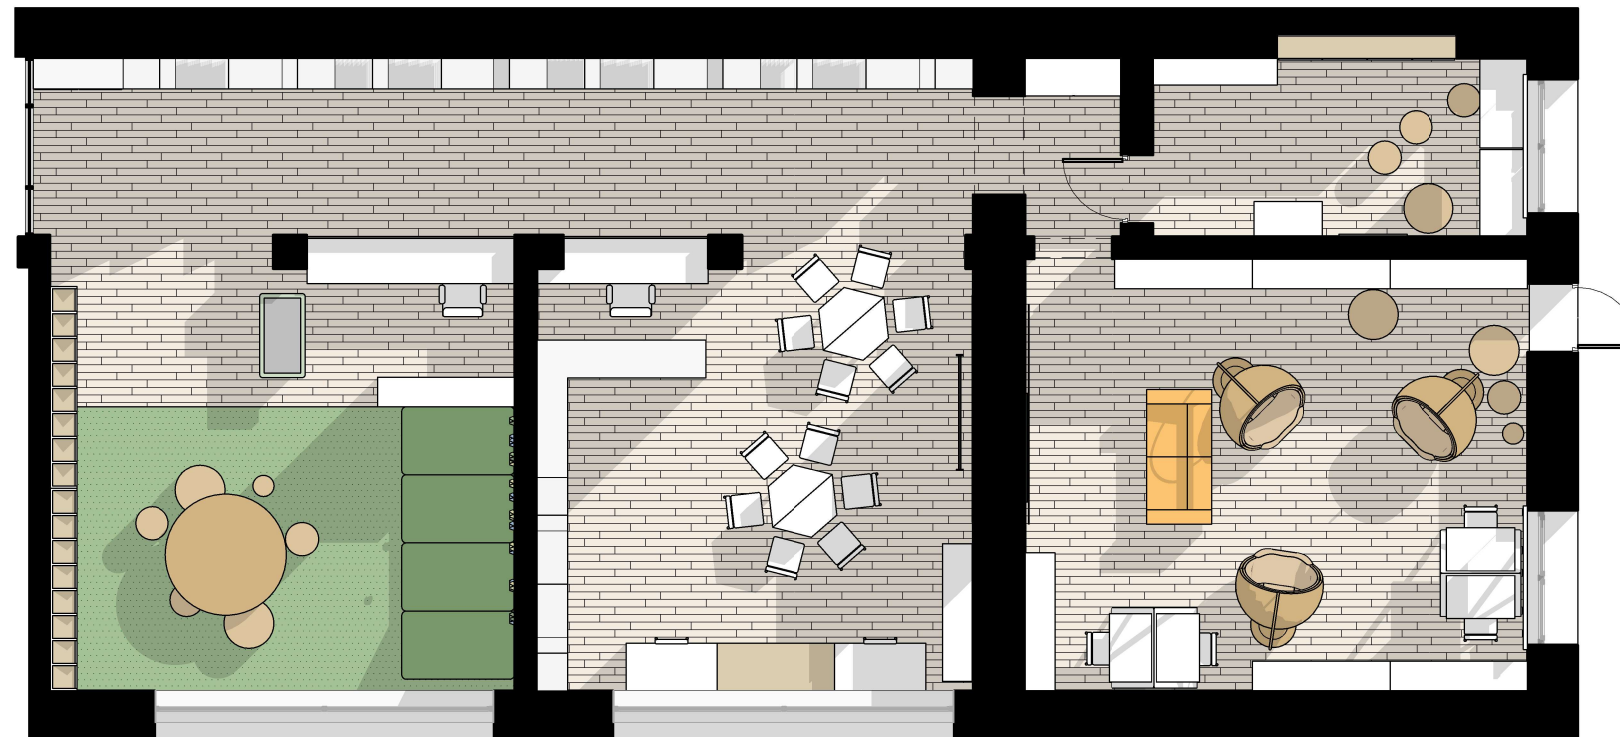


						16.12.2021 – АИ			
						633650, Новосибирская область, район Сузунский, село Бобровка, переулок Центральный, дом 5			
Изм.	Кол.уч.	Лист	№ док.	Подп.	Дата				
Архитектор		Емцев				Дизайн-проект	Стадия	Лист	Листов
Архитектор		Короткова					АИ	5	
						План после реконструкции			

План функционального зонирования (1 : 100)

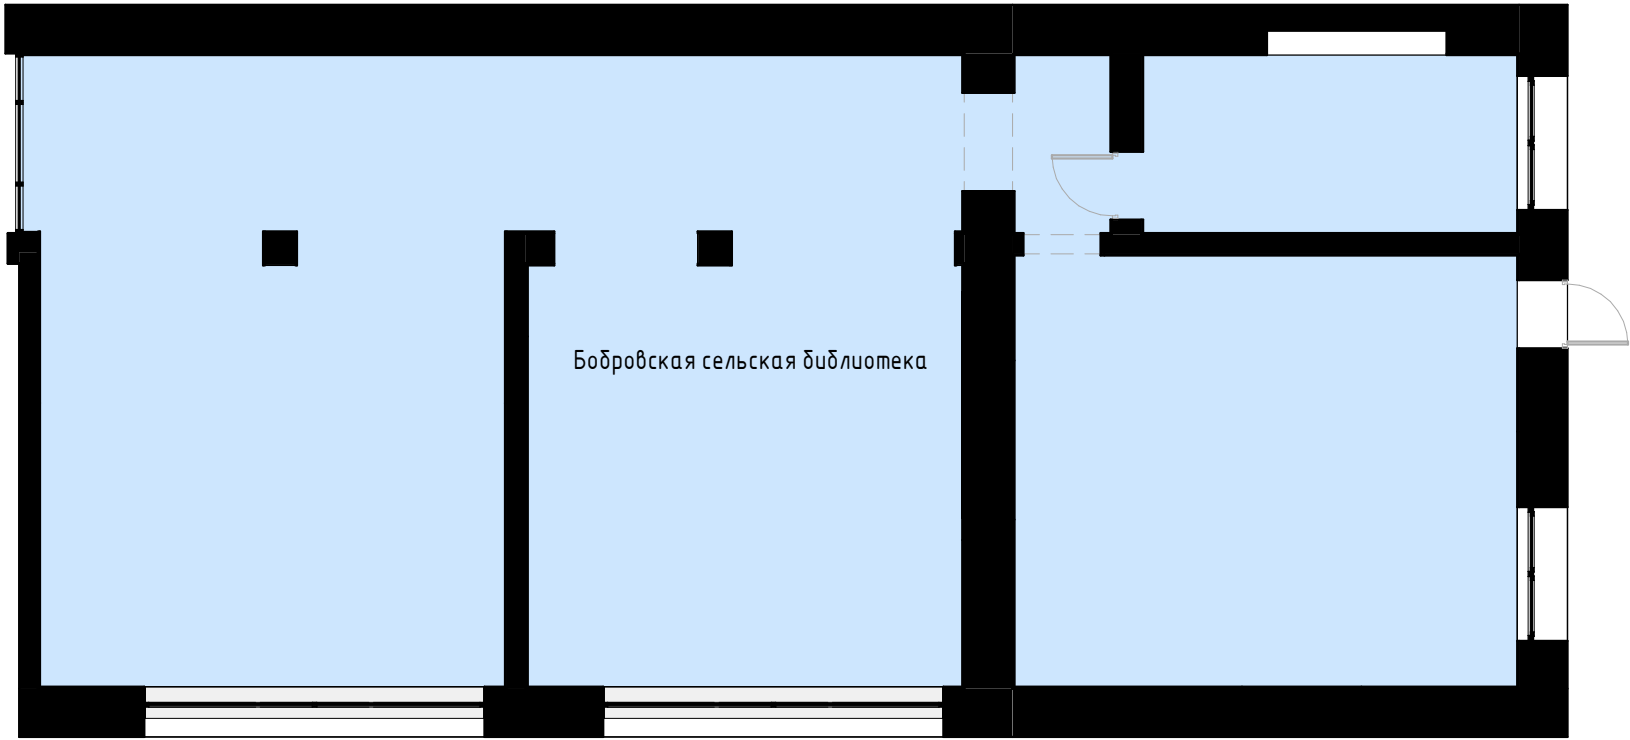

						16.12.2021 – АИ			
						633650, Новосибирская область, район Сузунский, село Бобровка, переулок Центральный, дом 5			
Изм.	Кол.уч.	Лист	№ док.	Подп.	Дата	Дизайн-проект	Стадия	Лист	Листов
Архитектор	Емцев						АИ	6	
Архитектор	Короткова					План функционального зонирования			

Схема функционального зонирования (1 : 100)

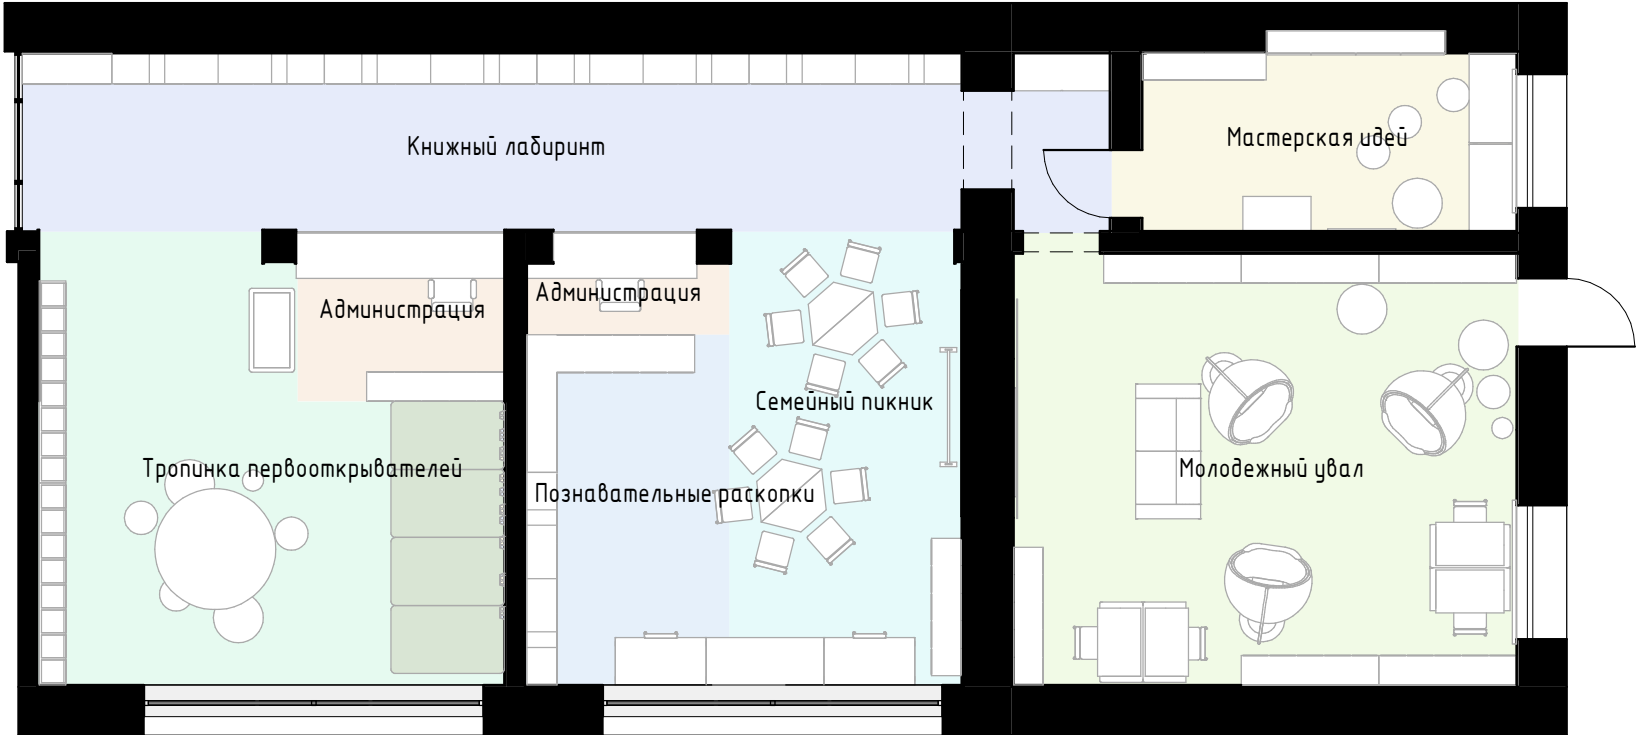


Цветовая схема зонирования

- Администрация
-
-
- Книжный лабиринт


Познавательные раскопки

						16.12.2021 – АИ			
						633650, Новосибирская область, район Сузунский, село Бобровка, переулок Центральный, дом 5			
Изм.	Кол.уч.	Лист	№ док.	Подп.	Дата	Дизайн-проект	Стадия	Лист	Листов
Архитектор	Емцев						АИ	7	
Архитектор	Короткова								
						Схема функционального зонирования			



АксонOMETрическая схема "Книжный лабиринт"

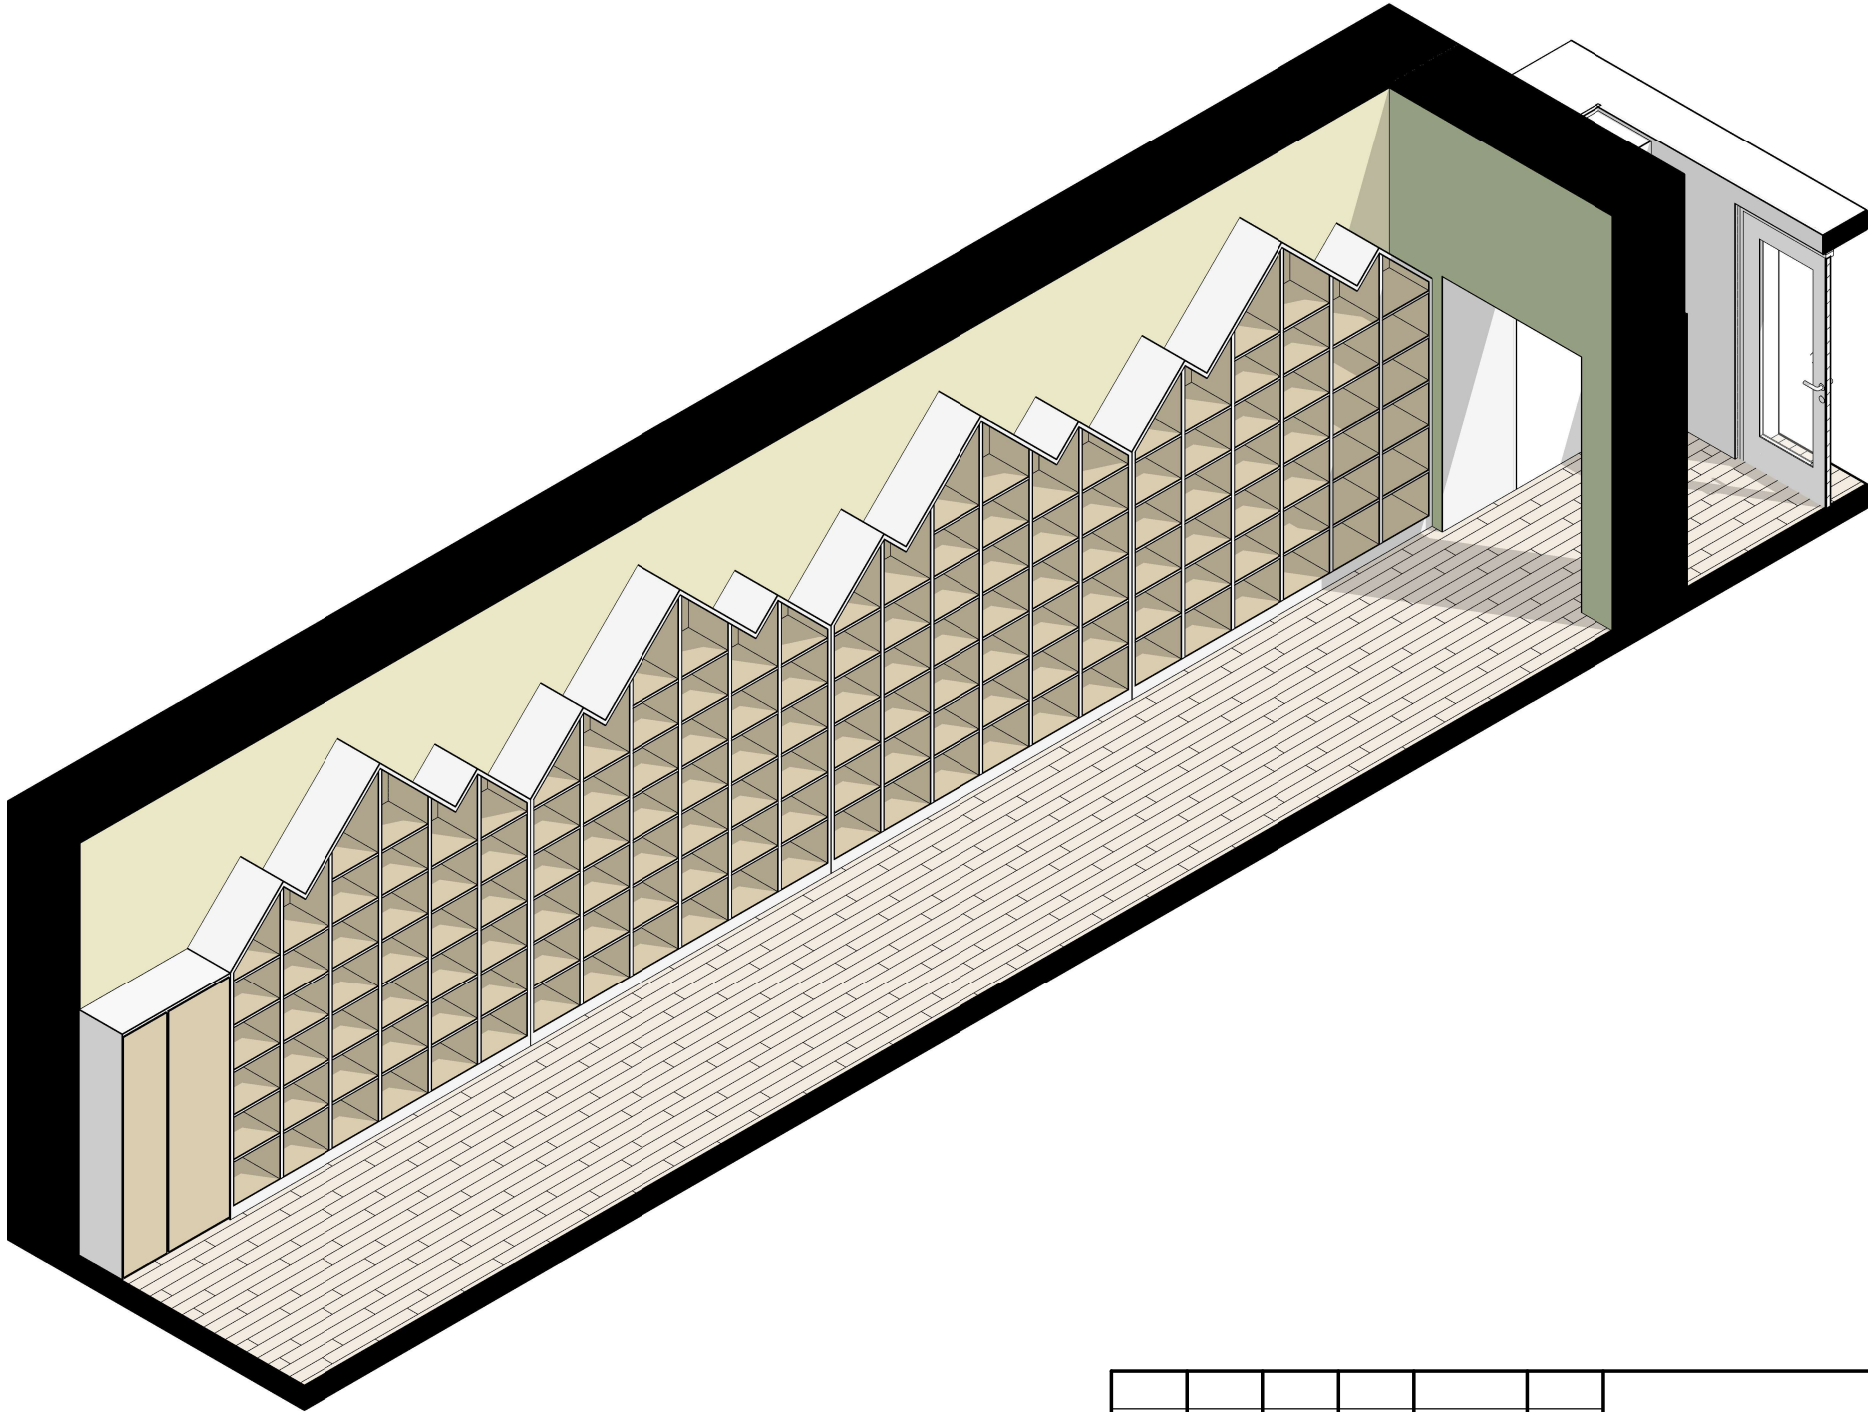

						16.12.2021 – АИ			
						633650, Новосибирская область, район Сузунский, село Бобровка, переулок Центральный, дом 5			
Изм.	Кол.уч.	Лист	№ док.	Подп.	Дата	Дизайн-проект	Стадия	Лист	Листов
Архитектор	Емцев						АИ	8	
Архитектор	Короткова					Книжный лабиринт			

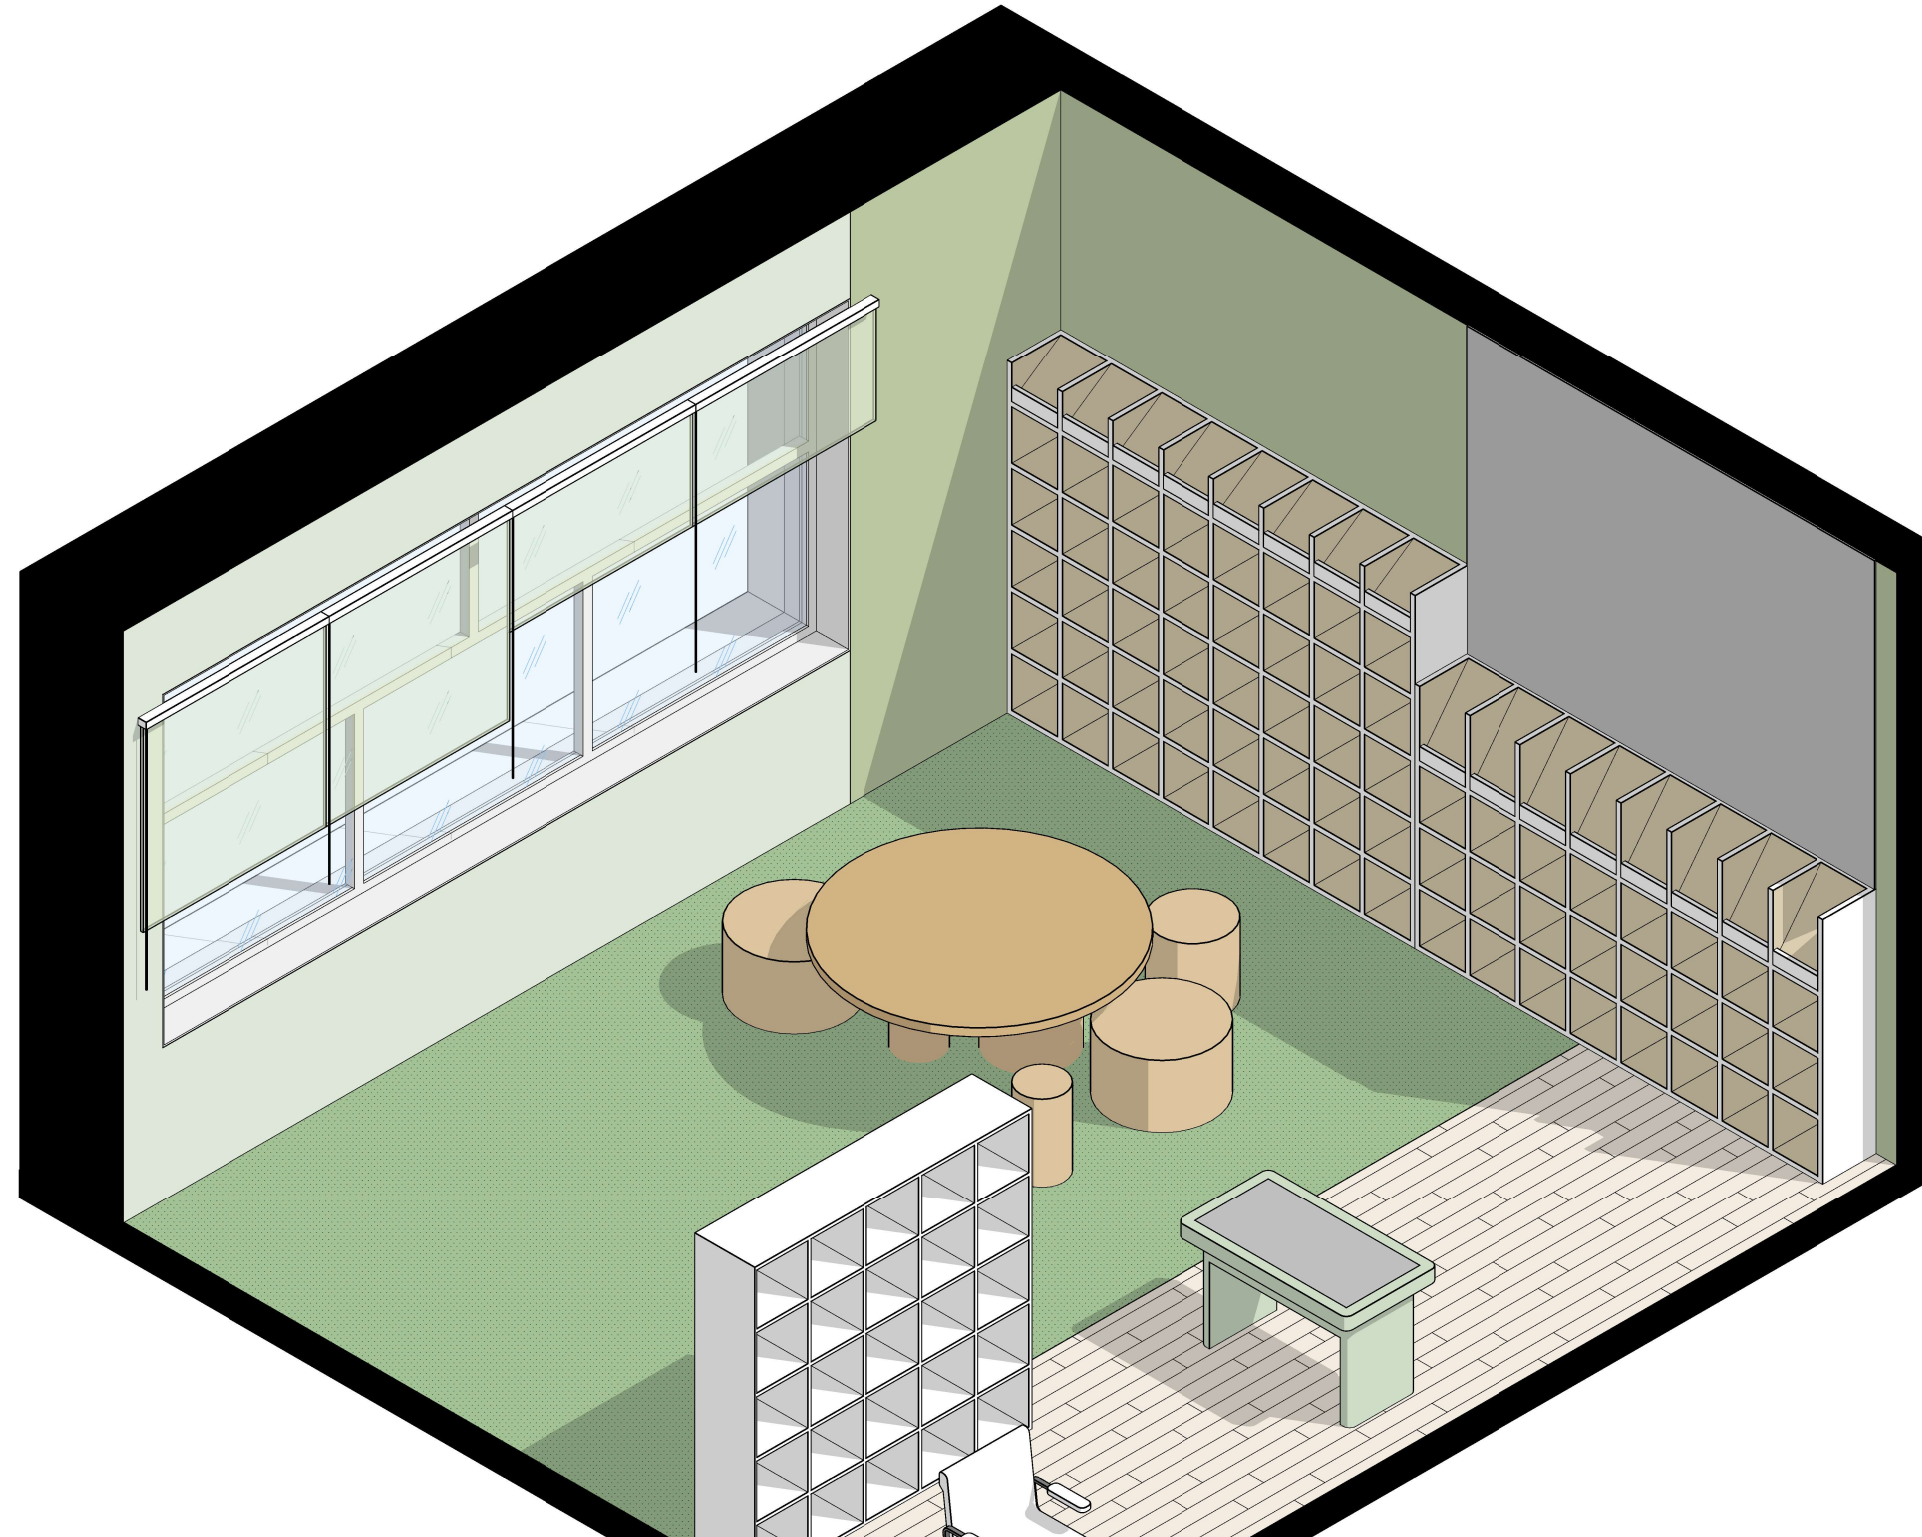[illegible]

						16.12.2021 – АИ			
						633650, Новосибирская область, район Сузунский, село Бобровка, переулок Центральный, дом 5			
Изм.	Кол.уч.	Лист	№ док.	Подп.	Дата				
Архитектор	Емцев					Дизайн-проект	Стадия	Лист	Листов
Архитектор	Короткова						АИ	9	
						Тропинка первооткрывателей			

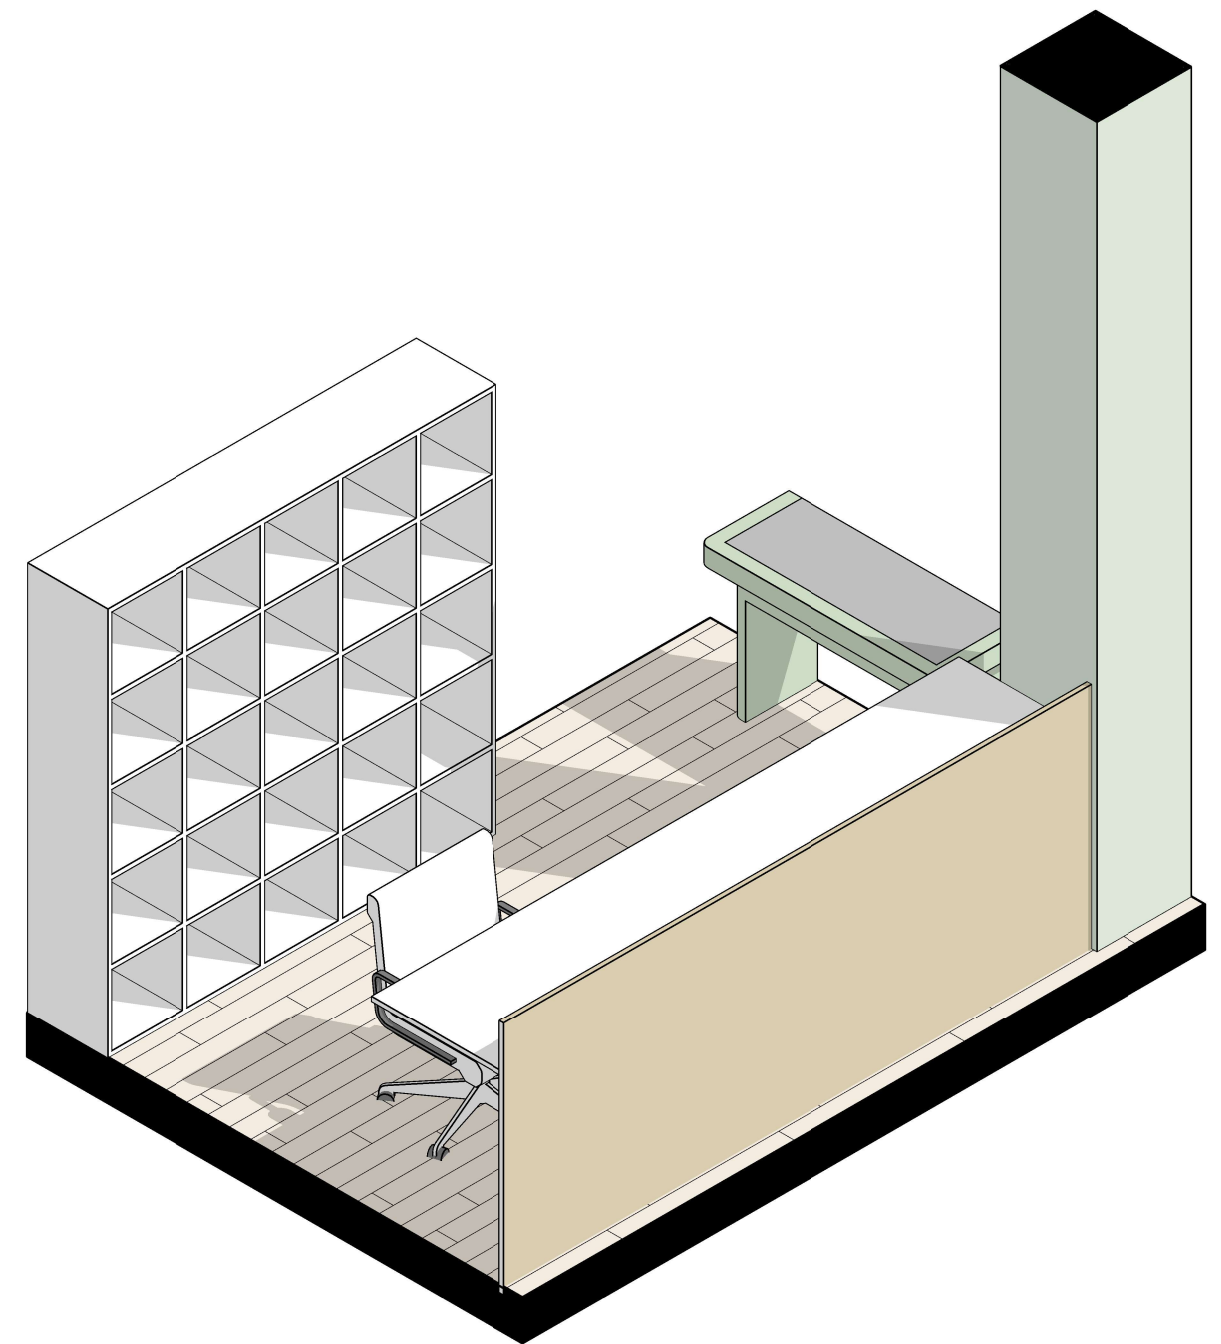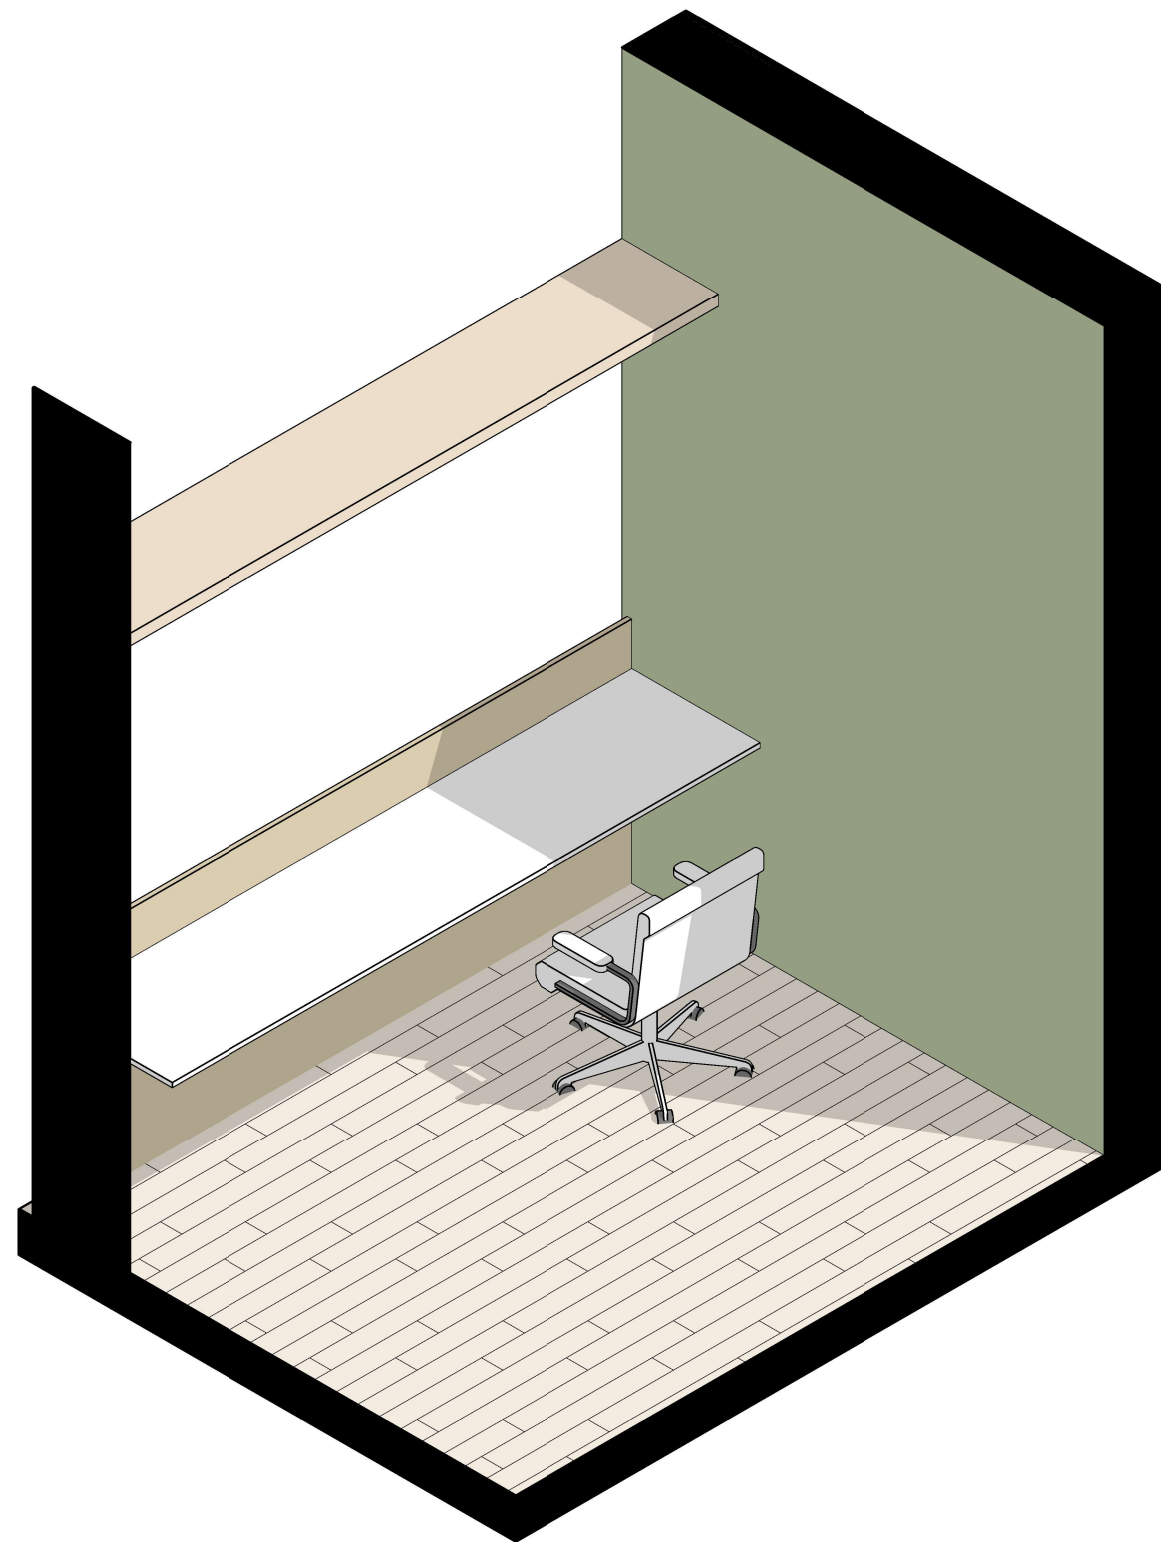[illegible]

						16.12.2021 – АИ			
						633650, Новосибирская область, район Сузунский, село Бобровка, переулок Центральный, дом 5			
Изм.	Кол.уч.	Лист	№ док.	Подп.	Дата				
Архитектор		Емцев				Дизайн-проект	Стадия	Лист	Листов
Архитектор		Короткова					АИ	10	
						Администрация	 НГУАДИ ИМ. А. Д. КРЫЖОВА		

Метрическая схема "Познавательные раскопки"

Изм.	Кол.уч.	Лист	№ док.	Подп.	Дата	
Архитектор		Емцев				
Архитектор		Короткова				


633650, Новосибирск

Дизайн

[illegible]


						16.12.2021 – АИ			
						633650, Новосибирская область, район Сузунский, село Бобровка, переулоч Центральный, дом 5			
Изм.	Кол.уч.	Лист	№ док.	Подп.	Дата	Дизайн-проект	Стадия	Лист	Листов
Архитектор	Емцев						АИ	12	
Архитектор	Короткова					Познавательные раскопки			

АксонOMETрическая схема "Семейный пикник"

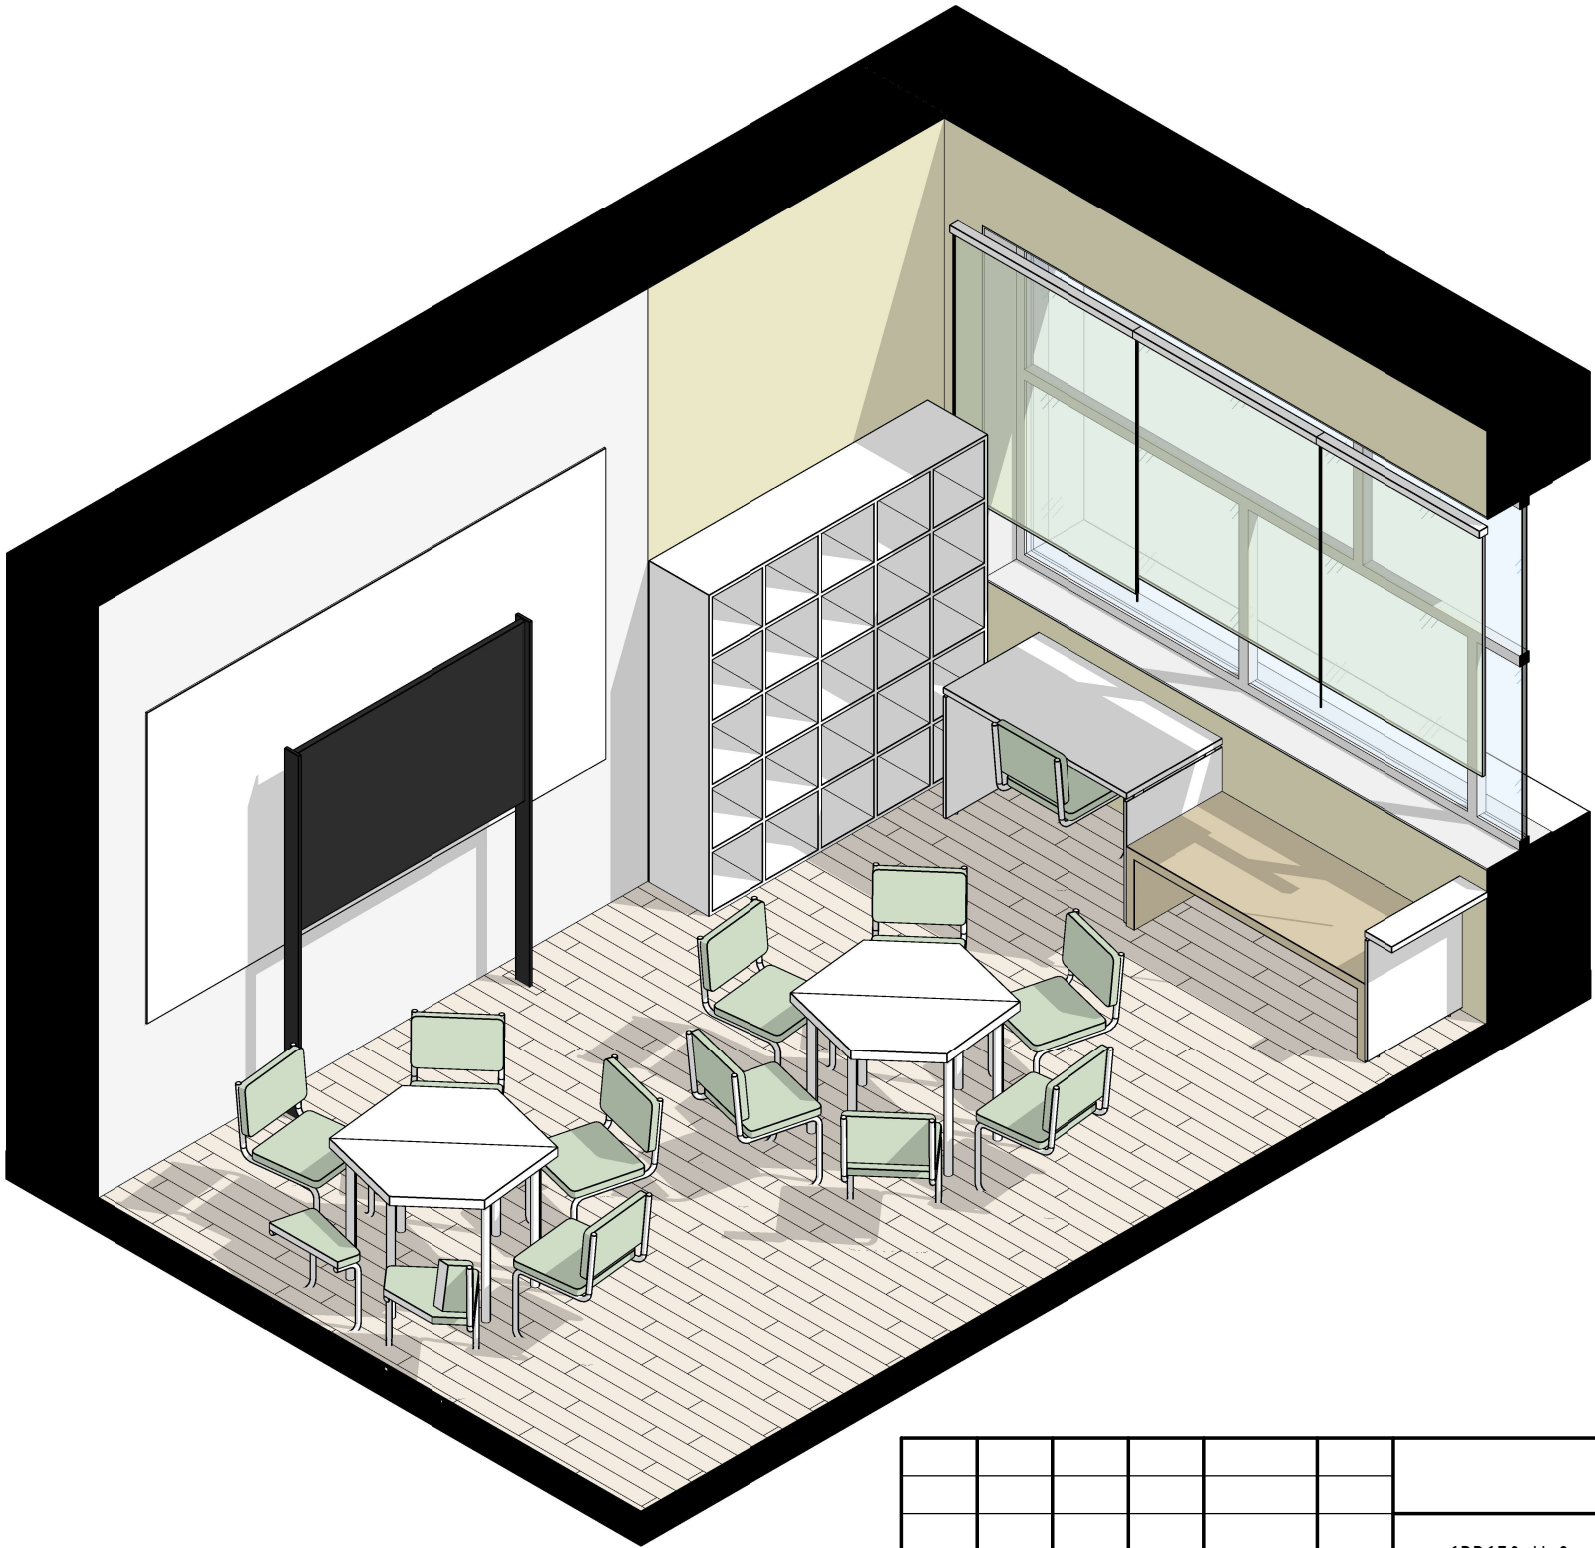


						16.12.2021 – АИ			
						633650, Новосибирская область, район Сузунский, село Бобровка, переулок Центральный, дом 5			
Изм.	Кол.уч.	Лист	№ док.	Подп.	Дата	Дизайн-проект	Стадия	Лист	Листов
Архитектор	Емцев						АИ	14	
Архитектор	Короткова					Семейный пикник			

АксонOMETрическая схема "Мастерская идей"

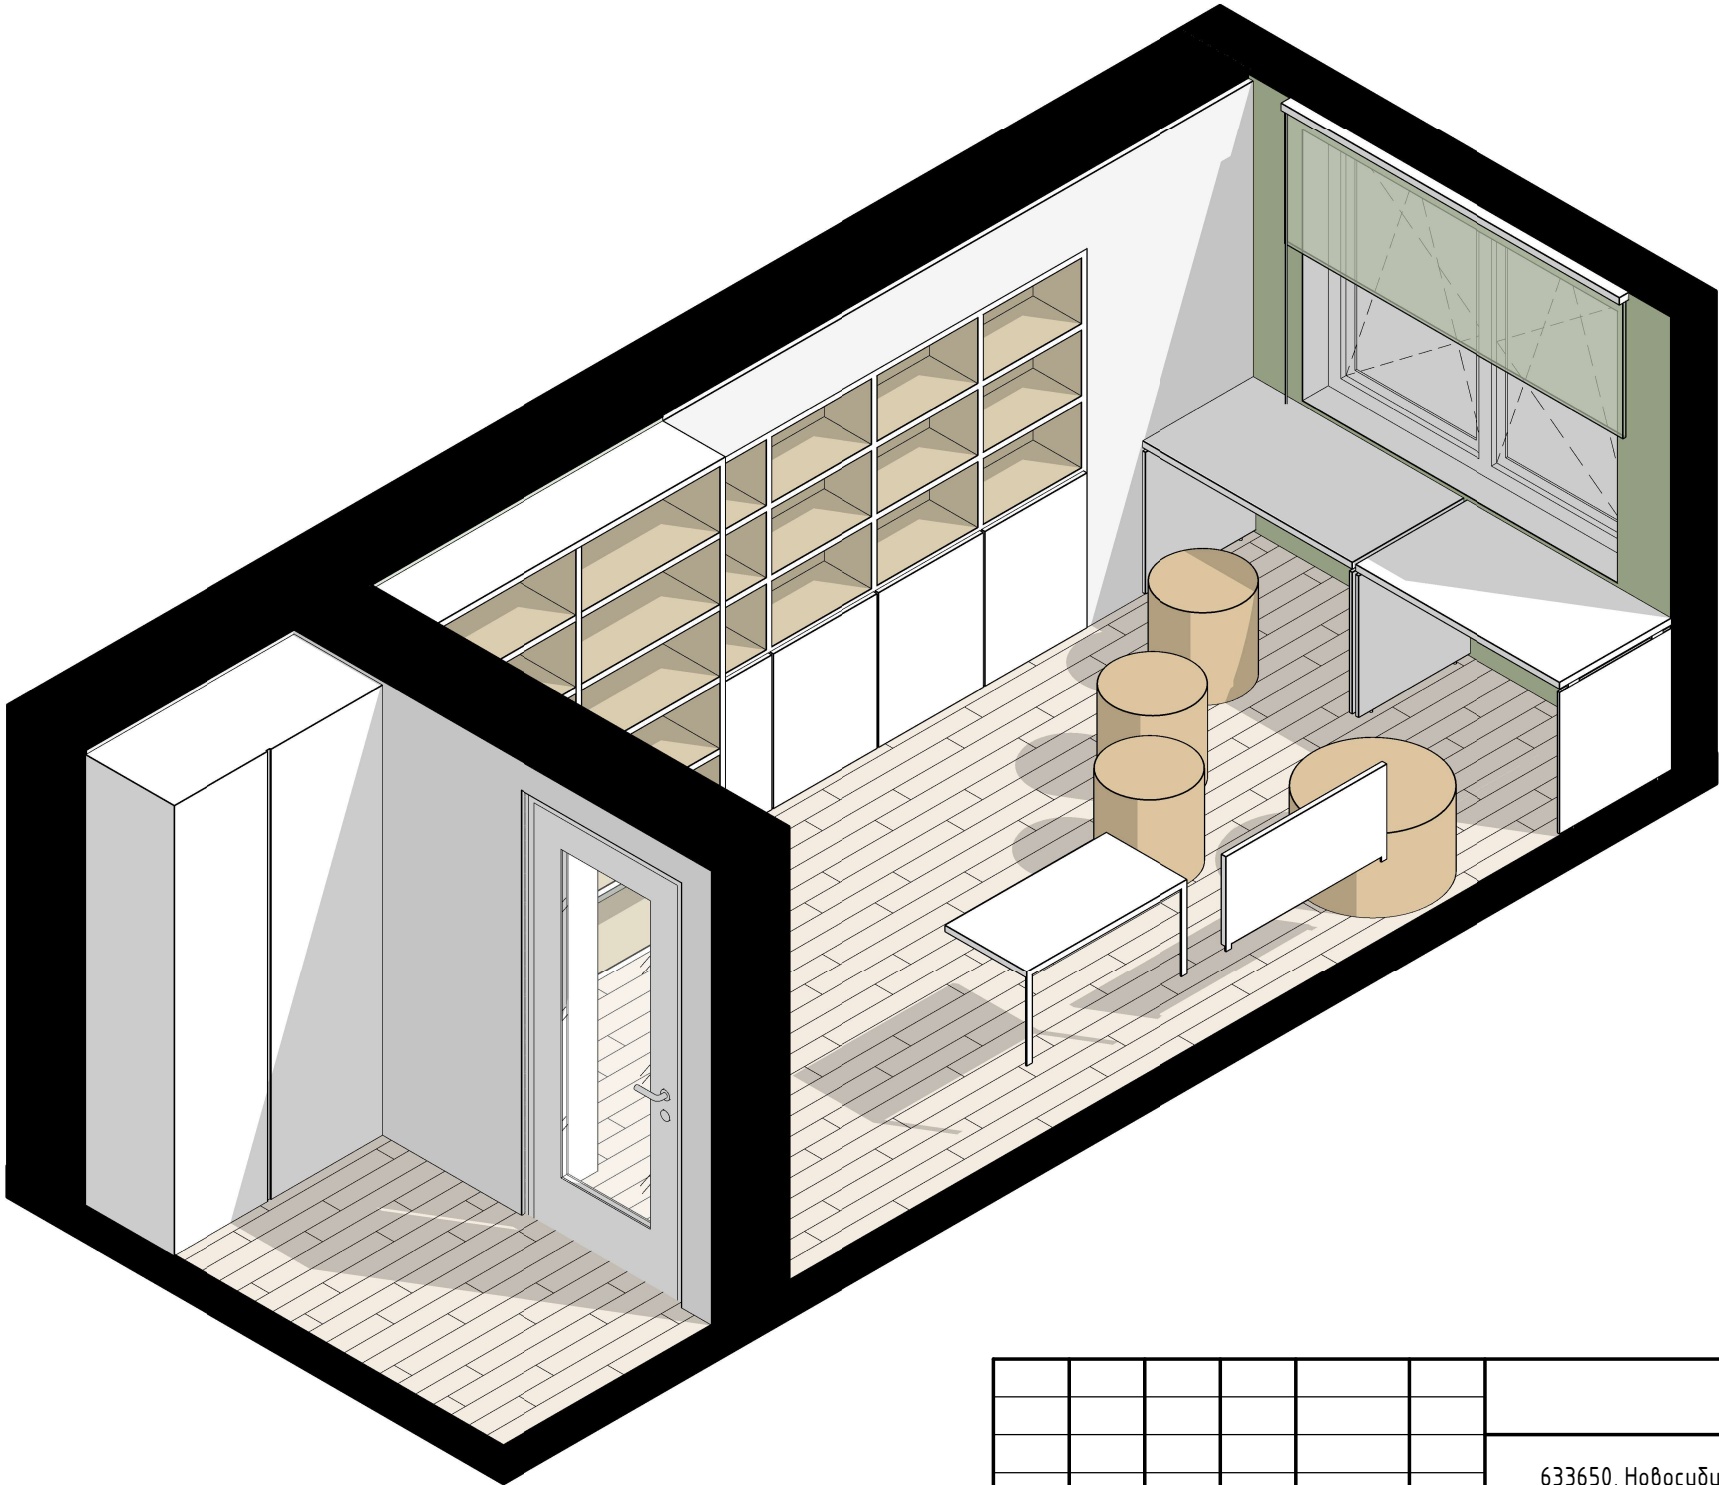


						16.12.2021 – АИ			
						633650, Новосибирская область, район Сузунский, село Бобровка, переулок Центральный, дом 5			
Изм.	Кол.уч.	Лист	№ док.	Подп.	Дата	Дизайн-проект	Стадия	Лист	Листов
Архитектор	Емцев						АИ	15	
Архитектор	Короткова					Мастерская идей			

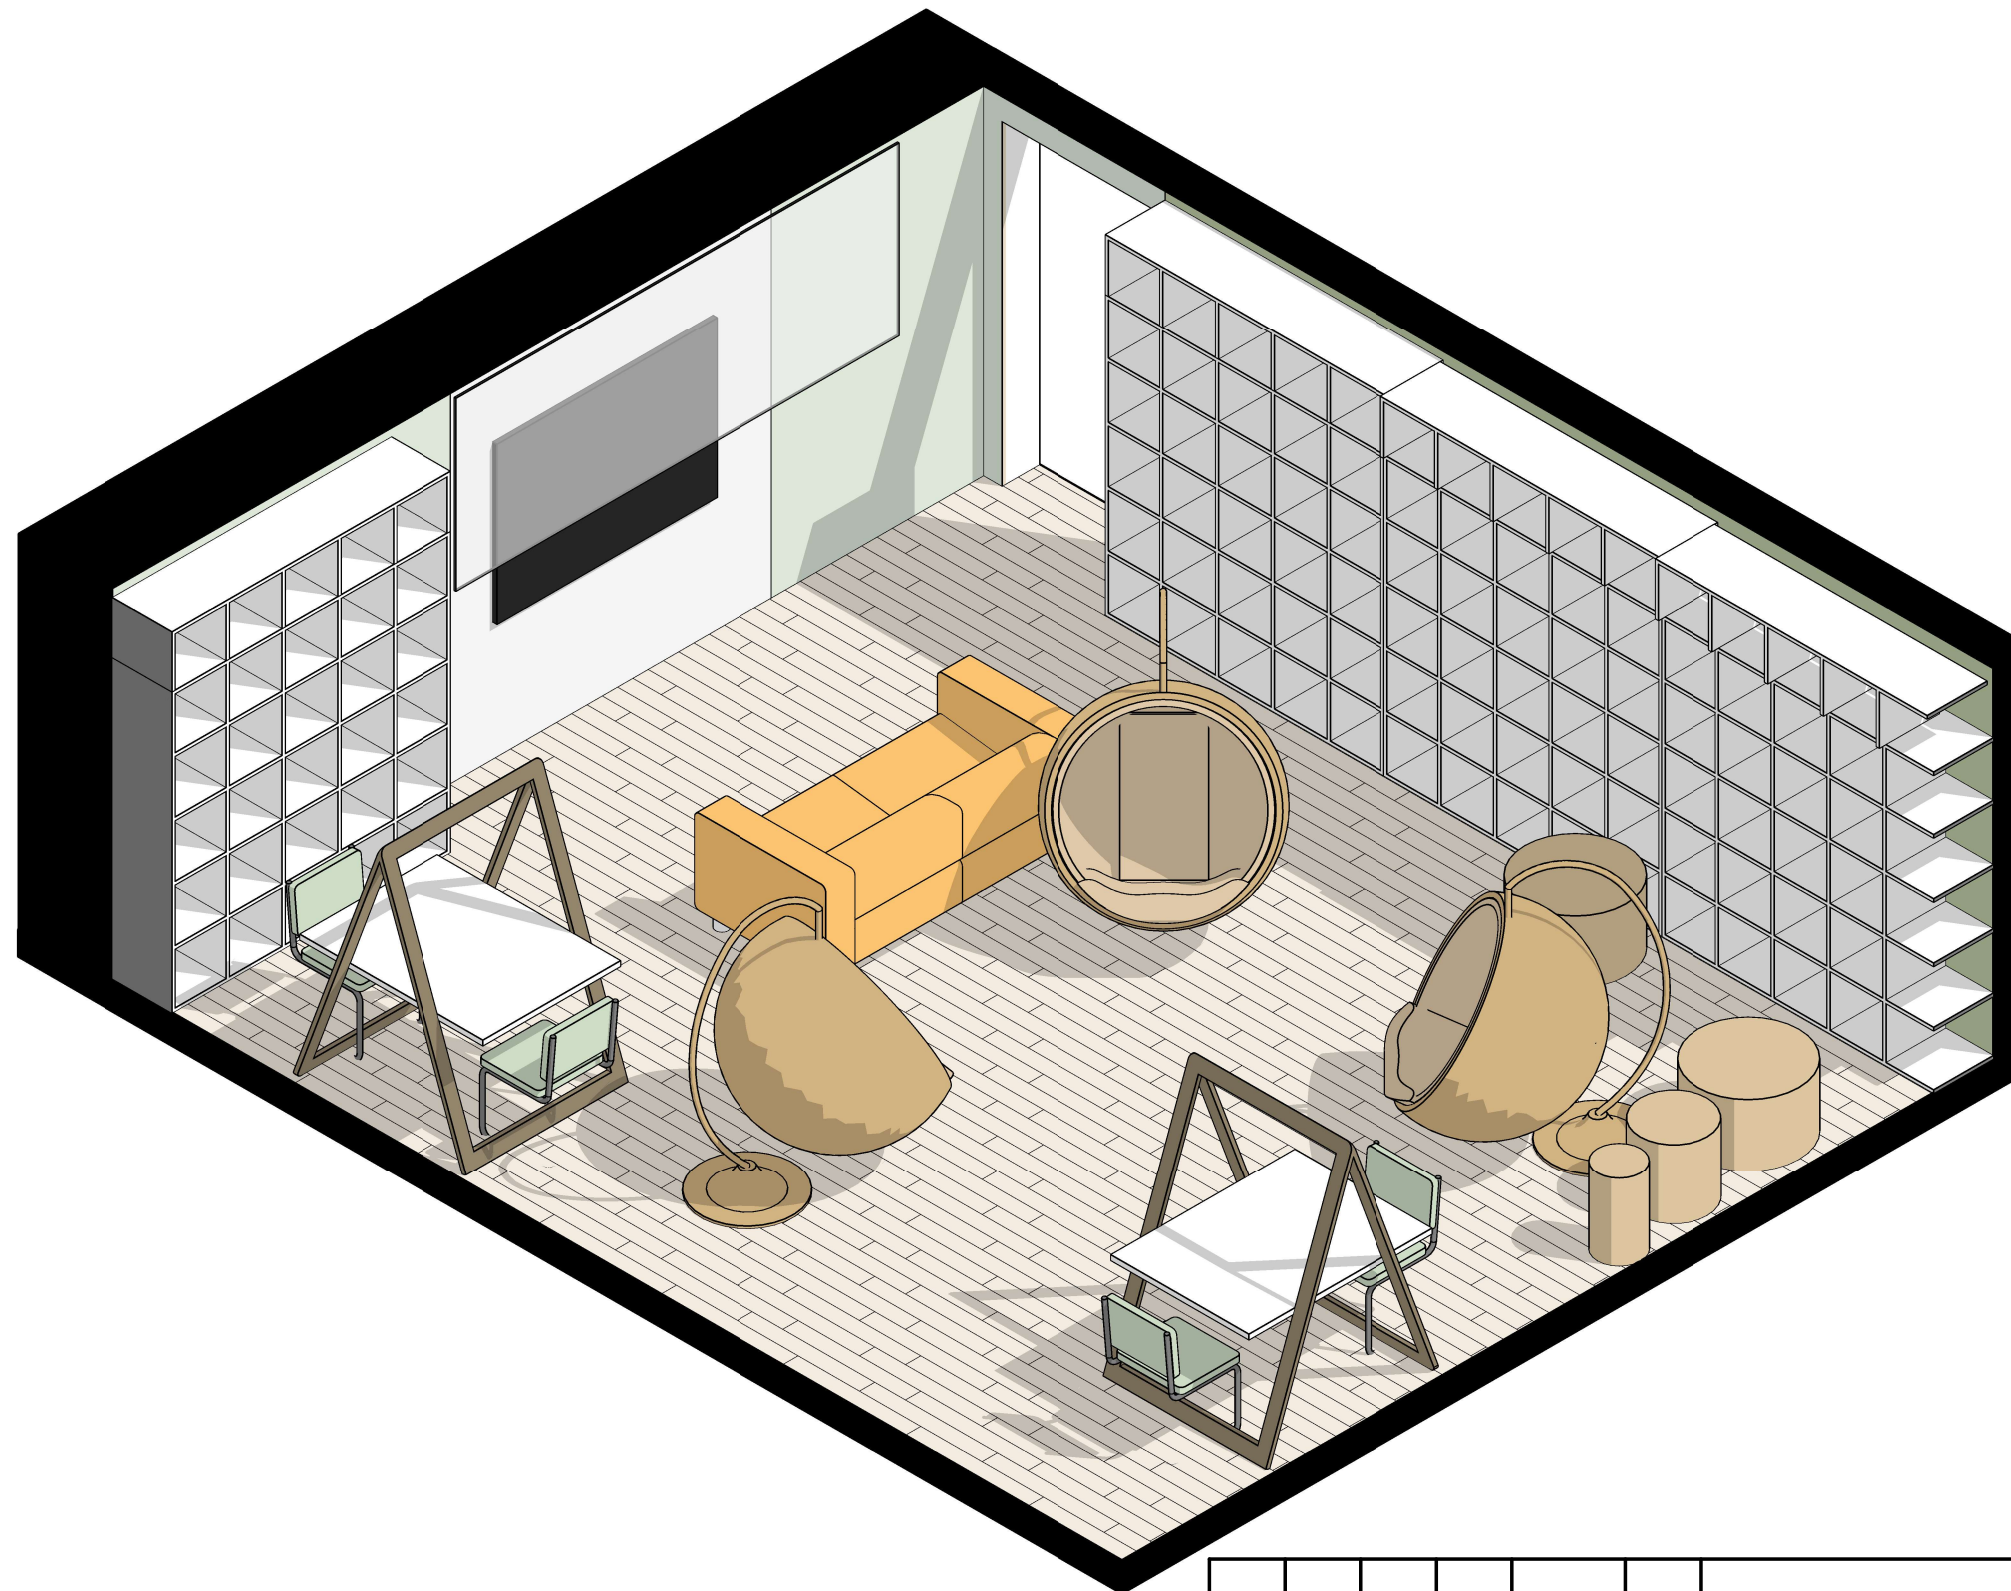[illegible]


						16.12.2021 – АИ			
						633650, Новосибирская область, район Сузунский, село Бобровка, переулок Центральный, дом 5			
Изм.	Кол.уч.	Лист	№ док.	Подп.	Дата				
Архитектор		Емцев				Дизайн-проект	Стадия	Лист	Листов
Архитектор		Короткова					АИ	16	
						Молодежный увал			

План концепции зонирования (1 : 100)

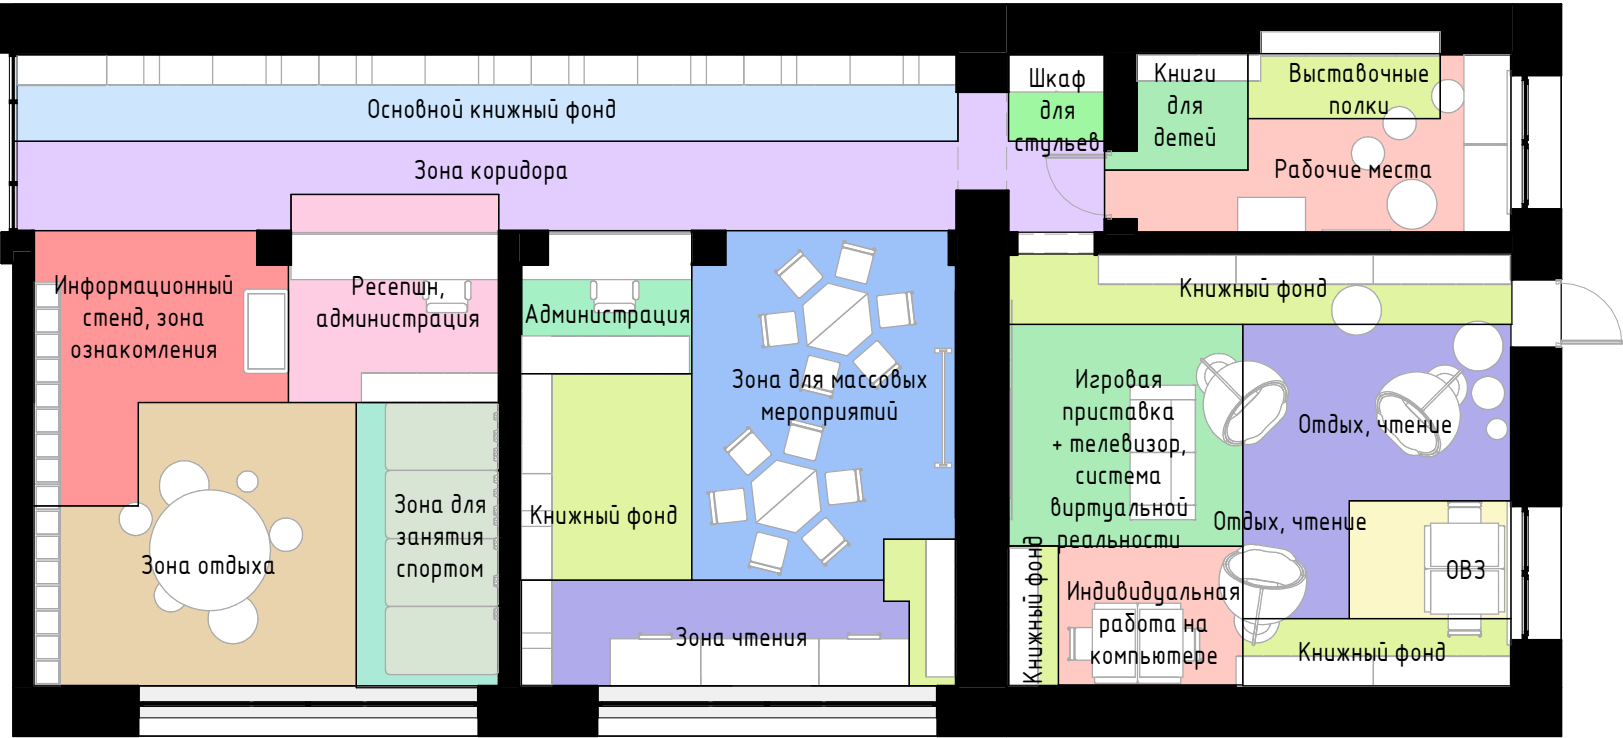

						16.12.2021 – АИ			
						633650, Новосибирская область, район Сузунский, село Бобровка, переулок Центральный, дом 5			
Изм.	Кол.уч.	Лист	№ док.	Подп.	Дата	Дизайн-проект	Стадия	Лист	Листов
Архитектор	Емцев						АИ	17	
Архитектор	Короткова					План концепции зонирования			

План расстановки мебели

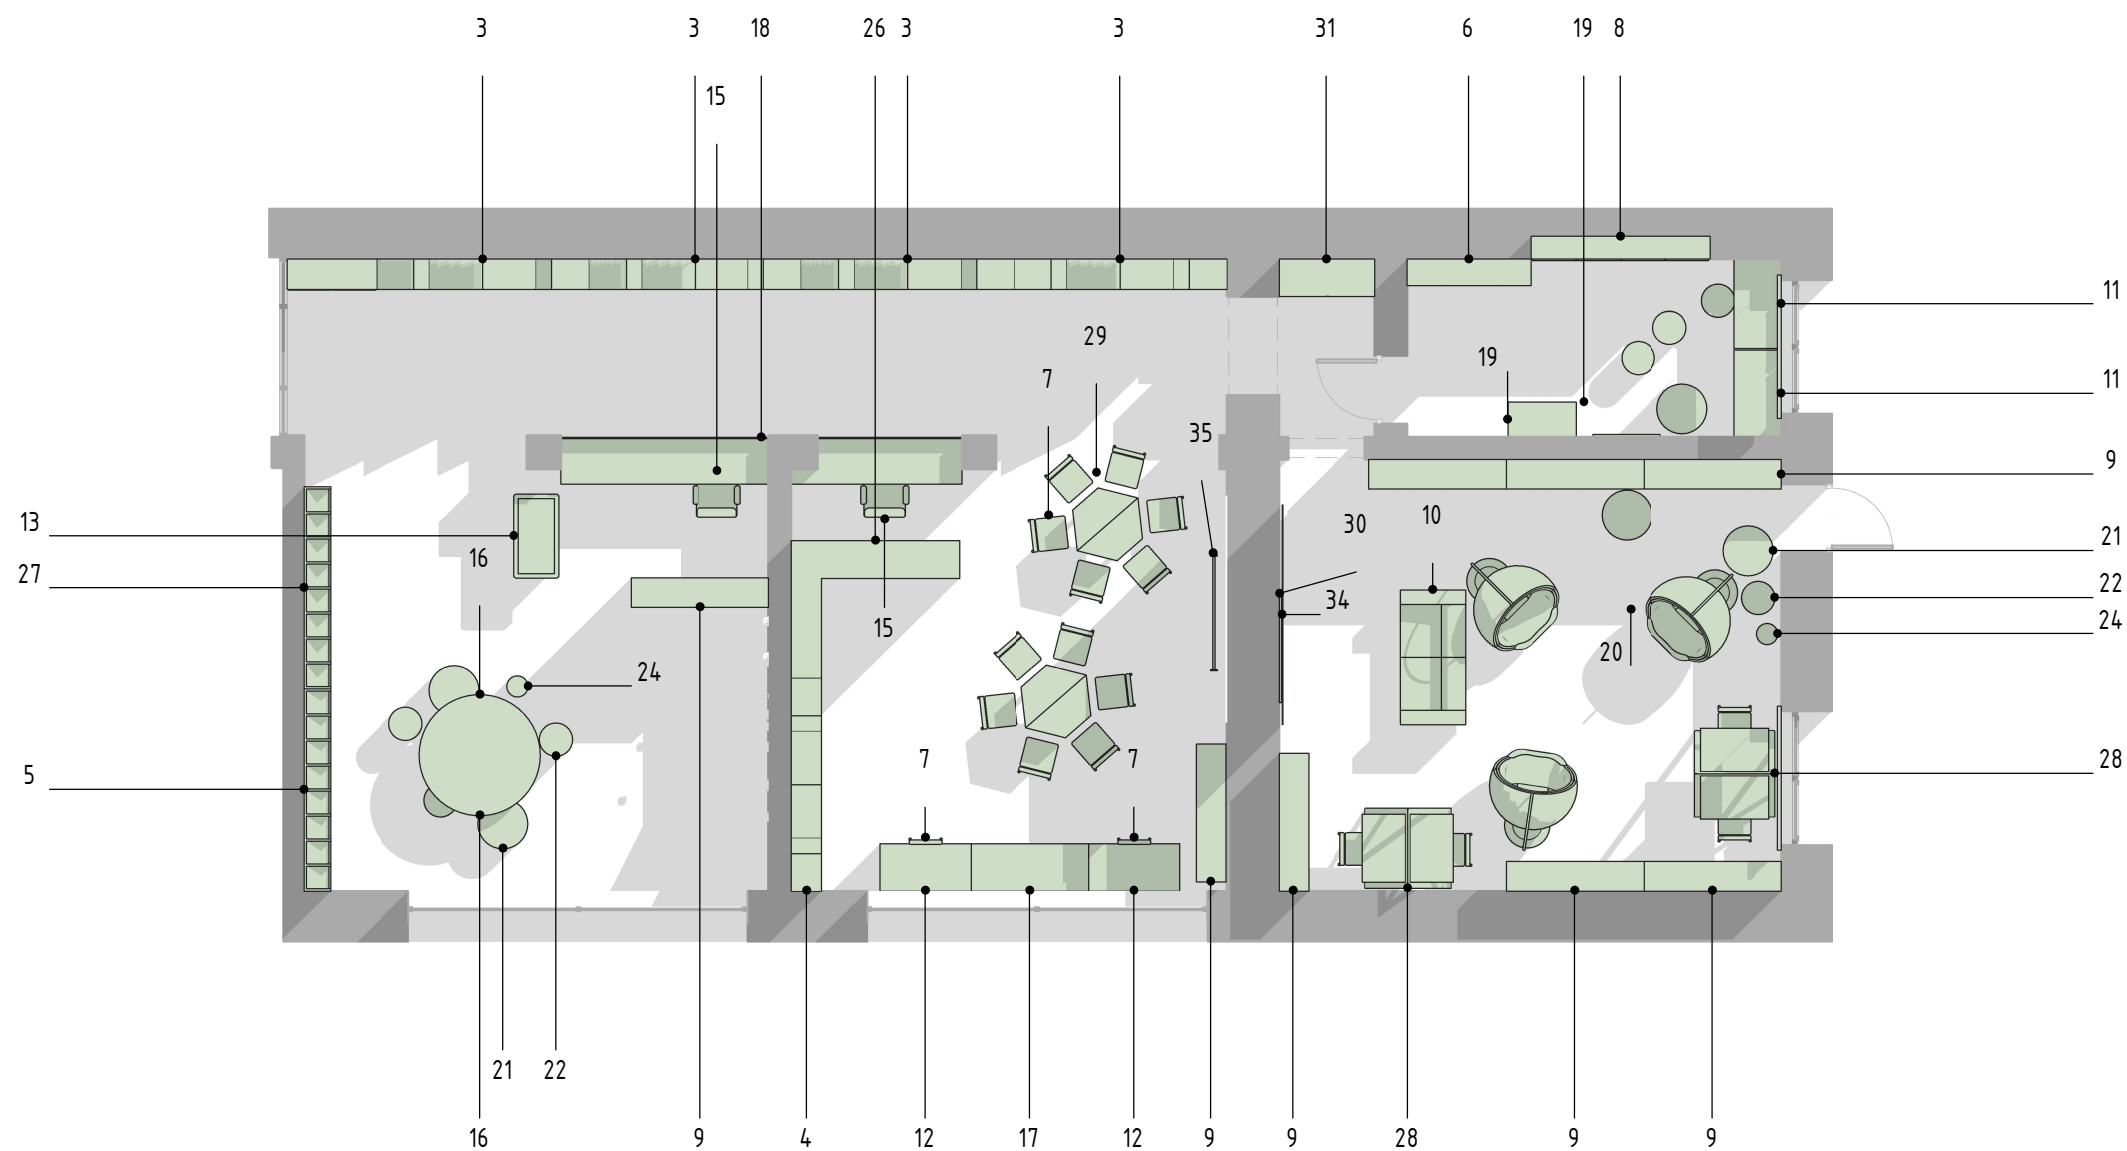

						16.12.2021 – АИ			
						633650, Новосибирская область, район Сузунский, село Бобровка, переулок Центральный, дом 5			
Изм.	Кол.уч.	Лист	№ док.	Подп.	Дата				
Архитектор		Емцев				Дизайн-проект	Стадия	Лист	Листов
Архитектор		Короткова					АИ	18	
						План расстановки мебели			

Согласовано

Согласовано

Взам. инв. №

Подп. и дата

Инв. № подл.

Ведомость мебели

Марка	Наименование	Изготовитель	Число	Стоимость
1	Верхняя часть стеллажа (340x1820)	ИКЕА	6	77994,00
2	Кресло Replay D Зелёный Green	13 Стульев	20	40800,00
3	Стеллаж Ш2810хВ2600хГ 400	Индивидуальное производство	4	0,00
4	Стеллаж Ш2810хВ2600хГ 400	Индивидуальное производство	1	0,00
5	Стеллаж высокий	Индивидуальное производство	1	0,00
6	Стеллаж открытый	Индивидуальное производство	1	0,00
7	Стул складной	Индивидуальное изготовление	18	0,00
8	Шкафчик	Индивидуальное производство	1	0,00
9	KALLAX КАЛЛАКС Стеллаж, белый 182x182 см	ИКЕА	8	103992,00
10	KLIPPAN КЛИППАН 2-местный диван, Висле желто-зеленый	ИКЕА	1	13999,00
11	R-4.1 Стол прямой 1100x600x750	МебельСтиль	2	15900,00
12	R-4.1 Стол прямой 1200x600x750	МебельСтиль	2	15900,00
13	Интерактивный стол UTSKIDS	UTS	1	205000,00
14	Карта	Индивидуальное производство	1	0,00
15	Кресло для сотрудников RT-02Q	МебельСтиль	2	19898,00
16	Круглый стол для детей	Индивидуальное производство	1	0,00
17	Лавка	Индивидуальное производство	1	0,00
18	Мебель 3	Индивидуальное производство	1	0,00

Ведомость мебели


Марка	Наименование	Изготовитель	Число	Стоимость
19	Откидной столик	Индивидуальное производство	2	0,00
20	Подвесное кресло AFM-300B Beige		3	79005,00
21	Пуф длинный	ISKU	5	73685,00
22	Пуф средний	ISKU	7	103159,00
23	Светильник подвесной Donolux Led line uni	Donolux	33	389862,00
24	Пуф маленький	ISKU	2	29474,00
25	Светильник встраиваемый RITM	Donolux	1	1532,00
26	Стеллаж Г-образный	Индивидуальное производство	1	0,00
27	Стеллаж низкий	Индивидуальное производство	1	0,00
28	Стол двойной	Индивидуальное производство	2	0,00
29	Стол трапецевидный регулируемый Белый	Ozon	4	12800,00
30	Телевизор	Сумилинк	1	36990,00
31	Шкаф встроенный	Индивидуальное производство	1	0,00
32	Шкаф для одежды	Индивидуальное производство	1	0,00
33	Штора рулонная блэкаут Inspire Santos 120x175 см	LEROY MERLIN	10	28300,00
34	Экран	Сумилинк	1	3690,00
35	Интерактивная панель на колесиках		1	0,00
Общий итог: 147				1251980,00

16.12.2021 - АИ

633650, Новосибирская область, район Сузунский, село Бобровка, переулоч
Центральный, дом 5


Изм.	Кол.уч.	Лист	№ док.	Подп.	Дата	Дизайн-проект	Стадия	Лист	Листов
Архитектор	Емцев						АИ	19	
Архитектор	Короткова					Ведомость мебели			

План расстановки светильников

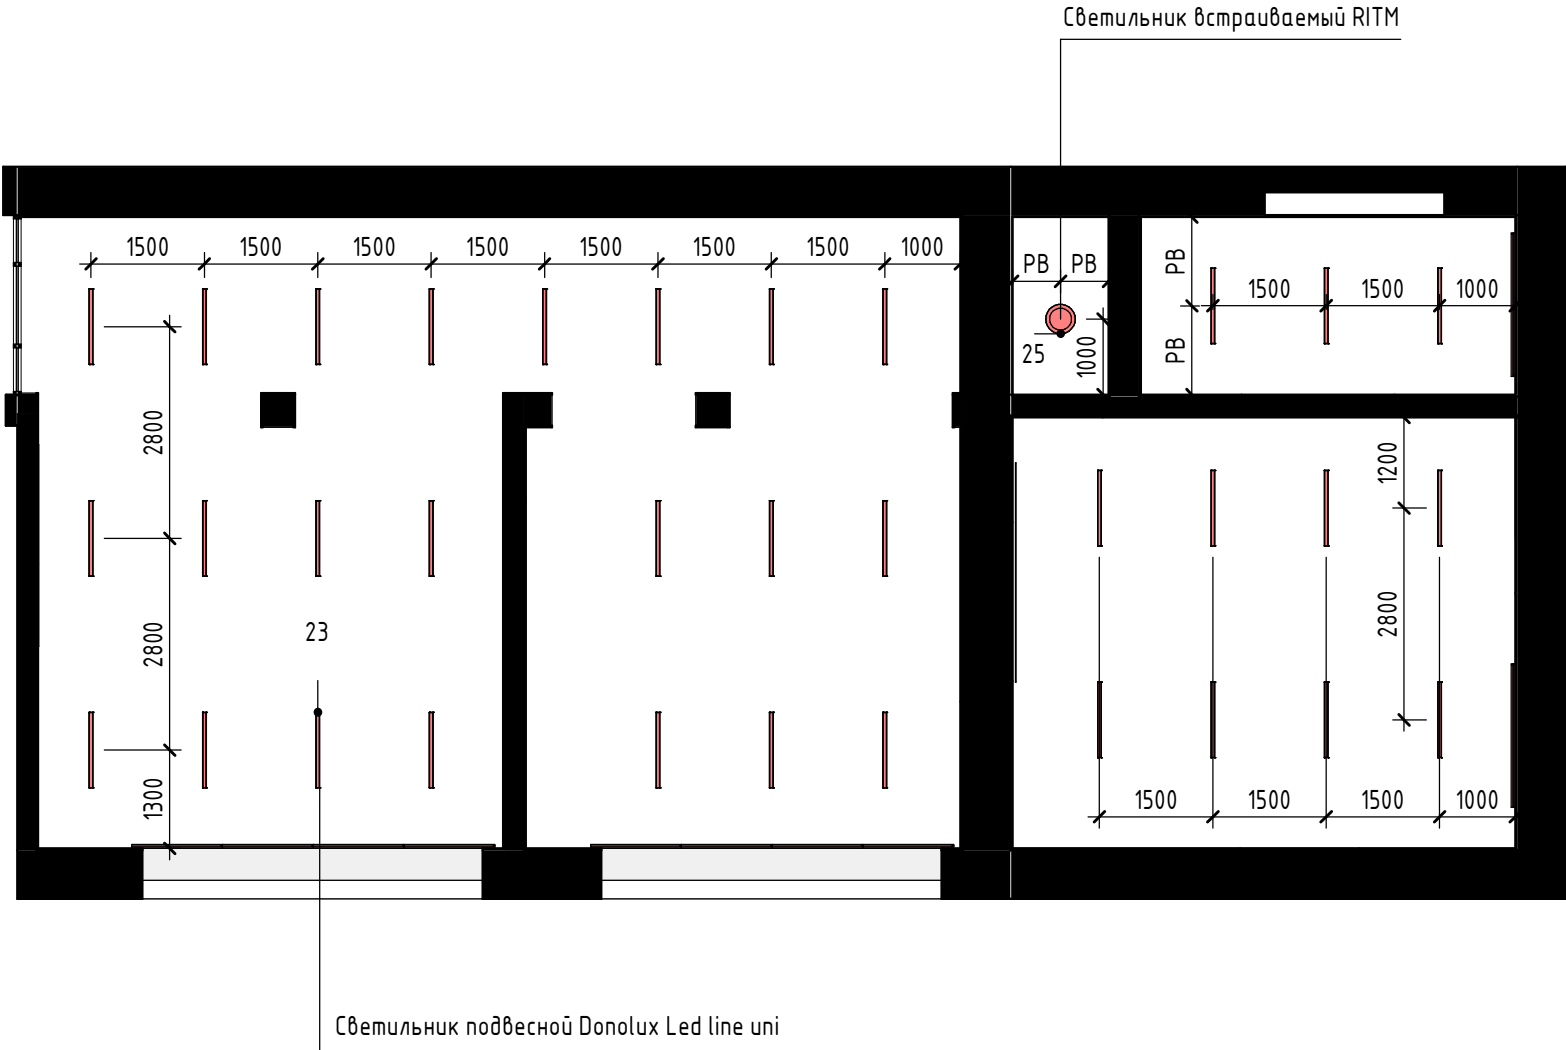

						16.12.2021 – АИ			
						633650, Новосибирская область, район Сузунский, село Бобровка, переулок Центральный, дом 5			
Изм.	Кол.уч.	Лист	№ док.	Подп.	Дата	Дизайн-проект	Стадия	Лист	Листов
Архитектор	Емцев						АИ	20	
Архитектор	Короткова								
						План расстановки светильников			

План расстановки розеток и выключателей (1 : 100)

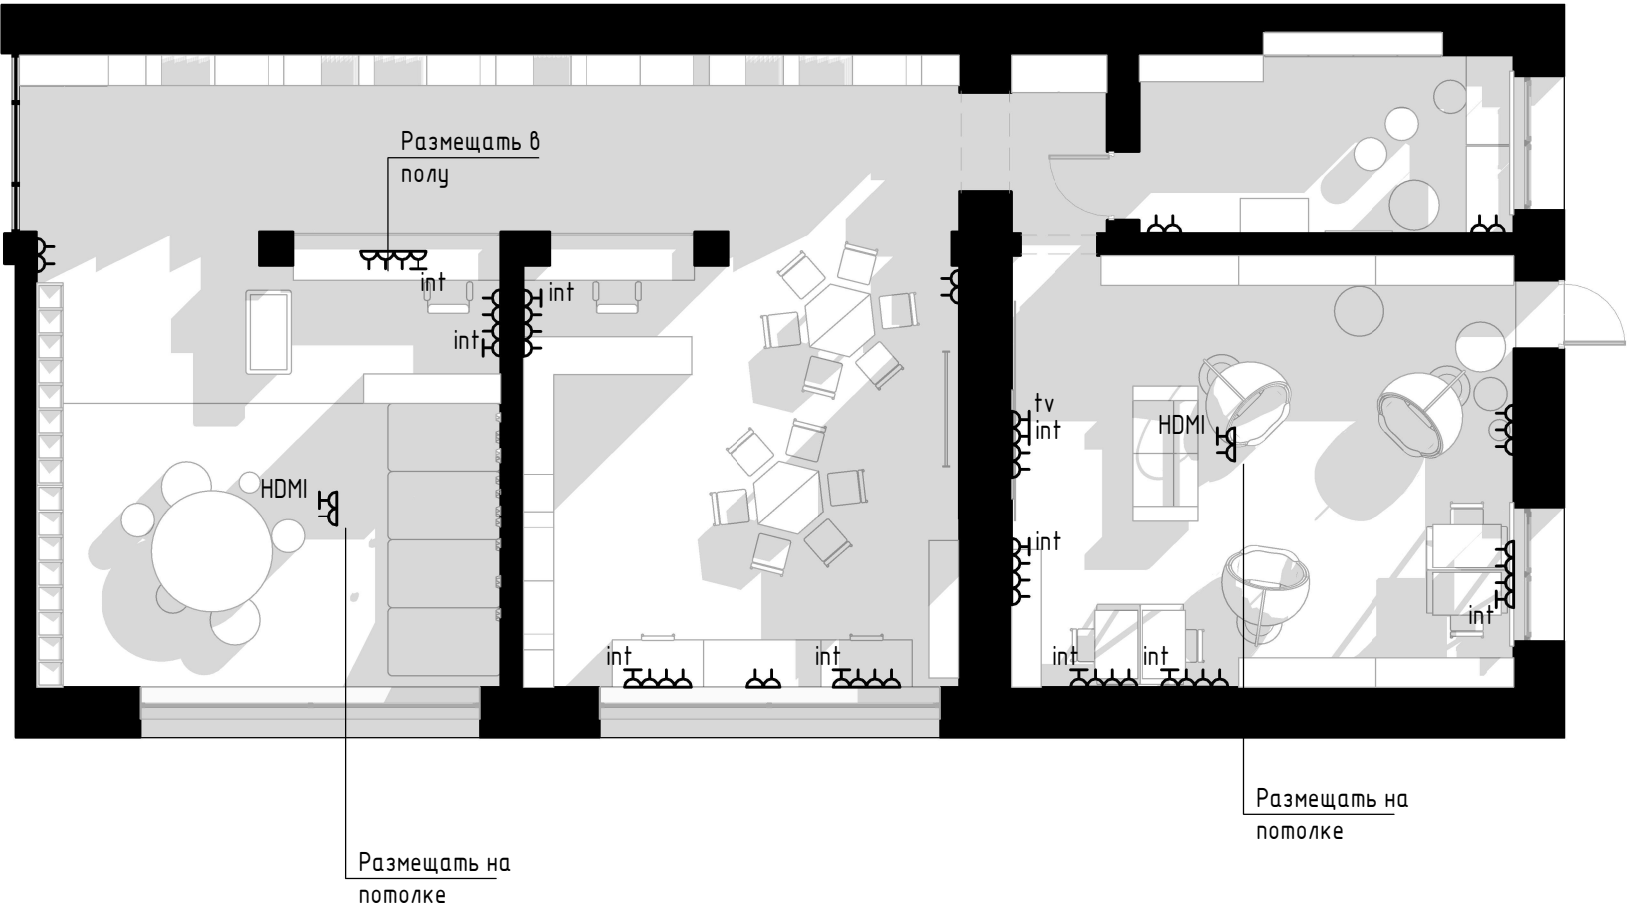

						16.12.2021 – АИ			
						633650, Новосибирская область, район Сузунский, село Бобровка, переулок Центральный, дом 5			
Изм.	Кол.уч.	Лист	№ док.	Подп.	Дата				
Архитектор		Емцев				Дизайн-проект	Стадия	Лист	Листов
Архитектор		Короткова					АИ	21	
						План расстановки розеток и выключателей			

Согласовано					
Согласовано					
Инв. № подл.	Подп. и дата	Взам. инв. №			



						16.12.2021 – АИ			
						633650, Новосибирская область, район Сузунский, село Бобровка, переулок Центральный, дом 5			
Изм.	Кол.уч.	Лист	№ док.	Подп.	Дата	Дизайн-проект	Стадия	Лист	Листов
Архитектор	Емцев						АИ	22	
Архитектор	Короткова					Визуализации			

[illegible]

						16.12.2021 – АИ			
						633650, Новосибирская область, район Сузунский, село Бобровка, переулок Центральный, дом 5			
Изм.	Кол.уч.	Лист	№ док.	Подп.	Дата				
Архитектор		Емцев				Дизайн-проект	Стадия	Лист	Листов
Архитектор		Короткова					АИ	23	
						Визуализации	 НГАДИ им. А. Д. КРЕЖКОВА		

[illegible]

Инв. № подл.	Подп. и дата	Взам. инв. №



						16.12.2021 – АИ			
						633650, Новосибирская область, район Сузунский, село Бобровка, переулок Центральный, дом 5			
Изм.	Кол.уч.	Лист	№ док.	Подп.	Дата				
Архитектор	Емцев					Дизайн-проект	Стадия	Лист	Листов
Архитектор	Короткова						АИ	25	
						Визуализации			

Согласовано					
Согласовано					




Инв. № подл.	Подп. и дата	Взам. инв. №	

						16.12.2021 – АИ			
						633650, Новосибирская область, район Сузунский, село Бобровка, переулок Центральный, дом 5			
Изм.	Кол.уч.	Лист	№ док.	Подп.	Дата	Дизайн-проект	Стадия	Лист	Листов
Архитектор	Емцев						АИ	26	
Архитектор	Короткова					Визуализации			


Согласовано				Согласовано			

Инв. № подл.	Подп. и дата	Взам. инв. №

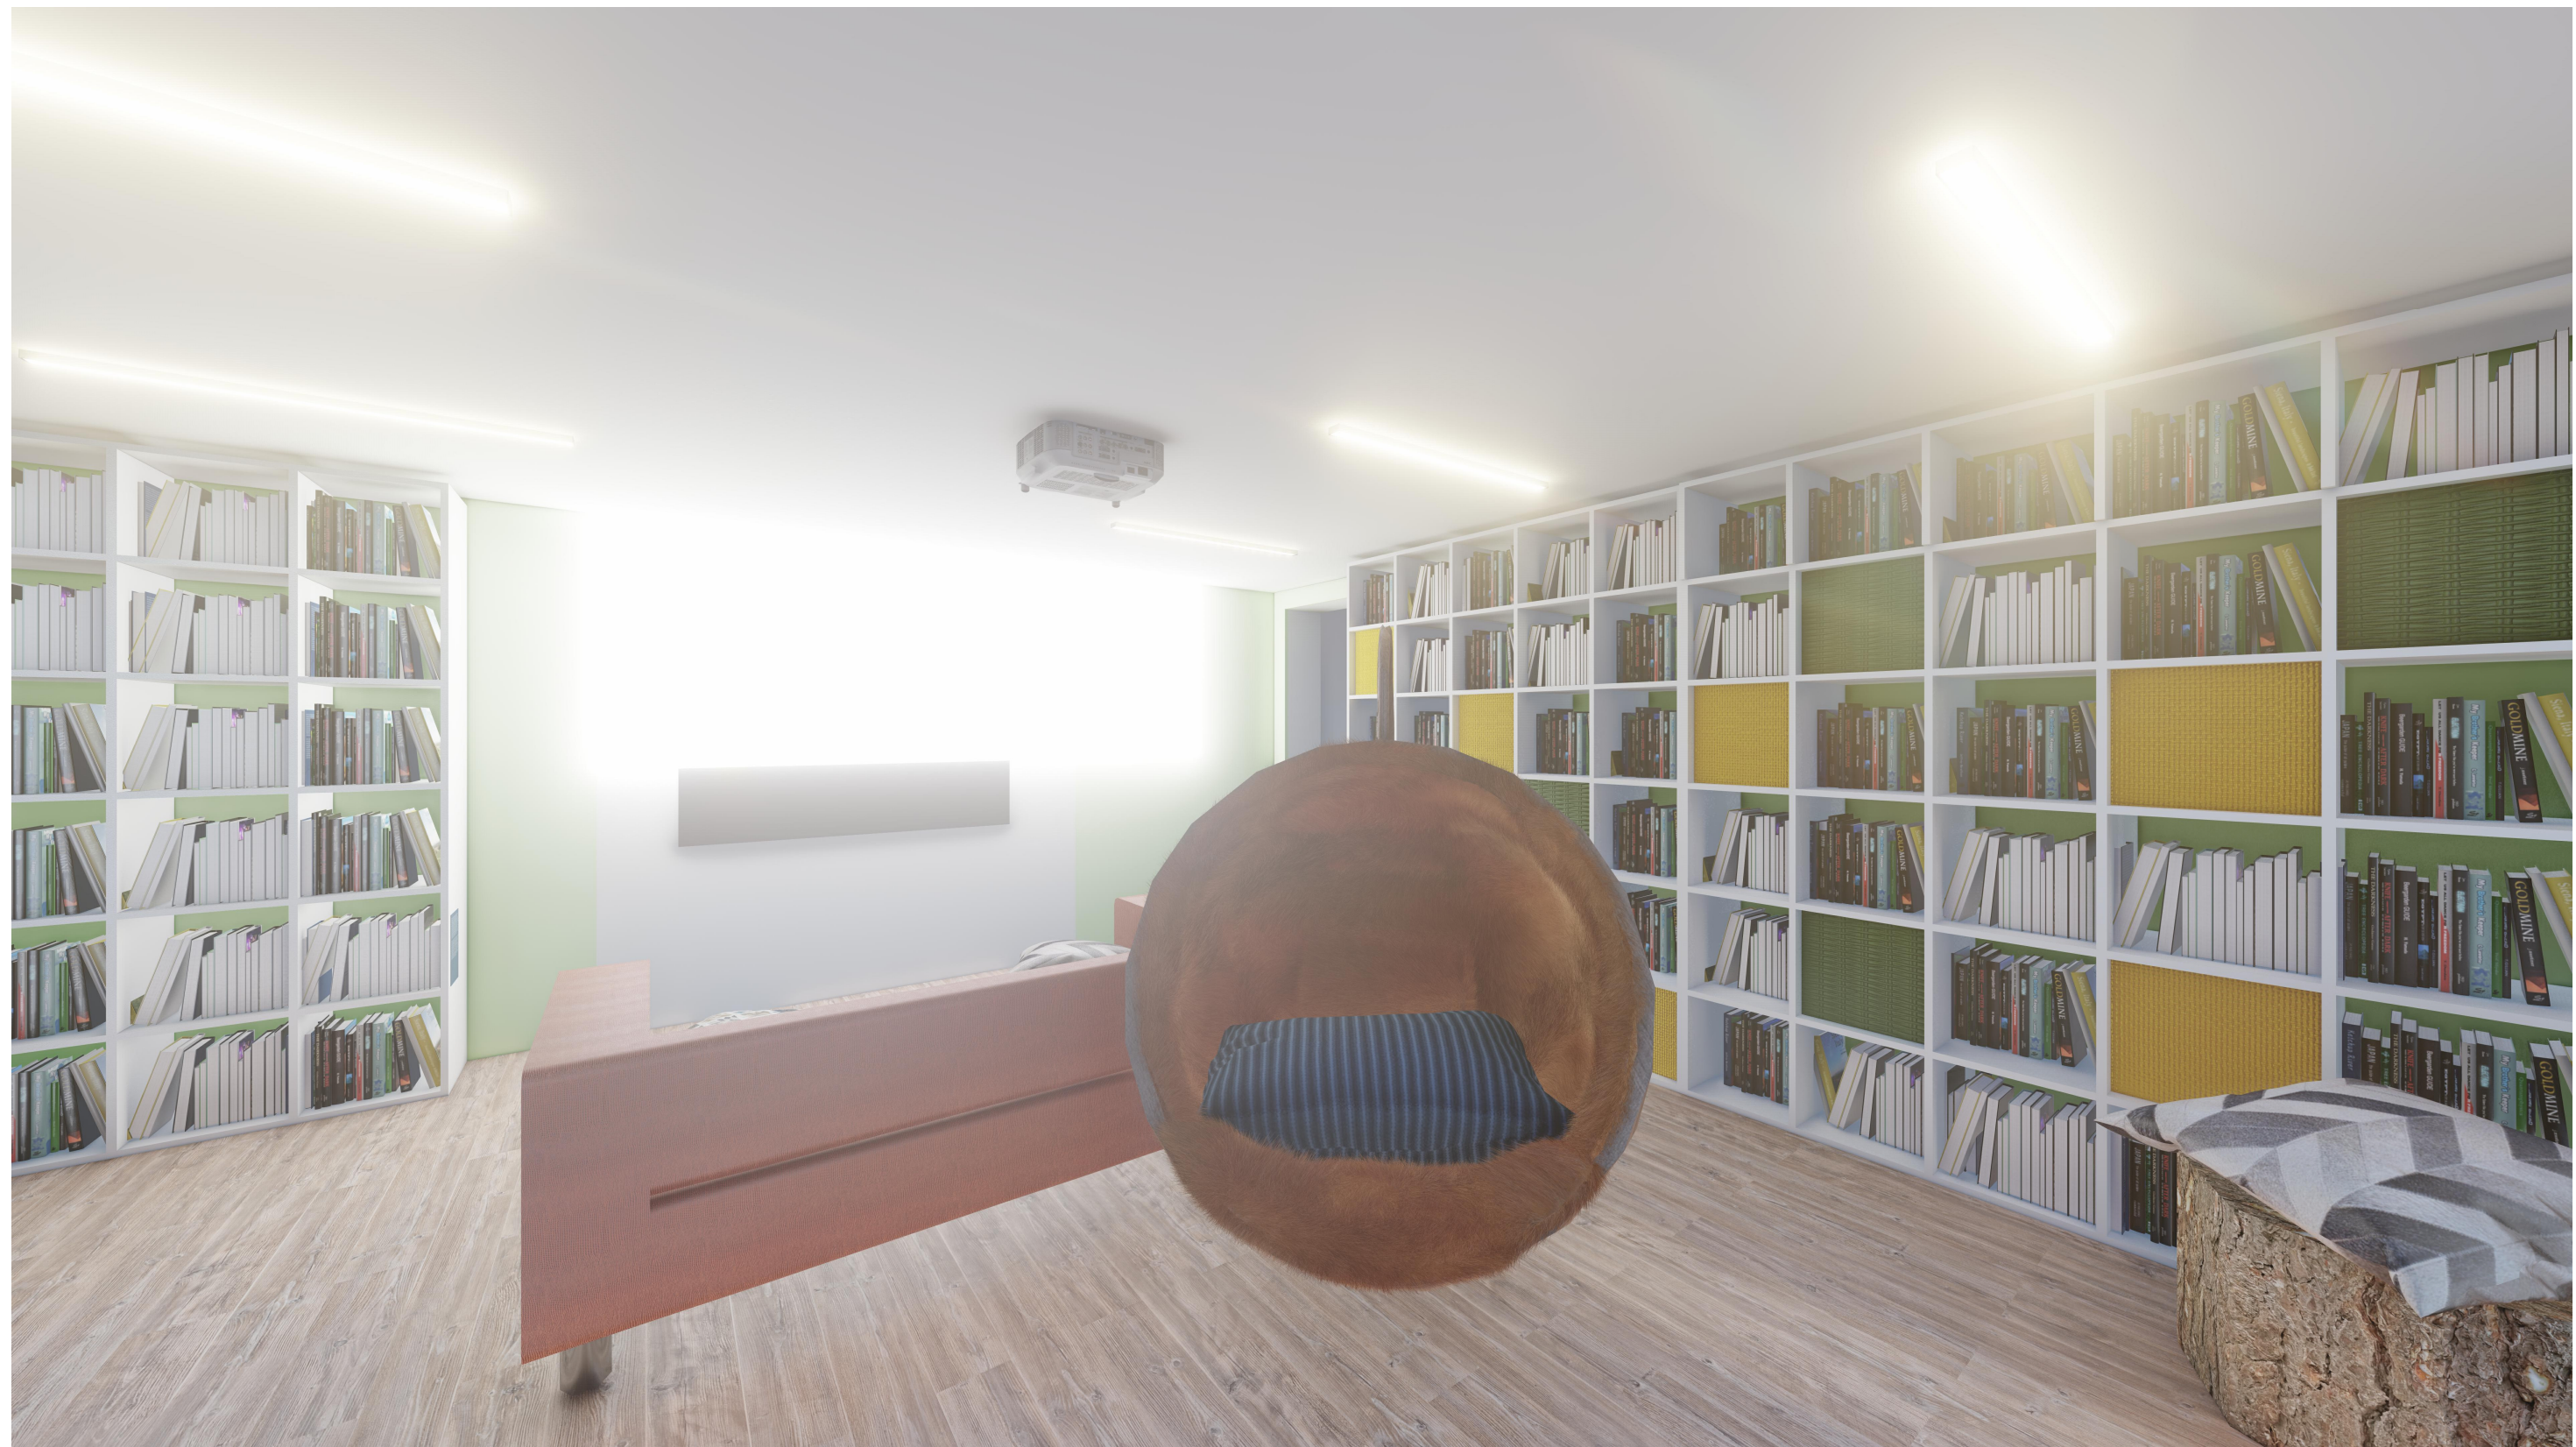

						16.12.2021 – АИ			
						633650, Новосибирская область, район Сузунский, село Бобровка, переулок Центральный, дом 5			
Изм.	Кол.уч.	Лист	№ док.	Подп.	Дата				
Архитектор	Емцев					Дизайн-проект	Стадия	Лист	Листов
Архитектор	Короткова						АИ	27	
						Визуализации	 НГУАДИ ИМ. А. Д. КРАЖОВА		


План пола (1 : 100)

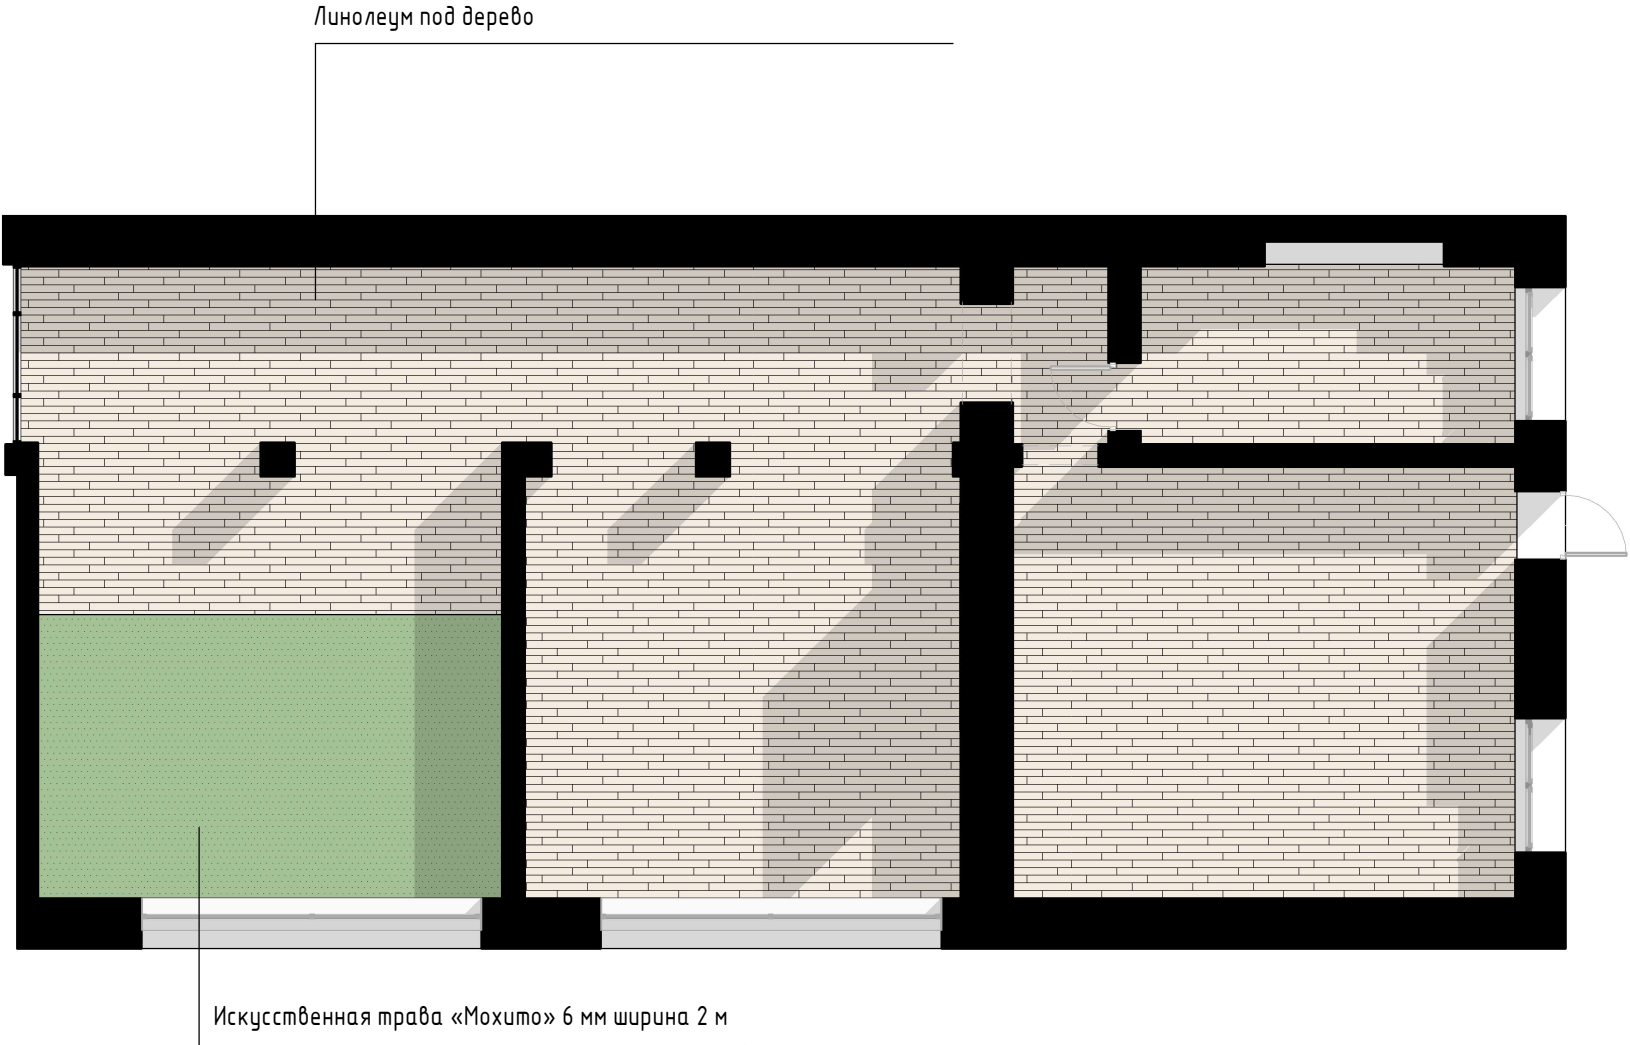

Ведомость отделочных материалов пола	
Наименование	Площадь
Линолеум под дерево	135,55
Искусственная трава «Мохито» 6 мм ширина 2 м	23,06
	158,61

						16.12.2021 – АИ			
						633650, Новосибирская область, район Сузунский, село Бобровка, переулок Центральный, дом 5			
Изм.	Кол.уч.	Лист	№ док.	Подп.	Дата	Дизайн-проект	Стадия	Лист	Листов
Архитектор		Емцев					АИ	28	
Архитектор		Короткова				План пола			


План потолка (1 : 100)

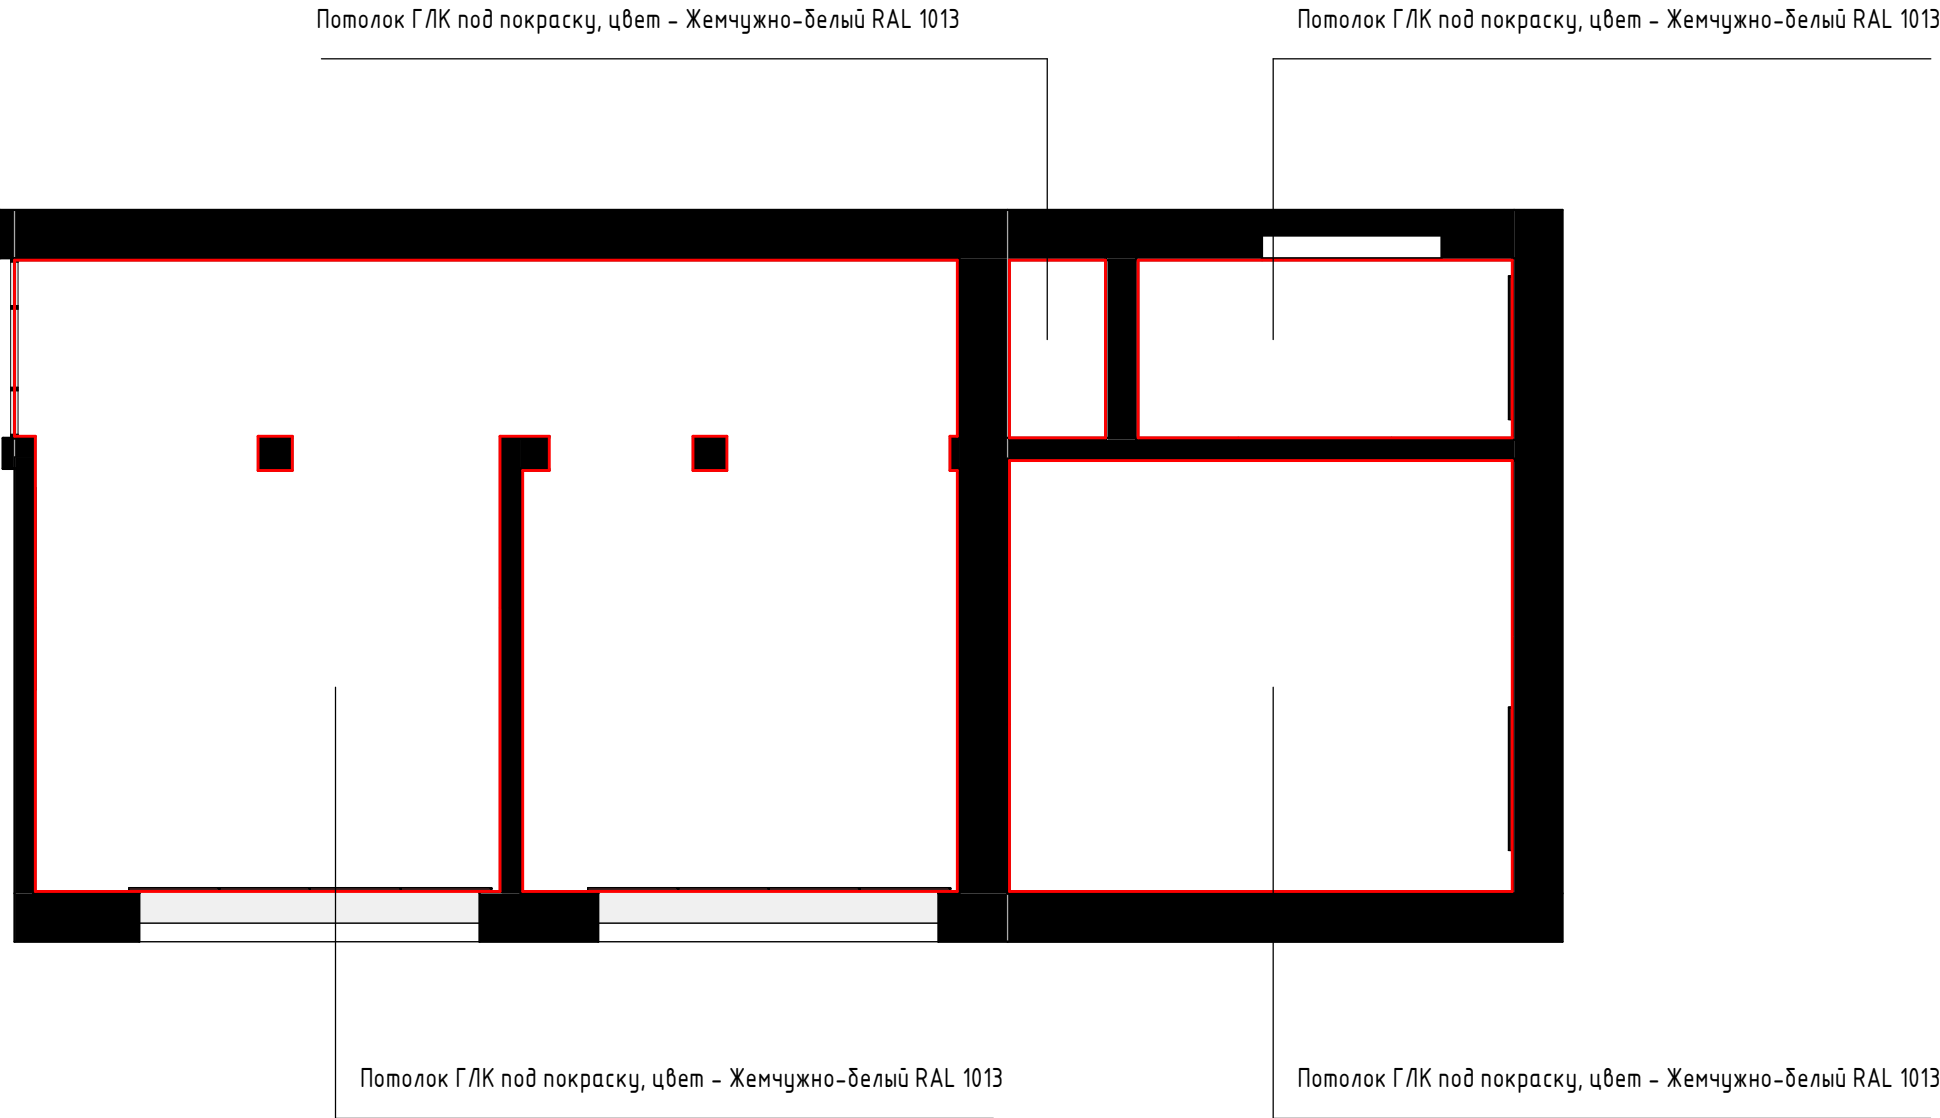

Ведомость отделочных материалов потолка	
Наименование	Площадь
Потолок Г/ЛК под покраску, цвет - Жемчужно-белый RAL 1013	152,62

						16.12.2021 - АИ			
						633650, Новосибирская область, район Сузунский, село Бобровка, переулок Центральный, дом 5			
Изм.	Кол.уч.	Лист	№ док.	Подп.	Дата	Дизайн-проект	Стадия	Лист	Листов
Архитектор	Емцев						АИ	29	
Архитектор	Короткова					План потолка			


Отделочный план (1 : 100)

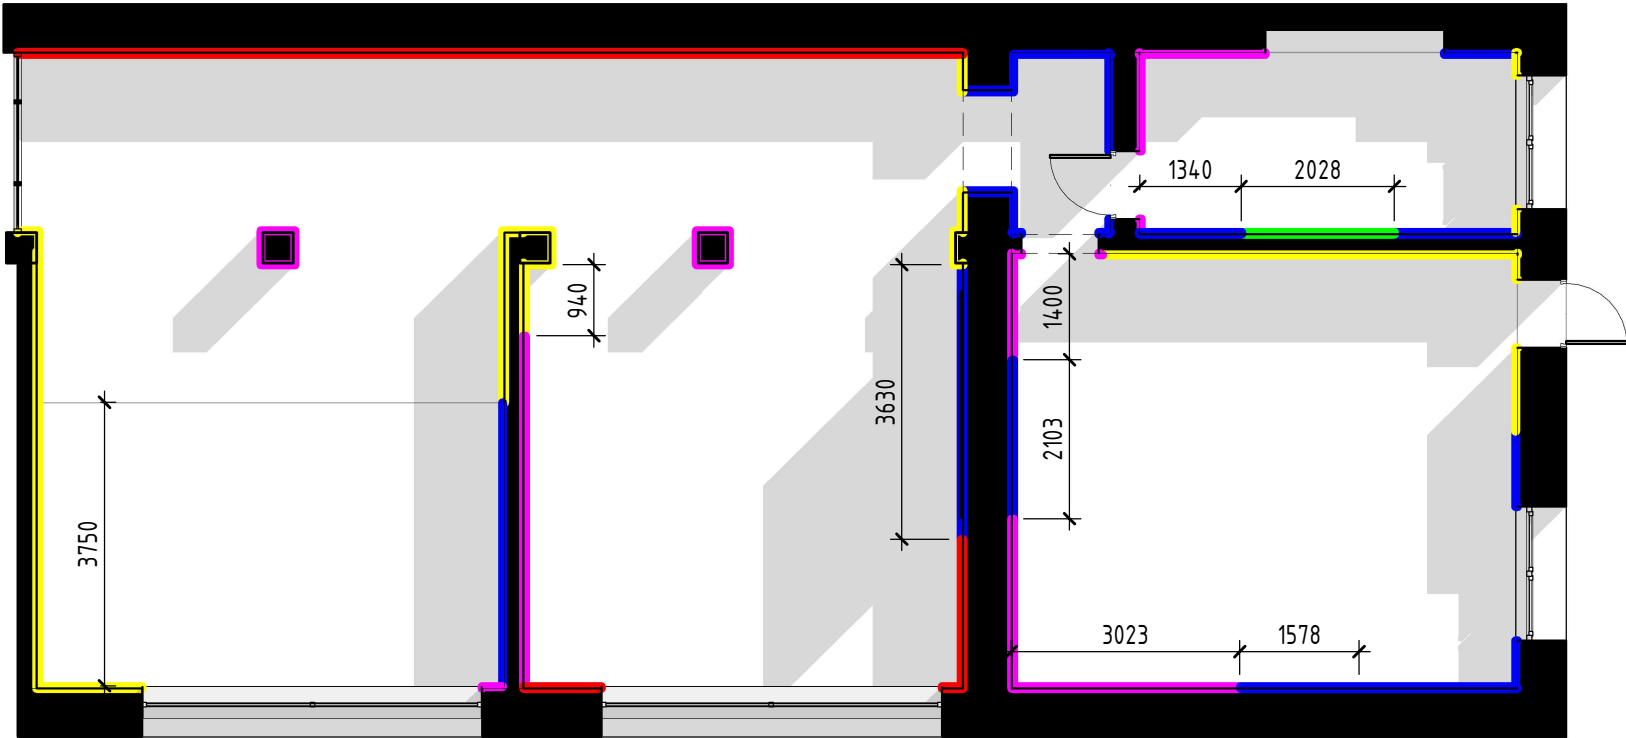

Ведомость отделочных материалов стен		
Обозначение	Наименование	Площадь
	Affresco Flora «Foggy forest», 31263	60,39
	RAL 6019	57,36
	RAL 6021	68,08
	RAL 9003	65,23
	Панно из дерева	4,50
		255,57

						16.12.2021 – АИ			
						633650, Новосибирская область, район Сузунский, село Бобровка, переулок Центральный, дом 5			
Изм.	Кол.уч.	Лист	№ док.	Подп.	Дата				
Архитектор	Емцев					Дизайн-проект	Стадия	Лист	Листов
Архитектор	Короткова						АИ	30	
						Отделочный план			





АксонOMETрическая схема

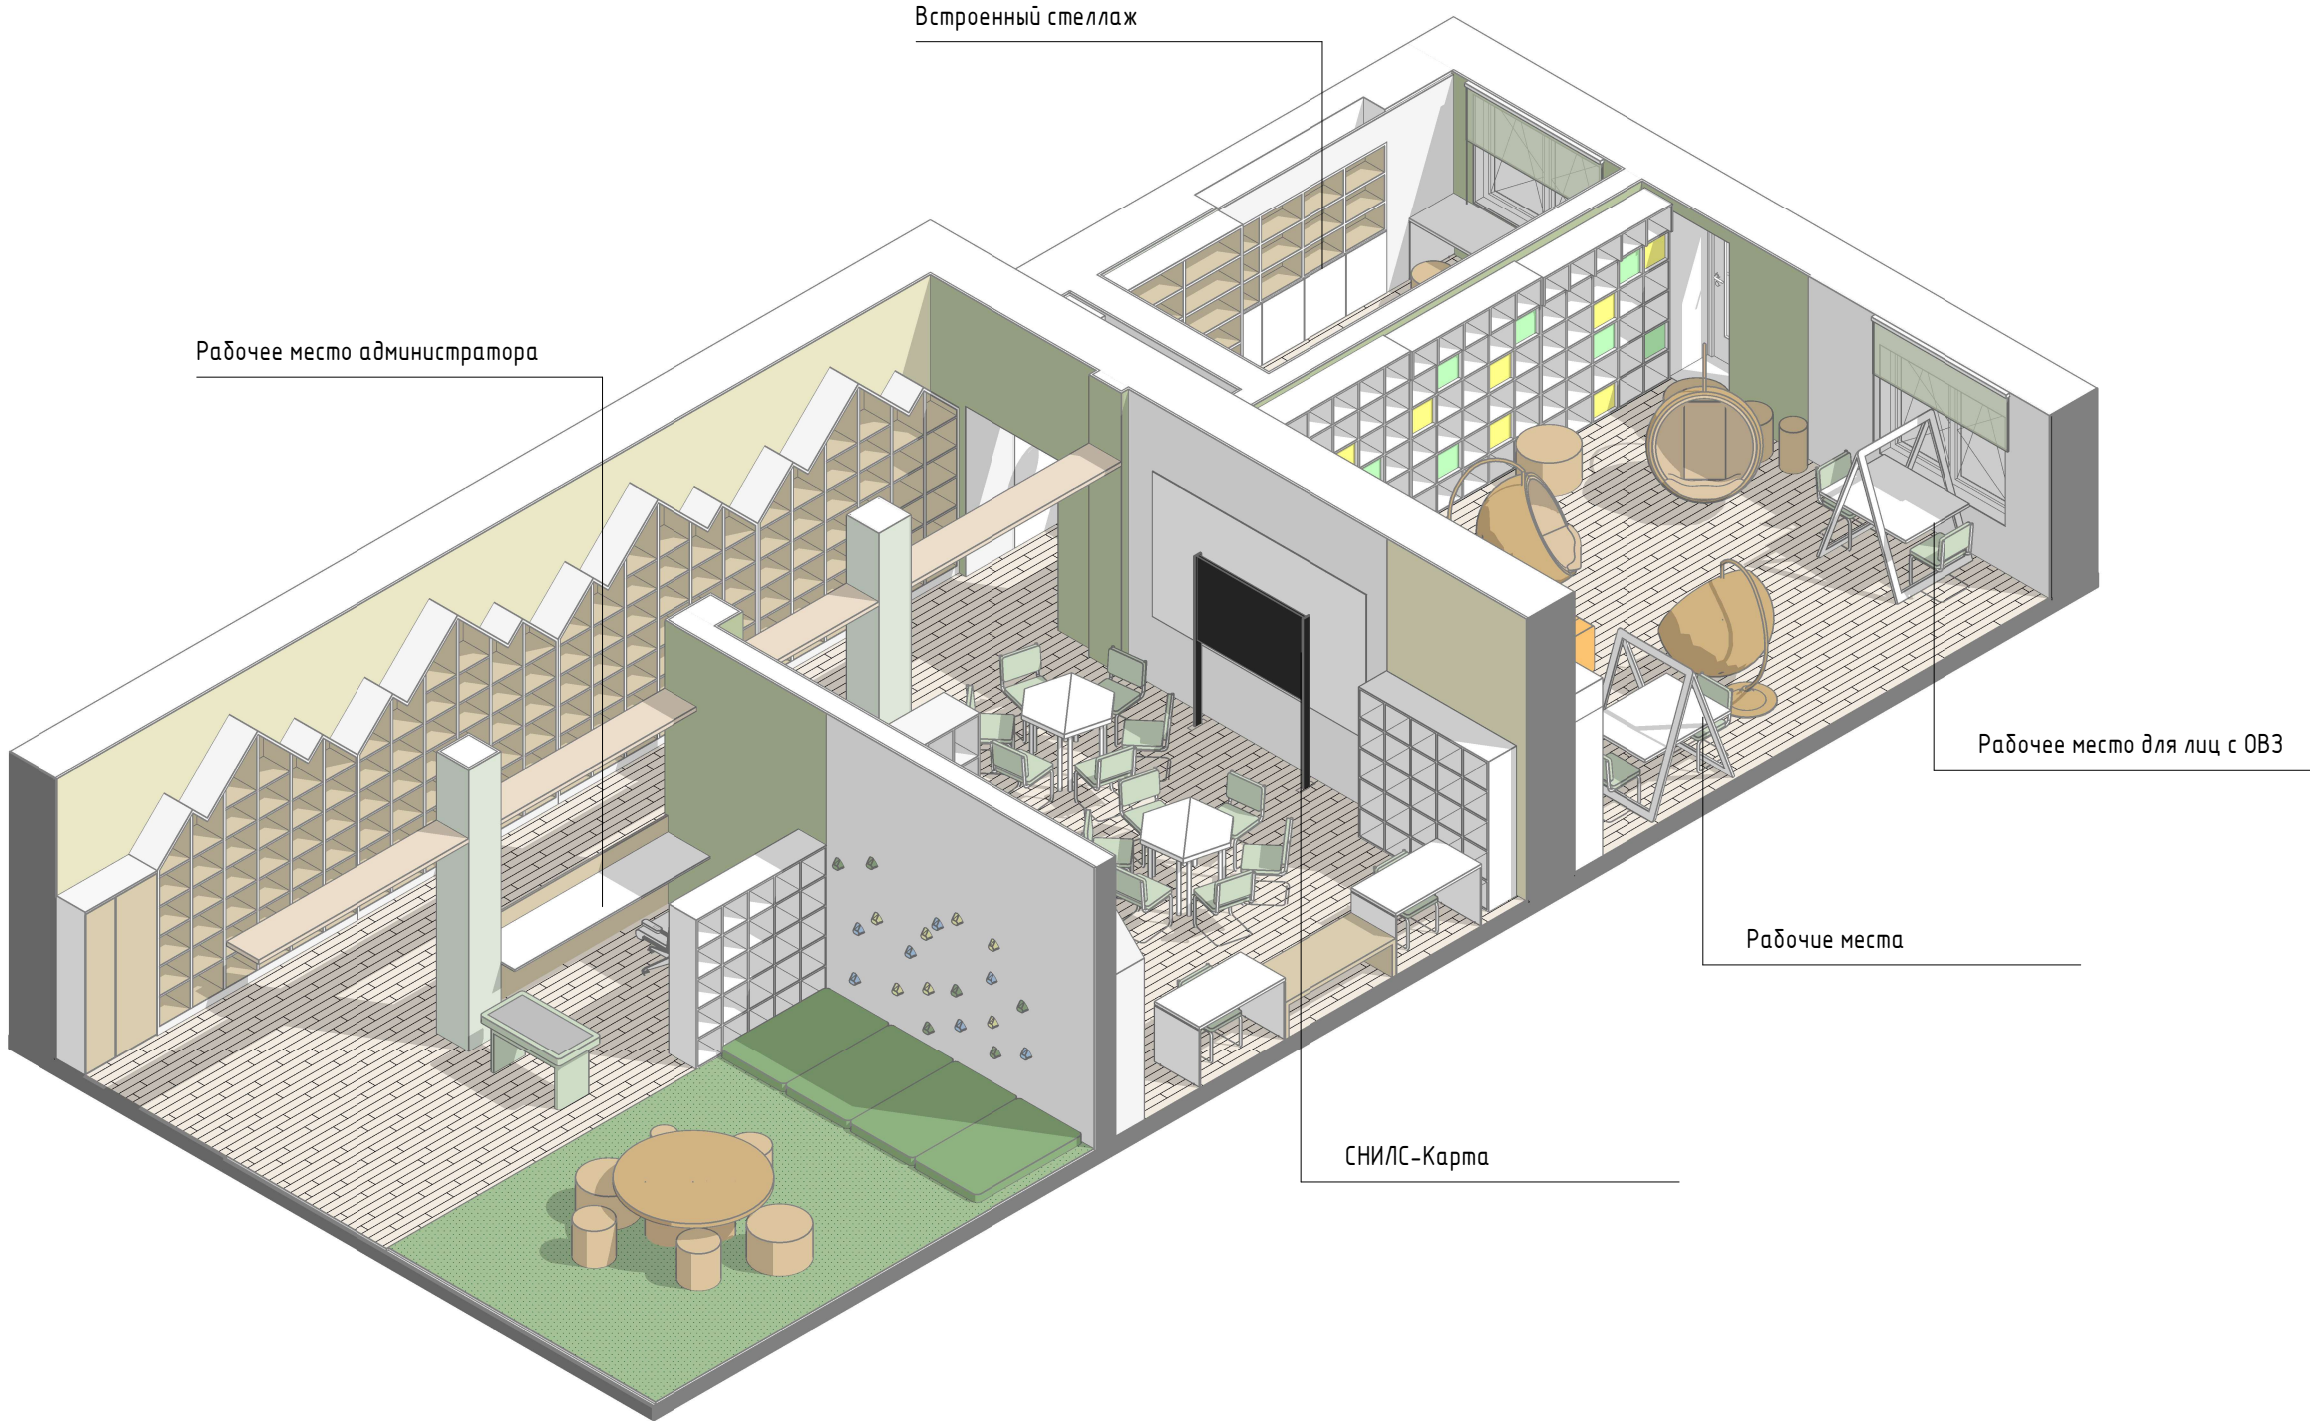

Согласовано					
Согласовано					
Инв. № подл.	Подп. и дата	Взам. инв. №			

						16.12.2021 – АИ			
						633650, Новосибирская область, район Сузунский, село Бобровка, переулок Центральный, дом 5			
Изм.	Кол.уч.	Лист	№ док.	Подп.	Дата	Дизайн-проект	Стадия	Лист	Листов
Архитектор	Емцев						АИ	31	
Архитектор	Короткова					АксонOMETрическая схема			




		Согласовано			
		Согласовано			
Инв. № подл.		Подп. и дата	Взам. инв. №		

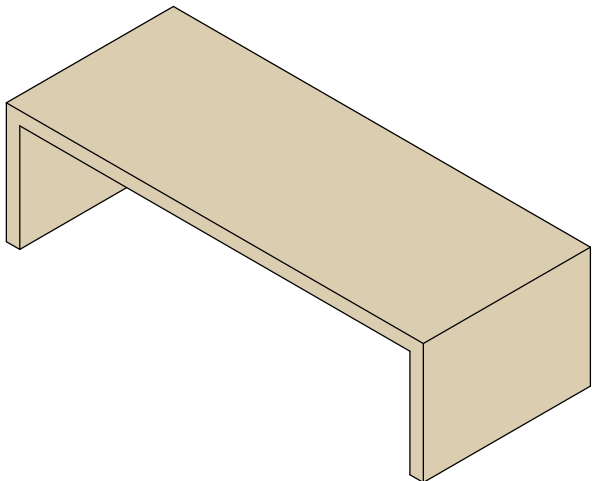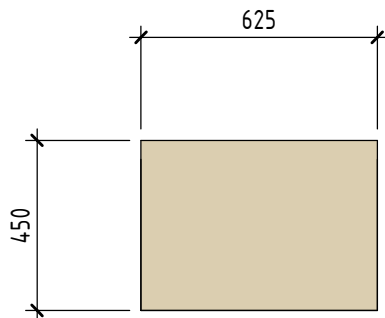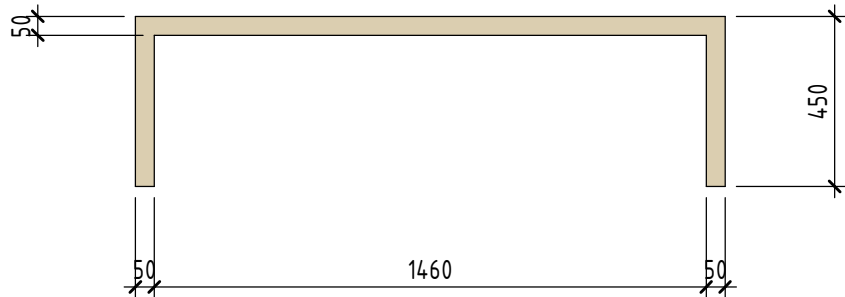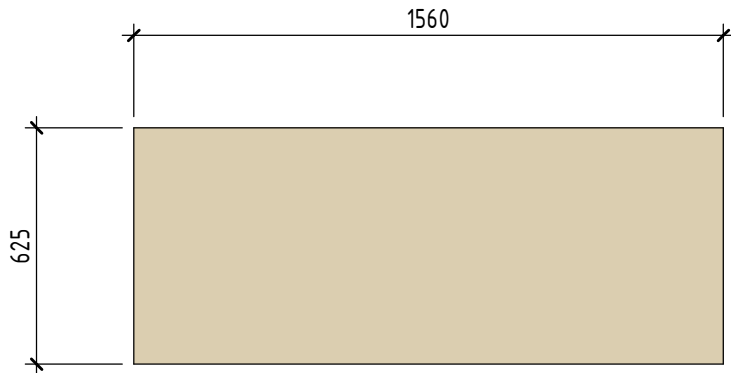

						16.12.2021 – АИ			
						633650, Новосибирская область, район Сузунский, село Бобровка, переулок Центральный, дом 5			
Изм.	Кол.уч.	Лист	№ док.	Подп.	Дата				
Архитектор	Емцев					Дизайн-проект	Стадия	Лист	Листов
Архитектор	Короткова						АИ	34	
						Эскизы мебели индивидуального изготовления			



Созлагосовано				Созлагосовано			

Инв. № подл.	Подп. и дата	Взам. инв. №

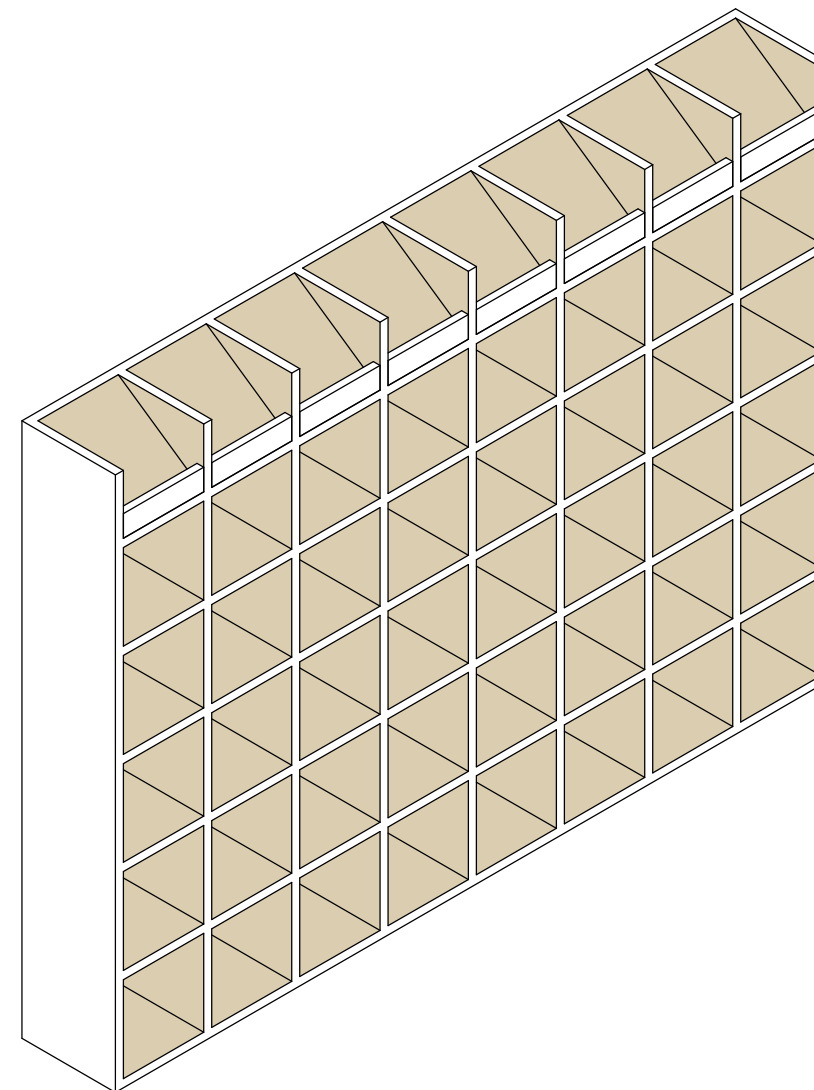
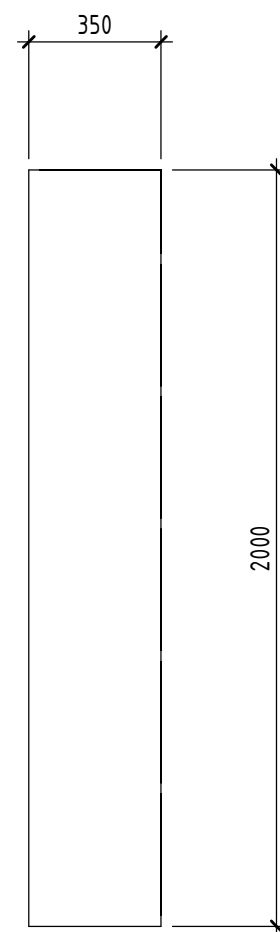
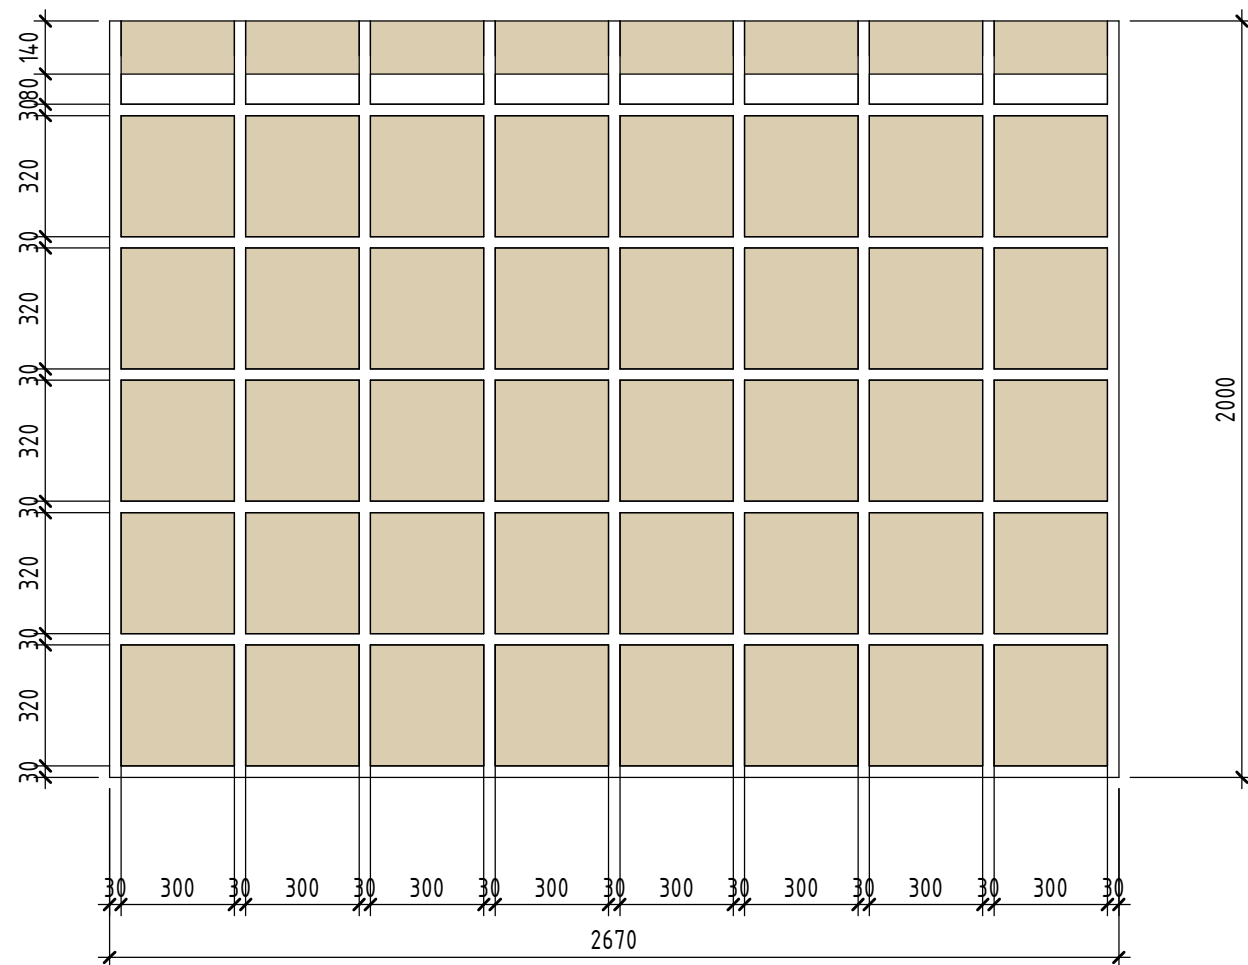


						16.12.2021 – АИ			
						633650, Новосибирская область, район Сузунский, село Бобровка, переулок Центральный, дом 5			
Изм.	Кол.уч.	Лист	№ док.	Подп.	Дата				
Архитектор	Емцев					Дизайн-проект	Стадия	Лист	Листов
Архитектор	Короткова						АИ	35	
						Эскизы мебели индивидуального изготовления			

Согласовано					
Согласовано					
Инв. № подл.	Подп. и дата	Взам. инв. №			

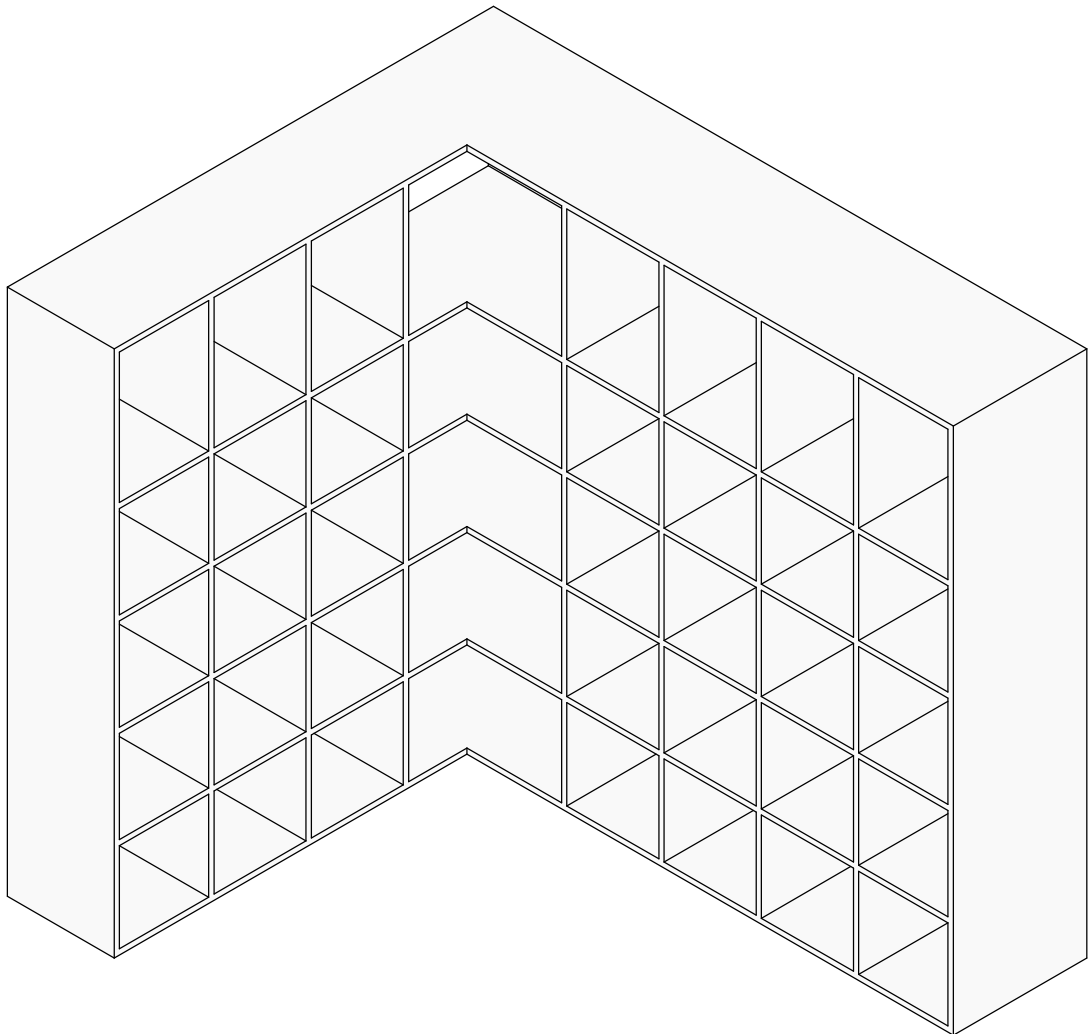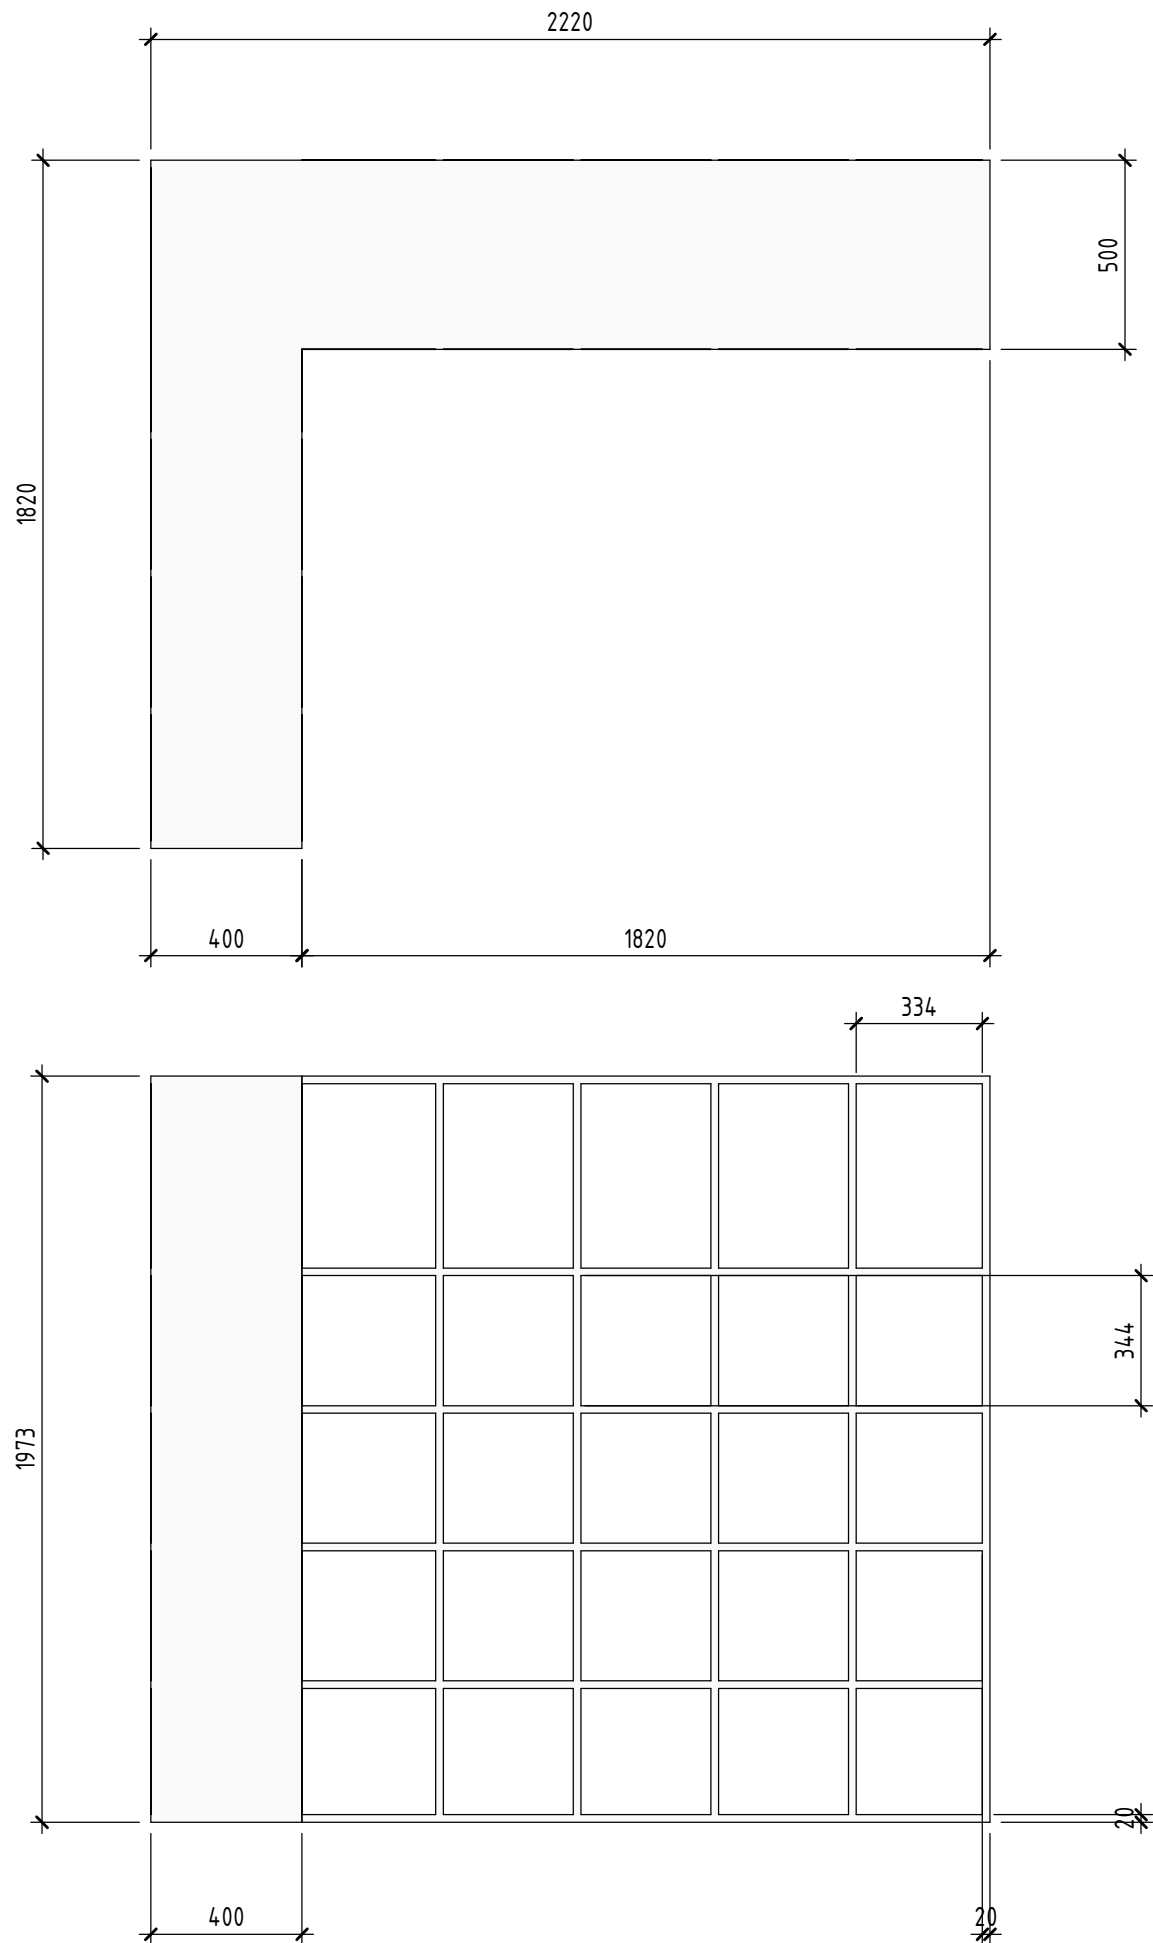


						16.12.2021 – АИ			
						633650, Новосибирская область, район Сузунский, село Бобровка, переулок Центральный, дом 5			
Изм.	Кол.уч.	Лист	№ док.	Подп.	Дата	Дизайн-проект	Стадия	Лист	Листов
Архитектор	Емцев						АИ	36	
Архитектор	Короткова								
						Эскизы мебели индивидуального изготовления			

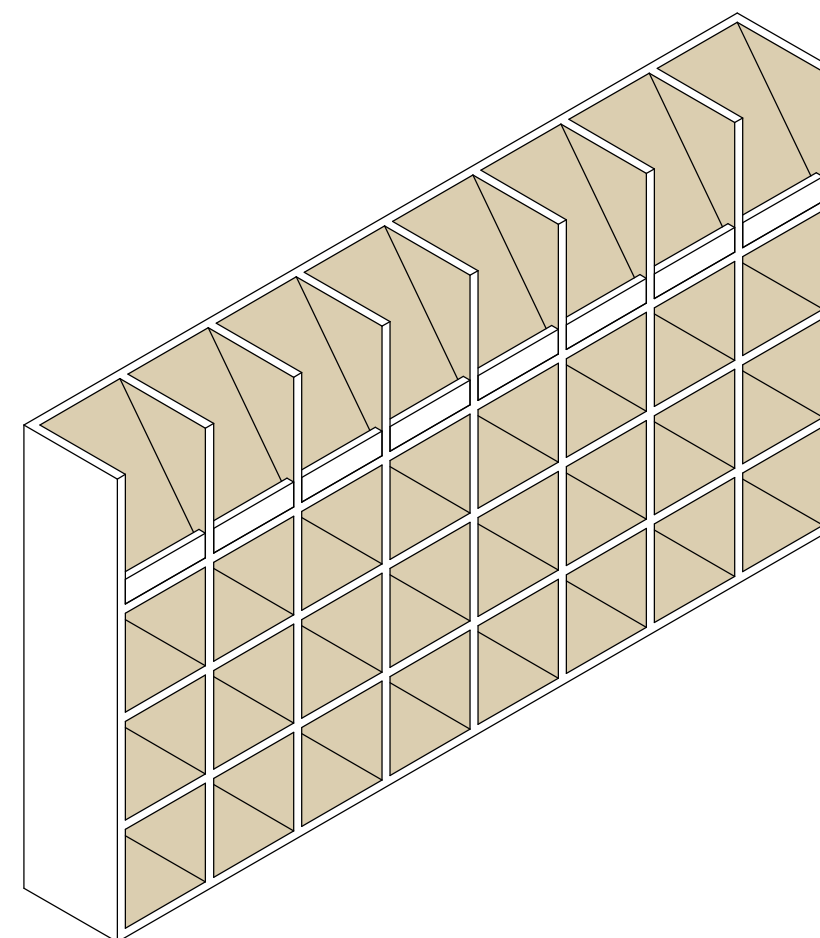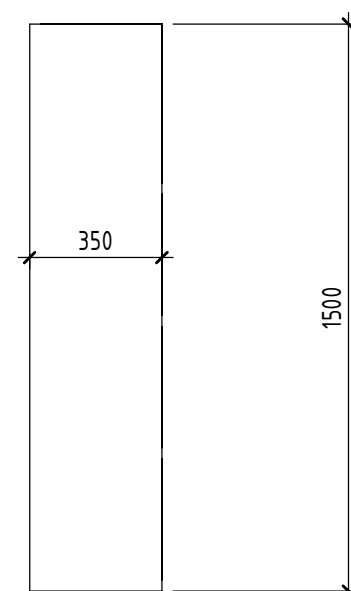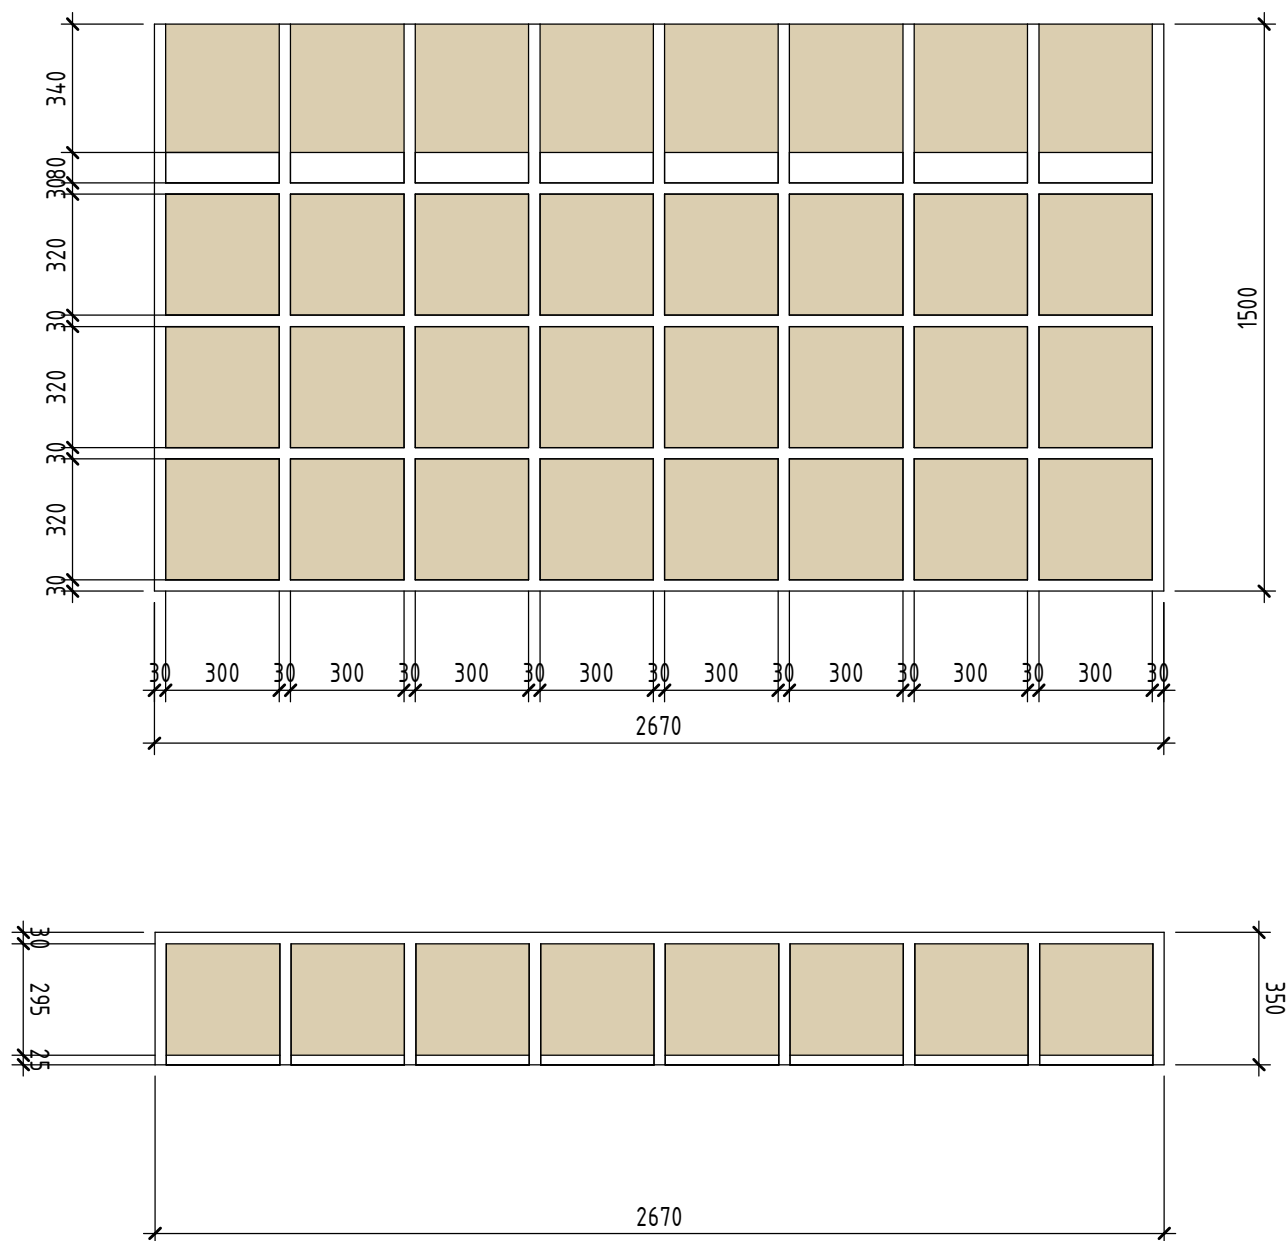[illegible]





						16.12.2021 – АИ			
						633650, Новосибирская область, район Сузунский, село Бобровка, переулк Центральный, дом 5			
Изм.	Кол.уч.	Лист	№ док.	Подп.	Дата				
Архитектор		Емцев				Дизайн-проект	Стадия	Лист	Листов
Архитектор		Короткова					АИ	38	
						Эскизы мебели индивидуального изготовления			

Согласовано					
Согласовано					
Инв. № подл.	Подп. и дата	Взам. инв. №			

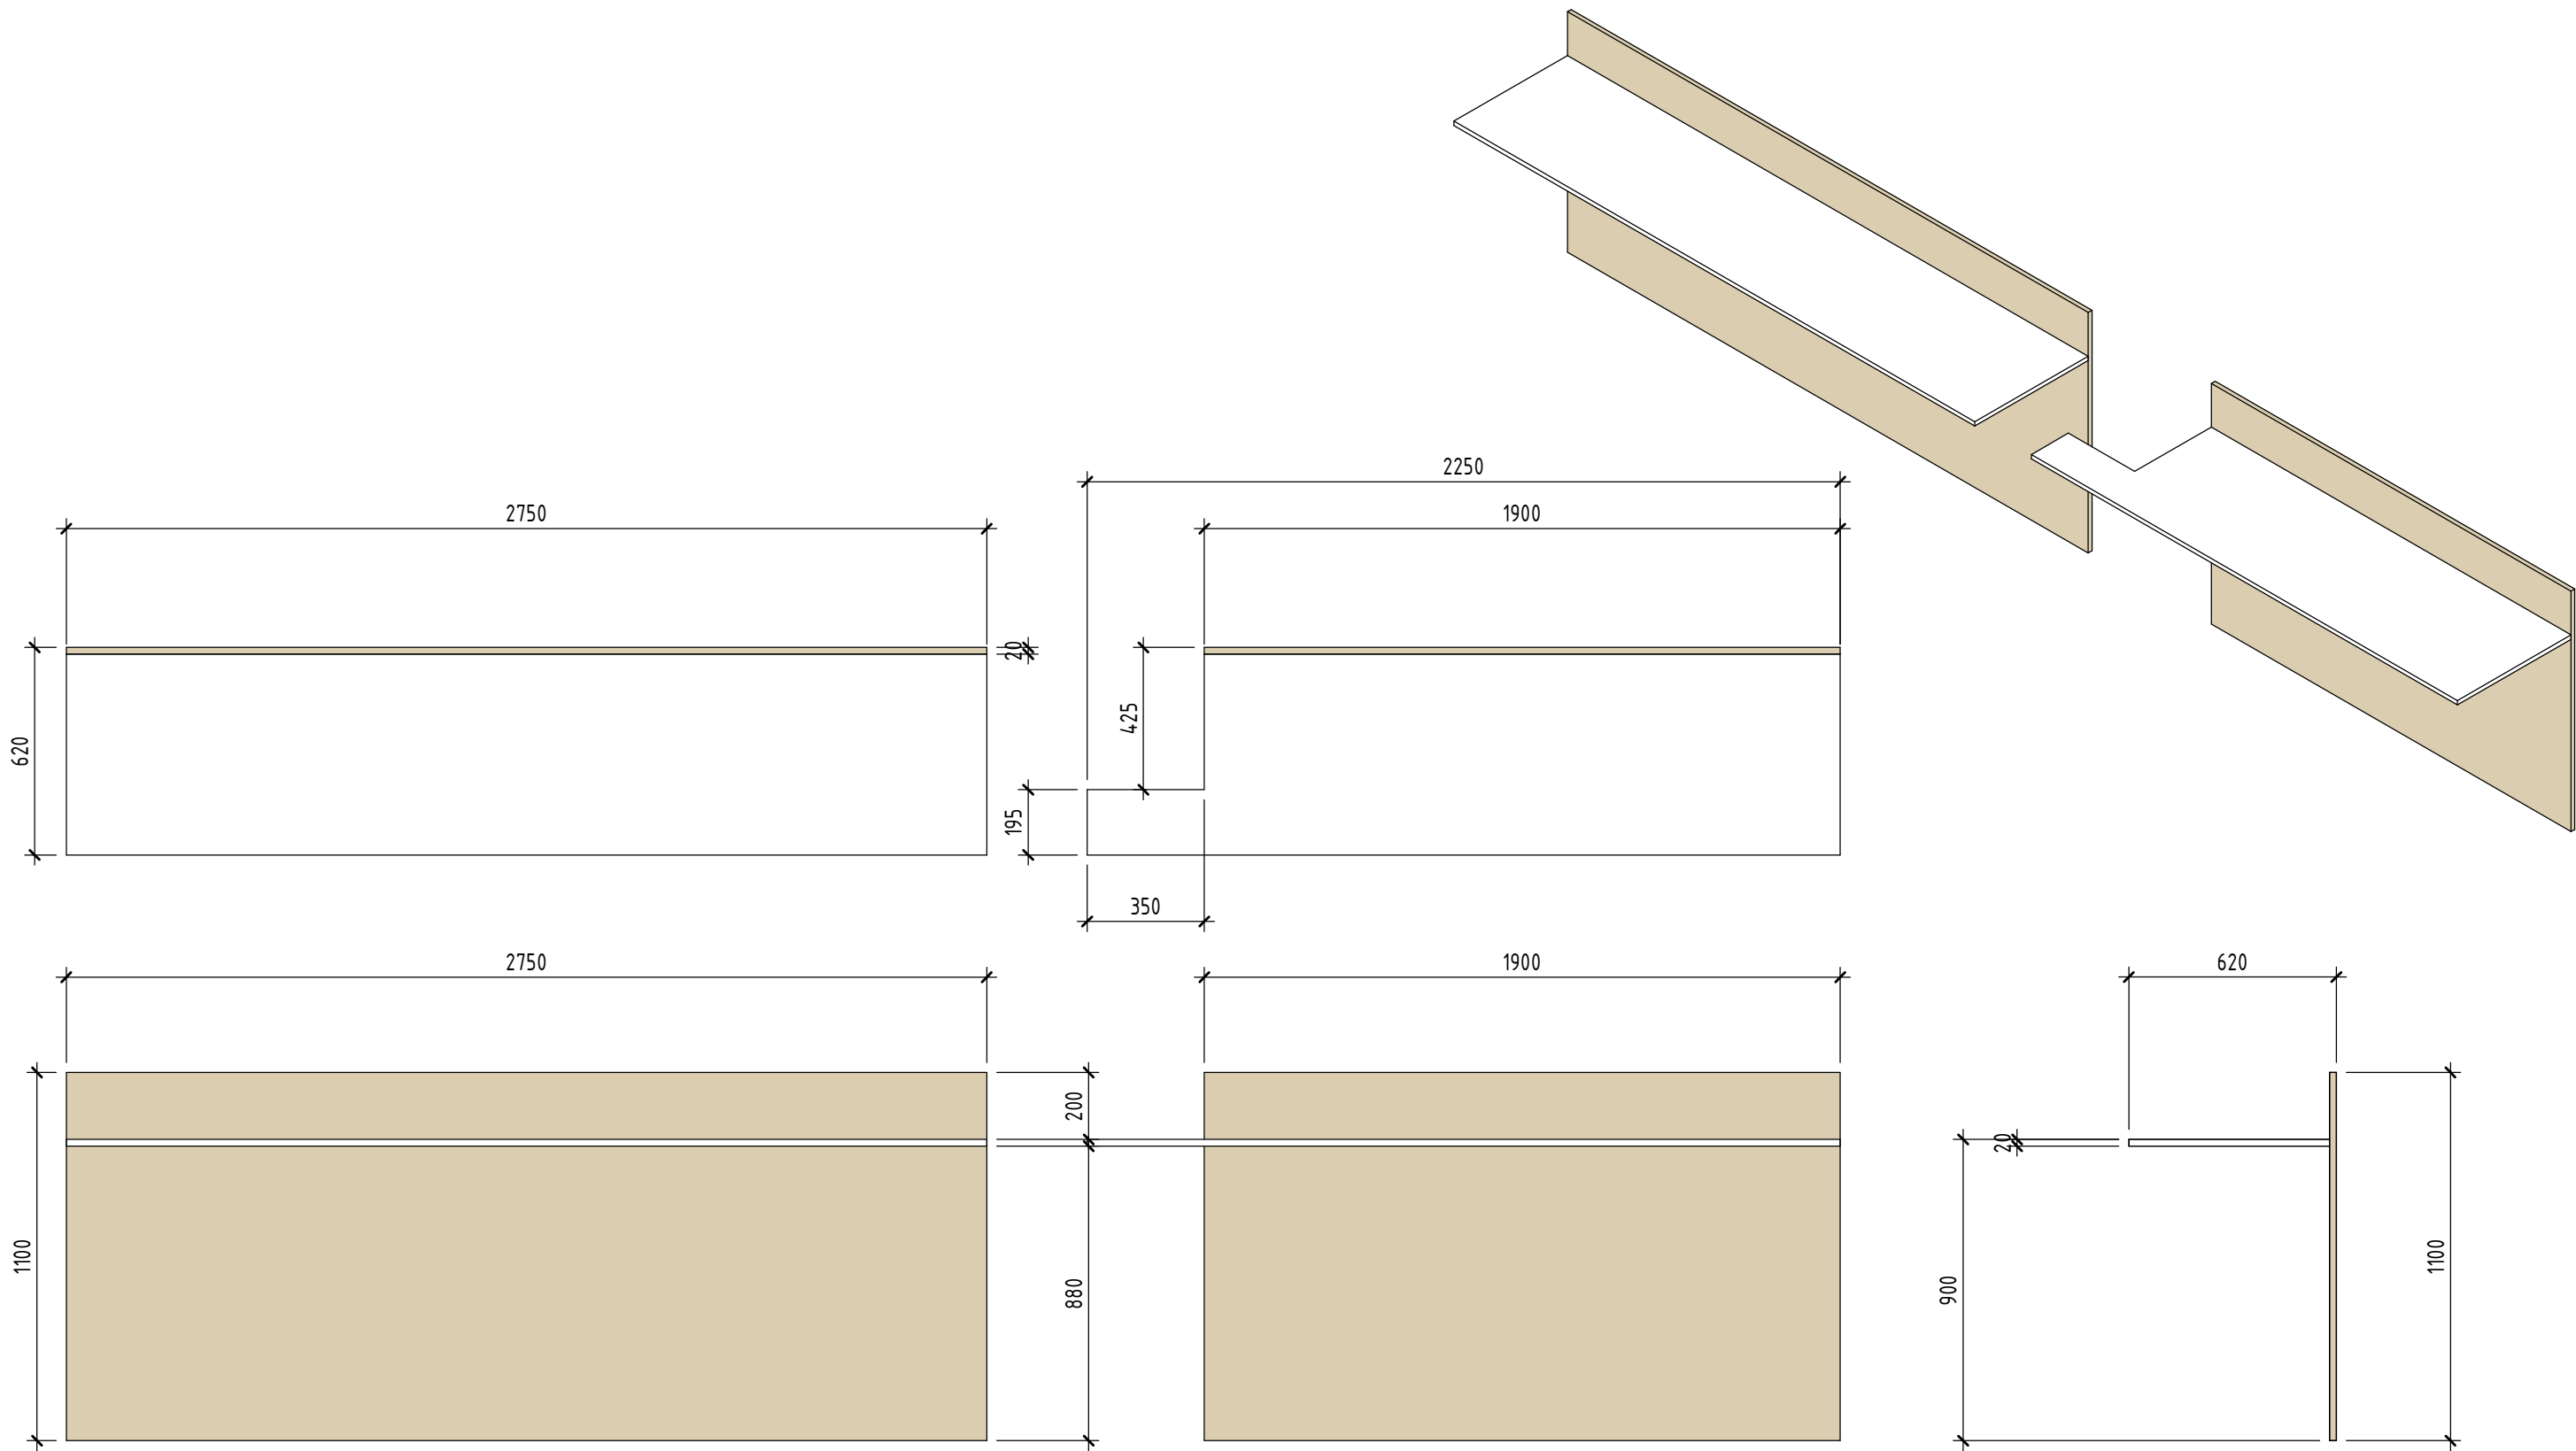




						16.12.2021 – АИ			
						633650, Новосибирская область, район Сузунский, село Бобровка, переулок Центральный, дом 5			
Изм.	Кол.уч.	Лист	№ док.	Подп.	Дата	Дизайн-проект	Стадия	Лист	Листов
Архитектор		Емцев					АИ	40	
Архитектор		Короткова				Эскизы мебели индивидуального изготовления			

Согласовано					
Согласовано					
Инв. № подл.	Подп. и дата		Взам. инв. №		

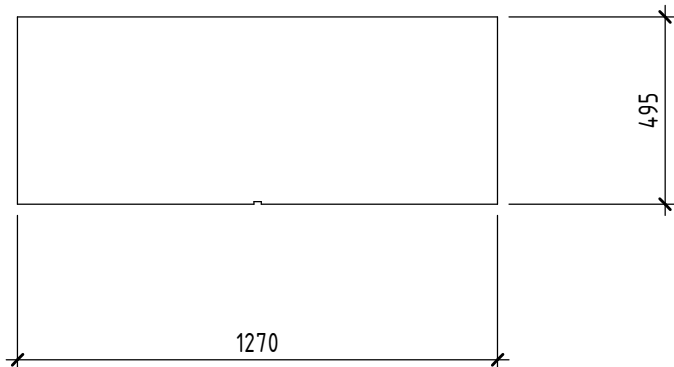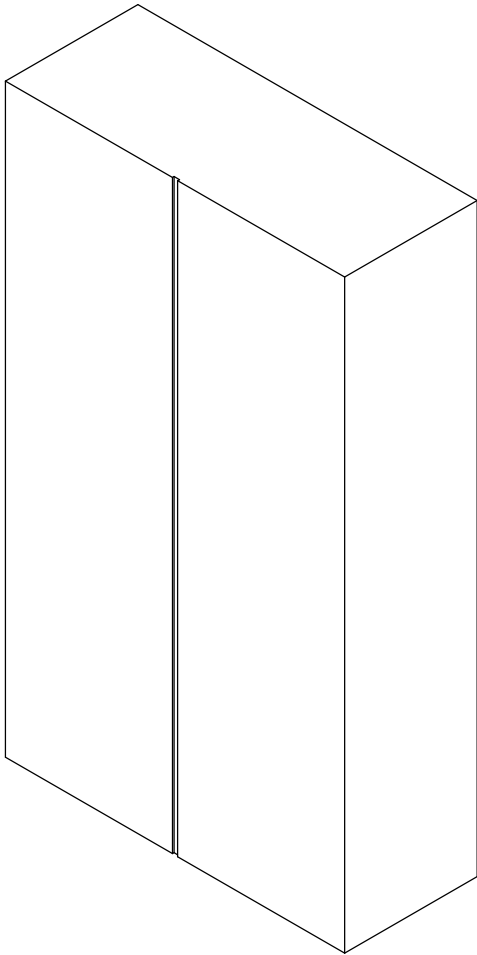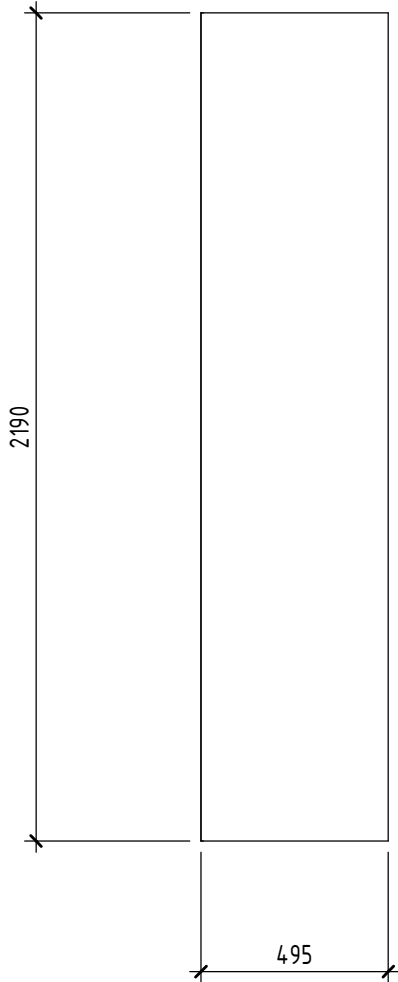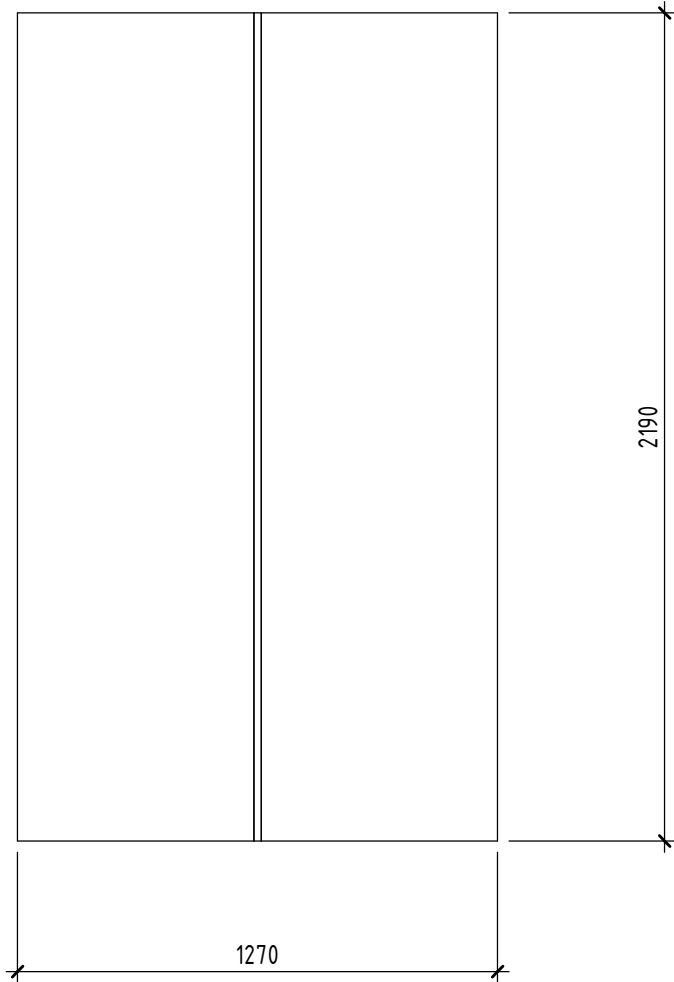




						16.12.2021 – АИ			
						633650, Новосибирская область, район Сузунский, село Бобровка, переулок Центральный, дом 5			
Изм.	Кол.уч.	Лист	№ док.	Подп.	Дата	Дизайн-проект	Стадия	Лист	Листов
Архитектор	Емцев						АИ	42	
Архитектор	Короткова					Эскизы мебели индивидуального изготовления			

	Согласовано					Согласовано				Инв. № подл.	Подп. и дата	Взам. инв. №

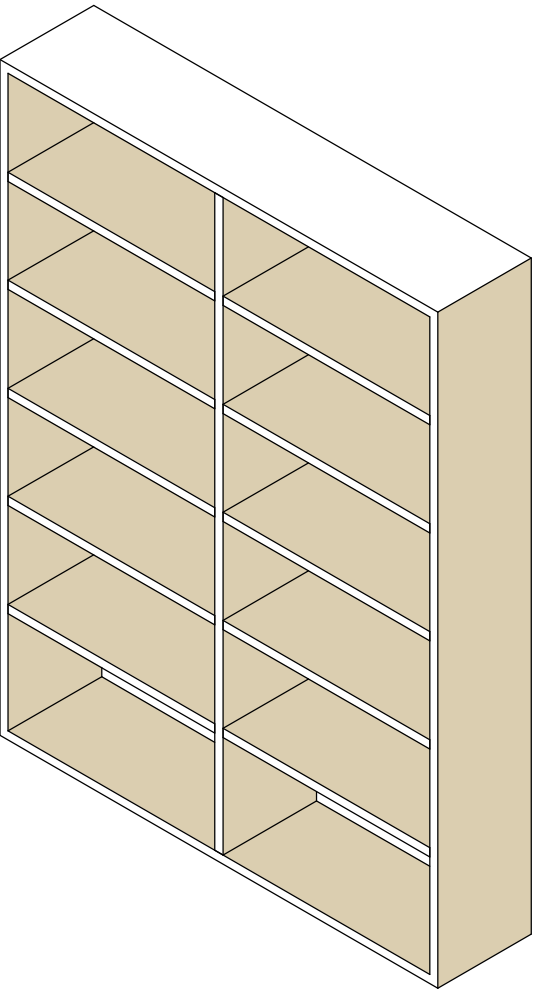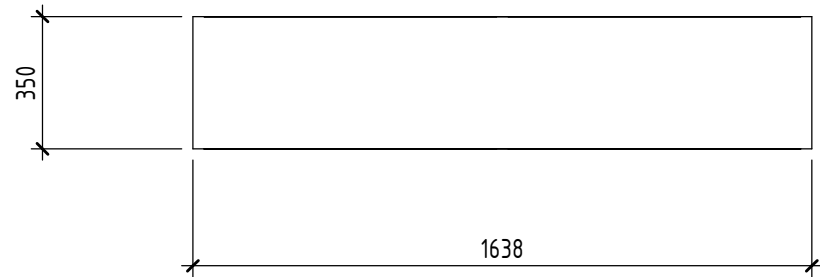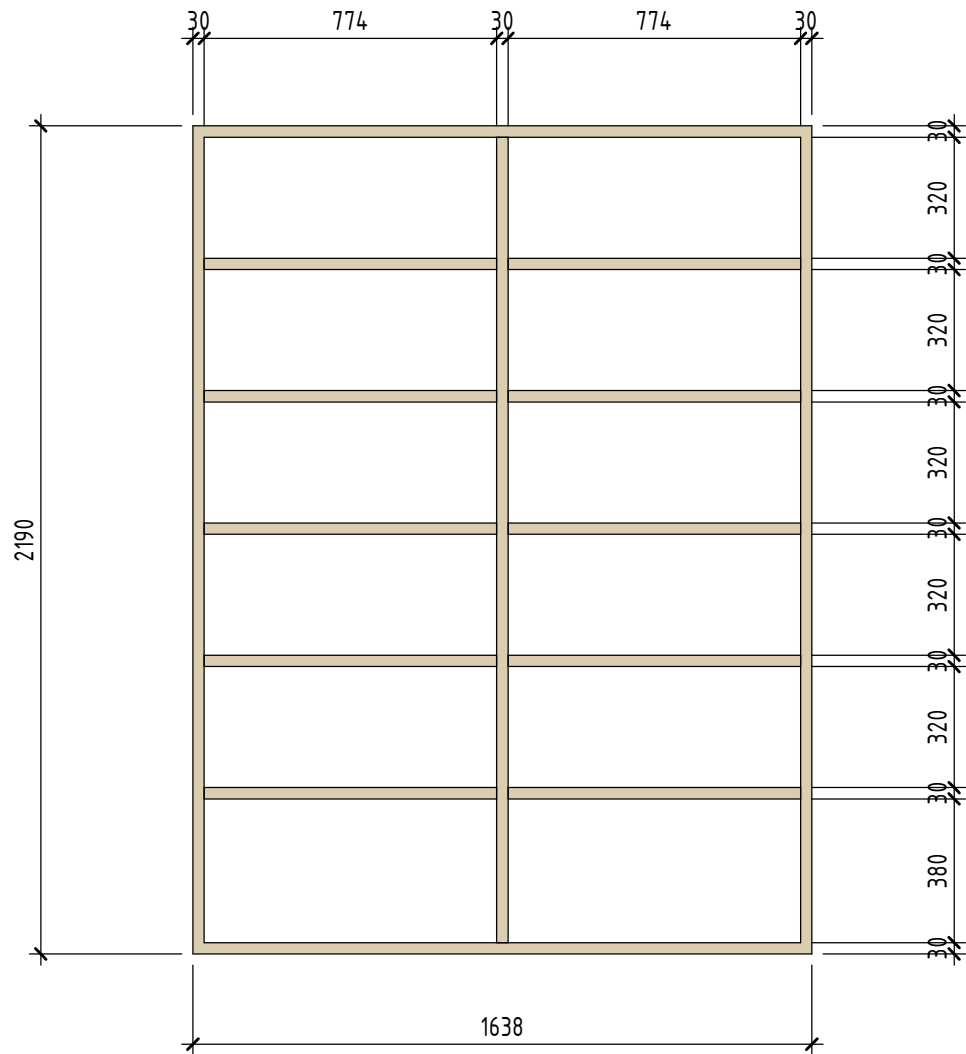

						16.12.2021 – АИ			
						633650, Новосибирская область, район Сузунский, село Бобровка, переулок Центральный, дом 5			
Изм.	Кол.уч.	Лист	№ док.	Подп.	Дата				
Архитектор	Емцев					Дизайн-проект	Стадия	Лист	Листов
Архитектор	Короткова						АИ	44	
						Эскизы мебели индивидуального изготовления			

Согласовано					
Согласовано					
Инв. № подл.	Подп. и дата	Взам. инв. №			

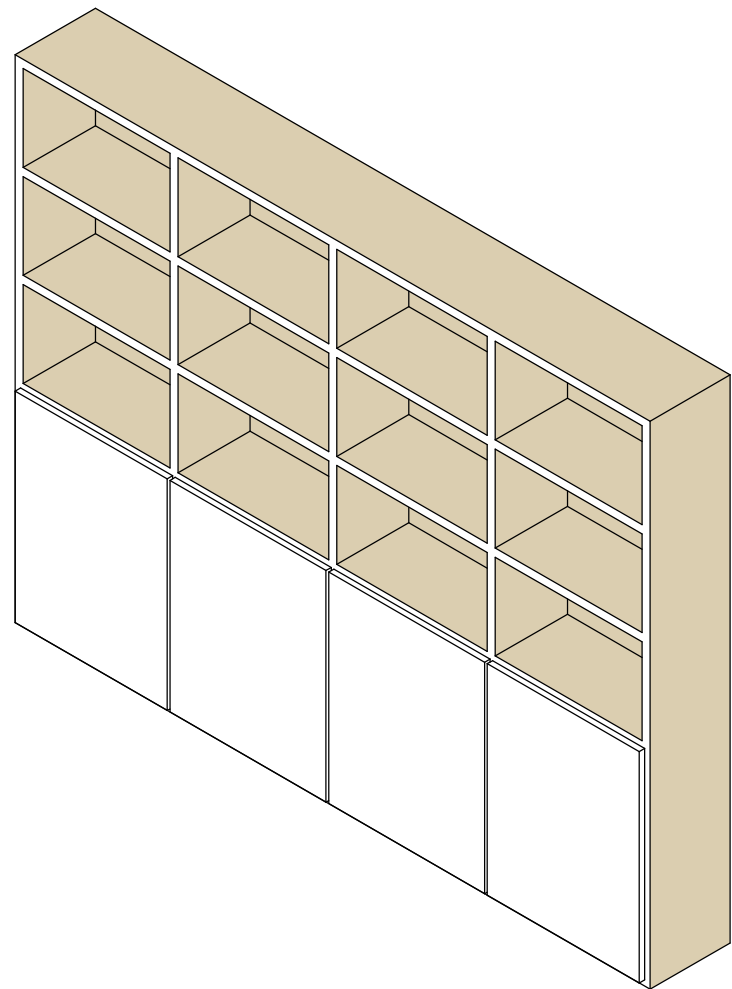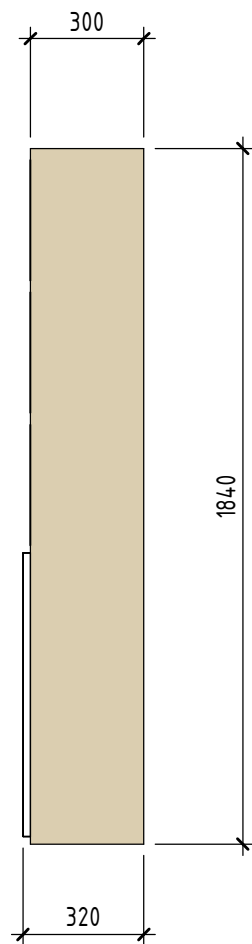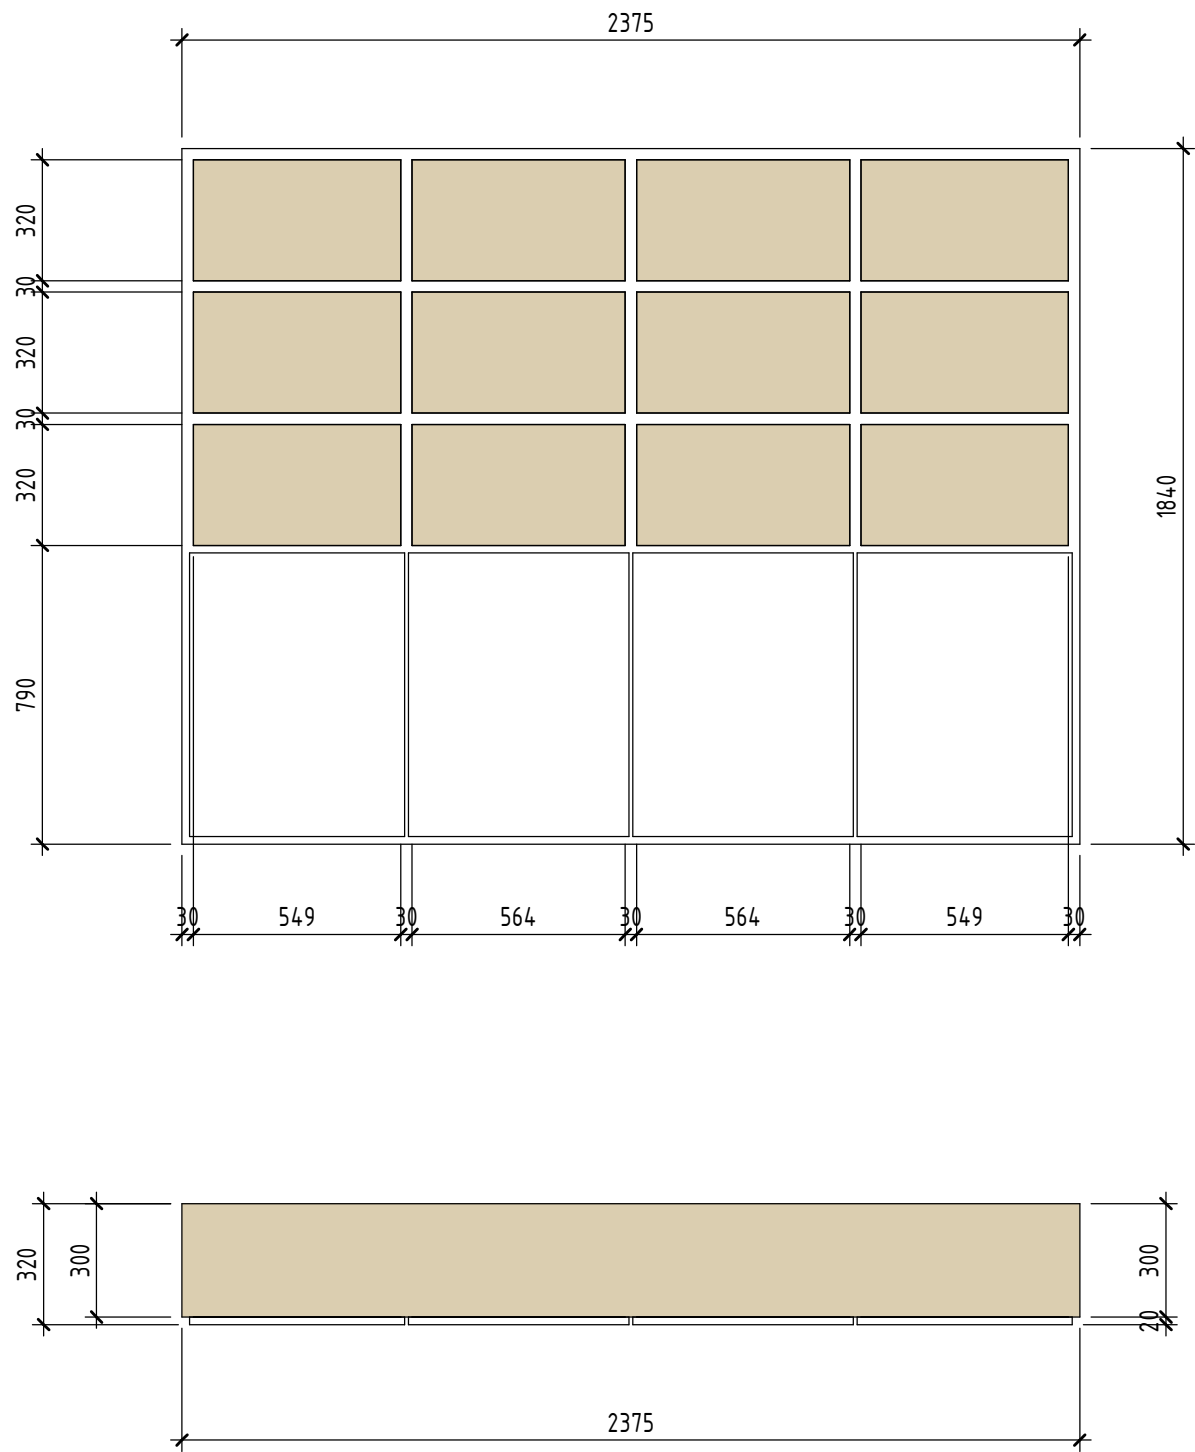

						16.12.2021 – АИ			
						633650, Новосибирская область, район Сузунский, село Бобровка, переулк Центральный, дом 5			
Изм.	Кол.уч.	Лист	№ док.	Подп.	Дата	Дизайн-проект	Стадия	Лист	Листов
Архитектор	Емцев						АИ	45	
Архитектор	Короткова					Эскизы мебели индивидуального изготовления			

