


Дизайн-проект

Структурного подразделения МАУК ЦБС ТМР

"Богандинская библиотека № 1"

*625521, Тюменская область, Тюменский район,
р.п. Богандинский, ул. Юбилейная, д. 3а*

Инв. № подл.	Подп. и дата	Взам. инв. №	Согласовано		

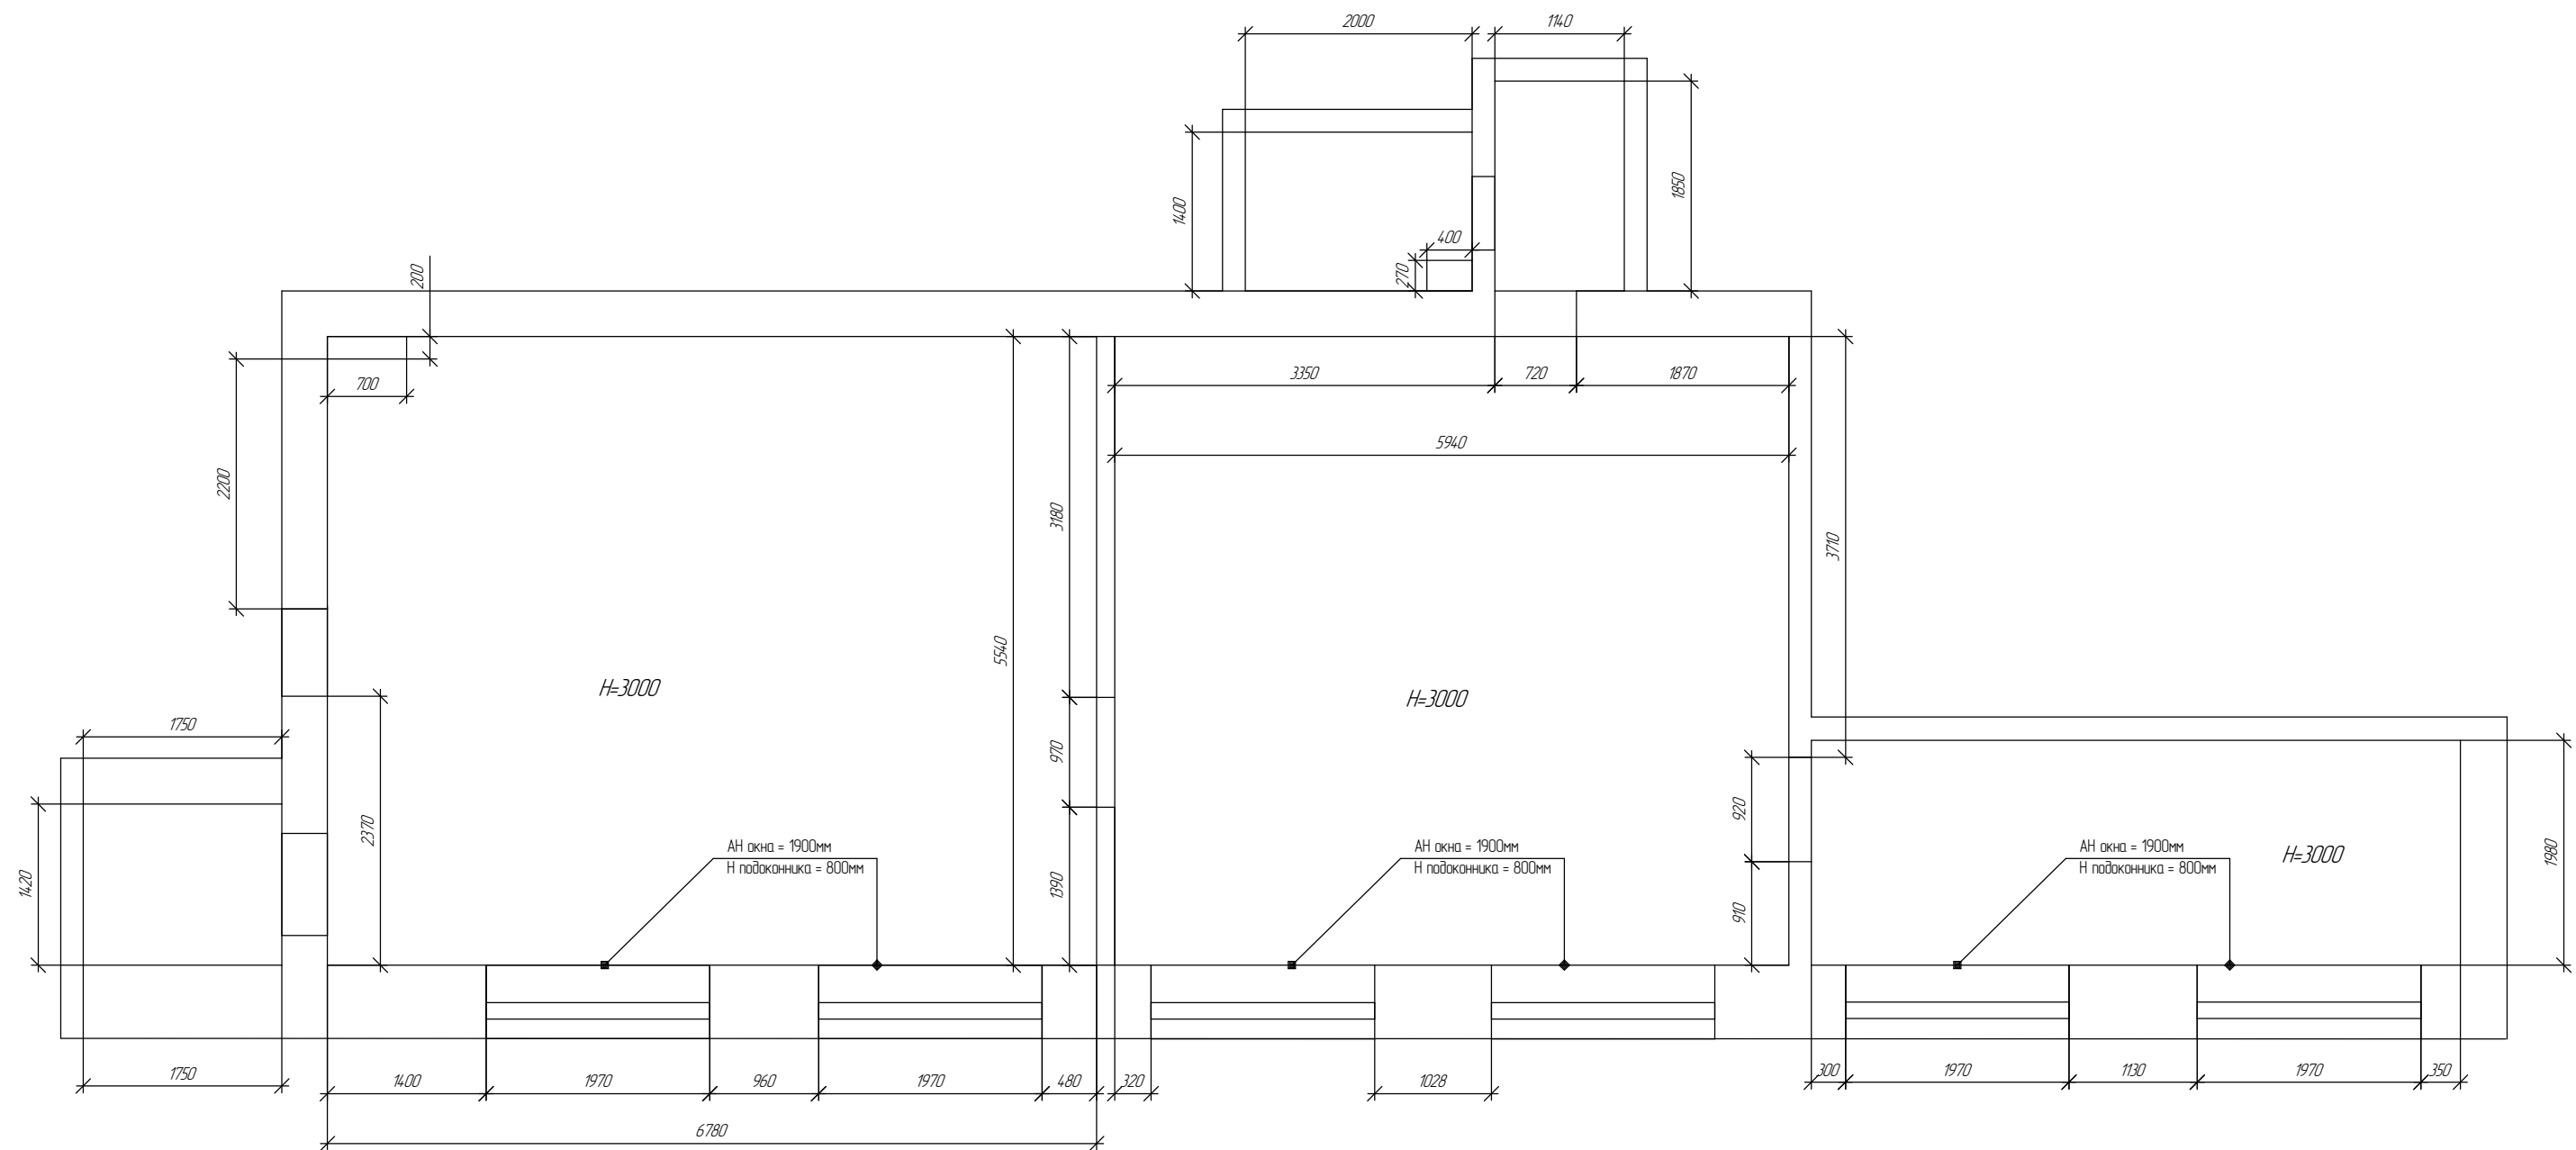


Масштаб 1:60
Дата: 11.02.2021 г.

						Муниципальное автономное учреждение культуры «Централизованная библиотечная система Тюменского муниципального района»				
<i>Изм.</i>	<i>Колуч.</i>	<i>Лист</i>	<i>№ док.</i>	<i>Подп.</i>	<i>Дата</i>					
<i>Выполнил</i>		<i>Петров А.Ю.</i>			<i>11.02.21</i>	"Богандинская библиотека № 1 625521, Тюменская область, Тюменский район, р.п. Богандинский, ул.Юбилейная, д. 3а		<i>Стадия</i>	<i>Лист</i>	<i>Листов</i>
									<i>1</i>	
						Обмерный план помещений до перепланировки		МАУК ЦБС ТМР		

Формат А3

Инв. № подл.	Подп. и дата	Взам. инв. №	Согласовано		

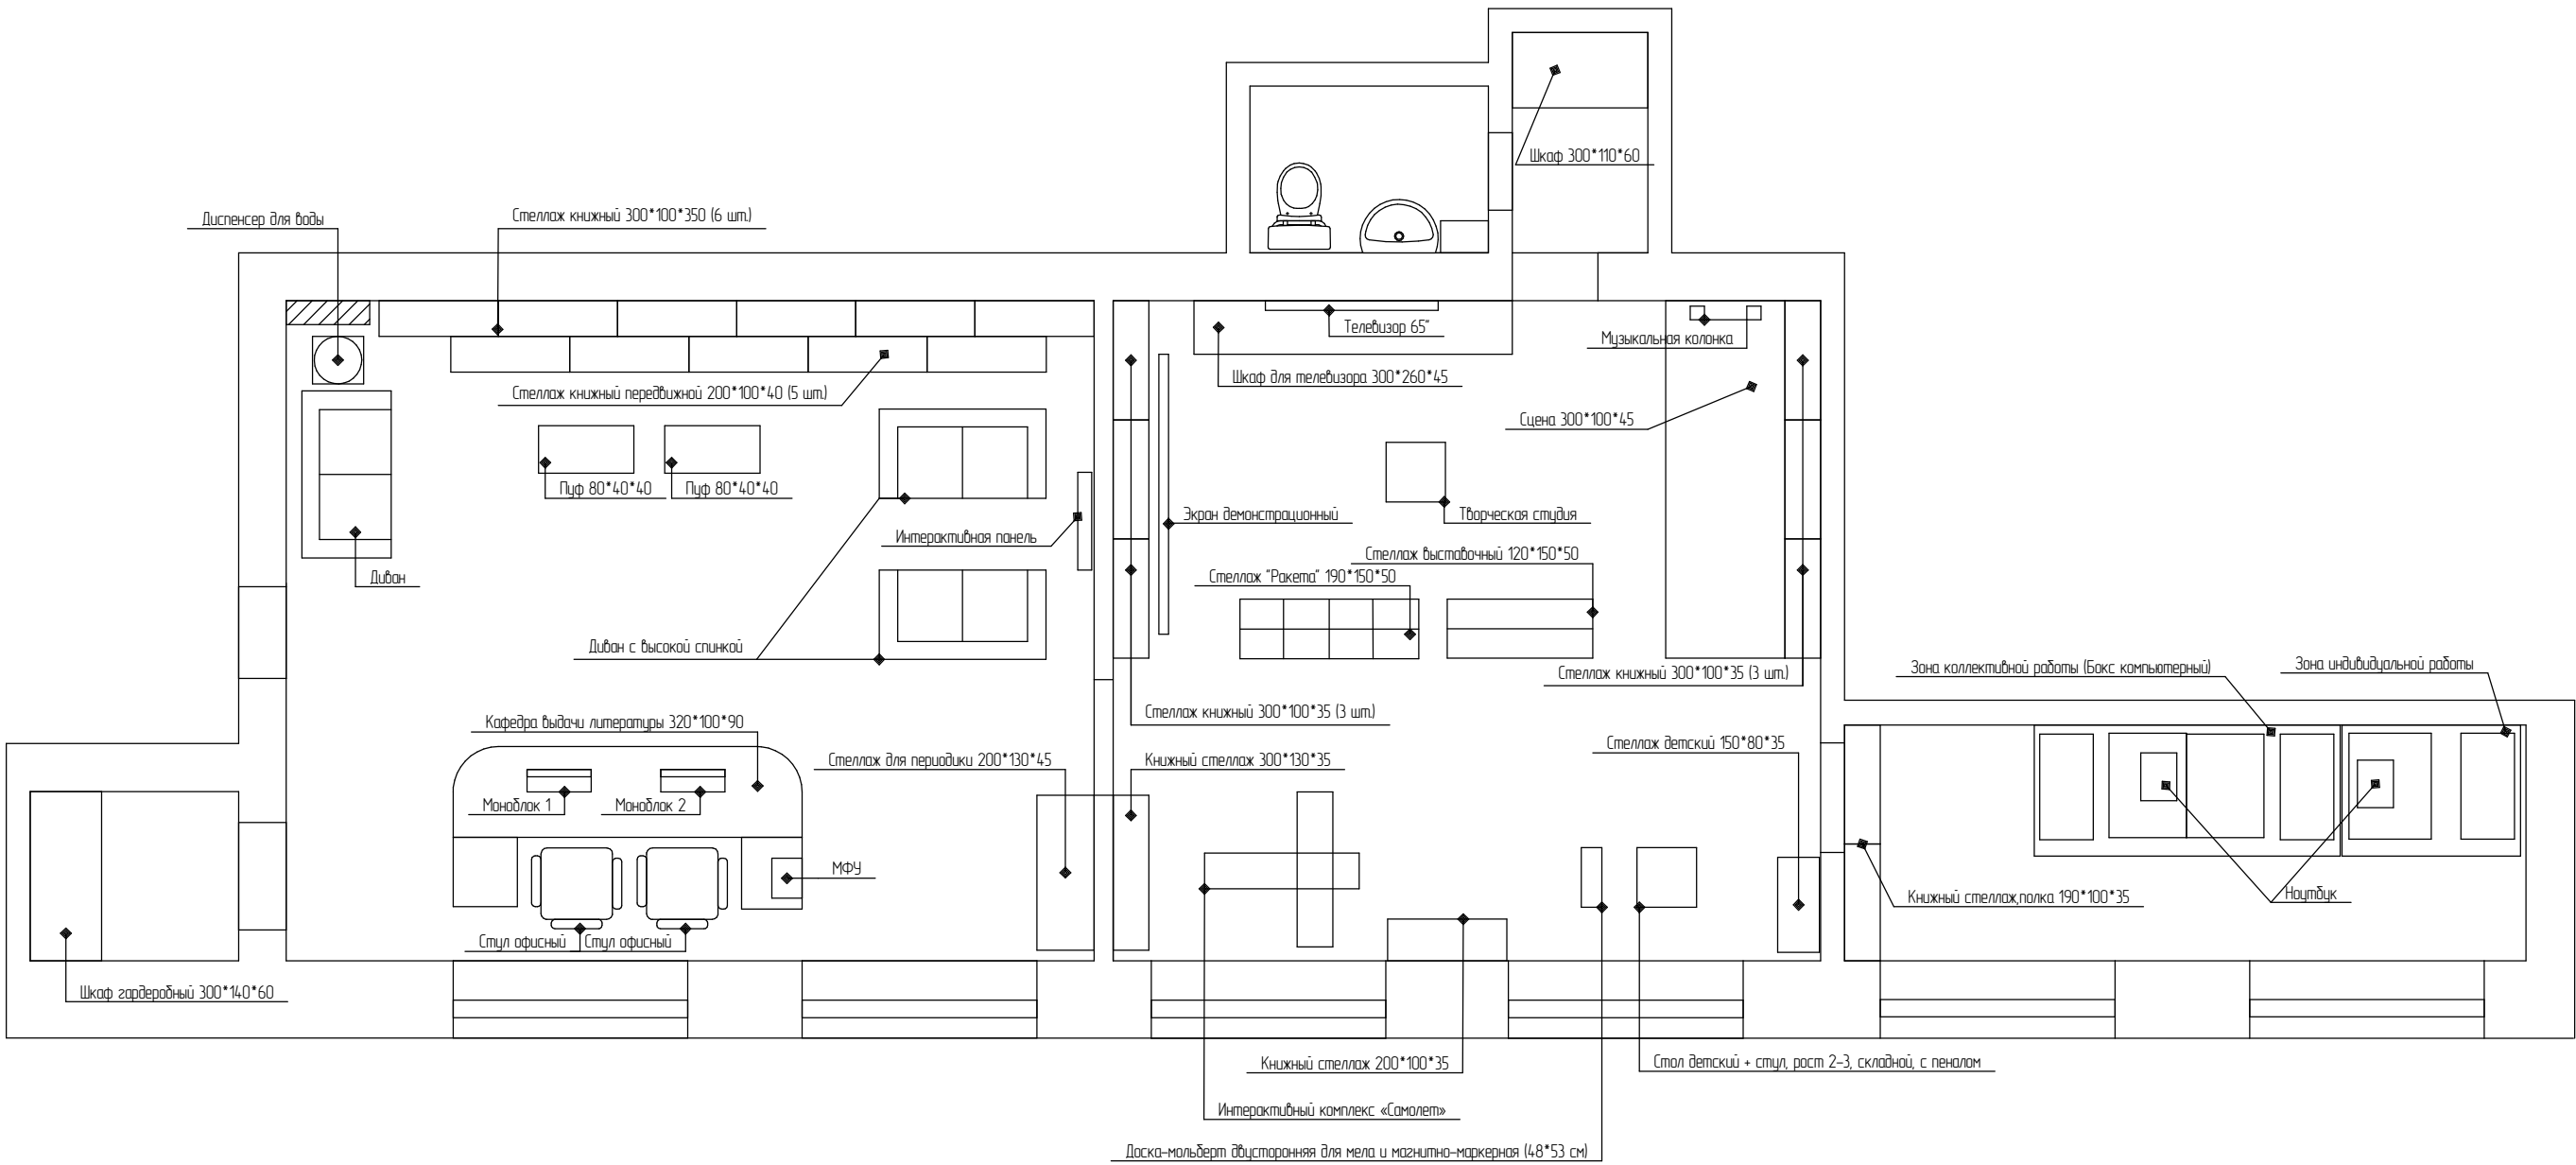

						Муниципальное автономное учреждение культуры «Централизованная библиотечная система Тюменского муниципального района»			
Изм.	Колуч.	Лист	№ док.	Подп.	Дата				
						"Богандинская библиотека № 1 625521, Тюменская область, Тюменский район, р.п. Богандинский, ул. Юбилейная, д. 3а	Стадия	Лист	Листов
								2	
						План расстановки мебели	МАУК ЦБС ТМР		


Согласовано					
Взам. инв. №					
Подп. и дата					
Инв. № подл.					



- 1. Входной блок**
 - зона вестибюля
 - гардеробная
 - информационная зона
 - зона ожидания
 - зона обслуживания
 - зона периодических изданий
- 2. Читальный блок**
 - зона открытого хранения фонда
 - зона книжных новинок
 - зона свободного чтения
 - зона тишины
- 3. Игровой блок**
- 4. Событийный блок**
- 5. Рабочий блок**
 - зона групповой работы за компьютерами
 - зона индивидуальной работы за компьютерами

Изм.	Колуч.	Лист	№ док.	Подп.	Дата	Муниципальное автономное учреждение культуры «Централизованная библиотечная система Тюменского муниципального района»		
						“Богандинская библиотека № 1 625521, Тюменская область, Тюменский район, р.п. Богандинский, ул.Юбилейная, д. 3а	Страница	Лист
								3
						Функциональное зонирование помещений	МАУК ЦБС ТМР	
							Формат А3	


Согласовано			Взам. инв. №		
Инв. № подл.	Подп. и дата				

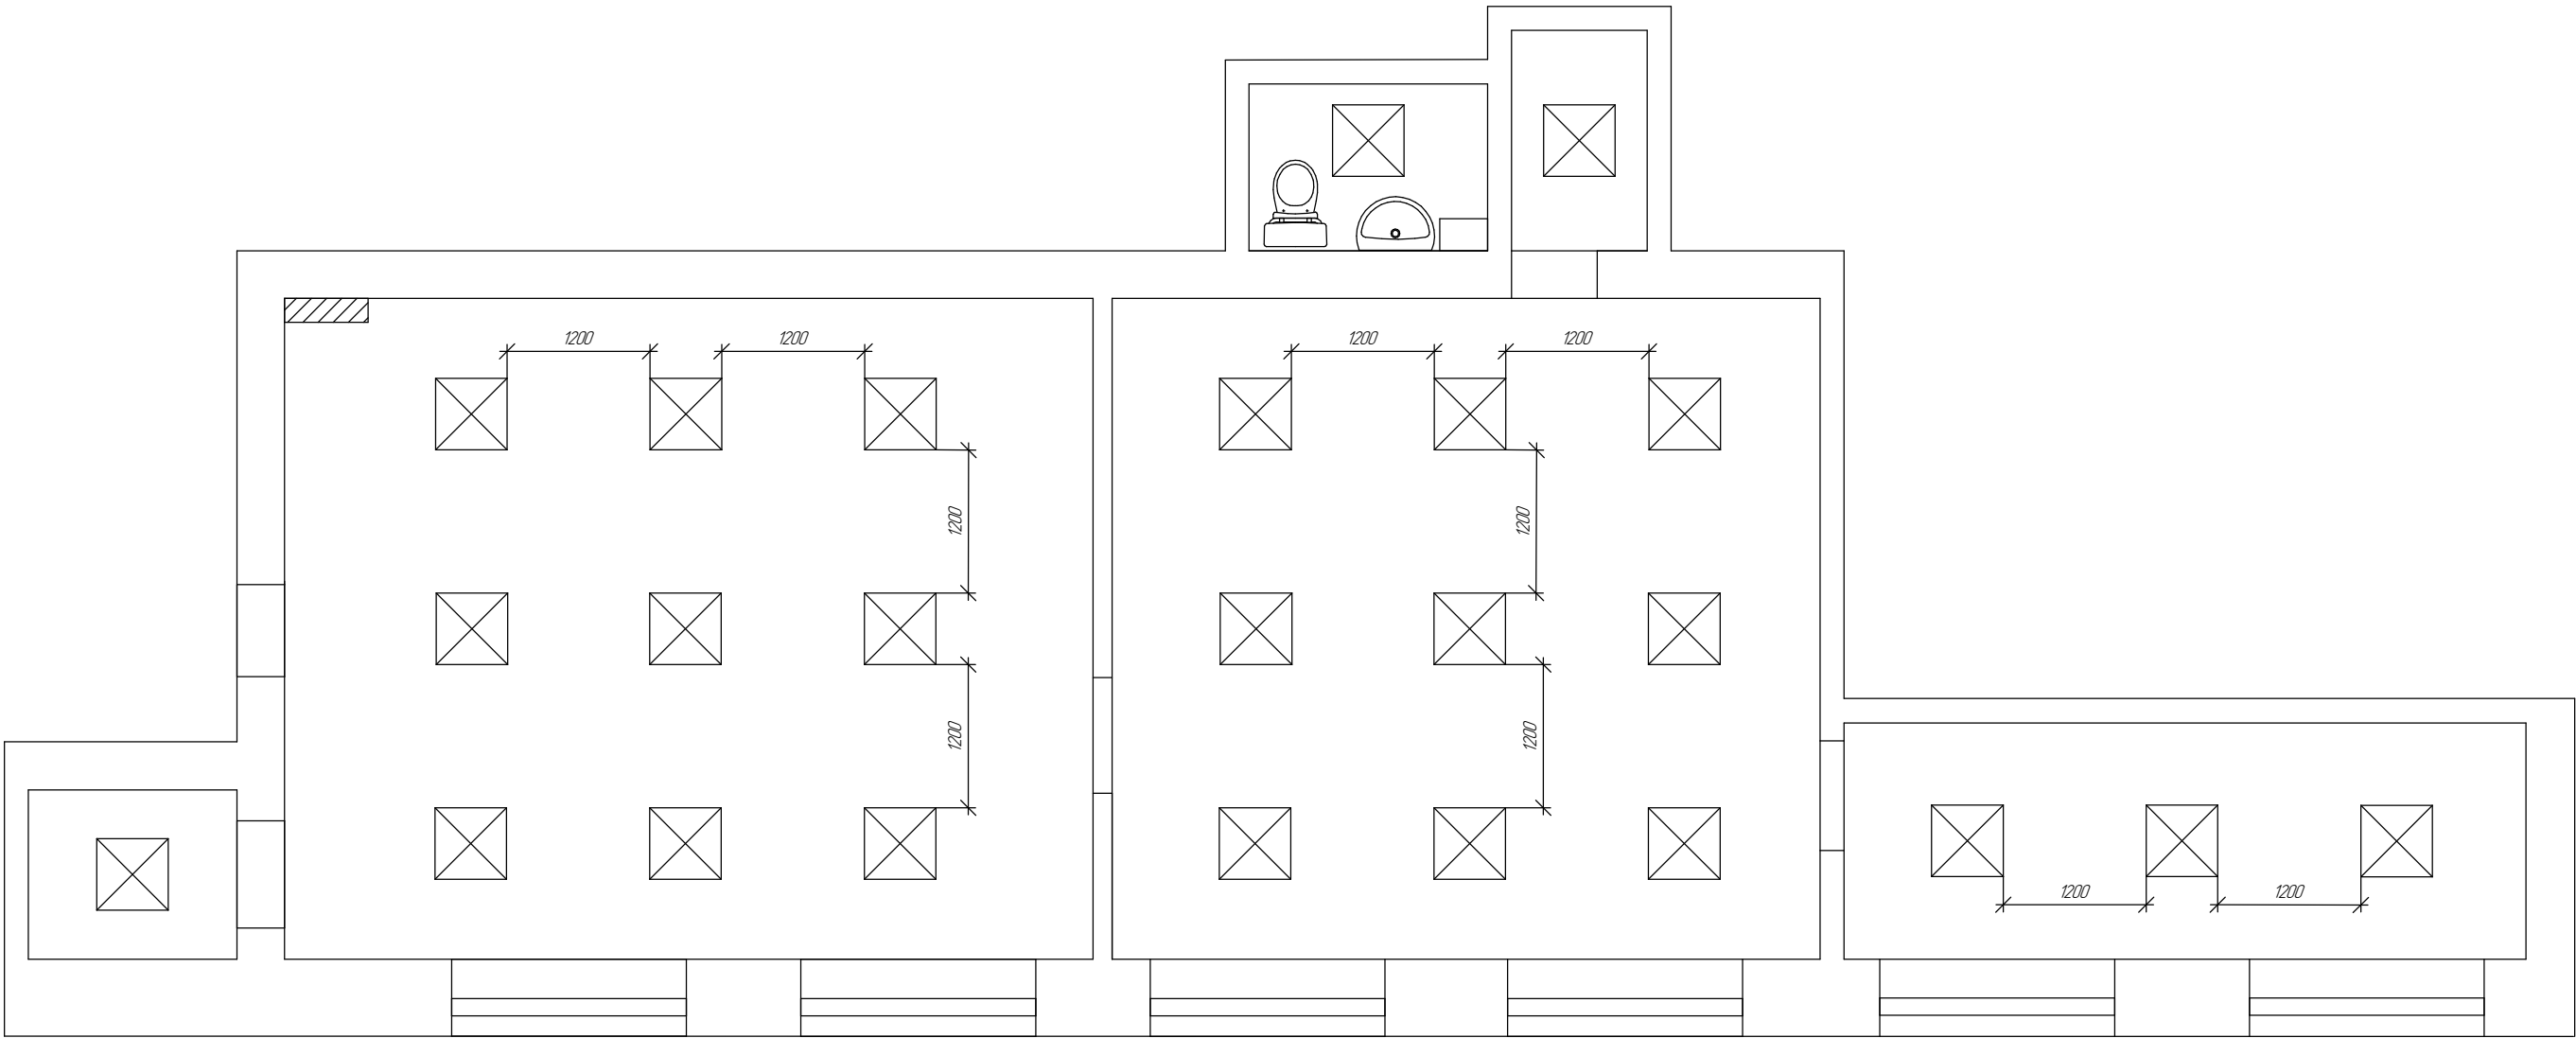

№ п/п	Наименование	Условное обозначение	Примечание	Кол-во
1	Светодиодный светильник		Светодиодный светильник 59,5*59,5 36W/6000 К/встраиваемый	24 шт.

						Муниципальное автономное учреждение культуры «Централизованная библиотечная система Тюменского муниципального района»				
Изм.	Колуч.	Лист	№ док.	Подп.	Дата					
						"Богандинская библиотека № 1 625521, Тюменская область, Тюменский район, р.п. Богандинский, ул.Юбилейная, д. 3а		Стадия	Лист	Листов
									4	
						План расстановки светильников		МАУК ЦБС ТМР		

Инв. № подл.	Подп. и дата	Взам. инв. №	Согласовано	

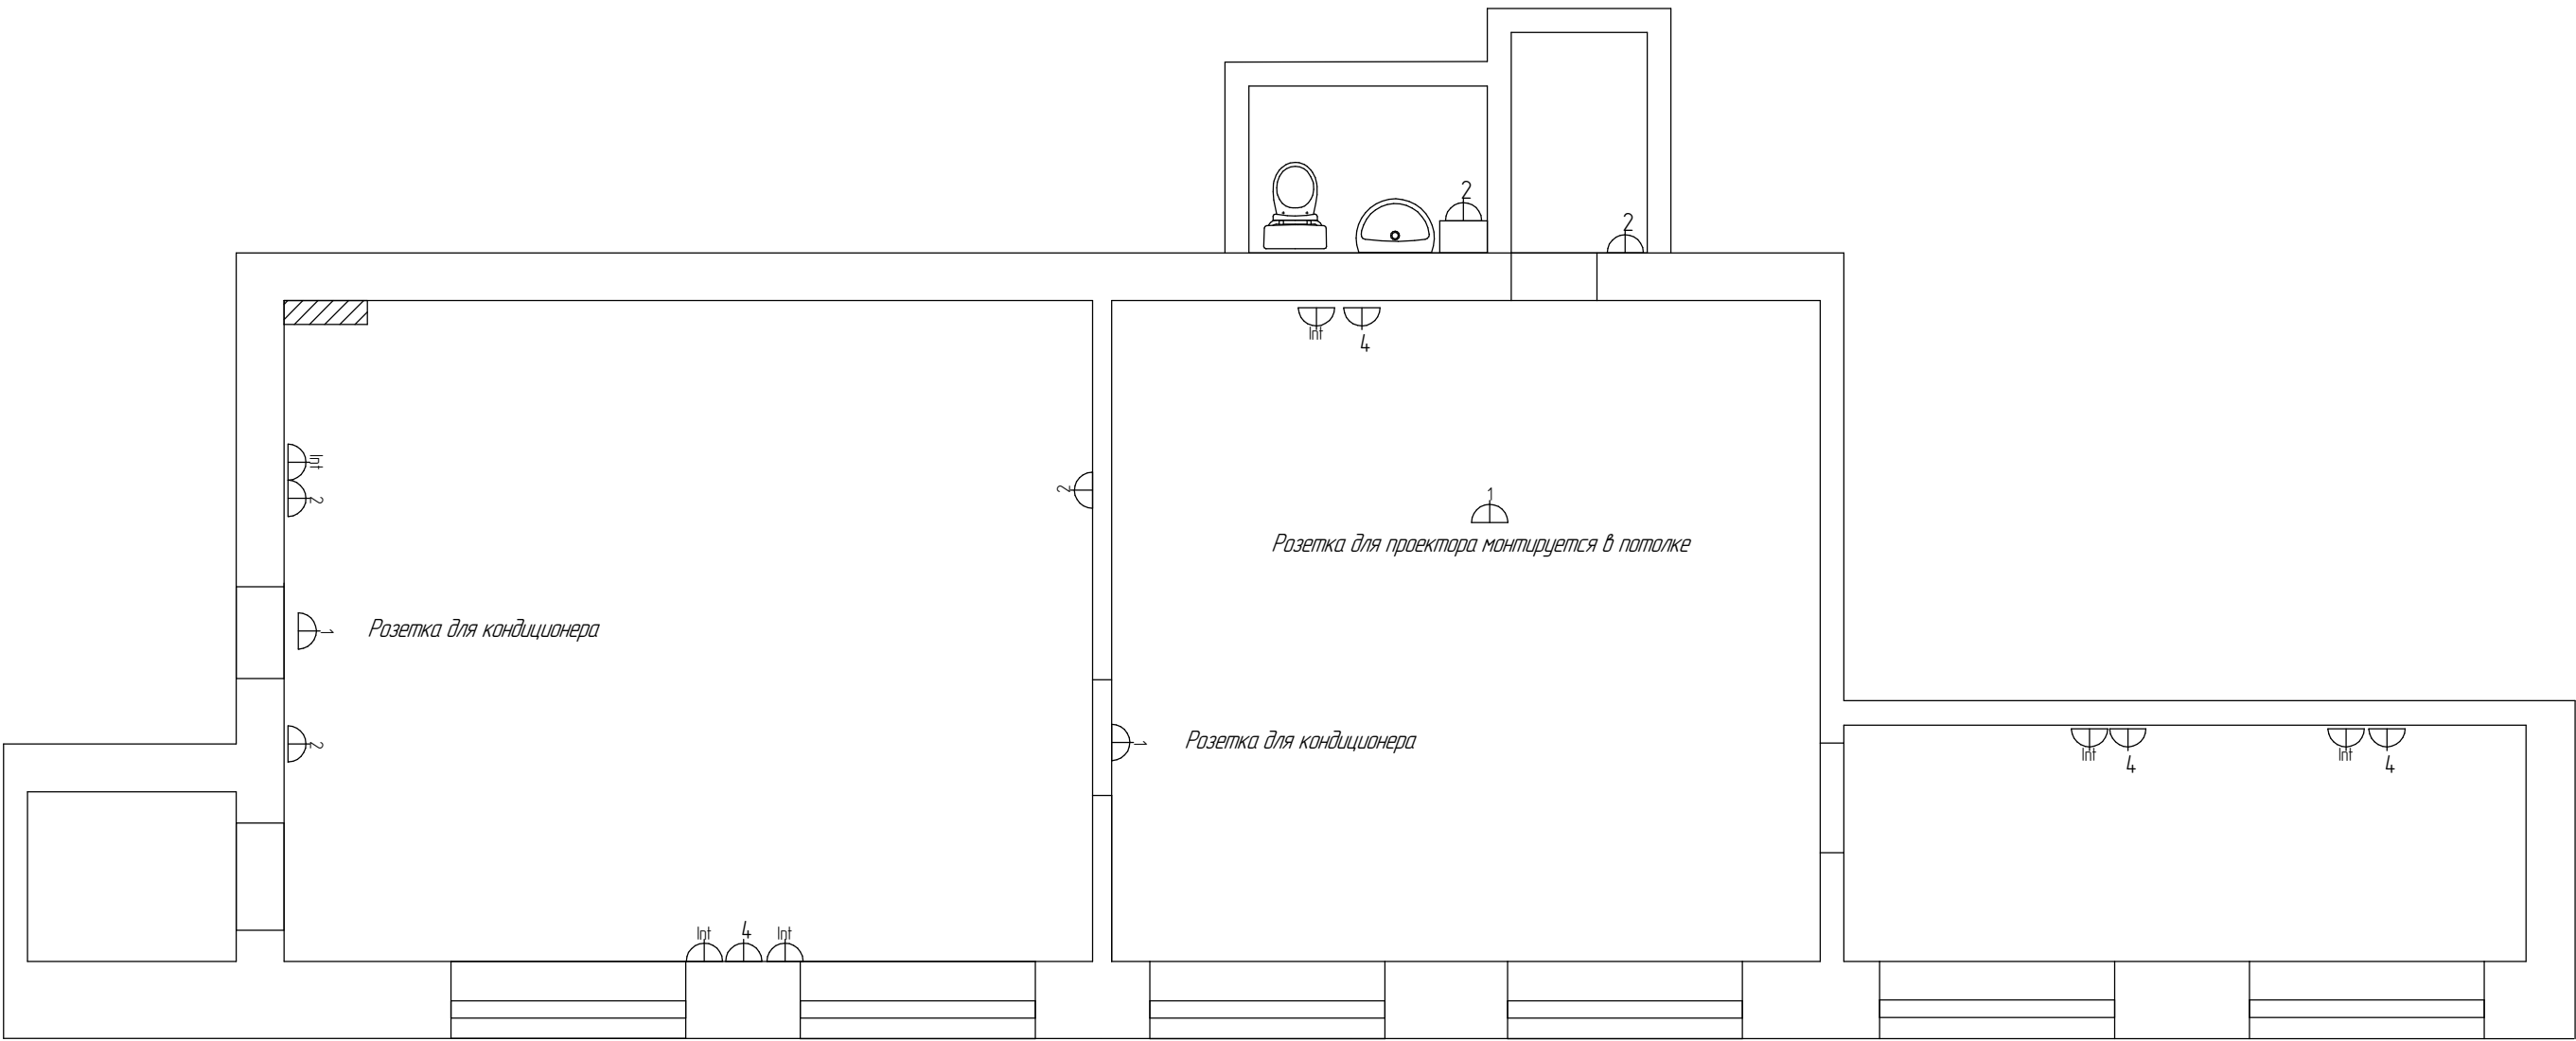


Условные обозначения:

№ п/п	Наименование	Условное обозначение	Примечание	Кол-во
1	Розетка электрическая		Цифра - количество шт. в блоке	28 шт.
2	Розетка Интернет			6 шт.
3	Щит электрический			1 шт.

						Муниципальное автономное учреждение культуры «Централизованная библиотечная система Тюменского муниципального района»		
Изм.	Колуч.	Лист	№ док.	Подп.	Дата			
						"Богандинская библиотека № 1 625521, Тюменская область, Тюменский район, р.п. Богандинский, ул.Юбилейная, д. 3а	Стadia	Лист
								5
						План расстановки розеток	МАУК ЦБС ТМР	
							Формат А3	

Инв. № подл.	Подп. и дата	Взам. инв. №	Согласовано

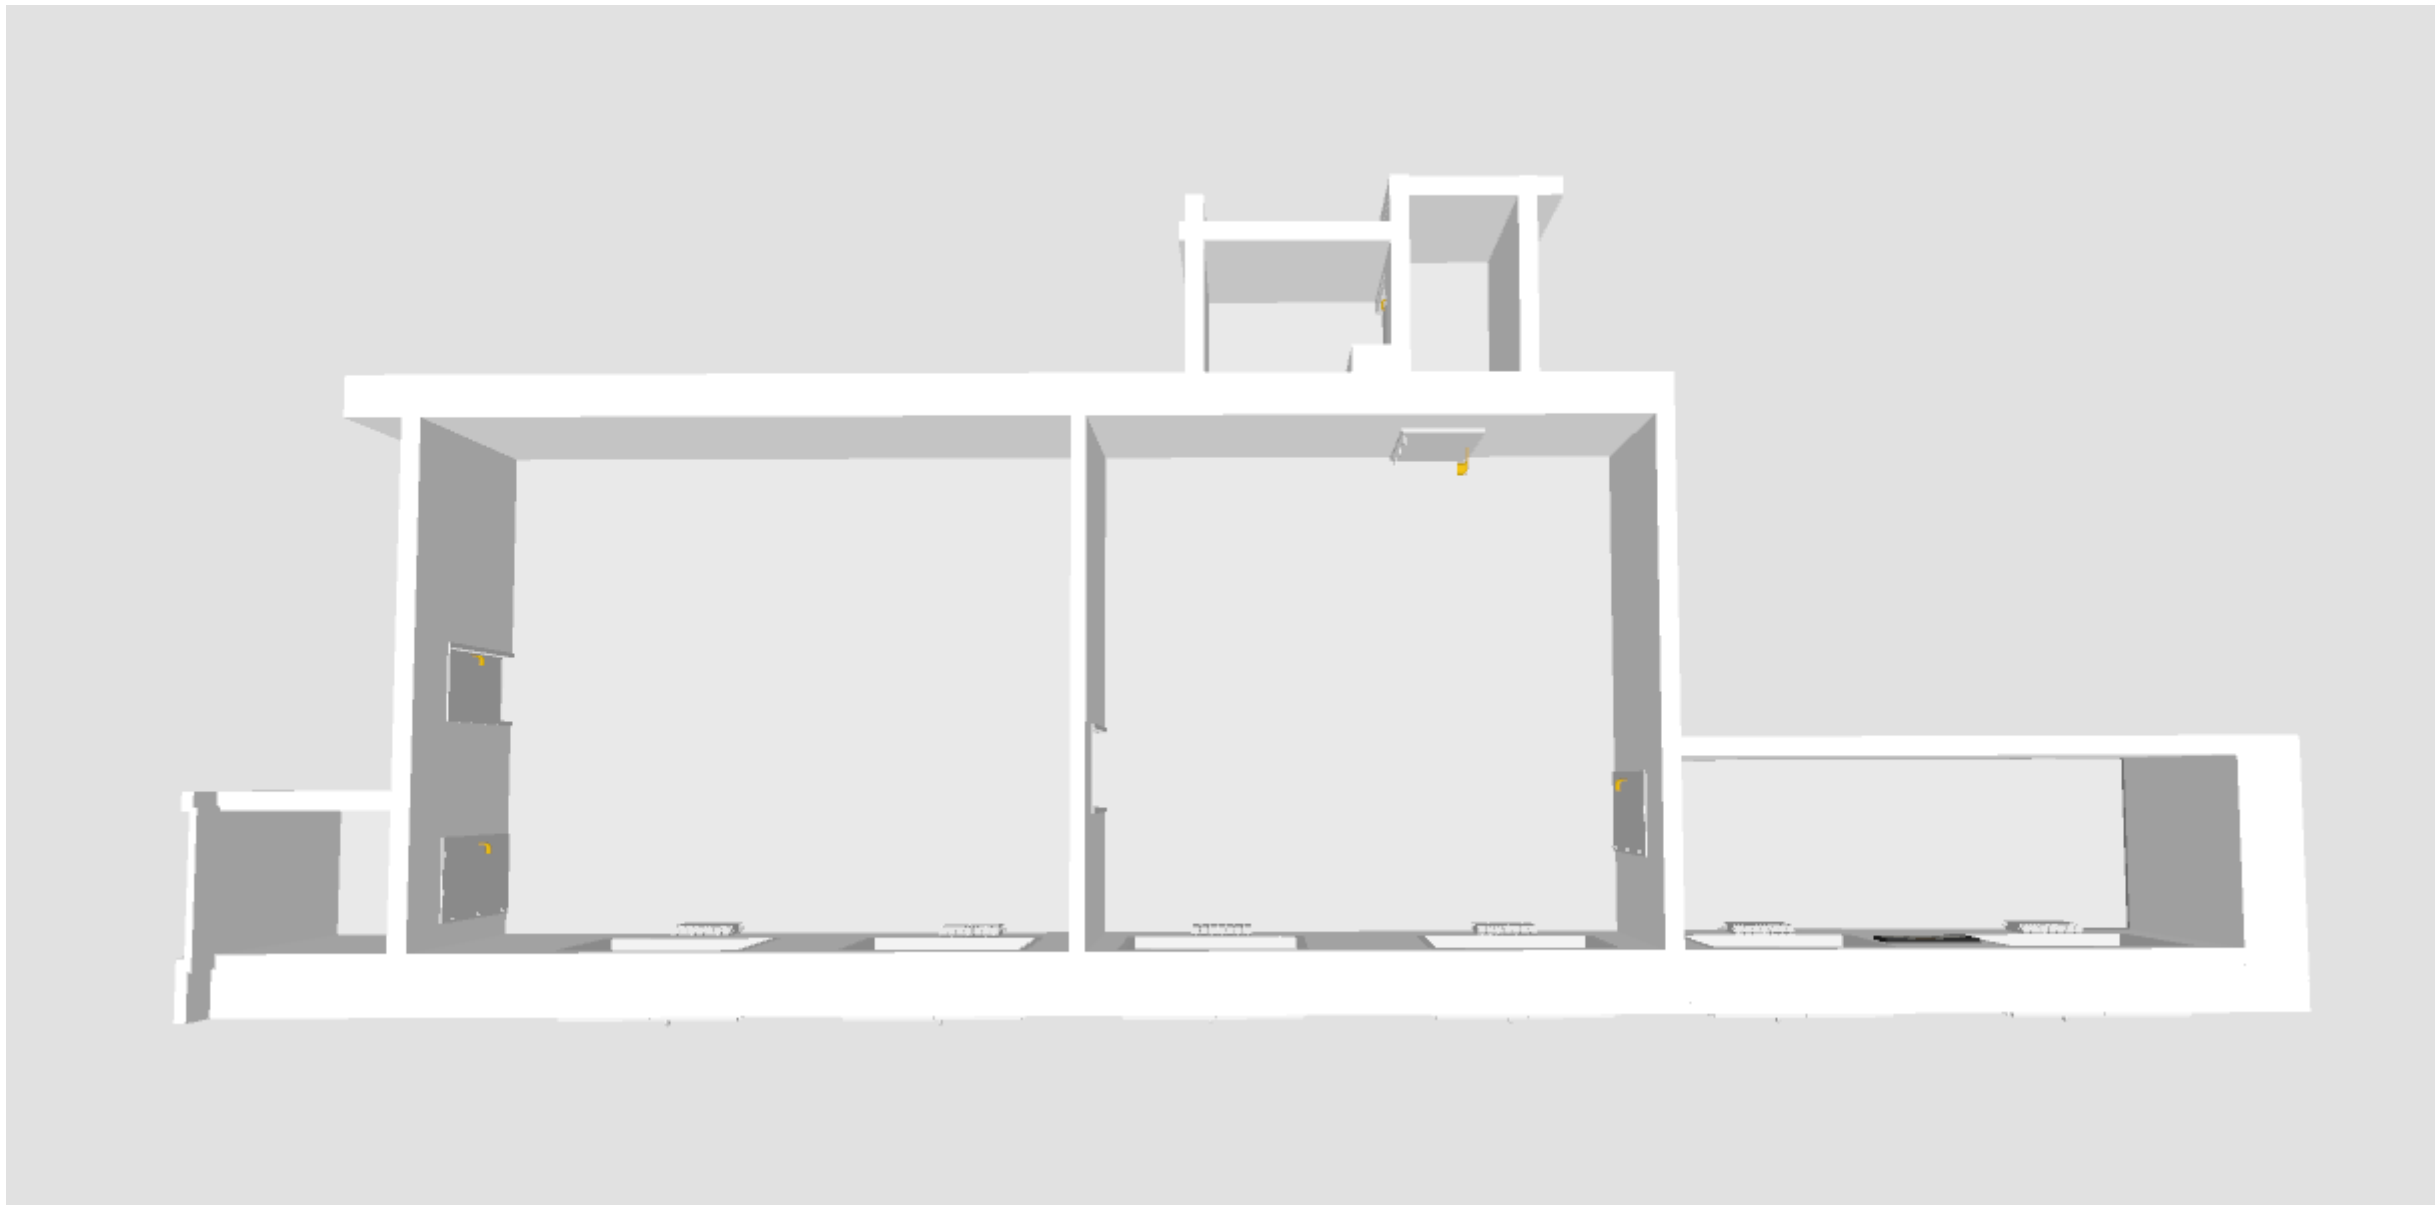


						Муниципальное автономное учреждение культуры «Централизованная библиотечная система Тюменского муниципального района»			
Изм.	Колуч.	Лист	№ док.	Подп.	Дата	"Богандинская" библиотека № 1 625521, Тюменская область, Тюменский район, р.п. Богандинский, ул.Юбилейная, д. 3а	Страница	Лист	Листов
								6	
							План БТИ ЗД		
						МАУК ЦБС ТМР			

Инв. № подл.	Подп. и дата	Взам. инв. №	Согласовано		



						Муниципальное автономное учреждение культуры «Централизованная библиотечная система Тюменского муниципального района»		
Изм.	Колуч.	Лист	№ док.	Подп.	Дата	"Богандинская библиотека № 1 625521, Тюменская область, Тюменский район, р.п. Богандинский, ул.Юбилейная, д. 3а	Стадия	Лист
								7
						3д визуализация	МАУК ЦБС ТМР	

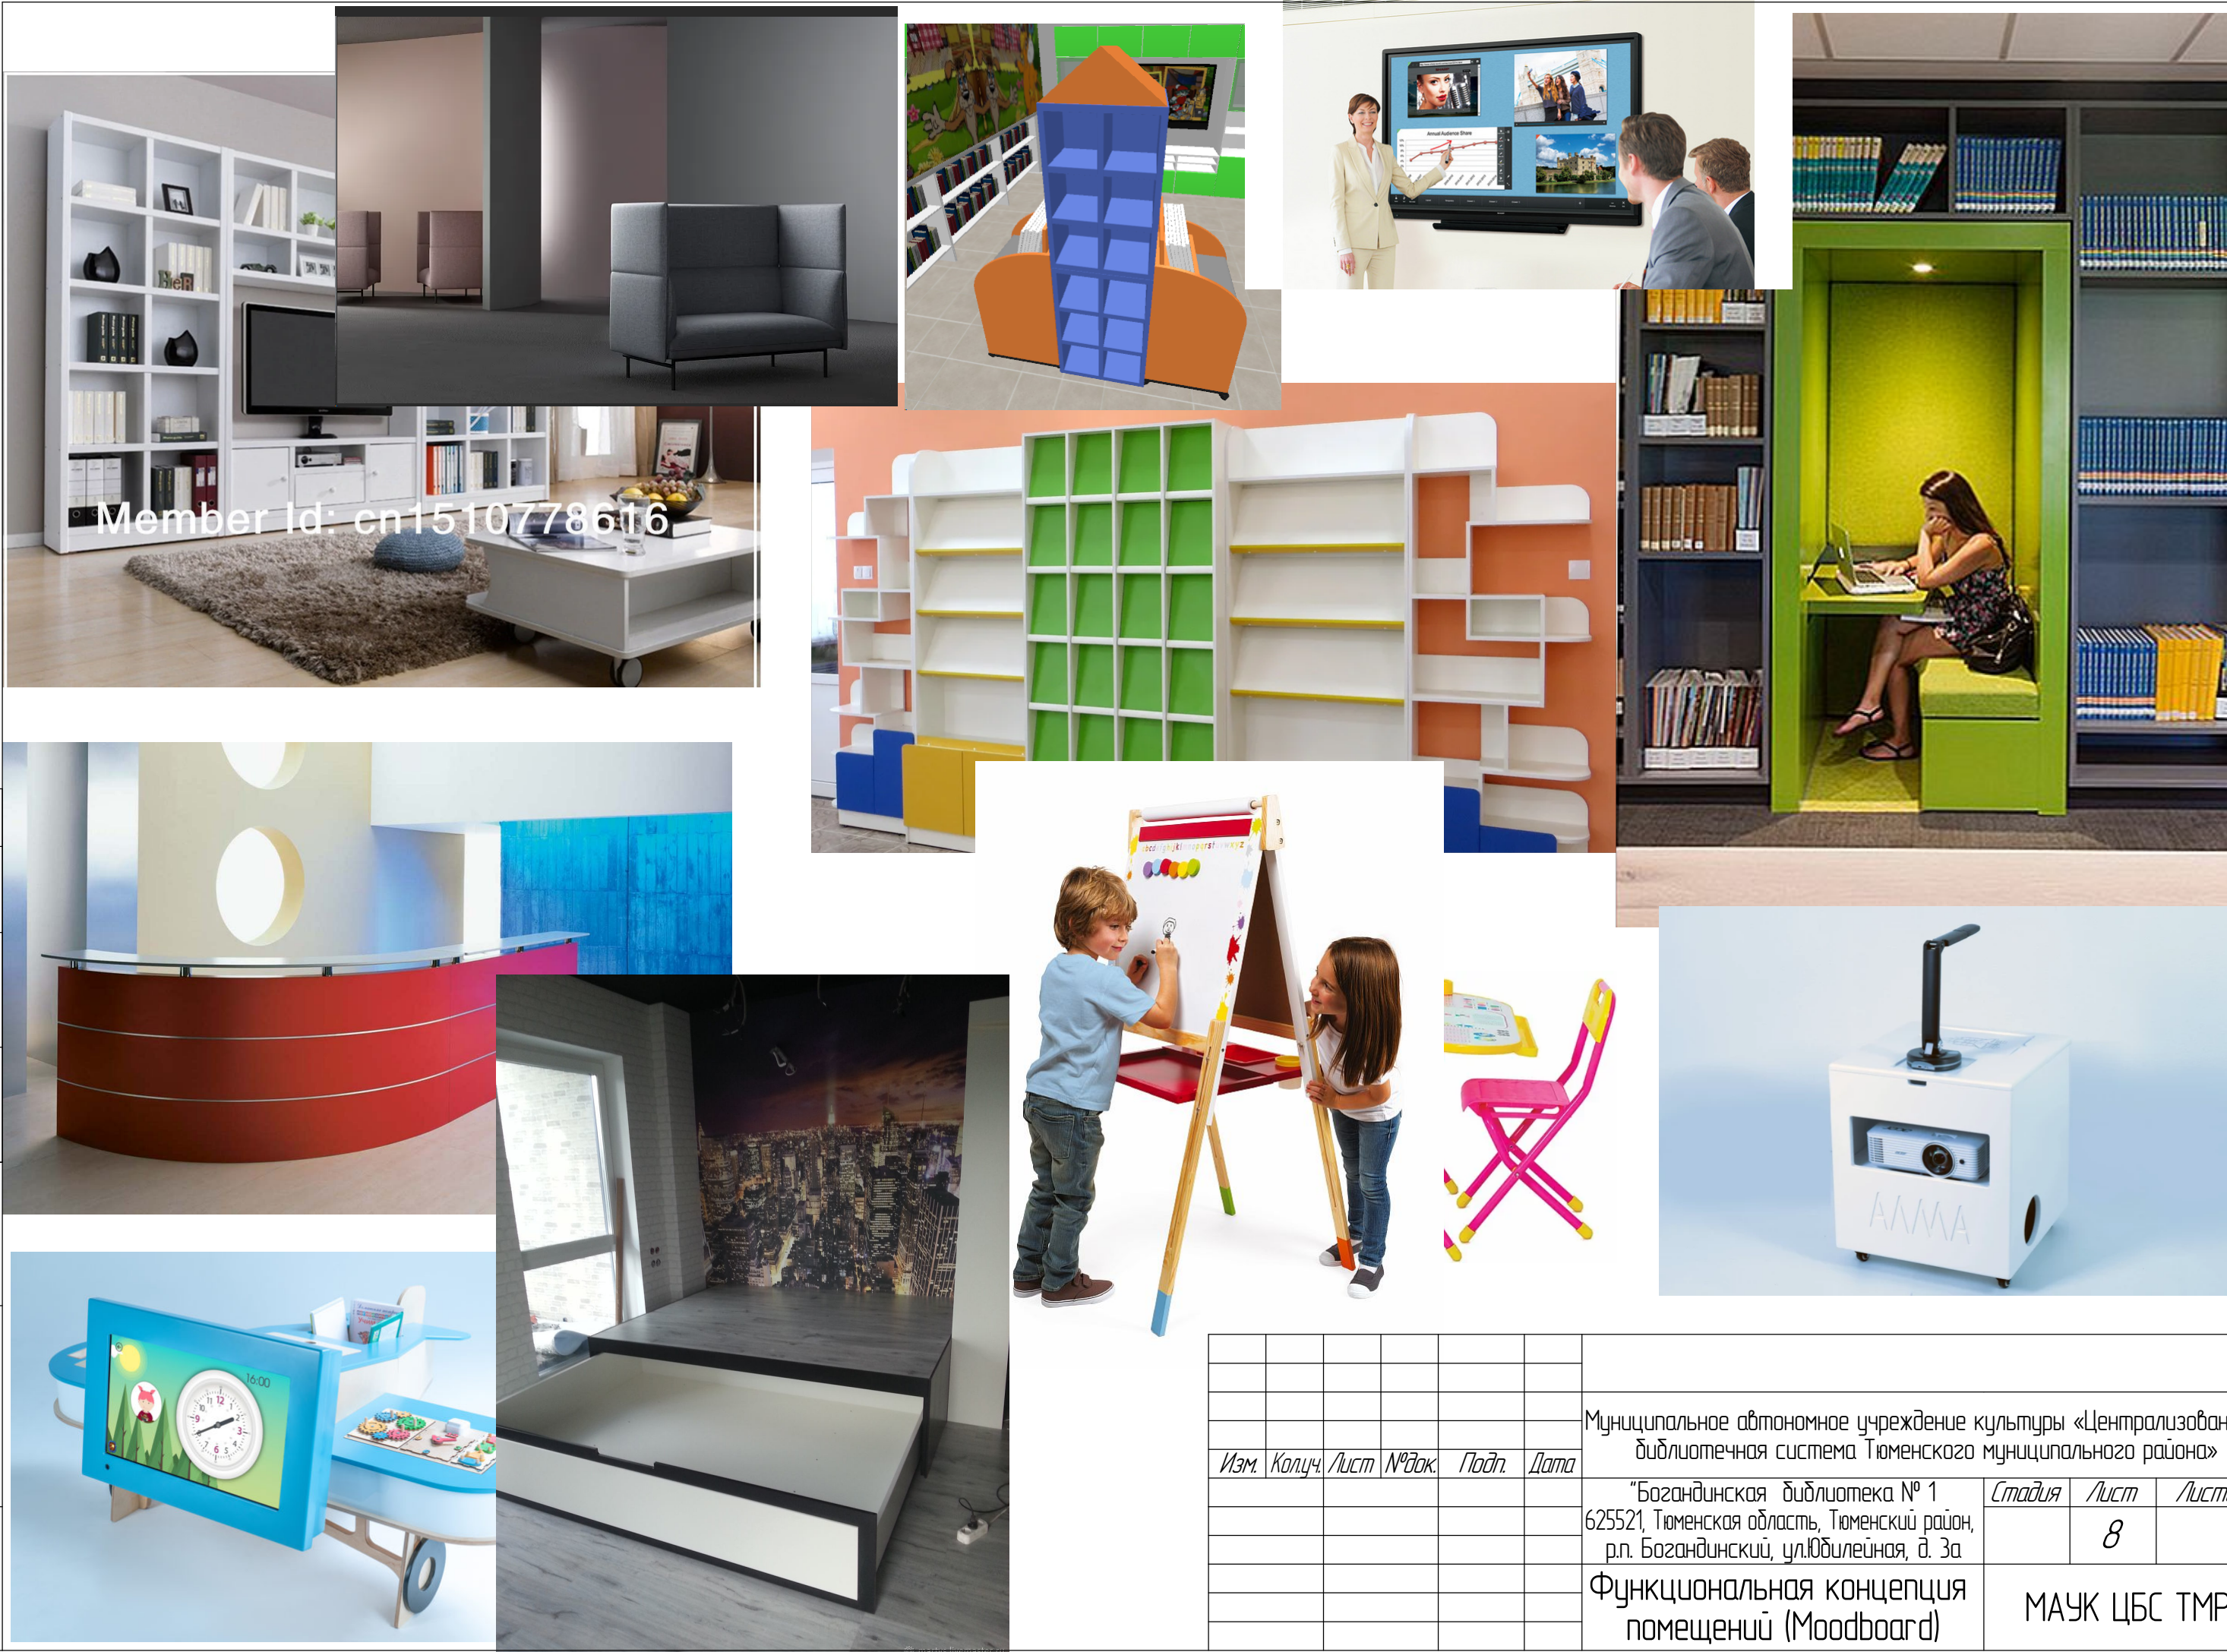


Member Id: cn1510778616

Согласовано					
Взам. инв. №					
Подп. и дата					
Инв. № подл.					

						Муниципальное автономное учреждение культуры «Централизованная библиотечная система Тюменского муниципального района»		
Изм.	Колуч.	Лист	№ док.	Подп.	Дата	"Богандинская библиотека № 1 625521, Тюменская область, Тюменский район, р.п. Богандинский, ул. Юбилейная, д. 3а	Страница	Лист
						Функциональная концепция помещений (Moodboard)		Листов
							8	
							МАУК ЦБС ТМР	
							Формат А3	


Инв. № подл.	Согласовано		
Подп. и дата	Взам. инв. №		

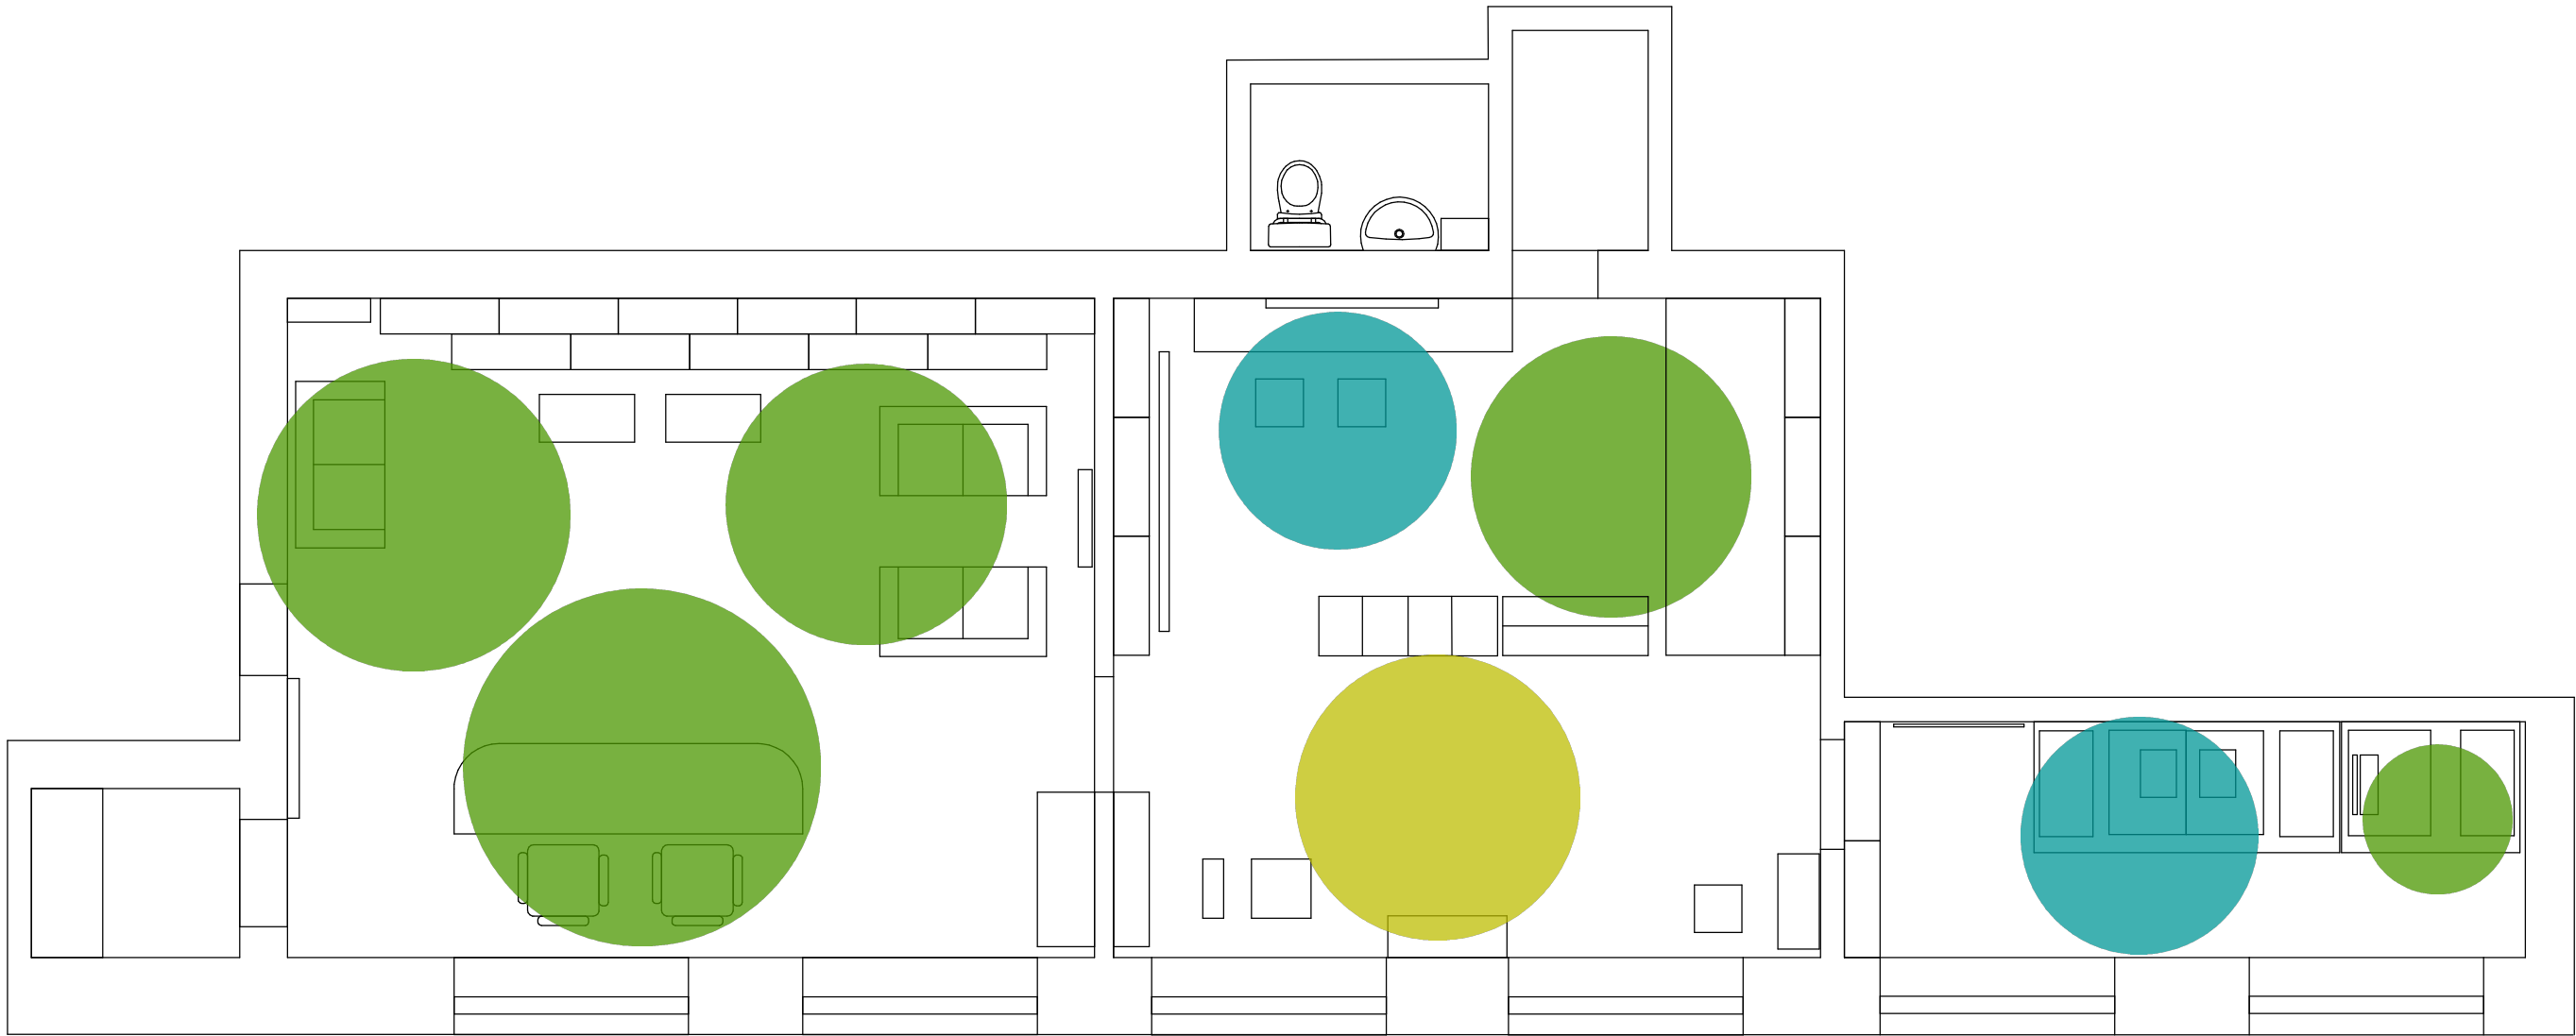


1. Утро/день/вечер



2. Утро/день

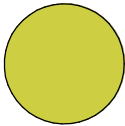

3. День/вечер

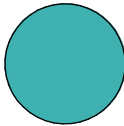

						Муниципальное автономное учреждение культуры «Централизованная библиотечная система Тюменского муниципального района»					
Изм.	Колуч.	Лист	№ док.	Подп.	Дата	"Богандинская библиотека № 1 625521, Тюменская область, Тюменский район, р.п. Богандинский, ул.Юбилейная, д. 3а			Стадия	Лист	Листов
										9	
						План временного посещения			МАУК ЦБС ТМР		