

Ведомость чертежей

- 01. Ведомость проекта. Пояснительная записка.
- 02. Схема зонирования.
- 03–17. Визуализация.
- 18. Обмерный план. План демонтажа.
- 19. План монтажа. План помещений после перепланировки.
- 20. План расстановки оборудования. Спецификация оборудования.
- 21. План инженерного оборудования.
- 22.План полов. План потолков.
- 23. Ведомость изделий и материалов для отделки стен.
- 24. План расположения светильников и выключателей.
- План расположения розеток и дополнительного оборудования.
- 25–36. – Эскизы мебели.

Пояснительная записка
Концептуальная идея

Центральная библиотека им. Л. Толстого находится в Бузулуке, городе с 283-летней историей. Бузулукская земля – Родина исторических личностей: Гавриила Державина, Николая Карамзина, Филиппа Малявина. Несколько раз в Бузулук приезжал Лев Толстой, во время эвакуации в 1941–1943 гг. жил Владимир Высоцкий. Бузулук был в эпицентре Крестьянской войны под предводительством Емельяна Пугачёва, Гражданской войны (здесь формировалась Чапаевская дивизия), во время Великой Отечественной войны в нашем городе формировалась Чехословацкая дивизия генерала Андерса. Образными словами, наш город Бузулук – литературный и исторический перекрёсток России.

Библиотека стоит на перекрёстке трёх дорог. Возникла идея дать библиотеке второе название – «ПЕРЕКРЁСТОК». Ассоциаций с этим словом и библиотекой много: литературный перекрёсток, книжный перекрёсток, культурный перекрёсток, перекрёсток знаний, перекрёсток мнений, перекрёсток увлечений, перекрёсток событий и т.д. А сколько мудрых изречений имеется на эту тему:

- «Когда люди, идущие сами по себе, неожиданно сходятся на перекрестке – им всегда есть о чем поговорить»
- «Мудрец сказал: все вы идёте к истине разными путями, а я стою на перекрестке и жду вас»

Идея «Библиотека как Перекрёсток» нашла свое отражение и в дизайн-концепции учреждения. В оформлении элементов нового интерьера библиотеки присутствуют элементы дороги, перекрёстка, частей города, портреты исторических личностей, их цитаты.

Все графические элементы, портреты, навигация объединены формой “круг”. В круге все самое главное, важное. Полная информация содержится в QR-коде который размещается под кругом.

Функциональная концепция помещений Библиотеки

При создании концепции модернизации библиотеки на первое место вышла проблема организации библиотечного пространства. Пространства, которое позволило бы не только привлечь жителей Бузулука в библиотеку, но и предоставило бы им широкие возможности для интеллектуального развития и творческой самореализации, которое стало бы местом совместной работы, отдыха, проведения неформальных встреч, интеллектуального досуга и площадкой для книжных дискуссий и обмена мнениями.

Принципы организации пространства библиотеки:

- доступность (в т.ч. и для лиц с ограниченными возможностями здоровья);
- открытость;
- универсальность;
- совмещение разных функций в пределах одного помещения на основе трансформирования пространства;
- организация так называемой «необязательной деятельности» (нетипичных зон для библиотеки);
- совмещения традиционных библиотечных функций с новыми функциями библиотеки;
- создание привлекательного дизайна, правильного освещения, визуальных объектов.

Отсутствие штор и нестандартные размеры оконных проемов позволили продемонстрировать работу библиотеки и, главное, привлечь внимание прохожих и проезжающих в дневное и вечернее время. Центральная входная группа тоже стала простой и удобной.

Дизайн-концепция библиотеки строится на идее «Библиотека – Перекрёсток». Дорожная, городская тематика прослеживается и в названии основных отделов Библиотеки. Традиционных структурных подразделений библиотеки больше нет. Фонд единый для всей библиотеки, абонементы и читальные залы в их привычном понимании отсутствуют.

Такая организация пространства помогла расширить пользовательскую зону – не менее 10 мест для индивидуального чтения, 12 мест для индивидуальной работы на компьютере. Места для сидения – как для большого количества читателей, так и укромные уголки “капсулы” на одного – помогут сконцентрироваться и углубиться в изучение материалов.

За счет зонирования, мобильности мебели появилось больше пространства для проведения различных мероприятий. В арт-зале сооружена небольшая сцена, что, несомненно, привлечёт в библиотеку творческих людей.

Если раньше библиотека обслуживала только взрослых читателей, то теперь будет ориентирована для жителей города всех возрастов, в том числе и детей. Для них будет обустроена целая комната «Детский городок», где можно будет и поиграть, и почитать, и посмотреть мультики, и даже заняться скалолазанием.

Такая концепция зонирования помещений позволила сохранить ведущую деятельность библиотеки – краеведческую. Краеведческому залу выделено недостаточно большое место, но вся библиотека будет завязана на краеведении. Например, выставочная зона для картин связана у нас с именем великого земляка, художника Филиппа Андреевича Малявина. Его наброски, портрет присутствует в оформлении зоны.

Музыкальная зона тесно связана с именем Владимира Высоцкого. И оформление этой зоны говорит об этом: пластинки на стенах, строчки из песен Высоцкого.

В кафе тоже присутствует краеведение – «вкусные» строки о еде наших классиков–земляков.

Краеведческая информация интегрирована в новые форматы: в Instagram, IGTV, QR-технологии и т.п. По всей библиотеке будут размещены таблички с QR-кодами, на которых будет зашифрована интересная и полезная информация о городе.

Основные помещения и зоны в библиотеке:

Поз.	Наименование помещения	Зоны	Услуги
1	Площадь трёх дорог (холл библиотеки)	Рецепшн, зона букроссинга, зона ожидания и чтения периодики, зона самообслуживания, зона хранения	Запись в библиотеку, оформление читательского билета, информация о библиотеке и ее мероприятиях и услугах, электронный кiosk.
2	Литературный квартал	Зона выбора книг, зона уединенного чтения, зона прослушивания аудиокниг, зона общения	Выдача книг (электронных и бумажных), предоставление букридеров
3	“Технопарк”	Гейм-зона (зона компьютерных игр), зона работы на компьютерах, конференц-зона, сервисная зона	Компьютерные игры, рабочие места за компьютерами, курсы компьютерной грамотности, сервисные услуги, НЭБ, КонсультантПлюс
4	Детский городок	Зона настольных игр, спортивная зона, зона общения, зона чтения	Мастер-классы, развивающие занятия, игры, сказкотерапия, выдача книг, просмотр мультфильмов, библионяня
5	Кафе «У дороги»	Зона продажи еды, зона принятия пищи, зона проведения мероприятий	Проведение мероприятий (праздников, дней рождения и др.), продажа свежей выпечки и напитков
6	Арт-остановка	Выставочная зона для картин, концертная зона, музыкальная зона	Концерты, квартирники, творческие выставки, отдых, неформальное общение, настольные игры, медиатека.
7	«МОСТЫ» (зал краеведения)	Зона общения, проведения мероприятий, зона индивидуальной работы	Краеведческие мероприятия, места для чтения, работа на компьютере, доступ к краеведческим базам данных
8	Бизнес-центр	Коворкинг, переговорные, зона кухни	Услуги коворкинга, проведение мероприятий
9	Книжный развал	Зона книгохранения	Предоставление книг по запросу
10	Служебная зона	Администрация, ОКиО, МБО	Рабочие места для «внутренней работы».

КРУТОДОМА архитектурная студия	Дизайнер/Архитектор	Заказчик	Интерьер Центральной библиотеки им.Л.Толстого, общей площадью 689,1м2	013_20		
	Жданов А.В. 	МБУК г. Бузулука «ГЦБС»		Ведомость чертежей. Пояснительная записка	Стадия	Лист
					1	

Схема зонирования.

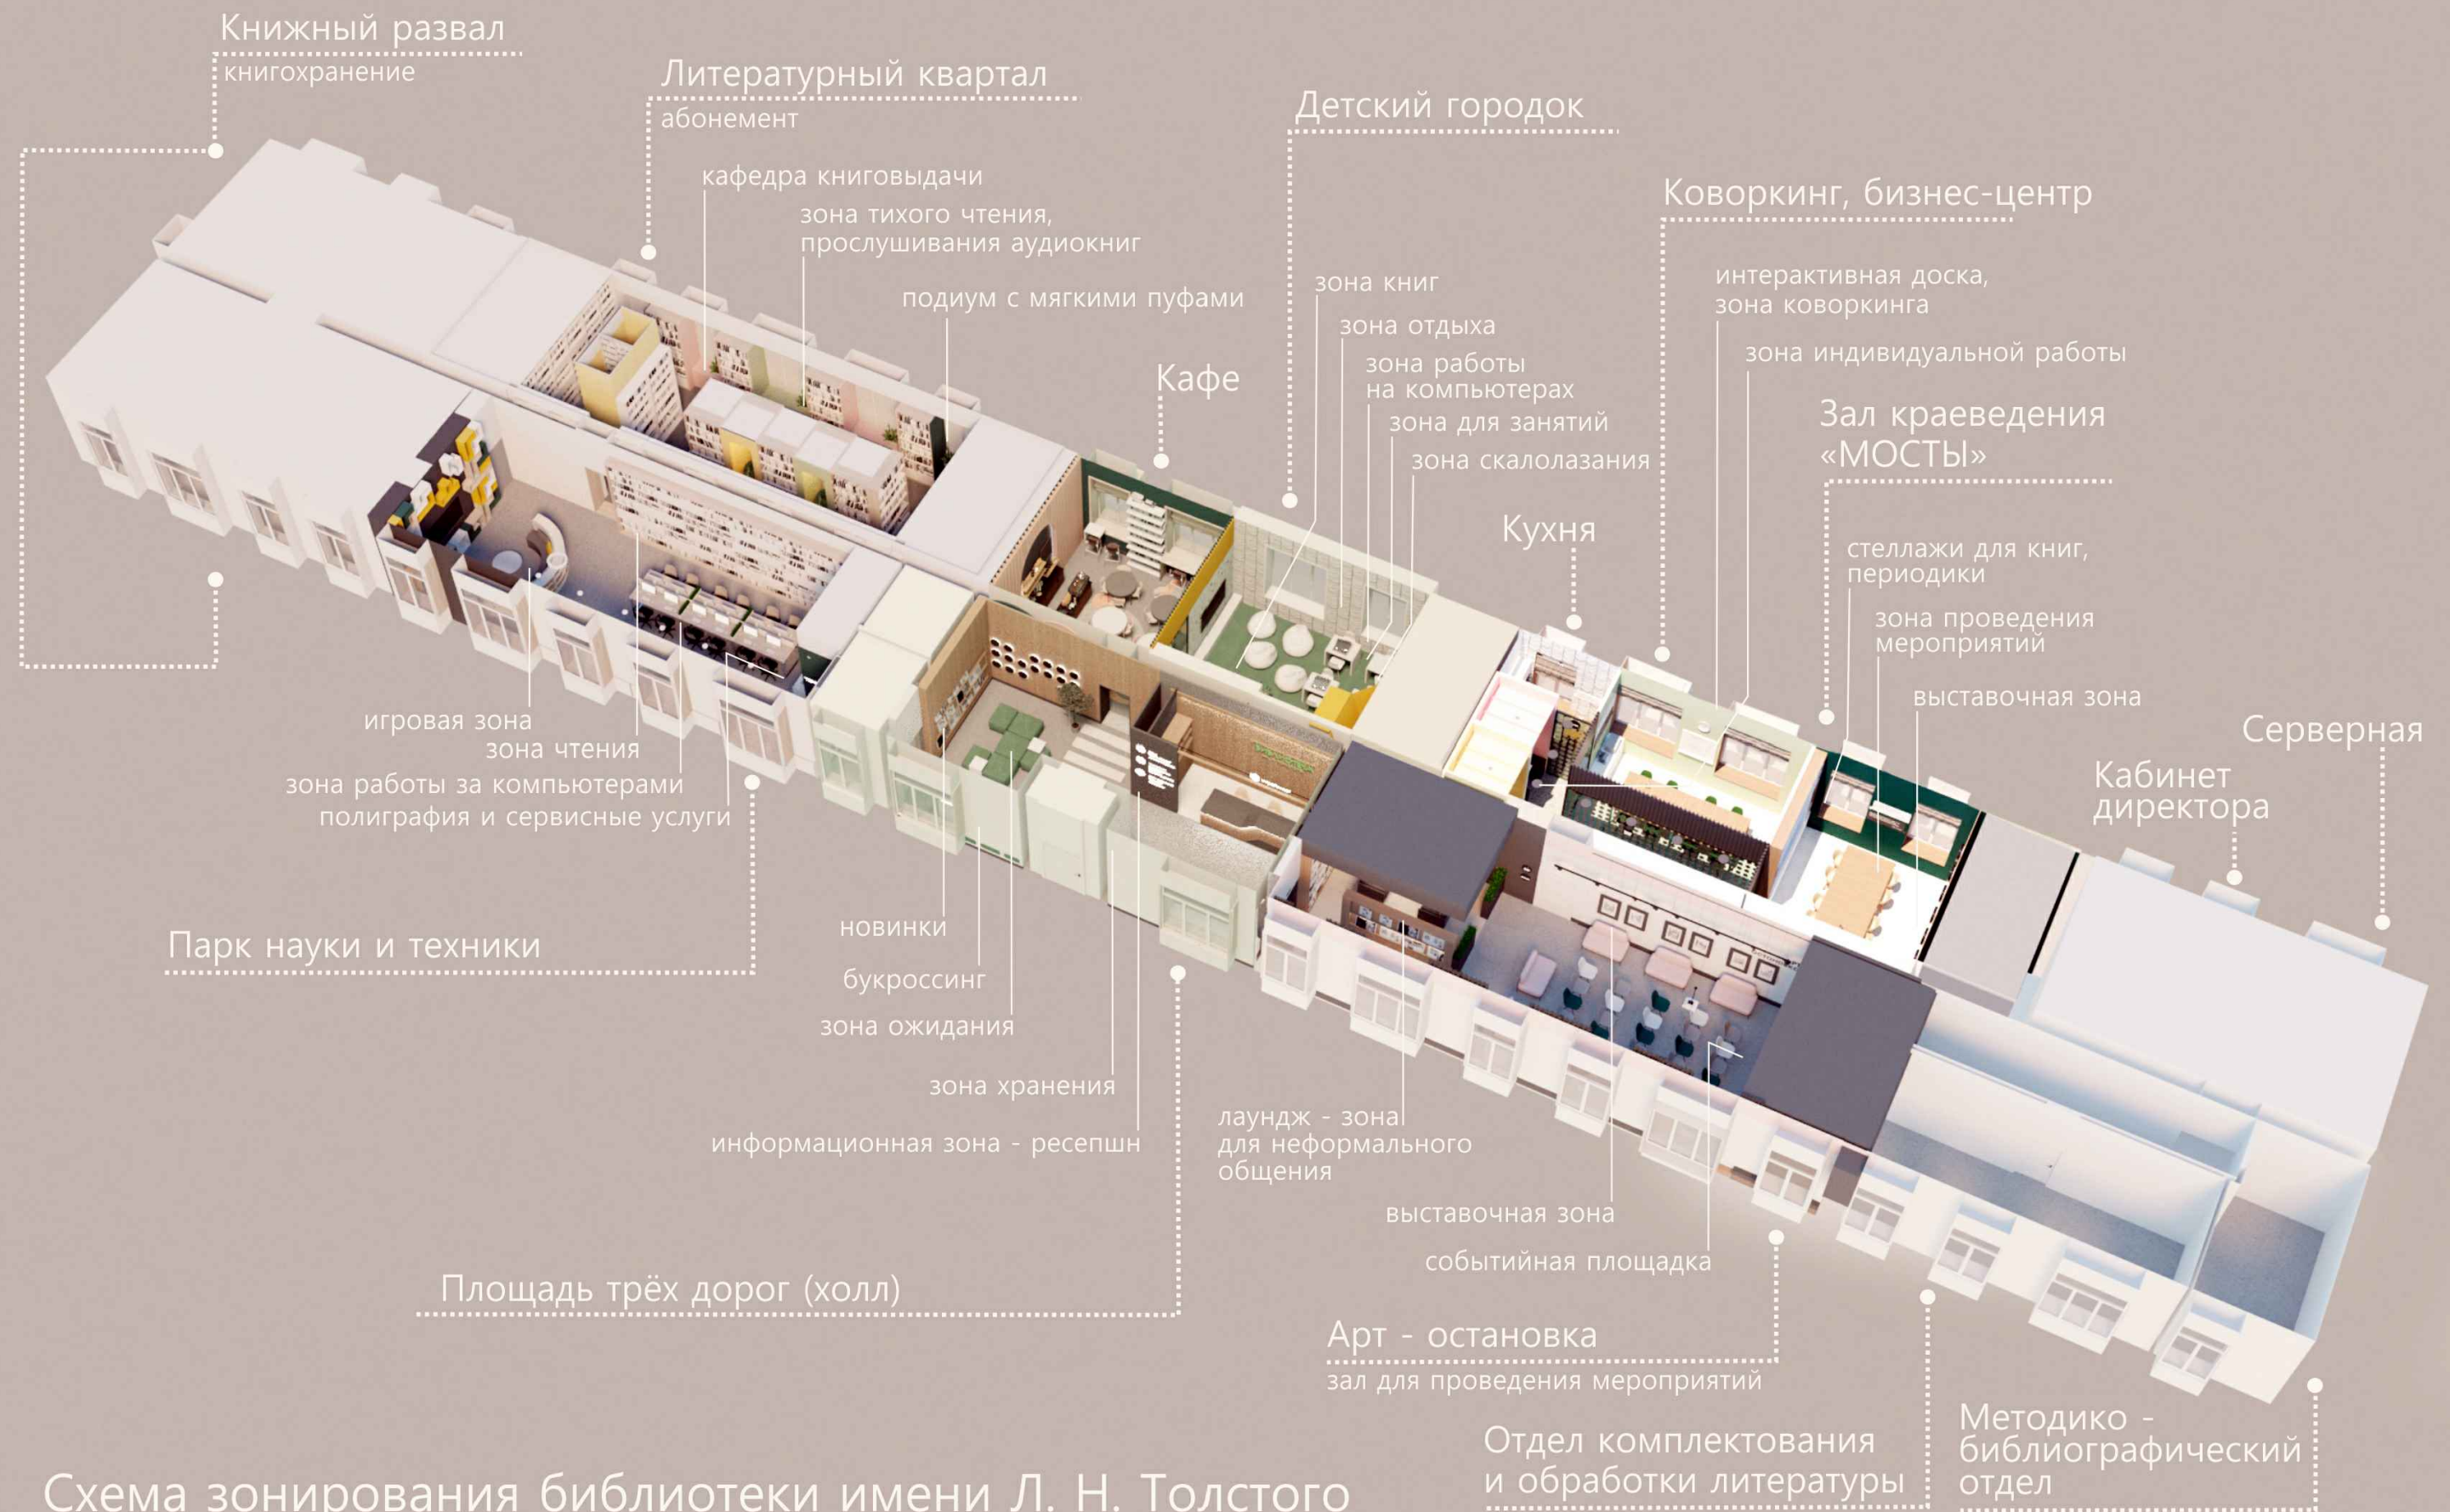


Схема зонирования библиотеки имени Л. Н. Толстого

КРУТОДОМА
архитектурная студия

Дизайнер/Архитектор
Жданов А.В.


Заказчик
МБУК г. Бузулука «ГЦБС»

Интерьер Центральной библиотеки им.Л.Толстого, общей
площадью 689,1м2




013_20

Схема зонирования.

Стадия	Лист	Листов
	2	

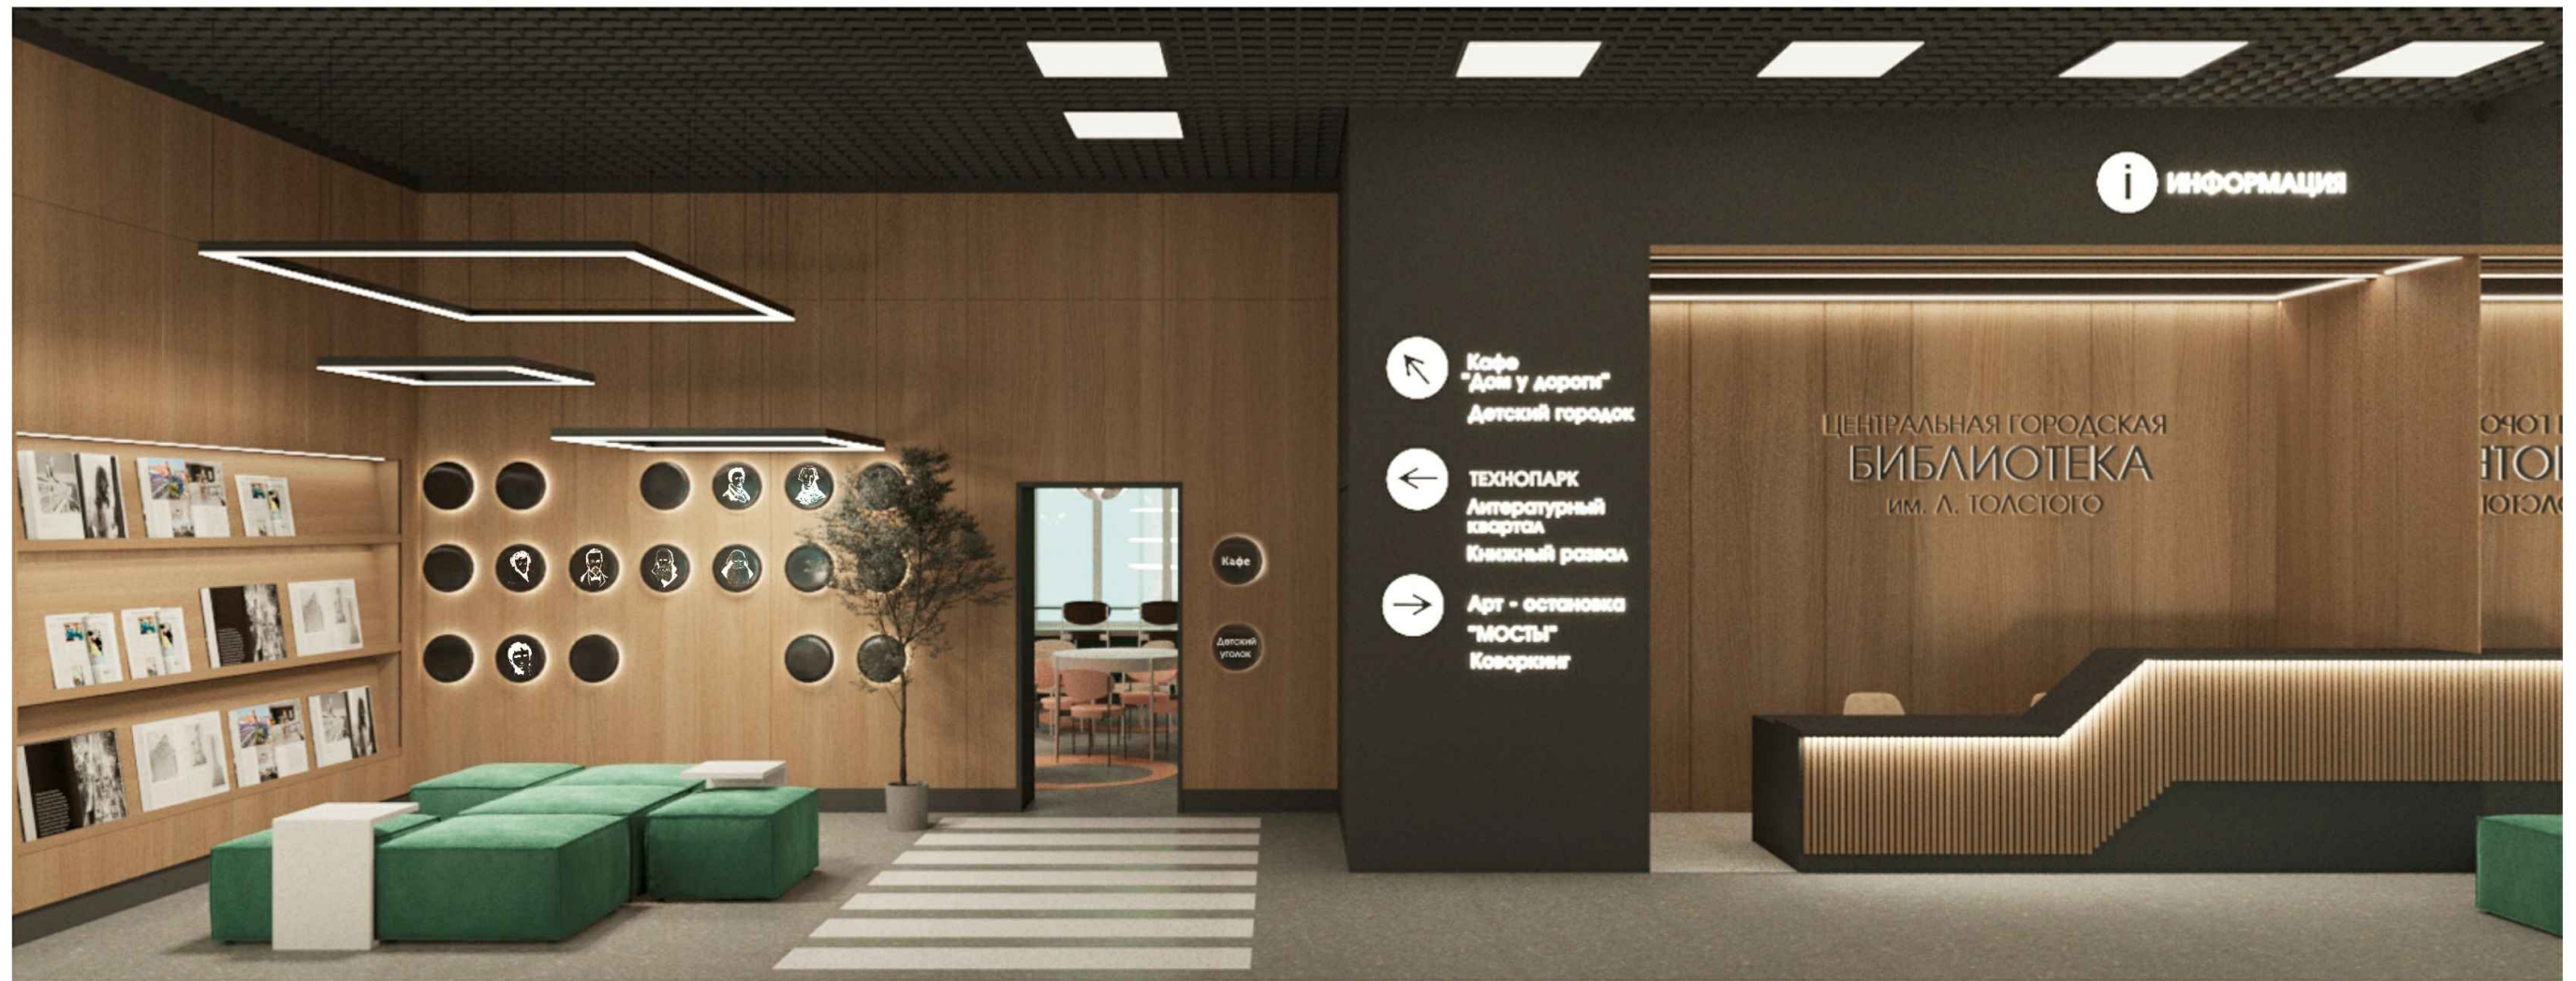

КРУТОДОМА архитектурная студия	Дизайнер/Архитектор Жданов А.В. <i>А.В. Жданов</i>	Заказчик МБУК г. Бузулука «ГЦБС»	Интерьер Центральной библиотеки им.Л.Толстого, общей площадью 689,1м2	013_20		
			Визуализация. Холл "Площадь трех дорог"	Стадия	Лист	Листов
					3	

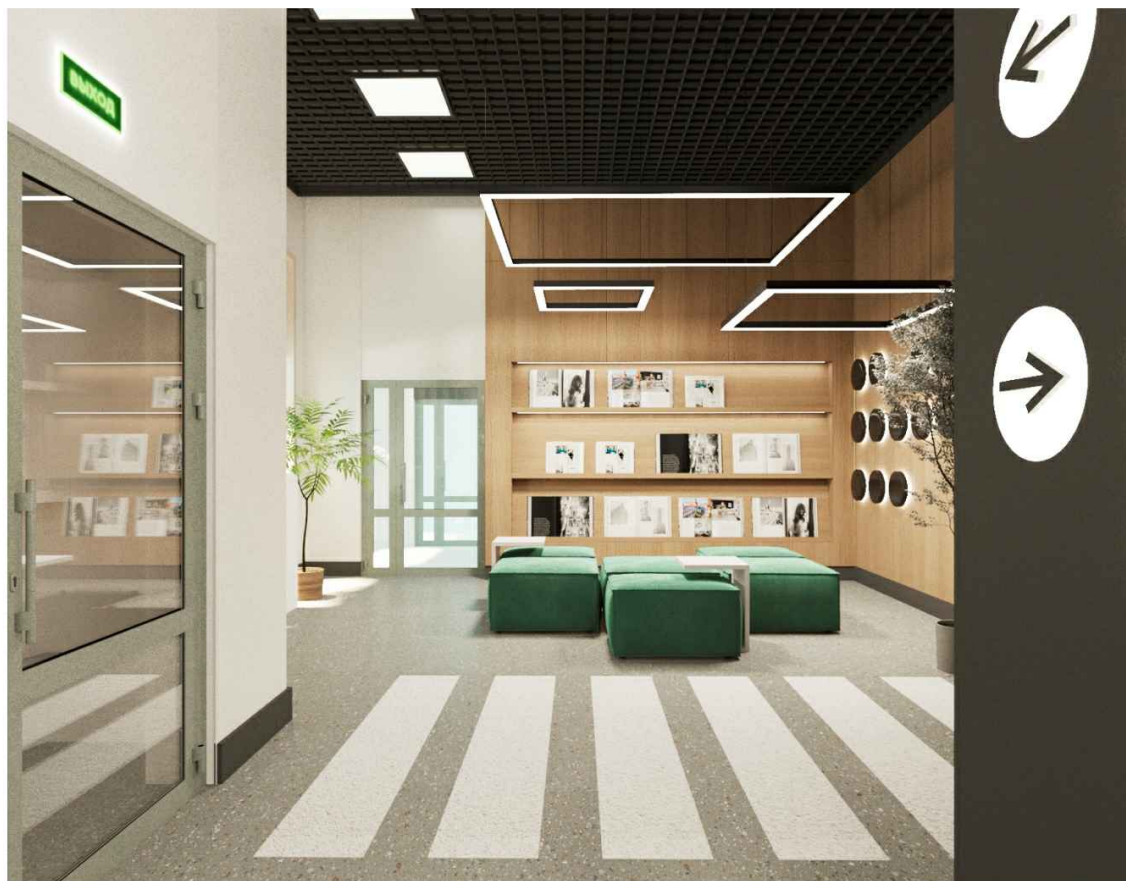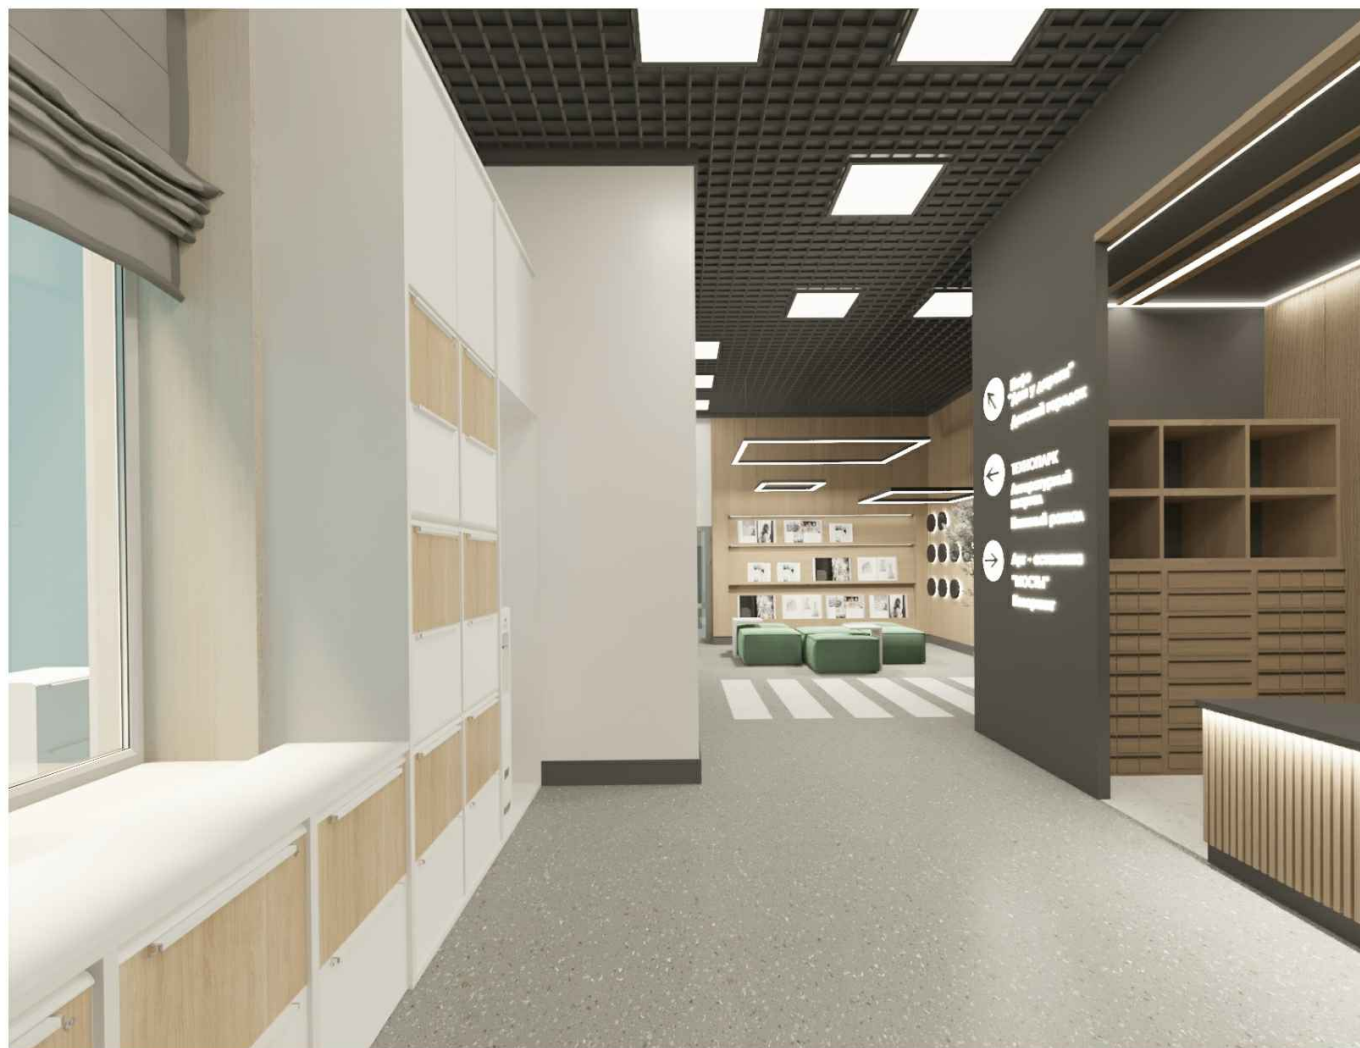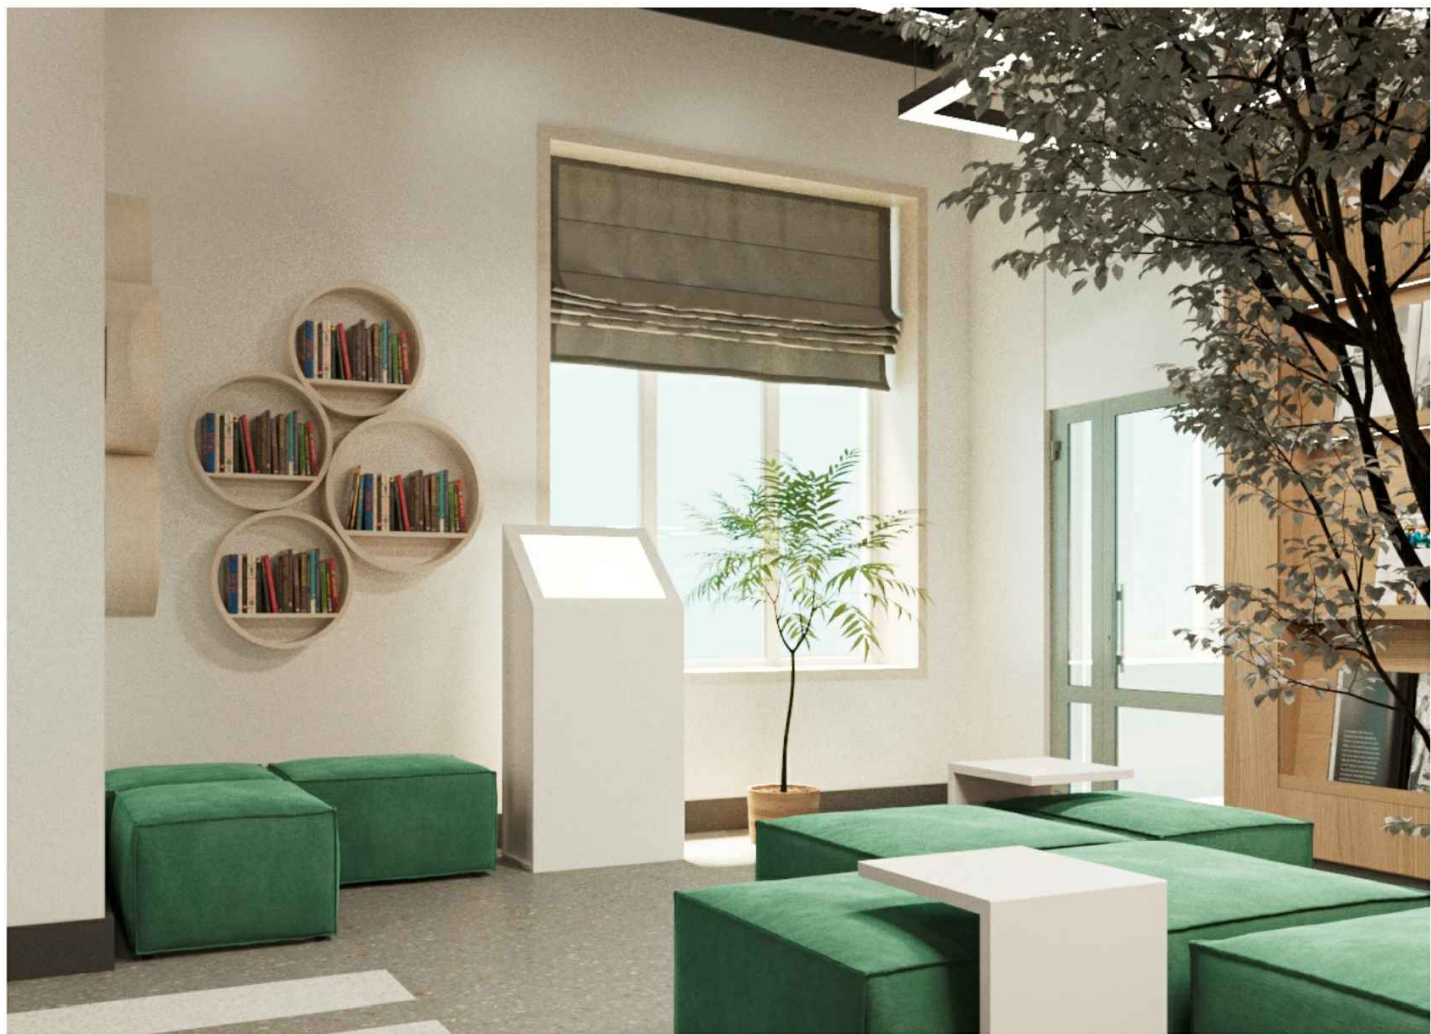

КРУТОДОМА
архитектурная студия

Дизайнер/Архитектор

Жданов А.В.

А.В. Жданов

Заказчик

МБУК г. Бузулука «ГЦБС»

Интерьер Центральной библиотеки им.Л.Толстого, общей площадью 689,1м2

Визуализация. Холл "Площадь трех дорог"

013_20

Стадия	Лист	Листов
	4	



КРУТОДОМА
архитектурная студия

Дизайнер/Архитектор
Жданов А.В.

Заказчик
МБУК г. Бузулука «ГЦБС»

Интерьер Центральной библиотеки им.Л.Толстого, общей площадью 689,1 м2


Визуализация. Компьютерный зал "Технопарк".

013_20

Стадия	Лист	Листов
	5	



КРУТОДОМА архитектурная студия	Дизайнер/Архитектор Жданов А.В. <i>А.В. Жданов</i>	Заказчик МБУК г. Бузулука «ГЦБС»	Интерьер Центральной библиотеки им.Л.Толстого, общей площадью 689,1м2	013_20		
			Визуализация. Компьютерный зал "Технопарк".	Стадия	Лист	Листов
				6		

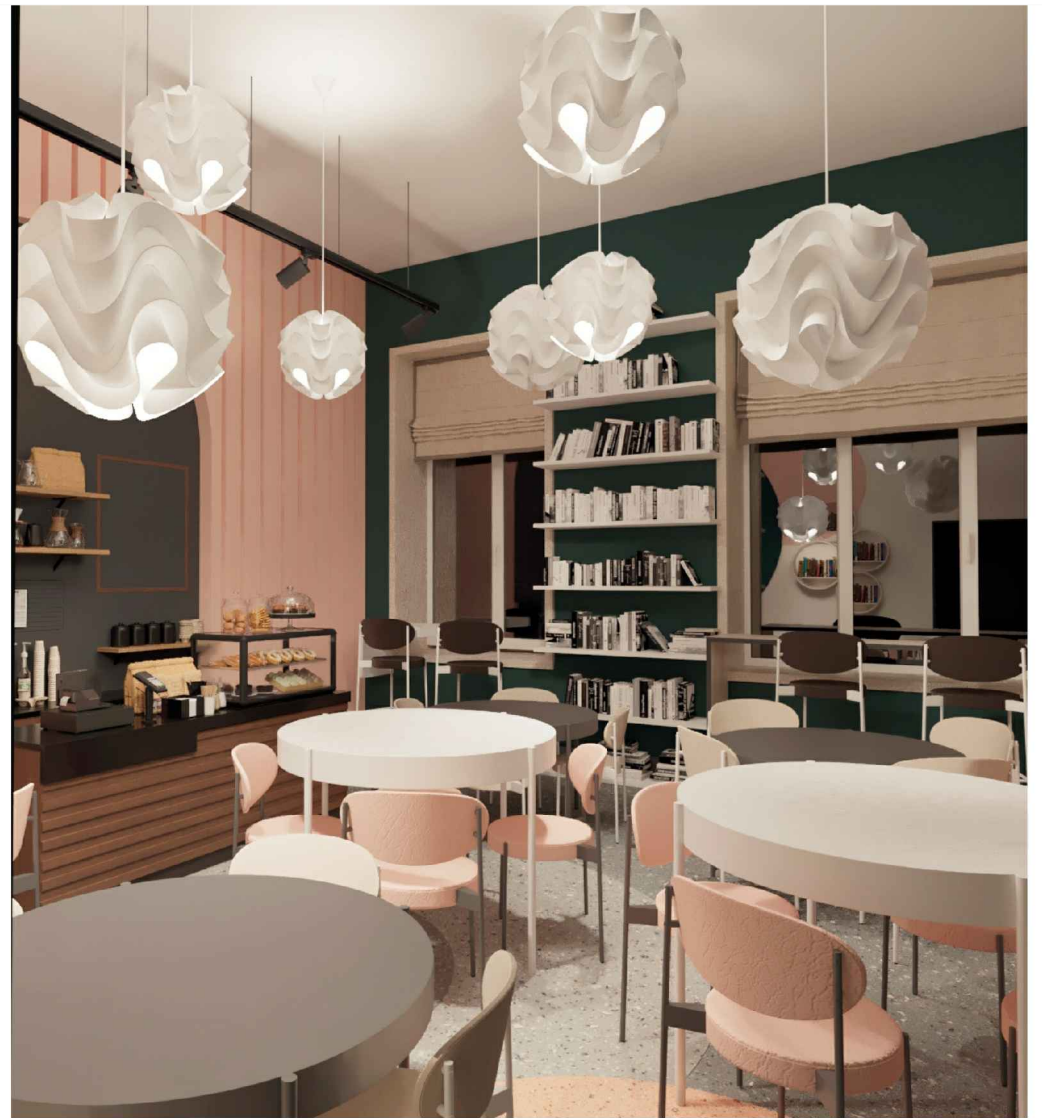

КРУТОДОМА
архитектурная студия

Дизайнер/Архитектор
Жданов А.В.

Заказчик
МБУК г. Бузулука «ГЦБС»

Интерьер Центральной библиотеки им.Л.Толстого, общей
площадью 689,1 м2

Визуализация. Буфет-кафе

013_20

Стадия	Лист	Листов
	7	



КРУТОДОМА
архитектурная студия

Дизайнер/Архитектор
Жданов А.В.

Заказчик
МБУК г. Бузулука «ГЦБС»

Интерьер Центральной библиотеки им.Л.Толстого, общей
площадью 689,1 м2


013_20

Визуализация. Детская площадка.



Стадия	Лист	Листов
	8	






КРУТОДОМА архитектурная студия	Дизайнер/Архитектор Жданов А.В. <i>А.В. Жданов</i>	Заказчик МБУК г. Бузулука «ГЦБС»	Интерьер Центральной библиотеки им.Л.Толстого, общей площадью 689,1 м2	013_20		
			Визуализация. Литературный квартал	Стадия	Лист	Листов
				9		

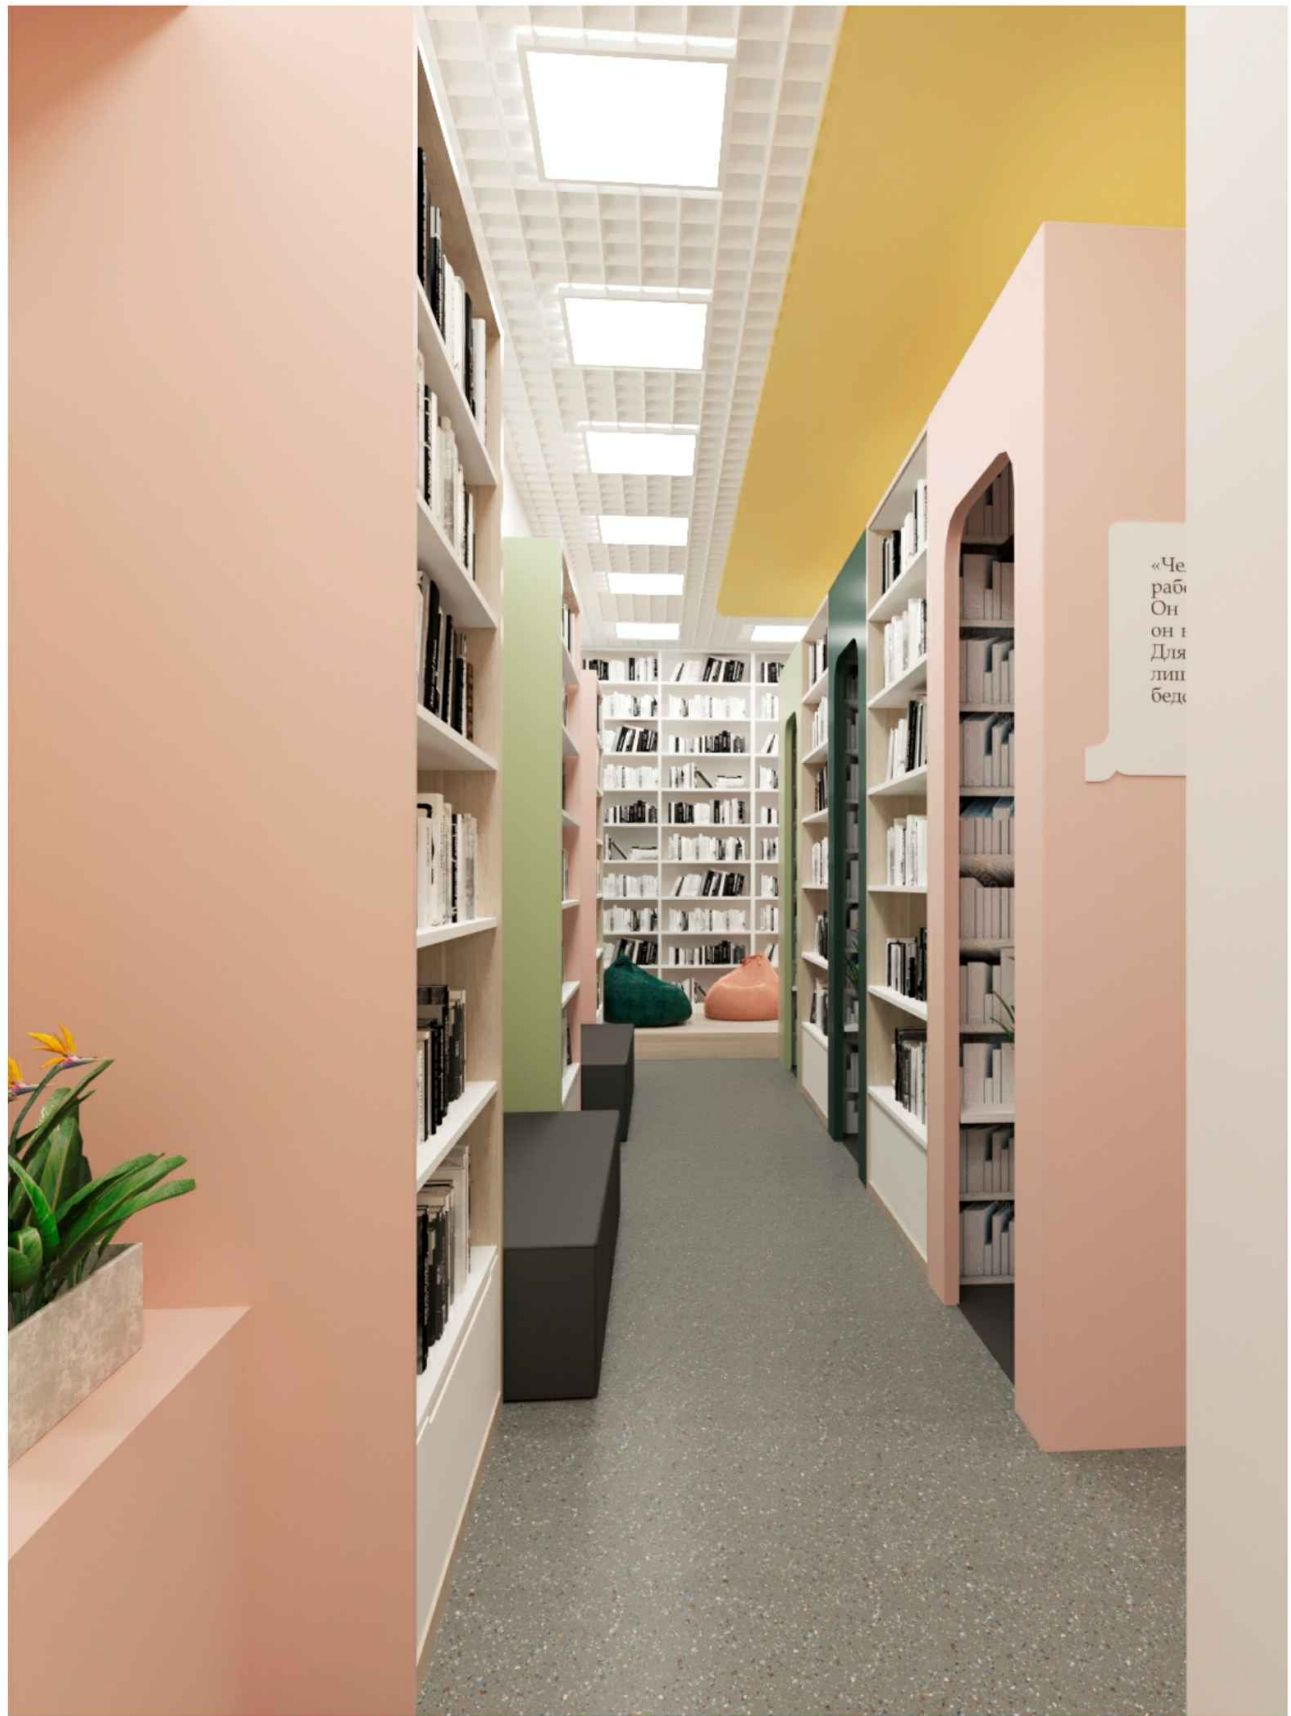

КРУТОДОМА архитектурная студия	Дизайнер/Архитектор	Заказчик	Интерьер Центральной библиотеки им.Л.Толстого, общей площадью 689,1 м2			013_20		
	Жданов А.В. 	МБУК г. Бузулука «ГЦБС»				Стадия	Лист	Листов
			Визуализация. Литературный квартал				10	

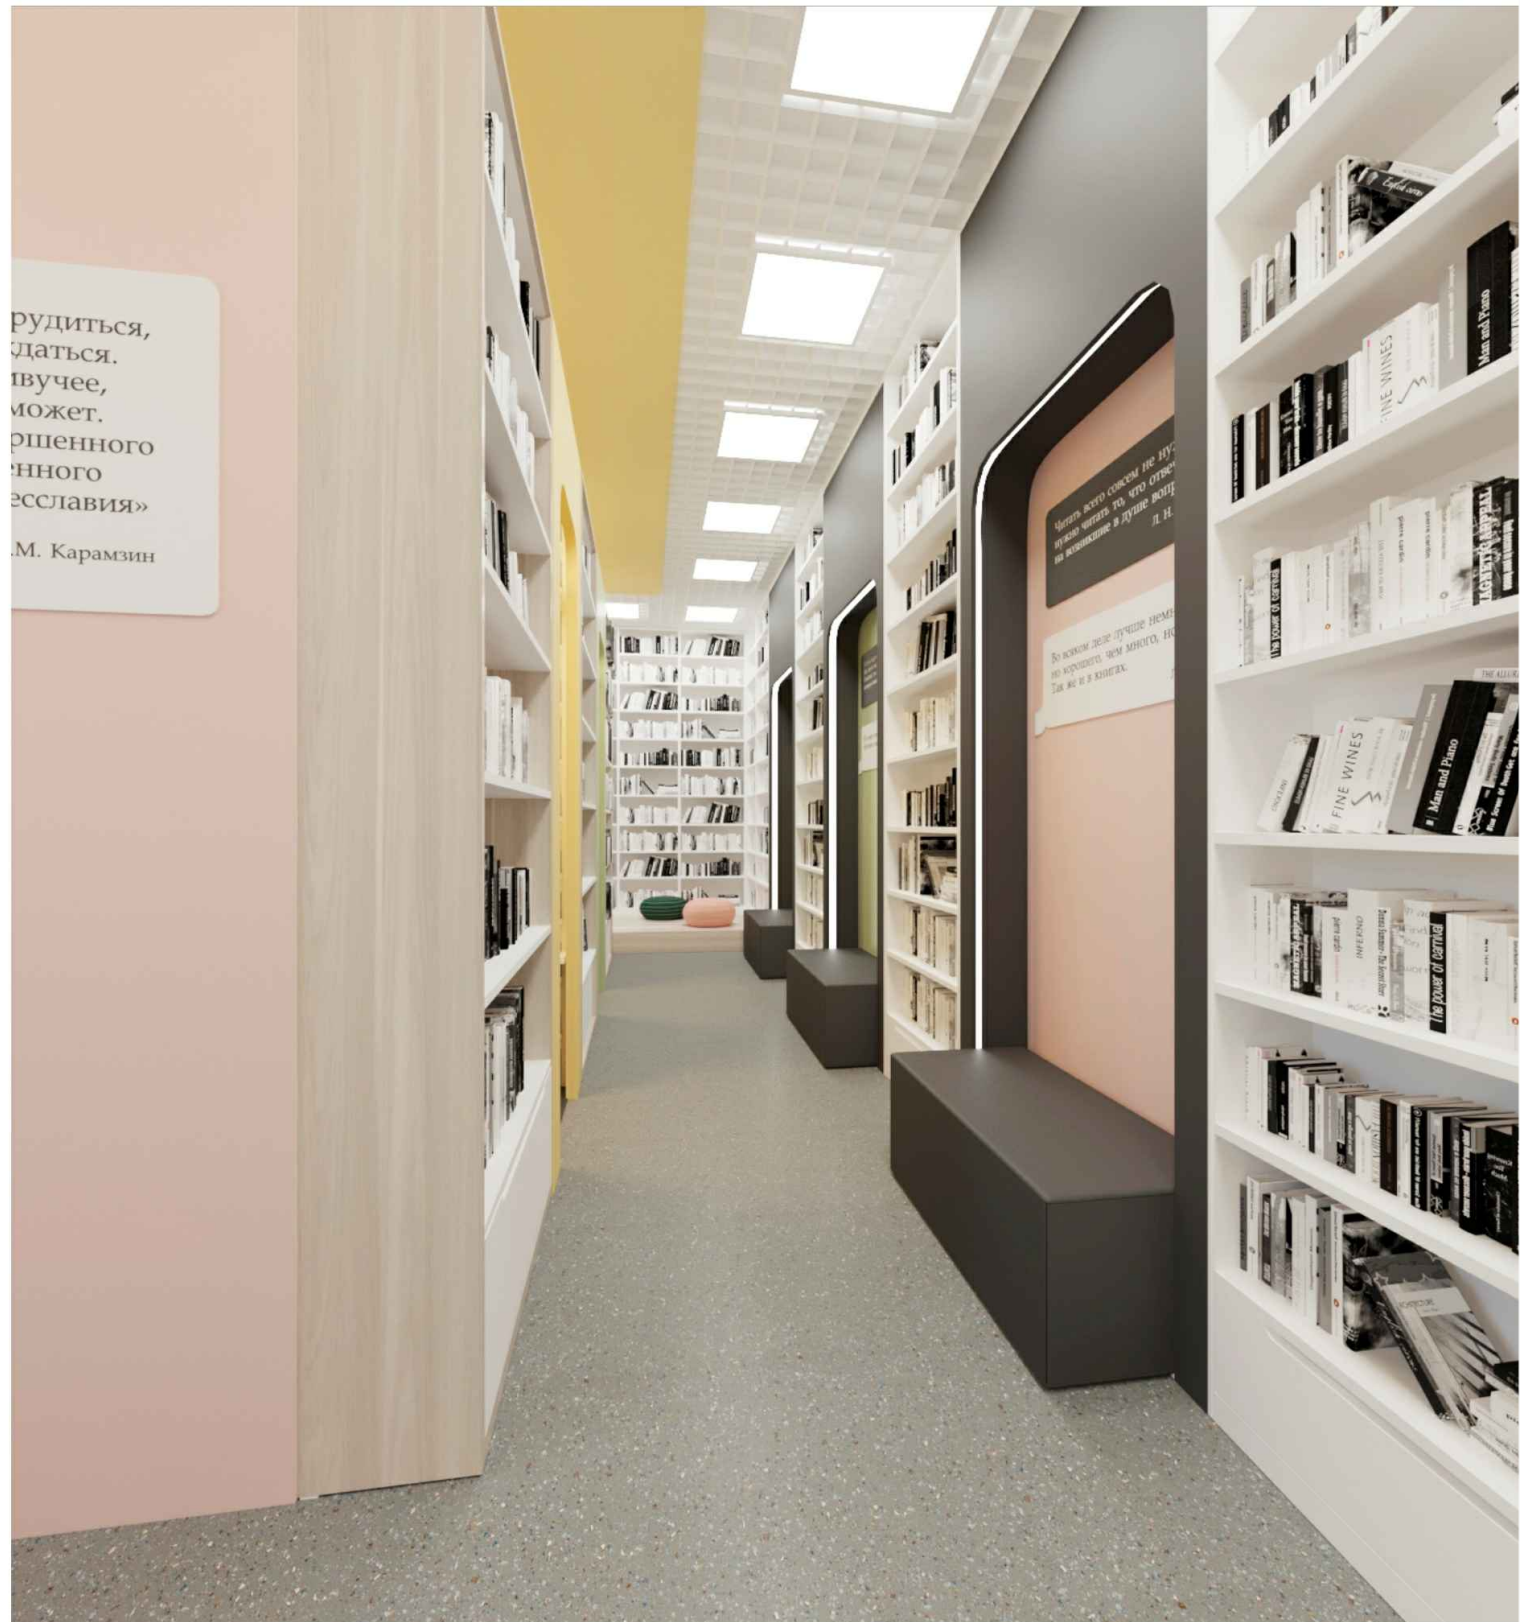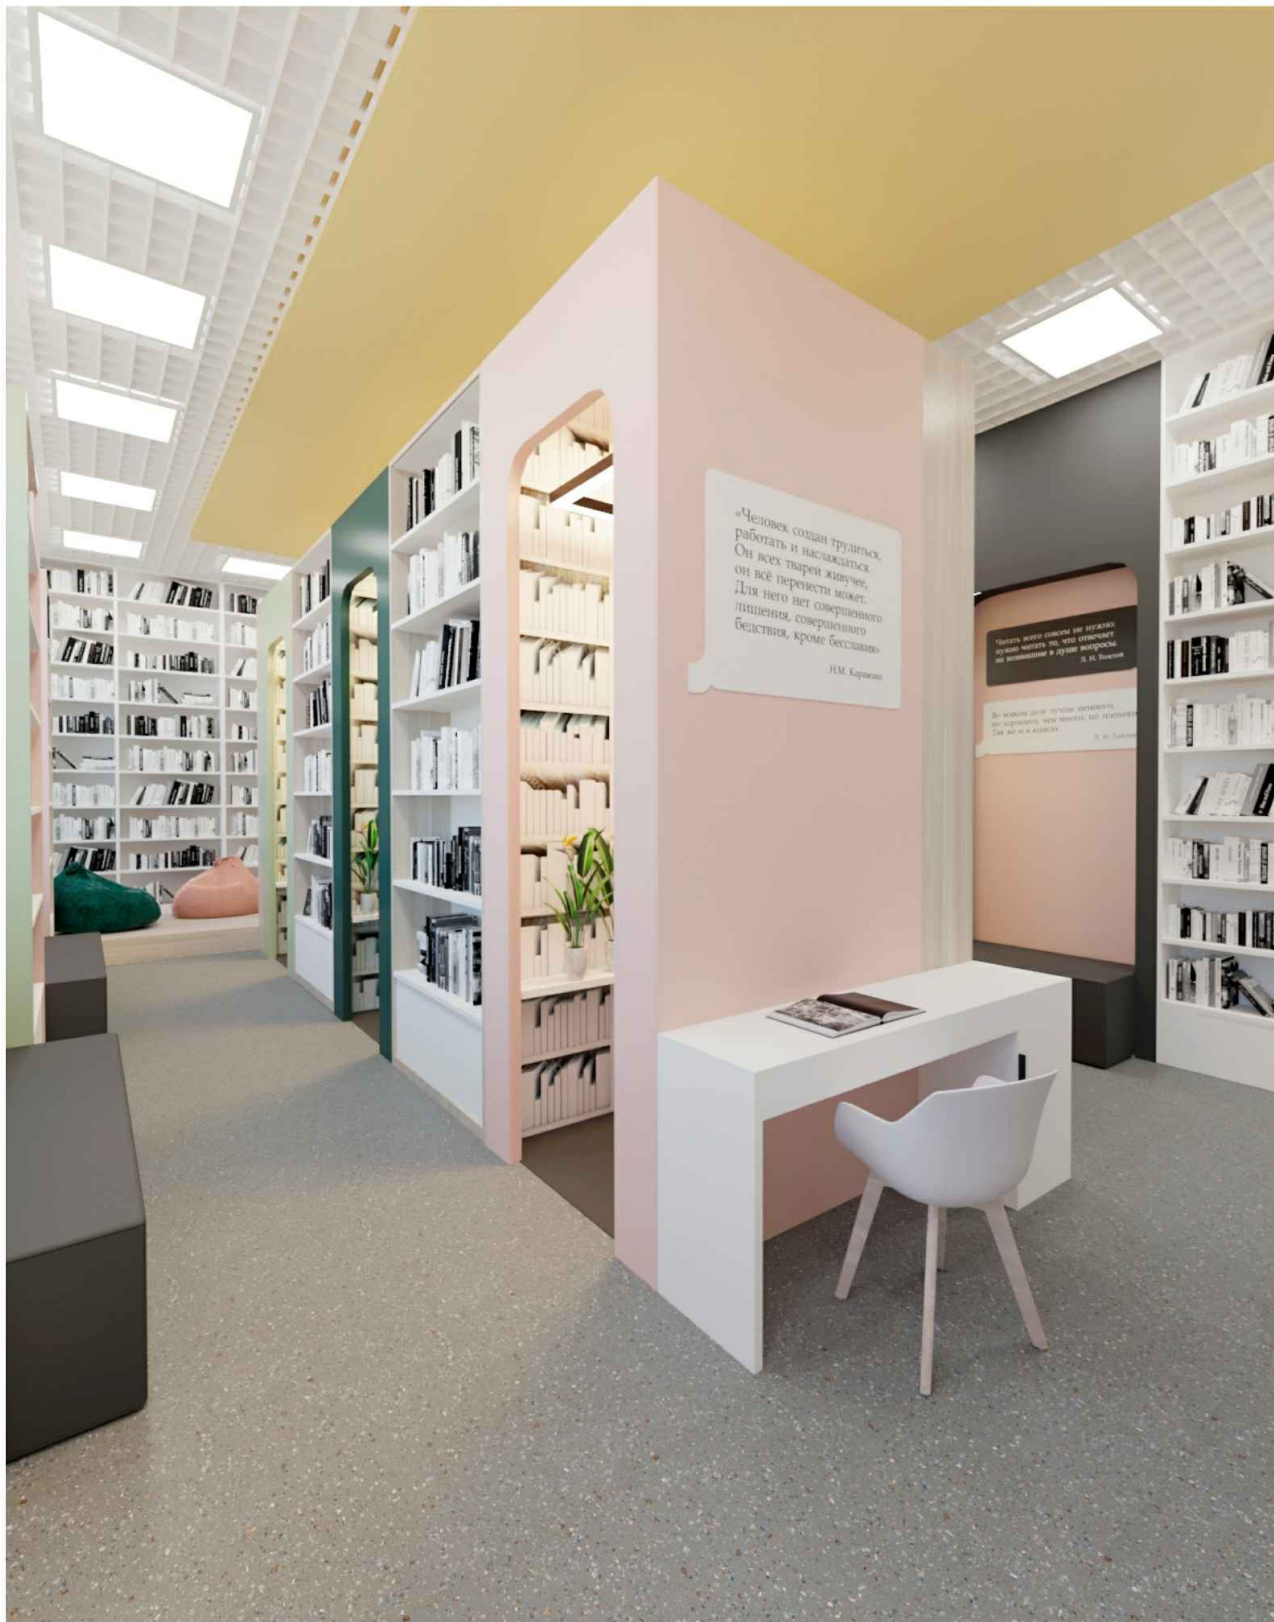

КРУТОДОМА архитектурная студия	Дизайнер/Архитектор Жданов А.В. <i>А.В. Жданов</i>	Заказчик МБУК г. Бузулука «ГЦБС»	Интерьер Центральной библиотеки им.Л.Толстого, общей площадью 689,1м2		013_20		
			Визуализация. Литературный квартал		Стадия	Лист	Листов
						11	

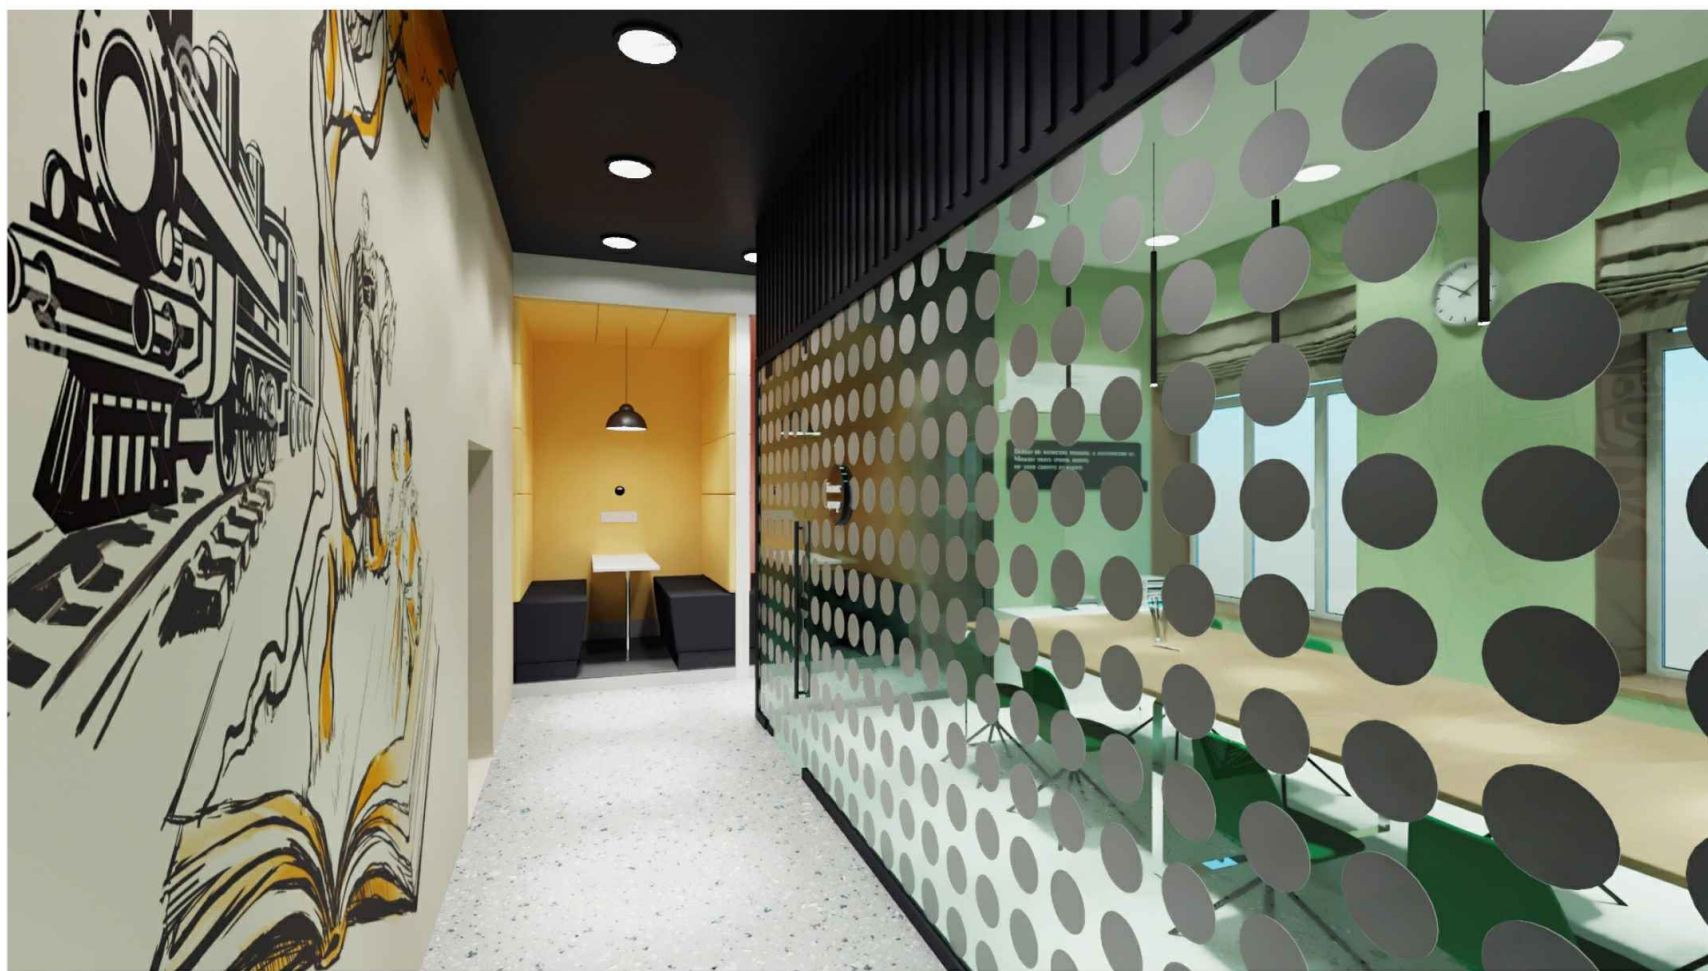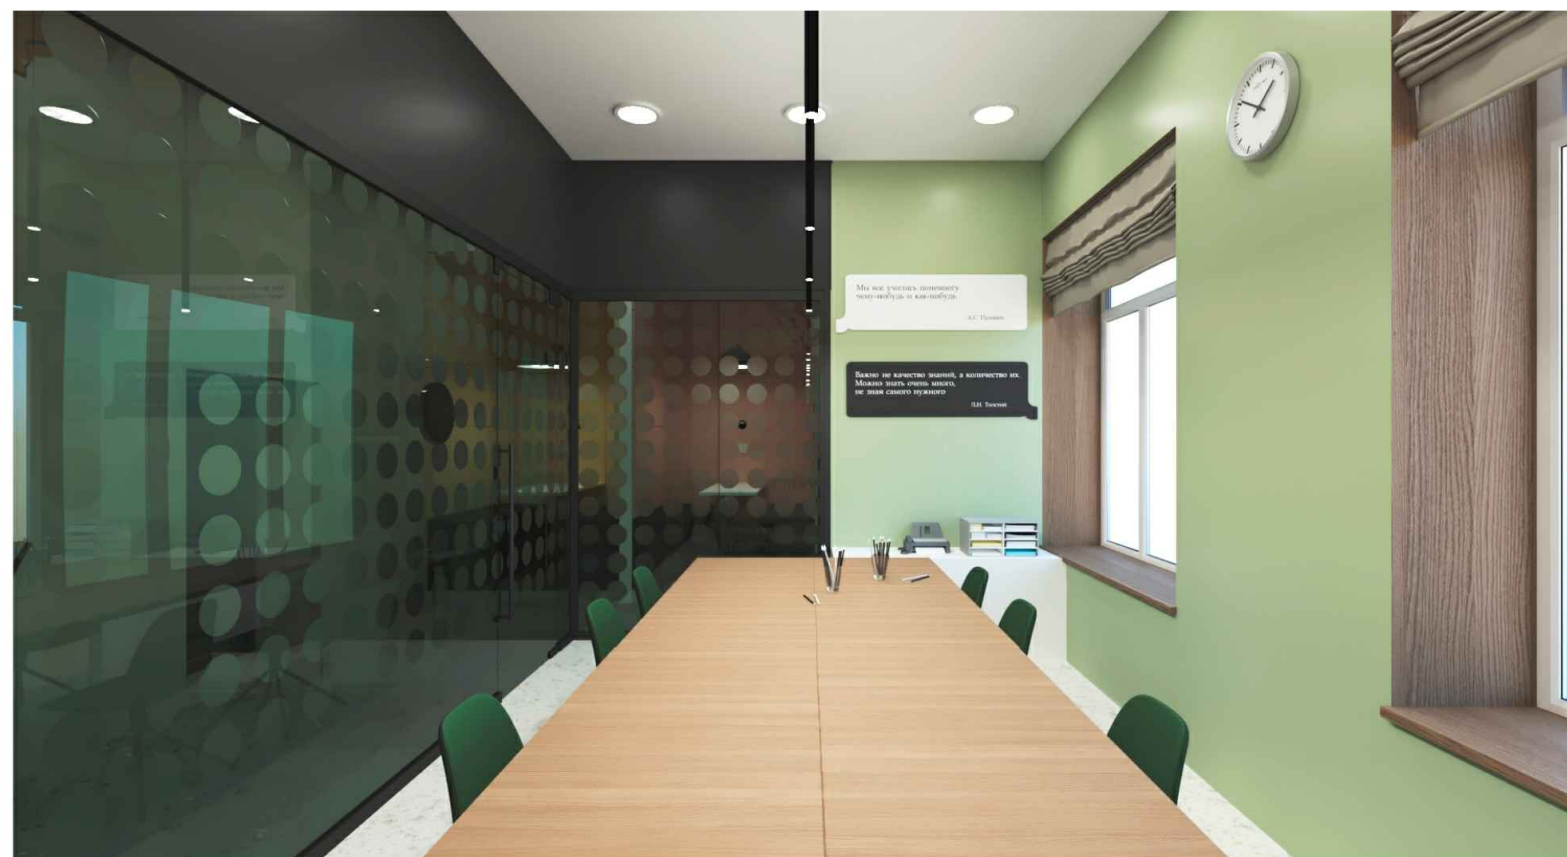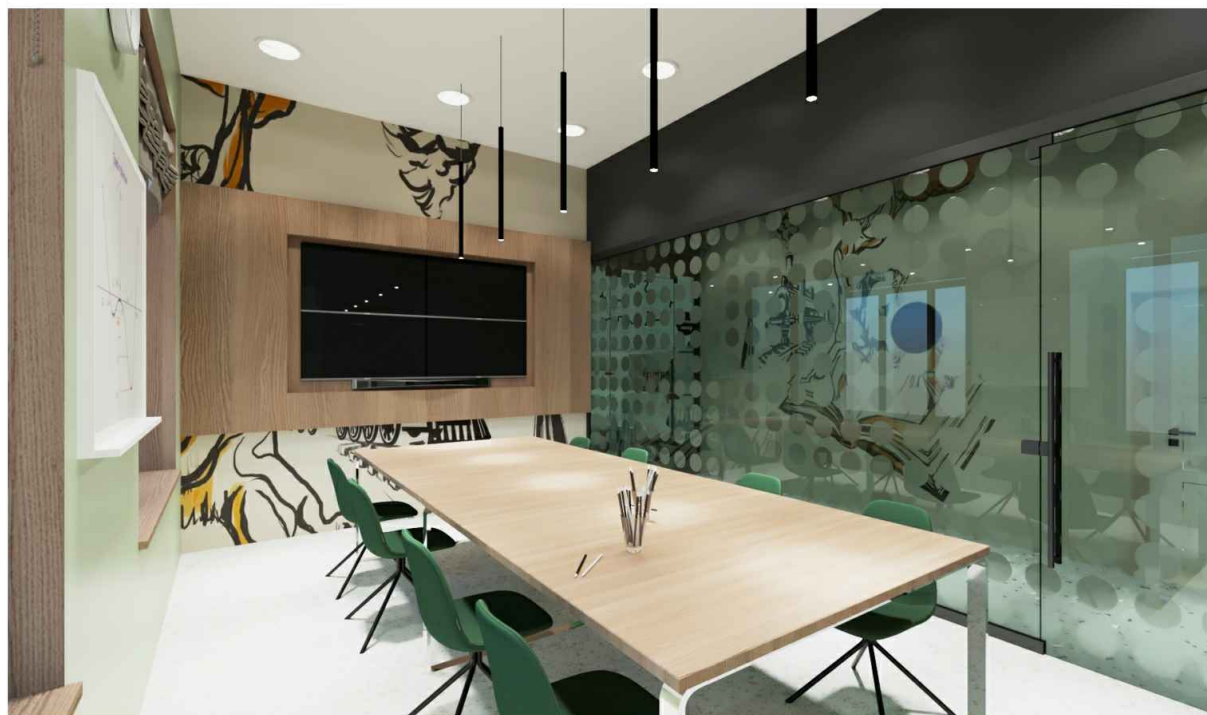

КРУТОДОМА
архитектурная студия

дизайнер/архитектор

Жданов А.В.

А.В. Жданов

заказчик



МБУК г. Бузулука «ГЦБС»

интерьер центральной библиотеки им.Л.Голосного, общ. площадь 689,1 м2


Визуализация. Бизнес-центр

013_20


Стадия	Лист	Листов
	12	

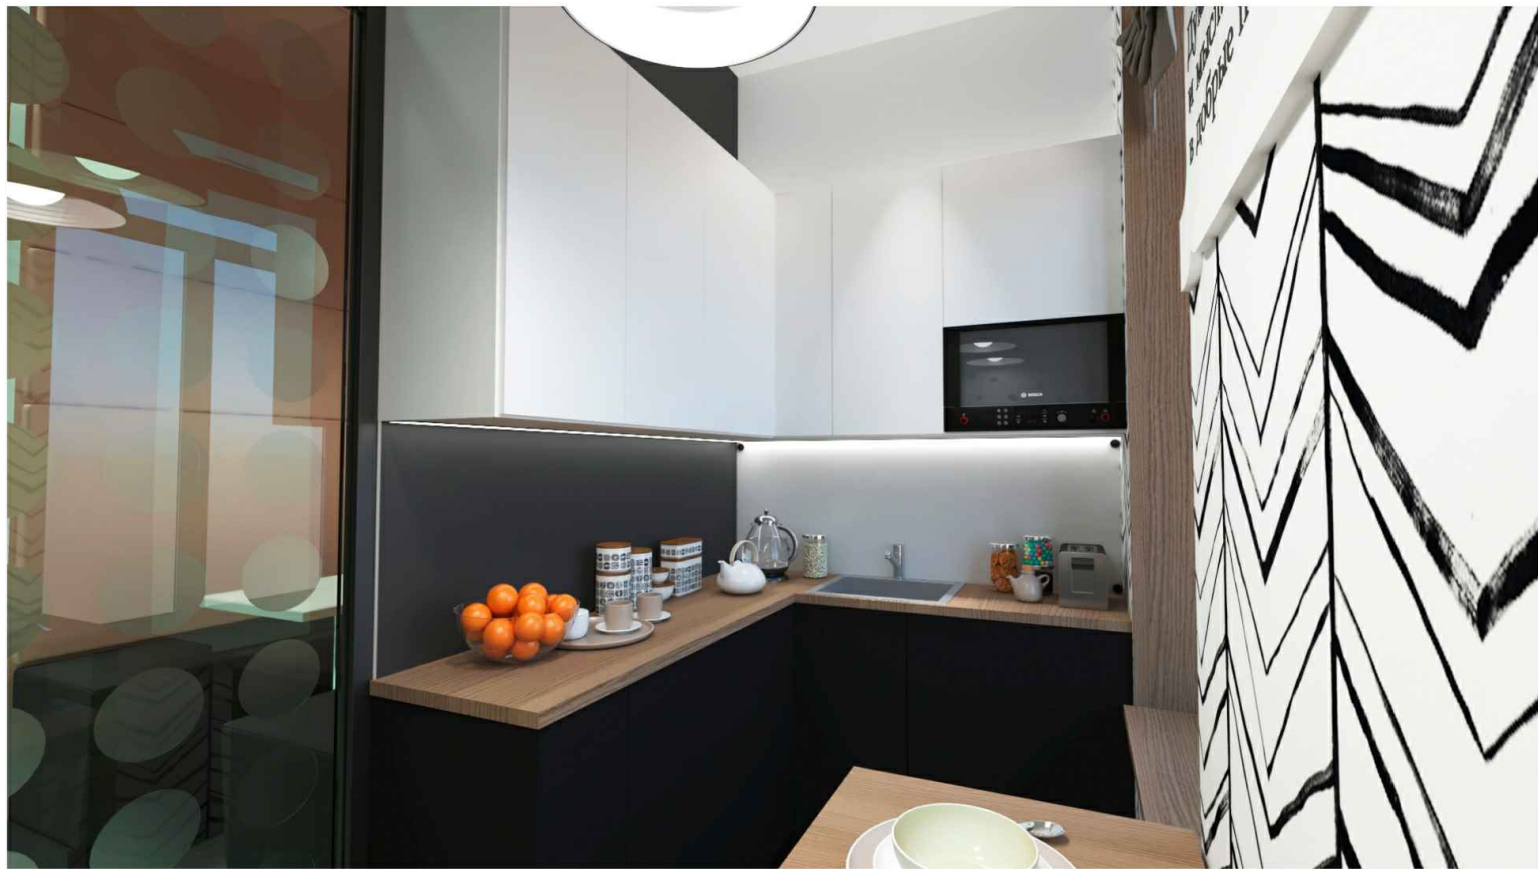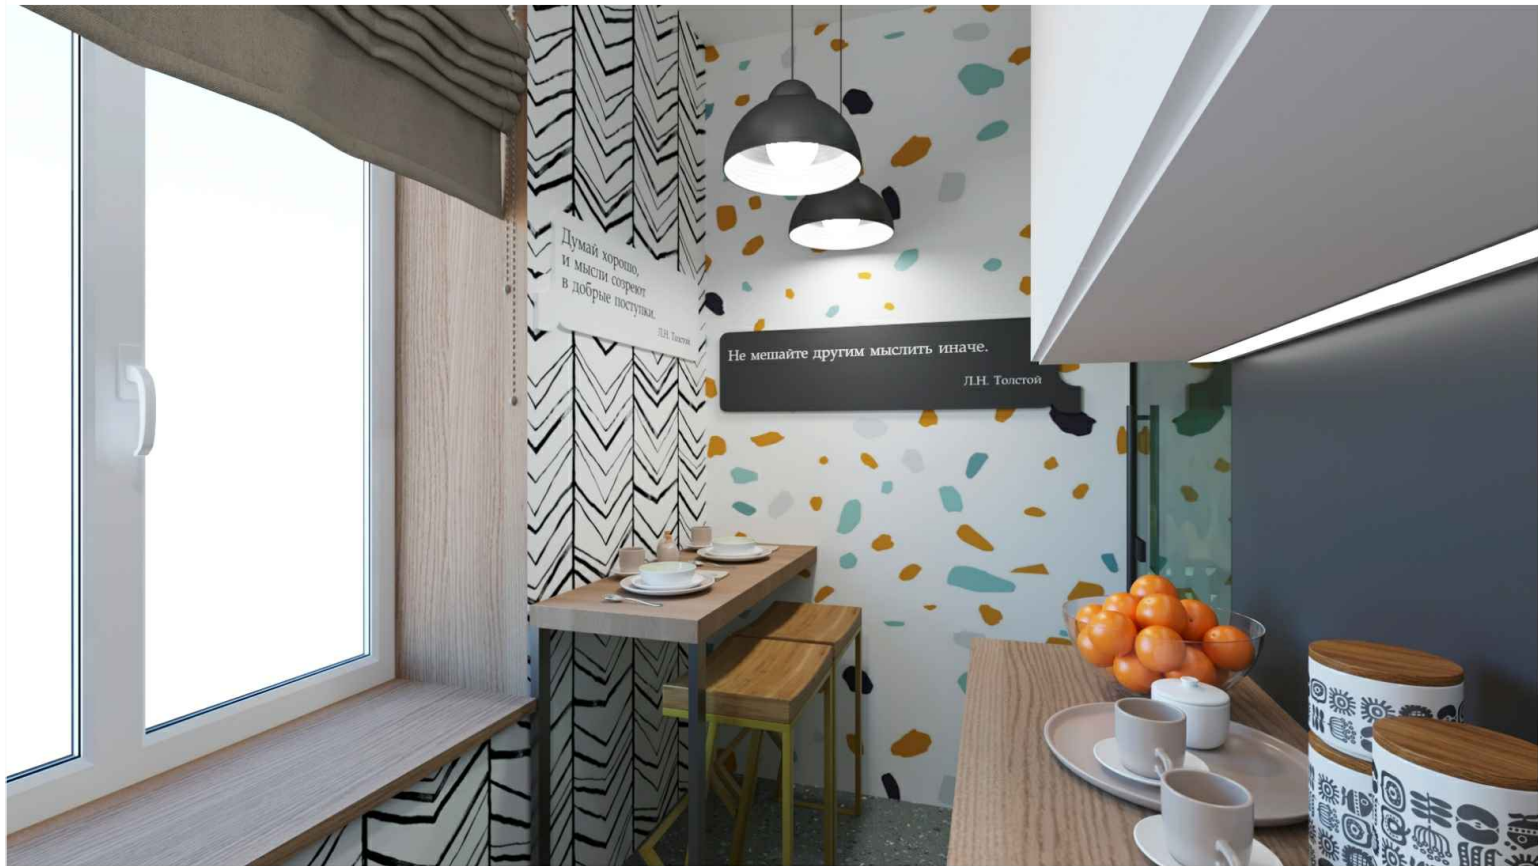

КРУТОДОМА архитектурная студия	Дизайнер/Архитектор Жданов А.В. <i>А.В. Жданов</i>	Заказчик МБУК г. Бузулука «ГЦБС»	Интерьер Центральной библиотеки им.Л.Толстого, общей площадью 689,1 м2	013_20		
			Визуализация. Бизнес-центр	Стадия	Лист	Листов
				13		

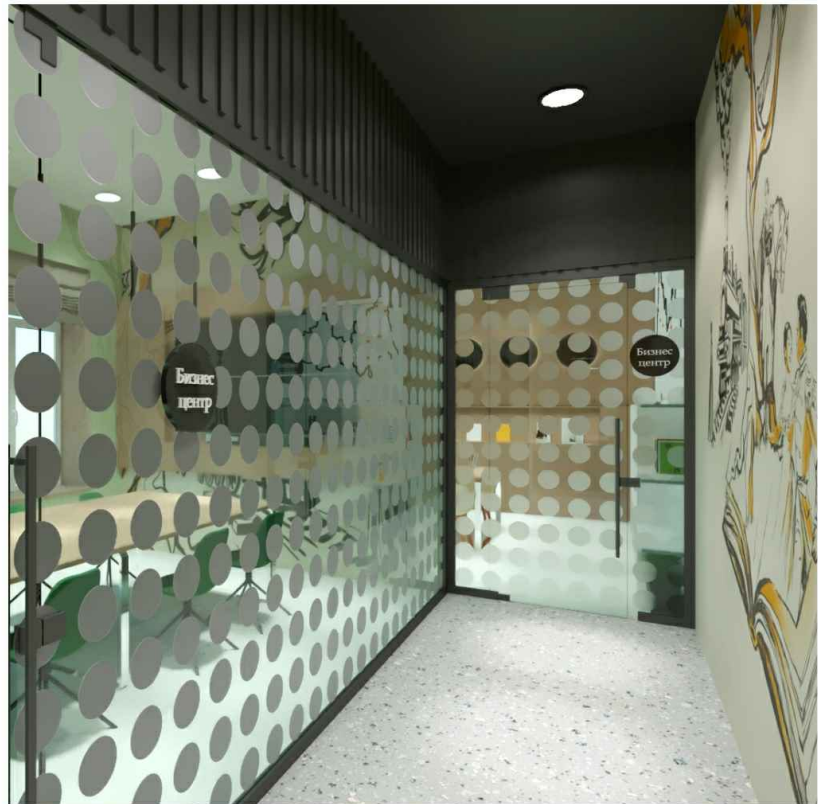

КРУТОДОМА архитектурная студия	Дизайнер/Архитектор Жданов А.В. <i>А.В. Жданов</i>	Заказчик МБУК г. Бузулука «ГЦБС»	Интерьер Центральной библиотеки им.Л.Толстого, общей площадью 689,1 м2	013_20		
			Визуализация. Бизнес-центр	Стадия	Лист	Листов
				14		

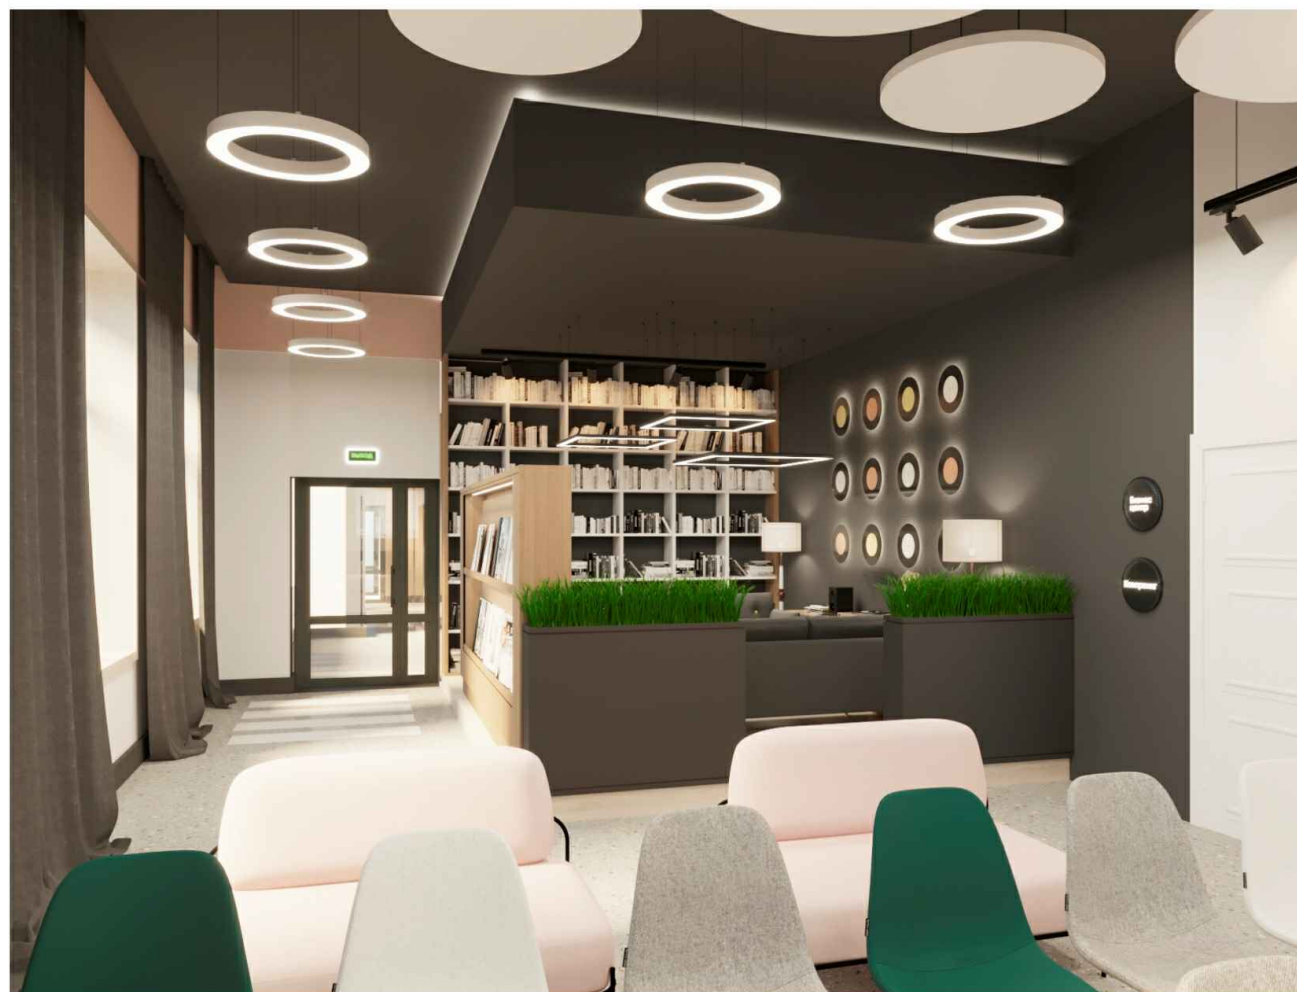

КРУТОДОМА
архитектурная студия

Дизайнер/Архитектор
Жданов А.В.

А.В. Жданов

Заказчик
МБУК г. Бузулука «ГЦБС»


Интерьер Центральной библиотеки им.Л.Толстого, общей площадью 689,1 м2


Визуализация. Арт-остановка

013_20

Стадия	Лист	Листов
	15	

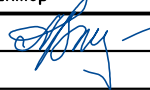


КРУТОДОМА архитектурная студия	Дизайнер/Архитектор	Заказчик	Интерьер Центральной библиотеки им.Л.Толстого, общей площадью 689,1 м2		013_20		
	Жданов А.В. 	МБУК г. Бузулука «ГЦБС»			Стадия	Лист	Листов
			Визуализация. Арт-остановка			16	

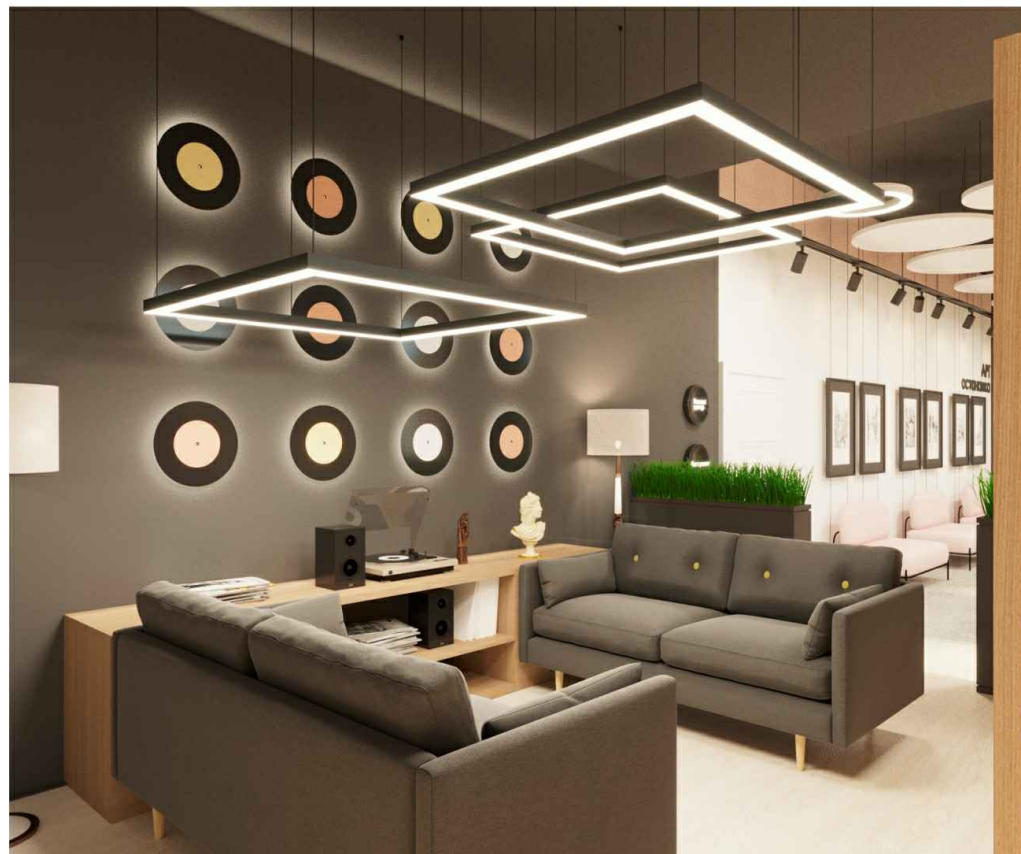


КРУТОДОМА архитектурная студия	Дизайнер/Архитектор	Заказчик	Интерьер Центральной библиотеки им.Л.Толстого, общей площадью 689,1м2	013_20		
	Жданов А.В. 	МБУК г. Бузулука «ГЦБС»				
			Визуализация. Арт-остановка	Стадия	Лист	Листов
					17	

Обмерный план, М 1:100

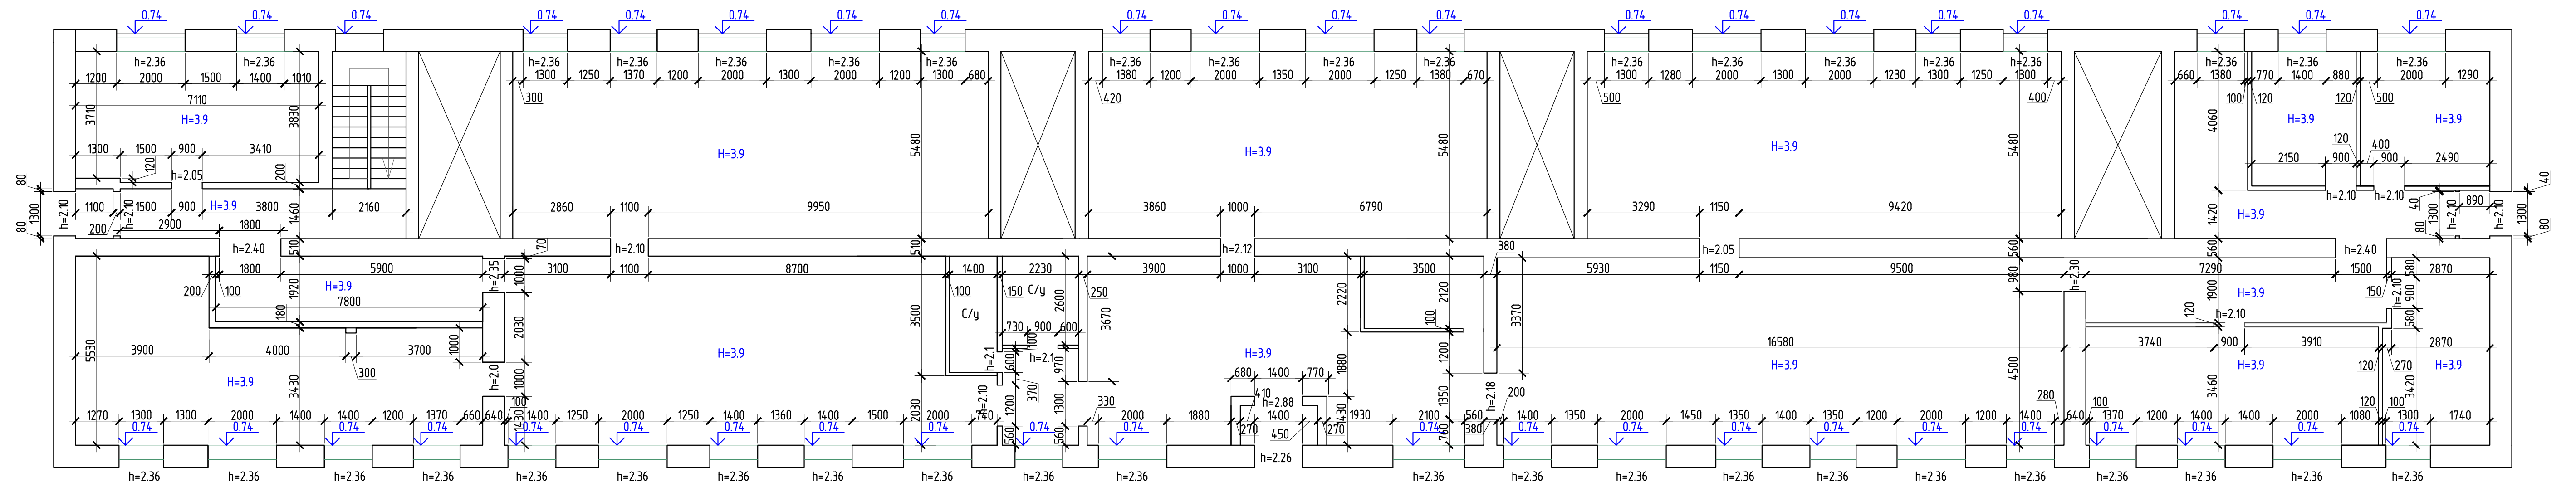

План демонтажа , М 1:100

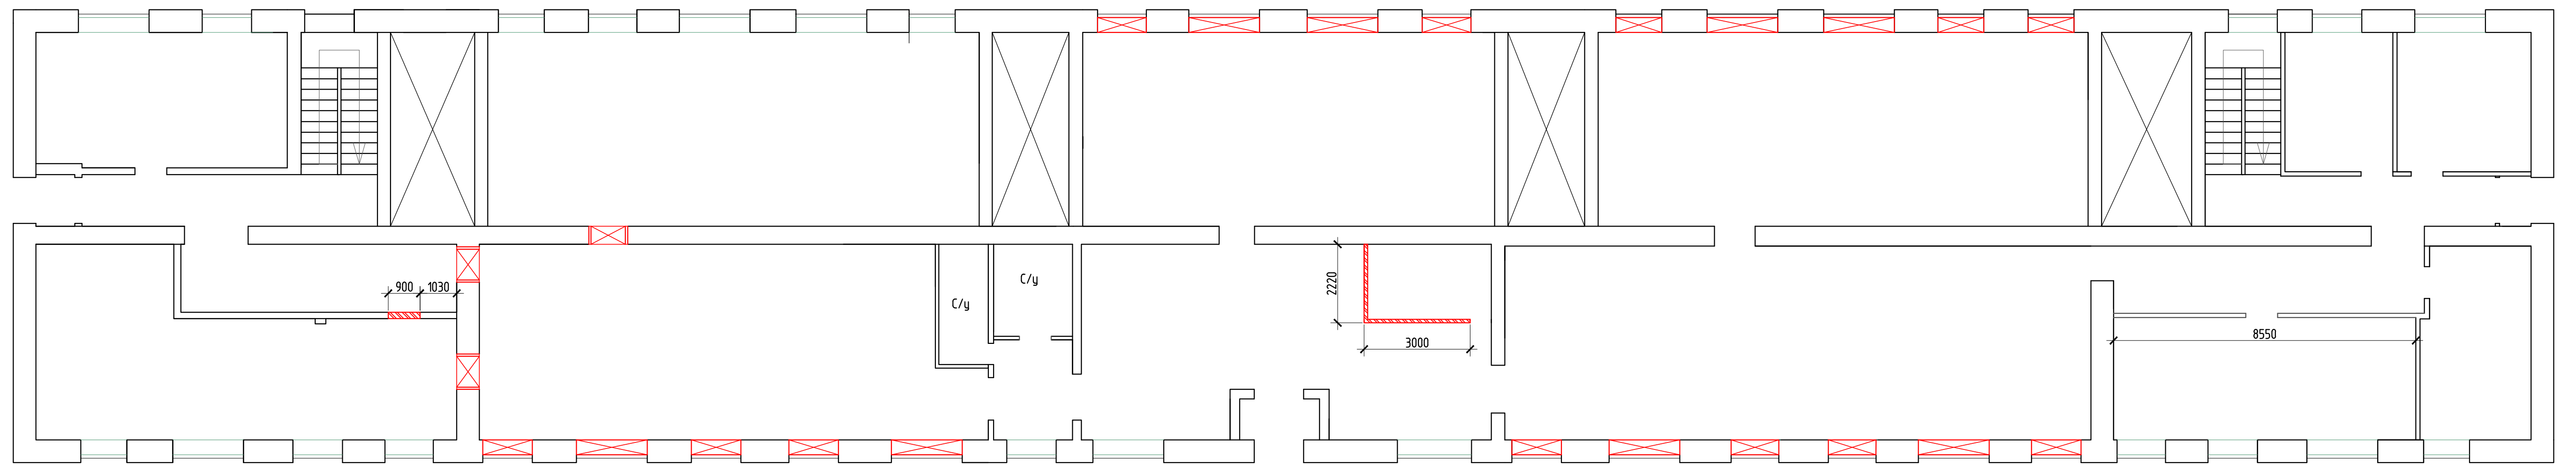


Ведомость работ

Условные обозначения

-  – демонтируемые ограждающие конструкции
-  – демонтируемые дверные блоки
-  – демонтируемые подоконники


Поз.	Обозначение	Наименование	Кол.	Примечание
1	Демонтаж перегородок	Кирпич кладочный	2,70	м³
2	Демонтаж дверного блока	Дверные блоки	3,00	шт
3	Демонтаж подоконников	Подоконники	20,00	шт

План монтажа, М 1:100

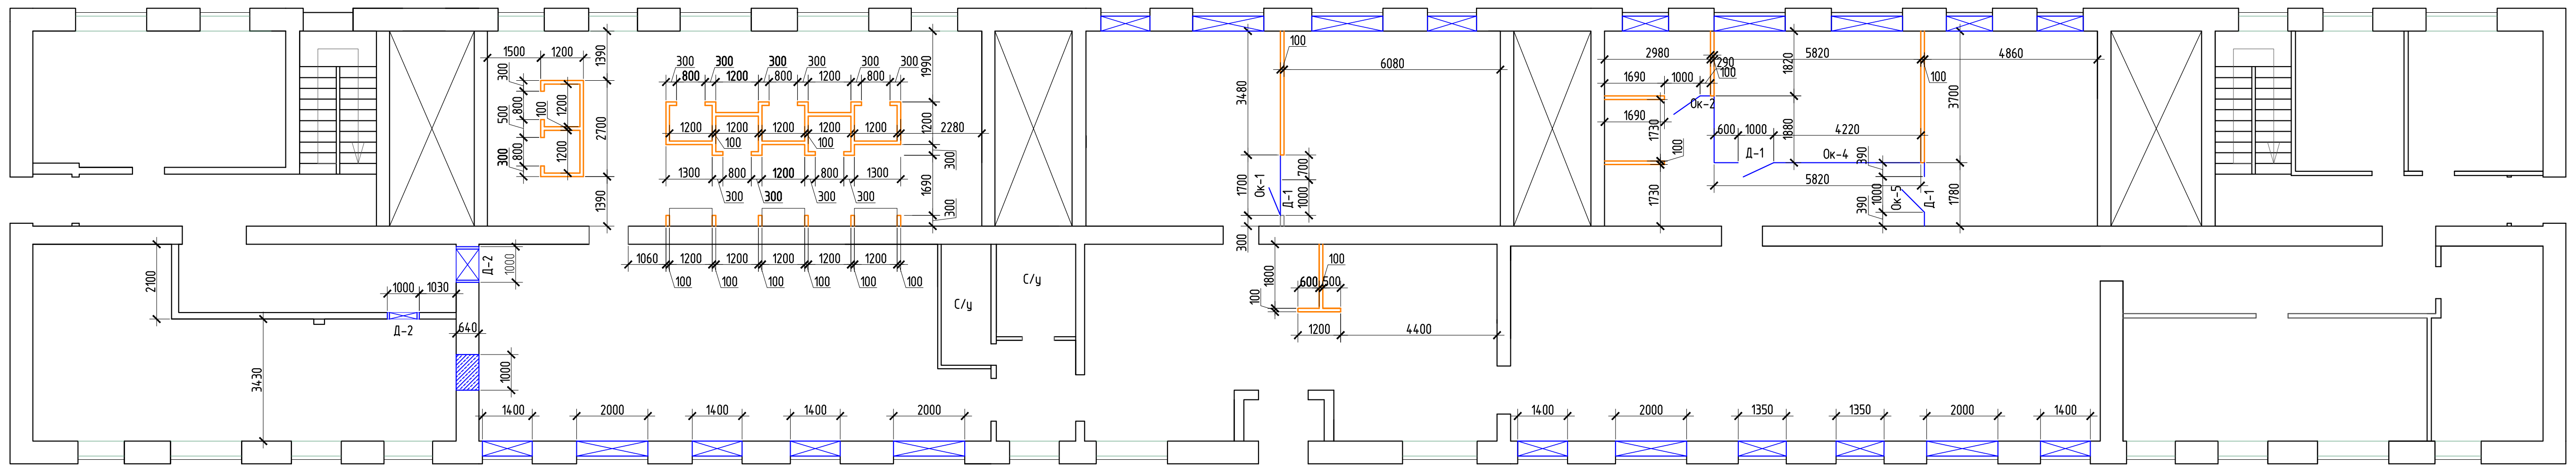

План после перепланировки, М 1:100

Примечание:
1. В случае несоответствия размеров с реальными из-за погрешности обмеров и не возможностью отобразить все неровности существующих конструкций на чертеже **ОБЯЗАТЕЛЬНА КОНСУЛЬТАЦИЯ С ДИЗАЙНЕРОМ.**

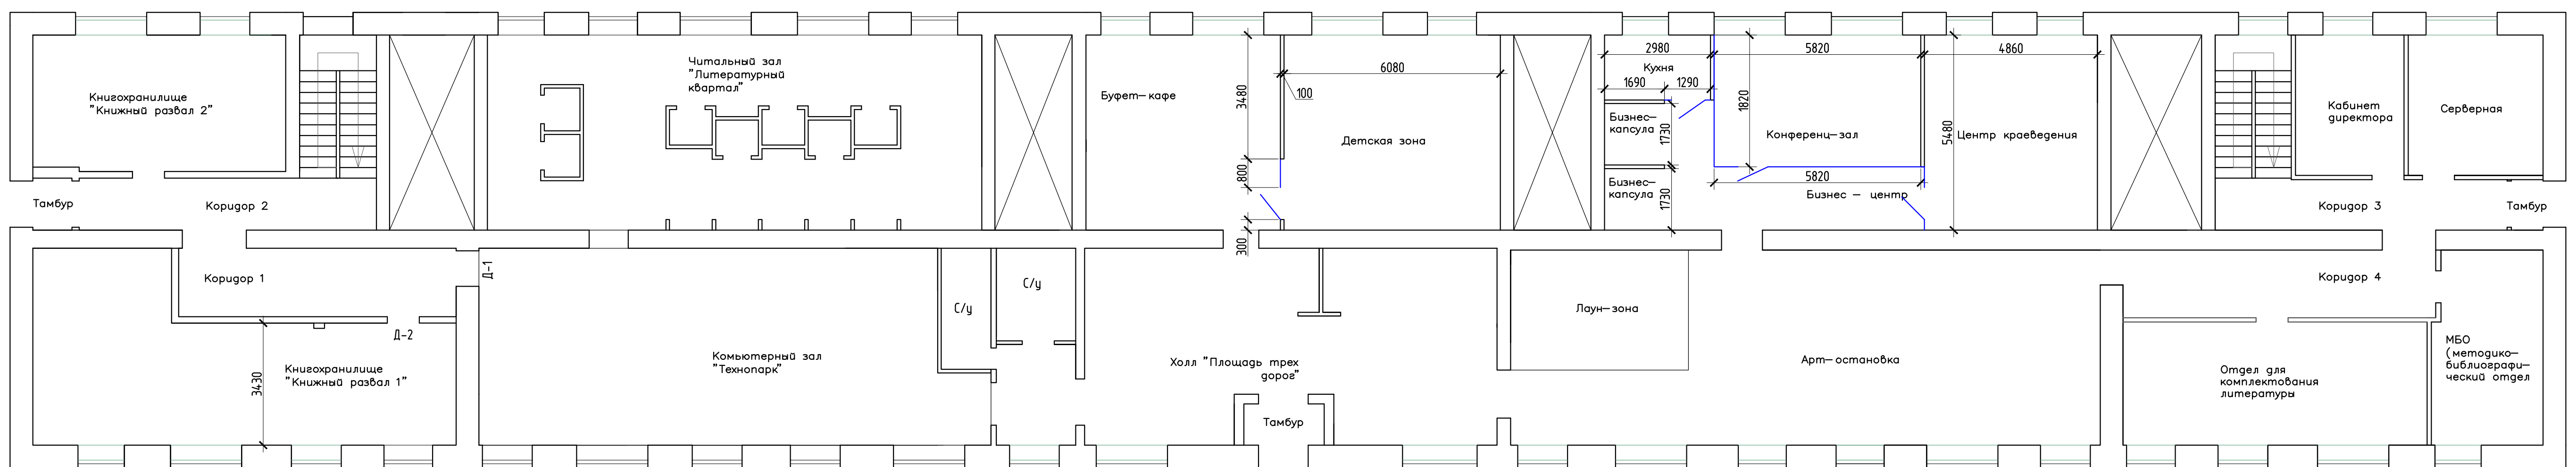





Экспликация помещени

№ п.п.	Наименование	Площадь, м ²	Примечание	№ п.п.	Наименование	Площадь, м ²	Примечание
1	Тамбур	31,32		15	Кухня	5,43	
2	Холл/ресепшн	59,84		16	Бизнес-капсула 1	2,92	
3	Тамбур "Пешеходный переход"	6,31		17	Бизнес-капсула 2	2,92	
4	Санузел	4,76		18	Конференц-зал	21,52	
5	Санузел для инвалидов	5,80		19	Центр краеведения	26,66	
6	Технопарк (компьютерный зал)	74,38		20	Коридор Бизнес-центра	15,62	
7	Литературный квартал (читальный зал)	76,20		21	Арт-остановка (арт-зал)	74,00	
8	Книжный развал 1 (книгохранилище)	48,96		22	Лаунж-зона	16,85	
9	Книжный развал 2 (книгохранилище)	27,08		23	Коридор 3	8,62	
10	Коридор 1	14,98		24	Коридор 4	16,70	
11	Коридор 2	9,05		25	Кабинет директора	12,02	
12	Лестничная клетка	23,57		26	Серверная	14,93	
13	Буфет-кафе	29,96		27	МБО	16,66	
14	Детский городок (игровая)	33,34		28	Отдел для комплектования литературы	29,58	

Спецификация изделий и материалов

Поз.	Обозначение	Наименование	Кол.	Масса ед., кг	Примечание
1	ГОСТ 530-2016	Кирпич кладоный	1,3		м ³
2	ГОСТ 32614-2012	Гипсокартон "КНАУФ" 9,5	372		м ²
3		Профиль 27х60 "КНАУФ"	400		м.п.
4		Стекло каленое, безопасное, прозрачное, с полнрбовкой кромки (ООО "Мастер-Гласс")	38,7		м ²
5		Подоконник деревянный	18		м ²
6		Откос (ЛДСП 2,75*1,83*16 мм УВАДРЕВ-Холдинг (2 гр) (Индиан Эбони Светлый, Компания "УаолДекор")	37		м ²

Спецификация элементов заполнения проема

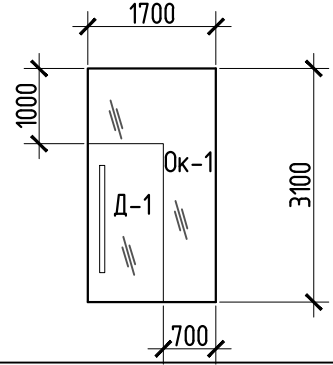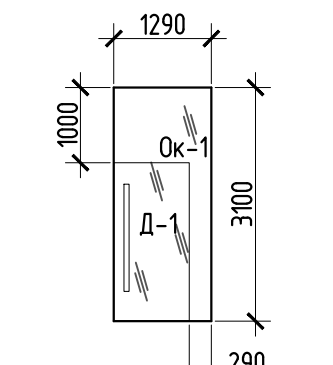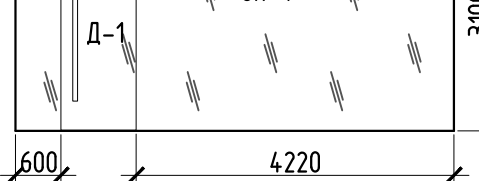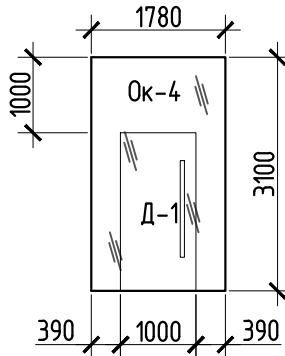Поз.	Обозначение	Наименование	Кол-во	Примечание
Окна				
1		Ok-1 1700/700х3100/1000	1	
2		Ok-2 1290/290х3100/1000	1	
3		Ok-3 1880х3100	1	
Двери				
4		Ok-4 5820х3100	1	
5		Ok-5 1780х3100	1	
4		Д-1, ДС 21-10	1	
5		Д-2, ДДВ-Г-21-9	2	


Примечание:

1. Размеры дверных и оконных проёмов даны без учёта чистовой отделки стен и отметки чистого пола;
2. Выполнить подпорные замеры дверных и оконных проёмов после производства работ по устройству покрытия полов и отделки оконных и дверных откосов;
3. Общая площадь помещений после перепланировки 684,5 м.кв.

Условные обозначени

-  – перегородки из кирпича
-  – монтируемые дверные блоки
-  – монтируемые подоконники
-  – перегородки из гипсокартона
- – перегородки стеклянные

План инженерного оборудования , М 1:100

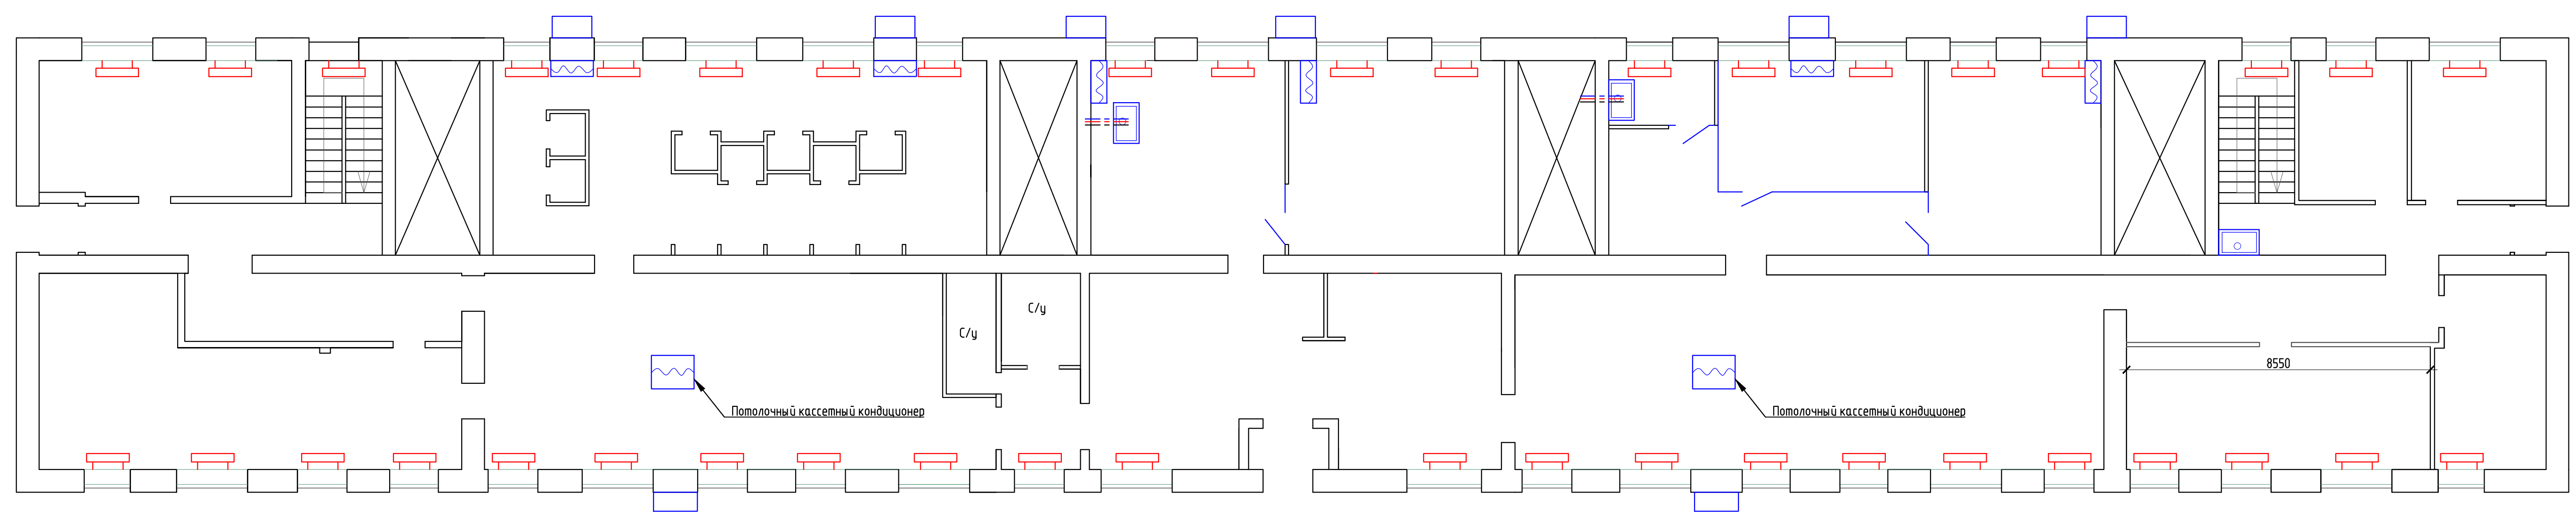

Условные обозначения:

-  - Радиаторы отопления существующие

 - наружный блок сплит-системы

 - внутренний блок сплит-системы

 - холодная вода
-  - горячая вода

 - канализация


 - раковина встраиваемая

Примечания:
1. Подбор системы кондиционирования производится специализированной организацией.

Ведомость инженерного оборудования

Поз.	Наименование	Кол.	Примечание
Элементы системы отопления			
1	Раковина встраиваемая	3	
2	Кондиционер (комплект)	6	

План расстановки мебели и оборудования, М 1:100

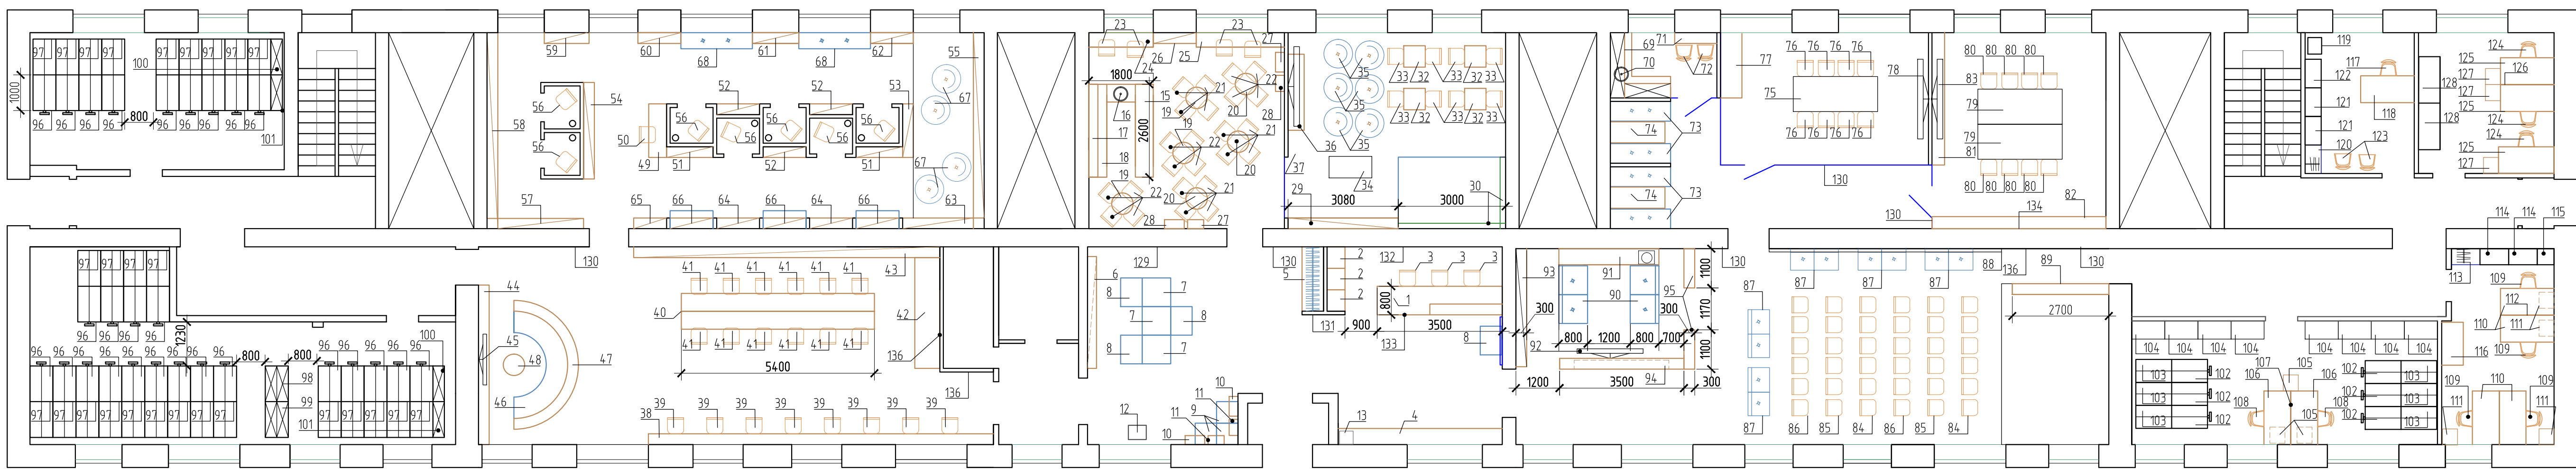

Ведомость оборудования

п.п.	Наименование	Кол-во, шт	Примечание
Холл "Площадь трех дорог"			
1	Стойка ресепшен 3500х800х750-1100, К-1	1	на заказ
2	Шафы каталожные 600х500х2700, К-2	3	на заказ
3	Стул Бюрократ СН-350sl (беж)	3	
4	Мебельная композиция с камерами хранения 4590х450х3100, К-3	1	на заказ
5	Шкаф платяной 1800х600х2300, К-4	1	на заказ
6	Стеллаж для печатных изданий, 3150х250х1800, светлое дерево	1	монтаж по месту
7	Мягкий модуль 800х800х450, зеленый, К-5	3	на заказ
8	Мягкий модуль 800х600х450, зеленый, К-6	4	на заказ
9	Мягкий модуль 600х600х450, зеленый, К-7	3	на заказ
10	Полка круглая для книг, светлое дерево d=550, К-8	2	на заказ
11	Полка круглая для книг, светлое дерево d=450, К-9	6	на заказ
12	Станция самообслуживания	1	сущ.
13	Кулер для воды	1	сущ.
14	Зеркало 1400х3600, К-10	1	
Буфет-кафе			
15	Барная стойка 2600х1800, К-11	1	на заказ
16	Раковина	1	
17	Композиция из навесных полок 2600х300, К-12	1	на заказ
18	Тумба 2600х500, К-13	1	на заказ
19	Стол, белый d=600	3	на заказ
20	Стол, серый d=600	3	на заказ
21	Стул Series 430 с черными ножками, Артикул: S-364	12	storeforhome.ru
22	Стул Series 430 розовый с золотыми ножками	12	storeforhome.ru
23	Полубарный стул Madrid бордового цвета, Артикул: IMR-1023445	4	inmugom.ru
24	Стол барный 1800х450х1000, светлое дерево, К-14	1	на заказ
25	Стол барный 2450х450х1000, светлое дерево, К-15	1	на заказ
26	Стеллаж книжный, белый 1200х300х3100, К-16	1	
27	Полка круглая для книг, светлое дерево d=550, К-8	2	на заказ

28	Полка круглая для книг, светлое дерево d=450, К-9	6	на заказ
Детский городок			
29	Стеллаж книжный 3080х300х3400, К-17	1	на заказ
30	Скалодромный комплекс 3000х2000х3400, К-18	1	
31	Мат 3000х2000х150	1	
32	Стол 600х600х750, К-19	4	на заказ
33	Стул	8	
34	Игровой стол SLP Comrakt, минифутбол 4 фута, 1210 x 610 x 810	1	Игровая
35	Кресло мешок груша DreamBag L	6	ozon.ru
36	Телевизор	1	
37	Тумба для хранения настольных игр, Бесто, 1800х400х380	1	ИКЕА
Технопарк			
38	Стол рабочий 9650х500х750, К-20	1	на заказ
39	Стул Dali черный, пластиковый, 2990р.	8	dsklad.ru
40	Стол компьютерный 5400х1200х750, светлое дерево, К-21	6	на заказ
41	Кресло Бюрократ СН-W695N/DG/TW-12ш, черный	12	
42	Тумба для принтеров, 3000х600х900, К-22	1	на заказ
43	Стеллаж книжный, К-23	1	на заказ
44	Стеллаж книжный "Тетрис", К-24	1	на заказ
45	Телевизор LG 65" 65UM7300PLB	1	
46	Диван полукруглый, К-25	1	на заказ
47	Стеллаж книжный приставной, К-26	1	на заказ
48	СТОЛИК ЖУРНАЛЬНЫЙ TONI Z-288 WHITE, Модель E551, d=500	2	Евродом
Литературный квартал			
49	Стол для библиотекаря МА/ЬМ белый, 140х65 см	1	ИКЕА
50	Стул Асти бежевый артикул 54062	1	deerhouse.ru
51	Стеллаж книжный 1300х300х3100, К-27	2	на заказ
52	Стеллаж книжный 1200х300х3100, К-28	3	на заказ
53	Стеллаж книжный 1500х300х3100, К-29	1	на заказ
54	Стеллаж книжный 2700х300х3100, К-30	1	на заказ
55	Стеллаж книжный 5180х300х3400, К-31	1	на заказ

56	Стул мягкий	7	
57	Стеллаж книжный 2400х300х3600, К-32	1	на заказ
58	Стеллаж книжный 5180х300х3600, К-33	1	на заказ
59	Стеллаж книжный 1250х300х3100, К-34	1	на заказ
60	Стеллаж книжный 1200х300х3100, К-35	1	на заказ
61	Стеллаж книжный 1300х300х3100, К-36	1	на заказ
62	Стеллаж книжный 1200х300х3100, К-37	1	на заказ
63	Стеллаж книжный 1980х300х3400, К-38	1	на заказ
64	Стеллаж книжный 1200х300х3600, К-39	2	на заказ
65	Стеллаж книжный 900х300х3600, К-40	1	на заказ
66	Пуф-лабочка 1200х500х450, К-41	3	на заказ
67	Кресло мешок груша DreamBag L	4	ozon.ru
68	Пуф-лабочка 2000х450х450, К-42	2	на заказ
Кухня			
69	Кухня ИКЕА 1800х1600х2200	1	ИКЕА
70	Раковина	1	
71	Стол барный 1180х400х1100, К-43	1	
72	Барный табурет Loft 1 (Артикул: 3190)	2	newbar.ru
Бизнес-капсулы			
73	Мягкое сиденье 1650х550х450, черный, К-44	4	
74	Стол 1500х600х750, К-45	2	
Конференц-зал			
75	КОНФЕРЕНЦ СТОЛ ДЛЯ ПЕРЕГОВОРОВ (2 СТОЛЕШНИЦЫ) ДУБ АРИЗОНА/БЕЛЫЙ МЕТАЛЛ 2360Х980Х750	1	shop-chairs.ru
76	Стул Салерно ткань , ножки черный металл, зеленый	8	deerhouse.ru
77	Тумба 1800х600х900, К-46	1	на заказ
78	Телевизор		
Центр краеведения			
79	КОНФЕРЕНЦ СТОЛ ДЛЯ ПЕРЕГОВОРОВ (2 СТОЛЕШНИЦЫ) ДУБ АРИЗОНА/БЕЛЫЙ МЕТАЛЛ 2360Х980Х750	2	shop-chairs.ru
80	Стул Асти бежевый артикул 54062	8	deerhouse.ru

81	Стеллаж открытый 3700х350х3600, К-47	1	на заказ
82	Стеллаж открытый 4700х300х900, К-48	1	на заказ
83	Телевизор	1	
Арт-зал "Арт-остановка"			
84	Стул Салерно ткань , ножки черный металл, зеленый	14	deerhouse.ru
85	Стул Салерно ткань , ножки черный металл, темно-серый	14	deerhouse.ru
86	Стул Салерно ткань , ножки черный металл, светло-серый	14	deerhouse.ru
87	Диван Rawai made by Costo, розовый	5	cosmorelax.ru
88	Подвесная система для картин для стены длиной 7,3 метра	1	ЛИОН АРТ Сервис
89	Стеллаж 2700х300х1000, К-49	1	на заказ
Лаунж-зона			
90	Диван Осло-3 Black 1820х840х780	2	divan.ru
91	Тумба 2700х450х600, К-50	1	
92	Телевизор	1	
93	Стеллаж книжный 3300х300х3100, К-51	1	на заказ
94	Стеллаж для периодических изданий 3500х300х1700, К-52	1	на заказ
95	Кашпо напольные на колесах 1100х300х900, К-53	2	на заказ
Книгохранилища "Книжный развал 1", "Книжный развал 2"			
96	Стеллаж Передвижной, Секция Основная двухсторонняя без фальшпола, Высота: 3115, Длина: 1000, Глубина полки: 300, Количество уровней: 8+1 (крышка)	27	ООО "Фирма "Сатурн"
97	Стеллаж Передвижной, Секция Дополнительная двухсторонняя без фальшпола, Высота: 3115, Длина: 1000, Глубина полки: 300, Количество уровней: 8+1 (крышка)	27	
98	Стеллаж Стационарный, Секция Основная двухсторонняя в системе передвижных, Высота: 3115, Длина: 1000, Глубина полки: 300, Количество уровней: 8+1 (крышка)	1	
99	Стеллаж Стационарный, Секция Дополнительная двухсторонняя в системе передвижных, Высота: 3115, Длина: 1000, Глубина полки: 300, Количество уровней: 8+1 (крышка)	1	


100	Стеллаж Стационарный, Секция Основная односторонняя в системе передвижных, Высота: 3115, Длина: 1000, Глубина полки: 300, Количество уровней: 8+1 (крышка)	2	
101	Стеллаж Стационарный, Секция Дополнительная односторонняя в системе передвижных, Высота: 3115, Длина: 1000, Глубина полки: 300, Количество уровней: 8+1 (крышка)	2	
Отдел для комплектования литературы			
102	Стеллаж Передвижной, Секция Основная двухсторонняя без фальшпола, Высота: 3115, Длина: 1000, Глубина полки: 300, Количество уровней: 8+1 (крышка)	6	ООО "Фирма "Сатурн"
103	Стеллаж Передвижной, Секция Дополнительная двухсторонняя без фальшпола, Высота: 3115, Длина: 1000, Глубина полки: 300, Количество уровней: 8+1 (крышка)	6	
104	ШКАФ КАТАЛОЖНЫЙ НА 40 ЯЩИКОВ 1650х926х500 мм, STYLE White	8	mebel.ru
105	Тумба подкатная (3 ящика, с замком) 420х450х563, STYLE White	3	
106	Стол рабочий прямой 1580х720х750, STYLE White	2	
107	Экран для стола, STYLE White, Артикул: ЛЭКР-4, 1580х370х18	1	
108	Стул Бюрократ СН-350sl (беж)	2	
МБО			
109	Стул Бюрократ СН-350sl (беж)	4	
110	Стол рабочий прямой 1580х720х750, STYLE White	4	
111	Тумба подкатная (3 ящика, с замком) 420х450х563, STYLE White	4	
112	Экран для стола, STYLE White, Артикул: ЛЭКР-4, 1580х370х18	2	
113	Гардероб комбинированный (быдвинная бешалка) 778х410х1980 STYLE White	1	mebel.ru
114	Шкаф для документов со стеклом STYLE White Артикул: ЛСТ-12, 778х410х1980	2	
115	Шкаф высокий узкий комбинированный со стеклом STYLE White, Артикул: ЛСД-12 Л/Пр 412х410х1980	1	
116	Шкаф средний полузакрытый 778х410х1215, STYLE White, Артикул: ЛСТ-21 778х410х1215	1	

Кабинет директора			
117	Стул Бюрократ СН-350sl (беж)	1	mebel.ru
118	Стол рабочий прямой 1580х720х750, STYLE White	1	
119	Тумба подкатная (3 ящика, с замком) 420х450х563, STYLE White	1	
120	Гардероб комбинированный (быдвинная бешалка) 778х410х1980 STYLE White	1	mebel.ru
121	Шкаф для документов со стеклом STYLE White Артикул: ЛСТ-12, 778х410х1980	2	
122	Шкаф для документов высокий закрытый, STYLE White, Артикул: ЛСТ-18, 778х410х1980	1	
123	Стул Асти бежевый артикул 54062	2	deerhouse.ru
Серверная			
124	Стул Бюрократ СН-350sl (беж)	3	
125	Стол рабочий прямой 1580х720х750, STYLE White	3	
126	Экран для стола, STYLE White, Артикул: ЛЭКР-4, 1580х370х18	1	
127	Тумба подкатная (3 ящика, с замком) 420х450х563, STYLE White	3	
128	Шкаф-купе низкий с замком, STYLE White, Артикул: ЛШК-32, 1440х410х750	2	
Дополнительное оборудование			
129	Круг d=400 с изображением писателей с подсветкой	22	
130	Круг d=300 с нобизационной информацией	8	
131	Надписи информационные в зоне Ресепшн (0,6х0,4 - 3 шт; круг d=300 - 3 шт)	3	
132	Вывеска "Центральная библиотека им.Л.Н.Толстого" (2,0х0,6)	1	Рекламное агентство "Совез"
133	Табличка "Информация" (круг d=300 - 1 шт, 0,8х0,1 - 1 шт.)	1	
134	Световое табло "Карта" 4865*2000	1	
135	Табличка "Цитаты" (0,4*1,1м)	18	
136	Таблички "Делай, Играй" (2,6х1,0), "Технопарк" (1,0х0,35), "Арт-остановка" (1,4х0,5) светящиеся	3	


Примечания:
1. Эскизы мебели см. листы 25-36 Настоящего проекта.

КРУТОДОМА архитектурная студия	Дизайнер/Архитектор Жданов А.В.	Заказчик МБУК г. Бузулука «ГЦБС»	Интерьер Центральной библиотеки им.Л.Толстого, общей площадью 689,1м2	013_20
			План расстановки мебели и оборудования, М 1:100	Страна/Лист/Листов 20

План полов, М 1:100

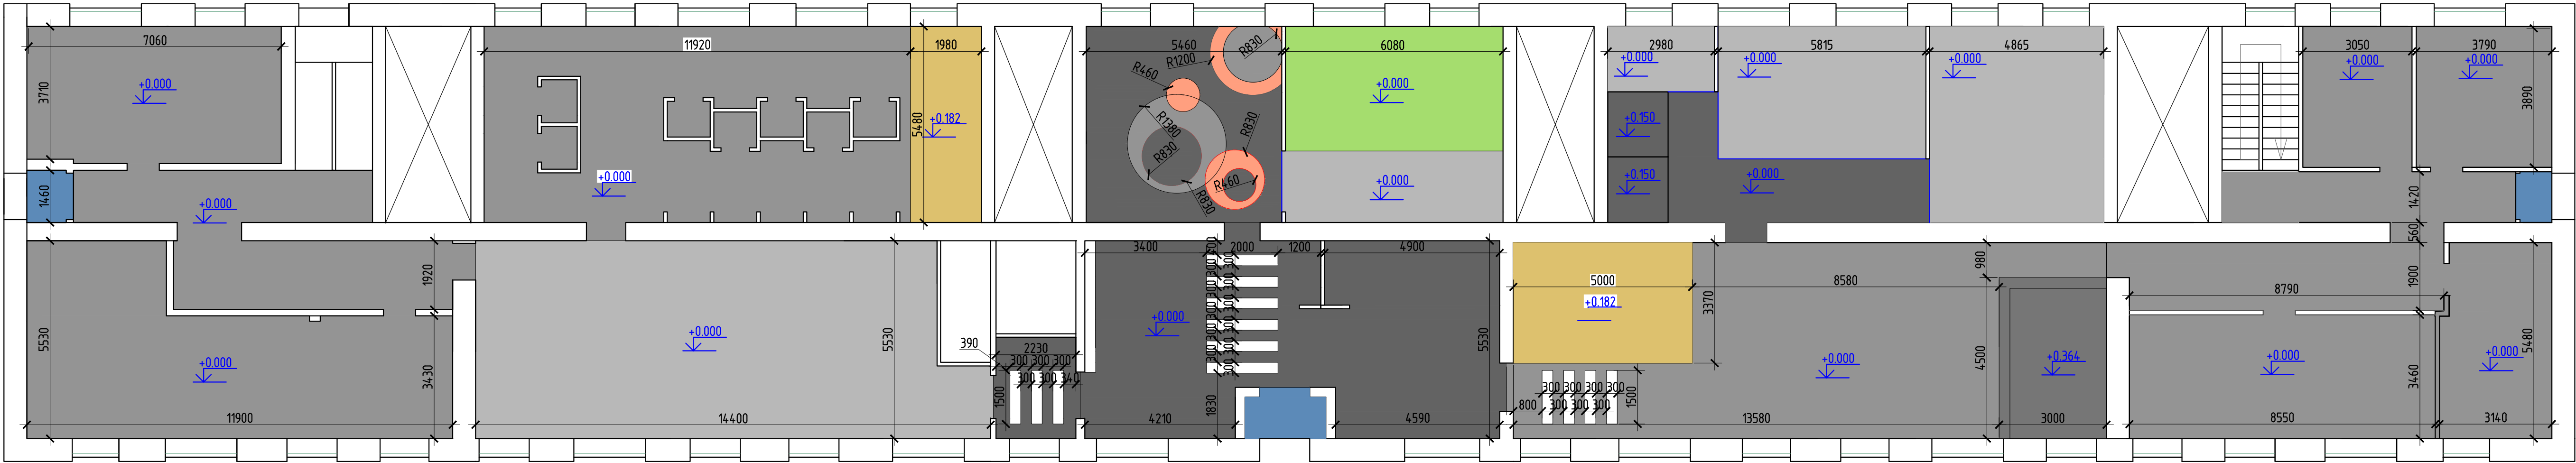

План потолков, М 1:100

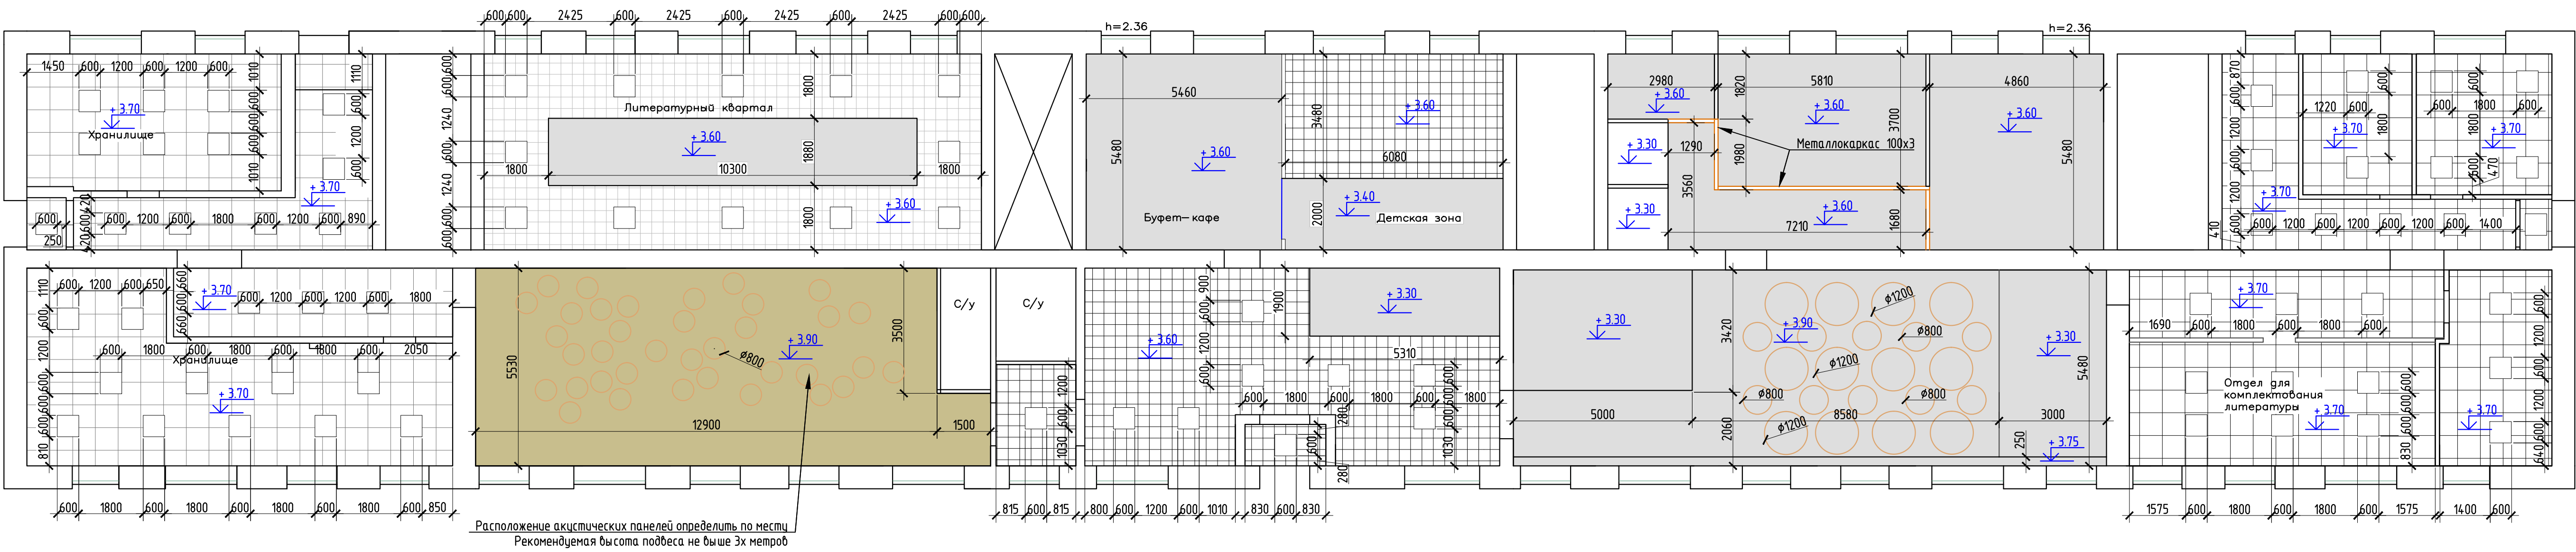

Спецификация изделий и материалов полов


Поз.	Обозначение	Наименование	Кол.	Ед.измер.	Примечание
1		Проектный винил Emerald standart, 2000x2мм, арт.8011	130	м²	
2		Проектный винил Emerald standart, 2000x2мм, арт.8053	370	м²	
3		Проектный винил Emerald standart, 2000x2мм, арт.8073	75	м²	
4		Проектный винил Emerald standart, 2000x2мм, арт.8063	4	м.п.	
5		Ковровое покрытие, зеленый	24	м²	
6		Ламинат	35	м²	
7		Ковровое покрытие, черный	17	м²	
8		Керамогранит существующий	5,9	м²	
8		ДСП δ= 16мм	600	м²	

Спецификация изделий и материалов потолка

Поз.	Обозначение	Наименование	Кол.	Примечание
1		Гипсокартон "КНАУФ" 6 мм	245,00	м²
2		Профиль 27x60 "КНАУФ"	370	м.п.
3		Профиль 27x28 "КНАУФ"	246	м.п.
4		Шпатлевка 320,0 м²	760	кг.
5		Акрилатная грунтовка "Tikkurila" EURO PRIMER	32	л.
6		Покраска 115 м²	30	л.
7		Покраска 188 м²	47	л.
8		Покраска 20 м²	5	л.
9		Подвесной потолок "Armstrong" Цвет белый	214	м²
10		Подвесной потолок "Грильято" Цвет белый	55	м²
11		Подвесной потолок "Грильято" Цвет черный	82	м²
13		Акустические панели φ 800-44 шт, 1200-12 шт		Компания ЕСОРФОН

Спецификация металлических элементов

Поз.	Обозначение	Наименование	Кол.	Масса, ед. кг	Примечание
1	ГОСТ 32931-2015	Профильная труба квадратная 100x3	19,5	8,96	м.п.
2	ГОСТ 19903-2015	Сталь листовая 3 мм	0,2	4,71	м²
3	ГОСТ 13579-78	Профилист (h=10, цвет серый)	15		м²

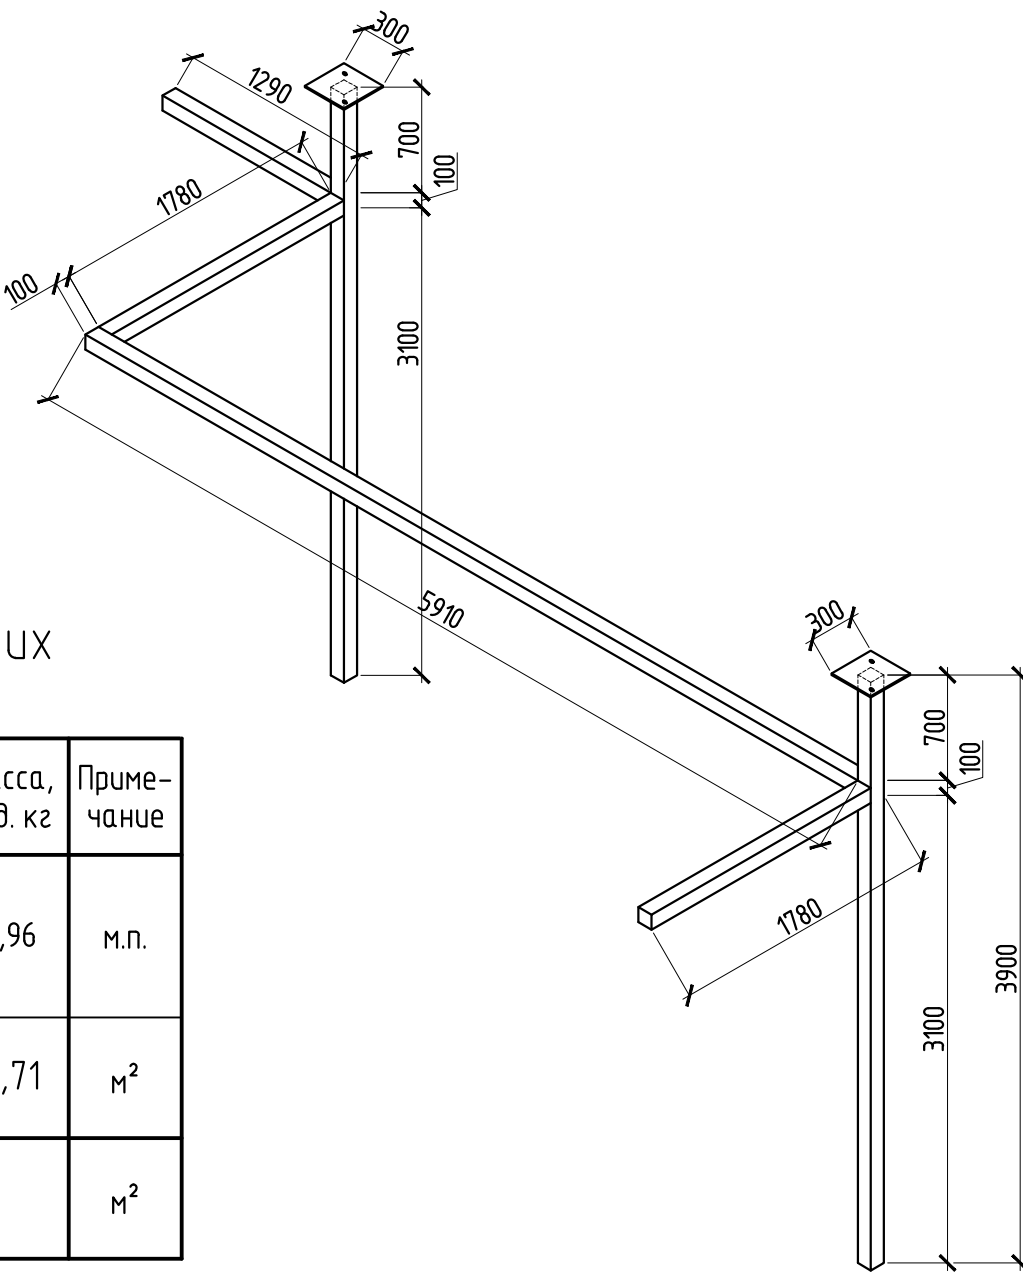

Спецификация материалов для подиумов и сцены

Поз.	Наименование	Сечение, мм	Кол.	Длина, м	Объем, м³
1	Доска	50x150	-	112	0,85
2	ДСП, 32 мм	-	46	-	м²


Спецификация изделий и материалов для отделки стен

Поз.	Обозначение	Наименование	Кол.	Примечание
Книжный развал, коридоры, отдел для комплектования литературы, МБО, кабинет директора, серверная				
1	Отбивка старой штукатурки	Штукатурка цементно-песчаная	288,00	м²
2	Оштукатуривание стен, 736 м²	Гипсовая штукатурка "Старатели" 5 мм	3425	кг.
3	Огрунтование, 736 м²	Акрилатная грунтовка "Tikkurila" EURO PRIMER	73	л.
4	Покраска 736 м²	Краска "Tikkurila" Цвет светло серый	184	л.
Литературный кбартал				
5	Отбивка старой штукатурки	Штукатурка цементно-песчаная	47	м²
6	Оштукатуривание стен, 118 м²	Гипсовая штукатурка "Старатели" 5 мм	560	кг.
7	Шпатлевка 136 м²	Гипсовая шпатлевка КНАУФ-ФУГЕН 3 мм	325	кг.
8	Огрунтование, 255 м²	Акрилатная грунтовка "Tikkurila" EURO PRIMER	25	л.
9	Покраска 120 м²	Краска "Tikkurila" Цвет белый	30	л.
10	Покраска 136,2 м²	Краска "Tikkurila" RAL 1002	34	л.
Технопарк				
11	Отбивка старой штукатурки	Штукатурка цементно-песчаная	51	м²
12	Оштукатуривание стен, 129 м²	Гипсовая штукатурка "Старатели" 5 мм	612	кг.
13	Огрунтование 129 м²	Акрилатная грунтовка "Tikkurila" EURO PRIMER	13	л.
14	Покраска 86 м²	Краска "Tikkurila" Цвет белый	22	л.
15	Покраска 28 м²	Краска "Tikkurila" RAL 9006	7	л.
16	Покраска 15 м²	Краска "Tikkurila" RAL 6005	4	л.
Буфет-кафе				
17	Отбивка старой штукатурки	Штукатурка цементно-песчаная	10	м²
18	Оштукатуривание стен 33,2 м²	Гипсовая штукатурка "Старатели" 5 мм	158	кг.
19	Панели накладные	Гипсокартон КНАУФ 9,5 мм	8	м²
20	Шпатлевка 21 м²	Гипсовая шпатлевка КНАУФ-ФУГЕН 3 мм	50	кг.
21	Огрунтование, 54,2 м²	Акрилатная грунтовка "Tikkurila" EURO PRIMER	6	л.
22	Покраска 18 м²	Краска "Tikkurila" RAL 9001	2	л.
23	Покраска 17 м²	Краска "Tikkurila" RAL 6005	5	л.
24	Покраска 6,9 м²	Краска "Tikkurila" RAL 3015	2	л.
25	Покраска 2 м²	Краска "Tikkurila" RAL 6019	0,5	л.


26	Покраска 6,5 м²	Краска "Tikkurila" RAL 9006	1,7	л.
27	Профнастил	Профнастил h=10, RAL 6005	4,5	м²
28	Молдинг	Молдинг 151606 компания "Европласт"	72	м.п.
Детская площадка				
29	Отбивка старой штукатурки	Штукатурка цементно-песчаная	10	м²
30	Оштукатуривание стен 33,6 м²	Гипсовая штукатурка "Старатели" 5 мм	160	кг.
31	Шпатлевка 14,3 м²	Гипсовая шпатлевка КНАУФ-ФУГЕН 3 мм	34	кг.
32	Огрунтование, 58 м²	Акрилатная грунтовка "Tikkurila" EURO PRIMER	6	л.
33	Покраска 54,7 м²	Краска "Tikkurila" Цвет белый	13,7	л.
34	Покраска 1,7 м²	Краска "Tikkurila" RAL 1021	0,5	л.
35	Покраска 12,5 м²	Краска "Tikkurila" RAL 9006	3	л.
Кухня				
36	Отбивка старой штукатурки	Штукатурка цементно-песчаная	4	м²
37	Оштукатуривание стен 14,2 м²	Гипсовая штукатурка "Старатели" 5 мм	67	кг.
38	Шпатлевка 12,6 м²	Гипсовая шпатлевка КНАУФ-ФУГЕН 3 мм	30	кг.
39	Огрунтование, 26,8 м²	Акрилатная грунтовка "Tikkurila" EURO PRIMER	3	л.
40	Покраска 21 м²	Краска "Tikkurila" Цвет белый	5,2	л.
41	Покраска 6,1 м²	Краска "Tikkurila" RAL 9006	2	л.
Бизнес-капсулы				
42	Отбивка старой штукатурки	Штукатурка цементно-песчаная	10	м²
43	Оштукатуривание стен 42,8 м²	Гипсовая штукатурка "Старатели" 5 мм	200	кг.
44	Шпатлевка 18 м²	Гипсовая шпатлевка КНАУФ-ФУГЕН 3 мм	43	кг.
45	Огрунтование, 60,8 м²	Акрилатная грунтовка "Tikkurila" EURO PRIMER	6	л.
46	Покраска 32 м²	Краска "Tikkurila" Цвет белый	8	л.
47	Покраска 17,7 м²	Краска "Tikkurila" RAL 1021	5	л.
48	Покраска 17,7 м²	Краска "Tikkurila" RAL 3015	5	л.
49	Мягкие панели	Ткань, паралон (на заказ)	35	м²
50	Профнастил	Профнастил h=10, RAL 6005	4,6	м²
Конференц-зал				
51	Отбивка старой штукатурки	Штукатурка цементно-песчаная	3	м²
52	Оштукатуривание стен 11,5 м²	Гипсовая штукатурка "Старатели" 5 мм	55	кг.
53	Шпатлевка 28 м²	Гипсовая шпатлевка КНАУФ-ФУГЕН 3 мм	67	кг.

54	Огрунтование, 39,5 м²	Акрилатная грунтовка "Tikkurila" EURO PRIMER	4	л.
55	Покраска 3,8 м²	Краска "Tikkurila" RAL 9006	1	л.
56	Покраска 18 м²	Краска "Tikkurila" RAL 6019	5	л.
57	Покраска 13,3 м²	Краска "Tikkurila" Цвет белый	4	л.
58	КС1	ЛДСП 2,75*1,83*16 мм УВАДРЕВ-Холдинг (2 гр) (Индюан Эбони Светлый, Компания "УралДекор")	8,5	м²
Центр краеведения				
59	Отбивка старой штукатурки	Штукатурка цементно-песчаная	9	м²
60	Оштукатуривание стен 31 м²	Гипсовая штукатурка "Старатели" 5 мм	147	кг.
61	Шпатлевка 13,3 м²	Гипсовая шпатлевка КНАУФ-ФУГЕН 3 мм	32	кг.
62	Огрунтование, 42,2 м²	Акрилатная грунтовка "Tikkurila" EURO PRIMER	5	л.
63	Покраска 17,5 м²	Краска "Tikkurila" Цвет белый	5	л.
64	Покраска 13,3 м²	Краска "Tikkurila" RAL 6019	4	л.
65	Покраска 11,5 м²	Краска "Tikkurila" RAL 6005	3	л.
66	КС2	ЛДСП 2,75*1,83*16 мм УВАДРЕВ-Холдинг (2 гр) (Индюан Эбони Светлый, Компания "УралДекор")	21	м²
Арт-остановка/лаунж-зона				
67	Отбивка старой штукатурки	Штукатурка цементно-песчаная	38	м²
68	Оштукатуривание стен 129 м²	Гипсовая штукатурка "Старатели" 5 мм	610	кг.
69	Огрунтование, 120 м²	Акрилатная грунтовка "Tikkurila" EURO PRIMER	12	л.
70	Покраска 54,7 м²	Краска "Tikkurila" Цвет белый	14	л.
71	Покраска 57,4 м²	Краска "Tikkurila" RAL 9006	15	л.
72	Покраска 14,8 м²	Краска "Tikkurila" RAL 3015	4	л.
73	КС3	ЛДСП 2,75*1,83*16 мм УВАДРЕВ-Холдинг (2 гр) (Индюан Эбони Светлый, Компания "УралДекор")	18	м²
Холл/Ресепшн				
74	Отбивка старой штукатурки	Штукатурка цементно-песчаная	16	м²
75	Оштукатуривание стен 53,5 м²	Гипсовая штукатурка "Старатели" 5 мм	255	кг.
76	Шпатлевка 28 м²	Гипсовая шпатлевка КНАУФ-ФУГЕН 3 мм	67	кг.
77	Огрунтование, 81,5 м²	Акрилатная грунтовка "Tikkurila" EURO PRIMER	9	л.
78	Покраска 53,5 м²	Краска "Tikkurila" Цвет белый	14	л.
79	Покраска 57,4 м²	Краска "Tikkurila" RAL 9006	8	л.
80	КС3	ЛДСП 2,75*1,83*16 мм УВАДРЕВ-Холдинг (2 гр) (Индюан Эбони Светлый, Компания "УралДекор")	35	м²


АксонOMETрическая схема подиума в читальном зале

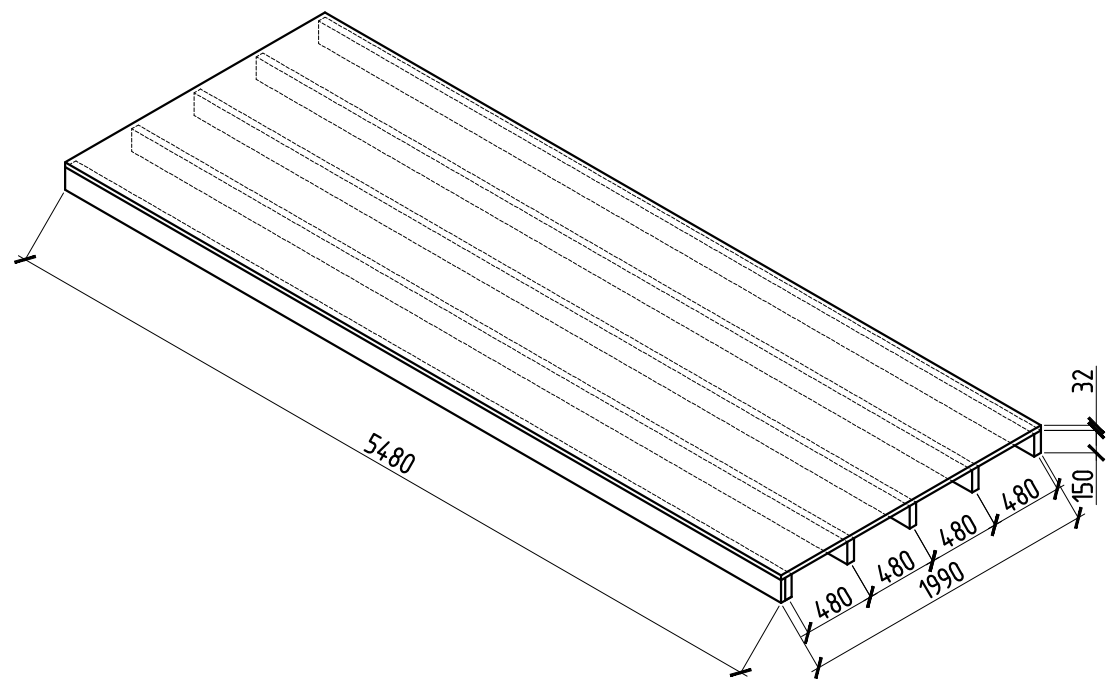


АксонOMETрическая схема подиума в зале "Арт-остановка"

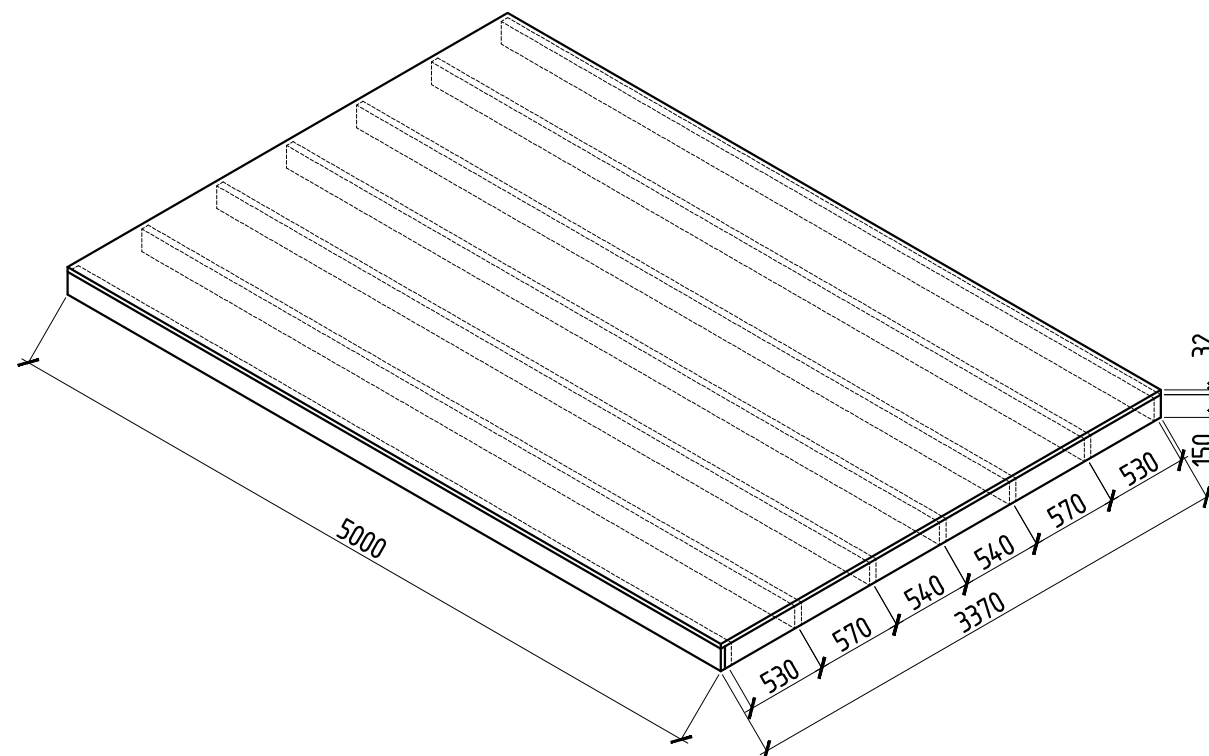


АксонOMETрическая схема сцены в зале "Арт-остановка"

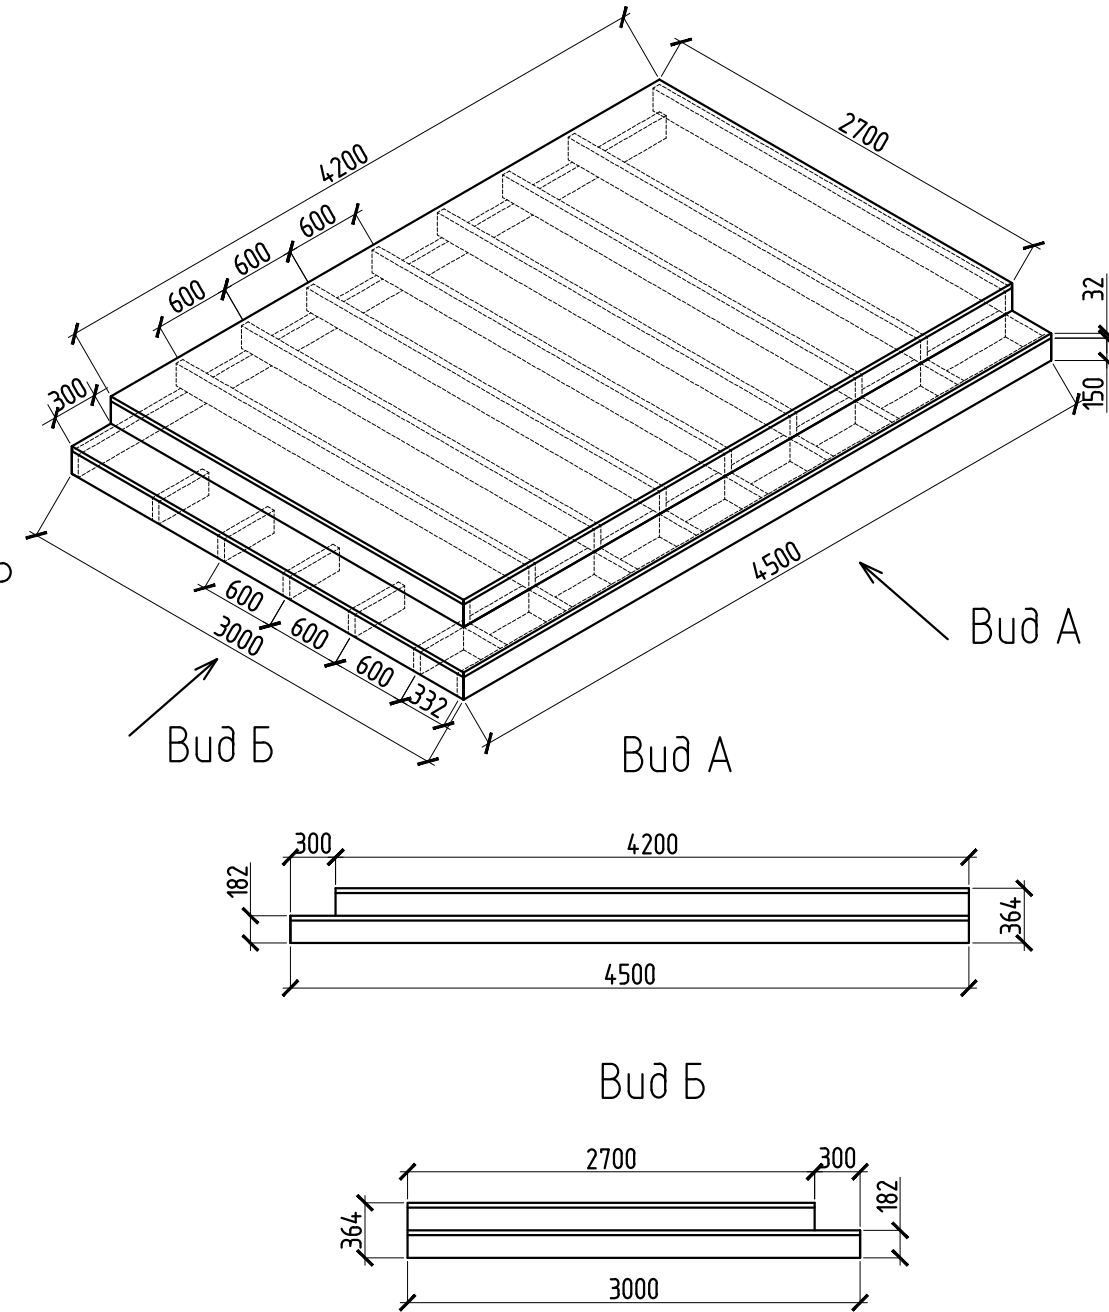


Художественная роспись в детской зоне, М 1:100

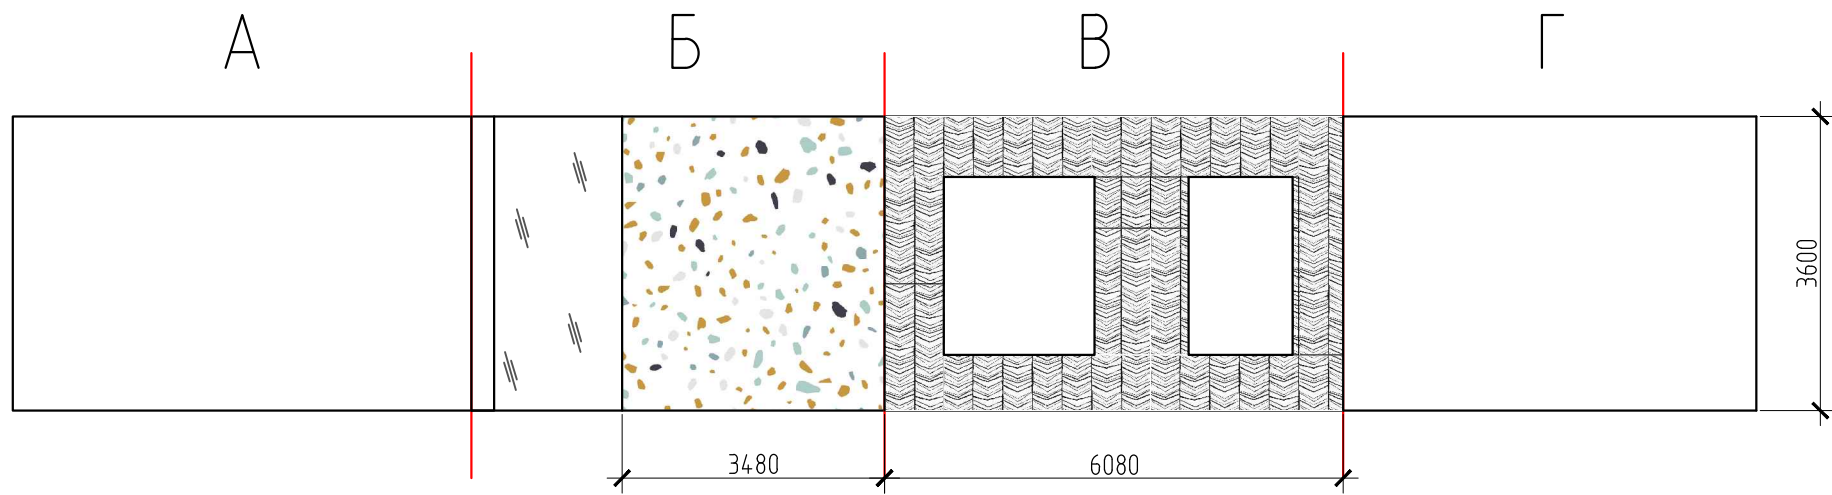


Художественная роспись в конференц-зале, М 1:100

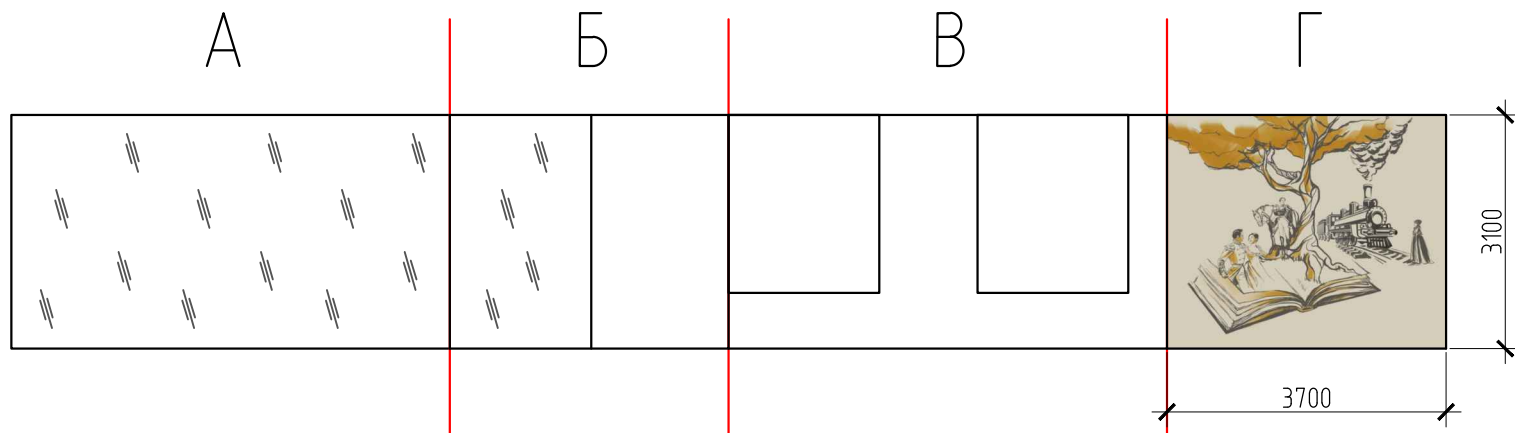


Художественная роспись в кухне, М 1:100

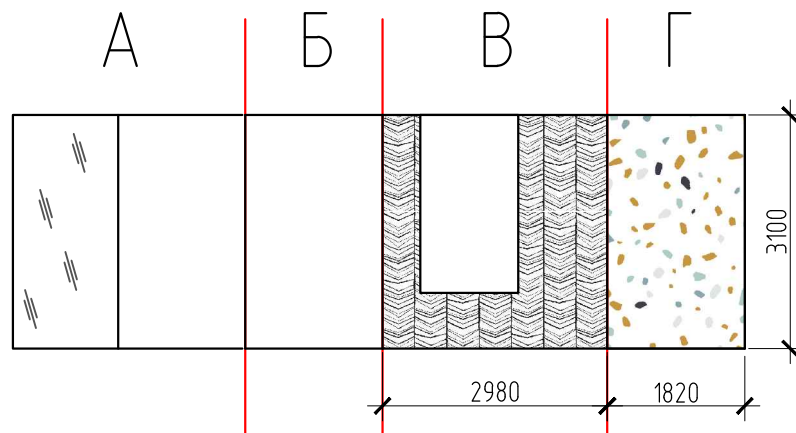


Развёртка стен, М 1:100
Зона коворкинга

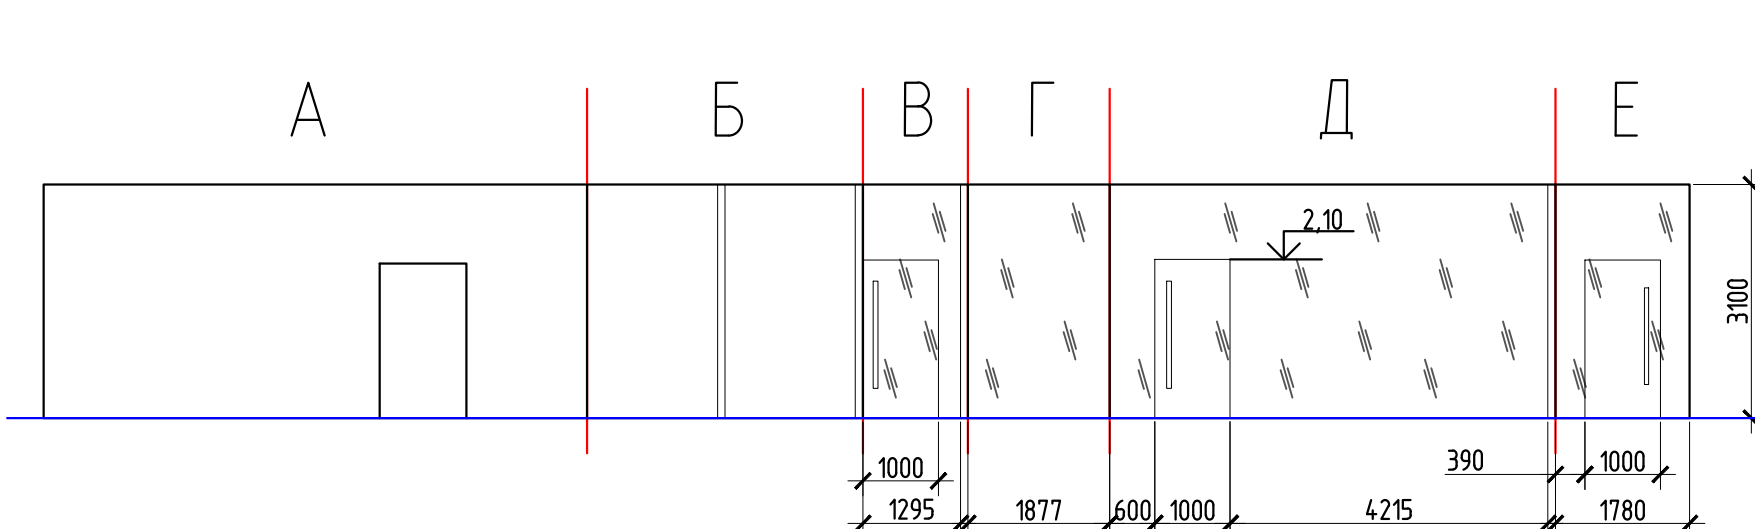


Развёртка стен, М 1:100
Детская зона

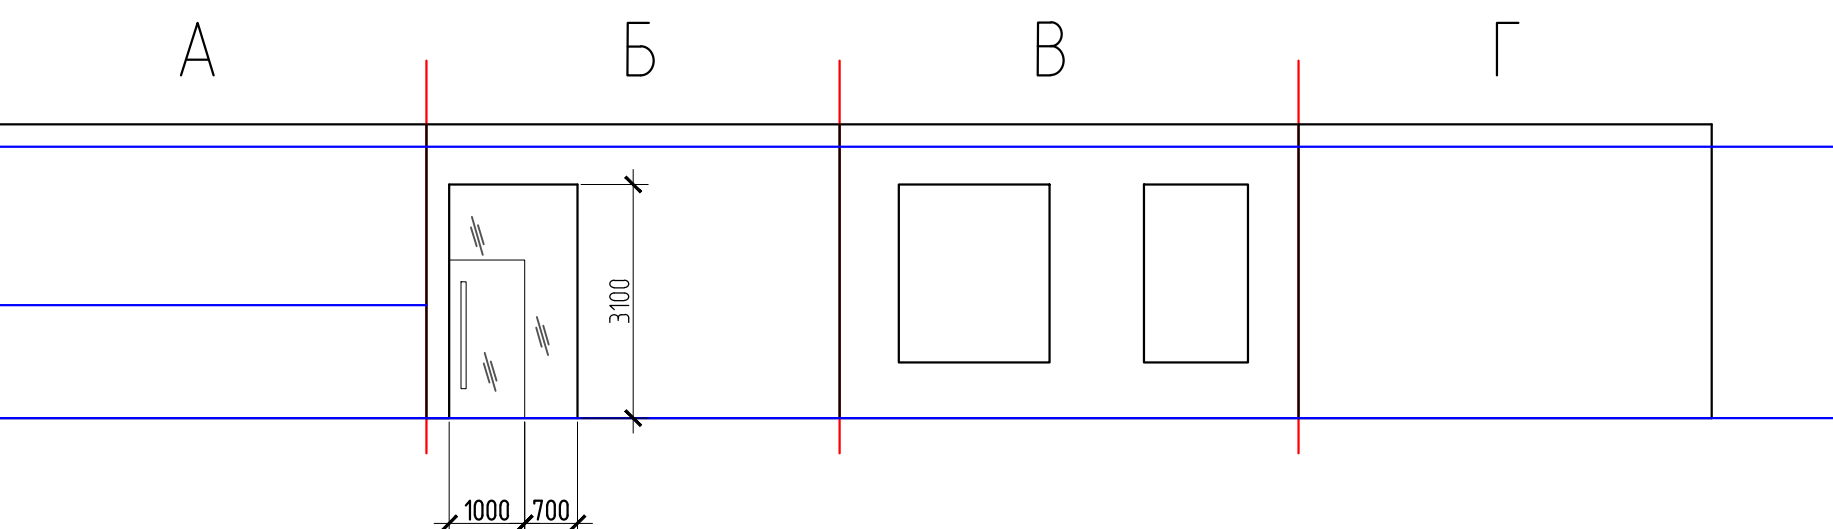


Художественная роспись в зоне коворкинга, М 1:100

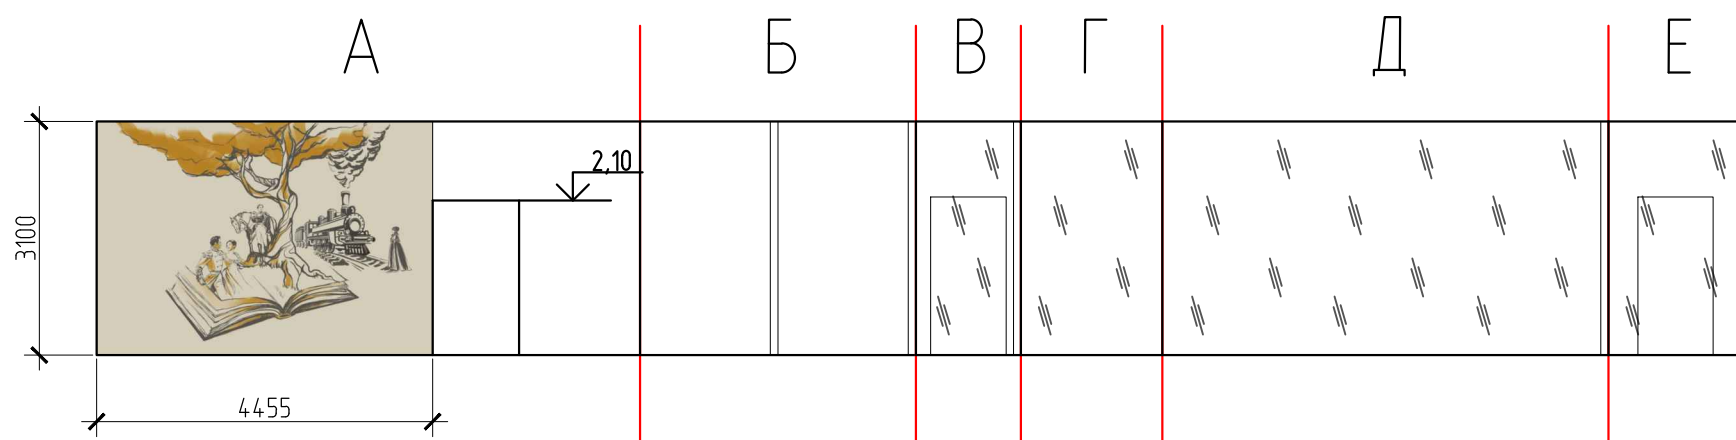

План светильников и выключателей, М 1:100

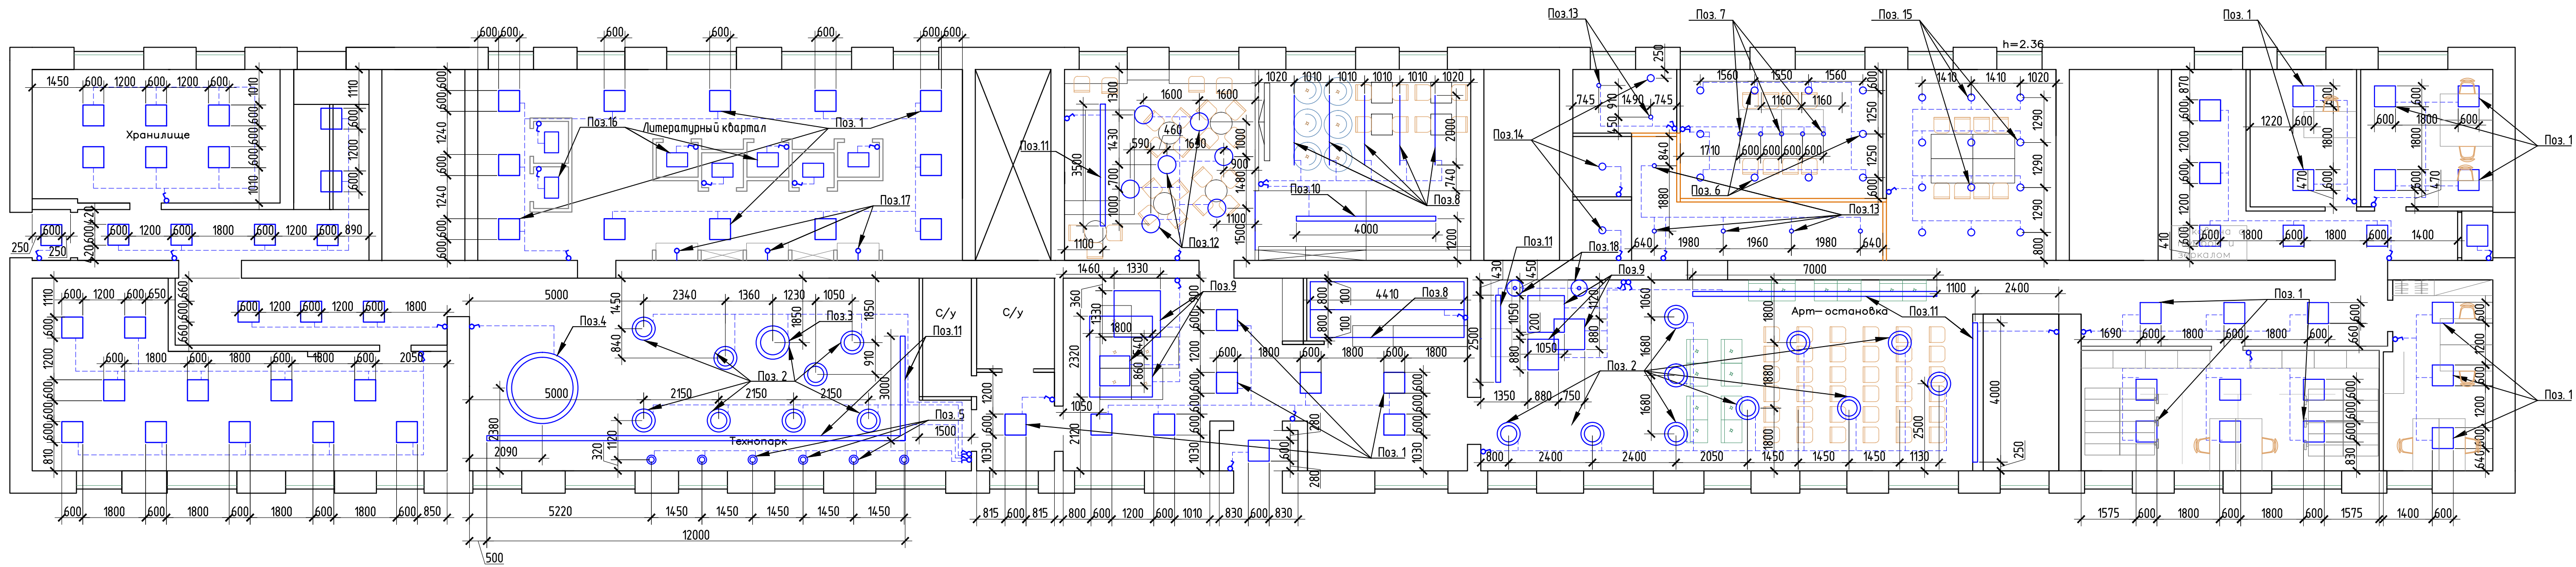

План расположения розеток, М 1:100

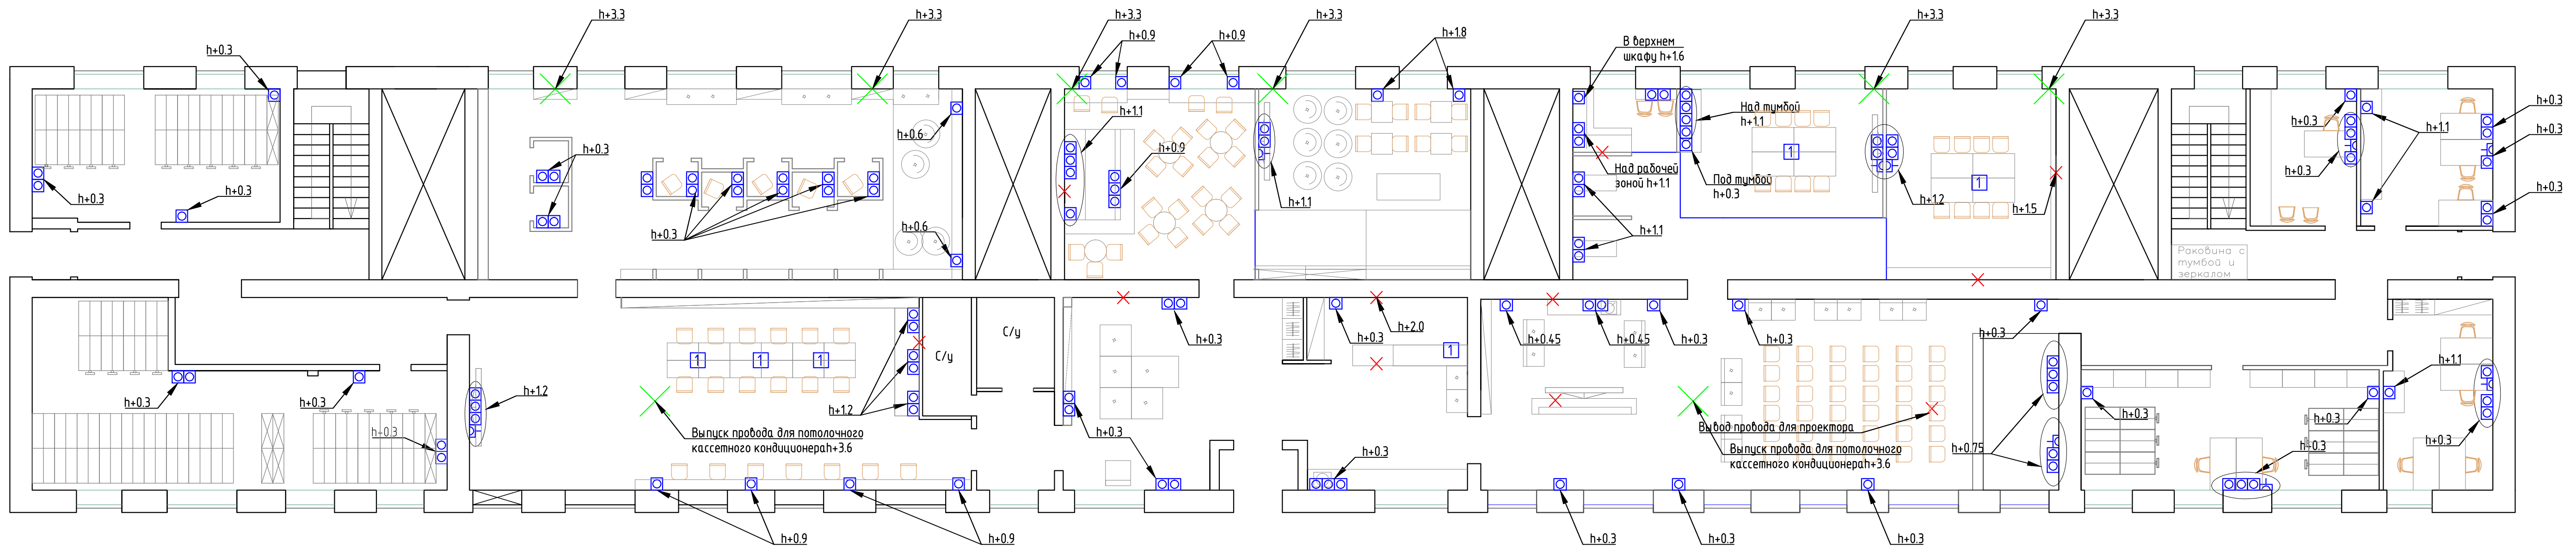

Ведомость светильников

п.п.	Обозначение	Наименование	Кол-во, шт	Примечание
1		Светодиодная встраиваемая панель ULP-6060-42W/NW EFFECTIVE SILVER	72	Интернет-магазин: uniel.shop
2		Подвесной светодиодный светильник Стэрия DNS 1022-384.05	18	Компания Day&Night
3		Подвесной светодиодный светильник Стэрия Ø 1000 мм	1	На заказ
4		Подвесной светодиодный светильник Стэрия Ø 2000 мм	1	На заказ
5		Подвесной светильник ПОДВЕСНОЙ СВЕТ 7882 model	6	Компания LOFT DESIGNE
6		Встраиваемый потолочный светодиодный светильник DLR003 24W 4200K	10	Компания Электростандарт
7		Подвесной светильник Nowodvorski Laser 8797	5	Компания Илюзия света

8		Линейные светодиодные встраиваемые светильники INI LED 01, L-2000 м	14	Компания Электростандарт
9		Линейные светодиодные подвесные светильники 1330x1330, 860x860, 2320x1800, 880x880 (2 шт); 1050x1050	1	Рекламное агентство "Совяз"
10		Трековый светодиодный светильник Glory Белый 7W 4200K Трек UBX-Q121 KS2 Белый (4 м)	6	Компания Электростандарт
11		Трековый светодиодный светильник d Barit Черный 40W 4200K Трек UBX-Q121 KS2 Черный (32 м)	29	Компания Электростандарт
12		Подвесной светильник ШЕПЕННА, круглой формы, 35 см	7	Компания ИКЕА
13		Накладной потолочный светодиодный светильник Артикул: DLR022 12W 4200K черный матовый	7	Компания Электростандарт
14		Подвесной светильник ХЕКТАР, темно-серый, 22 см	3	Компания ИКЕА
15		Lightstar ZOCCO LED 12W 223122 140 мм, цвет белый	12	Интернет-магазин LightStarShop.ru
16		Подвесная люстра KinkLight 08230, 19P	7	Компания Дубайт Лайн

17		Бра KinkLight 08566, 19(4000K)	3	Компания Дубайт Лайн
18		Торшер LUMION 3745/2F	2	Компания Дубайт Лайн

Спецификация розеток

Поз.	Обозначение	Наименование	Кол.	Масса, ед. кг.	Примечание
1		Розетка 1-ая, с заземлением, цвет графит	117	-	Компания "Simon"
2		Розетка компьютерная 1-ая (ИНТЕРНЕТ), цвет графит	7	-	Компания "Simon"
3		Напольная монтажная коробка 212*252 с функцией Mosaic на 10 модулей (6 розеток, 4 интернет-модулей)	6	-	Компания ЭТМ



Спецификация выключателей

Поз.	Обозначение	Наименование	Кол.	Масса, ед. кг.	Примечание
1		Выключатель 1-одноклавишный, цвет графит	34	-	Компания "Simon"
2		Выключатель 2-одноклавишный, цвет графит	6	-	Компания "Simon"


Условные обозначения:

- Розетка 1-ая, с заземлением, цвет графит
- интернет розетка одинарная, цвет графит
- вывод провода для подсветки
- вывод провода для кондиционера


Ресепция К-1

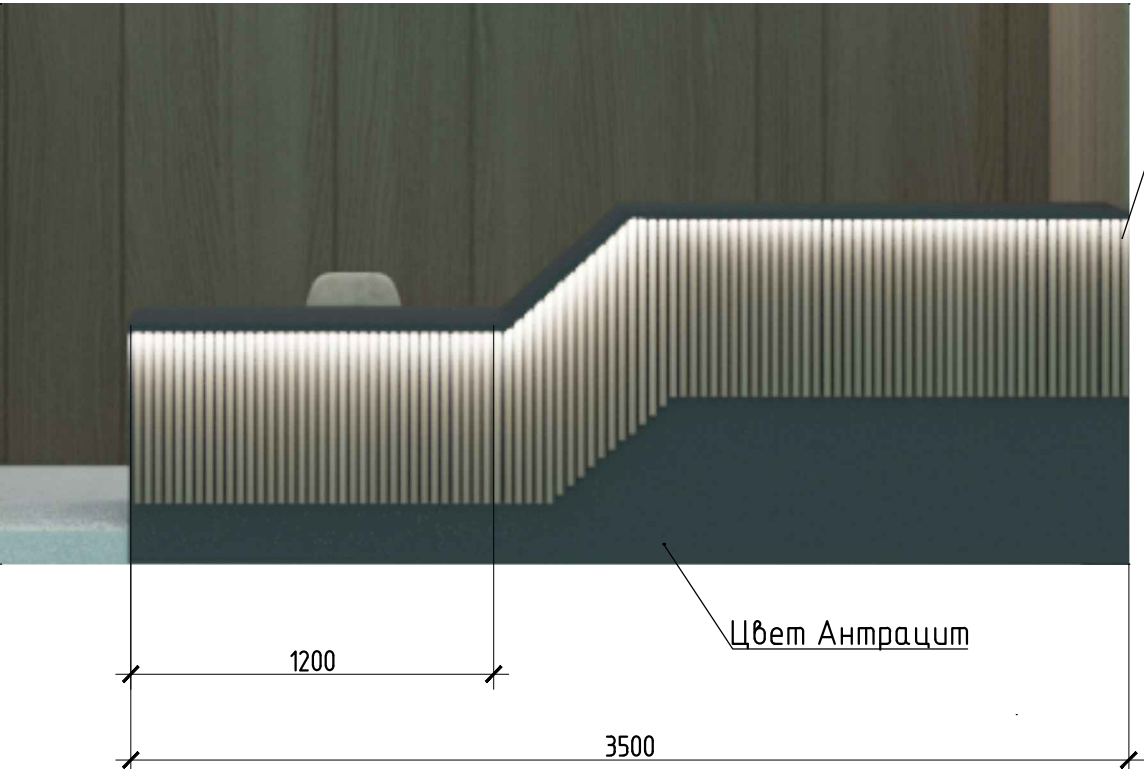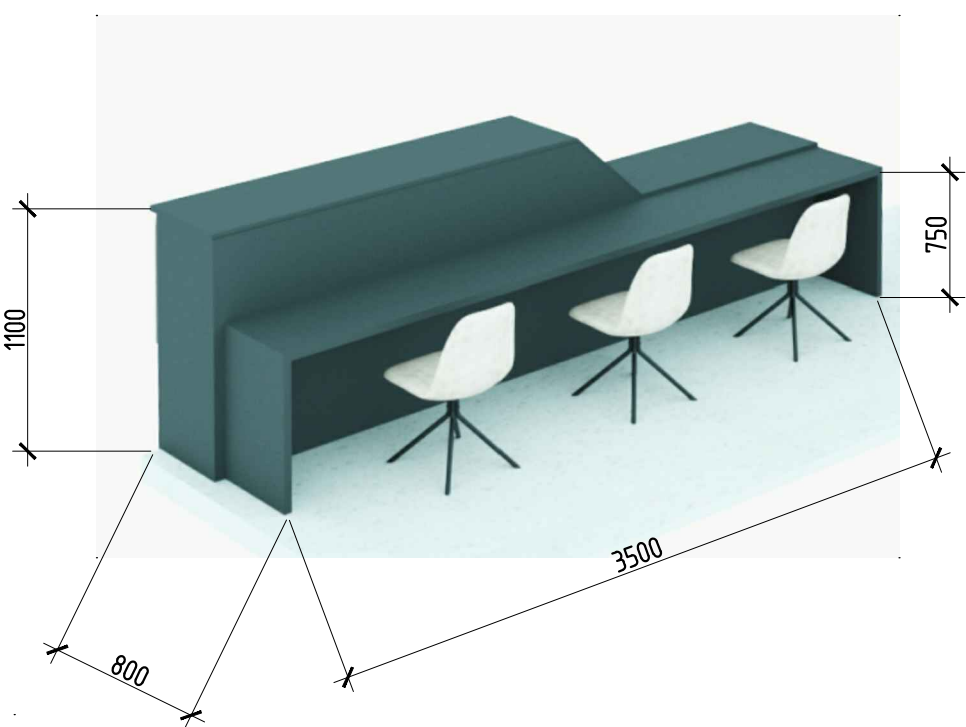

Шкаф каталожный К-2

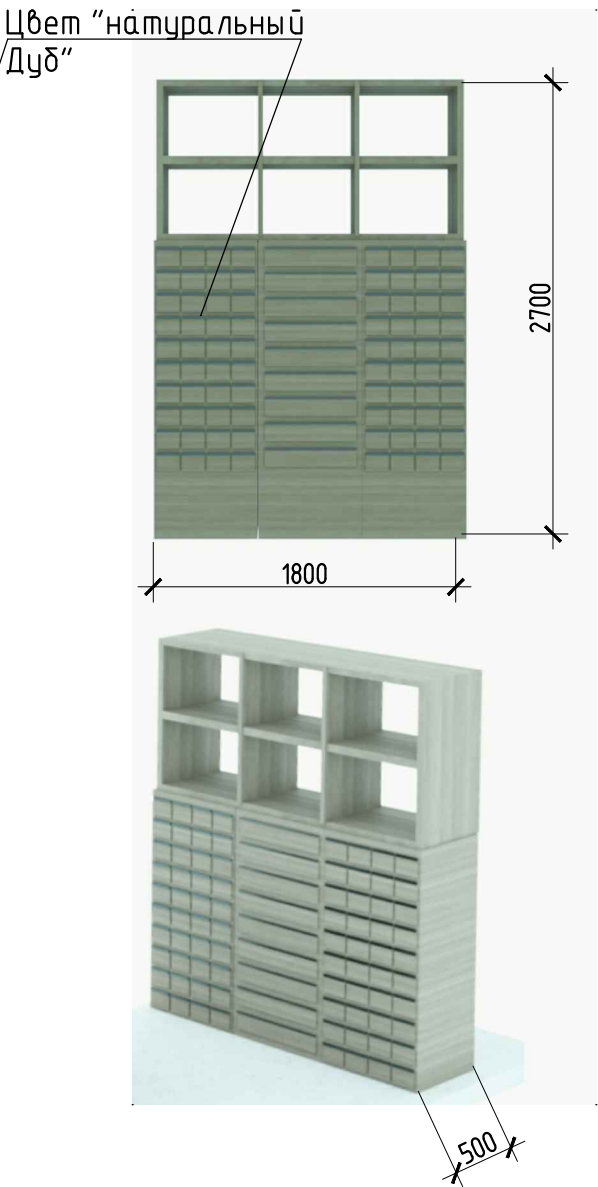

Камеры хранения К-3, М1:100

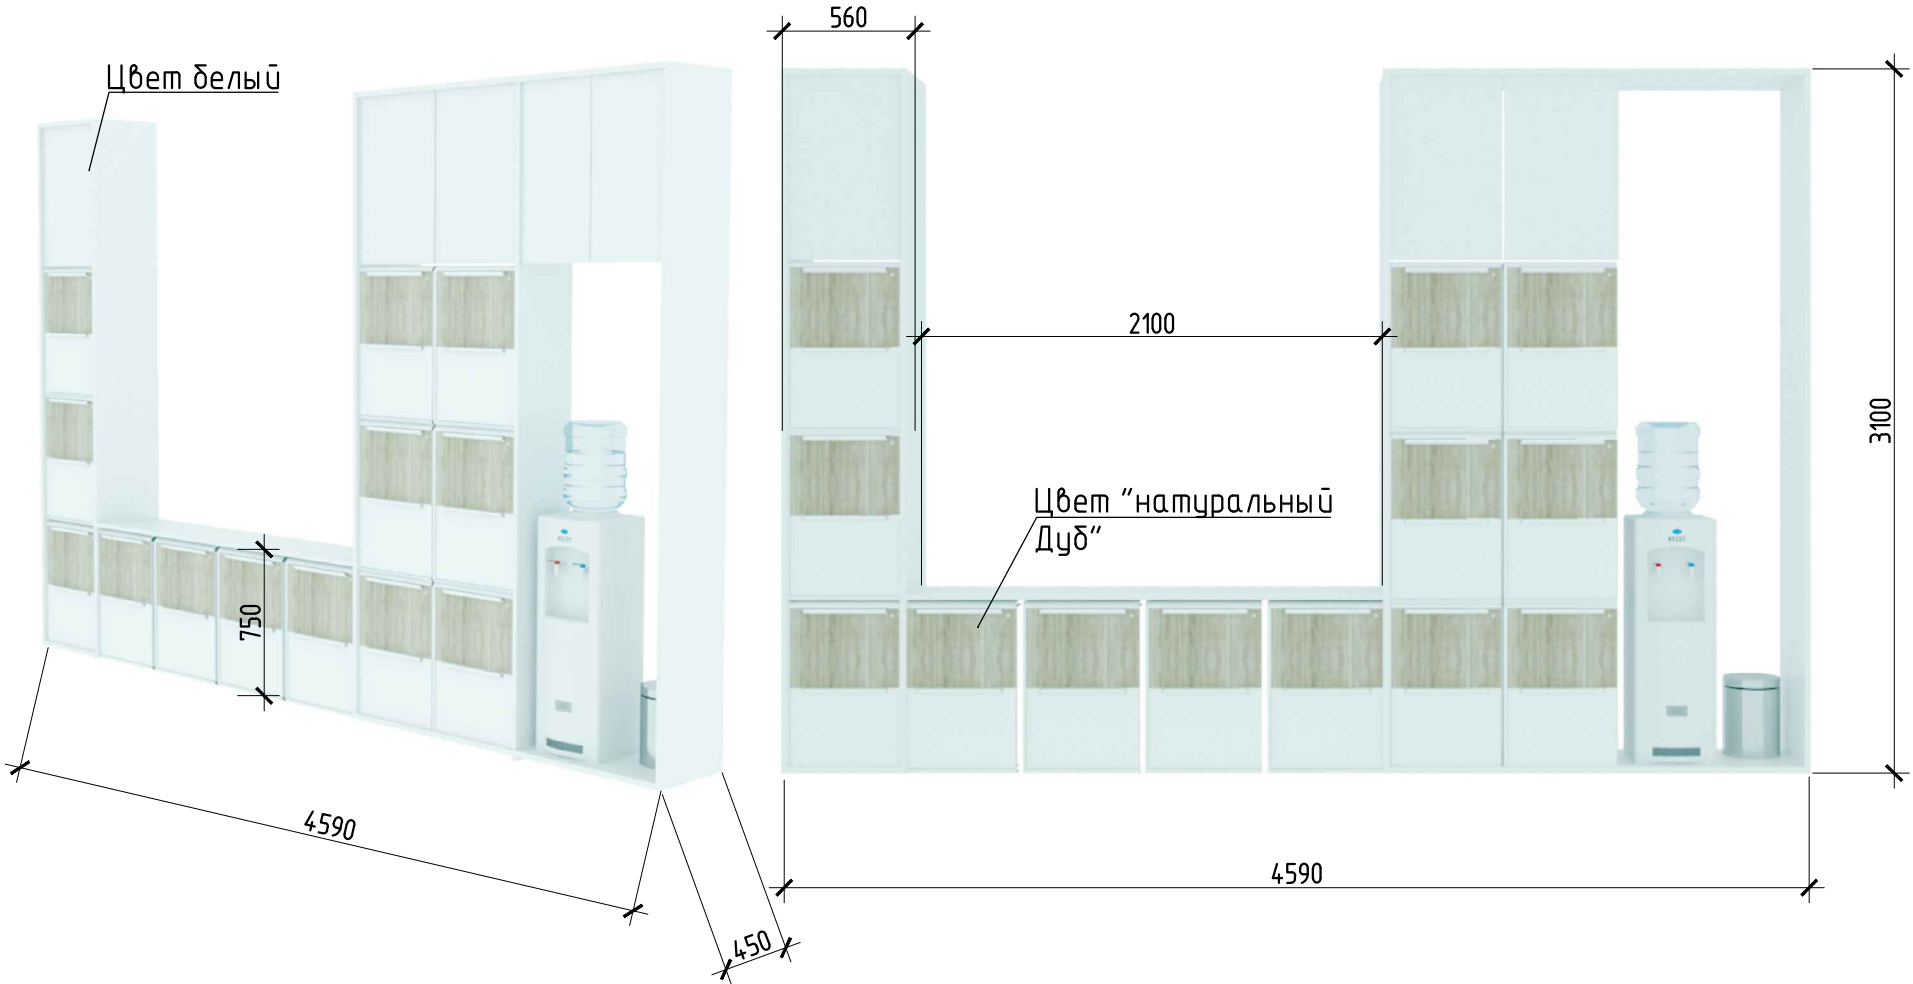


Примечание


1. Все размеры мебели перед заказом уточнить по месту.
2. Цветовые решения, материал и подбор текстур согласовать с дизайн-студией.

КРУТОДОМА архитектурная студия	Дизайнер/Архитектор Жданов А.В.	Заказчик МБУК г. Бузулука «ГЦБС»	Интерьер Центральной библиотеки им.Л.Толстого, общей площадью 689,1 м2	013_20		
				Стадия	Лист	Листов
					25	


Мягкий модуль К-5, К-6, К-7

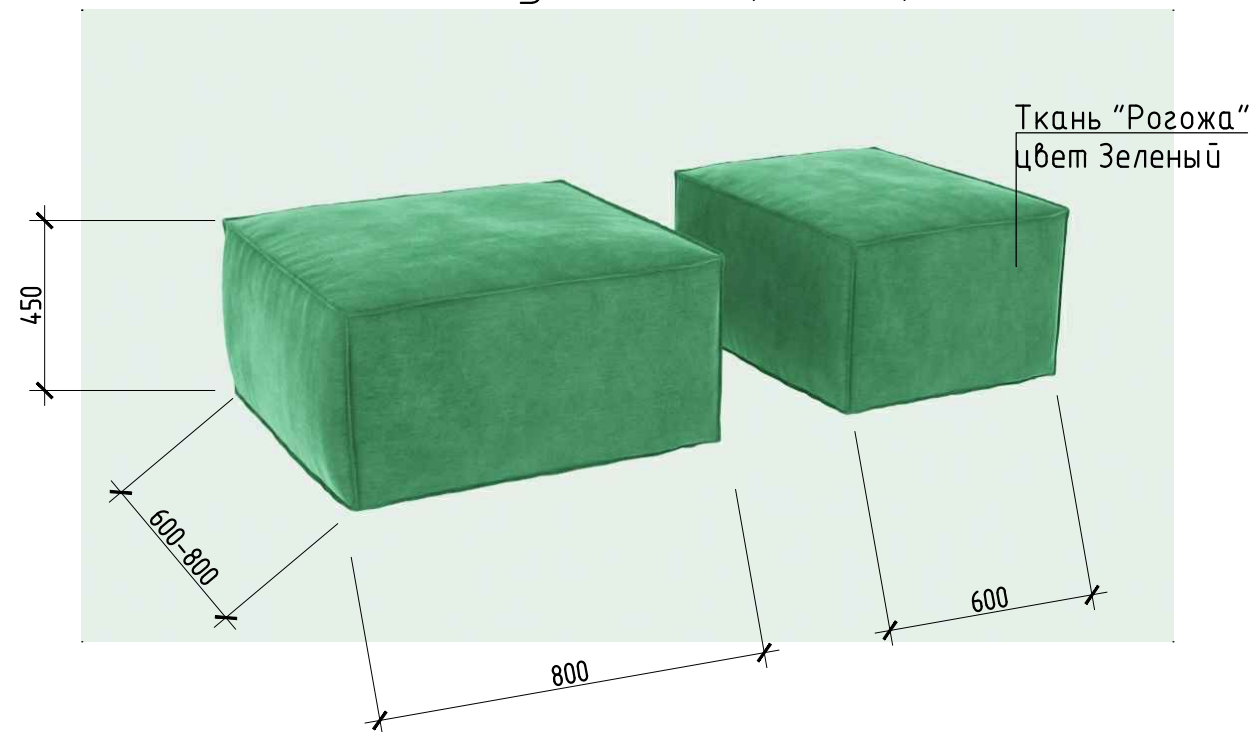

Полки К-8, К-9

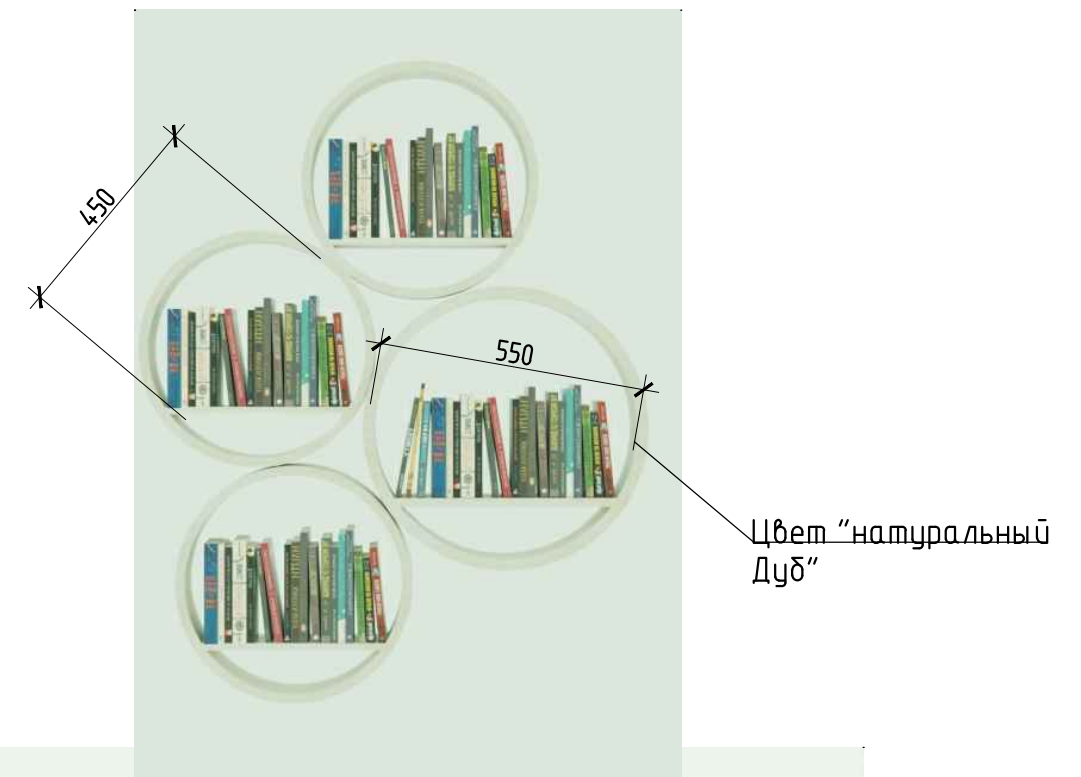


Шкаф платяной К-4

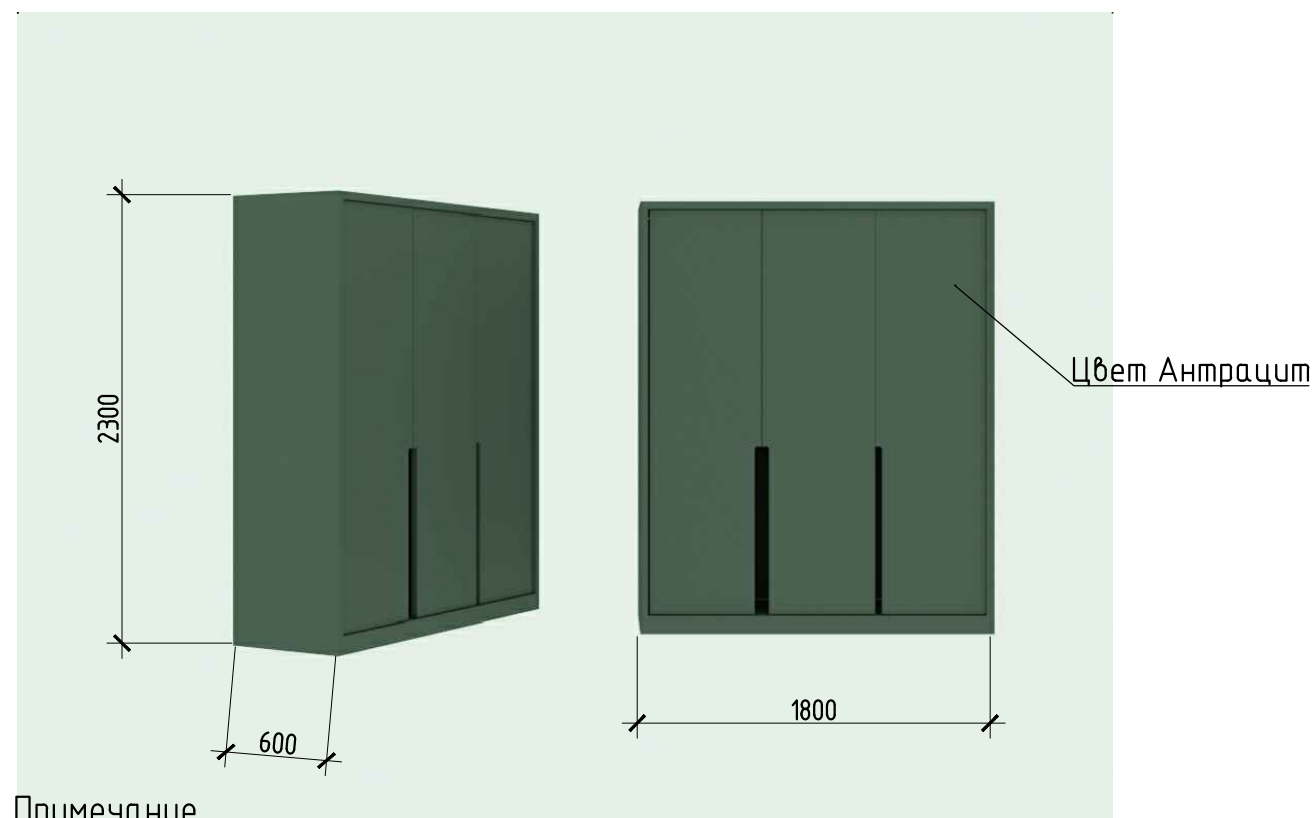

Примечание


1. Все размеры мебели перед заказом уточнить по месту.
2. Цветовые решения, материал и подбор текстур согласовать с дизайн-студией.

Барная стойка

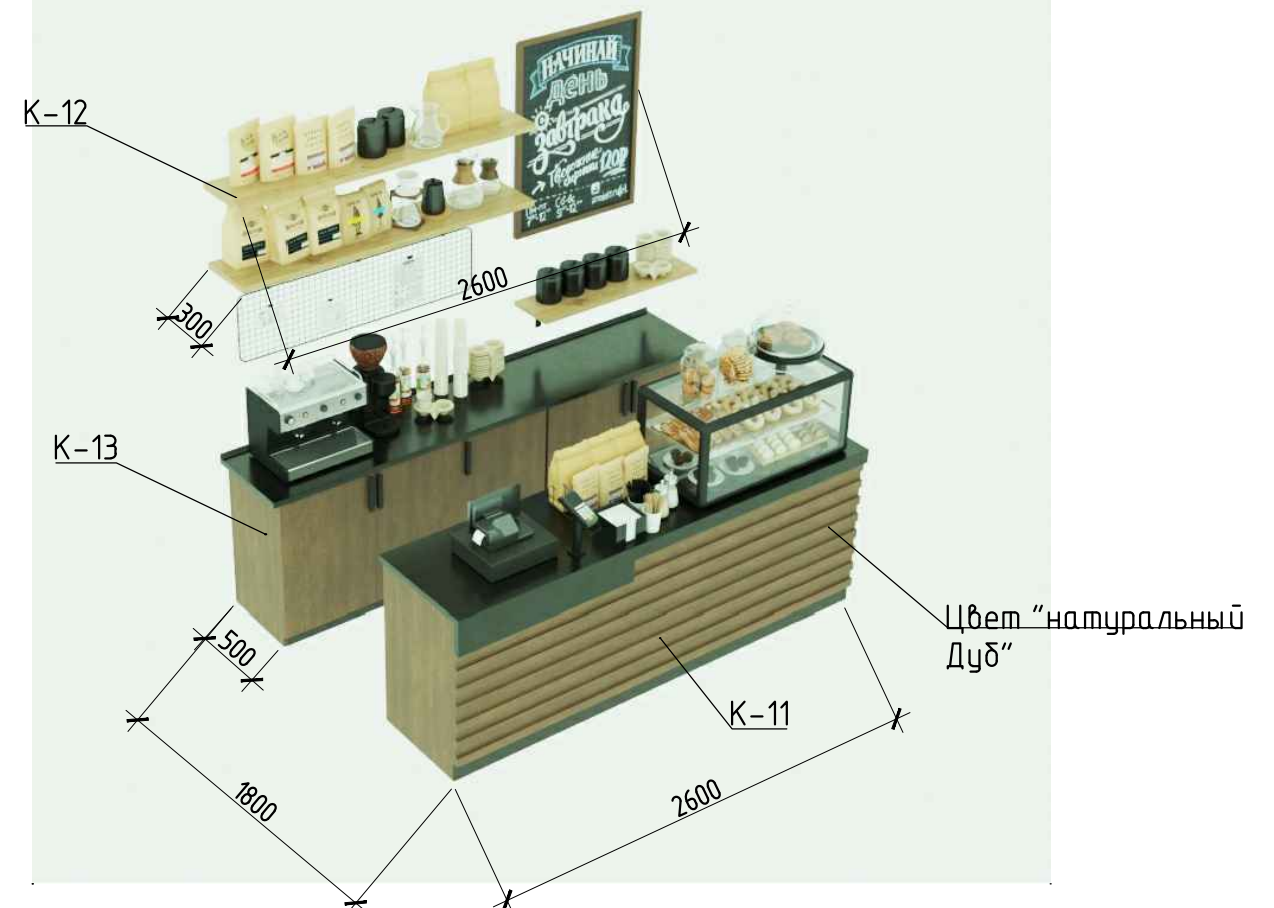


КРУТОДОМА архитектурная студия	Дизайнер/Архитектор Жданов А.В.	Заказчик МБУК г. Бузулука «ГЦБС»	Интерьер Центральной библиотеки им.Л.Толстого, общей площадью 689,1 м2		013_20		
			Эскизы мебели.		Стадия	Лист	Листов
						26	

Стол К-14, К-15

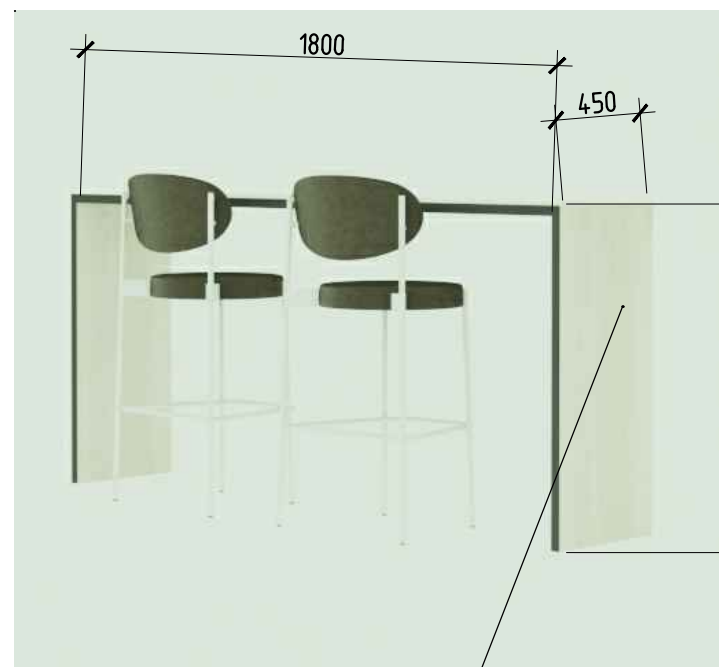

Цвет "натуральный
Дуб"

Стол К-16

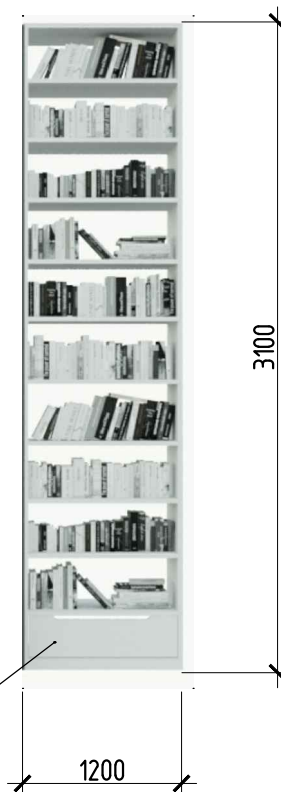

Цвет белый


Стеллаж книжный К-17




Примечание

1. Все размеры мебели перед заказом уточнить по месту.
2. Цветовые решения, материал и подбор текстур согласовать с дизайн-студией.

Скалодром, К-18

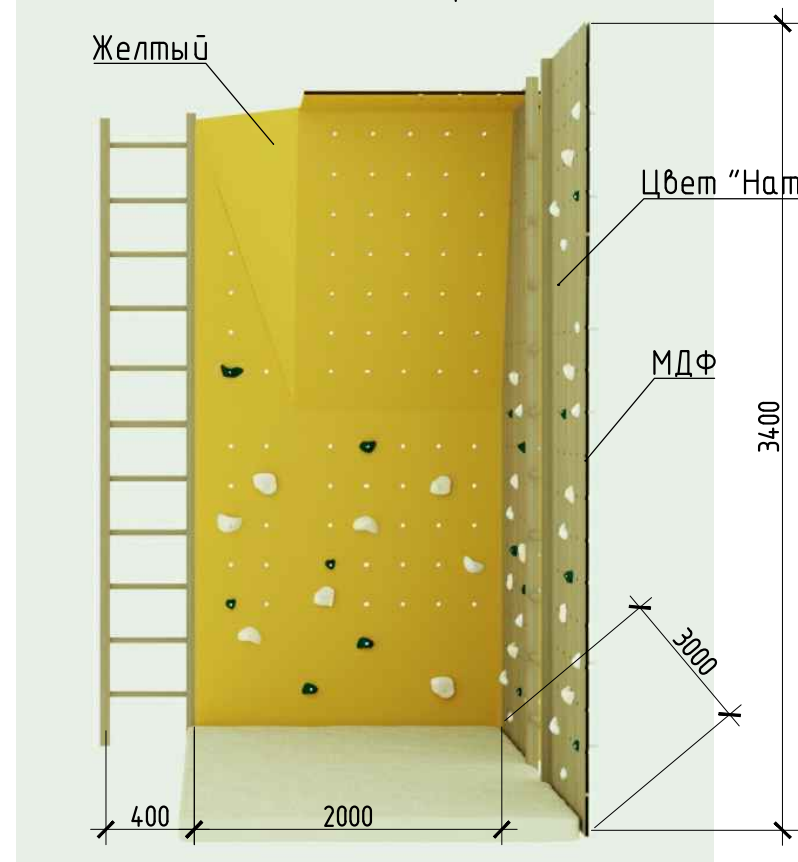


К-19


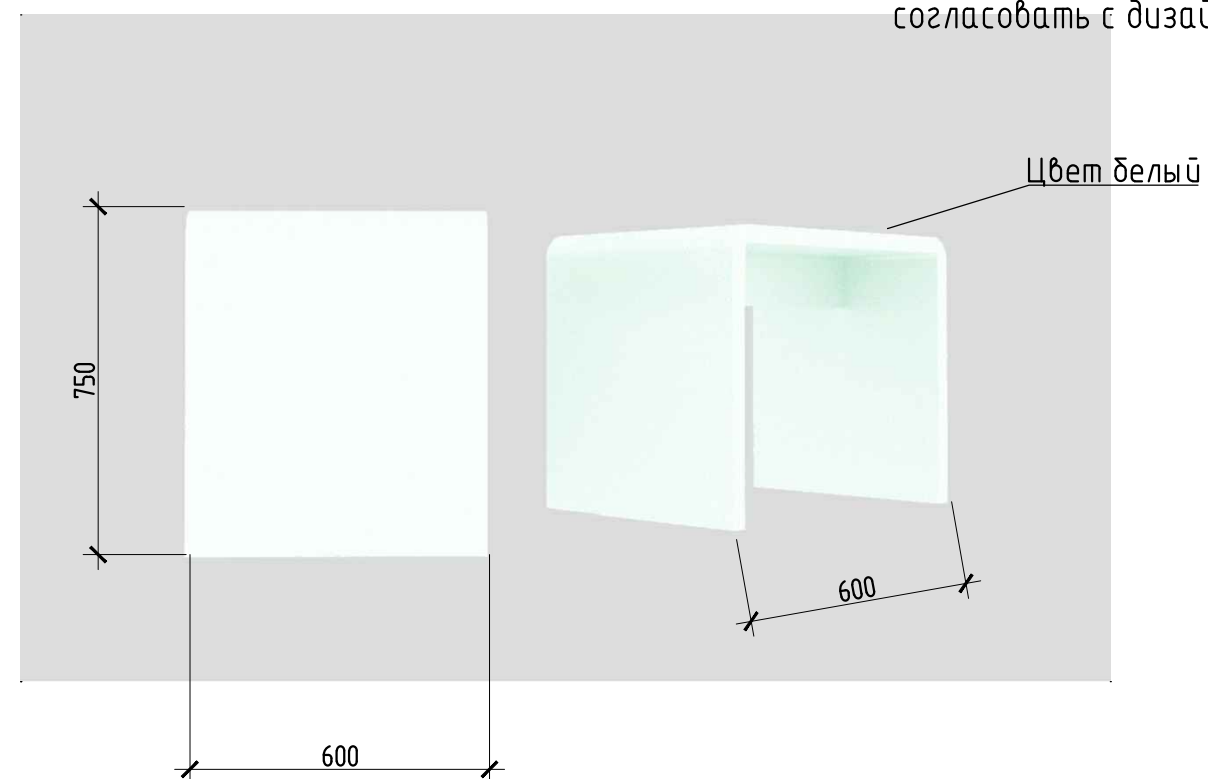


КРУТОДОМА архитектурная студия	Дизайнер/Архитектор Жданов А.В.	Заказчик МБУК г. Бузулука «ГЦБС»	Интерьер Центральной библиотеки им.Л.Толстого, общей площадью 689,1 м2		013_20		
			Эскизы мебели.		Стадия	Лист	Листов
						27	

Стеллаж книжный К-23

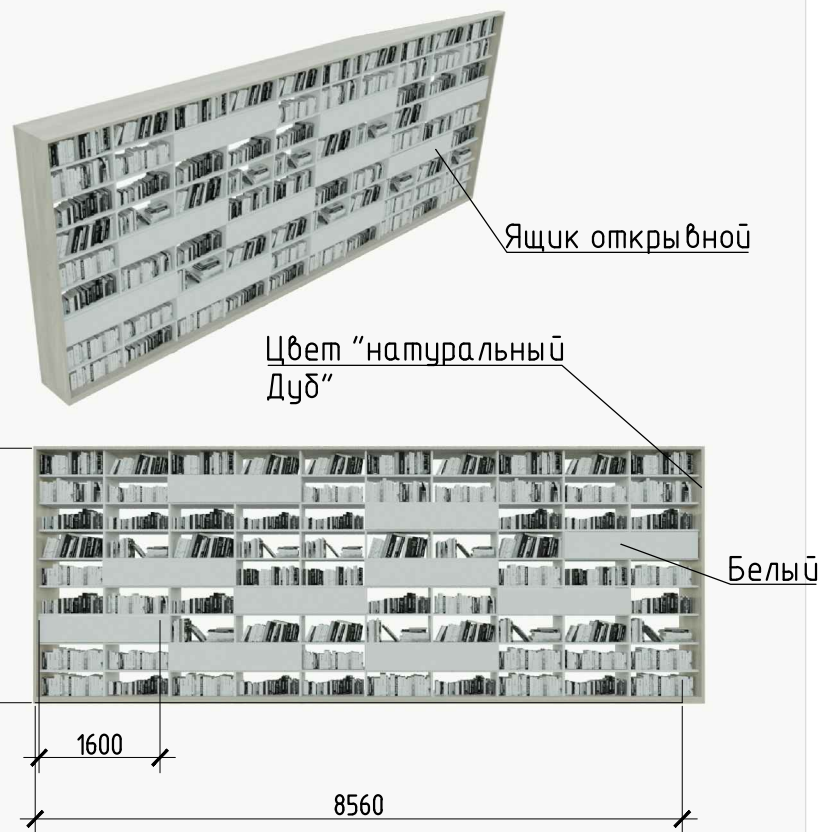

“Темпус” К-24

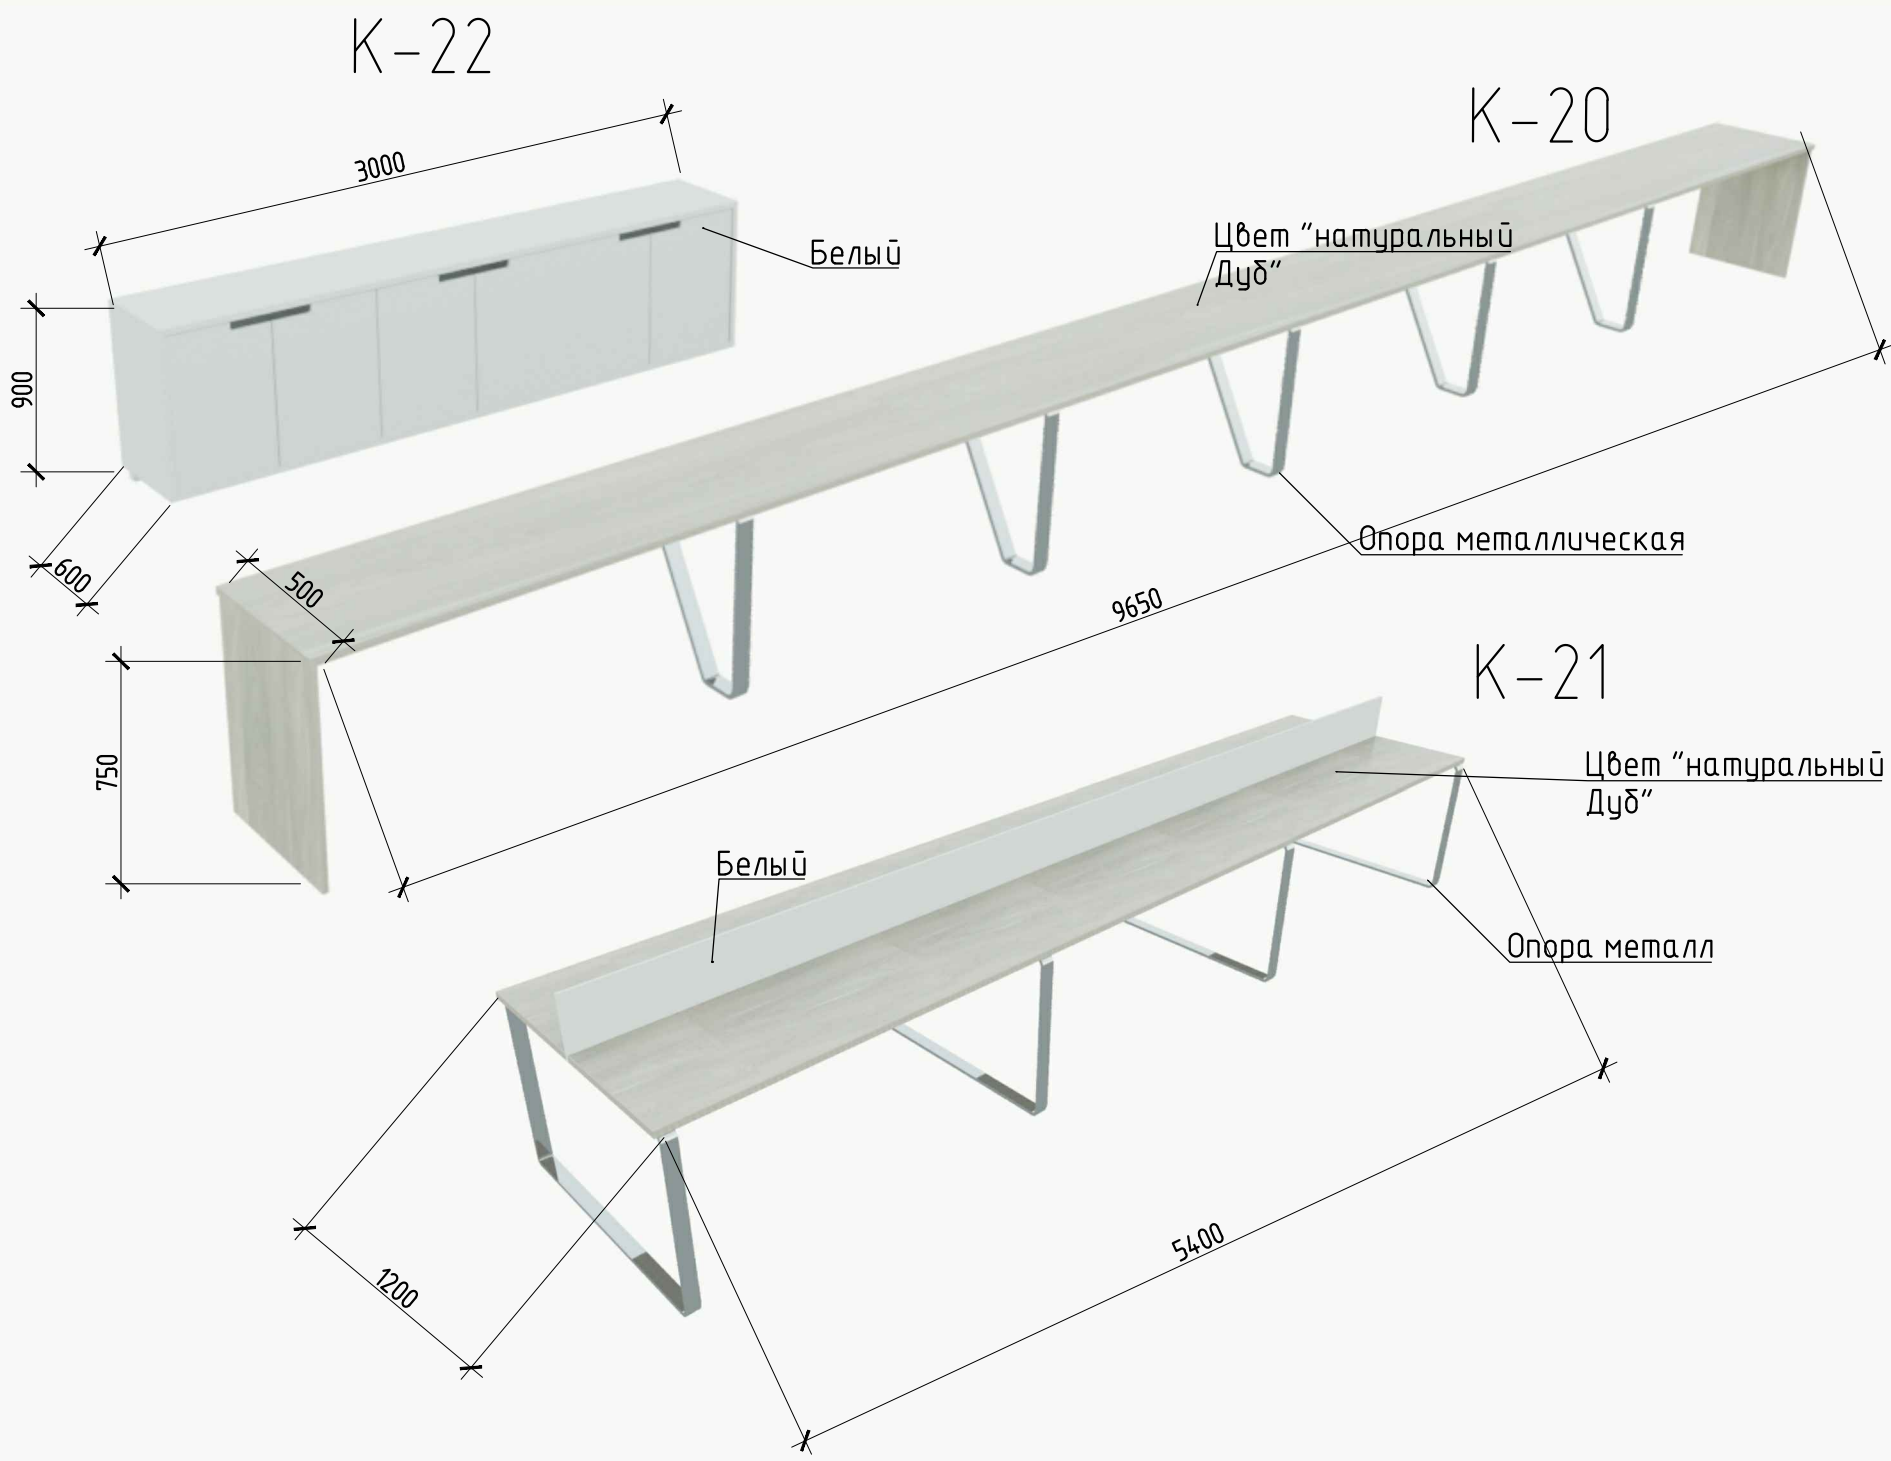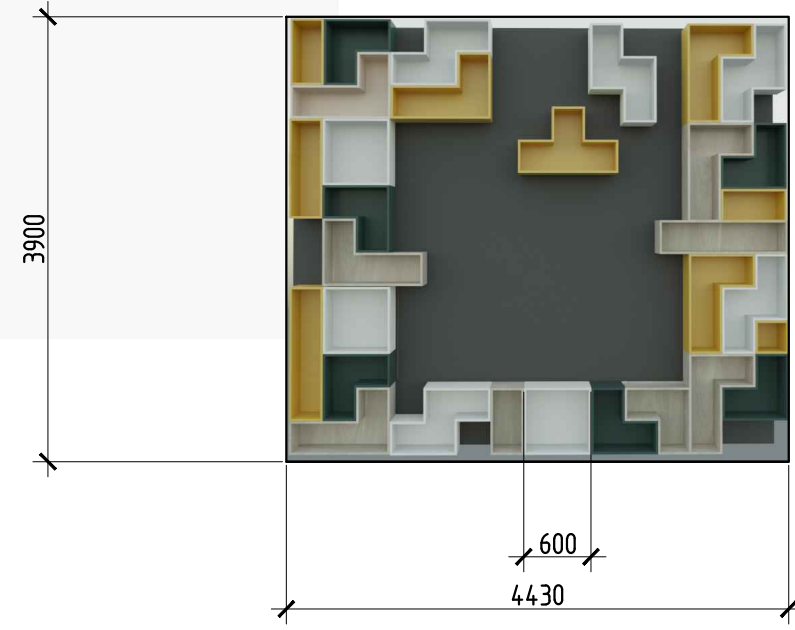


Примечание

1. Все размеры мебели перед заказом уточнить по месту.

2. Цветовые решения, материал и подбор текстур согласовать с дизайн-студией.

КРУТОДОМА архитектурная студия	Дизайнер/Архитектор	Заказчик	Интерьер Центральной библиотеки им.Л.Толстого, общей площадью 689,1 м2	013_20		
	Жданов А.В.	МБУК г. Бузулука «ГЦБС»		Стадия	Лист	Листов
					28	

Диван и стеллаж книжный К-26


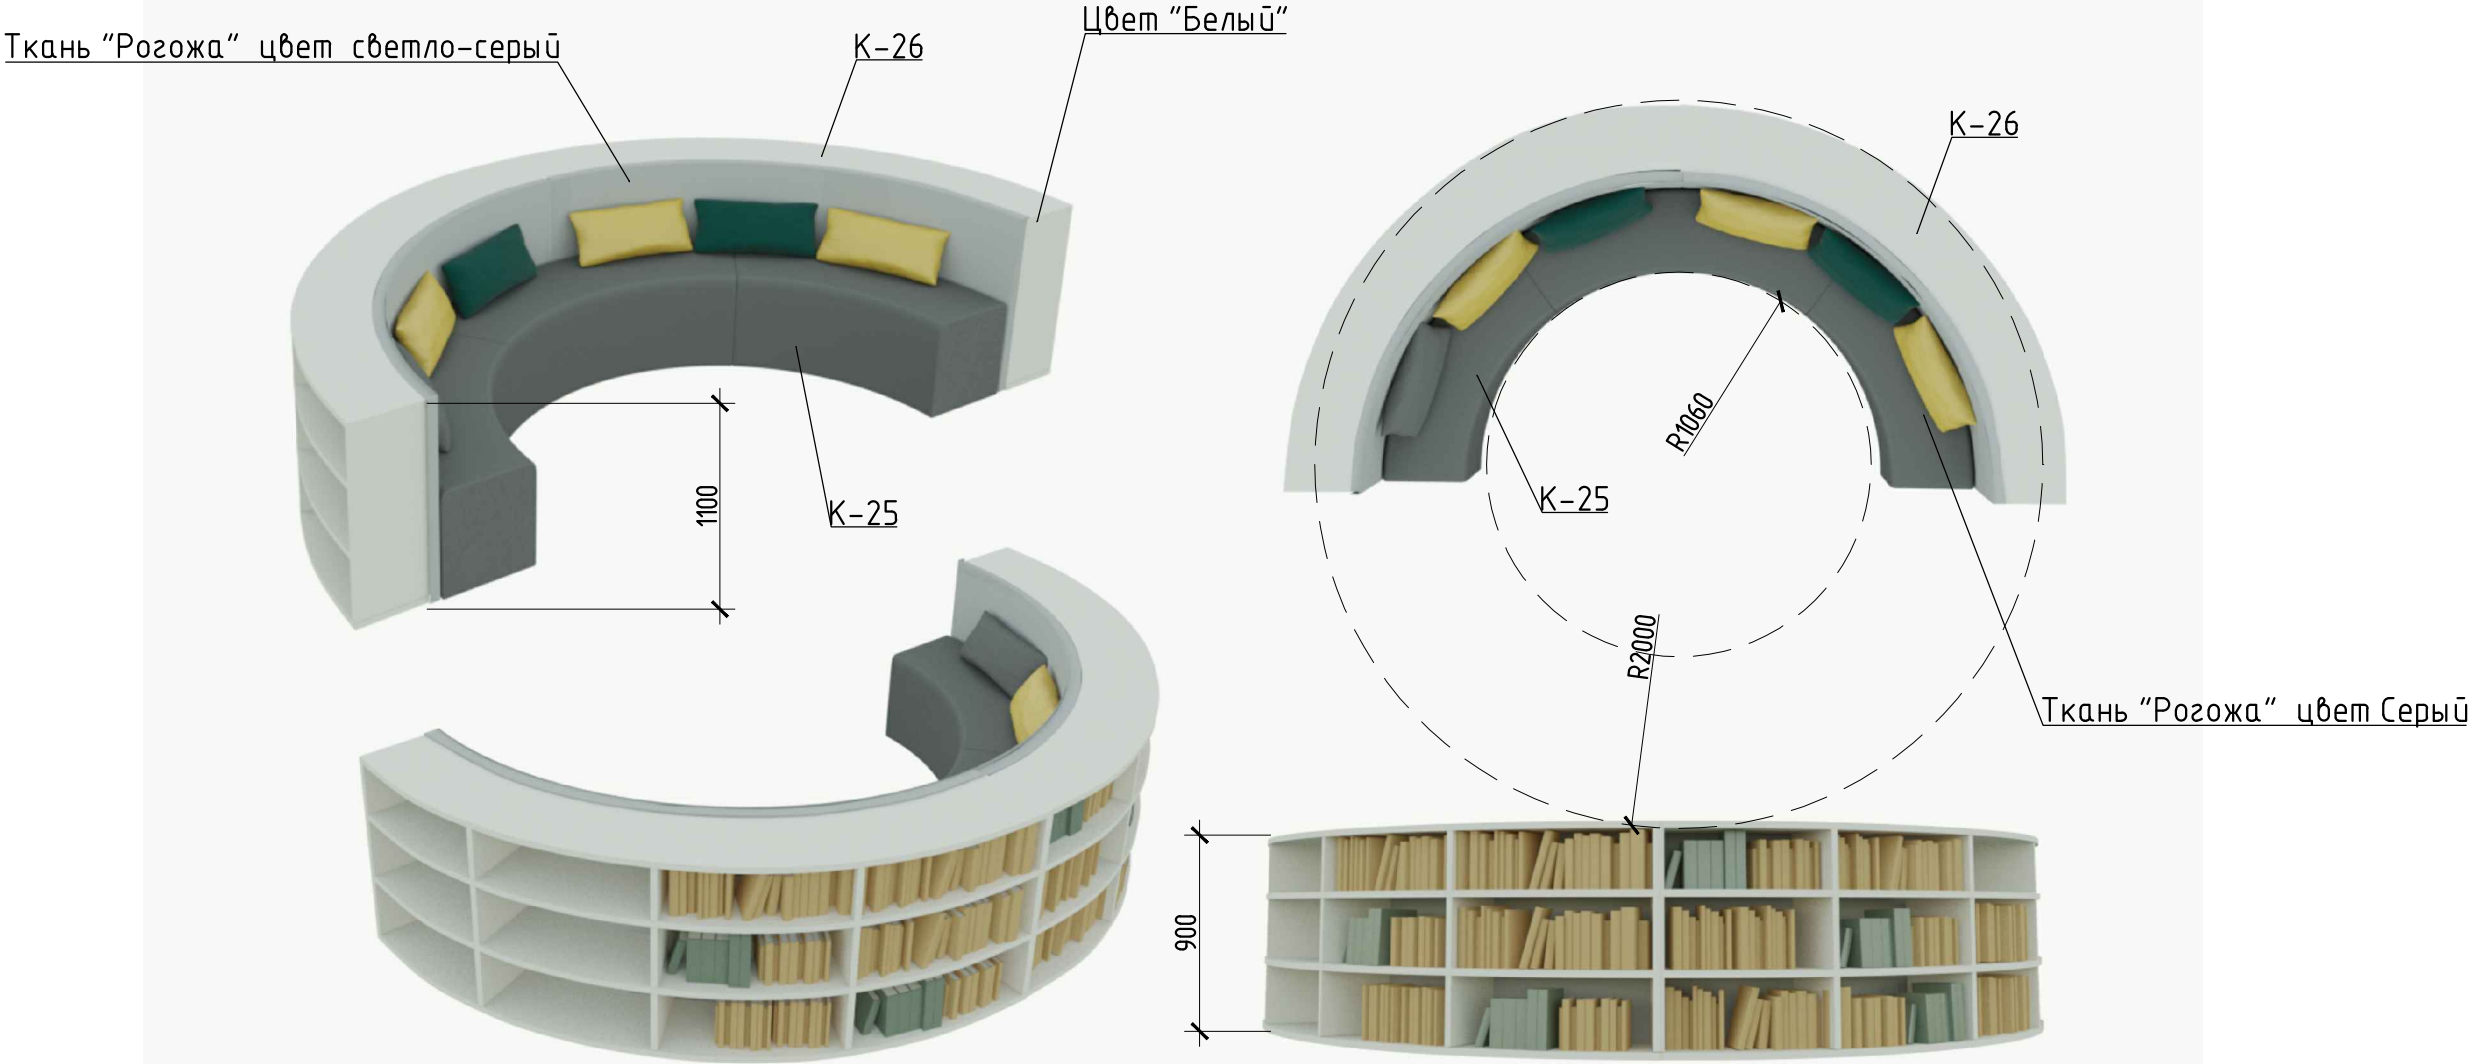


Примечание


- 1. Все размеры мебели перед заказом уточнить по месту.
- 2. Цветовые решения, материал и подбор текстур согласовать с дизайн-студией.

КРУТОДОМА архитектурная студия	Дизайнер/Архитектор	Заказчик	Интерьер Центральной библиотеки им.Л.Толстого, общей площадью 689,1 м2	013_20		
	Жданов А.В. 	МБУК г. Бузулука «ГЦБС»				
			Эскизы мебели.	Стадия	Лист	Листов
					29	


Стеллаж К -27 Стеллаж К -28

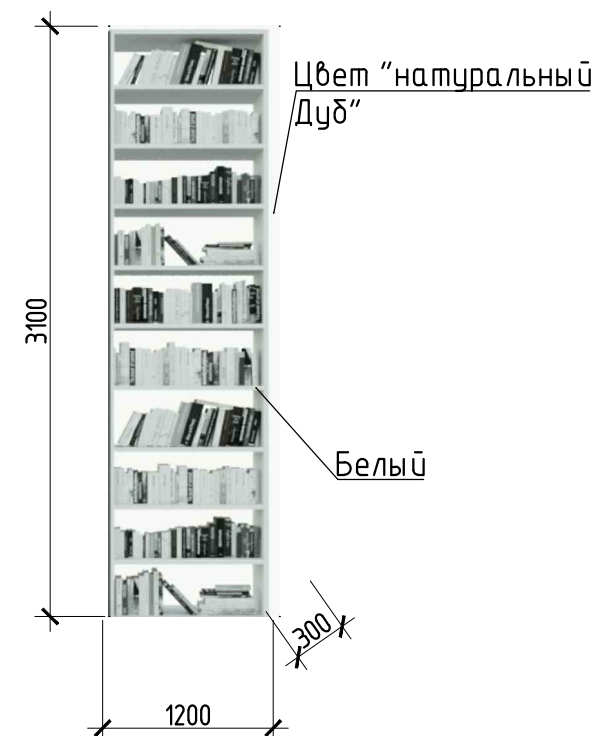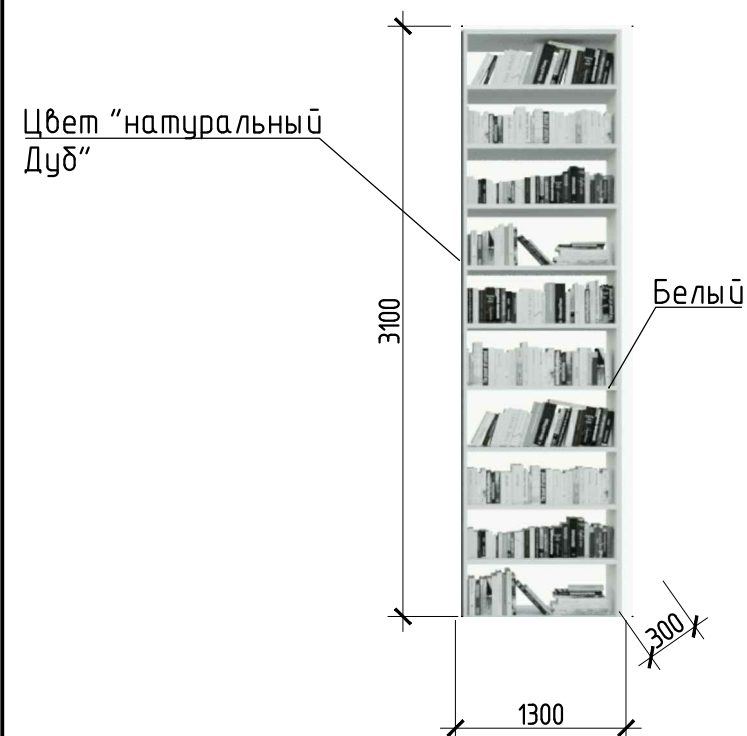


Стеллаж К -29

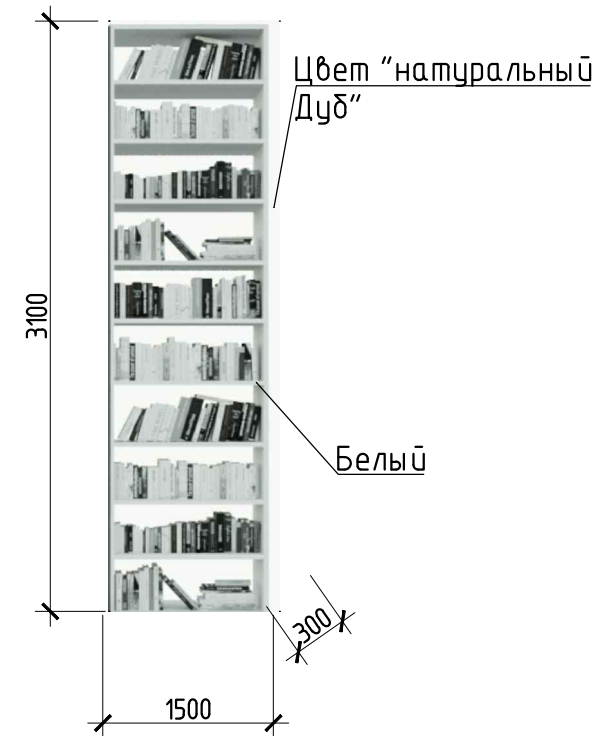


Стеллаж К -30

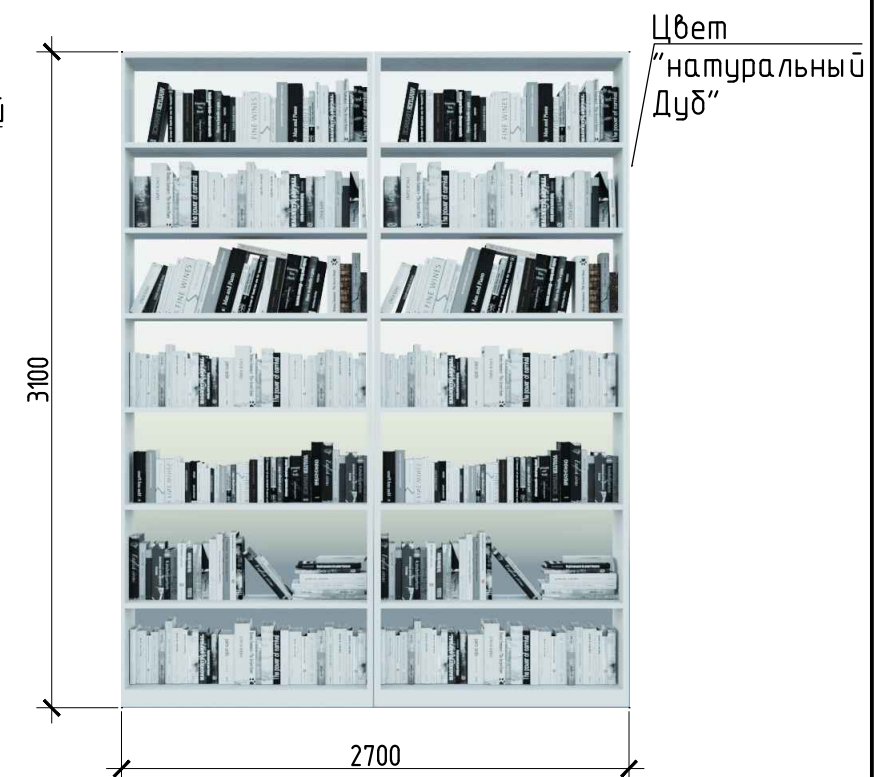


Стеллаж К -31

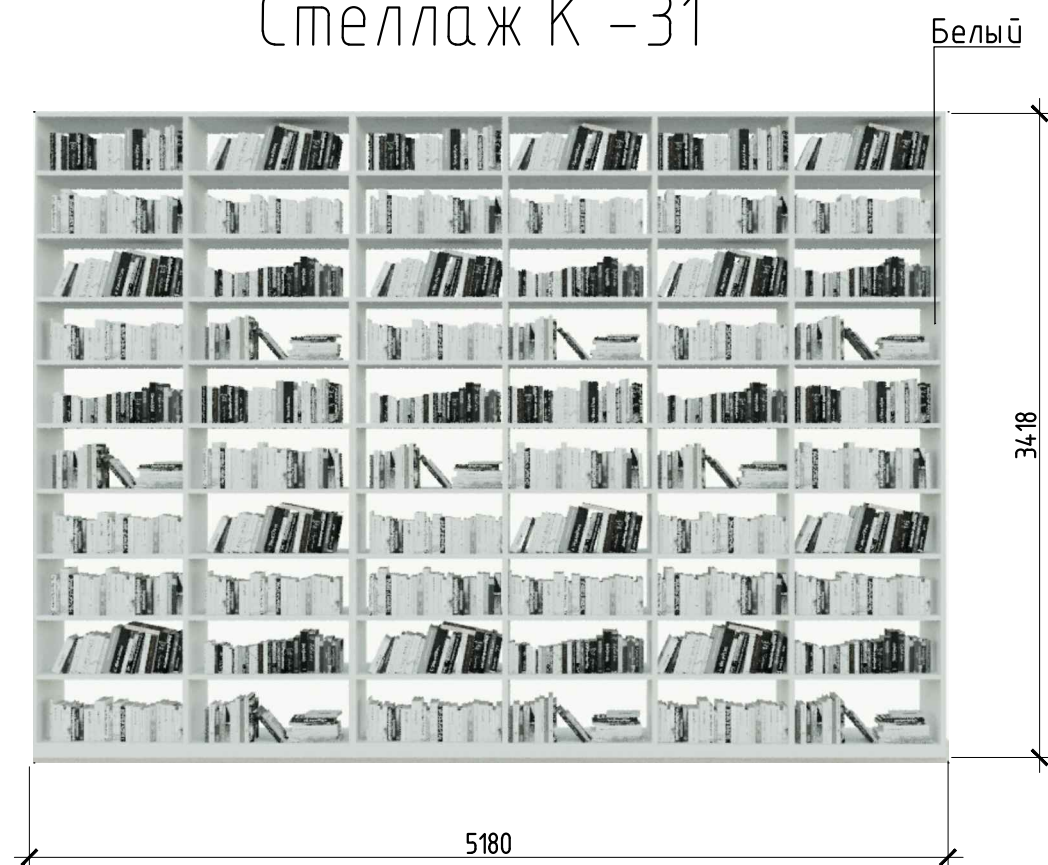

Стеллаж К -32

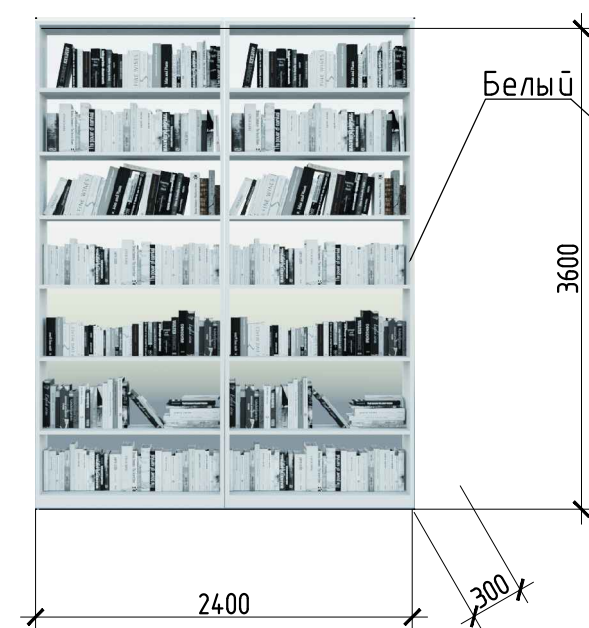


Стеллаж К -33

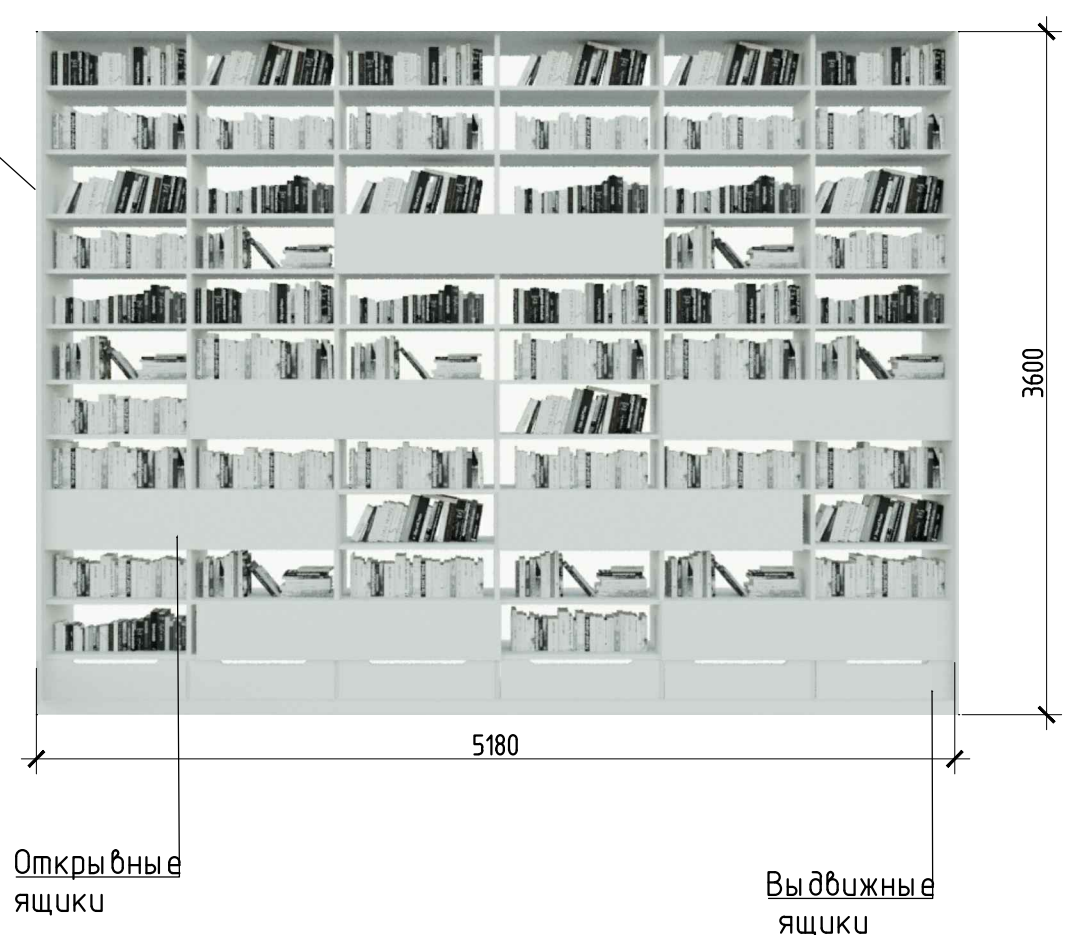


Примечание

1. Все размеры мебели перед заказом уточнить по месту.
2. Цветовые решения, материал и подбор текстур согласовать с дизайн-студией.

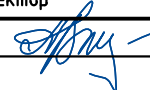
КРУТОДОМА архитектурная студия	Дизайнер/Архитектор Жданов А.В. 	Заказчик МБУК г. Бузулука «ГЦБС»	Интерьер Центральной библиотеки им.Л.Толстого, общей площадью 689,1 м2	013_20		
				Стадия	Лист	Листов
					30	

Эскизы мебели.

Стеллаж К -34 Стеллаж К -35 Стеллаж К -36 Стеллаж К -37

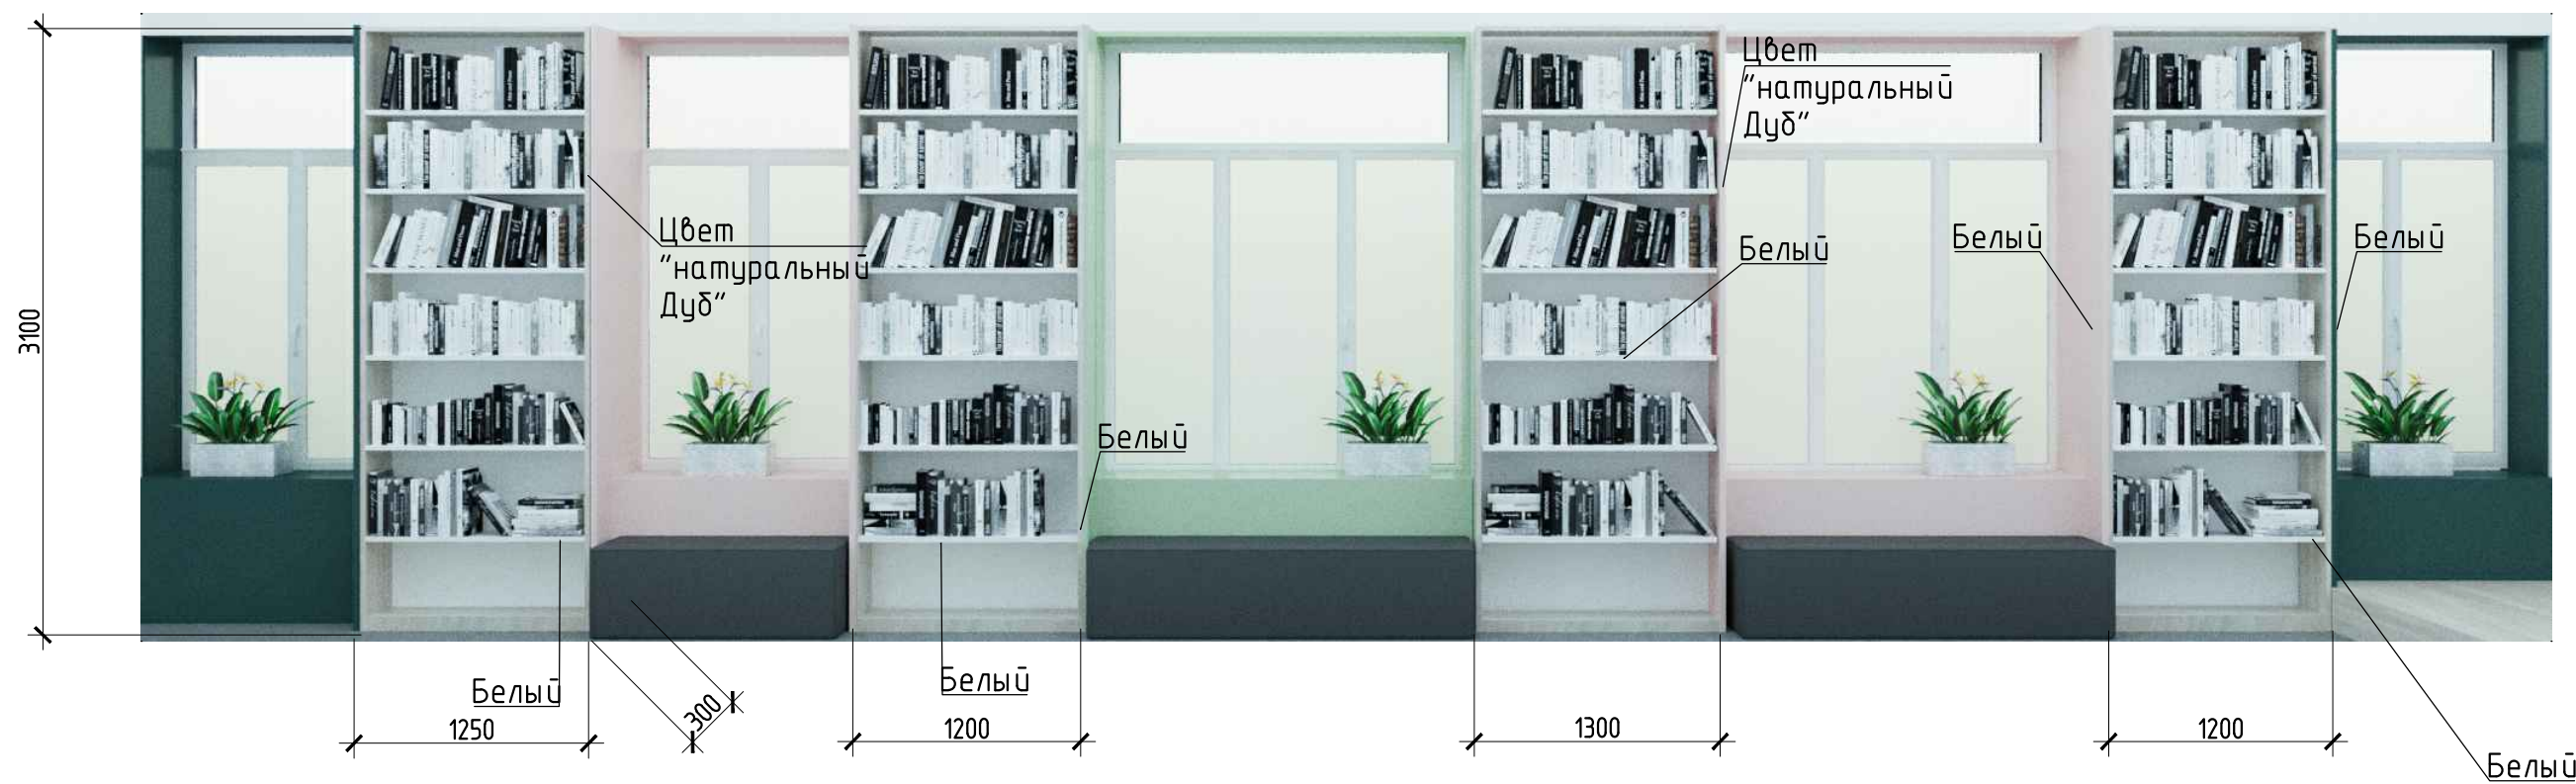

Стеллаж К -38 Стеллаж К -39 Стеллаж К -40

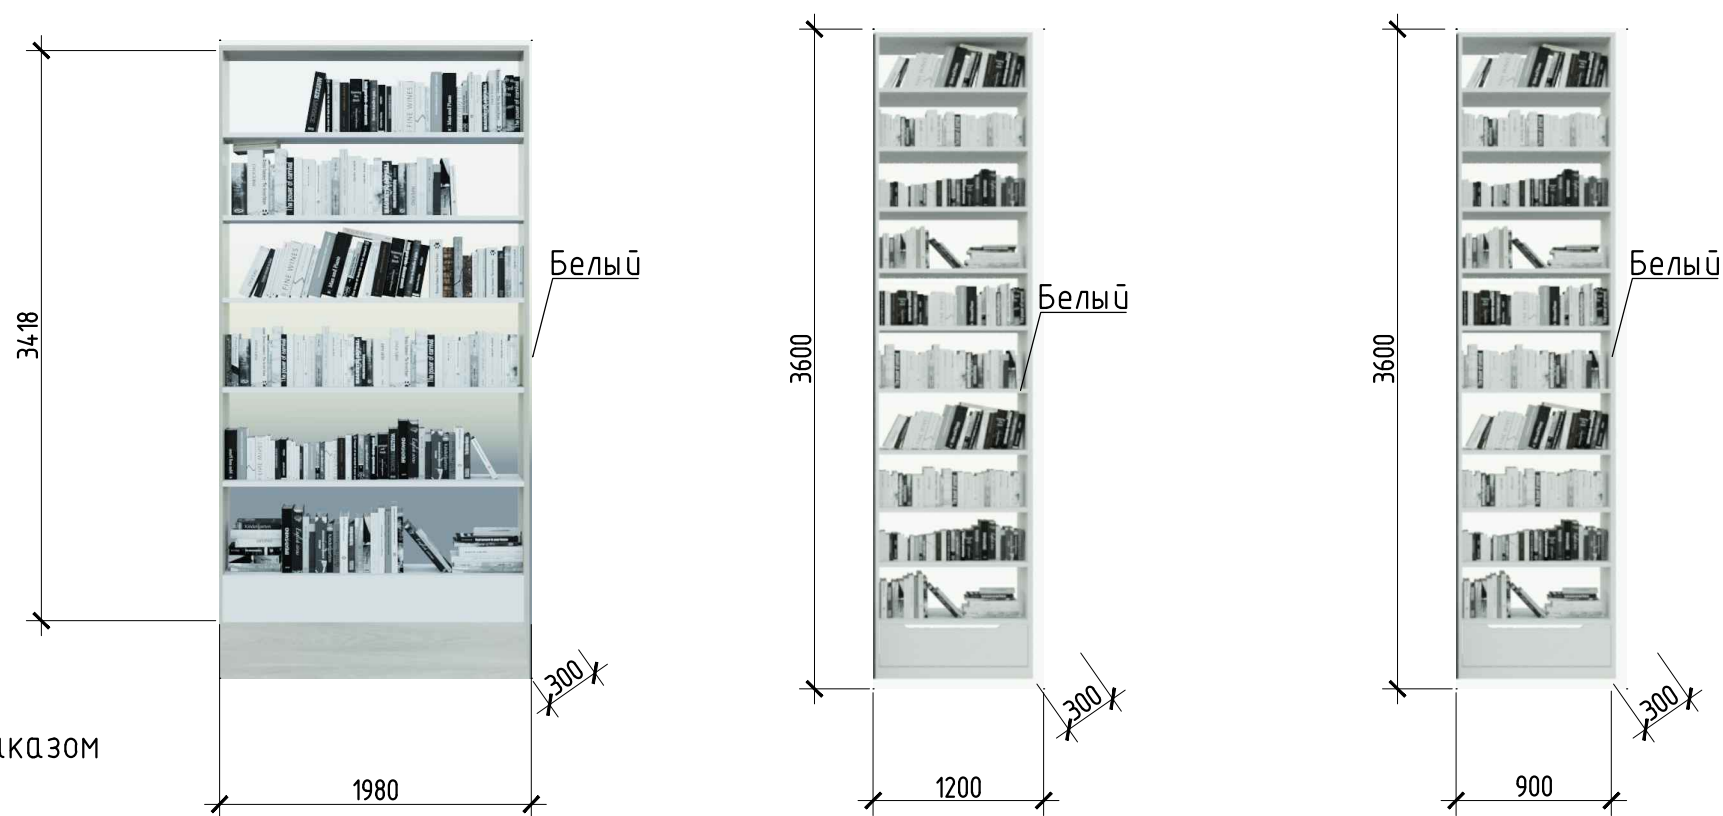


Примечание

1. Все размеры мебели перед заказом уточнить по месту.

2. Цветовые решения, материал и подбор текстур согласовать с дизайн-студией.

КРУТОДОМА архитектурная студия	Дизайнер/Архитектор	Заказчик	Интерьер Центральной библиотеки им.Л.Толстого, общей площадью 689,1м2	013_20		
	Жданов А.В.	МБУК г. Бузулука «ГЦБС»		Стадия	Лист	Листов
					31	

Пуф-лавочка К-41, К-42

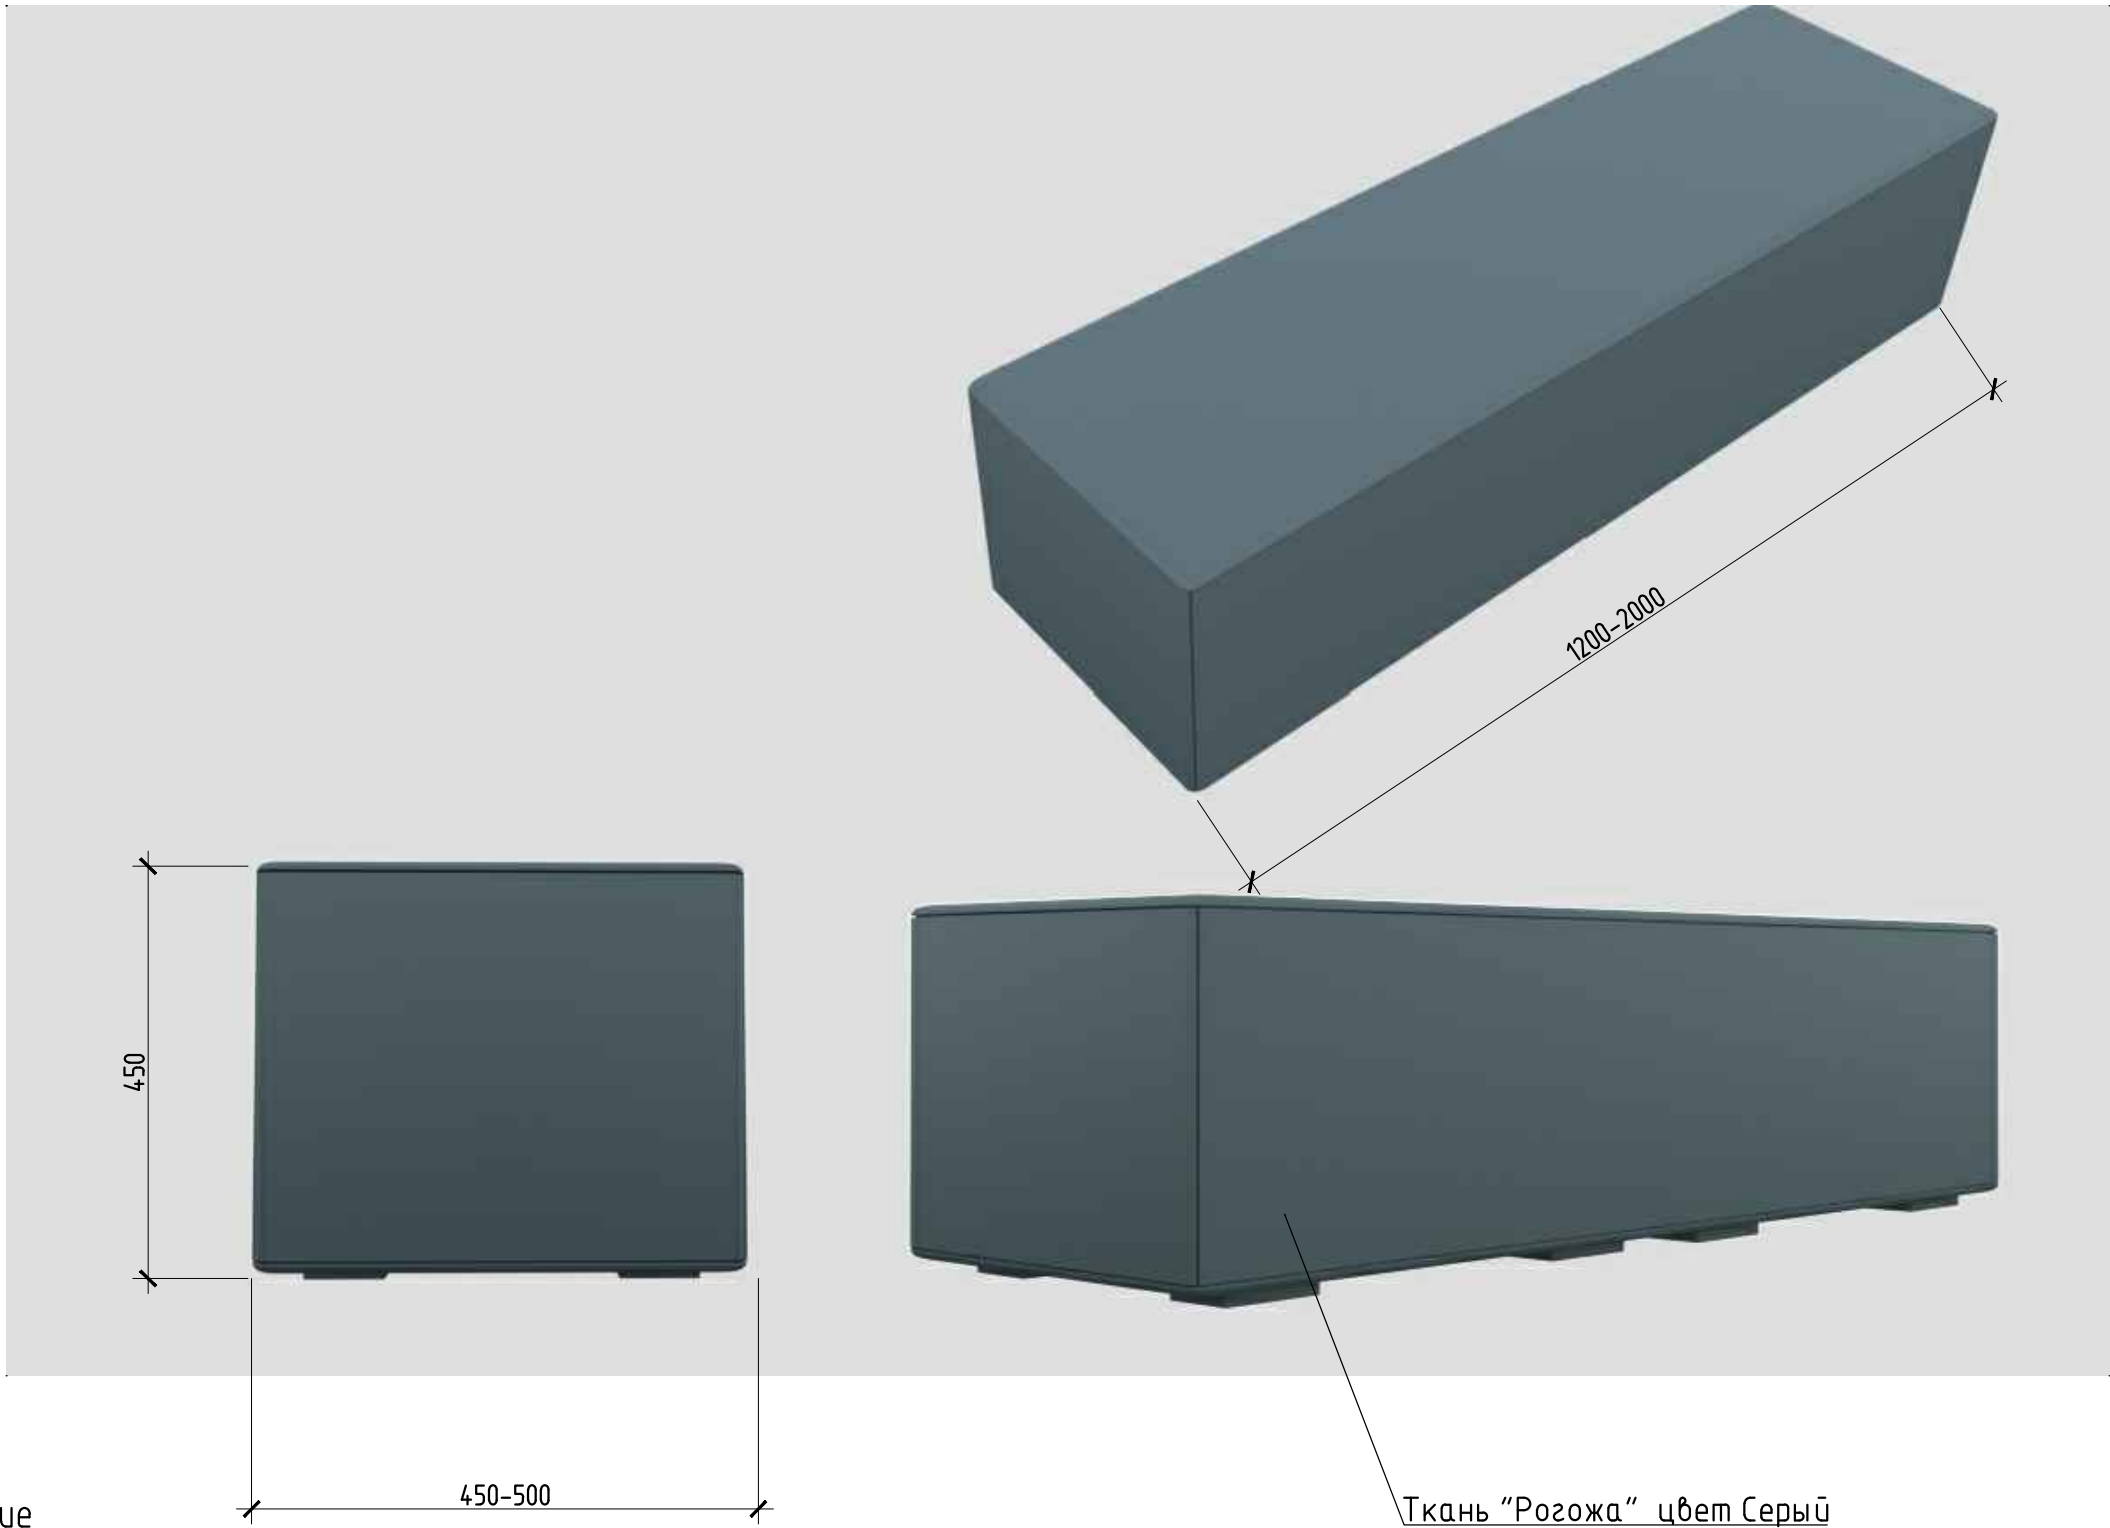


Примечание


- 1. Все размеры мебели перед заказом уточнить по месту.
- 2. Цветовые решения, материал и подбор текстур согласовать с дизайн-студией.

КРУТОДОМА архитектурная студия	Дизайнер/Архитектор	Заказчик	Интерьер Центральной библиотеки им.Л.Толстого, общей площадью 689,1 м2	013_20		
	Жданов А.В.	МБУК г. Бузулука «ГЦБС»		Стадия	Лист	Листов
					32	

Капсулы (мягкие панели и сиденья + столик)

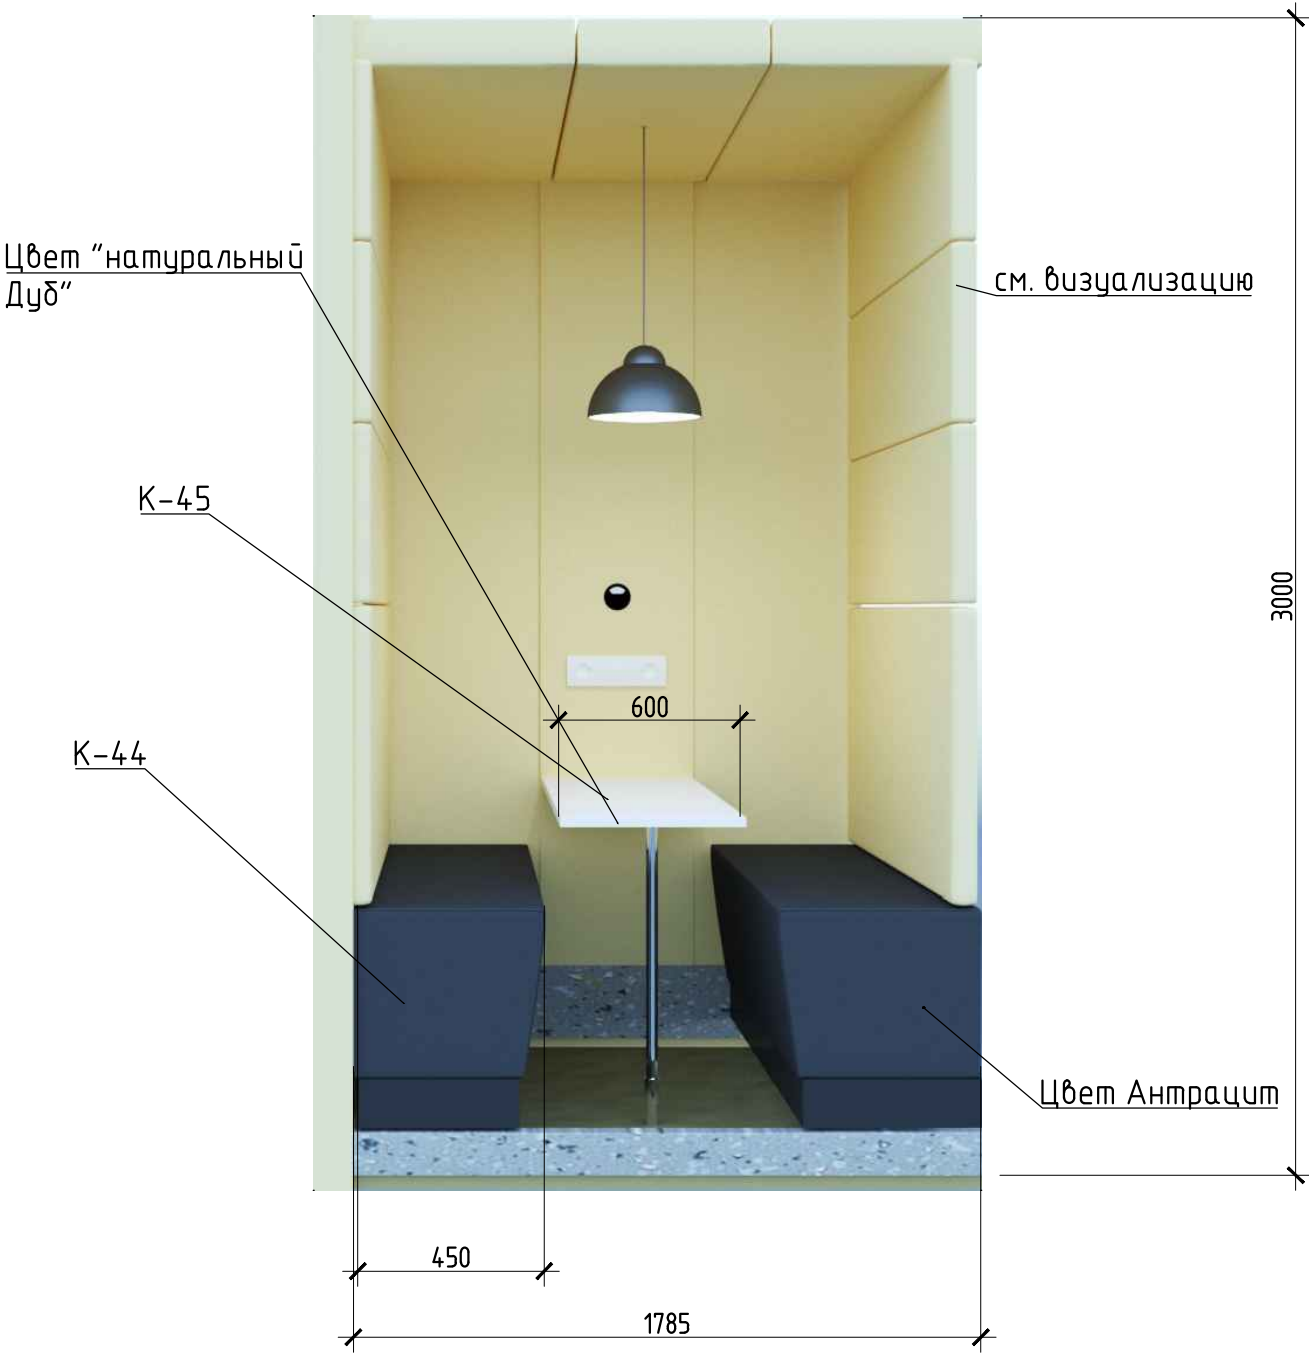

Тумба К-46

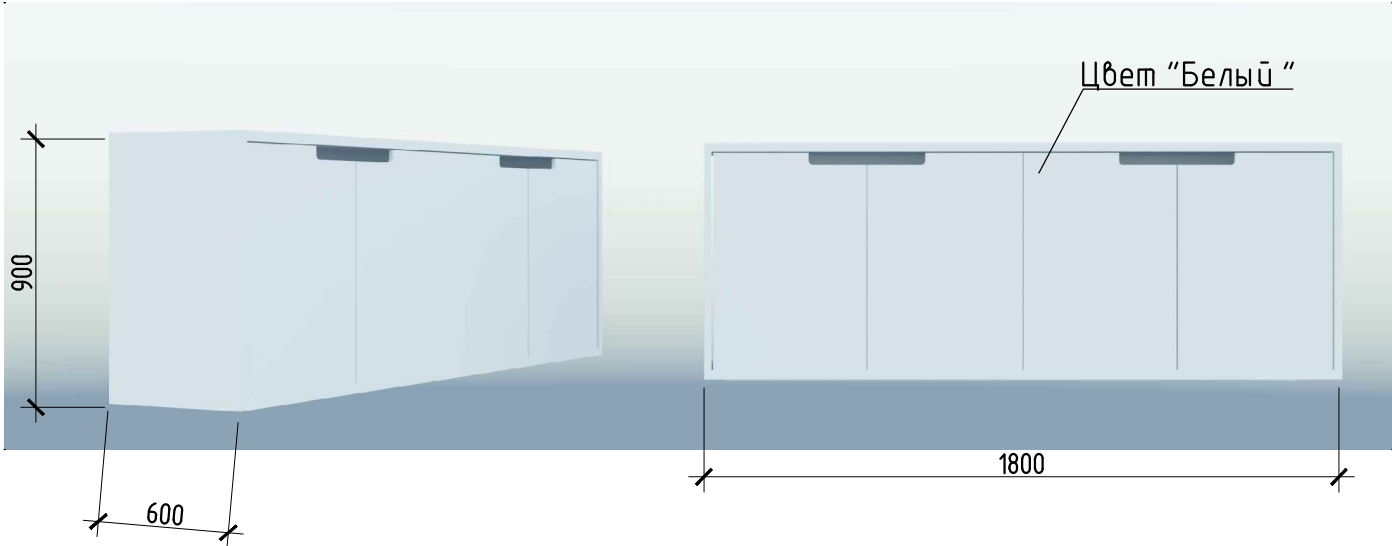


Примечание
1. Все размеры мебели перед заказом уточнить по месту.
2. Цветовые решения, материал и подбор текстур согласовать с дизайн-студией.

КРУТОДОМА архитектурная студия	Дизайнер/Архитектор	Заказчик	Интерьер Центральной библиотеки им.Л.Толстого, общей площадью 689,1 м2	013_20		
	Жданов А.В.	МБУК г. Бузулука «ГЦБС»		Стадия	Лист	Листов
					33	

Стеллаж открытый К-47

Цвет "натуральный
Дуб"

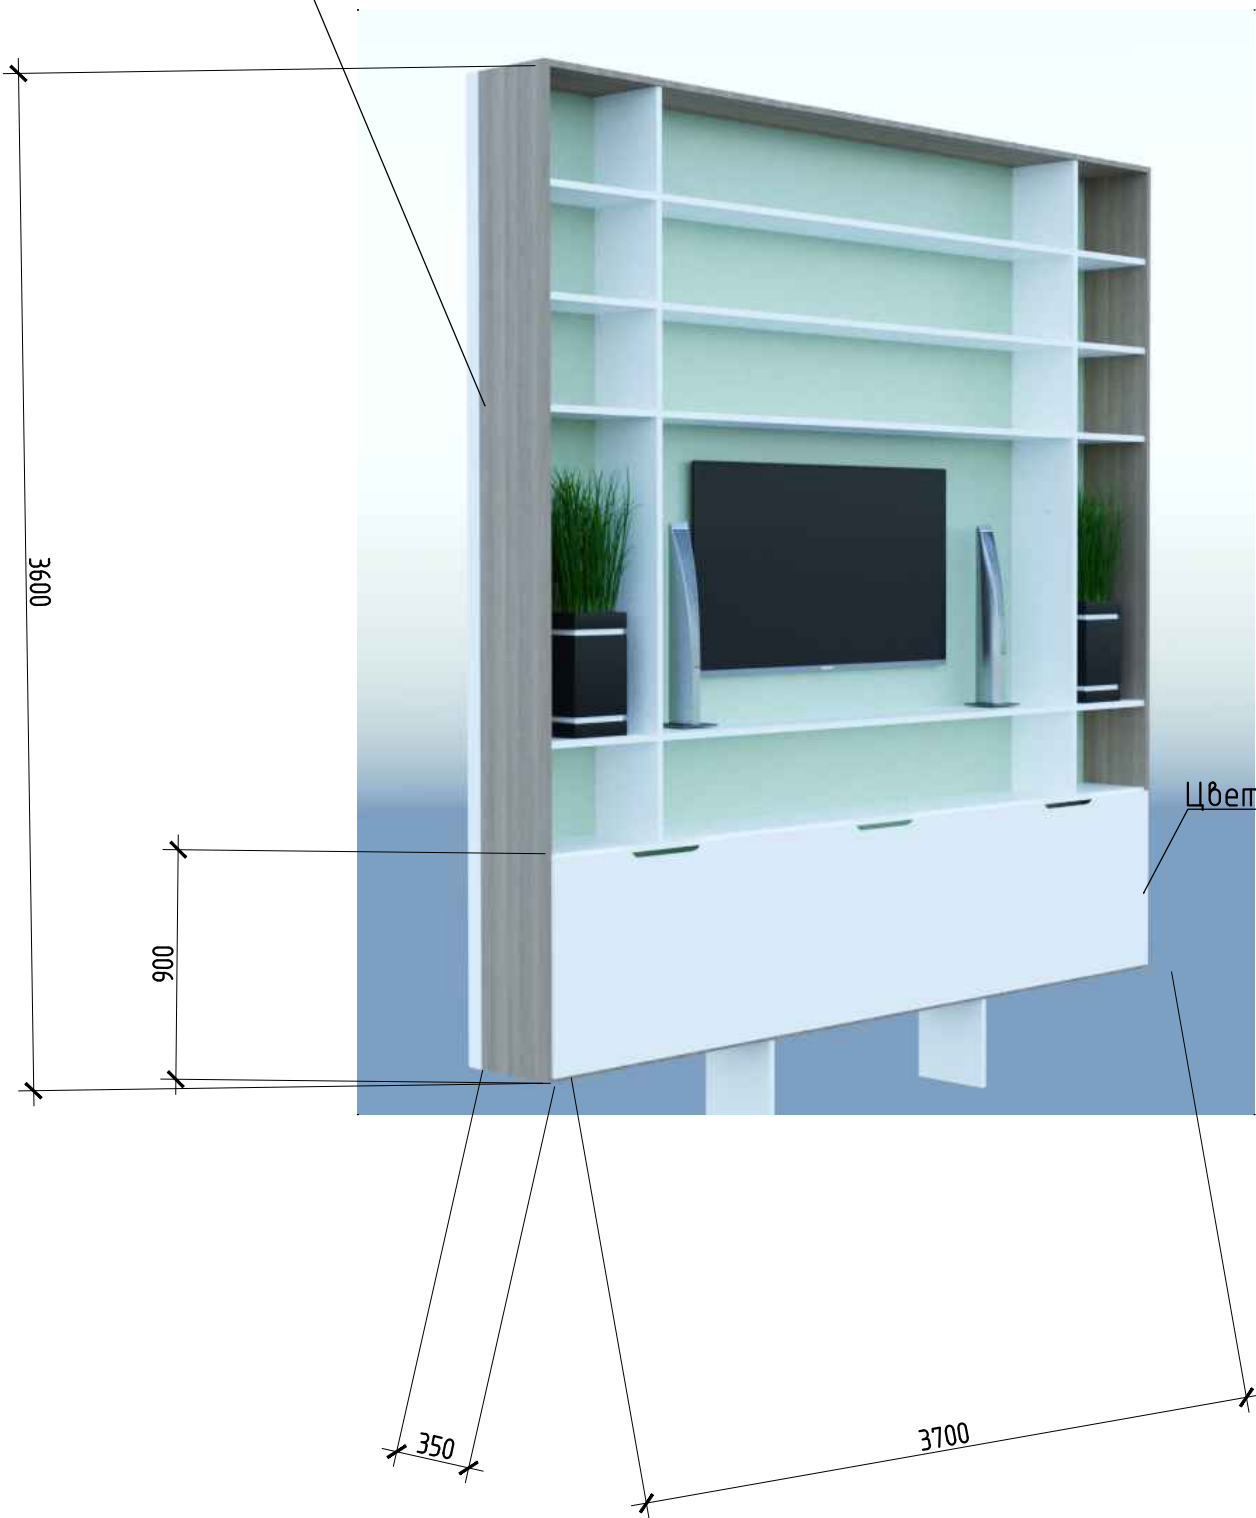

Стеллаж открытый К-48

Цвет "Белый"


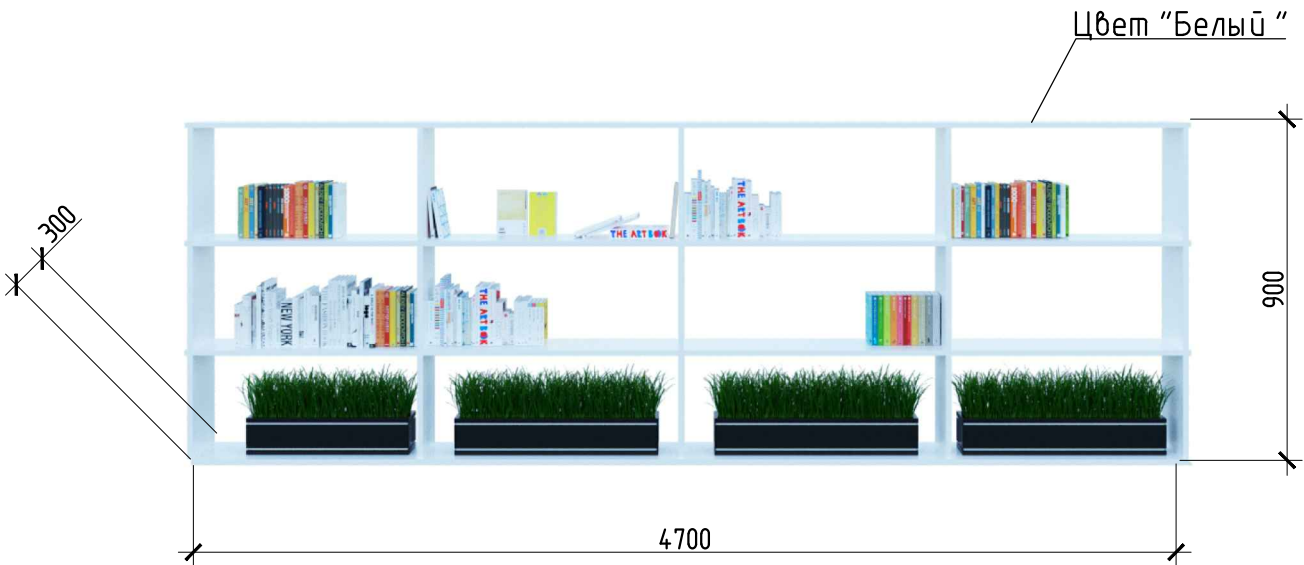


Схема размещения элементов "КРУГ"

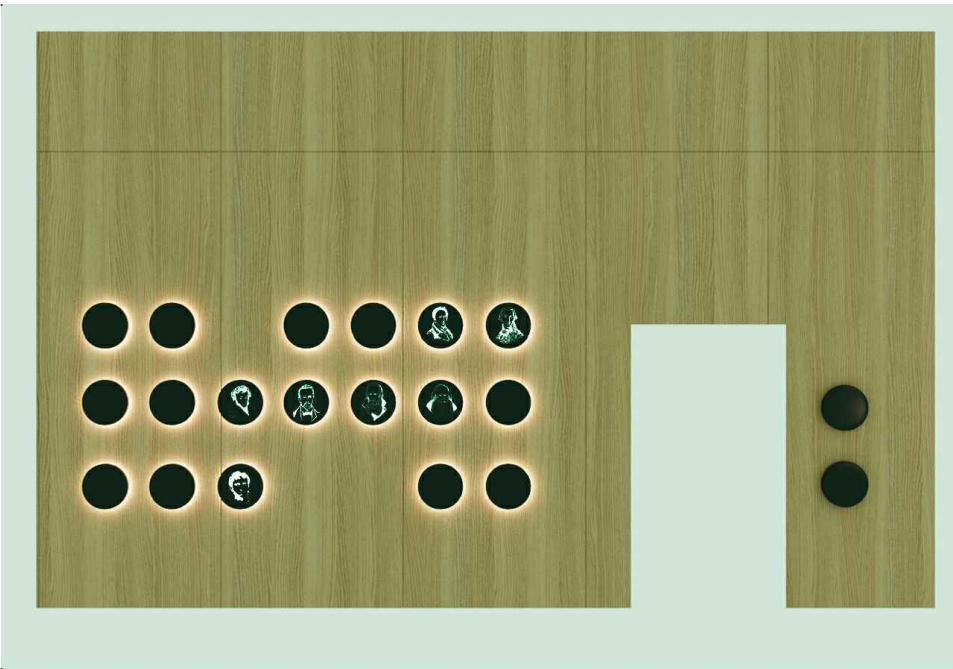


Примечание

- 1. Все размеры мебели перед заказом уточнить по месту.
- 2. Цветовые решения, материал и подбор текстур согласовать с дизайн-студией.

КРУТОДОМА архитектурная студия	Дизайнер/Архитектор	Заказчик	Интерьер Центральной библиотеки им.Л.Толстого, общей площадью 689,1 м2	013_20		
	Жданов А.В.	МБУК г. Бузулука «ГЦБС»		Стадия	Лист	Листов
					34	

К-50

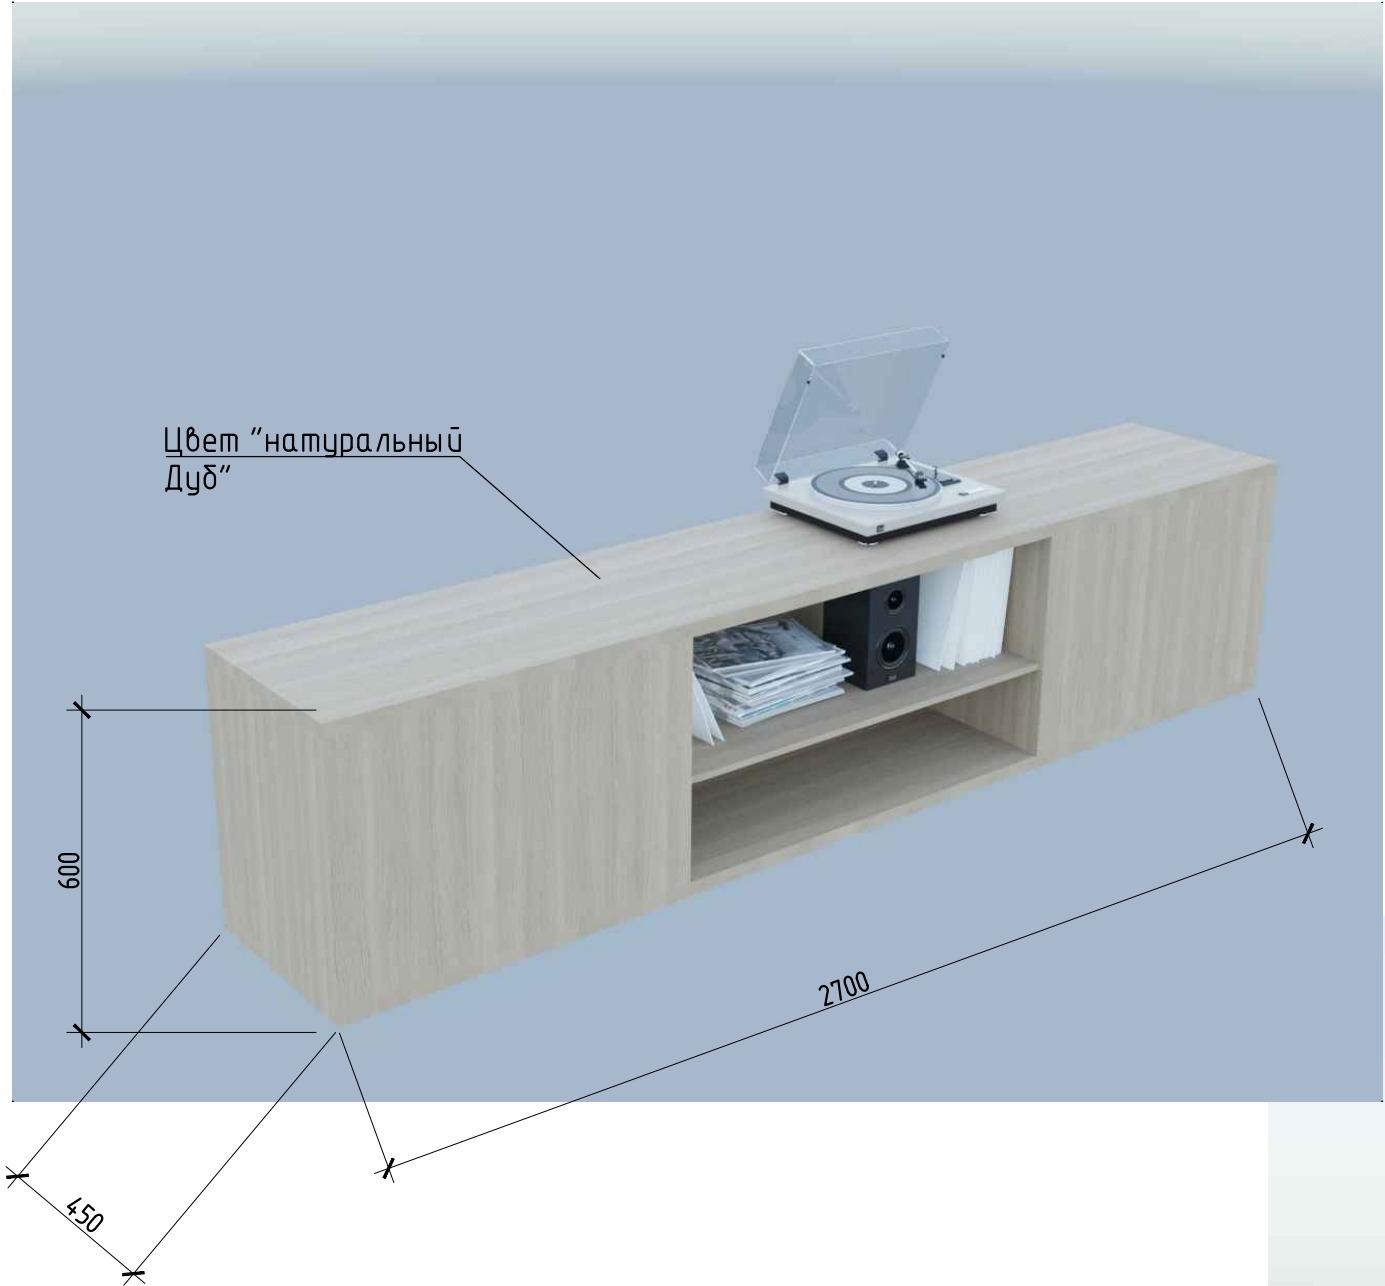


Примечание

- 1. Все размеры мебели перед заказом уточнить по месту.
- 2. Цветовые решения, материал и подбор текстур согласовать с дизайн-студией.

Цвет "натуральный Дуб"



К-49

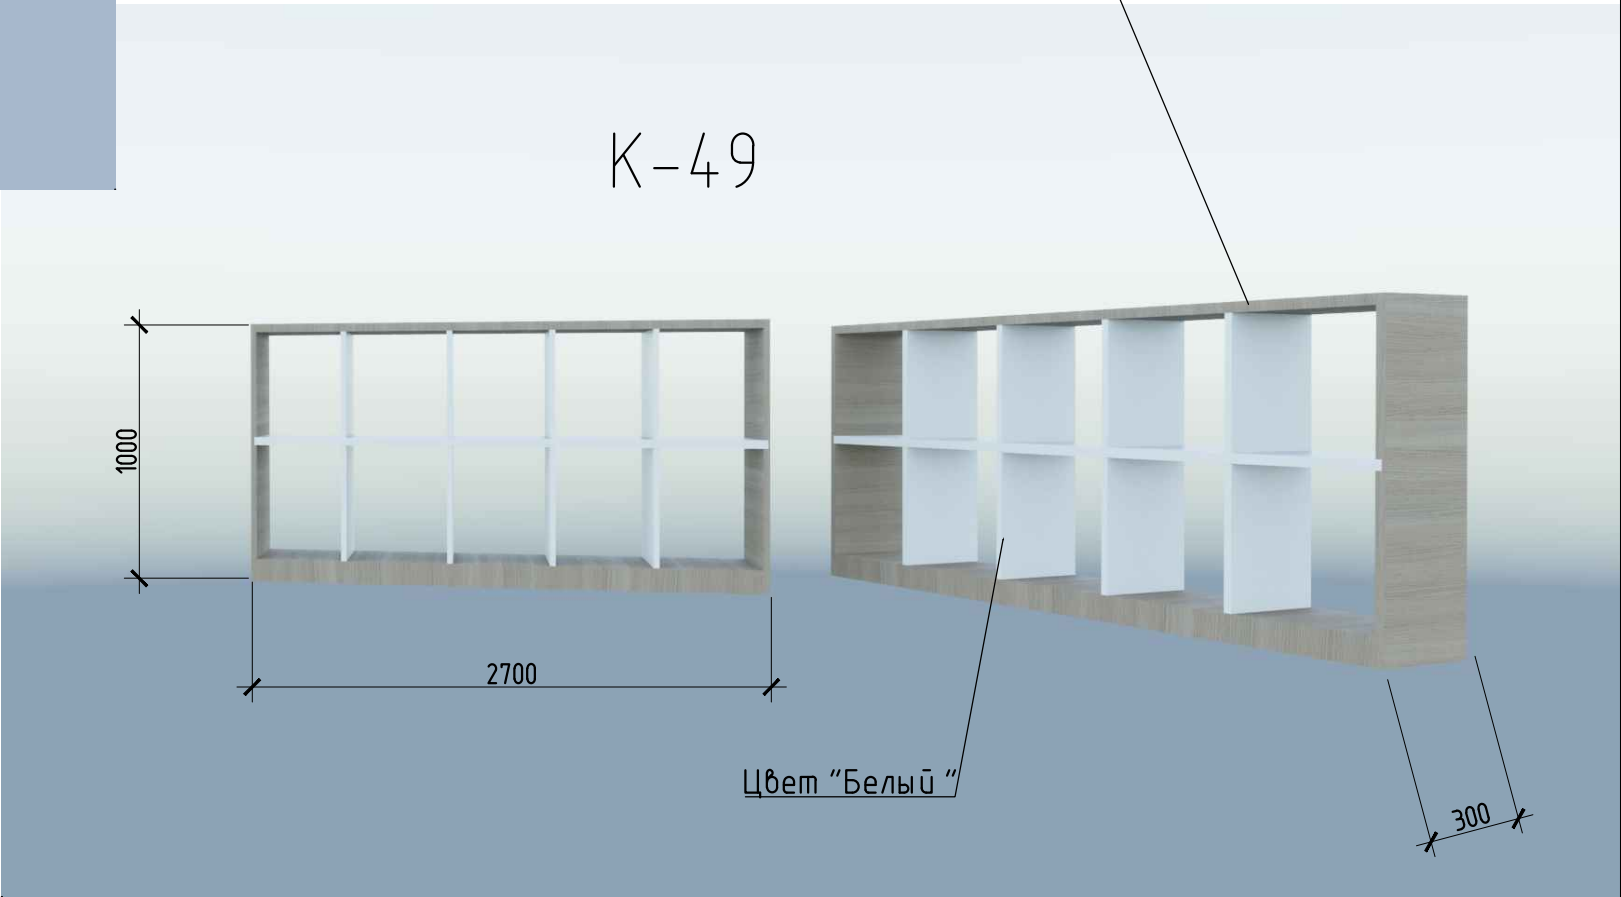


КРУТОДОМА архитектурная студия	Дизайнер/Архитектор	Заказчик	Интерьер Центральной библиотеки им.Л.Толстого, общей площадью 689,1 м2	013_20		
	Жданов А.В.	МБУК г. Бузулука «ГЦБС»		Стадия	Лист	Листов
					35	

Эскизы мебели.

Стеллаж книжный К-51

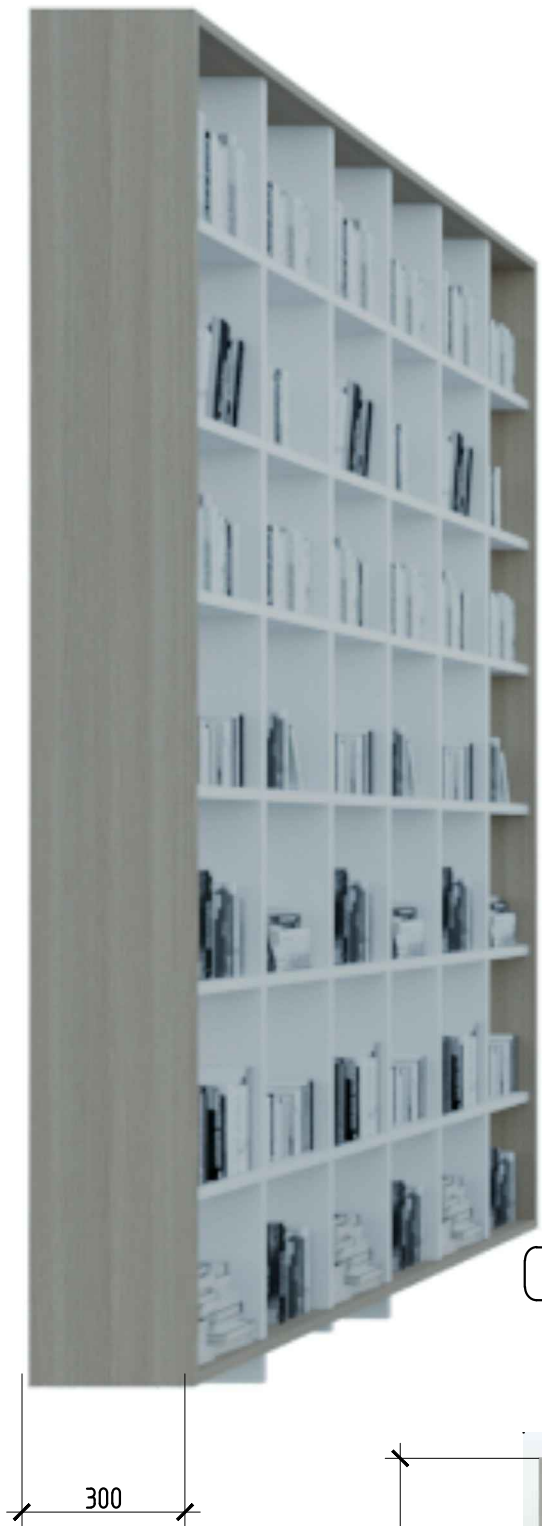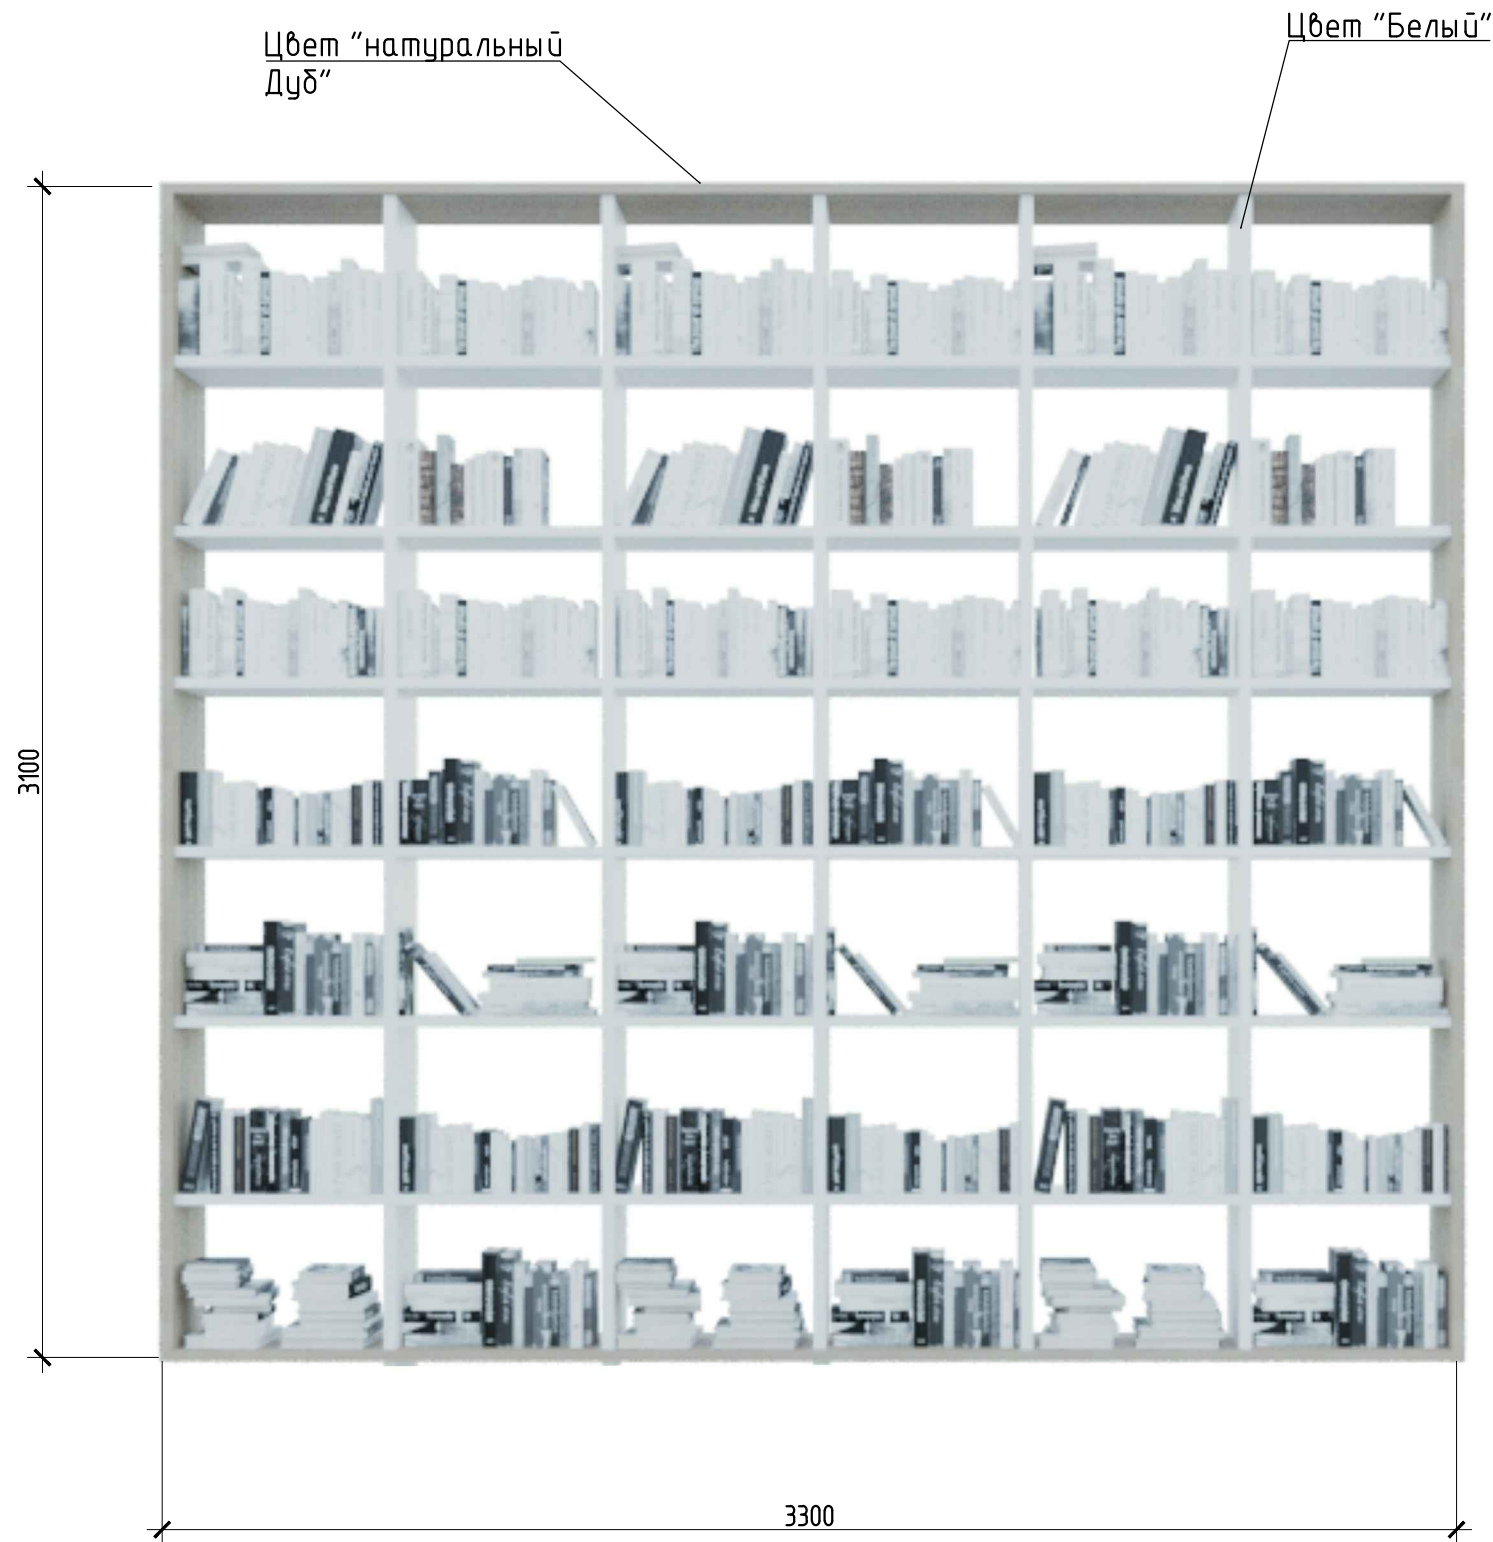

Стеллаж книжный К-52

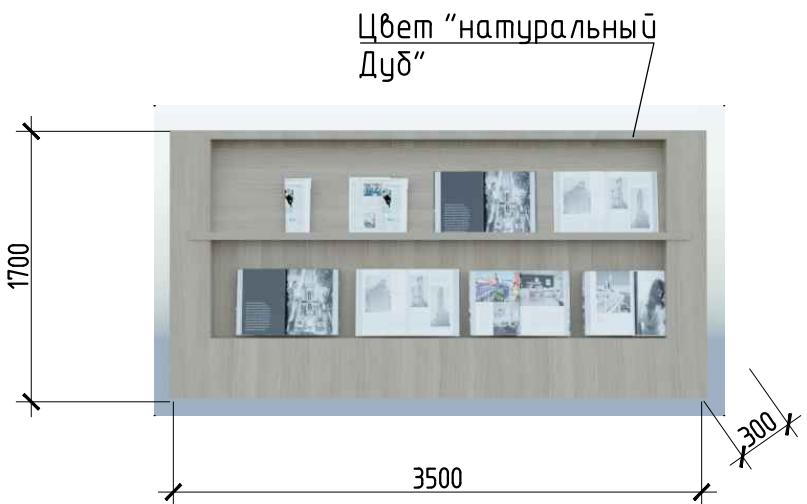

Примечание

- 1. Все размеры мебели перед заказом уточнить по месту.
- 2. Цветовые решения, материал и подбор текстур согласовать с дизайн-студией.

КРУТОДОМА архитектурная студия	Дизайнер/Архитектор	Заказчик	Интерьер Центральной библиотеки им.Л.Толстого, общей площадью 689,1 м2	013_20		
	Жданов А.В.	МБУК г. Бузулука «ГЦБС»		Стадия	Лист	Листов
					36	