

# ДИЗАЙН-ПРОЕКТ

## МУНИЦИПАЛЬНОЙ МОДЕЛЬНОЙ БИБЛИОТЕКИ

Центральная библиотека имени Н.К.Крупской  
п.Шушенское  
Красноярского края



2021

## СОДЕРЖАНИЕ

<b>НАИМЕНОВАНИЕ</b>	<b>стр</b>
План 1ого этажа	3
Схема функционального зонирования 1ого этажа	3
План демонтажных работ и возведения конструкций 1ого этажа	4
План Зоны быстрого обслуживания	4
План расстановки мебели в Зоне быстрого обслуживания	5
Развертка стен в Зоне быстрого обслуживания	5
Интерьерное решение Зоны быстрого обслуживания	5-7
План Зоны чтения и свободного доступа	8
План расстановки мебели в Зоне чтения и свободного доступа	8
Развертка стен в Зоне чтения и свободного доступа	9
Интерьерное решение Зоны чтения и свободного доступа	9-10
План Зоны проведения мероприятий	11
План расстановки мебели в Зоне проведения мероприятий	11
Развертка стен в Зоне проведения мероприятий	11
Интерьерное решение Зоны проведения мероприятий	12
План 2ого этажа	13
Схема функционального зонирования 2ого этажа	13
План демонтажных работ 2ого этажа	14
План возводимых конструкций 2ого этажа	14
План Универсальной зоны	15
План расстановки мебели Универсальной зоны	15
Развертка стен Универсальной зоны	16
Интерьерное решение Универсальной зоны	16-17
План Комфортного офиса и зоны отдыха	18
План расстановки мебели Комфортного офиса и зоны отдыха	18
Развертка стен Комфортного офиса и зоны отдыха	18-19
Интерьерное решение Комфортного офиса и зоны отдыха	19-20
План Зоны деловых встреч	20
План расстановки мебели в Зоне деловых встреч	20
Развертка стен Зоны деловых встреч	21
Интерьерное решение Зоны деловых встреч	21
План Зоны книгохранения	22
План расстановки мебели в Зоне книгохранения	22
Развертка стен Зоны книгохранения	22
Интерьерное решение Зоны книгохранения	23

План 1ого этажа М 1:100:

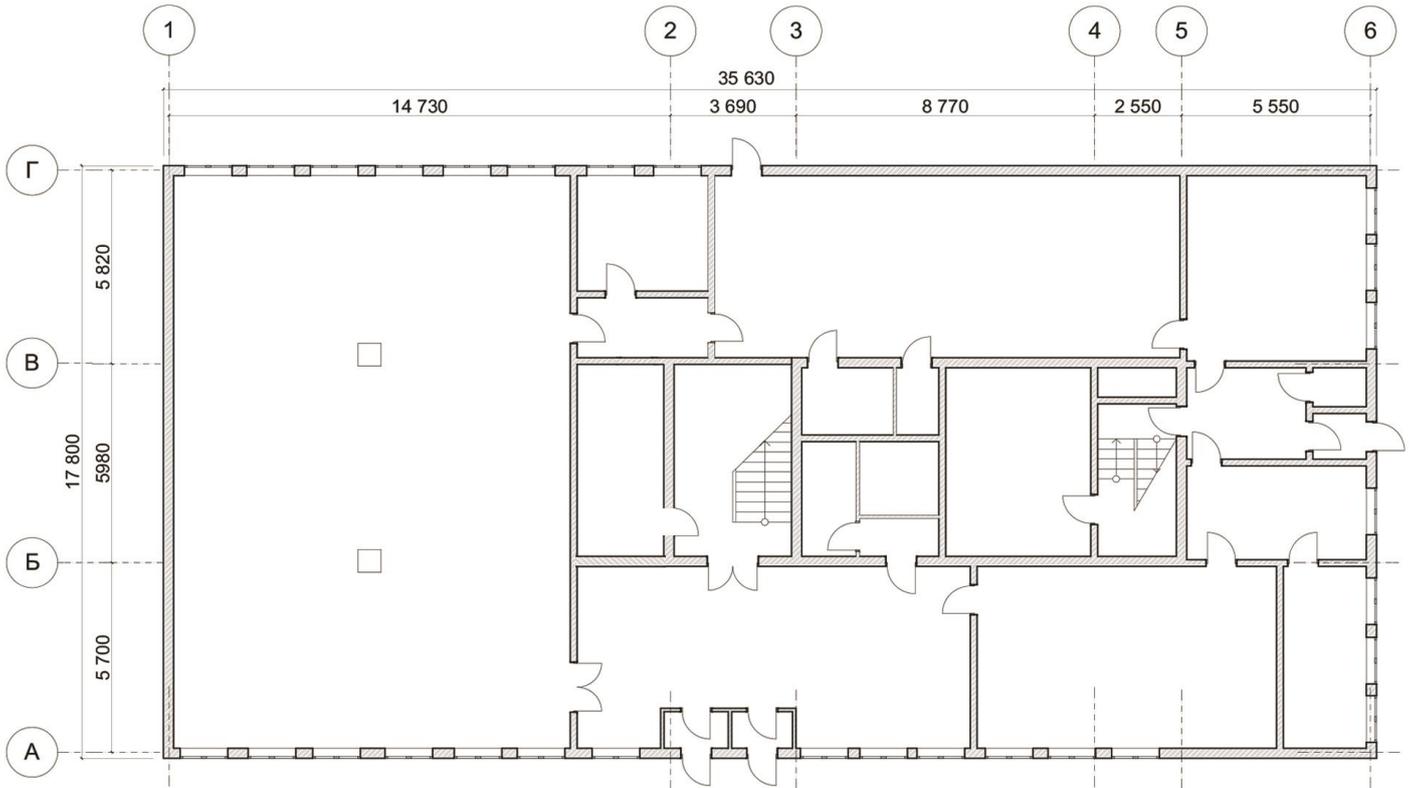


Схема функционального зонирования 1ого этажа М 1:100:


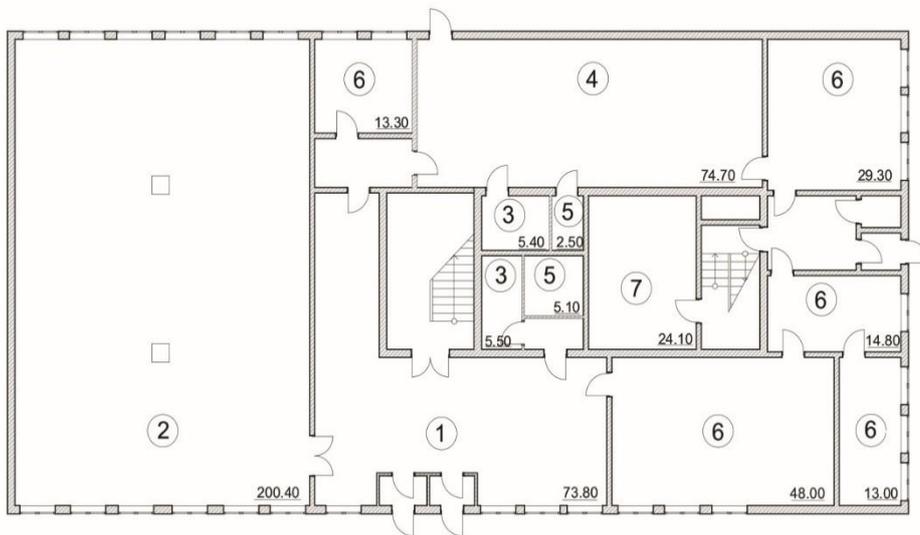



Схема зонирования 1-ого этажа

№	Наименование	Площадь
1	Зона быстрого обслуживания	73.80
2	Зона чтения и свободного доступа	200.40
3	Складское помещение	—
4	Зона проведения мероприятий	74.70
5	Санузел	—
6	Службное помещение	—
7	Эlevator	—


План демонтажных работ и возведения конструкций 1ого этажа М 1:100:

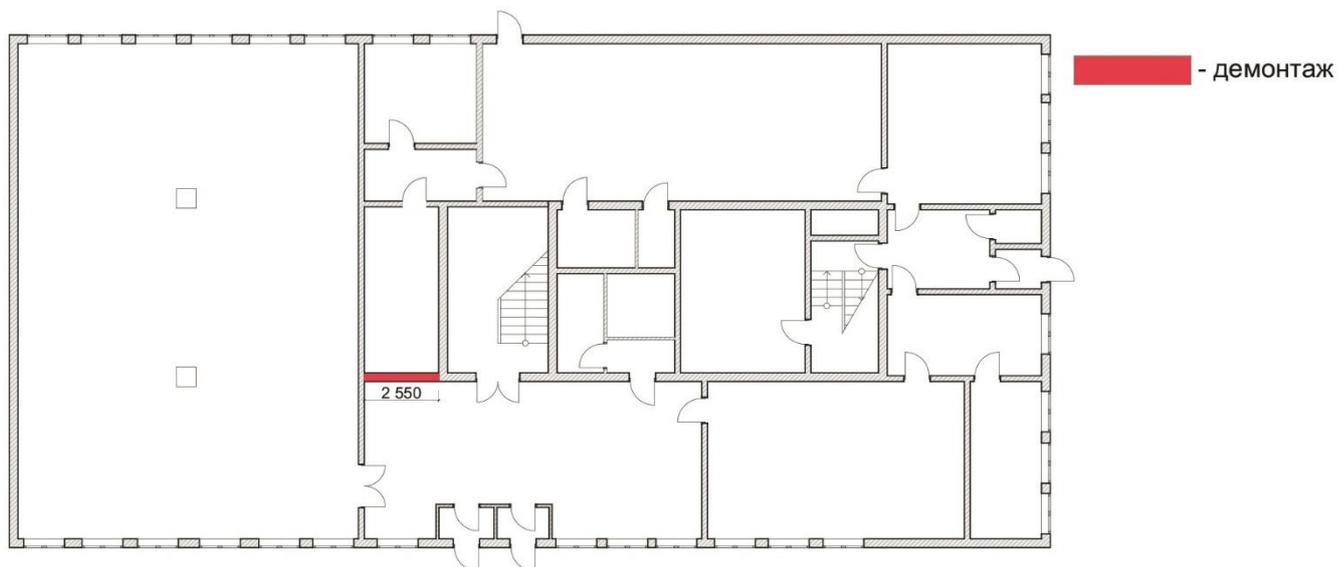

План Зоны быстрого обслуживания М 1:100:

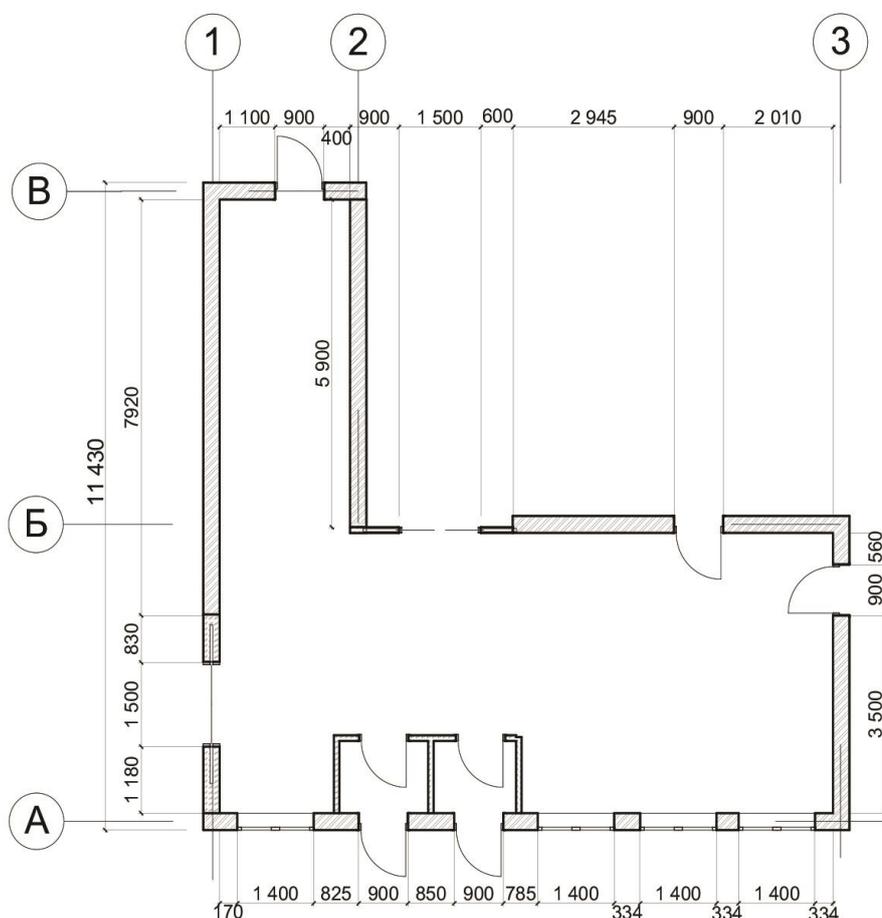


## План расстановки мебели в Зоне быстрого обслуживания М 1:100:

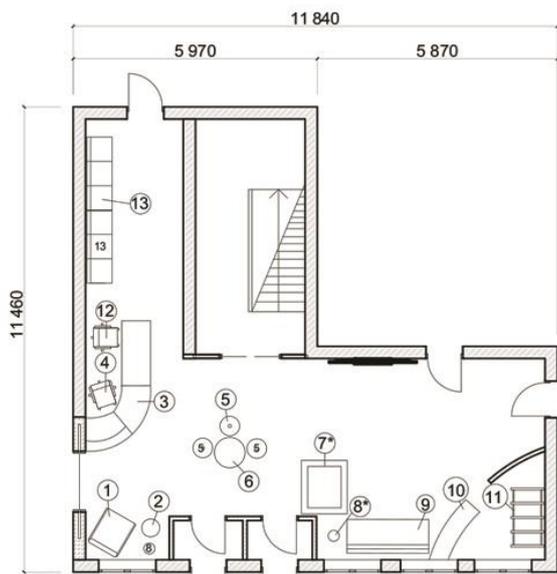

№ в смете	№ в смете	Параметры	Кол-во	Вид	№ в смете	№ в смете	Параметры	Кол-во	Вид
1	3.37.	820x960x1010	1		7*	4.15.	1316x790x1120	1	
2	3.20.	440x440x420	1		8*	3.61.	250x250x1700	2	
3	3.1.	на заказ	1		9	3.35.	2000x830x720	1	
4	3.44.	590x510x1040	1		10	3.54.	на заказ	1	
5	3.39.	480x480x420	3		11	3.55.	800x50x1900	5	
6	3.21.	750x750x450	1		12	3.38.	690x680x1150	1	
					13	3.31.	1800x620x770	2	

\* Примечание: не входит в смету

## Развертка стен в Зоне быстрого обслуживания М 1:100:

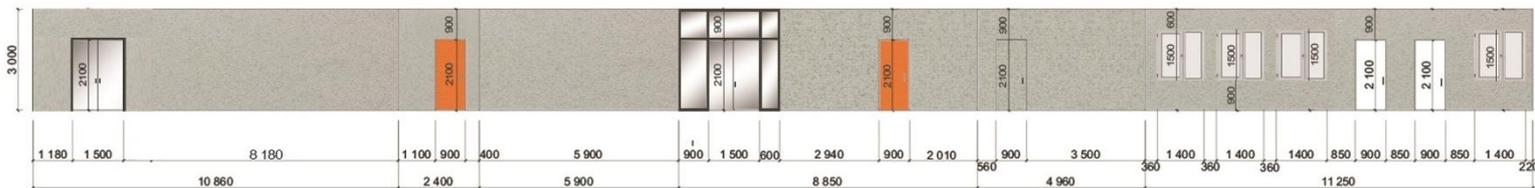


## Интерьерное решение Зоны быстрого обслуживания:








План Зоны чтения и свободного доступа М 1:100:

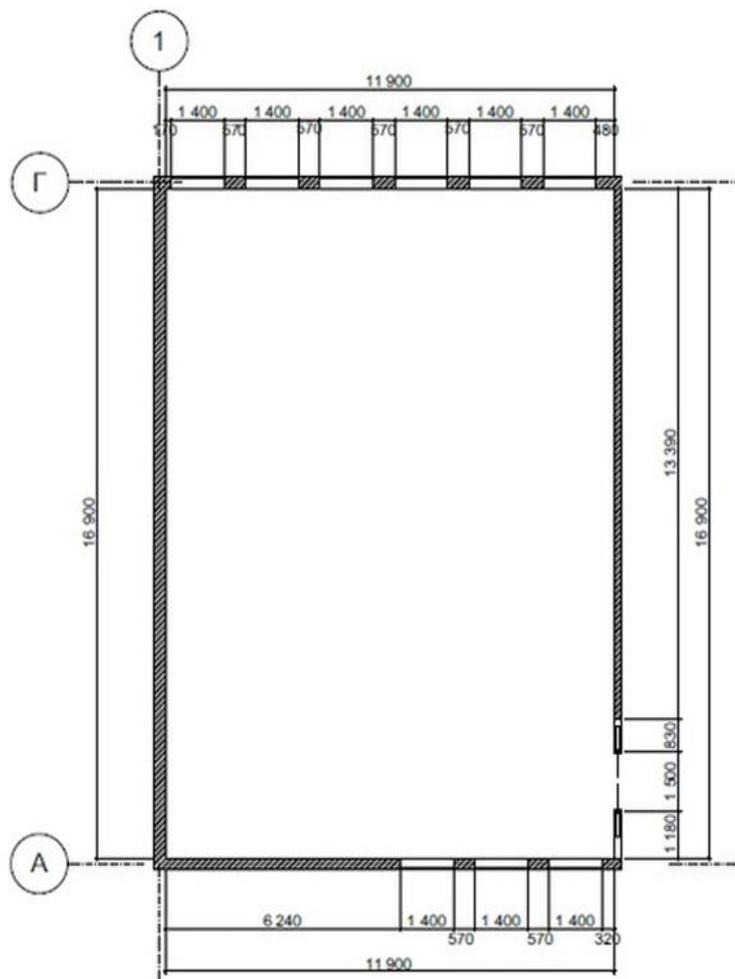

План расстановки мебели в Зоне чтения и свободного доступа М 1:100:

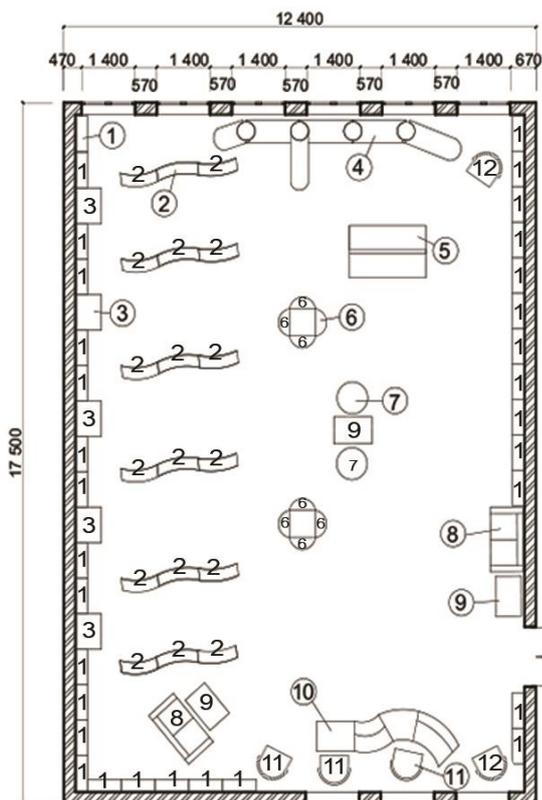


№	№ в смете	Параметры	Кол-во	Вид
1	3.6.	884x292x2090	32	
2	3.9.	1017x292x2090	18	
3	3.40.	на заказ	5	
4	3.34.	—	1	
5	3.36.	2000x1300x720	1	
6	3.7.	560x292x2090	8	
7	3.41.	800x800x400	2	
8	3.32.	1600x800x730	2	
9	3.28.	995x670x570	3	
10	3.2.	на заказ	1	
11	3.44.	590x510x1040	3	
12	3.38.	690x680x1150	2	






План Зоны проведения мероприятий М 1:100:

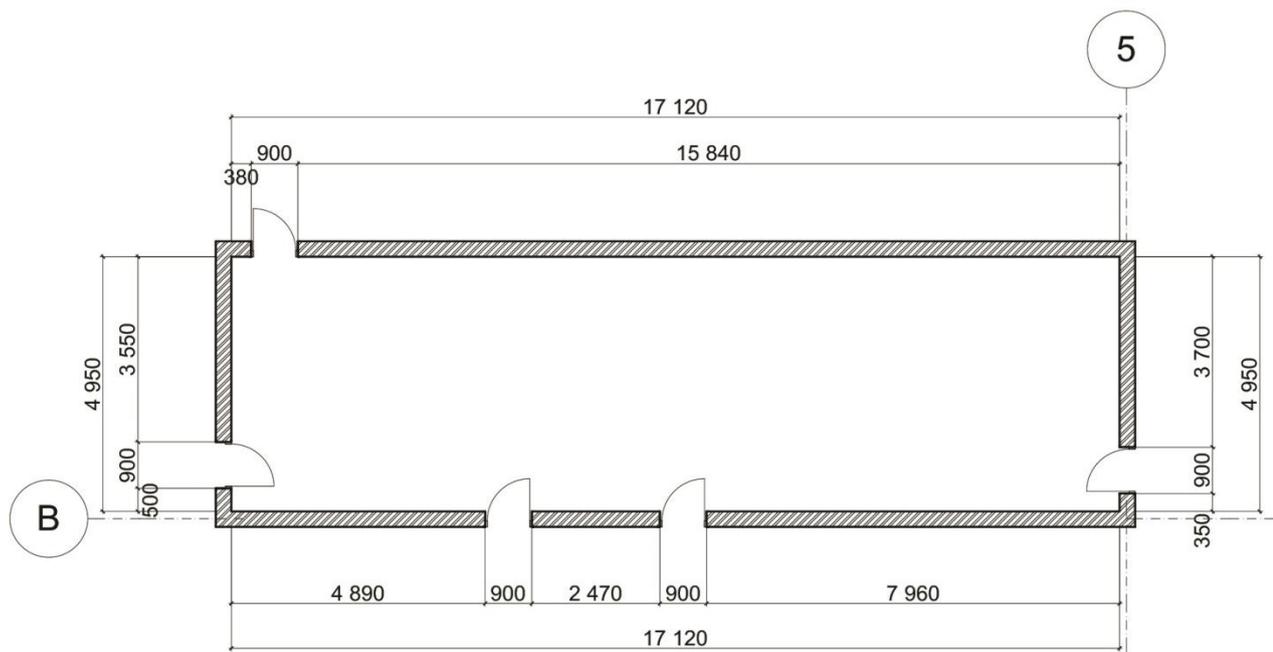


План расстановки мебели в Зоне проведения мероприятий М 1:100:

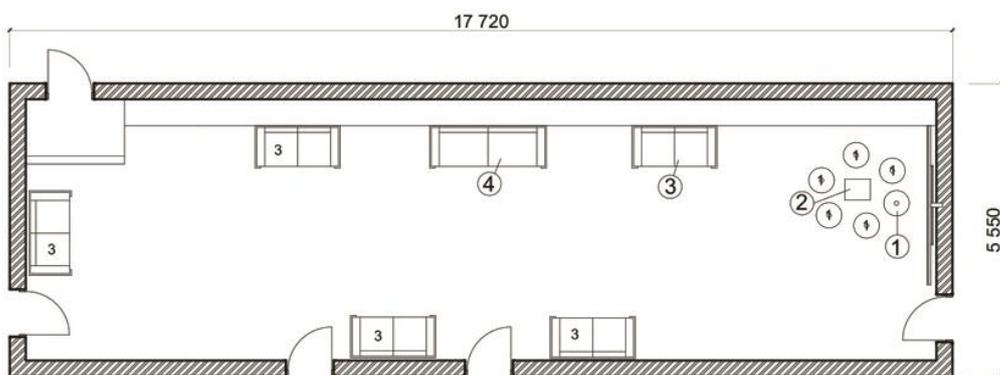

53

№	№ в смете	Параметры	Кол-во	Вид
1	3.39.	480x480x420	6	
2	3.27.	480x400x500	1	
3	3.32.	1600x800x730	5	
4	3.33.	2200x800x730	1	


Развертка стен в Зоне проведения мероприятий М 1:100:

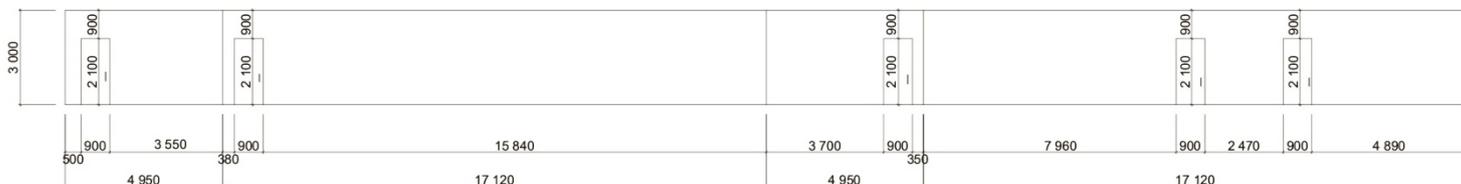

# Интерьерное решение Зоны проведения мероприятий



## План 2ого этажа М 1:100

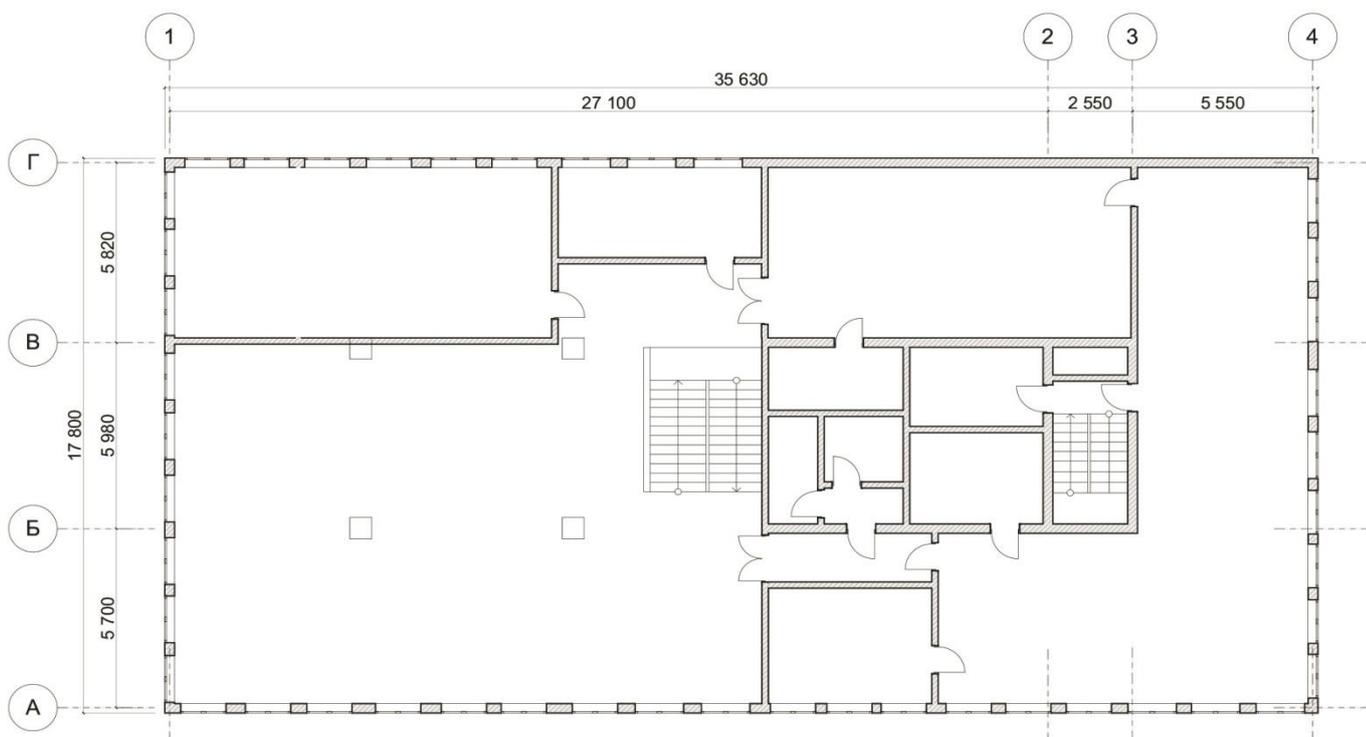

## Схема функционального зонирования 2ого этажа М 1:100


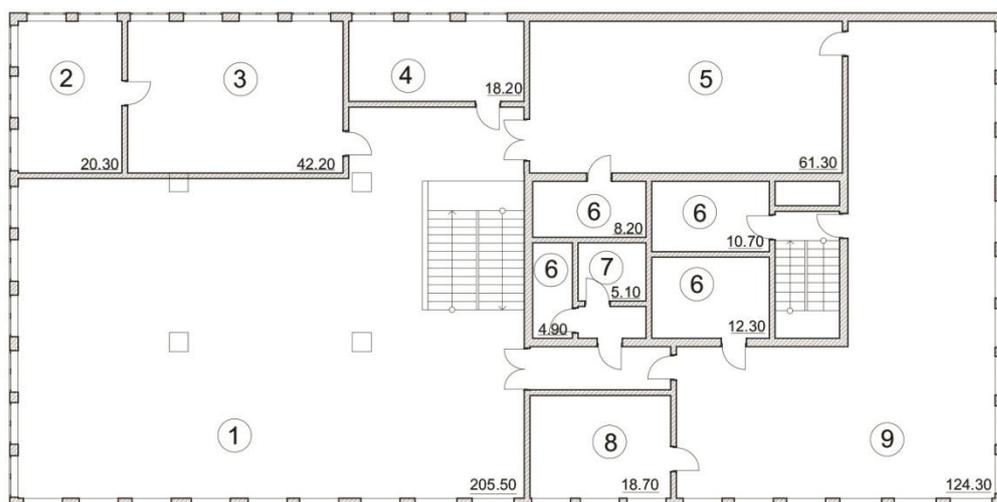


Схема зонирования 2-ого этажа

№	Наименование	Площадь
1	Универсальная зона	205.50
2	Зона отдыха	20.30
3	Зона комфортного офиса	42.20
4	Зона деловых встреч	18.20
5	Зона книгохранения	61.30
6	Складское помещение	—
7	Санузел	5.10
8	Служебное помещение	18.70
9	Детская библиотека	124.30


## План демонтажных работ 2ого этажа М 1:100

 - демонтируемые перегородки

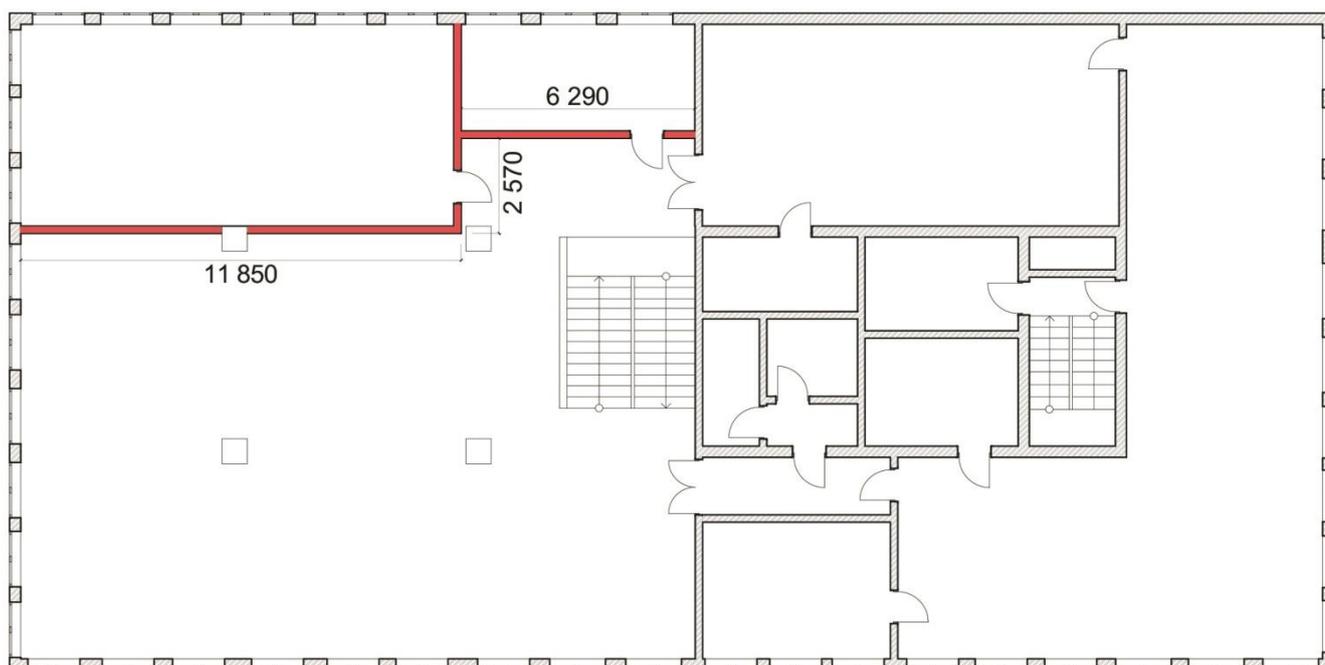


## План возводимых конструкций 2ого этажа


 - возводимые конструкции

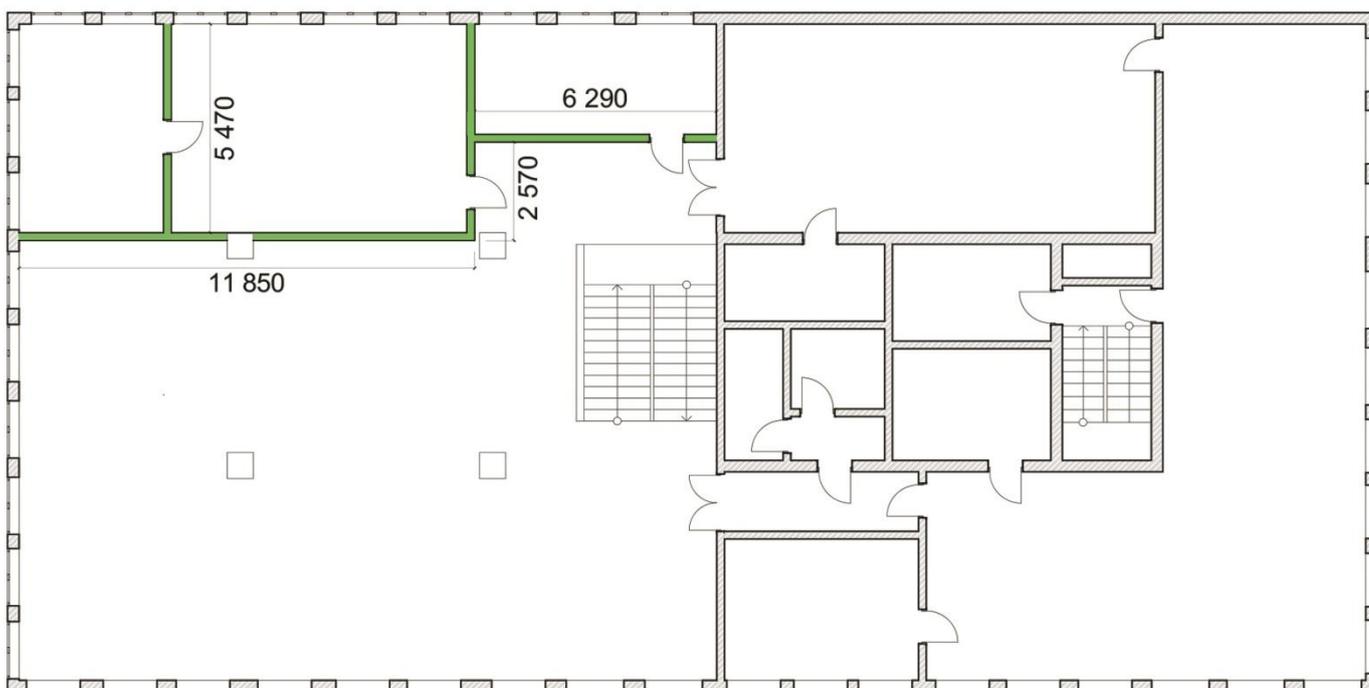

# План Универсальной зоны М 1:100:

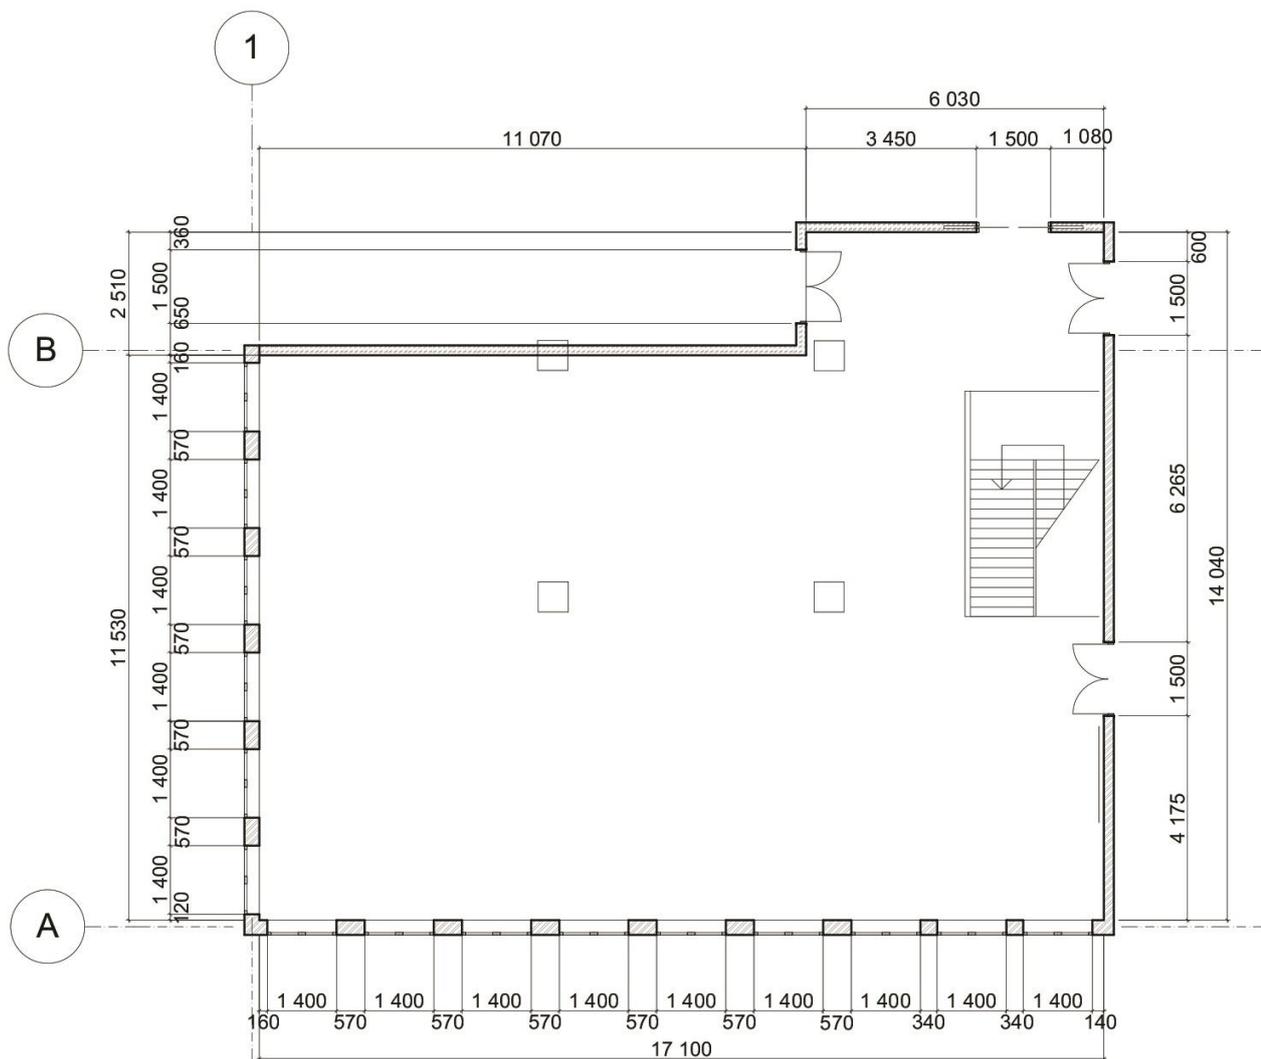

# План расстановки мебели Универсальной зоны М 1:100:

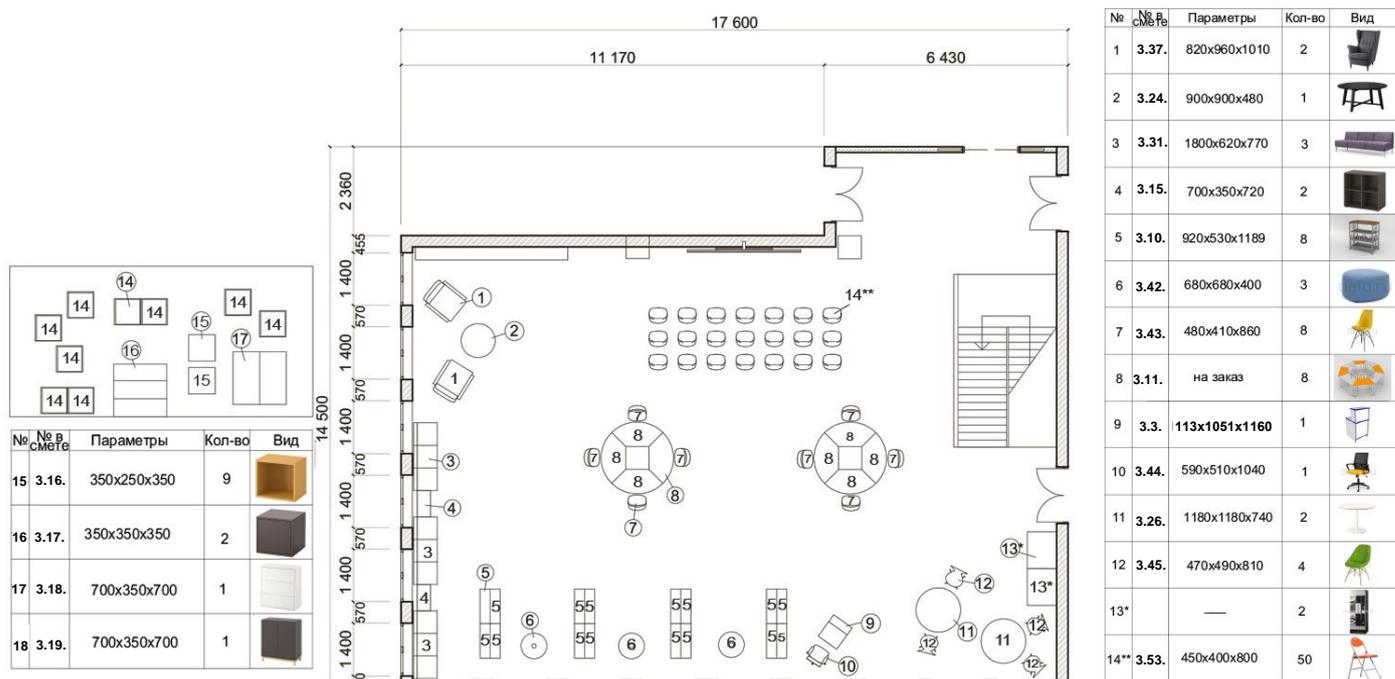


\* Примечание: не входит в смету

\*\*Примечание: для мероприятий






План Комфортного офиса и зоны отдыха М 1:100:

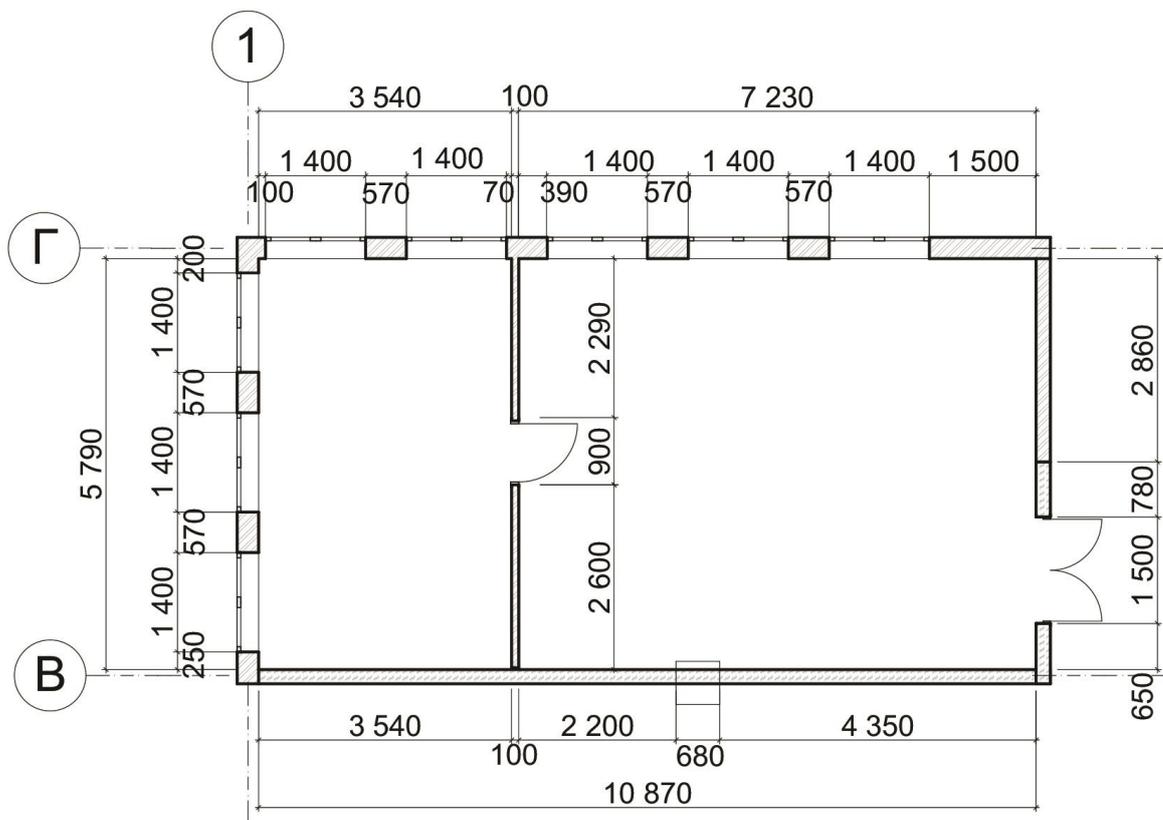



План расстановки мебели Комфортного офиса и зоны отдыха М 1:100:

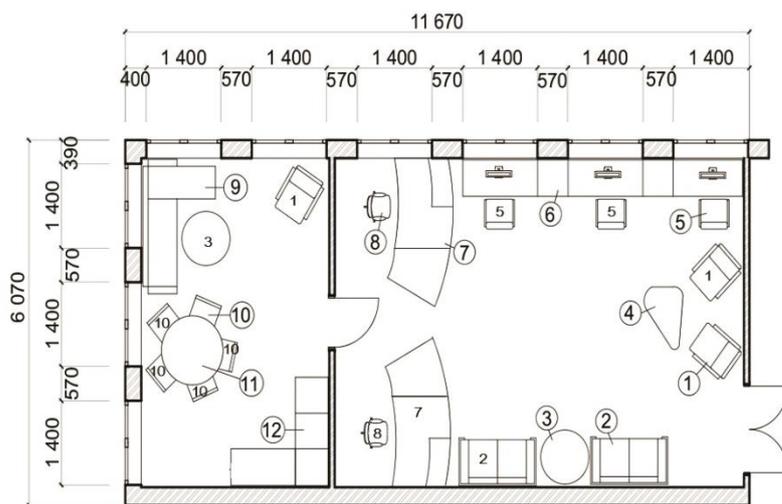

№ в смете	№ в смете	Параметры	Кол-во	Вид	№ в смете	Параметры	Кол-во	Вид	
1	3.46.	680x820x1000	3		8	3.48.	510x490x1240	2	
2	3.30.	1440x790x700	2		9	3.29.	2520x980x800	1	
3	3.24.	900x900x480	2		10	3.49.	500x450x900	5	
4	3.25.	390x770x510	1		11	3.23.	1150x1150x740	1	
5	3.47.	560x500x960	3		12	3.57.	1800x610x2200	1	
6	3.56.	на заказ	1						
7	3.4.	на заказ	2						

Развертка стен Комфортного офиса и зоны отдыха М 1:100:

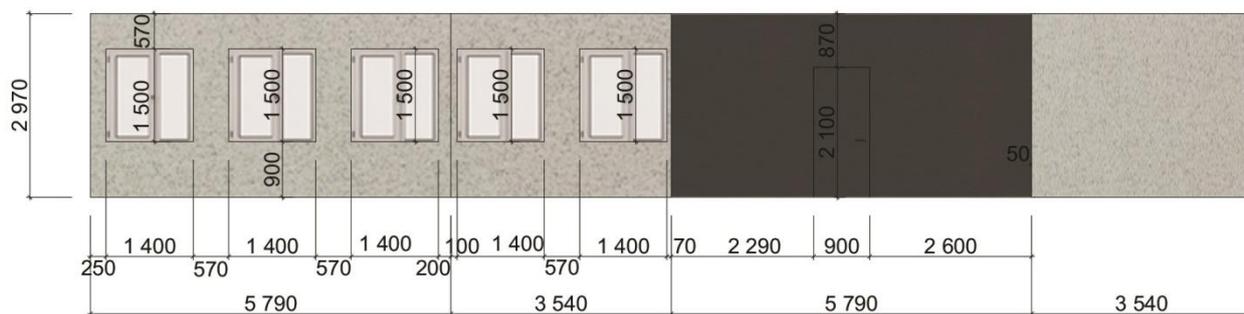

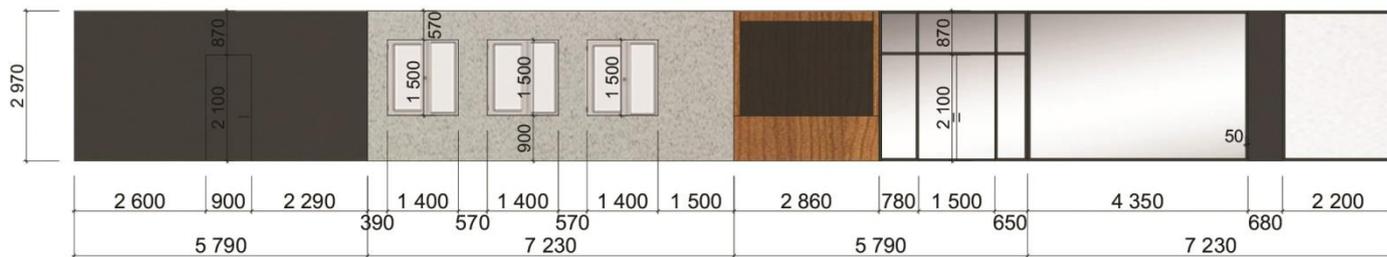


Интерьерное решение Комфортного офиса и зоны отдыха:






План Зоны деловых встреч М 1:100:

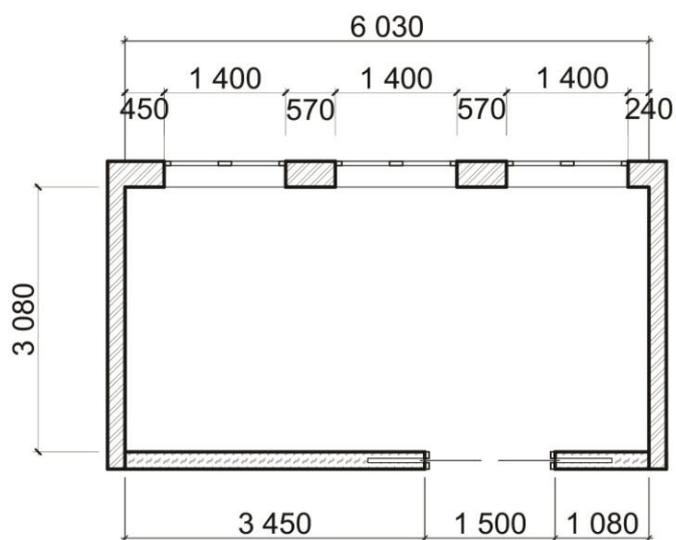


План расстановки мебели в Зоне деловых встреч М 1:100:

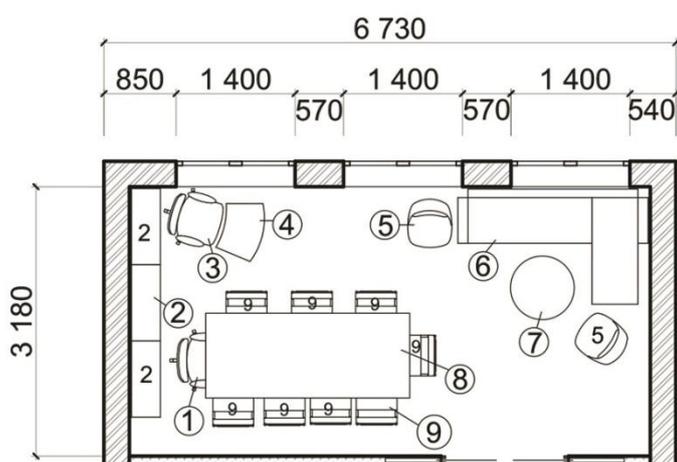

№	№ в смете	Параметры	Кол-во	Вид	№	№ в смете	Параметры	Кол-во	Вид
1	3.50.	720x740x1310	1		5	3.51.	520x570x760	2	
2	3.14.	900x340x894	3		6	3.29.	2000x1260x540	1	
3	3.38.	690x680x1150	1		7	3.21.	750x750x450	1	
4	3.5.	на заказ	1		8	3.22.	2400x1000x750	1	
					9	3.52.	480x520x910	8	

Развертка стен Зоны деловых встреч М 1:100:

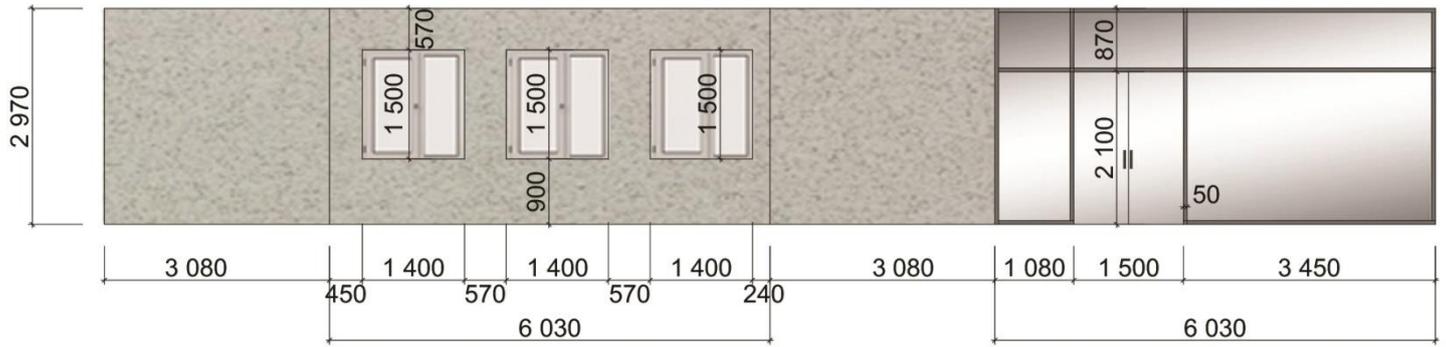

Интерьерное решение Зоны деловых встреч:




MADE WITH  
LUMION  
TRIAL VERSION




MADE WITH  
LUMION  
TRIAL VERSION

План Зоны книгохранения М 1:100:

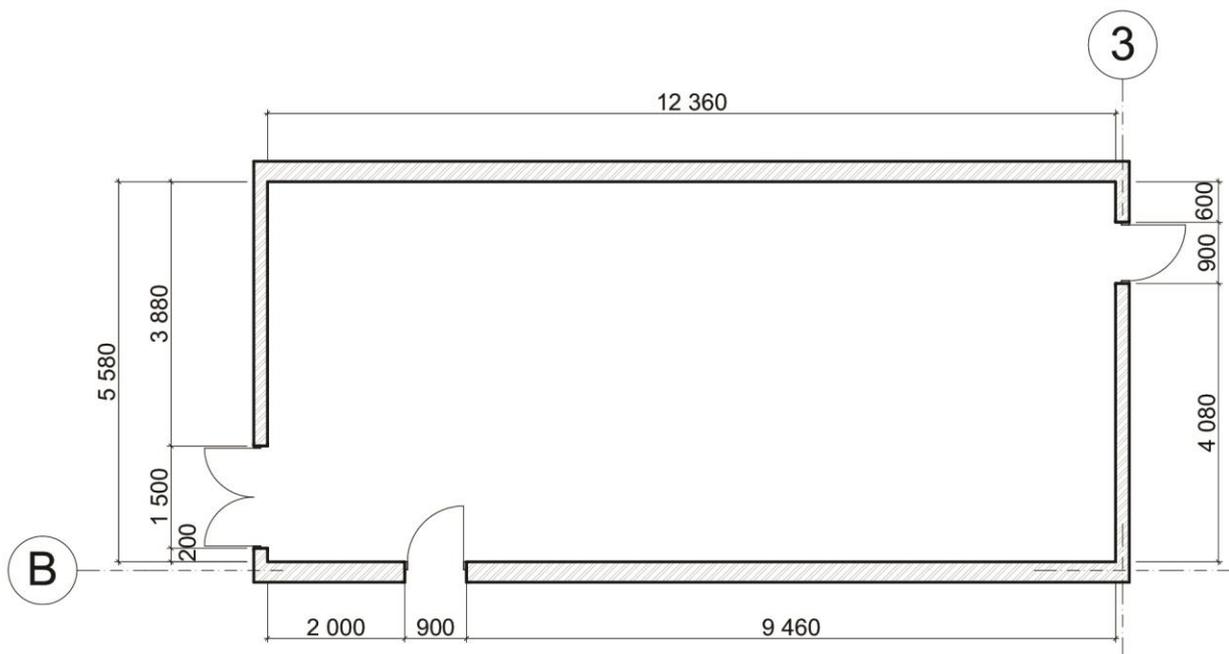


План расстановки мебели в Зоне книгохранения М 1:100:

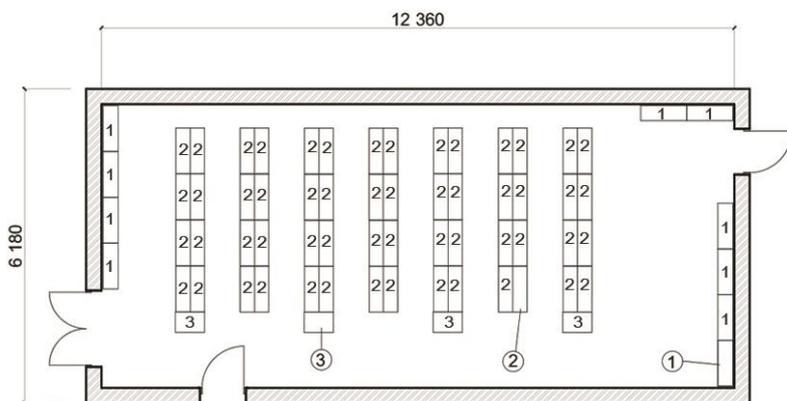

№	№ в смете	Параметры	Кол-во	Вид
1	3.8.	900x292x2090	10	
2	3.13.	900x560x2090	28	
3	3.12.	570x400x960	4	

Развертка стен Зоны книгохранения М 1:100:

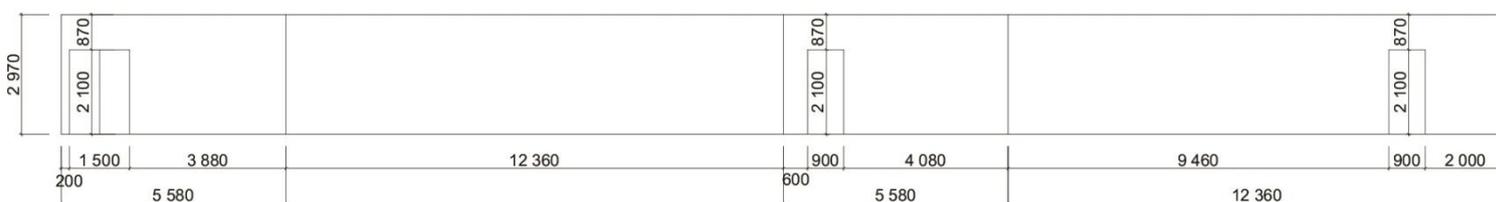

Интерьерное решение Зоны книгохранения:

