


Дизайн-проект современного библиотечного пространства
в здании МБУК "Ярцевская районная центральная библиотека"
по адресу: ул. Карла Маркса д.9 в г. Ярцево Смоленской области.




Индивидуальный предприниматель
Жанжарова Надежда Сергеевна
ОГРНИП: 320673300031165 ИНН: 672207925857
Смоленская область, г. Вязьма
E-mail: zhanzharova.nadia@yandex.ru
Тел.: 8-915-657-03-40
https://taplink.cc/nadia_zhanzharova

2023 год

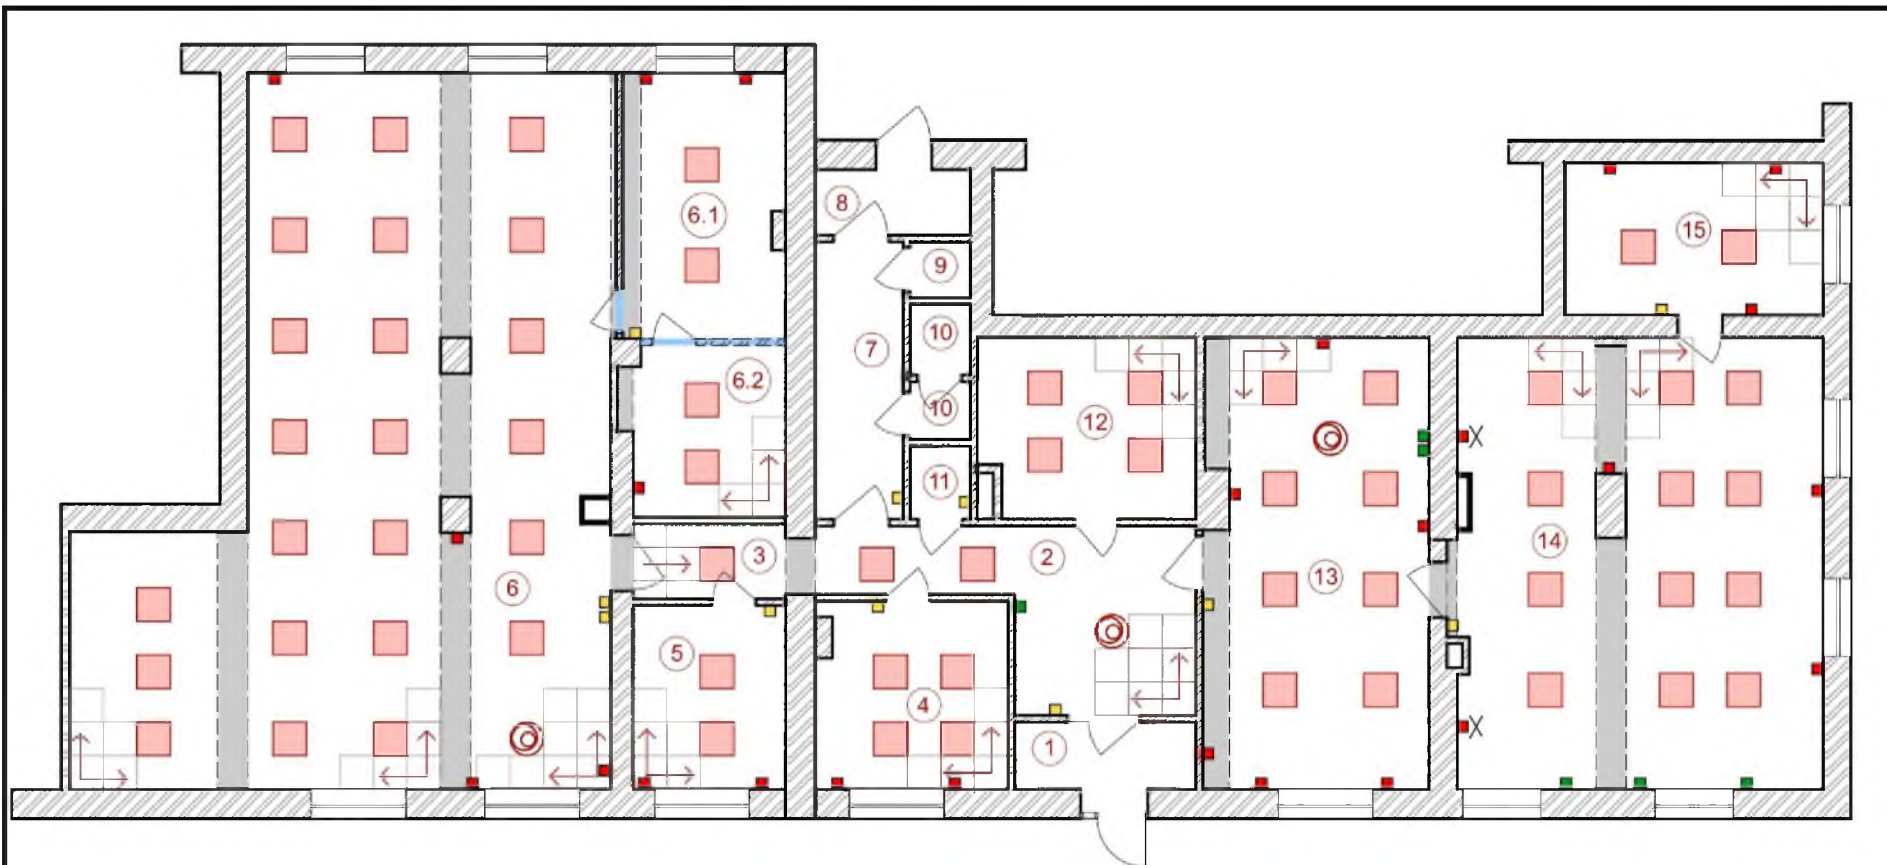

Конструкция потолка Армстронг

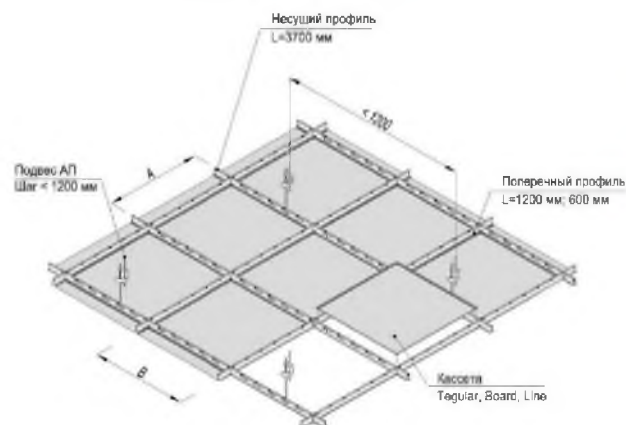

Условные обозначения



Направление раскладки потолка Армстронг 600x600мм



Люстра на подвесах кольца: 800x800, 600x600, 400x400 (3шт)



Светильники для потолка Армстронг 600x600мм (66шт)


■ Выключатели существующие

■ Розетки существующие

■ Розетки новые (6шт)

■ X Демонтаж розеток (2шт)


Изм.	Колуч.	Лист	№Док.	Подп.	Дата	Дизайн-проект современного библиотечного пространства		
Разраб.	Жанжарова Н.					Объект: Здание МБУК "Ярцевская районная центральная библиотека" по адресу: ул. Карла Маркса д.9 в г. Ярцево Смоленской области.	Стадия	Лист
							Э	11
						План расстановки светильников и розеток	ИП Жанжарова Н.С 8-915-657-03-40	

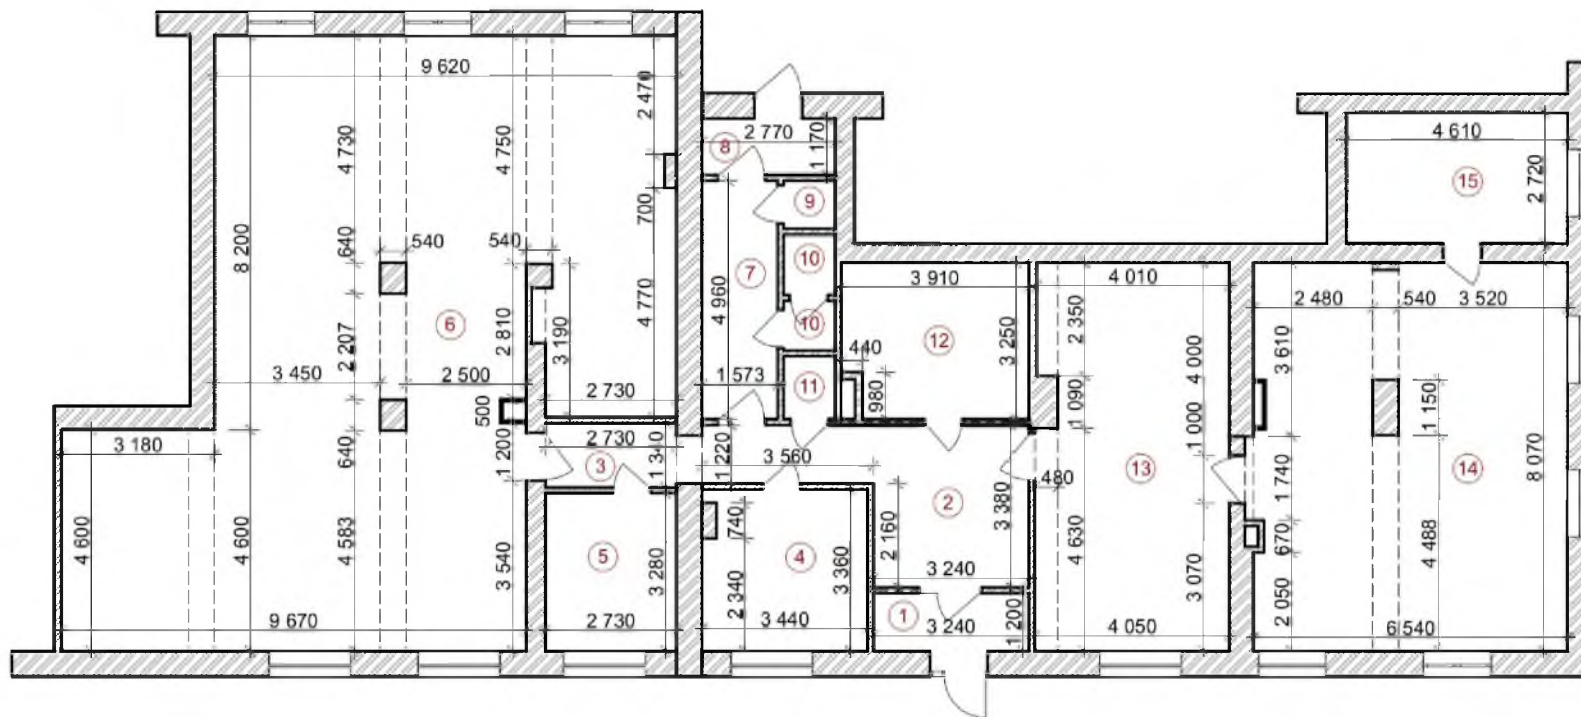

Экспликация помещений

Номер помещения	Наименование	Площадь помещения, м2
1	Тамбур	3,9
2	Холл	15,3
3	Коридор	3,6
4	Отдел комплектации и обработки литературы (ОКиО)	11,4
5	Кабинет директора	9
6	Абонемент	120,7
7	Коридор запасного выхода	7,8
8	Тамбур	3,2
9	Подсобное помещение	1
10	Сан. узел	2,6
11	Подсобное помещение	1,5
12	Подсобное помещение читального зала	12,6
13	Информационно-библиографический отдел (ИБО)	31,9
14	Читальный зал	51,9
15	Методический кабинет	13

						Дизайн-проект современного библиотечного пространства			
Изм.	Копуч.	Лист	№Док.	Подп.	Дата	Объект: Здание МБУК "Ярцевская районная центральная библиотека" по адресу: ул. Карла Маркса д.9 в г. Ярцево Смоленской области.	Стадия	Лист	Листов
Разраб.		Жанжарова Н.					Э	9	11
						Обмерный план	ИП Жанжарова Н.С 8-915-657-03-40		

 

Условные обозначения

- | | | | | | | | | | |
|---------|-------|--------------|---------|-------|------|---|-------------------------------------|------|--------|
| Изм. | Копия | Лист | На Док. | Подп. | Дата | Дизайн-проект современного библиотечного пространства

Объект: Здание МБУК "Ярцевская районная центральная библиотека" по адресу: ул. Карла Маркса д.9 в г. Ярцево Смоленской области.

Функциональное зонирование | Стадия | Лист | Листов |
| Разраб. | | Жанкарова Н. | | | | | З | 8 | 11 |
| | | | | | | | | | |
| | | | | | | | | | |
| | | | | | | | ИП Жанкарова Н.С
8-915-657-03-40 | | |



Экспликация помещений

Номер помещения	Наименование	Площадь помещения, м2
1	Тамбур	3,9
2	Холл	15,3
3	Коридор	3,6
4	Отдел комплектации и обработки литературы (ОКиО)	11,4
5	Кабинет директора	9
6	Абонемент	120,7
6.1	Кабинет заведующей	
6.2	Комната персонала	
7	Коридор запасного выхода	7,8
8	Тамбур	3,2
9	Подсобное помещение	1
10	Сан. узел	2,6
11	Подсобное помещение	1,5
12	Подсобное помещение читального зала	12,6
13	Информационно-библиографический отдел (ИБО)	31,9
14	Читальный зал	51,9
15	Методический кабинет	13

Примечание:


Помещение абонемента разделить на помещение заведующей и комнату персонала неглубокими перегородками с дверью. Описание мебели и её количество См. Спецификацию мебели и Спецификацию технического оснащения

Изм.	Копуч.	Лист	№Док.	Подп.	Дата	Дизайн-проект современного библиотечного пространства		
Разраб.		Жанжарова Н.				Объект: Здание МБУК "Ярцевская районная центральная библиотека" по адресу: ул. Карла Маркса д.9 в г. Ярцево Смоленской области.	Стадия	Лист
							Э	10
						План расстановки мебели		Листов
						ИП Жанжарова Н.С 8-915-657-03-40		11

Визуализация основных видовых зон



Вид сверху абонемент

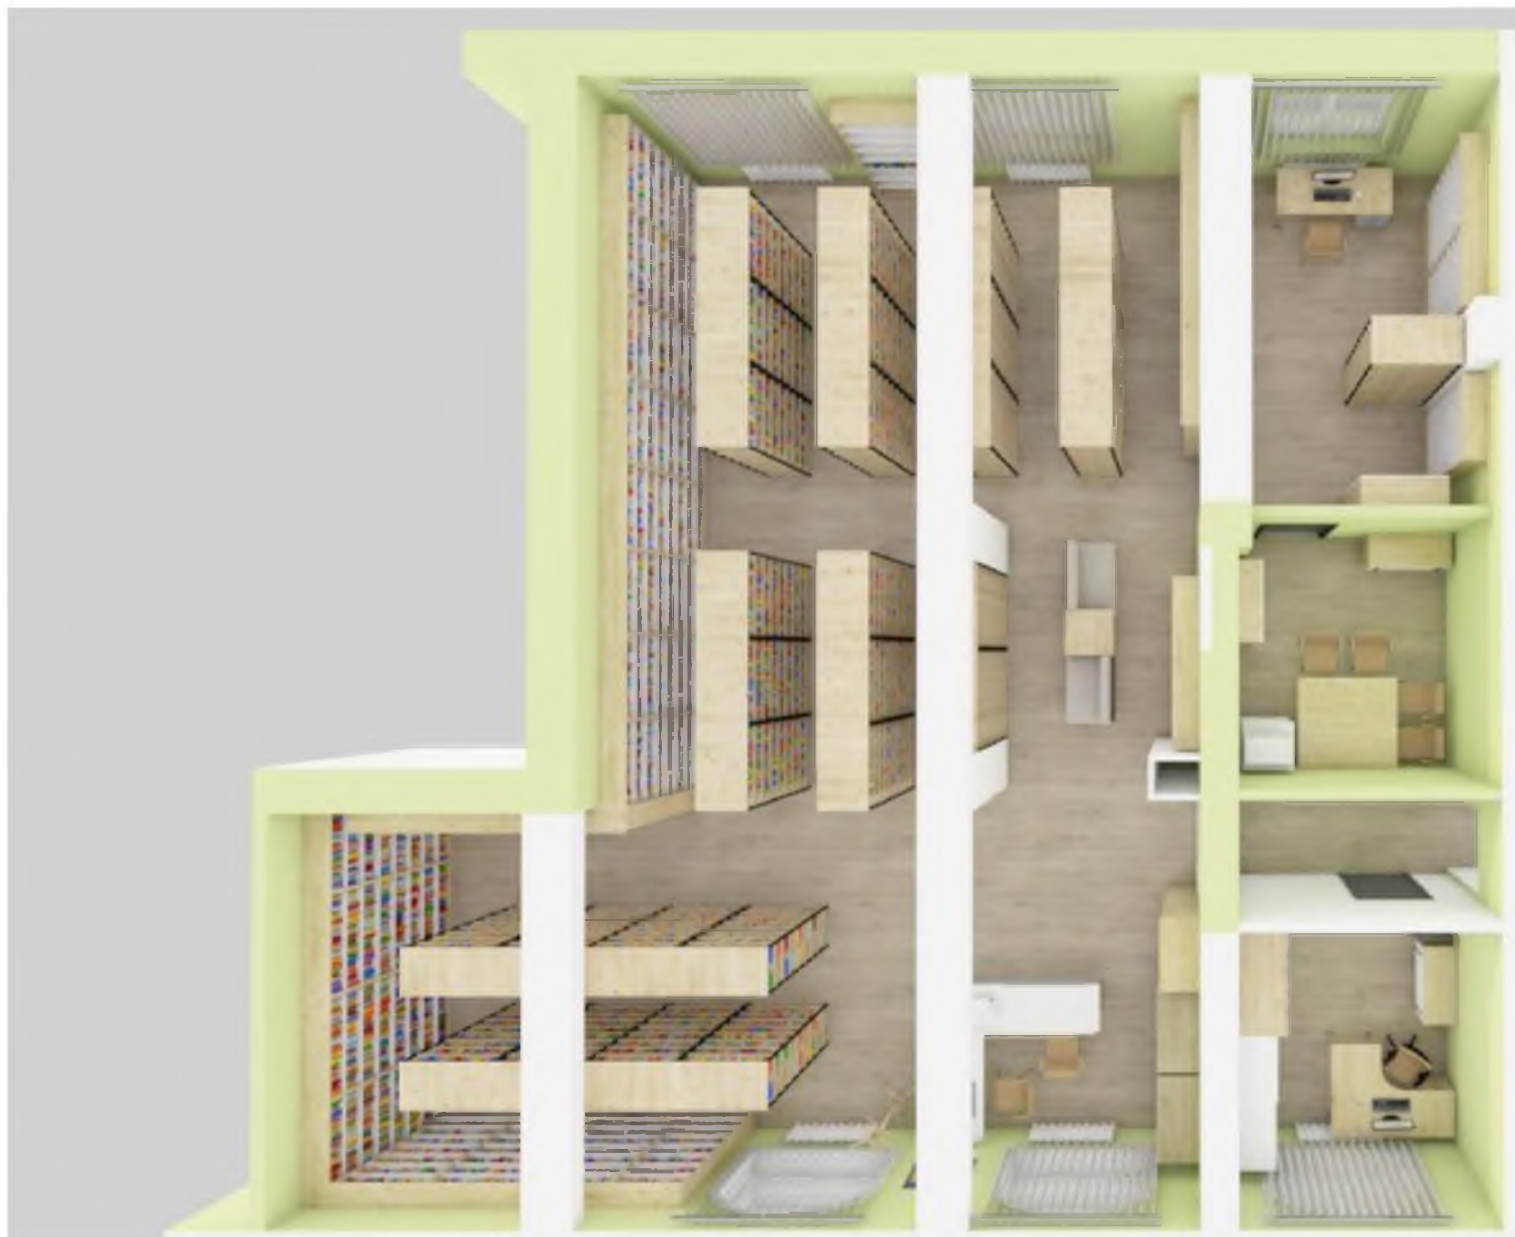

Вид сверху информационно-библиографический отдел, читальный зал





ХОЛЛ



Изм.	Колуч.	Лист	№Док.	Подп.	Дата	Дизайн-проект современного библиотечного пространства		
Разраб.		Жанжарова Н.				Объект: Здание МБУК "Ярцевская районная центральная библиотека" по адресу: ул. Карла Маркса д.9 в г. Ярцево Смоленской области.	Стадия	Лист
							Э	2
								Листов
								11
						Визуализация основных видовых зон	ИП Жанжарова Н.С 8-915-657-03-40	



А Б О Н Е М Е Н Т



Изм.	Копуч.	Лист	№Док.	Подп.	Дата	Дизайн-проект современного библиотечного пространства		
Разраб.		Жанжарова Н.				Объект: Здание МБУК "Ярцевская районная центральная библиотека" по адресу: ул. Карла Маркса д.9 в г. Ярцево Смоленской области.	Стадия	Лист
							Э	3
						Визуализация основных видовых зон	Листов	
							ИП Жанжарова Н.С 8-915-657-03-40	



ИНФОРМАЦИОННО-БИБЛИОГРАФИЧЕСКИЙ ОТДЕЛ



Изм.	Копуч.	Лист	№Док.	Подп.	Дата	Дизайн-проект современного библиотечного пространства		
Разраб.		Жанжарова Н.				Объект: Здание МБУК "Ярцевская районная центральная библиотека" по адресу: ул. Карла Маркса д.9 в г. Ярцево Смоленской области.	Стадия	Лист
							Э	4
						Визуализация основных видовых зон	Листов	
							ИП Жанжарова Н.С 8-915-657-03-40	



ЧИТАЛЬНЫЙ ЗАЛ




						Дизайн-проект современного библиотечного пространства				
Изм.	Колуч.	Лист	№Док.	Подп.	Дата	Объект: Здание МБУК "Ярцевская районная центральная библиотека" по адресу: ул. Карла Маркса д.9 в г. Ярцево Смоленской области.	Стадия	Лист	Листов	
		Разраб.	Жанжарова Н.				Э	5	11	
							ИП Жанжарова Н.С 8-915-657-03-40			
						Визуализация основных видовых зон				




ЧИТАЛЬНЫЙ ЗАЛ – проведение мероприятий



Изм.	Копуч.	Лист	№Док.	Подп.	Дата	Дизайн-проект современного библиотечного пространства		
Разраб.		Жанжарова Н.				Объект: Здание МБУК "Ярцевская районная центральная библиотека" по адресу: ул. Карла Маркса д.9 в г. Ярцево Смоленской области.	Стадия	Лист
							Э	6
						Визуализация основных видовых зон	Листов	
							ИП Жанжарова Н.С 8-915-657-03-40	

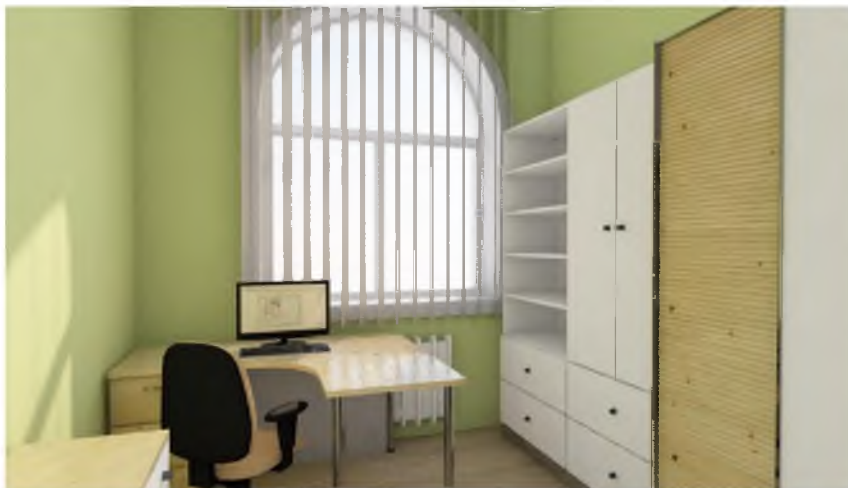

С Л У Ж Е Б Н Ы Е П О М Е Щ Е Н И Я

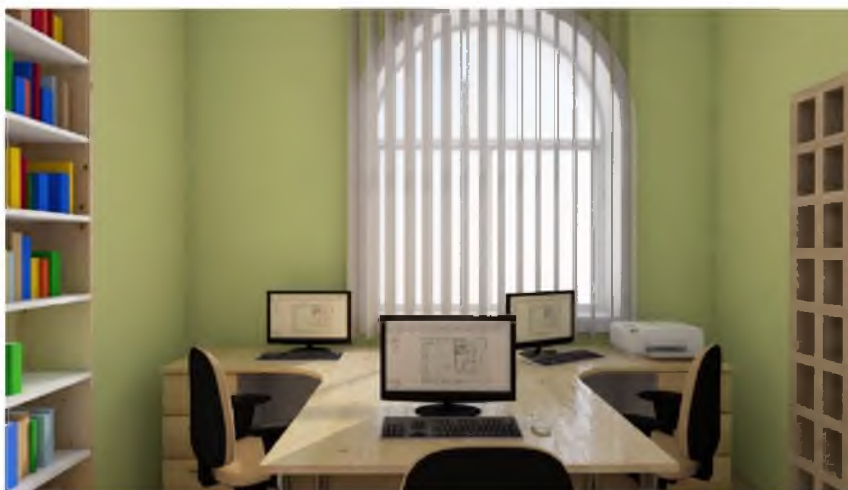

Изм.	Колуч.	Лист	НаДок.	Подп.	Дата	Дизайн-проект современного библиотечного пространства			
Разраб.		Жанжарова Н.				Объект: Здание МБУК "Ярцевская районная центральная библиотека" по адресу: ул. Карла Маркса д.9 в г. Ярцево Смоленской области.	Стация	Лист	Листов
							3	7	11
							ИП Жанжарова Н.С 8-915-657-03-40		
							Визуализация основных видовых зон		