


Радуга-ЛИК

Мебель для библиотек
и учебных заведений


ПЛАНИРОВОЧНОЕ РЕШЕНИЕ

Муниципальное бюджетное учреждение
"Централизованная библиотечная система"
города Тамбова Центральная
детская библиотека им. С.Я. Маршака

КОНЦЕПЦИЯ ЗОНИРОВАНИЯ

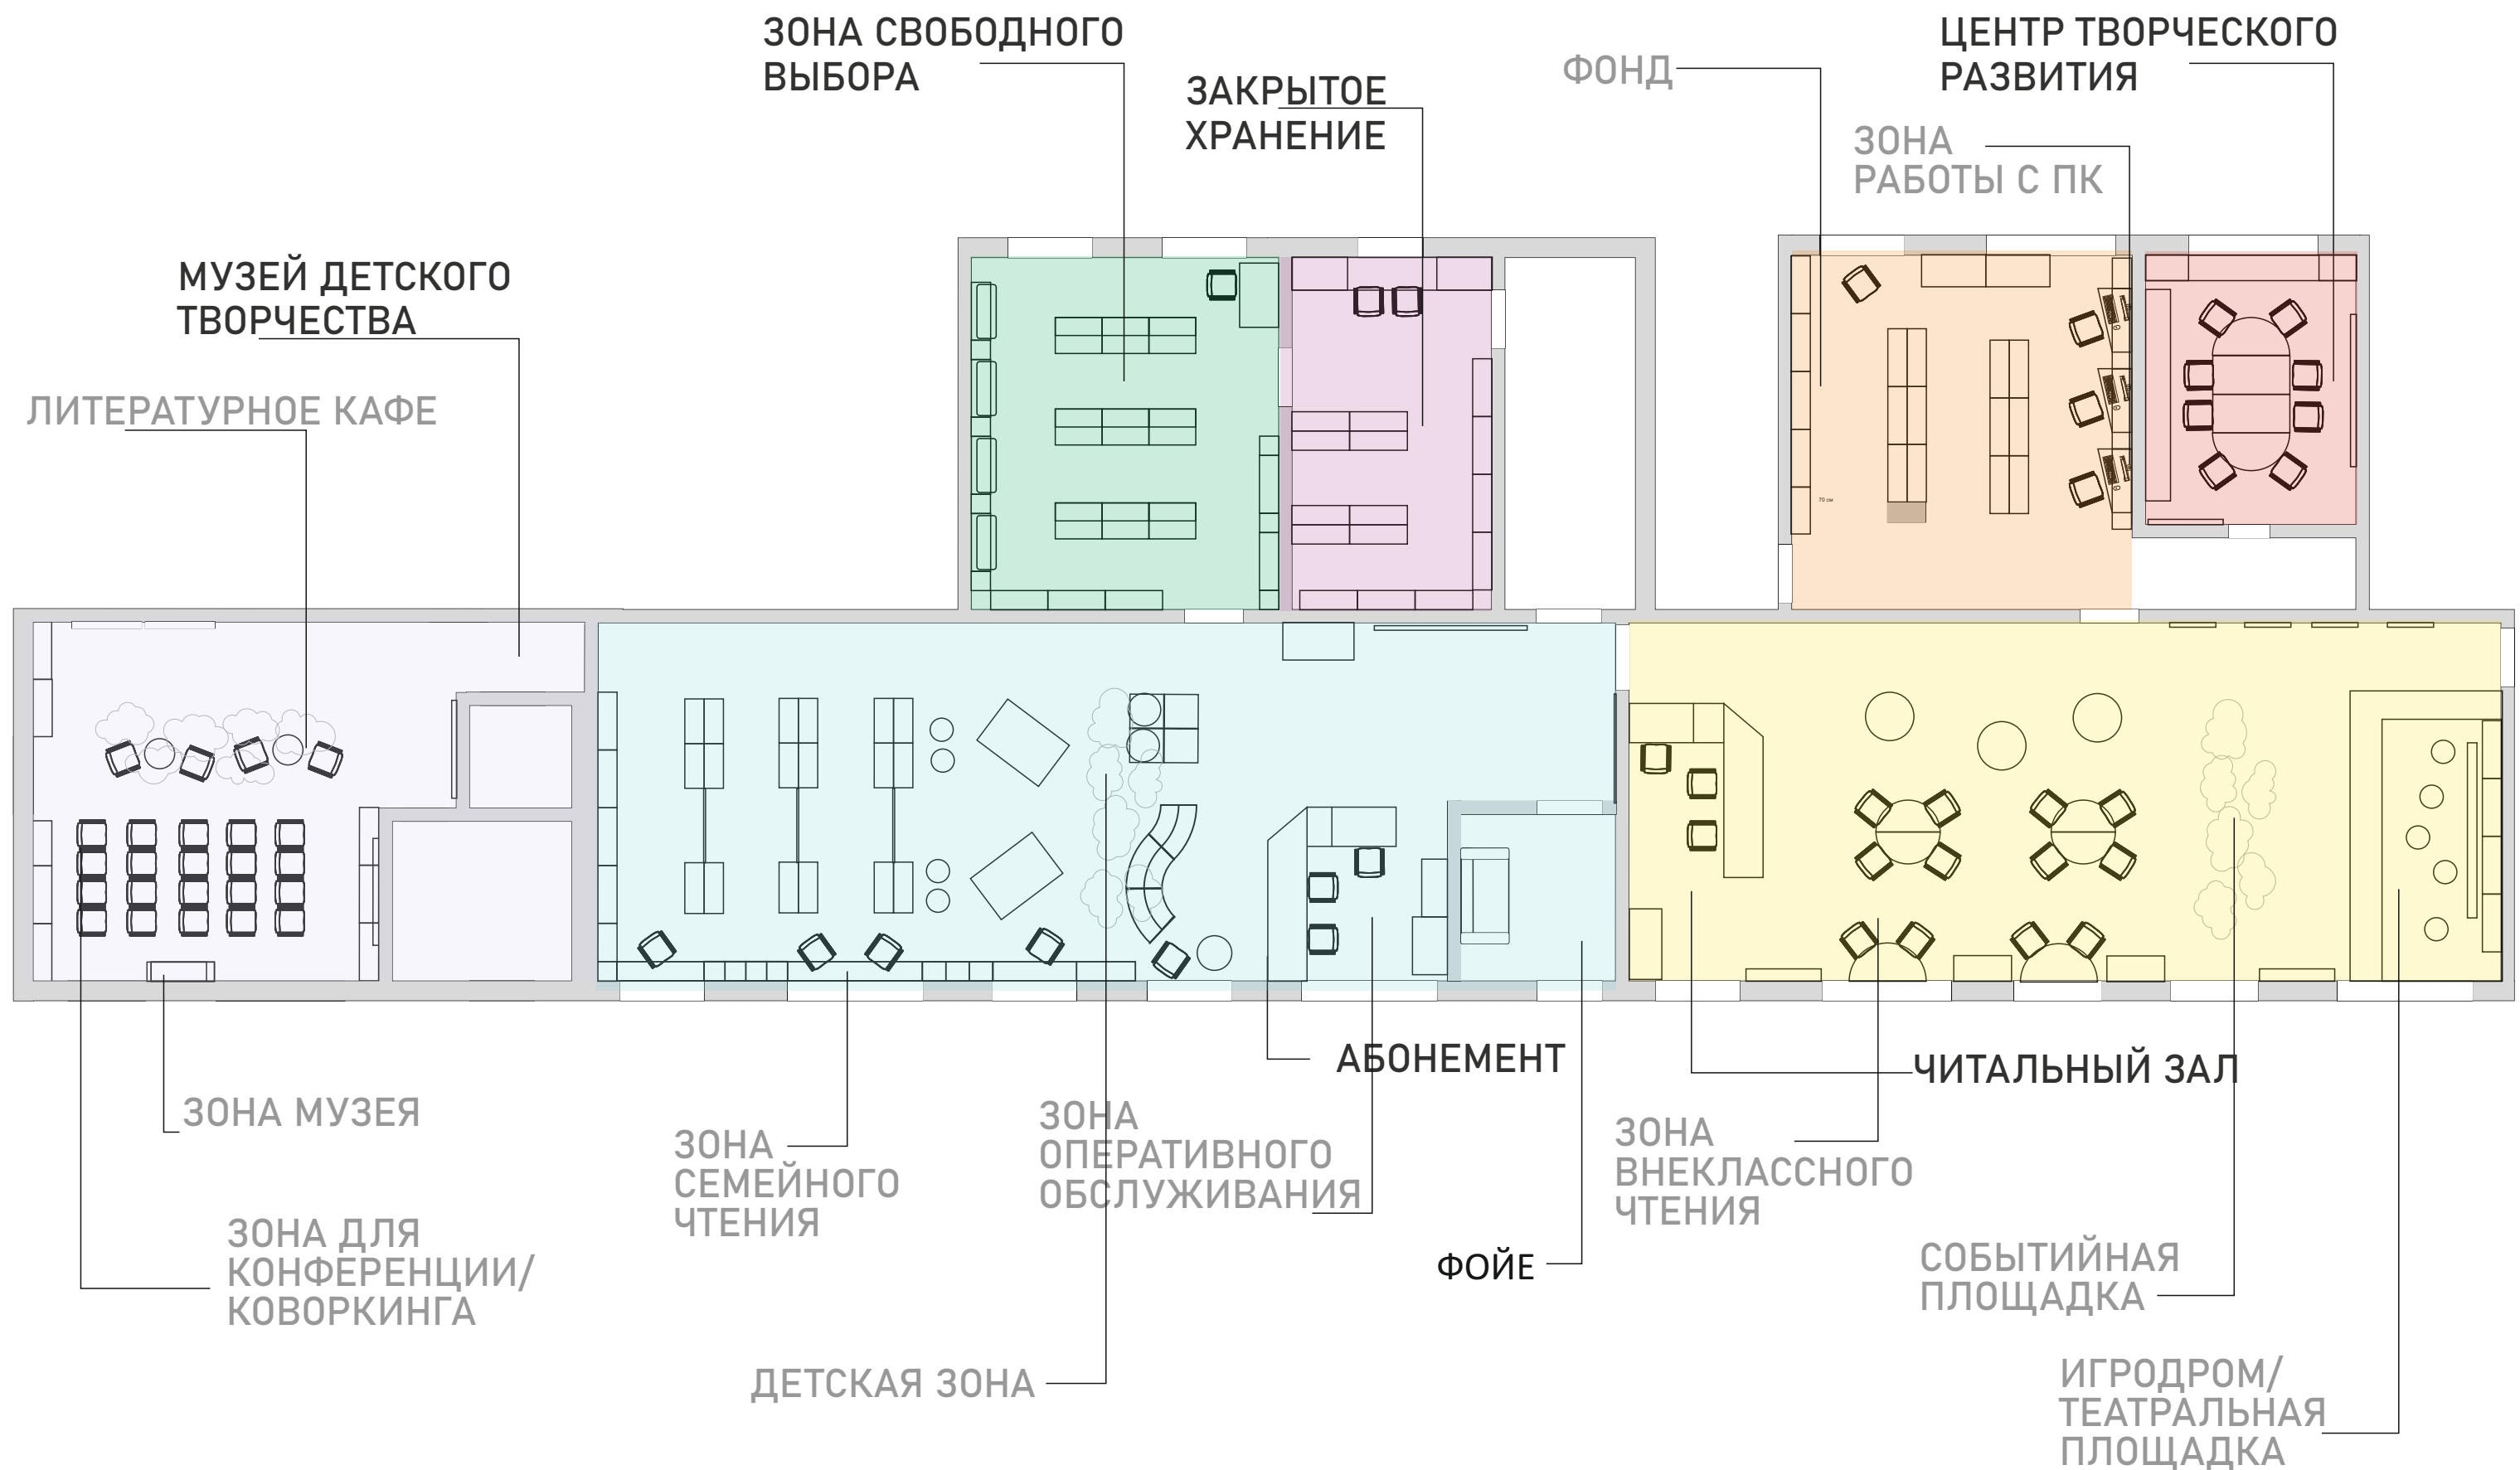

ПЛАН РАССТАНОВКИ МЕБЕЛИ

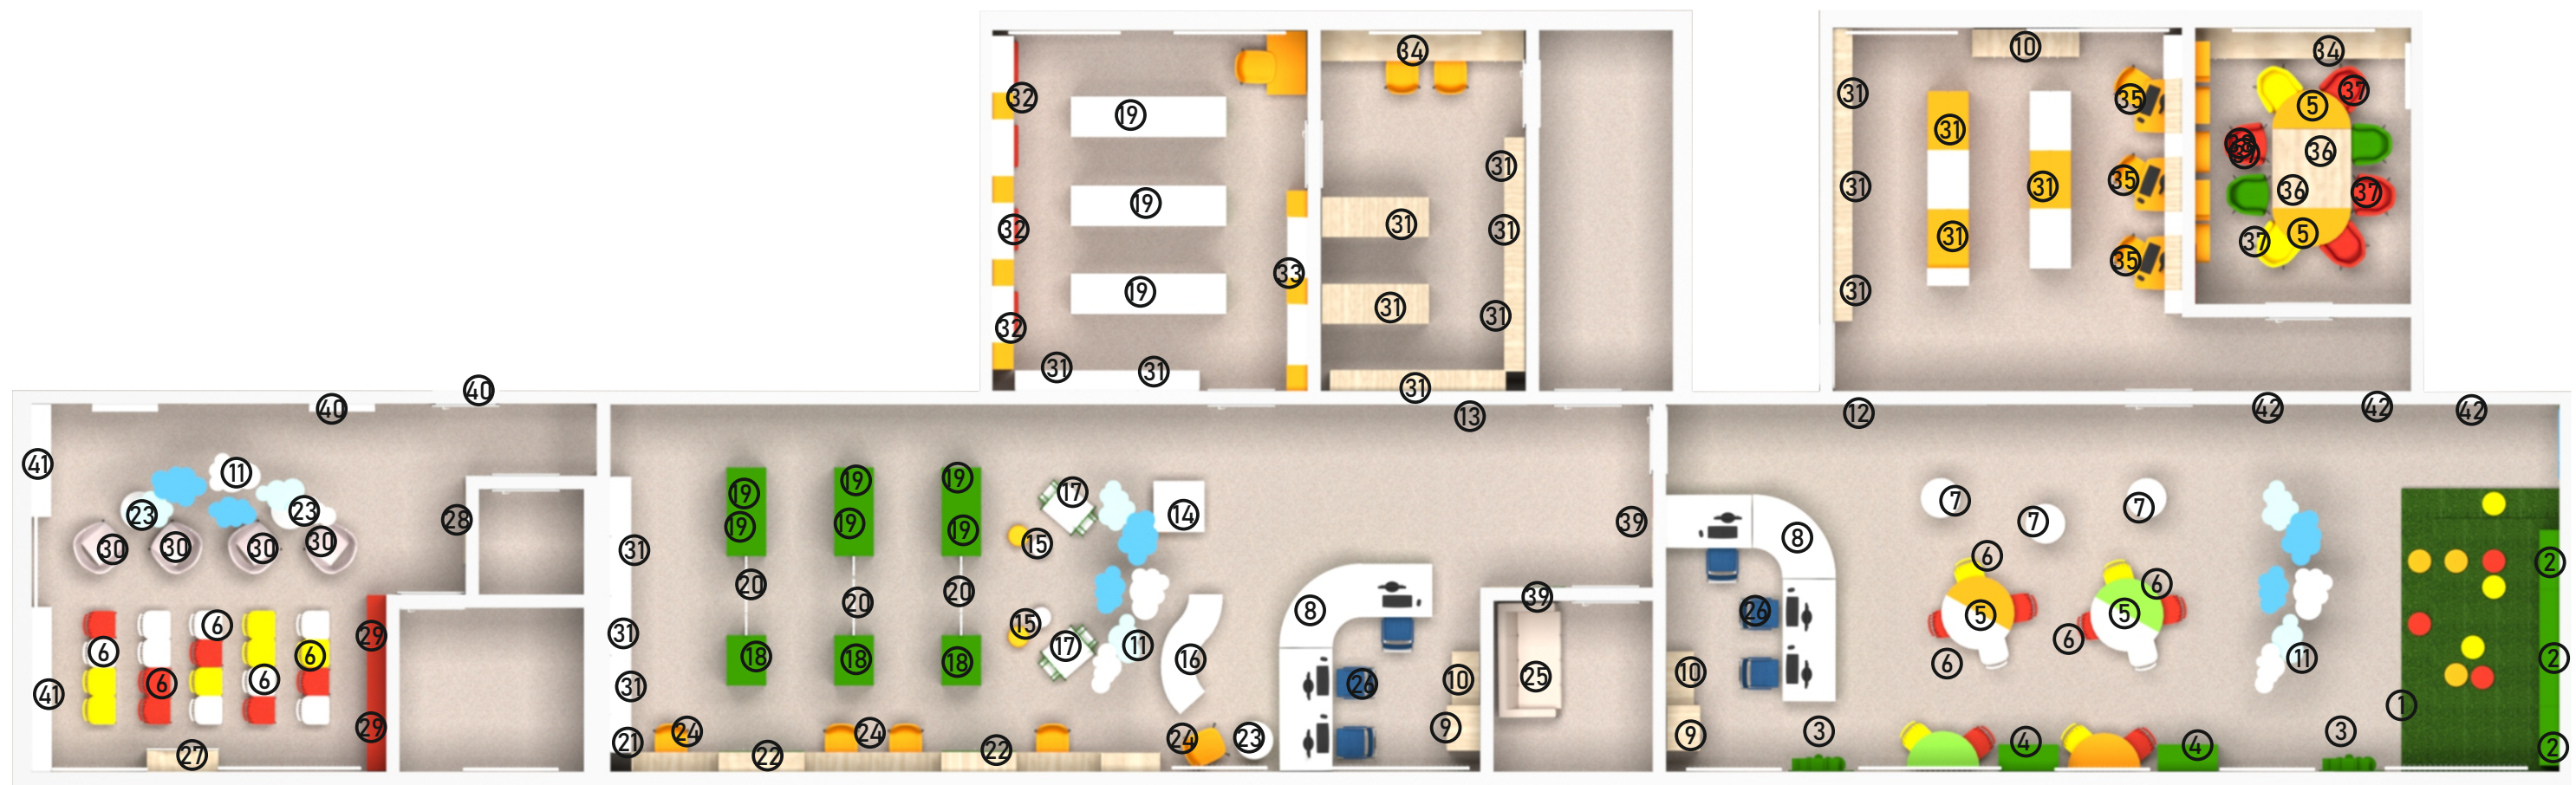

- ① Подиум
- ② Стеллаж 5 пол
- ③ Стеллаж выс.дерево
- ④ Стеллаж для журналов
- ⑤ Стол радиусный
- ⑥ Стул
- ⑦ Стеллаж круг
- ⑧ Кафедра выдачи
- ⑨ Шкаф каталожный 40 яч.
- ⑩ Шкаф для документов
- ⑪ Декоративный эл. облака
- ⑫ Навигация 1
- ⑬ Навигация 2
- ⑭ Стол
- ⑮ Пуф


- ⑯ Стеллаж волна
- ⑰ Стеллаж божья коровка
- ⑱ Стеллаж 6 пол(800)
- ⑲ Стеллаж 6пол.(700)
- ⑳ Арка декоративная
- ㉑ Стеллаж 7пол(600)
- ㉒ Комплекс стелл. с рабочим местом
- ㉓ Стол журнальный
- ㉔ Кресло
- ㉕ Диван
- ㉖ Стул сотрудника
- ㉗ Дом музей
- ㉘ Доска домик
- ㉙ Стеллаж 3пол
- ㉚ Кресло для кафе

- ⑳ Стеллаж 7 пол
- ㉑ Стеллажный комплекс с пуфом
- ㉒ Стеллажный комплекс с вставками
- ㉓ Рабочий комплекс
- ㉔ Стеллаж с ПК
- ㉕ Стол
- ㉖ Кресло (3)
- ㉗ Комплекс букв
- ㉘ Вешалка
- ㉙ Полка навесная
- ㉚ Стеллаж 7 пол(в дек.вставками)
- ㉛ Стулья складные

ПЛАН РАССТАНОВКИ МЕБЕЛИ




Вид 1

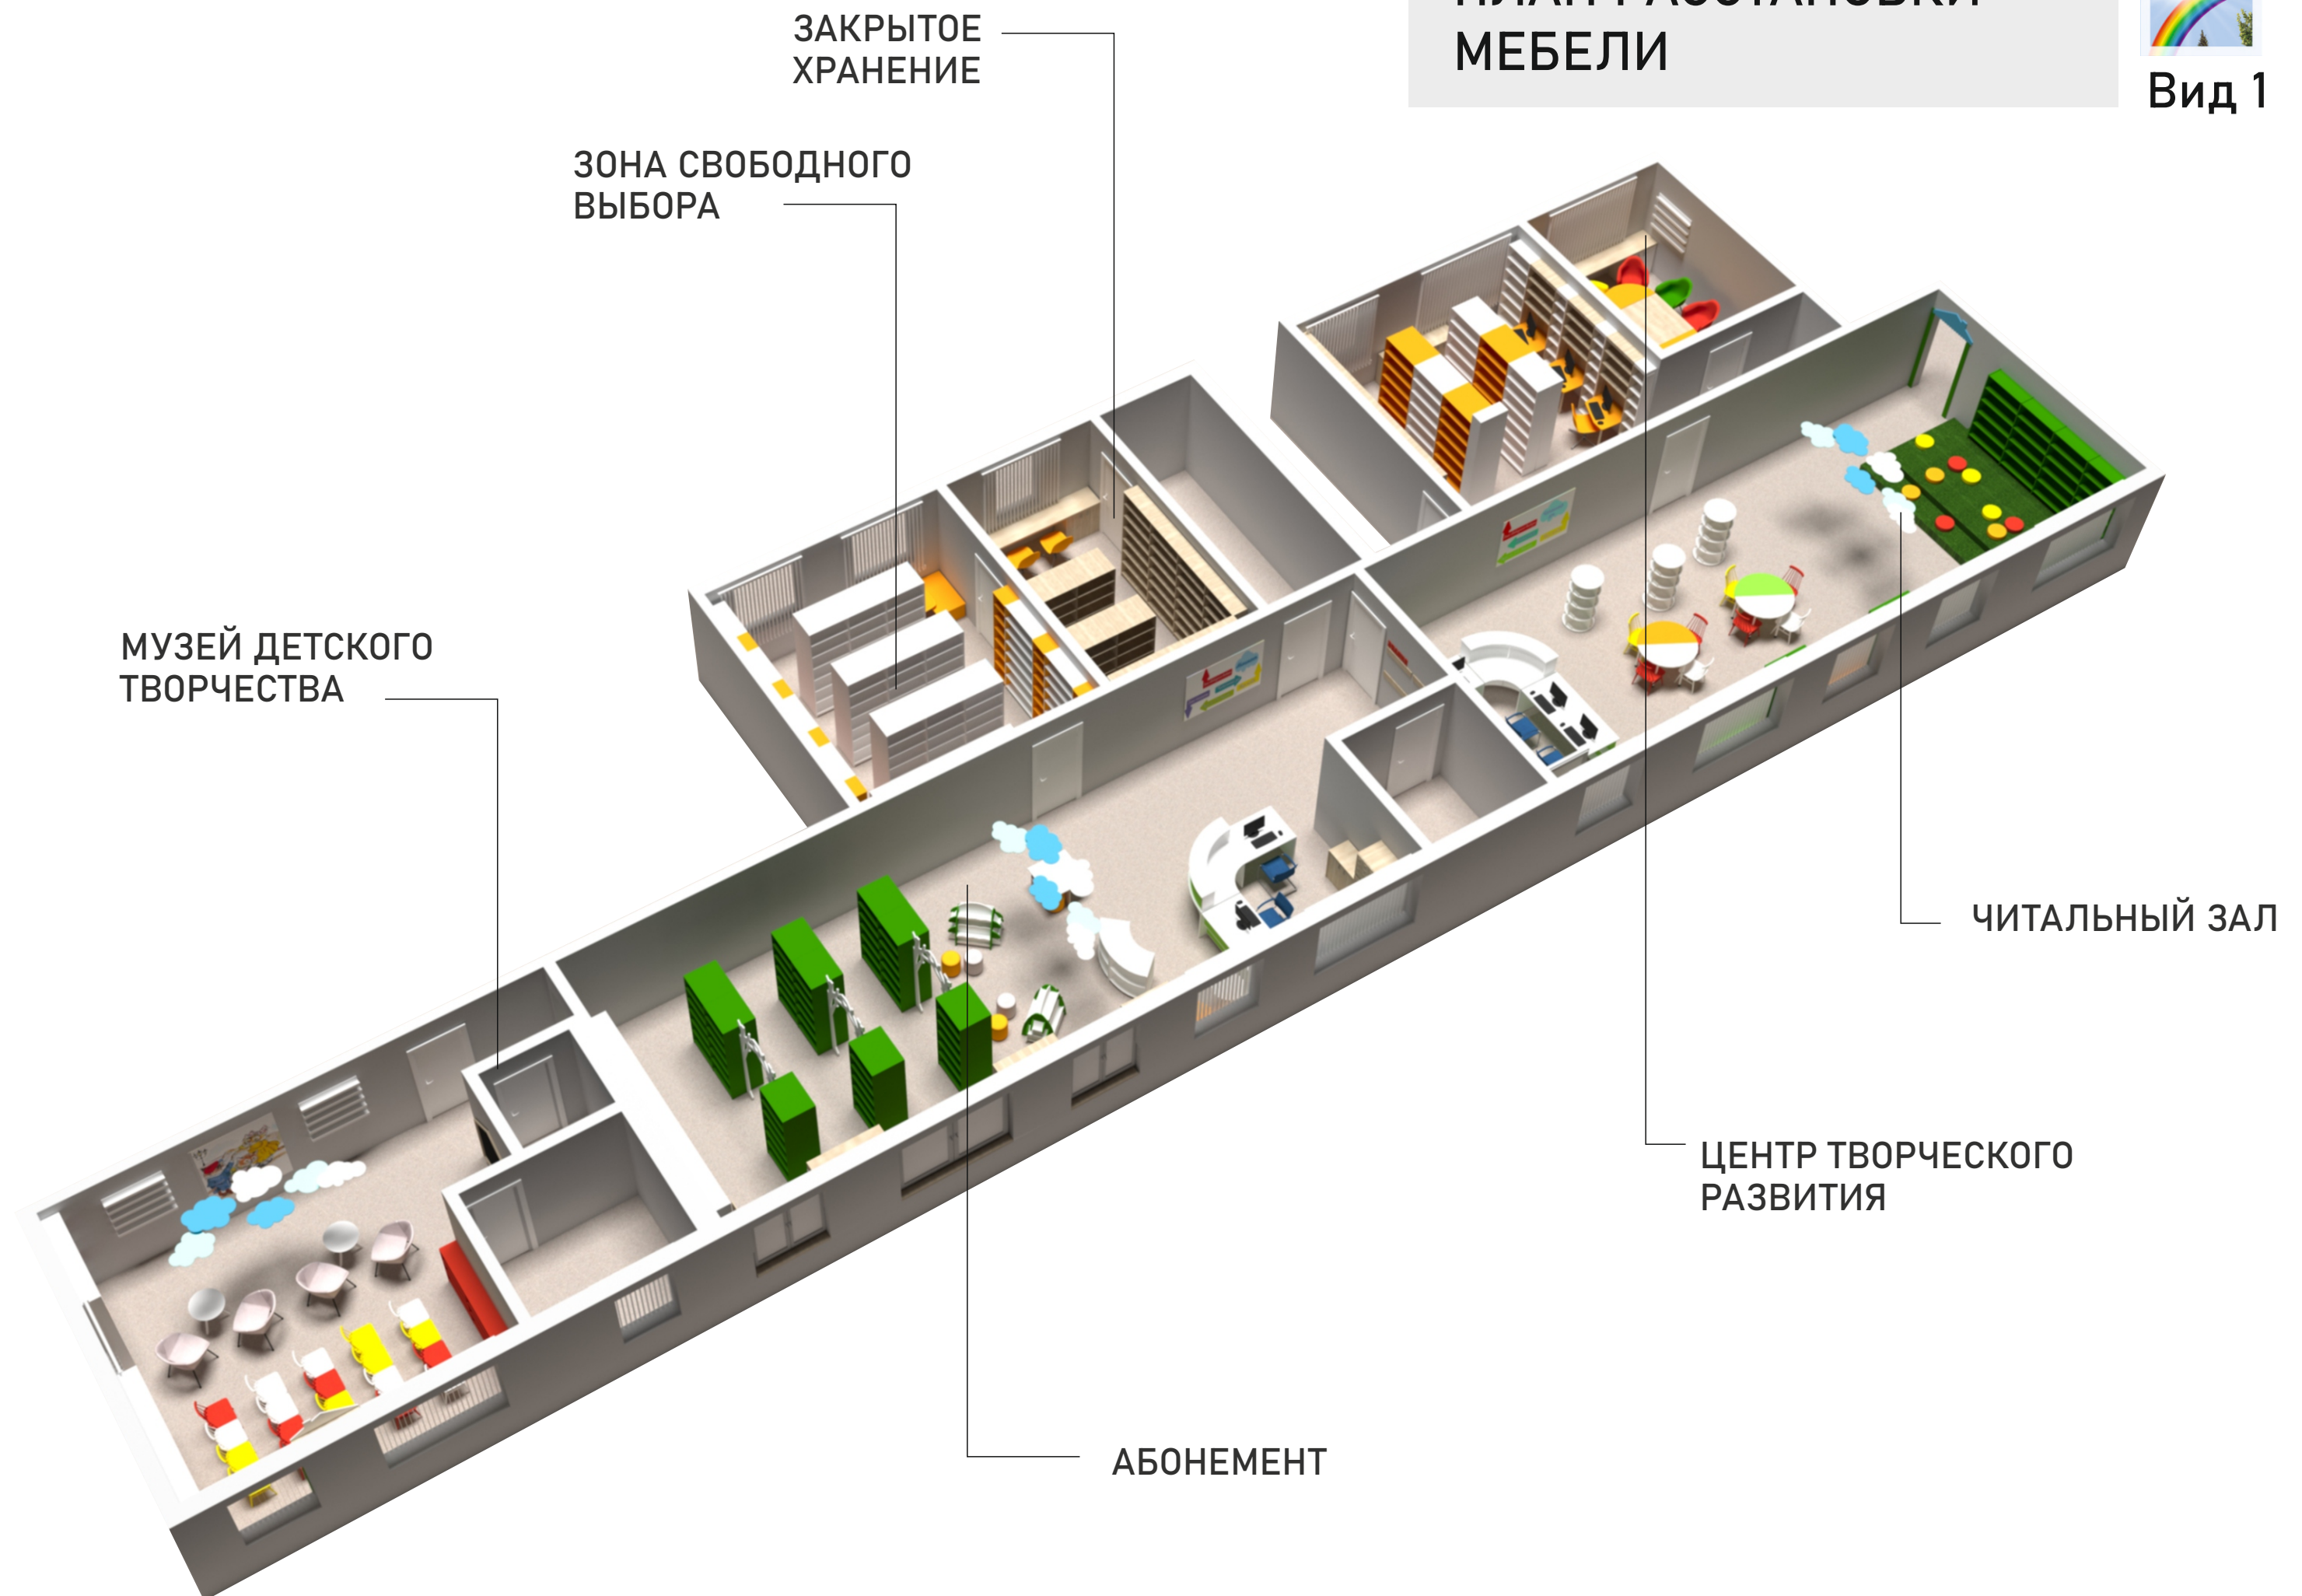


ПЛАН РАССТАНОВКИ МЕБЕЛИ



Вид 2

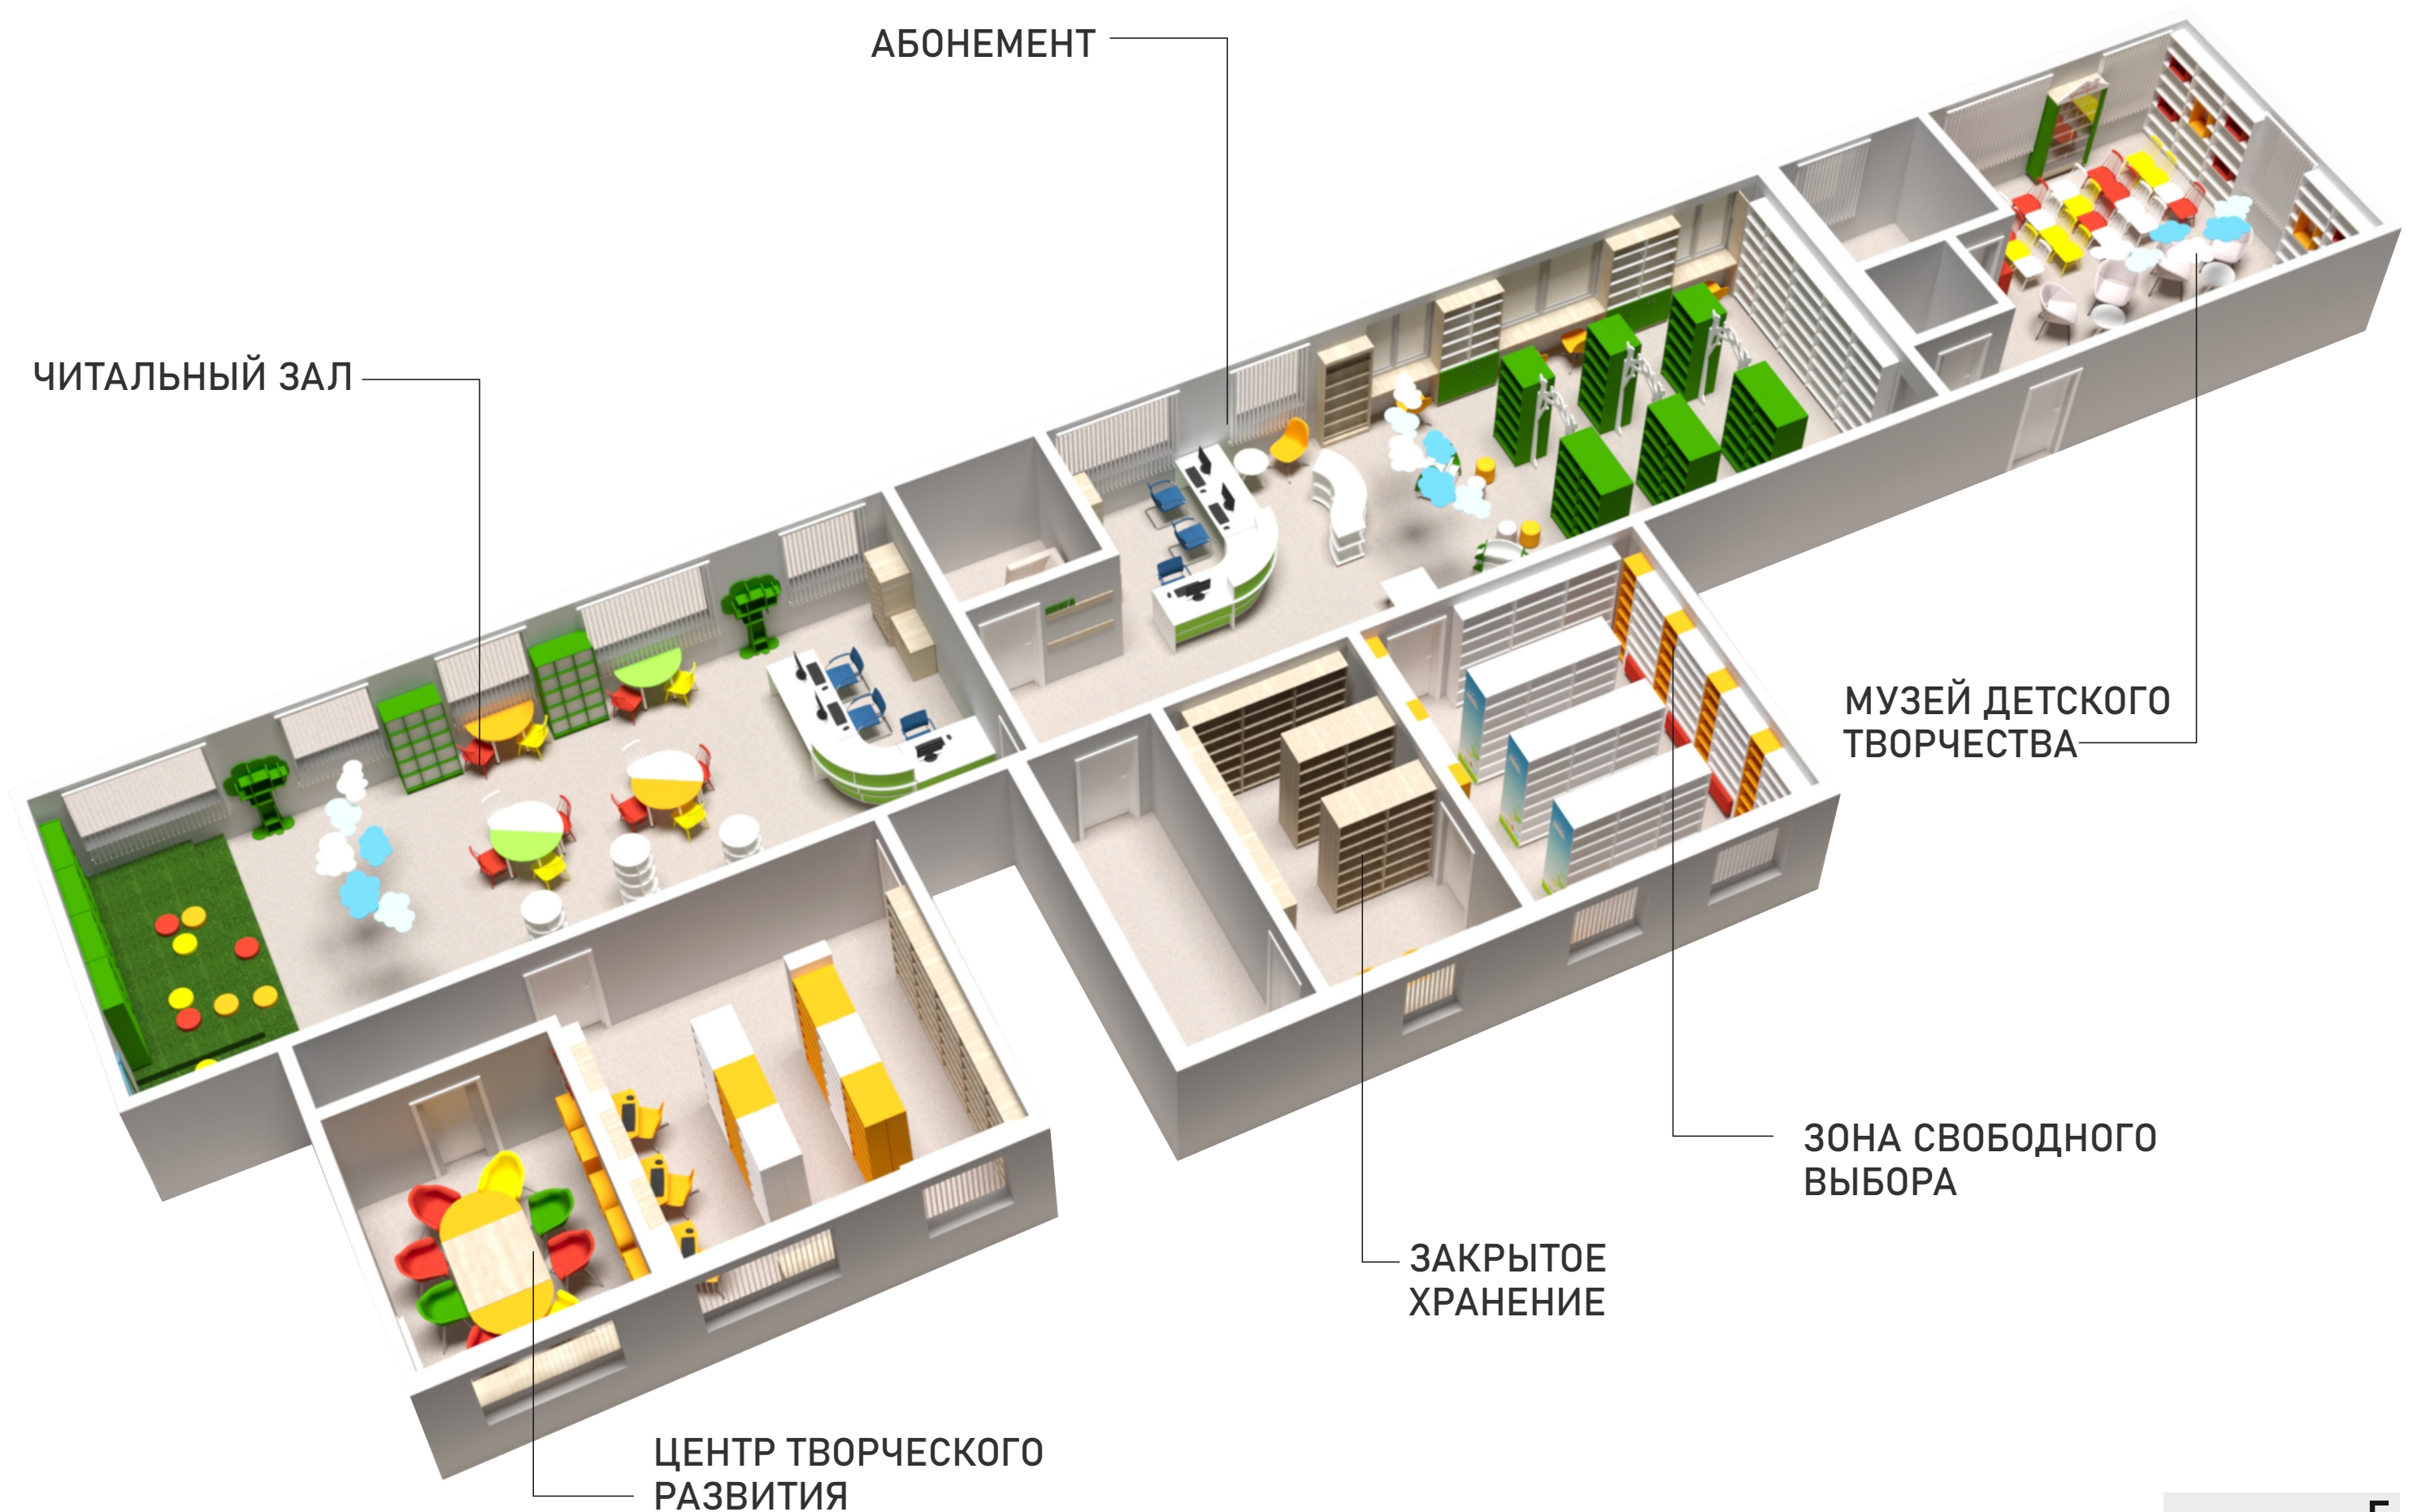

ПЛАН РАССТАНОВКИ МЕБЕЛИ

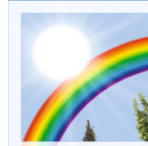

Вид 3

ЦЕНТР ТВОРЧЕСКОГО
РАЗВИТИЯ

ЧИТАЛЬНЫЙ ЗАЛ


ЗАКРЫТОЕ
ХРАНЕНИЕ

АБОНЕМЕНТ

ЗОНА СВОБОДНОГО
ВЫБОРА

МУЗЕЙ ДЕТСКОГО
ТВОРЧЕСТВА

ПЛАН РАССТАНОВКИ МЕБЕЛИ

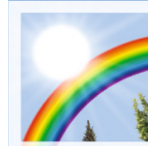

Вид 4

