

АО "Домостроительный комбинат"  
Архитектурно-проектная мастерская

Владимирская обл., г.Ковров,  
ул. Дегтярева, д.18 пом.1

Дизайн-проект  
детской библиотеки

для МБУК "ЦБС г.Коврова"



2021

АО "Домостроительный комбинат"  
Архитектурно-проектная мастерская

Владимирская обл., г.Ковров,  
ул. Дегтярева, д.18 пом.1

Дизайн-проект  
детской библиотеки  
для МБУК "ЦБС г.Коврова"

Начальник мастерской



Цаплин Д.О.

Дизайнер



Проворова К.С.


2021

Инов. № подл. 01897	Подп. и дата	Взам. инв. №
------------------------	--------------	--------------

Ведомость чертежей основного комплекта


Лист	Наименование	Примечание
1	Общие данные	
2	Обмерный план М 1:100	
3	План возводимых конструкций М 1:100	
4	План после перепланировки М 1:100	
5	План расстановки мебели М 1:100	
6	План пола М 1:100	
7	План размещения сантехники М 1:100	
8	План потолков с указанием высот и материалов М 1:100	
9	План расстановки светильников М 1:100	
10	План размещения выключателей М 1:100	
11	План размещения розеток и электровыводов М 1:100	
12	Развертки стен "Точка роста" М 1:50	
13	Развертки стен "Вектор развития" М 1:50	
14	Развертки стен "Центр цивилизации" М 1:50	
15	Развертки стен "Центр цивилизации", помещение для мастер-классов М 1:50	
16	Развертки стен Тамбур, коридор М 1:50	
17	Раскладка плитки Санузел М 1:50	
18	Визуализация "Точка роста"	
19	Визуализация "Вектор развития"	
20	Визуализация "Центр цивилизации"	
21	Визуализация Помещение для мастер-классов, коридор, тамбур	
22	Визуализация Общий вид	

инв. N подл.	01897	взам. инв. N										
			подпись и дата									
			02 - 2021 - АИ									
			Владимирская область, г.Ковров, ул. Дегтярева, д.18 пом. 1									
			Изм.	Кол.уч.	Лист	№ док.	Подп.	Дата				
			Разраб.	Проворова			<i>Трех</i>					
			Дизайн-проект детской библиотеки для МБУК "ЦБС г. Коврова"					Стадия	Лист	Листов		
								Р	1	22		
			ГАП	Журавлева			<i>Жу</i>					
			Н. контр.	Журавлева			<i>Жу</i>					
			Нач.маст.	Цаплин			<i>Ца</i>					
			Общие данные					АО "ДСК" г. Ковров Архитектурно-проектная мастерская				

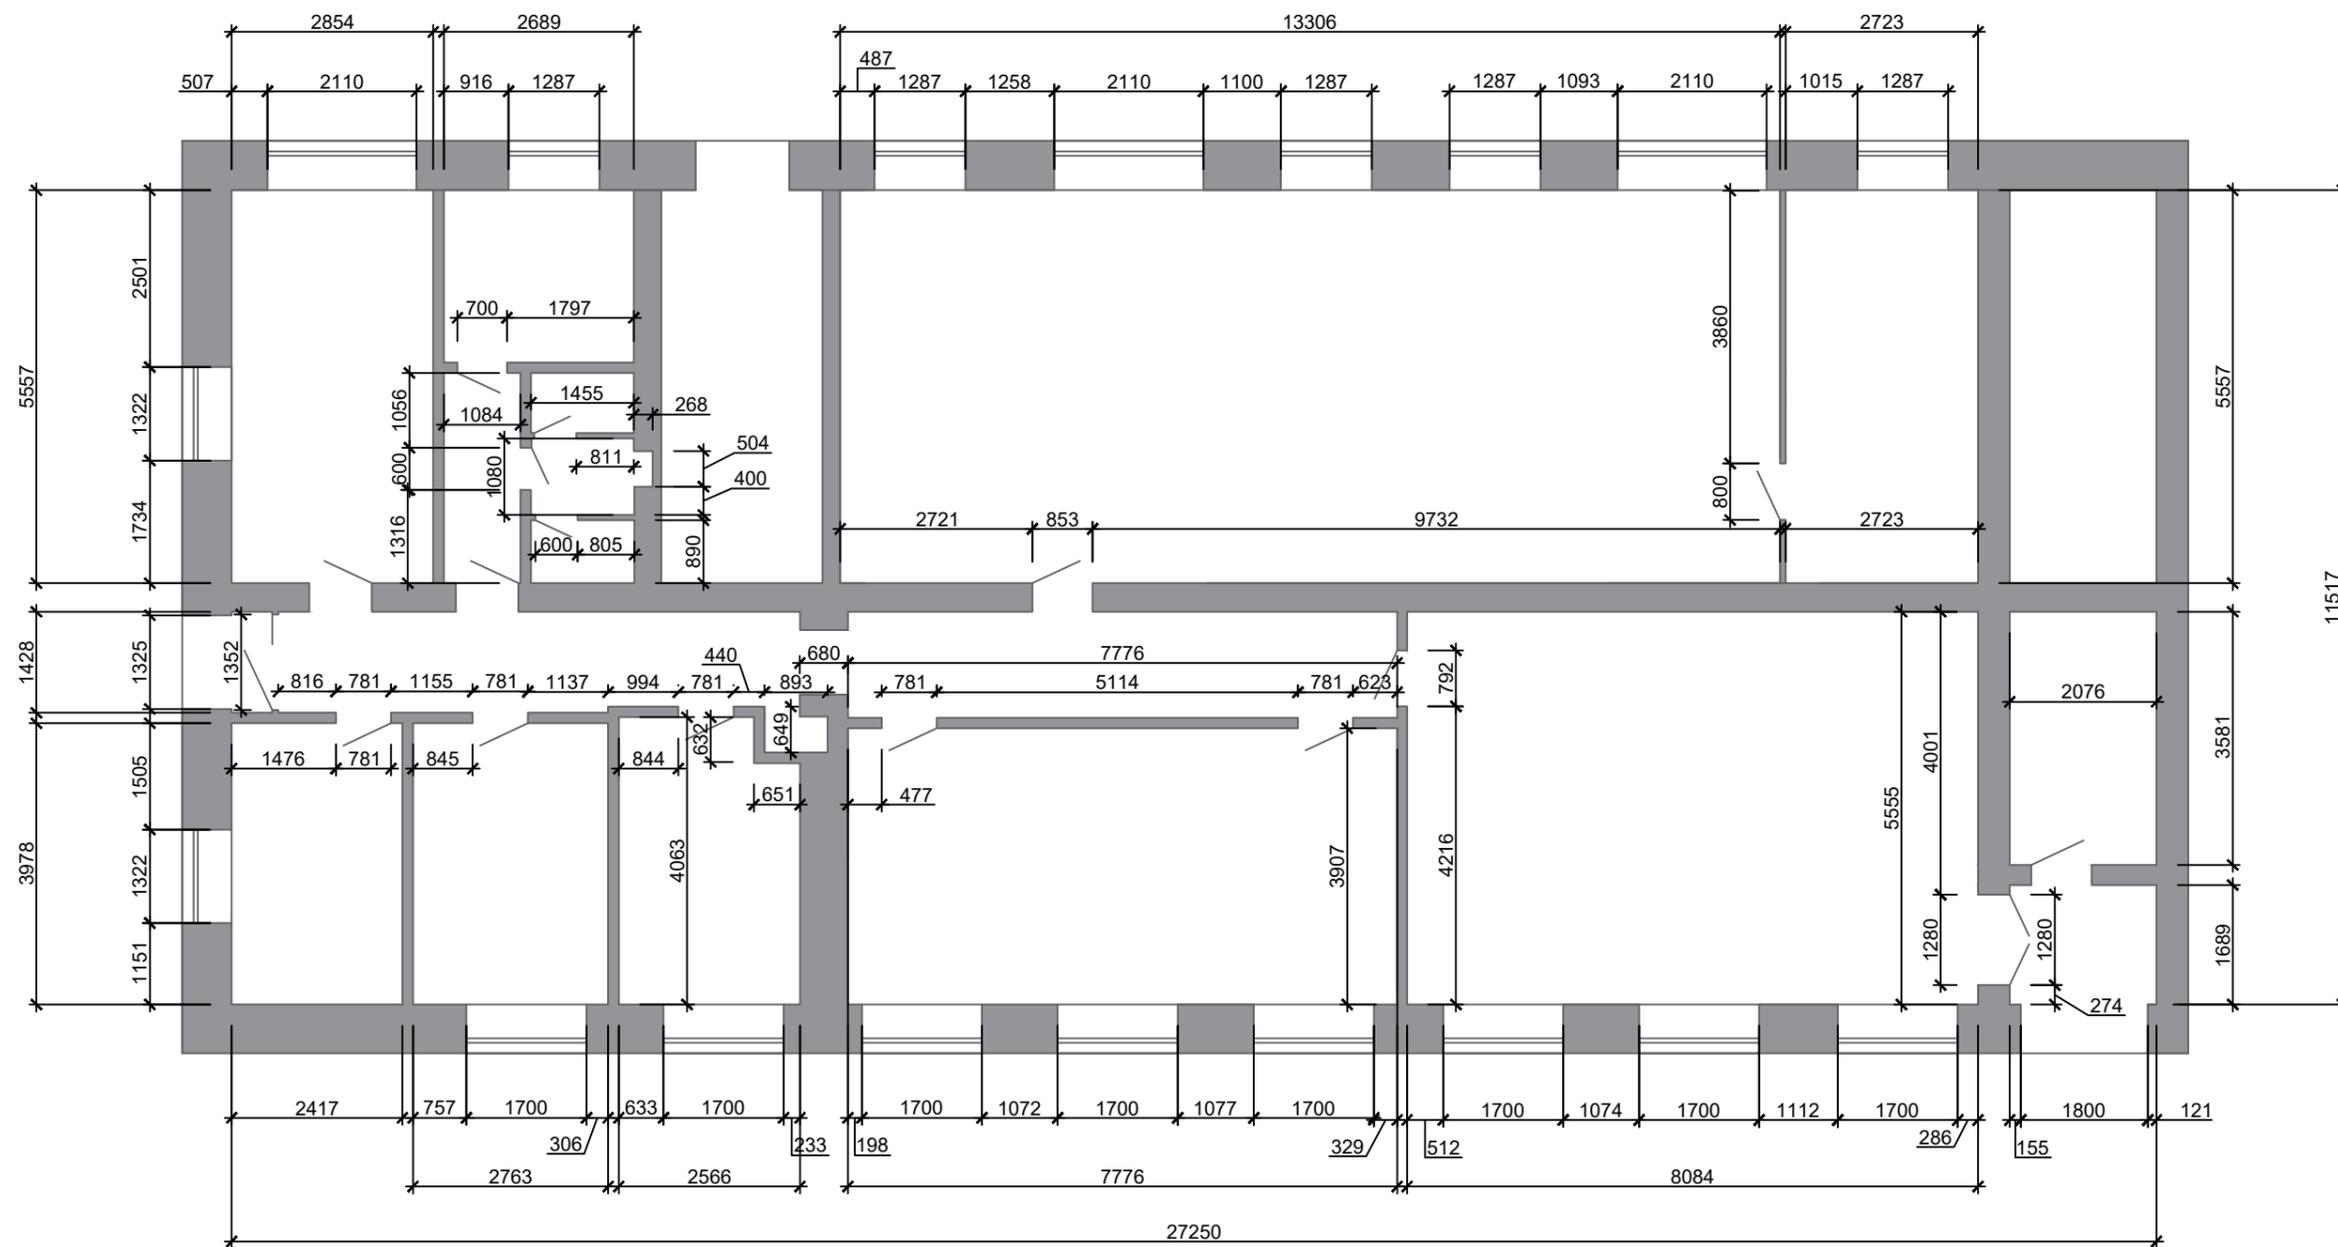

инв. N подл.	01897
подпись и дата	
взам. инв. N	


						02 - 2021 - АИ			
						Владимирская область, г.Ковров, ул. Дегтярева, д.18 пом. 1			
Изм.	Кол.уч.	Лист	№ док.	Подп.	Дата	Дизайн-проект детской библиотеки для МБУК "ЦБС г. Коврова"	Стадия	Лист	Листов
							Р	2	22
ГАП		Журавлева		<i>[Signature]</i>		Обмерный план М 1:100	АО "ДСК" г. Ковров Архитектурно-проектная мастерская		
Н. контр.		Журавлева		<i>[Signature]</i>					
Нач.маст.		Цаплин		<i>[Signature]</i>					

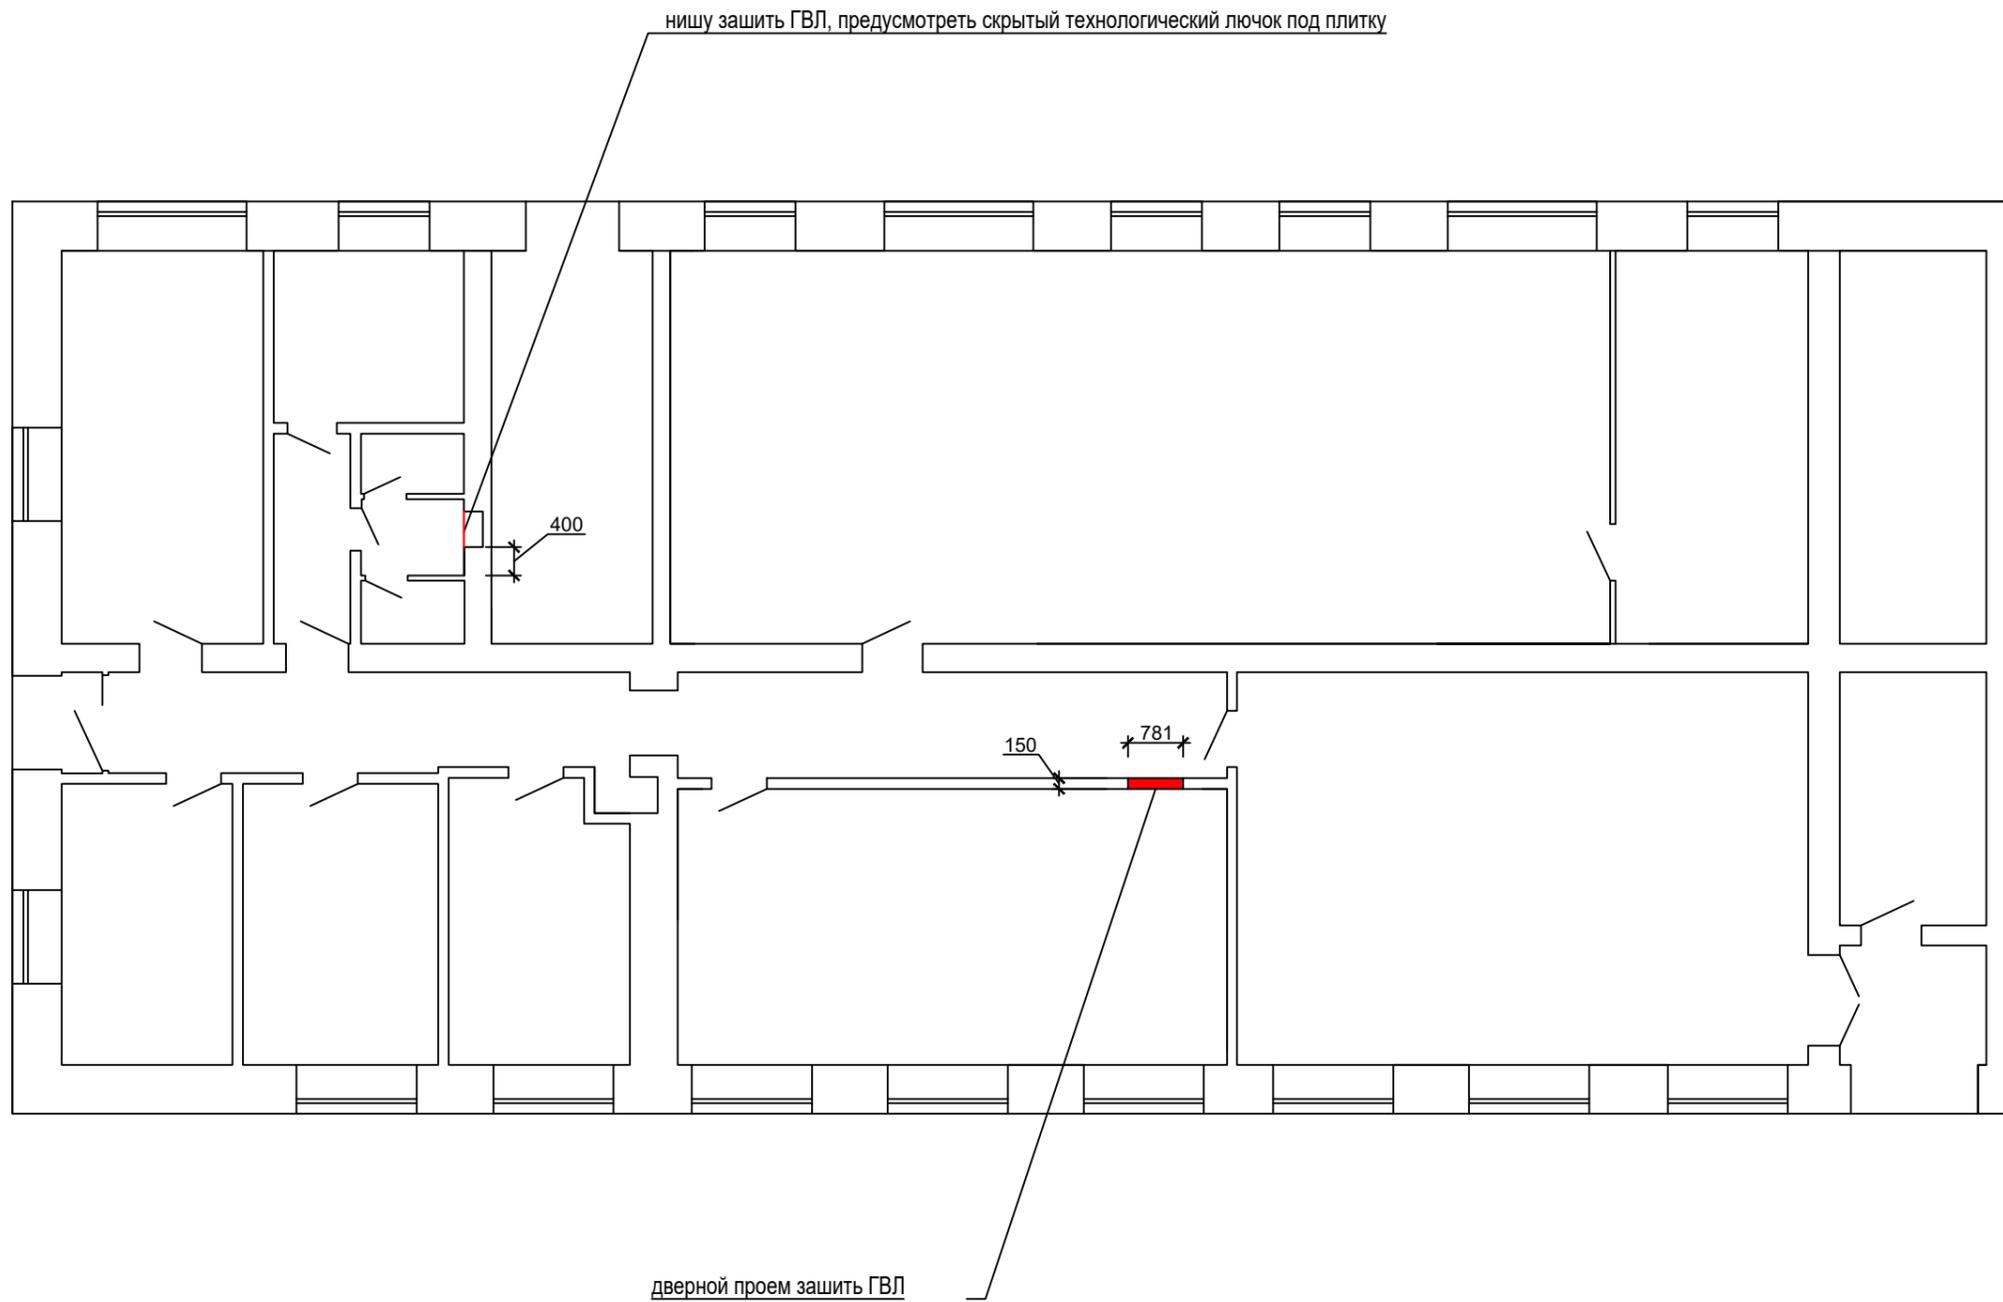

Возводимые конструкции


инв. N подл.	01897
подпись и дата	
взам. инв. N	

						02 - 2021 - АИ			
						Владимирская область, г.Ковров, ул. Дегтярева, д.18 пом. 1			
Изм.	Кол.уч.	Лист	№ док.	Подп.	Дата	Дизайн-проект детской библиотеки для МБУК "ЦБС г. Коврова"	Стадия	Лист	Листов
Разраб.			Проворова	<i>Третьяк</i>			Р	3	22
ГАП			Журавлева	<i>Журавлева</i>		План возводимых конструкций М 1:100	АО "ДСК" г. Ковров Архитектурно-проектная мастерская		
Н. контр.			Журавлева	<i>Журавлева</i>					
Нач.маст.			Цаплин	<i>Цаплин</i>					

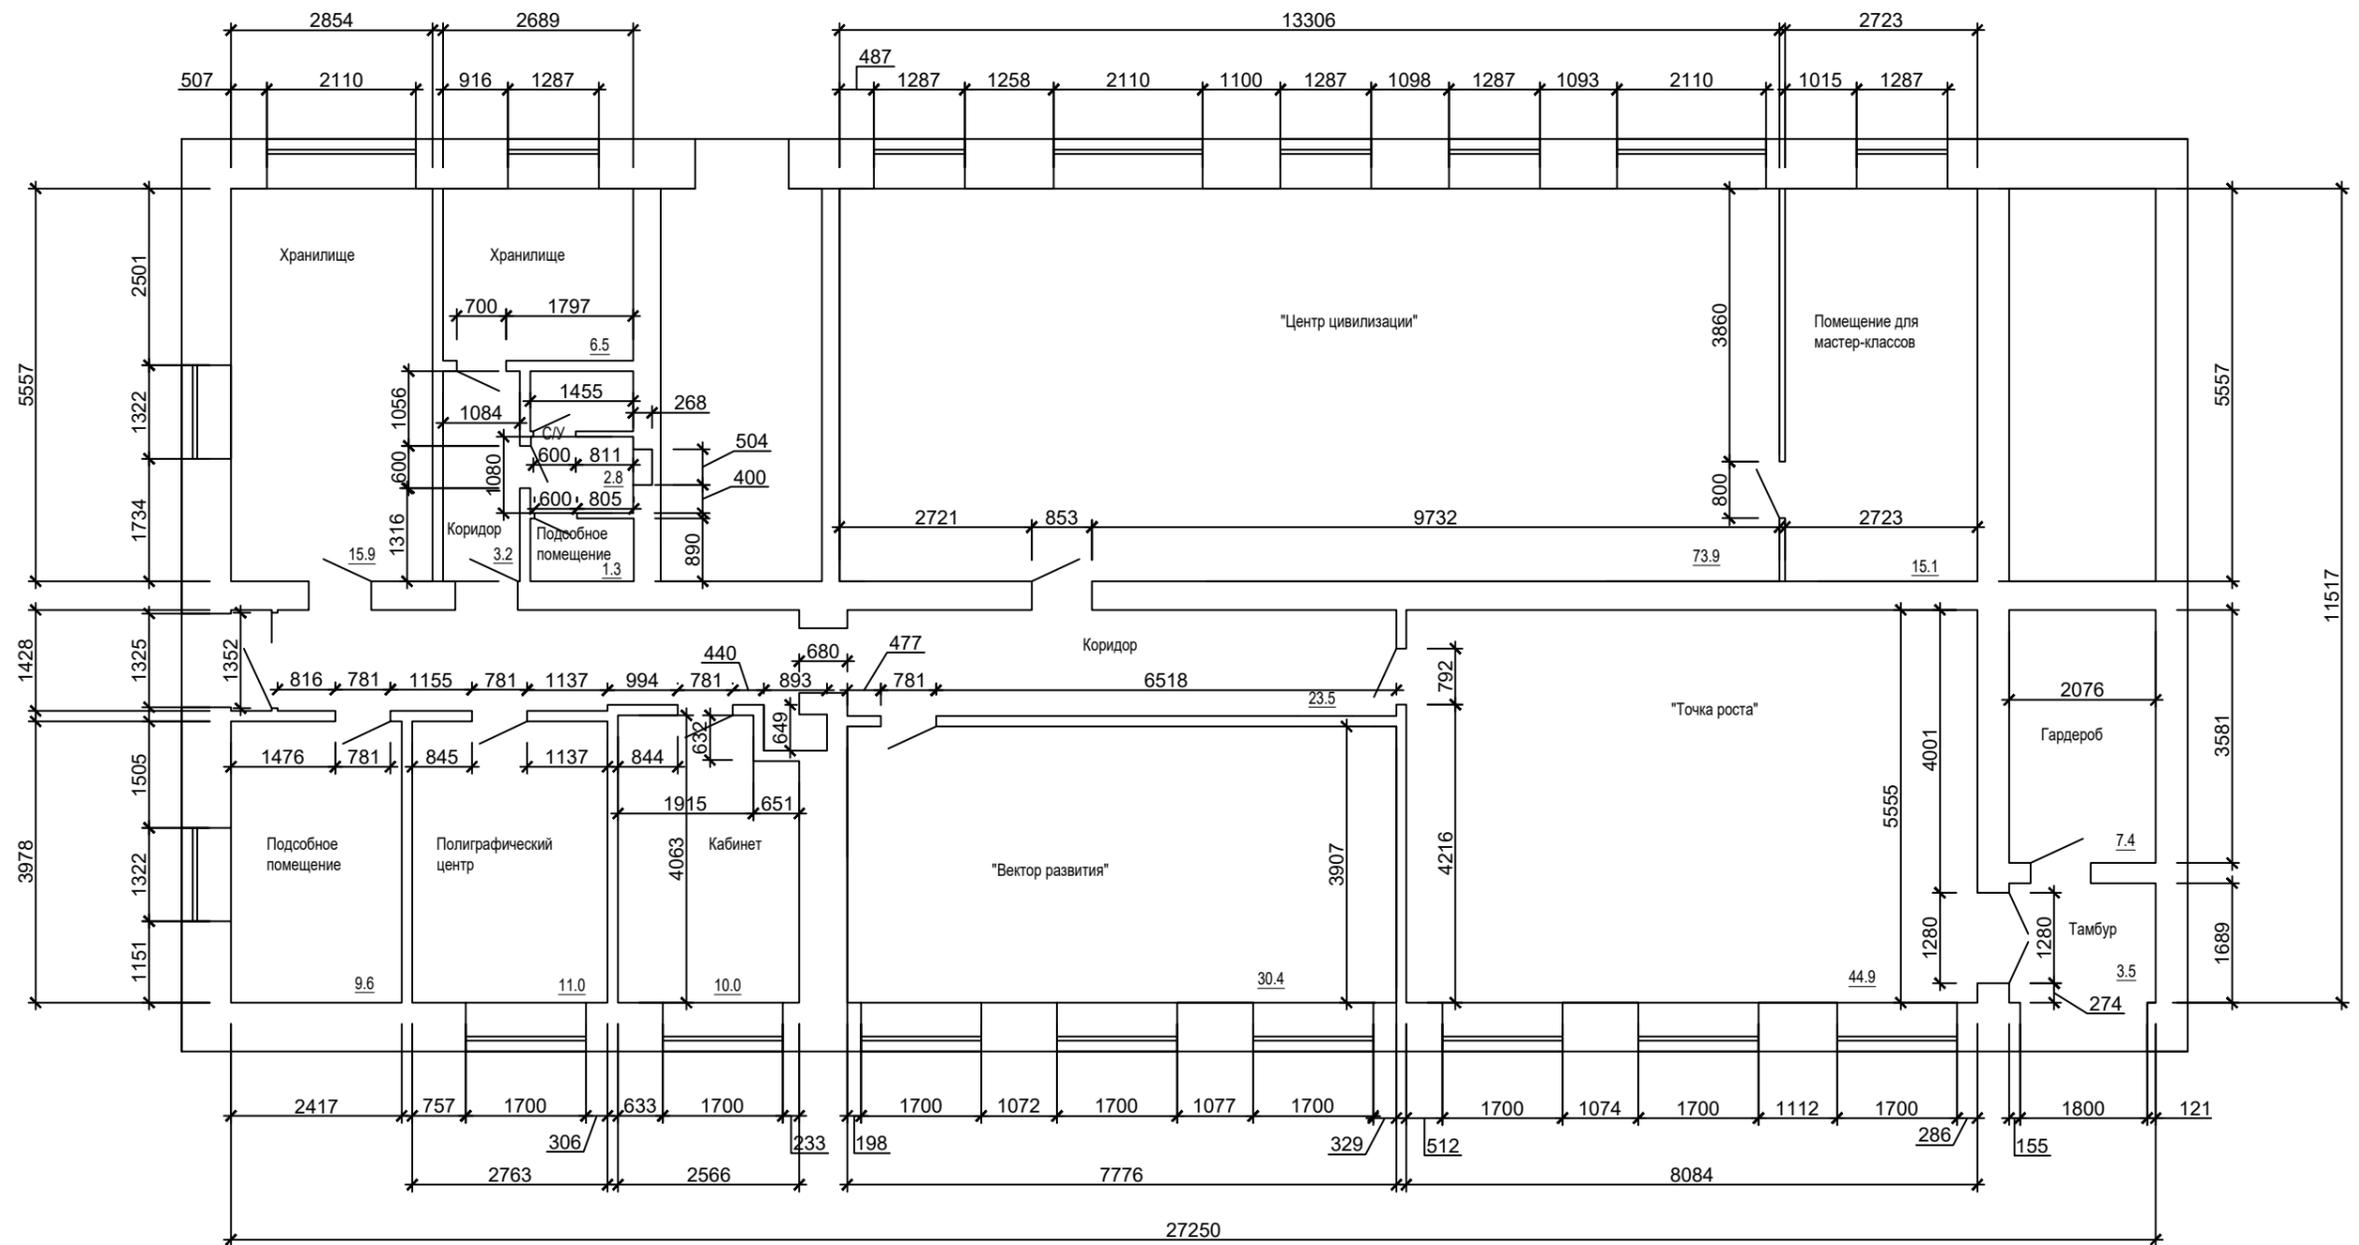

ИНВ. N подл.	01897
подпись и дата	
взам. инв. N	


						02 - 2021 - АИ			
						Владимирская область, г.Ковров, ул. Дегтярева, д.18 пом. 1			
Изм.	Кол.уч.	Лист	Недок.	Подп.	Дата	Дизайн-проект детской библиотеки для МБУК "ЦБС г. Коврова"	Стадия	Лист	Листов
							Р	4	22
ГАП		Журавлева		<i>Журавлева</i>		План после перепланировки М 1:100	АО "ДСК" г. Ковров Архитектурно-проектная мастерская		
Н. контр.		Журавлева		<i>Журавлева</i>					
Нач.маст.		Цаплин		<i>Цаплин</i>					

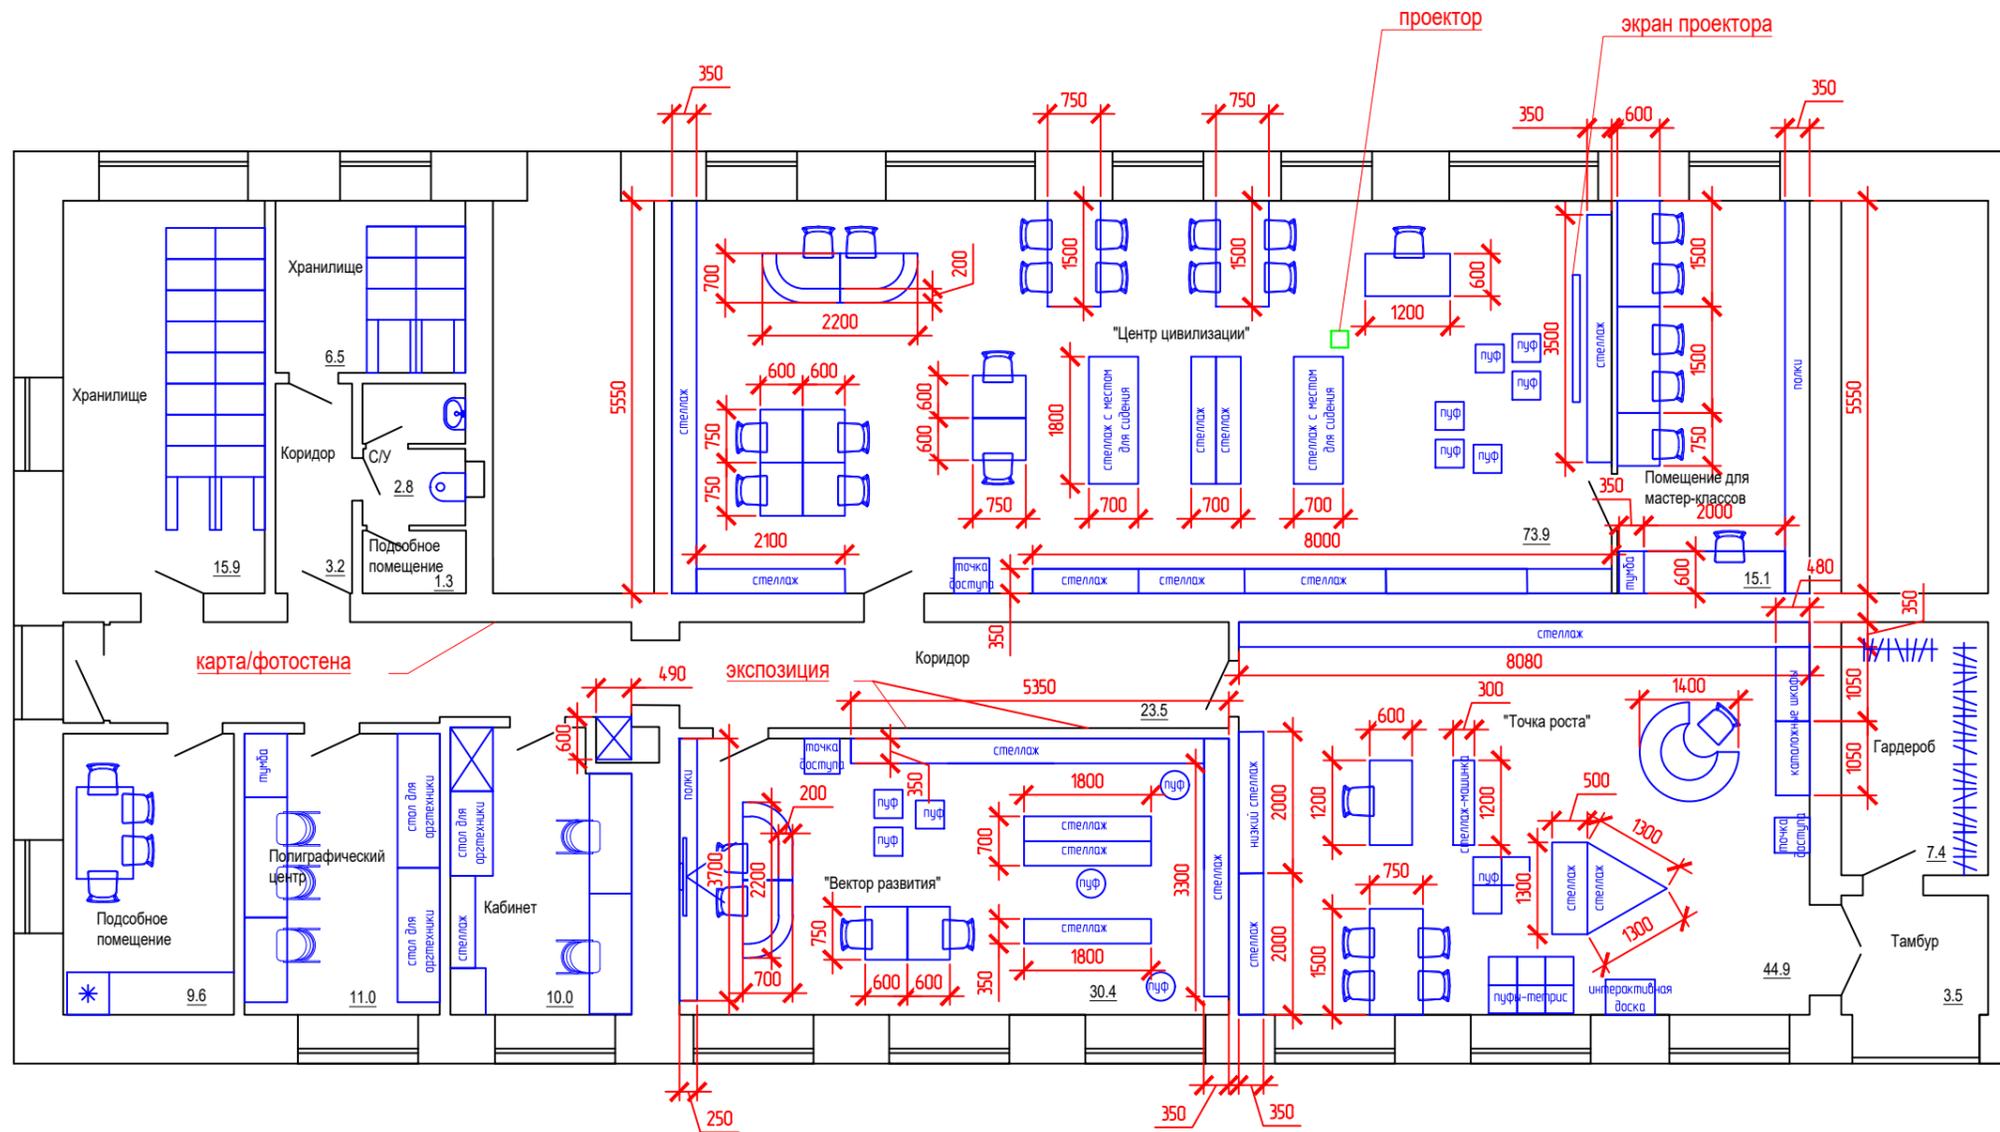

- /// гардеробная
- \* холодильник
- ⊠ шкаф
- ▽ телевизор


инв. N подл.	01897	взаим. инв. N
подпись и дата		

02 - 2021 - АИ					
Владимирская область, г.Ковров, ул. Дегтярева, д.18 пом. 1					
Изм.	Кол.уч.	Лист	№ док.	Подп.	Дата
				<i>Триф</i>	
Дизайн-проект детской библиотеки для МБУК "ЦБС г. Коврова"					Стадия
					Р
					Лист
					5
					Листов
					22
План расстановки мебели М 1:100					АО "ДСК" г. Ковров Архитектурно-проектная мастерская
ГАП	Журавлева			<i>Журавлева</i>	
Н. контр.	Журавлева			<i>Журавлева</i>	
Нач.м.ст.	Цаплин			<i>Цаплин</i>	

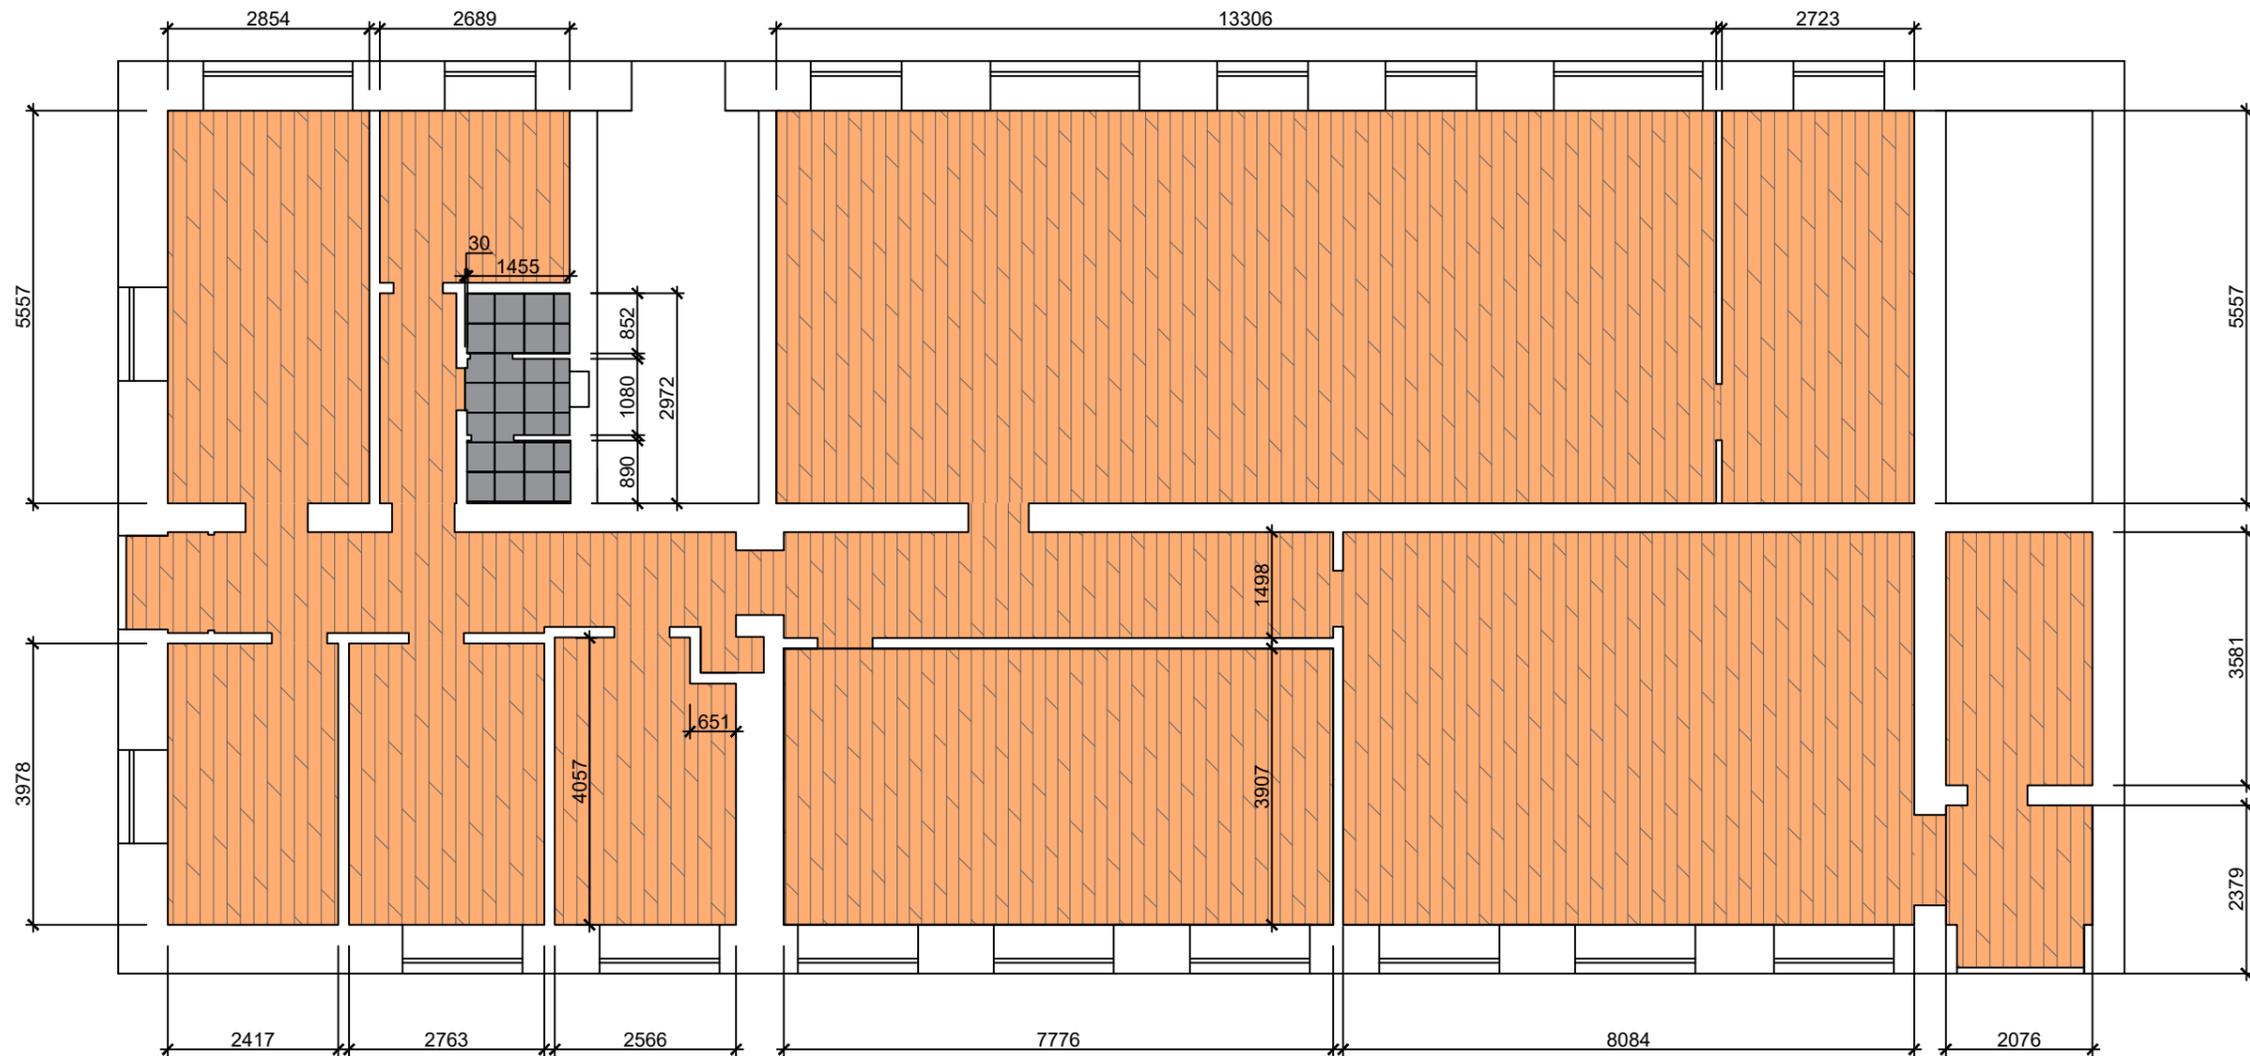

инв. N подл. 01897  
подпись и дата  
взам. инв. N


						02 - 2021 - АИ			
						Владимирская область, г.Ковров, ул. Дегтярева, д.18 пом. 1			
Изм.	Кол.уч.	Лист	Недок.	Подп.	Дата	Дизайн-проект детской библиотеки для МБУК "ЦБС г. Коврова"	Стадия	Лист	Листов
	Разраб.	Проворова		<i>Трп</i>			Р	6	22
ГАП	Журавлева			<i>Жу</i>		План пола с указанием материалов М 1:100	АО "ДСК" г. Ковров Архитектурно-проектная мастерская		
Н. контр.	Журавлева			<i>Жу</i>					
Нач.маст.	Цаплин			<i>Ца</i>					

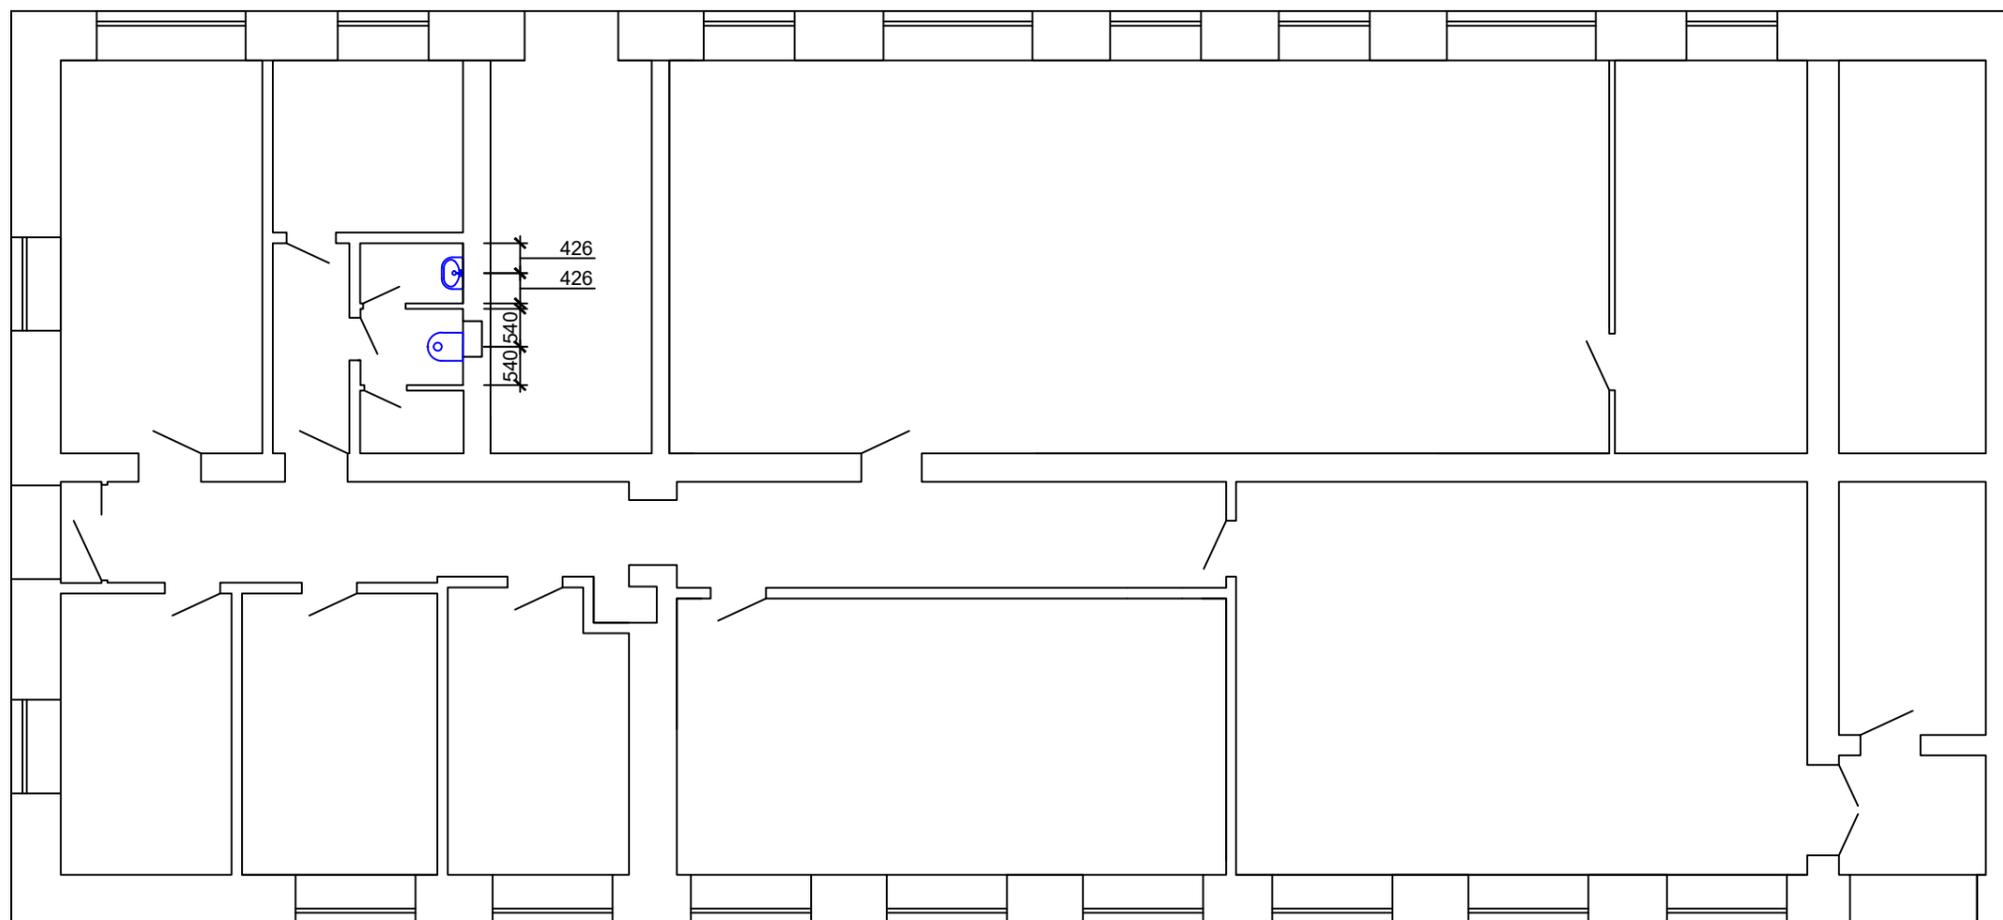

-  умывальник подвесной со смесителем
-  унитаз

						02 - 2021 - АИ			
						Владимирская область, г.Ковров, ул. Дегтярева, д.18 пом. 1			
Изм.	Кол.уч.	Лист	Недок.	Подп.	Дата	Дизайн-проект детской библиотеки для МБУК "ЦБС г. Коврова"	Стадия	Лист	Листов
Разраб.	Проворова			<i>Проворова</i>			Р	7	22
ГАП	Журавлева			<i>Журавлева</i>		План размещения сантехники М 1:100	АО "ДСК" г. Ковров Архитектурно-проектная мастерская		
Н. контр.	Журавлева			<i>Журавлева</i>					
Нач.маст.	Цаплин			<i>Цаплин</i>					


инв. N подл.	01897
подпись и дата	
взам. инв.N	

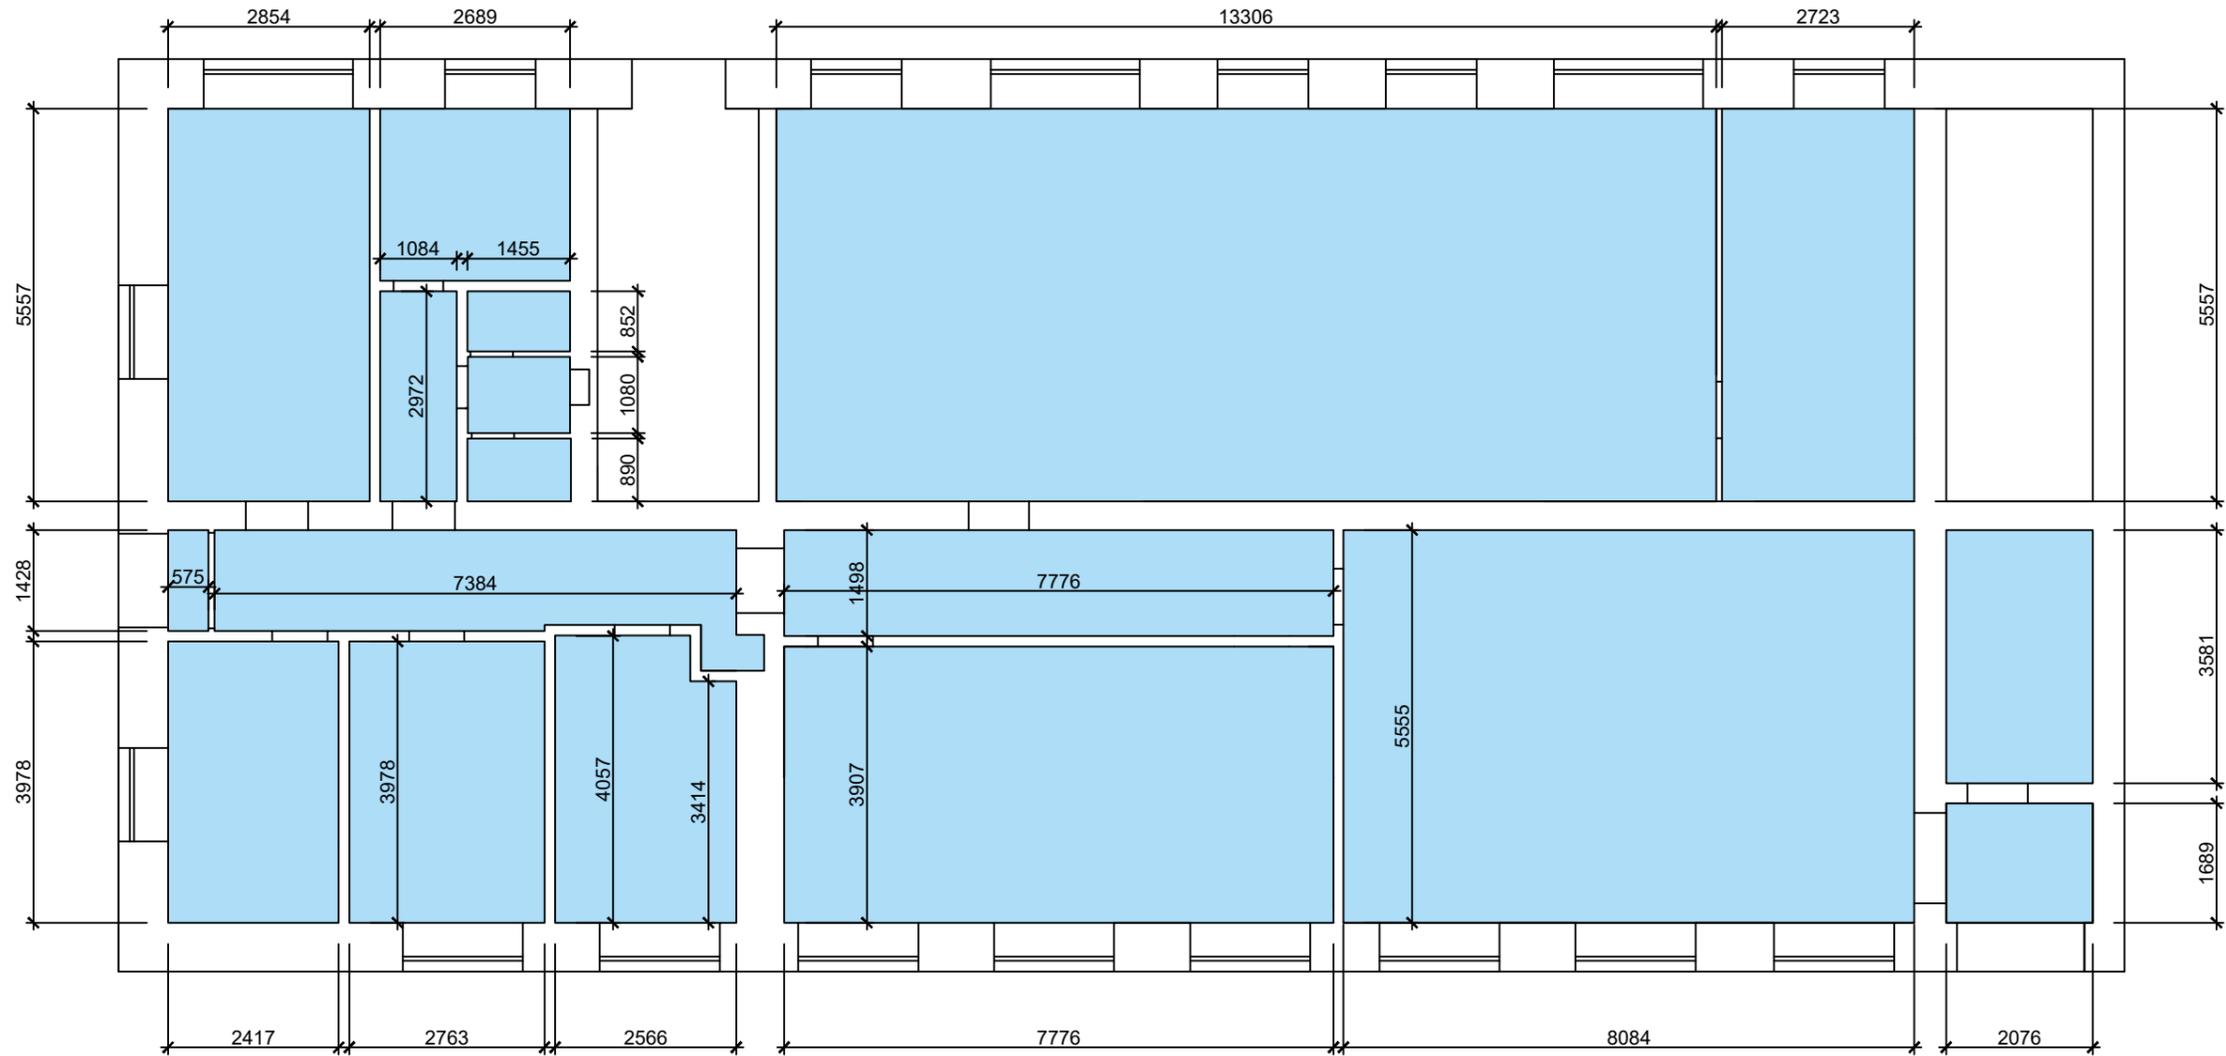

Покраска потолка без изменения высоты. Краска белая - 259 м²

						02 - 2021 - АИ			
						Владимирская область, г.Ковров, ул. Дегтярева, д.18 пом. 1			
Изм.	Кол.уч.	Лист	Чедок.	Подп.	Дата	Дизайн-проект детской библиотеки для МБУК "ЦБС г. Коврова"	Стадия	Лист	Листов
							Р	8	22
ГАП	Журавлева			<i>Журавлева</i>		План потолка с указанием материалов М 1:100	АО "ДСК" г. Ковров Архитектурно-проектная мастерская		
Н. контр.	Журавлева			<i>Журавлева</i>					
Нач.маст.	Цаплин			<i>Цаплин</i>					


инв. N подл.	01897
подпись и дата	
взам. инв. N	

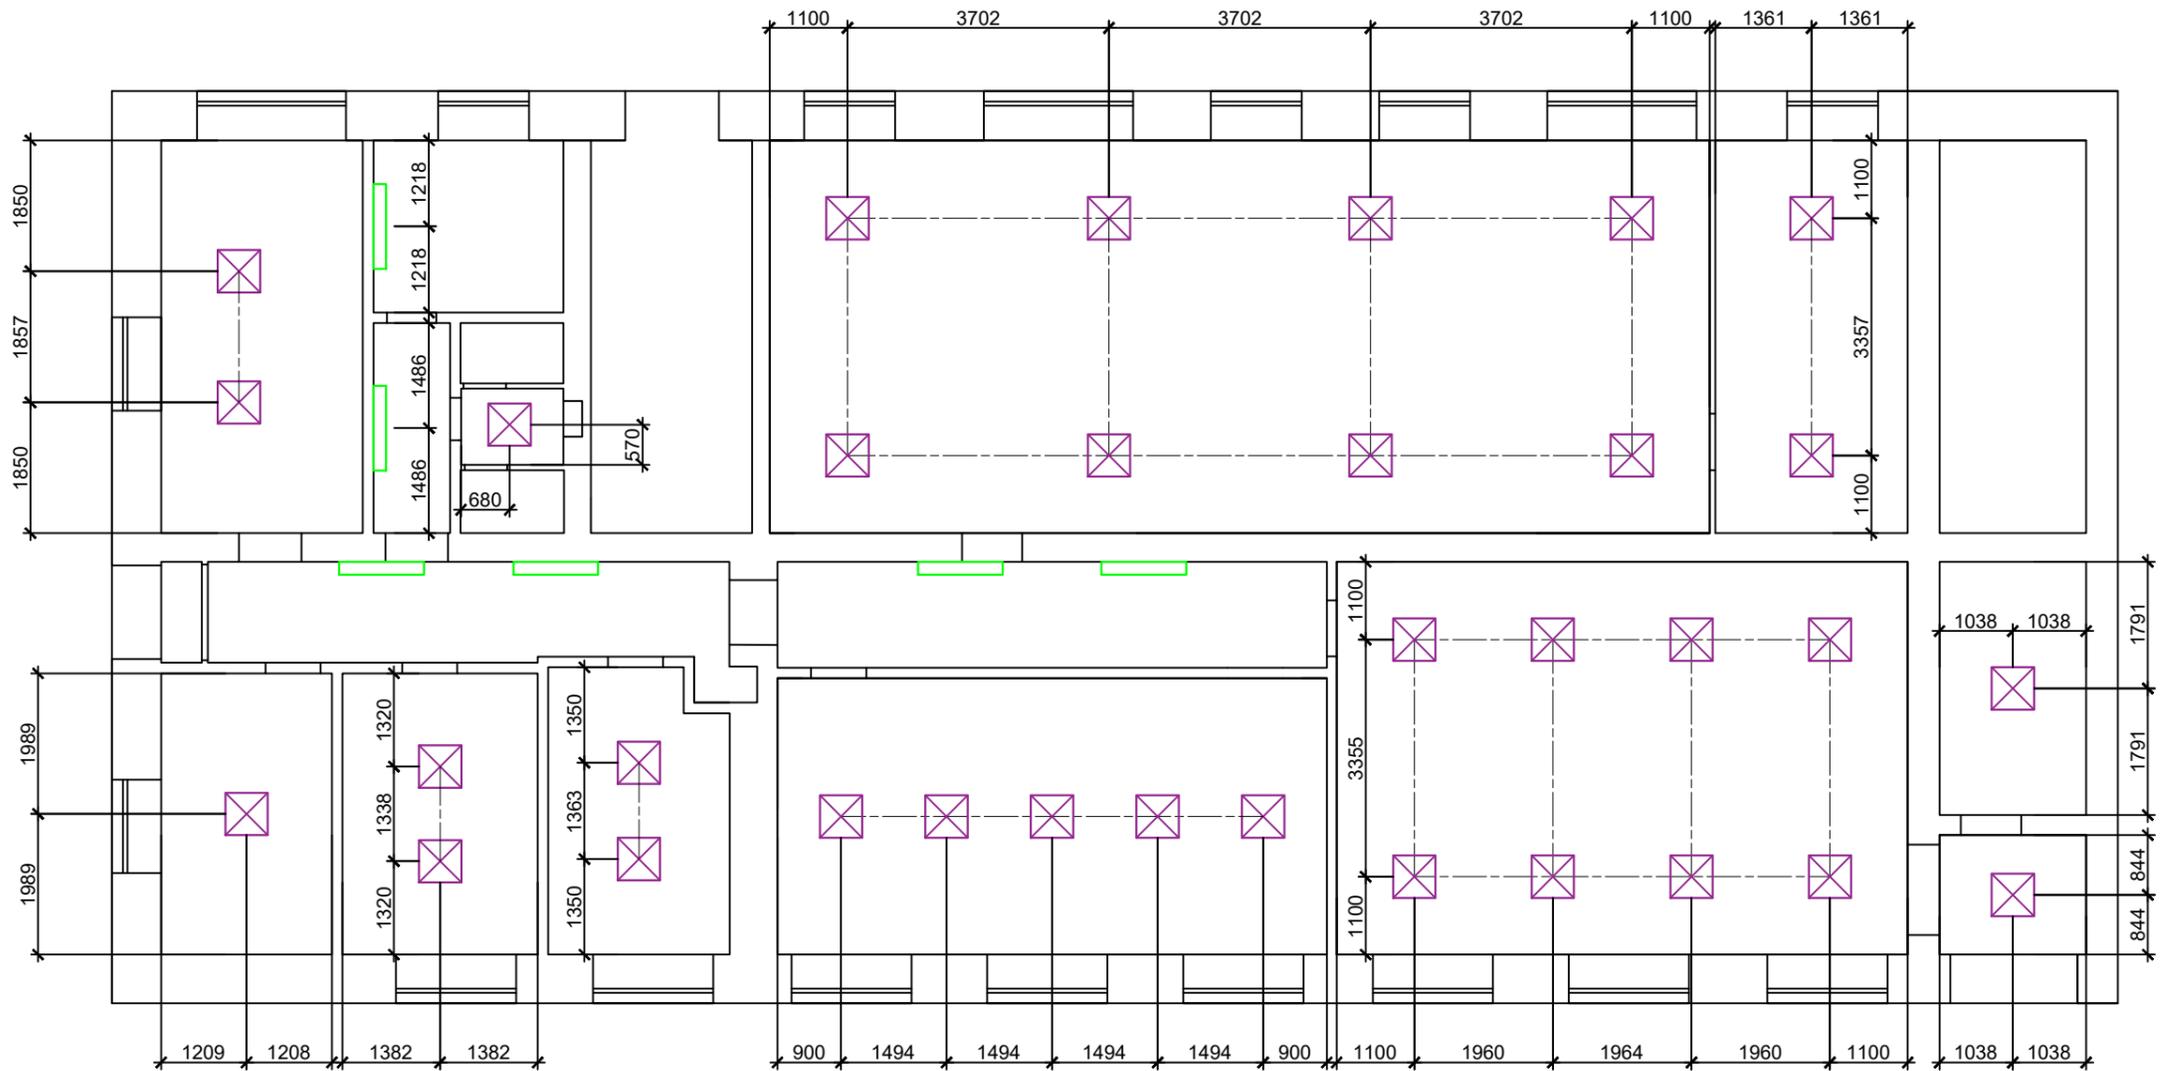

-  Светильник накладной светодиодный 600х600 мм - 33 шт.
-  Светильник накладной светодиодный 1200х180 мм - 6 шт.

инв. N подл. 01897  
подпись и дата  
взам. инв. N

						02 - 2021 - АИ			
						Владимирская область, г.Ковров, ул. Дегтярева, д.18 пом. 1			
Изм.	Кол.уч.	Лист	№ док.	Подп.	Дата	Дизайн-проект детской библиотеки для МБУК "ЦБС г. Коврова"	Стадия	Лист	Листов
Разраб.		Проворова		<i>Prof</i>			Р	9	22
ГАП		Журавлева		<i>Журавлева</i>		План расстановки светильников М 1:100	АО "ДСК" г. Ковров Архитектурно-проектная мастерская		
Н. контр.		Журавлева		<i>Журавлева</i>					
Нач.маст.		Цаплин		<i>Цаплин</i>					

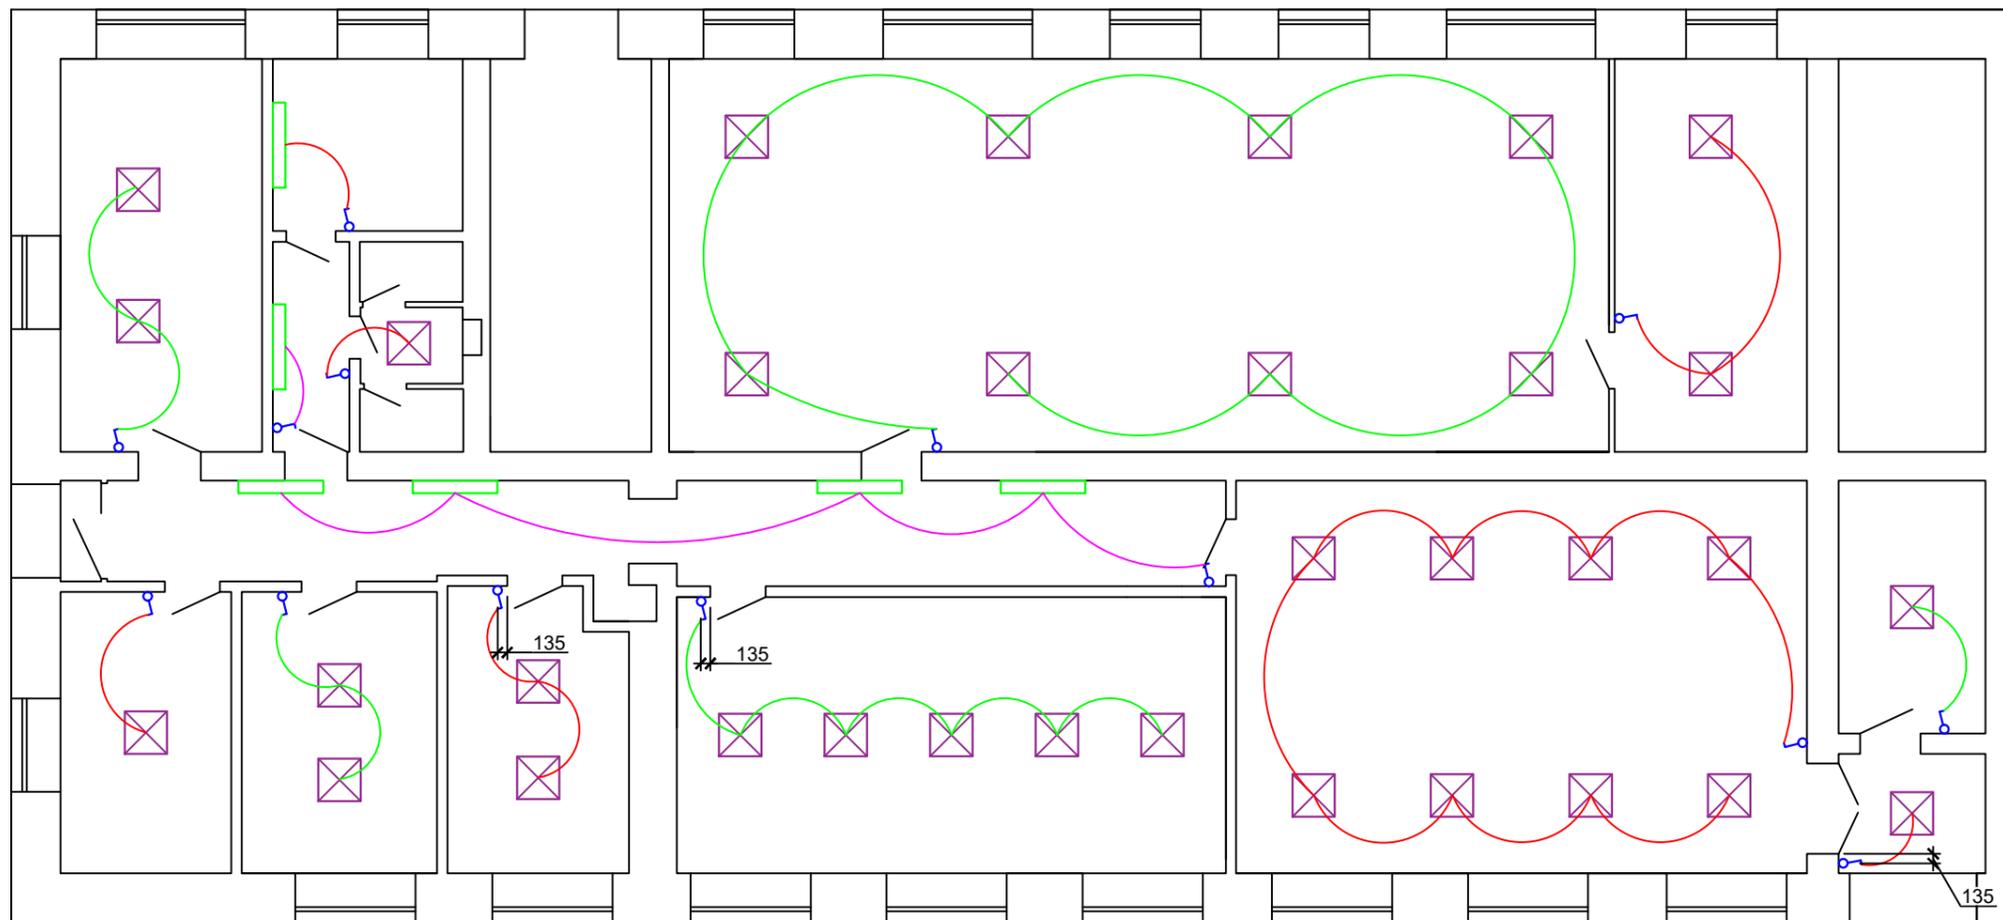


⚡ Выключатель одноклавишный

Высота установки выключателя 900мм, если не указано иное

Все выключатели расположить на расстоянии 200мм от края стены или проема, если не указано иное

инв. N подл.	01897
подпись и дата	
взам. инв. N	

						02 - 2021 - АИ			
						Владимирская область, г.Ковров, ул. Дегтярева, д.18 пом. 1			
Изм.	Кол.уч.	Лист	№ док.	Подп.	Дата	Дизайн-проект детской библиотеки для МБУК "ЦБС г. Коврова"	Стадия	Лист	Листов
Разраб.				Проворова			Р	10	22
ГАП				Журавлева		План расстановки выключателей М 1:100	АО "ДСК" г. Ковров Архитектурно-проектная мастерская		
Н. контр.				Журавлева					
Нач.маст.				Цаплин					



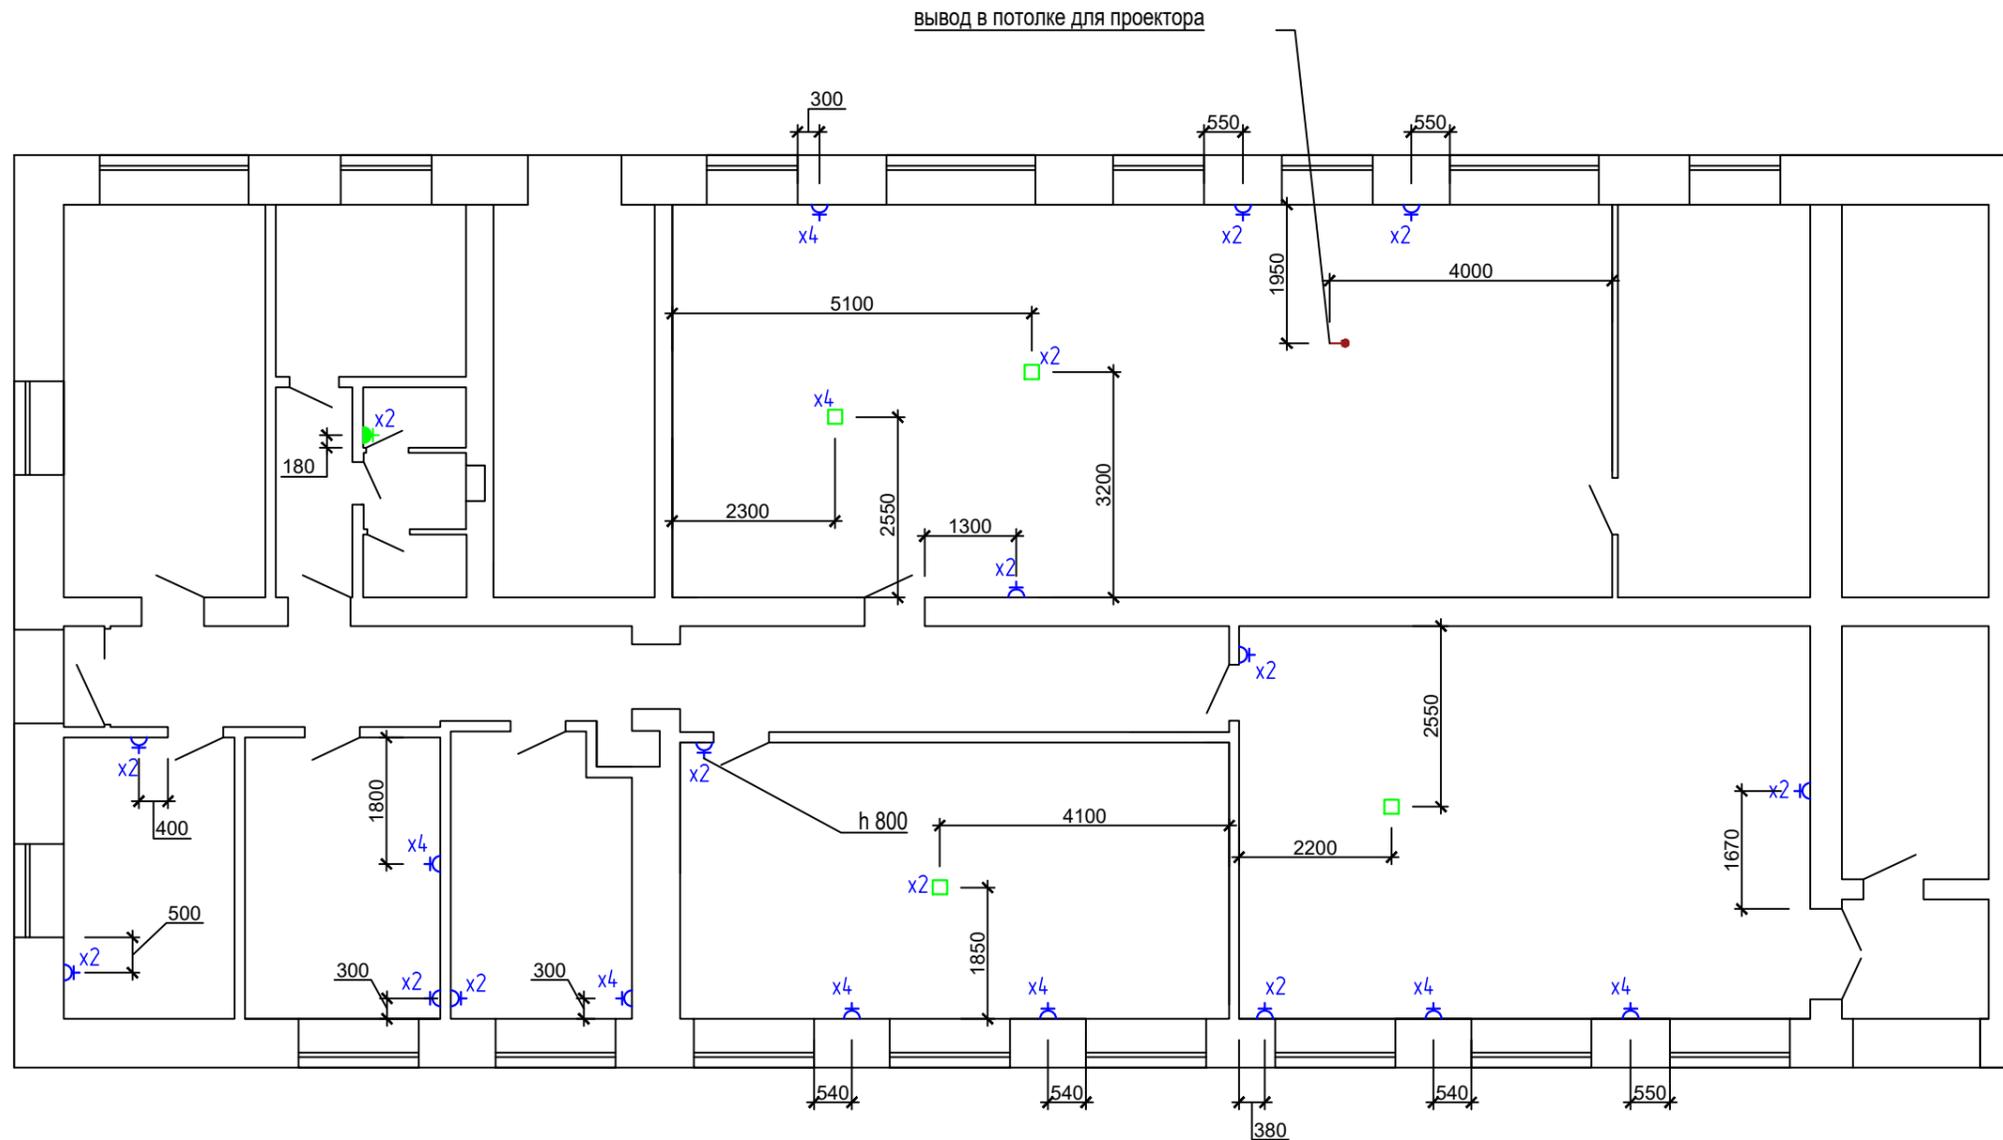


инв. N подл.	01897
подпись и дата	
вазм. инв. N	

- электрическая розетка
- количество розеток
- электрическая розетка влагозащищенная
- электровывод
- напольный лючок под розетки, количество мест соответственно количеству розеток

Высота установки розеток 900мм, если не указано иное




						02 - 2021 - АИ			
						Владимирская область, г.Ковров, ул. Дегтярева, д.18 пом. 1			
Изм.	Кол.уч.	Лист	Недок.	Подп.	Дата	Дизайн-проект детской библиотеки для МБУК "ЦБС г. Коврова"	Стадия	Лист	Листов
Разраб.	Проворова			<i>Prof</i>			Р	11	22
ГАП	Журавлева			<i>Журавлева</i>		План размещения розеток и электровыводов М 1:100	АО "ДСК" г. Ковров Архитектурно-проектная мастерская		
Н. контр.	Журавлева			<i>Журавлева</i>					
Нач.маст.	Цаплин			<i>Цаплин</i>					

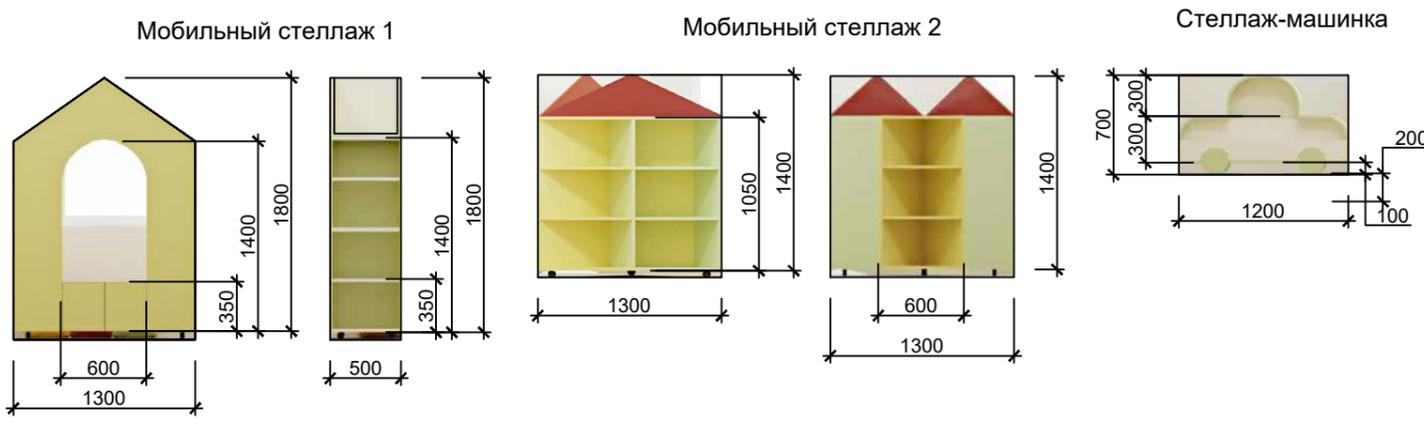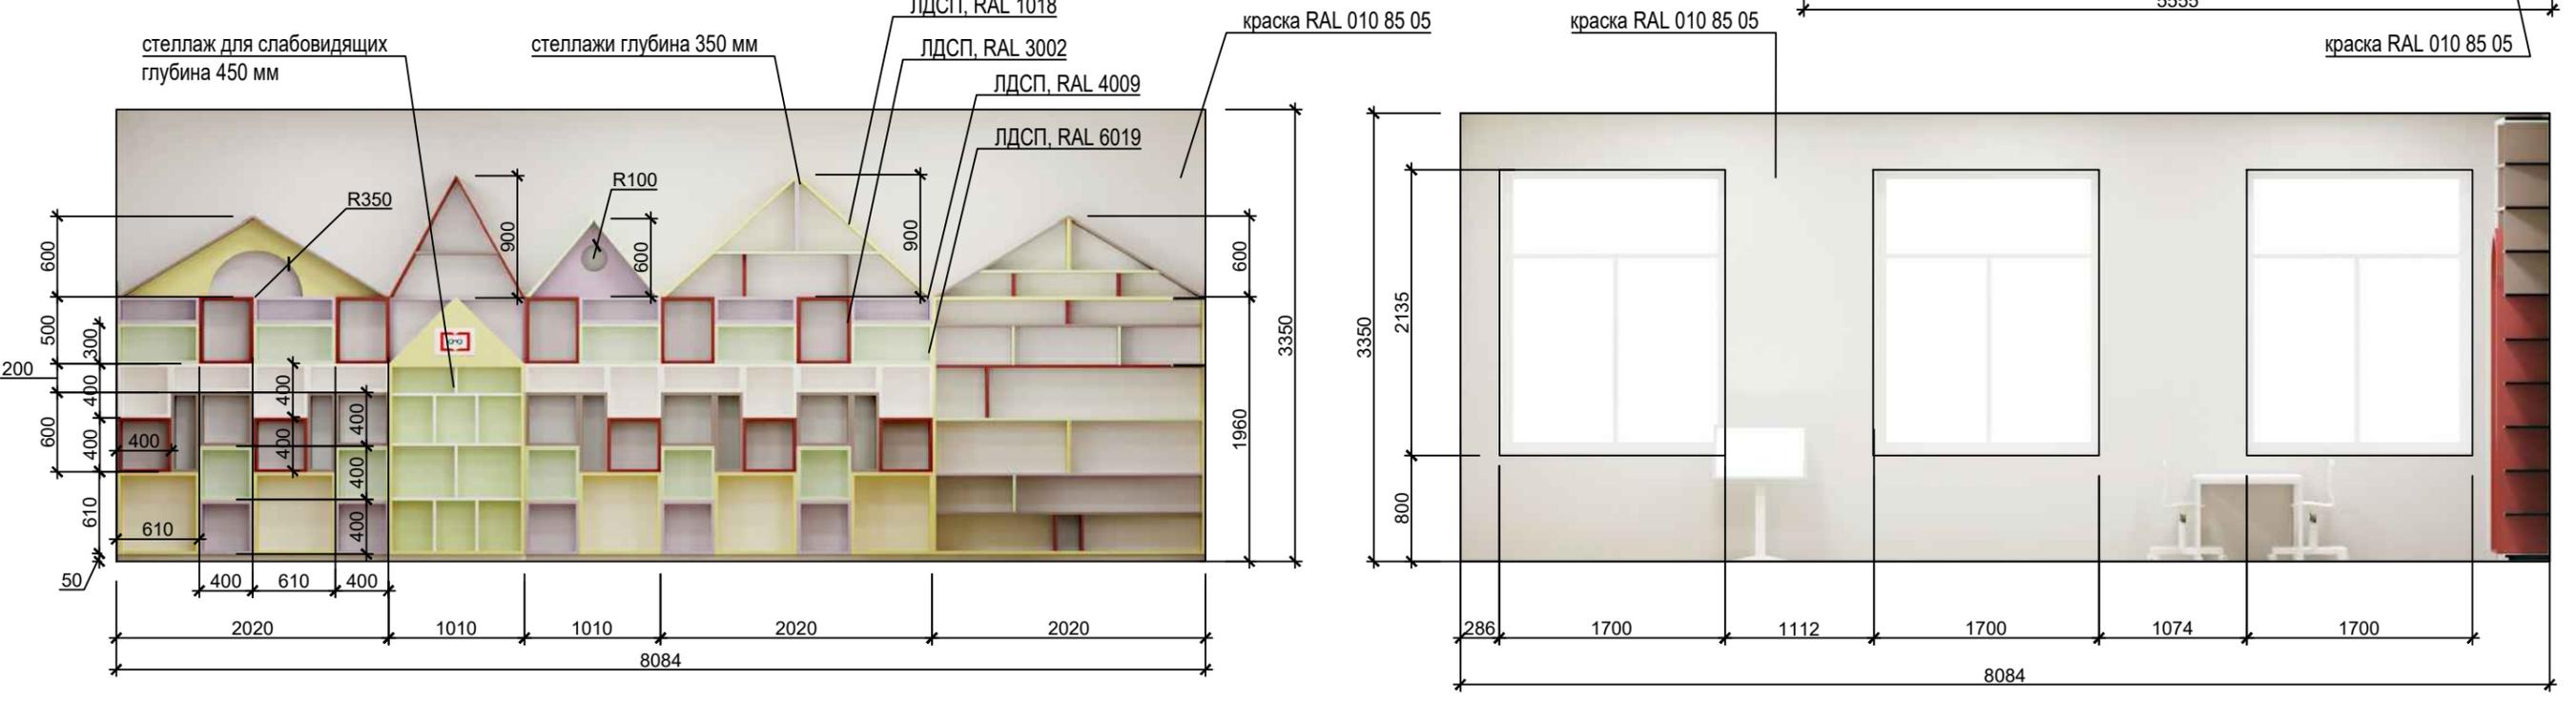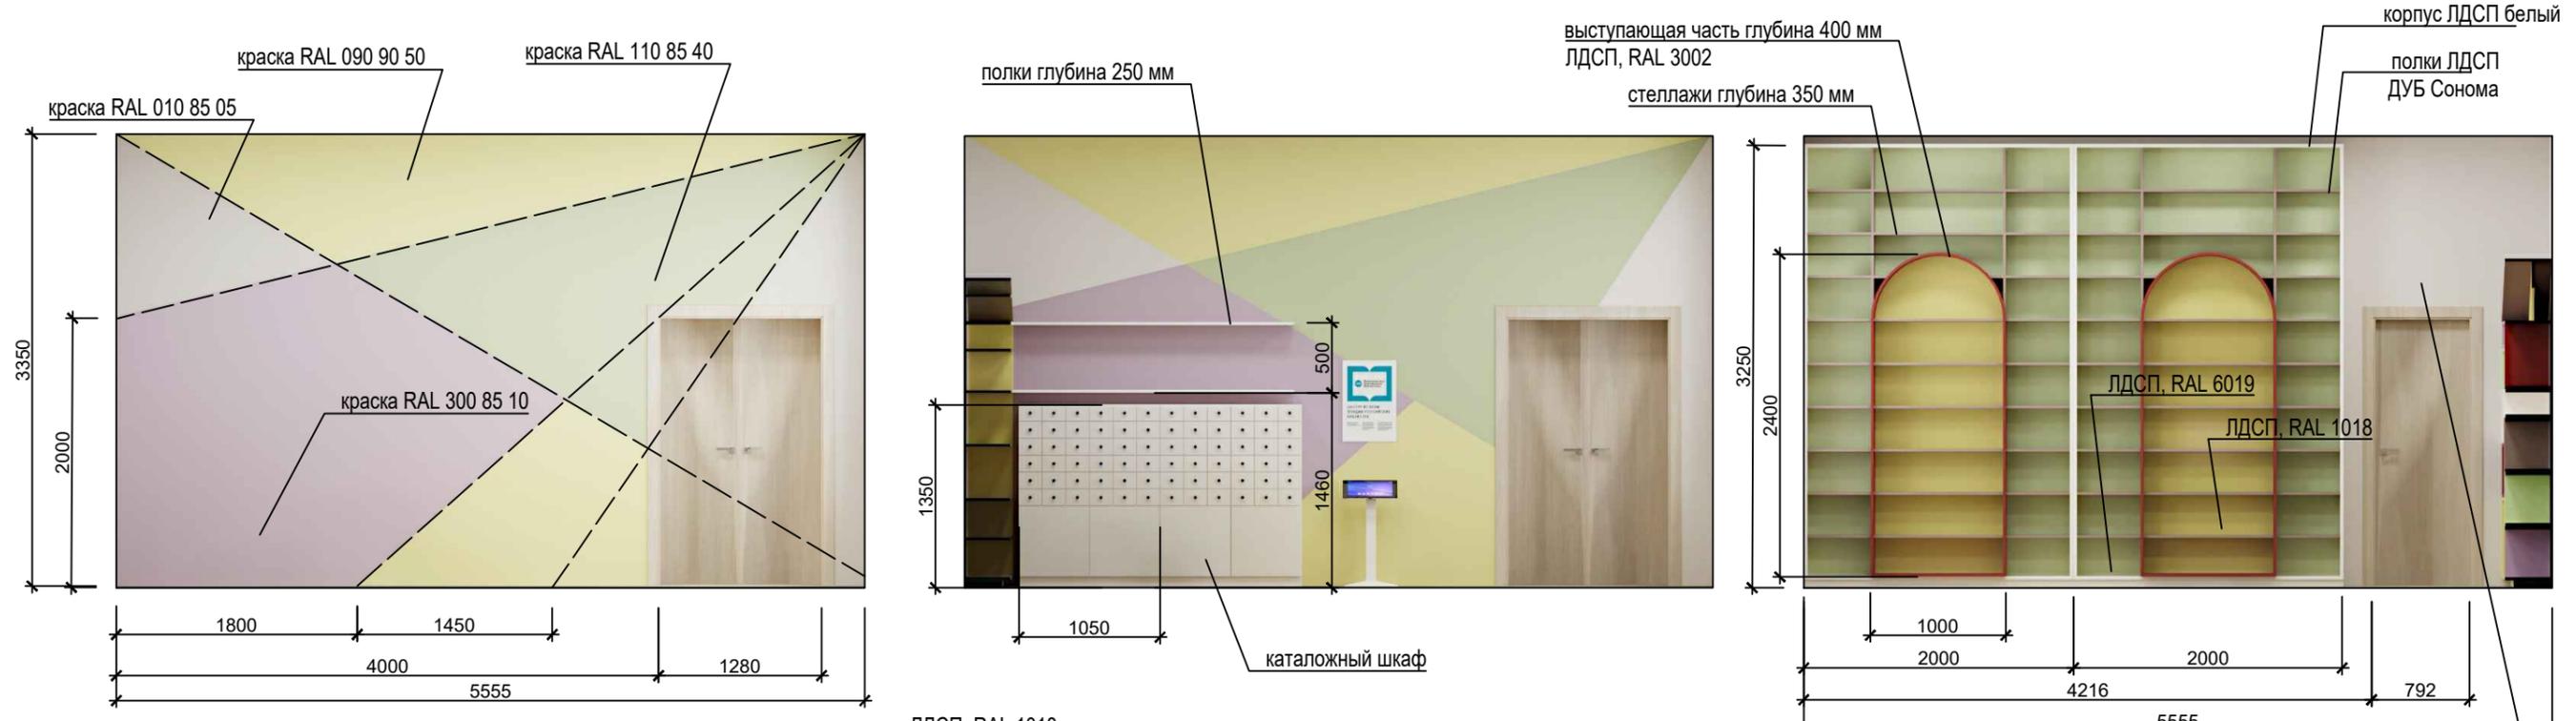


Размеры уточнить по месту

						02 - 2021 - АИ			
						Владимирская область, г.Ковров, ул. Дегтярева, д.18 пом. 1			
Изм.	Кол.уч.	Лист	Недок.	Подп.	Дата	Дизайн-проект детской библиотеки для МБУК "ЦБС г. Коврова"	Стадия	Лист	Листов
Разраб.	Проворова			<i>Трол</i>			Р	12	22
ГАП	Журавлева			<i>Жу</i>		Развертки стен "Точка роста" М 1:50	АО "ДСК" г. Ковров Архитектурно-проектная мастерская		
Н. контр.	Журавлева			<i>Жу</i>					
Нач.маст.	Цаплин			<i>Ца</i>					


инв. N подл. 01897  
подпись и дата  
взам. инв. N

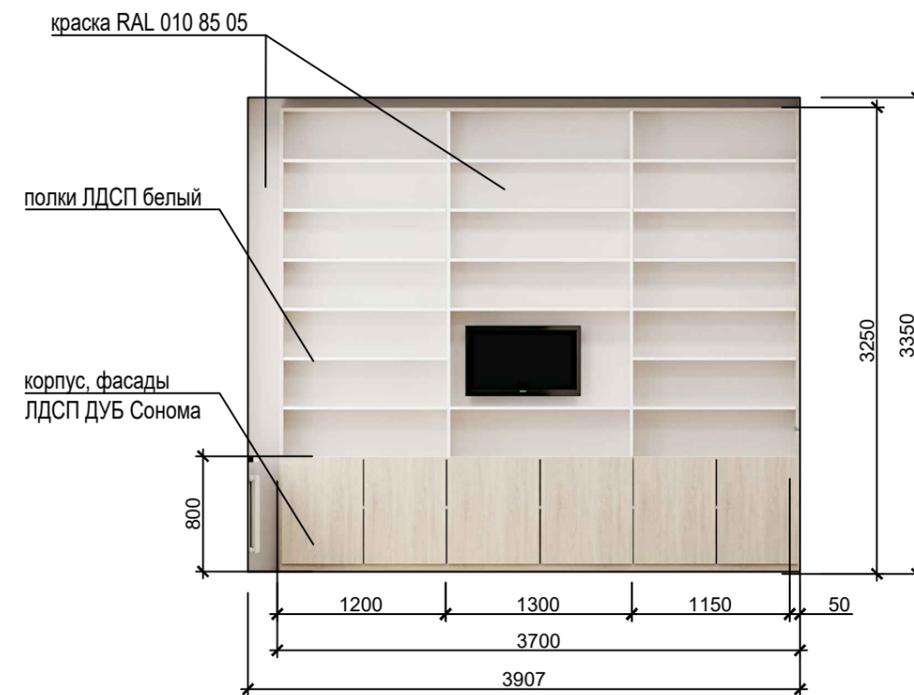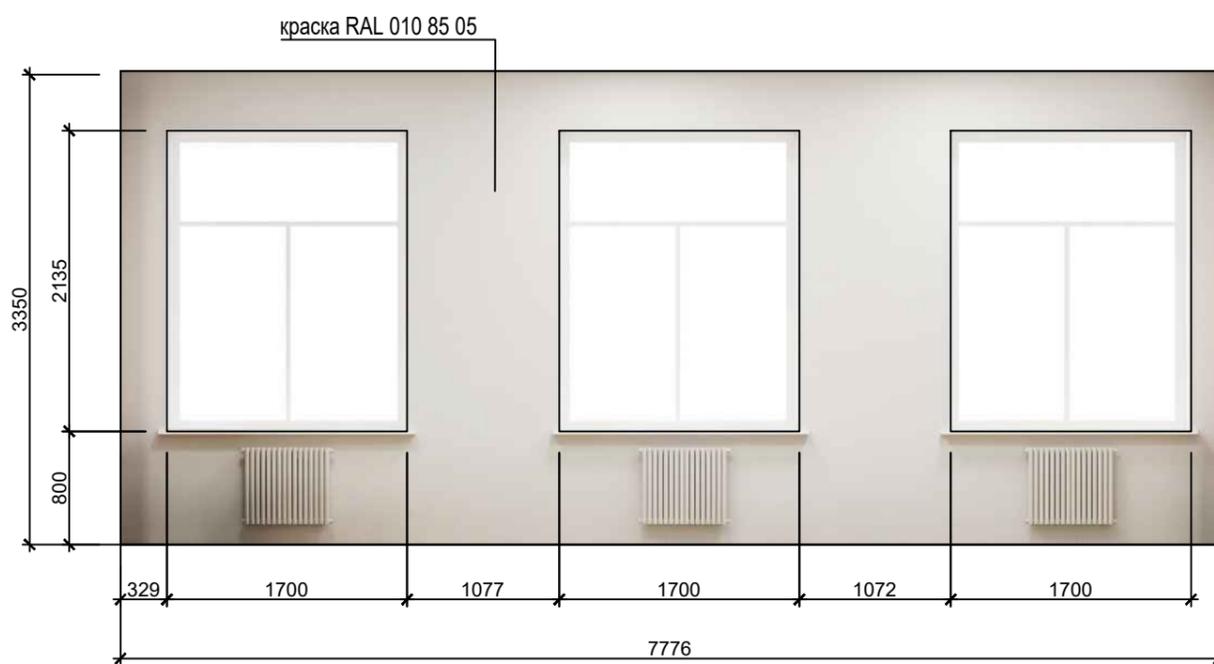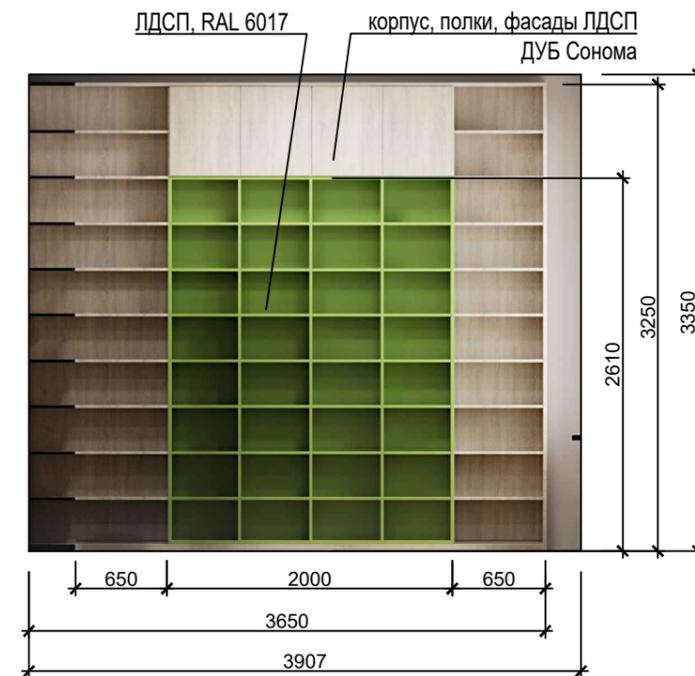

Стеллаж 1  
глубина 700 мм

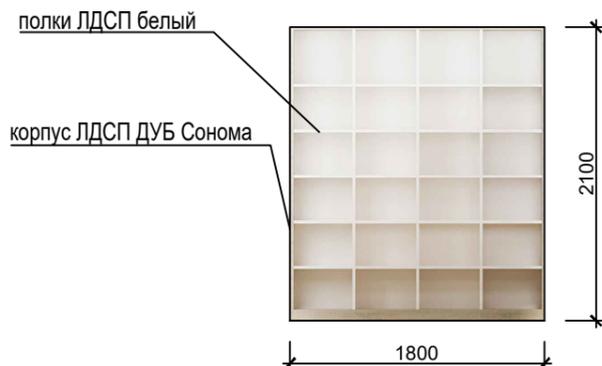

Стеллаж 2  
глубина 350 мм

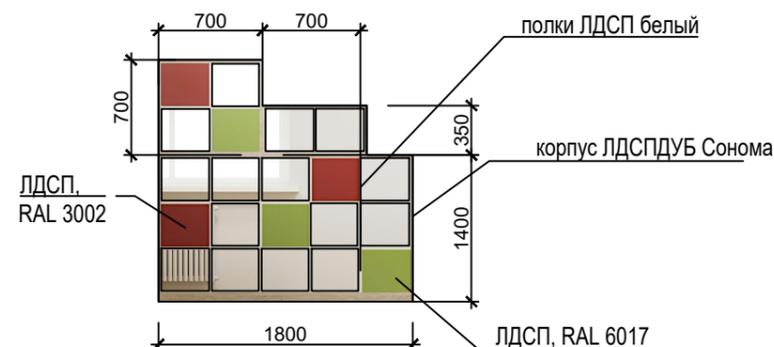

Изм.	Кол.уч.	Лист	Нодок.	Подп.	Дата
Разраб.		Проворова		<i>Троф</i>	
ГАП		Журавлева		<i>Журавлева</i>	
Н. контр.		Журавлева		<i>Журавлева</i>	
Нач.маст.		Цаплин		<i>Цаплин</i>	

02 - 2021 - АИ

Владимирская область, г.Ковров, ул. Дегтярева,  
д.18 пом. 1

Дизайн-проект детской библиотеки  
для МБУК "ЦБС г. Коврова"



Стадия	Лист	Листов
Р	13	22

Развертки стен  
"Вектор развития"  
М 1:50

АО "ДСК" г. Ковров  
Архитектурно-проектная  
мастерская


инв. N подл.	01897
подпись и дата	
взам. инв. N	

Размеры уточнить по месту

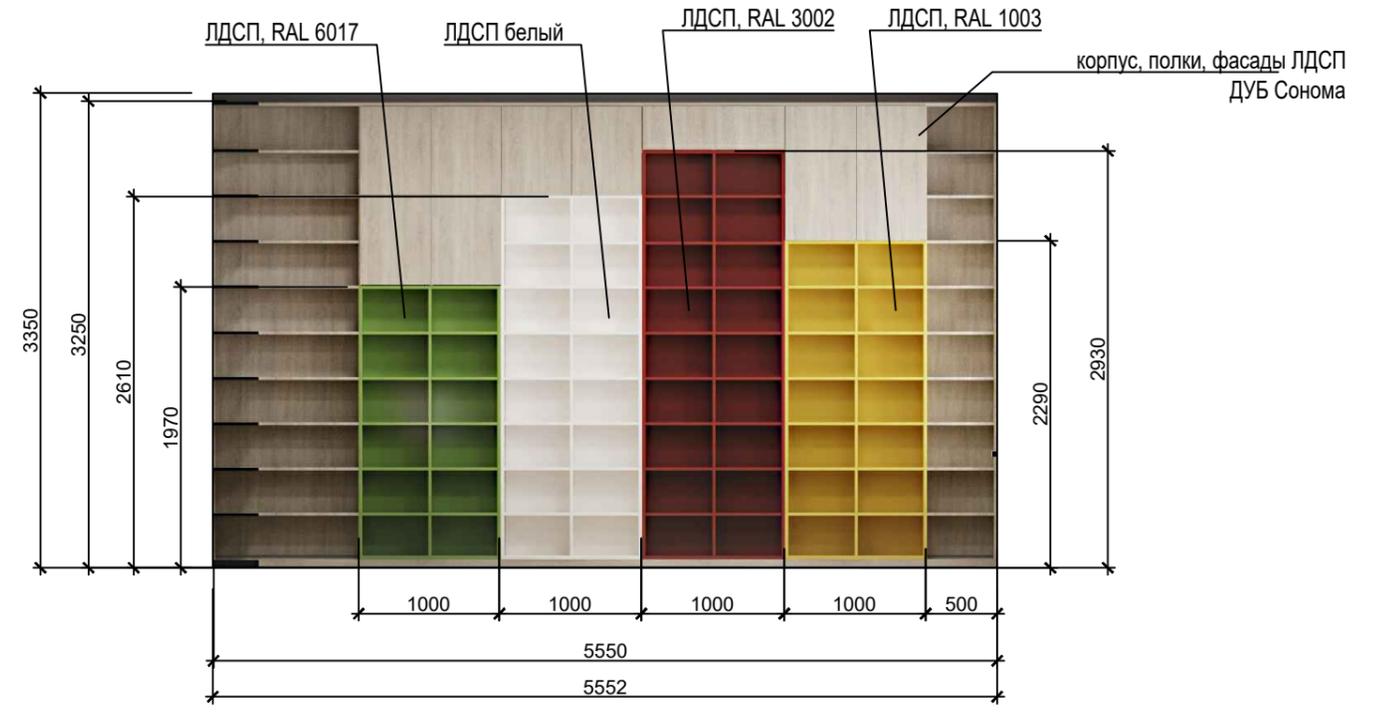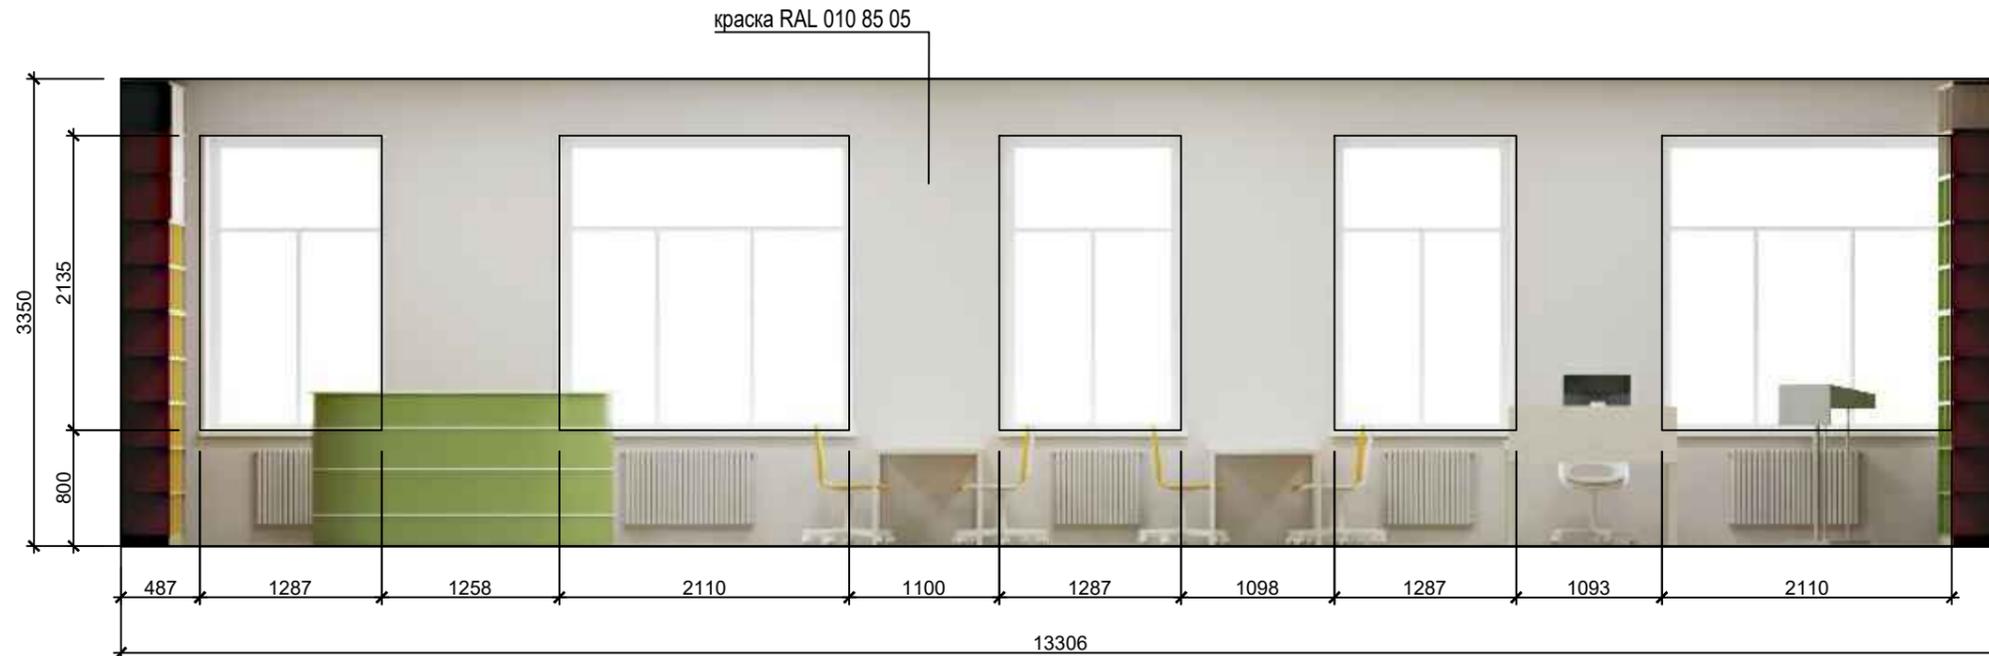

Стеллаж с посадочным местом  
глубина 700 мм

Стеллаж  
глубина 700 мм


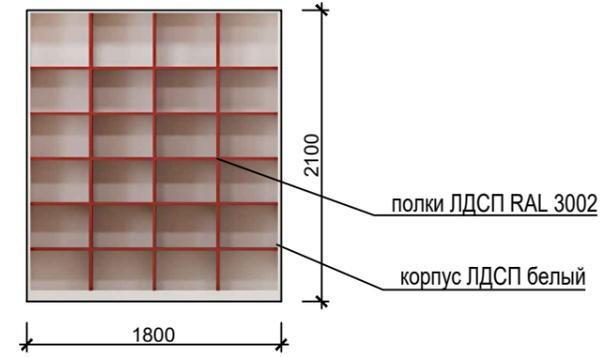


Размеры уточнить по месту

Изм.	Кол.уч.	Лист	Недок.	Подп.	Дата
Разраб.	Проворова			<i>Трп</i>	
ГАП	Журавлева			<i>Жу</i>	
Н. контр.	Журавлева			<i>Жу</i>	
Нач.маст.	Цаплин			<i>Ца</i>	

02 - 2021 - АИ			
Владимирская область, г.Ковров, ул. Дегтярева, д.18 пом. 1			
Дизайн-проект детской библиотеки для МБУК "ЦБС г. Коврова"		Стадия	Лист
		Р	14
Развертки стен "Центр цивилизации" М 1:50		Листов	22
		АО "ДСК" г. Ковров Архитектурно-проектная мастерская	




инв. N подл.	01897
подпись и дата	
взам. инв. N	

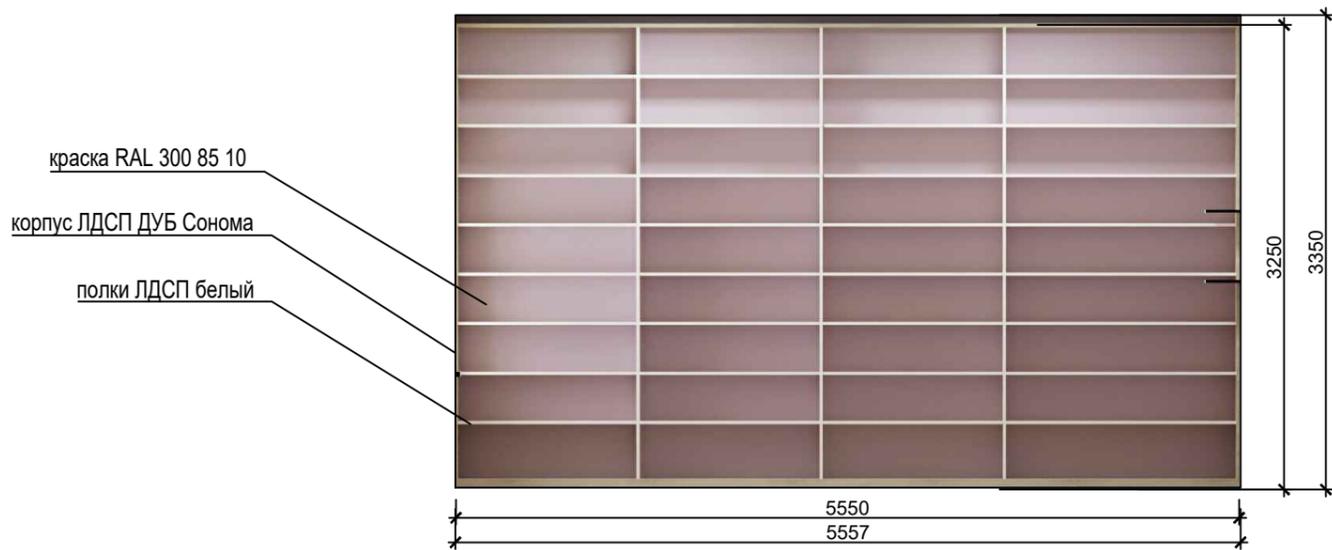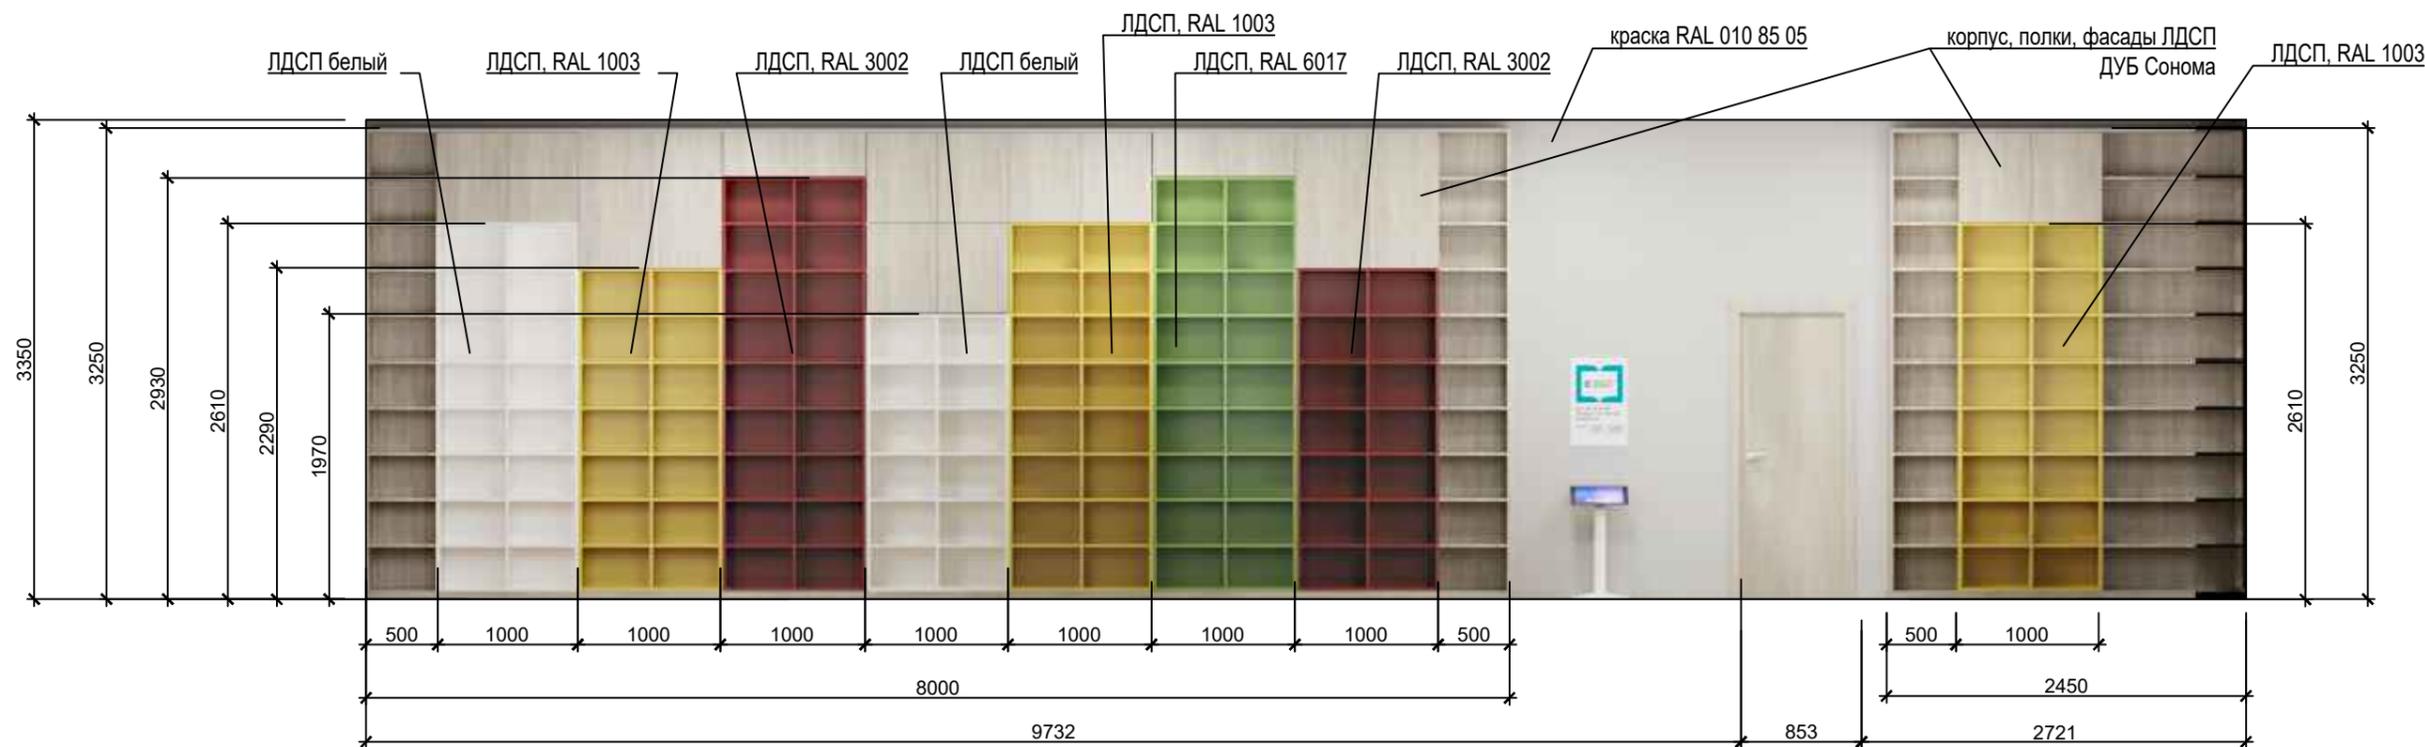

Размеры уточнить по месту

инв. N подл.	01897
подпись и дата	
вазм. инв. N	

						02 - 2021 - АИ			
						Владимирская область, г.Ковров, ул. Дегтярева, д.18 пом. 1			
Изм.	Кол.уч.	Лист	№ док.	Подп.	Дата	Дизайн-проект детской библиотеки для МБУК "ЦБС г. Коврова"	Стадия	Лист	Листов
Разраб.		Проворова		Труф			Р	15	22
ГАП		Журавлева		Журавлева		Развертки стен "Центр цивилизации", комната мастер-классов М 1:50	АО "ДСК" г. Ковров Архитектурно-проектная мастерская		
Н. контр.		Журавлева		Цаплин					
Нач.маст.		Цаплин							

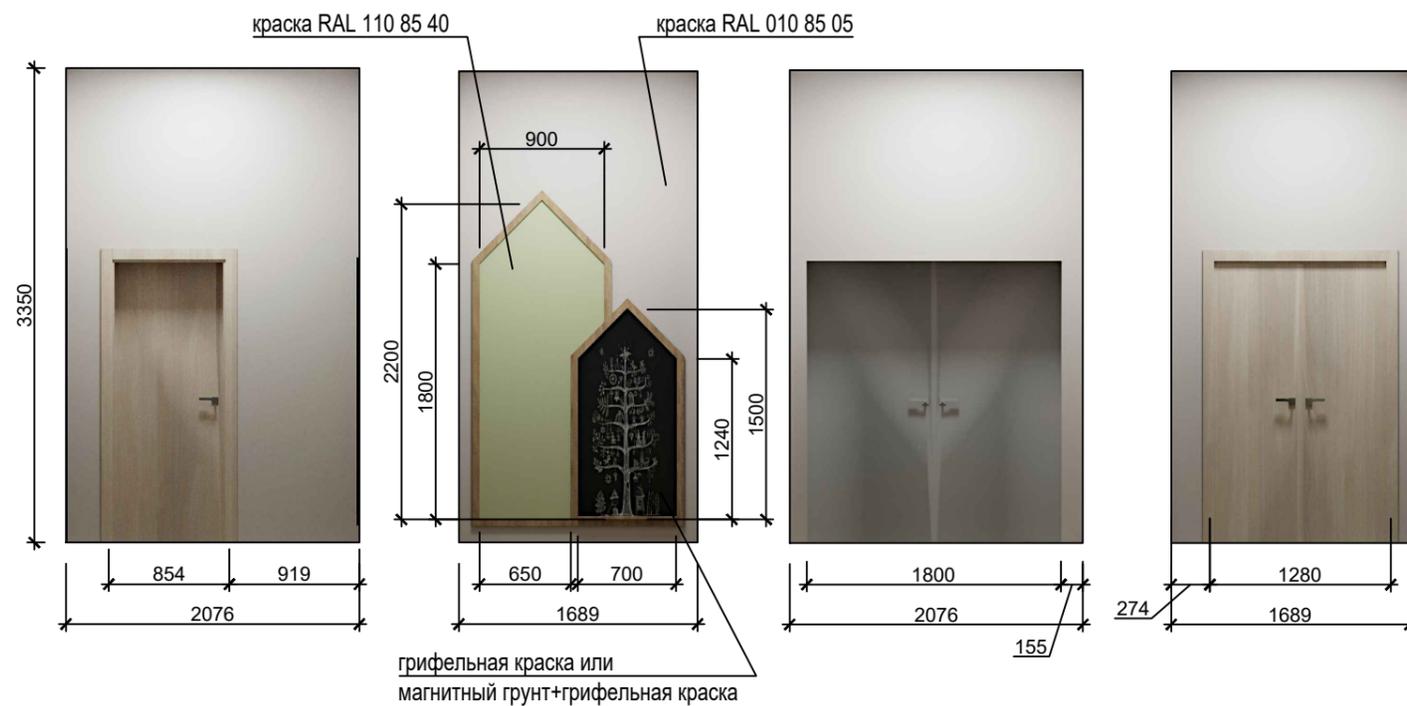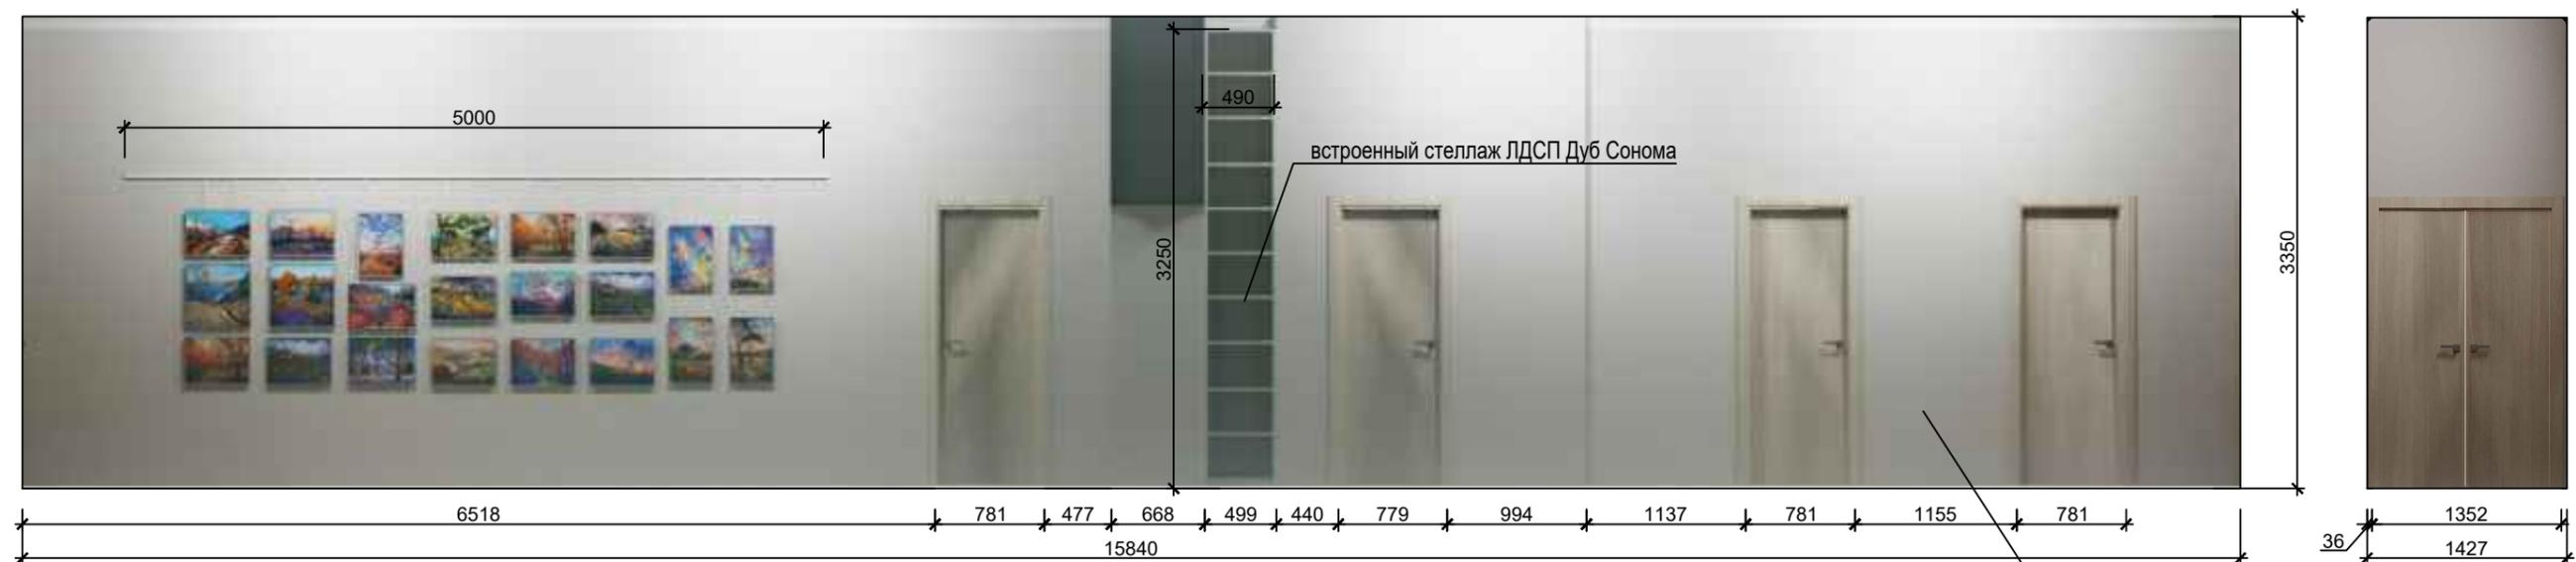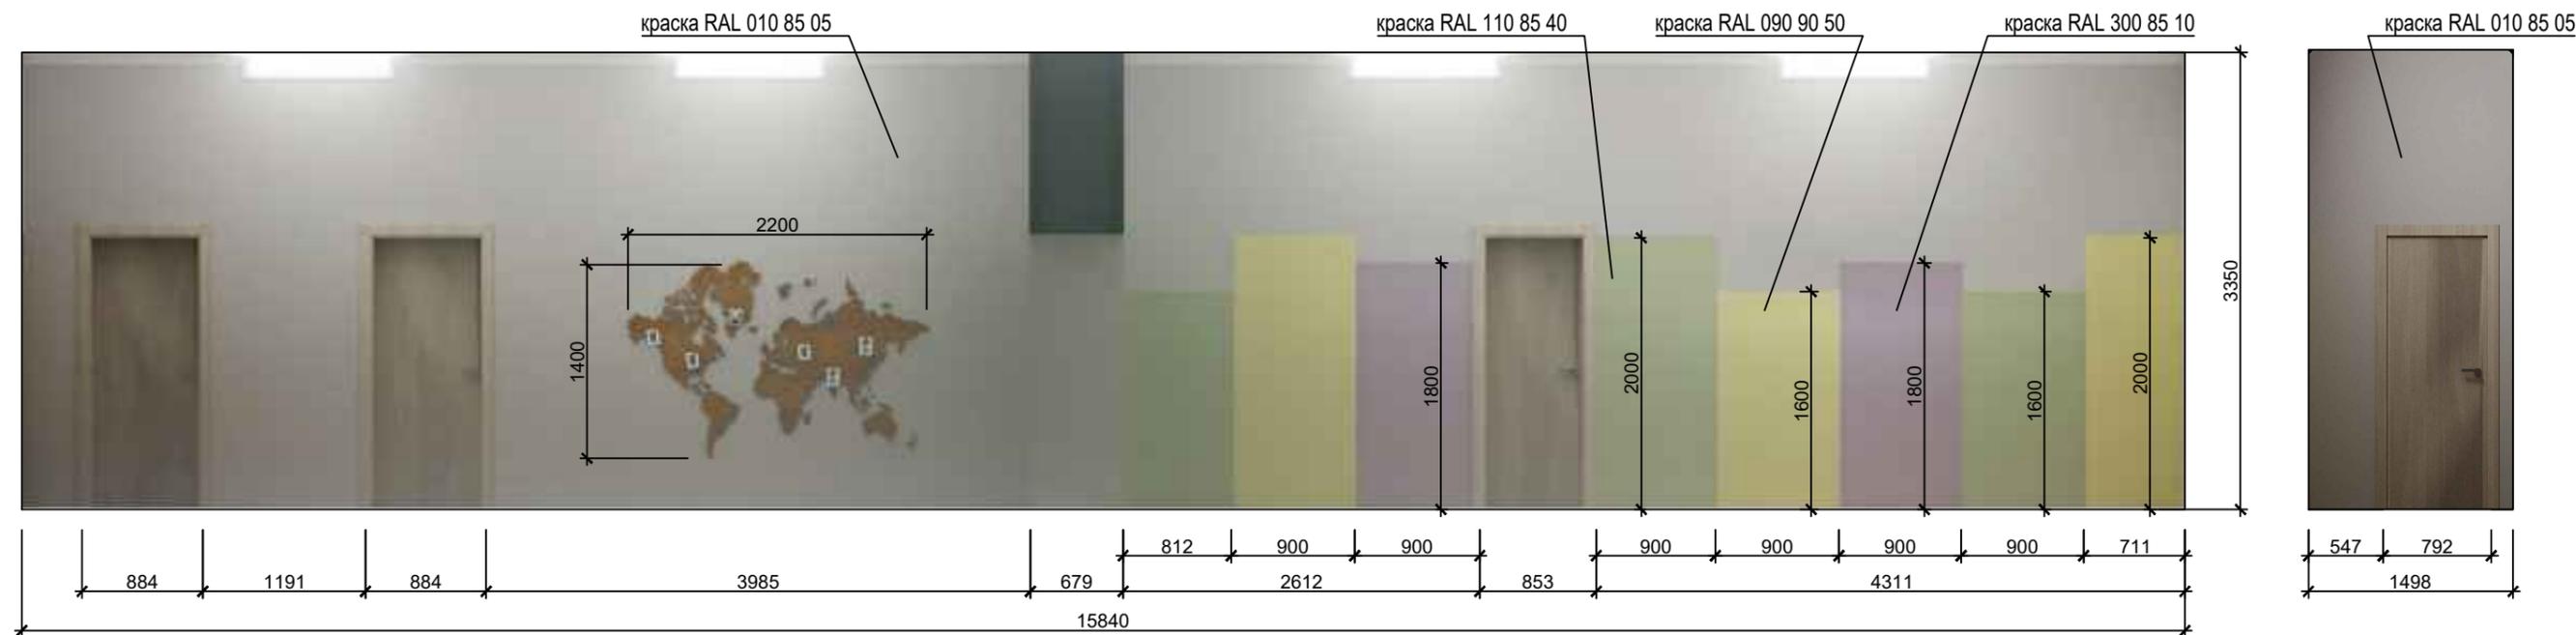


Размеры уточнить по месту

						02 - 2021 - АИ			
						Владимирская область, г.Ковров, ул. Дегтярева, д.18 пом. 1			
Изм.	Кол.уч.	Лист	Недок.	Подп.	Дата	Дизайн-проект детской библиотеки для МБУК "ЦБС г. Коврова"	Стадия	Лист	Листов
Разраб.	Проворова			<i>Трп</i>			Р	16	22
ГАП	Журавлева			<i>Жу</i>		Развертки стен Тамбур, коридор М 1:50	АО "ДСК" г. Ковров Архитектурно-проектная мастерская		
Н. контр.	Журавлева			<i>Жу</i>					
Нач.маст.	Цаплин			<i>Ца</i>					

инв. N подл.	01897
подпись и дата	
взам. инв. N	



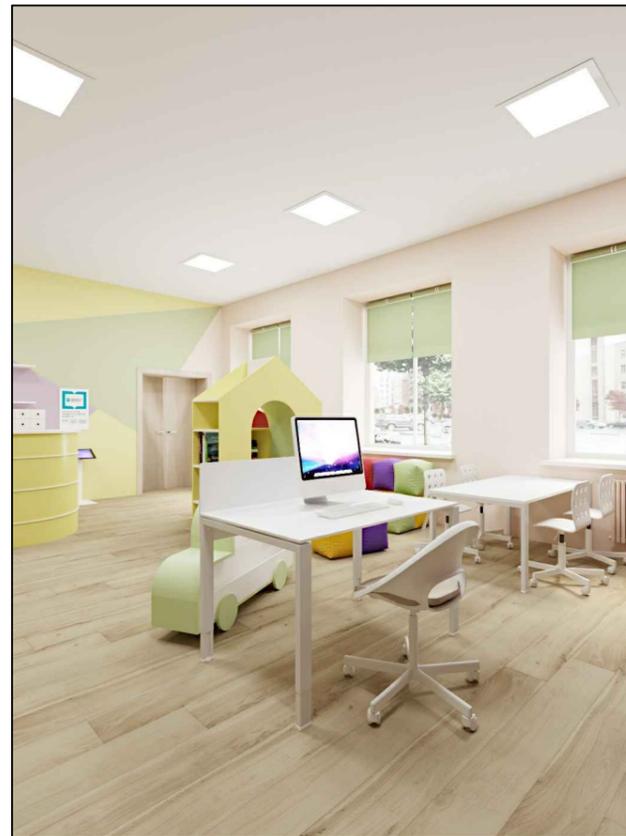

инв. N подл. 01897

подпись и дата

взам. инв. N

						02 - 2021 - АИ			
						Владимирская область, г.Ковров, ул. Дегтярева, д.18 пом. 1			
Изм.	Кол.уч.	Лист	№ док.	Подп.	Дата	Дизайн-проект детской библиотеки для МБУК "ЦБС г. Коврова"	Стадия	Лист	Листов
Разраб.			Проворова	<i>Третьяк</i>			Р	18	22
ГАП			Журавлева	<i>Журавлева</i>		Визуализация "Точка роста"	АО "ДСК" г. Ковров Архитектурно-проектная мастерская		
Н. контр.			Журавлева	<i>Журавлева</i>					
Нач.маст.			Цаплин	<i>Цаплин</i>					



инв. N подл. 01897

подпись и дата

взам. инв. N

						02 - 2021 - АИ			
						Владимирская область, г.Ковров, ул. Дегтярева, д.18 пом. 1			
Изм.	Кол.уч.	Лист	Недок.	Подп.	Дата	Дизайн-проект детской библиотеки для МБУК "ЦБС г. Коврова"	Стадия	Лист	Листов
							Р	19	22
ГАП		Журавлева		<i>Журавлева</i>		Визуализация "Вектор развития"	АО "ДСК" г. Ковров Архитектурно-проектная мастерская		
Н. контр.		Журавлева		<i>Журавлева</i>					
Нач.маст.		Цаплин		<i>Цаплин</i>					





инв. N подл. 01897

подпись и дата

взам. инв. N

						02 - 2021 - АИ			
						Владимирская область, г.Ковров, ул. Дегтярева, д.18 пом. 1			
Изм.	Кол.уч.	Лист	№док.	Подп.	Дата	Дизайн-проект детской библиотеки для МБУК "ЦБС г. Коврова"	Стадия	Лист	Листов
							Р	20	22
ГАП		Журавлева		<i>Журавлева</i>		Визуализация "Центр цивилизации"	АО "ДСК" г. Ковров Архитектурно-проектная мастерская		
Н. контр.		Журавлева		<i>Журавлева</i>					
Нач.маст.		Цаплин		<i>Цаплин</i>					

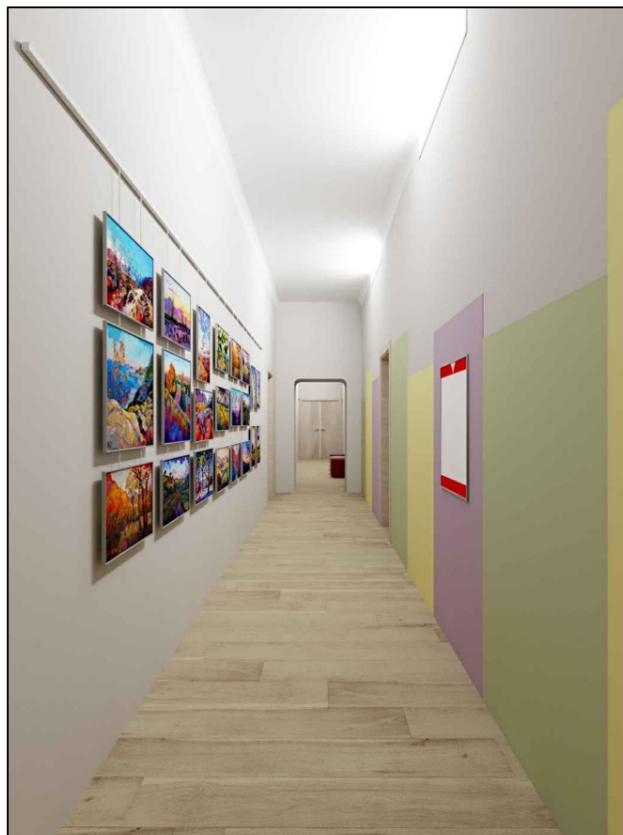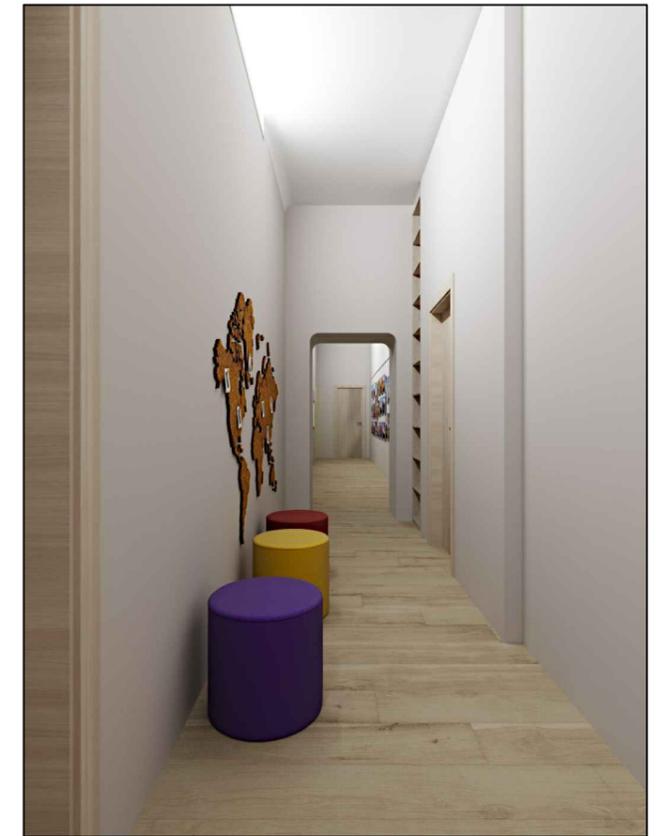

инв. N подл. 01897

подпись и дата

взам. инв. N

						02 - 2021 - АИ			
						Владимирская область, г.Ковров, ул. Дегтярева, д.18 пом. 1			
Изм.	Кол.уч.	Лист	№ док.	Подп.	Дата	Дизайн-проект детской библиотеки для МБУК "ЦБС г. Коврова"	Стадия	Лист	Листов
	Разраб.	Проворова		<i>Проворова</i>			Р	21	22
	ГАП	Журавлева		<i>Журавлева</i>		Визуализация Помещение для мастер-классов, коридор, тамбур	АО "ДСК" г. Ковров Архитектурно-проектная мастерская		
	Н. контр.	Журавлева		<i>Журавлева</i>					
	Нач.маст.	Цаплин		<i>Цаплин</i>					



инв. N подл.	01897
подпись и дата	
взам. инв. N	

						02 - 2021 - АИ			
						Владимирская область, г.Ковров, ул. Дегтярева, д.18 пом. 1			
Изм.	Кол.уч.	Лист	Недок.	Подп.	Дата	Дизайн-проект детской библиотеки для МБУК "ЦБС г. Коврова"	Стадия	Лист	Листов
							Р	22	22
ГАП		Журавлева		<i>Жу</i>		Визуализация Общий вид	АО "ДСК" г. Ковров Архитектурно-проектная мастерская		
Н. контр.		Журавлева		<i>Жу</i>					
Нач.маст.		Цаплин		<i>Ца</i>					