



ИП Орлов П.С.

Дизайн-проект
Муниципальное бюджетное учреждение культуры
“Централизованная библиотечная система”
Ленинского городского округа Московской области
центральная библиотека

Московская обл., Ленинский р-н, г. Видное, ул. Заводская, д. 24.

П-25/21-ЭП




ИП Орлов П.С.

Дизайн-проект
Муниципальное бюджетное учреждение культуры
“Централизованная библиотечная система”
Ленинского городского округа Московской области
центральная библиотека

Московская обл., Ленинский р-н, г. Видное, ул. Заводская, д. 24.

П-25/21-ЭП

Руководитель проекта _____  Орлов П.С.

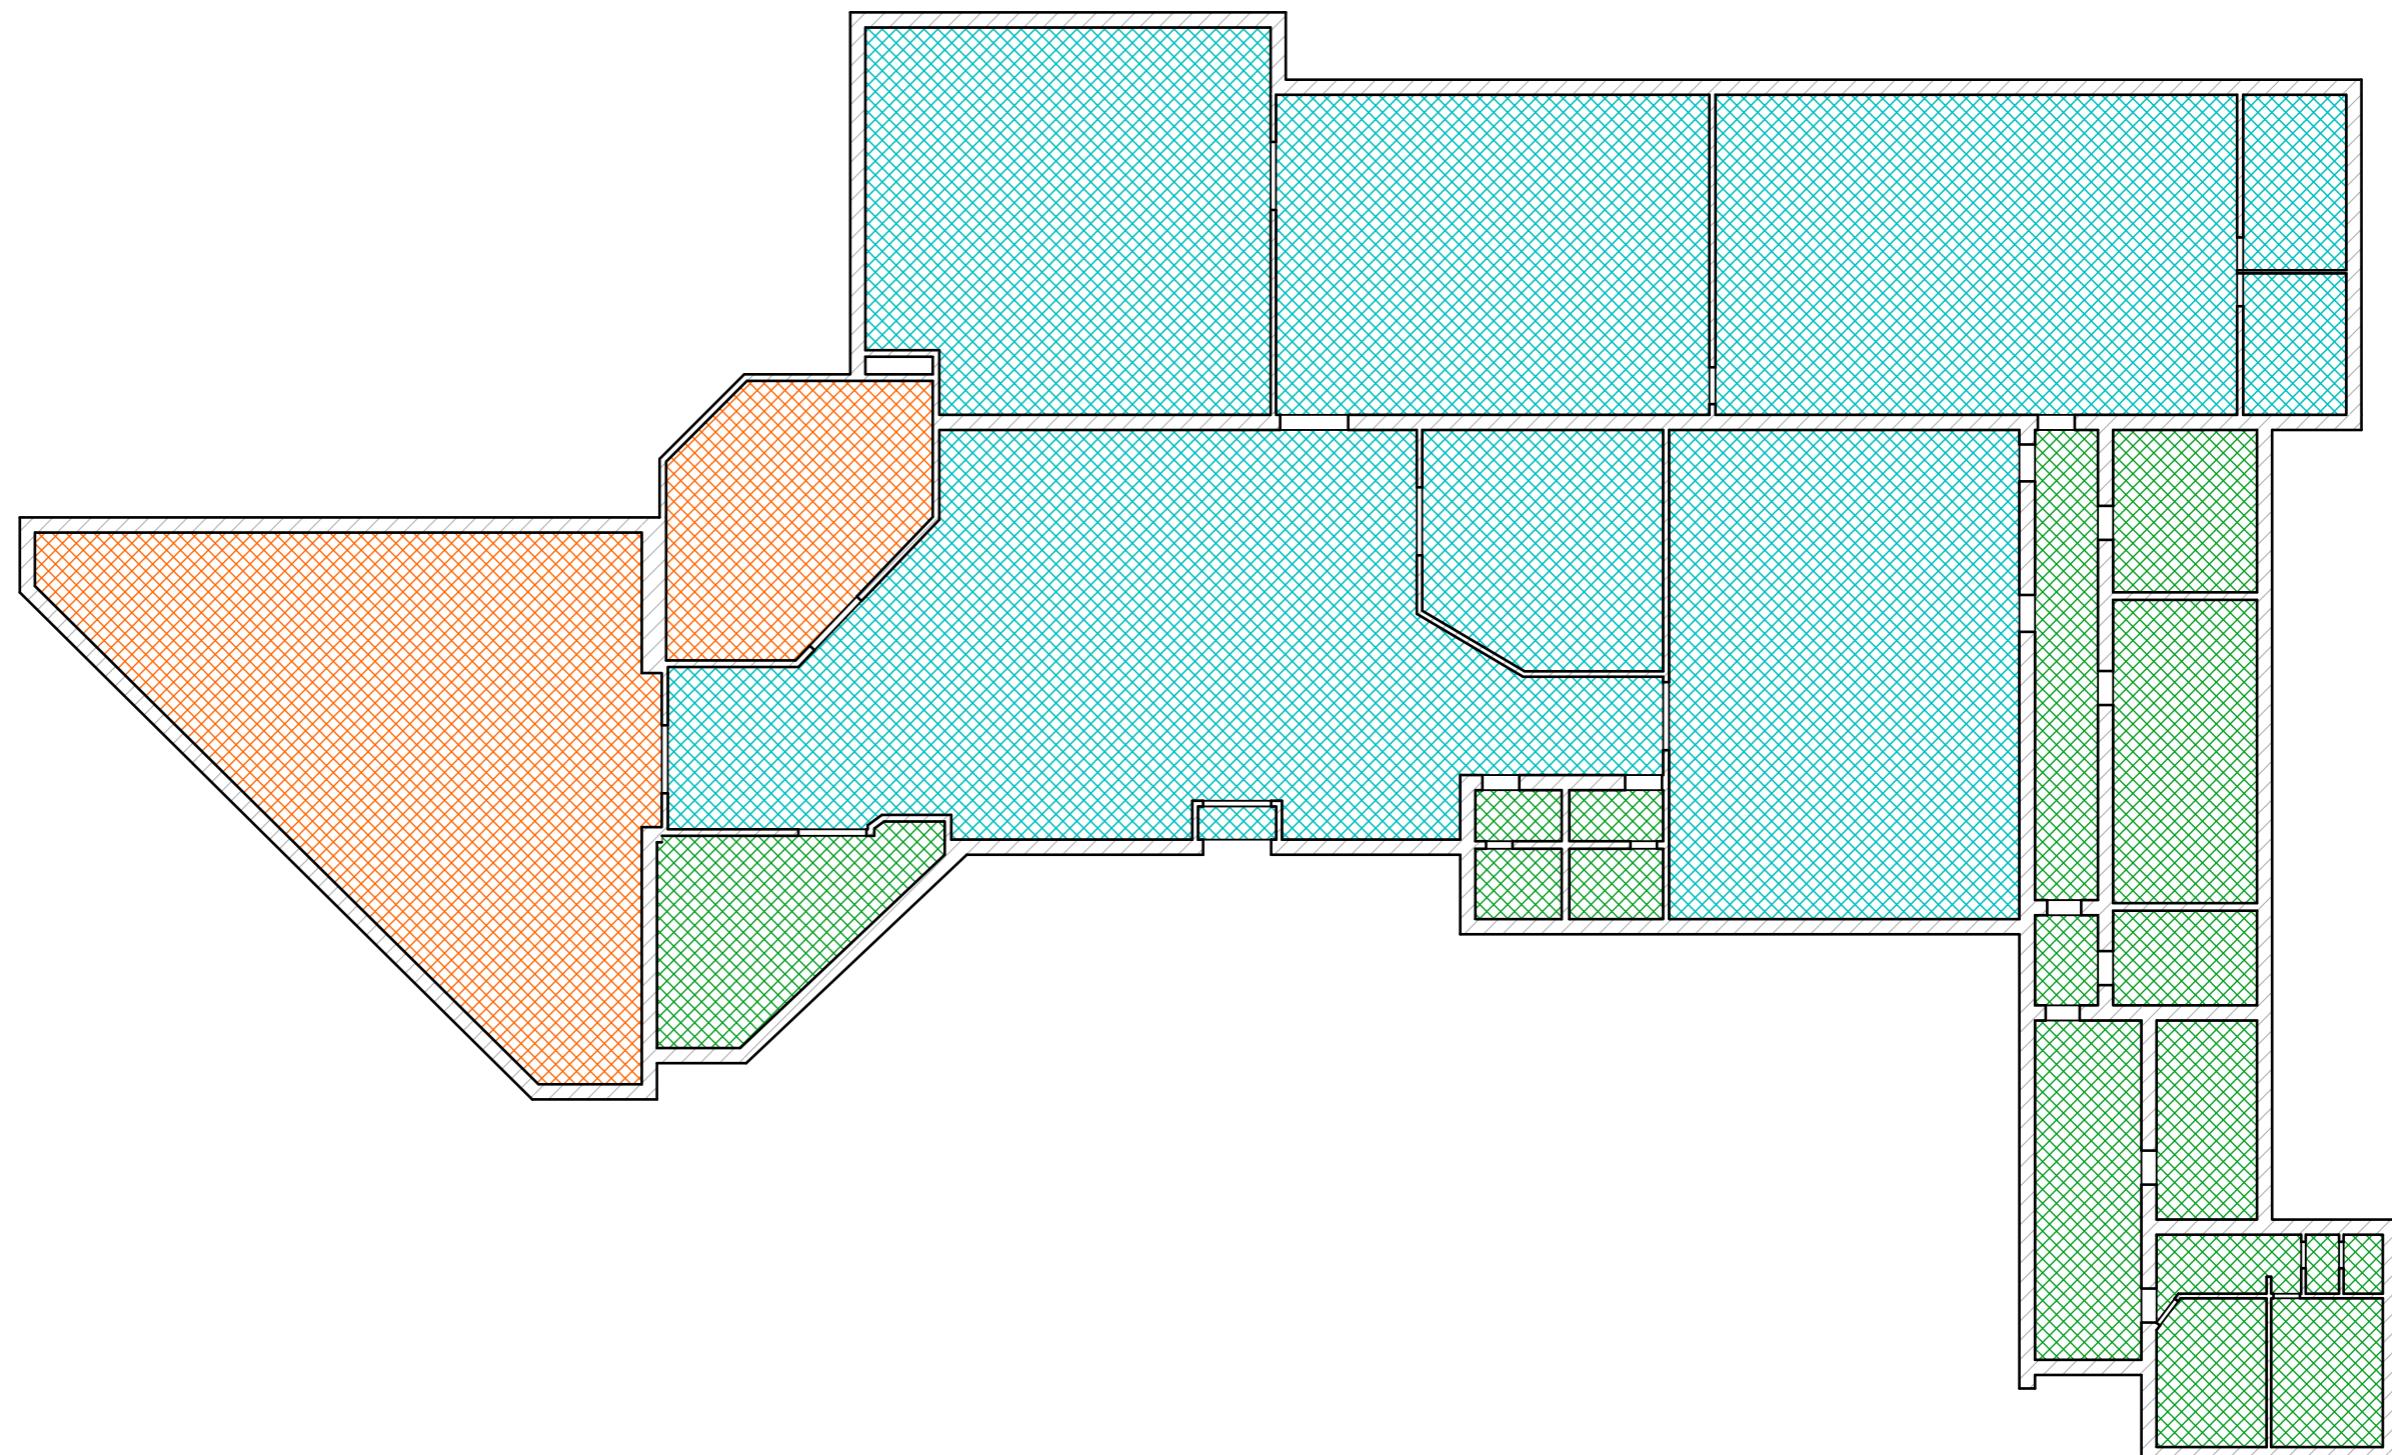


Условные обозначения:

- Помещения Детской библиотеки

- Помещения центральной библиотеки ЛГО (Ленинского городского округа)

- Помещения администрации и внутренних служб МБУК ЦБС ЛГО


							П-25/21-ЭП
Московская обл., Ленинский р-он, г. Видное, ул. Заводская, д. 24.							
Изм.	Кол.уч	Лист	№ док.	Подпись	Дата		
ГИП	Орлов П. С.						
Н.КОНТР.							
РАЗРАБ.	Фостер Н.						
ПРОВЕРИЛ	Орлов П. С.						
МБУК ЦБС						Стадия	Лист
						П	1
Ситуационный план						Архитектурная МАСТЕРСКАЯ	

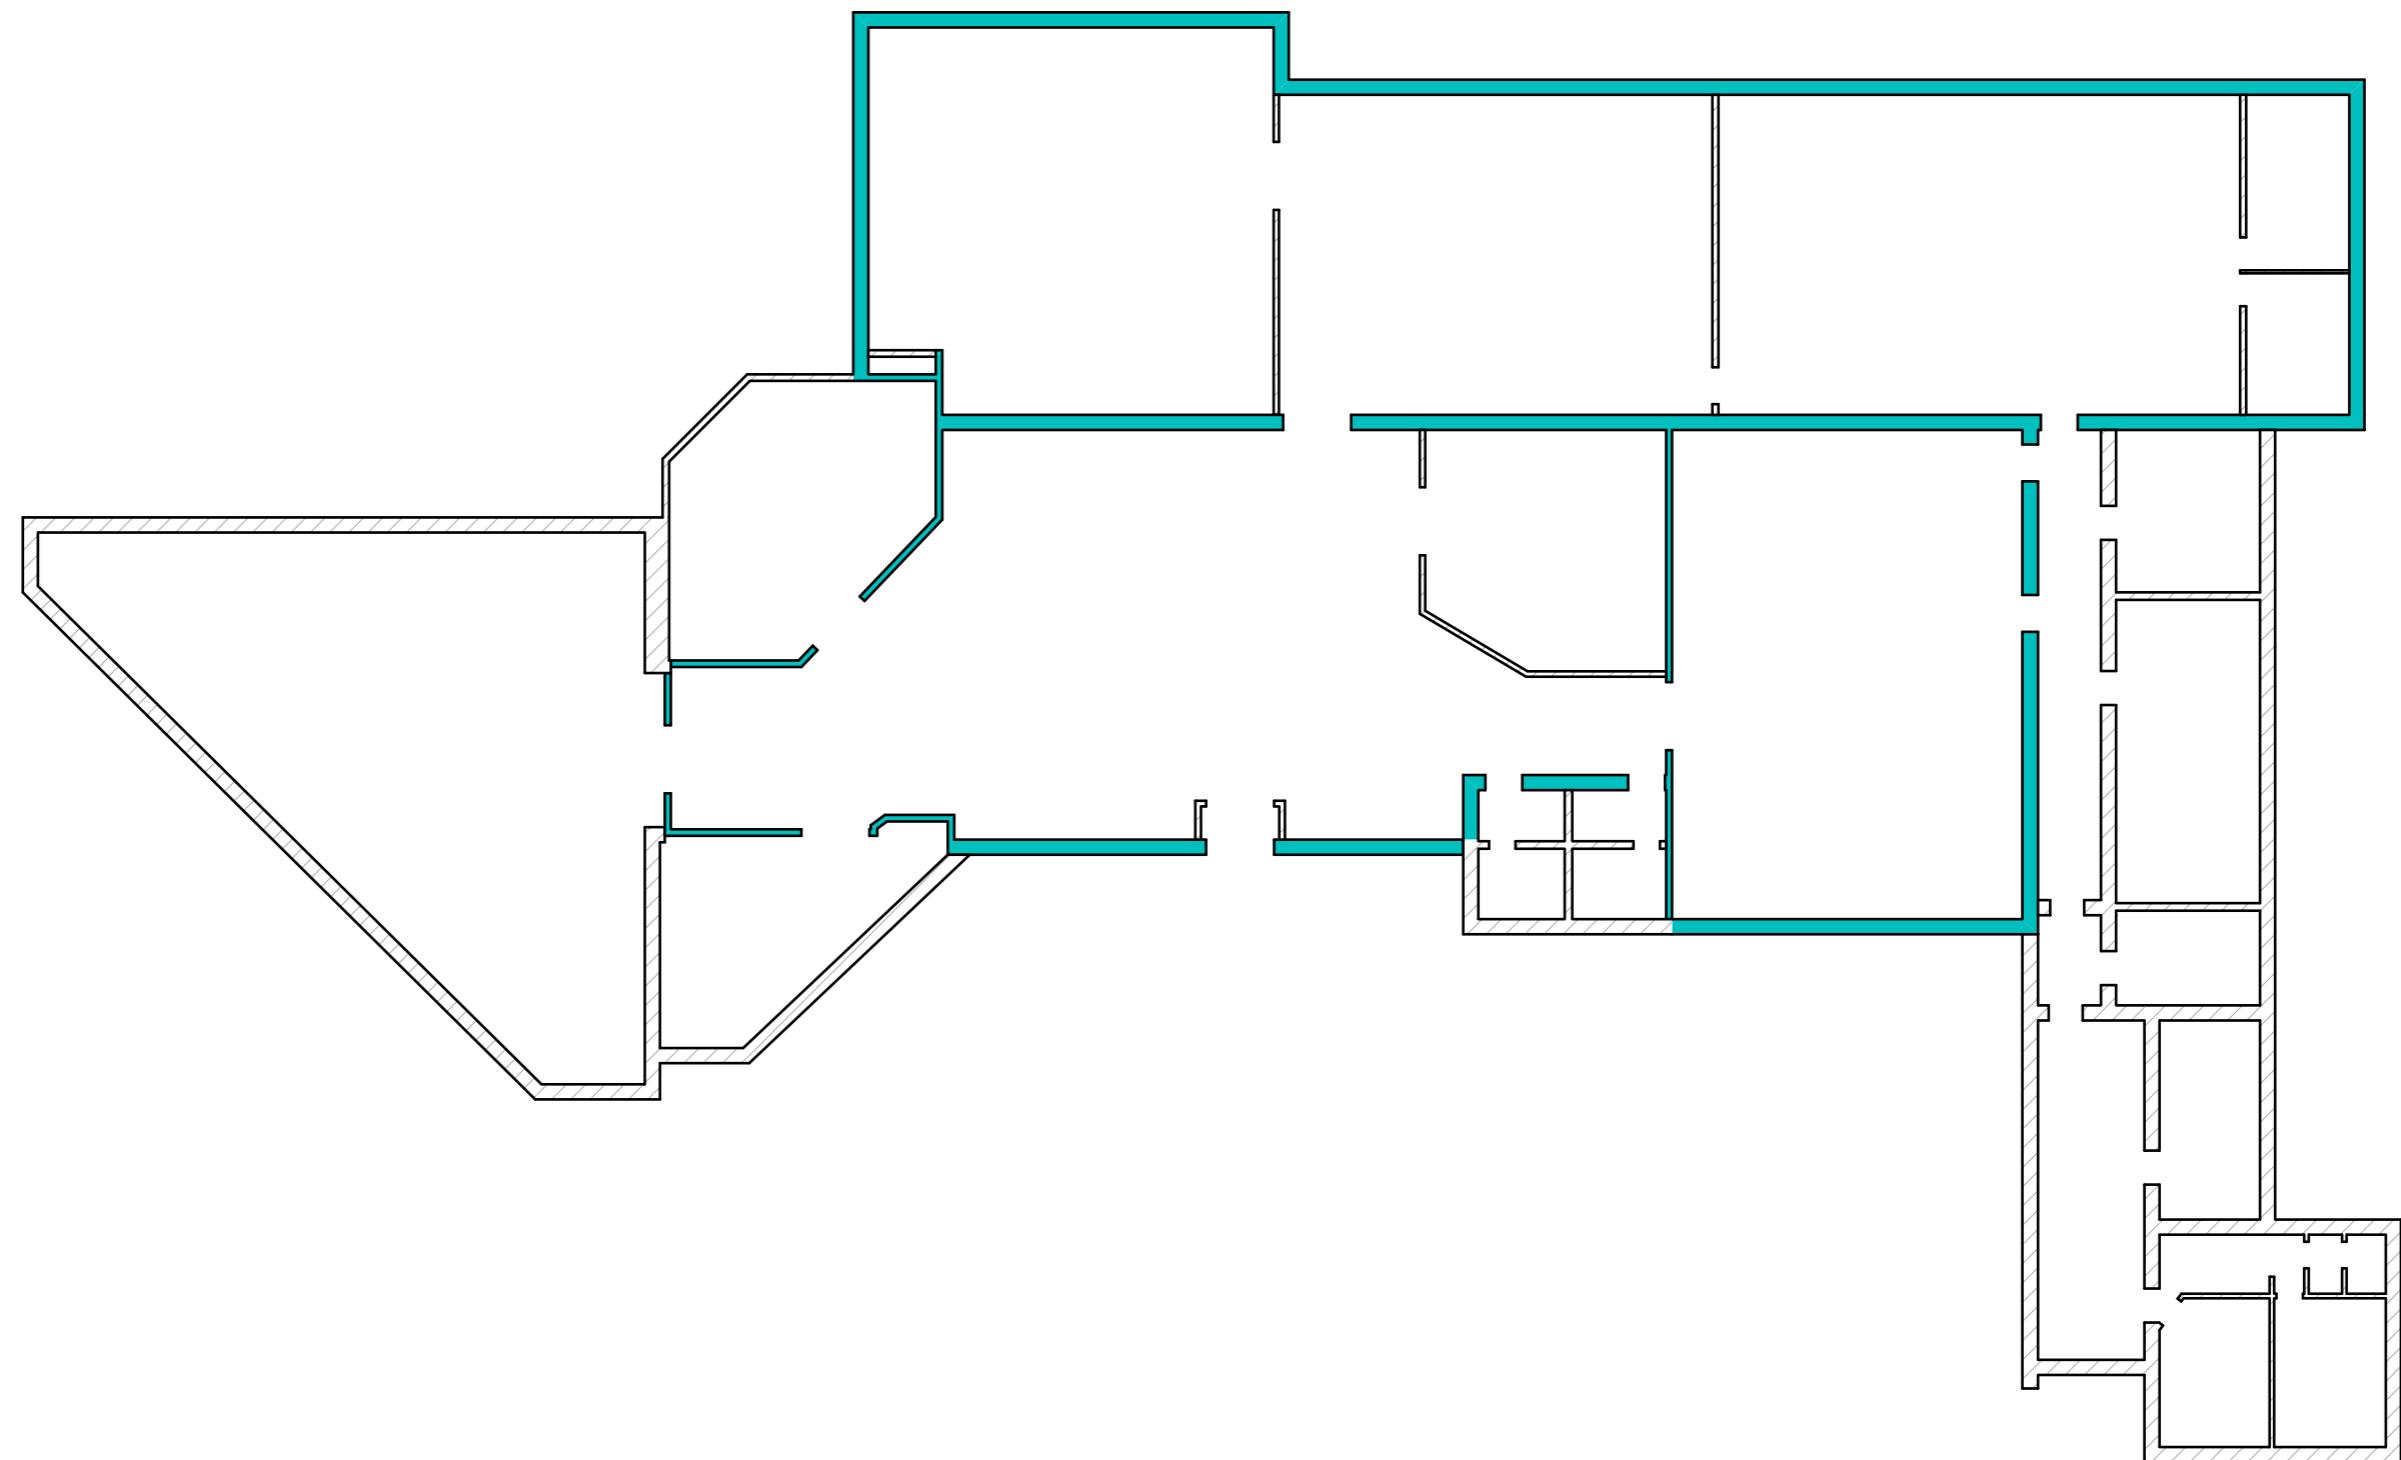

Условные обозначения:

- Существующие стены и перегородки
- Граница проектирования центральной библиотеки ЛГО (Ленинского городского округа)

							П-25/21-ЭП		
							Московская обл., Ленинский р-он, г. Видное, ул. Заводская, д. 24.		
Изм.	Кол.уч	Лист	№ док.	Подпись	Дата				
ГИП	Орлов П. С.		<i>Фур</i>			МБЧК ЦБС			
Н.КОНТР.									
РАЗРАБ.	Фостер Н.		<i>Фост</i>						
ПРОВЕРИЛ	Орлов П. С.		<i>Фур</i>						
						Стадия			
						П	Лист	Листов	
						2			
						Границы проектирования			Архитектурная МАСТЕРСКАЯ

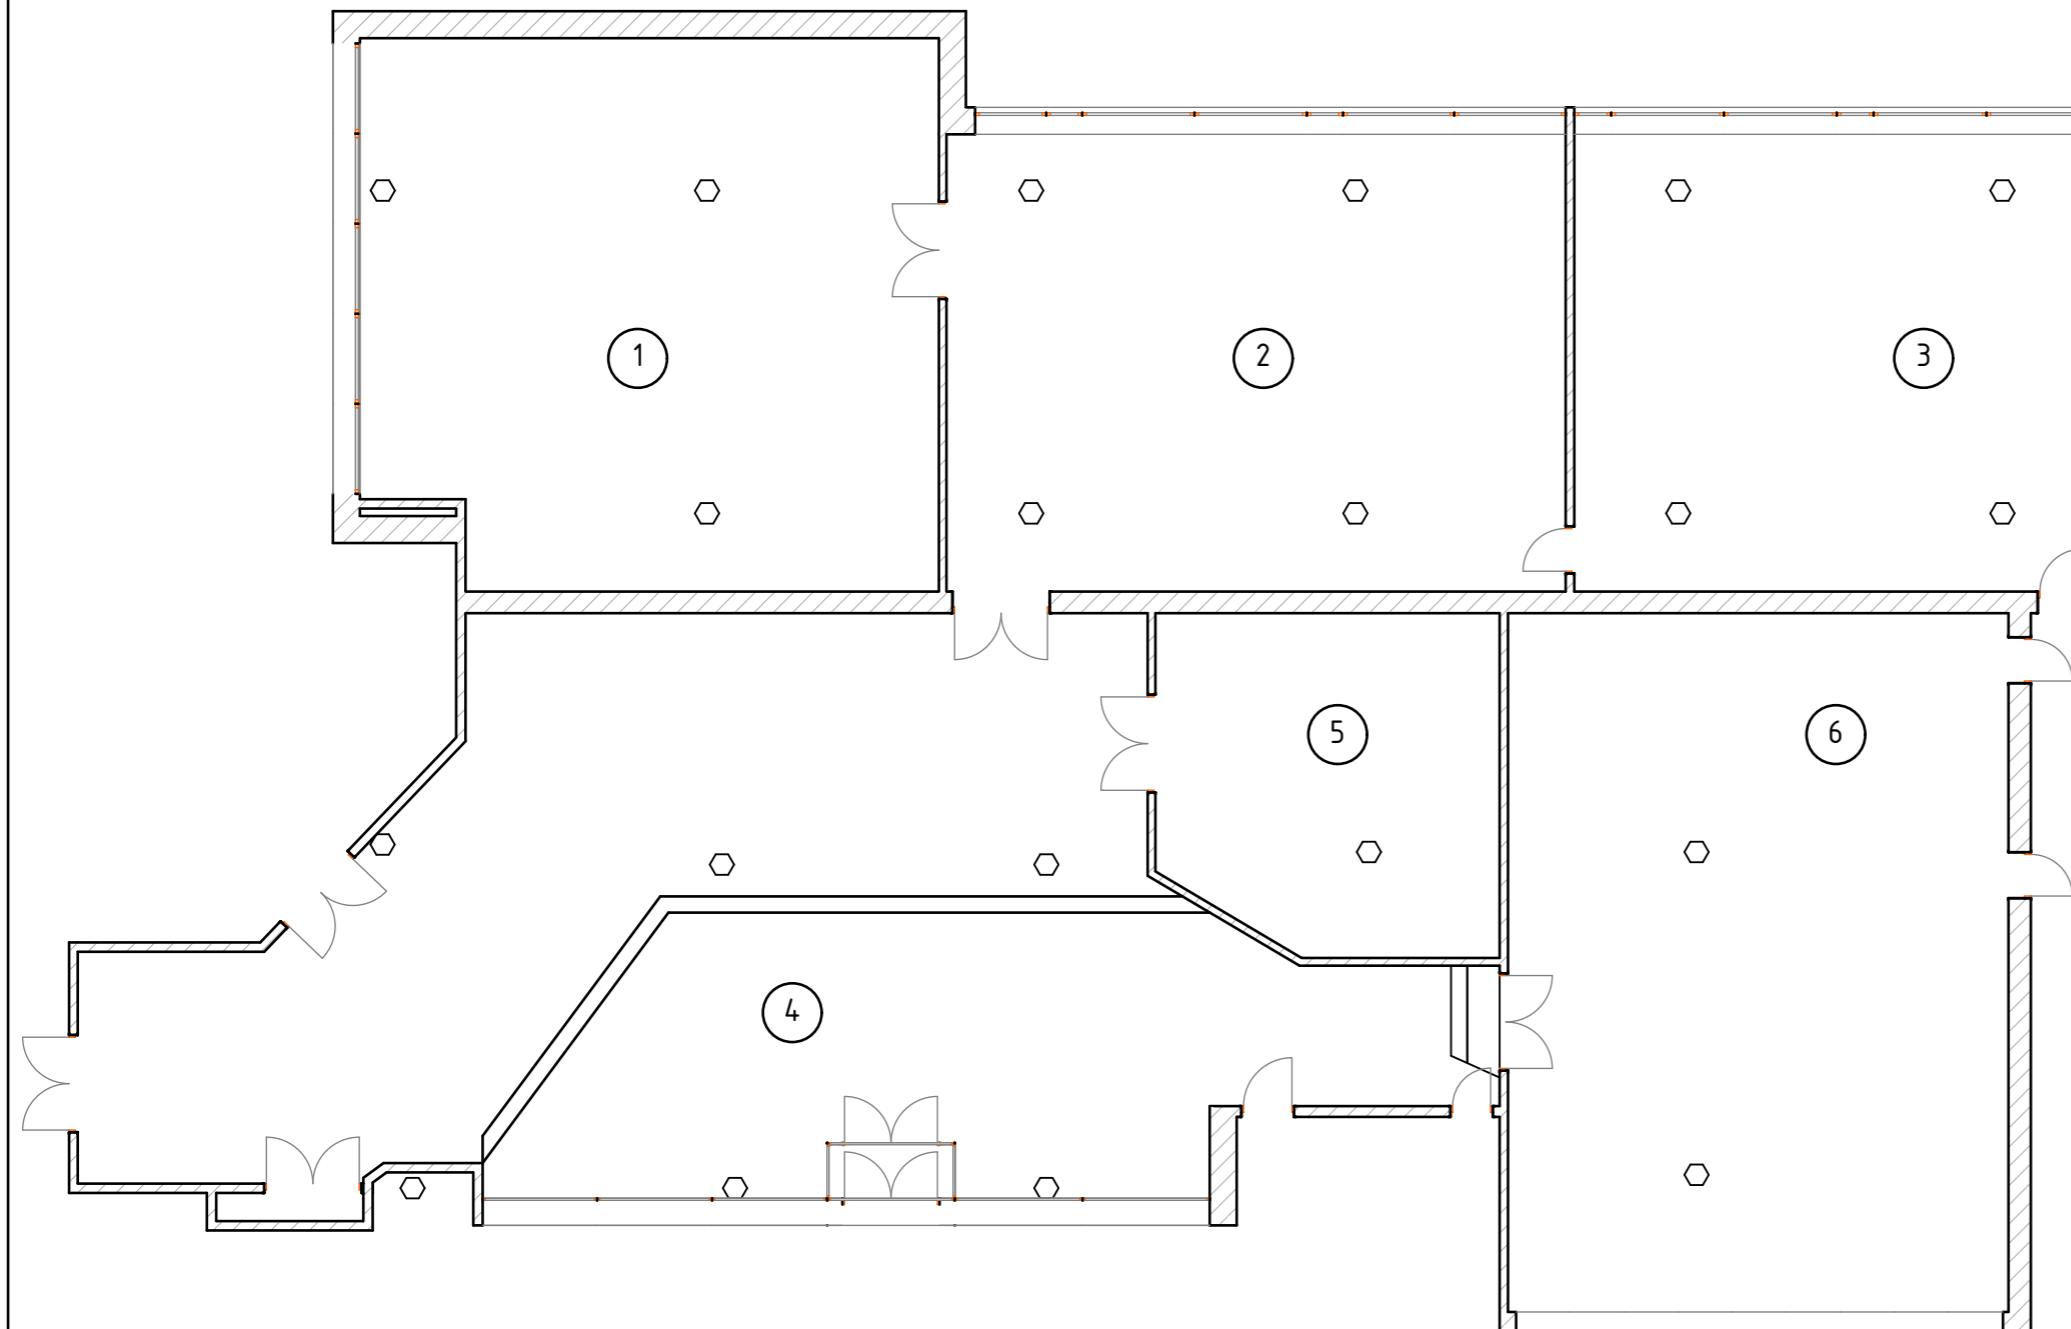

Экспликация помещений


№	Наименование	Площадь, м ²
1	Многофункциональный зал	106,57 м ²
2	Взрослы́й абонемент	97,13 м ²
3	Книгохранилище	139,72 м ²
4	Холл	192,62 м ²
5	Кружковая	38,55 м ²
6	Актовы́й зал	119,98 м ²
ИТОГО		694,57 м ²

Условные обозначения:

■ -Существующая перегородка

① -Номер помещения

							П-25/21-ЭП
Московская обл., Ленинский р-он, г. Видное, ул. Заводская, д. 24.							
Изм.	Кол.уч	Лист	№ док.	Подпись	Дата		
ГИП	Орлов П. С.						
Н.КОНТР.							
РАЗРАБ.	Фостер Н.						
ПРОВЕРИЛ	Орлов П. С.						
МБЧК ЦБС							Стадия
							Лист
							Листов
План до реконструкции							Архитектурная МАСТЕРСКАЯ

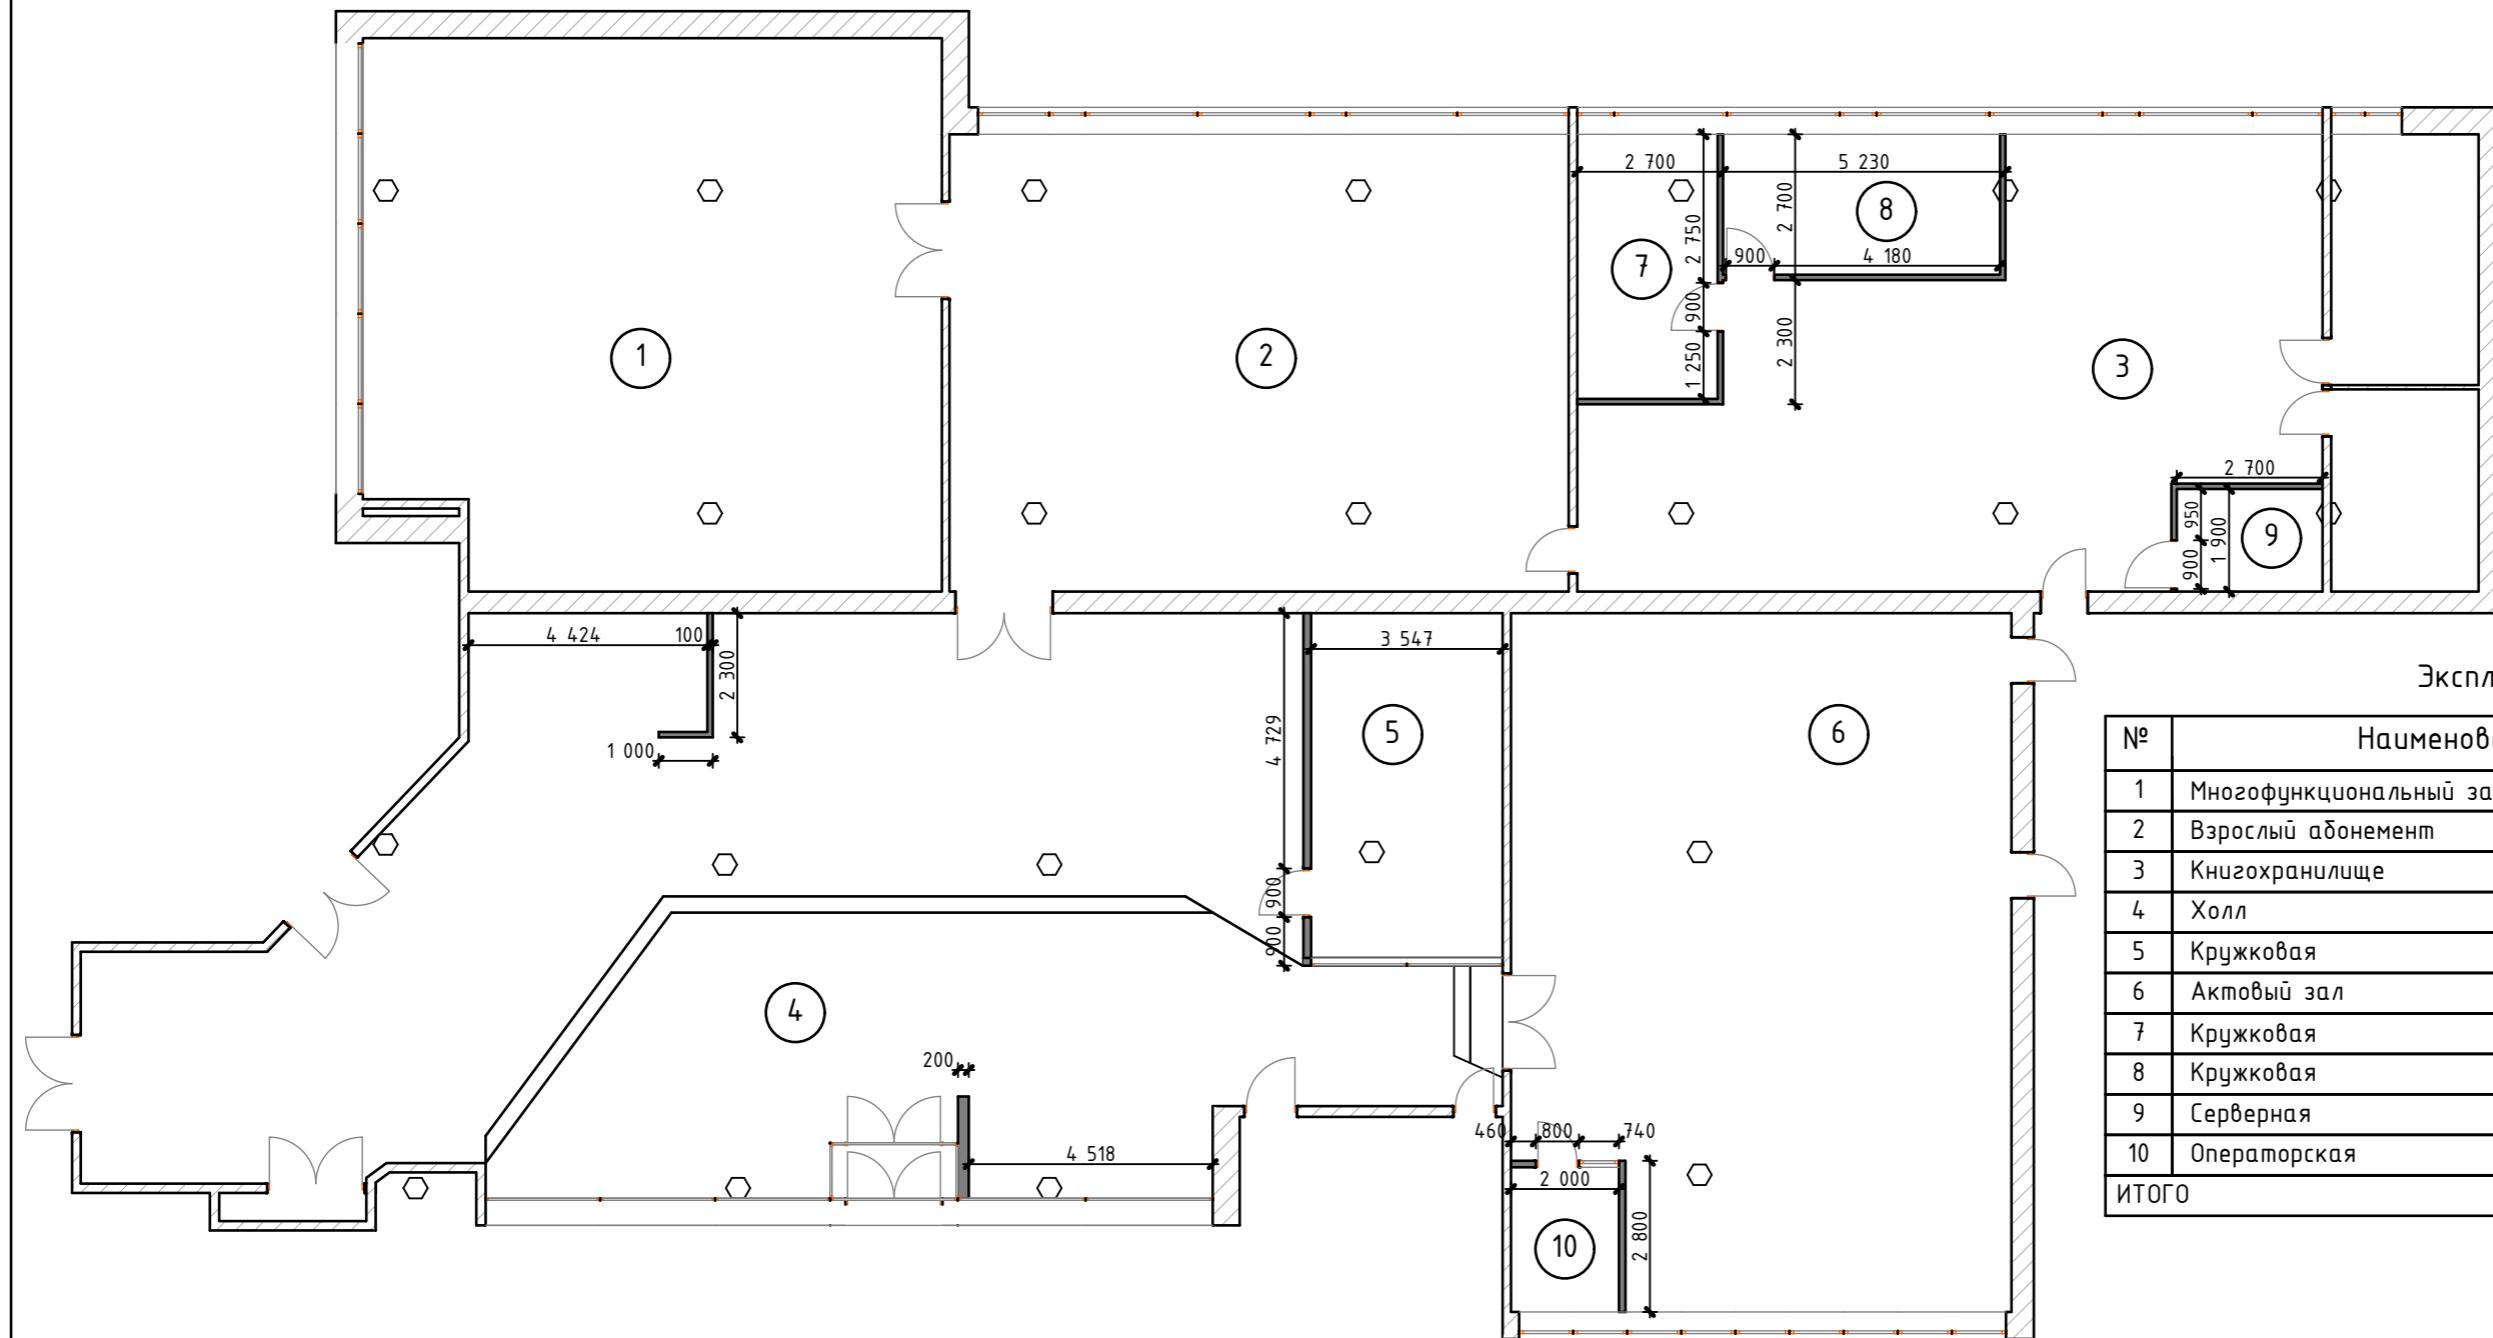

Экспликация помещений

№	Наименование	Площадь, м ²
1	Многофункциональный зал	106,57 м ²
2	Взрослый абонемент	97,13 м ²
3	Книгохранилище	83,6 м ²
4	Холл	192,62 м ²
5	Кружковая	38,55 м ²
6	Актовый зал	119,98 м ²
7	Кружковая	12,74 м ²
8	Кружковая	13,31 м ²
9	Серверная	5,1 м ²
10	Операторская	5,36 м ²
ИТОГО		674,96 м ²


Условные обозначения:

 -Существующая перегородка

1 -Номер помещения

— Возводимая перегородка из ГКЛ по металлокаркасу

					П-25/21-ЭП				
					Московская обл., Ленинский р-он, г. Видное, ул. Заводская, д. 24.				
Изм.	Кол.уч	Лист	№ док.	Подпись					Дата
ГИП		Орлов П. С.				МБУК ЦБС	Стадия	Лист	Листов
Н.КОНТР.							П	4	
РАЗРАБ.		Фостер Н.							
ПРОВЕРИЛ		Орлов П. С.							
					План возводимых перегородок				 Архитектурная МАСТЕРСКАЯ

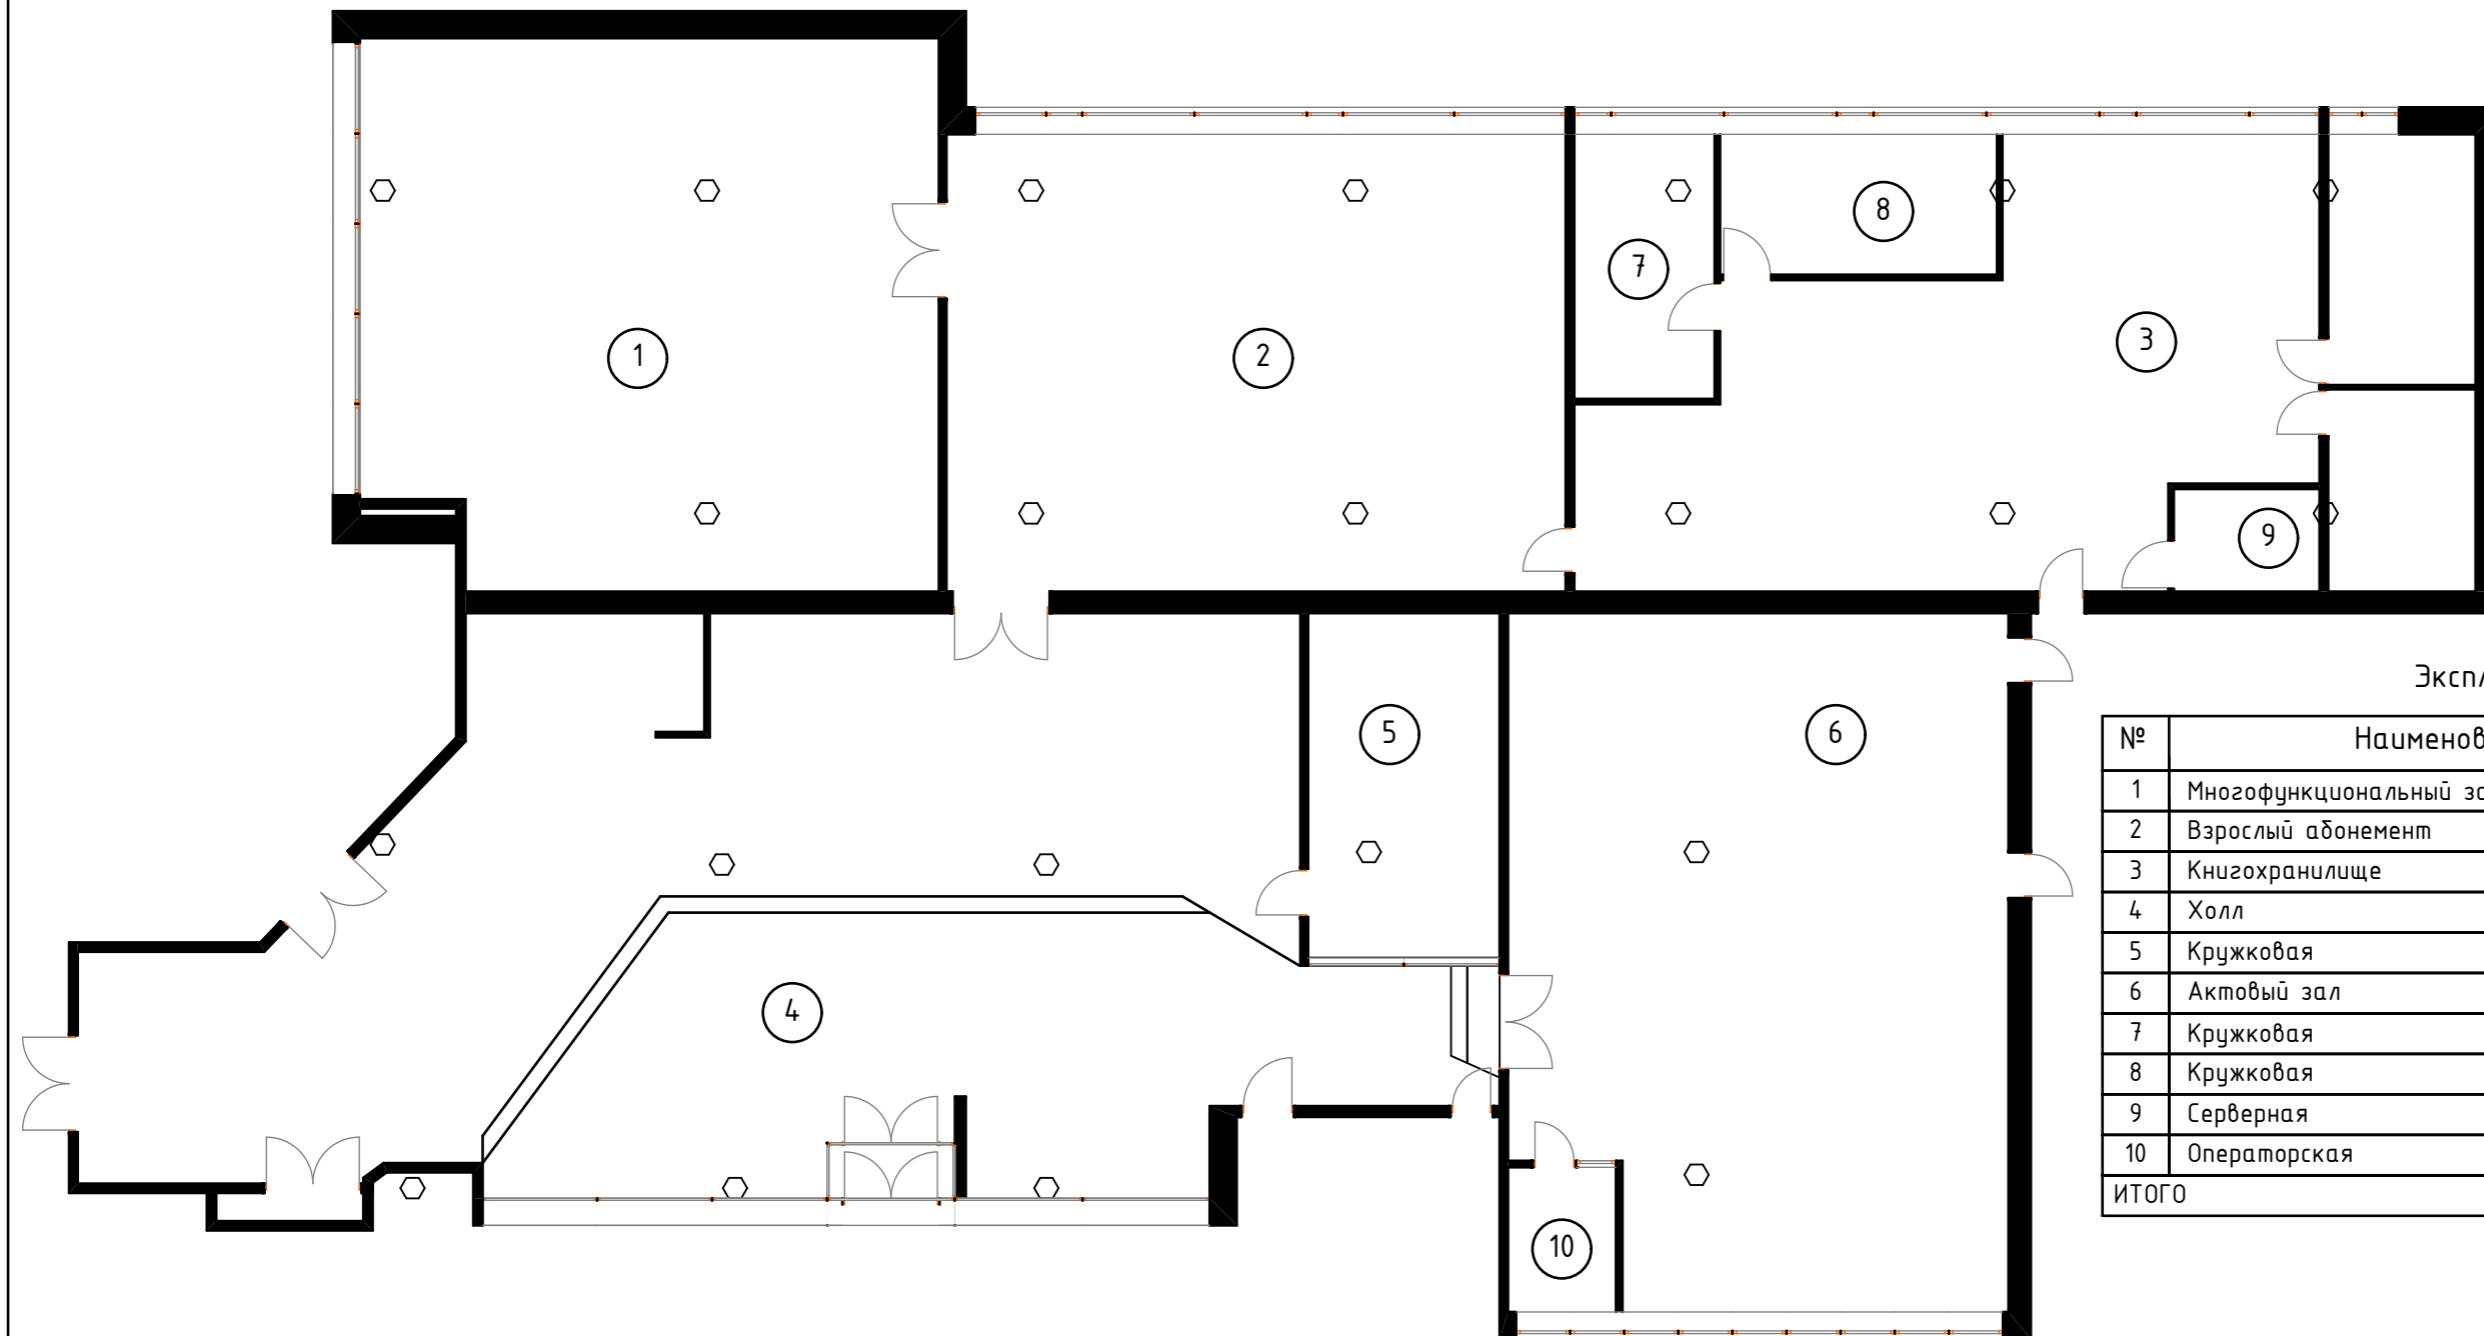

Экспликация помещений


№	Наименование	Площадь, м ²
1	Многофункциональный зал	106,57 м ²
2	Взрослый абонемент	97,13 м ²
3	Книгохранилище	83,6 м ²
4	Холл	192,62 м ²
5	Кружковая	38,55 м ²
6	Актовый зал	119,98 м ²
7	Кружковая	12,74 м ²
8	Кружковая	13,31 м ²
9	Серверная	5,1 м ²
10	Операторская	5,36 м ²
ИТОГО		674,96 м ²

Условные обозначения:


—Существующая перегородка

① —Номер помещения

							П-25/21-ЭП
Московская обл., Ленинский р-он, г. Видное, ул. Заводская, д. 24.							
Изм.	Кол.уч	Лист	№ док.	Подпись	Дата		
ГИП	Орлов П. С.						
Н.КОНТР.							
РАЗРАБ.	Фостер Н.						
ПРОВЕРИЛ	Орлов П. С.						
МБЧК ЦБС						Стадия	Лист
						П	5
План после реконструкции						Архитектурная МАСТЕРСКАЯ	

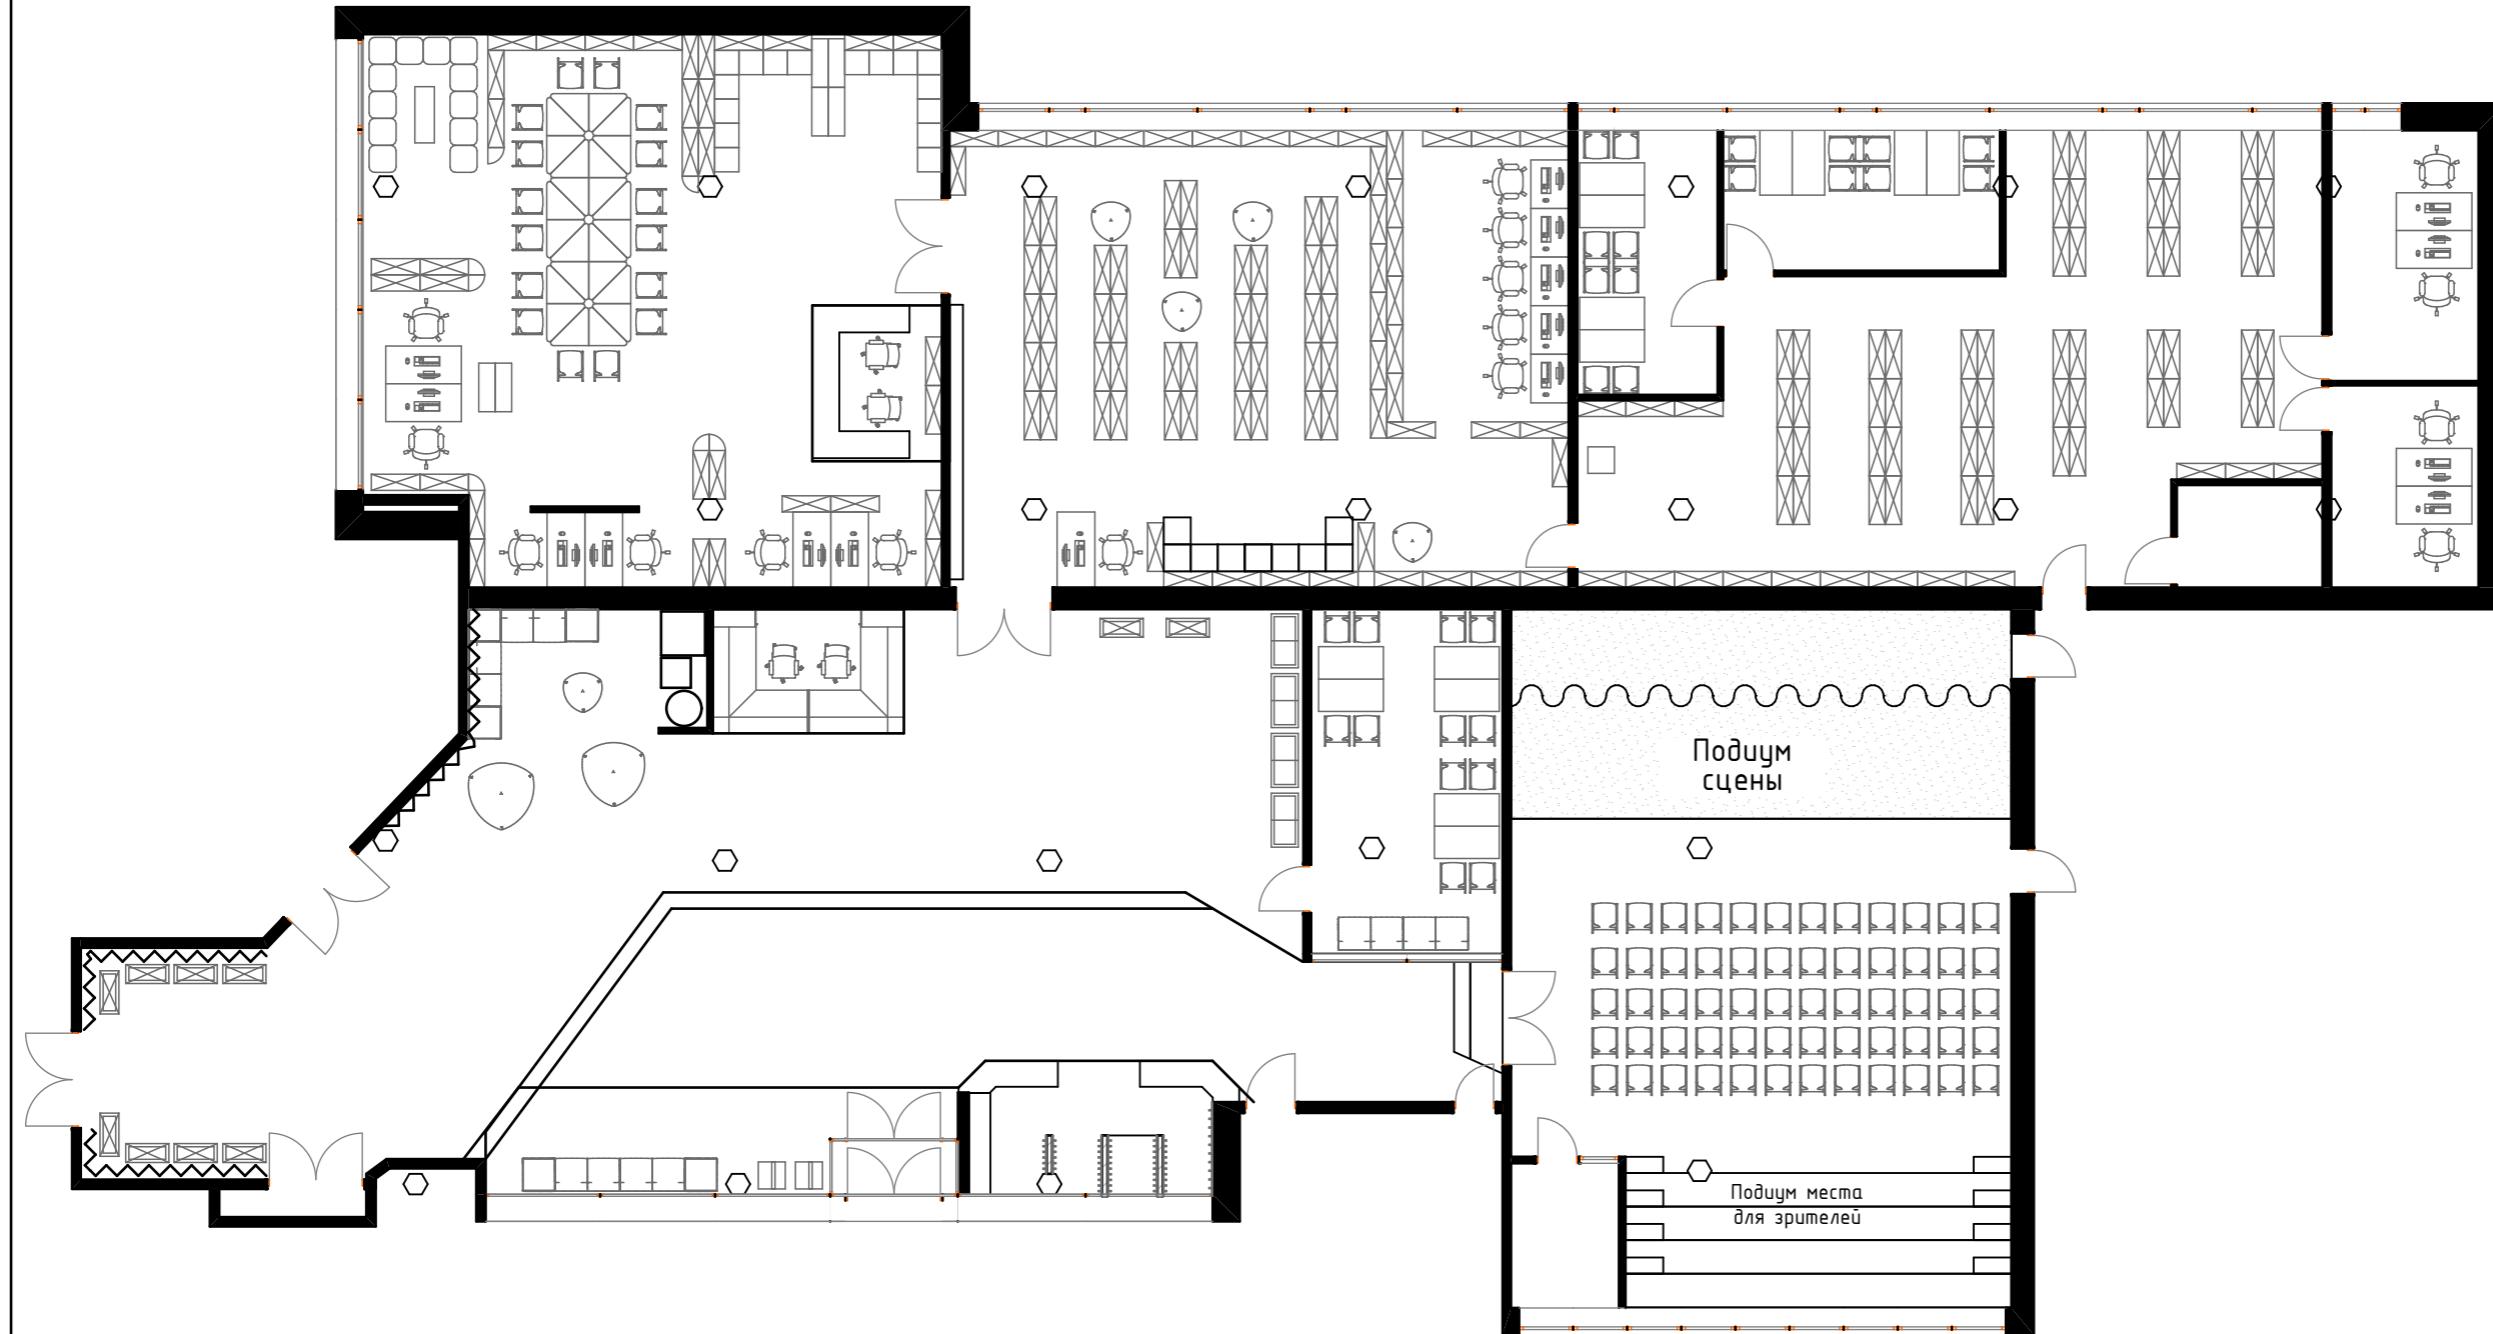

П-25/21-ЭП					
Московская обл., Ленинский р-он, г. Видное, ул. Заводская, д. 24.					
Изм.	Кол.уч	Лист	№ док.	Подпись	Дата
ГИП	Орлов П. С.				
Н.КОНТР.					
РАЗРАБ.	Фостер Н.				
ПРОВЕРИЛ	Орлов П. С.				
МБЧК ЦБС					Стадия
					Лист
					Листов
П					6
План рассстановки мебельного оборудования					Архитектурная МАСТЕРСКАЯ

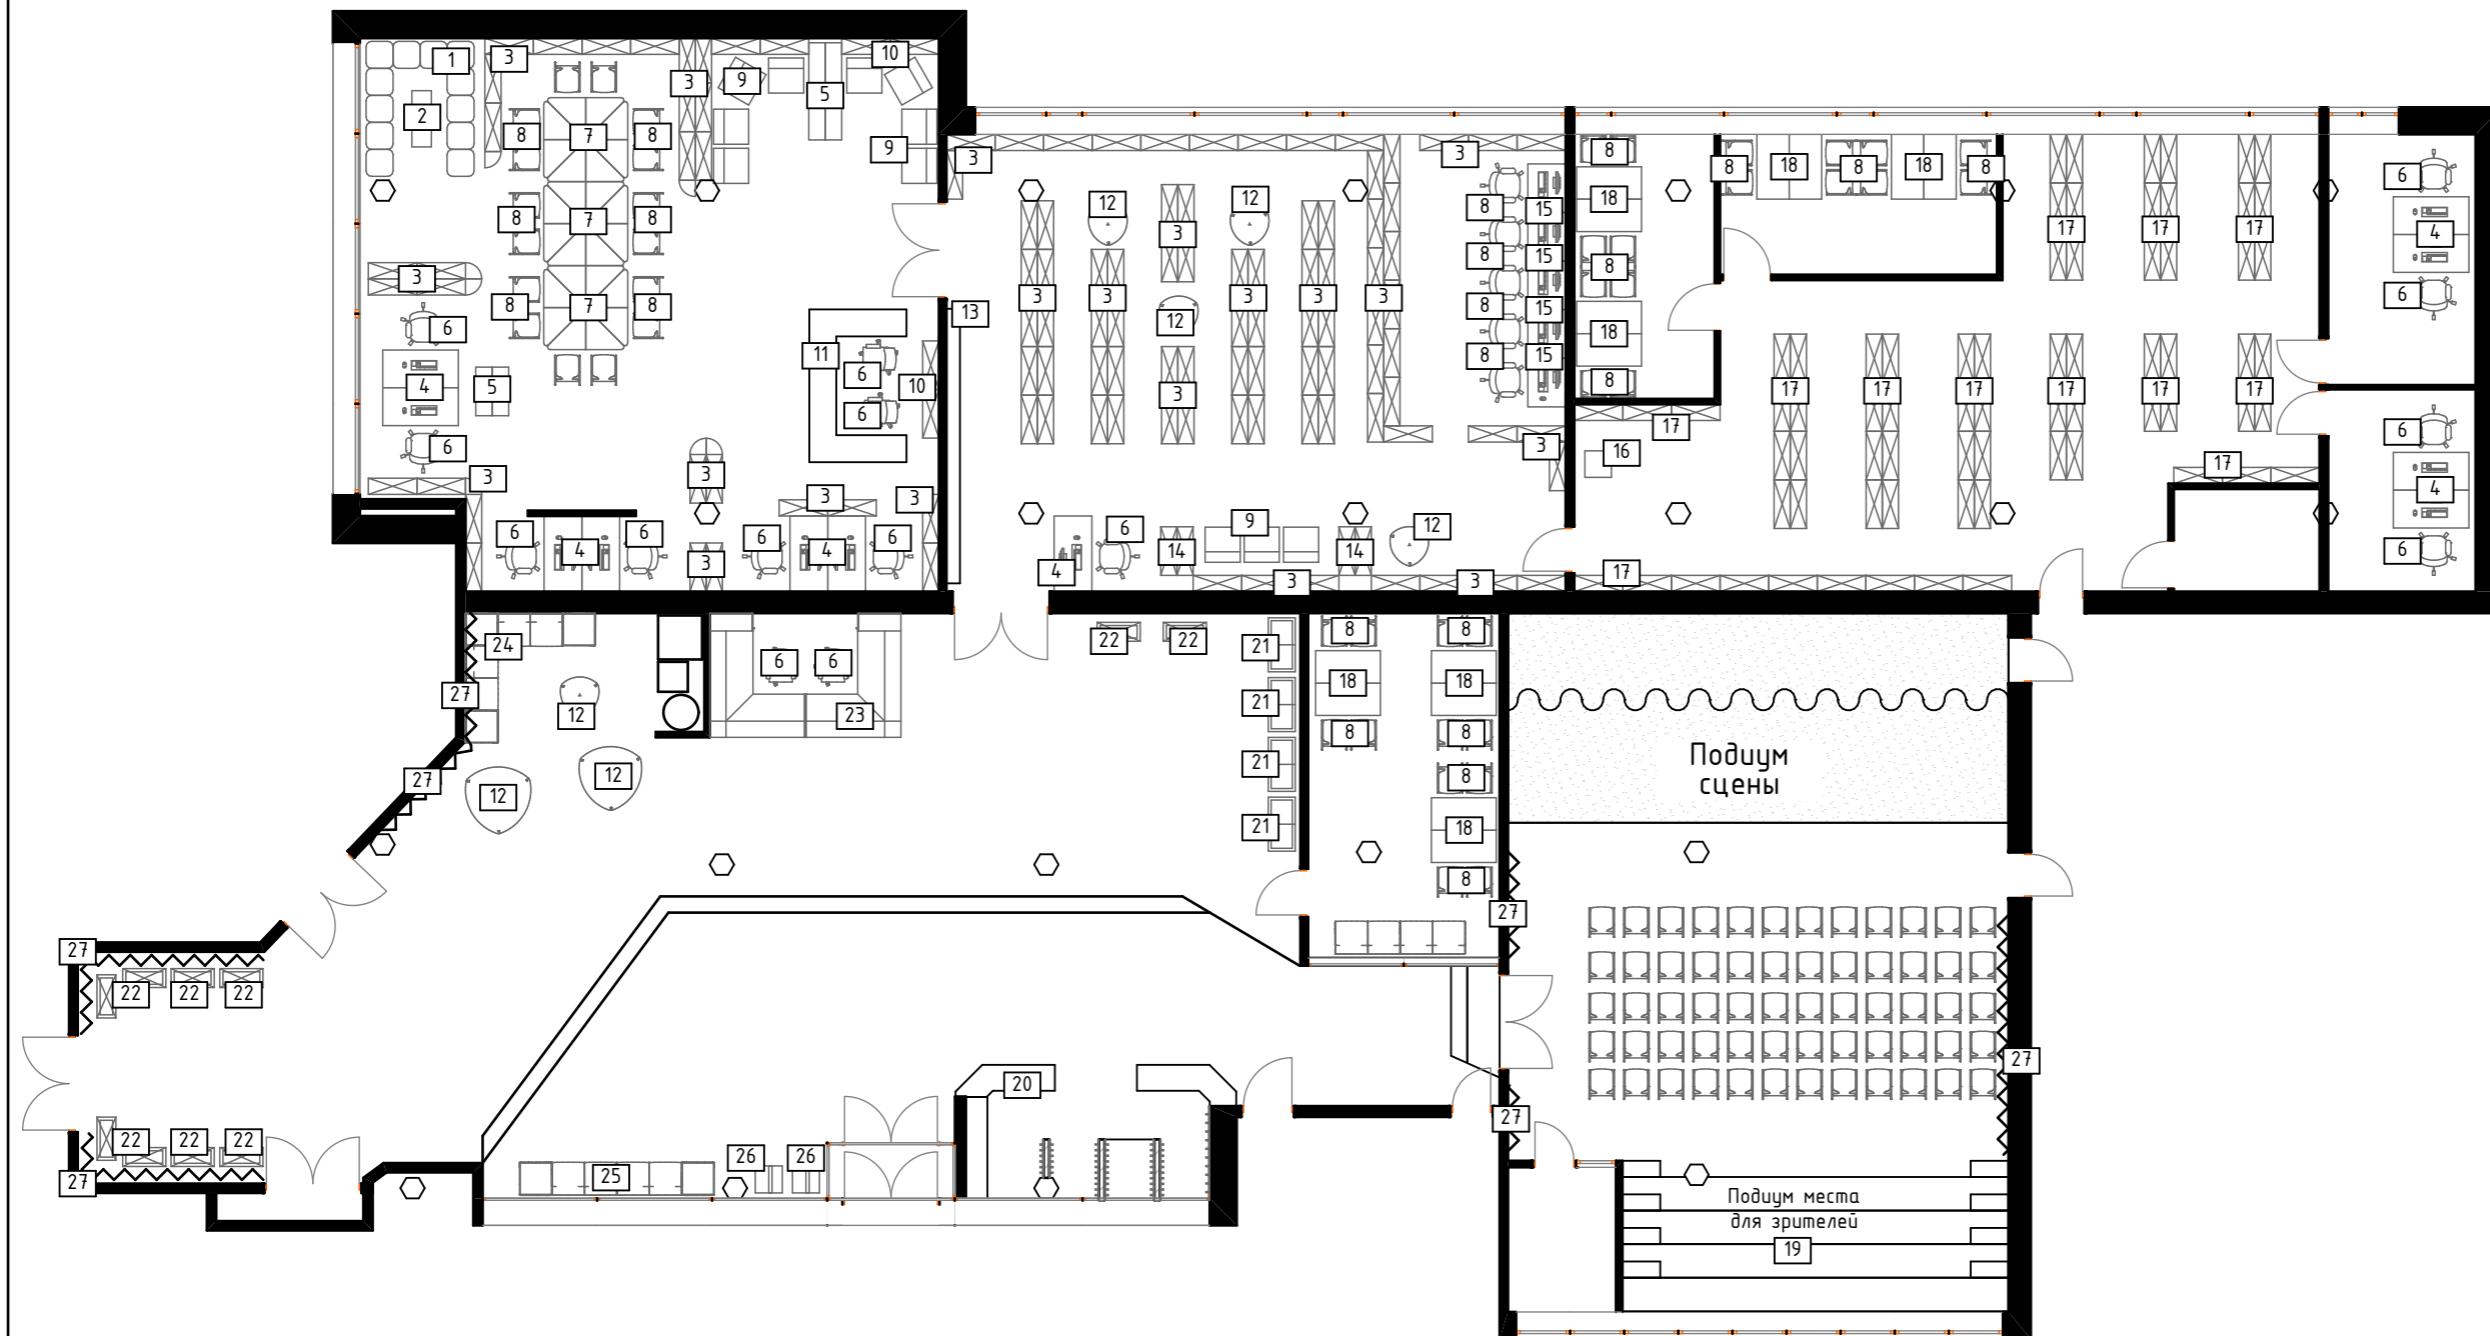

Условные обозначения:

—Существующая перегородка

① —Номер помещения

							П-25/21-ЭП
Московская обл., Ленинский р-он, г. Видное, ул. Заводская, д. 24.							
Изм.	Кол.уч	Лист	№ док.	Подпись	Дата		
ГИП	Орлов П. С.						
Н.КОНТР.							
РАЗРАБ.	Фостер Н.						
ПРОВЕРИЛ	Орлов П. С.						
МБЧК ЦБС							Стадия
							Лист
							Листов
План расположения мебельного оборудования с маркировкой							Архитектурная МАСТЕРСКАЯ

Спецификация (смета) по мебели									
№	Наименование	Марка/модель	ед.изм	кол-во	Цена за единицу	Итого	Примечание	Размеры (Д x Ш x В)	Внешний вид
1	Пуф модульный	DreamBag пуфик Куб	шт.	12	3500	42000		600 x 600 x 600	
2	Столик журнальный	Индивидуальное изготавление	шт.	1	4500	4500		1200 x 350 x 500	
3	Стеллаж для книг	Радуга лик, серия "Biblio"	шт.	110	15000	1650000	Цвет серый, 504.241.	900 x 300 x 2100	
4	Стол рабочий	Дэфо	шт.	11	25000	275000		1400 x 700 x 740	
5	Модульная выставочная платформа	Индивидуальное изготавление	шт.	4	20000	80000		1200 x 600 x 1000	
6	Кресло офисное, рабочее	TetChair CH 747	шт.	15	9500	142500	Цвет каркасный	600 x 600 x 1400	
7	Стол модульный	Индивидуальное изготавление	шт.	24	12000	288000		600 x 600 x 740	
8	Стул	Дэфо	шт.	48	6700	321600		500 x 500 x 840	
9	Бескаркасное кресло	COCOON CHAIR	шт.	12	15000	180000		600 x 600 x 700	
10	Стеллаж-полка для книг	Индивидуальное изготавление	шт.	2	12000	24000		2000 x 300 x 700	
11	Кафедра	Индивидуальное изготавление	шт.	1	120000	120000		2800 x 1800 x 900	
12	Пуф	Дэфо	шт.	6	24000	144000		650 x 650 x 400	
13	Стеллаж для книг (шахматы)	Индивидуальное изготавление	шт.	1	87000	87000		5000 x 270 x 2100	
14	Стеллаж для книг низкий	Индивидуальное изготавление	шт.	2	15000	30000		900 x 300 x 1000	
15	Стол компьютерный	Индивидуальное изготавление	шт.	5	21000	105000		700 x 600 x 740	
16	Тумба для МФУ	Дэфо	шт.	1	15000	15000		700 x 600 x 740	
17	Стеллаж для книг (высокий)	Индивидуальное изготавление	шт.	107	27000	2889000		900 x 300 x 2800	
18	Стол	Индивидуальное изготавление	шт.	14	12000	168000		700 x 600 x 740	
19	Подиум	Индивидуальное изготавление	шт.	1	350000	350000	Металлокаркас, обшитый фанерой	7150 x 2150 x 1900	
20	Гардеробная	Индивидуальное изготавление	шт.	1	380000	380000		4500 x 2500 x 2700	

21	Стеллаж стеклянный с подсветкой	Индивидуальное изготавление	шт.	4	48000	192000		800 x 400 x 2100	
22	Подиум для выставок	Индивидуальное изготавление	шт.	10	12000	120000		900 x 400 x 800	
23	Кафедра	Индивидуальное изготавление	шт.	1	250000	250000		3500 x 2300 x 900	
24	Диван модульный	Дэфо	шт.	1	105000	105000		2400 x 2400 x 650	
25	Диван модульный	Дэфо	шт.	1	105000	105000		2400 x 600 x 650	
26	Стойка букинсинга	Индивидуальное изготавление	шт.	2	15000	30000		500 x 300 x 1270	
26	Подвесная система размещения картин	Artiteq Рельс клик мини соплоу алюминий	шт.	9	20000	180000		1200 x 1900	
ИТОГО:									8277600

							П-25/21-ЭП		
Изм.	Кол.уч	Лист	№ док.	Подпись	Дата	МБЧК ЦБС			
ГИП	Орлов П. С.								
Н.КОНТР.									
РАЗРАБ.	Фостер Н.								
ПРОВЕРИЛ	Орлов П. С.				Спецификация (смета) по мебели				

Московская обл.,
Ленинский р-он, г. Видное, ул. Заводская, д. 24.

Архитектурная
МАСТЕРСКАЯ



Числовые обозначения:

■ -Существующая перегородка



-Реечный потолок, цвет белый



-Потолок из ГКЛ по металлокаркасу, цвет белый




-Существующий потолок, заделать щели, окрасить в белый цвет



-Помолоток типа Armstrong 600X60

					<p>П-25/21-ЭП</p> <p>Московская обл., Ленинский р-он, г. Видное, ул. Заводская, д. 24.</p>			
Изм.	Кол.уч	Лист	№ док.	Подпись		Дата		
ГИП	Орлов П. С.				<p>МБУК ЦБС</p> <p>План потолков</p>	<p>Стадия</p> <p>П</p>	<p>Лист</p> <p>9</p>	<p>Листов</p>
Н.КОНТР.								
РАЗРАБ.	Фостер Н.							
ПРОВЕРИЛ	Орлов П. С.							

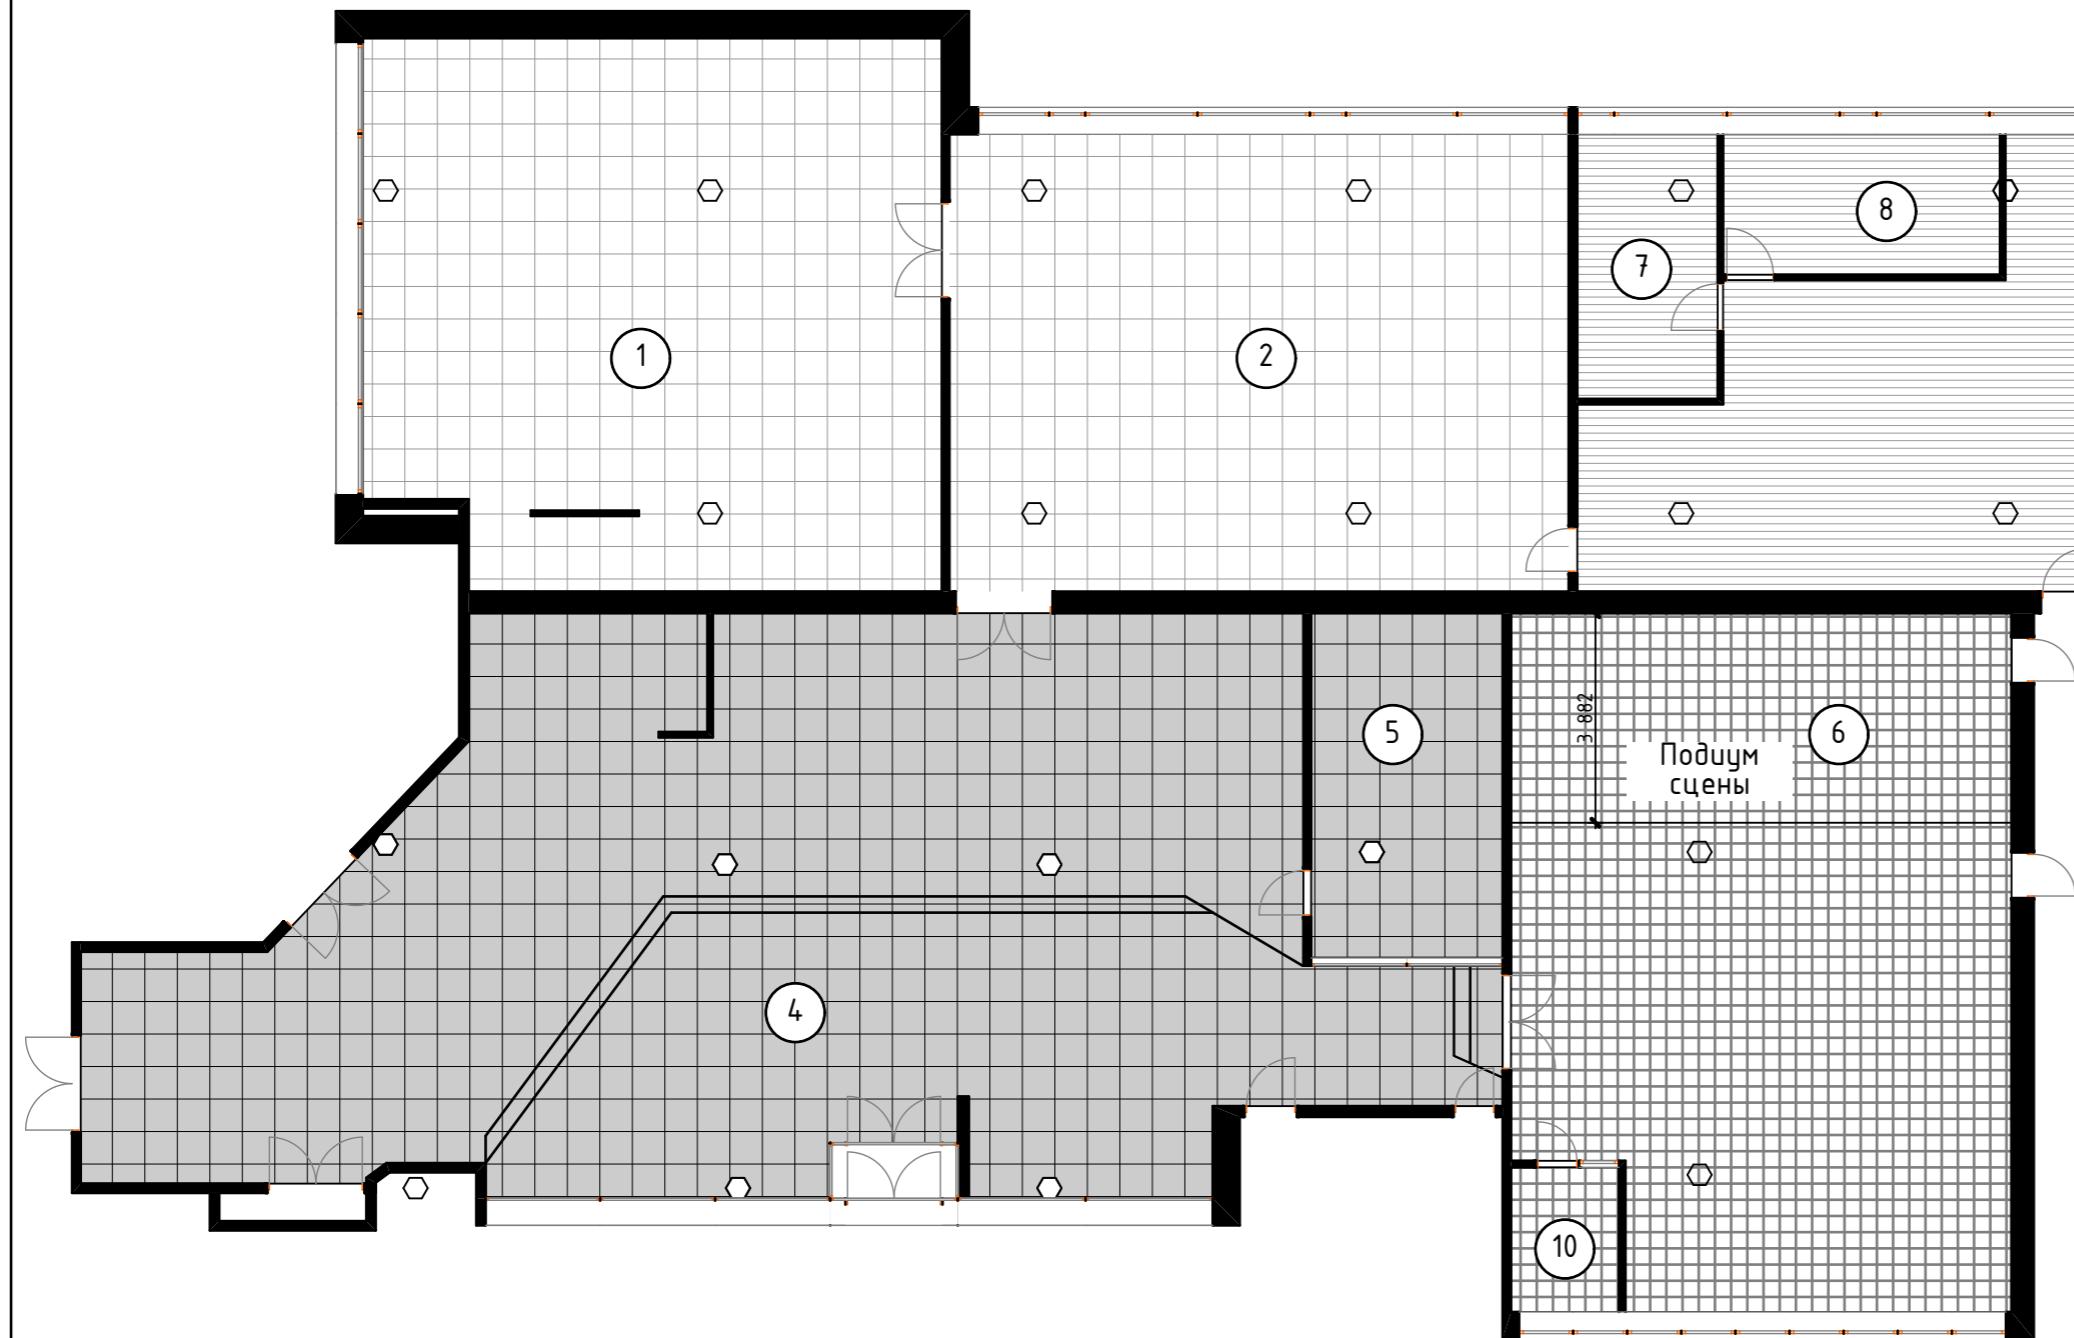

Экспликация помещений

№	Наименование	Площадь, м ²
1	Многофункциональный зал	106,57 м ²
2	Взрослы́й абонемент	97,13 м ²
3	Книгохранилище	83,6 м ²
4	Холл	192,62 м ²
5	Кружковая	38,55 м ²
6	Актовы́й зал	119,98 м ²
7	Кружковая	12,74 м ²
8	Кружковая	13,31 м ²
9	Серверная	5,1 м ²
10	Операторская	5,36 м ²
ИТОГО		674,96 м ²

Условные обозначения:

■ -Существующая перегородка

① -Номер помещения


■ -Керамогранит ТИП 1

■ -Керамогранит ТИП 2

■ -Керамогранит ТИП 3

■ -Коммерческий замогененный линолеум

						П-25/21-ЭП		
						Московская обл., Ленинский р-он, г. Видное, ул. Заводская, д. 24.		
Изм.	Кол.уч	Лист	№ док.	Подпись	Дата			
ГИП	Орлов П. С.		<i>Фур</i>					
Н.КОНТР.								
РАЗРАБ.	Фостер Н.		<i>Фост</i>					
ПРОВЕРИЛ	Орлов П. С.		<i>Фур</i>					
						МБЧК ЦБС		
						Стадия	Лист	Листов
						П	10	
						План полов		
						Архитектурная МАСТЕРСКАЯ		

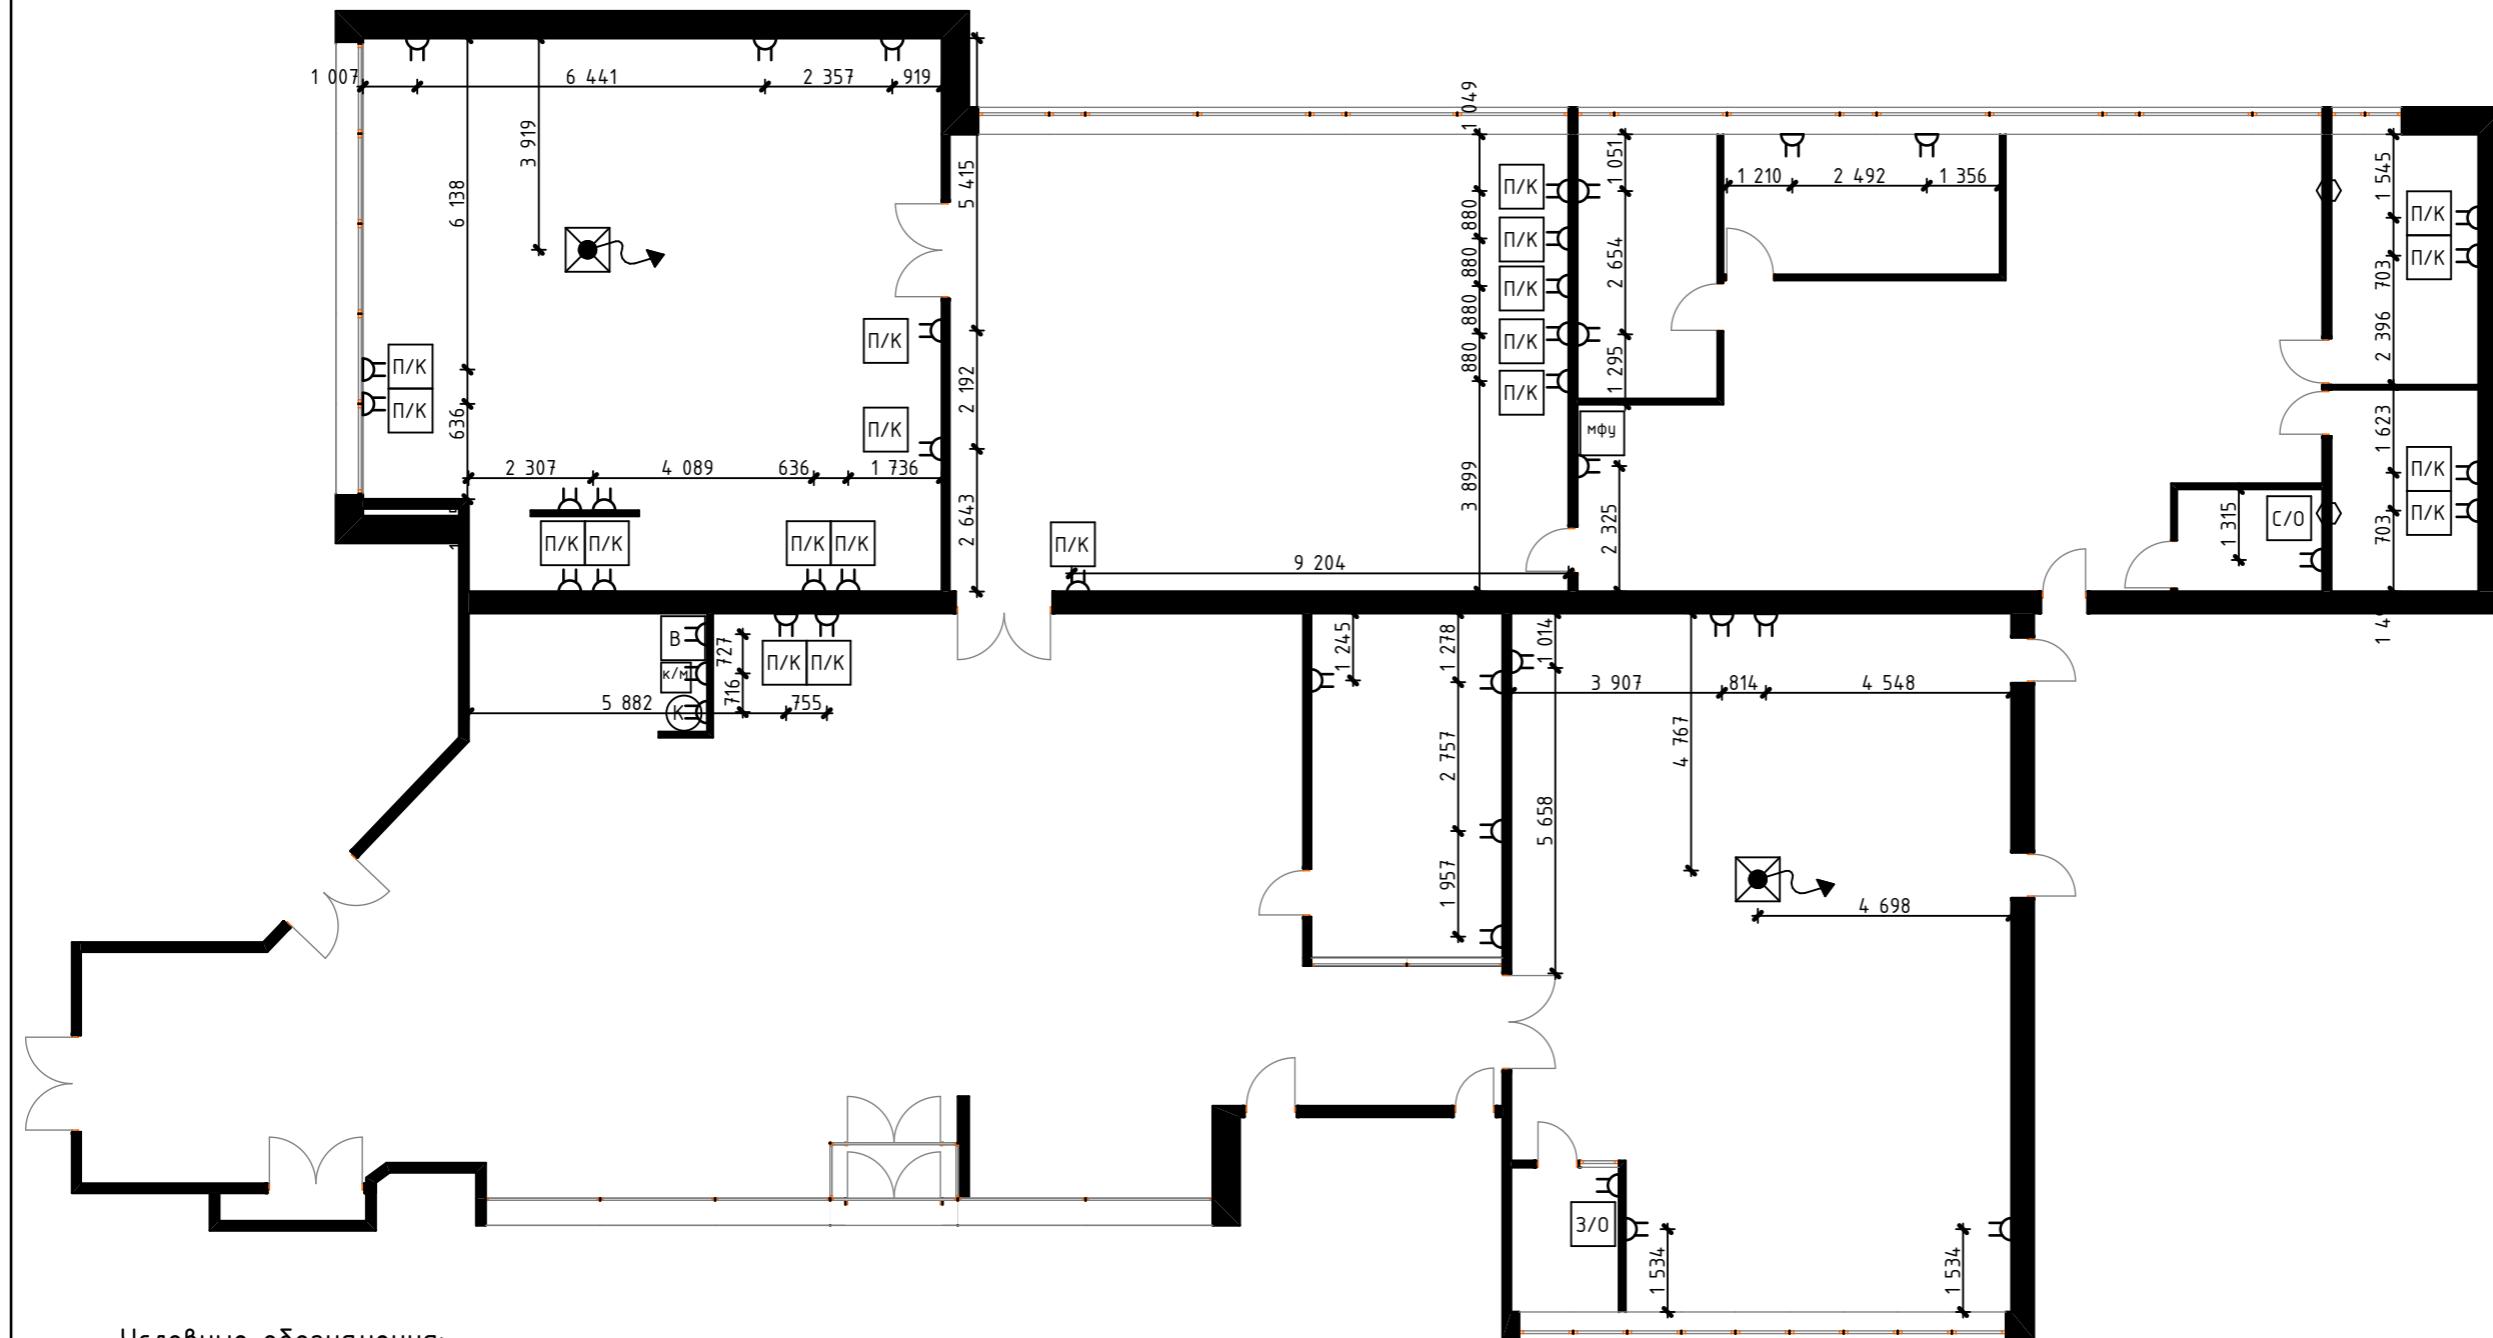

Условные обозначения:

■ -Существующая перегородка

□ -Блок штепсельных розеток 220 вольт, количество уточнить по месту

В -Вендинговый автомат

К/М -Кофемашина

К -Кулер/пурифиаер

Проектор

МФУ -Принтер/МФУ


—> -Выход питания с потолка

П/К -Персональный компьютер


О/Р -Оборудование режиссера

С/О -Серверное оборудование

П-25/21-ЭП					
Московская обл., Ленинский р-он, г. Видное, ул. Заводская, д. 24.					
Изм.	Кол.уч	Лист	№ док.	Подпись	Дата
ГИП	Орлов П. С.				
Н.КОНТР.					
РАЗРАБ.	Фостер Н.				
ПРОВЕРИЛ	Орлов П. С.				
МБЧК ЦБС					
План расположения электрооборудования и выводов питания					
Стадия				Лист	Листов
П				11	
Архитектурная МАСТЕРСКАЯ					

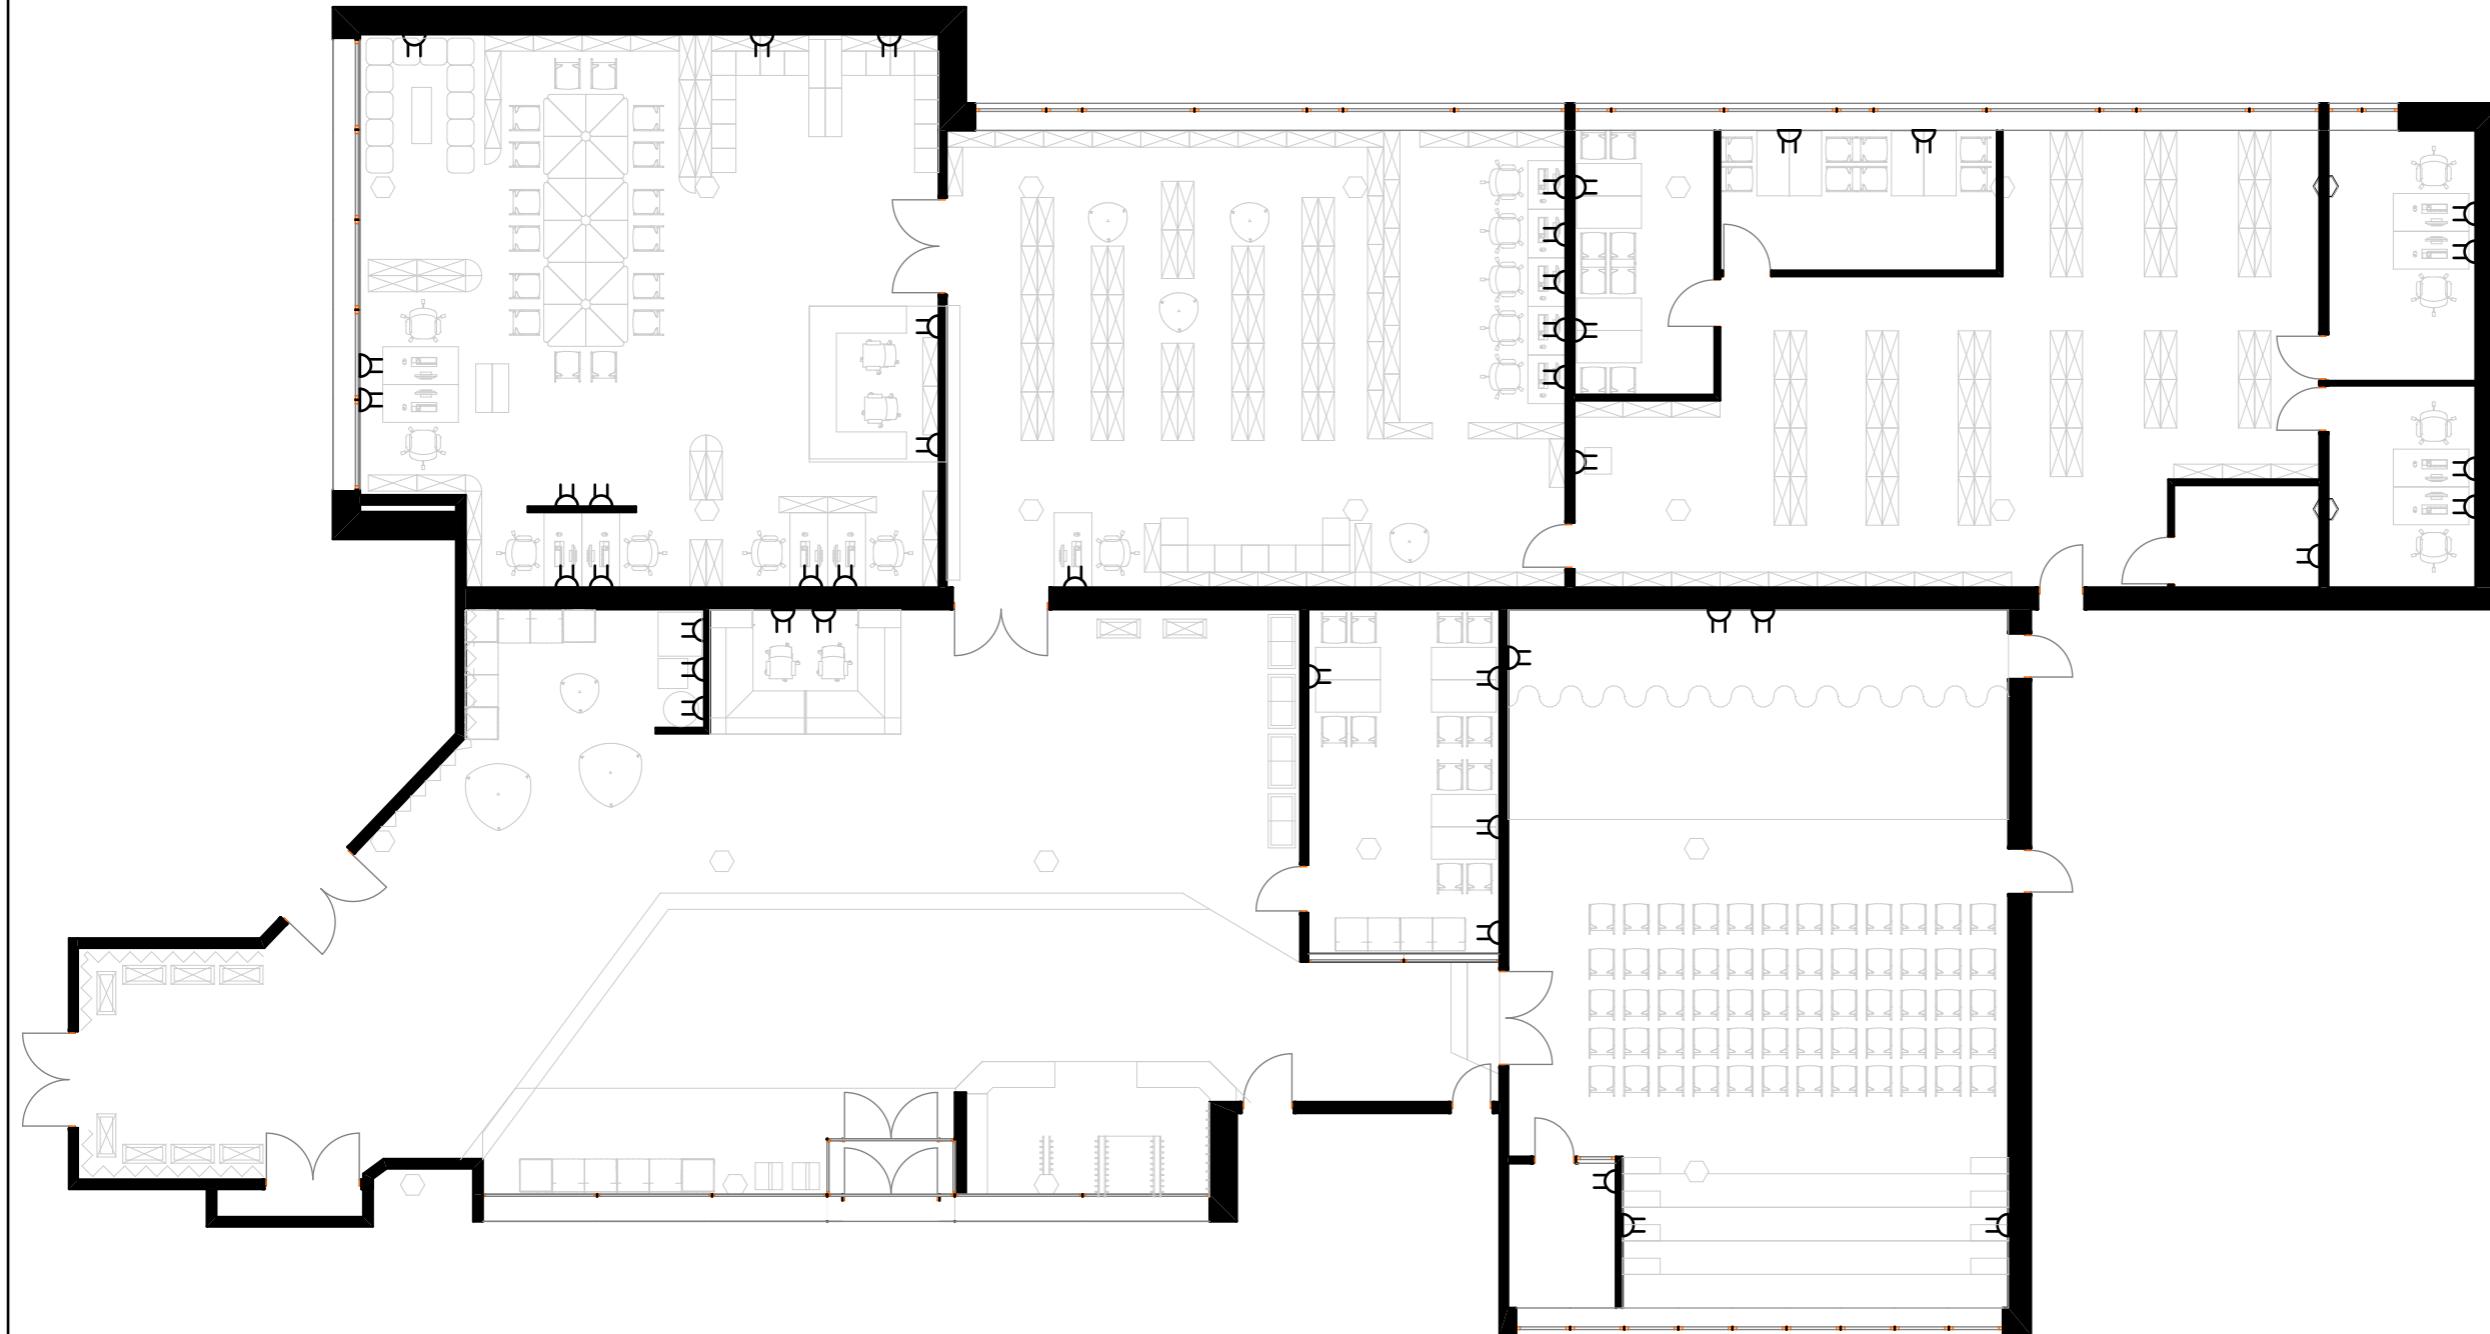


						П-25/21-ЭП					
						Московская обл., Ленинский р-он, г. Видное, ул. Заводская, д. 24.					
Изм.	Кол.уч	Лист	№ док.	Подпись	Дата						
ГИП	Орлов П. С.		<i>Фур</i>			МБУК ЦБС	Стадия	Лист	Листов		
Н.КОНТР.							<i>Фостер Н.</i>				
РАЗРАБ.								<i>Фостер</i>			
ПРОВЕРИЛ	Орлов П. С.		<i>Фур</i>								
						Сводный план розеток и мебели			Архитектурная МАСТЕРСКАЯ		

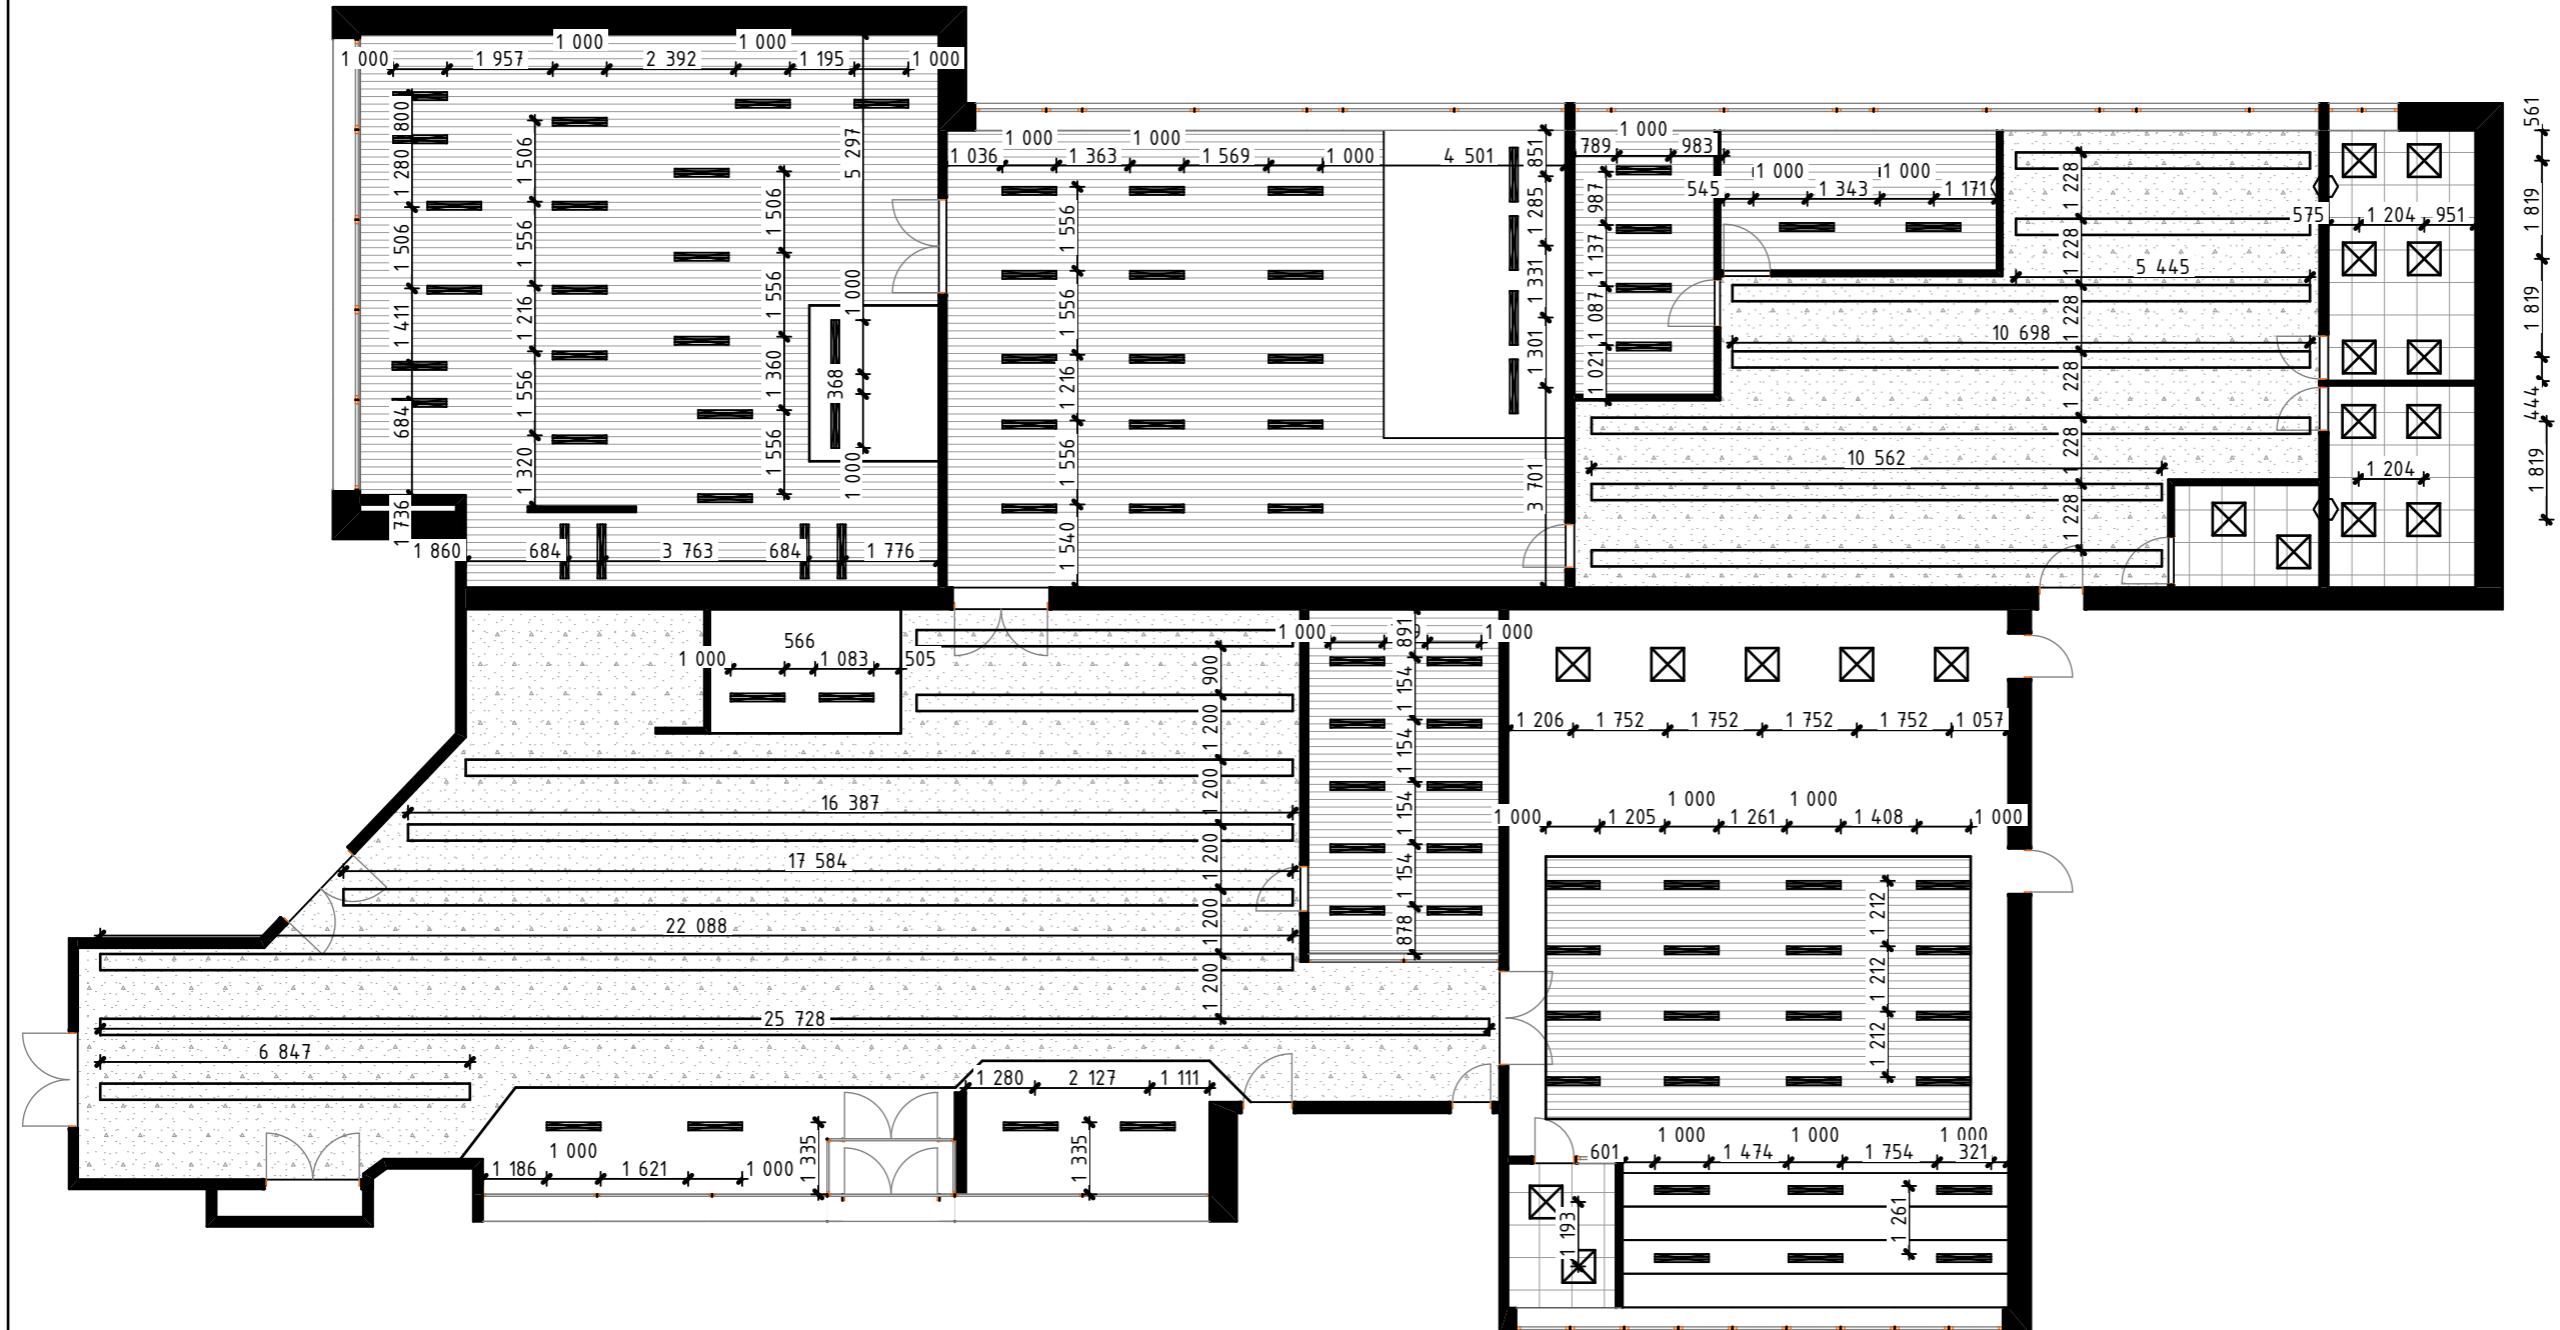

Числовые обозначения:

- -Существующая перегородка
 - -Светильник линейный светодиодный, 1000Х200, уточнить количество по итогам светотехнического расчета. Закрепить на стыке плит перекрытия
 - -Светильник линейный светодиодный, 1000Х100, уточнить количество по итогам светотехнического расчета
 - (X) -Световой короб
 - ☒ -Светильник встраиваемый 600Х600, уточнить количество по итогам светотехнического расчета


					П-25/21-ЭП			
					Московская обл., Ленинский р-он, г. Видное, ул. Заводская, д. 24.			
Изм.	Кол.уч	Лист	№ док.	Подпись				
ГИП	Орлов П. С.		<i>Фур</i>		МБУК ЦБС	Стадия	Лист	Листов
Н.КОНТР.						П	13	
РАЗРАБ.	Фостер Н.		<i>Фост</i>					
ПРОВЕРИЛ	Орлов П. С.		<i>Фур</i>					
					Схема освещения		 Архитектурная МАСТЕРСКАЯ	

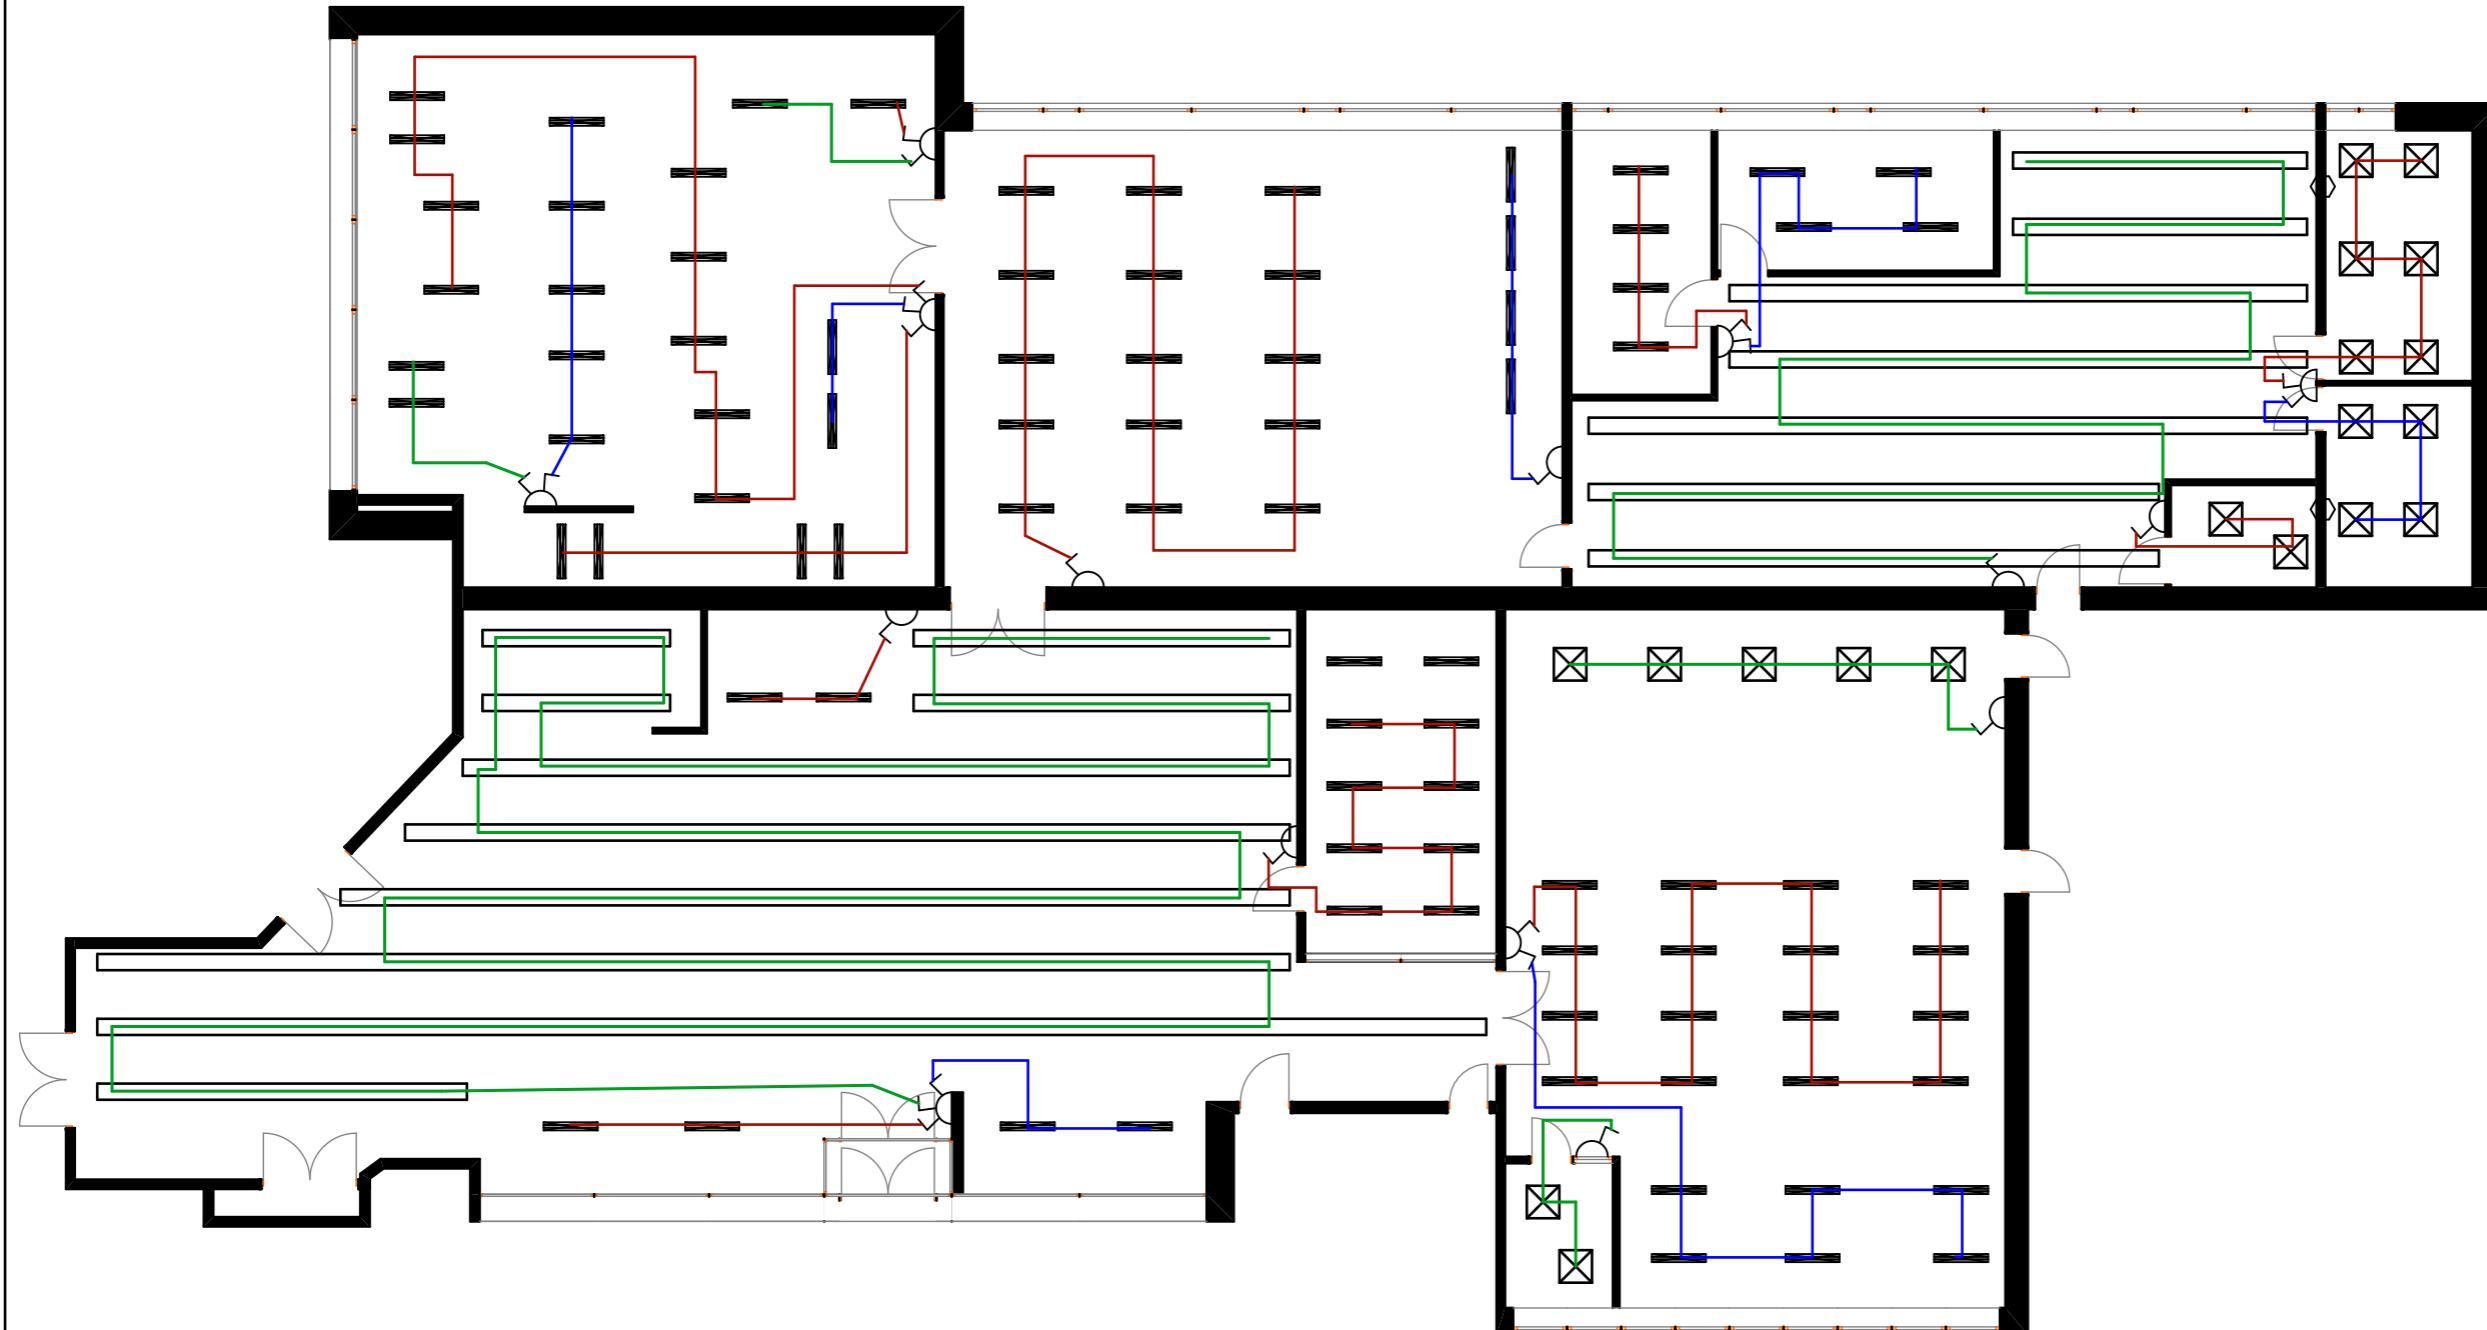

Условные обозначения:

- -Существующая перегородка
- -Светильник линейный светодиодный, 1000Х200, уточнить количество по итогам свето технического расчета. Закрепить на стыке плит перекрытия
- -Светильник линейный светодиодный, 1000Х100, уточнить количество по итогам свето технического расчета
- -Световой короб
- ☒ -Светильник встраиваемый 600Х600, уточнить количество по итогам свето технического расчета
- Ⓐ -Выключатель

П-25/21-ЭП					
Московская обл., Ленинский р-он, г. Видное, ул. Заводская, д. 24.					
Изм.	Кол.уч	Лист	№ док.	Подпись	Дата
ГИП	Орлов П. С.				
Н.КОНТР.					
РАЗРАБ.	Фостер Н.				
ПРОВЕРИЛ	Орлов П. С.				
МБЧК ЦБС					
Стадия	Лист	Листов			
П	14				
План-схема включения осветительного оборудования					
Архитектурная МАСТЕРСКАЯ					

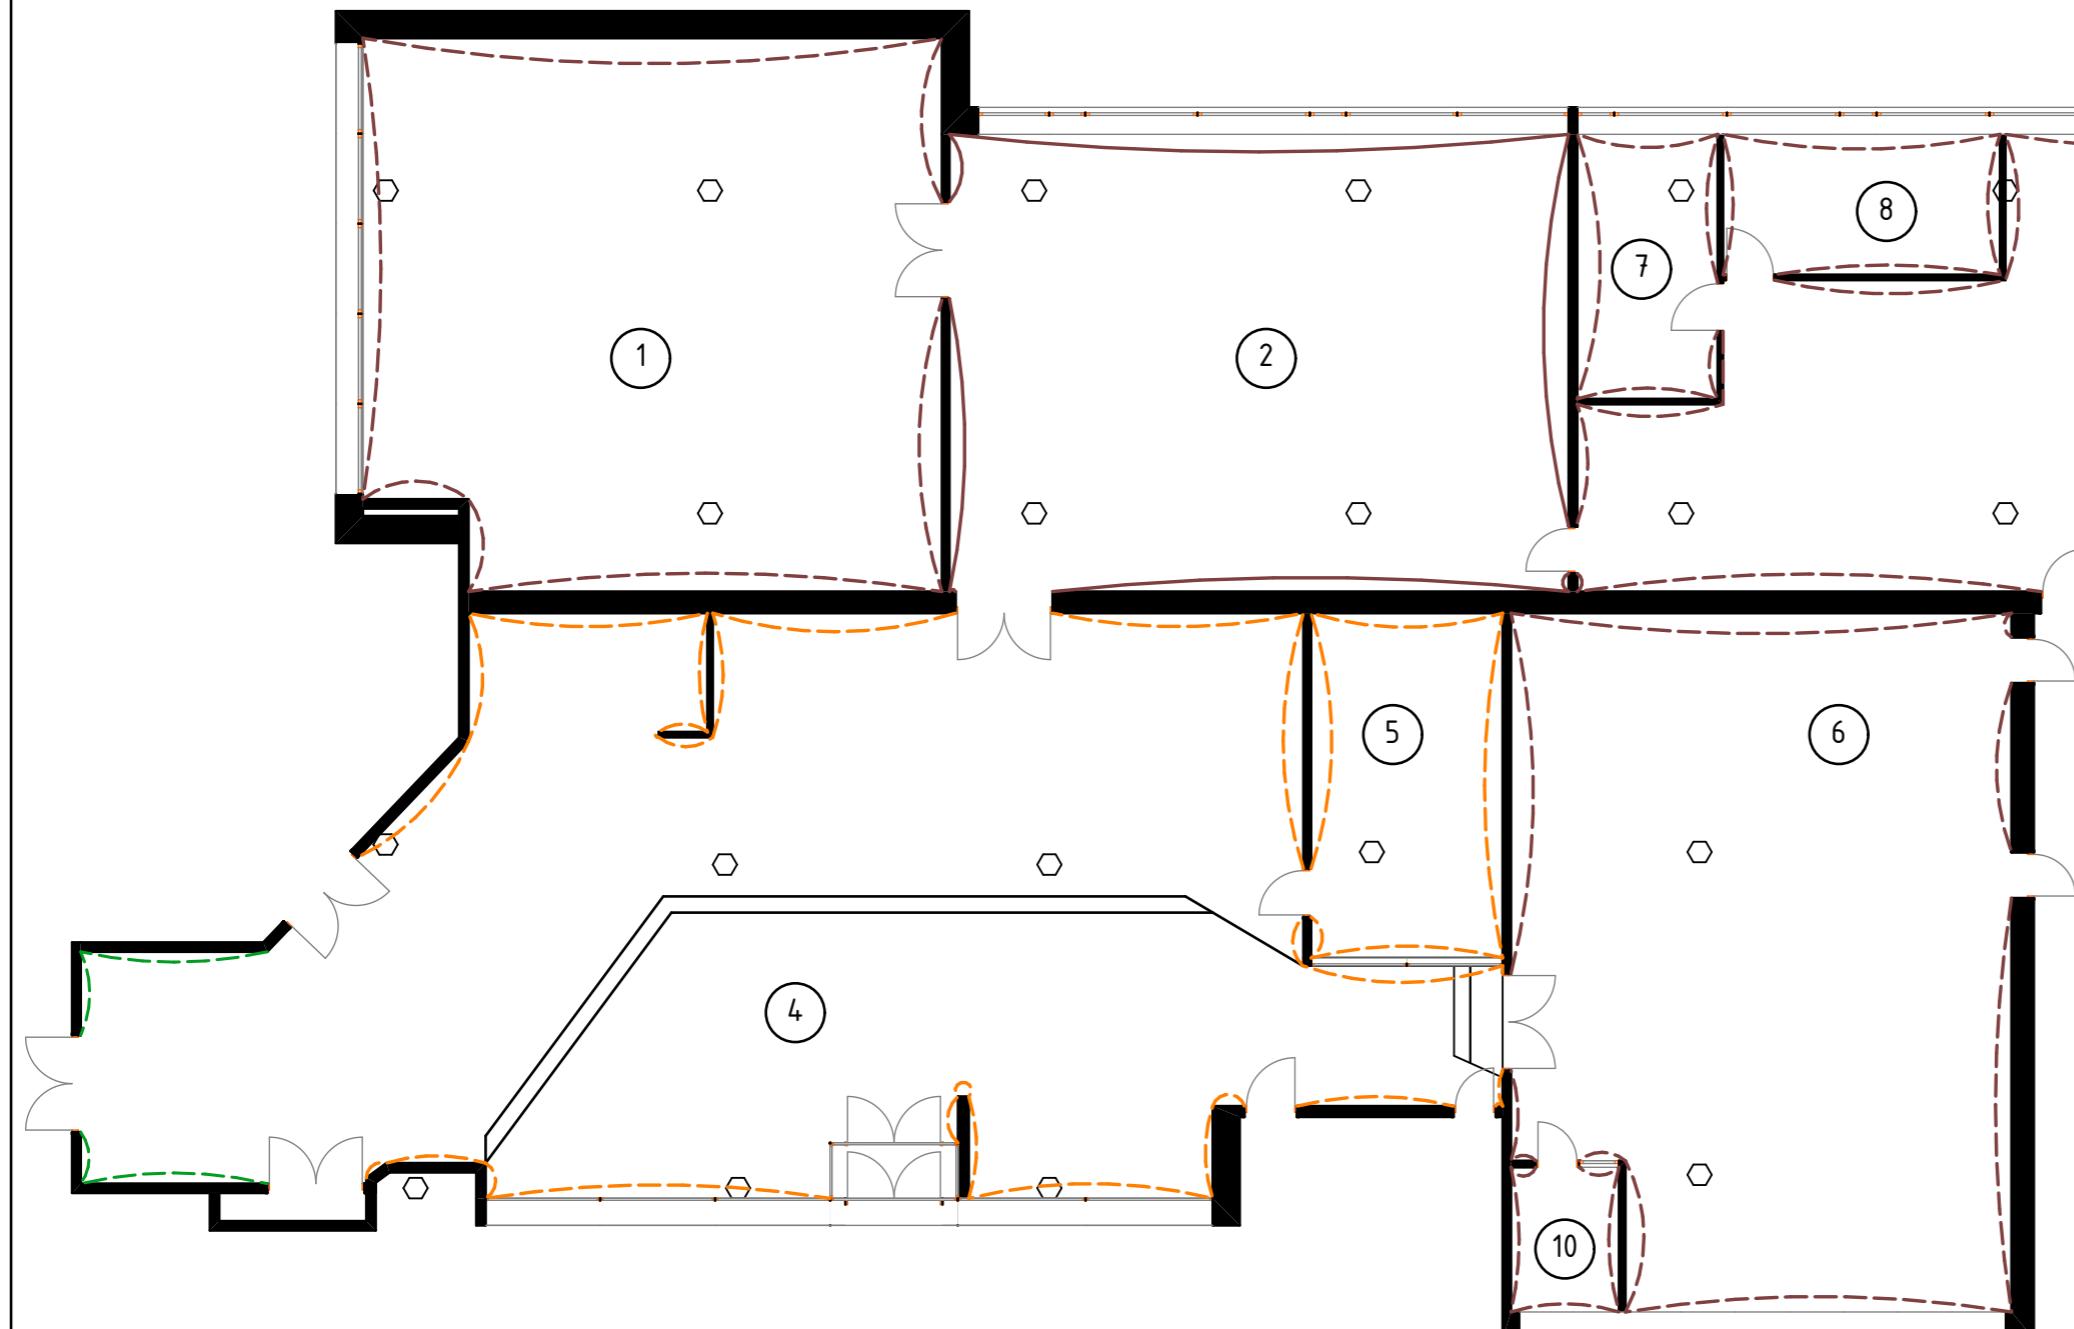

Экспликация помещений


№	Наименование	Площадь, м ²
1	Многофункциональный зал	106,57 м ²
2	Взрослый абонемент	97,13 м ²
3	Книгохранилище	83,6 м ²
4	Холл	192,62 м ²
5	Кружковая	38,55 м ²
6	Актовый зал	119,98 м ²
7	Кружковая	12,74 м ²
8	Кружковая	13,31 м ²
9	Серверная	5,1 м ²
10	Операторская	5,36 м ²
ИТОГО		674,96 м ²

Условные обозначения:

- Существующая перегородка
 - 1 -Номер помещения
 - -Окраска стен в/з краской. RAL 3015
 - -Окраска стен в/з краской. RAL 1015
 - -Окраска стен в/з краской. RAL 1013
 - -Окраска стен в/з краской. RAL 6015

					П-25/21-ЭП				
					Московская обл., Ленинский р-он, г. Видное, ул. Заводская, д. 24.				
Изм.	Кол.уч	Лист	№ док.	Подпись					
ГИП	Орлов П. С.				МБУК ЦБС		Стадия	Лист	Листов
Н.КОНТР.							П	15	
РАЗРАБ.	Фостер Н.								
ПРОВЕРИЛ	Орлов П. С.								
					Схема отделки стен		 Архитектурная МАСТЕРСКАЯ		

Коллаж интерьерных решений помещения многофункционального зала

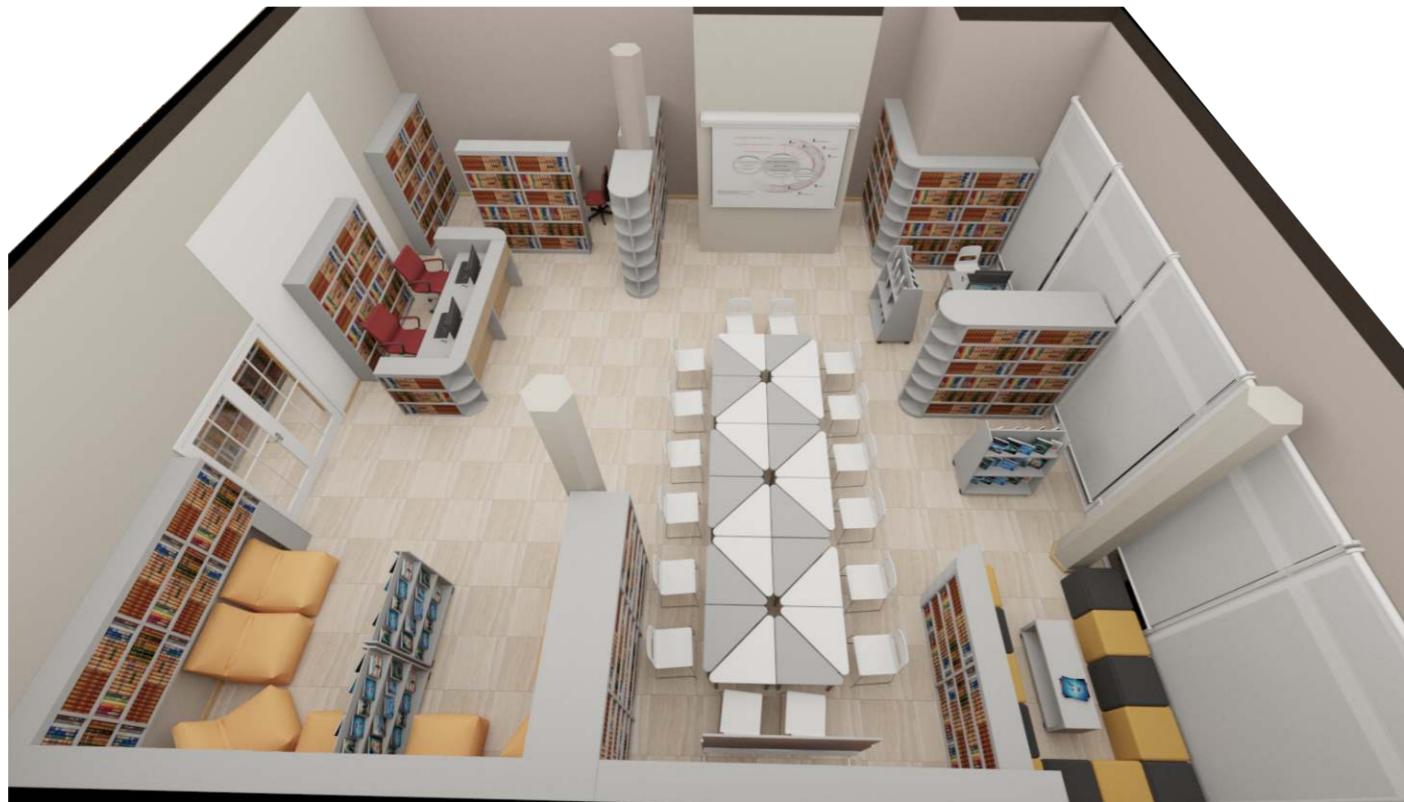

						П-25/21-ЭП			
						Московская обл., Ленинский р-он, г. Видное, ул. Заводская, д. 24.			
Изм.	Кол.уч	Лист	№ док.	Подпись	Дата				
ГИП	Орлов П. С.		<i>П.С.</i>			МБУК «ЦБС»	Стадия	Лист	Листов
Н.КОНТР.							<i>П</i>	16	
РАЗРАБ.	Фостер Н.		<i>Н.Фостер</i>						
ПРОВЕРИЛ	Орлов П. С.		<i>П.С.</i>			Стилевая концепция коллажи фотографических изображений интерьерных решений			




Коллаж интерьерных решений помещения взрослого абонемента



П-25/21-ЭП

Московская обл.,
Ленинский р-он, г. Видное, ул. Заводская, д. 24.

						П-25/21-ЭП			
						Московская обл., Ленинский р-он, г. Видное, ул. Заводская, д. 24.			
Изм.	Кол.уч	Лист	№ док.	Подпись	Дата				
ГИП	Орлов П. С.					МБУК «ЦБС»	Стадия	Лист	Листов
Н.КОНТР.							П	17	
РАЗРАБ.	Фостер Н.								
ПРОВЕРИЛ	Орлов П. С.					Стандартная концепция коллажу фотографических изображений интерьерных решений			

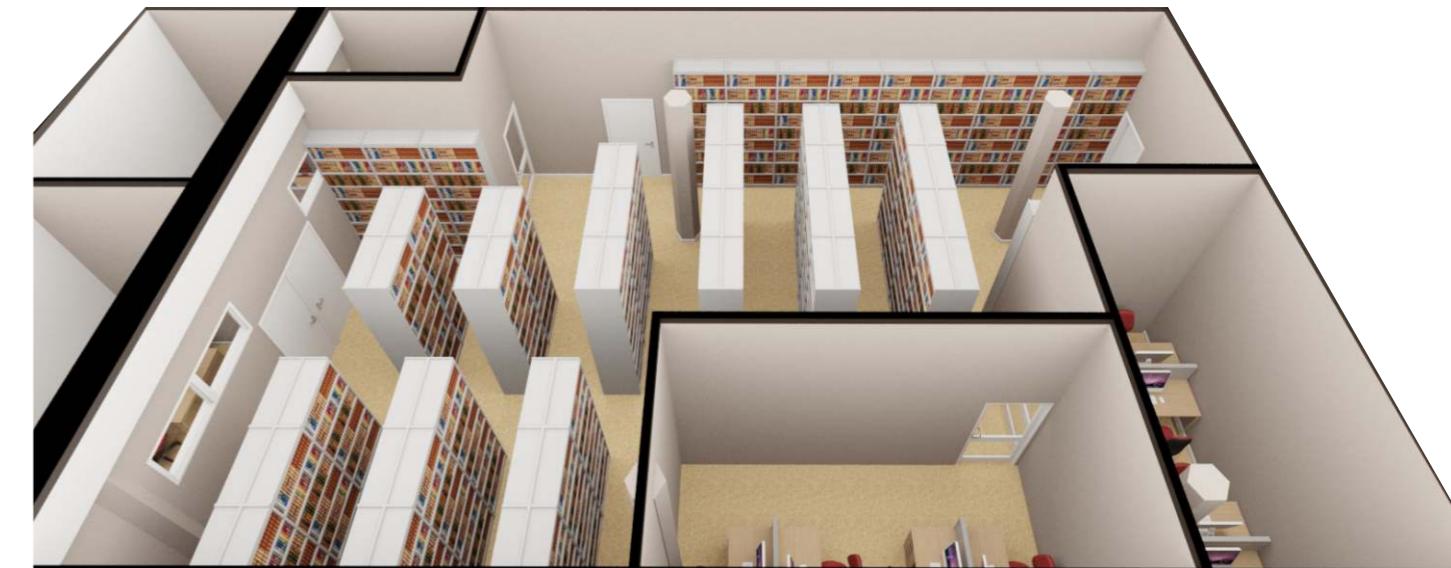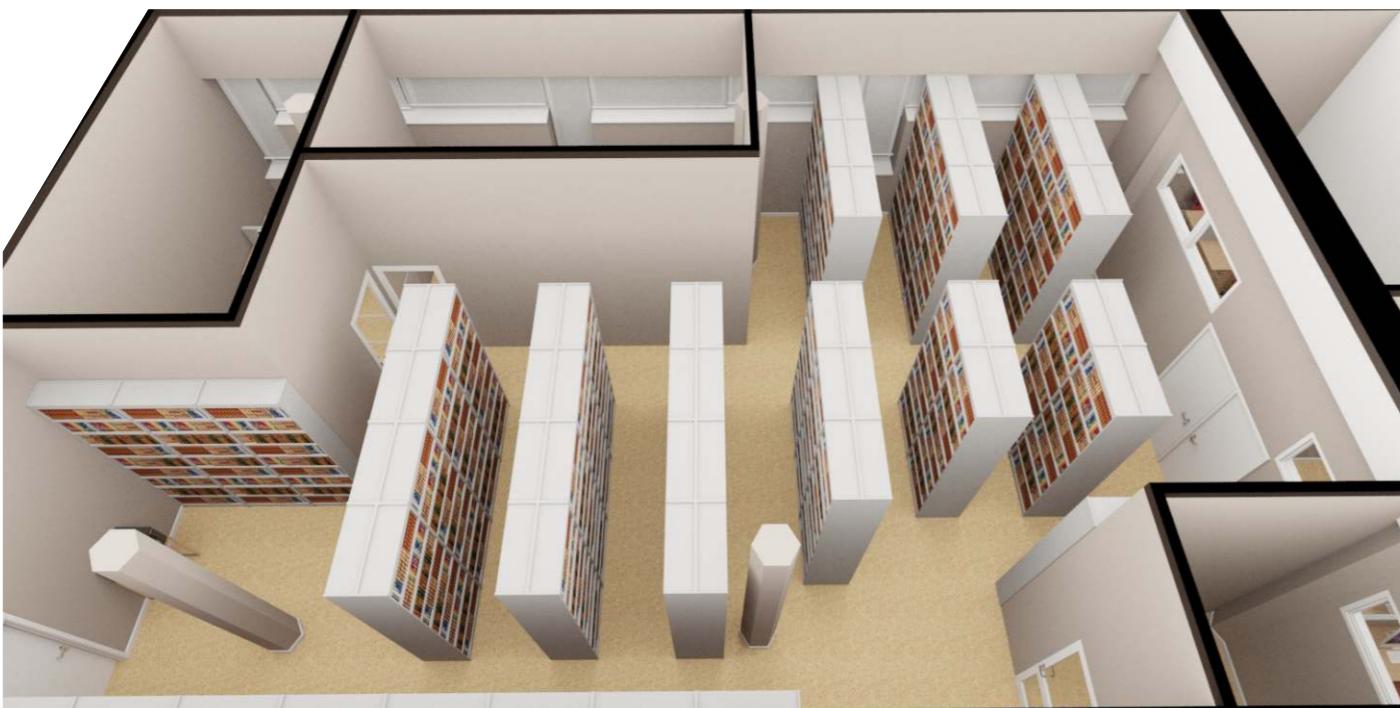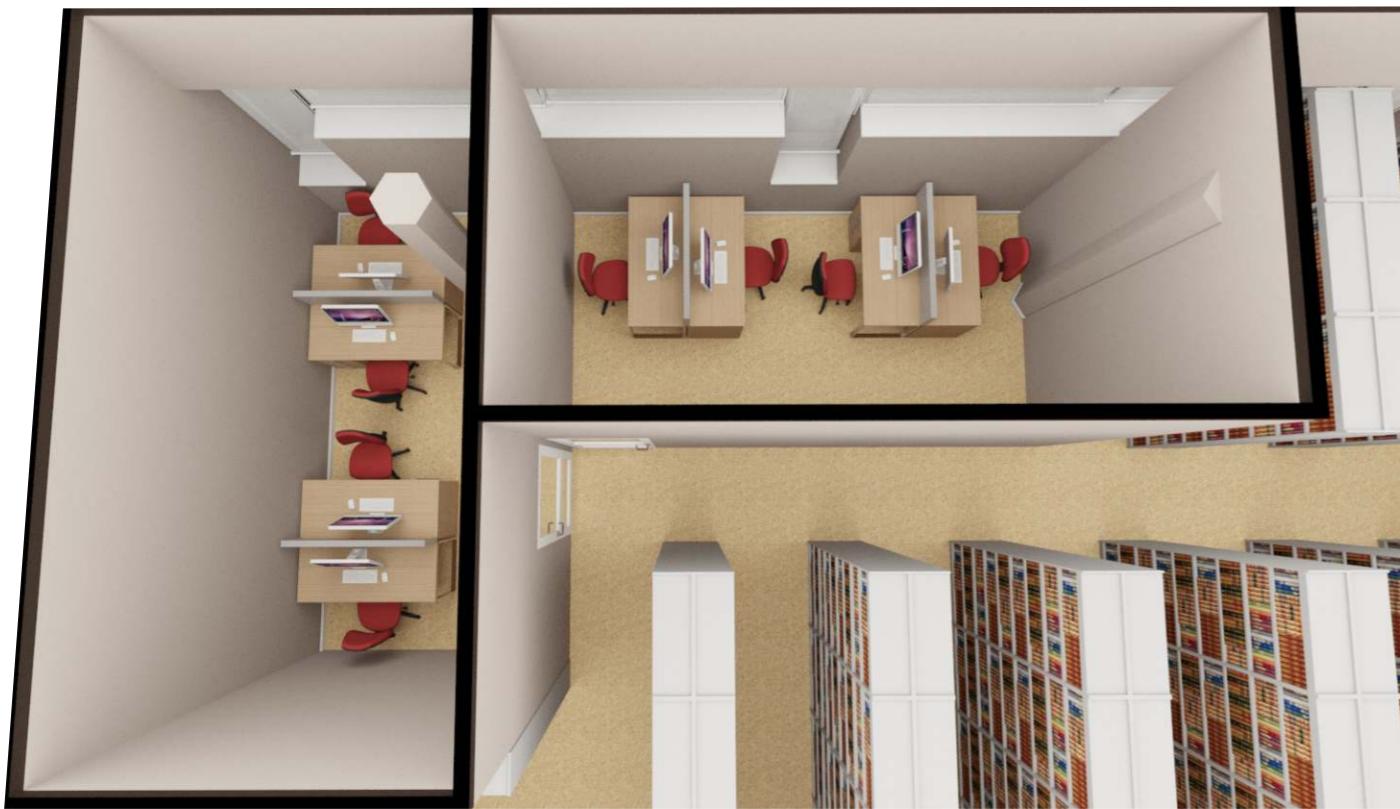

П-25/21-ЭП

Московская обл.,
Ленинский р-он, г. Видное, ул. Заводская, д. 24.

						П-25/21-ЭП			
						Московская обл., Ленинский р-он, г. Видное, ул. Заводская, д. 24.			
Изм.	Кол.уч	Лист	№ док.	Подпись	Дата				
ГИП	Орлов П. С.		<i>П.С.</i>			МБУК «ЦБС»	Стадия	Лист	Листов
Н.КОНТР.							<i>П</i>	18	
РАЗРАБ.	Фостер Н.		<i>Н.Фостер</i>						
ПРОВЕРИЛ	Орлов П. С.		<i>П.С.</i>			Стилевая концепция коллажи фотографических изображений интерьерных решений			

Коллаж интерьерных решений помещения холла




П-25/21-ЭП

Московская обл.,
Ленинский р-он, г. Видное, ул. Заводская, д. 24.

						П-25/21-ЭП			
						Московская обл., Ленинский р-он, г. Видное, ул. Заводская, д. 24.			
Изм.	Кол.уч	Лист	№ док.	Подпись	Дата				
ГИП	Орлов П. С.					МБУК «ЦБС»	Стадия	Лист	Листов
Н.КОНТР.							П	19	
РАЗРАБ.	Фостер Н.								
ПРОВЕРИЛ	Орлов П. С.					Стилевая концепция коллажи фотографических изображений интерьерных решений			

Коллаж интерьерных решений помещений холла

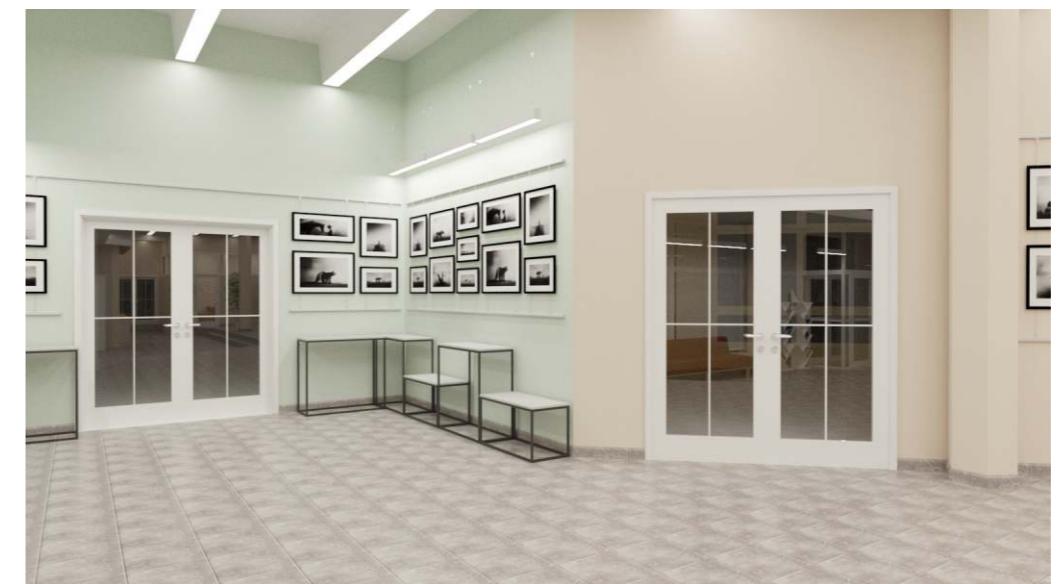

						П-25/21-ЭП			
						Московская обл., Ленинский р-он, г. Видное, ул. Заводская, д. 24.			
Изм.	Кол.уч	Лист	№ док.	Подпись	Дата				
ГИП	Орлов П. С.		<i>П.С.</i>			МБУК «ЦБС»	Стадия	Лист	Листов
Н.КОНТР.							П	20	
РАЗРАБ.	Фостер Н.		<i>Н.Фостер</i>						
ПРОВЕРИЛ	Орлов П. С.		<i>П.С.</i>			Стилевая концепция коллажи фотографических изображений интерьерных решений			

Коллаж интерьерных решений помещения холла




П-25/21-ЭП

Московская обл.,
Ленинский р-н, г. Видное, ул. Заводская, д. 24.

						П-25/21-ЭП			
						Московская обл., Ленинский р-он, г. Видное, ул. Заводская, д. 24.			
Изм.	Кол.уч	Лист	№ док.	Подпись	Дата				
ГИП	Орлов П. С.					МБУК «ЦБС»	Стадия	Лист	Листов
Н.КОНТР.							П	21	
РАЗРАБ.	Фостнер Н.								
ПРОВЕРИЛ	Орлов П. С.					Стандевая концепция коллажи фотографических изображений интерьераных решений			

Коллаж интерьерных решений помещения холла


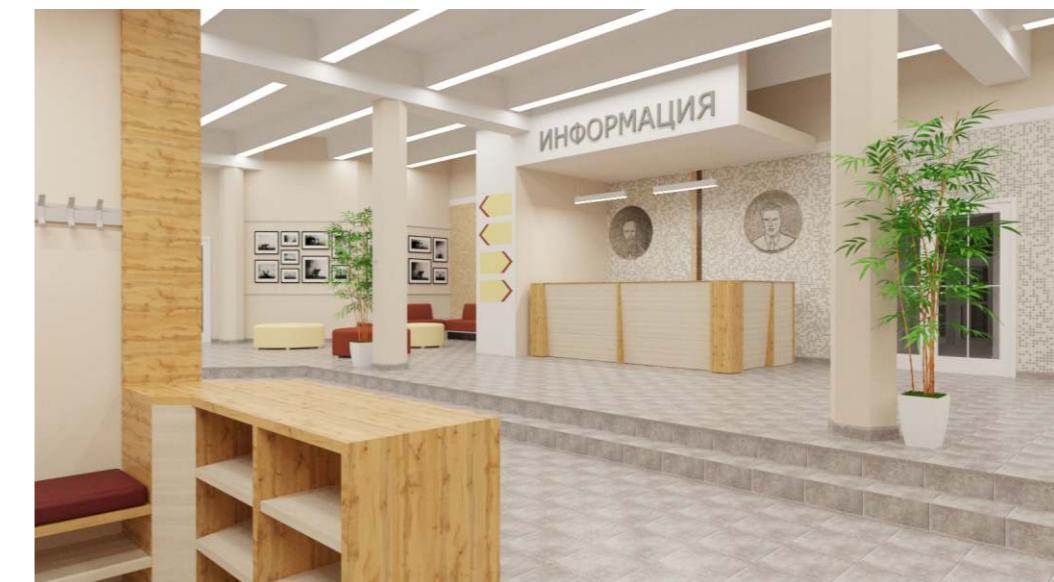


Л-25/21-ЭЛ


Московская обл.,
Ленинский р-н, г. Видное, ул. Заводская, д. 24.

						П-25/21-ЭП			
						Московская обл., Ленинский р-он, г. Видное, ул. Заводская, д. 24.			
Изм.	Кол.уч	Лист	№ док.	Подпись	Дата				
ГИП	Орлов П. С.		<i>П.С.</i>			МБУК «ЦБС»	Стадия	Лист	Листов
Н.КОНТР.							<i>П</i>	22	
РАЗРАБ.	Фостер Н.		<i>Н.Фостер</i>						
ПРОВЕРИЛ	Орлов П. С.		<i>П.С.</i>			Стилевая концепция коллажи фотографических изображений интерьерных решений			


Коллаж интерьерных решений помещения кружковой

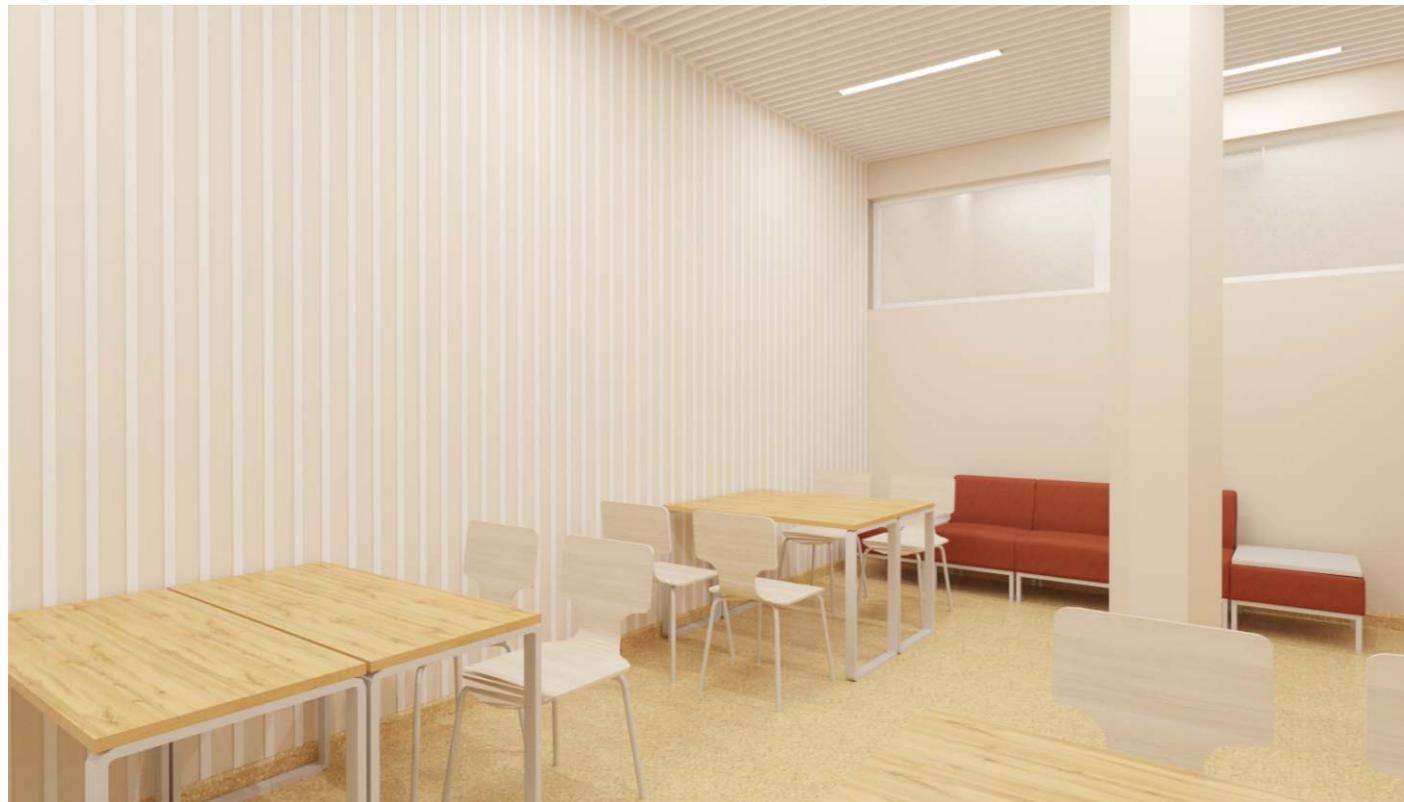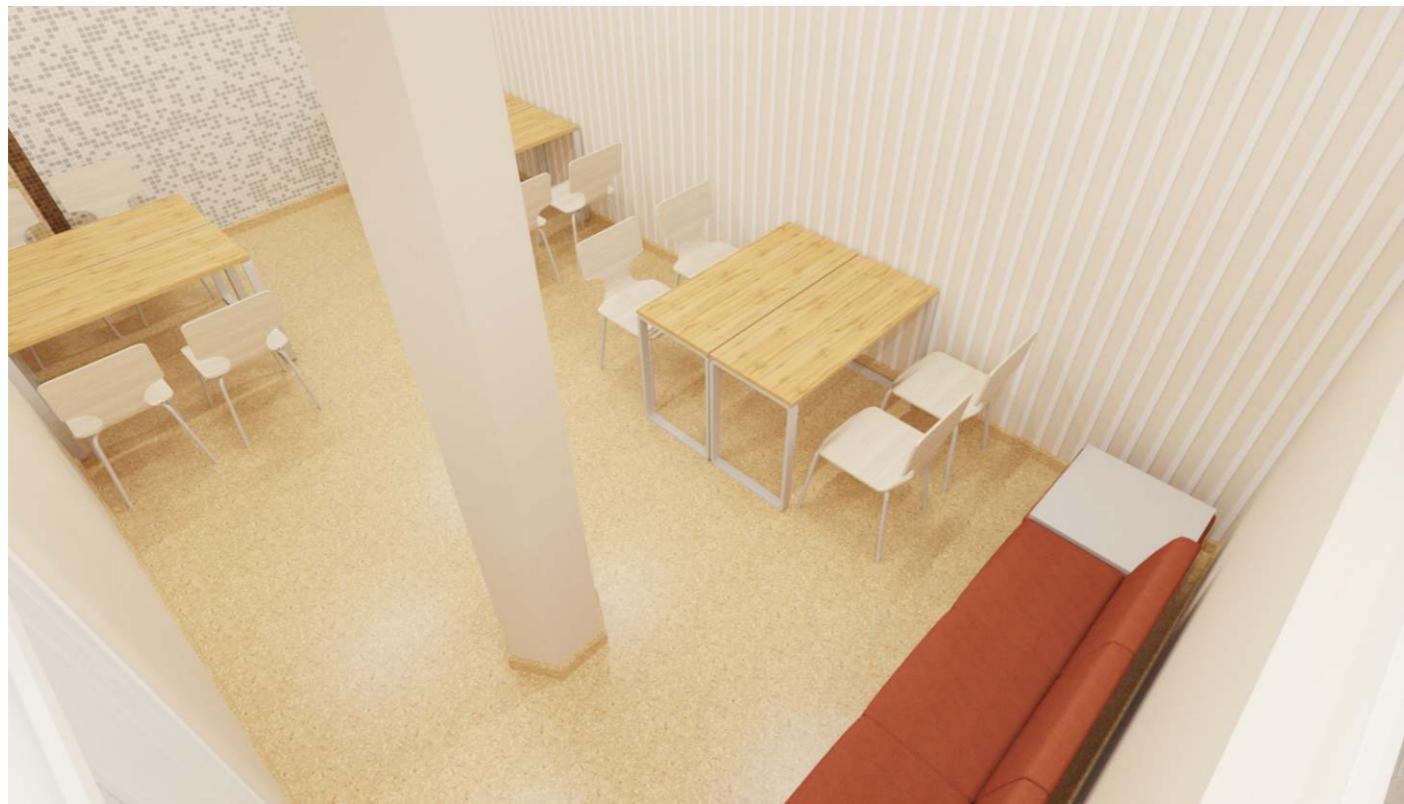

						П-25/21-ЭП			
						Московская обл., Ленинский р-он, г. Видное, ул. Заводская, д. 24.			
Изм.	Кол.уч	Лист	№ док.	Подпись	Дата				
ГИП	Орлов П. С.					МБУК «ЦБС»	Стадия	Лист	Листов
Н.КОНТР.							П	23	
РАЗРАБ.	Фостер Н.					Стилевая концепция коллажи фотографических изображений интерьерных решений			
ПРОВЕРИЛ	Орлов П. С.								

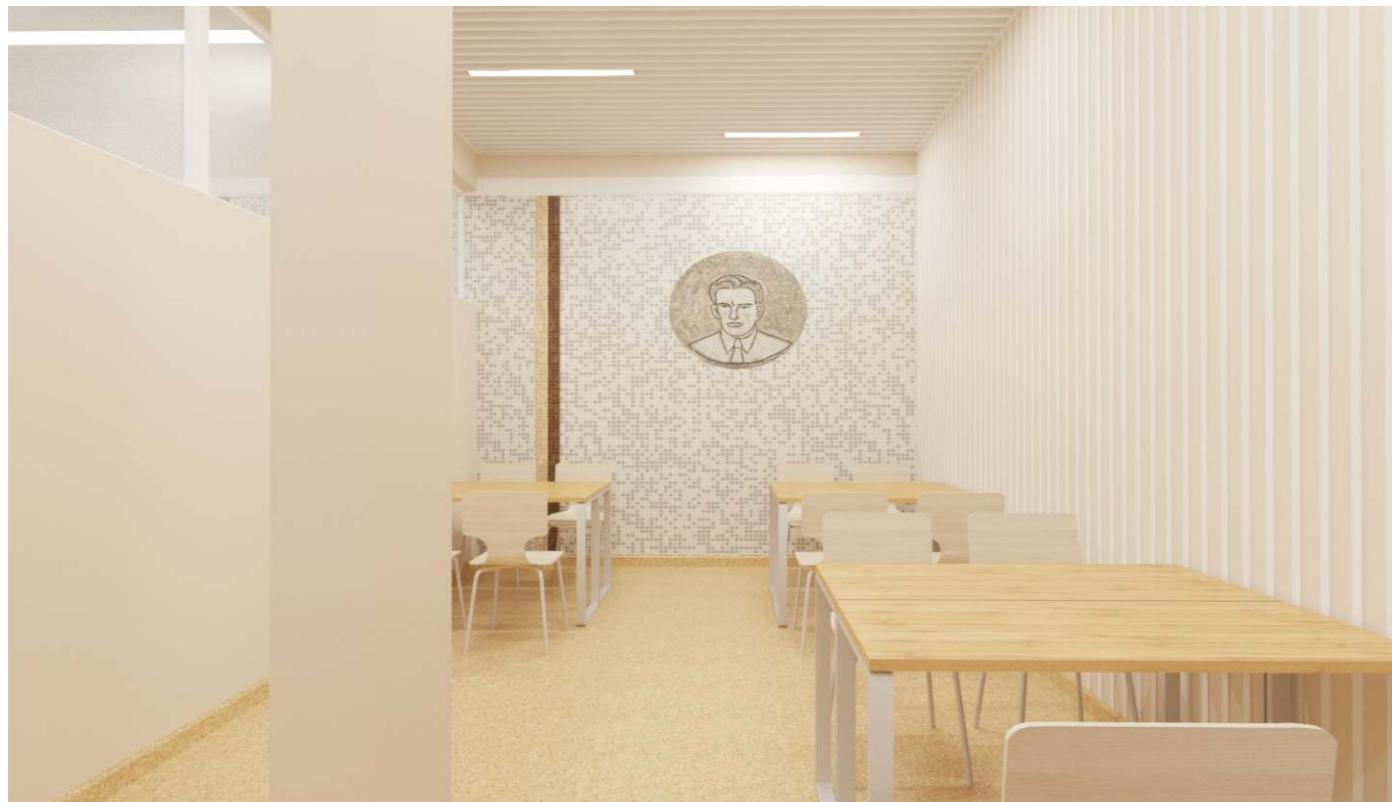

Коллаж интерьерных решений помещения актового зала

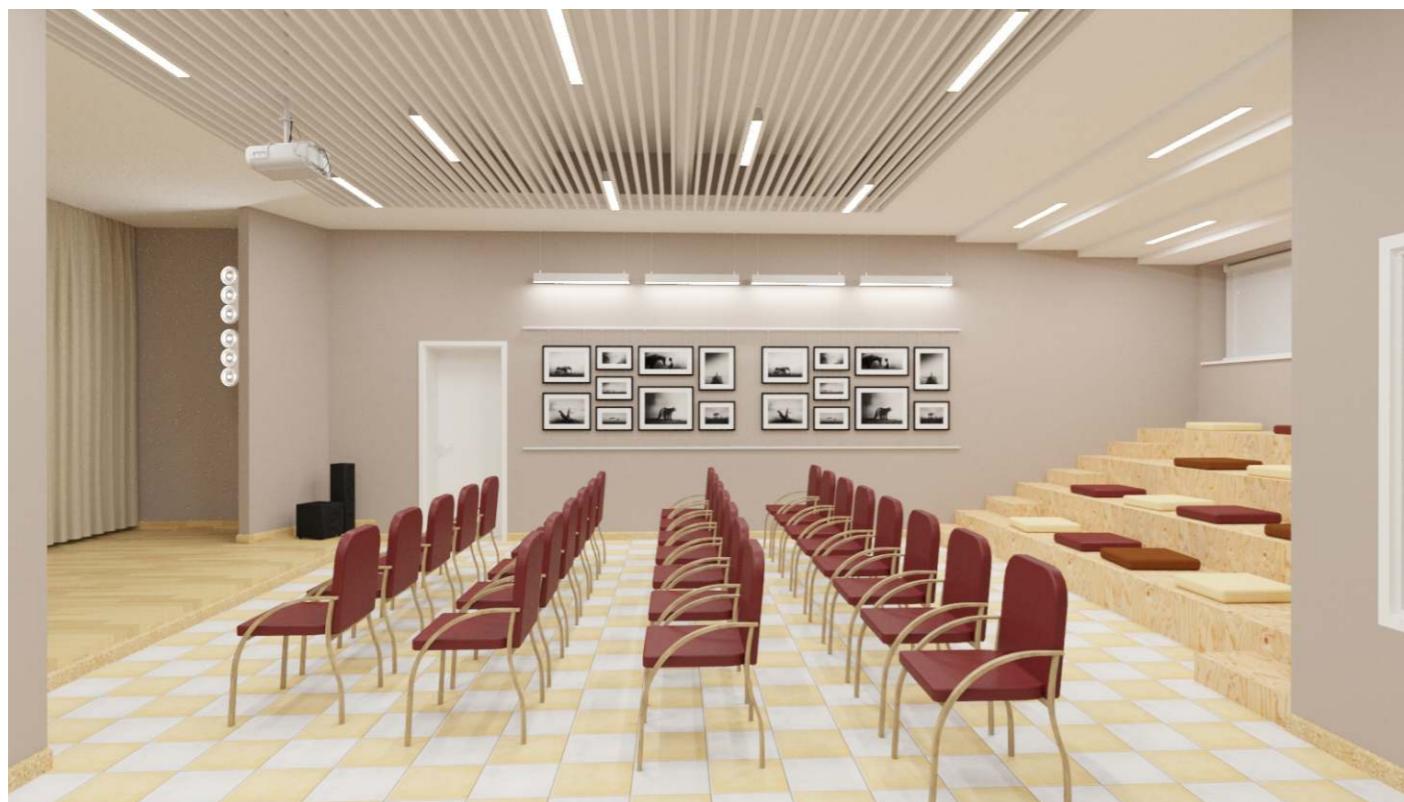

						П-25/21-ЭП			
						Московская обл., Ленинский р-он, г. Видное, ул. Заводская, д. 24.			
Изм.	Кол.уч	Лист	№ док.	Подпись	Дата				
ГИП	Орлов П. С.					МБУК «ЦБС»	Стадия	Лист	Листов
Н.КОНТР.							П	25	
РАЗРАБ.	Фостер Н.								
ПРОВЕРИЛ	Орлов П. С.					Стилевая концепция коллажи фотографических изображений интерьерных решений			

Коллаж интерьерных решений помещения актового зала



						П-25/21-ЭП			
						Московская обл., Ленинский р-он, г. Видное, ул. Заводская, д. 24.			
Изм.	Кол.уч	Лист	№ док.	Подпись	Дата				
ГИП	Орлов П. С.					МБУК «ЦБС»	Стадия	Лист	Листов
Н.КОНТР.							П	26	
РАЗРАБ.	Фостер Н.								
ПРОВЕРИЛ	Орлов П. С.					Стандартная концепция коллажи фотографических изображений интерьерных решений			

Коллаж интерьерных решений помещения актового зала



П-25/21-ЭП

Московская обл.,
Ленинский р-он, г. Видное, ул. Заводская, д. 24.

Изм.	Кол.уч	Лист	№ док.	Подпись	Дата	МБУК «ЦБС»	Стадия	Лист	Листов
ГИП	Орлов П. С.								
Н.КОНТР.									
РАЗРАБ.	Фостер Н.								
ПРОВЕРИЛ	Орлов П. С.								
						Стилевая концепция коллажи фотографических изображений интерьерных решений			