

Дизайн проект

Дизайн-проект помещений детской библиотеки и читального зала филиала №14,
находящихся по адресу: ул. Пушкина, д.25, г.Ухта, Республика Коми



Заказчик

О.Г. Ткаченко

ООО "ПроектСтрой"
Директор Д.И. Тюриков

Архитектор

М.В. Мухомова
М.В. Фриколкин

Ухта 2020

Ведомость рабочих чертежей

Лист	Наименование	Примечание
1	Общие данные	
2	Детская библиотека. Ведомость отделки помещений (начало)	
3	Читальный зал. Ведомость отделки помещений (окончание)	
4	Спецификация оборудования и предметов интерьера (начало)	
5	Спецификация оборудования и предметов интерьера (окончание)	
Детская библиотека		
6	План детской библиотеки	
7	План расстановки оборудования	
8	План полов	
9	План потолков с привязкой светильников	
10	Сечение 1-1	
11	Схема освещения	
12	План размещения розеток	
13	Развертки стен. Вид 1-2. Сечение 2-2	
14	Развертки стен. Вид 2-3. Кафедра (чертежи)	
15	Развертки стен. Вид 3-4	
16	Развертки стен. Вид 4-1. Чертежи стеллажей	
17-34	Детская библиотека. 3д-визуализация	
Читальный зал		
35	План читального зала	
36	План расстановки оборудования	
37	План полов	
38	План потолков с привязкой светильников. Сечение 3-3.	
39	Схема освещения	
40	План размещения розеток	
41	Развертки стен. Вид 1-2 (без оборудования). Вид 1-2	
42	Развертки стен. Вид 4-3 (без оборудования). Вид 4-3	
43	Развертки стен. Вид 3-1. Вид 2-4	
44-55	Читальный зал. 3д-визуализация	

Согласовано

Взам. инв. N

Подп. и дата


Инв. N подл.

Общие указания

- 1 Проектные размеры необходимо уточнить после выполнения мероприятий по выравниванию стен и потолков.
- 2 Все применяемые отделочные материалы должны быть согласованы дизайнером:
 - соответствие проектному колористическому решению;
 - соответствие отделочных материалов проектным образцам.
- 3 Размеры встраиваемой мебели уточнить по фактическим замерам до заказа!
- 4 Перед покраской стен выполнить предварительные выкрасы небольших участков и согласовать с дизайнером!

						Дизайн-проект помещений детской библиотеки и читального зала филиала №14, находящихся по адресу: ул. Пушкина, д.25, г.Ухта, Республика Коми		
Изм.	Кол.уч	Лист	№ док	Подпись	Дата			
						Дизайн-проект детской библиотеки и читального зала филиала №14	Стадия	Лист
Архитектор	Мурашова Н.С.				06.20		Р	1
Архитектор	Ермакович Т.В.				06.20	Общие данные		
Заказчик	Ткаченко О.Г.				06.20			
						ООО"ПроектСтрой"		

Сечение 1-1

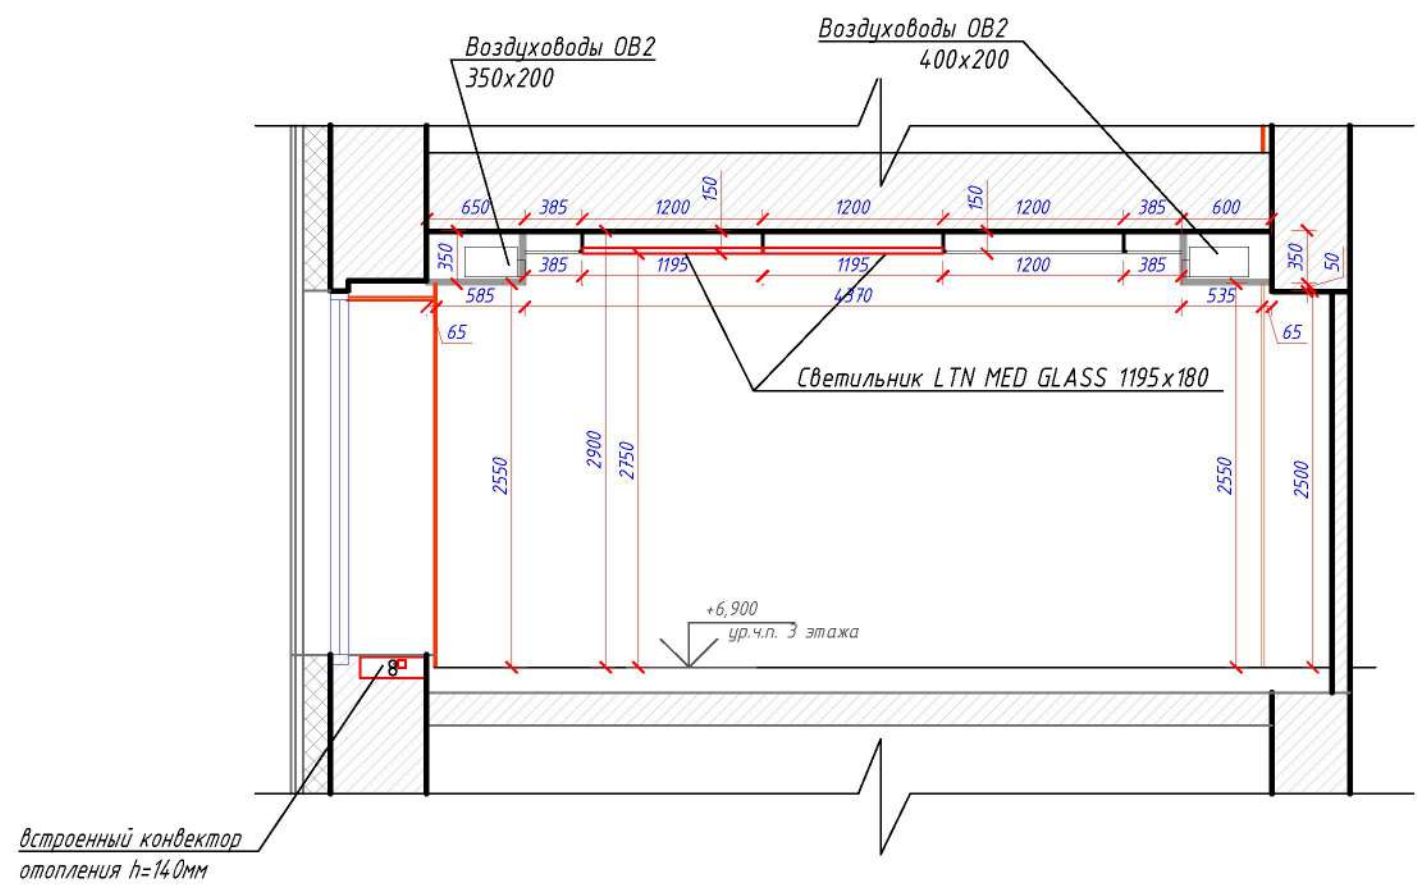

Согласовано


Взам. инв. N

Подп. и дата

Инв. N подл.

						Дизайн-проект помещений детской библиотеки и читального зала филиала №14, находящихся по адресу: ул. Пушкина, д.25, г.Ухта, Республика Коми			
Изм.	Кол.уч	Лист	№ док	Подпись	Дата	Дизайн-проект детской библиотеки и читального зала филиала №14		Стадия	Лист
Архитектор	Мурашова Н.С.				06.20			Р	10
Архитектор	Ермакович Т.В.				06.20	Детская библиотека Сечение 1-1		ООО "ПроектСтрой"	
Заказчик	Ткаченко О.Г.				06.20				

Схема освещения

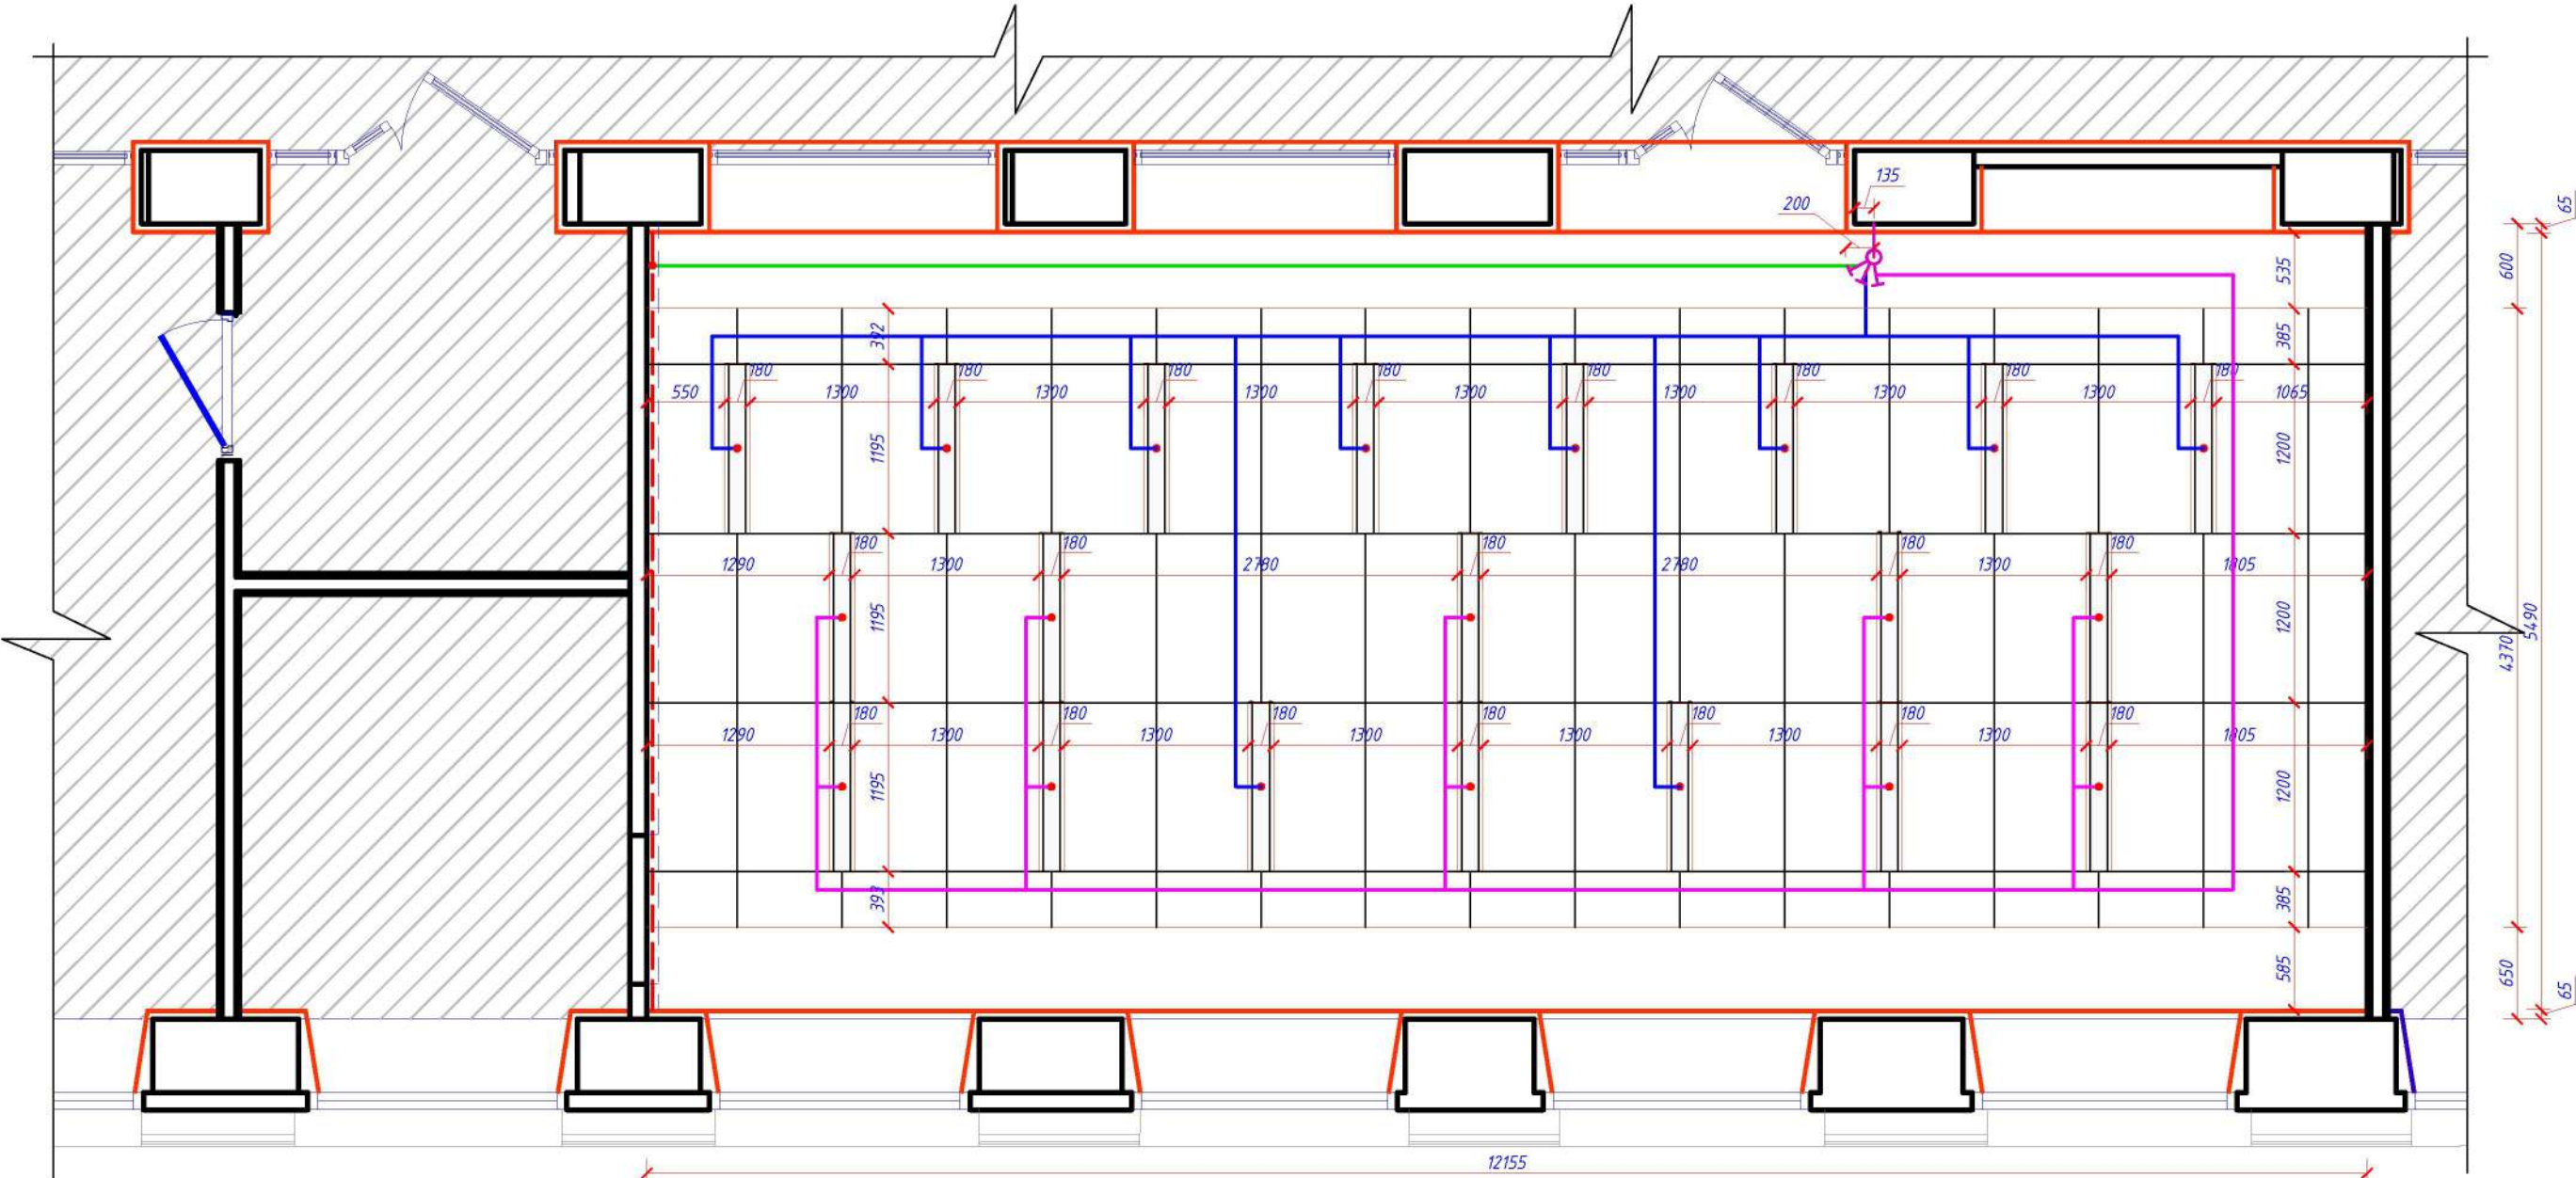

Условные обозначения:

-  - Выключатель трехклавишный
-  - 18xLTN MED GLASS 1195x180 IP54 2,75 м
-  - Скрытая светодиодная лента в конструкции из ГКЛ (см развертку вид 1-2)

Примечание:

Высота установки выключателя - 1,0 м от уровня чистого пола.

						Дизайн-проект помещений детской библиотеки и читального зала филиала №14, находящихся по адресу: ул. Пушкина, д.25, г.Ухта, Республика Коми		
Изм.	Кол.уч	Лист	№ док	Подпись	Дата	Дизайн-проект детской библиотеки и читального зала филиала №14		
Архитектор	Мурашова Н.С.				06.20	Детская библиотека. Схема освещения	Стадия	Лист
Архитектор	Ермакович Т.В.				06.20		Р	11
Заказчик	Ткаченко О.Г.				06.20			
						ООО "ПроектСтрой"		


Согласовано

Взам. инв. N

Подп. и дата

Инв. N подл.

План размещения розеток



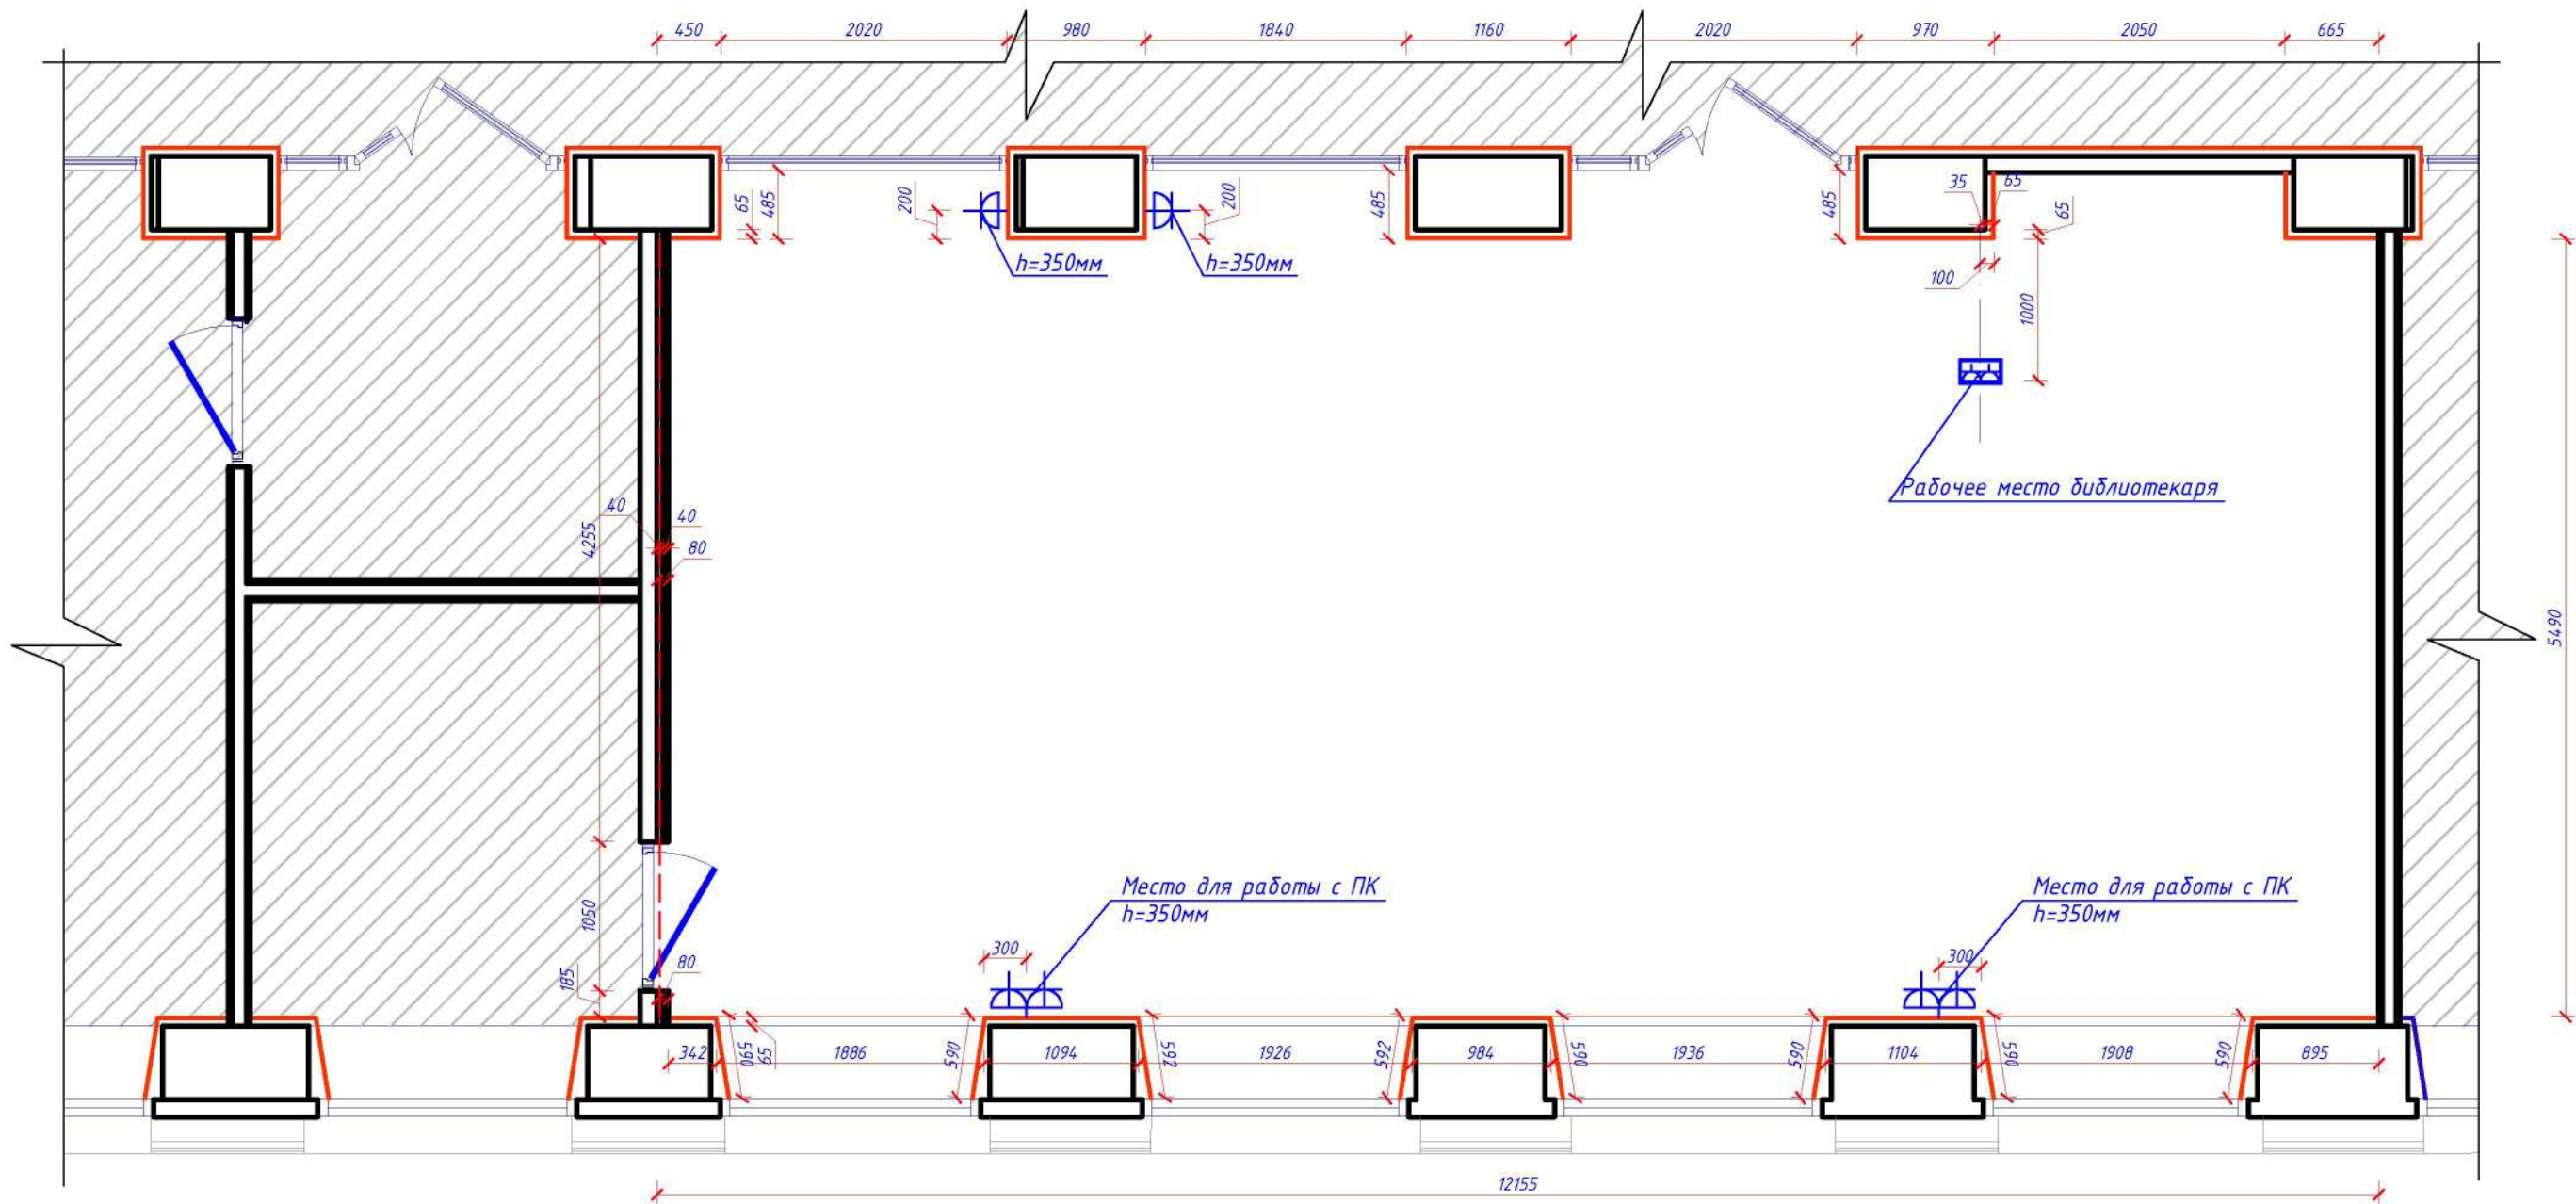


Условные обозначения:

-  - Розетка штепсельная
-  - Лючок в пол, розетки штепсельные

						Дизайн –проект помещений детской библиотеки и читального зала филиала №14, находящихся по адресу: ул. Пушкина, д.25, г.Ухта, Республика Коми			
Изм.	Кол.уч	Лист	№ док	Подпись	Дата				
Архитектор	Мурашова Н.С.				06.20	Дизайн –проект детской библиотеки и читального зала филиала №14	Стадия	Лист	Листов
Архитектор	Ермакович Т.В.				06.20		Р	12	
Заказчик	Ткаченко О.Г.				06.20				
						Детская библиотека . План размещения розеток	ООО“ПроектСтрой”		


Развертки стен

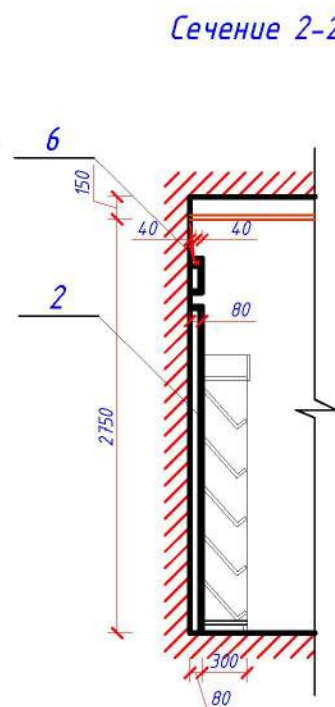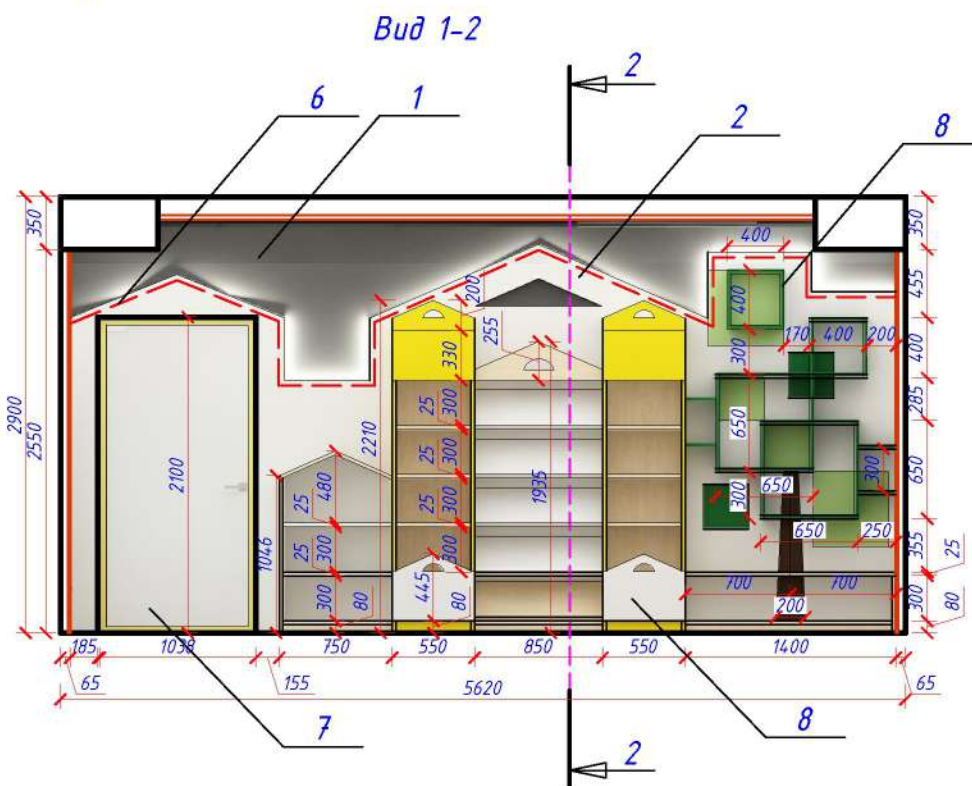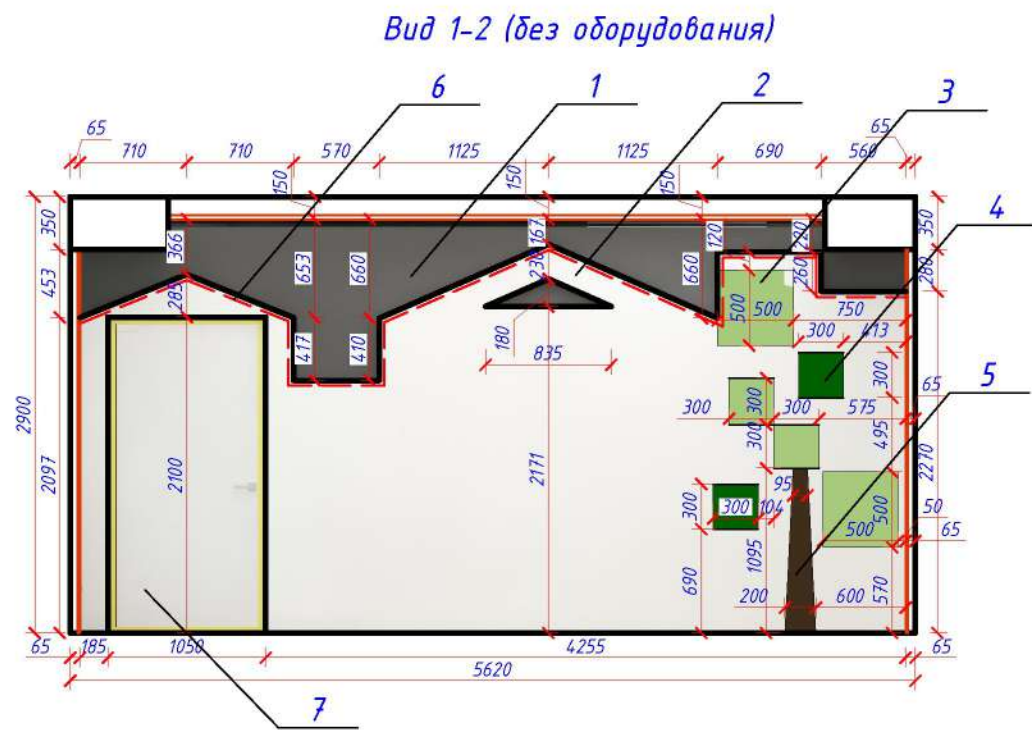

Условные обозначения:

- 1 Выравнивание, окраска матовой водно-дисперсионной краской Tikkurila Euro Power 7 по грунтовке. Цвет: RAL Design. RAL 000 45 00 Architecture Grey Архитектурный Серый
- 2 Декоративная конструкция из ГКЛ со скрытой светодиодной подсветкой. Выравнивание, окраска матовой водно-дисперсионной краской Tikkurila Euro Power 7 по грунтовке. Цвет: RAL 9010 кремово-белый.
- 3 Рисунок "Стилизованное дерево" под композицию стеллажей "Сказочный городок". Цвет: RAL Design. RAL 120 80 40 Summer Green Зеленое Лето.
- 4 Рисунок "Стилизованное дерево" под композицию стеллажей "Сказочный городок". Цвет: RAL Design. RAL 150 40 50 Ireland Green Ирландский Зеленый.
- 5 Рисунок "Стилизованное дерево" под композицию стеллажей "Сказочный городок". Цвет: RAL Design. RAL 050 30 20 Tropical Wood Brown Коричневое Тропическое Дерево.
- 6 Скрытая светодиодная подсветка.
- 7 Дверь остекленная, распашная индивидуального изготовления. Цвет профиля RAL 1018. Стекло матовое.
- 8 Комплекс стеллажей и выставочных пространств "Сказочный городок". Материал корпус и полки ЛДСП 25мм. Цвет ЛДСП: белый, желтый, зеленый, светлое дерево (согласно проектному решению) (вид сверху см. лист 7). Выполнить под заказ ПО «Радуга-Лик». <http://www.raduga-lik.ru>.

Схема обозначения видов

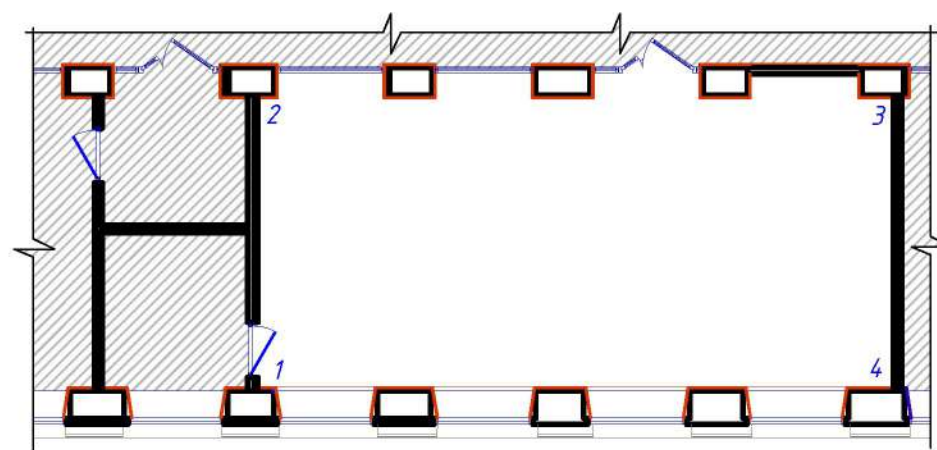

						Дизайн-проект помещений детской библиотеки и читального зала филиала №14, находящихся по адресу: ул. Пушкина, д.25, г.Ухта, Республика Коми			
Изм.	Кол.уч	Лист	№ док	Подпись	Дата				
Архитектор	Мурашова Н.С.				06.20	Дизайн-проект детской библиотеки и читального зала филиала №14	Стадия	Лист	Листов
Архитектор	Ермакович Т.В.				06.20		Р	13	
Заказчик	Ткаченко О.Г.				06.20	Детская библиотека. Развертки стен. Вид 1-2. Сечение 2-2	ООО "ПроектСтрой"		

Согласовано

Взам. инв. N

Подп. и дата

Инв. N подл.

Кафедра (вид спереди)




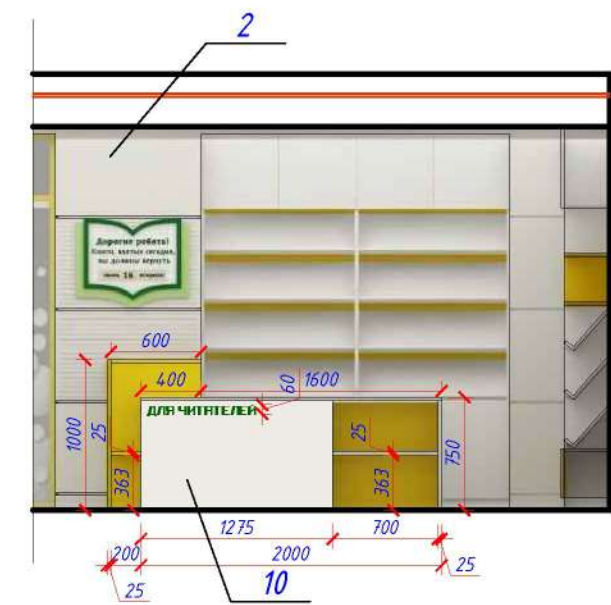



Схема обозначения видов

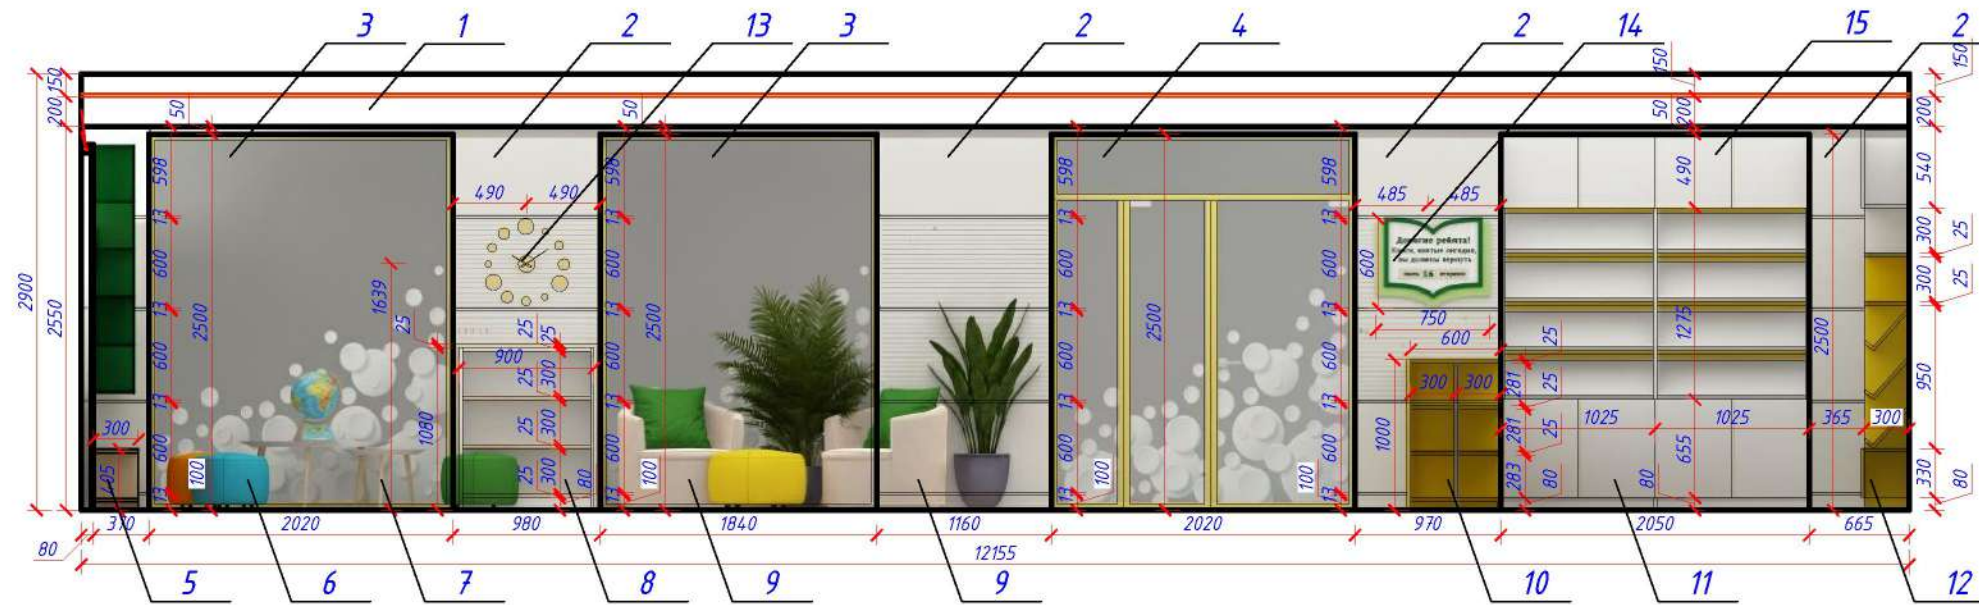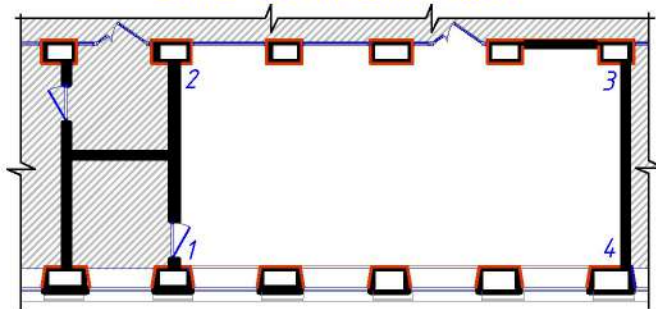


Καφεδρα (βυθ справа)

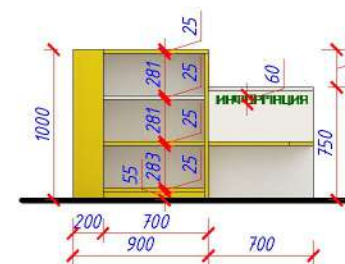

Καφεδρα (βυθ σπράβα)

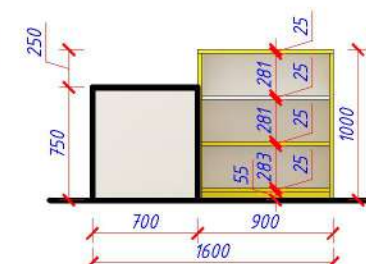

Кафедра (вид сверху)

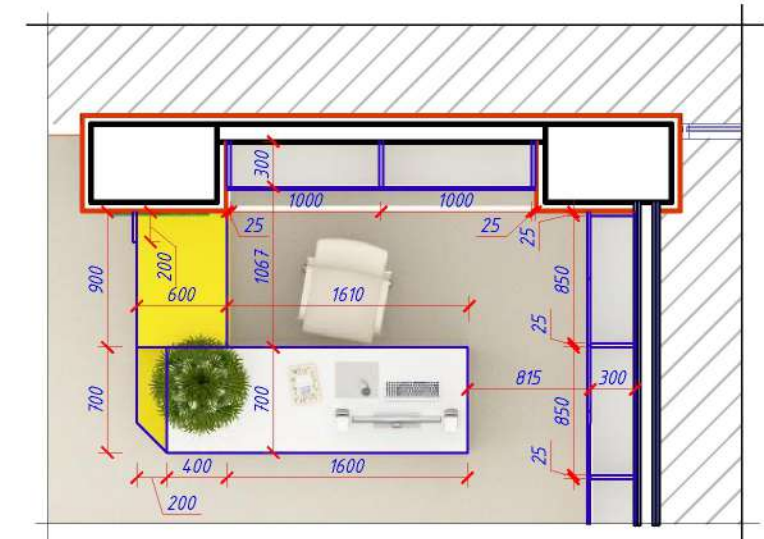

Условные обозначения:

1. Конструкция из ГКЛ (вентиляционные коридор). Окраска водоземлюсионным составом по грунтовке, цвет белый.
2. Облицовка панелями TAGinferio на мет. каркасе RAL 9010.
 - Акустическая панель TAGinferio™ L3-32-16 стыковка с рустом RAL 9010.
 - Декоративная панель TAGinferio™ DECO на основе ГСП RAL 9010.
 - Стыковочный профиль TAGinferio STEP-13 RAL 9010.
 - Завершающий элемент step TAGinferio RAL 9010, h=100мм.
3. Остекленные перегородки индивидуального изготовления 2500hx2020, 2500hx1840. Цвет перегородки RAL 1018. Стекло с индивидуальным рисунком.
4. Остекленные двстворчатые двери с остекленными фрамугами индивидуального изготовления 2500hx2020. Цвет перегородки RAL 1018. Стекло с индивидуальным рисунком.
5. Комплекс стеллажей и выставочных пространств "Сказочный городок". Материал корпус и полки ЛДСП 25мм. Цвет ЛДСП: белый, желтый, зеленый, светлое дерево (согласно проектному решению). Выполнить под заказ ПО «Радуга-Лук». <http://www.raduga-lik.ru>.
6. Фабрика мебели DeFo <https://www.defo.ru/>. Пуф M12. Каркас: фанера 12мм, ДСП 16мм, ДВП, брус хвойных пород. Наполнители: пенополиуретан EL2545, ST2536, синтепон. Опоры пластиковые 35мм.
 - Размер: h400мм, d570мм. Обивка: микровелюр. Цвет: оранжевый. Кол-во: 2 шт.
 - Размер: h400мм, d570мм. Обивка: микровелюр. Цвет: яркий голубой. Кол-во: 1 шт.
 - Размер: h400мм, d570мм. Обивка: микровелюр. Цвет: яркий зеленый. Кол-во: 1 шт.
 - Размер: h400мм, d680мм. Обивка: микровелюр. Цвет: яркий желтый. Кол-во: 3 шт.
7. Журнальные столики Brick. Артикул: 23607. Размер (Ш x Г x В): 116 x 52 x 45 см. Материал столешницы: МДФ, цвет: белый. Ножки: дерево, лак. Интернет-магазин офисной мебели WoodOffice. <https://woodoffice.ru/>.
8. Стеллаж низкий 1-сторонний приставной. Размер: 980x300x1080. Материал корпус и полки ЛДСП 25мм. Цвет ЛДСП: белый, светлое дерево (согласно проектному решению). Выполнить под заказ ПО «Радуга-Лук». <http://www.raduga-lik.ru>.
9. Круглое поворотное кресло Модест. Габариты: 84 x 84 x 71 см. Высота сиденья, см44. Материал обивки: Коллекция Santorini (5 Категория). Антивандалный мягкий флок. Santorini 02. Цвет: молочный. Фабрика Lavsit. <https://www.lavsit.ru/>. Кол-во: 2 шт.
10. Кафедра угловая с переменной высотой и встроенным стеллажом для временного хранения книг. Материал корпус и столешница ЛДСП 25мм. Цвет ЛДСП: белый, желтый. Выполнить под заказ ПО «Радуга-Лук». <http://www.raduga-lik.ru>.
- Декоративная надпись. Объемные буквы из оргстекла. Цвет: зеленый (под заказ салон "Наружная реклама г. Ухта"). Шрифт: KB BlackWolf.
11. Стеллаж встроенный выставочный ползакрытый. Размер: 2050x300x2500. Верхний и два нижних яруса полок закрыть распашными дверцами с механизмом открывания TIP-ON. Материал корпус и полки ЛДСП 25мм. Цвет ЛДСП: белый. Задняя стенка стеллажа ЛДСП 8мм. Цвет: желтый. Выполнить под заказ ПО «Радуга-Лук». <http://www.raduga-lik.ru>. **Размеры встраиваемой мебели уточнить по фактическим замерам до заказа!**
12. Экспо-зона. Многофункциональная экспозиционная зона с комбинированными выставочными полками и стеллажами, со встроенным мягким посадочным местом в виде стилизованного домика. Верхний и нижний ярус полок закрыть распашными дверцами с механизмом открывания TIP-ON. Материал корпус и полки ЛДСП 25мм. Цвет ЛДСП: белый, желтый. Выполнить под заказ ПО «Радуга-Лук». <http://www.raduga-lik.ru>. **Размеры встраиваемой мебели уточнить по фактическим замерам до заказа!**

- 13 3D настенные часы диаметром от 40 до 60 см. Притягательность G 50. Материал: металл + акрил. Цвет: золото.
<https://clock-ok.ru/>.
- 14 Объемный информационный стенд (под заказ, салон "Наружная реклама г. Ухта"). Размер: 600 x 750. Цвет согласно проектному решению.
- 15 Выравнивание, окраска матовой водно-дисперсионной краской Tikkurila Euro Power 7 по грунтовке. Цвет: RAL 9010 кремод-белый.

[illegible]

Развертки стен

Вид 3-4


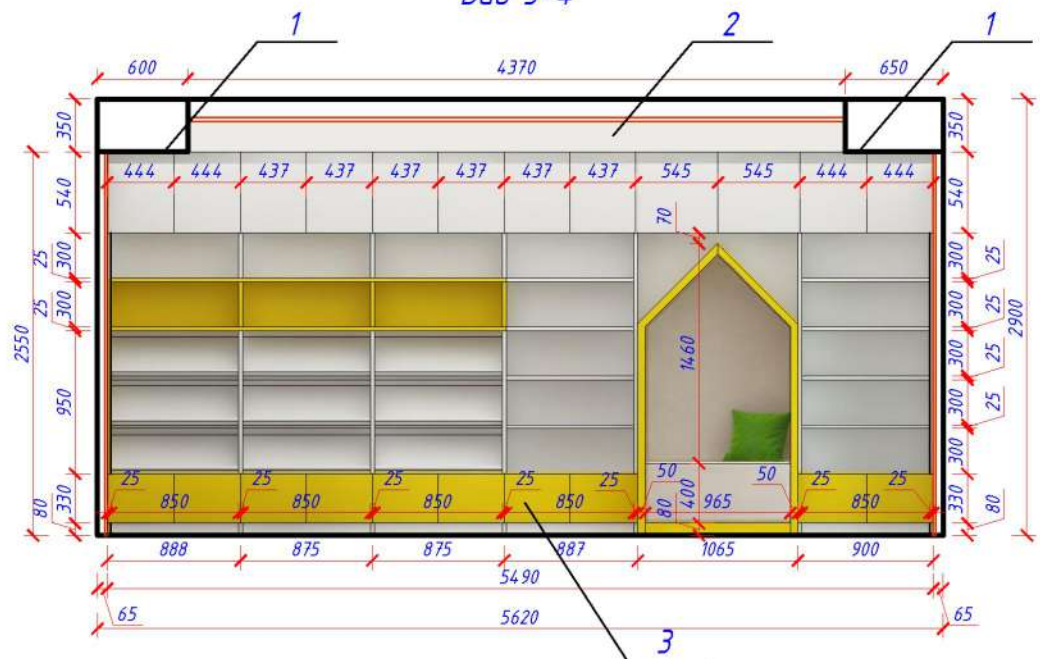


Схема обозначения видов

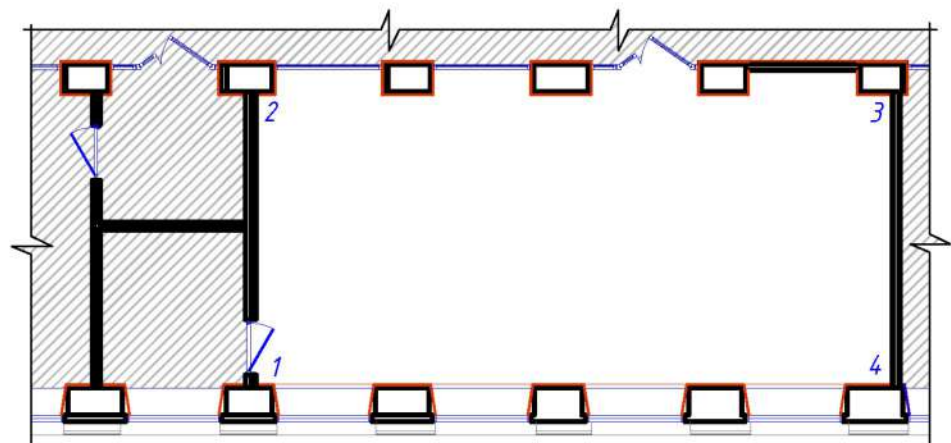

Согласовано

Взам. инв. N

Подп. и дата


Инв. N подл.

Условные обозначения:


- 1 Конструкция из ГКЛ (вентиляционный короб). Окраска водоземлюльсионным составом по грунтовке, цвет белый.
- 2 Выравнивание, окраска матовой водно-дисперсионной краской Tikkurila Euro Power 7 по грунтовке. Цвет: RAL 9010 кремово-белый.
- 3 Экспо-зона. Многофункциональная экспозиционная зона с комбинированными выставочными полками и стеллажами, со встроенным мягким посадочным местом в виде стилизованного домика. Верхний и нижний ярус полок закрыть распашными дверцами с механизмом открывания TIR-ON. Материал корпус и полки ЛДСП 25мм. Цвет ЛДСП: белый, желтый. Обивка посадочного места: микровелюр. Цвет: молочный. Выполнить под заказ ПО «Радуга-Лик».
<http://www.raduga-lik.ru>. Размеры встраиваемой мебели уточнить по фактическим замерам до заказа!

Изм.	Кол.уч	Лист	№ док	Подпись	Дата	Дизайн-проект помещений детской библиотеки и читального зала филиала №14, находящихся по адресу: ул. Пушкина, д.25, г.Ухта, Республика Коми			
						Дизайн-проект детской библиотеки и читального зала филиала №14		Стадия	Лист
Архитектор	Мурашова Н.С.				06.20			Р	15
Архитектор	Ермакович Т.В.				06.20	Детская библиотека. Развертки стен. Вид 3-4		ООО "ПроектСтрой"	
Заказчик	Ткаченко О.Г.				06.20				

Развертки стен
Вид 4-1 (без оборудования)

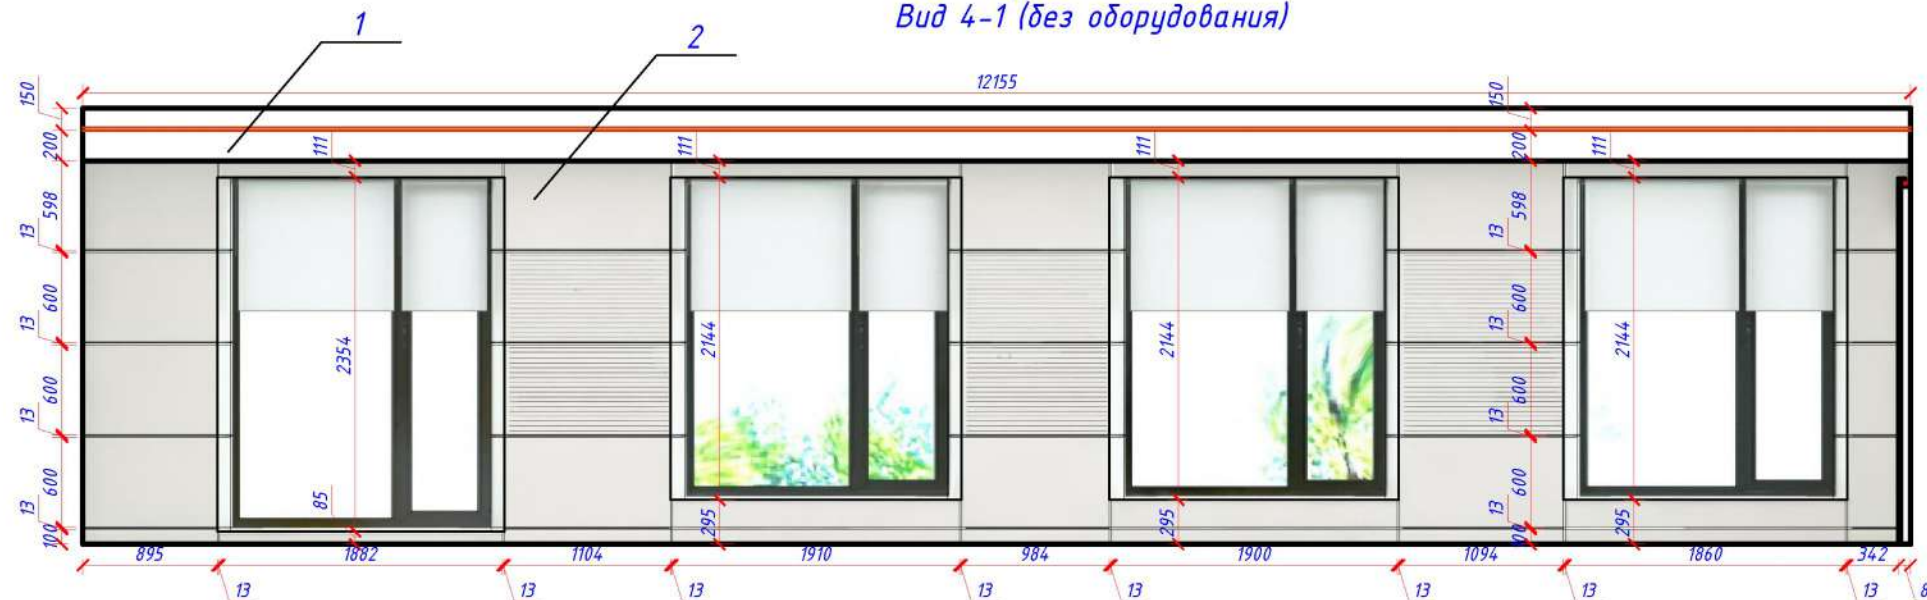

Вид 4-1

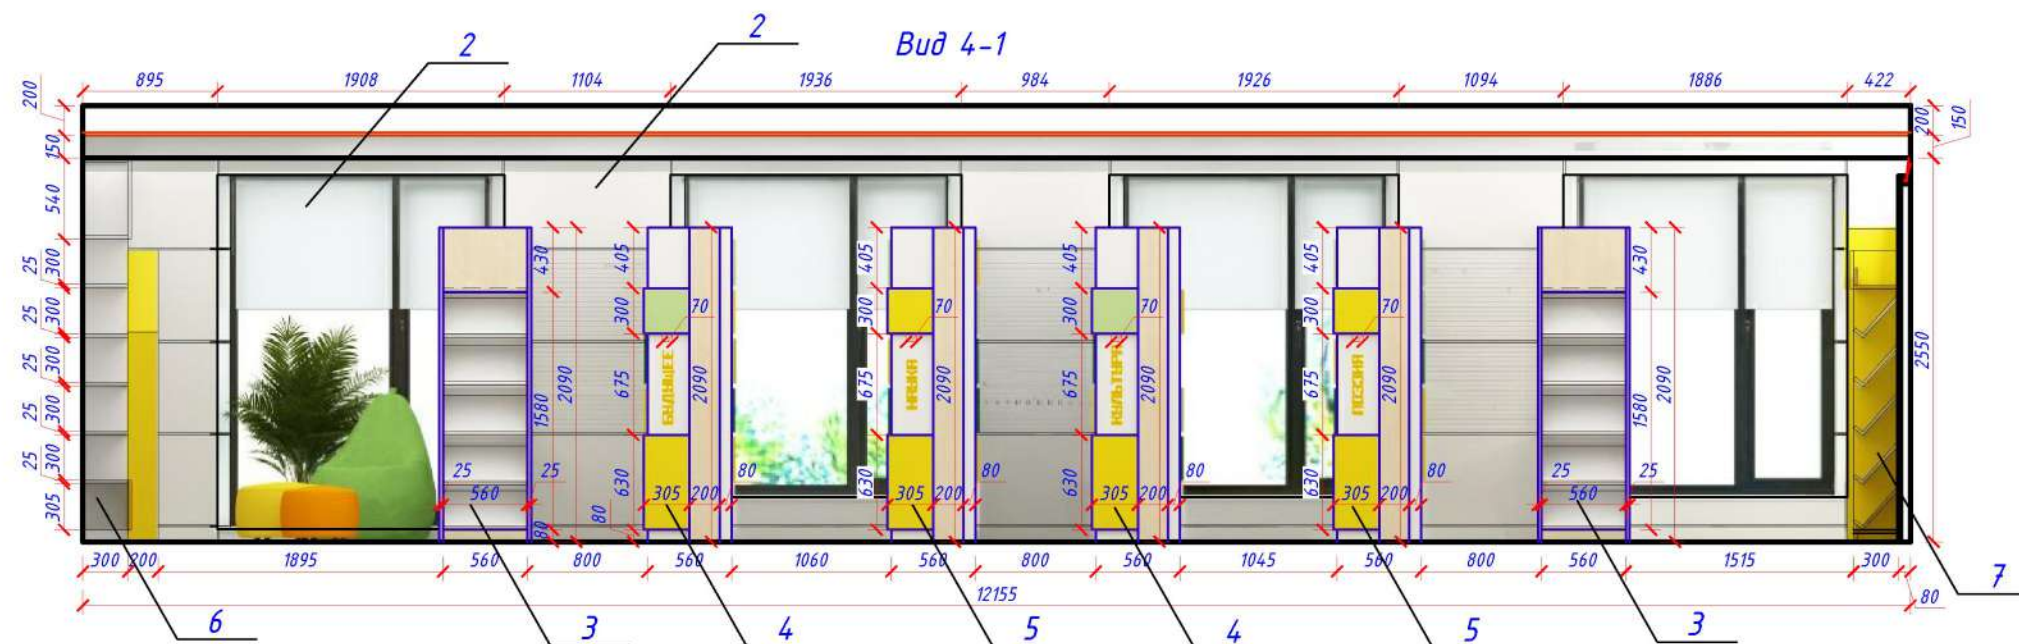

Условные обозначения:

- 1 Конструкция из ГКЛ (вентиляционный короб). Окраска водоземлюсионным составом по грунтовке, цвет белый.
- 2 Облицовка панелями TAGinterio на мет. каркасе RAL 9010.
- Акустическая панель TAGinterio™ L3-32-16 стыковка с рустом RAL 9010.
 - Декоративная панель TAGinterio™ DECO на основе ГСП RAL 9010.
 - Стыковочный профиль TAGinterio STEP-13 RAL 9010.
 - Завершающий элемент step TAGinterio RAL 9010, h=100мм.
- 3 Стеллаж 2-стор. со встроенным посадочным местом и столиком для работы с ПК. Нижний ярус полок закрыть распашными дверцами с механизмом открывания TIR-ON. Торцевая стенка решена в виде выставочного стеллажа с наклонными полками. Материал корпус и полки ЛДСП 25мм. Цвет ЛДСП: белый, светлое дерево (согласно проектному решению). Обивка посадочного места: микровелюр. Цвет: желтый. Размер: 2700х560х2090. Цоколь, фриз h 80мм. Кол-во: 2 шт. Выполнить под заказ ПО «Радуга-Лук». <http://www.raduga-lik.ru>.
- Декоративная надпись. Объемные буквы из оргстекла. Цвет: белый (под заказ салон "Наружная реклама г. Ухта"). Шрифт: KB BlackWolf.
- 4,5 (Одинаковое конструктивное решение стеллажей с разными цветовыми акцентами). Стеллаж 2-стор. с декоративными вставками-кудами из ЛДСП. Куды свободно перемещаются в пространстве стеллажа, на усмотрение библиотечаря и создают новую экспозицию книг или конкурсных работ (макетов). Нижний ярус полок закрыть распашными дверцами с механизмом открывания TIR-ON. Стеллаж состоит из 3х отдельных стеллажей, объединенных в общую композицию с декоративной торцевой стенкой. Материал корпус и полки ЛДСП 25мм. Цвет ЛДСП: белый, светлое дерево (согласно проектному решению). Цвет вставок-кудов: желтый, зеленый салатовый. Размер общий: 2700х560х2090. Размер отдельной секции: 900х590х2090. Цоколь, фриз h 80мм. Кол-во рядов с общей декоративной торцевой стенкой: 4 шт. Кол-во стеллажей: 12 шт. Выполнить под заказ ПО «Радуга-Лук». <http://www.raduga-lik.ru>.
- Декоративная надпись. Объемные буквы из оргстекла. Цвет: желтый (под заказ салон "Наружная реклама г. Ухта"). Шрифт: KB BlackWolf.
- 6 Экспо-зона. Многофункциональная экспозиционная зона с комбинированными выставочными полками и стеллажами, со встроенным мягким посадочным местом в виде стилизованного домика. Верхний и нижний ярус полок закрыть распашными дверцами с механизмом открывания TIR-ON. Материал корпус и полки ЛДСП 25мм. Цвет ЛДСП: белый, желтый. Обивка посадочного места: микровелюр. Цвет: молочный. Выполнить под заказ ПО «Радуга-Лук». <http://www.raduga-lik.ru>.
- 7 Комплекс стеллажей и выставочных пространств "Сказочный городок". Материал корпус и полки ЛДСП 25мм. Цвет ЛДСП: белый, желтый, зеленый, светлое дерево (согласно проектному решению). Выполнить под заказ ПО «Радуга-Лук». <http://www.raduga-lik.ru>.
- 8 Штора рулонная. Цвет: белый. Компания "Жалюзидра" Ухта.




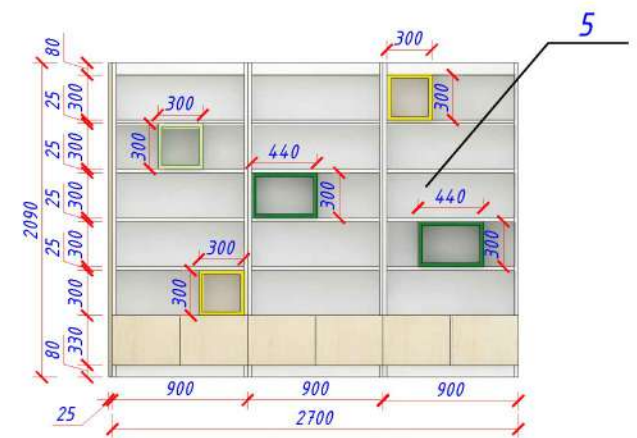


Схема обозначения видов

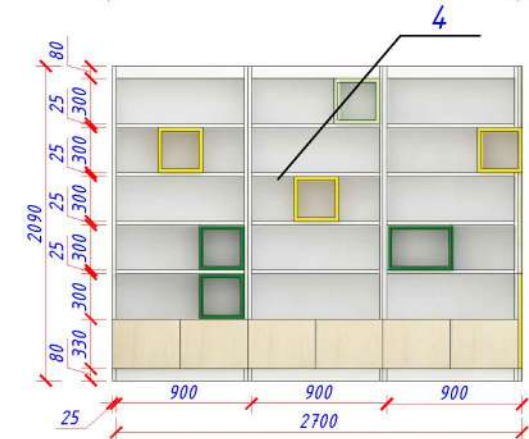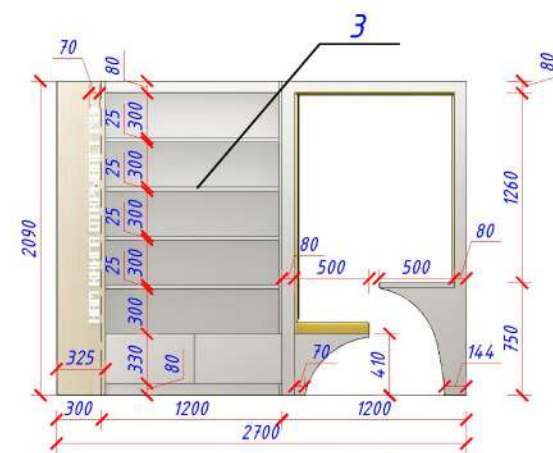

						Дизайн –проект помещений детской библиотеки и читального зала филиала №14, находящихся по адресу: ул. Пушкина, д.25, г.Ухта, Республика Коми			
Изм.	Кол.уч	Лист	№ док	Подпись	Дата				
						Стадия		Лист	Листов
Архитектор	Мурашова Н.С.			06.20	Дизайн –проект детской библиотеки и читального зала филиала №14	Р		16	
Архитектор	Ермакович Т.В.			06.20					
Заказчик	Ткаченко О.Г.			06.20	Детская библиотека. Развертки стен. Вид 4-1. Чертежи стеллажей	000"ПроектСтрой"			

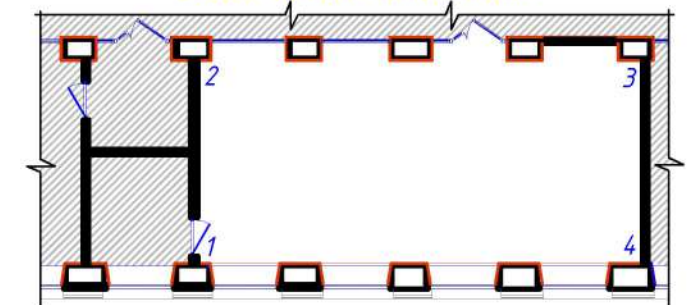


Согласовано					
	Взам. инв. N				
	Подп. и дата				
	Инв. N подл.				

						Дизайн-проект помещений детской библиотеки и читального зала филиала №14, находящихся по адресу: ул. Пушкина, д.25, г.Ухта, Республика Коми			
Изм.	Кол.уч	Лист	№ док	Подпись	Дата				
Архитектор	Мурашова Н.С.				06.20	Дизайн-проект детской библиотеки и читального зала филиала №14	Стадия	Лист	Листов
Архитектор	Ермакович Т.В.				06.20		Р	17	
Заказчик	Ткаченко О.Г.				06.20	Детская библиотека. 3д-визуализация			ООО"ПроектСтрой"



Согласовано					
Взам. инв. N					
Подп. и дата					
Инв. N подп.					

						Дизайн –проект помещений детской библиотеки и читального зала филиала №14, находящихся по адресу: ул. Пушкина, д.25, г.Ухта, Республика Коми			
Изм.	Кол.уч	Лист	№ док	Подпись	Дата	Дизайн –проект детской библиотеки и читального зала филиала №14	Стадия	Лист	Листов
Архитектор	Мурашова Н.С.				06.20		Р	18	
Архитектор	Ермакович Т.В.				06.20				
Заказчик	Ткаченко О.Г.				06.20				
						Детская библиотека. 3д –визуализация	ООО“ПроектСтрой”		

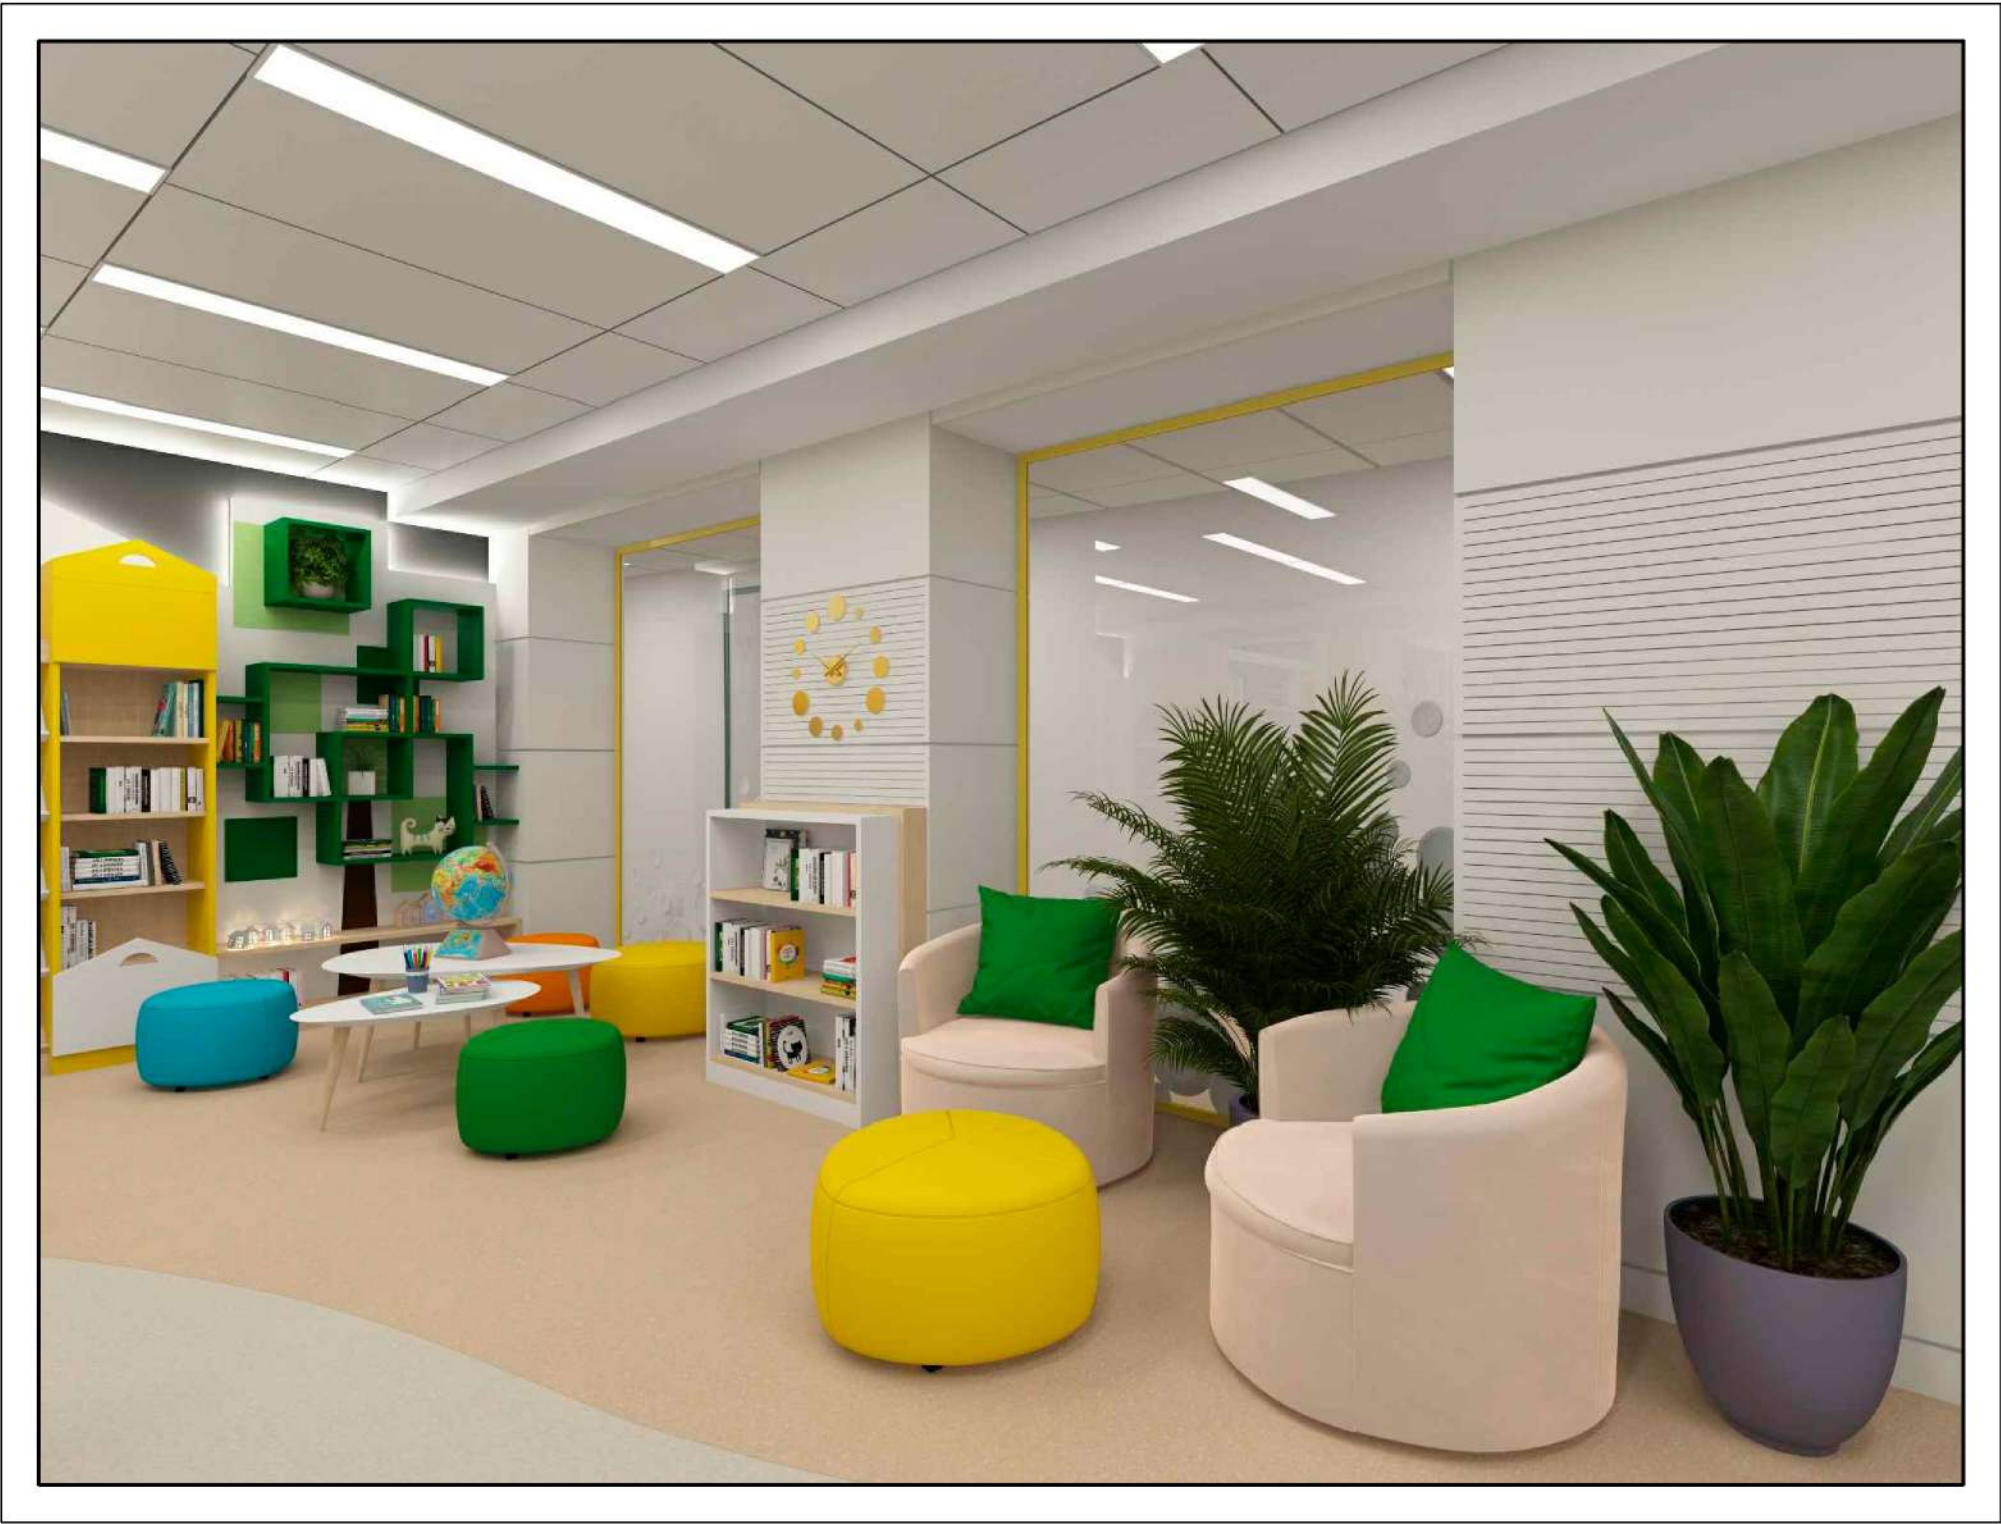

Согласовано				
Взам. инв. N				
Подп. и дата				
Инв. N подл.				

						Дизайн-проект помещений детской библиотеки и читального зала филиала №14, находящихся по адресу: ул. Пушкина, д.25, г.Ухта, Республика Коми			
Изм.	Кол.уч	Лист	№ док	Подпись	Дата				
Архитектор	Мурашова Н.С.				06.20	Дизайн-проект детской библиотеки и читального зала филиала №14	Стадия	Лист	Листов
Архитектор	Ермакович Т.В.				06.20		Р	19	
Заказчик	Ткаченко О.Г.				06.20	Детская библиотека. 3д-визуализация	ООО"ПроектСтрой"		

Детская библиотека. Ведомость отделки помещений (начало)

Наименование помещений	Пол			Потолок			Стены или перегородки		Низ стен или перегородок			
	Покрытие	Ед. изм.	Кол-во	Вид отделки	Ед. изм.	Кол-во	Вид отделки	Площ, м2	Вид отделки	Высота мм	м2	
Детская библиотека	Коммерческий гетеро-генный линолеум ACCZENT PRO – Aspect 4. Компания Tarkett. Класс пож. опасности (ФЗ-123) КМ2. Общая толщина: 2 мм.	м2	53,54 (без запаса)	Конструкция из ГКЛ (вентиляционный короб). Окраска вододисперсионным составом по грунтовке, цвет белый.	м2	22,2	Выравнивание, окраска матовой водно-дисперсионной краской Tikkurila Euro Power 7 по грунтовке. Цвет: RAL Design. RAL 000 45 00 Архитектурный Серый	2,71				
				Потолок со скрытой подвесной системой Escorpon Focus Ds, цвет белый.	м2	53,11	Декоративная конструкция из ГКЛ со скрытой светодиодной подсветкой.	10,50				
							Выравнивание, окраска матовой водно-дисперсионной краской Tikkurila Euro Power 7 по грунтовке. Цвет: RAL 9010 кремово-белый.	30,60				
	Коммерческий гетеро-генный линолеум ACCZENT PRO – Aspect 5. Компания Tarkett. Класс пож. опасности (ФЗ-123) КМ2. Общая толщина: 2 мм.	м2	16,65 (без запаса)				Рисунок “Стилизованное дерево” под композицию стеллажей “Сказочный городок”. Цвет 1: RAL Design. RAL 120 80 40 Зеленое Лето. Цвет 2: RAL Design. RAL 150 40 50 Ирландский Зеленый. Цвет 3: RAL Design. RAL 050 30 20 Коричневое Тропическое Дерево.	0,68				
								0,2				
								0,1				
	Уголок 10х10х2700. Компания Tarkett. Цвет подобрать под коммерческий линолеум ACCZENT PRO	п.м	12,5				Облицовка панелями TAGinterio на мет. каркасе – Акустическая панель TAGinterio™ L3-32-16 стыковка с рустом RAL 9010.	8,15				Площадь материала указана без учета раскроя и подрезок. Площадь и размеры панелей уточнить после черновой отделки.
							Декоративная панель TAGinterio™ DECO на основе ГСП RAL 9010.	38,59				
							Стыковочный профиль TAGinterio STEP-13 RAL 9010.	Подсистема, профили, завершающие элементы по расчетам монтажной организации.				
							Завершающий элемент step TAGinterio RAL 9010, h=100мм.					

Примечание:

Все отделочные материалы даны без учета строительных отходов.


						Дизайн-проект помещений детской библиотеки и читального зала филиала №14, находящихся по адресу: ул. Пушкина, д.25, г.Ухта, Республика Коми			
Изм.	Кол.уч	Лист	№ док	Подпись	Дата				
Архитектор	Мурашова Н.С.				06.20	Дизайн-проект детской библиотеки и читального зала филиала №14	Стадия	Лист	Листов
Архитектор	Ермакович Т.В.				06.20		Р	2	
Заказчик	Ткаченко О.Г.				06.20		Детская библиотека. Ведомость отделки помещений (начало)		
						ООО"ПроектСтрой"			

Согласовано

Взам. инв. N

Подп. и дата

Инв. N подп.

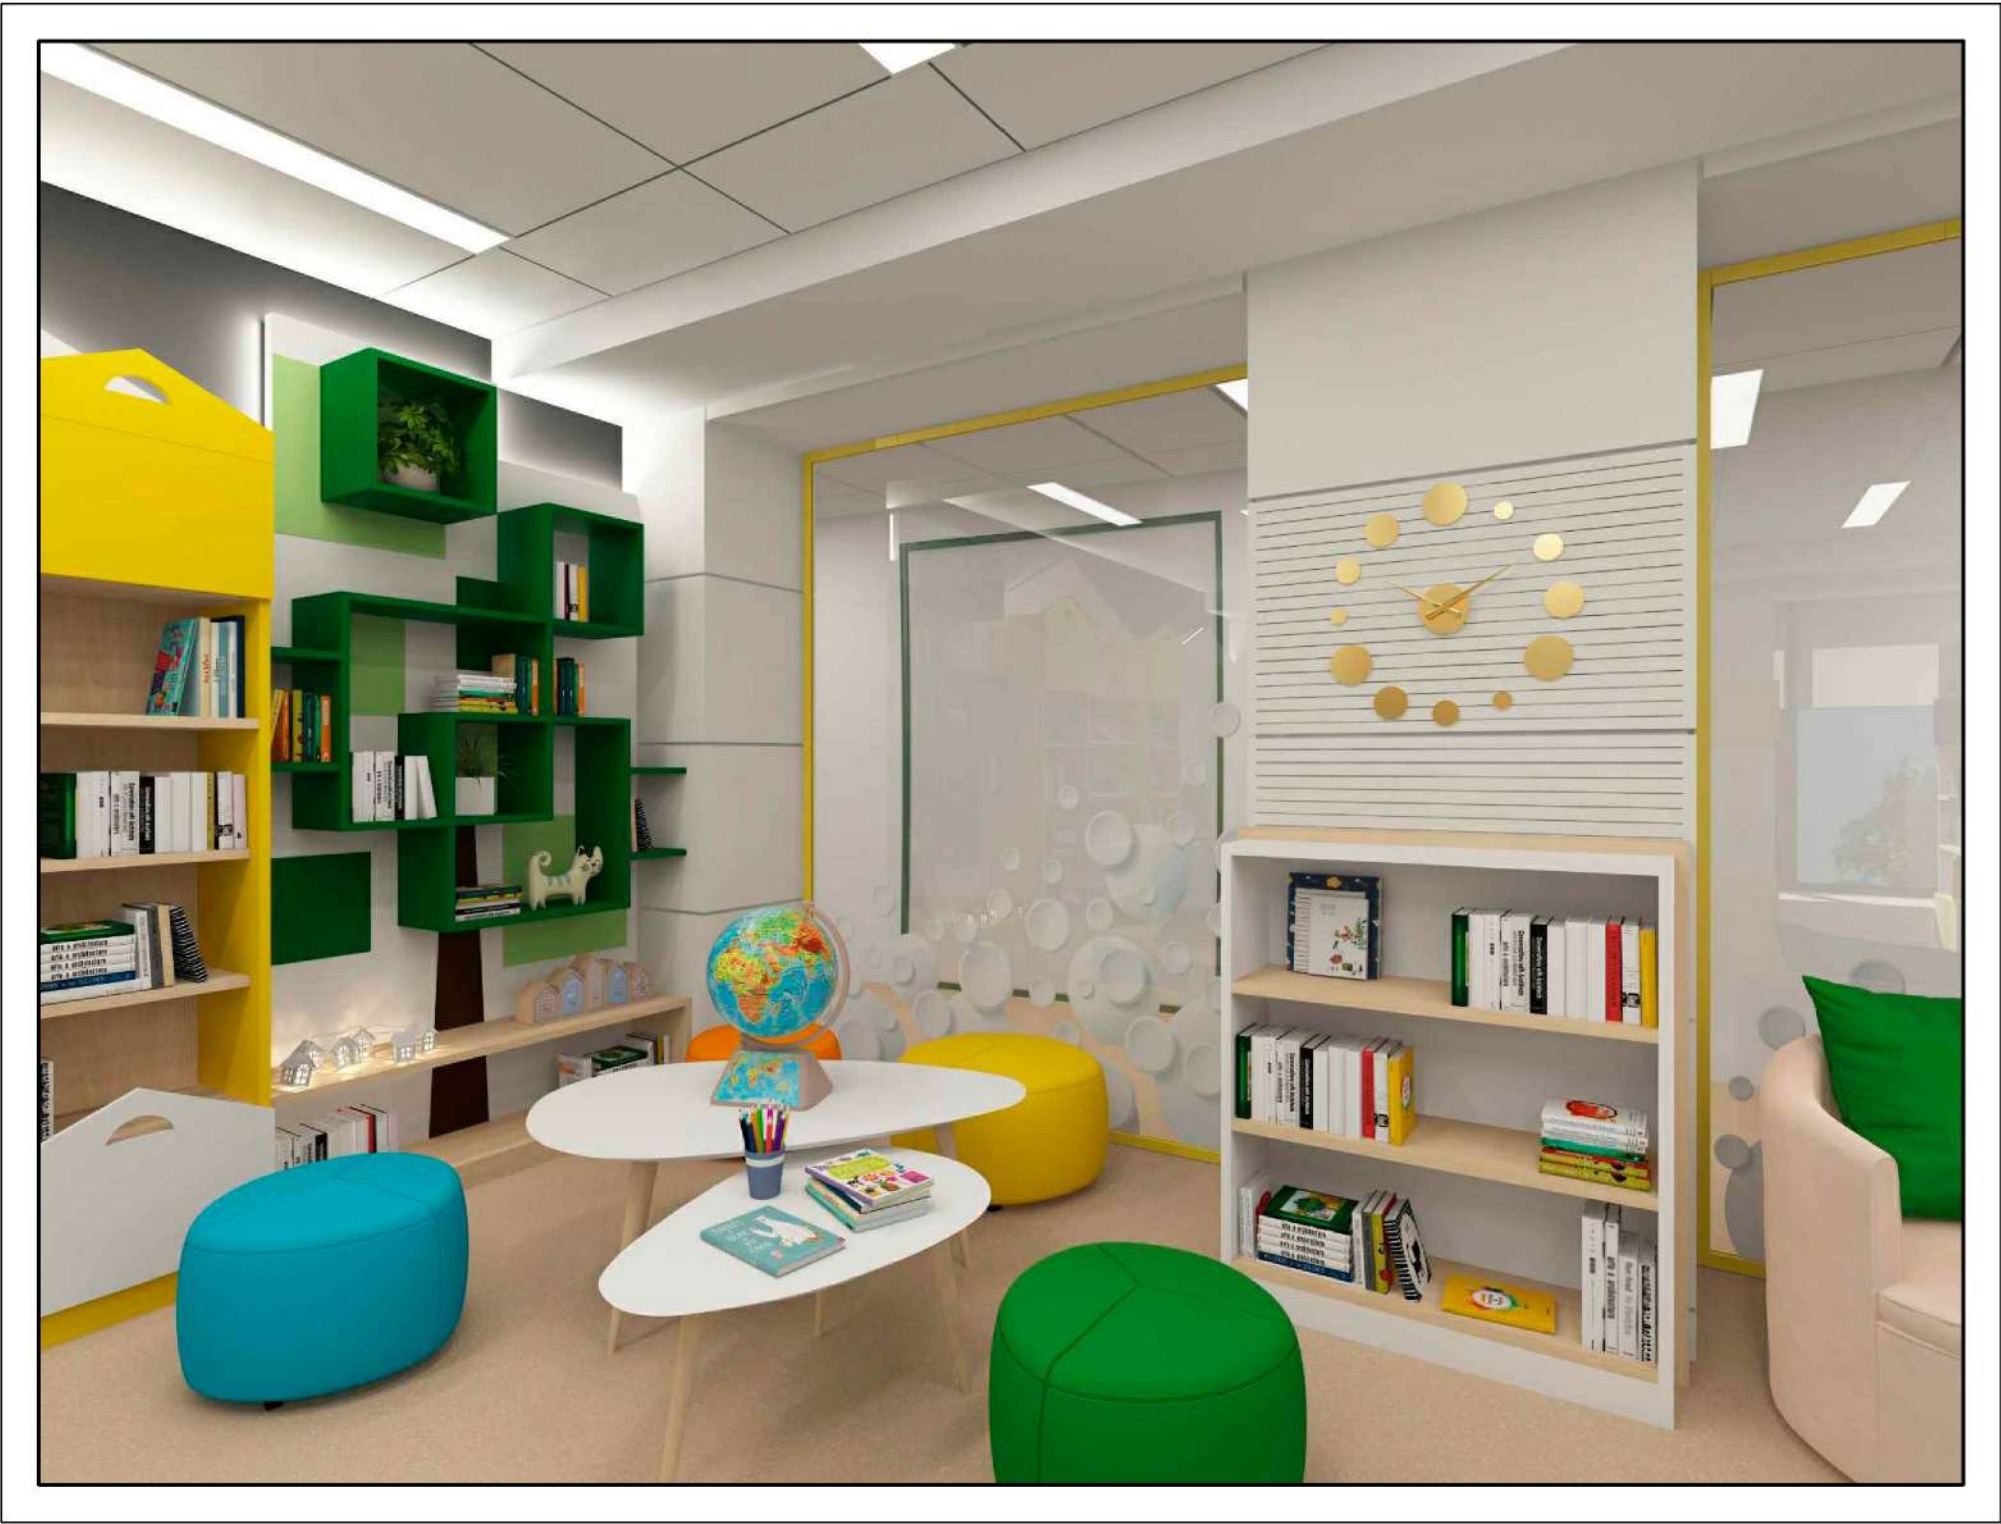


Согласовано

Взам. инв. N

Подп. и дата

Инв. N подл.

						Дизайн-проект помещений детской библиотеки и читального зала филиала №14, находящихся по адресу: ул. Пушкина, д.25, г.Ухта, Республика Коми			
Изм.	Кол.уч	Лист	№ док	Подпись	Дата				
Архитектор	Мурашова Н.С.				06.20	Дизайн-проект детской библиотеки и читального зала филиала №14	Стадия	Лист	Листов
Архитектор	Ермакович Т.В				06.20		Р	20	
Заказчик	Ткаченко О.Г.				06.20				
						Детская библиотека. 3д-визуализация	ООО"ПроектСтрой"		

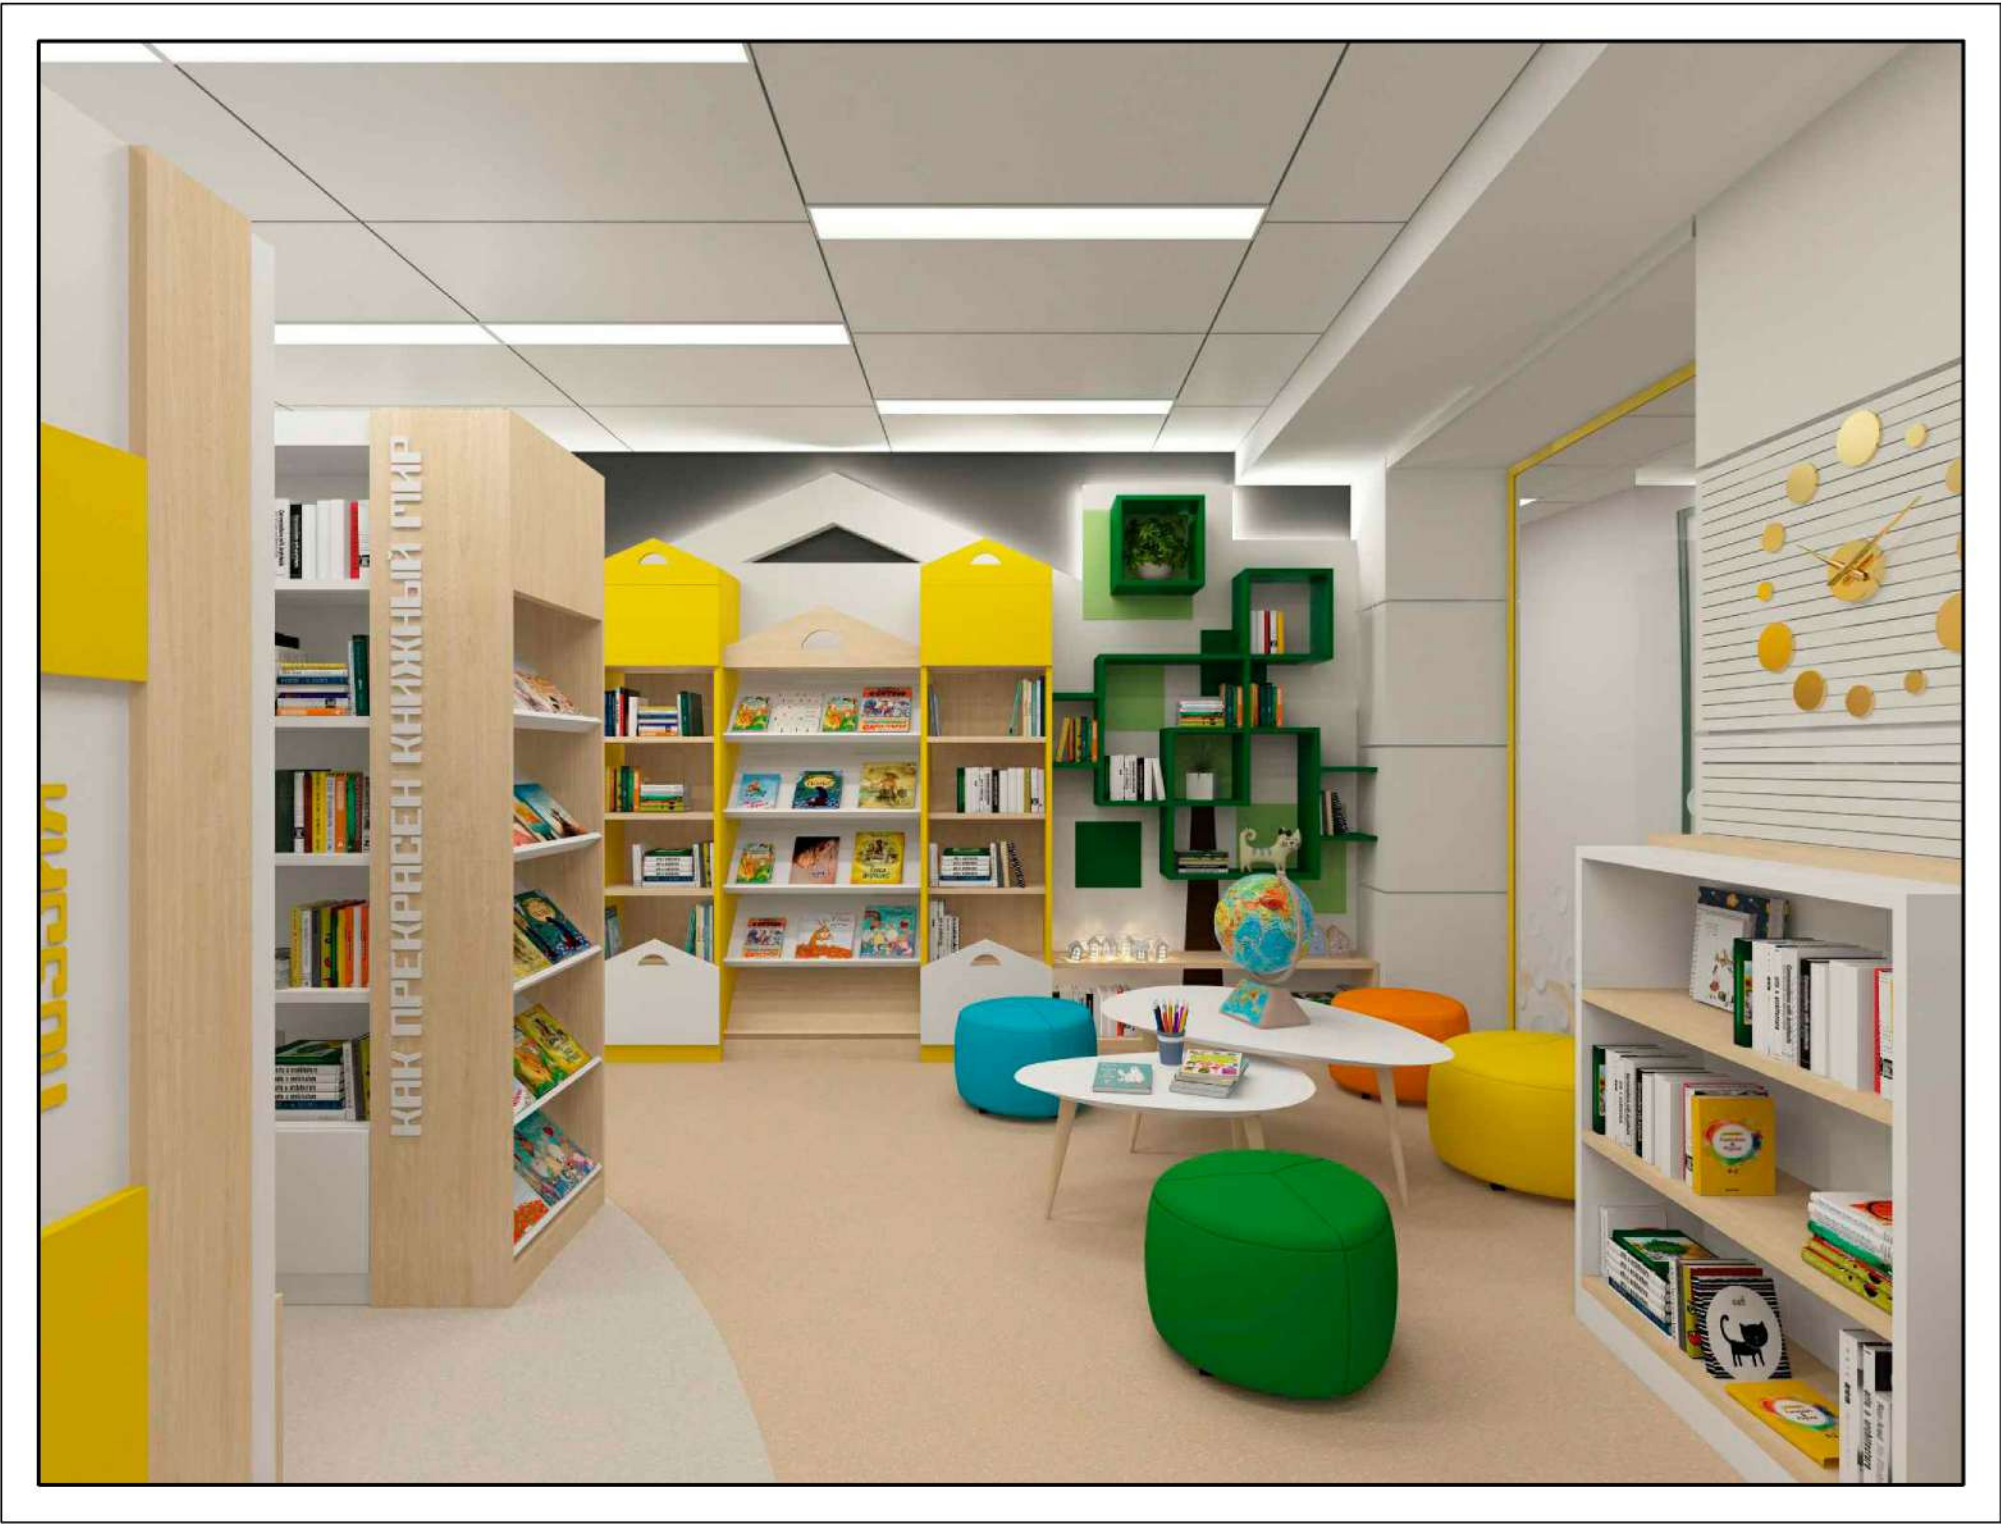

Согласовано					
Инв. N подл.	Взам. инв. N				
	Подп. и дата				

						Дизайн-проект помещений детской библиотеки и читального зала филиала №14, находящихся по адресу: ул. Пушкина, д.25, г.Ухта, Республика Коми			
Изм.	Кол.уч	Лист	№ док	Подпись	Дата				
Архитектор	Мурашова Н.С.				06.20	Дизайн-проект детской библиотеки и читального зала филиала №14	Стадия	Лист	Листов
Архитектор	Ермакович Т.В.				06.20		Р	21	
Заказчик	Ткаченко О.Г.				06.20	Детская библиотека. 3д-визуализация	ООО"ПроектСтрой"		



Согласовано					
Взам. инв. N					
Подп. и дата					
Инв. N подп.					

						Дизайн-проект помещений детской библиотеки и читального зала филиала №14, находящихся по адресу: ул. Пушкина, д.25, г.Ухта, Республика Коми			
Изм.	Кол.уч	Лист	№ док	Подпись	Дата				
Архитектор	Мурашова Н.С.				06.20	Дизайн-проект детской библиотеки и читального зала филиала №14	Стадия	Лист	Листов
Архитектор	Ермакович Т.В.				06.20		Р	22	
Заказчик	Ткаченко О.Г.				06.20				
						Детская библиотека. 3д-визуализация	ООО"ПроектСтрой"		



						Дизайн –проект помещений детской библиотеки и читального зала филиала №14, находящихся по адресу: ул. Пушкина , д.25, г.Ухта , Республика Коми				
Изм.	Кол.уч	Лист	№ док	Подпись	Дата					
						Дизайн –проект детской библиотеки и читального зала филиала №14		Стадия	Лист	Листов
Архитектор	Мурашова Н.С.			06.20	Р			23		
Архитектор	Ермакович Т.В.			06.20		Детская библиотека. 3д –визуализация		ООО“ПроектСтрой”		
Заказчик	Ткаченко О.Г.			06.20						



Согласовано					
Взам. инв. N					
Подп. и дата					
Инв. N подл.					

						Дизайн –проект помещений детской библиотеки и читального зала филиала №14, находящихся по адресу: ул. Пушкина, д.25, г.Ухта, Республика Коми			
Изм.	Кол.уч	Лист	№ док	Подпись	Дата				
Архитектор	Мурашова Н.С.				06.20	Дизайн –проект детской библиотеки и читального зала филиала №14	Стадия	Лист	Листов
Архитектор	Ермакович Т.В.				06.20		Р	24	
Заказчик	Ткаченко О.Г.				06.20	Детская библиотека. 3д –визуализация	ООО“ПроектСтрой”		



Согласовано				
Взам. инв. N				
Подп. и дата				
Инв. N подл.				

						Дизайн-проект помещений детской библиотеки и читального зала филиала №14, находящихся по адресу: ул. Пушкина, д.25, г.Ухта, Республика Коми			
Изм.	Кол.уч	Лист	№ док	Подпись	Дата	Дизайн-проект детской библиотеки и читального зала филиала №14	Стадия	Лист	Листов
Архитектор	Мурашова Н.С.				06.20		Р	25	
Архитектор	Ермакович Т.В.				06.20				
Заказчик	Ткаченко О.Г.				06.20				
						Детская библиотека. 3д-визуализация	ООО"ПроектСтрой"		



Согласовано					
	Взам. инв. N				
	Подп. и дата				
	Инв. N подл.				

						Дизайн-проект помещений детской библиотеки и читального зала филиала №14, находящихся по адресу: ул. Пушкина, д.25, г.Ухта, Республика Коми			
Изм.	Кол.уч	Лист	№ док	Подпись	Дата	Дизайн-проект детской библиотеки и читального зала филиала №14	Стадия	Лист	Листов
Архитектор	Мурашова Н.С.				06.20		Р	26	
Архитектор	Ермакович Т.В.				06.20				
Заказчик	Ткаченко О.Г.				06.20				
						Детская библиотека. 3д-визуализация	ООО"ПроектСтрой"		



Согласовано				
Взам. инв. N				
Подп. и дата				
Инв. N подл.				

						Дизайн-проект помещений детской библиотеки и читального зала филиала №14, находящихся по адресу: ул. Пушкина, д.25, г.Ухта, Республика Коми			
Изм.	Кол.уч	Лист	№ док	Подпись	Дата				
Архитектор	Мурашова Н.С.				06.20	Дизайн-проект детской библиотеки и читального зала филиала №14	Стадия	Лист	Листов
Архитектор	Ермакович Т.В.				06.20		Р	27	
Заказчик	Ткаченко О.Г.				06.20				
						Детская библиотека. 3д-визуализация	ООО"ПроектСтрой"		



Согласовано				
Взам. инв. N				
Подп. и дата				
Инв. N подл.				

						Дизайн-проект помещений детской библиотеки и читального зала филиала №14, находящихся по адресу: ул. Пушкина, д.25, г.Ухта, Республика Коми			
Изм.	Кол.уч	Лист	№ док	Подпись	Дата				
Архитектор	Мурашова Н.С.				06.20	Дизайн-проект детской библиотеки и читального зала филиала №14	Стадия	Лист	Листов
Архитектор	Ермакович Т.В.				06.20		Р	28	
Заказчик	Ткаченко О.Г.				06.20				
						Детская библиотека. 3д-визуализация	ООО"ПроектСтрой"		



Согласовано					
	Взам. инв. N				
	Подп. и дата				
	Инв. N подл.				

						Дизайн –проект помещений детской библиотеки и читального зала филиала №14, находящихся по адресу: ул. Пушкина, д.25, г.Ухта, Республика Коми			
Изм.	Кол.уч	Лист	№ док	Подпись	Дата				
Архитектор	Мурашова Н.С.				06.20	Дизайн –проект детской библиотеки и читального зала филиала №14	Стадия	Лист	Листов
Архитектор	Ермакович Т.В.				06.20		Р	29	
Заказчик	Ткаченко О.Г.				06.20	Детская библиотека. 3д –визуализация	ООО“ПроектСтрой”		

Согласовано

Инв. N подл.



Согласовано

Взам. инв. N

Подп. и дата

Инв. N подл.

						Дизайн-проект помещений детской библиотеки и читального зала филиала №14, находящихся по адресу: ул. Пушкина, д.25, г.Ухта, Республика Коми			
Изм.	Кол.уч	Лист	№ док	Подпись	Дата				
Архитектор	Мурашова Н.С.				06.20	Дизайн-проект детской библиотеки и читального зала филиала №14	Стадия	Лист	Листов
Архитектор	Ермакович Т.В.				06.20		Р	30	
Заказчик	Ткаченко О.Г.				06.20				
						Детская библиотека. 3д-визуализация	ООО"ПроектСтрой"		



Согласовано					
	Взам. инв. N				
	Подп. и дата				
	Инв. N подп.				

						Дизайн-проект помещений детской библиотеки и читального зала филиала №14, находящихся по адресу: ул. Пушкина, д.25, г.Ухта, Республика Коми			
Изм.	Кол.уч	Лист	№ док	Подпись	Дата				
Архитектор	Мурашова Н.С.				06.20	Дизайн-проект детской библиотеки и читального зала филиала №14	Стадия	Лист	Листов
Архитектор	Ермакович Т.В.				06.20		Р	31	
Заказчик	Ткаченко О.Г.				06.20	Детская библиотека. 3д-визуализация	ООО"ПроектСтрой"		



Согласовано				
	Взам. инв. N			
	Подп. и дата			
	Инв. N подл.			


						Дизайн-проект помещений детской библиотеки и читального зала филиала №14, находящихся по адресу: ул. Пушкина, д.25, г.Ухта, Республика Коми			
Изм.	Кол.уч	Лист	№ док	Подпись	Дата				
Архитектор	Мурашова Н.С.				06.20	Дизайн-проект детской библиотеки и читального зала филиала №14	Стадия	Лист	Листов
Архитектор	Ермакович Т.В.				06.20		Р	32	
Заказчик	Ткаченко О.Г.				06.20	Детская библиотека. 3д-визуализация			ООО"ПроектСтрой"



Согласовано					
Взам. инв. N					
Подп. и дата					
Инв. N подл.					

						Дизайн –проект помещений детской библиотеки и читального зала филиала №14, находящихся по адресу: ул. Пушкина, д.25, г.Ухта, Республика Коми			
Изм.	Кол.уч	Лист	№ док	Подпись	Дата				
Архитектор	Мурашова Н.С.				06.20	Дизайн –проект детской библиотеки и читального зала филиала №14	Стадия	Лист	Листов
Архитектор	Ермакович Т.В.				06.20		Р	33	
Заказчик	Ткаченко О.Г.				06.20	Детская библиотека . 3д –визуализация	ООО“ПроектСтрой”		


Детская библиотека. 3д-визуализация

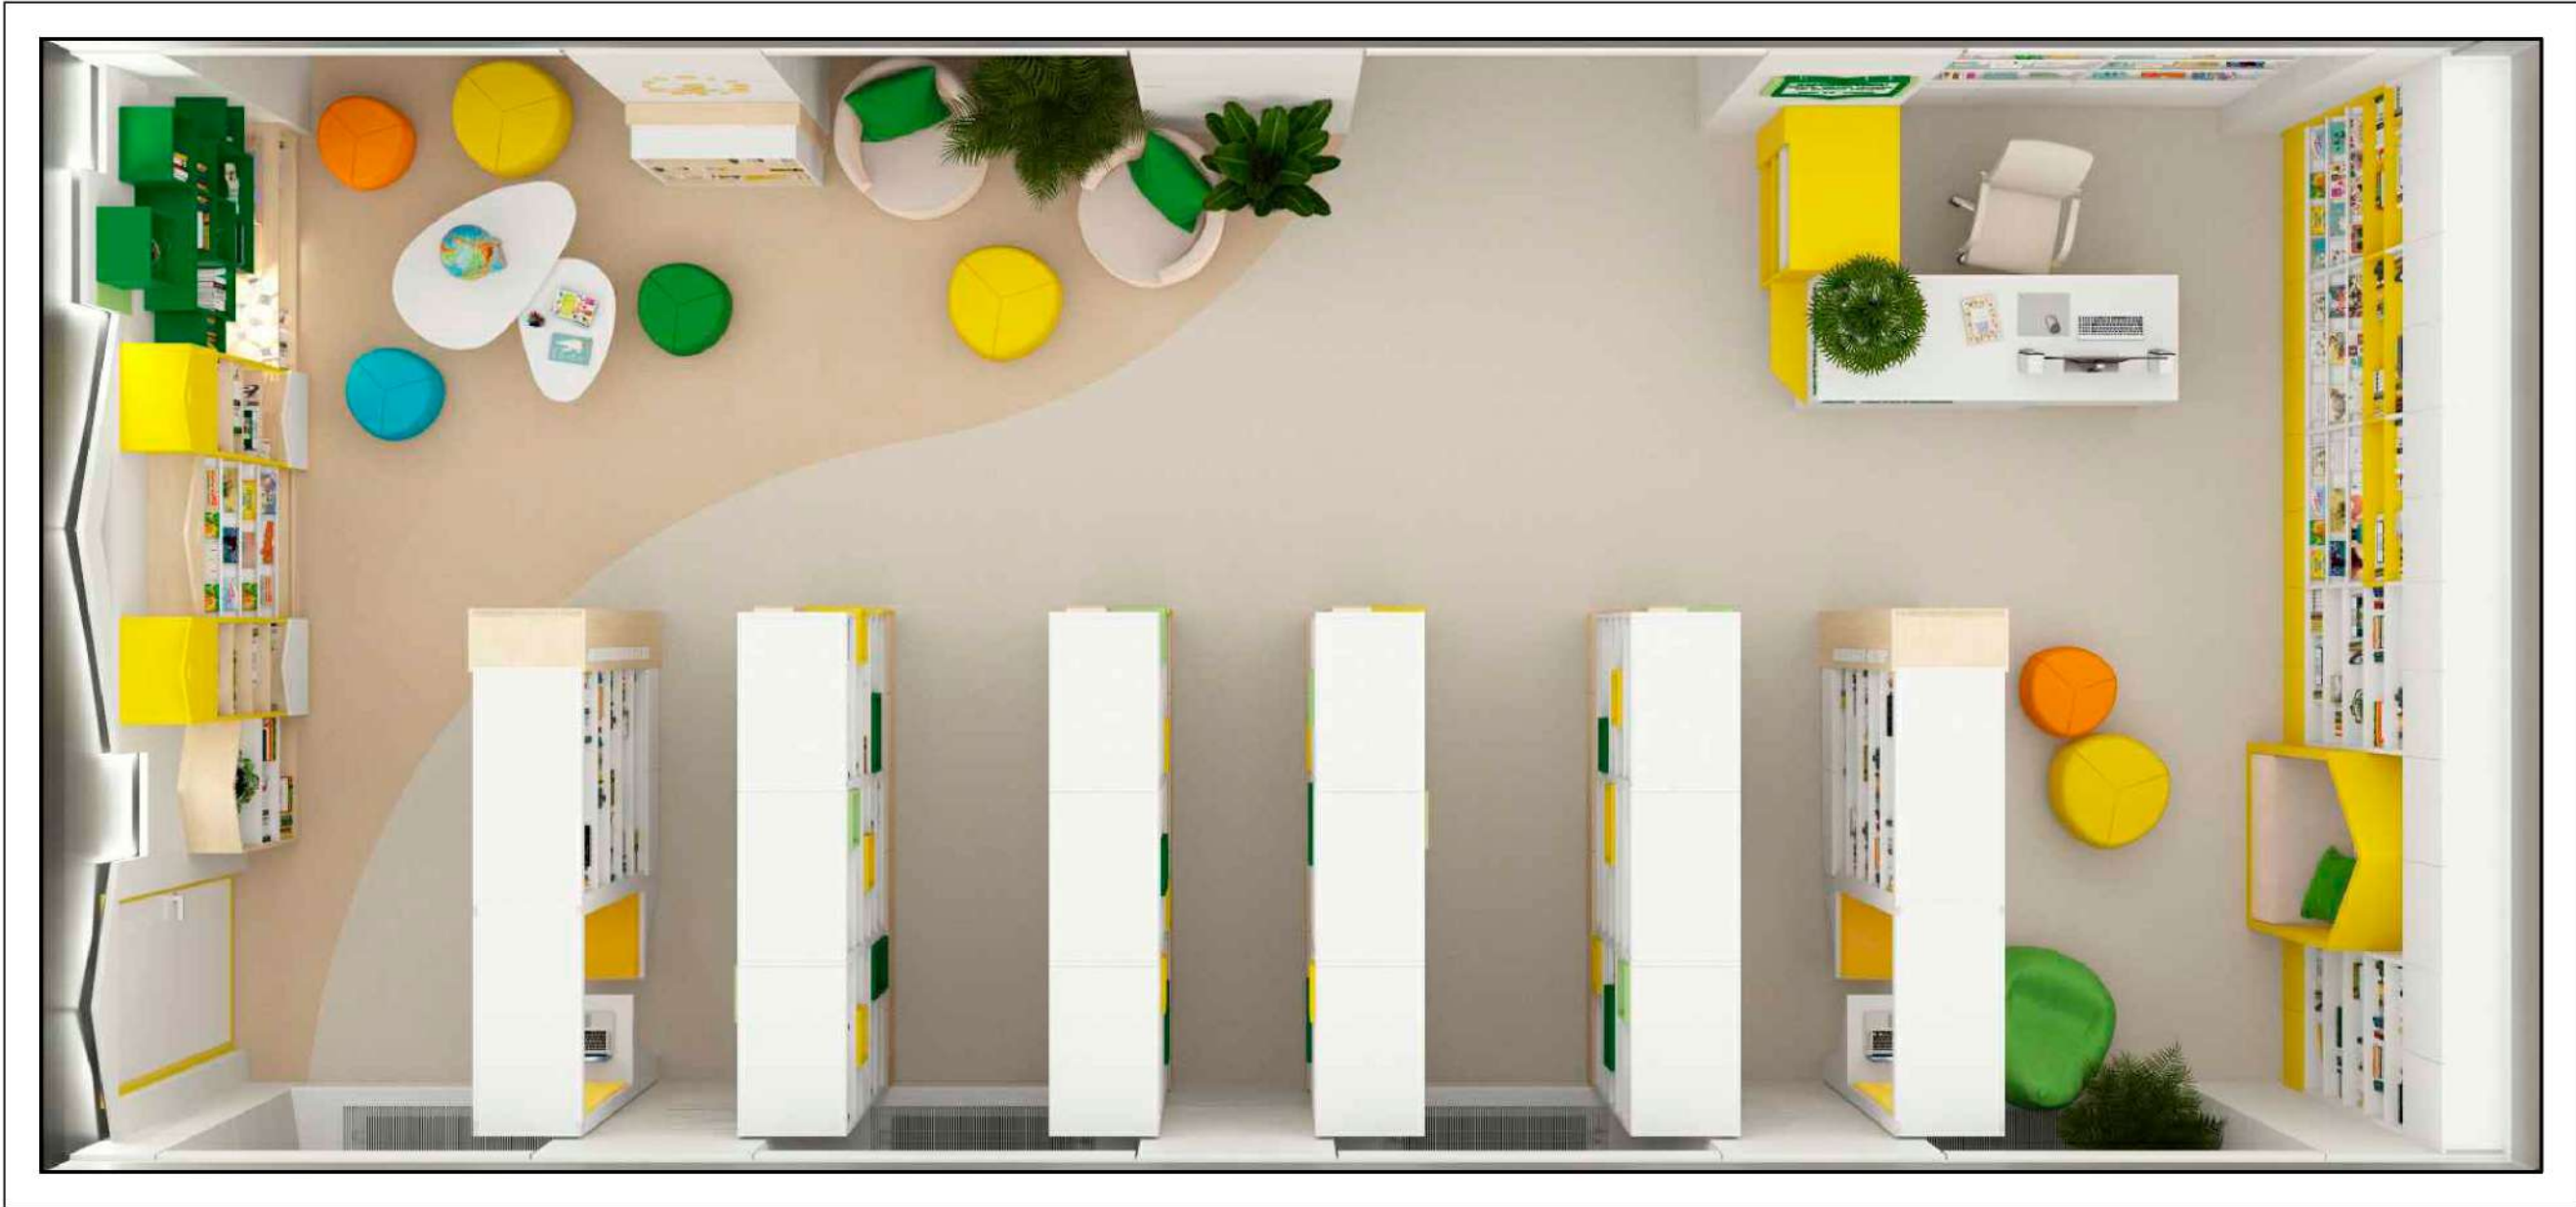

Согласовано					
Инв. N подл.	Подп. и дата	Взам. инв. N			

						Дизайн –проект помещений детской библиотеки и читального зала филиала №14, находящихся по адресу: ул. Пушкина, д.25, г.Ухта, Республика Коми			
Изм.	Кол.уч	Лист	№ док	Подпись	Дата				
Архитектор	Мурашова Н.С.				06.20	Дизайн –проект детской библиотеки и читального зала филиала №14	Стадия	Лист	Листов
Архитектор	Ермакович Т.В.				06.20		Р	34	
Заказчик	Ткаченко О.Г.				06.20	Детская библиотека. 3д –визуализация			ООО“ПроектСтрой”

План читального зала

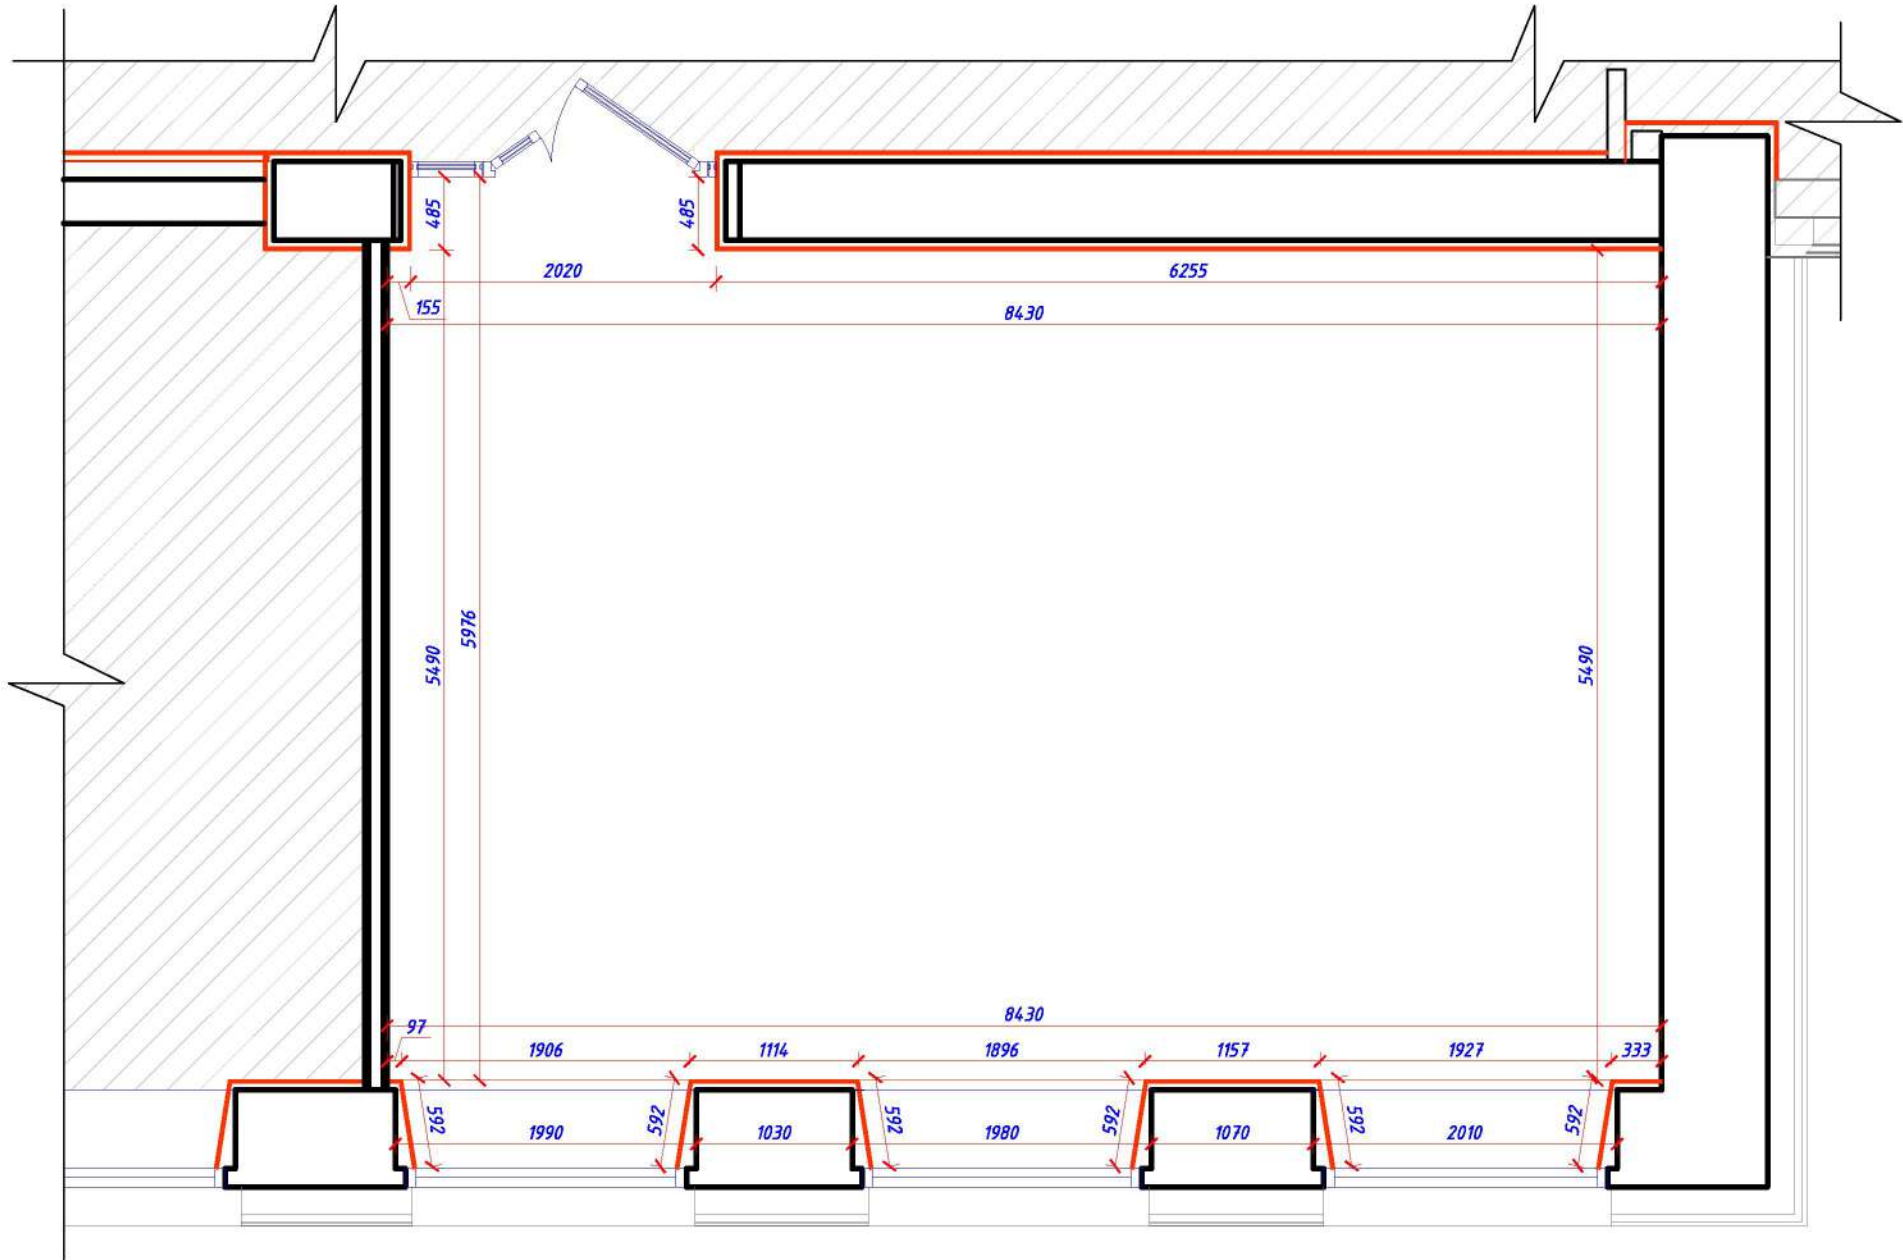


Условные обозначения:

- несущие стены и перегородки
- облицовка панелями TAGinterio на мет. каркасе RAL 9010.
Акустическая панель TAGinterio™ L3-32-16 стыковка с рустом RAL 9010
Декоративная панель TAGinterio™ DECO на основе ГСП RAL 9010
Стыковочный профиль TAGinterio STEP-13 RAL 9010
Завершающий элемент step TAGinterio RAL 9010, h=100мм.
- остекленные двустворчатые двери с остекленными фрамугами индивидуального изготовления 2500h x 2020. Цвет перегородки RAL 1018. Стекло с индивидуальным рисунком

						Дизайн –проект помещений детской библиотеки и читального зала филиала №14, находящихся по адресу: ул. Пушкина, д.25, г.Ухта, Республика Коми				
Изм.	Кол.уч	Лист	№ док	Подпись	Дата			Стадия	Лист	Листов
Архитектор	Мурашова Н.С.				06.20	Дизайн –проект детской библиотеки и читального зала филиала №14		Р	35	
Архитектор	Ермакович Т.В.				06.20					
Заказчик	Ткаченко О.Г.				06.20					
						План читального зала .		ООО"ПроектСтрой"		

План расстановки оборудования

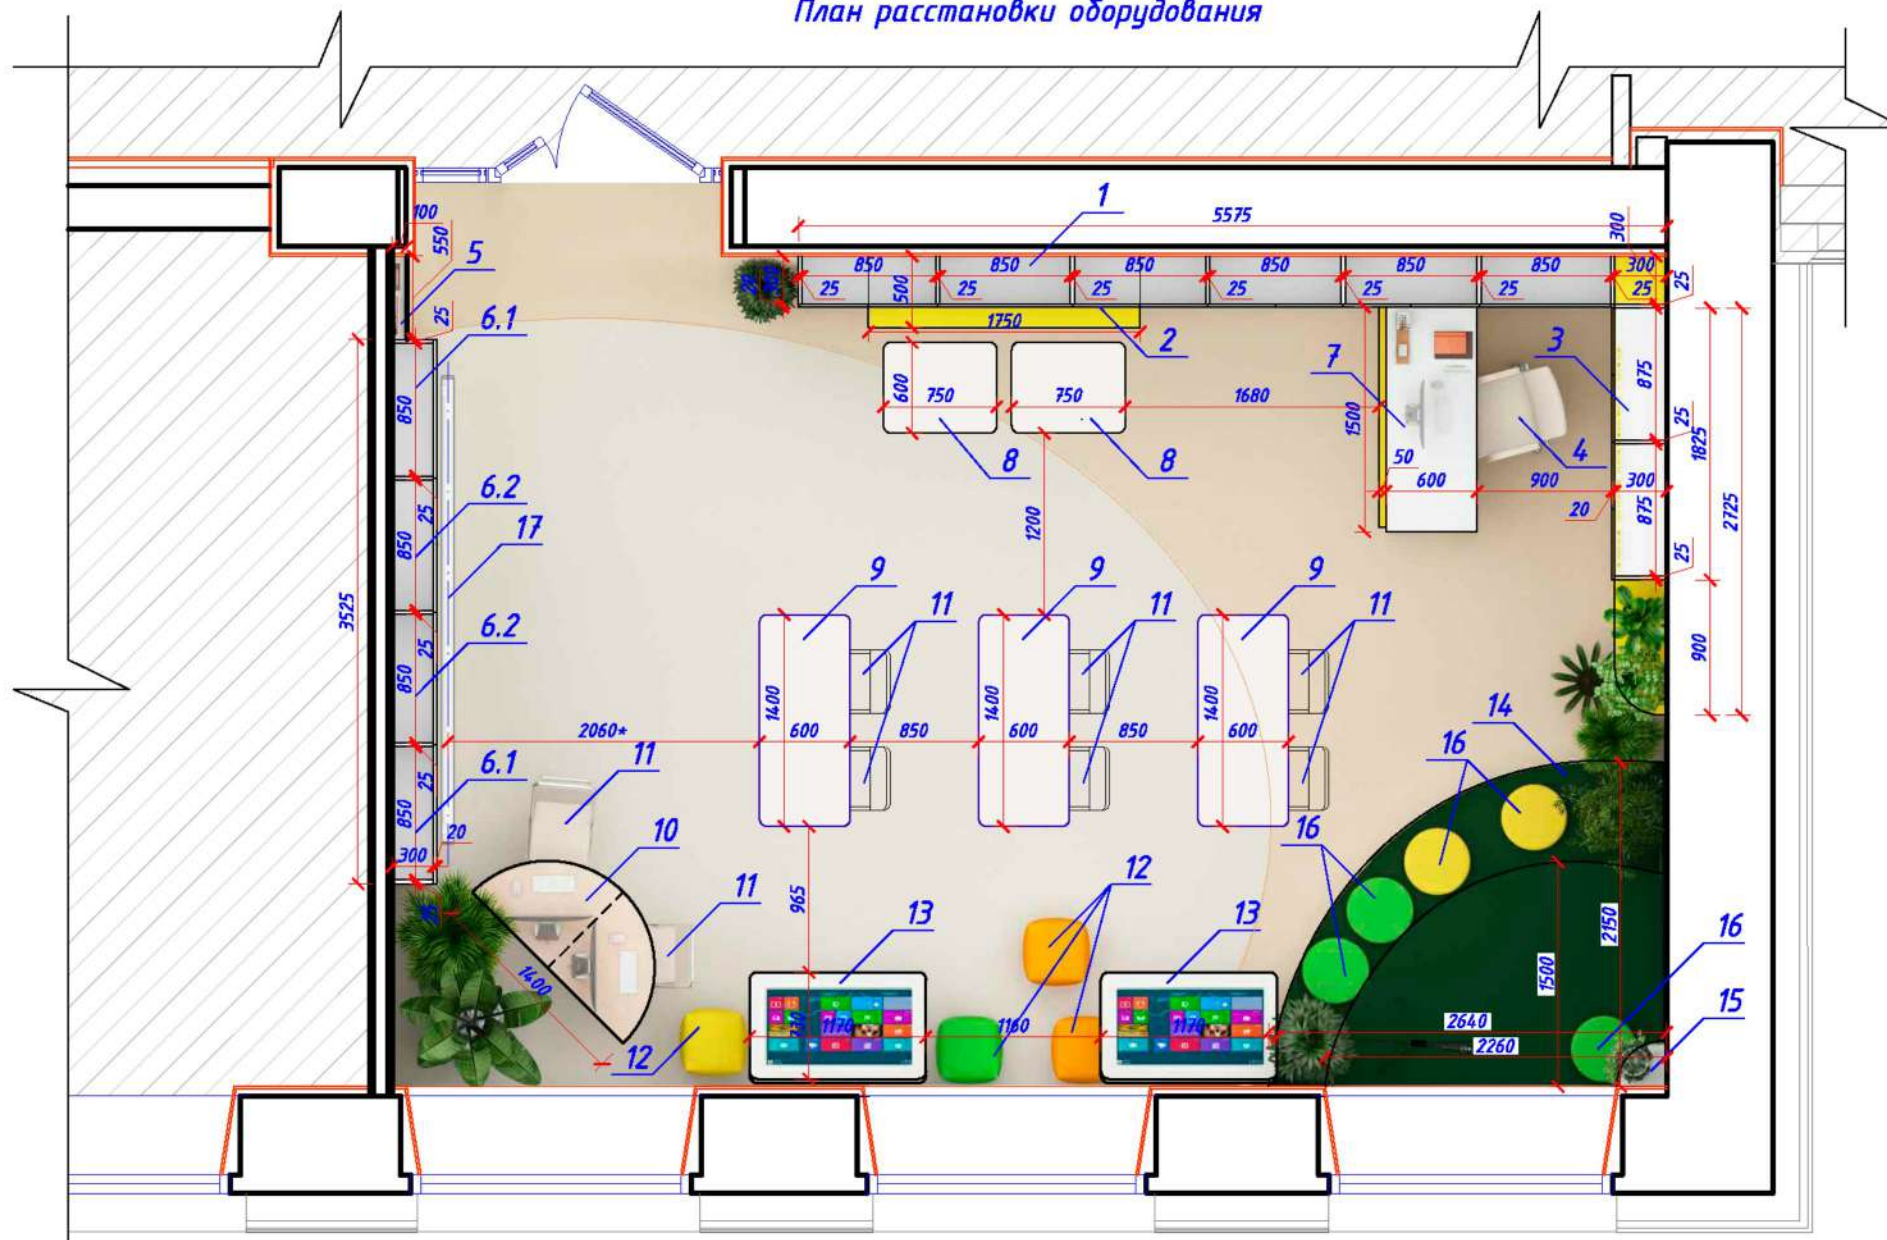


Условные обозначения:

1. Экспо-зона. Многофункциональная экспозиционная зона с комбинированными выставочными полками и стеллажами, со встроенным мягким посадочным местом. Верхний и нижний ярус полок закрыть распашными дверцами с механизмом открывания TIP-ON. Материал корпус и полки ЛДСП 25 мм. Цвет ЛДСП: белый, желтый. Выполнить под заказ ПО «Радуга-Лик». <http://www.raduga-lik.ru>. Размеры встраиваемой мебели уточнить по фактическим замерам до заказа!
2. Встроенное мягкое посадочное место. Обивка посадочного места: микровелюр. Цвет: молочный. Выполнить под заказ ПО «Радуга-Лик». <http://www.raduga-lik.ru>. Размеры встраиваемой мебели уточнить по фактическим замерам до заказа!
3. Экспо-зона. Многофункциональная экспозиционная зона с комбинированными выставочными полками и стеллажами. Нижний ярус полок закрыть распашными дверцами с механизмом открывания TIP-ON. Материал корпус и полки ЛДСП 25 мм. Цвет ЛДСП: белый, желтый. Выполнить под заказ ПО «Радуга-Лик». <http://www.raduga-lik.ru>. Размеры встраиваемой мебели уточнить по фактическим замерам до заказа!
4. Кресло 6002-1 S. Артикул: 6002-1 S. Размер (Ш x Г x В): 53 x 61 x 108 см. Обивка экокожа, цвет: кремовый. Кол-во: 1 шт. Интернет-магазин офисной мебели WoodOffice. <https://woodoffice.ru/>.
5. Стеллаж встроенный выставочный открытый. Размер: 550 x 100 x 1600. Высота установки - 430 мм от пола. Выполнить под заказ ПО «Радуга-Лик». <http://www.raduga-lik.ru>. Размеры встраиваемой мебели уточнить по фактическим замерам до заказа!
- 6.1. Стеллаж встроенный выставочный открытый. Размер: 850 x 300 x 2750. Кол-во: 2 шт. Верхний и нижний ярус полок закрыть распашными дверцами с механизмом открывания TIP-ON. Материал корпус и полки ЛДСП 25 мм. Цвет ЛДСП: белый, желтый. Выполнить под заказ ПО «Радуга-Лик». <http://www.raduga-lik.ru>.
- 6.2. Стеллаж встроенный выставочный закрытый стеклянными дверцами. Размер: 850 x 300 x 2750. Кол-во: 2 шт. Верхний и нижний ярус полок закрыть распашными дверцами с механизмом открывания TIP-ON. Материал корпус и полки ЛДСП 25 мм. Цвет ЛДСП: белый, желтый. Выполнить под заказ ПО «Радуга-Лик». <http://www.raduga-lik.ru>.
7. Кафедра. Материал корпус и столешница ЛДСП 25 мм. Размеры: 1500 x 600 x 750. Цвет ЛДСП: белый, желтый. Выполнить под заказ ПО «Радуга-Лик». <http://www.raduga-lik.ru>. Декоративная надпись. Объемные буквы из оргстекла. Цвет: белый (под заказ салон "Наружная реклама г. Ухта"). Шрифт: KB BlackWolf.
8. Стол читательский одноместный на металлокаркасе, складной. 750 x 600 x 750. Кол-во: 2 шт. Материалы: столешница ЛДСП 25 мм, Цвет ЛДСП: светлое дерево. Цвет металла: белый. Фурнитура: Металлокаркас для компактного хранения. Высота до нижней плоскости столешницы 720 мм. Выполнить под заказ ПО «Радуга-Лик». <http://www.raduga-lik.ru>.
9. Стол читательский двухместный на металлокаркасе, складной. 1500 x 600 x 750 Кол-во: 3 шт. Материалы: столешница ЛДСП 25 мм, Цвет ЛДСП: светлое дерево. Цвет металла: белый. Фурнитура: Металлокаркас для компактного хранения. Высота до нижней плоскости столешницы 720 мм. Выполнить под заказ ПО «Радуга-Лик». <http://www.raduga-lik.ru>.
10. Стол компьютерный, полукруглый, двухместный. 1400 x 700 x 750. Выполнить под заказ ПО «Радуга-Лик». <http://www.raduga-lik.ru>.

11. Стул раскладной Chair бежевый. Артикул: W0-11071. Размеры: Ширина - 44 см. Глубина - 53 см. Высота по спинке - 82 см. Высота по сиденью - 44 см. Размер сиденья (ШxГ): 37 x 38 см. Материал: каркас - хромированный металл, сиденье - кожзам. Цвет: каркас - хромированный металл, сиденье - бежевый. Кол-во 8 шт. (+15 шт для проведения пресс-конференций).
12. Фабрика мебели Defo <https://www.defo.ru/>. Пуф М12. Каркас: фанера 12 мм, ДСП 16 мм, ДВП, брус хвойных пород. Наполнители: пенополиуретан EL2545, ST2536, синтепон. Опоры пластиковые 35 мм.
 - Размер: h400 мм, 460 x 460 мм. Обивка: микровелюр. Цвет: оранжевый. Кол-во: 2 шт.
 - Размер: h400 мм, 460 x 460 мм. Обивка: микровелюр. Цвет: желтый. Кол-во: 1 шт.
 - Размер: h400 мм, 460 x 460 мм. Обивка: микровелюр. Цвет: зеленый. Кол-во: 1 шт.
13. Интерактивный стол. Кол-во: 2 шт.
14. Встроенная двухуровневая сцена. Каркас: фанера 12 мм, ДСП 16 мм, ДВП, брус хвойных пород. Покрытие: ковроткань Коммерческий, Коротковорсный, Пожаробезопасный. 127 / BALTA ITC Maestro. Артикул: id51096. Бренд: ITC. Страна: Бельгия. Коллекция: BALTA ITC Maestro.
15. Полки для цветов, скругленные. 300 x 300 x 25. Материал: ЛДСП 25 мм. Цвет: белый.
16. Пуф-подушка. D-500. Кол-во: 5 шт. Обивка: микровелюр. Индивидуальное изготовление. Цвет: зеленый. Кол-во: 3 шт. Цвет: желтый. Кол-во: 2 шт.
17. Экран для проектора.

						Дизайн –проект помещений детской библиотеки и читального зала филиала №14, находящихся по адресу: ул. Пушкина, д.25, г.Ухта, Республика Коми			
Изм.	Кол.уч	Лист	№ док	Подпись	Дата				
						Дизайн –проект детской библиотеки и читального зала филиала №14	Стадия	Лист	Листов
Архитектор	Мурашова Н.С.			06.20			Р	36	
Архитектор	Ермакович Т.В.			06.20					
Заказчик	Ткаченко О.Г.			06.20					
						Читальный зал. План расстановки оборудования.		ООО"ПроектСтрой"	

План полов

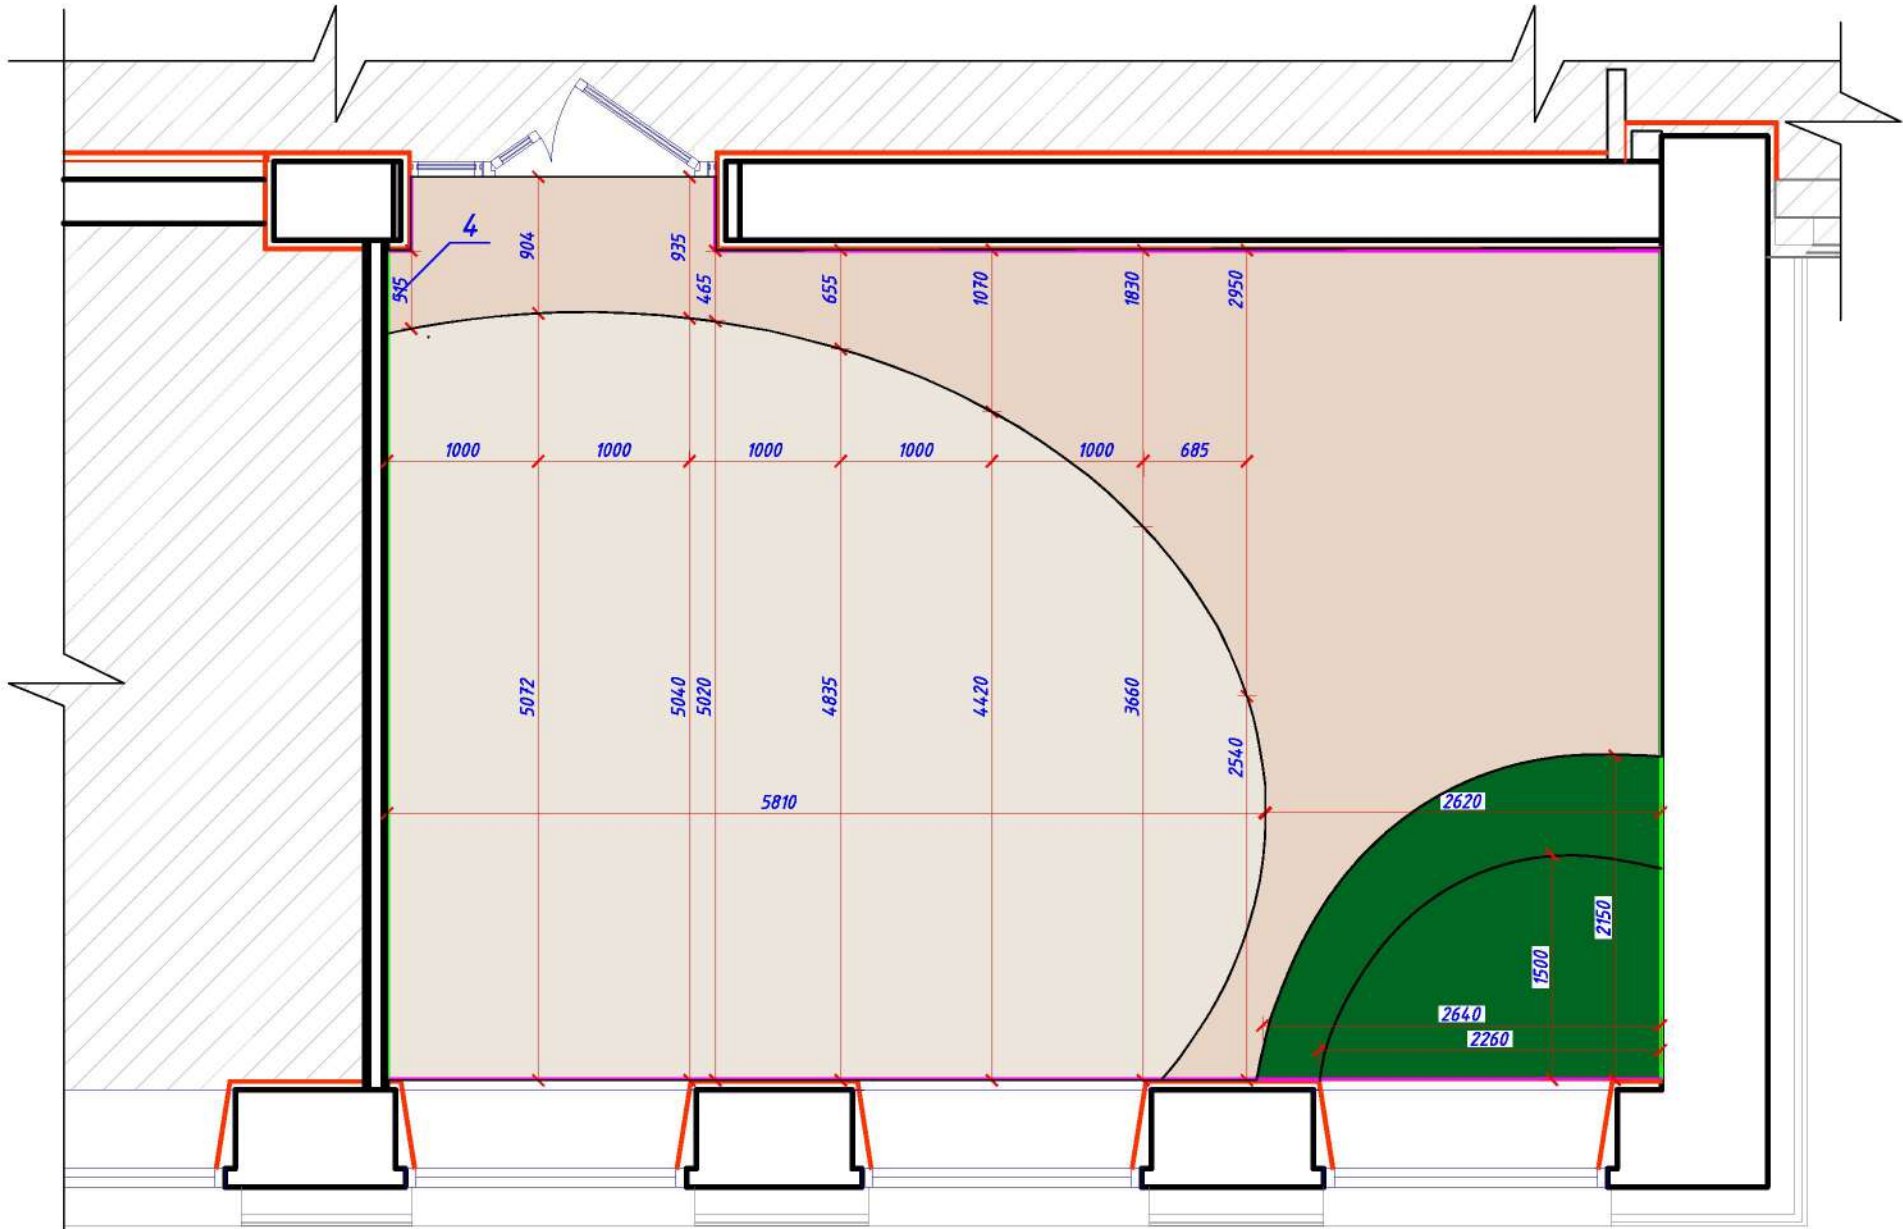

Условные обозначения:


- Коммерческий гетерогенный линолеум ACCZENT PRO - Aspect 4. Компания Tarkett. Высококачественное коммерческое ПВХ покрытие с защитным слоем 0.7 мм. Класс пожарной опасности (ФЗ-123) КМ2. Класс применения для общественных помещений: 34. Общая толщина: 2 мм.
- Коммерческий гетерогенный линолеум ACCZENT PRO - Aspect 5. Компания Tarkett. Высококачественное коммерческое ПВХ покрытие с защитным слоем 0.7 мм. Класс пожарной опасности (ФЗ-123) КМ2. Класс применения для общественных помещений: 34. Общая толщина: 2 мм.
- Ковролин Коммерческий, Коротковорсный, Пожаробезопасный. 127 / BALTA ITC Maestro. Артикул: id51096. Бренд: ITC. Страна: Бельгия. Коллекция: BALTA ITC Maestro.
- Завершающий элемент step TAGinterio RAL 9010, h=100мм. Фабрика TAGinterio™
- Уголок 10x10x2700. Компания Tarkett. Цвет подобрать под коммерческий линолеум ACCZENT PRO

Примечание:


Уточнить фактические размеры помещения после выравнивания стен. Заказывать материалы только после уточнения всех размеров.

						Дизайн –проект помещений детской библиотеки и читального зала филиала №14, находящихся по адресу: ул. Пушкина, д.25, г.Ухта, Республика Коми			
Изм.	Кол.уч	Лист	№ док	Подпись	Дата				
Архитектор	Мурашова Н.С.				06.20	Дизайн –проект детской библиотеки и читального зала филиала №14	Стадия	Лист	Листов
Архитектор	Ермакович Т.В				06.20		Р	37	
Заказчик	Ткаченко О.Г.				06.20				
						Читальный зал. План полов.	ООО"ПроектСтрой"		

План потолков с привязкой светильников

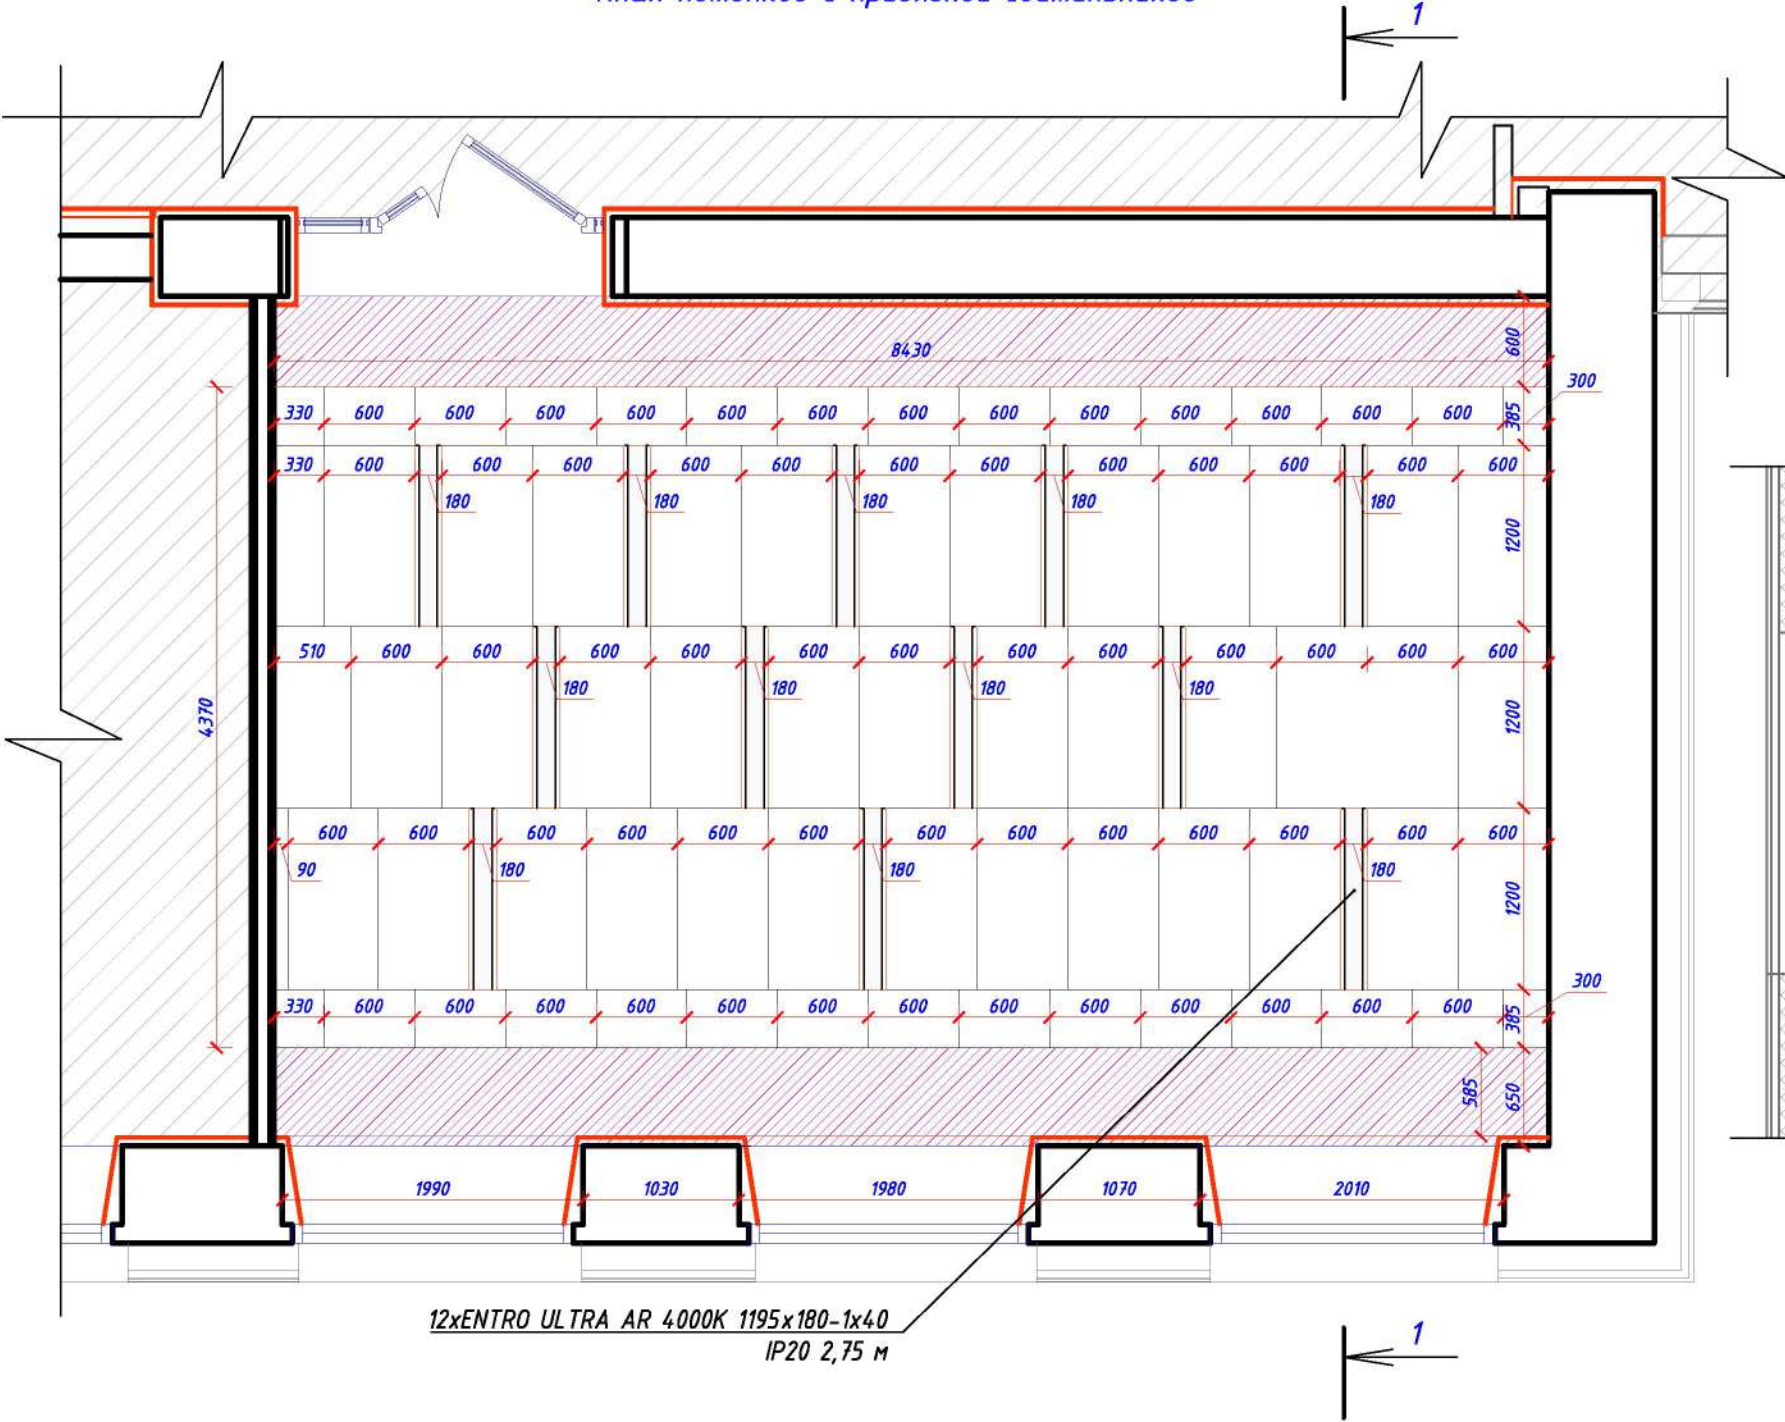

Сечение 3-3

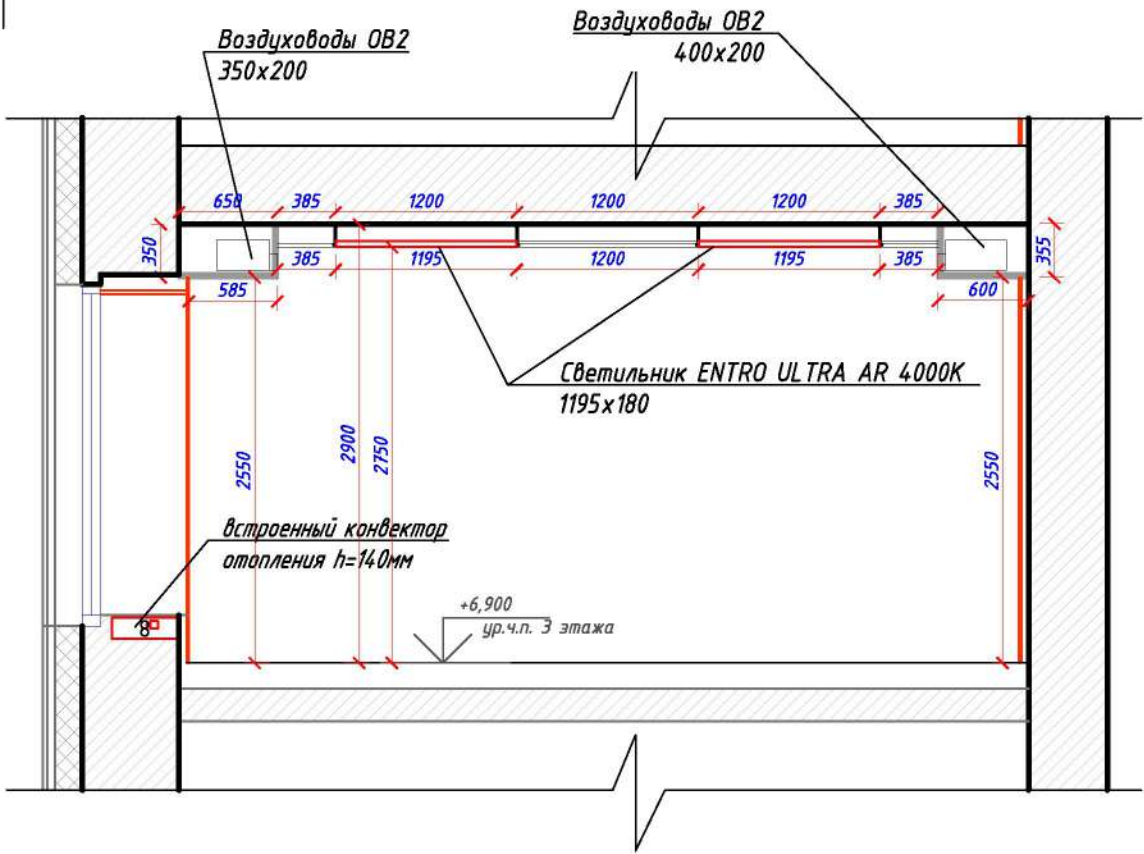


Условные обозначения:

- несущие стены и перегородки
- конструкция из ГКЛ (вентиляционный короб).
Окраска водоземлюсильным составом по грунтовке, цвет белый.
- потолок со скрытой подвесной системой Escorpon Focus Ds, цвет белый.
- светильники ENTRO ULTRA AR 4000K 1195x180 мм

						Дизайн –проект помещений детской библиотеки и читального зала филиала №14, находящихся по адресу: ул. Пушкина, д.25, г.Ухта, Республика Коми			
Изм.	Кол.уч	Лист	№ док	Подпись	Дата				
Архитектор	Мурашова Н.С.				06.20	Дизайн –проект детской библиотеки и читального зала филиала №14	Стадия	Лист	Листов
Архитектор	Ермакович Т.В				06.20		Р	38	
Заказчик	Ткаченко О.Г.				06.20				
						Читальный зал. План потолков с привязкой светильников. Сечение 3–3	ООО"ПроектСтрой"		

Схема освещения

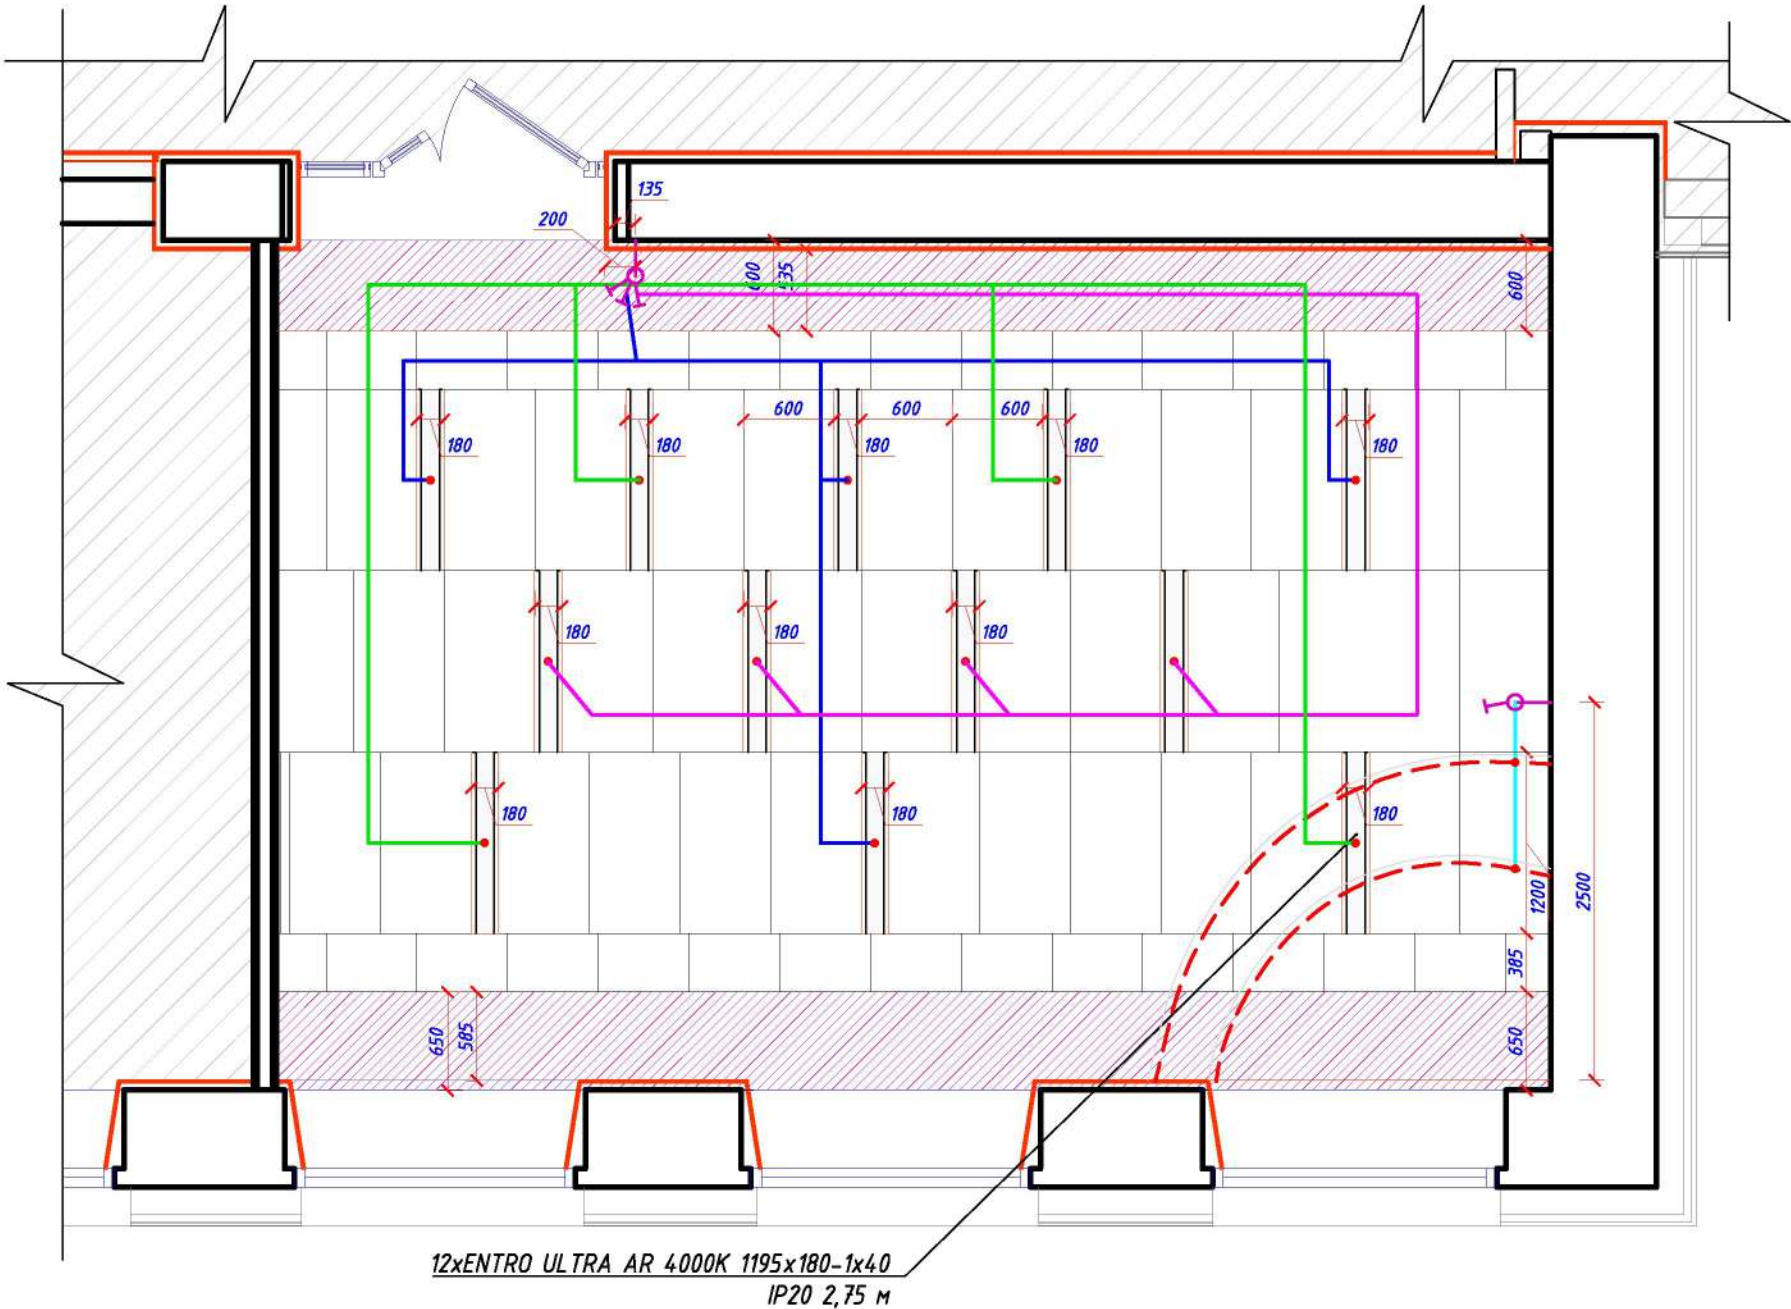

Условные обозначения:

-  - Выключатель трехклавишный
-  - Выключатель одноклавишный
-  - 18xLTN MED GLASS 1195x180 IP54 2,75 м
-  - Скрытая светодиодная лента в конструкции двухуровневой сцены.

Примечание:


Высота установки выключателя - 1,0 м от уровня чистого пола.

						Дизайн-проект помещений детской библиотеки и читального зала филиала №14, находящихся по адресу: ул. Пушкина, д.25, г.Ухта, Республика Коми		
Изм.	Кол.уч.	Лист	№ док	Подпись	Дата	Дизайн-проект детской библиотеки и читального зала филиала №14		
Архитектор	Мурашова Н.С.	06.20				Читальный зал. Схема освещения.	Стадия	Лист
Архитектор	Ермакович Т.В.	06.20					Р	39
Заказчик	Ткаченко О.Г.	06.20					ООО "ПроектСтрой"	

огласно

Инв. N подл.


План размещения розеток

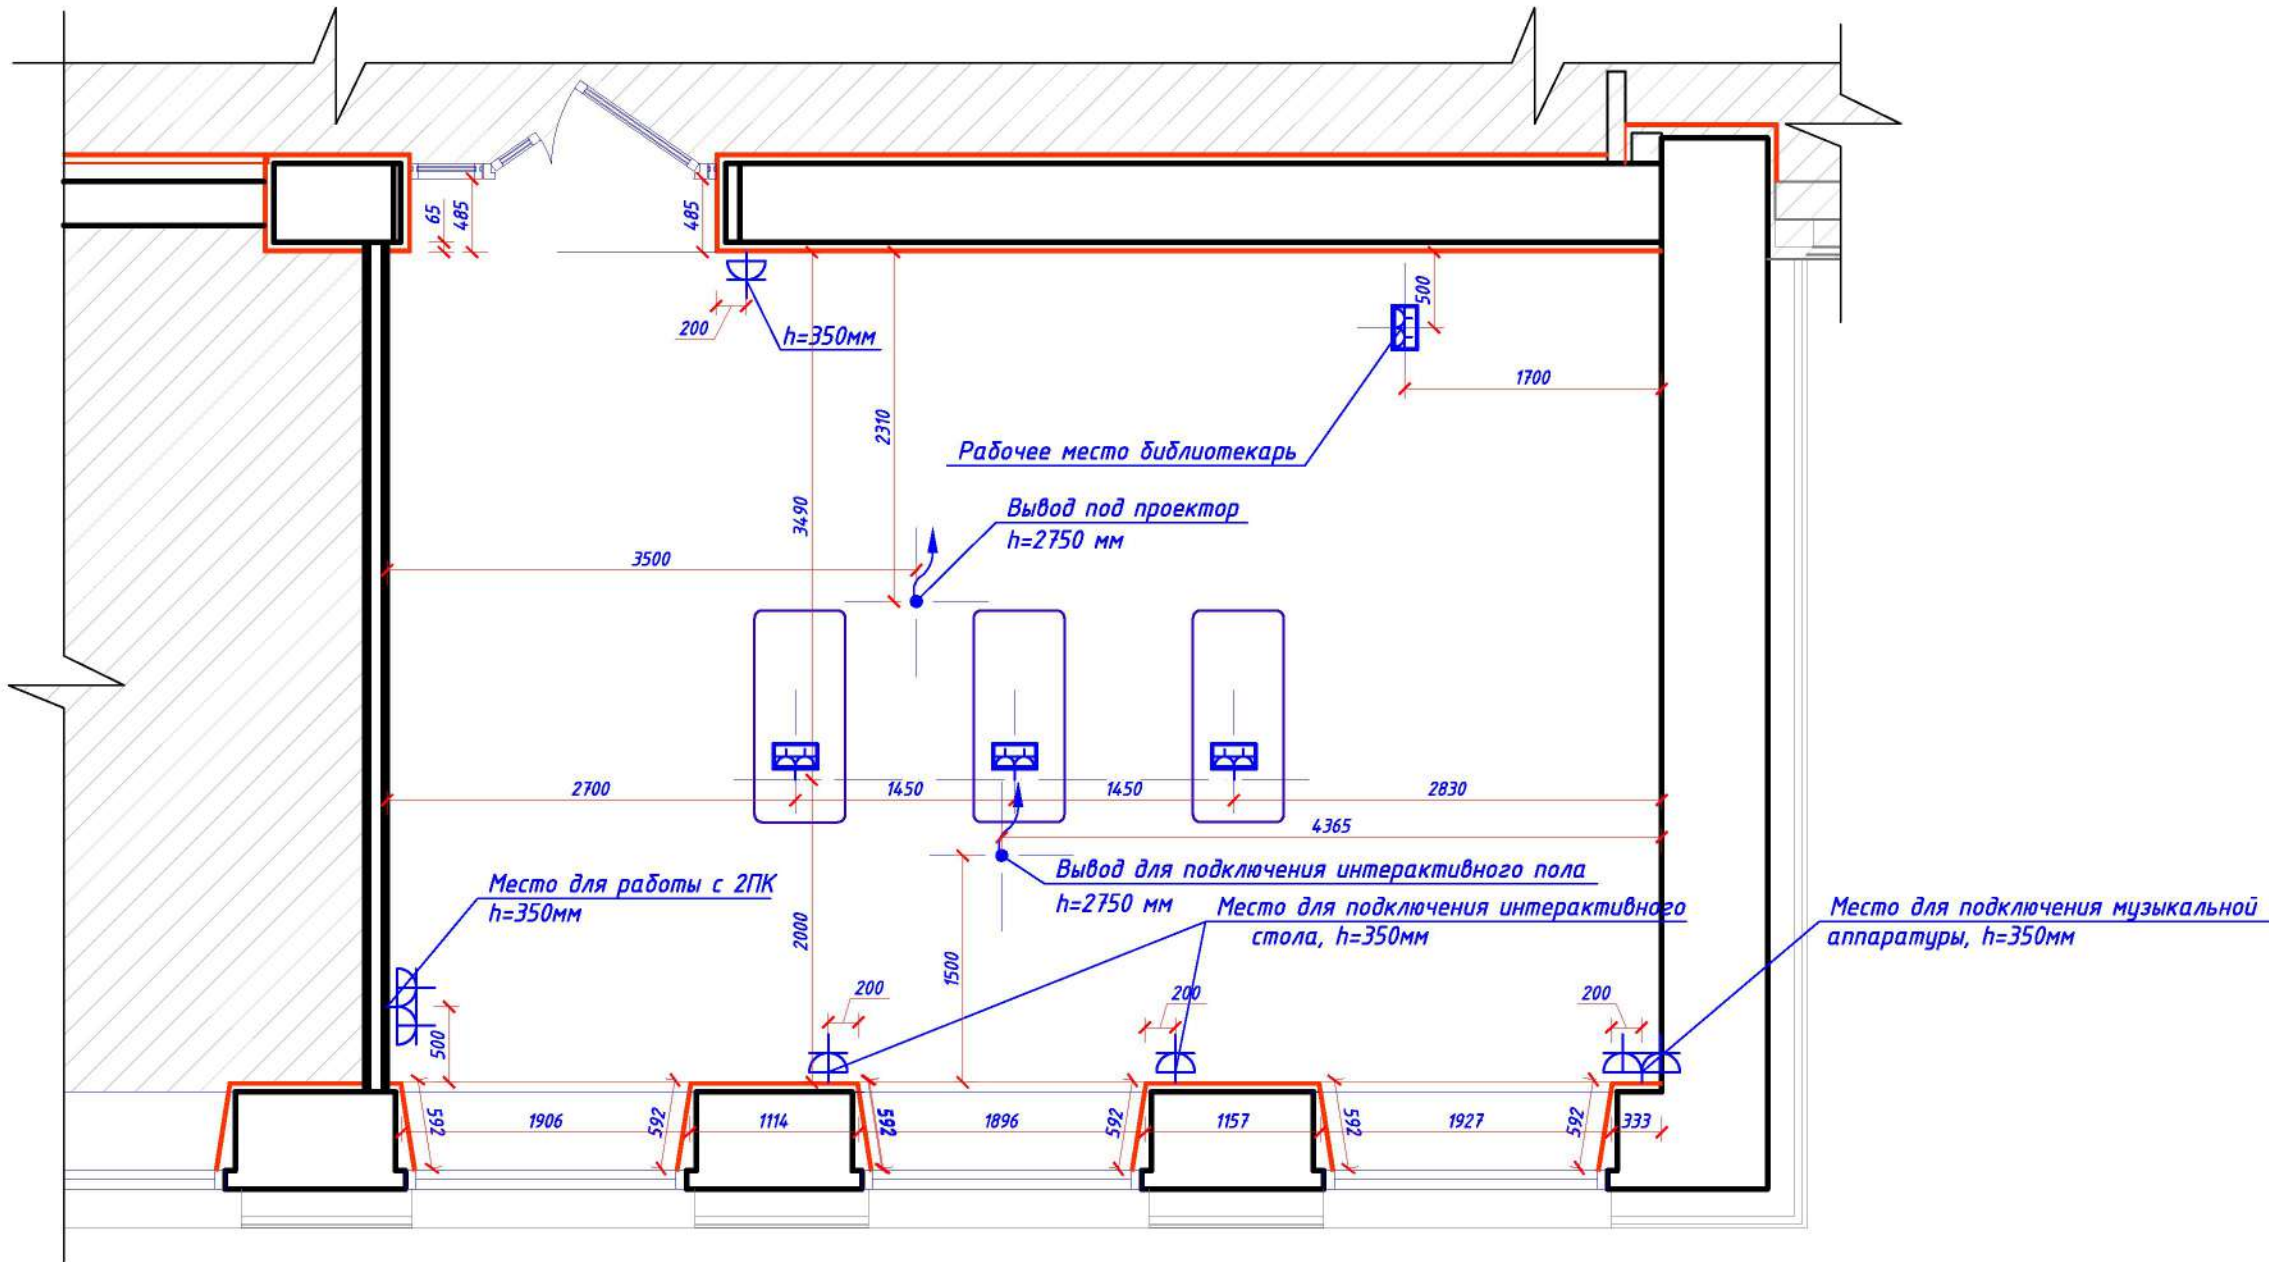


Условные обозначения:

-  - Розетка штепсельная
-  - Лючок в пол, розетки штепсельные

						Дизайн –проект помещений детской библиотеки и читального зала филиала №14, находящихся по адресу: ул. Пушкина, д.25, г.Ухта, Республика Коми			
Изм.	Кол.уч	Лист	№ док	Подпись	Дата				
Архитектор	Мурашова Н.С.				06.20	Дизайн –проект детской библиотеки и читального зала филиала №14	Стадия	Лист	Листов
Архитектор	Ермакович Т.В				06.20		Р	40	
Заказчик	Ткаченко О.Г.				06.20				
						Читальный зал. План размещения розеток.	ООО"ПроектСтрой"		

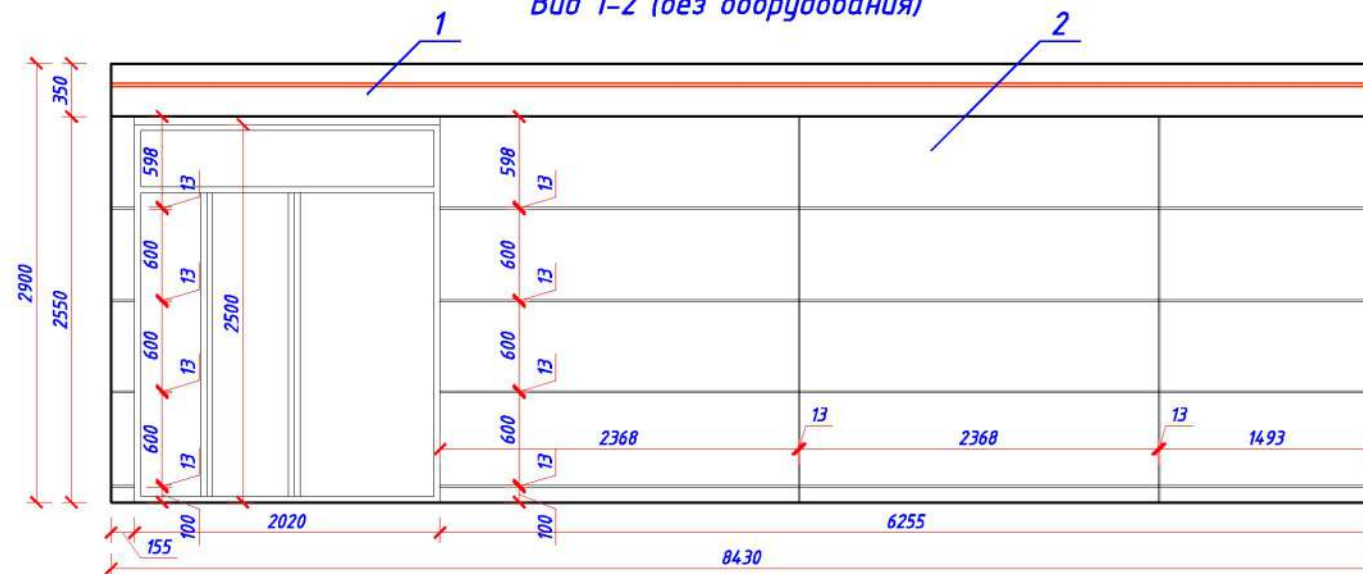Развертки стен
Вид 1-2 (без оборудования)


Вид 1-2

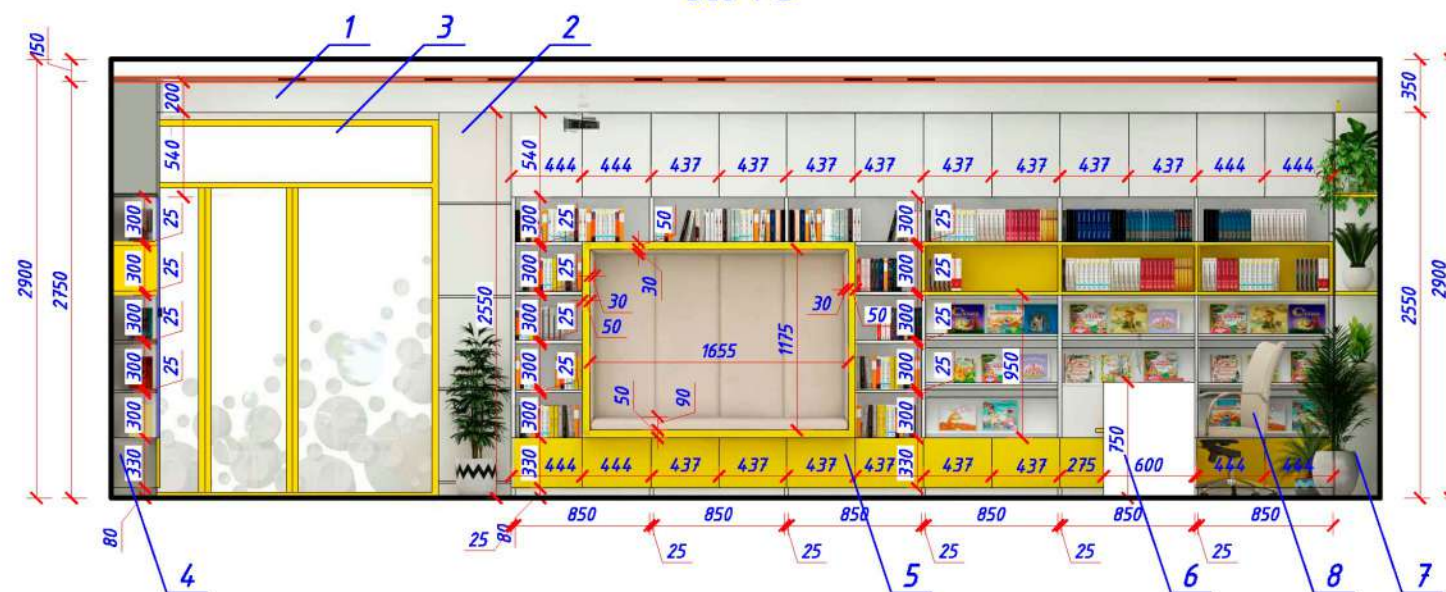

Условные обозначения:


1. Конструкция из ГКЛ (вентиляционный короб). Окраска вододисперсионным составом по грунтовке, цвет белый.
2. Облицовка панелями TAGinterio на мет. каркасе RAL 9010.
 - Акустическая панель TAGinterio™ L3-32-16 стыковка с рустом RAL 9010.
 - Декоративная панель TAGinterio™ DECO на основе ГСП RAL 9010.
 - Стыковочный профиль TAGinterio STEP-13 RAL 9010.
 - Завершающий элемент step TAGinterio RAL 9010, h=100мм.
3. Остекленные двустворчатые двери с остекленными фрамугами индивидуального изготовления 2500hх2020. Цвет перегородки RAL 1018. Стекло с индивидуальным рисунком.
4. Стеллаж встроенный выставочный открытый. Размер: 850х300х2750. Кол-во: 2 шт. Верхний и нижний ярус полок закрыть распашными дверцами с механизмом открывания TIP-ON. Материал корпус и полки ЛДСП 25мм. Цвет ЛДСП: белый, желтый. Выполнить под заказ ПО «Радуга-Лик». <http://www.raduga-lik.ru>.
5. Экспо-зона. Многофункциональная экспозиционная зона с комбинированными выставочными полками и стеллажами, со встроенным мягким посадочным местом. Верхний и нижний ярус полок закрыть распашными дверцами с механизмом открывания TIP-ON. Материал корпус и полки ЛДСП 25мм. Цвет ЛДСП: белый, желтый. Выполнить под заказ ПО «Радуга-Лик». <http://www.raduga-lik.ru>. **Размеры встраиваемой мебели уточнить по фактическим замерам до заказа!**
6. Кафедра. Материал корпус и столешница ЛДСП 25мм. Цвет ЛДСП: белый, желтый. Выполнить под заказ ПО «Радуга-Лик». <http://www.raduga-lik.ru>.
7. Экспо-зона. Многофункциональная экспозиционная зона с комбинированными выставочными полками и стеллажами. Нижний ярус полок закрыть распашными дверцами с механизмом открывания TIP-ON. Материал корпус и полки ЛДСП 25мм. Цвет ЛДСП: белый, желтый. Выполнить под заказ ПО «Радуга-Лик». <http://www.raduga-lik.ru>. **Размеры встраиваемой мебели уточнить по фактическим замерам до заказа!**
8. Кресло 6002-1 S. Артикул: 6002-1 S. Размер (Ш х Г х В): 53 х 61 х 108 см. Обивка экокожа, цвет: кремовый. Кол-во: 1шт. Интернет-магазин офисной мебели WoodOffice. <https://woodoffice.ru/>.

Схема обозначения видов

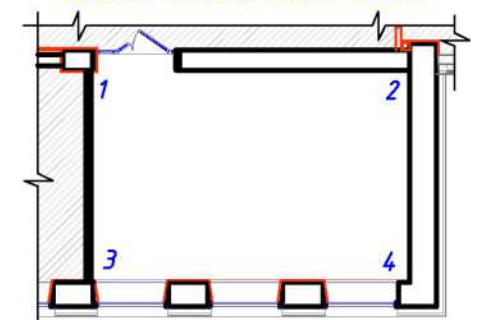


Изм.	Кол.уч	Лист	№ док	Подпись	Дата	Дизайн-проект помещений детской библиотеки и читального зала филиала №14, находящихся по адресу: ул. Пушкина, д.25, г.Ухта, Республика Коми			
Архитектор	Мурашова Н.С.				06.20	Дизайн-проект детской библиотеки и читального зала филиала №14			
Архитектор	Ермакович Т.В.				06.20				
Заказчик	Ткаченко О.Г.				06.20				
						Читальный зал. Развертки стен. Вид 1-2 (без оборудования). Вид 1-2			
						ООО"ПроектСтрой"			

Вид 4-3 (без оборудования)

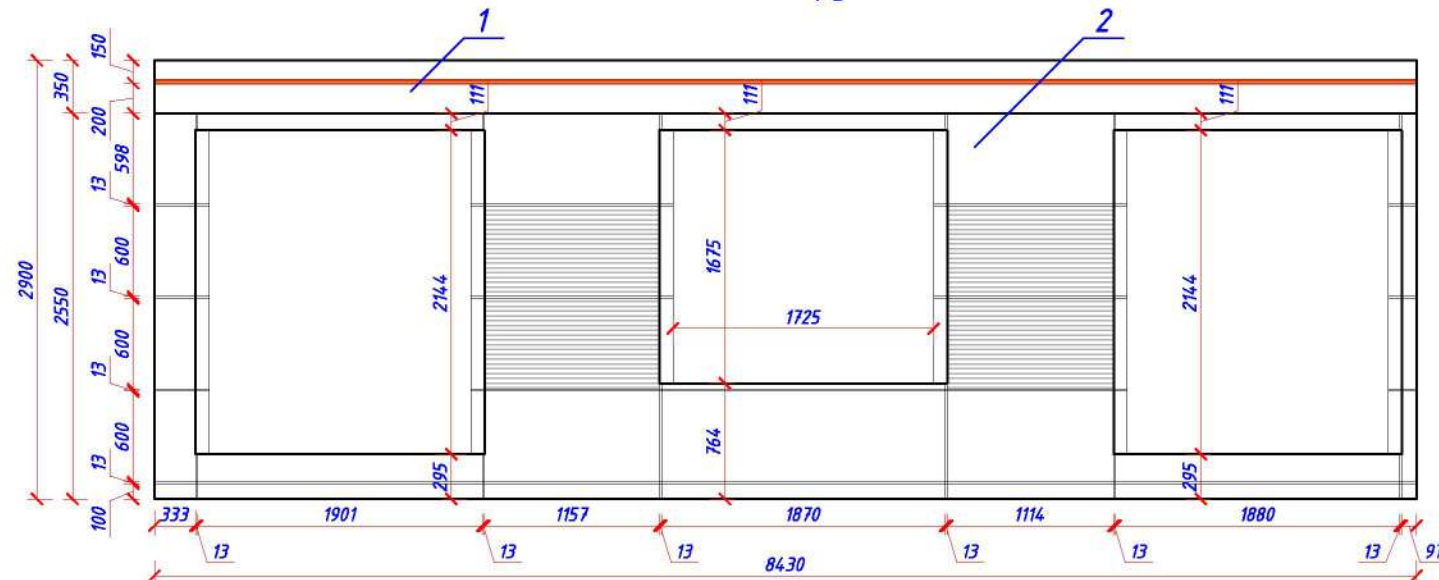


Bud 4-3

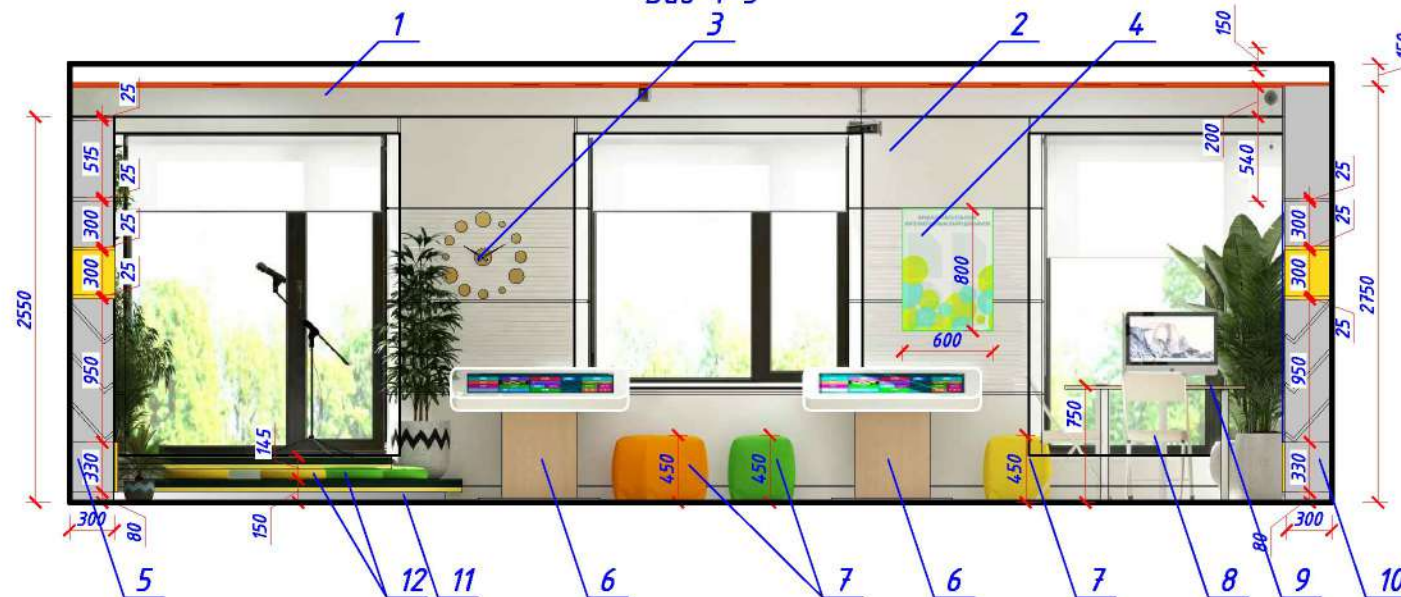


Условные обозначения:

1. Конструкция из ГКЛ (вентиляционный короб). Окраска водоземельным составом по грунтовке, цвет белый.
2. Облицовка панелями TAGinterio на мет. каркасе RAL 9010.
 - Акустическая панель TAGinterio™ L3-32-16 стыковка с рустом RAL 9010.
 - Декоративная панель TAGinterio™ DECO на основе ГСП RAL 9010.
 - Стыковочный профиль TAGinterio STEP-13 RAL 9010.
 - Завершающий элемент step TAGinterio RAL 9010, h=100мм.
3. 3D настенные часы диаметром от 40 до 60 см Притягательность G 50. Материал: металл + акрил. Цвет: золото. <https://clock-ok.ru/>.
4. Информационный стенд (под заказ, салон "Наружная реклама г. Ухта"). Размер: 600х800. Цвет согласно проектному решению.
5. Экспо-зона. Многофункциональная экспозиционная зона с комбинированными выставочными полками и стеллажами. Нижний ярус полок закрыть распашными дверцами с механизмом открывания TIP-ON. Материал корпус и полки ЛДСП 25мм. Цвет ЛДСП: белый, желтый. Выполнить под заказ ПО «Радуга-Лук». <http://www.raduga-lik.ru>. **Размеры встраиваемой мебели уточнить по фактическим замерам до заказа!**
6. Интерактивный стол. Кол-во: 2 шт.
7. Фабрика мебели Defo <https://www.defo.ru/>. Пуф M12. Каркас: фанера 12мм, ДСП 16мм, ДВП, брус хвойных пород. Наполнители: пенополиуретан EL2545, ST2536, синтепон. Опоры пластиковые 35мм.
 - Размер: h400мм, 460х460 мм. Обивка: микровелюр. Цвет: оранжевый. Кол-во: 2 шт.
 - Размер: h400мм, 460х460 мм. Обивка: микровелюр. Цвет: желтый. Кол-во: 1 шт.
 - Размер: h400мм, 460х460 мм. Обивка: микровелюр. Цвет: зеленый. Кол-во: 1 шт.
8. Стул раскладной Chair бежевый. Артикул: WO-11071. Размеры: Ширина - 44 см. Глубина - 53 см. Высота по спинке - 82 см. Высота по сиденью-44см. Размер сиденья (ШхГ): 37 х 38 см. Материал: каркас - хромированный металл, сиденье - кожзам. Цвет: каркас - хромированный металл, сиденье - бежевый. Кол-во 8 шт. (+15 шт для проведения пресс-конференций).
9. Стол компьютерный, полукруглый, двухместный. 1400х700х750. Выполнить под заказ ПО «Радуга-Лук». <http://www.raduga-lik.ru>.
10. Стеллаж встроенный выставочный открытый стеклянными дверцами. Размер: 850х300х2750. Кол-во: 2 шт.. Верхний и нижний ярус полок закрыть распашными дверцами с механизмом открывания TIP-ON. Материал корпус и полки ЛДСП 25мм. Цвет ЛДСП: белый, желтый. Выполнить под заказ ПО «Радуга-Лук». <http://www.raduga-lik.ru>.
11. Встроенная двухуровневая сцена. Каркас: фанера 12мм, ДСП 16мм, ДВП, брус хвойных пород. Покрытие: ковроткан Коммерческий, Коротковорсный, Пожаробезопасный. 127 / BALTA ITC Maestro. Артикул: id51096. Бренд: ITC. Страна: Бельгия. Коллекция: BALTA ITC Maestro.
12. Пуф-подушка. D-500. Кол-во: 5 шт. Обивка: микровелюр. Индивидуальное изготовление. Цвет: зеленый. Кол-во: 3 шт. Цвет: желтый. Кол-во: 2 шт.

Схема обозначения видов


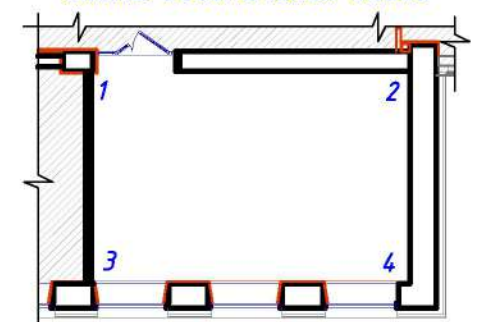


						Дизайн –проект помещений детской библиотеки и читального зала филиала №14, находящихся по адресу: ул. Пушкина, д.25, г.Ухта, Республика Коми			
Изм.	Кол.уч	Лист	№ док	Подпись	Дата				
						Стадия		Лист	Листов
Архитектор	Мурашова Н.С.			06.20	Дизайн –проект детской библиотеки и читального зала филиала №14	Р		42	
Архитектор	Ермакович Т.В.			06.20					
Заказчик	Ткаченко О.Г.			06.20					
					Читальный зал. Развертки стен. Вид 4–3 (без оборудования). Вид 4–3	ООО"ПроектСтрой"			

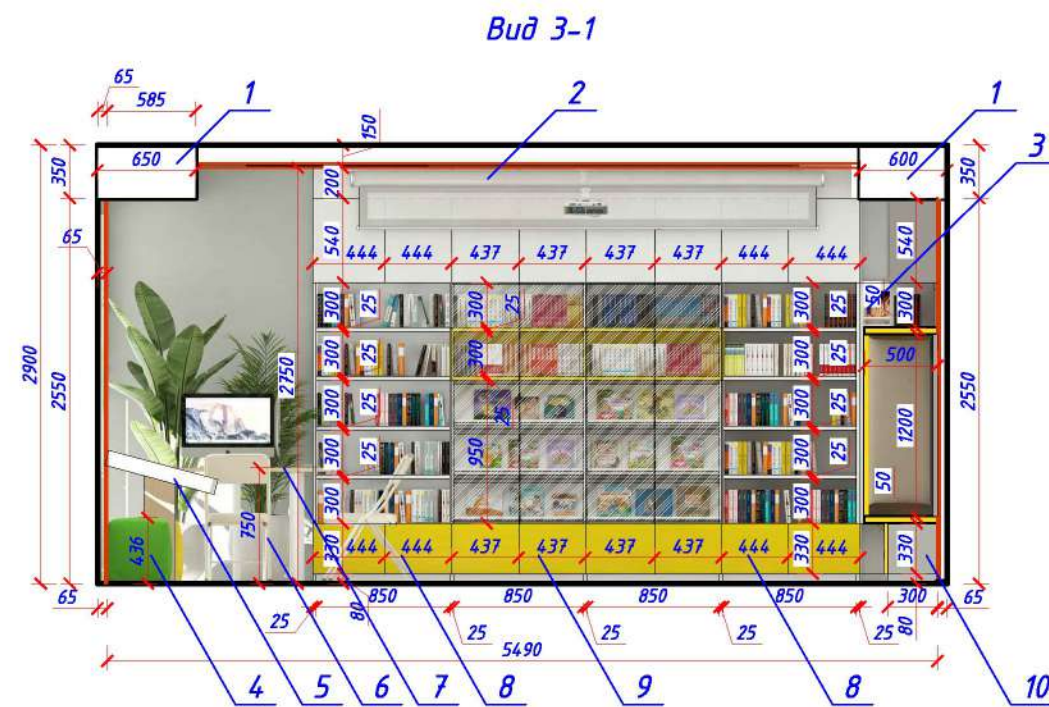

Развертки стен


Позиция 3

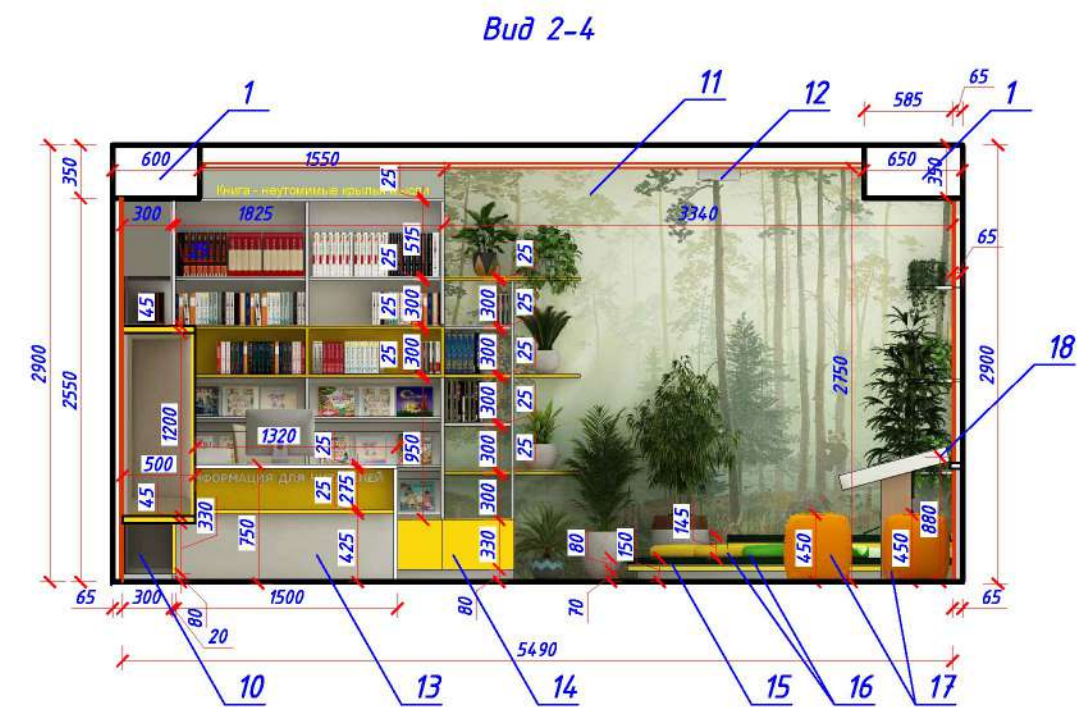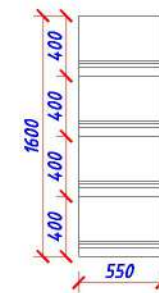

Условные обозначения:

1. Конструкция из ГКЛ (вентиляционный короб). Окраска вододисперсионным составом по грунтовке, цвет белый.
2. Экран для проектора.
3. Стеллаж встроенный выставочный открытый. Размер: 550х100х1600. Высота установки – 430 мм от пола. Выполнить под заказ ПО «Радуга-Лук». <http://www.raduga-lik.ru>. Размеры встраиваемой мебели уточнить по фактическим замерам до заказа!
4. Фабрика мебели Defo <https://www.defo.ru/>. Пуф М12. Каркас: фанера 12 мм, ДСП 16 мм, ДВП, брус хвойных пород. Наполнители: пенополиуретан EL2545, ST2536, синтепон. Опоры пластиковые 35 мм.
– Размер: h400 мм, 460х460 мм. Обивка: микровелюр. Цвет: оранжевый. Кол-во: 2 шт.
– Размер: h400 мм, 460х460 мм. Обивка: микровелюр. Цвет: желтый. Кол-во: 1 шт.
– Размер: h400 мм, 460х460 мм. Обивка: микровелюр. Цвет: зеленый. Кол-во: 1 шт.
5. Интерактивный стол. Кол-во: 2 шт.
6. Стул раскладной Chair бежевый. Артикул: WO-11071. Размеры: Ширина – 44 см. Глубина – 53 см. Высота по спинке – 82 см. Высота по сиденью – 44 см
Размер сиденья (ШхГ): 37 х 38 см. Материал: каркас – хромированный металл, сиденье – кожзам. Цвет: каркас – хромированный металл, сиденье – бежевый. Кол-во 8 шт. (+15 шт для проведения пресс-конференций).
7. Стол компьютерный, полукруглый, двухместный. 1400х700х750. Выполнить под заказ ПО «Радуга-Лук». <http://www.raduga-lik.ru>.
8. Стеллаж встроенный выставочный открытый. Размер: 850х300х2750. Кол-во: 2 шт. Верхний и нижний ярус полок закрыть распашными дверцами с механизмом открывания TIP-ON. Материал корпус и полки ЛДСП 25 мм. Цвет ЛДСП: белый, желтый. Выполнить под заказ ПО «Радуга-Лук». <http://www.raduga-lik.ru>.
9. Стеллаж встроенный выставочный закрытый стеклянными дверцами. Размер: 850х300х2750. Кол-во: 2 шт. Верхний и нижний ярус полок закрыть распашными дверцами с механизмом открывания TIP-ON. Материал корпус и полки ЛДСП 25 мм. Цвет ЛДСП: белый, желтый. Выполнить под заказ ПО «Радуга-Лук». <http://www.raduga-lik.ru>.
10. Экспо-зона. Многофункциональная экспозиционная зона с комбинированными выставочными полками и стеллажами, со встроенным мягким посадочным местом. Верхний и нижний ярус полок закрыть распашными дверцами с механизмом открывания TIP-ON. Материал корпус и полки ЛДСП 25 мм. Цвет ЛДСП: белый, желтый. Выполнить под заказ ПО «Радуга-Лук». <http://www.raduga-lik.ru>. Размеры встраиваемой мебели уточнить по фактическим замерам до заказа!
11. Фреска. Фирма: affresco_id136008. Размер 3340х2750. Размер уточнить по фактическим замерам до заказа!
12. Установка интерактивного пола.
13. Кафедра. Материал корпус и столешница ЛДСП 25 мм. Размеры: 1500х600х750. Цвет ЛДСП: белый, желтый. Выполнить под заказ ПО «Радуга-Лук». <http://www.raduga-lik.ru>. Декоративная надпись. Объемные буквы из оргстекла. Цвет: белый (под заказ салон "Наружная реклама г. Ухта"). Шрифт: KB BlackWoIf
14. Экспо-зона. Многофункциональная экспозиционная зона с комбинированными выставочными полками и стеллажами. Нижний ярус полок закрыть распашными дверцами с механизмом открывания TIP-ON. Материал корпус и полки ЛДСП 25 мм. Цвет ЛДСП: белый, желтый. Выполнить под заказ ПО «Радуга-Лук». <http://www.raduga-lik.ru>. Размеры встраиваемой мебели уточнить по фактическим замерам до заказа!
15. Встроенная двухуровневая сцена. Каркас: фанера 12 мм, ДСП 16 мм, ДВП, брус хвойных пород. Покрытие: ковроткань Коммерческий, Коротковорсный, Пожаробезопасный. 127 / BALTA ITC Maestro. Артикул: id51096. Бренд: ITC. Страна: Бельгия. Коллекция: BALTA ITC Maestro.
16. Пуф-подушка. D-500. Кол-во: 5 шт. Обивка: микровелюр. Индивидуальное изготовление. Цвет: зеленый. Кол-во: 3 шт. Цвет: желтый. Кол-во: 2 шт.
17. Фабрика мебели Defo <https://www.defo.ru/>. Пуф М12. Каркас: фанера 12 мм, ДСП 16 мм, ДВП, брус хвойных пород. Наполнители: пенополиуретан EL2545, ST2536, синтепон. Опоры пластиковые 35 мм.
– Размер: h400 мм, 460х460 мм. Обивка: микровелюр. Цвет: оранжевый. Кол-во: 2 шт.
– Размер: h400 мм, 460х460 мм. Обивка: микровелюр. Цвет: желтый. Кол-во: 1 шт.
– Размер: h400 мм, 460х460 мм. Обивка: микровелюр. Цвет: зеленый. Кол-во: 1 шт.
18. Интерактивный стол. Кол-во: 2 шт.

Схема обозначения видов

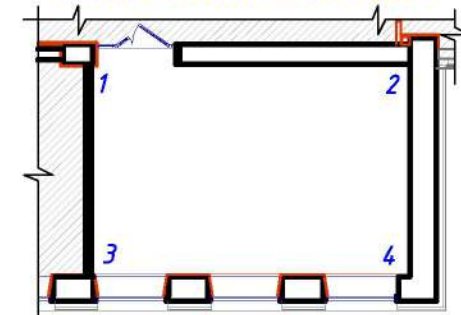

						Дизайн –проект помещений детской библиотеки и читального зала филиала №14, находящихся по адресу: ул. Пушкина, д.25, г.Ухта, Республика Коми			
Изм.	Кол.уч	Лист	№ док	Подпись	Дата				
Архитектор	Мурашова Н.С.				06.20	Дизайн –проект детской библиотеки и читального зала филиала №14	Стадия	Лист	Листов
Архитектор	Ермакович Т.В.				06.20		Р	43	
Заказчик	Ткаченко О.Г.				06.20	Читальный зал. Развертки стен. Вид 3-1. Вид 2-4	ООО"ПроектСтрой"		

Согласно



						Дизайн –проект помещений детской библиотеки и читального зала филиала №14, находящихся по адресу: ул. Пушкина, д.25, г.Ухта, Республика Коми			
Изм.	Кол.уч	Лист	№ док	Подпись	Дата				
						Дизайн –проект детской библиотеки и читального зала филиала №14	Стадия	Лист	Листов
Архитектор	Мурашова Н.С.				06.20		Р	44	
Архитектор	Ермакович Т.В.				06.20	Читальный зал. 3д –визуализация	ООО“ПроектСтрой”		
Заказчик	Ткаченко О.Г.				06.20				

Читальный зал. 3д-визуализация



Согласовано

Взам. инв. N

Подп. и дата

Инв. N подп.

						Дизайн-проект помещений детской библиотеки и читального зала филиала №14, находящихся по адресу: ул. Пушкина, д.25, г.Ухта, Республика Коми			
Изм.	Кол.уч	Лист	№ док	Подпись	Дата		Стадия	Лист	Листов
Архитектор	Мурашова Н.С.				06.20	Дизайн-проект детской библиотеки и читального зала филиала №14	Р	45	
Архитектор	Ермакович Т.В.				06.20				
Заказчик	Ткаченко О.Г.				06.20				
						Читальный зал. 3д-визуализация	ООО"ПроектСтрой"		

Читальный зал. 3д-визуализация



Согласовано

Взам. инв. N

Подп. и дата

Инв. N подл.

						Дизайн –проект помещений детской библиотеки и читального зала филиала №14, находящихся по адресу: ул. Пушкина, д.25, г.Ухта, Республика Коми			
Изм.	Кол.уч	Лист	№ док	Подпись	Дата				
Архитектор	Мурашова Н.С.				06.20	Дизайн –проект детской библиотеки и читального зала филиала №14	Стадия	Лист	Листов
Архитектор	Ермакович Т.В.				06.20		Р	46	
Заказчик	Ткаченко О.Г.				06.20				
						Читальный зал. 3д –визуализация	ООО“ПроектСтрой”		

Читальный зал. 3д-визуализация



Согласовано

Инв. N подп. Подп. и дата Взам. инв. N

						Дизайн –проект помещений детской библиотеки и читального зала филиала №14, находящихся по адресу: ул. Пушкина, д.25, г.Ухта, Республика Коми			
Изм.	Кол.уч	Лист	№ док	Подпись	Дата				
Архитектор	Мурашова Н.С.				06.20	Дизайн –проект детской библиотеки и читального зала филиала №14	Стадия	Лист	Листов
Архитектор	Ермакович Т.В.				06.20		Р	47	
Заказчик	Ткаченко О.Г.				06.20				
						Читальный зал. 3д –визуализация	ООО“ПроектСтрой”		



						Дизайн –проект помещений детской библиотеки и читального зала филиала №14, находящихся по адресу: ул. Пушкина, д.25, г.Ухта, Республика Коми				
Изм.	Кол.уч	Лист	№ док	Подпись	Дата					
						Дизайн –проект детской библиотеки и читального зала филиала №14	Стадия	Лист	Листов	
Архитектор	Мурашова Н.С.			06.20			Р	48		
Архитектор	Ермакович Т.В.			06.20						
Заказчик	Ткаченко О.Г.			06.20		Читальный зал. 3д –визуализация	ООО“ПроектСтрой”			

Читальный зал. 3d-визуализация



Согласовано

Взам. инв. N

Подп. и дата

Инв. N подп.

						Дизайн –проект помещений детской библиотеки и читального зала филиала №14, находящихся по адресу: ул. Пушкина, д.25, г.Ухта, Республика Коми			
Изм.	Кол.уч	Лист	№ док	Подпись	Дата				
Архитектор	Мурашова Н.С.				06.20	Дизайн –проект детской библиотеки и читального зала филиала №14	Стадия	Лист	Листов
Архитектор	Ермакович Т.В.				06.20		Р	49	
Заказчик	Ткаченко О.Г.				06.20				
						Читальный зал. 3д –визуализация	ООО“ПроектСтрой”		

Спецификация оборудования и предметов интерьера (окончание)

№	Наименование оборудования (мебели)	Артикул	Размер	Кол-во	Примечание Цвет	Фабрика/производитель	№	Наименование оборудования (мебели)	Артикул	Размер	Кол-во	Примечание Цвет	Фабрика/производитель	
Читальный зал							31	Кресло 6002-1 S	Артикул: 6002-1 S	53 × 61 × 108 см	1 шт	Обивка экокожа, цвет: кремовый.	Интернет-магазин офисной мебели WoodOffice. https://woodoffice.ru/ .	
20	Стеллаж встроенный выставочный закрытый стеклянными дверцами. Верхний и нижний ярус полок закрыть распашными дверцами с механизмом открывания TIP-ON.	–	850 х 300 х 2750	2 шт	Материал корпус и полки ЛДСП 25 мм. Цвет ЛДСП: белый, желтый.	Выполнить под заказ ПО «Радуга-Лик». http://www.raduga-lik.ru .	32	3D настенные часы Притягательность G 50		диаметром от 40 до 60 см	1 шт	Материал: металл + акрил. Цвет: золото.	https://clock-ok.ru/	
21	Кафедра	–	1500 х 600, Н – 750	1 шт	Материал корпус и столешница ЛДСП 25 мм. Цвет ЛДСП: белый, желтый. Декоративная надпись. Цвет: белый. Шрифт: KB BlackWolf.	Выполнить под заказ ПО «Радуга-Лик». http://www.raduga-lik.ru .	33	Информационный стенд	–	600 х 800	1 шт		под заказ	
22	Стол читательский одноместный на металлокаркасе, складной	–	750 х 600 х 750	2 шт	Материалы: столешница ЛДСП 25 мм, Цвет ЛДСП: светлое дерево. Цвет металла: белый. Фурнитура: Металлокаркас для компактного хранения. Высота до нижней плоскости столешницы 720 мм.	Выполнить под заказ ПО «Радуга-Лик». http://www.raduga-lik.ru .	
23	Стол читательский двухместный на металлокаркасе, складной	–	1500 х 600 х 750	3 шт	Материалы: столешница ЛДСП 25 мм, Цвет ЛДСП: светлое дерево. Цвет металла: белый. Фурнитура: Металлокаркас для компактного хранения. Высота до нижней плоскости столешницы 720 мм.	Выполнить под заказ ПО «Радуга-Лик». http://www.raduga-lik.ru .	
24	Стол компьютерный, полукруглый, двухместный	–	1400 х 700 х 750.	1 шт	Материалы: столешница ЛДСП 25 мм, Цвет ЛДСП: светлое дерево. Цвет металла: белый.	Выполнить под заказ ПО «Радуга-Лик». http://www.raduga-lik.ru .	
25	Стул раскладной Chair бежевый	Артикул: W0-11071	44 х 53 х 82. Высота по спинке – 82 см. Размер сиденья: 37 х 38 см.	Кол-во 8 шт. +15 шт. для проведения пресс-конференций	Материал: каркас – хромированный металл, сиденье – экокожа. Цвет: каркас – хромированный металл, сиденье – бежевый.	Выполнить под заказ ПО «Радуга-Лик». http://www.raduga-lik.ru .	
26	Пуф квадратный Кубо	Артикул: C – 32	46 х 46 х 46	2 шт. 1 шт. 1 шт.	Обивка: микровелюр. Цвет: оранжевый Цвет: яркий желтый Цвет: яркий зеленый	Выполнить под заказ ПО «Радуга-Лик». http://www.raduga-lik.ru .	<table><tr><td></td><td></td><td></td><td></td><td></td><td></td><td></td><td></td></tr><tr><td></td><td></td><td></td><td></td><td></td><td></td><td></td><td></td></tr><tr><td></td><td></td><td></td><td></td><td></td><td></td><td></td><td></td></tr><tr><td>Изм.</td><td>Кол.уч</td><td>Лист</td><td>№ док</td><td>Подпись</td><td>Дата</td><td colspan="2">Дизайн-проект помещений детской библиотеки и читального зала филиала №14, находящийся по адресу: ул. Пушкина, д.25, г.Ухта, Республика Коми</td></tr><tr><td>Архитектор</td><td>Мурашова Н.С.</td><td></td><td></td><td></td><td>06.20</td><td colspan="2">Дизайн-проект детской библиотеки и читального зала филиала №14</td><td>Стадия</td><td>Лист</td><td>Листов</td></tr><tr><td>Архитектор</td><td>Ермакович Т.В.</td><td></td><td></td><td></td><td>06.20</td><td colspan="2"></td><td>Р</td><td>5</td><td></td></tr><tr><td>Заказчик</td><td>Ткаченко О.Г.</td><td></td><td></td><td></td><td>06.20</td><td colspan="2">Спецификация оборудования и предметов интерьера (окончание)</td><td colspan="3">000“ПроектСтрой”</td></tr><tr><td></td><td></td><td></td><td></td><td></td><td></td><td colspan="2"></td><td colspan="3"></td></tr><tr><td></td><td></td><td></td><td></td><td></td><td></td><td colspan="2"></td><td colspan="3"></td></tr></table>																															Изм.	Кол.уч	Лист	№ док	Подпись	Дата	Дизайн-проект помещений детской библиотеки и читального зала филиала №14, находящийся по адресу: ул. Пушкина, д.25, г.Ухта, Республика Коми		Архитектор	Мурашова Н.С.				06.20	Дизайн-проект детской библиотеки и читального зала филиала №14		Стадия	Лист	Листов	Архитектор	Ермакович Т.В.				06.20			Р	5		Заказчик	Ткаченко О.Г.				06.20	Спецификация оборудования и предметов интерьера (окончание)		000“ПроектСтрой”																								
Изм.	Кол.уч	Лист	№ док	Подпись	Дата	Дизайн-проект помещений детской библиотеки и читального зала филиала №14, находящийся по адресу: ул. Пушкина, д.25, г.Ухта, Республика Коми	
Архитектор	Мурашова Н.С.				06.20	Дизайн-проект детской библиотеки и читального зала филиала №14		Стадия	Лист	Листов	
Архитектор	Ермакович Т.В.				06.20			Р	5	
Заказчик	Ткаченко О.Г.				06.20	Спецификация оборудования и предметов интерьера (окончание)		000“ПроектСтрой”	
27	Полки для цветов, скругленные	–	300 х 300 х 25	3 шт	Материал: ЛДСП 25 мм. Цвет: белый.	Выполнить под заказ ПО «Радуга-Лик». http://www.raduga-lik.ru .	
28	Интерактивный сенсорный стол для библиотеки		1170 х 730 х 800	2 шт		Выбор фирмы производителя на усмотрение заказчика	
29	Экран для проектора			1 шт		Выбор фирмы производителя и размер на усмотрение заказчика	
30	Пуф –подушка	–	D=500	3 шт 2 шт	Наполнители: пенополиуретан, синтепон. Обивка: микровелюр. Цвет: зеленый Цвет: желтый	Выполнить под заказ	

Согласовано

Взам. инв. N

Подп. и дата

Инв. N подп.

ООО "ПроектСтрой"

Читальный зал. 3d-визуализация



Согласовано

Взам. инв. N

Подп. и дата

Инв. N подл.

						Дизайн –проект помещений детской библиотеки и читального зала филиала №14, находящихся по адресу: ул. Пушкина, д.25, г.Ухта, Республика Коми			
Изм.	Кол.уч	Лист	№ док	Подпись	Дата				
Архитектор	Мурашова Н.С.				06.20	Дизайн –проект детской библиотеки и читального зала филиала №14	Стадия	Лист	Листов
Архитектор	Ермакович Т.В.				06.20		Р	50	
Заказчик	Ткаченко О.Г.				06.20				
						Читальный зал. 3д –визуализация	ООО“ПроектСтрой”		

Читальный зал. 3д-визуализация



Согласовано

Взам. инв. N

Подп. и дата

Инв. N подп.

						Дизайн –проект помещений детской библиотеки и читального зала филиала №14, находящихся по адресу: ул. Пушкина, д.25, г.Ухта, Республика Коми			
Изм.	Кол.уч	Лист	№ док	Подпись	Дата				
Архитектор	Мурашова Н.С.				06.20	Дизайн –проект детской библиотеки и читального зала филиала №14	Стадия	Лист	Листов
Архитектор	Ермакович Т.В.				06.20		Р	51	
Заказчик	Ткаченко О.Г.				06.20				
						Читальный зал. 3д –визуализация	ООО“ПроектСтрой”		

Читальный зал. 3д-визуализация



Согласовано

Взам. инв. N

Подп. и дата

Инв. N подл.

						Дизайн –проект помещений детской библиотеки и читального зала филиала №14, находящихся по адресу: ул. Пушкина, д.25, г.Ухта, Республика Коми			
Изм.	Кол.уч	Лист	№ док	Подпись	Дата				
Архитектор	Мурашова Н.С.				06.20	Дизайн –проект детской библиотеки и читального зала филиала №14	Стадия	Лист	Листов
Архитектор	Ермакович Т.В.				06.20		Р	52	
Заказчик	Ткаченко О.Г.				06.20				
						Читальный зал. 3д –визуализация	ООО“ПроектСтрой”		



						Дизайн –проект помещений детской библиотеки и читального зала филиала №14, находящихся по адресу: ул. Пушкина, д.25, г.Ухта, Республика Коми				
Изм.	Кол.уч	Лист	№ док	Подпись	Дата					
						Дизайн –проект детской библиотеки и читального зала филиала №14	Стадия	Лист	Листов	
Архитектор	Мурашова Н.С.			06.20			Р	53		
Архитектор	Ермакович Т.В.			06.20						
Заказчик	Ткаченко О.Г.			06.20		Читальный зал. 3д –визуализация	ООО“ПроектСтрой”			

Читальный зал. 3d-визуализация



Согласовано

Инв. N подп. Подп. и дата Взам. инв. N

						Дизайн –проект помещений детской библиотеки и читального зала филиала №14, находящихся по адресу: ул. Пушкина, д.25, г.Ухта, Республика Коми			
Изм.	Кол.уч	Лист	№ док	Подпись	Дата		Стадия	Лист	Листов
Архитектор	Мурашова Н.С.				06.20	Дизайн –проект детской библиотеки и читального зала филиала №14	Р	54	
Архитектор	Ермакович Т.В.				06.20				
Заказчик	Ткаченко О.Г.				06.20				
						Читальный зал. 3д –визуализация		ООО“ПроектСтрой”	

Читальный зал. 3d-визуализация



Согласовано


Взам. инв. N

Подп. и дата

Инв. N подп.

						Дизайн –проект помещений детской библиотеки и читального зала филиала №14, находящихся по адресу: ул. Пушкина, д.25, г.Ухта, Республика Коми			
Изм.	Кол.уч	Лист	№ док	Подпись	Дата				
Архитектор	Мурашова Н.С.				06.20	Дизайн –проект детской библиотеки и читального зала филиала №14	Стадия	Лист	Листов
Архитектор	Ермакович Т.В.				06.20		Р	55	
Заказчик	Ткаченко О.Г.				06.20		ООО“ПроектСтрой”		
						Читальный зал. 3д –визуализация			

План детской библиотеки

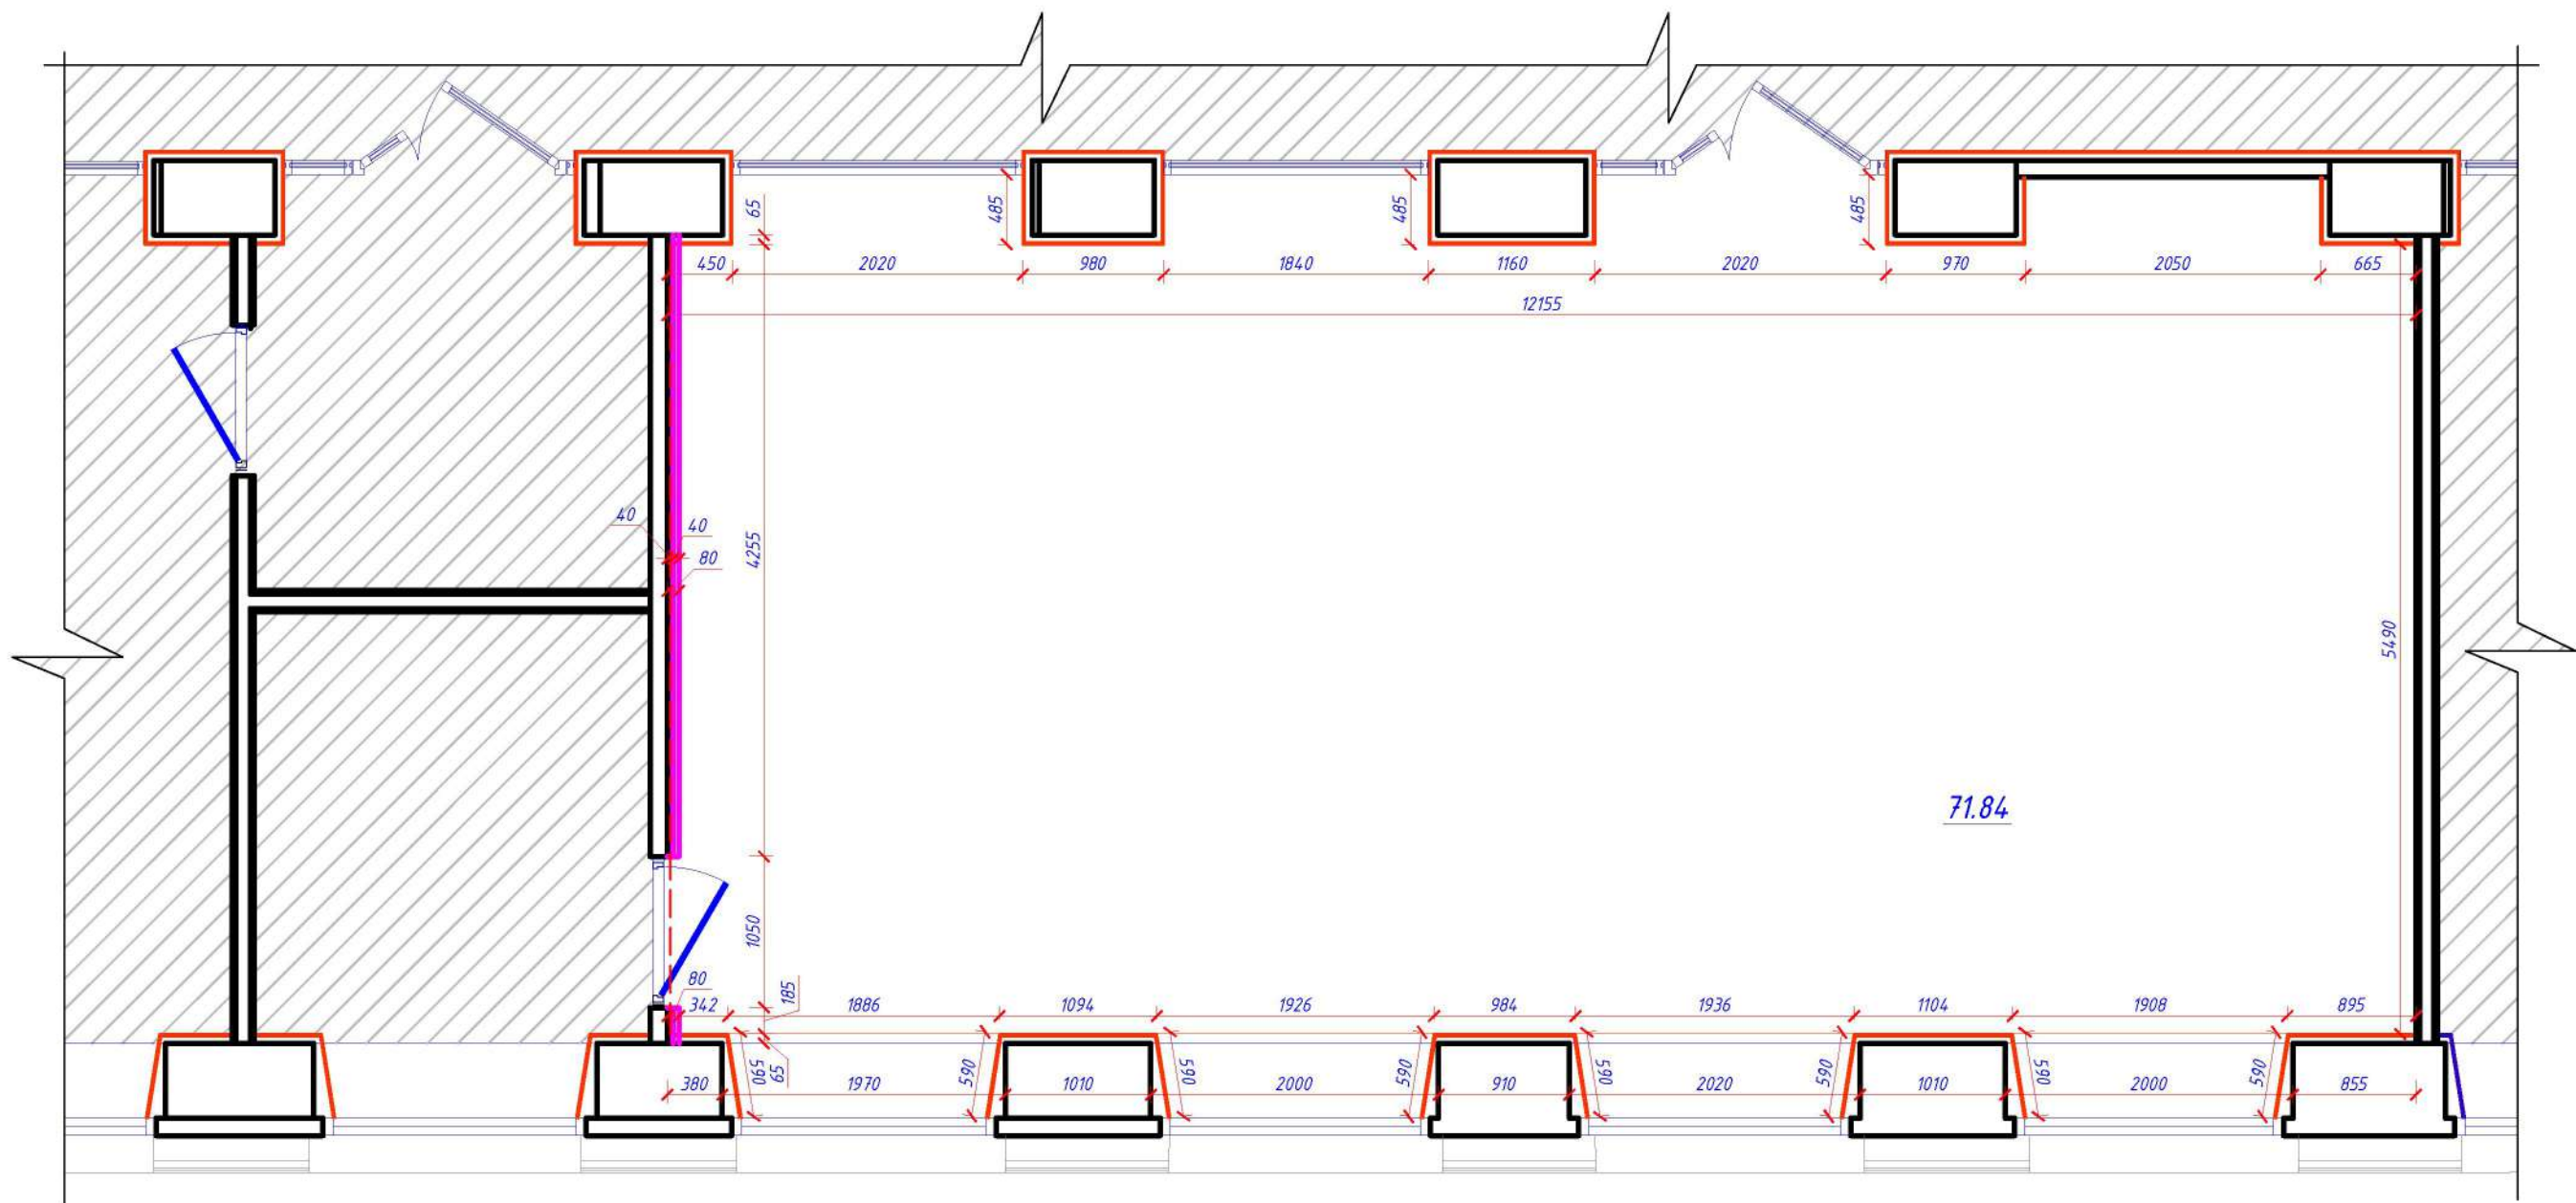


Условные обозначения:

- несущие стены и перегородки
- облицовка панелями TAGinterio на мет. каркасе RAL 9010.
Акустическая панель TAGinterio™ L3-32-16 стыковка с рустом RAL 9010
Декоративная панель TAGinterio™ DECO на основе ГСП RAL 9010
Стыковочный профиль TAGinterio STEP-13 RAL 9010
Завершающий элемент step TAGinterio RAL 9010, h=100мм.
- остекленные перегородки индивидуального изготовления 2500h x 2020, 2500h x 1840
Цвет перегородки RAL 1018. Стекло с индивидуальным рисунком
- остекленные двустворчатые двери с остекленными фрамугами индивидуального изготовления 2500h x 2020. Цвет перегородки RAL 1018. Стекло с индивидуальным рисунком
- дверь остекленная, распашная индивидуального изготовления. Цвет профиля RAL 1018. Стекло матовое
- декоративная конструкция из ГКЛ на металлокаркасе со скрытой светодиодной подсветкой (см. развертку вид 1-2 и сечение 2-2)

Изм.	Кол.уч	Лист	№ док	Подпись	Дата	Дизайн-проект помещений детской библиотеки и читального зала филиала №14, находящихся по адресу: ул. Пушкина, д.25, г.Ухта, Республика Коми			
Архитектор	Мурашова Н.С.	06.20				Дизайн-проект детской библиотеки и читального зала филиала №14			
Архитектор	Ермакович Т.В.	06.20							
Заказчик	Ткаченко О.Г.	06.20				План детской библиотеки			
						Стадия	Лист	Листов	
						Р	6		
						ООО "ПроектСтрой"			

План расстановки оборудования

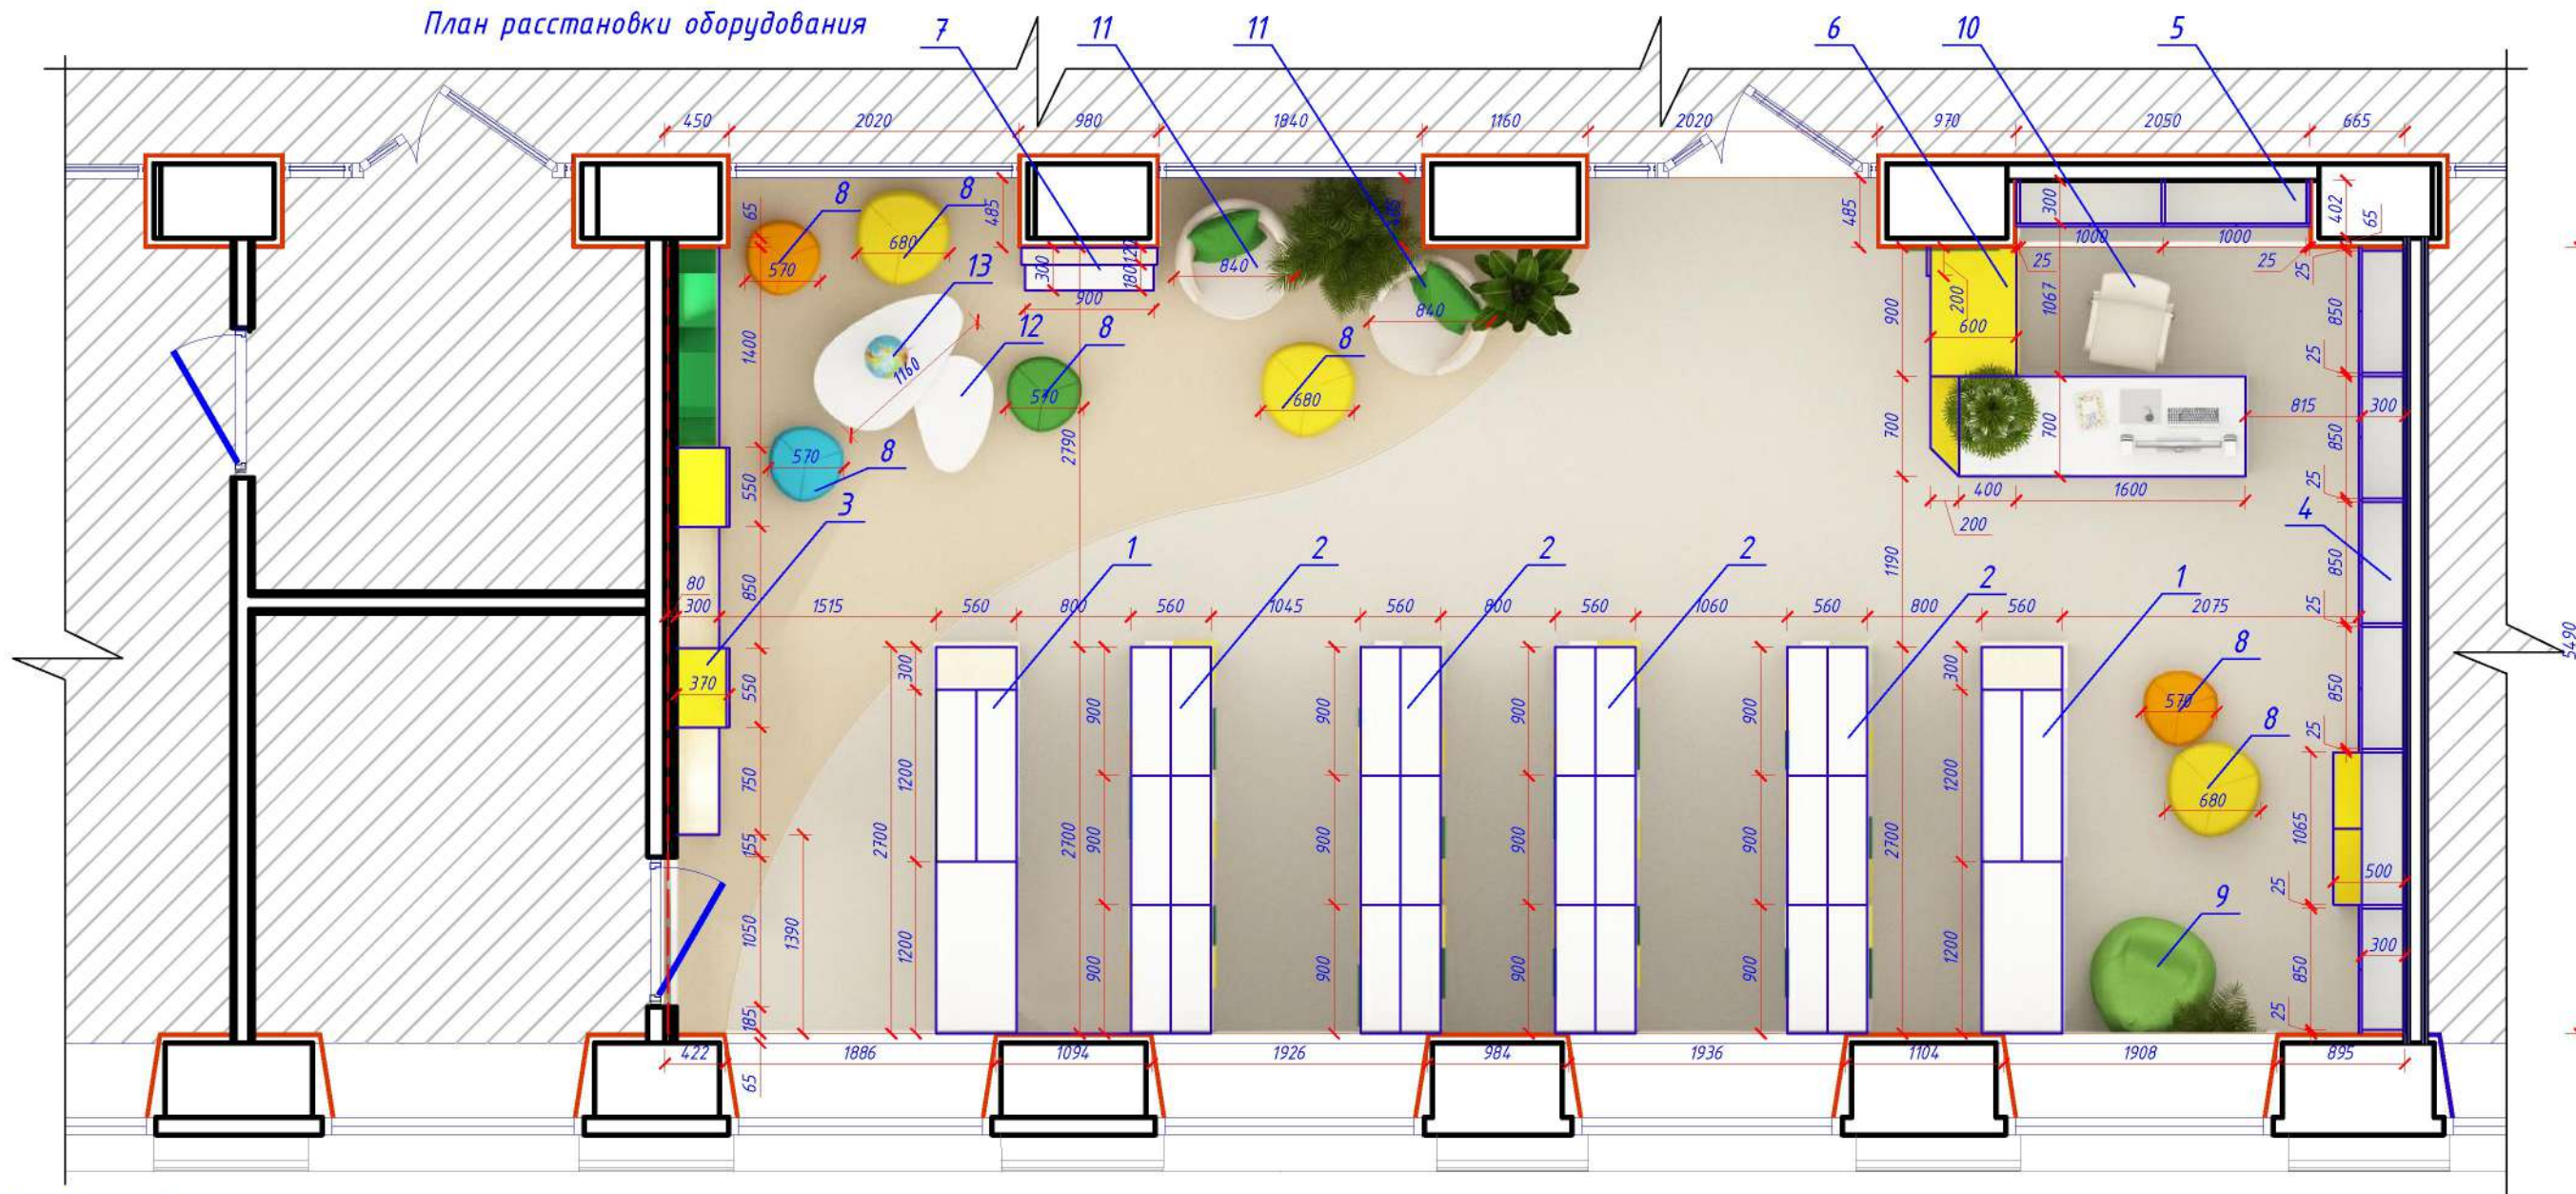


Условные обозначения:

- 1 Стеллаж 2-стор. со встроенным посадочным местом и столиком для работы с ПК. Нижний ярус полок закрыть распашными дверцами с механизмом открывания TIP-ON. Торцевая стенка решена в виде выставочного стеллажа с наклонными полками. (см. лист 16) Материал корпус и полки ЛДСП 25мм. Цвет ЛДСП: белый, светлое дерево (согласно проектному решению). Обивка посадочного места: микровелюр. Цвет: желтый. Размер: 2700 х 560 х 2090. Цоколь, фриз h 80 мм. Кол-во: 2 шт. Выполнить под заказ ПО «Радуга-Лук». <http://www.raduga-lik.ru>.
- 2 Стеллаж 2-стор. с декоративными вставками-кудами из ЛДСП. Куды свободно перемещаются в пространстве стеллажа, на усмотрение библиотекаря и создают новую экспозицию книг или конкурсных работ (макетов). Нижний ярус полок закрыть распашными дверцами с механизмом открывания TIP-ON. Стеллаж состоит из 3х отдельных стеллажей, объединенных в общую композицию с декоративной торцевой стенкой. Материал корпус и полки ЛДСП 25мм. Цвет ЛДСП: белый, светлое дерево (согласно проектному решению). Цвет вставок-куд: желтый, зеленый салатовый. Размер общий: 2700 х 560 х 2090. Размер отдельной секции: 900 х 590 х 2090. Цоколь, фриз h 80 мм. Кол-во рядов с общей декоративной торцевой стенкой: 4 шт. Кол-во стеллажей: 12 шт. (см. развертку и чертежи стеллажей лист 16). Выполнить под заказ ПО «Радуга-Лук». <http://www.raduga-lik.ru>.
- 3 Комплекс стеллажей и выставочных пространств "Сказочный городок". Материал корпус и полки ЛДСП 25мм. Цвет ЛДСП: белый, желтый, зеленый, светлое дерево (согласно проектному решению). (См. развертку вид 1-2). Выполнить под заказ ПО «Радуга-Лук». <http://www.raduga-lik.ru>.
- 4 Экспо-зона. Многофункциональная экспозиционная зона с комбинированными выставочными полками и стеллажами, со встроенным мягким посадочным местом в виде стилизованного домика. Верхний и нижний ярус полок закрыть распашными дверцами с механизмом открывания TIP-ON. Материал корпус и полки ЛДСП 25мм. Цвет ЛДСП: белый, желтый. Обивка посадочного места: микровелюр. Цвет: молочный. (См. развертку вид 3-4). Выполнить под заказ ПО «Радуга-Лук». <http://www.raduga-lik.ru>. Размеры встраиваемой мебели уточнить по фактическим замерам до заказа!
- 5 Стеллаж встроенный выставочный полузакрытый. Размер: 2050 х 300 х 2500. Верхний и два нижних яруса полок закрыть распашными дверцами с механизмом открывания TIP-ON. Материал корпус и полки ЛДСП 25мм. Цвет ЛДСП: белый. (См. развертку вид 2-3). Выполнить под заказ ПО «Радуга-Лук». <http://www.raduga-lik.ru>. Размеры встраиваемой мебели уточнить по фактическим замерам до заказа!
- 6 Кафедра угловая с переменной высотой и встроенным стеллажом для временного хранения книг. Материал корпус и столешница ЛДСП 25мм. Цвет ЛДСП: белый, желтый. Чертежи кафедры см. лист 14. Выполнить под заказ ПО «Радуга-Лук». <http://www.raduga-lik.ru>.
- 7 Стеллаж низкий 1-сторонний приставной. Размер: 980 х 300 х 1080. Материал корпус и полки ЛДСП 25мм. Цвет ЛДСП: белый, светлое дерево (согласно проектному решению). (См. развертку вид 2-3). Выполнить под заказ ПО «Радуга-Лук». <http://www.raduga-lik.ru>.
- 8 Фабрика мебели Defo <https://www.defo.ru/>. Пуф M12. Каркас: фанера 12мм, ДСП 16мм, ДВП, брус хвойных пород. Наполнители: пенополиуретан EL2545, ST2536, синтепон. Опоры пластиковые 35мм.
- Размер: h400мм, d570мм. Обивка: микровелюр. Цвет: оранжевый. Кол-во: 2 шт.
- Размер: h400мм, d570мм. Обивка: микровелюр. Цвет: яркий голубой. Кол-во: 1 шт.

- Размер: h400мм, d570мм. Обивка: микровелюр. Цвет: яркий зеленый. Кол-во: 1 шт.
- Размер: h400мм, d680мм. Обивка: микровелюр. Цвет: яркий желтый. Кол-во: 3 шт.
- 9 Кресло-мешок "Груша". Размер: 82 х 82 х 50. Материал обивки: Микрофибра. Цвет светлый зеленый Velvet Lux 76. Фабрика Pushe. <https://pushe.ru/>. Кол-во: 1 шт.
- 10 Кресло 6002-1 S. Артикул: 6002-1 S. Размер (Ш х Г х В): 53 х 61 х 108 см. Обивка экокожа, цвет: кремовый. Кол-во: 1шт. Интернет-магазин офисной мебели WoodOffice. <https://woodoffice.ru/>.
- 11 Круглое поворотное кресло Модест. Габариты: 84 х 84 х 71 см. Высота сиденья, см 44. Материал обивки: Коллекция Santorini (5 Категория). Антивандалный мягкий флок. Santorini 02. Цвет: молочный. Фабрика Lavsit. <https://www.lavsit.ru/>. Кол-во 2 шт.
- 12 Журнальные столики Brick. Артикул: 23607. Размер (Ш х Г х В): 116 х 52 х 45 см. Материал столешницы: МДФ, цвет: белый. Ножки: дерево, лак. Интернет-магазин офисной мебели WoodOffice. <https://woodoffice.ru/>.
- 13 Интерактивный глобус Oregon Scientific Explorer AR. Артикул: SG338R. Комплектация: Глобус, «Умная» ручка. Кабель microUSB. <https://robotbaza.ru/>

Изм.	Кол.уч	Лист	№ док	Подпись	Дата	Дизайн-проект помещений детской библиотеки и читального зала филиала №14, находящихся по адресу: ул. Пушкина, д.25, г.Ухта, Республика Коми			
Архитектор	Мурашова Н.С.				06.20	Дизайн-проект детской библиотеки и читального зала филиала №14	Стадия	Лист	Листов
Архитектор	Ермакович Т.В.				06.20		Р	7	
Заказчик	Ткаченко О.Г.				06.20				
						Детская библиотека. План расстановки оборудования	ООО "ПроектСтрой"		

План полов

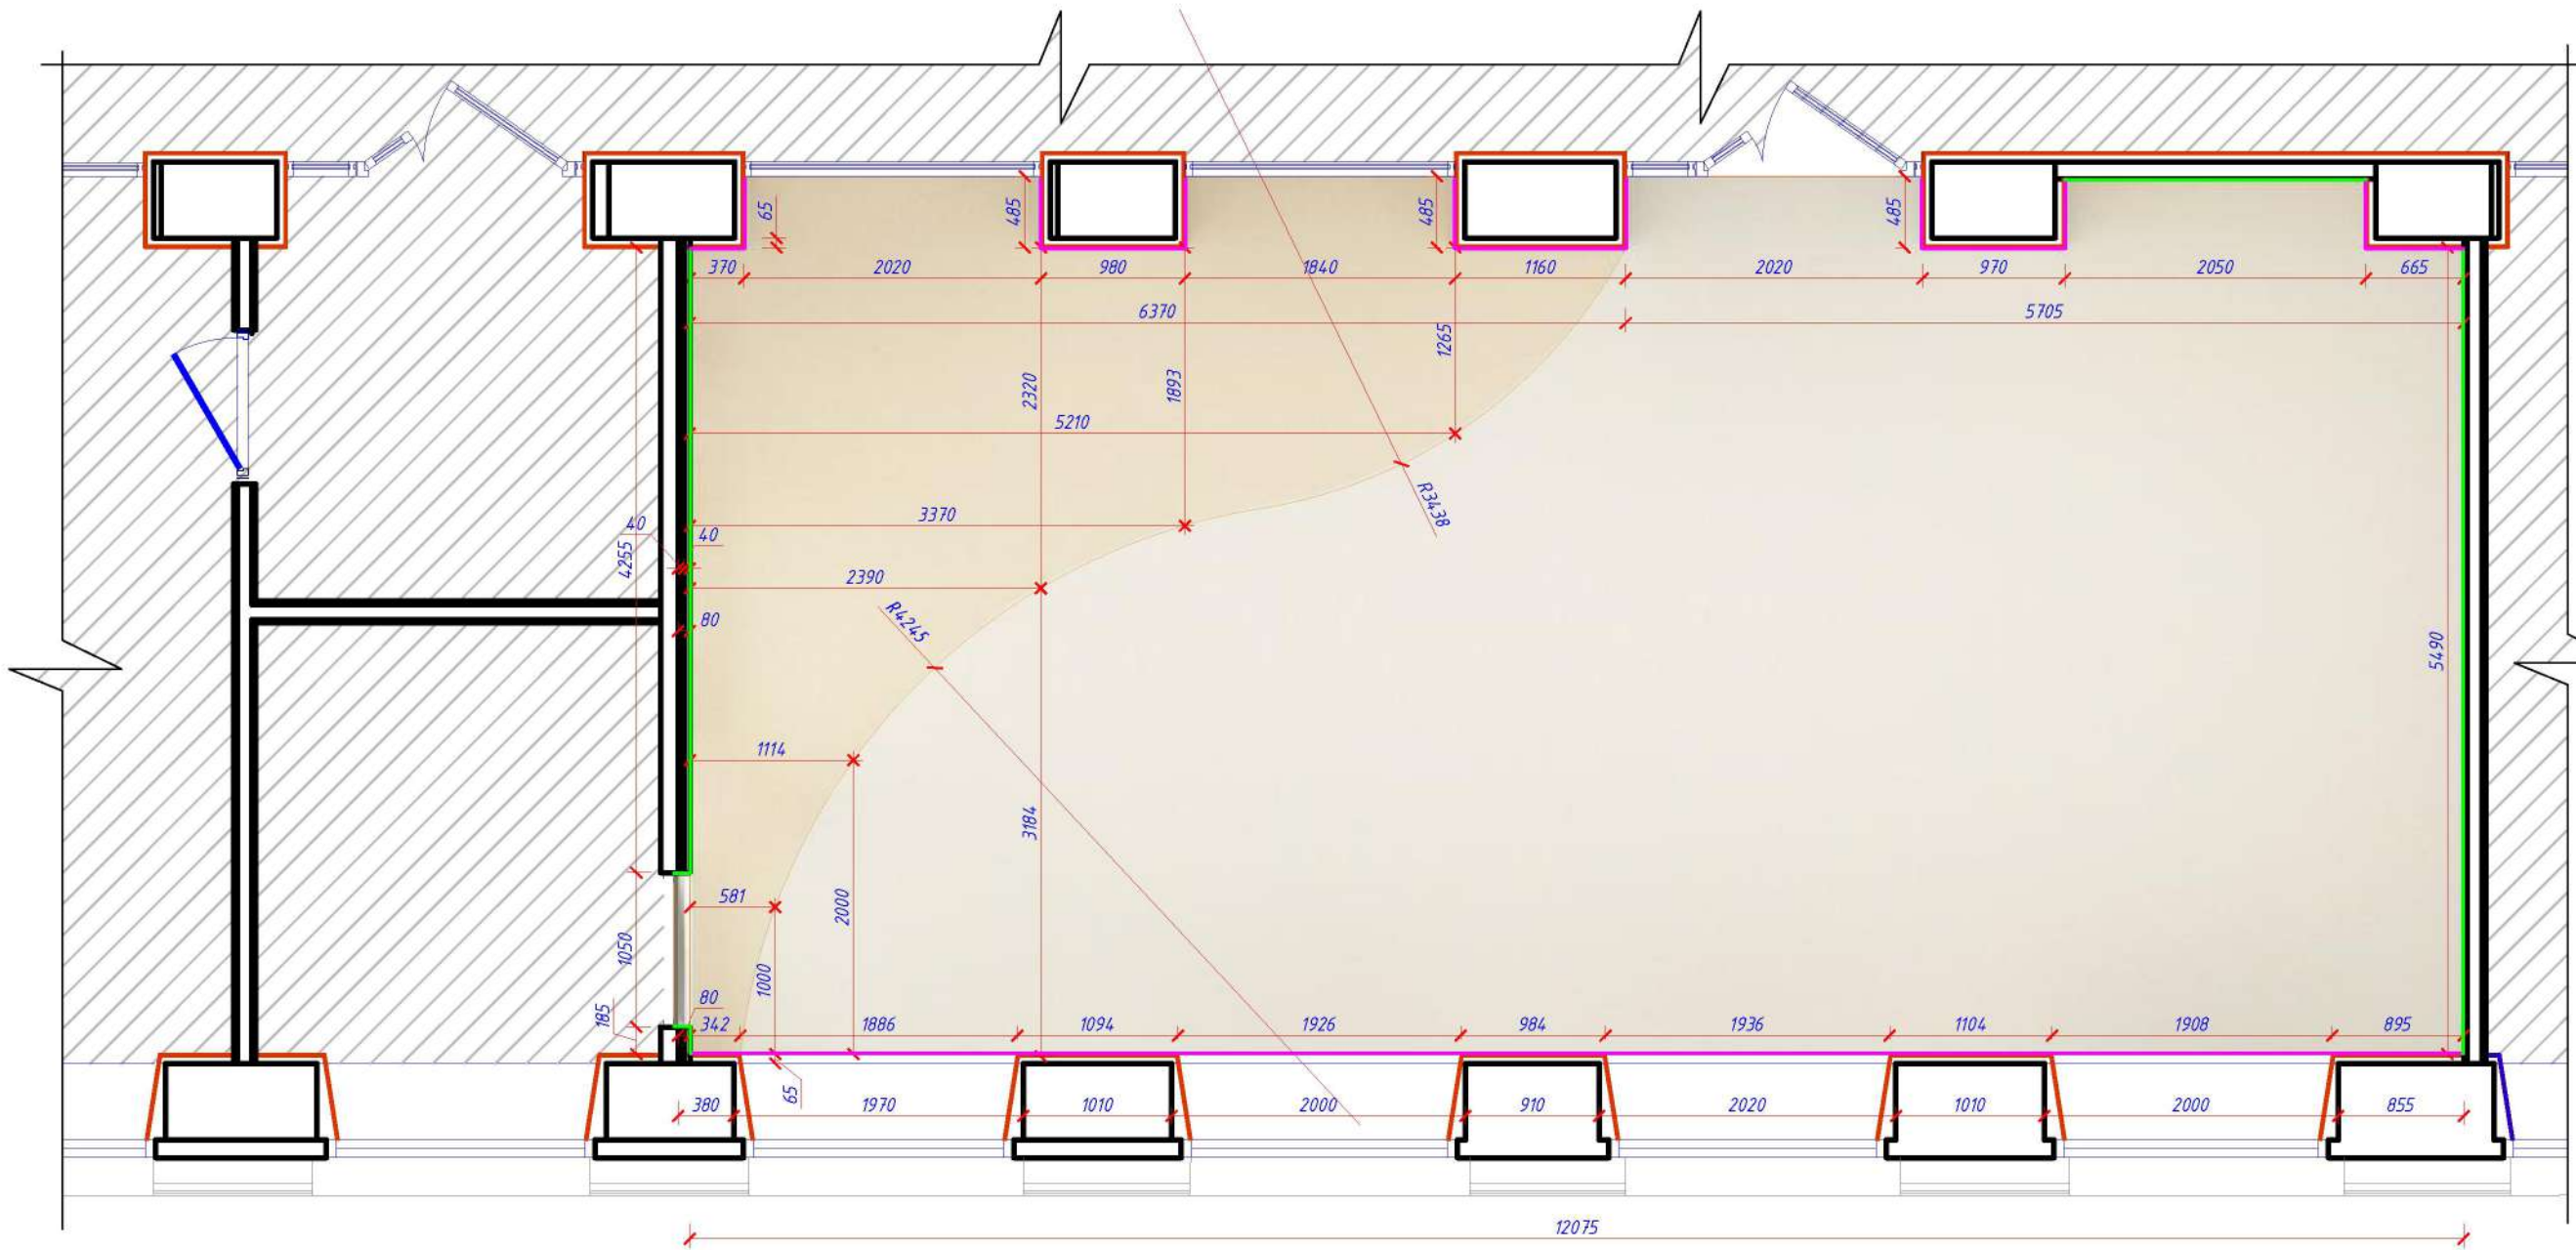

Условные обозначения:


-  - Коммерческий гетерогенный линолеум ACCZENT PRO - Aspect 4. Компания Tarkett. Высококачественное коммерческое ПВХ покрытие с защитным слоем 0.7 мм. Класс пожарной опасности (ФЗ-123) КМ2. Класс применения для общественных помещений: 34. Общая толщина: 2 мм.
-  - Коммерческий гетерогенный линолеум ACCZENT PRO - Aspect 5. Компания Tarkett. Высококачественное коммерческое ПВХ покрытие с защитным слоем 0.7 мм. Класс пожарной опасности (ФЗ-123) КМ2. Класс применения для общественных помещений: 34. Общая толщина: 2 мм.
-  - Завершающий элемент step TAGinterio RAL 9010, h=100 мм. Фабрика TAGinterio™
-  - Уголок 10x10x2700. Компания Tarkett. Цвет подобрать под коммерческий линолеум ACCZENT PRO

Примечание:

Уточнить фактические размеры помещения после выравнивания стен. Заказывать материалы только после уточнения всех размеров.

						Дизайн-проект помещений детской библиотеки и читального зала филиала №14, находящихся по адресу: ул. Пушкина, д.25, г.Ухта, Республика Коми			
Изм.	Кол.уч	Лист	№ док	Подпись	Дата	Дизайн-проект детской библиотеки и читального зала филиала №14	Стадия	Лист	Листов
Архитектор	Мурашова Н.С.				06.20		Р	8	
Архитектор	Ермакович Т.В.				06.20				
Заказчик	Ткаченко О.Г.				06.20				
						Детская библиотека . План полов	ООО"ПроектСтрой"		

План потолков с привязкой светильников

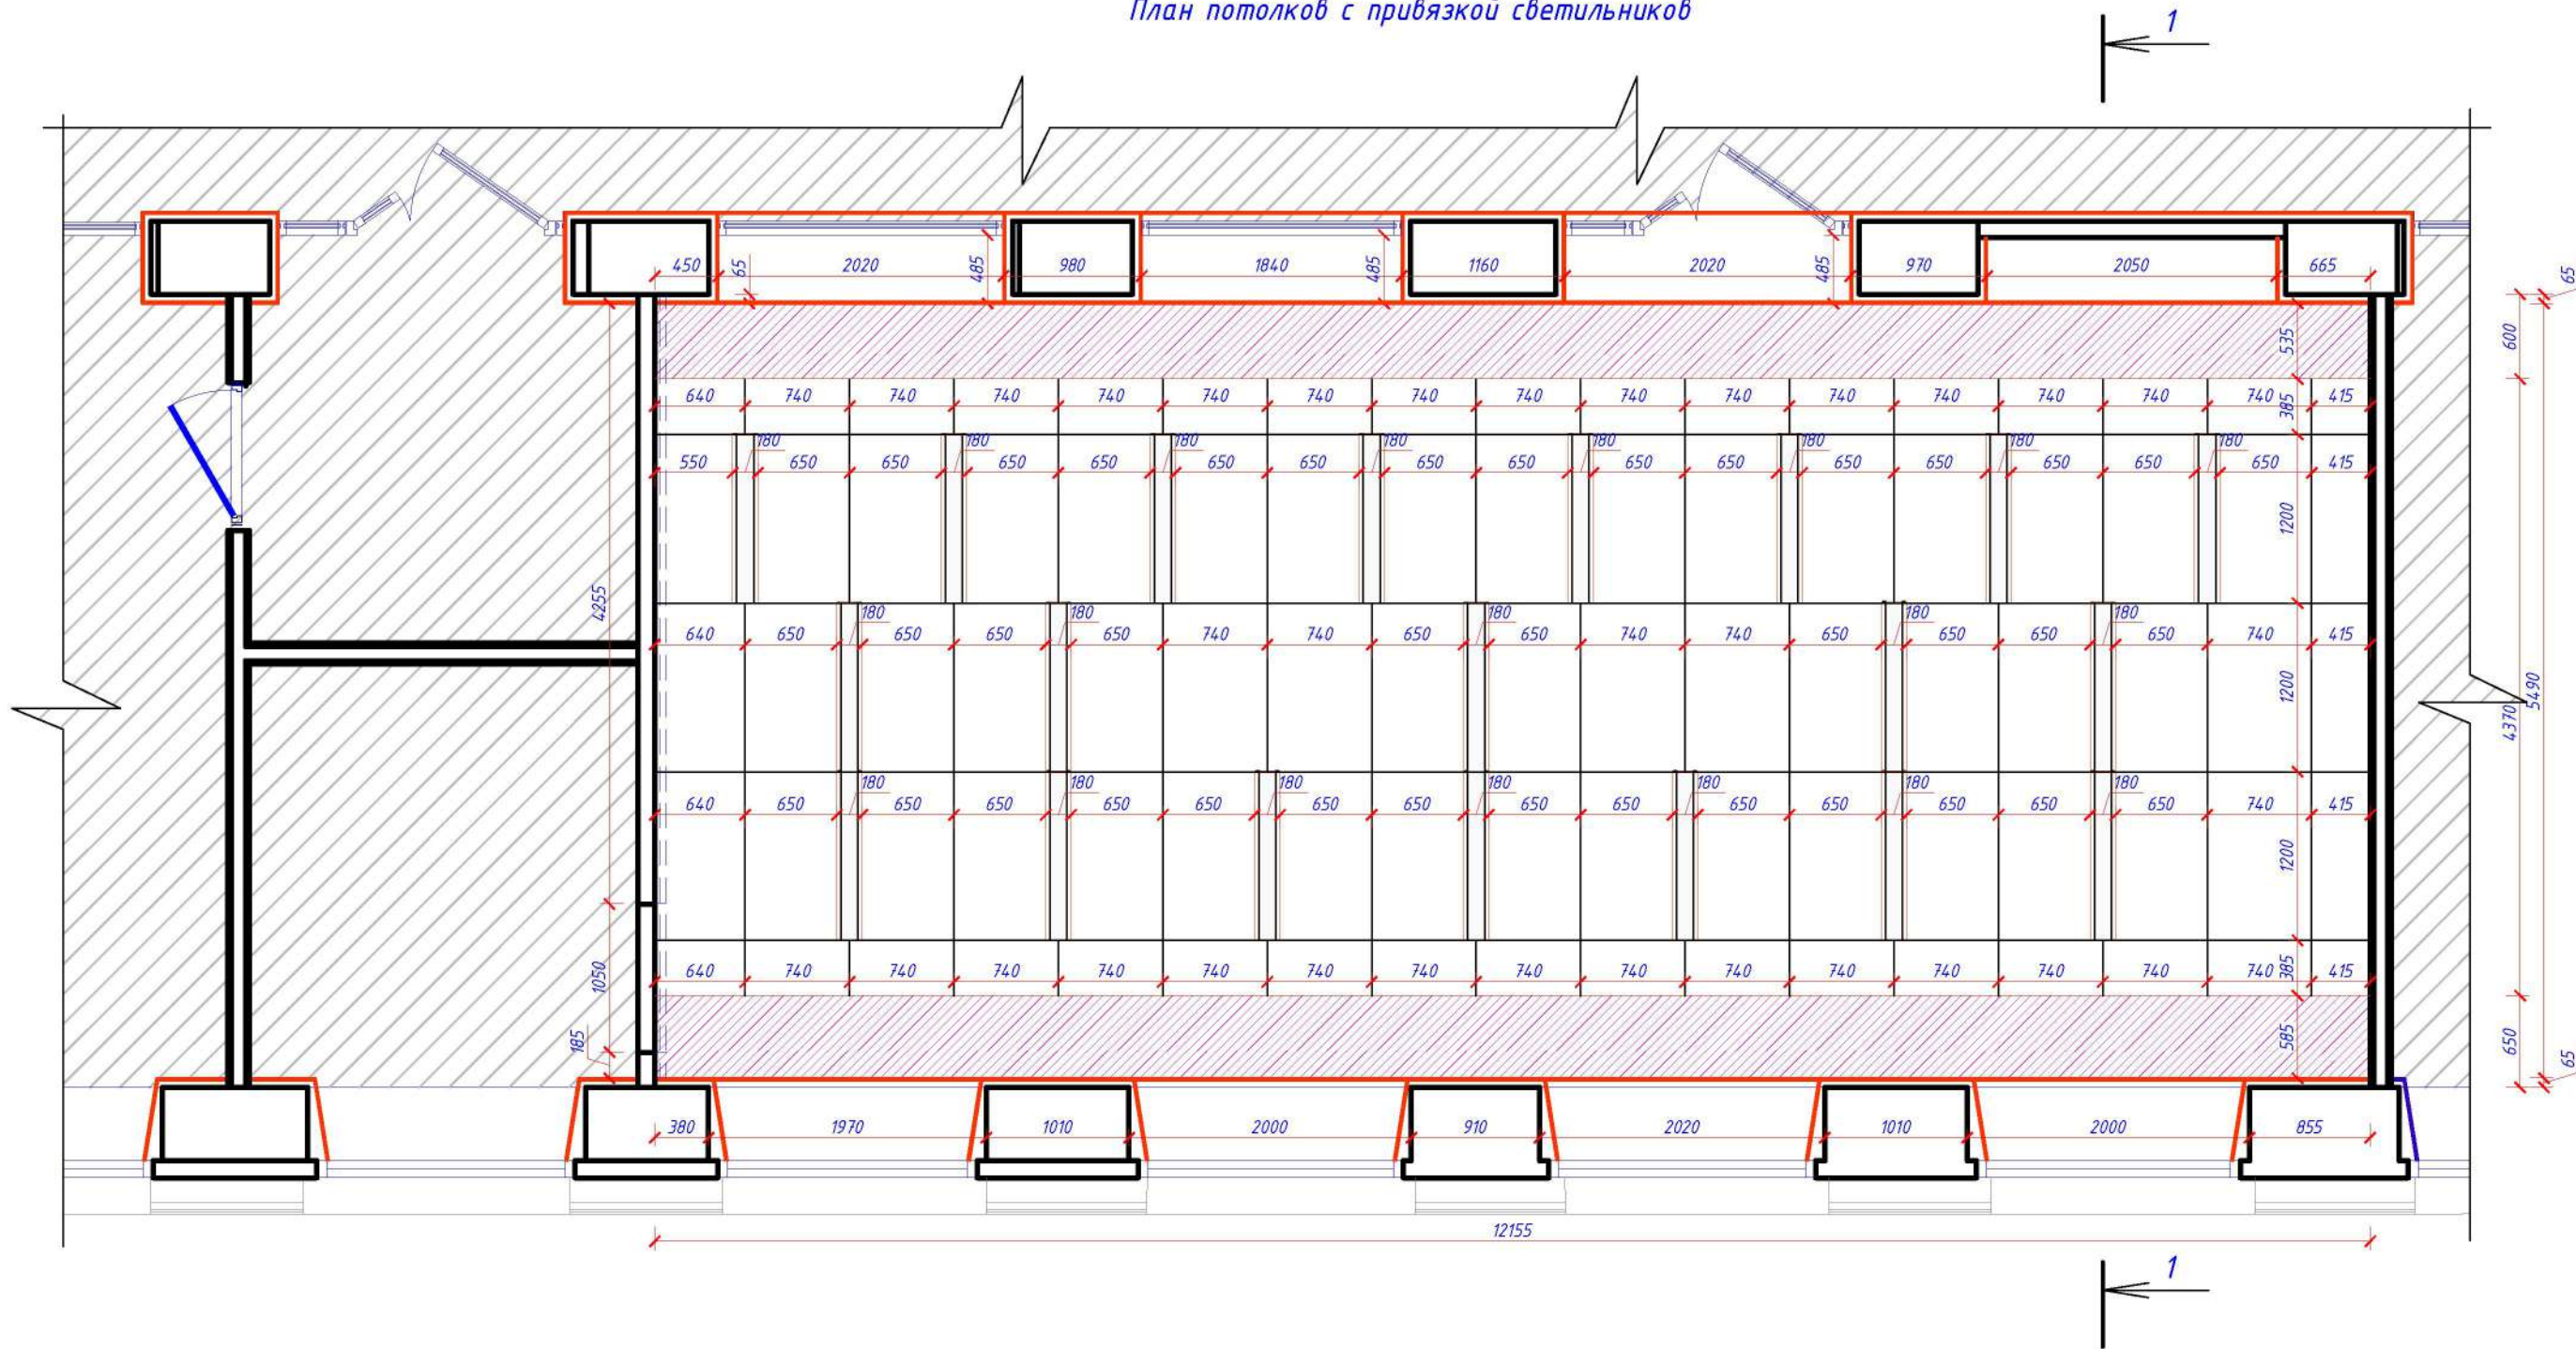

Условные обозначения:

- несущие стены и перегородки
- конструкция из ГКЛ (вентиляционный короб).
Окраска водоземulsionным составом по грунтовке, цвет белый.
- потолок со скрытой подвесной системой Escorpon Focus Ds, цвет белый.
- 18xLTN MED GLASS 1195x180 IP54 2,75 м

						Дизайн-проект помещений детской библиотеки и читального зала филиала №14, находящихся по адресу: ул. Пушкина, д.25, г.Ухта, Республика Коми		
Изм.	Кол.уч	Лист	№ док	Подпись	Дата			
Архитектор	Мурашова Н.С.				06.20	Дизайн-проект детской библиотеки и читального зала филиала №14		
Архитектор	Ермакович Т.В.				06.20			
Заказчик	Ткаченко О.Г.				06.20	Детская библиотека. План потолков с привязкой светильников		
						Стадия	Лист	Листов
						Р	9	
						ООО "ПроектСтрой"		

Согласовано

Взам. инв. N

Подп. и дата

Инв. N подп.