

ДИЗАЙН-ПРОЕКТ ДЕТСКОЙ БИБЛИОТЕКИ В С. ВЕНГЕРОВО

Иванова Дарья,
Сиднева Анастасия,
110 группа, НГУАДИ

АННОТАЦИЯ


Здание центральной (межпоселенческой) библиотеки Венгеровского района находится в селе Венгерово, Новосибирской области.

Наряду со взрослым отделом, в библиотеке располагается также детский отдел, состоящий из помещений читального зала, абонемента и фонда. Все помещения располагаются на первом этаже здания. Для дизайн-проекта модернизации библиотечного пространства были выбраны помещения читального зала и абонемента.



ОБМЕРНЫЙ ПЛАН ЗДАНИЯ БИБЛИОТЕКИ

(1 этаж)

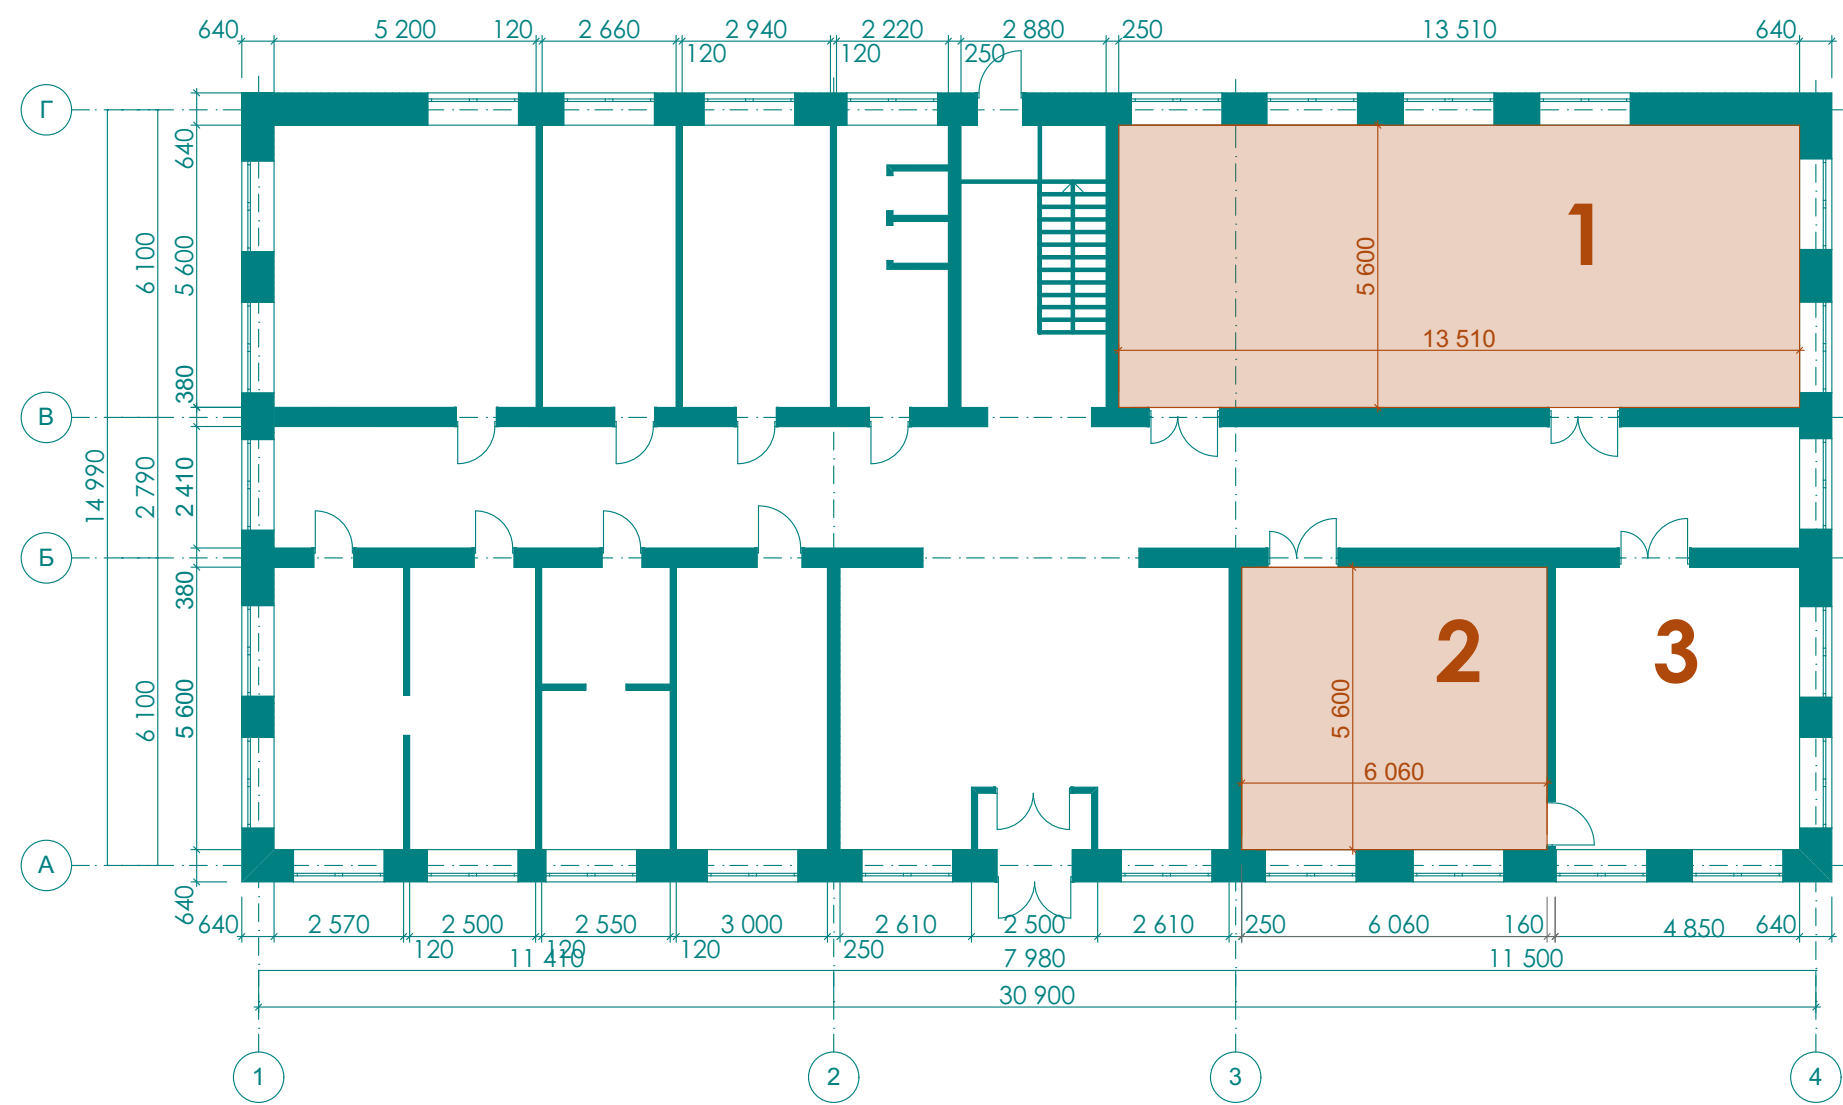


Модернизируемые
помещения библиотеки

1 Читальный зал

2 Помещение абонемента

3 Книгохранилище


ПЛАН РАССТАНОВКИ МЕБЕЛИ (М 1:100)

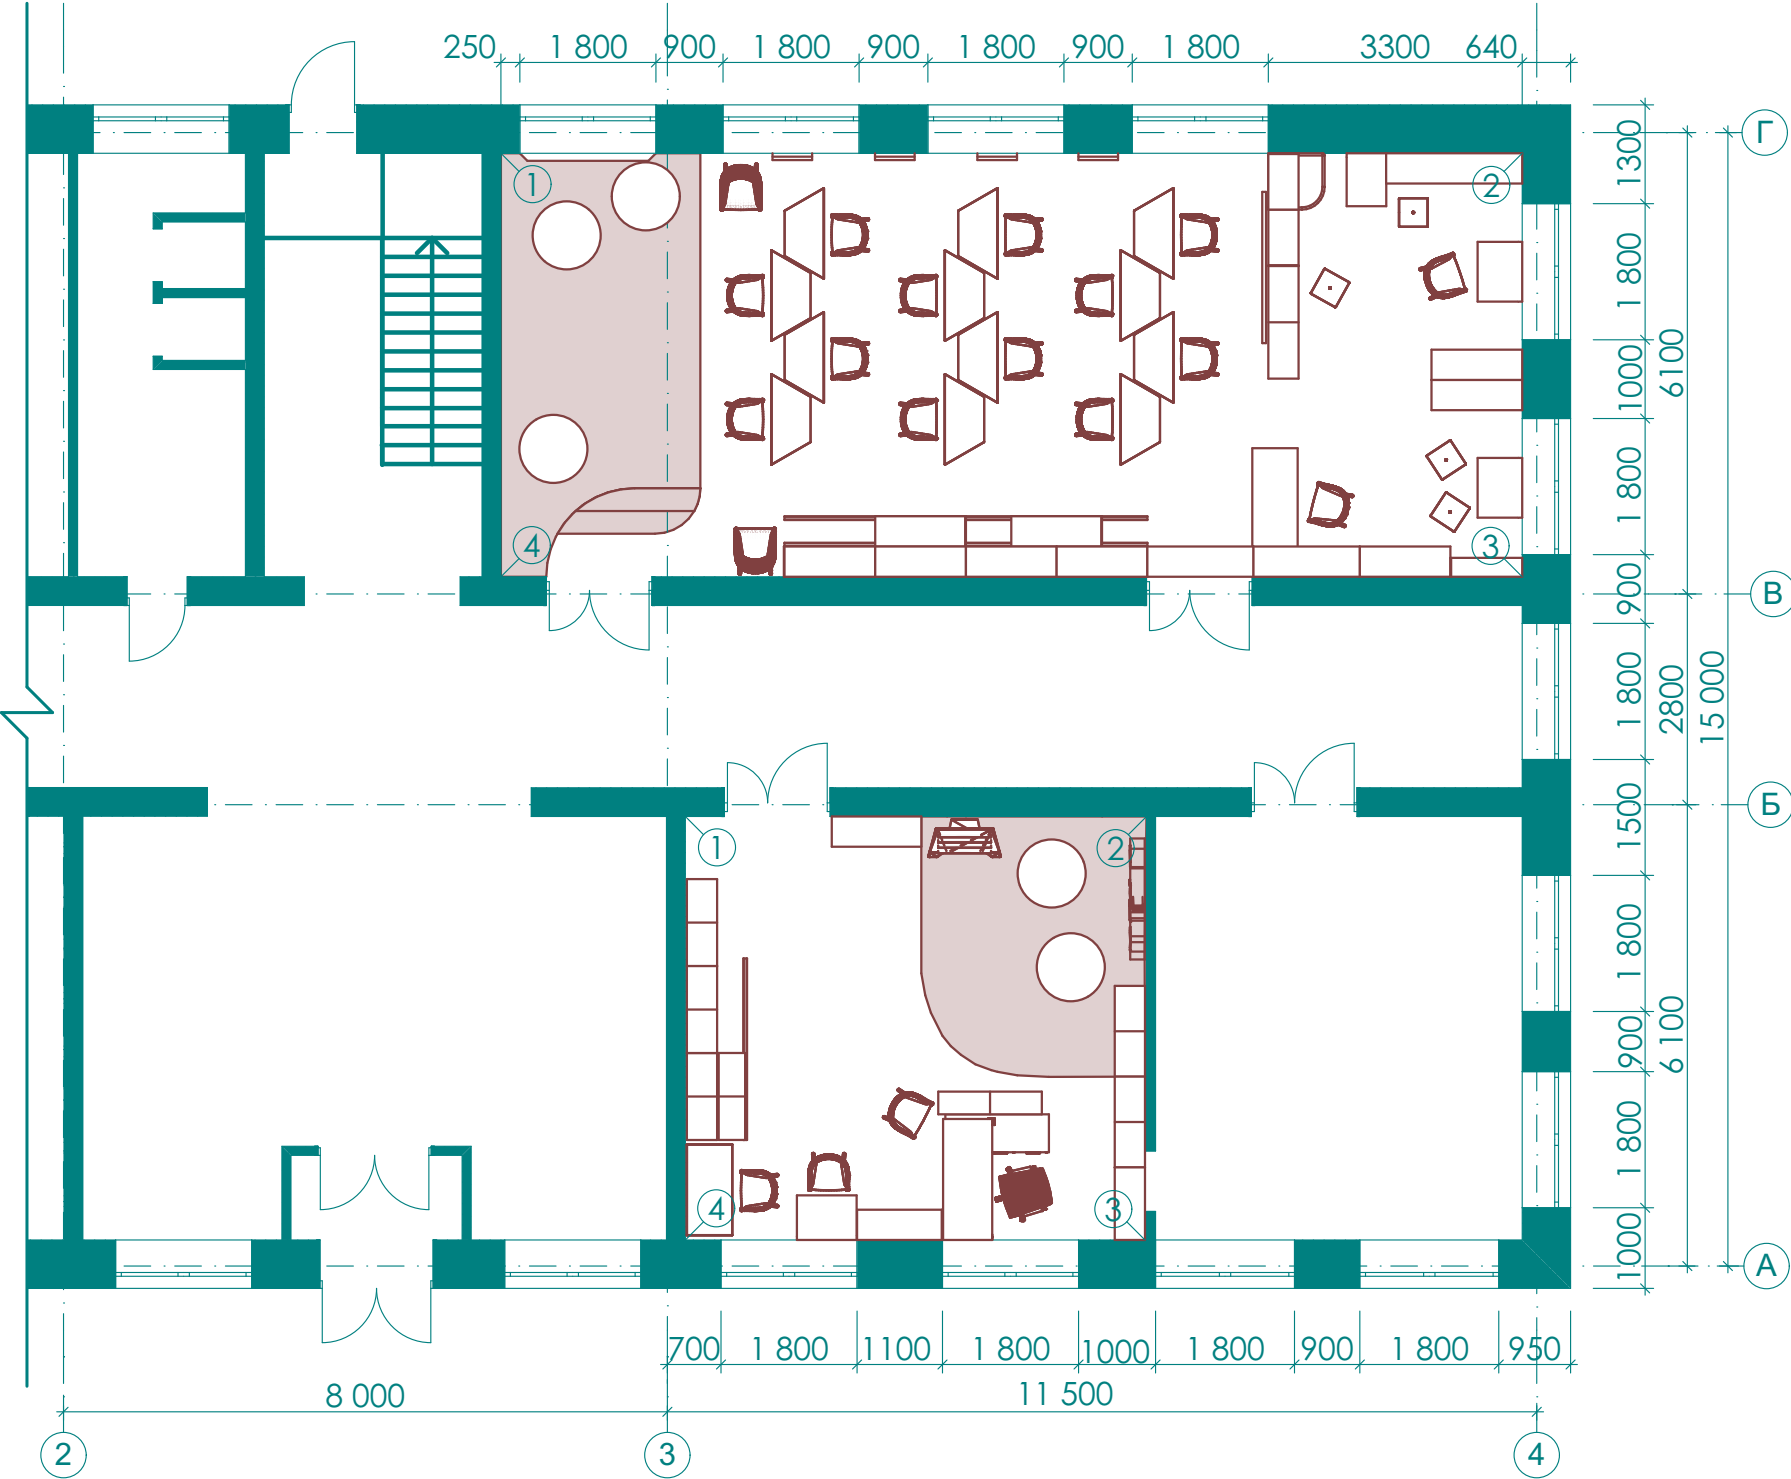

ФУНКЦИОНАЛЬНОЕ ЗОНИРОВАНИЕ

Индивидуальная
работа

1

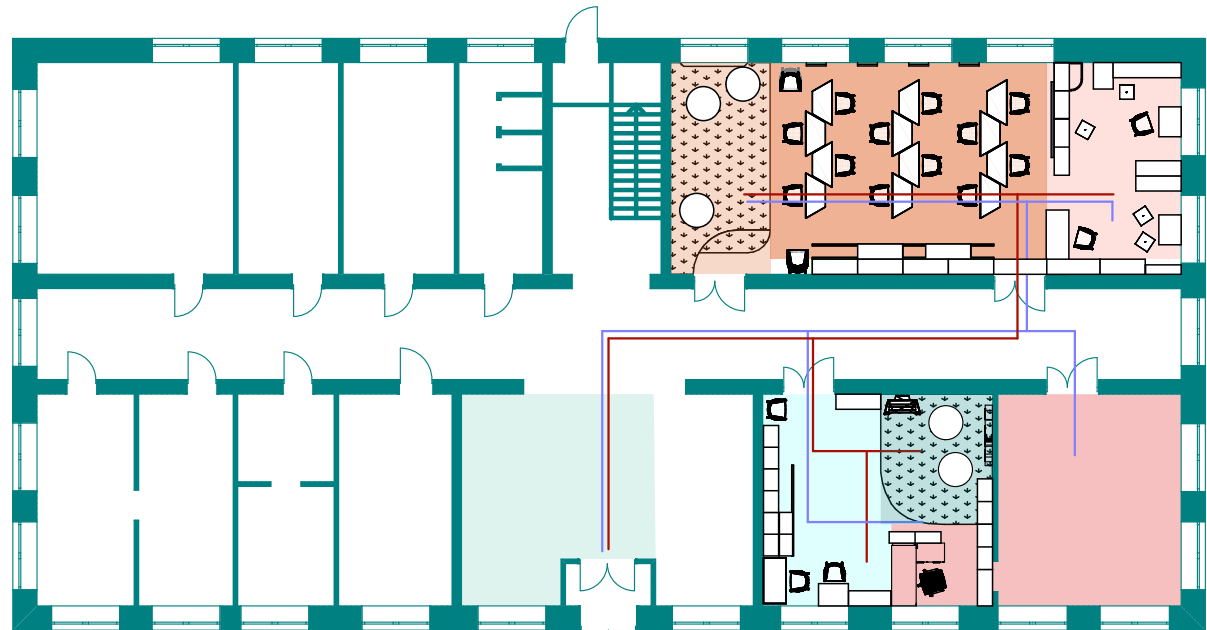


- Хранение одежды и личных вещей
Анонсирование мероприятий
- Зона отдыха / ожидания / игры / рисования
- Зона тихого чтения
- Место для рисования / игр / релаксации
- Администрация библиотеки

- Работа с книгами фонда
Работа в сети интернет
Множительная техника
- Фонд детской библиотеки
Выдача книг
- Зона чтения / самостоятельной работы
- Посетители

Круглый стол /
обсуждение

2

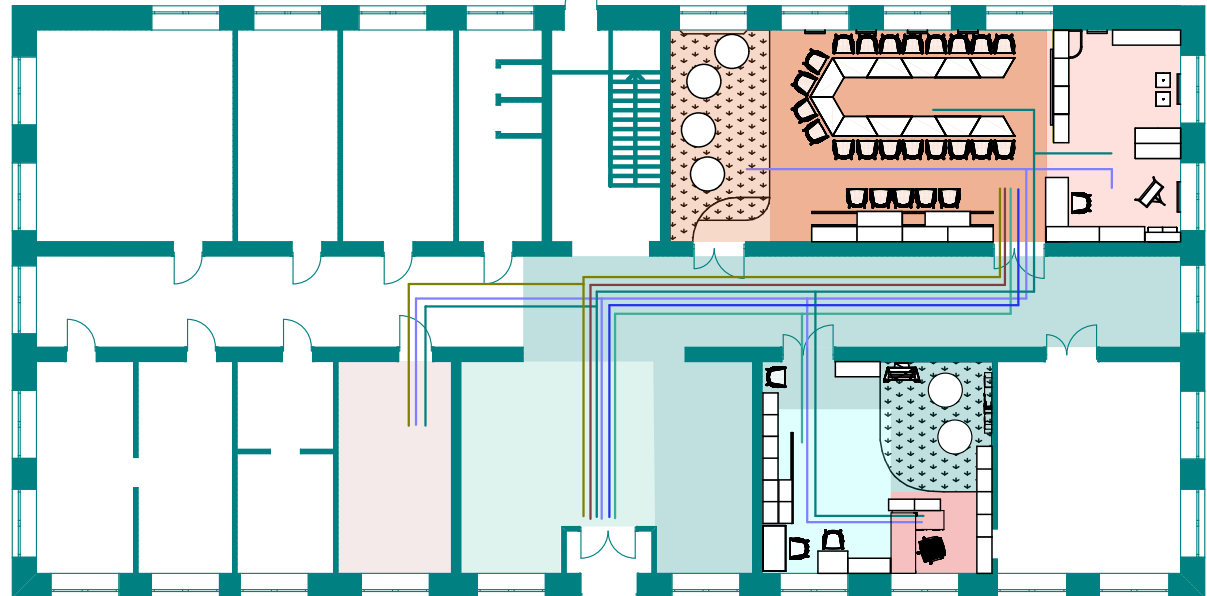


- Хранение одежды и личных вещей
Анонсирование мероприятий
- Ожидание начала мероприятия
Свободное общение, кофе-брейк
- Переговорная площадка по орг. вопросам
- Подготовка оборудования, техники и материалов
- Администрация библиотеки
- Участники мероприятия
- Организаторы мероприятия

- Подготовка к мероприятиям
- Регистрация на участие
Фиксация обратной связи
- Проведение мероприятий
Участие в мероприятиях
Рефлексия/подведение итогов
- Место для отдыха
- Зрители/наблюдатели
- Представители СМИ
- Специальные гости

Командная игра /
викторина

3

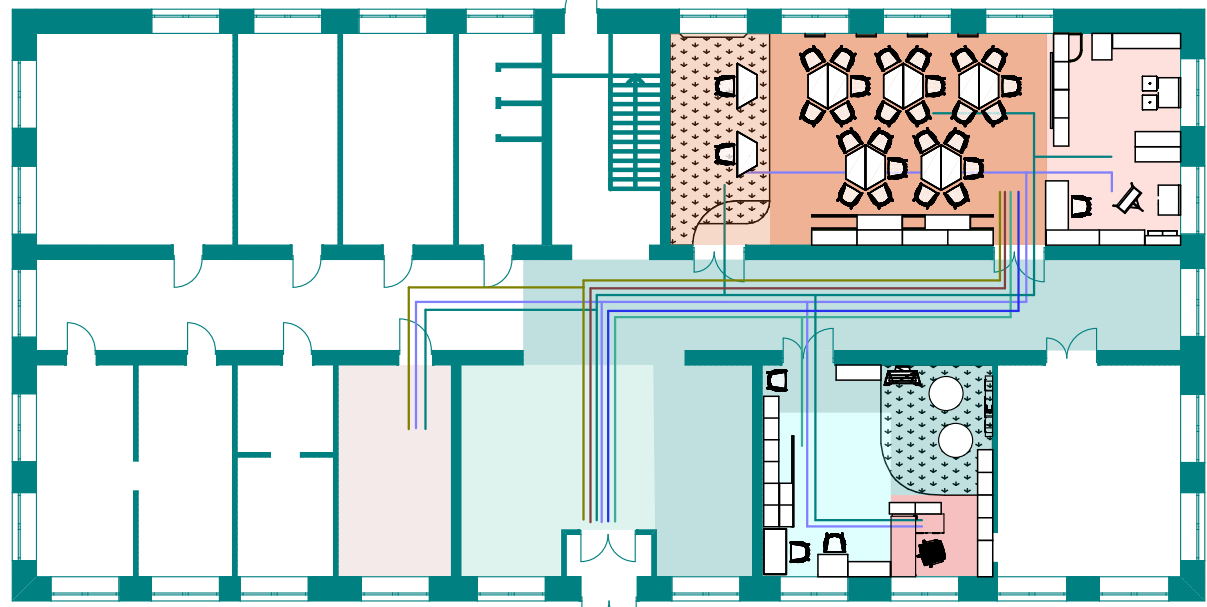


- Хранение одежды и личных вещей
Анонсирование мероприятий
- Ожидание начала мероприятия
Свободное общение, кофе-брейк
- Переговорная площадка по орг. вопросам
- Подготовка оборудования, техники и материалов
- Администрация библиотеки
- Участники мероприятия
- Организаторы мероприятия

- Подготовка к мероприятиям
- Регистрация на участие
Фиксация обратной связи
- Проведение мероприятий
Участие в мероприятиях
Рефлексия/подведение итогов
- Место для судей / жюри
- Зрители/наблюдатели
- Представители СМИ
- Специальные гости

ФУНКЦИОНАЛЬНОЕ ЗОНИРОВАНИЕ

Кинопросмотр /
театр

4

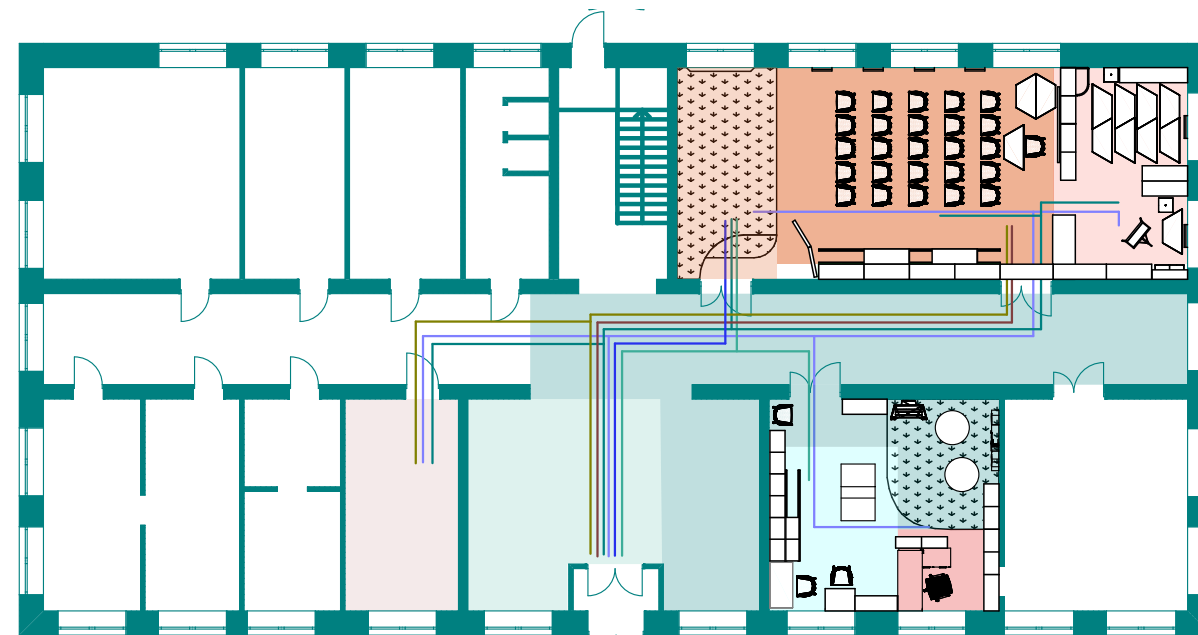

- Хранение одежды и личных вещей
Анонсирование мероприятий
- Ожидание начала мероприятия
Свободное общение, кофе-брейк
- Переговорная площадка по орг. вопросам
- Подготовка оборудования и техники


- Администрация библиотеки
- Участники мероприятия
- Организаторы мероприятия

- Подготовка к мероприятиям
Подготовка материалов
- Регистрация на участие
Фиксация обратной связи
- Зрительный зал
Рефлексия/подведение итогов
- Сцена
Рефлексия/подведение итогов

- Зрители/наблюдатели
- Представители СМИ
- Специальные гости

Групповая игра /
тренинг

5

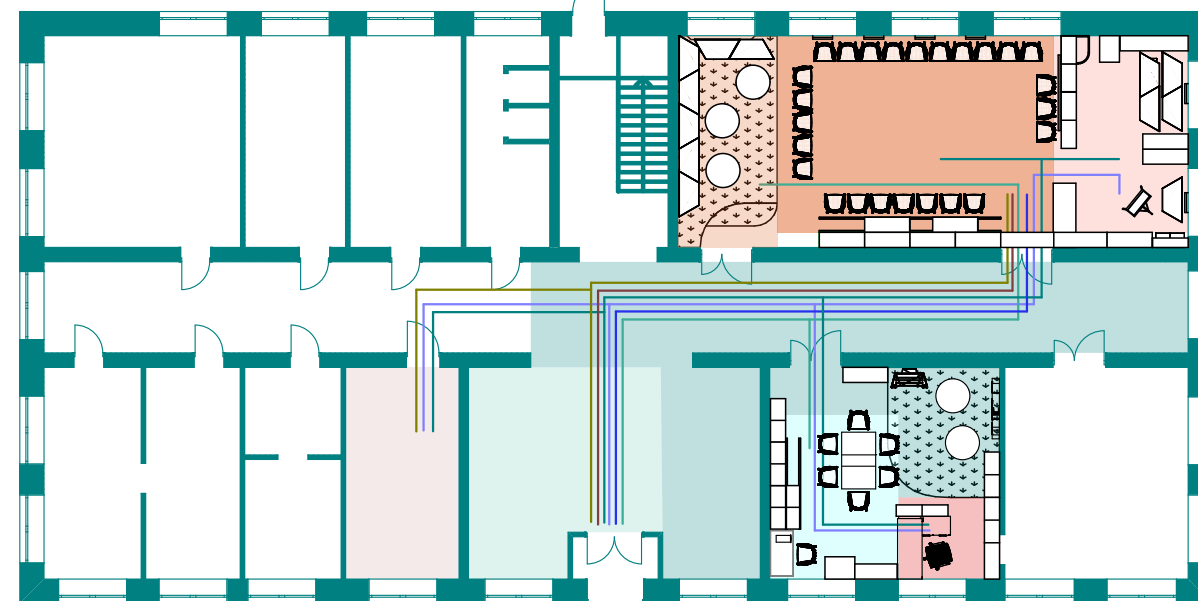

- Хранение одежды и личных вещей
Анонсирование мероприятий
- Ожидание начала мероприятия
Свободное общение, кофе-брейк
- Переговорная площадка по орг. вопросам
- Подготовка оборудования и техники


- Администрация библиотеки
- Участники мероприятия
- Организаторы мероприятия

- Подготовка к мероприятиям
Подготовка материалов
- Регистрация на участие
Фиксация обратной связи
- Проведение мероприятий
Участие в мероприятиях
Рефлексия/подведение итогов
- Место для отдыха

- Зрители/наблюдатели
- Представители СМИ
- Специальные гости

Лекции /
семинары

6

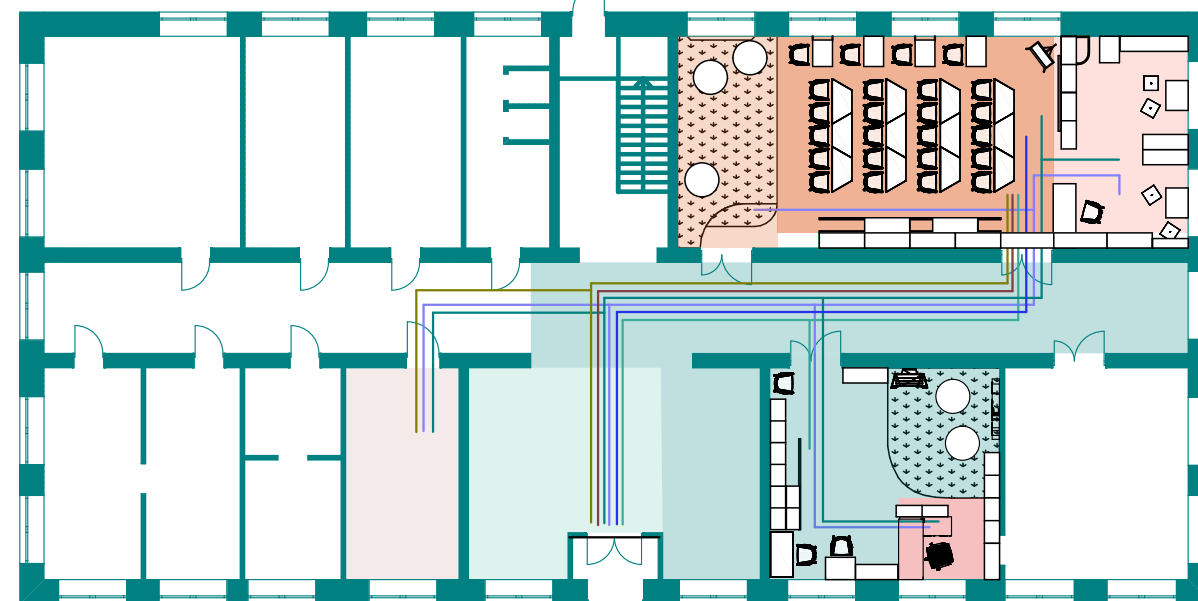

- Хранение одежды и личных вещей
Анонсирование мероприятий
- Ожидание начала мероприятия
Свободное общение, кофе-брейк
- Переговорная площадка по орг. вопросам
- Место для отдыха

- Администрация библиотеки
- Участники мероприятия
- Организаторы мероприятия

- Подготовка к мероприятиям
Подготовка материалов
Подготовка оборудования и техники
- Регистрация на участие
Фиксация обратной связи
- Проведение мероприятий
Участие в мероприятиях
Рефлексия/подведение итогов

- Зрители/наблюдатели
- Представители СМИ
- Специальные гости

ЧИТАЛЬНЫЙ ЗАЛ

Театральный занавес, который также может служить перегородкой для зоны отдыха

Трансформируемый двухслойный стеллаж позволяет экономить место, отводимое под книги

Белая меловая стена может использоваться для рисования, создания театральных декораций, а также в качестве экрана для кинопросмотра

Подвесной лёгкий шатер, позволит ребенку побыть наедине или с другом

Консольные столики для индивидуальной работы в зоне тихого чтения

Ступени на сцену находятся сразу за дверью для удобства выступающих

Благодаря трапецевидной форме столов без труда можно комбинировать различные пространства

