


# ДИЗАЙН-ПРОЕКТ

библиотеки-филиала № 10  
ГБУК «ЦБС для детей»  
"Книга и театр"

Функциональная схема  
библиотеки-филиала №10

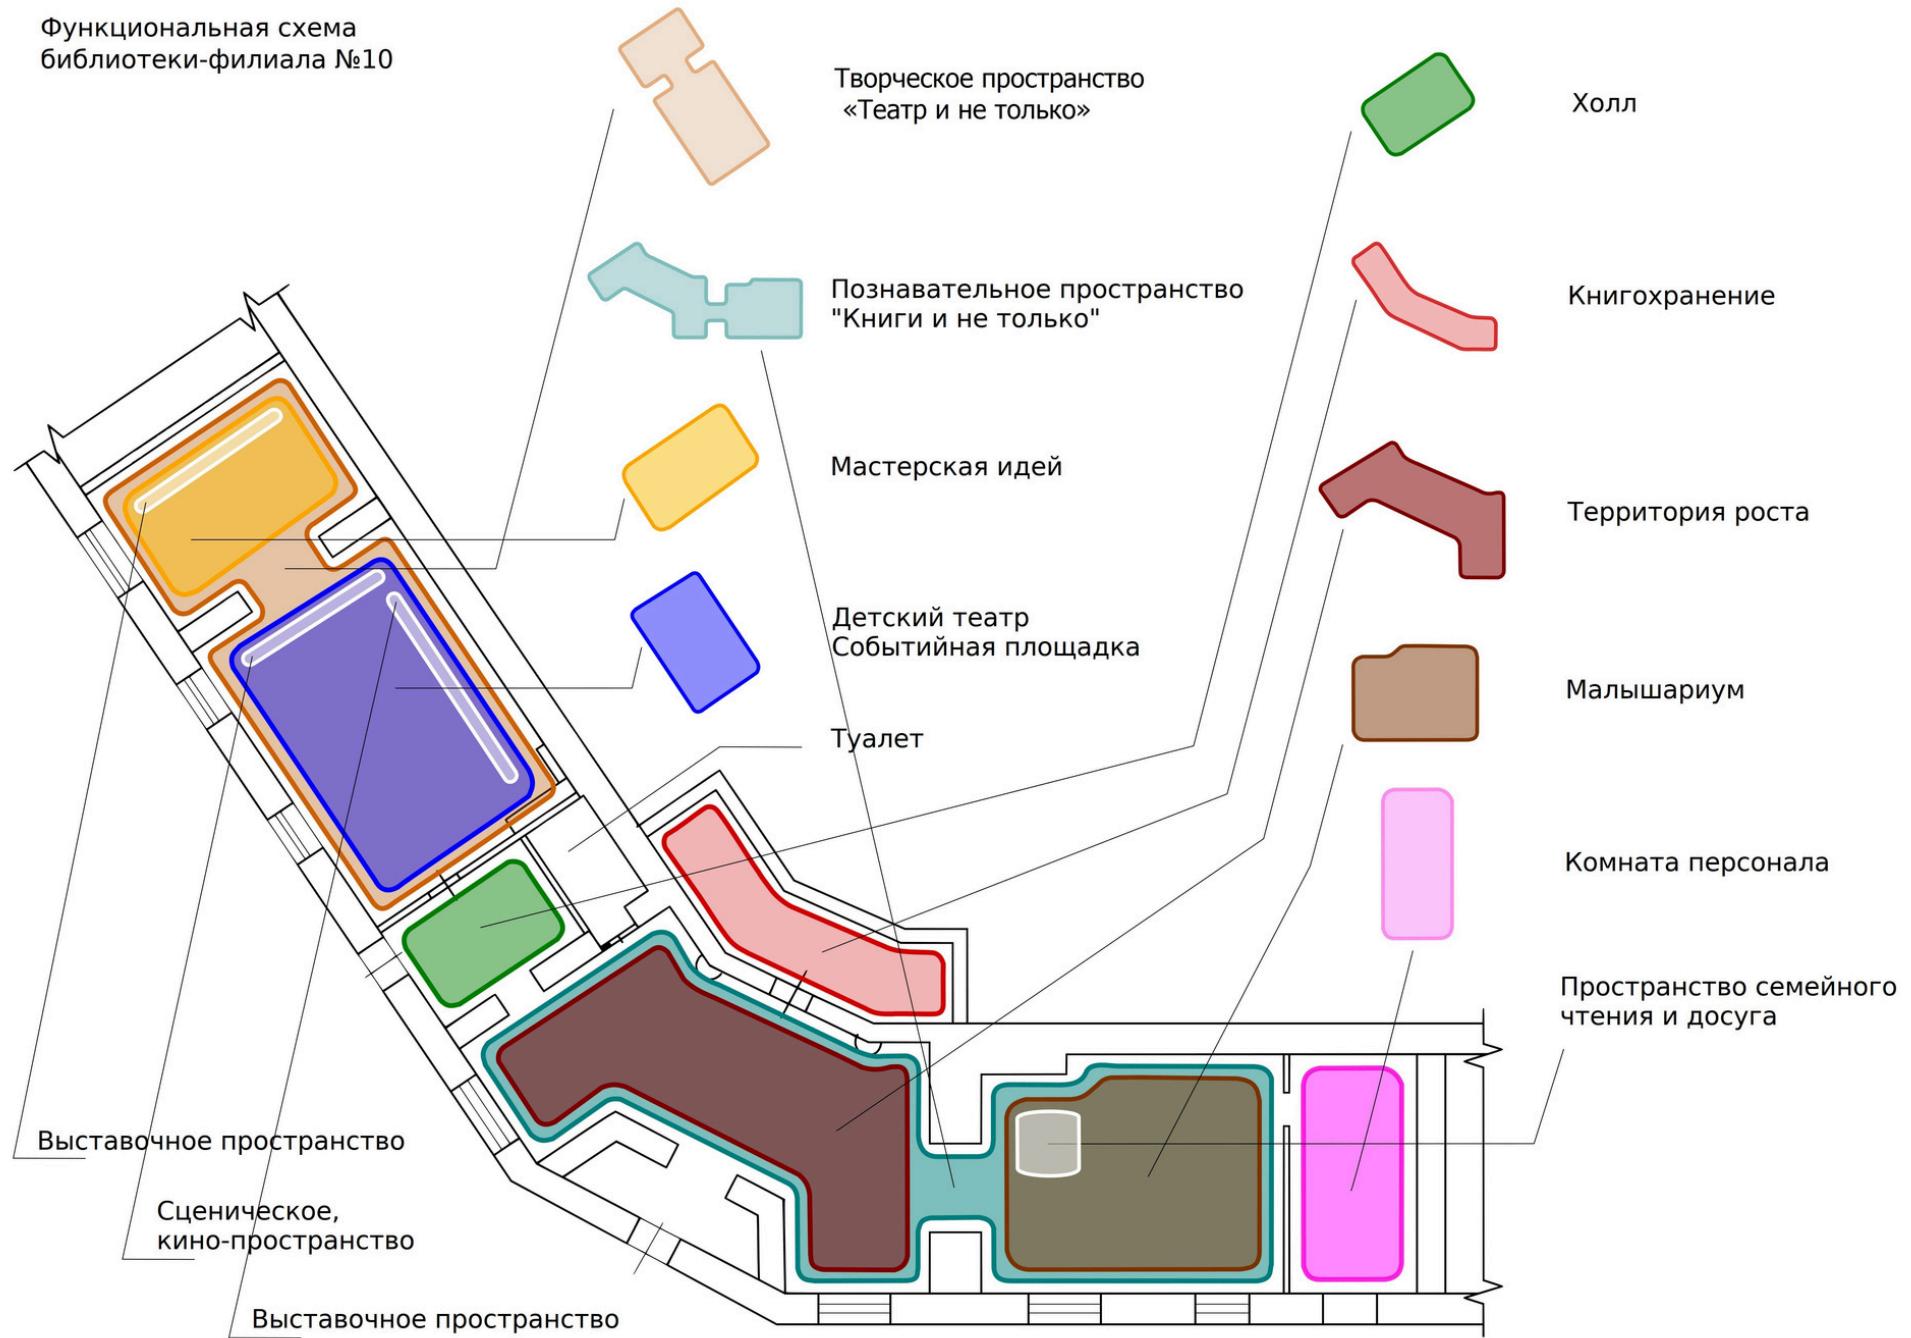


План расстановки мебели  
для библиотеки-филиала №10

**Условные обозначения:**

- |   |   |   |   |
|---|---|---|---|
|  Пуф                   |  Каталожный ящик  |  Стол            |  Интерактивная панель      |
|  Стеллаж односторонний |  мениск           |  Компьютер       |  Шкаф-стеллаж с отверстием |
|  Софиты                |  купе             |  Шкаф двусторонч |  Шкаф металлический        |
|  Стол для ПК           |  Столы мобил      |  Крючки и        |  Стеллаж металл. 2x        |
|  Кафедра               |  ячейки для вещей |  Тумба           |  Стеллаж металл. 1x        |
|  Стул                  |  для техники      |  Электронное     |  Стол-ромашка              |
|  Диван                 |  пианино          |   |   |
|  Стол                  |   |   |   |
|  Выставочный стеллаж   |   |   |   |



Электрооборудование. Отм. 0,000  
(первый этаж).  
План. М 1:100

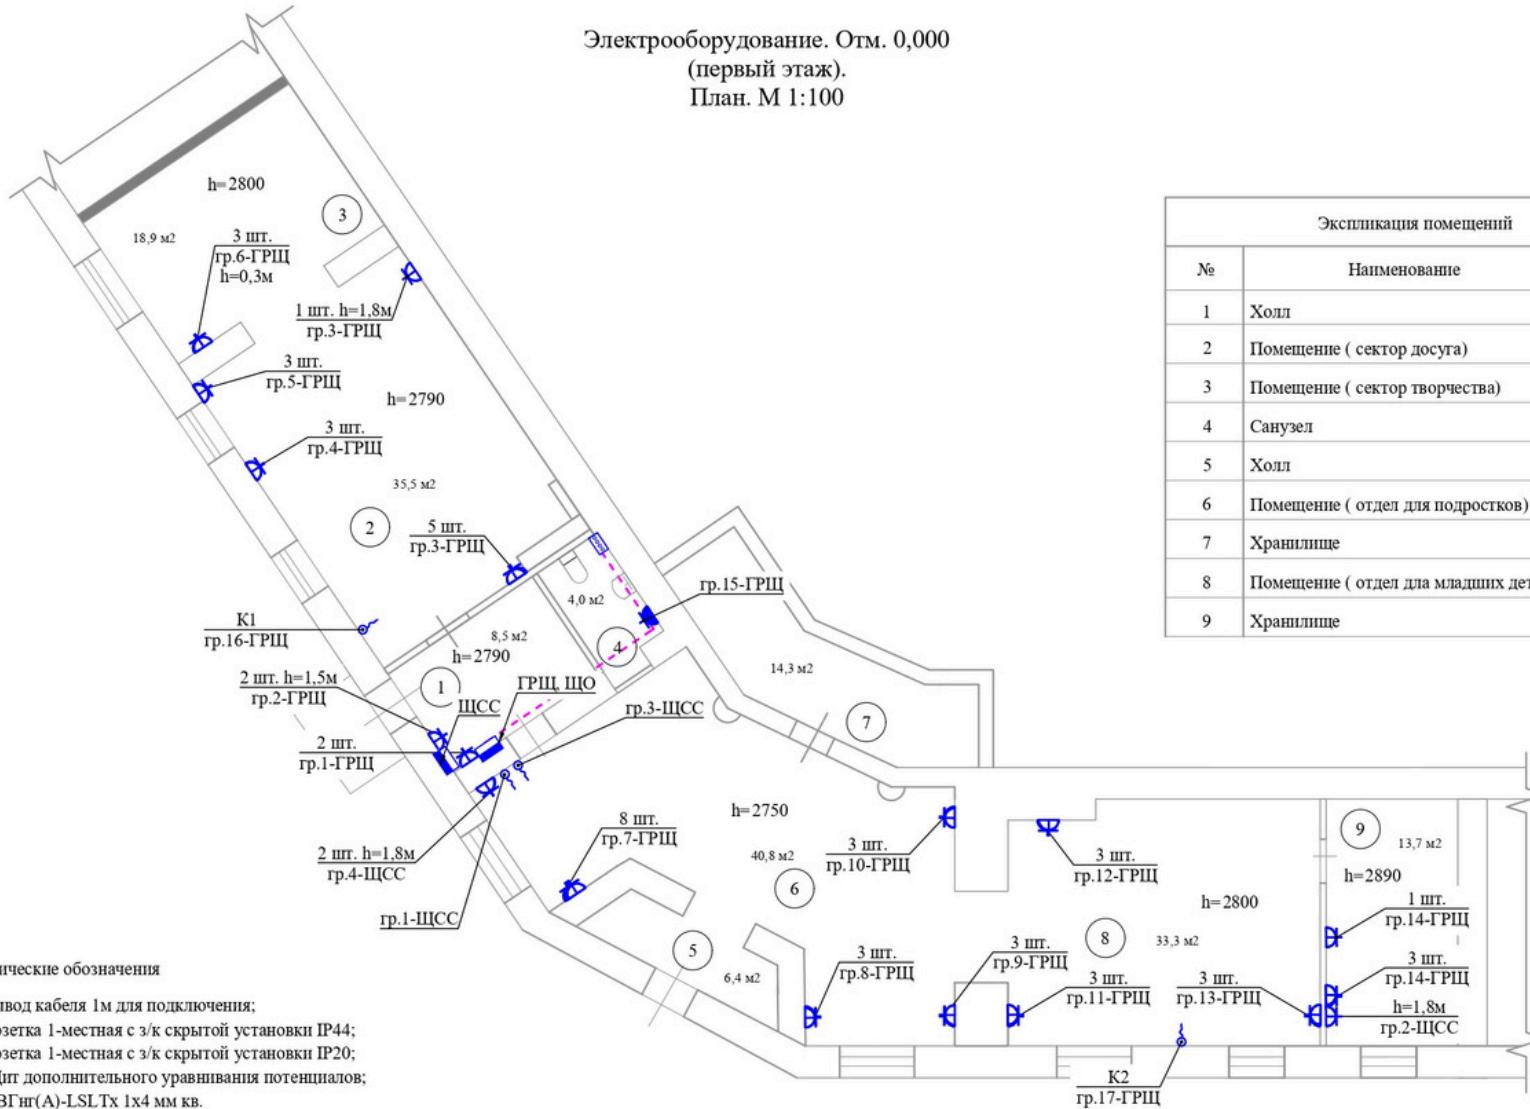

Условные графические обозначения

- вывод кабеля 1м для подключения;
- розетка 1-местная с з/к скрытой установки IP44;
- розетка 1-местная с з/к скрытой установки IP20;
- Щит дополнительного уравнивания потенциалов;
- ВВГнг(A)-LSLTx 1x4 мм кв.

- Примечания:
- Строительная часть показана условно.
  - Распределительные и групповые линии выполнить кабелем марки ВВГнг(A)-LSLTx скрыто в штрабах под штукатуркой стен.
  - Проходы кабеля сквозь стену выполнить в отрезках стальных труб и уплотнить монтажной пеной.
  - До нарезки кабеля уточнить длины линий.
  - На высоте 0,3м розетки установить в местах доступных только сотрудникам организации, в местах, исключающих свободный доступ к розеткам (в специальных нишах, в конструкциях мебели, имеющих запирающуюся на замок дверцу).

Экспликация помещений		
№	Наименование	Показатель
1	Холл	
2	Помещение ( сектор досуга)	
3	Помещение ( сектор творчества)	
4	Санузел	
5	Холл	
6	Помещение ( отдел для подростков)	
7	Хранилище	
8	Помещение ( отдел для младших детей)	
9	Хранилище	

2022.006110.РД-ЭС

Капитальный ремонт библиотеки-филиала №10 Государственного бюджетного учреждения культуры города Севастополя "Централизованная библиотечная система для детей", расположенного по адресу: г. Севастополь, ул. Толбухина, 14

Изм	Кол.уч	Лист	№док.	Подпись	Дата
Разработал	Малай	<i>М. Малай</i>	06.22		
Проверил	Полуляхов	<i>П. Полуляхов</i>	06.22		
ГИП	Полуляхов	<i>П. Полуляхов</i>	06.22		

Силовое электрооборудование и электрическое освещение

Электрооборудование. Отм. 0,000 (первый этаж). План. М 1:100

ИП Полуляхов И.В.

# ФУНКЦИОНАЛЬНАЯ СХЕМА



# ТВОРЧЕСКОЕ ПРОСТРАНСТВО "ТЕАТР И НЕ ТОЛЬКО"



Мастерская идей

Детский театр.  
Событийная площадка

# ТВОРЧЕСКОЕ ПРОСТРАНСТВО "ТЕАТР И НЕ ТОЛЬКО"

Мастерская идей



Выставочное пространство

Столы для мастер-классов

# ТВОРЧЕСКОЕ ПРОСТРАНСТВО "ТЕАТР И НЕ ТОЛЬКО"

Мастерская идей



Интерактивный пол

Зеркальный шкаф-купе

# ТВОРЧЕСКОЕ ПРОСТРАНСТВО "ТЕАТР И НЕ ТОЛЬКО"

Детский театр

Выставочное пространство

Сценическое, кино- пространство

Кафедра

Событийная площадка



# ТВОРЧЕСКОЕ ПРОСТРАНСТВО "ТЕАТР И НЕ ТОЛЬКО"

## Детский театр




Синтезатор

Диван

# ПОЗНАВАТЕЛЬНОЕ ПРОСТРАНСТВО "КНИГИ И НЕ ТОЛЬКО"




Территория роста

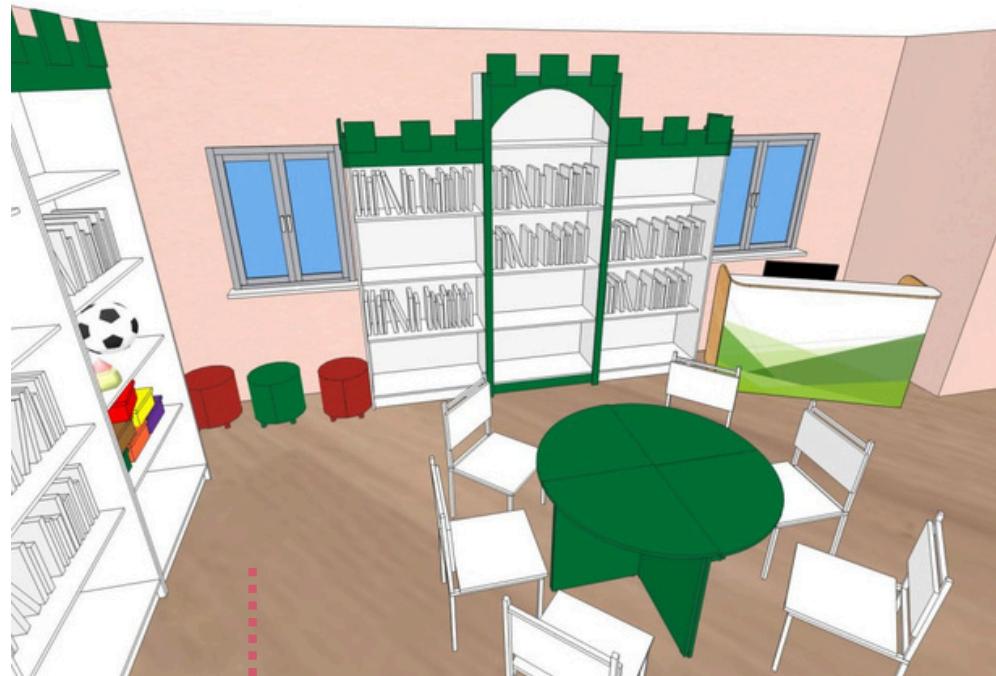

Малышариум

# ПОЗНАВАТЕЛЬНОЕ ПРОСТРАНСТВО "КНИГИ И НЕ ТОЛЬКО"

## Территория роста

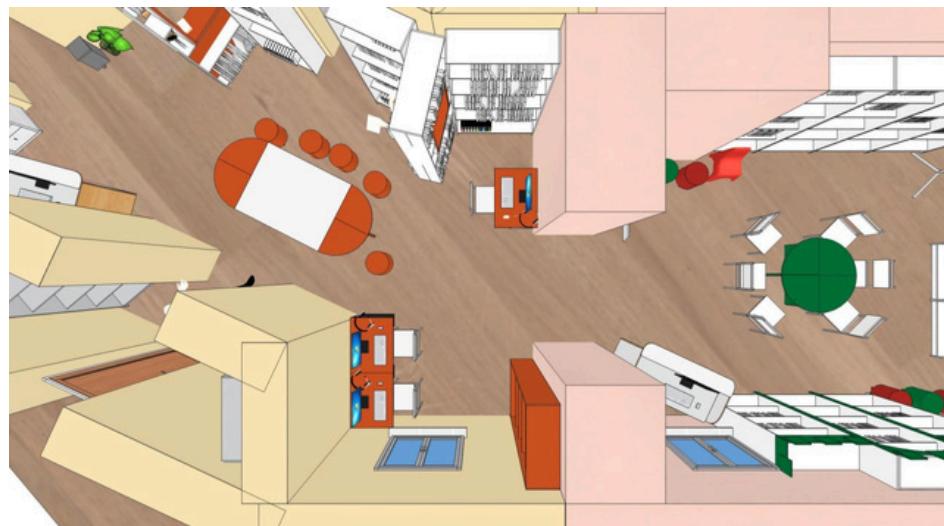


# ПОЗНАВАТЕЛЬНОЕ ПРОСТРАНСТВО "КНИГИ И НЕ ТОЛЬКО"

Территория роста

Пространство для  
совместной работы

Компьютеры

Стеллажи  
с местами  
для сидения

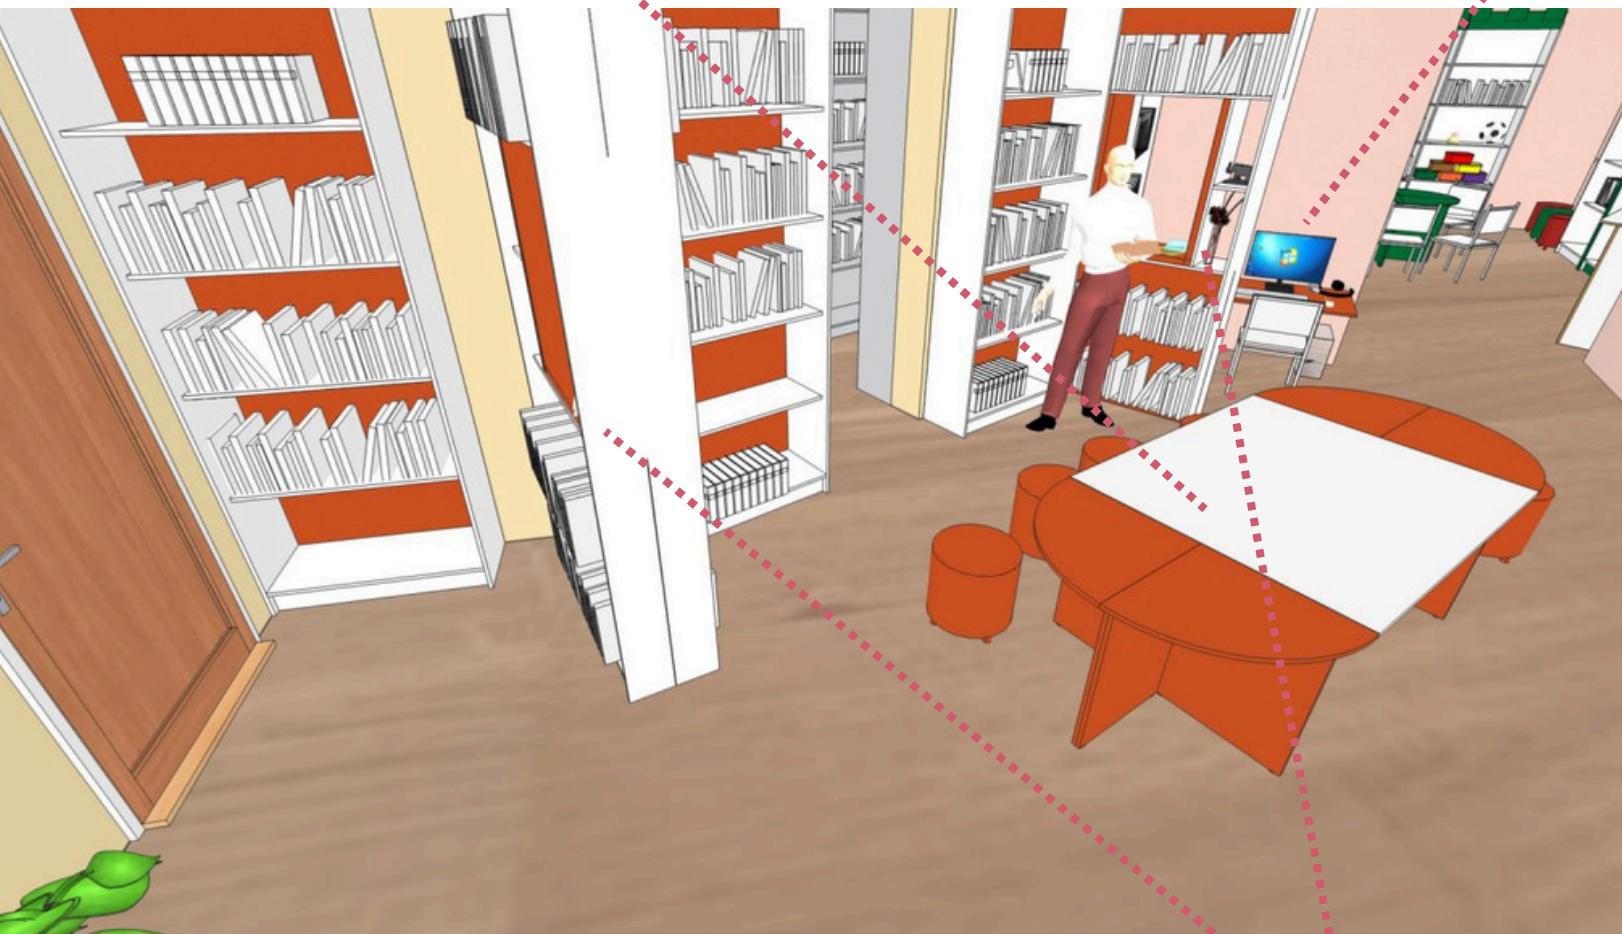

# ПОЗНАВАТЕЛЬНОЕ ПРОСТРАНСТВО "КНИГИ И НЕ ТОЛЬКО"

Малышариум


Пространство  
семейного чтения  
и досуга

Умные игры




# ПОЗНАВАТЕЛЬНОЕ ПРОСТРАНСТВО "КНИГИ И НЕ ТОЛЬКО"

Малышариум

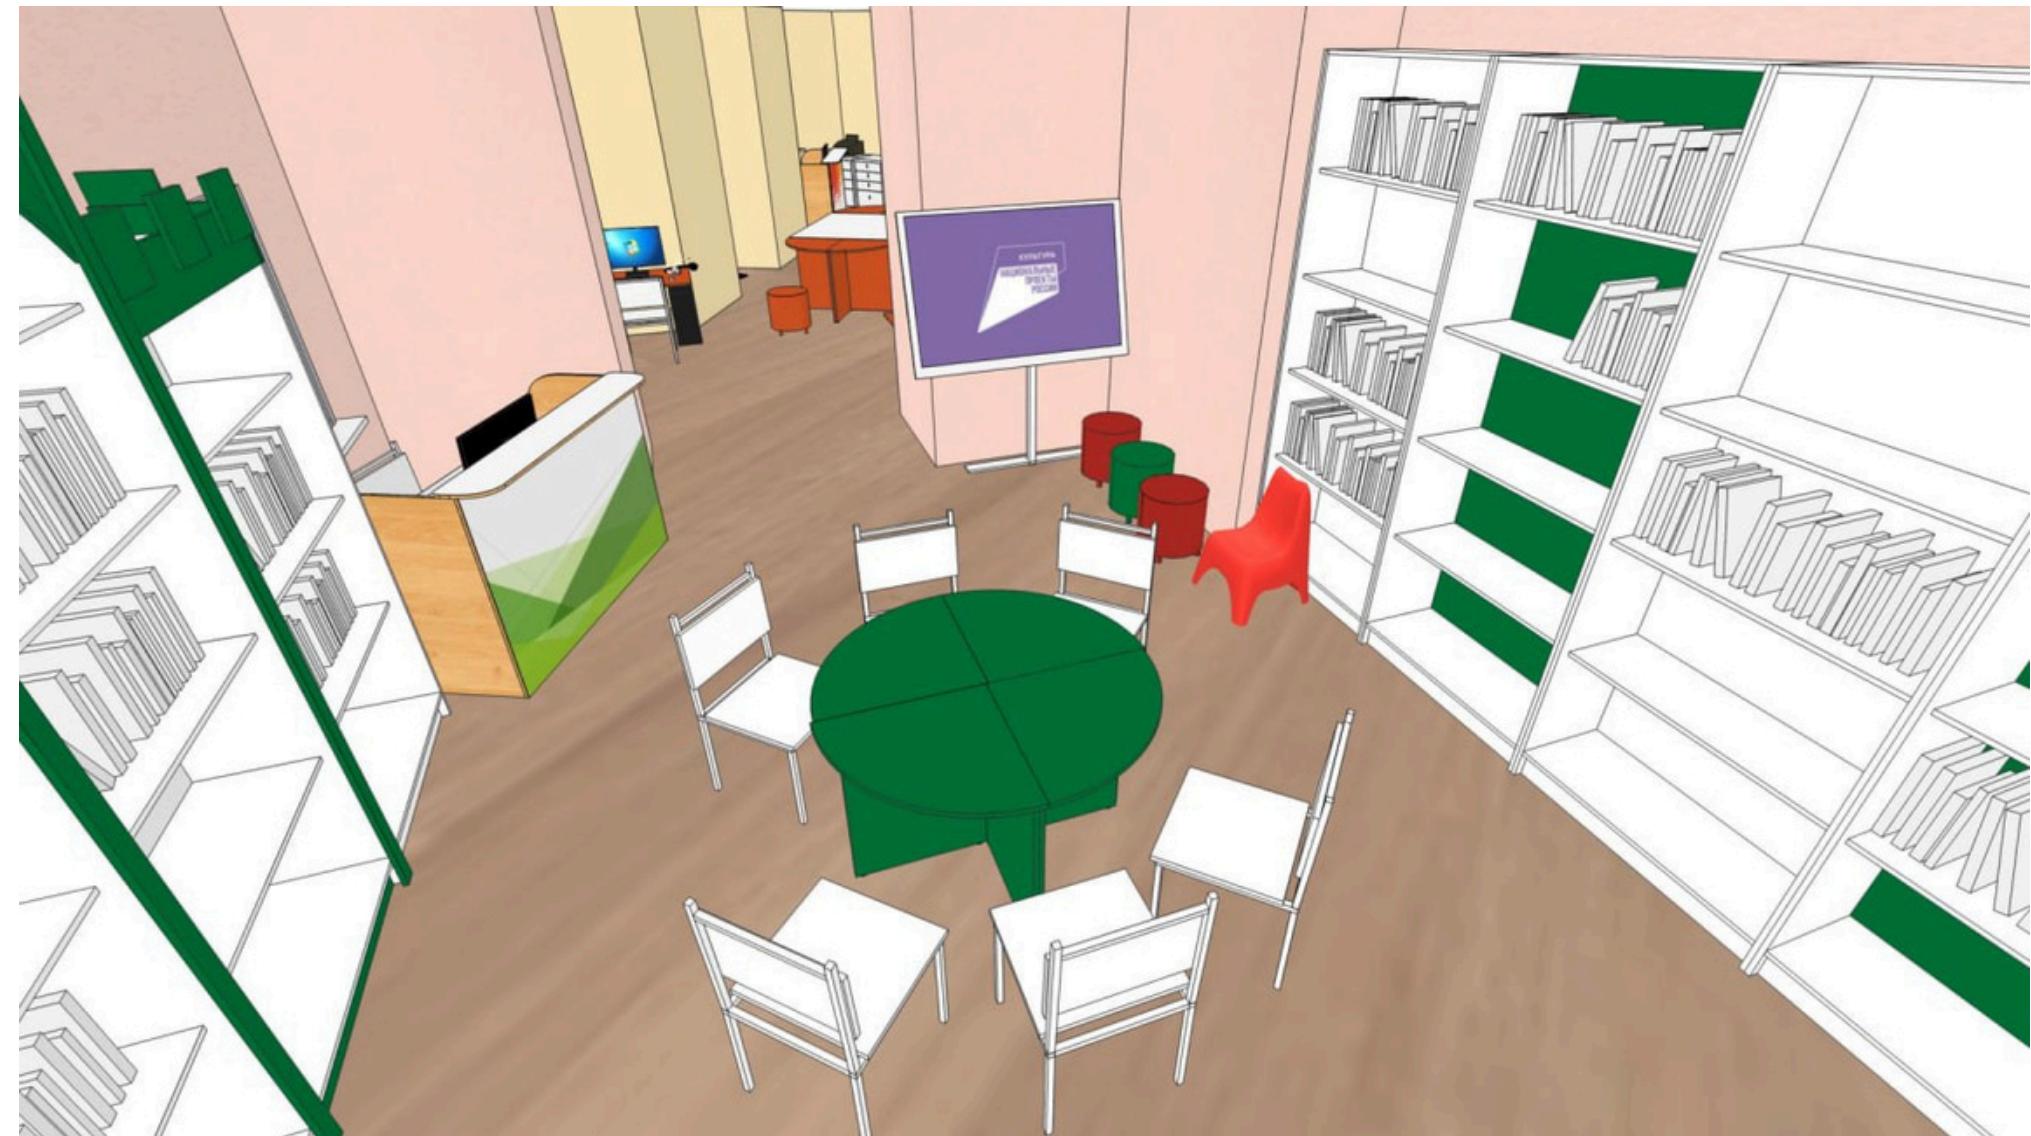

ХОЛЛ

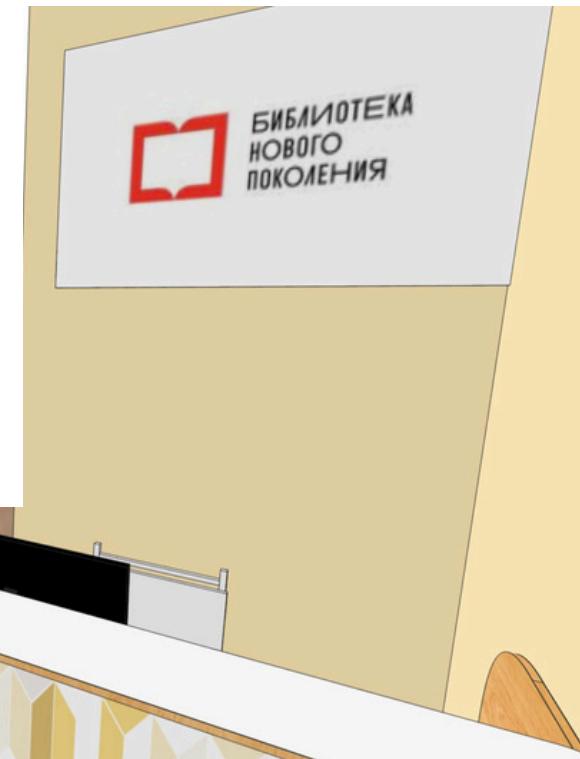



## КОМНАТА ПЕРСОНАЛА

