



*Общество с ограниченной ответственностью
"Атриум"*

*Проектная документация:
«Модельная библиотека, расположенная по адресу:
г. Абакан, ул. Торосова, 18, на базе детской
библиотеки-филиала №13 МБУК «АЦБС»»*

ИКЗ 223190104530519010100100060070000244

г. Абакан 2022 г.



Общество с ограниченной ответственностью
"Атриум"

Экспликация
помещений

Проектная документация:
«Модельная библиотека, расположенная по адресу:
г. Абакан, ул. Торосова, 18, на базе детской
библиотеки-филиала №13 МБУК «АЦБС»»

ИКЗ 223190104530519010100100060070000244

Главный инженер проекта




Кривопалова В.М.

Директор ООО "Атриум"

Кривопалова В.М.

г. Абакан 2022 г.

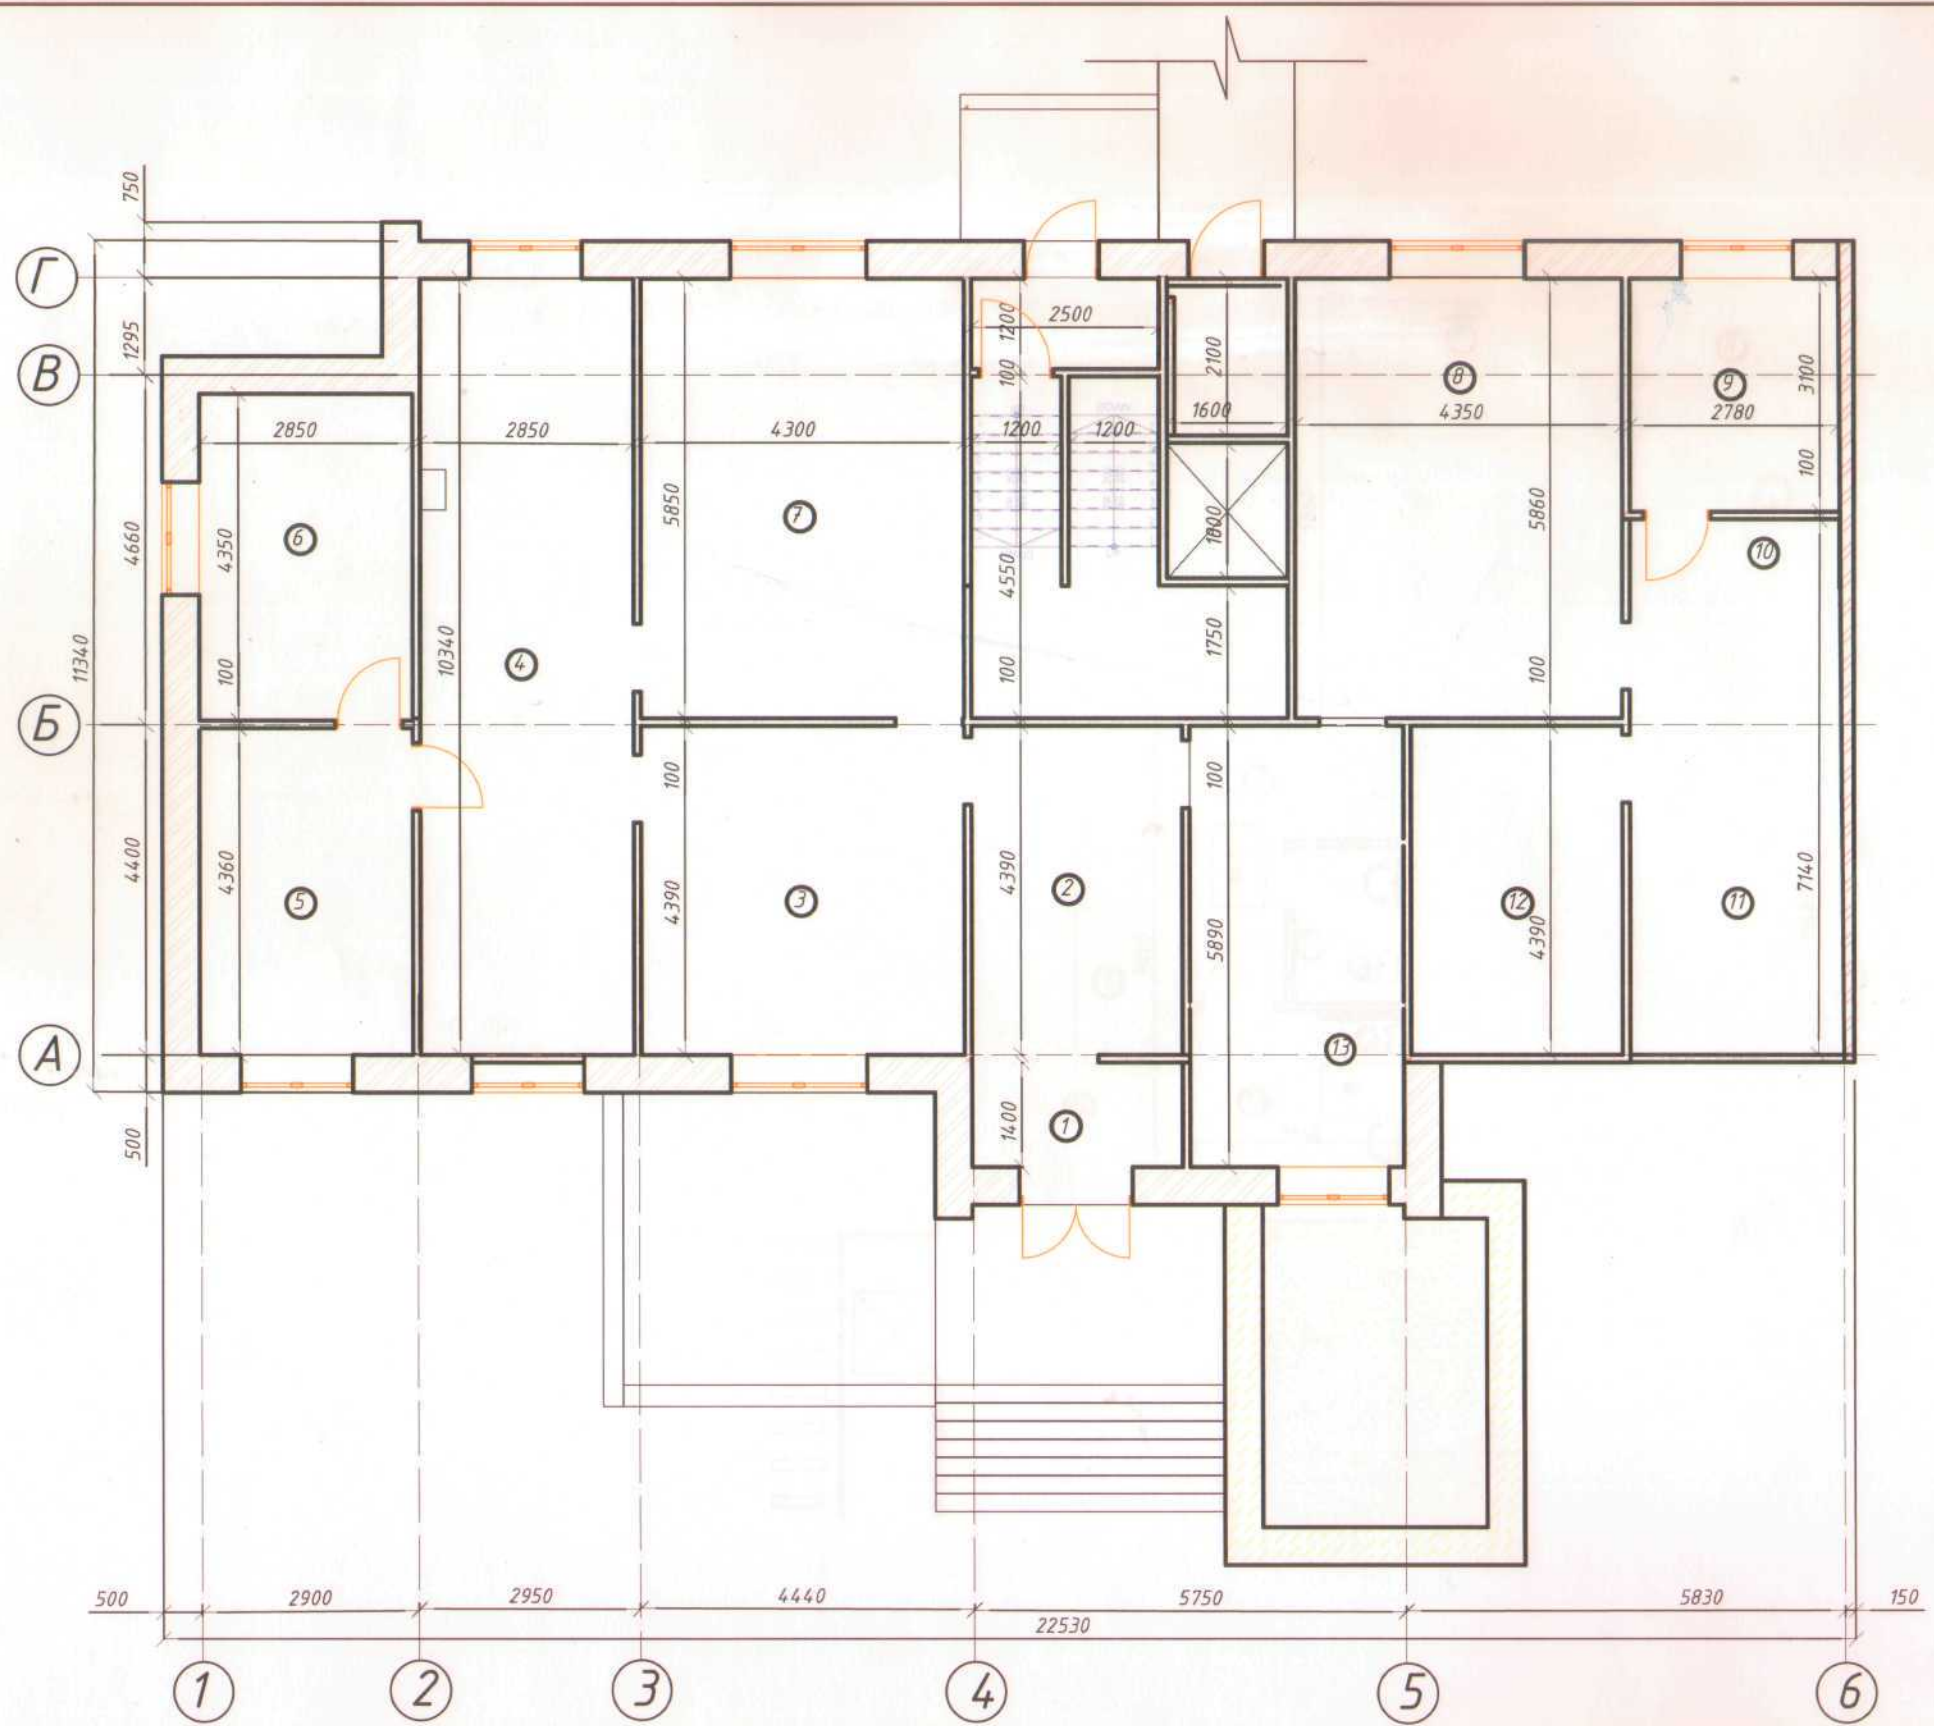


Экспликация помещений

№ п/п	Наименование	Площадь, м ²	Кат. помещения
1	Тамбур	3.8	
2	Вестибюль	11.8	
3	Читальный зал	18.9	
4	Абонемент	29.2	
5	Книгохранилище	12.4	
6	Книгохранилище	12.4	
7	Абонемент	25.4	
8	Читальный зал	25.4	
9	Кабинет	8.6	
10	Туалет	1.3	
11	Книгохранилище	18.2	
12	Книгохранилище	12.1	
13	Подсобная	1.2	
14	Туалет	1.2	
15	Умывальная	1.4	
16	Гардероб	7.6	
17	Коридор	4.3	
	Собщ.	195.2	

ИКЗ 223190104530519010100100060070000244							
Проектная документация: «Модельная библиотека, расположенная по адресу: г. Абакан, ул. Торосова, 18, на базе детской библиотеки-филиала №13 МБУК «АЦБС»»							
Изм.	Кол.уч.	Лист	Док	Подпись	Дата		
				<i>[Signature]</i>	2022г		
				<i>[Signature]</i>	2022г		
					Стадия	Лист	Листов
					П	1	12
План до перепланировки М 1:100					ООО "Атриум"		

Экспликация помещений

№ п/п	Наименование	Площадь, м ²	Кат. помещения
1	Гардеробная	3.8	
2	Зал комфортного чтения	11.8	
3	Зал семейного чтения	29.2	
4	Книгохранилище	12.4	
5	Книгохранилище	12.4	
6	Событийный зал	25.5	
7	Зал художественной литературы	25.4	
8	Службное помещение	8.6	
9	Зал отраслевой литературы	20.0	
10	Зал свободного доступа к отраслевой литературе	12.1	
11	Коридор	1.2	
12	Туалет	1.2	
13	Туалет для МГН	1.4	
14	Холл	12.4	
	Собщ.	177.4	

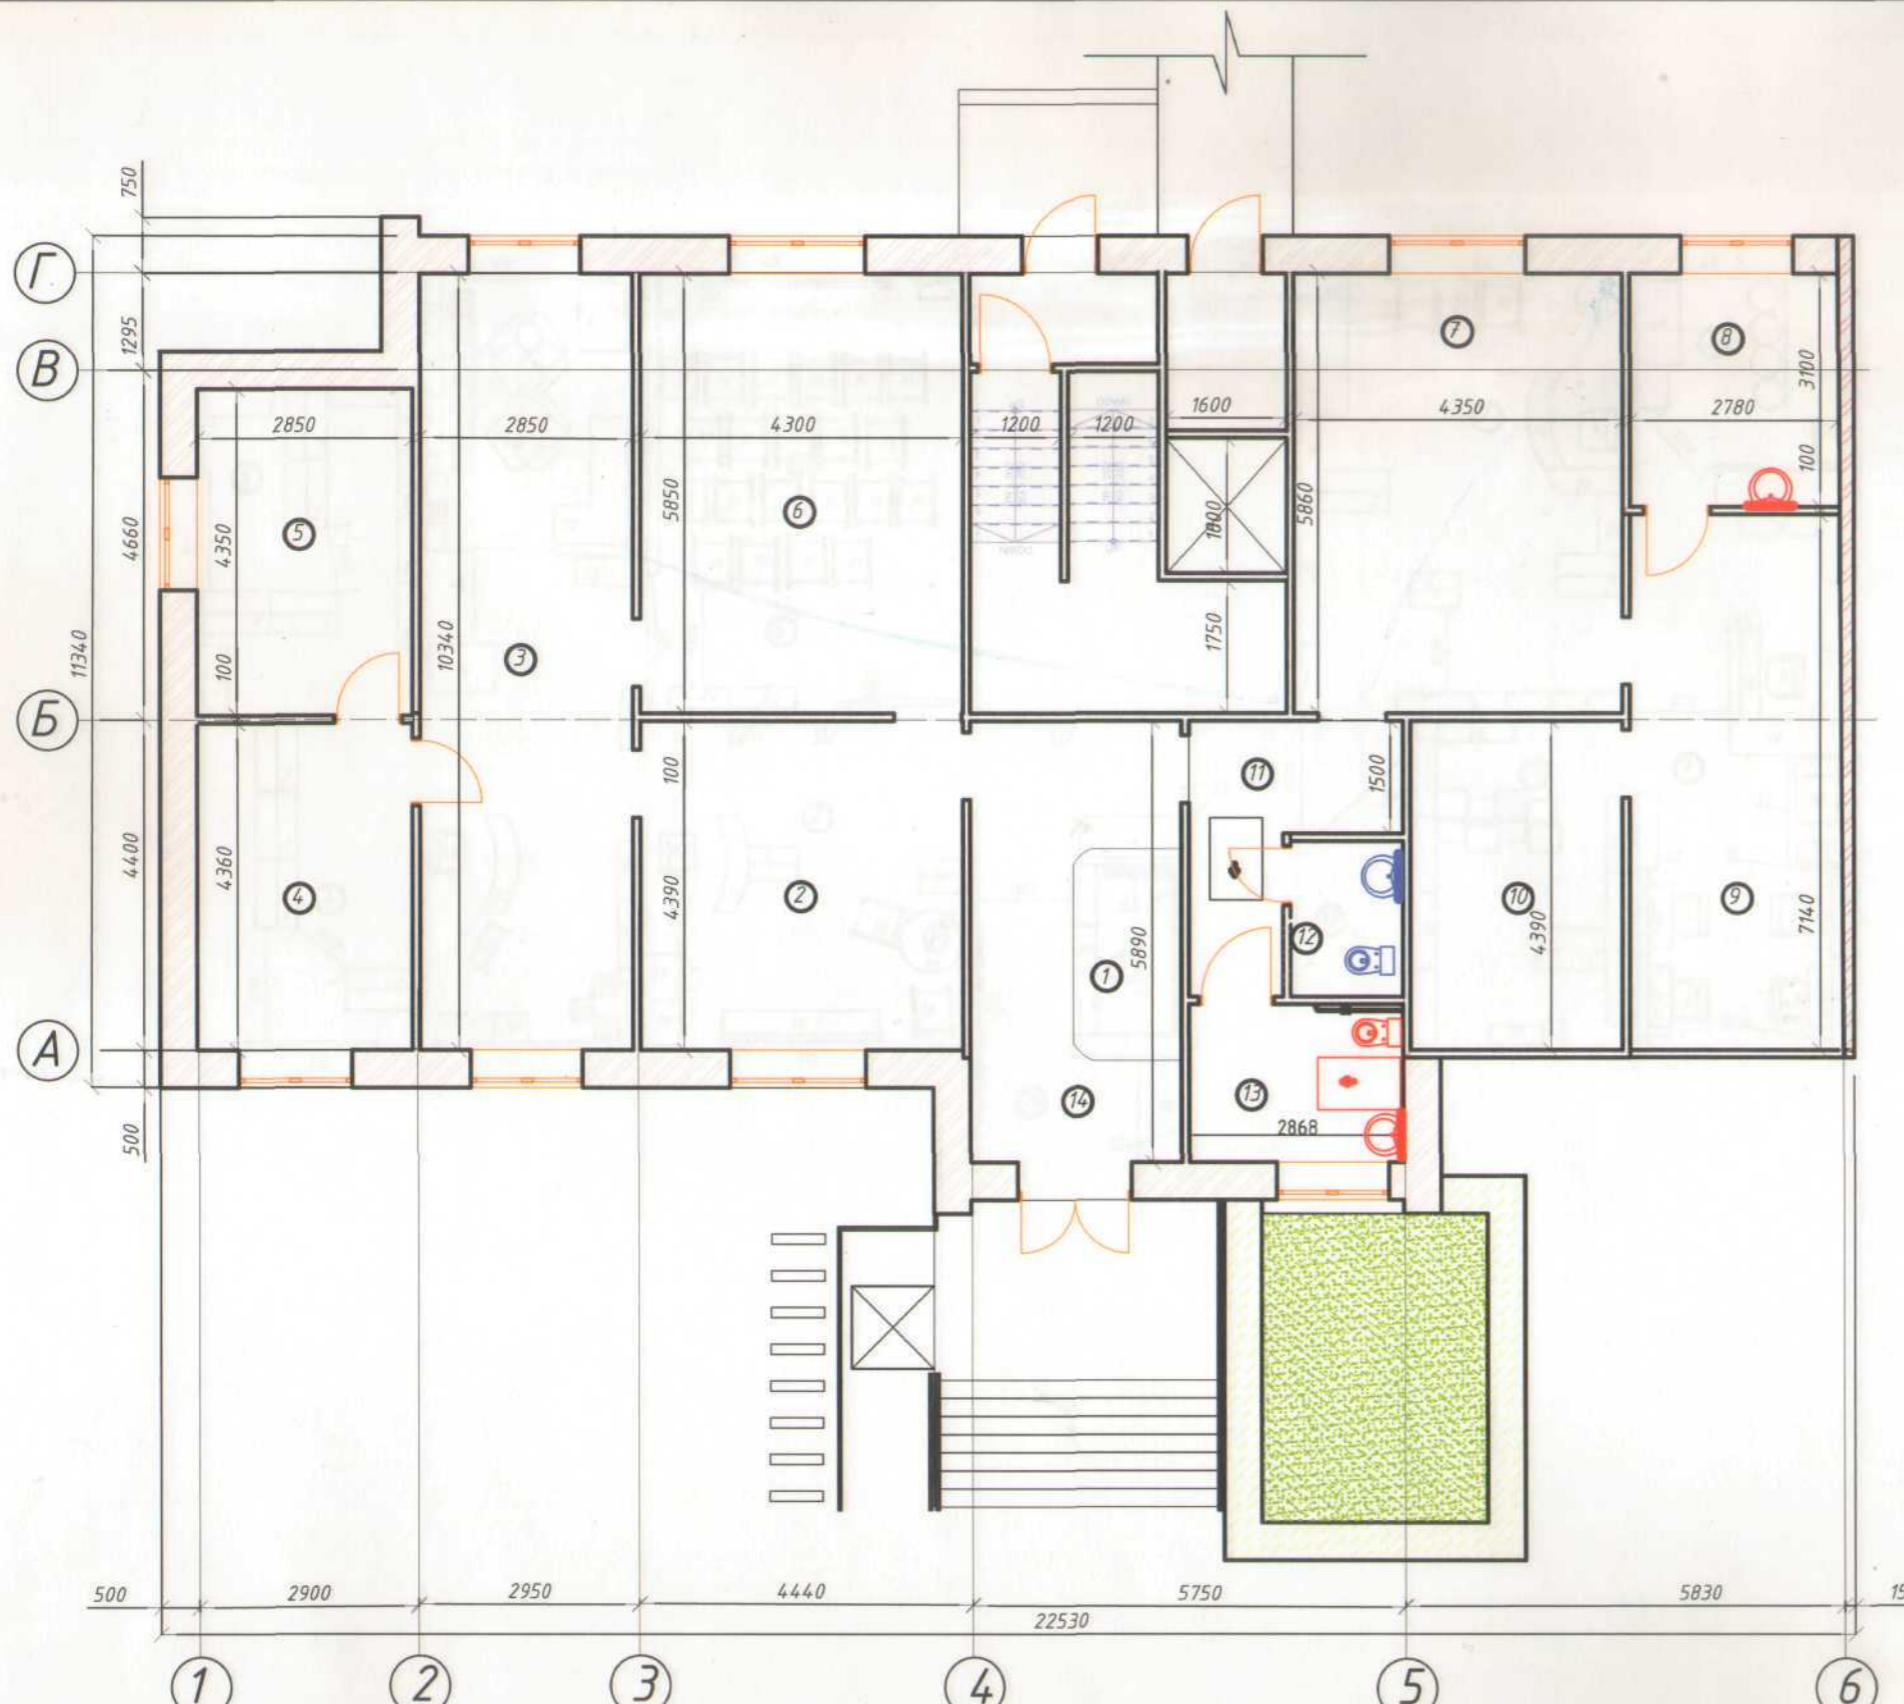


Инв. N подл.
 Подп. и дата
 Взам. инв. N

ИКЗ 223190104530519010100100060070000244					
Проектная документация: «Модельная библиотека, расположенная по адресу: г. Абакан, ул. Торосова, 18, на базе детской библиотеки-филиала №13 МБУК «АЦБС»»					
Изм.	Кол.уч	Лист	Док	Подпись	Дата
				<i>[Signature]</i>	2022г
Н.контр	Кривопалова В.М.			<i>[Signature]</i>	2022г
Разраб.	Корнеева Е. А.			<i>[Signature]</i>	2022г
План после перепланировки М 1:100					000 "Атриум"

Экспликация помещений

№ п/п	Наименование	Площадь, м ²	Кат. помещения
1	Гардеробная	3.8	
2	Зал комфортного чтения	11.8	
3	Зал семейного чтения	29.2	
4	Книгохранилище	12.4	
5	Книгохранилище	12.4	
6	Событийный зал	25.5	
7	Зал художественной литературы	25.4	
8	Службное помещение	8.6	
9	Зал отраслевой литературы	20.0	
10	Зал свободного доступа к отраслевой литературе	12.1	
11	Коридор	1.2	
12	Туалет	1.2	
13	Туалет для МГН	1.4	
14	Холл	12.4	
	Собщ.	177.4	

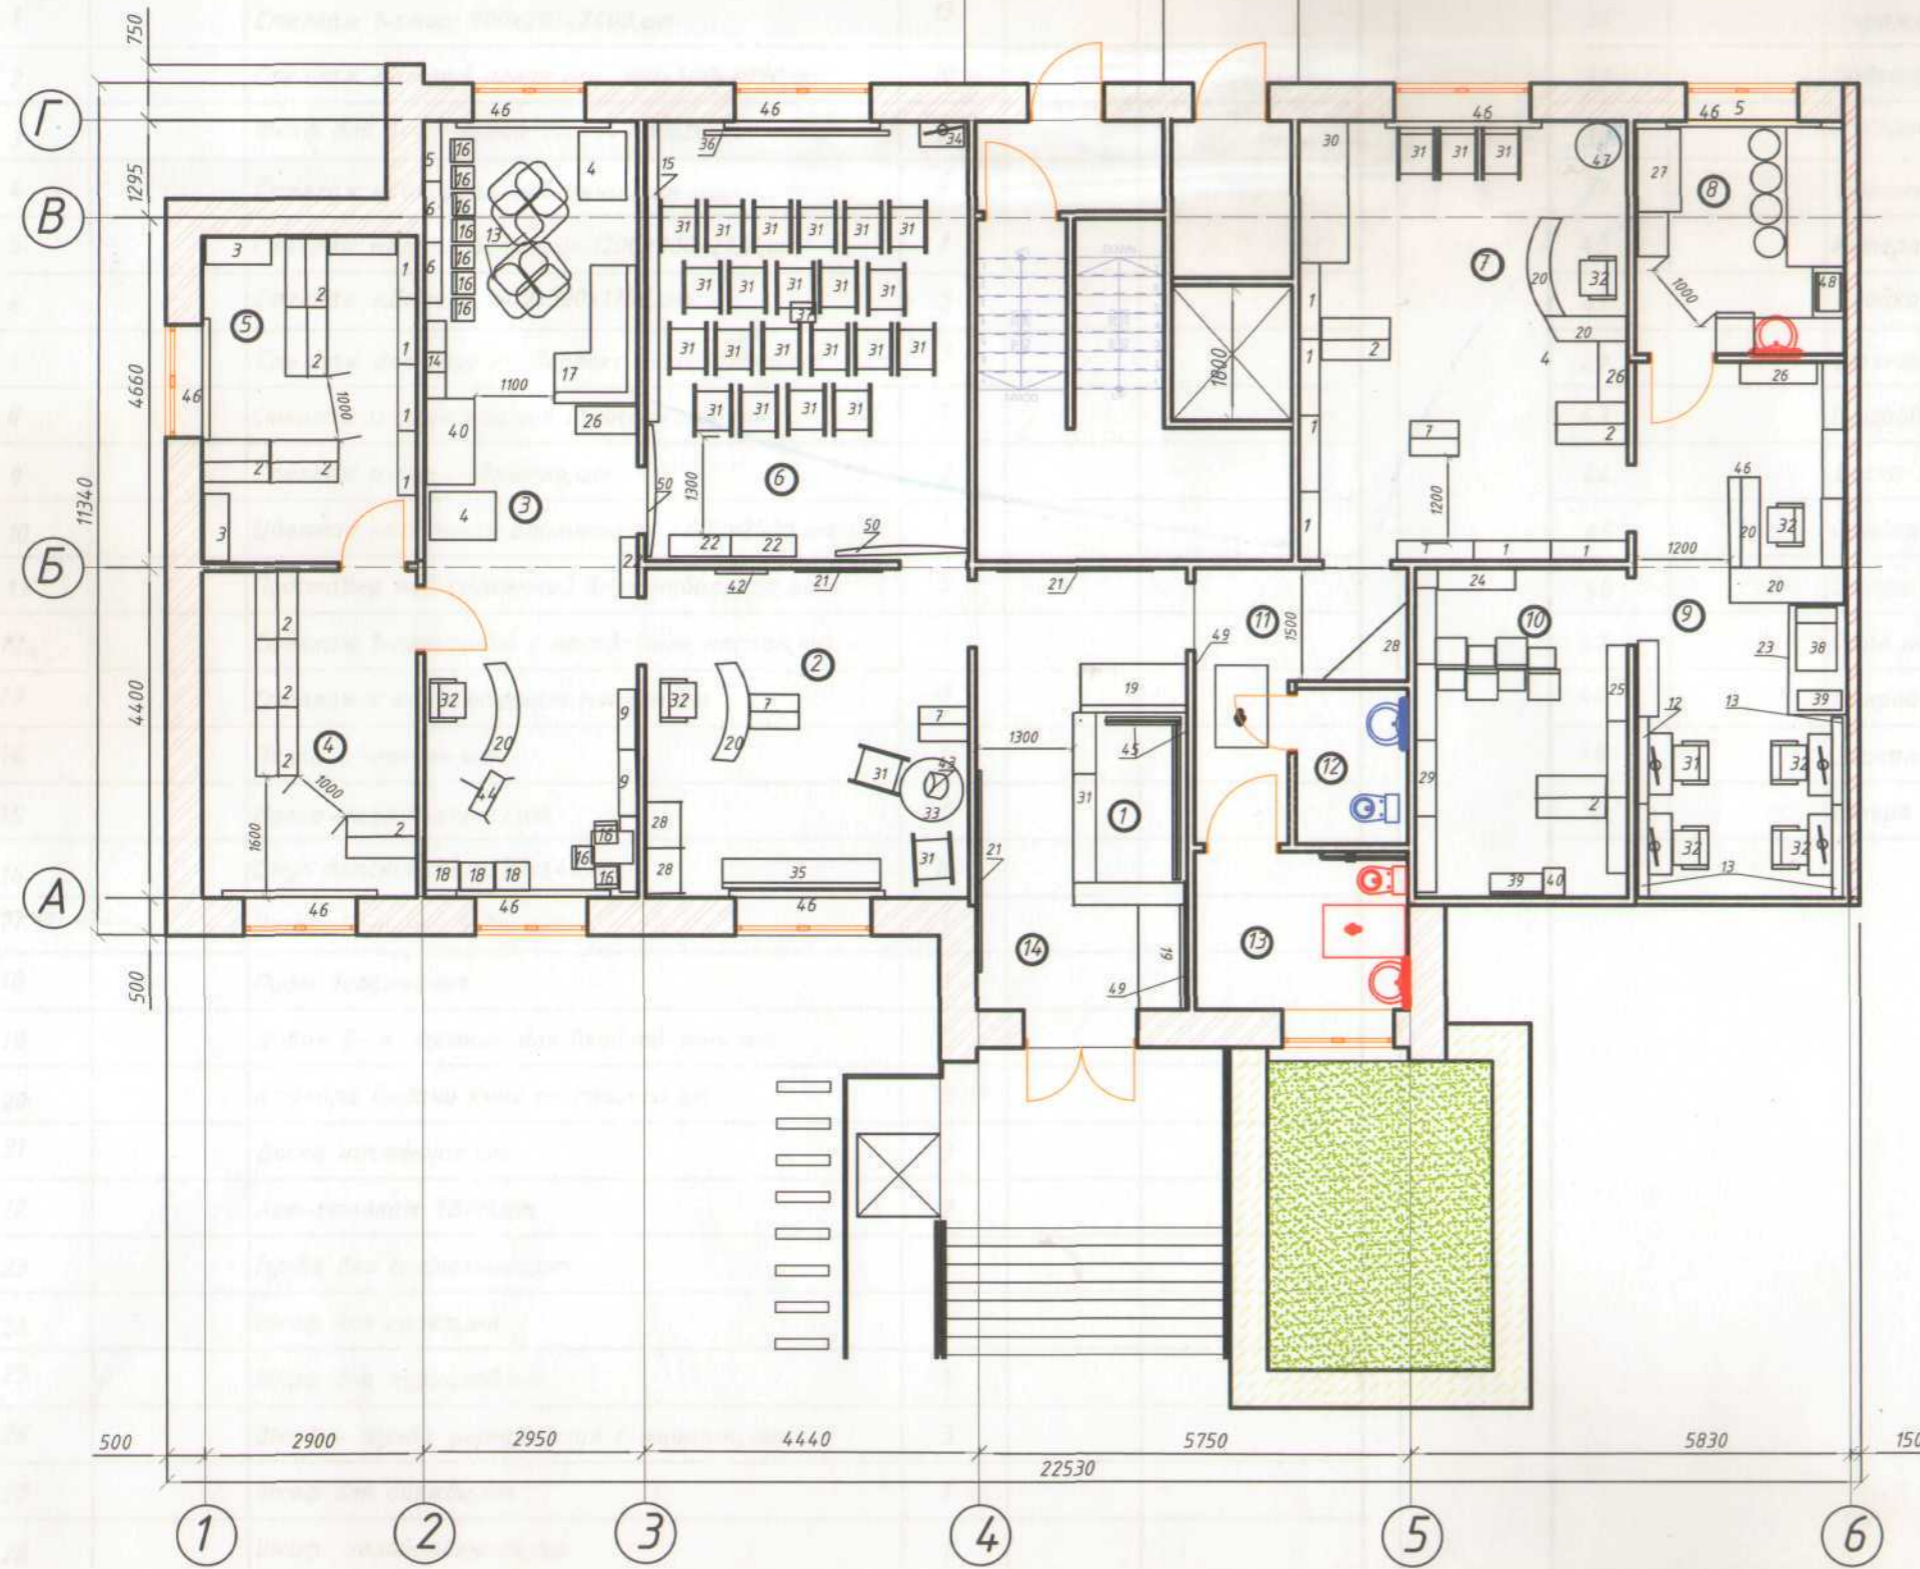


Взам. инв. N
Подп. и дата
Инв. N подл.

ИКЗ 223190104530519010100100060070000244					
Проектная документация: «Модельная библиотека, расположенная по адресу: г. Абакан, ул. Торосова, 18, на базе детской библиотеки-филиала №13 МБУК «АЦБС»»					
Изм.	Кол.уч.	Лист	Док	Подпись	Дата
Н.контр		Кривошалева В.М.			2022г
Разраб.		Корнеева Е. А.			2022г
Схема расстановки оборудования 1:100					
			Стадия	Лист	Листов
			П	3	
ООО "Атриум"					

Поз.	Обозн.	Наименование	Кол.	Масса. ед	Примечан.
1		Стеллаж 1-стор. 900x292x2400,шт	13		
2		Стеллаж 2-стор.б полок осн. 900x560x2090,шт	10		
3		Шкаф для документов 900x340(356)x2090,шт	2		
4		Стеллаж «Гондола» мобильный,шт	2		
5		Стеллаж «Домик большой»,1200x300x2176,шт	1		
6		Стеллаж «Домик»,1600x300x1700,шт	2		
7		Стеллаж для книг киндербокс,650x650x600,шт	3		
8		Стеллаж и стол «Башня с мостиком»,шт	1		
9		Стеллаж и стол «Башня»,шт	2		
10		Цветная настенная аппликация, 4000x2500,шт	1		
11		Подставка под системный блок мобильная,шт	5		
12		Стеллаж 1-сторонний с посадочным местом,шт	1		
13		Стеллаж с компьютерным местом,шт	3		
14		Полка «Дерево»,шт	1		
15		Полка-пазл (тетрис),шт	1		
16		Стул детский 330x330x640,шт	10		
17		Угловой мягкий диван,шт	1		
18		Пуфы детские,шт	3		
19		Диван 2-х местный для входной зоны,шт	2		
20		Кафедра выдачи книг со стойкой,шт	6		
21		Доска настенная,шт	3		
22		Арт-стеллаж ТВИН,шт	2		
23		Тумба для оргтехники,шт	1		
24		Шкаф для газет,шт	1		
25		Шкаф для журналов,шт	1		
26		Шкаф - тумба формулярная с ящиками,шт	3		
27		Шкаф для одежды,шт	1		
28		Шкаф хозяйственный,шт	1		
29		Шкаф каталожный,шт	1		
30		Шкаф для складных стульев,шт	1		
31		Стул для посетителей,шт	35		
32		Офисное кресло,шт	7		
33		Стол мобильный,шт	1		
34		Стойка для ведущего,шт	1		
35		Посадочное место под окно,шт	1		

Поз.	Обозн.	Наименование	Кол.	Масса. ед	Примечан.
36		Экран,шт	1		
37		Видеопроектор,шт	1		
38		МФУ,шт	1		
39		Цветной принтер,шт	2		
40		Интерактивный мультимедийный сенсорный стол,шт	1		
41		Стойка,шт	1		
42		Шахматы магнитные настенные,шт	1		
43		Цифровой микроскоп,шт	1		
44		Доска мобильная для детей,шт	1		
45		Стойка-вешало+столешница для выдачи одежды,шт	1		
46		Штора рулонная,м ²	22,7		
47		Стол на металлокаркасе,шт	1		
48		Микроволновая печь,шт	1		
49		Зеркало,шт	2		
50		Штора на карнизе,шт	1		

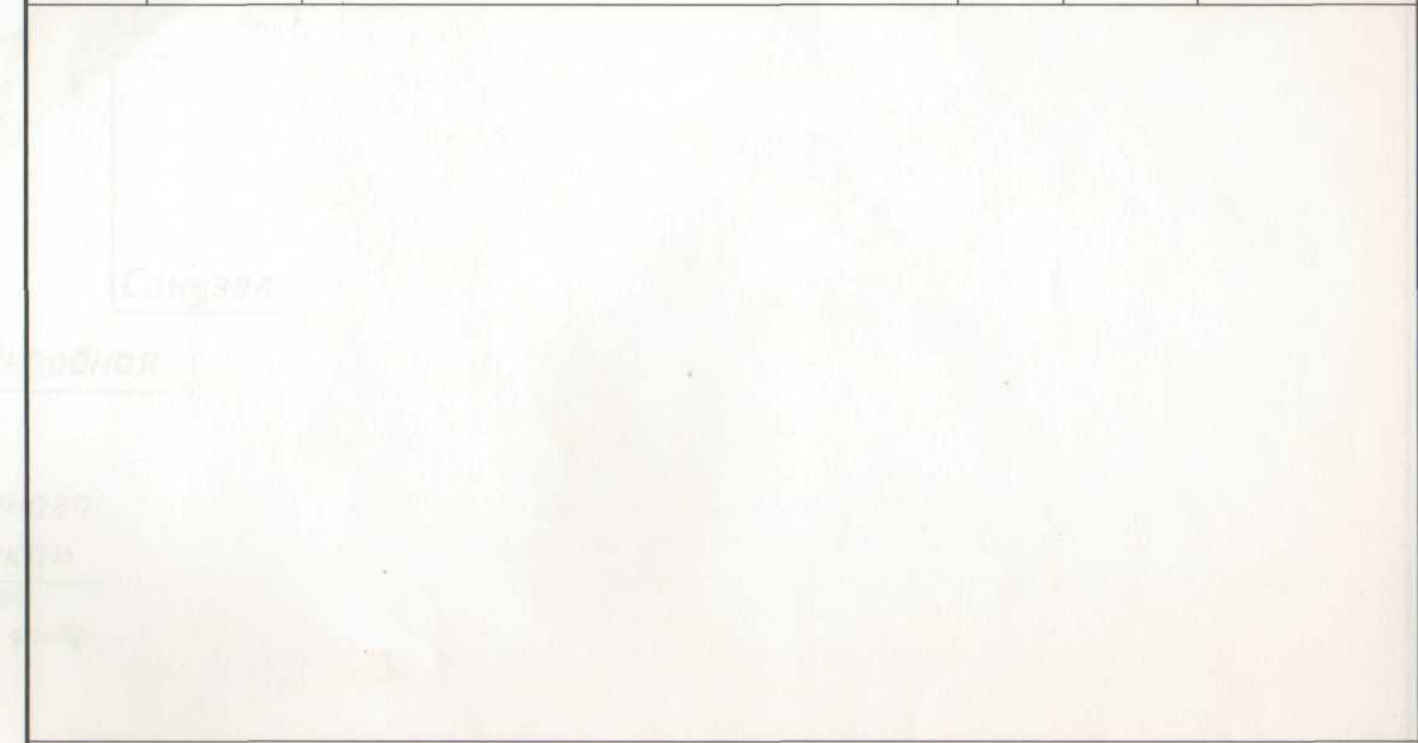

ИКЗ 223190104530519010100100060070000244					
Проектная документация: «Модельная библиотека, расположенная по адресу: г. Абакан, ул. Торосова,18, на базе детской библиотеки-филиала №13 МБУК «АЦБС»»					
Изм.	Кол.уч.	Лист	Док	Подпись	Дата
				Кривопалова В.М.	2022г
				Корнеева Е. А.	2022г
Спецификация элементов и материалов					000 "Атриум"
			Стадия	Лист	Листов
			П	1	1



						ИКЗ 223190104530519010100100060070000244		
						Проектная документация: «Модельная библиотека, расположенная по адресу: г. Абакан, ул. Торосова, 18, на базе детской библиотеки-филиала №13 МБУК «АЦБС»»		
Изм.	Кол.уч	Лист	Док	Подпись	Дата	Стадия	Лист	Листов
						П	4	
Н.контр	Кривопалова В.М.			<i>[Signature]</i>	2022г	Функциональное зонирование		
Разраб.	Корнеева Е. А.			<i>[Signature]</i>	2022г			
						ООО "Атриум"		

Зона комфортного чтения «Фишка»

- зона клубной работы;
- свободный доступ к фонду;
- мягкая зона



ИКЗ 223190104530519010100100060070000244

Проектная документация: «Модельная библиотека, расположенная по адресу: г. Абакан, ул. Торосова, 18, на базе детской библиотеки-филиала №13 МБУК «АЦБС»»

Изм.	Кол.уч.	Лист	Док	Подпись	Дата
Н.контр		Кривошалева В.М.			2022г
Разраб.		Корнеева Е. А.			2022г


Стадия	Лист	Листов
П	5	
Зона комфортного чтения «Фишка»:		ООО «Атриум»

Д-ЭИМ. УИИ. И
 1100п. и оалта
 ИИИ. И ИИИИ.



Зона семейного чтения

- зона для работы с малыми группами;
- игровая площадка;
- свободный доступ к фонду

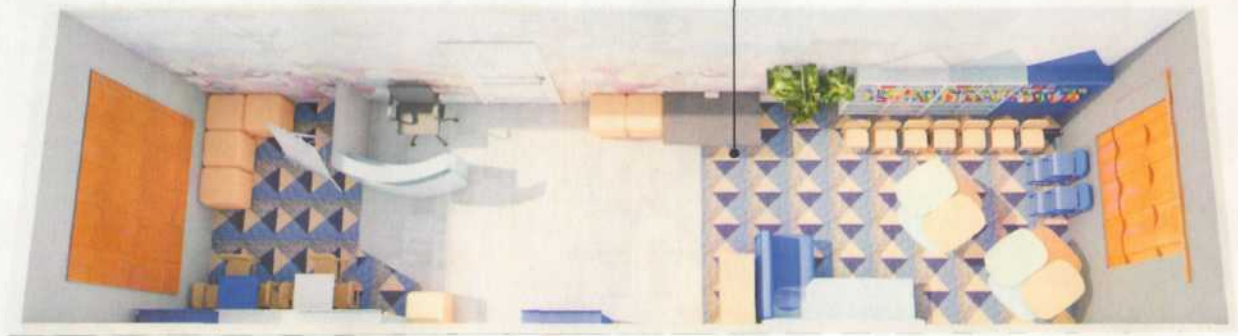

						ИКЗ 223190104530519010100100060070000244		
						Проектная документация: «Модельная библиотека, расположенная по адресу: г. Абакан, ул. Торосова, 18, на базе детской библиотеки-филиала №13 МБУК «АЦБС»»		
Изм.	Кол.уч.	Лист	Док	Подпись	Дата	Стадия	Лист	Листов
						П	6	
Н.контр	Кривопалова В.М.				2022г	Зона семейного чтения:		
Разраб.	Корнеева Е. А.				2022г			

Инв. N подл.
100л. и дата
взам. инв. N



Собирается зона
«Мозаика»

Книгохранилище

ИКЗ 223190104530519010100100060070000244

Проектная документация: «Модельная библиотека, расположенная по адресу: г. Абакан, ул. Торосова, 18, на базе детской библиотеки-филиала №13 МБУК «АЦБС»»

Изм.	Кол.уч.	Лист	Док	Подпись	Дата	Стадия	Лист	Листов
						П	7	
Н.контр		Кривопалова В.М.			2022г	ООО "Атриум"		
Разраб.		Корнеева Е. А.			2022г			
Книгохранилище								

Зона художественной литературы



Зона арт-клуба
литературы
«Всегда интересно»

Событийная зона
«Мозаика»


- зона свободного доступа к книгам;
- зона проведения мероприятий



						ИКЗ 223190104530519010100100060070000244		
						Проектная документация: «Модельная библиотека, расположенная по адресу: г. Абакан, ул. Торосова, 18, на базе детской библиотеки-филиала №13 МБУК «АЦБС»»		
Изм.	Кол.уч.	Лист	Док	Подпись	Дата			
						Стадия	Лист	Листов
Н.контр				<i>Кривопалова В.М.</i>	2022г	П	8	
Разраб.				<i>Корнеева Е. А.</i>	2022г			
						Событийная зона «Мозаика»		
						ООО "Атриум"		

Зона художественной литературы

- зона обслуживания читателей;
- свободный доступ к литературе;
- мягкие зоны

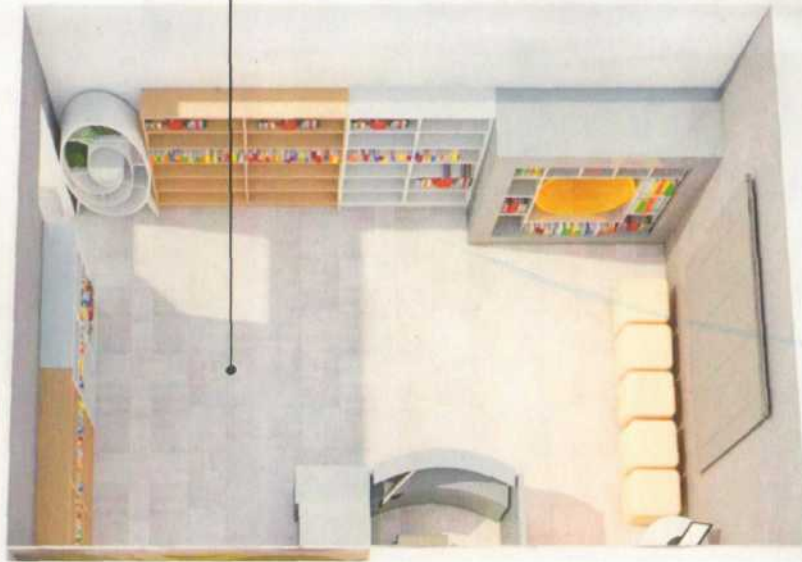

ИКЗ 2231901045305190100100060070000244

Проектная документация: «Модельная библиотека, расположенная по адресу: г. Абакан, ул. Торосова,18, на базе детской библиотеки-филиала №13 МБУК «АЦБС»»

Изм.	Кол.уч	Лист	Док	Подпись	Дата
Н.контр	Кривопалова В.М.			<i>В.М. Кривопалова</i>	2022г
Разраб.	Корнеева Е. А.			<i>Е.А. Корнеева</i>	2022г

Стадия	Лист	Листов
П	9	

П 9

Зона художественной литературы


ООО "Атриум"

Зона свободного доступа к ресурсам библиотеки



Зона свободного доступа к ресурсам библиотеки

Зона свободного доступа к отраслевой литературе

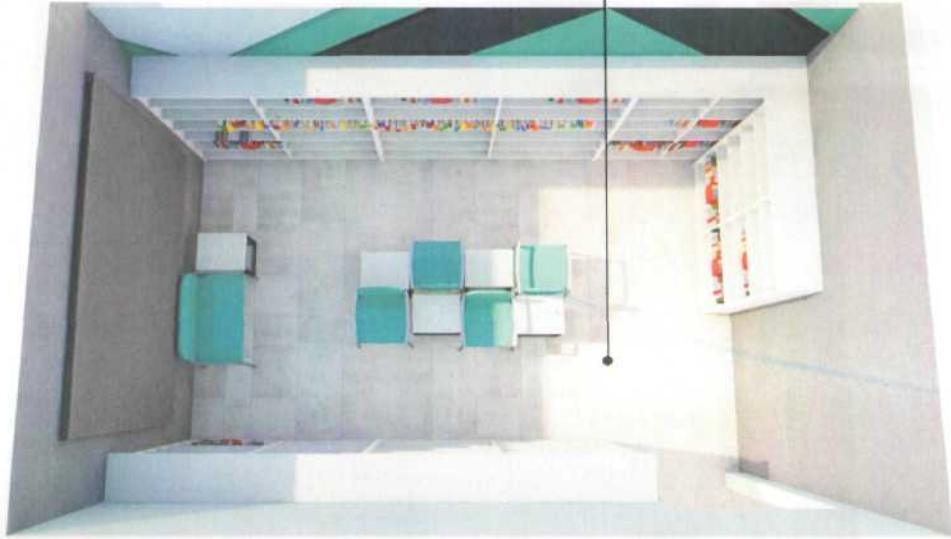

Гарбердская

Взам. инв. N
Подп. и дата
Инв. N подл.

ИКЗ 223190104530519010100100060070000244

Проектная документация: «Модельная библиотека, расположенная по адресу: г. Абакан, ул. Торосова, 18, на базе детской библиотеки-филиала №13 МБУК «АЦБС»»

Изм.	Кол.уч.	Лист	Док	Подпись	Дата

Н.контр	Кривопалова В.М.		2022г
Разраб.	Корнеева Е. А.		2022г


Стадия	Лист	Листов
П	11	

Зона свободного доступа к отраслевой литературе

ООО "Атриум"

План расстановки и
внутреннего освещения




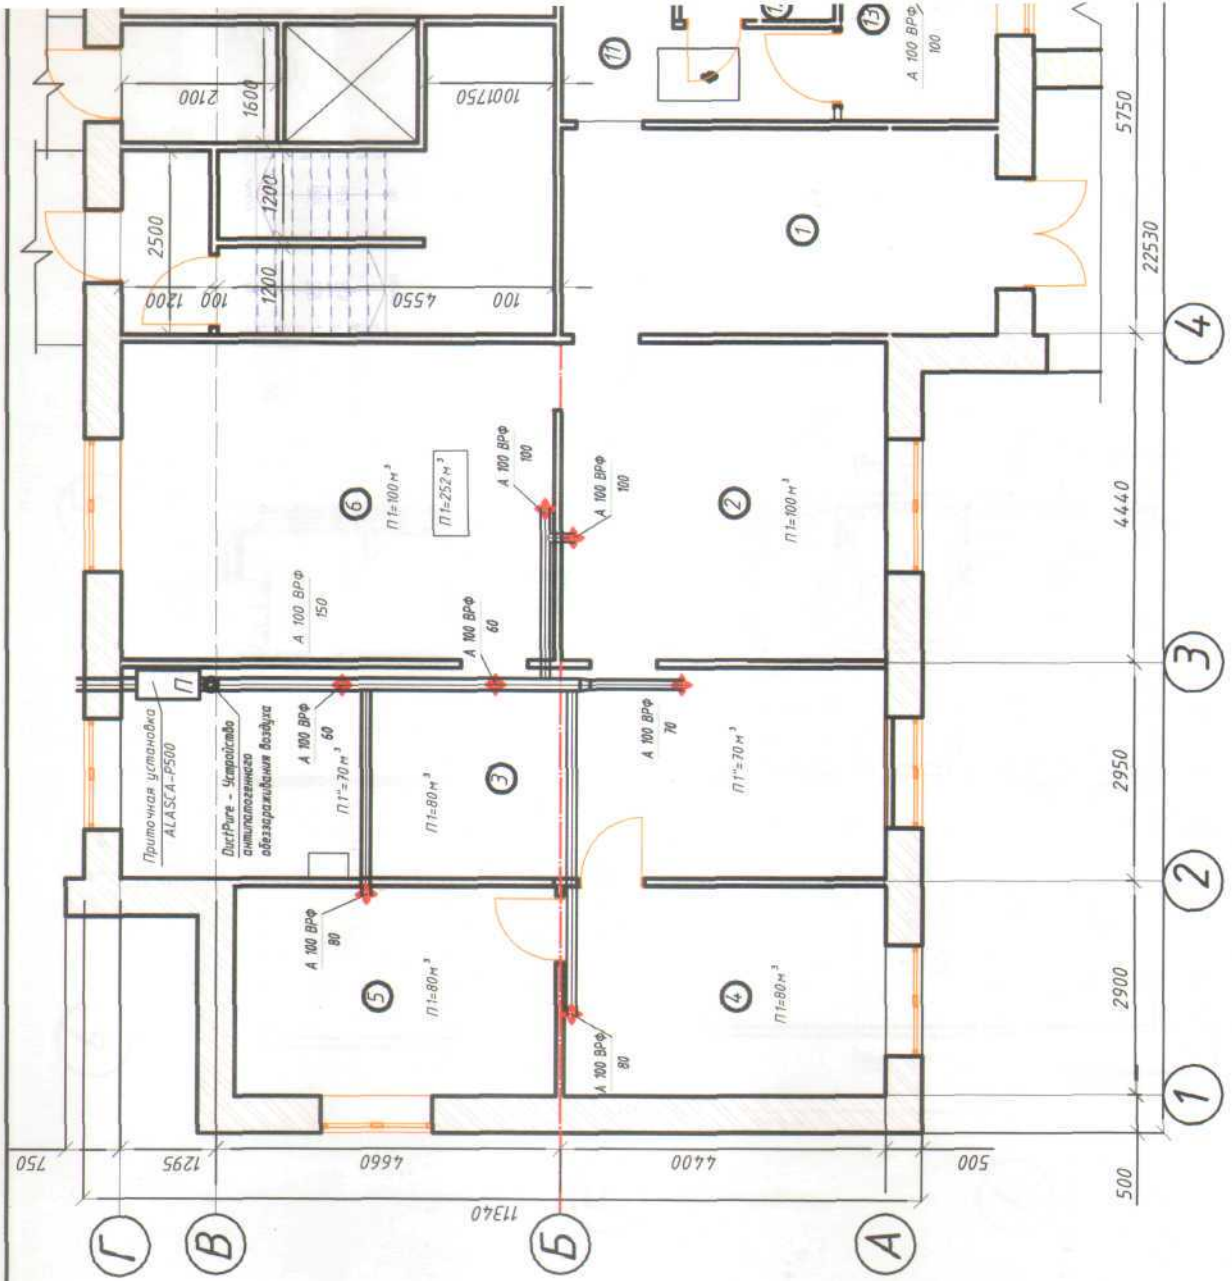

Инв. N подл.	Подп. и дата	Вам. инв. N	Согласованно
--------------	--------------	-------------	--------------




Фрагмент плана на отм. 0.000

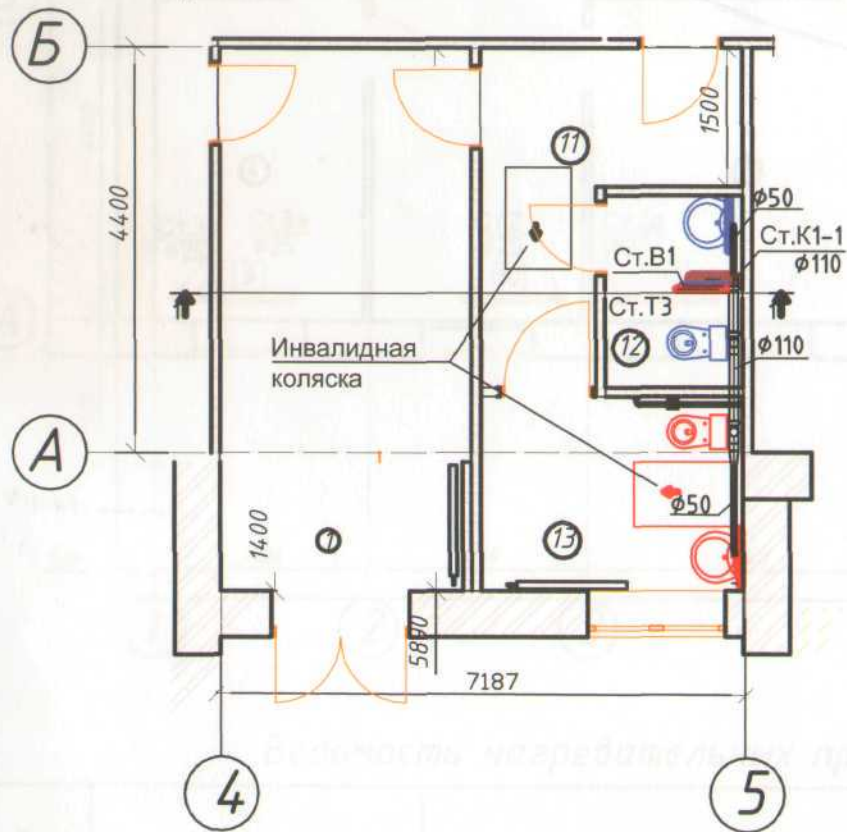


Условные обозначения

- Умывальник
- Унитаз
- Сифон бутылочный
- Патрубок переходной
- Редизия стояка
- Прочистка
- Смеситель с поворотным изливом
- Кран проходной шаровый


Фрагмент плана на отм. 0.000

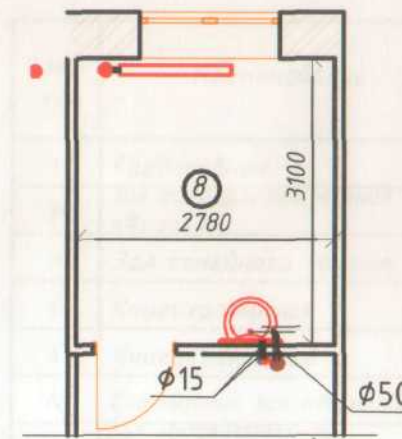


АксонOMETрические схемы К1, В1, Т3

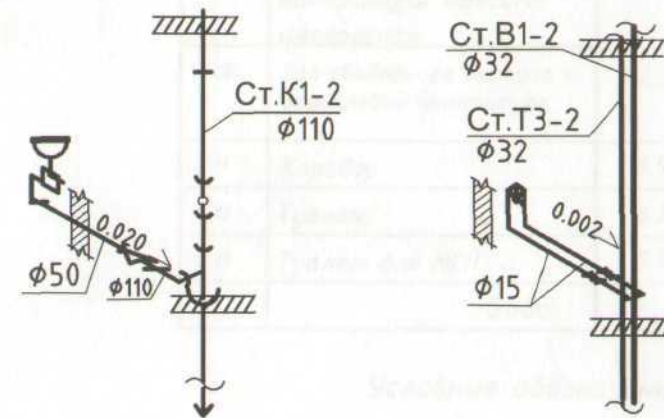

АксонOMETрические схемы К1, В1, Т3

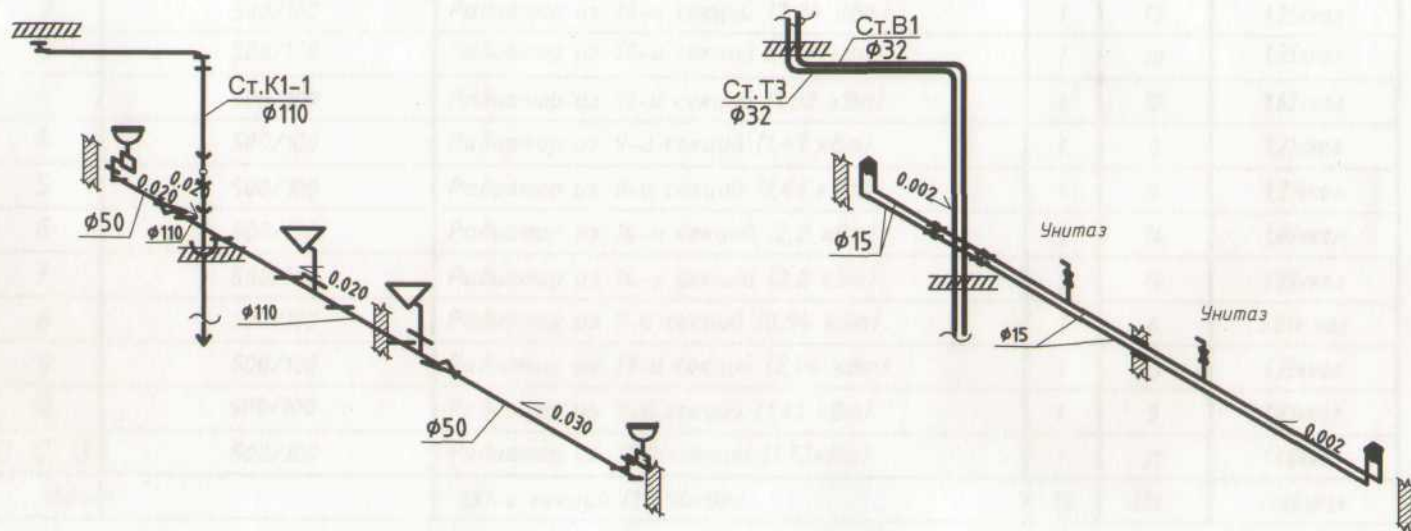

					ИКЗ 223190104530519010100100060070000244				
					Проектная документация: «Модельная библиотека, расположенная по адресу: г. Абакан, ул. Торосова, 18, на базе детской библиотеки-филиала №13 МБУК «АЦБС»»				
Изм.	Кол.уч.	Лист	Док	Подпись	Дата	Фрагмент плана на отм. 0.000, пом.11,12,13.	Стадия	Лист	Листов
						Фрагмент плана на отм. 0.000, пом.8.	П	ВК-3	
						АксонOMETрические схемы К1, В1, Т3, пом.12,13.	ООО "Атриум"		
						АксонOMETрические схемы К1, В1, Т3, пом.8.			

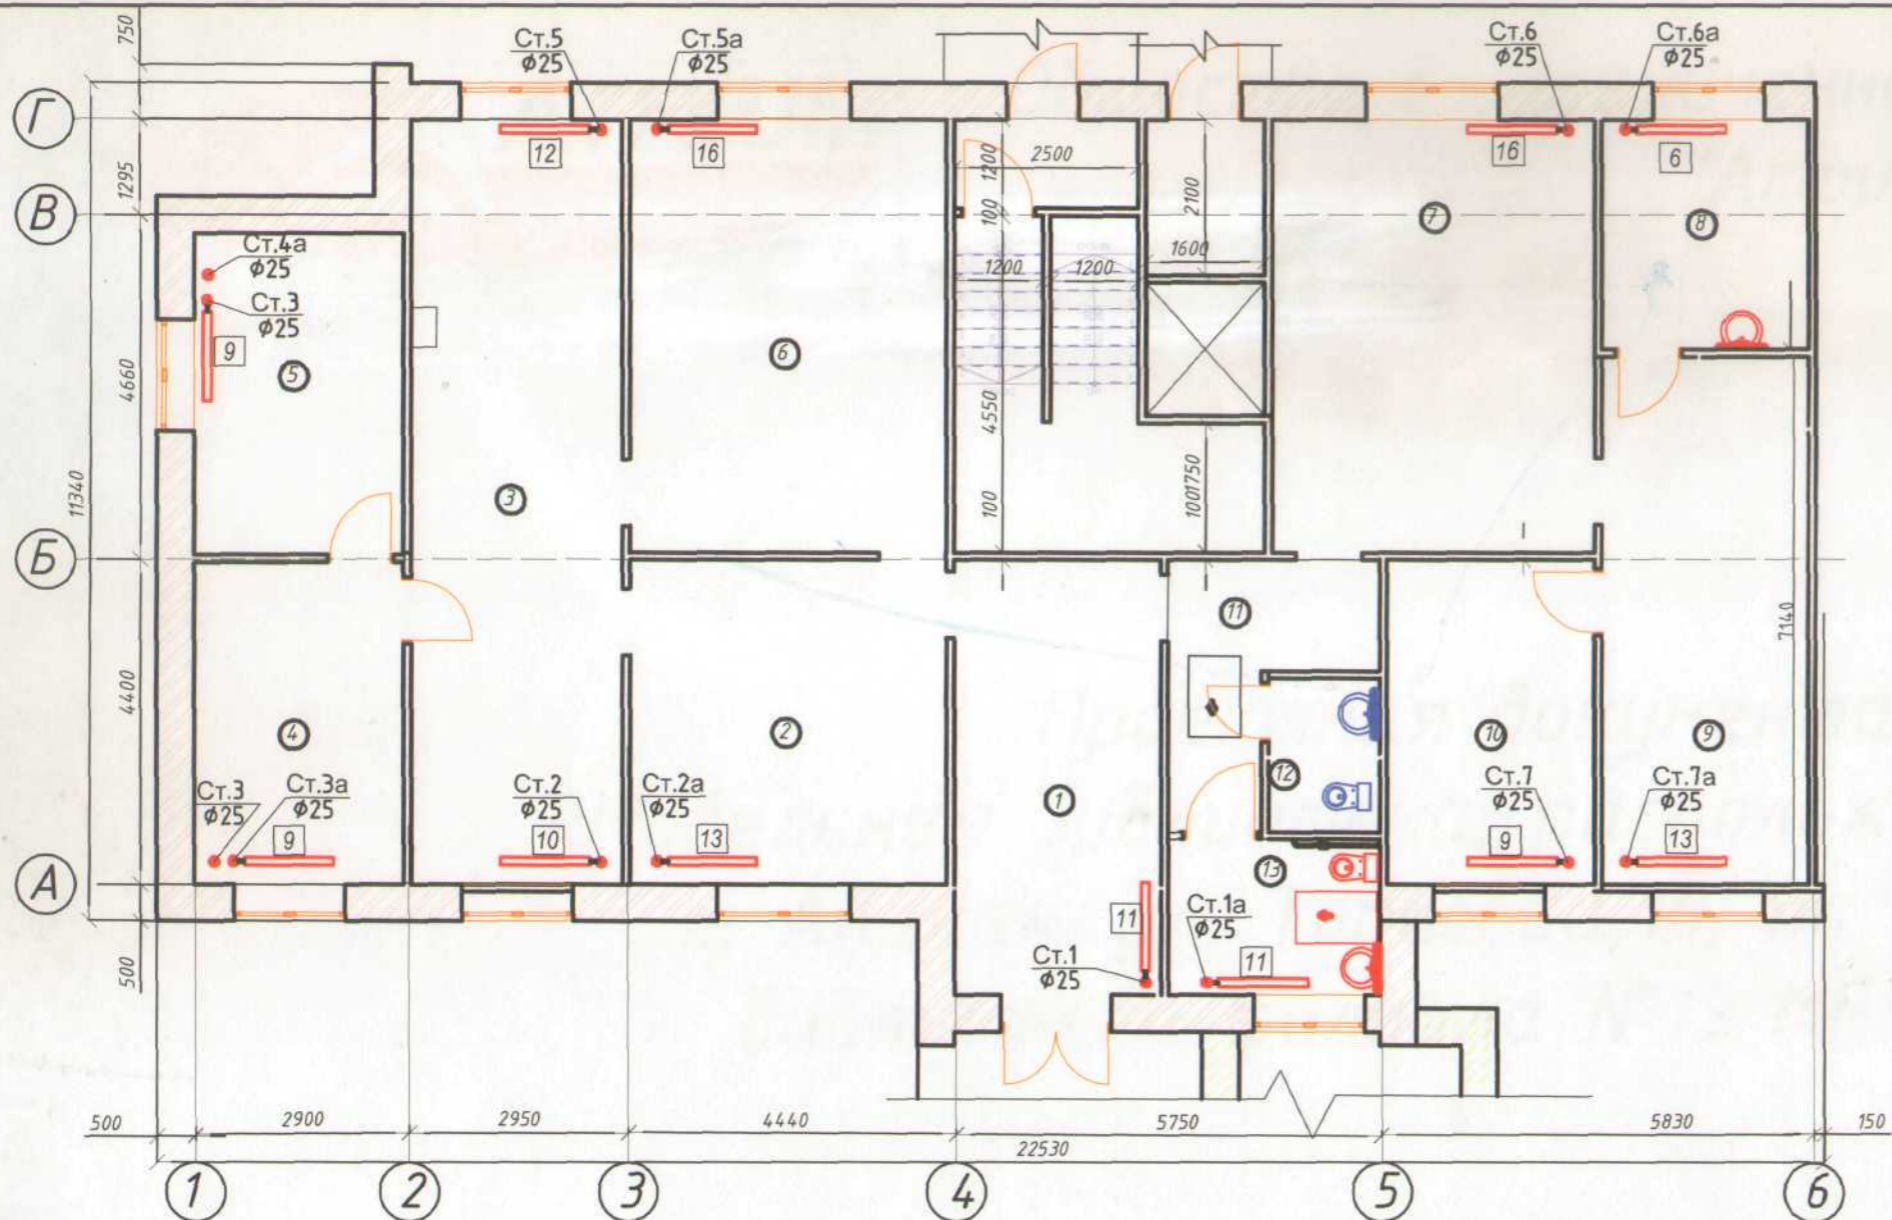

Экспликация помещений

№ п/п	Наименование	Площадь, м ²	Объем, м ³
1	Гардеробная	16.2	4.15
2	Зал комфортного чтения «Фишка»	18.9	48.2
3	Зал семейного чтения	29.4	75.0
4	Книгохранилище	12.5	31.9
5	Книгохранилище	12.5	31.9
6	Событийный зал «Мозаика»	25.4	64.8
7	Зал художественной литературы	25.4	64.8
8	Службное помещение	8.7	22.2
9	Зал отраслевой литературы «Весьма интересно»	19.9	50.7
10	Зал свободного доступа к отраслевой литературе	12.3	31.4
11	Коридор	6.9	17.6
12	Туалет	3.2	8.2
13	Туалет для МГН	5.9	15.0
Собщ.			

Условные обозначения

- 6 — Количество секций в Радиаторе
- Алюминиевый радиатор ROMMTR Profi 500 (576-80-80), N=157 Вт

Ведомость нагревательных приборов

Поз.	Обозначение	Наименование	Кол. шт.	Масса кг	Примечан.
Алюминиевый радиатор ROMMTR Profi 500 (576-80-80), N=157 Вт					
1	500/100	Радиатор из 11-и секций (1,72 кВт)	1	11	1,48ккал
2	500/100	Радиатор из 13-и секций (2,04 кВт)	1	13	1,75ккал
3	500/100	Радиатор из 10-и секций (1,57 кВт)	1	10	1,35ккал
4	500/100	Радиатор из 12-и секций (1,88 кВт)	1	12	1,62ккал
	500/100	Радиатор из 9-и секций (1,41 кВт)	1	9	1,21ккал
5	500/100	Радиатор из 9-и секций (1,41 кВт)	1	9	1,21ккал
6	500/100	Радиатор из 14-и секций (2,2 кВт)	1	14	1,89ккал
7	500/100	Радиатор из 14-и секций (2,2 кВт)	1	14	1,89ккал
8	500/100	Радиатор из 6-и секций (0,94 кВт)	1	6	0,81к кал
9	500/100	Радиатор из 13-и секций (2,04 кВт)	1	13	1,75ккал
10	500/100	Радиатор из 9-и секций (1,41 кВт)	1	9	1,21ккал
11, 12, 13.	500/100	Радиатор из 11-и секций (1,72 кВт)	1	11	1,48ккал
Итого:		131-и секций (20,54 кВт)	13	131	17,66ккал

Ведомость комплектующих изделий нагревательных приборов

Поз.	Код	Наименование	Кол.	Шт.	Примечан.
Алюминиевый радиатор ROMMTR Profi 500 (576-80-80), N=157 Вт					
1	С39736	Комплект термостатич. прям. 1/2" PF RVT 365	13	Компл.	
2	С40968	Комплект монтажный с кроншт. 1/2" ROMMER	13	Компл.	
3	С45653	Резьба Ду-15 накатная	26	шт.	
4	С30770	Отвод длинный, гнутый Ду-15	26	шт.	
5	С44232	Прокладка паронитовая Global 011008 22759	8	шт.	
6	06560	Ниппель радиаторный Ду-32	8	шт.	

ИКЗ 223190104530519010100100060070000244

Проектная документация: «Модельная библиотека, расположенная по адресу: г. Абакан, ул. Торосова, 18, на базе детской библиотеки-филиала №13 МБУК «АЦБС»»

Изм.	Кол.уч.	Лист	Док	Подпись	Дата
Н.контр				Кривошолова В.М.	2022 г.
Разраб.				Колятин Б.А.	2022 г.

Отопление	Стадия	Лист	Листов
	П	0-3	
План размещения нагревательных приборов			ООО "Атриум"