Дизайн проект интерьера модельной Коношской центральной районной библиотеки имени Иосифа Бродского МБУК «Библиотечная система Коношского района»

п. Коноша.

Котлас
2021г.

Содержание альбома

Лист	Наименование	Примечание
1	2	3
12.2021 - С. ПЗ	Содержание альбома. Общие данные	
12.2021 - П	Графическая часть	
П - 1	Обмерный план 1-го этажа 1:75	
П - 2	Монтажный план 1-го этажа 1:75	
П - 3	Обмерный план 2-го этажа 1:75	
П - 4	Монтажный план 2-го этажа 1:75	
П - 5	Зонирование помещений 1-го этажа	
П - 6	Зонирование помещений 2-го этажа	
П - 7	Функциональная концепция помещений 1-го этажа	
П - 8	Функциональная концепция помещений 2-го этажа	
П - 9	Развертка стен 1-го этажа	5 листов
П - 14	Развертка стен 2-го этажа	4 листа
П - 18	Ведомость отделки 1-го этажа	
П - 19	Ведомость отделки 2-го этажа	
П - 20	Спецификация дверей	
П - 21	План полов 1-го этажа	
П - 22	План полов 2-го этажа	
П - 23	Расстановка мебели 1-го этажа	
П - 24	Маркировка мебели 1-го этажа	
П - 25	Расстановка мебели 2-го этажа	
П - 26	Маркировка мебели 2-го этажа	
П - 27	Спецификация мебели	6 листов

1	2	3
П - 33	План розеток и выводов 1-го этажа	
П - 34	План расстановки осветительных приборов 1-го этажа	
П - 35	План розеток и выводов 2-го этажа	
П - 36	План расстановки осветительных приборов 2-го этажа	
П - 37	Спецификация осветительных приборов	
П - 38	План расстановки оборудования	
П - 39	Спецификация оборудования	2 листа
П - 41	Лестница	
П - 42	Визуализации	3 листа

Объект: Коношская центральная районая библиотека
имени Иосифа Бродского
Адрес: Архангельская обл., пос. Коноша, ул. Советская, д. 66

Sзд. = 210,55 м2
Sпомещ. = 328,0 м2
Sпомещ. 1эт. = 169,0 м2
Sпомещ. 2эт. = 159,0 м2

ур. земли = -0.90 м
ур. ч.п. 1эт. = 0.00 м
ур. пот. 1эт. = 2.94 м
ур. ч.п. 2эт. = 3.14 м
ур. пот. 2эт. = 5.88 м

Изм.	Лист	№ док.	Подпись	Дата				
					12.2021			
					ДИЗАЙН ПРОЕКТ ИНТЕРЬЕРА МОДЕЛЬНОЙ БИБЛИОТЕКИ			
Разраб.		Шкелева П.К.		12.21	Коношская библиотека им. И. Бродского Архангельская обл., пос. Коноша, ул. Советская, д. 66	Стадия	Лист	Листов
						П		1
					Содержание альбома. Общие данные			

Спецификация помещений 1-го этажа. Существующие			
№	Наименование	Площадь	Примечание
1	Тамбур	6 м²	
2	Лестничная клетка	12 м²	
3	Фойе	14 м²	
4	Сан. узел	6 м²	
5	Кабинет заведующего библиотекой	6 м²	
6	Зал гуманитарной литературы	78 м²	
7	Отдел библиотечно-информационного маркетинга	11 м²	
8	Кабинет Зала гуманитарной литературы	12 м²	
9	Туристско-информационный центр	10 м²	
10	Отдел информационной и справочно-библиографической деятельности	15 м²	
ИТОГО:		171 м²	

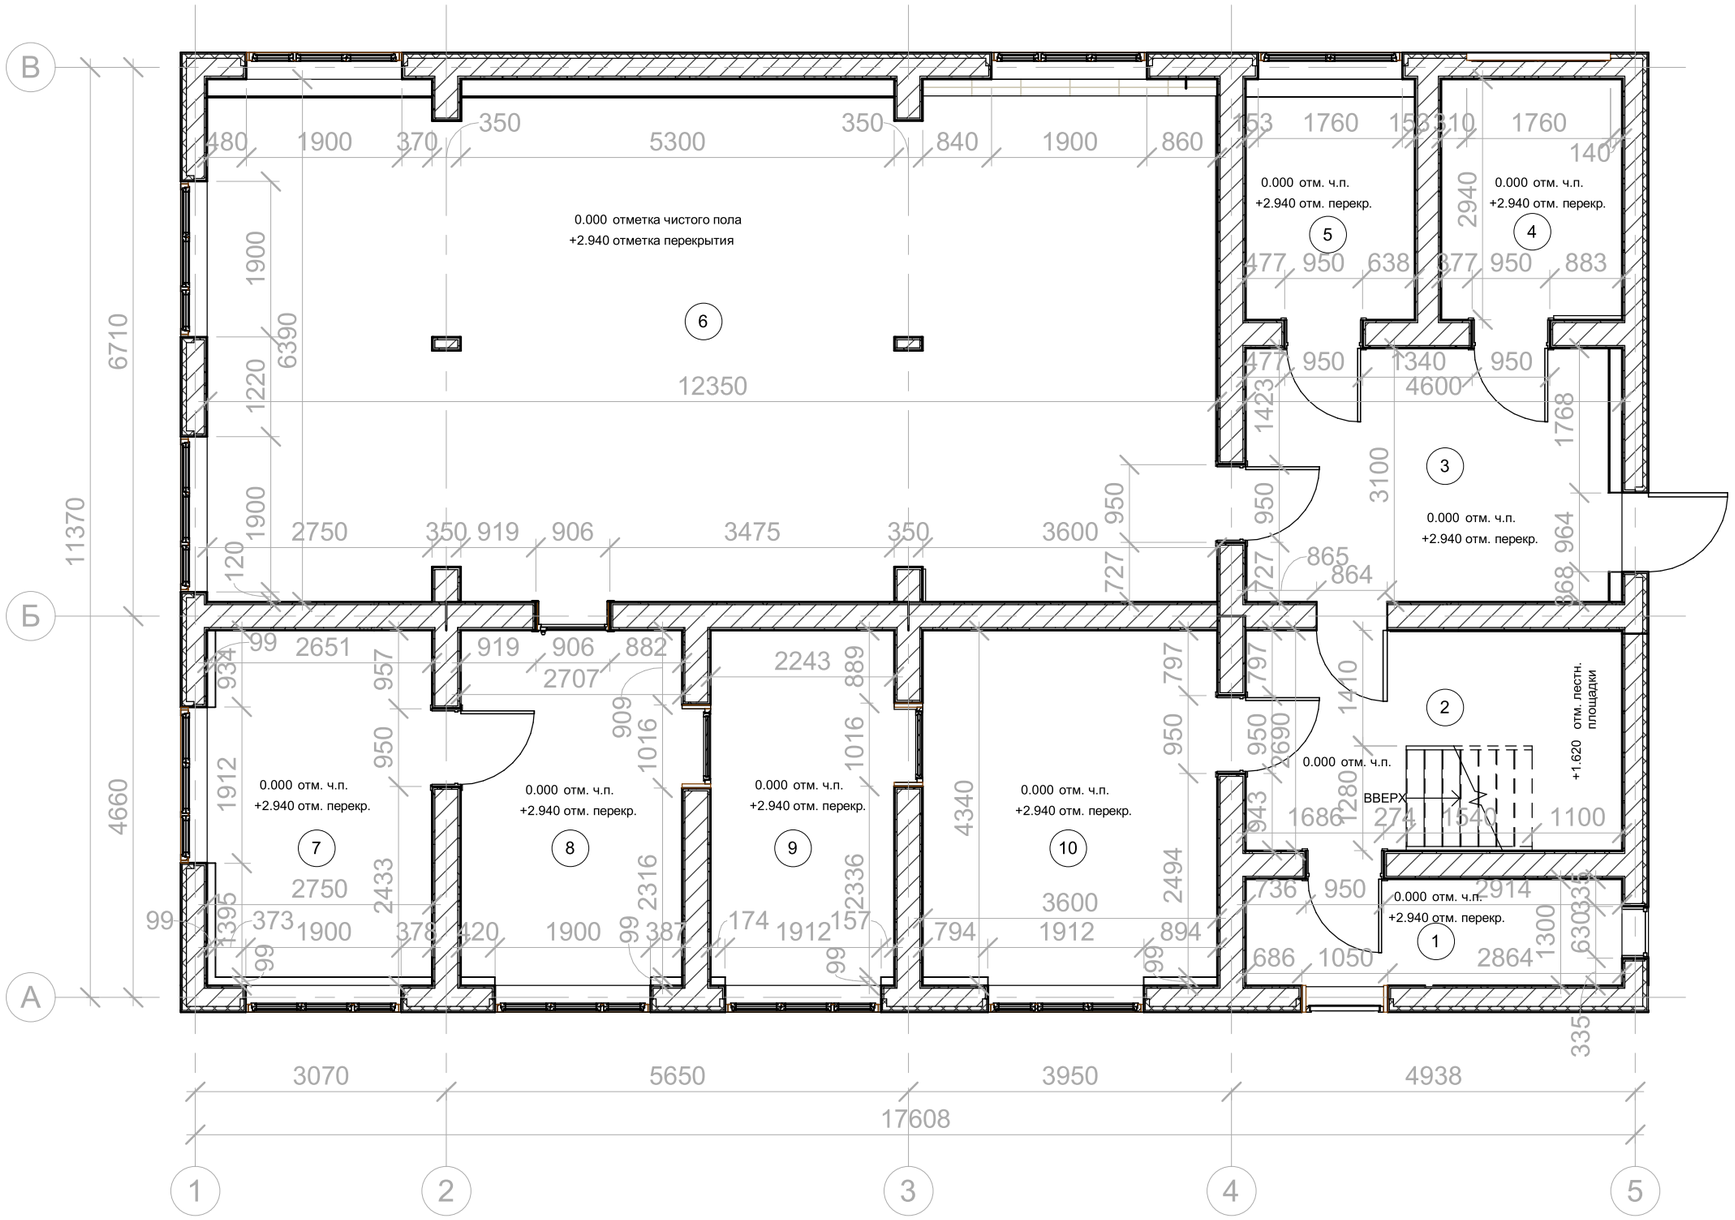

Условные обозначения:

(1) Номер помещения

Изм.	Лист	№ док.	Подпись	Дата
Разраб.		Шкелева П.К.		12.21

12.2021

ДИЗАЙН ПРОЕКТ ИНТЕРЬЕРА МОДЕЛЬНОЙ БИБЛИОТЕКИ

Коношская библиотека им. И. Бродского
Архангельская обл., пос. Коноша,
ул. Советская, д. 66

Стадия	Лист	Листов
П	1	44

Обмерный план 1-го этажа 1:75

Спецификация помещений 1-го этажа. Новое строительство			
№	Наименование	Площадь	Прим.
1	Тамбур	3 м²	
2	Хозяйственное помещение	3 м²	
3	Лестничная клетка	12 м²	
4	Фойе	14 м²	
5	Сан. узел	6 м²	
6	Туристский информационный центр "Пилигримы"	6 м²	
7	Пространство "Часть речи"	76 м²	
8	Отдел библиотечно-информационного маркетинга	11 м²	
9	Кабинет заведущего	11 м²	
10	Студия звукозаписи	10 м²	
11	Библиографический отдел "Маленький буксир"	15 м²	
ИТОГО:		168 м²	

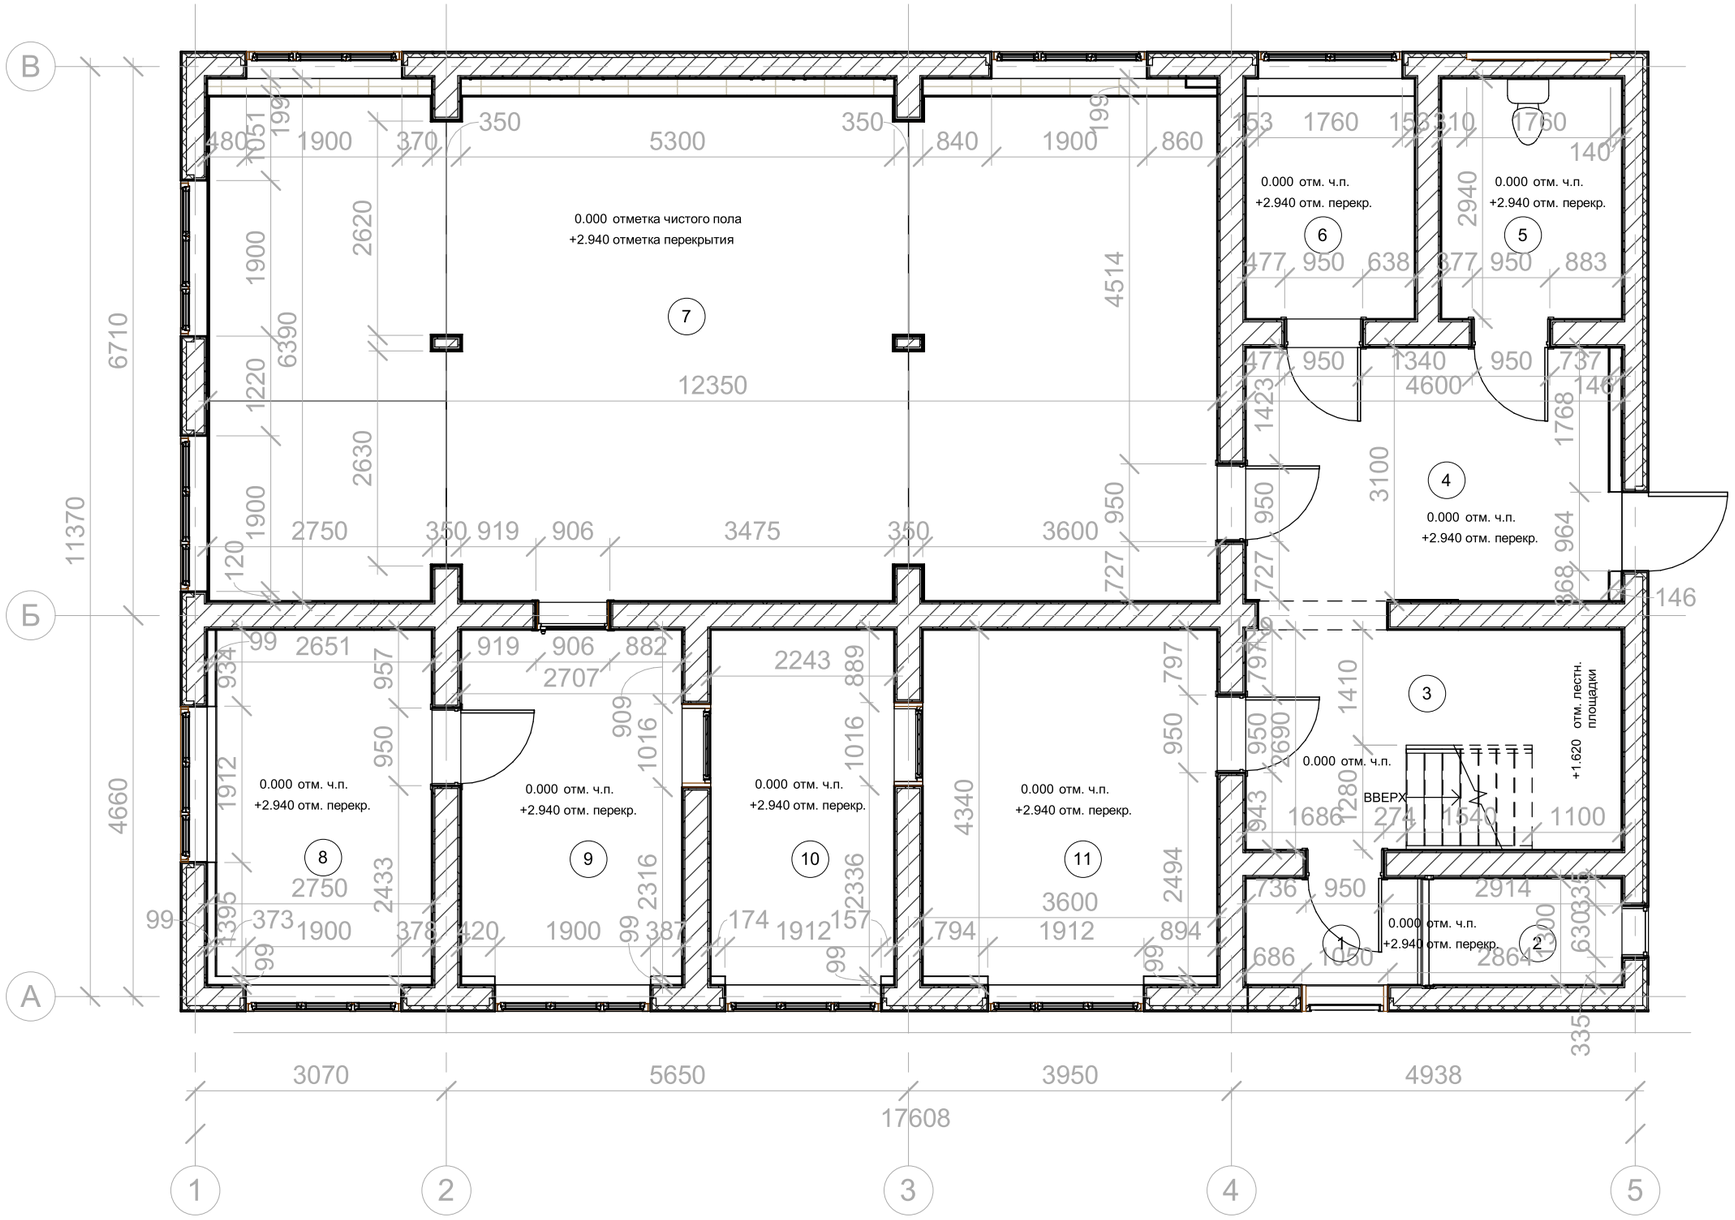

Условные обозначения:

(1) Номер помещения

Изм.	Лист	№ док.	Подпись	Дата
Разраб.		Шкелева П.К.		12.21

12.2021

ДИЗАЙН ПРОЕКТ ИНТЕРЬЕРА МОДЕЛЬНОЙ БИБЛИОТЕКИ

Коношская библиотека им. И. Бродского
Архангельская обл., пос. Коноша,
ул. Советская, д. 66

Стадия	Лист	Листов
П	2	44

Монтажный план 1-го этажа 1:75

Спецификация помещений 2-го этажа. Существующие			
№	Наименование	Площадь	Примечание
12	Комната персонала	6 м²	
13	Фойе	15 м²	
14	Зал делового чтения	53 м²	
15	Молодежное пространство	52 м²	
16	Сектор информации	34 м²	
ИТОГО:		160 м²	

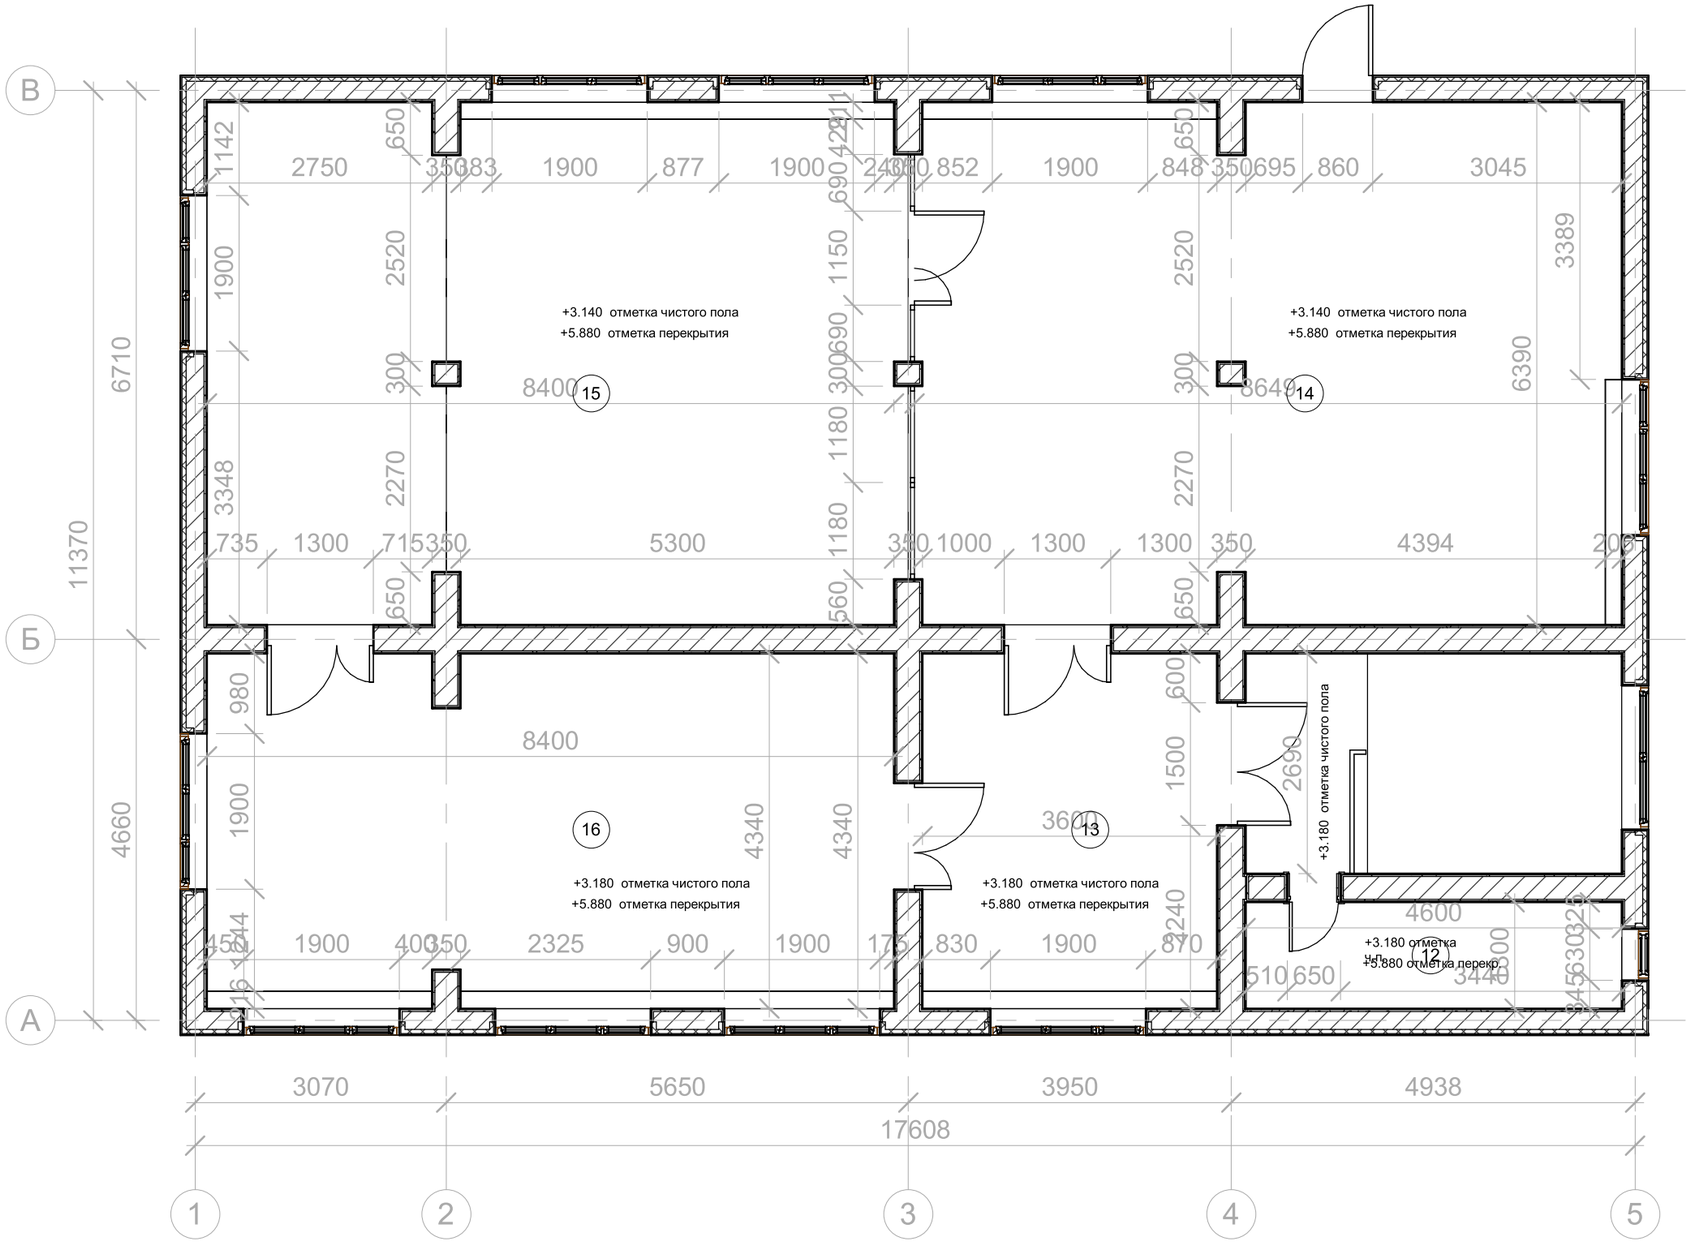

Условные обозначения:

(1) Номер помещения

					12.2021		
					ДИЗАЙН ПРОЕКТ ИНТЕРЬЕРА МОДЕЛЬНОЙ БИБЛИОТЕКИ		
Изм.	Лист	№ док.	Подпись	Дата	Коношская библиотека им. И. Бродского Архангельская обл., пос. Коноша, ул. Советская, д. 66	Стадия	Лист	Листов
Разраб.		Шкелева П.К.		12.21		П	3	44
					Обмерный план 2-го этажа 1:75			

Спецификация помещений 2-го этажа. Новое строительство			
№	Наименование	Площадь	Прим.
12	Комната персонала	6 м²	
13	Фойе 2-го этажа	15 м²	
14	Молодежное пространство "Полторы комнаты"	53 м²	
15	Молодежное пространство "Полторы комнаты"	52 м²	
16	Зал информационных технологий "Компас"	34 м²	
ИТОГО:		159 м²	

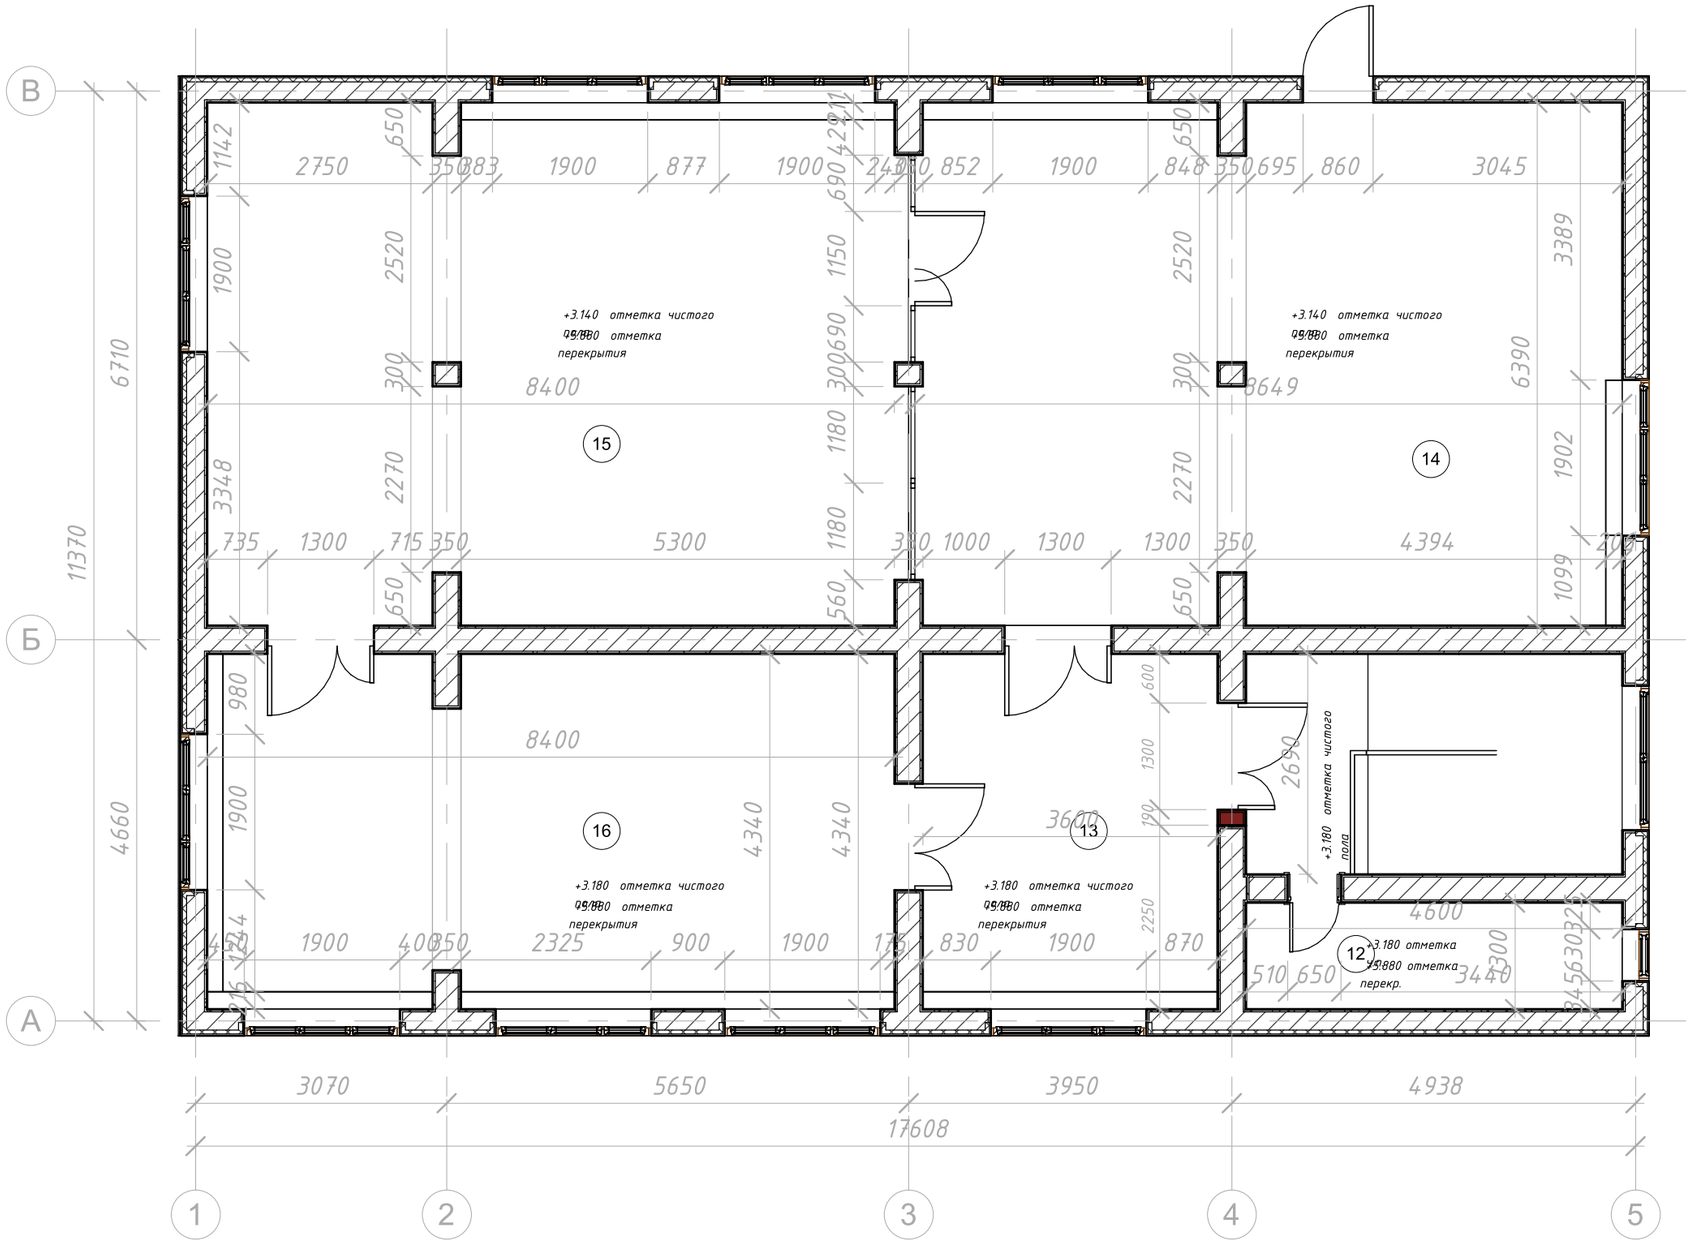

Условные обозначения:

(1) Номер помещения

Монтаж стены

					12.2021			
					ДИЗАЙН ПРОЕКТ ИНТЕРЬЕРА МОДЕЛЬНОЙ БИБЛИОТЕКИ			
Изм.	Лист	№ док.	Подпись	Дата	Коношская библиотека им. И. Бродского Архангельская обл., пос. Коноша, ул. Советская, д. 66	Стадия	Лист	Листов
Разраб.		Шкелева П.К.		12.21		П	4	44
					Монтажный план 2-го этажа 1:75			

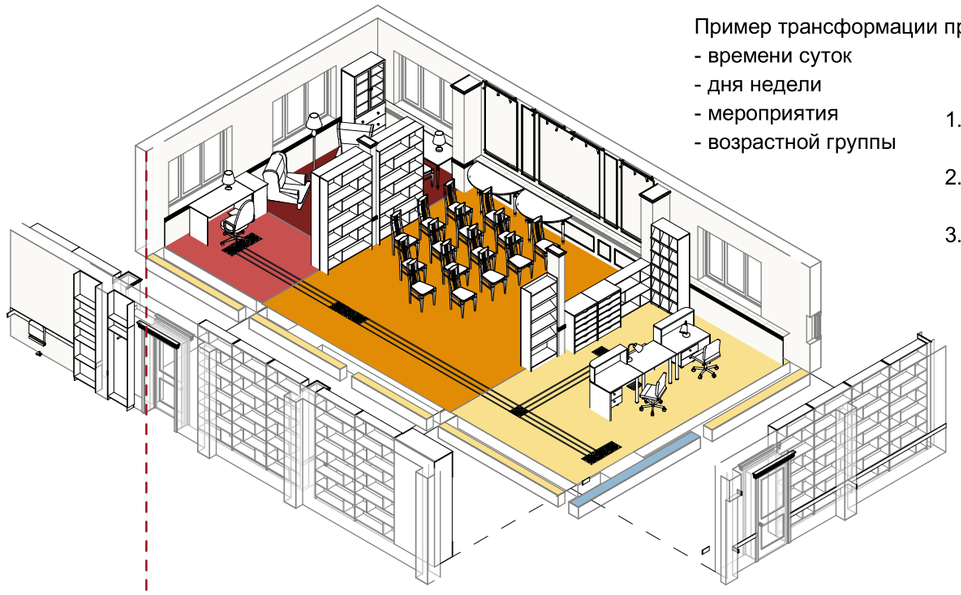

Пример трансформации пространства в зависимости от:
- времени суток
- дня недели
- мероприятия
- возрастной группы

1. Мягкая мебель - отдых, зона индивидуального чтения
2. Большой стол в центре - собрание, мероприятие для небольшой группы
3. Стулья - зрительный зал

Видовая точка 1

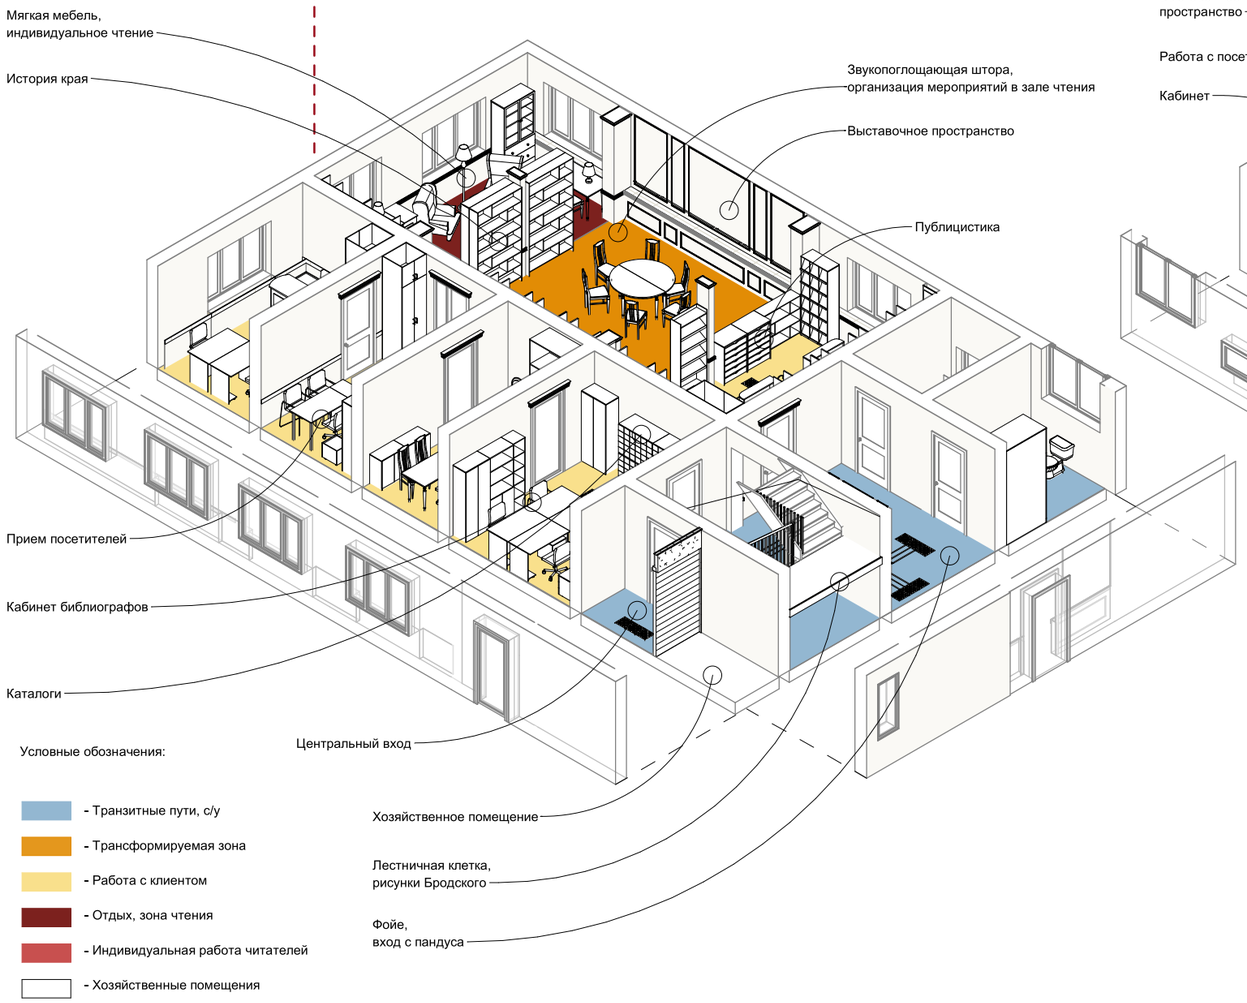

Условные обозначения:

- Транзитные пути, с/у
- Трансформируемая зона
- Работа с клиентом
- Отдых, зона чтения
- Индивидуальная работа читателей
- Хозяйственные помещения

Видовая точка 2

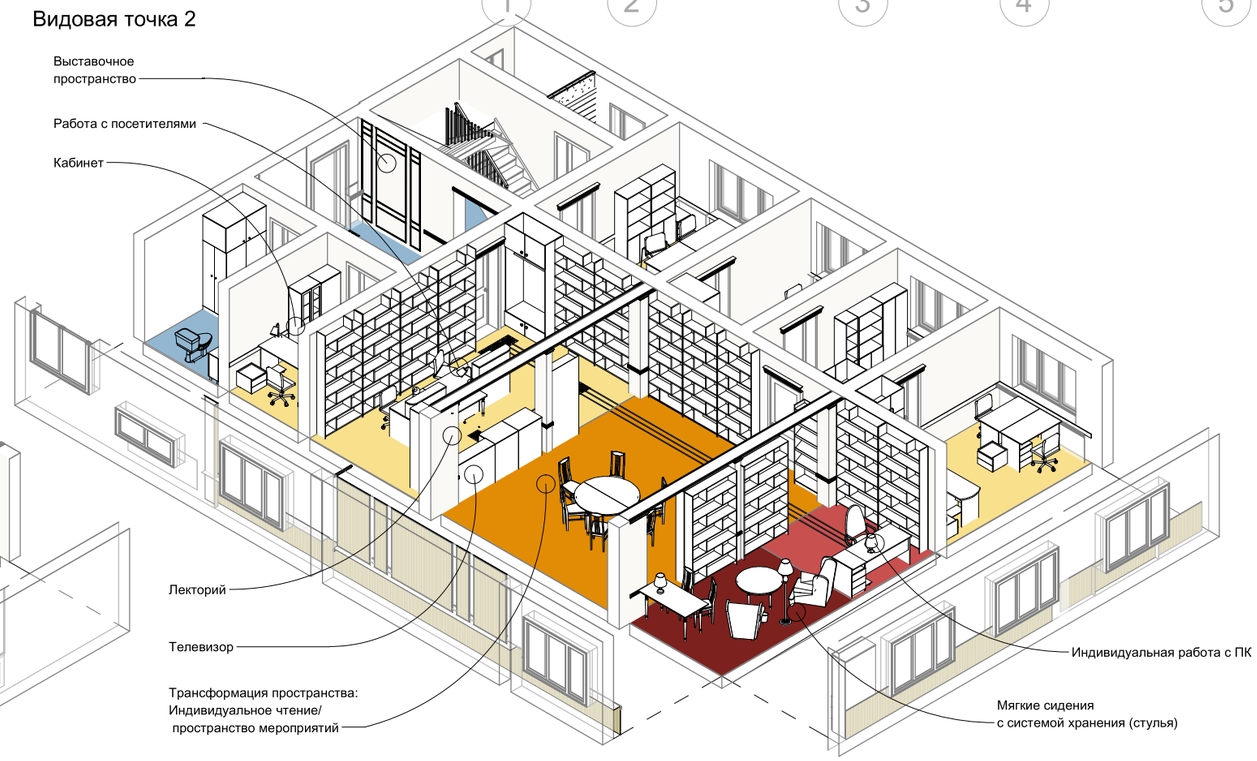

					12.2021		
					ДИЗАЙН ПРОЕКТ ИНТЕРЬЕРА МОДЕЛЬНОЙ БИБЛИОТЕКИ		
Изм.	Лист	№ док.	Подпись	Дата	Коношская библиотека им. И. Бродского Архангельская обл., пос. Коноша, ул. Советская, д. 66	Стадия	Лист	Листов
Разраб.		Шкелева П.К.		12.21		П	5	44
					Зонирование помещений 1-го этажа			

Пример трансформации пространства в зависимости от:
- времени суток
- дня недели
- мероприятия
- возрастной группы

1. Мягкая мебель - отдых, зона индивидуального чтения
2. Открытое пространство - мастер-классы, квартирники
3. Стулья - зрительный зал
4. Кинозал

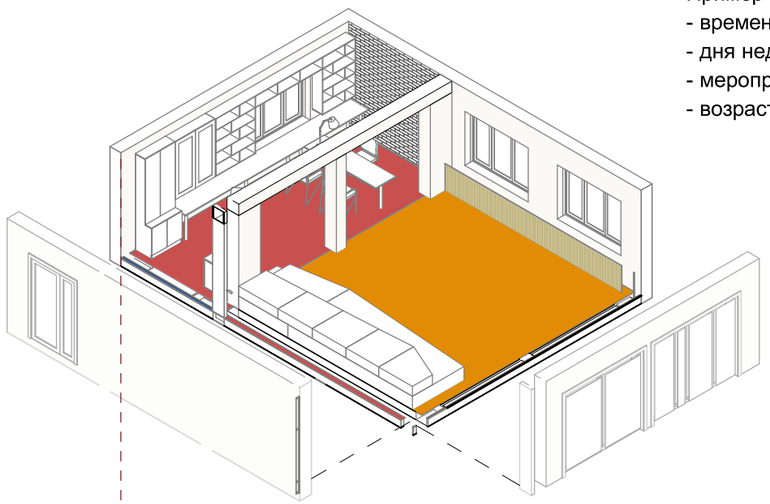

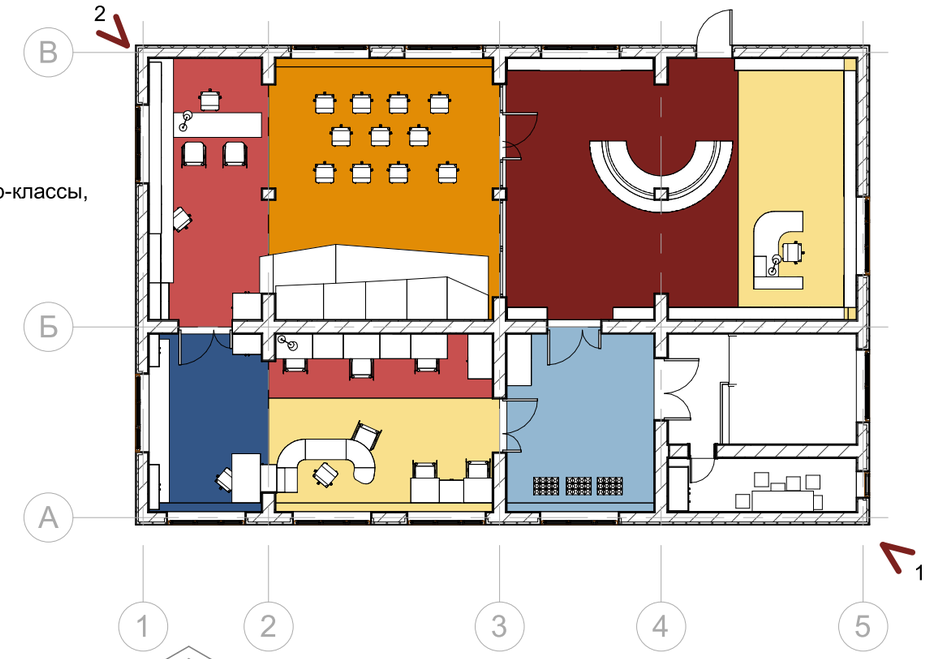

Видовая точка 1

Видовая точка 2

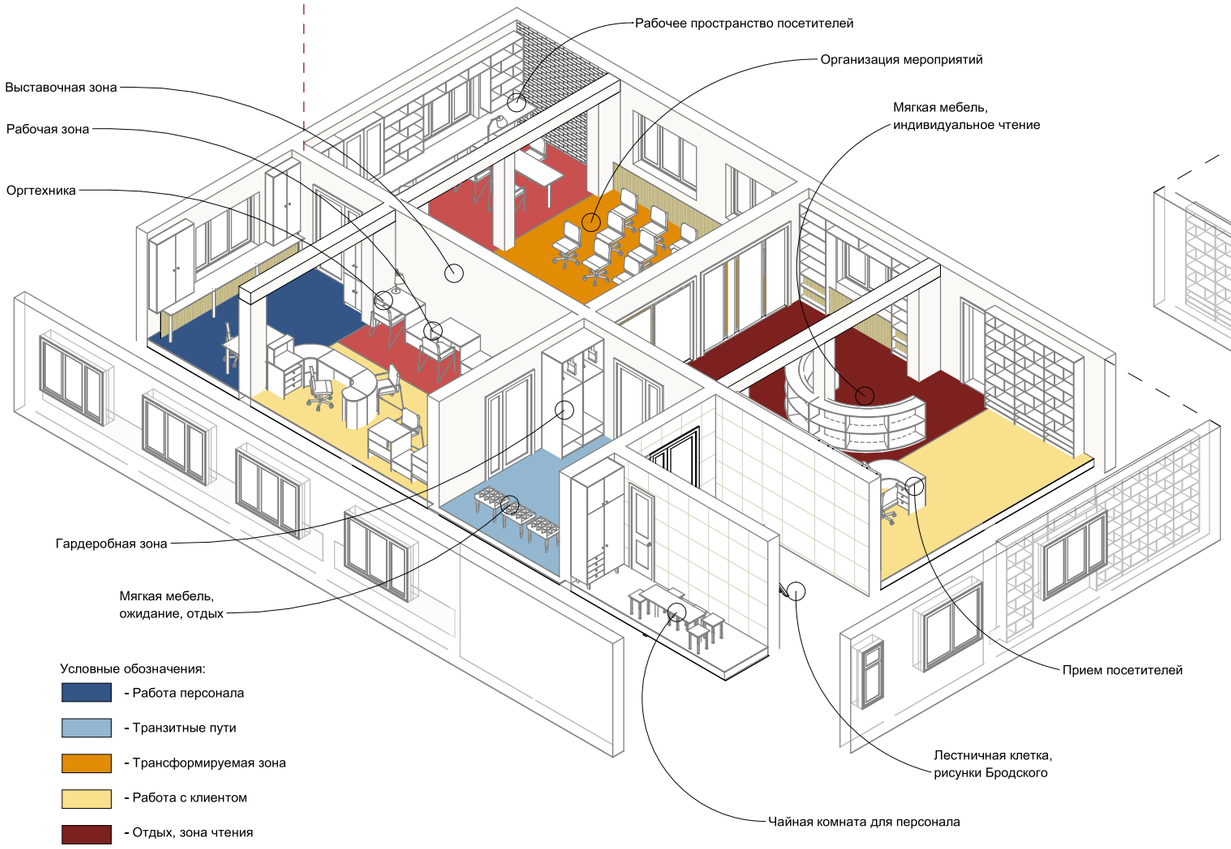

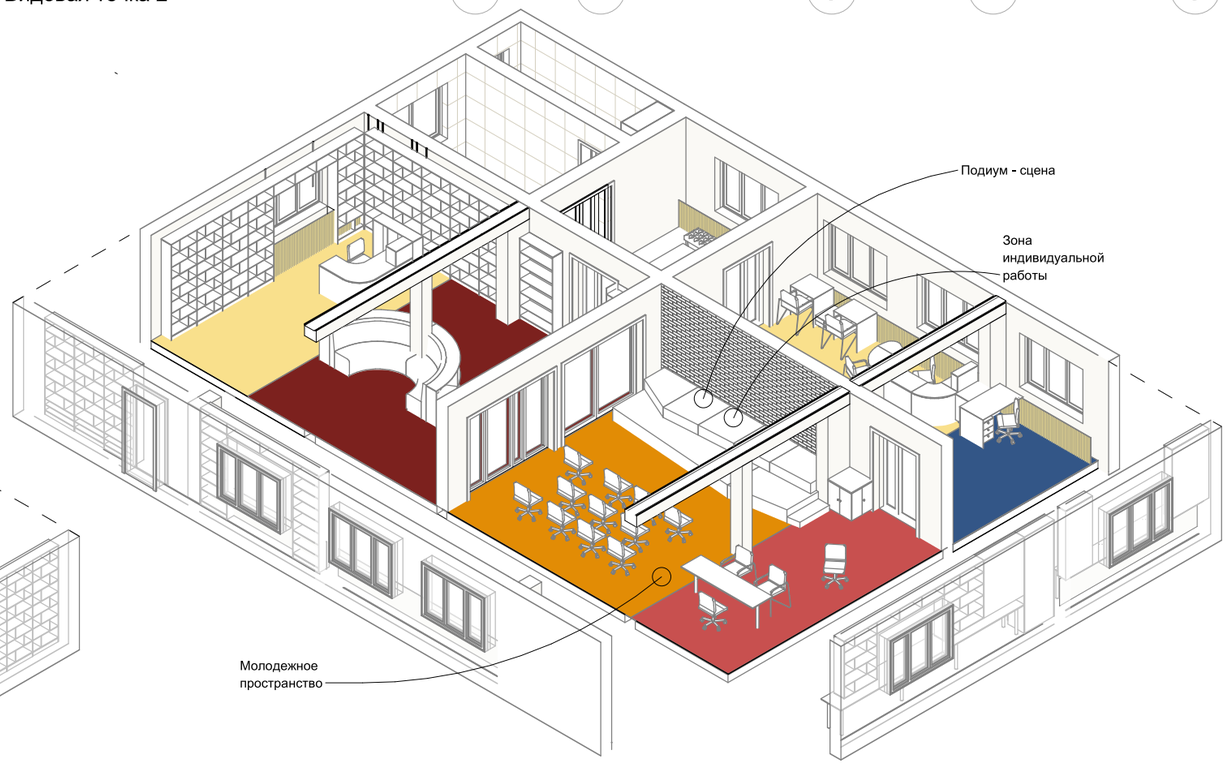

Условные обозначения:
- Работа персонала
- Транзитные пути
- Трансформируемая зона
- Работа с клиентом
- Отдых, зона чтения
- Индивидуальная работа читателей
- Комната персонала

					12.2021		
					ДИЗАЙН ПРОЕКТ ИНТЕРЬЕРА МОДЕЛЬНОЙ БИБЛИОТЕКИ		
Изм.	Лист	№ док.	Подпись	Дата	Коношская библиотека им. И. Бродского Архангельская обл., пос. Коноша, ул. Советская, д. 66	Стадия	Лист	Листов
Разраб.		Шкелева П.К.		12.21		П	6	44
					Зонирование помещений 2-го этажа			

Пространство «Часть речи»

- Обслуживание пользователей, в т.ч. лиц с ОВЗ
- Настольные игры
- Мероприятия
- Студии и кружки
- Ресурсный центр проектирования

Отдел библиотечно-информационного маркетинга

Кабинет заведующего

Студия звукозаписи

- Аудиозапись
- Коворкинг

Библиографический отдел «Маленький буксир»

- Справочно-библиографическое обслуживание
- Доступ к НЭБ и СБА

Туристско-информационный центр «Пилигримы»

- Информация о турресурсах
- Экскурсионная деятельность

С/у

Фойе

Лестничная клетка

Хозяйственное помещение

Тамбур

					12.2021			
					ДИЗАЙН ПРОЕКТ ИНТЕРЬЕРА МОДЕЛЬНОЙ БИБЛИОТЕКИ			
Изм.	Лист	№ док.	Подпись	Дата	Коношская библиотека им. И. Бродского Архангельская обл., пос. Коноша, ул. Советская, д. 66	Стадия	Лист	Листов
Разраб.		Шкелева П.К.		12.21		П	7	44
					Функциональная концепция помещений 1-го этажа			

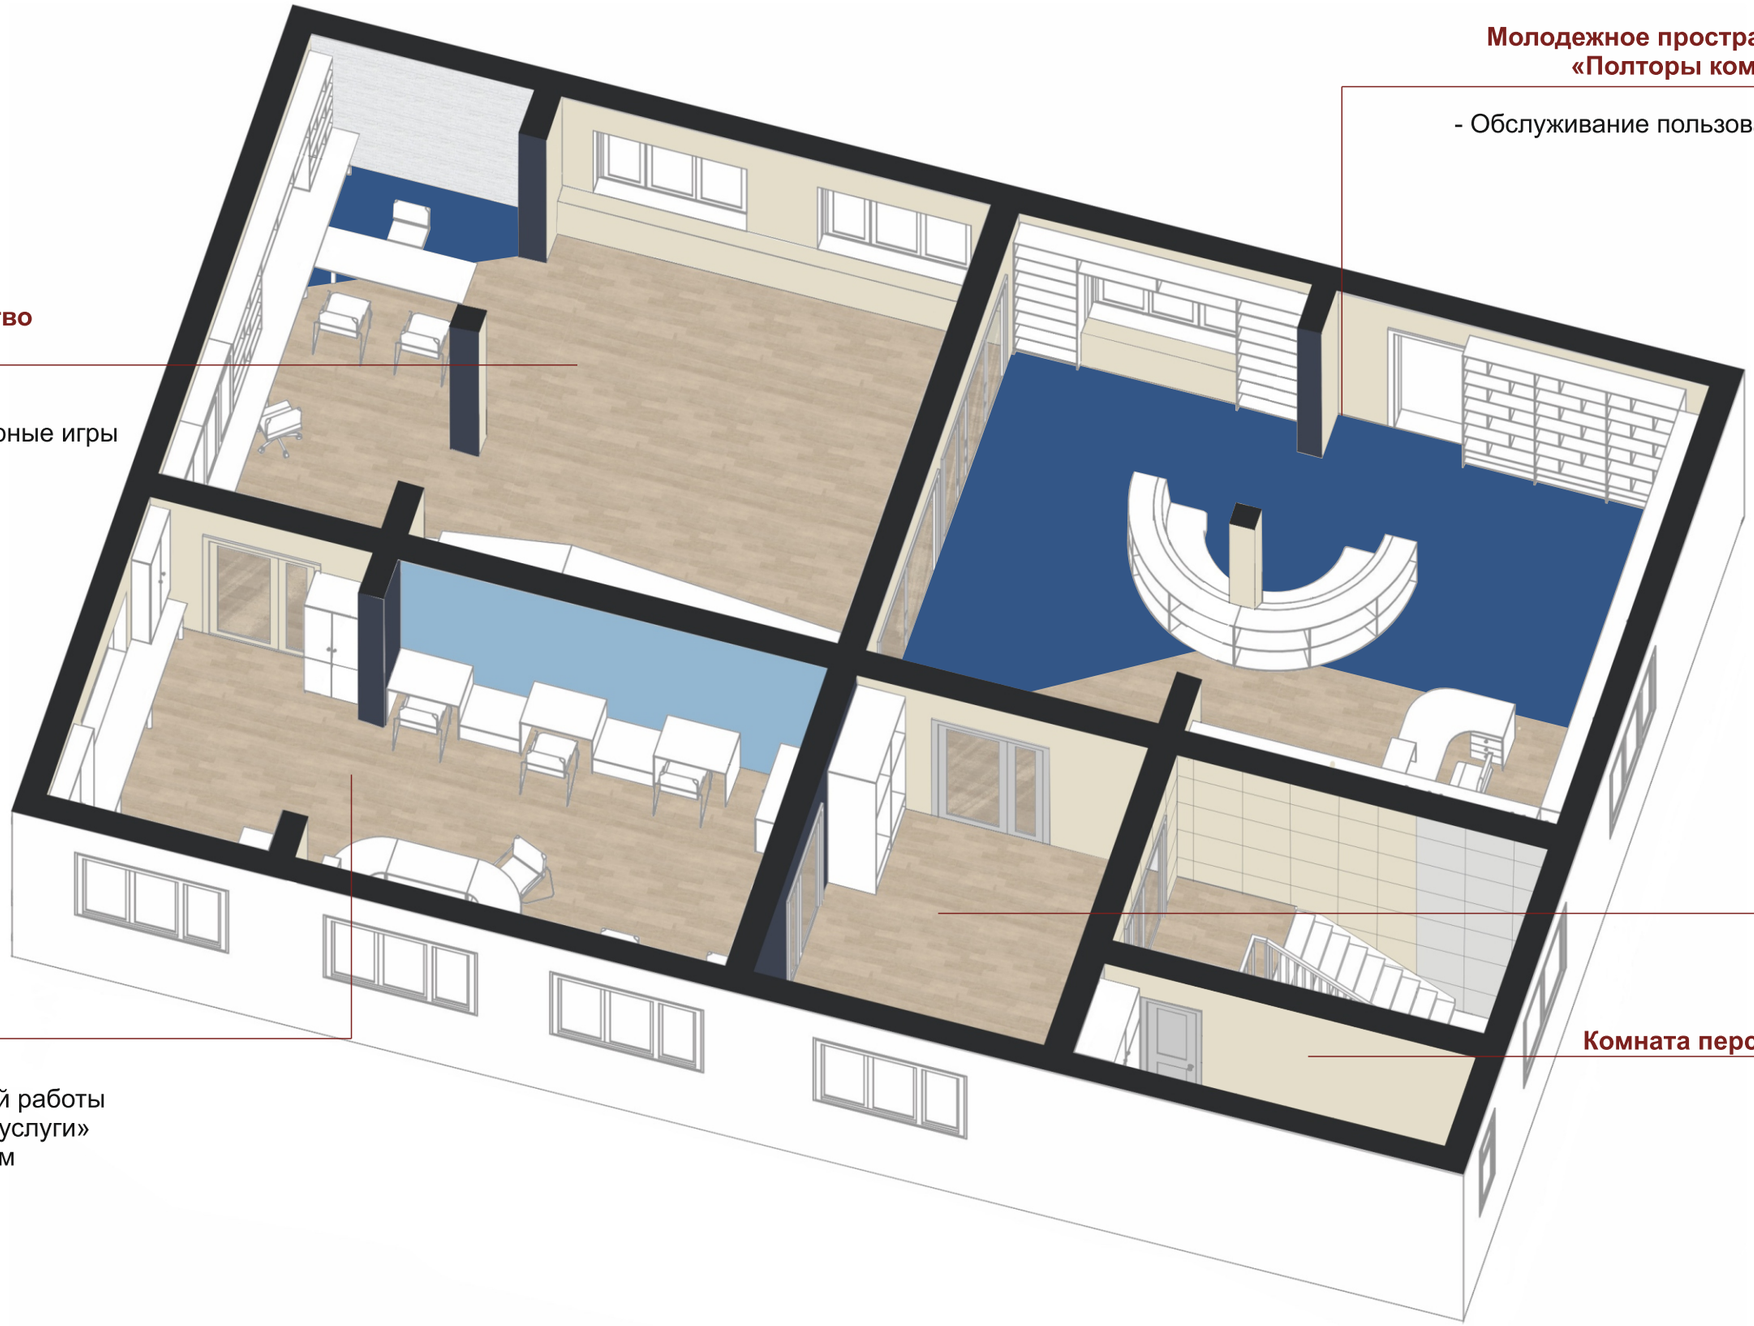

					12.2021			
					ДИЗАЙН ПРОЕКТ ИНТЕРЬЕРА МОДЕЛЬНОЙ БИБЛИОТЕКИ			
Изм.	Лист	№ док.	Подпись	Дата	Коношская библиотека им. И. Бродского Архангельская обл., пос. Коноша, ул. Советская, д. 66	Стадия	Лист	Листов
Разраб.		Шкелева П.К.		12.21		П	8	44
					Функциональная концепция помещений 2-го этажа			

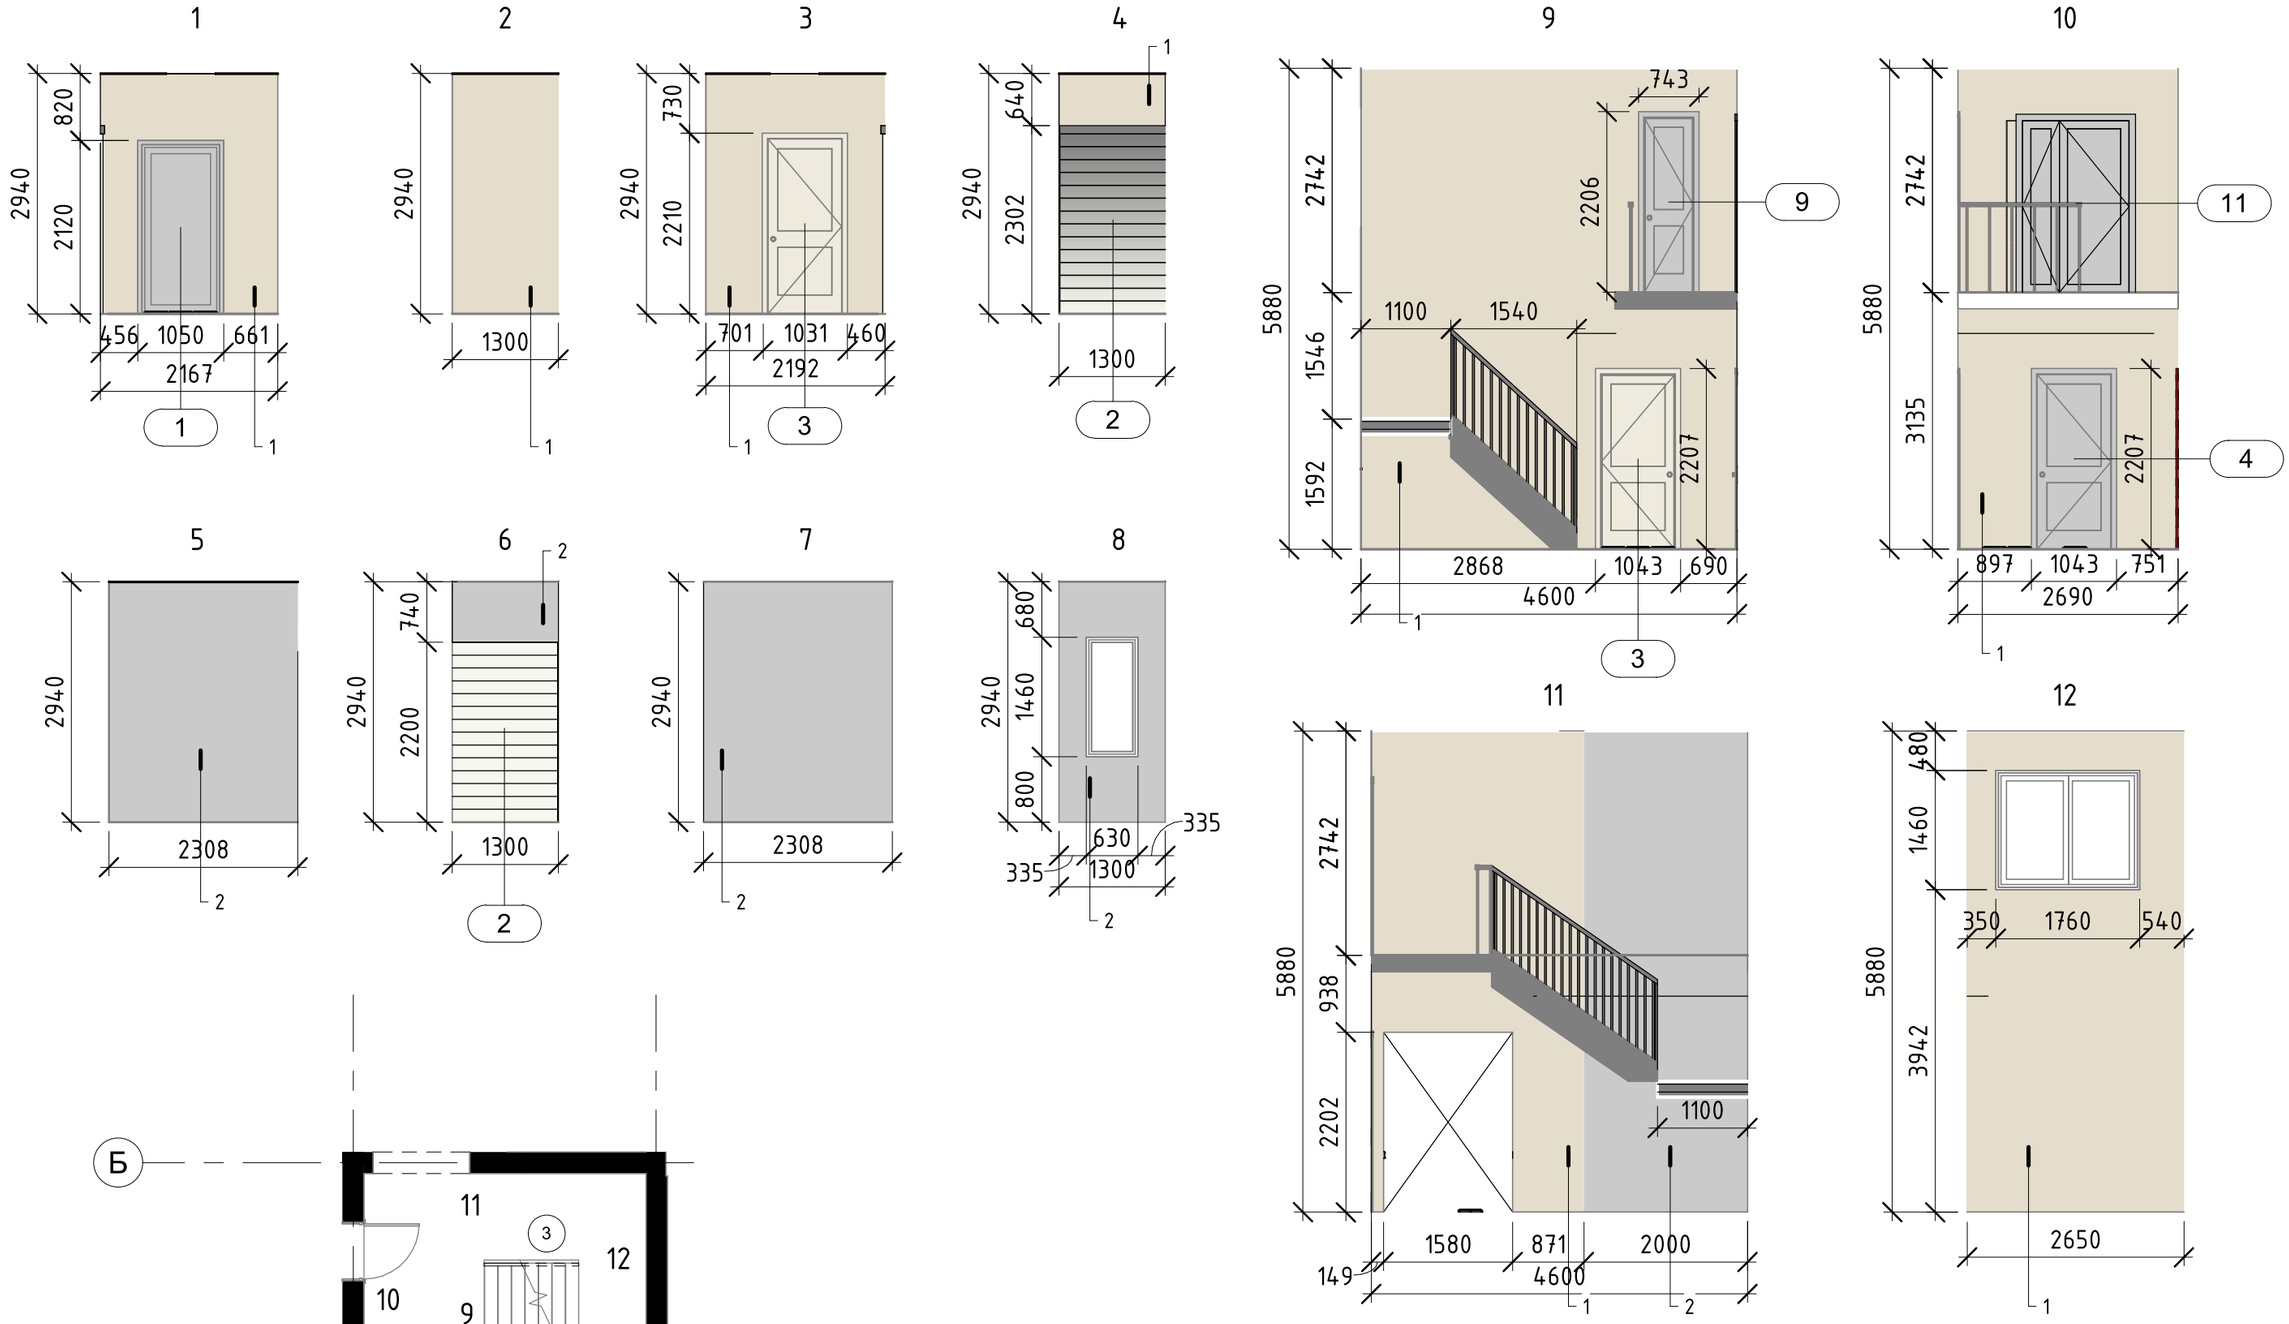

					12.2021		
					ДИЗАЙН ПРОЕКТ ИНТЕРЬЕРА МОДЕЛЬНОЙ БИБЛИОТЕКИ		
Изм.	Лист	№ док.	Подпись	Дата	Коношская библиотека им. И. Бродского Архангельская обл., пос. Коноша, ул. Советская, д. 66	Стадия	Лист	Листов
Разраб.		Шкелева П.К.		12.21		П	9	44
					Развертка стен 1-го этажа: Тамбур, хоз. помещение, лестничная клетка			

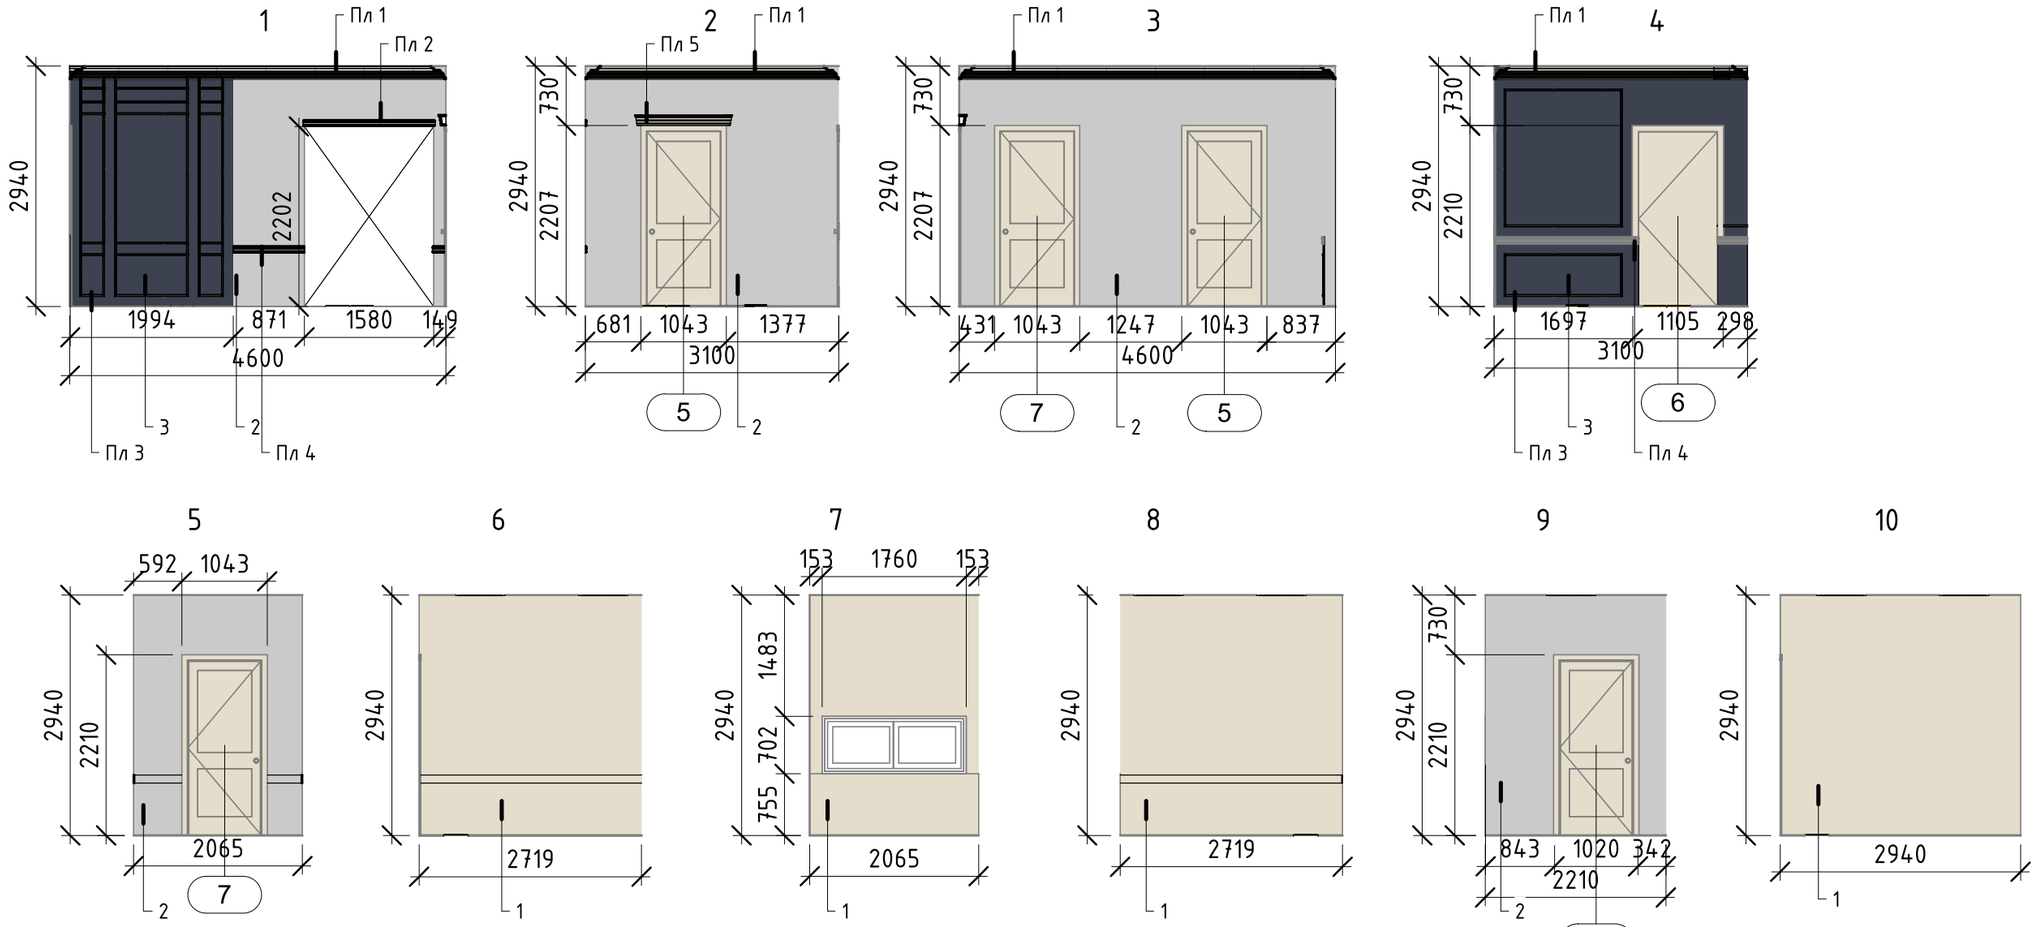

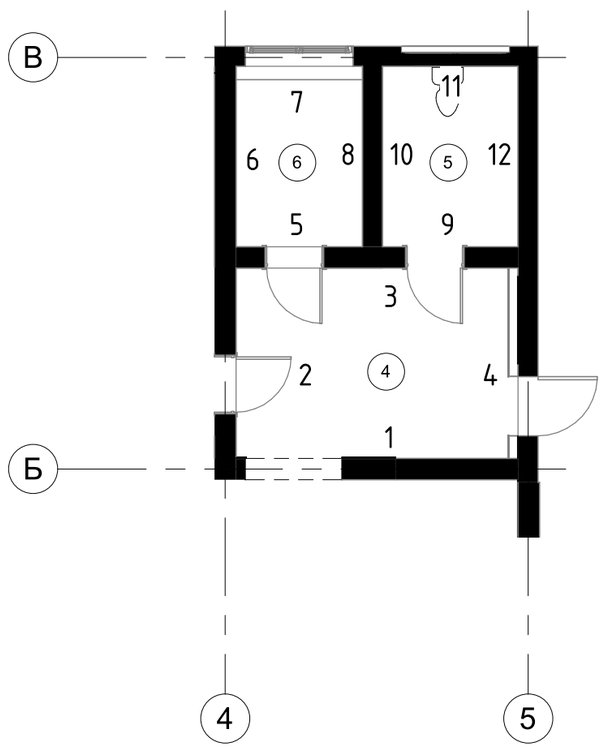

					12.2021		
					ДИЗАЙН ПРОЕКТ ИНТЕРЬЕРА МОДЕЛЬНОЙ БИБЛИОТЕКИ		
Изм.	Лист	№ док.	Подпись	Дата	Коношская библиотека им. И. Бродского Архангельская обл., пос. Коноша, ул. Советская, д. 66	Стадия	Лист	Листов
Разраб.		Шкелева П.К.		12.21		П	10	44
					Развертка стен 1-го этажа: Фойе, су, ТИЦ «Пилигримы»			

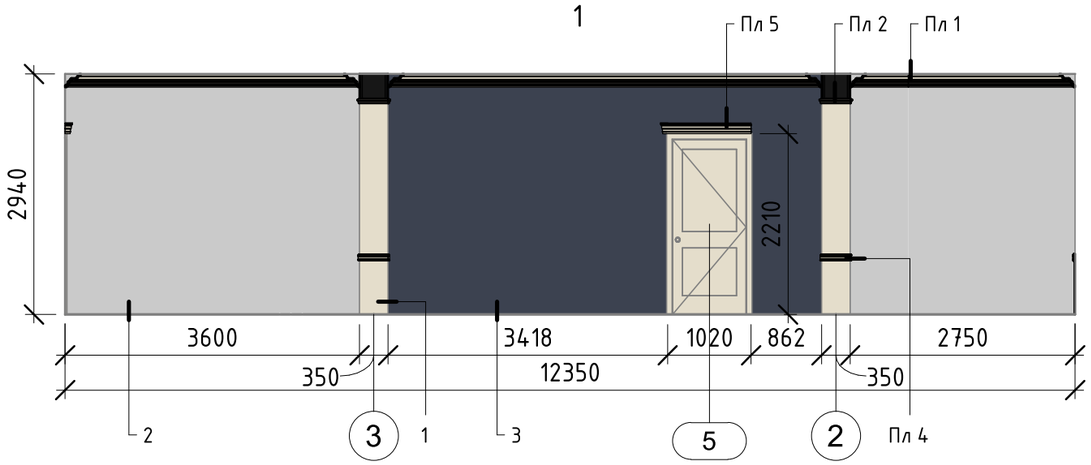

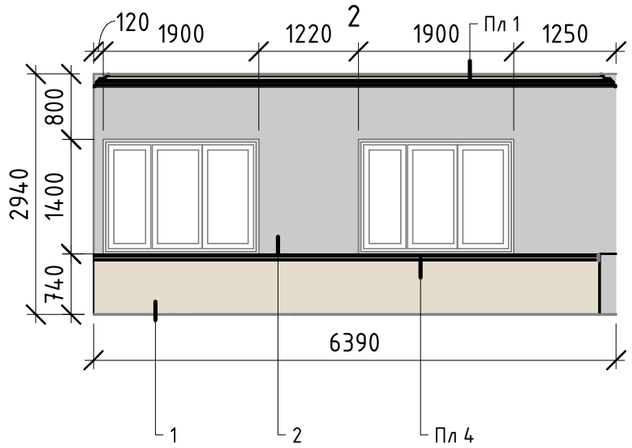

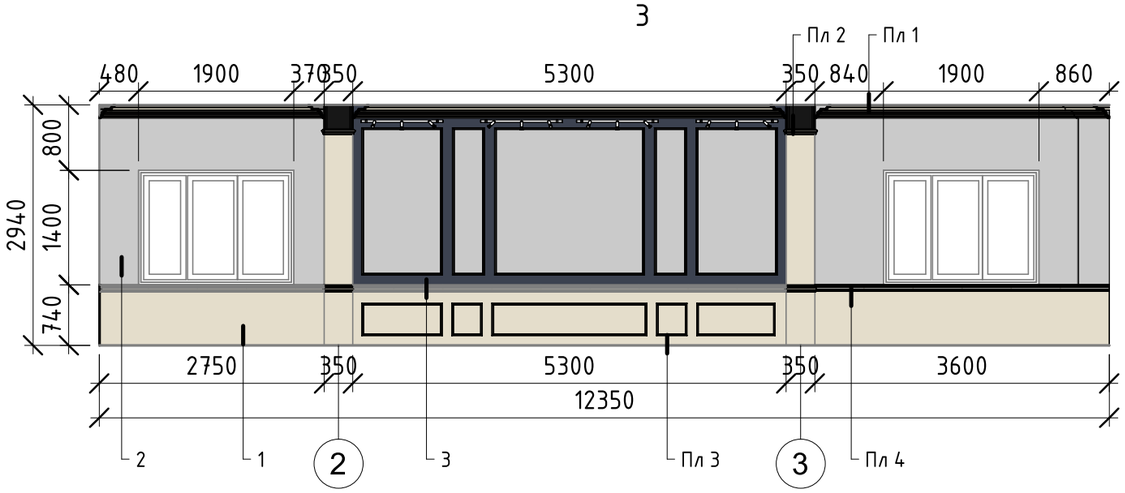

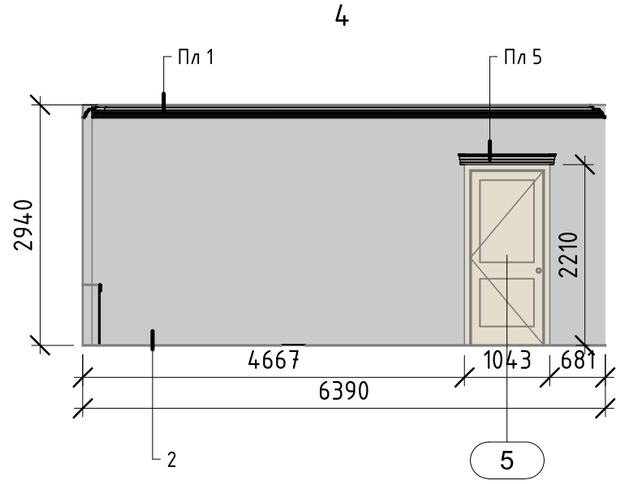

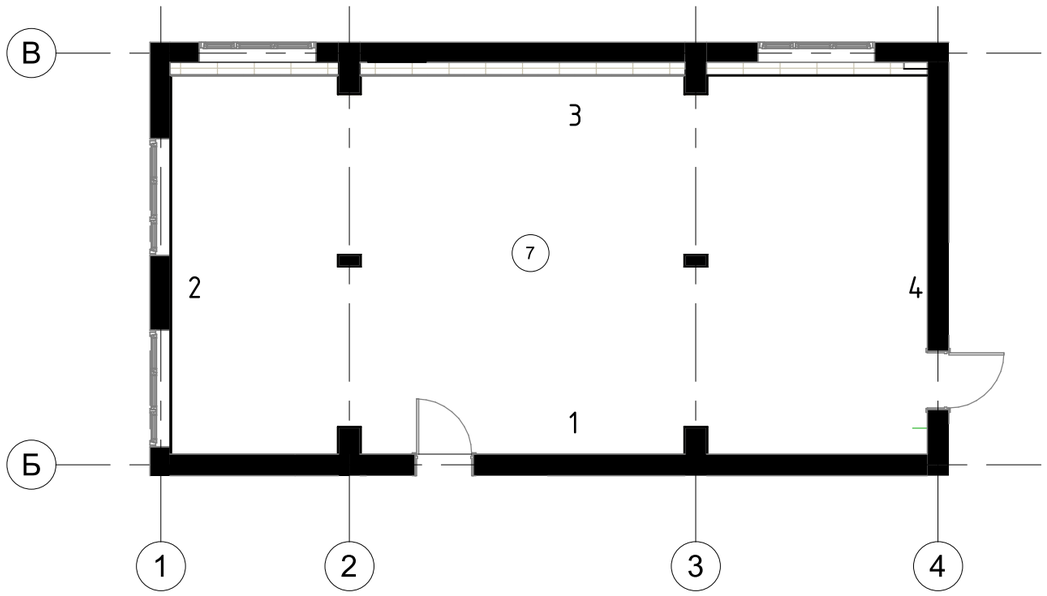

					12.2021			
					ДИЗАЙН ПРОЕКТ ИНТЕРЬЕРА МОДЕЛЬНОЙ БИБЛИОТЕКИ			
Изм.	Лист	№ док.	Подпись	Дата	Коношская библиотека им. И. Бродского Архангельская обл., пос. Коноша, ул. Советская, д. 66	Стадия	Лист	Листов
Разраб.		Шкелева П.К.		12.21		П	11	44
					Развертка стен 1-го этажа: Пространство «Часть речи»			

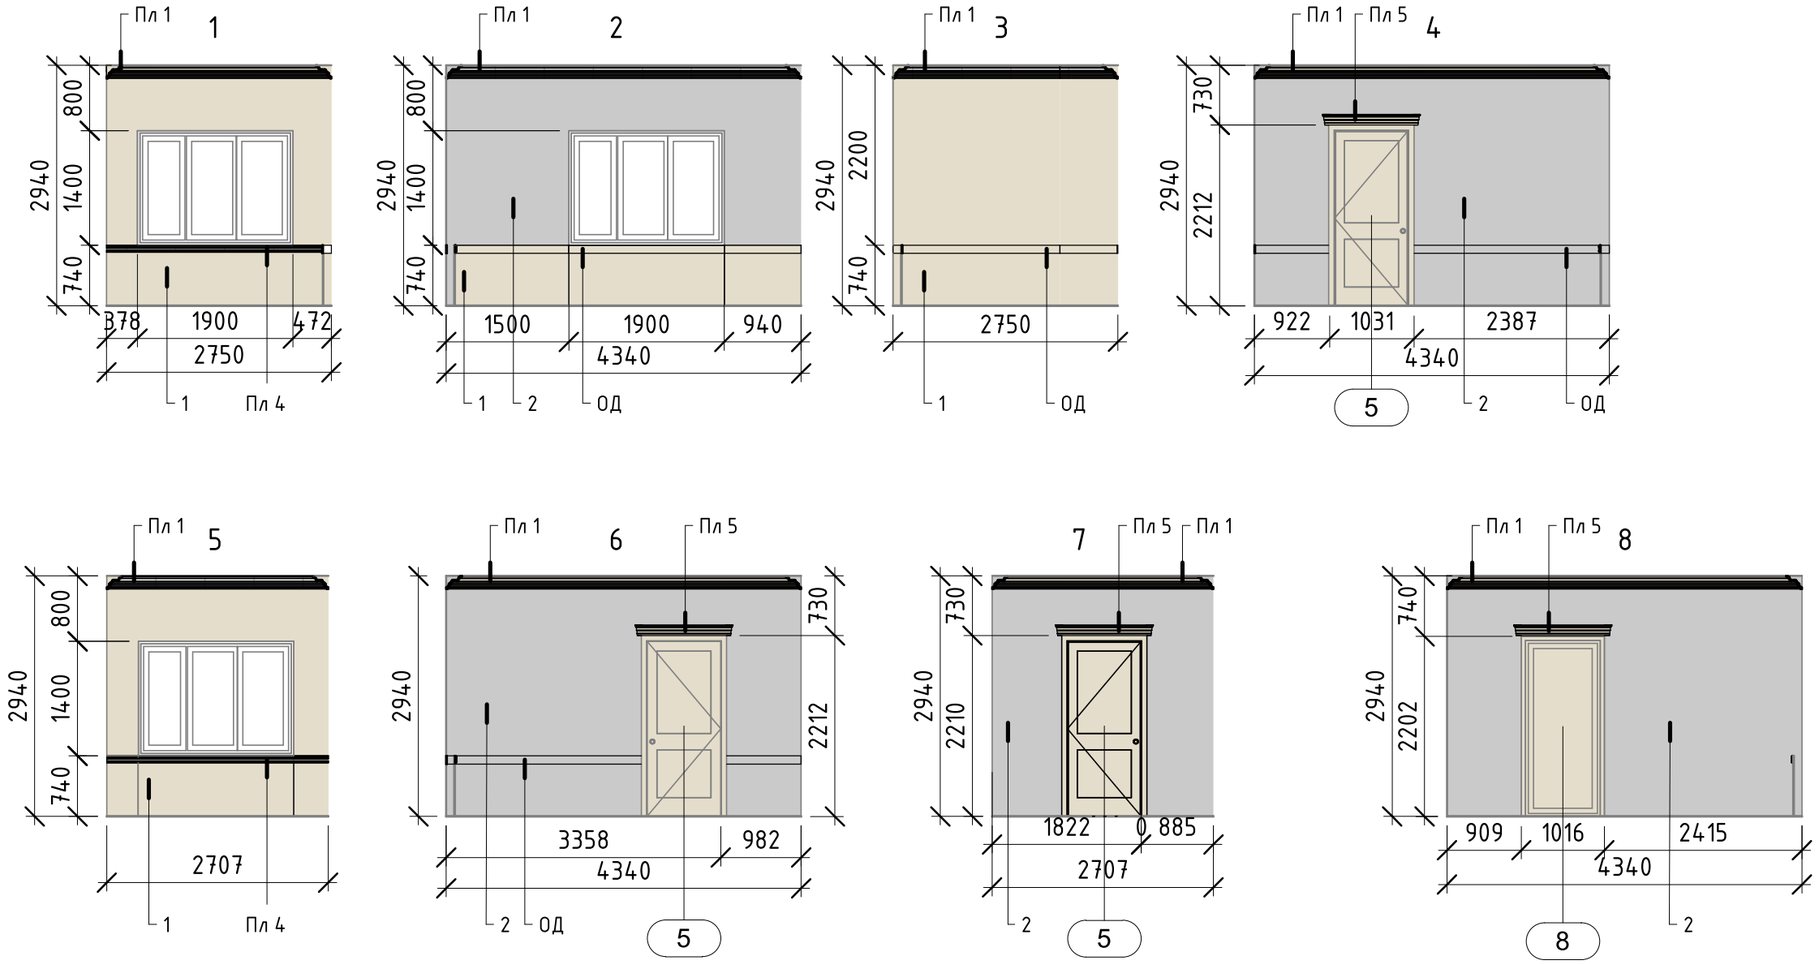

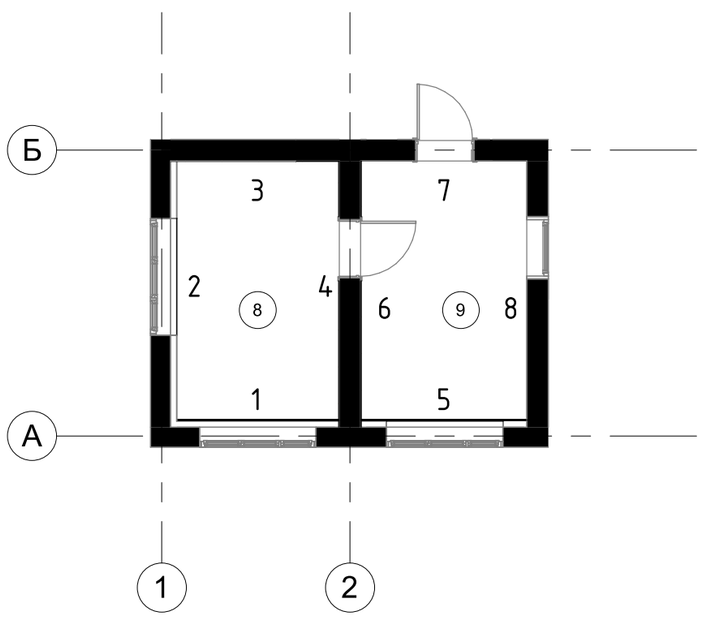

					12.2021		
					ДИЗАЙН ПРОЕКТ ИНТЕРЬЕРА МОДЕЛЬНОЙ БИБЛИОТЕКИ		
Изм.	Лист	№ док.	Подпись	Дата	Коношская библиотека им. И. Бродского Архангельская обл., пос. Коноша, ул. Советская, д. 66	Стадия	Лист	Листов
Разраб.		Шкелева П.К.		12.21		П	12	44
					Развертка стен 1-го этажа: ОБИМ, Кабинет заведующего			

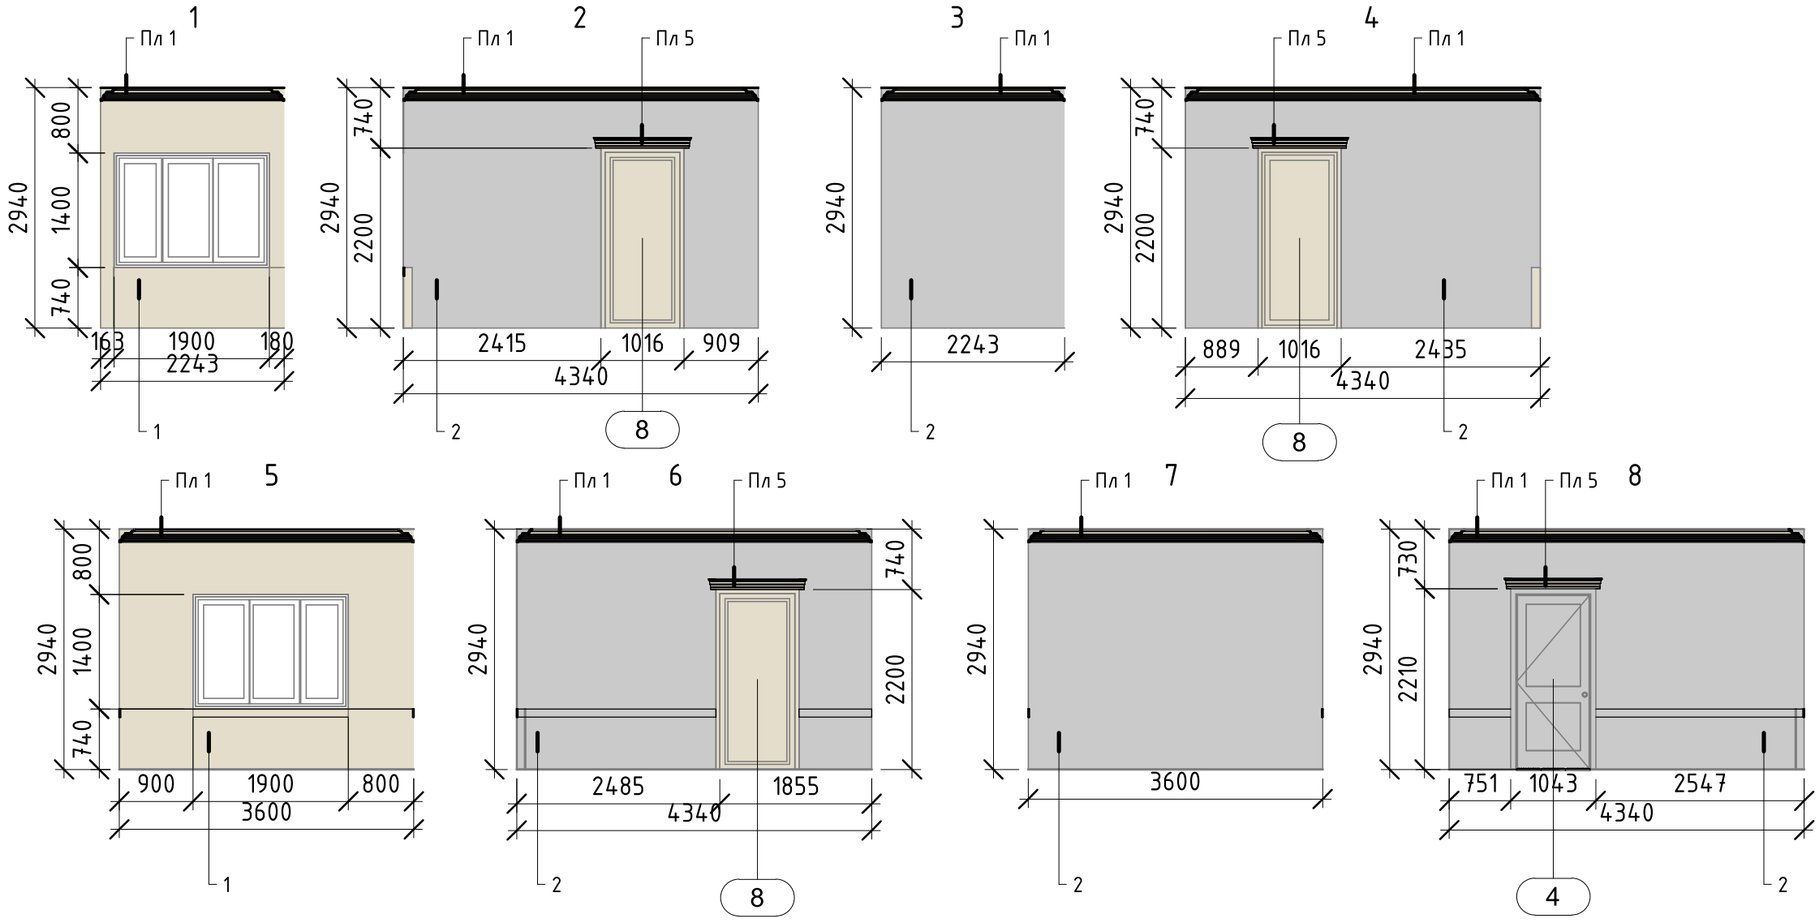

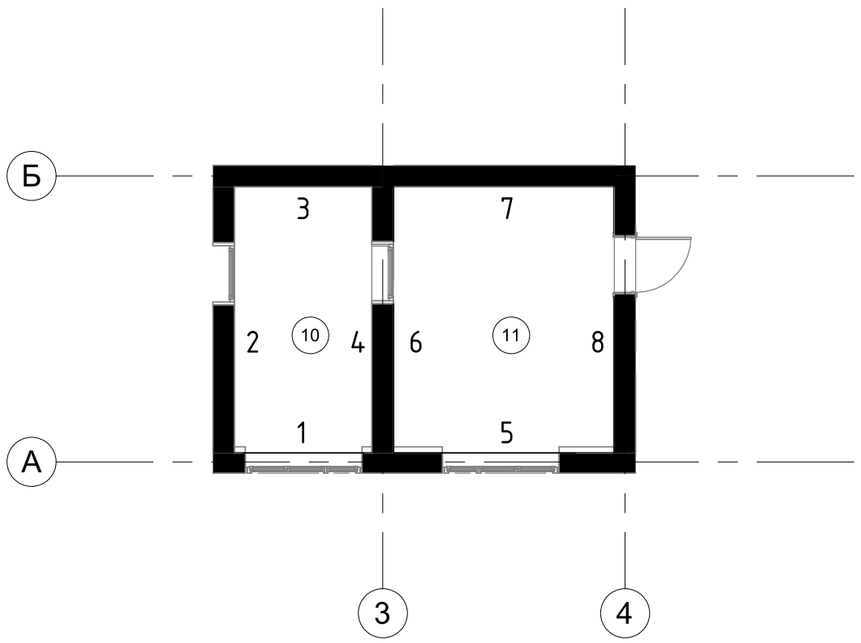

					12.2021			
					ДИЗАЙН ПРОЕКТ ИНТЕРЬЕРА МОДЕЛЬНОЙ БИБЛИОТЕКИ			
Изм.	Лист	№ док.	Подпись	Дата	Коношская библиотека им. И. Бродского Архангельская обл., пос. Коноша, ул. Советская, д. 66	Стадия	Лист	Листов
Разраб.		Шкелева П.К.		12.21		П	13	44
					Развертка стен 1-го этажа: Студия звукозаписи, библиографический отдел			

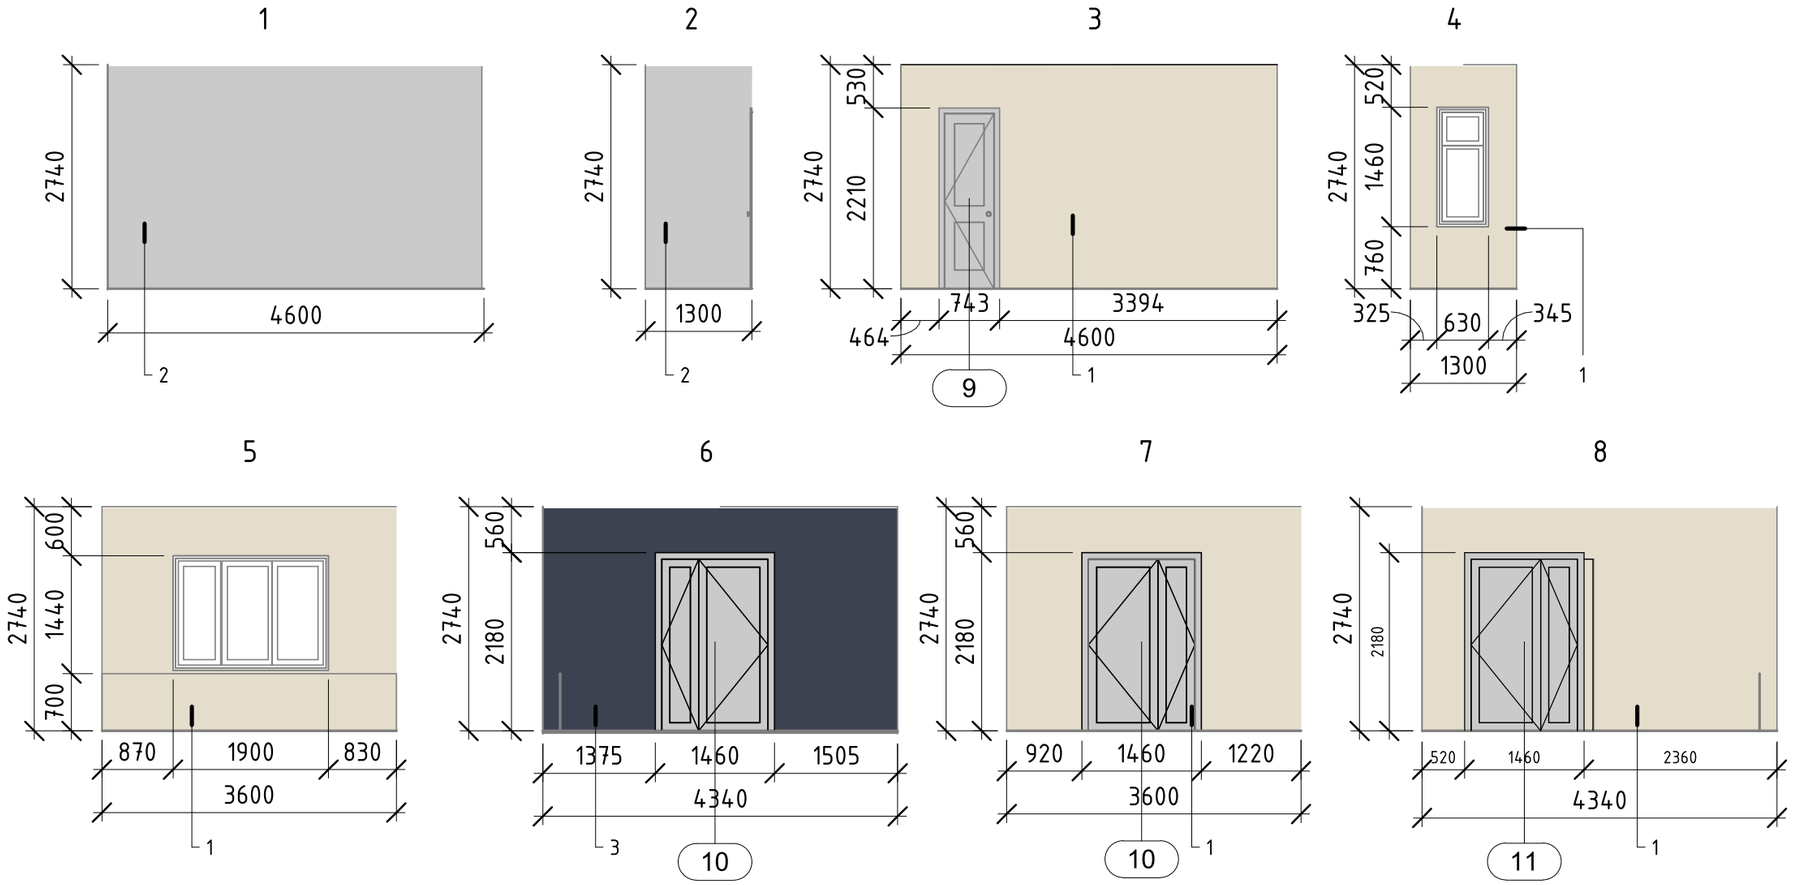

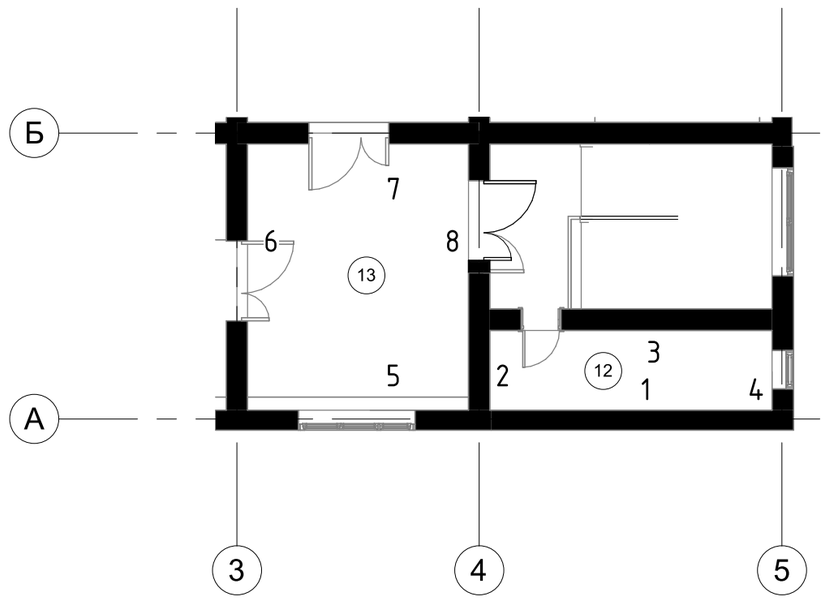

					12.2021		
					ДИЗАЙН ПРОЕКТ ИНТЕРЬЕРА МОДЕЛЬНОЙ БИБЛИОТЕКИ		
Изм.	Лист	№ док.	Подпись	Дата	Коношская библиотека им. И. Бродского Архангельская обл., пос. Коноша, ул. Советская, д. 66	Стадия	Лист	Листов
Разраб.		Шкелева П.К.		12.21		П	14	44
					Развертка стен 2-го этажа: Комната персонала, фойе 2-го этажа			

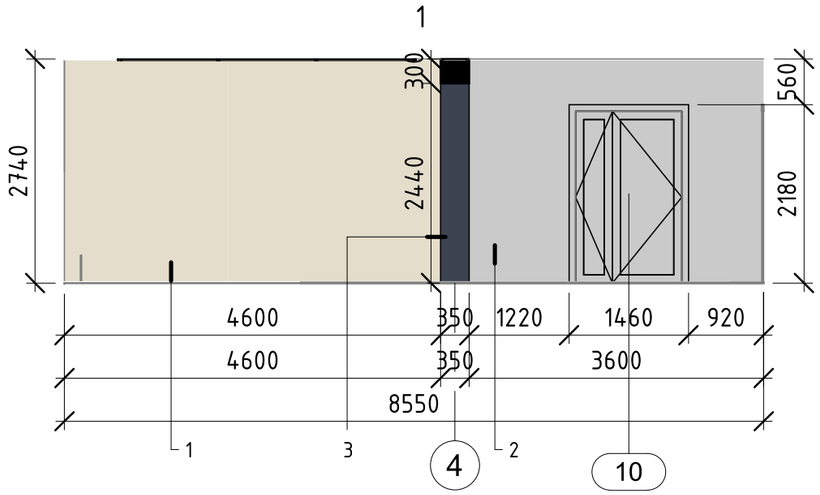

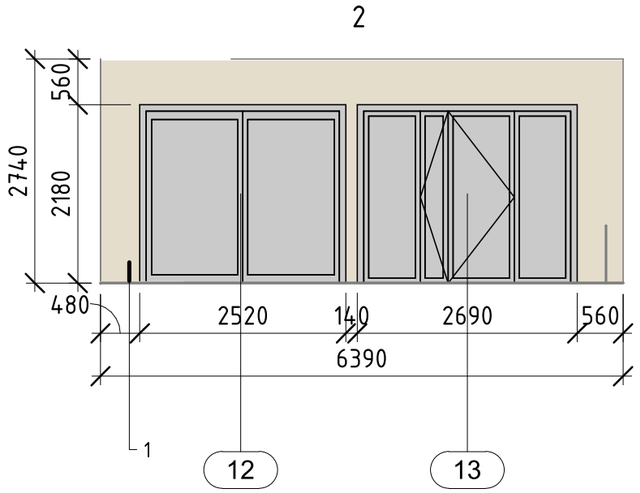

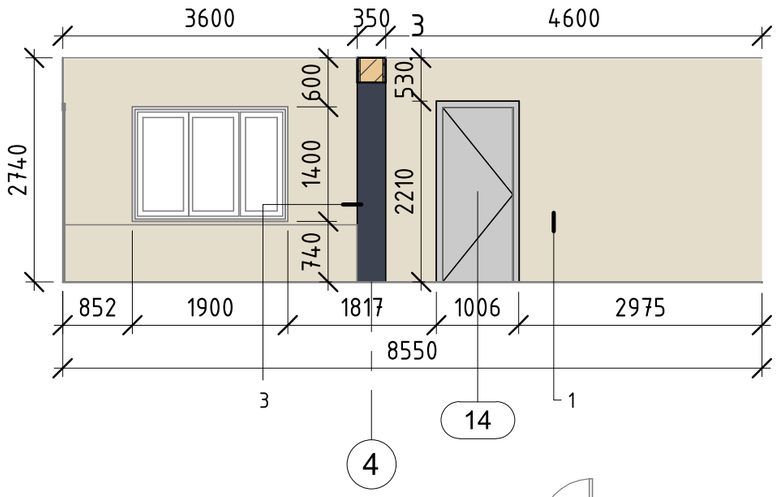

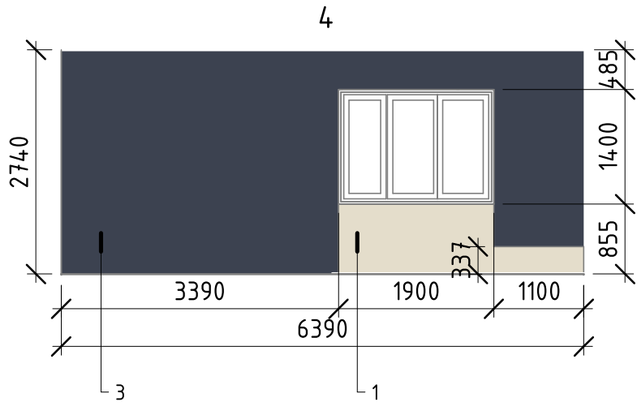

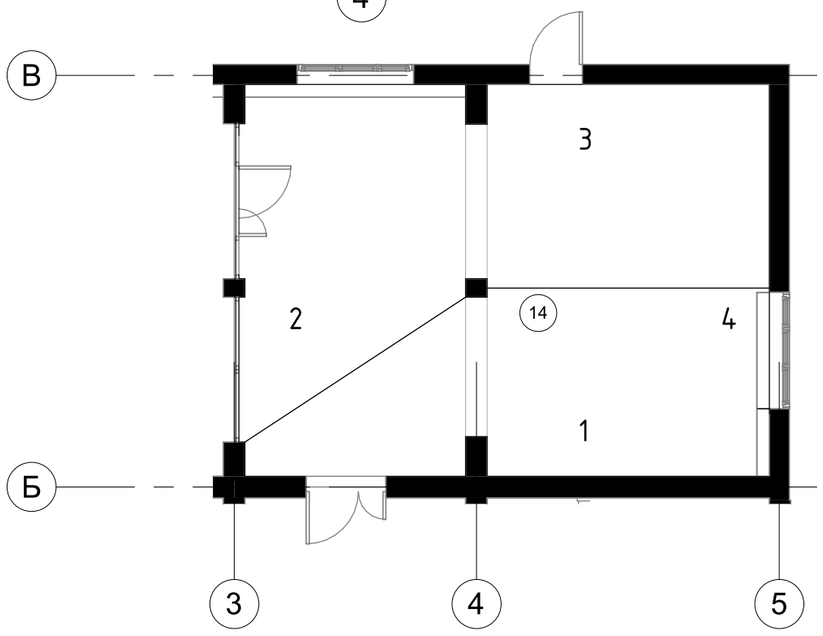

					12.2021			
					ДИЗАЙН ПРОЕКТ ИНТЕРЬЕРА МОДЕЛЬНОЙ БИБЛИОТЕКИ			
Изм.	Лист	№ док.	Подпись	Дата	Коношская библиотека им. И. Бродского Архангельская обл., пос. Коноша, ул. Советская, д. 66	Стадия	Лист	Листов
Разраб.		Шкелева П.К.		12.21		П	15	44
					Развертка стен 2-го этажа: Молодежное пространство «Полторы комнаты»			

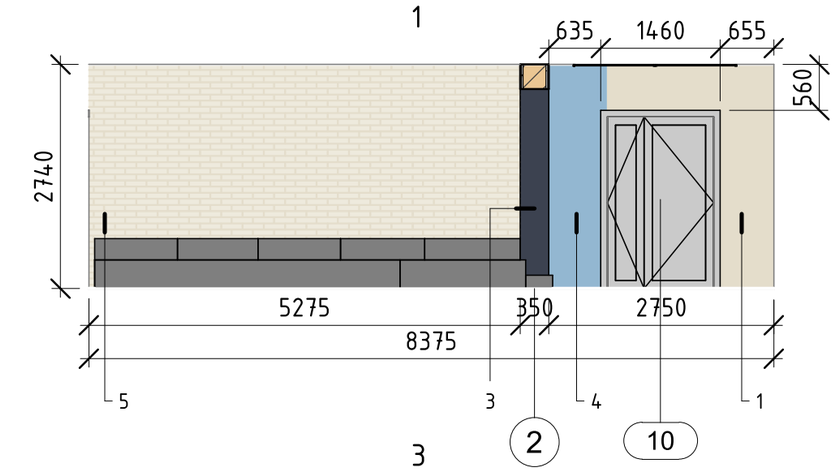

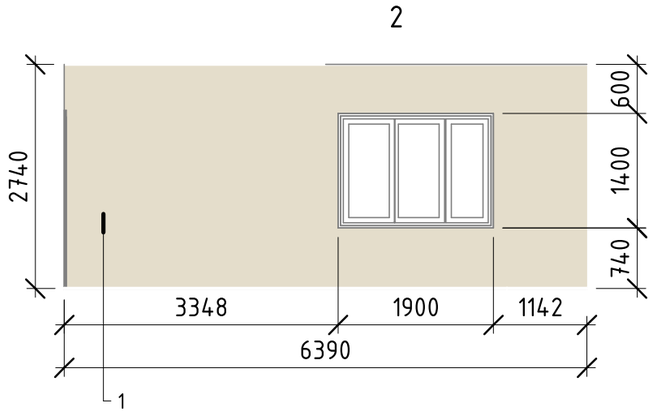

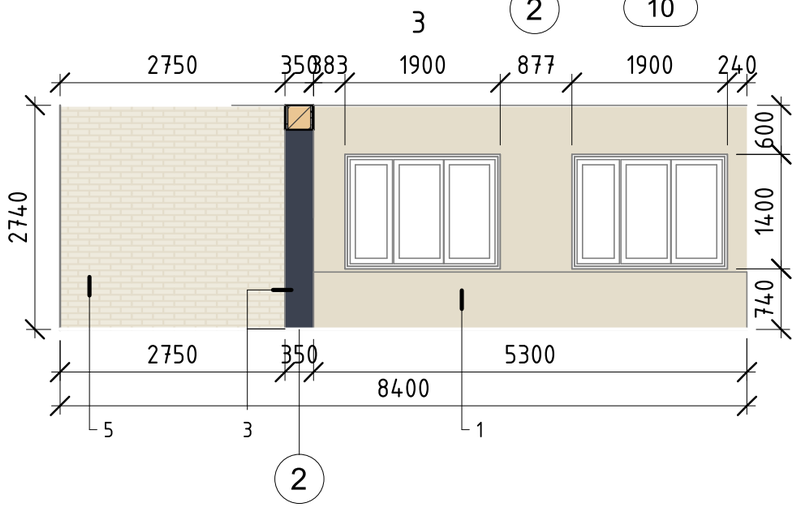

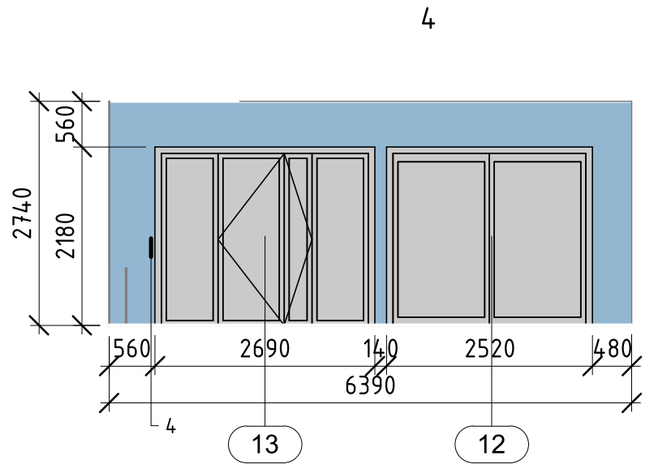

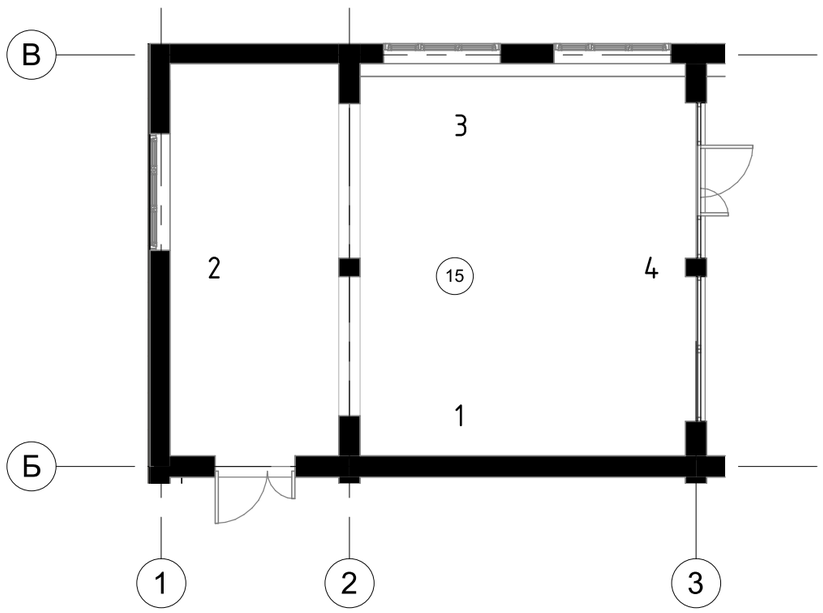

					12.2021			
					ДИЗАЙН ПРОЕКТ ИНТЕРЬЕРА МОДЕЛЬНОЙ БИБЛИОТЕКИ			
Изм.	Лист	№ док.	Подпись	Дата	Коношская библиотека им. И. Бродского Архангельская обл., пос. Коноша, ул. Советская, д. 66	Стадия	Лист	Листов
Разраб.		Шкелева П.К.		12.21		П	16	44
					Развертка стен 2-го этажа: Молодежное пространство «Полторы комнаты»			

1

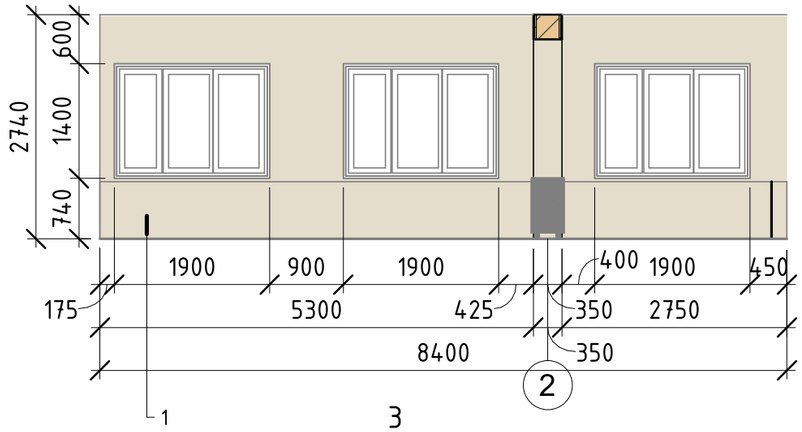

2

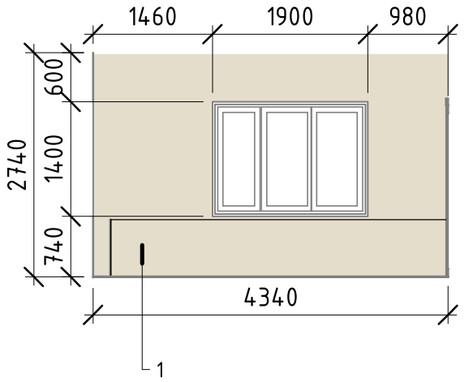

3

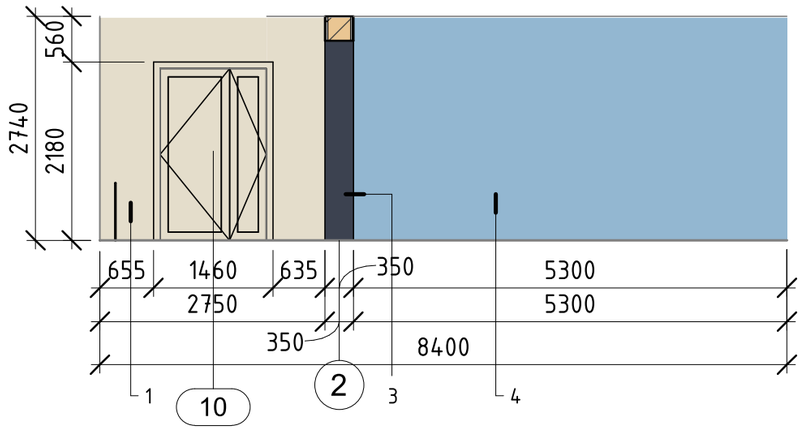

4

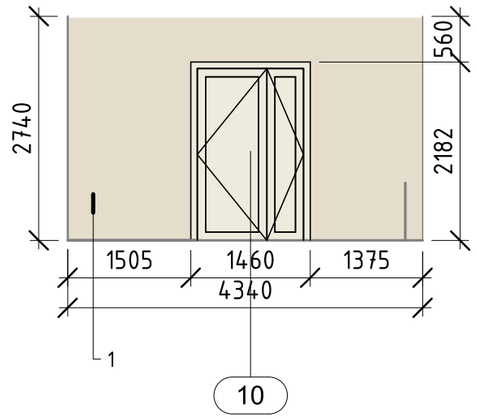

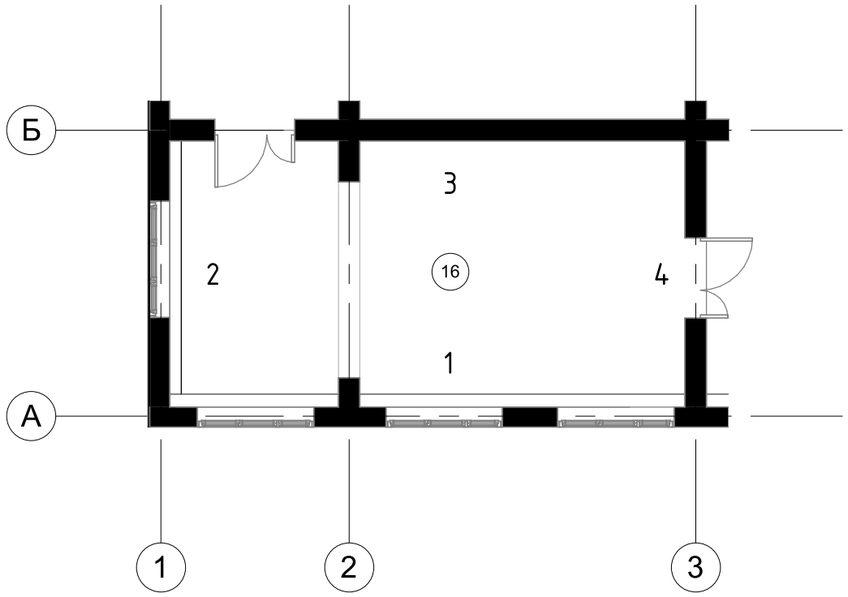

					12.2021		
					ДИЗАЙН ПРОЕКТ ИНТЕРЬЕРА МОДЕЛЬНОЙ БИБЛИОТЕКИ		
Изм.	Лист	№ док.	Подпись	Дата	Коношская библиотека им. И. Бродского Архангельская обл., пос. Коноша, ул. Советская, д. 66	Стадия	Лист	Листов
Разраб.		Шкелева П.К.		12.21		П	17	44
					Развертка стен 2-го этажа: Зал информационных технологий «Компас»		

1	2	3	4	5
№ пом-я	Наименование	Стены и перегородки		
		№ поз.	Площадь,м^2	Вид отделки
1	Тамбур	1	13,42	RAL 1013 Жемчужно-белый
2	Хозяйственное помещение	2	17,36	RAL 7047 Телегрей 4
3	Лестничная клетка	1	57,18	RAL 1013 Жемчужно-белый
		2	11,76	RAL 7047 Телегрей 4
4	Фойе 1-го этажа	4	17,6	RAL 7047 Телегрей 4
		5	12,55	RAL 5011 Стальной синий
5	Сан. узел	1	22,54	RAL 1013 Жемчужно-белый
		2	4,25	RAL 7047 Телегрей 4
6	Туристический информационный центр «Пилигримы»	3	3,82	RAL 1013 Жемчужно-белый
		4	21,51	RAL 7047 Телегрей 4
7	Пространство «Часть речи»	3	62,22	RAL 1013 Жемчужно-белый
		4	60,3	RAL 7047 Телегрей 4
		5	17,28	RAL 5011 Стальной синий
8	Отдел библиотечно-информационного маркетинга	3	13,33	RAL 1013 Жемчужно-белый
		4	20,78	RAL 7047 Телегрей 4
9	Кабинет заведующего	3	2,0	RAL 1013 Жемчужно-белый
		4	30,03	RAL 7047 Телегрей 4

1	2	3	4	5
10	Студия звукозаписи		31,67	Звукоизоляция пробковая 30 мм
			31,67	Гипсокартон
		3	0,13	RAL 1013 Жемчужно-белый
		4	31,54	RAL 7047 Телегрей 4
11	Библиографи-ческий отдел «Маленький буксир»	3	1,26	RAL 1013 Жемчужно-белый
		4	39,52	RAL 7047 Телегрей 4

Спецификация декоративных элементов

№ поз.	Наименование	Размеры	Изображение	Кол-во	Примечание
1	Карниз 1.50.110	2000 192 162	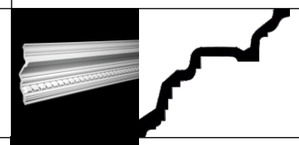	128 п.м. 65 шт.	«Европласт»
2	Молдинг 1.51.311	2000 86 20		11 п.м. 6 шт.	«Европласт»
3	Молдинг 1.51.318	2000 65 32		73 п.м. 37 шт.	«Европласт»
4	Молдинг 1.51.378	2000 21 9		31 п.м. 16 шт.	«Европласт»
5	Архитрав 1.26.003	2000 91 130	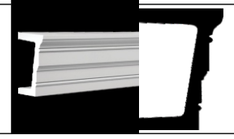	13 п.м. 7 шт.	«Европласт»

					12.2021		
					ДИЗАЙН ПРОЕКТ ИНТЕРЬЕРА МОДЕЛЬНОЙ БИБЛИОТЕКИ		
Изм.	Лист	№ док.	Подпись	Дата	Коношская библиотека им. И. Бродского Архангельская обл., пос. Коноша, ул. Советская, д. 66	Стадия	Лист	Листов
Разраб.		Шкелева Г К.		12.21		П	18	44
					Ведомость отделки помещений 1-го этажа			

Ведомость отделки стен помещений 2-го этажа

1	2	3	4	5
№ пом-я	Наименование	Стены и перегородки		
		№ поз.	Площадь,м^2	Вид отделки
12	Комната персонала	1	16,16	RAL 1013 Жемчужно-белый
		2	12,94	RAL 7047 Телегрей 4
13	Фойе 2-го этажа	3	22,07	RAL 1013 Жемчужно-белый
		5	8,7	RAL 5011 Стальной синий
14	Молодежное пространство «Полторы комнаты»	3	38,35	RAL 1013 Жемчужно-белый
		4	6,68	RAL 7047 Телегрей 4
		5	18,6	RAL 5011 Стальной синий
15	Молодежное пространство «Полторы комнаты»	3	26,61	RAL 1013 Жемчужно-белый
		5	5,75	RAL 5011 Стальной синий
		6	7,91	RAL 5024 Пастельно-синий
		7	22,01	Кирпич отделочный белый (существующее)
16	Зал информационных технологий «Компас»	3	37,34	RAL 1013 Жемчужно-белый
		5	2,88	RAL 5011 Стальной синий
		6	14,52	RAL 5024 Пастельно-синий

					12.2021			
					ДИЗАЙН ПРОЕКТ ИНТЕРЬЕРА МОДЕЛЬНОЙ БИБЛИОТЕКИ			
Изм.	Лист	№ док.	Подпись	Дата	Коношская библиотека им. И. Бродского Архангельская обл., пос. Коноша, ул. Советская, д. 66	Стадия	Лист	Листов
Разраб.		Шкелева Г К.		12.21		П	19	44
					Ведомость отделки помещений 2-го этажа			

Спецификация дверей

№	Наименование	Размеры	Цвет	Изображение	Кол-во	№ помещения	Прим.
1	2	3	4	5	6	7	8
1	Дверь наружная	Ш 1000 В 2100			1	1	Сущ.
2	Рольставни	Ш 1300 В 2300	Слоно-вая кость		1	1/2	«Алютех»
3	Входная дверь ПВХ	Ш 900 В 2100			1	1/3	
4	Профильная межкомнатная дверь PST-28	Ш 900 В 2000	Серый ясень		1	3/11	«МариаМ»
5	Профильная межкомнатная дверь PST-28	Ш 900 В 2000	Белый ясень		4	4/5 4/7 7/9 8/9	«МариаМ»
6	Дверь наружная	Ш 1100 В 2200			1	4	Сущ.
7	Дверь остеклённая. Модель - Эллада ПДО.202	Ш 800 В 2000	Белый RAL 9003		1	4/6	ООО «Двери-Кредо»

1	2	3	4	5	6	7	8
8	Дверь глухая. Модель - Эллада ПДГ.202 (звукоизоляционная)	Ш 900 В 2000	Белый RAL 9003. Без патины		2	9/10 10/11	ООО «Двери-Кредо»
9	Профильная межкомнатная дверь PST-28	Ш 600 В 2000	Серый ясень		1	3/12	«МариаМ»
10	Дверь с системой рамного остекления ALT C43 двустворчатая	Ш 1460 В 2100			2	13/14 15/16	Сущ.
11	Дверь с системой рамного остекления ALT C43 двустворчатая	Ш 1460 В 2100			2	13/16 3/13	Завод профиль-ных систем
12	Перегородка с системой рамного остекления ALT C43	Ш 2520 В 2180			1	14/15	Сущ.
13	Дверь с системой рамного остекления ALT C43 двустворчатая с перегородками	Ш 2690 В 2180			1	14/15	Сущ.
14	Дверь наружная противопожарная	Ш 1000 В 2210			1	14	Сущ.

					12.2021		
					ДИЗАЙН ПРОЕКТ ИНТЕРЬЕРА МОДЕЛЬНОЙ БИБЛИОТЕКИ		
Изм.	Лист	№ док.	Подпись	Дата	Коношская библиотека им. И. Бродского Архангельская обл., пос. Коноша, ул. Советская, д. 66	Стадия	Лист	Листов
Разраб.		Шкелева Г К.		12.21		П	20	44
					Спецификация дверей			

Спецификация помещений 1-го этажа. Новое строительство			
№	Наименование	Площадь	Прим.
1	Тамбур	3 м²	
2	Хозяйственное помещение	3 м²	
3	Лестничная клетка	12 м²	
4	Фойе	14 м²	
5	Сан. узел	6 м²	
6	Туристский информационный центр "Пилигримы"	6 м²	
7	Пространство "Часть речи"	76 м²	
8	Отдел библиотечно-информационного маркетинга	11 м²	
9	Кабинет заведущего	11 м²	
10	Студия звукозаписи	10 м²	
11	Библиографический отдел "Маленький буксир"	15 м²	
ИТОГО:		168 м²	

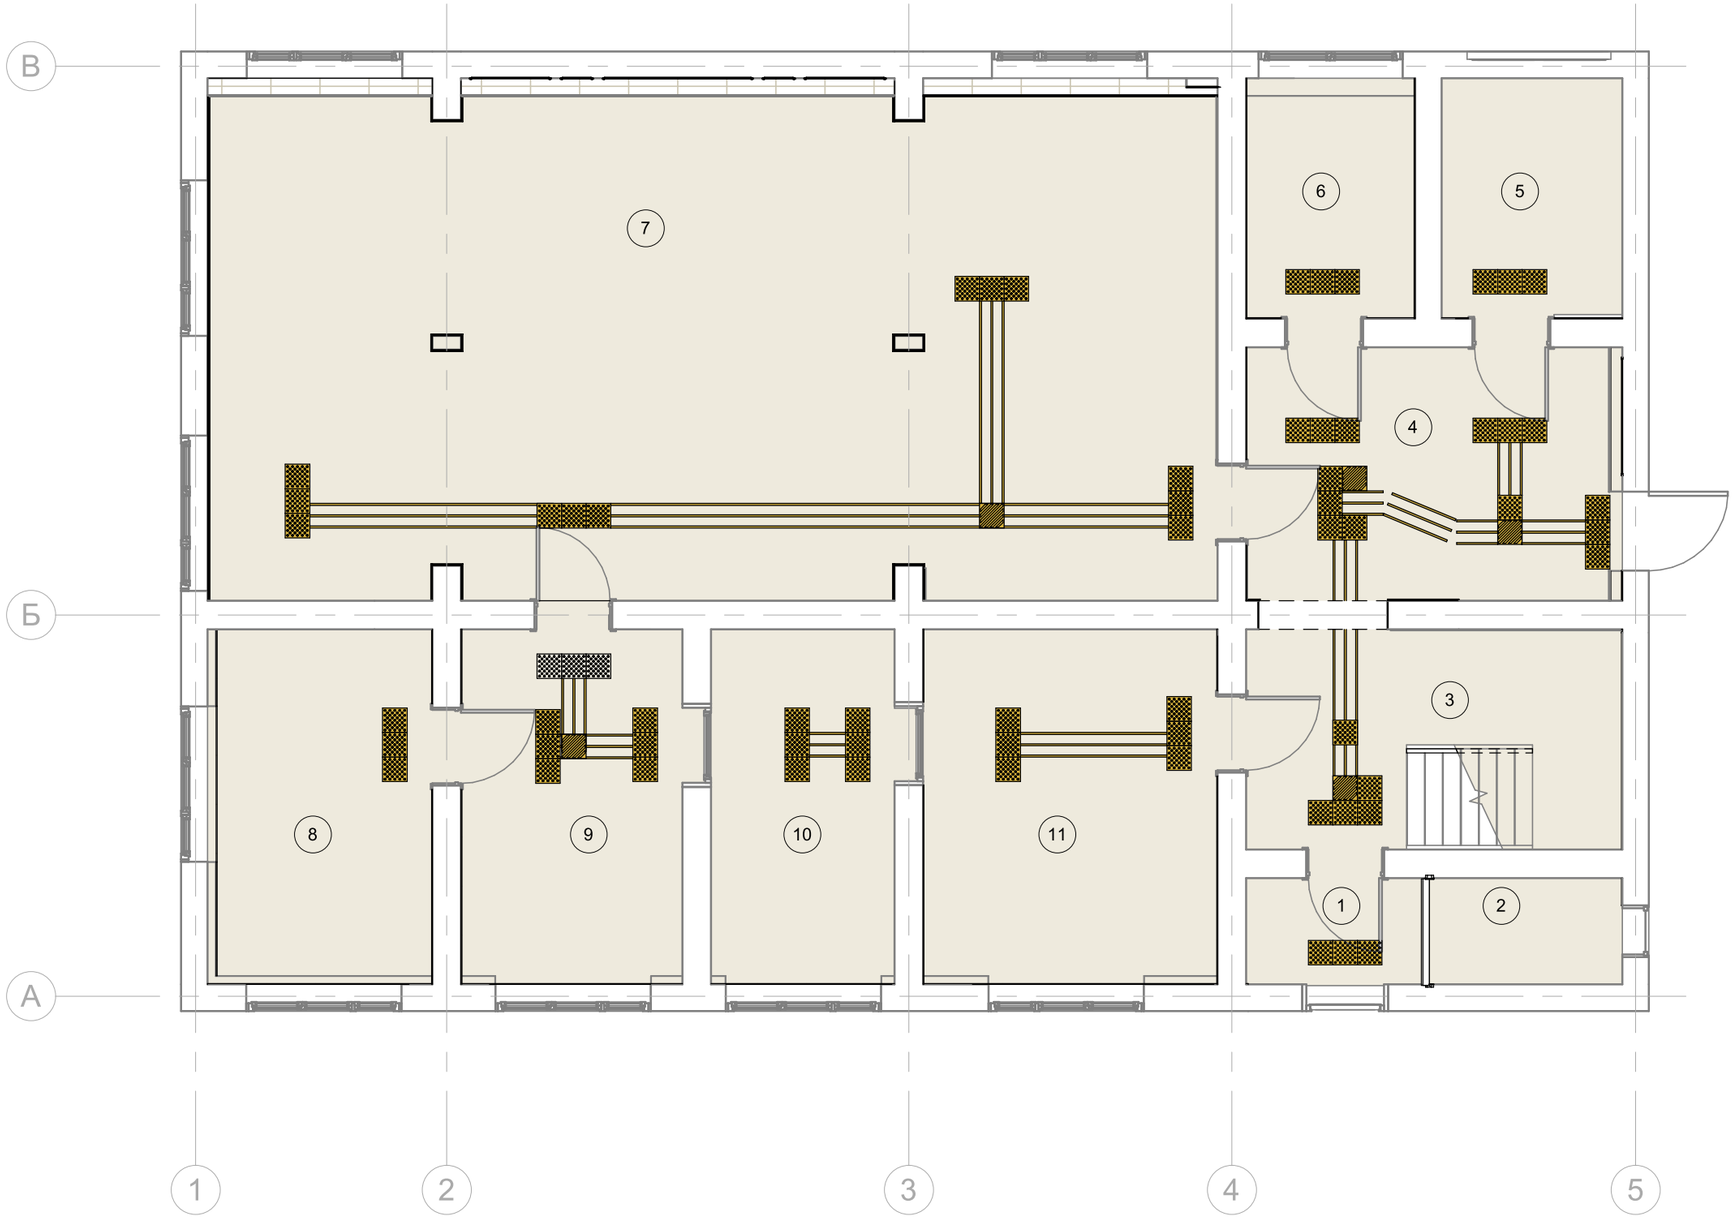

Экспликация полов 1-го этажа						
№ помещений	Условное обозначение	Стадия возведения	Наименование покрытия	Площадь , м2	Комплектующие	Периметр, мм
1,2,3,4,5,6,7,8,9,10		Существующие	Линолеум	178 м²	Плинтус	147186

Спецификация тактильной плитки				
№	Изображение	Наименование	Габариты	Количество
1			300x300 мм	64 шт
2			300x300 мм	5 шт
3		Тактильная полоса	300x1000 мм	52,44 п.м.

					12.2021		
					ДИЗАЙН ПРОЕКТ ИНТЕРЬЕРА МОДЕЛЬНОЙ БИБЛИОТЕКИ		
Изм.	Лист	№ док.	Подпись	Дата	Коношская библиотека им. И. Бродского Архангельская обл., пос. Коноша, ул. Советская, д. 66	Стадия	Лист	Листов
Разраб.		Шкелева П.К.		12.21		П	21	44
					План полов 1-го этажа			

Спецификация помещений 2-го этажа

№	Наименование	Площадь	Прим.
12	Комната персонала	6 м²	
13	Фойе 2-го этажа	15 м²	
14	Молодежное пространство "Полторы комнаты"	53 м²	
15	Молодежное пространство "Полторы комнаты"	52 м²	
16	Зал информационных технологий "Компас"	34 м²	
ИТОГО:		159 м²	

Экспликация полов 2-го этажа

№ помещений	Условное обозначение	Стадия возведения	Наименование покрытия	Площадь , м2	Комплектующие	Периметр, мм
12,13, 15, 16		Существующие	Линолеум	64 м²	Плинтус	60161
14,15		Новая конструкция	Линолеум	70 м²	Плинтус	54372
14,15		Новая конструкция	Линолеум	38 м²	Плинтус	39187

Изм.	Лист	№ док.	Подпись	Дата
Разраб.		Шкелева П.К.		12.21

12.2021

ДИЗАЙН ПРОЕКТ ИНТЕРЬЕРА МОДЕЛЬНОЙ БИБЛИОТЕКИ

Коношская библиотека им. И. Бродского
Архангельская обл., пос. Коноша,
ул. Советская, д. 66

Стадия	Лист	Листов
П	22	44

План полов 2-го этажа

Спецификация помещений 1-го этажа. Новое строительство			
№	Наименование	Площадь	Прим.
1	Тамбур	3 м²	
2	Хозяйственное помещение	3 м²	
3	Лестничная клетка	12 м²	
4	Фойе	14 м²	
5	Сан. узел	6 м²	
6	Туристский информационный центр "Пилигримы"	6 м²	
7	Пространство "Часть речи"	76 м²	
8	Отдел библиотечно-информационного маркетинга	11 м²	
9	Кабинет заведущего	11 м²	
10	Студия звукозаписи	10 м²	
11	Библиографический отдел "Маленький буксир"	15 м²	
ИТОГО:		168 м²	

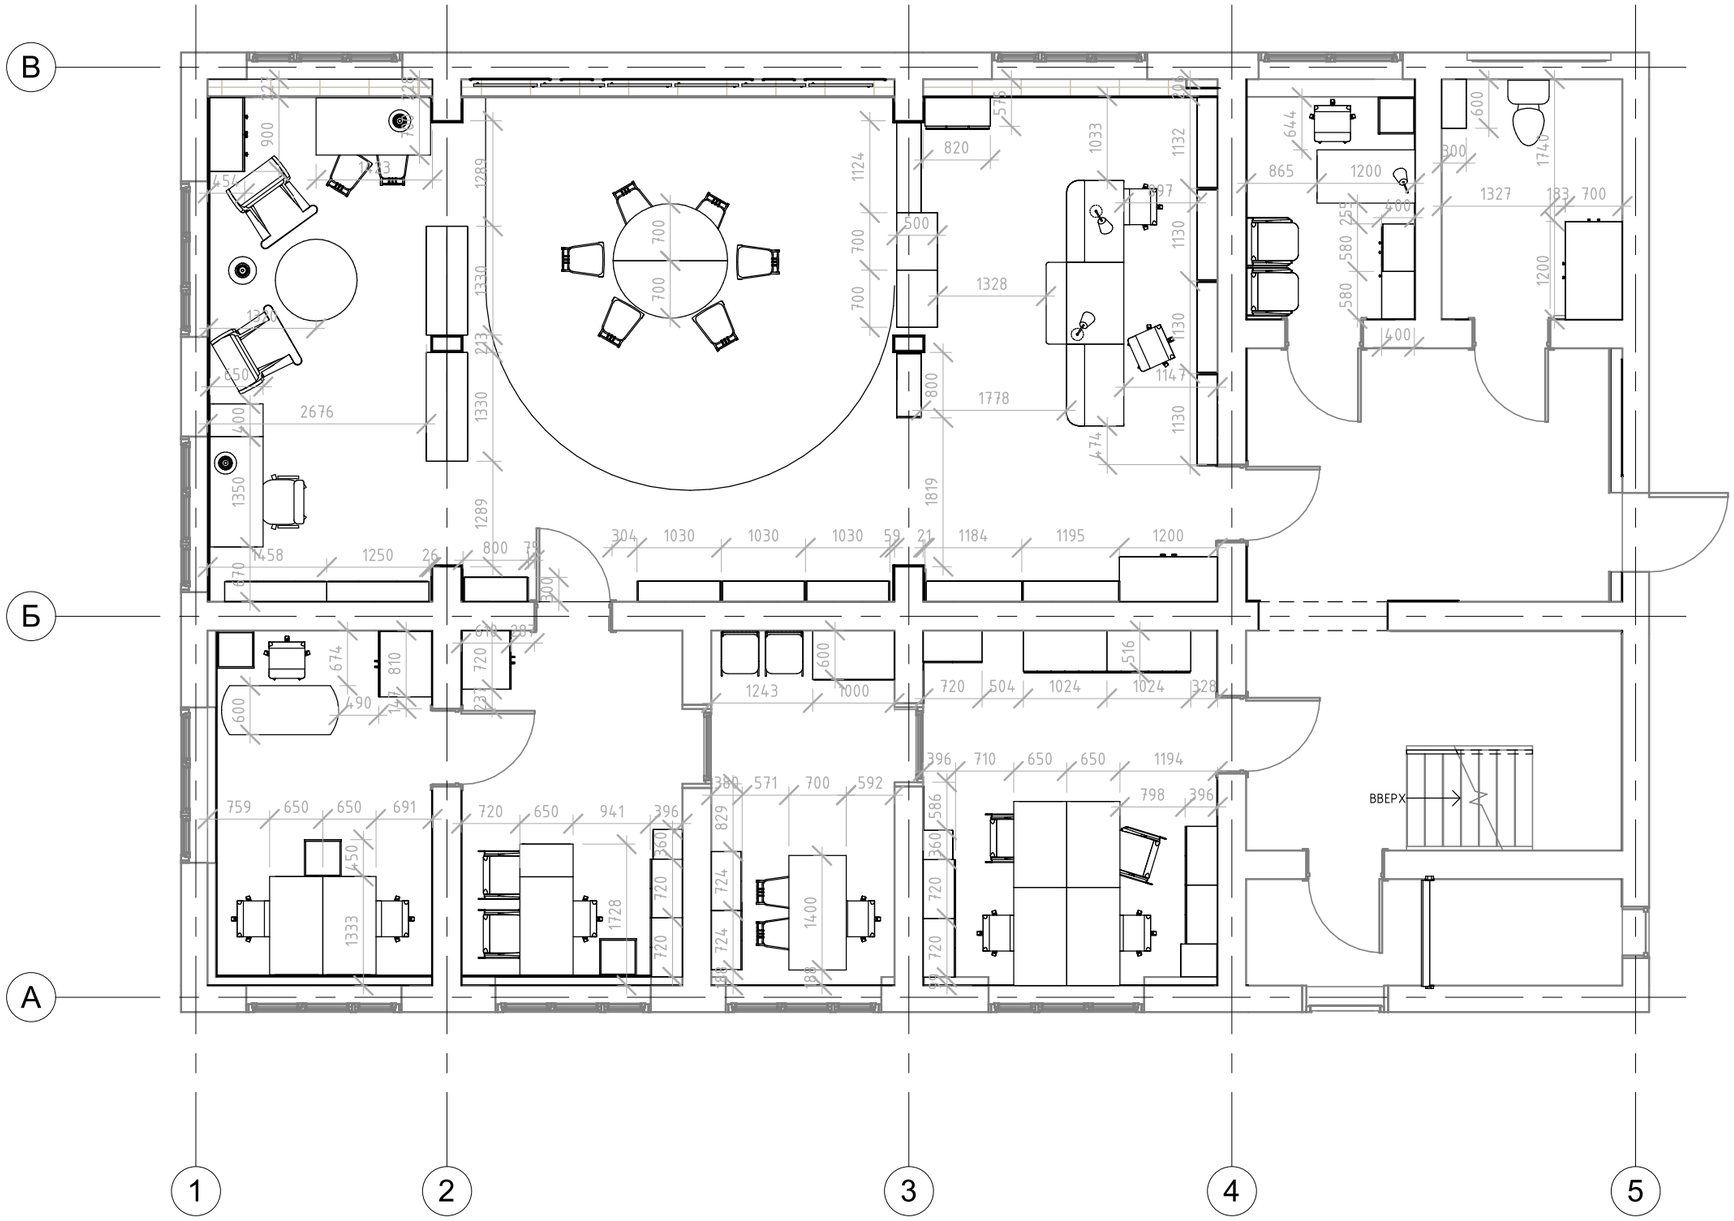

Условные обозначения:

(1) Номер помещения

Изм.	Лист	№ док.	Подпись	Дата
Разраб.		Шкелева П.К.		12.21

12.2021

ДИЗАЙН ПРОЕКТ ИНТЕРЬЕРА МОДЕЛЬНОЙ БИБЛИОТЕКИ

Коношская библиотека им. И. Бродского
Архангельская обл., пос. Коноша,
ул. Советская, д. 66

Стадия	Лист	Листов
П	23	44

Расстановка мебели
1-го этажа

Спецификация помещений 1-го этажа. Новое строительство			
№	Наименование	Площадь	Прим.
1	Тамбур	3 м²	
2	Хозяйственное помещение	3 м²	
3	Лестничная клетка	12 м²	
4	Фойе	14 м²	
5	Сан. узел	6 м²	
6	Туристский информационный центр "Пилигримы"	6 м²	
7	Пространство "Часть речи"	76 м²	
8	Отдел библиотечно-информационного маркетинга	11 м²	
9	Кабинет заведущего	11 м²	
10	Студия звукозаписи	10 м²	
11	Библиографический отдел "Маленький буксир"	15 м²	
ИТОГО:		168 м²	

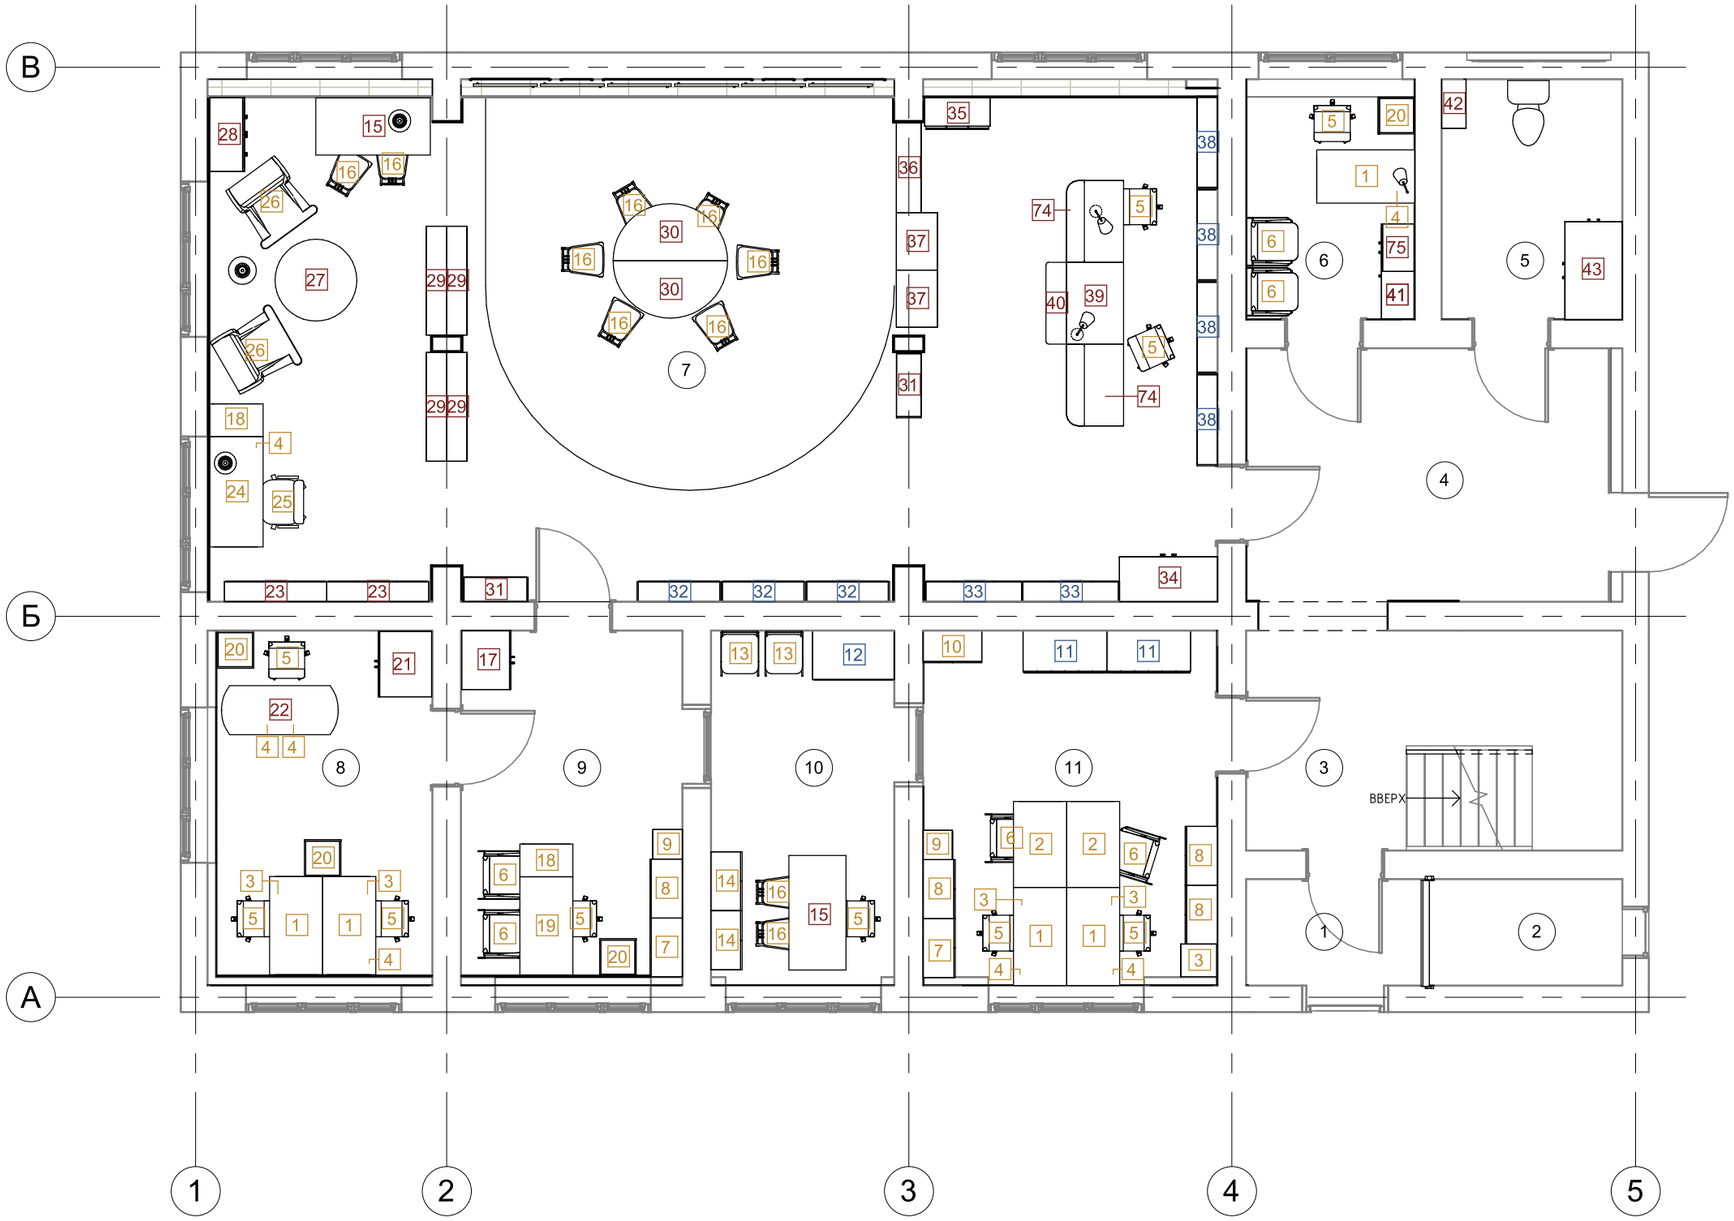

Условные обозначения:

(1) Номер помещения

[11] Существующая мебель

[1] Закупка от производителя

[15] Индивидуальная мебель на заказ

Изм.	Лист	№ док.	Подпись	Дата	12.2021			
					ДИЗАЙН ПРОЕКТ ИНТЕРЬЕРА МОДЕЛЬНОЙ БИБЛИОТЕКИ			
Разраб.		Шкелева П.К.		12.21	Коношская библиотека им. И. Бродского Архангельская обл., пос. Коноша, ул. Советская, д. 66	Стадия	Лист	Листов
						П	24	44
					Маркировка мебели 1-го этажа			

Спецификация помещений 2-го этажа

№	Наименование	Площадь	Прим.
12	Комната персонала	6 м²	
13	Фойе 2-го этажа	15 м²	
14	Молодежное пространство "Полторы комнаты"	53 м²	
15	Молодежное пространство "Полторы комнаты"	52 м²	
16	Зал информационных технологий "Компас"	34 м²	
ИТОГО:		159 м²	

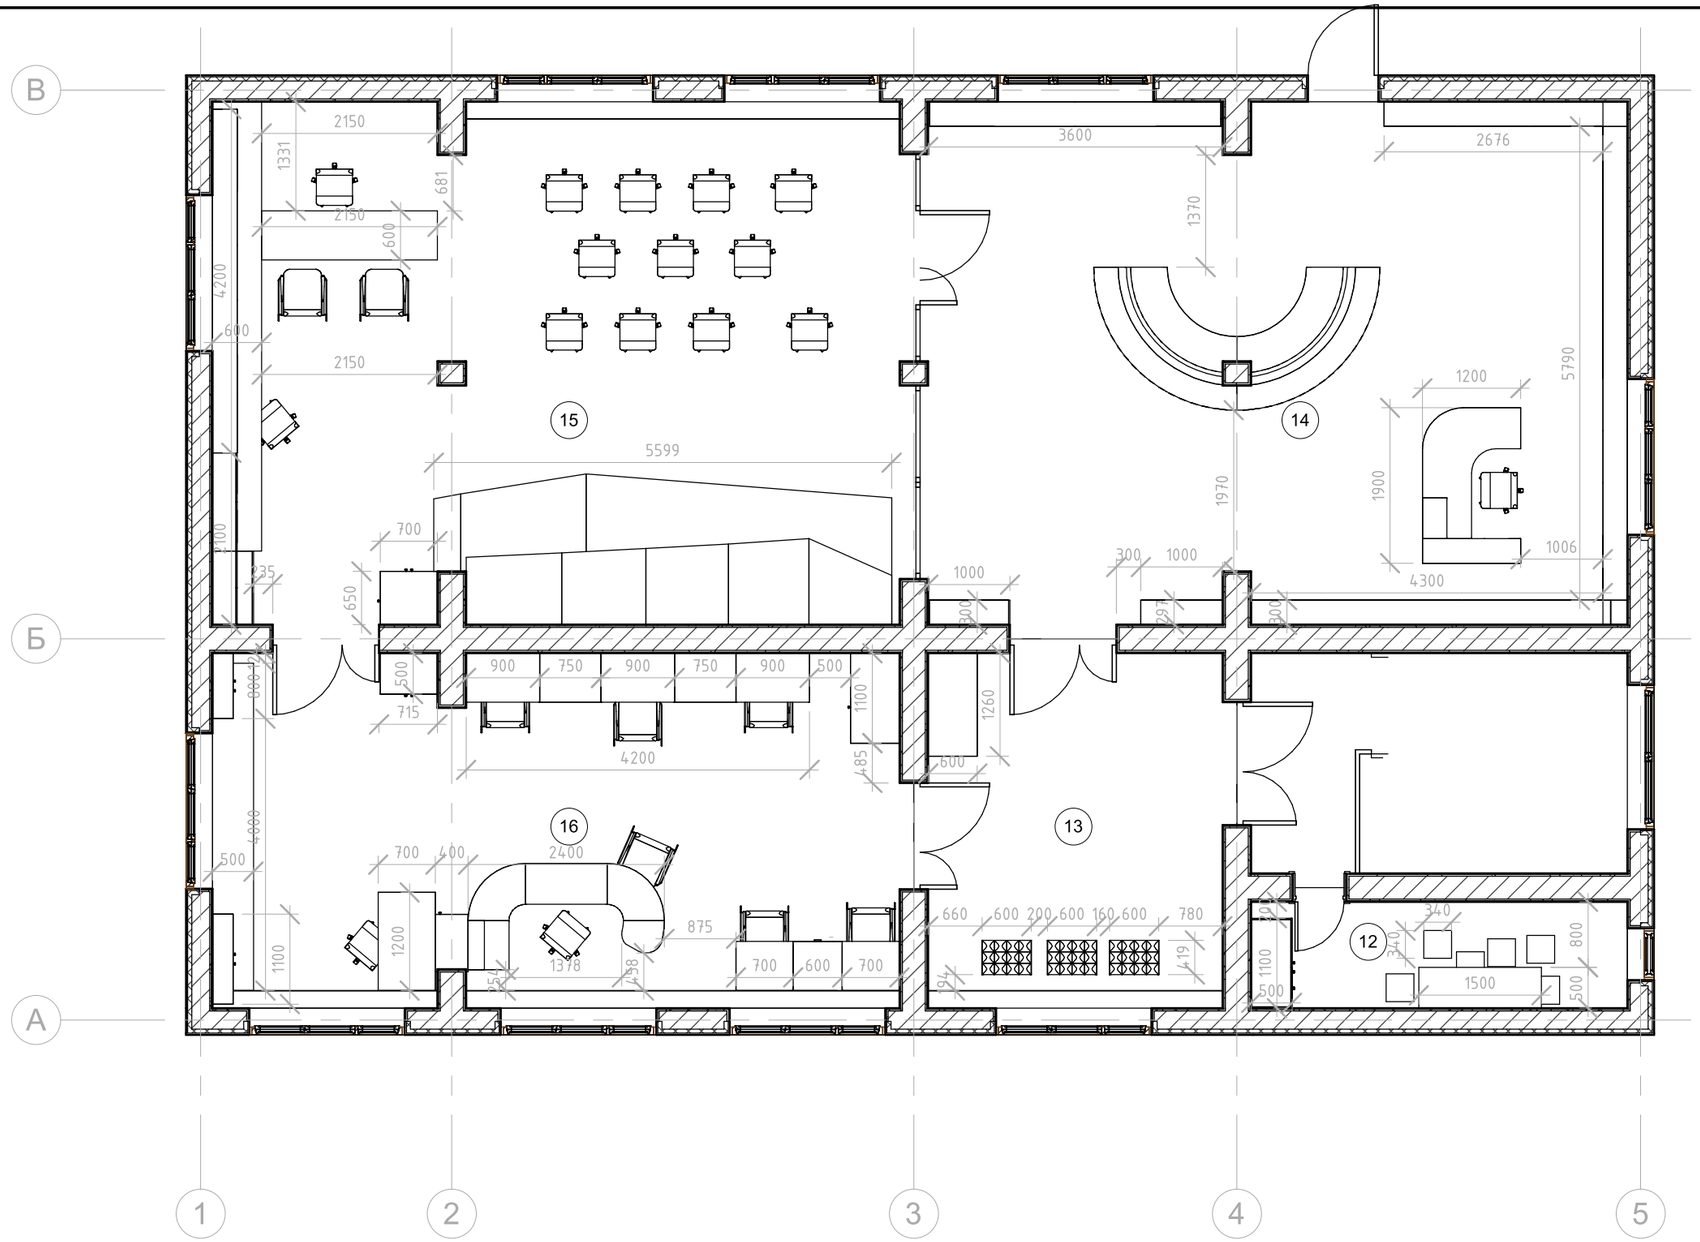

Условные обозначения:

(1) Номер помещения

Изм.	Лист	№ док.	Подпись	Дата
Разраб.		Шкелева П.К.		12.21

12.2021

ДИЗАЙН ПРОЕКТ ИНТЕРЬЕРА МОДЕЛЬНОЙ БИБЛИОТЕКИ

Коношская библиотека им. И. Бродского
Архангельская обл., пос. Коноша,
ул. Советская, д. 66

Стадия	Лист	Листов
П	25	44

Расстановка мебели
2-го этажа

Спецификация помещений 2-го этажа

№	Наименование	Площадь	Прим.
12	Комната персонала	6 м²	
13	Фойе 2-го этажа	15 м²	
14	Молодежное пространство "Полторы комнаты"	53 м²	
15	Молодежное пространство "Полторы комнаты"	52 м²	
16	Зал информационных технологий "Компас"	34 м²	
ИТОГО:		159 м²	

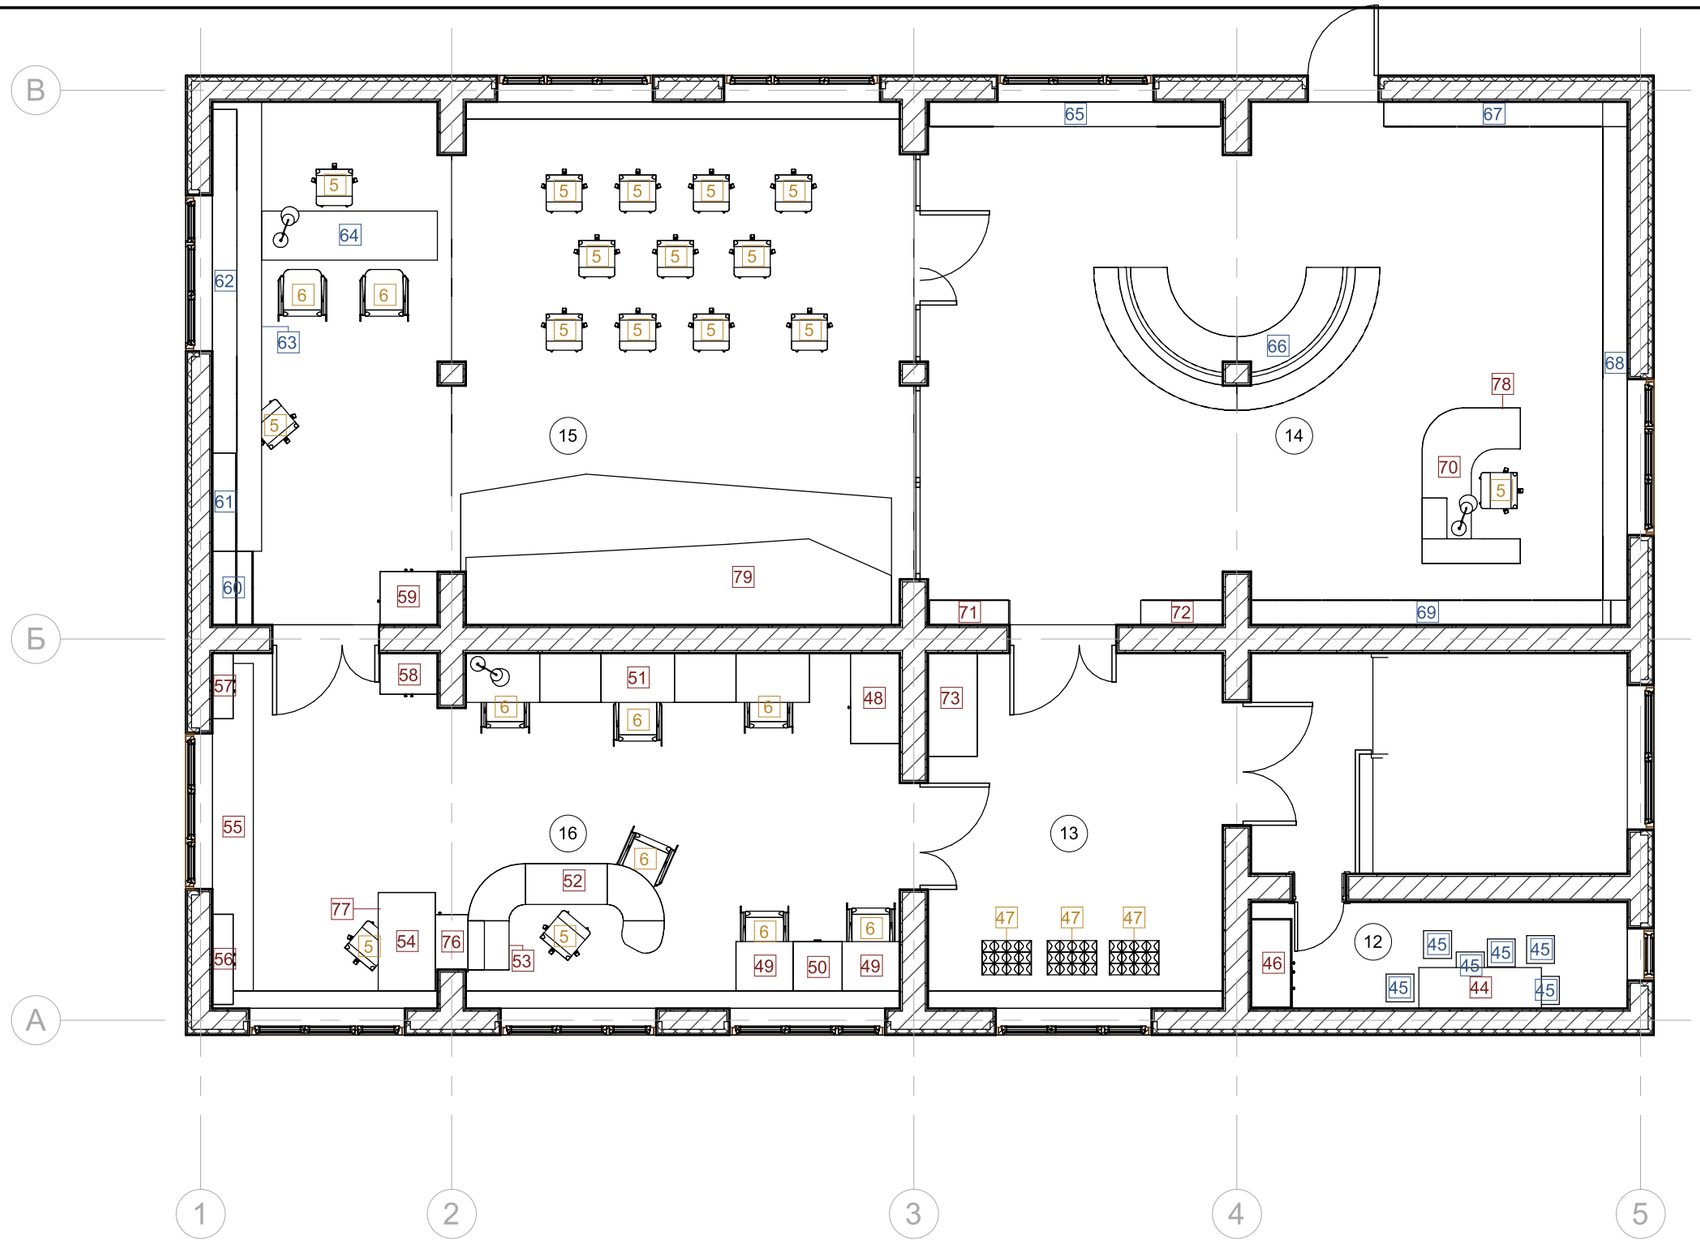

Условные обозначения:

- (1) Номер помещения
- 45 Существующая мебель
- 6 Закупка от производителя
- 48 Индивидуальная мебель на заказ

					12.2021		
					ДИЗАЙН ПРОЕКТ ИНТЕРЬЕРА МОДЕЛЬНОЙ БИБЛИОТЕКИ		
Изм.	Лист	№ док.	Подпись	Дата	Коношская библиотека им. И. Бродского Архангельская обл., пос. Коноша, ул. Советская, д. 66	Стадия	Лист	Листов
Разраб.		Шкелева П.К.		12.21		П	26	44
					Маркировка мебели 2-го этажа		

Спецификация элементов мебели

№ поз.	Наименование	Размеры	Изображение	Кол-во	Примечание
1	2	3	4	5	6
1	Стол Work прямой	Ш 1200 Г 650 В 770		6	«Мебель Стиль»
2	Стол Work прямой	Ш 1050 Г 650 В 770		2	«Мебель Стиль»
3	Мобильная тумба Work	Ш 400 Г 450 В 550		5	«Мебель Стиль»
4	Подставка для системного блока Work	Ш 240 Г 470 В 70		6	«Мебель Стиль»
5	Кресло «Бюрократ»	Ш 440 Г 655 В 855		16	«Stool Group»
6	Стул «Самба»	Ш 600 Г 570 В 900		14	«ДЭФО»
7	Шкаф для документов закрытый	Ш 720 Г 380 В 1830		2	«Мебель Стиль»
8	Шкаф для документов полузакрытый	Ш 720 Г 380 В 1830		4	«Мебель Стиль»

1	2	3	4	5	6
9	Высокий узкий стеллаж Work	Ш 360 Г 360 В 1830		2	«Мебель Стиль»
10	Шкаф для одежды с выдвижной штангой	Ш 720 Г 380 В 1830		1	«Мебель Стиль»
11	Шкаф каталожный	Ш 1024 Г 500 В 1648		2	Существу-ющий
12	Стеллаж для газет	Ш 1000 Г 600 В 2600		1	Существу-ющий
13	Стул «Стандарт»	Ш 470 Г 540 В 840		20	«Фабрикант»
14	Шкаф для документов закрытый	Ш 720 Г 380 В 770		2	«Мебель Стиль»

					12.2021			
					ДИЗАЙН ПРОЕКТ ИНТЕРЬЕРА МОДЕЛЬНОЙ БИБЛИОТЕКИ			
Изм.	Лист	№ док.	Подпись	Дата	Коношская библиотека им. И. Бродского Архангельская обл., пос. Коноша, ул. Советская, д. 66	Стадия	Лист	Листов
Разраб.		Шкелева Г К.		12.21		П	27	44
					Спецификация мебели			

1	2	3	4	5	6
15	Стол прямой	Ш 1400 Г 700 В 750		2	Индивиду-альный заказ
16	Стул «Элегант»	Ш 420 Г 500 В 1015		10	«Галатея»
17	Шкаф для одежды	Ш 720 Г 600 В 2800		1	Индивидуаль ный заказ
18	Тумба приставная	Ш 400 Г 650 В 770		2	«Мебель Стиль»
19	Стол одиночный на металлокаркасе	Ш 1200 Г 650 В 770		1	«Мебель Стиль»
20	Мобильная тумба	Ш 450 Г 450 В 400		3	«Мебель Стиль»
21	Шкаф для документов	Ш 800 Г 650 В 2800		1	Индивидуаль ный заказ
22	Стол овальный	Ш 1430 Г 600 В 750		1	Индивидуаль ный заказ

1	2	3	4	5	6
23	Стеллаж	Ш 1250 Г 250 В 2730	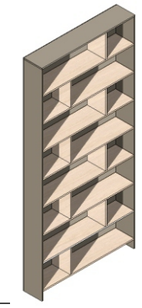	2	Индивидуаль ный заказ
24	Стол Work прямой	Ш 1350 Г 650 В 770		1	«Мебель Стиль»
25	Ортопедическо е компьютерное кресло	Ш 1024 Г 500 В 1648		1	«Экспресс Офис»
26	Кресло мягкое	Ш 820 Г 960 В 1010		2	«IKEA»
27	Столик журнальный	Ш 1000 Г 1000 В 600		1	Индивидуаль ный заказ

					12.2021
					ДИЗАЙН ПРОЕКТ ИНТЕРЬЕРА МОДЕЛЬНОЙ БИБЛИОТЕКИ
Изм.	Лист	№ док.	Подпись	Дата	Коношская библиотека им. И. Бродского Архангельская обл., пос. Коноша, ул. Советская, д. 66
Разраб.		Шкелева Г К.		12.21	
					Спецификация мебели

Стадия	Лист	Листов
П	28	44

1	2	3	4	5	6
28	Шкаф	Ш 900 Г 400 В 2000		1	Индивиду-альный заказ
29	Стеллаж	Ш 1340 Г 250 В 2430	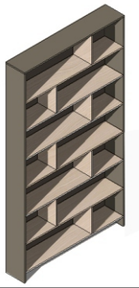	4	Индивидуаль ный заказ
30	Стол полукруглый	Ш 1400 Г 700 В 750		2	Индивидуаль ный заказ
31	Стеллаж	Ш 800 Г 300 В 2035		2	Индивидуаль ный заказ
32	Стеллаж	Ш 1030 Г 250 В 2750		3	Существующ ее
33	Стеллаж	Ш 1200 Г 250 В 2750		2	Существующ ее
34	Шкаф для одежды	Ш 1200 Г 500 В 2730		1	Индивидуаль ный заказ

1	2	3	4	5	6
35	Стеллаж для журналов	Ш 800 Г 350 В 2060	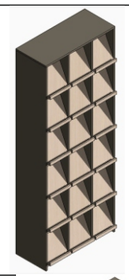	1	Индивидуаль ный заказ
36	Стеллаж низкий	Ш 1100 Г 300 В 1000	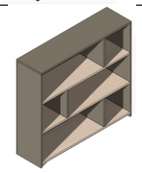	1	Индивидуаль ный заказ
37	Стеллаж для газет	Ш 700 Г 500 В 1000		2	Индивидуаль ный заказ
38	Стеллаж	Ш 1130 Г 250 В 2750		4	Существующ ее
39	Кафедра составная	Ш 3000 Г 700 В 750	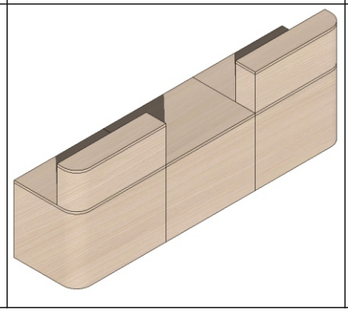	1	Индивидуаль ный заказ

					12.2021			
					ДИЗАЙН ПРОЕКТ ИНТЕРЬЕРА МОДЕЛЬНОЙ БИБЛИОТЕКИ			
Изм.	Лист	№ док.	Подпись	Дата	Коношская библиотека им. И. Бродского Архангельская обл., пос. Коноша, ул. Советская, д. 66	Стадия	Лист	Листов
Разраб.		Шкелева Г К.		12.21		П	29	44
					Спецификация мебели			

1	2	3	4	5	6
40	Столик приставной для сумок	Ш 1000 Г 250 В 550		1	Индивиду-альный заказ
41	Шкаф для одежды	Ш 580 Г 400 В 1850		1	Индивидуаль ный заказ
42	Тумба	Ш 600 Г 300 В 700		1	Индивидуаль ный заказ
43	Шкаф	Ш 1200 Г 700 В 2450		1	Индивидуаль ный заказ
44	Стол приставной	Ш 1500 Г 500 В 750		1	Индивидуаль ный заказ
45	Табурет	Ш 340 Г 340 В 470		6	«mebelion»
46	Шкаф	Ш 1100 Г 500 В 2440	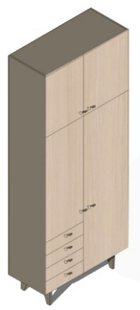	1	Индивидуаль ный заказ

1	2	3	4	5	6
47	Банкетка «Ницца»	Ш 600 Г 420 В 480		3	«DIVANO»
48	Тумба	Ш 1200 Г 600 В 750	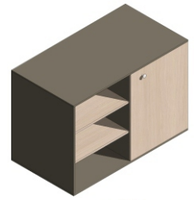	1	Индивидуаль ный заказ
49	Стол рабочий	Ш 700 Г 600 В 750		2	Индивидуаль ный заказ
50	Тумба	Ш 550 Г 600 В 300		1	Индивидуаль ный заказ
51	Стол «Зигзаг»	Ш 4200 Г 600 В 750	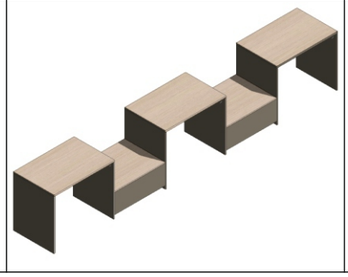	1	Индивидуаль ный заказ

					12.2021
					ДИЗАЙН ПРОЕКТ ИНТЕРЬЕРА МОДЕЛЬНОЙ БИБЛИОТЕКИ
Изм.	Лист	№ док.	Подпись	Дата	Коношская библиотека им. И. Бродского Архангельская обл., пос. Коноша, ул. Советская, д. 66
Разраб.		Шкелева Г К.		12.21	
					Спецификация мебели

Стадия	Лист	Листов
П	30	44

1	2	3	4	5	6
52	Кафедра	Ш 2400 Г 1500 В 750/1150	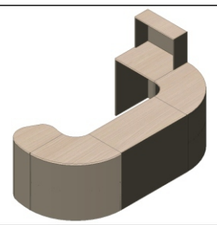	1	Индивиду-альный заказ
53	Тумба	Ш 450 Г 600 В 600		1	Индивидуаль ный заказ
54	Стол прямой	Ш 1200 Г 700 В 750		1	Индивидуаль ный заказ
55	Стол приставной	Ш 4000 Г 500 В 750		1	Индивидуаль ный заказ
56	Шкаф навесной	Ш 1200 Г 250 В 1800		1	Индивидуаль ный заказ
57	Шкаф навесной	Ш 800 Г 250 В 1800		1	Индивидуаль ный заказ
58	Шкаф	Ш 700 Г 500 В 2000		1	Индивидуаль ный заказ

1	2	3	4	5	6
59	Тумба	Ш 650 Г 700 В 810		1	Индивидуаль ный заказ
60	Шкаф	Ш 900 Г 500 В 2500		1	Существующ ее
61	Шкаф навесной	Ш 1200 Г 300 В 1500		1	Существующ ее
62	Стеллаж навесной	Ш 4200 Г 300 В 1500		1	Существующ ее
63	Стол приставной	Ш 5490 Г 600 В 750		1	Существующ ее
64	Стол	Ш 2150 Г 600 В 750		1	Существующ ее
65	Стеллаж	Ш 2 Г 300 В 2500		1	Существующ ее
66	Диван	Ш 4070 Г 2130 В 1030		1	Существующ ее
67	Стеллаж	Ш 2676 Г 300 В 2500		1	Существующ ее

					12.2021		
					ДИЗАЙН ПРОЕКТ ИНТЕРЬЕРА МОДЕЛЬНОЙ БИБЛИОТЕКИ		
Изм.	Лист	№ док.	Подпись	Дата	Коношская библиотека им. И. Бродского Архангельская обл., пос. Коноша, ул. Советская, д. 66	Стадия	Лист	Листов
Разраб.		Шкелева Г К.		12.21		П	31	44
					Спецификация мебели			

1	2	3	4	5	6
68	Стеллаж	Ш 5790 Г 300 В 2500		1	Существующее
69	Стеллаж	Ш 4300 Г 300 В 2500		1	Существующее
70	Кафедра	Ш 1900 Г 1200 В 750	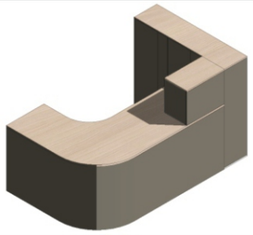	1	Индивидуальный заказ
71	Стеллаж	Ш 1000 Г 300 В 2100		1	Индивидуальный заказ
72	Стеллаж	Ш 1000 Г 300 В 2100		1	Индивидуальный заказ
73	Шкаф для одежды	Ш 1260 Г 600 В 2500	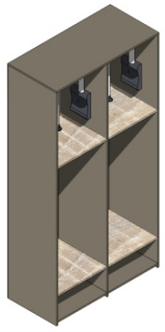	1	Индивидуальный заказ
74	Тумба	Ш 500 Г 400 В 650		2	Индивидуальный заказ

1	2	3	4	5	6
75	Шкаф для документов	Ш 580 Г 400 В 1850		1	Индивидуальный заказ
76	Тумба	Ш 750 Г 400 В 700		1	Индивидуальный заказ
77	Тумба	Ш 350 Г 400 В 600		1	Индивидуальный заказ
78	Тумба	Ш 450 Г 400 В 600		1	Индивидуальный заказ
79	Подиум с ящиками	Ш 5250 Г 800 В 600	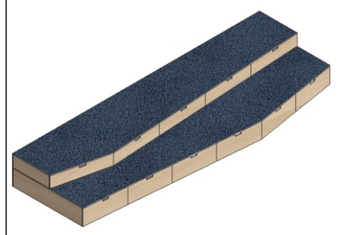	1	Индивидуальный заказ

					12.2021			
					ДИЗАЙН ПРОЕКТ ИНТЕРЬЕРА МОДЕЛЬНОЙ БИБЛИОТЕКИ			
Изм.	Лист	№ док.	Подпись	Дата	Коношская библиотека им. И. Бродского Архангельская обл., пос. Коноша, ул. Советская, д. 66	Стадия	Лист	Листов
Разраб.		Шкелева Г К.		12.21		П	32	44
					Спецификация мебели			

Спецификация помещений 1-го этажа. Новое строительство			
№	Наименование	Площадь	Примечание
1	Тамбур	3 м^2	
2	Хозяйственное помещение	3 м^2	
3	Лестничная клетка	12 м^2	
4	Фойе	14 м^2	
5	Сан. узел	6 м^2	
6	Кабинет №3	6 м^2	
7	Зал "Часть речи"	76 м^2	
8	Кабинет №5	11 м^2	
9	Кабинет заведущего	11 м^2	
10	Студия звукозаписи	10 м^2	
11	Кабинет библиографов	15 м^2	
ИТОГО:		168 м^2	

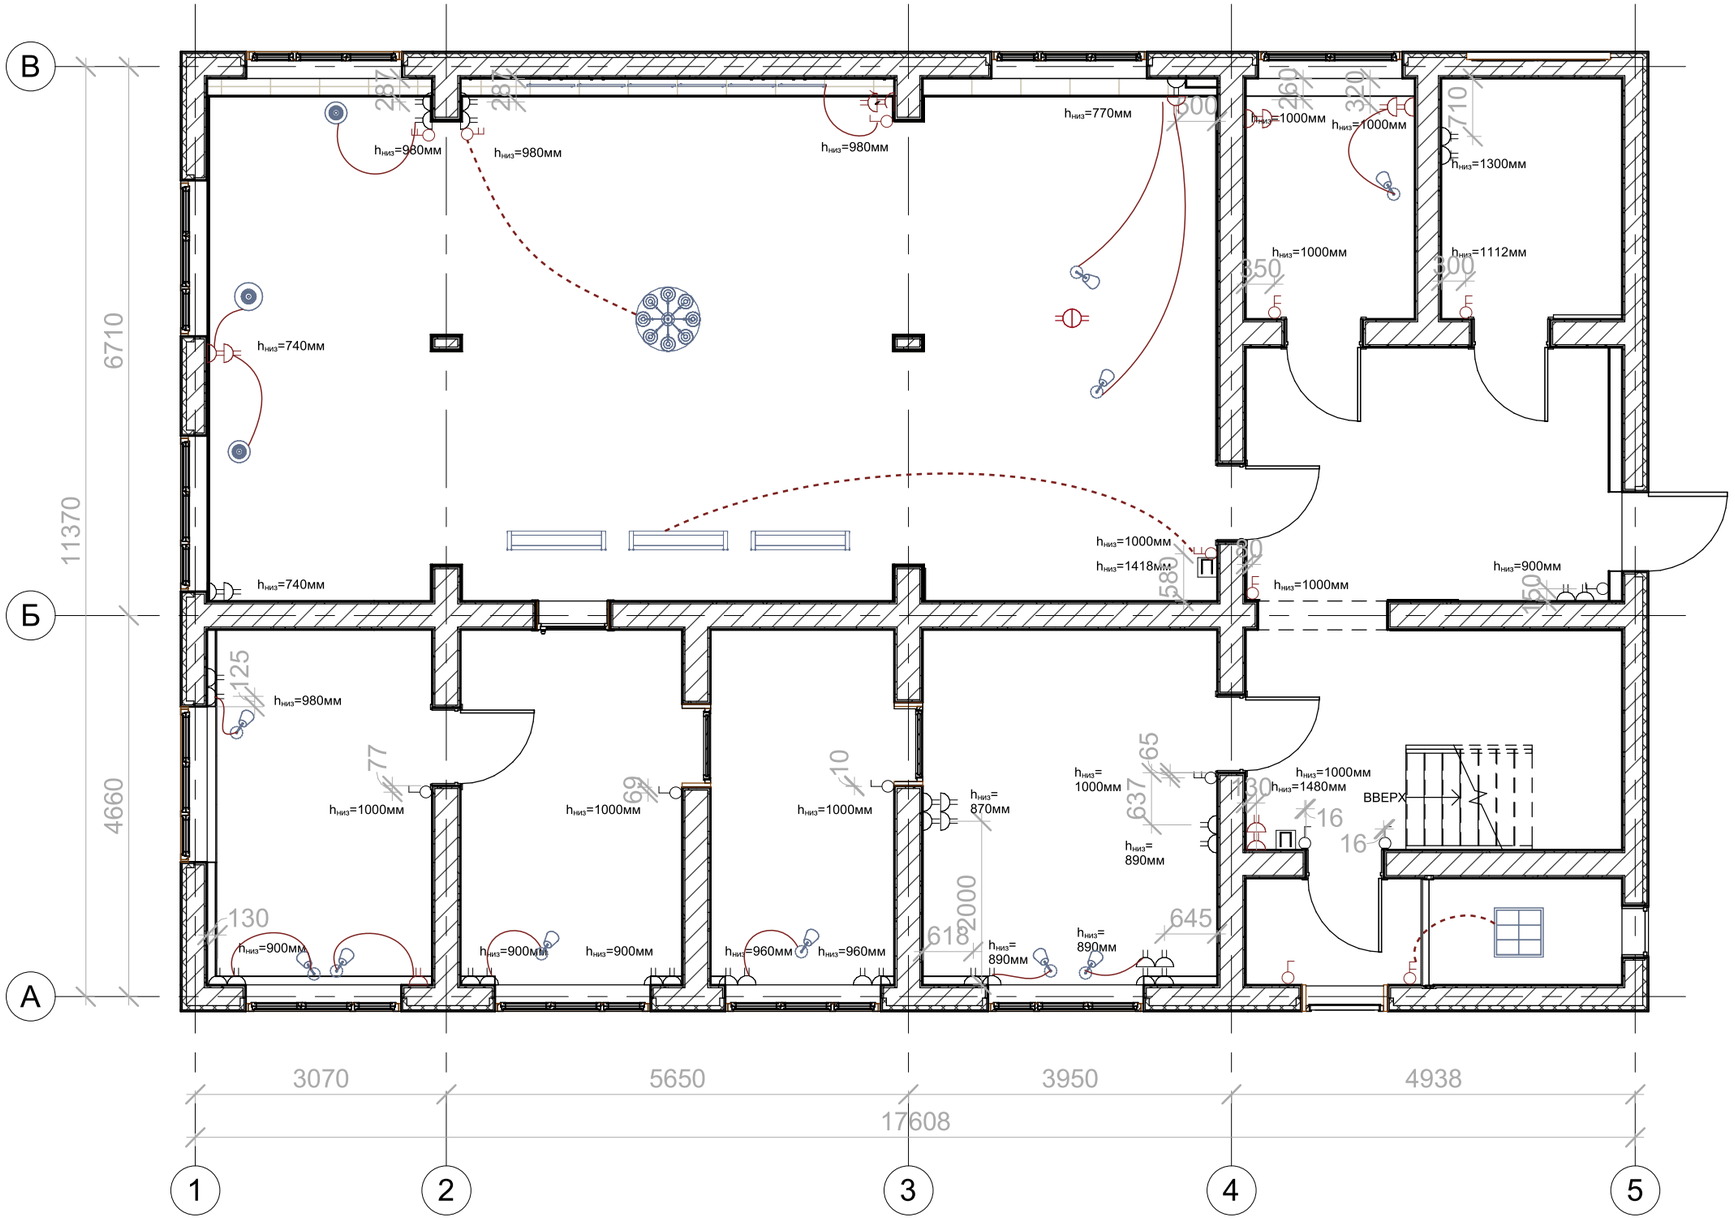

Условные обозначения:

- (1) Номер помещения
- Розетка 220 В
- Выключатель
- Кнопка пожарной тревоги
- Проектируемая розетка 220 В
- Проектируемый выключатель
- Напольная стойка

					12.2021		
					ДИЗАЙН ПРОЕКТ ИНТЕРЬЕРА МОДЕЛЬНОЙ БИБЛИОТЕКИ		
Изм.	Лист	№ док.	Подпись	Дата	Коношская библиотека им. И. Бродского Архангельская обл., пос. Коноша, ул. Советская, д. 66	Стадия	Лист	Листов
Разраб.		Шкелева П.К.		12.21		П	33	44
					План розеток и выводов 1-го этажа			

Спецификация помещений 1-го этажа. Новое строительство			
№	Наименование	Площадь	Прим.
1	Тамбур	3 м²	
2	Хозяйственное помещение	3 м²	
3	Лестничная клетка	12 м²	
4	Фойе	14 м²	
5	Сан. узел	6 м²	
6	Туристский информационный центр "Пилигримы"	6 м²	
7	Пространство "Часть речи"	76 м²	
8	Отдел библиотечно-информационного маркетинга	11 м²	
9	Кабинет заведущего	11 м²	
10	Студия звукозаписи	10 м²	
11	Библиографический отдел "Маленький буксир"	15 м²	
ИТОГО:		168 м²	

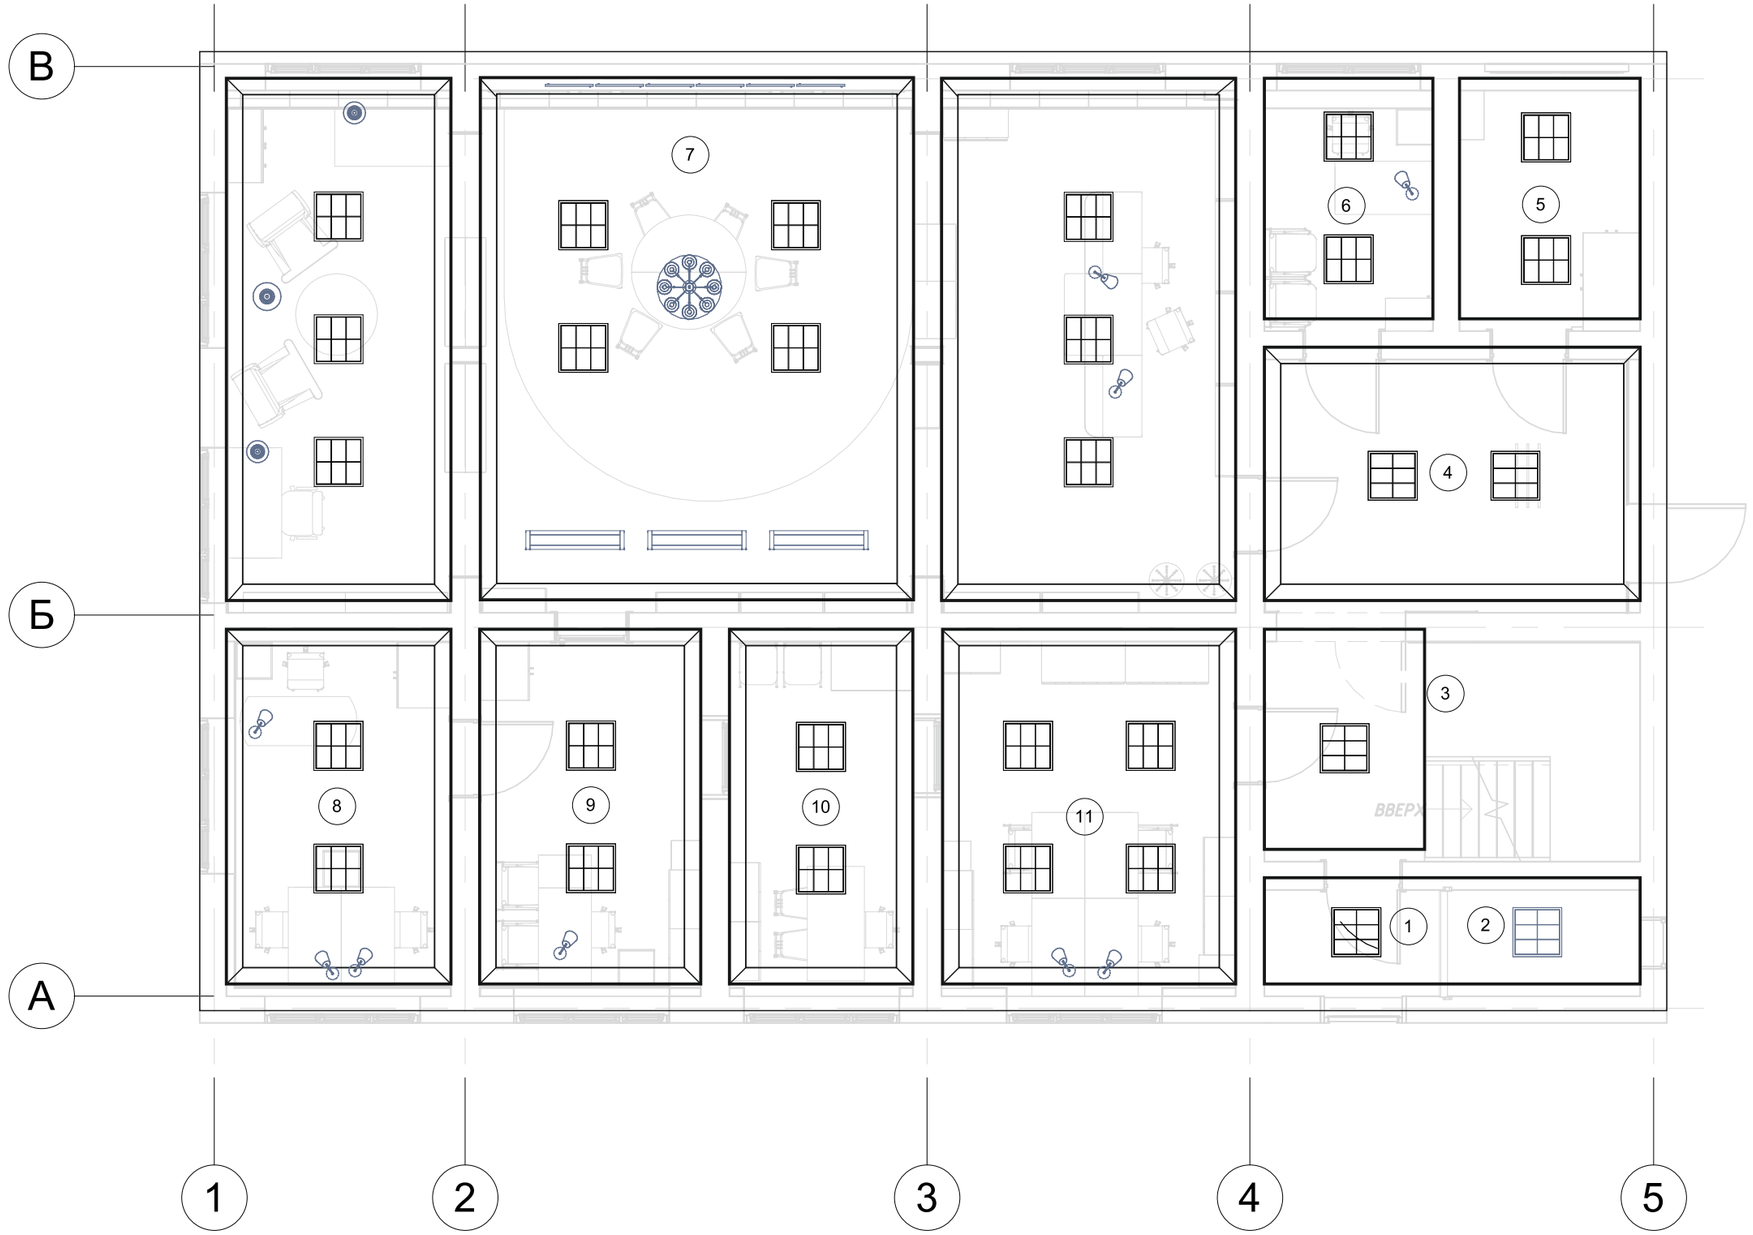

Условные обозначения:

- (1) Номер помещения
- Бра настенный
- Потолочная люстра
- Настольная лампа
- Настольная лампа
- Торшер
- Накладные потолочные светильники
- Линейные потолочные светильники

Изм.	Лист	№ док.	Подпись	Дата		Стадия	Лист	Листов
					12.2021			
					ДИЗАЙН ПРОЕКТ ИНТЕРЬЕРА МОДЕЛЬНОЙ БИБЛИОТЕКИ			
Разраб.		Шкелева П.К.		12.21	Коношская библиотека им. И. Бродского Архангельская обл., пос. Коноша, ул. Советская, д. 66	П	34	44
					План расстановки осветительных приборов 1-го этажа			

Спецификация помещений 2-го этажа

№	Наименование	Площадь	Прим.
12	Комната персонала	6 м²	
13	Фойе 2-го этажа	15 м²	
14	Молодежное пространство "Полторы комнаты"	53 м²	
15	Молодежное пространство "Полторы комнаты"	52 м²	
16	Зал информационных технологий "Компас"	34 м²	
ИТОГО:		159 м²	

Условные обозначения:

- (1) Номер помещения
- Розетка 220 В
- Выключатель
- П Кнопка пожарной тревоги
- Проектируемый выключатель
- Проектируемый выключатель
- Напольная стойка

					12.2021			
					ДИЗАЙН ПРОЕКТ ИНТЕРЬЕРА МОДЕЛЬНОЙ БИБЛИОТЕКИ			
Изм.	Лист	№ док.	Подпись	Дата	Коношская библиотека им. И. Бродского Архангельская обл., пос. Коноша, ул. Советская, д. 66	Стадия	Лист	Листов
Разраб.		Шкелева П.К.		12.21		П	35	44
					План розеток и выводов 2-го этажа			

Спецификация помещений 2-го этажа

№	Наименование	Площадь	Прим.
12	Комната персонала	6 м^2	
13	Фойе 2-го этажа	15 м^2	
14	Молодежное пространство "Полторы комнаты"	53 м^2	
15	Молодежное пространство "Полторы комнаты"	52 м^2	
16	Зал информационных технологий "Компас"	34 м^2	
ИТОГО:		159 м^2	

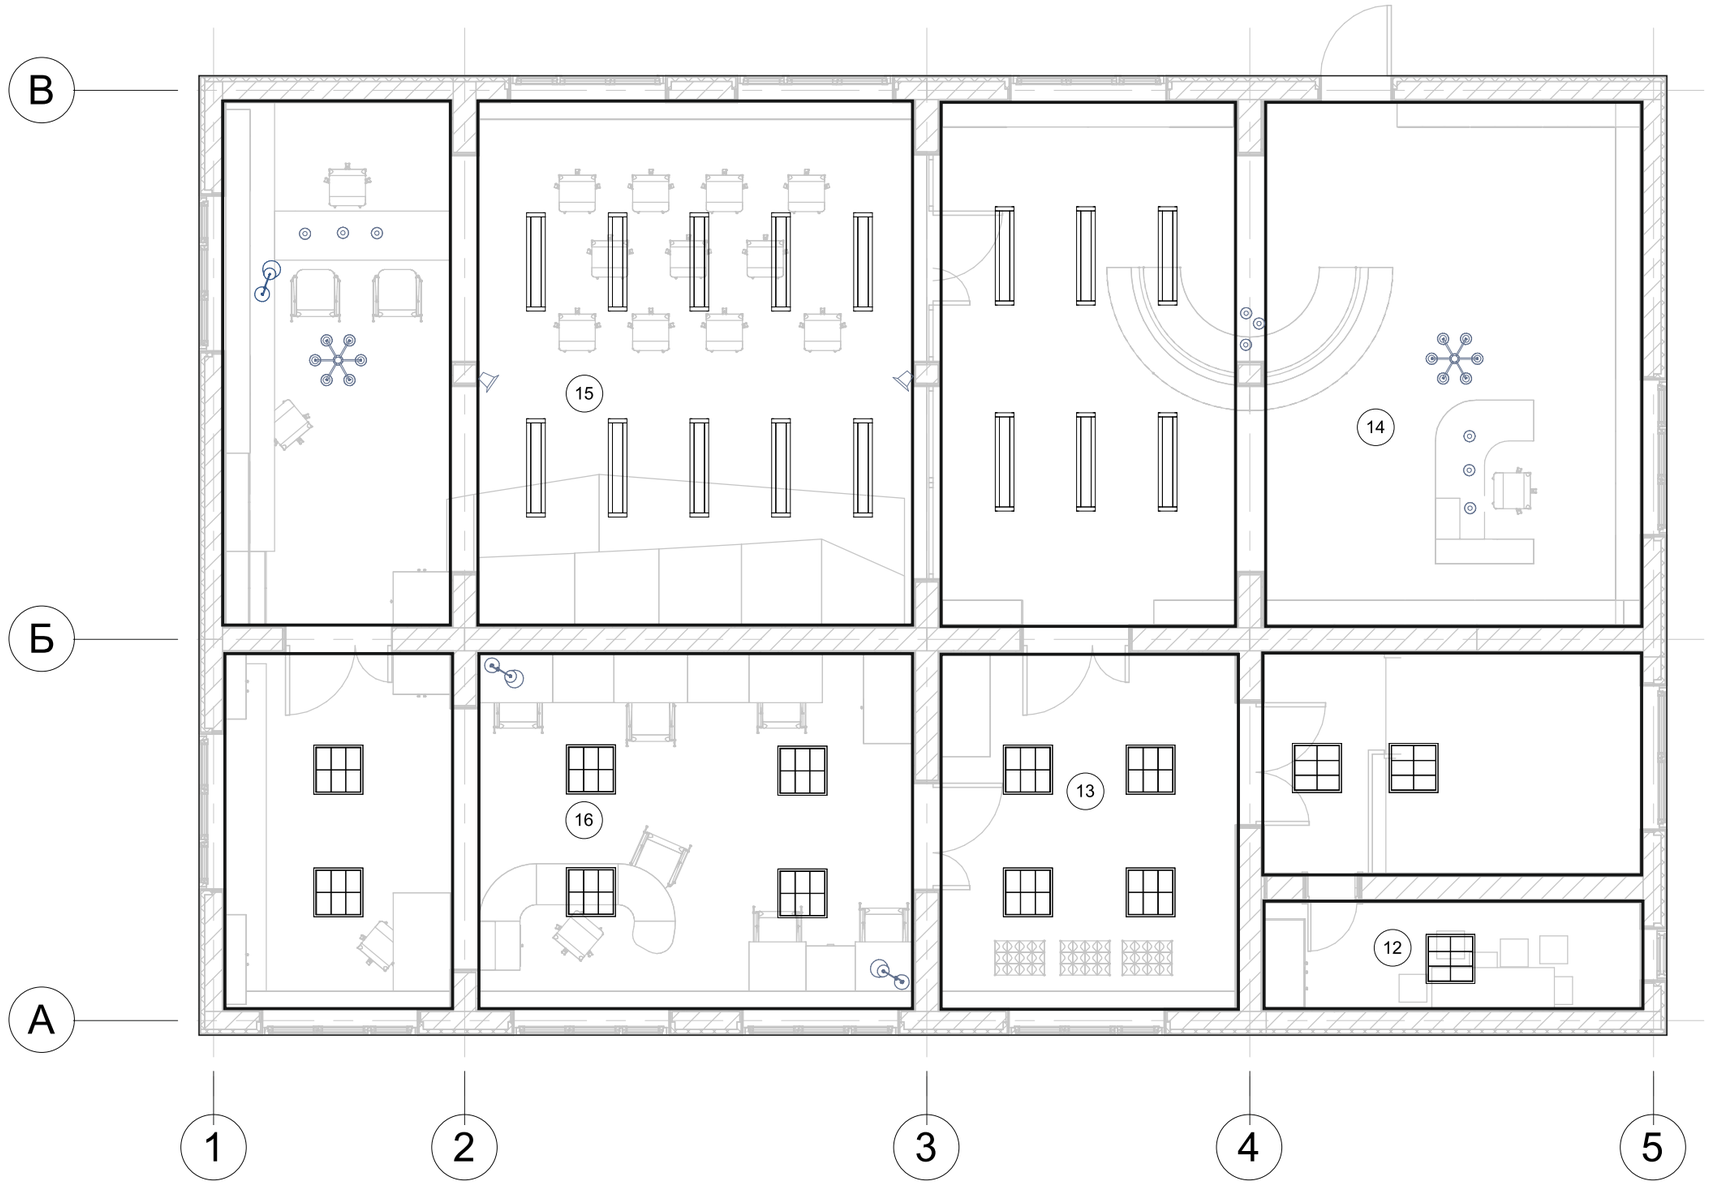

Условные обозначения:

- (1) Номер помещения
- Потолочная люстра
- Настольная лампа
- Подвесной светильник
- Спот одиночный
- Накладные потолочные светильники
- Линейные потолочные светильники

					12.2021			
					ДИЗАЙН ПРОЕКТ ИНТЕРЬЕРА МОДЕЛЬНОЙ БИБЛИОТЕКИ			
Изм.	Лист	№ док.	Подпись	Дата	Коношская библиотека им. И. Бродского Архангельская обл., пос. Коноша, ул. Советская, д. 66	Стадия	Лист	Листов
Разраб.		Шкелева П.К.		12.21		П	36	44
					План расстановки осветительных приборов 2-го этажа			

Спецификация осветительных приборов

1	2	3	4	5	6	7
№ поз.	№ помещ.	Наименование	Габариты	Изображение	Кол-во	Произво-дитель
Освещение 1-го этажа						
1	7	Потолочная люстра Arte Lamp A2713PL-8WG Emma	Диам. 790 мм В 330 мм		1	mebelion
2	7, 10	Настольная лампа декоративная DeMarkt 112030401 Комфорт 2	Ш 150 мм В 500 мм		9	mebelion
3	7	Торшер Eurosvet 10073/1 белый с золотом/прозрачный хрусталь Strotskis Amelia	Диам. 350 мм В 1600 мм		1	mebelion
4	7	Настольная лампа декоративная Citilux CL402820 Вена	Диам. 265 мм В 435 мм		2	mebelion
5	7	Бра Citilux CI502533 Опус	Ш 540 мм В 200 мм		4	mebelion
6	2	Офисный светодиодный потолочный светильник	Ш 595 мм Д 595 мм В 40 мм		1	
7	7	Светильник светодиодный Philips BN006C накладной	Ш 80 мм Д 1200 мм В 35 мм		3	PHILIPS

1	2	3		4	5	6
Освещение 2-го этажа						
8	12, 14, 15, 16	Подвесной светильник Maytoni P359-PL-140-W Bicones	Диам. 140 мм В 1420 мм		9	mebelion
9	14,15	Подвесная люстра Freya FR8019PL-06W Arellano	Диам. 708 мм В 236-640 мм		2	mebelion
10	14,15, 16	Настольная лампа декоративная Arte Lamp A5700LT-1WH Pinocchio	Ш 200 мм В 630 мм		3	mebelion
11	15	Спот Lussole LSP-9838	Д 150 мм Ш 60 мм		2	Lussole
12	14,15	Светильник светодиодный Philips BN006C накладной	Ш 80 мм Д 1200 мм В 35 мм		16	PHILIPS

					12.2021		
					ДИЗАЙН ПРОЕКТ ИНТЕРЬЕРА МОДЕЛЬНОЙ БИБЛИОТЕКИ		
Изм.	Лист	№ док.	Подпись	Дата	Коношская библиотека им. И. Бродского Архангельская обл., пос. Коноша, ул. Советская, д. 66	Стадия	Лист	Листов
Разраб.		Шкелева П.К.		12.21		П	37	44
					Спецификация осветительных приборов			

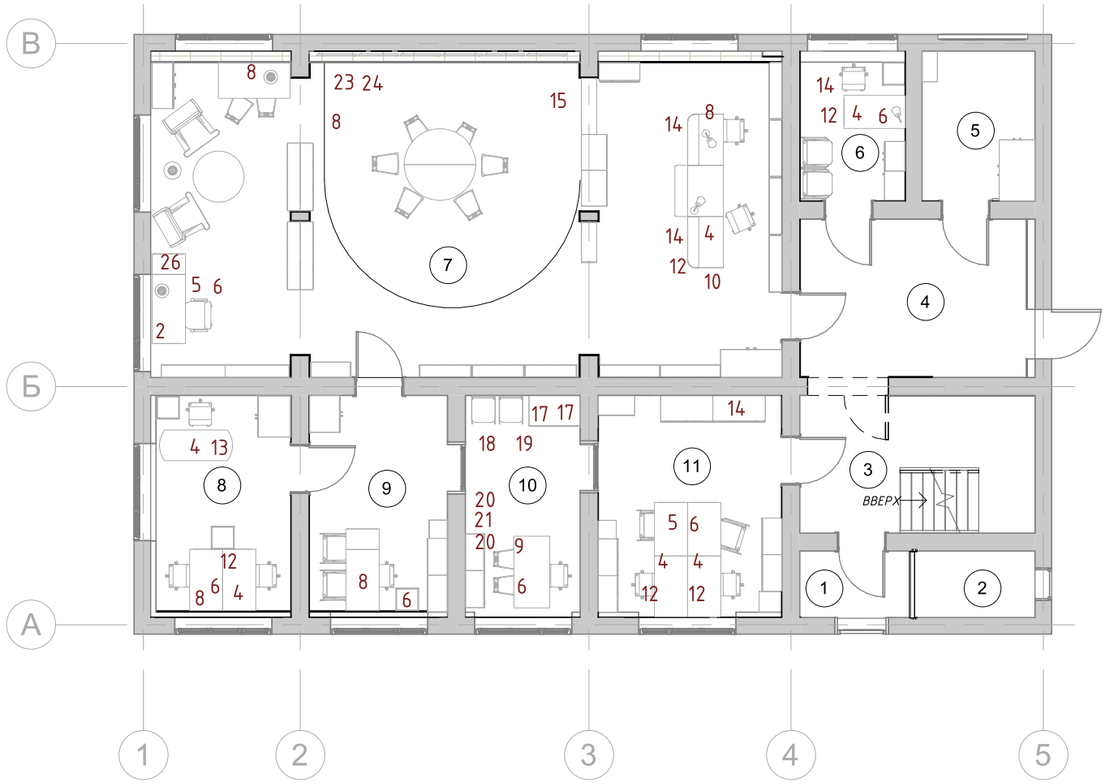

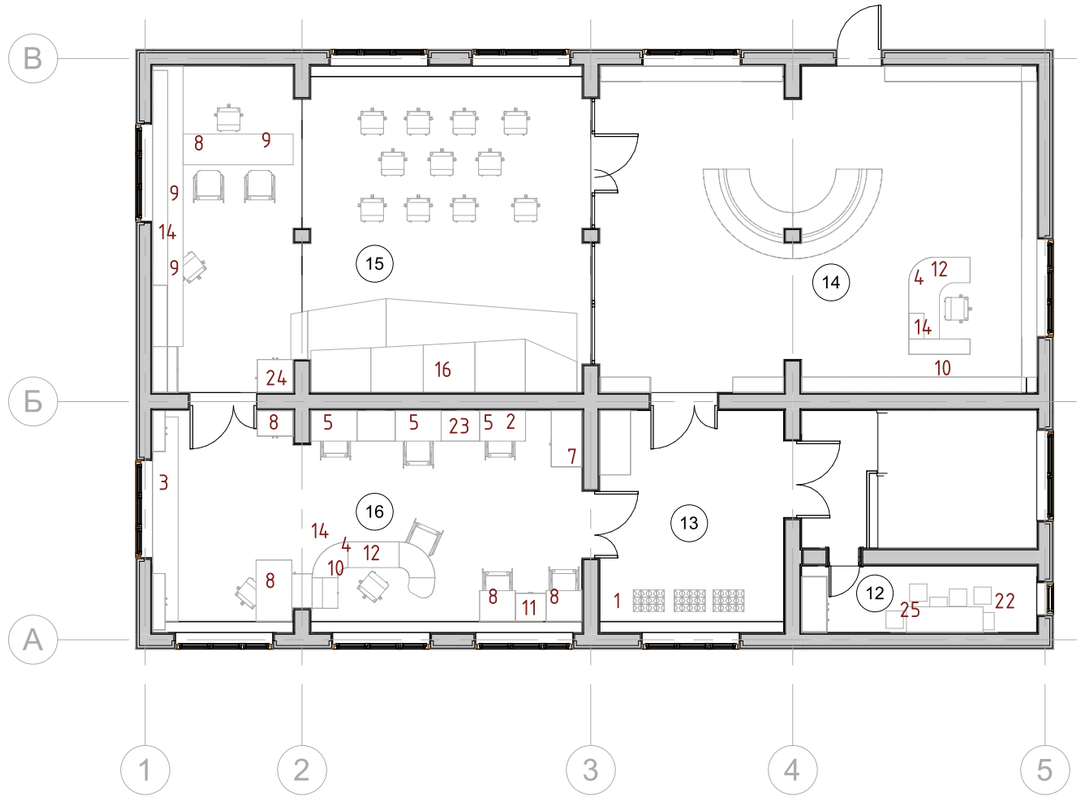

№	Наименование	Кол-во
1	2	3
1	Интерактивный стол	1
2	Колонки компьютерные	2
3	Ламинатор	1
4	Монитор	8
5	Моноблок	5
6	МФУ	5
7	МФУ ч/б А3	1
8	Ноутбук	16
9	Ноутбук мощный	4
10	Принтер ч/б А4	3
11	Принтер цветной А3	1
12	Системный блок	7
13	Системный блок мощный	1
14	Сканер штрих-кода	7

1	2	3
15	Телевизор	1
16	Экран на электроприводе	1
17	Акустическая система	2
18	Аудиоинтерфейс	1
19	Микшер	1
20	Монитор студийный	2
21	Предусилитель	1
22	Микроволновая печь	1
23	Система для освещения картин	8
24	Термопот 5л	2
25	Термопот 3,5 л	1
26	Читающая машина	1

Спецификация помещений 1-го этажа. Новое строительство

№	Наименование	Площадь	Прим.
1	Тамбур	3 м²	
2	Хозяйственное помещение	3 м²	
3	Лестничная клетка	12 м²	
4	Фойе 1-го этажа	14 м²	
5	Сан. узел	6 м²	
6	Туристский информационный центр "Пилигримы"	6 м²	
7	Пространство "Часть речи"	76 м²	
8	Отдел библиотечно-информационного маркетинга	11 м²	
9	Кабинет заведущего	11 м²	
10	Студия звукозаписи	10 м²	
11	Библиографический отдел "Маленький буксир"	15 м²	
ИТОГО:		168 м²	

Спецификация помещений 2-го этажа.

№	Наименование	Площадь	Прим.
12	Комната персонала	6 м²	
13	Фойе 2-го этажа	15 м²	
14	Молодежное пространство "Полторы комнаты"	53 м²	
15	Молодежное пространство "Полторы комнаты"	52 м²	
16	Зал информационных технологий "Компас"	34 м²	
ИТОГО:		159 м²	

12.2021

ДИЗАЙН ПРОЕКТ ИНТЕРЬЕРА МОДЕЛЬНОЙ БИБЛИОТЕКИ

Изм.	Лист	№ док.	Подпись	Дата
Разраб.		Шкелева П.К.		12.21

Коношская библиотека им. И. Бродского
Архангельская обл., пос. Коноша,
ул. Советская, д. 66

Стадия	Лист	Листов
П	38	44

План расстановки оборудования

Спецификация оборудования

1	2	3	4	5
№ поз.	Наименование	№ помещения	Кол-во	Примечание
1	2-канальная система записи звука	15	1	
2	Веб-камера	6,7,8,11,15,16	8	
3	Видеокамера	15	1	
4	Видеокамера для съемки на 360°	15	1	
5	Диктофон	11	1	
6	Доска магнитно-маркерная 70*100	7	1	
7	Доска магнитно-маркерная 2-сторонняя	15	1	
8	Жесткий диск	6,8,9,11,15, 16	6	
9	ИБП	6,7,8,10,11,14,16	14	
10	Интерактивный стол	13	1	
11	Клавиатура	6,7,8,11,14,16	8	
12	Клавиатура для слабовидящих	7	1	
13	Колонки компьютерные	7,16	2	
14	Ламинатор	16	1	
15	Микрофон петличный проводной	15	2	
16	Микрофон-пушка	15	1	
17	Монитор	6,7,8,11,14,16	8	
18	Моноблок	7,11,16	5	
19	МФУ	6,7,8,9,11	5	
20	МФУ ч/б А3	16	1	
21	Мышь компьютерная	6,7,8,9,10,11, 14,15,16	28	
22	Наушники	7,8,9,11,14,15,16	9	
23	Наушники с микрофонами	6,7,8,11	6	
24	Наушники к камере	15	2	
25	Ноутбук	7,8,9,15,16	16	
26	Ноутбук (мощный)	10,15	4	
27	Очки виртуальные	15	2	
28	Планшет графический со стилусом в обложке	16	10	
29	Принтер лазерный ч/б А4	7,14,16	3	
30	Принтер лазерный цвет. А3	16	1	
31	Проектор	7	1	
32	Резак	16	1	
33	Системный блок	6,7,8,11,14,16	7	
34	Системный блок (мощный)	8	1	
35	Сканер штрих-кода	6,7,11,14,15,16	7	
36	Сумка для ноутбука	7,8,9,15,16	16	
37	Сумка для фотоаппарата	6,8	2	
38	Сумка для фотоаппарата с возможностью видеосъемки	15	1	
39	Сумка для видеокамеры	15	1	
40	Сумка для видеокамеры для съемки на 360	15	1	
41	Стойка для телевизора	7	1	
42	Телевизор	7	1	
43	Фотоаппарат	6,8	2	

					12.2021			
					ДИЗАЙН ПРОЕКТ ИНТЕРЬЕРА МОДЕЛЬНОЙ БИБЛИОТЕКИ			
Изм.	Лист	№ док.	Подпись	Дата	Коношская библиотека им. И. Бродского Архангельская обл., пос. Коноша, ул. Советская, д. 66	Стадия	Лист	Листов
Разраб.		Шкелева П.К.		12.21		П	39	44
					Спецификация оборудования			

1	2	3	4	5
44	Фотоаппарат с возможностью видеосъемки	15	1	
45	Хромакей	15	1	
46	Экран на электроприводе	15	1	
47	Экран переносной на ножке	7	1	
Музыкальное оборудование				
48	Акустическая система	10	2	
49	Аудиоинтерфейс	10	1	
50	Держатель для микрофона	10	2	
51	Микрофон (радиосистема)	15	1	
52	Микрофон студийный с держателем	10	2	
53	Микрофонный кабель	10	40 м	
54	Микшер	10	1	
55	Монитор студийный	10	2	
56	Наушники для вокалиста	10	2	
57	Наушники для звукооператора	10	1	
58	Попфильтр для микрофона	10	2	
59	Разъем	10	2	
60	Разъем	10	2	
61	Предусилитель	10	1	
62	Стойка микрофонная	10	4	
Оборудование дополнительное				
63	Микроволновая печь	12	1	
64	Прессвол	7	1	
65	Система для подвеса картин, 2м	7, 16	2	
66	Система для подвеса картин, 3м	7, 16	2	
67	Термопот 5 л	7,15	2	

1	2	3	4	5
68	Термопот 3,8 л	12	1	
69	Тифлофлешплеер	7	1	
70	Читающая машина	7	1	
71	Рециркуляторы, 30 Вт, 120 м3	7,14,15	3	
72	Рециркуляторы, 15 Вт, 100 м3	7,16	2	
73	Наушники игровые	15	3	
74	Штатив	15	2	
75	Кулер напольный	4,13	2	
76	Пылесос	5	1	
77	Чайник, 1,7 л	12	1	
78	Холодильник, 59 л	12	1	
79	Мультиварка, 5 л	12	1	
80	Отпариватель	5	1	

					12.2021			
					ДИЗАЙН ПРОЕКТ ИНТЕРЬЕРА МОДЕЛЬНОЙ БИБЛИОТЕКИ			
Изм.	Лист	№ док.	Подпись	Дата	Коношская библиотека им. И. Бродского Архангельская обл., пос. Коноша, ул. Советская, д. 66	Стадия	Лист	Листов
Разраб.		Шкелева П.К.		12.21		П	40	44
					Спецификация оборудования			

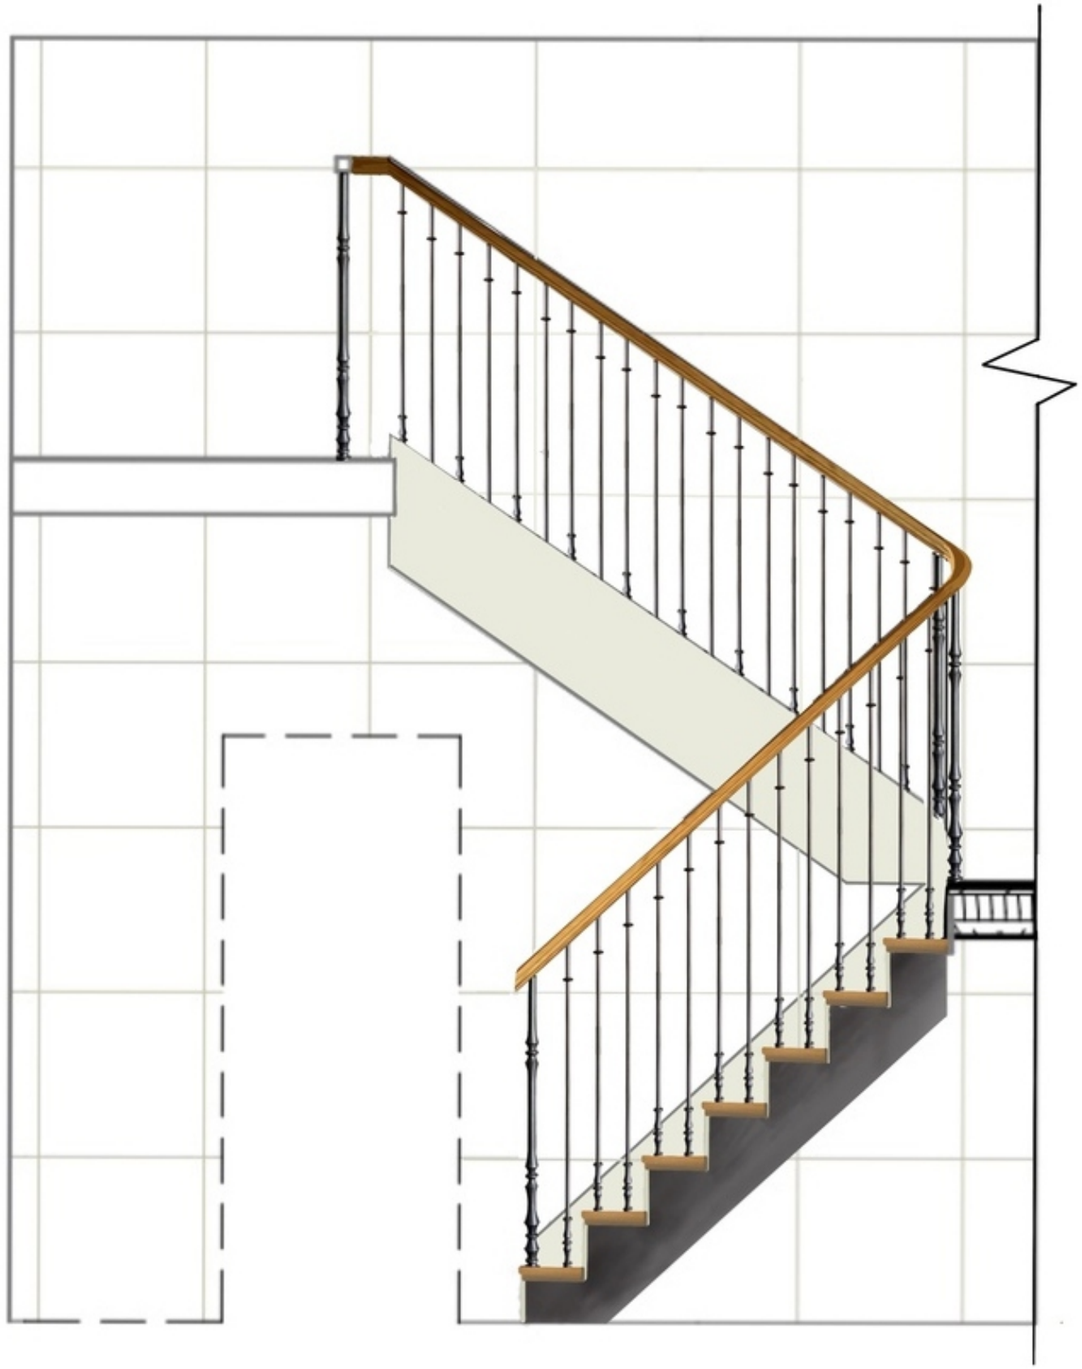

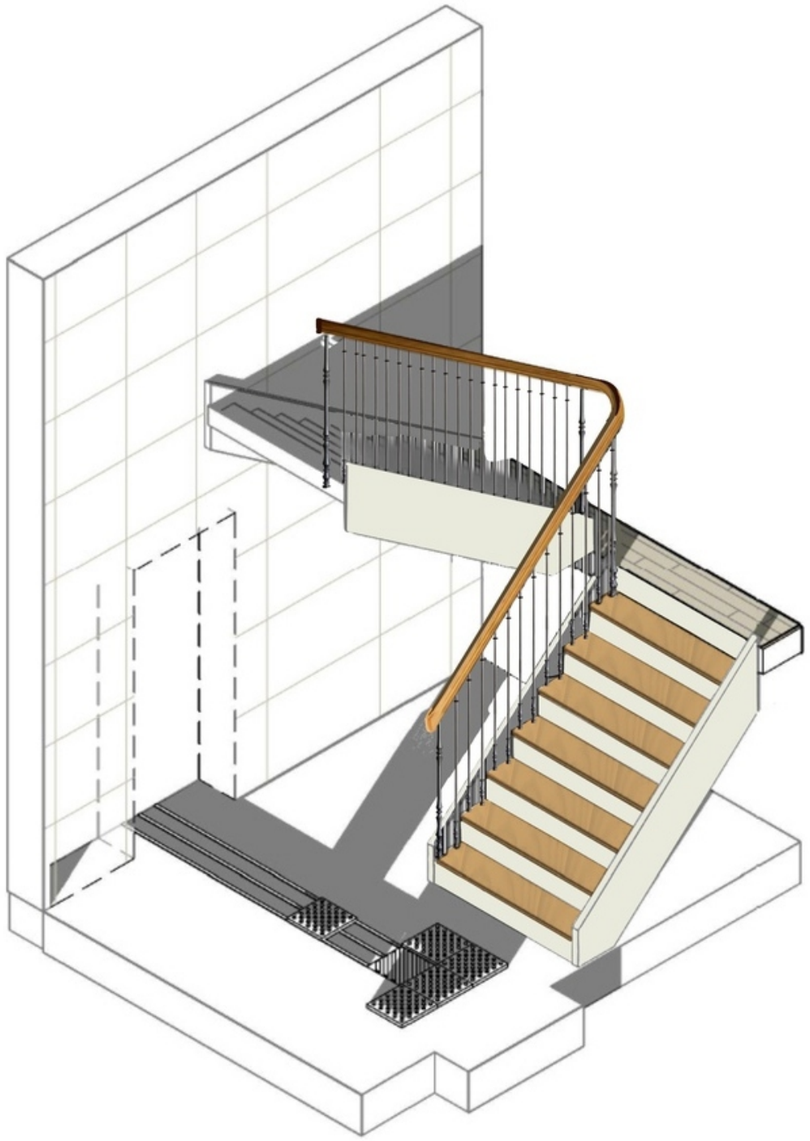

Ступень из резиновой крошки t = 20 мм

Ограждение - металл

Перила - дерево

					12.2021			
					ДИЗАЙН ПРОЕКТ ИНТЕРЬЕРА МОДЕЛЬНОЙ БИБЛИОТЕКИ			
Изм.	Лист	№ док.	Подпись	Дата	Коношская библиотека им. И. Бродского Архангельская обл., пос. Коноша, ул. Советская, д. 66	Стадия	Лист	Листов
Разраб.		Шкелева П.К.		12.21		П	41	44
					Лестница			

журналы