

ДИЗАЙН-ПРОЕКТ

РЕМОНТ ПОМЕЩЕНИЯ НОЖМЕНСКОЙ БИБЛИОТЕКИ

Адрес: пос. Ножма, ул. Молодежная, д.9

Согласовано	

Инв. № подл.	
Подп. и дата	
Взам. инв. №	

Ведомость рабочих чертежей основного комплекта

Лист	Наименование	Примечание
01	Общие данные	
02	План зонирования на отм. 0.000	
03	План на отм. 0.000	
04	План потолка с освещением	
05	План размещения розеток и выключателей	
06	Материалы визуализации	
07	Материалы визуализации	
08	Материалы визуализации	

Согласовано

Инв. № подл.

Подп. и дата


Взам. инв. №

						2022-02-3 - ДП				
						Здание Ножменской библиотеки по адресу: пос. Ножма, ул. Молодежная, д.9				
Изм.	Кол.ч.	Лист	№ док.	Подпись	Дата	Дизайн проект		Стадия	Лист	Листов
Разработал	Евсеев			<i>Евсеев</i>	02.22			Р	1	
						Общие данные				

Легенда комнат

- Буфет
- Входная зона
- Выставочное пространство
- Зона общения
- Зона работы за компьютером и коворкинга
- Зона работы в группах, кинозал и детская зона
- Зона работы в маленьких группах
- Кафедра работника
- Коридор
- Тамбур
- Читальный зал

План зонирования на отм. 0.000

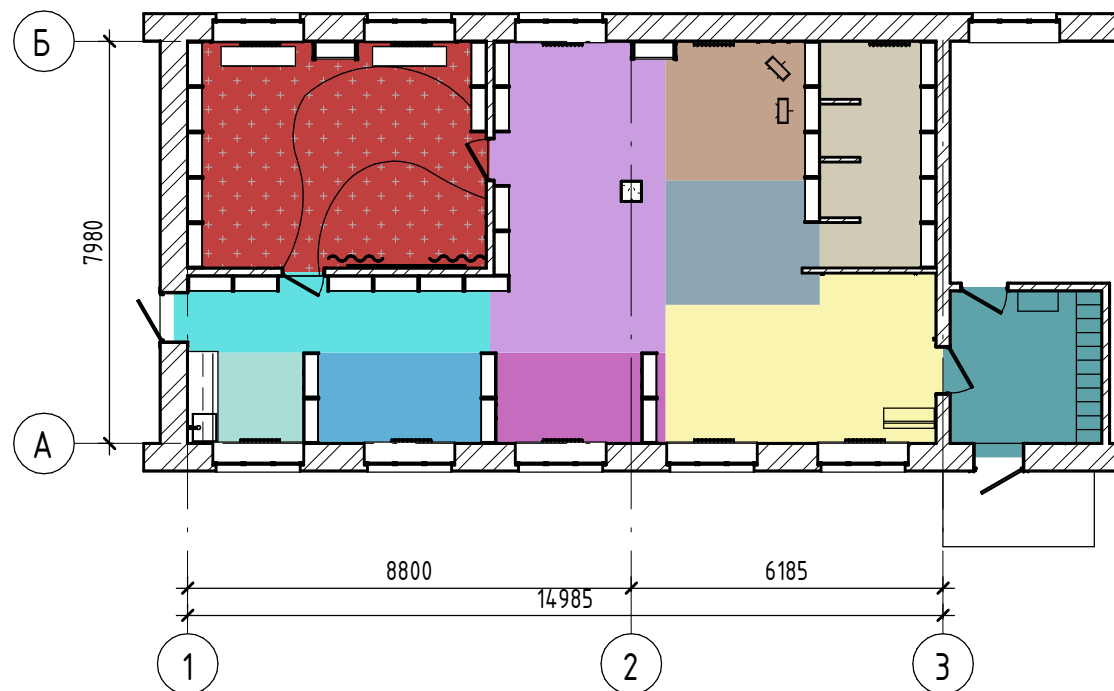

Согласовано

Взам. инв. №

Подп. и дата


Инв. № подл.

						2022-02-3 - ДП				
						Здание Ножменской библиотеки по адресу: пос. Ножма, ул. Молодежная, д.9				
Изм.	Кол.ч.	Лист	№ док.	Подпись	Дата	Дизайн проект		Стадия	Лист	Листов
Разработал		Евсеев		<i>Евсеев</i>	02.22			Р	2	
						План зонирования на отм. 0.000				

План на отм. 0.000

Экспликация помещений

Номер помещения	Наименование	Площадь, м ²	Кат. помещения
1	Тамбур	9,08	
2	Входная зона	16,19	
3	Читальный зал	20,98	
4	Зона работы в маленьких группах	8,45	
5	Зона работы за компьютером и коворкинга	10,11	
6	Зона работы в группах, кинозал и детская зона	26,64	
7	Коридор	9,12	
8	Кафедра работника	6,05	
9	Зона общения	6,87	
10	Буфет	4,14	
11	Выставочное пространство	7,51	

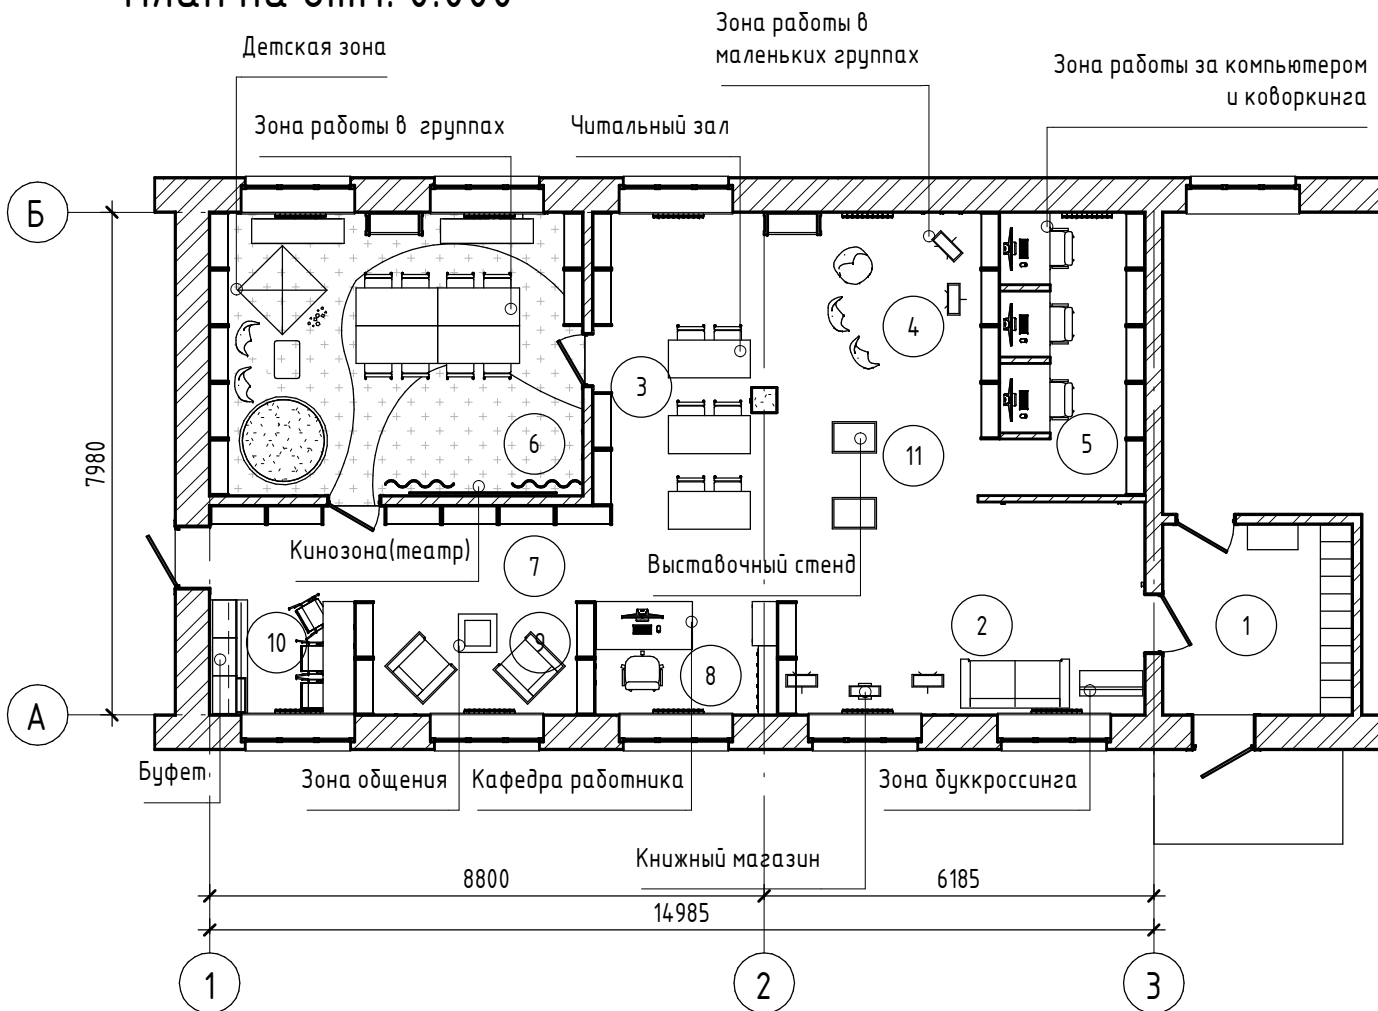

Согласовано

Взам. инв. №

Подп. и дата

Инв. № подл.

2022-02-3 - ДП

Здание Ножменской библиотеки по адресу: пос. Ножма, ул. Молодежная, д.9

Изм.	Кол.уч.	Лист	№ док.	Подпись	Дата
Разработал		Евсеев		<i>Евсеев</i>	02.22



Дизайн проект


План на отм. 0.000

Стадия	Лист	Листов
Р	3	

План потолка с освещением

Условные обозначения

-  - панель подвесного потолка типа "Армстронг" 600x600;
-  - светильник для подвесного потолка типа "Армстронг" 600x600;

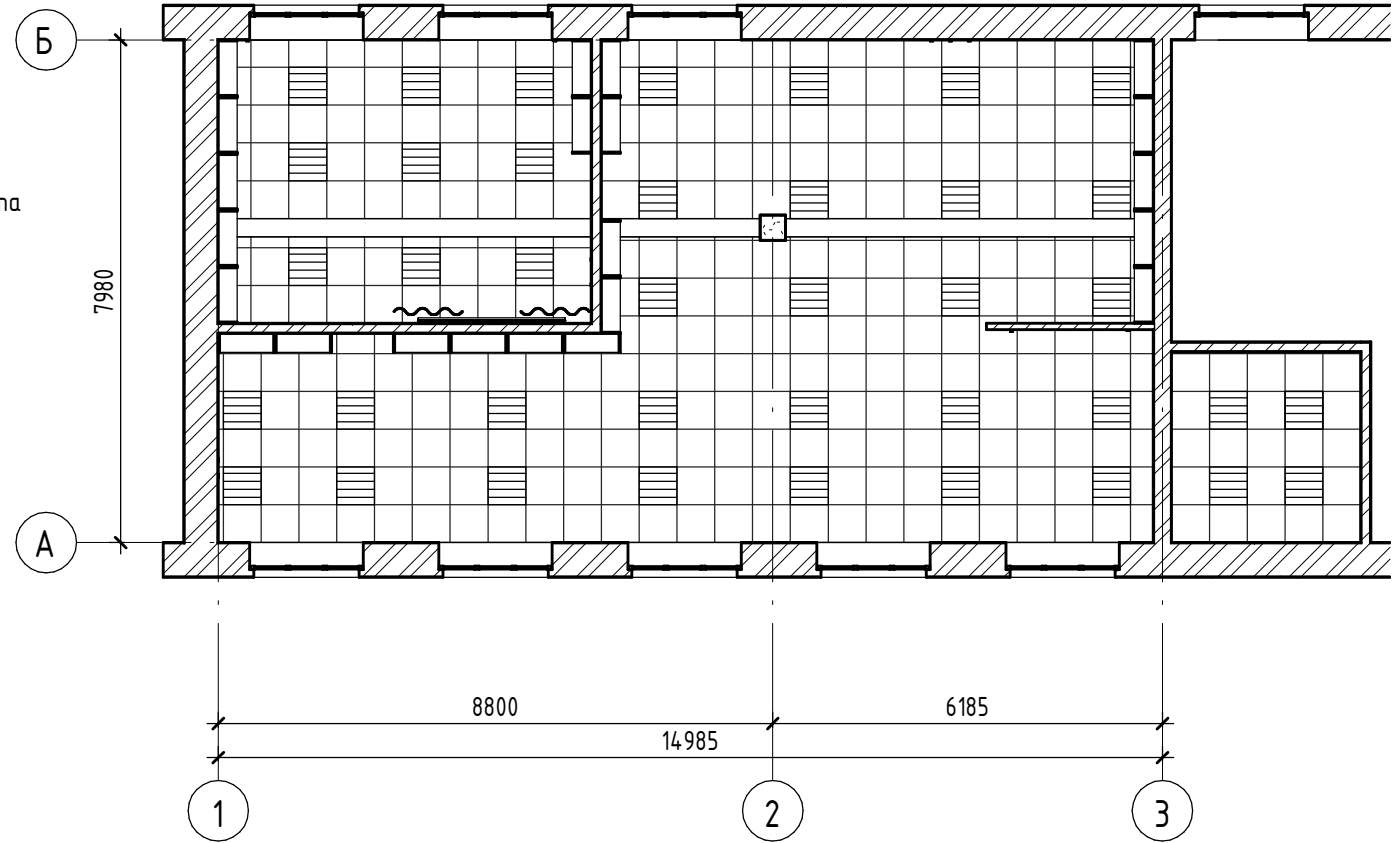

Согласовано			

Взам. инв. №	
--------------	--

Подп. и дата	
--------------	--


Инв. № подл.	
--------------	--

						2022-02-3 - ДП			
						Здание Ножменской библиотеки по адресу: пос. Ножма, ул. Молодежная, д.9			
Изм.	Кол.ч.	Лист	№ док.	Подпись	Дата	Дизайн проект	Стадия	Лист	Листов
Разработал		Евсеев		<i>Евсеев</i>	02.22		Р	4	
						План потолка с освещением			

План размещения розеток и выключателей

Условные обозначения:

- ⚡ Проектируемая розетка 220V
- Проектируемый выключатель

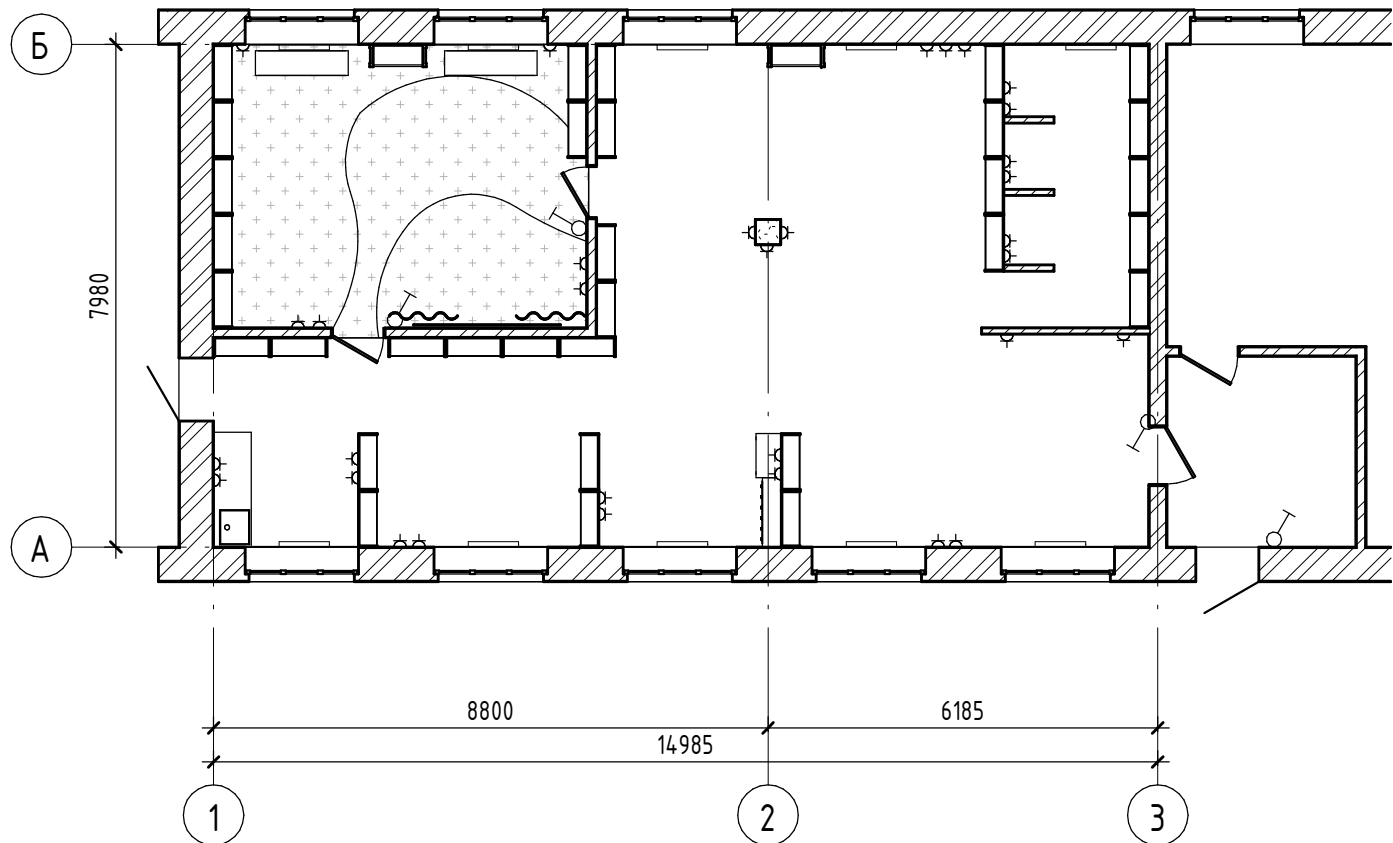

Согласовано			

Взам. инв. №

Подп. и дата

Инв. № подл.

Изм.	Кол.ч.	Лист	№ док.	Подпись	Дата
Разработал		Евсеев		<i>Евсеев</i>	02.22

2022-02-3 - ДП			
Здание Ножменской библиотеки по адресу: пос. Ножма, ул. Молодежная, д.9			
Дизайн проект		Стадия	Лист
План размещения розеток и выключателей		Р	5
		Листов	

Зона работы в группах, кинозал и детская зона



Зона работы в группах, кинозал и детская зона

Зона работы в группах, кинозал и детская зона



Буфет



Согласовано

Взам. инв. №

Подп. и дата

Инв. № подл.

Изм.	Колуч.	Лист	№ док.	Подпись	Дата
Разработал	Евсеев			<i>Евсеев</i>	02.22

2022-02-3 - ДП

Здание Ножменской библиотеки по адресу: пос. Ножма, ул. Молодежная, д.9

Дизайн проект

Стадия Лист Листов

Р

6

Материалы визуализации


Зона общения



Выставочное пространство, зона для работы малых групп и читальный зал



Зона работы за компьютером и коворкинга

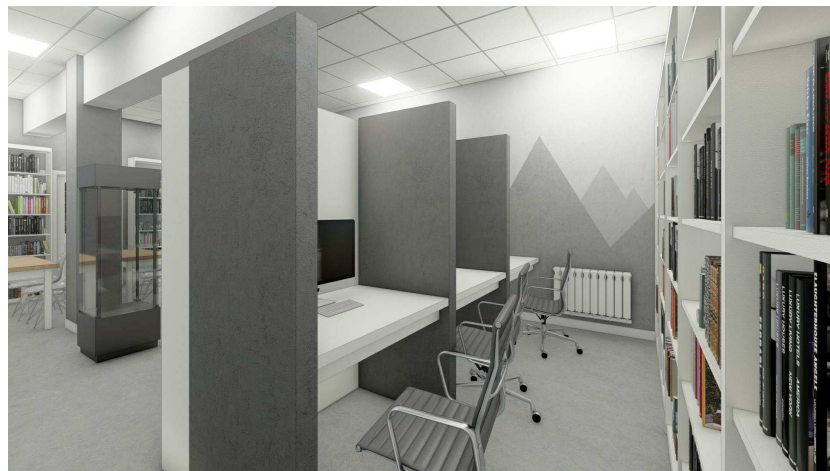

Терминал настольный RFID



Согласовано

Взам. инв. №

Подп. и дата

Инв. № подл.

Изм.	Колуч.	Лист	№ док.	Подпись	Дата
Разработал	Евсеев			<i>Евсеев</i>	02.22

2022-02-3 - ДП

Здание Ножменской библиотеки по адресу: пос. Ножма, ул. Молодежная, д.9

Дизайн проект


Стадия	Лист	Листов
--------	------	--------

Р

7

Материалы визуализации

Читальный зал

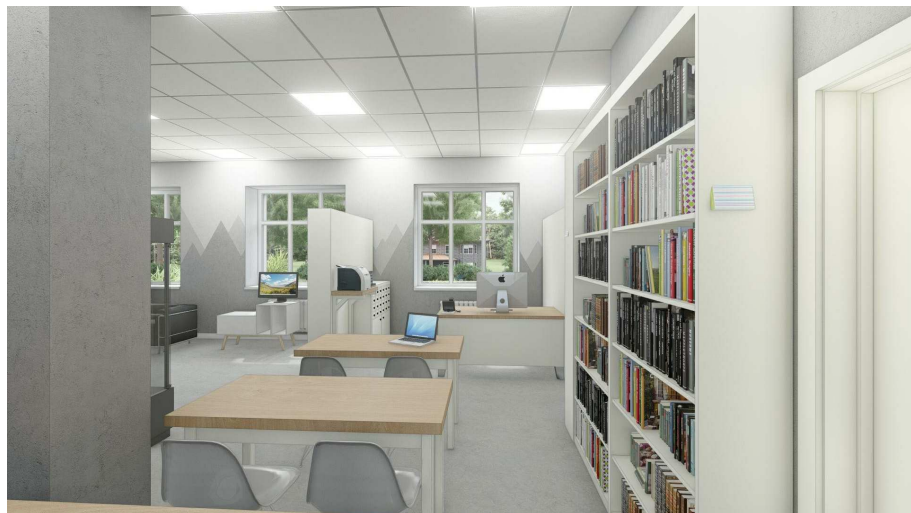

Читальный зал



Согласовано

Взам. инв. №

Подп. и дата

Инв. № подл.

						2022-02-3 - ДП			
						Здание Ножменской библиотеки по адресу: пос. Ножма, ул. Молодежная, д.9			
Изм.	Колуч.	Лист	№ док.	Подпись	Дата	Дизайн проект	Стадия	Лист	Листов
Разработал		Евсеев		<i>Евсеев</i>	02.22		Р	8	
						Материалы визуализации			