

Муниципальное бюджетное учреждение культуры
«Добринская централизованная библиотечная
система»

Липецкая область

Добринский район

п. Петровский улица Победы дом 1



Комплект: ЭП
САНКТ-ПЕТЕРБУРГ
2020г.

Ведомость рабочих чертежей основного комплекса

Лист	Наименование
1	Ведомость рабочих чертежей, общие данные
2	Визуализация
3	Визуализация
4	Визуализация
5	Визуализация
6	Опорный план
7	План монтажа перегородок
8	План расстановки мебели
9	План зонирования помещений
10	План привязки мебели
11	План расстановки электрических розеток и выводов
12	План потолка
13	План освещения
14	План временного посещения
15	Спецификация

Условные обозначения

1. Условия обозначения на чертежах данного комплекта рабочих чертежей приняты согласно требованиям ГОСТ 2.306-68
2. Условные обозначения элементов которые не соответствуют требованиям указанных стандартов, приведены на соответствующих чертежах

Изм.	Колуч	Лист	№ док.	Подп.	Дата				
						Лилецкая область, Добринский район, п. Петровский, улица Победы дом 1			
						Муниципальное бюджетное учреждение культуры «Добринская централизованная библиотечная система»	Стадия	Лист	Листов
							ЭП	2	15
							Общие данные проекта		
									

Визуализация




						Липецкая область, Добринский район, п. Петровский, улица Победы дом 1			
Изм.	Колуч	Лист	И док.	Подп.	Дата				
Дизайнер		Языкова Л. С.				Муниципальное бюджетное учреждение культуры «Добринская централизованная библиотечная система»	Стадия	Лист	Листов
Дизайнер		Мартынова Ю. С.					ЭП	5	15
Дизайнер		Рудакова М.С.					Визуализация		

Визуализация



						Липецкая область, Добринский район, п. Петровский, улица Победы дом 1			
Изм.	Колуч	Лист	№ док.	Подп.	Дата	Муниципальное бюджетное учреждение культуры «Добринская централизованная библиотечная система»	Стадия	Лист	Листов
Дизайнер	Языкова Л. С.						ЭП	6	15
Дизайнер	Мартьянова Ю. С.								
Дизайнер	Рудакова М.С.								
						Визуализация			

План монтажа перегородок

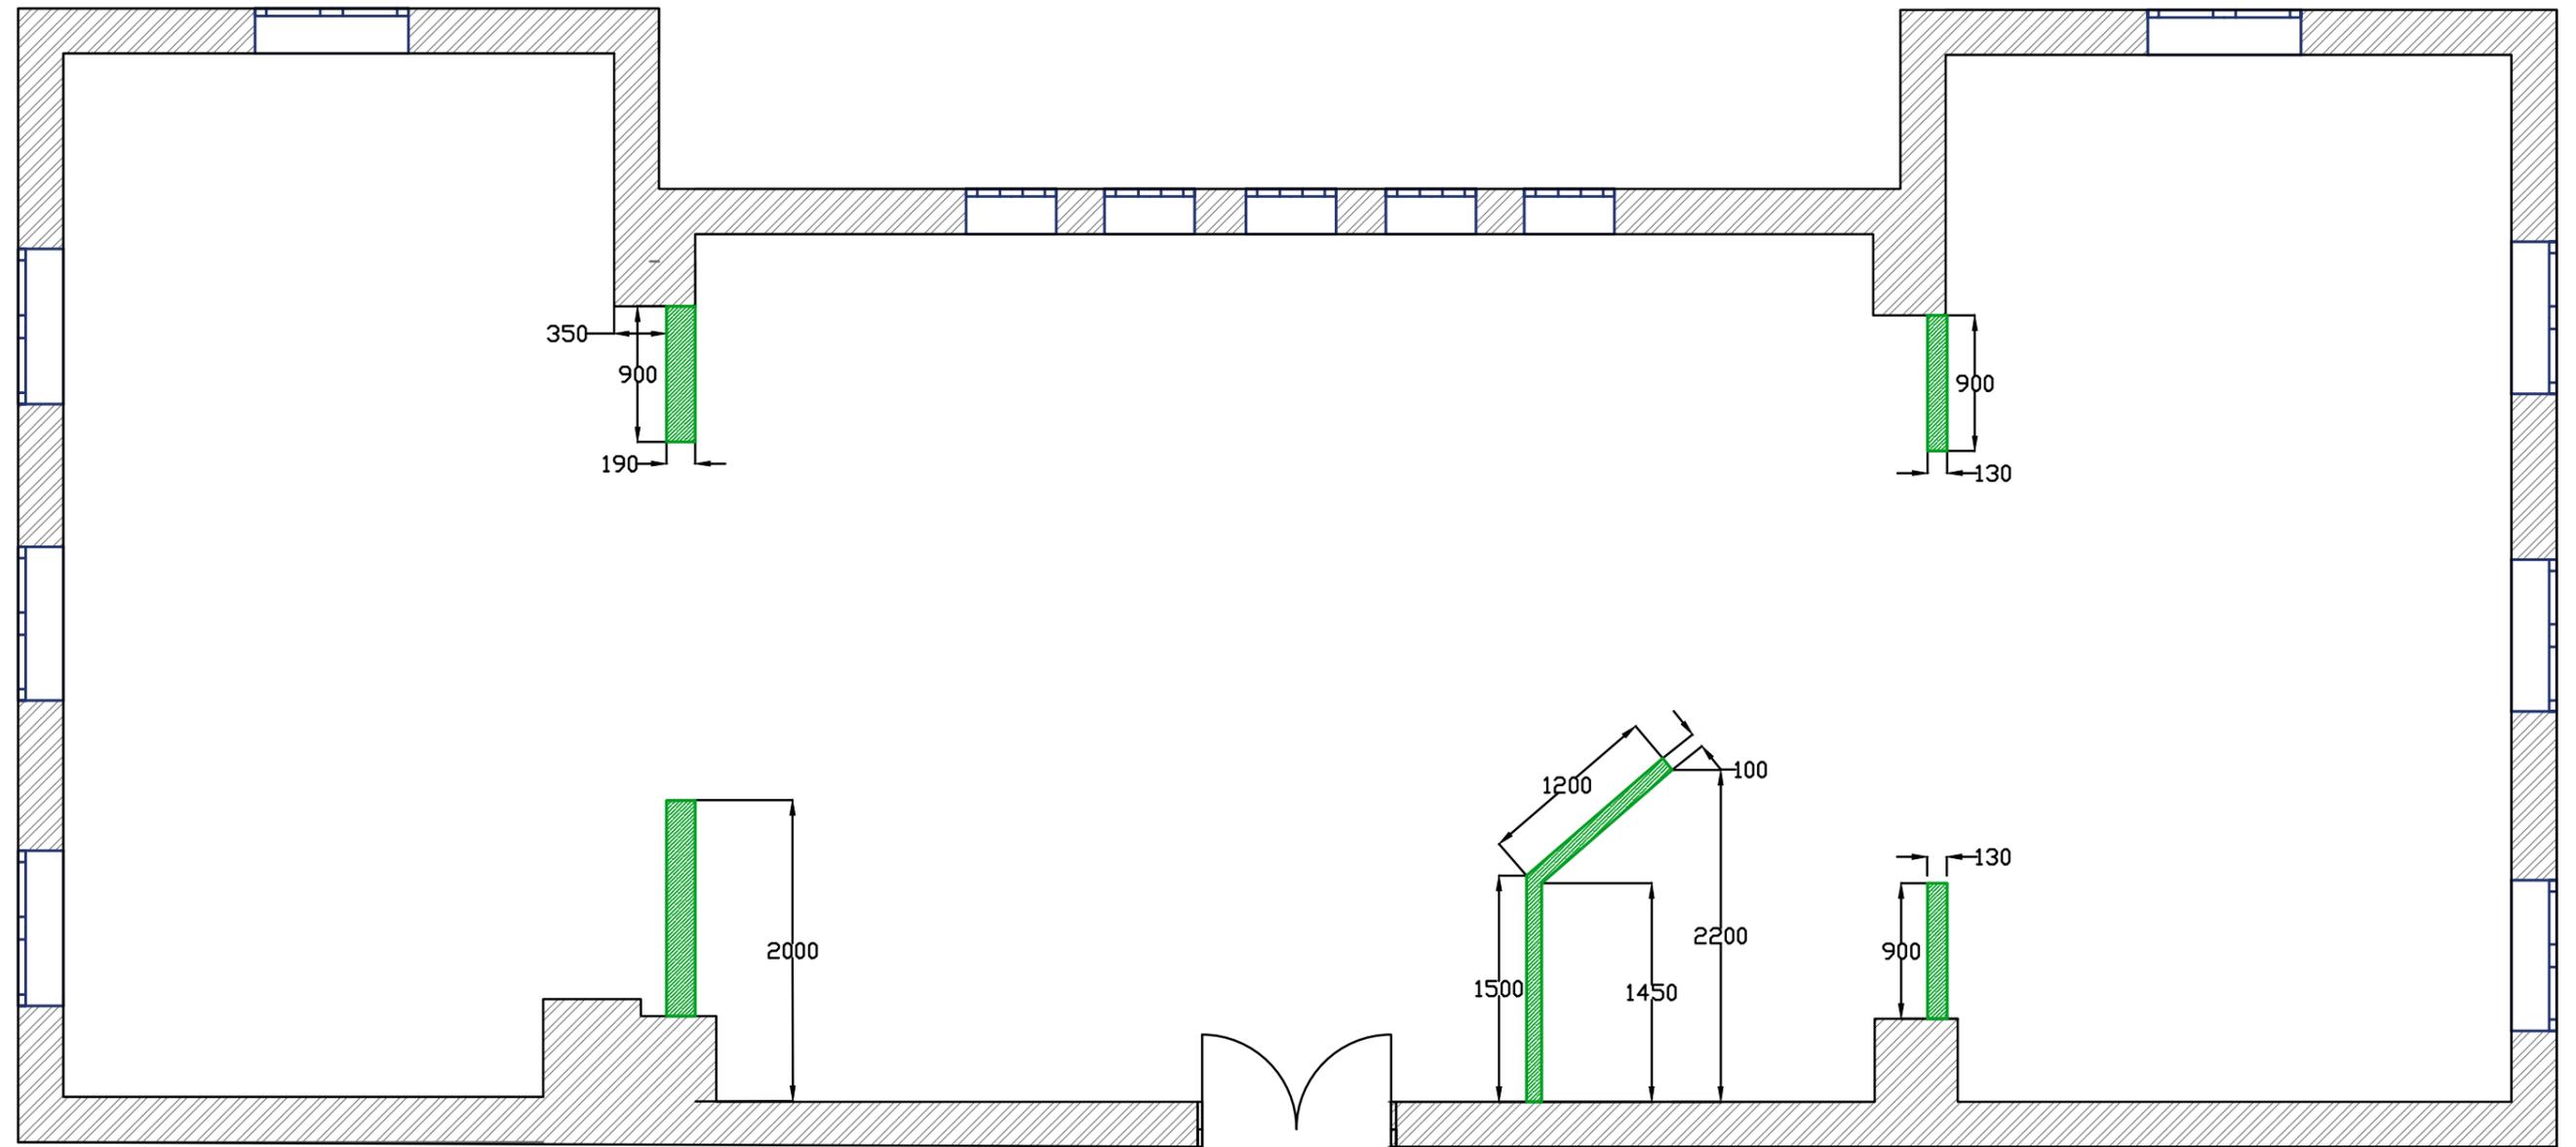


Условные обозначения

-  Возводимые ГКЛ перегородки
-  Подиум с системой хранения h=550

						Томская область, Бакcharский р-н, Бакchar с, Ленина ул, дом 52			
Изм.	Колуч	Лист	№ док.	Подп.	Дата	Муниципальное бюджетное учреждение культуры «Добринская централизованная библиотечная система»	Стадия	Лист	Листов
Дизайнер		Языкова Л. С.					ЭП	8	15
Дизайнер		Мартынова Ю. С.					План монтажа перегородок		
Дизайнер		Рудакова М.С.							

План зонирования помещений

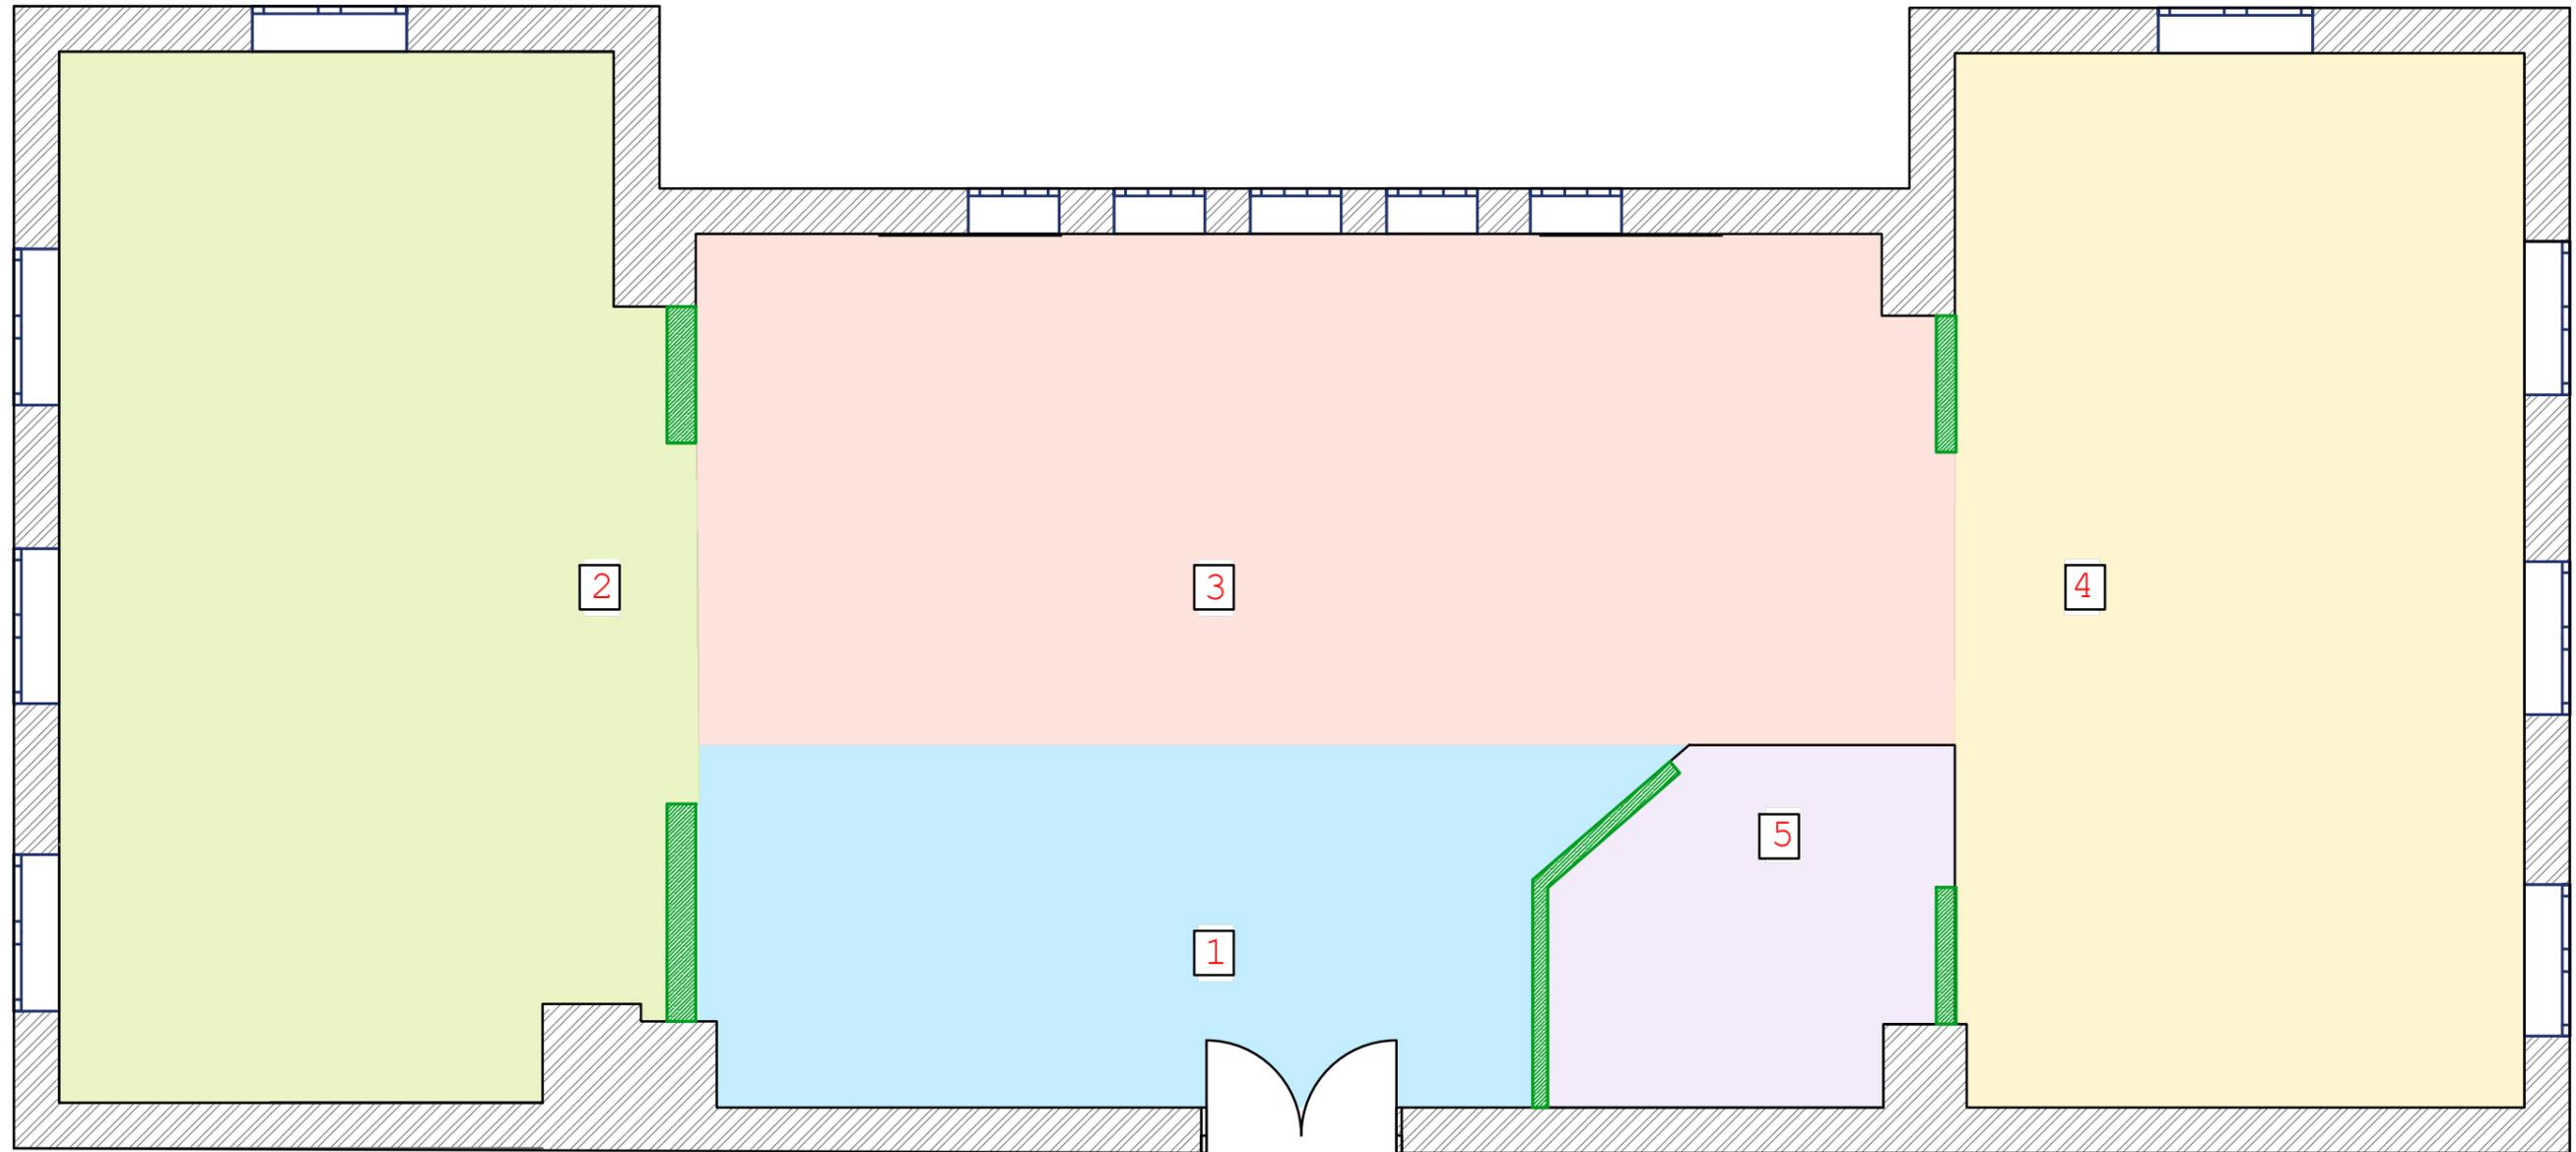

Экспликация помещений

№	Наименование	Площадь (м2)
1	Зона INFO	14,98
2	Зона "Коворкинг"	25,24
3	Зона "Детство"	28,61
4	Зона для взрослых	26,10
5	Зона индивидуальной работы за компьютером	6,20


Общая площадь 101 м2

Условные обозначения

-  Возводимые ГКЛ перегородки
-  Подиум с системой хранения h=550

						Томская область, Бакчарский р-н, Бакчар с, Ленина ул, дом 52			
Изм.	Колуч	Лист	№ док.	Подп.	Дата				
Дизайнер	Языкова Л. С.					Муниципальное бюджетное учреждение культуры «Добринская централизованная библиотечная система»	Стадия	Лист	Листов
Дизайнер	Мартынова Ю. С.						ЭП	10	15
Дизайнер	Рудакова М.С.								
						План зонирования помещений			

План привязки мебели

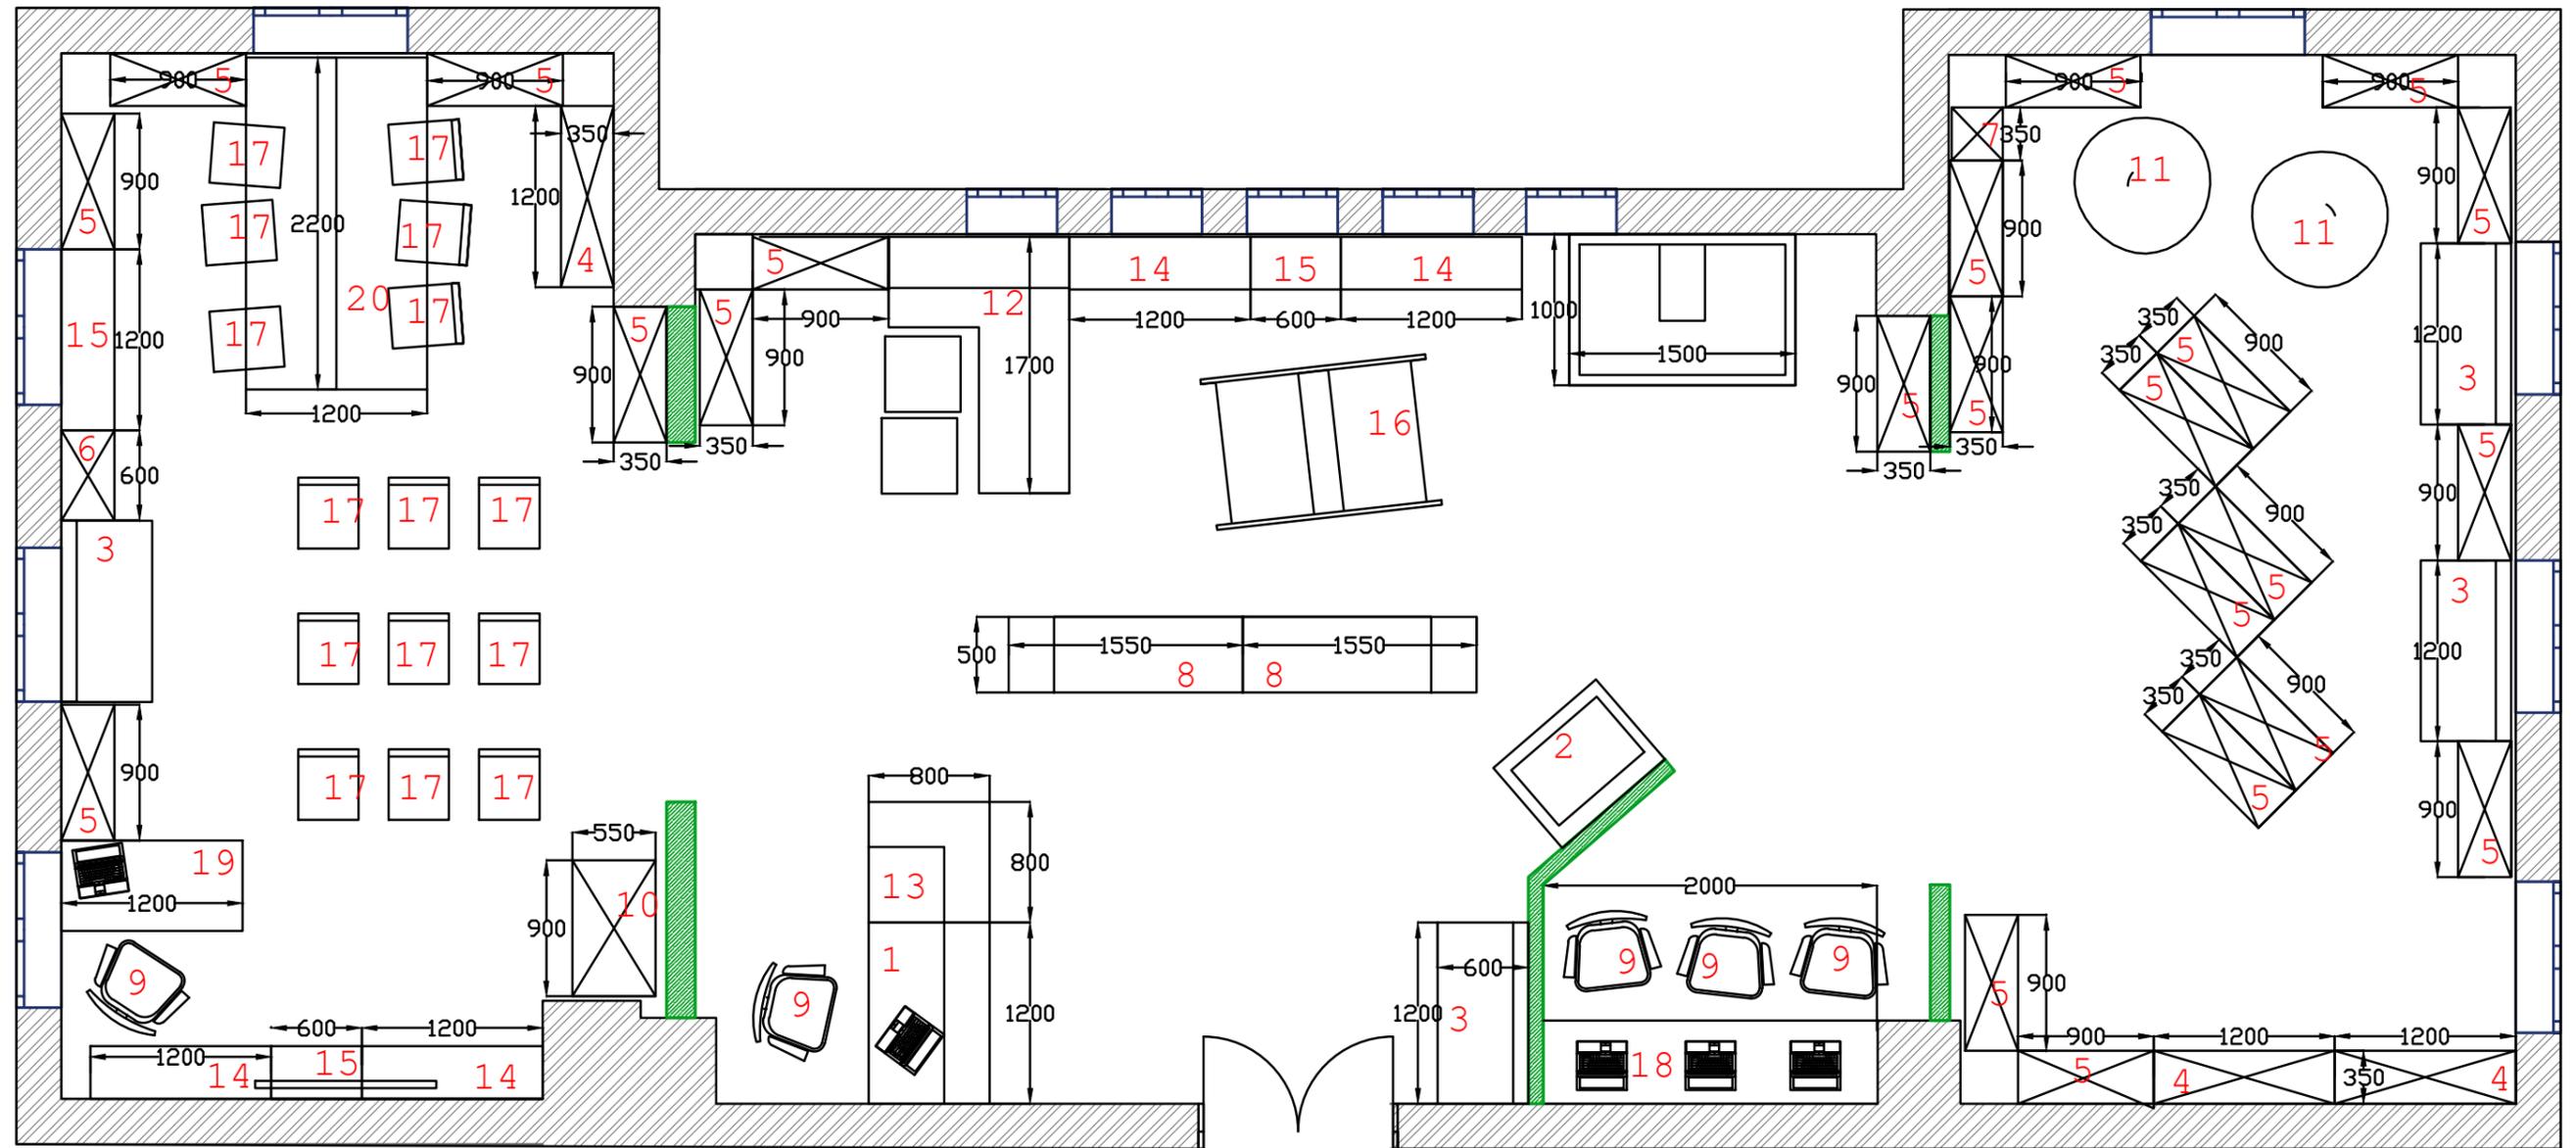


Условные обозначения


-  Возводимые ГКЛ перегородки
-  Подиум с системой хранения h=550

						Томская область, Бакcharский р-н, Бакchar с, Ленина ул, дом 52		
Изм.	Колуч	Лист	№ док.	Подп.	Дата			
Дизайнер	Языкова Л. С.					Стадия	Лист	Листов
Дизайнер	Мартынова Ю. С.					ЭП	11	15
Дизайнер	Рудакова М.С.							
План привязки мебели								

План расстановки электрических розеток и выводов

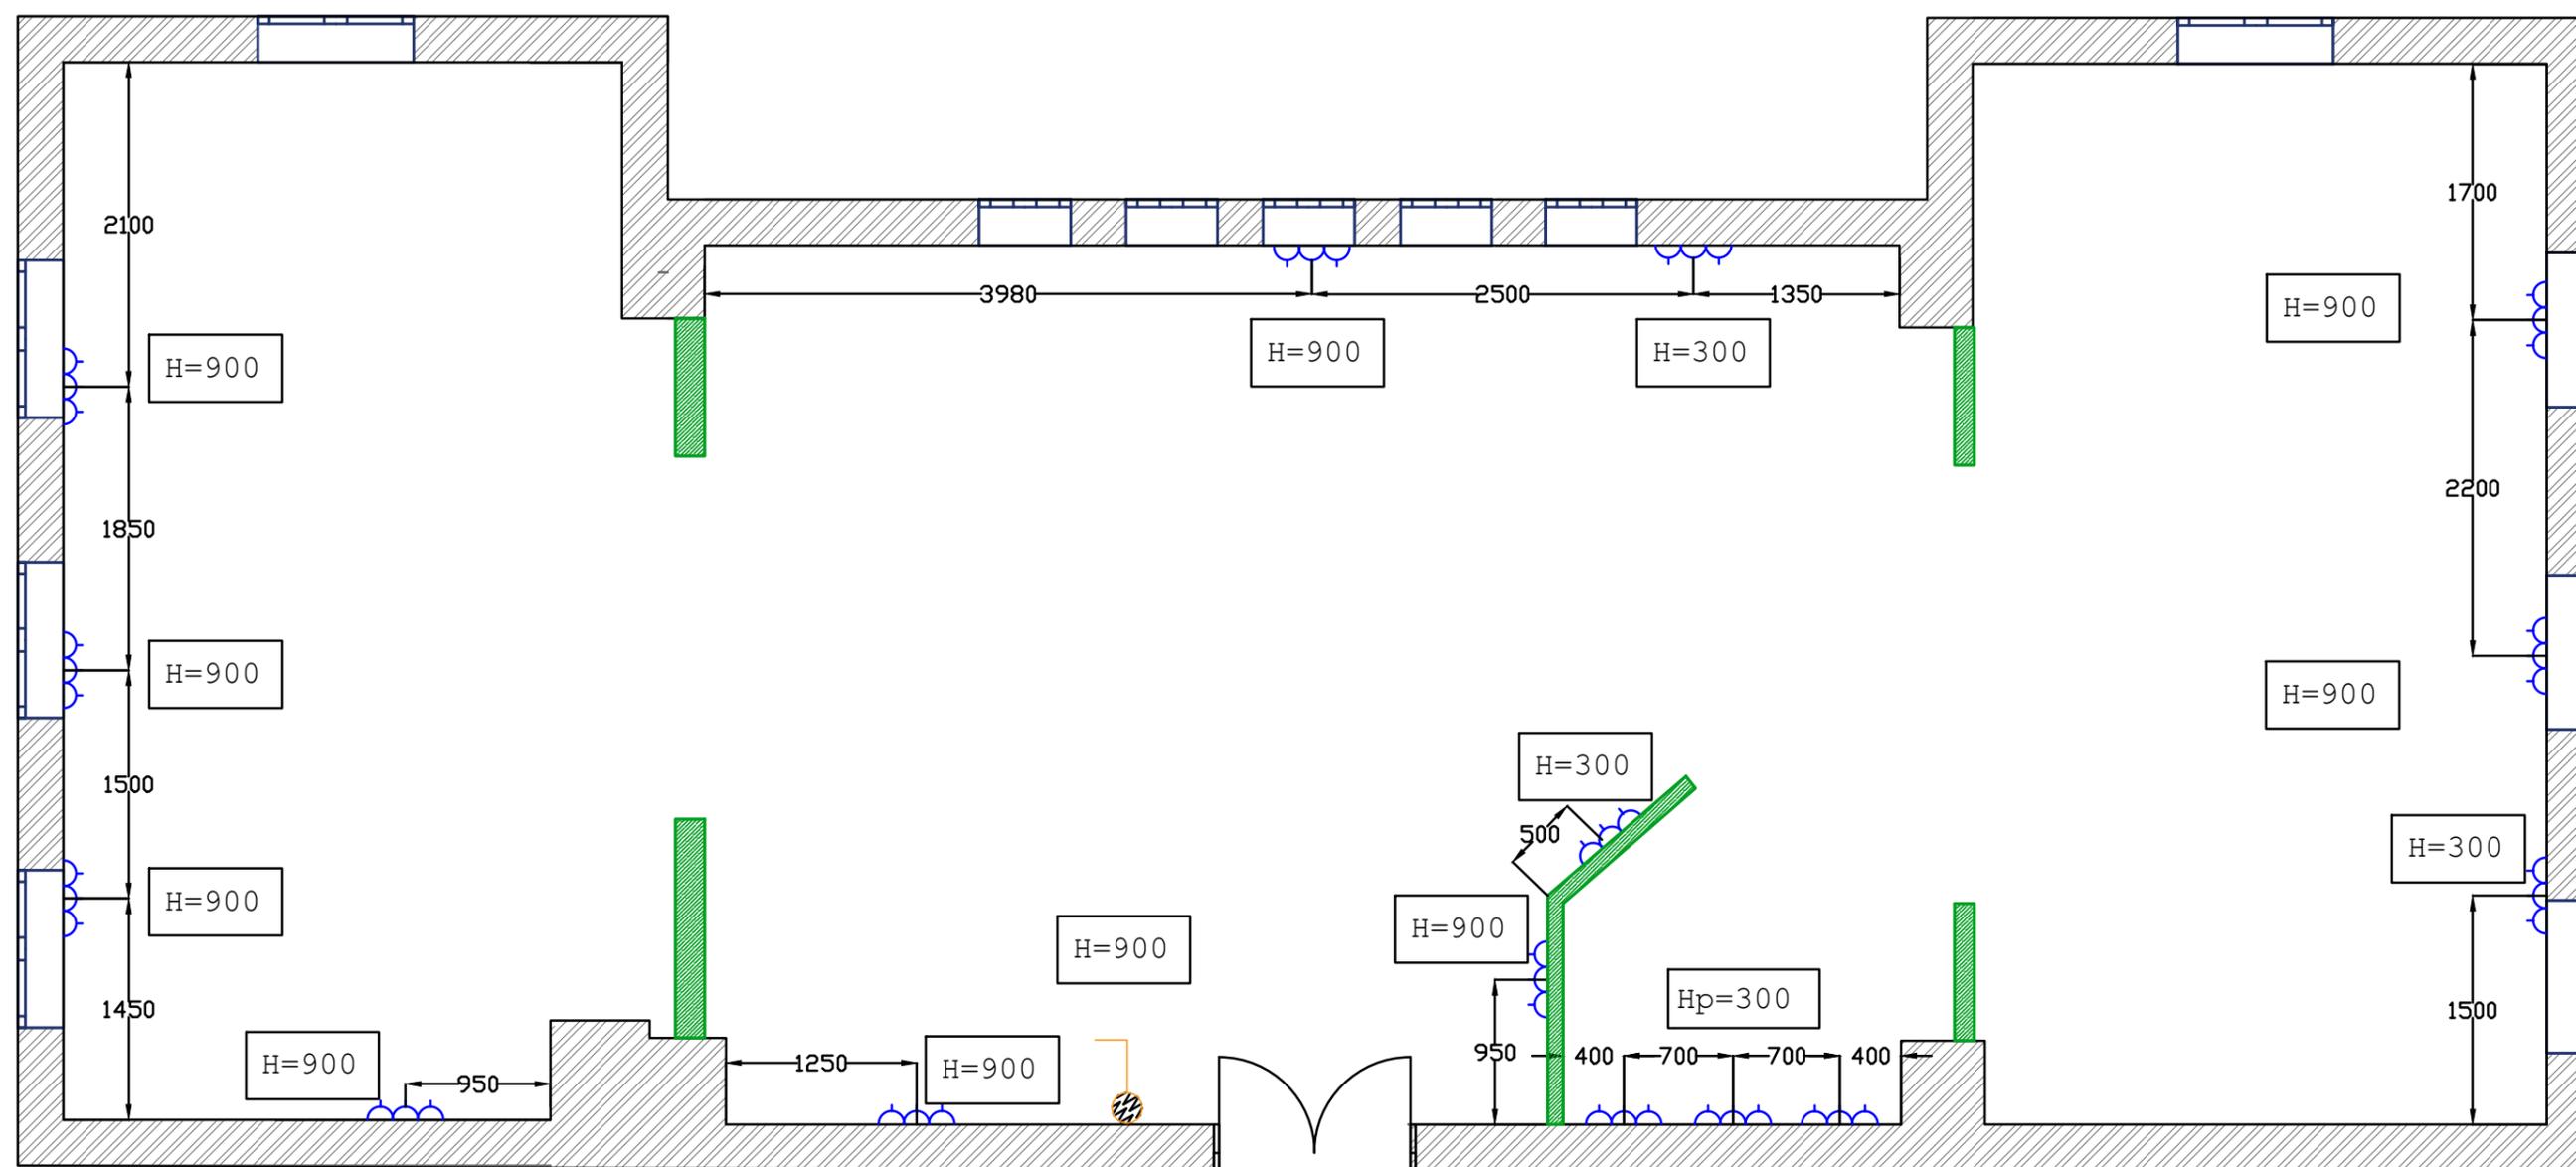


Условные обозначения

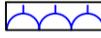-  Возводимые ГКЛ перегородки
-  Подиум с системой хранения h=550
-  Блок розеток 220/Wi-Fi
-  Выключатель

						Липецкая область, Добринский район, п. Петровский, улица победы, дом 1		
Изм.	Колуч	Лист	И док.	Подп.	Дата			
Дизайнер	Языкова Л. С.					Муниципальное бюджетное учреждение культуры «Добринская централизованная библиотечная система»		
Дизайнер	Мартьянова Ю. С.							
Дизайнер	Рудакова М.С.							
						Стадия	Лист	Листов
						ЭП	12	15
						План расстановки электрических розеток и выводов		
								

План потолка

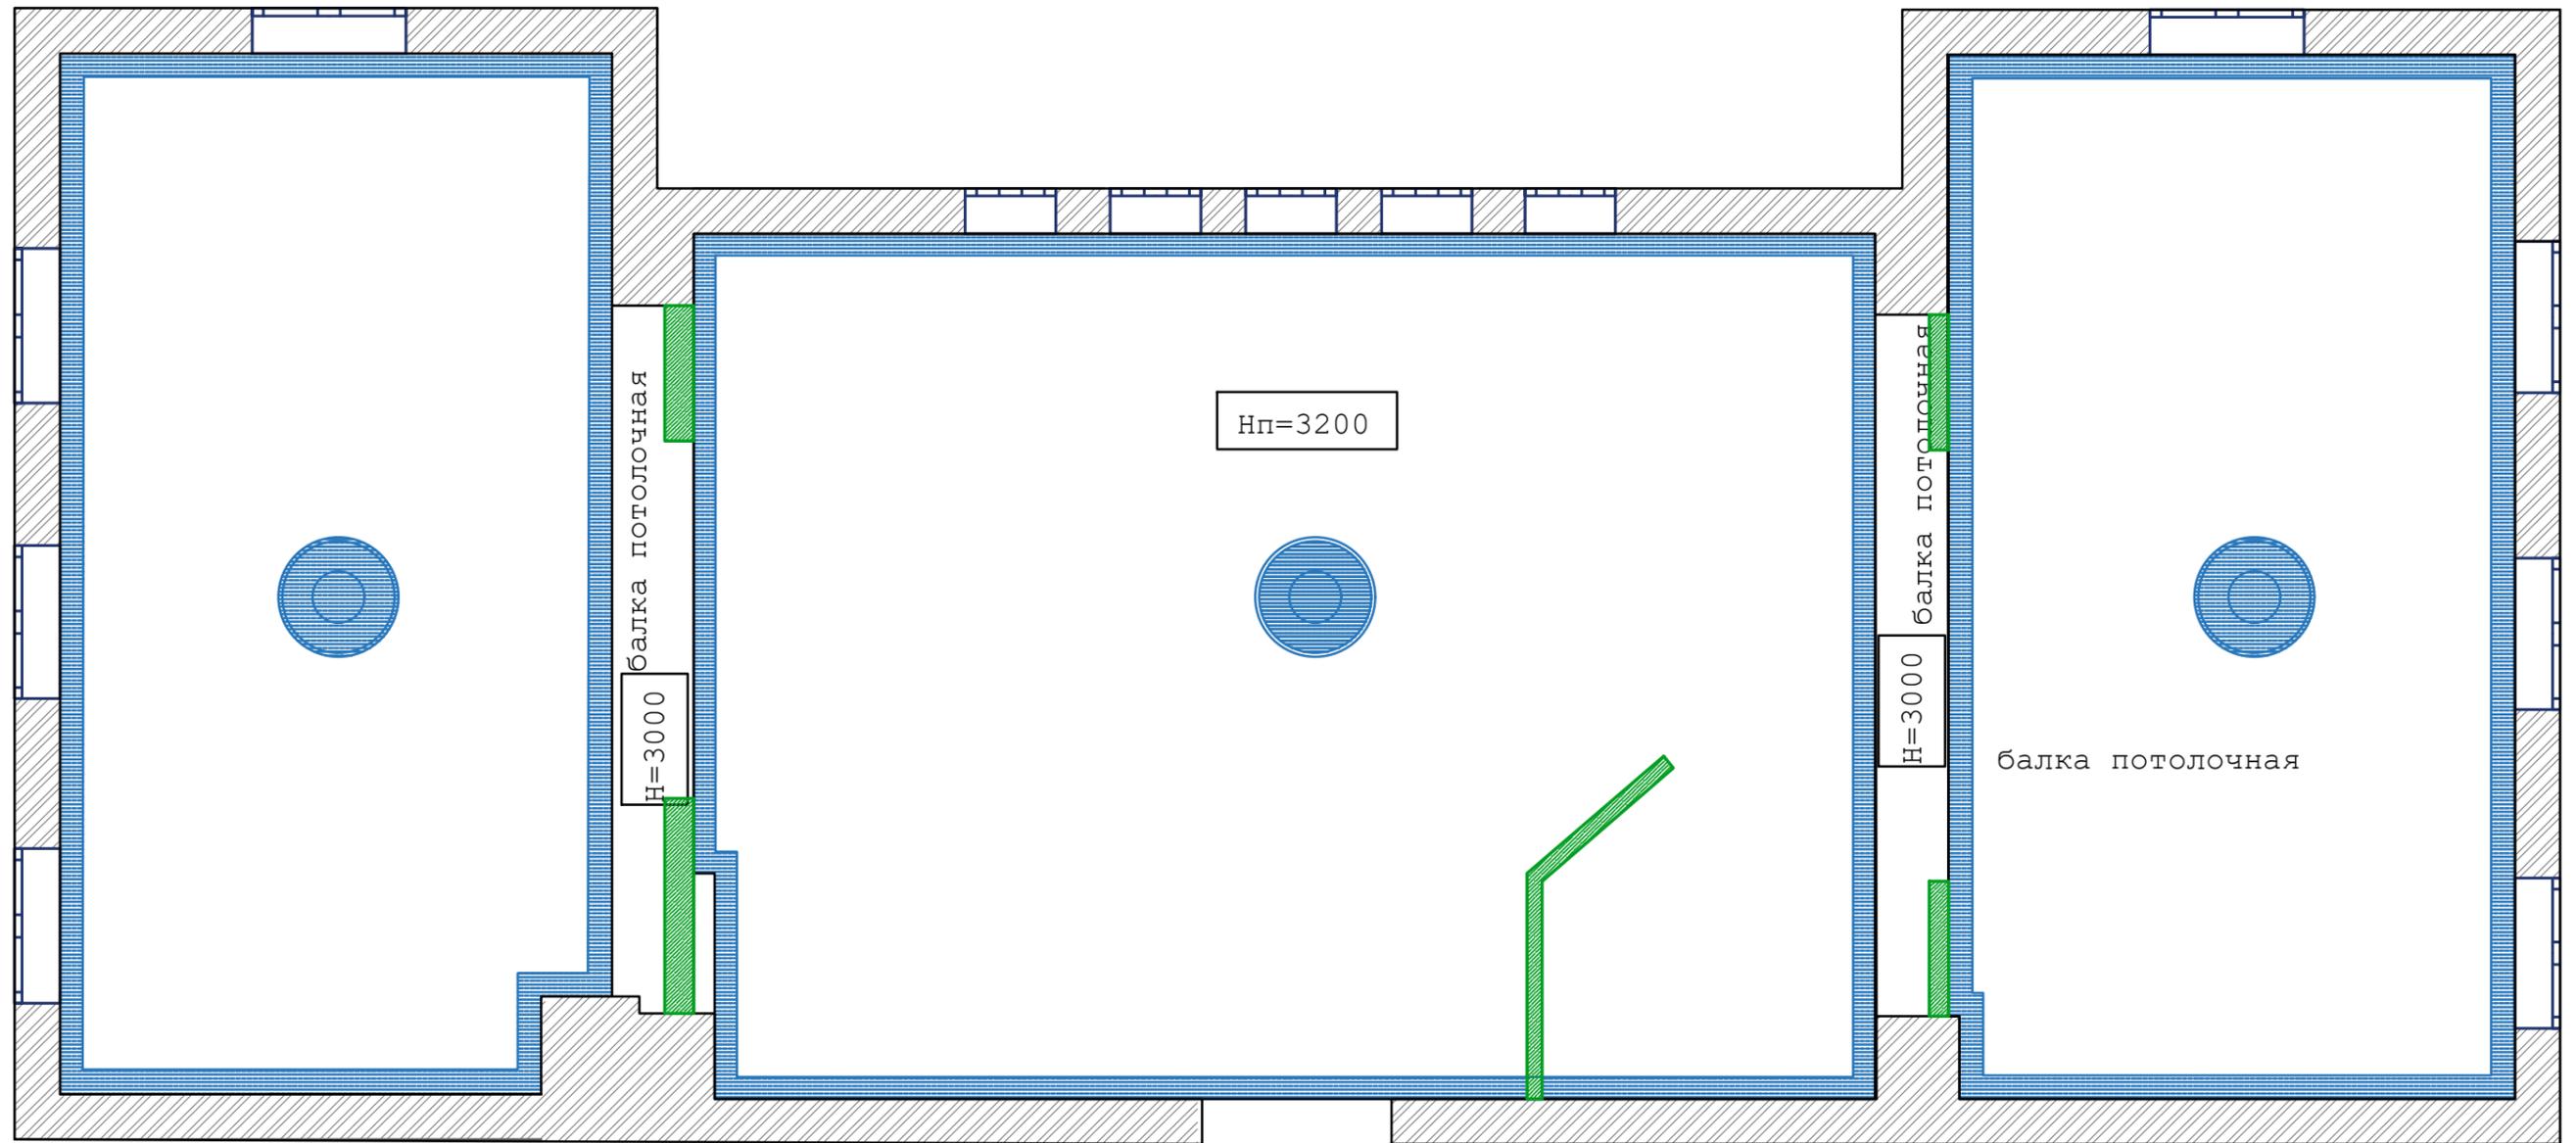


Условные обозначения

-  Возводимые ГКЛ перегородки
-  Карниз потолочный
-  Розетка потолочная

						Липецкая область, Добринский район, п. Петровский, улица победы, дом 1			
Изм.	Колуч	Лист	И док.	Подп.	Дата				
Дизайнер	Языкова Л. С.					Муниципальное бюджетное учреждение культуры «Добринская централизованная библиотечная система»	Стадия	Лист	Листов
Дизайнер	Мартынова Ю. С.						ЭП	13	15
Дизайнер	Рудакова М.С.								
План потолка									

План освещения

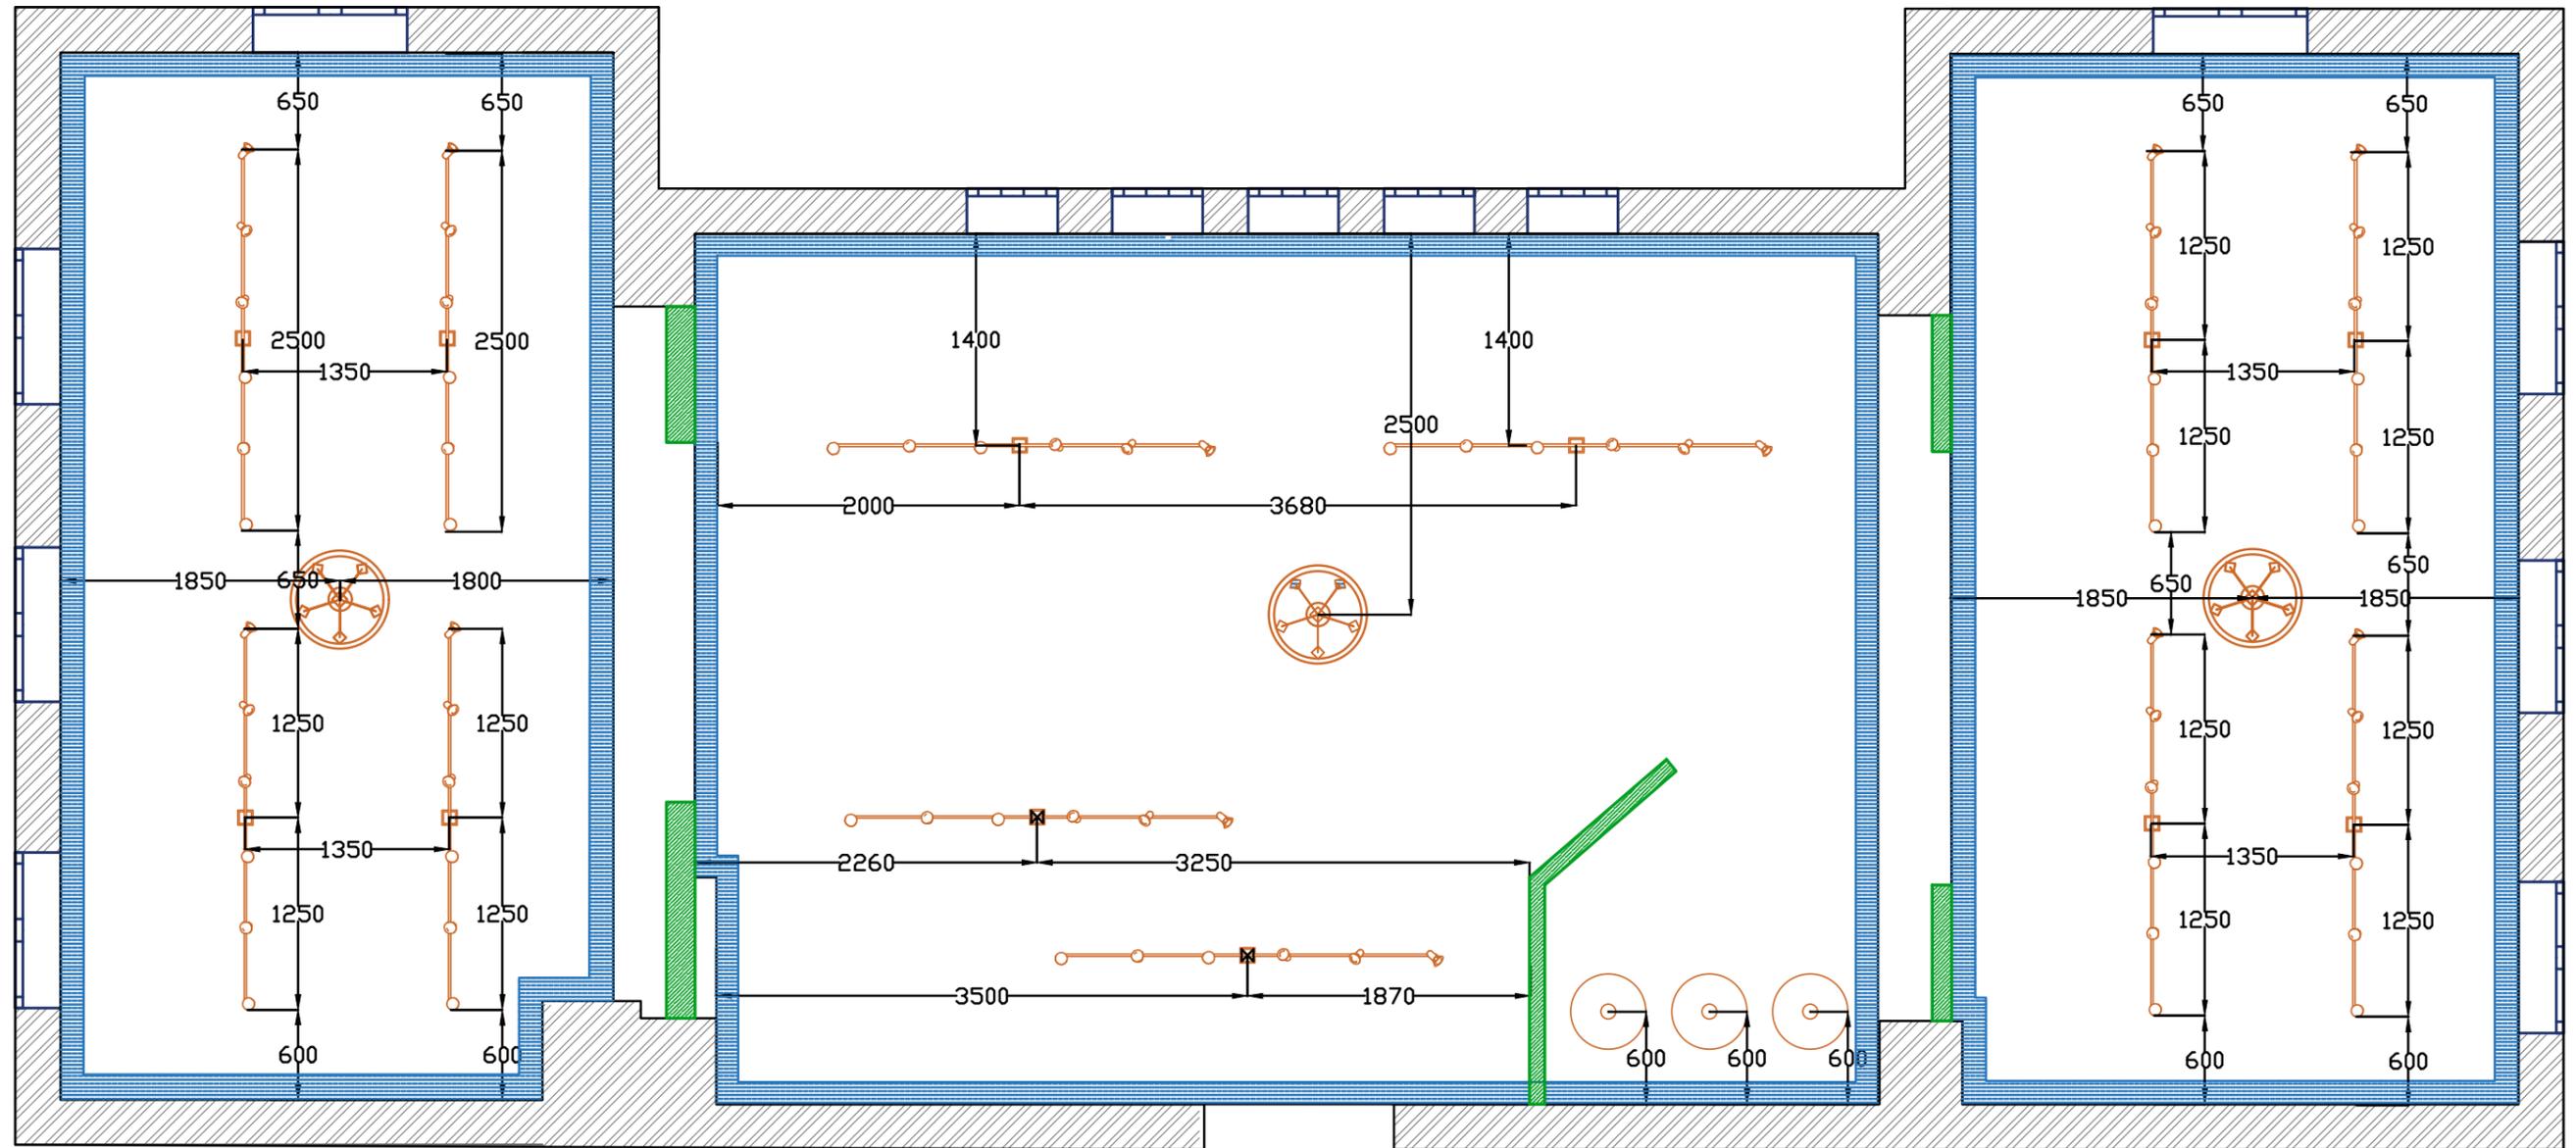


Условные обозначения

-  Возводимые ГКЛ перегородки
-  Карниз потолочный
-  Светильник с плафоном
-  Споты поворотные
-  Люстра

						Липецкая область, Добринский район, п. Петровский, улица победы, дом 1					
Изм.	Колуч	Лист	И док.	Подп.	Дата	Муниципальное бюджетное учреждение культуры «Добринская централизованная библиотечная система»					
Дизайнер	Языкова Л. С.								Стадия	Лист	Листов
Дизайнер	Мартынова Ю. С.								ЭП	14	15
Дизайнер	Рудакова М.С.					План посещения					
											

План временного посещения

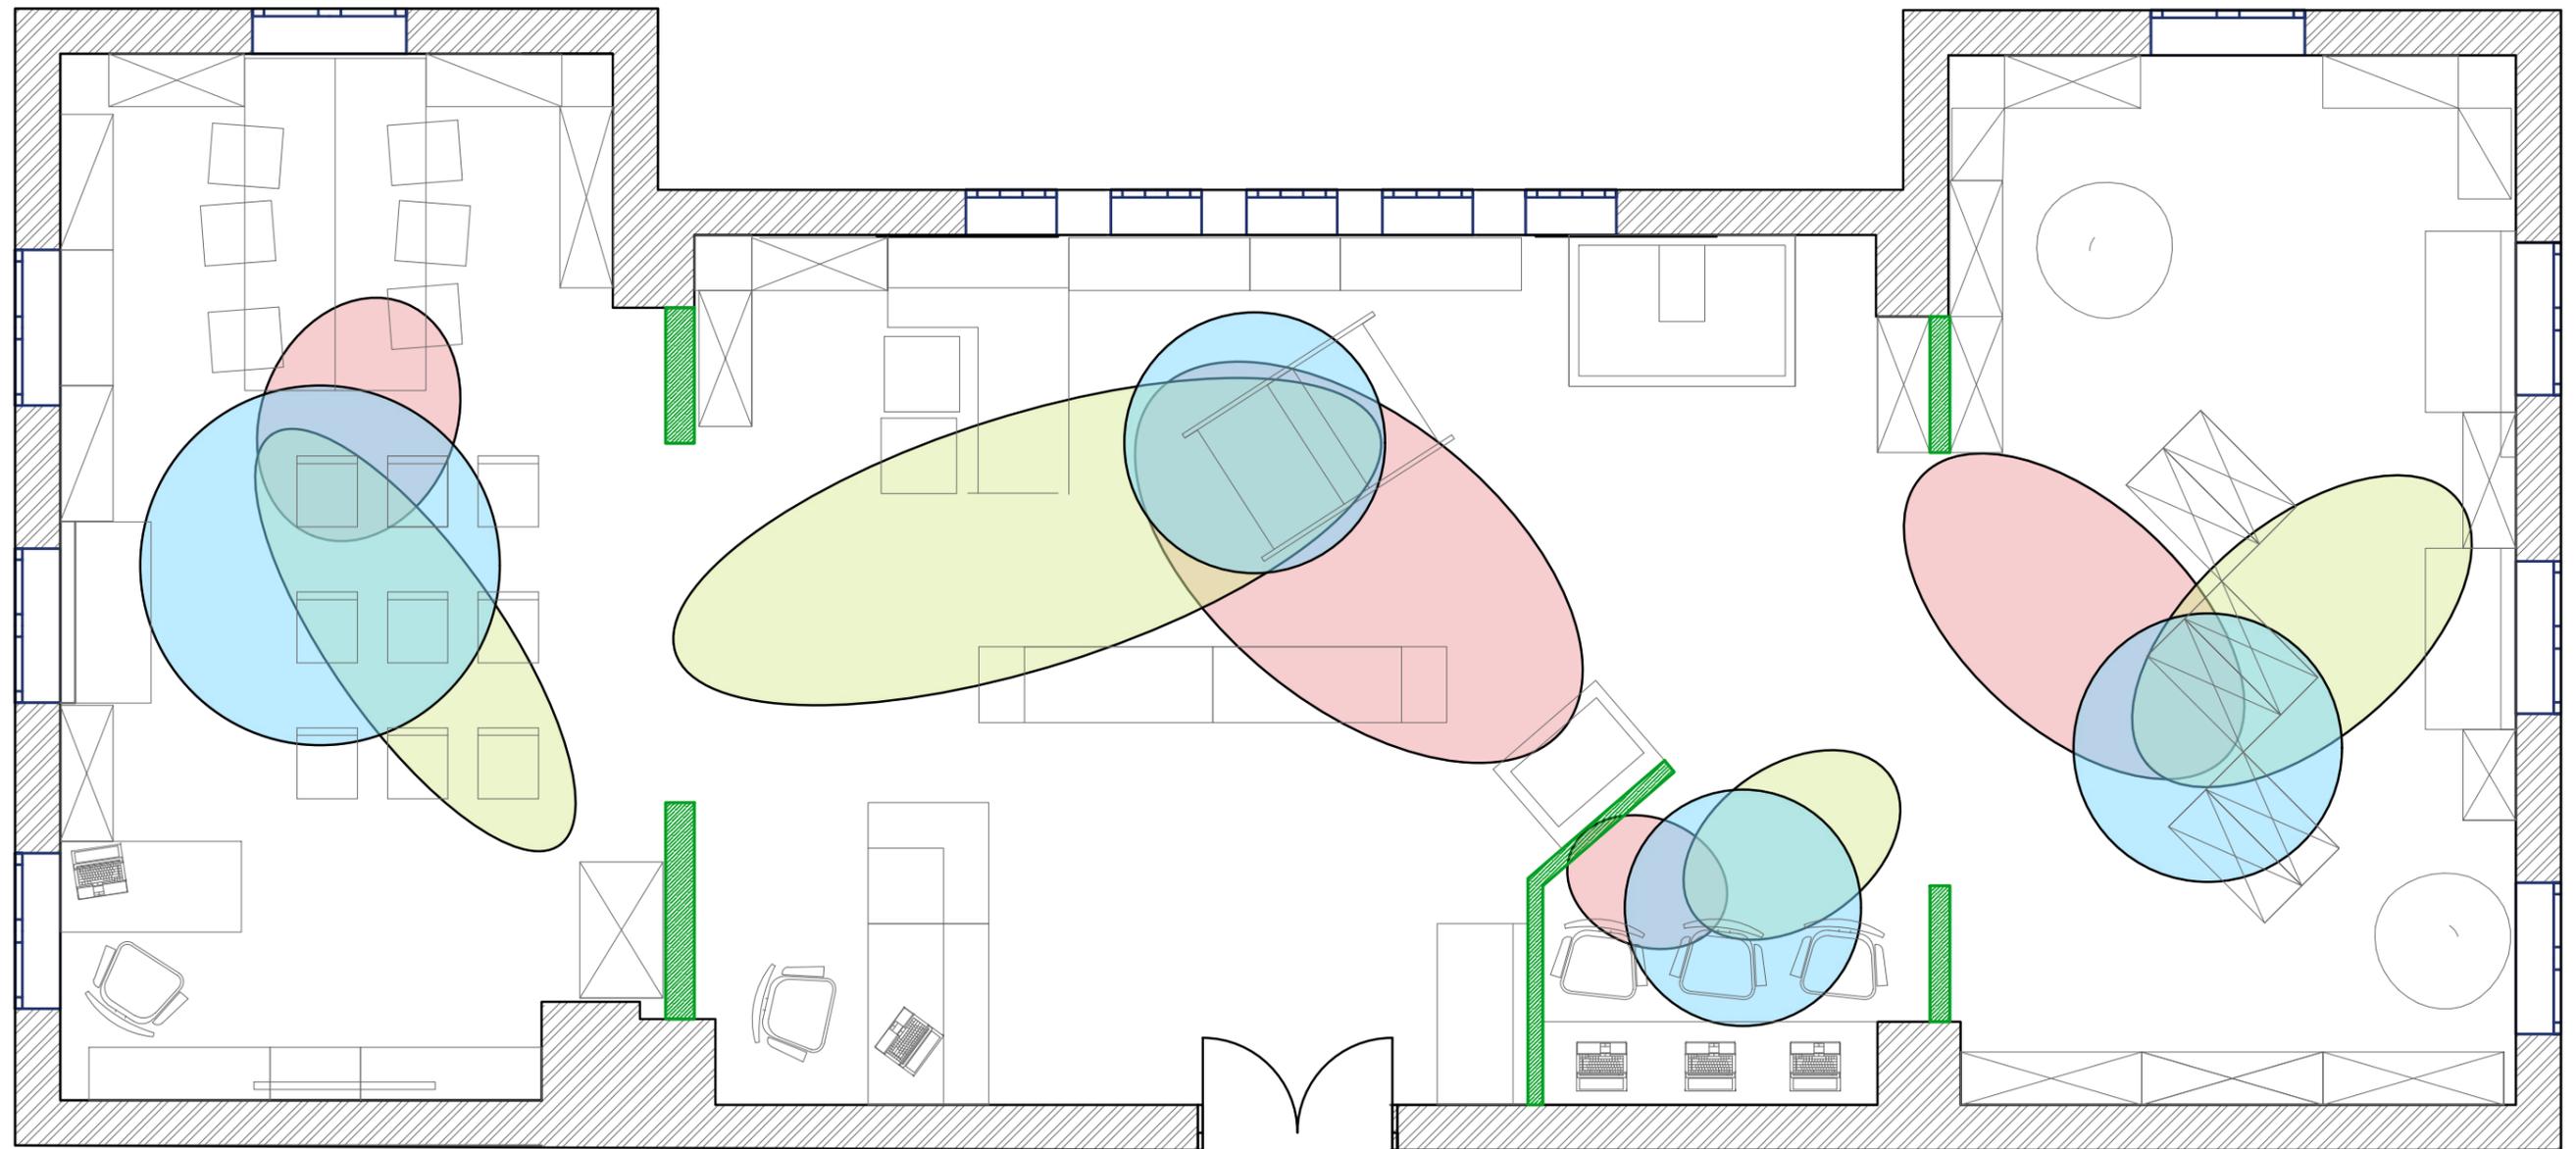

Условные обозначения

-  Утренние часы посещения
-  Дневные часы посещения
-  Вечерние часы посещения

						Липецкая область, Добрянский район, п. Петровский, улица победы, дом 1			
Изм.	Колуч	Лист	№ док.	Подп.	Дата		Стадия	Лист	Листов
Дизайнер		Языкова Л. С.				Муниципальное бюджетное учреждение культуры «Добрянская централизованная библиотечная система»	ЭП	15	15
Дизайнер		Мартынова Ю. С.							
Дизайнер		Рудакова М.С.							
						План временного посещения			