



ВИТАРУС
ПРОЕКТНО-ПРОИЗВОДСТВЕННАЯ
КОМПАНИЯ

Дизайн-проект помещений
МУК «Дворец культуры Машиностроителей»
Тульская область, Узловский район, город Узловая, ул. 14 Декабря, д. 2

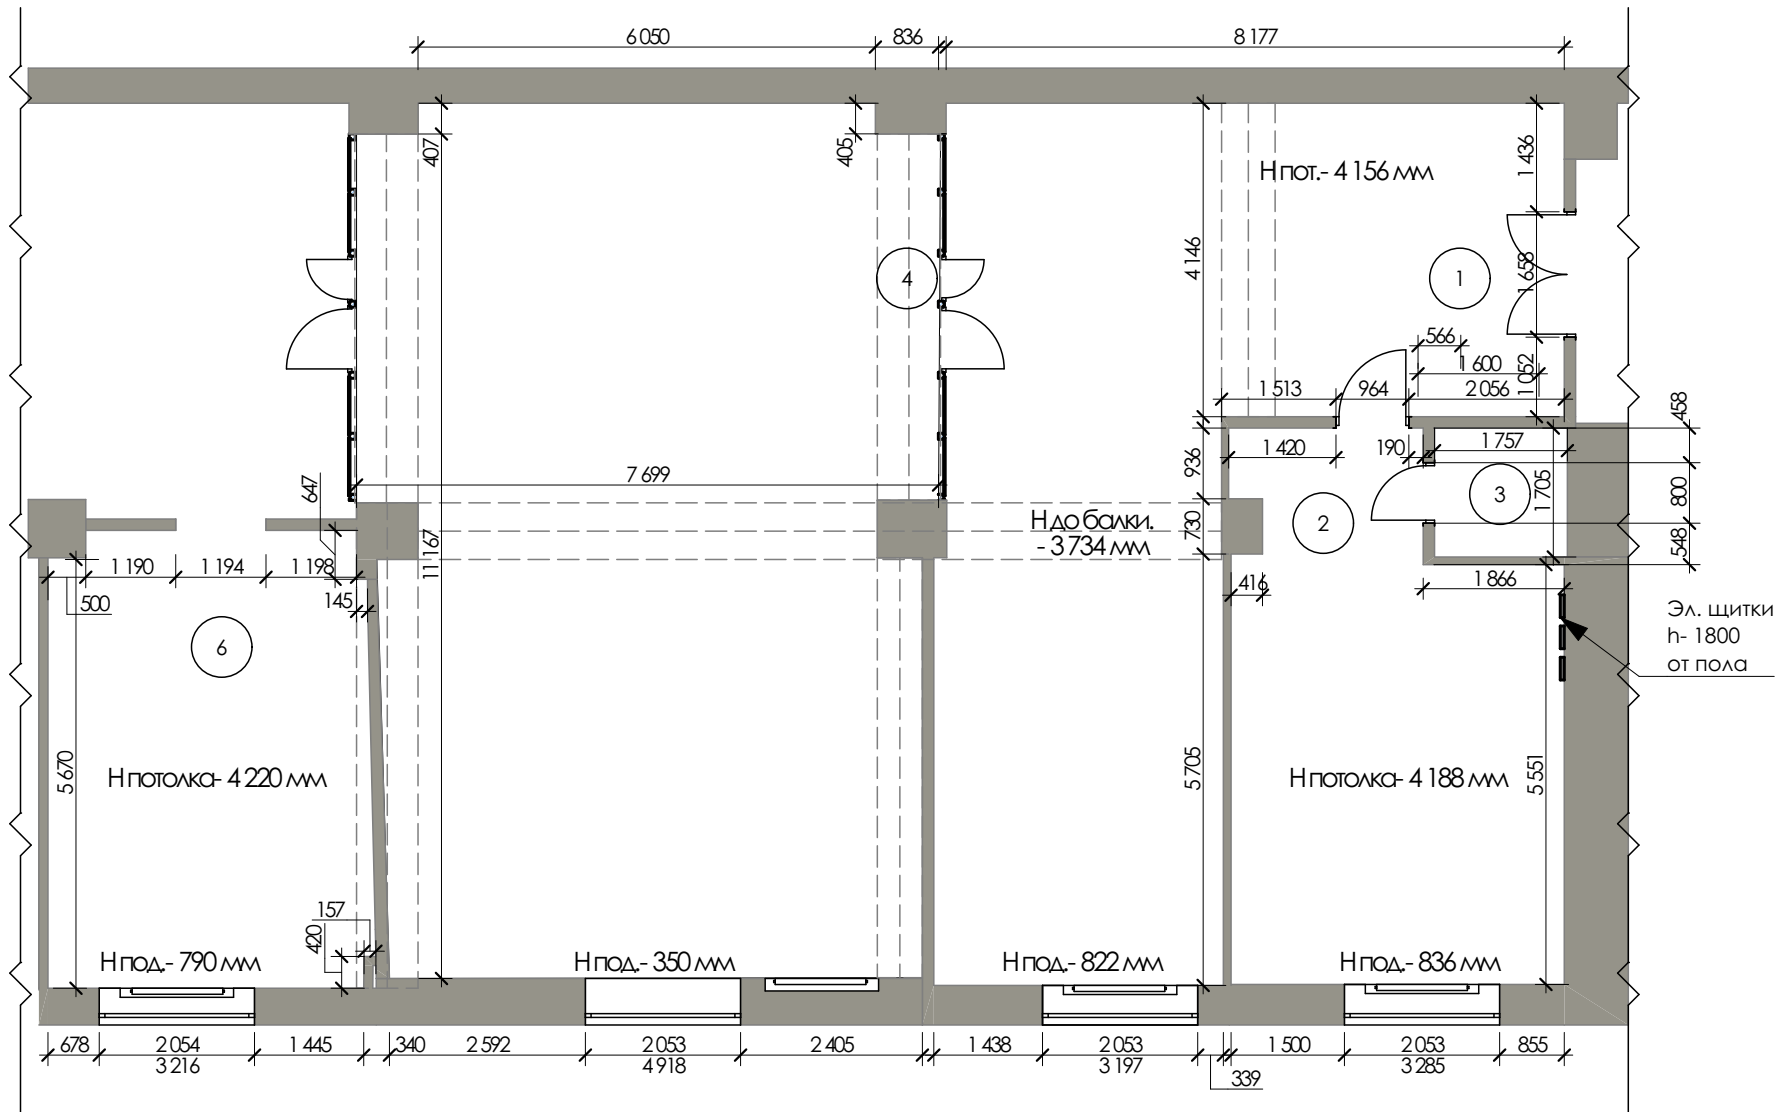
Директор:

 Коженкин И. А.

Лист	Наименование	Лист	Наименование
	Титульный лист	18	Визуализация помещение 2 вид 2
	Состав проета	19	Визуализация помещение 2 вид 3
1	План обмера помещений	20	Визуализация помещение 2 вид 4
2	План монтажно-демонтажный	21	Визуализация помещение 4 вид 1
3	План схема функционального зонирования	22	Визуализация помещение 4 вид 2
4	План расстановки мебели и оборудования.	23	Визуализация помещение 4 вид 3
5	Условные обозначения мебели и оборудования	24	Визуализация помещение 4 вид 4
6	Условные обозначения мебели и оборудования	25	Визуализация помещение 4 вид 5
7	Условные обозначения мебели и оборудования	26	Визуализация помещение 4 вид 6
8	Условные обозначения мебели и оборудования	27	Визуализация помещение 4 вид 7
9	Условные обозначения мебели и оборудования	28	Визуализация помещение 6 вид 1
10	Визуализация помещение 1 вид 1	29	Визуализация помещение 6 вид 2
11	Визуализация помещение 1 вид 2	30	Визуализация помещение 6 вид 3
12	Визуализация помещение 1 вид 3	31	Визуализация помещение 6 вид 4
13	Визуализация помещение 1 вид 4	32	Смета по мебели
14	Визуализация помещение 1 вид 5	33	Смета по мебели
15	Визуализация помещение 1 вид 6	34	Смета по мебели
16	Визуализация помещение 1 вид 7	35	Смета по мебели
17	Визуализация помещение 2 вид 1		

						Дизайн-проект помещений МУК «Дворец культуры Машиностроителей» Тульская область, Узловский район, город Узловая, ул. 14 Декабря, д. 2			
Изм.	Кол.уч.	Лист	№Док.	Подп.	Дата	Эскизный дизайн-проект	Стадия	Лист	Листов
Директор	Коженкин						Э		
	И.А.								
Разраб.						Состав проета	 ВИТАРУС ПРОЕКТНО-ПРОИЗВОДСТВЕННАЯ КОМПАНИЯ		

План обмера помещений

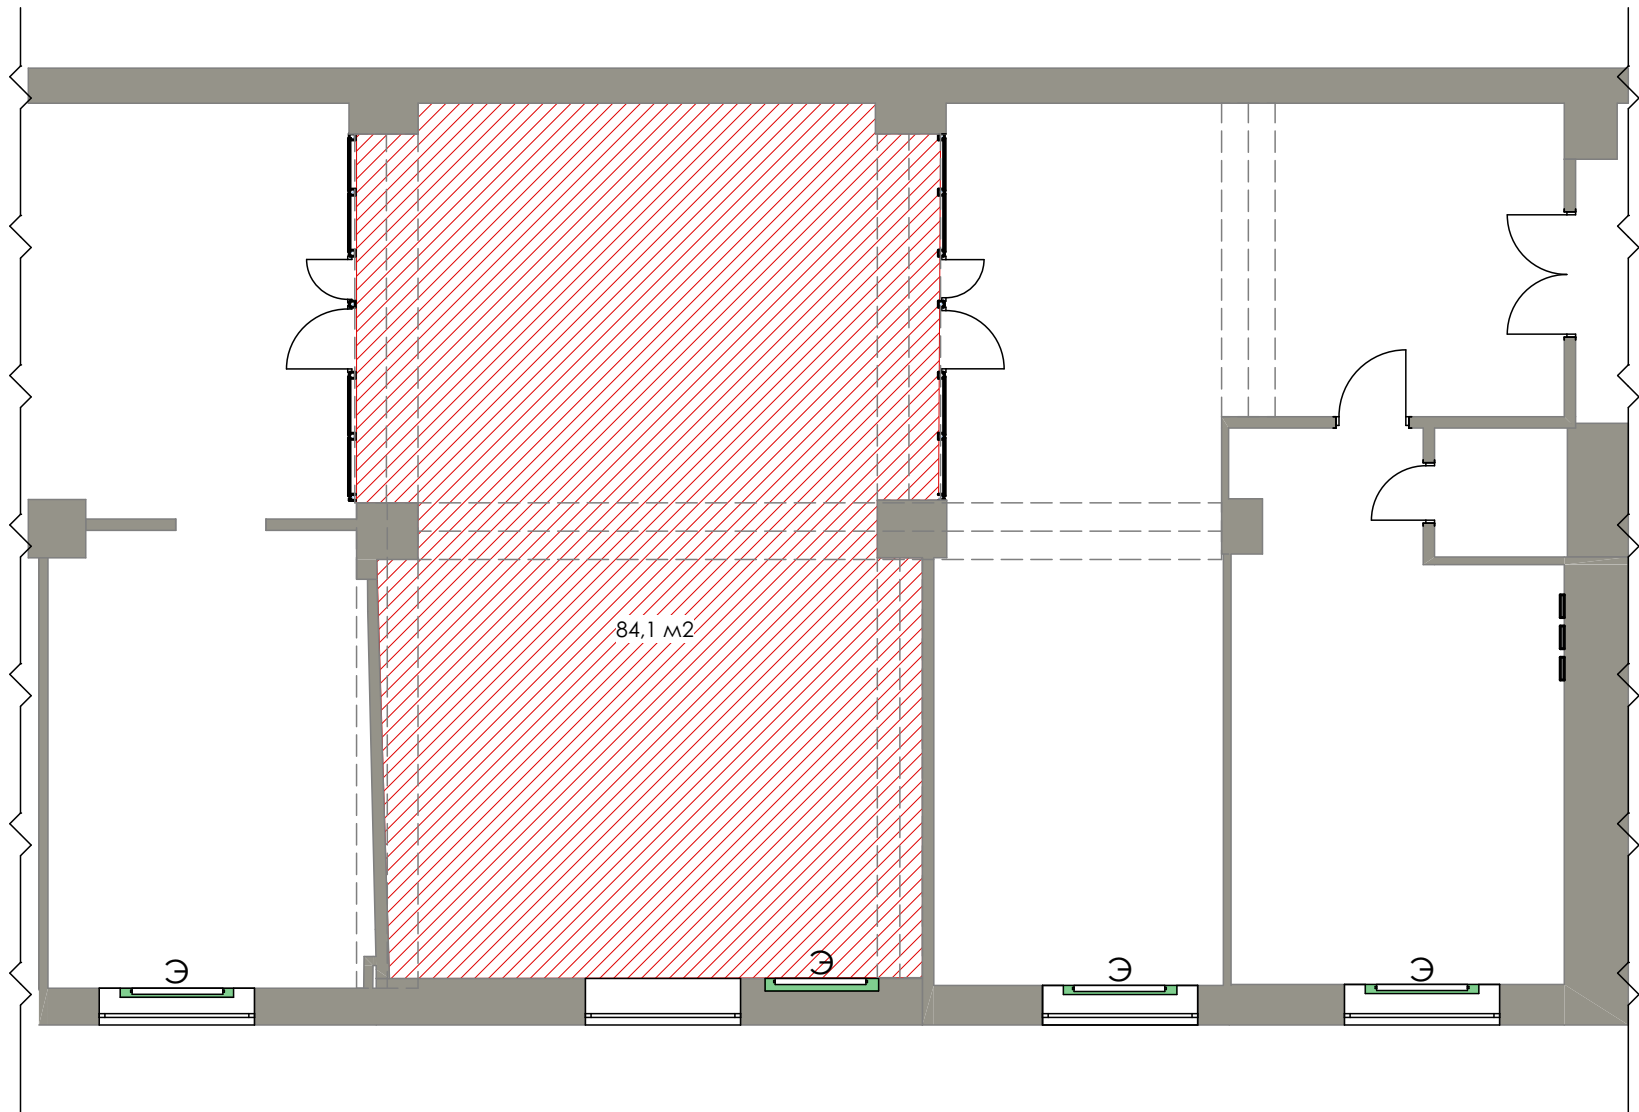


№	Наименование	м2
1	Конференц- зал	62,0
2	Служебное помещение	28,3
3	С/у	3,0
4	Зона обслуживания читателей	84,1
6	Комната сказок	25,6
		203,0 м²

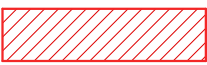
Примечания:
1. Планировочное решение выполнено на основе проекта архитектурно-строительных решений.
2. Нумерация помещений принята согласно их проектным значениям.
3. Перед началом работ все размеры и отметки проверить по месту и скорректировать все значения под реальные размеры.

			План обмера помещений	Стадия	Лист	Листов
				Э	1	
Дата	Изм.	№Док.				

План монтажно-демонтажный



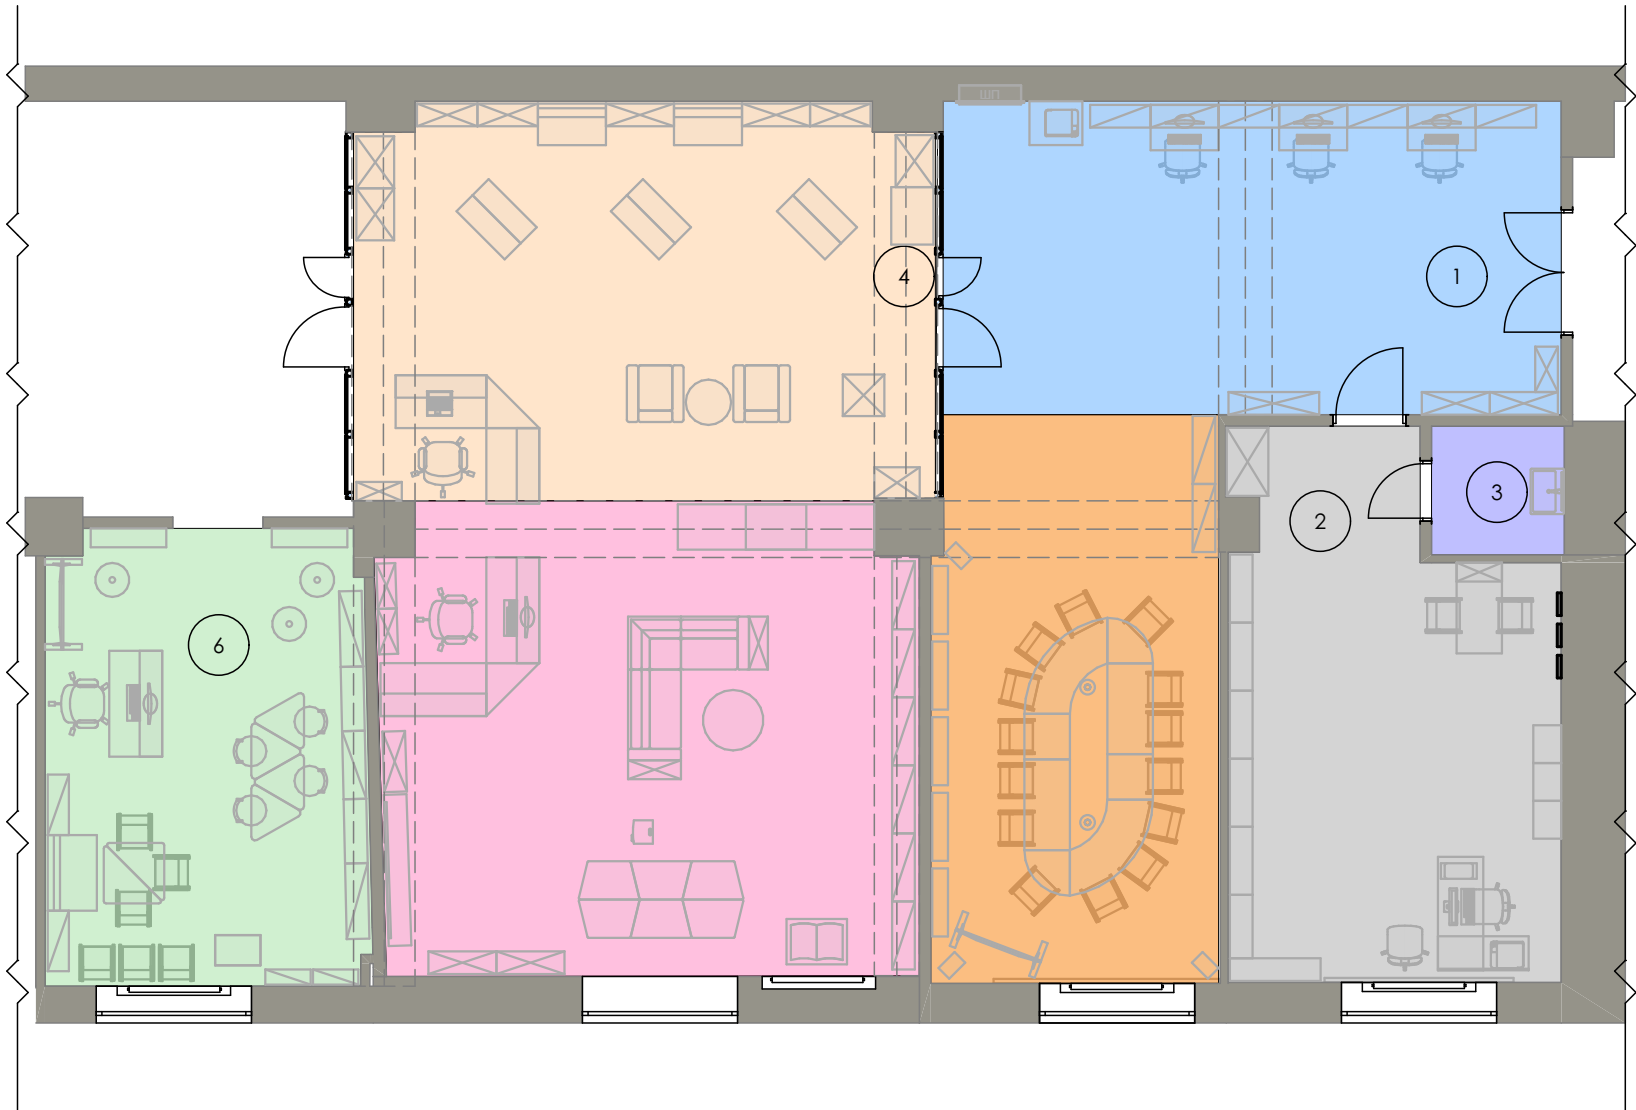
№	Наименование	м2
1	Конференц- зал	62,0
2	Служебное помещение	28,3
3	С/у	3,0
4	Зона обслуживания читателей	84,1
6	Комната сказок	25,6
		203,0 м²

Условные обозначения демонтажа-монтажа		№	Оформление радиаторов	
Вид	Наименование	Э	Вид	Наименование
	Демонтаж/замена напольного покрытия (ковролин на линолеум)			Экран на радиатор под заказ. Перед изготовлением обязательно произвести обмер и скорректировать значения по месту
	Демонтаж/замена решетки на радиатор отопления			

Примечания:
1. Планировочное решение выполнено на основе проекта архитектурно-строительных решений.
2. Нумерация помещений принята согласно их проектным значениям.
3. Перед началом работ все размеры и отметки проверить по месту и скорректировать все значения под реальные размеры.
4. Все батареи, если не указано иное, закрыть коробом с декоративным экраном.

			План монтажно-демонтажный	Стадия	Лист	Листов
				Э	2	
Дата	Изм.	№Док.				

План схема функционального зонирования



№	Наименование	м2
1	Конференц- зал	62,0
2	Служебное помещение	28,3
3	С/у	3,0
4	Зона обслуживания читателей	84,1
6	Комната сказок	25,6
		203,0 м²

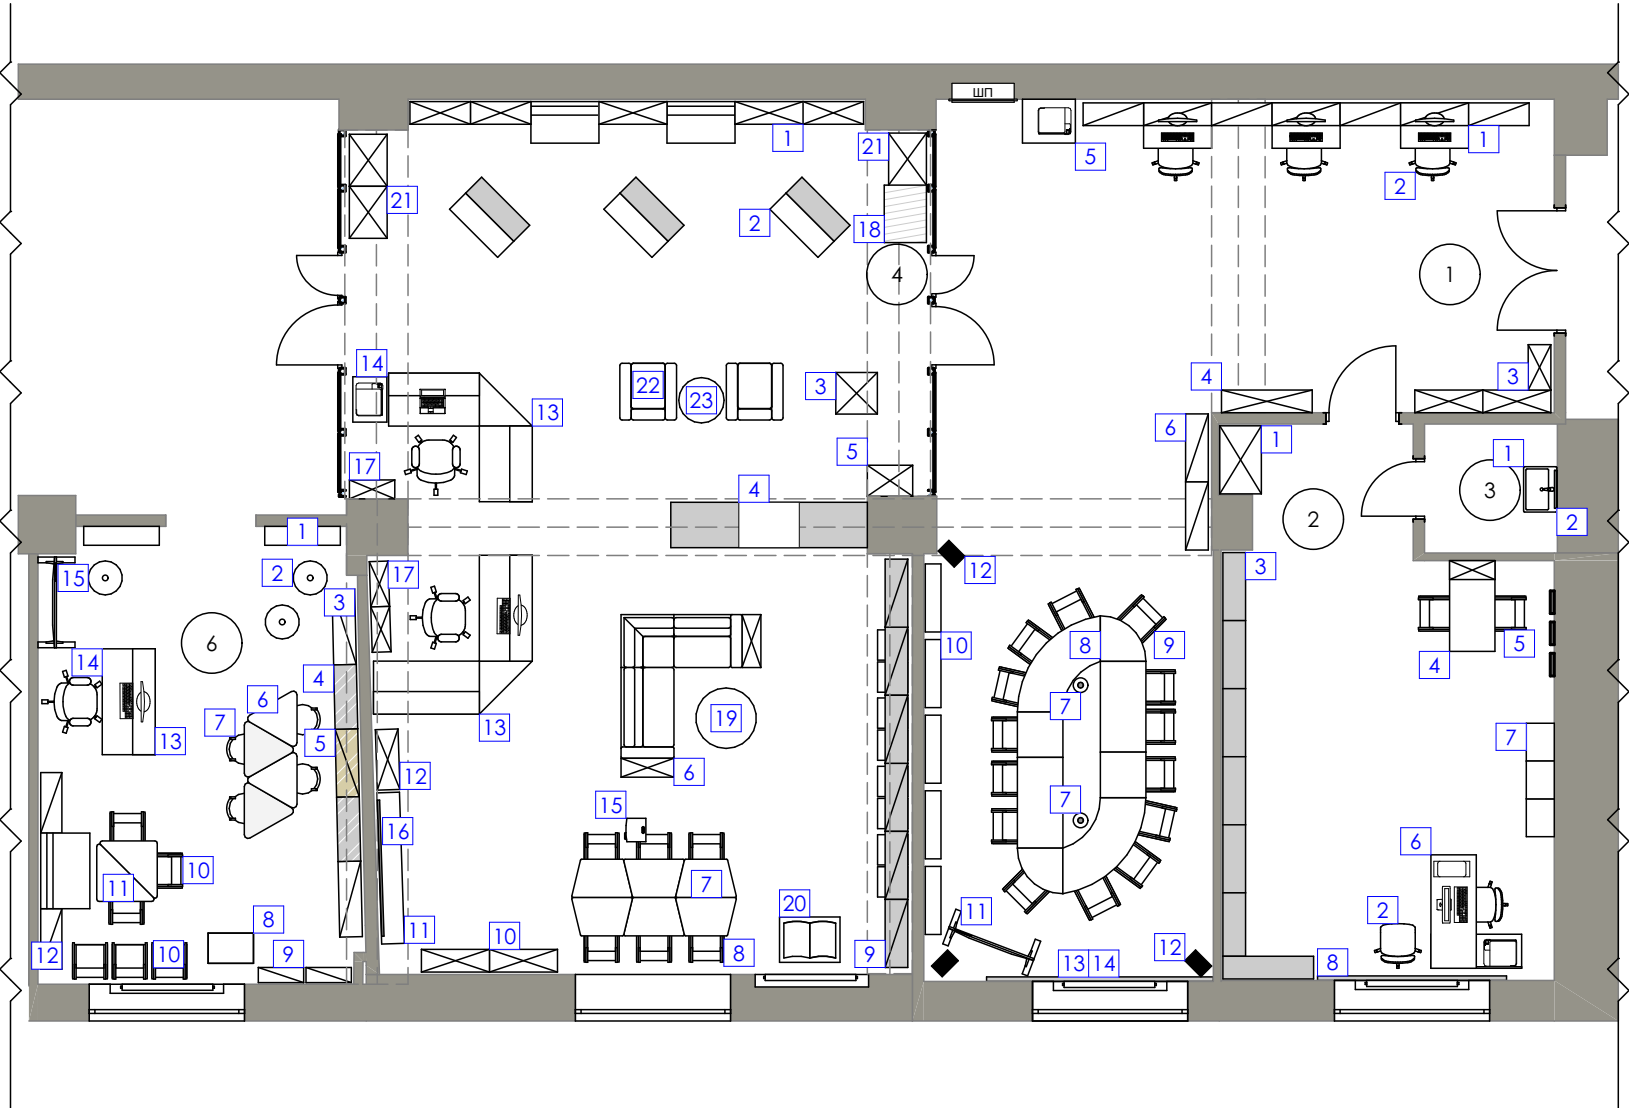
Условные обозначения функциональных зон

Вид	Наименование	Вид	Наименование
	Информационно-компьютерная зона		Абонементная зона
	Зона книгохранилища		Читальная зона
	Санитарная зона		Детская зона
	Лекторий и конференц-зал		

Примечания:
1. Планировочное решение выполнено на основе проекта архитектурно-строительных решений.
2. Нумерация помещений принята согласно их проектным значениям.
3. Перед началом работ все размеры и отметки проверить по месту и скорректировать все значения под реальные размеры.
4. Все батареи, если не указано иное, закрыть коробом с декоративным экраном.

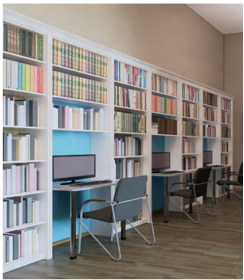
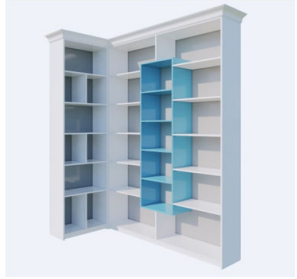
			План схема функционального зонирования	Стадия	Лист	Листов
Дата	Изм.	№Док.		Э	3	

План расстановки мебели и оборудования.



№	Наименование	м2
1	Конференц- зал	62,0
2	Служебное помещение	28,3
3	С/у	3,0
4	Зона обслуживания читателей	84,1
6	Комната сказок	25,6
		203,0 м²

Условные обозначения мебели и оборудования

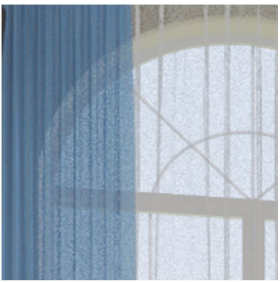
№	Вид изделия	Наименование	ШхГхВ	Кол-во
Помещение 1				
1		Стеллаж с рабочим местом	1700x700x750/2400	3
2		Кресло офисное	450x450x600	3
3		Стеллаж угловой	1800x900x2400	1
4		Стеллаж прямой	1200x300x2400	1
5		Тумба под оргтехнику	700x550x750	1
6		Стеллаж выставочный	900x300x2400	2

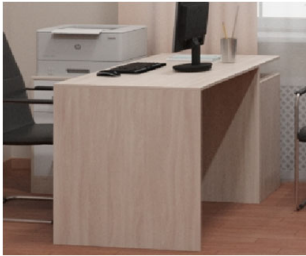
№	Вид изделия	Наименование	ШхГхВ	Кол-во
Помещение 1				
7		Микрофон подвесной	—	2
8		Стол трансформер мобильный	3670x1700x750	1
9		Стул складной	380x445x800	14
10		Полки в виде СЛОВО	900x300x900	5
11		Тв на мобильной поворотной стойке	—	1
12		Акустические колонки	—	3

Примечания:
1. Цветовое решение мебели на фото аналогов условно и уточняется по ходу проекта. Подбор фактур и оттенков осуществляется по палитре производителя. Образцы согласовываются непосредственно с Заказчиком в индивидуальном порядке в ходе реализации поставки.

			Условные обозначения мебели и оборудования	Стадия	Лист	Листов
				Э	5	
Дата	Изм.	№Док.				

Условные обозначения мебели и оборудования

№	Вид изделия	Наименование	ШхГхВ	Кол-во
Помещение 1				
13		Шторы и тюль	3 м окна-3197	1 ком.
14		Карниз потолочный поворотный с дек. Планкой	3м	1
Помещение 2				
1		Шкаф для одежды	900x550x2100	1
2		Кресло офисное	450x450x600	2
3		Стеллажный комплекс с передвижной лестницей	6300x300x2700	1
4		Стол трансформер+ Шкаф(кухонное место)	600x300x2100	1

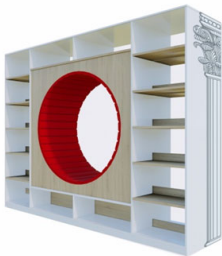
№	Вид изделия	Наименование	ШхГхВ	Кол-во
Помещение 2				
5		Стул складной	380x445x800	2
6		Стол рабочий с тумбой	1500x1200x750	1
7		Стеллаж трехдверный	1500x370x2100	1
8		Сатин Treartex 3231-17 Льняной тюль 1251302	2,5 м окна-3285	1
9		Карниз потолочный поворотный с дек. Планкой	2,6 м	1
Помещение 4				
1		Стеллаж.компл.с посад. Местом	6000x700x2400	1

Примечания:

1. Цветовое решение мебели на фото аналогов условно и уточняется по ходу проекта. Подбор фактур и оттенков осуществляется по палитре производителя. Образцы согласовываются непосредственно с Заказчиком в индивидуальном порядке в ходе реализации поставки.

			Условные обозначения мебели и оборудования	Стадия	Лист	Листов
				Э	6	
Дата	Изм.	№Док.				

Условные обозначения мебели и оборудования

№	Вид изделия	Наименование	ШхГхВ	Кол-во
Помещение 4				
2		Стеллаж мобильный двухсторонний	1200x500x1060	3
3		Стойка-стеллаж выставочная, мобильная	550x550x (модель с колесами 700x700x2090	1
4		Стеллаж "Иллюминатор" комбинир. двусторонний мобильный	2600x600x2100	1
5		Стойка для журналов	2100x300x2100	2
6		Угловая секция диван модульный	620x620x770	3
		Одноместная секция диван модульный	600x620x770	2

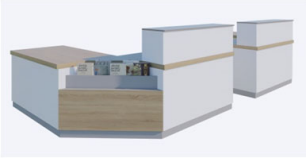
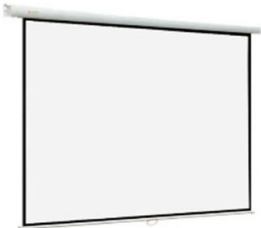
№	Вид изделия	Наименование	ШхГхВ	Кол-во
Помещение 4				
7		Стол трапеция мобильный	800x500x750	6
8		Стул складной	380x445x800	6
9		Стеллажный комплекс с выдвижными посадочными местами	5400x300x2700	1
10		Стеллаж 1-стор. основной 7 полок	900x300x2400	2
11		Стеллаж низкий	2000x300x900	1
12		Стеллаж Брайля	800x300x2400	1

Примечания:

1. Цветовое решение мебели на фото аналогов условно и уточняется по ходу проекта. Подбор фактур и оттенков осуществляется по палитре производителя. Образцы согласовываются непосредственно с Заказчиком в индивидуальном порядке в ходе реализации поставки.

			Условные обозначения мебели и оборудования	Стадия	Лист	Листов
				Э	7	
Дата	Изм.	№Док.				

Условные обозначения мебели и оборудования

№	Вид изделия	Наименование	ШхГхВ	Кол-во
Помещение 4				
13		Стойка выдачи литер-ры	2100x2100x1100	2
14		Тумба для документов приставная	450x500x750	1
15		Проектор	—	1
16		Экран	—	1
17		Стеллаж узкий	600x300x2100	3
18		Шкаф для газет 5 ящиков с фигурным фасадом	760x558x1318	1

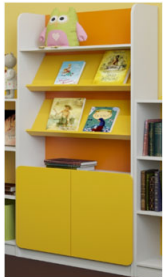
№	Вид изделия	Наименование	ШхГхВ	Кол-во
Помещение 4				
19		Стол журнальный	600x600x600	1
20		Книга интерактивная сенсорная	925x580x660	1
21		Шкаф каталожный 32 ящ	500x688x1698	3
22		Кресло	790x670x790	2
23		Журнальный стол на МК	600x600x600	1

Примечания:

1. Цветовое решение мебели на фото аналогов условно и уточняется по ходу проекта. Подбор фактур и оттенков осуществляется по палитре производителя. Образцы согласовываются непосредственно с Заказчиком в индивидуальном порядке в ходе реализации поставки.

			Условные обозначения мебели и оборудования	Стадия	Лист	Листов
				Э	8	
Дата	Изм.	№Док.				

Условные обозначения мебели и оборудования

№	Вид изделия	Наименование	ШхГхВ	Кол-во
Помещение 6				
1		Дек. полки в виде Деревя	1000x250x2000	2
2		Пуф	450x450x450	3
3		Стеллаж Домик 2	1000x300x1654	2
4		Стеллаж с наклонными полками	850x350x1800	2
5		Стеллаж Домик	900x300x1405	1

№	Вид изделия	Наименование	ШхГхВ	Кол-во
Помещение 6				
6		Стол детский рег. моб.	700x700x600	4
7		Стул детский ростовой	320x380x732	4
8,9		Комплекты для песочной терапии	—	2

Примечания:

1. Цветовое решение мебели на фото аналогов условно и уточняется по ходу проекта. Подбор фактур и оттенков осуществляется по палитре производителя. Образцы согласовываются непосредственно с Заказчиком в индивидуальном порядке в ходе реализации поставки.

			Условные обозначения мебели и оборудования	Стадия	Лист	Листов
				Э	9	
Дата	Изм.	№Док.				



				Визуализация помещение 1 вид 1	Стадия	Лист	Листов
Дата	Изм.	№Док.			Э	10	



				Визуализация помещение 1 вид 2	Стадия	Лист	Листов
Дата	Изм.	№Док.			Э	11	



				Визуализация помещение 1 вид 3	Стадия	Лист	Листов
Дата	Изм.	№Док.			Э	12	



				Визуализация помещение 1 вид 4	Стадия	Лист	Листов
Дата	Изм.	№Док.			Э	13	



				Визуализация помещение 1 вид 5	Стадия	Лист	Листов
Дата	Изм.	№Док.			Э	14	



				Визуализация помещение 1 вид 6	Стадия	Лист	Листов
Дата	Изм.	№Док.			Э	15	



				Визуализация помещение 1 вид 7	Стадия	Лист	Листов
Дата	Изм.	№Док.			Э	16	



				Визуализация помещения 2 вид 1	Стадия	Лист	Листов
Дата	Изм.	№Док.			Э	17	



				Визуализация помещения 2 вид 2	Стадия	Лист	Листов
Дата	Изм.	№Док.			Э	18	



				Визуализация помещение 2 вид 3	Стадия	Лист	Листов
Дата	Изм.	№Док.			Э	19	



				Визуализация помещения 2 вид 4	Стадия	Лист	Листов
Дата	Изм.	№Док.			Э	20	



				Визуализация помещения 4 вид 1	Стадия	Лист	Листов
Дата	Изм.	№Док.			Э	21	



				Визуализация помещение 4 вид 2	Стадия	Лист	Листов
Дата	Изм.	№Док.			Э	22	



				Визуализация помещение 4 вид 3	Стадия	Лист	Листов
Дата	Изм.	№Док.			Э	23	



				Визуализация помещение 4 вид 4	Стадия	Лист	Листов
Дата	Изм.	№Док.			Э	24	



				Визуализация помещение 4 вид 5	Стадия	Лист	Листов
Дата	Изм.	№Док.			Э	25	



				Визуализация помещение 4 вид 6	Стадия	Лист	Листов
Дата	Изм.	№Док.			Э	26	



				Визуализация помещение 4 вид 7	Стадия	Лист	Листов
Дата	Изм.	№Док.			Э	27	



				Визуализация помещение 6 вид 1	Стадия	Лист	Листов
Дата	Изм.	№Док.			Э	28	



				Визуализация помещения 6 вид 2	Стадия	Лист	Листов
Дата	Изм.	№Док.			Э	29	

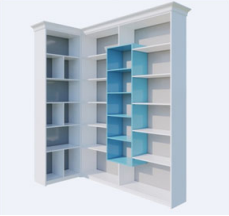


				Визуализация помещения 6 вид 3	Стадия	Лист	Листов
Дата	Изм.	№Док.			Э	30	



				Визуализация помещения 6 вид 4	Стадия	Лист	Листов
Дата	Изм.	№Док.			Э	31	

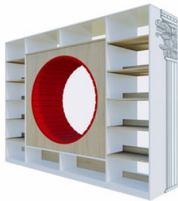
Смета по мебели

Спецификация по проекту обеспечения эффективной организации пространства и подготовке эскизного дизайн-проекта для помещений в здании Тульская область, Узловский район, город Узловая, ул. 14 Декабря д.2 206 кв. м. , расположенной по адресу: Тульская область, Узловский район, город Узловая, ул. 14 Декабря д.2							
№	Вид изделия	Наименование	ШхГхВ	Кол-во	Описание	Цена	Сумма
Помещение 1							
1		Стеллаж с рабочим местом	1700x700x750/2400	3	Материалы: Стоеые: ЛДСП 16мм, полки, столешница: ЛДСП 22мм. Кромка ПВХ 0,4/2мм в цвет ЛДСП, ДВПО 3мм. Цвет корпуса белый, задник голубой. По верху карниз мебельный , между стеллажами пилястра Опора регулируемая М6, опора столешницы-труба D51мм.	37050	111150
2		Кресло офисное	450x450x600	3	Каркас: сталь, 1,2 мм Материал сиденья кожа Цвет черный	11820	35460
3		Стеллаж угловой	1800x900x2400	1	Материалы: стоевые, полки ЛДСП 16мм, задняя стенка ДВПО 3,2мм. Кромка ПВХ в цвет ЛДСП Цвет корпуса белый, задник и внутренняя полка -голубой. По верху карниз мебельный. Фурнитура: Опора регулируемая М6	48090	48090
4		Стеллаж прямой	1200x300x2400	1	Материалы: стоевые, полки ЛДСП 16мм, задняя стенка ДВПО 3,2мм. Кромка ПВХ в цвет ЛДСП Цвет корпуса белый, внутренняя полка - голубой. По верху карниз мебельный Фурнитура: Опора регулируемая М6	23710	23710
5		Тумба под оргтехнику	700x550x750	1	Цвет фасада - белый, корпус - дерево.	20430	20430
6		Стеллаж выставочный	900x300x2400	2	Корпус цвет - белый, полки наклонные - дерево. По верху карниз мебельный.	23500	47000
7		Стол трансформер мобильный	3670x1700x750	1	Цвет столешницы белый, дерево.	85340	85340

8		Стул складной	380x445x800	14	Характеристики Материал обивки искусственная кожа Цвет обивки черный Материал каркаса металл Цвет каркаса черный Внутренняя ширина сиденья 448 мм	4890	68460
9		Полки в виде СЛОВО	900x300x900	5	Полки дерево, стенка фанера цвет блый	34950	174750
Помещение 2							
1		Шкаф для одежды	900x550x2100	1	ЛДСП 16 мм. в кромке пвх 2 мм	23510	23510
2		Кресло офисное	450x450x600	2	Каркас: сталь, 1,2 мм Материал сиденья кожа Цвет черный	11820	23640
3		Стеллажный комплекс с передвижной лестницей	6300x300x2700	1	ЛДСП 16 мм, в кромке пвх 2 мм. Корпус -Цвет белый. Лестница металл	236430	236430
4		Стол трансформер+ Шкаф(кухонное место)	600x300x2100	1	Фасады цвет- белый, корпус дерево	38550	38550
5		Стул складной	380x445x800	2	Характеристики Материал обивки искусственная кожа Цвет обивки черный Материал каркаса металл Цвет каркаса черный Внутренняя ширина сиденья 448 мм	4900	9800
6		Стол рабочий с тумбой	1500x1200x750	1	Материал: ЛДСП 16 мм Столешница: ЛДСП 25 мм Кромка: ПВХ в цвет ЛДСП 0,4/2 мм Опора: регулируемая М6	20860	20860

			Смета по мебели	Стадия	Лист	Листов
				Э	32	
Дата	Изм.	№Док.				

Смета по мебели

7		Стеллаж трехдверный	1500x370x2100	1	ЛДСП 16мм.Кромка: ПВХ 0,4/2мм. Опоры декоративные Н100+18мм. Уголок декоративный алюминиевый 20x20мм. Ручка-скоба L 128мм. НПВ шариковые	46370	46370
Помещение 4							
1		Стеллаж.компл.с посад. Местом	6000x700x2400	1	Материалы: ЛДСП 16мм, 25мм, износостойкая ткань, ППУ 40мм. Кромка ПВХ 0,4/2мм в цвет ЛДСП. Опора регулируемая М6, опора колесная.	271005	271005
2		Стеллаж мобильный двухсторонний	1200x500x1060	3	ЛДСП 16 /25 мм, кромка пвх 2 мм. Опора мобильная	47960	143880
3		Стойка-стеллаж выставочная, мобильная	550x550x (модель с колесами 700x700x2090	1	ЛДСП 16 мм, кромка пвх 2 мм. Опора мобильная	43350	43350
4		Стеллаж "Иллюминатор" комбинир. двусторонний мобильный	2600x600x2100	1	Материалы: стоевые, бортики - ЛДСП 16 мм, полки, горизонты - ЛДСП 25 мм, кромка пвх 0,4/2мм в цвет изделия. Фурнитура: опора колесная d75 мм. Материал обивки - поролон, ткань/экокожа.	91980	91980
5		Стойка для журналов	2100x300x2100	2	Корпус цвет - белый, полки наклонные - дерево.	39880	79760
6		Угловая секция диван модульный	620x620x770	3	Рогожка Era, Цвет Era bordo	25360	76080
		Одноместная секция диван модульный	600x620x770	2	Рогожка Era, Цвет Era bordo	35560	71120

7		Стол трапеция мобильный	800x500x750	6	Столешница: ЛДСП 22 мм Кромка: ПВХ в цвет ЛДСП 2 мм Металлокаркас: на опоре Ø51 мм с порошковой покраской. Колесные опоры 4шт	16500	99000
8		Стул складной	380x445x800	6	Характеристики Материал обивки искусственная кожа Цвет обивки черный Материал каркаса металл Цвет каркаса черный Внутренняя ширина сиденья 448 мм	4890	29340
9		Стеллажный комплекс с выдвижными посадочными местами	5400x300x2700	1	Цвет белый. По верху карниз мебельный. Между стеллажами пилэстра	207100	207100
10		Стеллаж 1-стор. основной 7 полок	900x300x2400	2	Цвет белый. По верху карниз мебельный. Между стеллажами пилэстра	28455	56910
11		Стеллаж низкий	2000x300x900	1	ЛДСП 16 мм. Корпус белый, дерево Кромка 04/2,0мм в цвет ЛДСП. Опора регулируемая М6.	19450	19450
12		Стеллаж Брайля	800x300x2400	1	Корпус цвет - белый, полки наклонные - дерево. По верху карниз мебельный.	27500	27500
13		Стойка выдачи литер-ры	2100x2100x1100	2	ЛДСП 16/25 мм, в кромке пвх 2 мм.Тумба мобильная в комплекте	185100	370200
14		Тумба для документов приставная	450x500x750	1	Материалы: каркас – ЛДСП 16мм; топ – ЛДСП 25мм, фасады – ЛДСП 16мм Кромка: ПВХ 0,4/2мм. Фурнитура: Опора колёсная Ø50 мм, ручка L 128мм	8240	8240

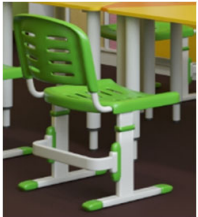
			Смета по мебели	Стадия	Лист	Листов
				Э	33	
Дата	Изм.	№Док.				

Смета по мебели

17		Стеллаж узкий	600x300x2100	3	Цвет белый ЛДСП 16/25 мм, вкромке пвх 2 мм	18100	54300
18		Шкаф для газет 5 ящиков с фигурным фасадом	760x558x1318	1	Материалы: корпус из ЛДСП 16мм, кромка ПВХ в цвет ЛДСП (0,4/2) мм Фурнитура: опора регулируемая М6, шариковые направляющие	29230	29230
19		Стол журнальный	600x600x600	1	Столешница белая. Корпус дерево. ЛДСП 16/25 мм, в кромке пвх 2 мм.	16500	16500
21		Шкаф каталожный 32 ящ	500x688x1698	3	Материалы: корпус из ЛДСП 16мм, кромка ПВХ в цвет ЛДСП 0,4 мм Фурнитура: фиксаторы выдвижения, ручка-дуга, табличка стандарт с боковой подачей, штырь картонный 4 мм с фиксацией (сзади/спереди), тумба на замке.	65625	196875
22		Кресло	790x670x790	2	Цвет серебро, микровелюр	21440	42880

23		Журнальный стол на МК	600x600x600	1	Металлокаркас , столешница ЛДСП 25 мм, в кромке пвх 2	21100	21100
Помещение 6							
1		Дек. полки в виде Деревя	1000x250x2000	2	ЛДСП 16 мм, в кромке пвх 2 мм	42200	84400
2		Пуф	450x450x450	3	Корпус ЛДСП , ппу, ткань повышенной прочности	9555	28665
3		Стеллаж Домик 2	1000x300x1654	2	ЛДСП 16 мм, в кромке пвх 2 мм.	28500	57000
4		Стеллаж с наклонными полками	850x350x1800	2	ЛДСП 16 мм, в кромке пвх 2 мм.	27180	54360
5		Стеллаж Домик	900x300x1405	1	ЛДСП 16 мм, в кромке пвх 2 мм.	27625	27625

Смета по мебели

6		Стол детский рег. моб.	700x700x600	4	ЛДСП 25 мм, в кромке пвх 2 мм. Опоры мобильные, Каркас металлический	15960	63840
7		Стул детский ростовой	320x380x732	4	Материал корпуса Металл Покрытие корпуса Влагостойкое Материал обивки Пластик	6930	27720
8,9		Комплекты для песочной терапии	—	2	Стойка "Журавль", Веб-камера, програмное обеспечение, студия песочной анимации - это набор световых планшетов для рисования песком (8 планшетов для детей и 1 стол-планшет для преподавателя)	127890	255780
10		Стул складной	380x445x800	6	Характеристики Материал обивки искусственная кожа Цвет обивки черный Материал каркаса металл Цвет каркаса черный Внутренняя ширина сиденья 448 мм	4900	29400
11		Стол треугольник мобильный	700x700x750	2	ЛДСП 25 мм, в кромке пвх 2 мм. Опоры мобильные, Каркас металлический	15960	31920
12		Стеллажи выставочные с мягкой зоной	2600x650x2200	1	ЛДСП 16/25 мм, кромка пвх 2 мм. Ппу, ткань повышенной прочности	143240	143240
13		Кафедра выдачи литературы	1400x600x1100	1	ЛДСП 16/25 мм, в кромке пвх 2 мм.Тумба мобильная в комплекте	66050	66050
14		Кресло офисное	600x640x920	1	пиастра - механизм регулировки только высоты посадки ТГ - фиксация спинки в вертикальном положении, регулировка силы отклонения в зависимости от веса, свободное качание	10760	10760
ИТОГО							3850110
Данная спецификация выполнена на основании анализа рыночных цен и собственных производственных возможностей Индивидуального предпринимателя И.А. Коженкин с учетом возможных затрат на монтаж и доставку мебели на 01.05.2024 г.							

Индивидуальный предприниматель	Коженкин И.А.
--------------------------------	---------------

			Смета по мебели	Стадия	Лист	Листов
				Э	35	
Дата	Изм.	№Док.				