


"МОНОЛИТ ХАУС"

ДИЗАЙН ПРОЕКТ ИНТЕРЬЕРА

МБУК «Порховская ЦБС»
город Порхов, проспект Ленина, дом 32-А

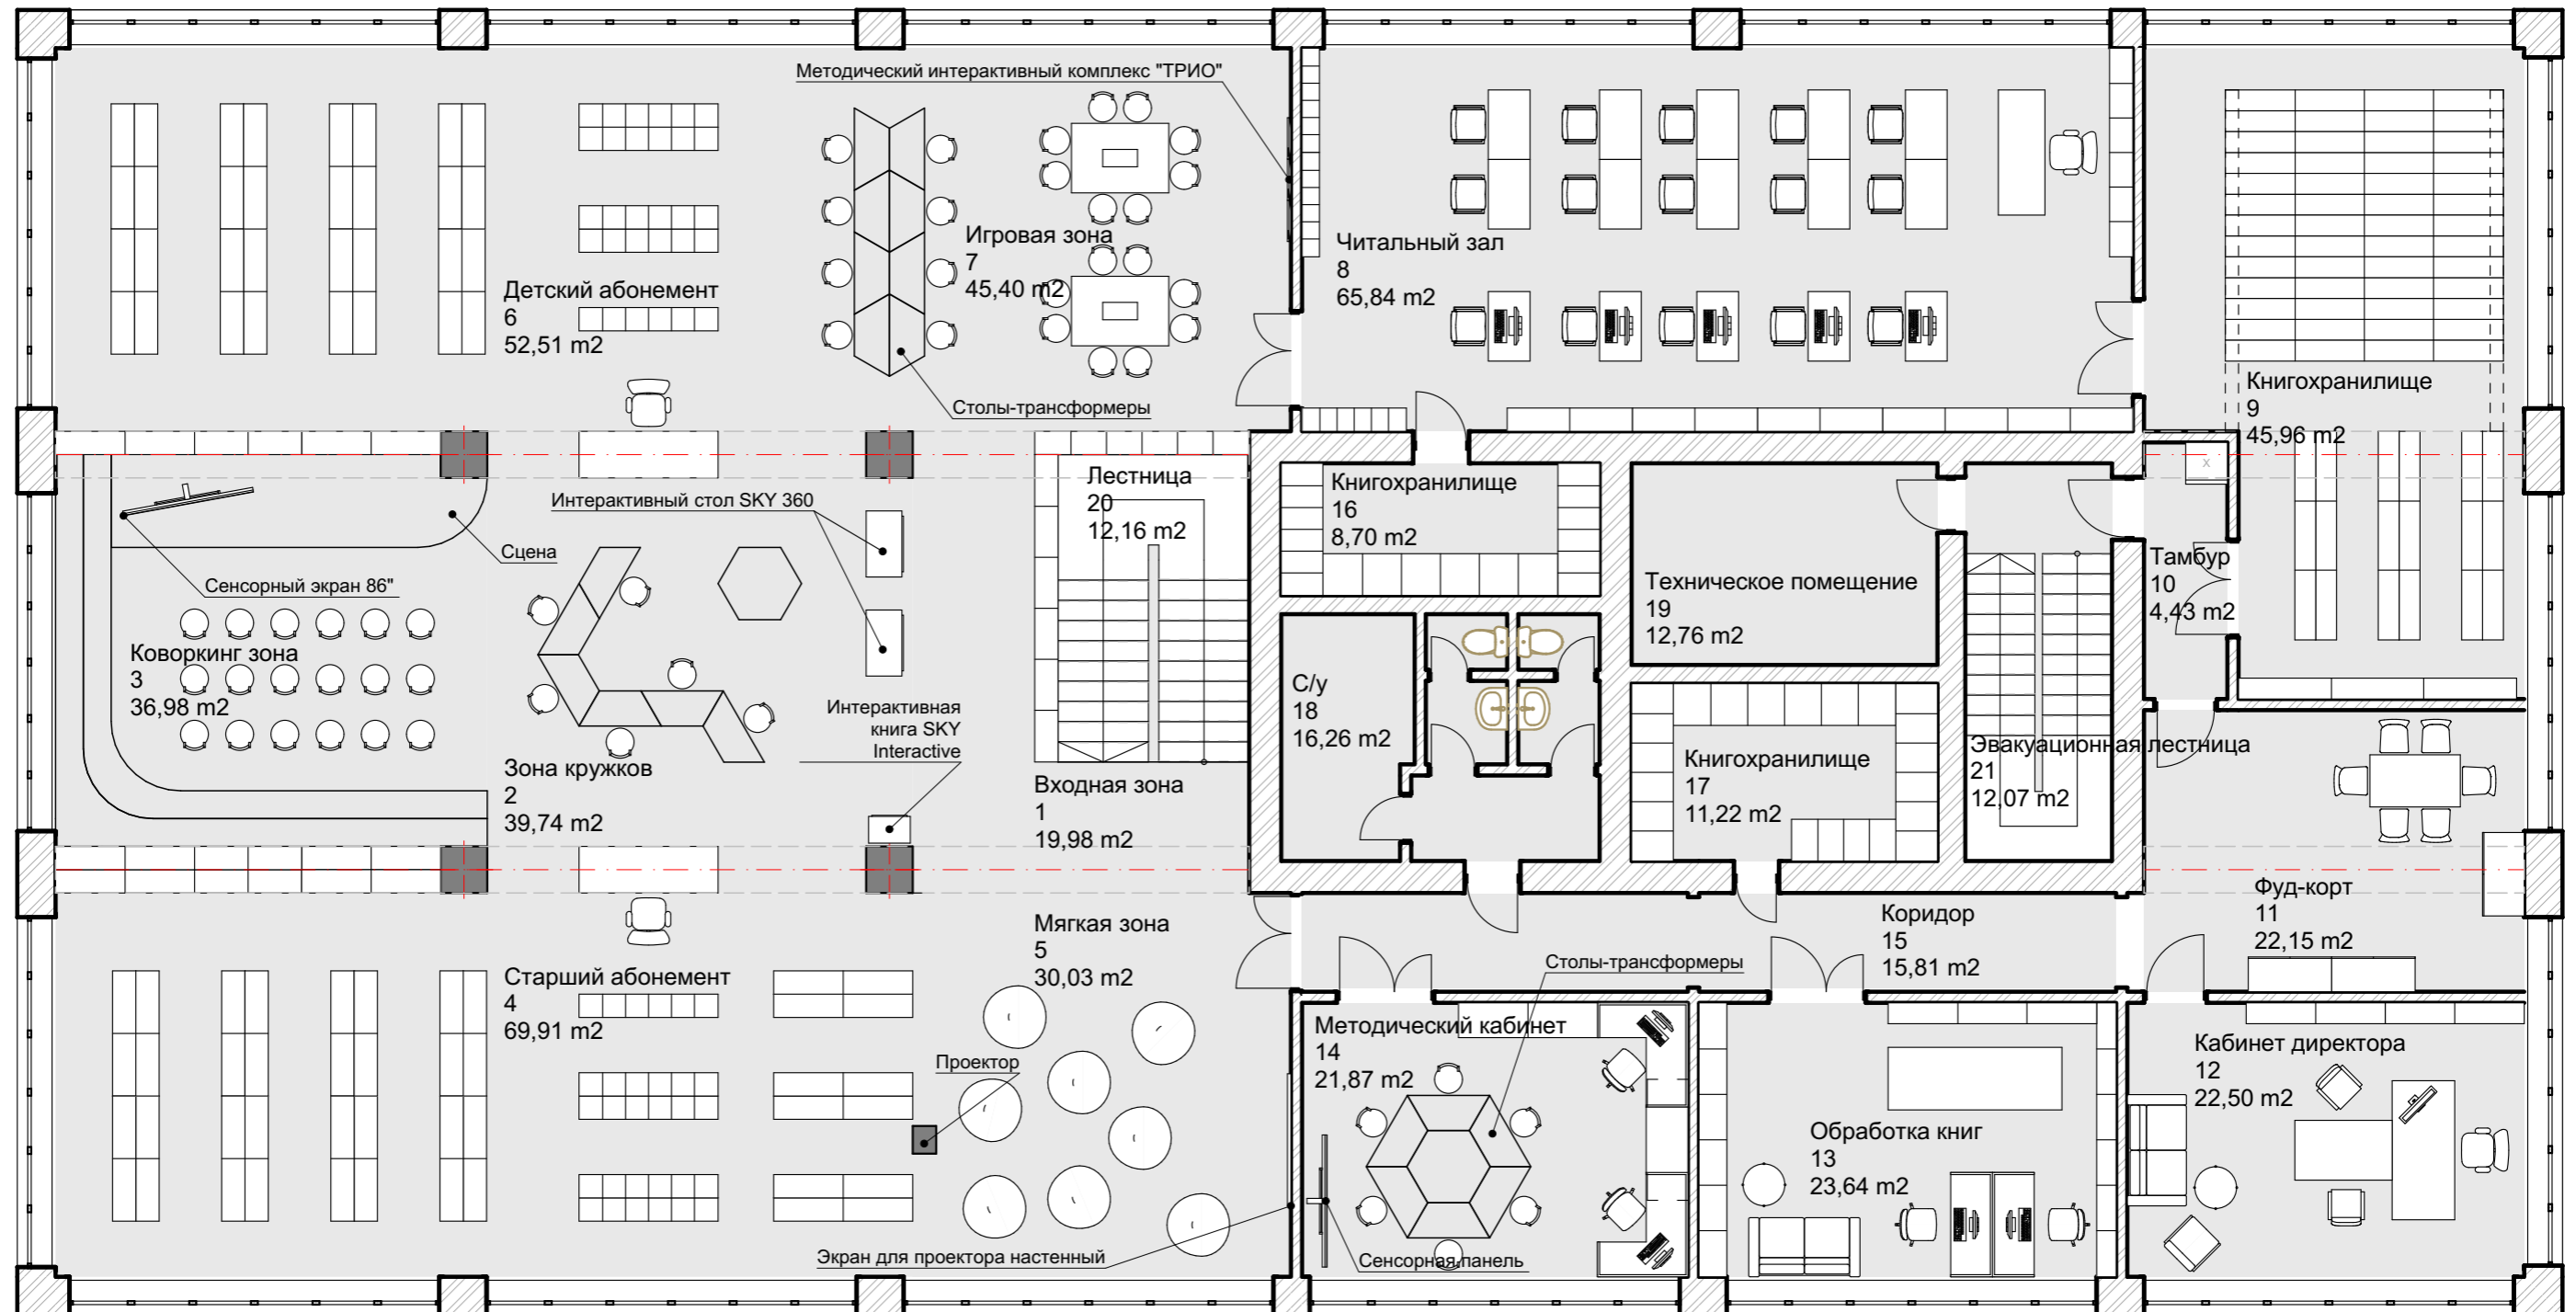

Экспликация помещений		
Номер	Название Зоны	Площадь
1	Входная зона	19,98
2	Зона кружков	39,74
3	Коворкинг зона	36,98
4	Старший абонемент	69,91
5	Мягкая зона	30,03
6	Детский абонемент	52,51
7	Игровая зона	45,40
8	Читальный зал	65,84
9	Книгохранилище	45,96
10	Тамбур	4,43
11	Фуд-корт	22,15

Экспликация помещений		
Номер	Название Зоны	Площадь
12	Кабинет директора	22,50
13	Обработка книг	23,64
14	Методический кабинет	21,87
15	Коридор	15,81
16	Книгохранилище	8,70
17	Книгохранилище	11,22
18	С/у	16,26
19	Техническое помещение	12,76
20	Лестница	12,16
21	Эвакуационная лестница	12,07
		589,92 м ²

Изм.	Коп.	Лист	№Док.	Подп.	Дата				
							Стадия	Лист	Листов
							#Стадия Проекта	AP1	
План с расстановкой мебели							Строительная компания "MONOLIT-HOUSE"		



Изм.	Кол.ч.	Лист	№Док.	Подп.	Дата				
								Стадия	Лист
									03
									Листов
							Визуализация	Строительная компания "MONOLIT-HOUSE"	



Изм.	Коп.уч.	Лист	№Док.	Подп.	Дата				
								Стадия	Лист
									04
									Листов
								Визуализация	Строительная компания "MONOLIT-HOUSE"



Изм.	Кол.уч.	Лист	№Док.	Подп.	Дата		Стадия	Лист	Листов
								05	
						Визуализация	Строительная компания "MONOLIT-HOUSE"		



Изм.	Коп.уч.	Лист	№Док.	Подп.	Дата		Стадия	Лист	Листов
								06	
						Визуализация	Строительная компания "MONOLIT-HOUSE"		



Изм.	Кол.уч.	Лист	№Док.	Подп.	Дата			Стадия	Лист	Листов
									07	
								Визуализация		Строительная компания "MONOLIT-HOUSE"



Изм.	Коп.уч.	Лист	№Док.	Подп.	Дата		Стадия	Лист	Листов
								08	
						Визуализация	Строительная компания "MONOLIT-HOUSE"		