



**Дизайн-проект МБУК "МБС" Городокская
поселенческая библиотека**

План функционального зонирования М 1:50

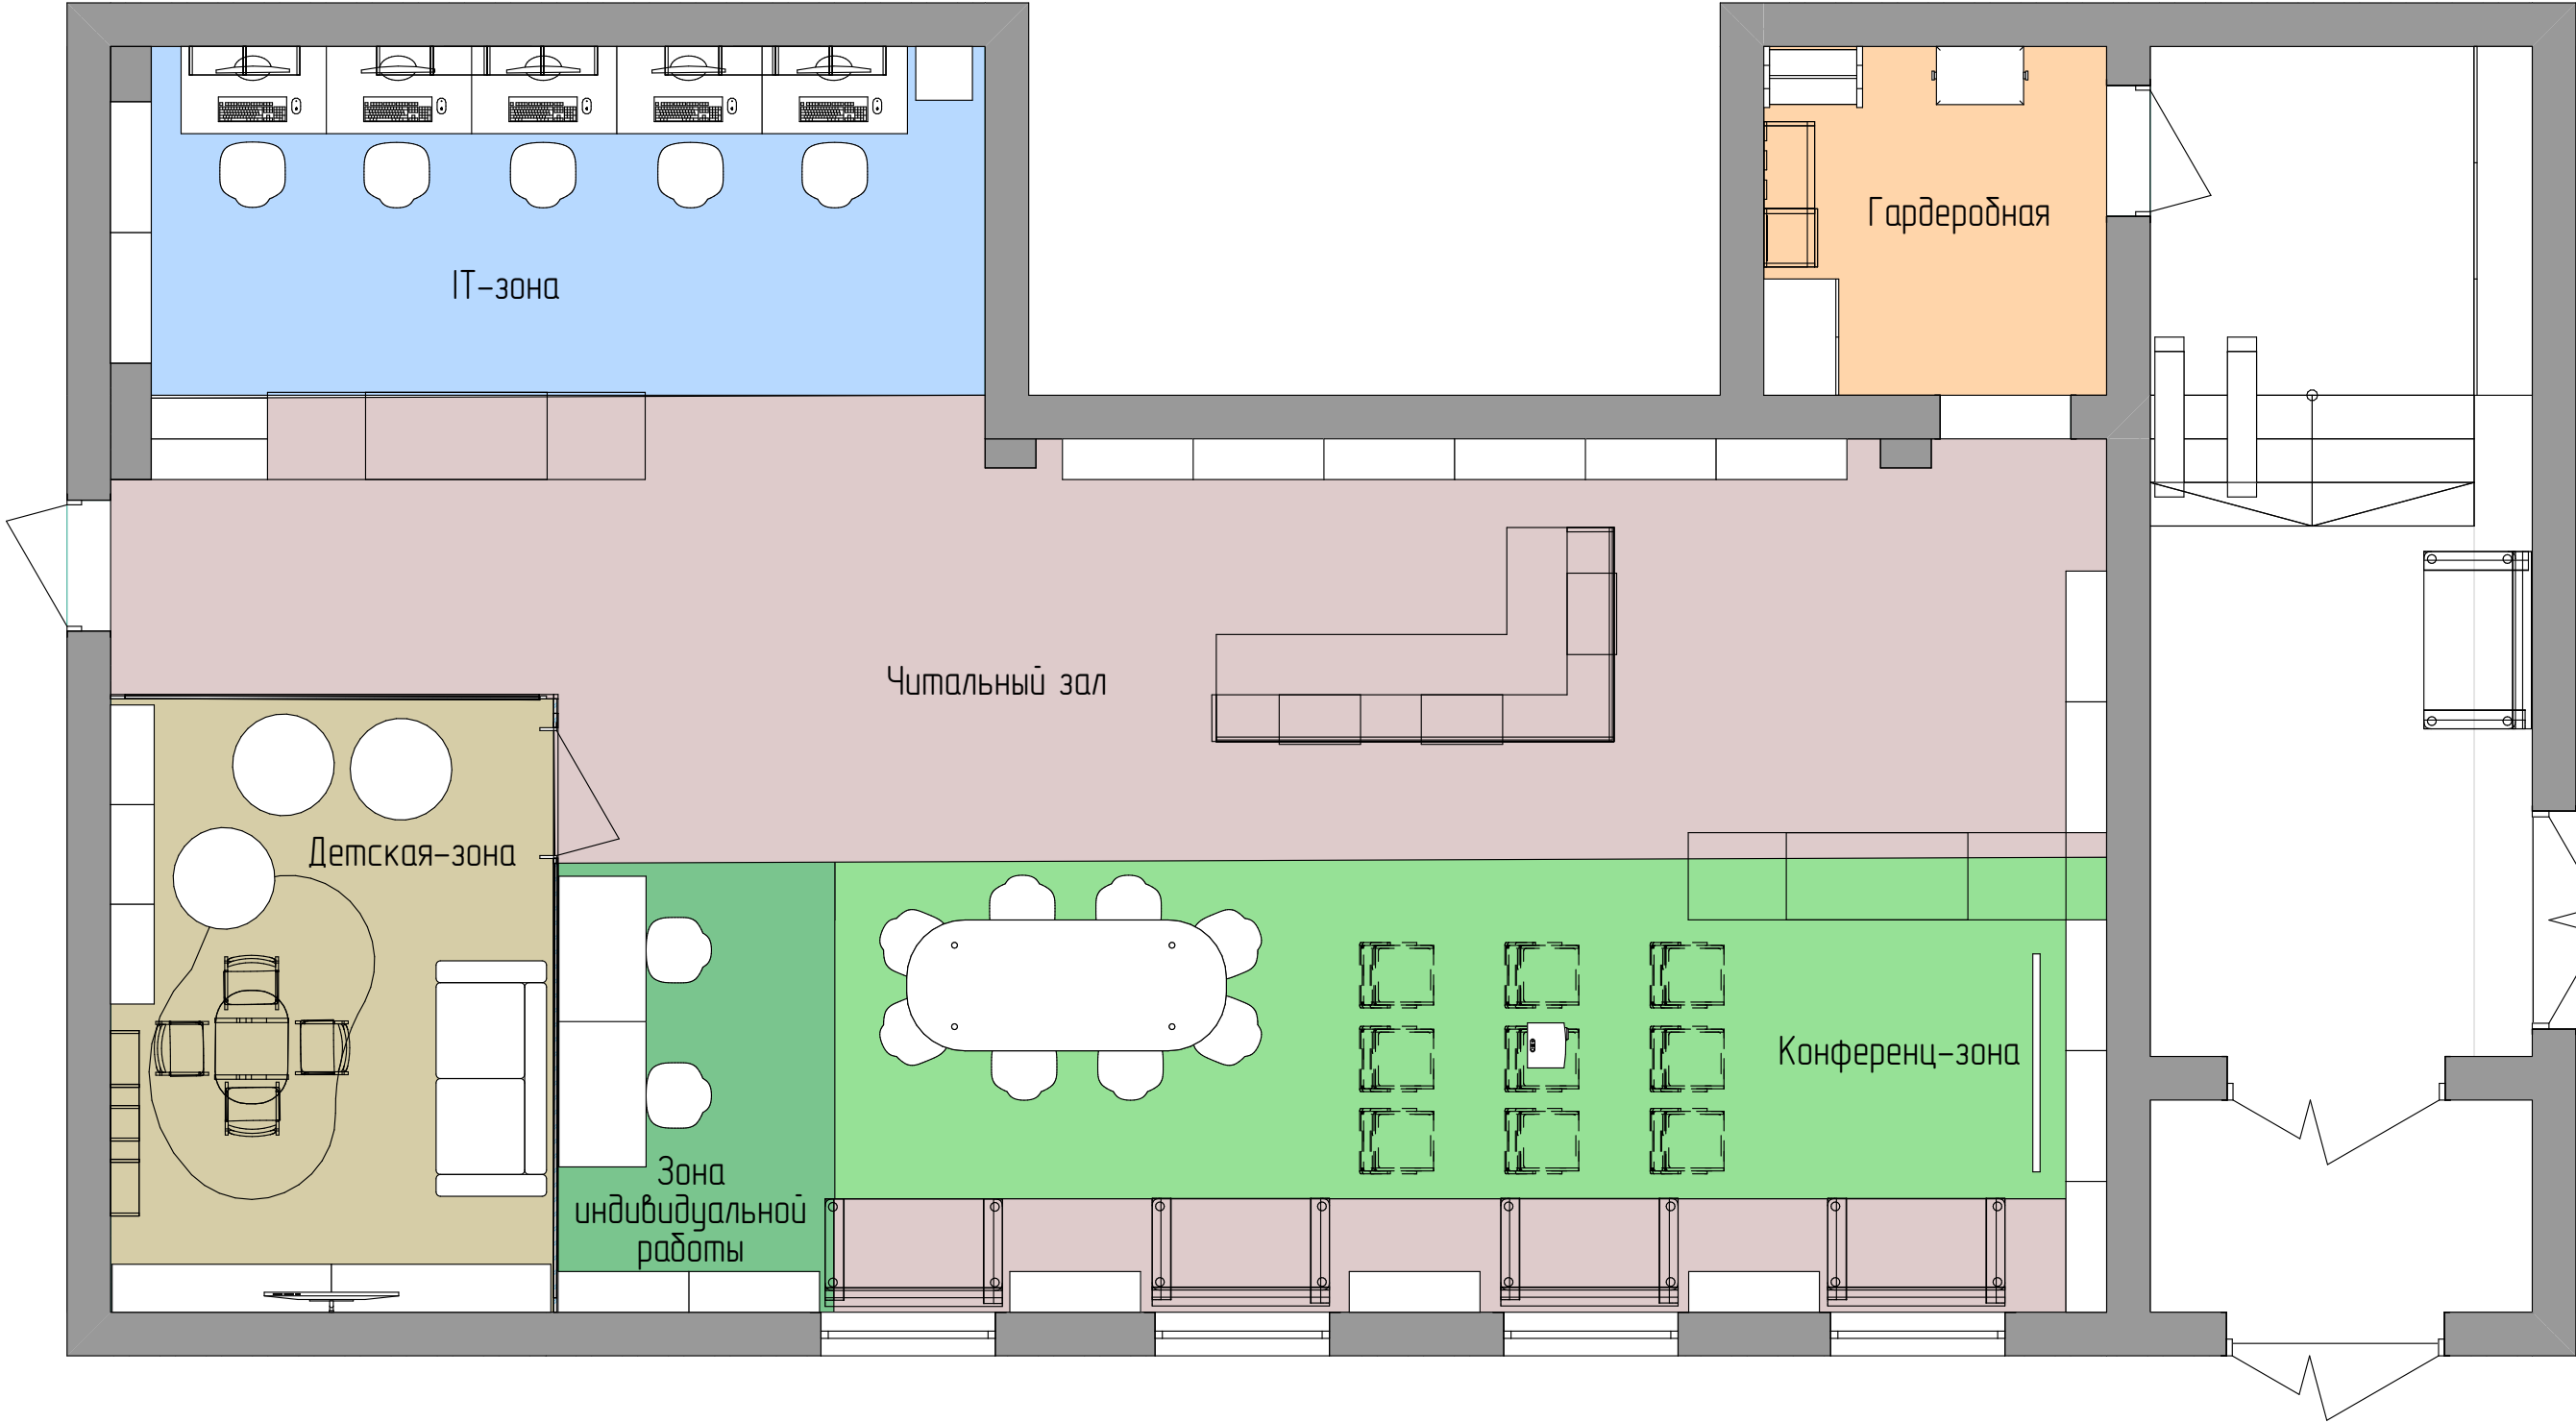


						Минусинский р-н, с. Городок, ул. Рабочая, 5			
Изм.	Кол.уч.	Лист	№Док.	Подп.	Дата	Дизайн-проект МБУК "МБС" Городокская поселенческая библиотека	Стадия	Лист	Листов
							Р	2	
							План функционального зонирования М 1:50		

План с мебелью М 1:50

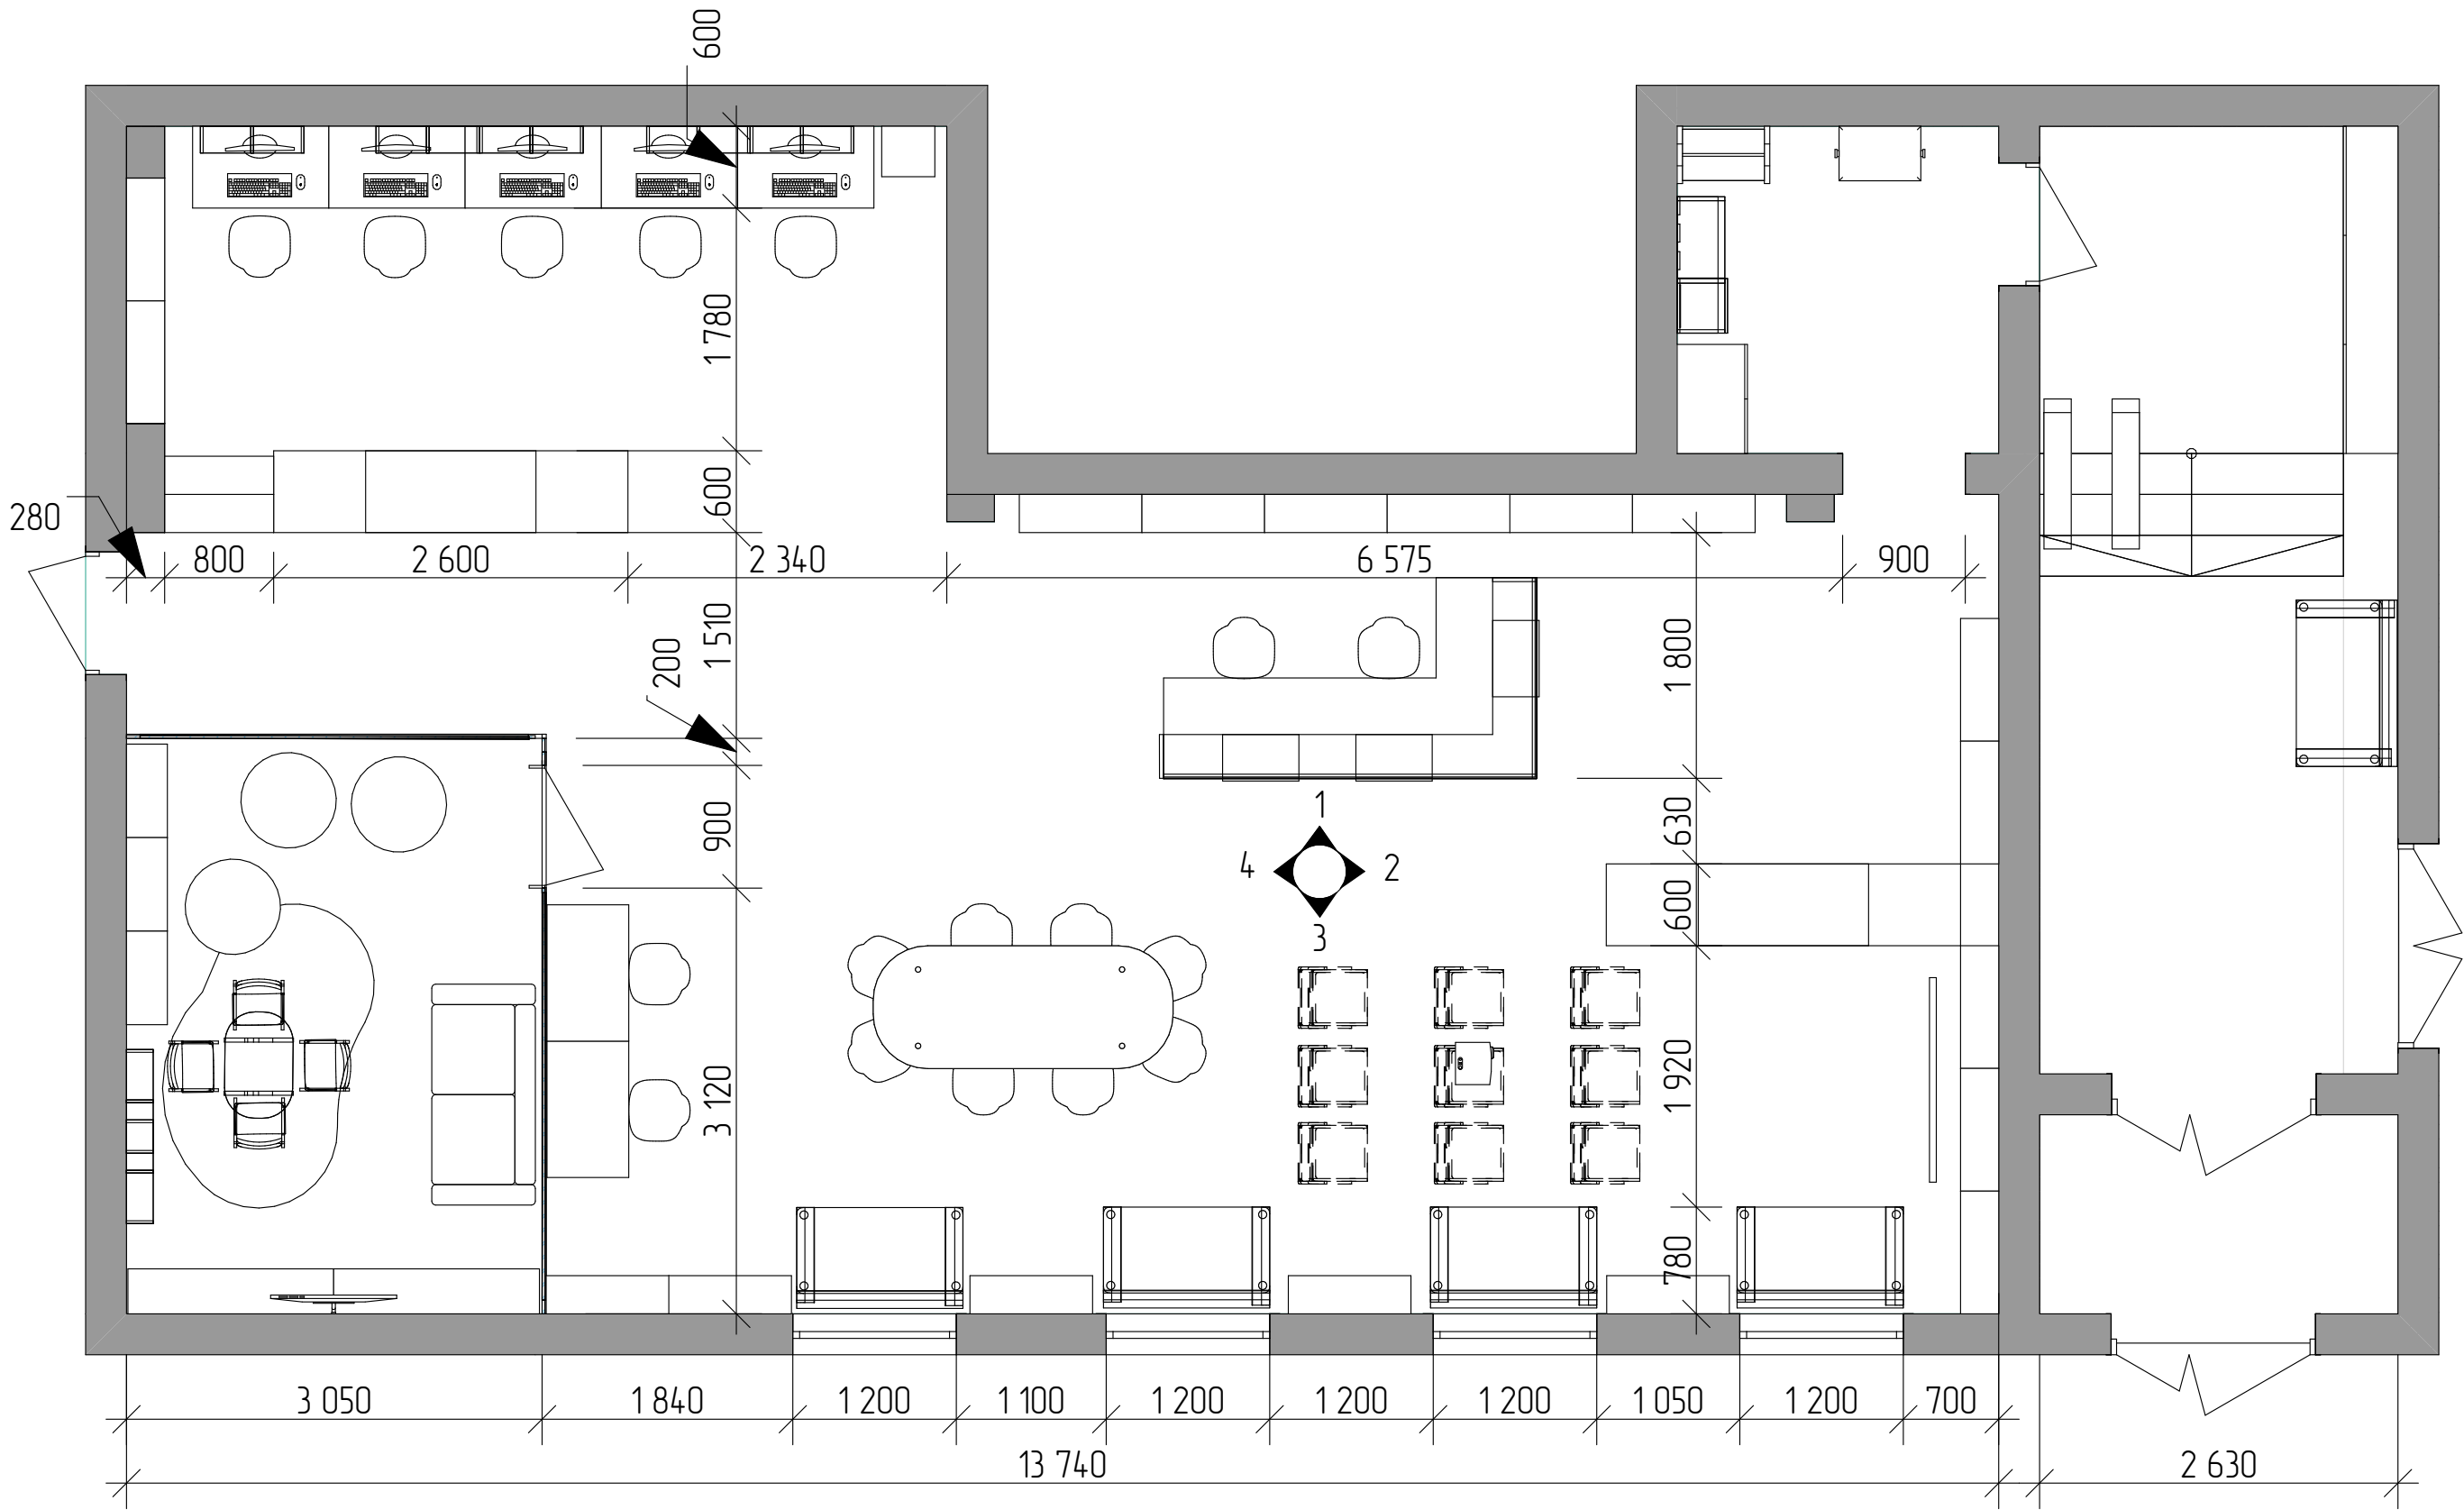

						Минусинский р-н, с. Городок, ул. Рабочая, 5			
Изм.	Кол.уч.	Лист	№Док.	Подп.	Дата	Дизайн-проект МБУК "МБС" Городокская поселенческая библиотека	Стадия	Лист	Листов
							Р	3	
						План с мебелью М 1:50			

План потолка и осветительных приборов М 1:50

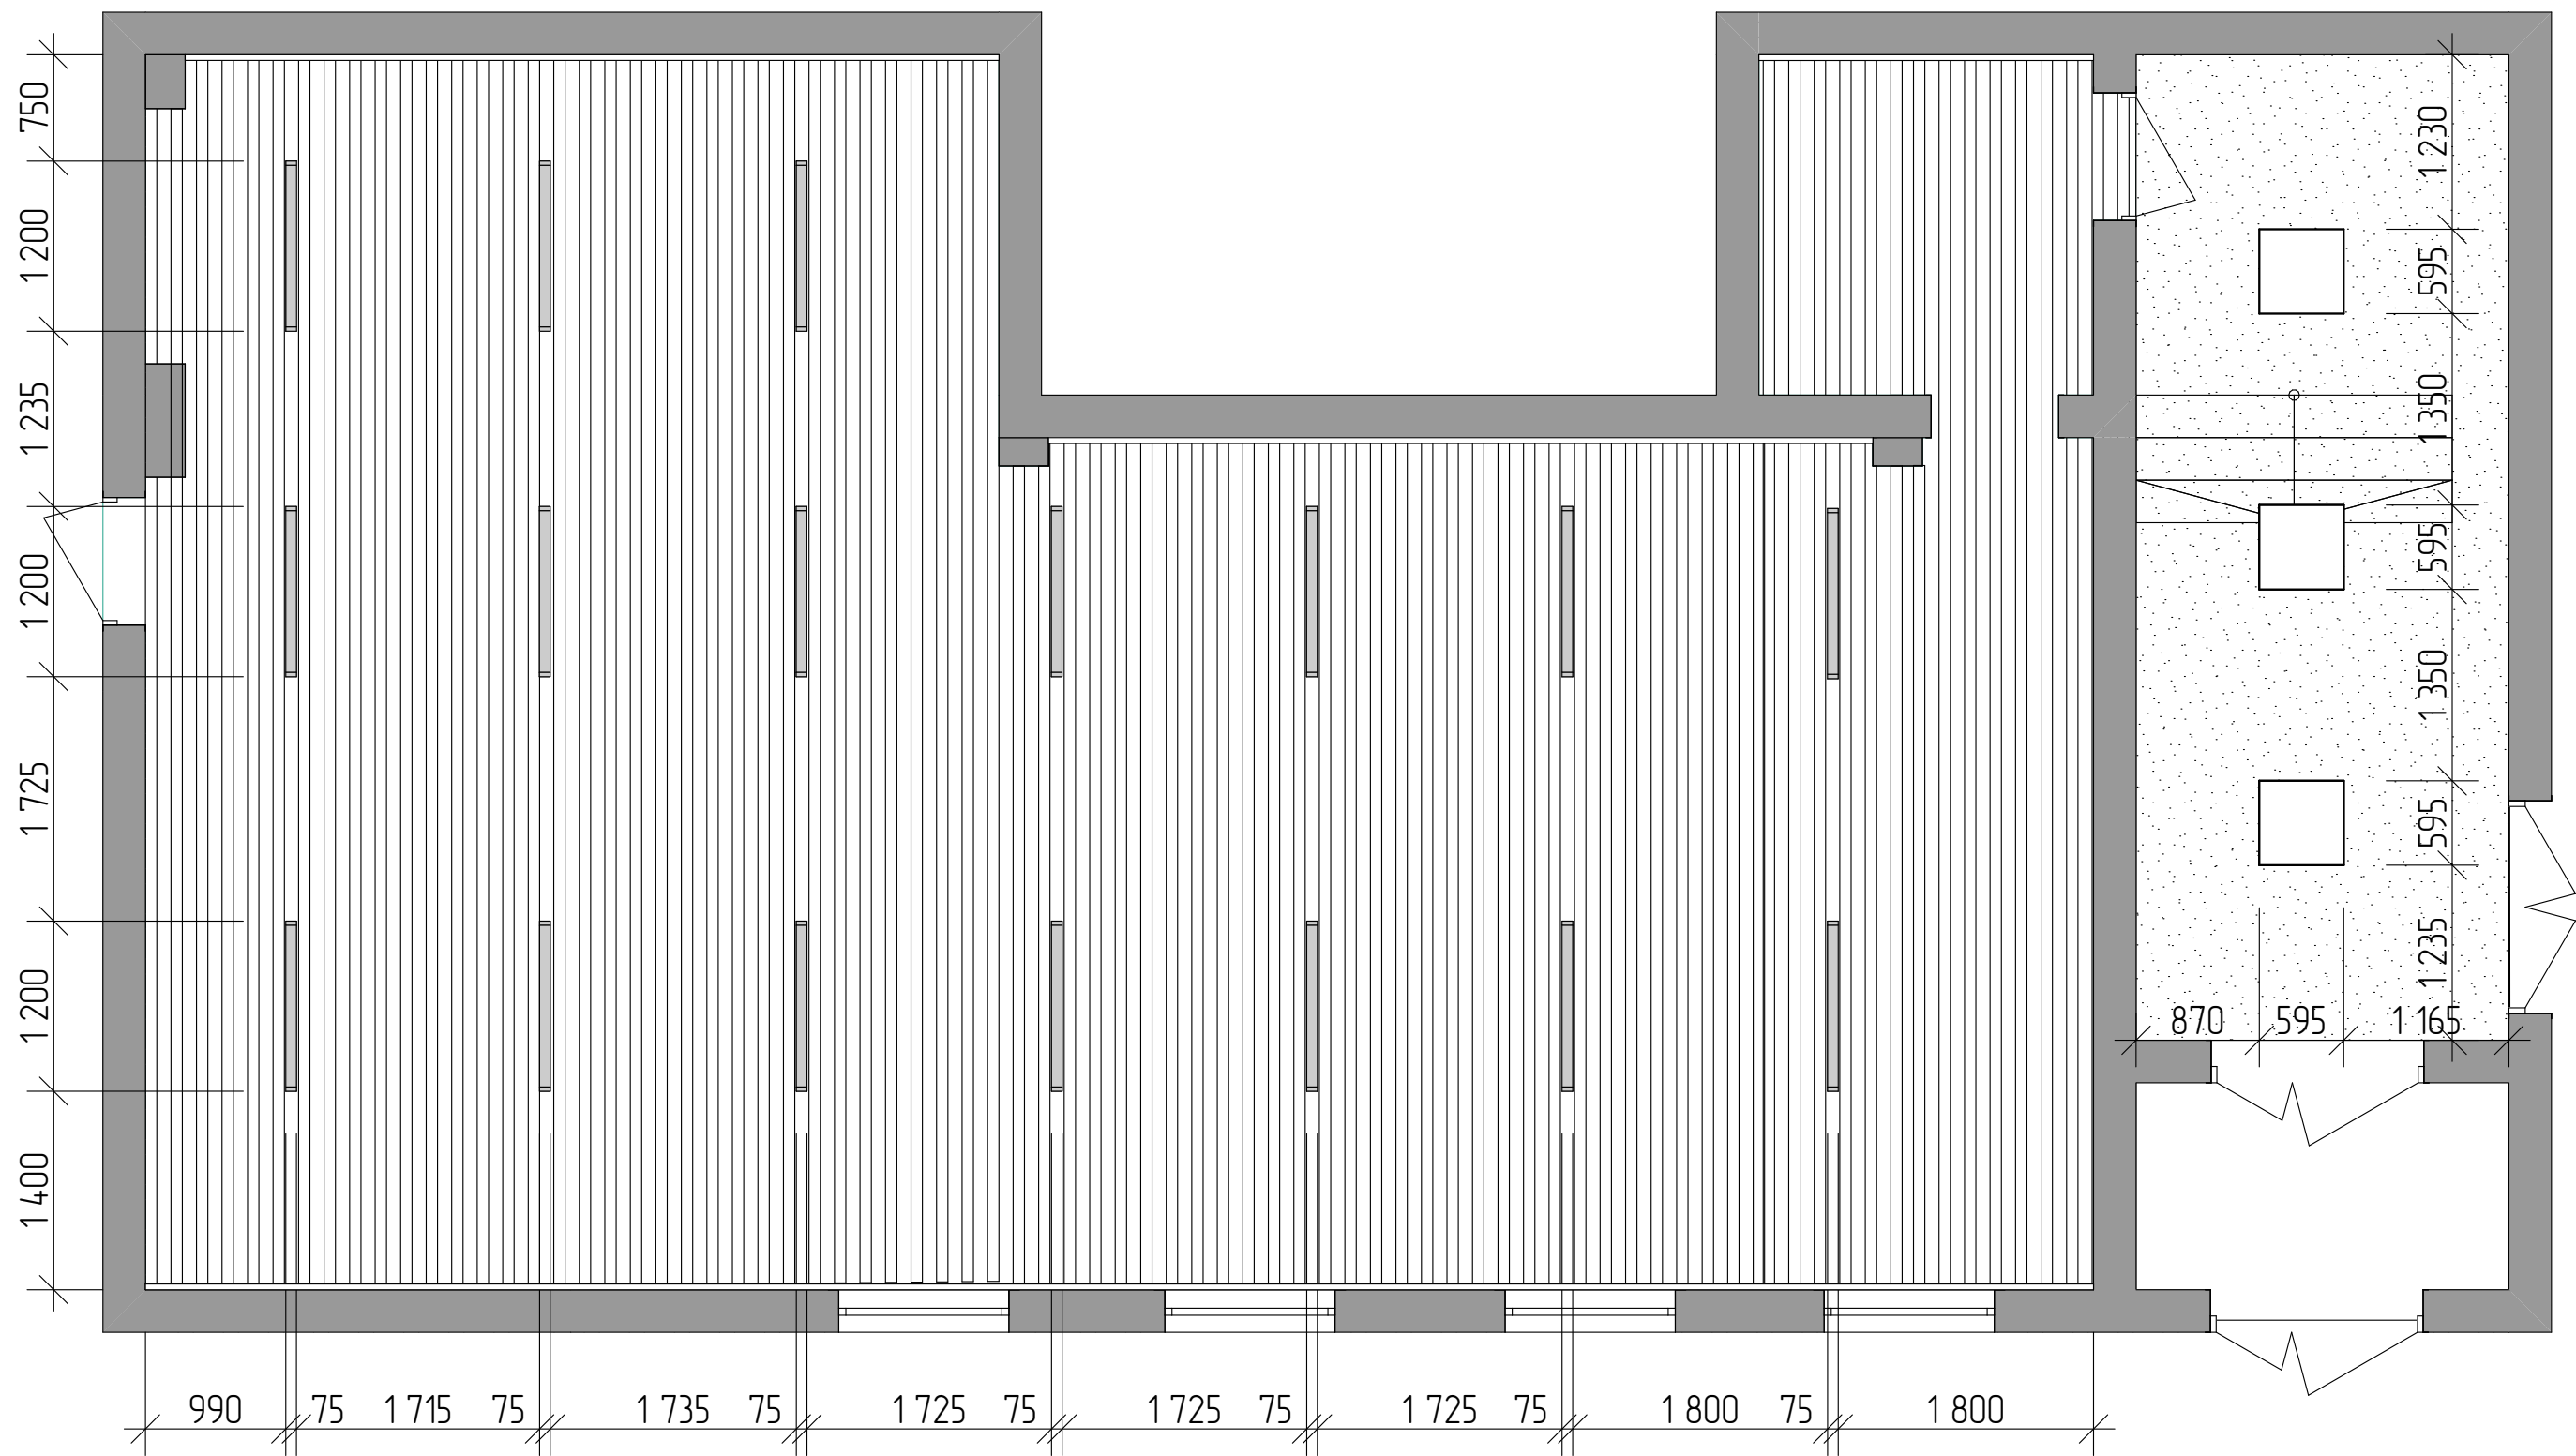

Примечание:



Реечный алюминиевый мультикуд 80/100 мм



Гипсовая штукатурка



Светильник линейный светодиодный RSV 100 Вт, матовый рассеиватель, 6500K холодный свет, 120x75x25 мм



Светильники армстронг Jazzway PPL 595 мм/У Oral 36Вт 6500K IP40 2700лм универс. с драйвером 370мА

						Минусинский р-н, с. Городок, ул. Рабочая, 5			
Изм.	Кол.уч.	Лист	№Док.	Подп.	Дата				
						Дизайн-проект МБУК "МБС"		Стадия	Лист
						Городокская поселенческая библиотека		Р	4
						План потолка и осветительных приборов М 1:50			


Развертка 1 М1:50



Развертка 2 М1:50



Развертка 4 М1:50

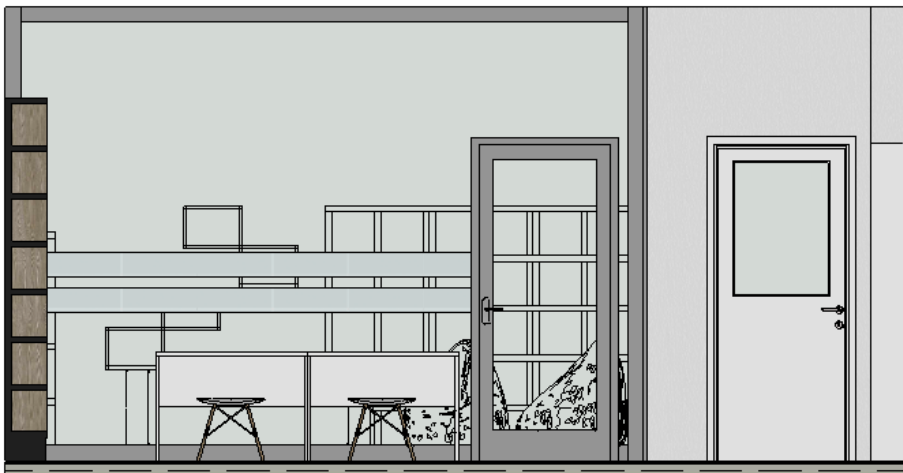


Развертка 3 М1:50



						Минусинский р-н, с. Городок, ул. Рабочая, 5			
Изм.	Кол.уч.	Лист	№Док.	Подп.	Дата	Дизайн-проект МБУК "МБС" Городокская поселенческая библиотека	Стадия	Лист	Листов
							Р	5	
						Развертки помещения М 1:50			

Аксенометрия М1:100

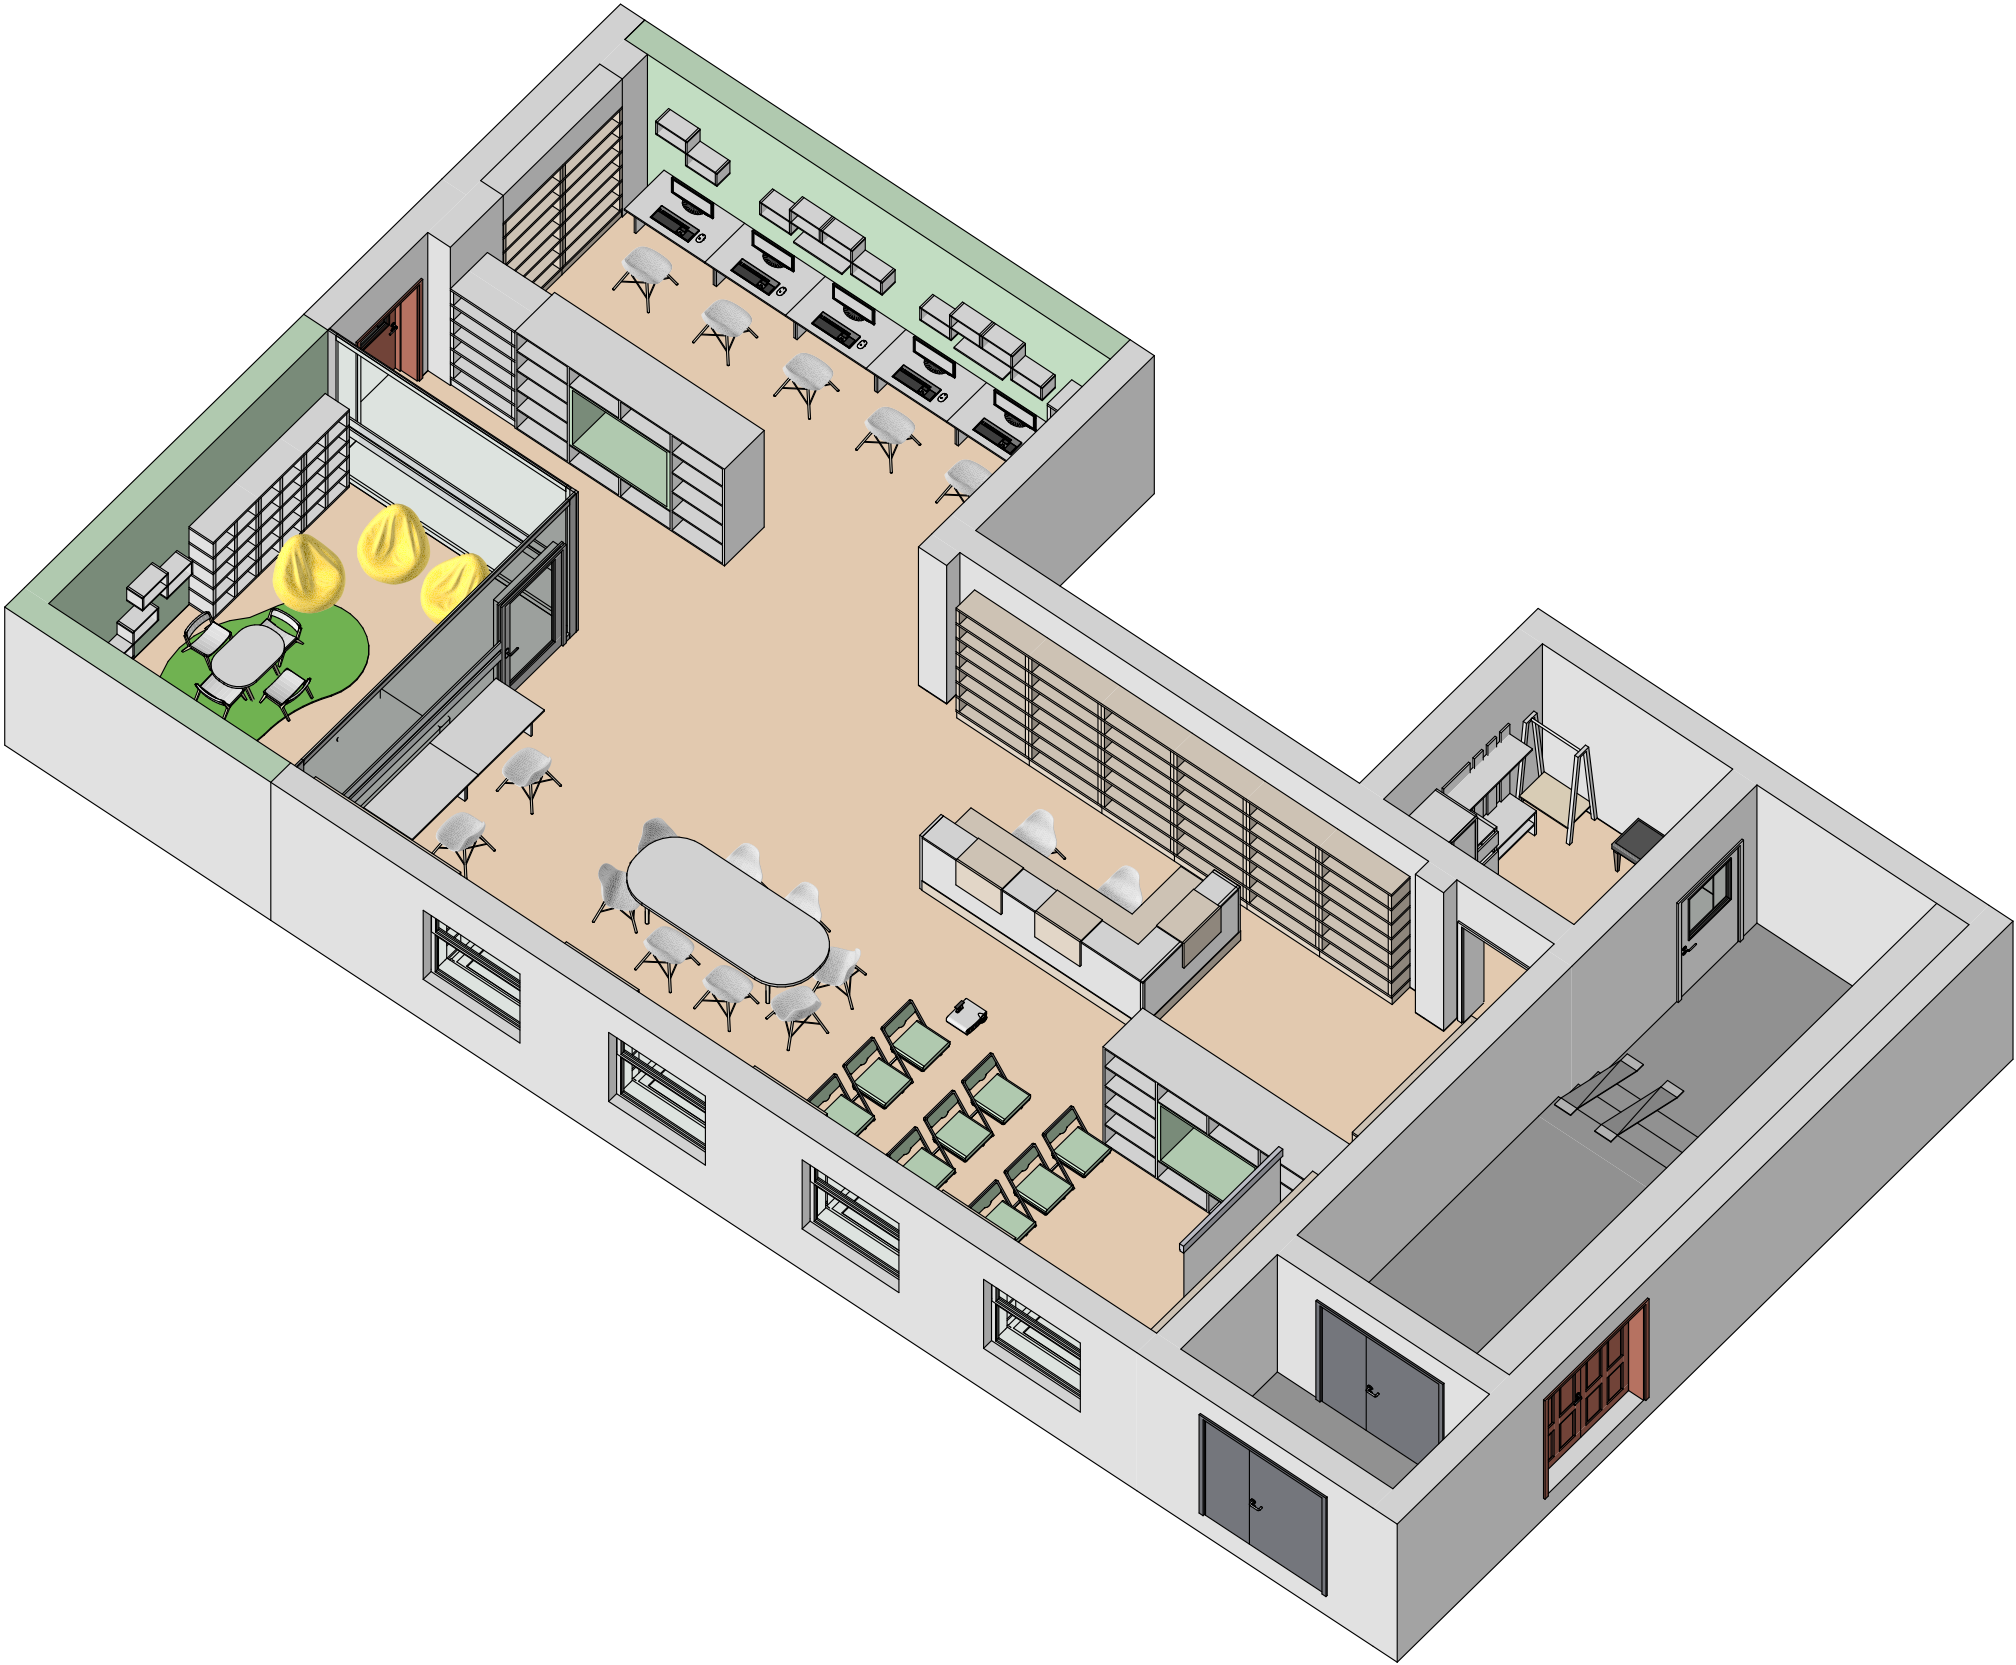

						Минусинский р-н, с. Городок, ул. Рабочая, 5			
Изм.	Кол.уч.	Лист	№Док.	Подп.	Дата	Дизайн-проект МБУК "МБС" Городокская поселенческая библиотека	Стадия	Лист	Листов
							Р	6	
						Аксенометрия.Общий вид М 1:100			

Аксенометрия М1:100



						Минусинский р-н, с. Городок, ул. Рабочая, 5			
Изм.	Коп.уч.	Лист	№Док.	Подп.	Дата	Дизайн-проект МБУК "МБС" Городокская поселенческая библиотека	Стадия	Лист	Листов
							Р	7	
						Аксенометрия.Общий вид М 1:100			

Ведомость мебели

Наименование помещения	Наименование элемента	Кол-во	Изображение элемента	Примечание
Читальный зал/ IT-зона	Стеллаж односторонний для библиотеки (7 полок: 900x292x2400 мм)	18		Ссылка
	Стул Aspen (460x810x520 мм)	17		Ссылка
	Приставной стол Taim-Max (1000x750x600 мм)	7		Ссылка
IT-зона/ Детская зона	Полка Лира тип 1 (780x520x196 мм)	7		Ссылка
IT-зона	Полка настенная Фора (600x37x250 мм)	2		Ссылка
	Стеллаж узкий открытый СЛУ1 БР (390x2000x370 мм)	1		Ссылка
Читальный зал/ IT-зона	Стеллаж мобильный с посадочным местом читателя МедиаАрт СММ. 22 – (2600x600x2100 мм)	2		Ссылка
Читальный зал/Тамбур	Диван двухместный офисный Берк (1220x630x780 мм)	5		Ссылка

Наименование помещения	Наименование элемента	Кол-во	Изображение элемента	Примечание
Читальный зал	Стул складной Джонни (450x825x495 мм)	9		Ссылка
	Стол обеденный Берген раздвижной (1600 (2200) x750x900 мм)	1		Ссылка
	Мебель для приемной Style System	1		Ссылка
Детская зона	Столлик Classic (780x416x500 мм)	1		Ссылка
	Стульчик Classic (380x420x370 мм)	4		Ссылка
	Кресло-мешок Велюр L (Малое) (700x1000x700 мм)	3		Ссылка
	Стеллаж Калзари spot 4x4 (1511x1510x330 мм)	2		Ссылка
	Диван-кровать Варна (1620x880x760 мм)	1		Ссылка

						Минусинский р-н, с. Городок, ул. Рабочая, 5				
Изм.	Коп.уч.	Лист	№Док.	Подп.	Дата					
						Дизайн-проект МБУК "МБС" Городокская поселенческая библиотека		Стадия	Лист	Листов
								Р	8	
						Ведомость мебели				

Ведомость мебели

Наименование помещения	Наименование элемента	Кол-во	Изображение элемента	Примечание
Детская зона	Стеллаж односторонний для библиотеки (7 полок: 900x292x2400 мм)	3		Ссылка
Читальный зал/ IT-зона	Книжный шкаф открытый высокий Харрис (798x2107x281 мм)	2		Ссылка
Тамбур	Вешалка гардеробная Алабама напольная (680x1725x415 мм)	1		Ссылка
	Прихожая Токио	1		Ссылка

						Минусинский р-н, с. Городок, ул. Рабочая, 5			
Изм.	Коп.уч.	Лист	№Док.	Подп.	Дата				
						Дизайн-проект МБУК "МБС" Городокская поселенческая библиотека	Стадия	Лист	Листов
							Р	9	
						Ведомость мебели			

Визуализация. Читальный зал



						Минусинский р-н, с. Городок, ул. Рабочая, 5			
Изм.	Кол.уч.	Лист	№Док.	Подп.	Дата	Дизайн-проект МБУК "МБС" Городокская поселенческая библиотека	Стадия	Лист	Листов
							Р	10	
							Визуализация		

Визуализация. Читальный зал



						Минусинский р-н, с. Городок, ул. Рабочая, 5			
Изм.	Кол.уч.	Лист	№Док.	Подп.	Дата	Дизайн-проект МБУК "МБС" Городокская поселенческая библиотека	Стадия	Лист	Листов
							Р	11	
							Визуализация		

Визуализация. IT-зона



						Минусинский р-н, с. Городок, ул. Рабочая, 5			
Изм.	Кол.уч.	Лист	№Док.	Подп.	Дата	Дизайн-проект МБУК "МБС" Городокская поселенческая библиотека	Стадия	Лист	Листов
							Р	12	
							Визуализация		

Визуализация. IT-зона



						Минусинский р-н, с. Городок, ул. Рабочая, 5			
Изм.	Кол.уч.	Лист	№Док.	Подп.	Дата	Дизайн-проект МБУК "МБС" Городокская поселенческая библиотека	Стадия	Лист	Листов
							Р	13	
							Визуализация		

Визуализация



						Минусинский р-н, с. Городок, ул. Рабочая, 5			
Изм.	Коп.уч.	Лист	№Док.	Подп.	Дата	Дизайн-проект МБУК "МБС" Городокская поселенческая библиотека	Стадия	Лист	Листов
							Р	14	
						Визуализация			



						Минусинский р-н, с. Городок, ул. Рабочая, 5			
Изм.	Коп.уч.	Лист	№Док.	Подп.	Дата	Дизайн-проект МБУК "МБС" Городокская поселенческая библиотека	Стадия	Лист	Листов
							Р	15	
							Визуализация		



						Минусинский р-н, с. Городок, ул. Рабочая, 5			
Изм.	Кол.уч.	Лист	№Док.	Подп.	Дата	Дизайн-проект МБУК "МБС" Городокская поселенческая библиотека	Стадия	Лист	Листов
							Р	16	
							Визуализация		

Визуализация



						Минусинский р-н, с. Городок, ул. Рабочая, 5			
Изм.	Кол.уч.	Лист	№Док.	Подп.	Дата	Дизайн-проект МБУК "МБС" Городокская поселенческая библиотека	Стадия	Лист	Листов
							Р	17	
							Визуализация		

Визуализация



						Минусинский р-н, с. Городок, ул. Рабочая, 5			
Изм.	Коп.уч.	Лист	№Док.	Подп.	Дата	Дизайн-проект МБУК "МБС" Городокская поселенческая библиотека	Стадия	Лист	Листов
							Р	18	
							Визуализация		

Визуализация



						Минусинский р-н, с. Городок, ул. Рабочая, 5			
Изм.	Кол.уч.	Лист	№Док.	Подп.	Дата	Дизайн-проект МБУК "МБС" Городокская поселенческая библиотека	Стадия	Лист	Листов
							Р	19	
							Визуализация		

Визуализация



						Минусинский р-н, с. Городок, ул. Рабочая, 5			
Изм.	Кол.уч.	Лист	№Док.	Подп.	Дата	Дизайн-проект МБУК "МБС" Городокская поселенческая библиотека	Стадия	Лист	Листов
							Р	20	
							Визуализация		



						Минусинский р-н, с. Городок, ул. Рабочая, 5			
Изм.	Коп.уч.	Лист	№Док.	Подп.	Дата	Дизайн-проект МБУК "МБС" Городокская поселенческая библиотека	Стадия	Лист	Листов
							Р	21	
							Визуализация		

Визуализация. Коридор



						Минусинский р-н, с. Городок, ул. Рабочая, 5			
Изм.	Кол.уч.	Лист	№Док.	Подп.	Дата	Дизайн-проект МБУК "МБС" Городокская поселенческая библиотека	Стадия	Лист	Листов
							Р	22	
							Визуализация		