СОЗДАНИЕ МОДЕЛЬНЫХ МУНИЦИПАЛЬНЫХ БИБЛИОТЕК
В ЦЕЛЯХ РЕАЛИЗАЦИИ НАЦИОНАЛЬНОГО ПРОЕКТА "КУЛЬТУРА"

ЭСКИЗНЫЙ ДИЗАЙН – ПРОЕКТ "САНЧУРСКАЯ ЦЕНТРАЛЬНАЯ БИБЛИОТЕКА ИМ. А.М. РЫЖОВА"

Конкурс на 2023 г.

Ведомость чертежей		
Лист	Наименование	Примечание
1	Титульный лист	
2	Ведомость листов	
3	Ведомость листов	
4	Ведомость листов	
5	Пояснительная записка	
6	Ситуационный план М 1:150	
7	Демонтажный план М 1:150	
8	Экспликация демонтажного плана	
9	Монтажный план М 1:150	
10	Экспликация монтажного плана	
11	Планы проектируемых помещений с расстановкой мебели и оборудования М 1:150	
12	Концепция зонирования помещений с помощью мебели	
13	Экспликация плана зонирования помещений	
14	Планы проектируемых помещений с расстановкой мебели и оборудования с вариантами трансформации пространства М 1:150	
15	Планы проектируемых помещений с расстановкой мебели и оборудования с вариантами трансформации пространства М 1:150	
16	Визуализация проектируемых помещений (холл)	
17	Визуализация проектируемых помещений (холл)	
18	Визуализация проектируемых помещений (холл)	
19	Визуализация проектируемых помещений (холл)	
20	Визуализация проектируемых помещений (холл)	
21	Визуализация проектируемых помещений (холл)	
22	Визуализация проектируемых помещений (холл)	
23	Визуализация проектируемых помещений (холл)	
24	Визуализация проектируемых помещений (холл)	
25	Визуализация проектируемых помещений (холл)	
26	Визуализация проектируемых помещений (холл)	
27	Визуализация проектируемых помещений (холл)	
28	Визуализация проектируемых помещений (детский читальный зал)	
29	Визуализация проектируемых помещений (детский читальный зал)	
30	Визуализация проектируемых помещений (детский читальный зал)	
31	Визуализация проектируемых помещений (детский читальный зал)	
32	Визуализация проектируемых помещений (детский читальный зал)	
33	Визуализация проектируемых помещений (детский читальный зал)	
34	Визуализация проектируемых помещений (детская игровая комната)	
35	Визуализация проектируемых помещений (детская игровая комната)	
36	Визуализация проектируемых помещений (детская игровая комната)	
37	Визуализация проектируемых помещений (детская игровая комната)	
38	Визуализация проектируемых помещений (детская игровая комната)	
39	Визуализация проектируемых помещений (детская игровая комната)	
40	Визуализация проектируемых помещений (детская игровая комната)	

Изм.	Кол.уч.	Лист	№Док.	Подп.	Дата	Дизайн – проект библиотеки в г. Санчурск	Стадия	Лист	Листов
Исполнитель:		Фетинина А.О.					ДП	2	
Проверил:		Николаев А.Л.				Ведомость листов			

41	Визуализация проектируемых помещений (детская игровая комната)	
42	Визуализация проектируемых помещений (медиацентр)	
43	Визуализация проектируемых помещений (медиацентр)	
44	Визуализация проектируемых помещений (медиацентр)	
45	Визуализация проектируемых помещений (медиацентр)	
46	Визуализация проектируемых помещений (медиацентр)	
47	Визуализация проектируемых помещений (медиацентр)	
48	Визуализация проектируемых помещений (медиацентр)	
49	Визуализация проектируемых помещений (методический кабинет)	
50	Визуализация проектируемых помещений (методический кабинет)	
51	Визуализация проектируемых помещений (методический кабинет)	
52	Визуализация проектируемых помещений (методический кабинет)	
53	Визуализация проектируемых помещений (методический кабинет)	
54	Визуализация проектируемых помещений (методический кабинет)	
55	Визуализация проектируемых помещений (методический кабинет)	
56	Визуализация проектируемых помещений (методический кабинет)	
57	Визуализация проектируемых помещений (методический кабинет)	
58	Визуализация проектируемых помещений (методический кабинет)	
59	Визуализация проектируемых помещений (туалет)	
60	Визуализация проектируемых помещений (туалет)	
61	Визуализация проектируемых помещений (туалет)	
62	Визуализация проектируемых помещений (туалет)	
63	Визуализация проектируемых помещений (туалет)	
64	Визуализация проектируемых помещений (туалет)	
65	Визуализация проектируемых помещений (туалет)	
66	Визуализация проектируемых помещений (туалет)	
67	План пола со схемой укладки материалов М 1:150	
68	Ведомость напольных покрытий и конструкций	
69	План – схема потолка М 1:150	
70	Ведомость потолочных конструкций	
71	План – схема развёрток М 1:150	
72	Развёртки стен. Развёртки по стенам проектируемых помещений с колеровочной картой	
73	Развёртки стен. Развёртки по стенам проектируемых помещений с колеровочной картой	
74	Развёртки стен. Развёртки по стенам проектируемых помещений с колеровочной картой	
75	Развёртки стен. Развёртки по стенам проектируемых помещений с колеровочной картой	
76	Развёртки стен. Развёртки по стенам проектируемых помещений с колеровочной картой	
77	Развёртки стен. Развёртки по стенам проектируемых помещений с колеровочной картой	

Изм.	Кол.уч.	Лист	№Док.	Подп.	Дата	Дизайн – проект библиотеки в г. Санчурск	Стадия	Лист	Листов
Исполнитель:		Фетинина А.О.					ДП	3	
Проверил:		Николаев А.Л.				Ведомость листов			

78	Схемы размещения навигационной графики. Визуализация графических элементов. Текстовые и графические пояснения для инфографики	
79	План расстановки электрооборудования с размещением выключателей М 1:150	
80	Экспликация электрического оборудования (выключатели)	
81	План расстановки электрооборудования с размещением розеток М 1:150	
82	Экспликация электрического оборудования (розетки)	
83	Ведомость отделочных материалов. Колеровочная карта	
84	Габаритные чертежи предметов мебели, изготаливаемых на заказ	
85	Габаритные чертежи предметов мебели, изготаливаемых на заказ	
86	Габаритные чертежи предметов мебели, изготаливаемых на заказ	
87	Габаритные чертежи предметов мебели, изготаливаемых на заказ	
88	Габаритные чертежи предметов мебели, изготаливаемых на заказ	
89	Разовая спецификация готовых предметов мебели	
90	Разовая спецификация готовых предметов мебели	
91	Разовая спецификация осветительных приборов	

Изм.	Кол.уч.	Лист	№Док.	Подп.	Дата	Дизайн – проект библиотеки в г. Санчурск	Стадия	Лист	Листов
Исполнитель:		Фетинина А.О.					ДП	4	
Проверил:		Николаев А.Л.				Ведомость листов			

Задача эскизного дизайн-проекта Санчурской библиотеки Муниципального бюджетного учреждения культуры «Санчурская районная централизованная библиотечная система» − создание библиотечного пространства для детей и взрослых, отвечающего современным требованиям. Многофункциональная среда библиотеки − это особая территория для получения информации и знаний, дискуссий и освоения навыков, семейного чтения и досуга, а также своеобразный творческий кластер для посетителей библиотеки.

Помещение библиотеки состоит из нескольких основных пространств.

Функционально пространства делятся на следующие зоны:

- зона холла;
- зона детского читального зала;
- зона игровой детской комнаты;
- медиацентр;
- зона методического кабинета;

В оформлении помещений библиотеки использованы открытые и чистые цвета, благоприятно влияющие на психофизиологическое настроение посетителей и сотрудников библиотеки.

Инфографика проста в информативности и создаёт настроение визуальным цветографическим решением.

Холл. Отражает концепцию библиотеки - библиотека А.М. Рыжова, роспись на стенах в природной тематике, картины с его произведениями, фотозона с упоминанием писателя: все это создаёт общую идеологию. Это отражено и в цветовой палитре: они отражают цвета окружающей среды.

Зона холла может трансформироваться в разные локации за счёт мобильности мебели. Здесь могут проходить семейные встречи, образовательные занятия, детские утренники и прочее. Одиночные модульные столики могут создавать большое количество трансформаций и локаций для групповых занятий и творчества. Зал оборудован телевизором, что делает его применение более разнообразным, а сцена - подиум с креслами - груша, распложенная у окон, помогает создать обстановку для неформального общения. В зале предусмотрены книжные стеллажи, диван, на котором можно уютно расположиться для чтения (место для «тихого чтения»).

Зона детского читального зала выполнена в стиле весёлого солнечного города, который ждёт маленьких посетителей для игр, развлечений и образования. Образ солнечного города подчёркивают элементы мебели: полки - облака, стулья - трава, стеллажи - домики. Зона оборудована многофункциональными эргономичными стеллажами и модульными столами для занятий и познавательных игр. Кресла - мешки создают неформальную атмосферу.

Зона детской игровой комнаты продолжает тему солнечного города. Зона оборудована эргономичными стеллажами, интерактивной зоной, местом для проведения мастер - классов с модульными столами. Также предусмотрены удобные диванчики, на которые можно присесть и полистать книжку. Рабочее место библиотекаря расположено при входе в абонемент, это удобно для визуального контроля помещения.

Медиацентр. Предусмотрены индивидуальные рабочие места с ПК для посетителей, необходимыми системами хранения. Также предусмотрен специальный шкаф для хранения периодических изданий. Стены композиционно декорированы облаком ассоциаций библиотеки, цитатами великих людей.

Зона методического кабинета разделяется на несколько зон с помощью цветных стеллажей: зона проведения кулинарных мастер - классов и рабочая зона с ПК и оргтехникой. Также есть место для отдыха на удобном диванчике. Стены украшают цитата про приготовление пищи и надпись «#ГОТОВИМ ВМЕСТЕ».

Комплексный подход к оборудованию библиотечного пространства, свободный доступ к современным источникам информации и интернету, внедрение инновационных методов развлечения и обучения − всё это должно привлечь посетителей к обновлённому внешне и функциональному библиотечному пространству, заинтересованности к книгам, совместному проведению досуга взрослых и детей.

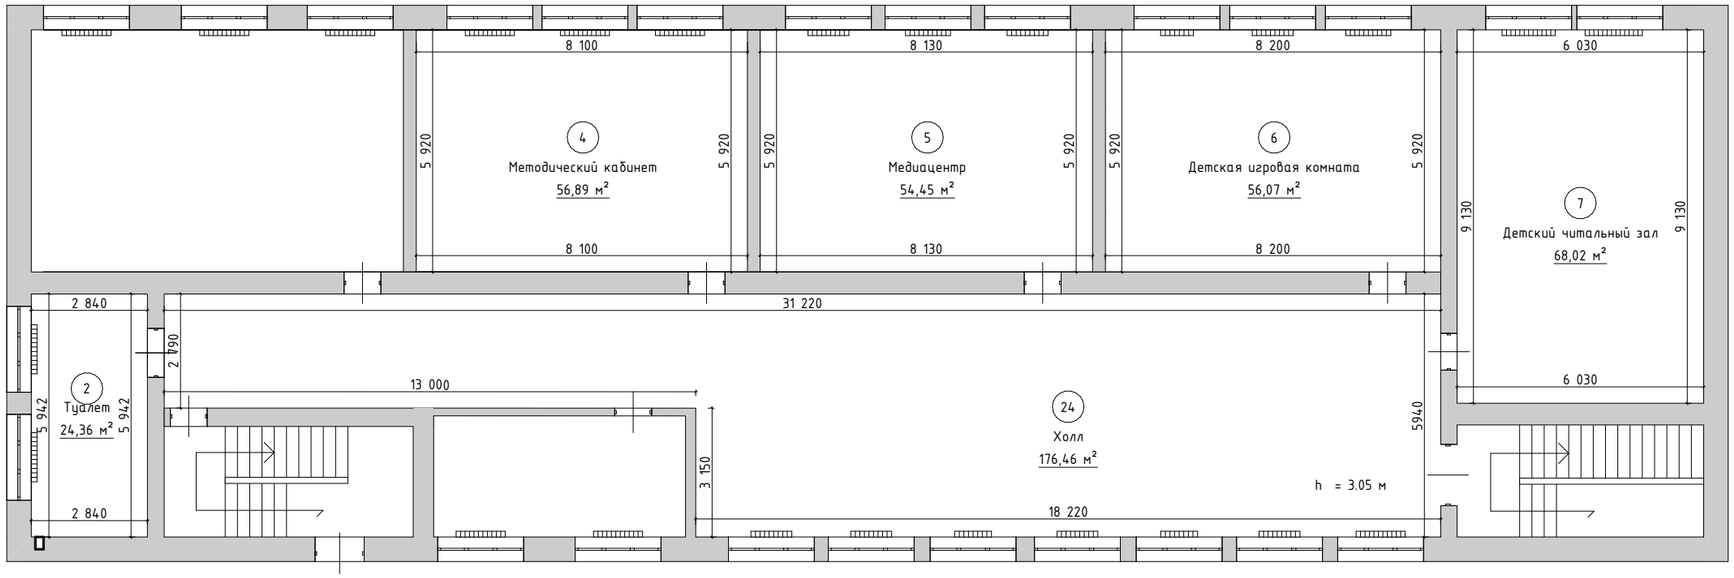

Экспликация помещений		
№	Наименование	S, м2
2	Туалет	16,88
4	Методический кабинет	47,95
5	Медиацентр	47,52
6	Детская игровая комната	48,54
7	Детский читальный зал	55,05
24	Холл	144,54
		360,48 м²

Изм. Кол.уч.	Лист №Док.	Подп.	Дата	Дизайн – проект библиотеки в г. Санчурск	Стадия	Лист	Листов
Исполнитель:	Фетинина А.О.				ДП	6	
Проверил:	Николаев А.Л.			Ситуационный план М 1:150			

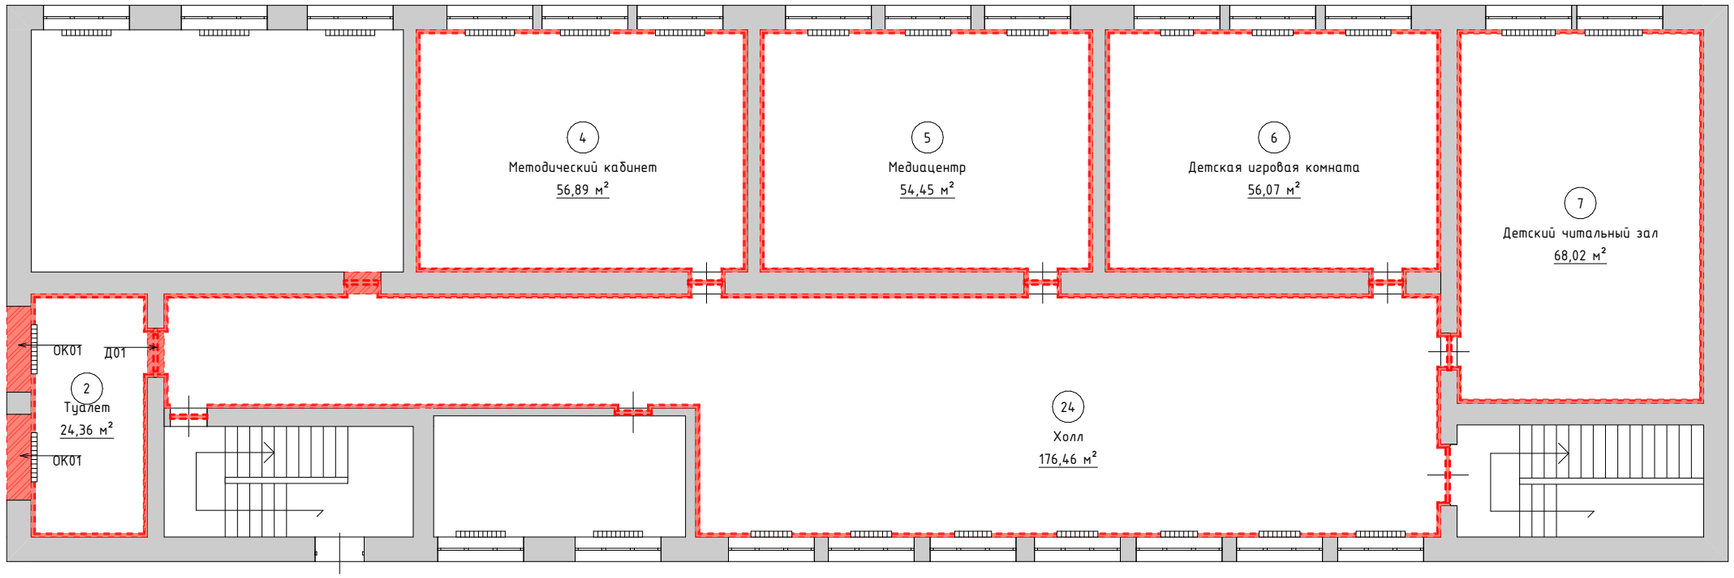

Экспликация помещений		
№	Наименование	S, м2
2	Туалет	16,88
4	Методический кабинет	47,95
5	Медиацентр	47,52
6	Детская игровая комната	48,54
7	Детский читальный зал	55,05
24	Холл	144,54
		360,48 м²

Изм. Кол.уч.	Лист №Док.	Подп.	Дата	Дизайн – проект библиотеки в г. Санчурск	Стадия	Лист	Листов
Исполнитель:	Фетинина А.О.				ДП	7	
Проверил:	Николаев А.Л.			Демонтажный план М 1:150			

Экспликация демонтируемого плана

Вид	Поперочное сечение	Общая длина, мм	Высота, мм	Общий объем, м3	Примечания
Плинтус деревянный		199 512	80	1,28	Демонтировать
Порог деревянный		8 258	50	0,01	Демонтировать

Изм.	Кол.уч.	Лист	№Док.	Подп.	Дата	Дизайн – проект библиотеки в г. Санчурск	Стадия	Лист	Листов
Исполнитель:		Фетинина А.О.					ДП	8	
Проверил:		Николаев А.Л.				Экспликация демонтажного плана			

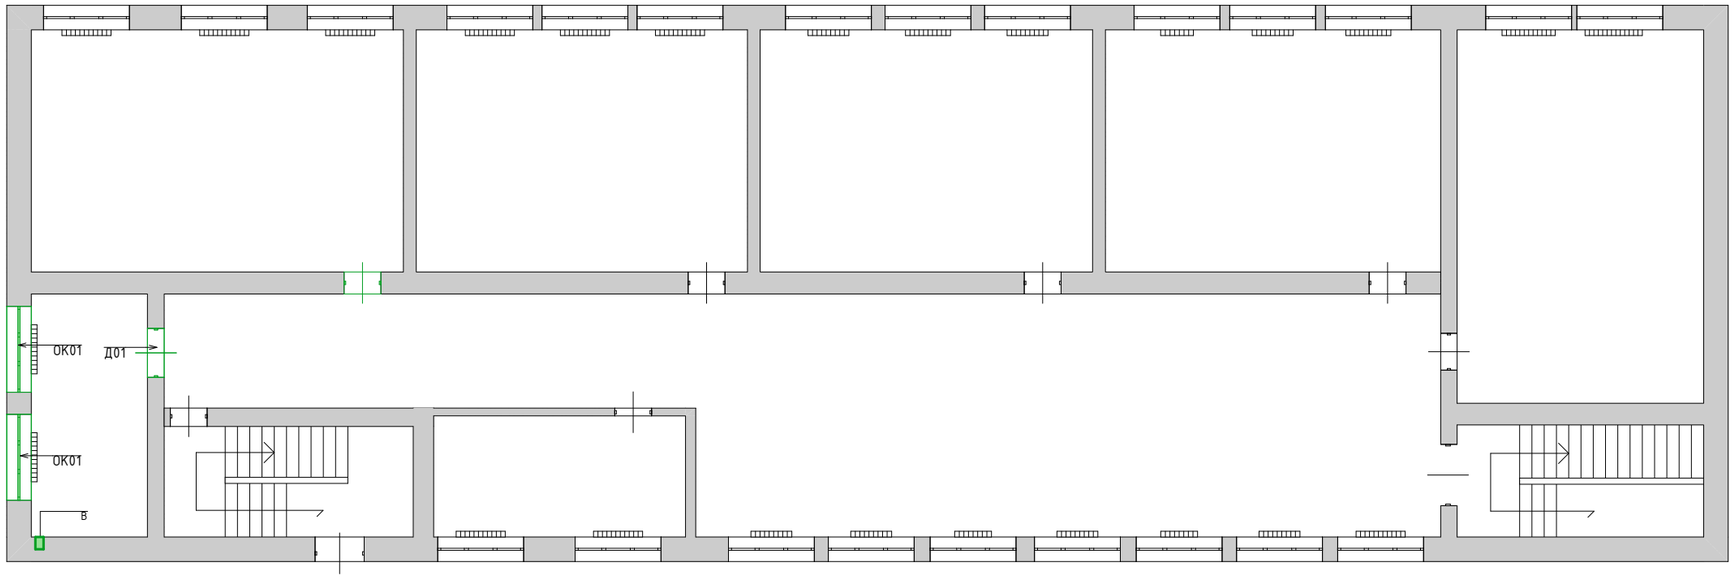

Экспликация помещений		
№	Наименование	S, м2
2	Туалет	16,88
4	Методический кабинет	47,95
5	Медиацентр	47,52
6	Детская игровая комната	48,54
7	Детский читальный зал	55,05
24	Холл	144,54
		360,48 м^2

Изм.	Кол.уч.	Лист	№Док.	Подп.	Дата	Дизайн – проект библиотеки в г. Санчурск	Стадия	Лист	Листов
Исполнитель:		Фетинина А.О.					ДП	9	
Проверил:		Николаев А.Л.				Монтажный план М 1:150			

Экспликация монтажного плана

Усл. обозн.	Наименование	Размеры проёма	Вид снаружи	Вид внутри	Кол – во	Примечание
В	Вентеляционное отверстие	---			1	Смонтировать вытяжку
Д01	Дверь	1 200Ч2 000	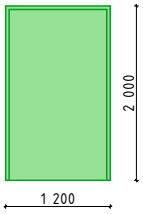	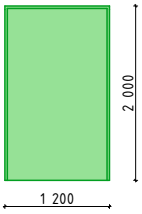	1	Увеличить дверной проём для маломобильных посетителей
Д02	Дверь жел	900Ч2 000	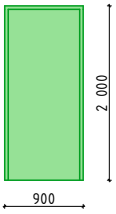	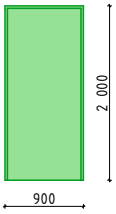	1	Заменить на железную дверь
ОК01	Окно	2 100Ч600	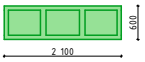	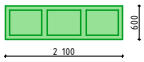	2	Уменьшить оконный проём на 1/3

Изм.	Кол.уч.	Лист	№Док.	Подп.	Дата	Дизайн – проект библиотеки в г. Санчурск	Стадия	Лист	Листов
Исполнитель:		Фетинина А.О.					ДП	10	
Проверил:		Николаев А.Л.				Экспликация монтажного плана			

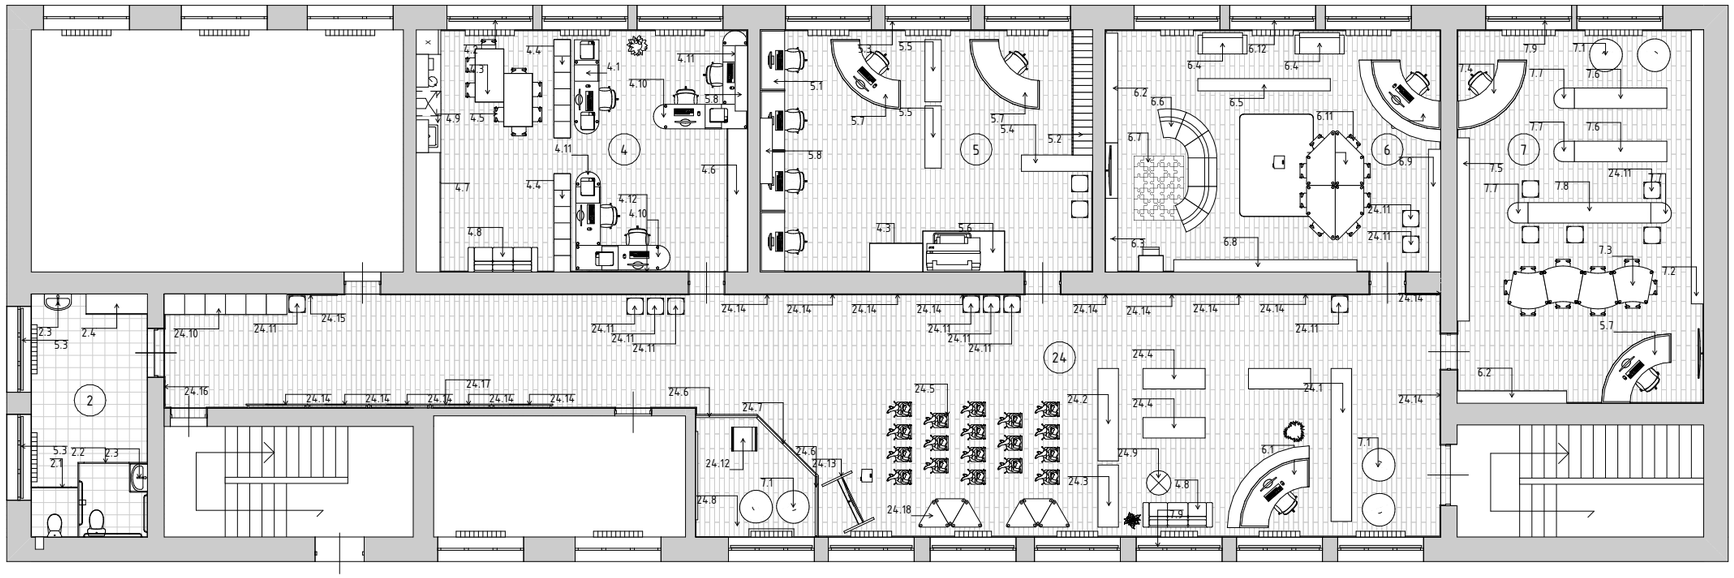

Экспликация помещений		
№	Наименование	S, м2
2	Туалет	16,88
4	Методический кабинет	47,95
5	Медиацентр	47,52
6	Детская игровая комната	48,54
7	Детский читальный зал	55,05
24	Холл	144,54
		360,48 м^2

Изм.	Кол.уч.	Лист	№Док.	Подп.	Дата	Дизайн – проект библиотеки в г. Санчурск	Стадия	Лист	Листов
Исполнитель:		Фетинина А.О.					ДП	11	
Проверил:		Николаев А.Л.				Планы проектируемых помещений с расстановкой мебели и оборудования М 1:150			

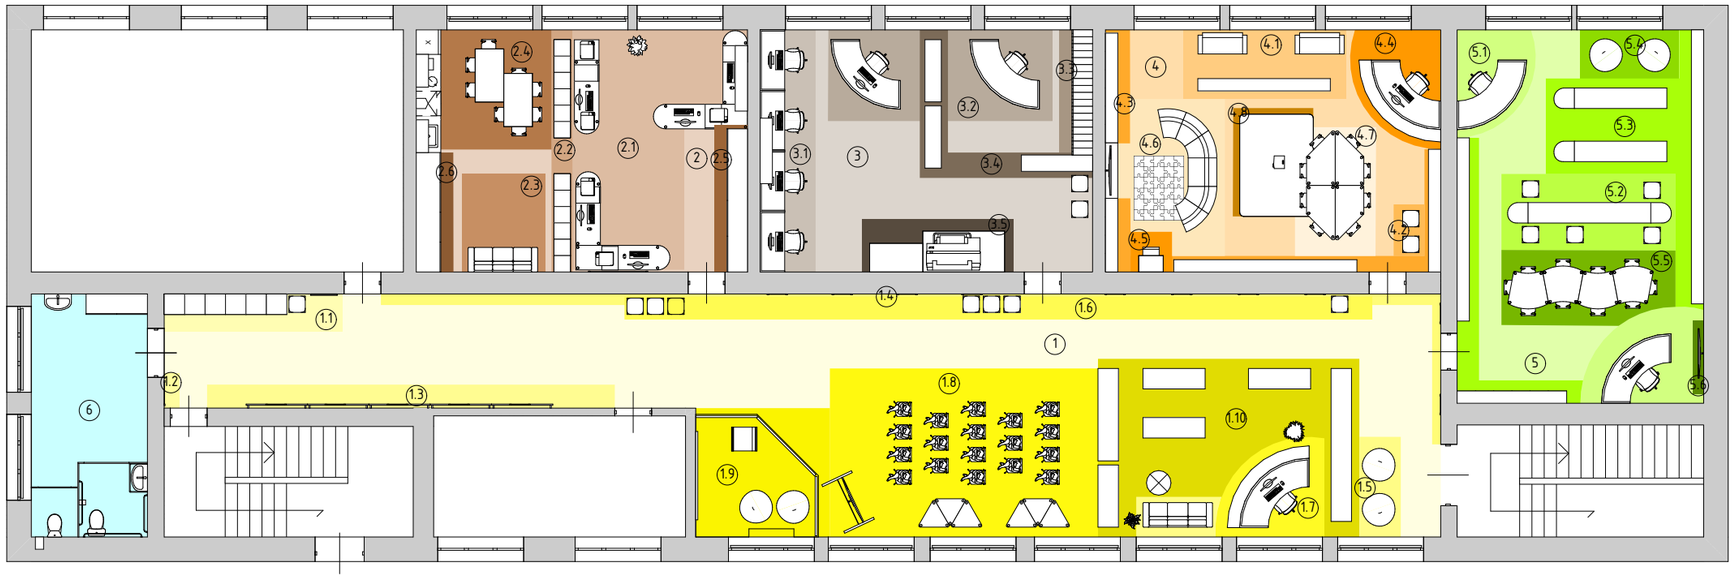

Экспликация помещений		
№	Наименование	S, м2
2	Туалет	16,88
4	Методический кабинет	47,95
5	Медиацентр	47,52
6	Детская игровая комната	48,54
7	Детский читальный зал	55,05
24	Холл	144,54
		360,48 м^2

Изм.	Кол.уч.	Лист	№Док.	Подп.	Дата	Дизайн – проект библиотеки в г. Санчурск	Стадия	Лист	Листов
Исполнитель:		Фетинина А.О.				Концепция зонирования помещений с помощью мебели	ДП	12	
Проверил:		Николаев А.Л.							

Экспликация плана зонирования помещений	
Обозн.	Наименование
1	Холл
1.1	Зона гардероба
1.2	Информационная зона
1.3	Фотозона
1.4	Зона рекреации
1.5	Зона тихого чтения
1.6	Зона отдыха и свободного общения
1.7	Зона работы библиотекаря с доступом к эл. ресурсам
1.8	Интерактивная зона
1.9	Зона сцены – подиума для проведения мероприятий, представлений и тихого чтения
1.10	Зона взрослого библиотечного фонда
2	Методический кабинет
2.1	Зона рабочих мест с доступом к эл. ресурсам
2.2	Зона хранения документов
2.3	Переговорная зона
2.4	Зона проведения кулинарных мастер – классов
2.5	Зона хранения одежды
2.6	Зона хранения одежды для представлений
3	Медиацентр
3.1	Зона рабочих мест с досутпом к эл. ресурсам для читателей
3.2	Зона работы библиотекаря с доступом к эл. ресурсам
3.3	Зона каталожного шкафа
3.4	Зона хранения документов
3.5	Зона работы с термопрессом и ламинатором
4	Детская игровая комната
4.1	Зона свободного времяпрепровждения
4.2	Зона тихого чтения
4.3	Зона детского библиотечного фонда
4.4	Зона работы библиотекаря с доступом к эл. ресурсам
4.5	Зона игрового комплекса "Уникум"
4.6	TV – зона
4.7	Зона проведения мастер – классов и тихого чтения
4.8	Зона интерактивного пола
5	Детский читальный зал и абонемент
5.1	Зона работы библиотекаря
5.2	Зона отдыха
5.3	Зона детского библиотечного фонда
5.4	Зона тихого чтения
5.5	Зона робототехники
5.6	Зона TV
6	Туалет

Изм.	Кол.уч.	Лист	№Док.	Подп.	Дата	Дизайн – проект библиотеки в г. Санчурск	Стадия	Лист	Листов
Исполнитель:		Фетинина А.О.					ДП	13	
Проверил:		Николаев А.Л.				Экспликация плана зонирования помещений			

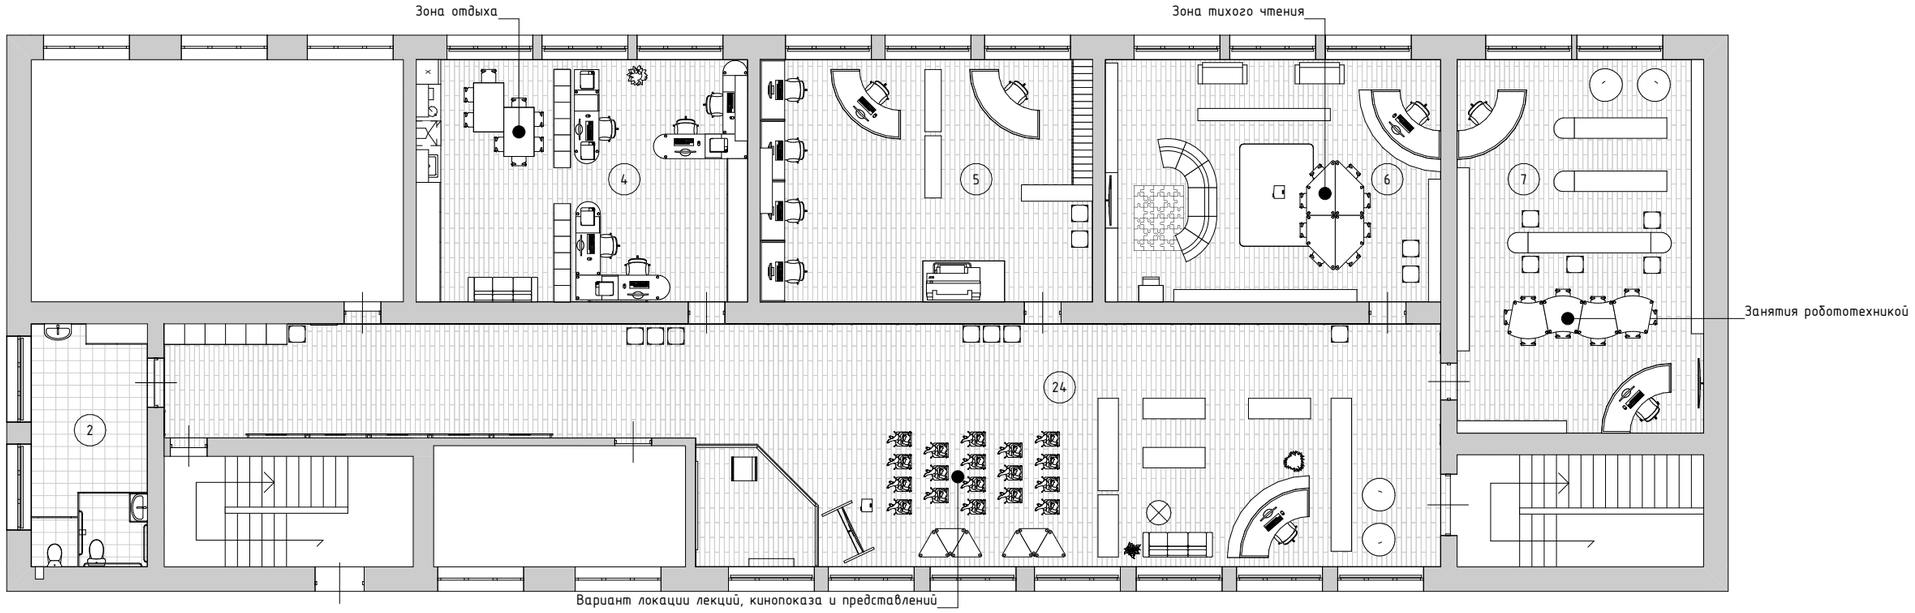

1 вариант

1:150

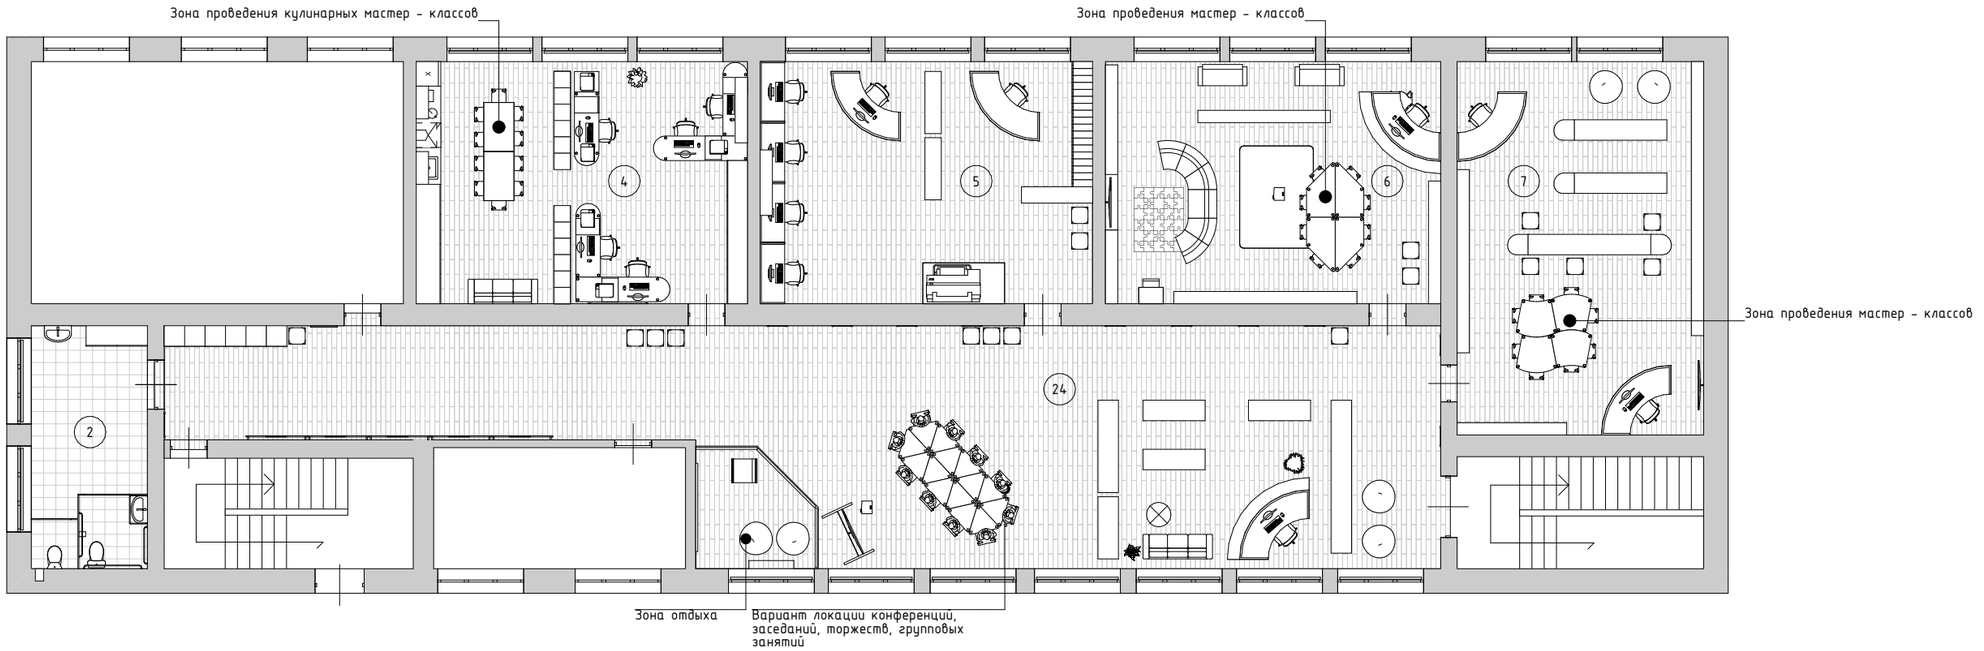

2 вариант

1:150

Изм.	Кол.уч.	Лист	№Док.	Подп.	Дата	Дизайн - проект библиотеки в г. Санчурск	Стадия	Лист	Листов
Исполнитель:		Фетинина А.О.					ДП	14	
Проверил:		Николаев А.Л.				Планы проектируемых помещений с расстановкой мебели и оборудования с вариантами трансформации пространства М 1:150			

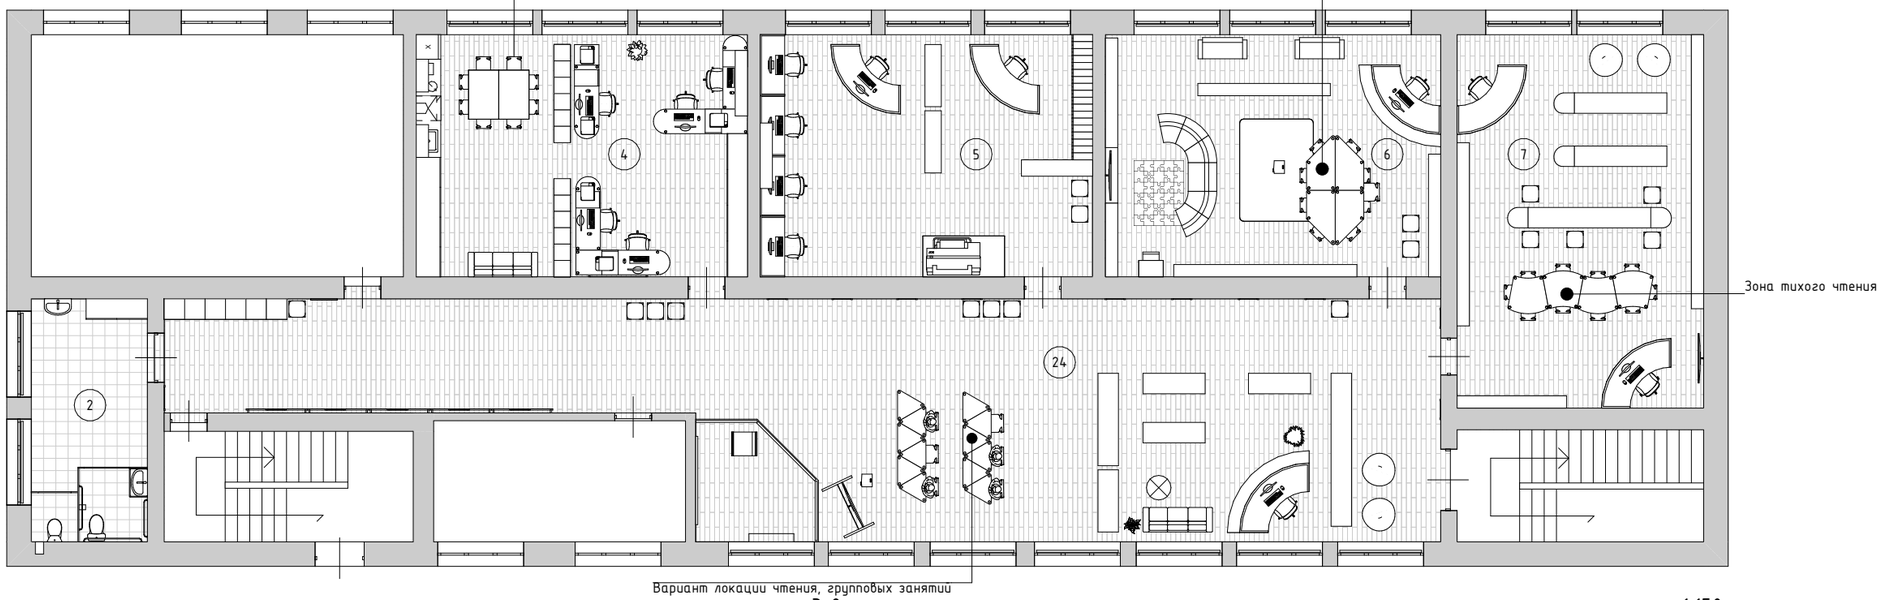

3 вариант

1:150

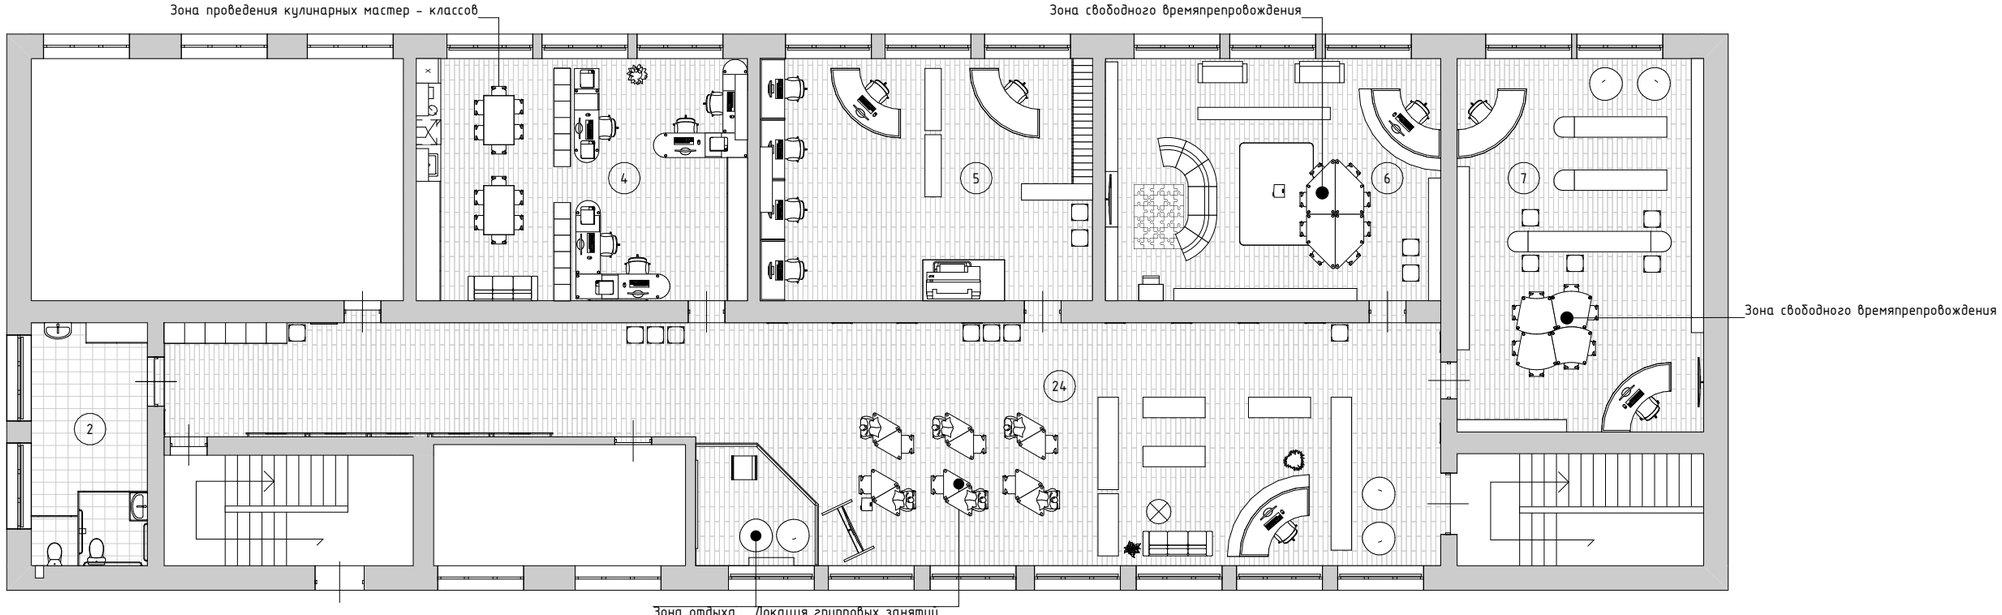

4 вариант

1:150

Изм.	Кол.уч.	Лист	№Док.	Подп.	Дата	Дизайн - проект библиотеки в г. Санчурск	Стадия	Лист	Листов
Исполнитель:		Фетинина А.О.					ДП	15	
Проверил:		Николаев А.Л.				Планы проектируемых помещений с расстановкой мебели и оборудования с вариантами трансформации пространства М 1:150			

Изм.	Кол.уч.	Лист	№Док.	Подп.	Дата	Дизайн – проект библиотеки в г. Санчурск	Стадия	Лист	Листов
Исполнитель:		Фетинина А.О.					ДП	16	
Проверил:		Николаев А.Л.				Визуализация проектируемых помещений (холл)			

Изм.	Кол.уч.	Лист	№Док.	Подп.	Дата	Дизайн – проект библиотеки в г. Санчурск	Стадия	Лист	Листов
Исполнитель:		Фетинина А.О.					ДП	17	
Проверил:		Николаев А.Л.				Визуализация проектируемых помещений (холл)			

Изм.	Кол.уч.	Лист	№Док.	Подп.	Дата	Дизайн – проект библиотеки в г. Санчурск	Стадия	Лист	Листов
Исполнитель:		Фетинина А.О.					ДП	18	
Проверил:		Николаев А.Л.				Визуализация проектируемых помещений (холл)			

Изм.	Кол.уч.	Лист	№Док.	Подп.	Дата	Дизайн – проект библиотеки в г. Санчурск	Стадия	Лист	Листов
Исполнитель:		Фетинина А.О.				Визуализация проектируемых помещений (холл)	ДП	19	
Проверил:		Николаев А.Л.							

Изм.	Кол.уч.	Лист	№Док.	Подп.	Дата	Дизайн – проект библиотеки в г. Санчурск	Стадия	Лист	Листов
Исполнитель:		Фетинина А.О.				Визуализация проектируемых помещений (холл)	ДП	20	
Проверил:		Николаев А.Л.							

Изм.	Кол.уч.	Лист	№Док.	Подп.	Дата	Дизайн – проект библиотеки в г. Санчурск	Стадия	Лист	Листов
Исполнитель:		Фетинина А.О.					ДП	21	
Проверил:		Николаев А.Л.				Визуализация проектируемых помещений (холл)			

Изм.	Кол.уч.	Лист	№Док.	Подп.	Дата	Дизайн – проект библиотеки в г. Санчурск	Стадия	Лист	Листов
Исполнитель:		Фетинина А.О.					ДП	22	
Проверил:		Николаев А.Л.				Визуализация проектируемых помещений (холл)			

Изм.	Кол.уч.	Лист	№Док.	Подп.	Дата	Дизайн – проект библиотеки в г. Санчурск	Стадия	Лист	Листов
Исполнитель:		Фетинина А.О.				Визуализация проектируемых помещений (холл)	ДП	23	
Проверил:		Николаев А.Л.							

Изм.	Кол.уч.	Лист	№Док.	Подп.	Дата	Дизайн – проект библиотеки в г. Санчурск	Стадия	Лист	Листов
Исполнитель:		Фетинина А.О.				Визуализация проектируемых помещений (холл)	ДП	24	
Проверил:		Николаев А.Л.							

Изм.	Кол.уч.	Лист	№Док.	Подп.	Дата	Дизайн – проект библиотеки в г. Санчурск	Стадия	Лист	Листов
Исполнитель:		Фетинина А.О.				Визуализация проектируемых помещений (холл)	ДП	25	
Проверил:		Николаев А.Л.							

Изм.	Кол.уч.	Лист	№Док.	Подп.	Дата	Дизайн – проект библиотеки в г. Санчурск	Стадия	Лист	Листов
Исполнитель:		Фетинина А.О.				Визуализация проектируемых помещений (холл)	ДП	26	
Проверил:		Николаев А.Л.							

Изм.	Кол.уч.	Лист	№Док.	Подп.	Дата	Дизайн – проект библиотеки в г. Санчурск	Стадия	Лист	Листов
Исполнитель:		Фетинина А.О.					ДП	27	
Проверил:		Николаев А.Л.				Визуализация проектируемых помещений (холл)			

Изм.	Кол.уч.	Лист	№Док.	Подп.	Дата	Дизайн – проект библиотеки в г. Санчурск	Стадия	Лист	Листов
Исполнитель:		Фетинина А.О.					ДП	28	
Проверил:		Николаев А.Л.				Визуализация проектируемых помещений (детский читальный зал)			

Изм.	Кол.уч.	Лист	№Док.	Подп.	Дата	Дизайн – проект библиотеки в г. Санчурск	Стадия	Лист	Листов
Исполнитель:		Фетинина А.О.					ДП	29	
Проверил:		Николаев А.Л.				Визуализация проектируемых помещений (детский читальный зал)			

Изм.	Кол.уч.	Лист	№Док.	Подп.	Дата	Дизайн – проект библиотеки в г. Санчурск	Стадия	Лист	Листов
Исполнитель:		Фетинина А.О.				Визуализация проектируемых помещений (детский читальный зал)	ДП	30	
Проверил:		Николаев А.Л.							

Изм.	Кол.уч.	Лист	№Док.	Подп.	Дата	Дизайн – проект библиотеки в г. Санчурск	Стадия	Лист	Листов
Исполнитель:		Фетинина А.О.				Визуализация проектируемых помещений (детский читальный зал)	ДП	31	
Проверил:		Николаев А.Л.							

Изм.	Кол.уч.	Лист	№Док.	Подп.	Дата	Дизайн – проект библиотеки в г. Санчурск	Стадия	Лист	Листов
Исполнитель:		Фетинина А.О.					ДП	32	
Проверил:		Николаев А.Л.				Визуализация проектируемых помещений (детский читальный зал)			

Изм.	Кол.уч.	Лист	№Док.	Подп.	Дата	Дизайн – проект библиотеки в г. Санчурск	Стадия	Лист	Листов
Исполнитель:		Фетинина А.О.					ДП	33	
Проверил:		Николаев А.Л.				Визуализация проектируемых помещений (детский читальный зал)			

Изм.	Кол.уч.	Лист	№Док.	Подп.	Дата	Дизайн – проект библиотеки в г. Санчурск	Стадия	Лист	Листов
Исполнитель:		Фетинина А.О.					ДП	34	
Проверил:		Николаев А.Л.				Визуализация проектируемых помещений (детская игровая комната)			

Изм.	Кол.уч.	Лист	№Док.	Подп.	Дата	Дизайн – проект библиотеки в г. Санчурск	Стадия	Лист	Листов
Исполнитель:		Фетинина А.О.					ДП	35	
Проверил:		Николаев А.Л.				Визуализация проектируемых помещений (детская игровая комната)			

Изм.	Кол.уч.	Лист	№Док.	Подп.	Дата	Дизайн – проект библиотеки в г. Санчурск	Стадия	Лист	Листов
Исполнитель:		Фетинина А.О.					ДП	36	
Проверил:		Николаев А.Л.				Визуализация проектируемых помещений (детская игровая комната)			

Изм.	Кол.уч.	Лист	№Док.	Подп.	Дата	Дизайн – проект библиотеки в г. Санчурск	Стадия	Лист	Листов
Исполнитель:		Фетинина А.О.					ДП	37	
Проверил:		Николаев А.Л.				Визуализация проектируемых помещений (детская игровая комната)			

Изм.	Кол.уч.	Лист	№Док.	Подп.	Дата	Дизайн – проект библиотеки в г. Санчурск	Стадия	Лист	Листов
Исполнитель:		Фетинина А.О.				Визуализация проектируемых помещений (детская игровая комната)	ДП	38	
Проверил:		Николаев А.Л.							

Изм.	Кол.уч.	Лист	№Док.	Подп.	Дата	Дизайн – проект библиотеки в г. Санчурск	Стадия	Лист	Листов
Исполнитель:		Фетинина А.О.				Визуализация проектируемых помещений (детская игровая комната)	ДП	39	
Проверил:		Николаев А.Л.							

Изм.	Кол.уч.	Лист	№Док.	Подп.	Дата	Дизайн – проект библиотеки в г. Санчурск	Стадия	Лист	Листов
Исполнитель:		Фетинина А.О.					ДП	40	
Проверил:		Николаев А.Л.				Визуализация проектируемых помещений (детская игровая комната)			

Изм.	Кол.уч.	Лист	№Док.	Подп.	Дата	Дизайн – проект библиотеки в г. Санчурск	Стадия	Лист	Листов
Исполнитель:		Фетинина А.О.					ДП	41	
Проверил:		Николаев А.Л.				Визуализация проектируемых помещений (детская игровая комната)			

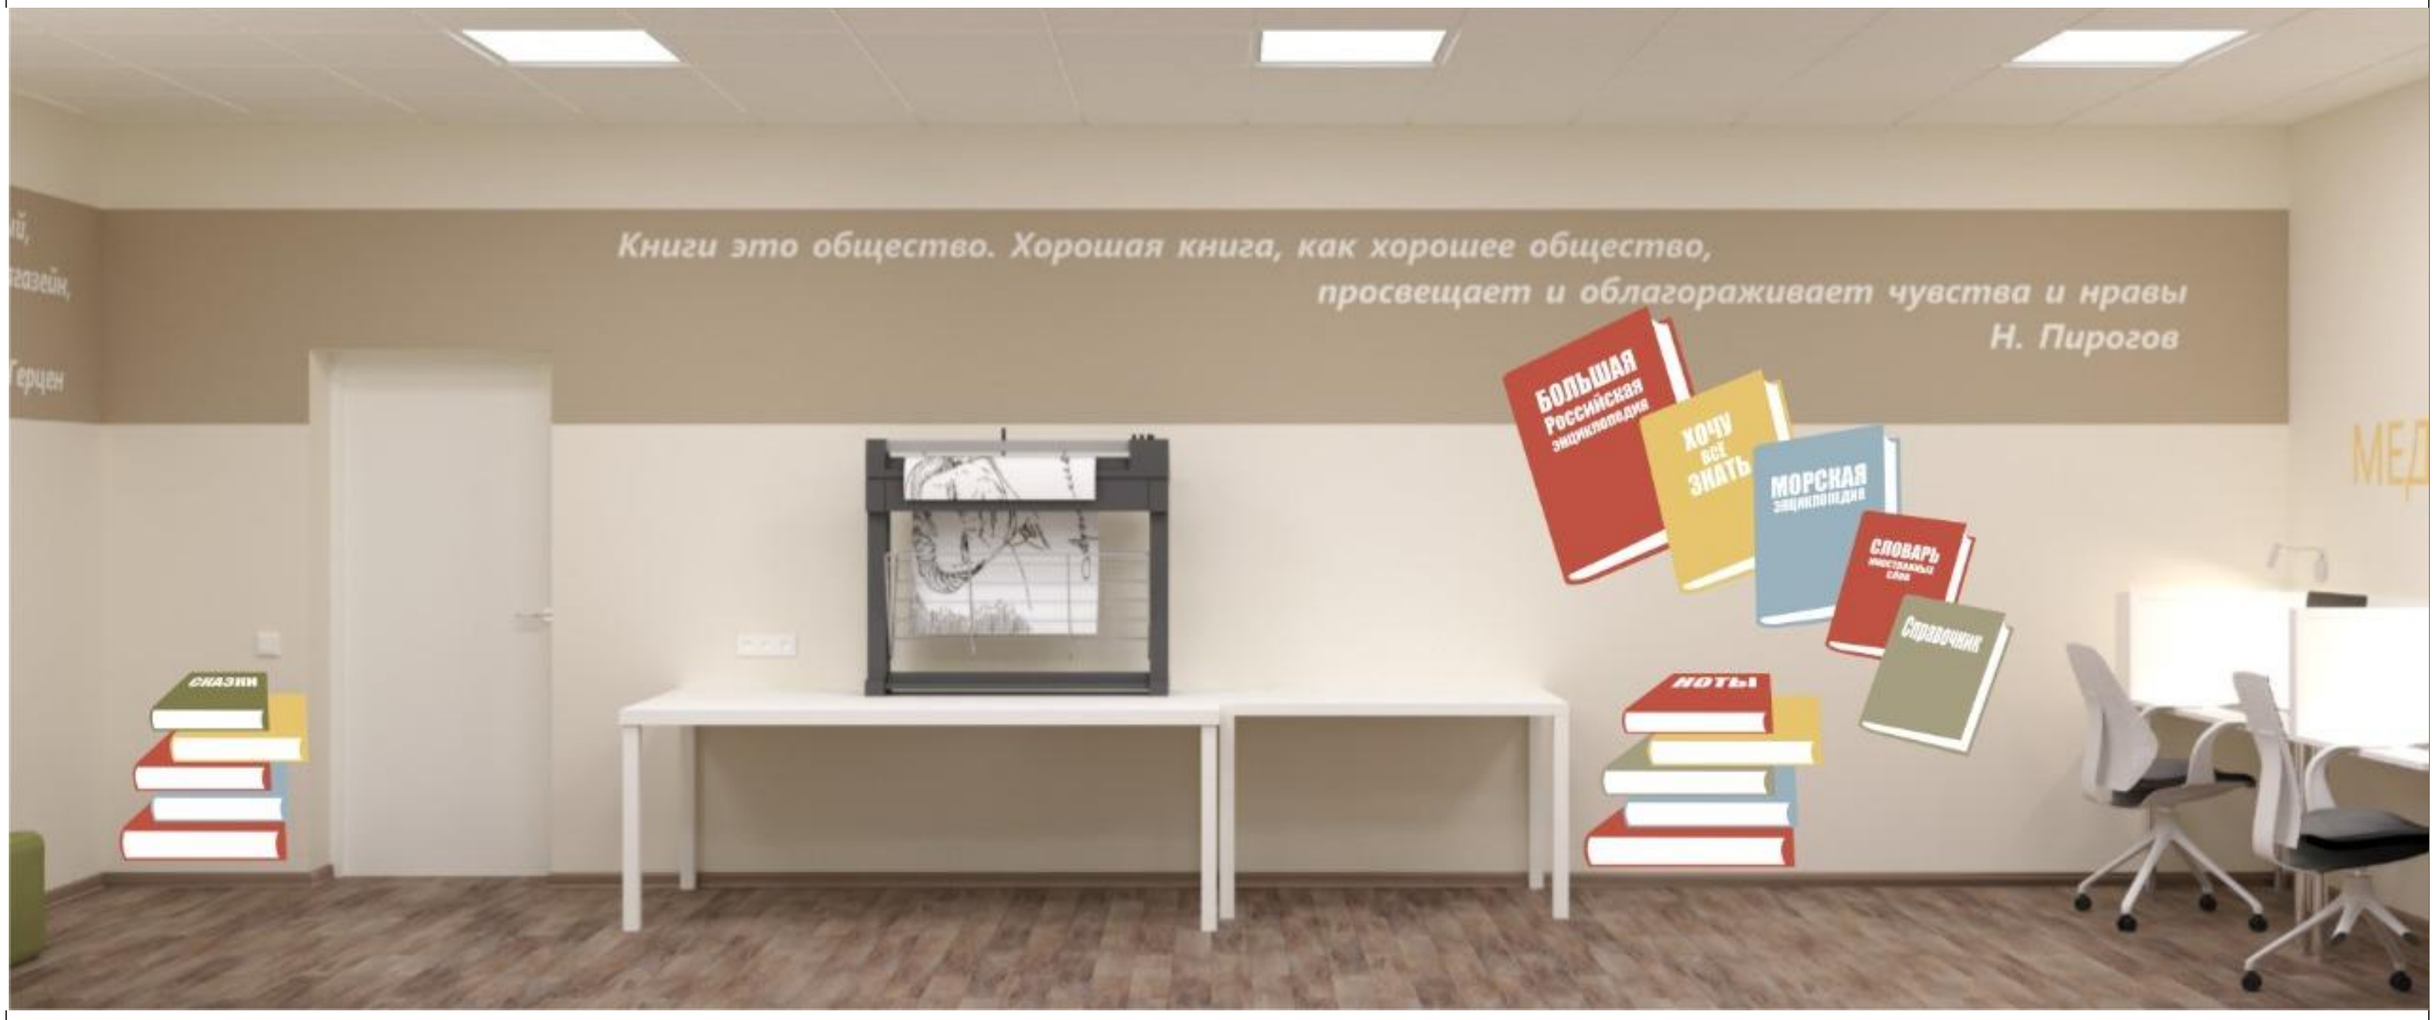

Изм.	Кол.уч.	Лист	№Док.	Подп.	Дата	Дизайн – проект библиотеки в г. Санчурск	Стадия	Лист	Листов
Исполнитель:		Фетинина А.О.					ДП	42	
Проверил:		Николаев А.Л.				Визуализация проектируемых помещений (медиацентр)			

Изм.	Кол.уч.	Лист	№Док.	Подп.	Дата	Дизайн – проект библиотеки в г. Санчурск	Стадия	Лист	Листов
Исполнитель:		Фетинина А.О.				Визуализация проектируемых помещений (медиацентр)	ДП	43	
Проверил:		Николаев А.Л.							

Изм.	Кол.уч.	Лист	№Док.	Подп.	Дата	Дизайн – проект библиотеки в г. Санчурск	Стадия	Лист	Листов
Исполнитель:		Фетинина А.О.				Визуализация проектируемых помещений (медиацентр)	ДП	44	
Проверил:		Николаев А.Л.							

Изм.	Кол.уч.	Лист	№Док.	Подп.	Дата	Дизайн – проект библиотеки в г. Санчурск	Стадия	Лист	Листов
Исполнитель:		Фетинина А.О.					ДП	45	
Проверил:		Николаев А.Л.				Визуализация проектируемых помещений (медиацентр)			

Изм.	Кол.уч.	Лист	№Док.	Подп.	Дата	Дизайн – проект библиотеки в г. Санчурск	Стадия	Лист	Листов
Исполнитель:		Фетинина А.О.					ДП	46	
Проверил:		Николаев А.Л.				Визуализация проектируемых помещений (медиацентр)			

Изм.	Кол.уч.	Лист	№Док.	Подп.	Дата	Дизайн – проект библиотеки в г. Санчурск	Стадия	Лист	Листов
Исполнитель:		Фетинина А.О.				Визуализация проектируемых помещений (медиацентр)	ДП	47	
Проверил:		Николаев А.Л.							

Изм.	Кол.уч.	Лист	№Док.	Подп.	Дата	Дизайн – проект библиотеки в г. Санчурск	Стадия	Лист	Листов
Исполнитель:		Фетинина А.О.				Визуализация проектируемых помещений (медиацентр)	ДП	48	
Проверил:		Николаев А.Л.							

Изм.	Кол.уч.	Лист	№Док.	Подп.	Дата	Дизайн – проект библиотеки в г. Санчурск	Стадия	Лист	Листов
Исполнитель:		Фетинина А.О.					ДП	49	
Проверил:		Николаев А.Л.				Визуализация проектируемых помещений (методический кабинет)			

Изм.	Кол.уч.	Лист	№Док.	Подп.	Дата	Дизайн – проект библиотеки в г. Санчурск	Стадия	Лист	Листов
Исполнитель:		Фетинина А.О.					ДП	50	
Проверил:		Николаев А.Л.				Визуализация проектируемых помещений (методический кабинет)			

Изм.	Кол.уч.	Лист	№Док.	Подп.	Дата	Дизайн – проект библиотеки в г. Санчурск	Стадия	Лист	Листов
Исполнитель:		Фетинина А.О.					ДП	51	
Проверил:		Николаев А.Л.				Визуализация проектируемых помещений (методический кабинет)			

Изм.	Кол.уч.	Лист	№Док.	Подп.	Дата	Дизайн – проект библиотеки в г. Санчурск	Стадия	Лист	Листов
Исполнитель:		Фетинина А.О.				Визуализация проектируемых помещений (методический кабинет)	ДП	52	
Проверил:		Николаев А.Л.							

Изм.	Кол.уч.	Лист	№Док.	Подп.	Дата	Дизайн – проект библиотеки в г. Санчурск	Стадия	Лист	Листов
Исполнитель:		Фетинина А.О.					ДП	53	
Проверил:		Николаев А.Л.				Визуализация проектируемых помещений (методический кабинет)			

Изм.	Кол.уч.	Лист	№Док.	Подп.	Дата	Дизайн – проект библиотеки в г. Санчурск	Стадия	Лист	Листов
Исполнитель:		Фетинина А.О.				Визуализация проектируемых помещений (методический кабинет)	ДП	54	
Проверил:		Николаев А.Л.							

Изм.	Кол.уч.	Лист	№Док.	Подп.	Дата	Дизайн – проект библиотеки в г. Санчурск	Стадия	Лист	Листов
Исполнитель:		Фетинина А.О.					ДП	55	
Проверил:		Николаев А.Л.				Визуализация проектируемых помещений (методический кабинет)			

Изм.	Кол.уч.	Лист	№Док.	Подп.	Дата	Дизайн – проект библиотеки в г. Санчурск	Стадия	Лист	Листов
Исполнитель:		Фетинина А.О.				Визуализация проектируемых помещений (методический кабинет)	ДП	56	
Проверил:		Николаев А.Л.							

Изм.	Кол.уч.	Лист	№Док.	Подп.	Дата	Дизайн – проект библиотеки в г. Санчурск	Стадия	Лист	Листов
Исполнитель:		Фетинина А.О.					ДП	57	
Проверил:		Николаев А.Л.				Визуализация проектируемых помещений (методический кабинет)			

Изм.	Кол.уч.	Лист	№Док.	Подп.	Дата	Дизайн – проект библиотеки в г. Санчурск	Стадия	Лист	Листов
Исполнитель:		Фетинина А.О.					ДП	58	
Проверил:		Николаев А.Л.				Визуализация проектируемых помещений (методический кабинет)			

Изм.	Кол.уч.	Лист	№Док.	Подп.	Дата	Дизайн – проект библиотеки в г. Санчурск	Стадия	Лист	Листов
Исполнитель:		Фетинина А.О.					ДП	59	
Проверил:		Николаев А.Л.				Визуализация проектируемых помещений (туалет)			

Изм.	Кол.уч.	Лист	№Док.	Подп.	Дата	Дизайн – проект библиотеки в г. Санчурск	Стадия	Лист	Листов
Исполнитель:		Фетинина А.О.					ДП	60	
Проверил:		Николаев А.Л.				Визуализация проектируемых помещений (туалет)			

Изм.	Кол.уч.	Лист	№Док.	Подп.	Дата	Дизайн – проект библиотеки в г. Санчурск	Стадия	Лист	Листов
Исполнитель:		Фетинина А.О.					ДП	61	
Проверил:		Николаев А.Л.				Визуализация проектируемых помещений (туалет)			

Изм.	Кол.уч.	Лист	№Док.	Подп.	Дата	Дизайн – проект библиотеки в г. Санчурск	Стадия	Лист	Листов
Исполнитель:		Фетинина А.О.					ДП	62	
Проверил:		Николаев А.Л.				Визуализация проектируемых помещений (туалет)			

Изм.	Кол.уч.	Лист	№Док.	Подп.	Дата	Дизайн – проект библиотеки в г. Санчурск	Стадия	Лист	Листов
Исполнитель:		Фетинина А.О.					ДП	63	
Проверил:		Николаев А.Л.				Визуализация проектируемых помещений (туалет)			

Изм.	Кол.уч.	Лист	№Док.	Подп.	Дата	Дизайн – проект библиотеки в г. Санчурск	Стадия	Лист	Листов
Исполнитель:		Фетинина А.О.					ДП	64	
Проверил:		Николаев А.Л.				Визуализация проектируемых помещений (туалет)			

Изм.	Кол.уч.	Лист	№Док.	Подп.	Дата	Дизайн – проект библиотеки в г. Санчурск	Стадия	Лист	Листов
Исполнитель:		Фетинина А.О.					ДП	65	
Проверил:		Николаев А.Л.				Визуализация проектируемых помещений (туалет)			

Изм.	Кол.уч.	Лист	№Док.	Подп.	Дата	Дизайн – проект библиотеки в г. Санчурск	Стадия	Лист	Листов
Исполнитель:		Фетинина А.О.				Визуализация проектируемых помещений (туалет)	ДП	66	
Проверил:		Николаев А.Л.							

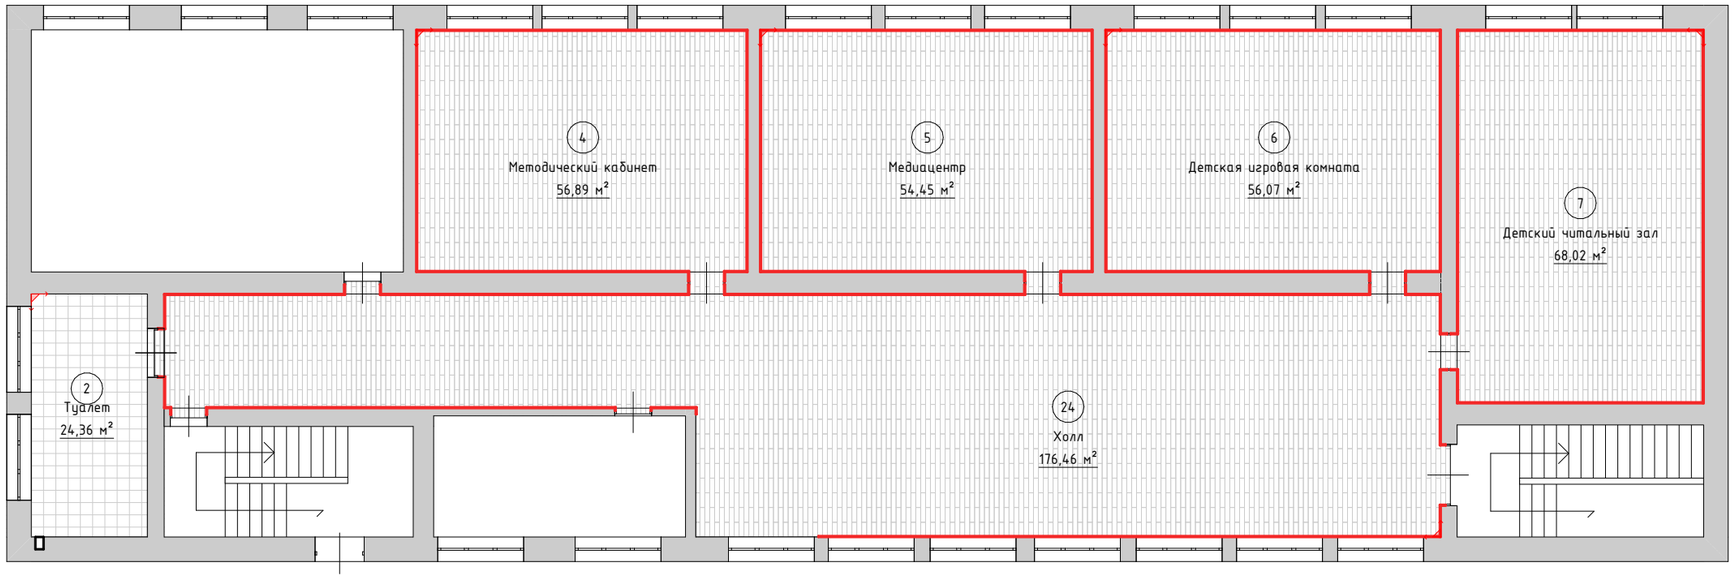

Экспликация помещений		
№	Наименование	S, м2
2	Туалет	16,88
4	Методический кабинет	47,95
5	Медиацентр	47,52
6	Детская игровая комната	48,54
7	Детский читальный зал	55,05
24	Холл	144,54
		360,48 м²

Условное обозначение:

– направление укладки напольного покрытия

Изм.	Кол.уч.	Лист	№Док.	Подп.	Дата	Дизайн – проект библиотеки в г. Санчурск	Стадия	Лист	Листов
Исполнитель:		Фетинина А.О.					ДП	67	
Проверил:		Николаев А.Л.				План пола со схемой укладки материалов М 1:150			

Эскпликация напольных покрытий

Обозначение на плане	Наименование	Внешний вид	Производитель	Артикул	Хар - ки	S, м2
	Бежевый	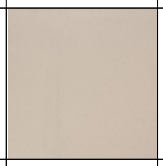	Ecogres	83882056	30х30 см, цвет бежевый, 210 штук	16,88
	Линолеум FORCE R - Canasta 3		Tarkett	230912022	Класс применения для общественных помещений: 33, стандарт ISO 10582, высокая износостойкость покрытия - транспарентный слой 0,6 мм, группа горючести Г1, воспломеняемость Д2, дымообразующая способность Д2, токсичность Т2, распространение пламени РП1	347,30

Экспликация плинтусов

Обозначение на плане	Внешний вид	Сечение	Наименовние	Характеристики	Производитель	Р, мм
		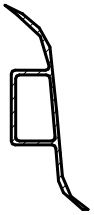	Плинтус ПВХ	Формат PALERMO OAK - SD 60, h 60 мм x L 2,5 м, артикул 237804009	Tarkett	176 179

Изм.	Кол.уч.	Лист	№Док.	Подп.	Дата	Дизайн - проект библиотеки в г. Санчурск	Стадия	Лист	Листов
Исполнитель:		Фетинина А.О.					ДП	68	
Проверил:		Николаев А.Л.				Ведомость напольных покрытий и конструкций			

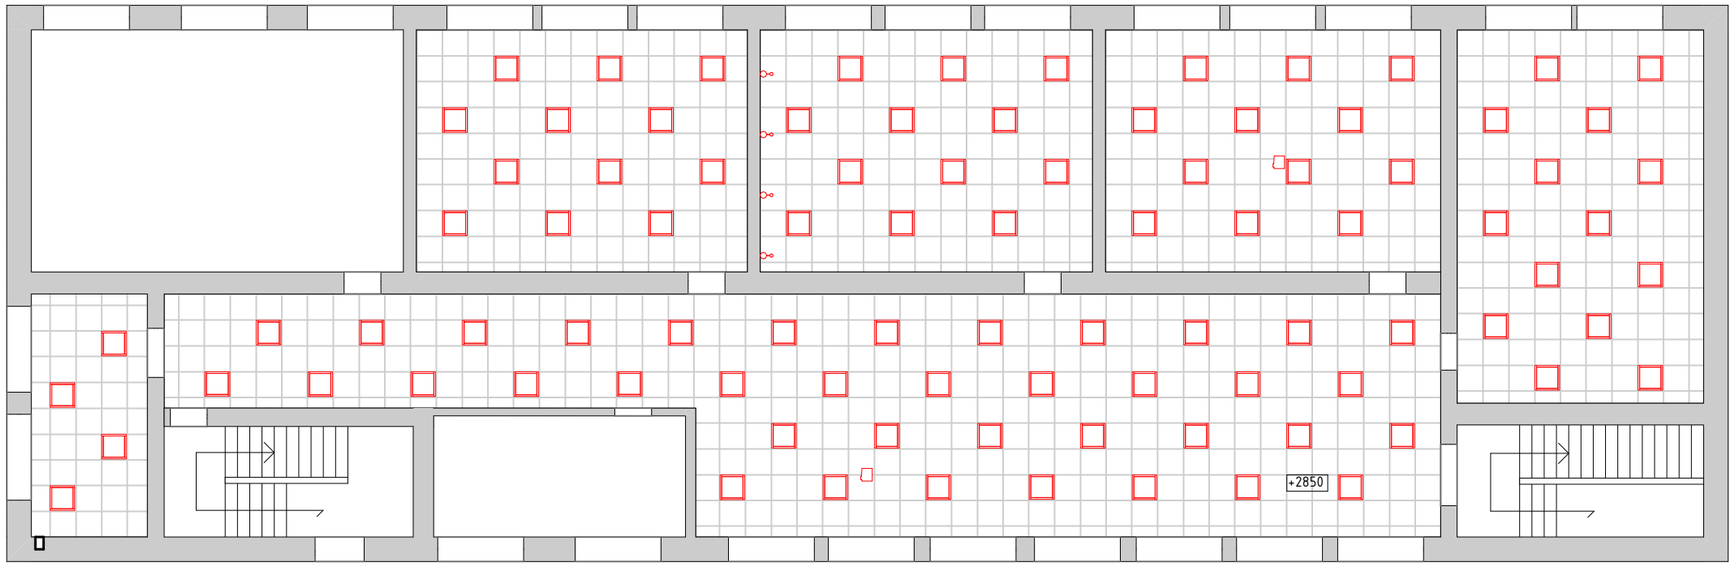

Экспликация помещений		
№	Наименование	S, м2
2	Туалет	16,88
4	Методический кабинет	47,95
5	Медиацентр	47,52
6	Детская игровая комната	48,54
7	Детский читальный зал	55,05
24	Холл	144,54
		360,48 м^2

Изм.	Кол.уч.	Лист	№Док.	Подп.	Дата	Дизайн – проект библиотеки в г. Санчурск	Стадия	Лист	Листов
Исполнитель:		Фетинина А.О.					ДП	69	
Проверил:		Николаев А.Л.				План – схема потолка М 1:150			

Экспликация потолочных конструкций

Обозначение на плане	Наименование конструкции	S, м2
	Потолок на отм. +2850, Armstrong (Армстронг), 600x600x15, цвет белый	361,09

Изм.	Кол.уч.	Лист	№Док.	Подп.	Дата	Дизайн - проект библиотеки в г. Санчурск	Стадия	Лист	Листов
Исполнитель:		Фетинина А.О.					ДП	70	
Проверил:		Николаев А.Л.				Ведомость потолочных конструкций			

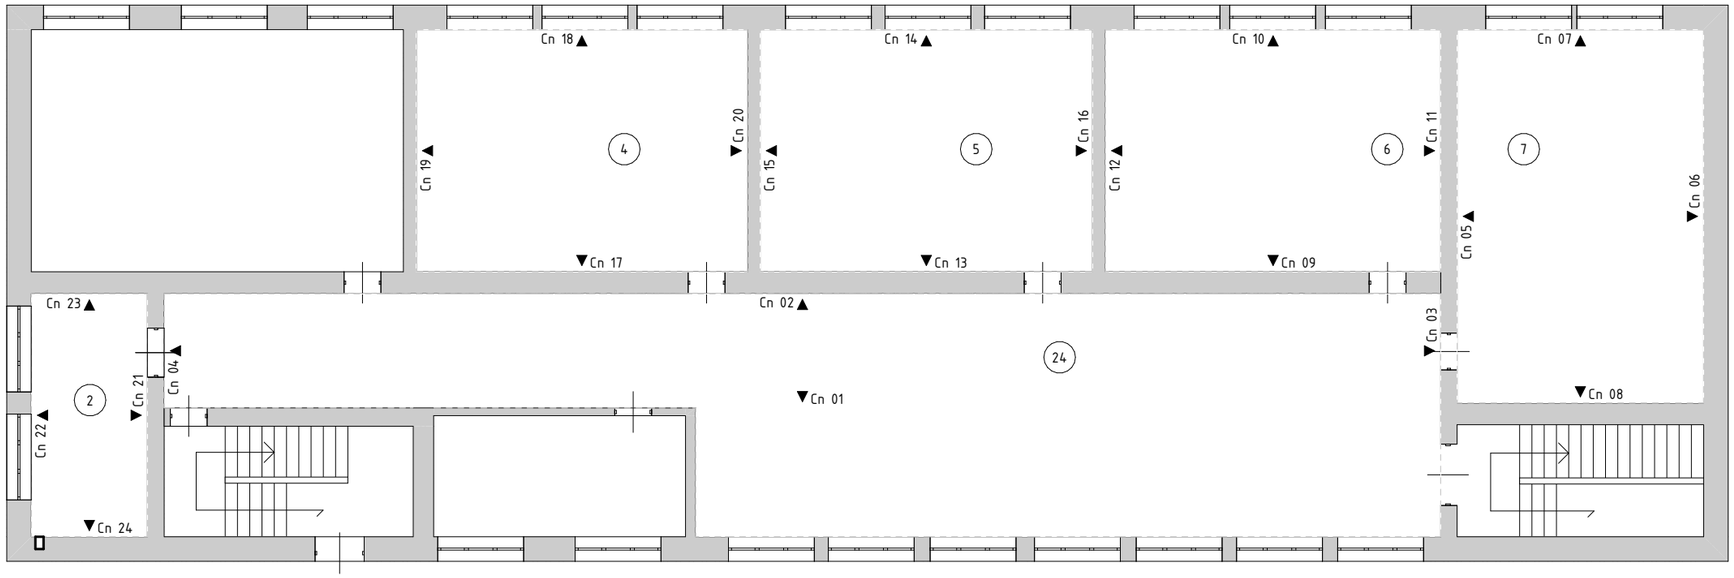

Экспликация помещений		
№	Наименование	S, м2
2	Туалет	16,88
4	Методический кабинет	47,95
5	Медиацентр	47,52
6	Детская игровая комната	48,54
7	Детский читальный зал	55,05
24	Холл	144,54
		360,48 м^2

Изм.	Кол.уч.	Лист	№Док.	Подп.	Дата	Дизайн – проект библиотеки в г. Санчурск	Стадия	Лист	Листов
Исполнитель:		Фетинина А.О.					ДП	71	
Проверил:		Николаев А.Л.				План – схема развёрток М 1:150			

Сп 01

Сп 02

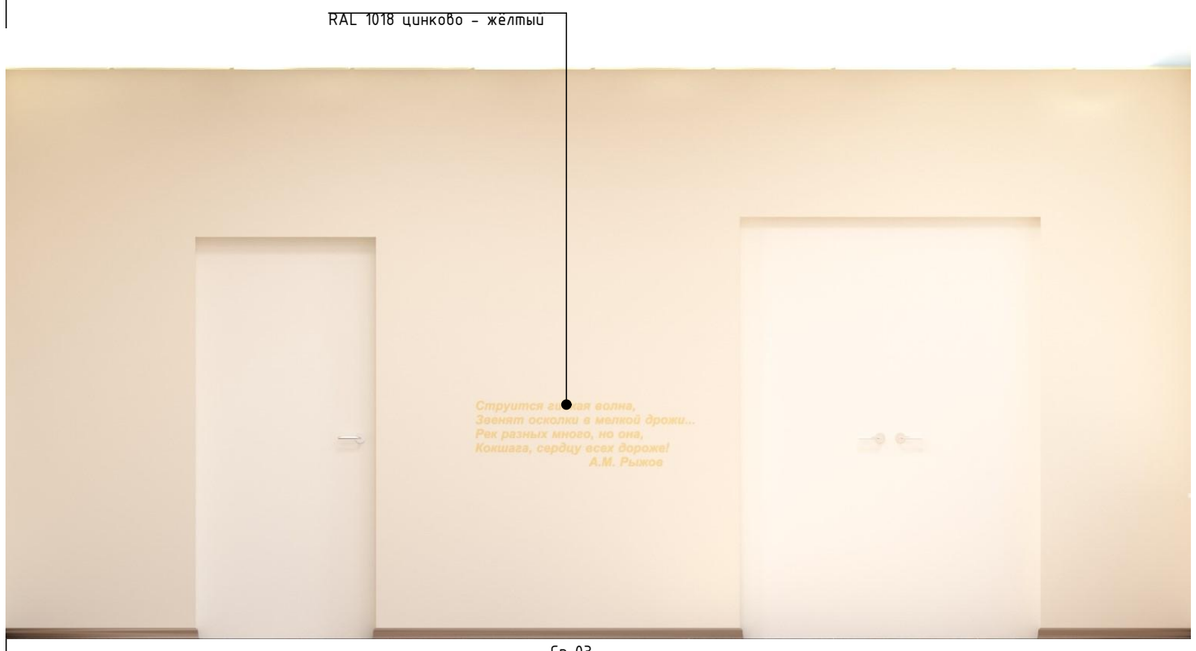

Сп 03

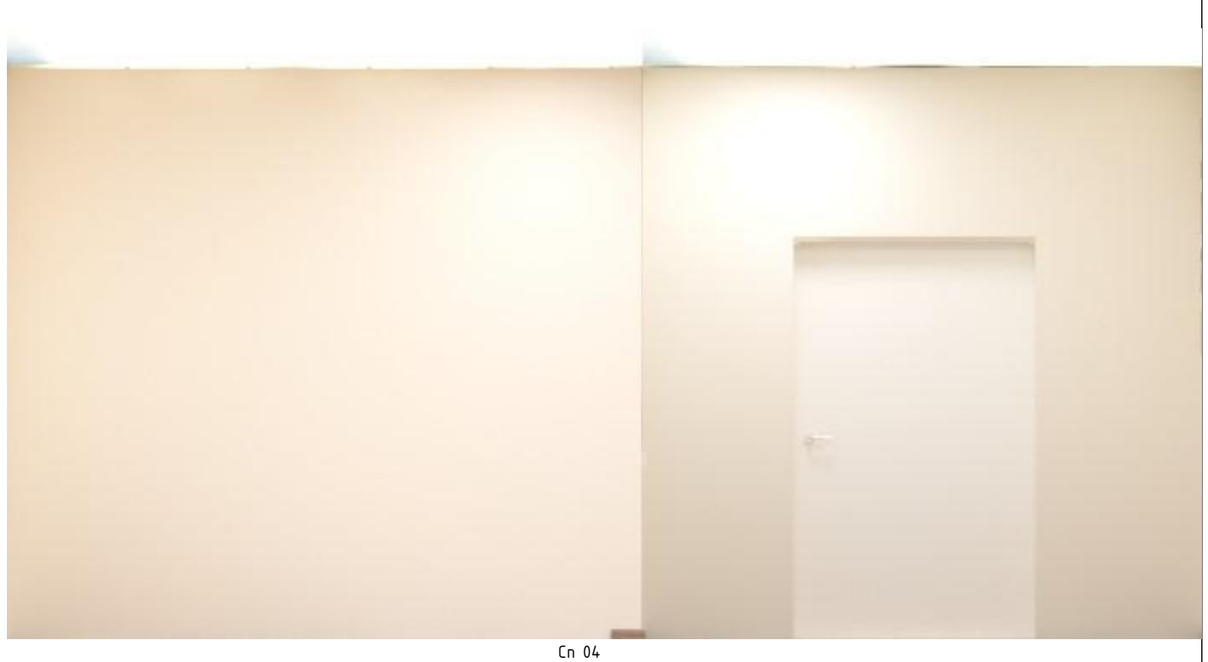

Сп 04

Изм.	Кол.уч.	Лист	№Док.	Подп.	Дата	Дизайн - проект библиотеки в г. Санчурск	Стадия	Лист	Листов
Исполнитель:		Фетинина А.О.					ДП	72	
Проверил:		Николаев А.Л.				Развёртки стен. Развёртки по стенам проектируемых помещений с колеровочной картой			

Сп 05

Сп 07

Сп 06

Сп 08

Изм.	Кол.уч.	Лист	№Док.	Подп.	Дата	Дизайн – проект библиотеки в г. Санчурск	Стадия	Лист	Листов
Исполнитель:		Фетинина А.О.					ДП	73	
Проверил:		Николаев А.Л.				Развёртки стен. Развёртки по стенам проектируемых помещений с колеровочной картой			

RAL 1002 пастельно - жёлтый

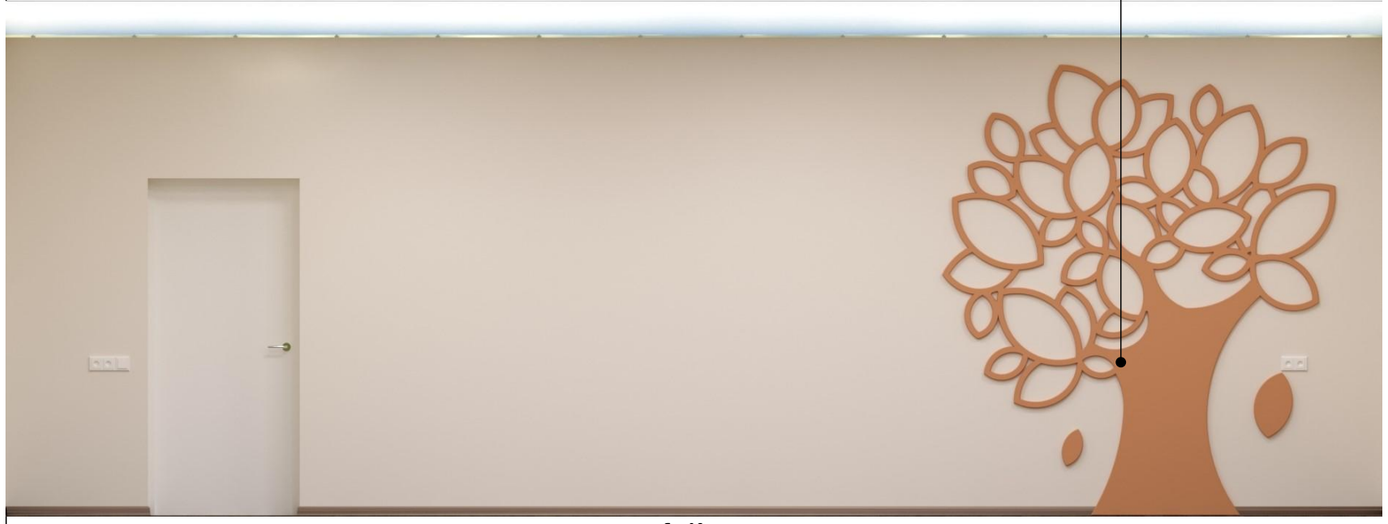

Сп 09

RAL 1015 светлая слоновая кость

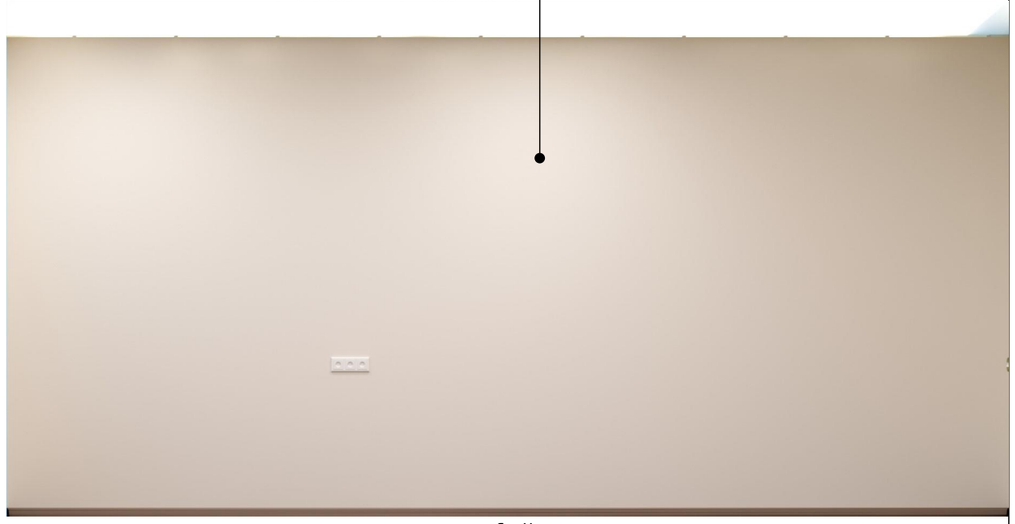

Сп 11

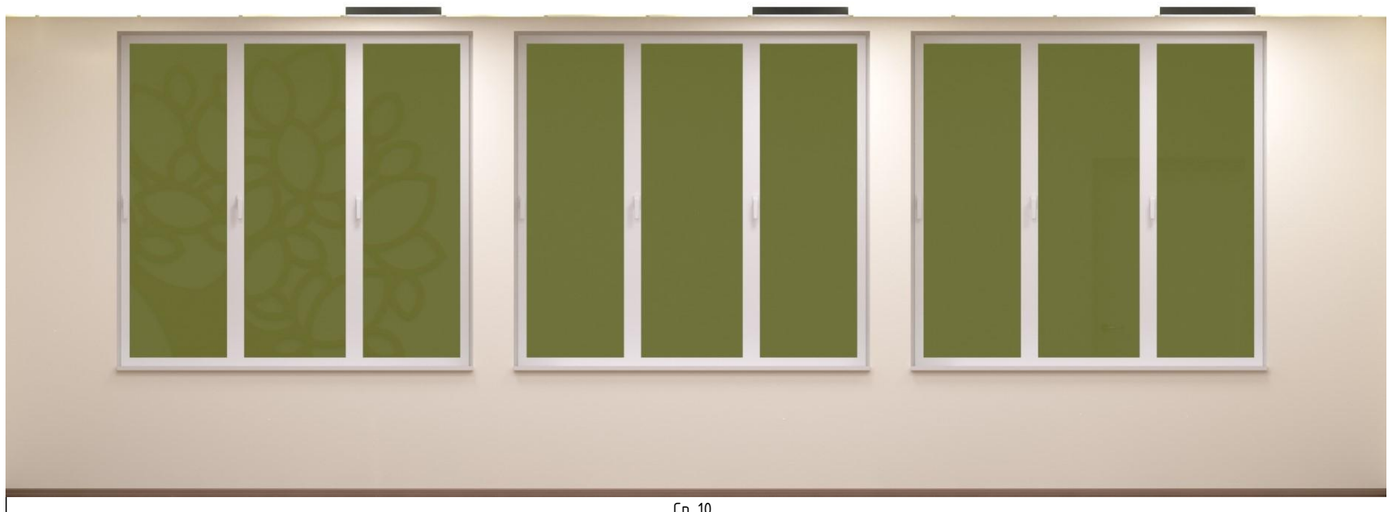

Сп 10

Сп 12

Изм.	Кол.уч.	Лист	№Док.	Подп.	Дата	Дизайн - проект библиотеки в г. Санчурск	Стадия	Лист	Листов
Исполнитель:		Фетинина А.О.					ДП	74	
Проверил:		Николаев А.Л.				Развёртки стен. Развёртки по стенам проектируемых помещений с колеровочной картой			

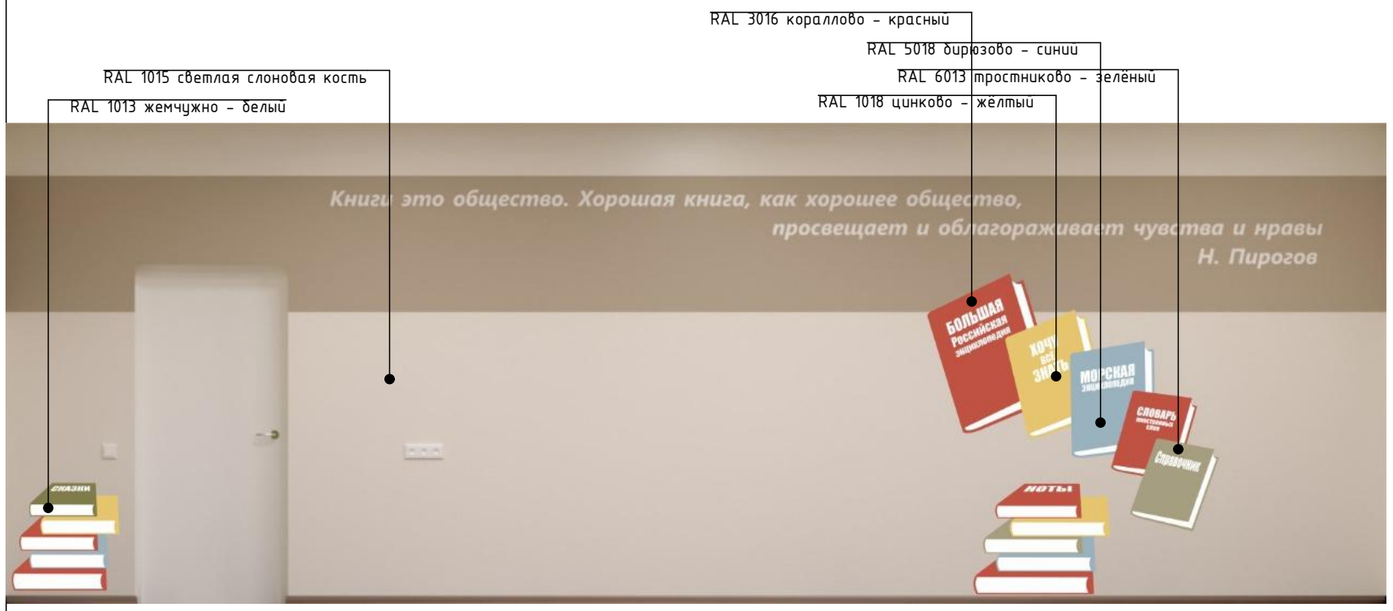

Сп 13

Сп 14

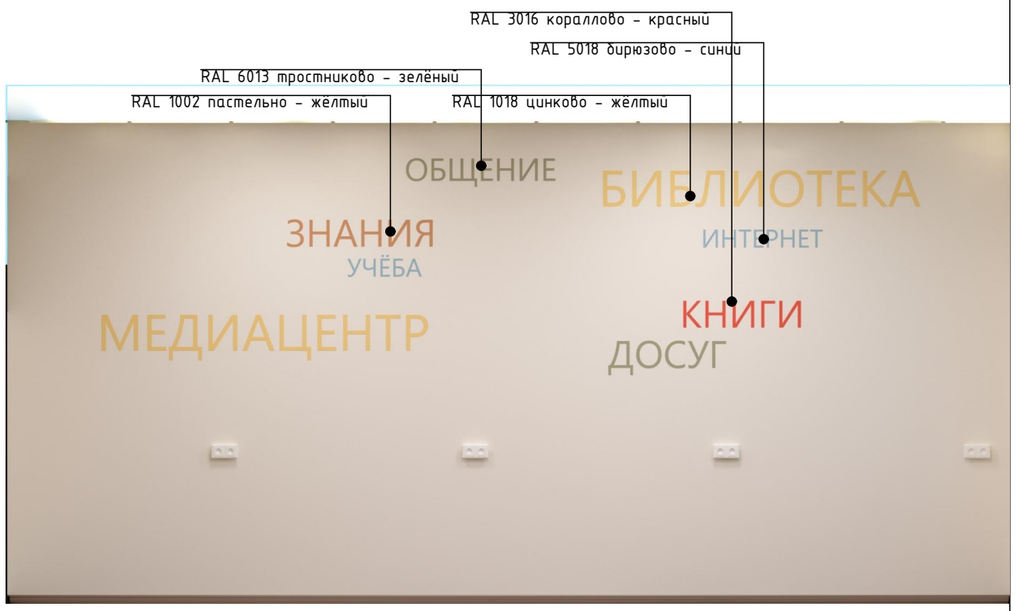

Сп 15

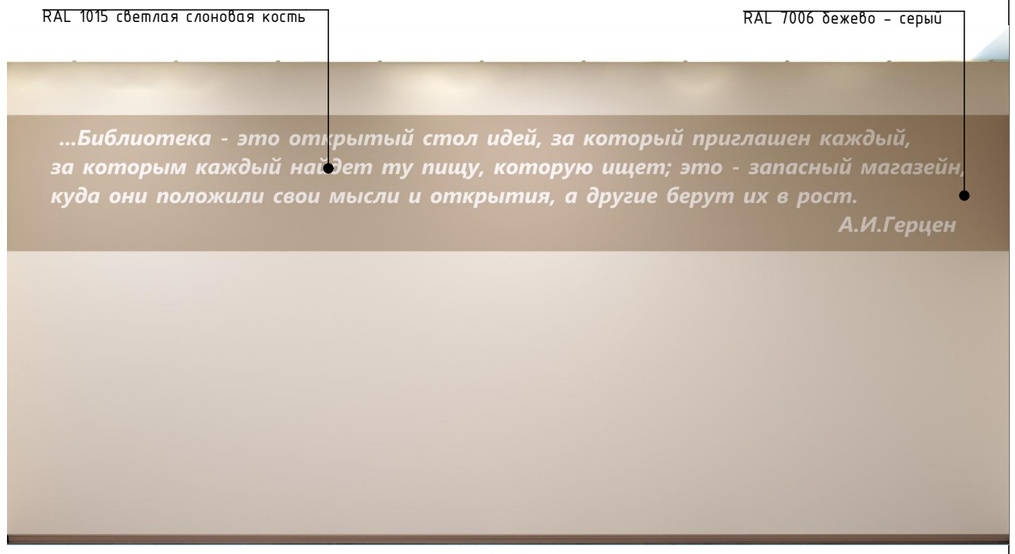

Сп 16

Изм.	Кол.уч.	Лист	№Док.	Подп.	Дата	Дизайн – проект библиотеки в г. Санчурск	Стадия	Лист	Листов
Исполнитель:		Фетинина А.О.				Развёртки стен. Развёртки по стенам проектируемых помещений с колеровочной картой	ДП	75	
Проверил:		Николаев А.Л.							

RAL 1015 светлая слоновая кость

RAL 3016 кораллово – красный

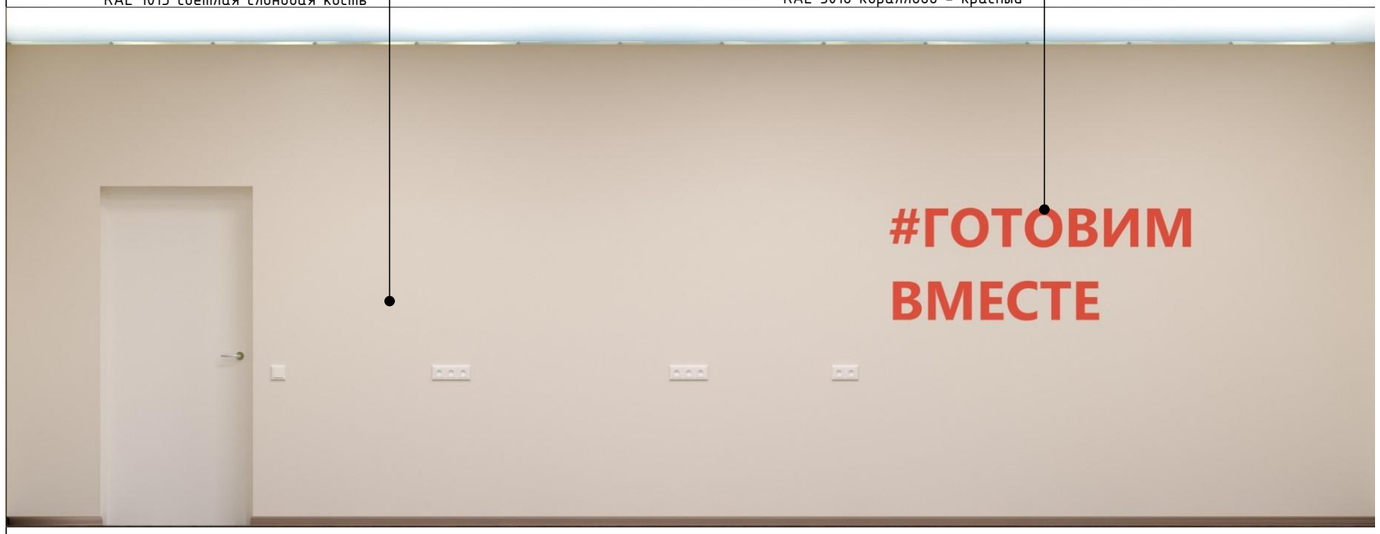

Сп 17

Сп 19

Сп 18

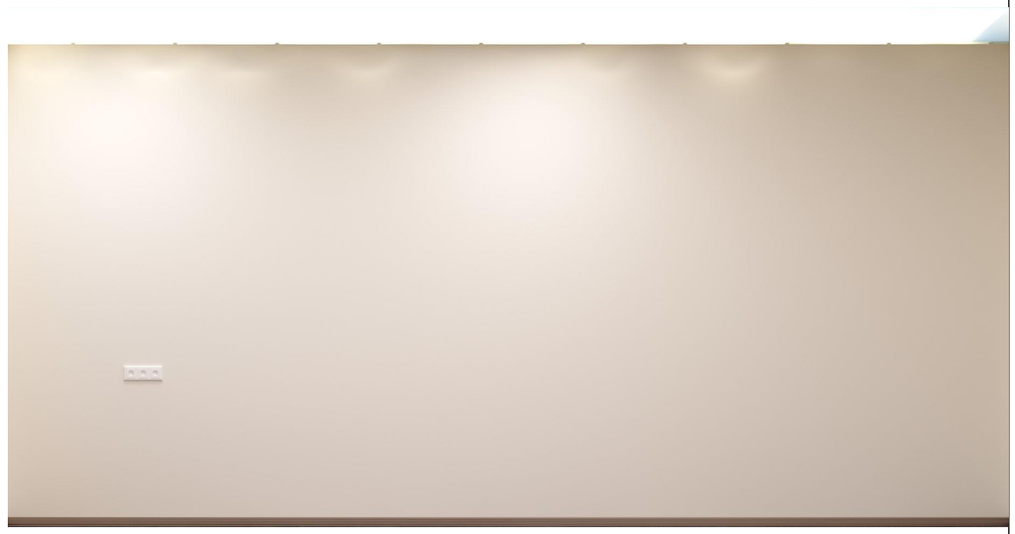

Сп 20

Изм.	Кол.уч.	Лист	№Док.	Подп.	Дата	Дизайн – проект библиотеки в г. Санчурск	Стадия	Лист	Листов
Исполнитель:		Фетинина А.О.					ДП	76	
Проверил:		Николаев А.Л.				Развёртки стен. Развёртки по стенам проектируемых помещений с колеровочной картой			

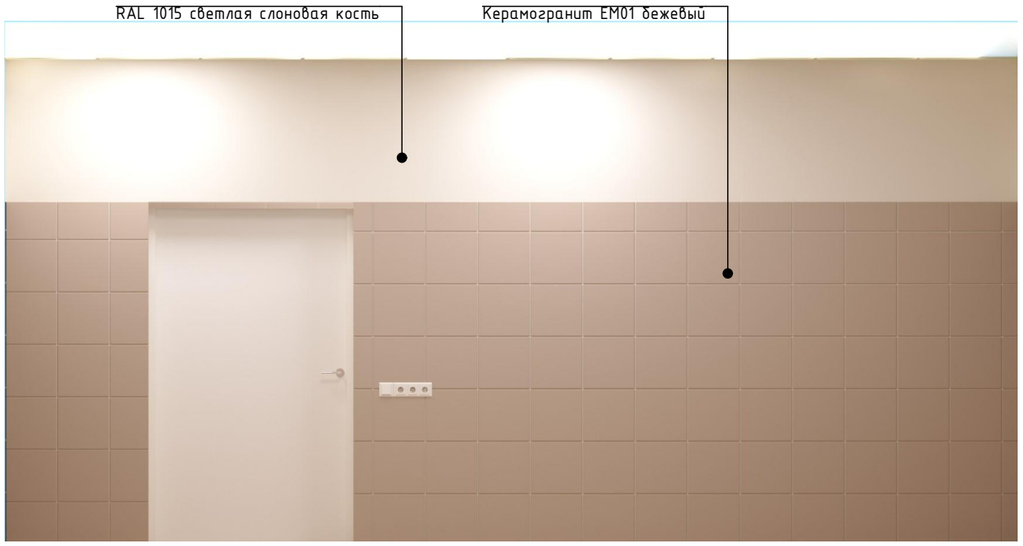

Сп 21

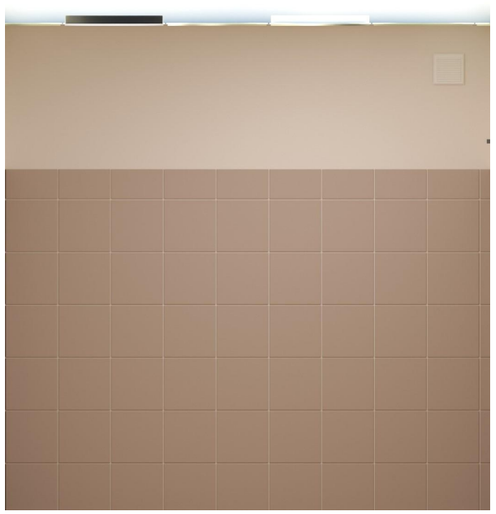

Сп 24

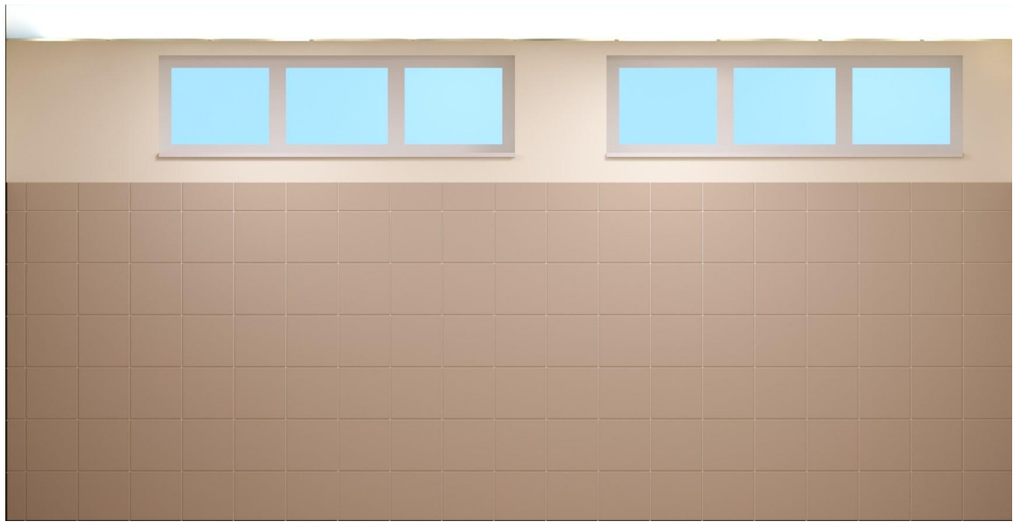

Сп 22

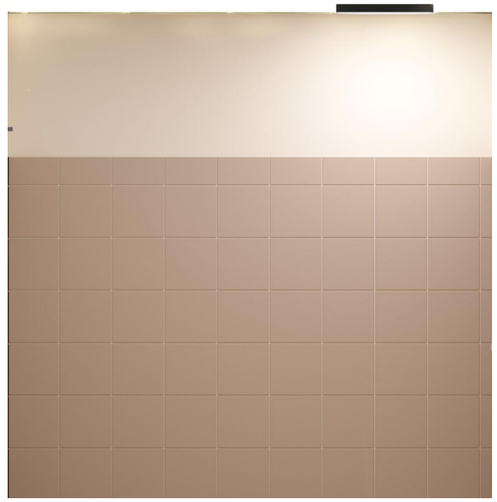

Сп 23

Изм.	Кол.уч.	Лист	№Док.	Подп.	Дата	Дизайн – проект библиотеки в г. Санчурск	Стадия	Лист	Листов
Исполнитель:		Фетинина А.О.					ДП	77	
Проверил:		Николаев А.Л.				Развёртки стен. Развёртки по стенам проектируемых помещений с колеровочной картой			

Таблички. Печать на пластике или плоттерная резка и аппликация на пластик. шрифт Segoe UL (bold)

Таблички. Способ размещения.

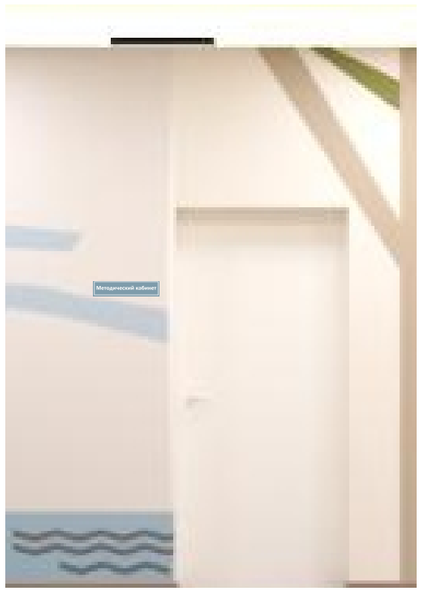

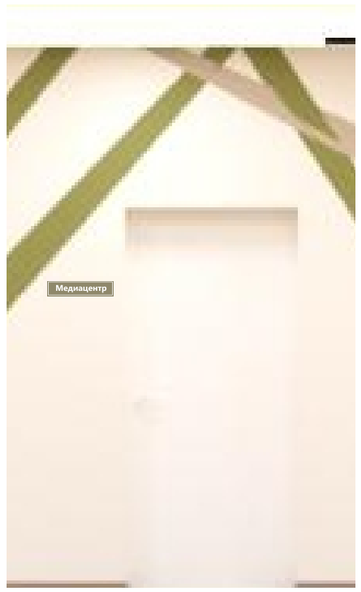

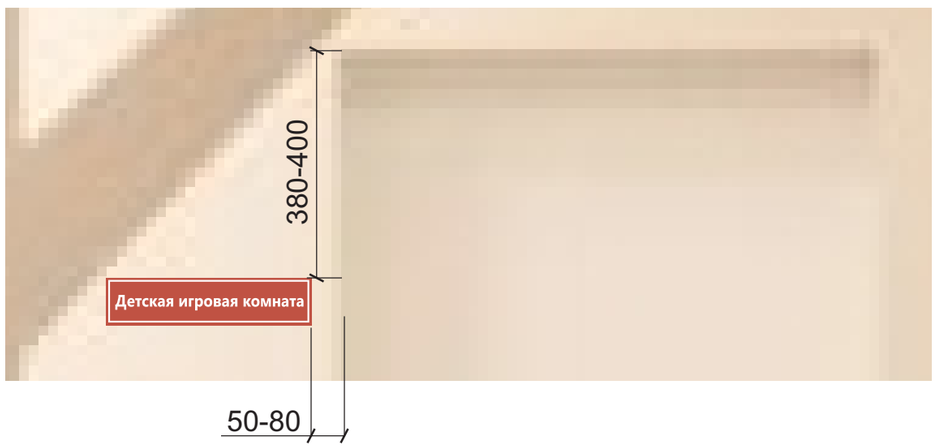

Изм.	Кол.уч.	Лист	№Док.	Подп.	Дата	Дизайн – проект библиотеки в г. Санчурск	Стадия	Лист	Листов
Исполнитель:		Фетинина А.О.					ДП	78	
Проверил:		Николаев А.Л.				Схемы размещения навигационной графики. Визуализация графических элементов. Текстовые и графические пояснения для инфографики			

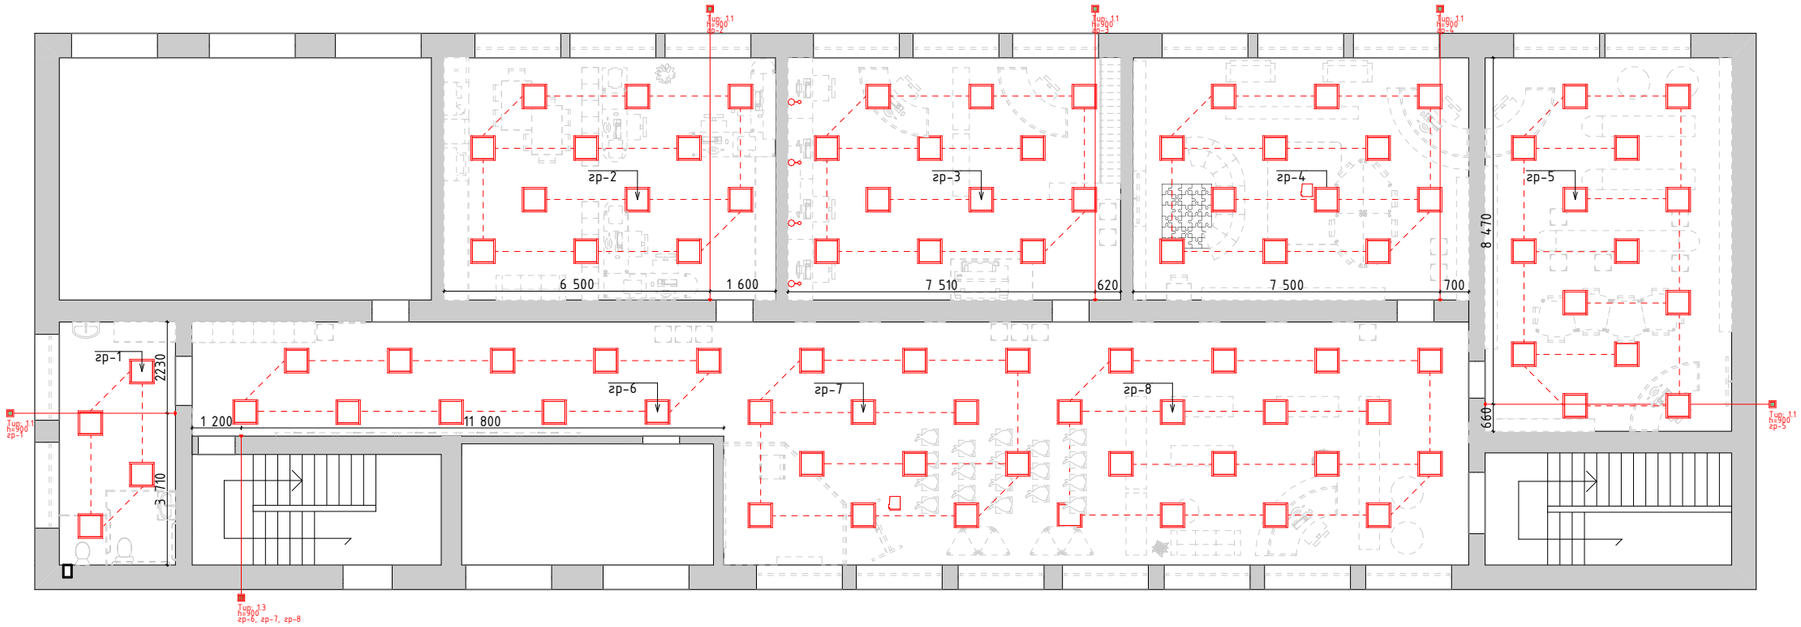

Экспликация помещений		
№	Наименование	S, м2
2	Туалет	16,88
4	Методический кабинет	47,95
5	Медиацентр	47,52
6	Детская игровая комната	48,54
7	Детский читальный зал	55,05
24	Холл	144,54
		360,48 м^2

Примечание:
Размеры уточнить по месту.

Изм.	Кол.уч.	Лист	№Док.	Подп.	Дата	Дизайн – проект библиотеки в г. Санчурск	Стадия	Лист	Листов
Исполнитель:		Фетинина А.О.					ДП	79	
Проверил:		Николаев А.Л.				План расстановки электрооборудования с размещением выключателей М 1:150			

Экспликация электрической фурнитуры (выключатели)						
п/н позиции	Символ на плане	Поз. 1	Поз. 2	Тип	Класс защиты	Кол-во
1.1		Выключатель 1 клавишный	-	Рамочный, скрытый, цвет белый (рамка и вставки)	IP20	5
1.3		Выключатель 3 клавишный	-	Рамочный, скрытый, цвет белый (рамка и вставки)	IP20	1

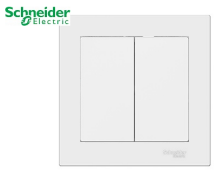

Изм.	Кол.уч.	Лист	№Док.	Подп.	Дата	Дизайн - проект библиотеки в г. Санчурск	Стадия	Лист	Листов
Исполнитель:		Фетинина А.О.					ДП	80	
Проверил:		Николаев А.Л.				Экспликация электрического оборудования (выключатели)			

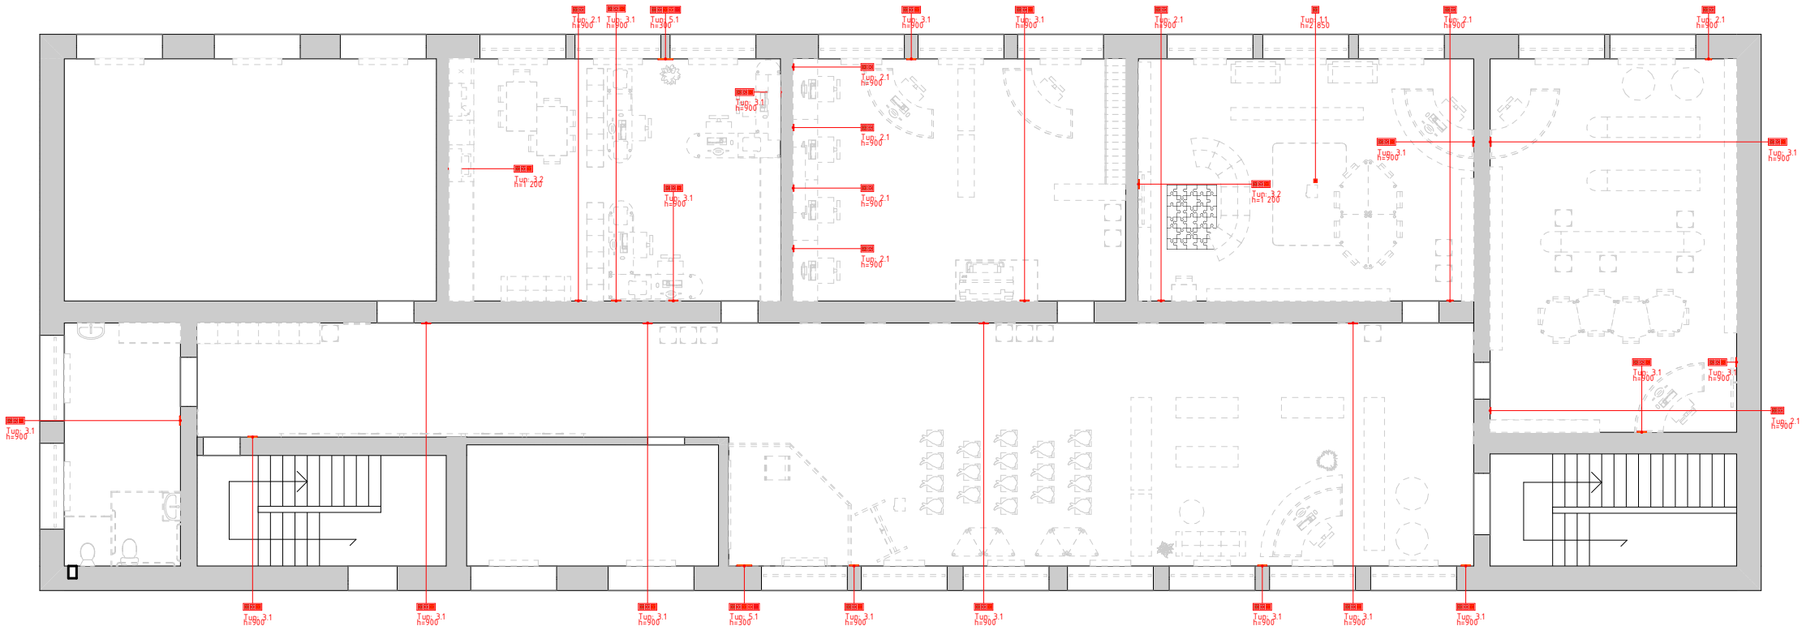

Экспликация помещений		
№	Наименование	S, м2
2	Туалет	16,88
4	Методический кабинет	47,95
5	Медиацентр	47,52
6	Детская игровая комната	48,54
7	Детский читальный зал	55,05
24	Холл	144,54
		360,48 м^2

Примечание:
Размеры уточнить по месту.

Изм.	Кол.уч.	Лист	№Док.	Подп.	Дата	Дизайн – проект библиотеки в г. Санчурск	Стадия	Лист	Листов
Исполнитель:		Фетинина А.О.					ДП	81	
Проверил:		Николаев А.Л.				План расстановки электрооборудования с размещением розеток М 1:150			

Экспликация электрической фурнитуры (розетки)								
п/н позиции	Символ на плане	Устройство (поз. 1)	Устройство (поз. 2)	Устройство (поз. 3)	Устройство (поз. 4)	Устройство (поз. 5)	Класс защиты	Кол-во
1.1		Розетка 220V с заземляющими контактами	-	-	-	-	IP20	1
2.1		Розетка 220V с заземляющими контактами	Розетка 220V с заземляющими контактами	-	-	-	IP20	9
3.1		Розетка 220V с заземляющими контактами	Розетка 220V с заземляющими контактами	Розетка 220V с заземляющими контактами	-	-	IP20	18
3.2		Розетка 220V с заземляющими контактами	Розетка 220V с заземляющими контактами	Розетка 220V с заземляющими контактами	-	-	IP20	2
5.1		Розетка 220V с заземляющими контактами	Розетка 220V с заземляющими контактами	Розетка 220V с заземляющими контактами	Розетка 220V с заземляющими контактами	Розетка 220V с заземляющими контактами	IP20	2

Изм.	Кол.уч.	Лист	№Док.	Подп.	Дата	Дизайн - проект библиотеки в г. Санчурск	Стадия	Лист	Листов
Исполнитель:		Фетинина А.О.					ДП	82	
Проверил:		Николаев А.Л.				Экспликация электрического оборудования (розетки)			

Ведомость отделочных материалов. Колеровочная карта

Номер помещения	Наименование	Внешний вид	Цвет	Производитель	Артикул	Размер и кол-во	S, м2
2	Керамогранит EM01		Бежевый	Ecogres	83882056	30х30 см, 458 штук	35
2, 4, 5, 6, 7, 24	Краска водно – дисперсионная стойкая к мытью с дезинфицирующими растворами		RAL 1015 светлая слоновая кость	Doktor Farbe	000000088	–	533
24	Краска водно – дисперсионная стойкая к мытью с дезинфицирующими растворами		RAL 1018 цинково – жёлтый	Ecogres	83882056	–	4
24	Краска водно – дисперсионная стойкая к мытью с дезинфицирующими растворами		RAL 6013 тростниково – зеленый	Doktor Farbe	000000088	–	9,5
24	Краска водно – дисперсионная стойкая к мытью с дезинфицирующими растворами		RAL 7006 бежево – серый	Doktor Farbe	000000088	–	17,3
4	Краска водно – дисперсионная стойкая к мытью с дезинфицирующими растворами		RAL 3016 кораллово – красный	Doktor Farbe	000000088		1,3
5	Краска водно – дисперсионная стойкая к мытью с дезинфицирующими растворами		RAL 1013 жемчужно – белый	Doktor Farbe	000000088		1,5
5	Краска водно – дисперсионная стойкая к мытью с дезинфицирующими растворами		RAL 5018 бирюзово – синий	Doktor Farbe	000000088		1,5
6	Краска водно – дисперсионная стойкая к мытью с дезинфицирующими растворами		RAL 1002 пастельно – желтый	Doktor Farbe	83882056	–	6

Изм.	Кол.уч.	Лист	№Док.	Подп.	Дата	Дизайн – проект библиотеки в г. Санчурск	Стадия	Лист	Листов
Исполнитель:		Фетинина А.О.					ДП	83	
Проверил:		Николаев А.Л.				Ведомость отделочных материалов. Колеровочная карта			

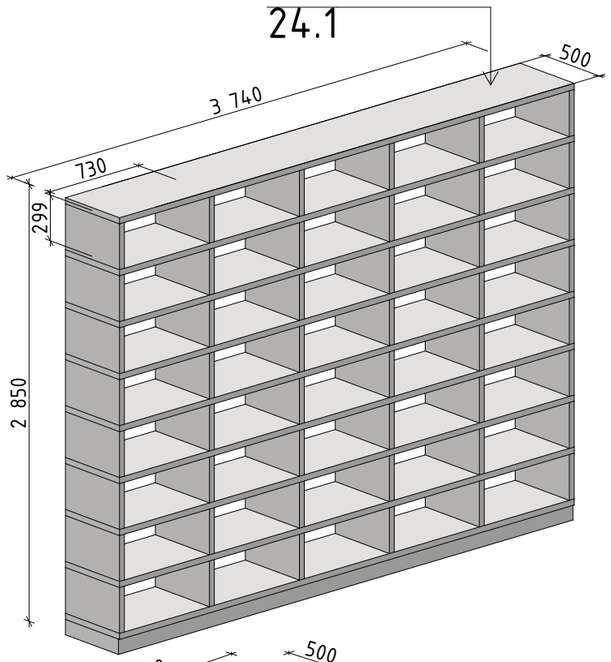

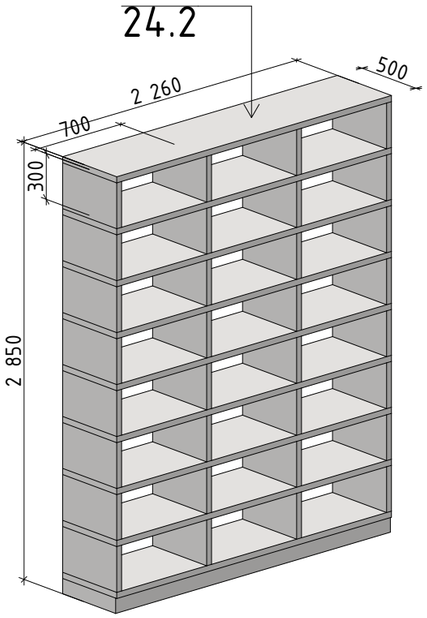

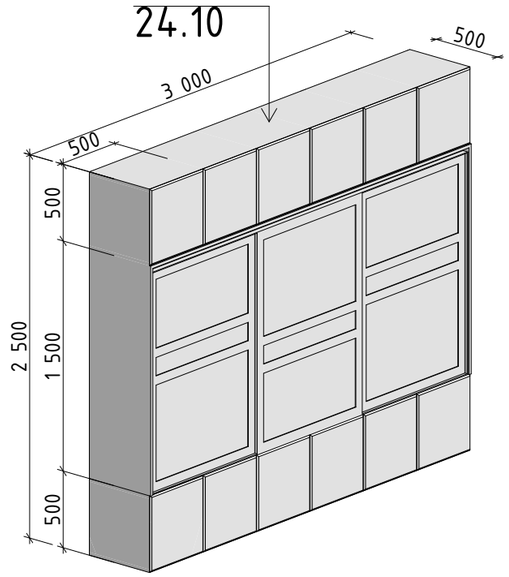

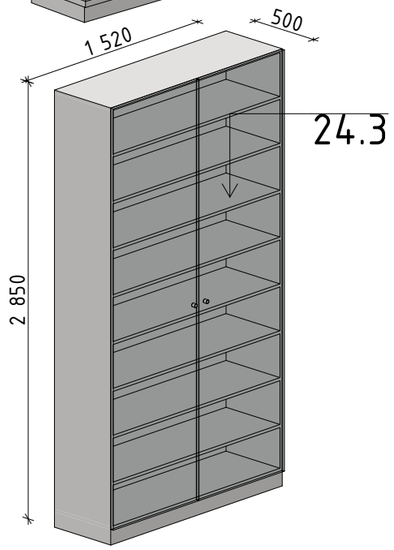

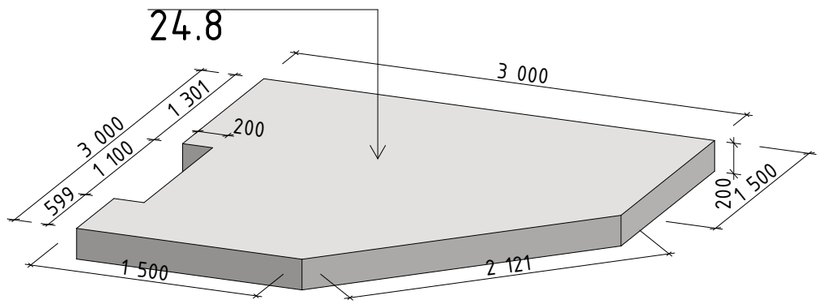

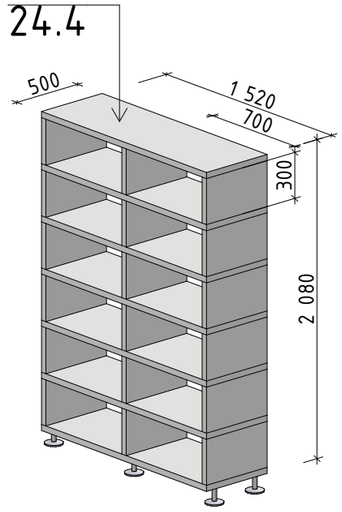

Колеровочная карта отделочных материалов мебели	
Образец	Система цвета
	RAL 1002 пастельно - желтый
	RAL 1013 жемчужно - белый
	RAL 1018 цинково - желтый
	RAL 6013 тростниково - зеленый
	RAL 7006 бежево - серый

Изм.	Кол.уч.	Лист	№Док.	Подп.	Дата	Дизайн – проект библиотеки в г. Санчурск	Стадия	Лист	Листов
Исполнитель:		Фетинина А.О.					ДП	84	
Проверил:		Николаев А.Л.				Габаритные чертежи предметов мебели, изготавливаемых на заказ			

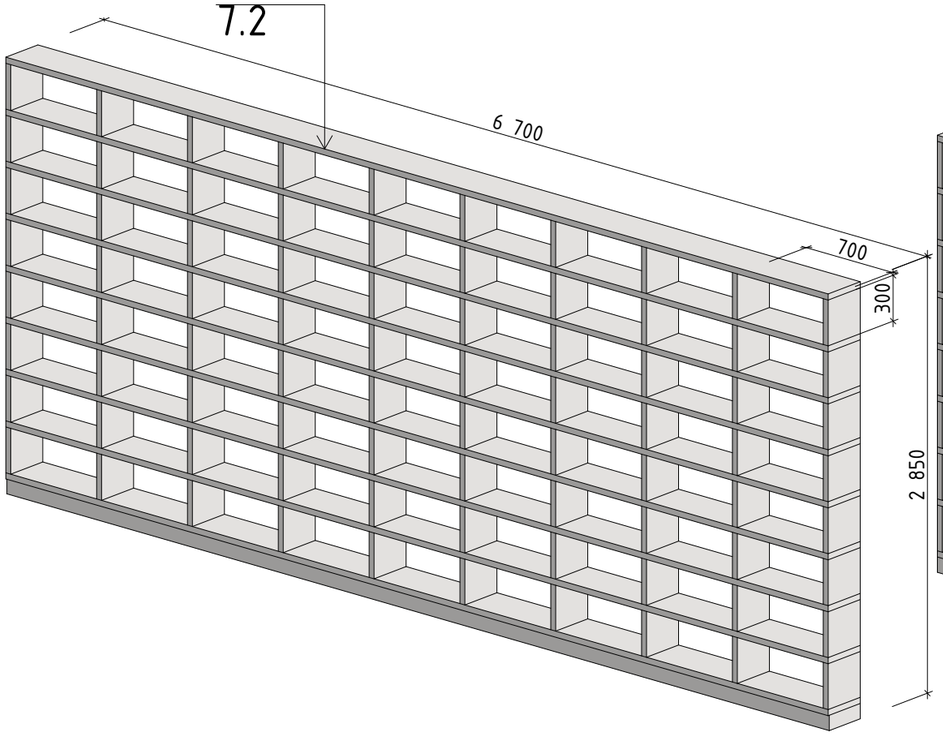

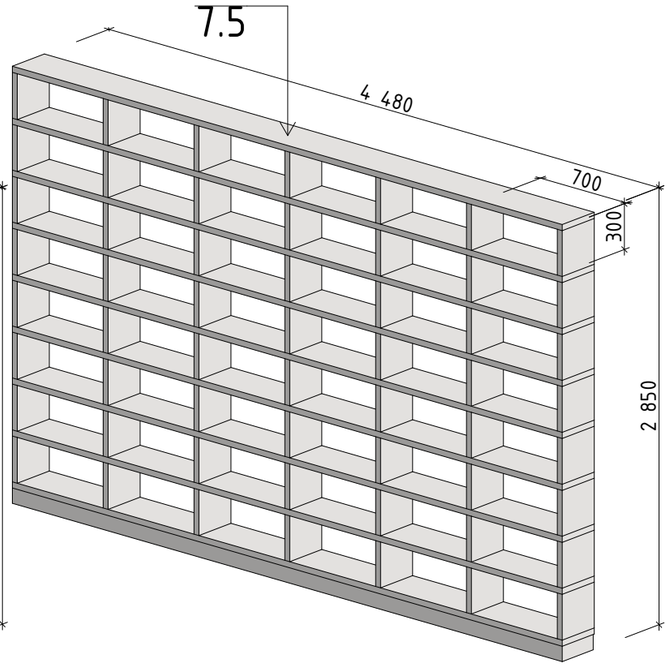

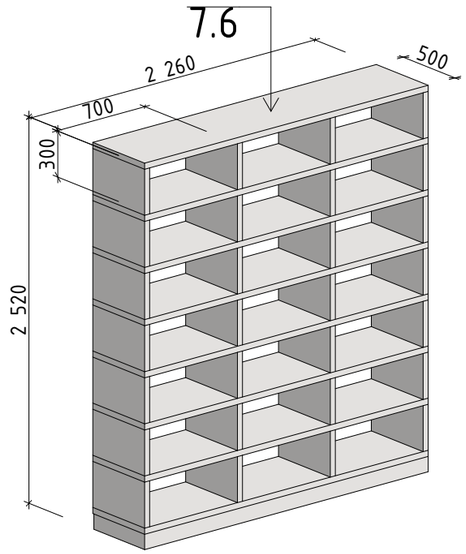

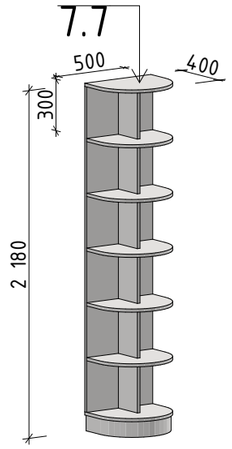

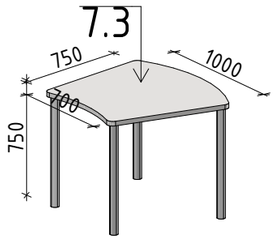

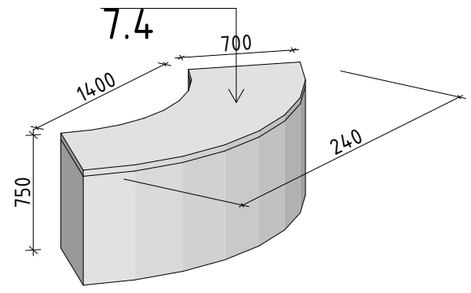

Колеровочная карта отделочных материалов мебели	
Образец	Система цвета
	RAL 1002 пастельно - желтый
	RAL 1013 жемчужно - белый
	RAL 1018 цинково - желтый
	RAL 6013 тростниково - зеленый
	RAL 7006 бежево - серый

Изм.	Кол.уч.	Лист	№Док.	Подп.	Дата	Дизайн – проект библиотеки в г. Санчурск	Стадия	Лист	Листов
Исполнитель:		Фетинина А.О.					ДП	85	
Проверил:		Николаев А.Л.				Габаритные чертежи предметов мебели, изготавливаемых на заказ			

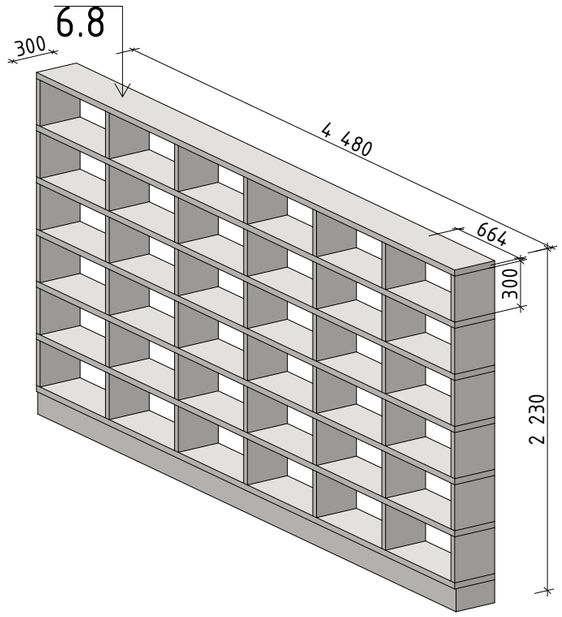

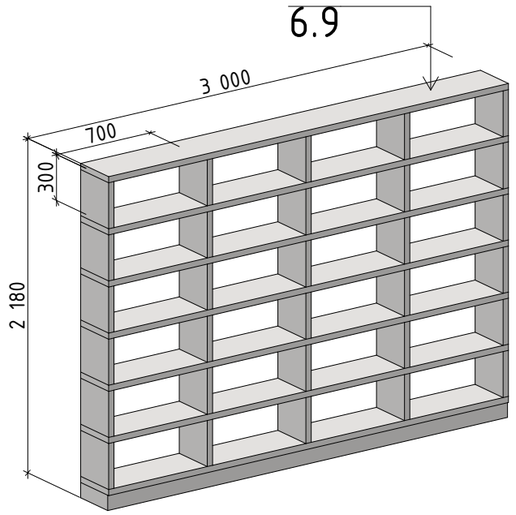

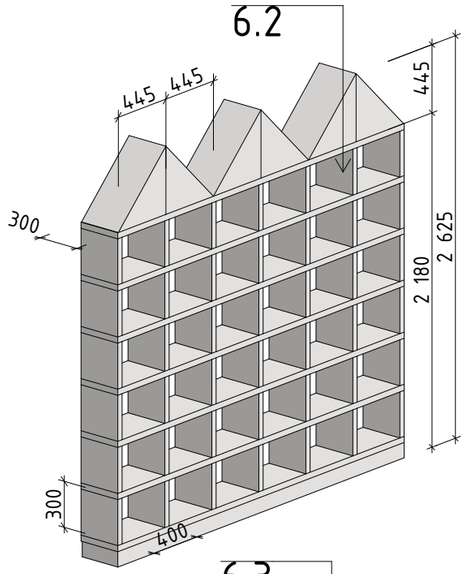

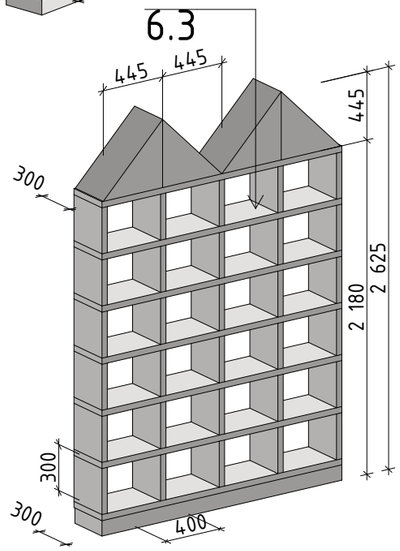

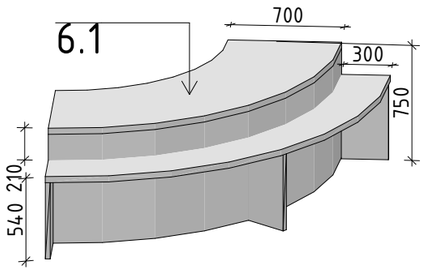

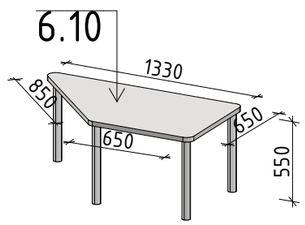

Колеровочная карта отделочных материалов мебели	
Образец	Система цвета
	RAL 1002 пастельно - желтый
	RAL 1013 жемчужно - белый
	RAL 1018 цинково - желтый
	RAL 6013 тростниково - зеленый
	RAL 7006 бежево - серый

Изм.	Кол.уч.	Лист	№Док.	Подп.	Дата	Дизайн – проект библиотеки в г. Санчурск	Стадия	Лист	Листов
Исполнитель:		Фетинина А.О.				Габаритные чертежи предметов мебели, изготавливаемых на заказ	ДП	86	
Проверил:		Николаев А.Л.							

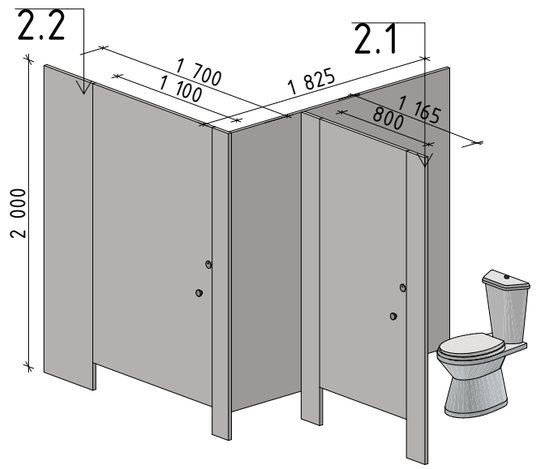

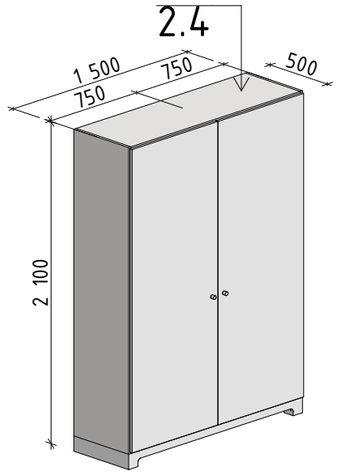

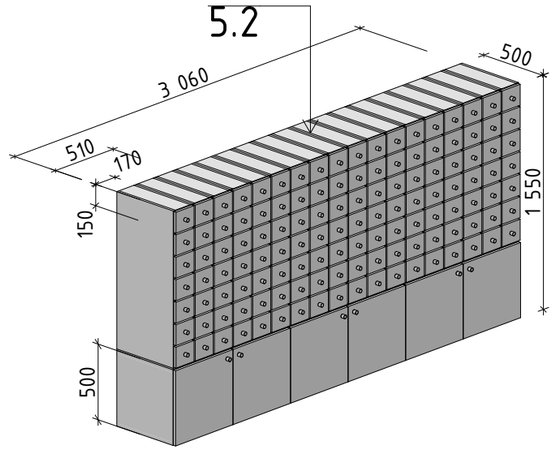

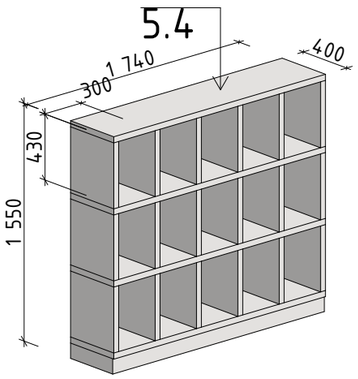

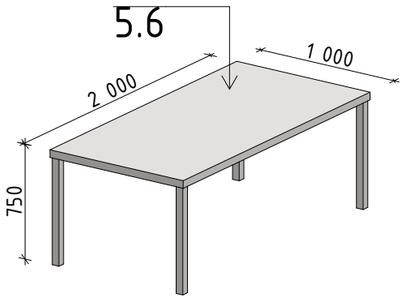

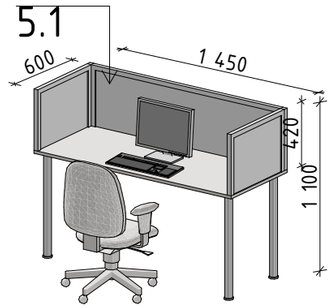

Колеровочная карта отделочных материалов мебели	
Образец	Система цвета
	RAL 1002 пастельно - желтый
	RAL 1013 жемчужно - белый
	RAL 1018 цинково - желтый
	RAL 6013 тростниково - зеленый
	RAL 7006 бежево - серый

Изм.	Кол.уч.	Лист	№Док.	Подп.	Дата	Дизайн – проект библиотеки в г. Санчурск	Стадия	Лист	Листов
Исполнитель:		Фетинина А.О.				Габаритные чертежи предметов мебели, изготавливаемых на заказ	ДП	87	
Проверил:		Николаев А.Л.							

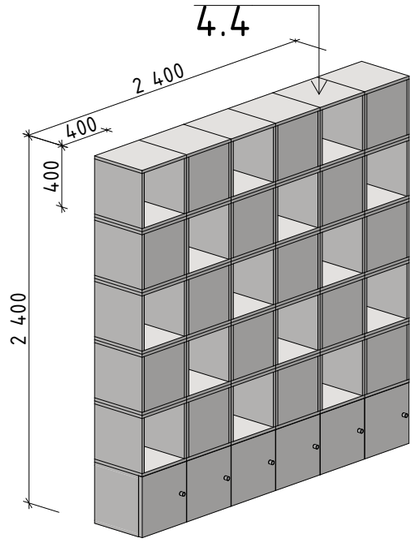

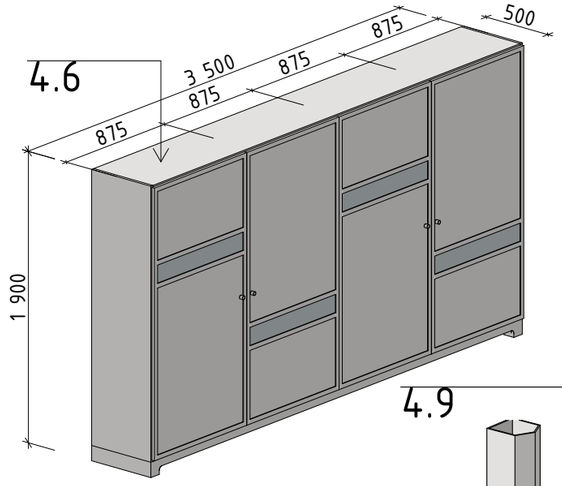

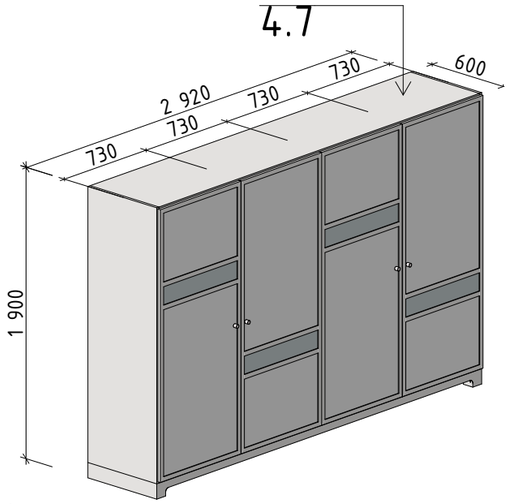

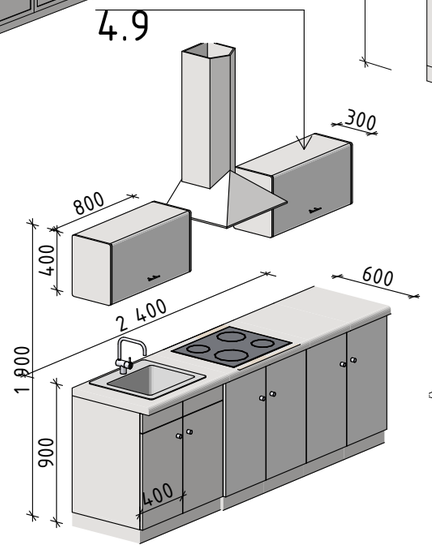

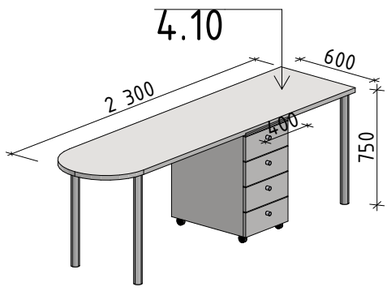

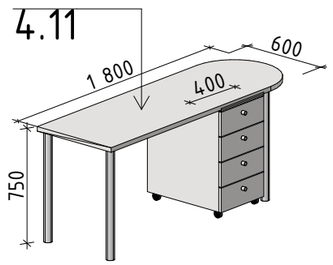

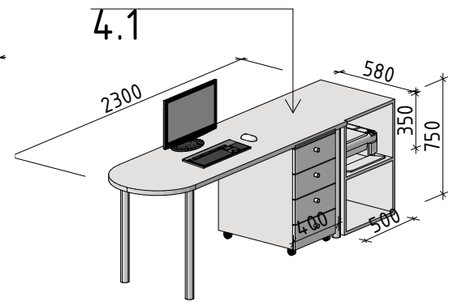

Колеровочная карта отделочных материалов мебели	
Образец	Система цвета
	RAL 1002 пастельно - желтый
	RAL 1013 жемчужно - белый
	RAL 1018 цинково - желтый
	RAL 6013 тростниково - зеленый
	RAL 7006 бежево - серый

Изм.	Кол.уч.	Лист	№Док.	Подп.	Дата	Дизайн – проект библиотеки в г. Санчурск	Стадия	Лист	Листов
Исполнитель:		Фетинина А.О.					ДП	88	
Проверил:		Николаев А.Л.				Габаритные чертежи предметов мебели, изготавливаемых на заказ			

Спецификация мебели

п/н	Название/ Описание	Внешний вид	Тех. характ. и размеры	Артикул/ ном. Продукта	Кол-во, шт.	Производитель/ торговая сеть	Ссылка	Примечание
Помещение 4								
4.1*	Рабочее место с компьютером, ящиками для документов и тумбой для МФУ		Длина, см: Ширина, см: Высота, см:		1			или аналог
4.2	Рулонные шторы		Длина, см: 160 Ширина, см: 200	2180112	3	Карниз.ру	https://www.karniz.ru/catalog/product/rollo_offer_72/	или аналог
4.3	Стол		Длина, см: 130 Ширина, см: 70 Высота, см: 75	593.874.91	3	ИКЕА	https://www.ikea.com/ru/ru/p/tommaryd-tommaryud-stol-belyy-s59387491/	или аналог
4.4*	Стеллаж для документов		Длина, см: Ширина, см: Высота, см:		1			или аналог
4.5	Стул		Длина, см: 54,5 Ширина, см: 55 Высота, см: 83	2E+12	12	Cosmorelax	https://www.cosmorelax.ru/catalog/interernye_stulya/stul_pc_006/#10734	или аналог
4.6*	Шкаф для хранения верхней одежды		Длина, см: Ширина, см: Высота, см:		1			или аналог
4.7*	Шкаф для хранения костюмов для представлений		Длина, см: Ширина, см: Высота, см:		1			или аналог
4.8	Диван трехместный		Длина, см: 180 Ширина, см: 88 Высота, см: 66	794.719.88	2	ИКЕА	https://www.ikea.com/ru/ru/p/klippan-klippan-2-mestnyy-divan-visle-zhelto-zelenyy-s79471988/#content	или аналог
4.9*	Кухонный гарнитур		Длина, см: Ширина, см: Высота, см:		1			или аналог
4.10*	Рабочее место с компьютером, ящиками для документов		Длина, см: Ширина, см: Высота, см:		2			или аналог
4.11*	Рабочее место с компьютером, ящиками для документов		Длина, см: Ширина, см: Высота, см:		2			или аналог
4.12	Информационный стенд "Библиотечный вестник"		Длина, см: 125 Ширина, см: 70 Высота, см:		1	YOUprint	http://www.youprint.kz/products/product478/	или аналог
Помещение 5								
5.1*	Рабочее место с компьютером		Длина, см: Ширина, см: Высота, см:		4			или аналог
5.2*	Каталожный шкаф		Длина, см: Ширина, см: Высота, см:		1			или аналог
5.3	Рулонные шторы блэкаут		Длина, см: 175 Ширина, см: 200	2037014	3	Карниз.ру	https://www.karniz.ru/catalog/product/rollo_offer_72/	или аналог
5.4*	Стеллаж		Длина, см: Ширина, см: Высота, см:		1			или аналог
5.5	Стеллаж		Длина, см: 160 Ширина, см: 28 Высота, см: 202	92.435.48	2	ИКЕА	https://www.ikea.com/ru/ru/p/billy-billi-stellazh-belyy-s69243548/	или аналог
5.6*	Стол для термопресса		Длина, см: Ширина, см: Высота, см:		1			или аналог
5.7 (7.4)*	Рабочее место библиотекаря с компьютером		Длина, см: Ширина, см: Высота, см:		2			или аналог
5.8	Полка подвесная		Длина, см: Ширина, см: Высота, см:		2	Archiproducts	https://www.archiproducts.com/en/products/cubit-by-mymito/sectional-bookcase-cubit_106486	или аналог
Помещение 6								
6.1*	Рабочее место библиотекаря с полочкой и компьютером		Длина, см: Ширина, см: Высота, см:		2			или аналог
6.2*	Стеллаж - домики		Длина, см: Ширина, см: Высота, см:		2			или аналог
6.3*	Стеллаж - домики		Длина, см: Ширина, см: Высота, см:		1			или аналог
6.4	Диван		Длина, см: 210 Ширина, см: 90 Высота, см: 75		2	O`Prime	https://oprime.ru/catalog/sofas/margo/	или аналог
6.5	Стеллаж - паравоз		Длина, см: Ширина, см: Высота, см:	СТ-007-1	1	Отличник	https://www.otlichnik23.ru/catalog/dlya-detskogo-sada/shkafy-i-stellazhi6932530/stellazh-paravozik-2/	или аналог
6.6	Диван угловой		Длина, см: 344 Ширина, см: 96 Высота, см: 86		1	Azarova Home	https://azarovahome.com/brosnan	или аналог
6.7	Коврик - пазлы		Длина, см: 87 Ширина, см: 87	DA003N	2	Remiling	https://nizhnij-novgorod.akusherstvo.ru/catalog/685360-myagkij-pol-transport-9-detalej-29h29-sm/	или аналог
6.8*	Стеллаж		Длина, см: Ширина, см: Высота, см:		1			или аналог
6.9*	Стеллаж		Длина, см: Ширина, см: Высота, см:		1			или аналог
6.10*	Стол модульный детский		Длина, см: Ширина, см: Высота, см:		4			или аналог
6.11	Стул детский		Длина, см: 39 Ширина, см: 36 Высота, см: 67		9	ИКЕА	https://www.ikea.com/ru/ru/p/mammut-mammut-detskiy-stul-d-doma-ulicy-krasnyy-00365368/	или аналог
6.12	Римские шторы (на заказ)		Длина, см: 200 Ширина, см: 200		3			или аналог
Помещение 7								
7.1	Кресло - мешок		Ширина, см: 125 Высота, см: 85	Желтый: 91260633 Салатовый: 9374.1200 Нефритовый: 9339568 Оранжевый: 9374.1208	6	Леруа Мерлен	https://kirov.leroymerlin.ru/	или аналог
7.2*	Стеллаж		Длина, см: Ширина, см: Высота, см:		1			или аналог
7.3*	Стол модульный		Длина, см: Ширина, см: Высота, см:		4			или аналог
7.4*	Рабочее место библиотекаря		Длина, см: Ширина, см: Высота, см:		1			или аналог
7.5*	Стеллаж		Длина, см: Ширина, см: Высота, см:		1			или аналог

Изм.	Кол.уч.	Лист	№Док.	Подп.	Дата	Дизайн - проект библиотеки в г. Санчурск	Стадия	Лист	Листов
Исполнитель:		Фетинина А.О.					ДП	89	
Проверил:		Николаев А.Л.				Разовая спецификация готовых предметов мебели			

7.6*	Стеллаж		Длина, см: Ширина, см: Высота, см:		2			или аналог
7.7*	Стеллаж выставочный		Длина, см: Ширина, см: Высота, см:		4			или аналог
7.8	Стеллаж с местом для сидения		Длина, см: Ширина, см: Высота, см:		1	Радуга - ЛИК	https://www.raduga-lik.ru/images/Mebel_Libraries_Series/NEXT/Mebel_Libraries_Serie_Next_020_increase_.jpg.php	или аналог
7.9	Рулонные шторы блэкаут		Длина, см: 175 Ширина, см: 200	82407243	9	Леруа Мерлен	https://kirov.leroymerlin.ru/product/shtora-rulonnaya-inspire-blackout-82407243/	или анаог
Помещение 24								
24.1*	Стеллаж		Длина, см: Ширина, см: Высота, см:		1			или аналог
24.2*	Стеллаж		Длина, см: Ширина, см: Высота, см:		1			или аналог
24.3*	Стеллаж выставочный		Длина, см: Ширина, см: Высота, см:		1			или аналог
24.4*	Стеллаж перекатной		Длина, см: Ширина, см: Высота, см:		3			или аналог
24.5	Стул с пюпитром		Длина, см: 88 Ширина, см: 61 Высота, см: 77		18	CHIEDO COVER	https://chiedocover.ru/product/stul-samba-st	или аналог
24.6	Рулонная штора для сцены (на заказ)		Длина, см: 265 Ширина, см: 145		2			или аналог
24.7	Рулонная штора для сцены (на заказ)		Длина, см: 265 Ширина, см: 200		1			или аналог
24.8*	Угловая сцена - подиум с системой хранения		Длина, см: Ширина, см: Высота, см:		1			или аналог
24.9	Журнальный стол		Ширина, см: 90 Высота, см: 48	103.831.59	1	ИКЕА	https://www.ikea.com/ru/ru/p/kragsta-kragsta-zhurnalnyy-stol-belyy-10383159/	или аналог
24.10*	Гардеробный шкаф с ящиками для хранения		Длина, см: Ширина, см: Высота, см:		1			или аналог
24.11	Пуф	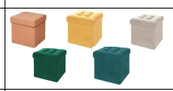	Длина, см: Ширина, см: Высота, см:	Оранжевый 90114462 Желтый: 91275027 Бежевый: 90114500 Зеленый: 90114490 Нефритовый 91275028	9	Леруа Мерлен	https://kirov.leroymerlin.ru/	или аналог
24.12	Стойка для выступлений		Длина, см: 61 Ширина, см: 580 Высота, см: 110	1125-4682-7	1	Nazya	https://nazya.com/product/tribuna-dlya-vistuplenij-moda-prozrachnij-akrilovij-podium-z-obraznij-reklamnij-mobilnij-ofis	или аналог
24.13	Напольная перекатная стойка для телевизора		Длина, см: 88 Ширина, см: 66 Высота, см: 164	1157146	1	DNS	https://www.dns-shop.ru/product/9f0473349503330/stojka-s-kronshtejnom-dexp-t1028b/characteristics/	или аналог
24.14	Рамы для картин		Ширина, см: 50 Высота, см: 70	603.718.42	20	ИКЕА	https://www.ikea.com/ru/ru/p/fiskbo-fiskbu-rama-belyy-60371842/	или аналог
24.15	Зеркало ЛИНДБЮН		Высота: 150 см Ширина: 40 см.	104.586.25	1	IKEA	https://www.ikea.com/ru/ru/p/lindbyn-lindbyun-zerkalo-chernyy-10458625/	или зеркало IKEA ТОФТБЮН
24.16	Информационный стенд		Длина, см: 75 Ширина, см: 55		1	Либерти ЛТД	https://market.yandex.ru/product--ugolok-potrebitelia-750-kh-520-mm-4-karmana-a4-informatsionnyi-stend-help-	или аналог
24.17	Подвесы на стену для выставки (на заказ)		Ширина, см: 750 Высота, см: 180		1			или аналог
24.18	Модульный стол		Длина, см: 65 Ширина, см: 65 Высота, см: 75		14	Мудрый филин	http://www.mudryfilin.ru/catalog/25294.html	или аналог
Помещение 2								
2.1*	Сантехническая перегородка с унитазом Cersanit		Длина, см: Ширина, см: Высота, см:		1			или аналог
2.2*	Сантехническая перегородка с унитазом Cersanit для маломобильных групп с поручнями		Длина, см: Ширина, см: Высота, см:		1			или аналог
2.3	Раковина подвесная со смесителем		Длина, см: 62 Ширина, см: 46,5 Высота, см: 20.3	Раковина: 4690311008947 Смеситель: 59017710110	2	Cersanit	https://cersanit.ru/catalog/3d-be/rakoviny-i-pedestaly/rakoviny/rakovina-vstraivaemaya-erica-	или аналог
2.4*	Шкаф для хранения уборочного инвентаря		Длина, см: Ширина, см: Высота, см:		1			или аналог

Спецификация оборудования

п/н	Название/ Описание	Кол-во, шт.
Помещение 4		
1	Моноблок ПК	5
2	Бойлер на 4 литра	1
3	Варочная панель электрическая	1
4	Холодильник	1
Помещение 5		
1	Моноблок ПК	6
2	Термопресс	1
Помещение 6		
1	Интерактивные игрушки	
2	Шлем 3д	
3	Интерактивный пол	1
4	Проектор для интерактивного пола	1
5	Уникум	1
6	Моноблок ПК	1
7	Телевизор	1
Помещение 7		
1	Телевизор	1
2	Робототехника	
Помещение 24		
1	Моноблок ПК	1
2	Экран	1
3	Видеопроектор	1
4	Телевизор	1

** предметы мебели, изготавливаемые на заказ, указаны на листах "Габаритные чертежи предметов мебели, изготаливаемых на заказ " (стр. 84 - 88)*

Изм.	Кол.уч.	Лист	№Док.	Подп.	Дата	Дизайн - проект библиотеки в г. Санчурск	Стадия	Лист	Листов
Исполнитель:		Фетинина А.О.					ДП	90	
Проверил:		Николаев А.Л.				Разовая спецификация готовых предметов мебели			

Экспликация освещения

Обозначение на плане	Название	Внешний вид	Размер	Характеристика	Производитель	Кол – во
	Вывод питания для проектора (по спецификация оборудования)					2
	Локальный светильник		270*70*70 мм	IP20, 312m, 3000к, 2800 ЛМ, цвет белый	Citilux	4
	Панель ДВО встраиваемая		595*595*10 мм	IP20, 36ВТ, 4000К, 2800ЛМ, цвет опал белый	IEK	92

Изм.	Кол.уч.	Лист	№Док.	Подп.	Дата	Дизайн – проект библиотеки в г. Санчурск	Стадия	Лист	Листов
Исполнитель:		Фетинина А.О.					ДП	91	
Проверил:		Николаев А.Л.				Разовая спецификация осветительных приборов			