

Дизайн-проект создания модельной библиотеки нового типа
Филиала №1 муниципального автономного учреждения культуры
"Централизованная библиотечная система»

Заказчик: Соколова А. О. _____
зам. директора муниципального автономного учреждения культуры (МАУК «ЦБС»)

отдел культуры _____
Администрации городского округа Шуя

Исполнитель: Демьяненко А. В. _____

1. Общие концептуальные задачи

Концепция: светлое современное мультимедийное пространство библиотеки нового поколения для всех слоев населения микрорайона Победа в г. Шуя. Общая площадь помещений – 155,7м². В стенах библиотеки в разных зонах должно разместиться 3,5 тысячи книг.

1. Гардеробная зона.

Справой стороны от входа в гардеробную зону предусмотреть шкафы-купе для читателей и библиотекарей, а также стеллаж, который разграничит зону гардероба и зону ресепшн, не разрушая общего впечатления от пространства.

2. Зона ресепшен.

Создать мобильное открытое пространство удобное для обслуживания читателя. Запроектировать в центре зоны мобильные книжные стеллажи. Сам ресепшен отодвинуть к стене, чтобы освободить проход. За ресепшен вдоль всей стены должен располагаться стеллаж, глубиной не более 25 см, переходящий из зоны ресепшен в зону н.-п. и период. литературы, высотой от пола до потолка. Вдоль стеллажа по направляющей должна перемещаться лестница, необходимая для доступа к верхним полкам стеллажа. Пол должен быть лаконичным, ориентировать читателя в новом пространстве, стать неотъемлемой частью дизайнерского решения, соответствовать правилам противопожарной безопасности.

3. Зона научно-популярной и периодической литературы.

Должна плавно переходить из зоны ресепшен в зону научно-популярной и периодической литературы. Эти зоны имеют общий пол. Отделять их может стеклянная стена, передвижные стеллажи. В зоне все должно быть просто, минималистично, функционально. Необходимо предусмотреть мягкую зону для спокойного чтения периодической литературы. Помещение должно использоваться как для кинозала, так и для общих встреч и тренингов. Цель – добиться хорошей акустики и вариативного освещения (от приглушенного до яркого света). Преобразовать помещение в стильный клуб. Мебель и освещение должны быть максимально удобными, чтобы помещение преобразовывалось из клуба в большой «конференс зал». Необходимо определить место для видеопроекции, на экран.. Мебель в центре зоны должна быть мобильной для того, чтобы библиотекари могли раздвинуть ее и освободить место для 30-ти деревянных складных стульев, складного стола-трансформера. Мебель простая, легкая, удобная в обращении.

4. Детская зона.

Создать уют детской гостиной. Стеллаж вдоль стены с передвижными панелями. Панели должны передвигаться методом «купе», покрыты магнитно-грифельной краской, на которых можно писать мелом и прикреплять рабочие листы и эскизы. От зоны научно-популярной и периодической литературы детская зона отгораживается полу-прозрачным книжным стеллажом.

5. Компьютерная зона.

Вдоль окон должны располагаться стеллажи и места для выхода в сеть Интернет. Не менее 4-х рабочих мест.

6. Зона художественной литературы.

Поместить большую часть книжного фонда, выдержав при этом общее стилистическое решение, предусмотреть ресепшен для 2-х работников.

7. Tv-зона.

Небольшой диван, телевизор и акустическая система для просмотра фильмов.

8. Кабинет заведующей.

Должен выглядеть лаконично в светлых тонах.

9. Туалет.

Предусмотреть один унитаз, раковину и шкафчики для хранения бытовой химии, хозяйственного инвентаря (лопата, ведро, швабра, быт. химия), аптечки.

10. Хозяйственные помещения.

- столовая для сотрудников;
- место для хранения складных стульев;
- место для хранения стола-трансформера.

Общая задача к дизайнеру: несмотря на очень контрастные по задаче пространства, объединить их единым стилистическим решением.

2. Пожелания по отделке поверхностей

2.1. Пожелания по устройству напольных покрытий

ПОМЕЩЕНИЯ	Керамогранит
Гардеробная зона	+
Зона ресепшен	+
Зона научно-популярной и периодической литературы	+
Детская зона	+
Компьютерная зона	+
Зона художественной литературы	+
Туалет	+
Кабинет заведующей	+
Техническое помещение	+


2.2. Пожелания по отделке стен

ПОМЕЩЕНИЯ	Декоративная окраска	Декоративная штукатурка
Гардеробная зона	+	
Зона ресепшен	+	
Зона научно-популярной и периодической литературы	+	
Детская зона	+	
Компьютерная зона	+	
Зона художественной литературы		+
Туалет		+
Кабинет заведующей		+
Техническое помещение	+	


2.3. Пожелания по отделке потолков

ПОМЕЩЕНИЯ	АРМСТРОНГ
Гардеробная зона	+
Зона ресепшен	+
Зона научно-популярной и периодической литературы	+
Детская зона	+
Компьютерная зона	+
Зона художественной литературы	+
Туалет	+
Кабинет заведующей	+
Техническое помещение	+


Обмерочный план

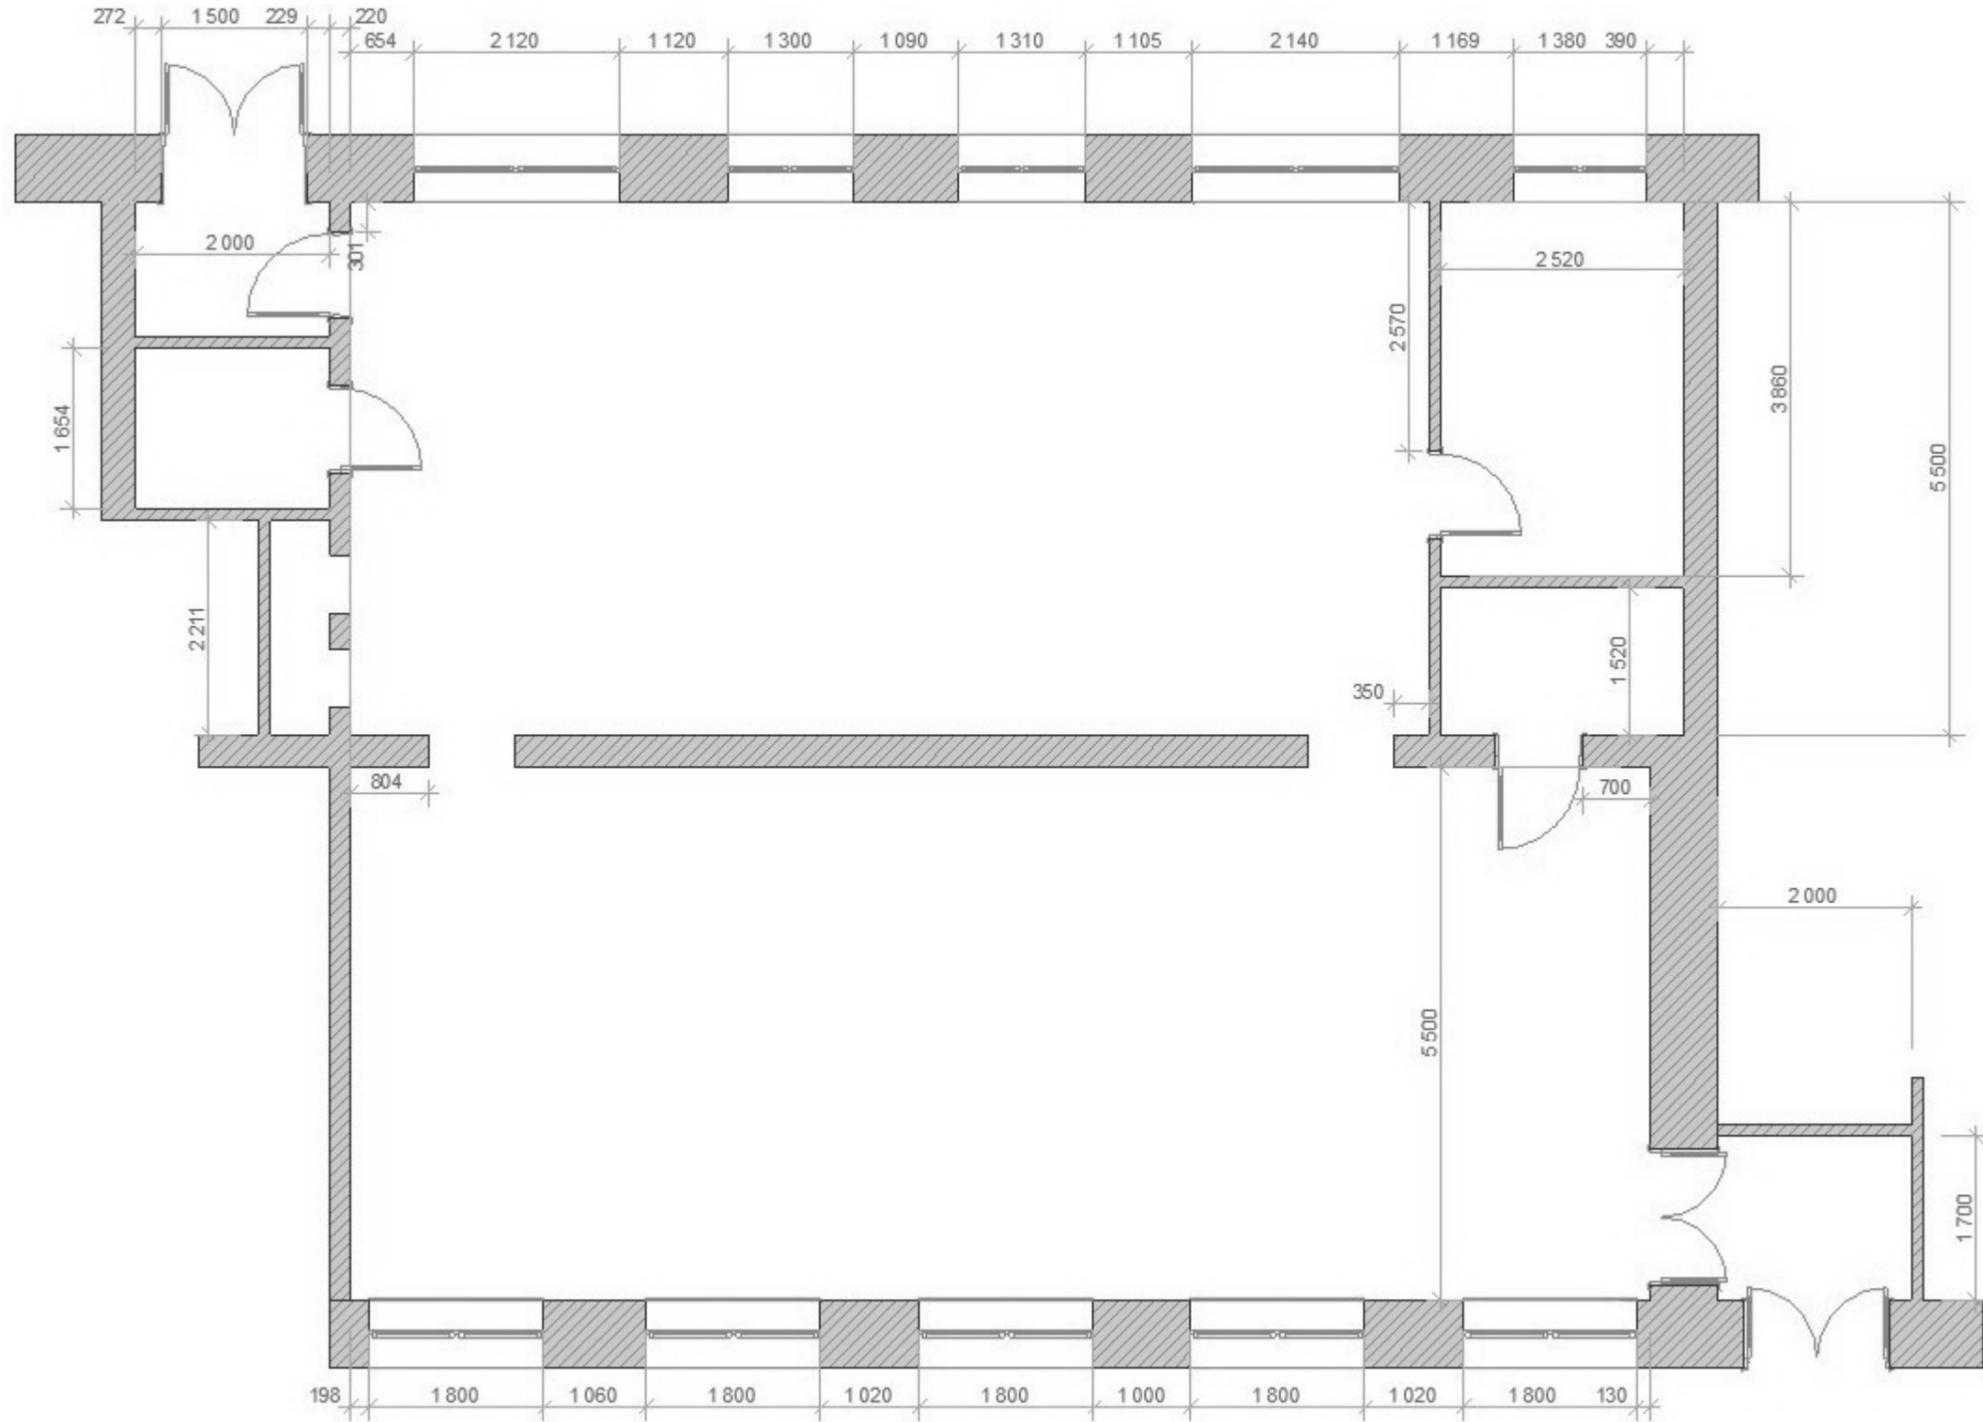


План с указанием разверток по стенам М1:100

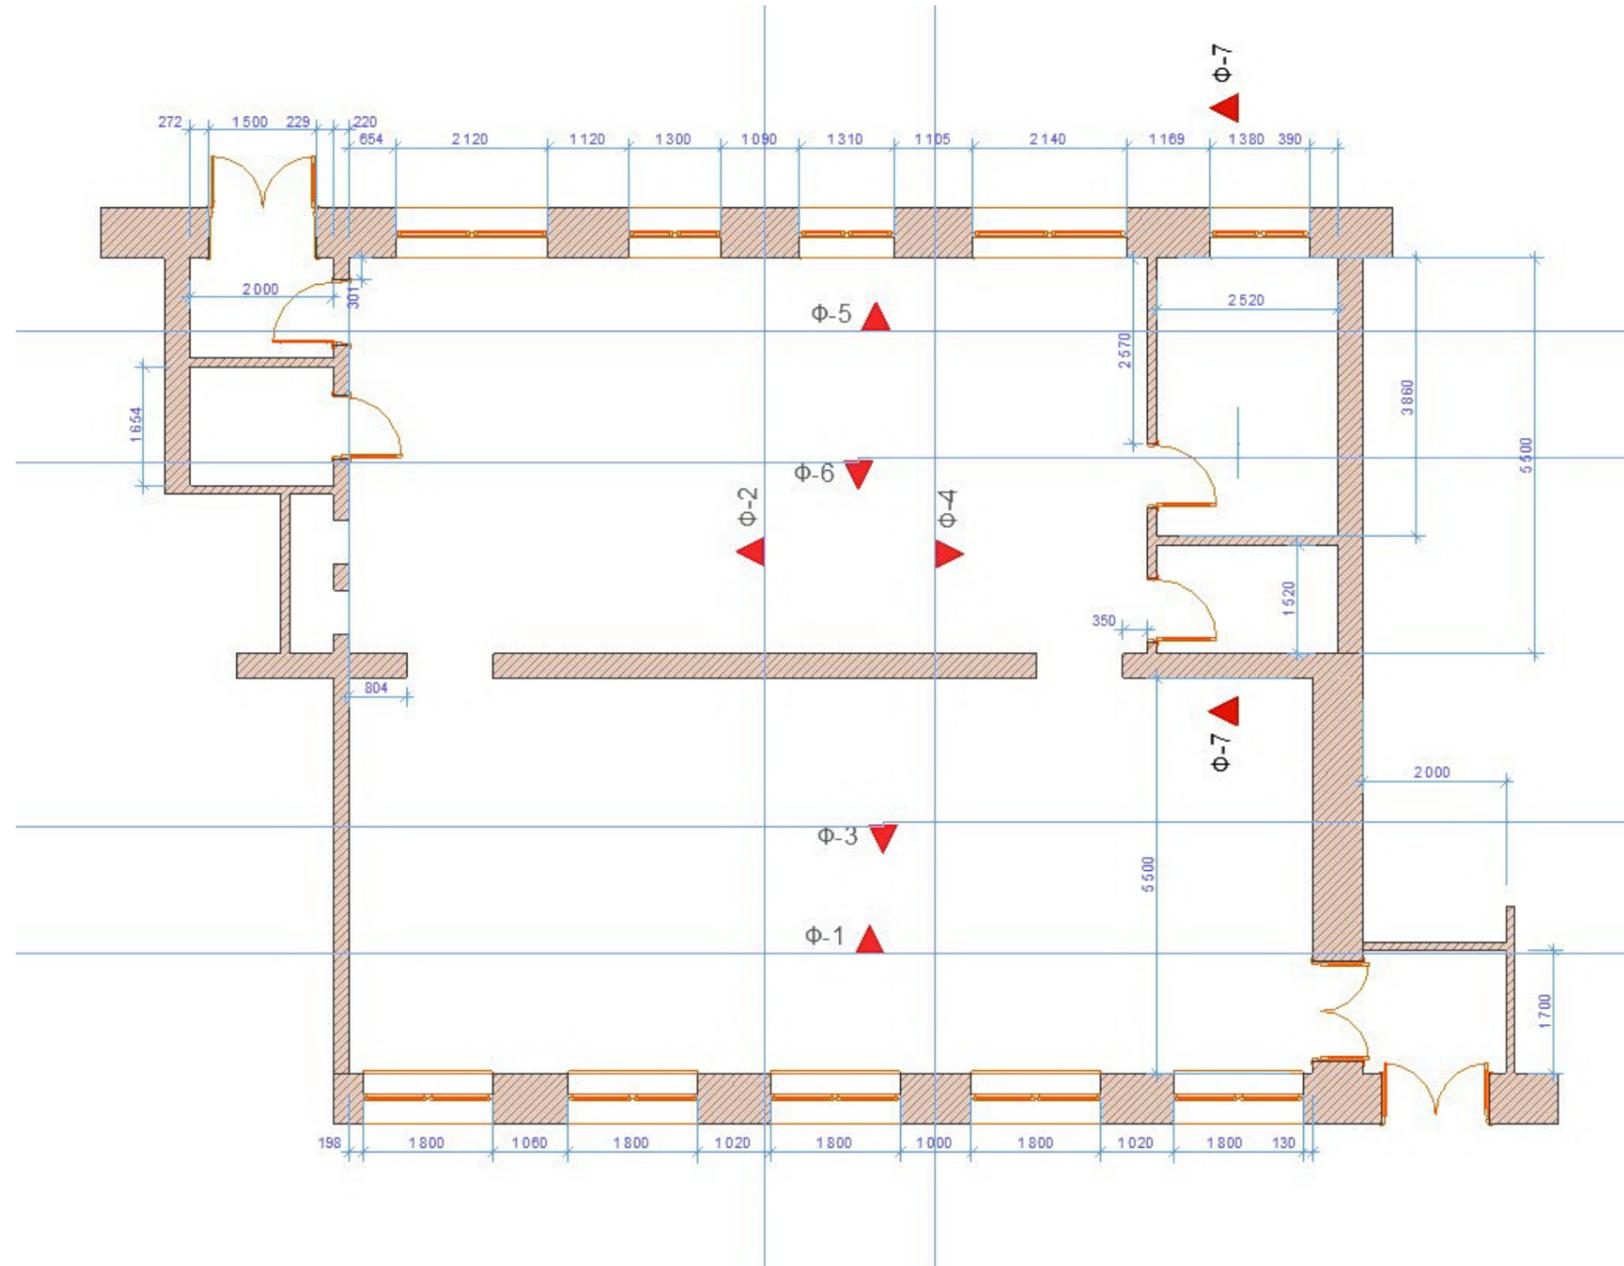

Развертки стен с размещением оборудования М1:100

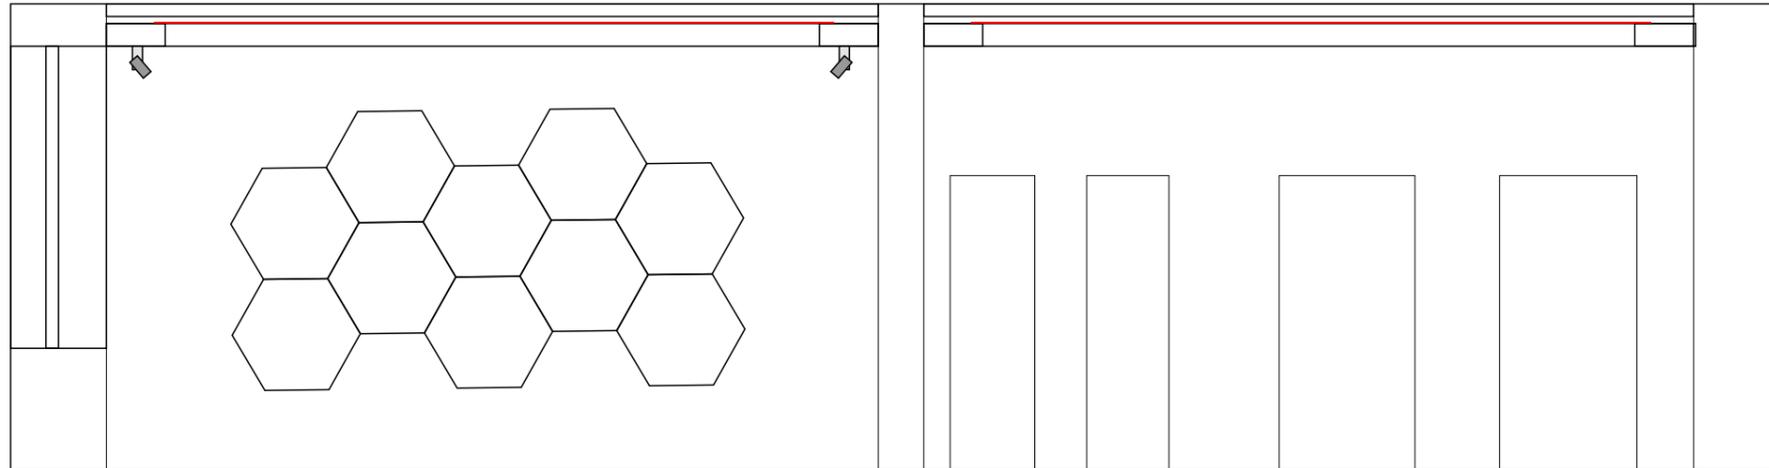


φ-2

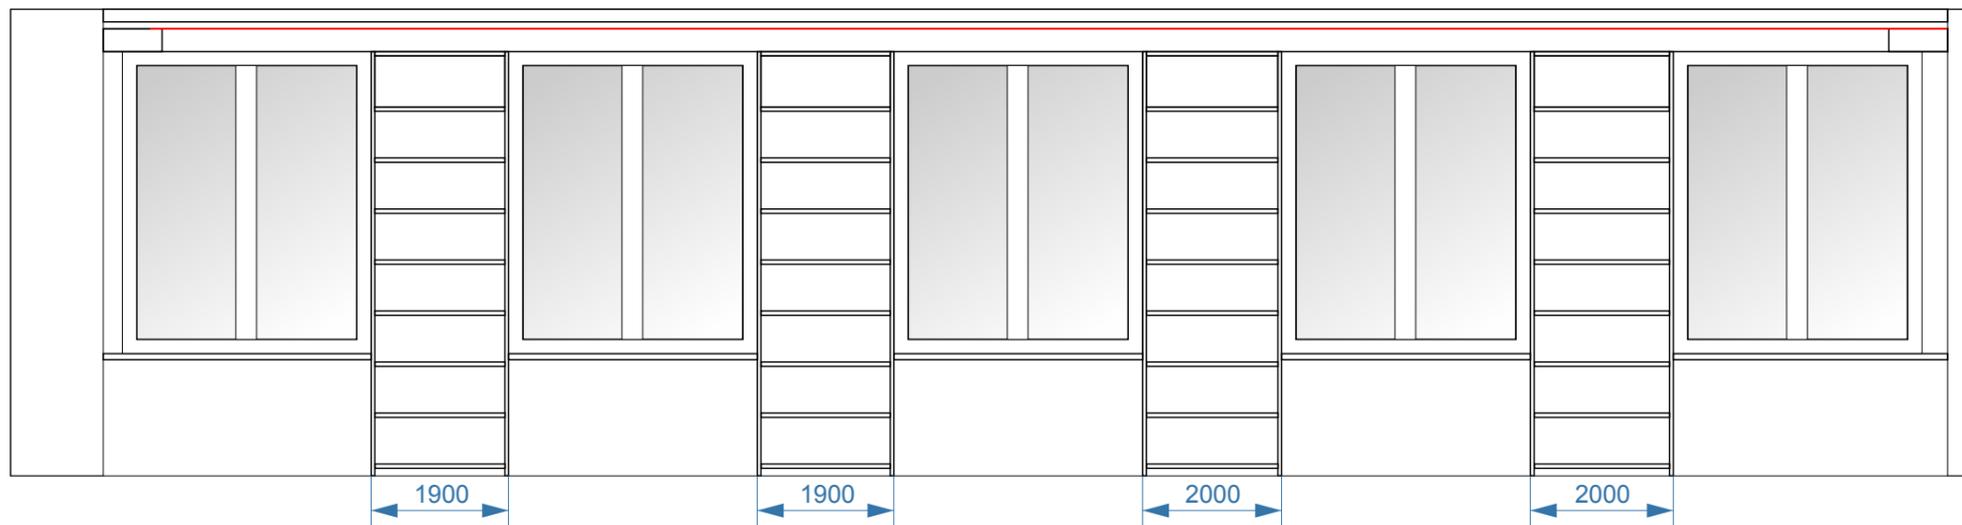


φ-3


Развертки стен с размещением оборудования М1:100

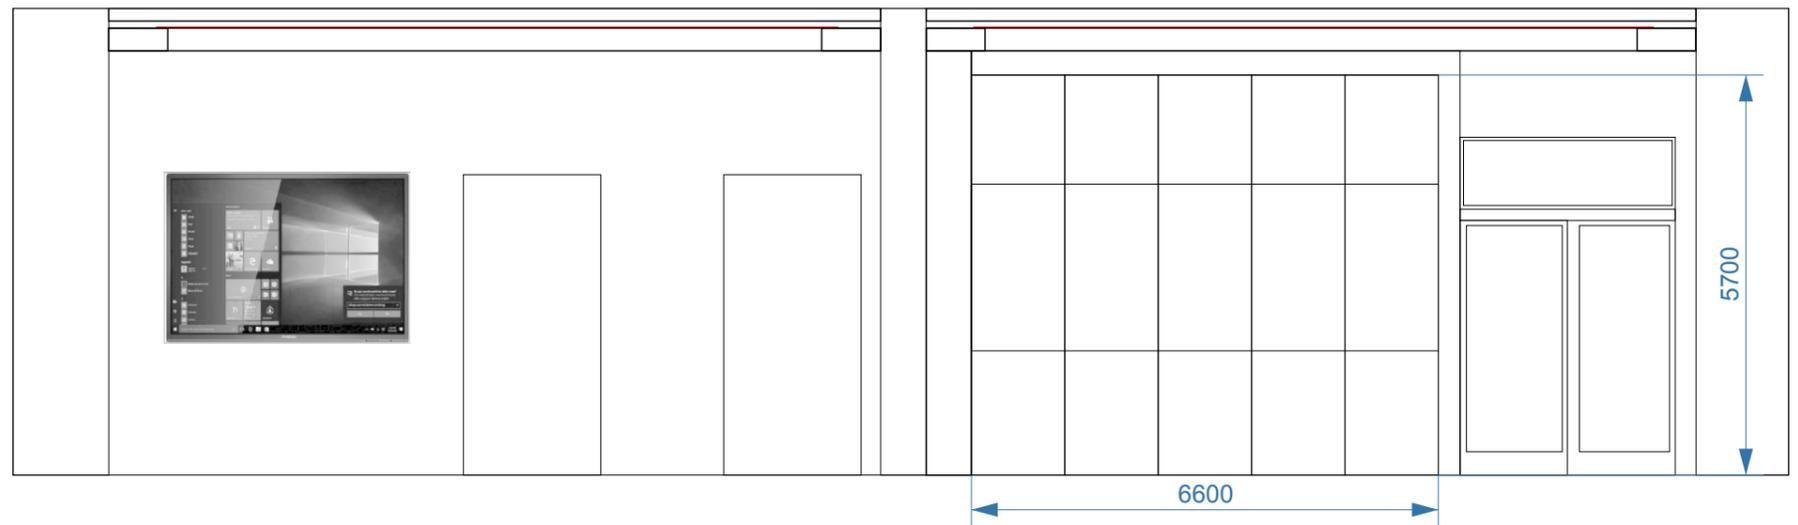




φ-4

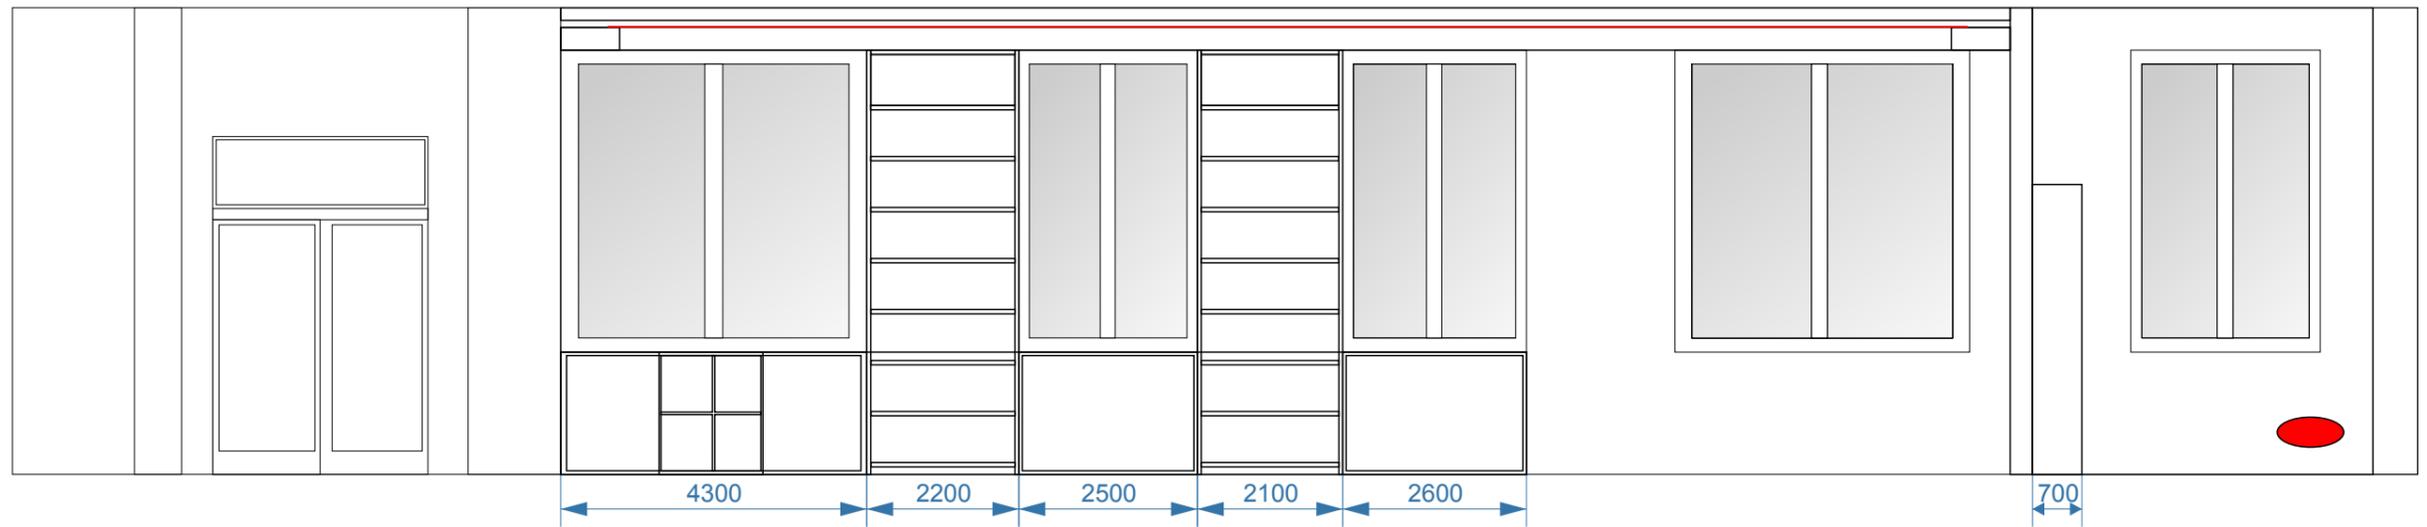


φ-5

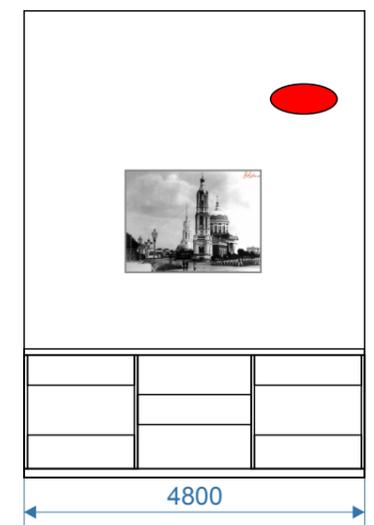

Развертки стен с размещением оборудования М1:100

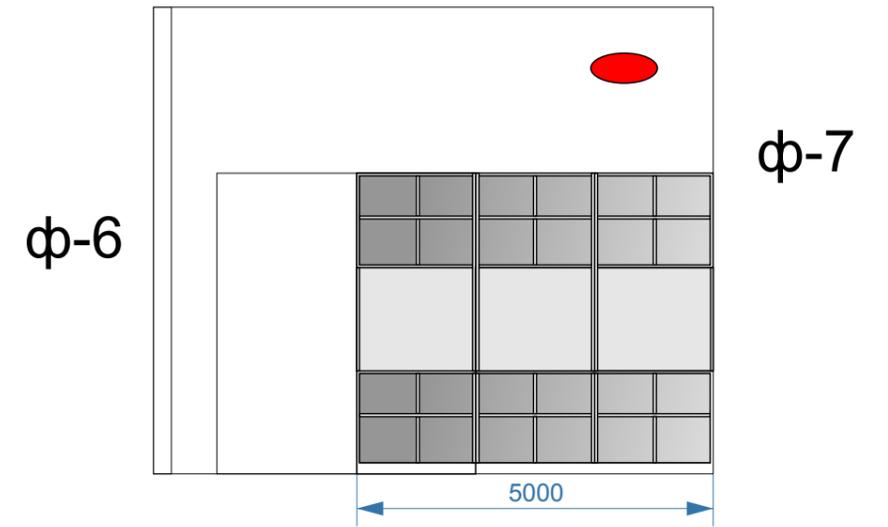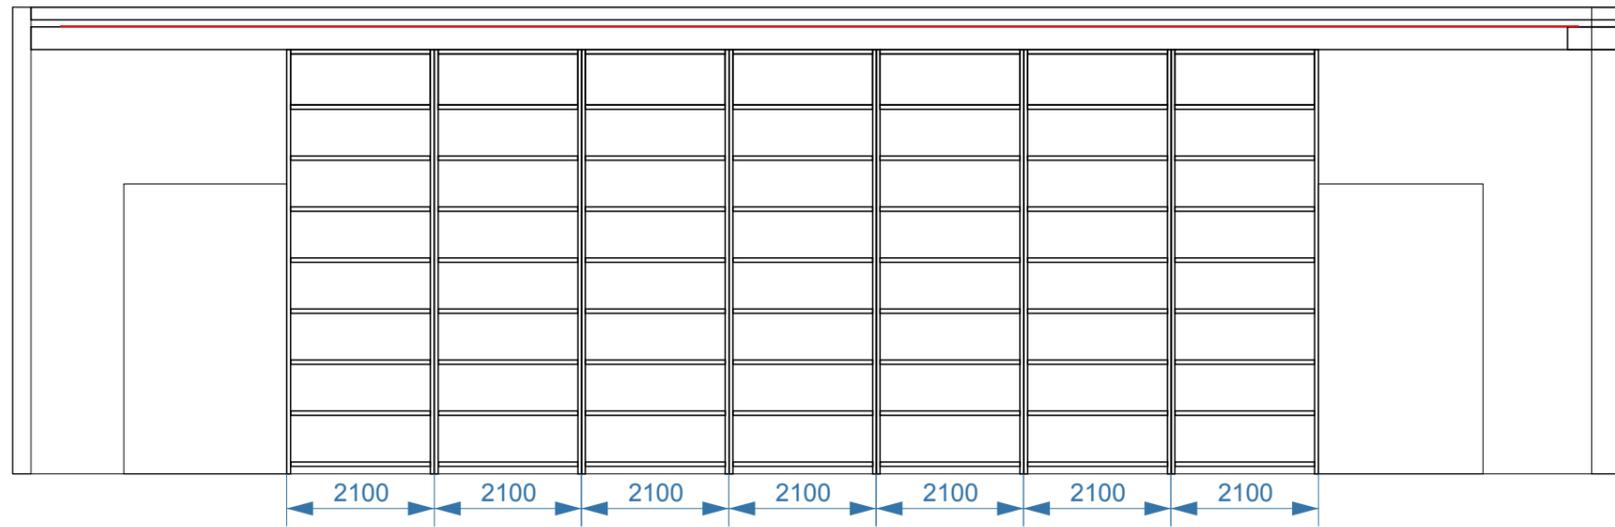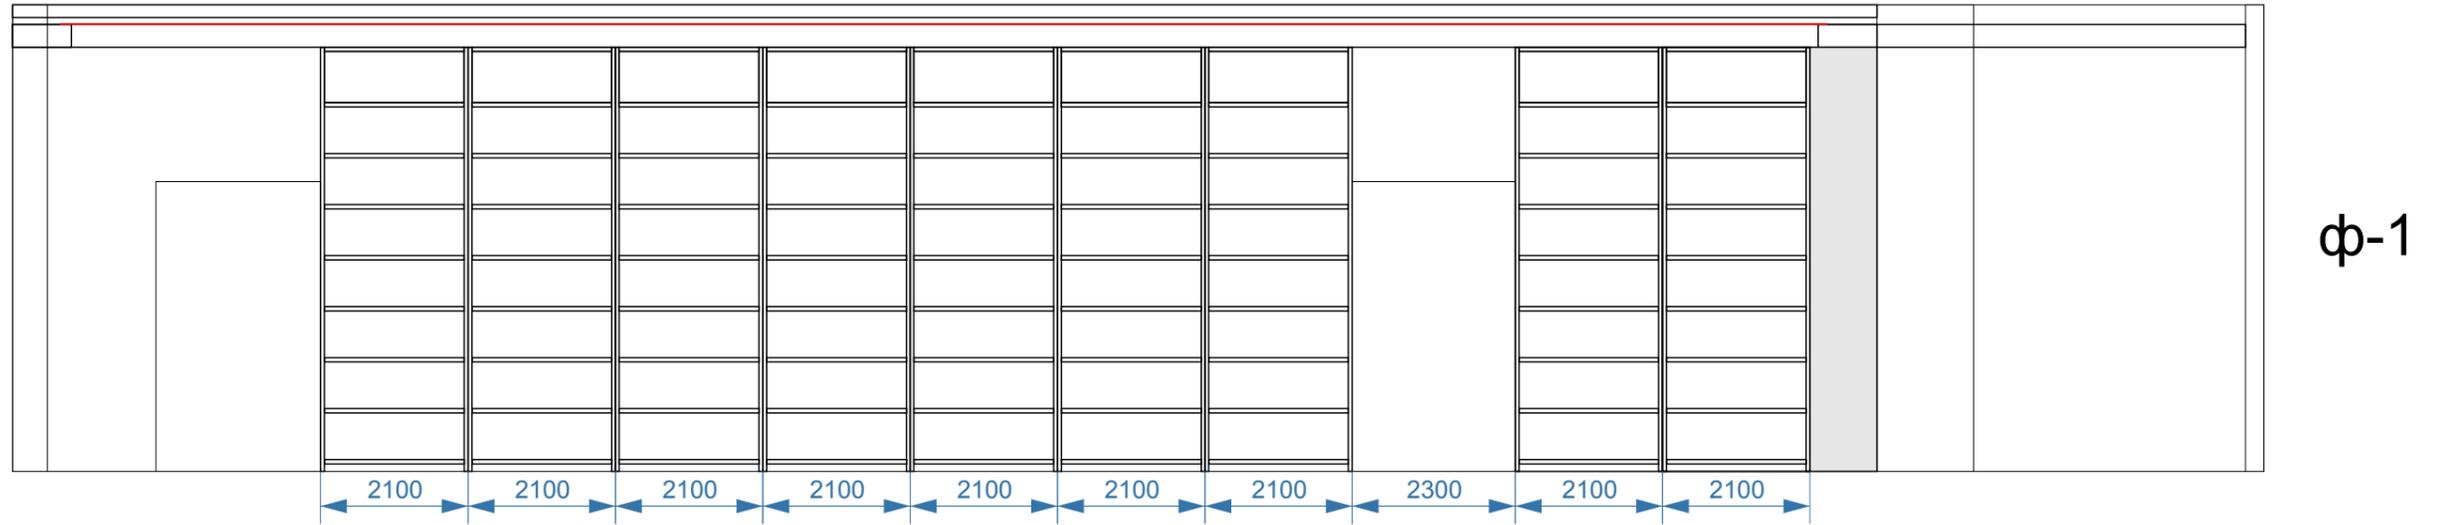

Вариант трансформации игровых модулей в детской зоне

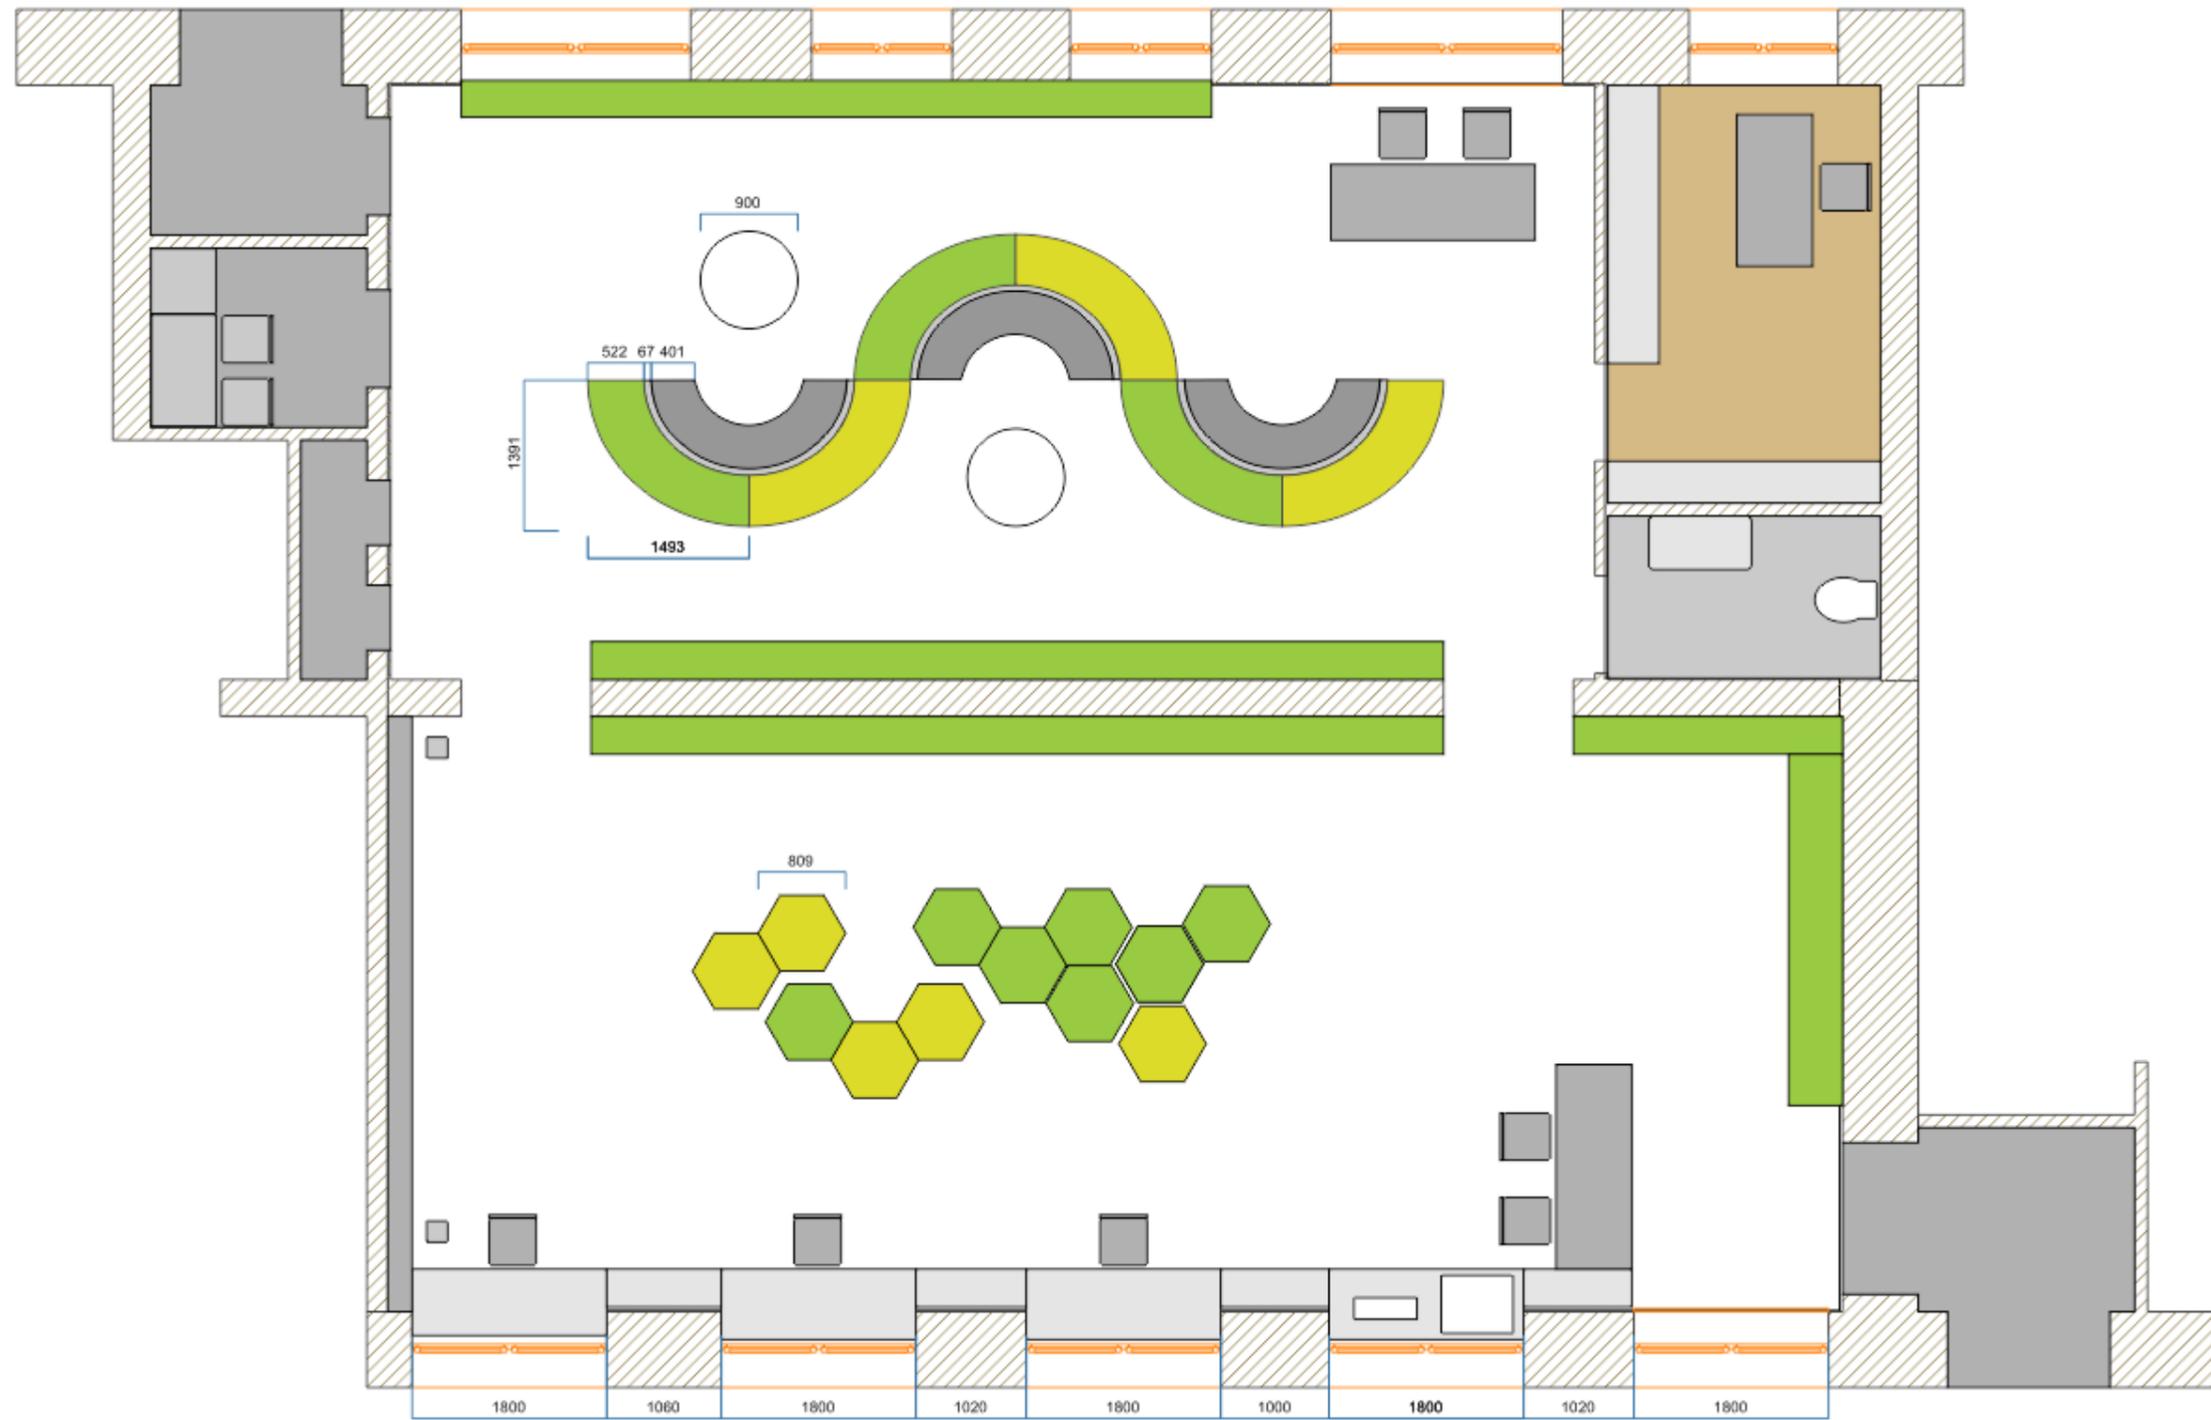

Вариант расположения складной мебели для функции кинозала

