

г.Киров, 2022 год

# ПЛАНИРОВОЧНОЕ РЕШЕНИЕ

Шварихинская сельская библиотека-филиал Муниципального казённого учреждения культуры «Нолинская централизованная библиотечная система»

Проект интерьера центра чтения для детей и взрослых  
по адресу Кировской области, Нолинский район, село Швариха ул.  
Советская, 40

Дизайн студия "Дизайн Классик"

Руководитель студии: Атнагулова О.В.

" \_\_\_\_ " \_\_\_\_\_ 2022 г.

Лист	Наименование	Примечание
01	Титульный лист	
02	Общие данные	
03	Введение	
04	Требования к разработке помещений	
05	План существующий	
06	План перепланировки	
07	План с новыми зонами	
08	План расстановкой мебели и оборудования	
09	Функциональная планировка помещений	
10	Экспликация мебели и оборудования	
11	Экспликация мебели и оборудования	
12	Экспликация мебели и оборудования	
13	План потолка	
14	План светильников с размерами	
15	План с расстановкой Розеток	
16	План с расстановкой Выключателей	
17	План пола	
18	Визуализации	
19	Визуализация	
20	Визуализация	
21	Развертки. Взрослый Абонемент	
22	Развертки. Детский Абонемент	
23	Развертка Санузла	
24	Проект навигационной графики	
25	Проект навигационной графики	
26	Проект навигационной графики	

## ОБЩИЕ ДАННЫЕ:

1. Проект разработан на основании задания полученного от заказчика.

2. Данный проект является предварительным руководством к реализации декорирования помещения с указанием общих габаритных видимых размеров элементов.

3. Данный проект не является ни инженерным, ни конструктивным. Все инженерные, конструктивные и другие разделы рабочих проектов разрабатываются сторонними лицензированными организациями на основании проекта.

4. Данный проект был разработан на основе планов выданных заказчиком и фотофиксации. В данном проекте не учтена фактическая кривизна стен, вызванная конструктивными особенностями пристроительстве и эксплуатации помещения и не учтены уклоны полов, потолков, стен и других конструктивных элементов. Обследования конструкций стен, пола, потолка и конструктивных элементов не проводились. Трехмерная модель пространства была основана на обмерах, приведенных к четкой геометрии по минимальному размеру и на основании результатов фотофиксации.

5. Размеры, указанные в проекте необходимо уточнить по месту.

6. Видовые 3D изображения помещений носят общий эскизный характер и могут отличаться от конечной чертежной документации, входящей в данный проект. Видовые изображения не являются руководством к реализации проекта, а служат только для дополнительного визуального восприятия его идей. Передача цвета, текстуры, фактуры, прозрачности, светотени, зеркальности, сглаженности, бликов, рефлексов ограничена возможностями программного обеспечения и полиграфического оборудования, поэтому может не соответствовать реальным цветам, текстурам, фактурам, прозраčnostям, светотеням, сглаженности, бликам и рефлексам, видимыми человеческим глазом.

# Введение

Данный проект актуален, библиотеки должны присутствовать в жизни обучающегося. В библиотеках находятся книжные издания, которые имеются только в печатном виде. Книжные издания могут научить учащегося искать нужную информацию, а кроме этого познавать окружающий мир, знакомиться с творчеством писателей с другими деятелями творчества. С помощью чтения развивается фантазия, воображение, скорость чтения, речь, написание сочинений, докладов, а так же это приятное времяпрепровождение. Так как в библиотеке собираются кружки и мероприятия, это способствует улучшению коммуникативным навыкам, раскрытия себя как личность. Поэтому библиотека должна быть родным и уютным местом.




Современная библиотека как многофункциональное предприятие представляет собой информационный, общественный, образовательный и культурный центр. Для того чтобы она имела свой неповторимый, отличный от других образ, необходимо решить ряд проблем, связанных с созданием ее имиджа. Одним из ведущих его элементов является библиотечный дизайн.

Технологическое задание разработать дизайн-проект интерьеров

Шварихинская сельская библиотека-филиал МКУК «Нолинская ЦБС».

Цели

1. Спроектировать дизайн-проект с учетом современного дизайна создать комфортную среду для учебы и досуга.
  2. Спроектировать дизайн проект, который будет удобен для посетителей разных возрастов.
  3. Создать дизайн-проект гармоничным, удобным и функциональным для преподавателей и посетителей центра.
1. Создать образ интерьера библиотеки,
  2. Составить альбом с чертежами с учетом всех ГОСТов и СНиПов.

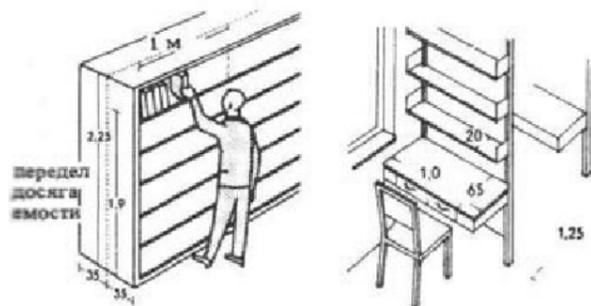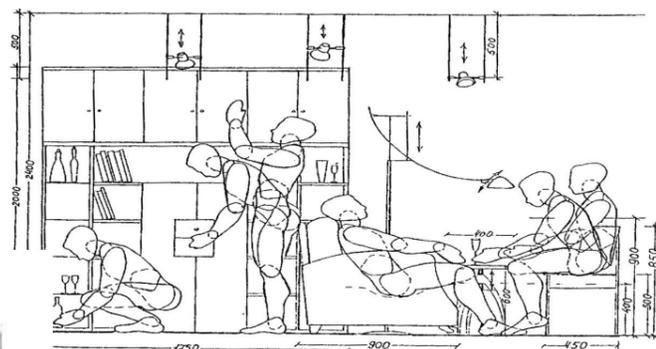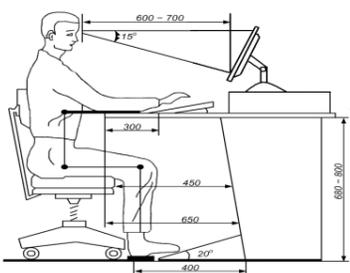

## Эргономическая справка

Комфортная среда обеспечивает оптимальную динамику работоспособности, хорошее самочувствие и сохранение здоровья ее работникам и пользователям библиотеки.

Создание в библиотеках интерьера на уровне современных требований, зависит в первую очередь от специализированной мебели.

Стеллажи – основной элемент библиотечной мебели.

Для книгохранилищ рекомендуется стальные секционные стеллажи. Из стационарных стеллажей наиболее удобны одноярусные двусторонние (или односторонние пристенные) стеллажи. Для основного помещения используются привычные нам стеллажи и книжные шкафы. Торцы таких стеллажей могут использоваться для витрин. Наряду с современными образцами мебели в библиотеках остаются и привычные, традиционные виды оборудования, например, каталожные кубы.

Читательская зона оборудуется одноместными и двухместными столами. Они могут быть разной формы (круглые, квадратные, прямоугольные, в форме трапеции и т.д.) и разных размеров.

Стулья следует подбирать полумягкие, лучше с подлокотниками. А для легкого чтения, просмотра периодических изданий подойдут маленькие невысокие сиденья, пуфы, банкетки на 1-2 человека. Целесообразно разместить рядом с низкими сиденьями несколько таких же низких столиков, на которые можно положить вещи и книги. Искусственное освещение обеспечивает комфортные условия для деятельности человека при отсутствии или недостатке естественного. Светильники параллельно линии окон. Наиболее равномерное освещение, с точки зрения специалистов, достигается при применении светящихся потолков с экранированием ламп решетками. В читальных залах целесообразно устанавливать настольные лампы на каждом столе, а общий свет сделать приглушенным. Предельной нормой освещенности библиотечного помещения является 200 люксов – в помещениях, где работают люди. При этом в читальных залах обязательно сочетание естественного и искусственного освещения. В книгохранилищах норма освещенности на поверхности документа – не более 50 люк. Не допускается освещение документов прямым солнечным светом. В книгохранилищах светильники должны располагаться на расстоянии не менее 0,5 м от поверхности документа, стеллажа или шкафов.

В свою очередь эргономика предъявляет определенные требования к взаимодействию человека и машины, а также правильной организации рабочего места. А рабочее место в первую очередь характеризуется используемой мебелью. Важное значение имеют цвет и отражающая способность поверхности стола. Цвет не должен быть ярким. Оптимальное расстояние между экраном и работающим с ПК должно быть около 50 см. По утвержденным у нас санитарным нормам, расстояние от рабочего места до стен с оконными проемами должно быть не менее 1-1,5 м, между рабочими местами – не менее 1,5 м. По данным Международной эргономической ассоциации, использование эргономических рекомендаций существенно повышает хорошее самочувствие и сохранение здоровья ее работникам и пользователям библиотеки.

### Основная проблема:

Многие российские библиотеки построены еще при Советском Союзе. В то время не ставилось целью воспитание индивидуальностей, поэтому оформлению помещений библиотек не уделялось особого внимания. Типовые залы с ровными рядами стеллажей, стол-кафедра библиотекаря строго по центру, отсутствие ярких цветов – все это выглядит довольно скучно и не располагает к чтению.

### Задачи:

- изменить библиотечное пространство.
- создать среду, которая будет вдохновлять, давать комфорт и защищенность.
- сделать среду интересной и функциональной для школьников и педагогов.

### Решение:

- отказаться от стандартной расстановки стеллажей в залах;
- добавить яркую мебель;
- разделить читальное пространства на зоны;
- формировать среду под разные задачи, используя мебель-трансформер.

### Зонирование пространства

Чтобы читателям младшего и старшего возраста было комфортно заниматься, важно разделить пространство на отдельные зоны. Создать комфортную читальную зону поможет мебель-трансформер, для оформления информационной части зала подойдут стенды с материалами, которые (читатели) школьники проходят на уроке.

Грамотным решением станет создание в детском зале для чтения зоне отдыха, где дети смогут снять напряжение и пообщаться со сверстниками. Эту часть помещения можно оборудовать мягкими пуфами, книжными стеллажами и небольшими столиками, на которых размещены развивающие игры, интерактивный глобус и полистать Интерактивную сенсорную книгу.

### Роль цвета

Разделив библиотечное пространство на зоны, можно выделить их разными цветами. Это обозначит границы и создаст нужный психологический настрой. Яркая мебель в интерьере также выглядят привлекательно.

- Зеленые и синие цвета успокаивают и придают уверенности в своих силах.
- Красные и желтые цвета придают заряд бодрости и улучшают настроение.
- Серые тона настраивают на решение задач и не отвлекают от интеллектуальной деятельности.


Шварихинская сельская библиотека-филиал является структурным подразделением МКУК «Нолинская централизованная библиотечная система» и располагается по адресу: Кировская область, Нолинский район, село Швариха, улица Советская д.40. Книжный фонд составляет 9895 экз., количество читателей 1051, посещений 14090.

Первая библиотека на селе была открыта в 1908 году на средства известного мецената и книгоиздателя Флорентия Фёдоровича Павленкова. За более чем вековую историю своего существования библиотека всегда являлась центром притяжения всего местного сообщества. Именно в библиотеку люди неизменно стремятся за книгами, новыми знаниями и общением. На сегодняшний день в учреждении активно работают клубы по интересам для детей, подростков, инвалидов и пенсионеров. Проводятся мероприятия по духовно-нравственному и патриотическому воспитанию, формированию здорового образа жизни и культуры экологических знаний. Особое внимание уделяется работе по краеведению, воспитанию бережного отношения к истории и культурным традициям родного края. В библиотеке есть музей деревенского быта, проводятся дни малых деревень, когда все бывшие жители разъехались по разным местам, а благодаря библиотекарям собираются вместе. 2010 год был посвящен 400-летию села

Швариха. По инициативе сотрудников была выпущена книга «Земля Шварихинская». Тираж составил 350 экземпляров.

### Описание объекта



С 1993 учреждение располагается на втором этаже двухэтажного кирпичного здания, занимая 1/8 часть, площадью 138,2 кв.м. Год постройки - 1993. Помимо библиотеки в здании находится администрация поселения, больница и детский сад. Отопление газовое. В помещении тепло. Имеется подключение к высокоскоростному интернету от Ростелекома. Вход через лестницу первого этажа не оборудован для маломобильных групп людей. В 2020 году была произведена частичная замена покрытия крыши на профнастил. В 2021 году произведен ремонт пола на детском абонементе, уложена пятислойная фанера и противопожарный линолеум, возведена противопожарная перегородка.

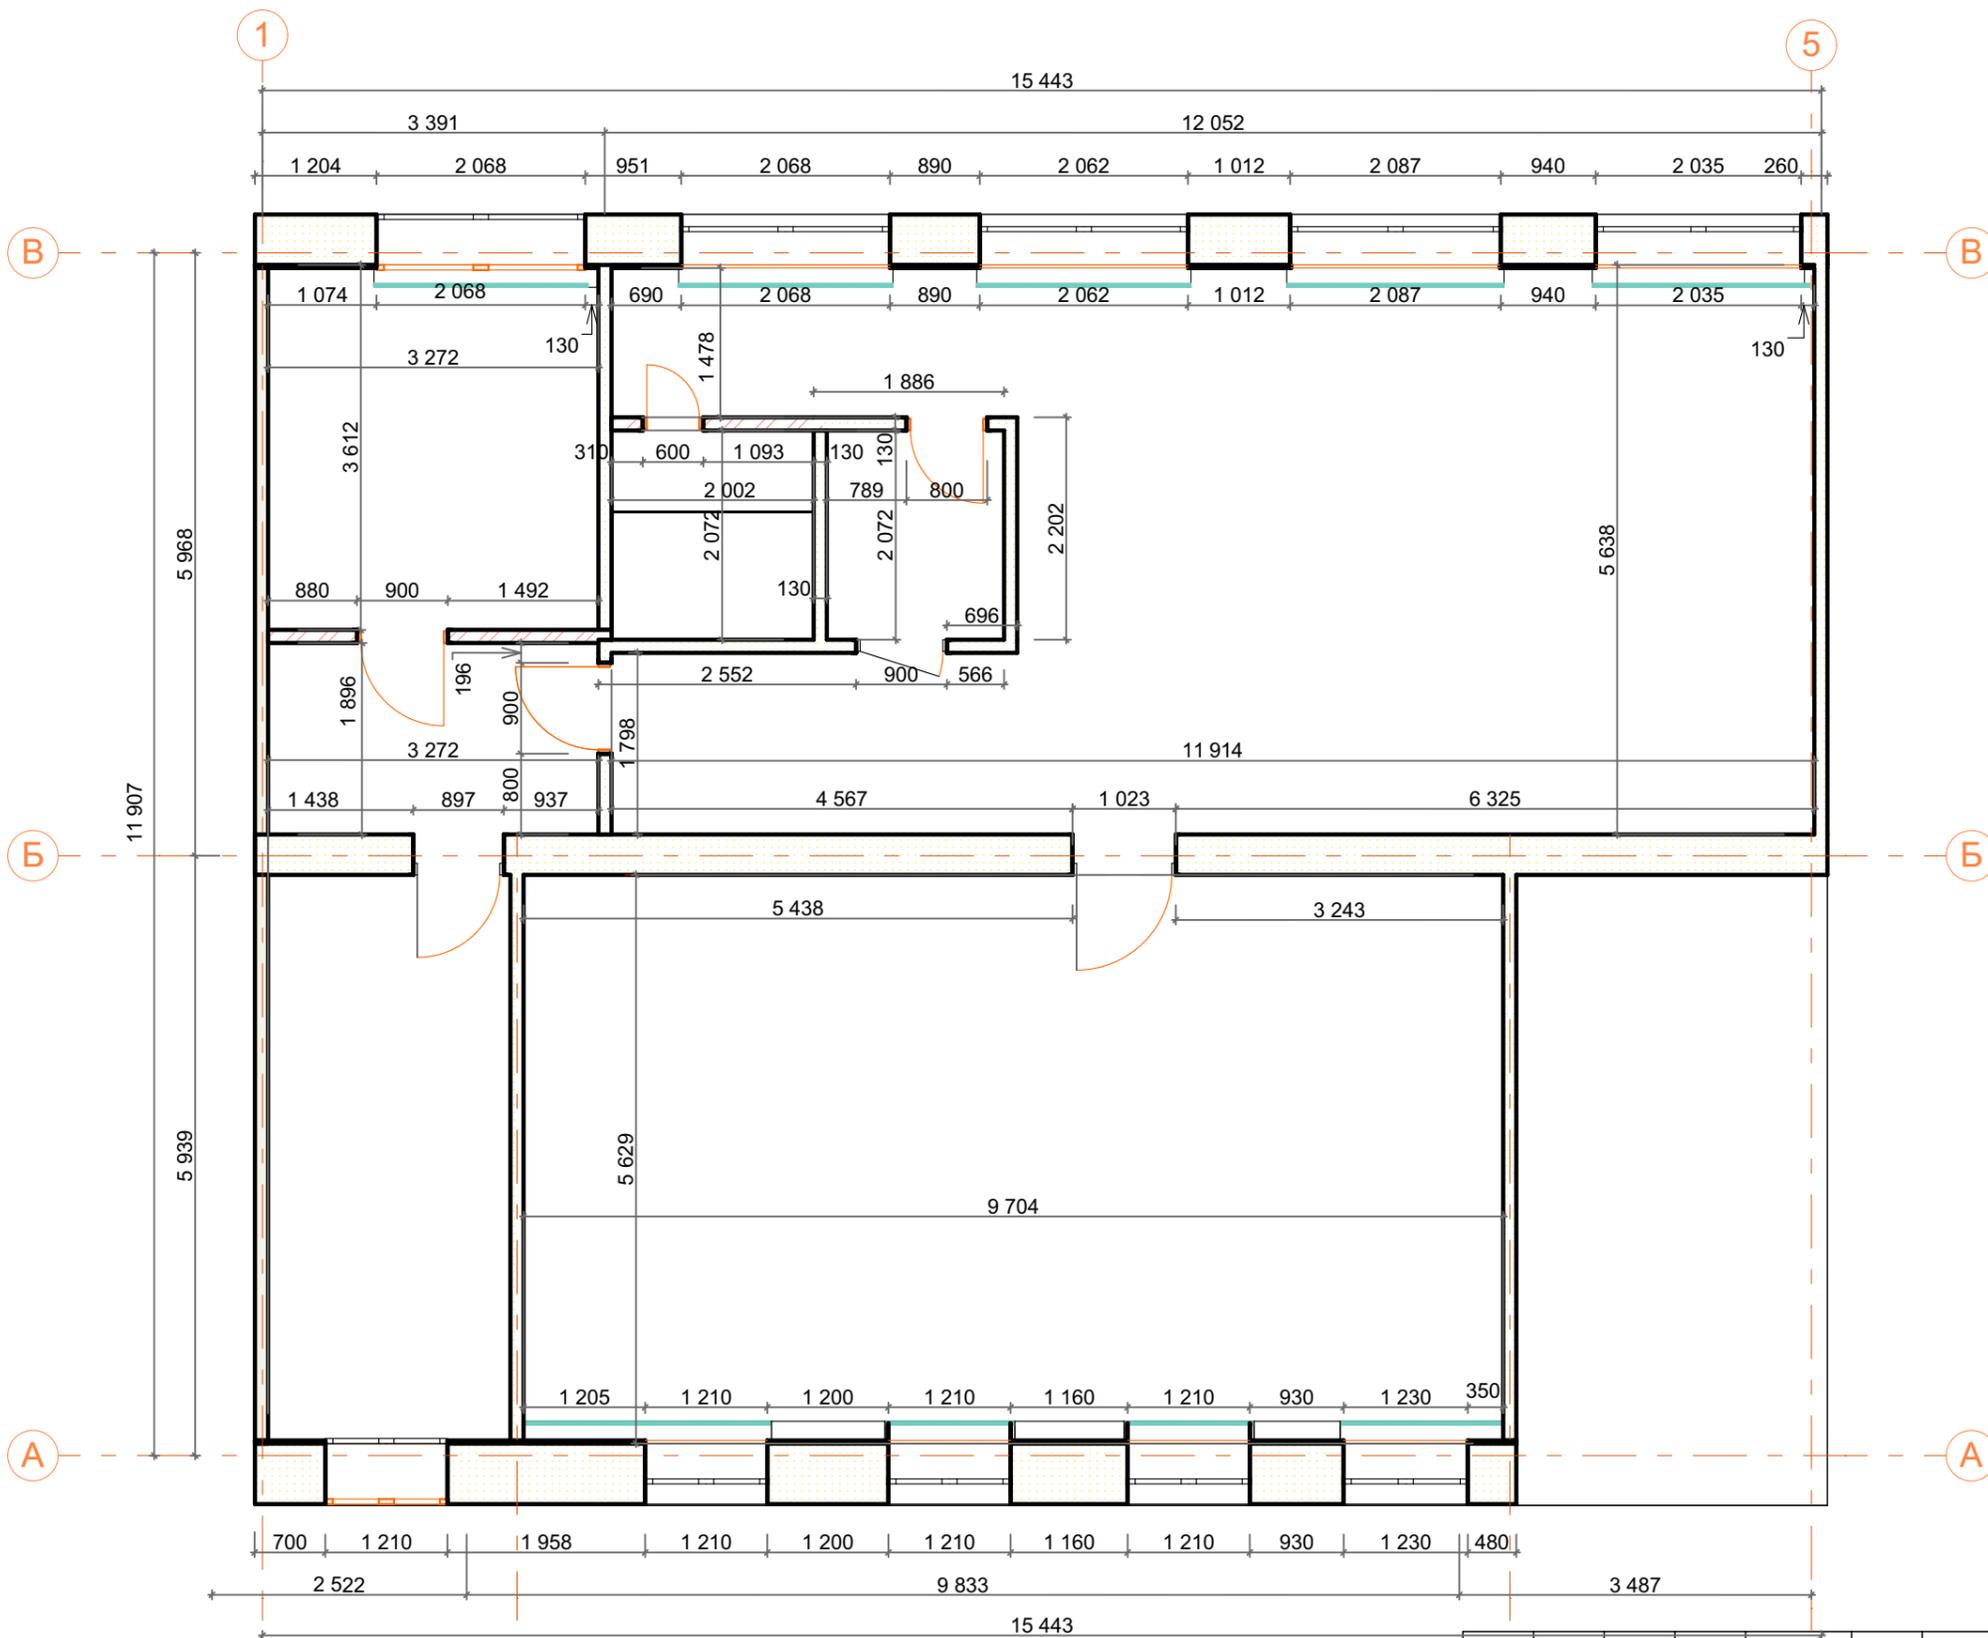

Условные обозначения

Номер	Штриховка	Имя
1		Существующие перегородки
2		Существующие стены


Шварихинская СБФ, МКУК «Нолинская ЦБС»						
Изм.	Коп.ч.	Лист	№Док.	Подп.	Дата	
Дизайн проект				Стадия	Лист	Листов
				ЭП	05	
План существующий				Студия Атнагуловой Ольги "Дизайн Классик"		

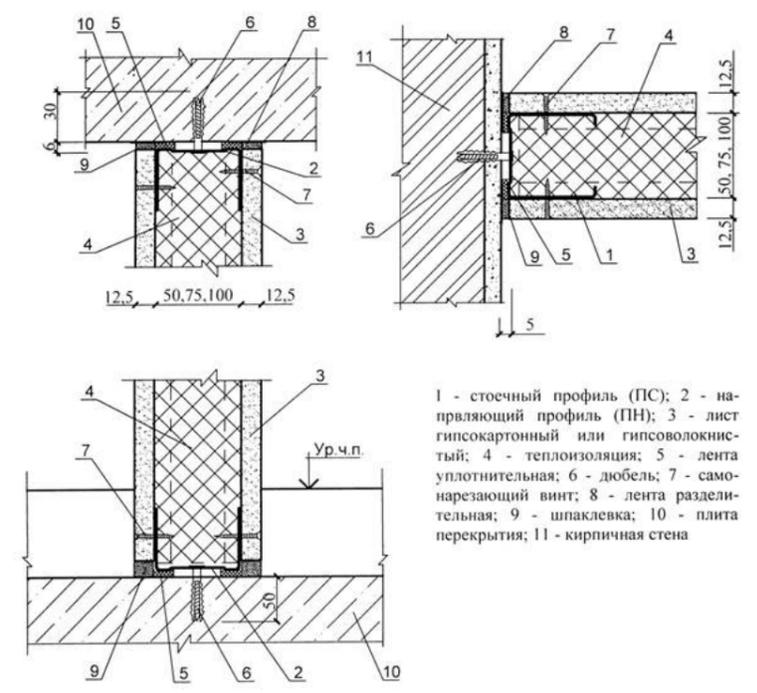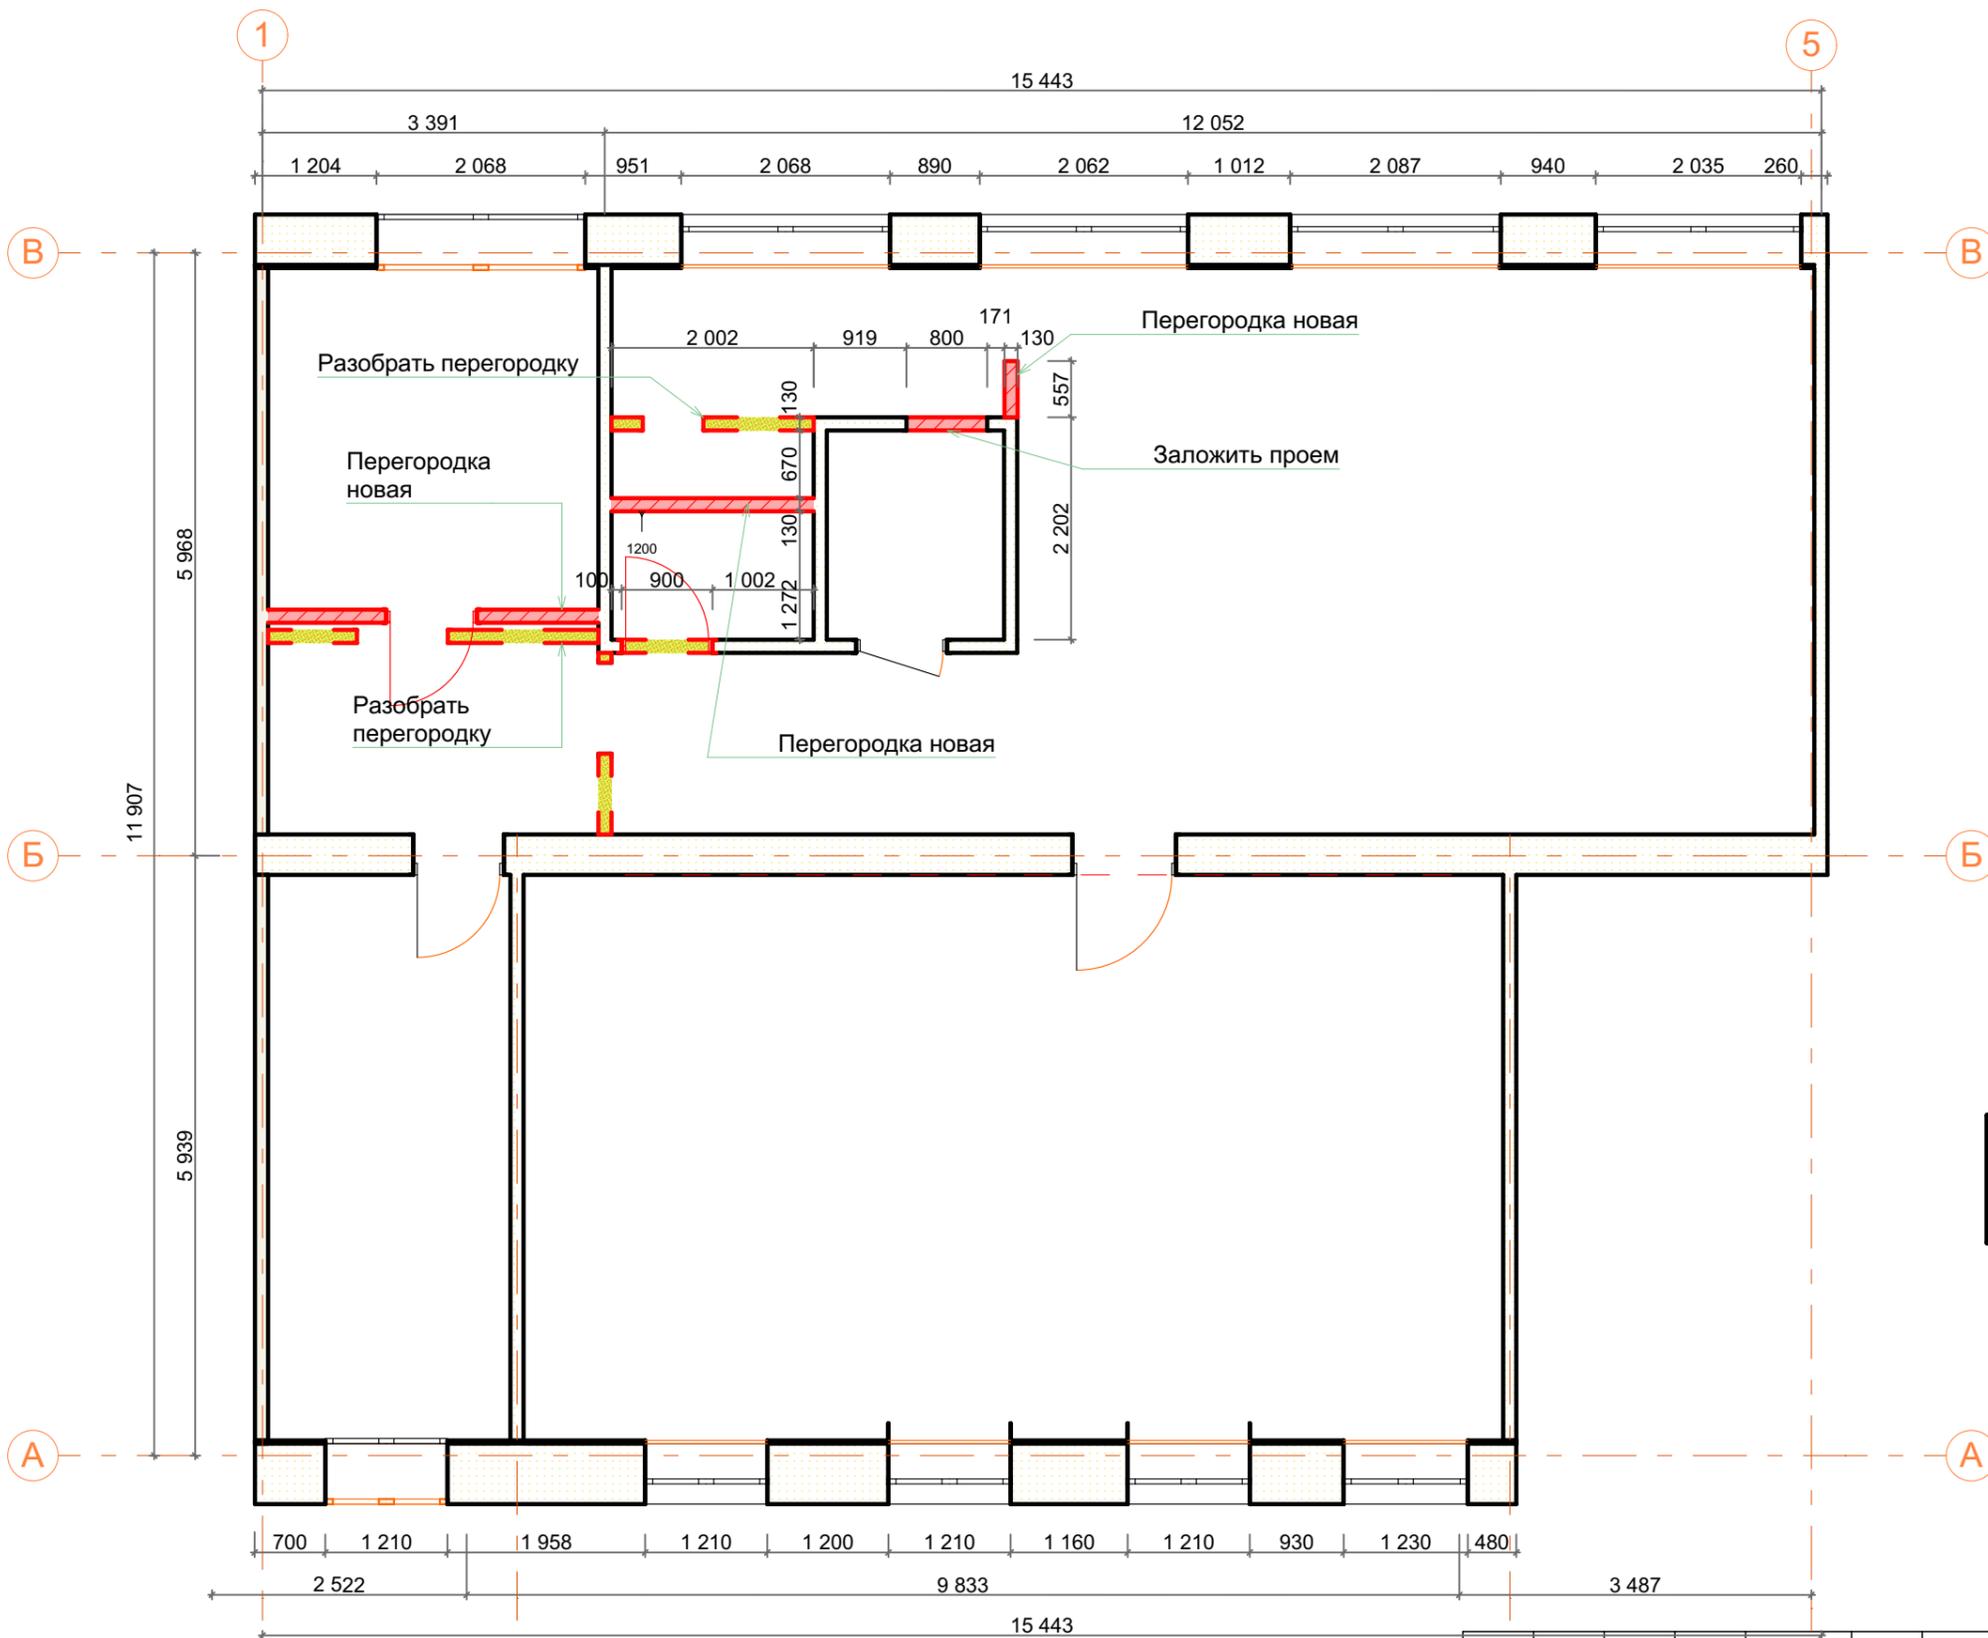

Условные обозначения

Номер	Штриховка	Имя
1		Возводимые конструкции
2		Демонтируемые конструкции


Изм.						Шварихинская СБФ, МКУК «Нолинская ЦБС»					
						Дизайн проект			Стадия	Лист	Листов
План перепланировки						ЭП	06	Студия Атнагуловой Ольги "Дизайн Классик"			

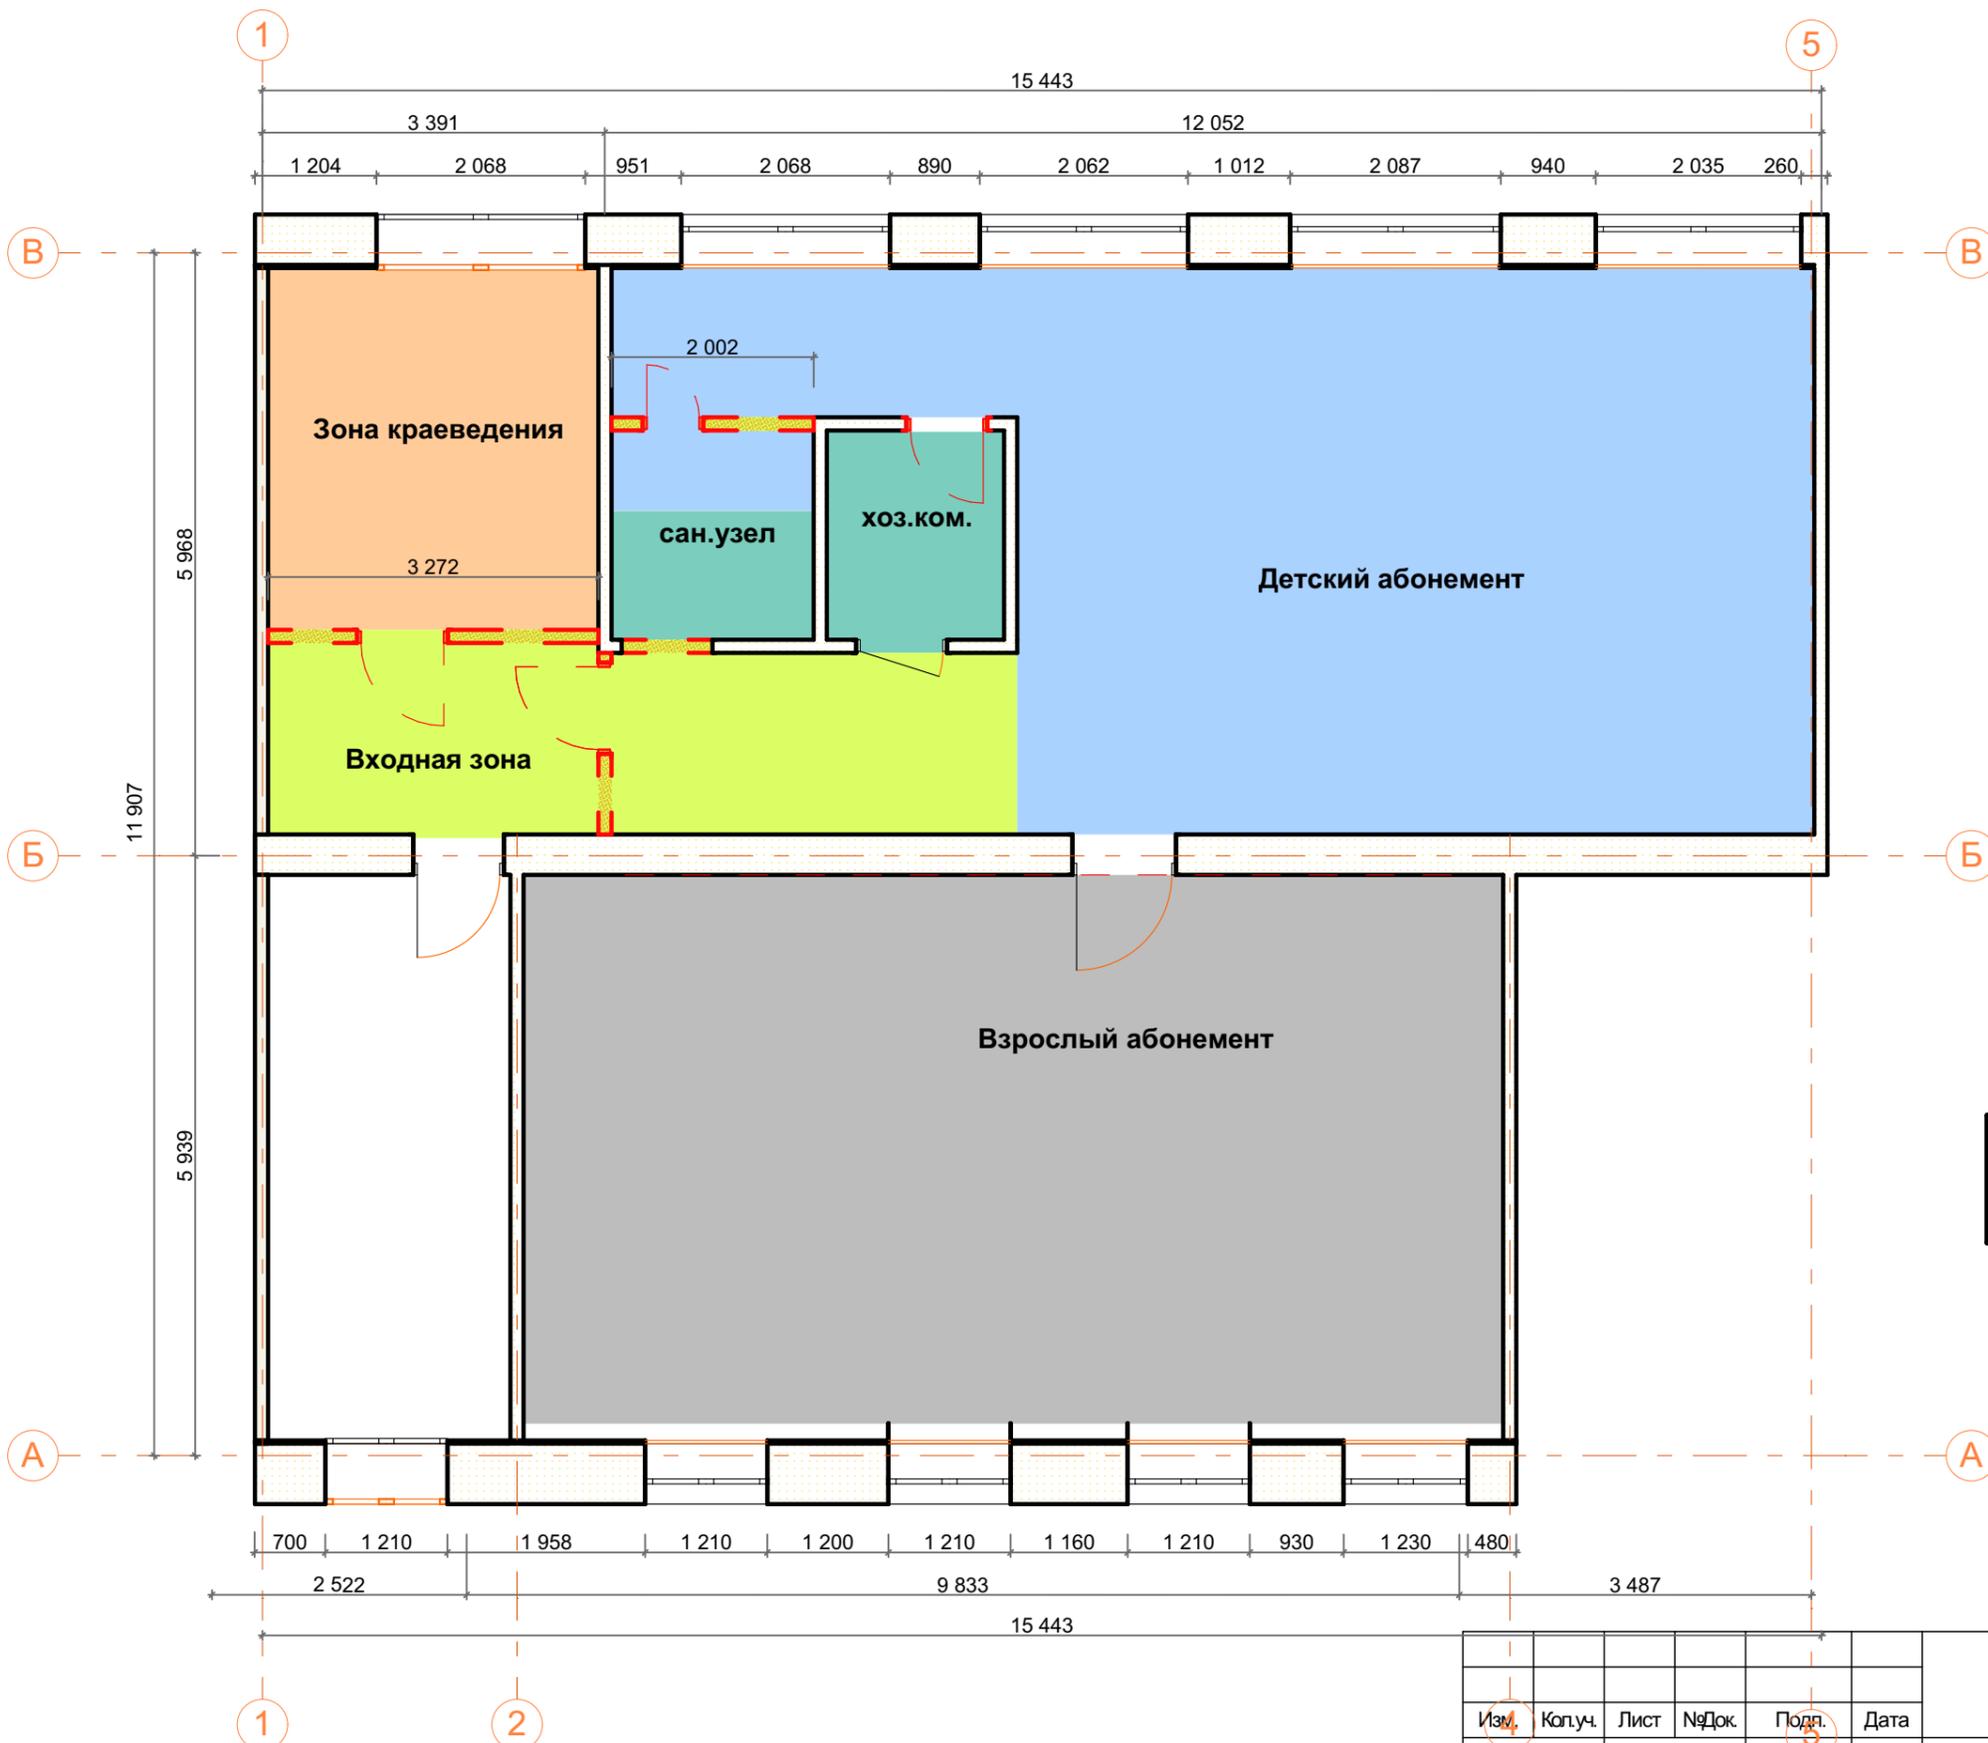

Условные обозначения

Номер	Штриховка	Имя
1		Сущ. конструкции
2		Демонтируемые конструкции

Шварихинская СБФ, МКУК «Нолинская ЦБС»						Стадия	Лист	Листов
						ЭП	07	
Дизайн проект						Студия Атнагуловой Ольги "Дизайн Классик"		
						План с новыми зонами		
Изм.	Коп.ч.	Лист	№Док.	Подп.	Дата			

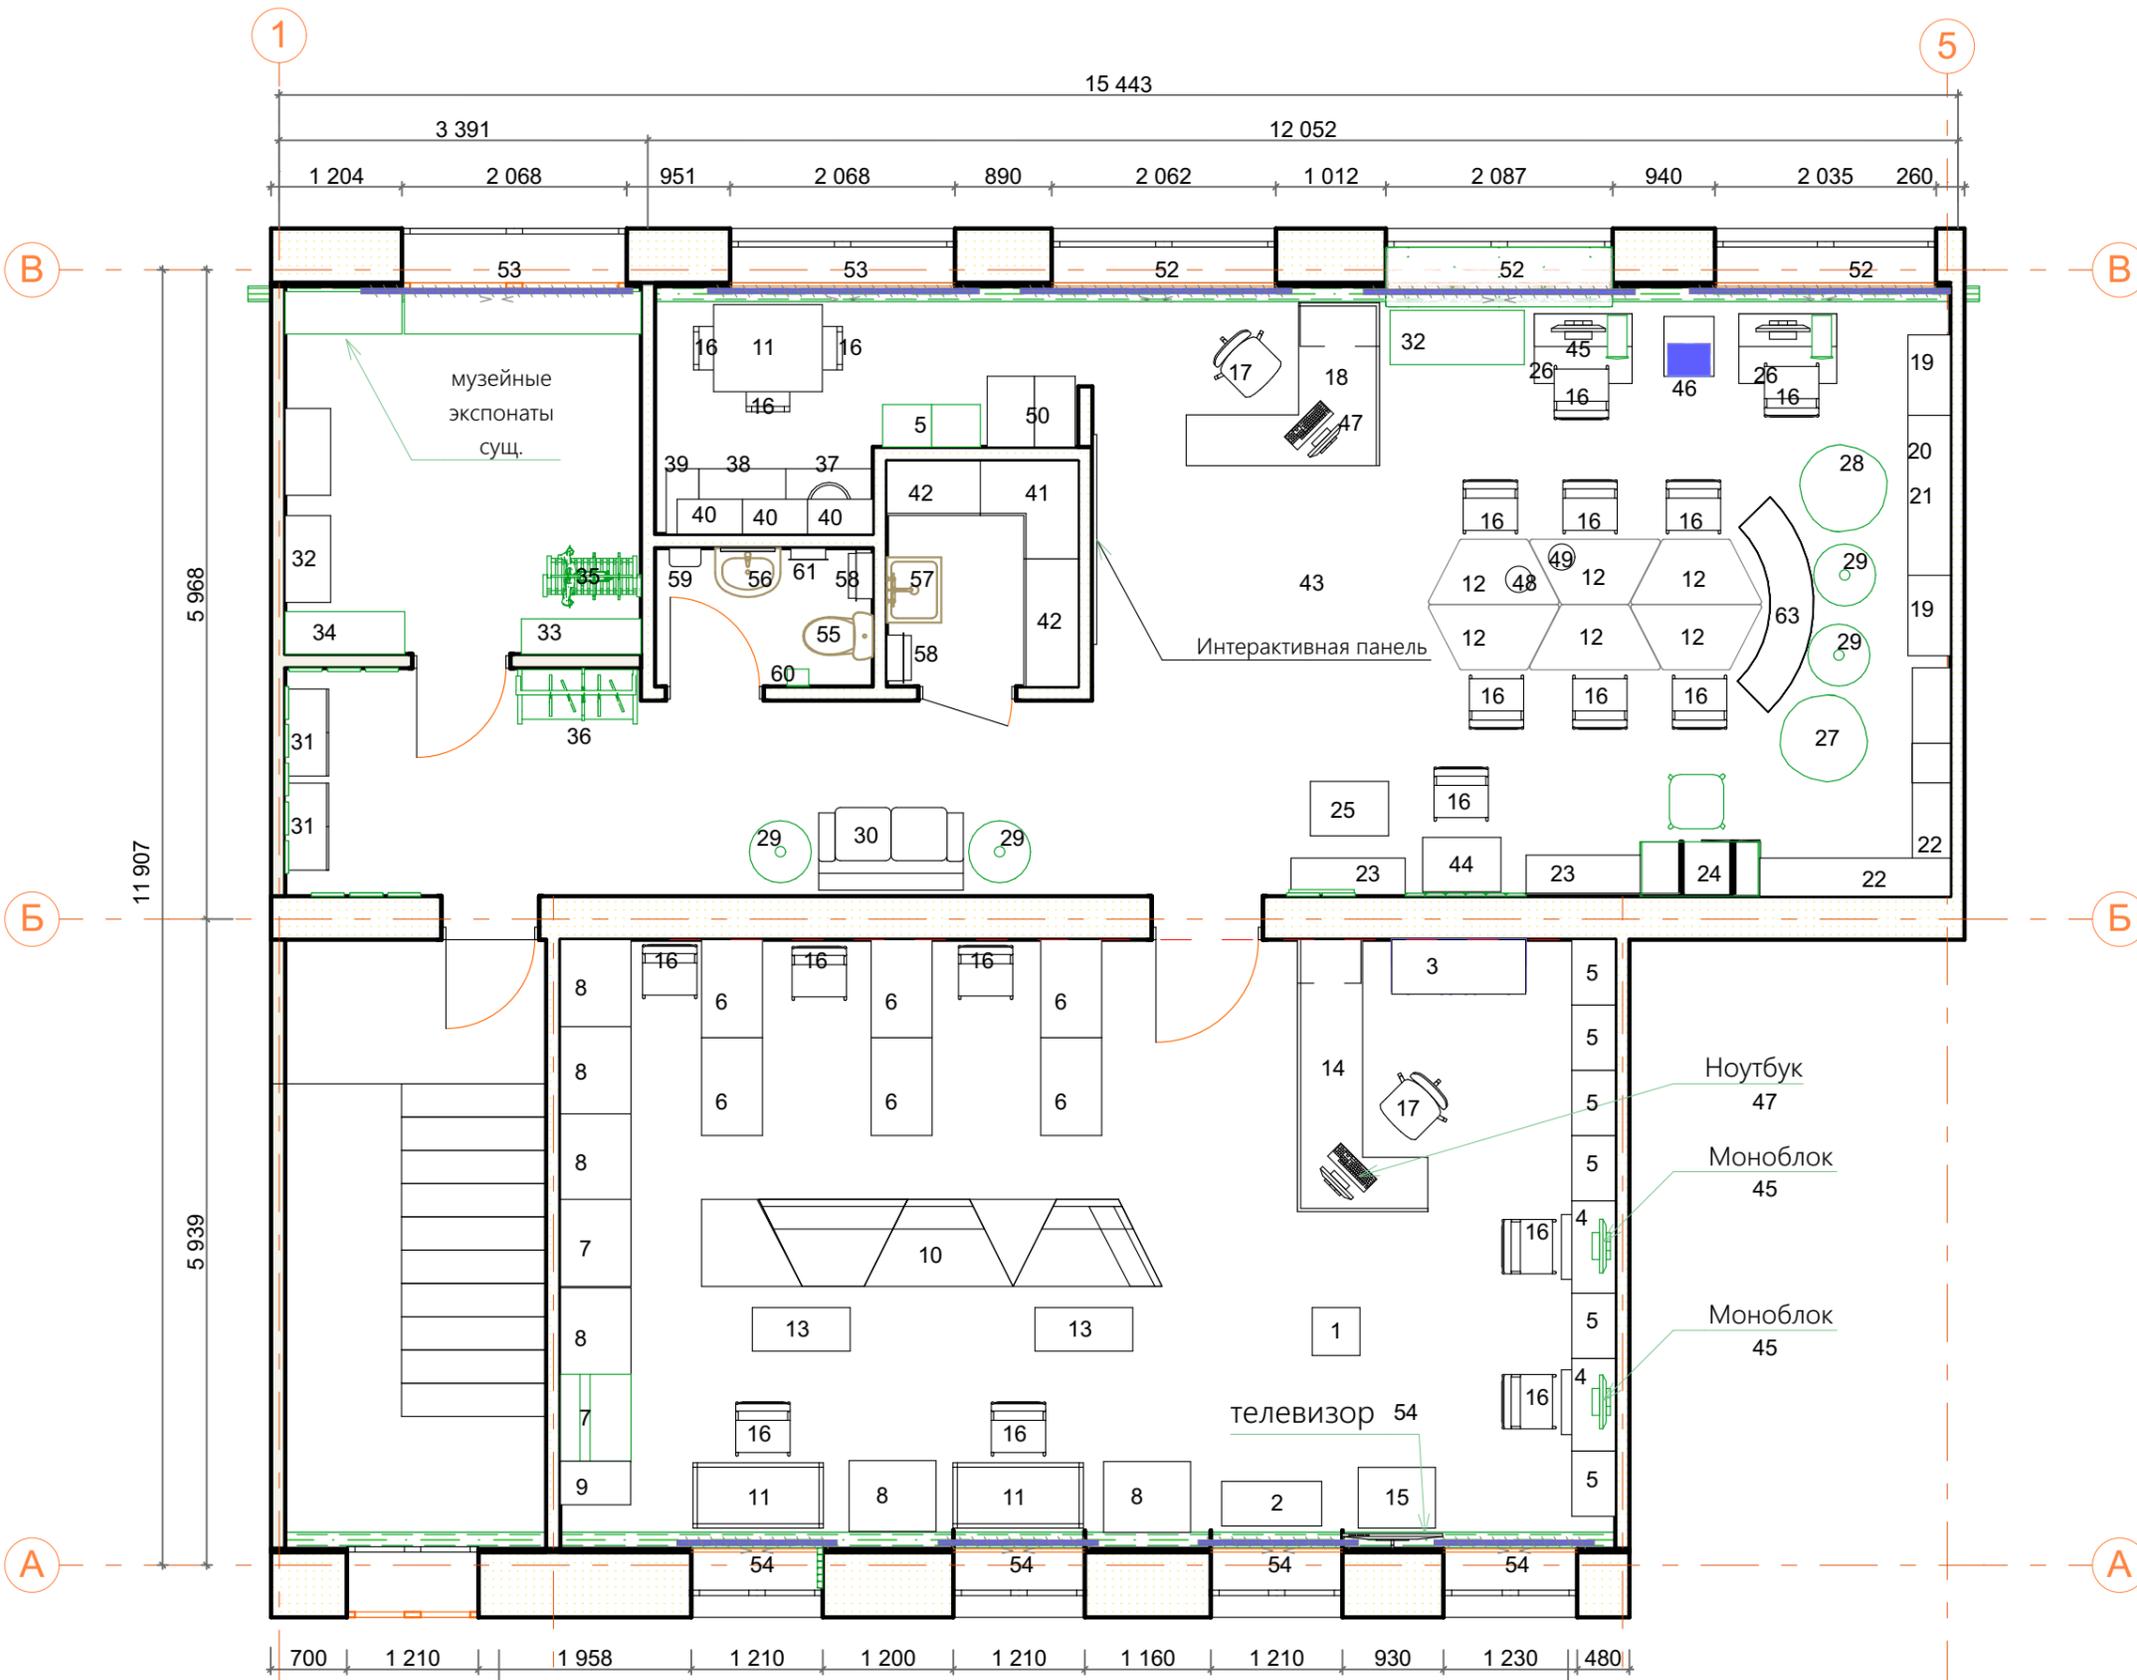

700	1 210	1 958	1 210	1 200	1 210	1 160	1 210	930	1 230	480	3 487
2 522		9 833									15 443

Шварихинская СБФ, МКУК «Нолинская ЦБС»

Изм.	Колуч.	Лист	№Док.	Подп.	Дата

5 Дизайн проект

Стадия	Лист	Листов
ЭП	08	

План расстановки мебели и оборудования

Студия Атнагуловой Ольги "Дизайн Классик"



**Условные обозначения**



Номер	Штриховка	Имя
1	[Brown swatch]	Мемориальная зона
2	[Blue swatch]	Зона краеведения
3	[Light blue swatch]	Зона гардероба
4	[Light orange swatch]	Информационная зона
5	[Yellow-green swatch]	«ПРОчитайка»
6	[Red swatch]	Зона тихого чтения
7	[Green swatch]	«Творческая лаборатория»
8	[Teal swatch]	«Конференц-зал»
9	[Grey swatch]	«Точка роста»
10	[Light orange swatch]	Зона библиотекаря
11	[Yellow-green swatch]	Зона полиграфических услуг
12	[Green swatch]	Зона отдыха персонала
13	[Light orange swatch]	Зона открытого хранения
14	[Dark orange swatch]	Зона тихого чтения
15	[Blue-grey swatch]	Зона индивидуальной работы
16	[Yellow-green swatch]	Лаунж-зона
17	[Blue swatch]	Зона периодических изданий
18	[Light brown swatch]	Зона выставок
19	[Grey swatch]	Зона работы на компьютере
20	[Light orange swatch]	Зона библиотекаря


Шварихинская СБФ, МКУК «Нолинская ЦБС»					
Изм.	Копуч.	Лист	№Док.	Подп.	Дата
		4			5

Дизайн проект	Стадия	Лист	Листов
	ЭП	09	
Функциональная планировка помещений		Студия Атнагуловой Ольги "Дизайн Классик"	




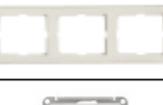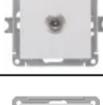

№	Наименование изделия габариты ШхГхВ	Техническое описание	Вид изделия	Кол., шт	Цена, руб.	Сумма, руб.
58	Ведро-контейнер для мусора (урна) с педалью LAIMA "Modern", 12 л,	Матовое, нержавеющей сталь, со съемным внутренним ведром, 232264		3		
59	Сушилка для рук PUFF-8820, 2000 Вт, пластик, белая Артикул: SAM_600795			1		
60	Диспенсер для туалетной бумаги KSITEX (Система T2), mini, белый, TH-8002A			1		
61	Диспенсер для полотенец LAIMA PROFESSIONAL CLASSIC (Система H2),	Z-сложения, большой, белый, ABS-пластик, 601425 Быстрый просмотр		1		
63	Стеллаж-разделитель на колесах Дуга с двумя полками — 1400x400x1400 мм.	Материал: ЛДСП, ПВХ (кромка). Цвет: бук. Кол-во полок — на выбор: - 4 полки (8 отделений).		1		
64	Розетка встраиваемая Schneider Electric W59 с заземлением, цвет белый			46		
65	Розетка встраиваемая Schneider Electric W59 с заземлением, цвет белый			4		
66	Выключатель встраиваемый Schneider Electric W59 2 клавиши, цвет белый	Арт. 18799156		3		
	Рамка для розеток и выключателей Schneider Electric W59 1 пост, цвет белый			7		
	Рамка для розеток и выключателей Schneider Electric W59 2 поста, цвет белый			19		
	Рамка для розеток и выключателей Schneider Electric W59 3 поста, цвет белый			5		
67	ТВ-розетка встраиваемая Schneider Electric W59, цвет белый			1		
68	Розетка компьютерная встраиваемая Schneider Electric W59 RJ45, UTP cat 5e, цвет белый			4		

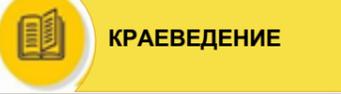№	Наименование изделия габариты ШхГхВ	Техническое описание	Вид изделия	Кол., шт
		Размер 900x300 мм Материал - ПВХ 10мм Фотопечать с ламинацией	Логотип проекта. Вывеска на стену. Объемные буквы. Расположить на стене над интерактивной панелью.	1
		Размер 2265x1750 мм Материал ПВХ 3, 5мм Фотопечать с ламинацией	Стенд расположить при входе на стене за диваном ИНФОРМАЦИОННАЯ ЗОНА	1
		Размер 1000x200 мм Материал ПВХ 3мм Фотопечать с ламинацией	Расположить на стене в детском абонементе, над стеллажами	1
		Размер 470x100 мм Материал ПВХ 3мм Фотопечать с ламинацией	Расположить на стене в детском абонементе у двери взрослого абонента	1
		Размер 400x100 мм Материал ПВХ 3мм Фотопечать с ламинацией	Расположить на стене у двери в помещение краеведения	1
		Размер 300x100 мм Материал ПВХ 3мм Фотопечать с ламинацией	Расположить на стене у двери в помещение санузла	1
		Размер 300x100 мм Материал ПВХ 3мм Фотопечать с ламинацией	Расположить на стене у двери в помещение хозяйственное	1
		Размер 600*400 мм Материал ПВХ 3мм Фотопечать с ламинацией	Табличка на входные двери. На 2 этаже, в помещении	1

Изм.	Кол.ч.	Лист	№Док.	Подп.	Дата	Шварихинская СБФ, МКУК «Нолинская ЦБС»			
						Дизайн проект	Стадия	Лист	Листов
							ЭП	12	
						Экспликация мебели и оборудования	Студия Атнагуловой Ольги "Дизайн Классик"		

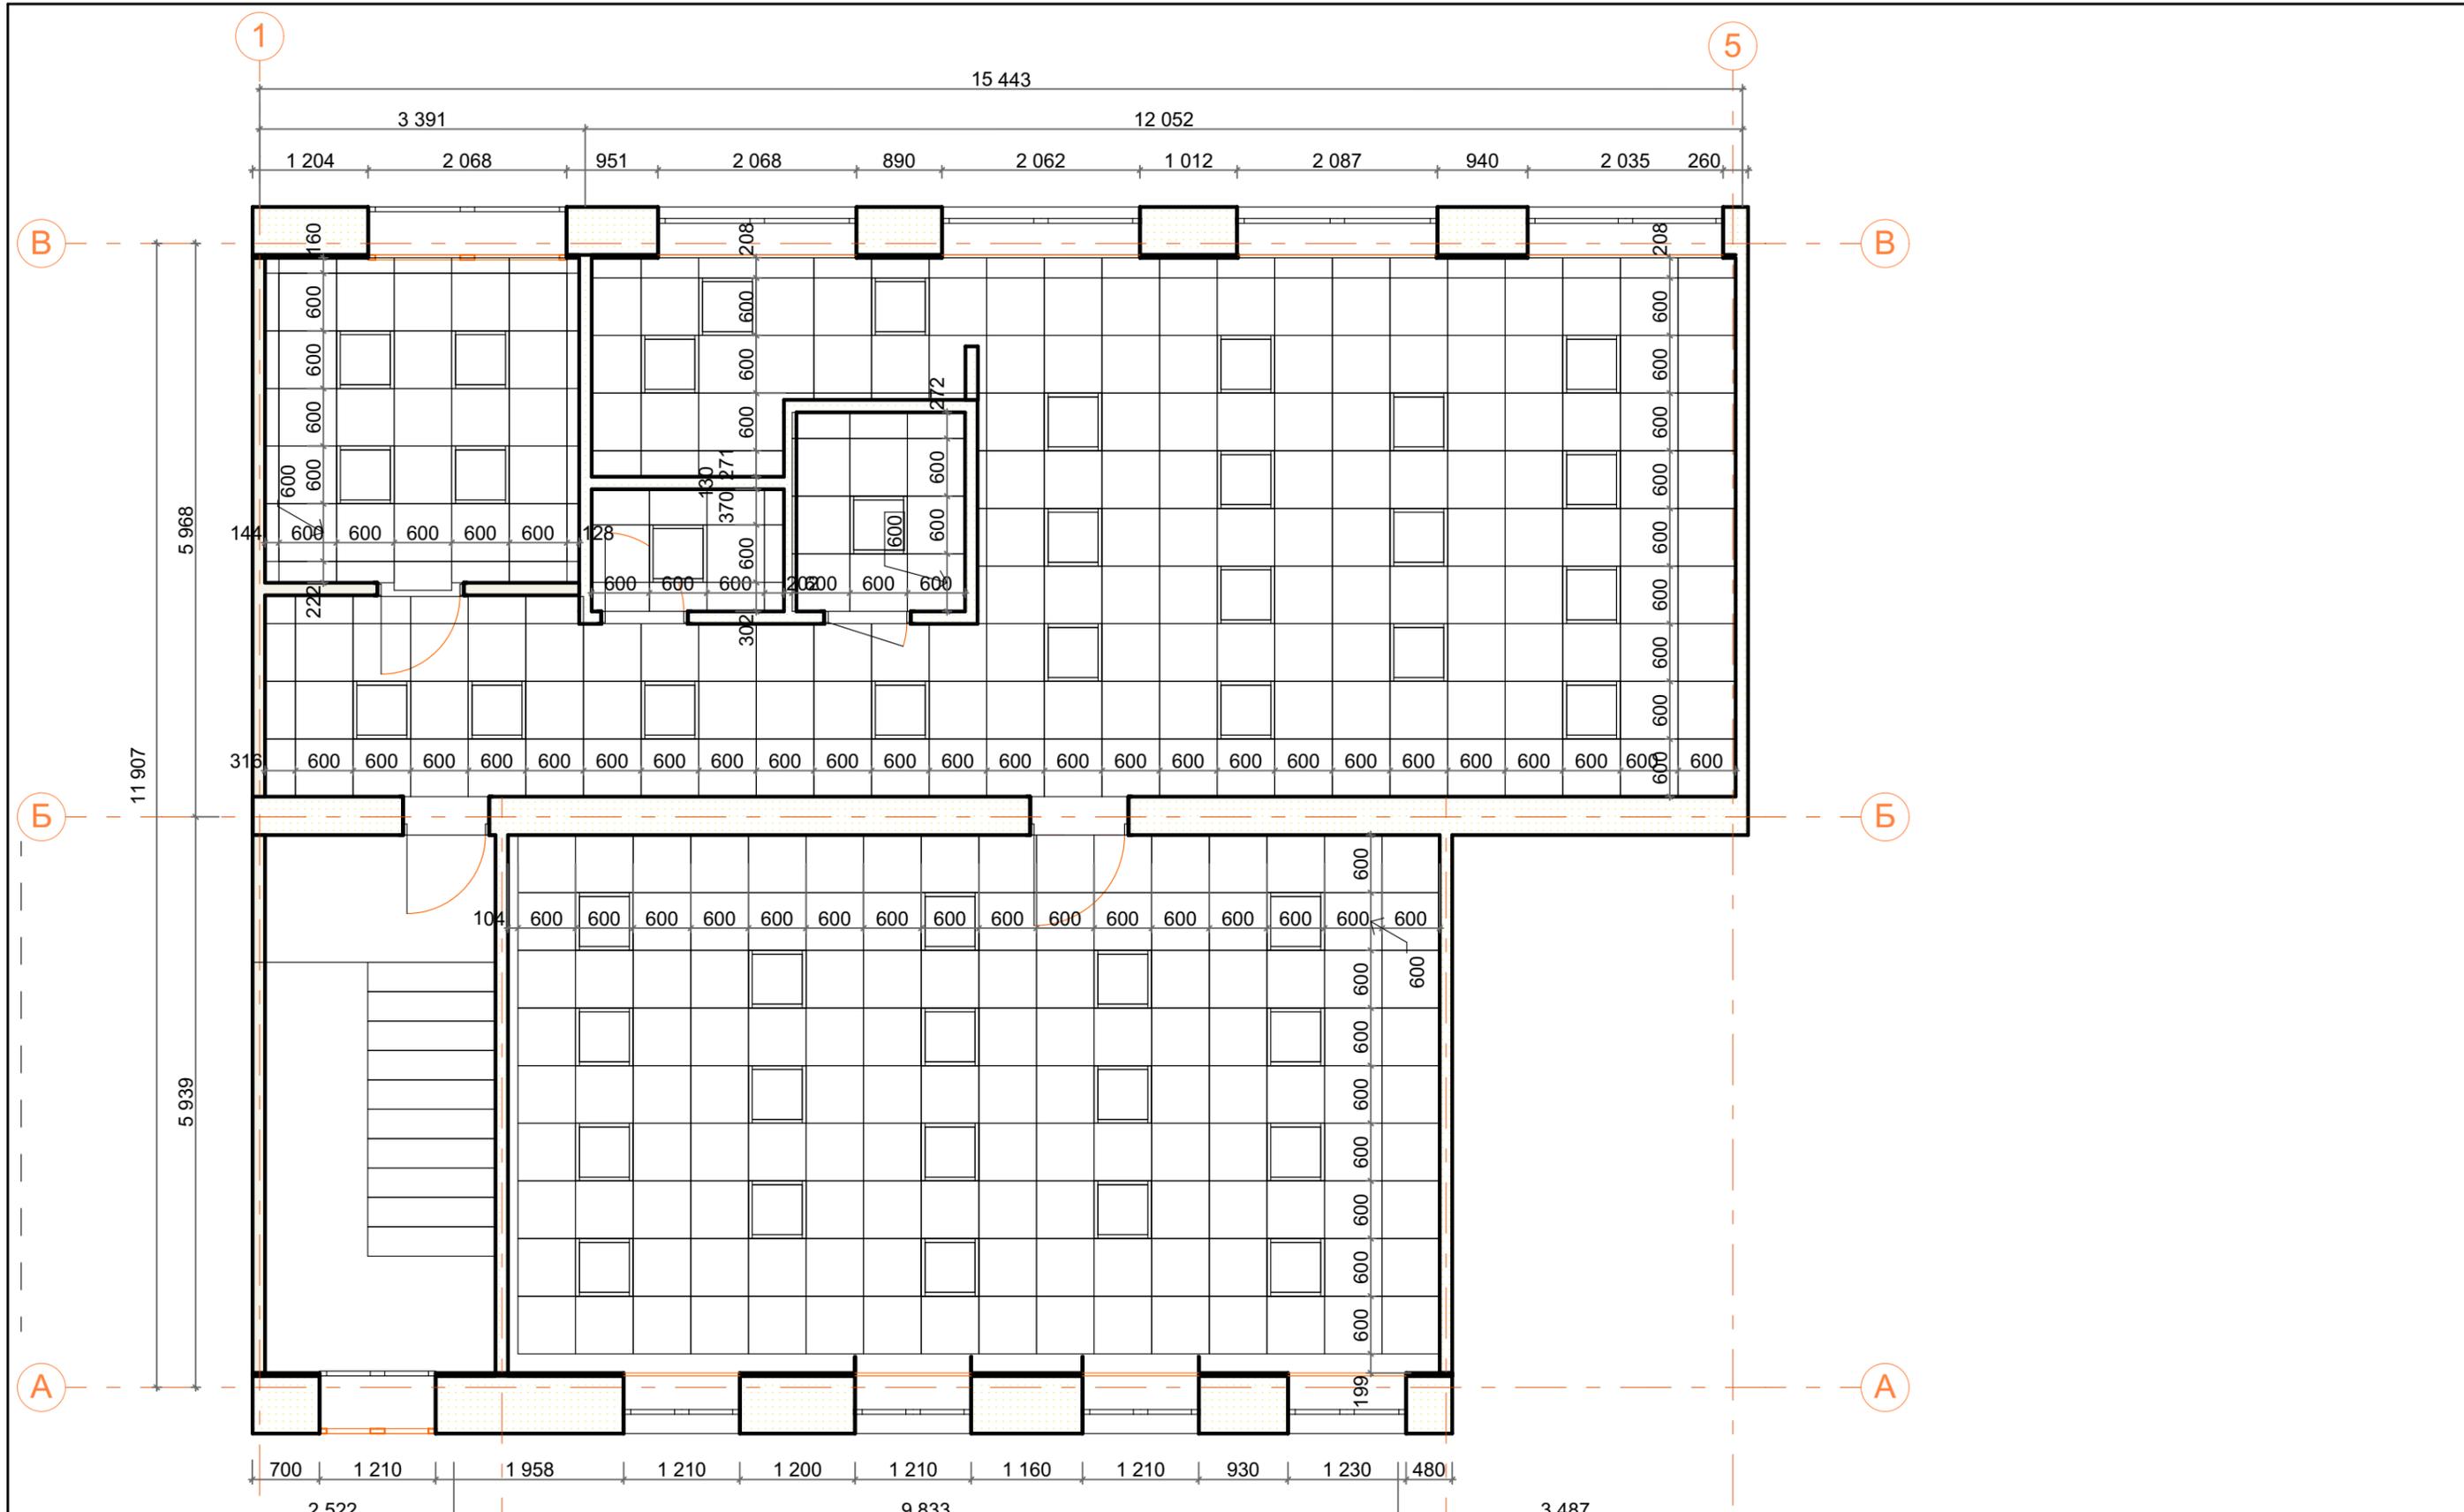

Изм.	Кол.ч.	Лист	№Док.	Подп.	Дата

Шварихинская СБФ, МКУК «Нолинская ЦБС»

Дизайн проект

План потолка

Стадия	Лист	Листов
ЭП	13	
Студия Атнагуловой Ольги "Дизайн Классик"		



Спецификация осветительного оборудования			
Поз.	Символ	Группа Светильников	Кол-во
ИС-002			45

Изм.	Кол.ч.	Лист	№Док.	Подп.	Дата


Шварихинская СБФ, МКУК «Нолинская ЦБС»

Дизайн проект

План светильников с размерами

Стадия	Лист	Листов
ЭП	14	


Студия Атнагуловой Ольги  
"Дизайн Классик"

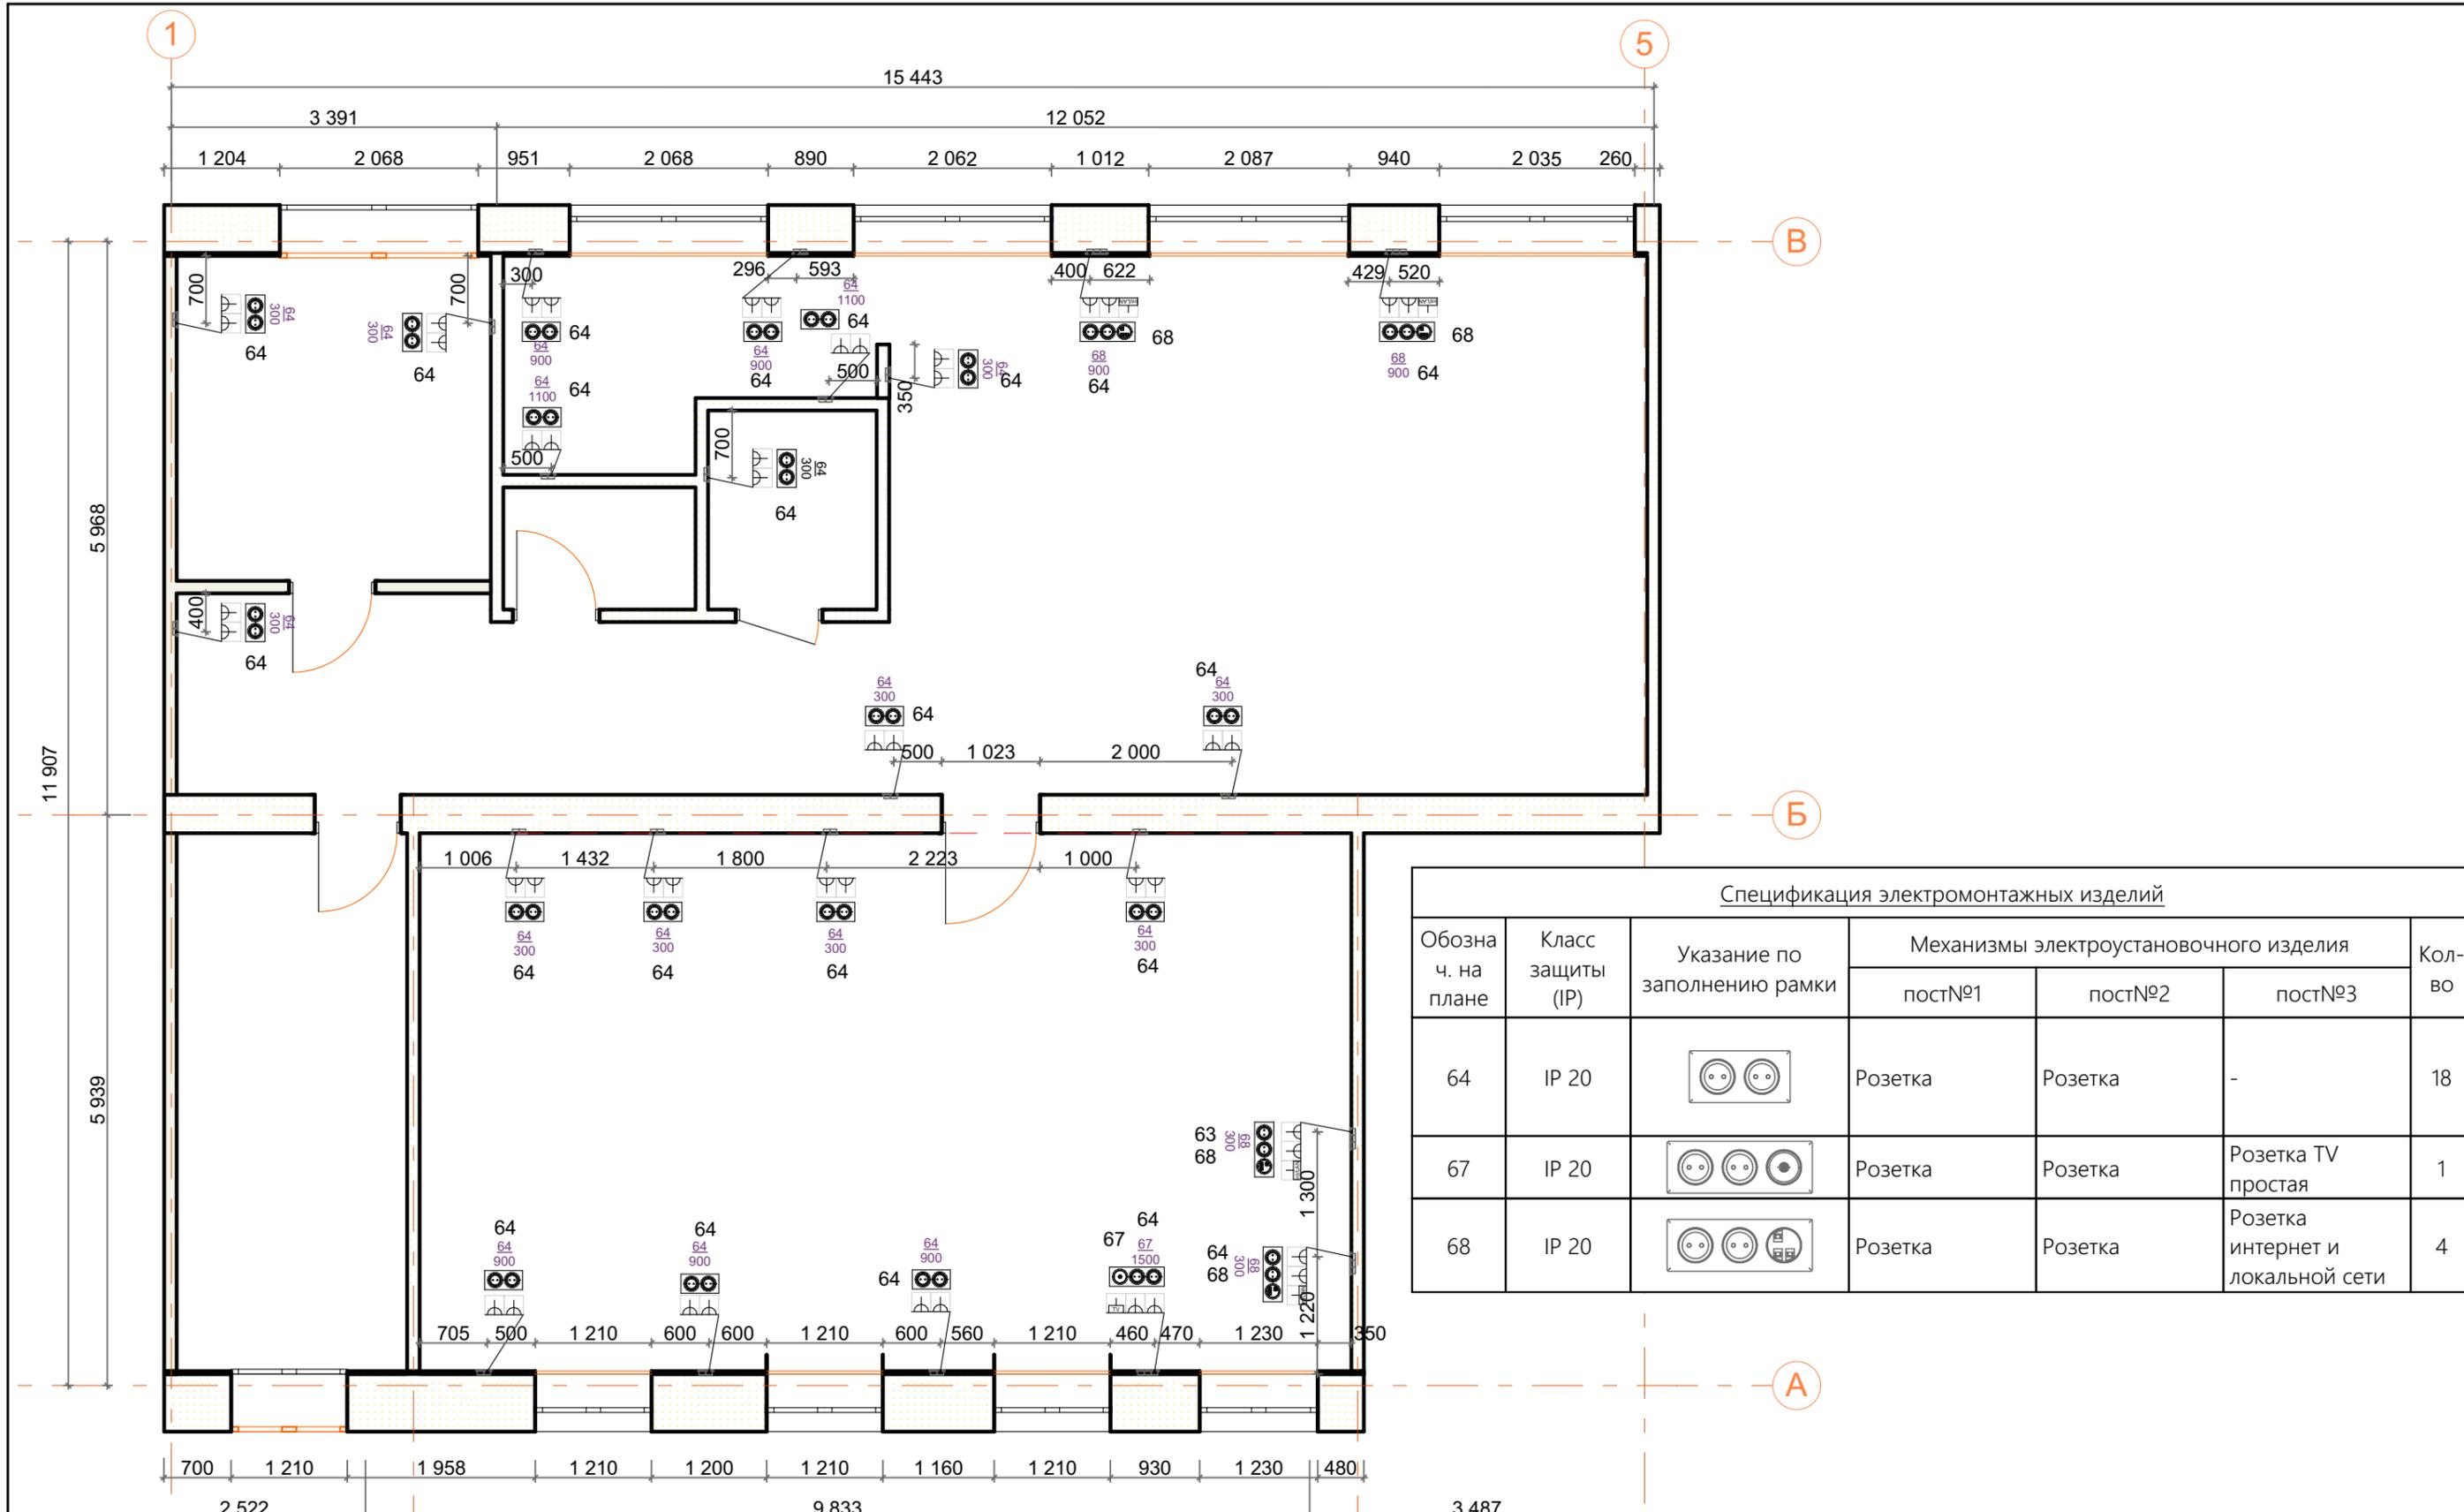

Спецификация электромонтажных изделий

Обозна ч. на плане	Класс защиты (IP)	Указание по заполнению рамки	Механизмы электроустановочного изделия			Кол- во
			пост№1	пост№2	пост№3	
64	IP 20		Розетка	Розетка	-	18
67	IP 20		Розетка	Розетка	Розетка TV простая	1
68	IP 20		Розетка	Розетка	Розетка интернет и локальной сети	4

Шварихинская СБФ, МКУК «Нолинская ЦБС»							
Изм.	Колуч.	Лист	№Док.	Подп.	Дата		
4				5			
Дизайн проект					Стадия	Лист	Листов
План с расстановкой Розеток					ЭП	15	
					Студия Атнагуловой Ольги "Дизайн Классик"		

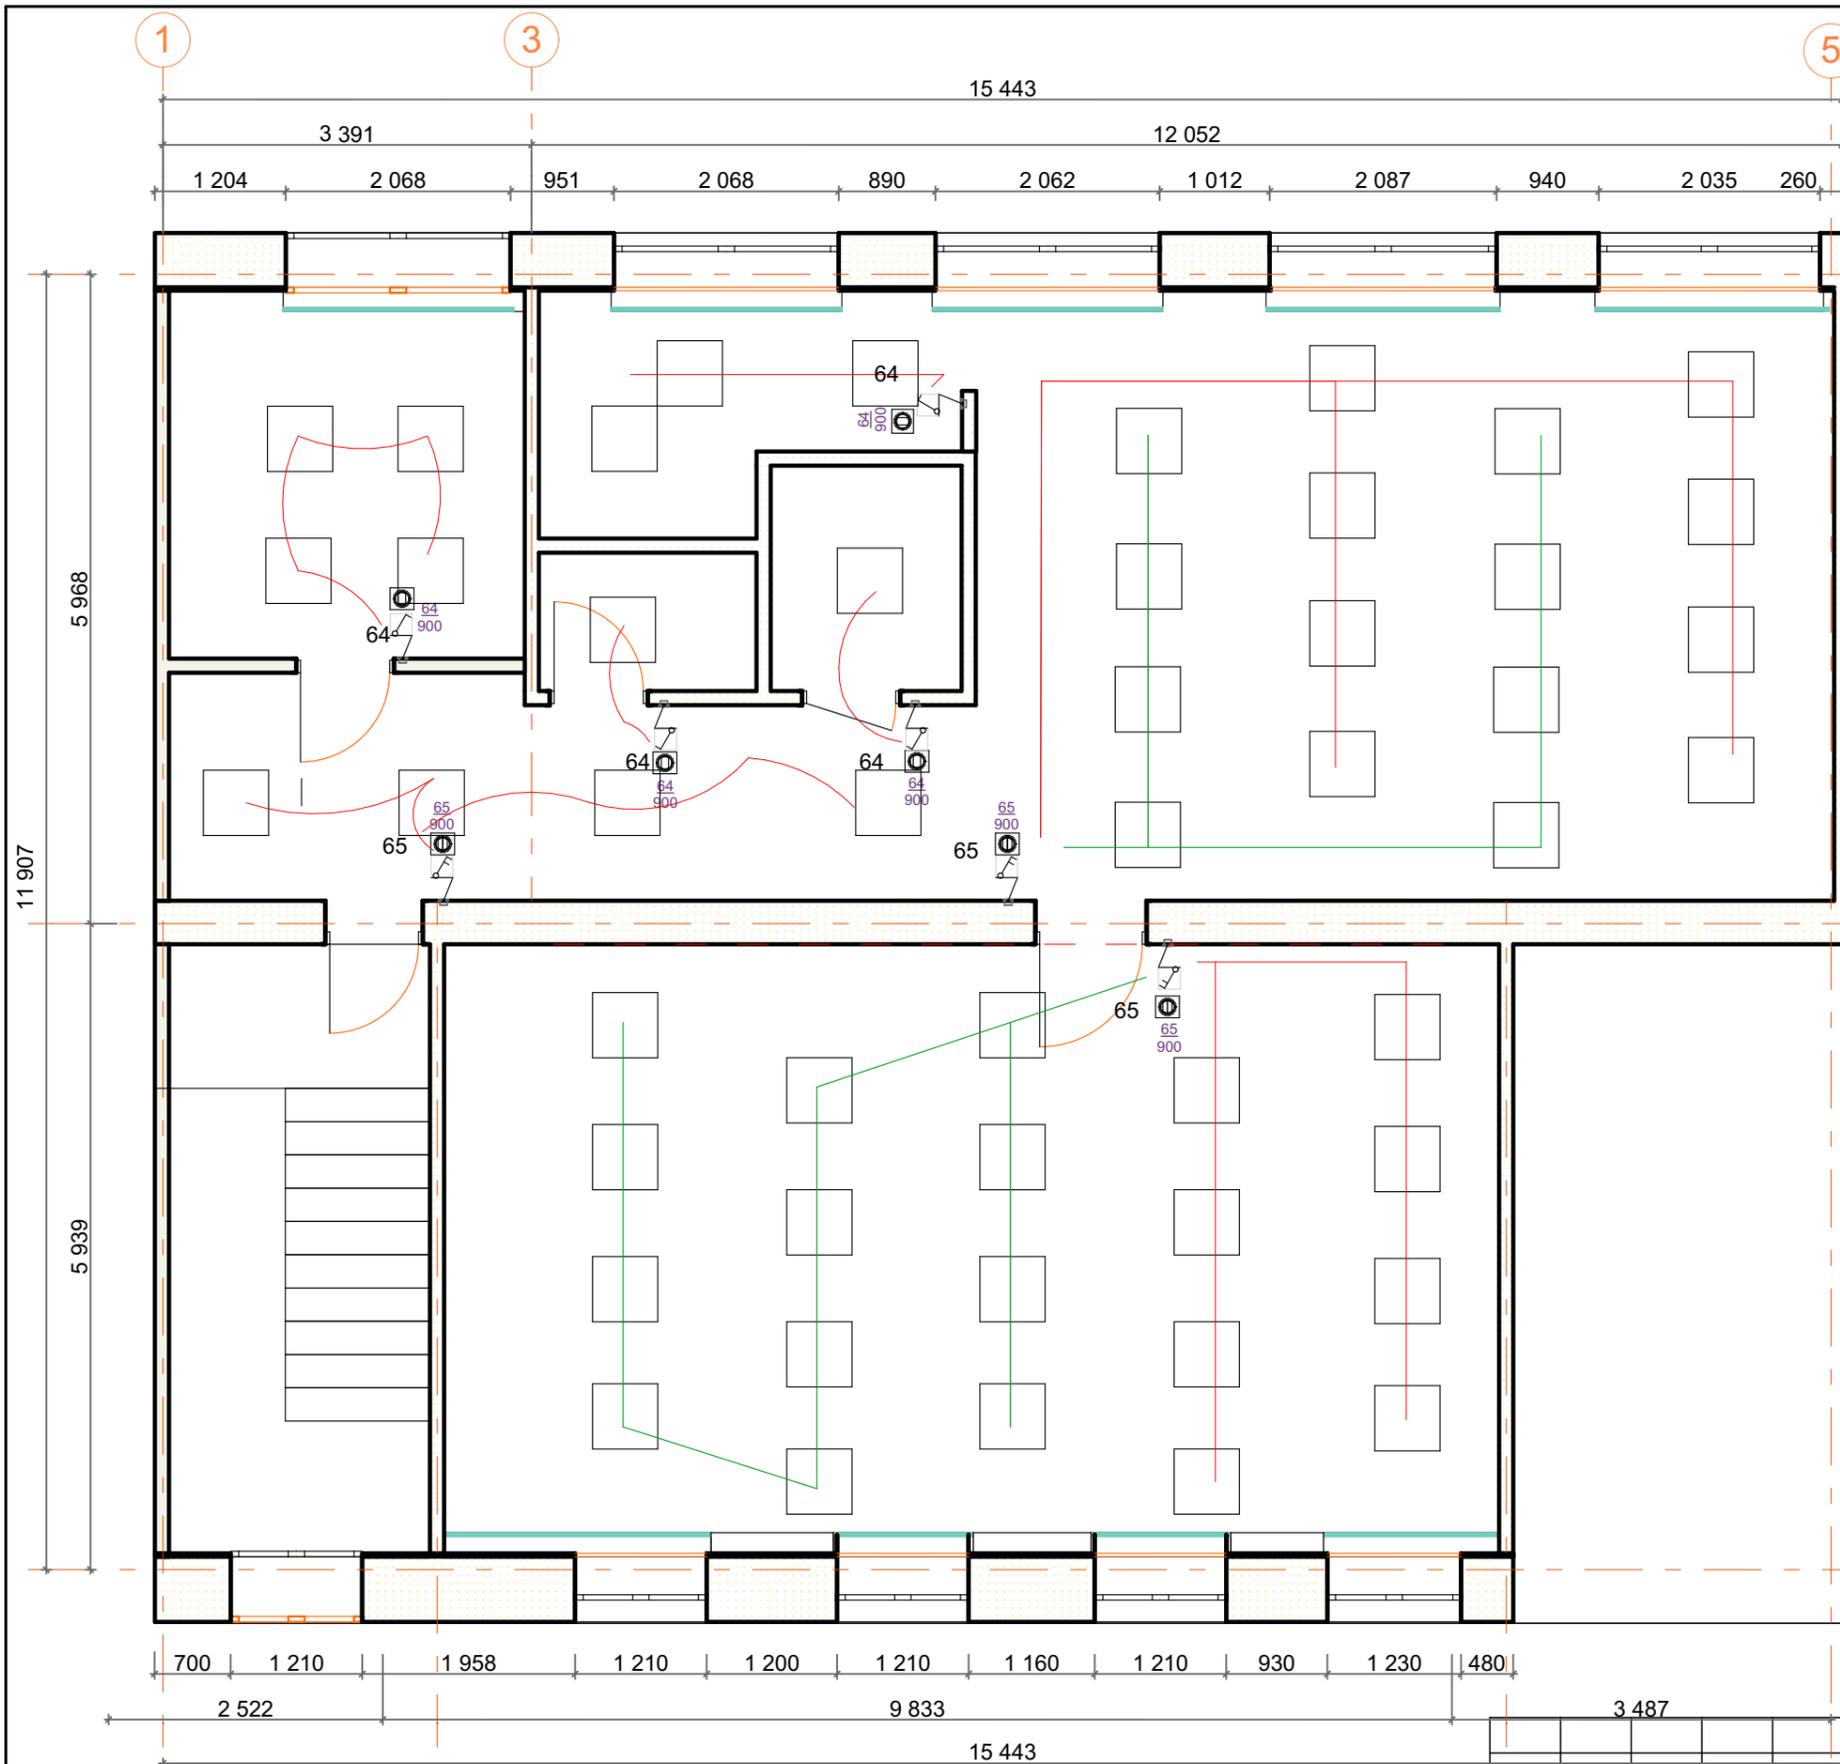


Спецификация электромонтажных изделий					
Обозна ч. на плане	Уровень монтажа	Класс защиты (IP)	Указание по заполнению рамки	пост№1	Кол-во
64	900	IP 20		Выключатель одноклавишный	4
65	900	IP 20		Выключатель двухклавишный	3

	Светильник светодиодный потолочный АРМСТРОНГ ДЕЛЬТА, 595x595x55, 36 Вт, 4000 К, 3900 Лм, призма, DL78-08-41-PSP	50 шт
--	---	-------

Изм.	Коп.уч.	Лист	№Док.	Подп.	Дата
4				5	

Шварихинская СБФ, МКУК «Нолинская ЦБС»			
Дизайн проект	Стадия	Лист	Листов
	ЭП	16	
План с расстановкой Выключателей		Студия Атнагуловой Ольги "Дизайн Классик"	

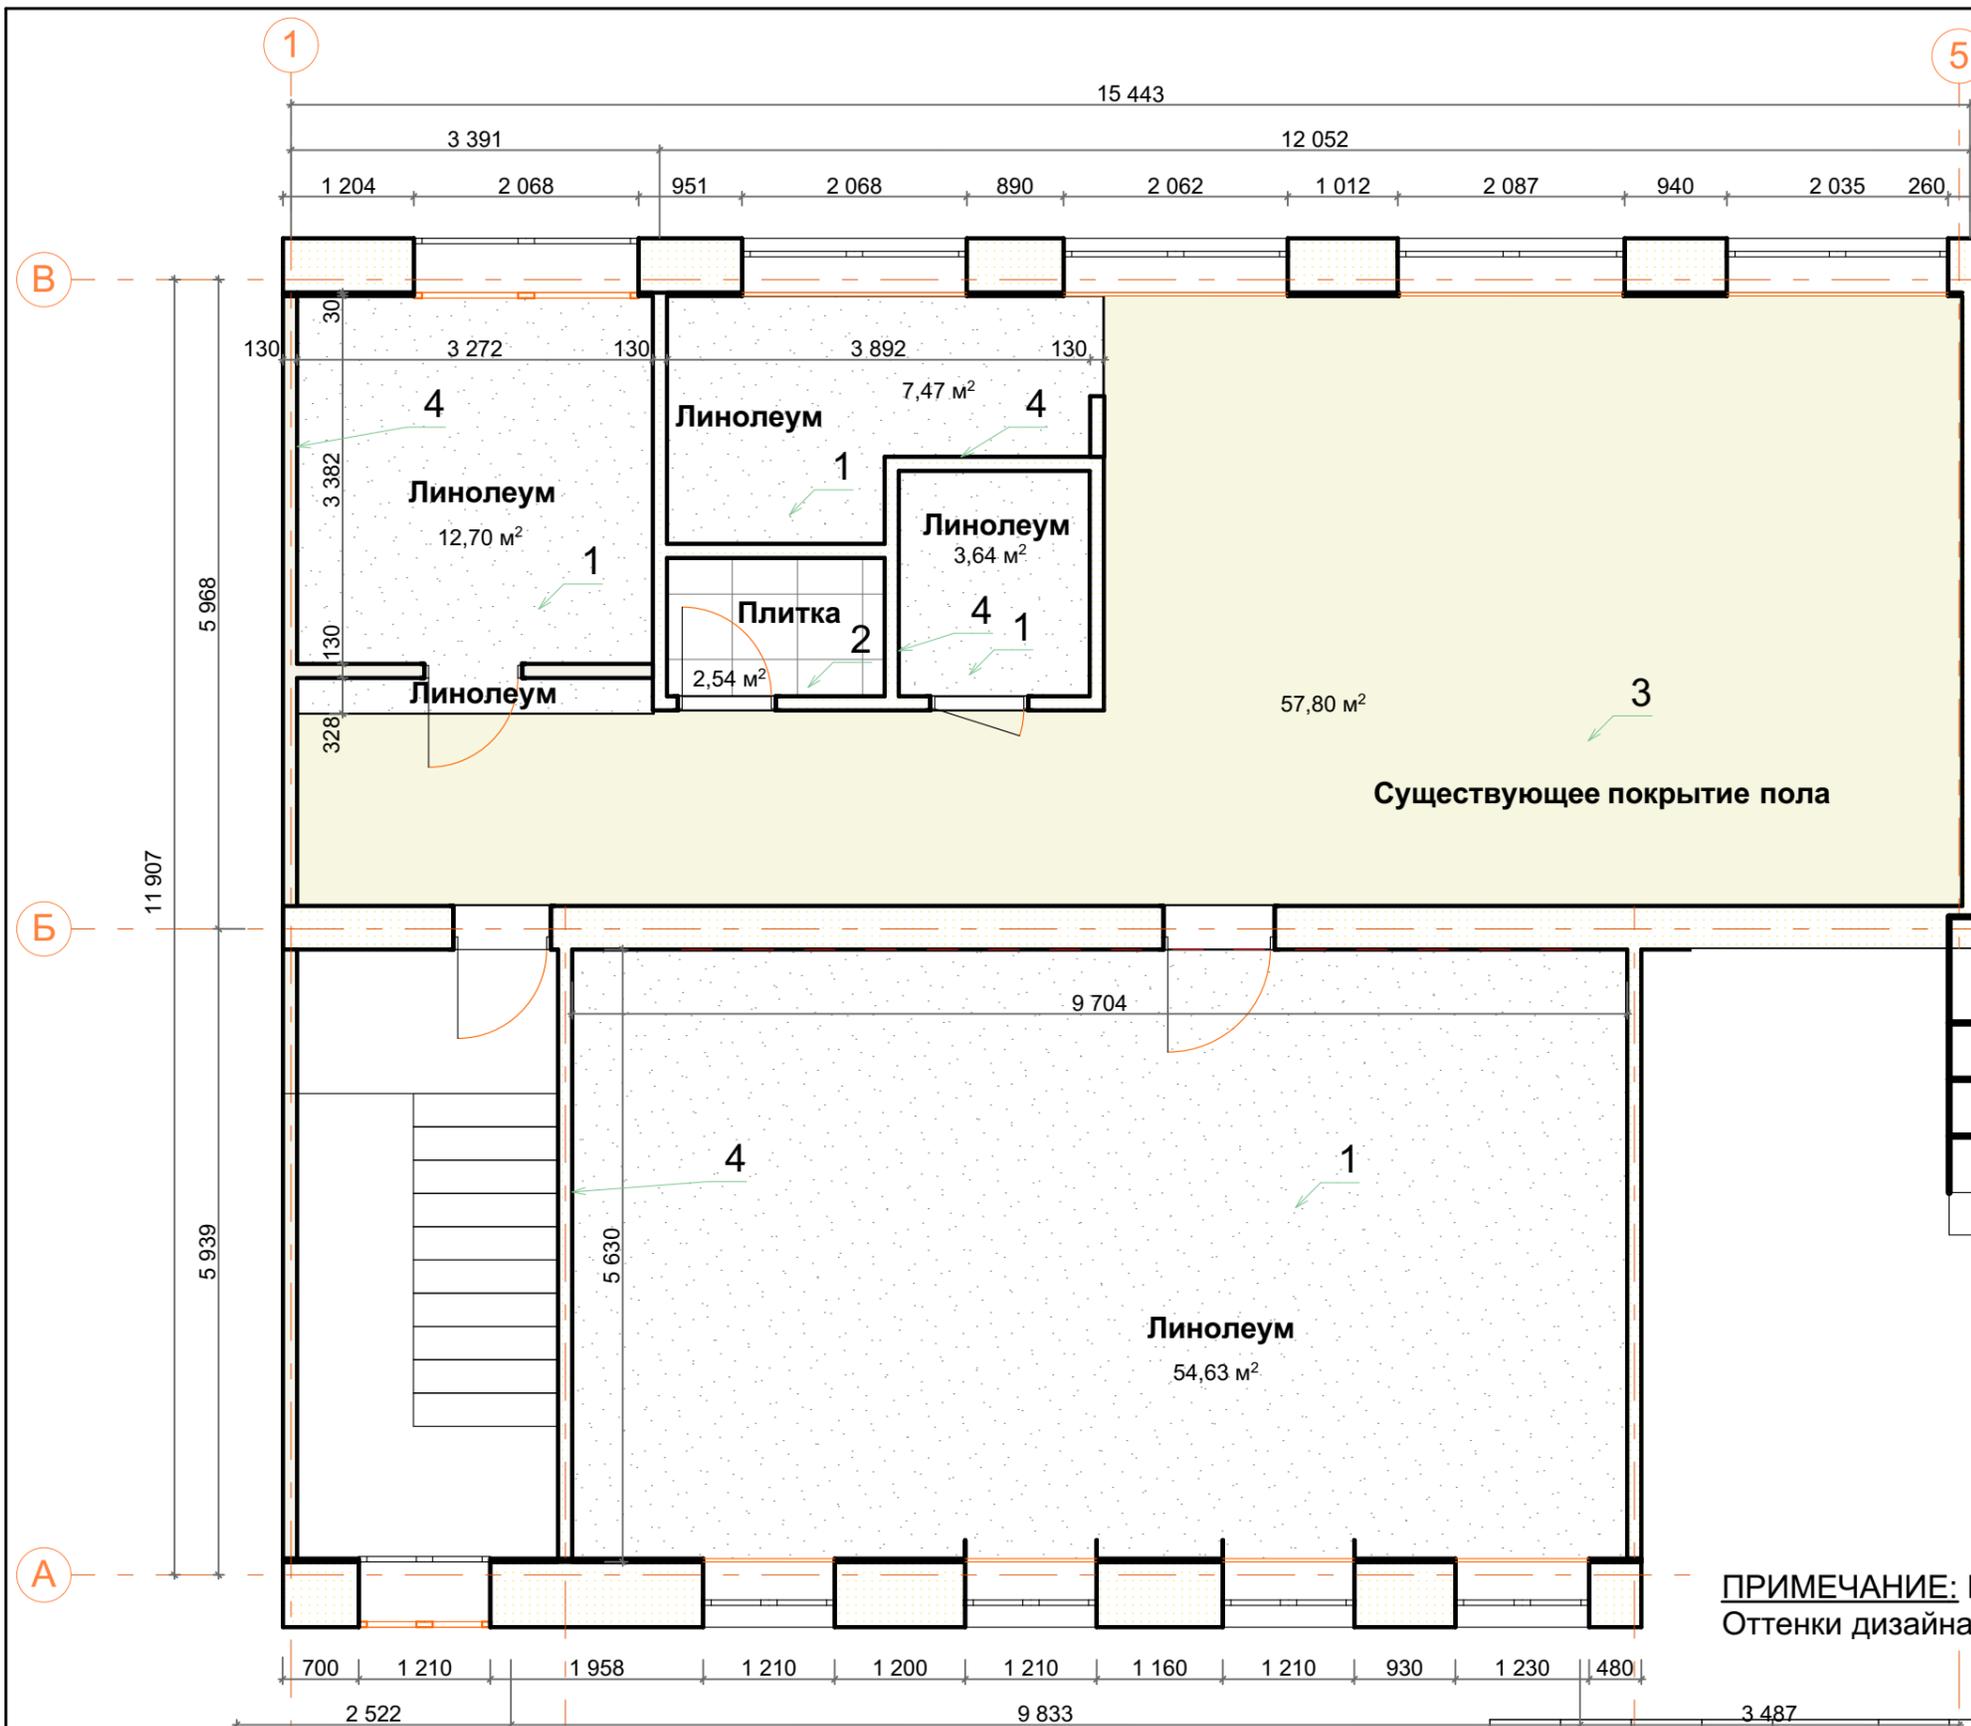

№	Наименование	Площадь
1	Линолеум	77,80
2	Плитка	2,55
3	Существующее покрытие пола	57,43
		137,78 м²

Условные обозначения

Номер	Штриховка	Имя
1		Комерческий Линолеум
2		Плитка
3		Существующие покрытие
4		Плинтус 68,0 м/п


**ПРИМЕЧАНИЕ:** Площади покрытий указаны без учета подрезки  
Оттенки дизайна на мониторе могут отличаться от реальных цветов

- ЛИНОЛЕУМ КОММЕРЧЕСКИЙ CITY ДИЗАЙН - POINTS T44 (3.0 M)
- Плинтус пластиковый КЛАССИК 55 → ДИЗАЙН - 213 ДУБ СЕВЕРНЫЙ (1ШТ)

Изм.	Коп.ч.	Лист	№Док.	Подп.	Дата

Шварихинская СБФ, МКУК «Нолинская ЦБС»			
Дизайн проект	Стадия	Лист	Листов
	ЭП	17	
План пола	Студия Атнагуловой Ольги "Дизайн Классик"		

# Пример проекта зонирования

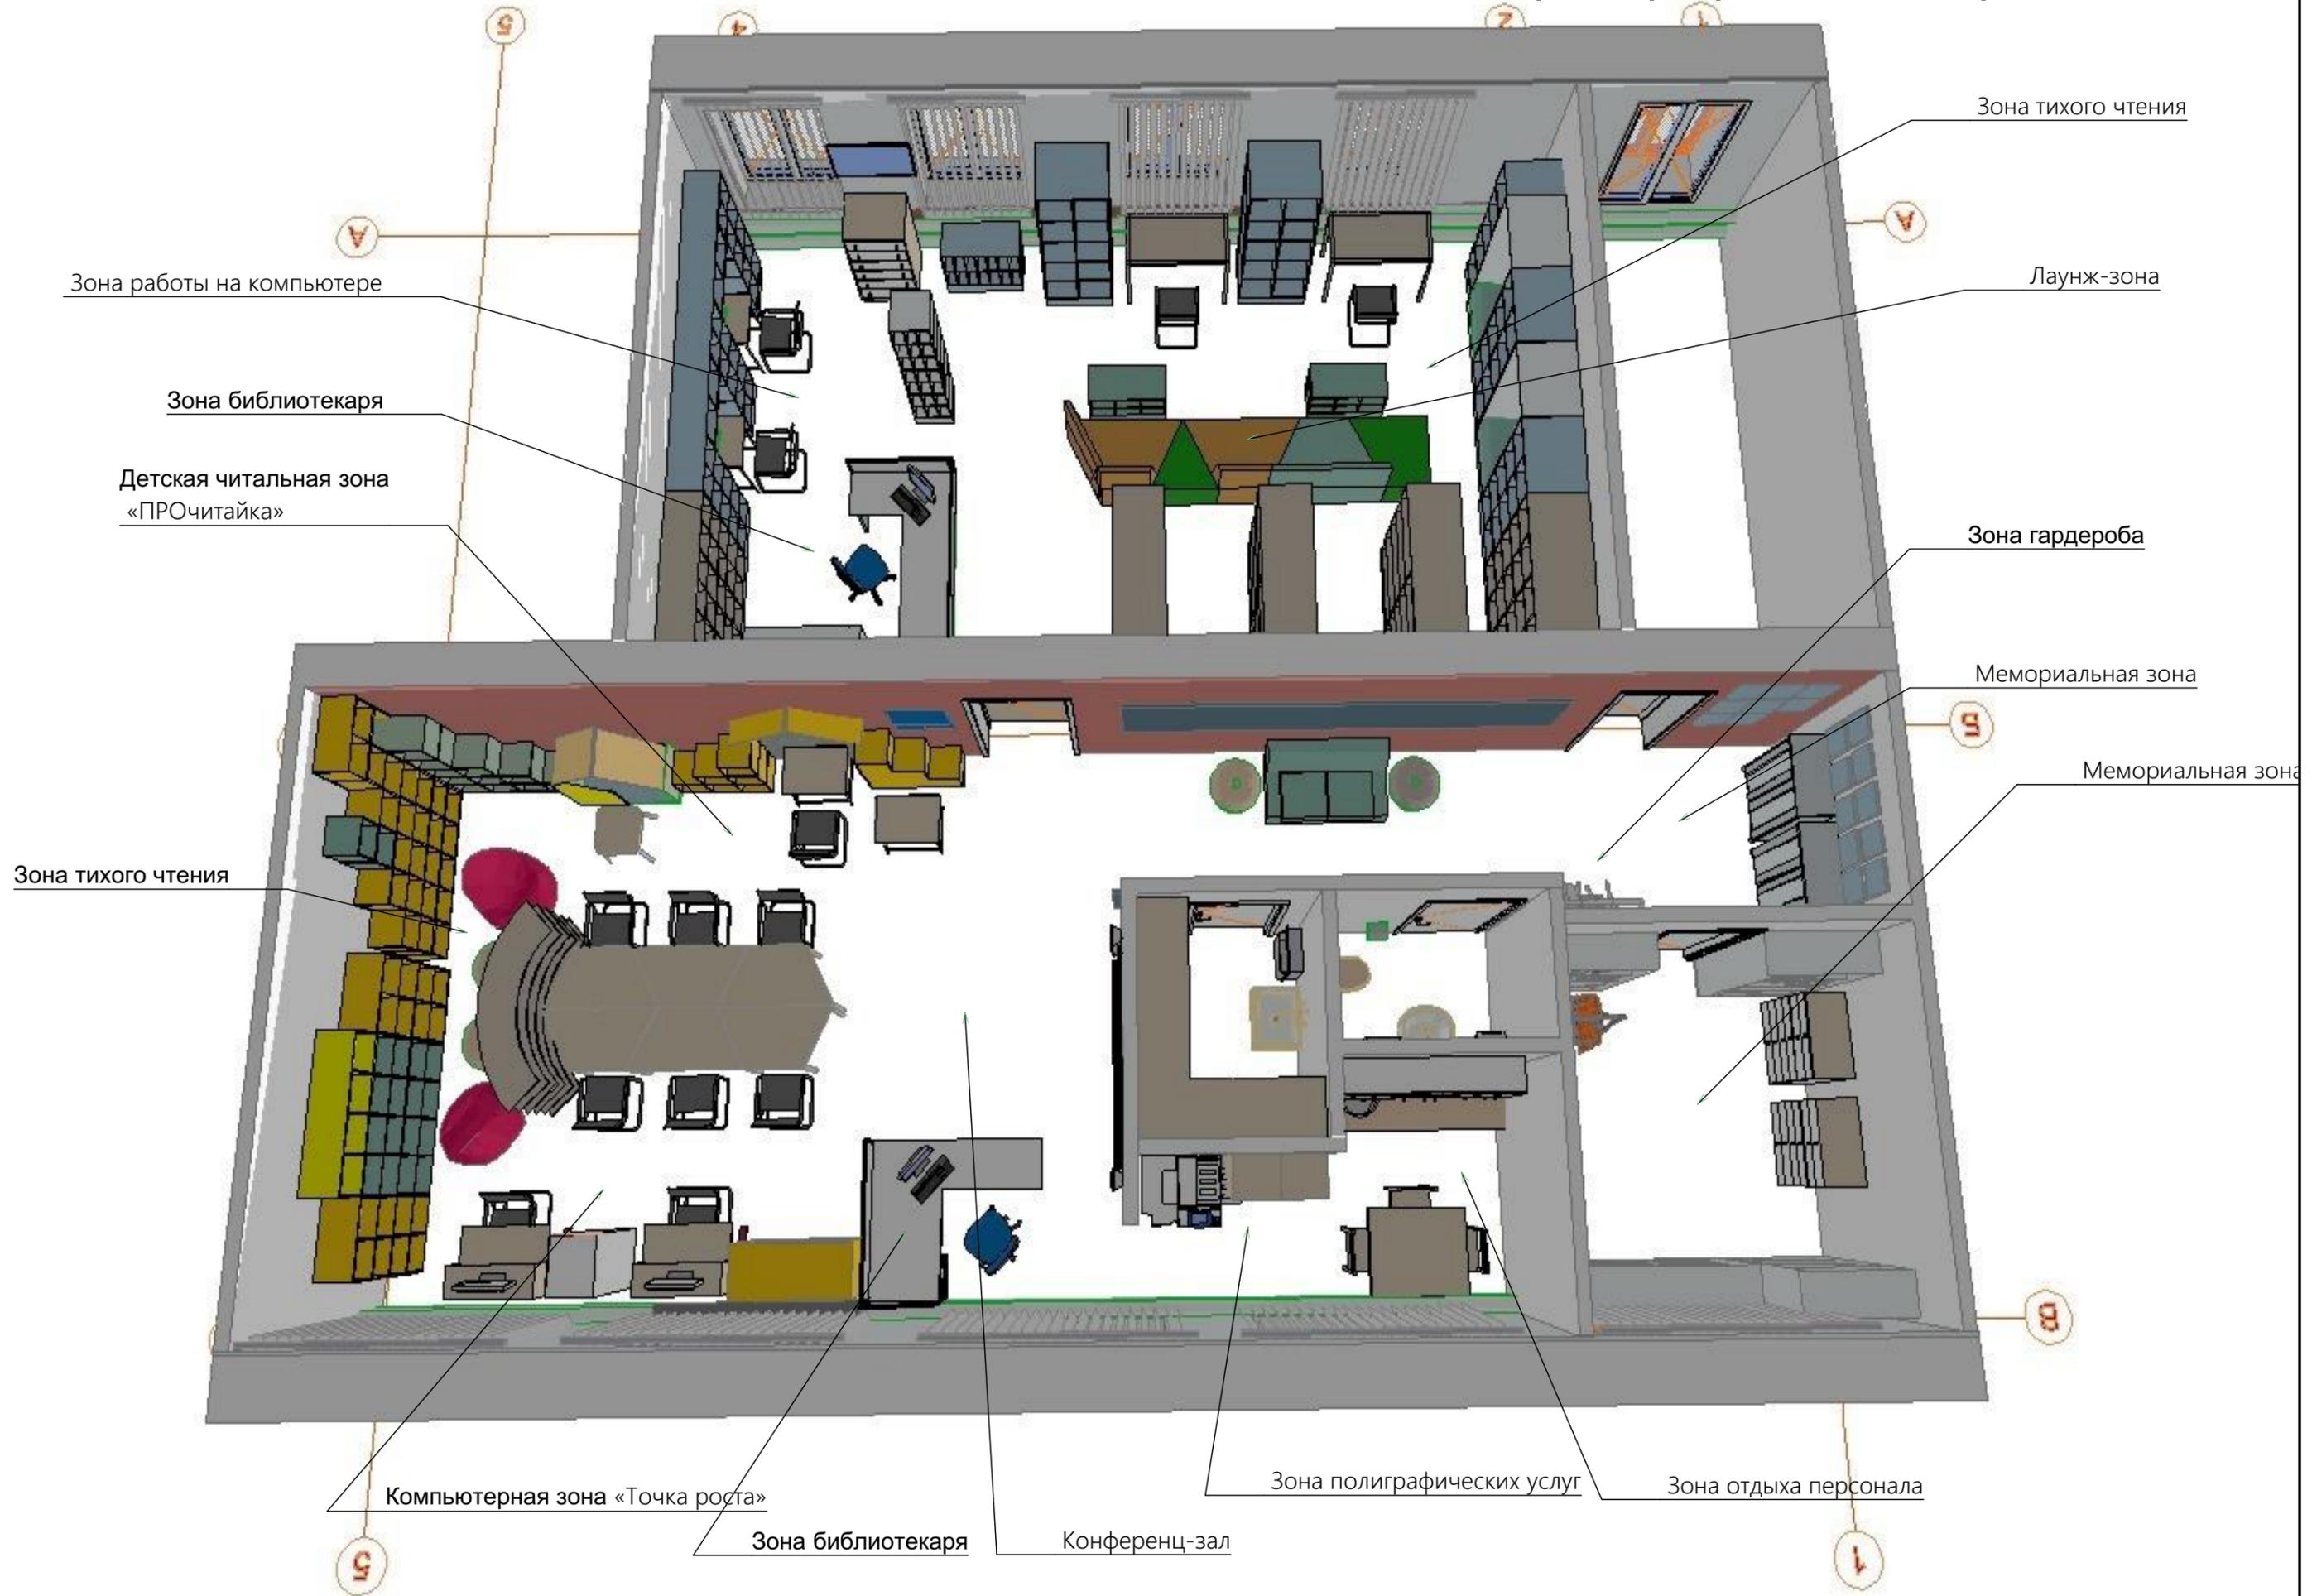

# Пример проекта зонирования



Зона тихого чтения



Зона индивидуальной работы



Лаунж-зона

Изм.	Кол.ч.	Лист	№Док.	Подп.	Дата

Шварихинская СБФ, МКУК «Нолинская ЦБС»

Дизайн проект	Стадия	Лист	Листов
	ЭП	19	
Визуализация	Студия Атнагуловой Ольги "Дизайн Классик"		

Зона тихого чтения

Детская читальная зона  
«ПРОчитайка»

24



Стенка детская "Домик"  
с мягкими модулями

Детский зал - это зона тихого чтения, компьютерная зона, зона интерактива и читальная зона. Оснащена мобильными стеллажами, стеллажами трансформерами, креслами-мешками. Стеллаж 63 на колесах может зонировать любую часть зала



Зона интерактива

Зона тихого чтения

Компьютерная зона  
«Точка роста»




14,18

Зона библиотекаря



Детская читальная зона  
«ПРОчитайка»



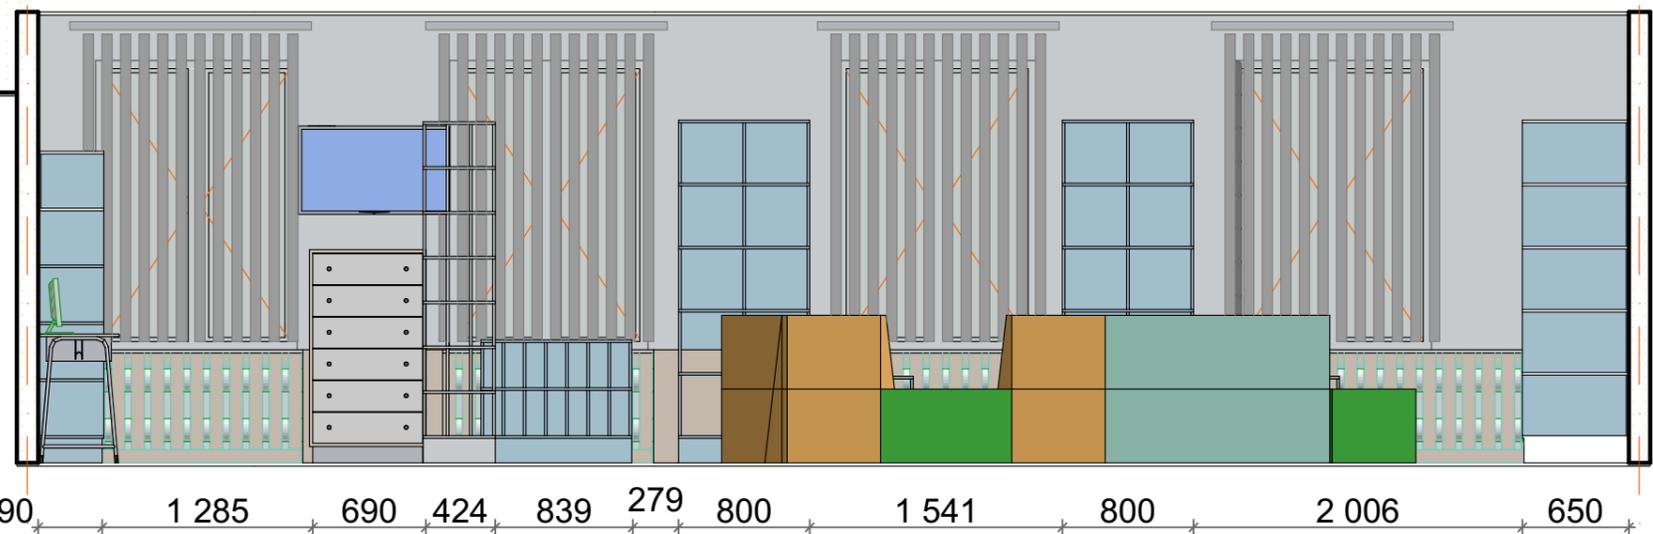
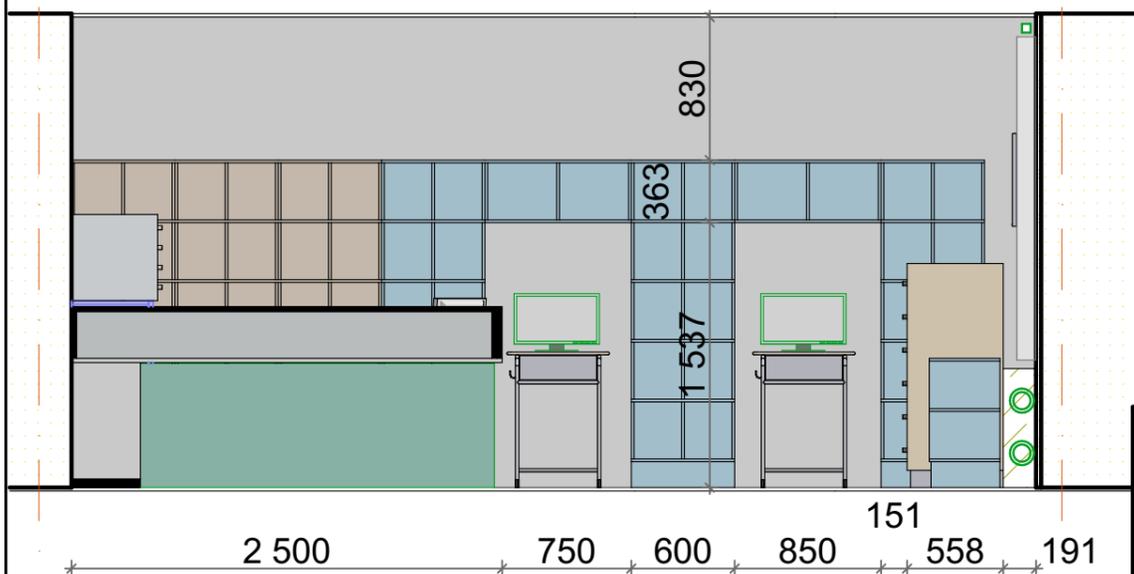
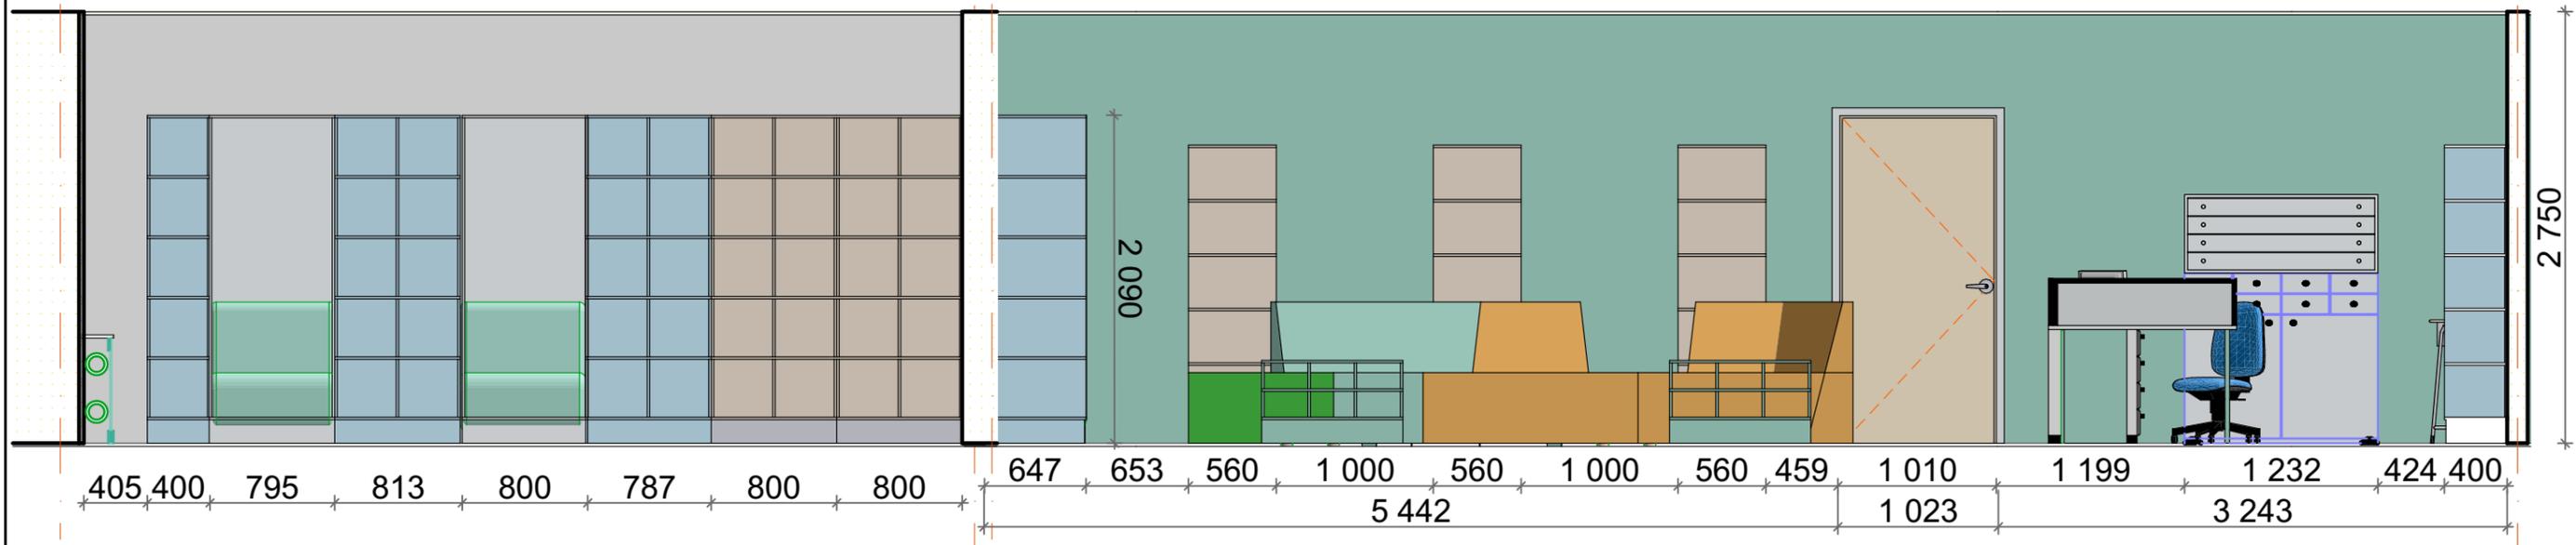


Ведомость отделки стен Взрослого абонента			
Данные элементы отделки № помещения	Условное обозначение		Площадь
Покраска цвет: Цвет 90GY 72/040 из каталога Dulux Colour Palette		матовая	45,75м2
Покраска цвет: Цвет 10 GG 39/152 из каталога Dulux Colour Palette		матовая	27,0м2

**ПРИМЕЧАНИЕ:**

1. Зал Взрослого абонента красится в Светлый нейтральный цвет, красятся всё помещение по периметру, за исключением смежной стены с детским абонентом. Смежные стены красятся в акцентный цвет см. таблицу и номер краски.
2. Корпусную мебель выполнить в единой цветовой гамме: Основная плита H3433 Сосна Аланд полярная. Декор U626 Зелёный киви. U702 Кашемир серый. U504 Альпийское озеро. U332 Оранжевый. U522 Голубой горизонт. U775 Бело-серый Мебельный текстиль, Ткани согласовать по цвету с дизайнером
3. Видовые 3Д изображения помещений носят общий эскизный характер и могут не соответствовать реальным цветам, текстурам.

Шварихинская СБФ, МКУК «Нолинская ЦБС»						
Изм.	Колуч.	Лист	№Док.	Подп.	Дата	
Дизайн проект				Стадия	Лист	Листов
				ЭП	21	
Развертки. Взрослый Абонент				Студия Атнагуловой Ольги "Дизайн Классик"		

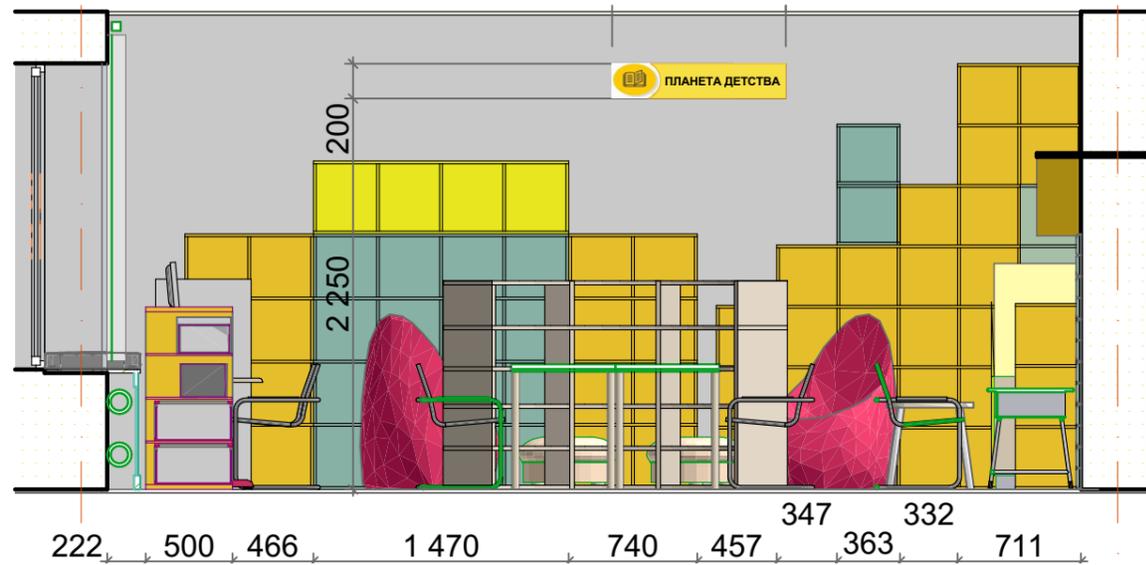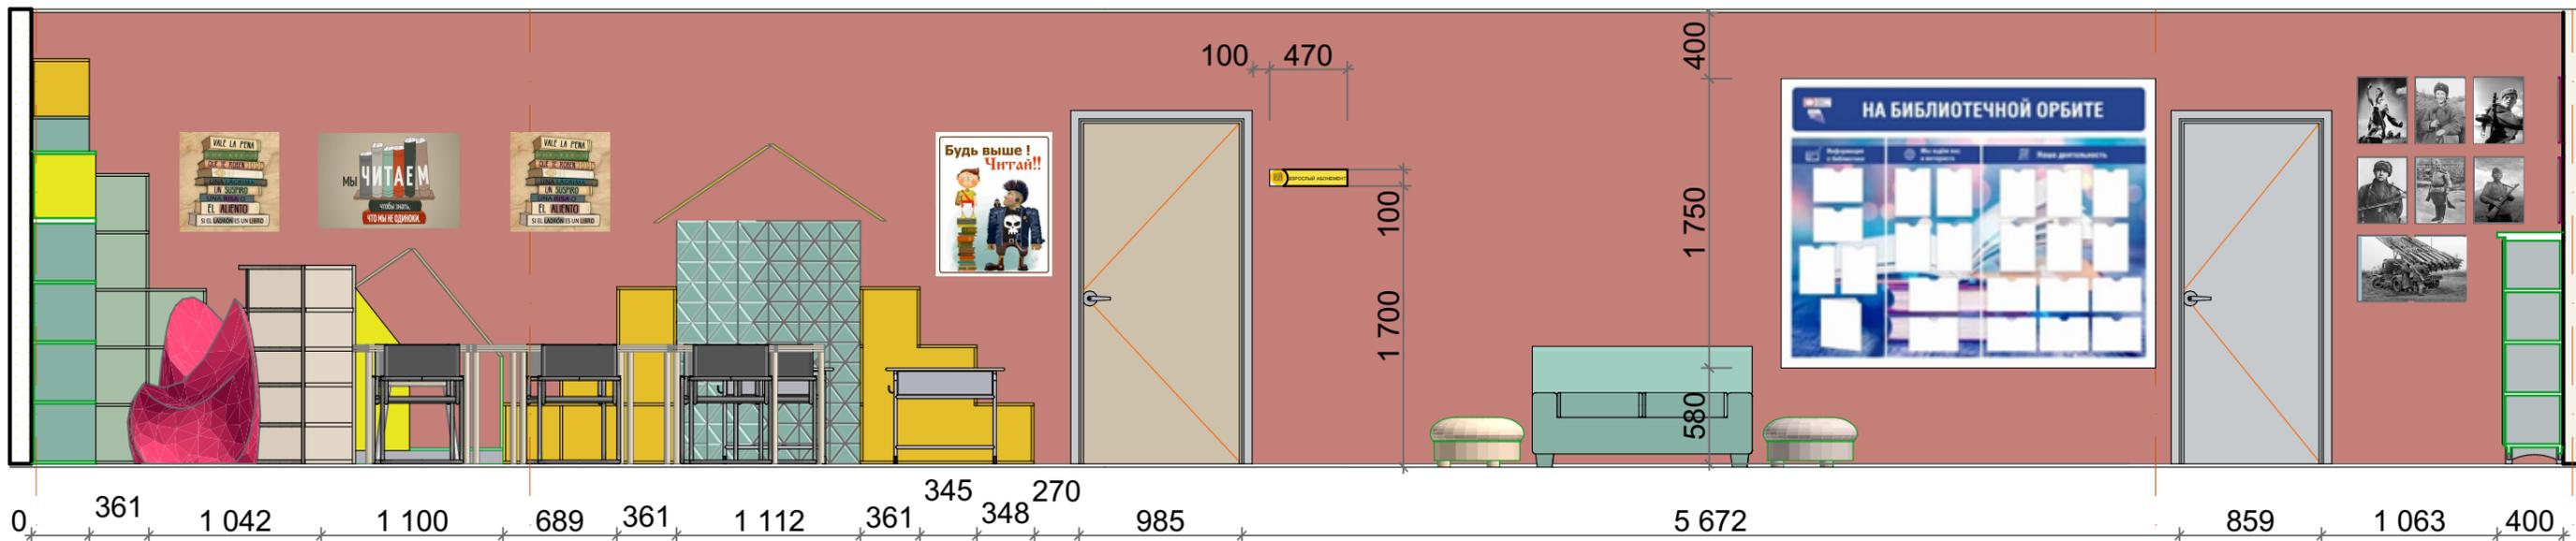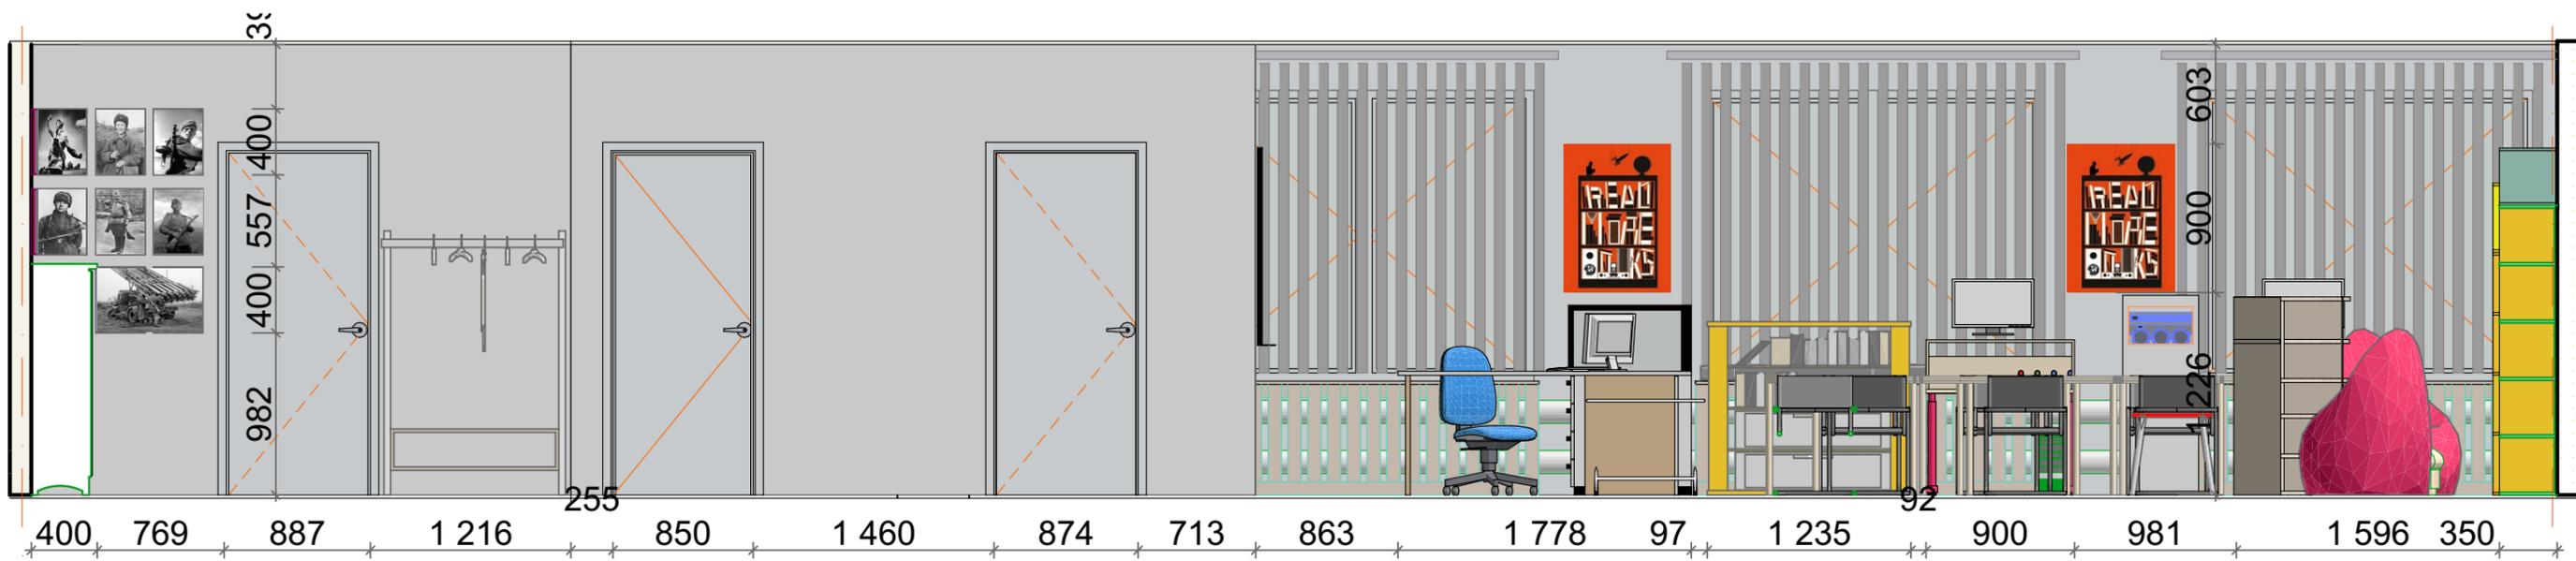





**ПРИМЕЧАНИЕ:**

1. Зал Детского абонементов красится в Светлый нейтральный цвет, красятся всё помещение по периметру, за исключением смежной стены со взрослым абонементом. Смежные стены красятся в акцентный цвет см. таблицу и номер краски.
2. Корпусную мебель выполнить в единой цветовой гамме: Основная плита Н3433 Сосна Аланд полярная. Декор U626 Зелёный киви. U702 Кашемир серый. U504 Альпийское озеро. U332 Оранжевый. U522 Голубой горизонт. U775 Бело-серый. Мебельный текстиль, Ткани согласовать по цвету с дизайнером
3. Видовые 3Д изображения помещений носят общий эскизный характер и могут не соответствовать реальным цветам, текстурам.

**Ведомость отделки стен Детского абонемента**

Данные элементы отделки № помещения	Условное обозначение		Площадь
Покраска цвет: Цвет 10YY 75/084 из каталога Dulux Colour Palette		матовая	154,5м2
Покраска цвет: Цвет63YR 50/340 из каталога Dulux Colour Palette		матовая	43,0м2



Шварихинская СБФ, МКУК «Нолинская ЦБС»						
Изм.	Колуч.	Лист	№Док.	Подп.	Дата	
Дизайн проект				Стадия	Лист	Листов
				ЭП	22	
Развертки. Детский Абонемент				Студия Атнагуловой Ольги "Дизайн Классик"		

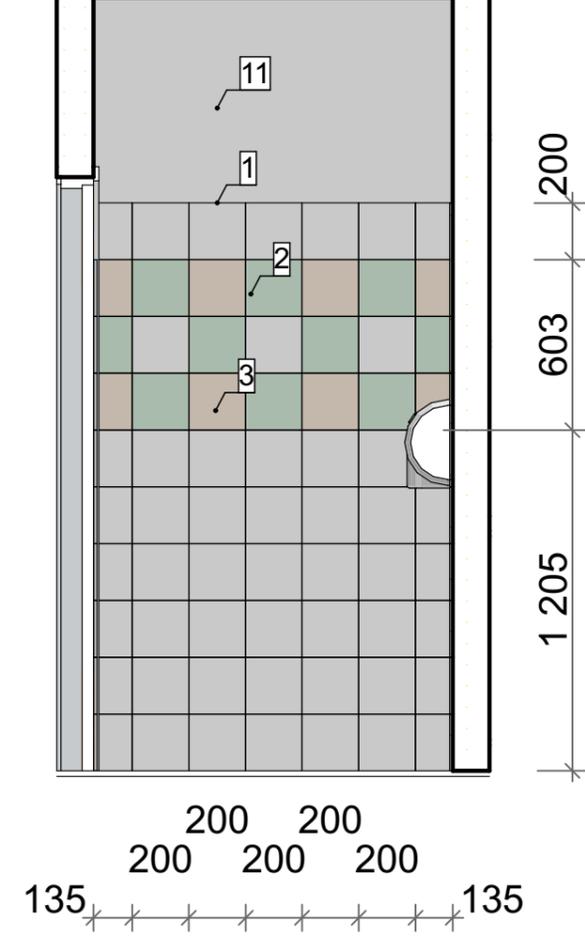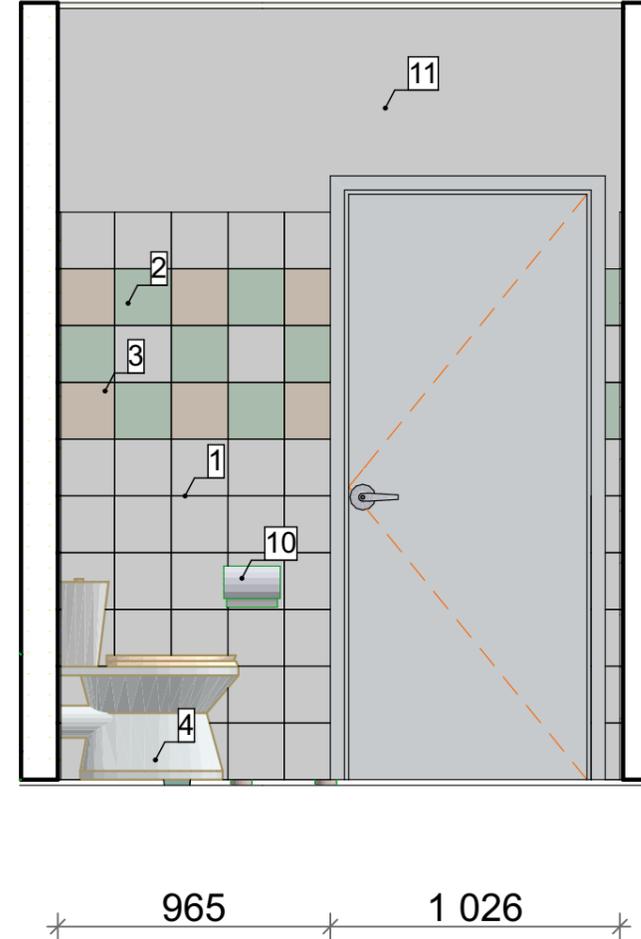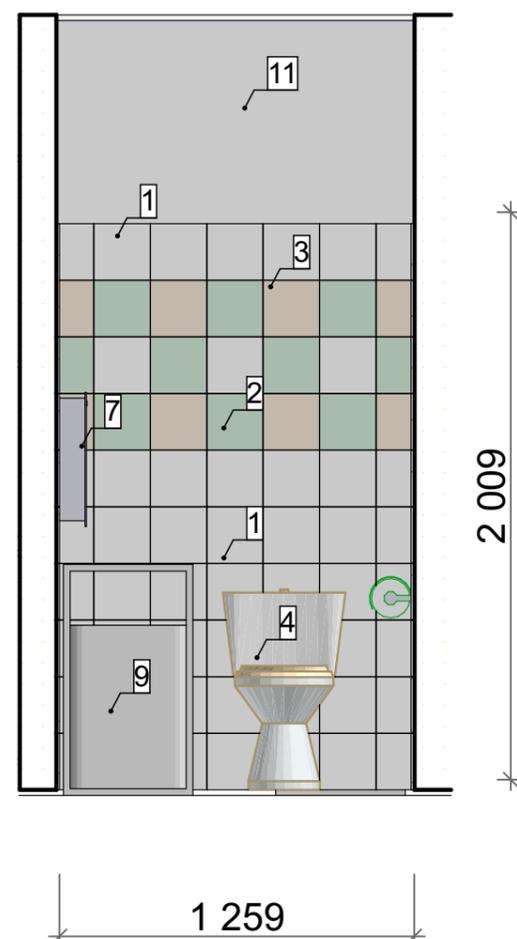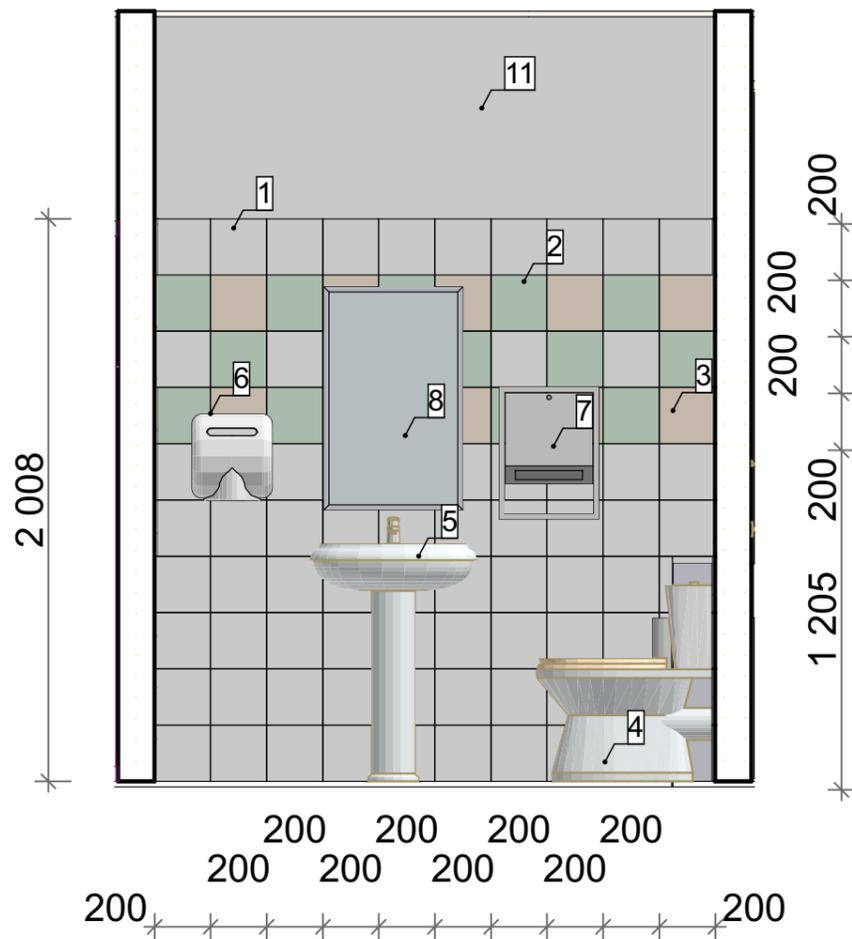


№	Наименование изделия габариты ШхГхВ	Техническое описание	Вид изделия	Кол., шт	Цена, руб.	Сумма, руб.
1	SG1544N Калейдоскоп белый 20*20 керамический гранит	Настенная плитка матовая монокolor		230	1 118.40	10 289.28
2	5110 (1.04м 26пл) Калейдоскоп салатный 20*20 керамическая плитка	Настенная плитка матовая монокolor		52	866.40	1 802 .11
3	5011 (1.04м 26пл) Калейдоскоп желтый 20*20 керамическая плитка	Настенная плитка матовая монокolor		52	840.00	1 747.20
4	Унитаз					
5	Раковина					
6	Диспенсер для жидкого мыла					
7	Диспенсер для рулонных полотенец					
8	Зеркало					
9	Ведро для мусора					
10	Держатель для туалетной бумаги					
11	покраска	Покраска цвет: Цвет 10YY 75/084 из каталога Dulux Colour Palette		6,7 м2	1 200.0	1 200.0

Изм.	Копуч.	Лист	№Док.	Подп.	Дата	Шварихинская СБФ, МКУК «Нолинская ЦБС»			
						Дизайн проект	Стадия	Лист	Листов
							ЭП	23	
						Развертка Санузла	Студия Атнагуловой Ольги "Дизайн Классик"		

# Проект навигационной графики

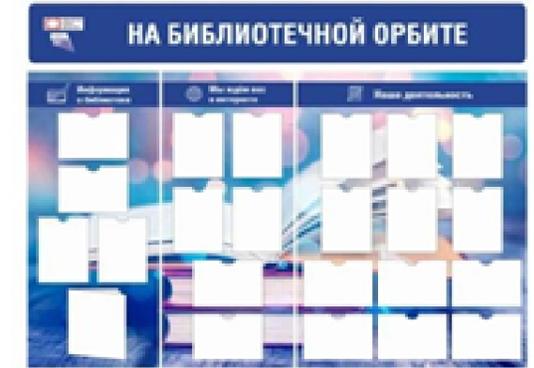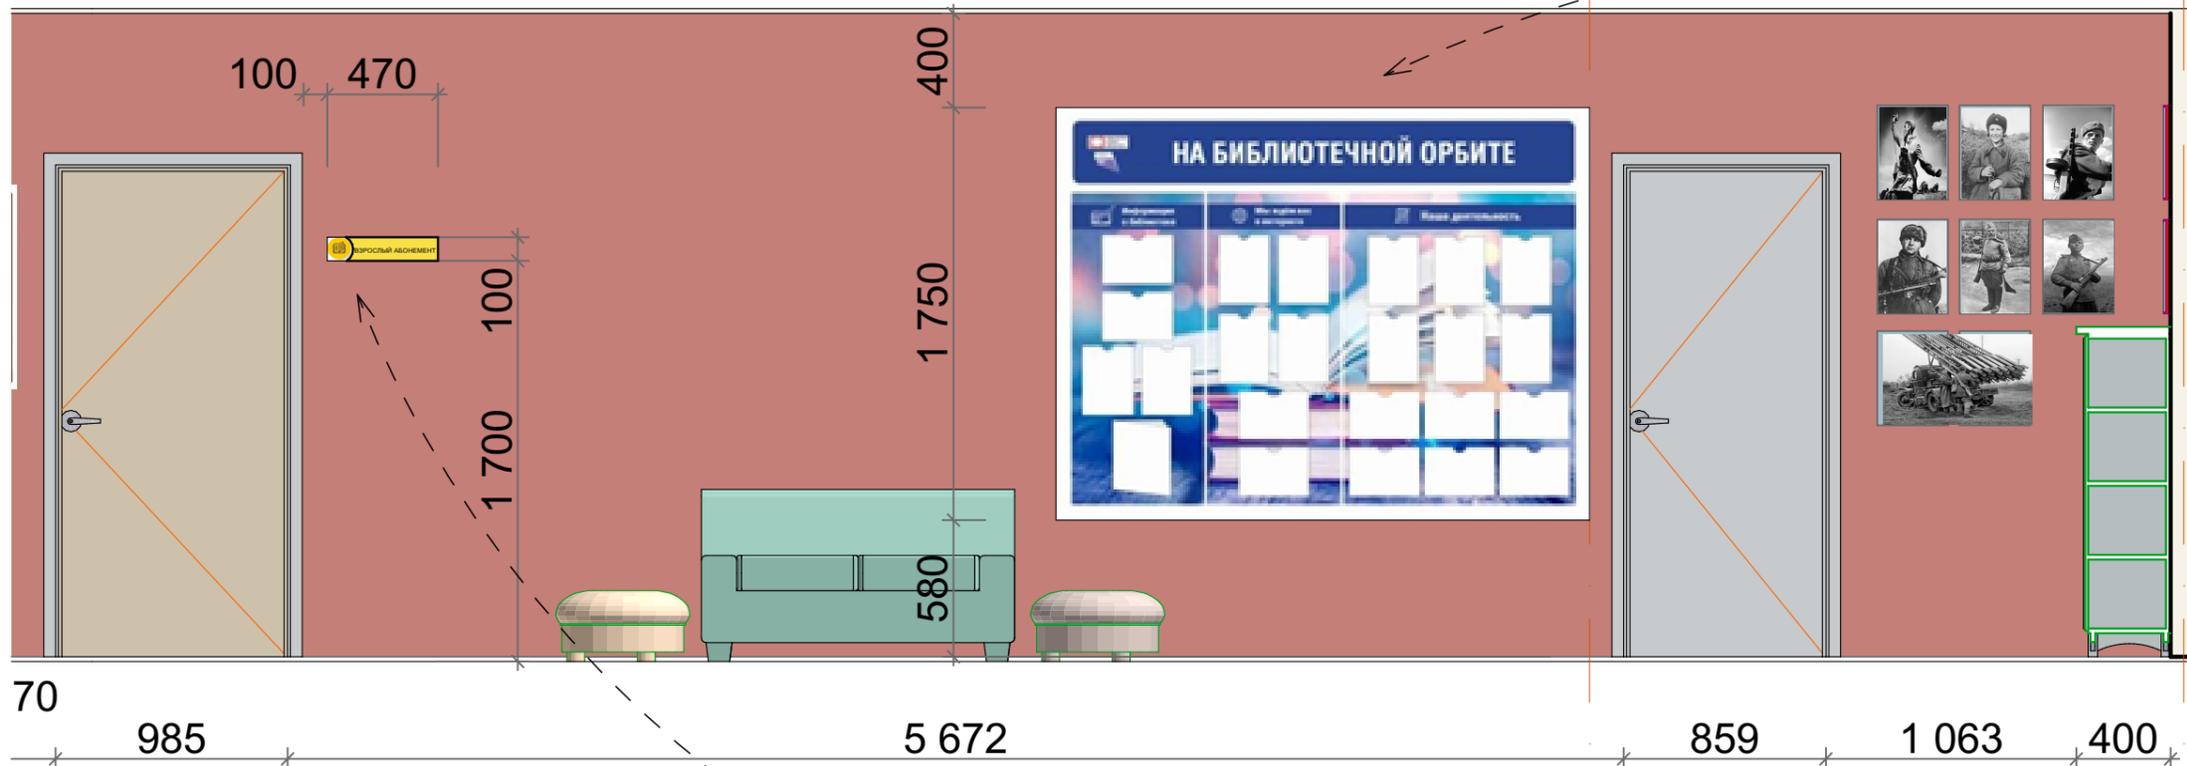


Размер 900\*300 мм  
Материал - ПВХ 10мм  
Фотопечать с ламинацией

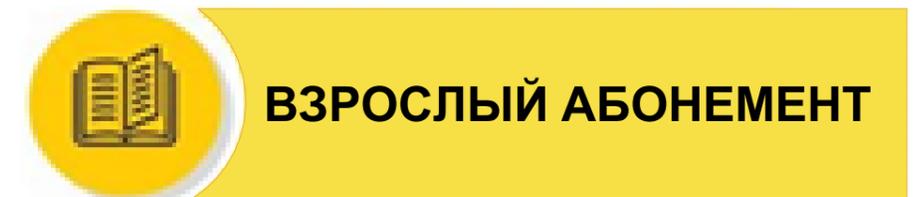


**ВЗРОСЛЫЙ АБОНЕМЕНТ**

Размер 470\*100 мм

Материал ПВХ 3мм  
Фотопечать с ламинацией

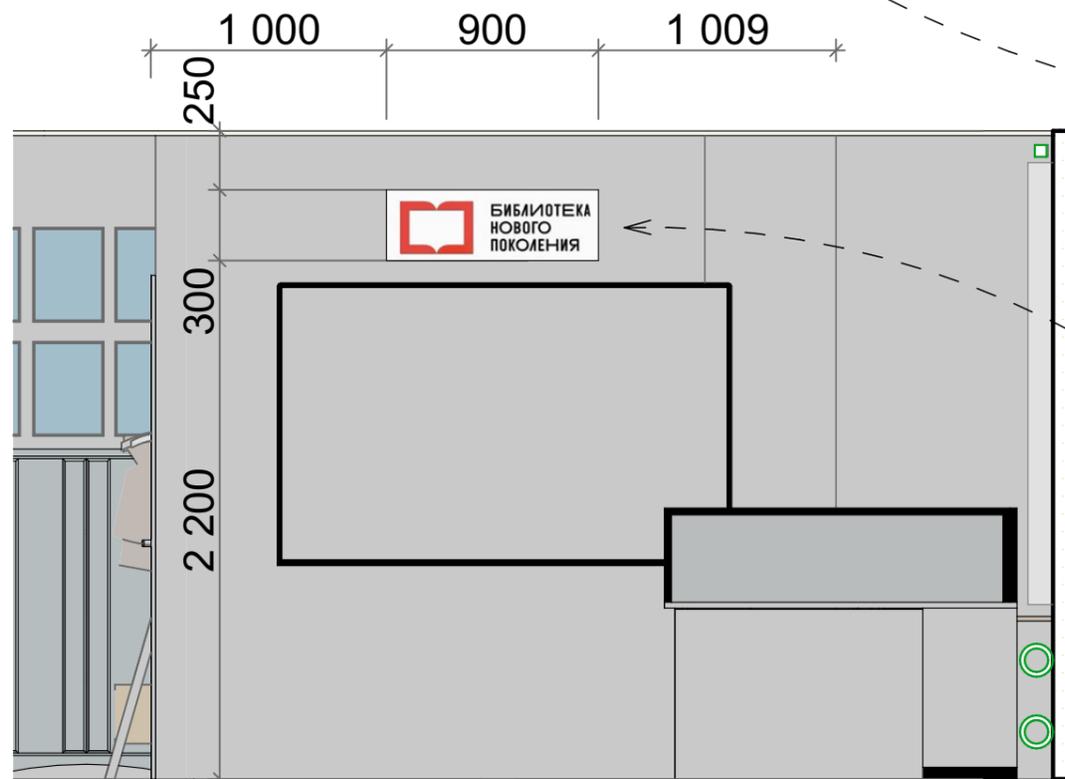

Размер 900\*300 мм  
Материал - ПВХ 10мм  
Фотопечать с ламинацией

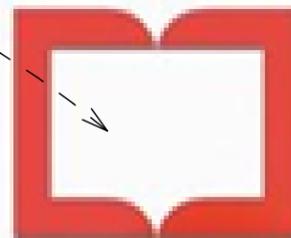

**БИБЛИОТЕКА  
НОВОГО  
ПОКОЛЕНИЯ**

Изм.	Кол.ч.	Лист	№Док.	Подп.	Дата	Шварихинская СБФ, МКУК «Нолинская ЦБС»			
						Дизайн проект	Стадия	Лист	Листов
							ЭП	24	
						Проект навигационной графики	Студия Атнагуловой Ольги "Дизайн Классик"		



