

ПЛАНИРОВОЧНОЕ РЕШЕНИЕ

ДЛЯ БИБЛИОТЕКИ

В Д.СТУЛОВО
СЛОБОДСКОЙ Р-Н
КИРОВСКОЙ ОБЛАСТИ




2019

ВЕДОМОСТЬ ЧЕРТЕЖЕЙ ОСНОВНОГО КОМПЛЕКТА МАРКИ - ДП

ОБЩИЕ ДАННЫЕ:


Лист	Наименование	Примечание
1	Ведомость чертежей. Общие данные	
2	План обмерочный	
3	Схема разбиваемых и возводимых перегородок, закладываемых и конструкций	
4	План маркировочный после перепланировки	
5	Схема функционального зонирования зонирования помещений	
6	Схема расстановки оборудования. Спецификация оборудования и мебели	
7	План пола, Ведомость напольных покрытий	
8	План потолка. Схема расстановки светильников	
9	Ведомость осветительного оборудования. Ведомость потолков	
10	Развертки стен. Холл	
11	Развертки стен. Абонемент	
12	Развертки стен. Читальный зал.	
13	Развертки стен. Конференц-зал. Лаунж зона	
14	Развертки стен. Санузел	
15	Ведомость оборудования санузел. Ведомость плитки	
16	Общий вид. Санузел	
17	Общий вид санузел	
18	Общий вид	
19	Общий вид	
20	Общий вид	
21	Трансформация пространства. вариант 1	
22	Общий вид. Трансформация 1	
23	Трансформация пространства. вариант 2	
24	Общий вид. Трансформация 2	
25	Проект навигационной графики	
26	Проект мебели и оборудования	
27	Проект мебели и оборудования	

- Проект разработан на основании задания полученного от заказчика.
- Данный проект является предварительным руководством к реализации декорирования помещения с указанием общих габаритных видимых размеров элементов.
- Данный проект не является ни инженерным, ни конструктивным. Все инженерные, конструктивные и другие разделы рабочих проектов разрабатываются сторонними лицензированными организациями на основании проекта.
- Данный проект был разработан на основе планов выданных заказчиком и фотофиксации. В данном проекте не учтена фактическая кривизна стен, вызванная конструктивными особенностями пристроительстве и эксплуатации помещения и не учтены уклоны полов, потолков, стен и других конструктивных элементов.
Обследования конструкций стен, пола, потолка и конструктивных элементов не проводились. Трехмерная модель пространства была основана на обмерах, приведенных к четкой геометрии по минимальному размеру и на основании результатов фотофиксации.
- Размеры, указанные в проекте необходимо уточнить по месту.
- Видовые 3D изображения помещений носят общий эскизный характер и могут отличаться от конечной чертежной документации, входящей в данный проект. Видовые изображения не являются руководством к реализации проекта, а служат только для дополнительного визуального восприятия его идей. Передача цвета, текстуры, фактуры, прозрачности, светотени, зеркальности, отраженности, бликов, рефлексов ограничена возможностями программного обеспечения и полиграфического оборудования, поэтому может не соответствовать реальным цветам, текстурам, фактурам, прозраčnostям, светотеням, сглаженности, бликам и рефлексам, видимыми человеческим глазом.

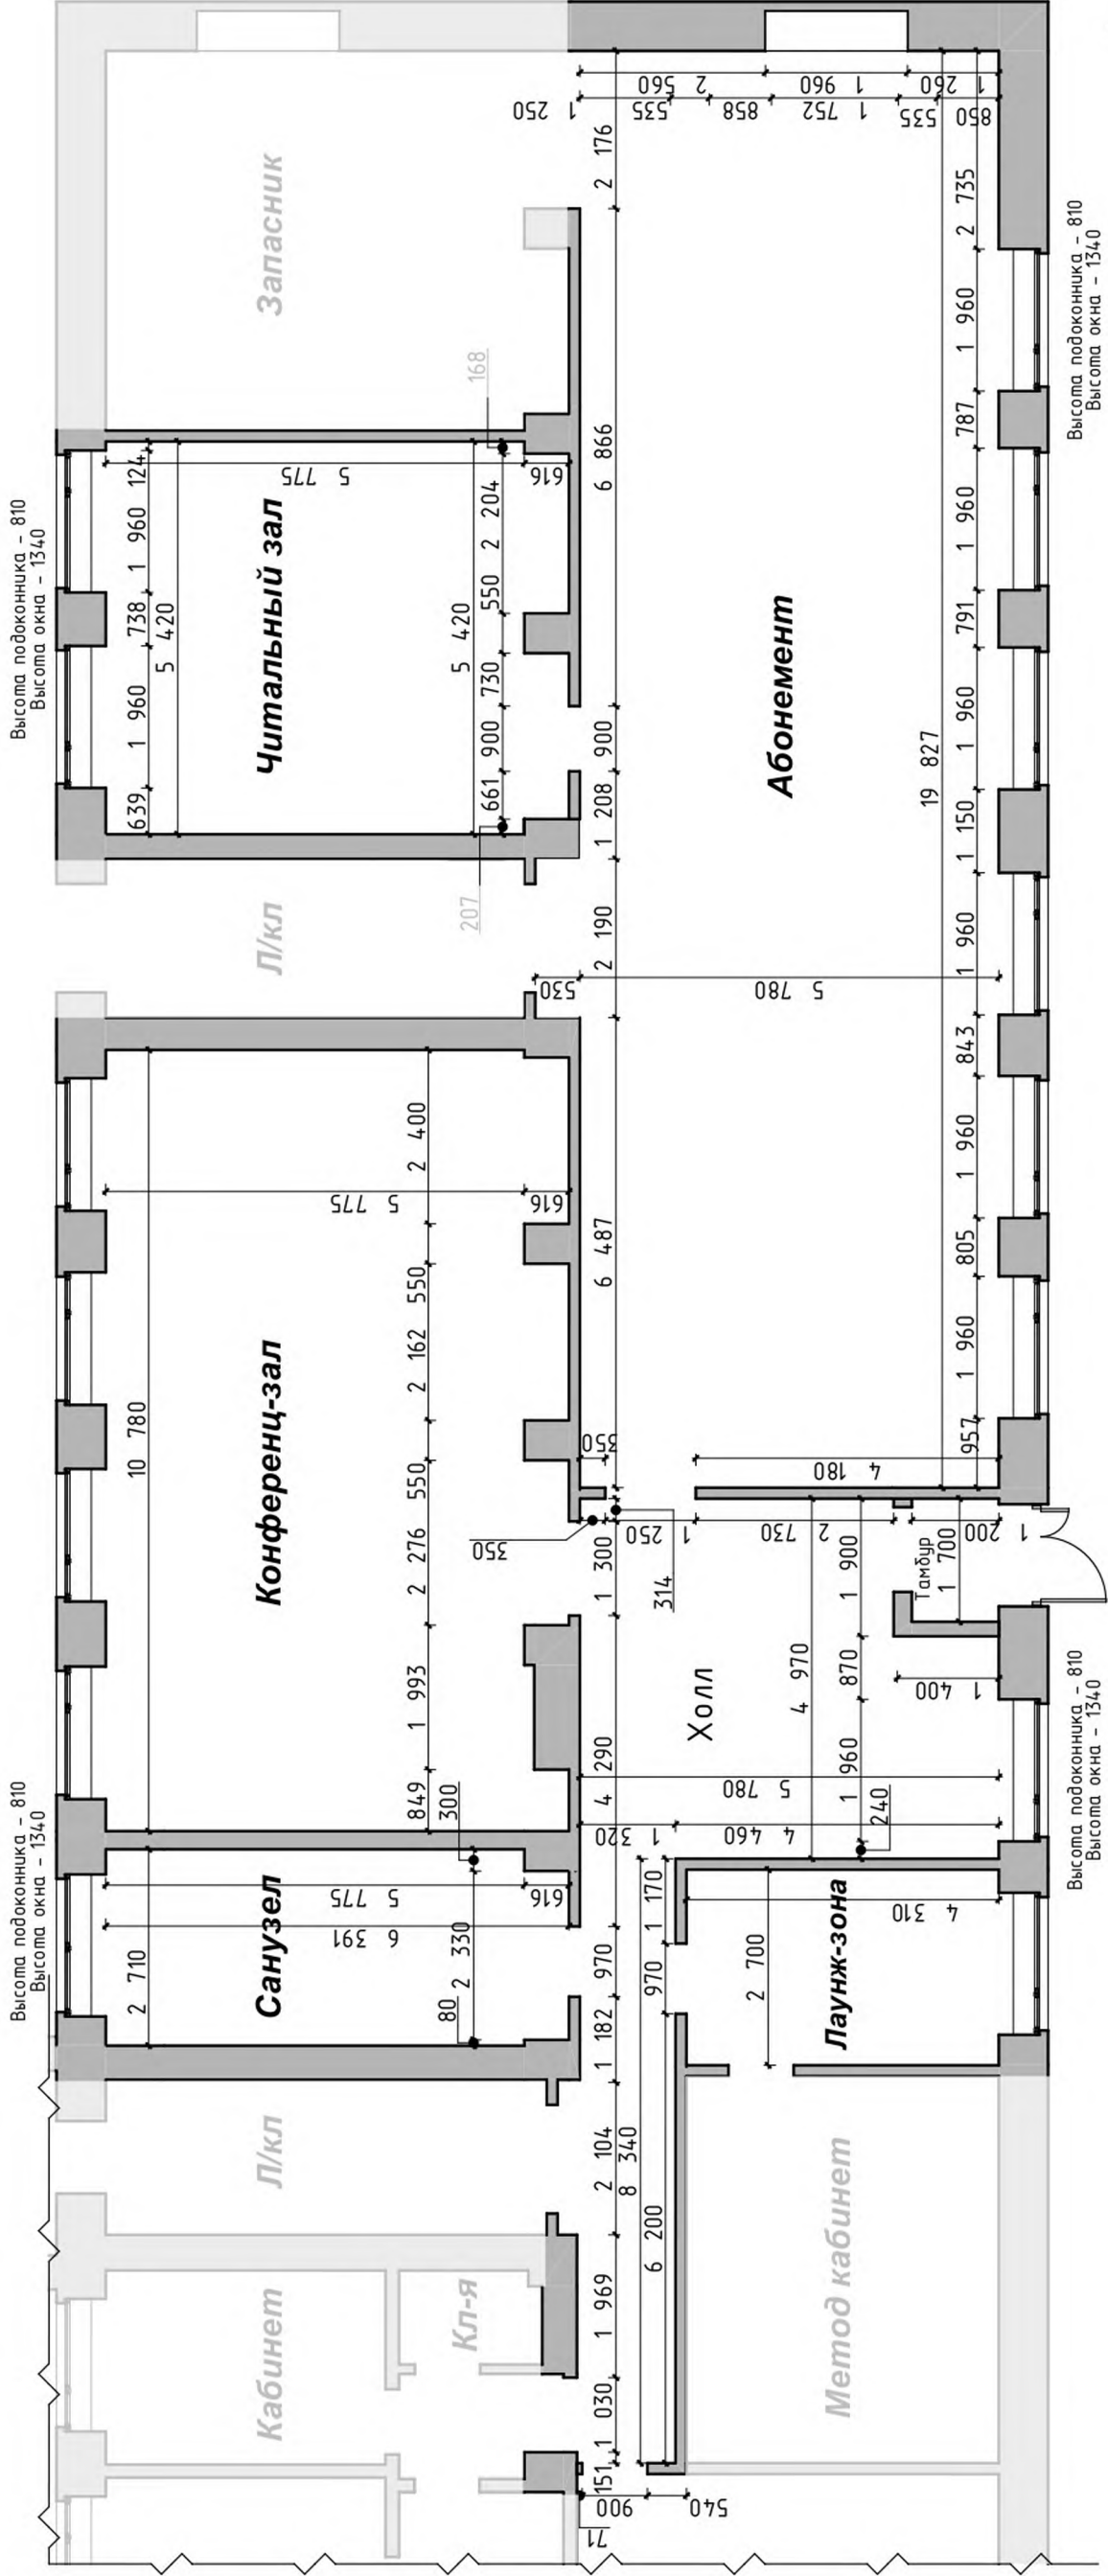


Экспликация помещений до перепланировки		
№ помещения	Имя помещения	Измеряемая площадь
01	Тамбур	2,04
02	Холл	37,51
03	Санузел	17,09
04	Абонемент	115,95
05	Читальный зал	34,07
06	Конференц-зал	67,12
07	Лаунж-зона	11,64
		285,42 м


Примечание:
1. Все размеры даны в миллиметрах по черновой отделке
2. Необходимо учитывать возможные погрешности в проектных и реальных размерах
3. Все размеры и конструктивные элементы уточнить по месту

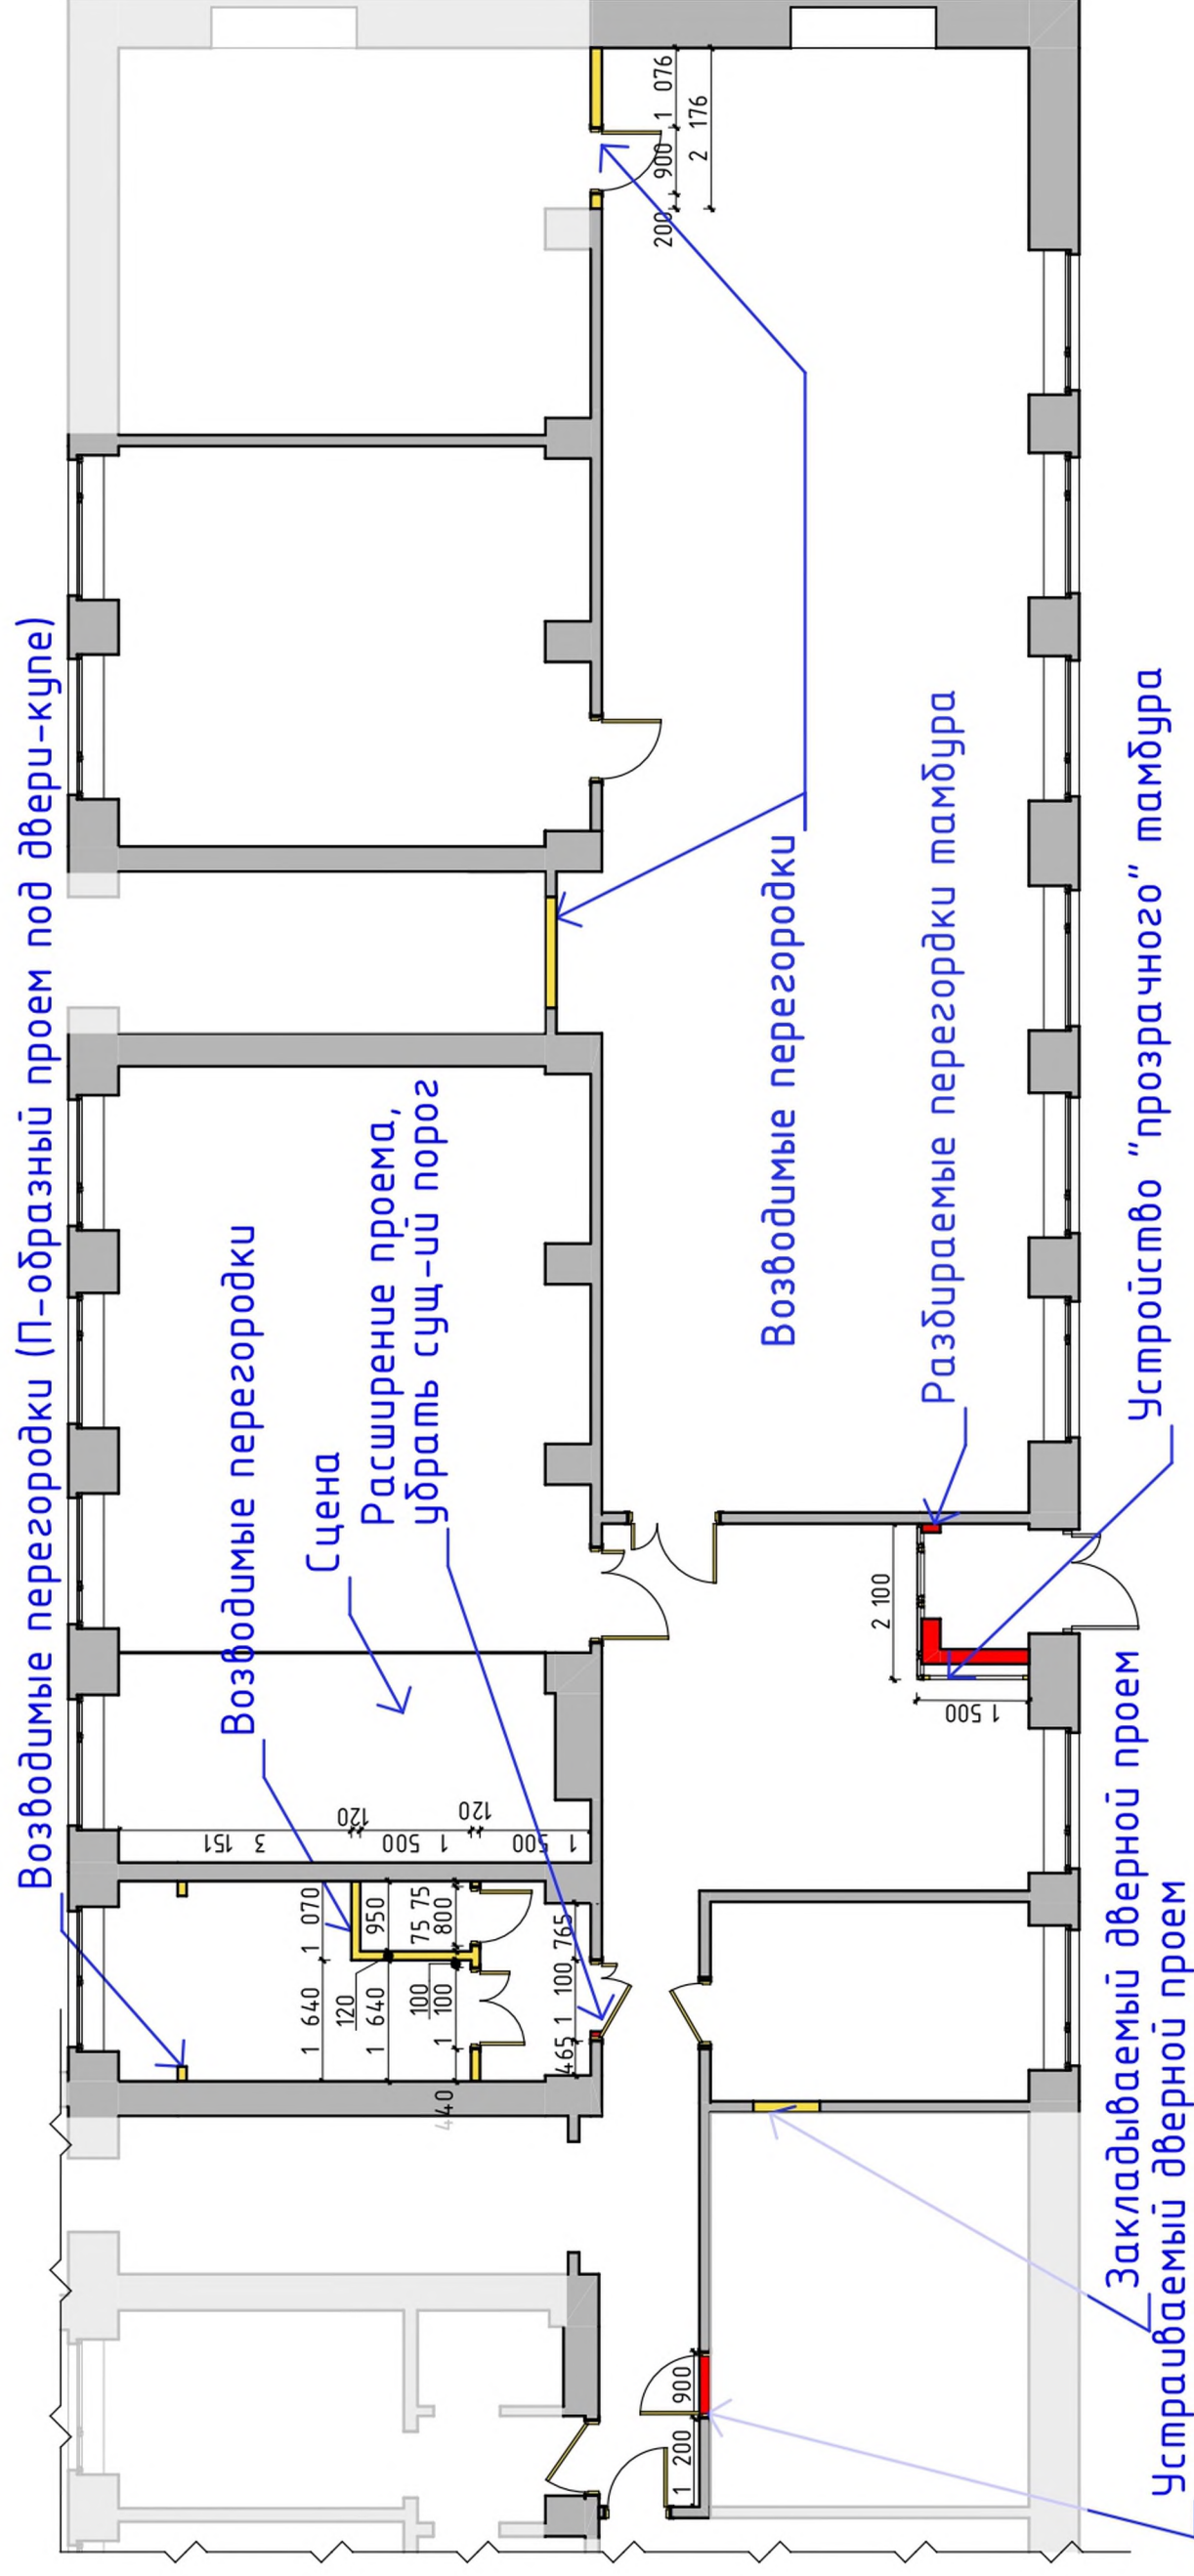


Условные обозначения	
	Вновь возводимые конструкции
	Демонтируемые конструкции
	Существующие конструкции

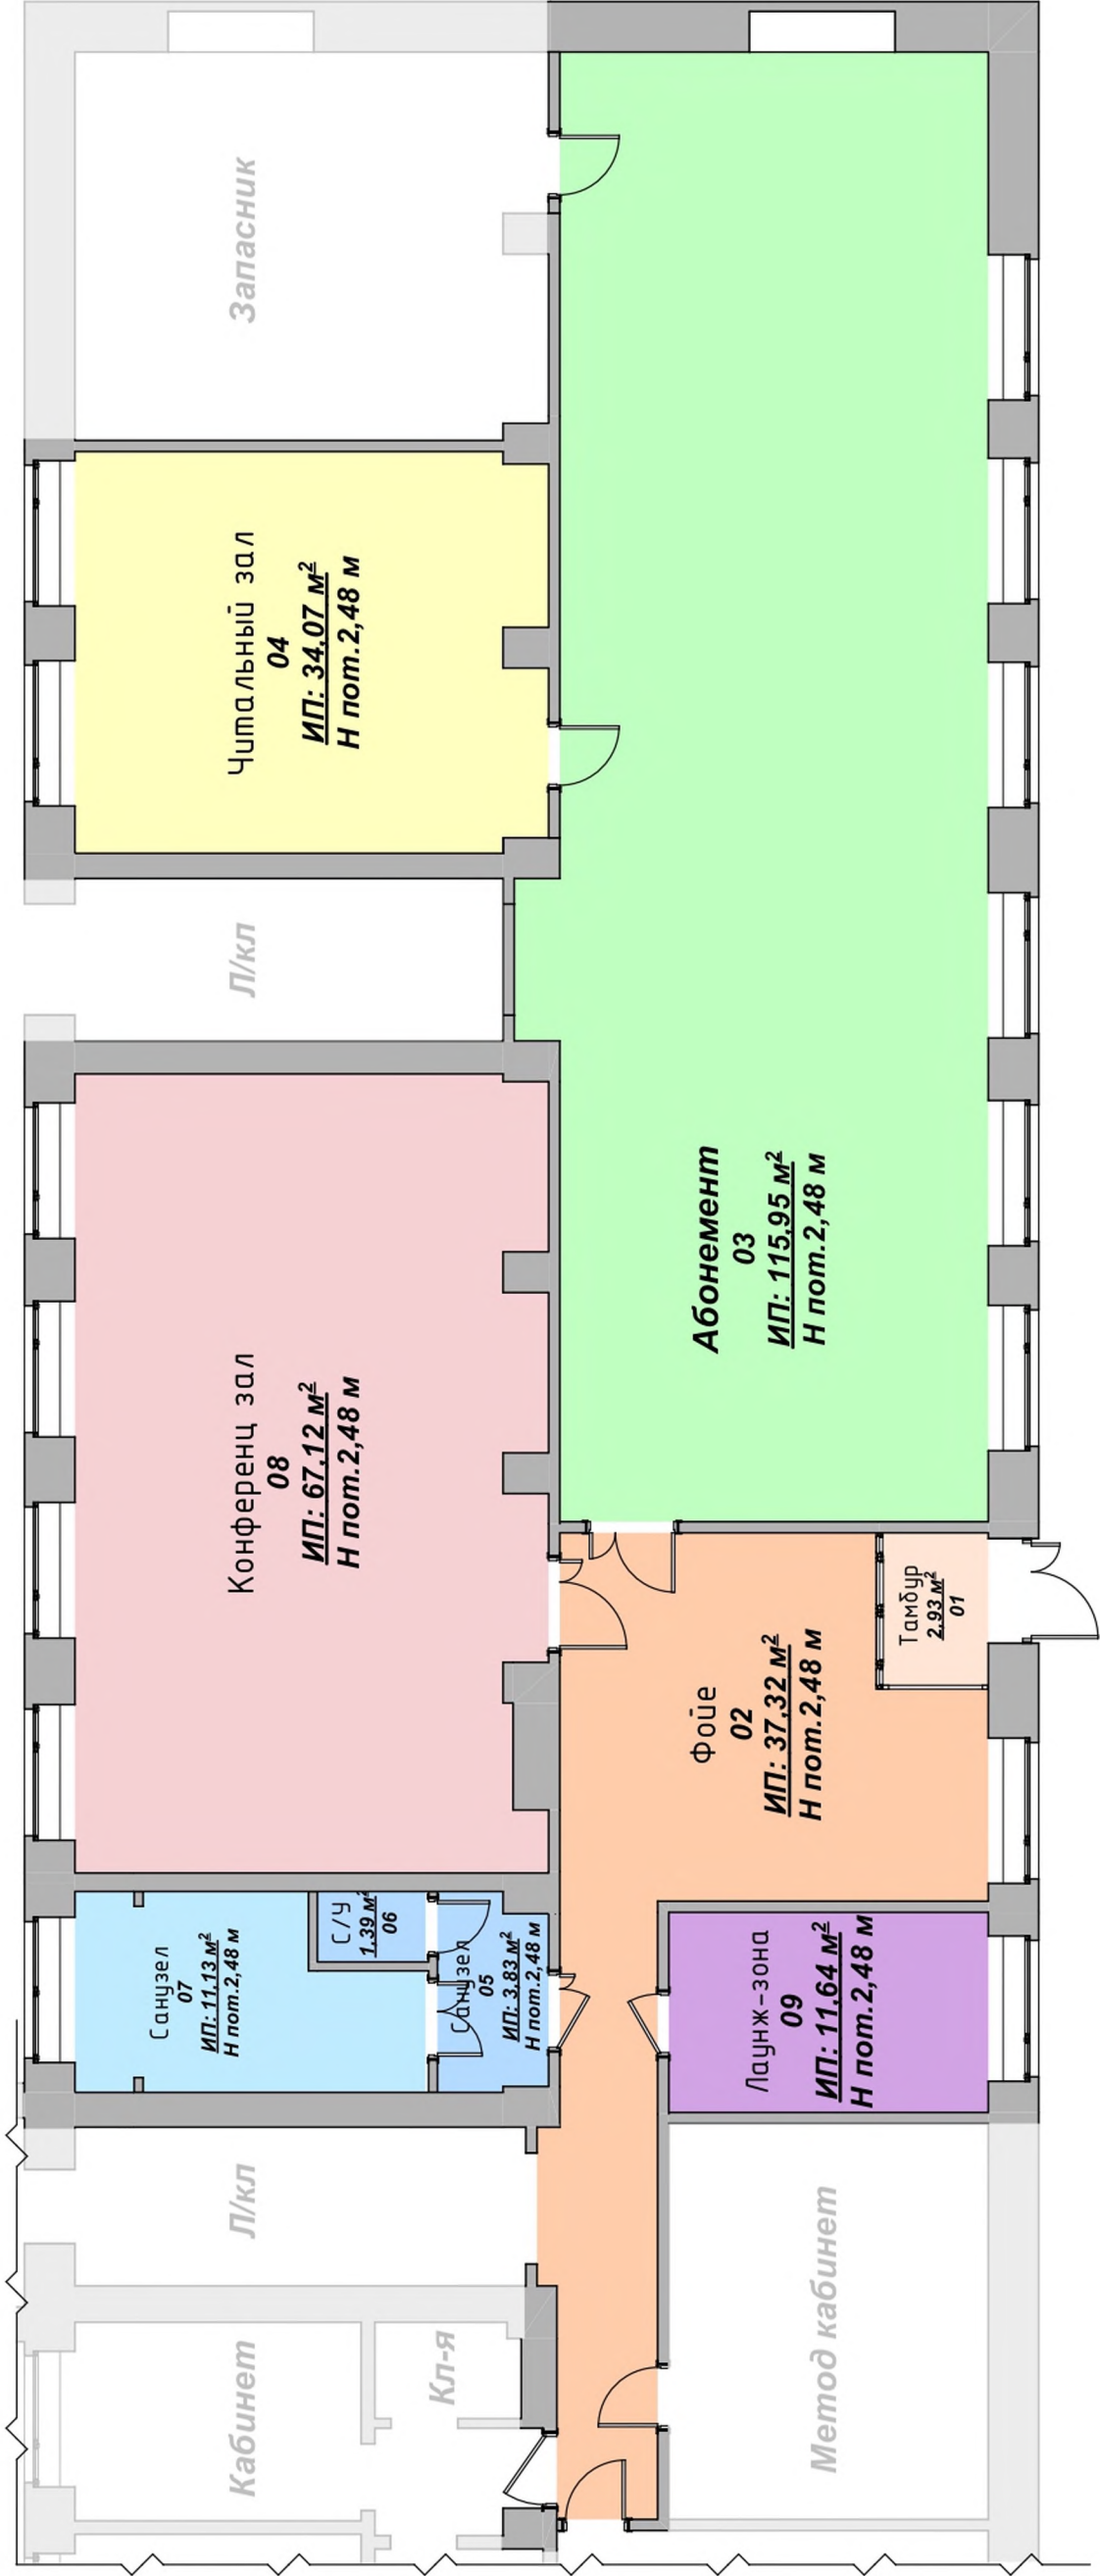


Экспликация помещений после перепланировки				Экспликация помещений после перепланировки			
№ помещения	Цвет	Имя помещения	Измеряемая площадь	№ помещения	Цвет	Имя помещения	Измеряемая площадь
01		Тамбур	2,93	06		С/У	1,39
02		Фойе	37,32	07		Санузел	11,13
03		Абонемент	115,95	08		Конференц зал	67,12
04		Читальный зал	34,07	09		Лаунж-зона	11,64
05		Санузел	3,83				285,38 м

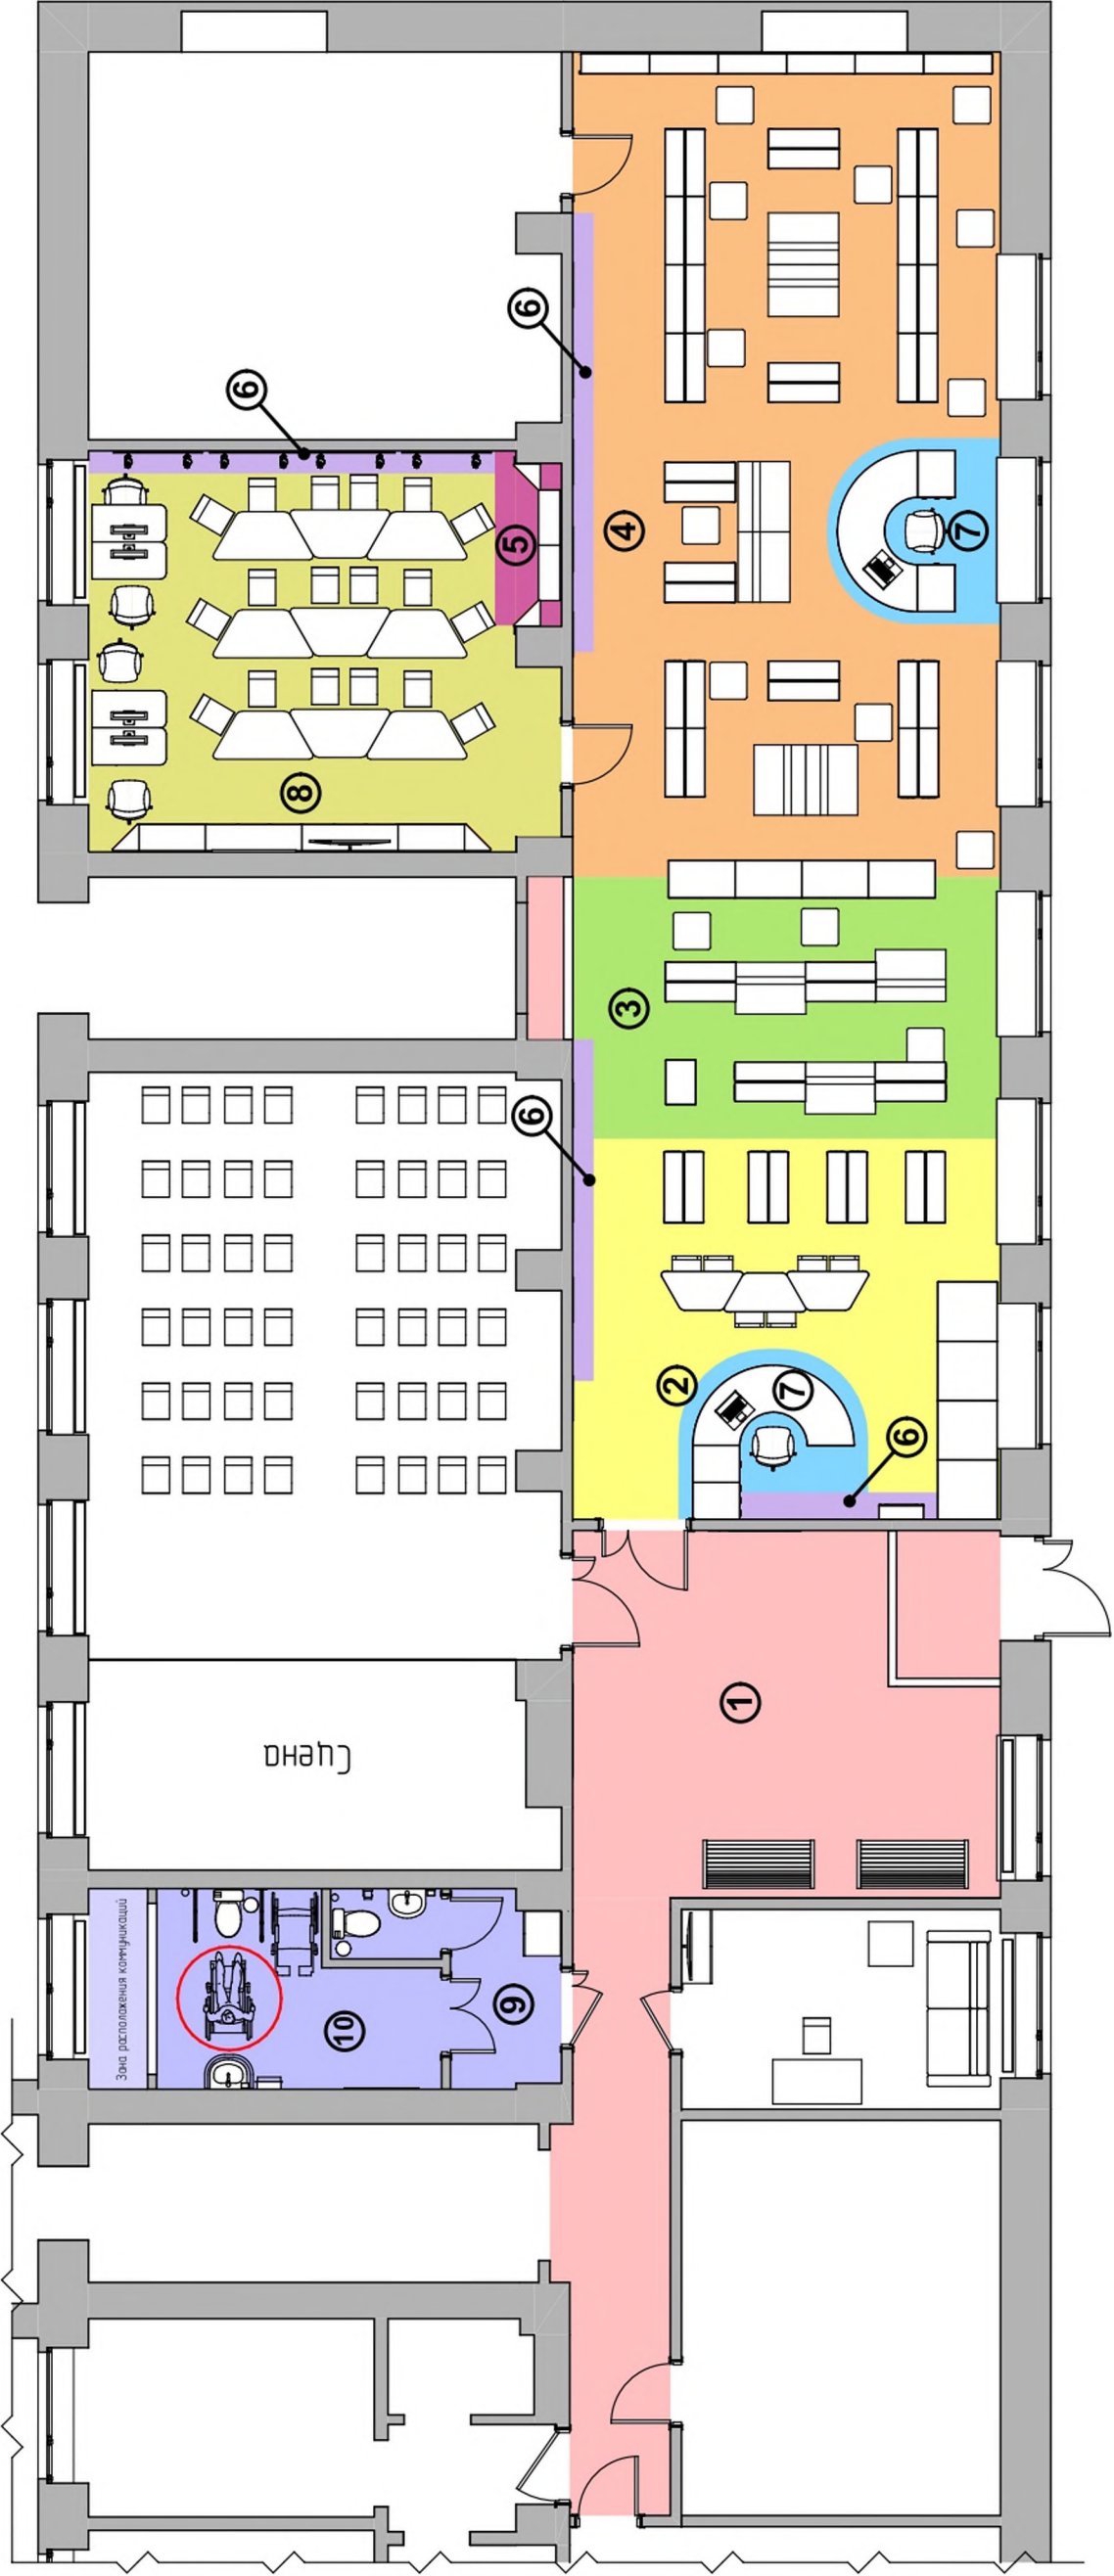


Цвет на плане	Номер	Наименование зоны
	1	Фойе, зона "быстрого" гардероба
	2	Детский абонемент
	3	Подростковый абонемент
	4	Взрослый абонемент
	5	Выставочная зона (виррины с полками напольные)
	6	Выставочная зона
	7	Зона работы библиотекаря
	8	Компьютерный зал. Читальный зал
	9	Сан узел
	10	Кабинка для инвалидов

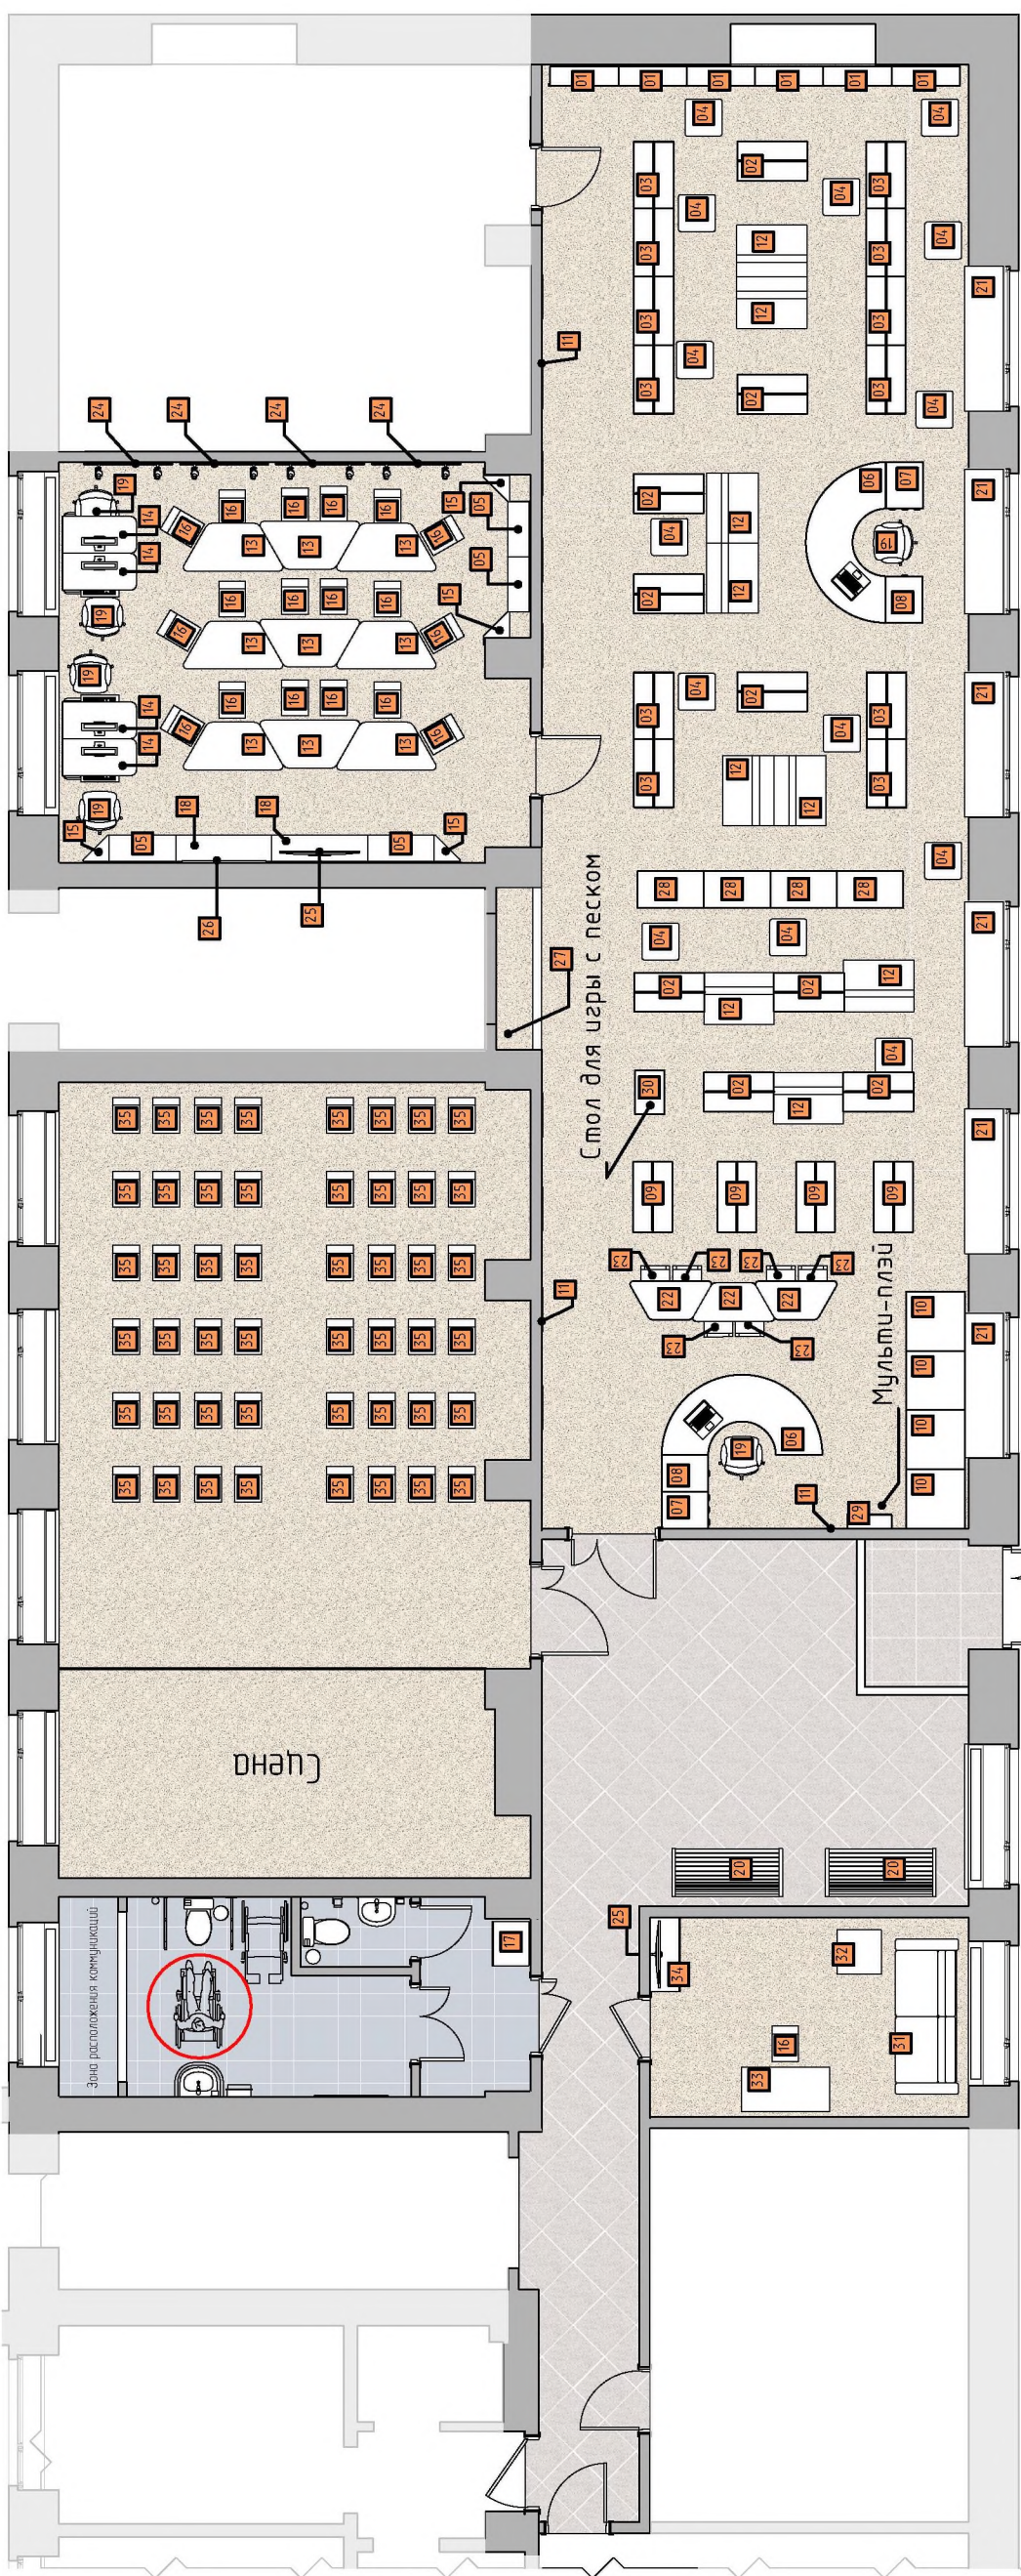

Спецификация оборудования и мебели				Спецификация оборудования и мебели				Спецификация оборудования и мебели			
№ п/п	Наименование	Кол-во, шт	Примечание	№ п/п	Наименование	Кол-во, шт	Примечание	№ п/п	Наименование	Кол-во, шт	Примечание
01	Стеллаж металлический односторонний ВШГ 2090/925/280. Цвет полка СВЕТЛОЕ ДЕРЕВО	6	Пр-ль "РАДУГА-ЛИК"	10	Подиум на колесах ВШГ 300/800/800, цвет крышки-ЗЕЛЕНое ЯБЛОКО, цвет корпуса-СВЕТЛОЕ ДЕРЕВО	4		23	Стул детский	6	
02	Стеллаж металлический для книг на колесах, 2х сторонний, 4 полки. Цветные панели у каждого стеллажа (4 стеллажа цвет панелей-БЕЛЫЙ или МОЛОЧНЫЙ. Цвет полок-ЗЕЛЕНый, 5 стеллажей цвет панелей-МОЛОЧНЫЙ или БЕЛый, цвет полок-СВЕТЛОЕ ДЕРЕВО) ВШГ 1510/950/530	9	Пр-ль "РАДУГА-ЛИК"	11	Труба металлическая	3		24	Стенд выставочный с подсветкой. Цвет - СВЕТЛОЕ ДЕРЕВО	4	
03	Стеллаж металлический двухсторонний (цветные панели ОРАНЖЕВЫЕ с 8ми сторон) ВШГ 2090/925/535. Цвет полок-СВЕТЛОЕ ДЕРЕВО	12	Пр-ль "РАДУГА-ЛИК"	12	Диван мобильный на колесах В/Ш/Г 1000/700/950	9	Пр-ль "РАДУГА-ЛИК"	25	Телевизор	2	
04	Пуф мобильный на колесах В/Ш/Г 450/500/500	14		13	Стол пралация, мобильный на колесах ВШГ 750/1423/650. По 3 штуки : цвет столешницы СВЕТЛОЕ ДЕРЕВО, ОРАНЖЕВый, ЗЕЛЕНое ЯБЛОКО	9		26	Доска магнитно-маркерная	1	
05	Стеллаж односторонний (витрина) ВШГ 2035/745-900/350. Цвет-СВЕТЛОЕ ДЕРЕВО	4		14	Стол компьютерный ВШГ 750/1000/50., Цвет - СВЕТЛОЕ ДЕРЕВО	4		27	Шкаф-купе	1	
06	Полукруглая двухмодульная диджейная кафабра (1 штука цвет ОРАНЖЕВый, 1 штука цвет-ЗЕЛЕНое ЯБЛОКО	2	Пр-ль "РАДУГА-ЛИК"	15	Стеллаж изголов (витрина со стеклом на замке) ВШГ 2035/7550/350. Цвет -СВЕТЛОЕ ДЕРЕВО	4		28	Стеклянная витрина 900/500/2090	4	
07	Мобильная тумба для формуляров и документов (1 штука цвет ОРАНЖЕВый, 1 штука цвет - ЗЕЛЕНое ЯБЛОКО	2	Пр-ль "РАДУГА-ЛИК"	16	Стулья читальный зал	19		29	Мульти-плеи	1	
08	Мобильная тумба с 4 мя ящиками (1 штука цвет ОРАНЖЕВый, 1 штука цвет-ЗЕЛЕНое ЯБЛОКО	2	Пр-ль "РАДУГА-ЛИК"	17	Шкаф для уборочного инвентаря ВШГ 2300/600/500, цвет-СВЕТЛОЕ ДЕРЕВО	1		30	Стол для игры с песком	1	
09	Стеллаж металлический для книг на колесах, 3 полки.Цветные боковые панели у каждого стеллажа с 2х сторон. Цвет панелей-ЗЕЛЕНое ЯБЛОКО, цвет полок-ЗЕЛЕНое ЯБЛОКО. ВШГ 1200/950/530	4	Пр-ль "РАДУГА-ЛИК"	18	Стеллаж односторонний ВШГ 815/1300/350, цвет - СВЕТЛОЕ ДЕРЕВО	2		31	Диван (лаунж-зона)	1	
				19	Стулья на колесах	6		32	Журнальный столик	1	
				20	Скамейка 1500	2		33	Стол (лаунж-зона)	1	
				21	Сидение (место для чтения)	6		34	Тумба-комод (лаунж-зона)	1	
				22	Стол детский на колесах ВШГ 550/500/1100	3	Пр-ль "РАДУГА-ЛИК"	35	Стулья конференц-зал	48	

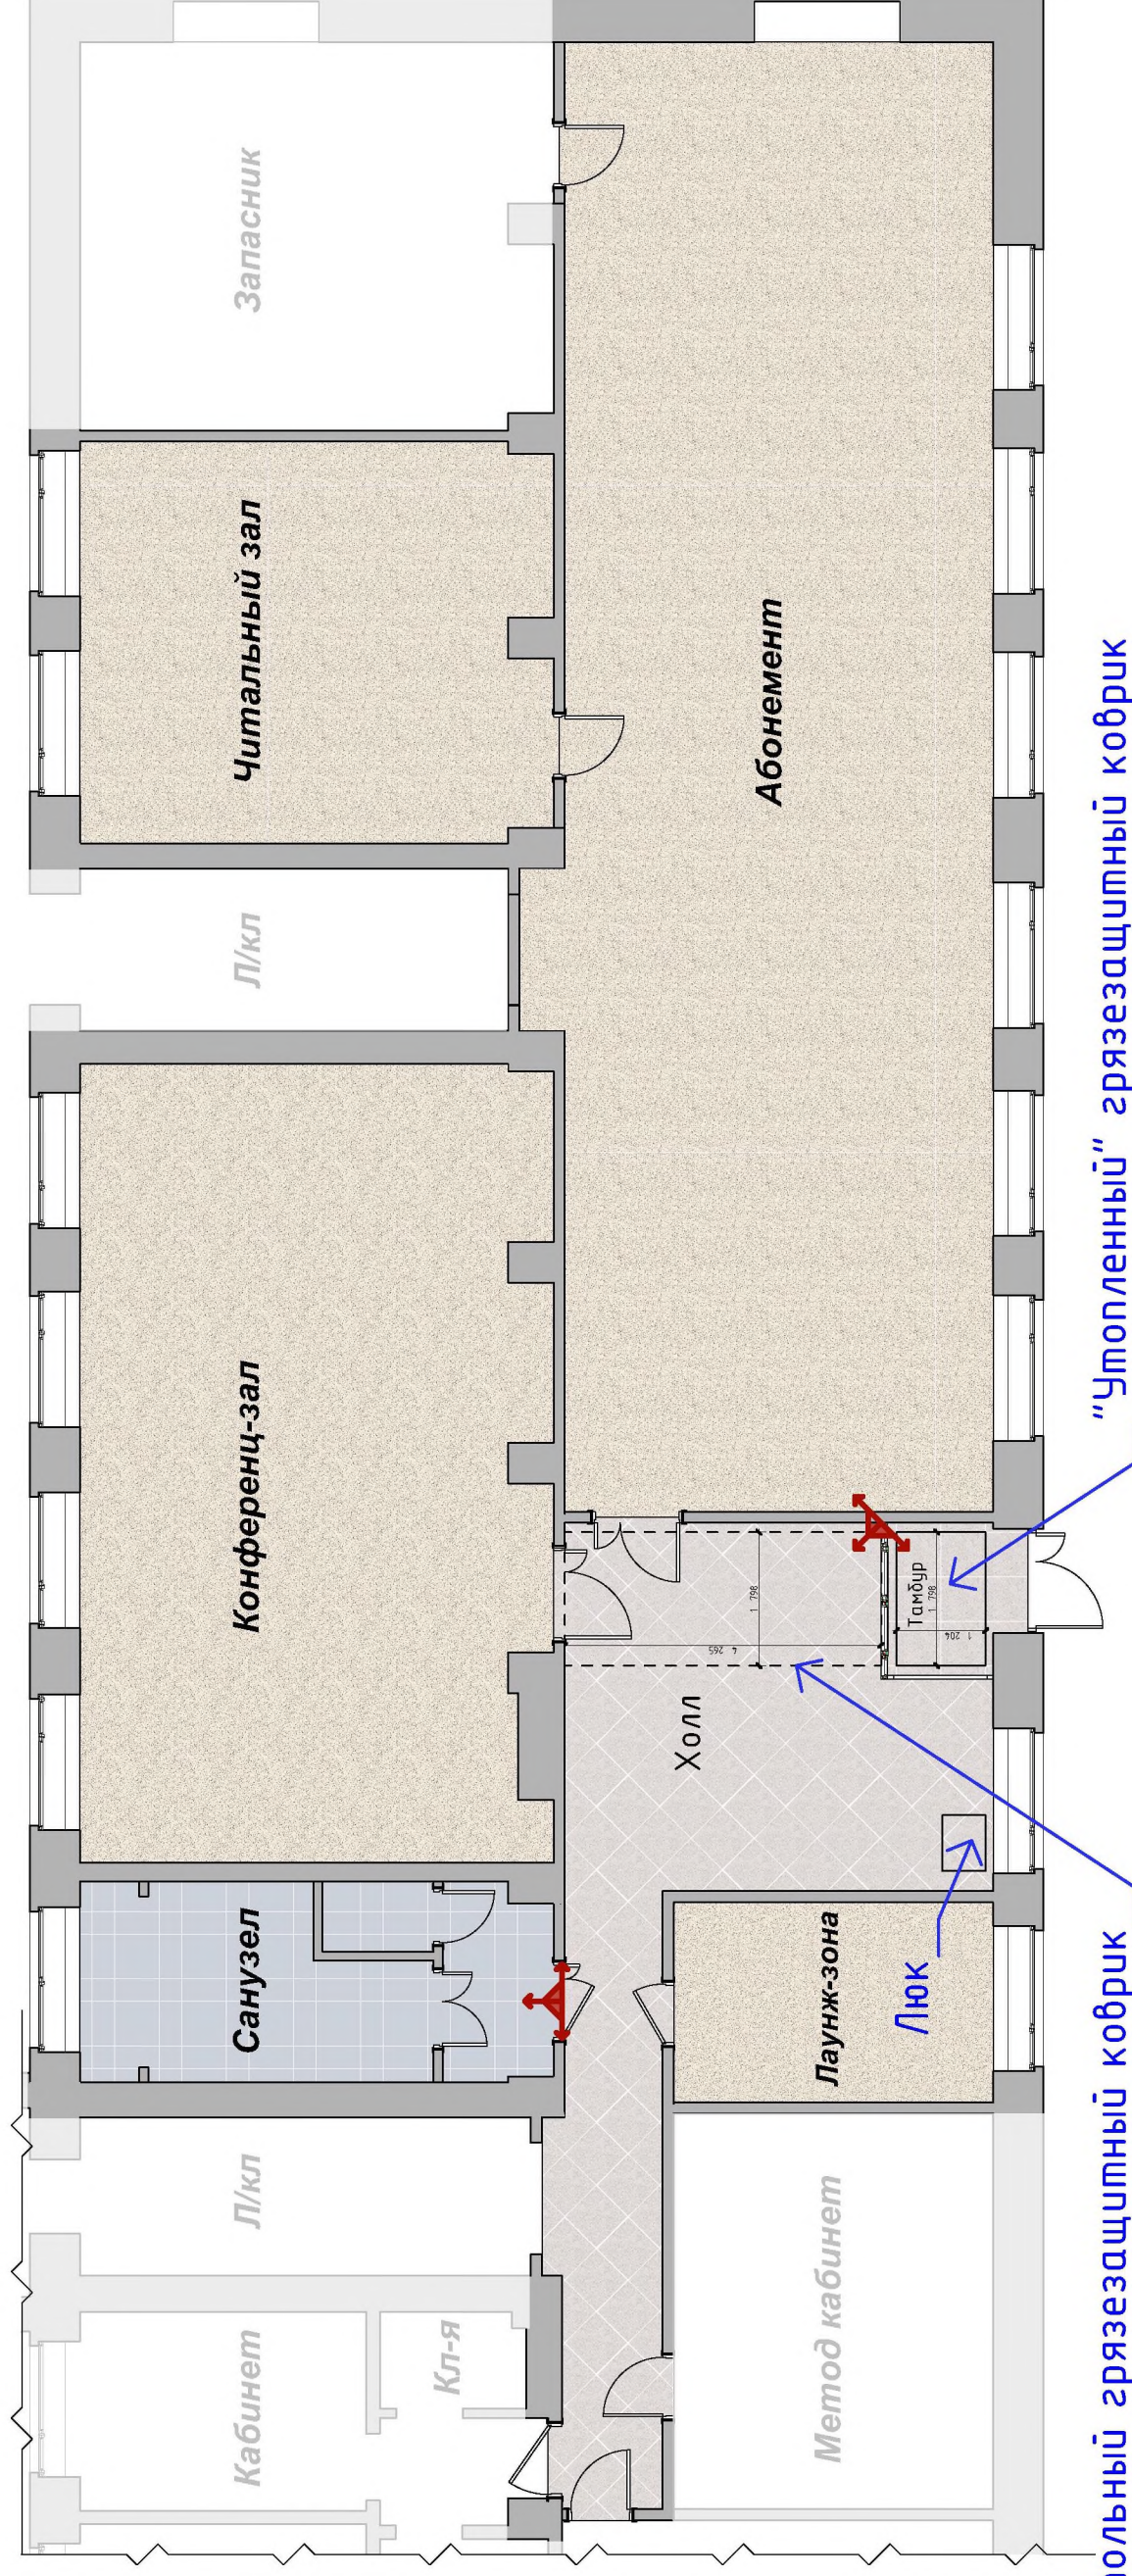


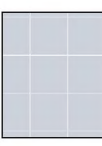Ведомость напольных покрытий				Ведомость напольных покрытий				Ведомость напольных покрытий			
Обозначение	Название покрытия	Кол-во м2	Расположение	Обозначение	Название покрытия	Кол-во м2	Расположение	Обозначение	Название покрытия	Кол-во м2	Расположение
	Керамогранит SG631800R Терраццо беж светлый обрезной 600/600	41,85	Холл		Коммерческий линолеум	11,64	Лунж-зона		Коммерческий линолеум	67,12	Конференц-зал
	Керамогранит SG917600N Гармония серый	16,81	Санузел		Коммерческий линолеум	34,13	Читальный зал		Коммерческий линолеум	116,18	Абонемент

Площади покрытий указаны
БЕЗ УЧЕТА ПОДРЕЗКИ
УЧЕСТЬ ЗАПАС НА ДИАГОНАЛЬНУЮ ПОДРЕЗКУ

Условные обозначения		Начало раскладки плитки
----------------------	---	-------------------------

[illegible]

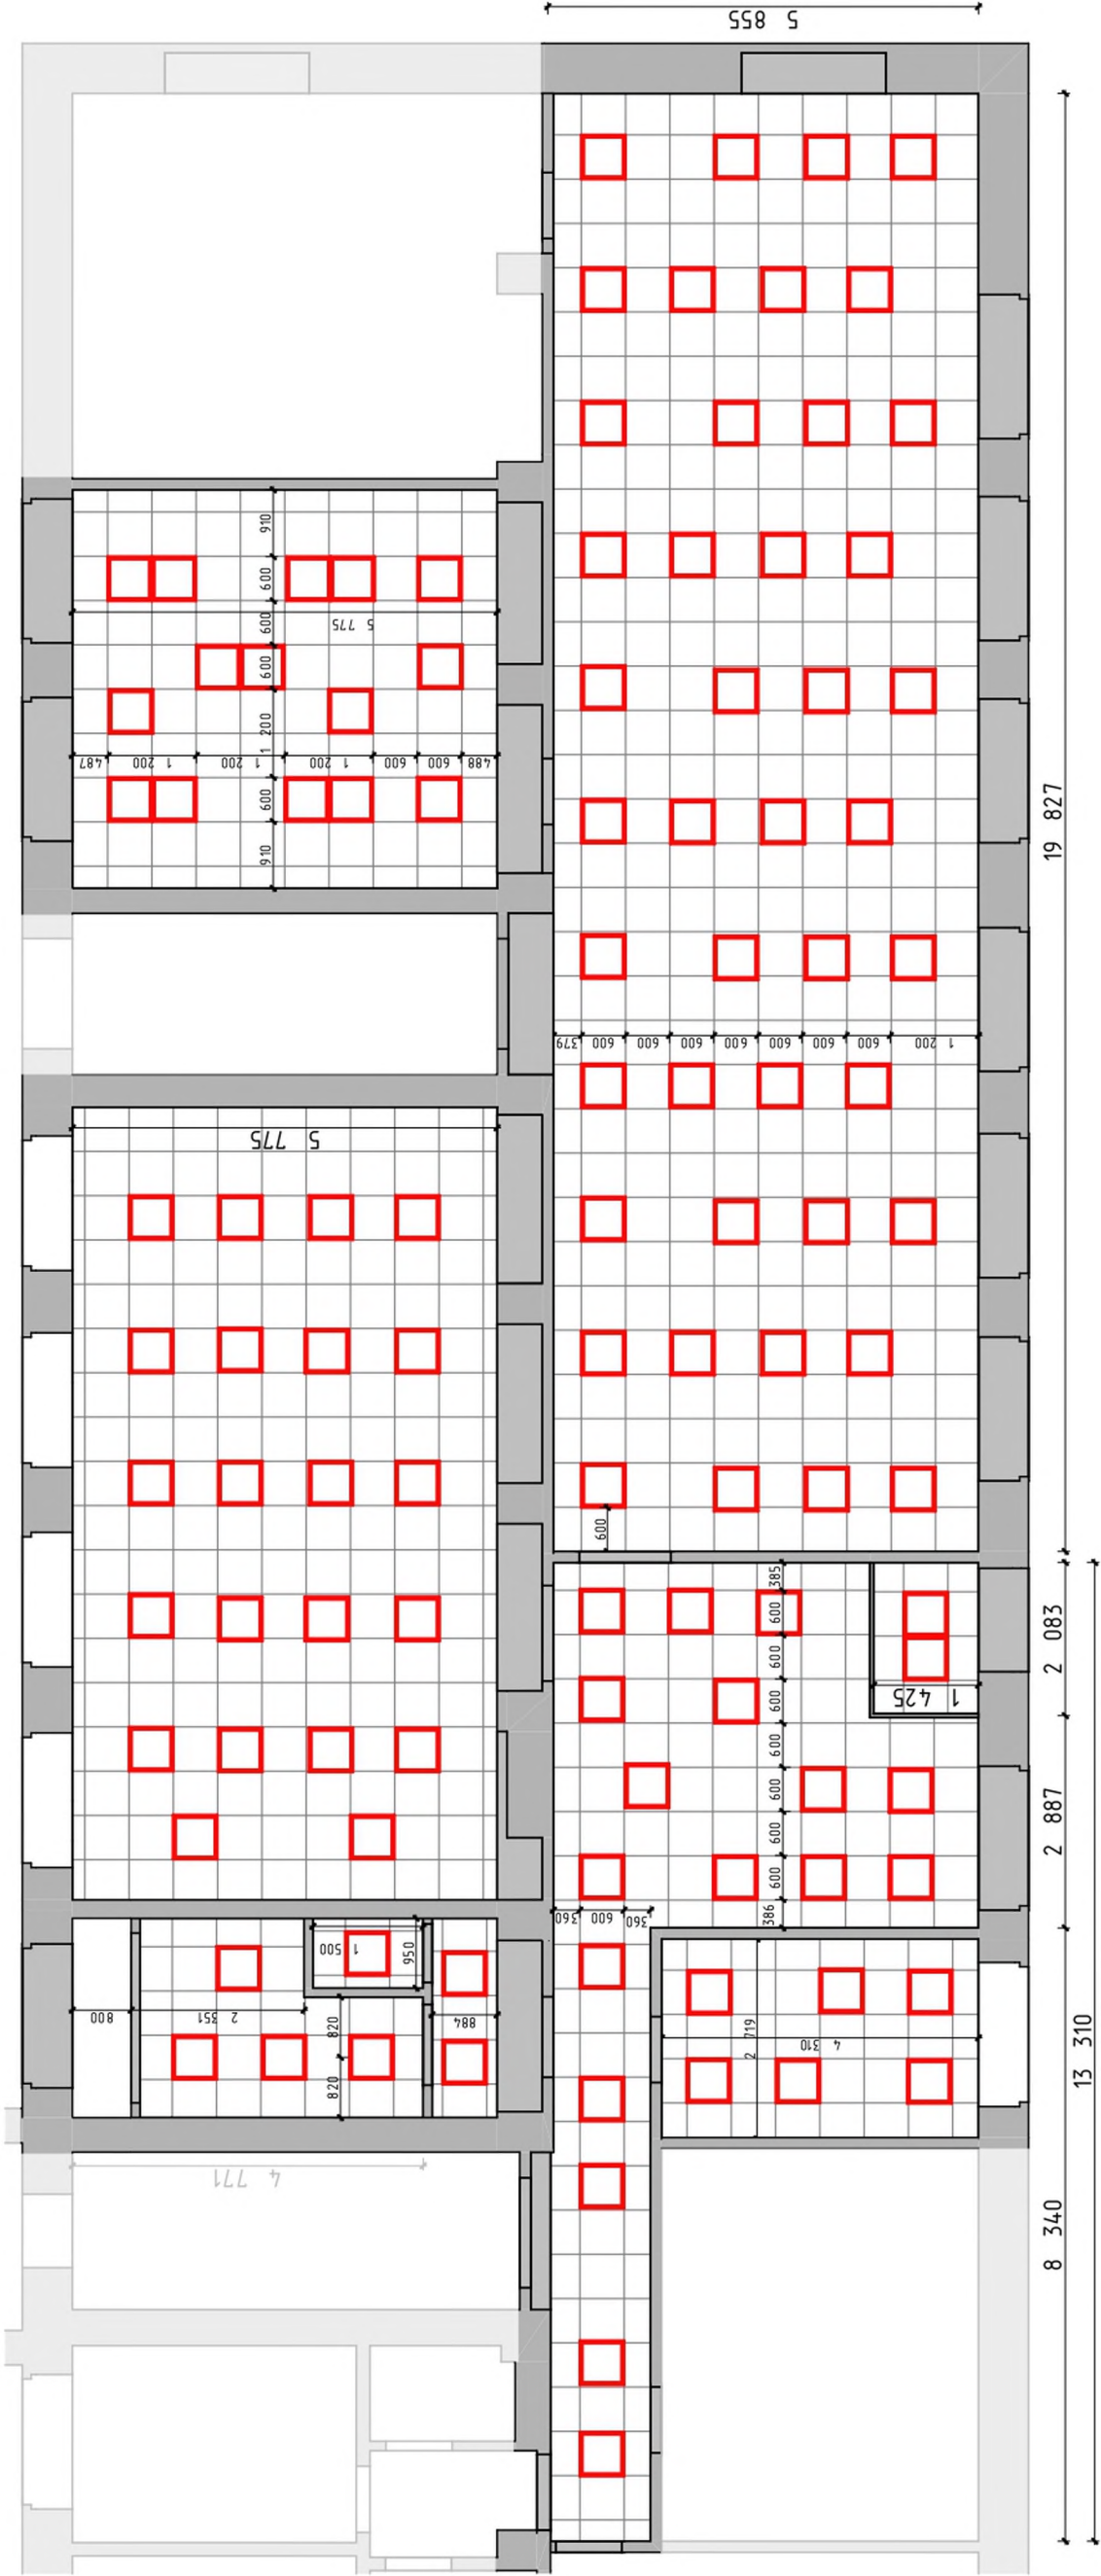

Условные обозначения	
	Подвесной потолок АРМСТРОНГ (направляющие белые, плита цвет максимально белый)
	Светодиодный встроенный потолочный светильник 600-600

Ведомость осветительного оборудования				
Предпросмотр 2D-плана	Название	Количество	Примечание	
	Светодиодный встроенный потолдочный светильник 600-600	2	Тамбур	
	Светодиодный встроенный потолдочный светильник 600-600	6	Лаунж-зона	
	Светодиодный встроенный потолдочный светильник 600-600	7	Санузел	
	Светодиодный встроенный потолдочный светильник 600-600	15	Читальный зал	
	Светодиодный встроенный потолдочный светильник 600-600	17	Холл	
	Светодиодный встроенный потолдочный светильник 600-600	20	Конференц-зал	
	Светодиодный встроенный потолдочный светильник 600-600	46	Абонемент	

Экспликация потолков				
Обозначение	Покрытие	Кол-во м2	Примечание	
	Подвесной потолок АРМСТРОНГ (напрвляющие белые, плита цвет максимально белый)	12,52	Санузел	
	Подвесной потолок АРМСТРОНГ (напрвляющие белые, плита цвет максимально белый)	2,93	Холл (тамбур)	
	Подвесной потолок АРМСТРОНГ (напрвляющие белые, плита цвет максимально белый)	11,72	Лаунж-зона	
	Подвесной потолок АРМСТРОНГ (напрвляющие белые, плита цвет максимально белый)	31,30	Читальный зал	
	Подвесной потолок АРМСТРОНГ (напрвляющие белые, плита цвет максимально белый)	36,84	Холл	
	Подвесной потолок АРМСТРОНГ (напрвляющие белые, плита цвет максимально белый)	62,25	Конференц-зал	
	Подвесной потолок АРМСТРОНГ (напрвляющие белые, плита цвет максимально белый)	114,60	Абонемент	

Изм.

Лист

№Док

Подп.


Дата

Ведомость осветительного оборудования.

Ведомость потолков

Лист



9

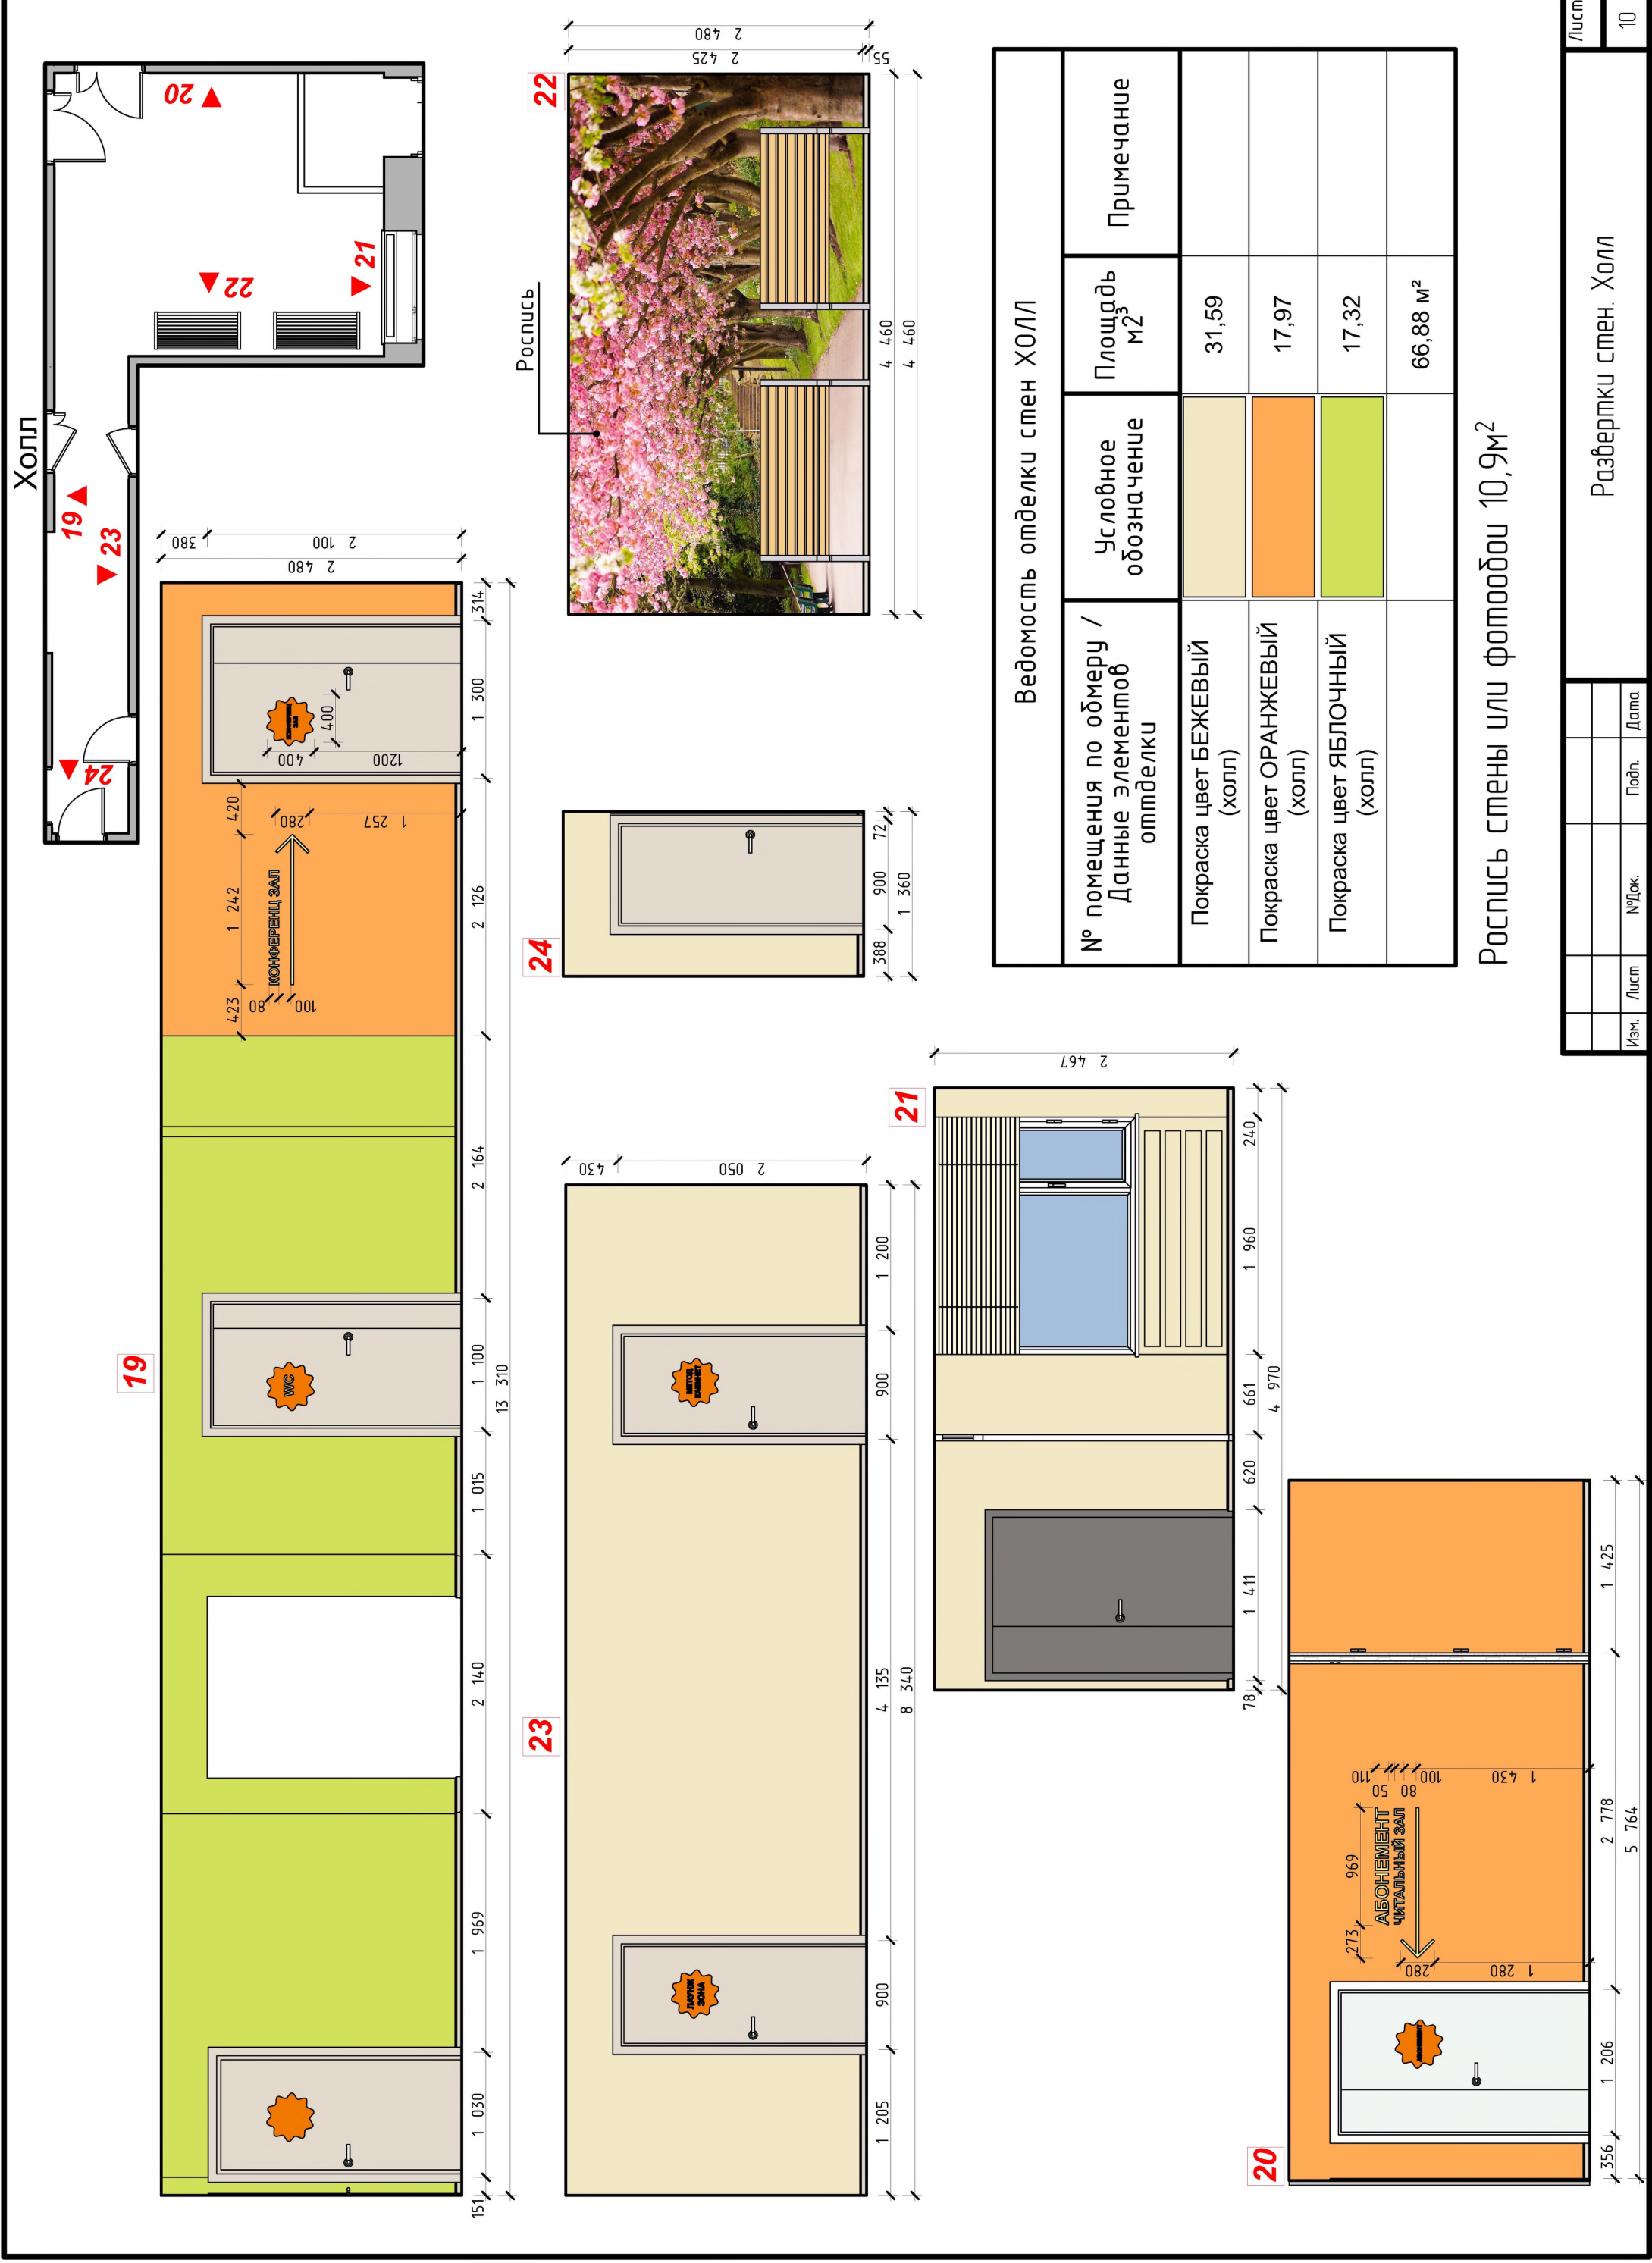

Ведомость отделки стен ХОЛЛ			
№ помещения по обмеру / Данные элементов отделки	Условное обозначение	Площадь м2	Примечание
Покраска цвет БЕЖЕВЫЙ (холл)		31,59	
Покраска цвет ОРАНЖЕВЫЙ (холл)		17,97	
Покраска цвет ЯБЛОЧНЫЙ (холл)		17,32	
		66,88 м²	


Роспись стены или фотообои 10,9м²

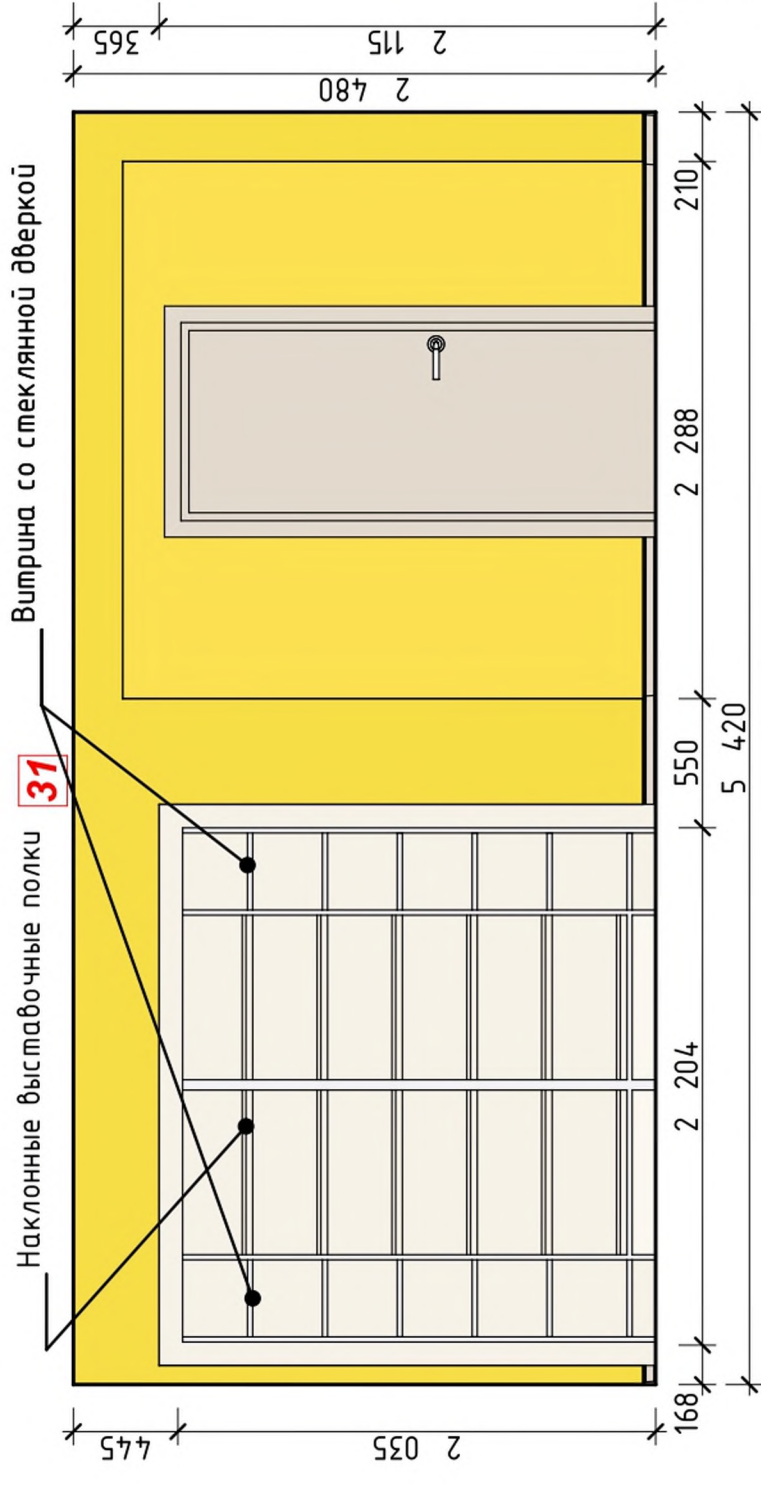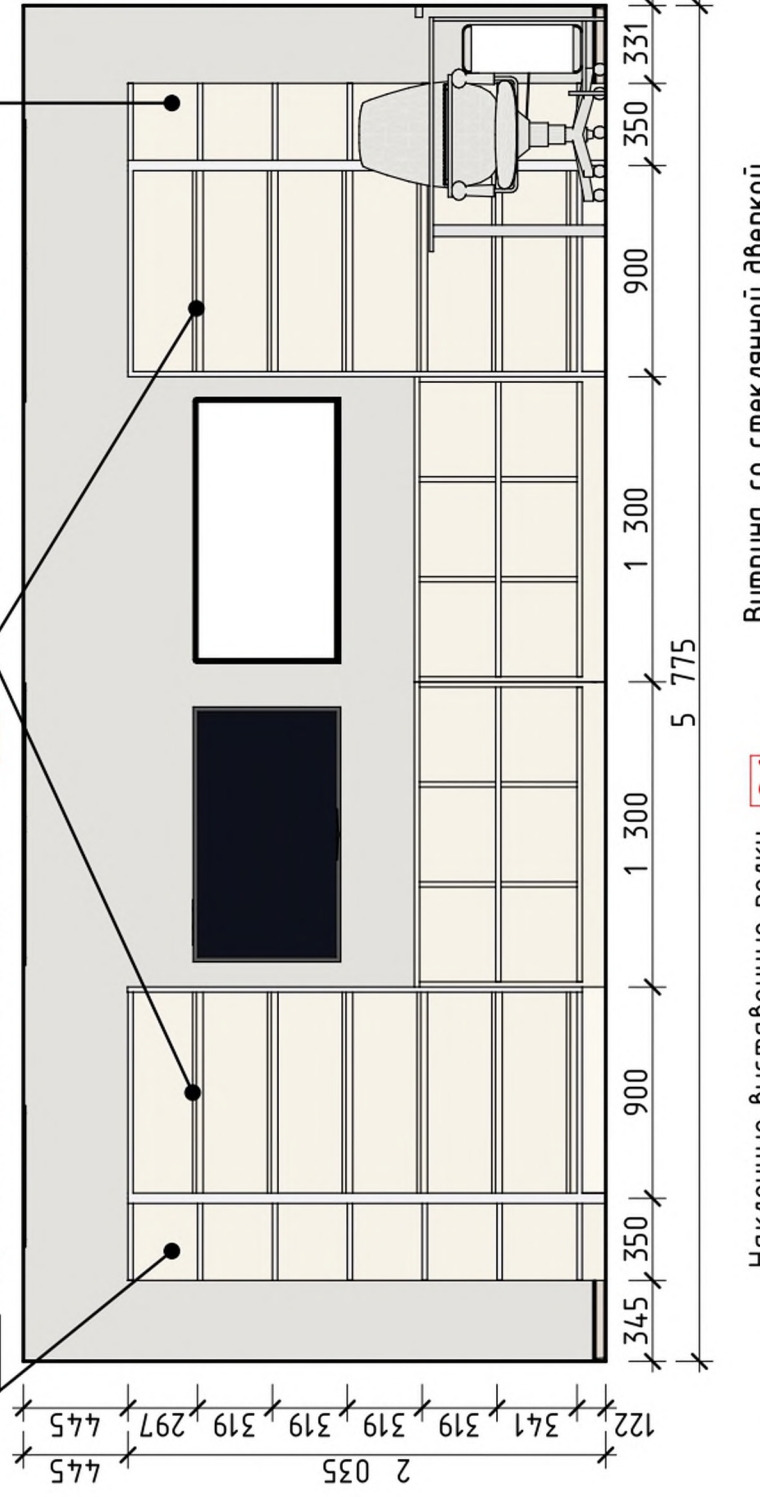


Ведомость отделки стен читальный зал

Изм.	Лист	№ Док.	Подп.	Дата	


33

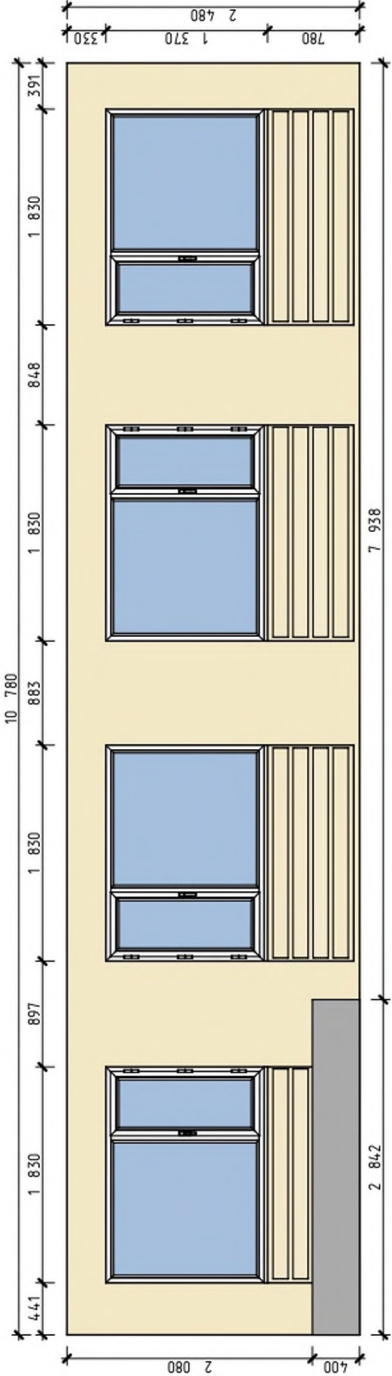


35

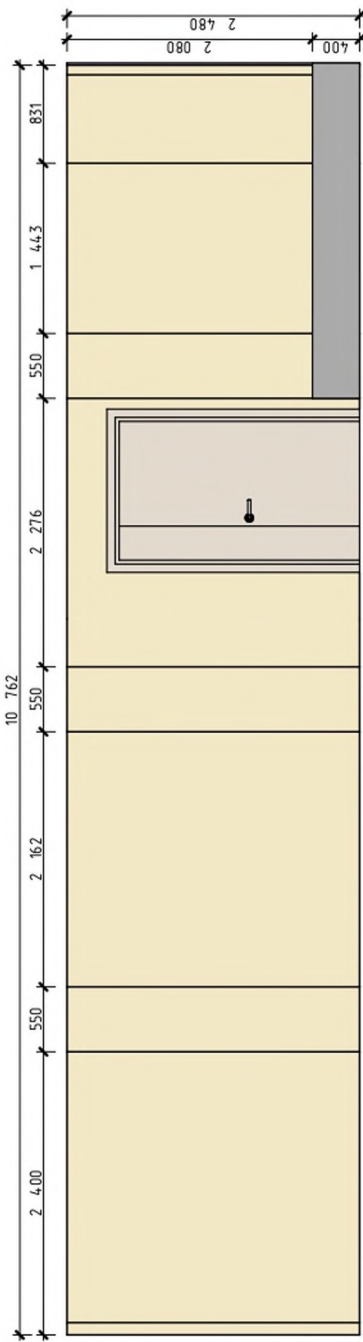


34

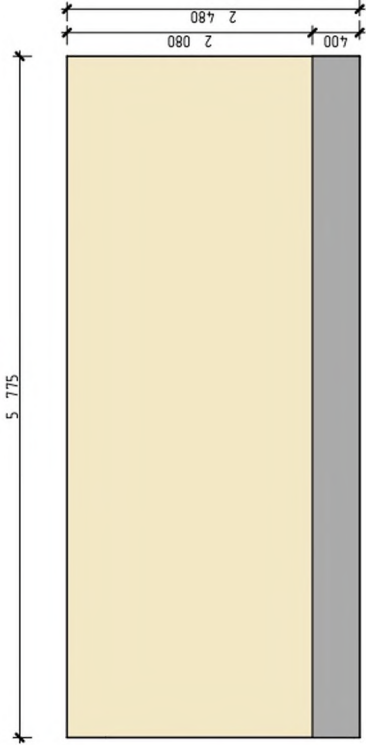

36

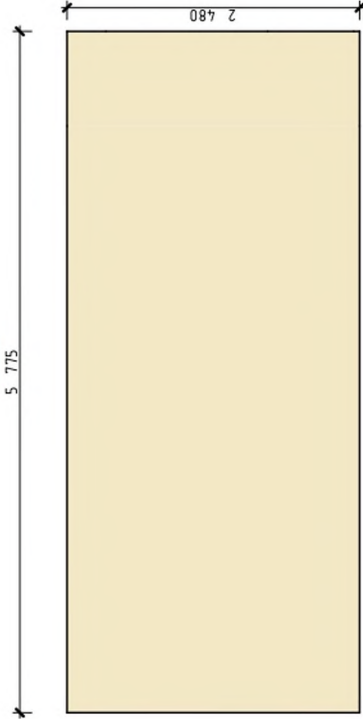


Конференц-зал

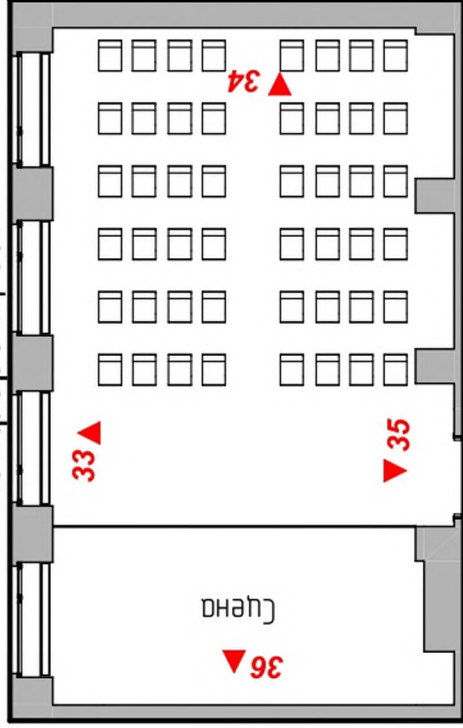


Ведомость отделки стен КОНФЕРЕНЦ-ЗАЛ			
№ помещения по обмеру / Данные элементов отделки	Условное обозначение	Площадь м ²	Примечание
Покраска цвет БЕЖЕВЫЙ (конференц зал)		98,56	


37

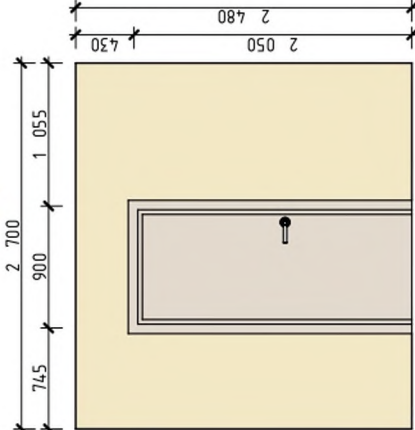


38

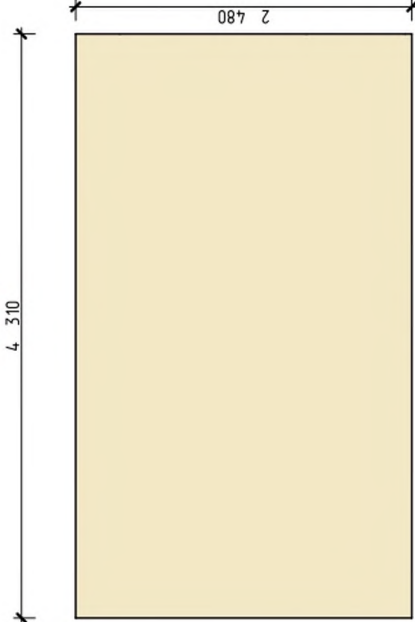

39

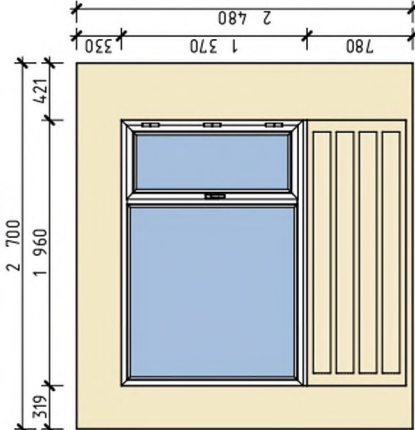






















40

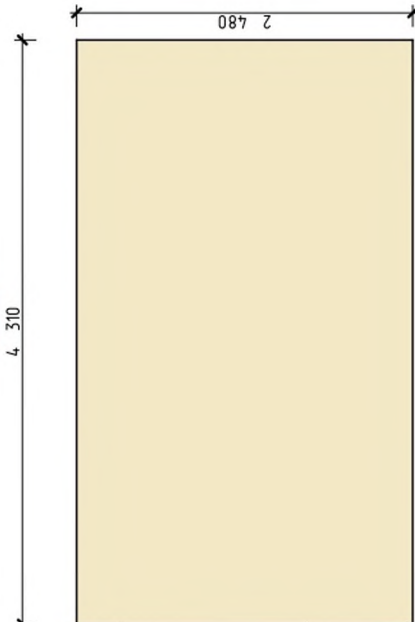

Ведомость отделки стен ЛУАНЖ-ЗОНА			
№ помещения по обмеру / Данные элементов отделки	Условное обозначение	Площадь м ²	Примечание
Покраска цвет БЕЖЕВЫЙ (лаунж-зона)		44,00	

Лаунж-зона

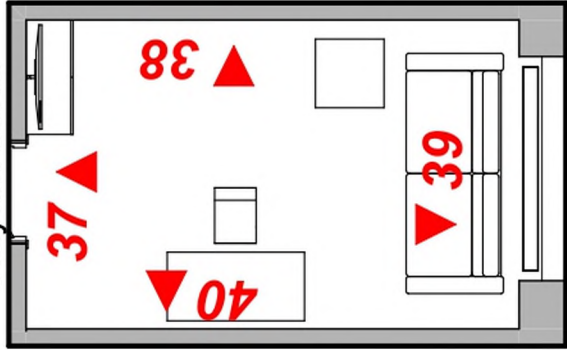

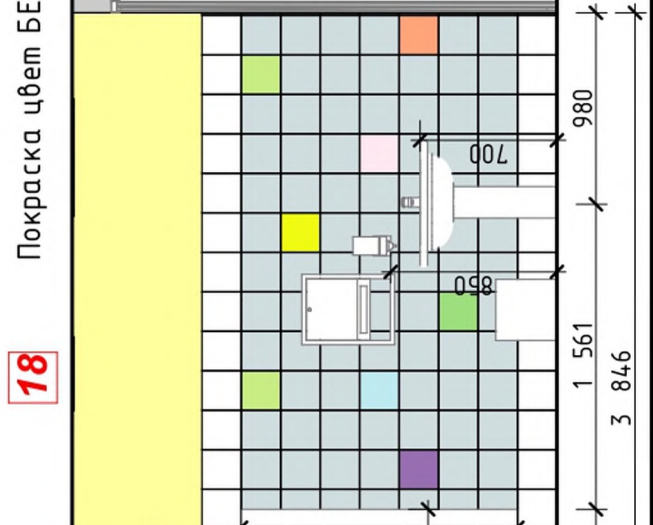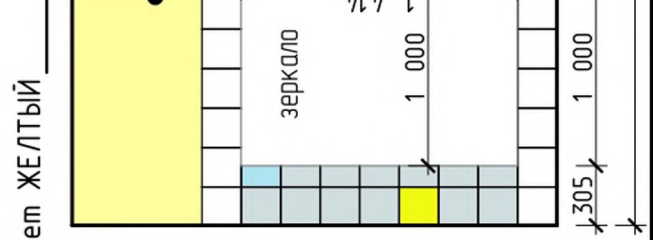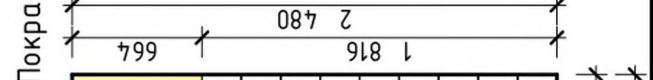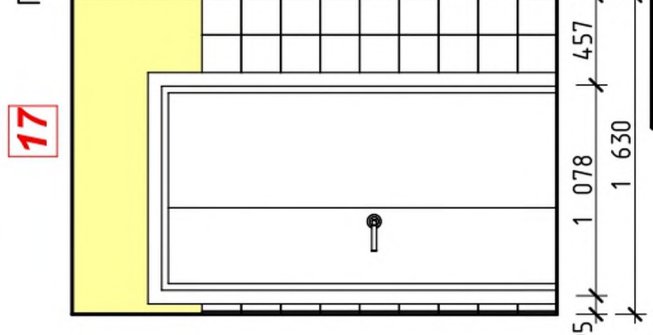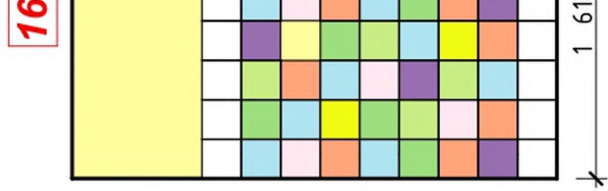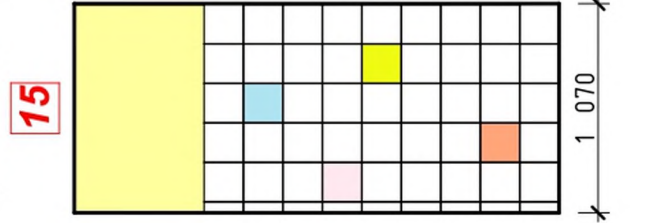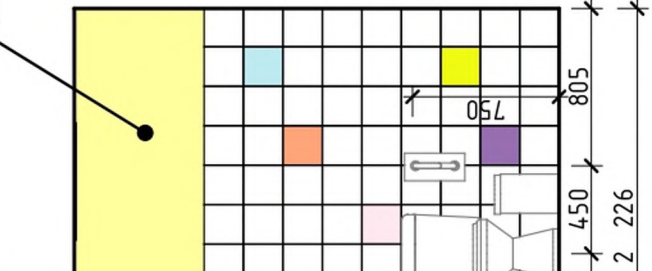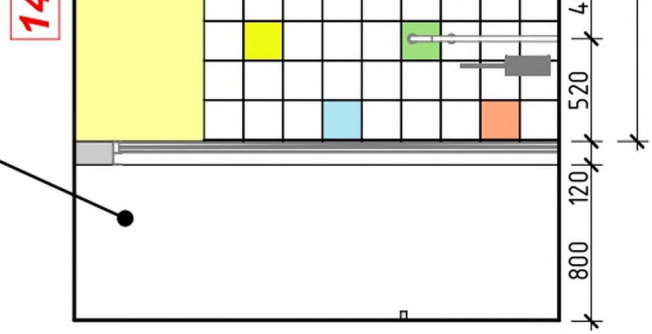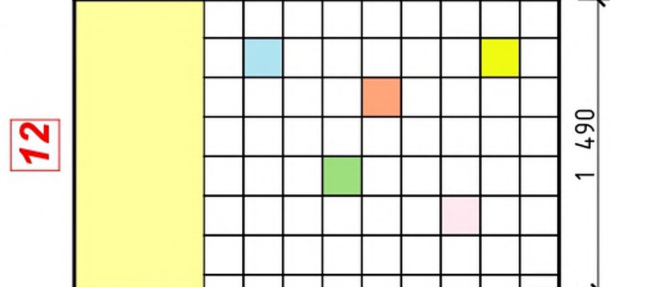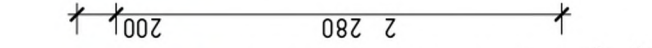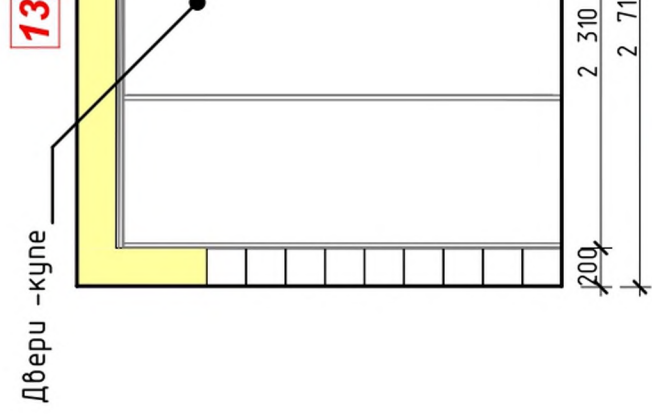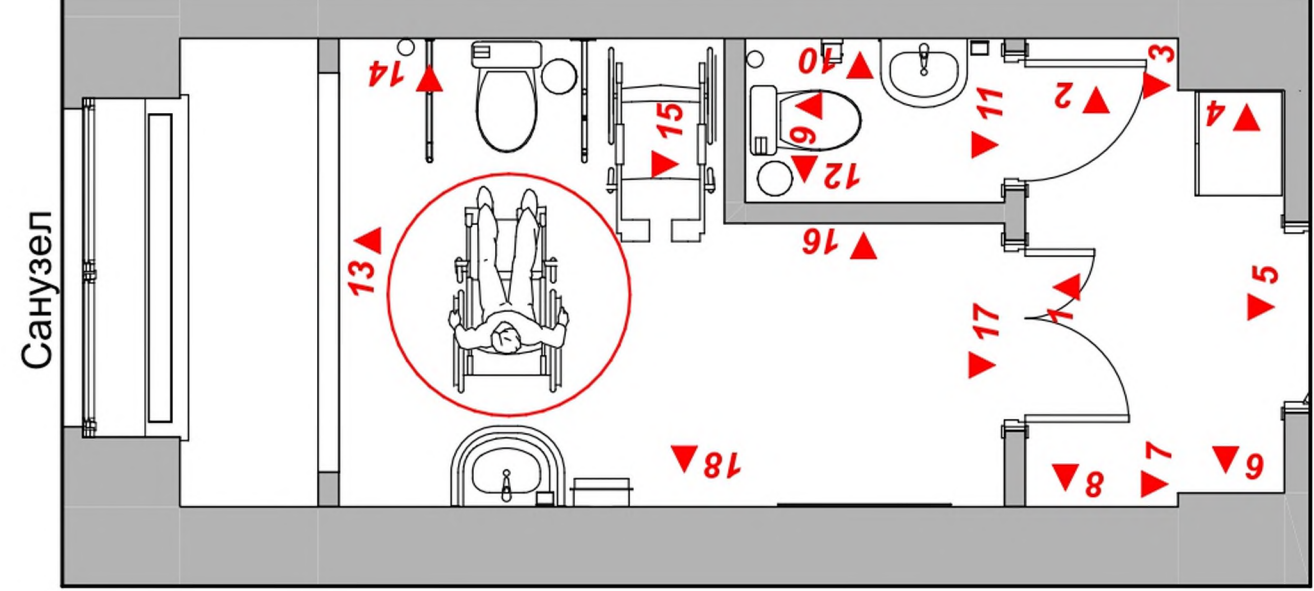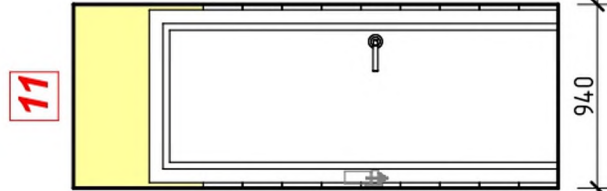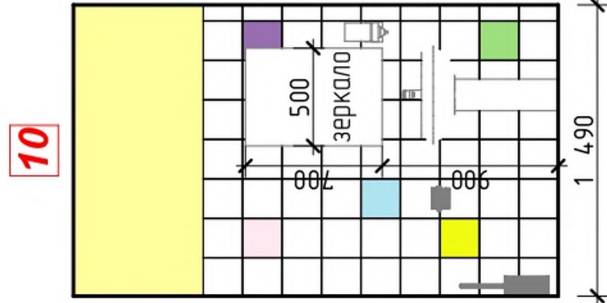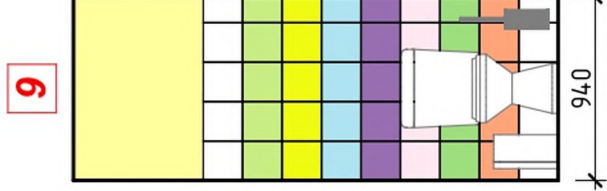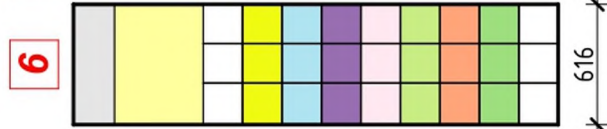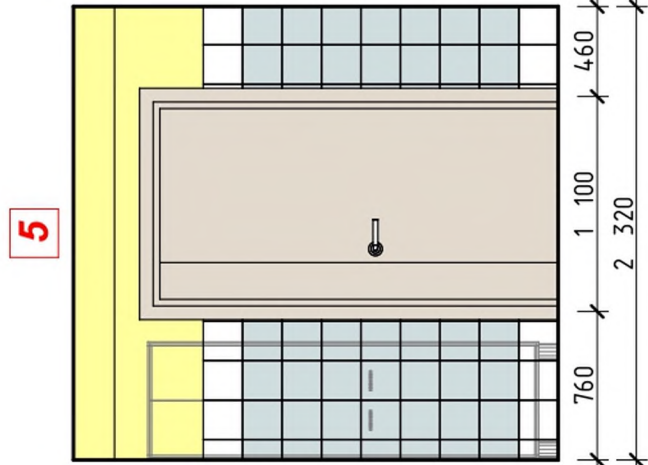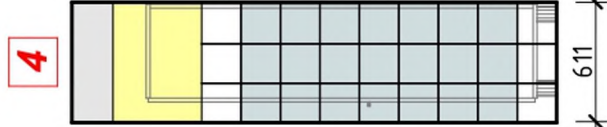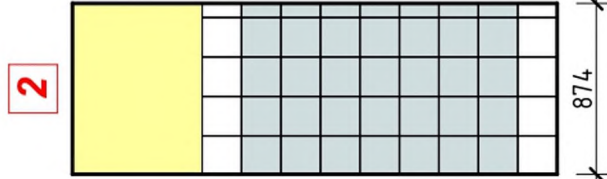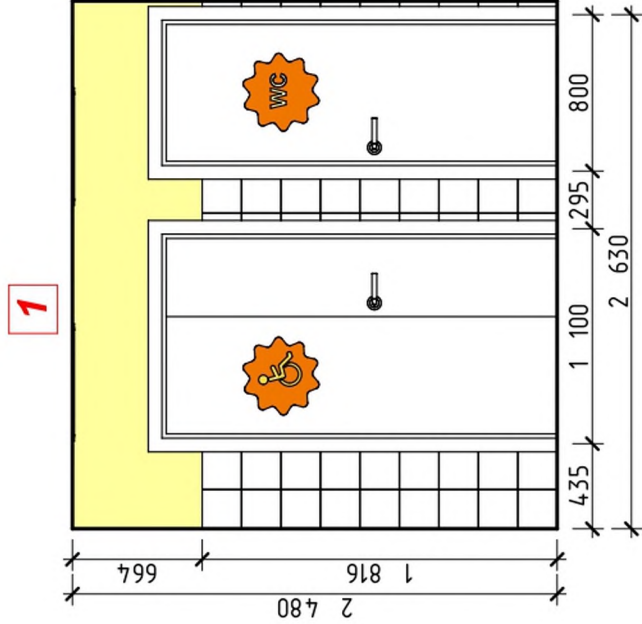




Покраска цвет БЕЛЫЙ

Покраска цвет ЖЕЛТЫЙ

Покраска цвет БЕЛЫЙ



Покраска цвет ЖЕЛТЫЙ

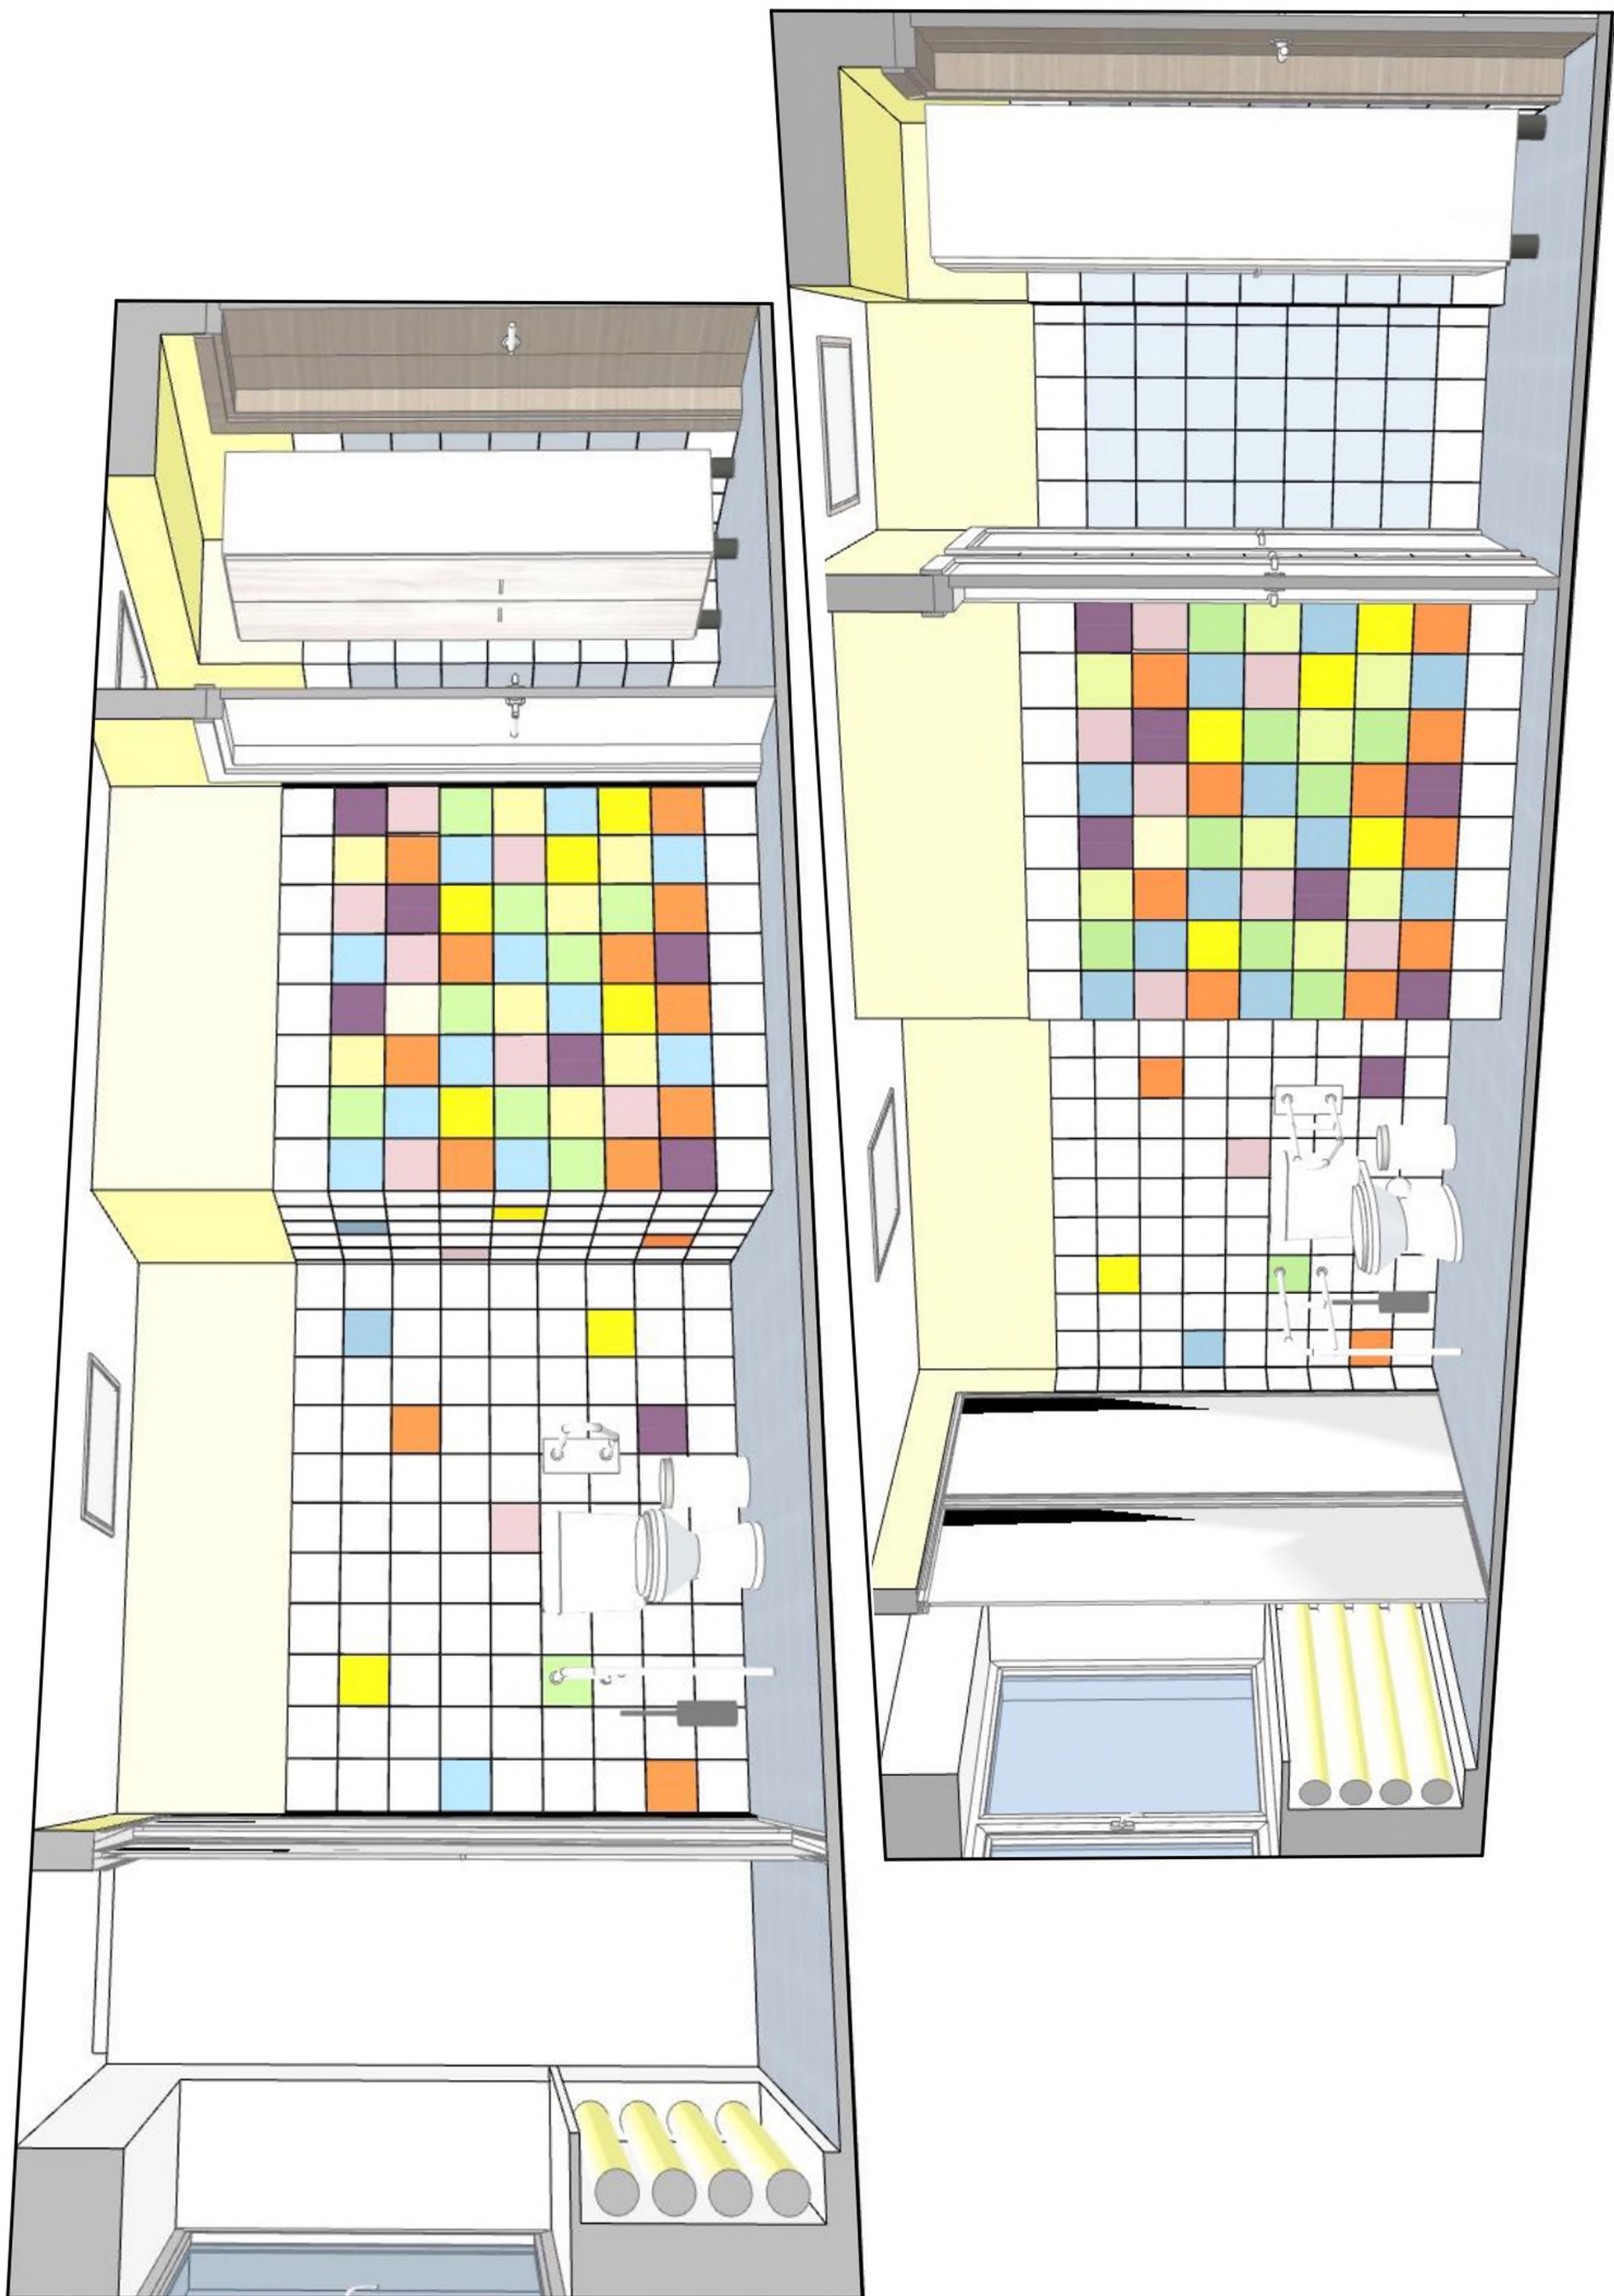


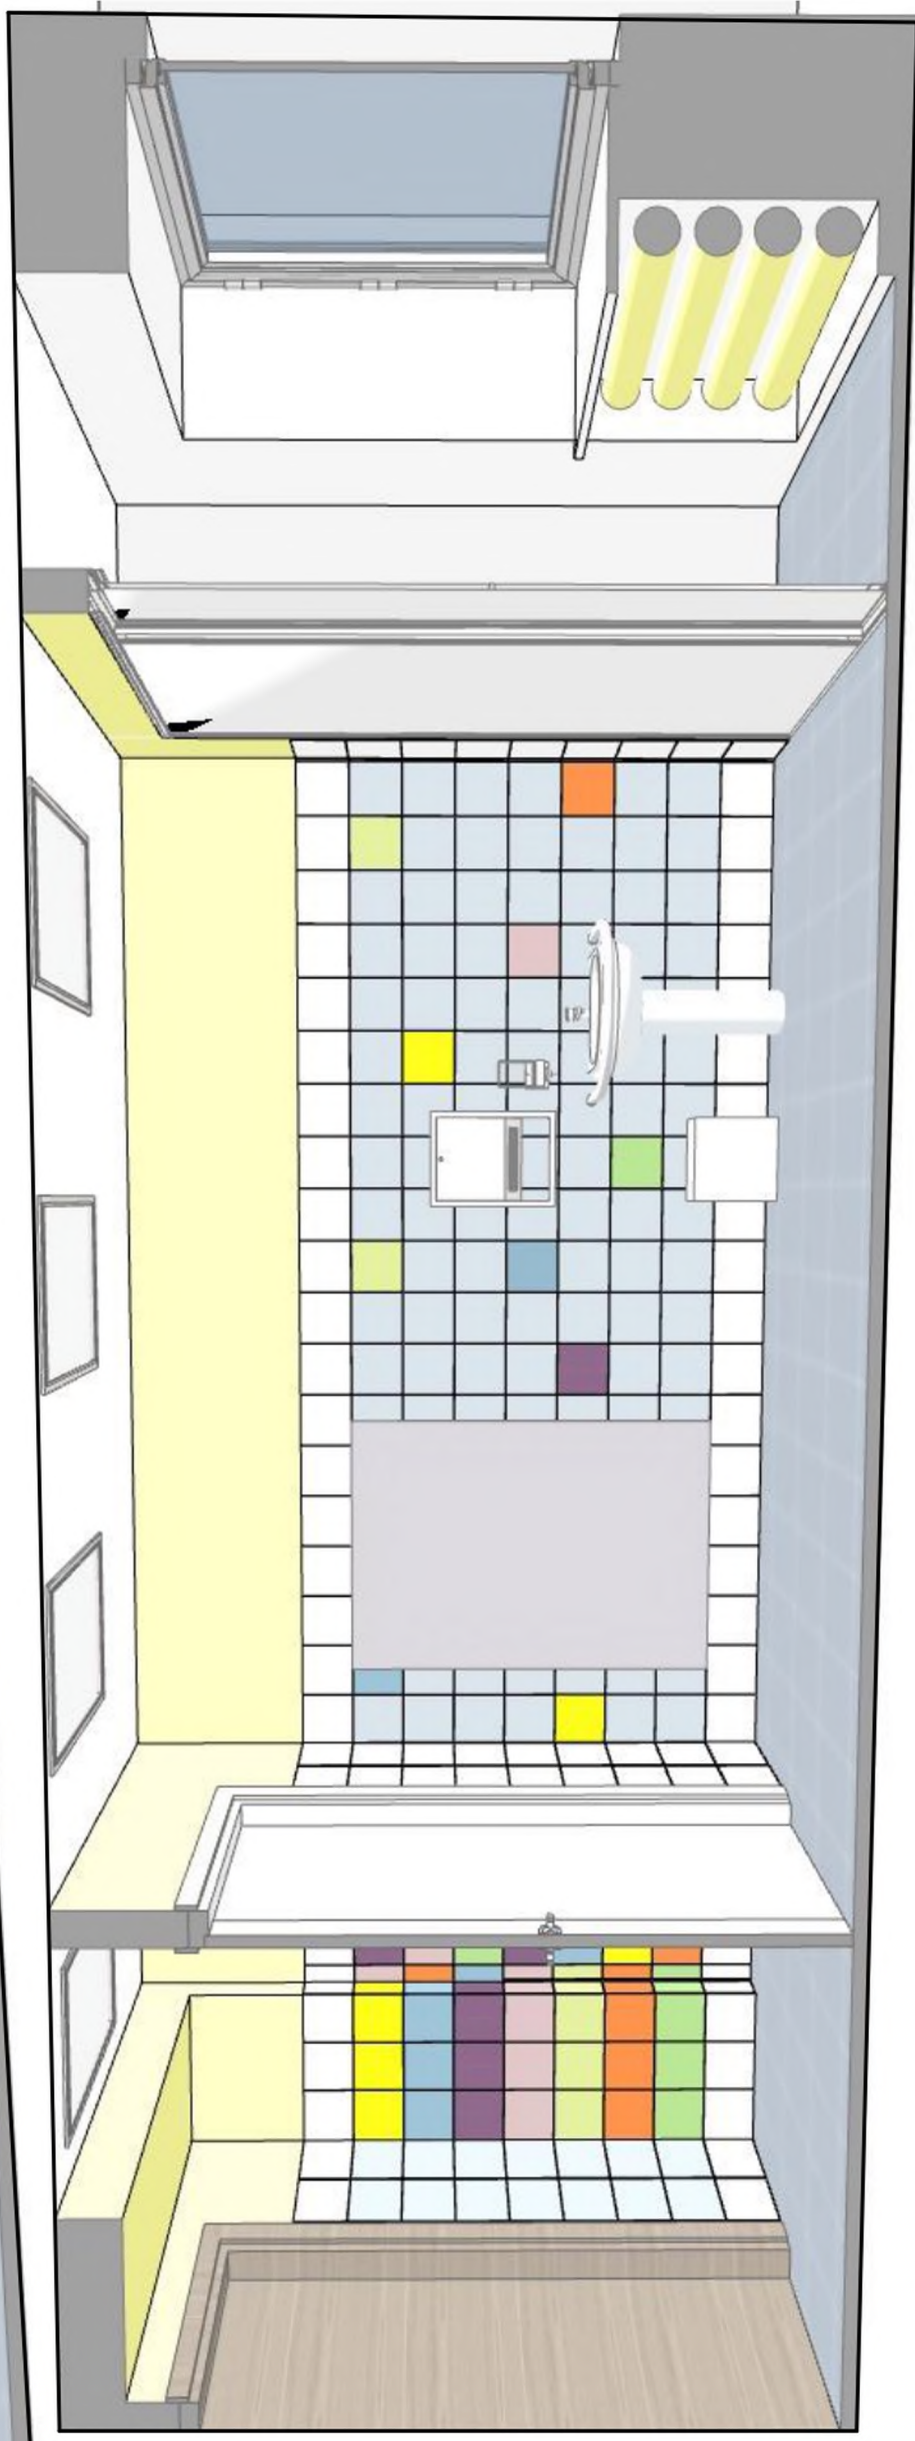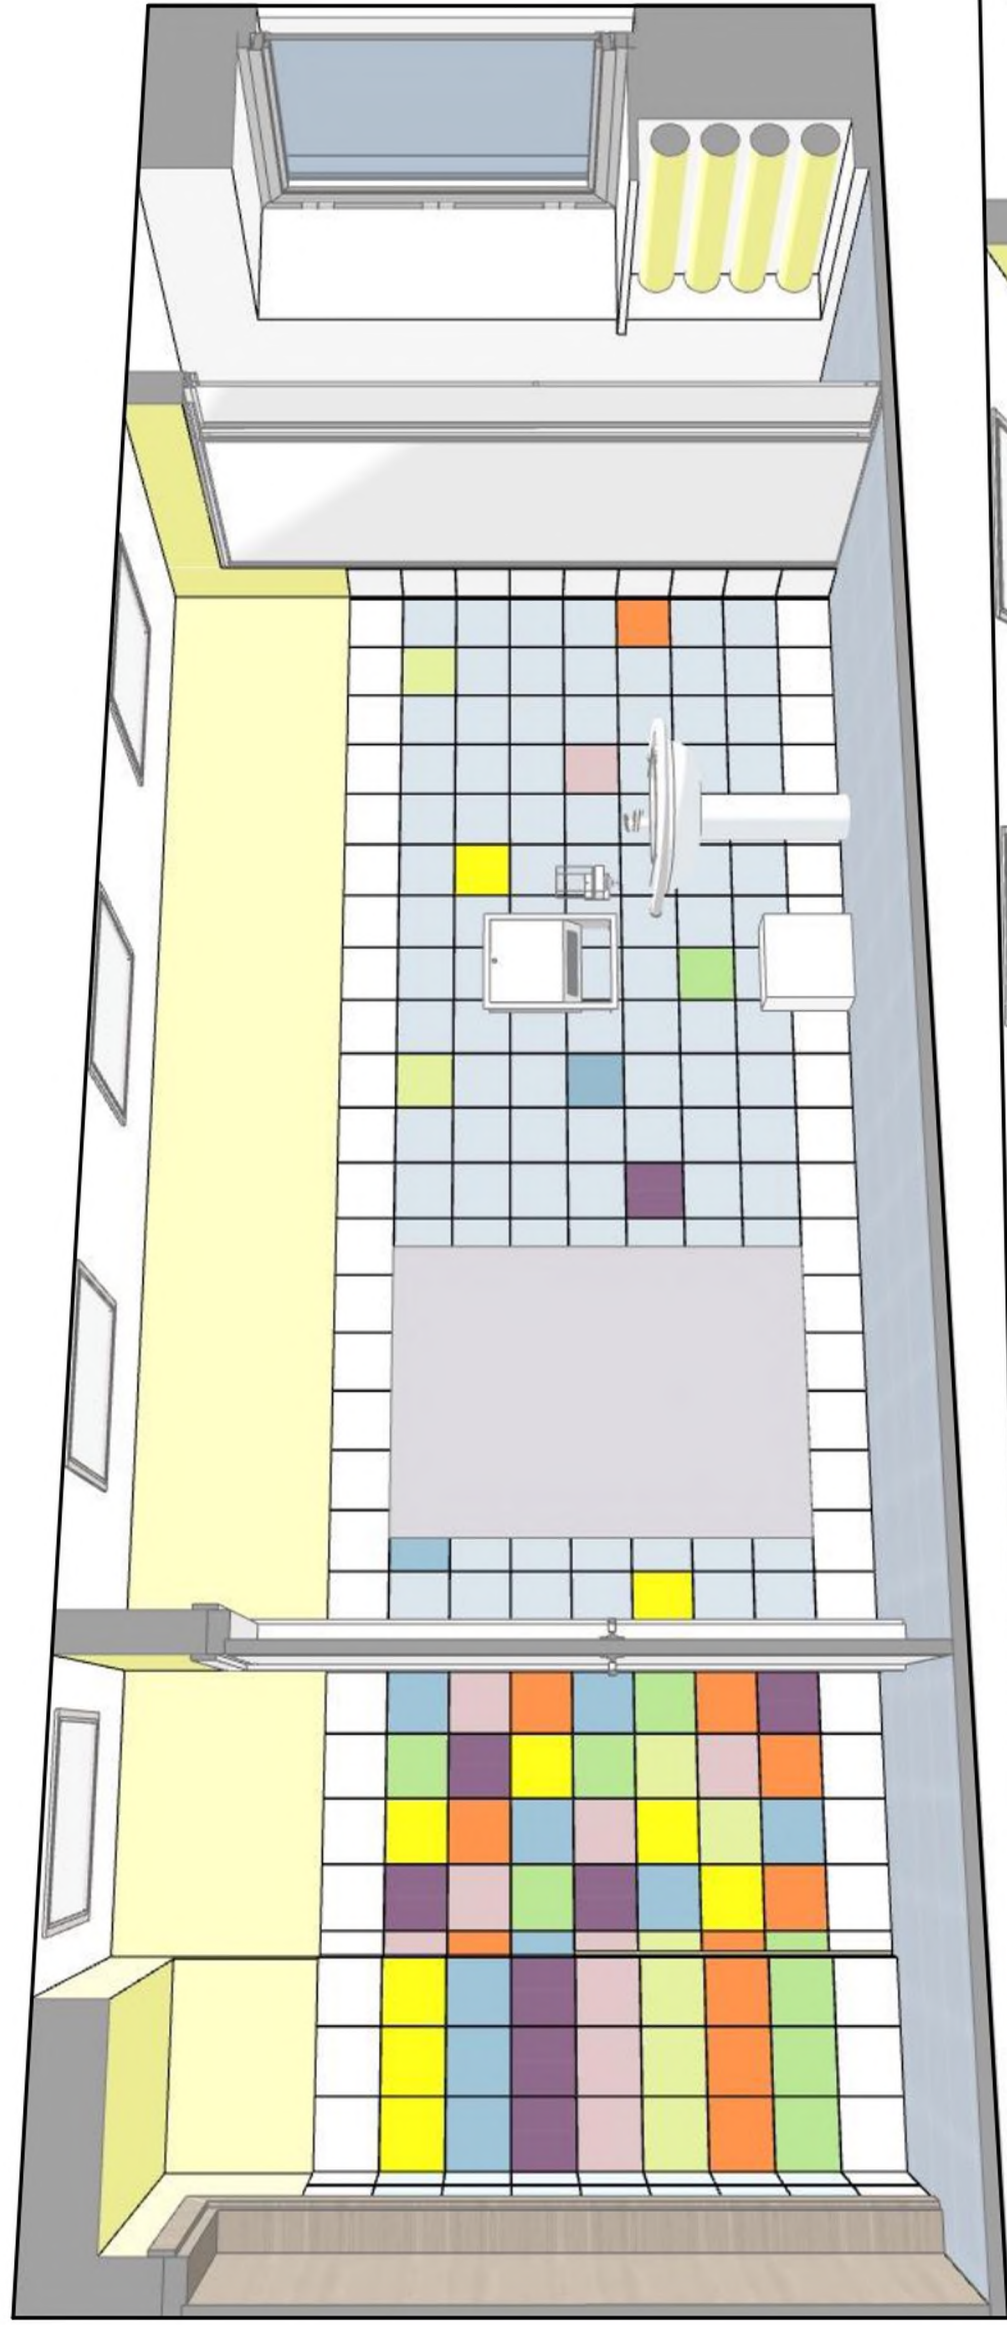







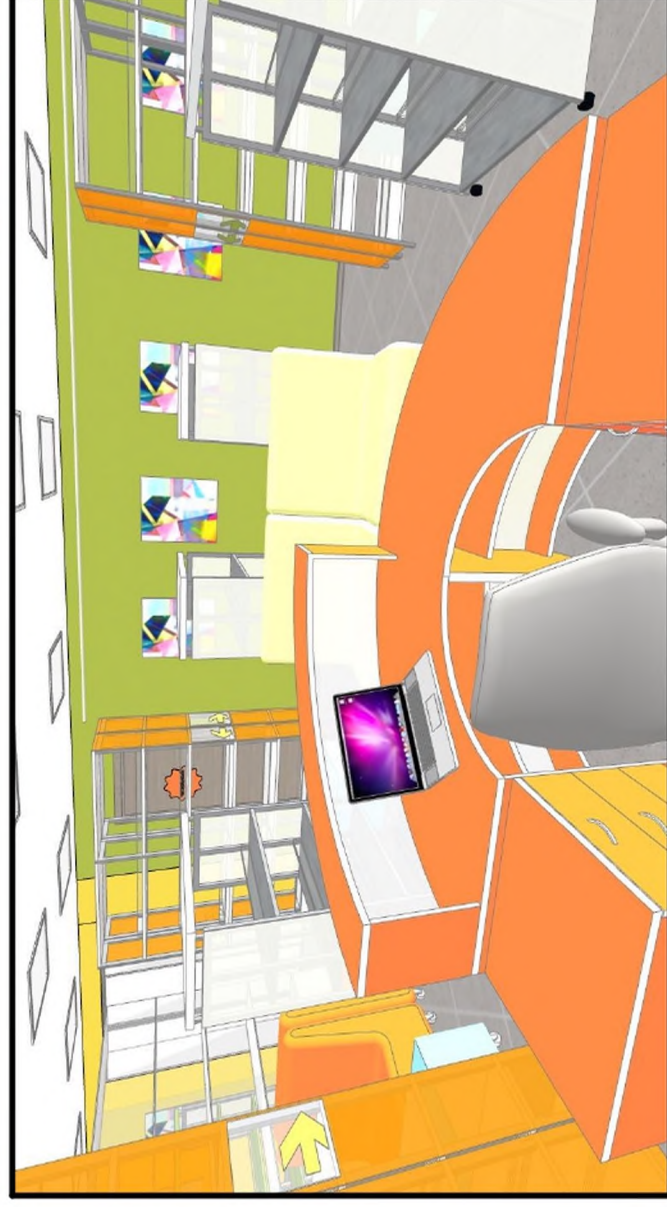
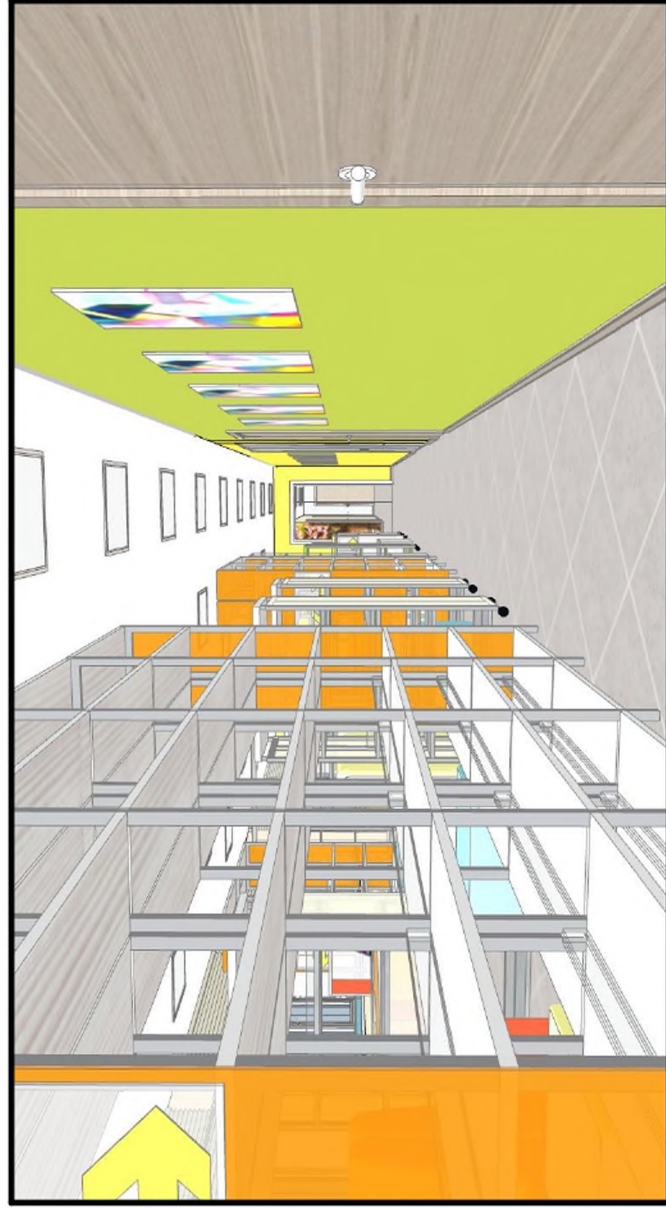


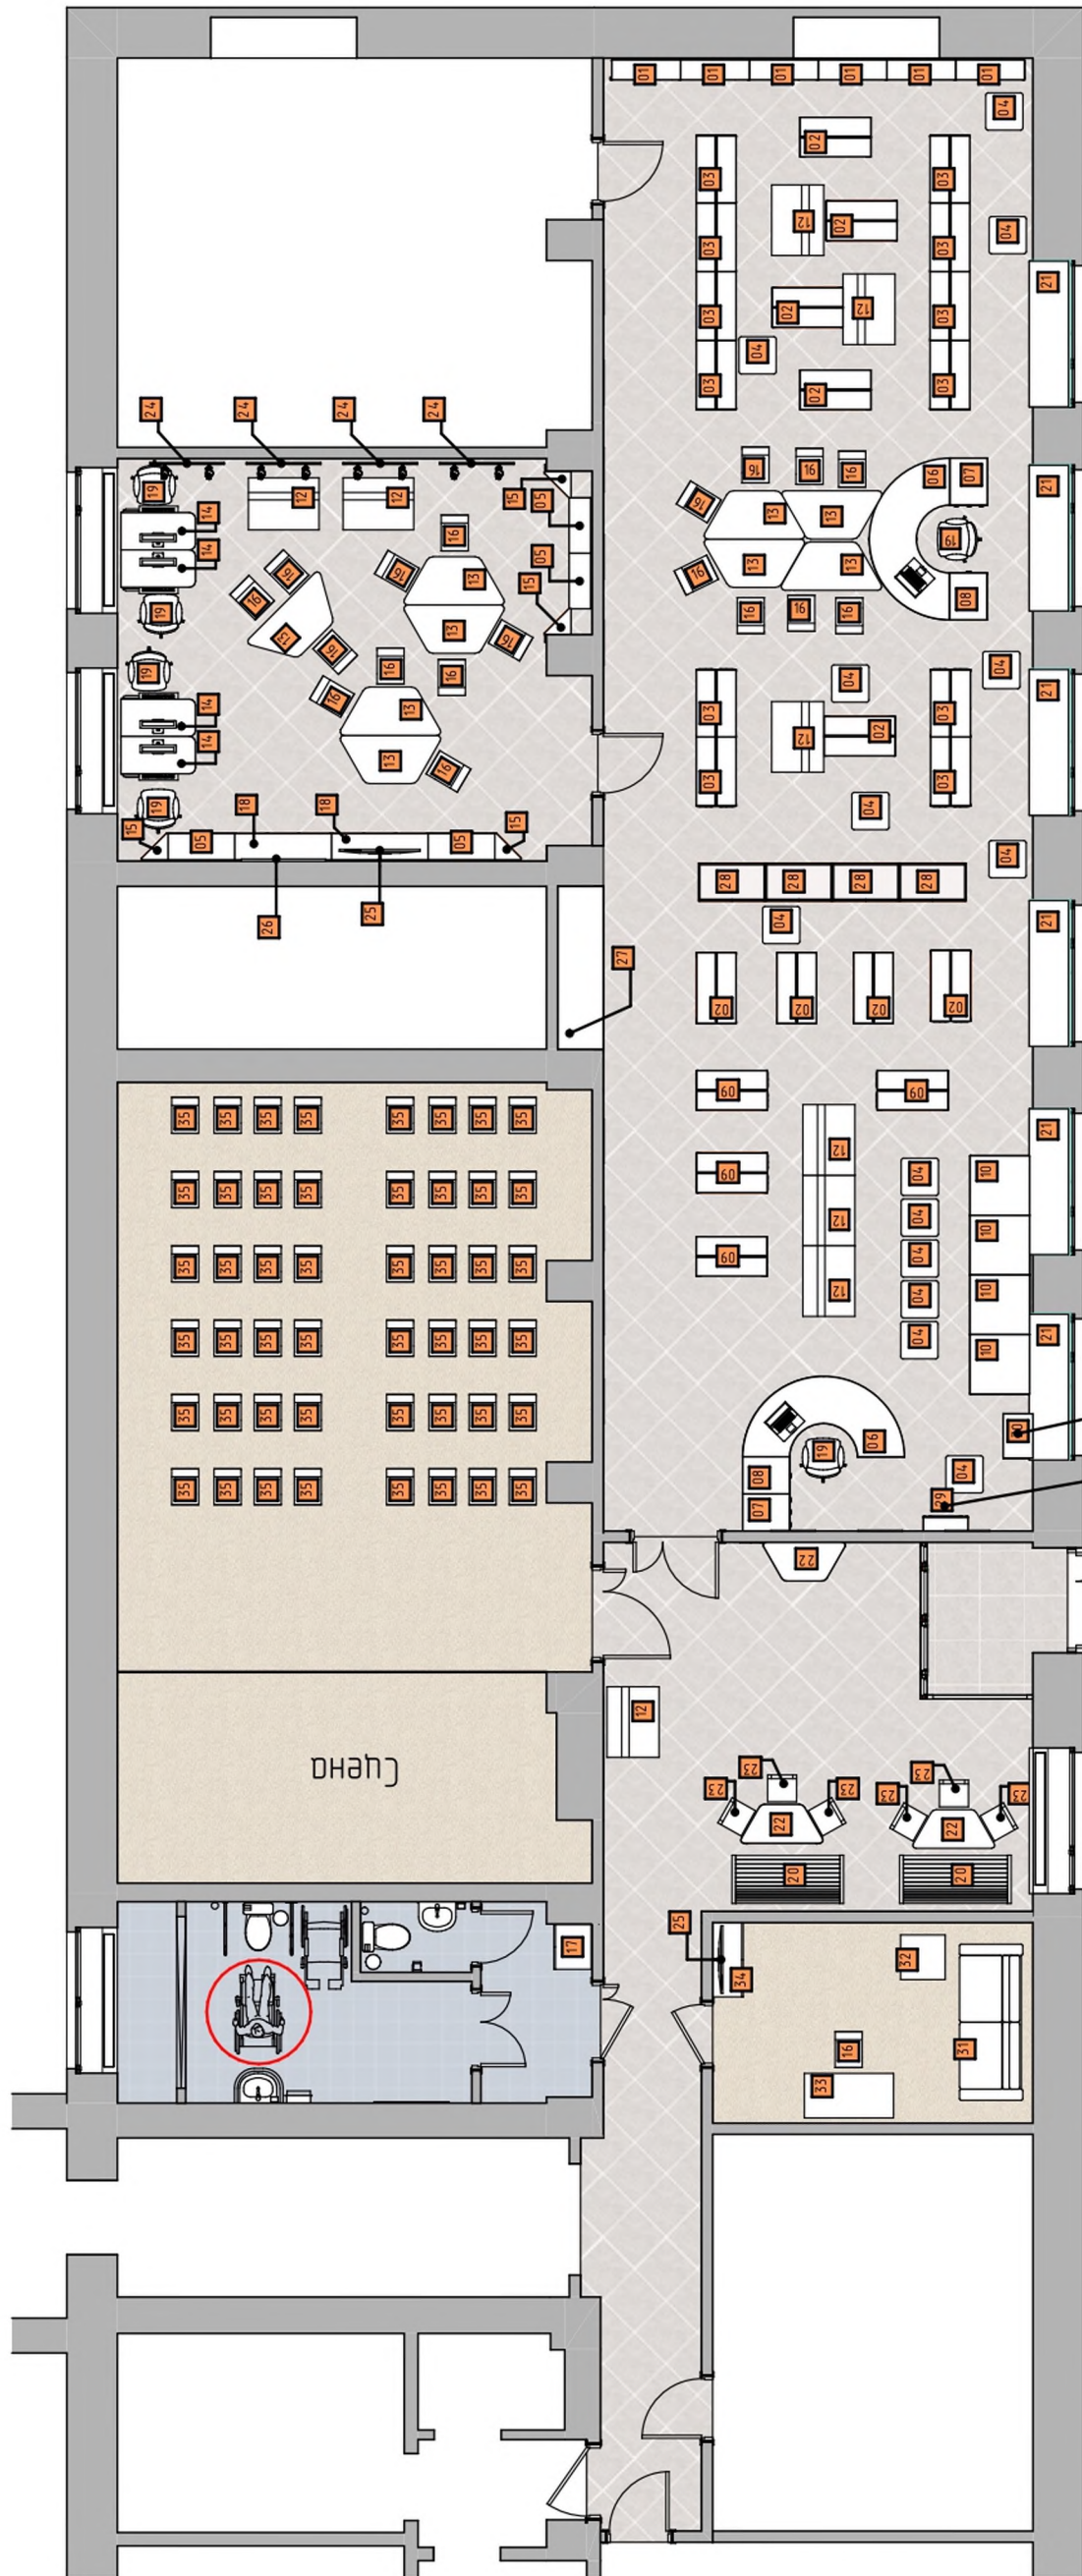


Стол для игры с песком
Мульти-плэй

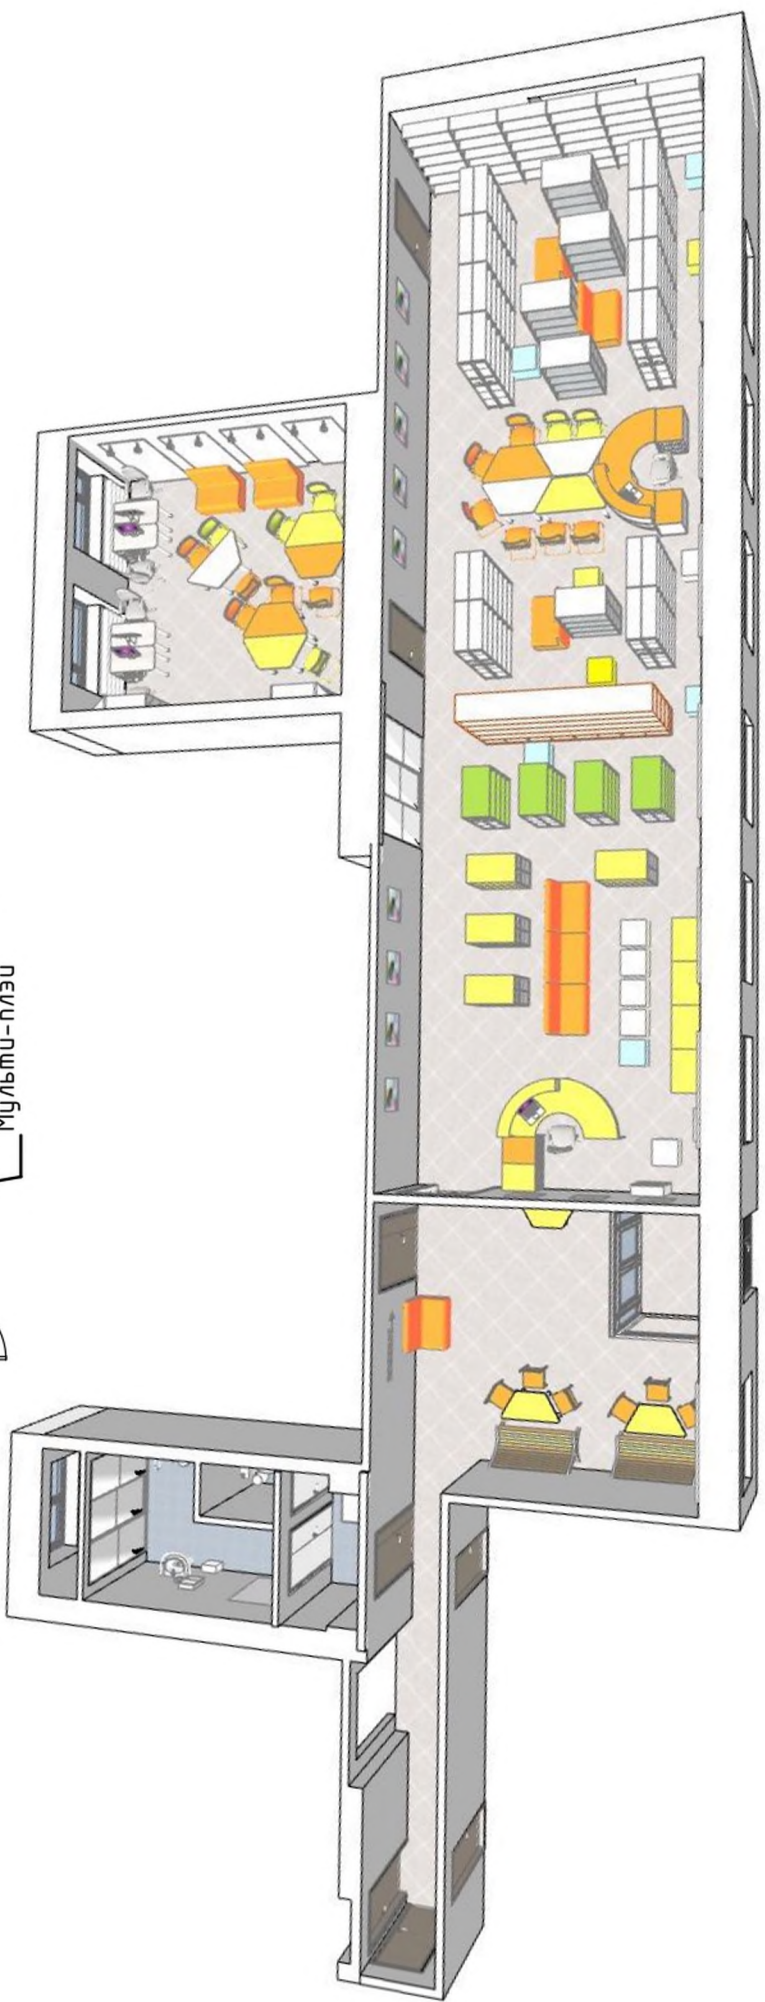

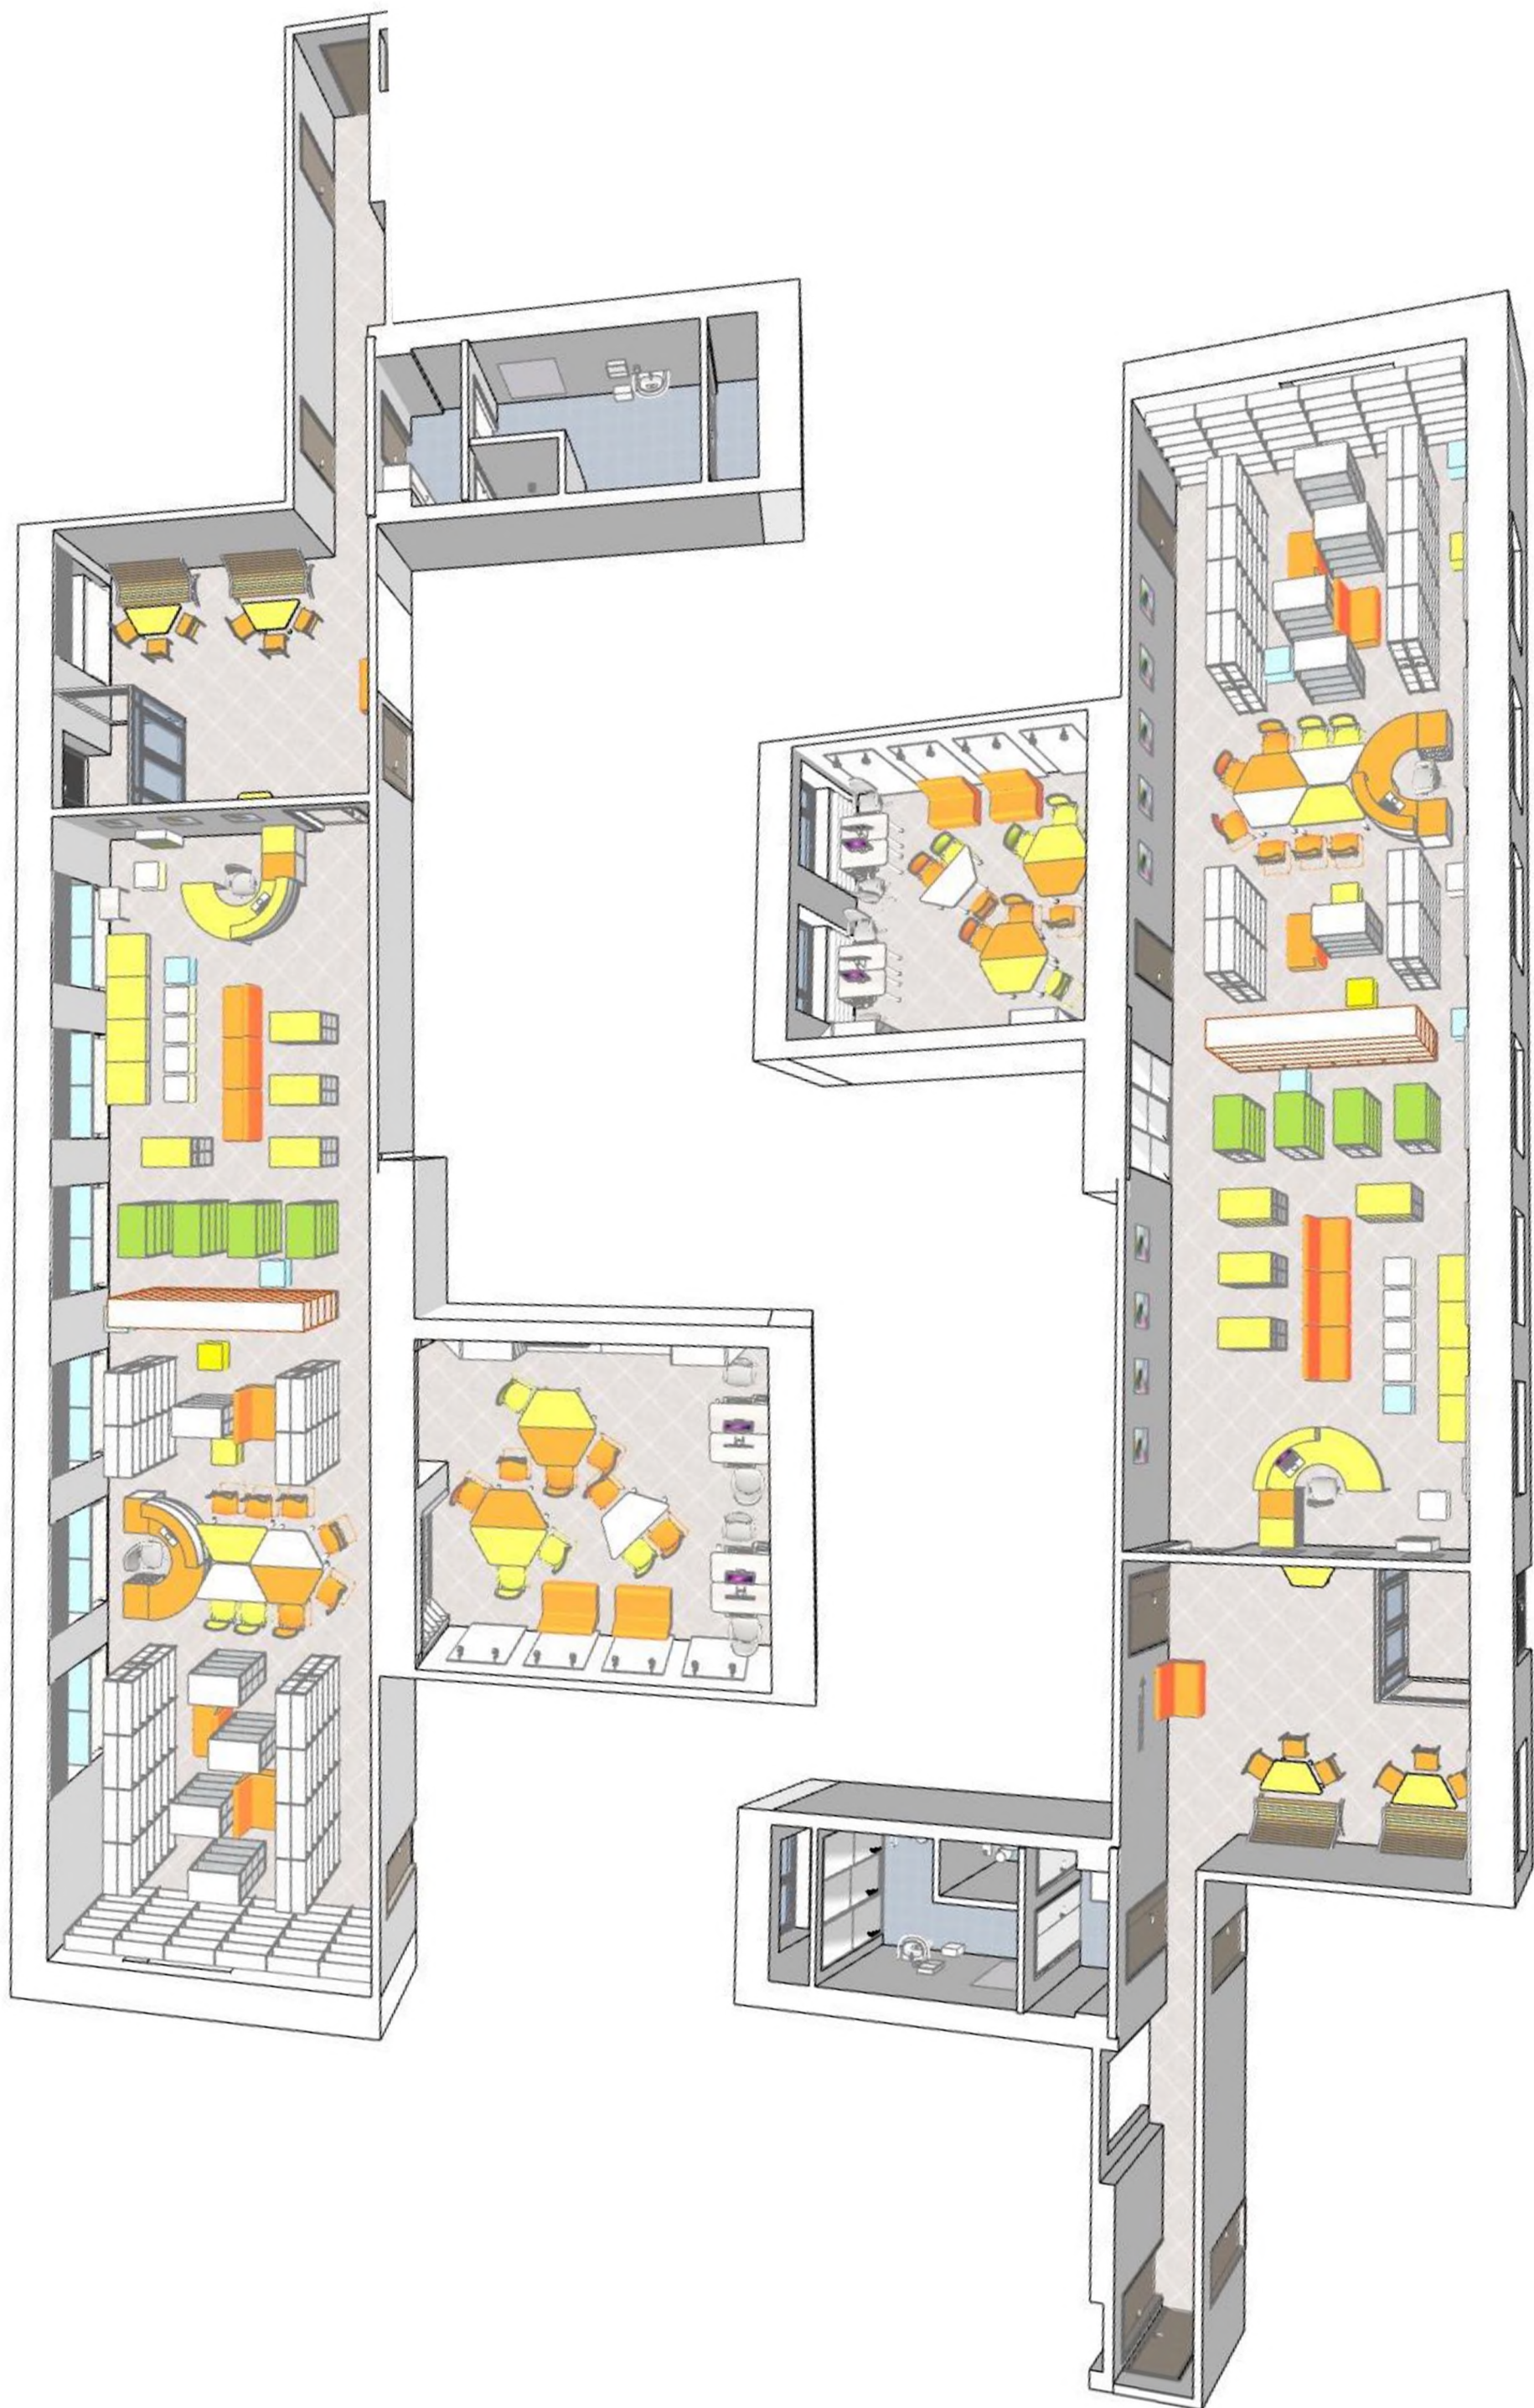


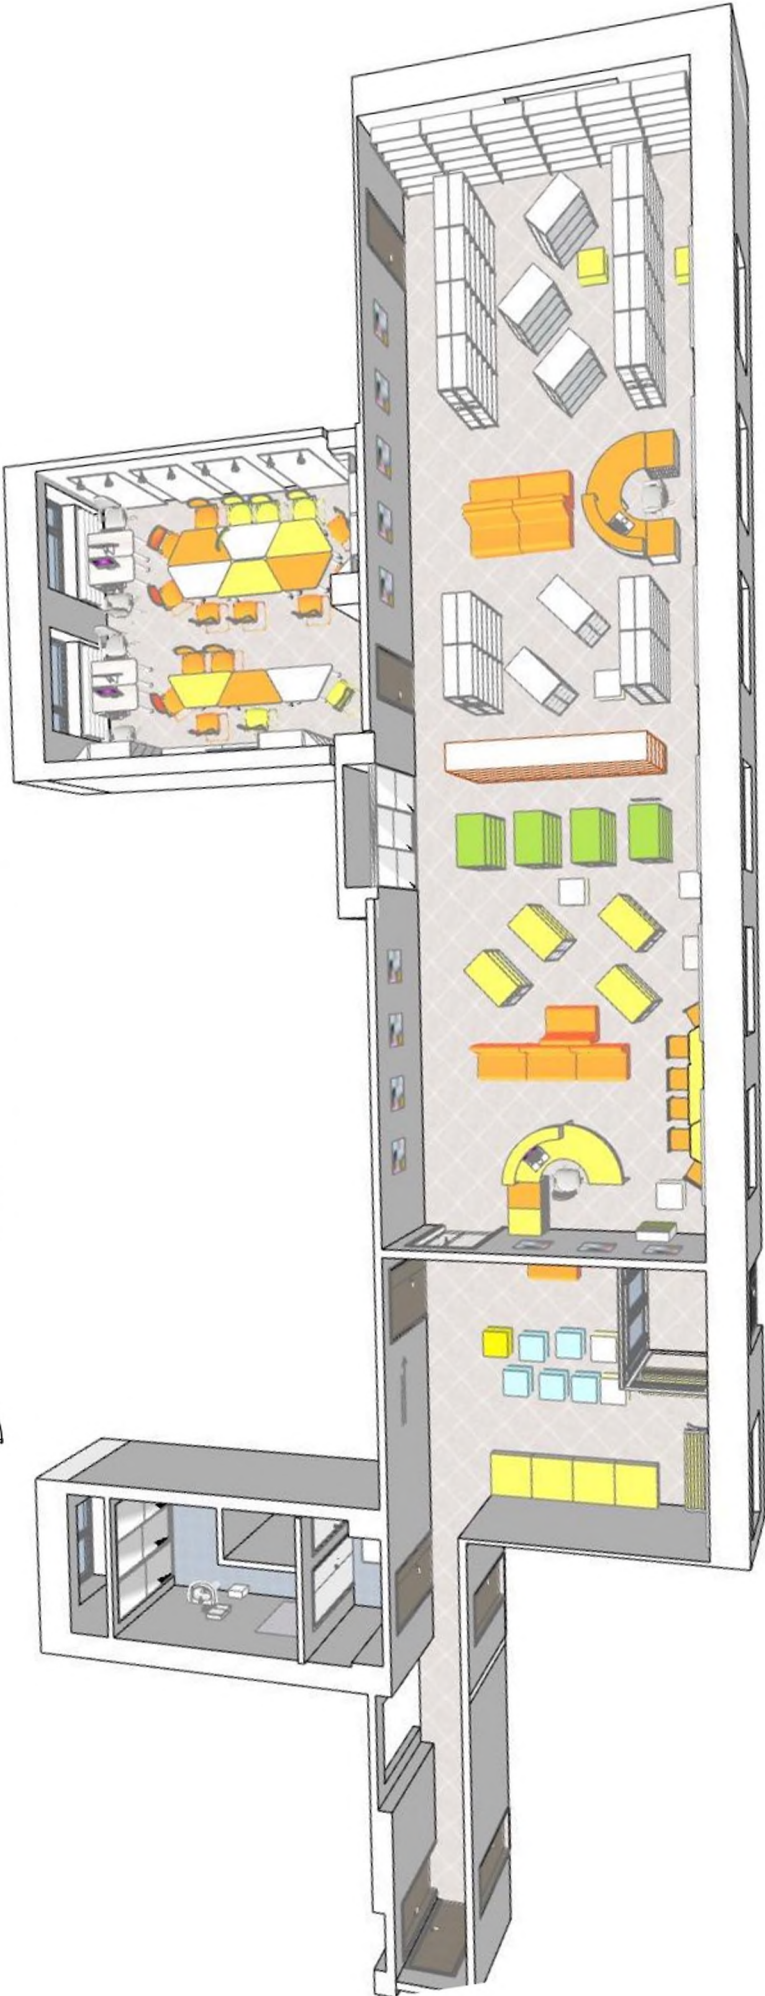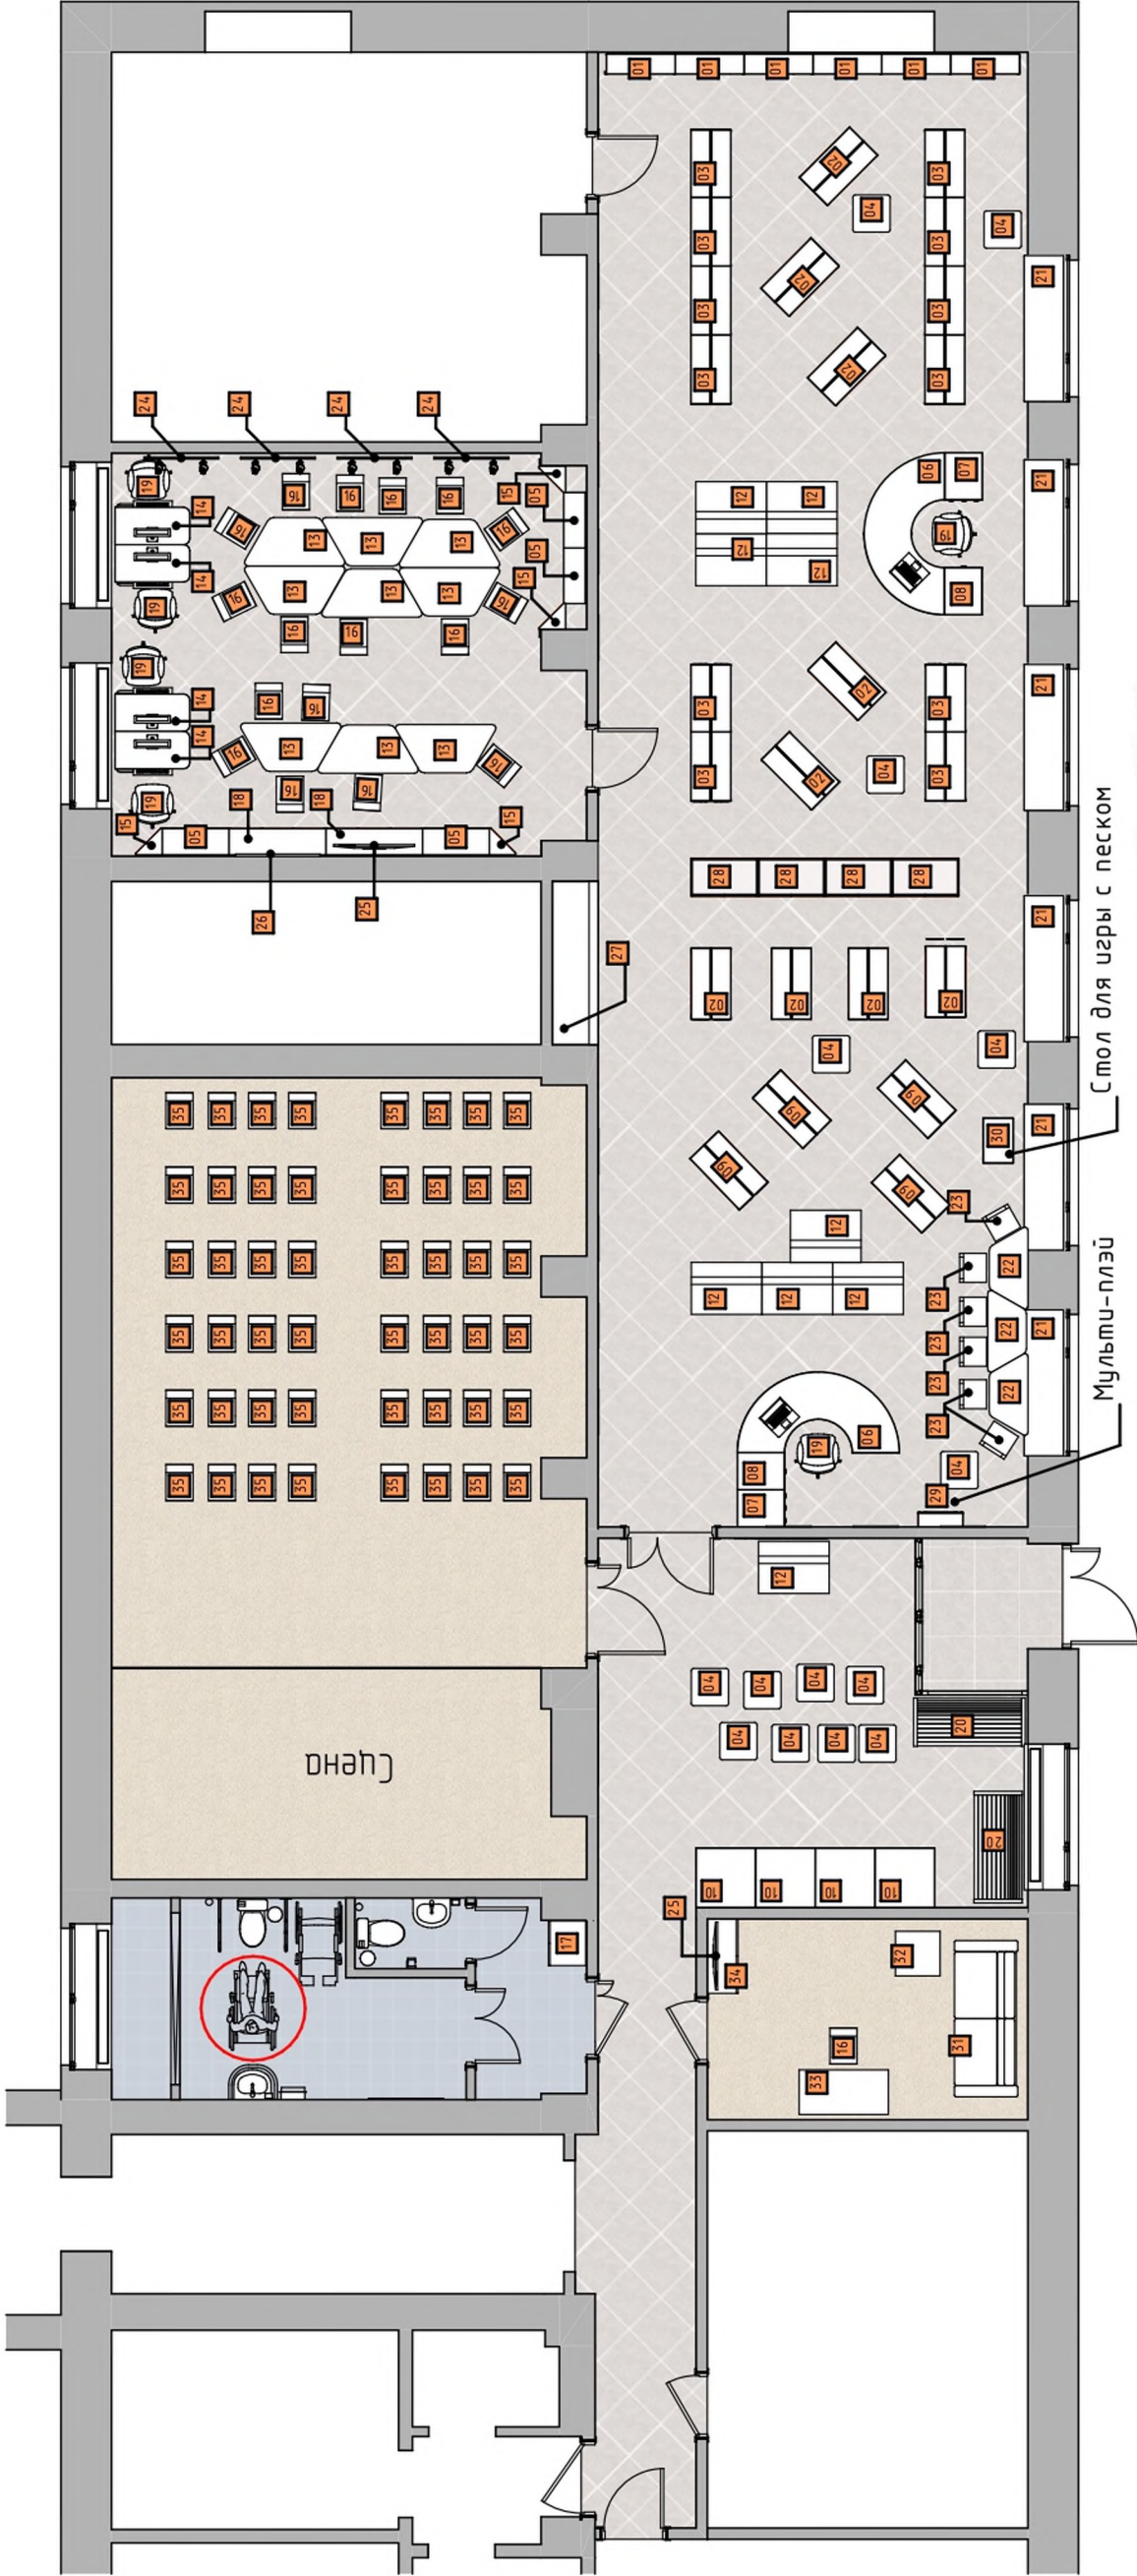

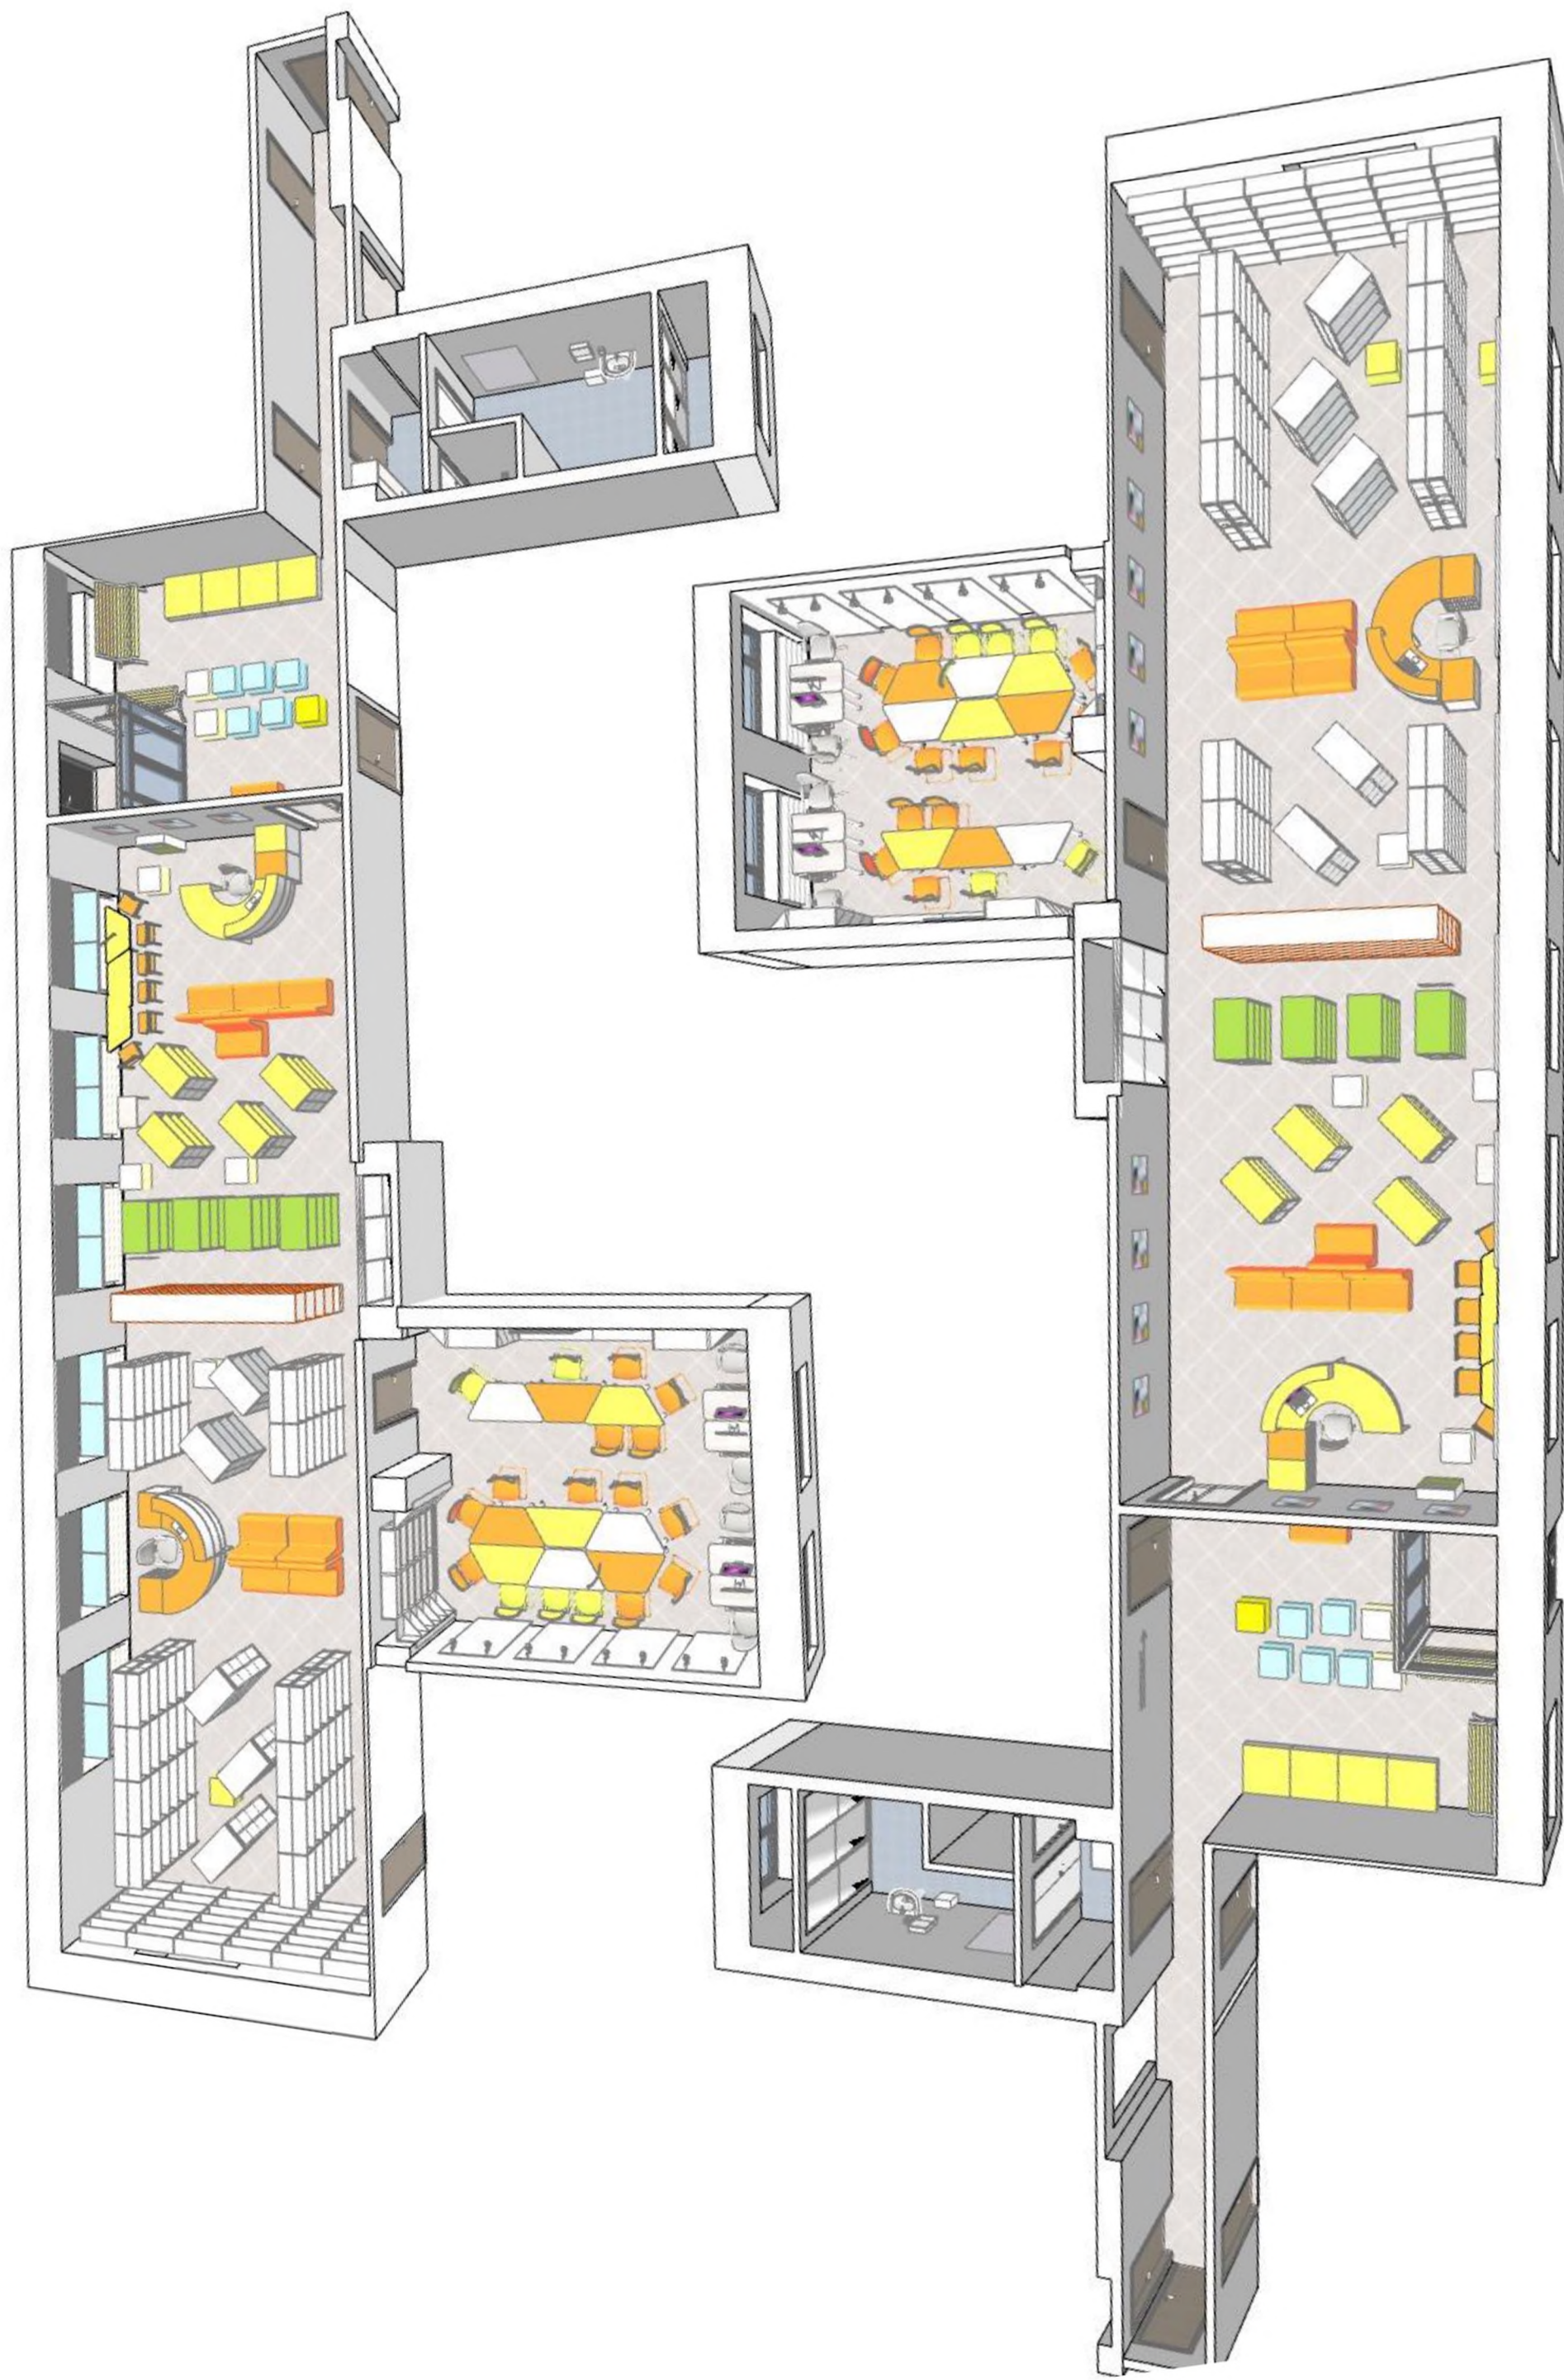


Проект навигационной графики

Схема размещения навигационной графики

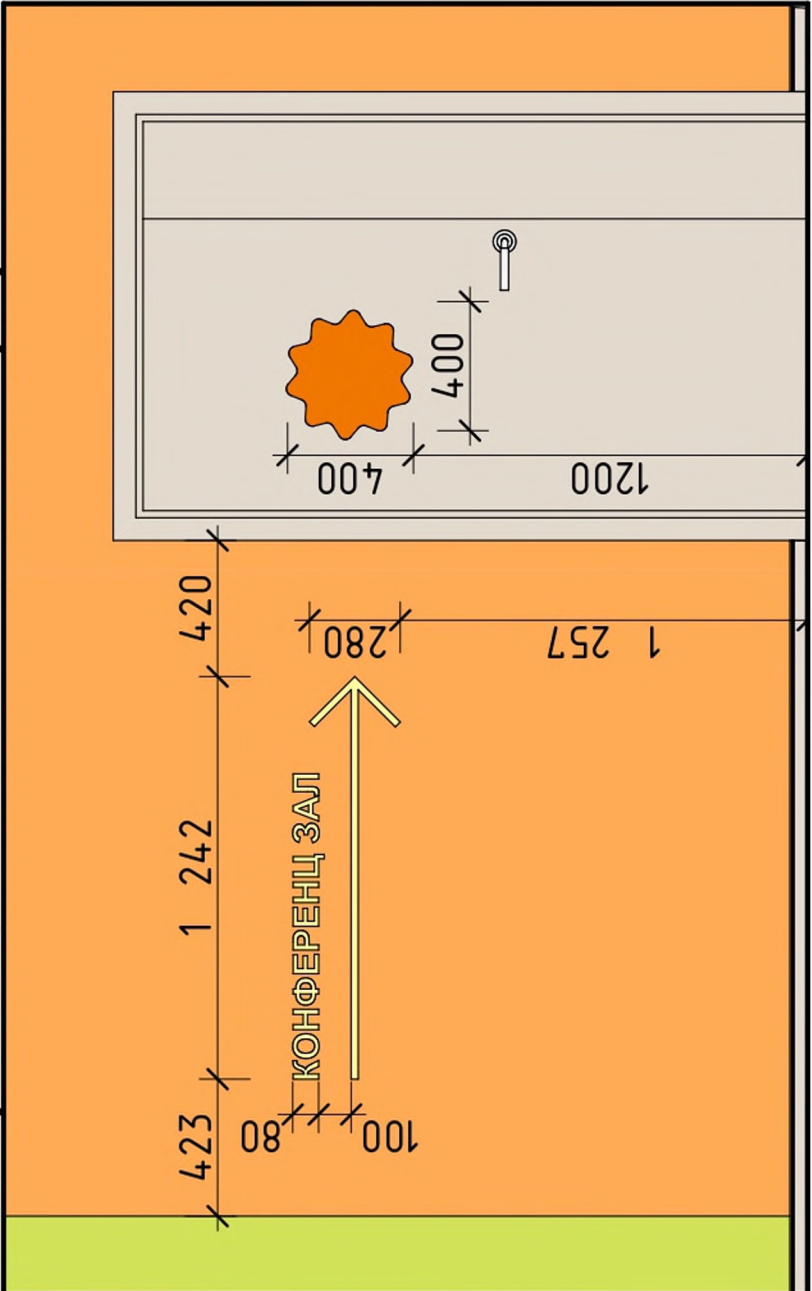

ФОНД
ЗОНА ТИШИНЫ

WORKSHOP SPACE
МАСТЕР-КЛАССЫ И КУРСЫ

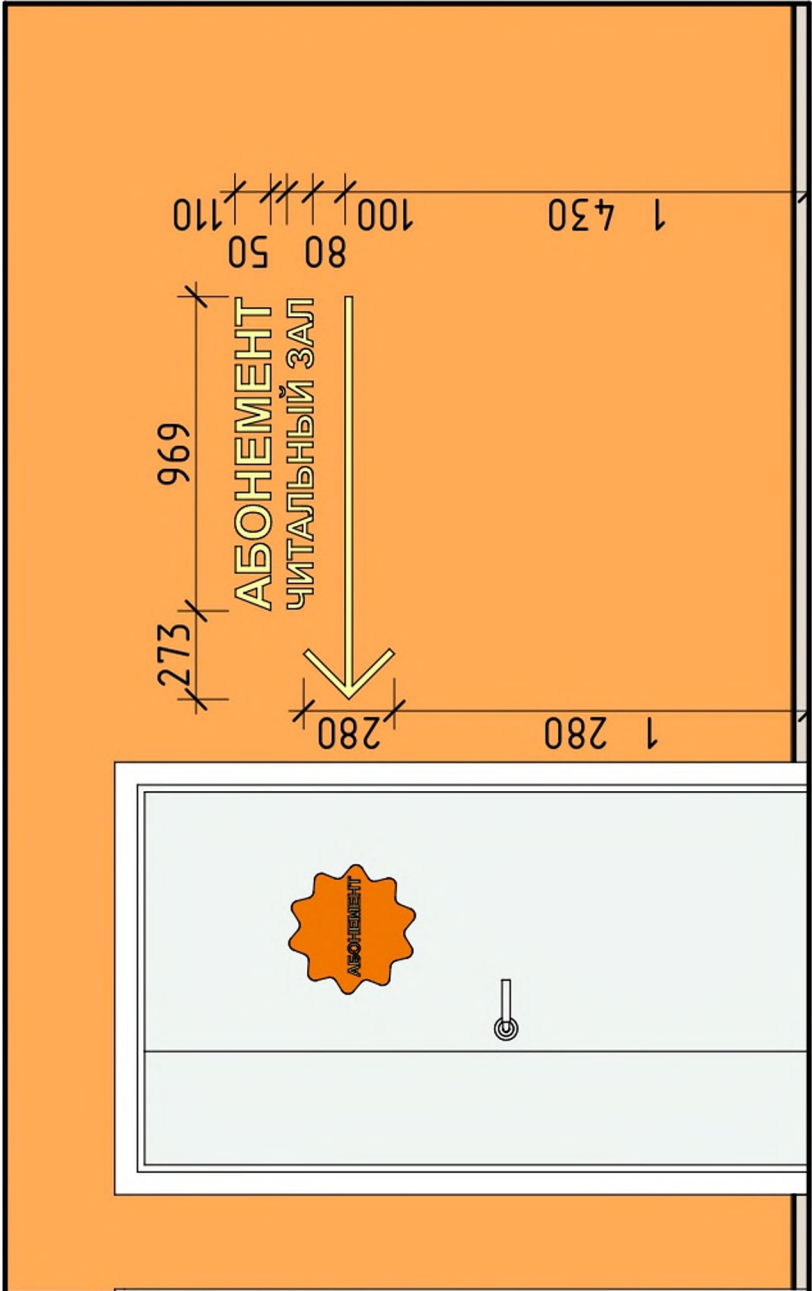


АБОНЕМЕНТ
ЧИТАЛЬНЫЙ ЗАЛ

КОНФЕРЕНЦ ЗАЛ

АБОНЕМЕНТ
ЧИТАЛЬНЫЙ ЗАЛ

01

Стеллаж металлический односторонний
ВШГ 2090/925/280

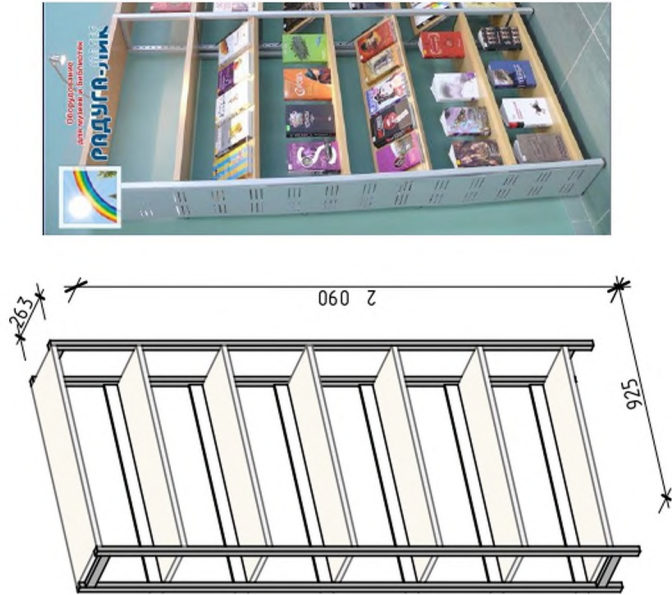


02

Стеллаж металлический для книг на колесах,
2х сторонний, 4 полки. ВШГ 1510/950/530




03

Стеллаж металлический двухсторонний
ВШГ 2090/925/535

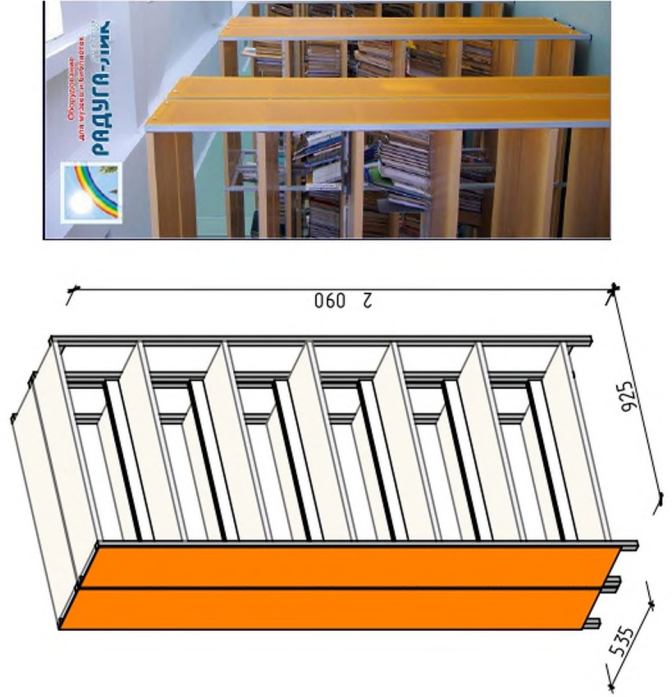


09

Стеллаж металлический для книг на колесах,
2х сторонний, 3 полки. ВШГ 1180/950/530

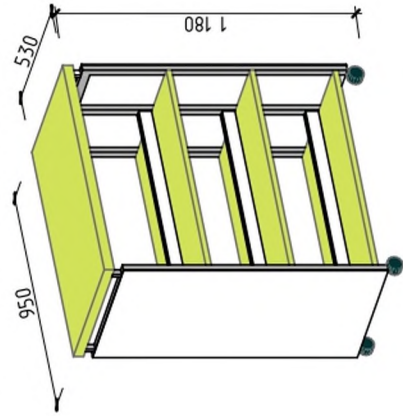


22

Стол детский на колесах ВШГ 550/500/1100

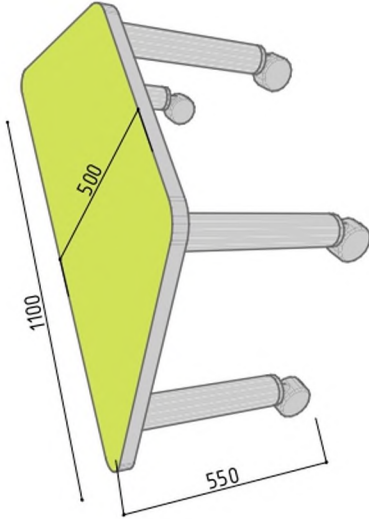




13

Стол трапеция, мобильный на колесах ВШГ 750/1423/650

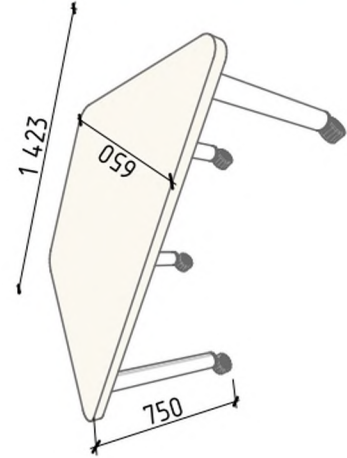

06


Полукруглая двухмодульная библиотечная кафедра

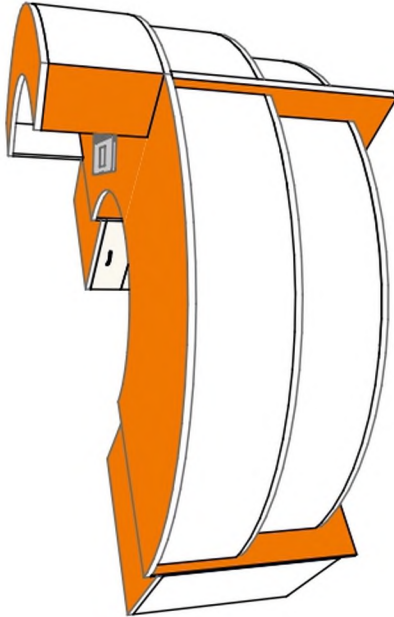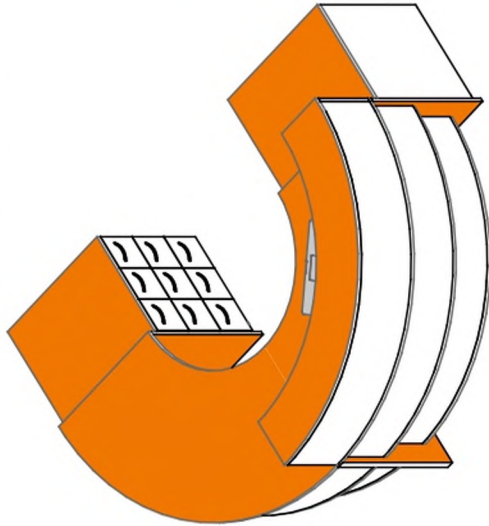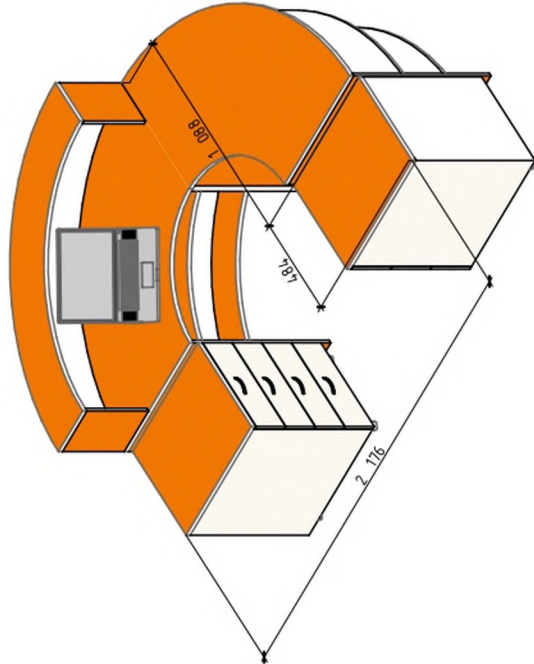


28
Стеклянная витрина 900/500/2090




05
Стеллаж односторонний (витрина)
ВШГ 2035/745-900/350. Наклонные выставочные полки

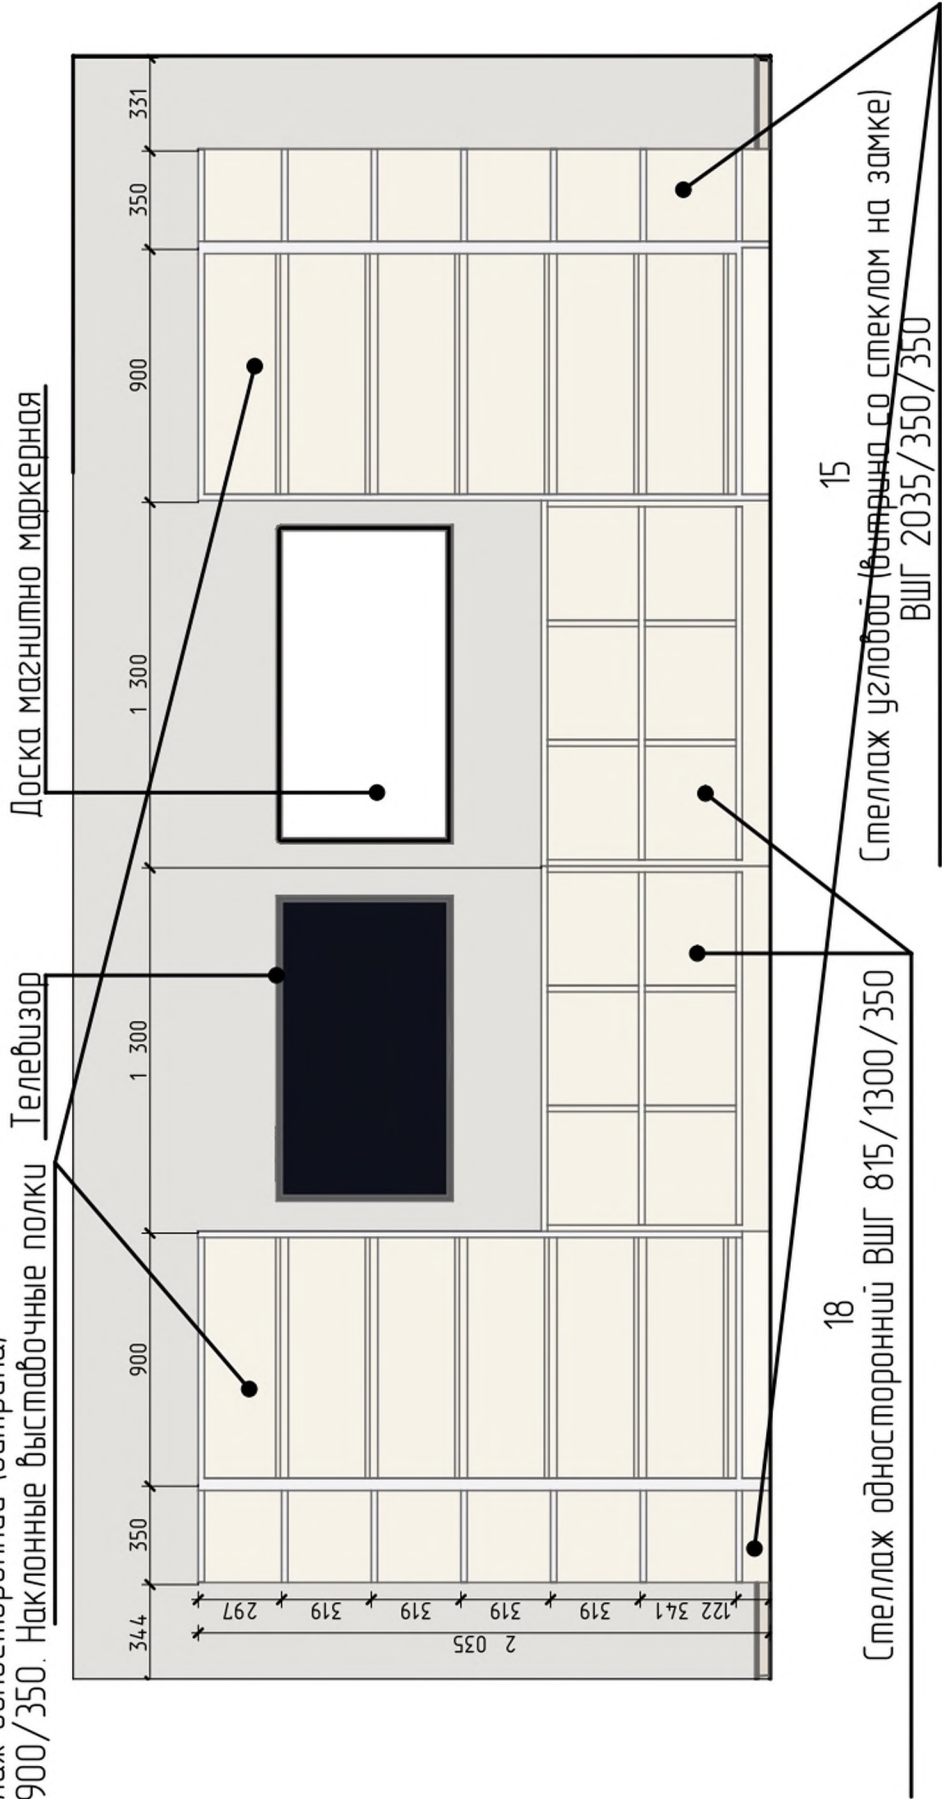


10
Подиум на колесах ВШГ 300/800/800

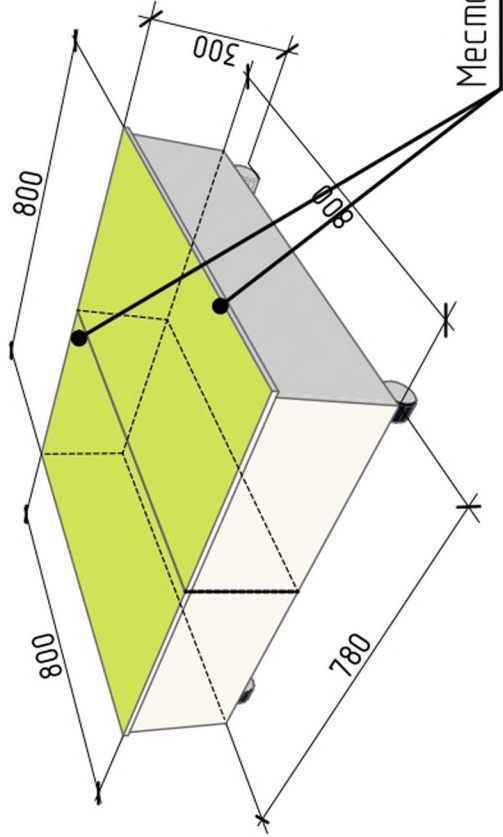

14
Стол компьютерный ВШГ 750/1000/500

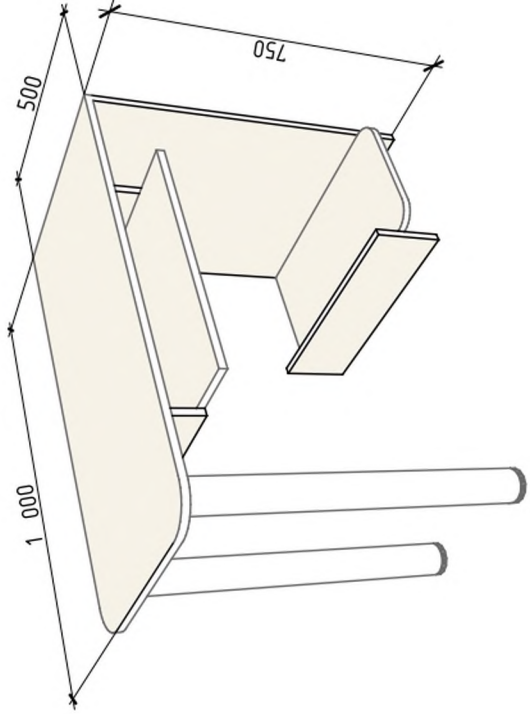

План - схема расположения розеток.

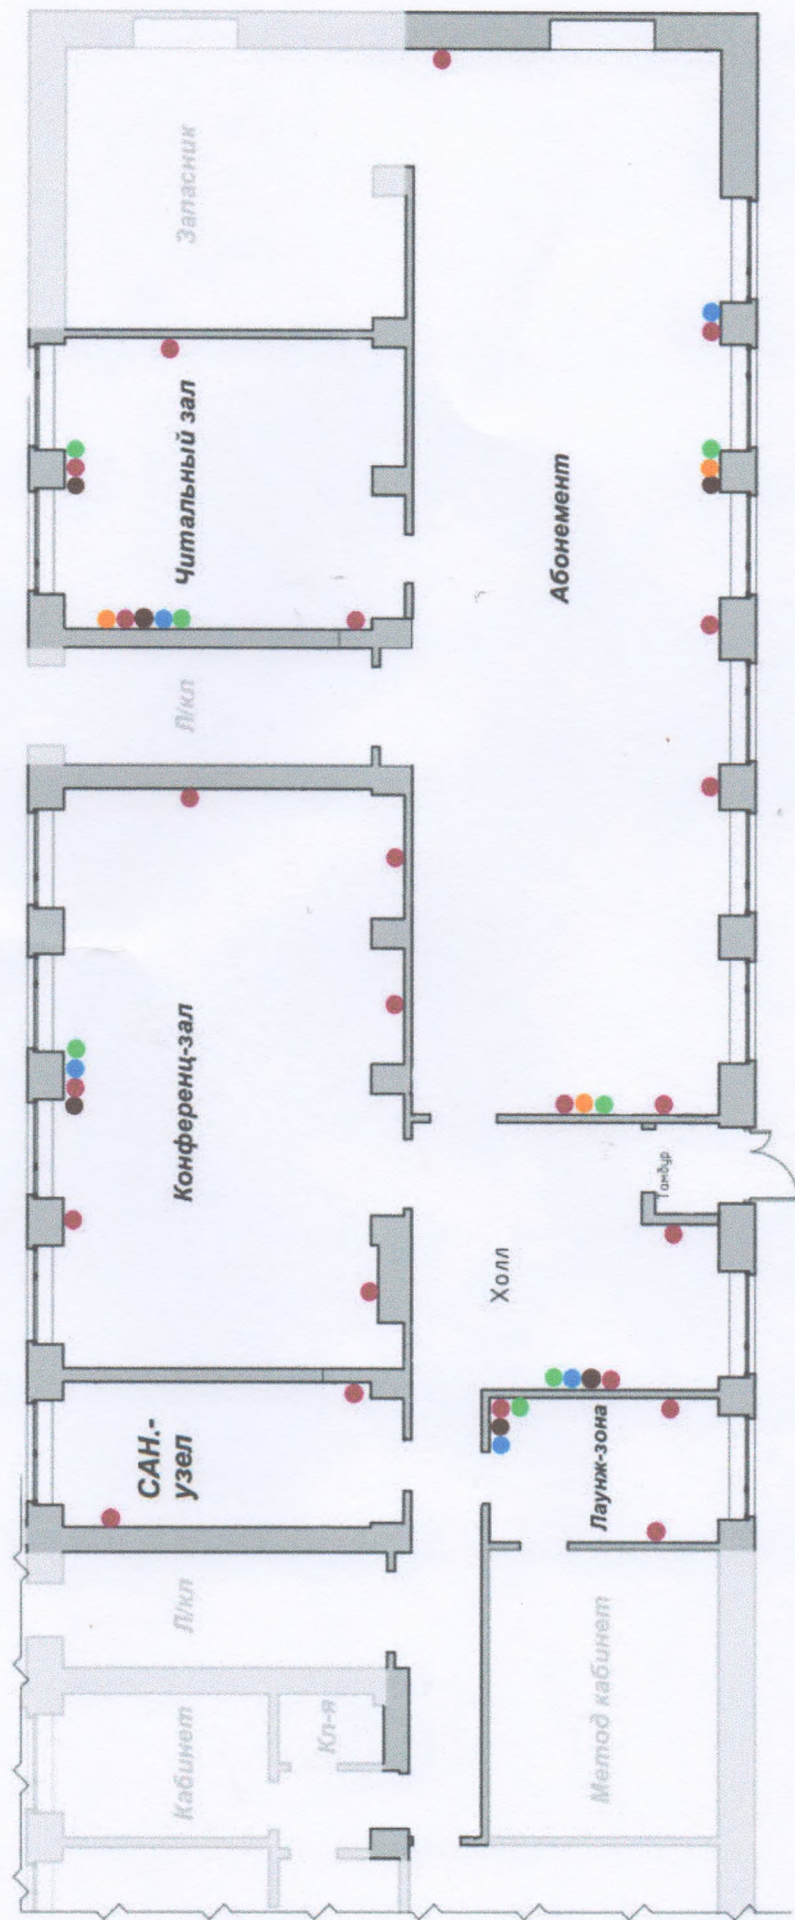

- Розетка 220 в
- HDMI розетка
- Сетевая розетка
- Телефонная розетка
- TV-розетка