



СОГЛАСОВАНО

Глава Администрации
города Великие Луки

А. Г. Беляев

2023 года



УТВЕРЖДАЮ

Директор МБУК «Великолукская
центральная городская библиотека им.
М.И. Семевского»

Г.В. Ковалева

2023 года

Дизайн-проект библиотеки-филиала № 2 структурного подразделения Муниципального бюджетного учреждения культуры «Великолукская центральная городская библиотека им. М.И. Семевского»



Комплект: ЭП

Санкт-Петербург

2020 г.

Ведомость рабочих чертежей, общие данные

Ведомость рабочих чертежей основного комплекса

Лист	Наименование	Примечание
1	Ведомость рабочих чертежей; общие данные	
2	Визуализация	
3	Визуализация	
4	Визуализация	
5	Визуализация	
6	Визуализация	
7	Визуализация	
8	Визуализация	
9	Опорный план помещений	
10	План расстановки мебели	
11	План привязки мебели	
12	План зонирования	
13	План временного использования зон	
14	План расстановки и привязки освещения	
15	План расстановки и привязки электрических выводов	
16	Спецификации	

						Псковская область, г.Великие Луки, ул. Ботвина, д.13			
Изм.	Кол.уч	Лист	N док.	Подп.	Дата	Библиотека	Стадия	Лист	Листов
Дизайнер		Языкова Л. С.					ЭП	1	16
Дизайнер		Мартынова Ю. С.							
Дизайнер		Линник М. Д.							
						Ведомость рабочих чертежей; общие данные			

Визуализация



						Псковская область, г.Великие Луки, ул. Ботвина, д.13			
Изм.	Кол.уч	Лист	N док.	Подп.	Дата	Библиотека	Стадия	Лист	Листов
Дизайнер		Языкова Л. С.					ЭП	2	16
Дизайнер		Мартынова Ю. С.							
Дизайнер		Линник М. Д.							
						Визуализация	 БИБЛИО НОВА		

Визуализация



						Псковская область, г.Великие Луки, ул. Ботвина, д.13			
Изм.	Кол.уч	Лист	N док.	Подп.	Дата	Библиотека	Стадия	Лист	Листов
Дизайнер		Языкова Л. С.					ЭП	3	16
Дизайнер		Мартынова Ю. С.					Визуализация		
Дизайнер		Линник М. Д.							

Визуализация



						Псковская область, г.Великие Луки, ул. Ботвина, д.13			
Изм.	Кол.уч	Лист	N док.	Подп.	Дата	Библиотека	Стадия	Лист	Листов
Дизайнер		Языкова Л. С.					ЭП	4	16
Дизайнер		Мартынова Ю. С.							
Дизайнер		Линник М. Д.				Визуализация			

Визуализация



						Псковская область, г.Великие Луки, ул. Ботвина, д.13			
Изм.	Кол.уч	Лист	№ док.	Подп.	Дата	Библиотека	Стадия	Лист	Листов
Дизайнер		Языкова Л. С.					ЭП	5	16
Дизайнер		Мартынова Ю. С.							
Дизайнер		Линник М. Д.							
						Визуализация	 БИБЛИО НОВА		

Визуализация



						Псковская область, г.Великие Луки, ул. Ботвина, д.13			
Изм.	Кол.уч	Лист	N док.	Подп.	Дата	Библиотека	Стадия	Лист	Листов
Дизайнер		Языкова Л. С.					ЭП	6	16
Дизайнер		Мартынова Ю. С.							
Дизайнер		Линник М. Д.				Визуализация			

Визуализация



						Псковская область, г.Великие Луки, ул. Ботвина, д.13			
Изм.	Кол.уч	Лист	№ док.	Подп.	Дата	Библиотека	Стадия	Лист	Листов
Дизайнер		Языкова Л. С.					ЭП	7	16
Дизайнер		Мартынова Ю. С.							
Дизайнер		Линник М. Д.							
						Визуализация	 БИБЛИО НОВА		

Визуализация




						Псковская область, г.Великие Луки, ул. Ботвина, д.13			
Изм.	Кол.уч	Лист	N док.	Подп.	Дата	Библиотека	Стадия	Лист	Листов
Дизайнер		Языкова Л. С.					ЭП	8	16
Дизайнер		Мартынова Ю. С.							
Дизайнер		Линник М. Д.							
						Визуализация			

Опорный план помещений

Экспликация помещений

№	Наименование	Площадь (м2)
1	Вестибюль	65.6
2	Детская зона абонемент	90.4
3	Детский читальный зал	90.6
4	Взрослая зона абонемент	53.9
5	Взрослый читальный зал	170.7
6	Рабочий кабинет	10.3
7	Рабочий кабинет	10.2
	Общая площадь: 491.7 м2	

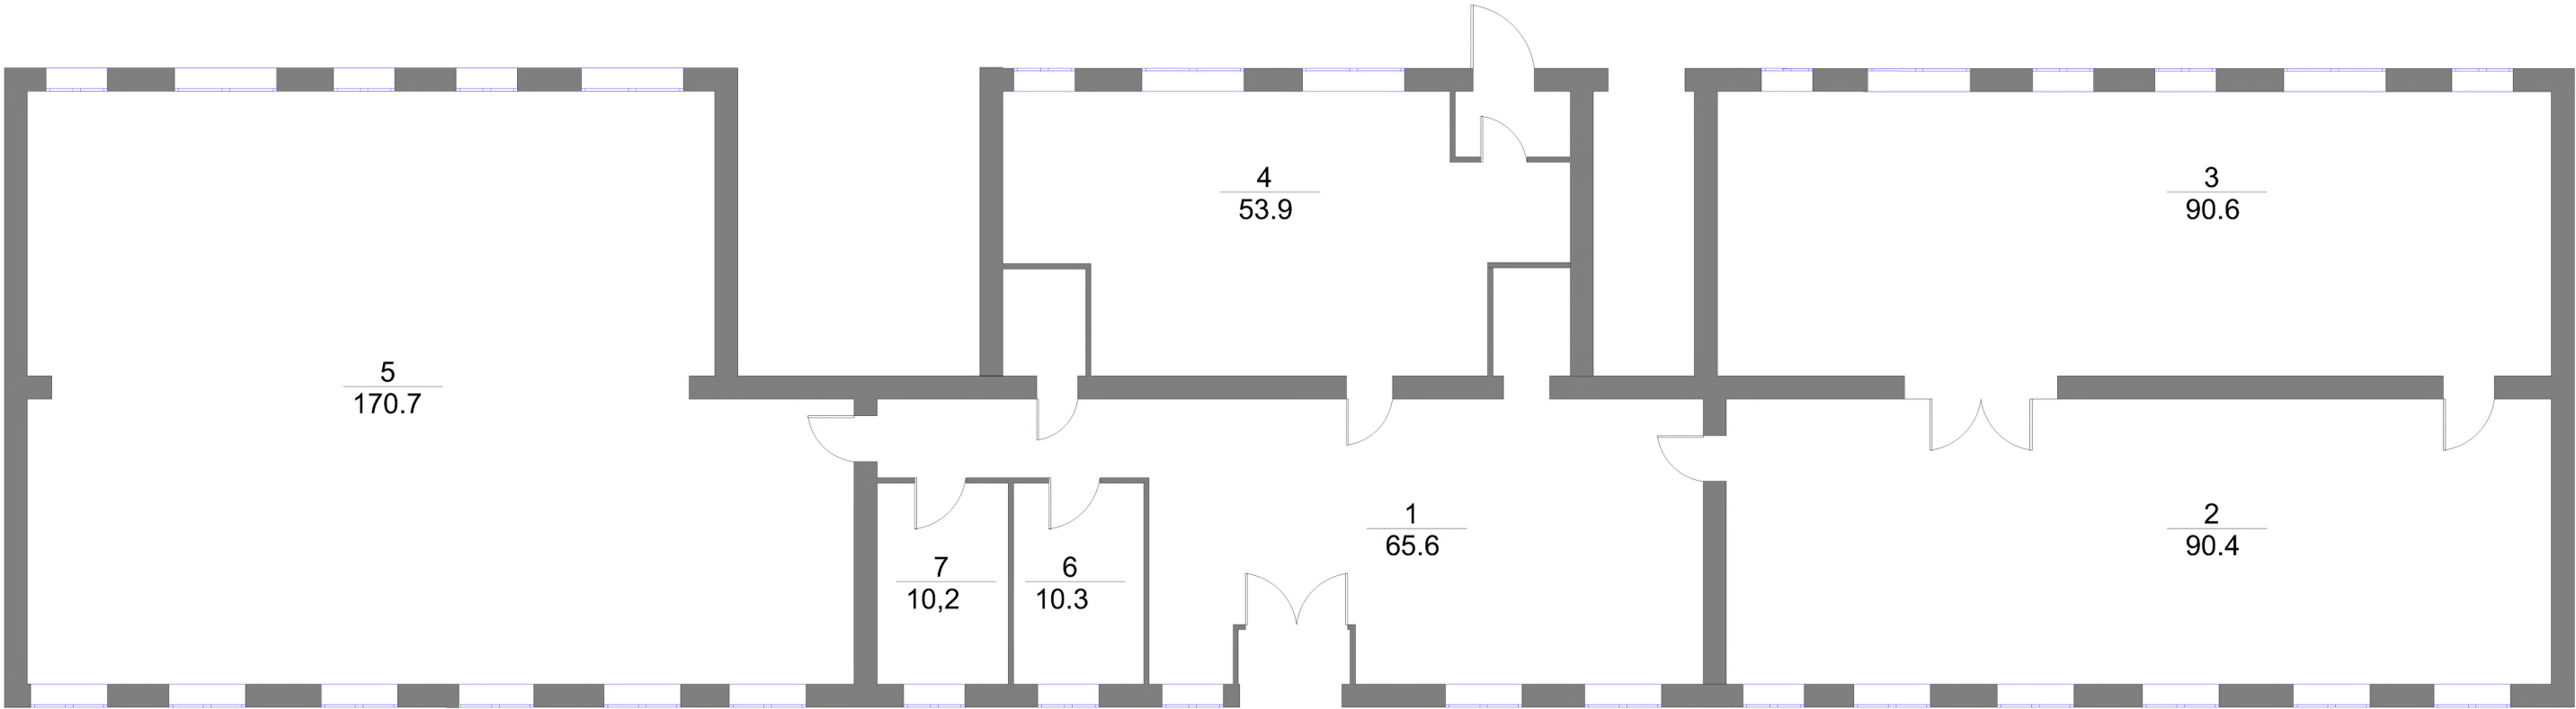


Общая площадь: 491.7 м2

						Псковская область, г.Великие Луки, ул. Ботвина, д.13			
Изм.	Кол.уч	Лист	№ док.	Подп.	Дата	Библиотека	Стадия	Лист	Листов
Дизайнер		Языкова Л. С.					ЭП	9	16
Дизайнер		Мартынова Ю. С.							
Дизайнер		Линник М. Д.				Опорный план	 БИБЛИО НОВА		

План расстановки мебели


[illegible]

План привязки мебели

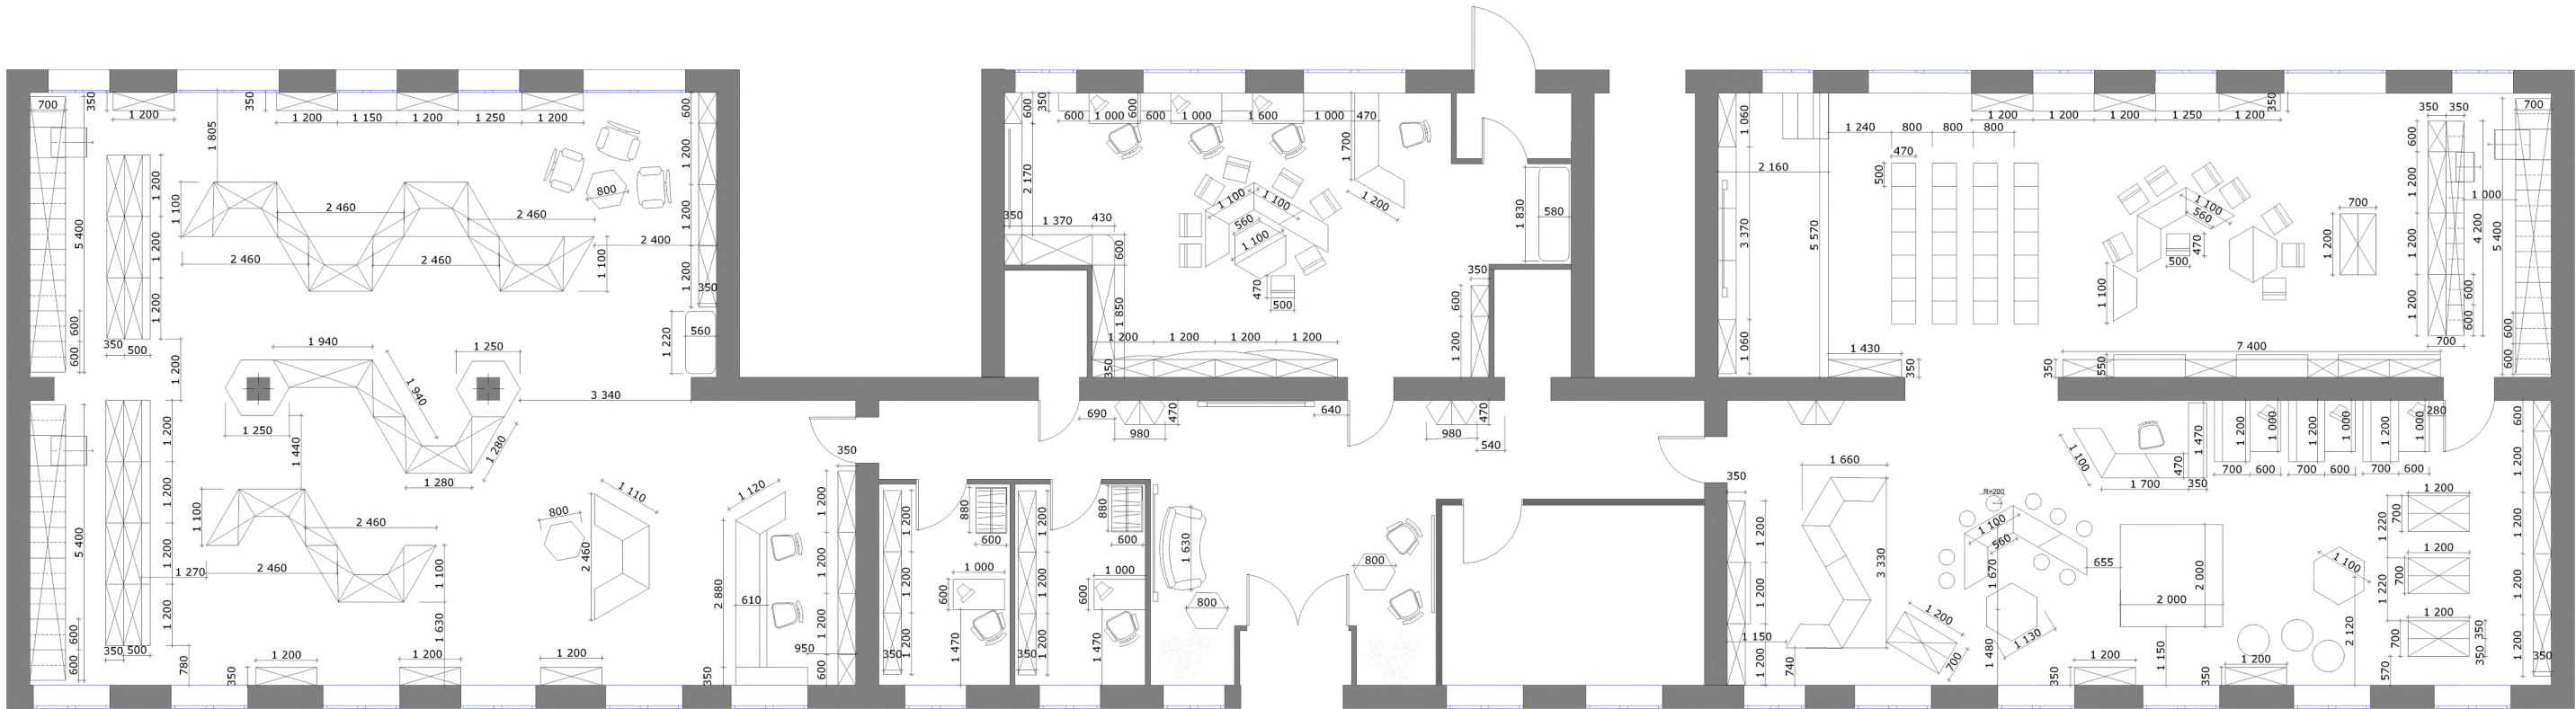

Изм.	Кол.уч	Лист	N док.	Подп.	Дата	
Дизайнер		Языкова Л. С.				
Дизайнер		Мартынова Ю. С.				
Дизайнер		Линник М. Д.				

План зонирования

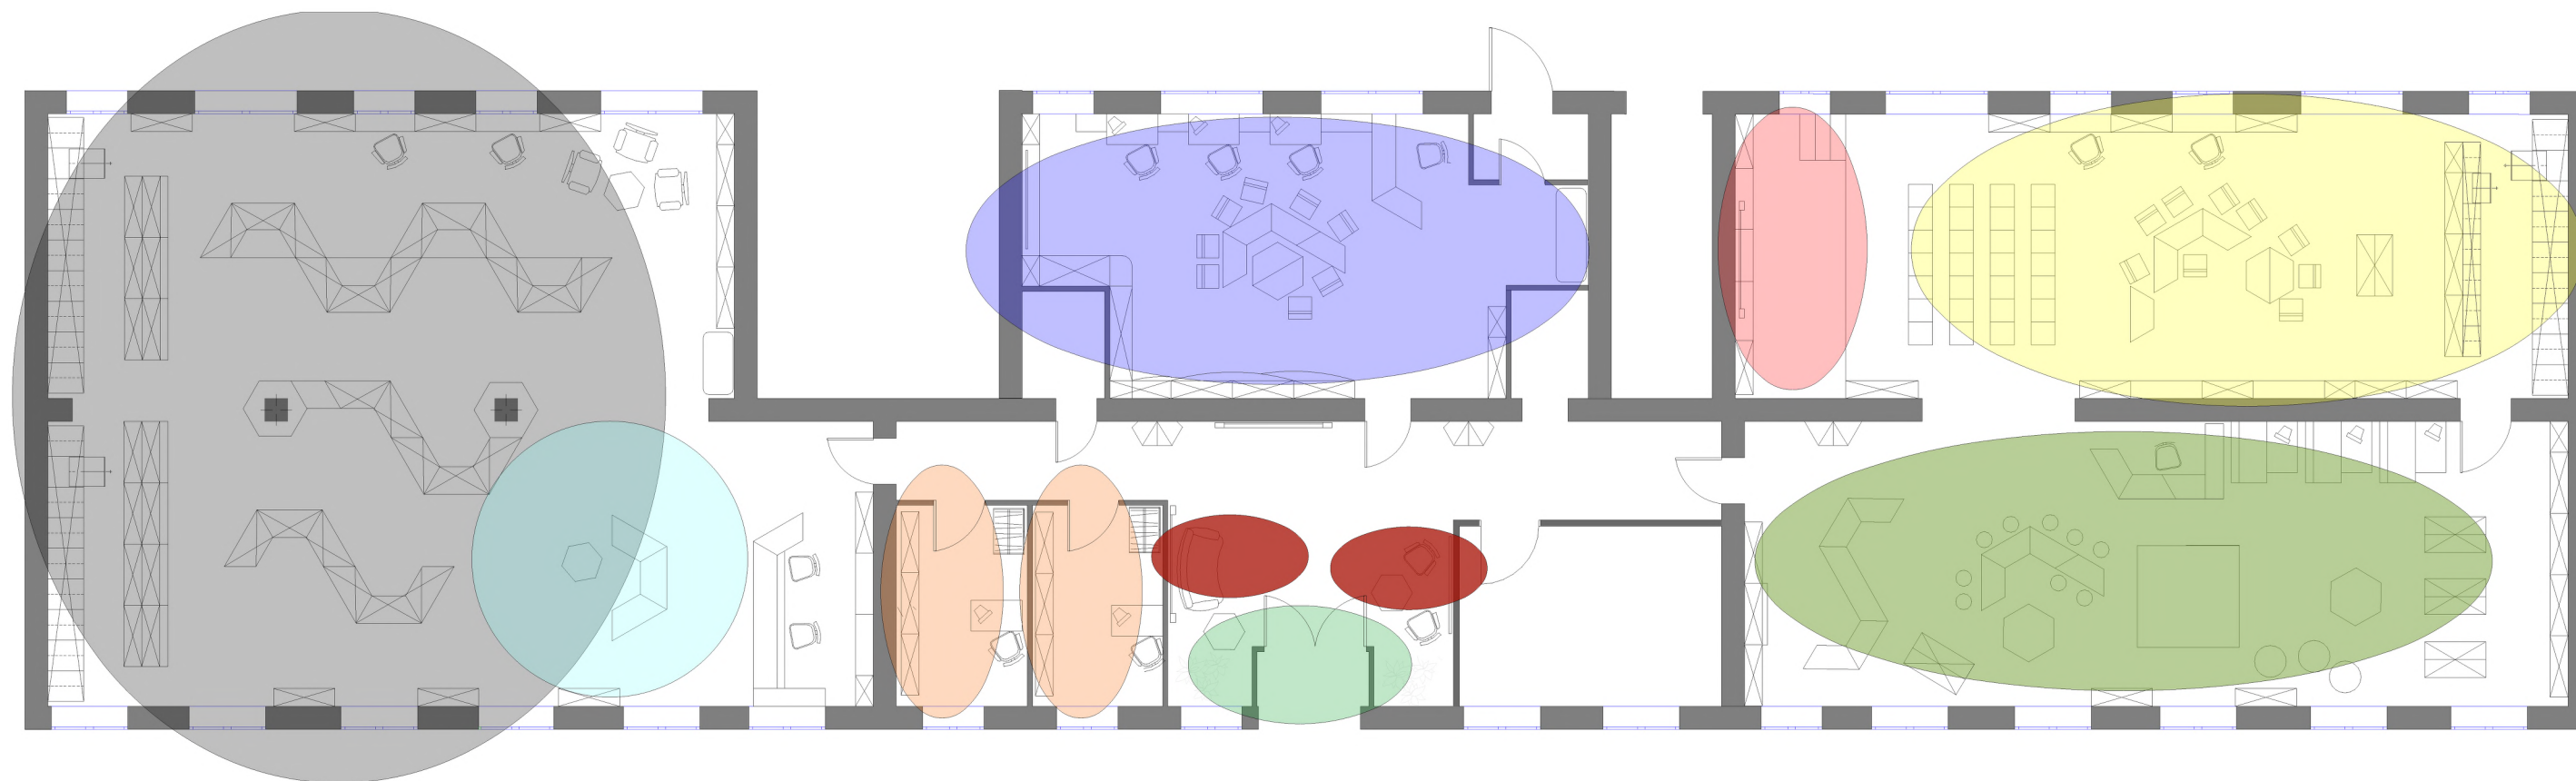


Экспликация зон

- Входная зона
- Медиазал
- Читальная зона
- Детский абонемент
- Зона организации фондов и каталогов
- Рабочая зона (автоматизированные рабочие места)
- Зона интерактива
- Зона сологуба
- Зона отдыха

						Псковская область, г.Великие Луки, ул. Ботвина, д.13						
Изм.	Кол.уч	Лист	N док.	Подп.	Дата							
						Библиотека	Стадия	Лист	Листов			
Дизайнер		Языкова Л. С.					ЭП	12	16			
Дизайнер		Мартынова Ю. С.										
Дизайнер		Линник М. Д.				План зонирования						

План временного использования зон

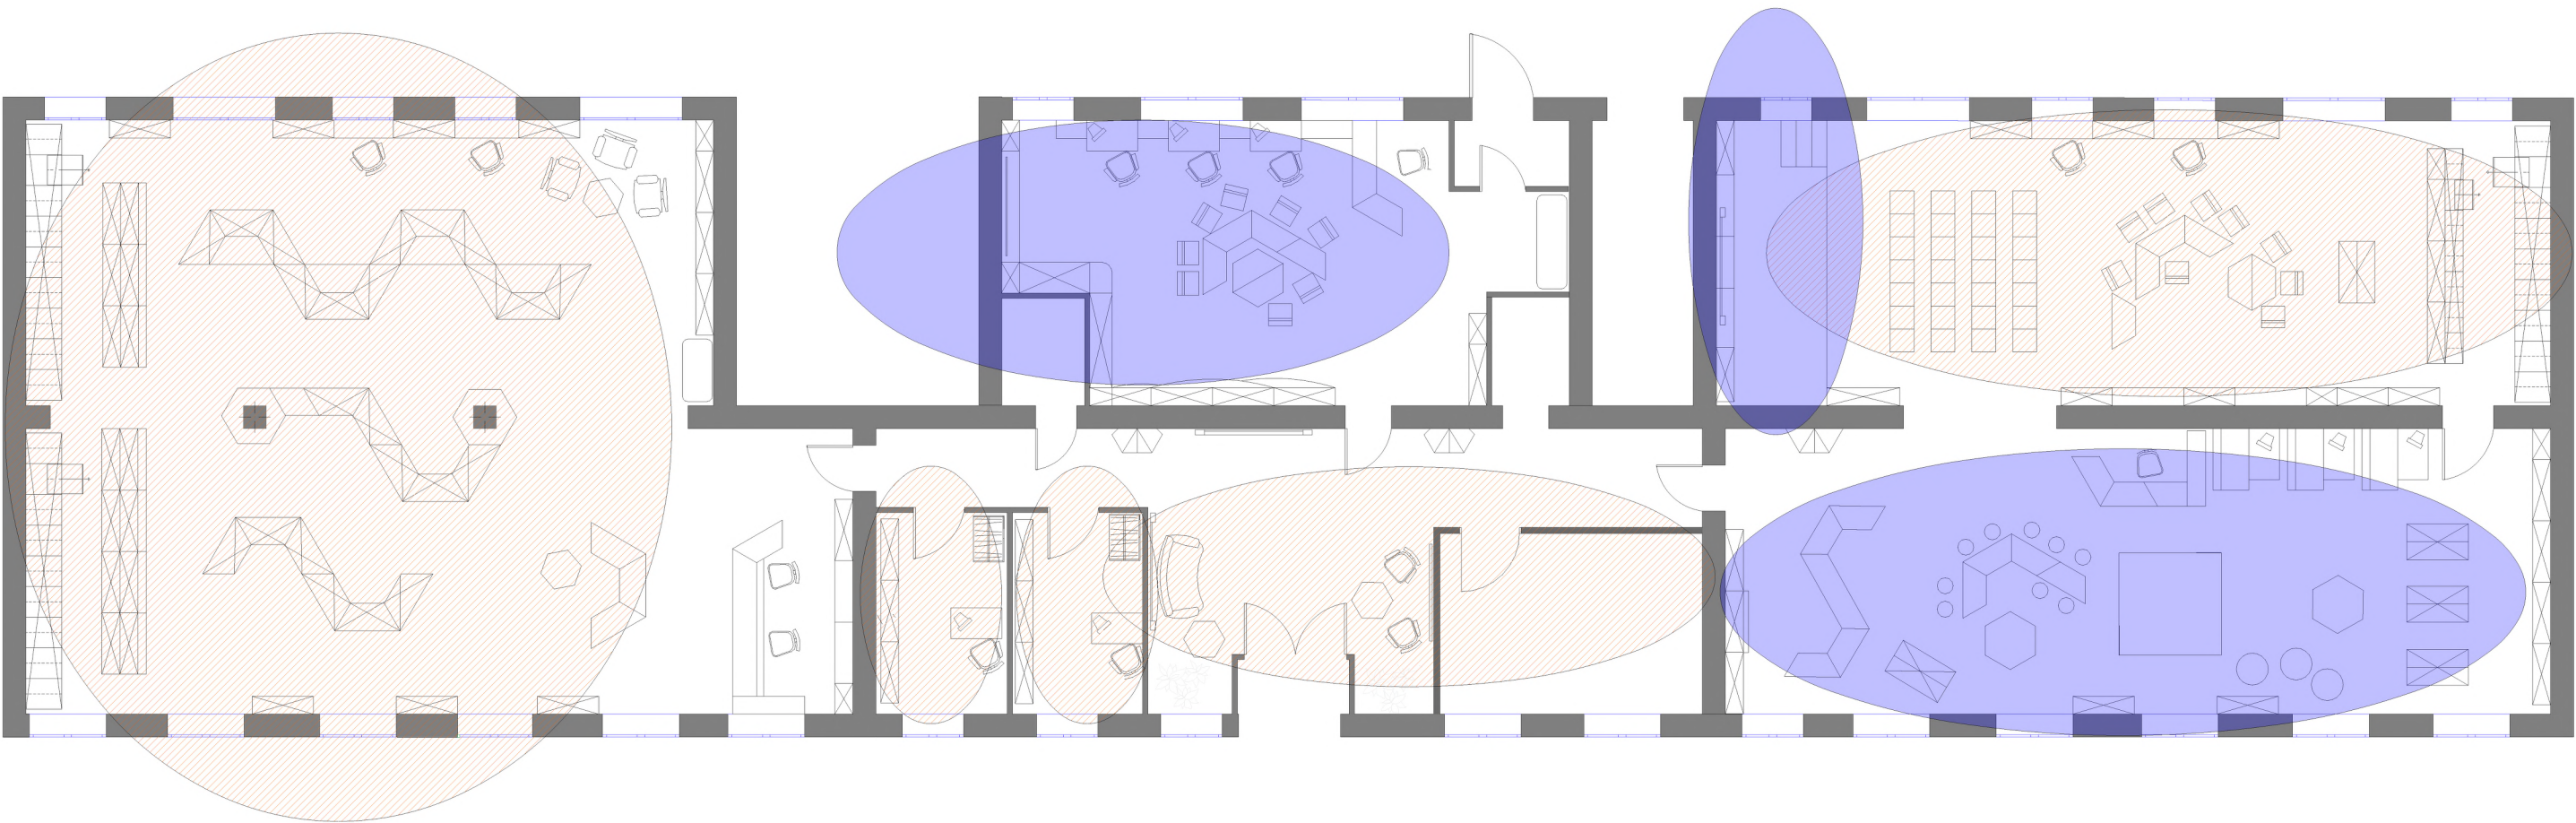

Экспликация :




Утро \ день \ вечер



День \ вечер


						Псковская область, г.Великие Луки, ул. Ботвина, д.13			
Изм.	Кол.уч	Лист	N док.	Подп.	Дата				
Дизайнер	Языкова Л. С.					Библиотека	Стадия	Лист	Листов
Дизайнер	Мартынова Ю. С.						ЭП	13	16
Дизайнер	Линник М. Д.								
						План временного использования зон			

План расстановки и привязки освещения

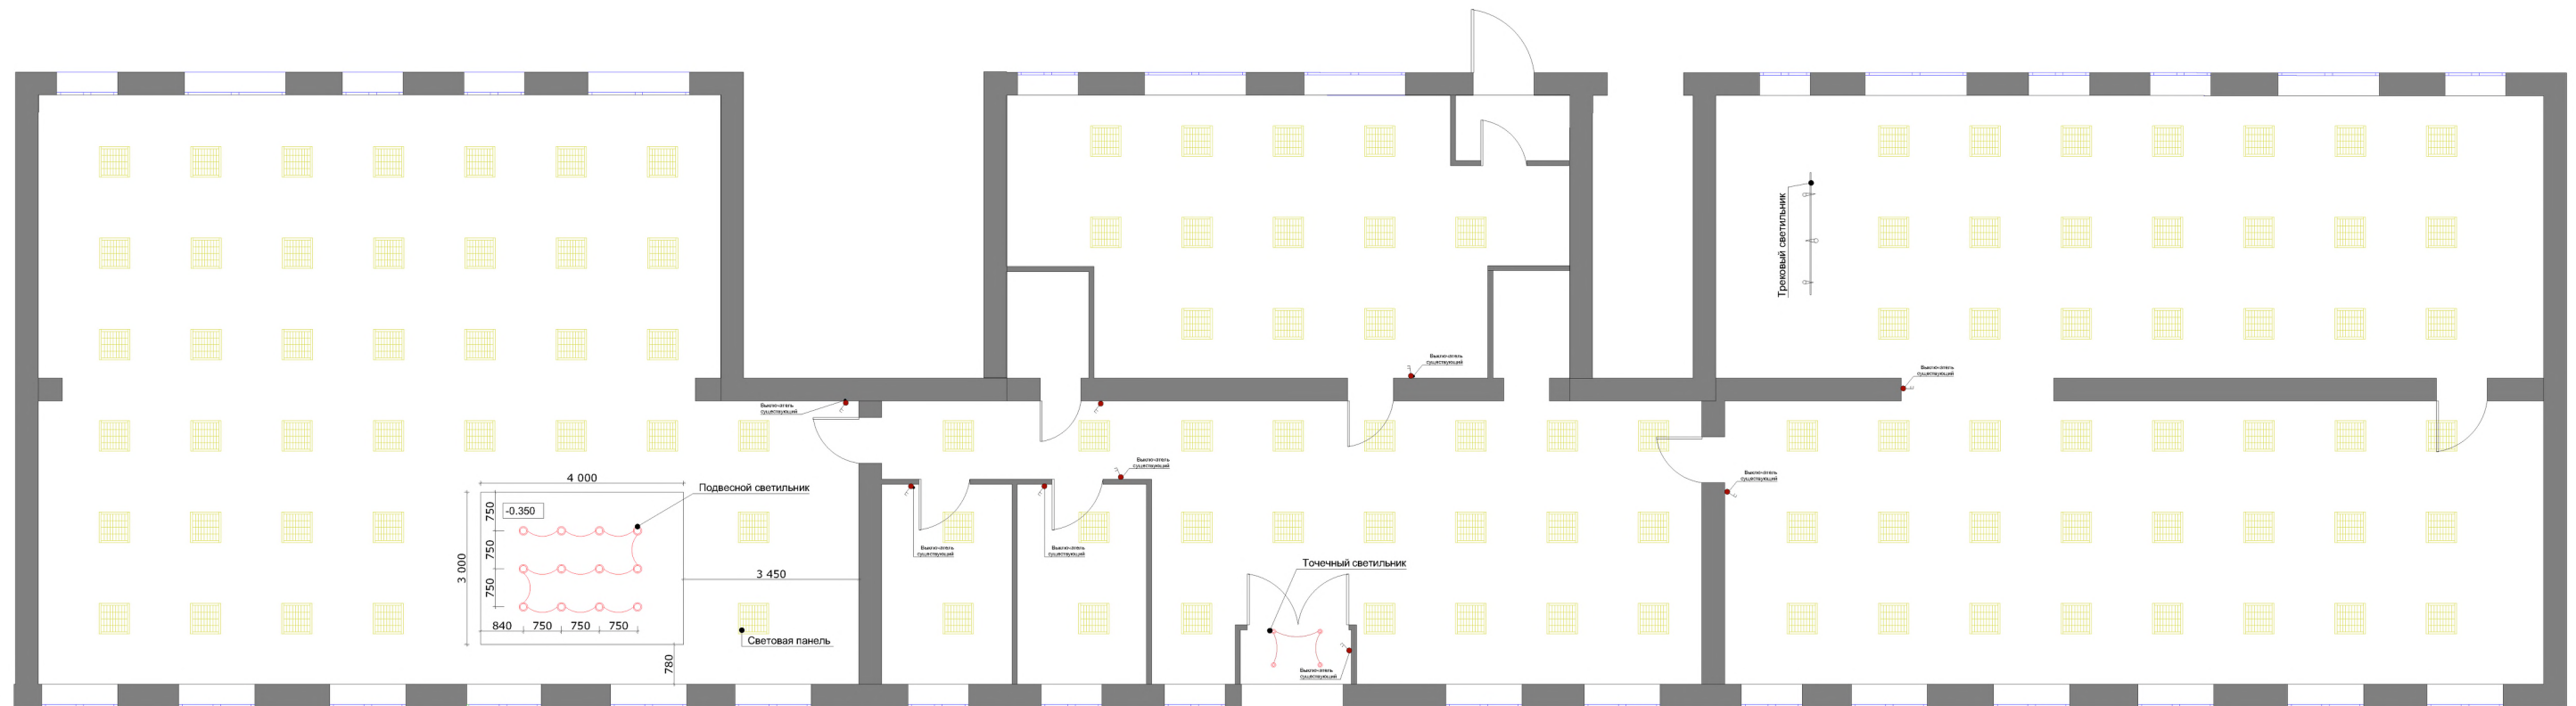

						Псковская область, г.Великие Луки, ул. Ботвина, д.13			
Изм.	Кол.уч	Лист	N док.	Подп.	Дата				
						Библиотека	Стадия	Лист	Листов
Дизайнер		Языкова Л. С.					ЭП	14	16
Дизайнер		Мартынова Ю. С.							
Дизайнер		Линник М. Д.				План расстановки и привязки освещения			

План расстановки и привязки электрических выводов

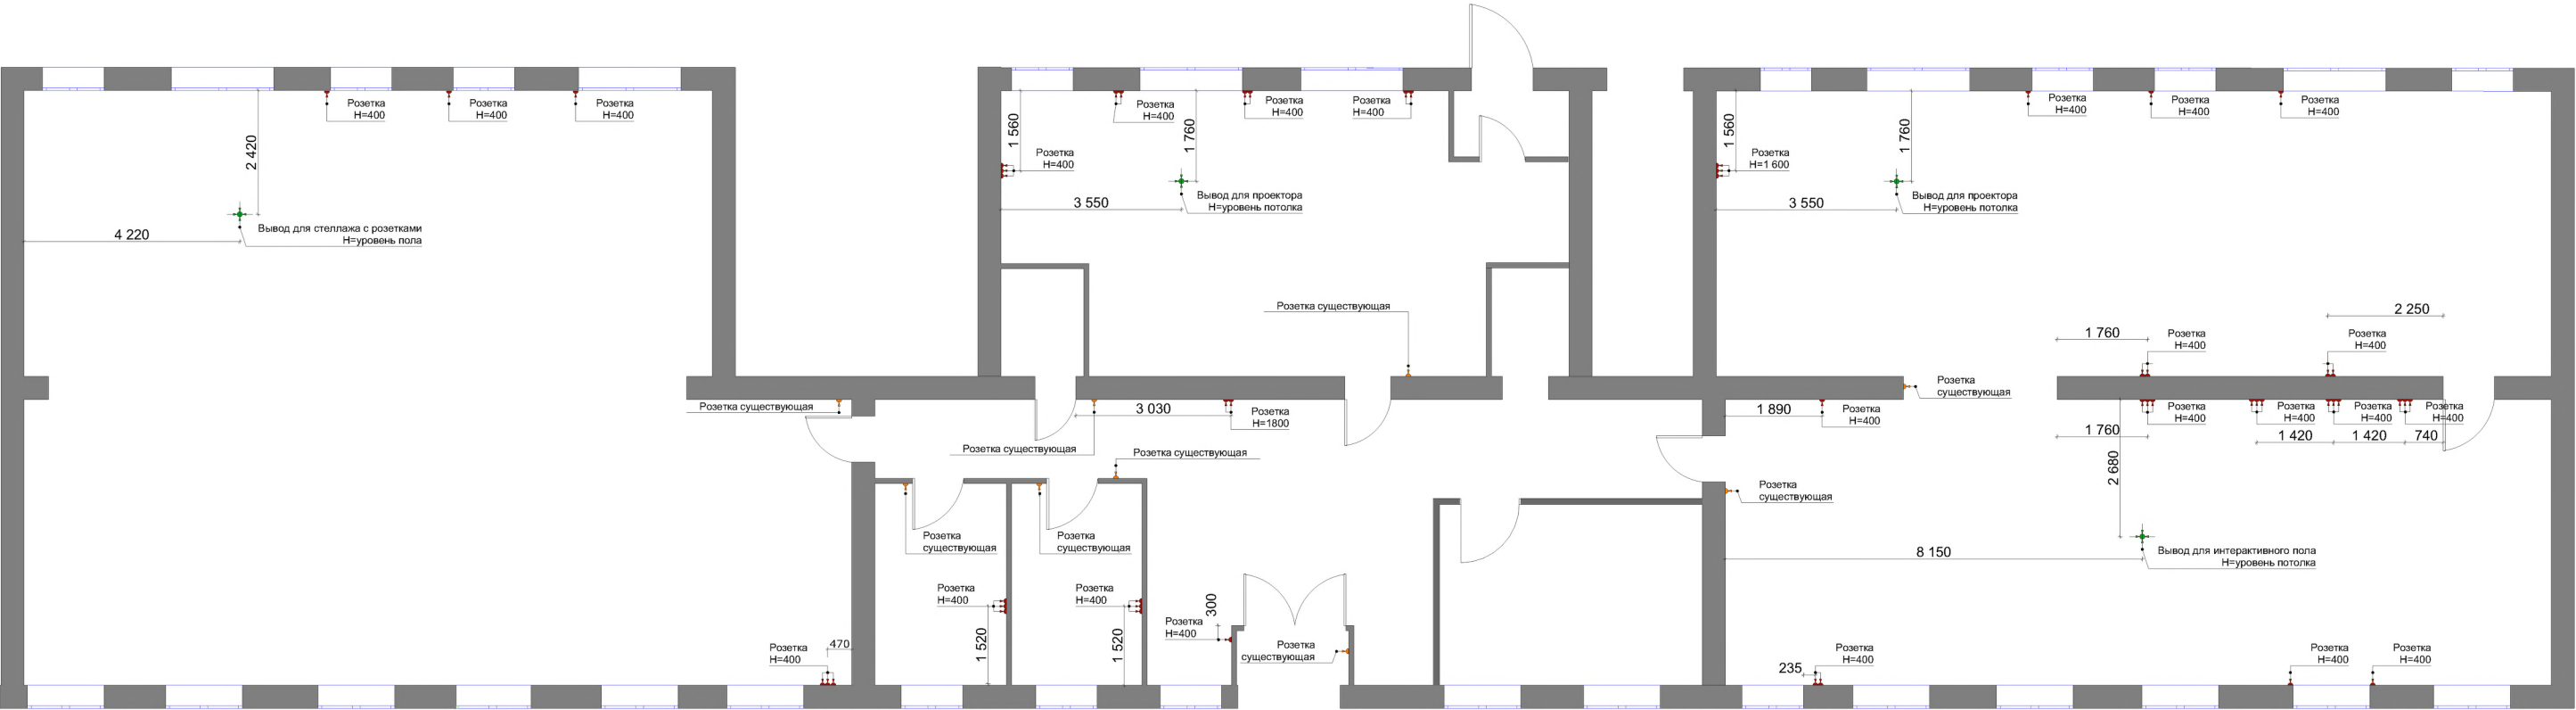

Экспликация :

- Существующие розетки
- Монтируемые розетки

						Псковская область, г.Великие Луки, ул. Ботвина, д.13			
Изм.	Кол.уч	Лист	N док.	Подп.	Дата	Библиотека	Стадия	Лист	Листов
Дизайнер	Языкова Л. С.						ЭП	15	16
Дизайнер	Мартынова Ю. С.								
Дизайнер	Линник М. Д.					План расстановки и привязки электрических выводов			