


Муниципальное учреждение культуры «Тульская библиотечная система»

ПРОЕКТ ЗОНИРОВАНИЯ ТОРХОВСКОЙ ПОСЕЛКОВОЙ БИБЛИОТЕКИ
МУНИЦИПАЛЬНОГО УЧРЕЖДЕНИЯ КУЛЬТУРЫ «ТУЛЬСКАЯ БИБЛИОТЕЧНАЯ СИСТЕМА»

Тула, 2021 год

ПЛАН ЗОНИРОВАНИЯ ПОМЕЩЕНИЙ

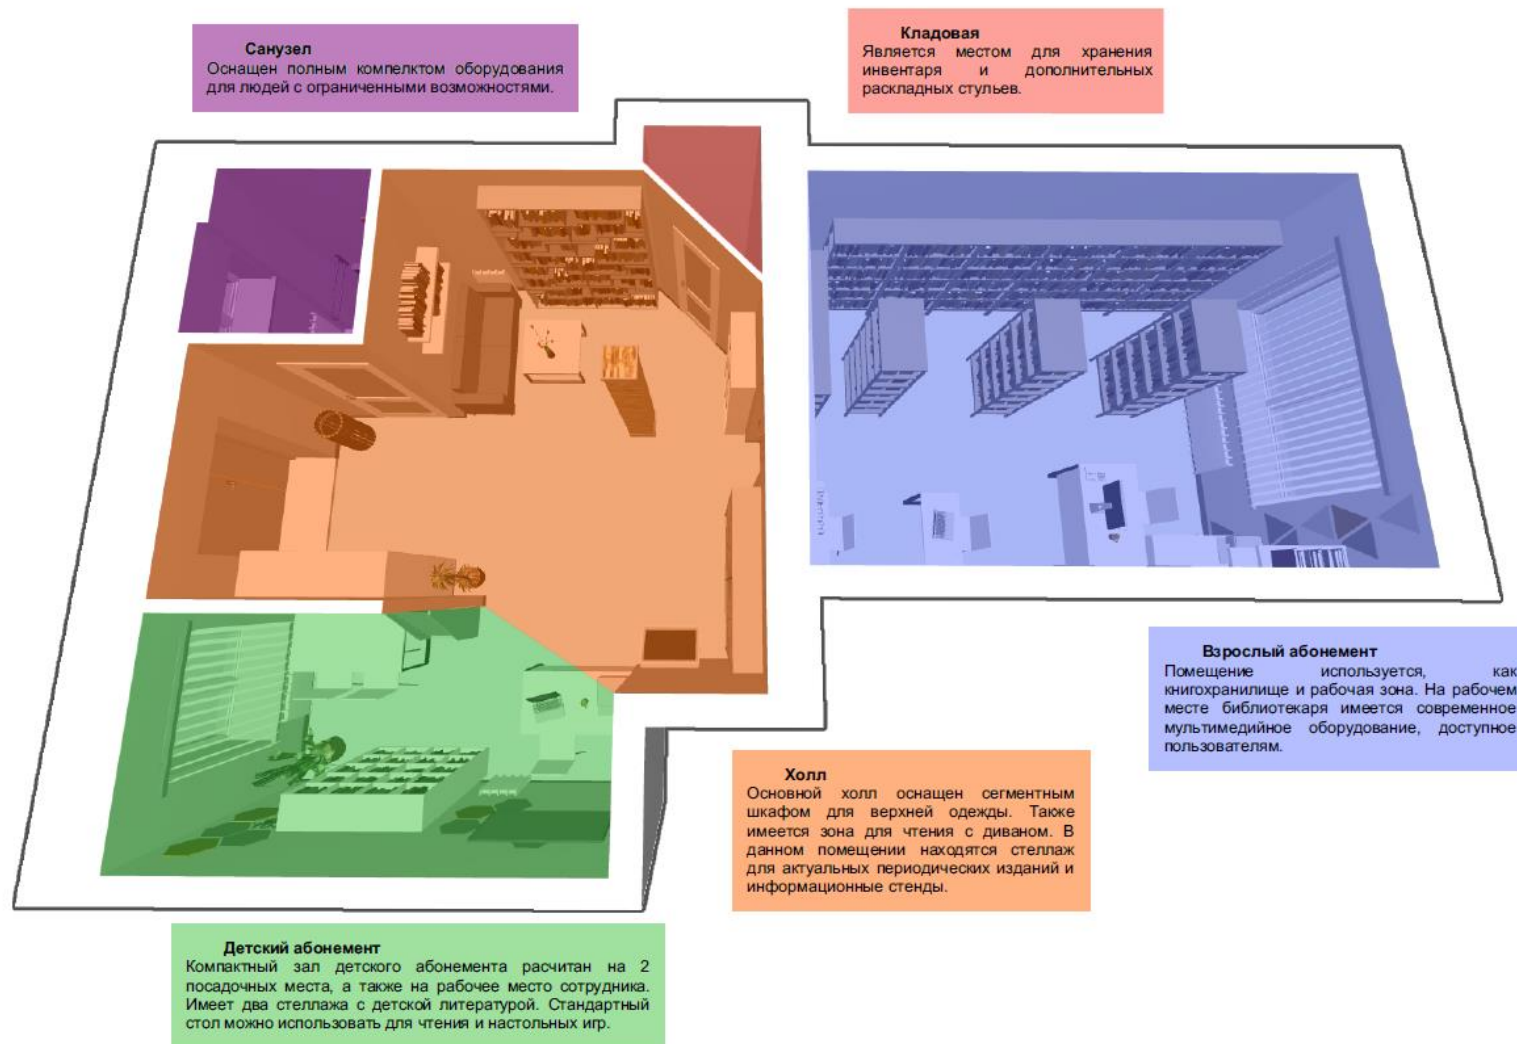

ХОЛЛ




Основной холл оснащен сегментным шкафом для верхней одежды. Также имеется зона для чтения с диваном. В данном помещении находятся стеллаж для актуальных периодических изданий и информационные стенды.





ДЕТСКИЙ АБОНЕМЕНТ

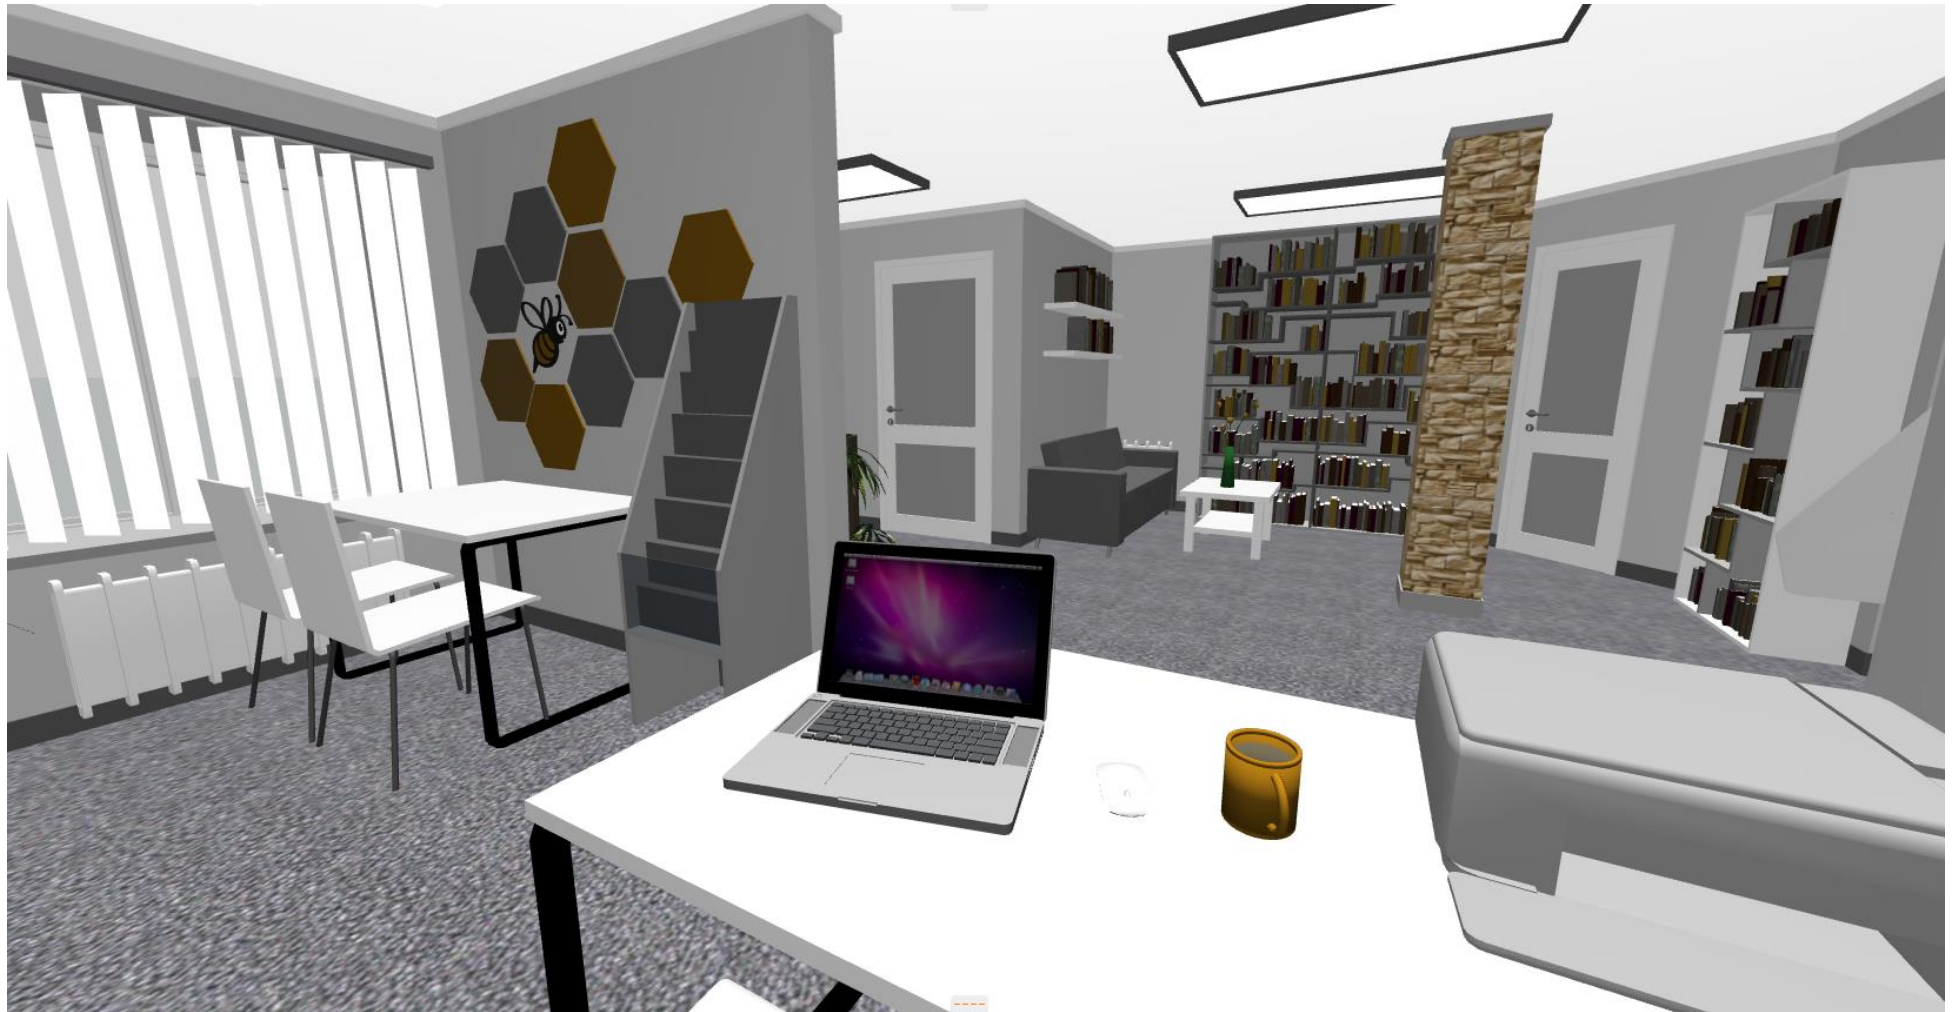

Компактный зал детского абонемента рассчитан на 2 посадочных места, а также на рабочее место сотрудника. Имеет два стеллажа с детской литературой. Стандартный стол можно использовать для чтения и настольных игр. Также используется, как игровое место для системы виртуальной реальности.




ВЗРОСЛЫЙ АБОНЕМЕНТ



Помещение используется, как книгохранилище и рабочая зона.

На рабочем месте библиотекаря имеется современное мультимедийное оборудование, доступное пользователям.

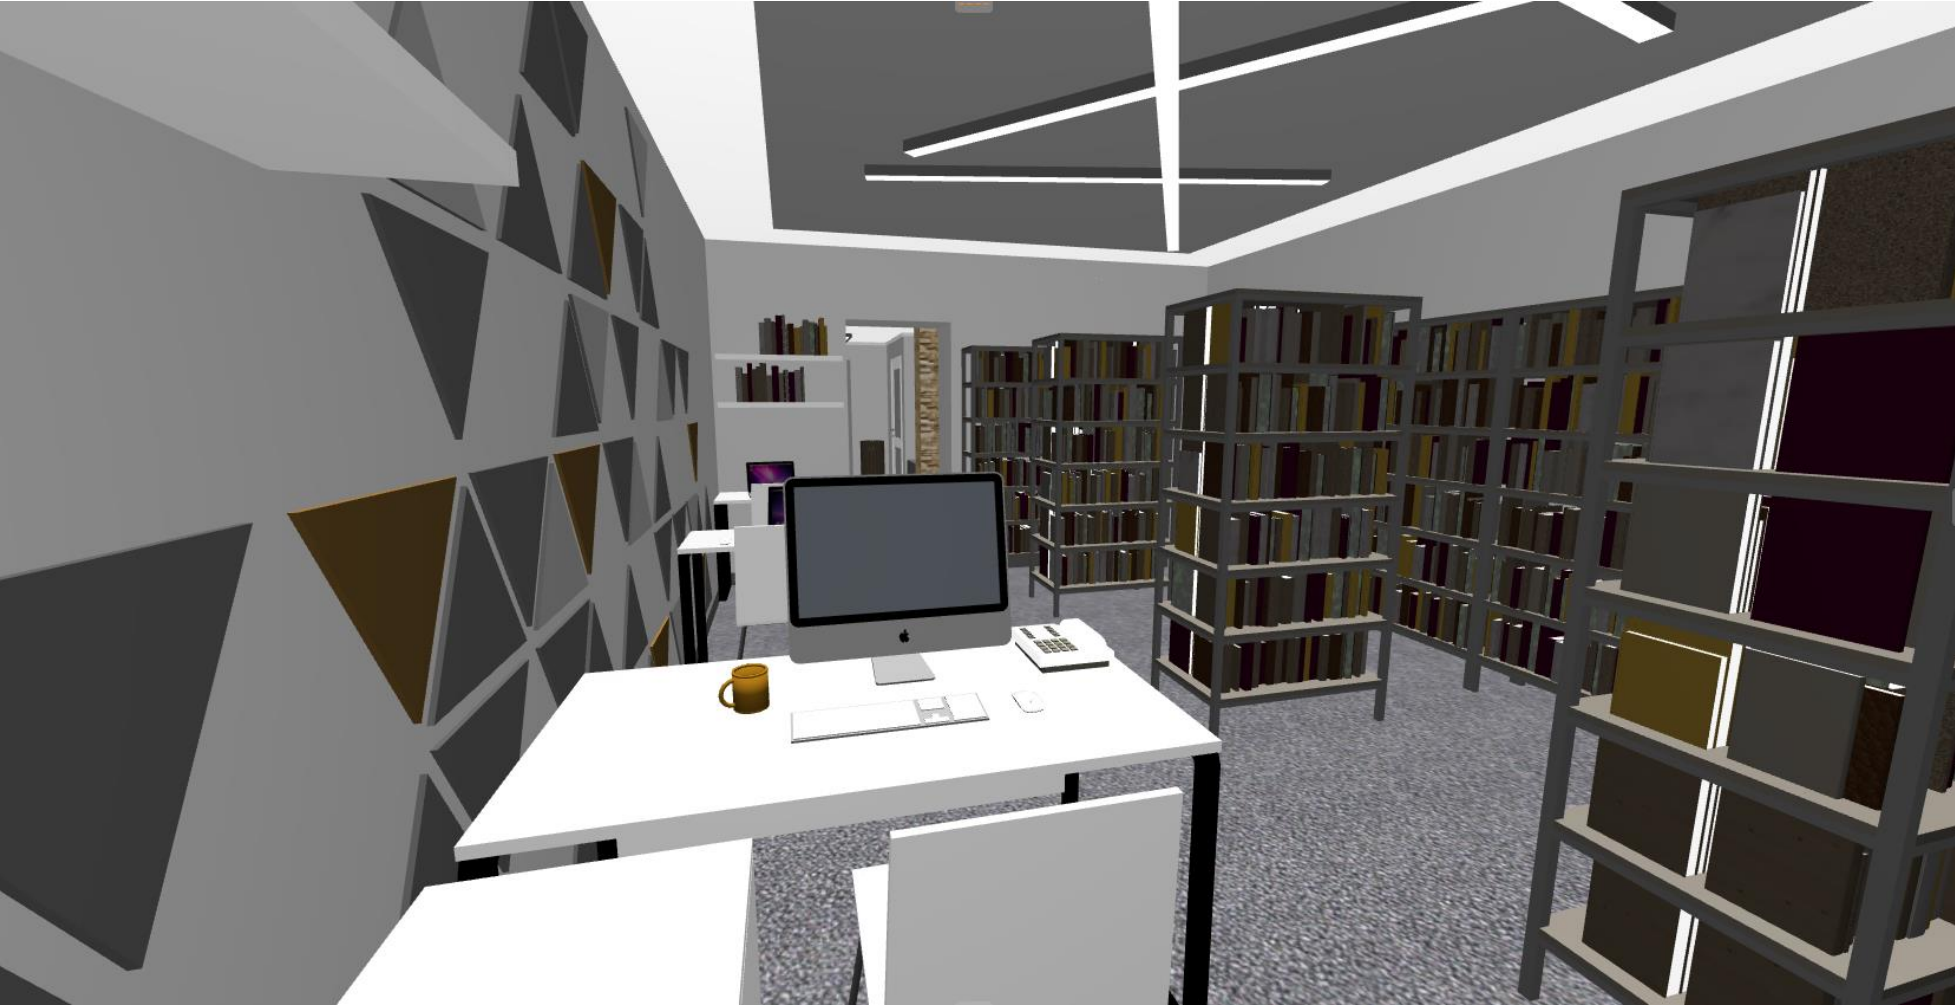


САНИТАРНЫЙ УЗЕЛ



Санузел оснащен полным комплектом оборудования для людей с ограниченными возможностями.

ОБЩИЕ РАЗМЕРЫ ПОМЕЩЕНИЙ

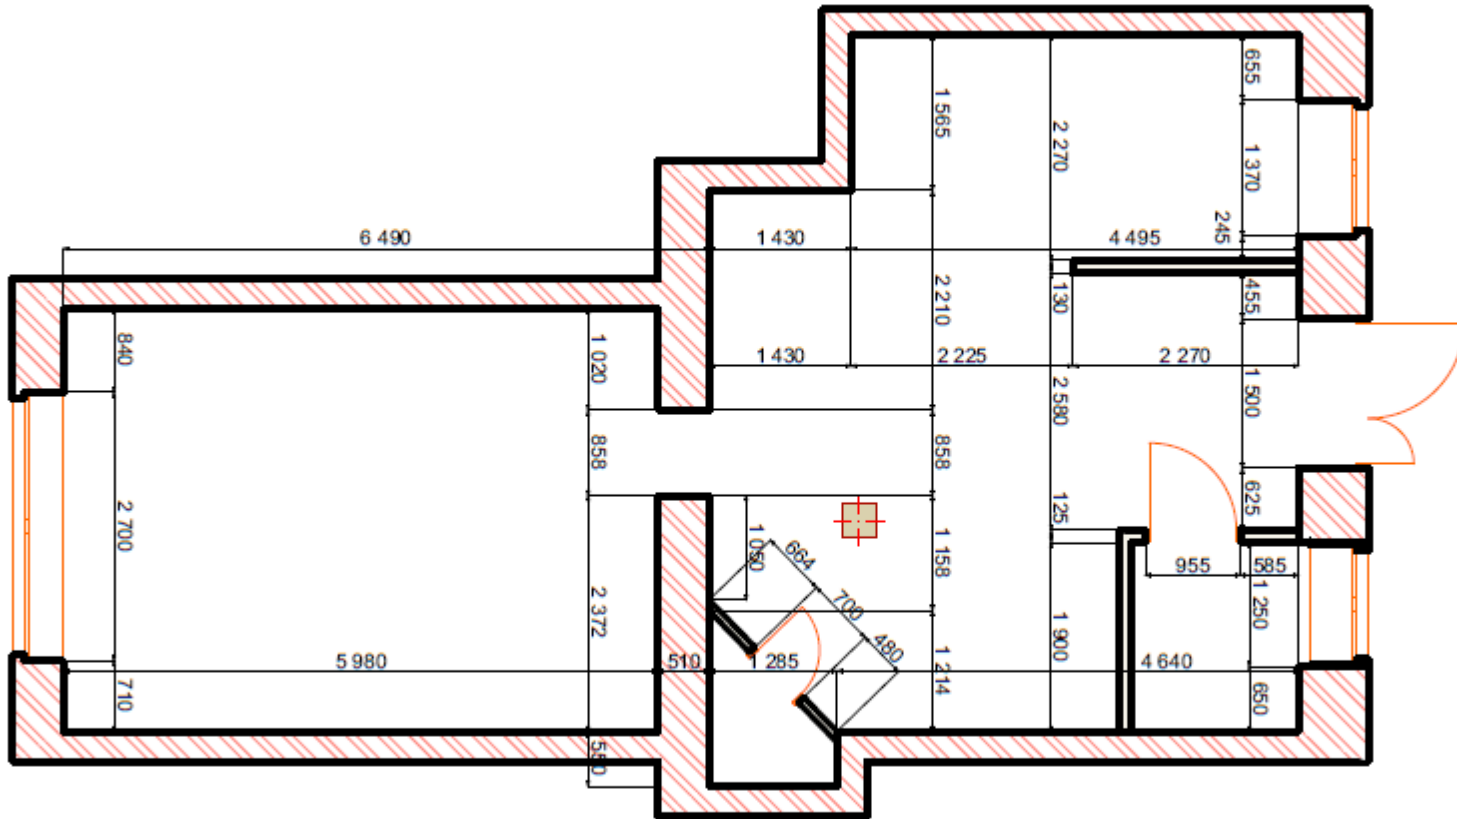

ПЛОЩАДИ ПОМЕЩЕНИЙ

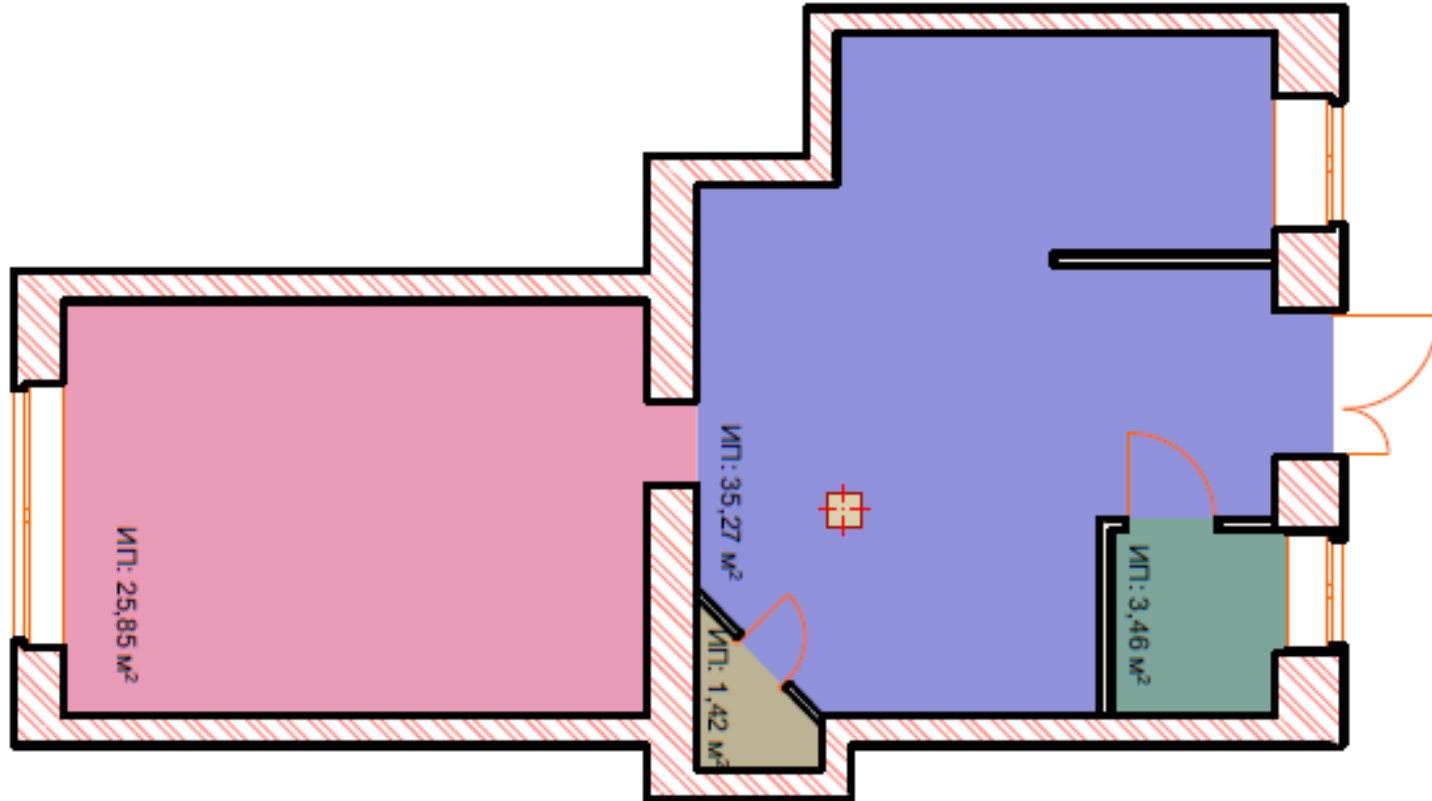


СХЕМА ПЛАНИРОВКИ

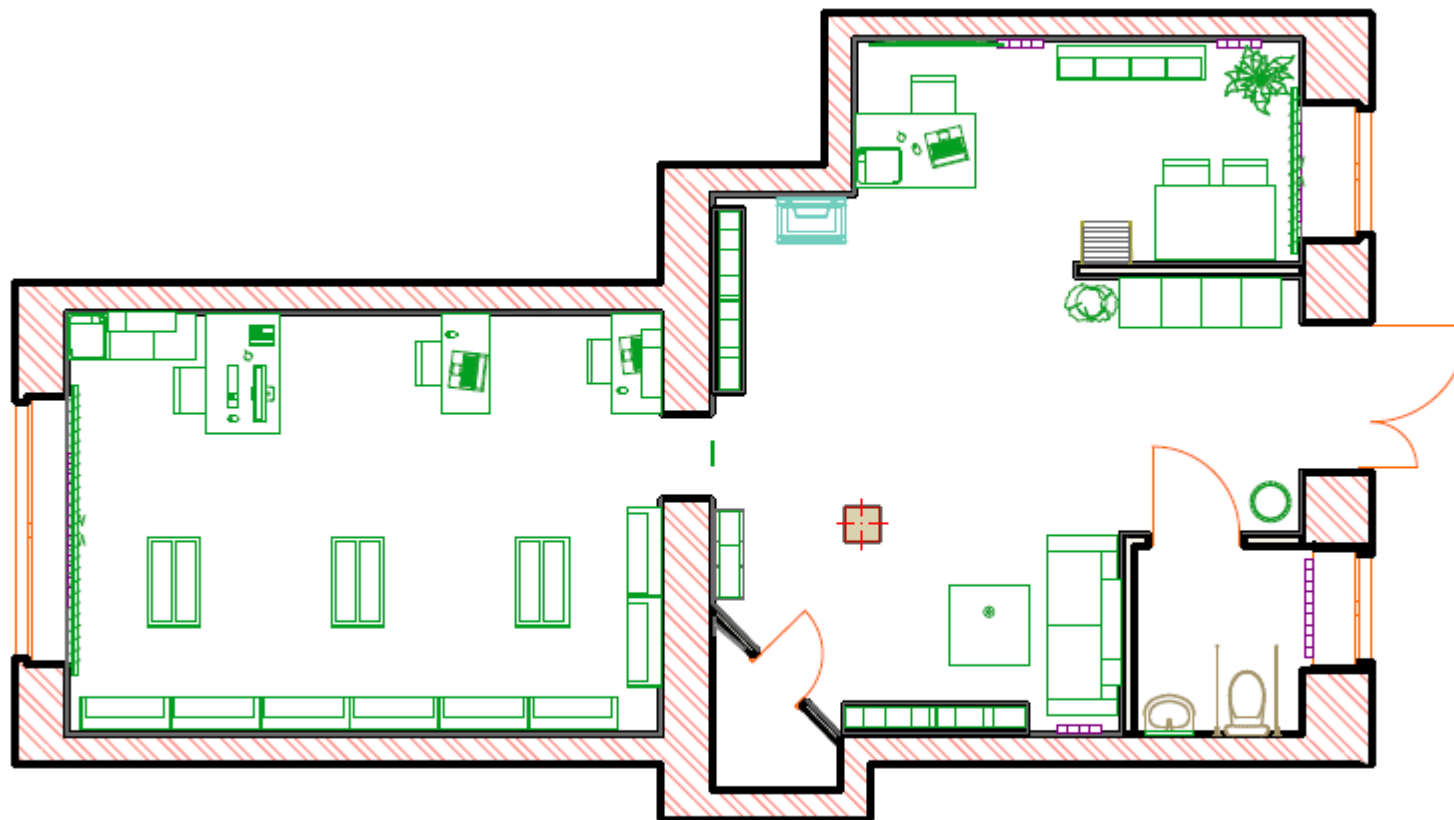


СХЕМА ЭЛЕКТРИЧЕСКОЙ СЕТИ

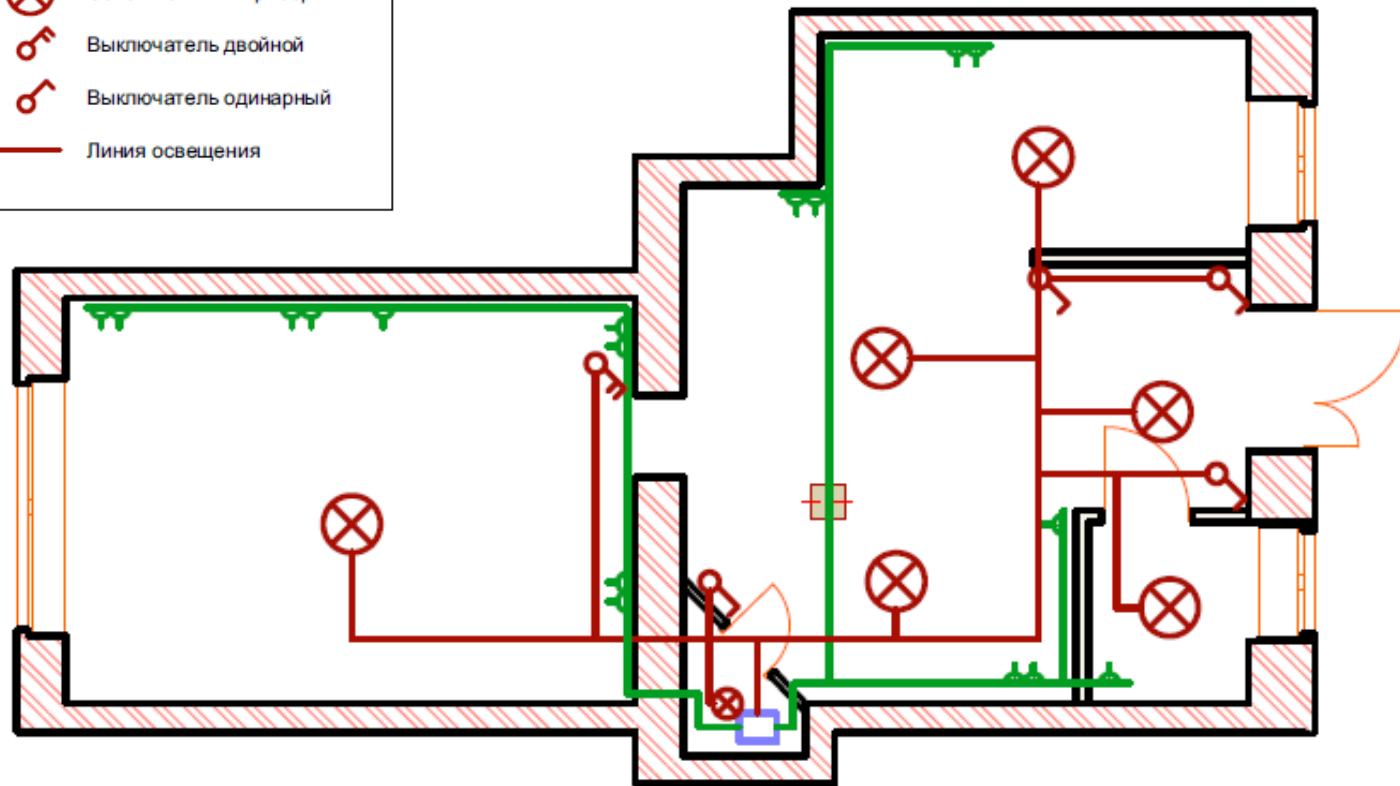


СХЕМА КОМПЬЮТЕРНОЙ СЕТИ



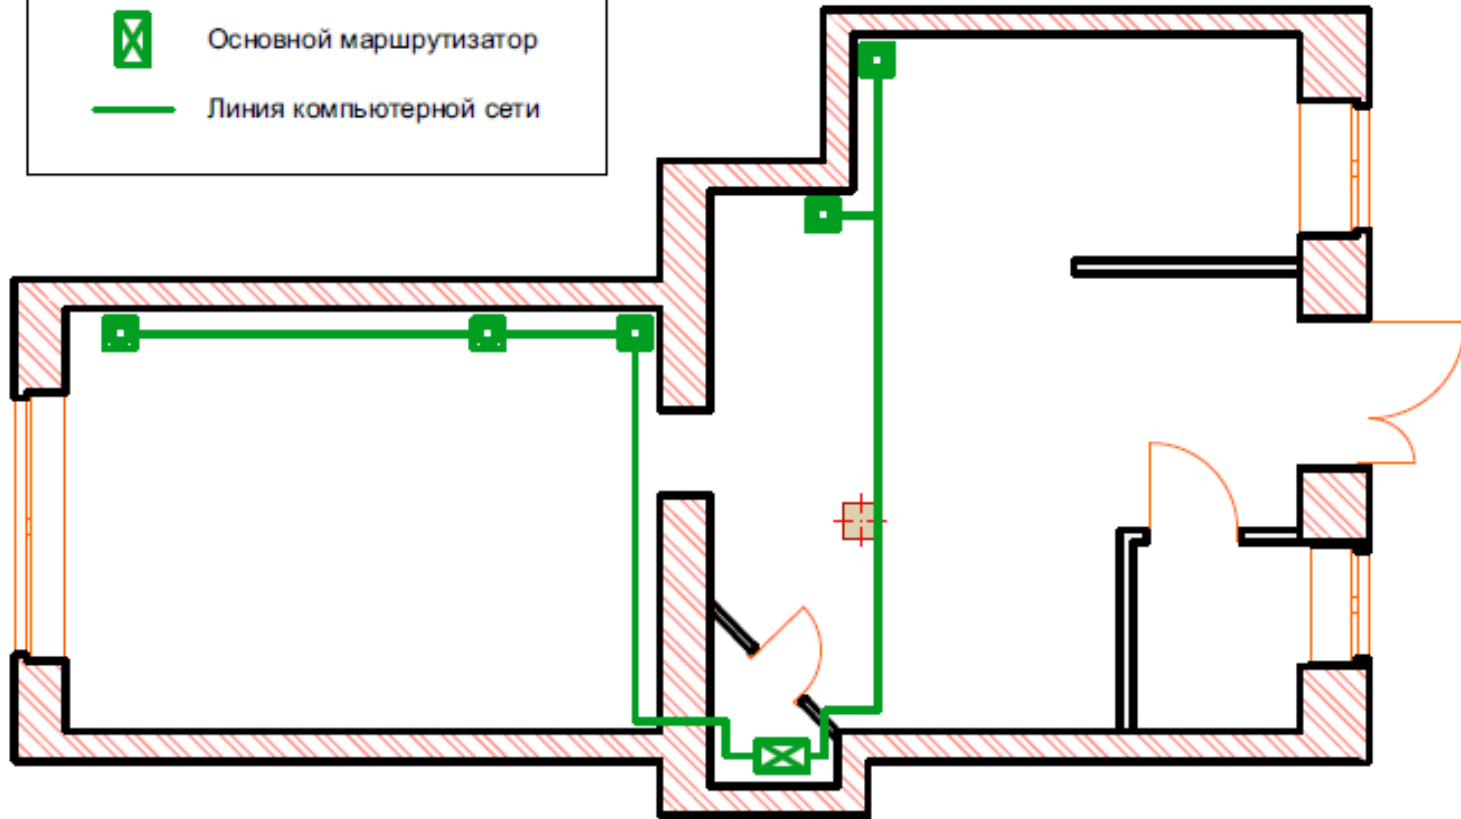


СХЕМА ОСВЕЩЕНИЯ

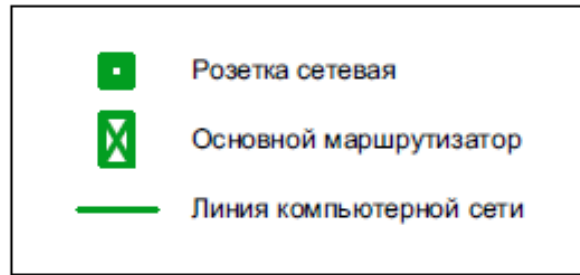

ПРИМЕРЫ МЕБЕЛИ, ИСПОЛЬЗОВАННОЙ В ДИЗАЙН-КОНЦЕПЦИИ

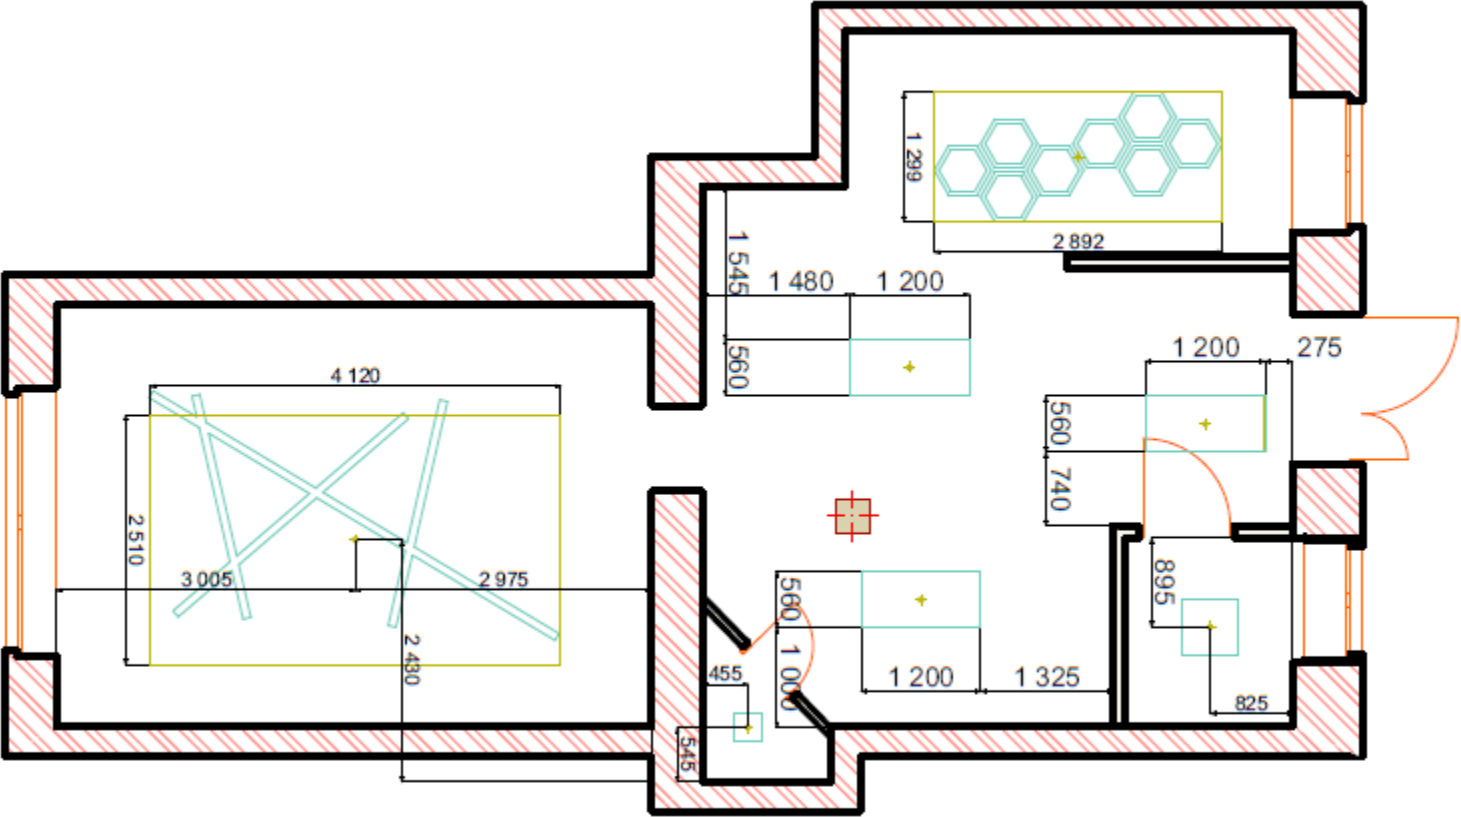

Особенностью планируемой реконструкции помещений библиотеки является создание современного удобного актуального пространства, которое будет привлекать пользователей. В проекте планируется использовать интересные и неяркие решения, предусмотреть удобные и технологичные зоны. Основой таких решений являются элементы мебели и материалы отделки. Простая, но современная библиотечная мебель подбиралась индивидуально для нашего проекта.

Именно в таком интерьере пользователь будет чувствовать себя комфортно и удобно.