

*Дизайн–проект МБУК ”Нововаршавская центральная
районная библиотека” по адресу:
Омская область, р.п. Нововаршавка, ул.
Красноармейская, 2Б
Заказчик: директор Новиков Петр Михайлович
Дизайнер: Цуканова Дарья
2022г*


Пояснительная записка

Дизайн–проект помещений библиотеки выполнен на основании обмеров помещений общей площадью 417,1 кв.м.

Согласно дизайн–проекту необходимо произвести следующие работы:

- Демонтаж перегородок*
 - Демонтаж пола*
 - Монтаж новых перегородок*
 - Монтаж коммуникаций для сети интернет*
 - Выполнить монтаж системы кондиционирования*
 - Выполнить подвод канализации и водоснабжения.*
 - Выполнить электропроводку согласно планам потолков, полов и разверткам стен.*
- Бытовые электрические розетки устанавливаются на высоте 300мм от уровня чистого пола, выключатели на высоте 900мм, если в проекте не указано иначе.*
- Количество и расположение розеток и выключателей согласовано заказчиком, но может корректироваться по месту до, либо в момент монтажа.*
- Выполнить монтаж потолка из гипсокартона. Высоту опускания потолка выполнить с учетом высоты встраиваемых светильников.*
 - Выполнить устройство полов. Во влажных помещениях устроить гидроизоляцию полов.*
- При монтаже напольных покрытий ориентироваться на центр устанавливаемого дверного полотна таким образом, чтобы из–под установленной двери с обеих сторон не было видно напольное покрытие соседнего помещения.*
- Выполнить отделочные, малярные и штукатурные работы, монтаж керамической плитки, керамогранита. Керамогранит и керамическую плитку монтировать с шириной расшивки 2–3мм.. Использовать затирку на тон темнее плитки.*
 - Установить сантехнику, смесители, осветительные приборы, электровыключатели и розетки.*
 - Установить мебель индивидуального изготовления.*
 - Установить мебель заказных позиций.*


**Все материалы указаны без учета запасов.*

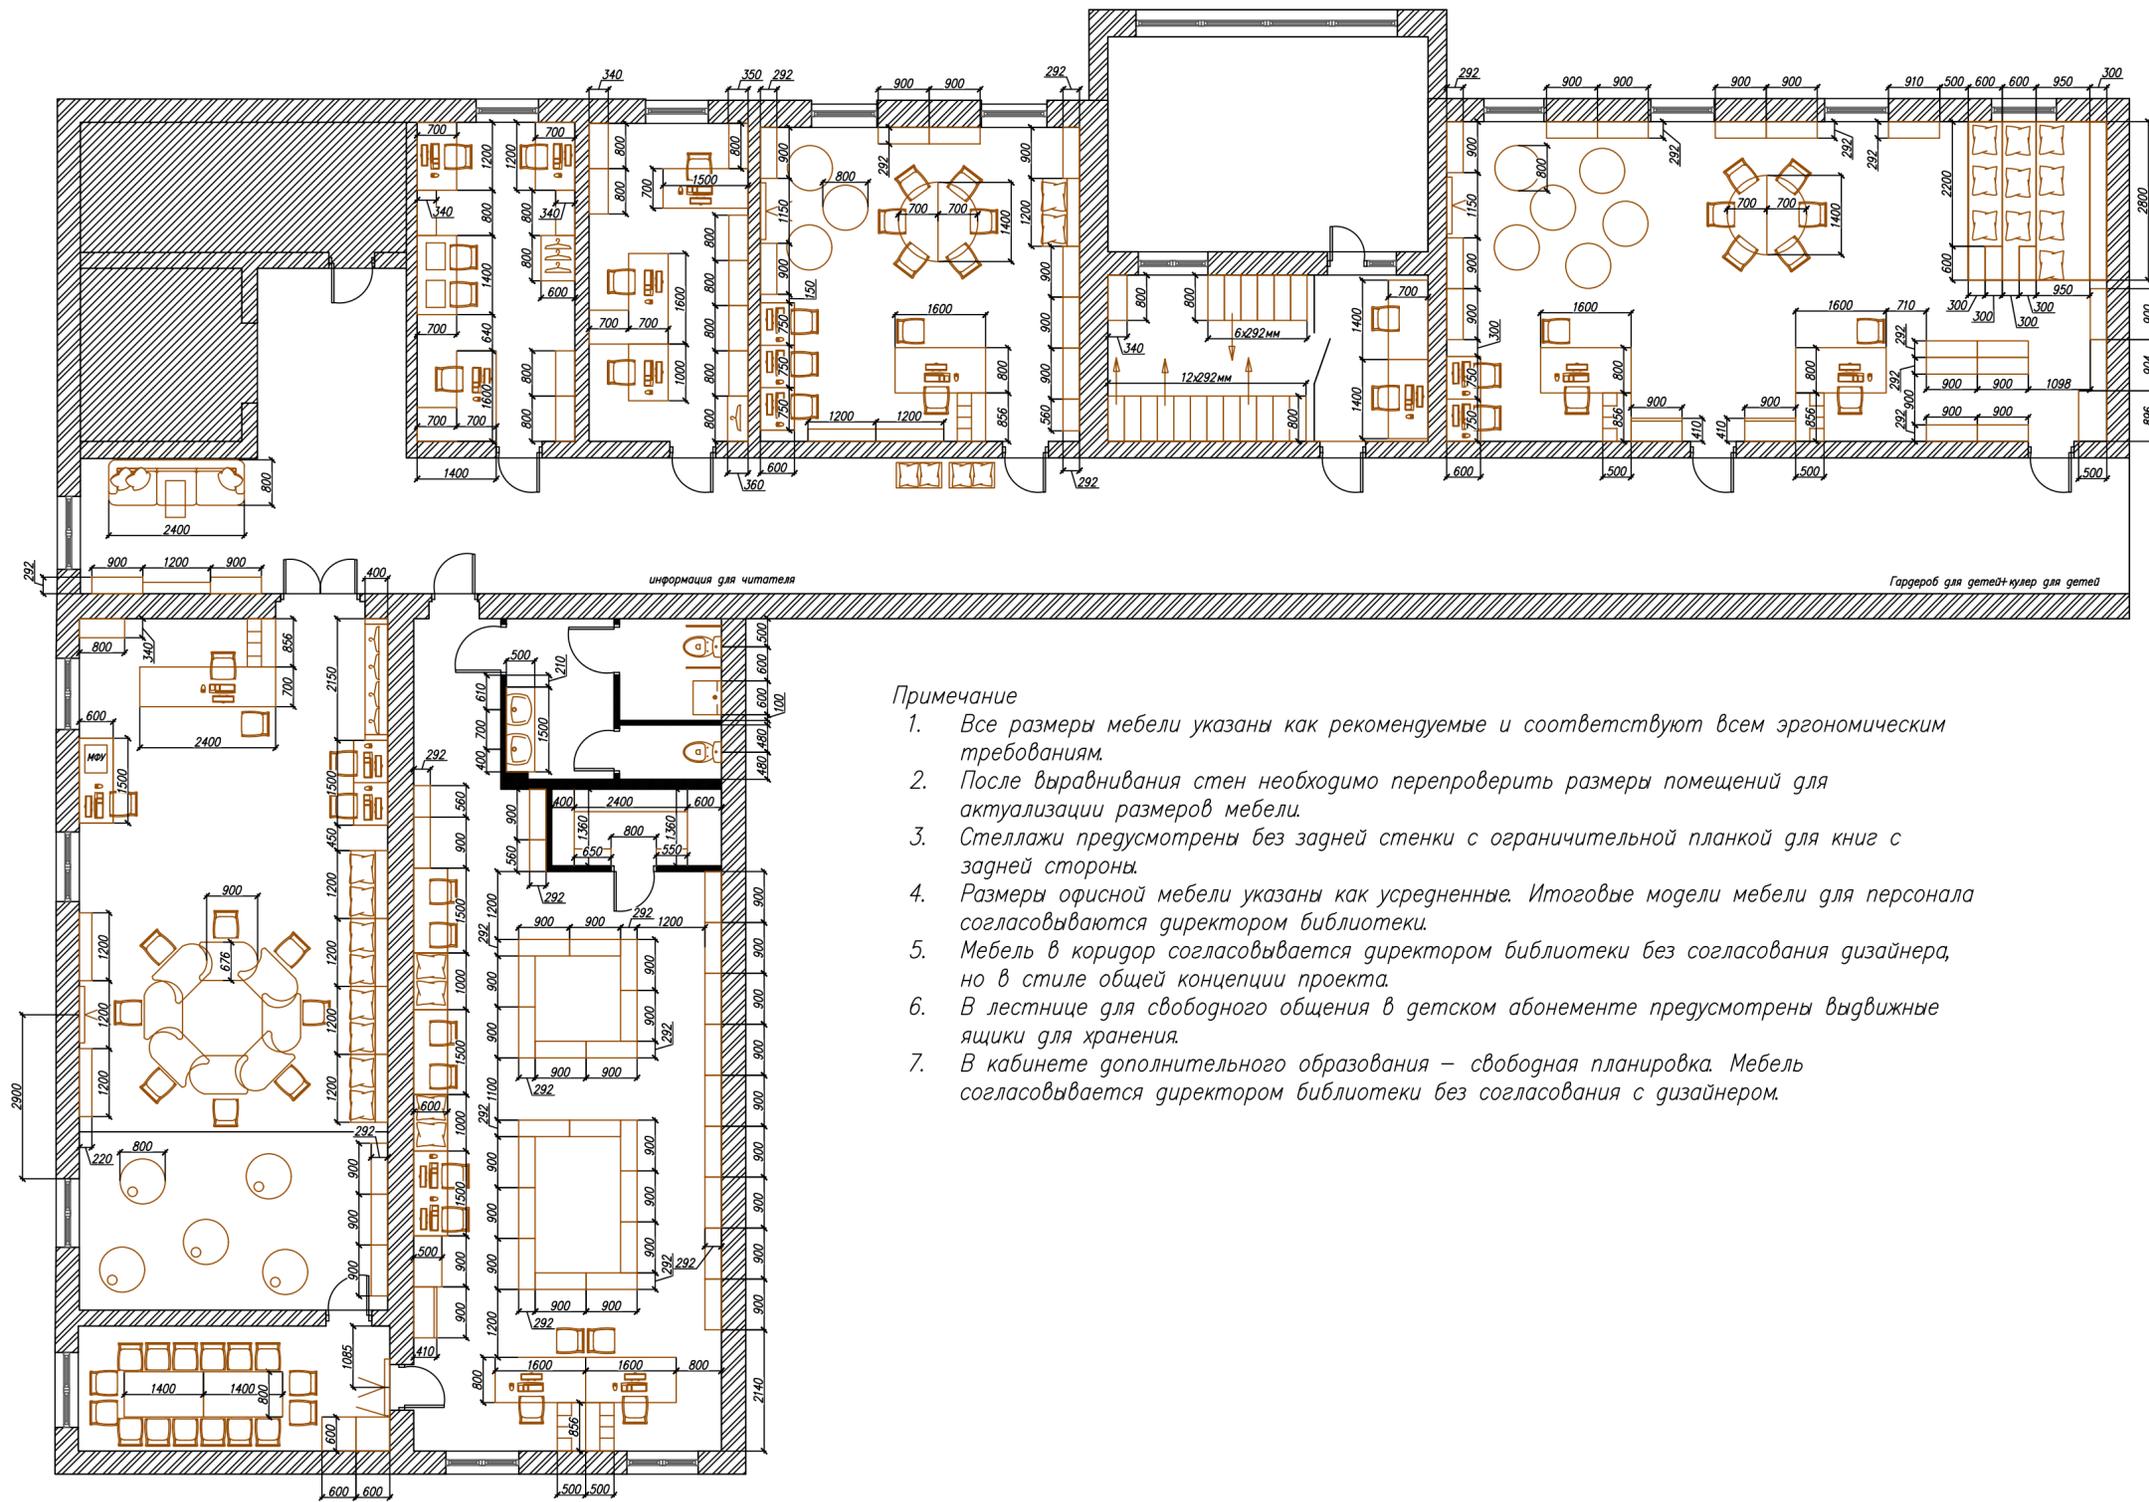

Примечание

1. Все размеры мебели указаны как рекомендуемые и соответствуют всем эргономическим требованиям.
2. После выравнивания стен необходимо перепроверить размеры помещений для актуализации размеров мебели.
3. Стеллажи предусмотрены без задней стенки с ограничительной планкой для книг с задней стороны.
4. Размеры офисной мебели указаны как усредненные. Итоговые модели мебели для персонала согласовываются директором библиотеки.
5. Мебель в коридор согласовывается директором библиотеки без согласования дизайнера, но в стиле общей концепции проекта.
6. В лестнице для свободного общения в детском абонементе предусмотрены выдвижные ящики для хранения.
7. В кабинете дополнительного образования – свободная планировка. Мебель согласовывается директором библиотеки без согласования с дизайнером.

--	--	--	--	--	--	--	--

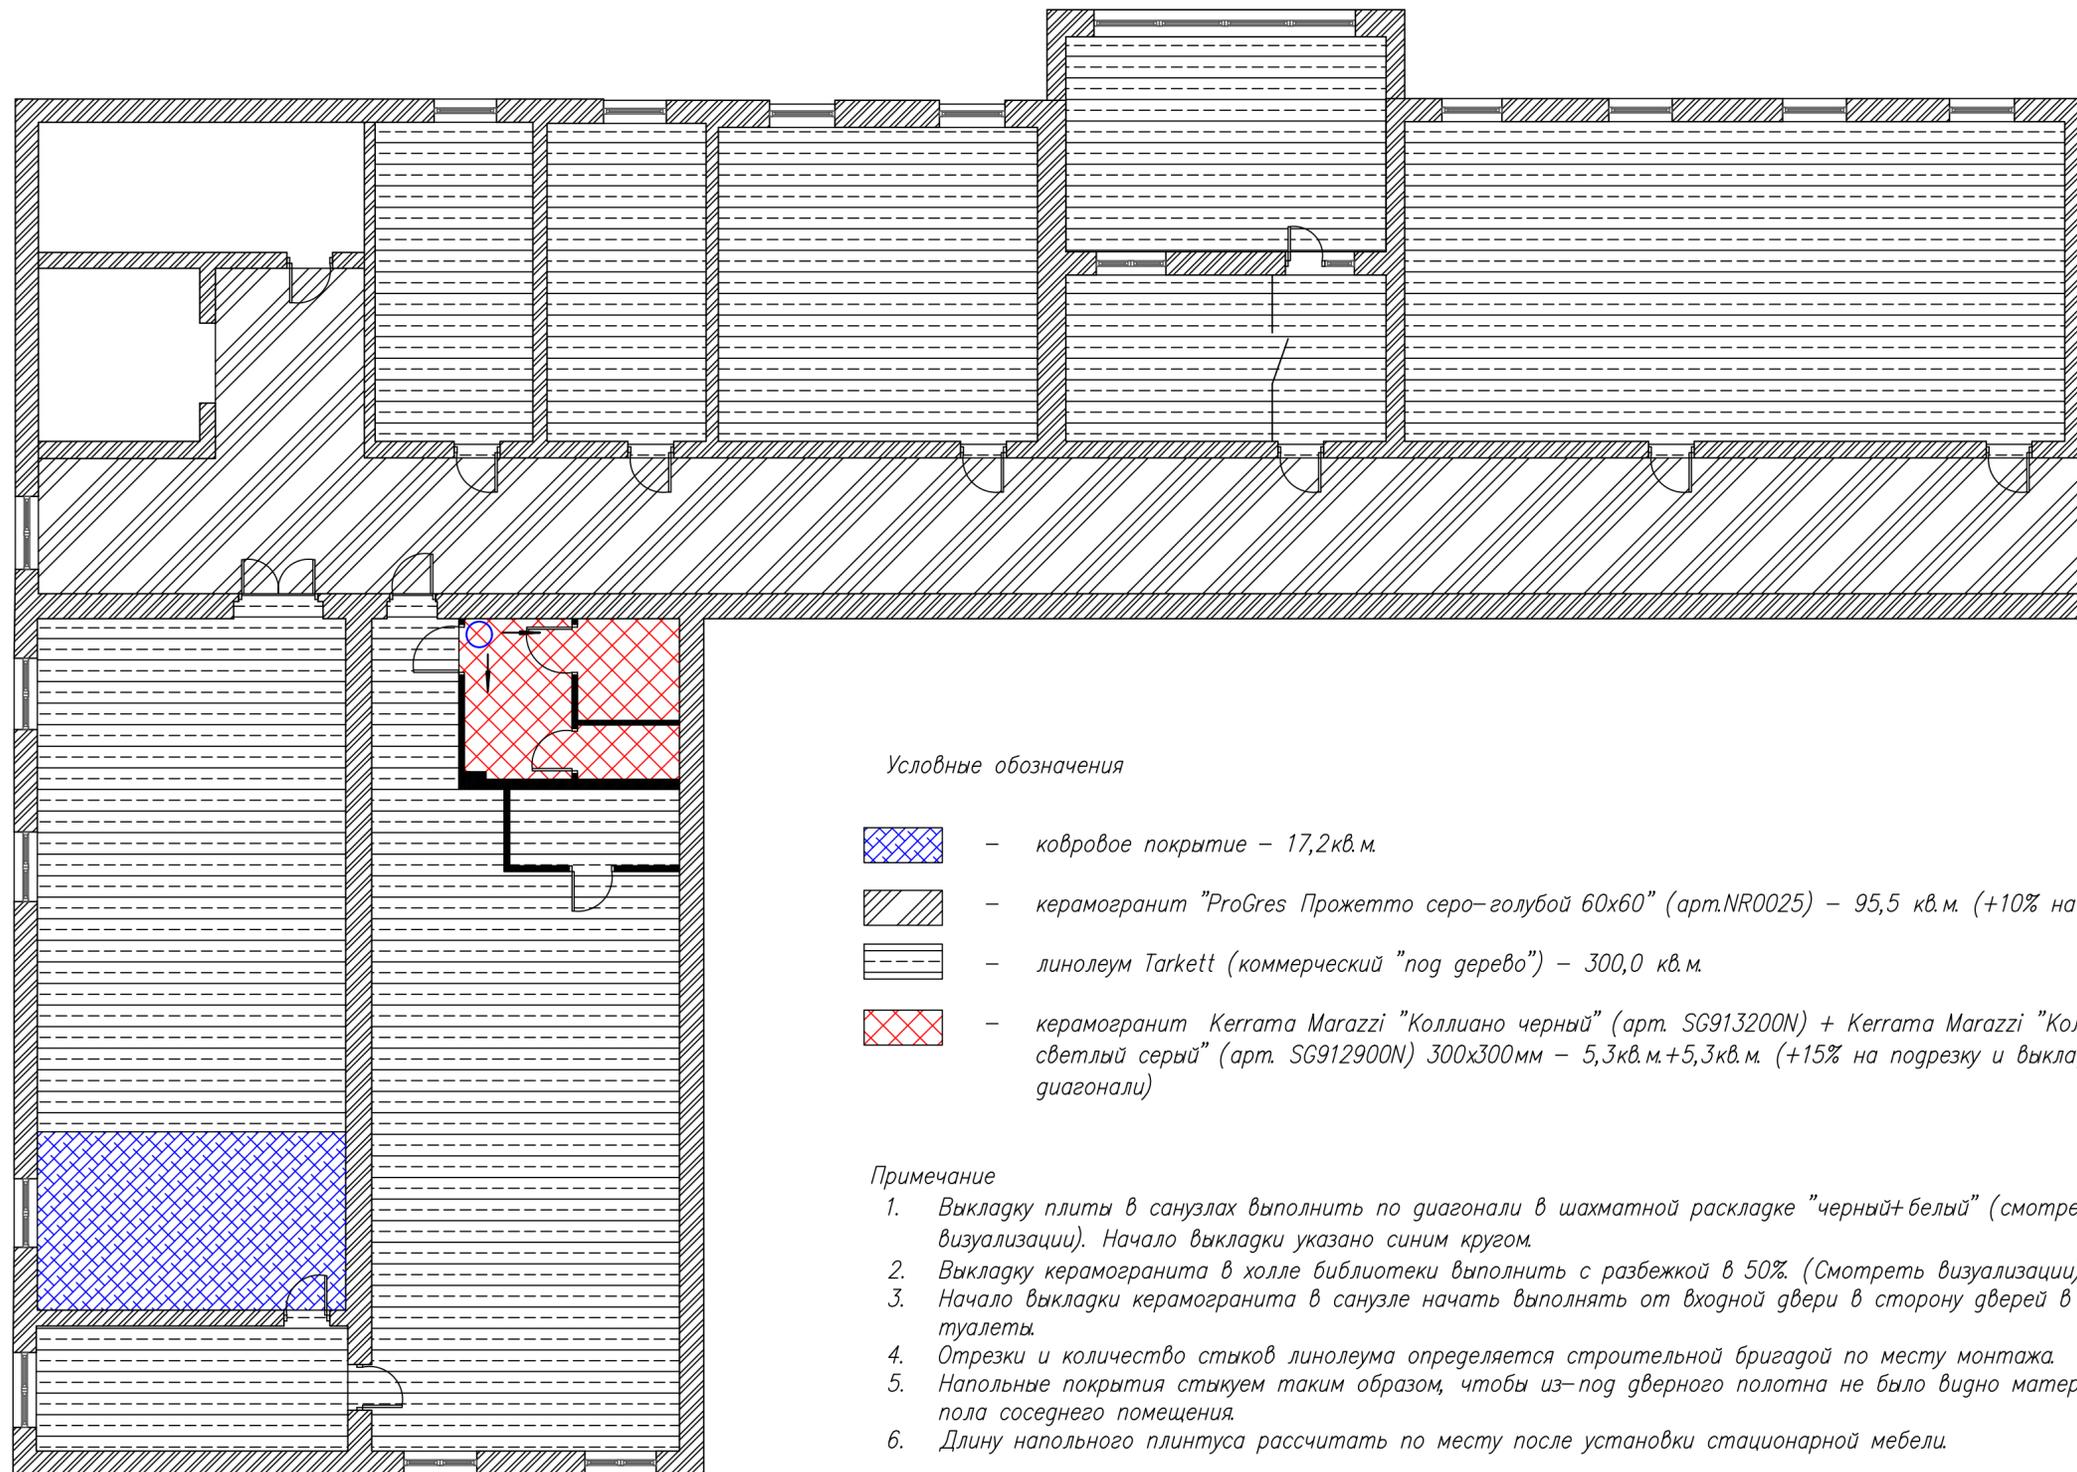


Условные обозначения

-  - ковровое покрытие – 17,2кв.м.
-  - керамогранит "ProGres Прожетто серо-голубой 60x60" (арт.NR0025) – 95,5 кв.м. (+10% на подрезку)
-  - линолеум Tarkett (коммерческий "пог дерево") – 300,0 кв.м.
-  - керамогранит Kerrata Marazzi "Коллиано черный" (арт. SG913200N) + Kerrata Marazzi "Коллиано светлый серый" (арт. SG912900N) 300x300мм – 5,3кв.м.+5,3кв.м. (+15% на подрезку и выкладку по диагонали)

Примечание


1. Выкладку плитки в санузлах выполнить по диагонали в шахматной раскладке "черный+белый" (смотреть визуализации). Начало выкладки указано синим кругом.
2. Выкладку керамогранита в холле библиотеки выполнить с разбежкой в 50%. (Смотреть визуализации).
3. Начало выкладки керамогранита в санузле начать выполнять от входной двери в сторону дверей в туалеты.
4. Отрезки и количество стыков линолеума определяется строительной бригадой по месту монтажа.
5. Напольные покрытия стыкуем таким образом, чтобы из-под дверного полотна не было видно материал пола соседнего помещения.
6. Длину напольного плинтуса рассчитать по месту после установки стационарной мебели.

План пола

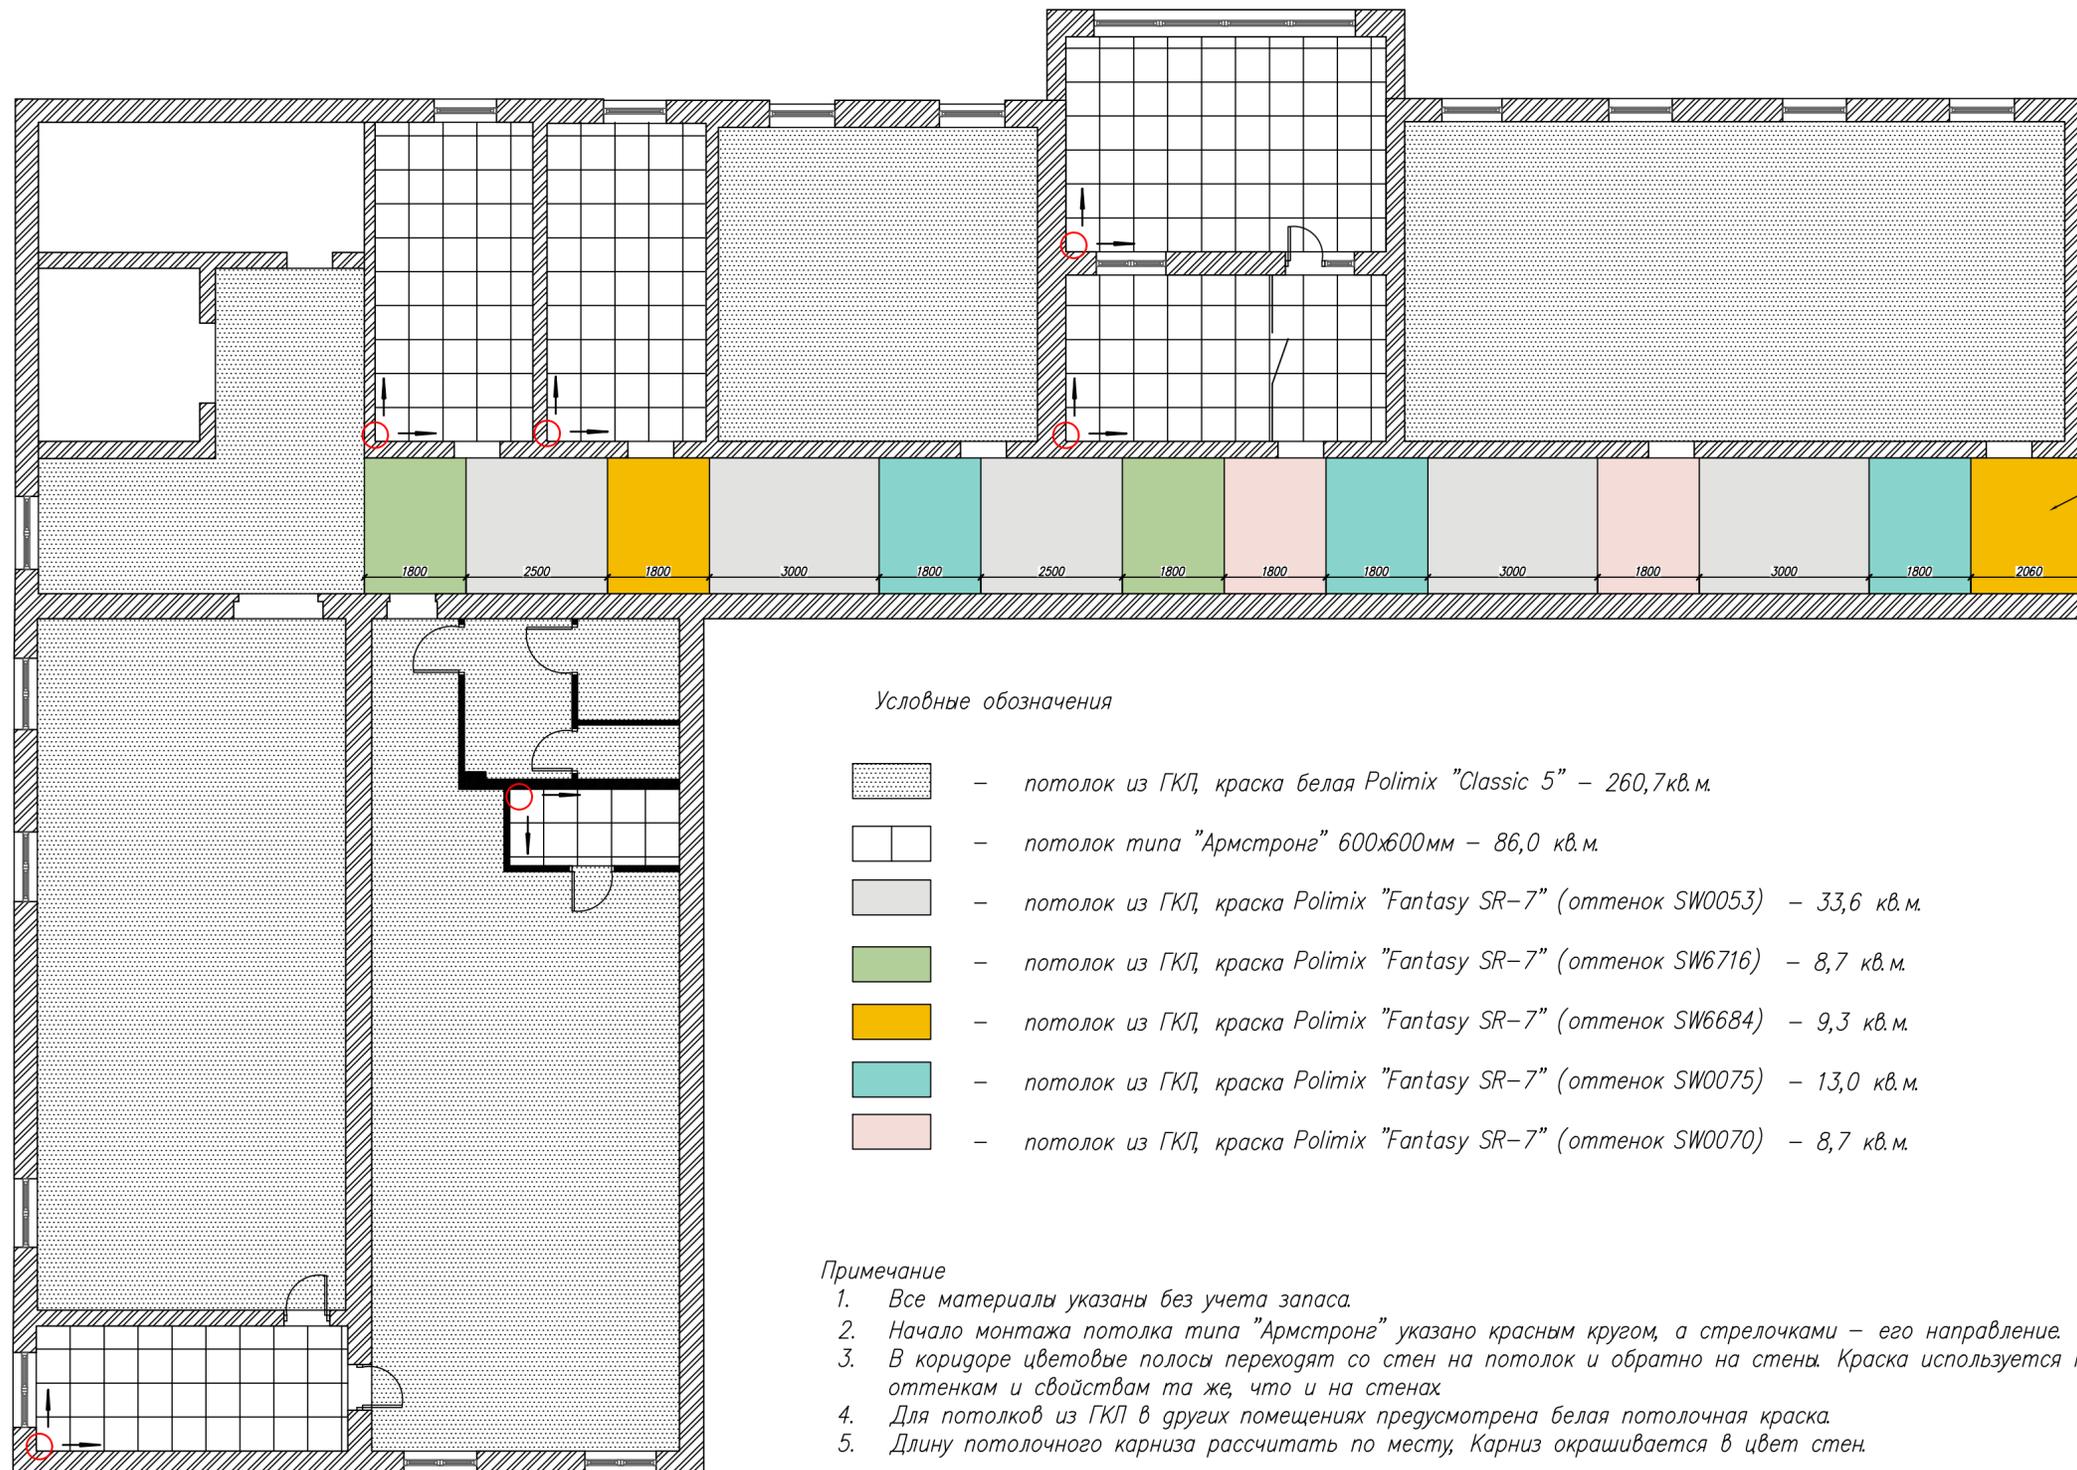


--	--	--	--	--	--	--	--	--	--

План потолка

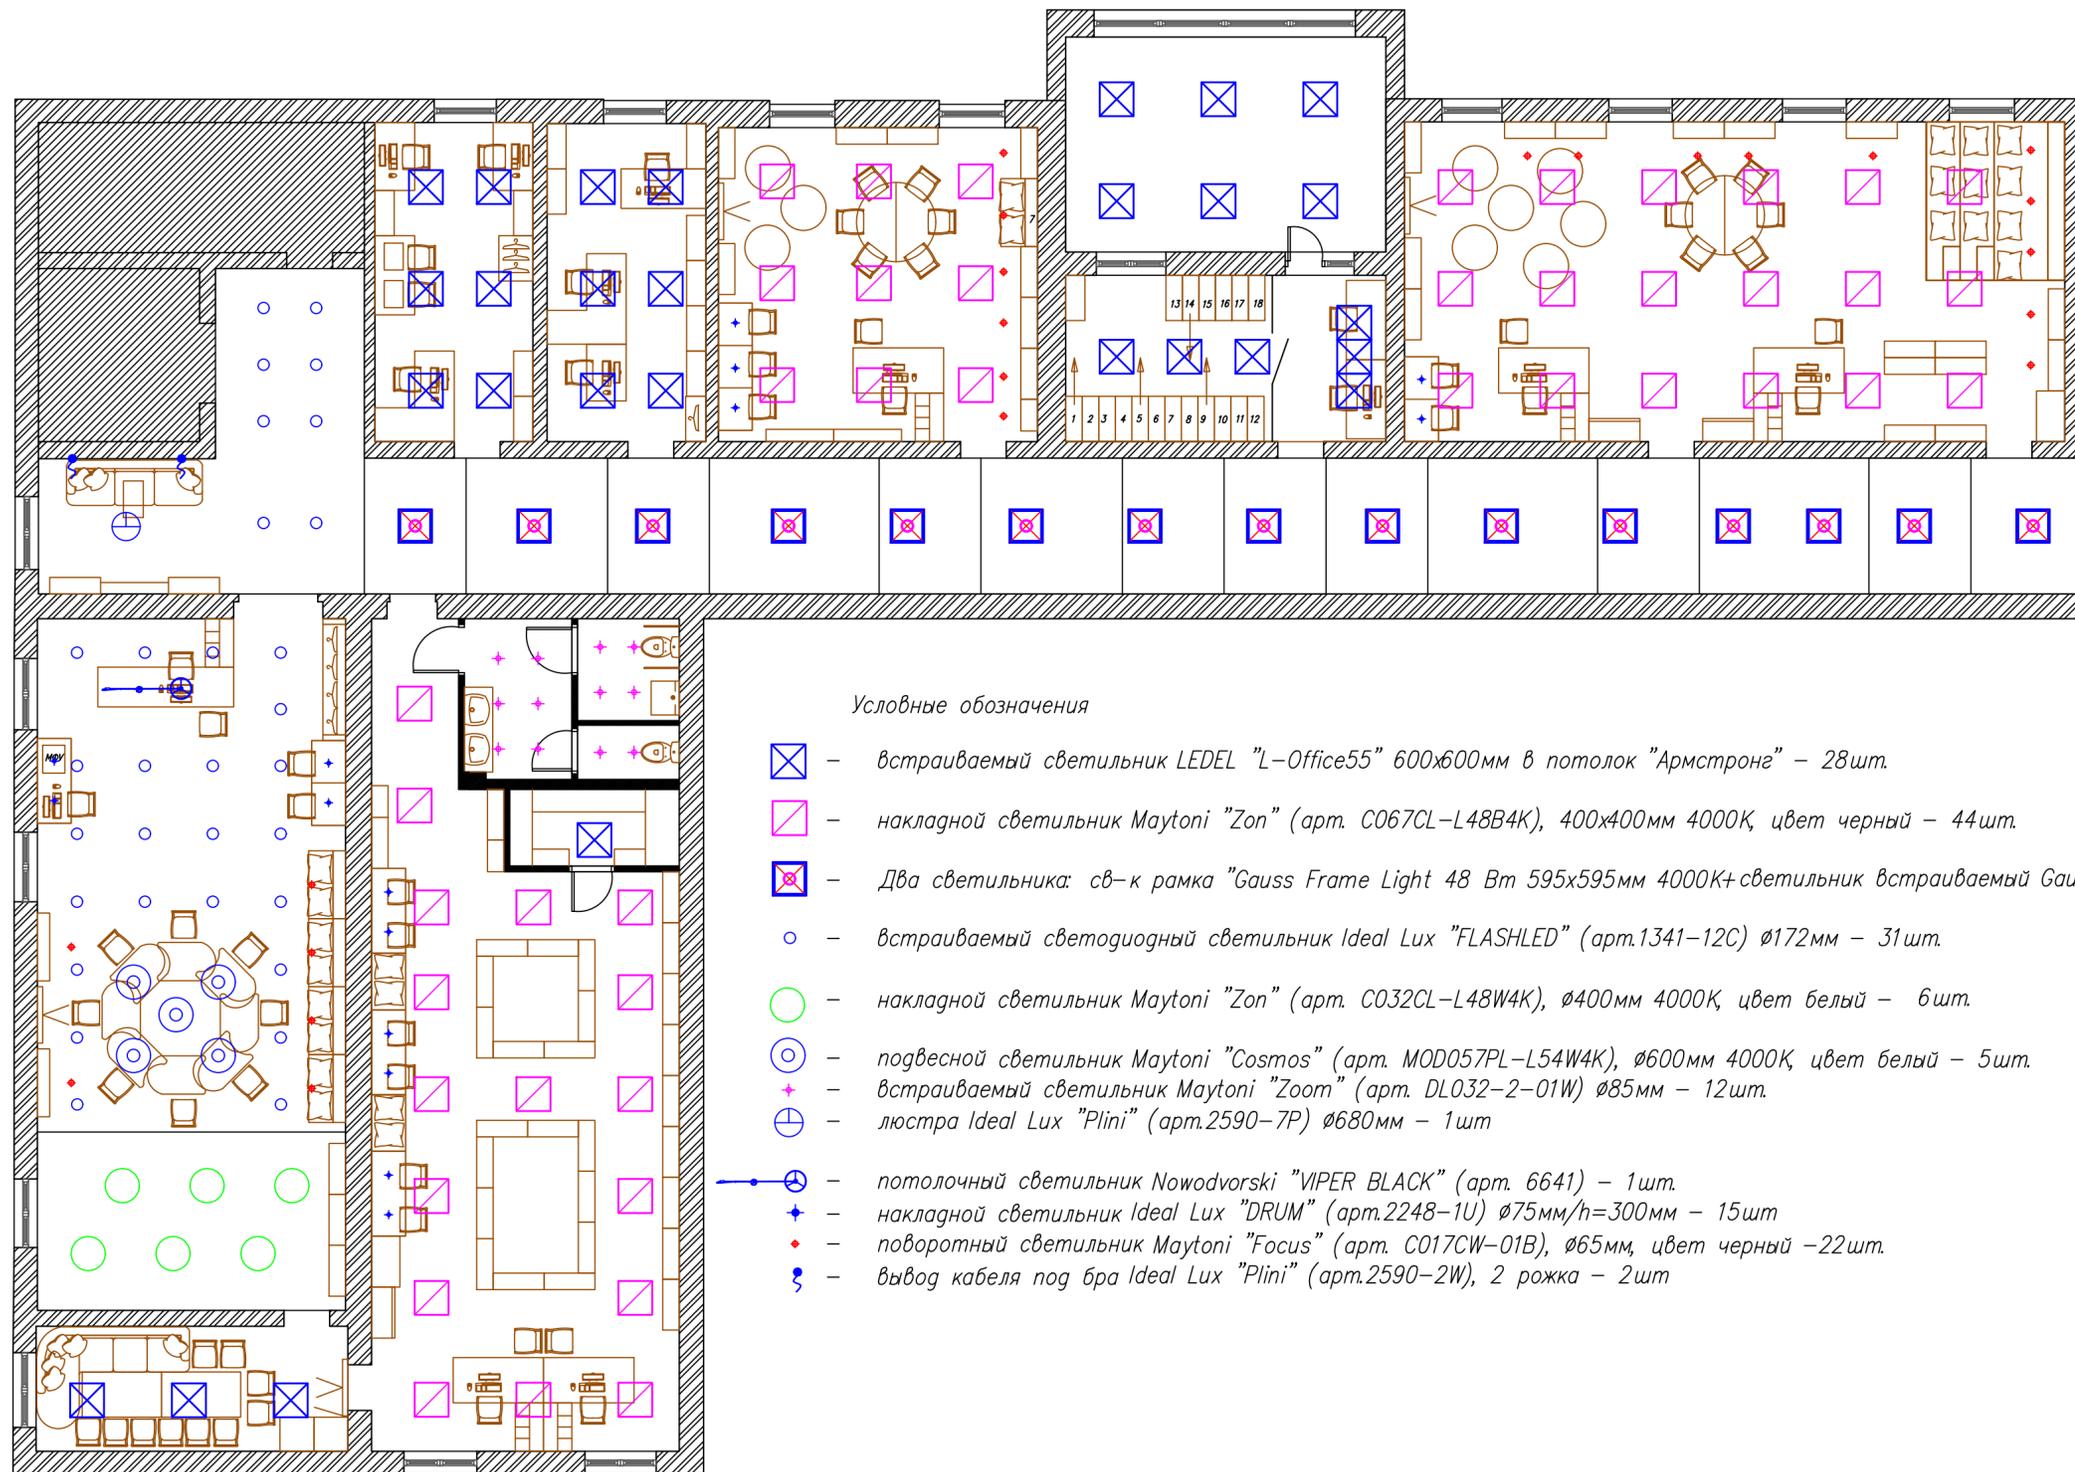


Условные обозначения

- ☒ - встраиваемый светильник LEDEL "L-Office55" 600x600мм в потолок "Армстронг" - 28шт.
- ☐ - накладной светильник Maytoni "Zon" (арм. C067CL-L48B4K), 400x400мм 4000К, цвет черный - 44шт.
- ☒ - Два светильника: св-к рамка "Gauss Frame Light 48 Вт 595x595мм 4000К+светильник встраиваемый Gauss Ø200мм 4000К - 15+15шт.
- - встраиваемый светодиодный светильник Ideal Lux "FLASHLED" (арм.1341-12С) Ø172мм - 31шт.
- - накладной светильник Maytoni "Zon" (арм. C032CL-L48W4K), Ø400мм 4000К, цвет белый - 6шт.
- ⊙ - подвесной светильник Maytoni "Cosmos" (арм. MOD057PL-L54W4K), Ø600мм 4000К, цвет белый - 5шт.
- ⊕ - встраиваемый светильник Maytoni "Zoom" (арм. DL032-2-01W) Ø85мм - 12шт.
- ⊕ - люстра Ideal Lux "Plini" (арм.2590-7P) Ø680мм - 1шт
- ⊙ - потолочный светильник Nowodvorski "VIPER BLACK" (арм. 6641) - 1шт.
- ⊕ - накладной светильник Ideal Lux "DRUM" (арм.2248-1U) Ø75мм/h=300мм - 15шт
- ◆ - поворотный светильник Maytoni "Focus" (арм. C017CW-01B), Ø65мм, цвет черный -22шт.
- ⚡ - вывод кабеля под бра Ideal Lux "Plini" (арм.2590-2W), 2 рожка - 2шт


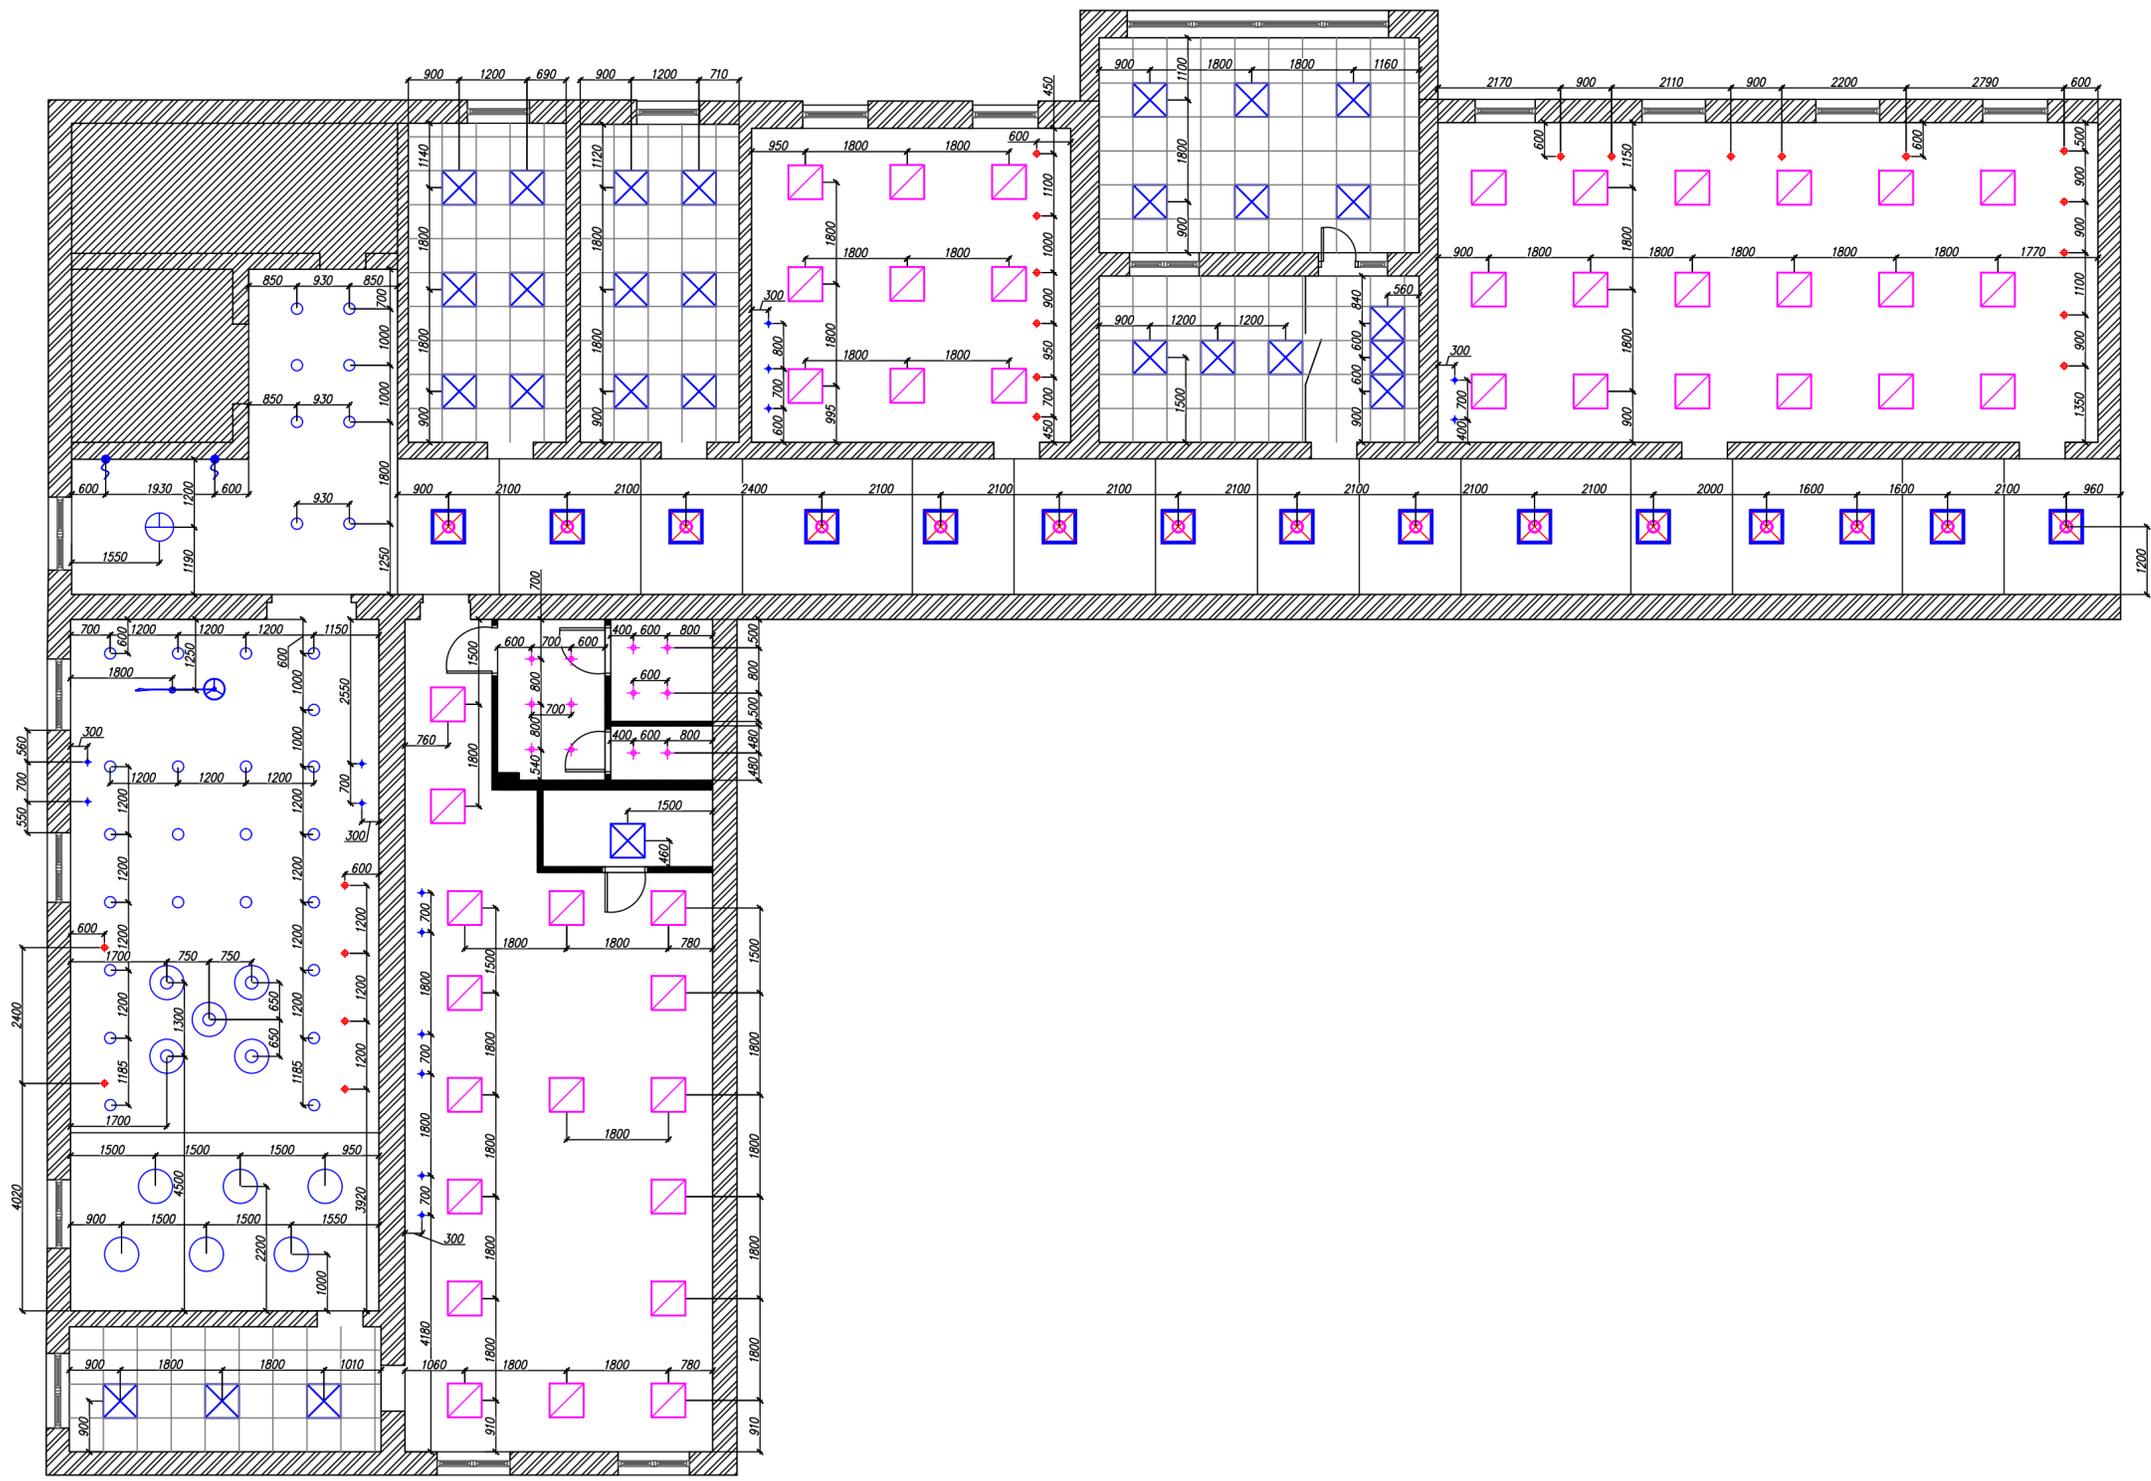


--	--	--	--	--	--	--	--


План освещения с размерами

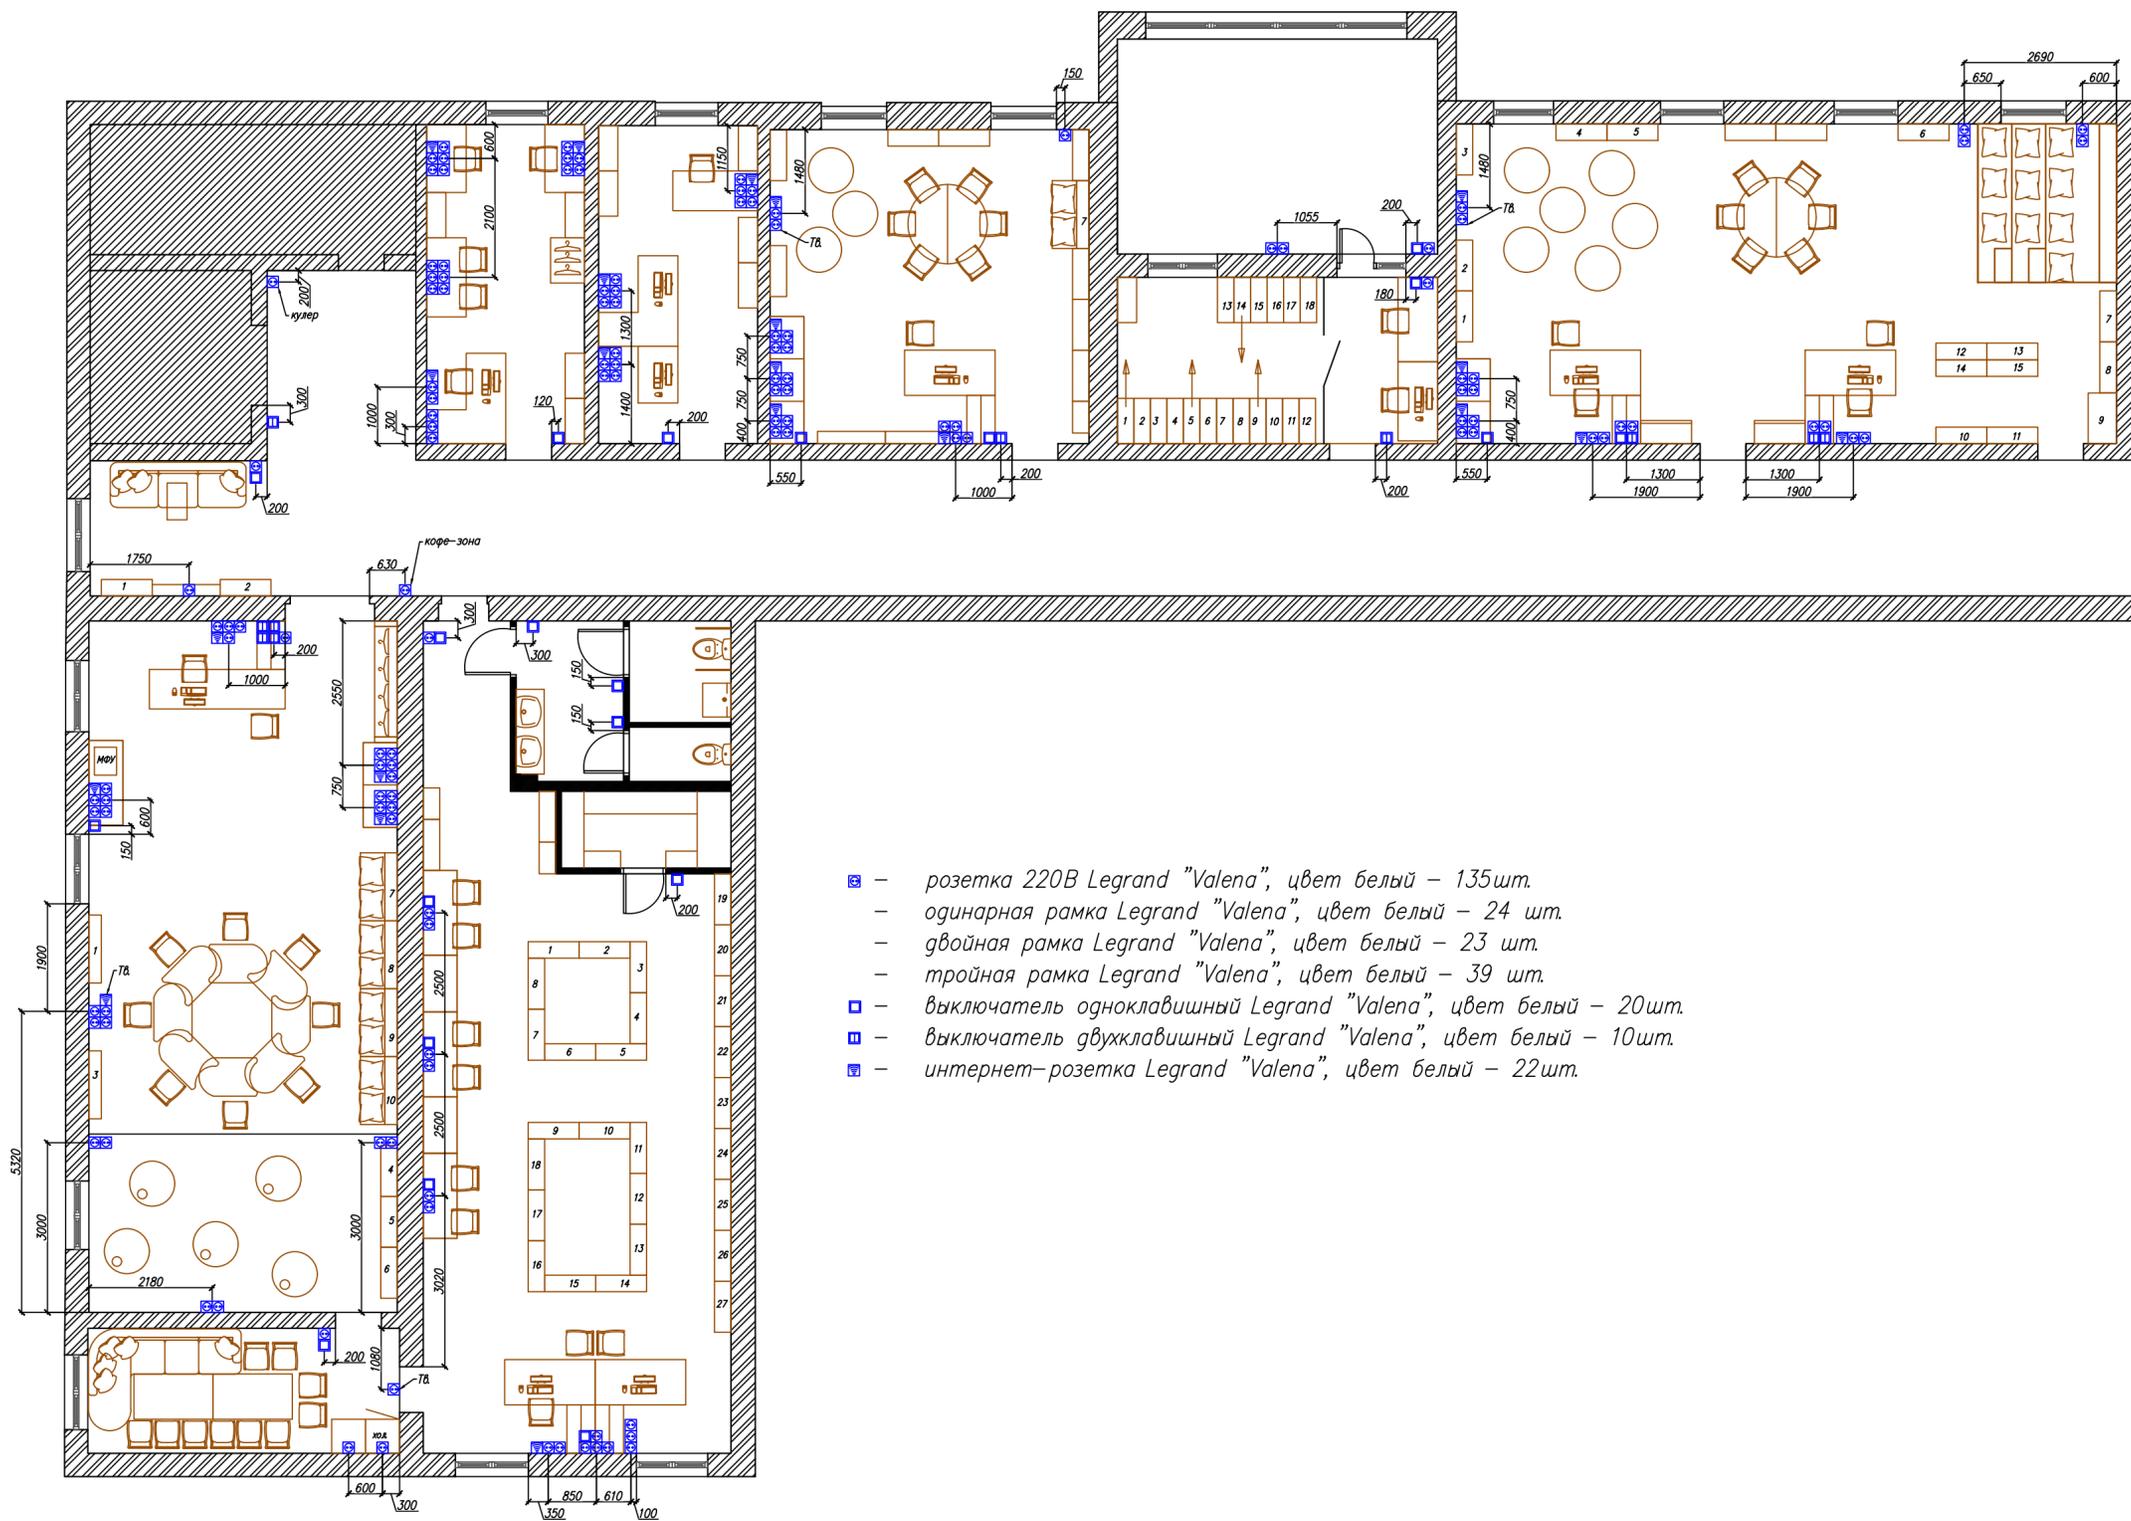

- - розетка 220В Legrand "Valena", цвет белый - 135шт.
- одинарная рамка Legrand "Valena", цвет белый - 24 шт.
- двойная рамка Legrand "Valena", цвет белый - 23 шт.
- тройная рамка Legrand "Valena", цвет белый - 39 шт.
- - выключатель одноклавишный Legrand "Valena", цвет белый - 20шт.
- - выключатель двухклавишный Legrand "Valena", цвет белый - 10шт.
- - интернет-розетка Legrand "Valena", цвет белый - 22шт.

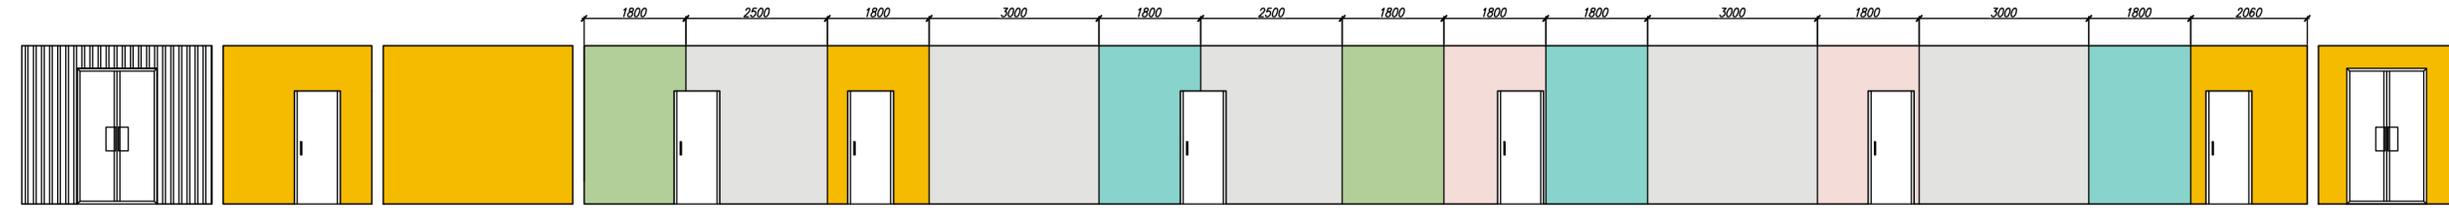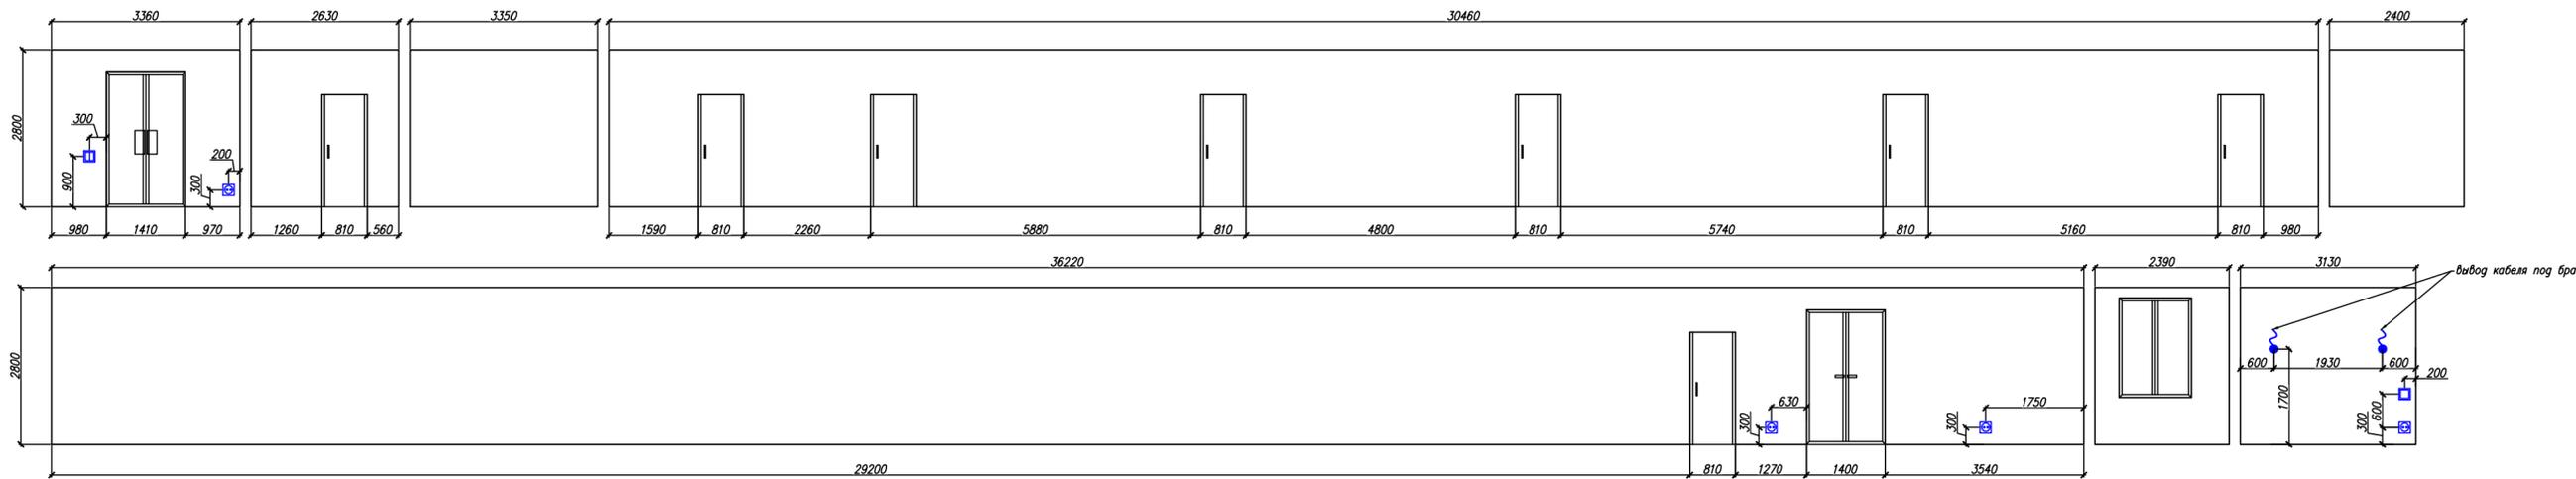

краска идет со стен на потолок и переходит обратно на стены (смотреть визуализации)

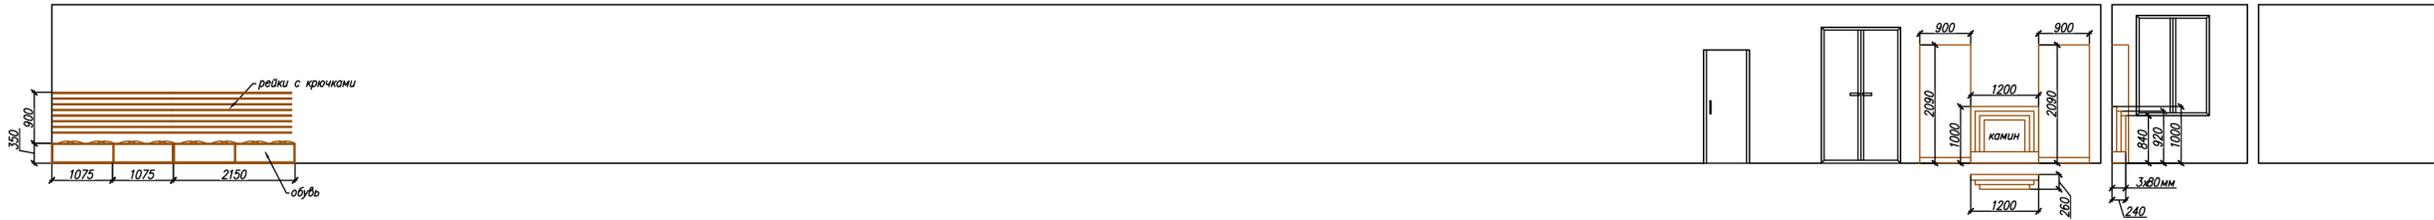


Условные обозначения

-  — краска белая и черная Polimix "Fantasy SR-7" в технике трафарет, полосы шириной 80мм — 14,8кв.м. (смотреть визуализации)
-  — краска Polimix "Fantasy SR-7" (оттенок SW0053) — 93,5 кв.м.
-  — краска Polimix "Fantasy SR-7" (оттенок SW6716) — 18,2 кв.м.
-  — краска Polimix "Fantasy SR-7" (оттенок SW6684) — 36,8 кв.м.
-  — краска Polimix "Fantasy SR-7" (оттенок SW0075) — 30,0 кв.м.
-  — краска Polimix "Fantasy SR-7" (оттенок SW0070) — 16,9 кв.м.

Примечание

1. Все материалы указаны без учета запаса.
2. Цветовые полосы переходят со стен на потолок и обратно на стены.
3. Камин со свечами сделать из ГКЛ, оштукатурить и покрасить в желтый цвет, внутреннюю часть, где будут стоять свечи, выложить из керамогранита (можно из остатков по полу).
4. Полосы на двух стенах окрасить по методике: сначала выкрасить в белый цвет, после высыхания выделить малярной лентой черные полосы и выкрасить их. После аккуратно снять малярную ленту.

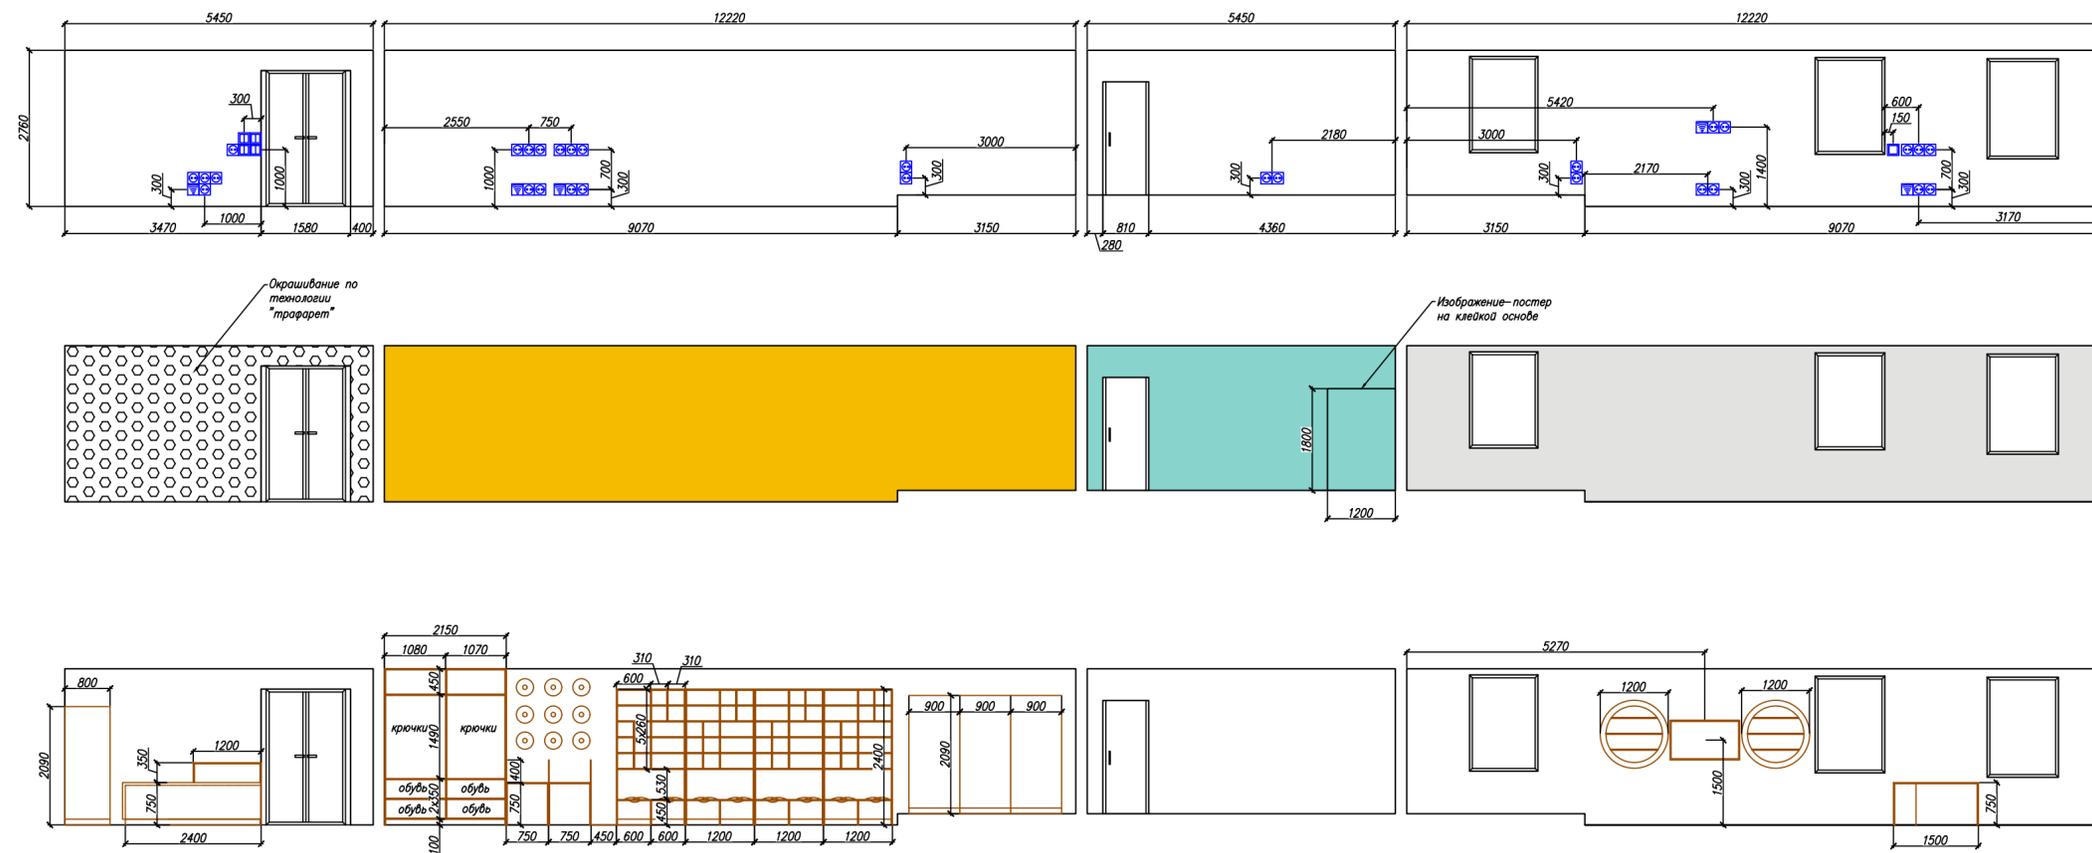


Условные обозначения

-  — краска Polimix "Fantasy SR-7" (оттенок SW0053) — 26,7 кв.м.
-  — краска белая и черная Polimix "Fantasy SR-7" в технике трафарет, круги — 11,3 кв.м. (смотреть визуализации)
-  — краска Polimix "Fantasy SR-7" (оттенок SW6684) — 33,1 кв.м.
-  — краска Polimix "Fantasy SR-7" (оттенок SW0075) — 12,4 кв.м.

Примечание

1. Все материалы указаны без учета запаса.
2. Все размеры мебели указаны как рекомендованные и соответствуют всем эргономическим требованиям. и могут быть изменены заказчиком до начала производства мебели.
3. Стена с кругами окрашивается по технологии: стена выкрашивается в основной цвет. с помощью трафарета наносятся черные точки, данные работы выполняет дизайнер.

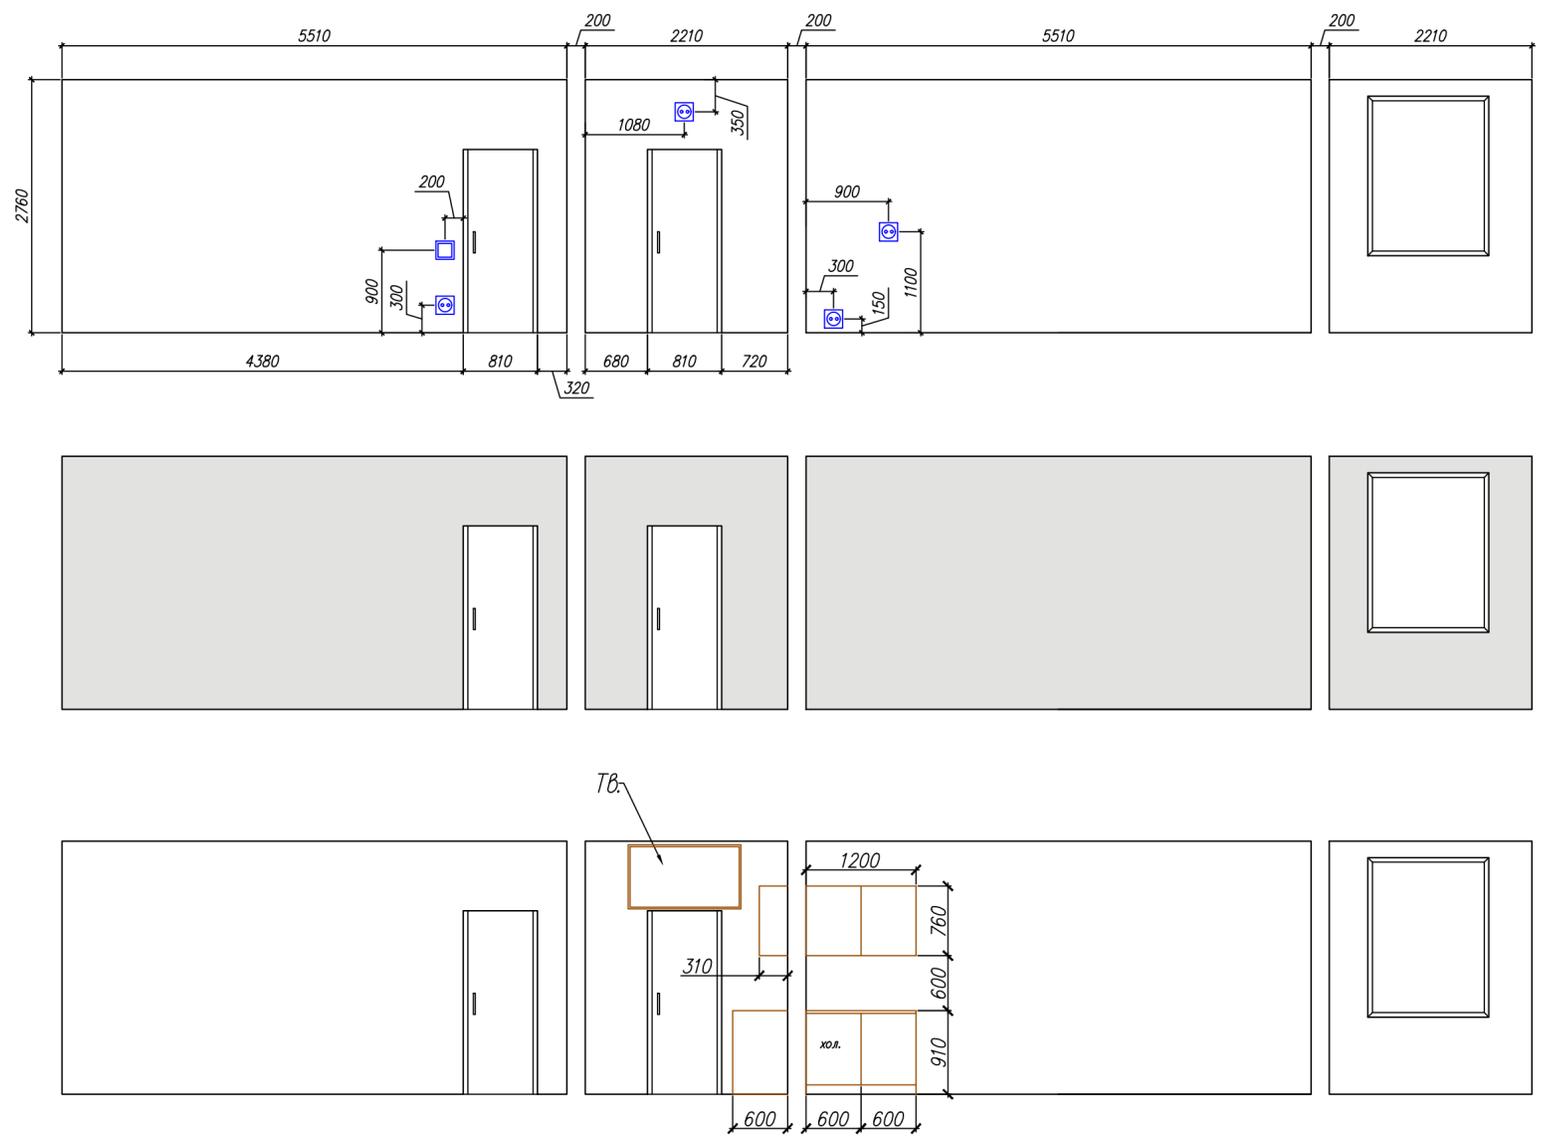




Условные обозначения

 — краска Polimix "Fantasy SR-7" (оттенок SW0053) — 37,1 кв. м.

Примечание

1. Все материалы указаны без учета запаса.

Развертки стен. Комната персонала



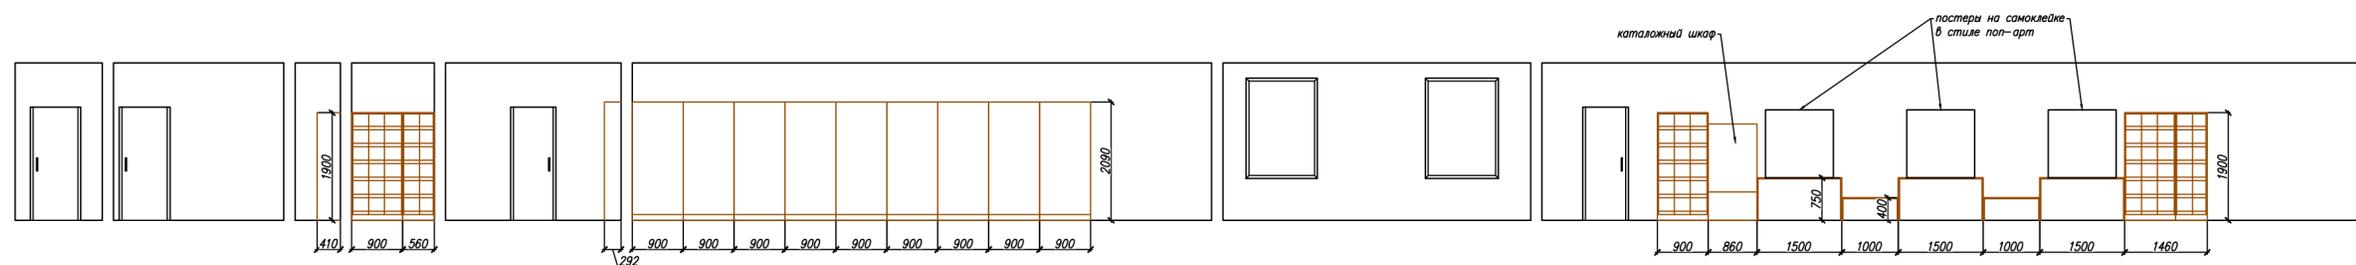
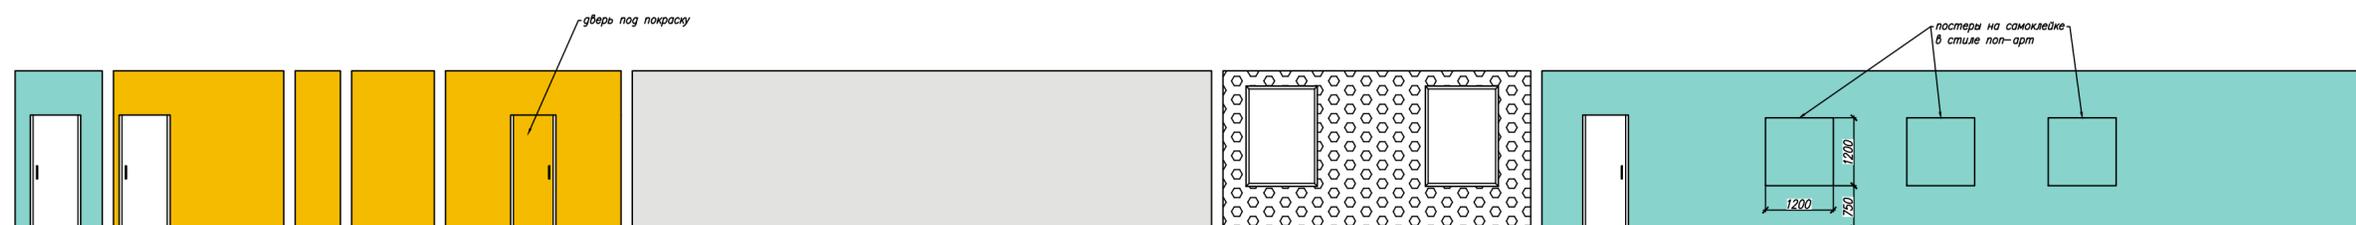
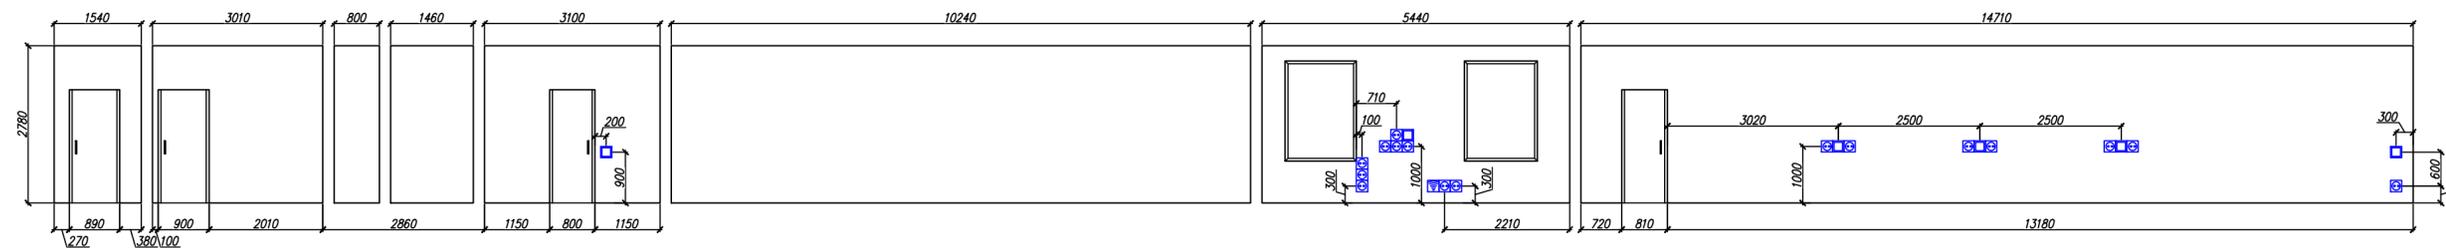


Условные обозначения

-  — краска Polimix "Fantasy SR-7" (оттенок SW0053) — 28,5 кв.м.
-  — краска белая и черная Polimix "Fantasy SR-7" в технике трафарет, круги — 10,6 кв.м. (смотреть визуализации)
-  — краска Polimix "Fantasy SR-7" (оттенок SW6684) — 21,3 кв.м.
-  — краска Polimix "Fantasy SR-7" (оттенок SW0075) — 41,8 кв.м.

Примечание

1. Все материалы указаны без учета запаса.
2. Все размеры мебели указаны как рекомендованные и соответствуют всем эргономическим требованиям. и могут быть изменены заказчиком до начала производства мебели.
3. Стена с кругами окрашивается по технологии: стена выкрашивается в основной цвет. с помощью трафарета наносятся черные точки, данные работы выполняет дизайнер.
4. Постеры печатаются на самоклейке белого цвета (для более яркого рисунка). В полиграфии по контуру фигуры вырезаются и далее монтируются на объекте от уровня стола.


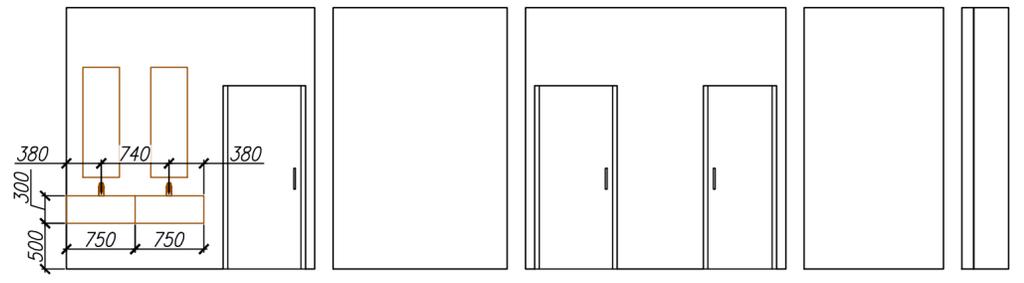
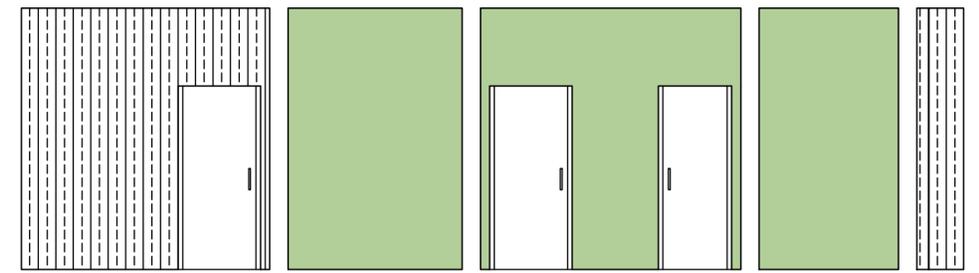
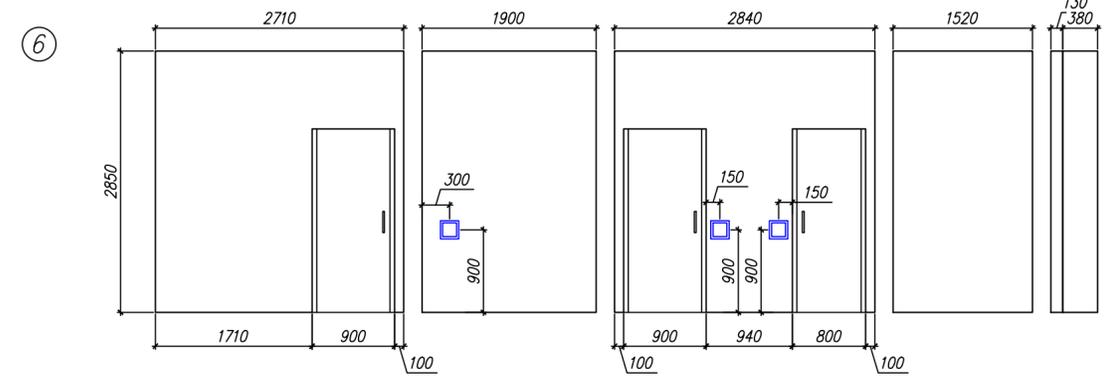
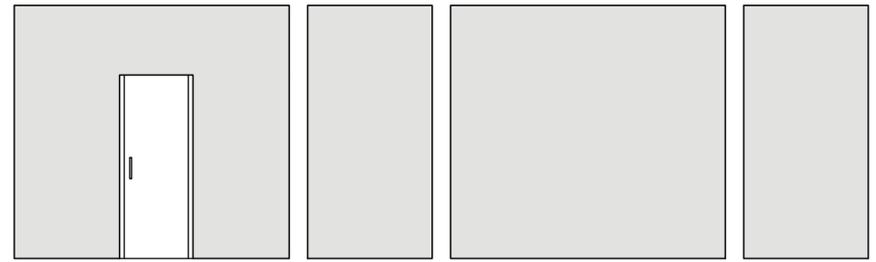
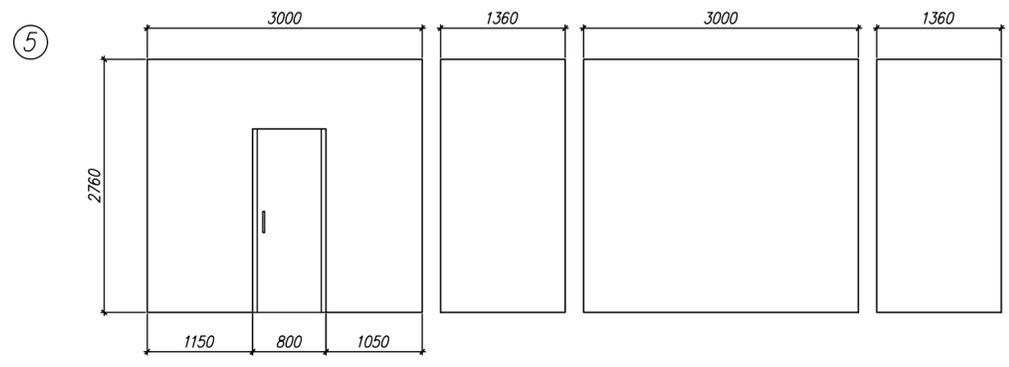


Условные обозначения

-  — краска Polimix "Fantasy SR-7" (оттенок SW0053) — 22,5 кв.м.
-  — керамическая плитка Керама Марацци "Монпарнас желтый глянец" (арт. 9021) 85x285мм — 7,4кв.м. (+10% на подрезку)
-  — краска Polimix "Fantasy SR-7" (оттенок SW6716) — 14,5 кв.м.

Примечание

1. Все материалы указаны без учета запаса.
2. Плинтус и потолочный карниз в санузле выкрашивается в цвет стен (смотреть визуализации).
3. Монтаж плитки в санузле начинать от двери в сторону раковин и зеркал.

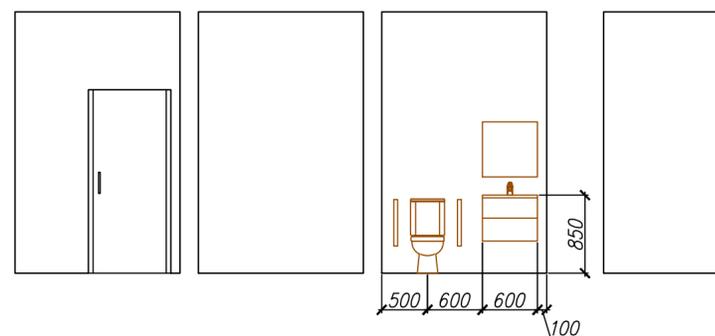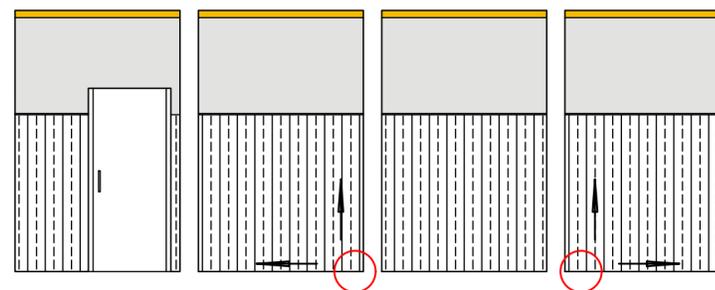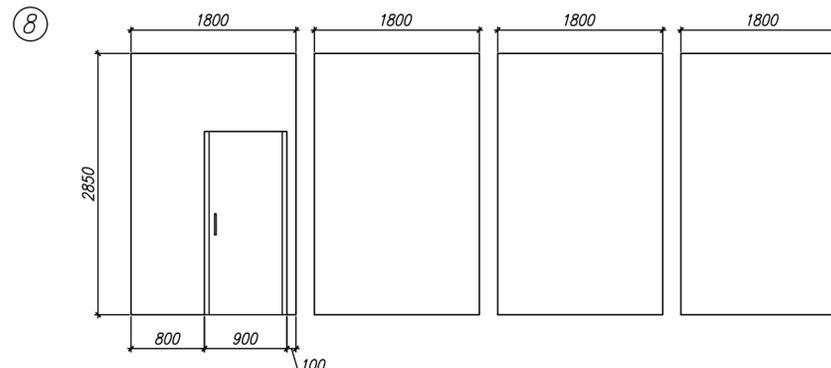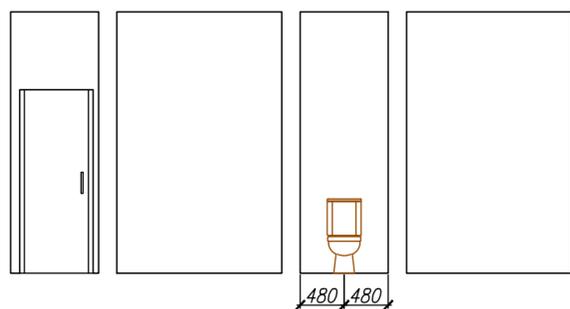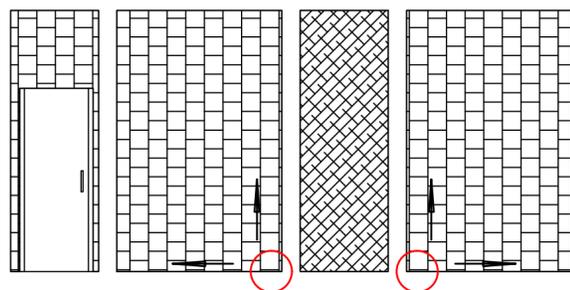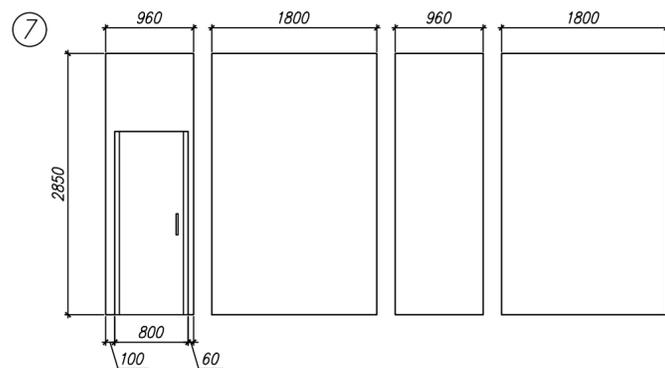


Условные обозначения

-  – краска Polimix "Fantasy SR-7" (оттенок SW0053) – 7,3 кв.м.
-  – керамическая плитка Керама Марazzi "Монпарнас желтый глянец" (арт. 9021) 85x285мм – 10,8кв.м. (+10% на подрезку)+ керамический карандаш (арт. 132) 15x200мм – 32шт.+2шт. на подрезку
-  – карниз: краска Polimix "Fantasy SR-7" (оттенок SW6716) – 0,6 кв.м.
-  – керамическая плитка Керама Марazzi "Монпарнас зеленый глянец" (арт. 9017) 85x285мм – 2,8кв.м. (+10% на подрезку)
-  – керамогранит Kerraata Marazzi "Коллиано светлый серый" (арт. SG912900N) 300x300мм – 11,4кв.м. (+10% на подрезку)

Примечание

1. Все материалы указаны без учета запаса.
2. Потолочный карниз в туалете для лиц с ОВЗ (8) окрашивается в желтый цвет.
3. В туалетной комнате (7) выкладка основной плитки показана условным обозначением и не является выкладкой плитки в масштабе! Начало выкладки указано красным кругом, а его направление – стрелочками.
4. Способ раскладки плитки смотреть на визуализациях!

Развертки стен. Туалетная комната и комната для лиц с ОВЗ						20
---	--	--	--	--	--	----



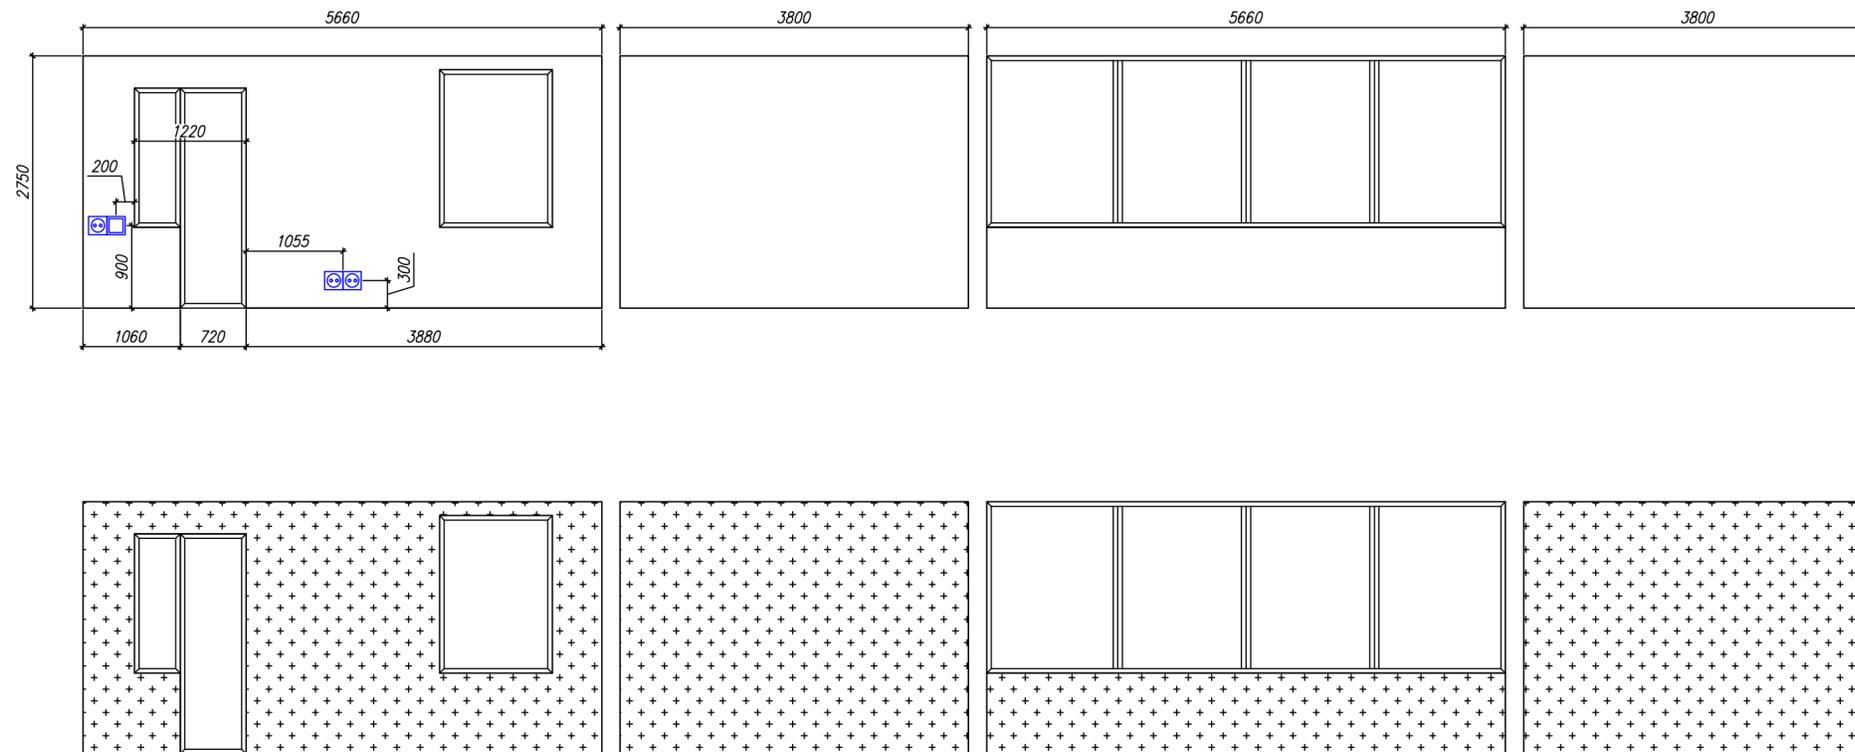


Условные обозначения

 - декоративная штукатурка - 36,9 кв.м.

Примечание

1. Все размеры указаны как рекомендованные и соответствуют эргономическим требованиям.
2. Количество мебели, а также ее материалы изготовления согласовываются директором без согласования дизайнера.

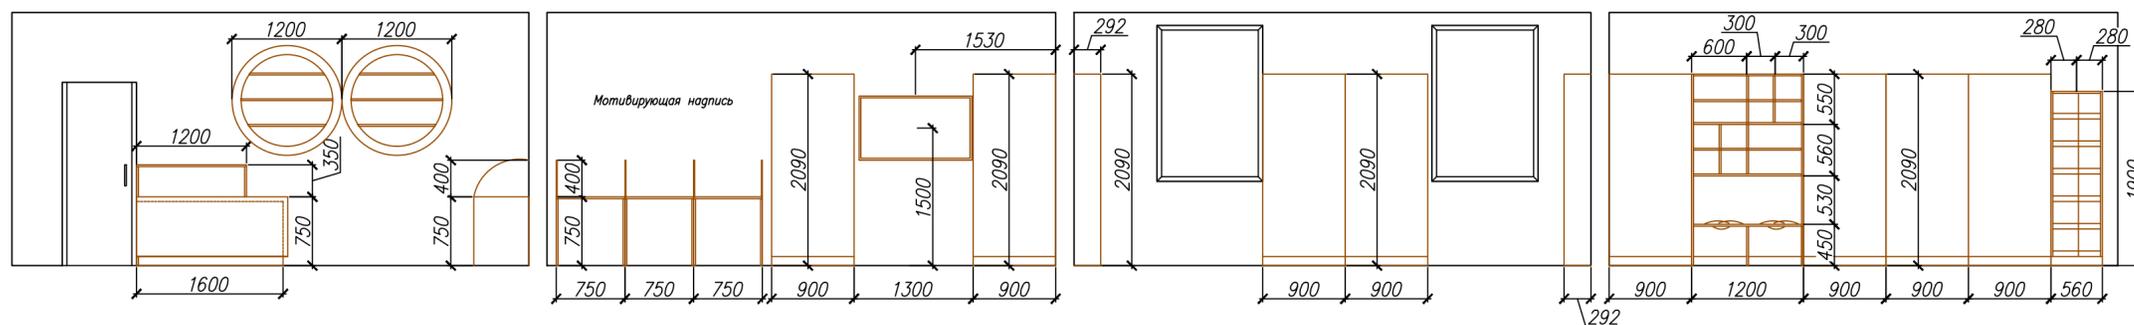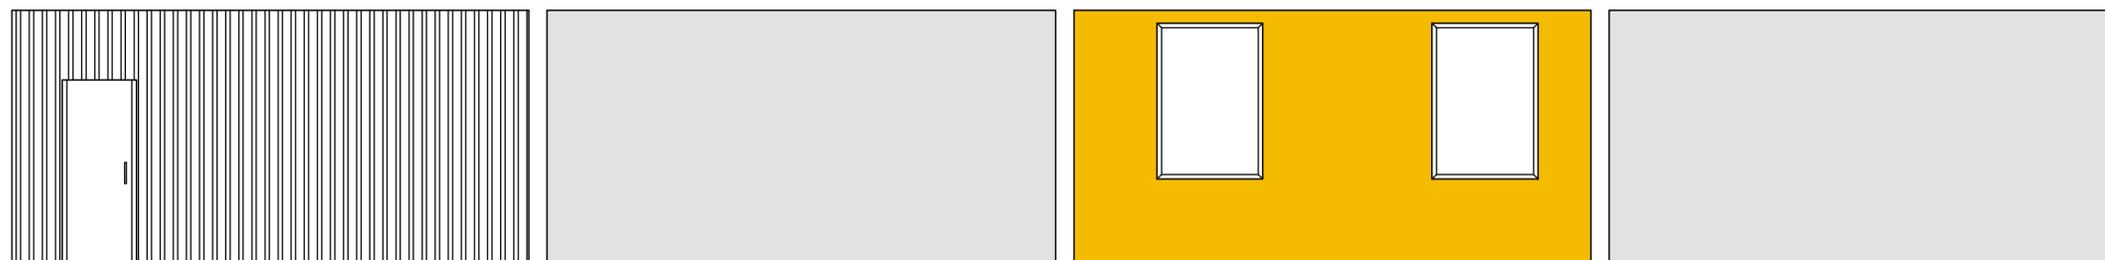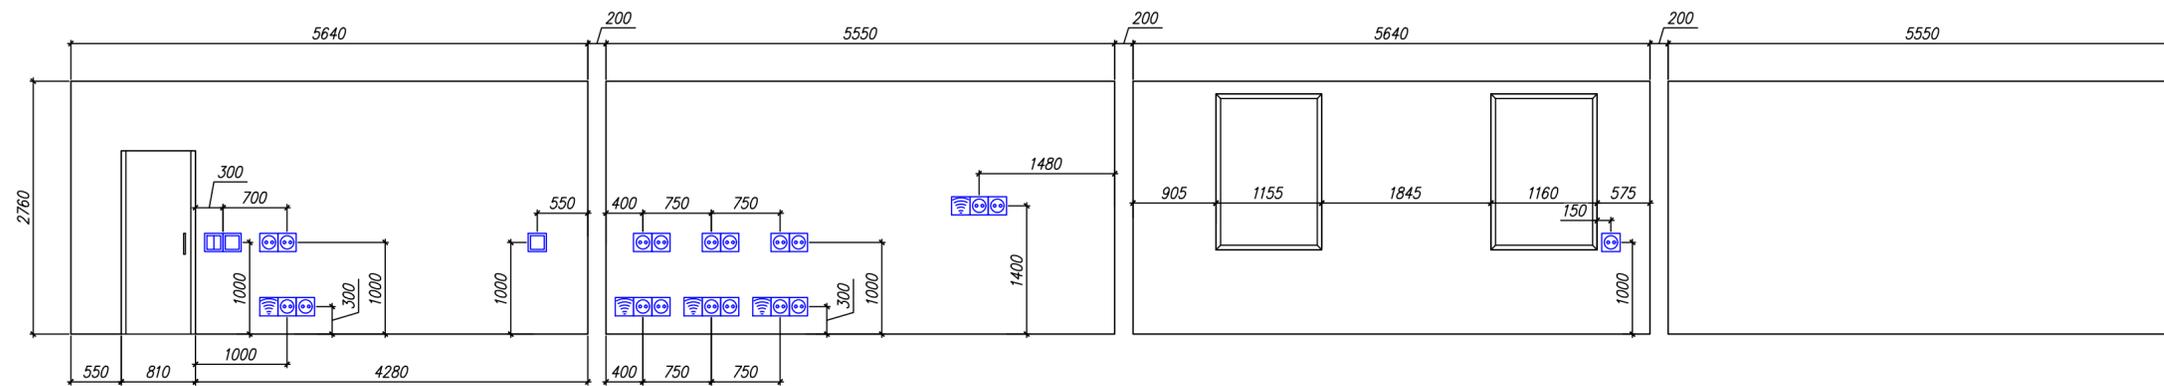


Условные обозначения


-  – краска Polimix "Fantasy SR-7" (оттенок SW0053) – 30,6 кв.м.
-  – краска белая и черная Polimix "Fantasy SR-7" в технике трафарет, полосы шириной 80мм – 14,0 кв.м. (смотреть визуализации)
-  – краска Polimix "Fantasy SR-7" (оттенок SW6684) – 11,6 кв.м.

Примечание

1. Все размеры указаны как рекомендованные и соответствуют эргономическим требованиям.
2. Все материалы указаны без учета запаса.
3. Окрашивание стены идет по той же методике, что и стена в арт-холле библиотеки при входе.
4. Высоту навесных стеллажей кругов определить на месте при монтаже.

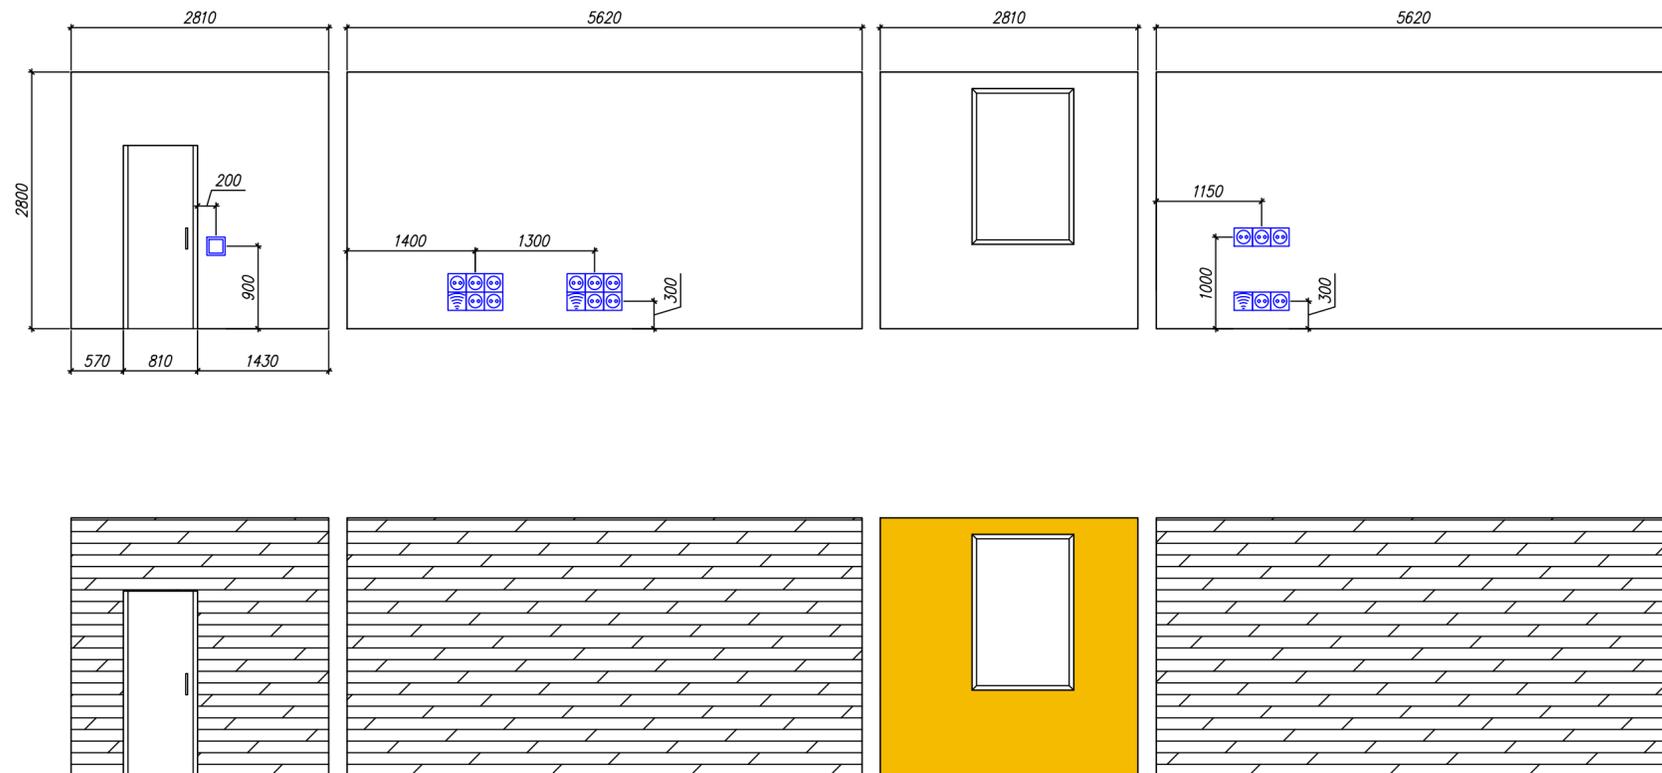

Условные обозначения

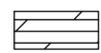

– обои под покраску, краска Polimix "Fantasy SR-7" (оттенок SW0053) – 37,8 кв.м.



– краска Polimix "Fantasy SR-7" (оттенок SW6684) – 6,0 кв.м.

Примечание

1. Все размеры указаны как рекомендованные и соответствуют эргономическим требованиям.
2. Все материалы указаны без учета запаса.
3. Количество мебели, а также ее материалы изготовления согласовываются директором без согласования дизайнера.
4. На окнах предполагаются ролеты.

