



display-art.ru

Эскизное предложение

Концепция модернизации ФИЛИАЛА
№11 МБУК Жигулевская
централизованная библиотечная
система городского округа
Жигулевск Самарской области
Яблоневого оврага, ул. Никитина 9

Содержание:

- 1-2. Концепция дизайн - проекта.
- 3. Исходный план помещения
- 4. План демонтажа перегородок
- 5. План мебелировки
- 6. Схема функционального зонирования
- 7. План размещение электрических приборов
- 8. План размещение осветительных приборов
- 9. Визуализация
- 10. Аналоги материалов для мебели

Дизайн-концепция библиотеки.

Дизайн - концепция основана на концепции работы Центральной библиотеки г.о. Жигулевск созданной для перехода в новое функциональное состояние в рамках проекта «Библиотека нового поколения». Концепция содержит важнейшие задачи по качественному изменению пространства, методов работы персонала, наполнению фондов, обновлению списка услуг, а также в ней обозначены новые задачи для библиотекарей, направленные на формирование новых качественных условий функционирования, таких как имидж библиотеки, возможности библиотеки, пространство получения знаний, пространство самовыражения и коммуникации.

Концепция разработана для сотрудников филиала № 11 МБУК ЦБС г.о Жигулевск с целью содействия реализации проекта «Библиотеки нового поколения».

Согласно Модельному стандарту деятельность современной библиотеки должна базироваться на признании неотъемлемого права всех жителей страны на качественное, своевременное, адекватное предоставление им запрашиваемой (требуемой) социально-значимой информации, способом получения которой является специально организованное библиотечно-информационное обслуживание.

В связи с этим, для соответствия библиотеки модельному стандарту недостаточно обновления материально-технической базы библиотеки, а необходим целый комплекс мер по реформированию систем работы, методов и подходов к работе с пользователями.

При построении концепции лёг результат анализа исследования, цель которого – создать полную картину функционирования библиотеки для подготовки максимально рационального перевода в новое концептуальное состояние модернизированного библиотечного пространства.

При разработке Концепции использованы материалы социологического исследования, задачами которого явились:

- анализ текущей ситуации и состояния библиотеки;
- анализ особенностей местоположения (географические, демографические, и социокультурные); – выявление компетенций персонала;
- выявление перспектив развития макрорегиона;
- анализ возможностей библиотеки;
- выявление потребностей населения с целью дальнейшего концептуального формирования спектра предоставляемых библиотекой услуг.

Главными целями «новой» библиотеки будут являться – максимальное предоставление информации, ресурсов и консультативной поддержки населения поселка, обеспечение духовного развития населения, приобщение их к ценностям отечественной культуры.

Создание в поселке информационно-культурного центра позволит обеспечить население качественными информационно-культурными услугами, позволит различным категориям пользователей библиотеки находиться в комфортных условиях и повысит уровень библиотечного обслуживания.

Библиотека рассчитана для жителей поселка всех возрастов, в ней должно быть комфортно не только читателям, но и работникам библиотеки: библиотекарю и методистам.

Организация и зонирование пространства объекта.

Требования к оформлению пространства Филиала №11 учитывают как результаты исследования потребностей клиентов библиотеки, так и концептуальные требования к современному оформлению библиотечного пространства.

Чтобы соответствовать идеям «воспитание средой» и «пространство возможностей», библиотечное пространство должно поддерживать различные виды деятельности, способствовать самовыражению, не нарушая комфорта остальных клиентов и включать в себя:


- Разделение пространство на взрослую и детскую библиотеку
- Устройство двух отдельных рабочих мест для библиотекаря взрослой зоны и библиотекаря детской зоны
- Зона для взрослой библиотеки
- Зона для детей средней возрастной группы
- Зона для детей младшей возрастной группы
- Зона со столами для коворкинга, кружков и мастер-классов
- Пространство для индивидуальной работы
- Пространство для проведения массовых мероприятий: выставок, лекций, мастер-классов и установки инсталляций
- Места для размышлений и отдыха
- Зона предоставления краеведческой информации
- Зона мультимедийного пространства с проектором, телевизором, акустической системой
- Зона работы с компьютерами

Главная цель проекта сделать интерьер функциональным и эстетически привлекательным, чтобы эстетика пространства создавала атмосферу и вызвала желание в этом пространстве оставаться.

Основные задачи проекта:

- Переоборудовать внутреннего пространства библиотеки
- Зонировать помещение с учетом многофункциональности площадки и размещаемого оборудования
- Использовать в интерьере стойкие, устойчивые к различным воздействиям и тактильно приятные материалы
- Использовать натуральные оттенки для комфортного психологического восприятия детьми и взрослыми
- Использовать в акцентах интерьера основные цвета главного логотипа библиотеки (желто-оранжевый, травянисто зеленый, синий)
- Предусмотреть удобную навигацию и поиск книг, журналов и других источников информации
- Предусмотреть большие и удобные многофункциональные столы для работы и мягкие комфортные места для отдыха
- Предусмотреть мебель легкой и мобильной, чтобы перемещать ее и менять конфигурацию пространства под разные функции и мероприятия
- Пространство должно быть гибким и откликаться на реальные потребности пользователей
- Переоборудовать и зонировать освещение - сделать его ярким и достаточным для чтения и выполнения других задач;
- Обновить МТБ библиотеки: МФУ, цветные принтеры 2 шт., компьютеры для сотрудников 2 шт. , многофункциональный проектор, экраны различного формата (2 телевизора), магнитно-маркерная доска, интерактивный проектор, ПК 4 шт., вэб - камера, акустическая система с микшером и пультом.
- Предусмотреть в проекте выводы под кондиционеры 2 шт.
- Предусмотреть на окнах рулонные жалюзи для каждой оконной створки отдельно
- Предусмотреть маленькую стремянку/ табурет-лестенку для доступа к высоким книжнымстеллажам


Исходный план помещения
М 1:100

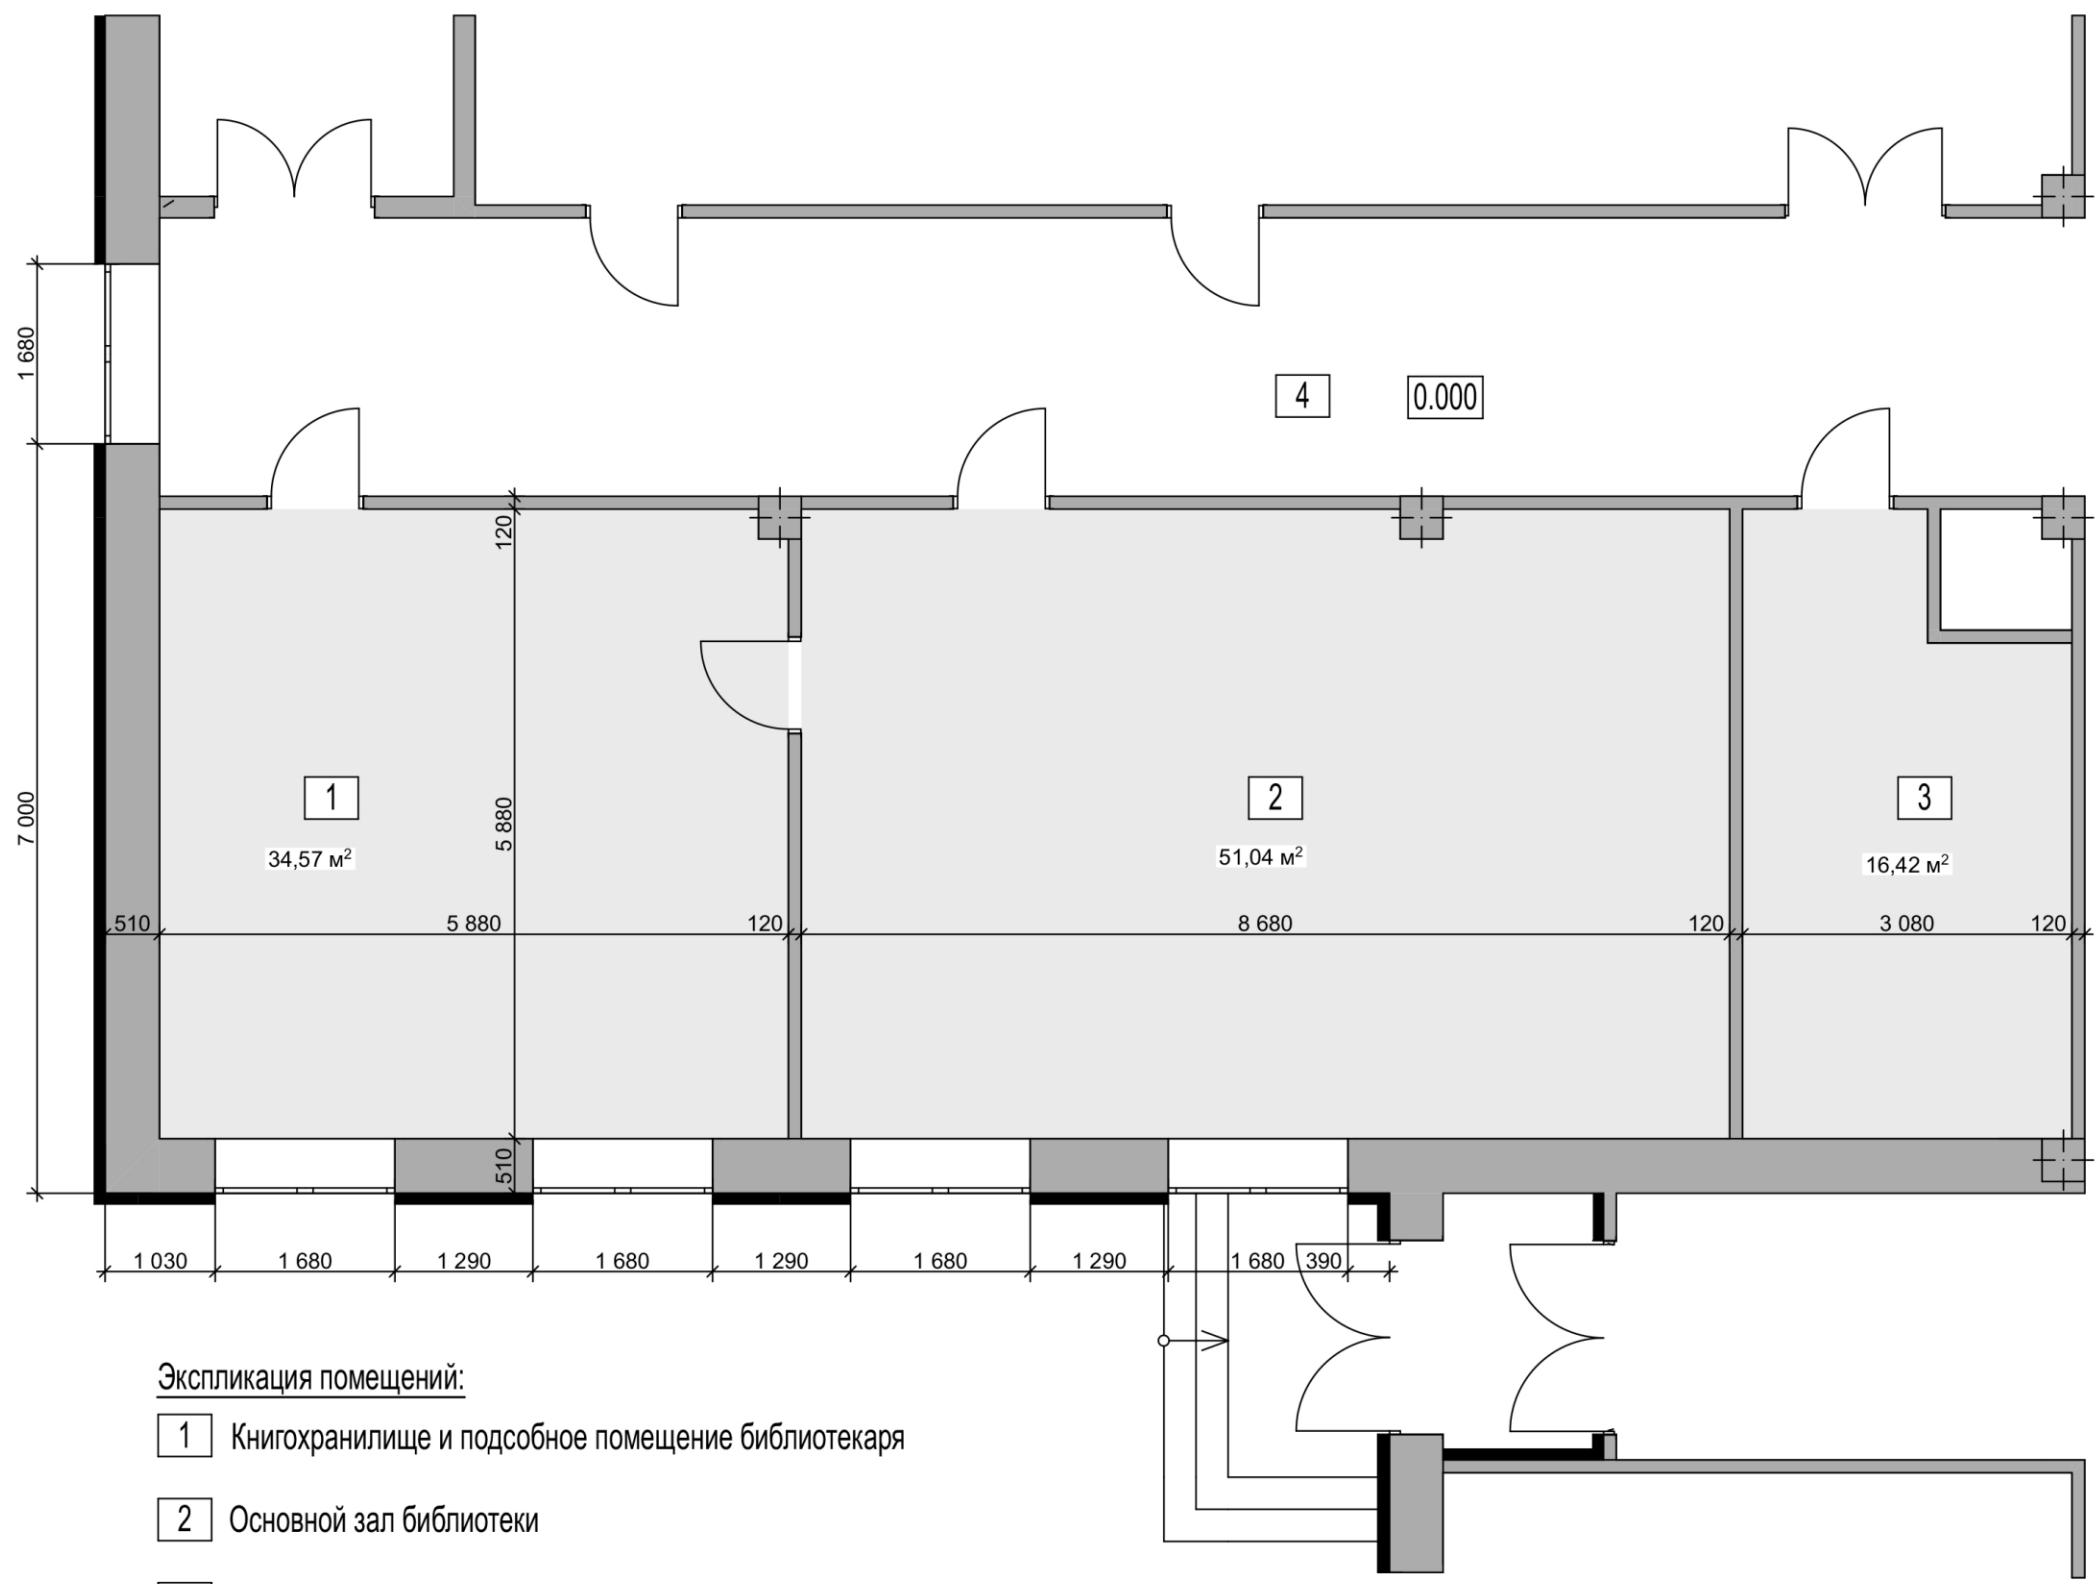

Экспликация помещений:

- 1 Книгохранилище и подсобное помещение библиотекаря
- 2 Основной зал библиотеки
- 3 Подсобное помещение
- 4 Коридор


План мебелировки

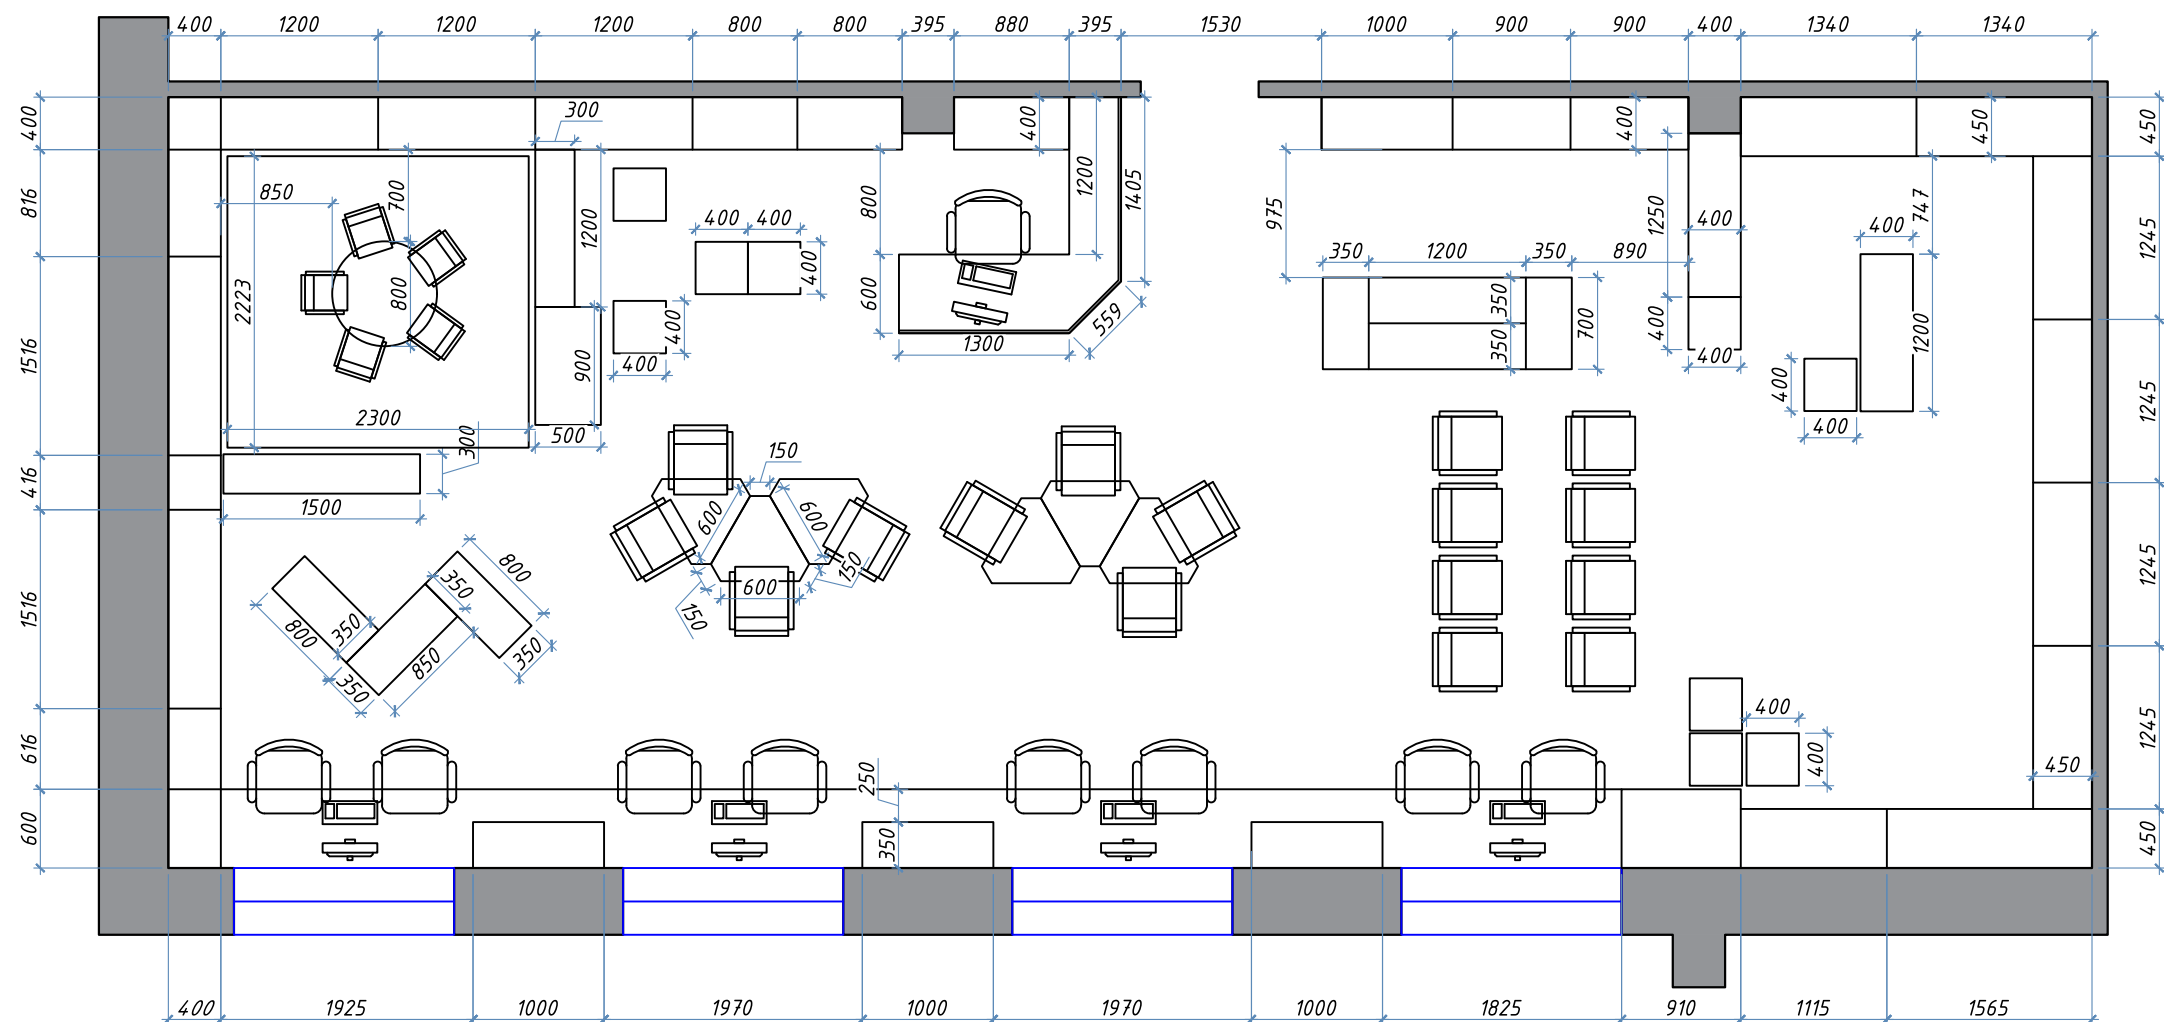

Все размеры, указанные на данном чертеже, являются предварительными и подлежат уточнению после проведения фактических обмеров на месте строительства. Рекомендуется провести дополнительные измерения перед началом строительных работ для обеспечения точности и соответствия проекта реальным условиям.

Раздел АИ	Концепция модернизации ФИЛИАЛА №11 Яблоневый овраг, ул. Никитина 9	Лист
000 "Дисплей Арт"		
Дизайнер: Менеджер:		

Схема функционального зонирования

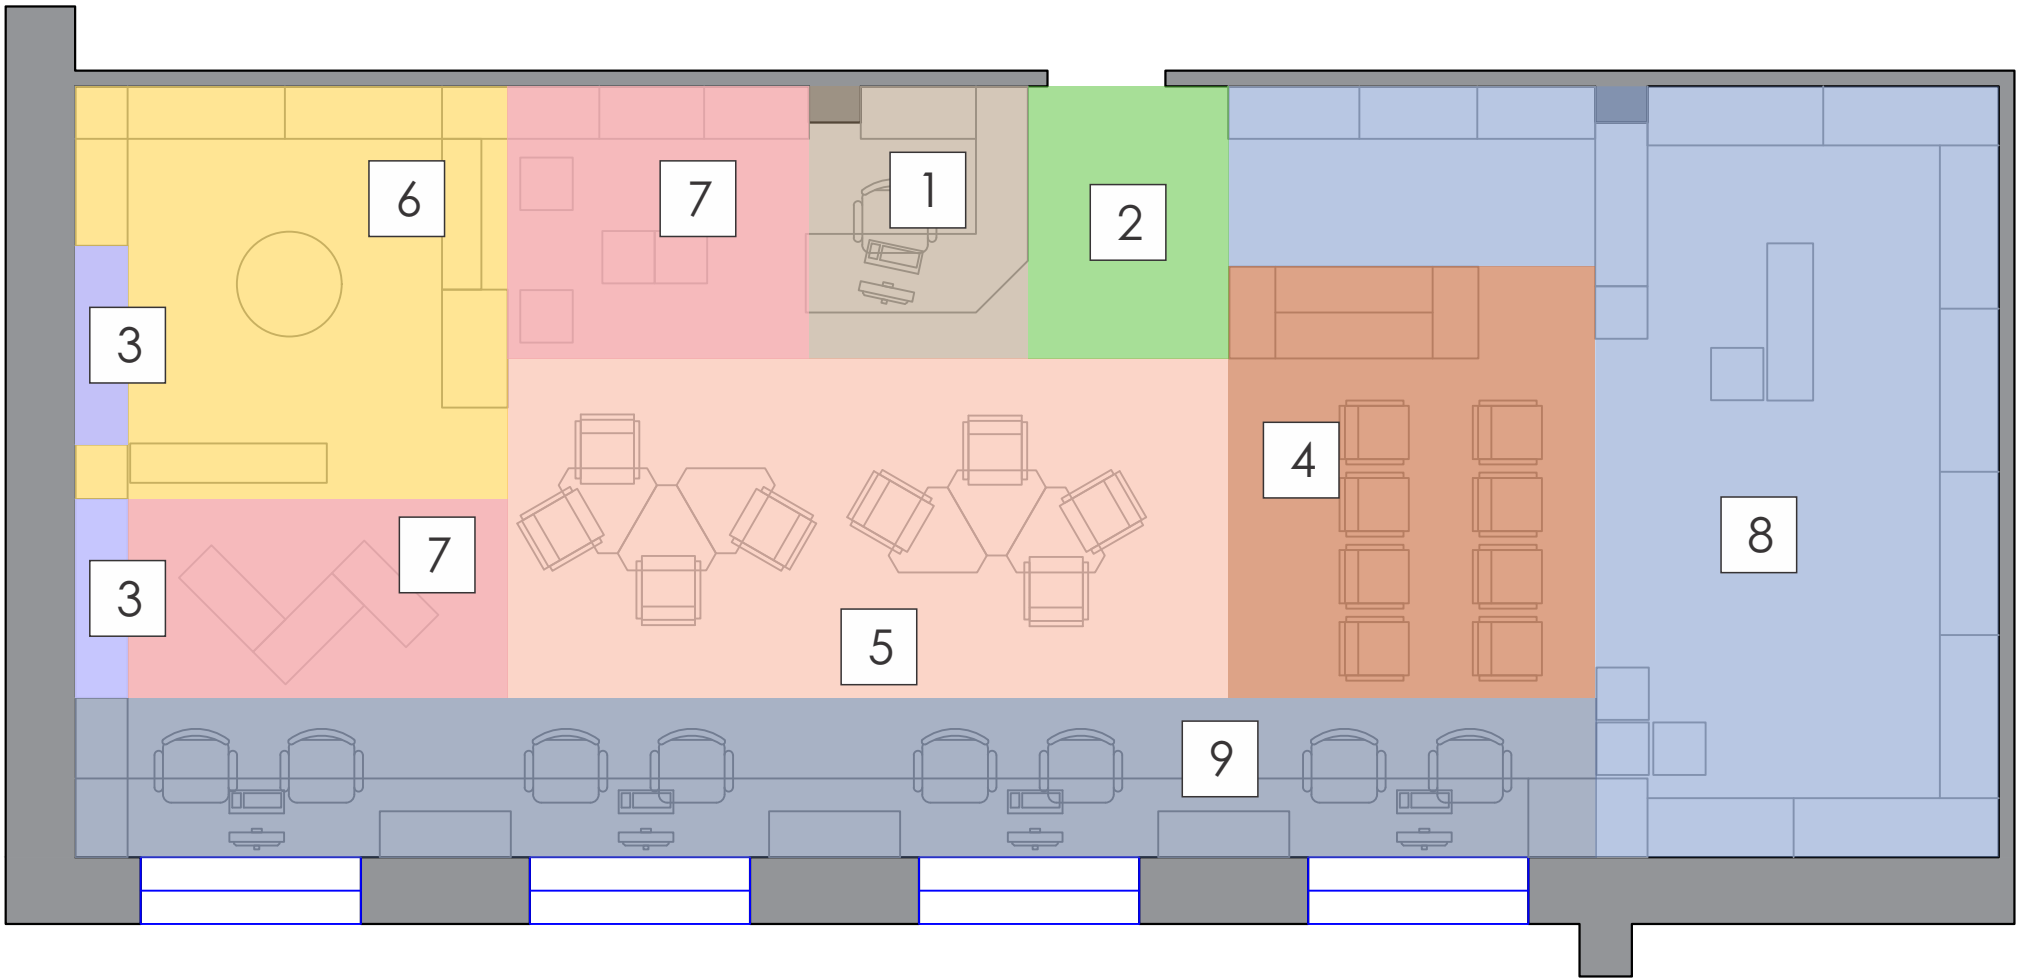

Экспликация

1. Зона кафедры

2. Зона ожидания

3. Зона свободного чтения
4. Многофункциональная зона для конференций/ мастер-классов/ лекций/ дополнительных передвижных стеллажей

5. Многофункциональная зона коворкинга/ мастер-классов/ лекций для детей старшей и младшей возрастной группы
6. Зона для детей младшей возрастной группы

7. Зона для детей старшей возрастной группы

8. Зона взрослой библиотеки


9. Зона для работы с ПК



Все размеры, указанные на данном чертеже, являются предварительными и подлежат уточнению после проведения фактических обмеров на месте строительства. Рекомендуется провести дополнительные измерения перед началом строительных работ для обеспечения точности и соответствия проекта реальным условиям.

Раздел АИ	Концепция модернизации ФИЛИАЛА №11 Яблоневый овраг, ул. Никитина 9	Лист
ООО "Дисплей Арт"		
Дизайнер:		
Менеджер:		


План размещение электрических приборов

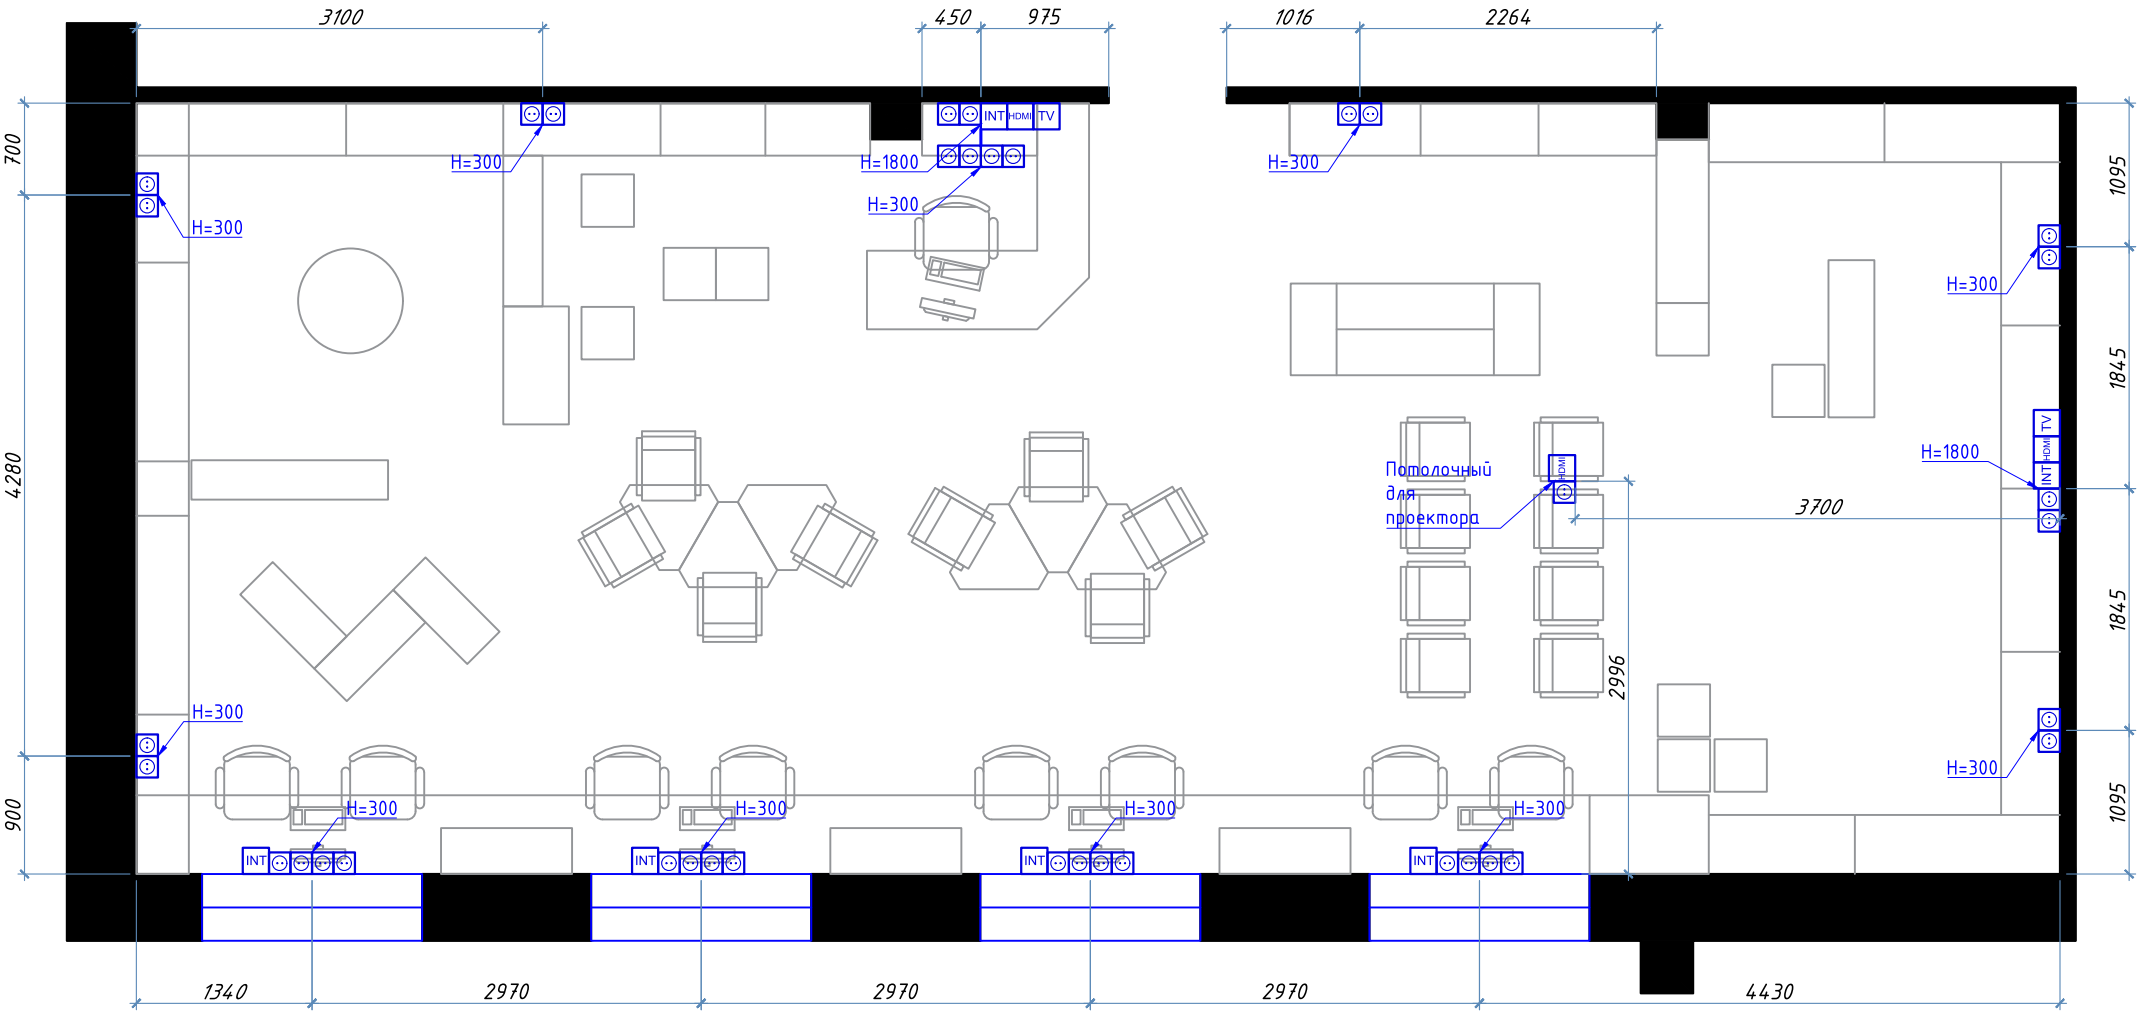

Усл.Об	Наименование	Кол.
1	 Розетка 220В	37
2	 Розетка для интернет	6
3	 Розетка телевизионная ТВ	2
4	 HDMI	3

Все размеры, указанные на данном чертеже, являются предварительными и подлежат уточнению после проведения фактических обмеров на месте строительства. Рекомендуется провести дополнительные измерения перед началом строительных работ для обеспечения точности и соответствия проекта реальным условиям.

План размещение осветительных приборов

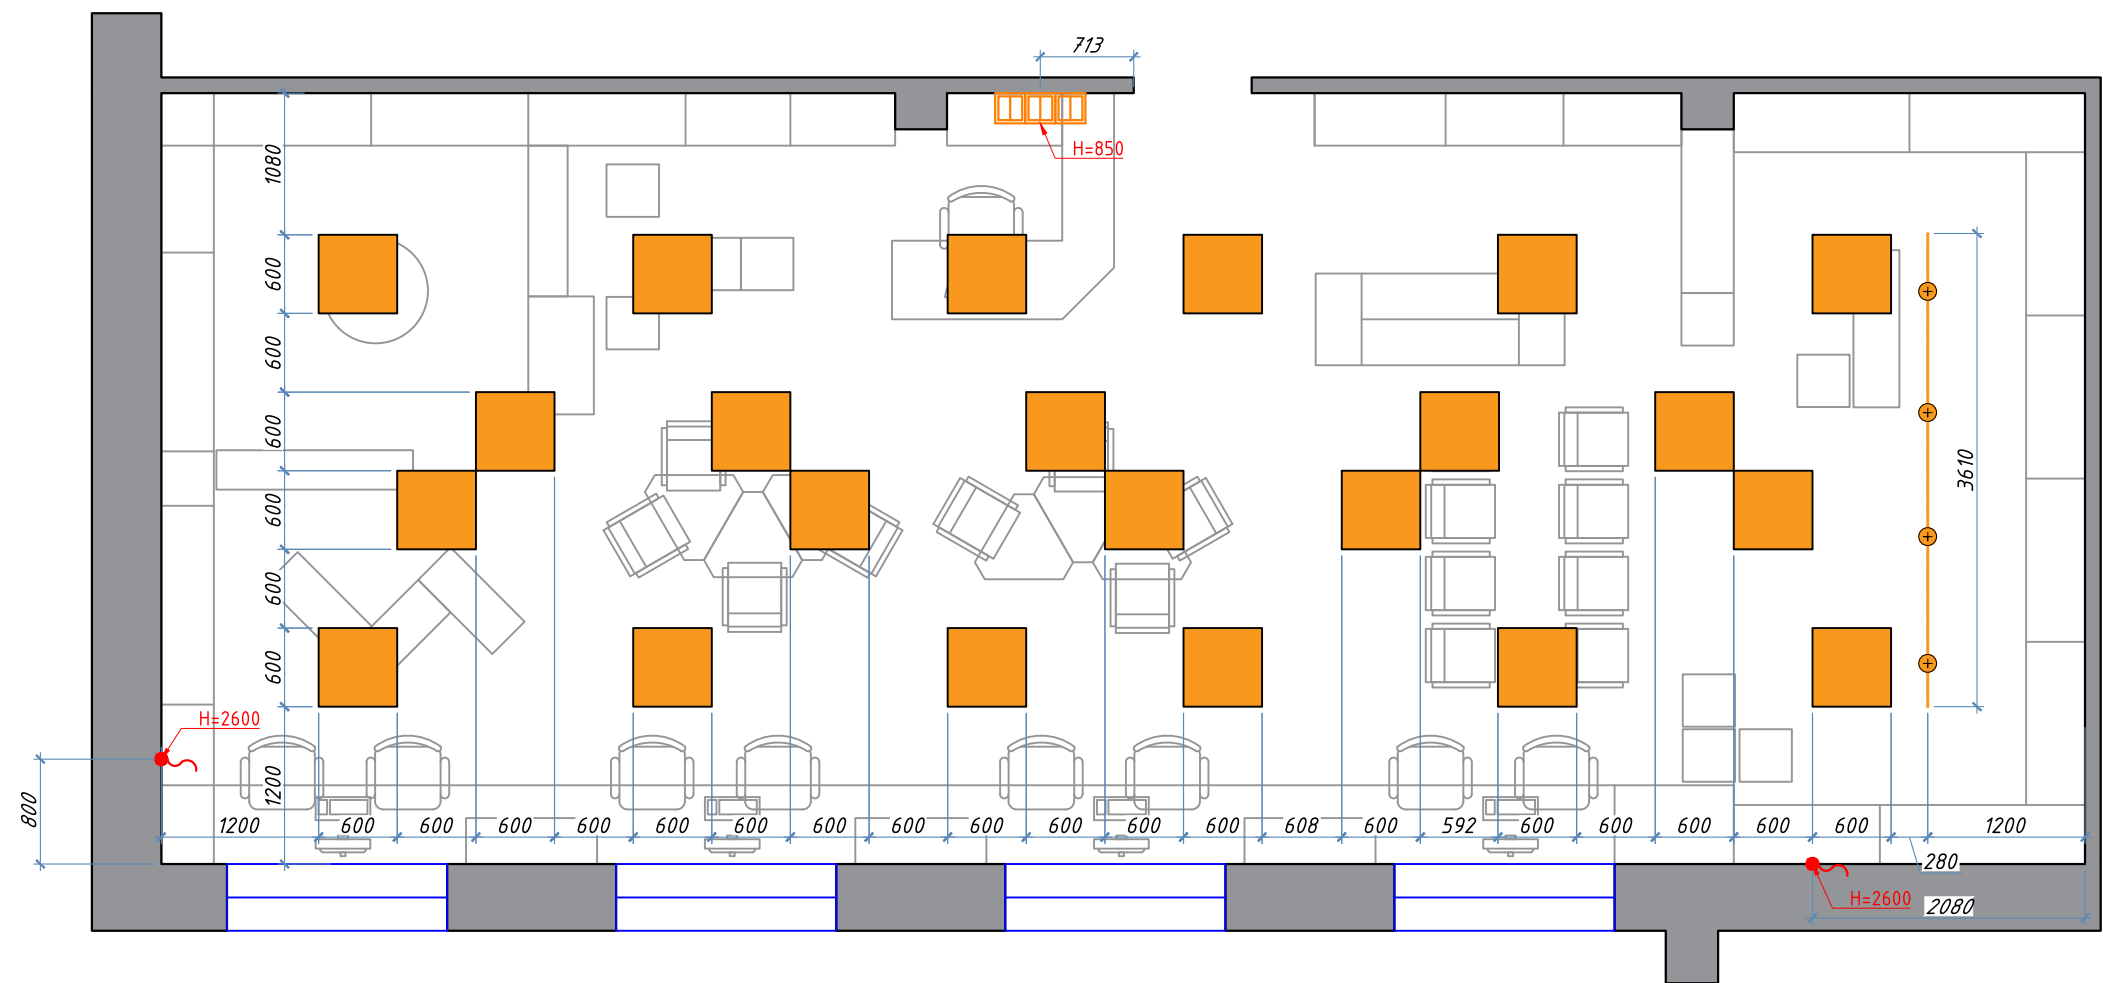

Все размеры, указанные на данном чертеже, являются предварительными и подлежат уточнению после проведения фактических обмеров на месте строительства. Рекомендуется провести дополнительные измерения перед началом строительных работ для обеспечения точности и соответствия проекта реальным условиям.

Усл.Об	Наименование	Кол-во
1	Панельный светильник	22
2	Трековый светильник	1
3	Выключатель двухклавишный	3
4	Вывод под кондиционер	2

Визуализация. Вид сверху



Визуализация. Вид 1



Визуализация. Вид 2



Визуализация. Вид 3



Визуализация. Вид 4



Визуализация. Вид 5



Визуализация. Вид 6



Визуализация. Вид 7



Визуализация. Вид 8



Визуализация. Вид 9



Визуализация. Фасад



Визуализация. Фасад






Аналоги материалов для мебели и интерьера.



Логотип библиотеки

Пример цвета кресел
во взрослой зоне

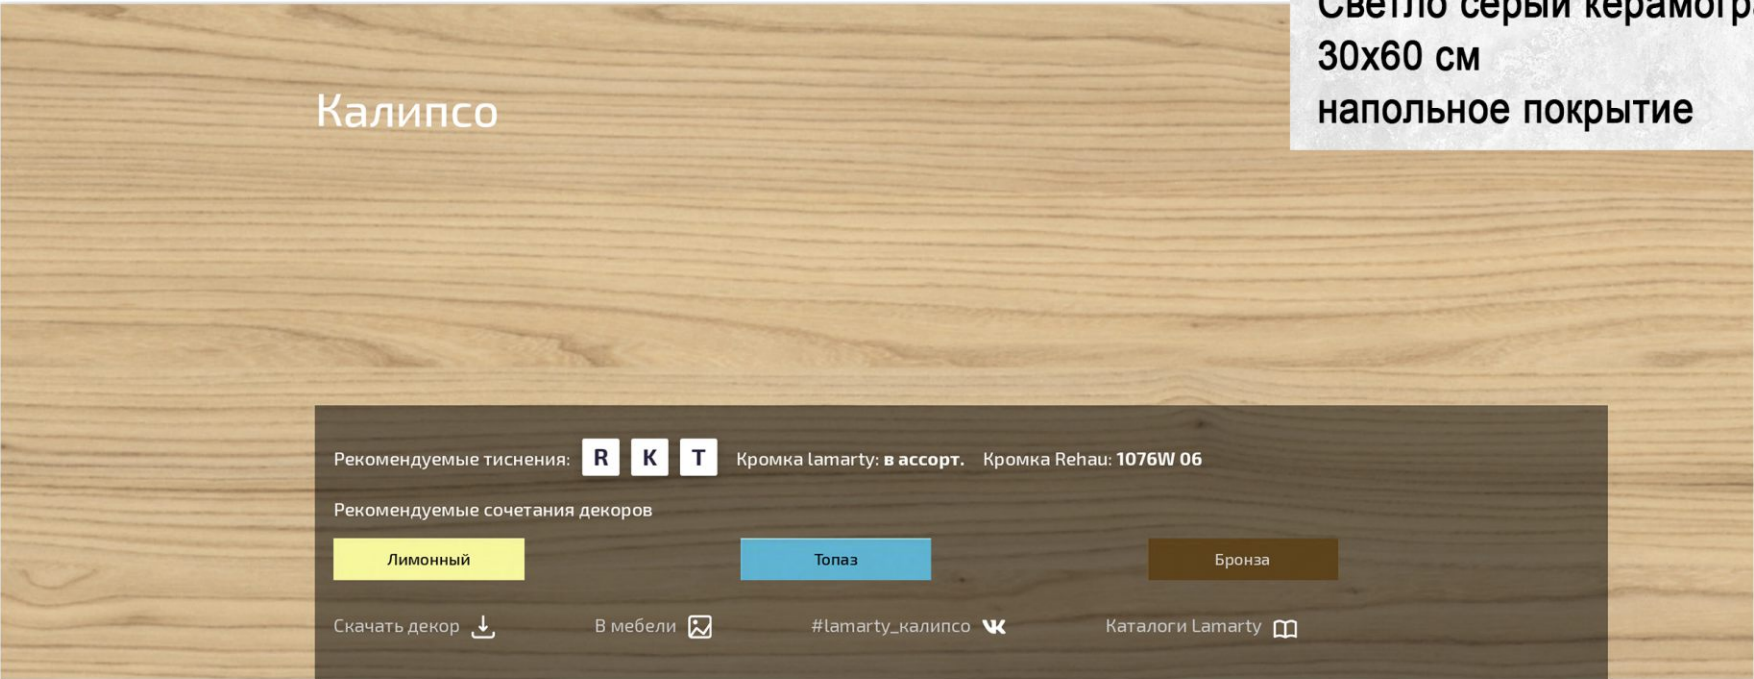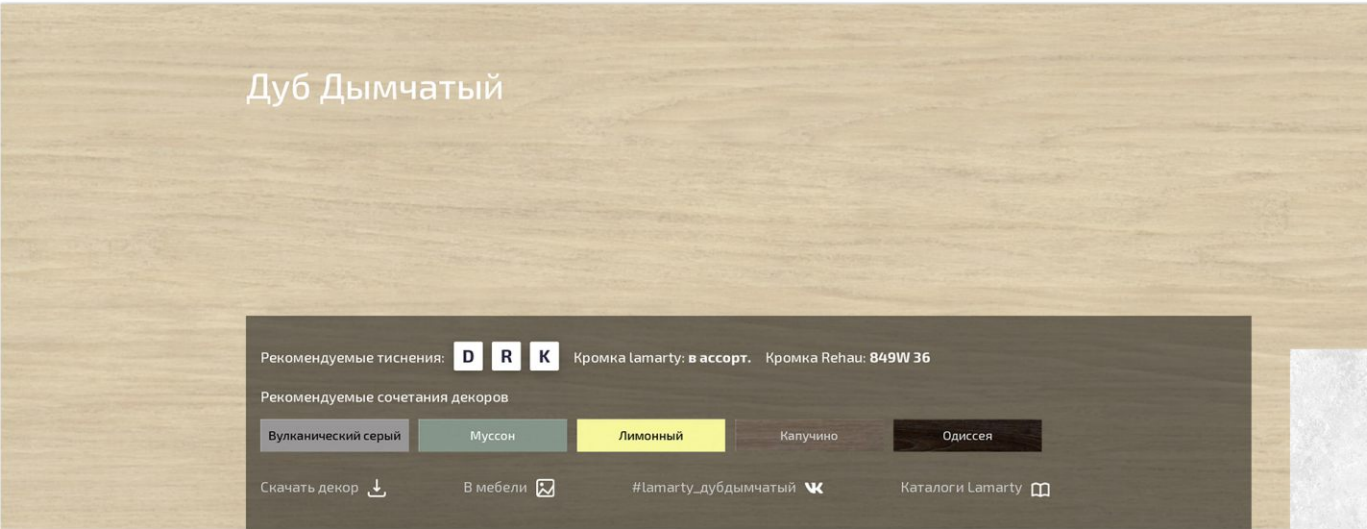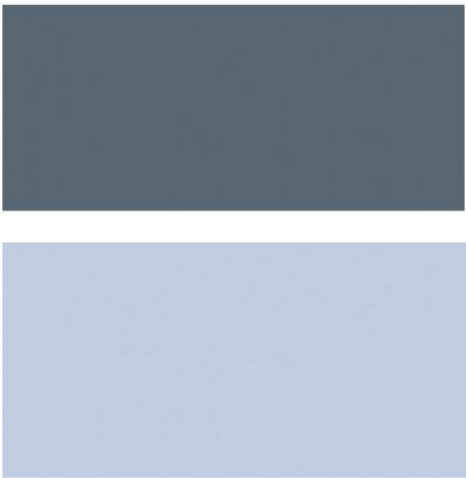

Аналог ЛДСП LAMARTY в цвете теплого дерева для книжных стеллажей,
рабочих зон, кафедры библиотекаря


Сочный зеленый ниши в зоне
детского чтения и зоне ожидания



Жизнерадостный оранжевый
ЛДСП LAMARTY зона детской мебели




Солнечный желтый
цвет стульев в зоне
индивидуального чтения
и работы с ПК

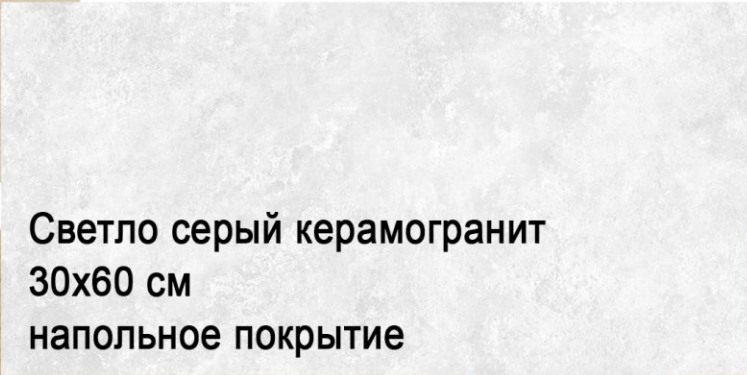

Теплый кварцвинил-покрытие подиума-сцены



КОНТАКТЫ

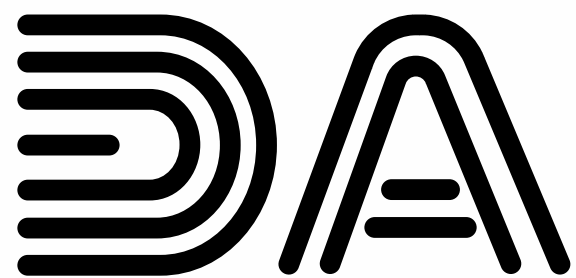

display-art.ru

📍 Россия, Республика Татарстан, г. Казань

☎ + 7 (843) 245-60-46

✉ info@display-art.ru

📱 Display_Art



@Display_Art



www.display-art.ru

