

Российская Федерация Республика Хакасия

ИП Морозова Н.Г.

Свидетельство о допуске к определенному виду или видам работ, которые
оказывают влияние на
безопасность объектов капитального строительства №
П-927-2015-190158133153-215 от 21.05.2015 г.

Юношеская библиотека-филиал «Ровесник» МБУК «АЦБС»,
расположенная по адресу: Республика Хакасия, г. Абакан, проспект
Ленина, д. 102, пом. 25Н»

Дизайн - проект

20-1509/19М -АИ
Альбом 1

ИП Морозова Н.Г.



2019 г.

Российская Федерация Республика Хакасия

ИП Морозова Н.Г.

Свидетельство о допуске к определенному виду или видам работ, которые
оказывают влияние на

безопасность объектов капитального строительства №
П-927-2015-190158133153-215 от 21.05.2015 г.

Юношеская библиотека-филиал «Ровесник» МБУК «АЦБС»,
расположенная по адресу: Республика Хакасия, г. Абакан, проспект
Ленина, д. 102, пом. 25Н»


Дизайн - проект

20-1509/19М -АИ

ИП Морозова Н.Г. _____

2019 г.

План функционального зонирования

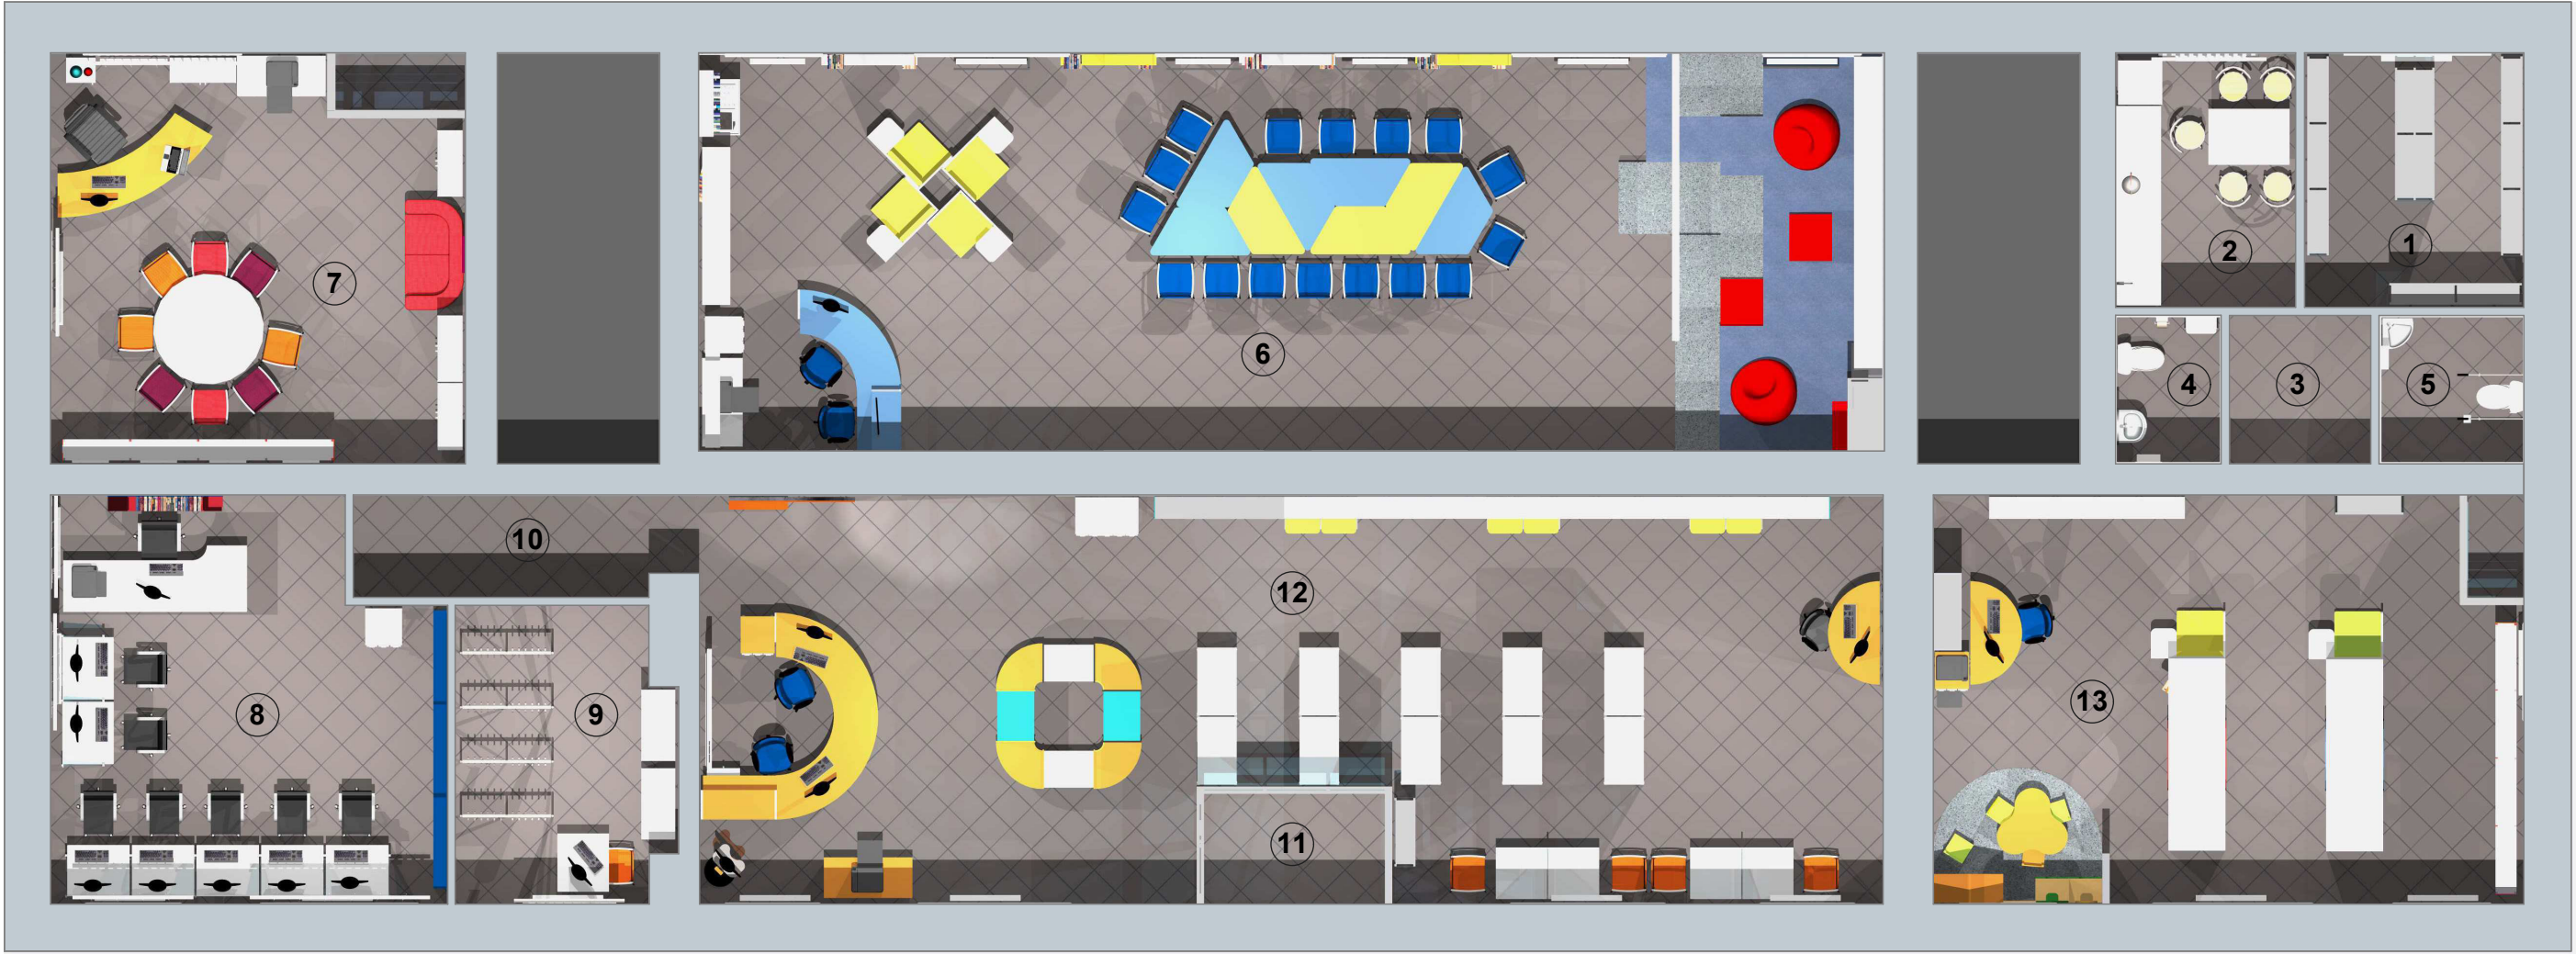

Экспликация

- 1

Книгохранилище
- 2

Комната персонала
- 3

Коридор
- 4

Санузел
- 5

Санузел МГН
- 6

Зал культурных коммуникаций (читальный зал)
- 7

Зона групповой работы
- 8

Компьютерный класс
- 9

Гардероб
- 10

Коридор
- 11


Тамбур
- 12

Информационная зона, зона свободного выбора литературы
- 13

Зона комфортного чтения, детский уголок

						20-1509/19М - АИ		
						Юношеская библиотека-филиал «Ровесник» МБУК «АЦБС», расположенная по адресу: Республика Хакасия, г. Абакан, проспект Ленина, д. 102, пом. 25Н»		
Изм.	Кол. уч	Лист	Недок	Подпись	Дата		Стадия	Лист
								Листов
ГИП		Баинова		<i>Баинова</i>	06.19		Р	1
Разраб.		Сарайкина		<i>Сарайкина</i>	06.19			11
						План функционального зонирования	ИП Морозова Н.Г.	

Согласовано					
	Изм.	№ подл.	Подпись и дата	Взам. инв. №	

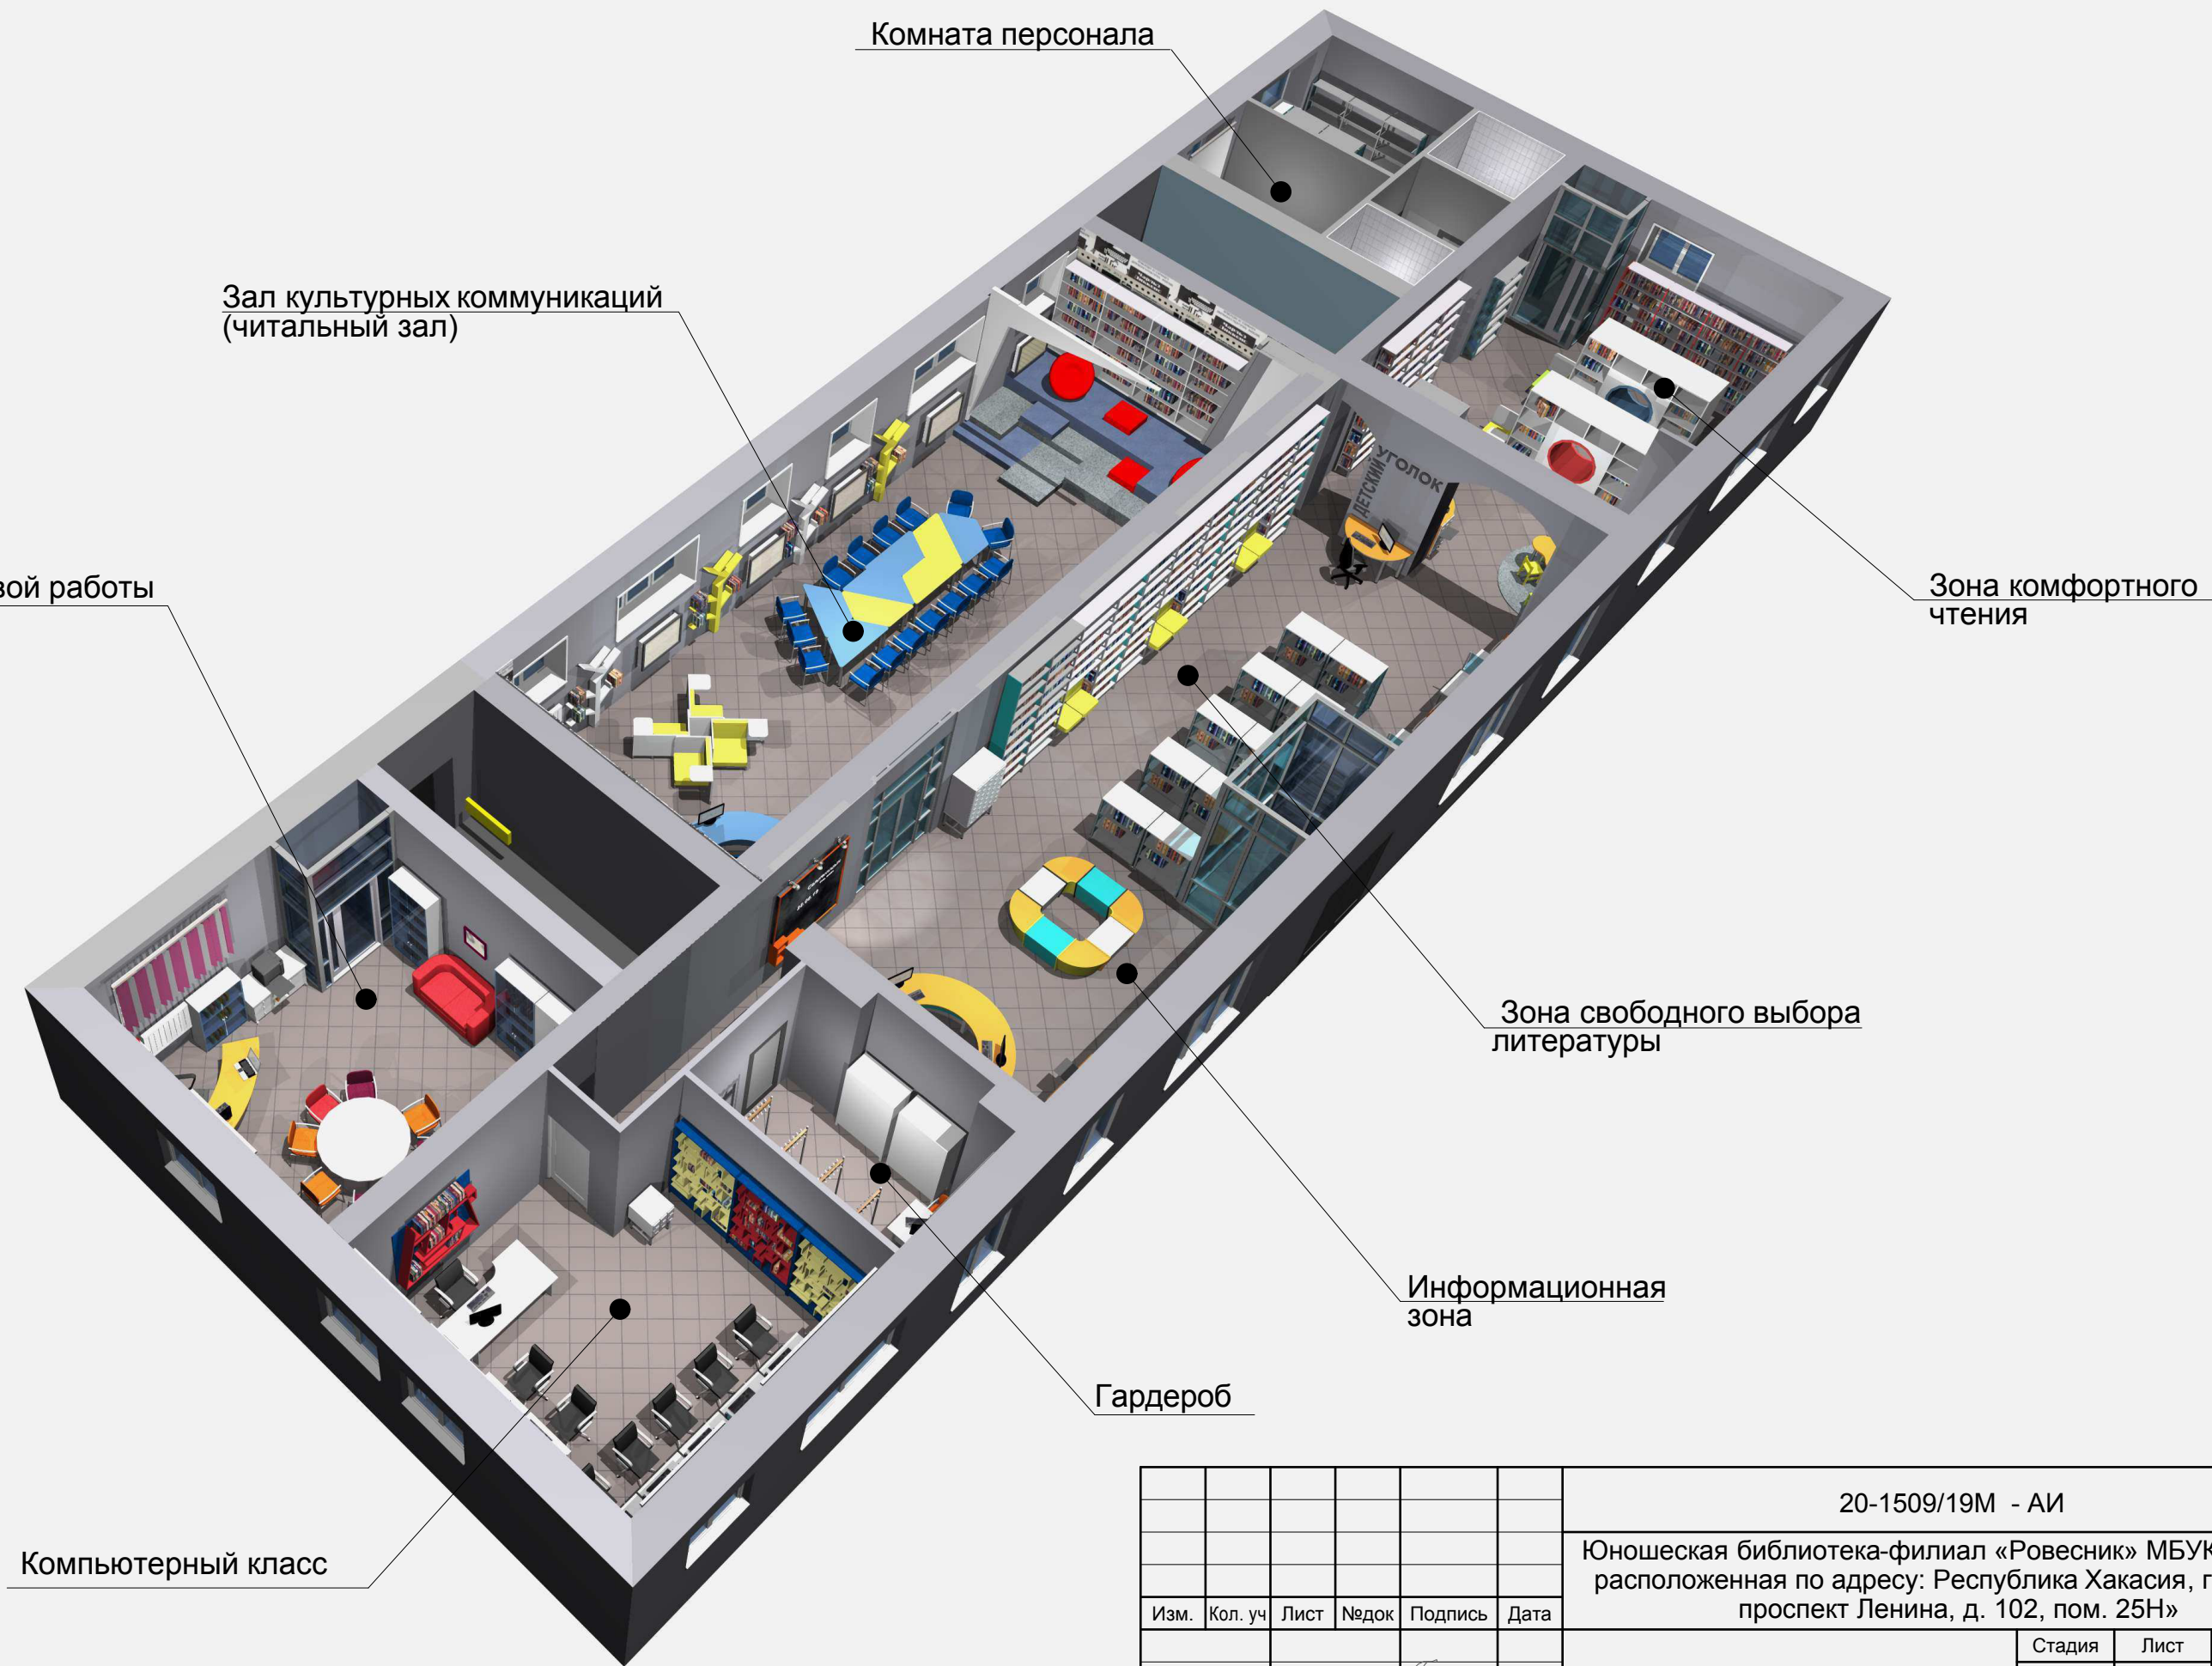

						20-1509/19М - АИ			
						Юношеская библиотека-филиал «Ровесник» МБУК «АЦБС», расположенная по адресу: Республика Хакасия, г. Абакан, проспект Ленина, д. 102, пом. 25Н»			
Изм.	Кол. уч	Лист	Недок	Подпись	Дата				
						Стадия		Лист	Листов
ГИП		Баинова			06.19	Р		4	
Разраб.		Сарайкина			06.19	Функциональное зонирование		ИП Морозова Н.Г.	

Зал культурных коммуникаций (читальный зал)



Согласовано



						20-1509/19М - АИ			
						Юношеская библиотека-филиал «Ровесник» МБУК «АЦБС», расположенная по адресу: Республика Хакасия, г. Абакан, проспект Ленина, д. 102, пом. 25Н»			
Изм.	Кол. уч.	Лист	Недок	Подпись	Дата				
							Стадия	Лист	Листов
ГИП		Баинова			06.19		Р	7	
Разраб.		Сарайкина			06.19	Зона групповой работы	ИП Морозова Н.Г.		

Компьютерный класс



						20-1509/19М - АИ			
						Юношеская библиотека-филиал «Ровесник» МБУК «АЦБС», расположенная по адресу: Республика Хакасия, г. Абакан, проспект Ленина, д. 102, пом. 25Н»			
Изм.	Кол. уч	Лист	Недок	Подпись	Дата		Стадия	Лист	Листов
ГИП		Баинова		<i>Баинова</i>	06.19		Р	8	
Разраб.		Сарайкина		<i>Сарайкина</i>	06.19	Компьютерный класс	ИП Морозова Н.Г.		

Согласовано

Взам. инв. №


Подпись и дата

Инв. № подл.

Информационная зона, зона свободного выбора литературы



Информационная зона

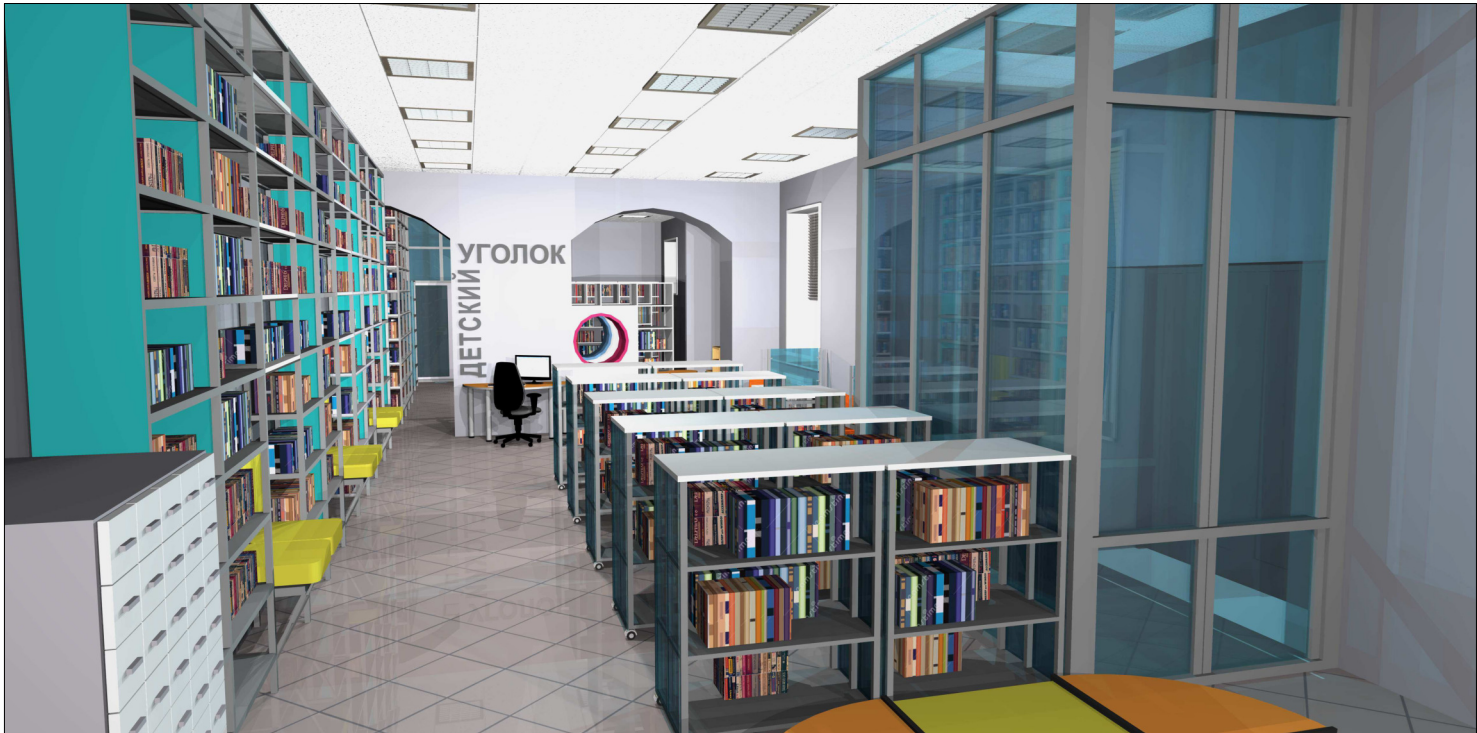

Зрна свободного выбора литературы



						20-1509/19М - АИ			
						Юношеская библиотека-филиал «Ровесник» МБУК «АЦБС», расположенная по адресу: Республика Хакасия, г. Абакан, проспект Ленина, д. 102, пом. 25Н»			
Изм.	Кол. уч	Лист	Недок	Подпись	Дата		Стадия	Лист	Листов
ГИП		Баинова		<i>Баинова</i>	06.19		Р	9	
Разраб.		Сарайкина		<i>Сарайкина</i>	06.19	Информационная зона, зона свободного выбора литературы	ИП Морозова Н.Г.		

Согласовано					
Изм. № подл.	Подпись и дата		Взам. инв. №		

Согласовано







Подпись и дата



1881

  


						20-1509/19М - АИ			
						Юношеская библиотека-филиал «Ровесник» МБУК «АЦБС», расположенная по адресу: Республика Хакасия, г. Абакан, проспект Ленина, д. 102, пом. 25Н»			
Изм.	Кол. уч	Лист	Недок	Подпись	Дата				
							Стадия	Лист	Листов
ГИП		Баинова			06.19		Р	10	
Разраб.		Сарайкина			06.19		ИП Морозова Н.Г.		

СОГЛАСОВАНО

Взам. инв.Н

Подпись и дата

Инв.Н подл.

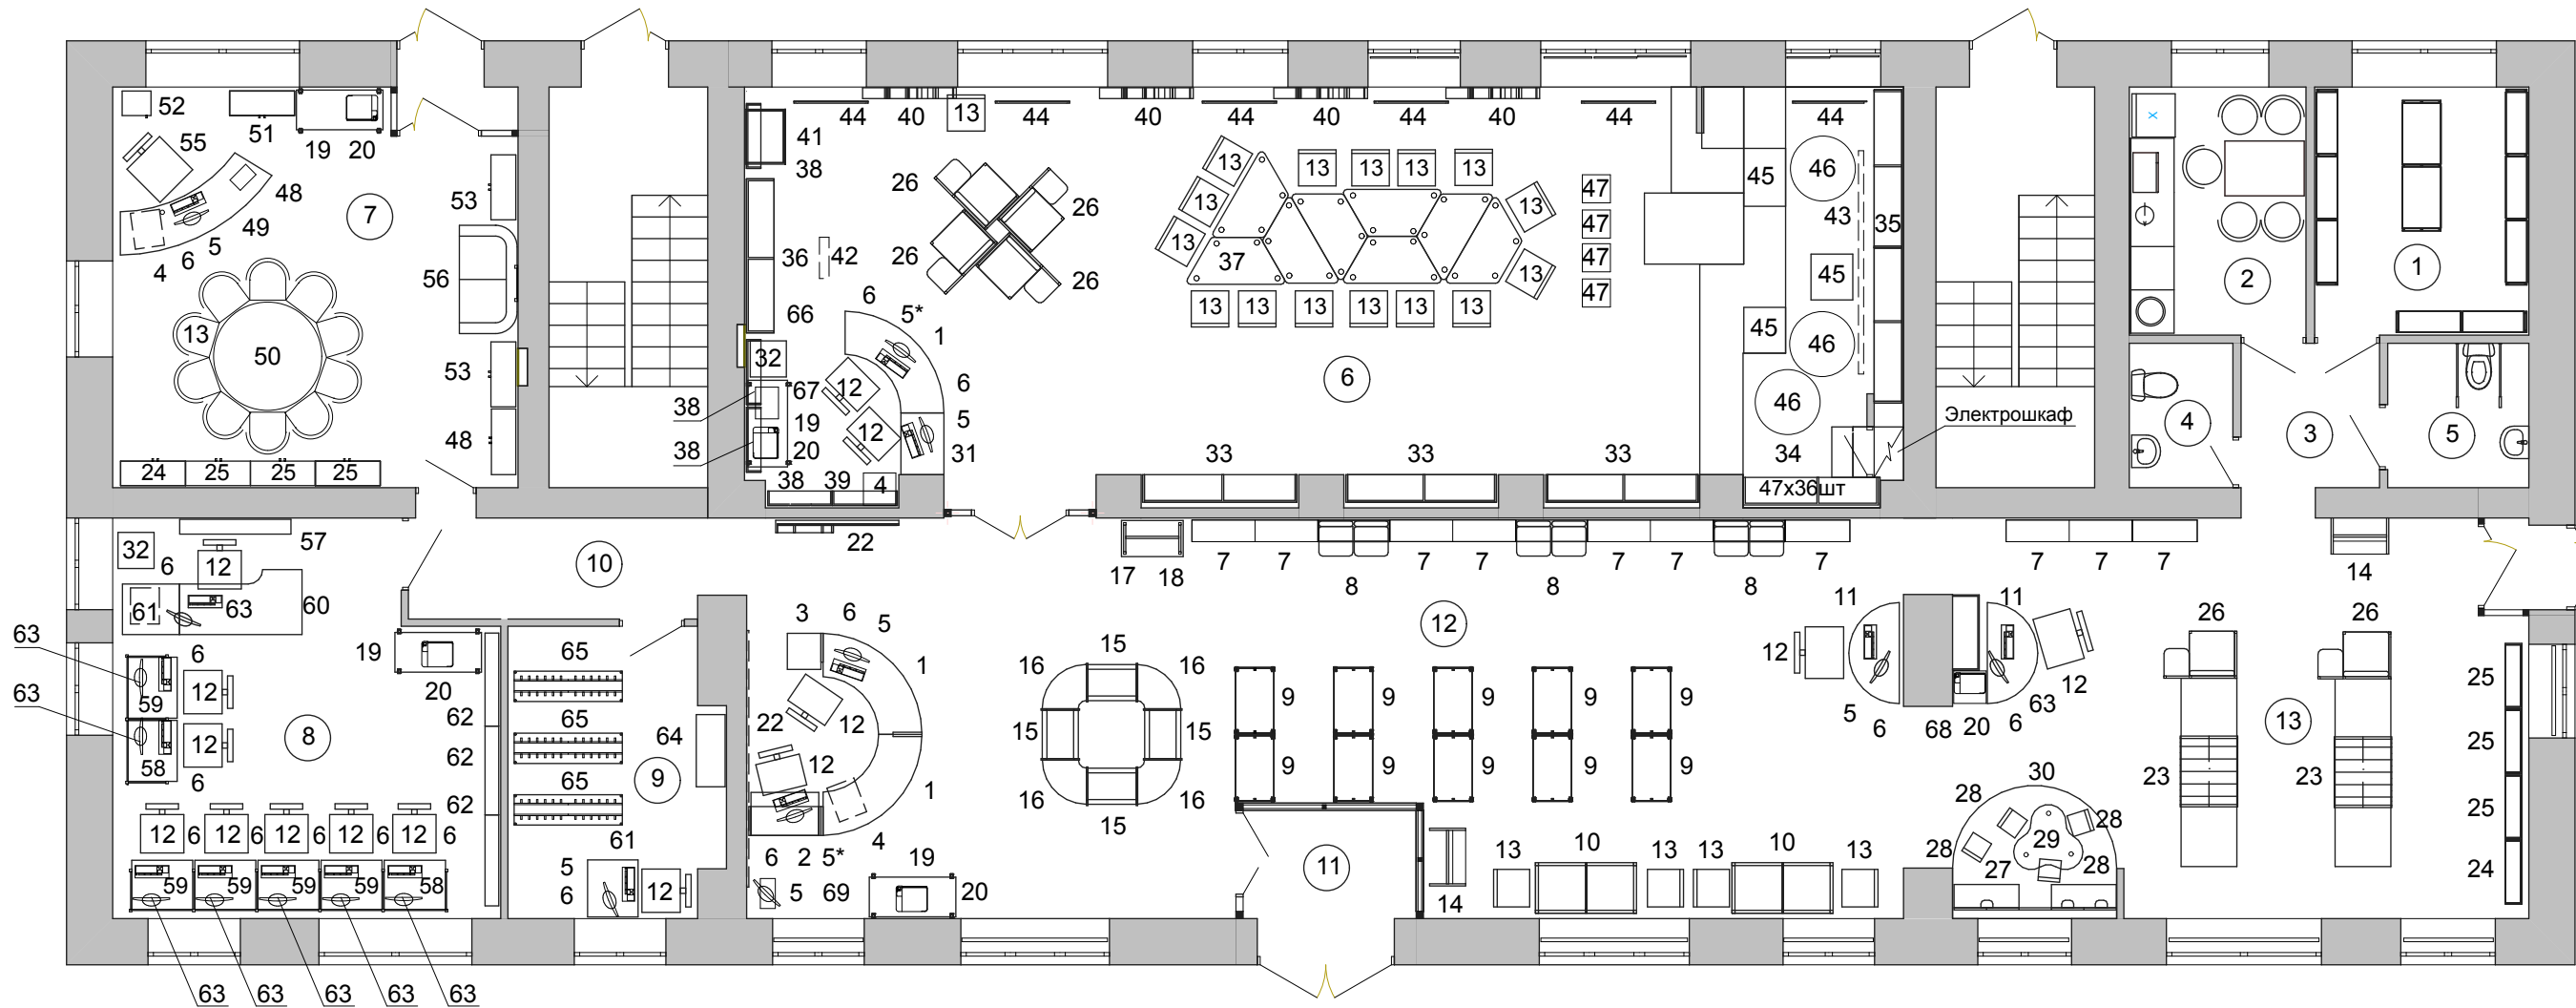

Экспликация помещений после перепланировки

Номер помещения	Наименование	Площадь, м²
1	Книгохранилище	10,2
2	Комната персонала	8,4
3	Коридор	3,8
4	Санузел	2,9
5	Санузел МГН	3,9
6	Зал культурных коммуникаций (читальный зал)	92,6
7	Зона групповой работы	31,1
8	Компьютерный класс	27,8
9	Гардероб	11,6
10	Коридор	6,3
11	Тамбур	3,5
12	Информационная зона, зона свободного выбора литературы	85,0
13	Зона комфортного чтения, детский уголок	46,3

1. Спецификацию технологического оборудования см. Приложение 1.
2. В соответствии с Федеральным законом от 5 апреля 2013 г. №ФЗ-44 "О контрактной системе в сфере закупок товаров, работ, услуг для обеспечения государственных и муниципальных нужд" (в редакции от 7 января 2018г.) по согласованию с заказчиком возможно применение другого технологического оборудования с аналогичными техническими характеристиками.

						20-1509/19М-АИ		
						Юношеская библиотека-филиал «Ровесник» МБУК «АЦБС», расположенная по адресу: Республика Хакасия, г. Абакан, проспект Ленина, д. 102, пом. 25Н»		
ИЗМ.	КОЛ.УЧ	ЛИСТ	Н ДОК.	ПОДПИСЬ	ДАТА		СТАДИЯ	ЛИСТ
							Р	11
						План расстановки технологического оборудования		ИП Морозова НГ