



ДИЗАЙН-ПРОЕКТ ЦЕНТРАЛЬНОЙ БИБЛИОТЕКИ ИМ. А.С. ПУШКИНА

Нижегородская область, п.г.т. Сокольское,
ул. Дзержинского, 1

СОДЕРЖАНИЕ

1 КОНЦЕПЦИЯ

Городской контекст. Идентичность территории	03	Развертки по помещению № 3	27
Общая концепция библиотеки	04	Развертки по помещению №2	28
Концепция интерьера библиотеки	05	Развертки по помещениям №1 и №7	29
Описание концепции. Планировочное решение	06	Развертки по помещениям №9 и №10	30
Описание концепции	07	Развертки по помещениям № 5 и №6	31

2 РАБОЧИЙ ПРОЕКТ

Читальный зал. Видовая точка 1	08
Читальный зал. Видовая точка 2	09
Многофункциональный зал Видовая точка 3	10
Многофункциональный зал Видовая точка 4	11
Медиатека. Видовая точка 5	12
Медиатека. Видовая точка 6	13
Фойе и ресепшен. Видовая точка 7	14
Сан. узлы. Видовые точки 8 и 9	15
План демонтажа	16
План возводимых перегородок	17
План расстановки мебели	18
План полов	19
План потолков	20
План разбивки светильников	21
План разводки освещения	22
План расстановки розеток	23
План сантехнического оборудования	24
План с указанием разверток	25
Развертки по помещению №4	26

3 ВЕДОМОСТИ

Ведомость отделочных материалов	32
Ведомость-смета отделочных материалов	33
Ведомость дверей	34
Ведомость мебели и оборудования	35
Ведомость светильников и электроустановочного оборудования	37
Ведомость оборудования и оргтехники	38
Ведомость сантехнического оборудования и оснащения	40
Ведомость отделочных работ	41
Сводная ведомость	42

ГОРОДСКОЙ КОНТЕКСТ. ИДЕНТИЧНОСТЬ ТЕРРИТОРИИ


Поселок городского типа Сокольское находится на севере Нижегородской области на берегу Горьковского водохранилища С набережной открывается прекрасный вид на Волгу.




ЛЕСНОЙ КРАЙ



Район р.п. Сокольского в народе называется "медвежий угол" из-за удаленности от центра и большого количества лесов и дикой нетронутой человеком природы. Дерево - важнейший инструмент. Исторически дерево используется в строительстве и промышленности района. Большинство домов - это срубы. В городе высажены аллеи из лиственницы.

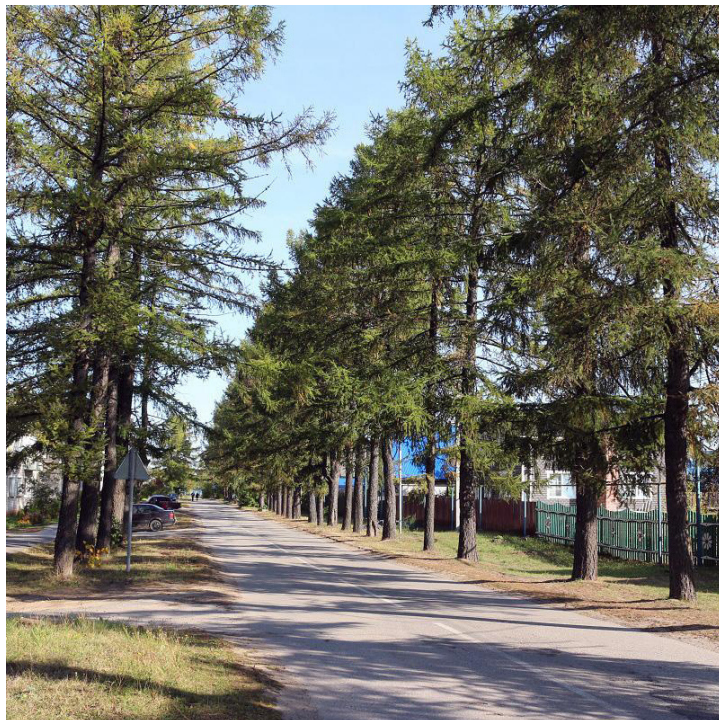

ДЕРЕВЯННОЕ ДОМОСТРОЕНИЕ

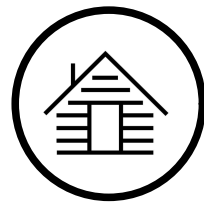

Избы - распространенный тип построек, так как район богат лесом. Каркас в виде сруба, снаружи облицованы рейкой и украшены резными наличниками.




СУДОСТРОЕНИЕ




АО «Сокольская судостроительная верфь» - одно из старейших предприятий Российского речного флота - расположено на территории п.г.т. Сокольское. Основано в 1902 году. Специализировалось на деревянном судостроении.




ЭКО-ТЕРРИТОРИЯ

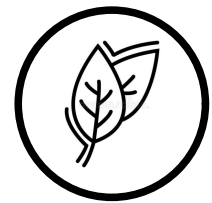

Сокольское расположено в экологически чистом районе с прекрасным видом на Горьковское водохранилище. Развивается направление эко-туризма.

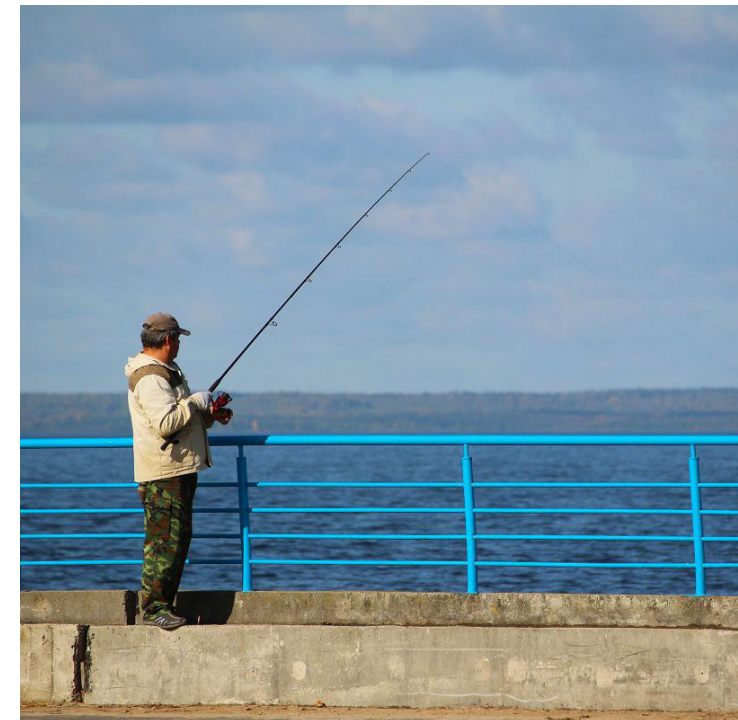

ОБЩАЯ КОНЦЕПЦИЯ

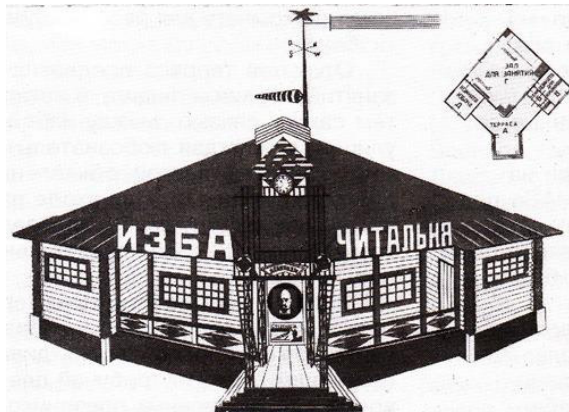

ИЗБА-ЧИТАЛЬНЯ - прообраз современных библиотек. Они появились в 19 веке и выполняли просветительскую функцию

Библиотека им. А.С. Пушкина в п.г.т. Сокольское расположена в избе 1959 года постройки и окружена парком

Главная концепция - сохранение идентичности избы.



Снаружи сруб обшивается рейкой-характерный приём для данной местности
В интерьере открываются бревенчатые стены и сохраняется идентичность русской северной избы.

В парке предусматриваются мобильные площадки для отдыха чтения книг, мероприятий в летнее время. Оборудуются гамаками, креслами-мешками.

КОНЦЕПЦИЯ ИНТЕРЬЕРА

Тип помещения: сруб, одноэтажный
Площадь помещения: 227 кв.м.
Количество сотрудников 8 чел.
Количество посетителей: до 50 человек

Библиотека расположена в избе 1959 года постройки, поэтому в интерьере решено сохранить и максимально открыть существующие конструкции здания - бревенчатые стены.

Сруб зачищается и окрашивается в светлосерый цвет. Вдоль внутренних стен расположены книжные стеллажи. Наряду с современными технологиями и материалами добавлены предметы интерьера с традиционными мотивами, подчеркивающими идентичность помещения - кресла в стиле ретро, старинные зеркала, столы с точеными деревянными ножками, пеньки для сидения.



ПЛАНИРОВОЧНОЕ РЕШЕНИЕ



Функционально в библиотеке выделено 6 зон:

МНОГОФУНКЦИОНАЛЬНЫЙ ЗАЛ

Оснащен модульной мебелью, позволяя трансформировать пространство под различные мероприятия. Отделен от остальных помещений стеклянными дверями.

ЧИТАЛЬНЫЙ ЗАЛ

Совмещен с отделом краеведения. Стеллажи расположены вдоль внутренних перегородок. В центре организована группа с мягкой посадкой для чтения. Вдоль окон - удобные кресла со столами для чтения.

МЕДИАТЕКА

Зал для работы за компьютерами и проведения небольших мероприятий и просмотров. Оснащен ТВ-панелью.

РЕСЕПШЕН, ВХОДНАЯ ГРУППА, ХОЛЛ

Ресепшен расположен в холле между тремя залами. Это позволяет взаимодействовать со всеми посетителями. В холле так же расположен гардероб.

САН. УЗЛЫ

Предусмотрено два сан. узла, один из которых предназначен для маломобильной группы населения.

АДМИНИСТРАТИВНАЯ ЧАСТЬ

Административная часть, состоящая из двух кабинетов и рассчитанная на 4 рабочих места. Остальные рабочие места располагаются непосредственно в залах для посетителей.

В библиотеке предусмотрено два выхода. Главный вход ведет в общий холл со стойкой ресепшен. Второй вход ведет непосредственно в читальный зал. Используется в теплое время года и для обслуживания маломобильной группы населения.

Увеличены и прорублены новые проемы с целью визуального объединения залов в единое пространство.

ОПИСАНИЕ КОНЦЕПЦИИ

ЦВЕТОВОЕ РЕШЕНИЕ

Интерьер - это нейтральный фон для главных героев- книг и посетителей библиотеки. Поэтому библиотека выполнена в сдержанной цветовой гамме. Стены покрашены светло-серой матовой краской. Полы - деревянные. Потолок - белый. Яркие акценты добавятся в деталях в виде кресел-подушек и декора.

ОТДЕЛОЧНЫЕ МАТЕРИАЛЫ

Для отделки полов использована трудногорючая фанера ПФАТ, соответствующая классу пожарной безопасности КМ2 для полов и КМ1 для стен. В тамбуре и сан узлах использован керамогранит. Стены окрашены светло-серой глубоко-матовой краской DULUX Bindo 7, заколлерованной по каталогу RAL. Часть стен обшита трудногорючей фанерой. Потолки выполнены из ГКЛ.



ОСВЕЩЕНИЕ

Основное освещение - точечные светильники (споты). Количество светильников рассчитано из расчета нормы освещенности 300 Лк для читальных залов. Дополнительно запроектированы настольные лампы для комфортного чтения.

МЕБЕЛЬ И ОБОРУДОВАНИЕ

В проекте предусмотрена мобильная трансформируемая мебель (столы и стулья). Стеллажи для книг выполнены из металла. Библиотека оснащена всем необходимым оборудованием: ноутбуки для работы в зале, ТВ-панель, проектор, экран.

ОСНАЩЕНИЕ ДЛЯ МГН

Для удобства пользования маломобильной группой населения, в библиотеке предусмотрены второй вход, сан узел, оснащенный специальным сантехническим оборудованием с поручнями.



ЧИТАЛЬНЫЙ ЗАЛ. ВИДОВАЯ ТОЧКА №1





МНОГОФУНКЦИОНАЛЬНЫЙ ЗАЛ. ВИДОВАЯ ТОЧКА 3














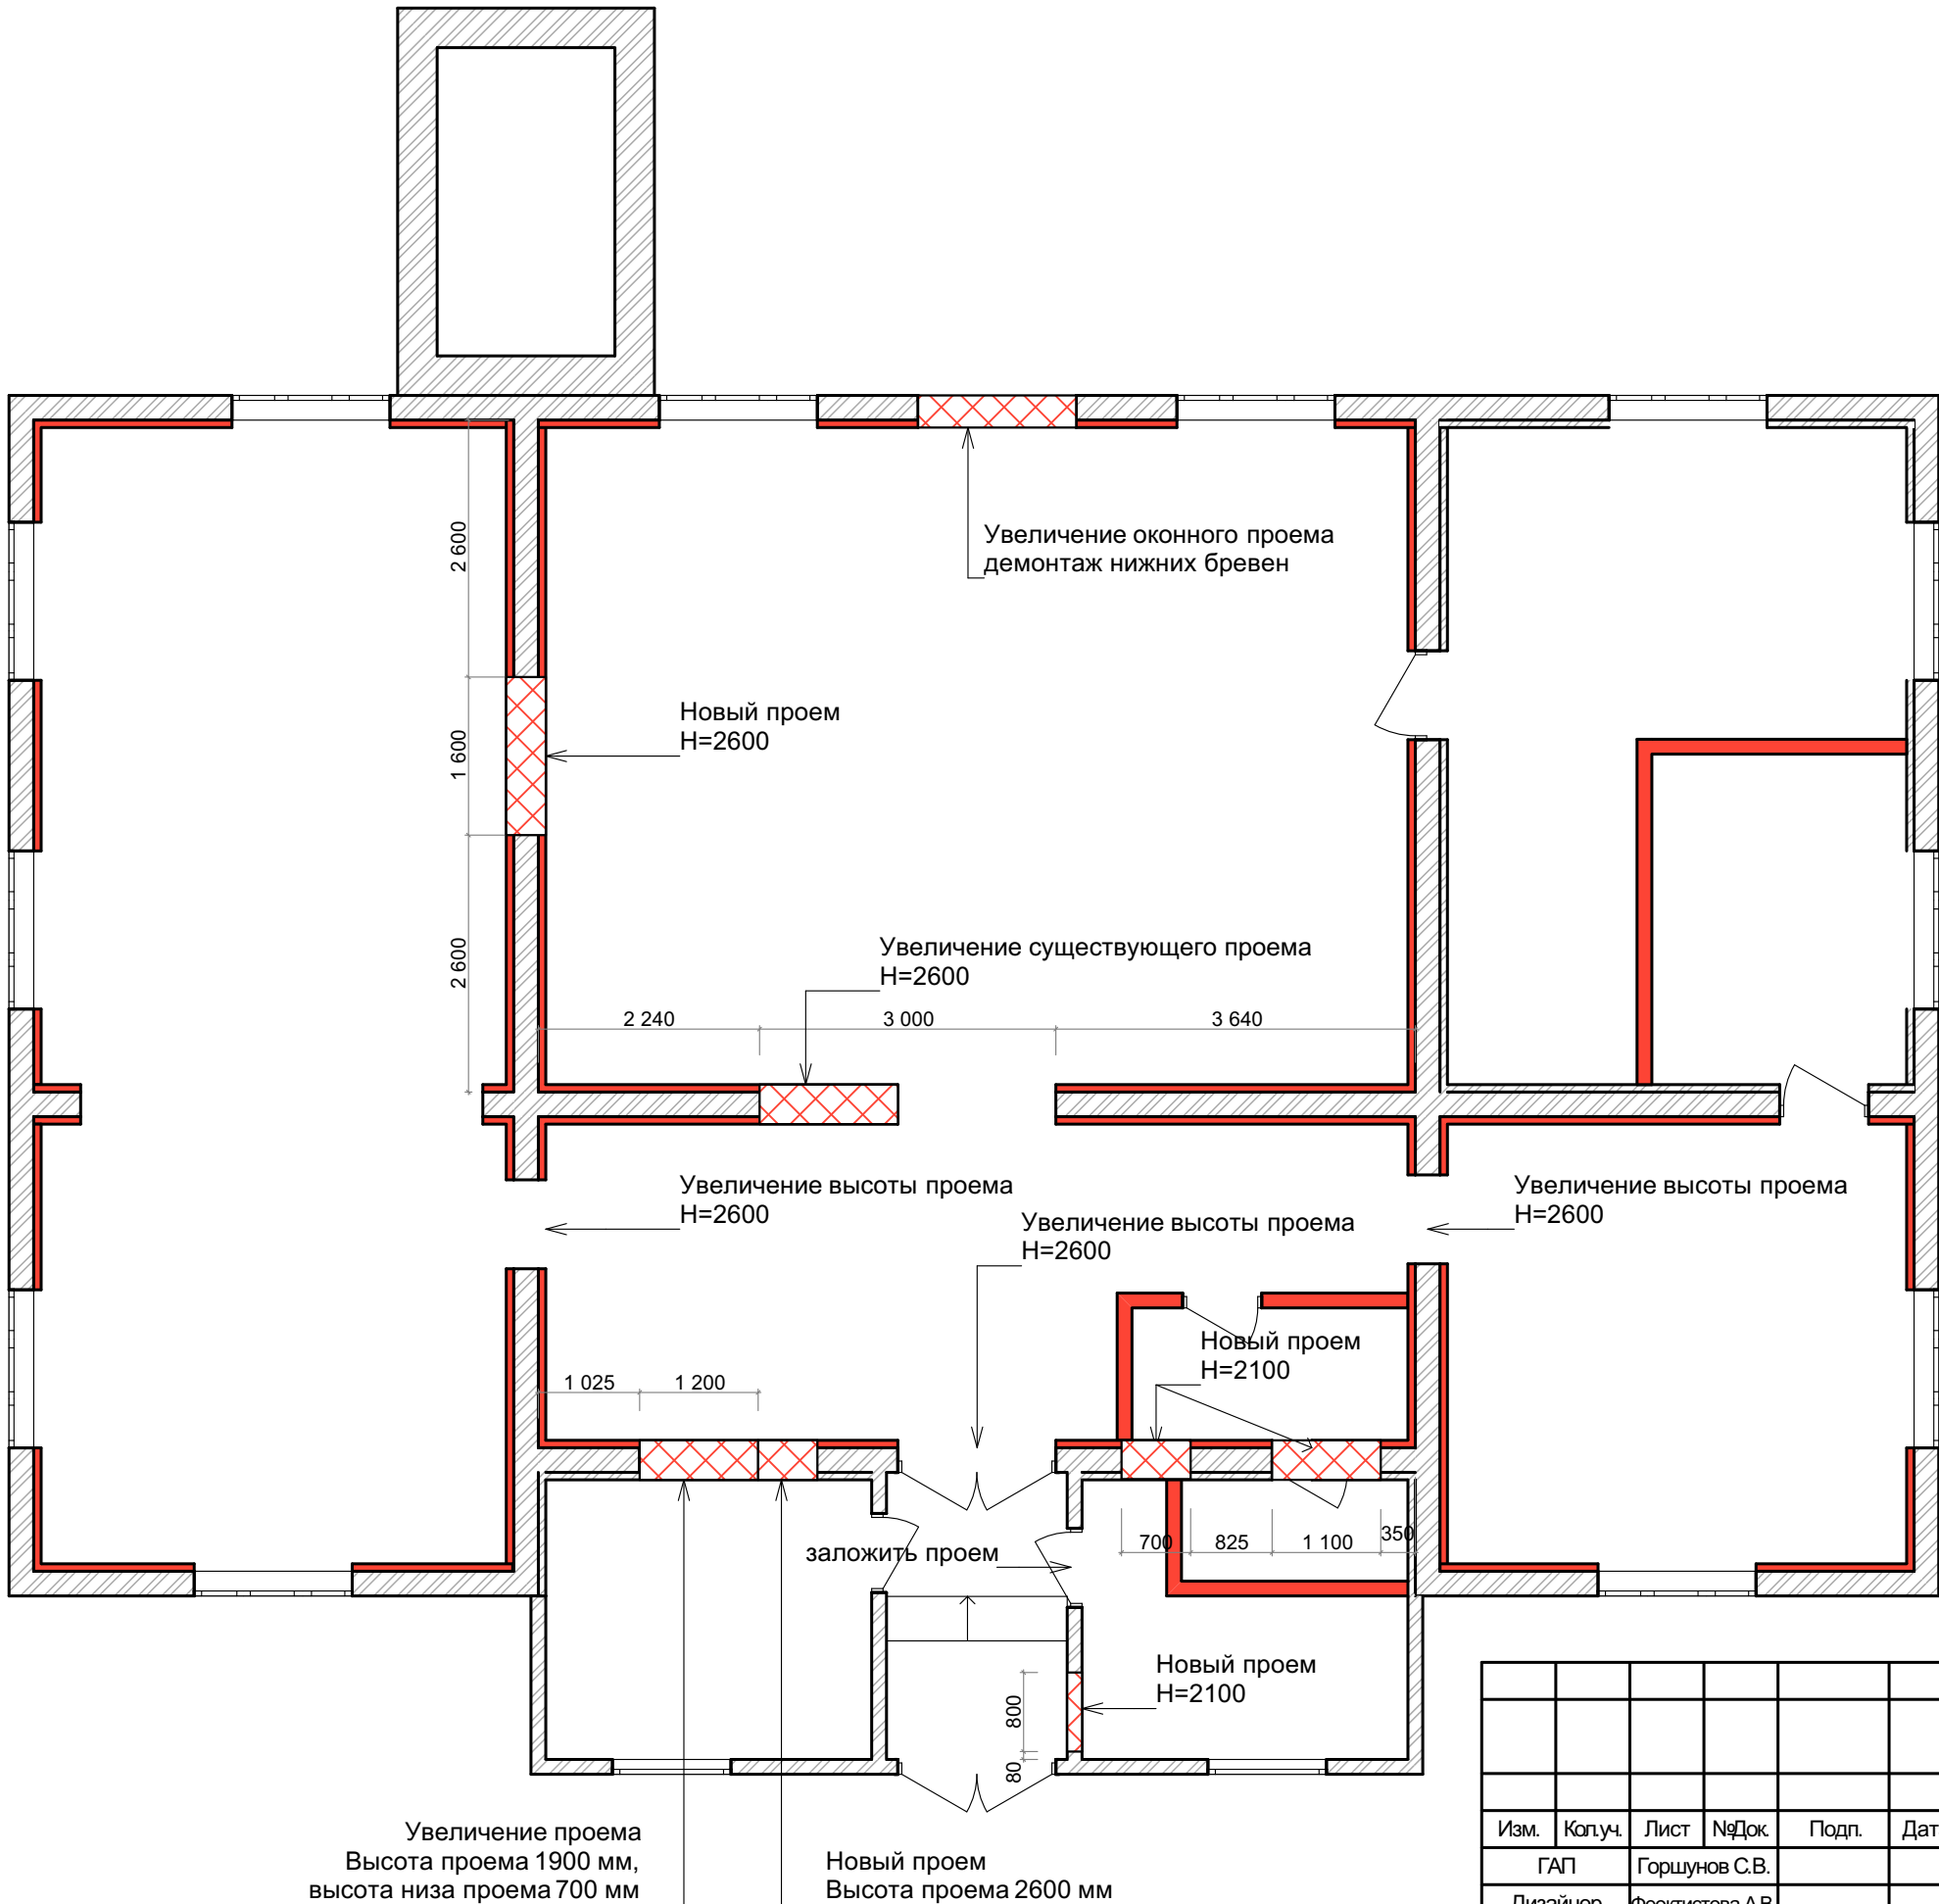

Условные обозначения

- Бревенчатая стена, обшитая листовым материалом
- Демонтаж обшивки бревенчатой стены
- Демонтаж каркасной перегородки
- Прорубка / увеличение существующего проема

Демонтаж подвесных потолков во всех помещениях


Дизайн-проект интерьера центральной библиотеки
им. А.С. Пушкина

Нижегородская обл, п.г.т. Сокольское,
ул. Дзержинского, 1

План демонтажа

Стадия	Лист	Листов
РП	16	39

ГОРА
БЮРО ГОРШУНОВА

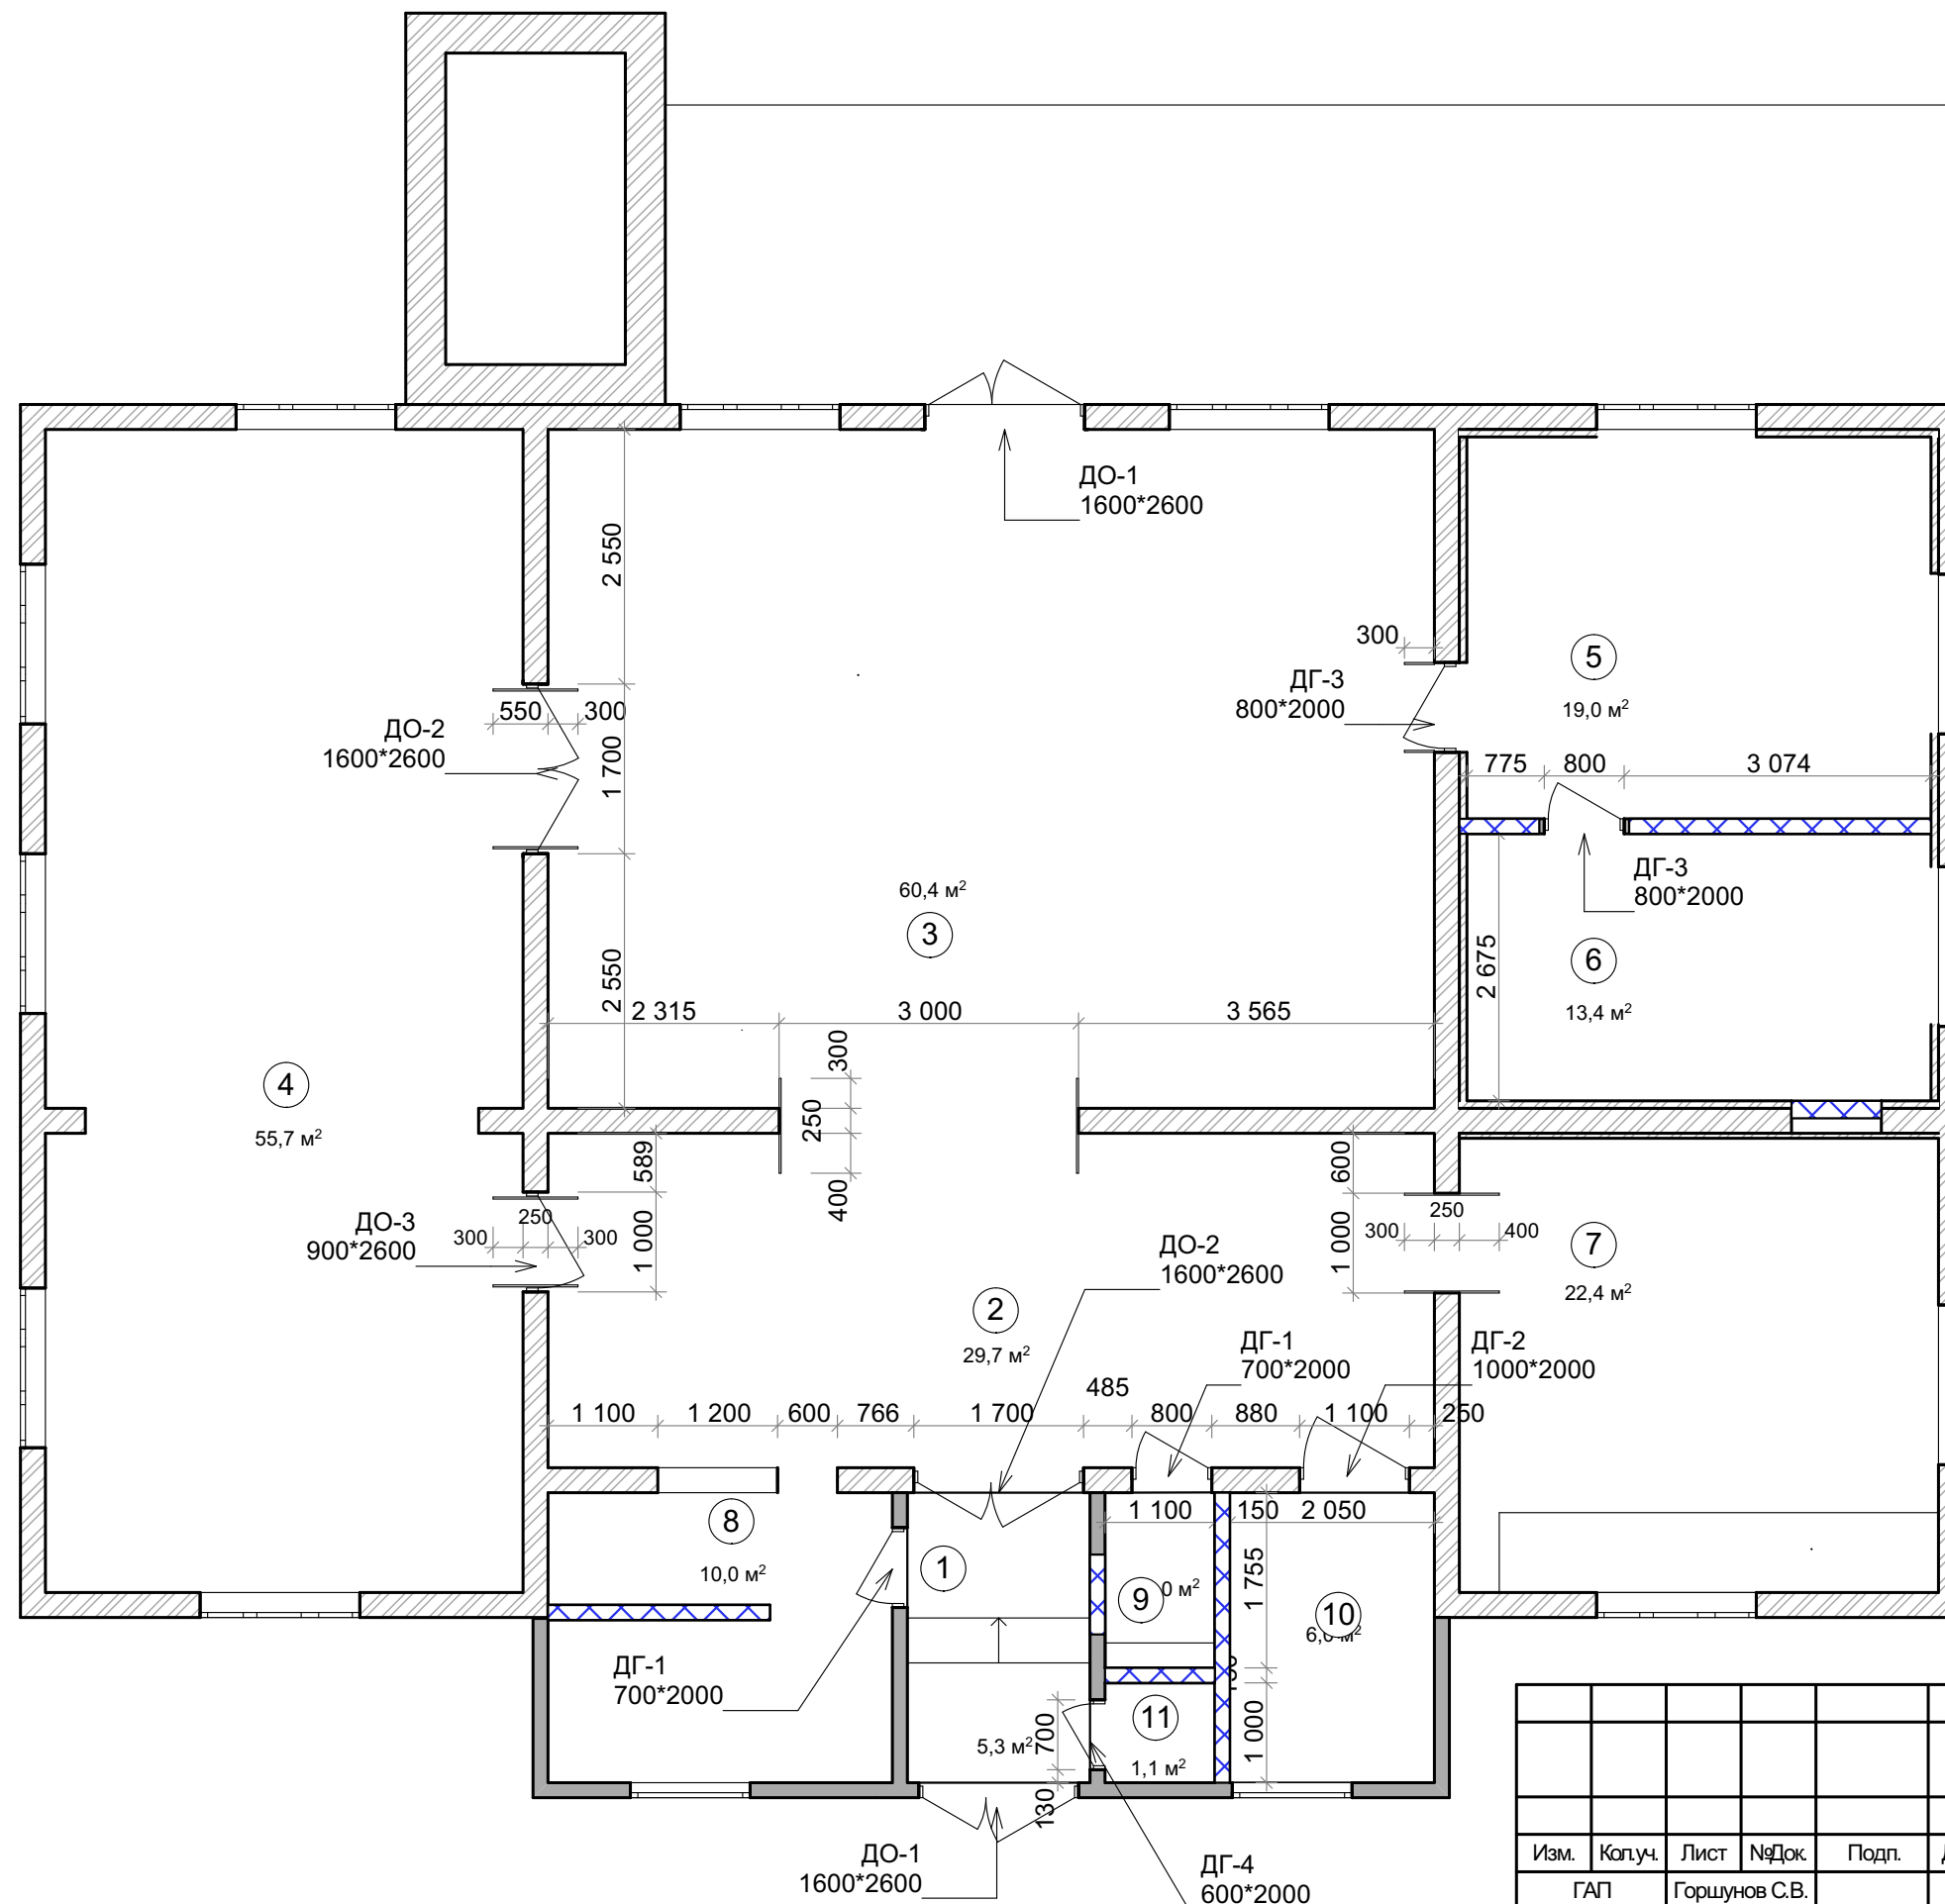


Экспликация помещений

1. Тамбур
2. Холл
3. Читальный зал
4. Многофункциональный зал для мероприятий
5. Кабинет методиста и отдел комплектования
6. Кабинет директора
7. Медиатека
8. Ресепшен + комната для персонала
9. Гостевой сан. узел
10. Сан. узел для людей с ограниченными возможностями.
11. Хозяйственное помещение

Условные обозначения

- Бревенчатая стена
- Каркасная перегородка
- Вновь возводимая каркасная перегородка

						Дизайн-проект интерьера центральной библиотеки им. А.С. Пушкина			
Изм.	Коп.уч.	Лист	№Док	Подп.	Дата				
ГАП		Горшунов С.В.				Нижегородская обл, п.г.т. Сокольское, ул. Дзержинского, 1	Стадия	Лист	Листов
Дизайнер		Феоктистова А.В.					РП	17	39
						План возводимых перегородок	ГОРА БЮРО ГОРШУНОВА		

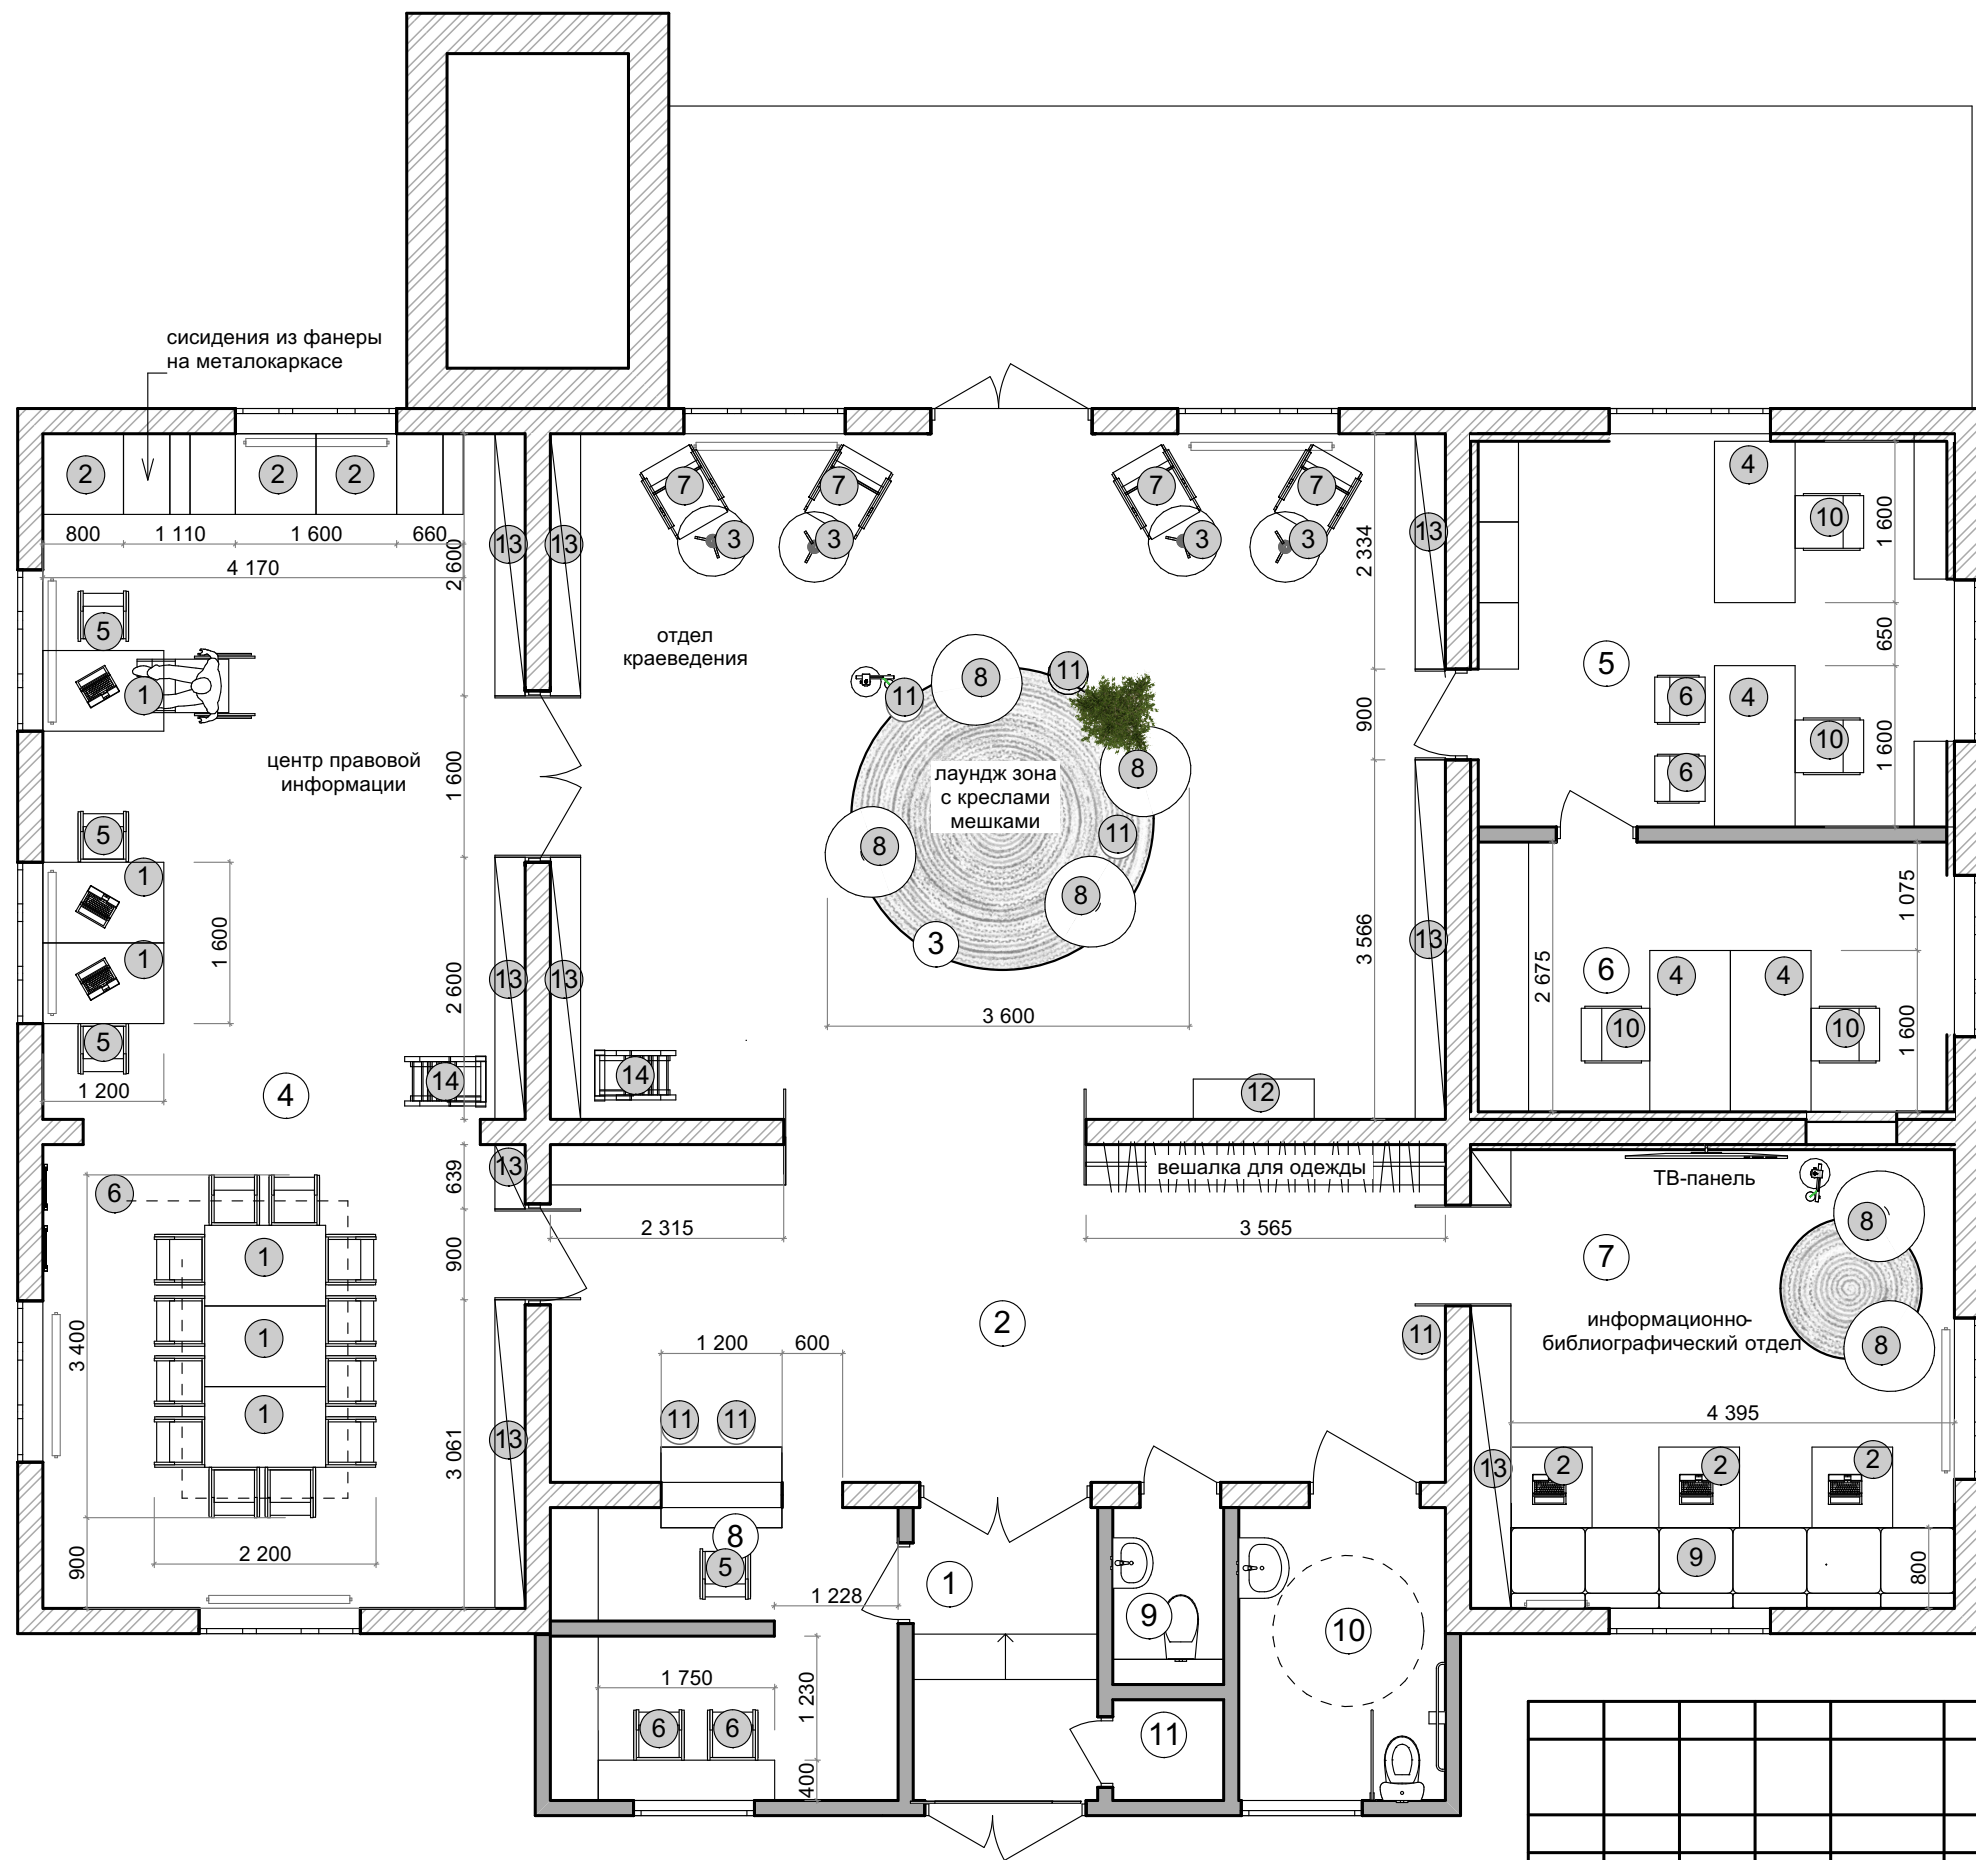

Экспликация помещений

- 1. Тамбур
- 2. Холл
- 3. Читальный зал
- 4. Многофункциональный зал для мероприятий
- 5. Кабинет методиста и отдел комплектования
- 6. Кабинет директора
- 7. Медиатека
- 8. Ресепшен + комната для персонала
- 9. Гостевой сан. узел
- 10. Сан. узел для людей с ограниченными возможностями.
- 11. Хозяйственное помещение


Условные обозначения

- Бревенчатая стена
- Каркасная перегородка

Экспликация мебели

№	Наименование	Кол-во, шт
1	Рабочий стол 1200*800	6
2	Рабочий стол 800*800	6
3	Рабочий стол D 600 мм	4
4	Рабочий стол 1600*800	4
5	Кресло	5
6	Стул складной	20
7	Кресло	4
8	Кресло-мешок	6
9	Мягкие подушки на подиум	12
10	Рабочие стулья	4
11	Пенек	10
12	Комод	1
13	Стеллажи для книг	8
14	Передвижная лестница	2

						Дизайн-проект интерьера центральной библиотеки им. А.С. Пушкина			
Изм.	Коп.уч.	Лист	№Док.	Подп.	Дата				
ГАП		Горшунов С.В.				Нижегородская обл, п.г.т. Сокольское, ул. Дзержинского, 1	Стадия	Лист	Листов
Дизайнер		Феоктистова А.В.					РП	18	39
						План расстановки мебели	ГОРА БЮРО ГОРШУНОВА		

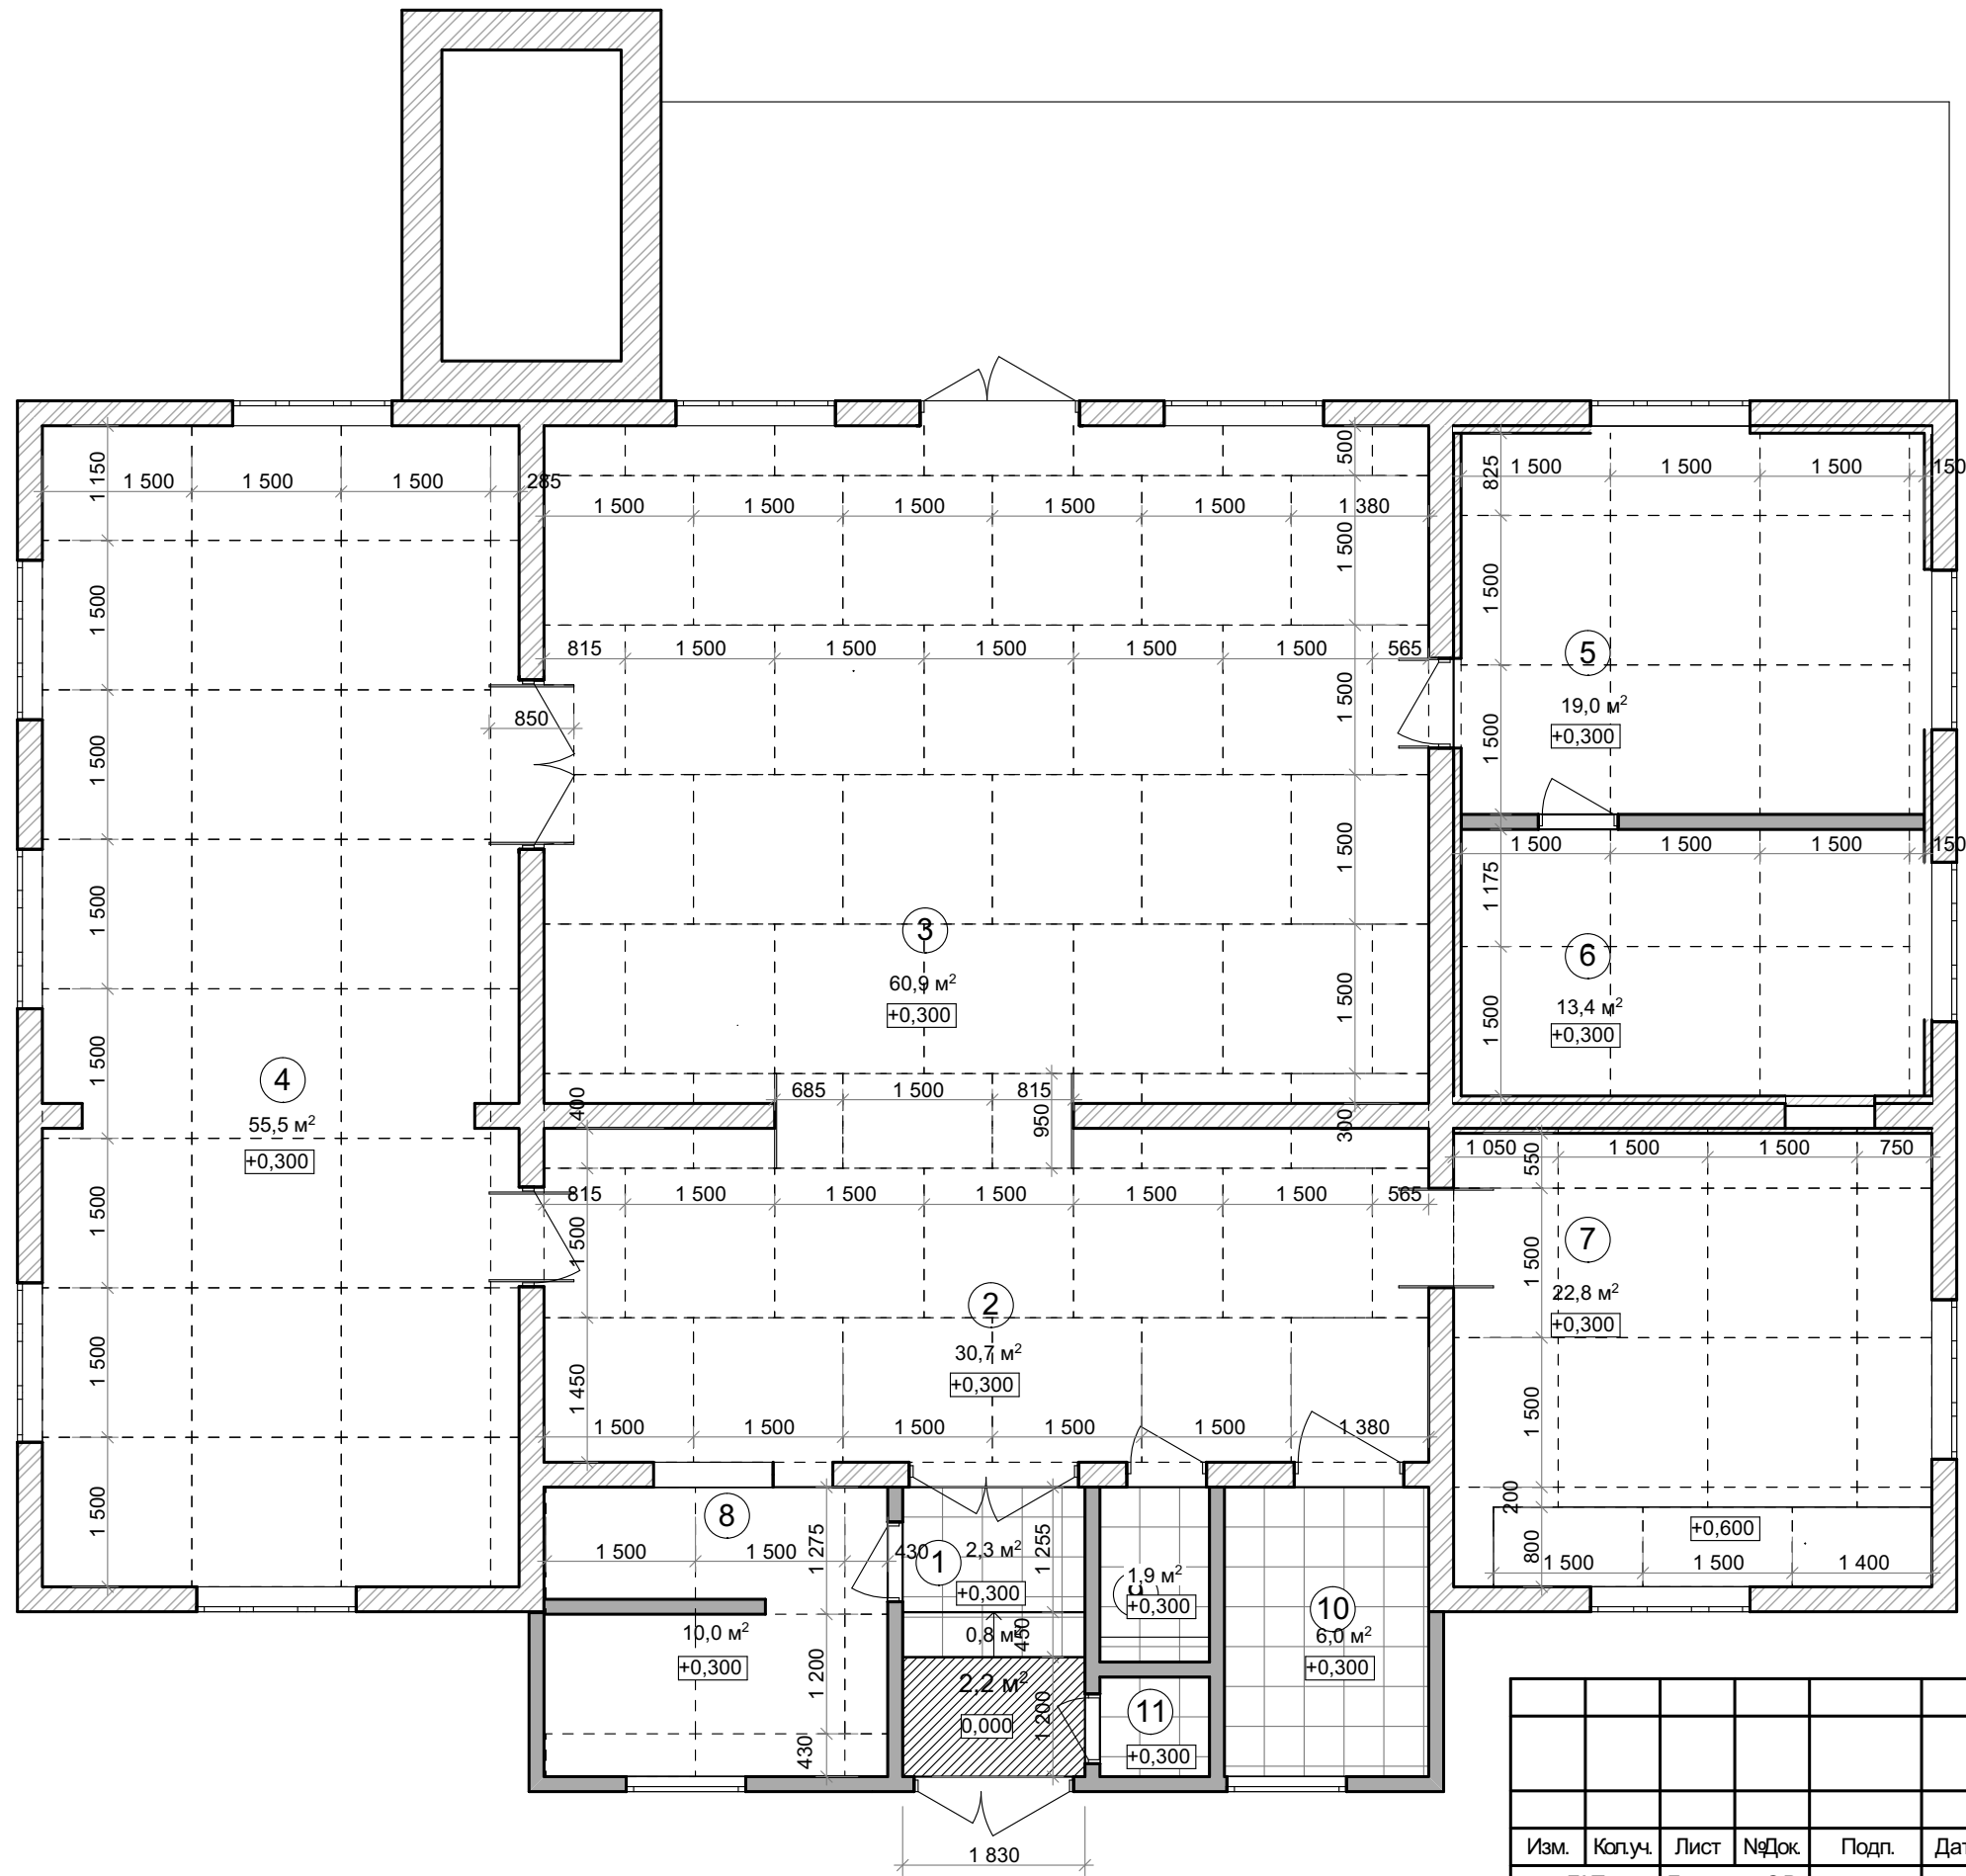


Экспликация помещений

1. Тамбур
2. Холл
3. Читальный зал
4. Многофункциональный зал для мероприятий
5. Кабинет методиста и отдел комплектования
6. Кабинет директора
7. Медиатека
8. Ресепшен + комната для персонала
9. Гостевой сан. узел
10. Сан. узел для людей с ограниченными возможностями.
11. Хозяйственное помещение

Условные обозначения

- Бревенчатая стена
- Каркасная перегородка
- мат.№1 Трудногорючая фанера 1500*1500 мм ПФА-Т, класс пожарной опасности КМ2
- мат.№2 Керамогранит темно-серый
- Грязезащита

						Дизайн-проект интерьера центральной библиотеки им. А.С. Пушкина			
Изм.	Кол.уч.	Лист	№Док	Подп.	Дата	Нижегородская обл, п.г.т. Сокольское, ул. Дзержинского, 1	Стадия	Лист	Листов
ГАП	Горшунов С.В.						РП	19	39
Дизайнер	Феоктистова А.В.					План полов	ГОРА БЮРО ГОРШУНОВА		

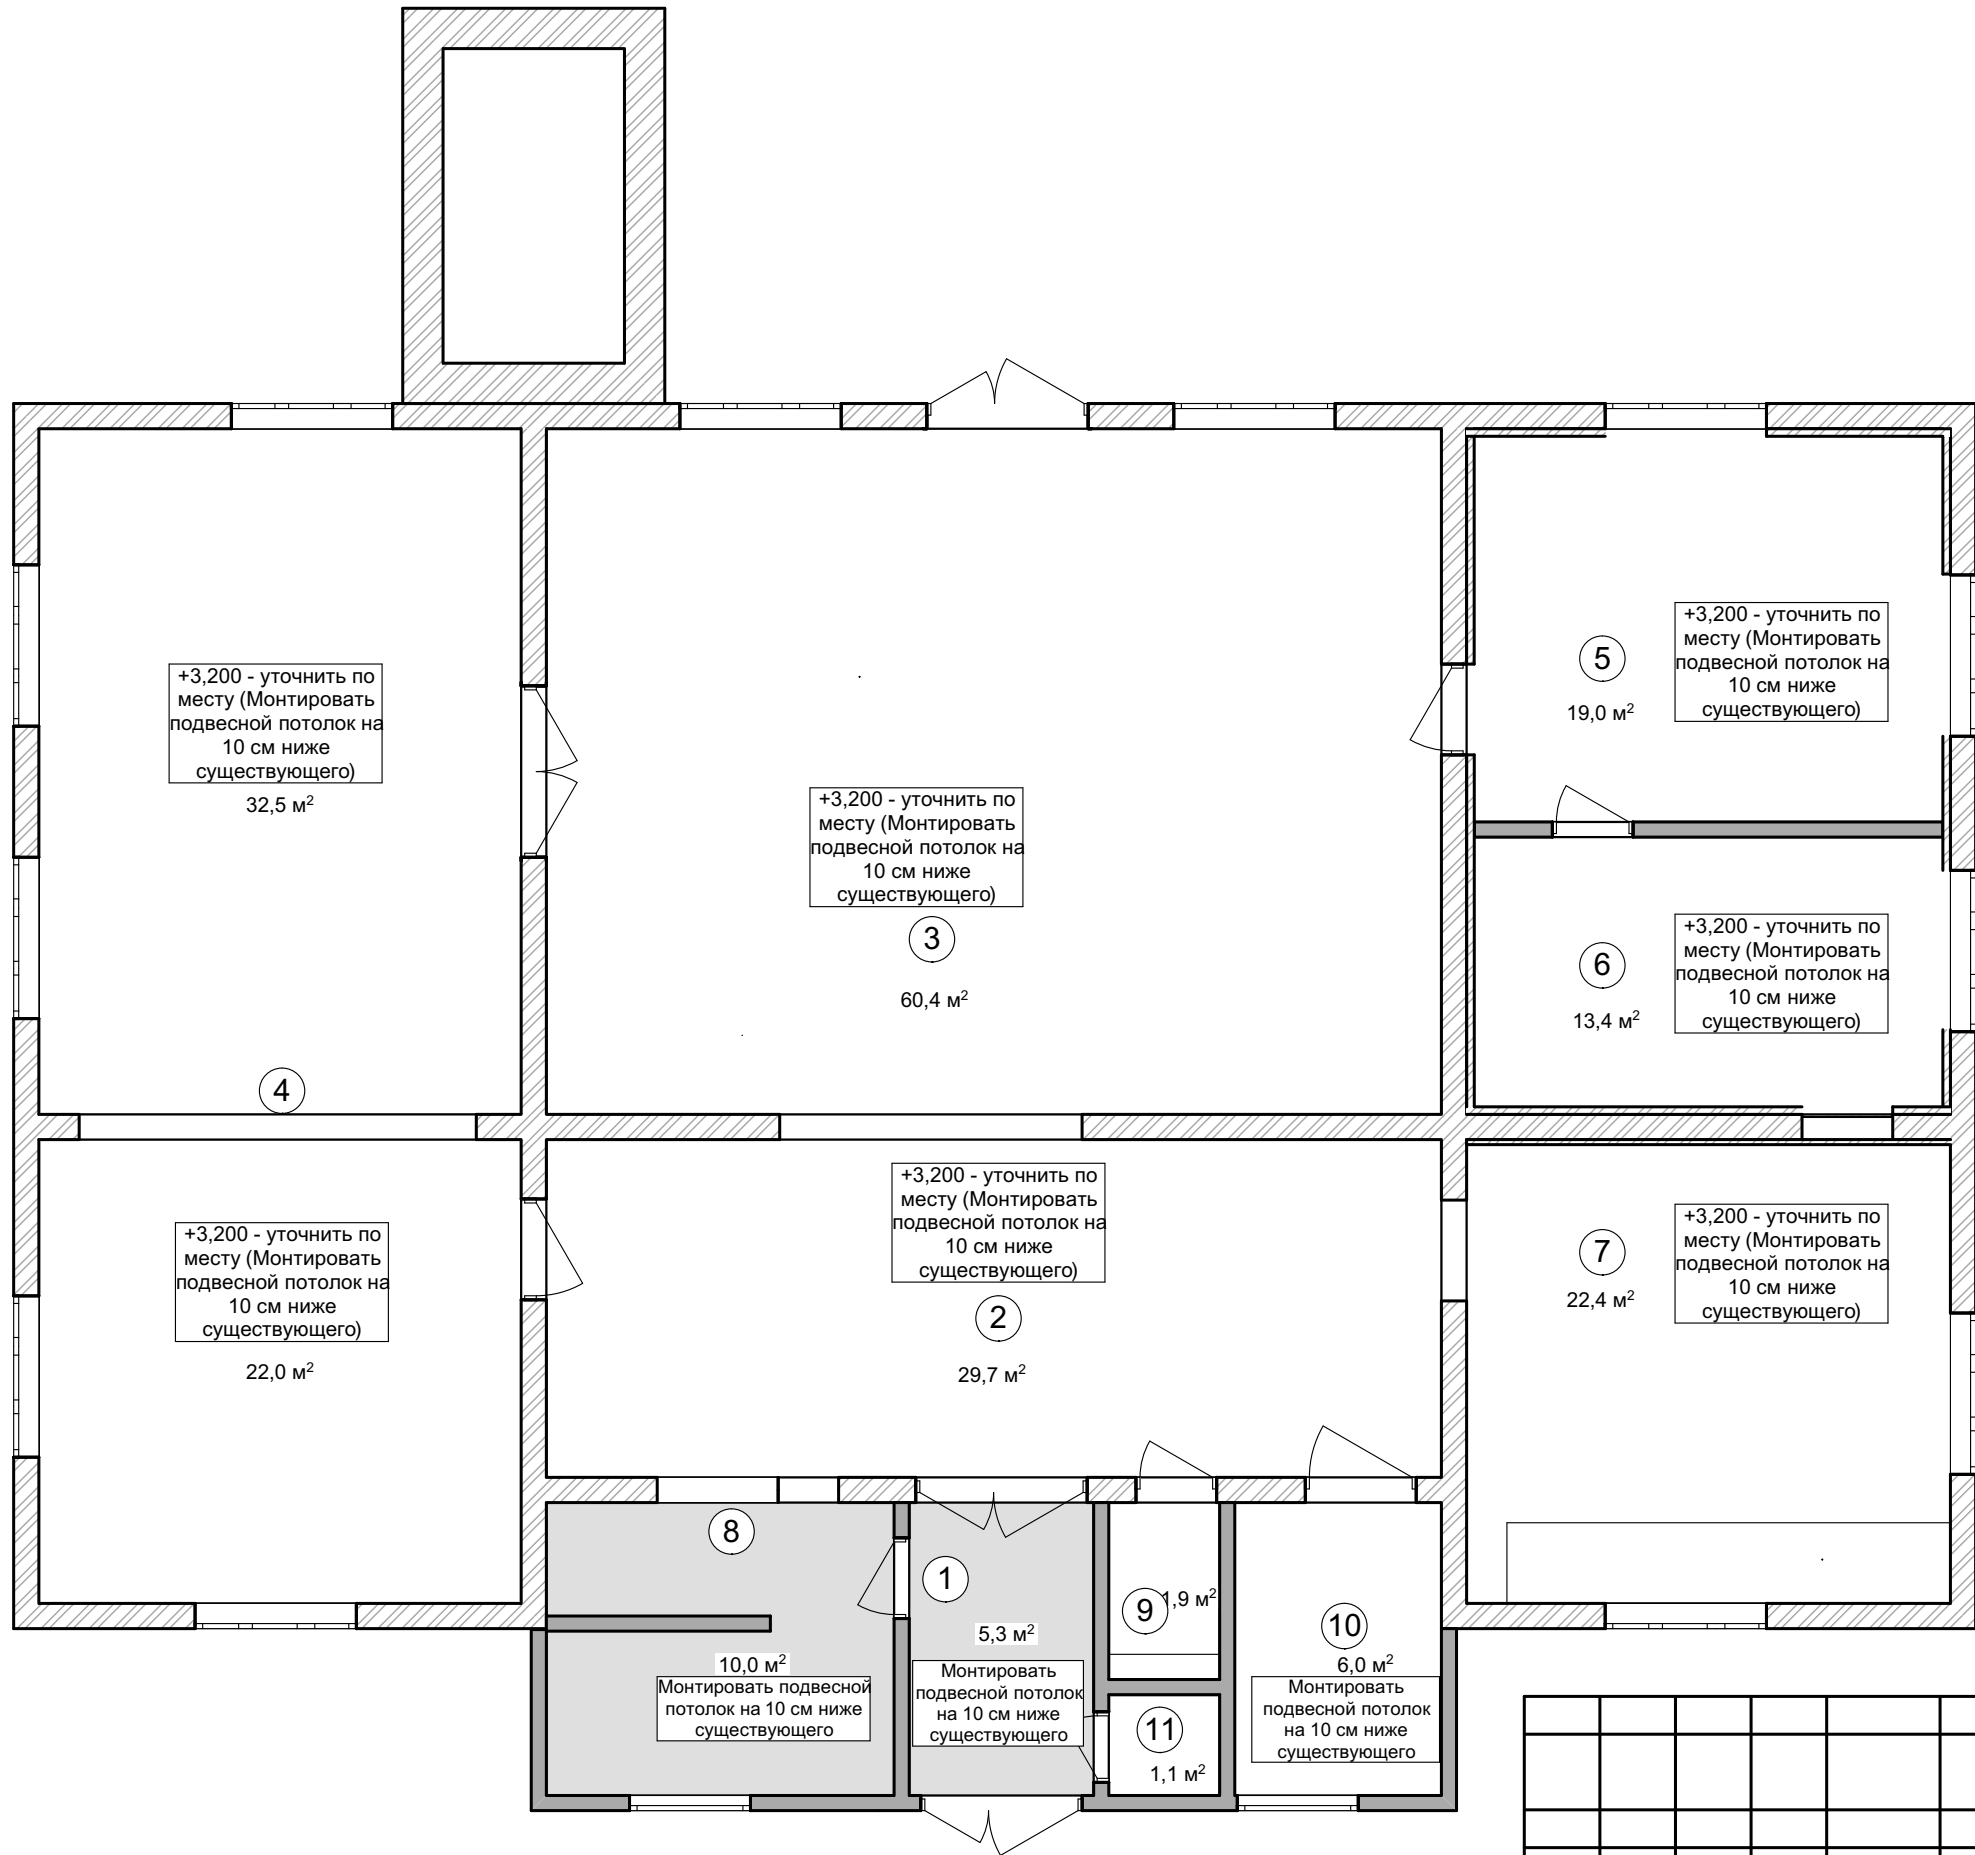


Экспликация помещений

- 1. Тамбур
- 2. Холл
- 3. Читальный зал
- 4. Многофункциональный зал для мероприятий
- 5. Кабинет методиста и отдел комплектования
- 6. Кабинет директора
- 7. Медиатека
- 8. Ресепшен + комната для персонала
- 9. Гостевой сан. узел
- 10. Сан. узел для людей с ограниченными возможностями.
- 11. Хозяйственное помещение

Условные обозначения

- Бревенчатая стена
- Каркасная перегородка
- мат. №3 Подвесной потолок ГКЛ, покраска белоснежная белая (матовая)
- мат. №4 Подвесной потолок ГКЛ
Подшить максимально близко к существующему потолку
Покраска (глубоко-матовая) RAL 7016

						Дизайн-проект интерьера центральной библиотеки им. А.С. Пушкина			
Изм.	Коп.уч.	Лист	№Док.	Подп.	Дата	Нижегородская обл, п.г.т. Сокольское, ул. Дзержинского, 1	Стадия	Лист	Листов
ГАП	Горшунов С.В.						РП	20	39
Дизайнер	Феокистова А.В.					План потолков		ГОРА БЮРО ГОРШУНОВА	

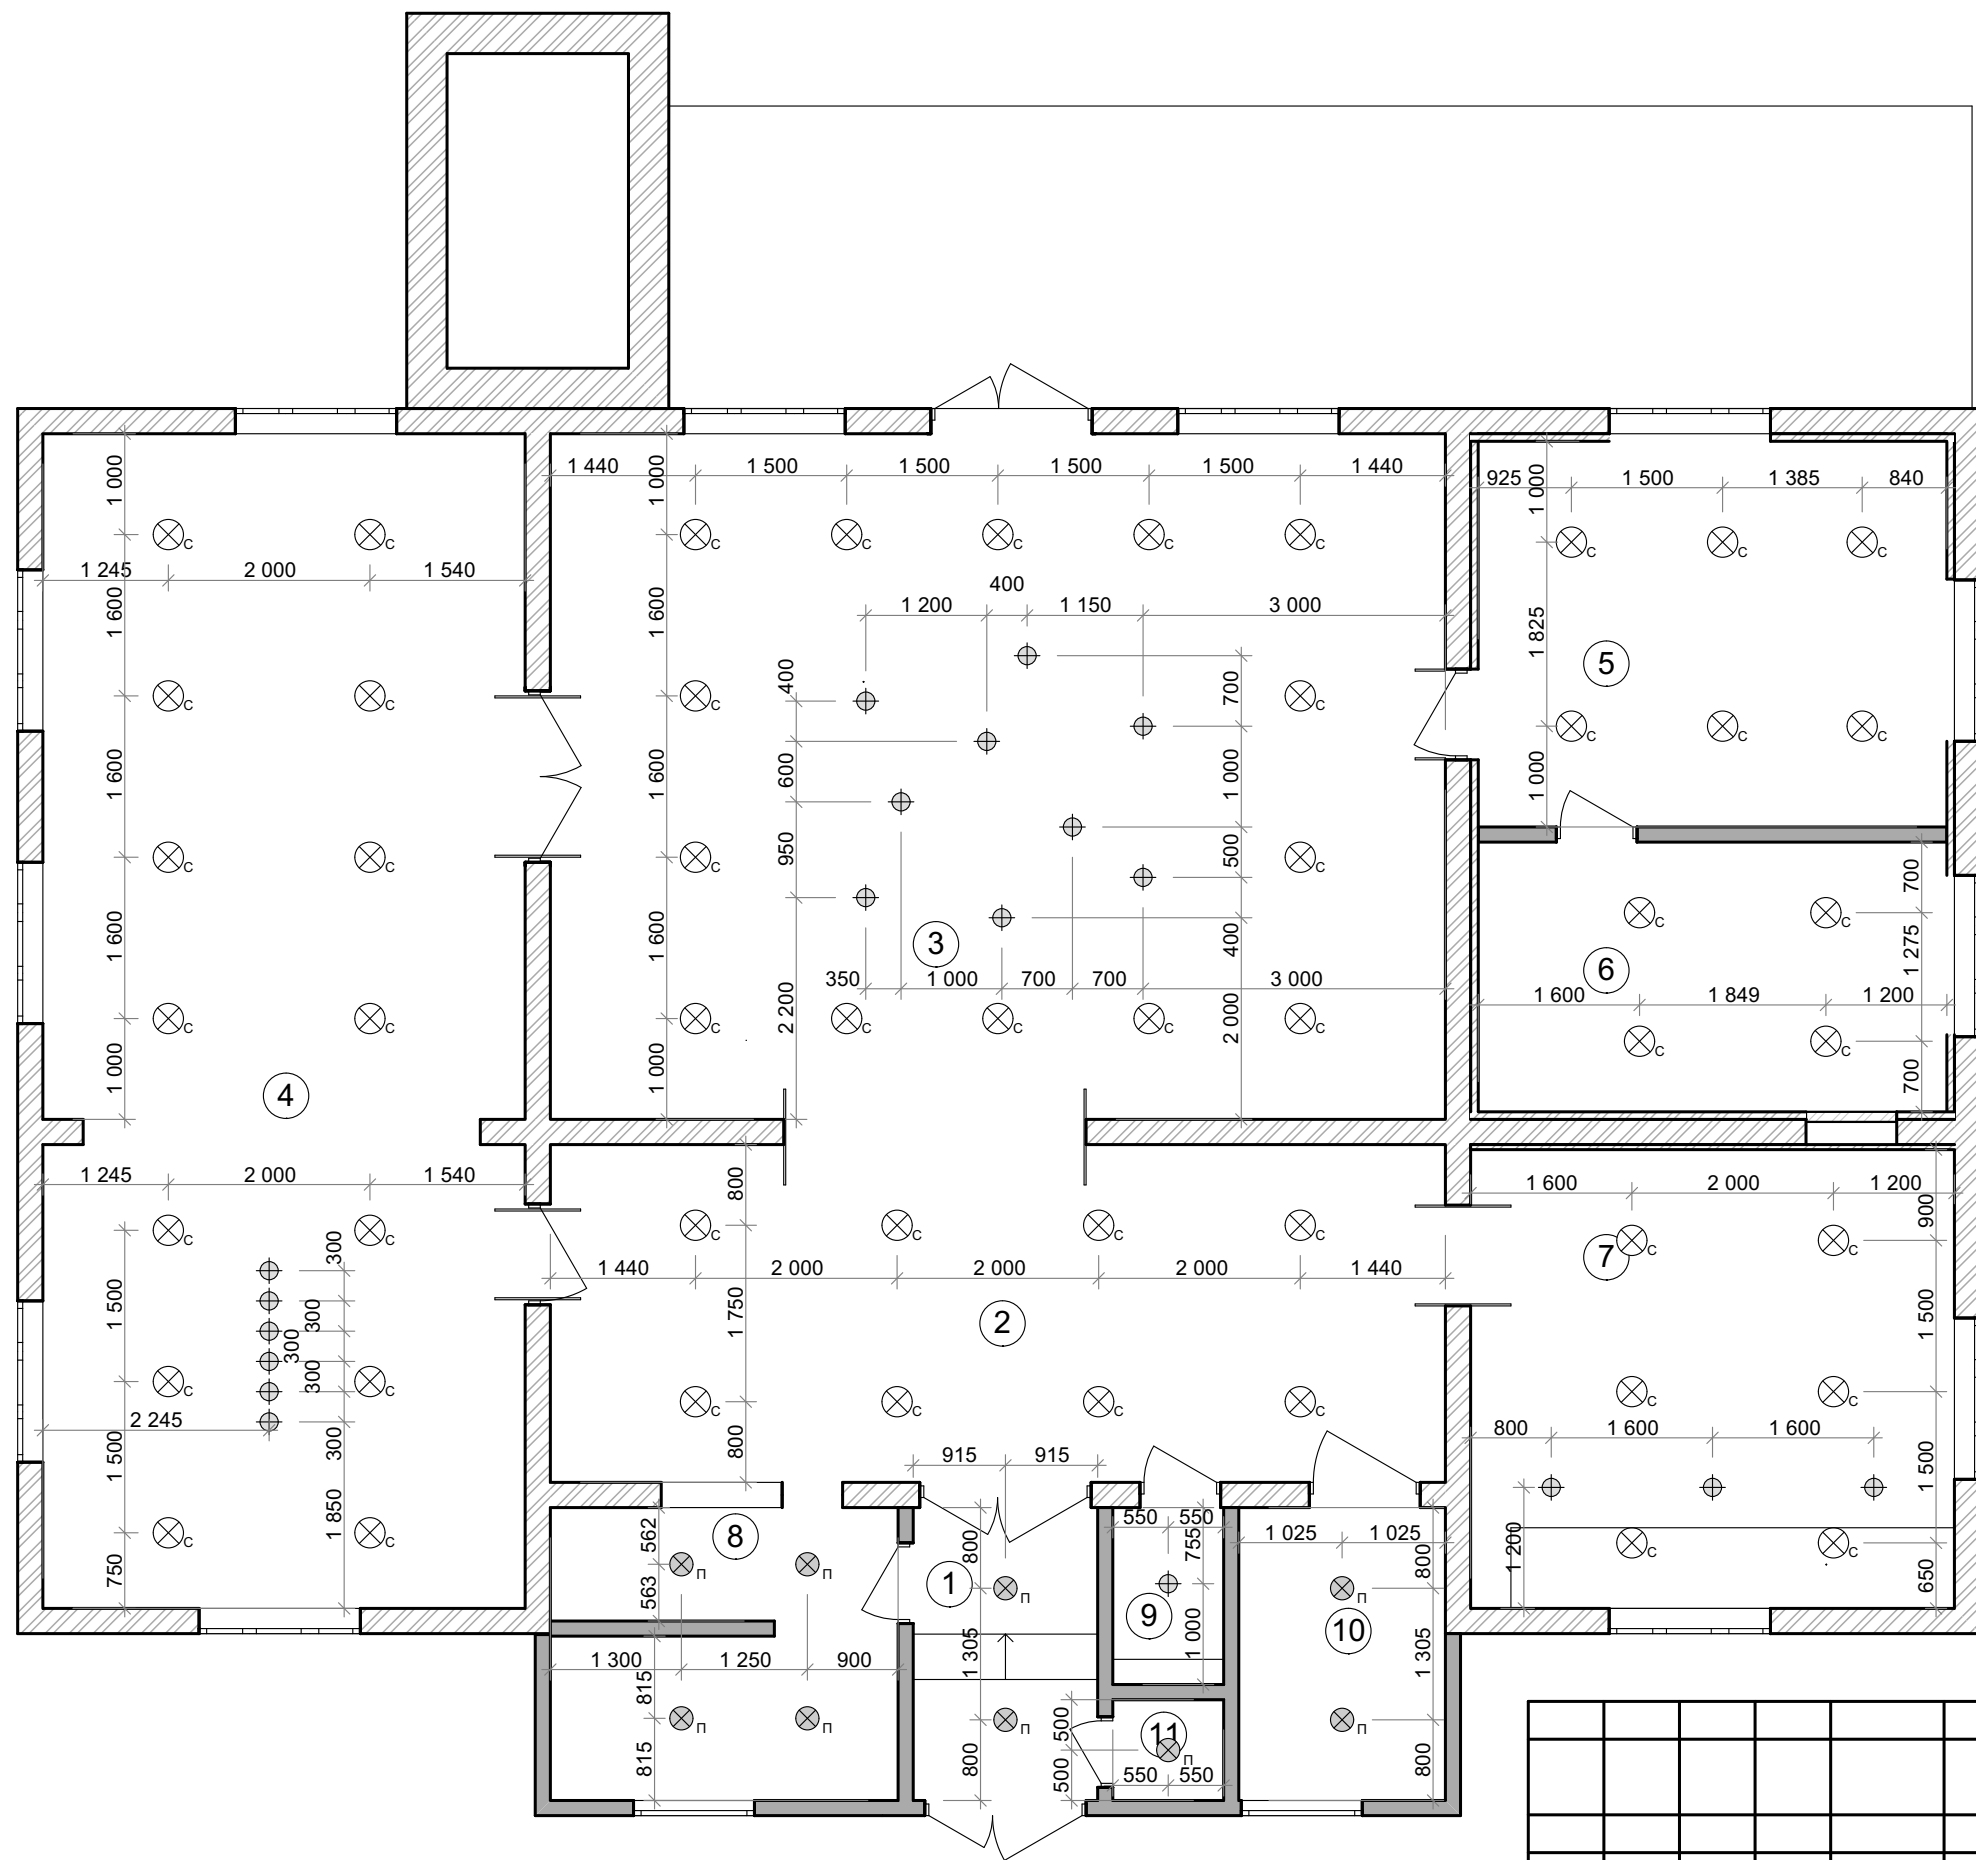


Экспликация помещений

- 1. Тамбур
- 2. Холл
- 3. Читальный зал
- 4. Многофункциональный зал для мероприятий
- 5. Кабинет методиста и отдел комплектования
- 6. Кабинет директора
- 7. Медиатека
- 8. Ресепшен + комната для персонала
- 9. Гостевой сан. узел
- 10. Сан. узел для людей с ограниченными возможностями.
- 11. Хозяйственное помещение

Условные обозначения

- Бревенчатая стена
- Каркасная перегородка
- Встраиваемый светильник тип №1
- Встраиваемый светильник тип №2
- Подвесной светильник тип №3

						Дизайн-проект интерьера центральной библиотеки им. А.С. Пушкина			
Изм.	Коп.уч.	Лист	№Док	Подп.	Дата				
ГАП		Горшунов С.В.				Нижегородская обл, п.г.т. Сокольское, ул. Дзержинского, 1	Стадия	Лист	Листов
Дизайнер		Феоктистова А.В.					РП	21	39
						План разбивки светильников	ГОРА БЮРО ГОРШУНОВА		

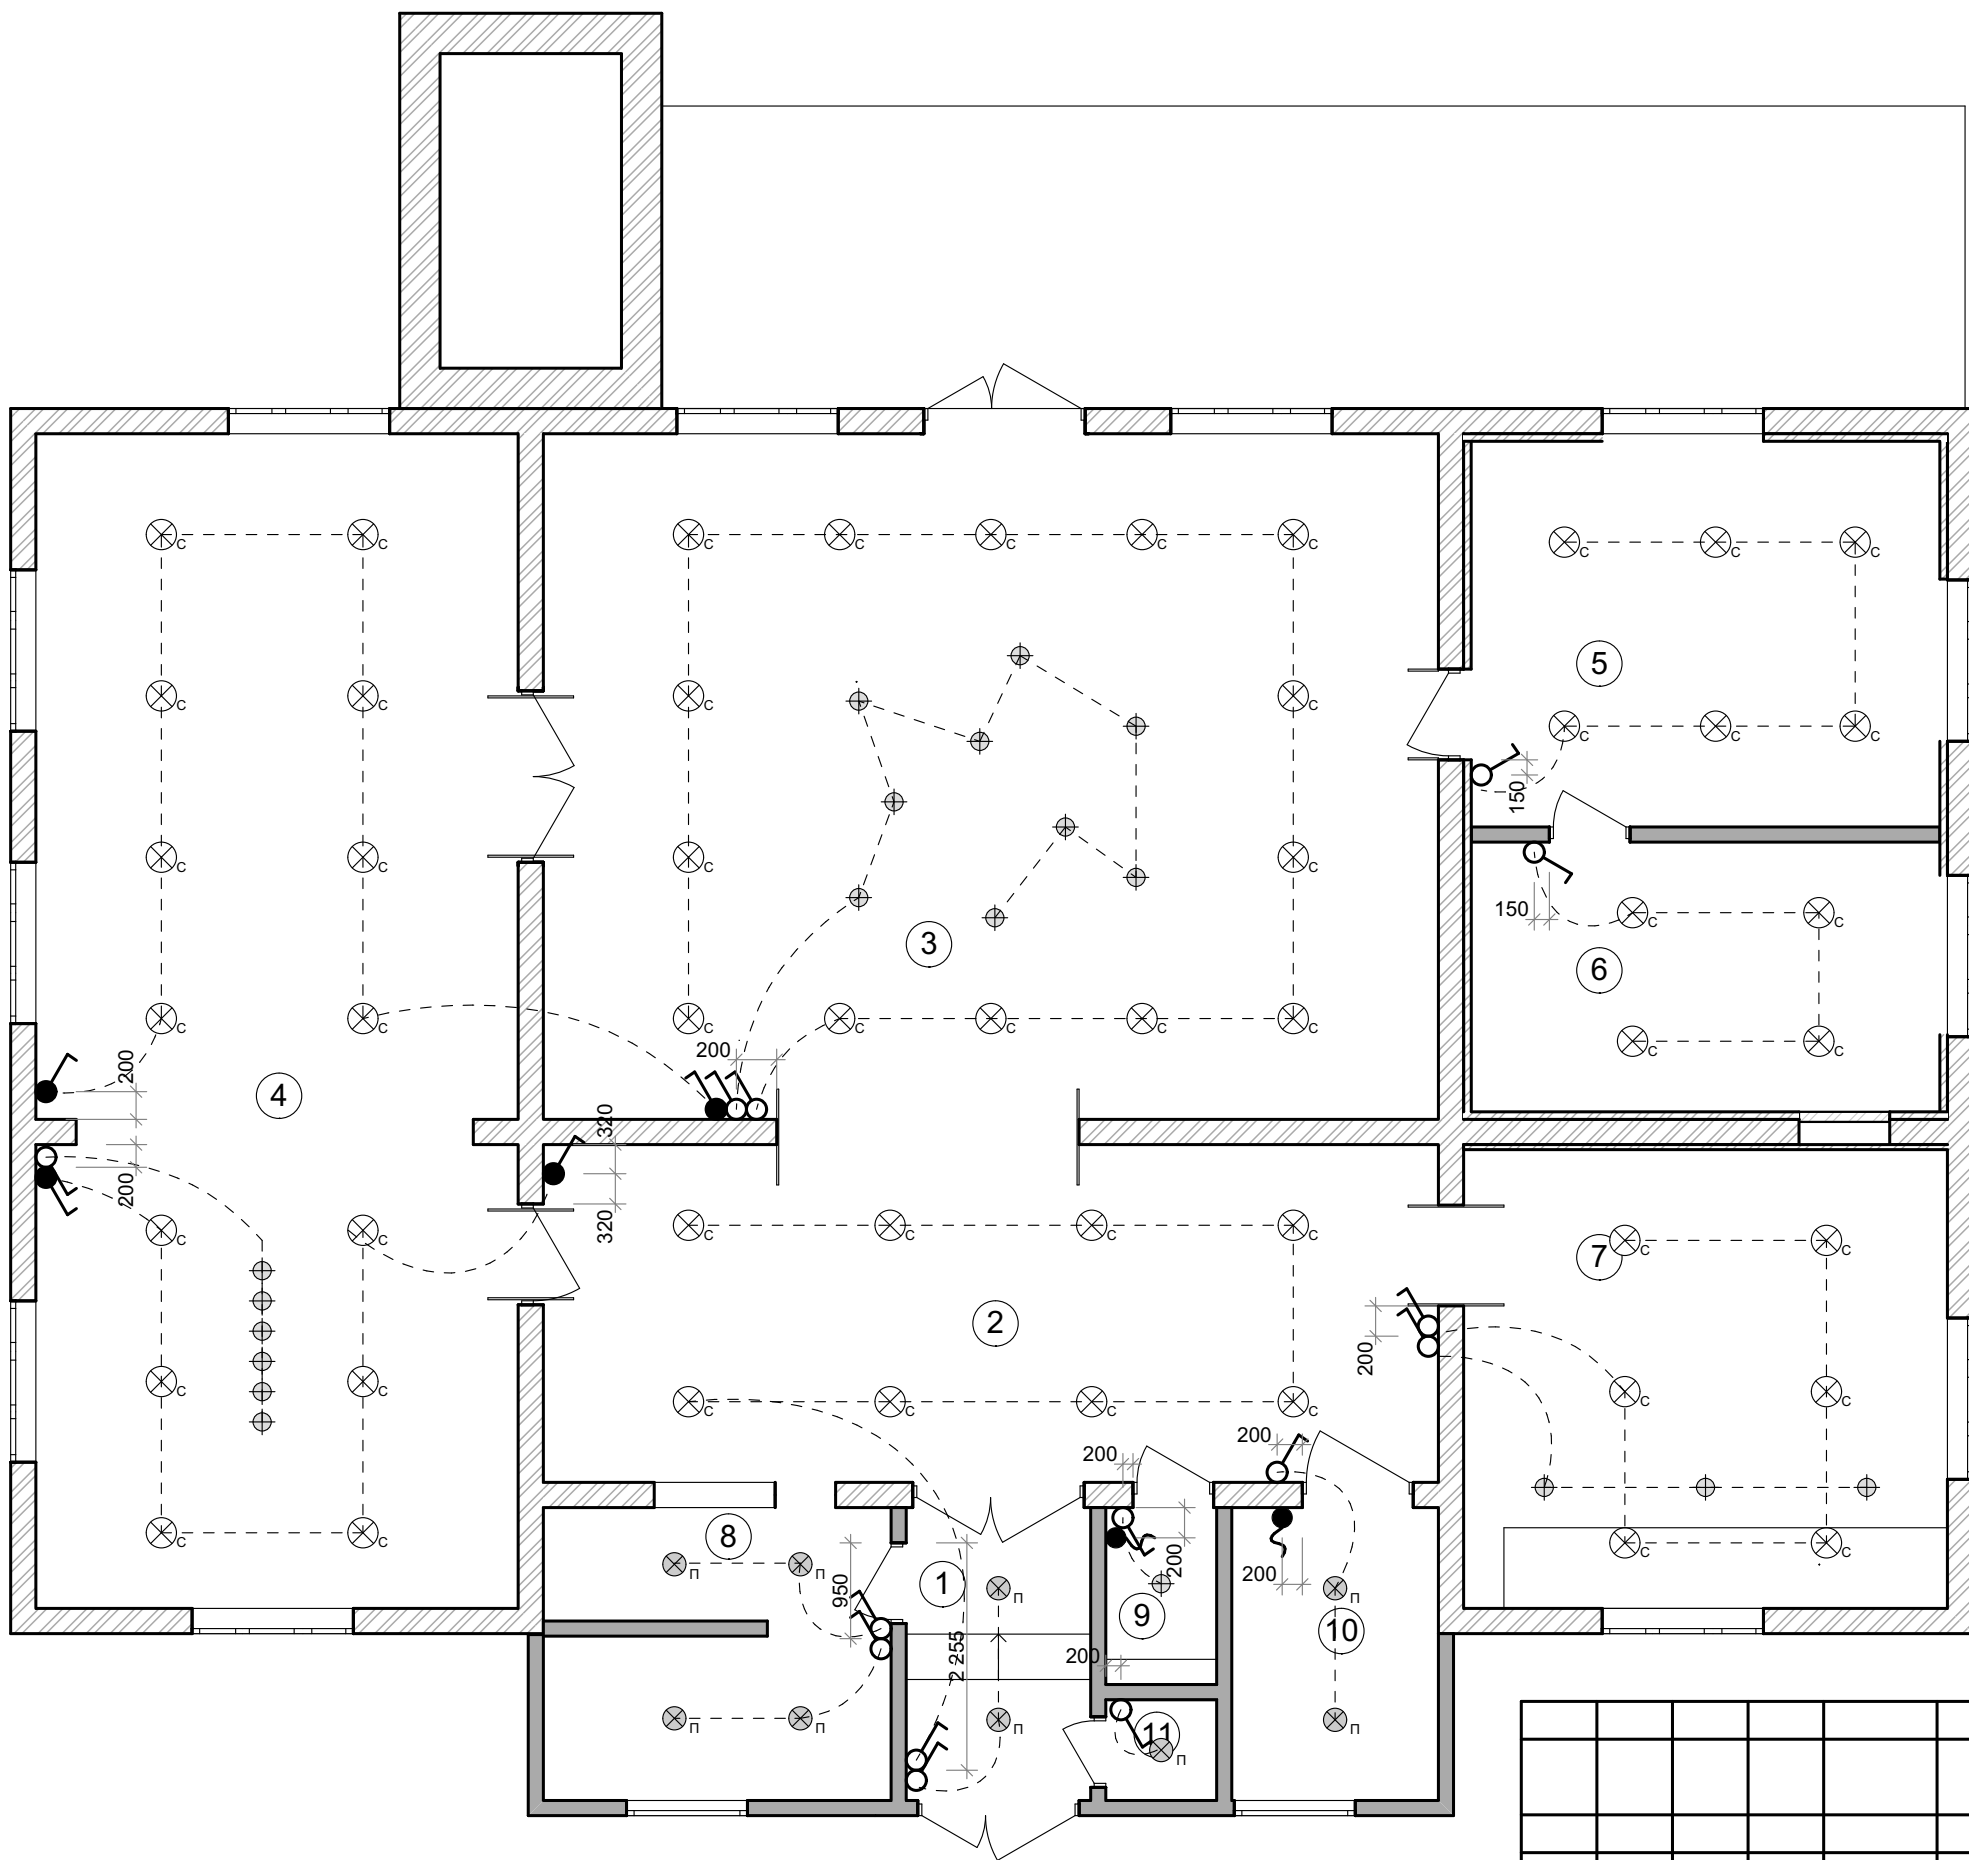

Экспликация помещений

- 1. Тамбур
- 2. Холл
- 3. Читальный зал
- 4. Многофункциональный зал для мероприятий
- 5. Кабинет методиста и отдел комплектования
- 6. Кабинет директора
- 7. Медиатека
- 8. Ресепшен + комната для персонала
- 9. Гостевой сан. узел
- 10. Сан. узел для людей с ограниченными возможностями.
- 11. Хозяйственное помещение


Условные обозначения

- Бревенчатая стена
- Каркасная перегородка
- Накладной светильники тип №1
- Подвесной светильник тип №2
- Накладной светильники тип №3
- Выключатель одноклавишный накладной высота установки 900 мм от уровня пола
- Проходной выключатель, одноклавишный накладной, высота установки 900 мм от уровня пола

ПРИМЕЧАНИЕ

Высота установки выключателей 900 мм от уровня пола

						Дизайн-проект интерьера центральной библиотеки им. А.С. Пушкина			
Изм.	Коп.уч.	Лист	№Док	Подп.	Дата				
ГАП		Горшунов С.В.				Нижегородская обл, п.г.т. Сокольское, ул. Дзержинского, 1	Стадия	Лист	Листов
Дизайнер		Феоктистова А.В.					РП	22	39
						План разводки освещения	ГОРА БЮРО ГОРШУНОВА		

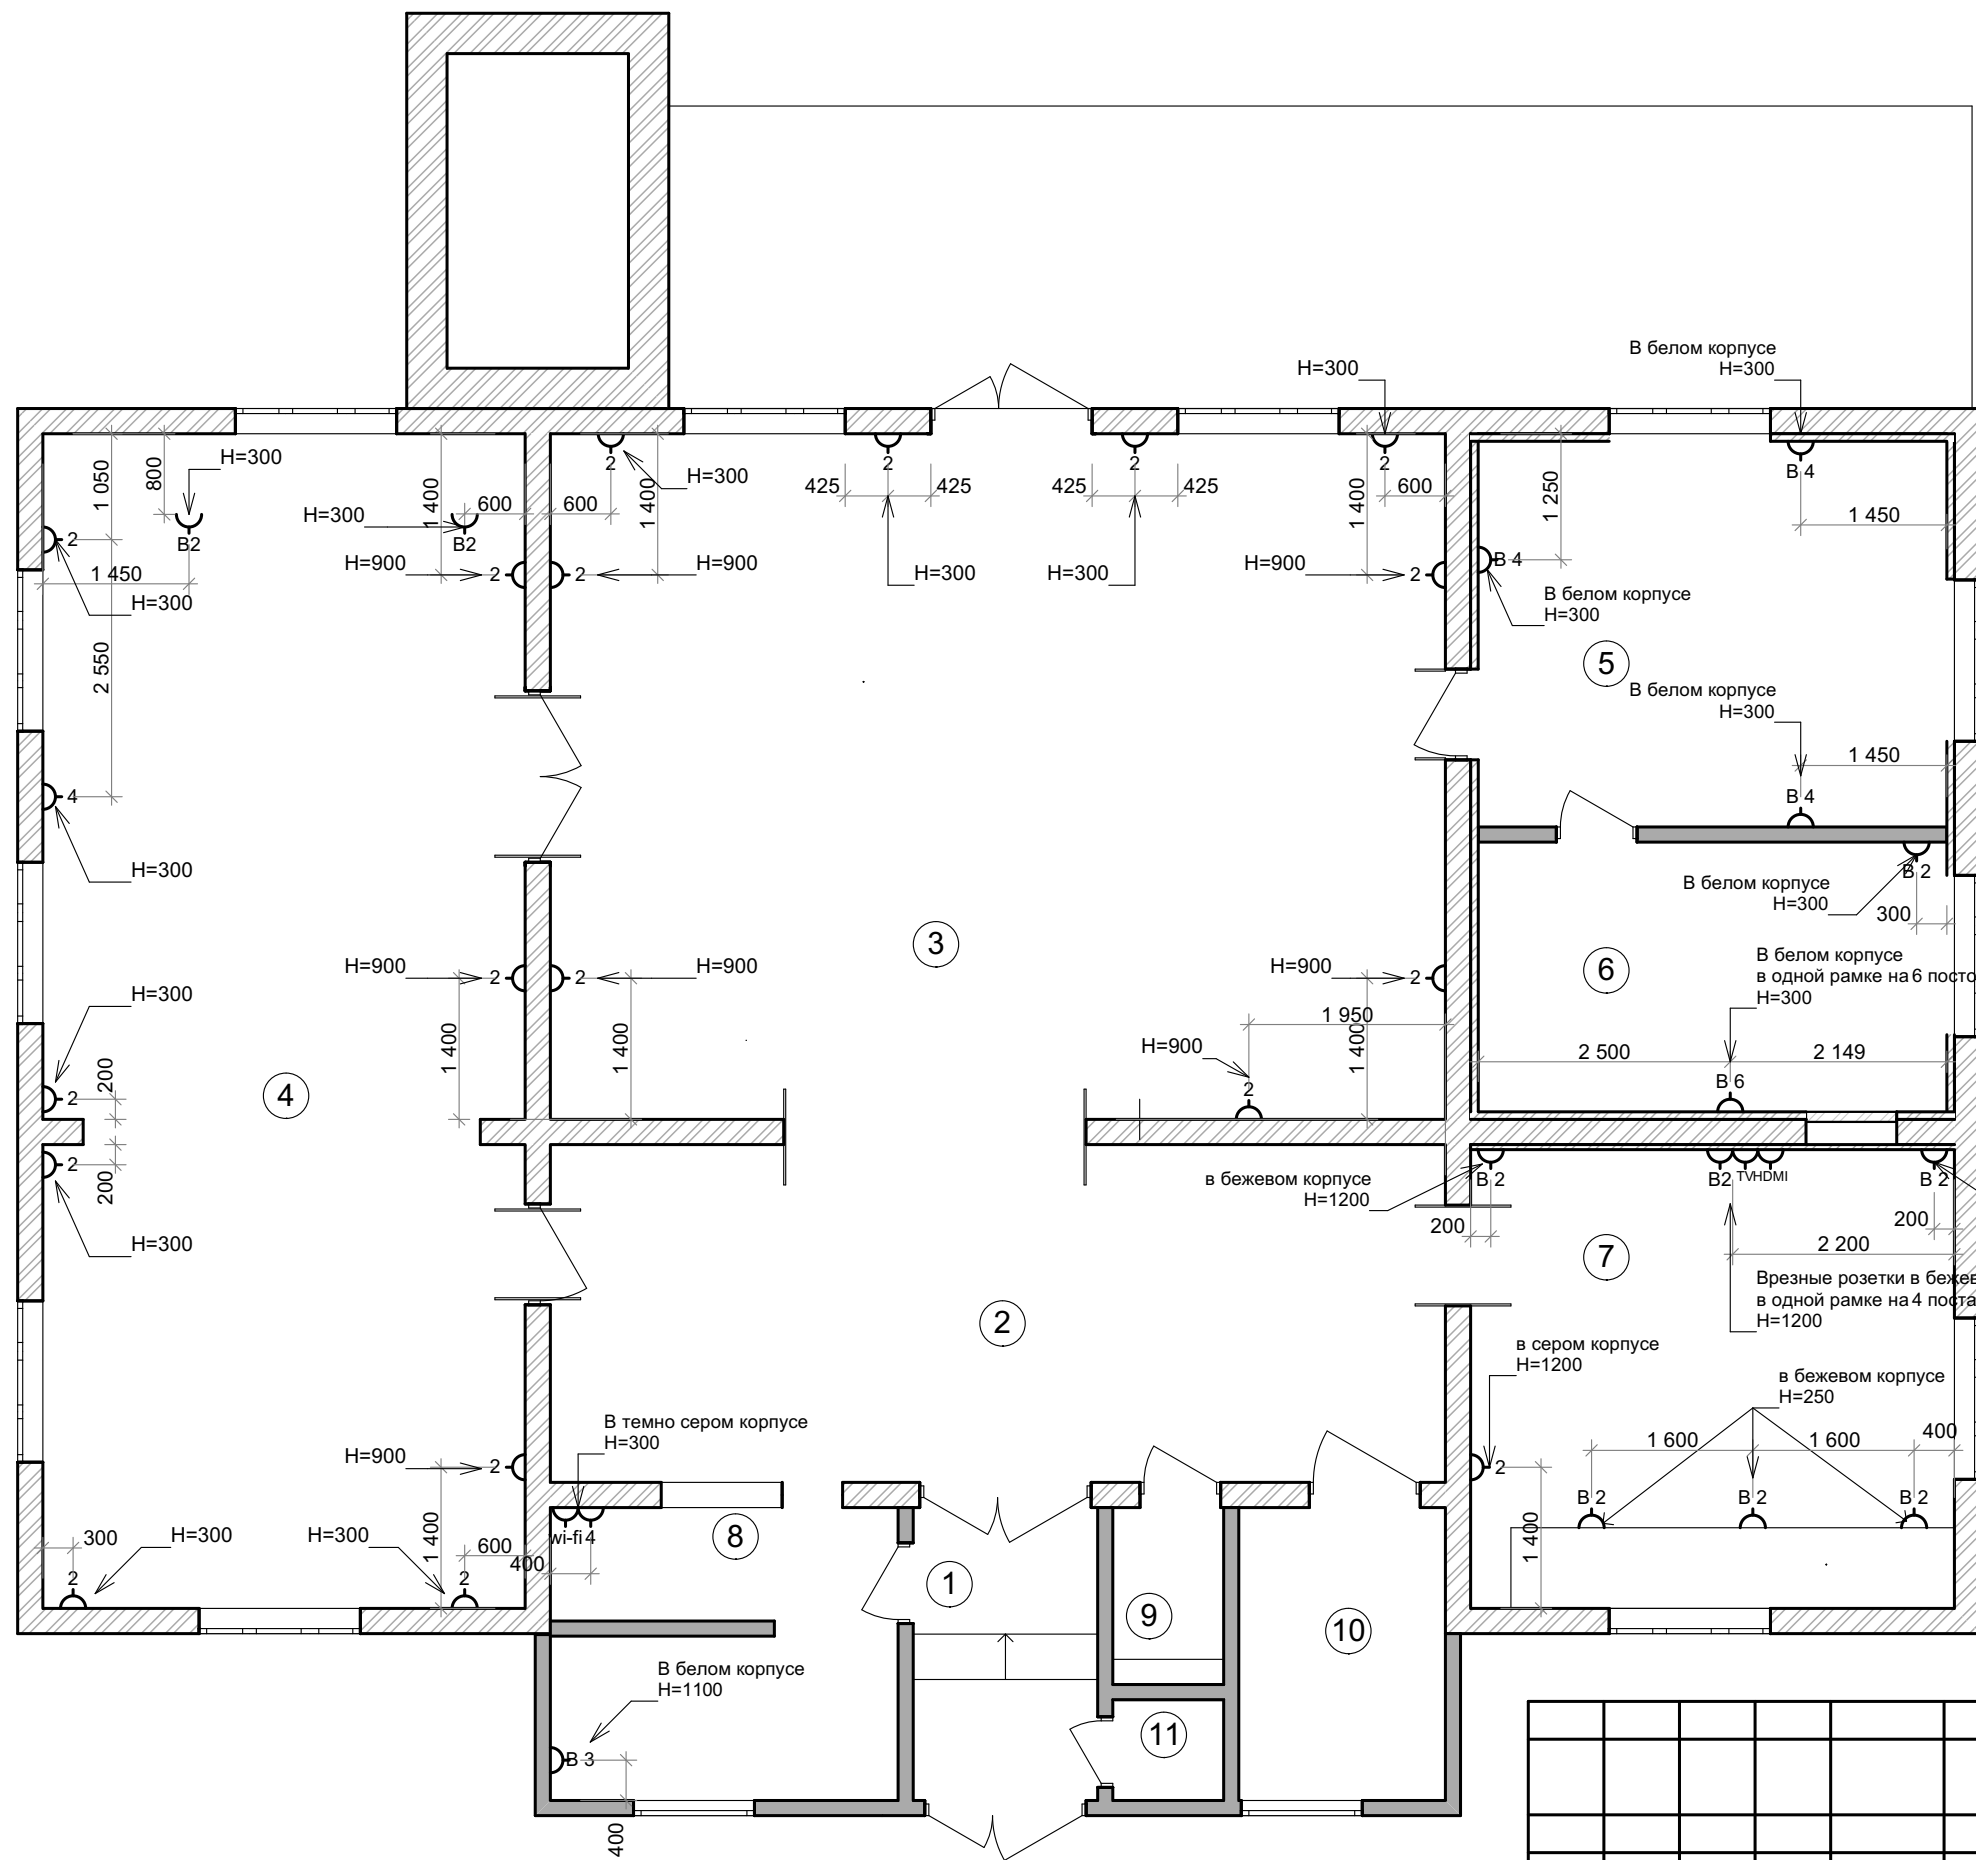


Экспликация помещений

- 1. Тамбур
- 2. Холл
- 3. Читальный зал
- 4. Многофункциональный зал для мероприятий
- 5. Кабинет методиста и отдел комплектования
- 6. Кабинет директора
- 7. Медиатека
- 8. Ресепшен + комната для персонала
- 9. Гостевой сан. узел
- 10. Сан. узел для людей с ограниченными возможностями.
- 11. Хозяйственное помещение

Условные обозначения

- Бревенчатая стена
- Каркасная перегородка
- Розетка накладная, 220 V, цифрой указано количество гнезд
- Розетка врезная, 220 V, цифрой указано количество гнезд
- Телевизионная розетка
- Розетка HDMI

						Дизайн-проект интерьера центральной библиотеки им. А.С. Пушкина			
Изм.	Коп.уч.	Лист	№Док	Подп.	Дата				
ГАП		Горшунов С.В.				Нижегородская обл, п.г.т. Сокольское, ул. Дзержинского, 1	Стадия	Лист	Листов
Дизайнер		Феокистова А.В.					РП	23	39
						План расстановки розеток	ГОРА БЮРО ГОРШУНОВА		

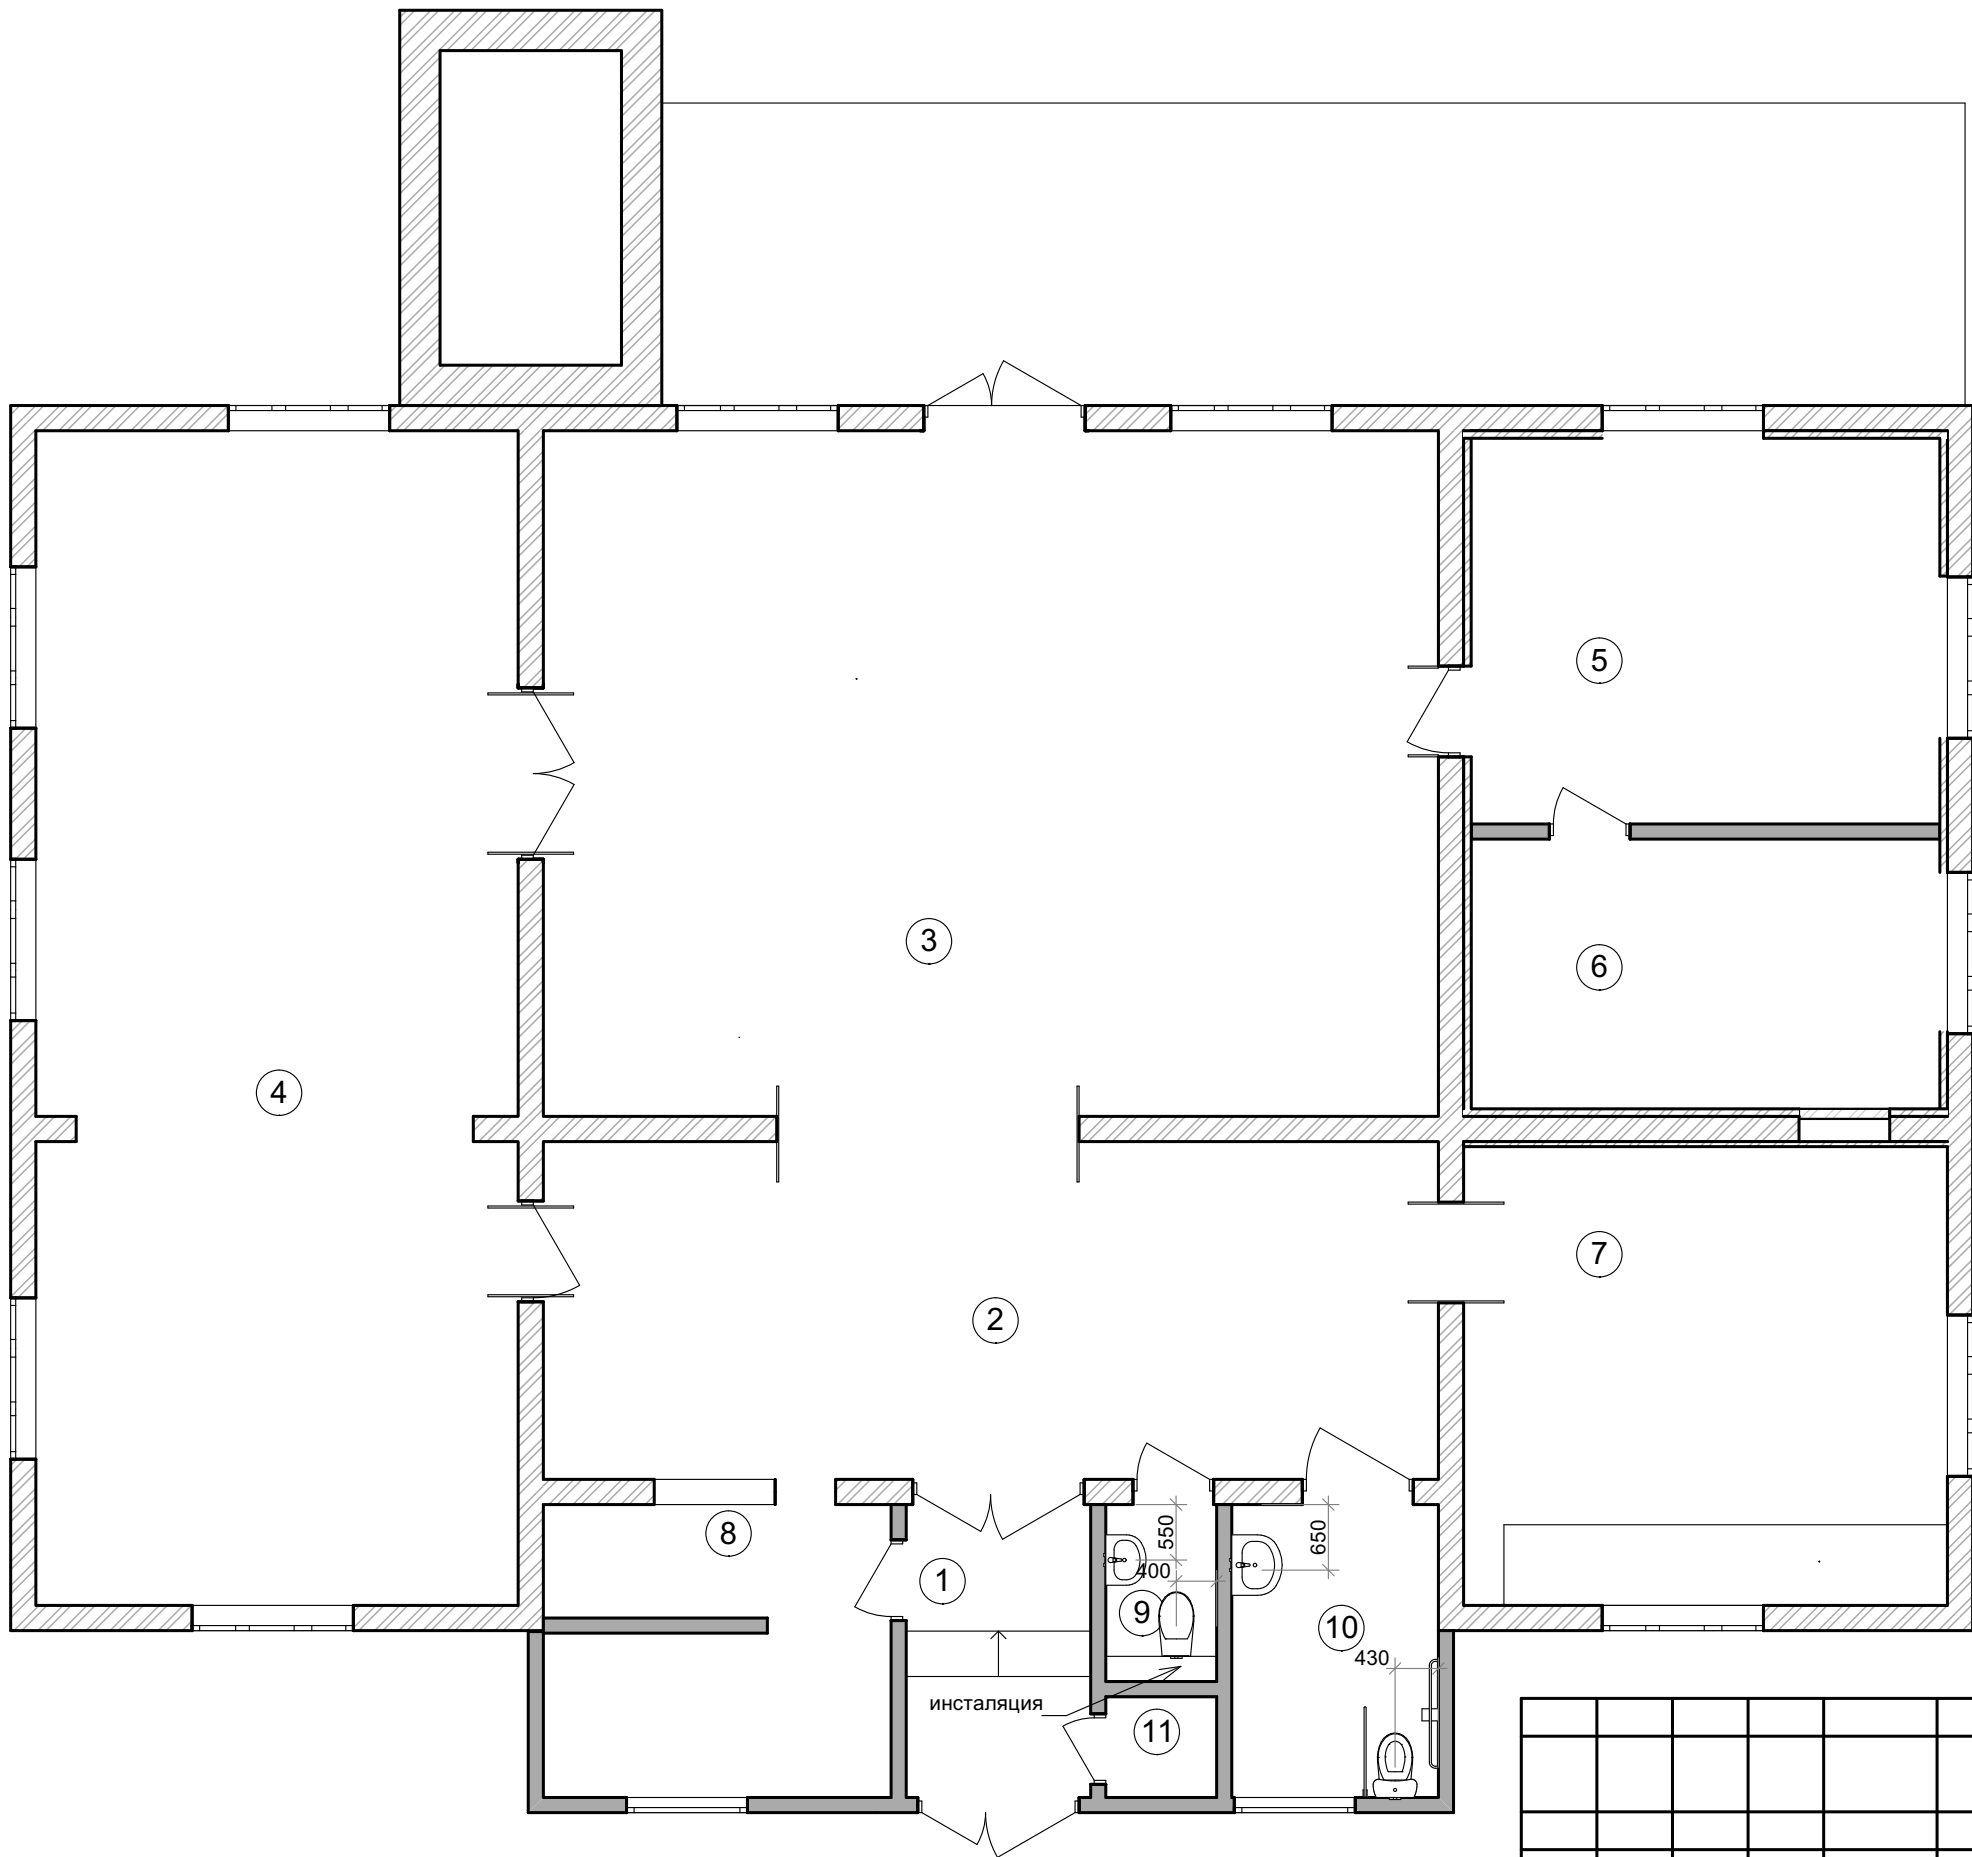


Экспликация помещений

- 1. Тамбур
- 2. Холл
- 3. Читальный зал
- 4. Многофункциональный зал для мероприятий
- 5. Кабинет методиста и отдел комплектования
- 6. Кабинет директора
- 7. Медиатека
- 8. Ресепшен + комната для персонала
- 9. Гостевой сан. узел
- 10. Сан. узел для людей с ограниченными возможностями.
- 11. Хозяйственное помещение

Условные обозначения

- Бревенчатая стена
- Каркасная перегородка

						Дизайн-проект интерьера центральной библиотеки им. А.С. Пушкина			
Изм.	Коп.уч.	Лист	№Док.	Подп.	Дата	Нижегородская обл, п.г.т. Сокольское, ул. Дзержинского, 1	Стадия	Лист	Листов
ГАП	Горшунов С.В.						РП	24	39
Дизайнер	Феоктистова А.В.					План сантехнического оборудования	ГОРА БЮРО ГОРШУНОВА		

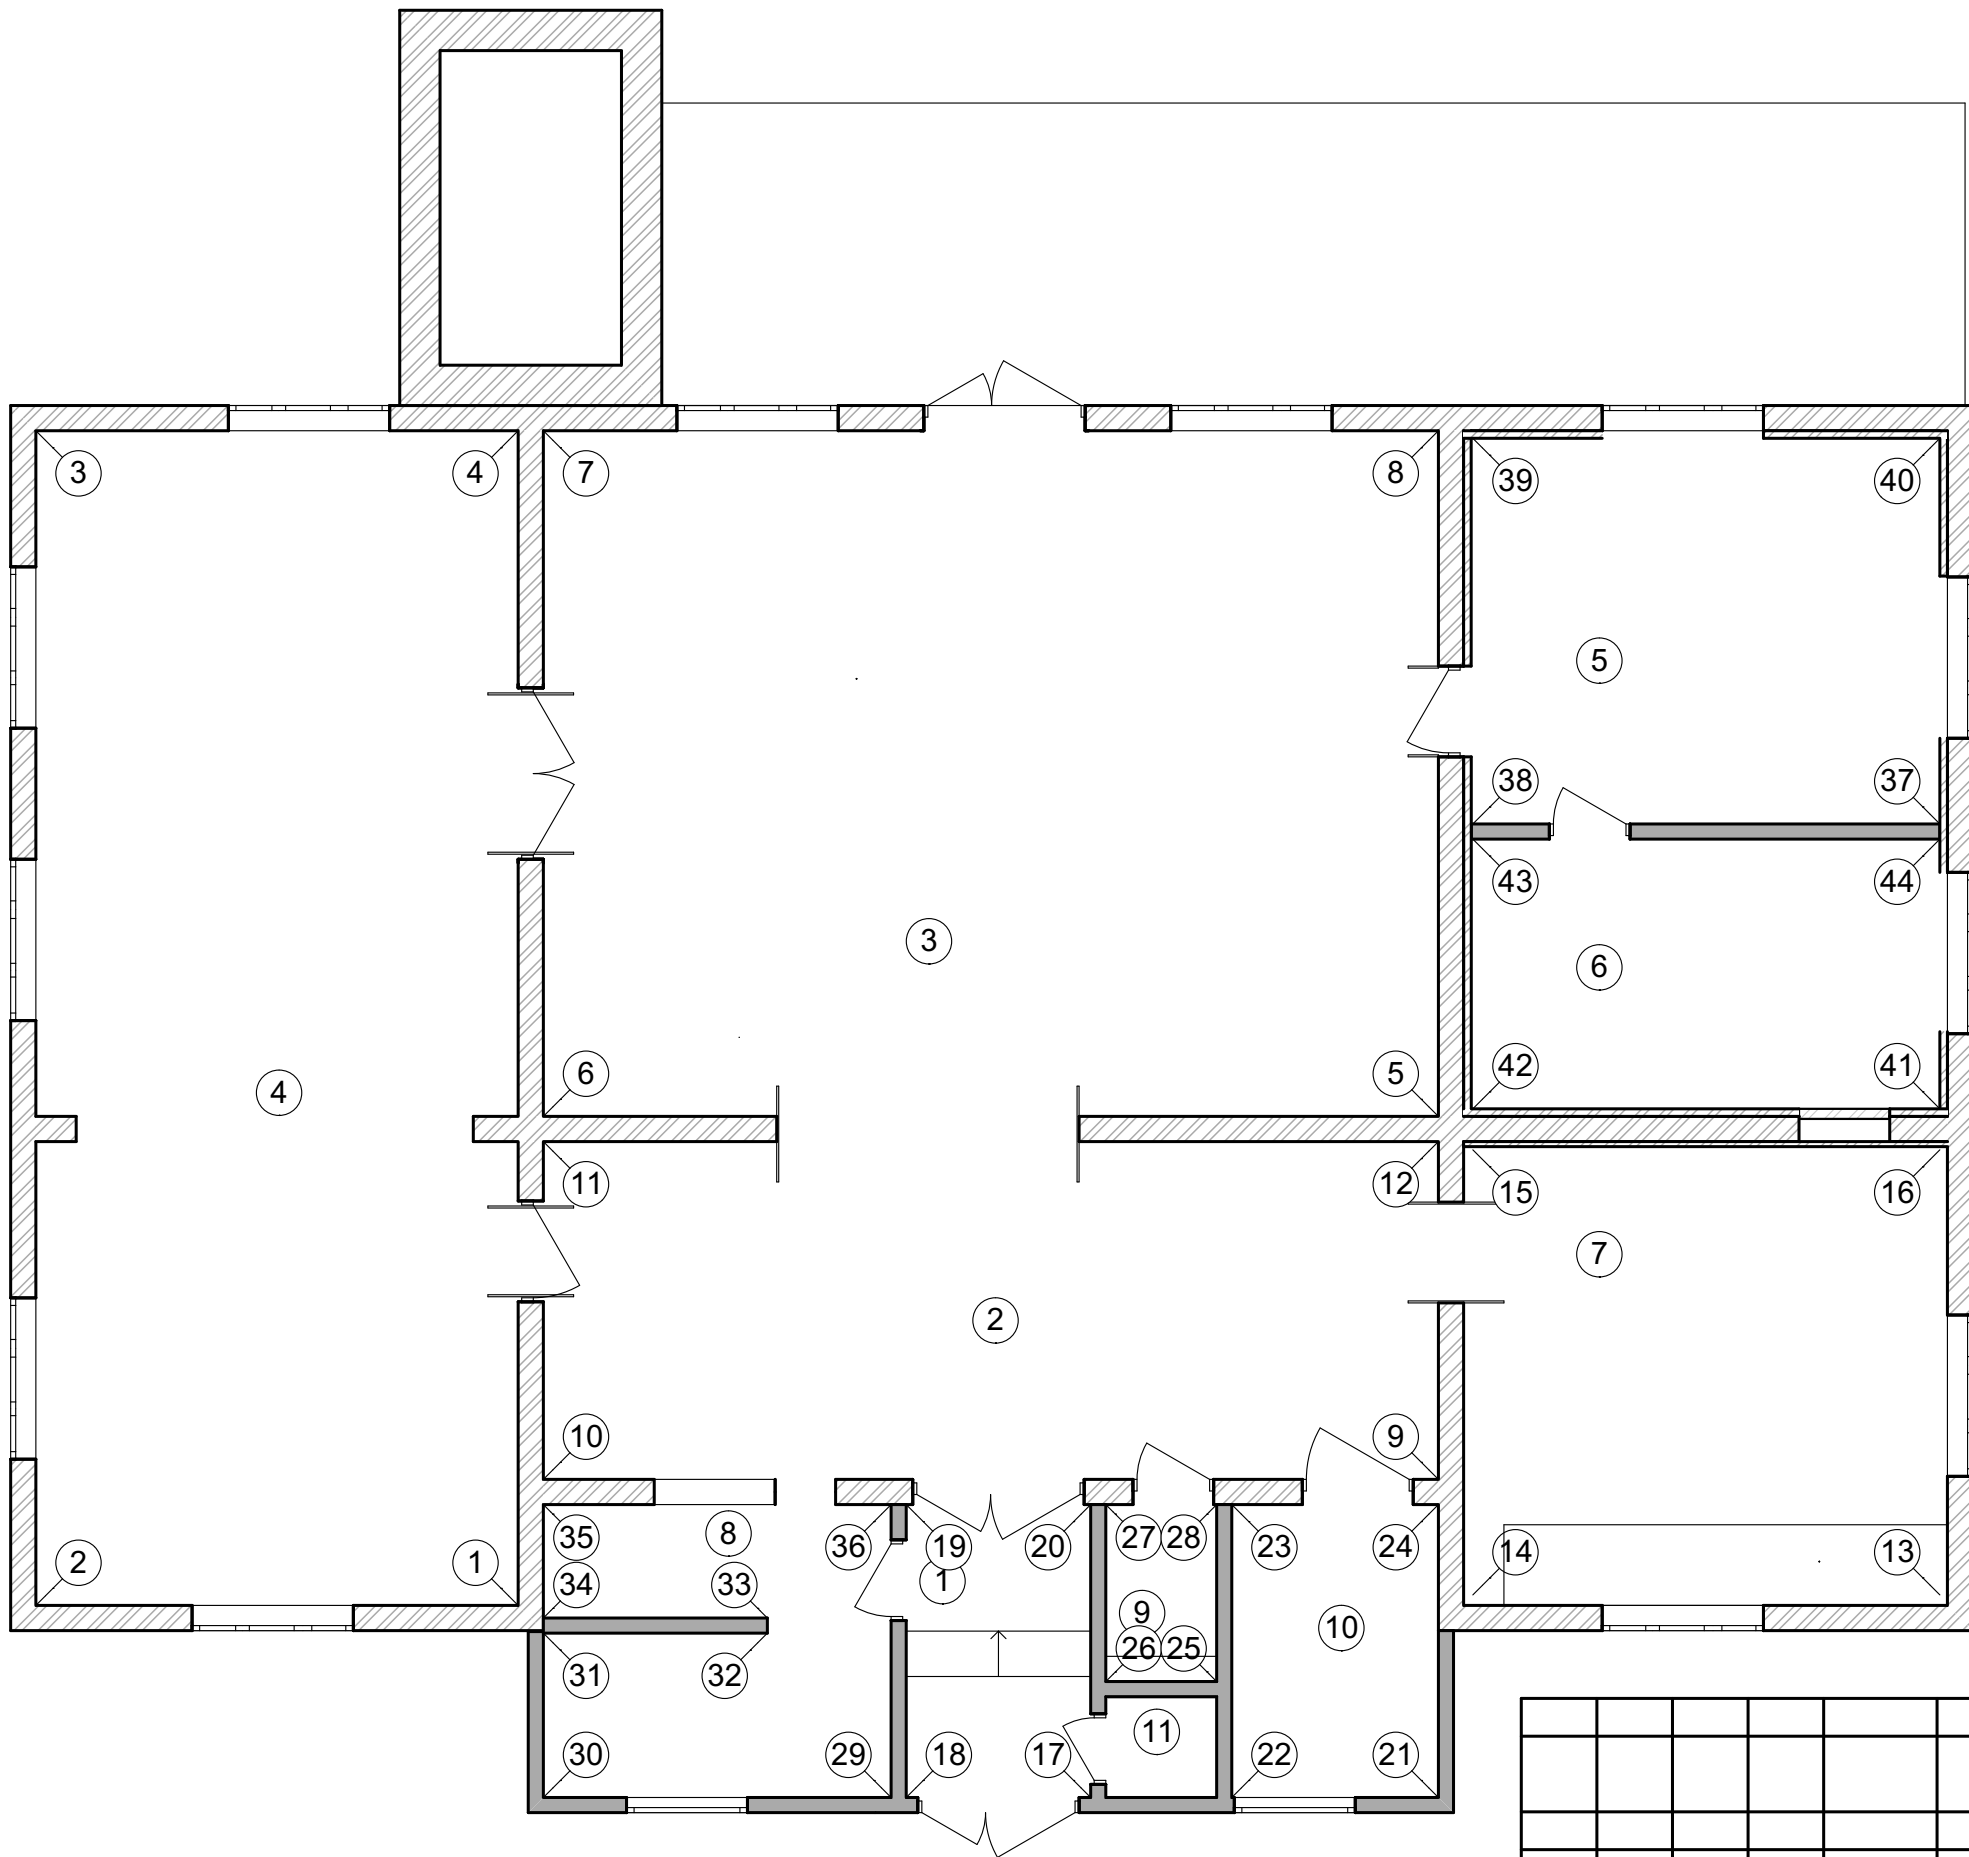


Экспликация помещений

- 1. Тамбур
- 2. Холл
- 3. Читальный зал
- 4. Многофункциональный зал для мероприятий
- 5. Кабинет методиста и отдел комплектования
- 6. Кабинет директора
- 7. Медиатека
- 8. Ресепшен + комната для персонала
- 9. Гостевой сан. узел
- 10. Сан. узел для людей с ограниченными возможностями.
- 11. Хозяйственное помещение

Условные обозначения

- Бревенчатая стена
- Каркасная перегородка

						Дизайн-проект интерьера центральной библиотеки им. А.С. Пушкина			
Изм.	Коп.уч.	Лист	№Док.	Подп.	Дата				
ГАП		Горшунов С.В.				Нижегородская обл, п.г.т. Сокольское, ул. Дзержинского, 1	Стадия	Лист	Листов
Дизайнер		Феоктистова А.В.					РП	25	39
						План с указанием разверток	ГОРА БЮРО ГОРШУНОВА		

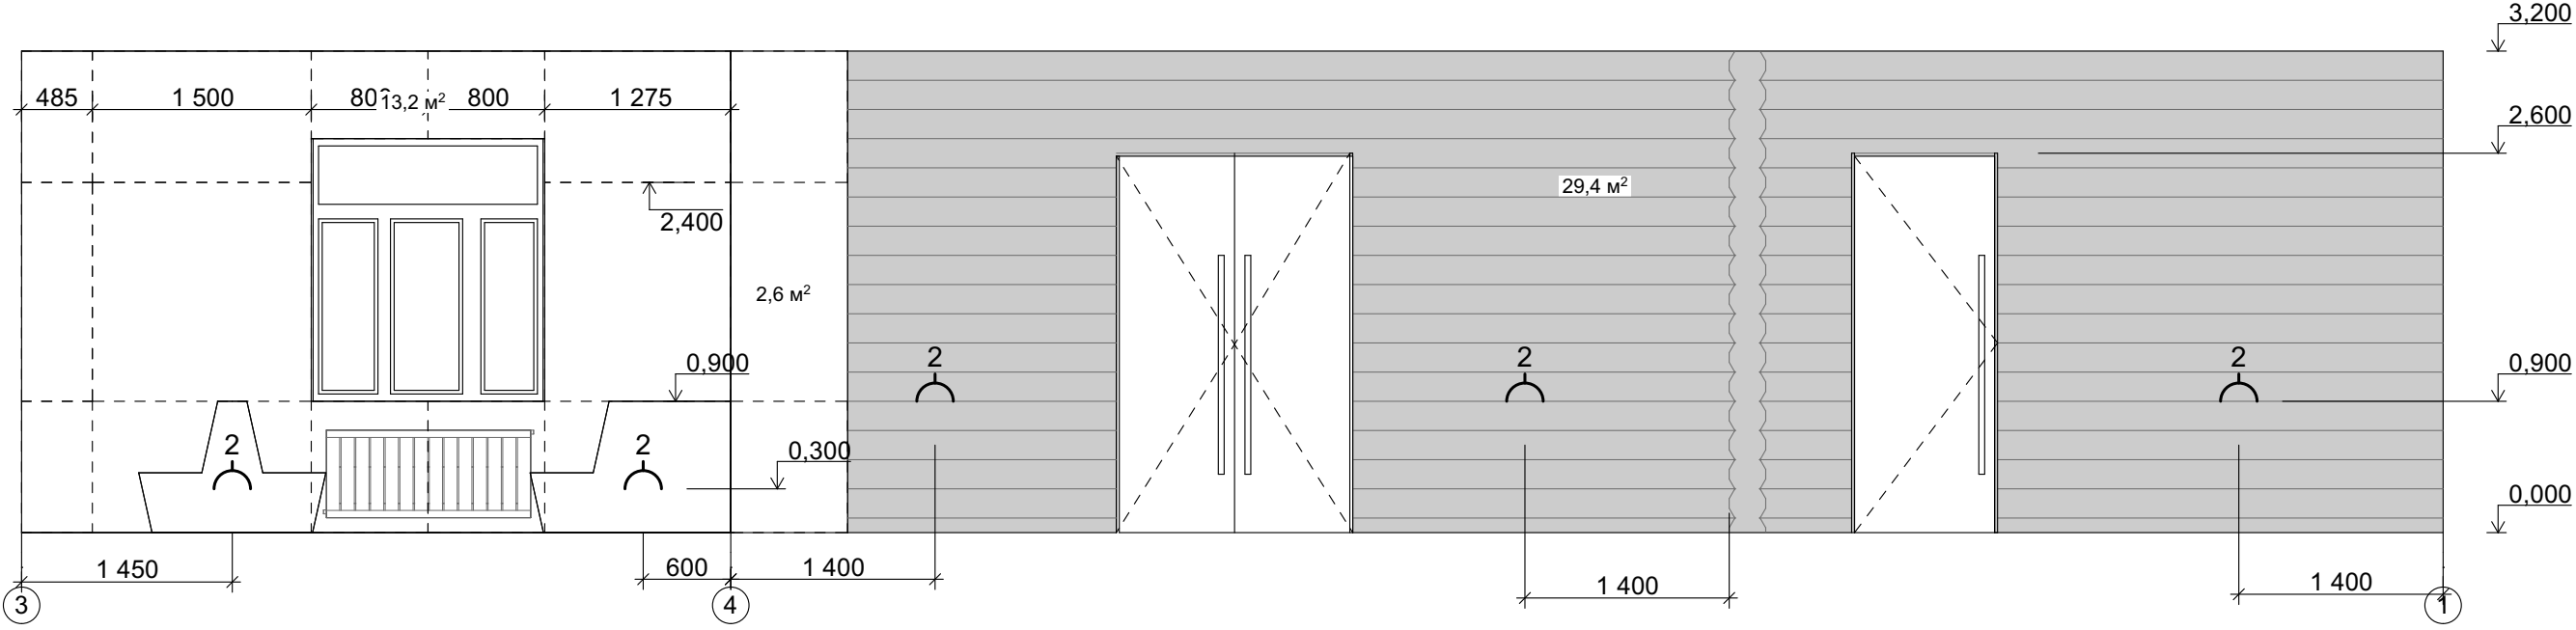


- Условные обозначения
- №5 Покраска, RAL 7035
 - мат.№1 Трудногорючая фанера 1500*1500 мм ПФА-Т, класс пожарной опасности КМ2
 - Накладная розетка, два гнезда
 - Накладной выключатель
 - Накладной проходной переключатель

Примечание

Чистовую отметку потолка уточнить после демонтажа

						Дизайн-проект интерьера центральной библиотеки им. А.С. Пушкина			
Изм.	Коп.уч.	Лист	№Док	Подп.	Дата	Нижегородская обл, п.г.т. Сокольское, ул. Дзержинского, 1	Стадия	Лист	Листов
							РП	26	39
Развертки по помещению №4						ГОРА БЮРО ГОРШУНОВА			


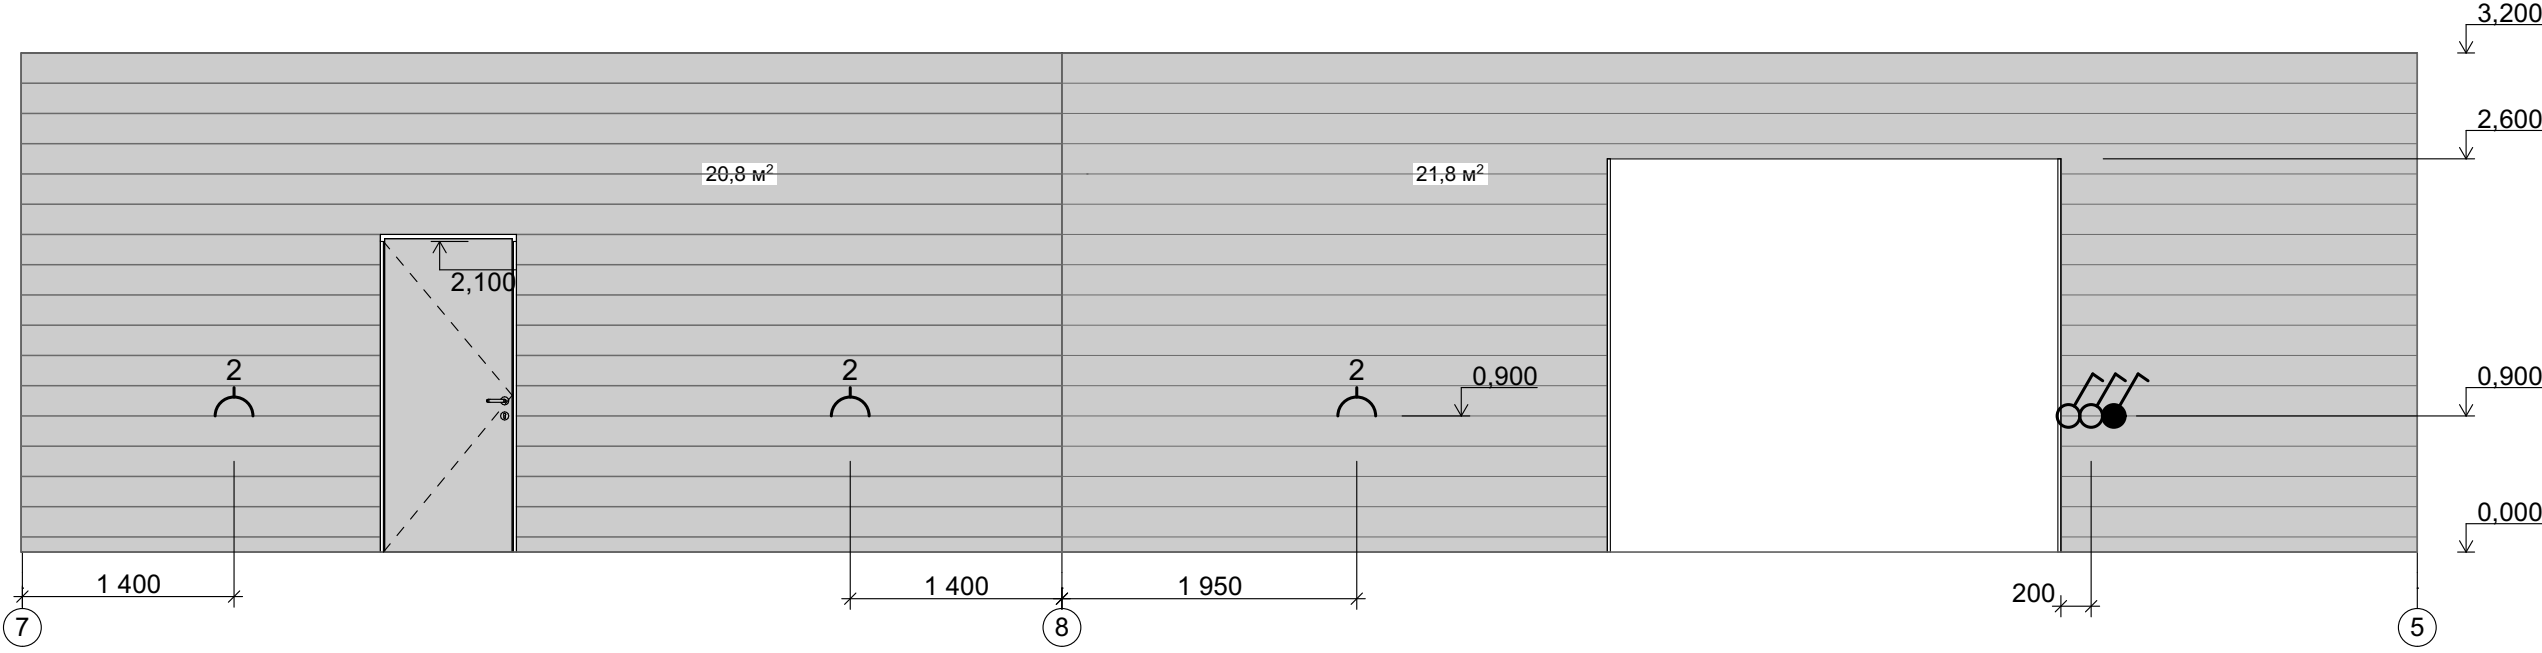


- Условные обозначения
- №5 Покраска, RAL 7035
 - Накладная розетка, два гнезда
 - Накладной выключатель
 - Накладной проходной переключатель

Примечание

Чистовую отметку потолка уточнить после демонтажа

						Дизайн-проект интерьера центральной библиотеки им. А.С. Пушкина			
Изм.	Коп.уч.	Лист	№Док.	Подп.	Дата				
ГАП		Горшунов С.В.				Нижегородская обл, п.г.т. Сокольское, ул. Дзержинского, 1	Стадия	Лист	Листов
Дизайнер		Феокистова А.В.					РП	27	39
						Развертки по помещению №3	ГОРА БЮРО ГОРШУНОВА		

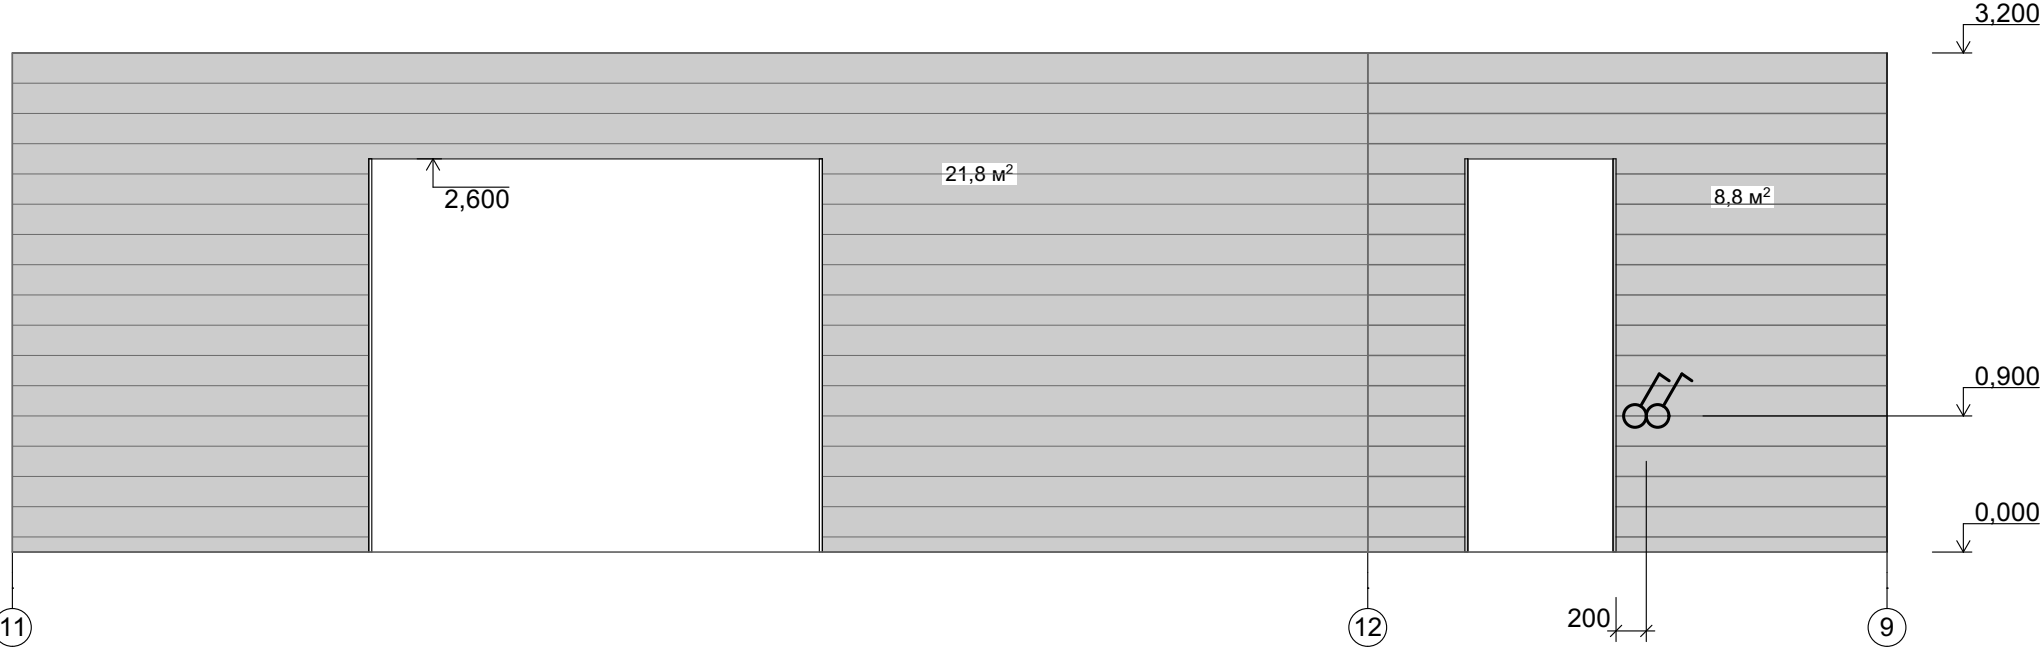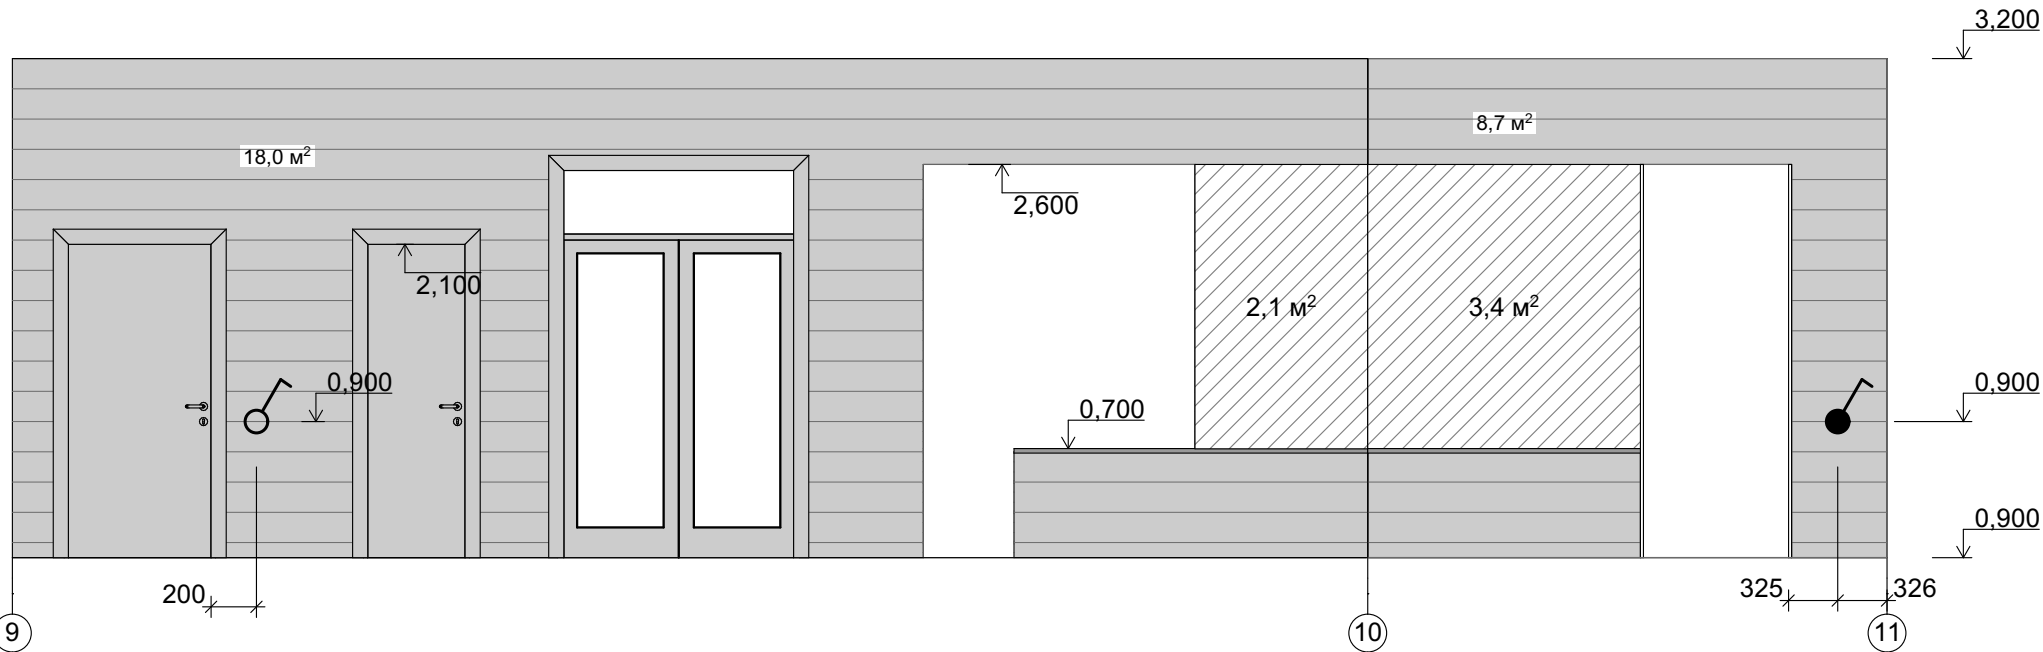

Условные обозначения


- №5 Покраска, RAL 7035
- №6 Фанера, покраска грифельной краской (графитовой)
- Накладная розетка, два гнезда
- Накладной выключатель
- Накладной проходной переключатель

Примечание


Чистовую отметку потолка уточнить после демонтажа

						Дизайн-проект интерьера центральной библиотеки им. А.С. Пушкина			
Изм.	Копуч.	Лист	№Док	Подп.	Дата	Нижегородская обл, п.г.т. Сокольское, ул. Дзержинского, 1	Стадия	Лист	Листов
Дизайнер	Горшунов С.В.	Феоктистова А.В.					РП	28	39
						Развертки по помещению №2	ГОРА БЮРО ГОРШУНОВА		

Развертки по помещению №7

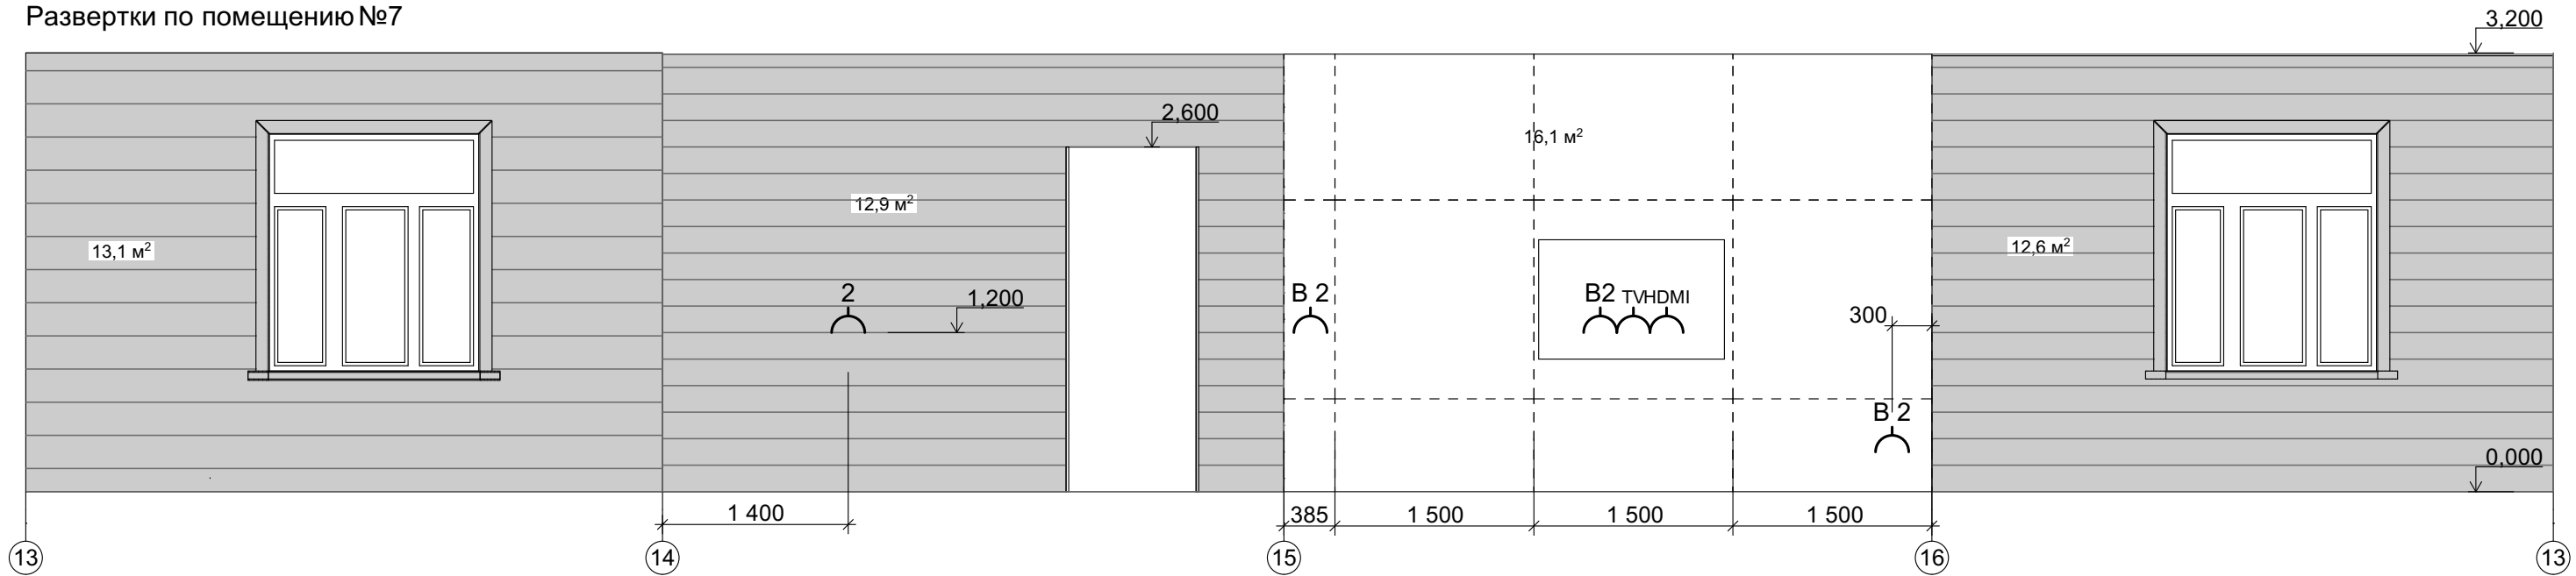

Развертки по помещению №1

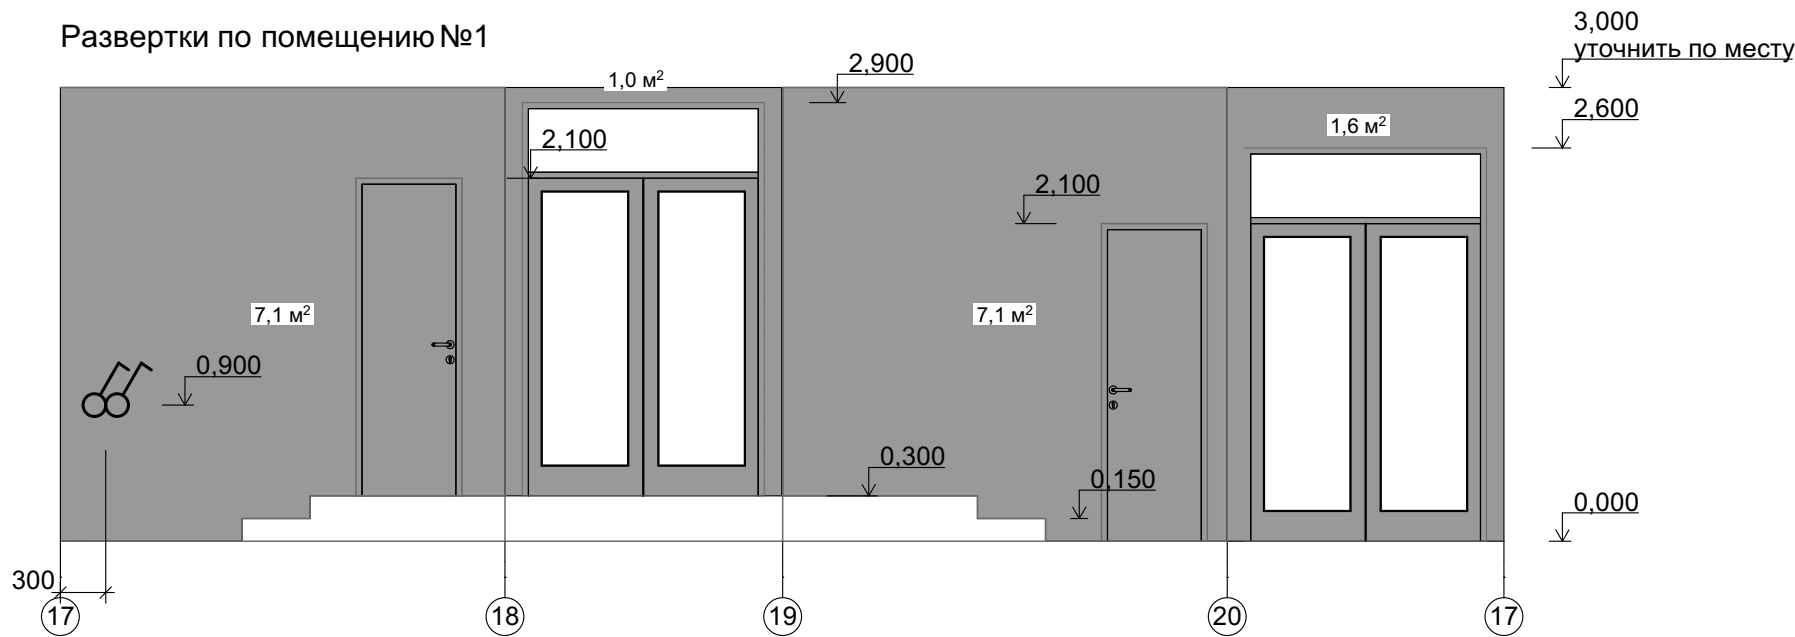

Условные обозначения

- №5 Покраска, RAL 7035
- №4 Покраска, RAL 7016
- мат.№1 Трудногорючая фанера 1500*1500 мм ПФА-Т, класс пожарной опасности КМ2


- 2 Накладная розетка, два гнезда
- B2 Врезная розетка, два гнезда
- B2 TVHDMI Врезные розетки в рамке на 4 поста (2 сетевые розетки, одна телевизионная, 1 вывод HDMI)
- Накладной выключатель
- Накладной проходной переключатель

Примечание


Чистовую отметку потолка уточнить после демонтажа

						Дизайн-проект интерьера центральной библиотеки им. А.С. Пушкина			
Изм.	Коп.уч.	Лист	№Док	Подп.	Дата	Нижегородская обл, п.г.т. Сокольское, ул. Дзержинского, 1	Стадия	Лист	Листов
ГАП	Горшунов С.В.						РП	29	39
Дизайнер	Феоктистова А.В.					Развертки по помещению №7 и №1			
						ГОРА БЮРО ГОРШУНОВА			


Развертки по помещению №10

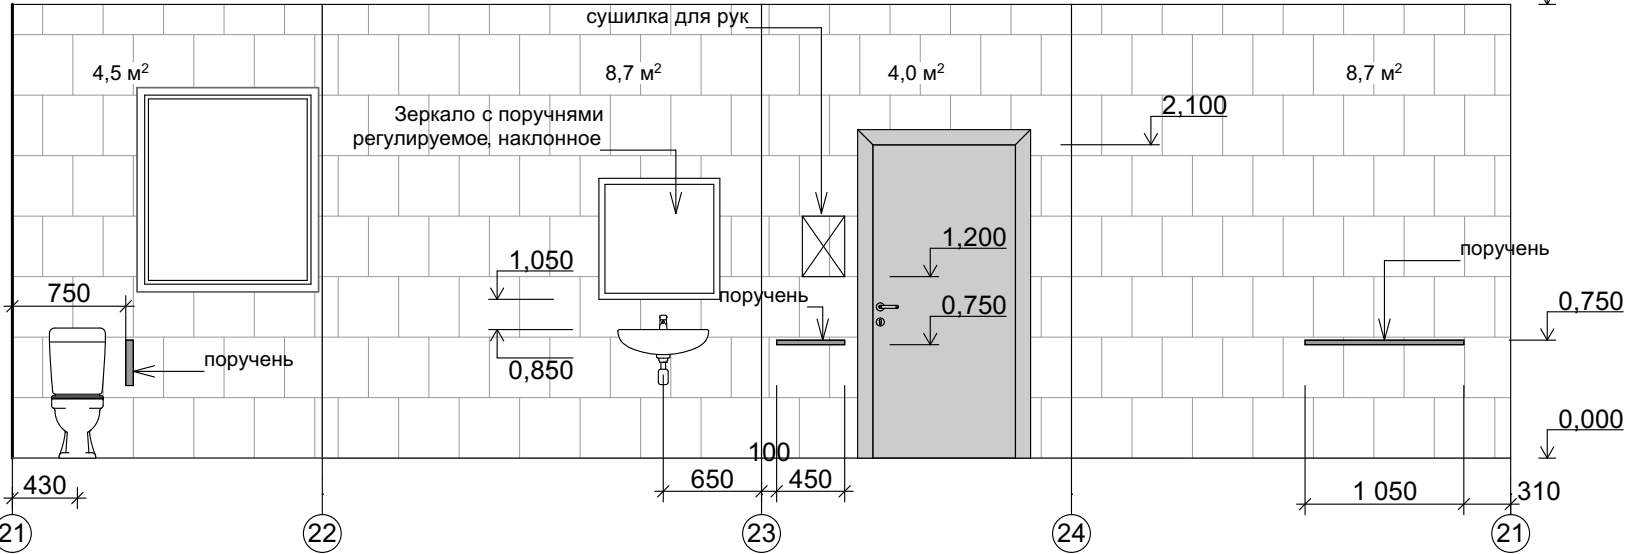

Развертки по помещению №9

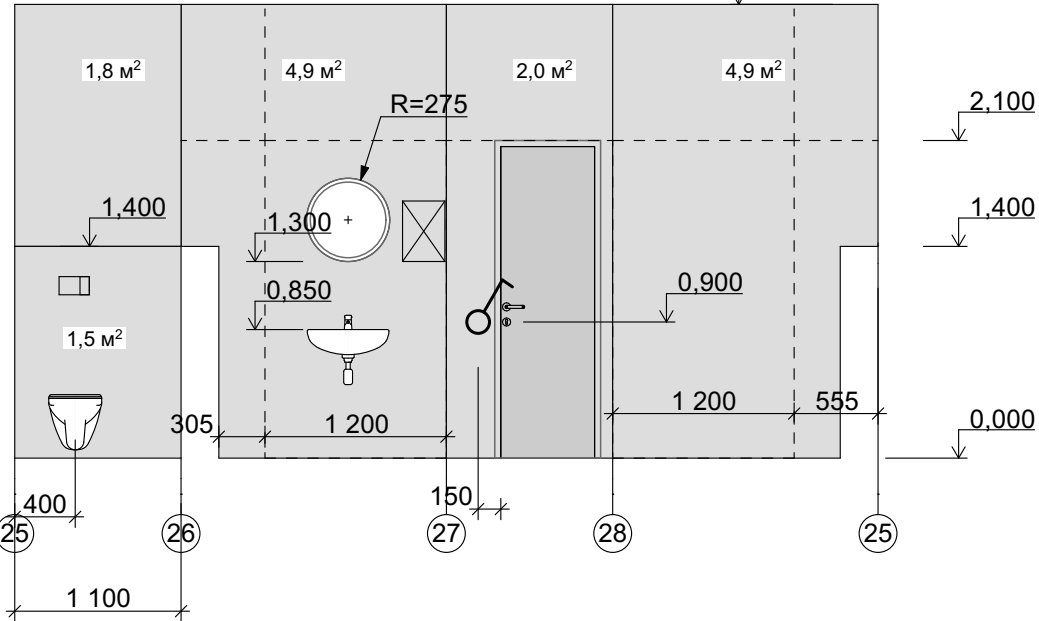


Развертки по помещению №8

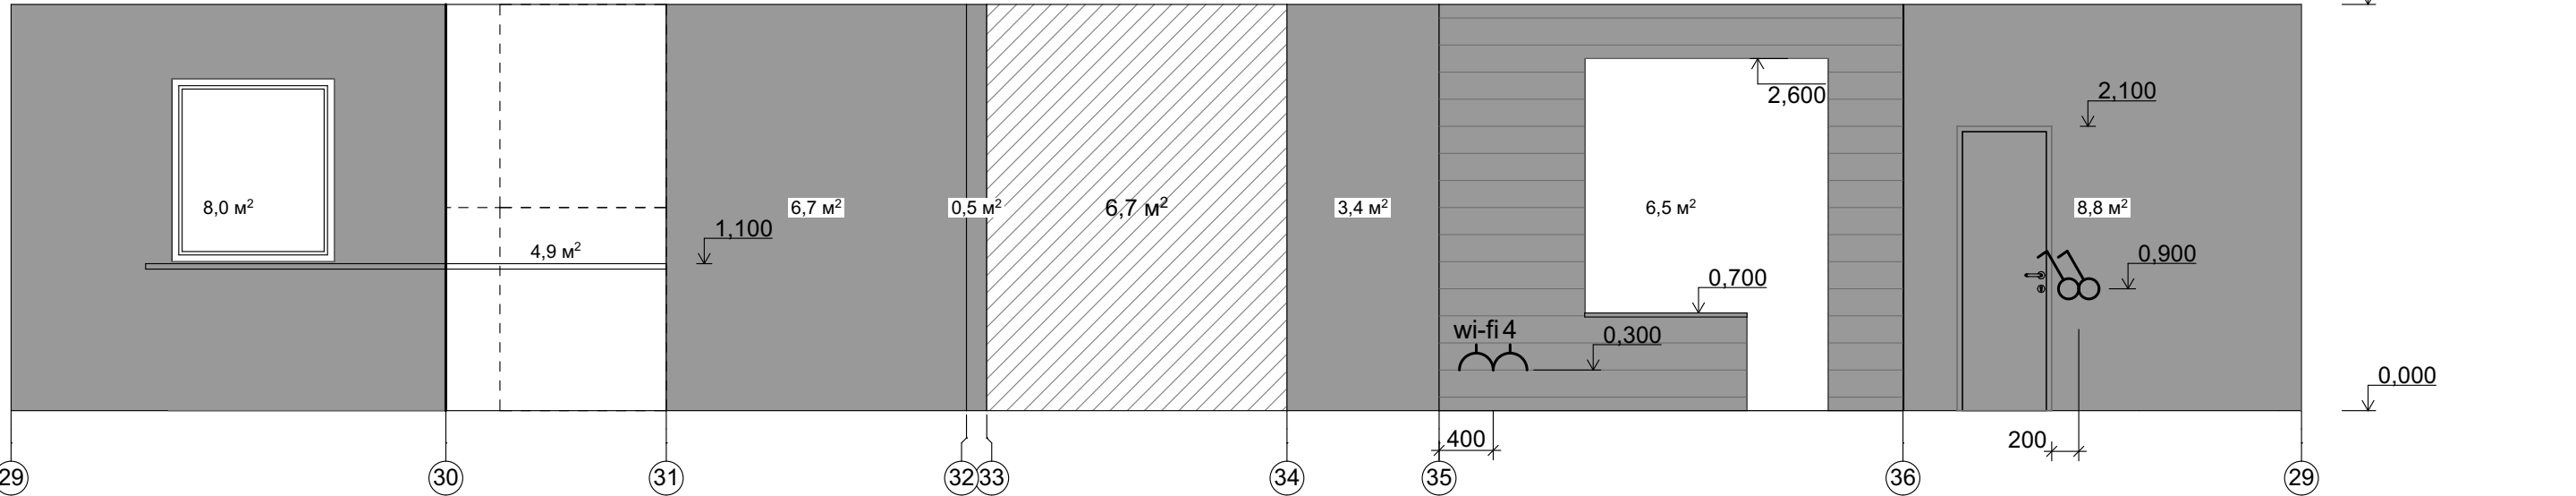

Условные обозначения

- №7 Плитка керамическая настенная белая
- №8 Фанера ФСФ, 12 мм
- №4 Покраска, RAL 7016
- мат.№1 Трудногорючая фанера 1500*1500 мм ПФА-Т, класс пожарной опасности КМ2
- №6 Фанера, покраска грифельной краской (графитовой) нанесение рисунка

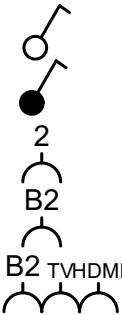


- Выключатель
- Проходной переключатель
- Накладная розетка два гнезда
- Врезная розетка, два гнезда
- Врезные розетки в рамке на 4 поста (2 сетевые розетки, одна телевизионная, 1 вывод HDMI)

Примечание


Чистовую отметку потолка уточнить после демонтажа

						Дизайн-проект интерьера центральной библиотеки им. А.С. Пушкина			
Изм.	Копуч.	Лист	№Док	Подп.	Дата	Нижегородская обл, п.г.т. Сокольское, ул. Дзержинского, 1	Стадия	Лист	Листов
ГАП	Горшунов С.В.						РП	30	39
Дизайнер	Феоктистова А.В.					Развертки по помещениям №8, №9 и №10			
						ГОРА БЮРО ГОРШУНОВА			

Развертки по помещению №5

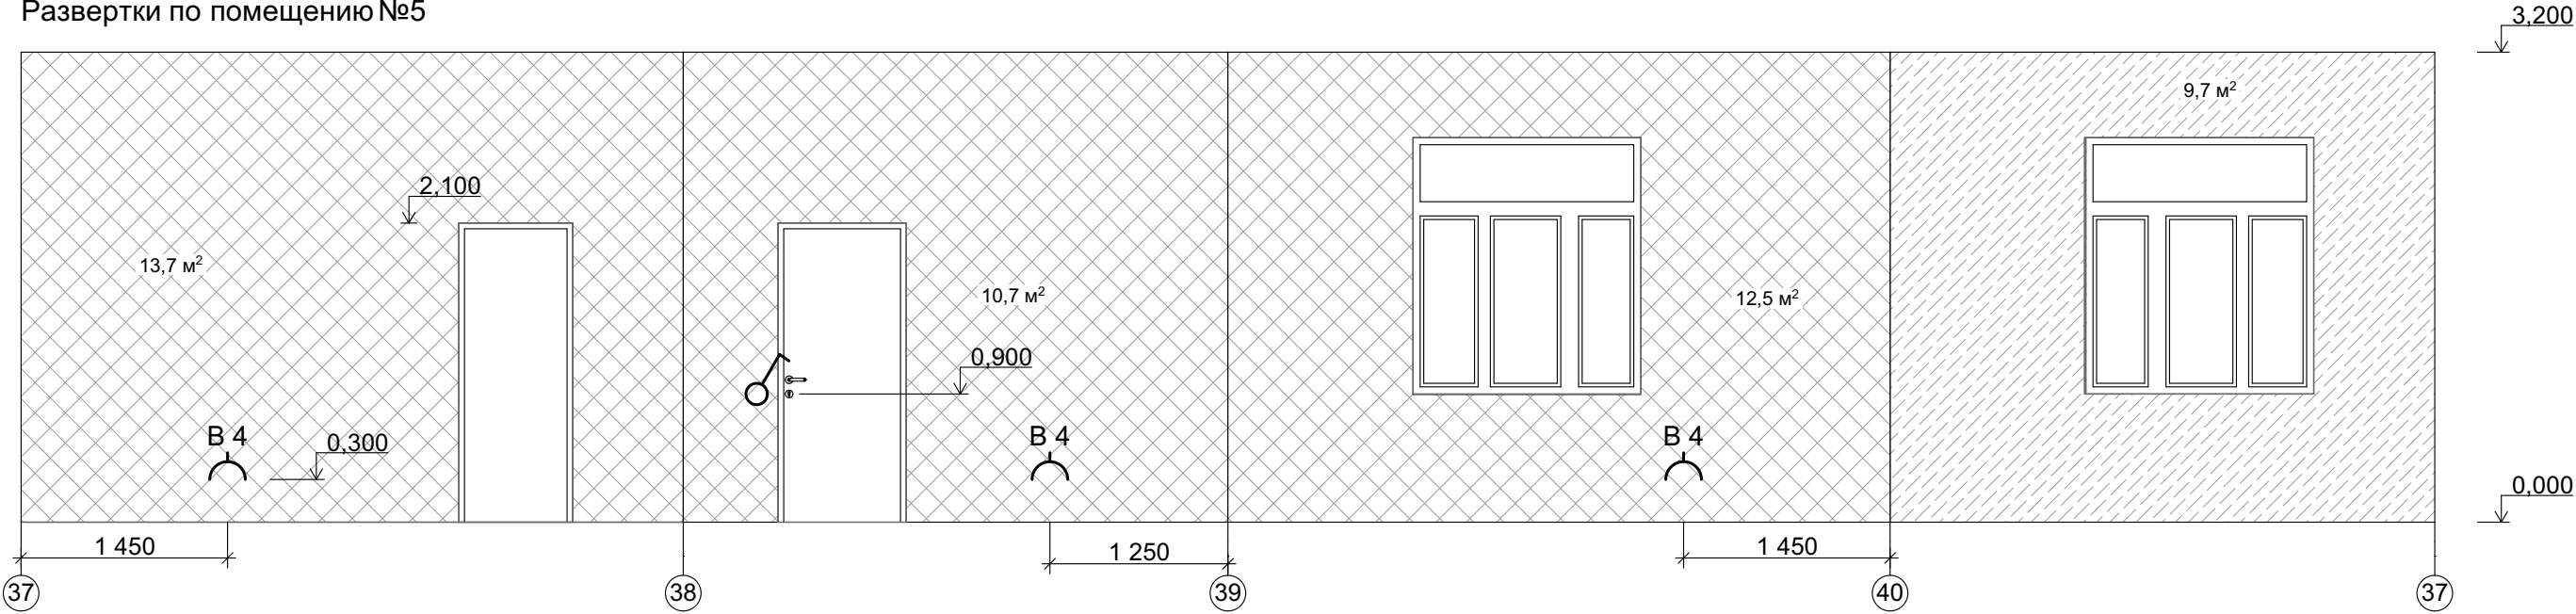

Развертки по помещению №6

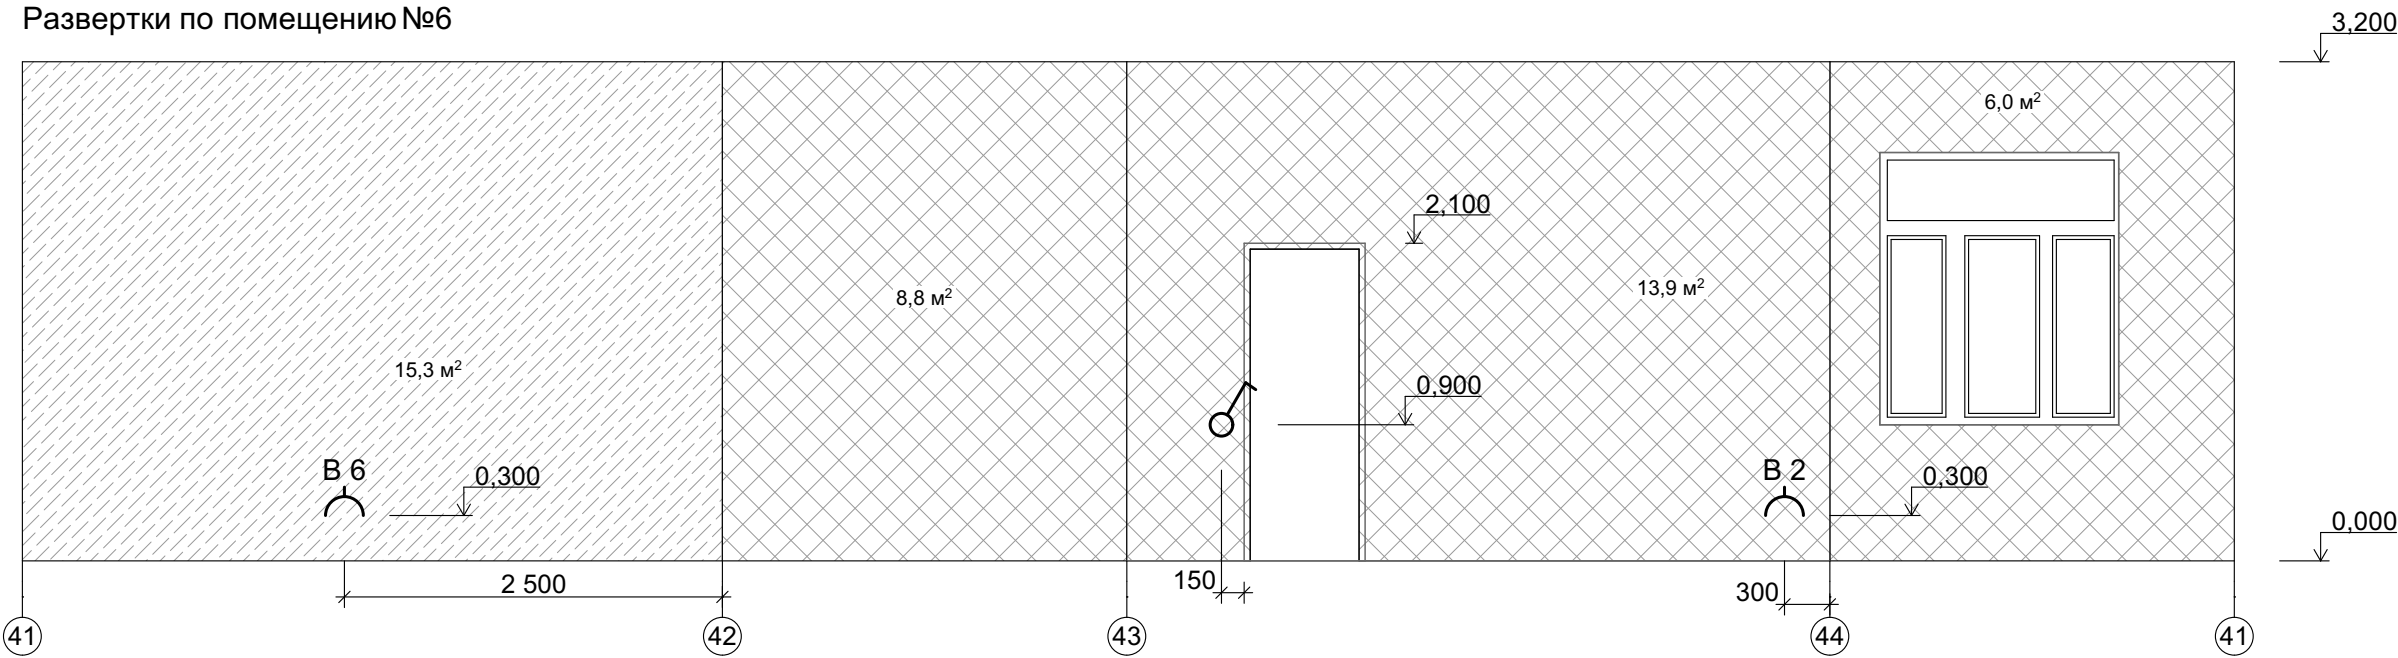




Условные обозначения

- №9 Покраска, RAL 9002
- №10 Покраска, RAL 6021
- В4 Врезная розетка в белом корпусе Цифрой указано количество гнезд
- Врезной выключатель в белом корпусе

Примечание

Чистовую отметку потолка уточнить после демонтажа

						Дизайн-проект интерьера центральной библиотеки им. А.С. Пушкина			
Изм.	Коп.уч.	Лист	№Док	Подп.	Дата				
ГАП		Горшунов С.В.				Нижегородская обл, п.г.т. Сокольское, ул. Дзержинского, 1	Стадия	Лист	Листов
Дизайнер		Феоктистова А.В.					РП	31	39
						Развертки по помещениям №5 и №6	ГОРА БЮРО ГОРШУНОВА		

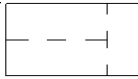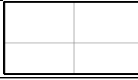 №	Условное обозначение	Наименование	Пол, S, кв.м.	Потолок, S, кв.м.	Стены, S, кв.м.	Всего, S, кв.м.	Примечание
1		Трудногорючая фанера 1500*1500 мм ПФА-Т, класс пожарной опасности КМ2	212 (100 листов)	-	65 (32 листа)	277 (132 листов)	в т.ч. Отделка фанерой проемов между залами. Количество листов указано с учетом расходов на резку
2		Керамогранит темно-серый	12,1	-	-	12,1	указана чистая площадь, без запаса, добавить запас 20%
3		Подвесной потолок ГКЛ, покраска белоснежная белая (глубоко матовая)	-	208,5	-	208,5	
4		Покраска (глубоко-матовая для стен) RAL 7016	-	15,3	51	66,3	
5		Покраска, RAL 7035 (глубоко-матовая для стен)	-	-	257	257	
6		Фанера, покраска грифельной краской (графитовой)	-	-	12,2	12,2	
7		Плитка керамическая настенная белая, матовая, 30*30	-	-	26	26	указана чистая площадь, без запаса, добавить запас 20%
8		Фанера ФСФ влагостойкая, 12 мм, 2400*1200 мм	-	-	15	15 (5 листов)	количество листов указано с учетом расходов на резку
9		Покраска, RAL 9002 (глубоко-матовая для стен)	-	-	65,6	65,6	
10		Покраска, RAL 6021 (глубоко-матовая для стен)	-	-	25	25	
11		Грязезащита (1,8*1,2 м)	2,2	-	-	2,2	

						Дизайн-проект интерьера центральной библиотеки им. А.С. Пушкина			
Изм.	Коп.уч.	Лист	№Док	Подп.	Дата				
ГАП		Горшунов С.В.				Нижегородская обл, п.г.т. Сокольское, ул. Дзержинского, 1	Стадия	Лист	Листов
Дизайнер		Феоктистова А.В.					РП	32	39
						Ведомость отделочных материалов			