


Дизайн-проект
помещения Городского филиала №1
муниципального бюджетного учреждения культуры
«Ефремовская централизованная библиотечная система»
Тульская область, г. Ефремов, ул. Дружбы, д. 33

Автор дизайн-проекта:
архитектор Ермилов Юрий Васильевич

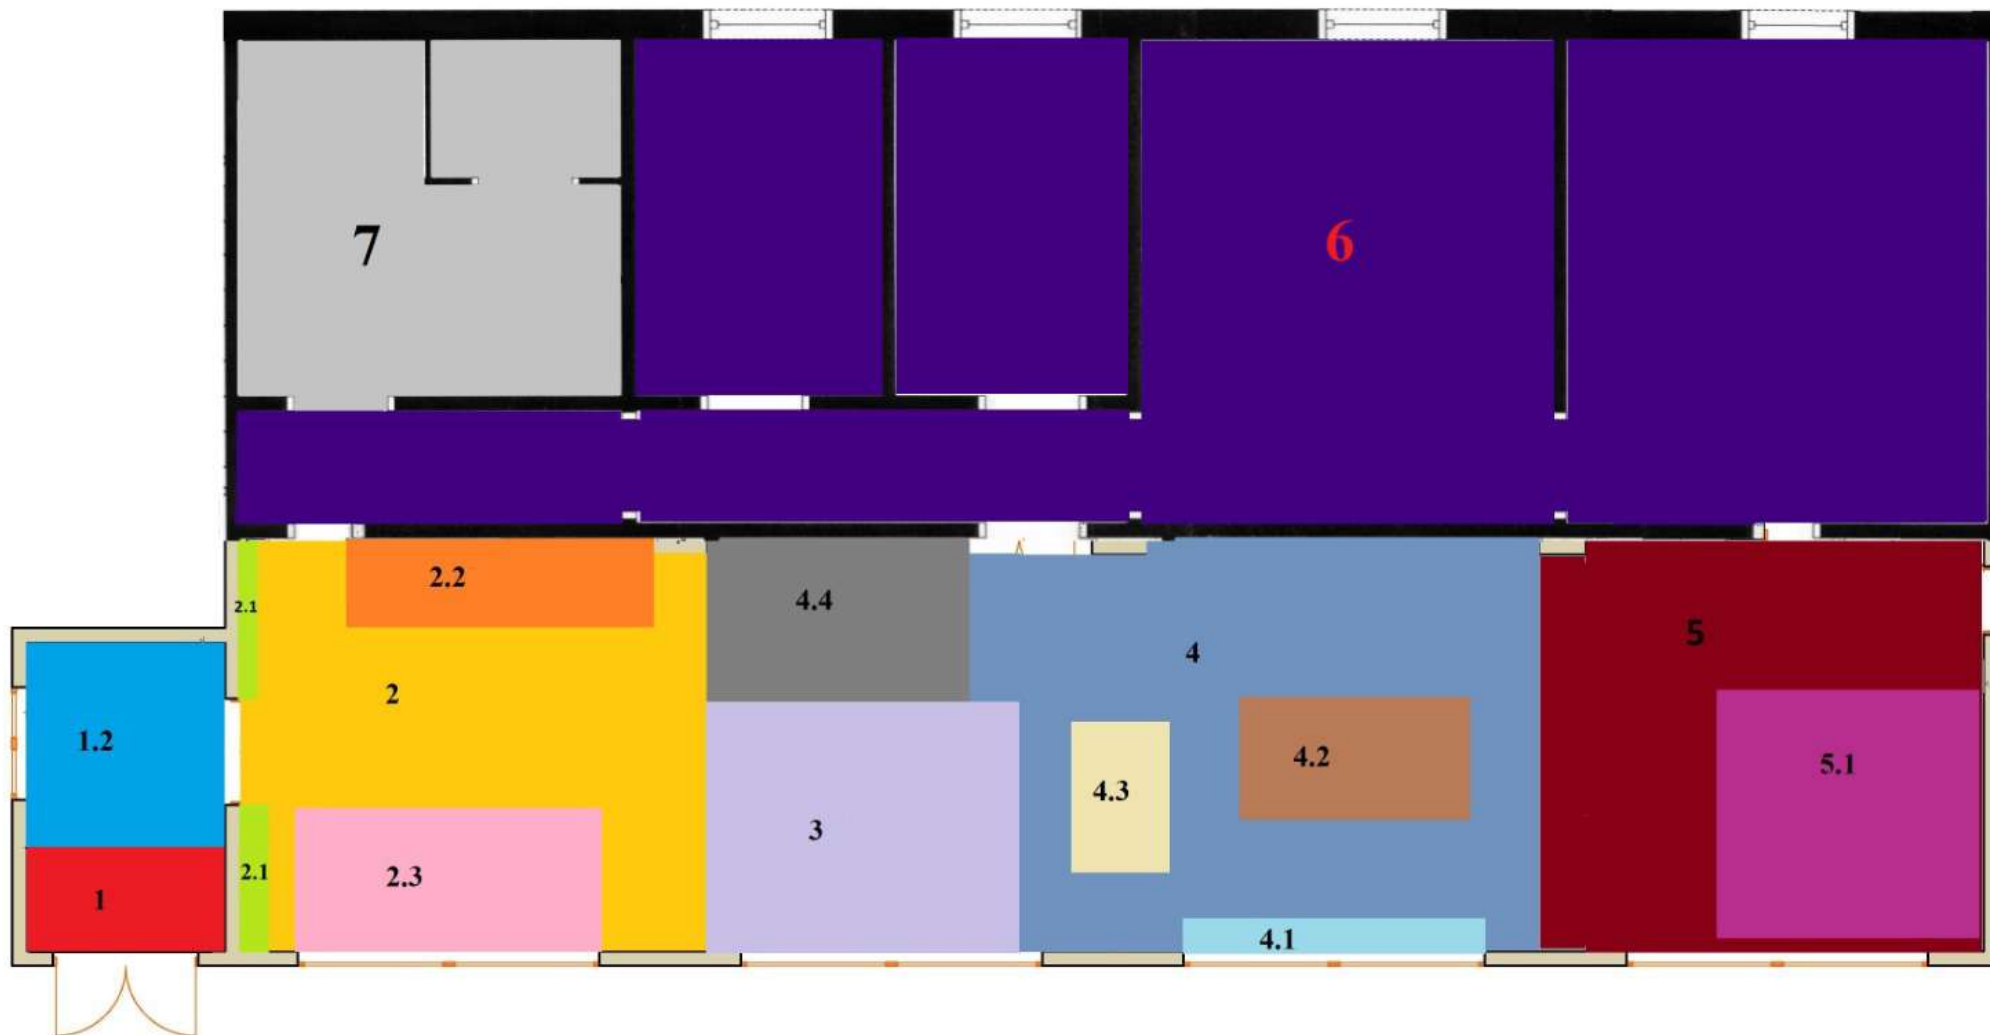

1. Входная зона.

1.2. Гардероб

2. Зона обслуживания, свободного чтения

2.1. Информационная зона

2.2. Зона абонементов (детского и взрослого)

2.3. Лаундж - зона комфортного чтения и обслуживания

3. Детская зона

4. Многофункциональная зона информационно-досуговой деятельности, коворкинга

4.1. Зона коворкинга

4.2. Зона индивидуальной работы,

4.3. Зона заседания клубов, кружков, проведения мастер - классов.


4.4. Выставочная зона


5. Медиа - зона, (музыкальное оборудование, телевизор)


5.1. Арт-пространство


6. Служебное помещение


7. Туалет

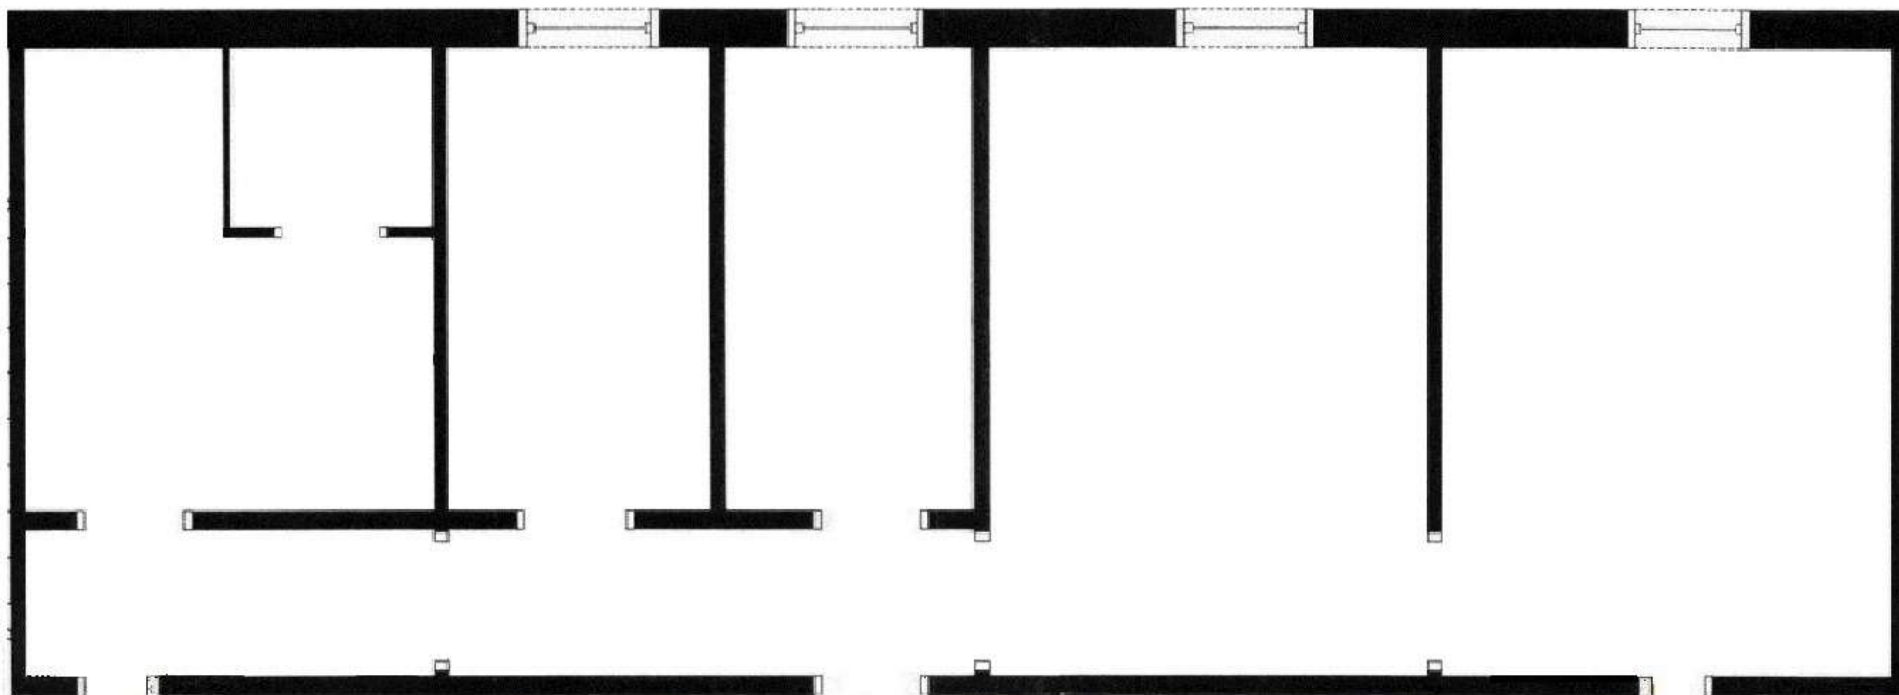

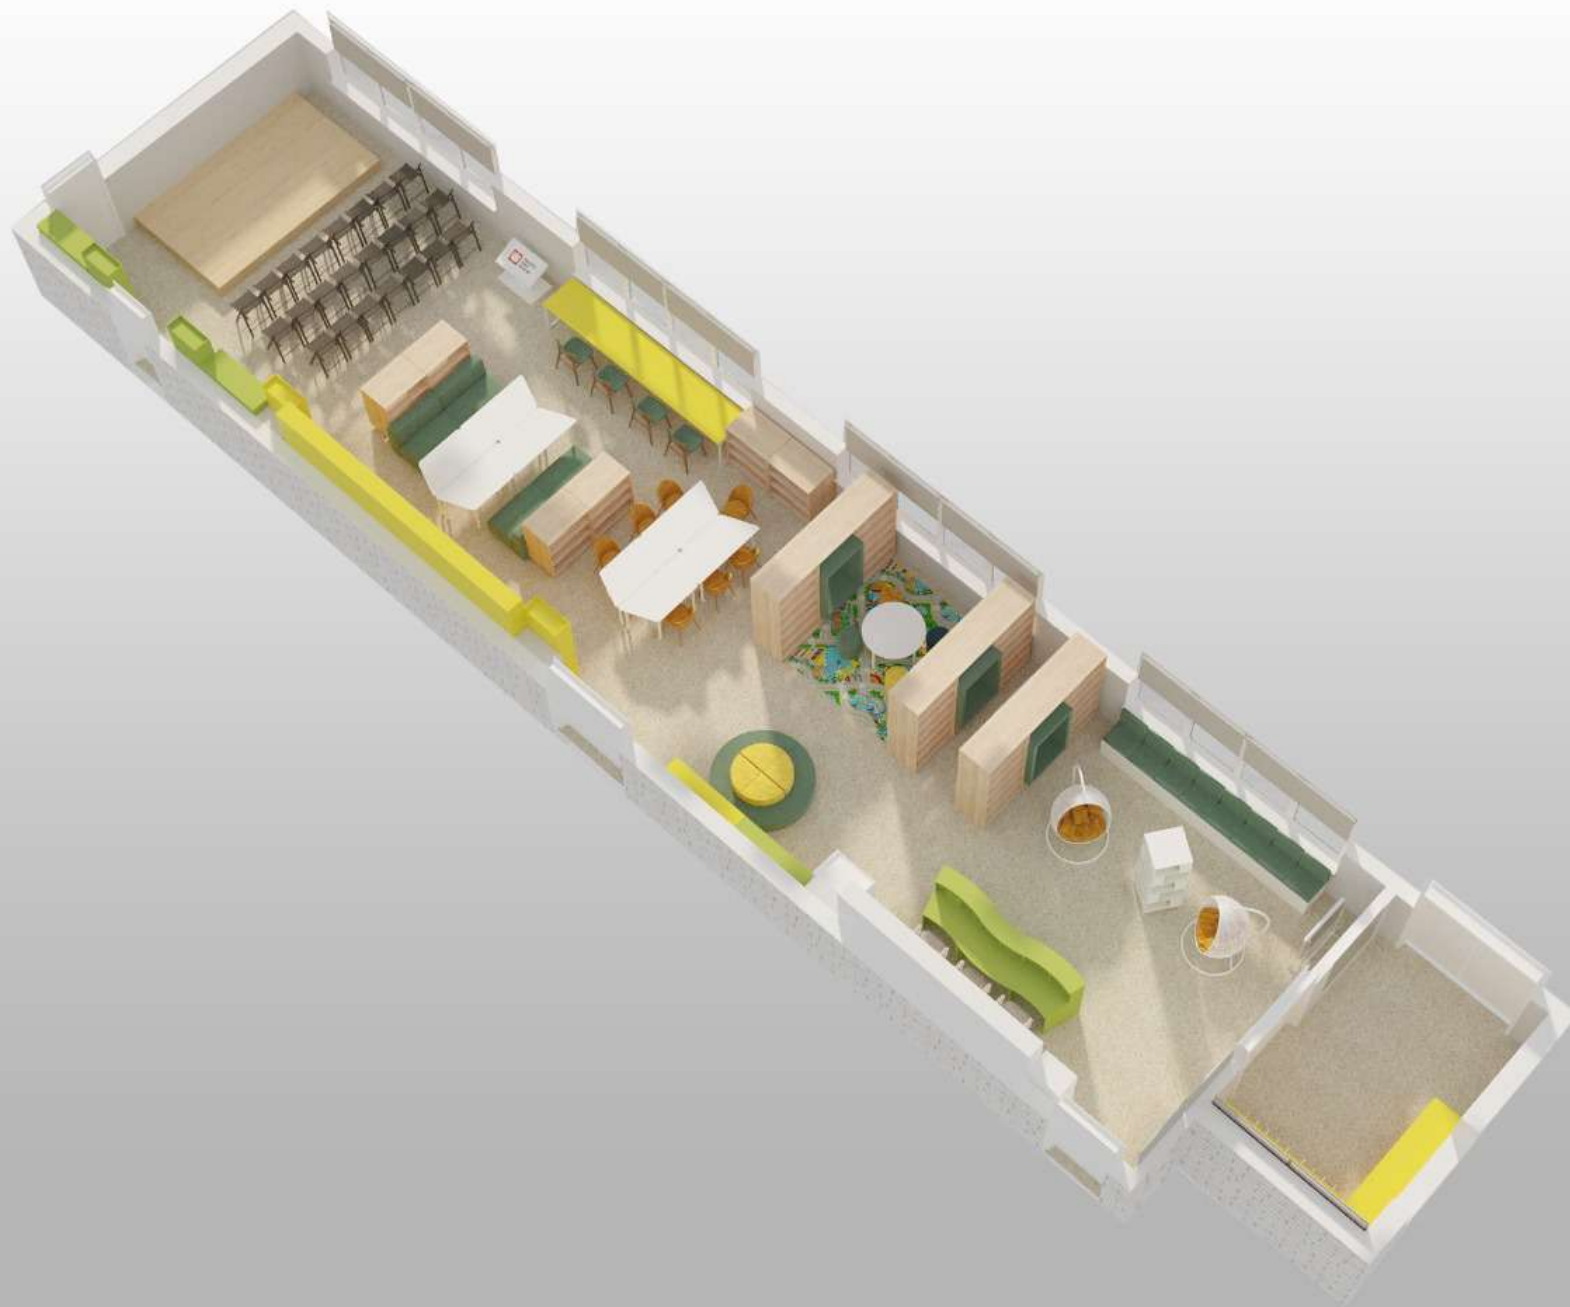


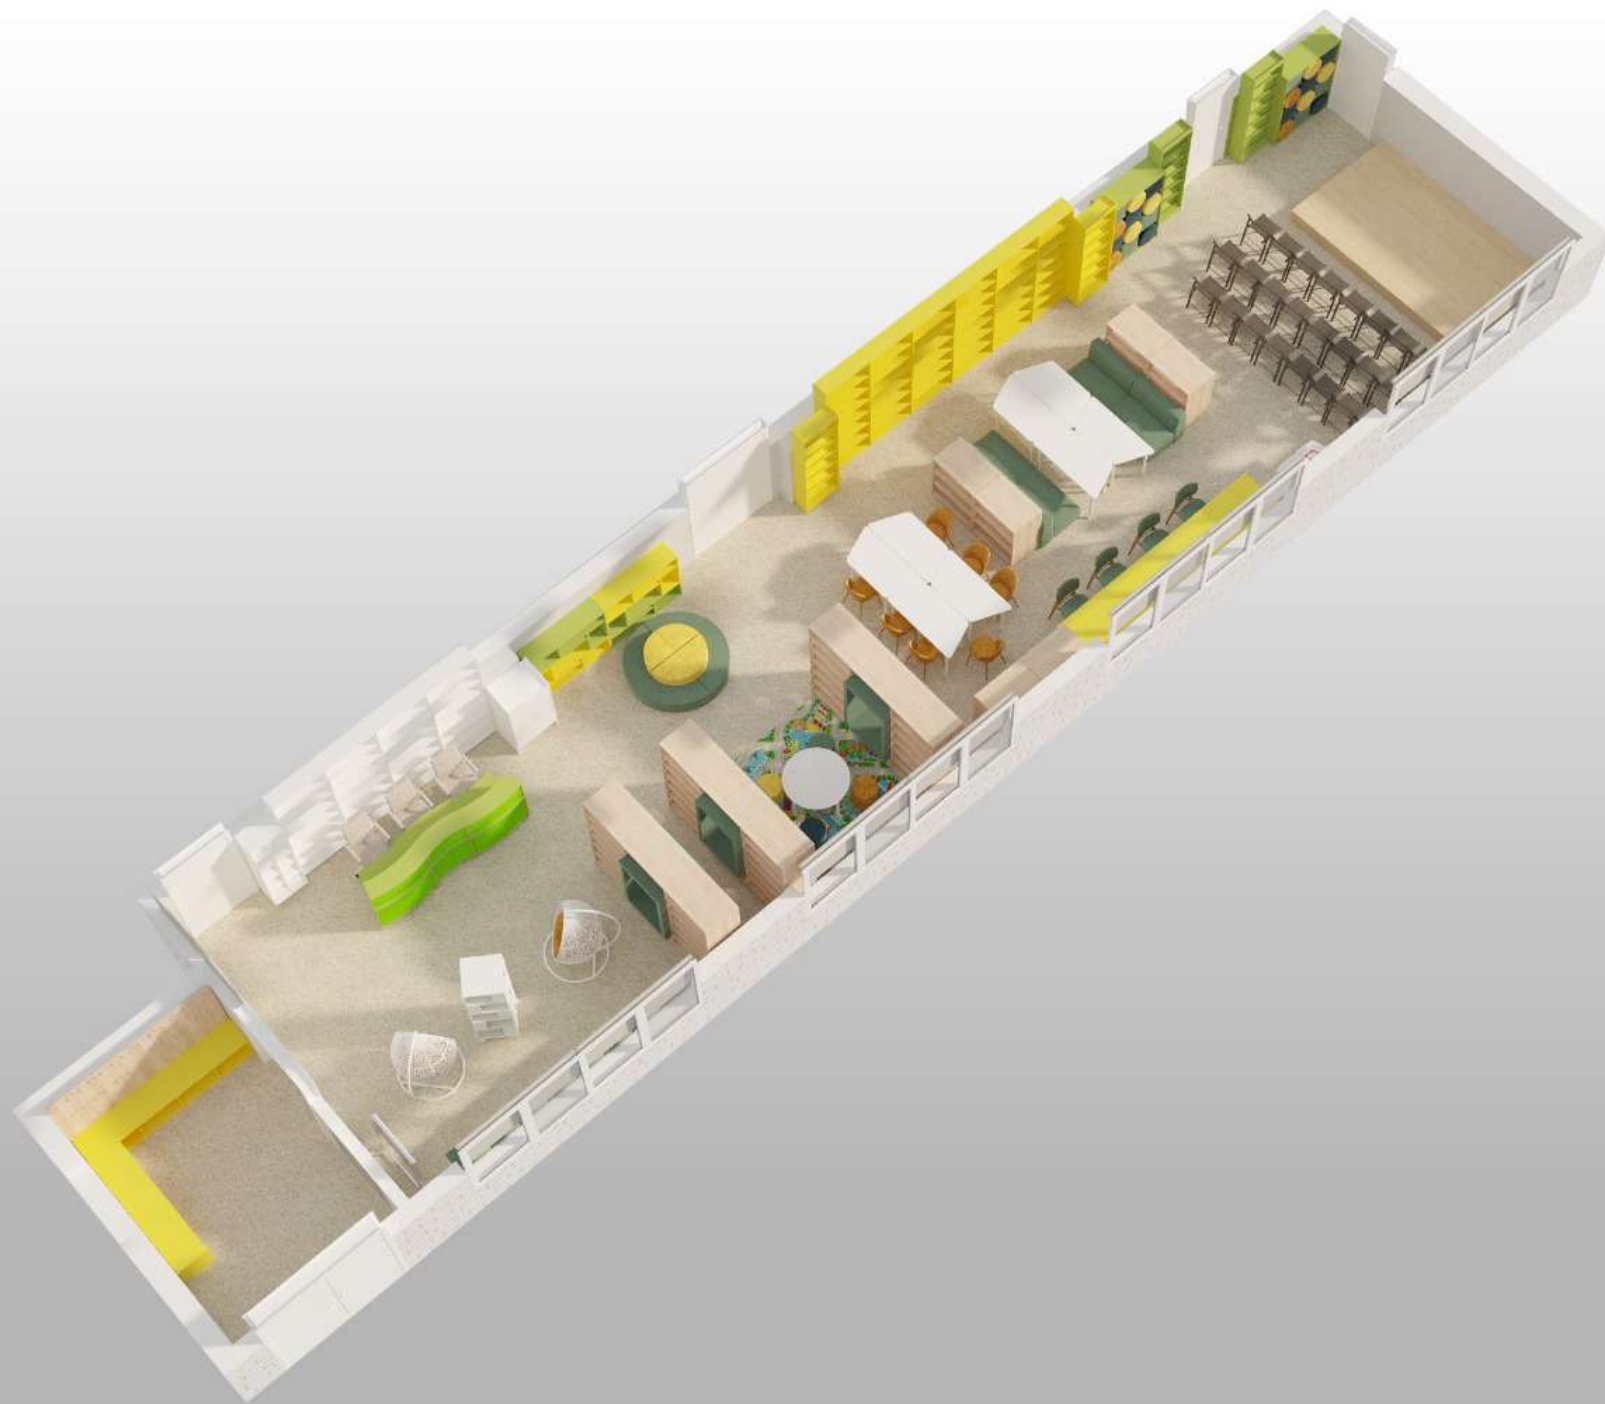

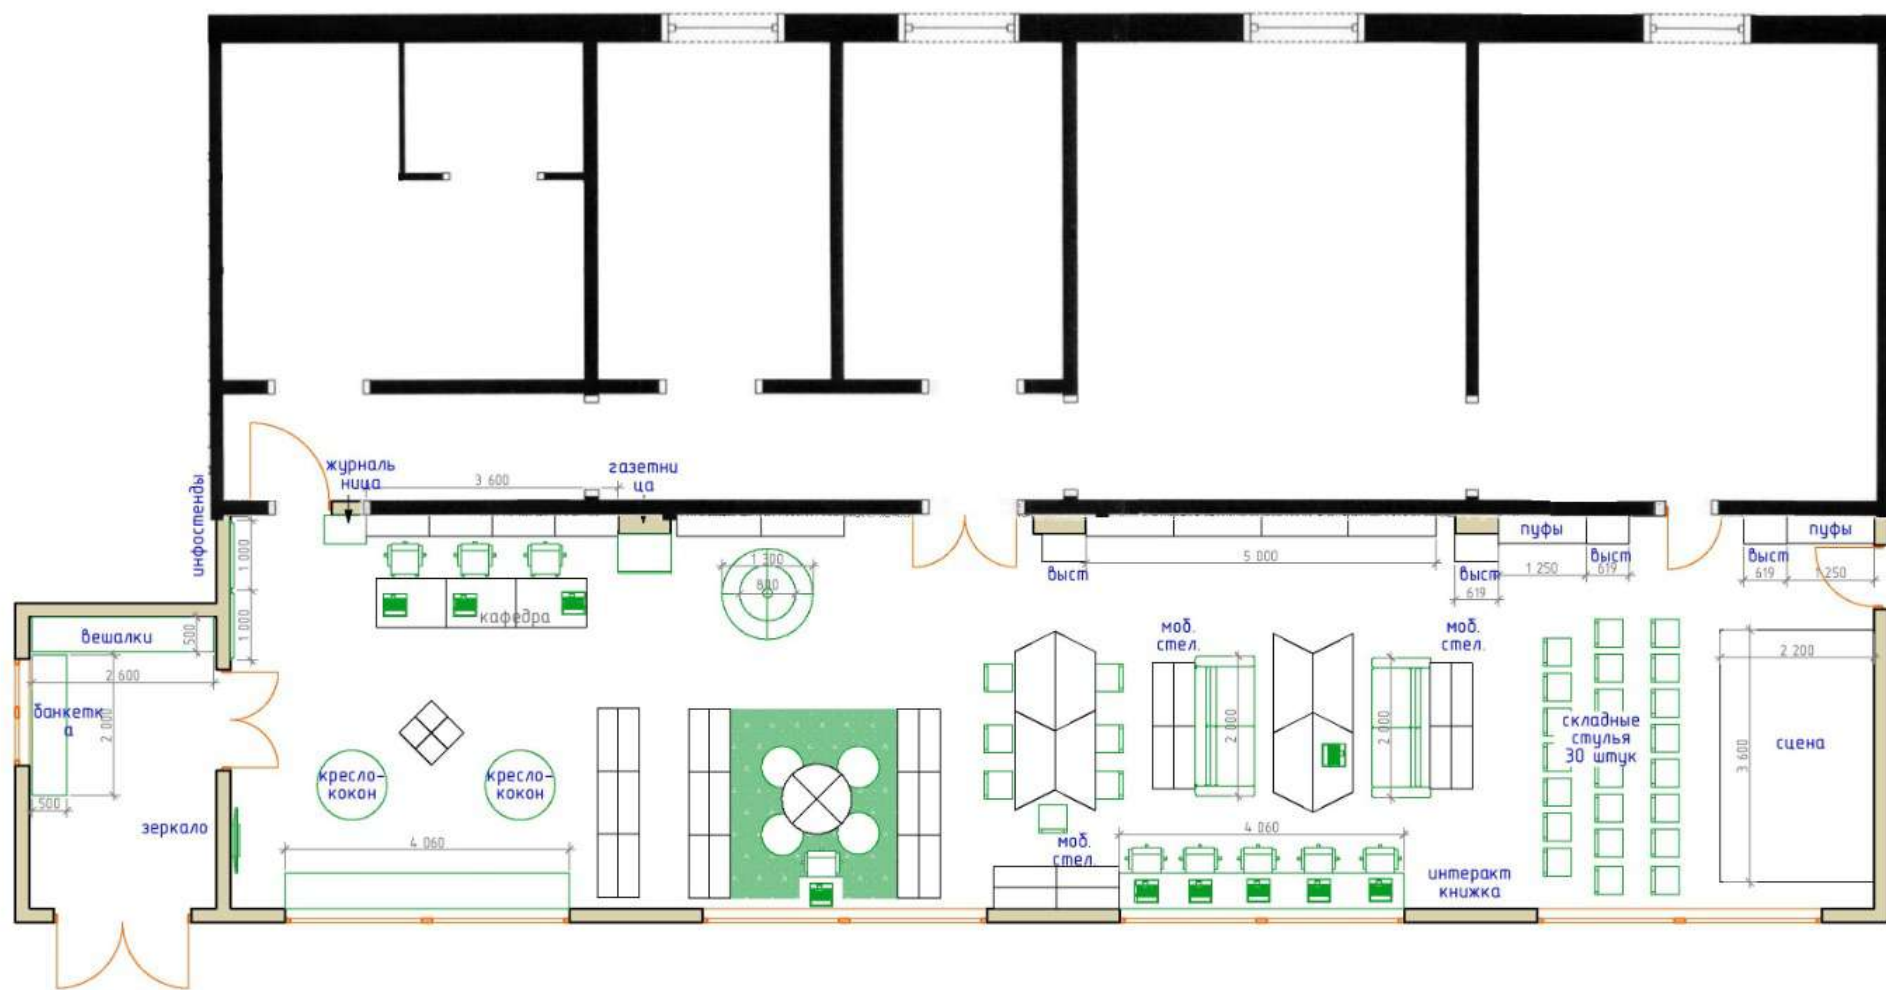

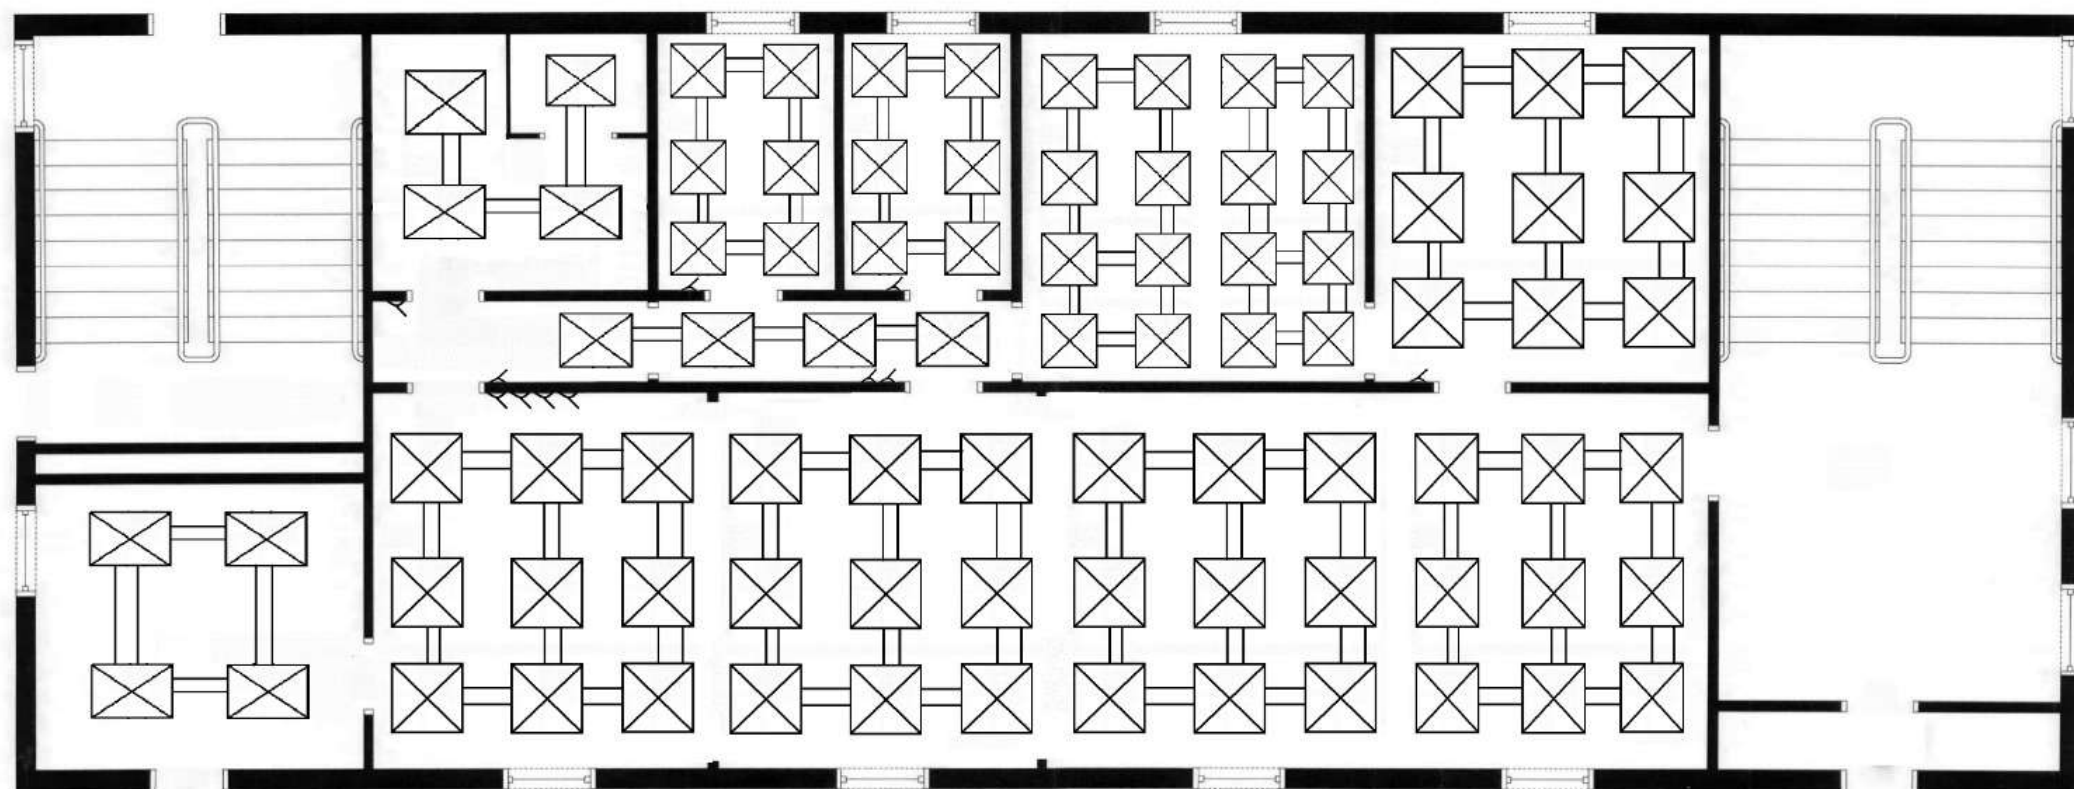

—  — Святильники
потолочный

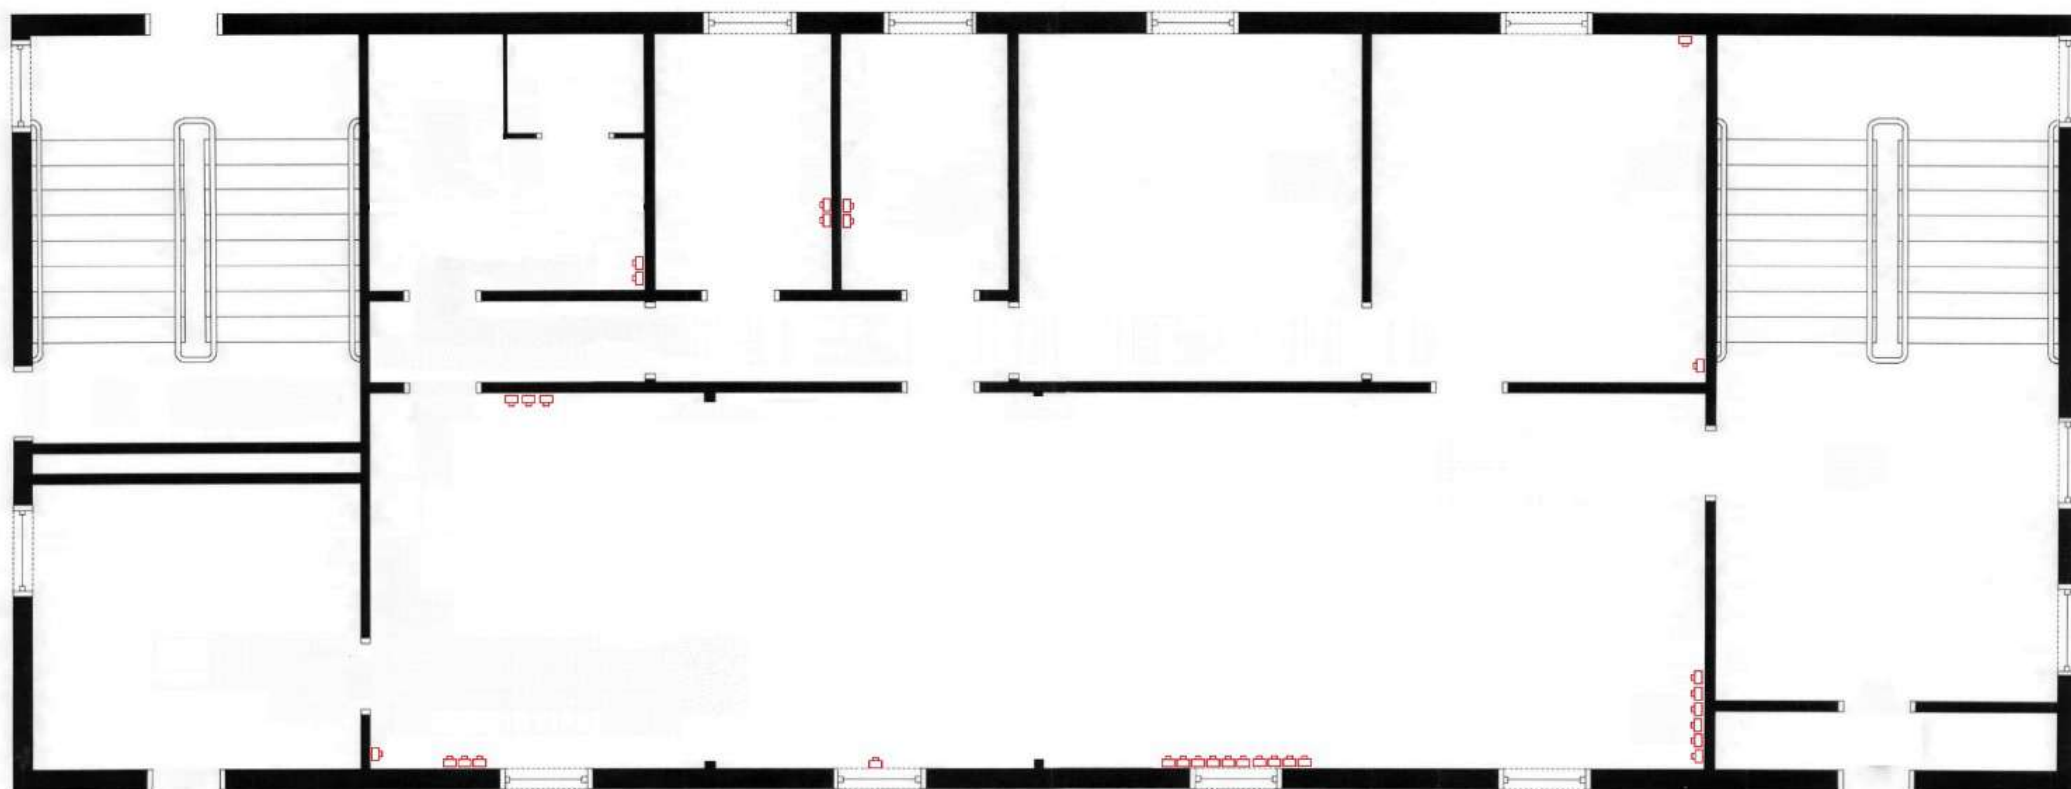

Розетка