


КРУТО▲ОМА

АРХИТЕКТУРНАЯ КУХНЯ

Название проекта: Дизайн - проект интерьера Нижнеозернинская сельская библиотека

Месторасположение: Оренбургская область, Илекский район, с. Нижнеозерное, ул. Советская, 21

Заказчик: МБУК «МЦБС» Илекского района Оренбургской области

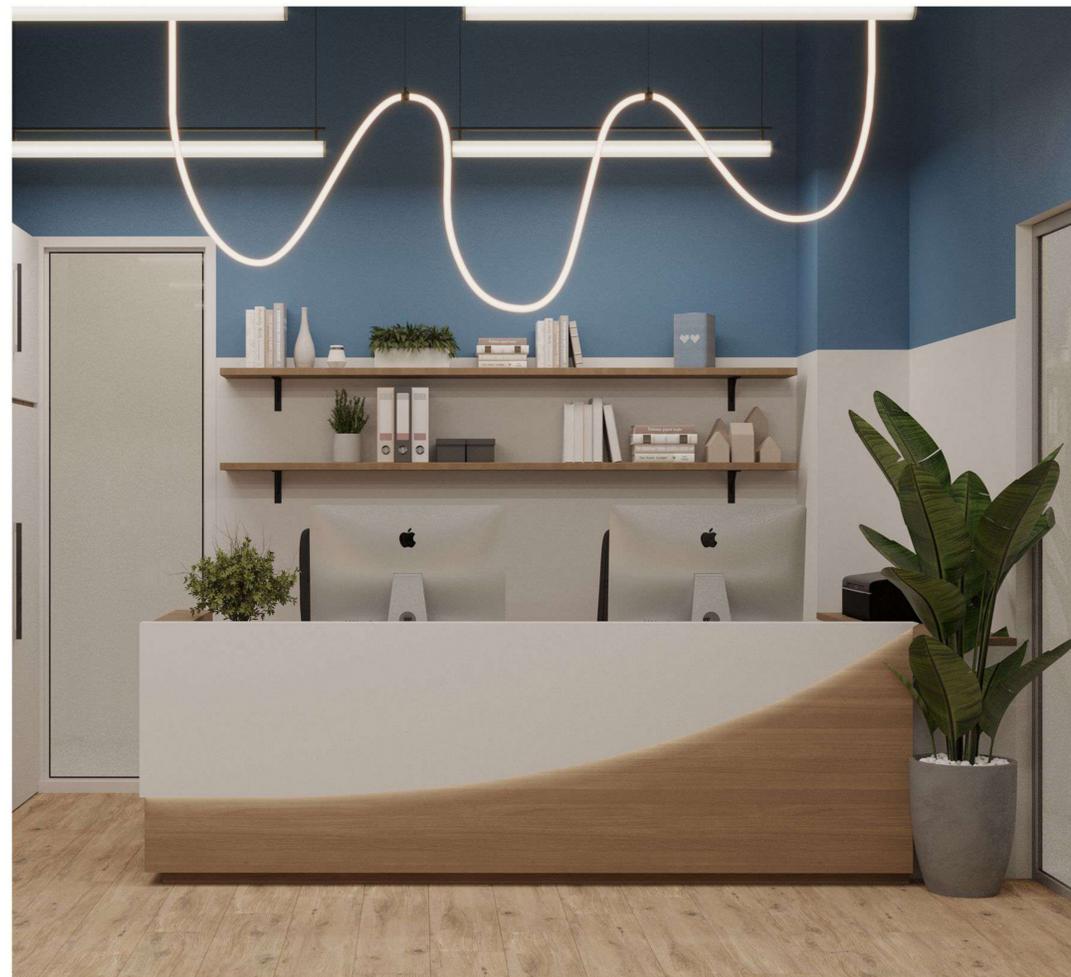


Ведомость чертежей:

- 01.Ведомость чертежей.
- 02. Обмерный план на отм. 0.000, М1:50.
- 03. План демонтажа на отм. 0.000, М1:50; Ведомость объемов работ по демонтажу.
- 04. План монтажа на отм. 0.000, М 1:50; Ведомость объемов работ по монтажу;
Спецификация элементов заполнения проемов.
- 05. Аксонометрическая схема каркаса подиума в "Театре "Высокий берег", М 1:50.
- 06. Спецификация заполнения проемов элементов из стекла.
- 07. Концепция зонирования на отм. 0.000, М 1:50.
- 08. Функциональная концепция помещений на отм. 0.000, М 1:50.
- 09. План потолков на отм. 0.000, М1:50.
- 10. План полов на отм. 0.000, М1:50.
- 11. План размещения сантехнического и инженерного оборудования, М 1:50; Ведомость сантехнического и инженерного оборудования.
- 12. План расположения розеток на отм. 0.000, М 1:50.
- 13. План расположения светильников на отм. 0.000, М 1:50.
- 14. План расположения выключателей на отм. 0.000, М 1:50.
- 15. Спецификация освещения; Спецификация выключателей; Спецификация розеток.
- 16. Эскиз световой конструкции; Светильник на масштабной сетке, М 1:25.
- 17. План расстановки оборудования на отм. 0.000, М 1:50.
- 18. Ведомость оборудования.
- 19–22. Эскизы оборудования.
- 23. Развертка стен помещения, М 1:100.
- 24–28. Визуализации.

КРУТОДОМА архитектурная студия	Дизайнер/Архитектор	Заказчик	Дизайн - проект интерьера Нижнеозёрнинская сельская библиотека	168-23		
	Жданов А.В.	МБУК «МЦБС» Илекского района Оренбургской обл				
				Ведомость чертежей	Стадия	Лист
					1	

План монтажа на отм. 0.000, М 1:50

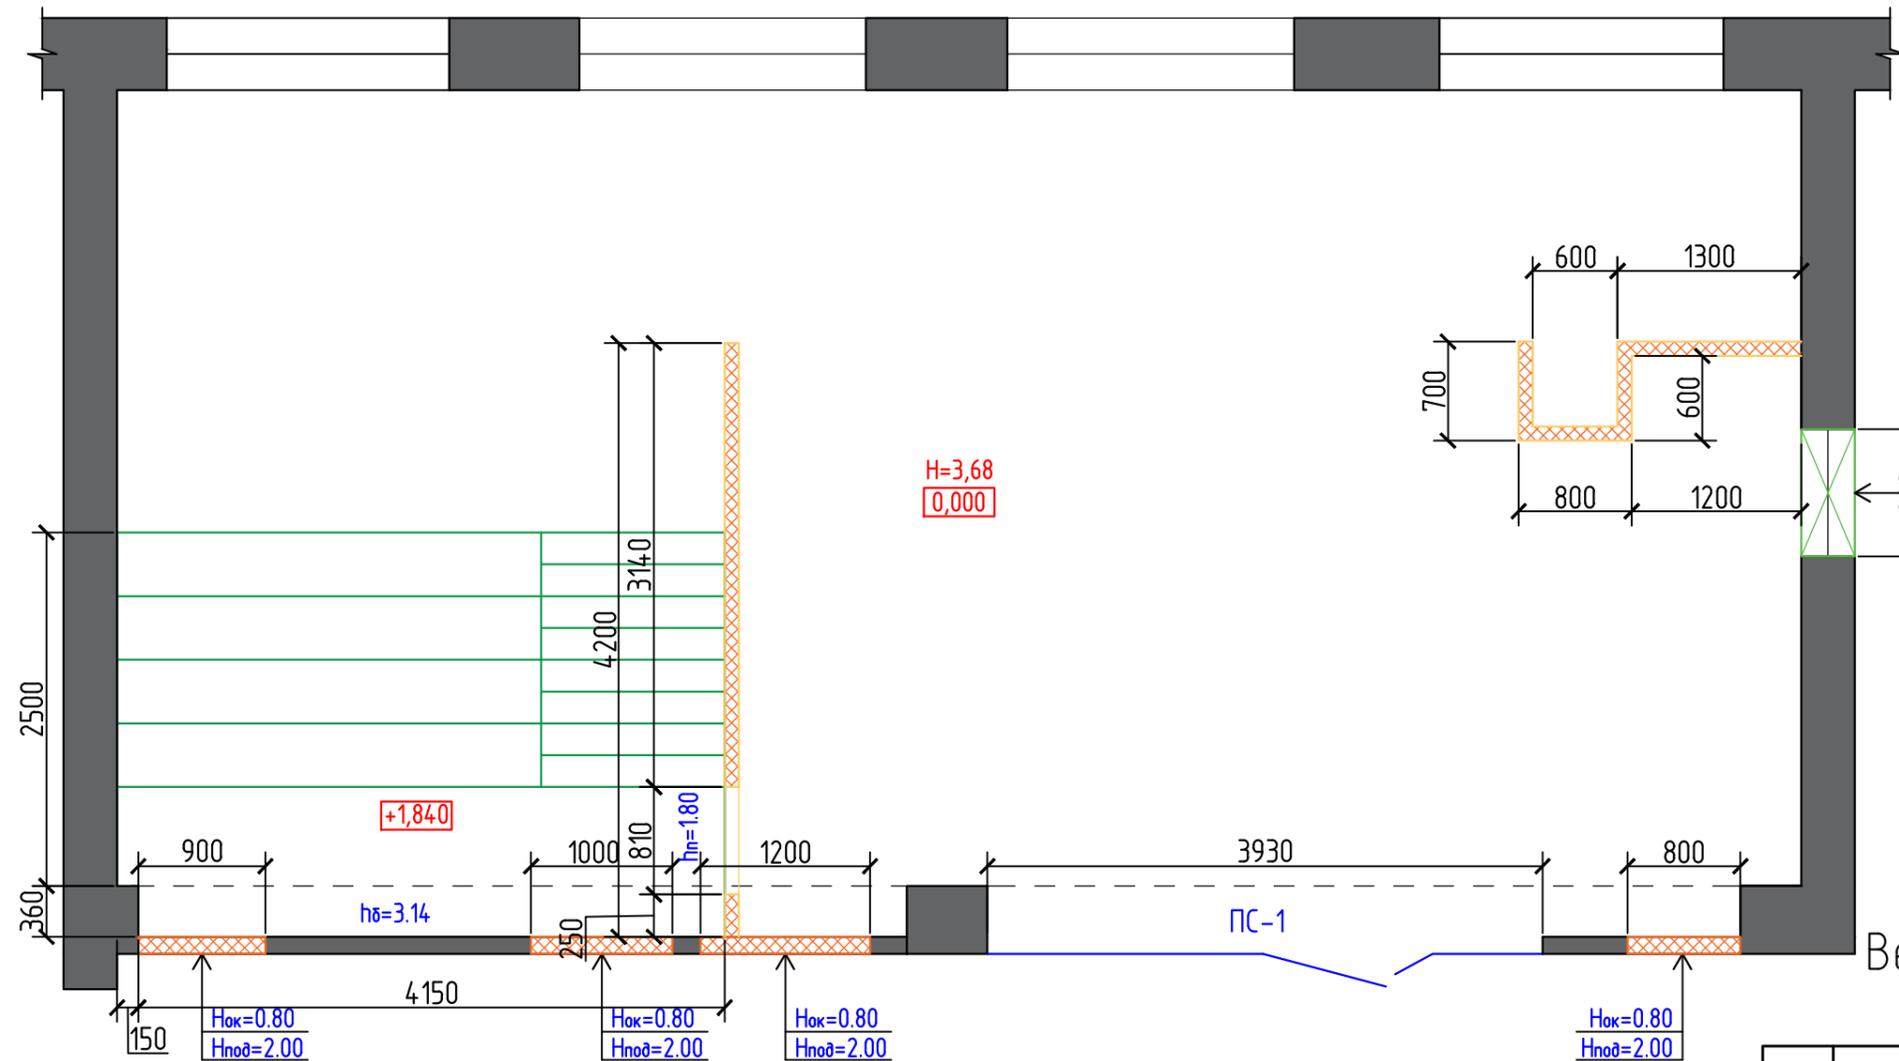

- Условные обозначения
- монтаж перегородок из ГКЛ
 - обшивка участка стены ГКЛ
 - монтаж оконного блока
 - перегородка стеклянная
 - монтаж подиума из профильной трубы

Ведомость объемов работ по монтажу

№п.п.	Наименование	Кол.	Ед. измер.
1	Монтаж перегородок из ГКЛ, δ=100 мм	27,41	м ²
2	ГКЛ, δ=120 мм	2,88	м ²

Спецификация элементов заполнения проемов

Поз.	Обозначение	Наименование	Всего	Примечание
Окна				
1	ОК 09-28	Ок-1 900x2800	1	Аллюм. профиль RAL 9003

Примечание:

1. За отметку чистого пола принять отметку +0.000.
2. Чертежи разработаны по черновым размерам помещений.
3. Все размеры, площади и привязки предварительны и требуют уточнения после производства монтажных работ.
4. В случае несоответствия размеров с реальными из-за погрешности обмеров и не возможности отобразить все неровности существующих конструкций на чертеже **ОБЯЗАТЕЛЬНА КОНСУЛЬТАЦИЯ С ДИЗАЙНЕРОМ.**
5. Данный лист читать совместно с л. 5, 6 настоящего проекта.

КРУТОДОМА архитектурная студия	Дизайнер/Архитектор	Заказчик	Дизайн - проект интерьера Нижнеозёрнинская сельская библиотека	168-23		
	Жданов А.В.	МБУК «МЦБС» Илекского района Оренбургской обл				
			План монтажа на отм. 0.000, М 1:50; Ведомость объемов работ по монтажу; Спецификация элементов заполнения проемов	Стадия	Лист	Листов
					4	

Спецификация заполнения проемов элементов из стекла

Поз.	Обозначение	Наименование	Кол-во	Примечание
------	-------------	--------------	--------	------------

Конструкции из стекла

1		ПС-1 3930x2100	1	Аллюм. профиль RAL 9005; матовое стекло
---	--	----------------	---	---

168-23

Лист / Листов
6

Дизайн – проект интерьера Нижнеозёрнинская сельская библиотека

Спецификация заполнения проемов элементов из стекла

Заказчик
МБУК «МЦБС» Илекского района Оренбургской обл.


Дизайнер/Архитектор
Жданов А.В.

КРУТОДОМА
архитектурная студия

Примечание:


1. Подрядные организации самостоятельно осуществляют замеры на объекте Заказчика.
2. Данный лист читать совместно с л. 4 настоящего проекта.
3. В случае несоответствия размеров с реальными из-за погрешности обмеров и не возможностью отобразить все неровности существующих конструкций на чертеже.
ОБЯЗАТЕЛЬНА КОНСУЛЬТАЦИЯ С ДИЗАЙНЕРОМ.

Концепция зонирования на отм. 0.000, М 1:50

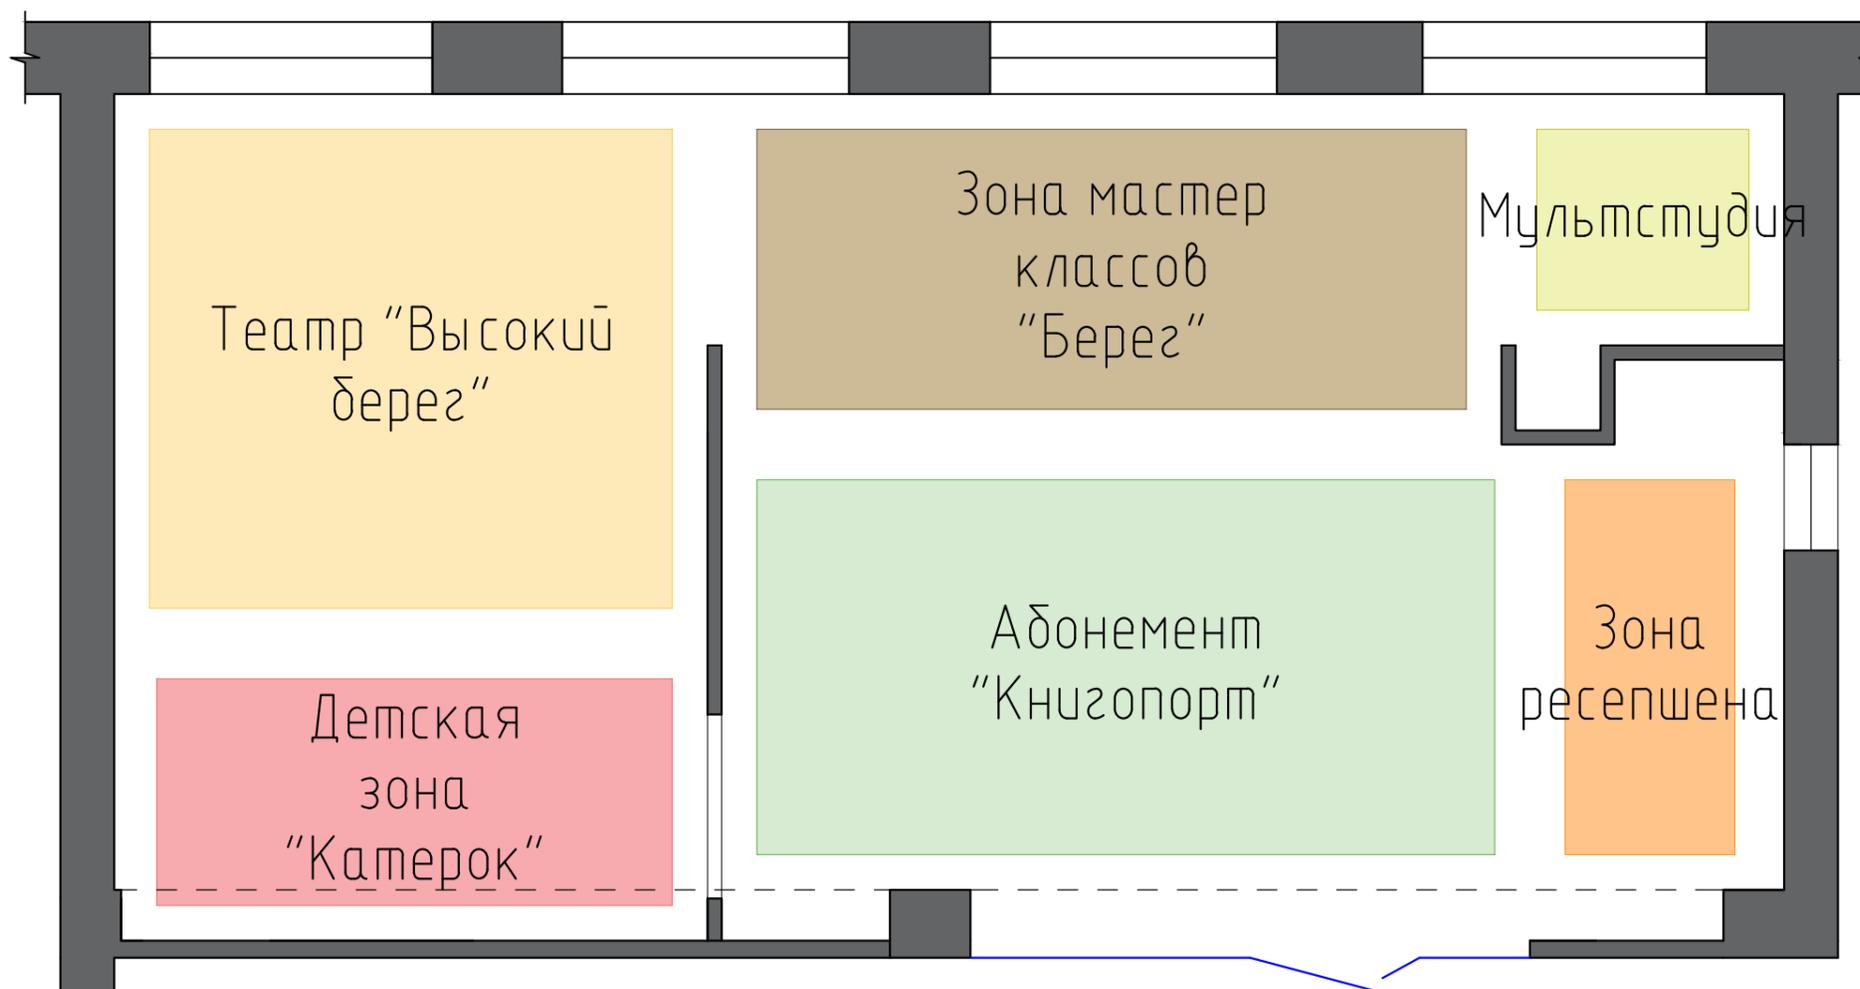

КРУТОДОМА архитектурная студия	Дизайнер/Архитектор	Заказчик	Дизайн - проект интерьера Нижнеозёрнинская сельская библиотека	168-23		
	Жданов А.В.	МБУК «МЦБС» Илекского района Оренбургской обл		Стадия	Лист	Листов
			Концепция зонирования на отм. 0.000, М 1:50		7	

Функциональная концепция помещений на отм. 0.000, М 1:50

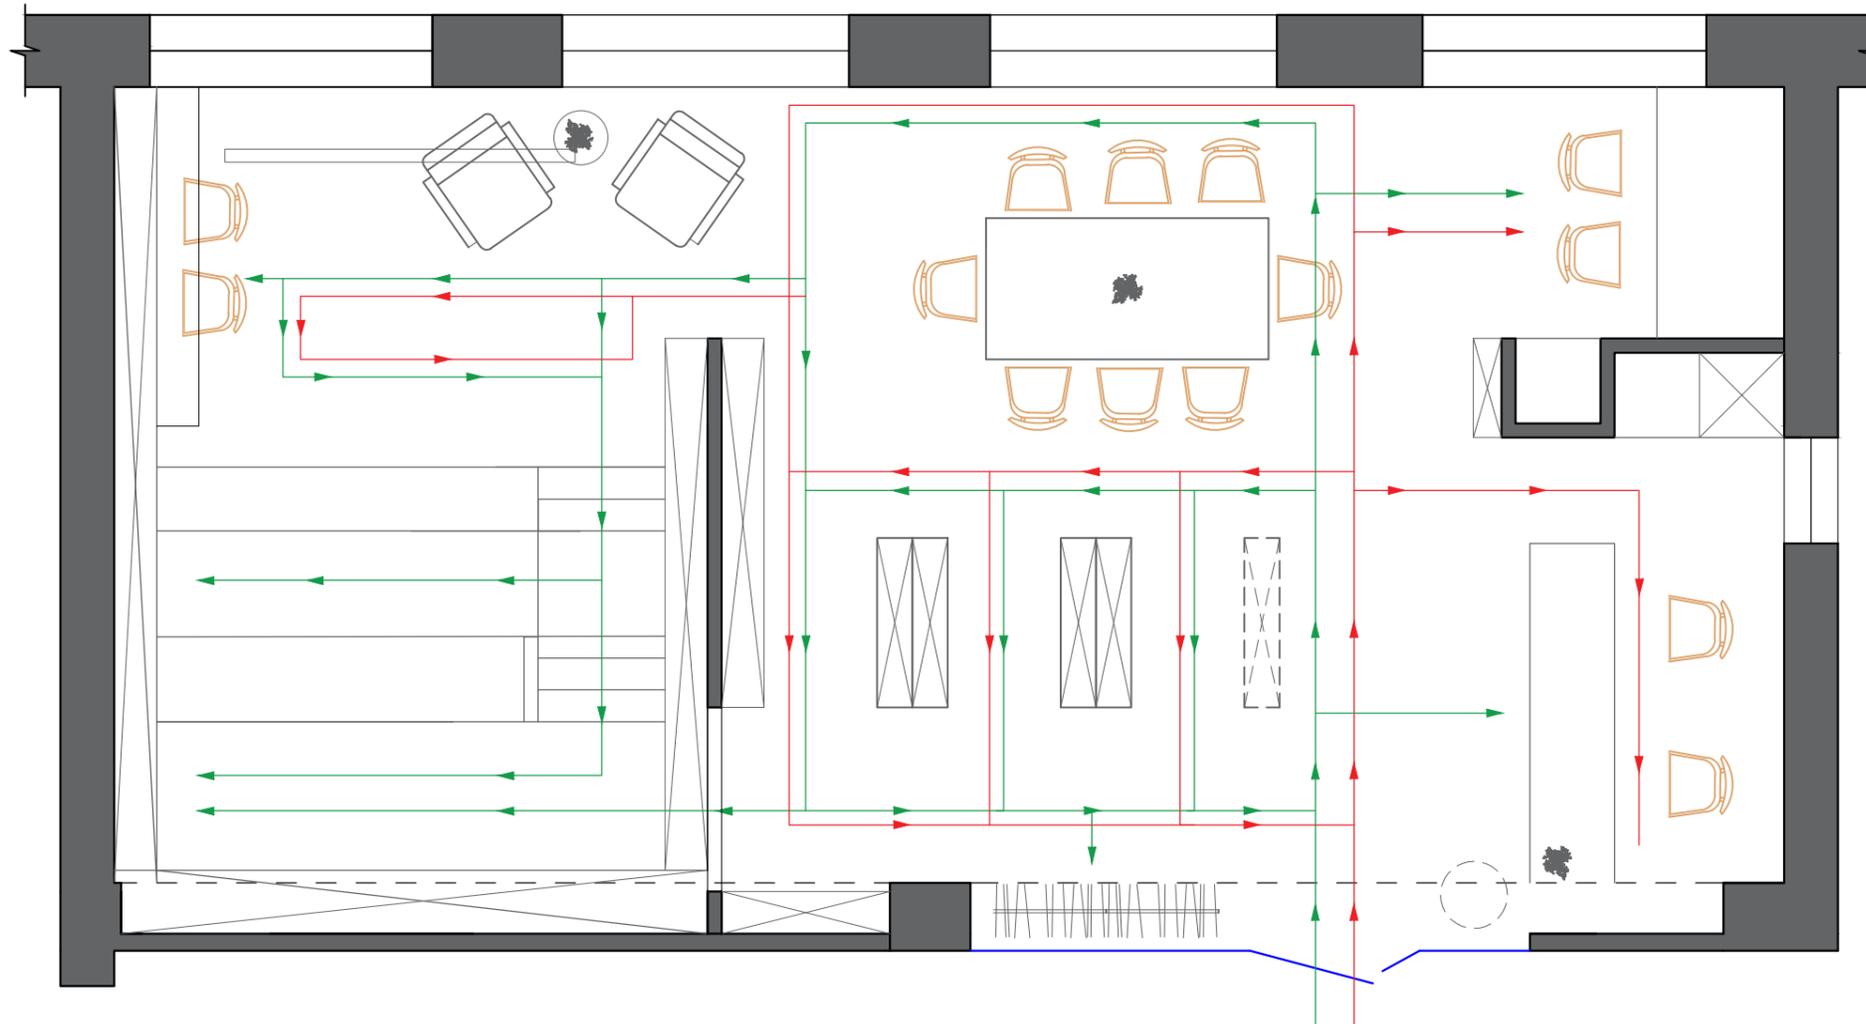


Условные обозначения:

- - посетители
- - персонал

КРУТОДОМА архитектурная студия	Дизайнер/Архитектор	Заказчик	Дизайн - проект интерьера Нижнеозёрнинская сельская библиотека	168-23		
	Жданов А.В.	МБУК «МЦБС» Илекского района Оренбургской обл				
				Функциональная концепция помещений на отм. 0.000, М 1:50	Стадия	Лист
			8			

План потолков на отм. 0.000, М1:50

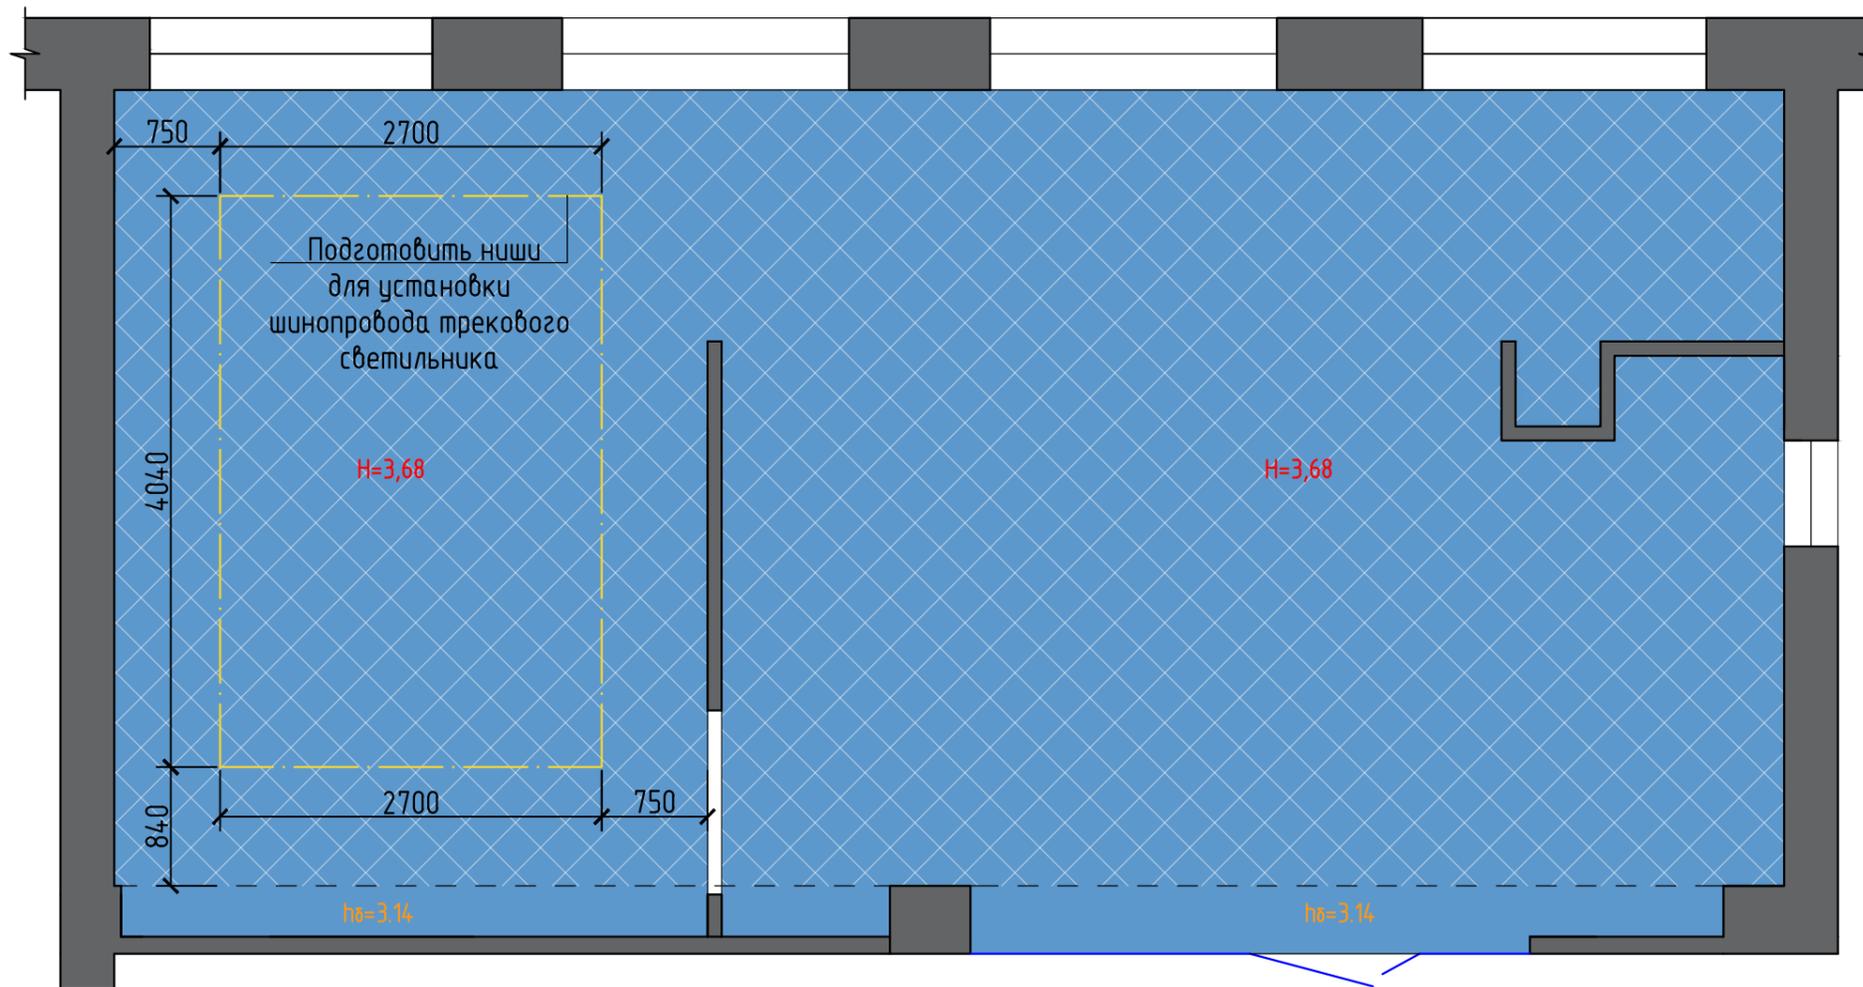

Спецификация изделий и материалов потолков


Поз.	Обозначение	Наименование	Кол.	Ед.изм.	Примечание
1		Потолок из ГКЛ	69,54	м ²	
2		Окраска поверхности потолка из ГКЛ, краска DULUX 31BB 15/212	73,66	м ²	dulux

Примечание:


- Кол-во изделий и материалов указаны без учёта расходов на обрез и порчу.
- Перед окраской потолка подготовить поверхность к окрашиванию:
 - очистить от старой штукатурки, удалить пыль
 - грунтование
 - обработка мест примыкания конструктивных элементов
- Все размеры, площади и привязки предварительны и требуют уточнения после производства монтажных работ.

КРУТОДОМА архитектурная студия	Дизайнер/Архитектор	Заказчик	Дизайн - проект интерьера Нижнеозёрнинская сельская библиотека		168-23	
	Жданов А.В.	МБУК «МЦБС» Илекского района Оренбургской обл	План потолков на отм. 0.000, М1:50		Стандия	Листов
					9	

План полов на отм. 0.000, М1:50

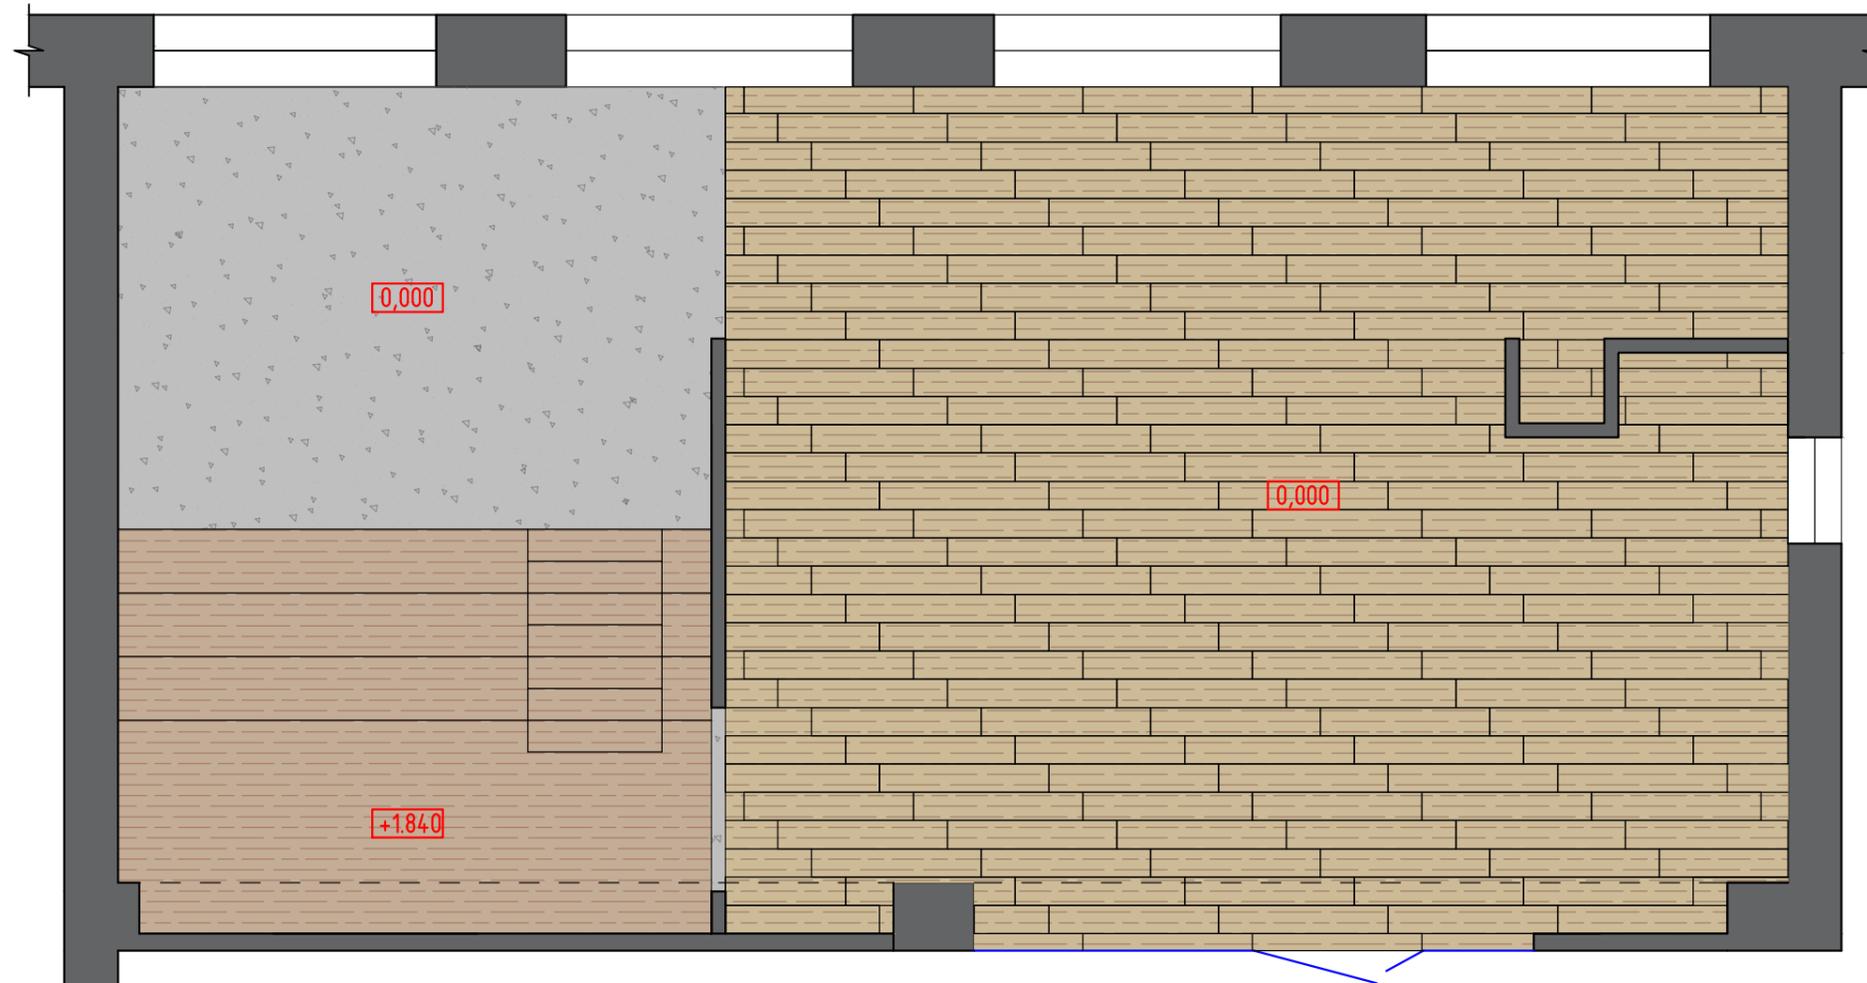

План полов в детской зоне "Камерок", М1:50

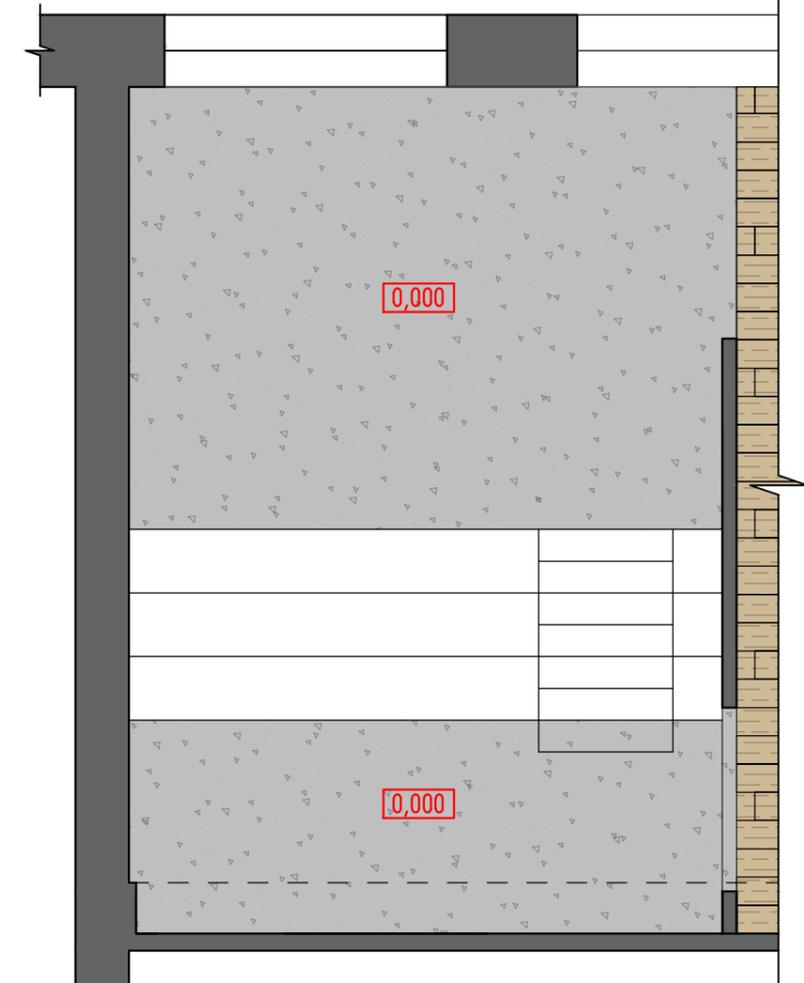

Спецификация изделий и материалов полов


Поз.	Обозначение	Наименование	Кол.	Ед.изм.	Примечание
1		САЛЬВЕТТИ КАПУЧИНО ОБРЕЗНОЙ 20X119,5	47,08	м ²	kegama-magaz zi
2		Бытовые ковровые покрытия MODENA - Modena 00067	21,32	м ²	tarkett
3		КВАРЦ ВИНИЛОВЫЙ ЛАМИНАТ KRONOSPAN ROCKO VINYL 1210*192	15,5	м ²	linoleumrus

Примечание:

1. Кол-во изделий и материалов указаны без учёта расходов на обрез и порчу.
2. За отметку чистого пола принять отметку +0.000
3. Все размеры, площади и привязки предварительны и требуют уточнения после производства монтажных работ.
4. Стыки между разными типами напольного покрытия выполнить под полотном двери.

КРУТОДОМА архитектурная студия	Дизайнер/Архитектор	Заказчик	Дизайн - проект интерьера Нижнеозёрнинская сельская библиотека	168-23		
	Жданов А.В.	МБУК «МЦБС» Илекского района Оренбургской обл				
			План полов на отм. 0.000, М1:50	Стандия	Лист	Листов
				10		

План размещения сантехнического и инженерного оборудования, М 1:50

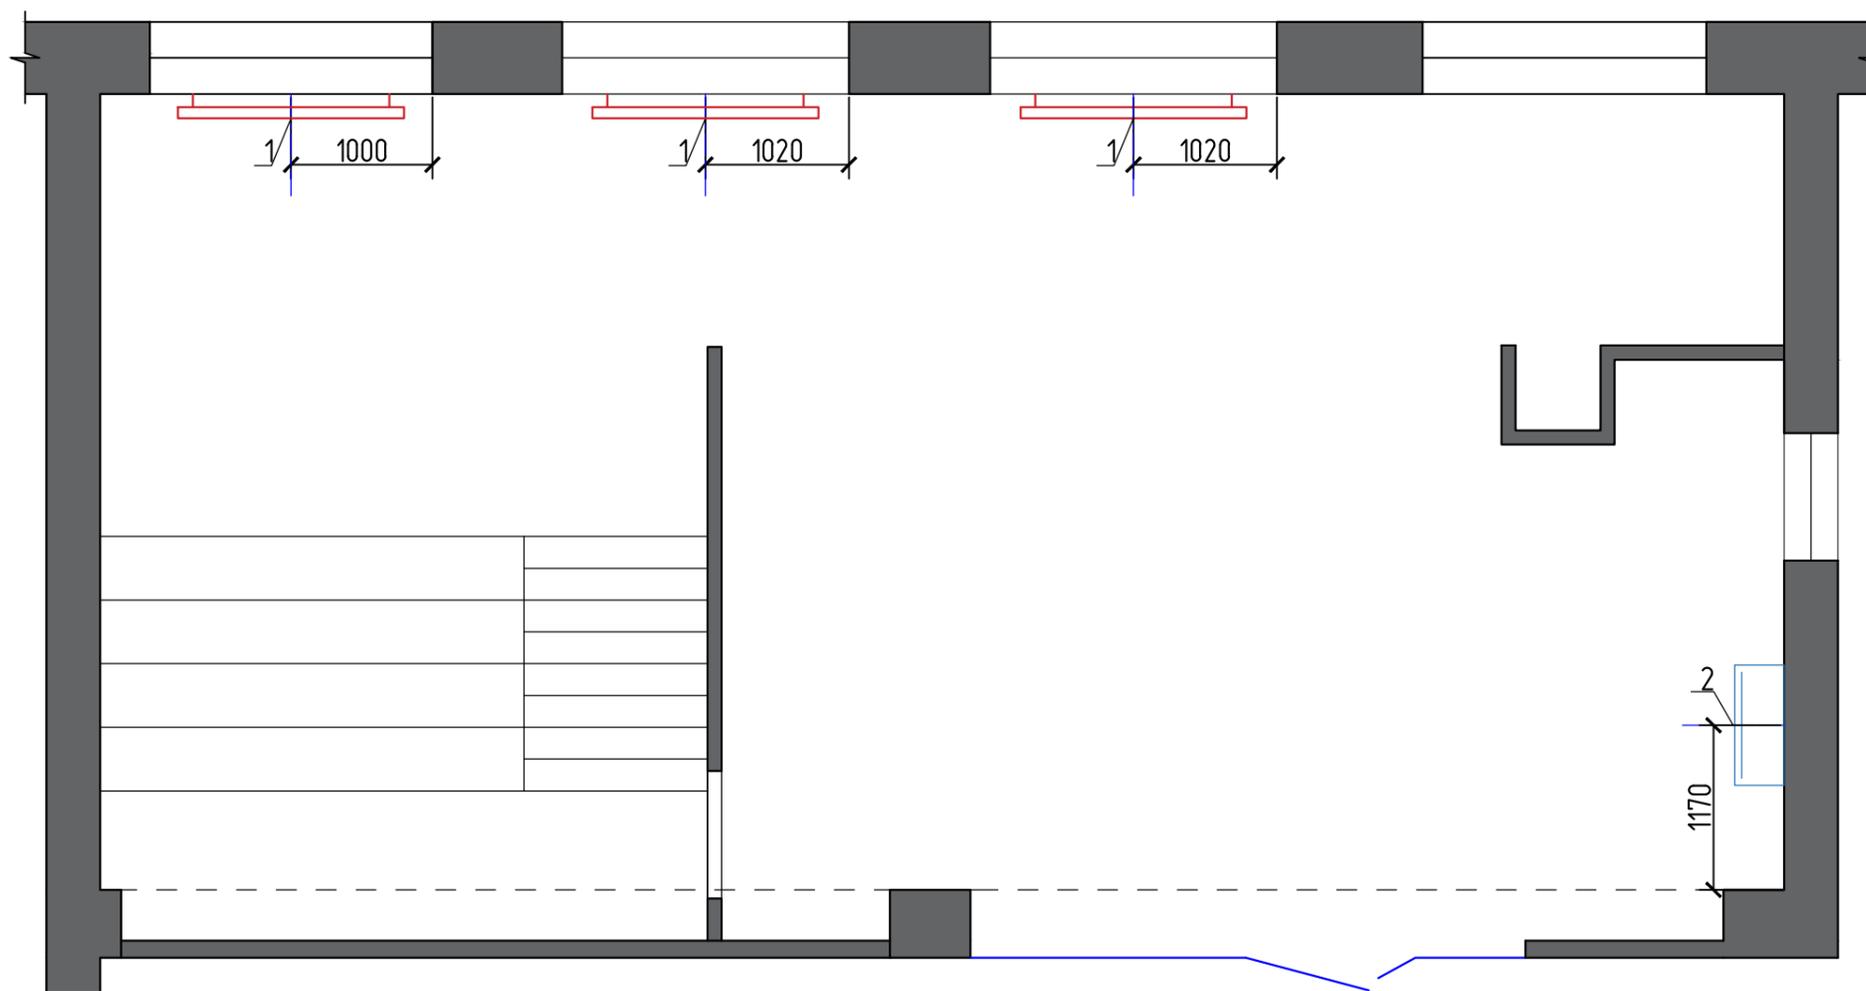

Ведомость сантехнического и инженерного оборудования

Условные обозначения:

-  – трубчатый радиатор горизонтальный
-  – сплит-система


№ п.п.	Наименование	Кол.	Ед. измер.	Примечание
1	Трубчатый радиатор с прямоугольным профилем 60x30 GUARDO RETTA 6P 1600x280 мм, горизонтальное положение	3	шт	Теплоком
2	Сплит-система Rapid RAM-24HJ/N1_23Y	1	шт	

Примечание:

1. Тип, способ установки, назначение и категории уточнить у Поставщика.
ОБЯЗАТЕЛЬНА КОНСУЛЬТАЦИЯ С ДИЗАЙНЕРОМ.

КРУТОДОМА архитектурная студия	Дизайнер/Архитектор	Заказчик	Дизайн - проект интерьера Нижнеозёрнинская сельская библиотека			168-23		
	Жданов А.В.	МБУК «МЦБС» Илекского района Оренбургской обл	План размещения сантехнического и инженерного оборудования, М 1:50; Ведомость сантехнического и инженерного оборудования	Стадия	Лист	Листов		
					11			

План расположения розеток на отм. 0.000, М 1:50

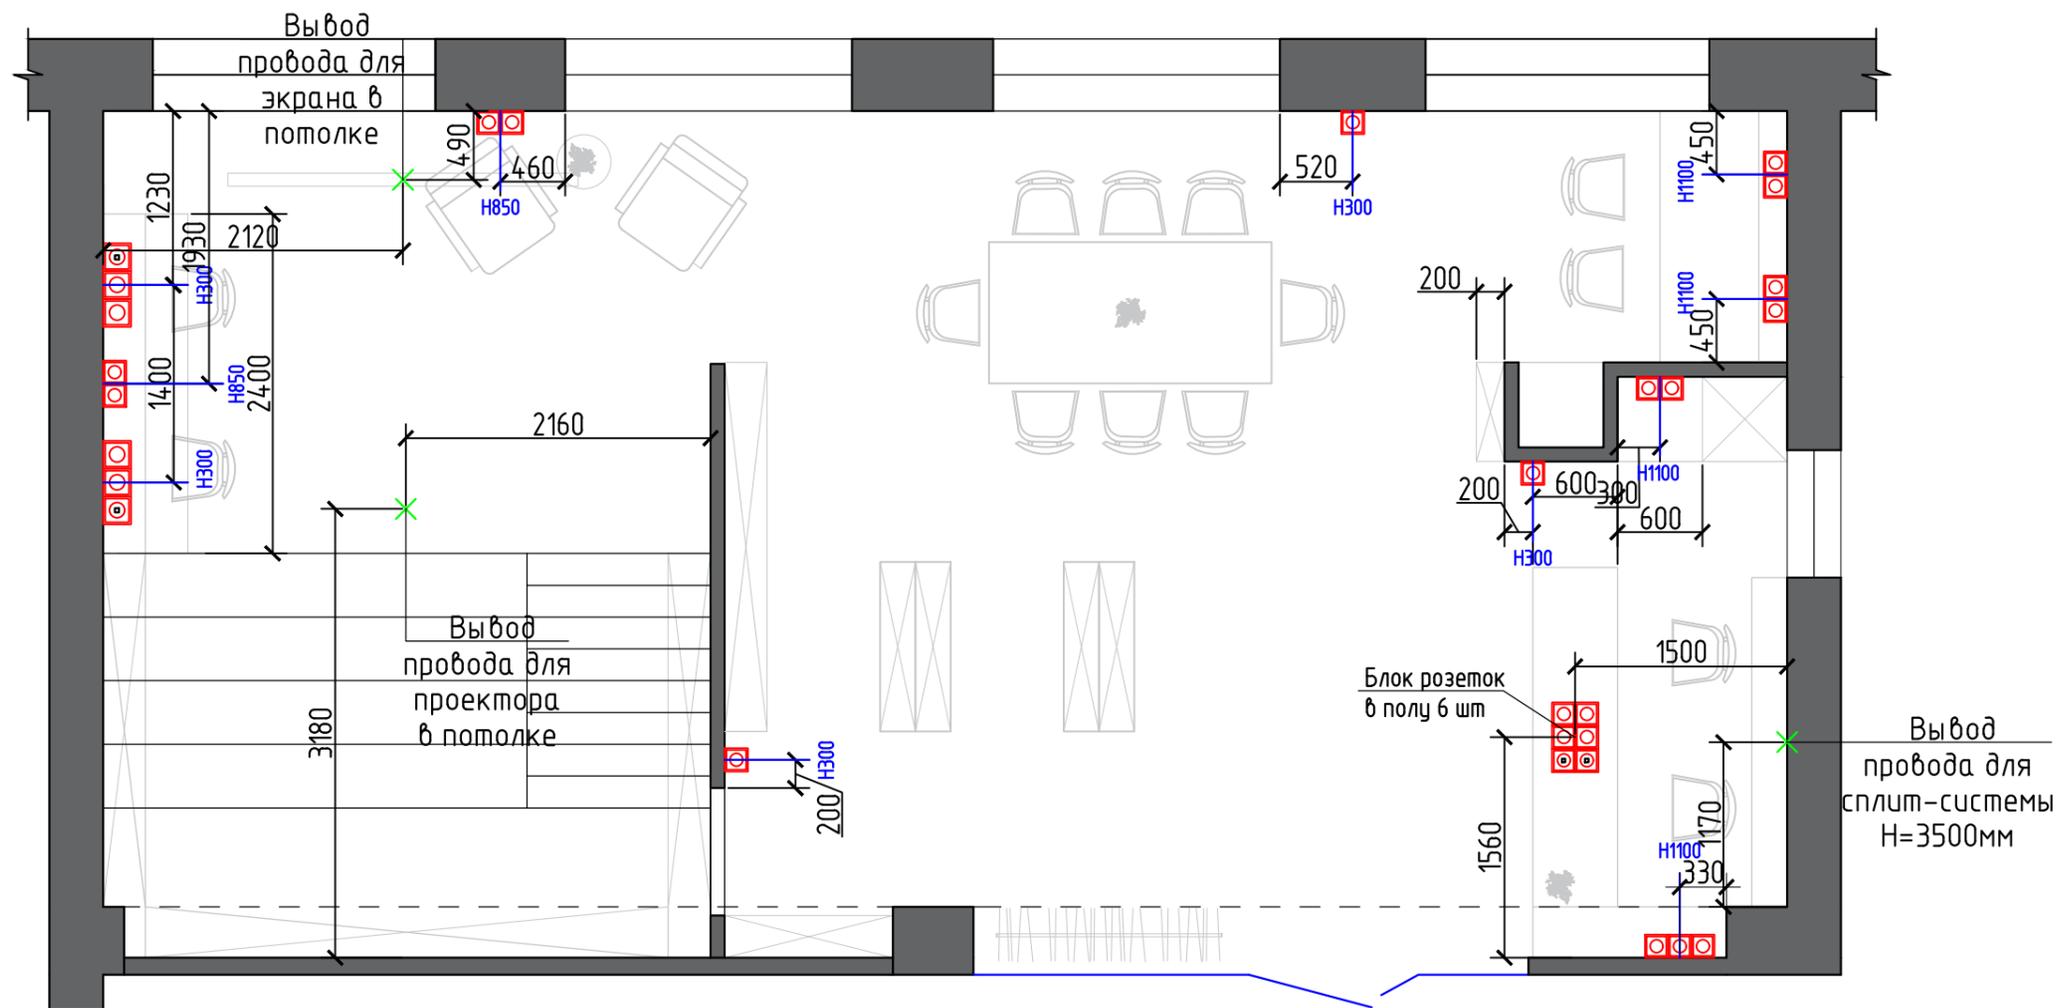

Условные обозначения:

- - розетка силовая
- ◻ - Ethernet
- ✕ - Вывод силового провода

Примечание:

1. Тип, способ установки, назначение и категории уточнить у Поставщика.
2. Все розетки, высота которых не указана на схеме установить на высоте 30 см.
3. Все размеры и привязки предварительны и требуют уточнения после производства монтажных работ.
4. Данный лист читать совместно с л. 15, 16 настоящего проекта.

КРУТОДОМА архитектурная студия	Дизайнер/Архитектор	Заказчик	Дизайн - проект интерьера Нижнеозёрнинская сельская библиотека	168-23		
	Жданов А.В.	МБУК «МЦБС» Илекского района Оренбургской обл				
			План расположения розеток на отм. 0.000, М 1:50	Стадия	Лист	Листов
				12		

План расположения светильников на отм. 0.000, М 1:50

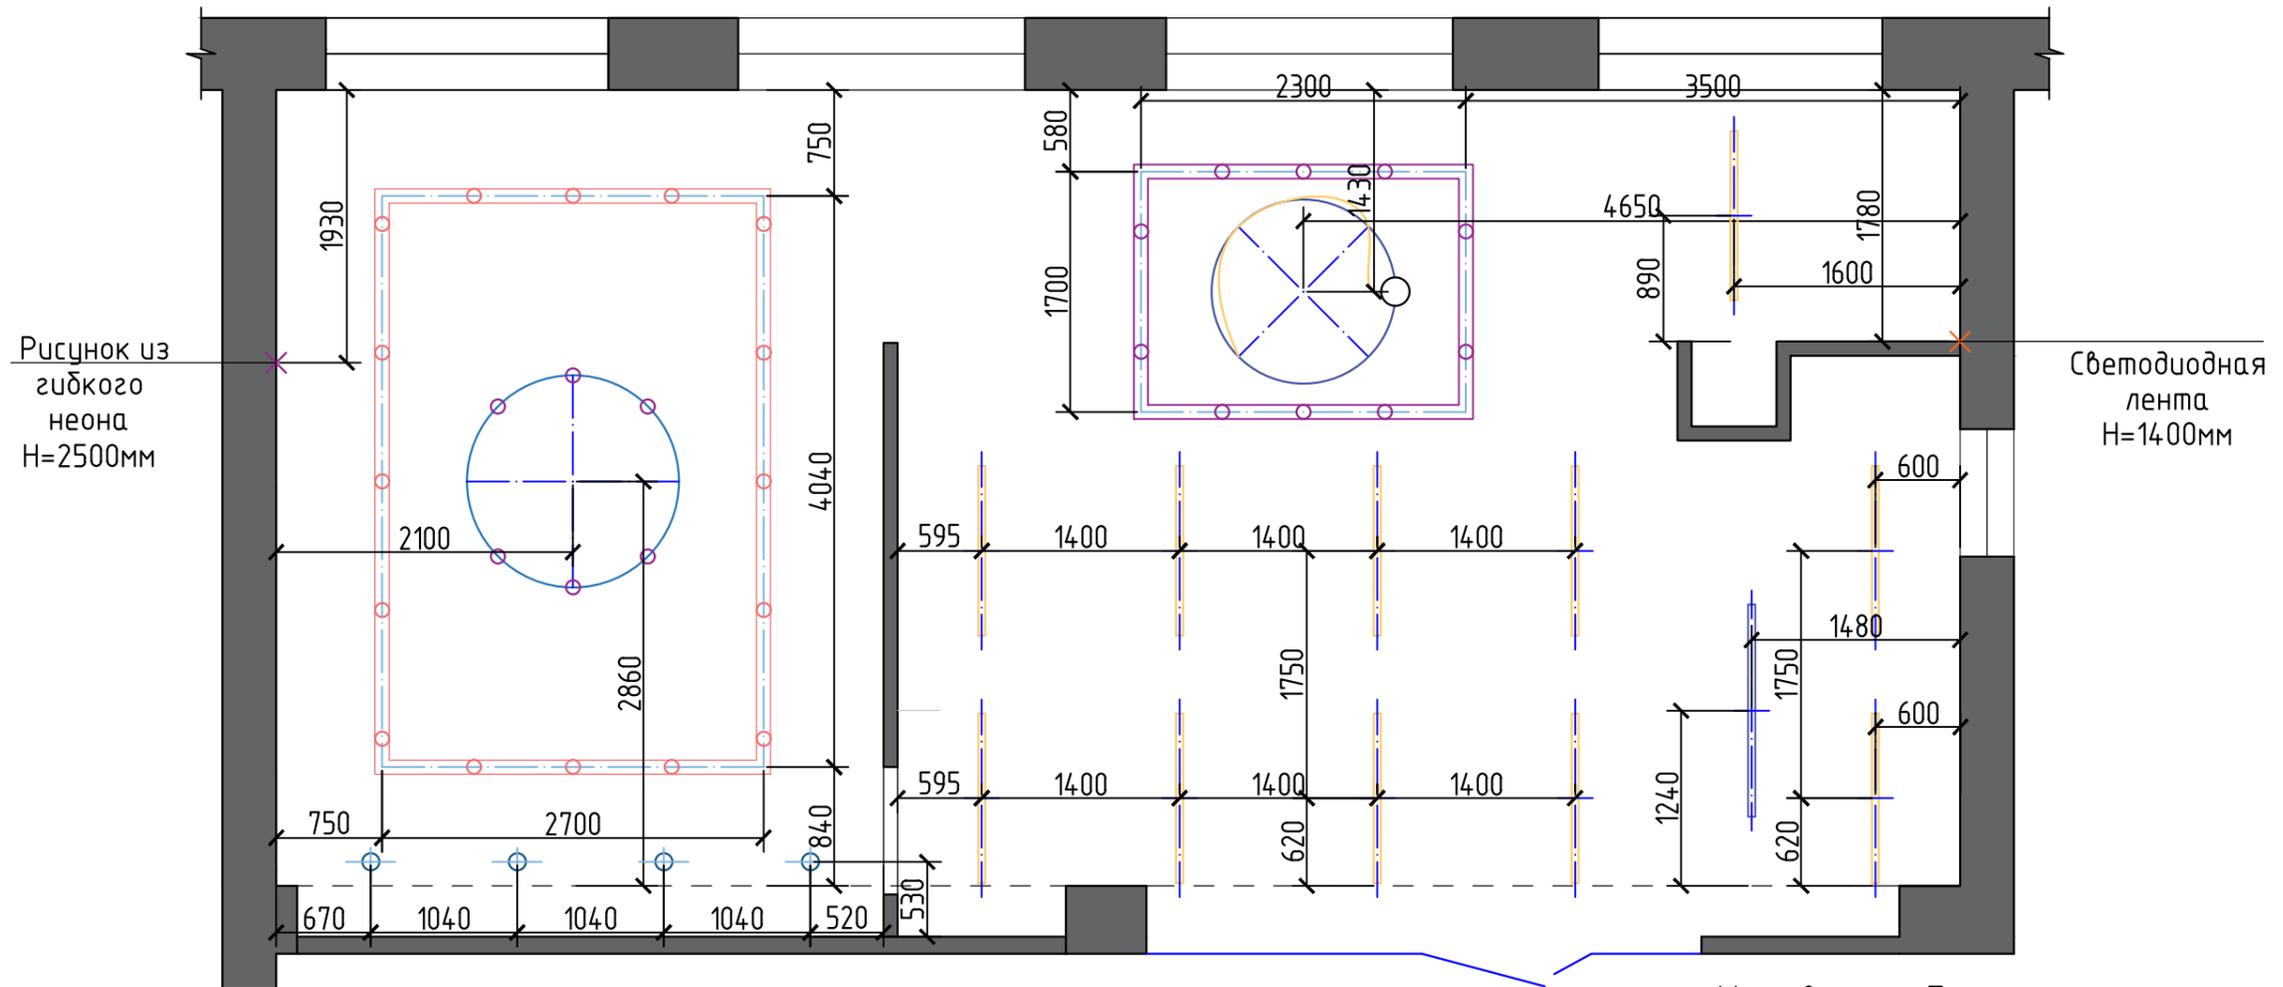


Рисунок из
гибкого
неона
H=2500мм

Светодиодная
лента
H=1400мм

Условные обозначения:


-  - Вывод провода для светодиодной ленты
-  - Вывод провода для гибкого неона
-  - подвесной светильник
-  - подвесной светильник из гибкого неона
-  - накладной светильник
-  - светильник трехфазный трековый
-  - светильник подвесной трековый
-  - светильник подвесной
-  - подвесной светодиодный светильник

Примечание:

1. Тип, способ установки, назначение и категории уточнить у Поставщика.
2. Все размеры и привязки предварительны и требуют уточнения после производства монтажных работ.
3. Данный лист читать совместно с л. 14, 15, 16 настоящего проекта.

КРУТОДОМА архитектурная студия	Дизайнер/Архитектор	Заказчик	Дизайн - проект интерьера Нижнеозёрнинская сельская библиотека	168-23		
	Жданов А.В.	МБУК «МЦБС» Илекского района Оренбургской обл		План расположения светильников на отм. 0.000, М 1:50		
			Стандия	Лист	Листов	
				13		

План расположения выключателей на отм. 0.000, М 1:50

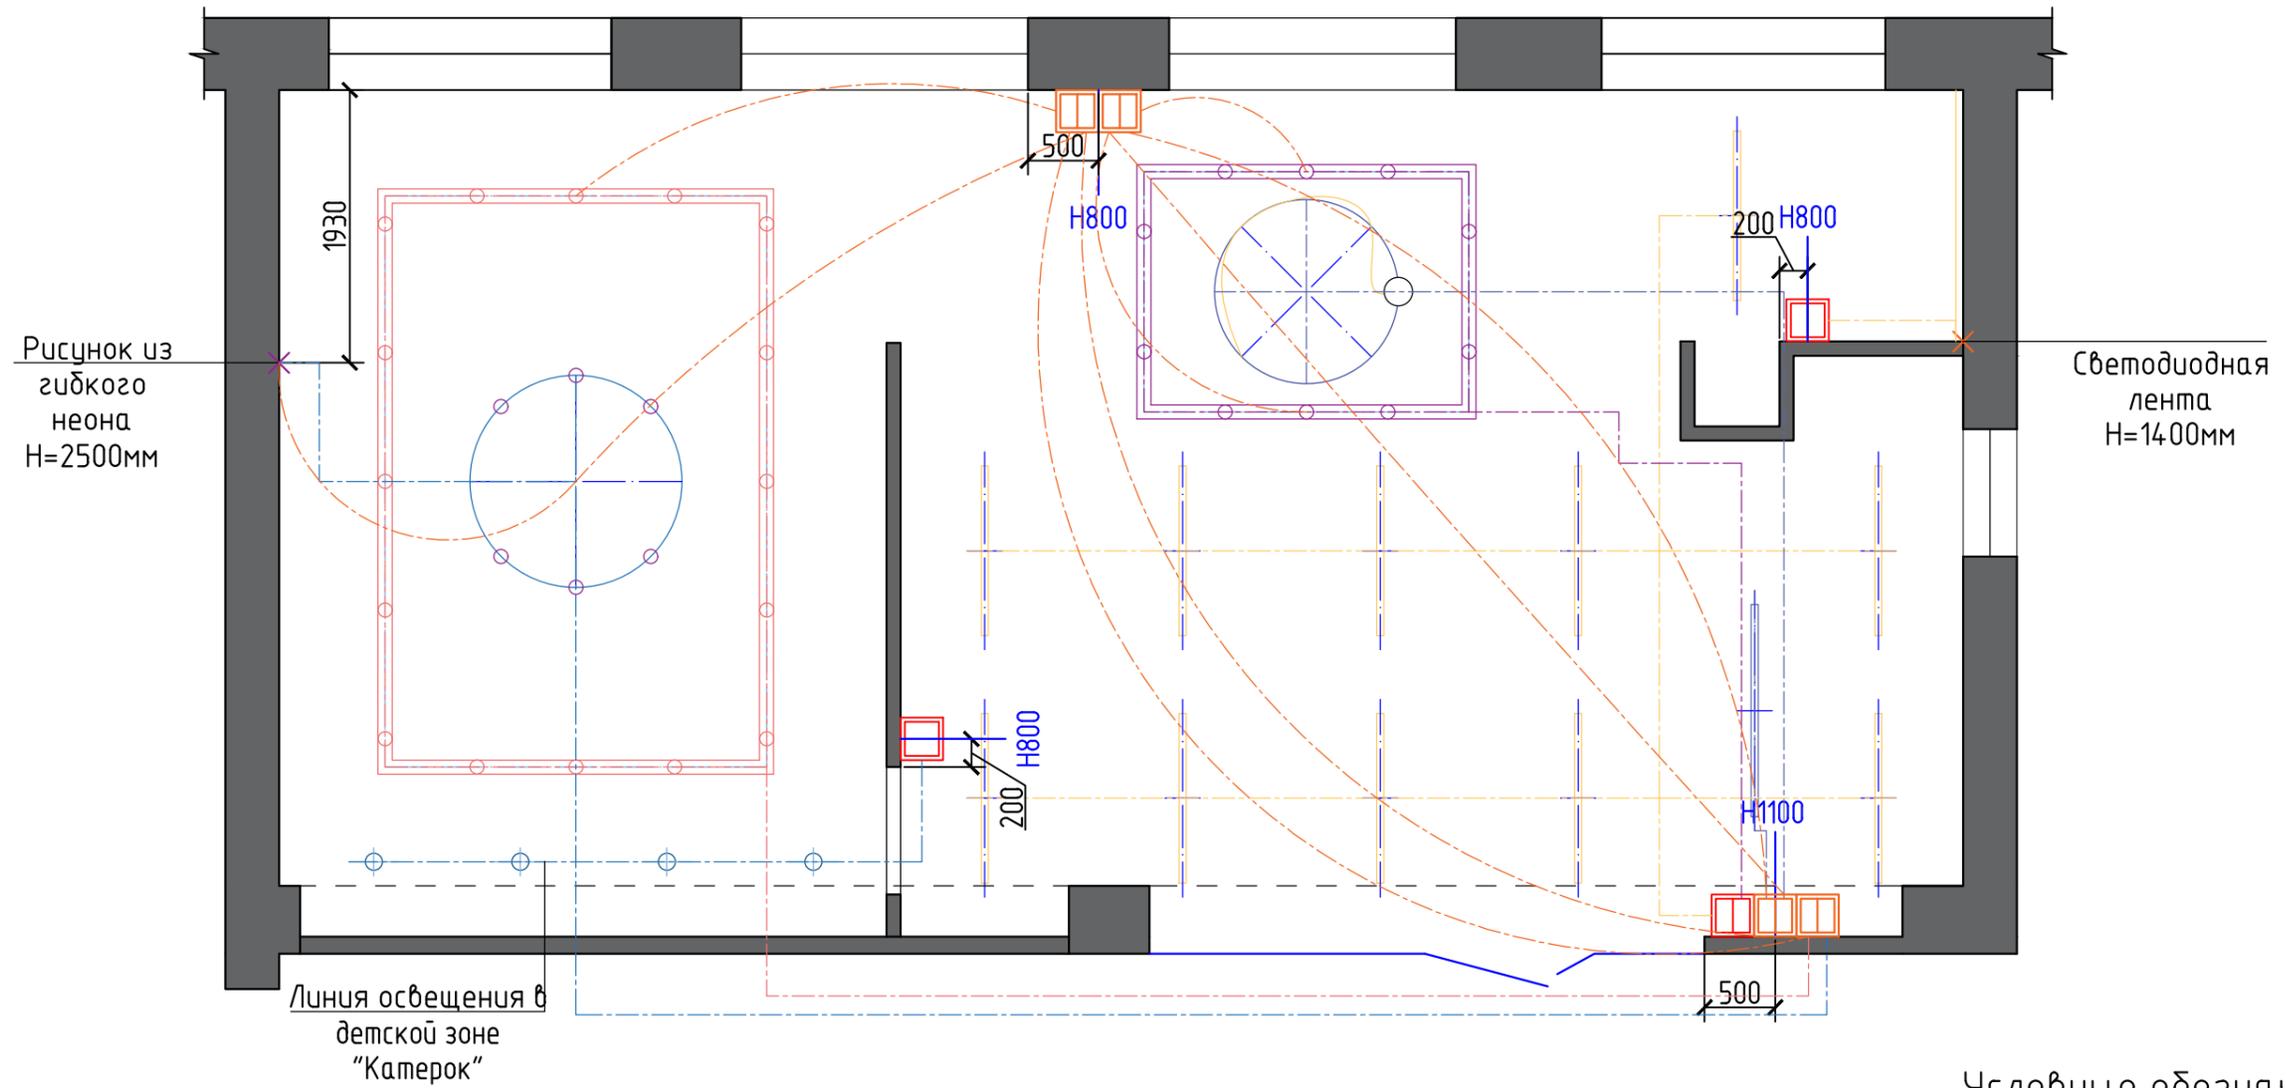

Условные обозначения:

- выключатель одноклавишный
- выключатель двухклавишный
- проходной выключатель

Примечание:

1. Тип, способ установки, назначение и категории уточнить у Поставщика.
2. Все размеры и привязки предварительны и требуют уточнения после производства монтажных работ.
3. Данный лист читать совместно с л. 14, 15, 16 настоящего проекта.

КРУТОДОМА архитектурная студия	Дизайнер/Архитектор	Заказчик	Дизайн - проект интерьера Нижнеозёрнинская сельская библиотека	168-23		
	Жданов А.В.	МБУК «МЦБС» Илекского района Оренбургской обл				
План расположения выключателей на отм. 0.000, М 1:50			Стандия	Лист	Листов	
				14		

Спецификация освещения

№ п.п.	Обозначение	Наименование	Кол.	Ед. измер.	Примечание	
1		СК-1, Рисунок из гибкого неона, 1000x1100	1	шт	Р.А. "Союз"	
2		Led светильник для Round Line, Tuba, DC 48В, 14Вт, Ra90, D30xL1000 мм, 940Лм, 360°, 4000К	11	шт	декора56.рф	
3		FREELIGHT PDNT	1	шт	centrsvet	
4		Накладной светодиодный светильник, 23 Вт АРТИКУЛ DL184-84R23W1W Line Donolux	4	шт	декора56.рф	
5		Трёхфазный шинопровод встраиваемый 2 м АРТИКУЛ DL0101102 Donolux	14/7	м.п./шт		
6		Светодиодный светильник для трехфазной шины, 7Вт АРТИКУЛ DL18866/7W Track W Dim Donolux	16	шт		
7		Шинопровод, накладной/подвесной/встраиваемый L2500 АРТИКУЛ DLT2500CW M Donolux	9/4	м.п./шт		
8		Светодиодный светильник Eye для SPACE Track system 12W АРТИКУЛ DL20291TW12W Tuya Donolux	10	шт		
9		Подвесной светильник HOKASU PL8	1	шт		ulight

10		Подвесной светодиодный светильник 52Вт, 3000К, споты 6x3Вт АРТИКУЛ S18866R52W1B1200 Donolux	1	шт	декора56.рф
----	--	---	---	----	-------------

Спецификация выключателей

№ п.п.	Наименование	Кол.	Ед. измер.	Примечание
1	Выключатель 1-клавишный Schneider Electric ATLASDESIGN, скрытый монтаж, белый	2	шт	декора56.рф
2	Переключатель 2-клавишный Schneider Electric ATLASDESIGN, скрытый монтаж, белый	3	шт	
3	Переключатель 2-клавишный Schneider Electric ATLASDESIGN, скрытый монтаж, белый	2	шт	

Спецификация розеток

№ п.п.	Наименование	Кол.	Ед. измер.	Примечание
1	Розетка Schneider Electric ATLASDESIGN, скрытый монтаж, с заземлением, со шторками, белый	20	шт	декора56.рф
2	Розетка компьютерная 1xRJ45 Cat.5 Schneider Electric ATLASDESIGN, белый	2	шт	
3	Блок розеток на 6 позиций (розетки 2 шт, Ethernet розетка 4 шт)	2	шт	Legrand
5	Рамка 1 поста Schneider Electric ATLASDESIGN, белый	5	шт	декора56.рф
6	Рамка 2 поста Schneider Electric ATLASDESIGN, белый	1	шт	
7	Рамка 3 поста Schneider Electric ATLASDESIGN, белый	5	шт	



Примечание:

1. Данный лист читать совместно с л. 12, 13, 14, 15 настоящего проекта.

КРУТОДОМА архитектурная студия	Дизайнер/Архитектор	Заказчик	Дизайн - проект интерьера Нижнеозёрнинская сельская библиотека	168-23		
	Жданов А.В.	МБУК «МЦБС» Илекского района Оренбургской обл				
			Спецификация освещения; Спецификация выключателей; Спецификация розеток	Стандия	Лист	Листов

СК-1

Светильник на масштабной сетке, М
1:25

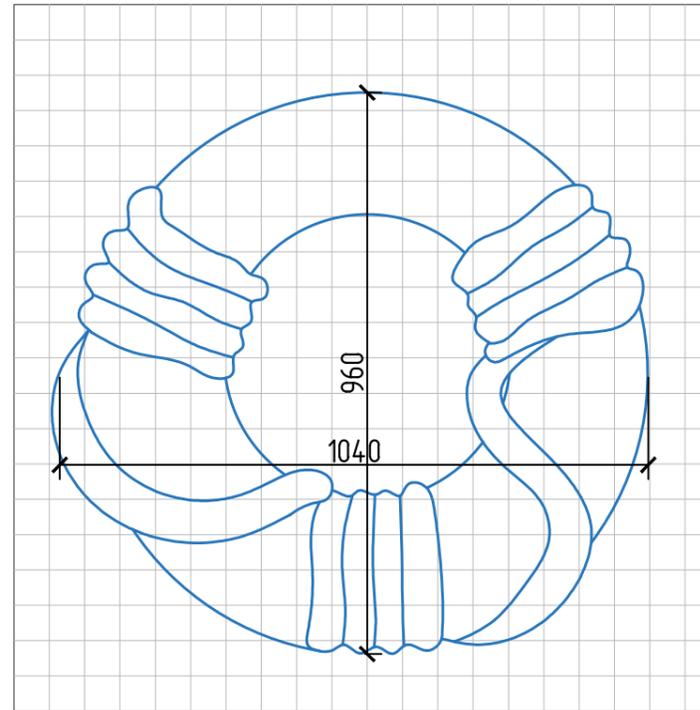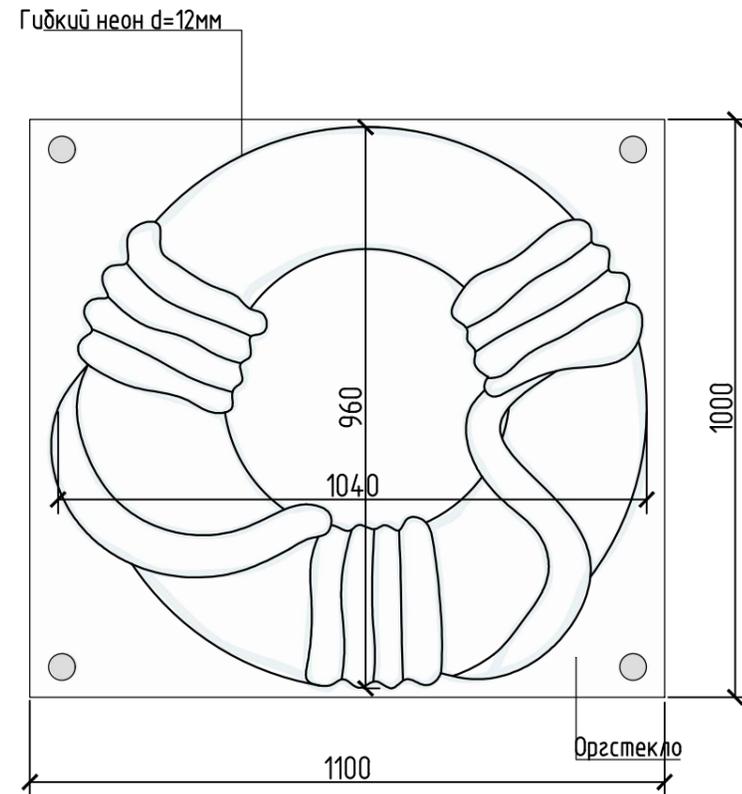

Примечание:

1. Размеры даны в мм.


2. Данный лист читать совместно с л. 16, настоящего Проекта..

3. Цвет свечения гибкого неона теплый белый.

КРУТОДОМА архитектурная студия	Дизайнер/Архитектор	Заказчик	Дизайн - проект интерьера Нижнеозёрнинская сельская библиотека	168-23		
	Жданов А.В.	МБУК «МЦБС» Илекского района Оренбургской обл				
			Эскиз световой конструкции; Светильник на масштабной сетке, М 1:25	Стадия	Лист	Листов
					16	

План расстановки оборудования на отм. 0.000,
М 1:50

План расстановки
оборудования в детской зоне
"Катерок", М 1:50

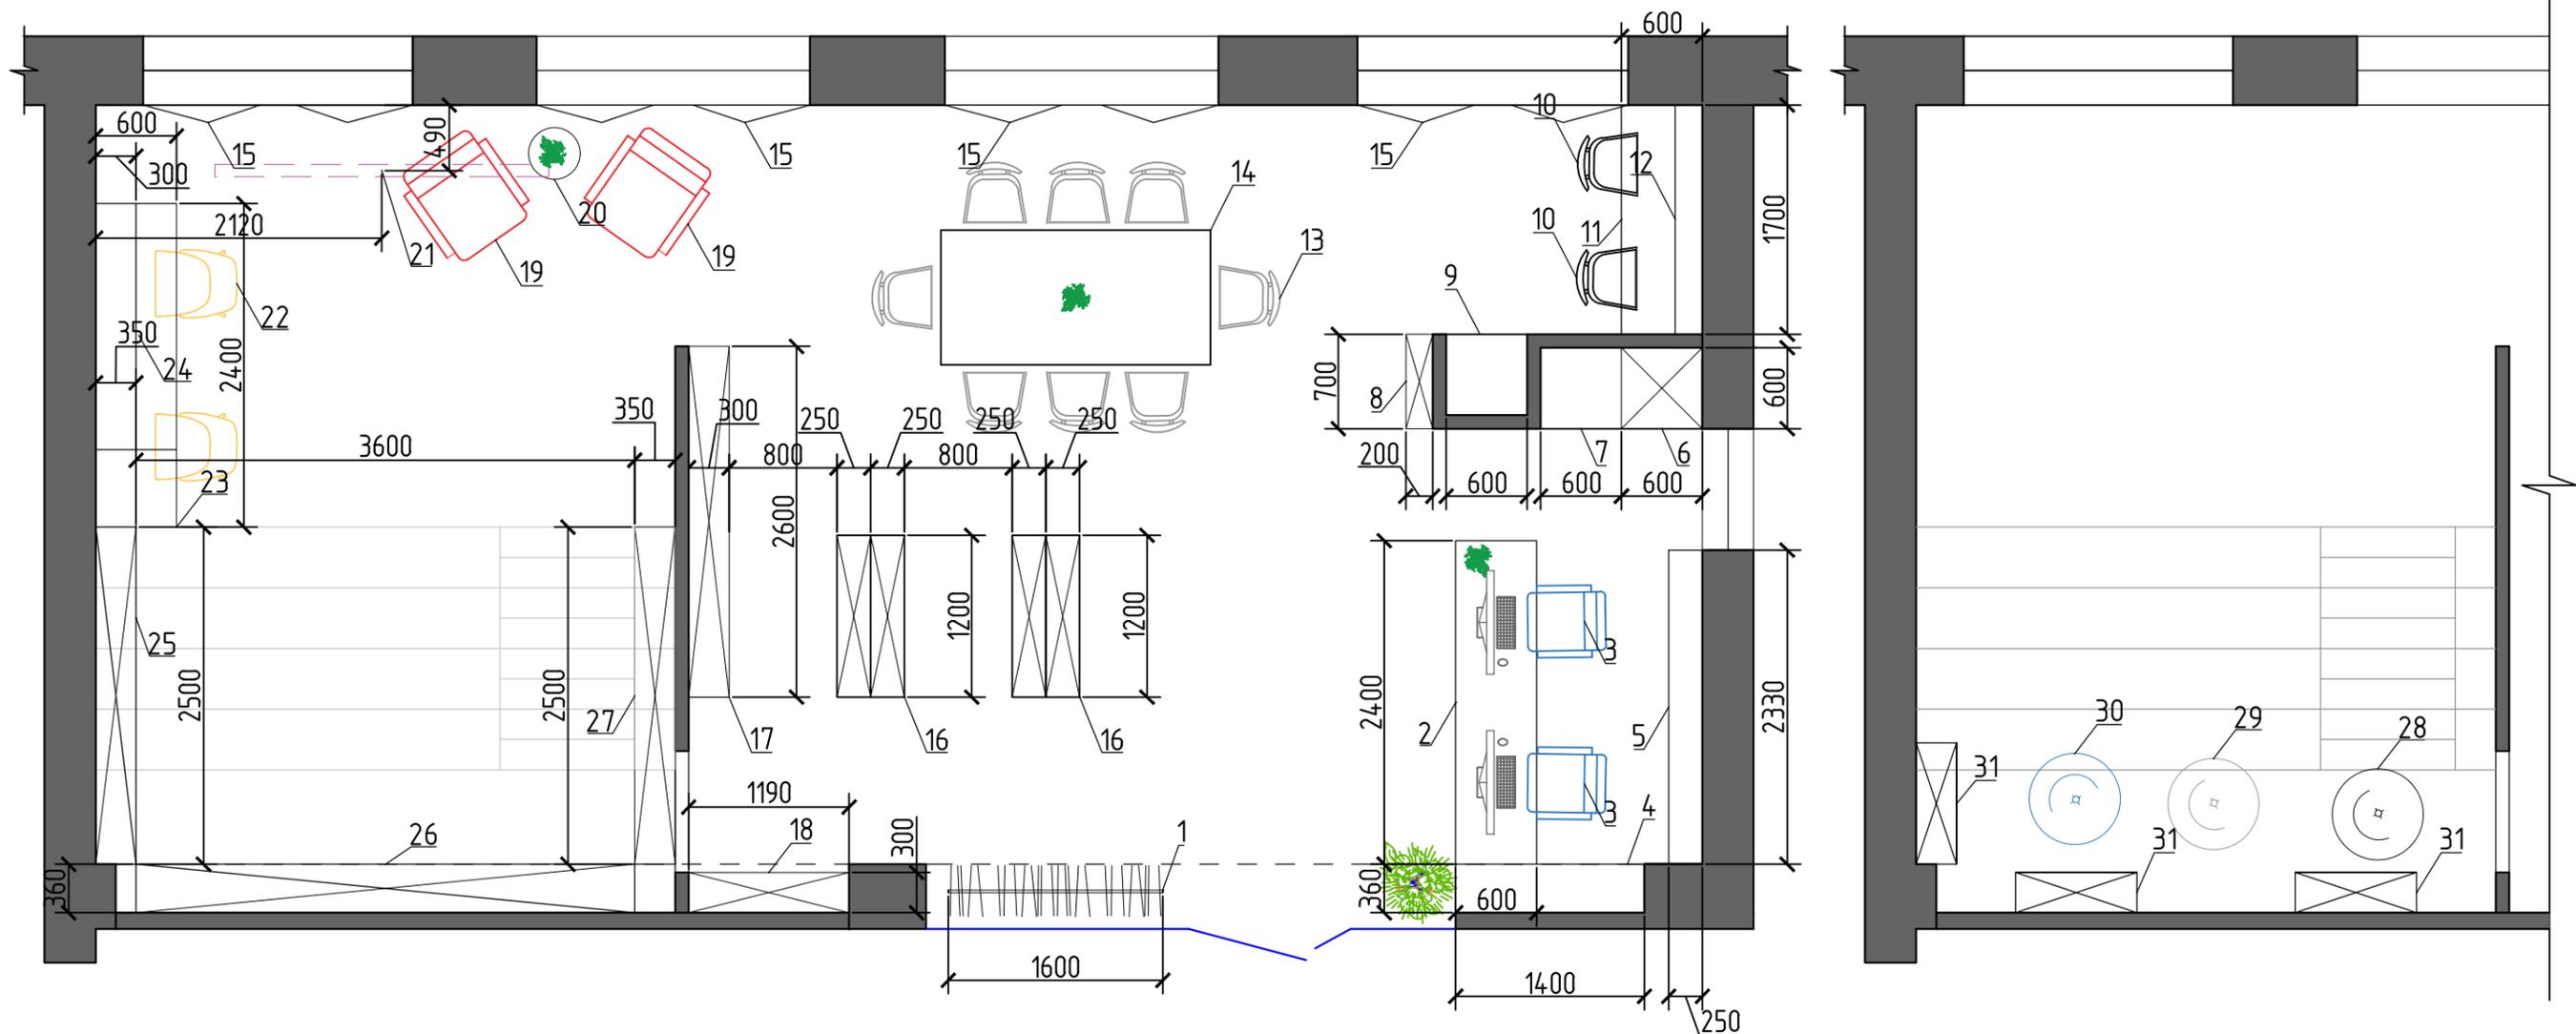

Примечание:

1. Подрядные организации самостоятельно производят замеры на объекте Заказчика.
2. Данные чертежи разработаны на основе черновых размеров помещений.
3. Данный лист читать совместно с л. 18 настоящего Проекта.

КРУТОДОМА архитектурная студия	Дизайнер/Архитектор	Заказчик	Дизайн - проект интерьера Нижнеозёрнинская сельская библиотека	168-23		
	Жданов А.В.	МБУК «МЦБС» Илекского района Оренбургской обл				
			План расстановки оборудования на отм. 0.000, М 1:50	Стандия	Лист	Листов
					17	

Ведомость оборудования

п.п.	Обозначение	Наименование	Кол. шт.	Примечание	
1	К-1	Напольная вешалка, 1600x450x1500	1	на заказ	
2	К-2	Ресепшн, 2400x700x820	1		
3		Кресло офисное METTA Comfort-1.01 #80528257	2	hoff.ru	
4	К-3	Тумба, 1400x360x750	1	на заказ	
5	К-4	Полка, 2330x250	2		
6	К-5	Шкаф для одежды, 600x600x2300	1		
7	К-6	Каталожный шкаф, 600x600x1000	1		
8	К-7	Книжный стеллаж, 700x250x1800	1		
9	К-8	Тумба с полками, 600x600x2000	1		
10		Стул Eames HR черный	2		leomebel.ru
11	К-9	Стол письменный подвесной с ящиками, 1700x600x200	1		на заказ
12	К-10	Полка, 1600x200x360	1		
13		Стул Comfort светло-серый	8	pointernet.ru	
14	К-11	Стол, 2000x1000x750	1	на заказ	
15	К-12	Деревянные ставни на окна, 2000x2500	4		
16	К-13	Книжный стеллаж, 1200x500x1800	2		
17	К-14	Книжный стеллаж, 2600x300x1800	1		
18	К-15	Книжный стеллаж, 1190x250x1800	1		
19		Дизайнерское кресло P22 Armchair	2	wooddi.com	
20		ЖУРНАЛЬНЫЙ СТОЛ БУТОН	1	tok-mebel.ru	

21		ЭКРАН ВСТРАИВАЕМЫЙ В ПОТОЛОК ELITE SCREENS EVANESCE-B EB110HW2-E12 137*244 MAXWHITE FG (EBD 30 CM)	1	fobis.ru
22		Стул Signal 50X59X80 CM Артикул: ogoogo-584409	2	homeadore.ru
23	К-16	Рабочая зона, 2400x600x750	1	на заказ
24	К-17	Полка, 2400x250x450	1	
25	К-18	Книжный стеллаж, 2500x350x2250	1	
26		ЛАЗЕРНЫЙ ПРОЕКТОР PANASONIC PT-MZ680W	1	fobis.ru
27	К-19	Книжный стеллаж, 3600x360x900	1	на заказ
28	К-20	Книжный стеллаж 2500x350x2250	1	
29		Артикул: 50237 Кресло Мешок Груша Графит Велюр	1	dreambag.ru
30		Артикул: 50233 Кресло Мешок Груша Серый Велюр	1	
31		Артикул: 50234 Кресло Мешок Груша Синий Велюр	1	
32	К-21	Книжный стеллаж 900x300x1800	1	на заказ

Примечание:

1. Данный лист читать совместно с л. 17, 19, 20, 21, 22 настоящего Проекта.

КРУТОДОМА
архитектурная студия

Дизайнер/Архитектор

Жданов А.В.

Заказчик

МБУК «МЦБС» Илекского района Оренбургской обл


Дизайн - проект интерьера Нижнеозёрнинская сельская библиотека

168-23


Ведомость оборудования

Стандия	Лист	Листов
	18	


К-1

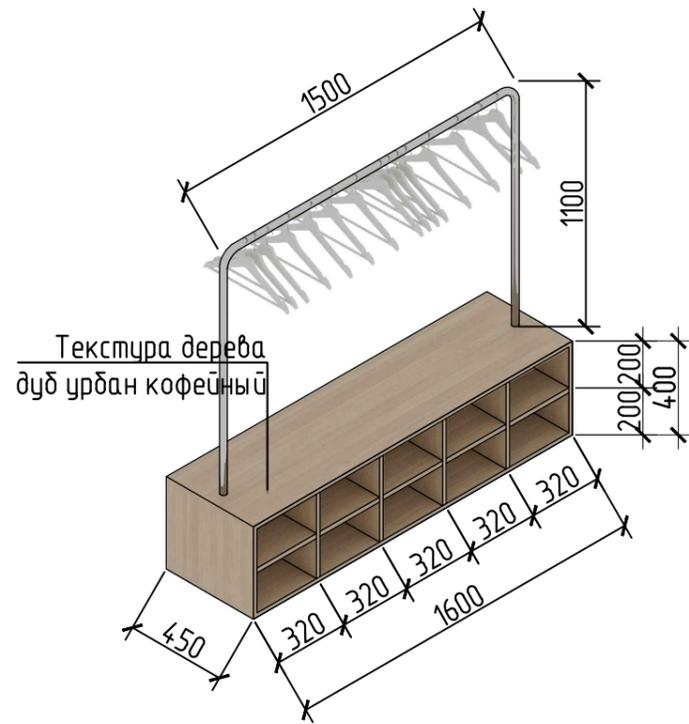


К-2

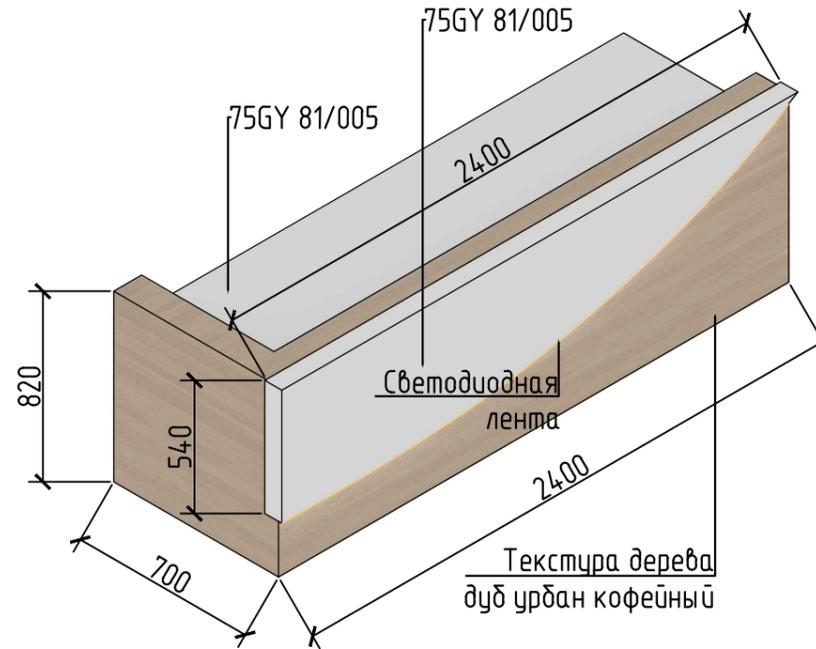


К-3

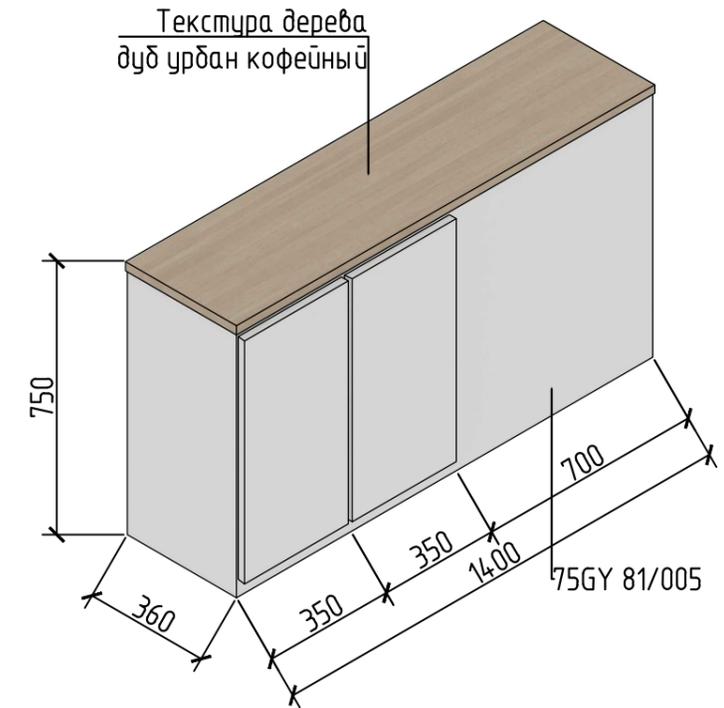


К-4

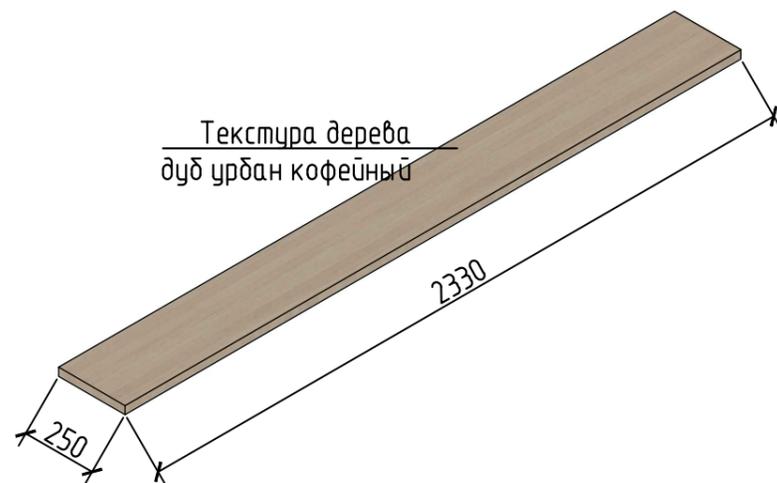

К-5

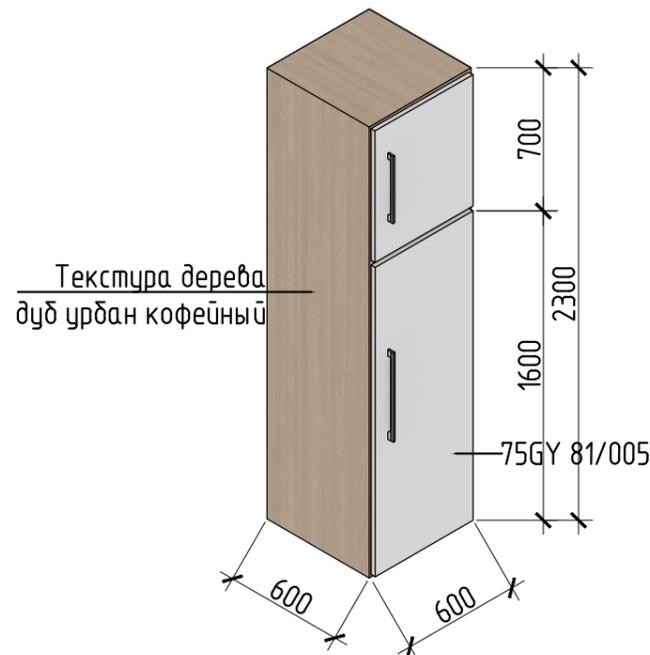

К-6

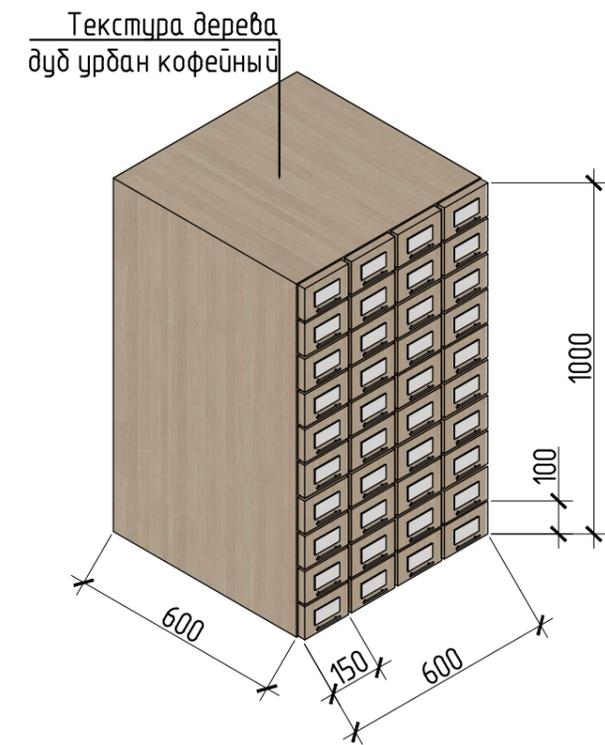


Примечание:


1. Данный лист читать совместно с л. 17, 18 настоящего проекта.

КРУТОДОМА архитектурная студия	Дизайнер/Архитектор	Заказчик	Дизайн - проект интерьера Нижнеозёрнинская сельская библиотека	168-23		
	Жданов А.В.	МБУК «МЦБС» Илекского района Оренбургской обл				
			Эскизы оборудования	Стадия	Лист	Листов
				19		


К-7

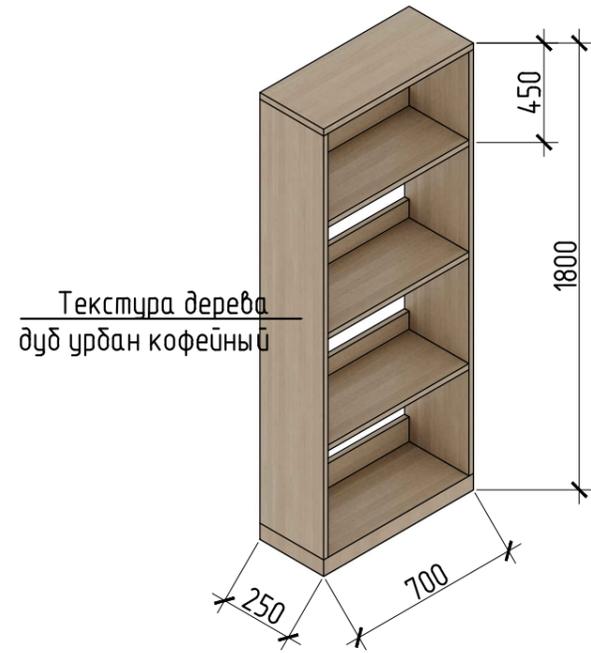


К-8

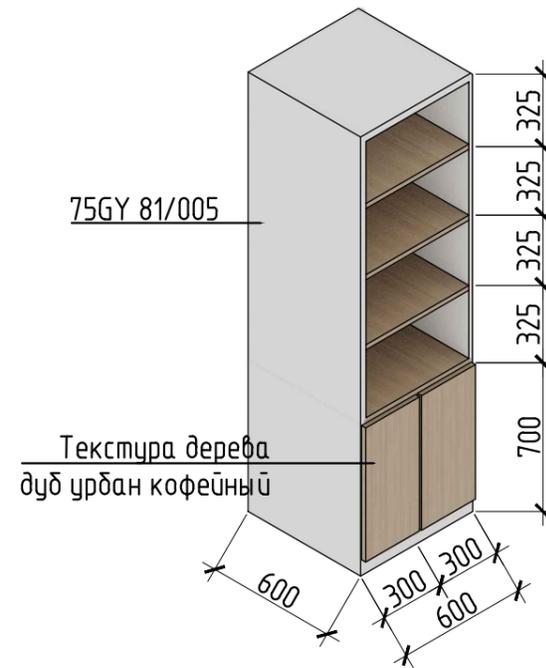


К-9

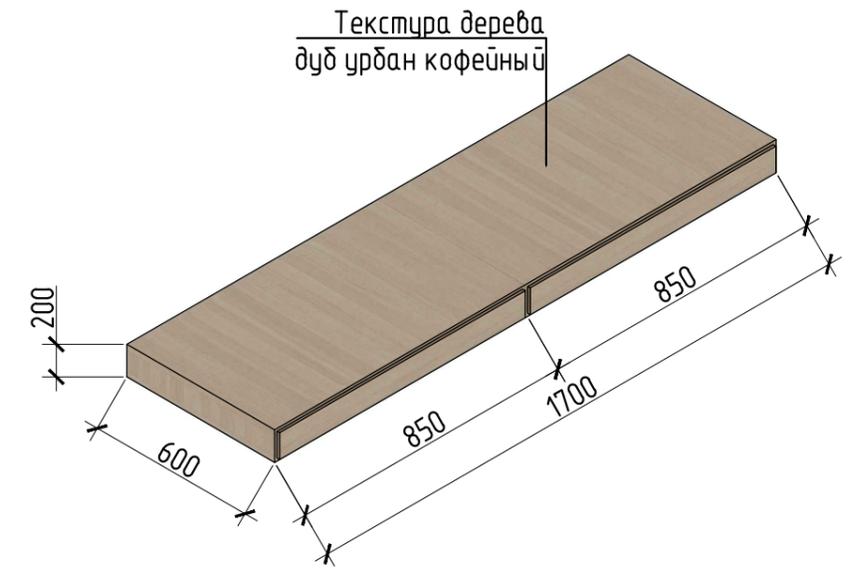


К-10

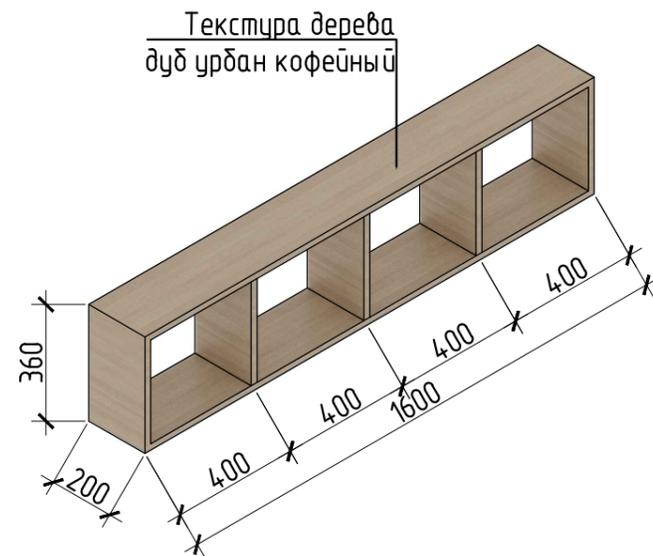

К-11

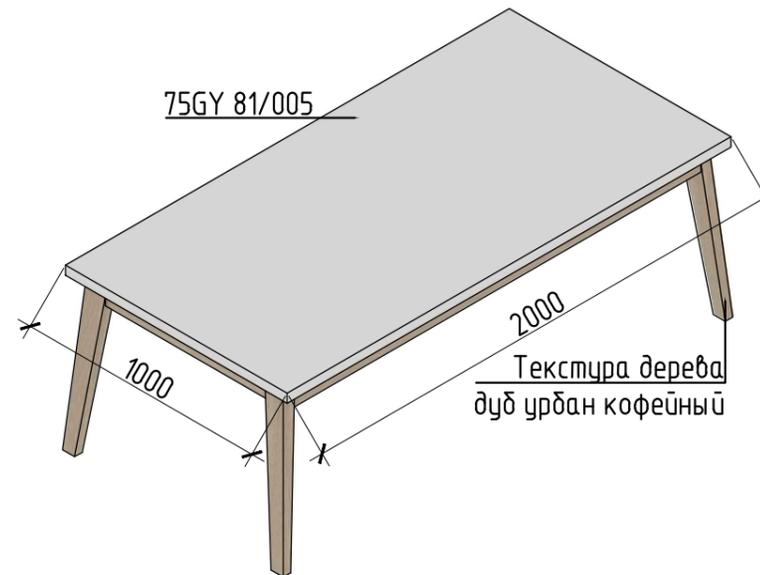

К-12

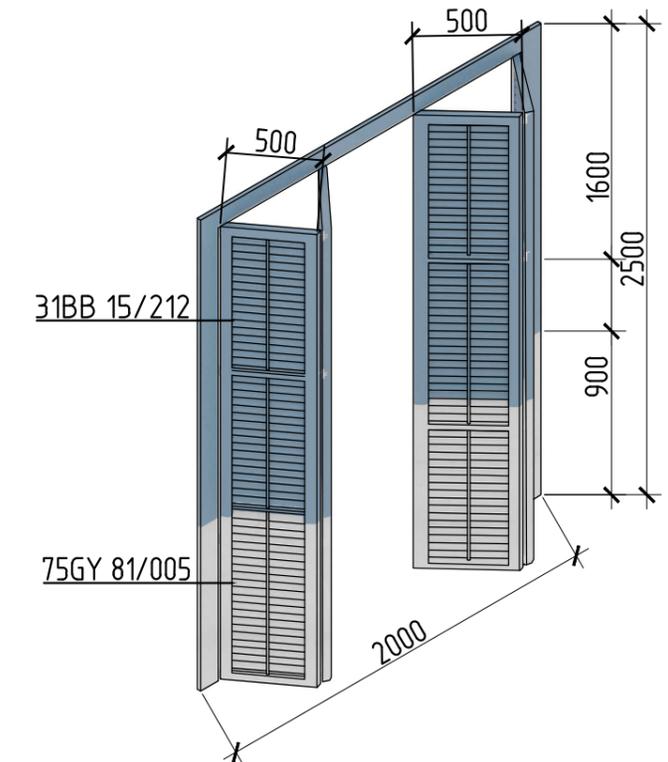


Примечание:


1. Данный лист читать совместно с л. 17, 18 настоящего проекта.

КРУТОДОМА архитектурная студия	Дизайнер/Архитектор	Заказчик	Дизайн - проект интерьера Нижнеозёрнинская сельская библиотека	168-23		
	Жданов А.В.	МБУК «МЦБС» Илекского района Оренбургской обл				
			Эскизы оборудования	Стадия	Лист	Листов
				20		


К-13

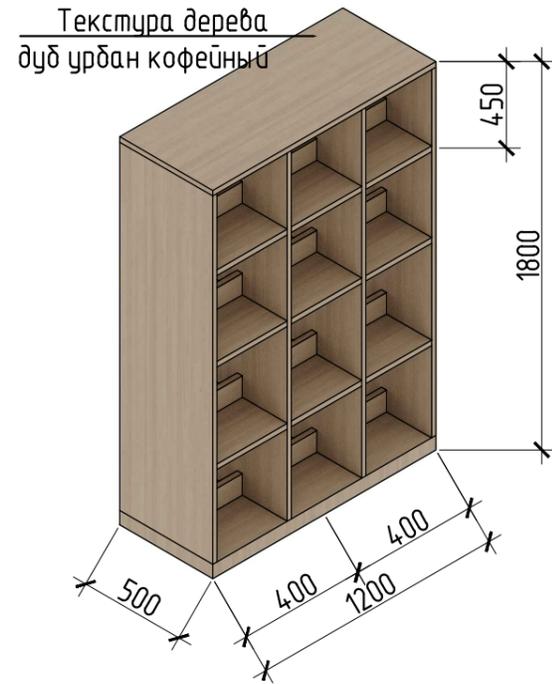


К-14

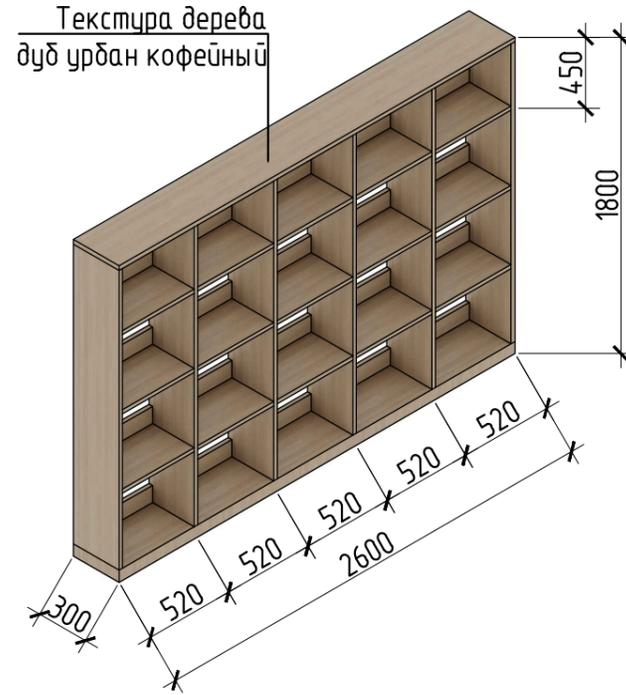


К-15

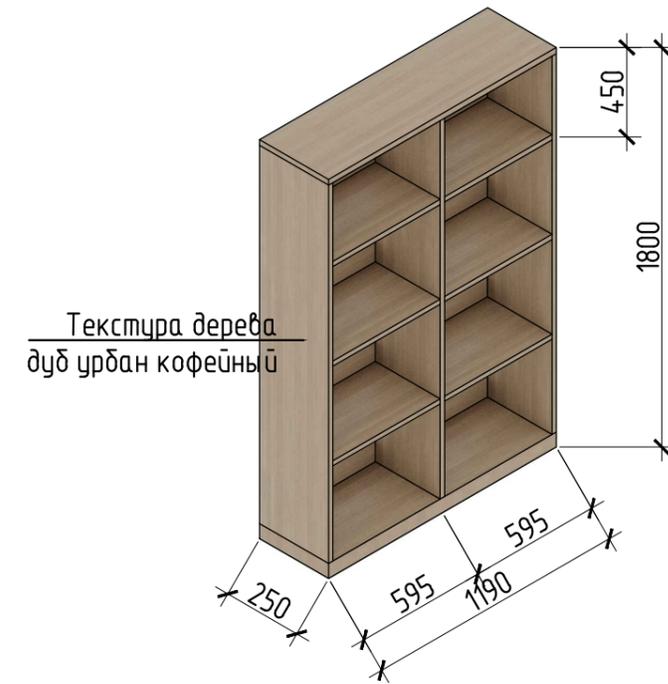


К-16

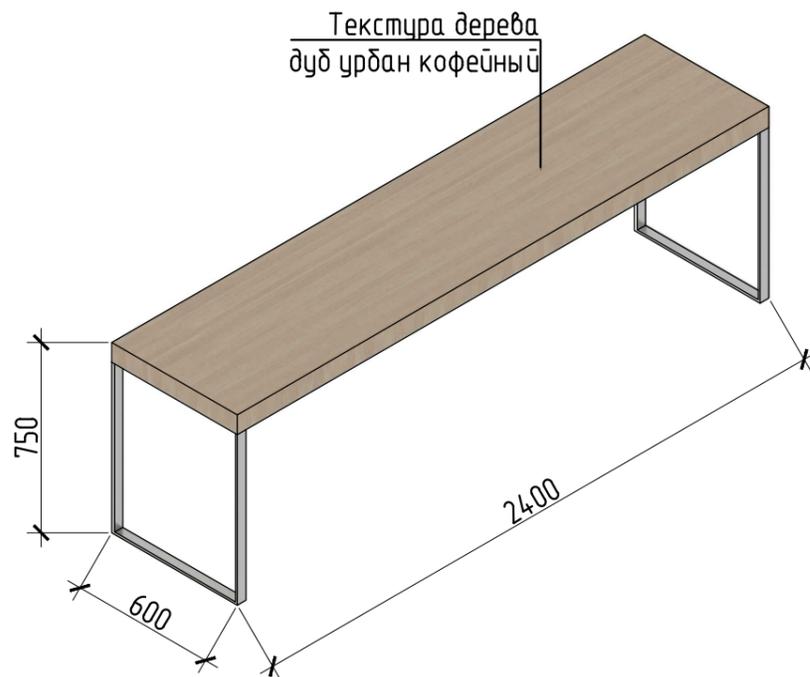

К-17

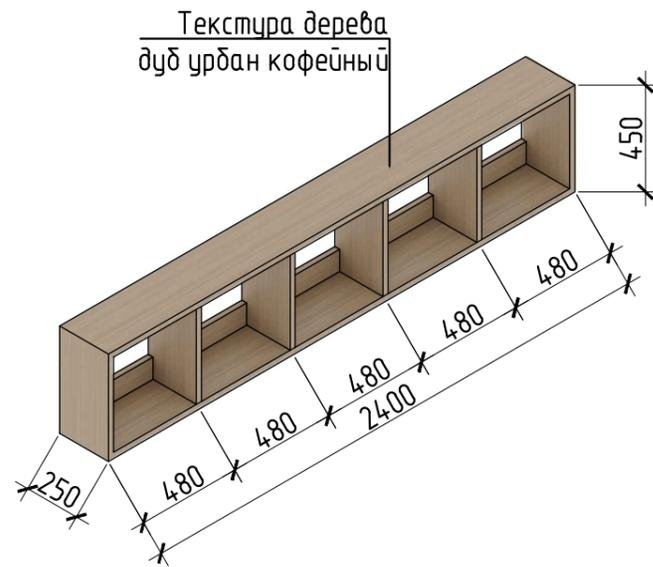

К-18

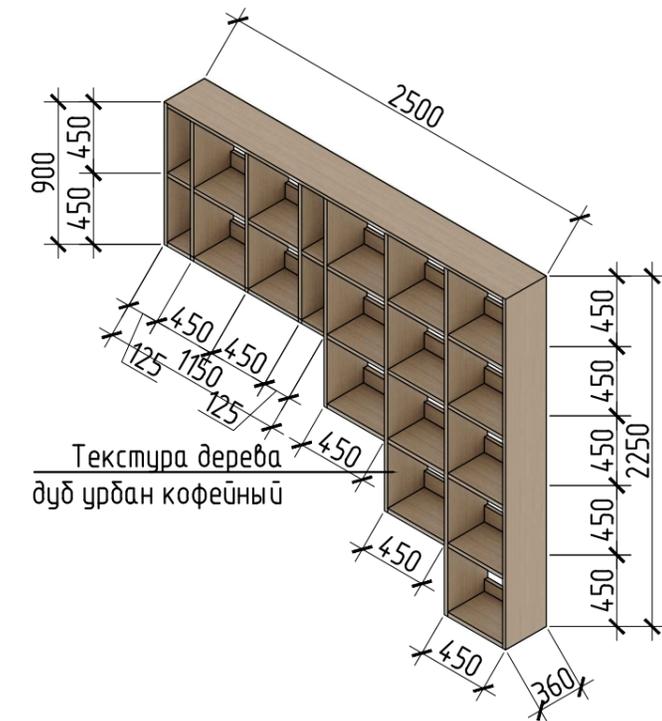


Примечание:


1. Данный лист читать совместно с л. 17, 18 настоящего проекта.

<p>КРУТОДОМА архитектурная студия</p>	<p>Дизайнер/Архитектор</p>	<p>Заказчик</p>	<p>Дизайн - проект интерьера Нижнеозёрнинская сельская библиотека</p>	<p>168-23</p>		
	<p>Жданов А.В.</p>	<p>МБУК «МЦБС» Илекского района Оренбургской обл</p>		<p>Эскизы оборудования</p>		
				<p>Стадия</p>	<p>Лист</p>	<p>Листов</p>
				<p>21</p>		


К-19

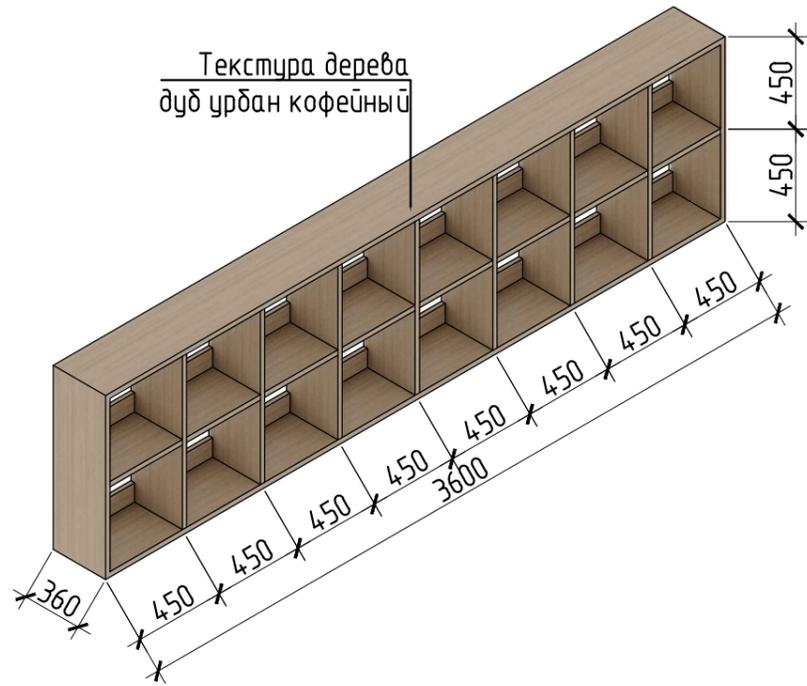

К-20

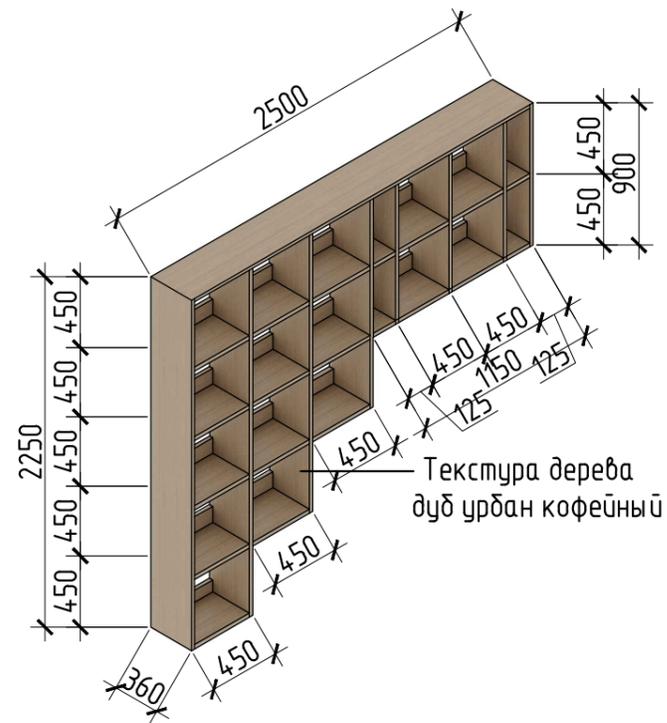

К-21

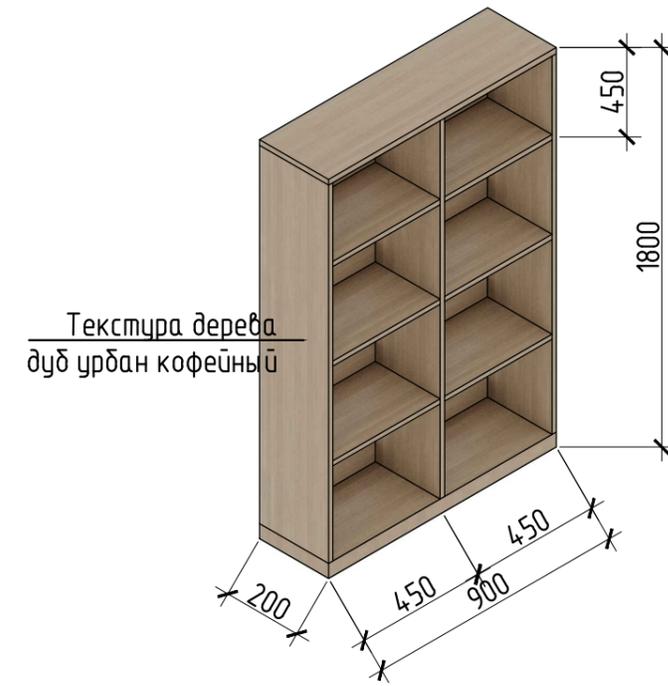


Примечание:


1. Данный лист читать совместно с л. 17, 18 настоящего проекта.

КРУТОДОМА архитектурная студия	Дизайнер/Архитектор	Заказчик	Дизайн - проект интерьера Нижнеозёрнинская сельская библиотека	168-23		
	Жданов А.В.	МБУК «МЦБС» Илекского района Оренбургской обл				
			Эскизы оборудования	Стадия	Лист	Листов
				22		


Развертка стен помещения, М 1:100

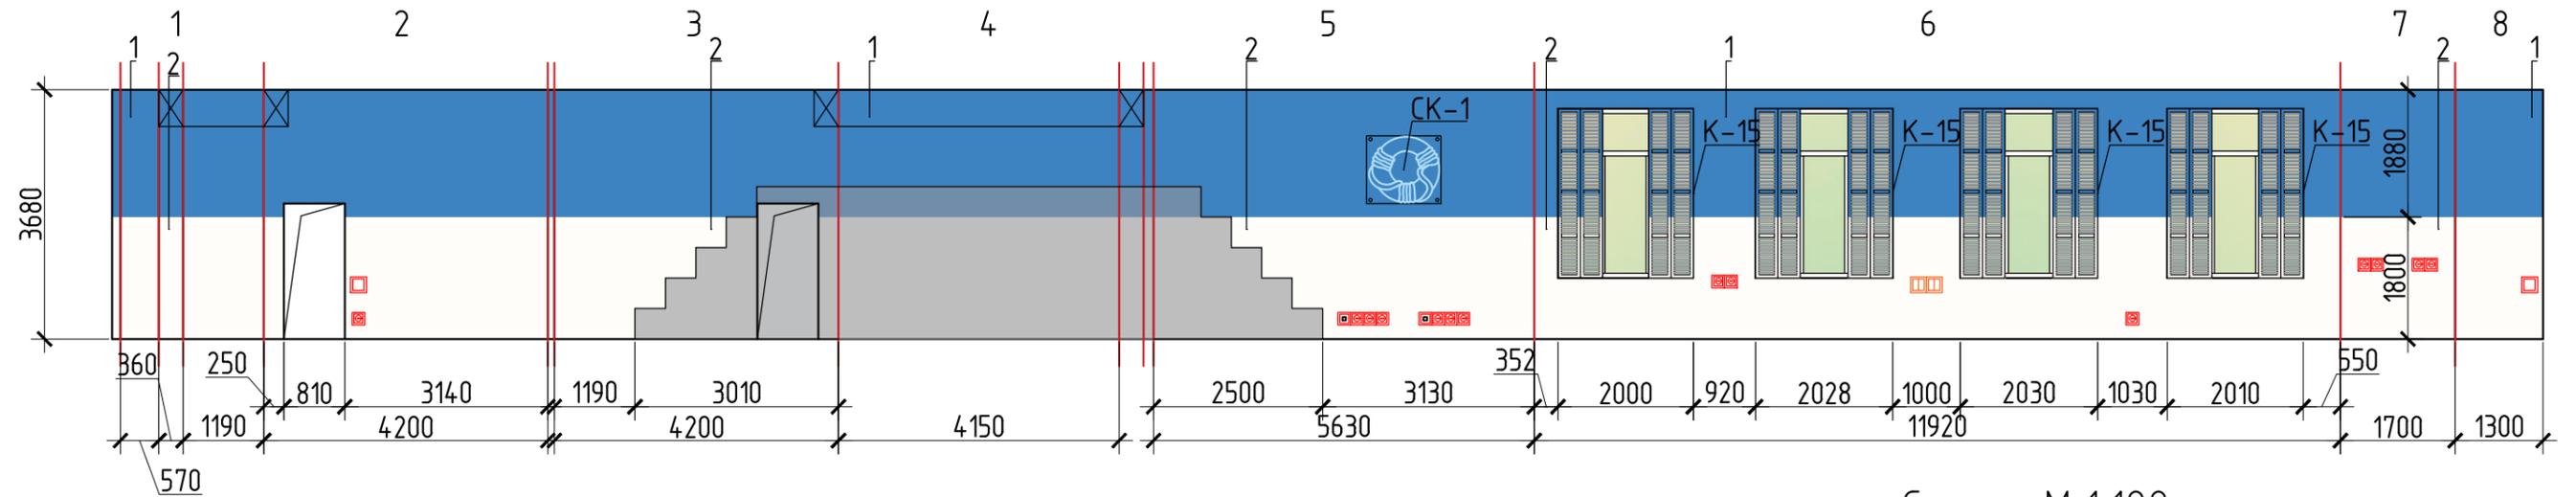


Схема, М 1:100

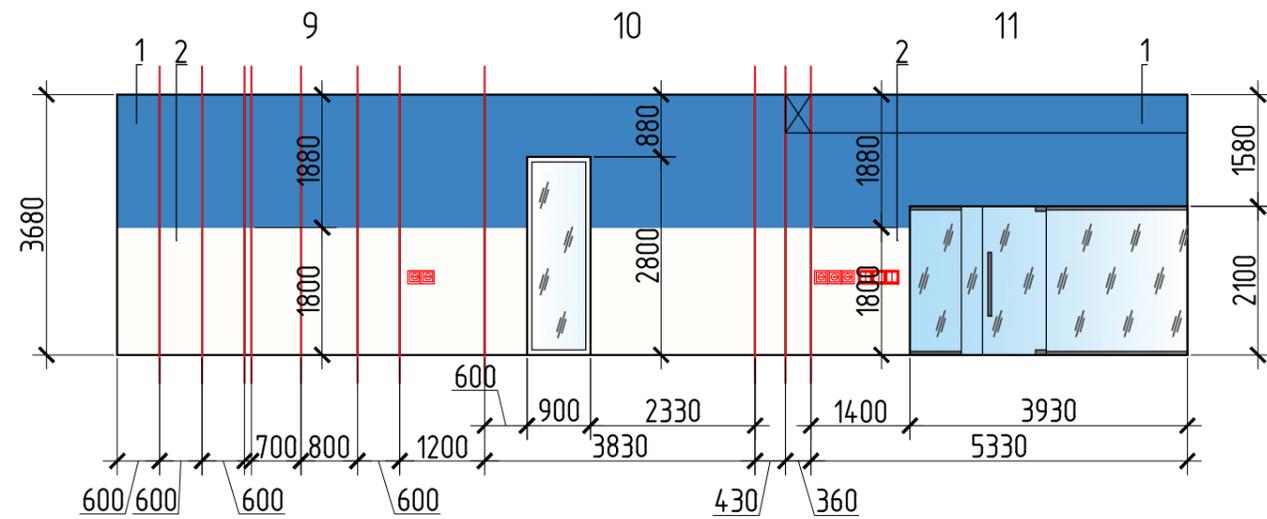

Развертка стен в детской зоне "Катерок", М 1:100

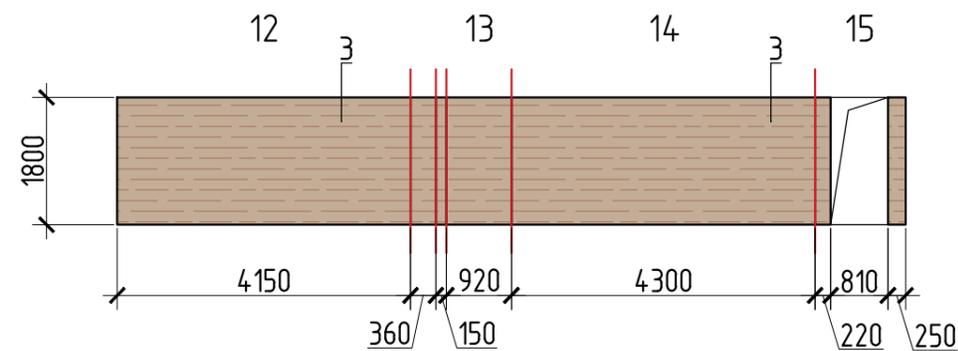

Схема, М 1:100

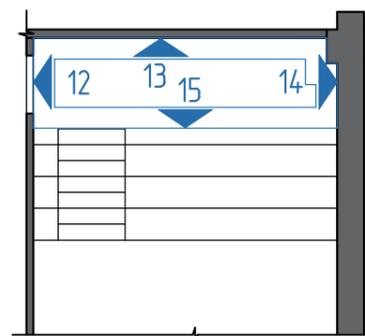

Спецификация изделий и материалов отделки стен

Поз.	Обозначение	Наименование	Кол.	Ед. изм.	Примечание
1		Окраска поверхности стен, краска DULUX 31BB 15/212	84,76	м ²	dulux.ru
2		Окраска поверхности стен, краска DULUX 75GY 81/005	76,42	м ²	
3		ЛДСП Kronospan K007 Дуб Урбан Кофейный	19,56	м ²	

Примечание:

1. Чертежи разработаны по черновым размерам помещений.
2. Учесть корректировку размеров после выравнивания стен.
3. Кол-во изделий и материалов указаны без учёта расходов на обрез и порчу. Площадь окраски указана на один слой краски.

КРУТОДОМА архитектурная студия	Дизайнер/Архитектор	Заказчик	Дизайн - проект интерьера Нижнеозёрнинская сельская библиотека		168-23	
	Жданов А.В.	МБУК «МЦБС» Илекского района Оренбургской обл	Развертка стен помещения, М 1:100; Спецификация изделий и материалов отделки стен		Стандия	Листов
					23	



<p>КРУТОДОМА архитектурная студия</p>	<p>Дизайнер/Архитектор Жданов А.В.</p>	<p>Заказчик МБУК «МЦБС» Илекского района Оренбургской обл</p>	<p>Дизайн - проект интерьера Нижнеозёрнинская сельская библиотека</p>	<p>168-23</p>		
			<p>Визуализации</p>	<p>Стадия</p>	<p>Лист</p>	<p>Листов</p>
					<p>24</p>	



КРУТОДОМА архитектурная студия	Дизайнер/Архитектор Жданов А.В.	Заказчик МБУК «МЦБС» Илекского района Оренбургской обл	Дизайн - проект интерьера Нижнеозёрнинская сельская библиотека	168-23		
			Визуализации	Стадия	Лист	Листов
					25	



КРУТОДОМА архитектурная студия	Дизайнер/Архитектор	Заказчик	Дизайн - проект интерьера Нижнеозёрнинская сельская библиотека	168-23		
	Жданов А.В.	МБУК «МЦБС» Илекского района Оренбургской обл		Стадия	Лист	Листов
			Визуализации		27	



<p>КРУТОДОМА архитектурная студия</p>	<p>Дизайнер/Архитектор</p>	<p>Заказчик</p>	<p>Дизайн - проект интерьера Нижнеозёрнинская сельская библиотека</p>			<p>168-23</p>		
	<p>Жданов А.В.</p>	<p>МБУК «МЦБС» Илекского района Оренбургской обл</p>						
				<p>Визуализации</p>			<p>Стадия</p>	<p>Лист</p>
							<p>28</p>	