


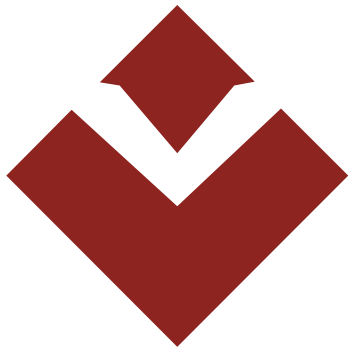

БИБЛИОЛЮБ


Дизайн-проект объекта:
Библиотека микрорайона Любятovo «БиблиоЛюб»
МАУК «Централизованная библиотечная система» г.Пскова

Заказчик:
МАУК «ЦБС» г.Пскова

Исполнитель:
Высоцкая Ольга Александровна
кафедра технологии и дизайна ПсковГУ


2019 год

МЕСТОПОЛОЖЕНИЕ БИБЛИОТЕКИ

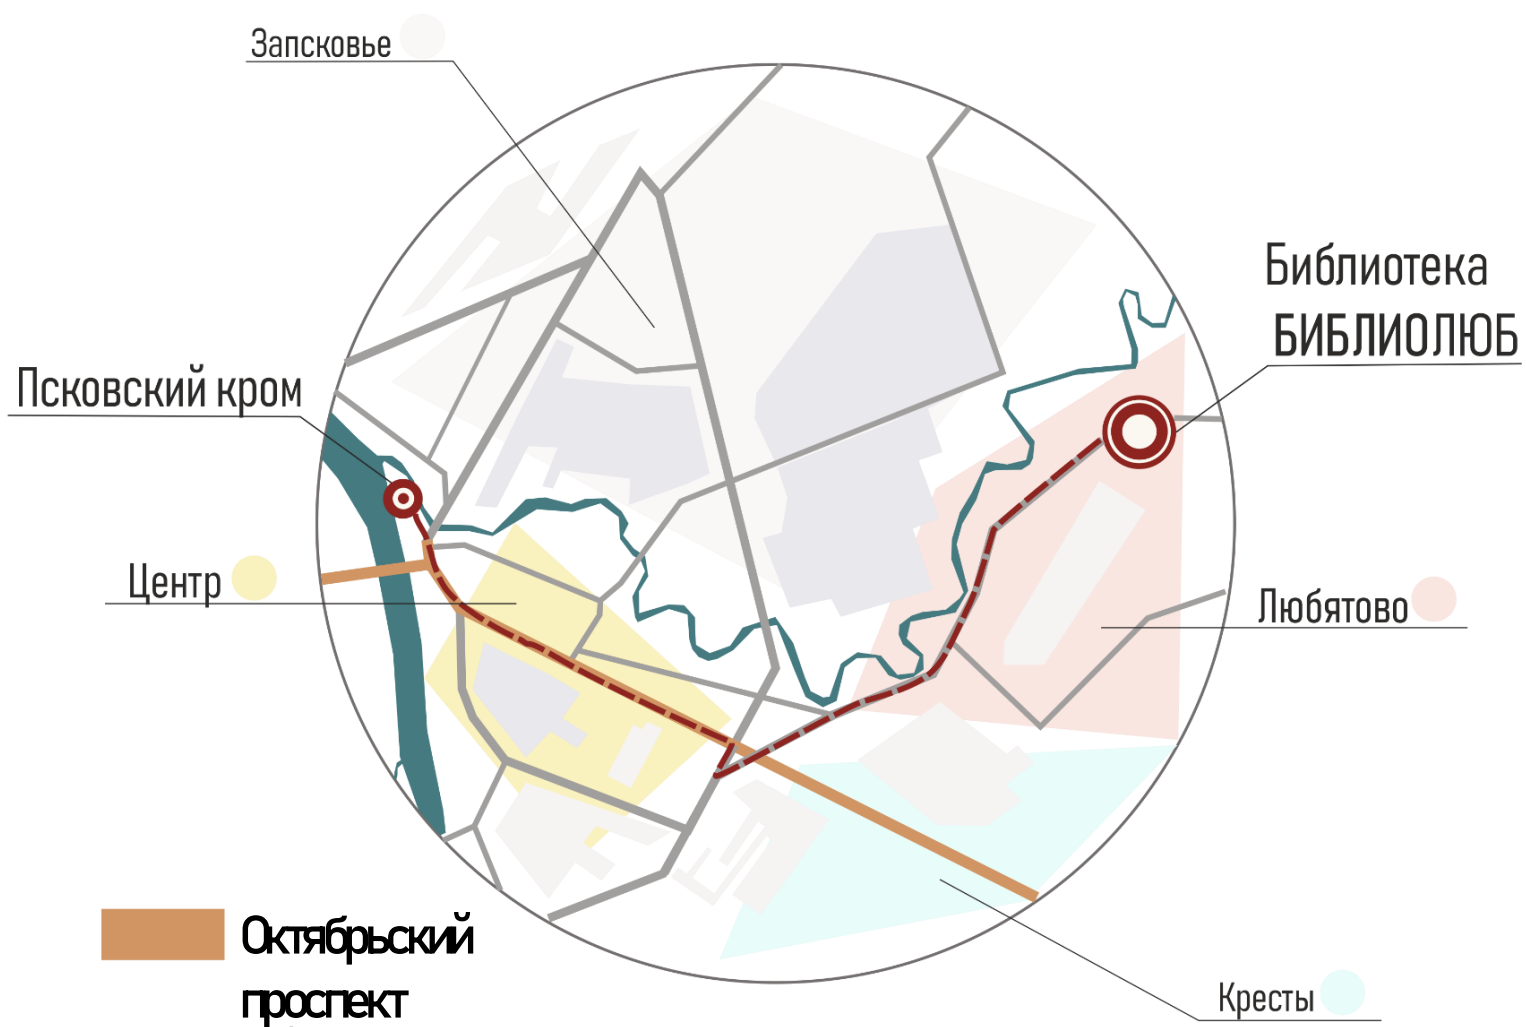


г. Псков, ул. Николая Васильева, дом 83-а.

Остановка
«Институт»

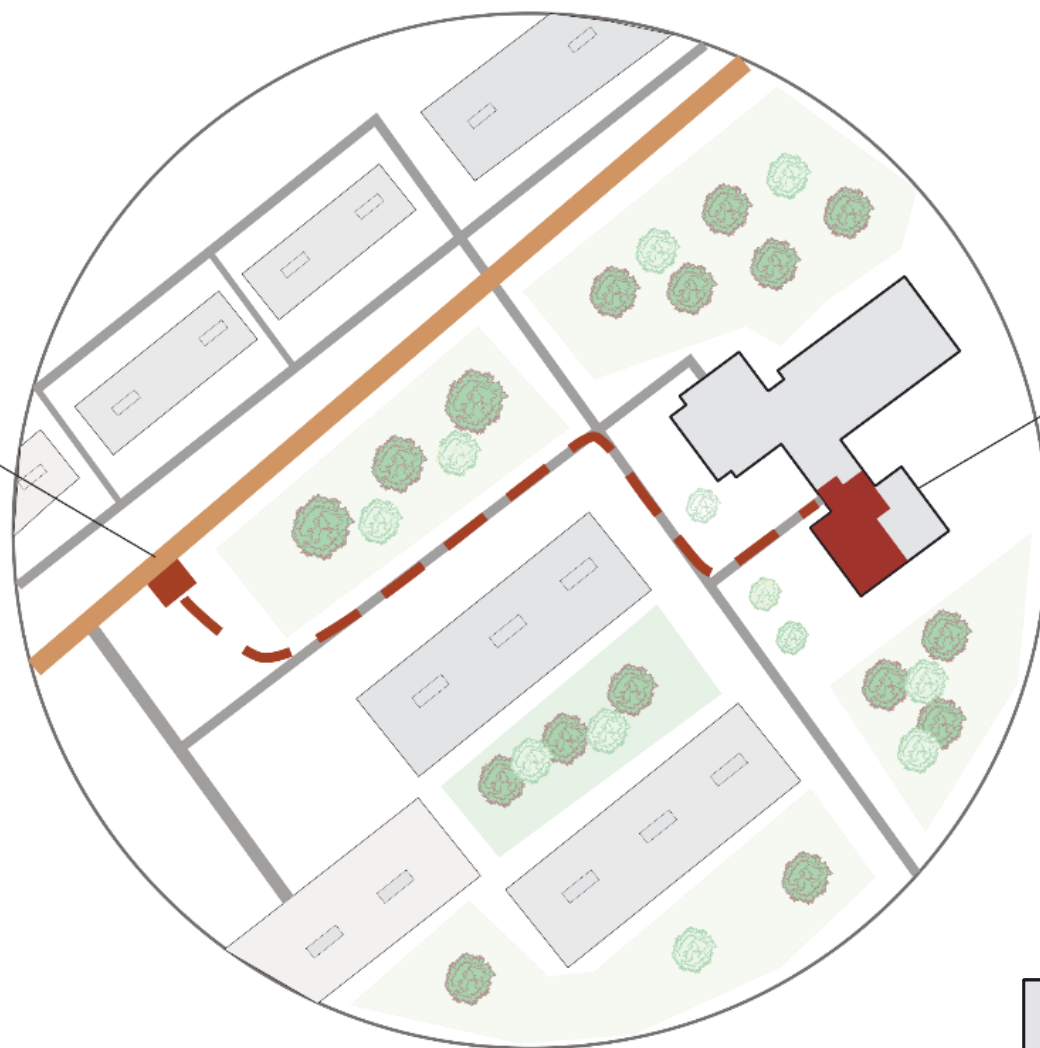


Библиотека
БИБЛИОЛЮБ

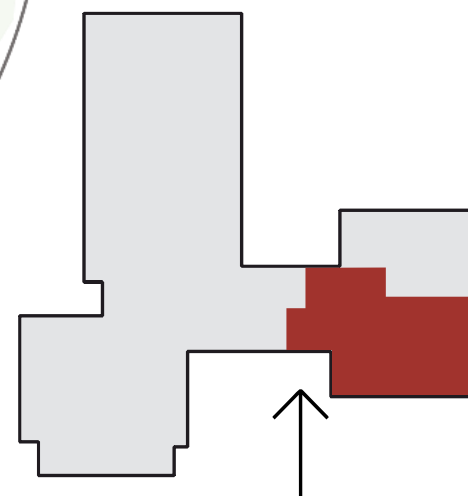


Библиотека

ИНТЕРЬЕР БИБЛИОТЕКИ

ОБМЕРНЫЙ ПЛАН

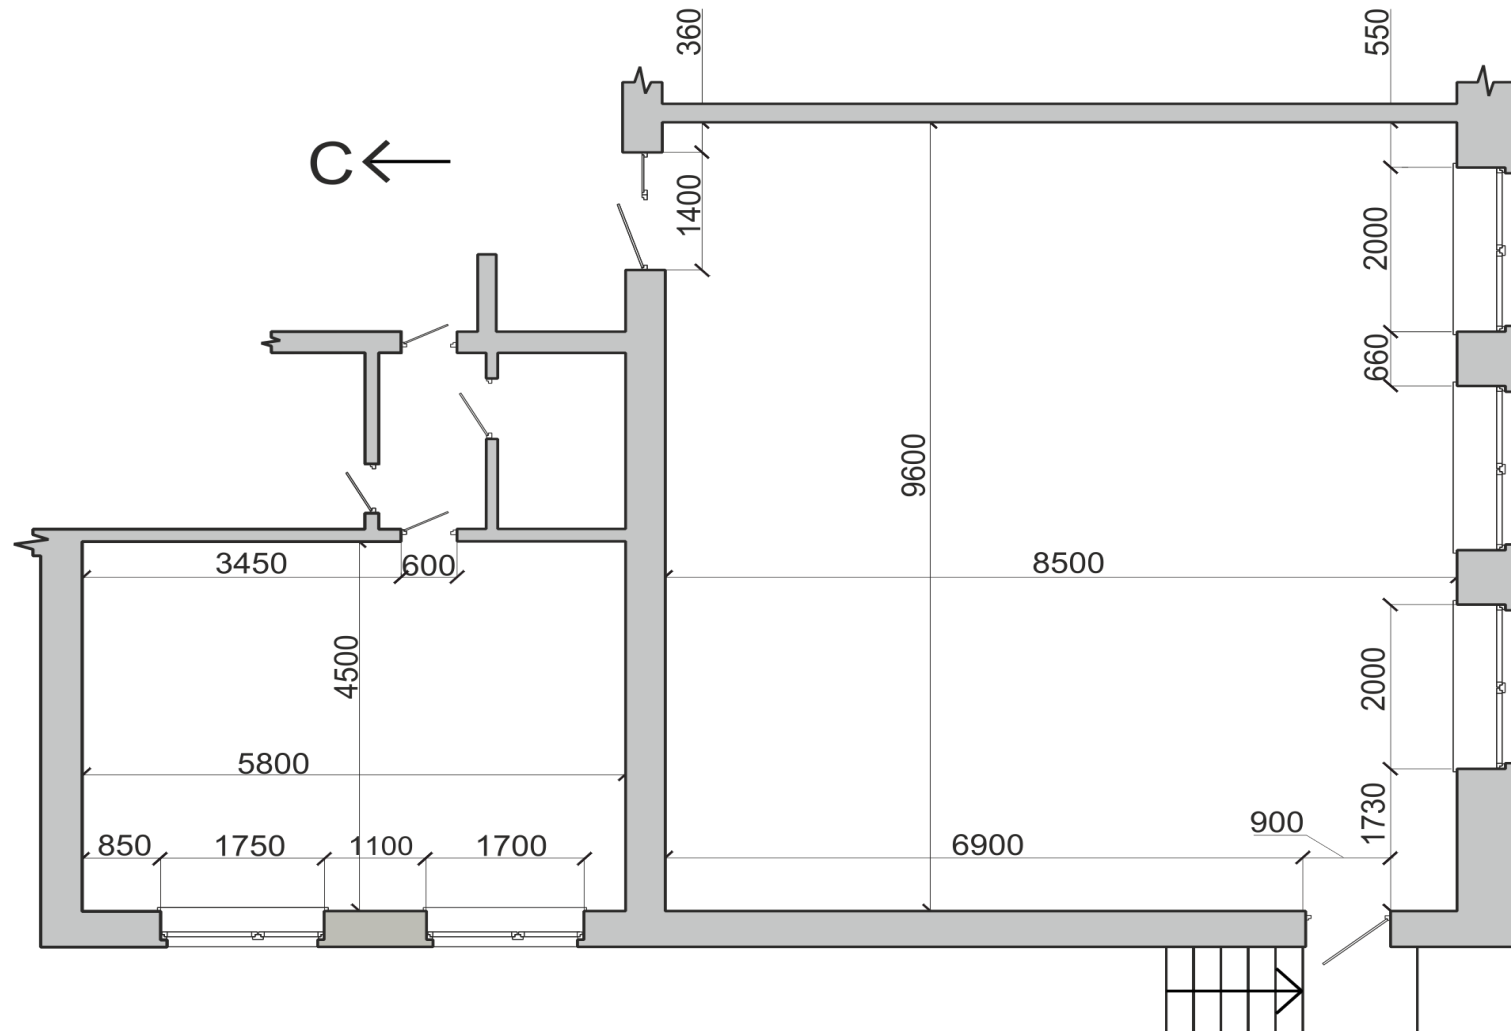

ПЛАН БИБЛИОТЕКИ

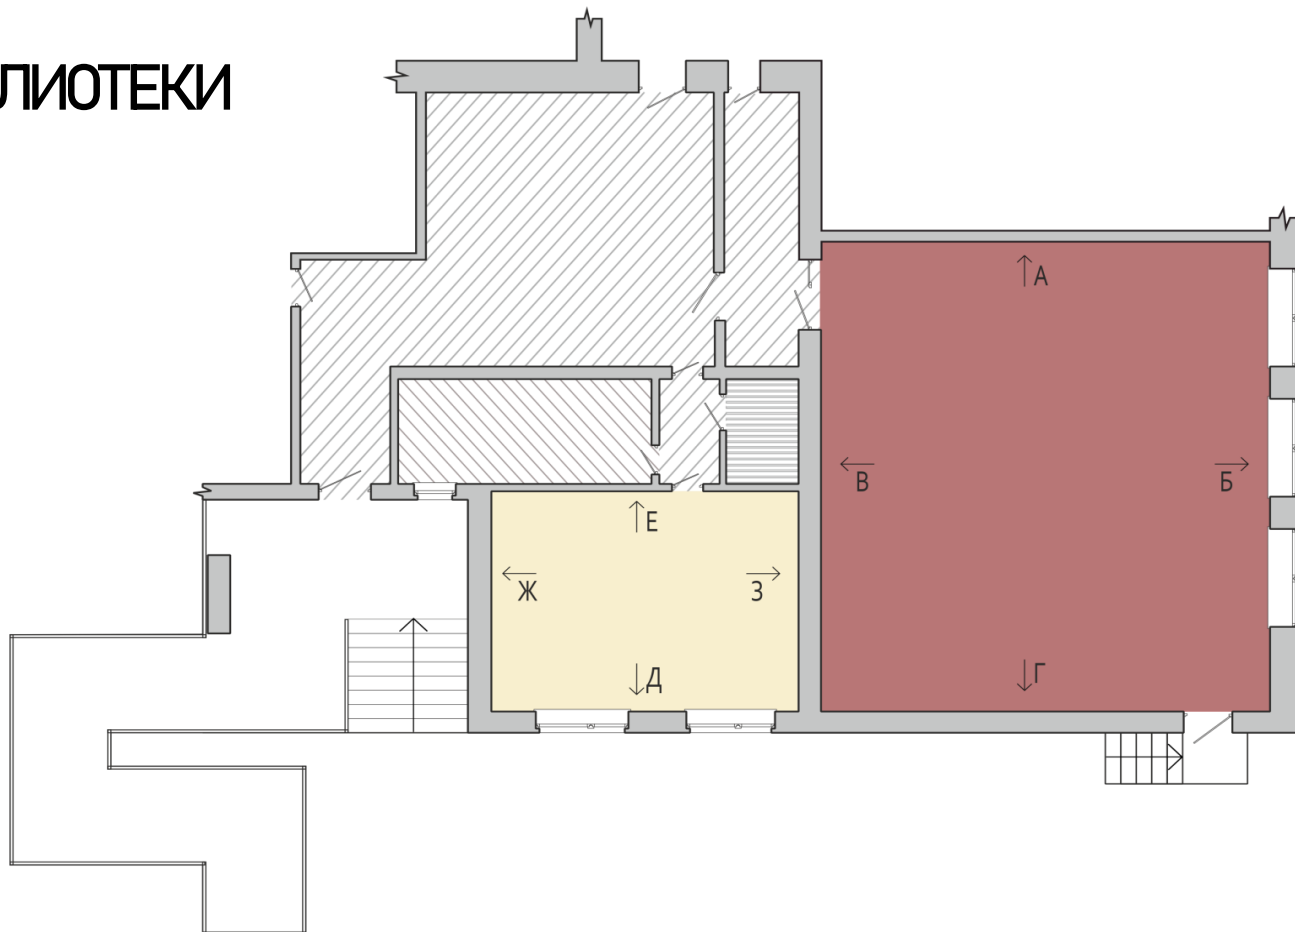


Зона работы в массовых группах



Холл



Книгохранение и служебное помещение

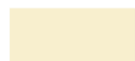

Зона работы в малых группах



Санузел



Пандус


ИНТЕРЬЕР БИБЛИОТЕКИ

ПЛАН С РАСПОЛОЖЕНИЕМ МЕБЕЛИ И ОБОРУДОВАНИЯ



ИНТЕРЬЕР БИБЛИОТЕКИ


ПЛАН РАСПОЛОЖЕНИЯ СВЕТИЛЬНИКОВ

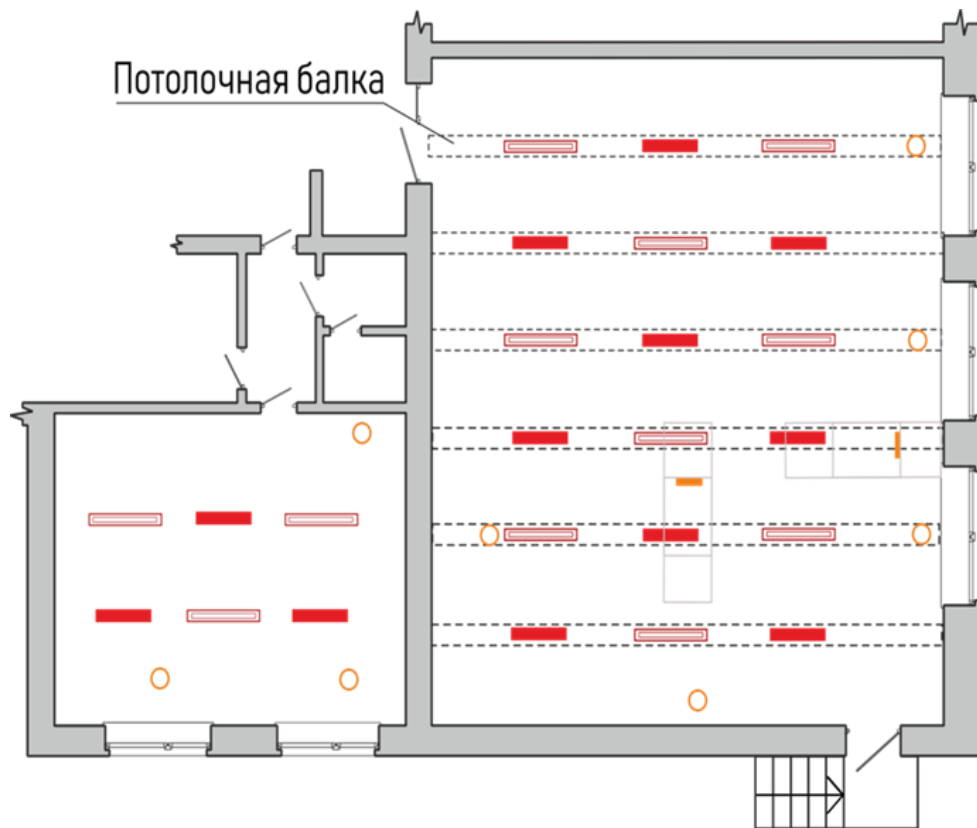

-  Потолочный софит
-  Светильник накладной
-  Светодиодная подсветка
-  Подвесной потолочный светильник

ИНТЕРЬЕР БИБЛИОТЕКИ


КОЛЛАЖ БИБЛИОТЕКИ

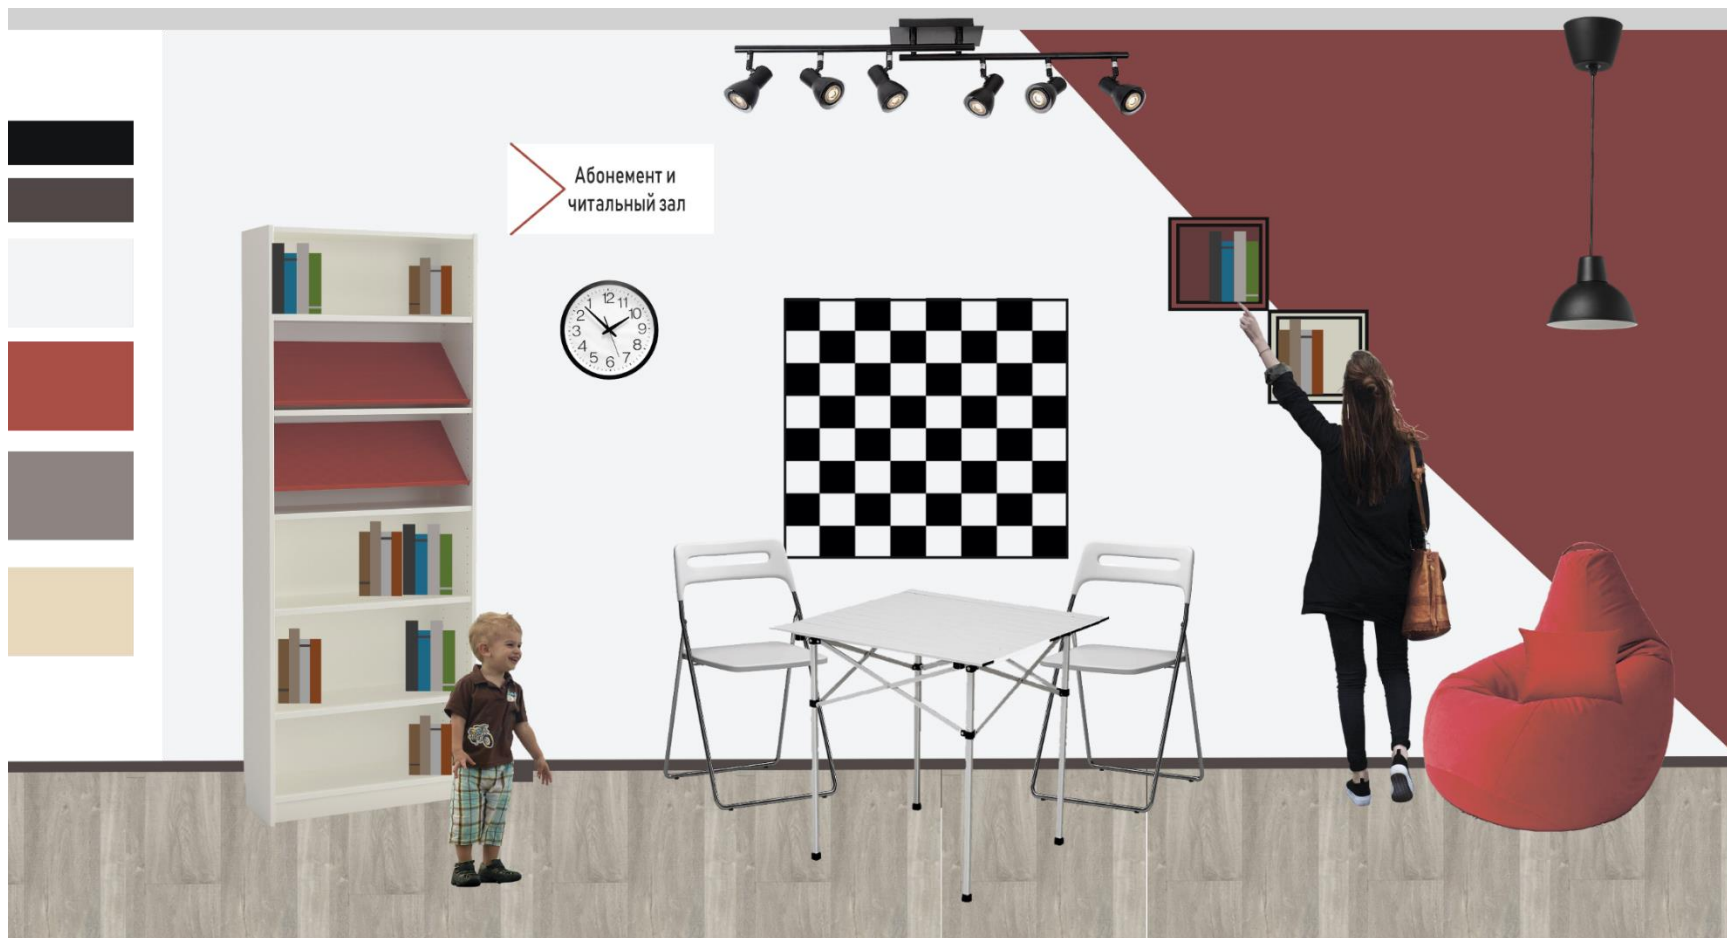


ИНТЕРЬЕР БИБЛИОТЕКИ

РАЗВЕРТКИ БОЛЬШОГО ЗАЛА


Вид А

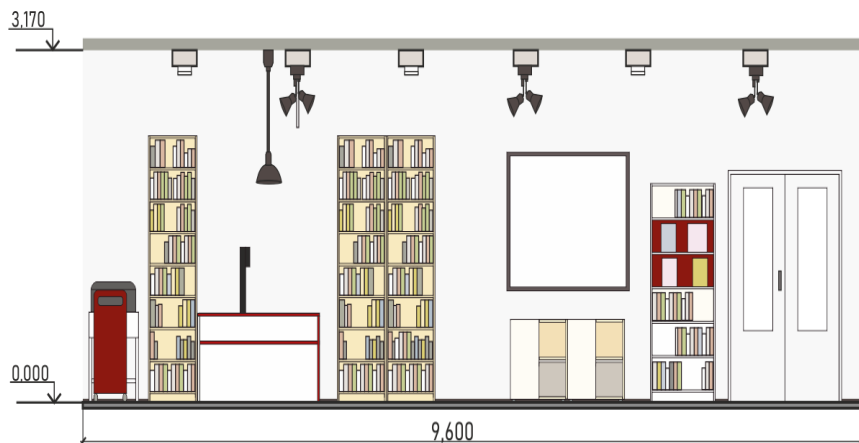

Вид Б

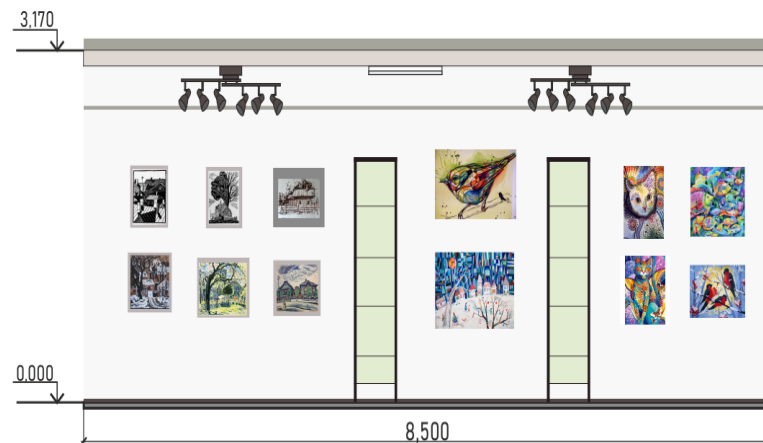

Вид В

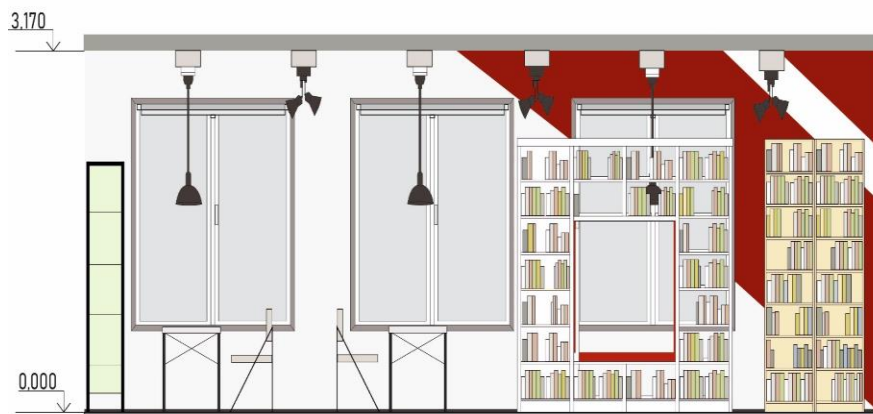


Вид Г




ИНТЕРЬЕР БИБЛИОТЕКИ

РАЗВЕРТКИ МАЛОГО ЗАЛА

Вид Д

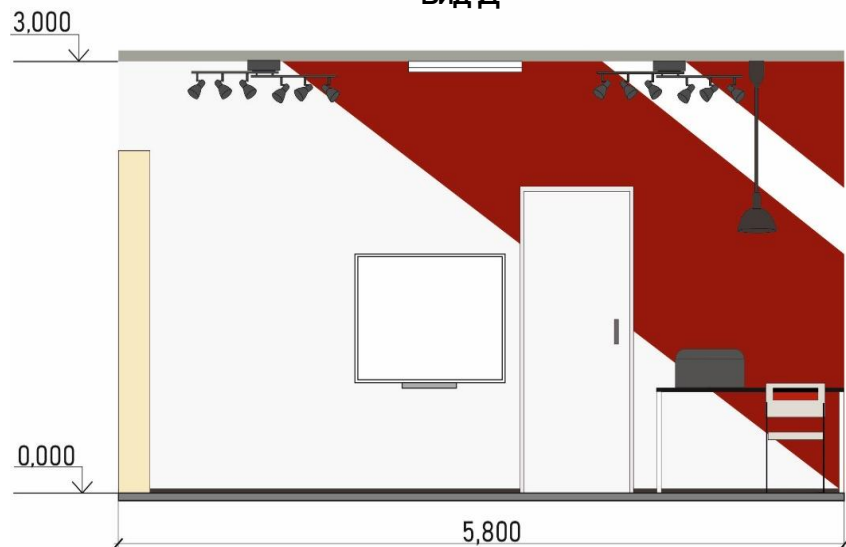


Вид Е

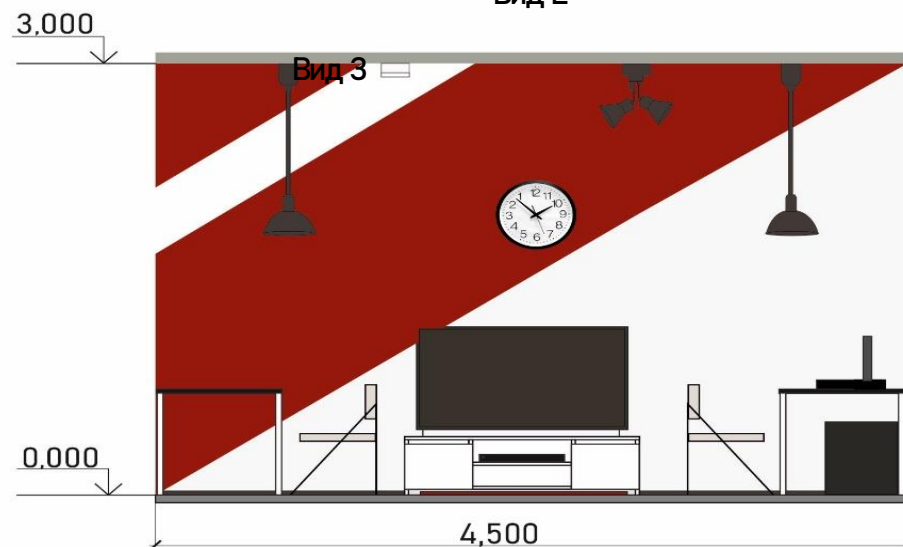

Вид Ж



Вид З

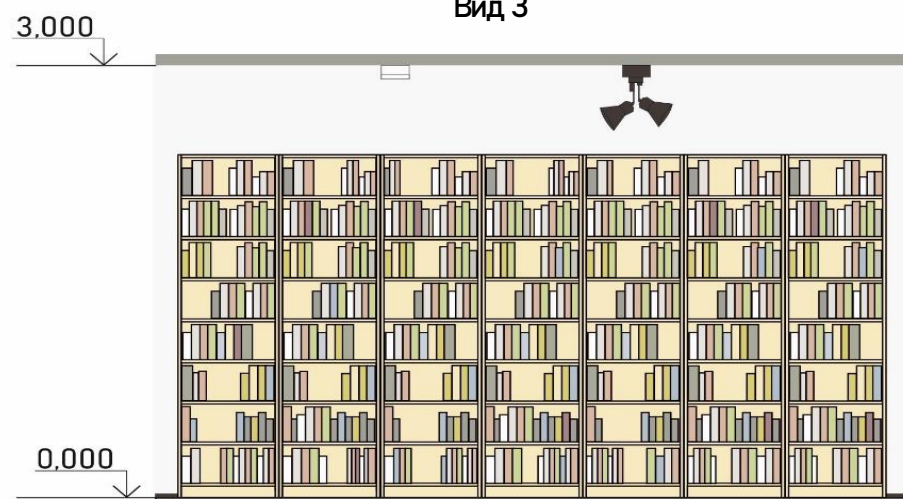

ИНТЕРЬЕР БИБЛИОТЕКИ

ВИЗУАЛИЗАЦИЯ ПОМЕЩЕНИЙ



ИНТЕРЬЕР БИБЛИОТЕКИ

ВИЗУАЛИЗАЦИЯ ПОМЕЩЕНИЙ



ИНТЕРЬЕР БИБЛИОТЕКИ

МЕБЕЛЬ ОТ ПРОИЗВОДИТЕЛЕЙ



ЛДСП в кромке ПВХ.
Egger, 22 мм, цвет красный



ЛДСП в кромке ПВХ.
Kronospan, 22 мм, цвет белый



ЛОГОТИП БИБЛИОТЕКИ

ПЕЧАТНАЯ ПРОДУКЦИЯ (ВИЗИТКА, БУКЛЕТ)



БИБЛИОТЕКА МИКРОРАЙОНА ЛЮБЯТОВО

Адрес: 180014, г. Псков, ул. Н.Васильева, д. 83-а.

Телефон: (8112) 73-40-82

Интернет: www.bibliolub.ru

E-mail: bibliolub@bk.ru



Мы оказываем актуальные
библиотечные услуги:

- Книги, словари, справочники,
периодические издания - выда-
ются на дом бесплатно на огра-
ниченный срок пользования.
- Доступ в Интернет, аренда ПК,
сканирование, печать А4, ксе-
рокс - согласно прейскуранта.
- Точка доступа Wi-Fi - бесплатно.
- Зона свободного доступа и
творчества детей бесплатно.

Библиотека имеет единую
структуру:

- Запись в библиотеку осущес-
вляется по паспорту;
- Дети до 14 лет записываются
на основании заполненного
родителями поручительства.

Книги выдаются на срок до 30
дней. При нарушении сроков
возврата - штраф за каждый
просроченный день.
Если вы случайно повредили,
потеряли книгу - необходимо
принести взамен или оплатить
стоимость книги.



Библиотека «БИБЛИОЛЮБ»

Библиотека сохраняет тради-
ции социального партнерства и
активно сотрудничает с обра-
зовательными учреждениями,
писателями, творческими кол-
лективами.

Собственные коллекции:

- "Книги с автографами" писате-
лей-гостей библиотеки.
- "Книжные редкости".


В библиотеке создана актуаль-
ная неформальная зона "Народ-
ная библиотека"-читательский
обмен книгами из домашних
собраний.

Приглашаем на культурно твор-
ческие мероприятия, информа-
ционно - познавательные встре-
чи, тематические слайд - пре-
зентации, конкурсы, литератур-
ные викторины.



Работа группы "Покровская"
"Я - ребенок, я так вижу!"

В библиотеке работает группа
"Творчество" для детей и
взрослых - культурные практи-
ки занятия декоративно-при-
кладным творчеством.
В интерьере библиотеки есть
выставочное пространство.
Приглашаем художников и
мастеров, мы с удовольствием
разместим выставки наших
работ.

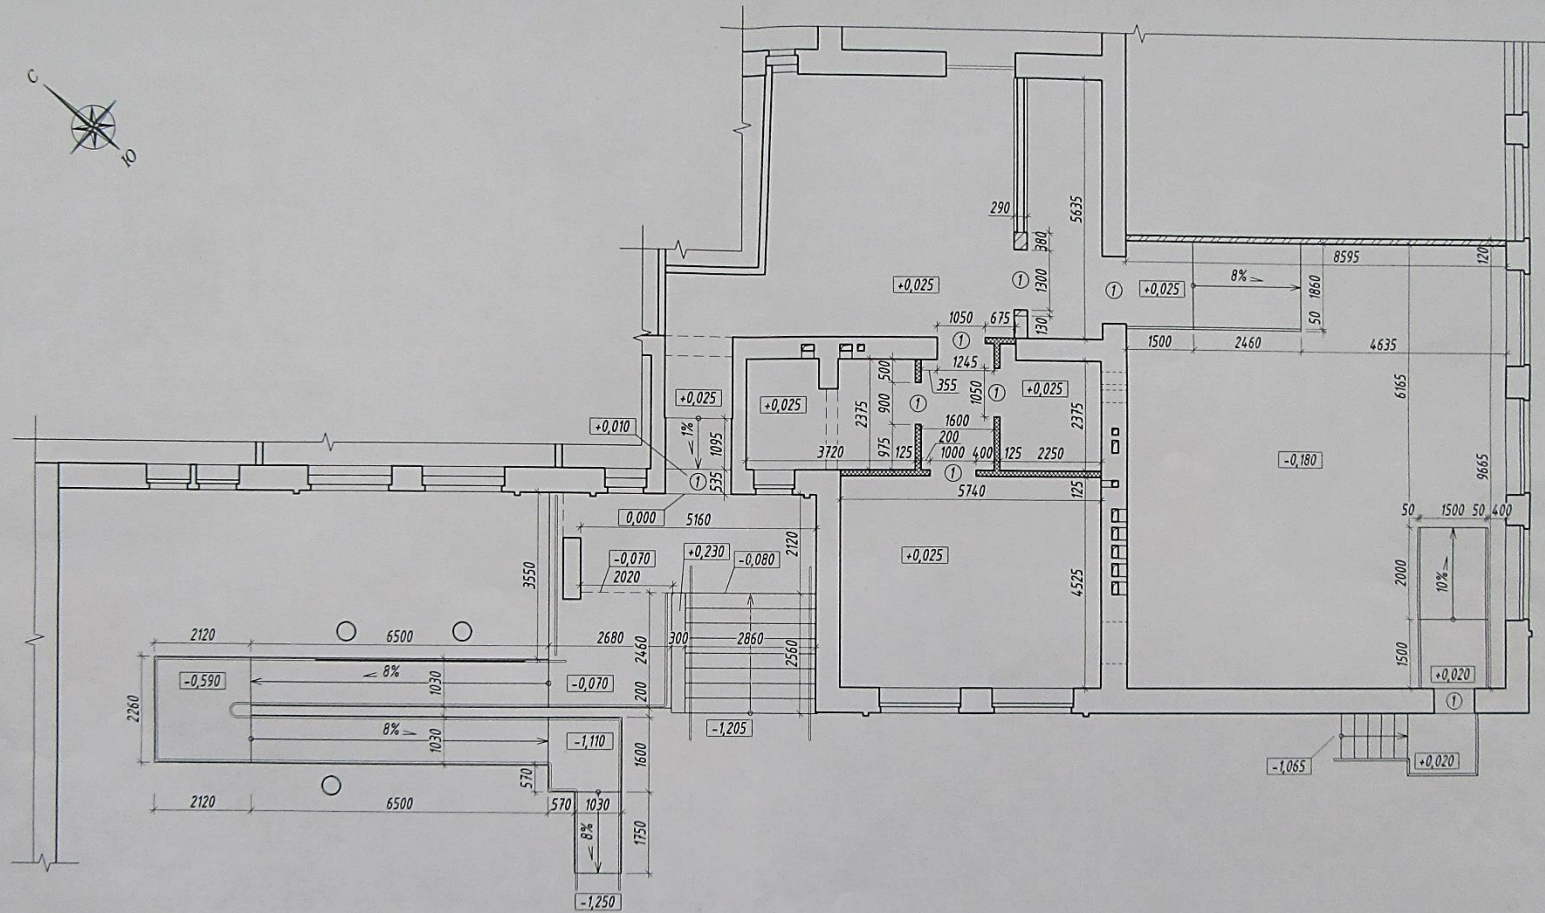


Изд. № подл.	Подпись и дата	Взам. инд. №

						83-2019-AP		
						Капитальный ремонт помещений библиотеки "БиблиоЛаб", расположенных по адресу: г.Псков, ул. Н. Васильева, д.83а		
Изм.	Кол.	Лист	№ док	Подпись	Дата			
Разработал	Макаров					Стадия	Лист	Листов
ГАП	Макаров					П	5	
ГИП	Мильков					Общие данные		
						ООО "ПромЖилСтрой"		

Позиция	Наименование и техническая характеристика	Тип, марка, обозначение документа, опросного листа	Код оборудования, изделия, материала	Завод изготовитель	Единица измерения	Количество	Масса единицы, кг	Примечание
1	2	3	4	5	6	7	8	9
1	Поручень откидной напольный (с фиксатором) 970 x 190 x 840мм	арт. 80019-2-1	нер. сталь AISI 304	"Вертикаль"	шт.	2	5,2	
2	Опорный поручень для ванны, туалета 600мм	арт. 80010-1	нер. сталь AISI 304	"Вертикаль"	шт.	2		
3	Поручень одиночный прямой с кронштейнами (1м) 1000мм	арт. 80031	нер. сталь AISI 304	"Вертикаль"	шт.	2		
4	Опорный поручень для ванны, туалета. 800мм	арт. 80010-4	нер. сталь AISI 304	"Вертикаль"	шт.	1		
5	Травмобезопасный крючок-держатель для костылей и одежды. 140мм	арт. 70013	нер. сталь AISI 304	"Вертикаль"	шт.	1		
6	Зеркало (500x800x20), цвет - белый	РИКО-50	1A216302R1010	"Акватон"	шт.	1		
7	Приспособление для защиты сифона от удара инвалидной коляской Beteta Help Program	301102122	нер. сталь	"Beteta Help Program"	шт.	1	1,75	

Помещение №105
(универсальная санитарная кабина)

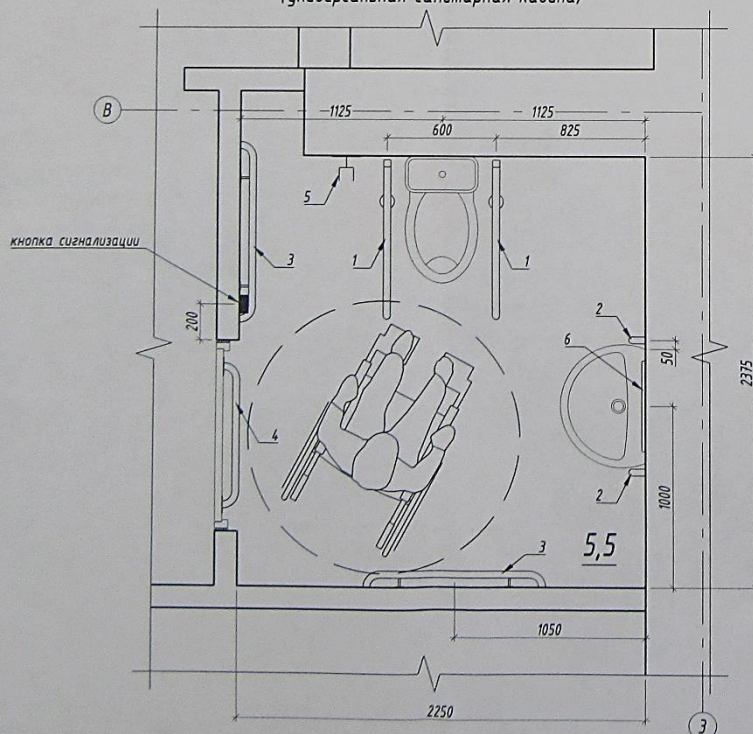

Указания по высоте размещения оборудования:


- I. Кнопку сигнализации размещать на высоте 600-800мм (от чистого пола);
- II. Поручни (поз. 2) разместить вертикально, центр поручня должен располагаться на высоте 800мм (от чистого пола до центра изделия);
- III. Поручни (поз. 3) разместить на высоте 750мм (от чистого пола);
- IV. Поручень (поз. 4) на дверном полотне разместить на высоте 750мм (от чистого пола);
- V. Травмобезопасный крючок-держатель для костылей и одежды разместить на высоте 1200мм (от чистого пола);
- VI. Зеркало (поз. 6) разместить на высоте 900мм (от чистого пола до низа зеркала);
- VII. Раковину разместить на высоте 750мм (от чистого пола до верха раковины), между раковиной и зеркалом должно быть расстояние (по высоте) - 150мм;
- VIII. Сиденье унитаза должно быть на высоте - 450-500мм (от чистого пола).

Примечания:


1. Данный лист см. совместно с листом АР-6.
2. Принятые в ведомости материалы могут быть заменены на аналогичные по свойствам и качеству при согласовании с заказчиком.

						83-2019-АР		
						Капитальный ремонт помещений библиотеки "БиблиоЛюд", расположенных по адресу: г.Лскоф, ул. Н. Васильева, д.83а		
Изм.	Кол.	Лист	№ док	Подпись	Дата	Стадия	Лист	Листов
Разработал	Макаров					П	22	
ГАП	Макаров					Универсальная кабина (с.у. для МГН)		
ГИП	Мильков							
						000 "ПромЖилСтрой"		

Фасад в осях 1-4

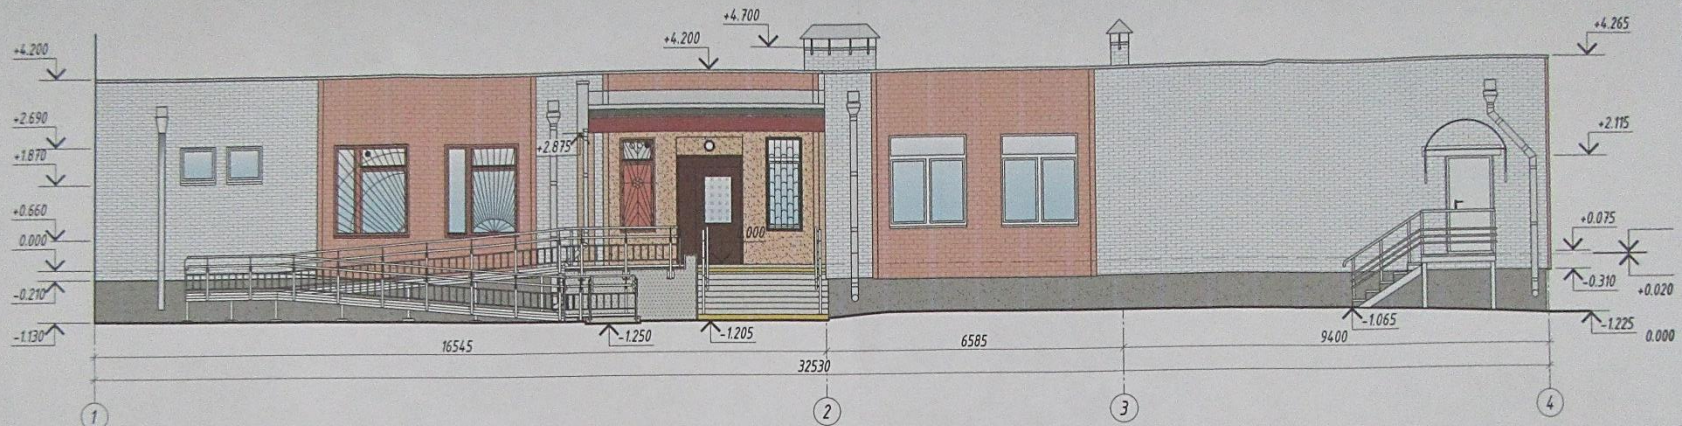

Фрагмент фасада в осях А-Г

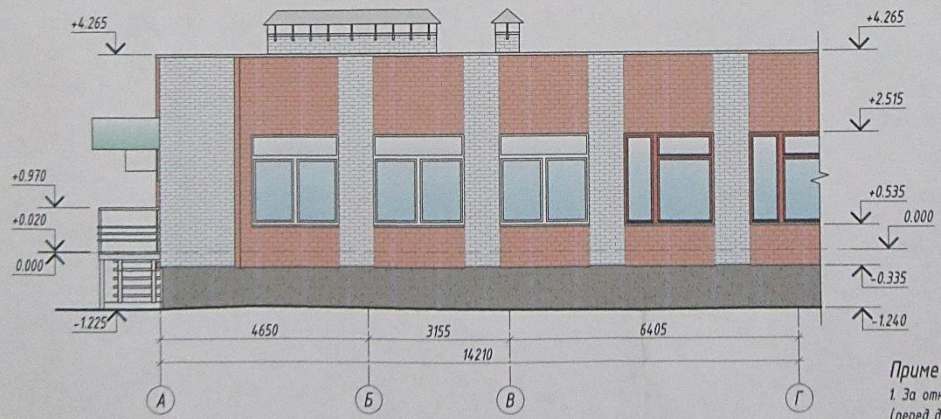

Условные обозначения:

- кирпичная кладка (силикатный кирпич);
- кирпичная кладка (керамический кирпич);
- оштукатуренный и окрашенный цоколь;
- кровельное покрытие (наплавляемый "ковер");
- окрашенный профилированный лист;
- окрашенная кирпичная кладка цвет - Опух 165 (по каталогу "Fassade A1");
- оштукатуренная и окрашенная стена, цвет - Опух 165 (по каталогу "Fassade A1");
- оцинкованный плоский лист и водосточная система с покрытием ПЗ, цвет - RAL 7004;
- ограждения и конструкция мет. пандуса, цвет - RAL 7004;
- бетонные элементы;
- бетонная тротуарная плитка, цвет - серый;
- бетонная плитка для стен, цвет - серый;
- металлические дверные блоки, цвет - RAL 8017/7004;
- существующие окрашенные деревянные окна;
- элементы выделенные для МГН, цвет - RAL 1018;
- существующий цветной полкарантон;
- армированное остекление;
- остекление;
- оконные блоки ПВХ, цвет - RAL 9010;
- металлическая решётка, цвет - RAL 9005;

Примечания:

1. За относительную отметку 0.000 принят уровень площадки входа (перед дверным проёмом входа в здание) по оси "Б".
2. Оси приняты по внешним граням наружных стен здания и центрам внутренних несущих стен.
3. Размеры на плане указаны в миллиметрах, высотные отметки в метрах.
4. Ведомость отделки фасадов см. лист АР-18.
5. Указания по отделке см. лист АР-6.

83-2019-АР

Капитальный ремонт помещений библиотеки "БиблиоЛиб", расположенных по адресу: г.Псков, ул. Н. Васильева, д.83а

Изм.	Кол.	Лист	№ док	Подпись	Дата	Стадия	Лист	Листов
Разработал	Макаров					П	9	
ГАП	Макаров							
ГИП	Мильков							
Фасад в осях 1-4, фрагмент фасада в осях А-Г							000 "ПромЖилСтрой"	