

ИП Мельгунов В.С.


## **ДИЗАЙН-ПРОЕКТ**

21-20-ДП

Дизайн-проект Библиотеки им. М.Е. Салтыкова-Щедрина МБУК «Централизованная библиотечная система города Ельца»,  
расположенной по адресу: г. Елец, ул. Пушкина, д. 37 А.

г. Липецк

2020

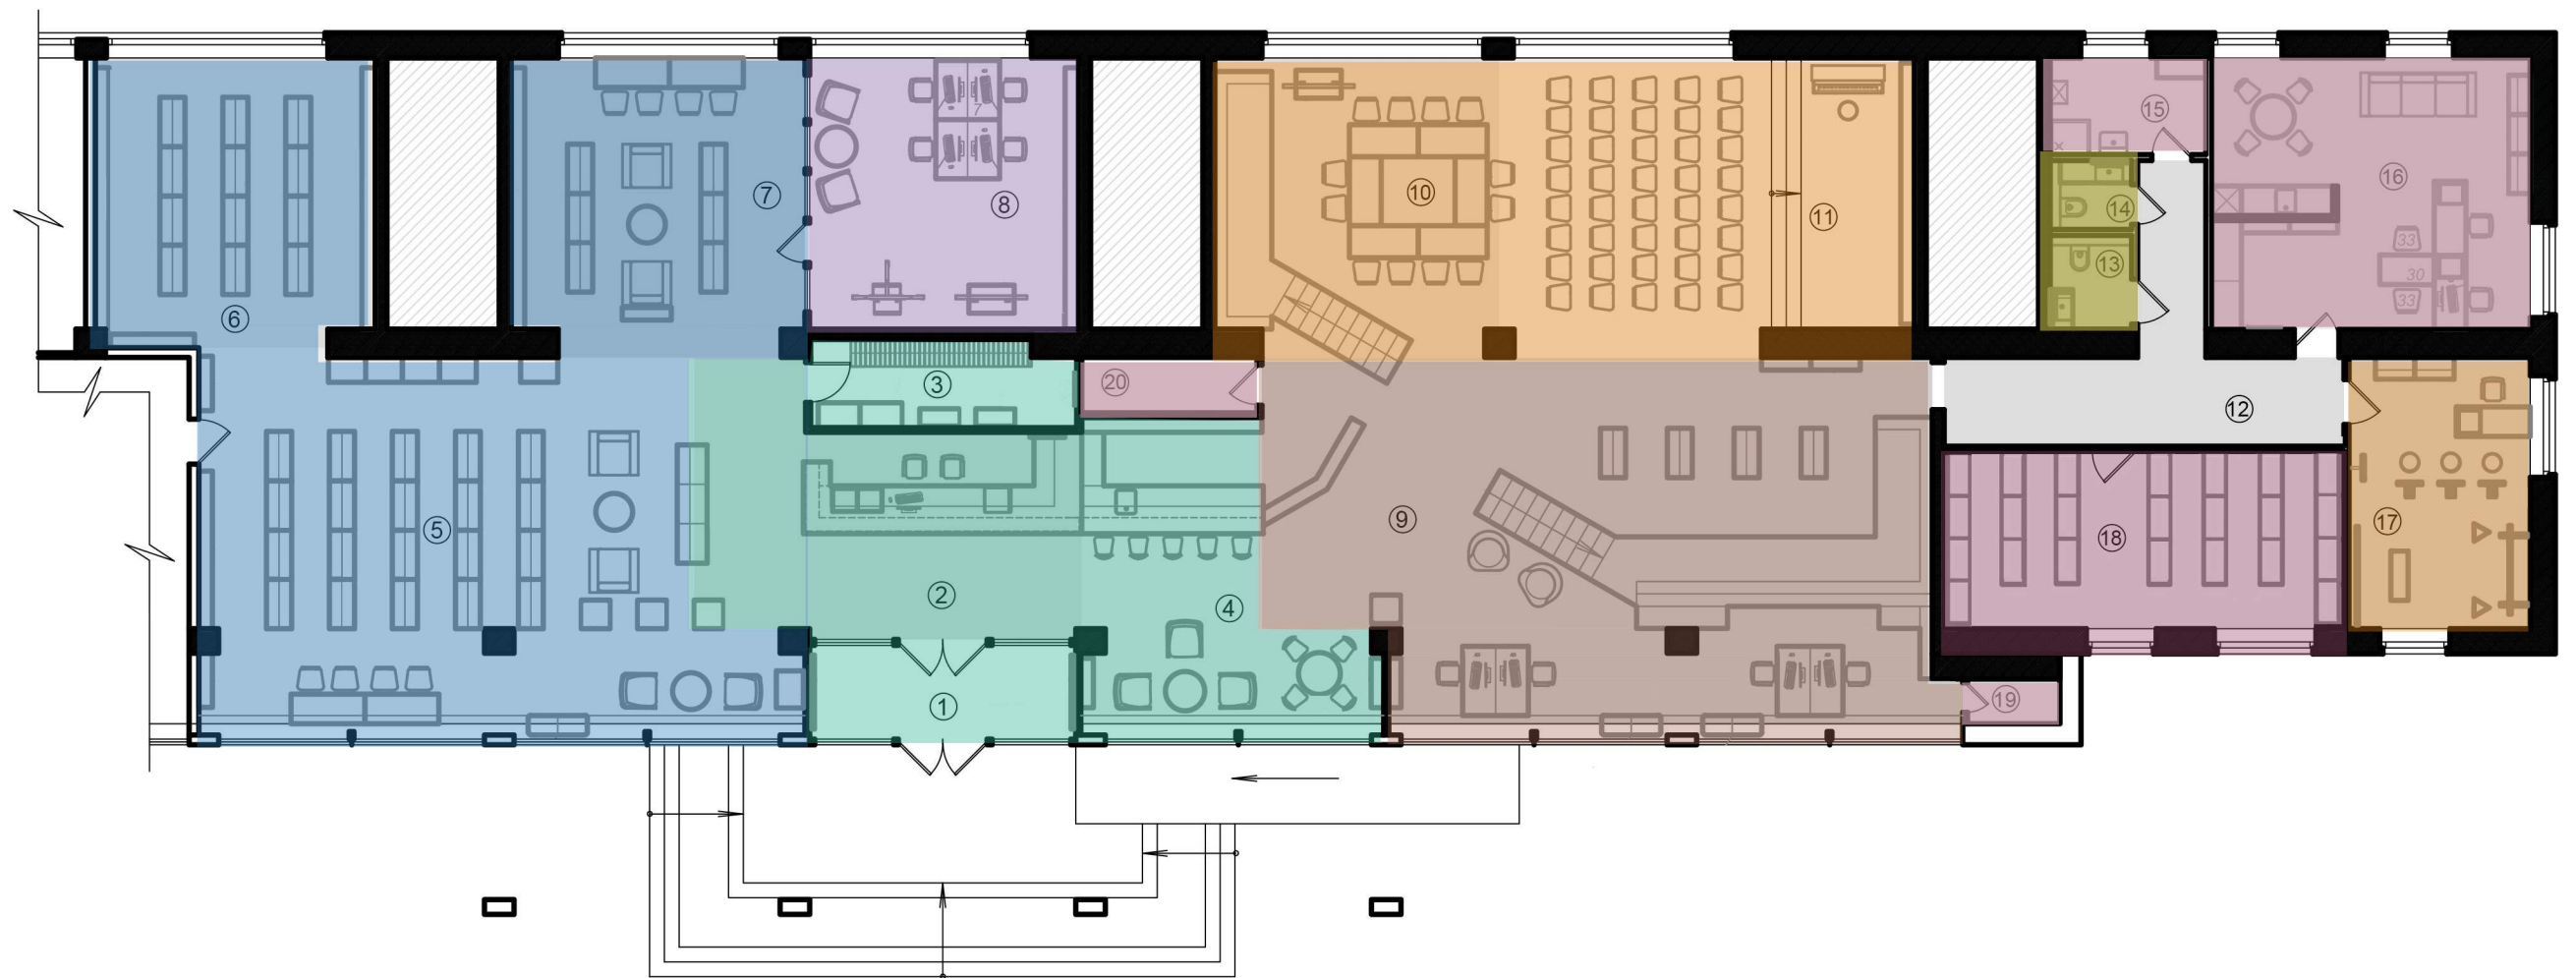

Экспликация помещений

| №<br>п/п | Наименование                      | Площадь<br>м² |
|----------|-----------------------------------|---------------|
| 1        | Тамбур                            | 10,3          |
| 2        | Инфо-холл                         | 35,9          |
| 3        | Гардероб                          | 9,3           |
| 4        | Кофейня                           | 27,2          |
| 5        | Абонемент с малым читальным залом | 78,8          |
| 6        | Абонемент                         | 32,9          |
| 7        | Краеведческий зал                 | 35,4          |
| 8        | Компьютерный зал                  | 30,3          |
| 9        | Интеллект-зал                     | 96,2          |
| 10       | Коворкинг                         | 34,3          |
| 11       | Событийный зал                    | 49,2          |
| 12       | Коридор                           | 20,2          |
| 13       | Санузел для МГН                   | 3,1           |
| 14       | Санузел                           | 2,3           |

Экспликация помещений

| №<br>п/п | Наименование                     | Площадь<br>м² |
|----------|----------------------------------|---------------|
| 15       | Комната уборочного инвентаря     | 6,7           |
| 16       | Комната персонала                | 35,2          |
| 17       | Творческая мастерская "ARThouse" | 20,2          |
| 18       | Репозиторий книг                 | 29,2          |
| 19       | Техническое помещение            | 1,7           |
| 20       | Касса                            | 4,0           |

- Унитарная зона гостепреимства, общей информации, навигации, регистрации, ожидания, буккросинга и сервисных услуг
- Зона справочно-поискового аппарата, абонемента с рабочими и мягкими посадочными местами для индивидуальной работы
- Зона интерактивных и компьютерных технологий, медиапространство
- Зона отраслевой литературы и доступа к электронной информации, рабочее место для слабовидящих людей
- Трансформируемые зоны для групповых и массовых мероприятий, творческих мастерских и студий
- Зоны служебного пользования различной функциональности
- Санитарная зона

© Мельгунова Е.Г. 2020 г.

|            |         |            |       |         |       |   |  |  |                   |      |        |
|------------|---------|------------|-------|---------|-------|---|--|--|-------------------|------|--------|
|            |         |            |       |         |       | 21-20-ДП   |  |  |                   |      |        |
|            |         |            |       |         |       | Дизайн-проект библиотеки им. М.Е. Салтыкова-Щедрина МБУК<br>«Централизованная библиотечная система города Ельца»,<br>расположенной по адресу: г. Елец, ул. Пушкина, д. 37 А. |  |  |                   |      |        |
| Изм.       | Кол.уч. | Лист       | № док | Подпись | Дата  |   |  |  |                   |      |        |
|            |         |            |       |         |       |   |  |  | Стадия            | Лист | Листов |
| Архитектор |         | Мельгунова |       |         | 08.02 |   |  |  | П                 | 9    |        |
|            |         |            |       |         |       | Схема функционального<br>зонирования пространства   |  |  | ИП Мельгунов В.С. |      |        |



Экспликация помещений

Экспликация помещений

| № п/п | Наименование                      | Площадь м² | № п/п | Наименование                     | Площадь м² |
|-------|-----------------------------------|------------|-------|----------------------------------|------------|
| 1     | Тамбур                            | 10,3       | 15    | Комната уборочного инвентаря     | 6,7        |
| 2     | Инфо-холл                         | 35,9       | 16    | Комната персонала                | 35,2       |
| 3     | Гардероб                          | 9,3        | 17    | Творческая мастерская "ARThouse" | 20,2       |
| 4     | Кофейня                           | 27,2       | 18    | Репозиторий книг                 | 29,2       |
| 5     | Абонемент с малым читальным залом | 78,8       | 19    | Техническое помещение            | 1,7        |
| 6     | Абонемент                         | 32,9       | 20    | Техническое помещение            | 4,0        |

Условные обозначения

- Подвесной светильник
- Подвесной светильник (вытянутый)
- Накладной светильник
- Напольный светильник (торшер)
- Встроенная подсветка.
- Трековый светильник
- Контур потолочных конструкций с подсветкой
- Одноклавишный выключатель
- Группа выключателей


Примечание:

- Все привязки ориентировочные. Все размеры уточнить по месту.
- Высота расположения выключателей - 900 мм. от уровня пола.
- Встроенная подсветка размещена в конструкции двухуровневого стеллажа. Ориентировочная высота вывода 1750 мм. от уровня пола. Выключатель закреплен на конструкции стеллажа.
- Встроенная подсветка расположена в алюминиевом профиле и закреплена под столешницей стойки ресепшена и бара. Ориентировочная высота вывода 1200 мм. от уровня пола. Выключатель закреплен на конструкции стойки.
- Встроенная подсветка расположена в алюминиевом профиле и закреплена под полками барного стеллажа. Ориентировочная высота вывода (1-го уровня) 1400 мм. от уровня пола. Выключатель закреплен на конструкции стеллажа.
- Встроенная подсветка расположена в алюминиевом профиле и закреплена под полками витрин. Ориентировочная высота вывода (1-го уровня) 700 мм. от уровня пола. Выключатель закреплен на конструкции витрины. Количество витрин 3 шт., стоят в ряд примыкая друг к другу.
- Напольные лампы (торшеры) подключаются к силовым розеткам.
- Прокладка электрической проводки для подключения приборов освещения в уровне потолка осуществляется открытым способом по плитам перекрытия, если иной способ не предусмотрен проектом (См. планы отделки потолков).
- Выключатели дублируют друг друга включая/выключая группу светильников №12; 13; 14; 15 (см. Лист 11).

© Мельгунова Е.Г. 2020 г.

|                       |         |      |       |         |      |   |      |        |
|-----------------------|---------|------|-------|---------|------|---|------|--------|
|                       |         |      |       |         |      | 21-20-ДП   |      |        |
|                       |         |      |       |         |      | Дизайн-проект библиотеки им. М.Е. Салтыкова-Щедрина МБУК «Централизованная библиотечная система города Ельца», расположенной по адресу: г. Елец, ул. Пушкина, д. 37 А. |      |        |
| Изм.                  | Кол.уч. | Лист | № док | Подпись | Дата |   |      |        |
|                       |         |      |       |         |      | Стадия   | Лист | Листов |
| Архитектор Мельгунова |         |      |       |         |      | П   | 10   |        |
|                       |         |      |       |         |      | Схема расположения осветительных приборов и выключателей.   |      |        |
|                       |         |      |       |         |      | ИП Мельгунов В.С.   |      |        |

формат А3

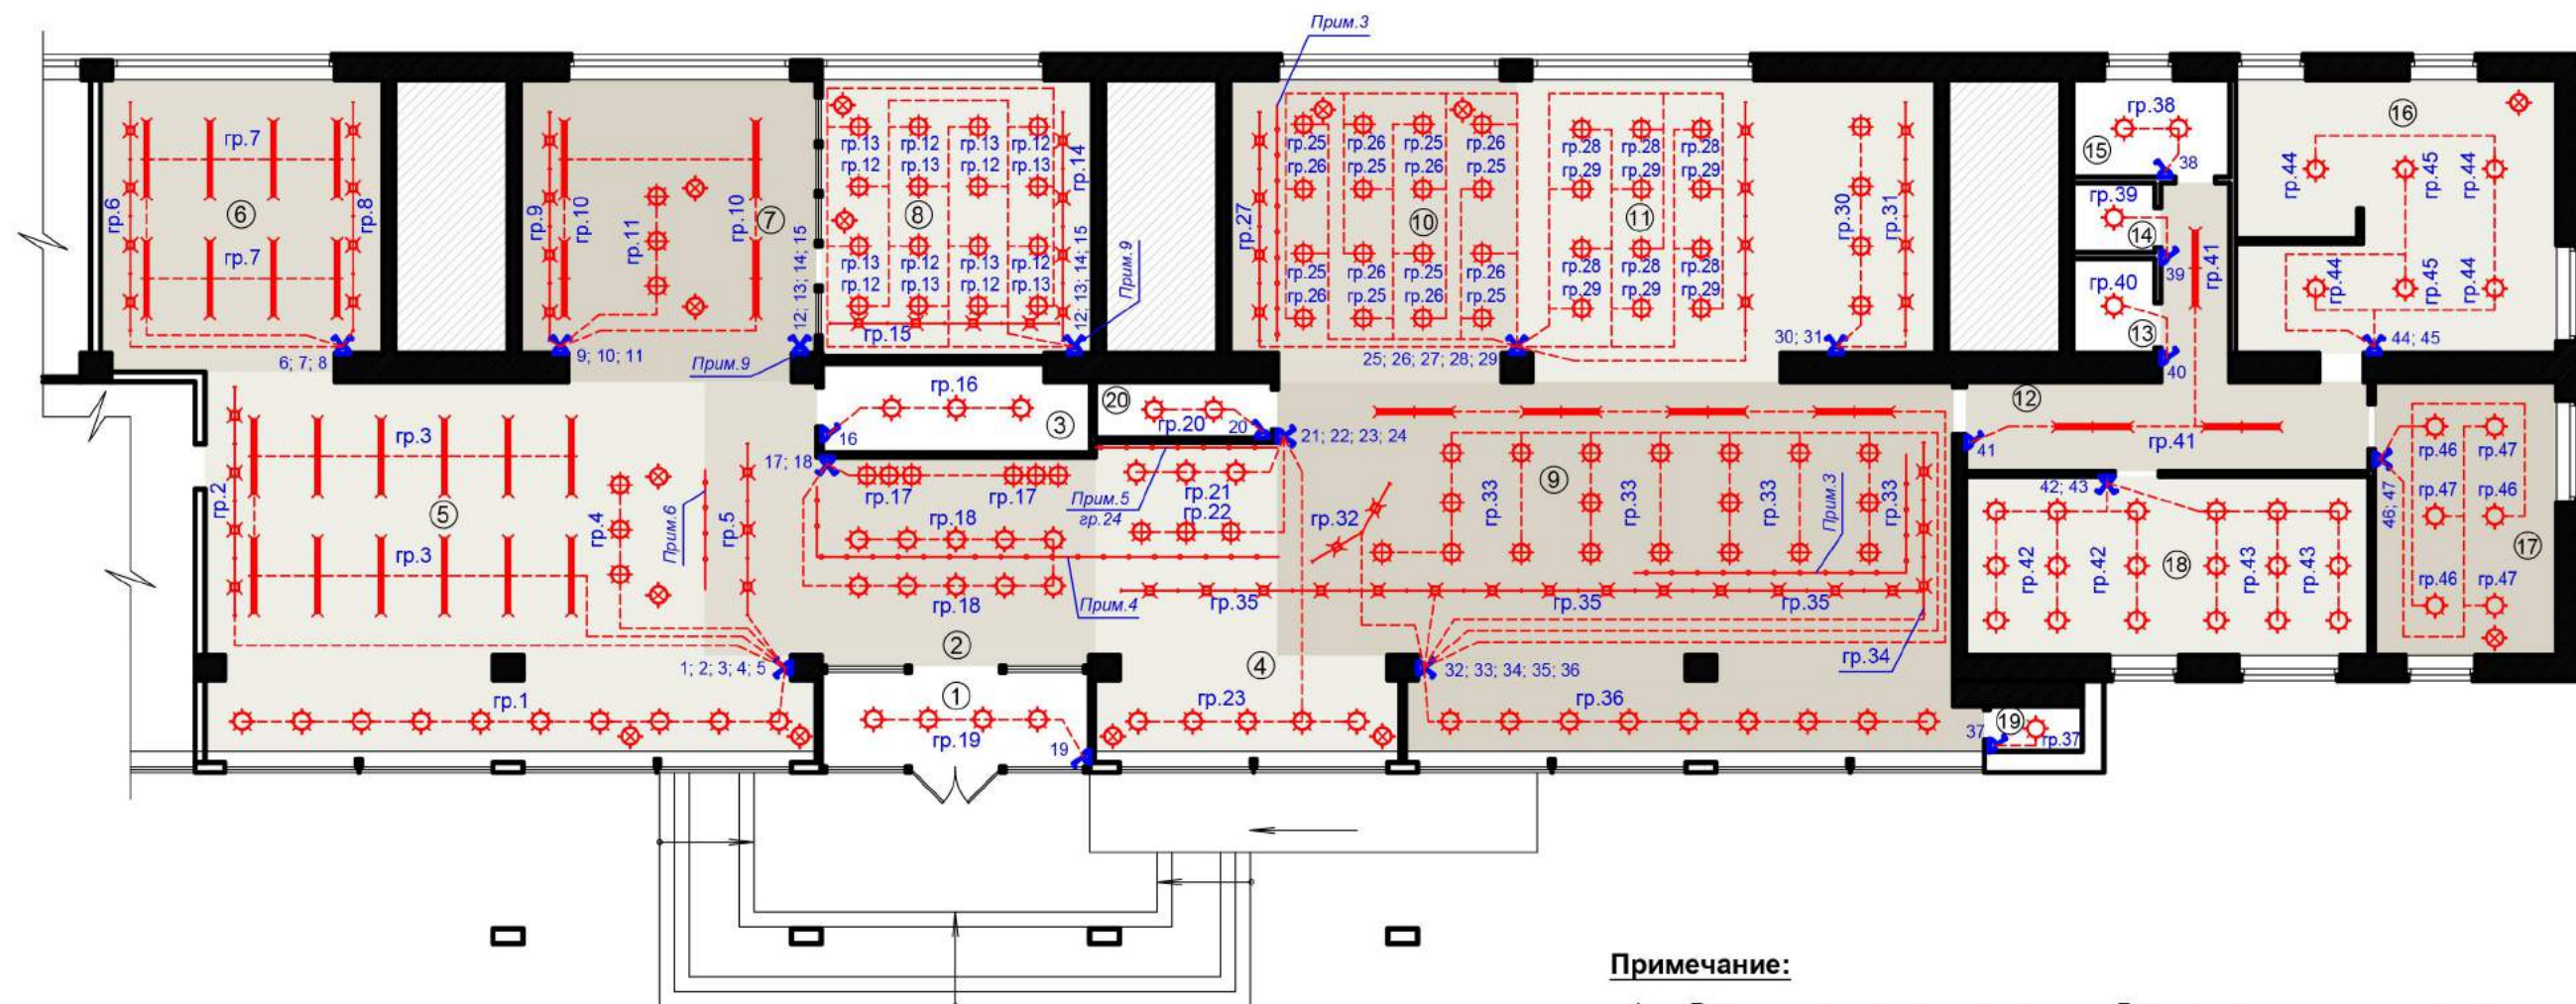

Экспликация помещений

Экспликация помещений

| № п/п | Наименование                      | Площадь м² | № п/п | Наименование                     | Площадь м² |
|-------|-----------------------------------|------------|-------|----------------------------------|------------|
| 1     | Тамбур                            | 10,3       | 15    | Комната уборочного инвентаря     | 6,7        |
| 2     | Инфо-холл                         | 35,9       | 16    | Комната персонала                | 35,2       |
| 3     | Гардероб                          | 9,3        | 17    | Творческая мастерская "ARThouse" | 20,2       |
| 4     | Кофейня                           | 27,2       | 18    | Репозиторий книг                 | 29,2       |
| 5     | Абонемент с малым читальным залом | 78,8       | 19    | Техническое помещение            | 1,7        |
| 6     | Абонемент                         | 32,9       | 20    | Техническое помещение            | 4,0        |
| 7     | Краеведческий зал                 | 35,4       |       |                                  |            |
| 8     | Компьютерный зал                  | 30,3       |       |                                  |            |
| 9     | Интеллект-зал                     | 96,2       |       |                                  |            |
| 10    | Коворкинг                         | 34,3       |       |                                  |            |
| 11    | Событийный зал                    | 49,2       |       |                                  |            |
| 12    | Коридор                           | 20,2       |       |                                  |            |
| 13    | Санузел для МГН                   | 3,1        |       |                                  |            |
| 14    | Санузел                           | 2,3        |       |                                  |            |

Условные обозначения

- Подвесной светильник
- Подвесной светильник (вытянутый)
- Накладной светильник
- Напольный светильник (торшер)
- Встроенная подсветка.
- Трековый светильник
- Контур потолочных конструкций с подсветкой
- Одноклавишный выключатель
- Группа выключателей


Примечание:

1. Все привязки ориентировочные. Все размеры уточнить по месту.
2. Высота расположения выключателей - 900 мм. от уровня пола.
3. Встроенная подсветка размещена в конструкции двухуровневого стеллажа. Ориентировочная высота вывода 1750 мм. от уровня пола. Выключатель закреплен на конструкции стеллажа.
4. Встроенная подсветка расположена в алюминиевом профиле и закреплена под столешницей стойки ресепшена и бара. Ориентировочная высота вывода 1200 мм. от уровня пола. Выключатель закреплен на конструкции стойки.
5. Встроенная подсветка расположена в алюминиевом профиле и закреплена под полками барного стеллажа. Ориентировочная высота вывода (1-го уровня) 1400 мм. от уровня пола. Выключатель закреплен на конструкции стеллажа.
6. Встроенная подсветка расположена в алюминиевом профиле и закреплена под полками витрин. Ориентировочная высота вывода (1-го уровня) 700 мм. от уровня пола. Выключатель закреплен на конструкции витрины. Количество витрин 3 шт., стоят в ряд примыкая друг к другу.
7. Напольные лампы (торшеры) подключаются к силовым розеткам.
8. Прокладка электрической проводки для подключения приборов освещения в уровне потолка осуществляется открытым способом по плитам перекрытия, если иной способ не предусмотрен проектом (См. планы отделки потолков).
9. Выключатели дублируют друг друга включая/выключая группу светильников №12; 13; 14; 15.
10. Светильники групп №3; 16; 20; 38; 44; 45; 46; 47 для подвесных потолков Армстронг.

© Мельгунова Е.Г. 2020 г.

|            |            |      |       |         |       |   |      |        |
|------------|------------|------|-------|---------|-------|---|------|--------|
|            |            |      |       |         |       | 21-20-ДП   |      |        |
|            |            |      |       |         |       | Дизайн-проект библиотеки им. М.Е. Салтыкова-Щедрина МБУК «Централизованная библиотечная система города Ельца», расположенной по адресу: г. Елец, ул. Пушкина, д. 37 А. |      |        |
| Изм.       | Кол.уч.    | Лист | № док | Подпись | Дата  |   |      |        |
|            |            |      |       |         |       |   |      |        |
| Архитектор | Мельгунова |      |       |         | 08.02 |   |      |        |
|            |            |      |       |         |       | Схема управления освещением.   |      |        |
|            |            |      |       |         |       | Стадия   | Лист | Листов |
|            |            |      |       |         |       | П   | 11   |        |
|            |            |      |       |         |       | ИП Мельгунов В.С.   |      |        |

формат А3

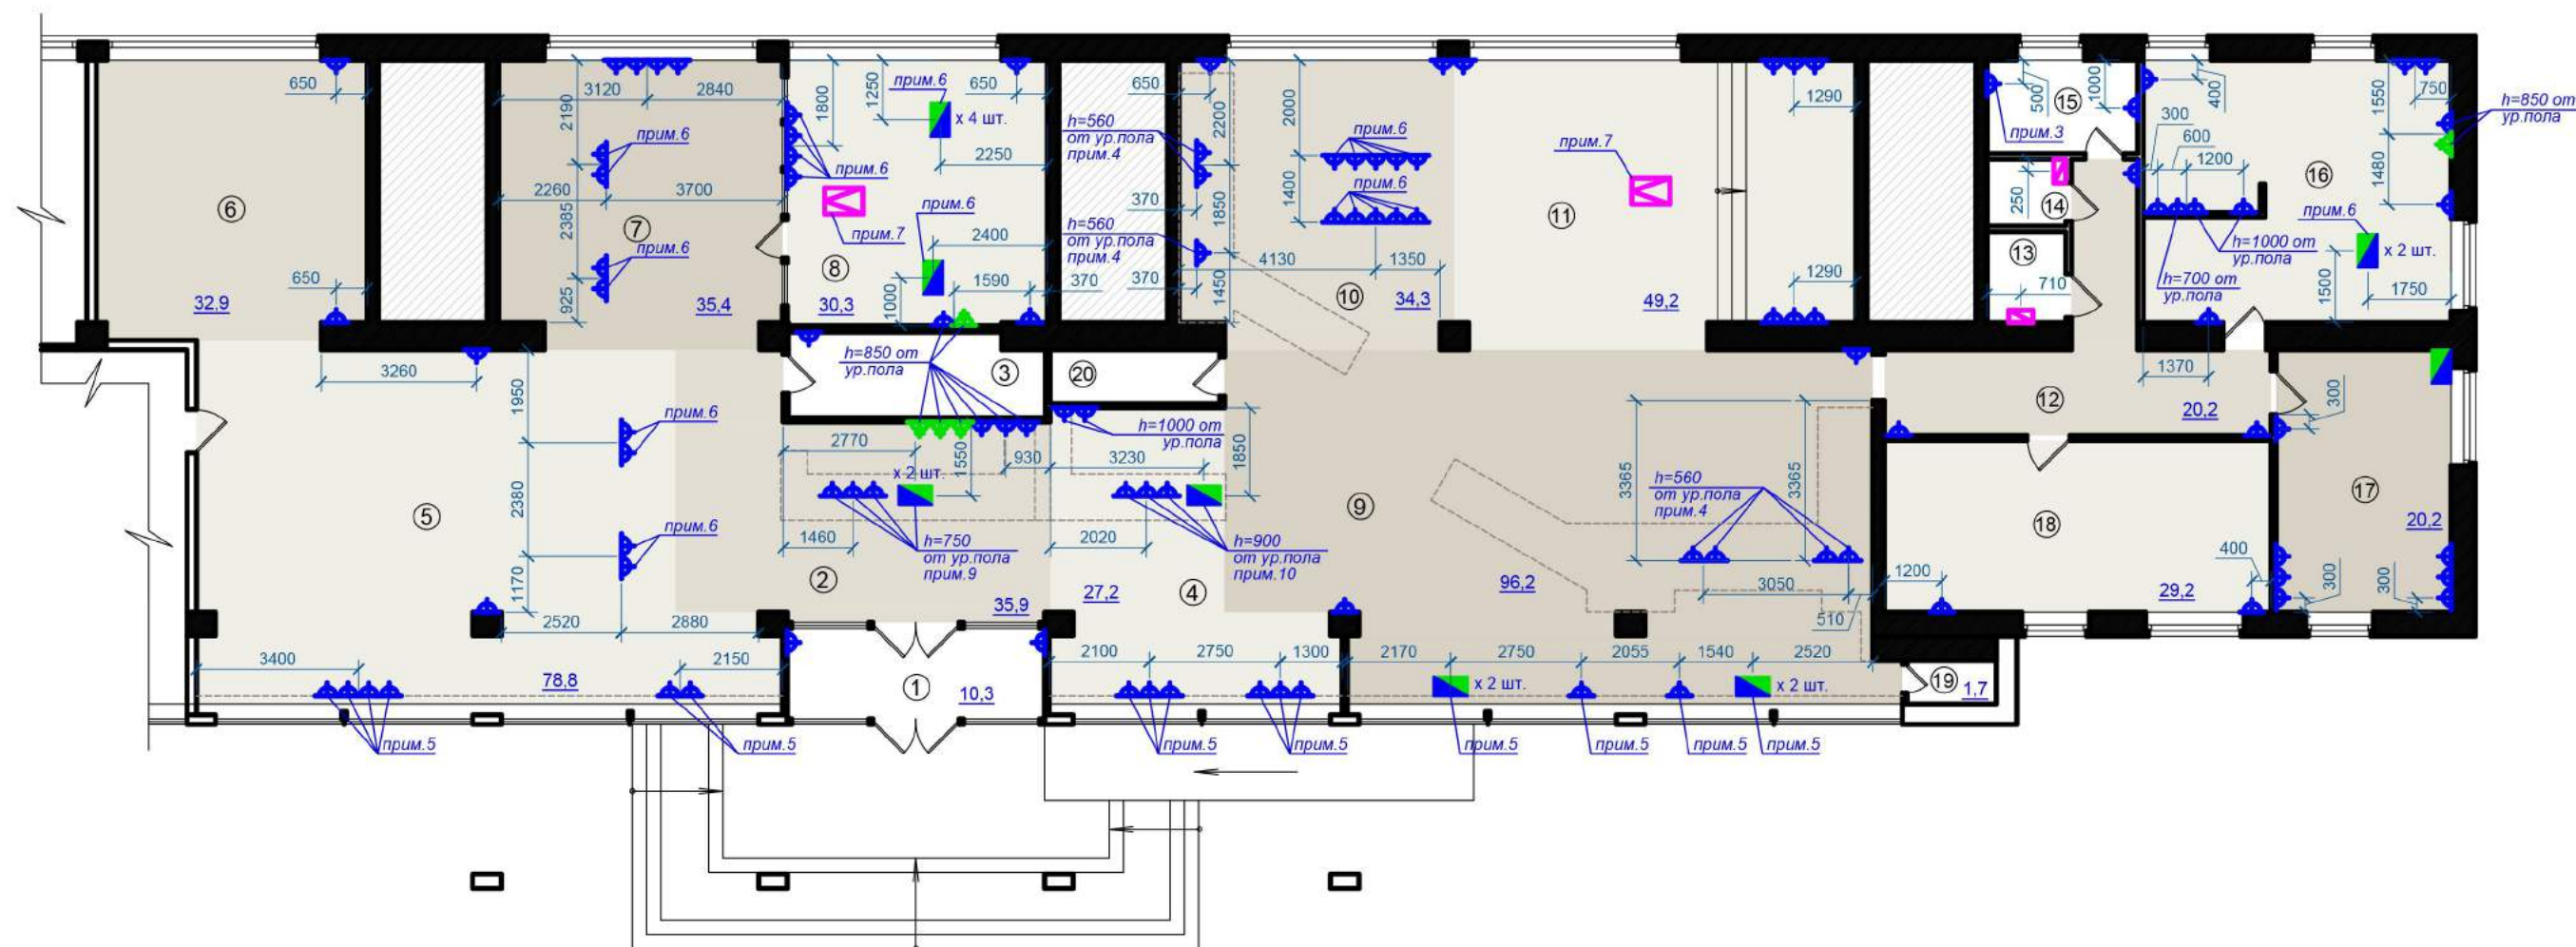

Экспликация помещений

Экспликация помещений

| № п/п | Наименование                      | Площадь м² | № п/п | Наименование                     | Площадь м² |
|-------|-----------------------------------|------------|-------|----------------------------------|------------|
| 1     | Тамбур                            | 10,3       | 15    | Комната уборочного инвентаря     | 6,7        |
| 2     | Инфо-холл                         | 35,9       | 16    | Комната персонала                | 35,2       |
| 3     | Гардероб                          | 9,3        | 17    | Творческая мастерская "ARThouse" | 20,2       |
| 4     | Кофейня                           | 27,2       | 18    | Репозиторий книг                 | 29,2       |
| 5     | Абонемент с малым читальным залом | 78,8       | 19    | Техническое помещение            | 1,7        |
| 6     | Абонемент                         | 32,9       | 20    | Техническое помещение            | 4,0        |
| 7     | Краеведческий зал                 | 35,4       |       |                                  |            |
| 8     | Компьютерный зал                  | 30,3       |       |                                  |            |
| 9     | Интеллект-зал                     | 96,2       |       |                                  |            |
| 10    | Коворкинг                         | 34,3       |       |                                  |            |
| 11    | Событийный зал                    | 49,2       |       |                                  |            |
| 12    | Коридор                           | 20,2       |       |                                  |            |
| 13    | Санузел для МГН                   | 3,1        |       |                                  |            |
| 14    | Санузел                           | 2,3        |       |                                  |            |

## Примечание:

- Высота расположения розеток от уровня пола (либо подиума/сцены) - 250 мм.
- Все привязки ориентировочные. Все размеры уточнить по месту.
- Место (высоту) расположения розетки определить по месту расположения водонагревателя.
- Розетки располагаются в полке посадочной зоны двухуровневого стеллажа.
- Розетка располагается в уровне пола, либо в плоскости декоративной радиаторной решетки на 250 мм. от уровня пола. Вариант размещения определить в процессе разработки ПСД на данный объект проектирования.
- Розетки располагаются в уровне пола.
- Проектор располагается под потолком на кронштейне. Точное место расположения определить в соответствии с техническими параметрами выбранной модели проектора.
- Высота расположения сушилок для рук от уровня пола 1400 мм.
- Розетки расположены в уровне рабочей столешницы стойки ресепшена.
- Розетки расположены в уровне рабочей столешницы барной стойки.

## Условные обозначения

- Силовая розетка
- Сетевая розетка
- Блок из 5 шт. силовых розеток и 1 шт. сетевых розеток.
- Сушилка для рук
- Проектор

© Мельгунова Е.Г. 2020 г.

|                       |         |      |       |         |      |   |      |        |
|-----------------------|---------|------|-------|---------|------|---|------|--------|
|                       |         |      |       |         |      | 21-20-ДП   |      |        |
|                       |         |      |       |         |      | Дизайн-проект библиотеки им. М.Е. Салтыкова-Щедрина МБУК «Централизованная библиотечная система города Ельца», расположенной по адресу: г. Елец, ул. Пушкина, д. 37 А. |      |        |
| Изм.                  | Кол.уч. | Лист | № док | Подпись | Дата |   |      |        |
|                       |         |      |       |         |      | Стадия   | Лист | Листов |
| Архитектор Мельгунова |         |      |       |         |      | П   | 12   |        |
|                       |         |      |       |         |      | Схема расположения розеток.   |      |        |
|                       |         |      |       |         |      | ИП Мельгунов В.С.   |      |        |

формат А3



ВИД НА СТОЙКУ РЕСЕПШН



ВИД НА ВИТРИНЫ



ВИД НА СТОЙКУ РЕСЕПШН И КОФЕЙНЮ



ВИД НА ГАРДЕРОБ И КОМПЬЮТЕРНЫЙ ЗАЛ



|               |              |              |
|---------------|--------------|--------------|
| Инов. № подл. | Подп. и дата | Взам. инв. № |
|               |              |              |

ВИД НА БАР



ВИД НА ИНТЕЛЛЕКТ-ЗАЛ



ВИД НА ГЛАВНЫЙ ВХОД



ВИД НА БАР И ИНТЕЛЛЕКТ-ЗАЛ



|               |              |              |
|---------------|--------------|--------------|
| Инов. № подл. | Подп. и дата | Взам. инв. № |
|               |              |              |

|            |            |      |       |         |       |                             |      |
|------------|------------|------|-------|---------|-------|-----------------------------|------|
| Изм.       | Кол.уч.    | Лист | № док | Подпись | Дата  | Визуализация. Помещение №4. | Лист |
| Архитектор | Мельгунова |      |       |         | 08.02 |                             | 27   |

АБОНЕМЕНТ С МАЛЫМ ЧИТАЛЬНЫМ ЗАЛОМ



ВИД НА КРАЕВЕДЧЕСКИЙ ЗАЛ



АБОНЕМЕНТ С МАЛЫМ ЧИТАЛЬНЫМ ЗАЛОМ



КРАЕВЕДЧЕСКИЙ ЗАЛ



|               |              |              |
|---------------|--------------|--------------|
| Инов. № подл. | Подп. и дата | Взам. инв. № |
|               |              |              |

|            |            |      |       |         |       |                                 |      |
|------------|------------|------|-------|---------|-------|---------------------------------|------|
| Изм.       | Кол.уч.    | Лист | № док | Подпись | Дата  | Визуализация. Помещение №5 и 7. | Лист |
| Архитектор | Мельгунова |      |       |         | 08.02 |                                 | 28   |



|               |              |              |
|---------------|--------------|--------------|
| Инов. № подл. | Подп. и дата | Взам. инв. № |
|               |              |              |

|            |            |      |       |         |       |                             |      |
|------------|------------|------|-------|---------|-------|-----------------------------|------|
| Изм.       | Кол.уч.    | Лист | № док | Подпись | Дата  | Визуализация. Помещение №8. | Лист |
| Архитектор | Мельгунова |      |       |         | 08.02 |                             | 29   |

ВИД НА КОВОРКИНГ И СОБЫТИЙНЫЙ ЗАЛ



ВИД НА КОВОРКИНГ И КОФЕЙНЮ



ВИД НА КОВОРКИНГ



ВИД НА ЭБД



ВИД НА КНИЖНЫЙ ДВУХУРОВНЕВЫЙ СТЕЛЛАЖ



|               |              |              |
|---------------|--------------|--------------|
| Инов. № подл. | Подп. и дата | Взам. инв. № |
|               |              |              |

|            |         |            |       |         |       |                             |      |
|------------|---------|------------|-------|---------|-------|-----------------------------|------|
| Изм.       | Кол.уч. | Лист       | № док | Подпись | Дата  | Визуализация. Помещение №9. | Лист |
| Архитектор |         | Мельгунова |       |         | 08.02 |                             | 30   |

ВИД НА КОВОРКИНГ



ВИД НА СОБЫТИЙНЫЙ ЗАЛ



ВИД НА КОВОРКИНГ



ВИД НА ИНТЕЛЛЕКТ-ЗАЛ И КОФЕЙНЮ



|               |              |              |
|---------------|--------------|--------------|
| Инов. № подл. | Подп. и дата | Взам. инв. № |
|               |              |              |

ВИД НА РАБОЧУЮ ЗОНУ



ВИД НА КУХОННУЮ ЗОНУ



ВИД НА ЗОНУ ОТДЫХА



ВИД НА ГАРДЕРОБНУЮ ЗОНУ



|            |            |      |       |         |       |
|------------|------------|------|-------|---------|-------|
| Изм.       | Кол.уч.    | Лист | № док | Подпись | Дата  |
| Архитектор | Мельгунова |      |       |         | 08.02 |

|            |            |      |       |         |       |
|------------|------------|------|-------|---------|-------|
| Изм.       | Кол.уч.    | Лист | № док | Подпись | Дата  |
| Архитектор | Мельгунова |      |       |         | 08.02 |

