

Федеральное государственное бюджетное образовательное
учреждение высшего образования "Новосибирский
государственный университет архитектуры, дизайна и
искусств имени А.Д.Крячкова".

Дизайн-проект МКУ "ЦБС г. Оби", филиал #1


15.10.2022– АИ

Новосибирская область, г. Обь, ул. ЖКО Аэропорта, 25/1 (Здание ДК "Крылья Сибири" 3 этаж)

Согласовано			
Инв. № подл.	Подп. и дата	Взам. инв. №	

Архитектор Емцев М.А.
Архитектор Короткова А.С.

Обмерный план (1 : 100)

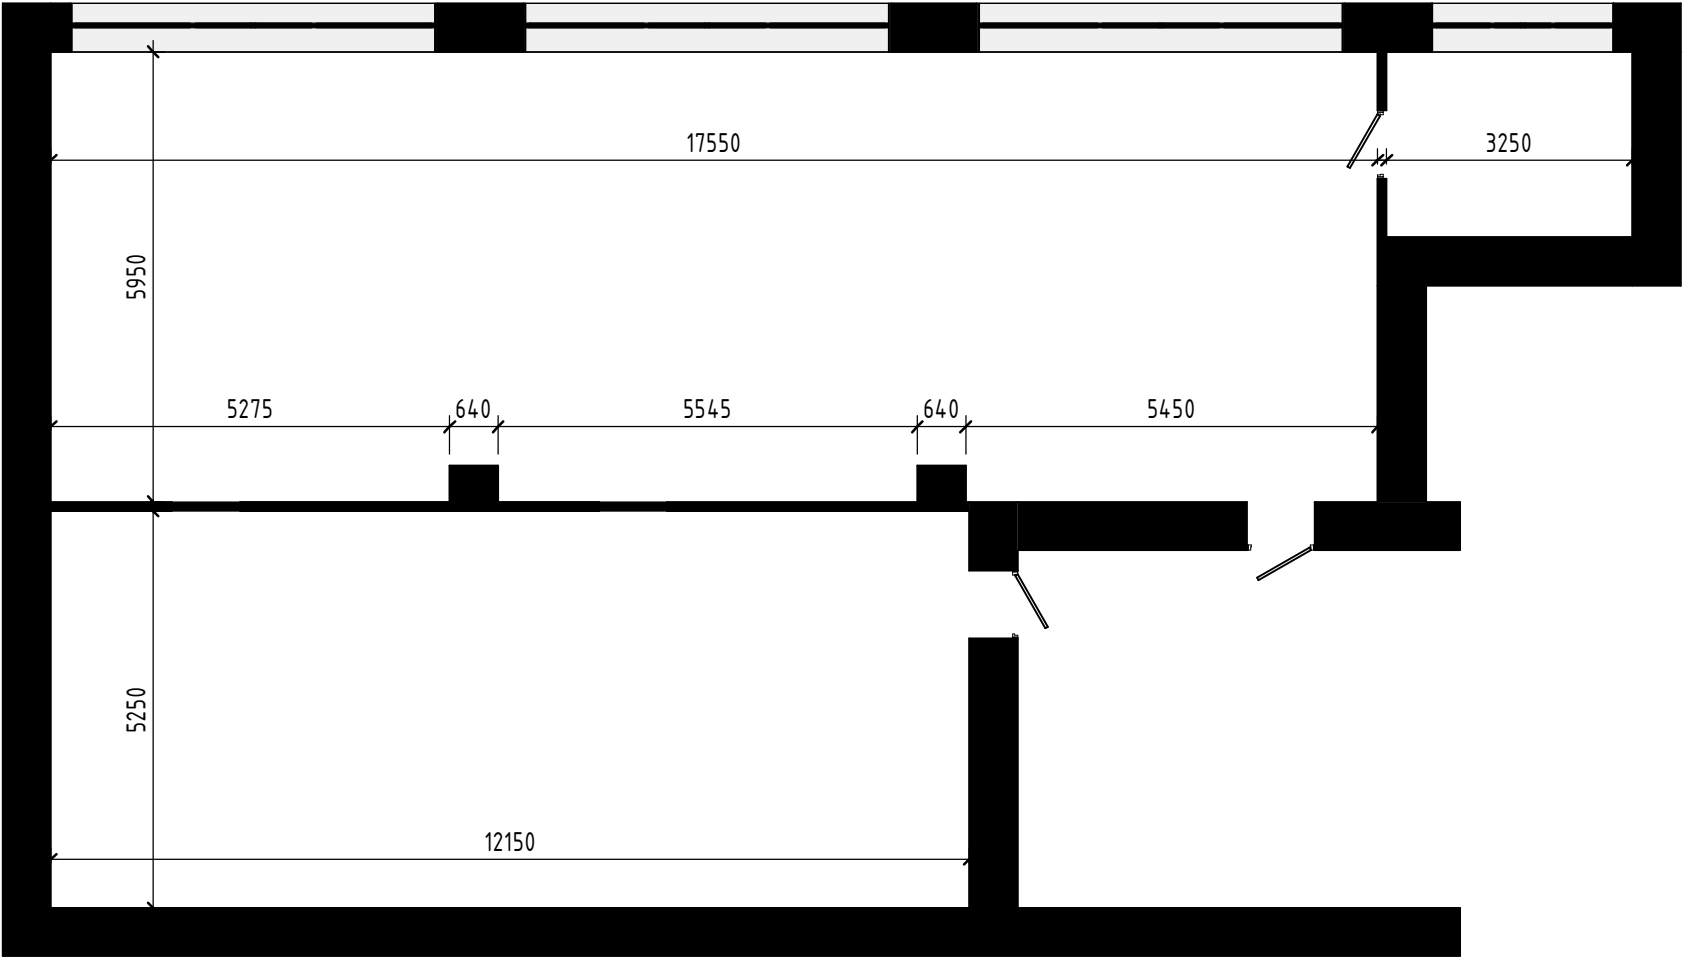


						15.10.2022 – АИ			
						Новосибирская область, г. Обь, ул. ЖКО Аэропорта, 25/1 (Здание ДК “Крылья Сибири” 3 этаж)			
Изм.	Кол.уч.	Лист	№ док.	Подп.	Дата				
Архитектор		Емцев				Дизайн-проект	Стадия	Лист	Листов
Архитектор		Короткова					АИ	3	
						Обмерный план			

			Согласовано			
Инв. № подл.	Подп. и дата	Взам. инв. №				
			Согласовано			
			Согласовано			



						15.10.2022 – АИ			
						Новосибирская область, г. Обь, ул. ЖКО Аэропорта, 25/1 (Здание ДК "Крылья Сибири" 3 этаж)			
Изм.	Кол.уч.	Лист	№ док.	Подп.	Дата				
Архитектор	Емцев					Дизайн-проект	Стадия	Лист	Листов
Архитектор	Короткова						АИ	4	
						План после реконструкции			


План функционального зонирования (1 : 100)

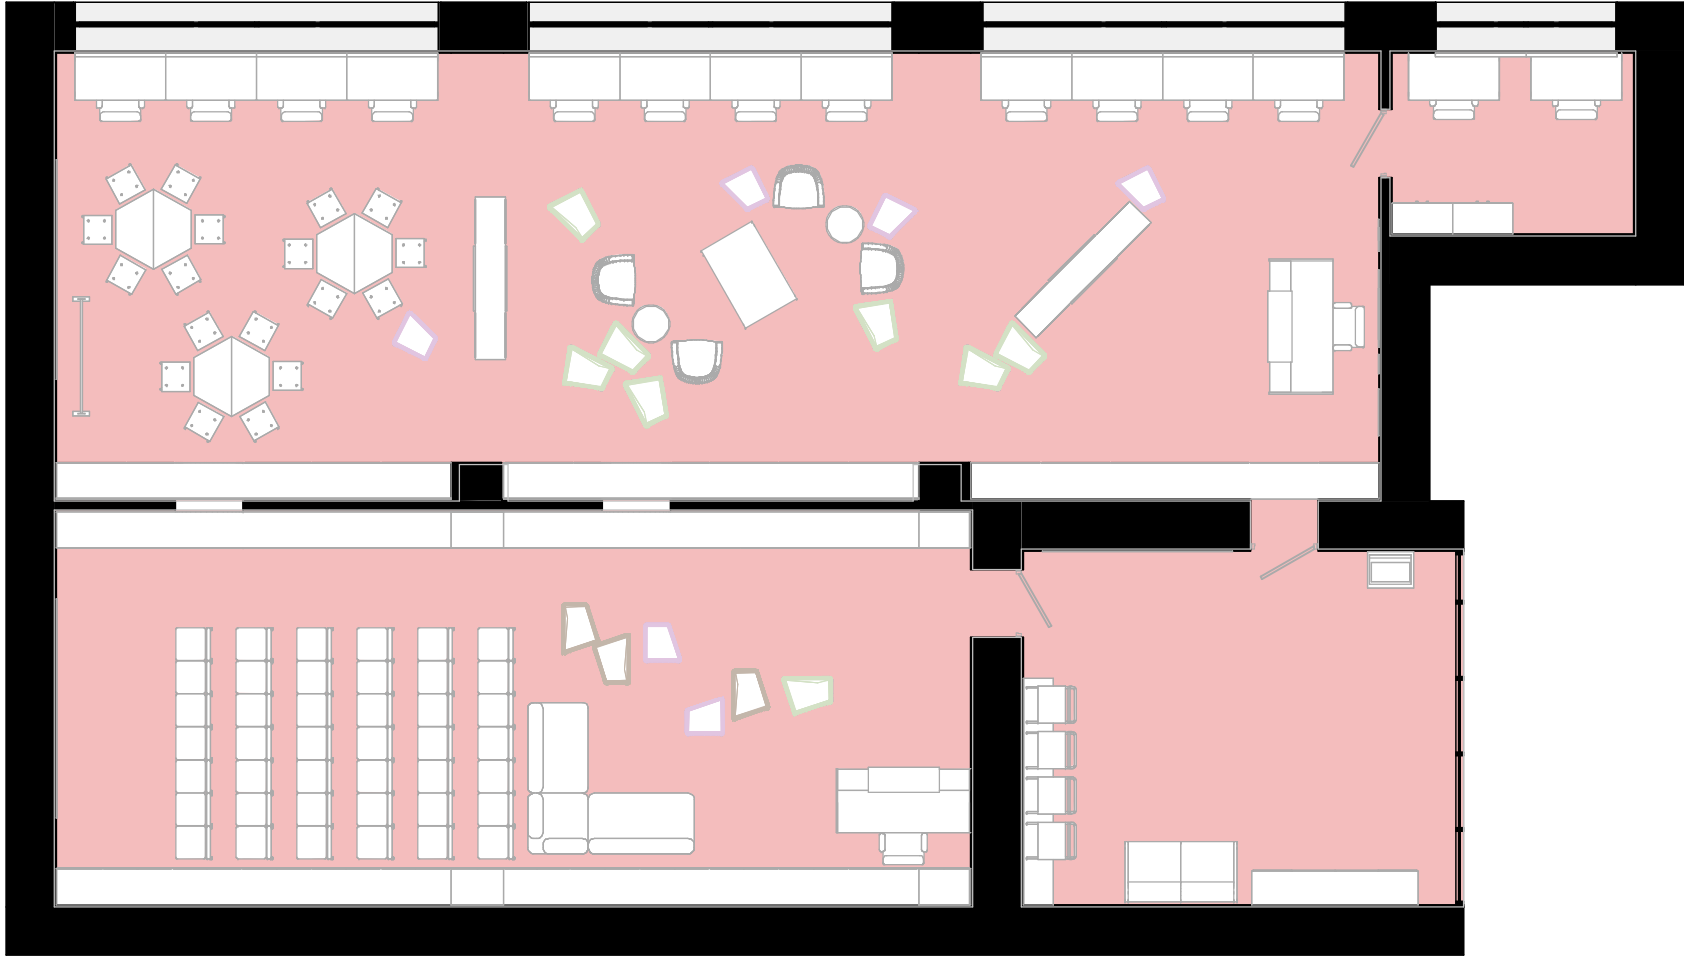

МКУ "ЦБС г. Обь", филиал #1

						15.10.2022 – АИ			
						Новосибирская область, г. Обь, ул. ЖКО Аэропорта, 25/1 (Здание ДК "Крылья Сибири" 3 этаж)			
Изм.	Кол.уч.	Лист	№ док.	Подп.	Дата	Дизайн-проект	Стадия	Лист	Листов
Архитектор		Емцев					АИ	5	
Архитектор		Короткова				План функционального зонирования			

Схема функционального зонирования (1 : 100)

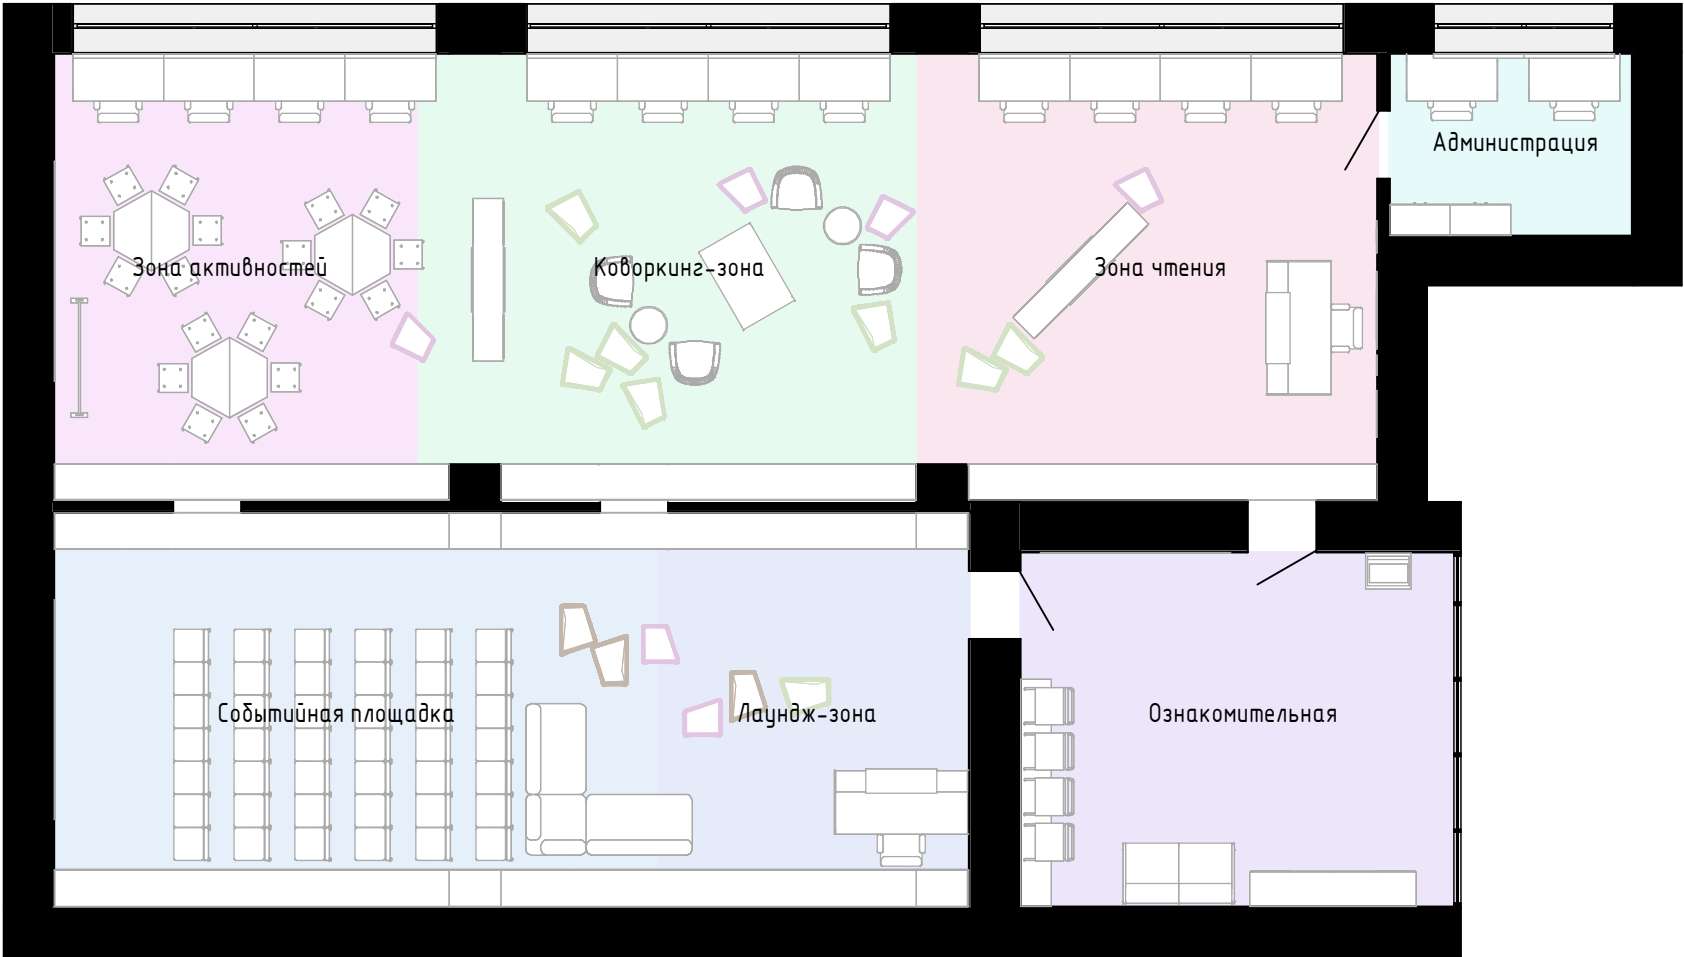


Цветовая схема зонирования

- Администрация
- Зона активностей
- Зона чтения
- Коворкинг-зона
- Лаундж-зона
- Ознакомительная
- Событийная площадка

Согласовано					
Согласовано					
Инв. № подл.	Подп. и дата		Взам. инв. №		


						15.10.2022 – АИ			
						Новосибирская область, г. Обь, ул. ЖКО Аэропорта, 25/1 (Здание ДК “Крылья Сибири” 3 этаж)			
Изм.	Кол.уч.	Лист	№ док.	Подп.	Дата	Дизайн-проект	Стадия	Лист	Листов
Архитектор		Емцев					АИ	6	
Архитектор		Короткова				Схема функционального зонирования			

План концепции зонирования (1 : 100)

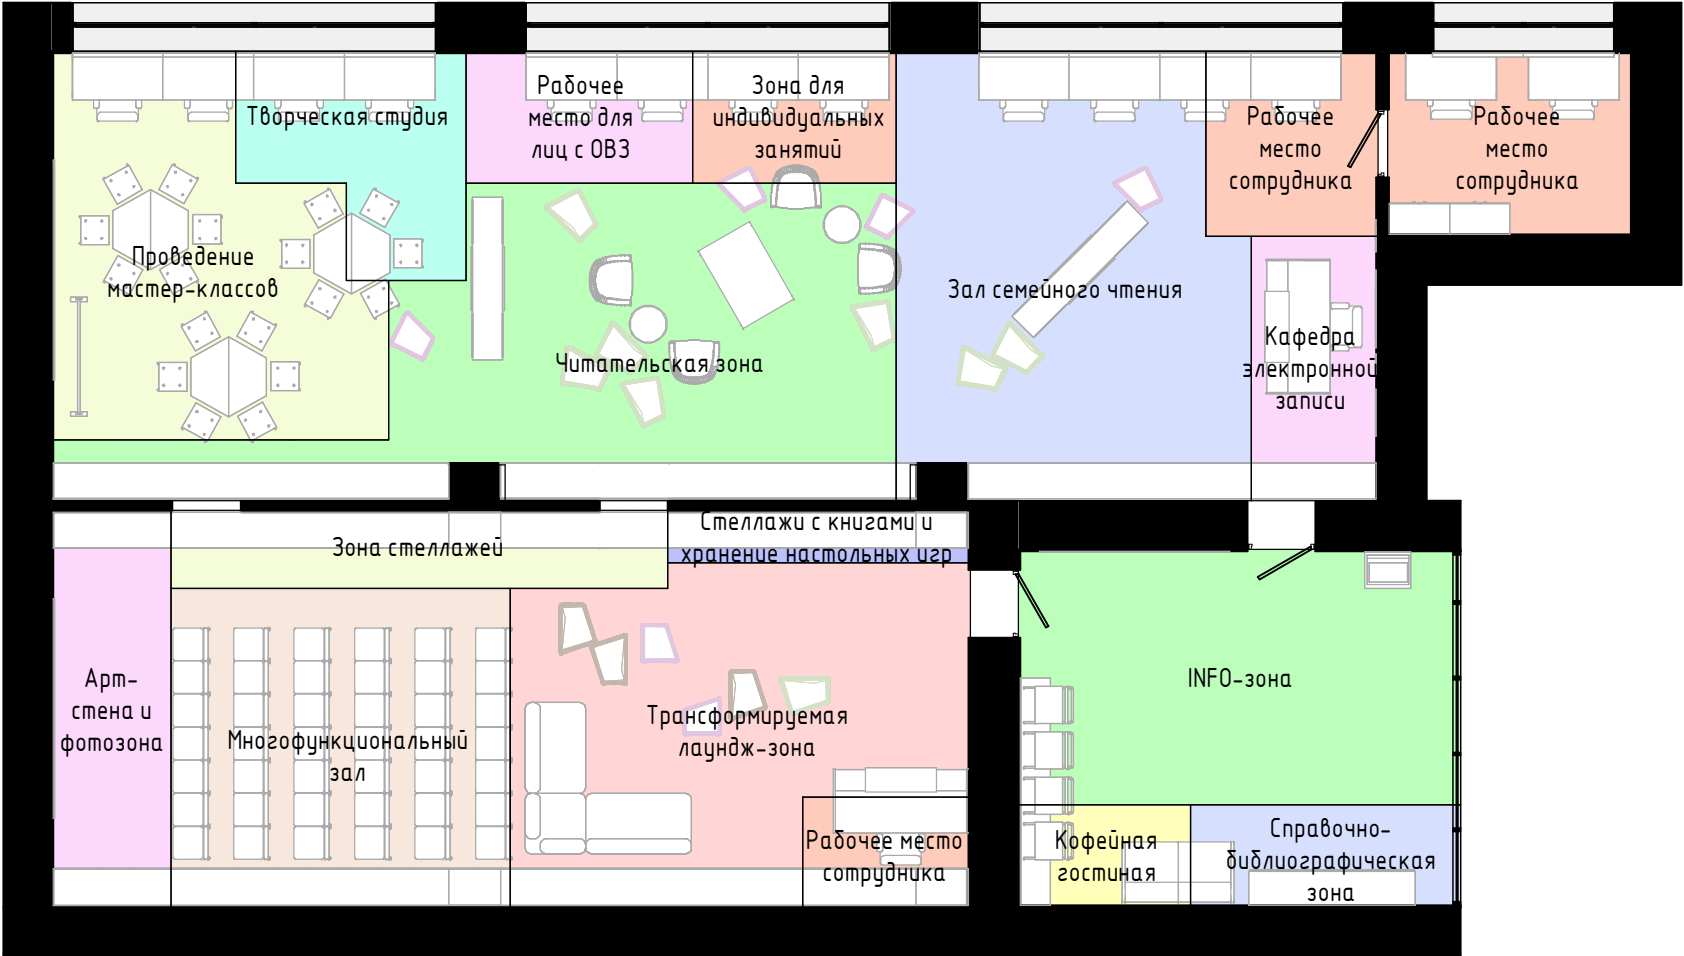

						15.10.2022 – АИ			
						Новосибирская область, г. Обь, ул. ЖКО Аэропорта, 25/1 (Здание ДК "Крылья Сибири" 3 этаж)			
Изм.	Кол.уч.	Лист	№ док.	Подп.	Дата	Дизайн-проект	Стадия	Лист	Листов
Архитектор	Емцев						АИ	7	
Архитектор	Короткова					План концепции зонирования			

План расстановки мебели (1 : 100)

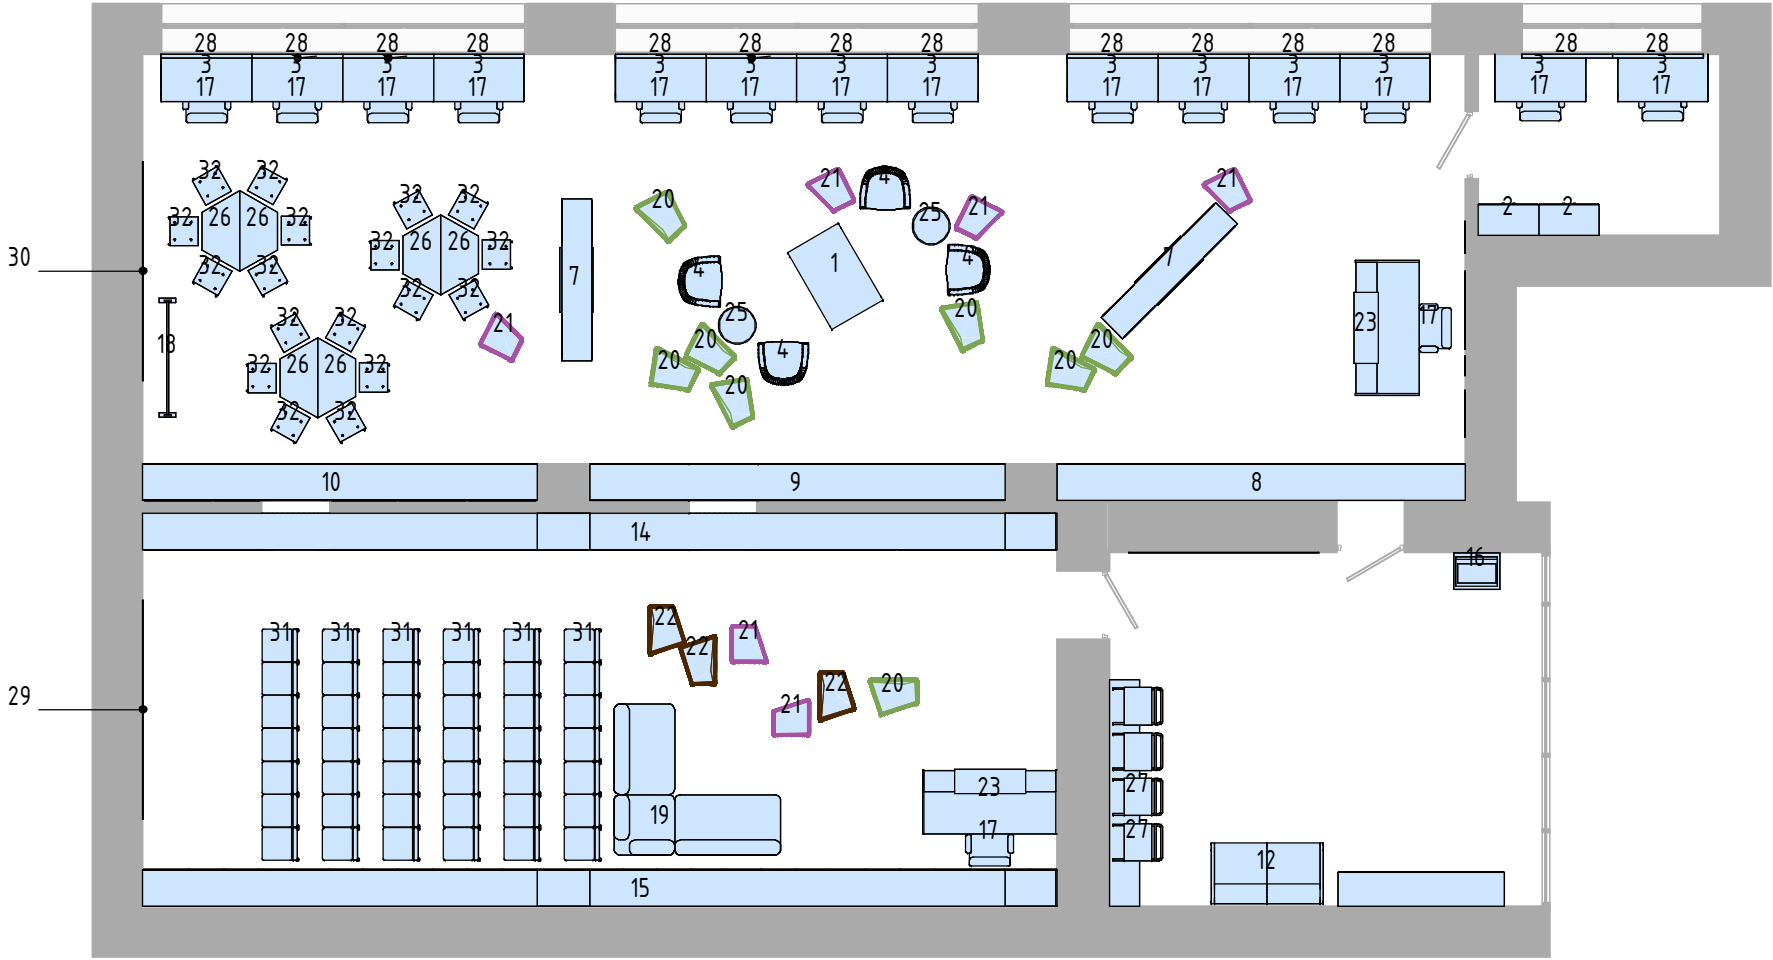

Согласовано					
Согласовано					
Инв. № подл.	Подп. и дата	Взам. инв. №			

						15.10.2022 – АИ			
						Новосибирская область, г. Обь, ул. ЖКО Аэропорта, 25/1 (Здание ДК "Крылья Сибири" 3 этаж)			
Изм.	Кол.уч.	Лист	№ док.	Подп.	Дата	Дизайн-проект	Стадия	Лист	Листов
Архитектор	Емцев						АИ	8	
Архитектор	Короткова					План расстановки мебели			

Согласовано				
Согласовано				
Взам. инв. №				
Подп. и дата				
Инв. № подл.				

Ведомость мебели				
Марка	Наименование	Изготовитель	Количество	Комментарии
1	LACK ЛАКК Журнальный стол, черно-коричневый	IKEA	1	
2	R-49 Гардероб	МебельСтиль	2	
3	R-2 Стол прямой	МебельСтиль	14	
4	Лаунж кресло Slice, шерсть	TOP CONCEPT	4	Возможен аналог
5	Закрытая система хранения со шкафом	Индивидуальное изготовление	1	
6	Информационная доска	Выбор по предпочтениям	1	
7	Стеллаж со мягкой зоной	Индивидуальное изготовление	2	
8	Стеллажная система #1	Индивидуальное изготовление	1	
9	Стеллажная система #2	Индивидуальное изготовление	1	
10	Стеллажная система #3	Индивидуальное изготовление	1	
11	Барная стойка	Индивидуальное изготовление	1	
12	Диван Слипсон Мини Harry Grey	DIVAN.RU	1	
13	Экспозиция из фотографий	Выбор по предпочтениям	1	
14	Стеллажная система #5	Индивидуальное изготовление	1	
15	Стеллажная система #4	Индивидуальное изготовление	1	
16	Интерактивная трибуна Smartone PRO 15	ASCREEN	1	
17	Кресло для сотрудников RT-02Q	МебельСтиль	16	
18	Интерактивный экран на колесиках	Ситилинк	1	Передвижной интерактивный экран
19	Мягкая зона	Индивидуальное изготовление	1	Индивидуальное изготовление
20	Пуф длинный	ISKU	8	Возможен аналог
21	Пуф маленький	ISKU	6	Возможен аналог
22	Пуф средний	ISKU	3	Возможен аналог
23	Рабочее место библиотекаря на 2 человек	Индивидуальное изготовление	2	Индивидуальное изготовление

Ведомость мебели				
Марка	Наименование	Изготовитель	Количество	Комментарии
24	Светильник подвесной Donolux Led line uni	Donolux	38	
25	Стол журнальный	IKEA	2	Возможен аналог
26	Стол трапецевидный	Ozon	6	
27	Стул высокий (Барный)	IKEA	4	Возможен аналог. Цвет ткани - черный
28	Штора рулонная	LEROY MERLIN	14	
29	Экран для проектора #1	Ситилинк	1	Возможен аналог
30	Экран для проектора #2	Ситилинк	1	Возможен аналог
31	Стул складной	Индивидуальное изготовление	42	Индивидуальное изготовление
32	Стул BISTRO	Stool Group	18	


Примечания

Цена указана ориентировочно на дату 7 октября 2022 года.

						15.10.2022 – АИ			
						Новосибирская область, г. Обь, ул. ЖКО Аэропорта, 25/1 (Здание ДК “Крылья Сибири” 3 этаж)			
Изм.	Кол.уч.	Лист	№ док.	Подп.	Дата				
Архитектор	Емцев					Дизайн-проект	Стадия	Лист	Листов
Архитектор	Короткова						АИ	9	
						Ведомость мебели			


План расстановки светильников (1 : 100)

Светильник подвесной Donolux Led line uni

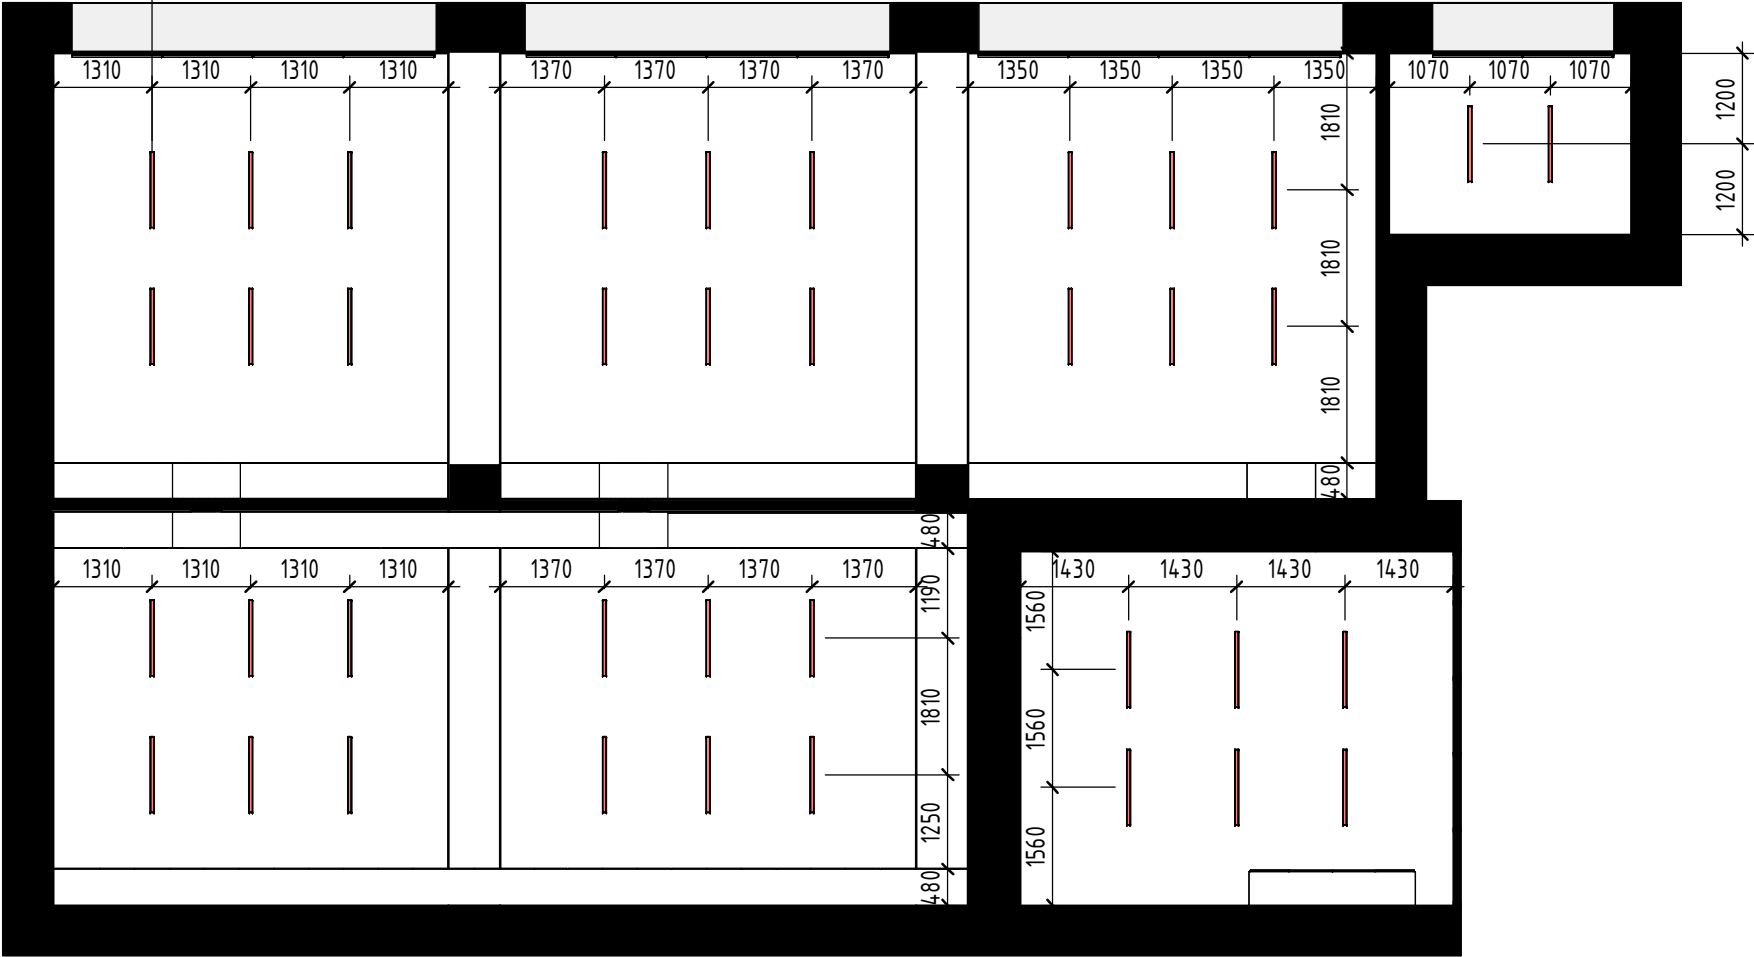

						15.10.2022 – АИ			
						Новосибирская область, г. Обь, ул. ЖКО Аэропорта, 25/1 (Здание ДК "Крылья Сибири" 3 этаж)			
Изм.	Кол.уч.	Лист	№ док.	Подп.	Дата	Дизайн-проект	Стадия	Лист	Листов
Архитектор		Емцев					АИ	10	
Архитектор		Короткова				План расстановки светильников			

План расстановки розеток и выключателей (1 : 100)

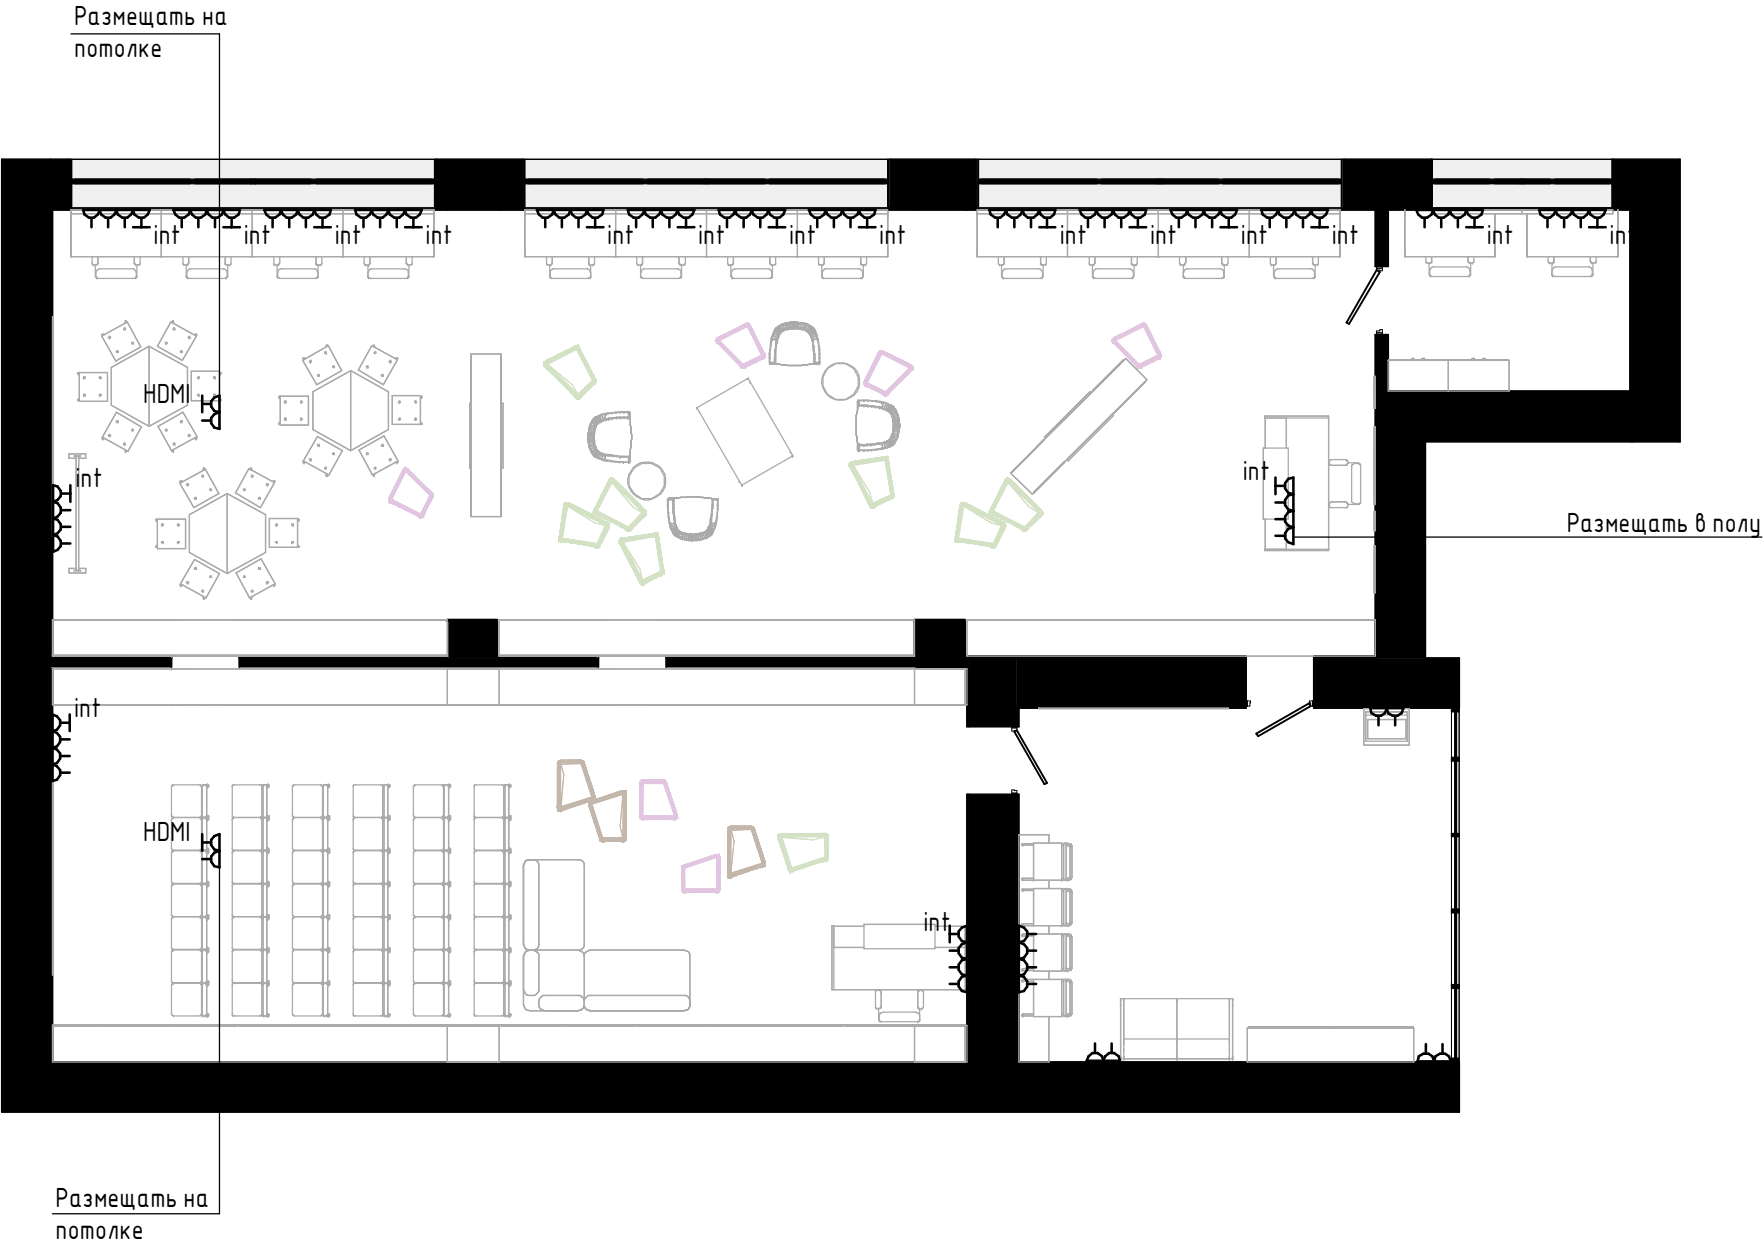

Согласовано				
Согласовано				
Инв. № подл.	Подп. и дата	Взам. инв. №		

						15.10.2022 – АИ			
						Новосибирская область, г. Обь, ул. ЖКО Аэропорта, 25/1 (Здание ДК "Крылья Сибири" 3 этаж)			
Изм.	Кол.уч.	Лист	№ док.	Подп.	Дата				
Архитектор	Емцев					Дизайн-проект	Стадия	Лист	Листов
Архитектор	Короткова						АИ	11	
						План расстановки розеток и выключателей			

Инв. № подл.	Подп. и дата	Взам. инв. №	Согласовано			Согласовано		



						15.10.2022 – АИ			
						Новосибирская область, г. Обь, ул. ЖКО Аэропорта, 25/1 (Здание ДК “Крылья Сибири” 3 этаж)			
Изм.	Кол.уч.	Лист	№ док.	Подп.	Дата				
Архитектор		Емцев				Дизайн-проект	Стадия	Лист	Листов
Архитектор		Короткова					АИ	12	
						Визуализация #1			

Инв. № подл.	Подп. и дата	Взам. инв. №	Согласовано			Согласовано		



						15.10.2022 – АИ			
						Новосибирская область, г. Обь, ул. ЖКО Аэропорта, 25/1 (Здание ДК "Крылья Сибири" 3 этаж)			
Изм.	Кол.уч.	Лист	№ док.	Подп.	Дата				
Архитектор	Емцев					Дизайн-проект	Стадия	Лист	Листов
Архитектор	Короткова						АИ	12.1	
						Визуализация #2	 И.А.А. Кривоша		

Согласовано				Согласовано			

Инв. № подл.	Подп. и дата	Взам. инв. №



						15.10.2022 – АИ			
						Новосибирская область, г. Обь, ул. ЖКО Аэропорта, 25/1 (Здание ДК "Крылья Сибири" 3 этаж)			
Изм.	Кол.уч.	Лист	№ док.	Подп.	Дата				
Архитектор	Емцев					Дизайн-проект	Стадия	Лист	Листов
Архитектор	Короткова						АИ	12.2	
						Визуализация #3			

Согласовано					
Согласовано					
Инв. № подл.	Подп. и дата	Взам. инв. №			



						15.10.2022 – АИ			
						Новосибирская область, г. Обь, ул. ЖКО Аэропорта, 25/1 (Здание ДК "Крылья Сибири" 3 этаж)			
Изм.	Кол.уч.	Лист	№ док.	Подп.	Дата	Дизайн-проект	Стадия	Лист	Листов
Архитектор		Емцев					АИ	12.3	
Архитектор		Короткова				Визуализация #4			

			Согласовано		
Инв. № подл.	Подп. и дата	Взам. инв. №			



						15.10.2022 – АИ			
						Новосибирская область, г. Обь, ул. ЖКО Аэропорта, 25/1 (Здание ДК "Крылья Сибири" 3 этаж)			
Изм.	Кол.уч.	Лист	№ док.	Подп.	Дата				
Архитектор	Емцев					Дизайн-проект	Стадия	Лист	Листов
Архитектор	Короткова						АИ	12.4	
						Визуализация #5			

[illegible]

						15.10.2022 - АИ			
						Новосибирская область, г. Обь, ул. ЖКО Аэропорта, 25/1 (Здание ДК "Крылья Сибири" 3 этаж)			
Изм.	Кол.уч.	Лист	№ док.	Подп.	Дата				
Архитектор	Емцев					Дизайн-проект	Стадия	Лист	Листов
Архитектор	Короткова						АИ	12.5	
						Визуализация #6			

Инв. № подл.	Подп. и дата	Взам. инв. №	Согласовано			Согласовано		




						15.10.2022 – АИ			
						Новосибирская область, г. Обь, ул. ЖКО Аэропорта, 25/1 (Здание ДК "Крылья Сибири" 3 этаж)			
Изм.	Кол.уч.	Лист	№ док.	Подп.	Дата				
Архитектор	Емцев					Дизайн-проект	Стадия	Лист	Листов
Архитектор	Короткова						АИ	12.6	
						Визуализация #7			

Инв. № подл.	Подп. и дата	Взам. инв. №	Согласовано			Согласовано		



						15.10.2022 – АИ			
						Новосибирская область, г. Обь, ул. ЖКО Аэропорта, 25/1 (Здание ДК "Крылья Сибири" 3 этаж)			
Изм.	Кол.уч.	Лист	№ док.	Подп.	Дата				
Архитектор	Емцев					Дизайн-проект	Стадия	Лист	Листов
Архитектор	Короткова						АИ	12.7	
						Визуализация #8	 И.А.А. Кривоша		

План пола (1 : 100)

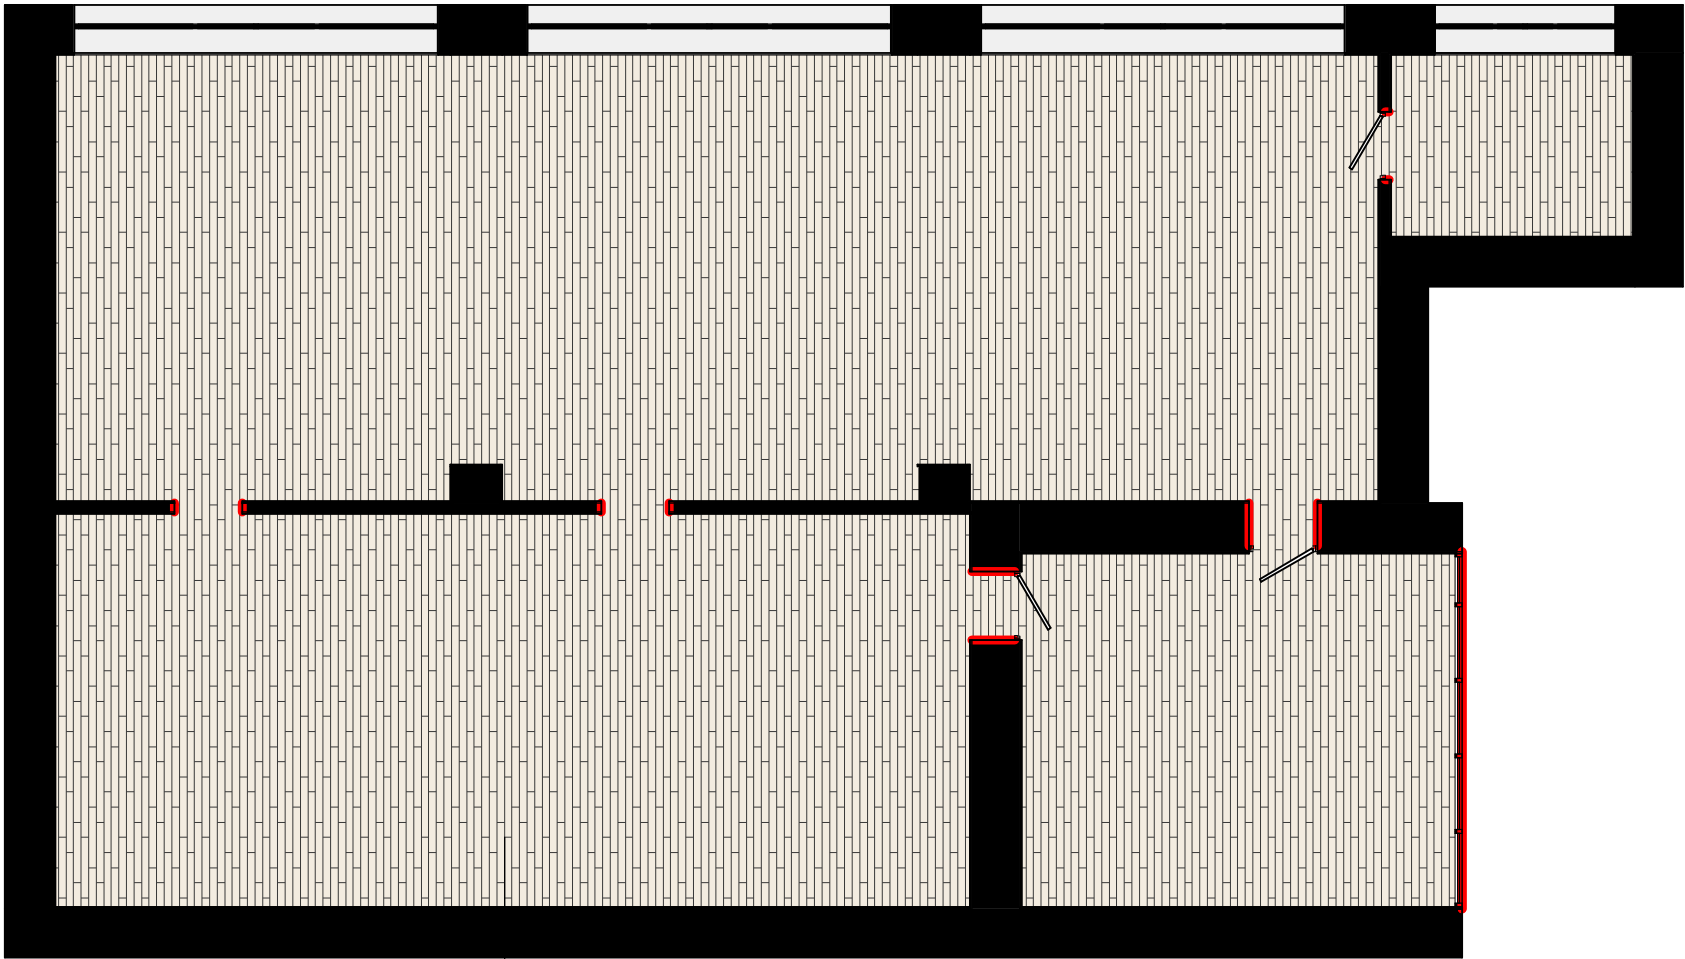

Кварц-виниловая клеевая ПВХ плитка Orchid Tile NPW-1003

Ведомость отделочных материалов пола


Наименование	Площадь
Кварц-виниловая клеевая ПВХ плитка Orchid Tile NPW-1003	205,32

15.10.2022 – АИ

Новосибирская область, г. Обь, ул. ЖКО Аэропорта, 25/1 (Здание ДК "Крылья Сибири" 3 этаж)

						15.10.2022 – АИ			
						Новосибирская область, г. Обь, ул. ЖКО Аэропорта, 25/1 (Здание ДК "Крылья Сибири" 3 этаж)			
Изм.	Кол.уч.	Лист	№ док.	Подп.	Дата	Дизайн-проект	Стадия	Лист	Листов
Архитектор		Емцев					АИ	13	
Архитектор		Короткова							
						План пола			


План потолка (1 : 100)



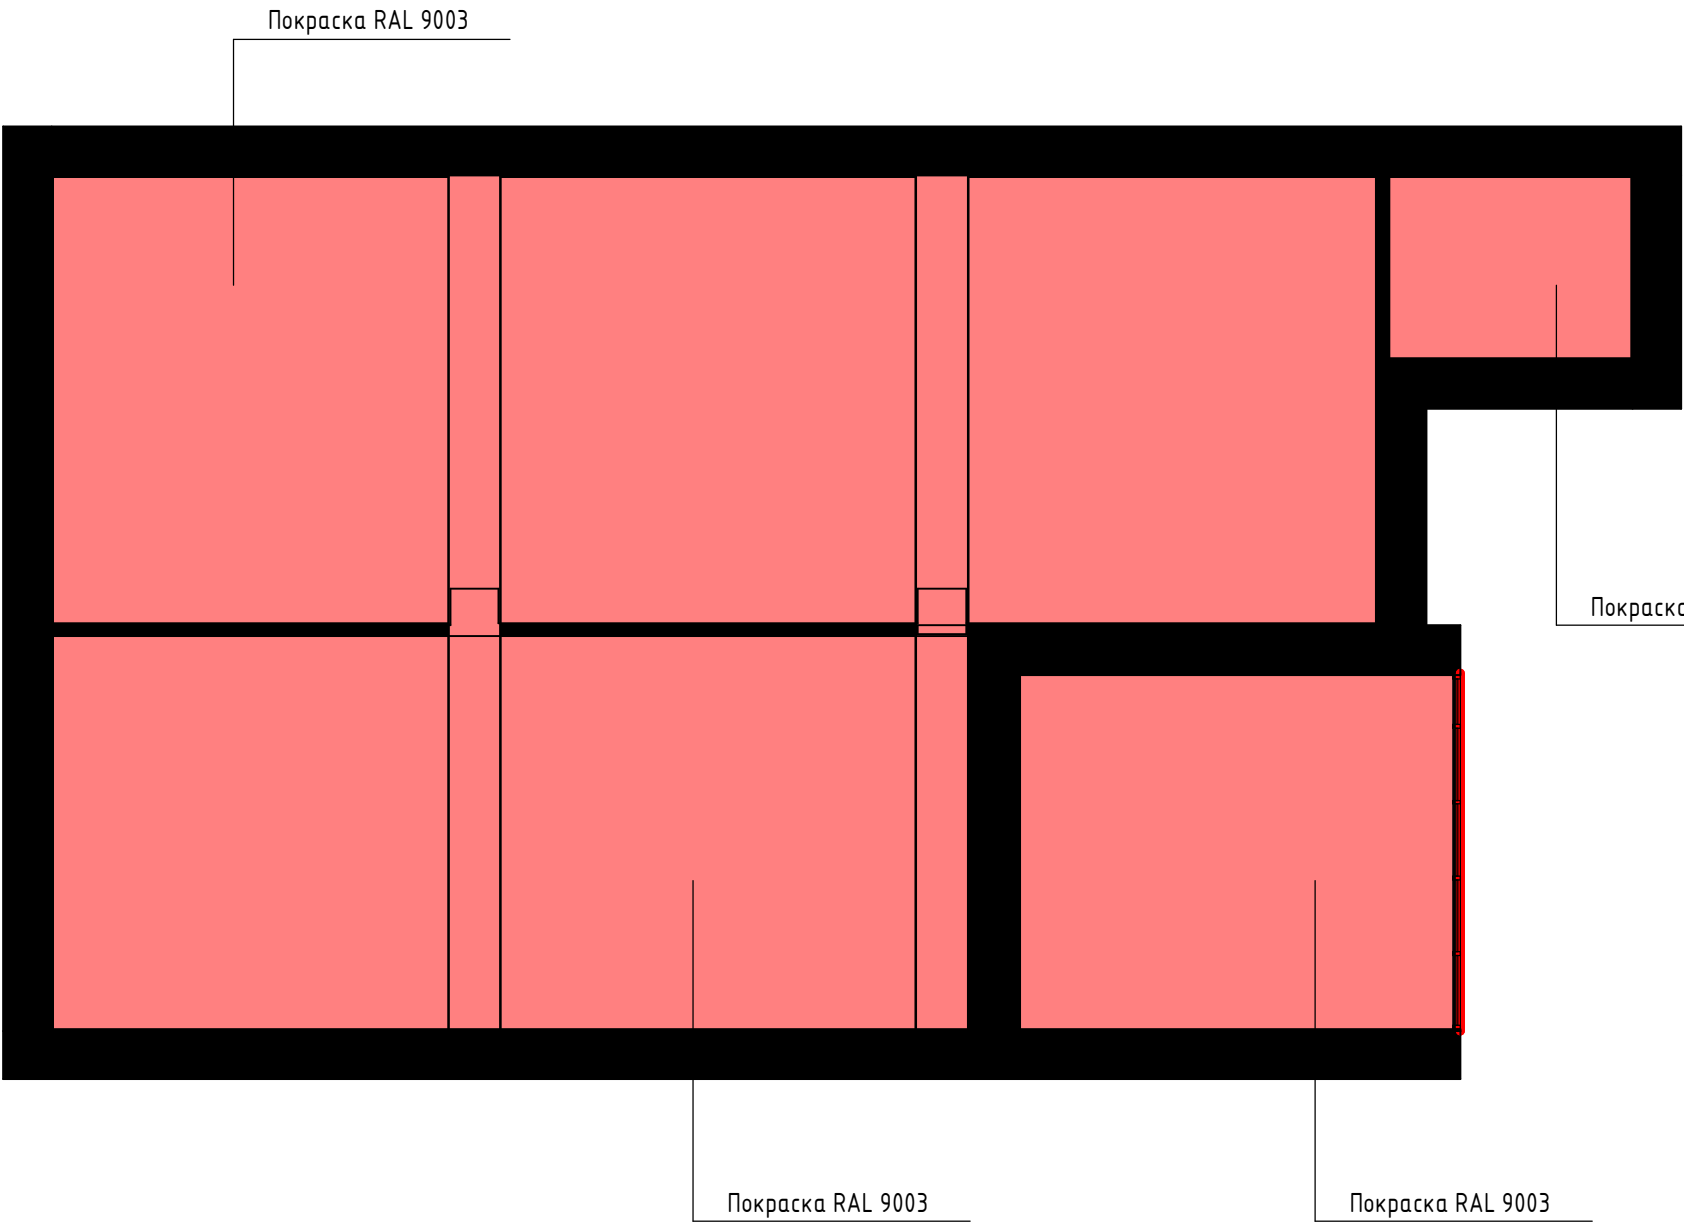


Ведомость отделочных материалов потолка	
Наименование	Площадь
Покраска RAL 9003	203,84

						15.10.2022 – АИ			
						Новосибирская область, г. Обь, ул. ЖКО Аэропорта, 25/1 (Здание ДК "Крылья Сибири" 3 этаж)			
Изм.	Кол.уч.	Лист	№ док.	Подп.	Дата	Дизайн-проект	Стадия	Лист	Листов
Архитектор		Емцев					АИ	14	
Архитектор		Короткова				План потолка			

Отделочный план (1 : 100)

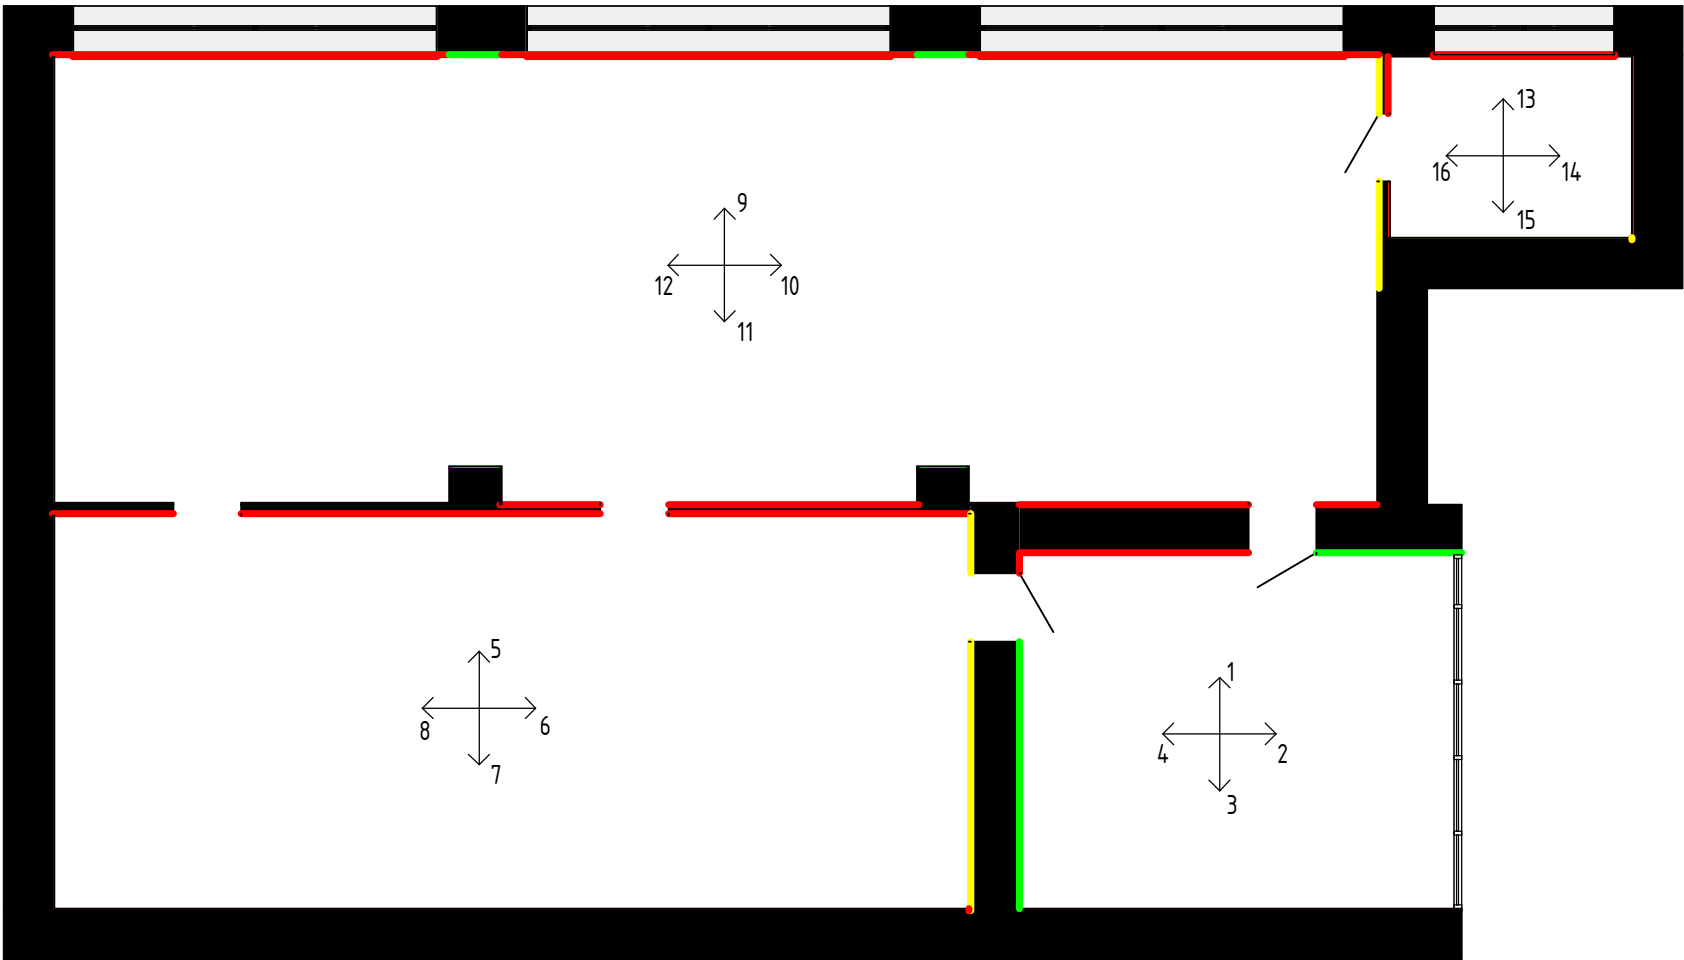


   Ведомость отделочных материалов стен		
Обозначение	Наименование	Площадь
	RAL - 7038	59,15
	RAL - 9002	196,17
	Арт-стена (Фон RAL 9002)	40,66

Согласовано					
Согласовано					
Инв. № подл.	Подп. и дата	Взам. инв. №			


						15.10.2022 – АИ			
						Новосибирская область, г. Обь, ул. ЖКО Аэропорта, 25/1 (Здание ДК "Крылья Сибири" 3 этаж)			
Изм.	Кол.уч.	Лист	№ док.	Подп.	Дата	Дизайн-проект	Стадия	Лист	Листов
Архитектор		Емцев					АИ	15	
Архитектор		Короткова				Отделочный план			

Аксонометрическая схема

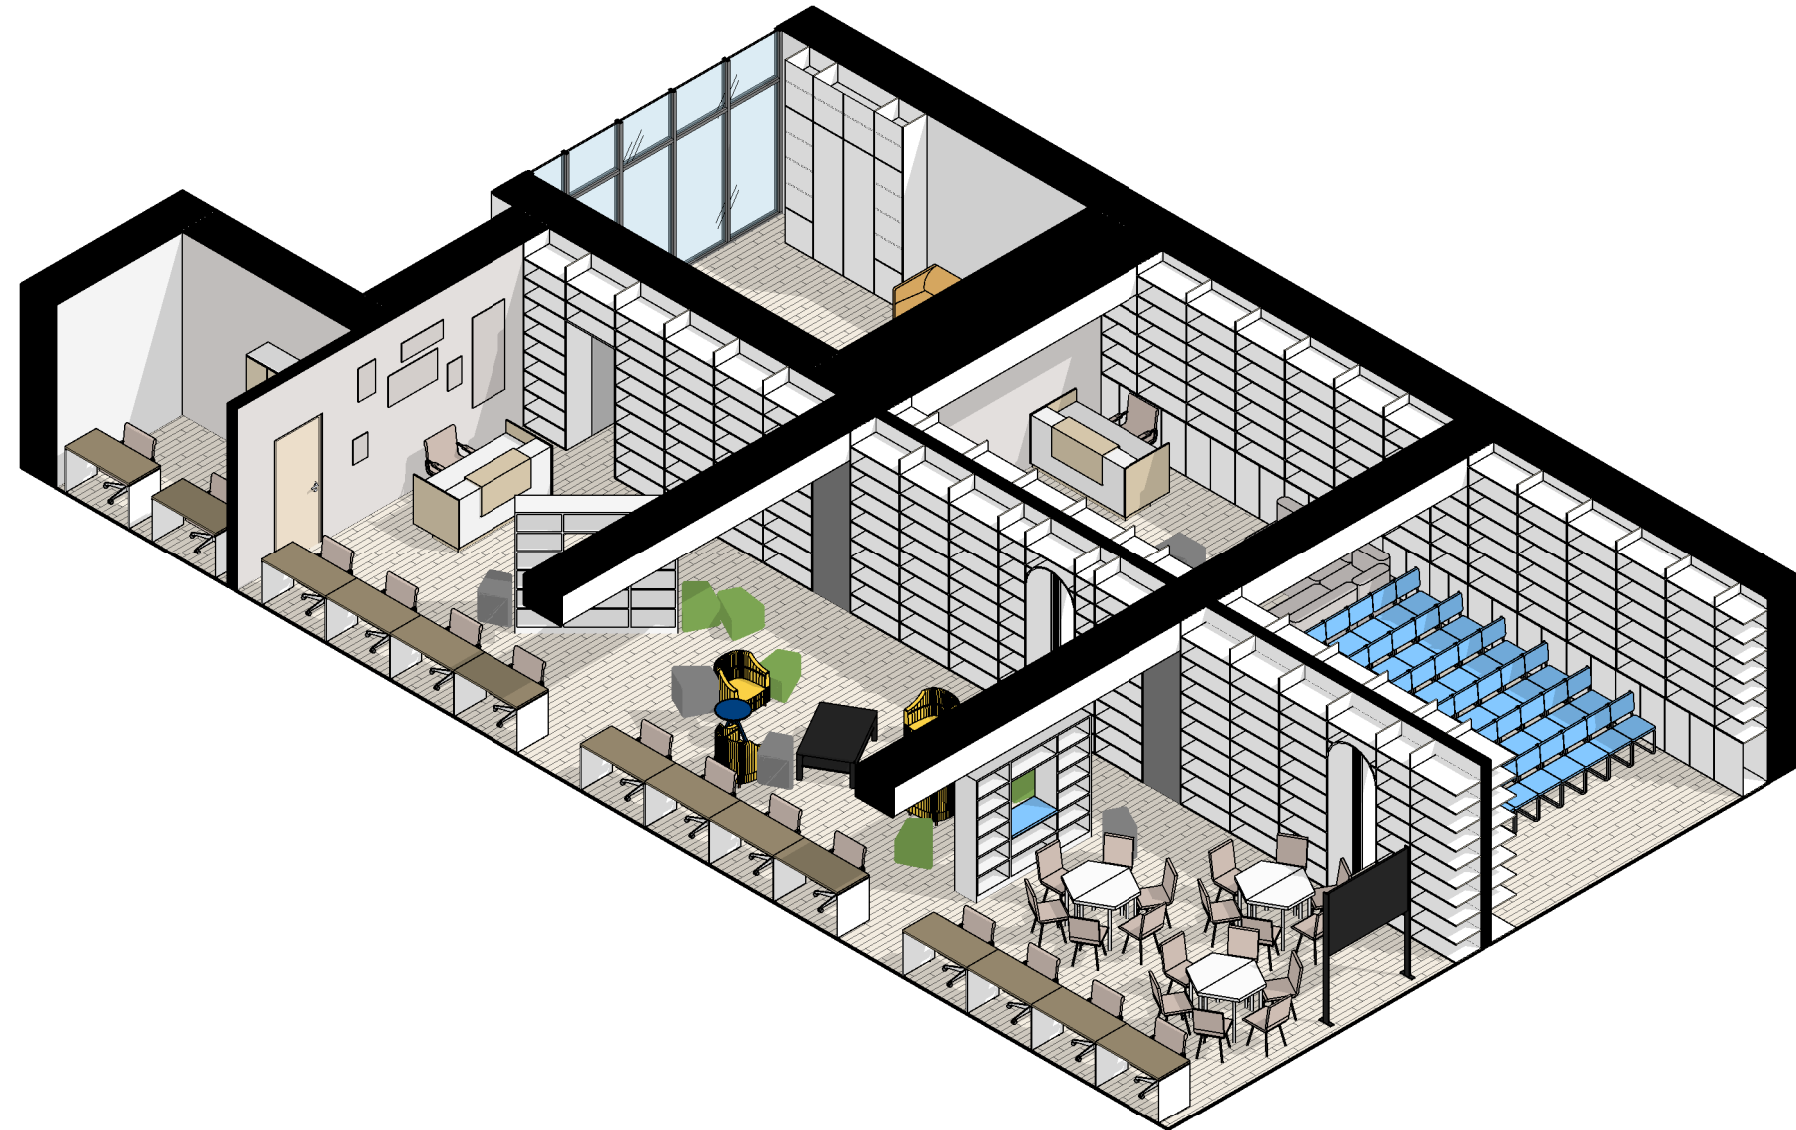

						15.10.2022 – АИ			
						Новосибирская область, г. Обь, ул. ЖКО Аэропорта, 25/1 (Здание ДК "Крылья Сибири" 3 этаж)			
Изм.	Кол.уч.	Лист	№ док.	Подп.	Дата		Стадия	Лист	Листов
Архитектор		Емцев				Дизайн-проект	АИ	16	
Архитектор		Короткова							
						Аксометрическая схема			

			Согласовано			
Инв. № подл.	Подп. и дата	Взам. инв. №				
			Согласовано			
			Согласовано			
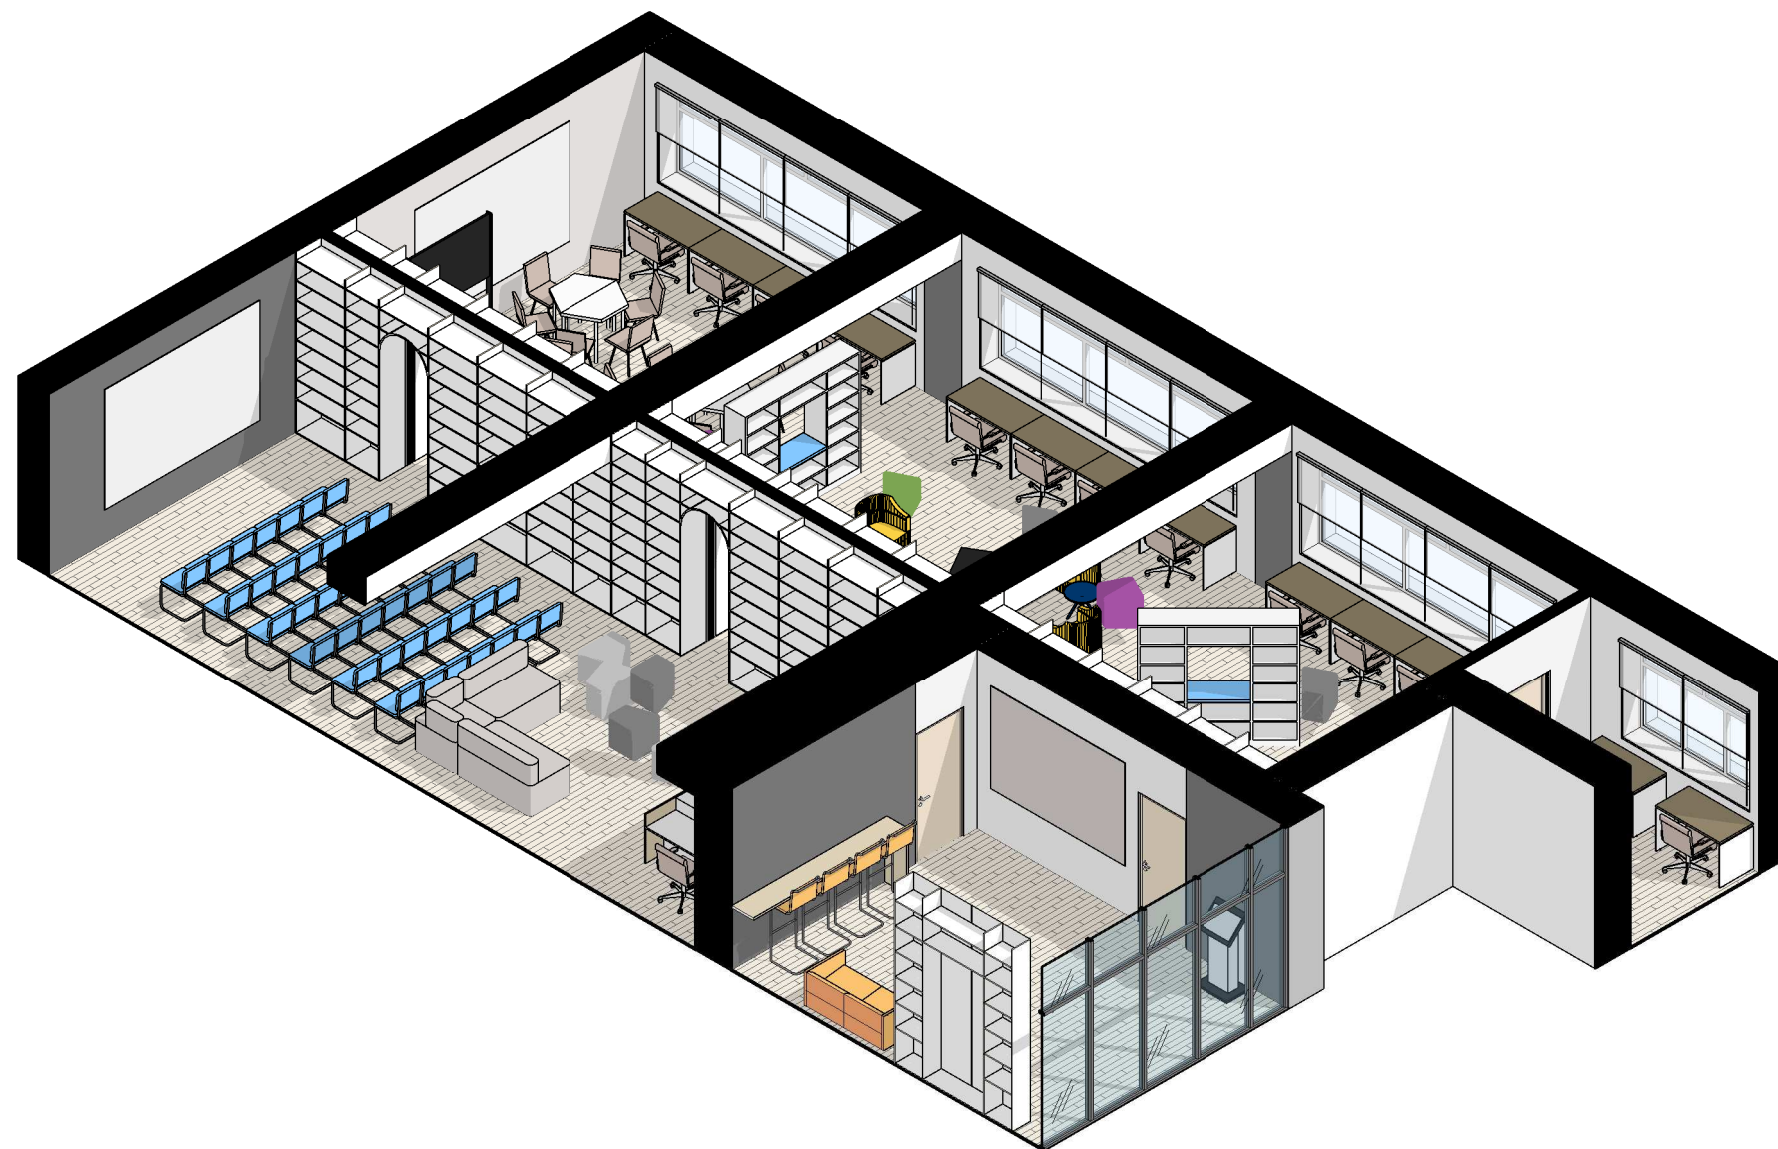


						15.10.2022 – АИ			
						Новосибирская область, г. Обь, ул. ЖКО Аэропорта, 25/1 (Здание ДК "Крылья Сибири" 3 этаж)			
Изм.	Кол.уч.	Лист	№ док.	Подп.	Дата		Стадия	Лист	Листов
Архитектор		Емцев				Дизайн-проект	АИ	17	
Архитектор		Короткова							
						АксонOMETрическая схема			

Согласовано					
Согласовано					
Инв. № подл.	Подп. и дата	Взам. инв. №			


Развертка #1 (1 : 50)




Развертка #2 (1 : 50)

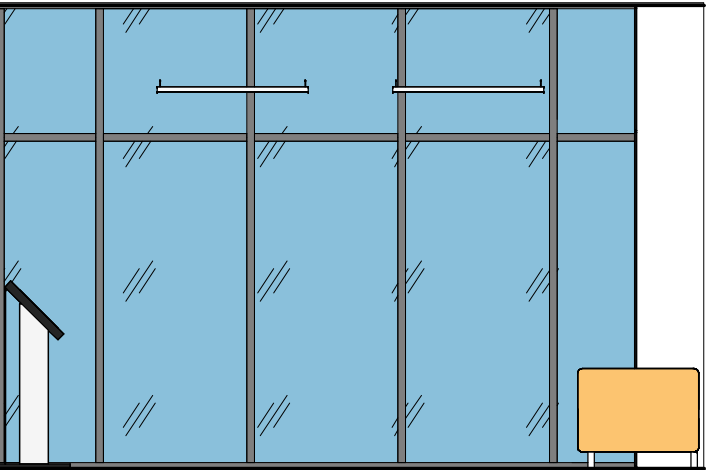

Развертка #3 (1 : 50)

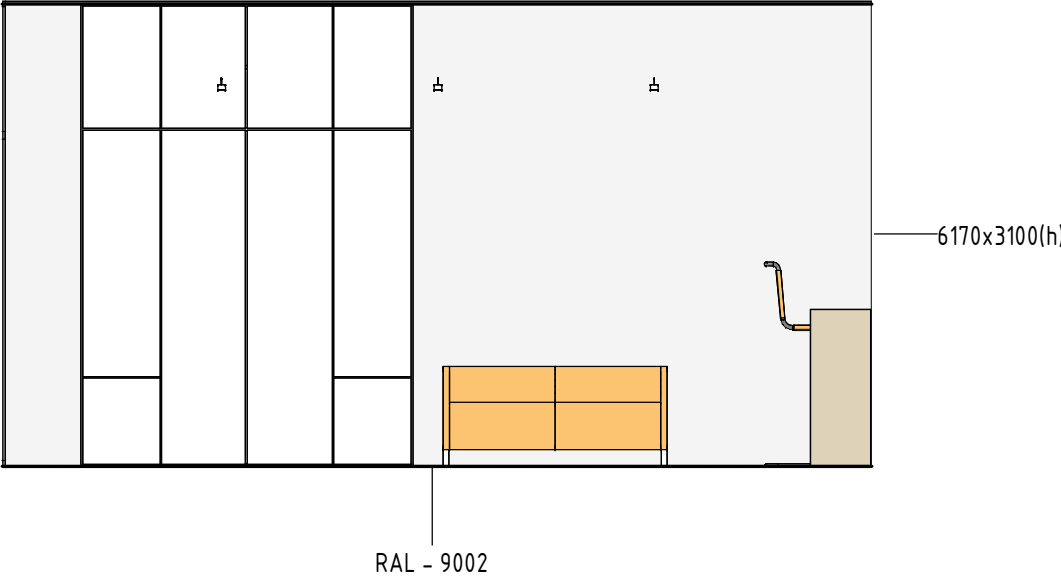


Развертка #4 (1 : 50)

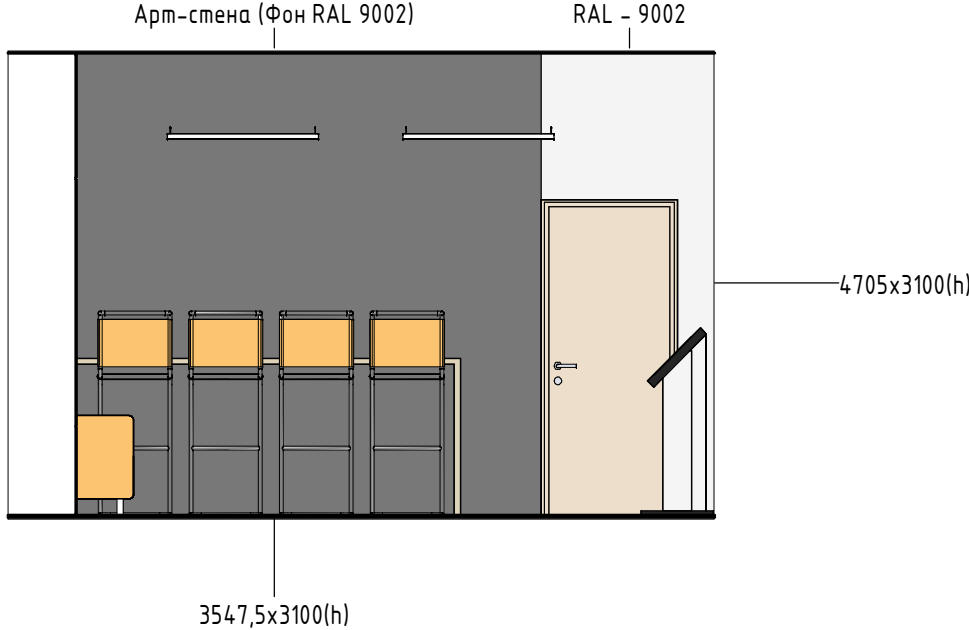


						15.10.2022 – АИ			
						Новосибирская область, г. Обь, ул. ЖКО Аэропорта, 25/1 (Здание ДК "Крылья Сибири" 3 этаж)			
Изм.	Кол.уч.	Лист	№ док.	Подп.	Дата	Дизайн-проект	Стадия	Лист	Листов
Архитектор		Емцев					АИ	18	
Архитектор		Короткова				Развертки стен			


Развертка #5 (1 : 50)

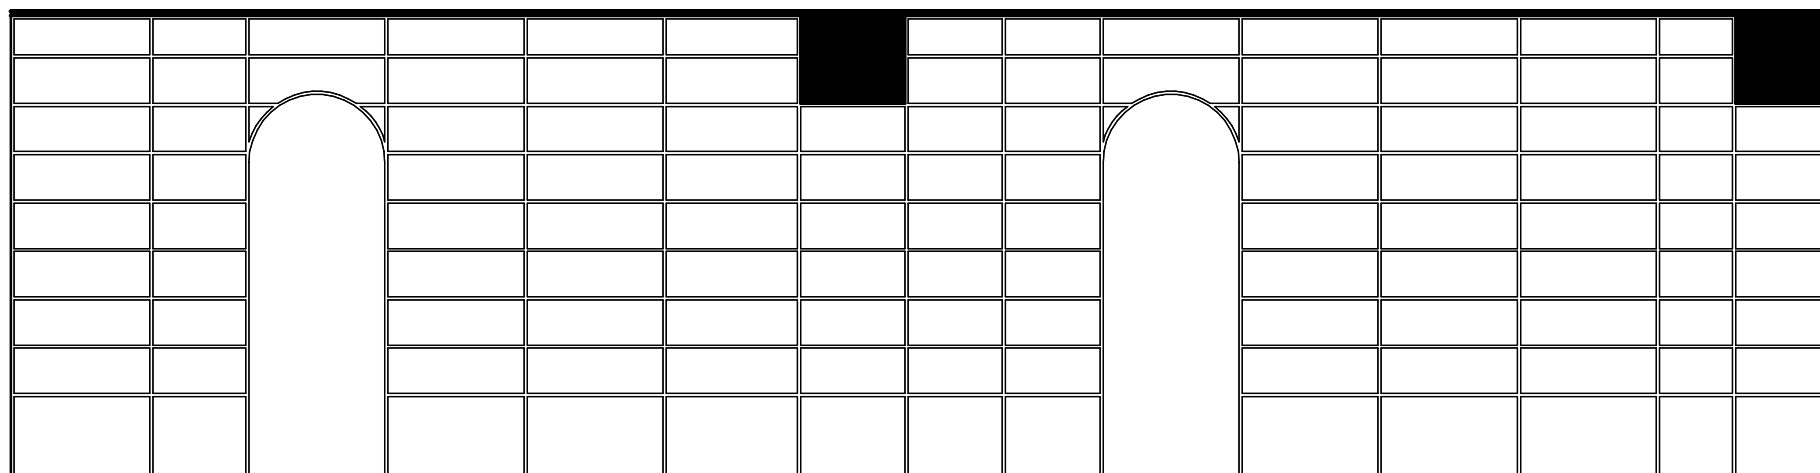


Развертка #6 (1 : 50)

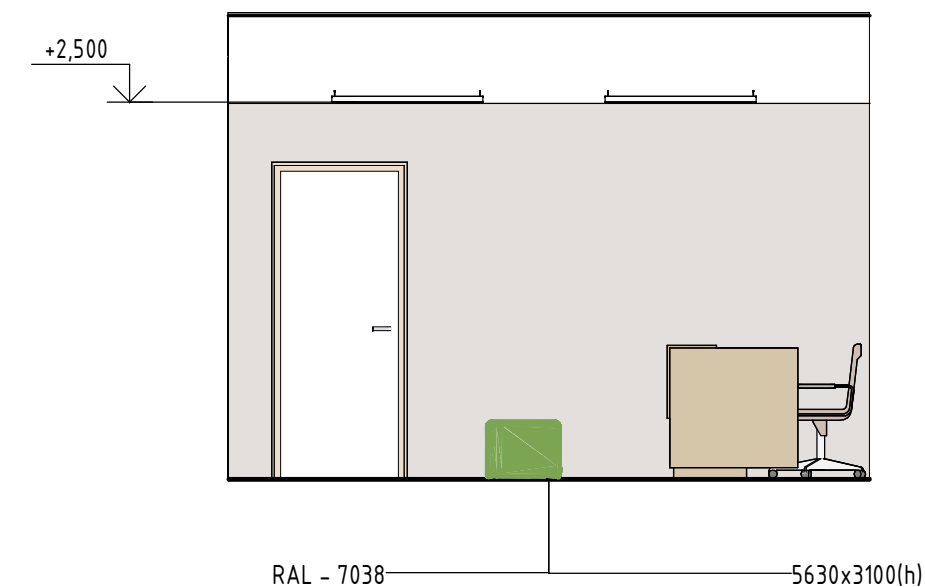

Развертка #7 (1 : 50)

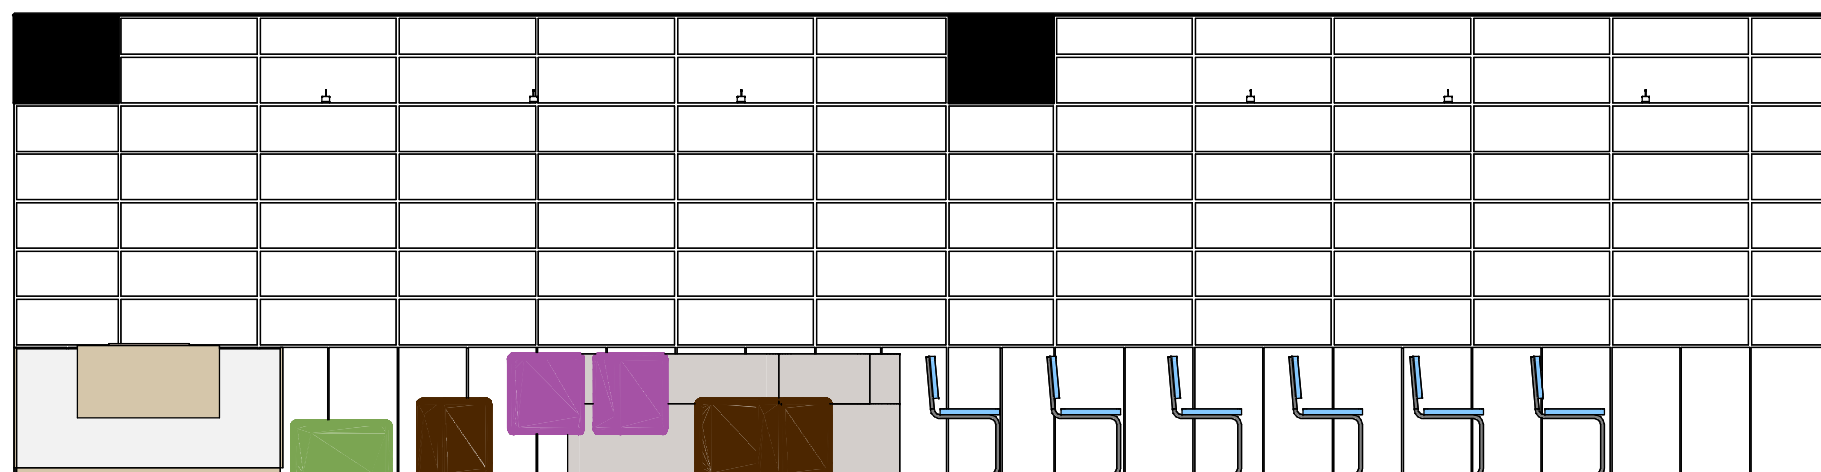

Развертка #8 (1 : 50)

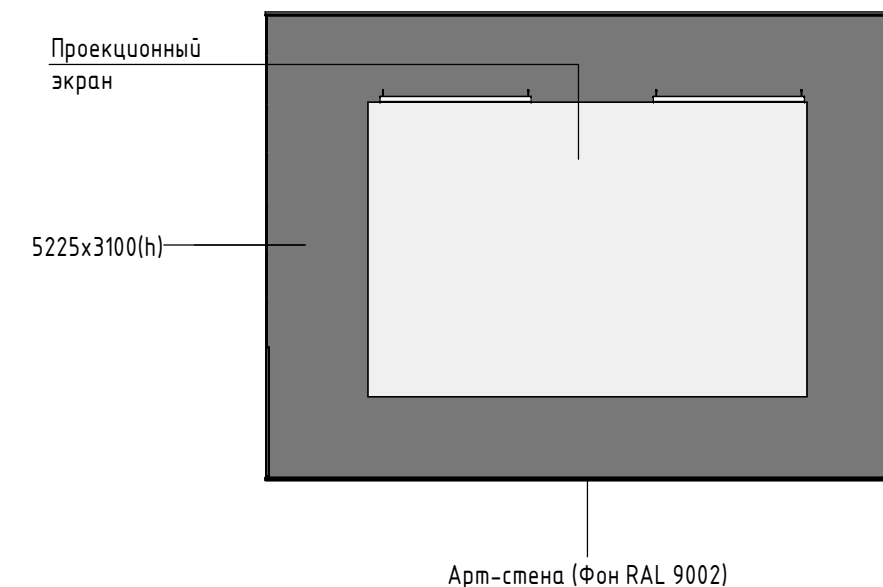

Согласовано					
Согласовано					
Инв. № подл.	Взам. инв. №	Подп. и дата			


						15.10.2022 – АИ			
						Новосибирская область, г. Обь, ул. ЖКО Аэропорта, 25/1 (Здание ДК "Крылья Сибири" 3 этаж)			
Изм.	Кол.уч.	Лист	№ док.	Подп.	Дата	Дизайн-проект	Стадия	Лист	Листов
Архитектор		Емцев					АИ	22	
Архитектор		Короткова				Развертки стен			

Развертка #9 (1 : 75)



Арм-стена (Фон RAL 9002)


Развертка #11 (1 : 75)

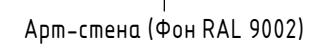

Развертка #10 (1 : 75)




Развертка #12 (1 : 75)

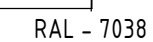


Формат А3А

Согласовано			
Согласовано			
Инв. № подл.	Подп. и дата	Взам. инв. №	


Развертка #13 (1 : 50)

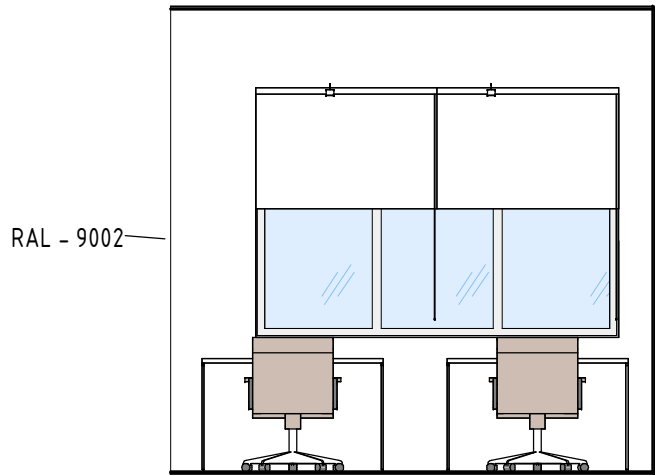


Развертка #14 (1 : 50)

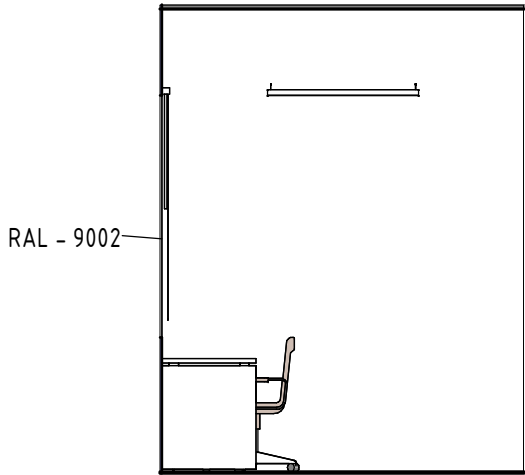

Развертка #15 (1 : 50)

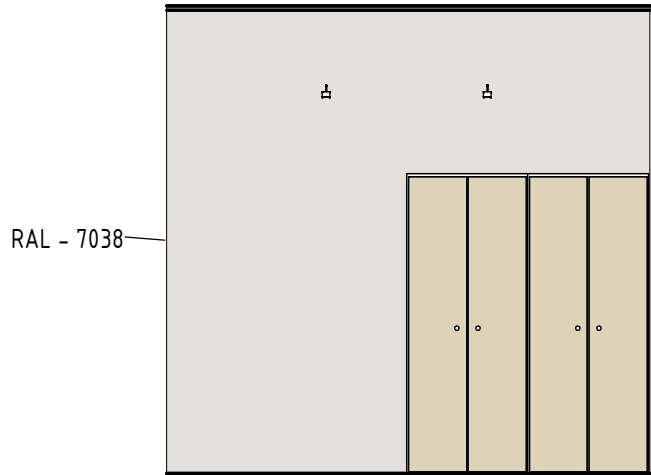


Развертка #16 (1 : 50)

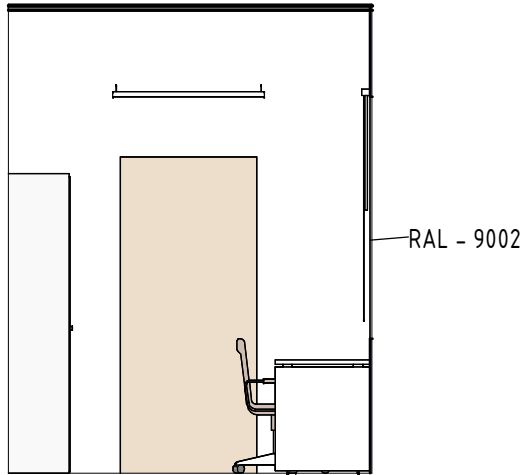


						15.10.2022 – АИ			
						Новосибирская область, г. Обь, ул. ЖКО Аэропорта, 25/1 (Здание ДК "Крылья Сибири" 3 этаж)			
Изм.	Кол.уч.	Лист	№ док.	Подп.	Дата	Дизайн-проект	Стадия	Лист	Листов
Архитектор		Емцев					АИ	24	
Архитектор		Короткова				Развертки стен			

Инв. № подл.	Подп. и дата	Взам. инв. №	Согласовано			
			Согласовано			
			Согласовано			


Вид сверху (1 : 20)

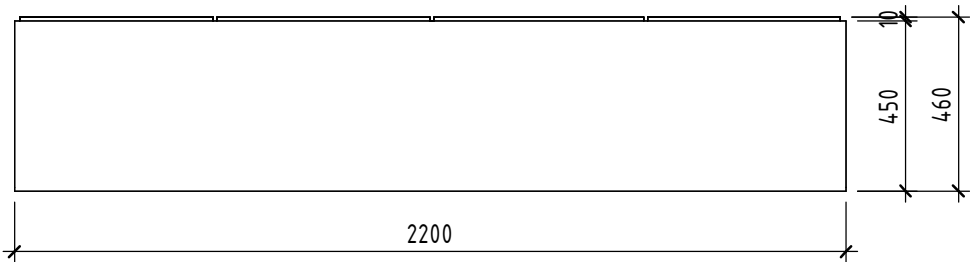


Вид спереди (1 : 20)

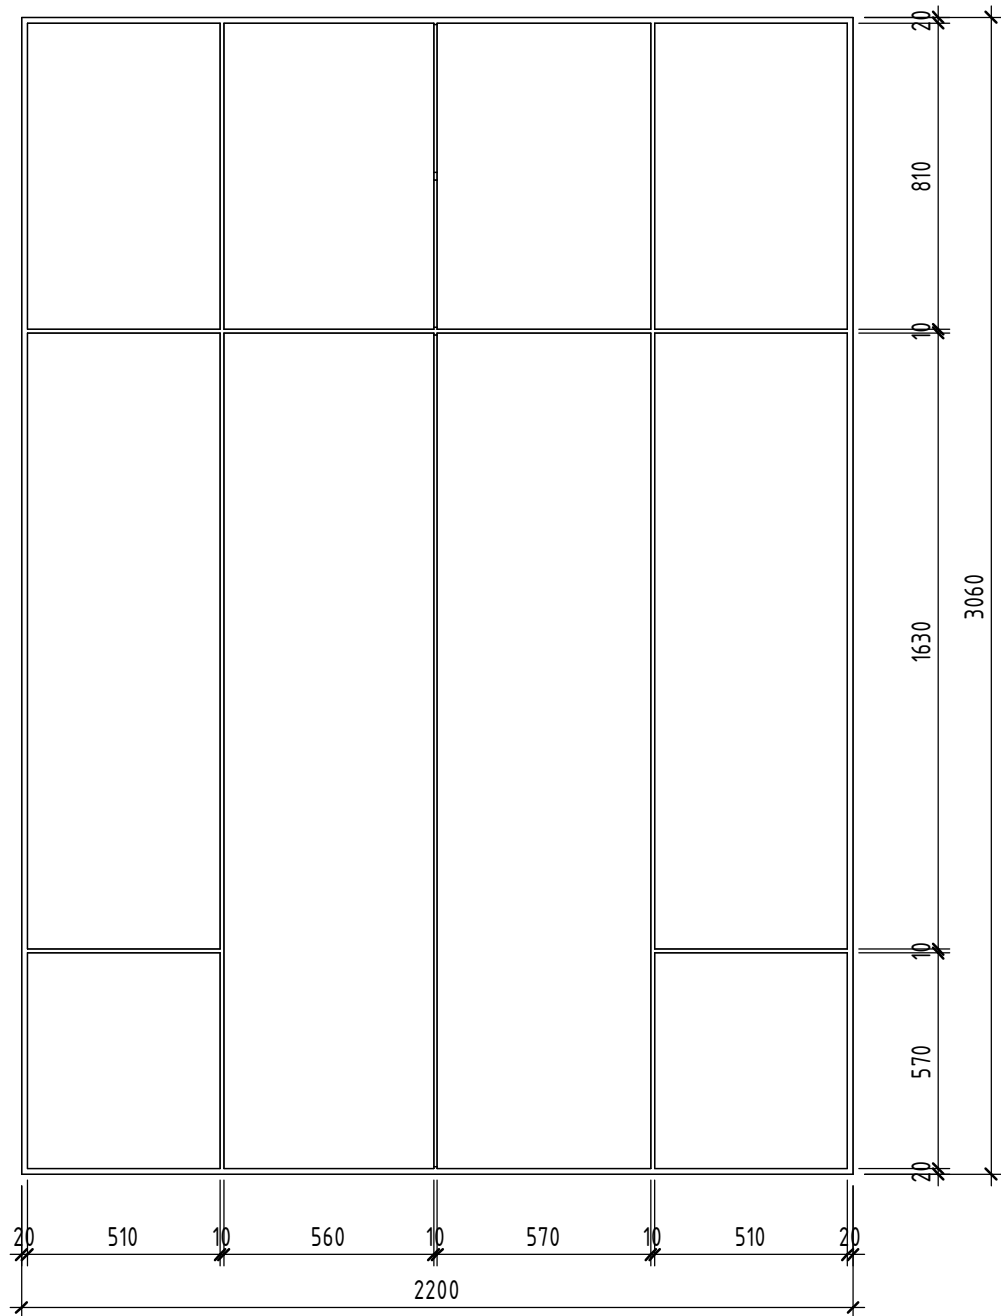

Вид сбоку (1 : 20)

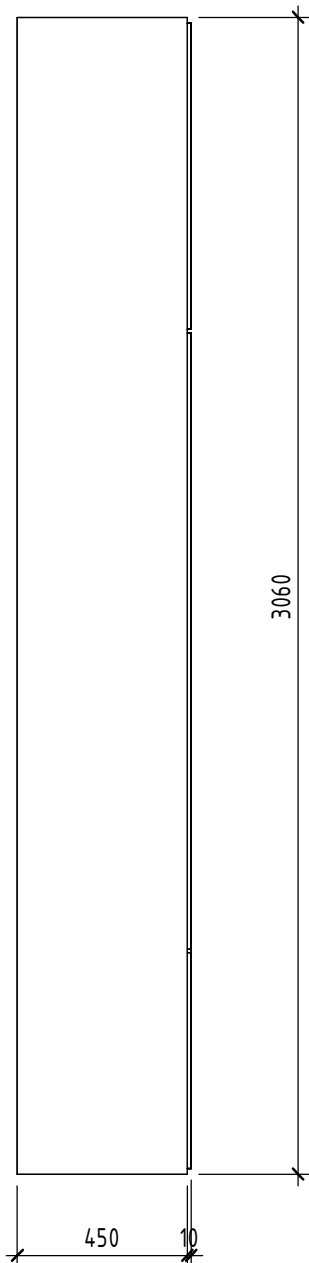


АксонOMETрическая схема

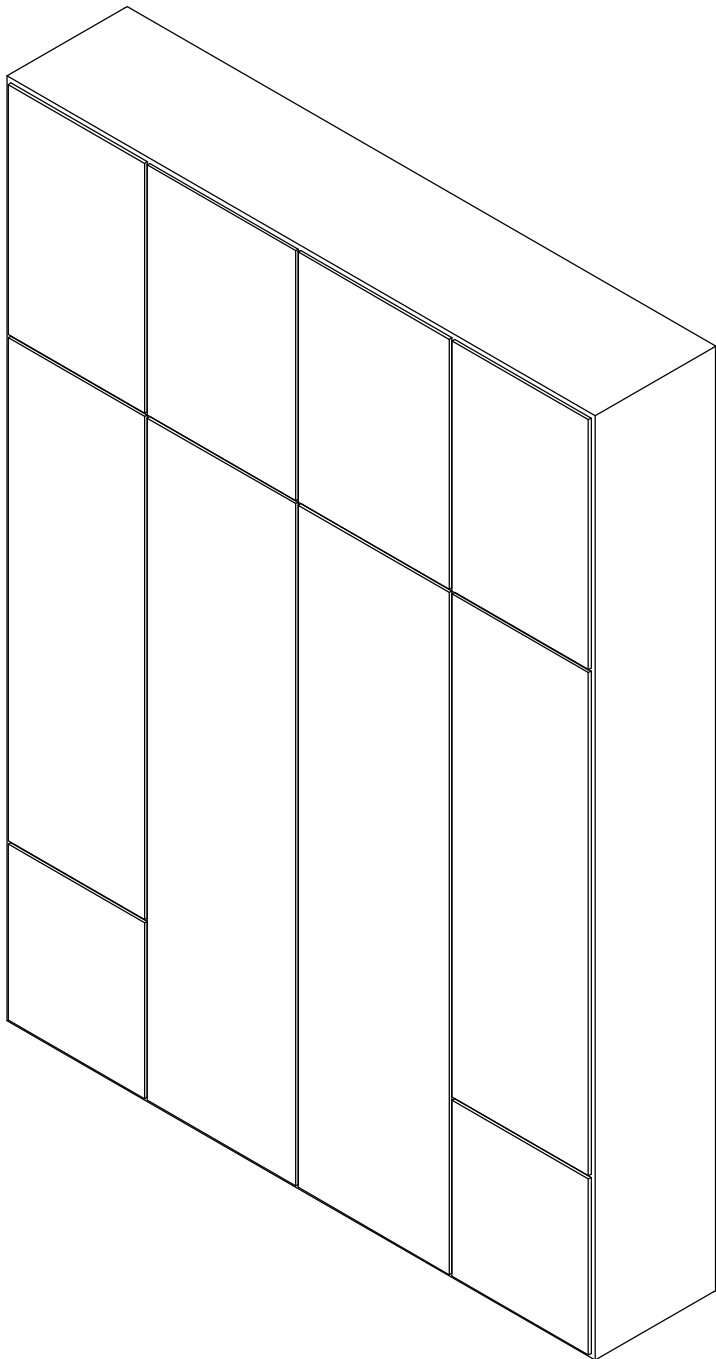


						15.10.2022 – АИ			
						Новосибирская область, г. Обь, ул. ЖКО Аэропорта, 25/1 (Здание ДК “Крылья Сибири” 3 этаж)			
Изм.	Кол.уч.	Лист	№ док.	Подп.	Дата	Дизайн-проект	Стадия	Лист	Листов
Архитектор	Емцев						АИ	25	
Архитектор	Короткова								
						Эскизы мебели индивидуального изготовления			

Согласовано					
Согласовано					
Инв. № подл.	Подп. и дата	Взам. инв. №			


Вид сбоку (1 : 20)

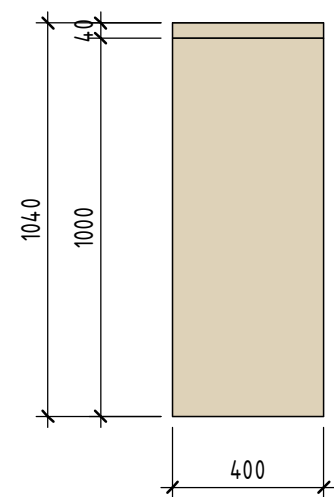


Вид сверху (1 : 20)

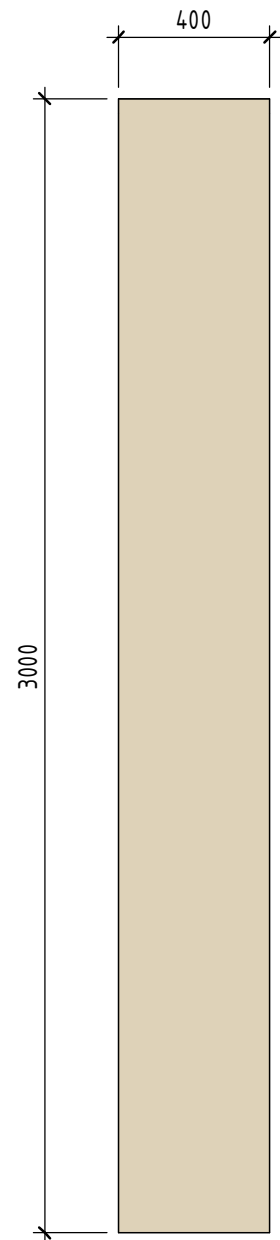

Вид спереди (1 : 20)

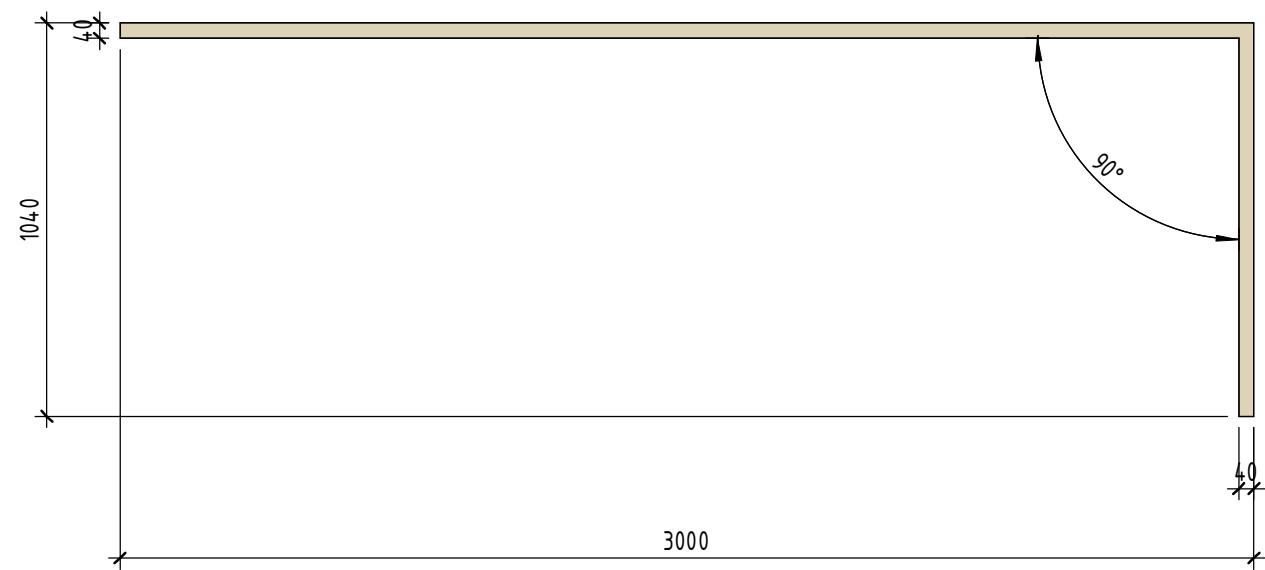


АксонOMETрическая схема

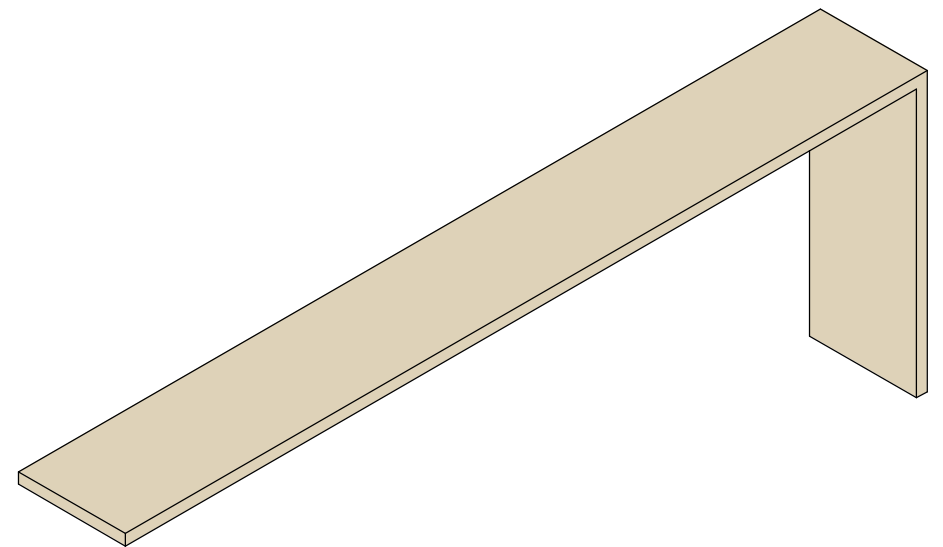


						15.10.2022 – АИ			
						Новосибирская область, г. Обь, ул. ЖКО Аэропорта, 25/1 (Здание ДК "Крылья Сибири" 3 этаж)			
Изм.	Кол.уч.	Лист	№ док.	Подп.	Дата	Дизайн-проект	Стадия	Лист	Листов
Архитектор		Емцев					АИ	26	
Архитектор		Короткова				Эскизы мебели индивидуального изготовления			

Согласовано					
Согласовано					
Инв. № подл.	Взам. инв. №	Подп. и дата			


Вид сбоку (1 : 20)

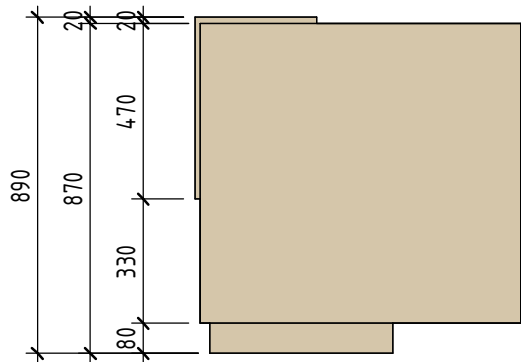


Вид сзади (1 : 20)

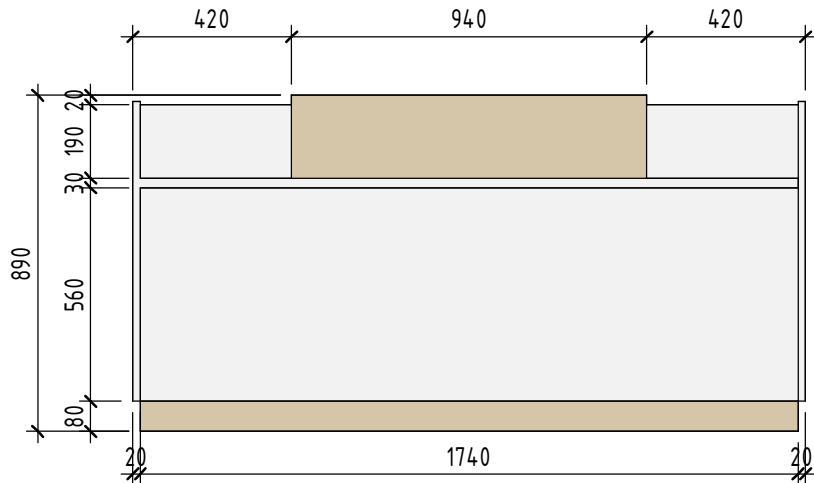


Вид сверху (1 : 20)

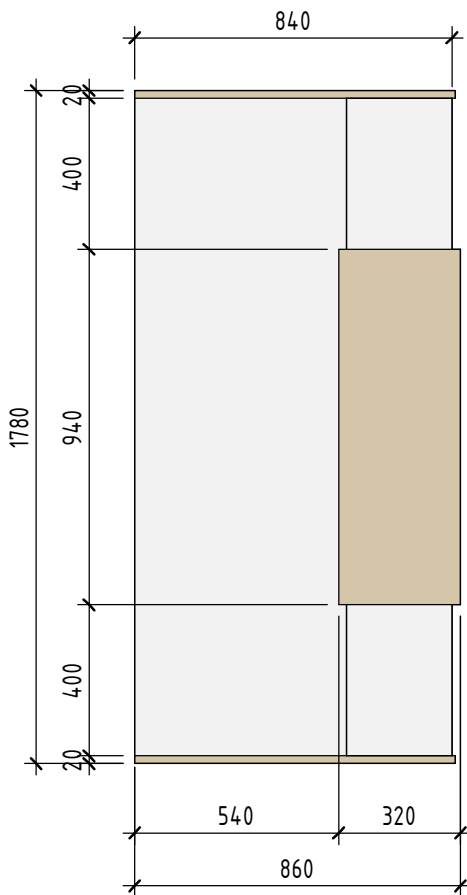

Вид спереди (1 : 20)

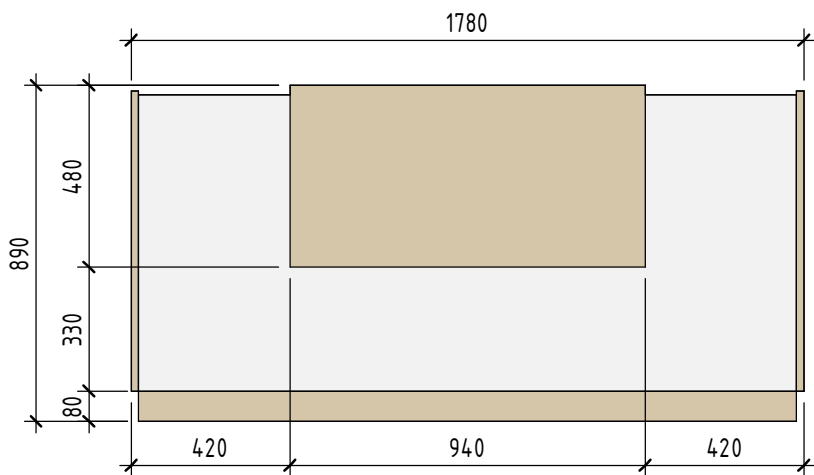

АксонOMETрическая схема

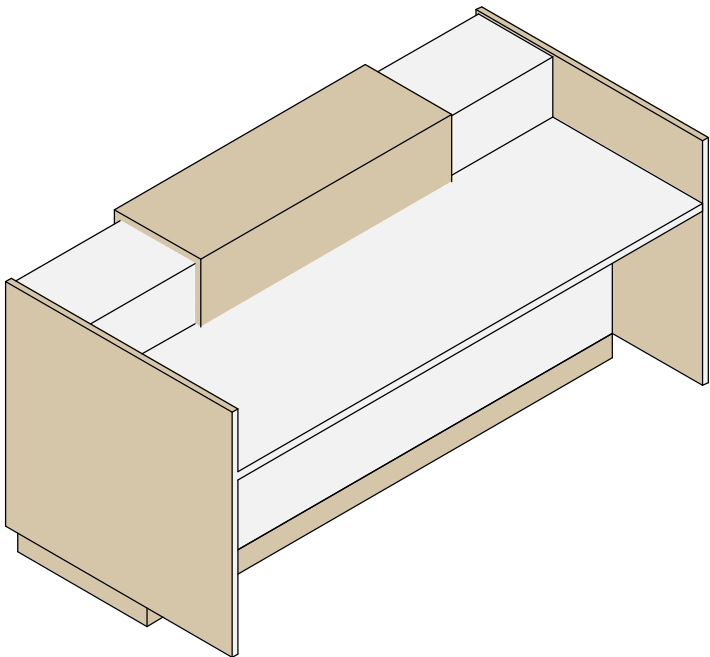

						15.10.2022 – АИ			
						Новосибирская область, г. Обь, ул. ЖКО Аэропорта, 25/1 (Здание ДК "Крылья Сибири" 3 этаж)			
Изм.	Кол.уч.	Лист	№ док.	Подп.	Дата	Дизайн-проект	Стадия	Лист	Листов
Архитектор	Емцев						АИ	27	
Архитектор	Короткова					Эскизы мебели индивидуального изготовления			


Technical drawing of a rectangular plate with a central cutout. The overall dimensions are 440 (width) and 2150 (height). The cutout is 400 wide and 850 high. The plate has a thickness of 20. The cutout is centered horizontally and vertically. The dimensions are labeled as follows:

- Overall width: 440
- Overall height: 2150
- Width of the central cutout: 400
- Height of the central cutout: 850
- Thickness of the plate: 20
- Distance from the left edge to the left side of the cutout: 20
- Distance from the right edge to the right side of the cutout: 20
- Distance from the top edge to the top of the cutout: 650
- Distance from the bottom edge to the bottom of the cutout: 650


Technical drawing of a rectangular plate. The overall dimensions are 1980 (height) by 400 (width). The drawing shows a grid layout with a central large rectangle (850x1200) and surrounding smaller rectangles. The grid is defined by dimensions: 30, 590, 850, 590, 30 (horizontal) and 30, 280, 280, 280, 280, 280, 280, 120 (vertical). The central rectangle is highlighted in blue.

						15.10.2022 – АИ			
						Новосибирская область, г. Обь, ул. ЖКО Аэропорта, 25/1 (Здание ДК "Крылья Сибири" 3 этаж)			
Изм.	Кол.уч.	Лист	№ док.	Подп.	Дата		Стадия	Лист	Листов
Архитектор		Емцев				Дизайн-проект	АИ	28	
Архитектор		Короткова							
						Эскизы мебели индивидуального изготовления	 НГУАДИ ИМ. А. А. КРАСНОВА		


Аксонометрическая схема

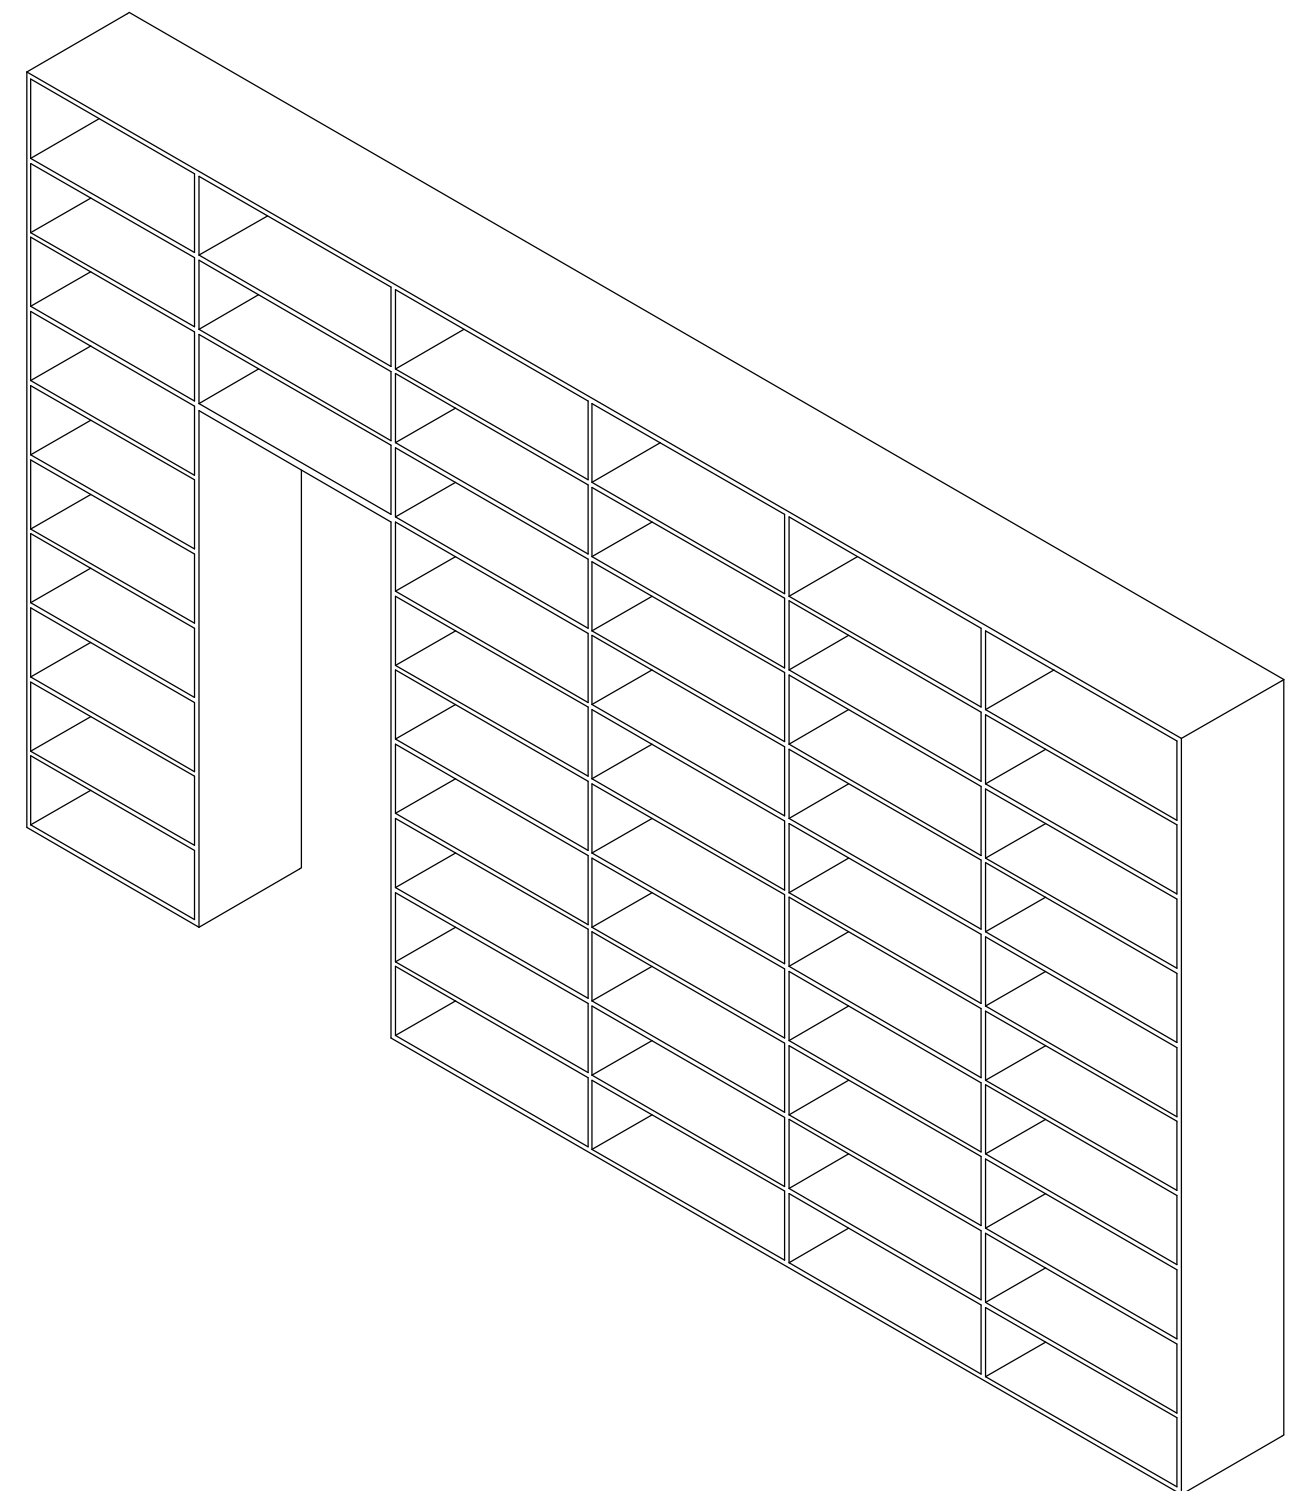


Вид сверху (1 : 50)

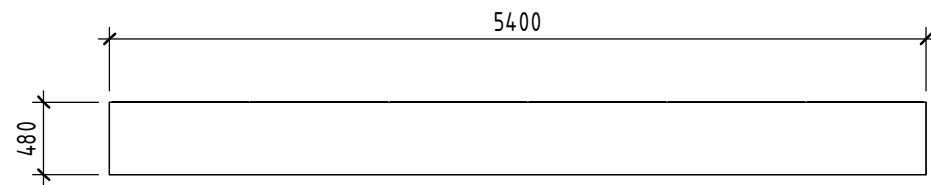

Вид спереди (1 : 50)

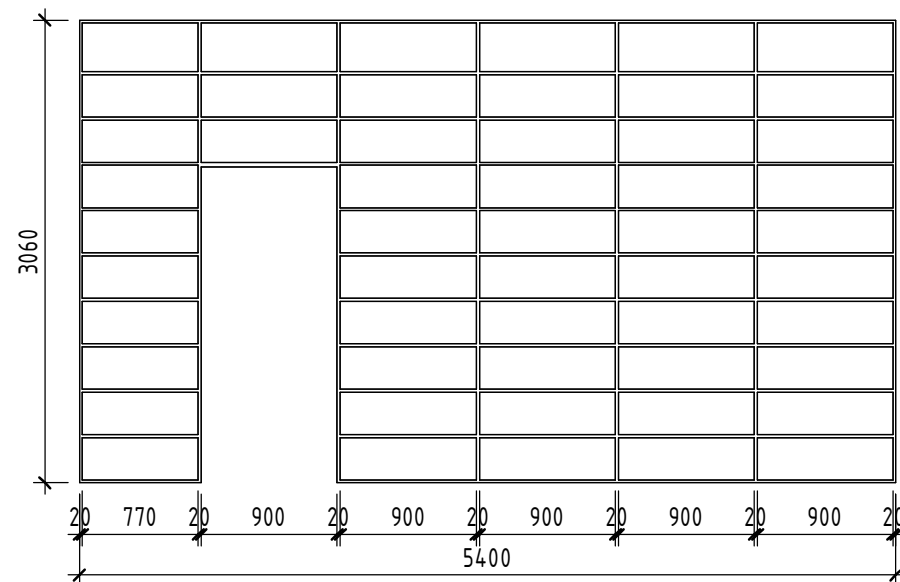


Вид сдоку (1 : 50)

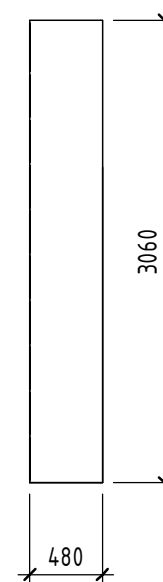


						15.10.2022 – АИ			
						Новосибирская область, г. Обь, ул. ЖКО Аэропорта, 25/1 (Здание ДК "Крылья Сибири" 3 этаж)			
Изм.	Кол.уч.	Лист	№ док.	Подп.	Дата		Стадия	Лист	Листов
Архитектор		Емцев				Дизайн-проект	АИ	29	
Архитектор		Короткова							
						Эскизы мебели индивидуального изготовления			


Вид сверху (1 : 50)

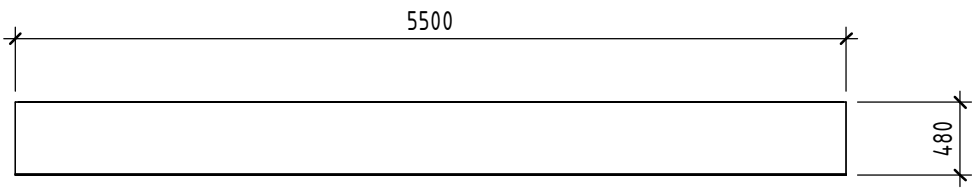


Вид спереди (1 : 50)

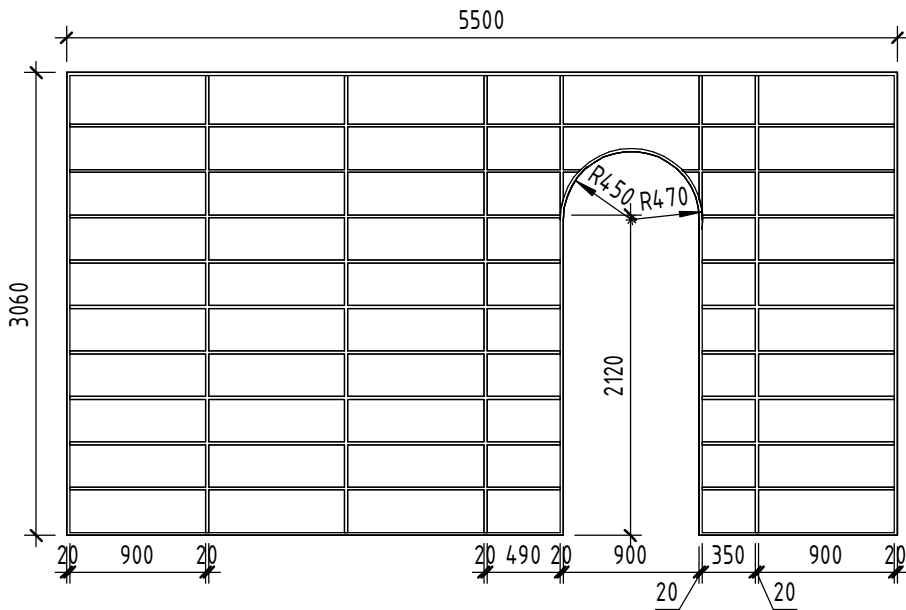

Вид сбоку (1 : 50)

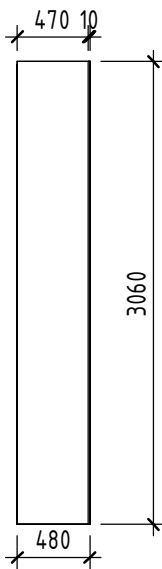


АксонOMETрическая схема

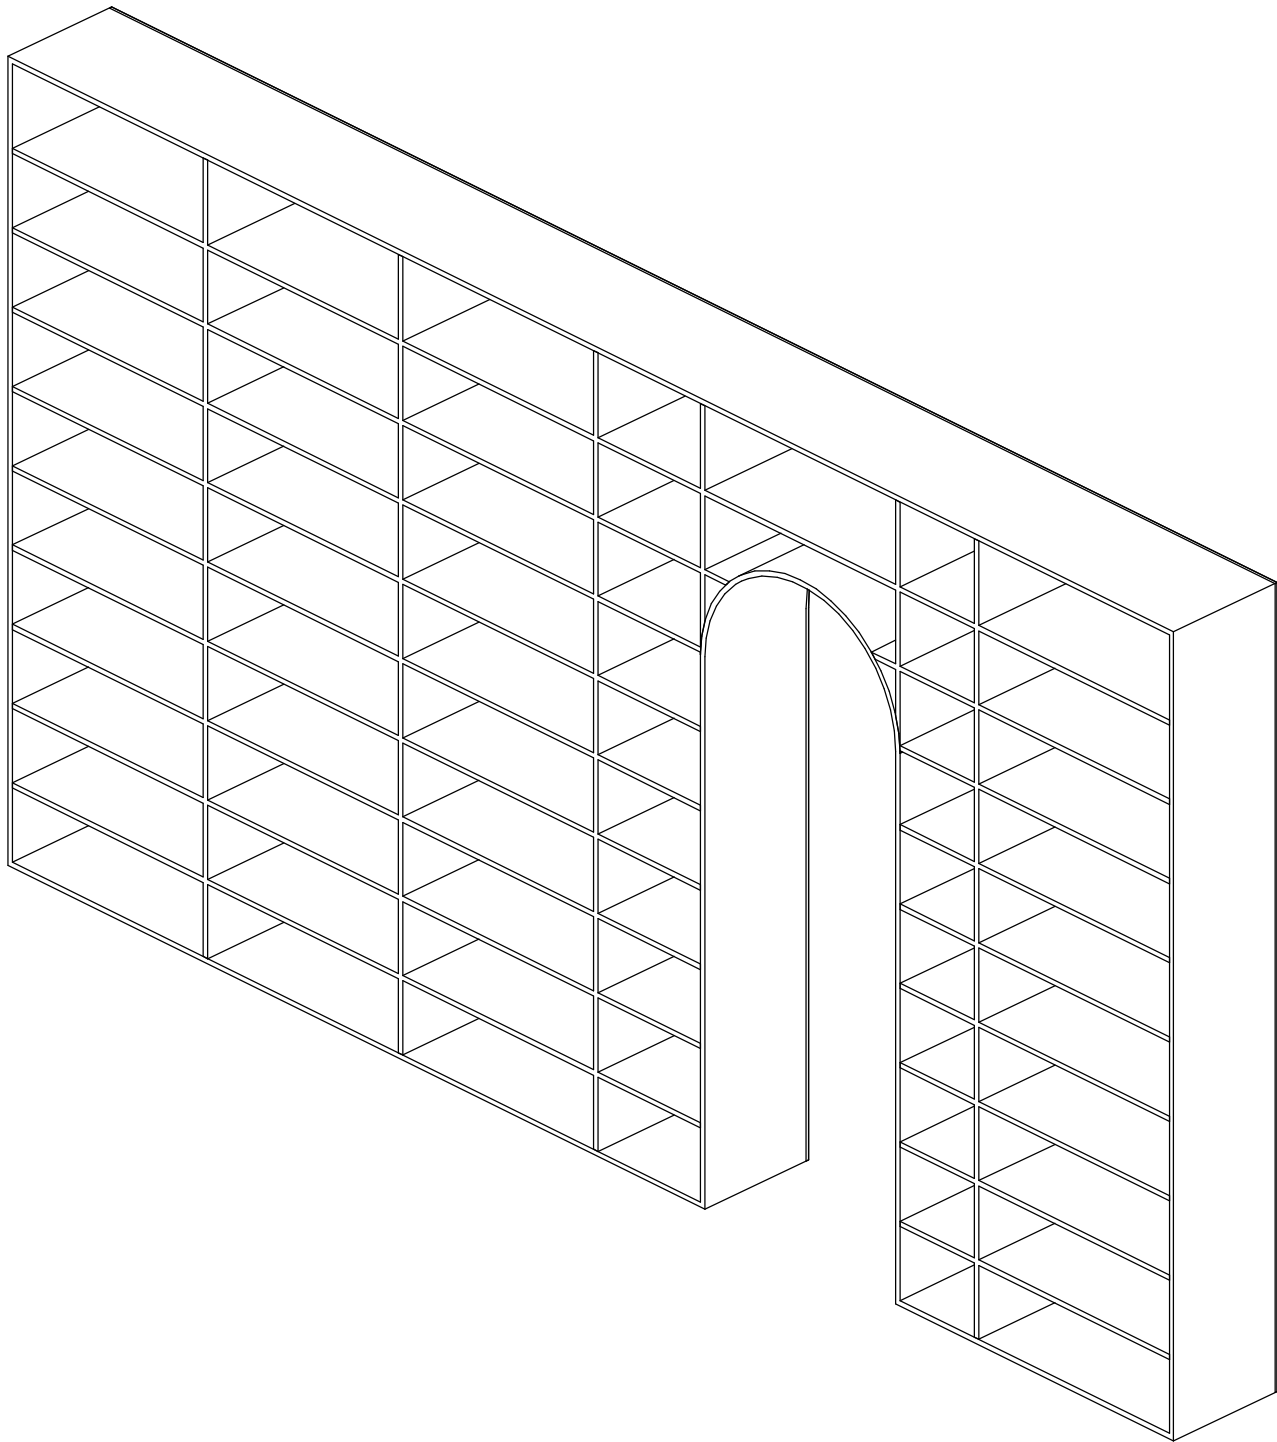


Согласовано					
Согласовано					
Инв. № подл.	Подп. и дата	Взам. инв. №			

						15.10.2022 – АИ			
						Новосибирская область, г. Обь, ул. ЖКО Аэропорта, 25/1 (Здание ДК "Крылья Сибири" 3 этаж)			
Изм.	Кол.уч.	Лист	№ док.	Подп.	Дата	Дизайн-проект	Стадия	Лист	Листов
Архитектор		Емцев					АИ	30	
Архитектор		Короткова				Эскизы мебели индивидуального изготовления			


Вид сверху (1 : 50)

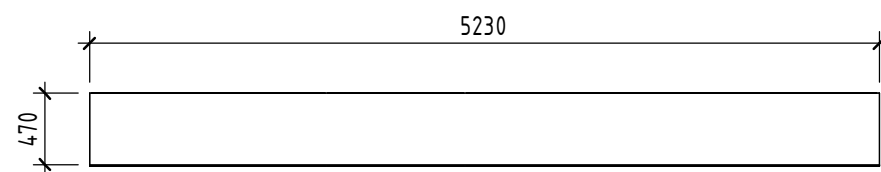


Вид спереди (1 : 50)

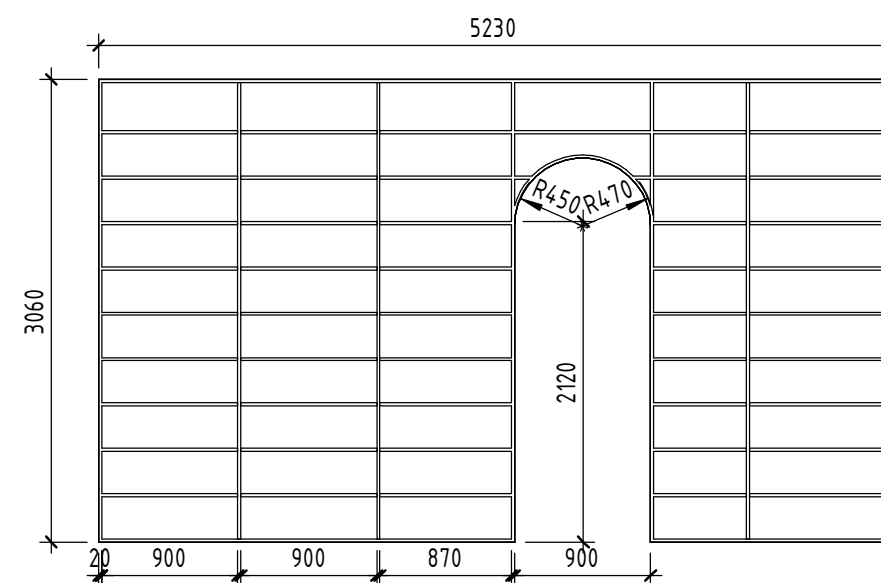

Вид сбоку (1 : 50)

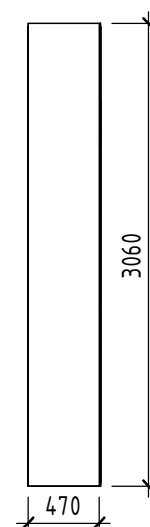

АксонOMETрическая схема

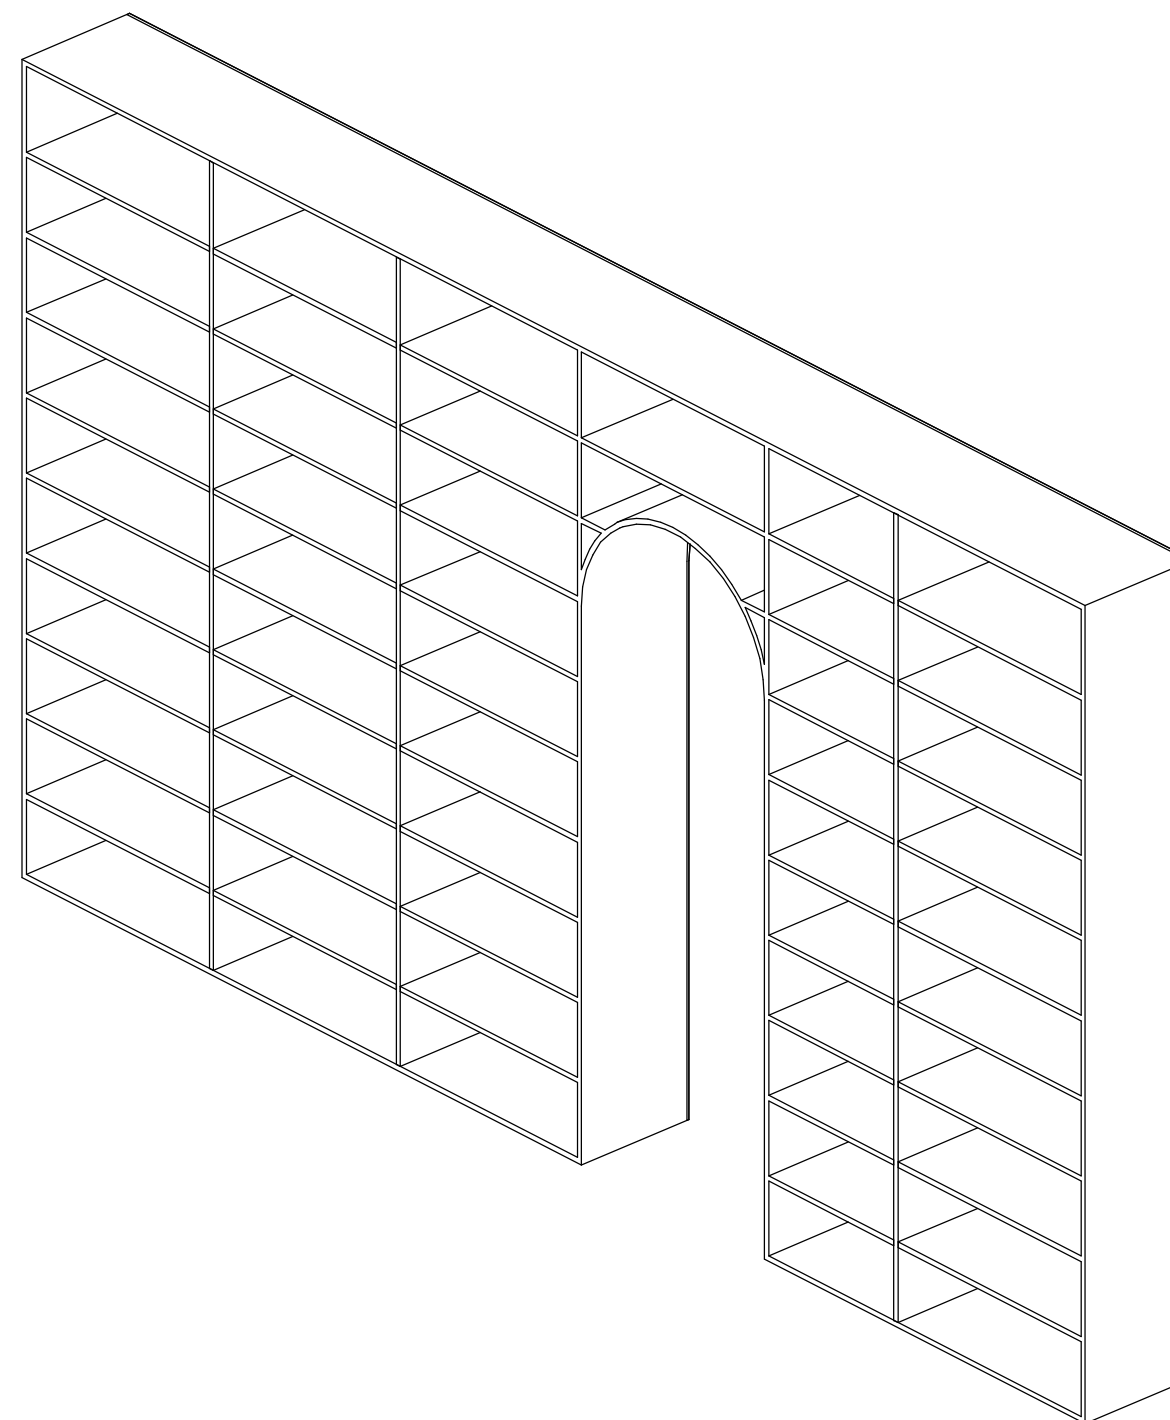


Согласовано					
Согласовано					
Инв. № подл.					
Подп. и дата					
Взам. инв. №					


						15.10.2022 – АИ			
						Новосибирская область, г. Обь, ул. ЖКО Аэропорта, 25/1 (Здание ДК "Крылья Сибири" 3 этаж)			
Изм.	Кол.уч.	Лист	№ док.	Подп.	Дата	Дизайн-проект	Стадия	Лист	Листов
Архитектор		Емцев					АИ	31	
Архитектор		Короткова				Эскизы мебели индивидуального изготовления			
									

Согласовано				
Согласовано				
Инв. № подл.	Подп. и дата	Взам. инв. №		


Вид сверху (1 : 75)

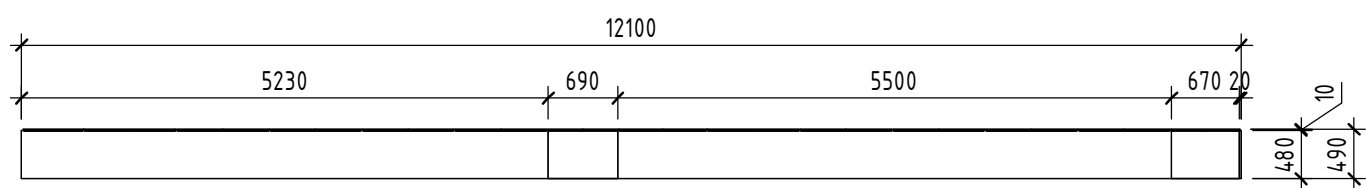


Вид спереди (1 : 75)

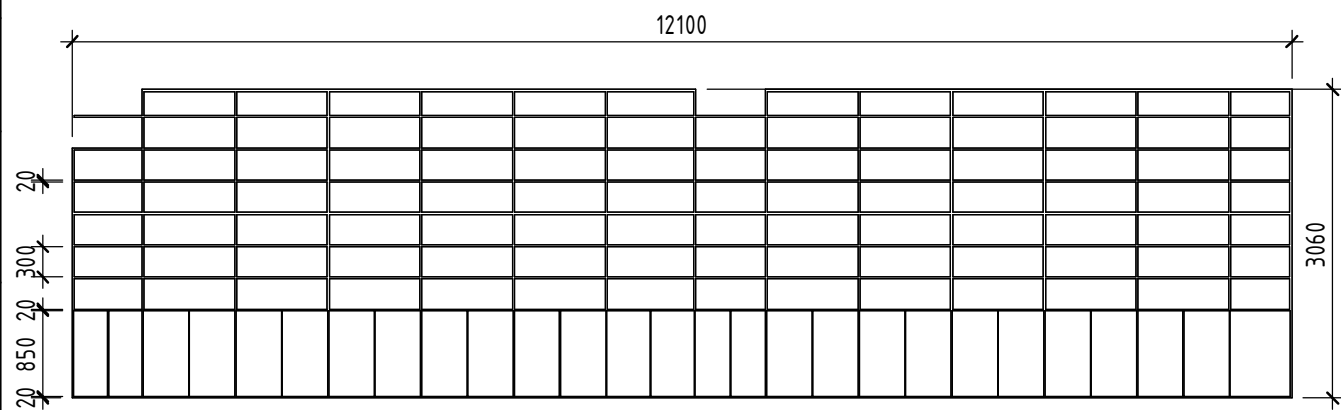

Вид сбоку (1 : 75)

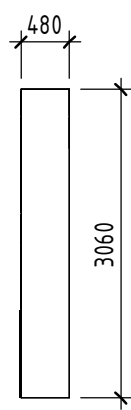


АксонOMETрическая схема

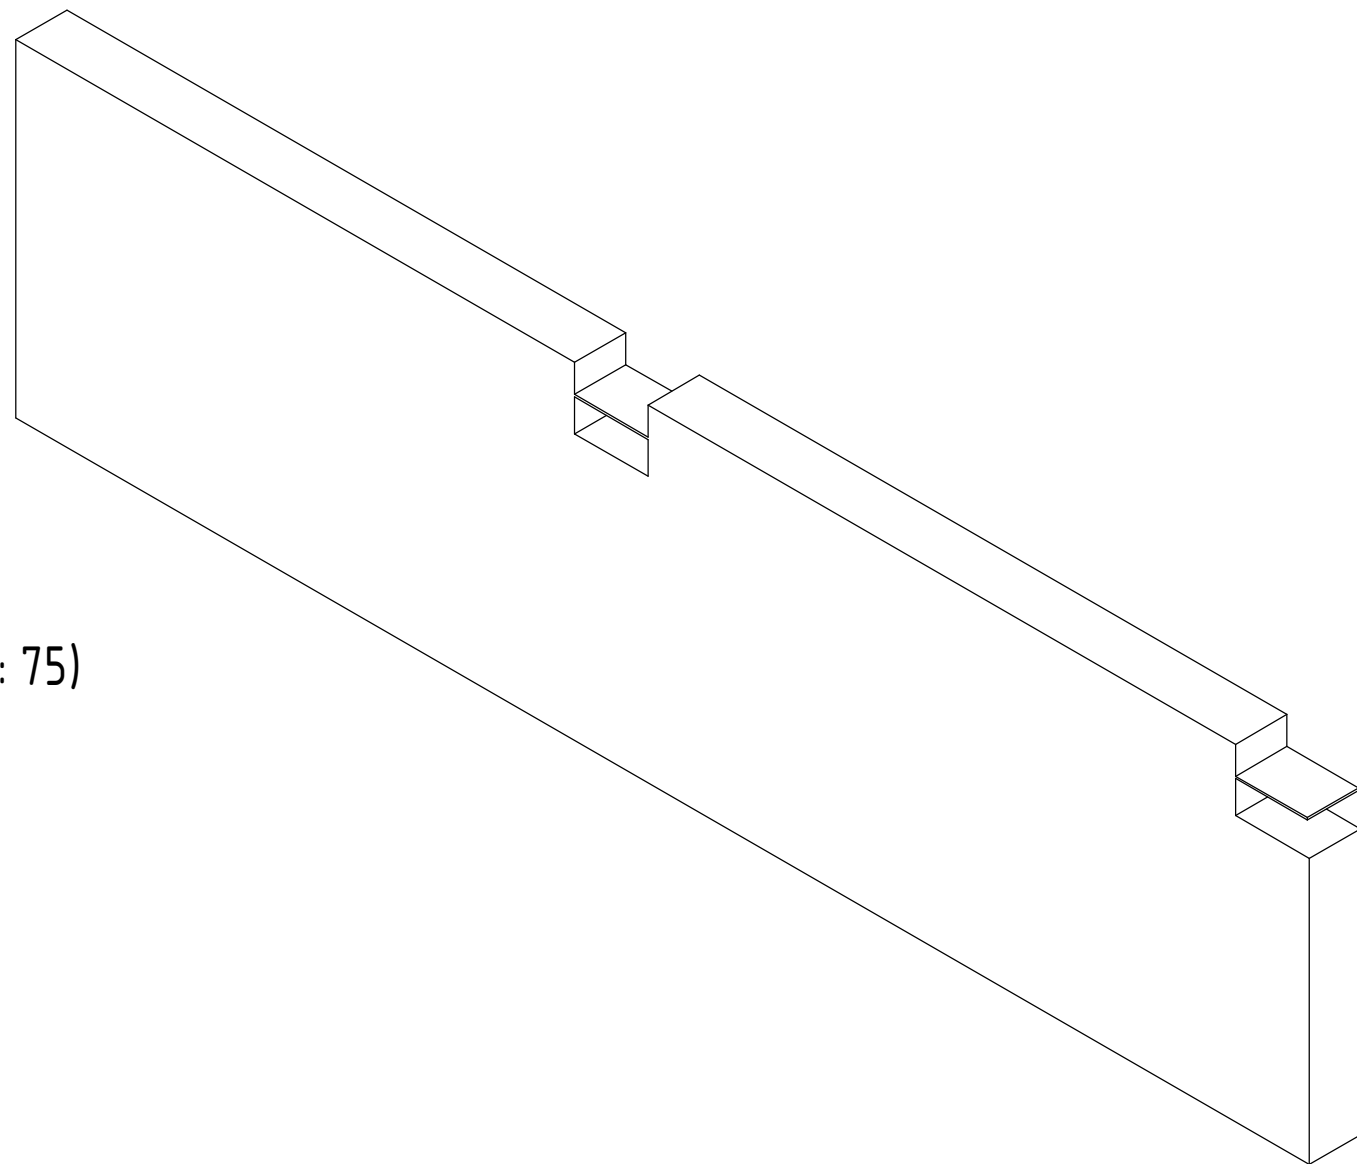


						15.10.2022 – АИ			
						Новосибирская область, г. Обь, ул. ЖКО Аэропорта, 25/1 (Здание ДК “Крылья Сибири” 3 этаж)			
Изм.	Кол.уч.	Лист	№ док.	Подп.	Дата	Дизайн-проект	Стадия	Лист	Листов
Архитектор	Емцев						АИ	32	
Архитектор	Короткова								
						Эскизы мебели индивидуального изготовления			


Аксонометрическая схема

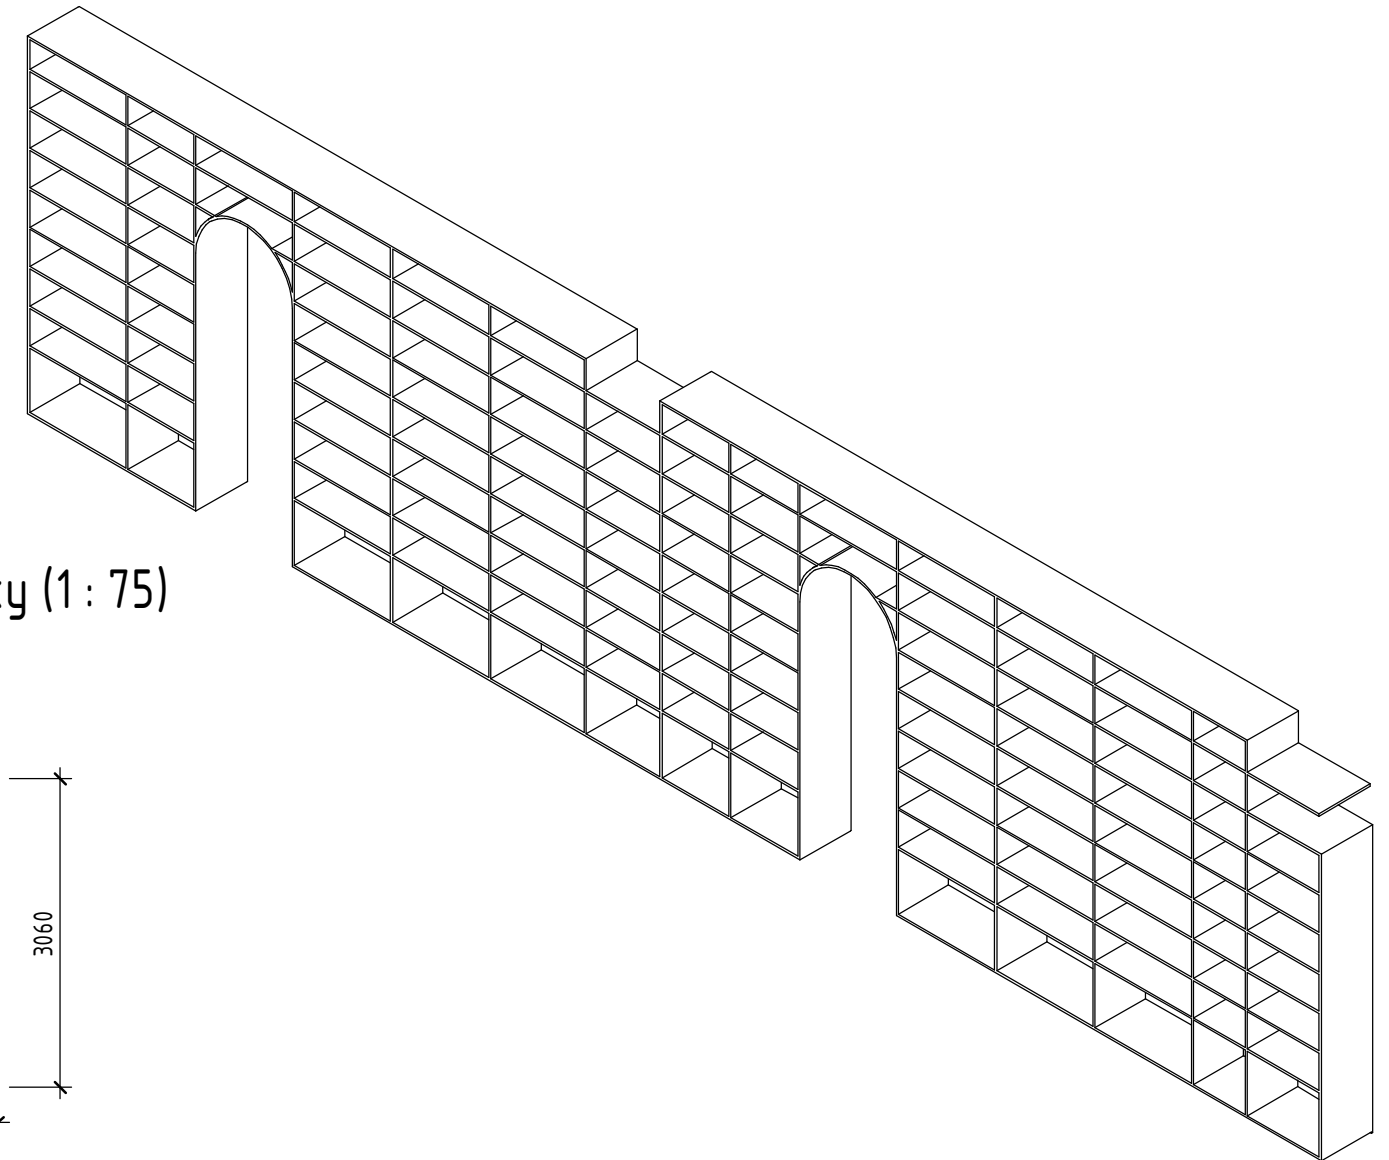


Вид сверху (1 : 75)

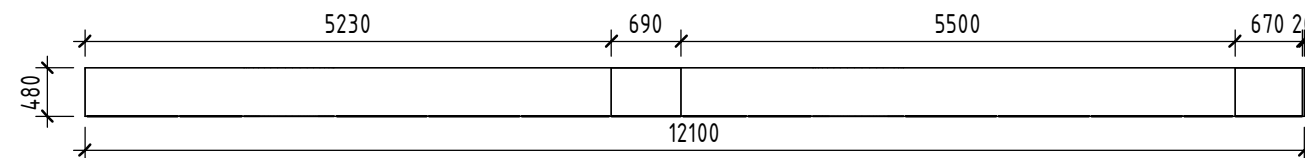

Вид спреду (1 : 75)

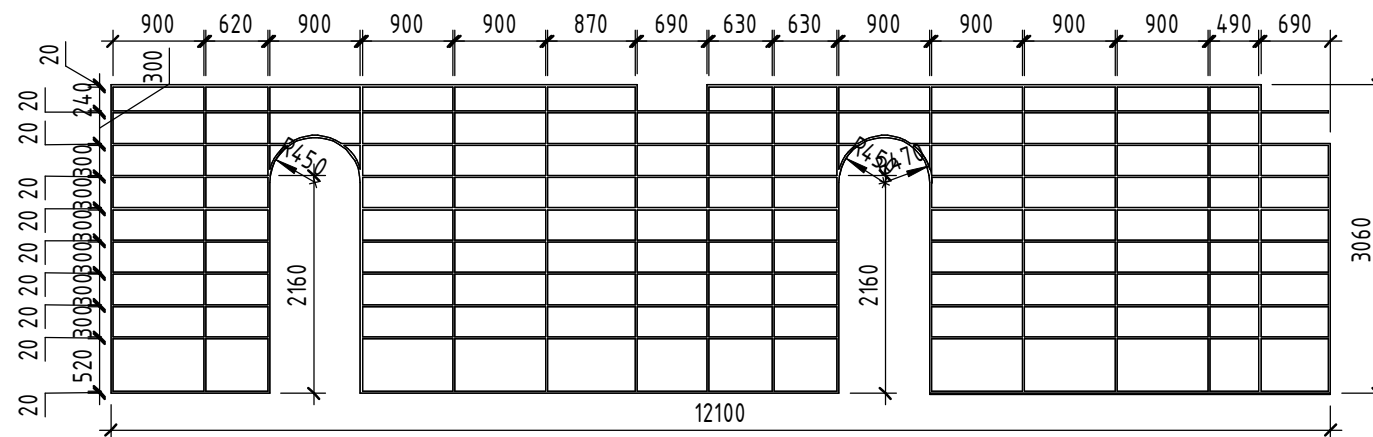

Вид сдоку (1 : 75)

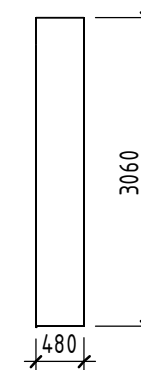

						15.10.2022 – АИ			
						Новосибирская область, г. Обь, ул. ЖКО Аэропорта, 25/1 (Здание ДК "Крылья Сибири" 3 этаж)			
Изм.	Кол.уч.	Лист	№ док.	Подп.	Дата		Стадия	Лист	Листов
Архитектор		Емцев				Дизайн-проект	АИ	33	
Архитектор		Короткова							
						Эскизы мебели индивидуального изготовления			