

Российская Федерация
Еврейская Автономная область

Интерьеры библиотеки – филиал №2
МБУ «ЦГБ и её филиалы»
в г. Биробиджане
ДИЗАЙН – ПРОЕКТ

Объект: Библиотека – филиал №2 МБУ «ЦГБ и её филиалы» в г. Биробиджане

Наименование альбома: Дизайн проект

Стадия: Проектная документация

Шифр объекта: 07.2021–ПД 08.21

г. Биробиджан
2021 г.


СОГЛАСОВАНО



Ведомость мебели и оборудования

- 1 Стеллаж односторонний на металлокаркасе Н = 2500 мм
- 2 Стеллаж двухсторонний на металлокаркасе Н = 2500 мм
- 3 Стеллаж "Дуга" Н = 750 мм
- 4 Модульный диван "Франклин"
- 5 Стол 1200/720/600 мм
- 6 Стулья
- 7 Тумба 1200/900/600 мм
- 8 Стеллаж односторонний корпусный Н = 2500 мм
- 9 Телевизор
- 10 Детский стеллаж №1 (индивидуальный проект)
- 11 Детский стеллаж №2 (индивидуальный проект)
- 12 Стеллаж №3 (индивидуальный проект)
- 13 Кресло операторское
- 14 Кресло
- 15 Диван
- 16 Шкаф картотечный двухсекционный
- 17 Стол журнальный
- 18 Аквариум
- 19 Модульный диван "Дуга"
- 20 Стойка администратора прямоугольная
- 21 Холодильник
- 22 МВ печь
- 23 Жалюзи вертикальные двухцветные крепление к стене
- 24 Партьеры с ламбрекеном крепление к стене

			07.2021-ДП 08.21
			Библиотека филиал №2 МБУ «ЦГБ и её филиалы» в г. Биробиджане
			Первый этаж
			Стадия Лист Листов
			ПД
Проектировал	Фефелов И.Г.		ИП Фефелов Игорь Геннадьевич 2020 ОГРН 307790104400026
		План с расстановкой мебели	

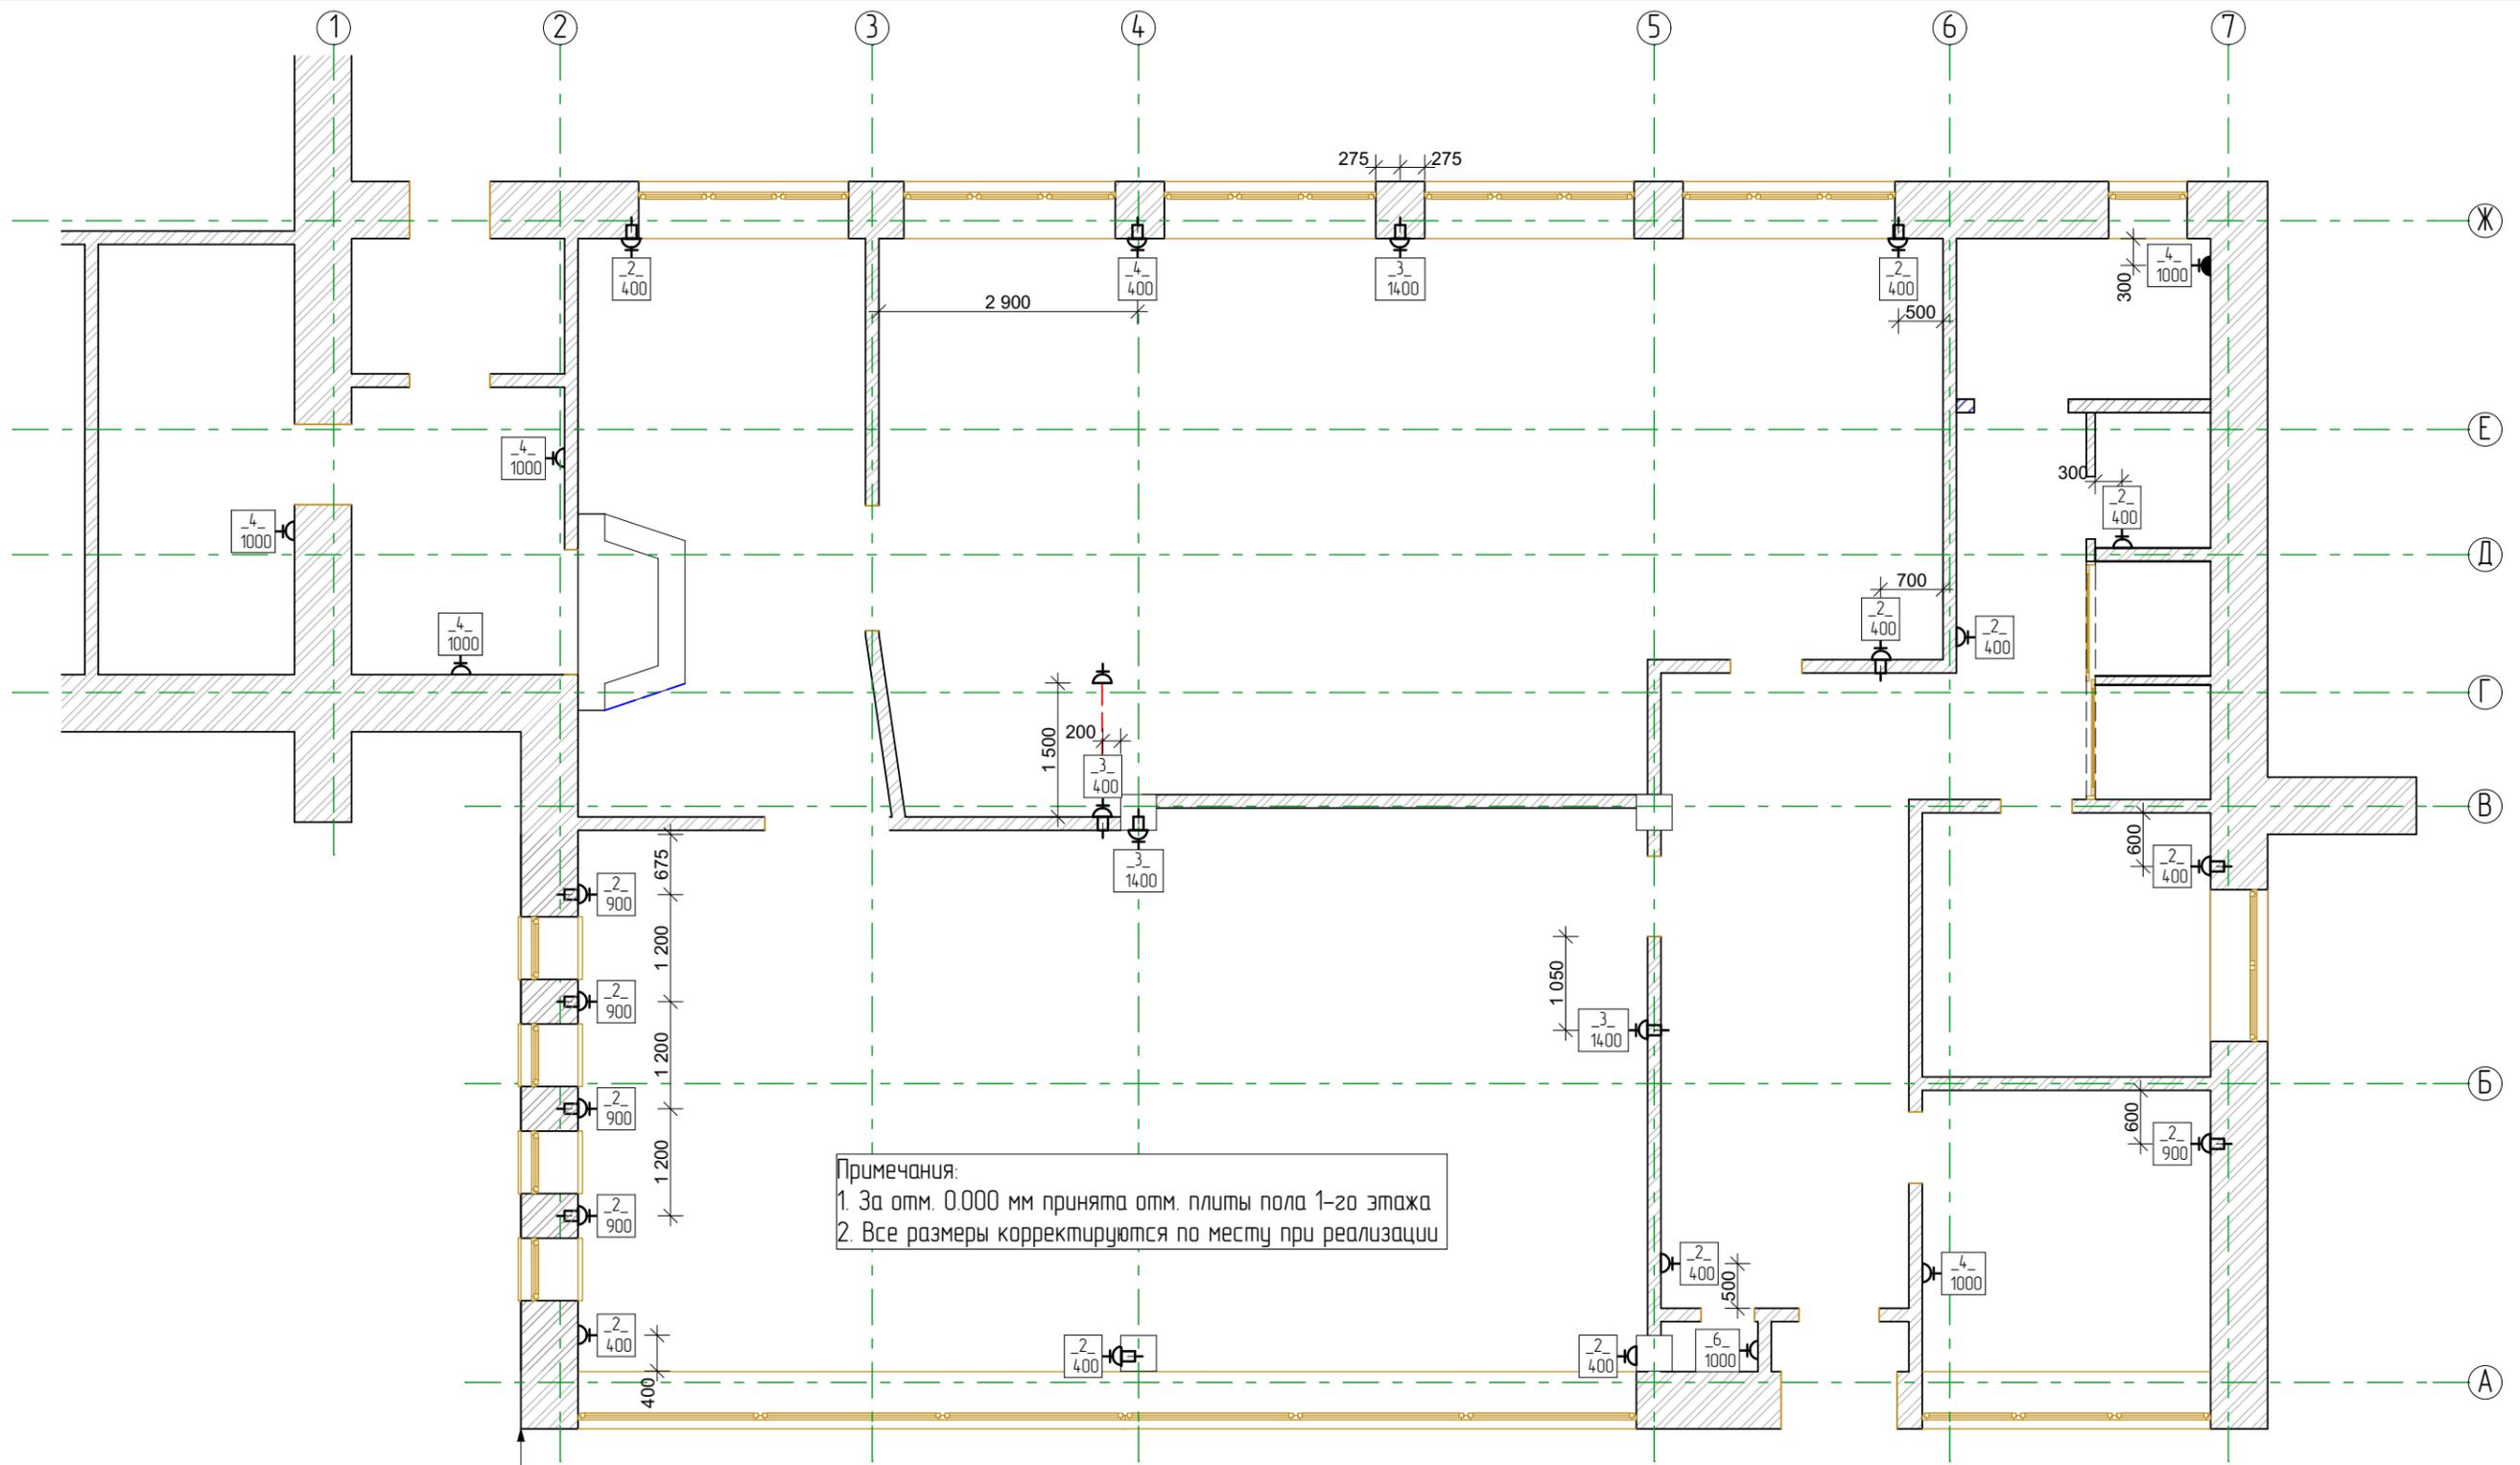


Примечания:
 1. За отм. 0.000 мм принята отм. плиты пола 1-го этажа
 2. Все размеры корректируются по месту при реализации

Условные обозначения

	Штепсельная розетка 220 V двухполюсная с защитным контактом открытой установки
	Штепсельная розетка 220 V двухполюсная с защитным контактом открытой установки влагозащищённая
	Розетка сети интернет в едином блоке с штепсельной
	Кол-во гнезд 220V Высота от отм. пола
	Кабель в трубе D=30 мм в штрабе чистого пола

07.2021-ДП 08.21		
Библиотека филиал №2 МБУ «ЦГБ и её филиалы» в г. Биробиджане		
Первый этаж	Стадия	Листов
	ПД	
Проектировал	Фефелов И.Г.	
Схема расположения эл. розеток 220V и коммуникаций		ИП Фёфелов Игорь Геннадьевич 2020 ОГРН 307790104400026

СОГЛАСОВАНО

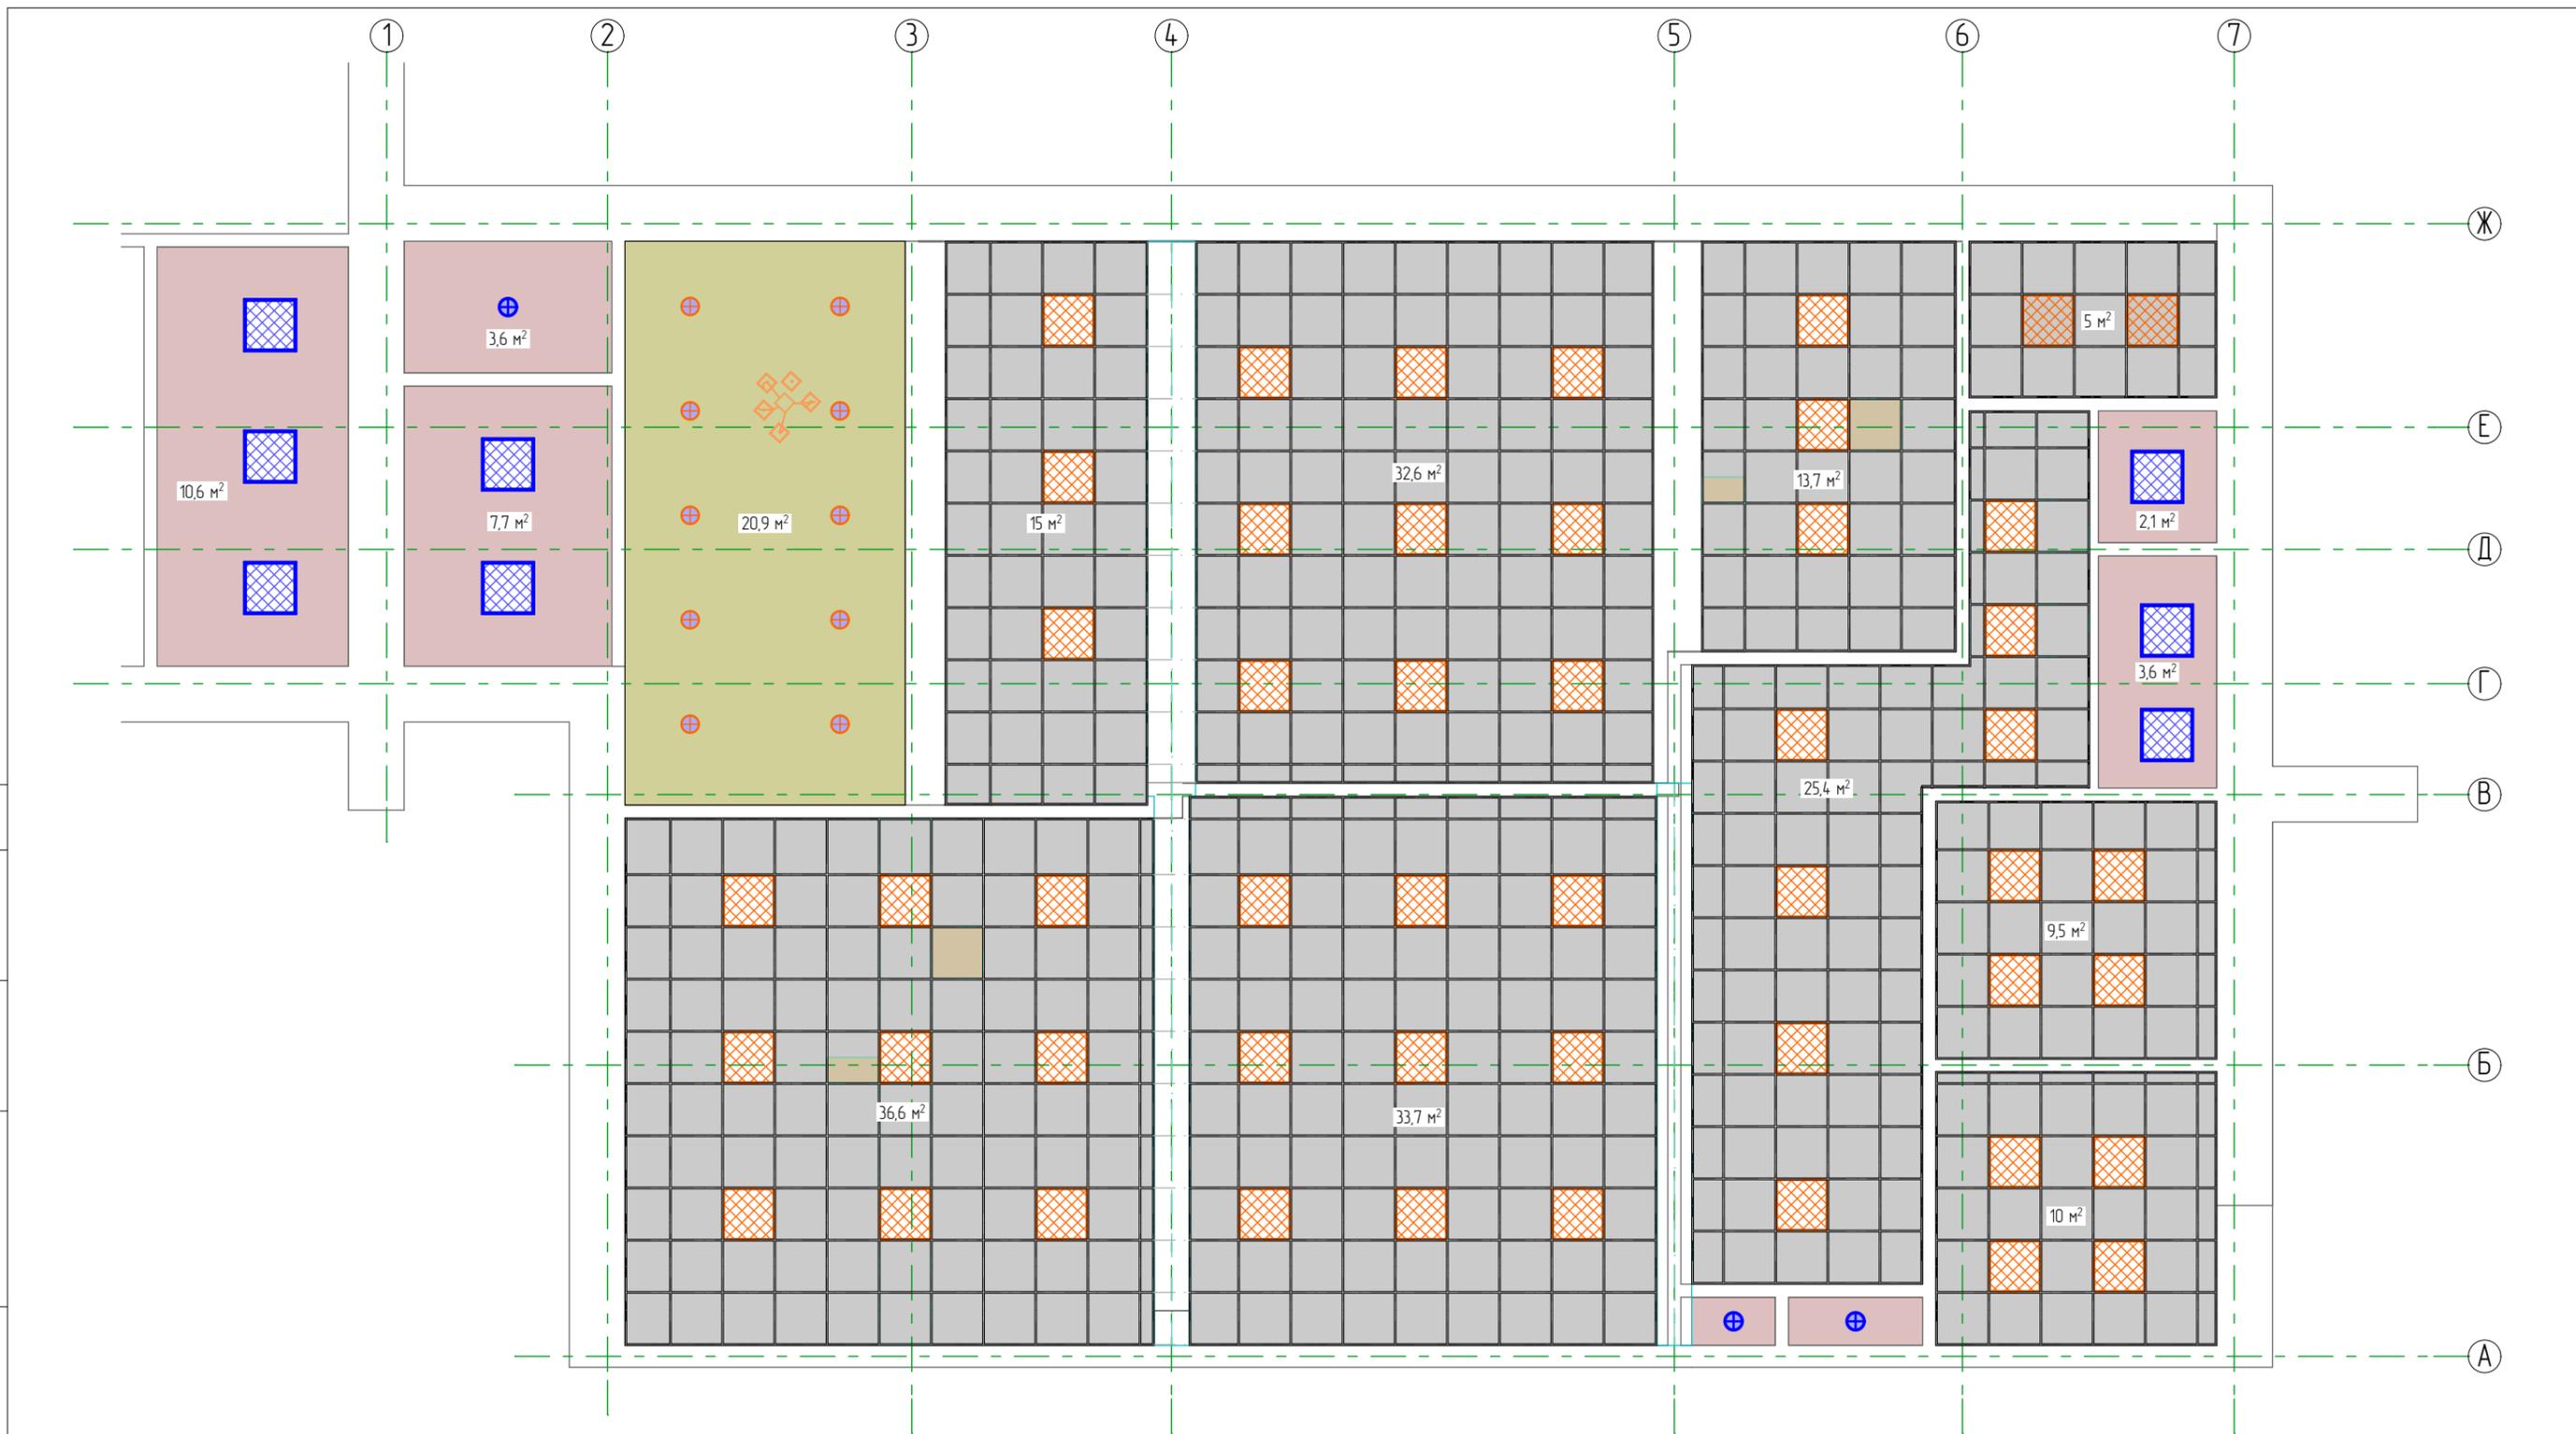


Условные изображения

	Подвесной потолок "Армстронг" с сеткой 600/600 мм (панели ПАНЕЛЬ RETAIL TEGULAR) с окраской General Paint -200 мм от отм. перекрытия потолка первого этажа
	Потолок выровнять и окрасить в белый цвет
	Натяжной потолок матовой фактуры (цвет соответствующий RAL 6021 Blassgrün) -60 мм от отм. перекрытия потолка первого этажа

07.2021-ДП 08.21		
Библиотека филиал №2 МБУ «ЦГБ и её филиалы» в г. Биробиджане		
Первый этаж	Стадия ПД	Лист Листов
План потолков	ИП Фелелов Игорь Геннадьевич 2020 ОГРН 3077901044.00026	
Проектировал	Фелелов И.Г.	

СОГЛАСОВАНО

СОГЛАСОВАНО

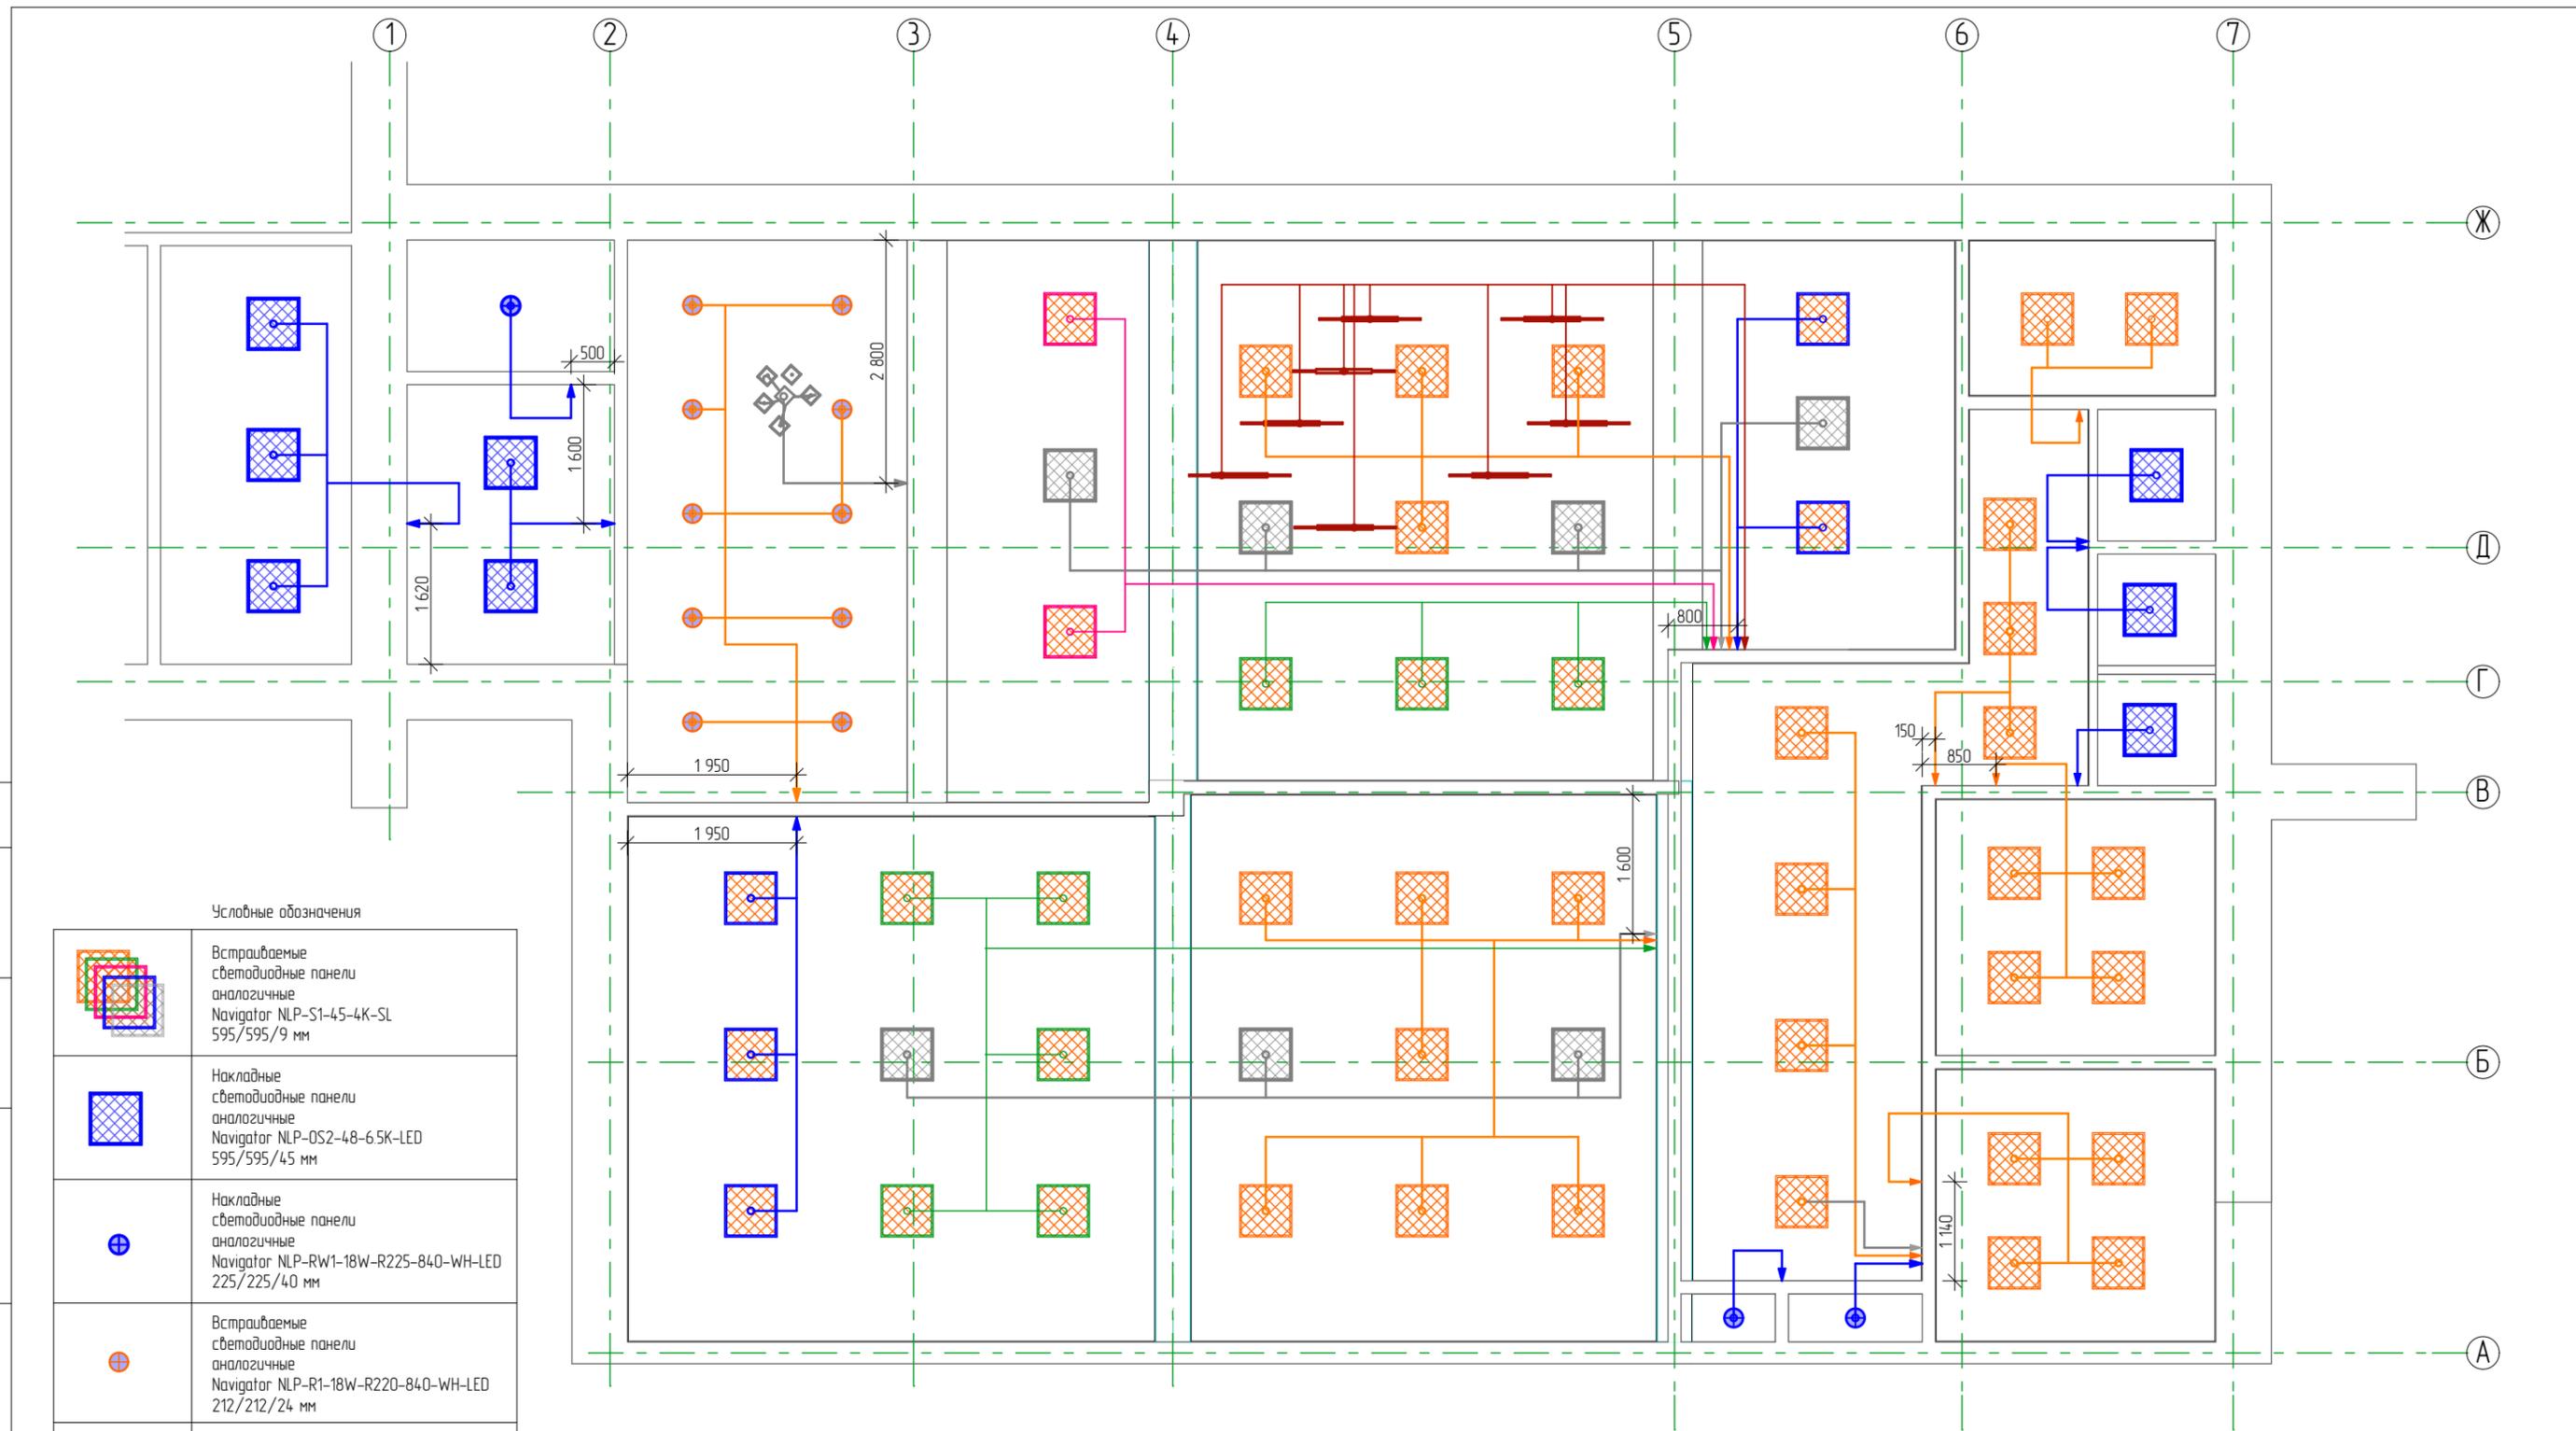


Условные обозначения

	Встраиваемые светодиодные панели аналогичные Navigator NLP-S1-45-4K-SL 595/595/9 мм
	Накладные светодиодные панели аналогичные Navigator NLP-DS2-48-6.5K-LED 595/595/45 мм
	Накладные светодиодные панели аналогичные Navigator NLP-RW1-18W-R225-840-WH-LED 225/225/40 мм
	Встраиваемые светодиодные панели аналогичные Navigator NLP-R1-18W-R220-840-WH-LED 212/212/24 мм
	Подвесная люстра аналогичная Eglo Tombola 92755
	Выключатели групп основного света на отм. +0.900
	Выключатель группы дежурного освещения на отм. +0.900
	Подвесной светильник аналогичный Люстра Eglo Climene 39345

07.2021-ДП 08.21		
Библиотека филиал №2 МБУ «ЦГБ и её филиалы» в г. Биробиджане		
Первый этаж	Стадия ПД	Лист Листов
Проектировал	Фефелов И.Г.	ИП Фефелов Игорь Геннадьевич 2020 ОГРН 307790104400026
Схема расположения групп источников освещения		

СОГЛАСОВАНО


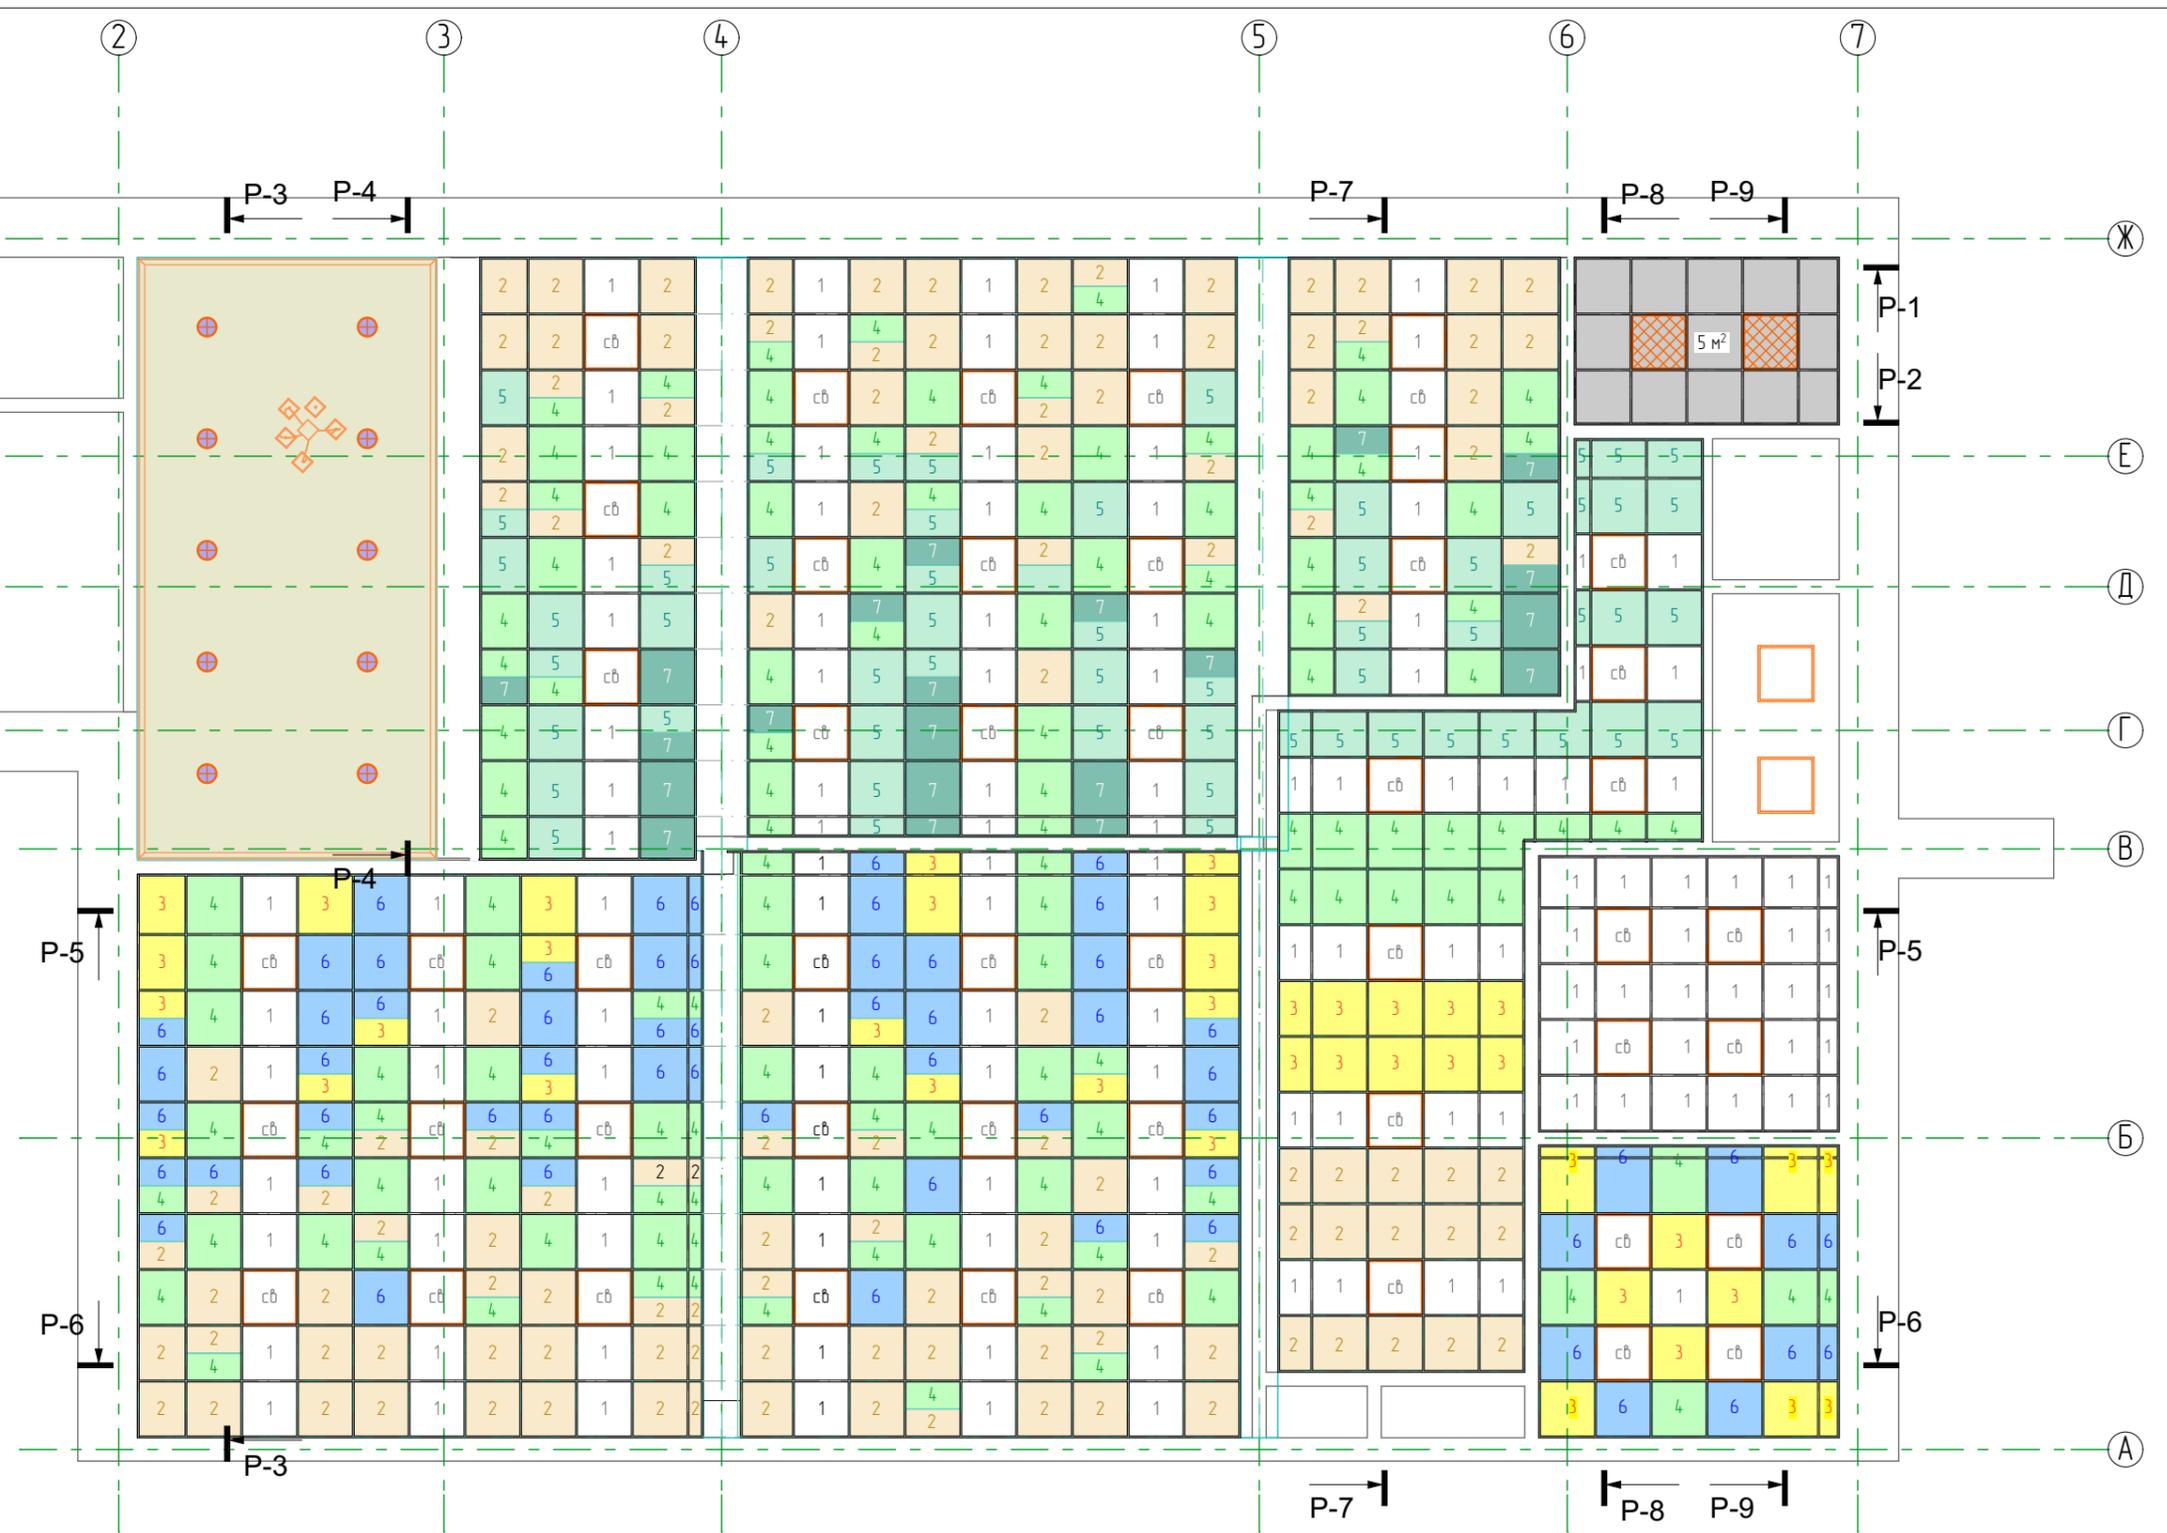


Условные обозначения



Краски GENERAL PAINT

1	Цвет белый
2	A24 7232W Mineral Yellow CGI
3	B24 7234D YellowTulip (Low Hide)
4	B24 7215A Lime Flip (Low Hide)
5	B15 7143M Wistful Green
6	B10 7093M Baby Blue Eyes
7	D11 7585D Sea Fascination

07.2021-ДП 08.21		
Библиотека филиал №2 МБУ «ЦГБ и её филиалы» в г. Биробиджане		
Первый этаж	Стадия ПД	Лист Листов
Проектировал Фефелов И.Г.		ИП Фефелов Игорь Геннадьевич 2020 ОГРН 307790104400026
Цветовое решение потолков "АРМСТРОНГ"		

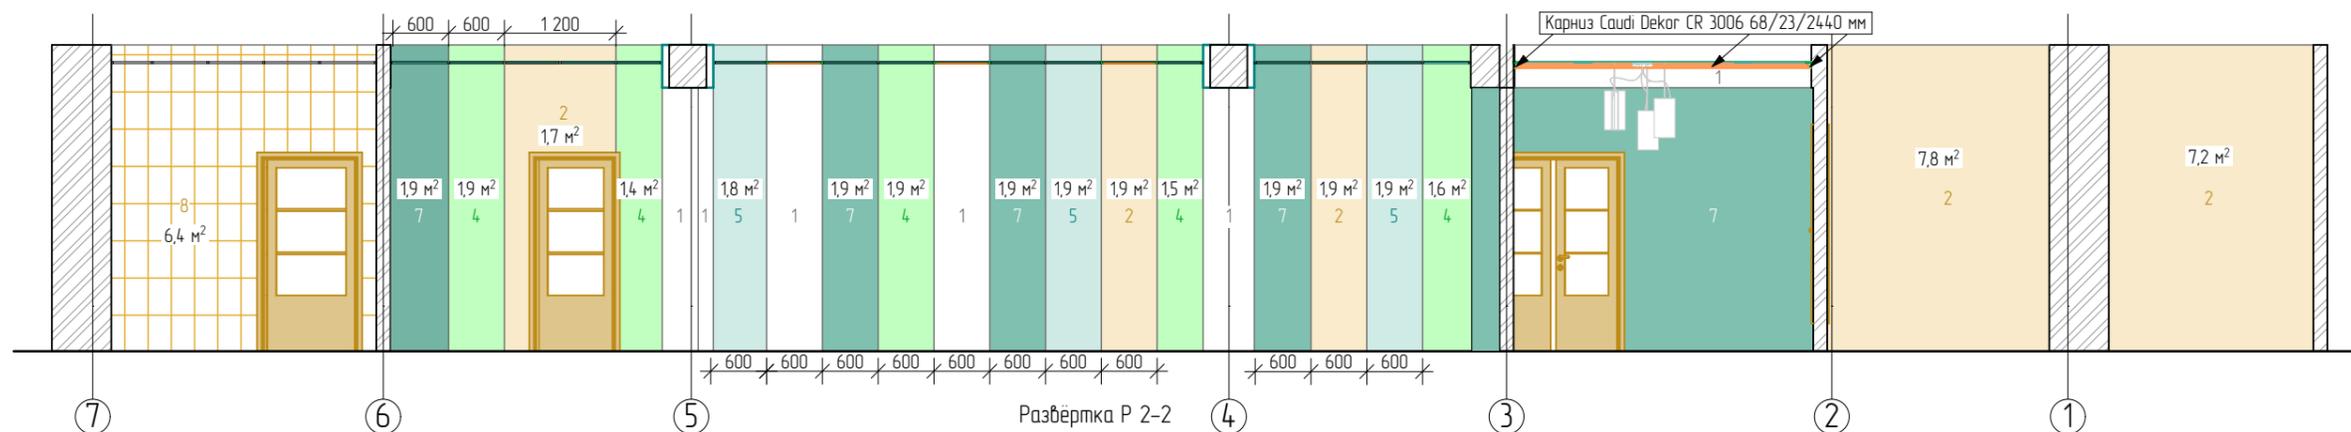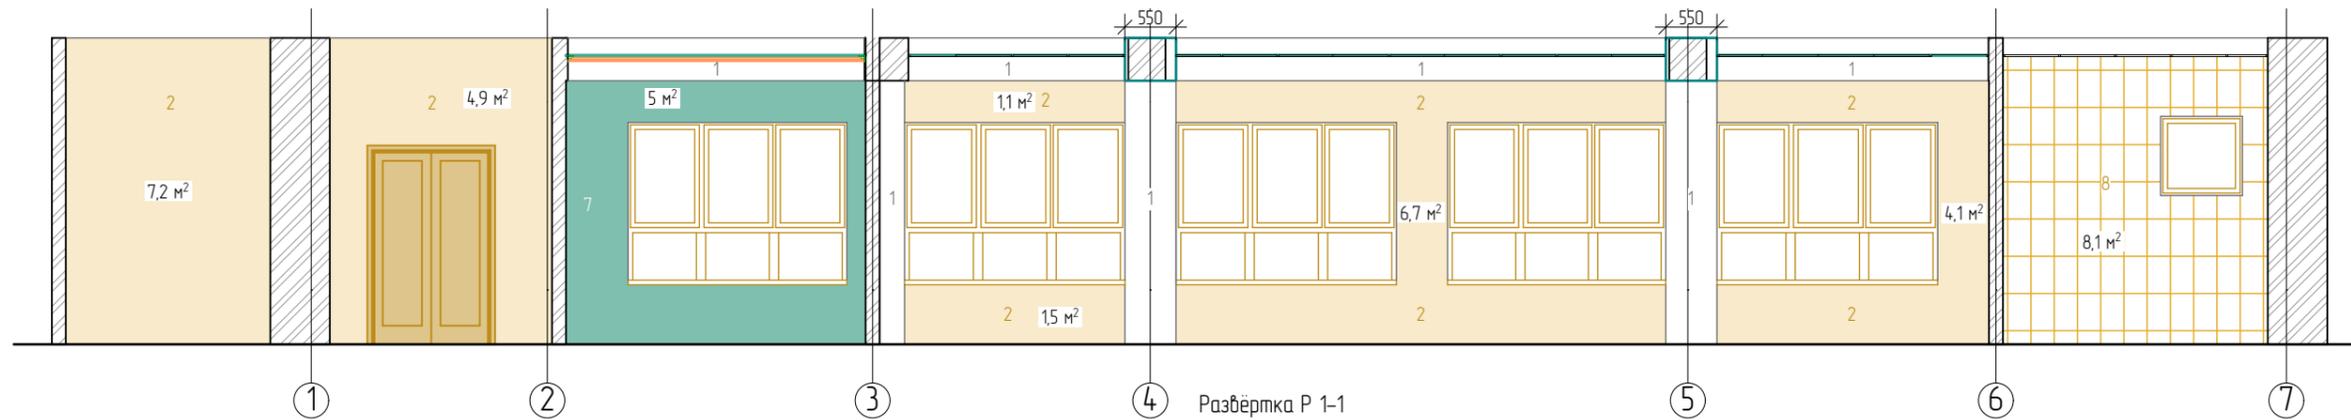

Примечание: Границы цветных полос соответствуют осям несущих профилей подвесного потолка "армстронг"

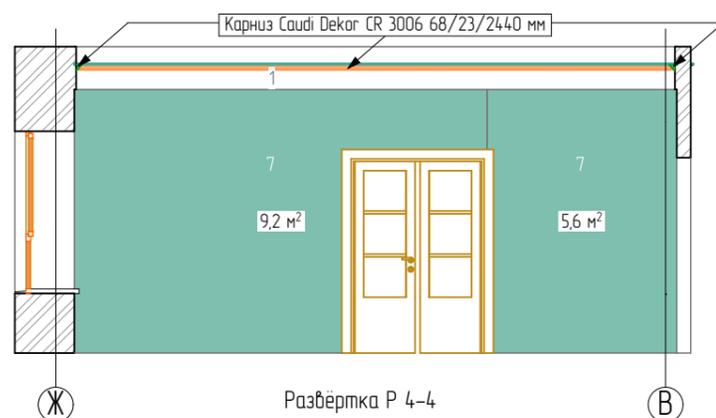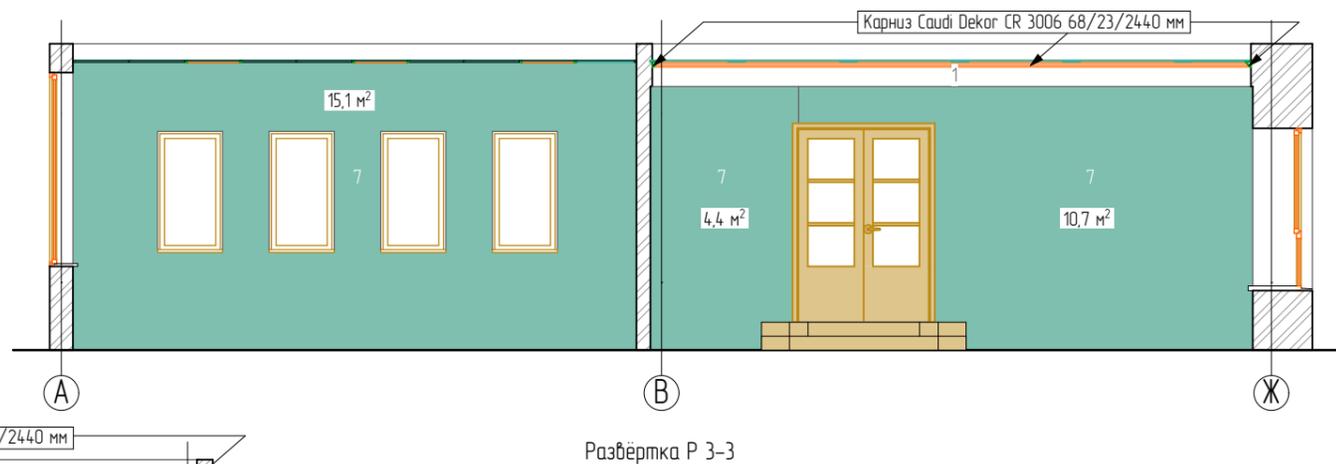

Условные обозначения

Краски GENERAL PAINT


1	Цвет белый
2	A24 7232W Mineral Yellow CGI
3	B24 7234D YellowTulip (Low Hide)
4	B24 7215A Lime Flip (Low Hide)
5	B15 7143M Wistful Green
6	B10 7093M Baby Blue Eyes
7	D11 7585D Sea Fascination
8	Плитка настенная Golden Tile Зебра 25x40 см

07.2021-ДП 08.21		
Библиотека филиал №2 МБУ «ЦГБ и её филиалы» в г. Биробиджане		
Первый этаж	Стадия	Лист
	ПД	Листов
Проектировал: Фелелов И.Г.		ИП Фелелов Игорь Геннадьевич 2020 ОГРН 307790104400026
Цветовое решение стен Р 1-2-3-4		





Условные обозначения

Краски GENERAL PAINT

1	Цвет белый
2	A24 7232W Mineral Yellow CGI
3	B24 7234D YellowTulip (Low Hide)
4	B24 7215A Lime Flip (Low Hide)
5	B15 7143M Wistful Green
6	B10 7093M Baby Blue Eyes
7	D11 7585D Sea Fascination
8	Плитка настенная Golden Tile Зебрано 25x40 см Бежевый
9	Плитка настенная Golden Organic с узором 20x40 см коричневый

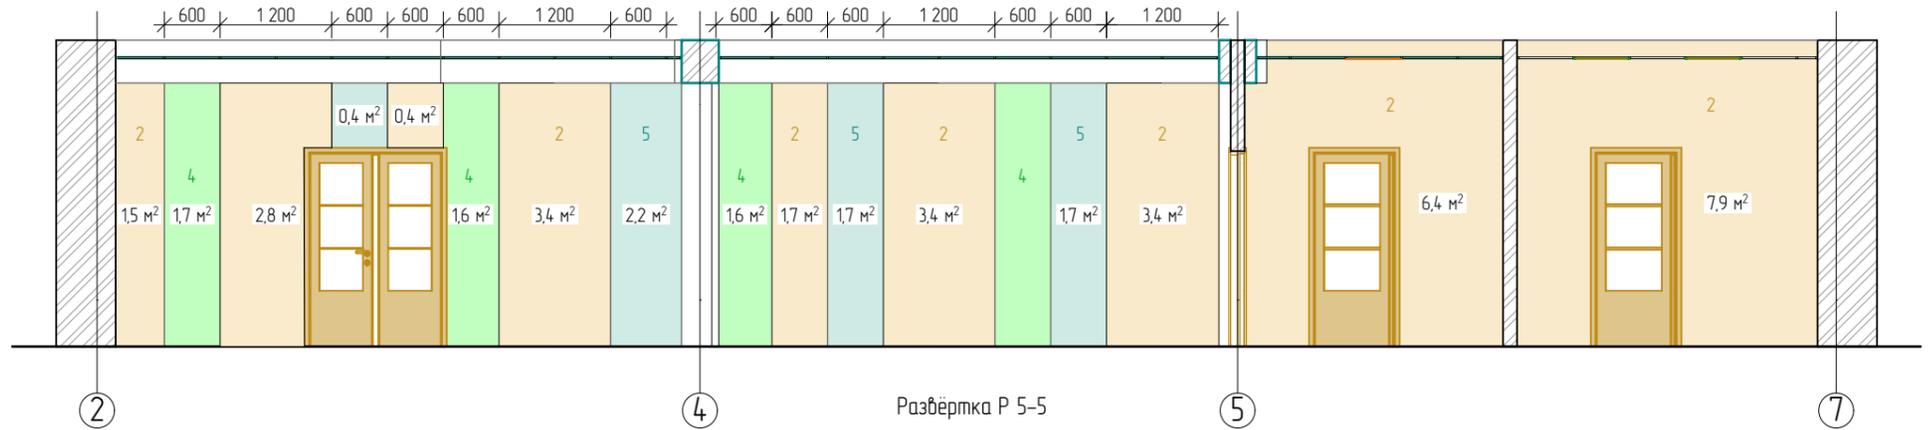

Примечание: Границы цветных полос соответствуют осям несущих профилей подвесного потолка "армстронг"

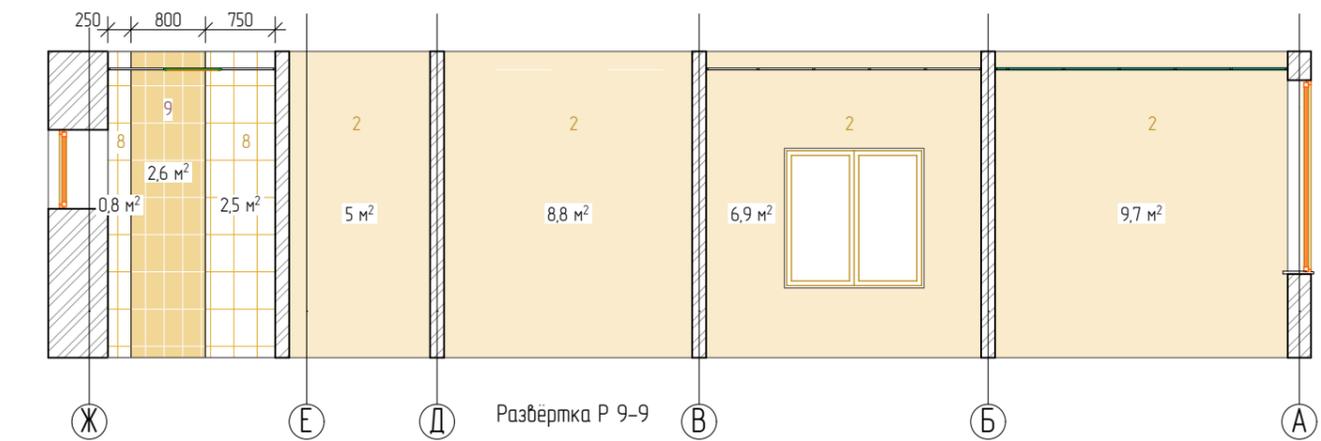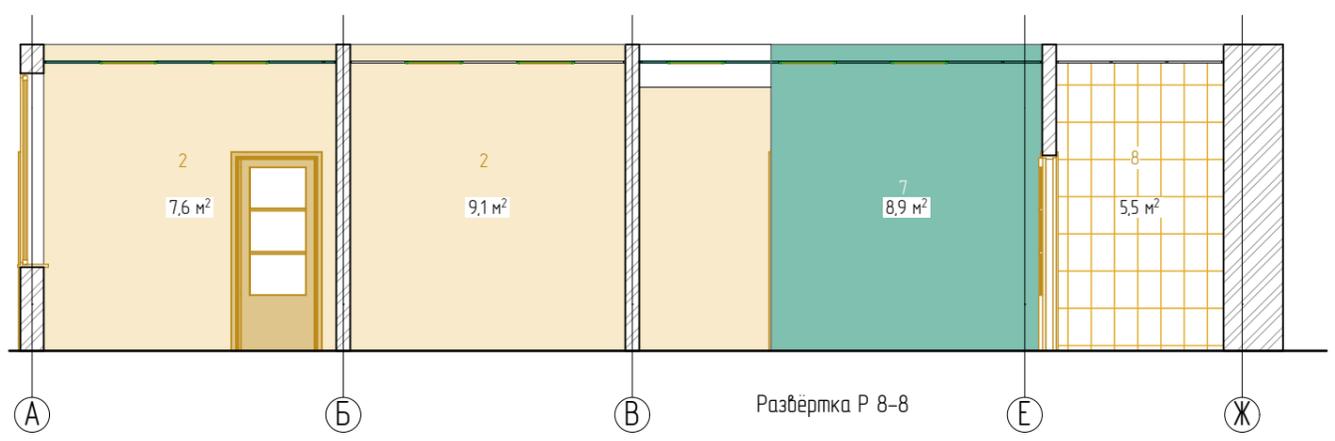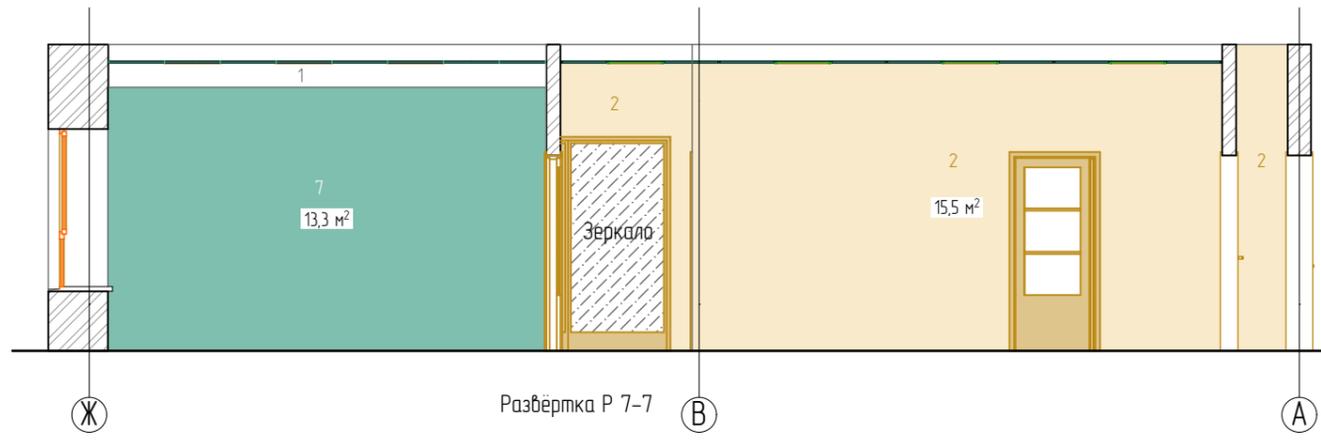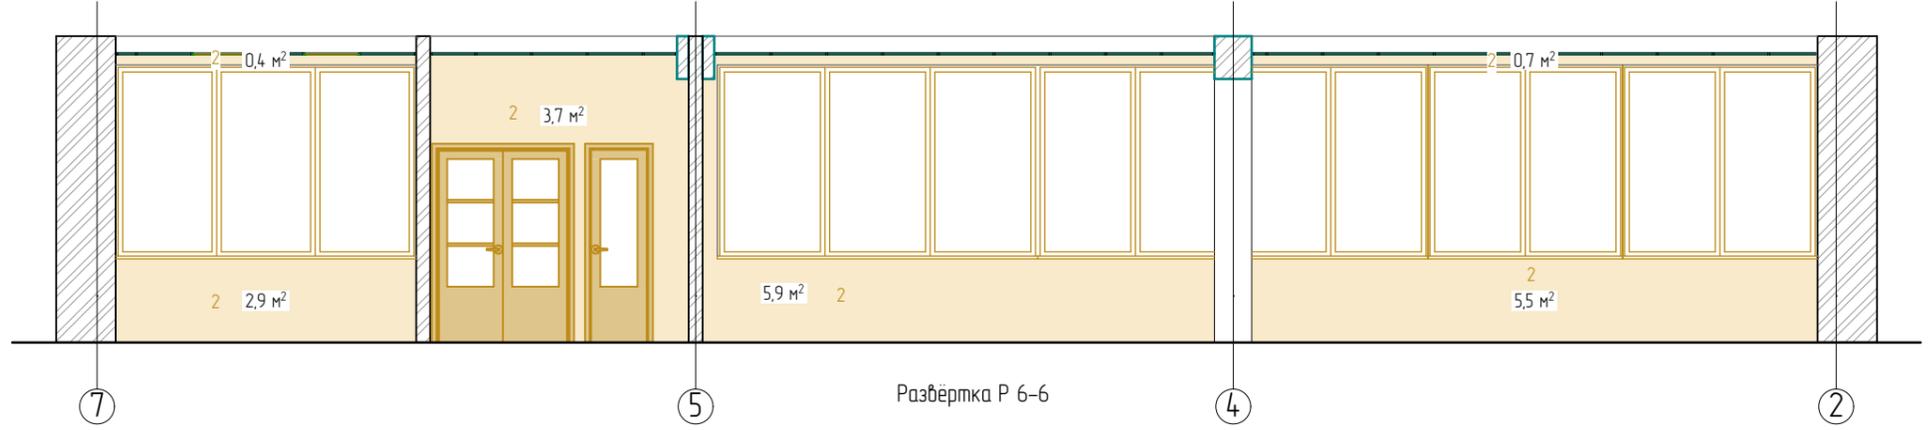

07.2021-ДП 08.21		
Библиотека филиал №2 МБУ «ЦГБ и её филиалы» в г. Биробиджане		
Первый этаж	Стадия	Лист
	ПД	Листов
Проектировал: Фелелов И.Г.	ИП Фелелов Игорь Геннадьевич 2020 ОГРН 307790104400026	
Цветовое решение стен П 5-6-7-8-9		

СОГЛАСОВАНО













