




ДП ИНТЕРЬЕРА БИБЛИОТЕКИ
пгт. Новопсков Новопсковского м. района
Луганской Народной Республики РФ



2023

ВЕДОМОСТЬ ЧЕРТЕЖЕЙ		
Лист	Наименование	Примечание
1	Ведомость чертежей	
2	План с границами разрабатываемых помещений	
3	План с указанием видовых точек	
4	Визуализация. Вид 1, 2	
5	Визуализация. Вид 3, 4	
6	Визуализация. Вид 5, 6	
7	Визуализация. Вид 7, 8	
8	Визуализация. Вид 9, 10	
9	Визуализация. Вид 11, 12	
10	Обмерочный чертеж	
11	План расстановки мебели и оборудования.	
12	План с указанием размеров мебели.	
13	План полов с указанием покрытий.	
14	План потолков с указанием приборов освещения.	
15	Развертка помещений №1,2	
16	Развертка помещения №3	
17	Фрагмент развертки помещения №3. Фрагмент №2.	
18	Фрагмент развертки помещения №3. Фрагмент №3.	
19	Развертка помещений №4,5	
20	Фрагмент развертки помещения №4. Фрагменты №4,5.	
21	Развертка помещения №6	
22	Развертка помещения №8	
23	Фрагмент развертки помещения №6. Фрагменты №7,8.	
24	Развертка помещений №8,9	
25	Развертка помещения №10.	
26	Развертка помещения №11.	
27	Сводная ведомость мебели и оборудования. Лист 1.	
28	Сводная ведомость мебели и оборудования. Лист 2.	
29	Сводная отделочных материалов.	

№	Наименование
1	Центральный вход. Коридор
2	Котельная
3	Коридор. Кафедра администратора
4	Медиа-центр
5	Детская комната (игровая)
6	Абонемент
7	Конференц-зал
8	Кабинет директора
9	Методический отдел. Завхоз
10	Санузел
11	Отдел комплектования

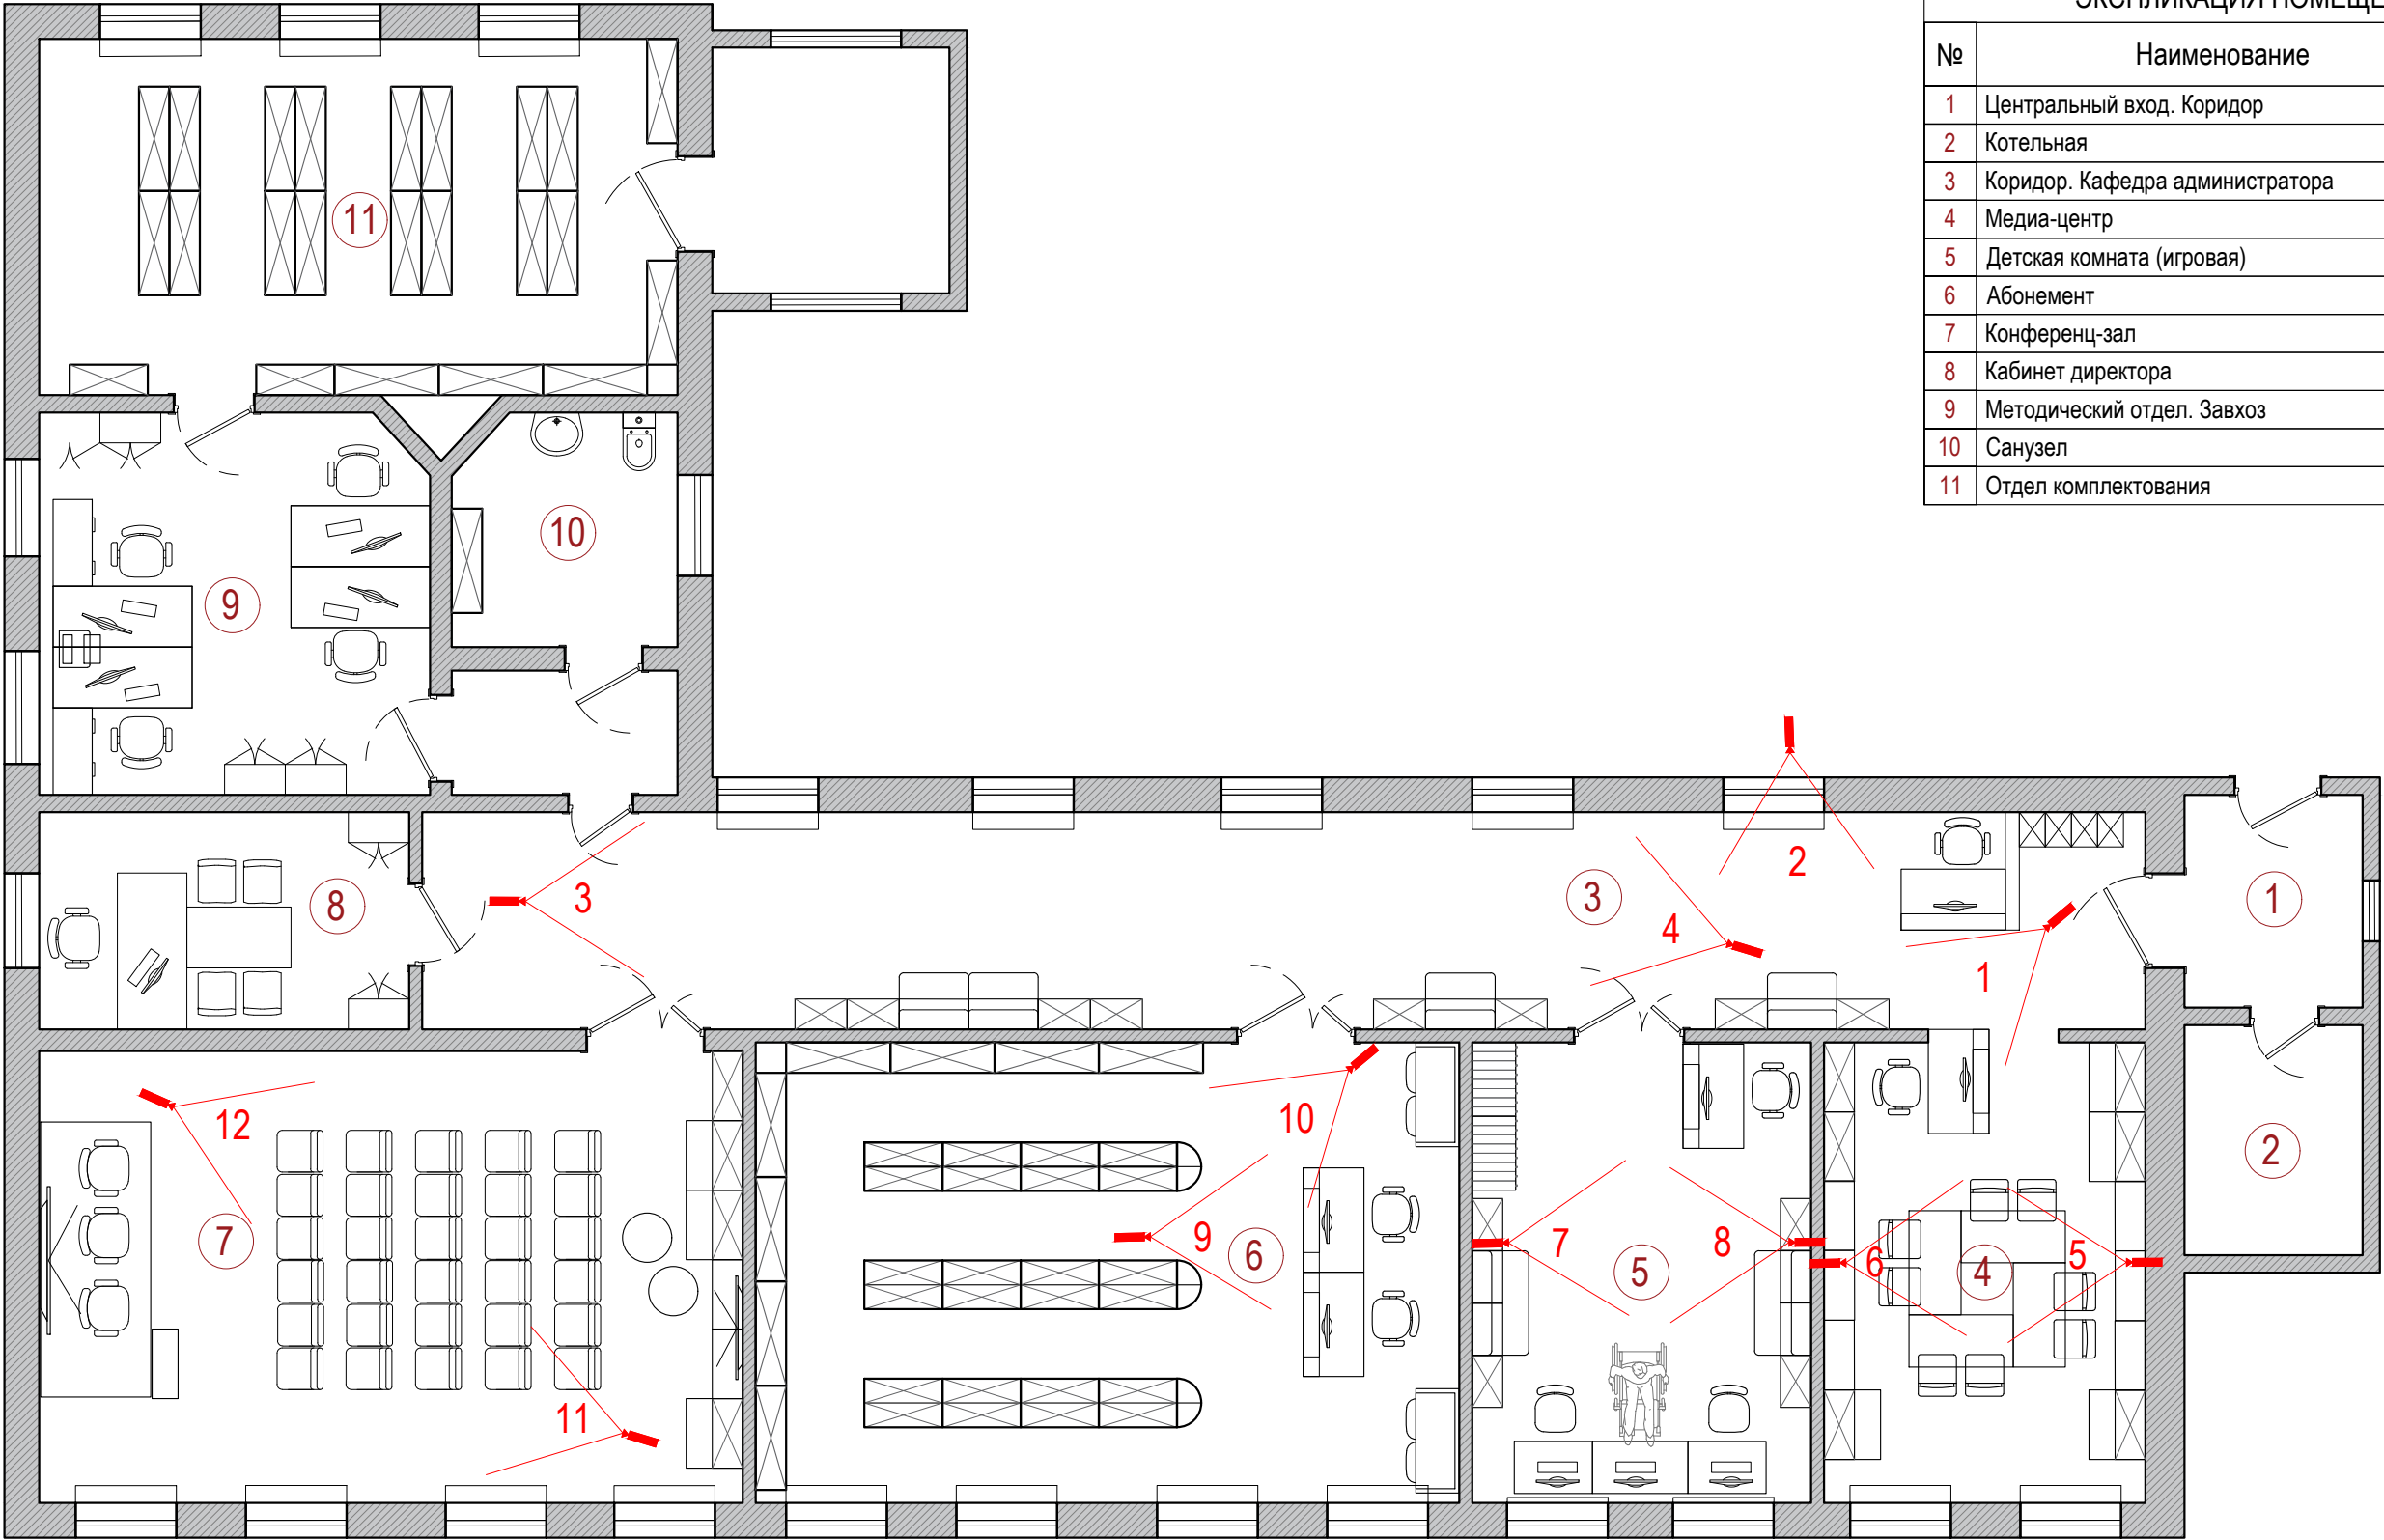




ВИД 1




ВИД 2

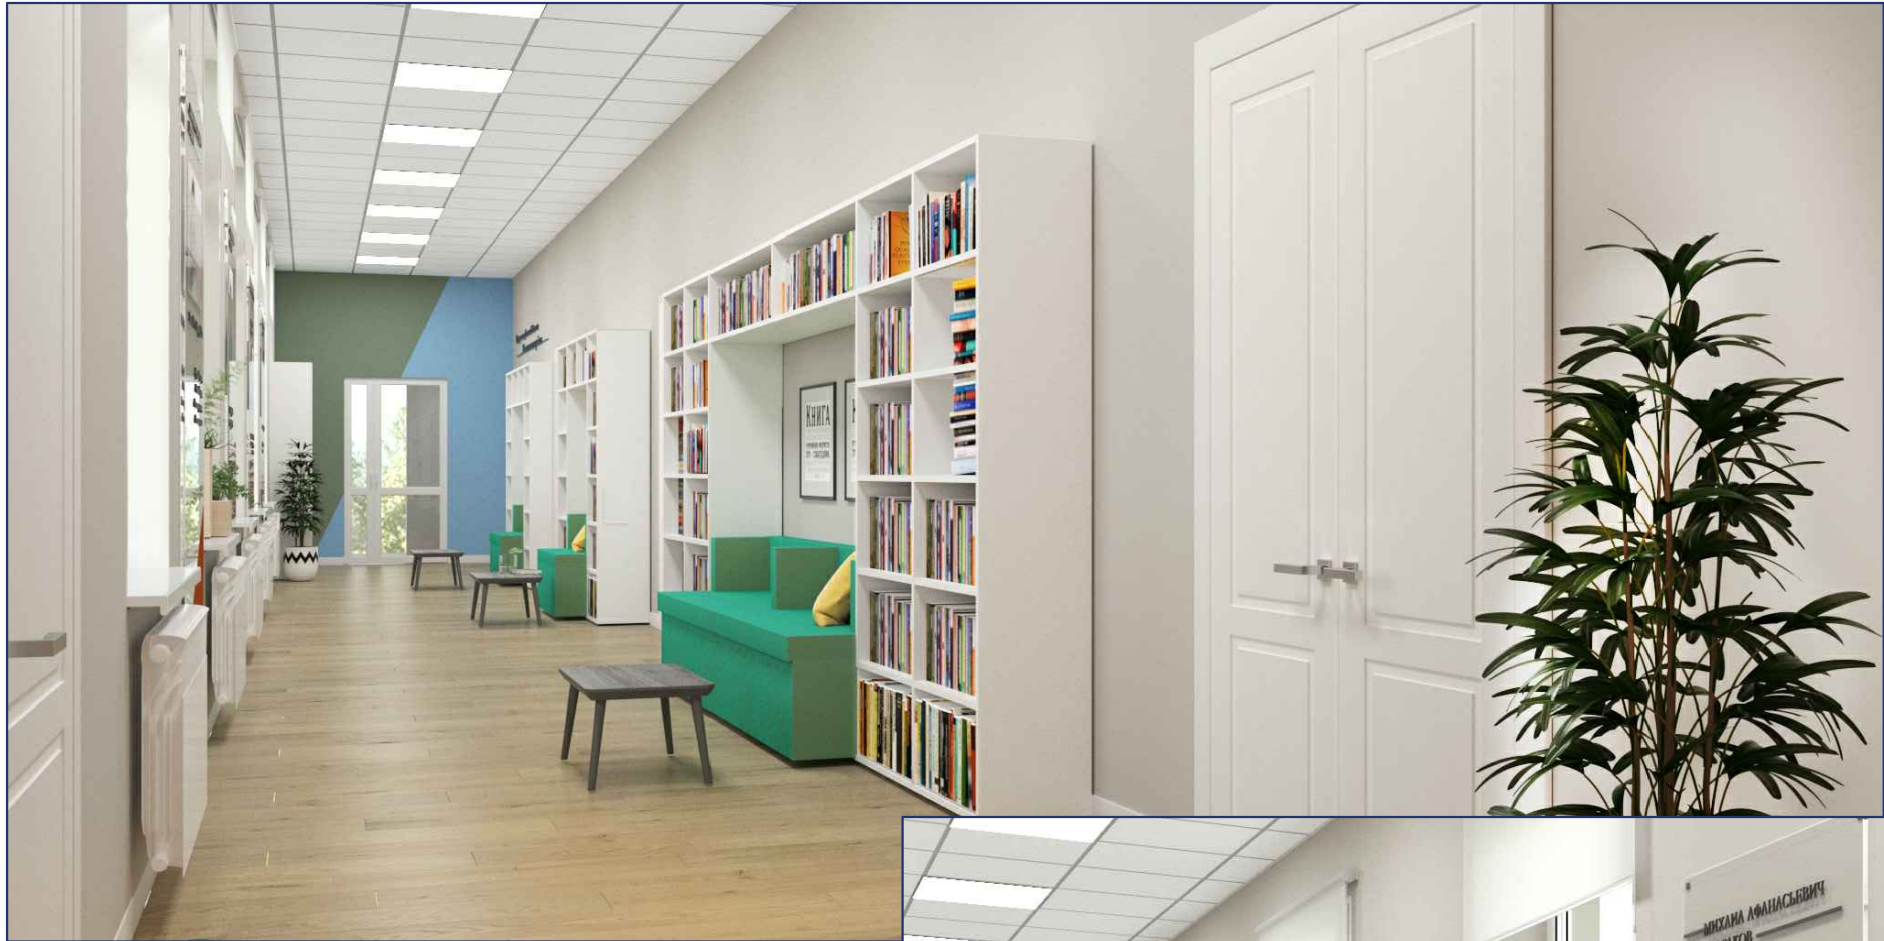

ВИД 3

ВИД 4

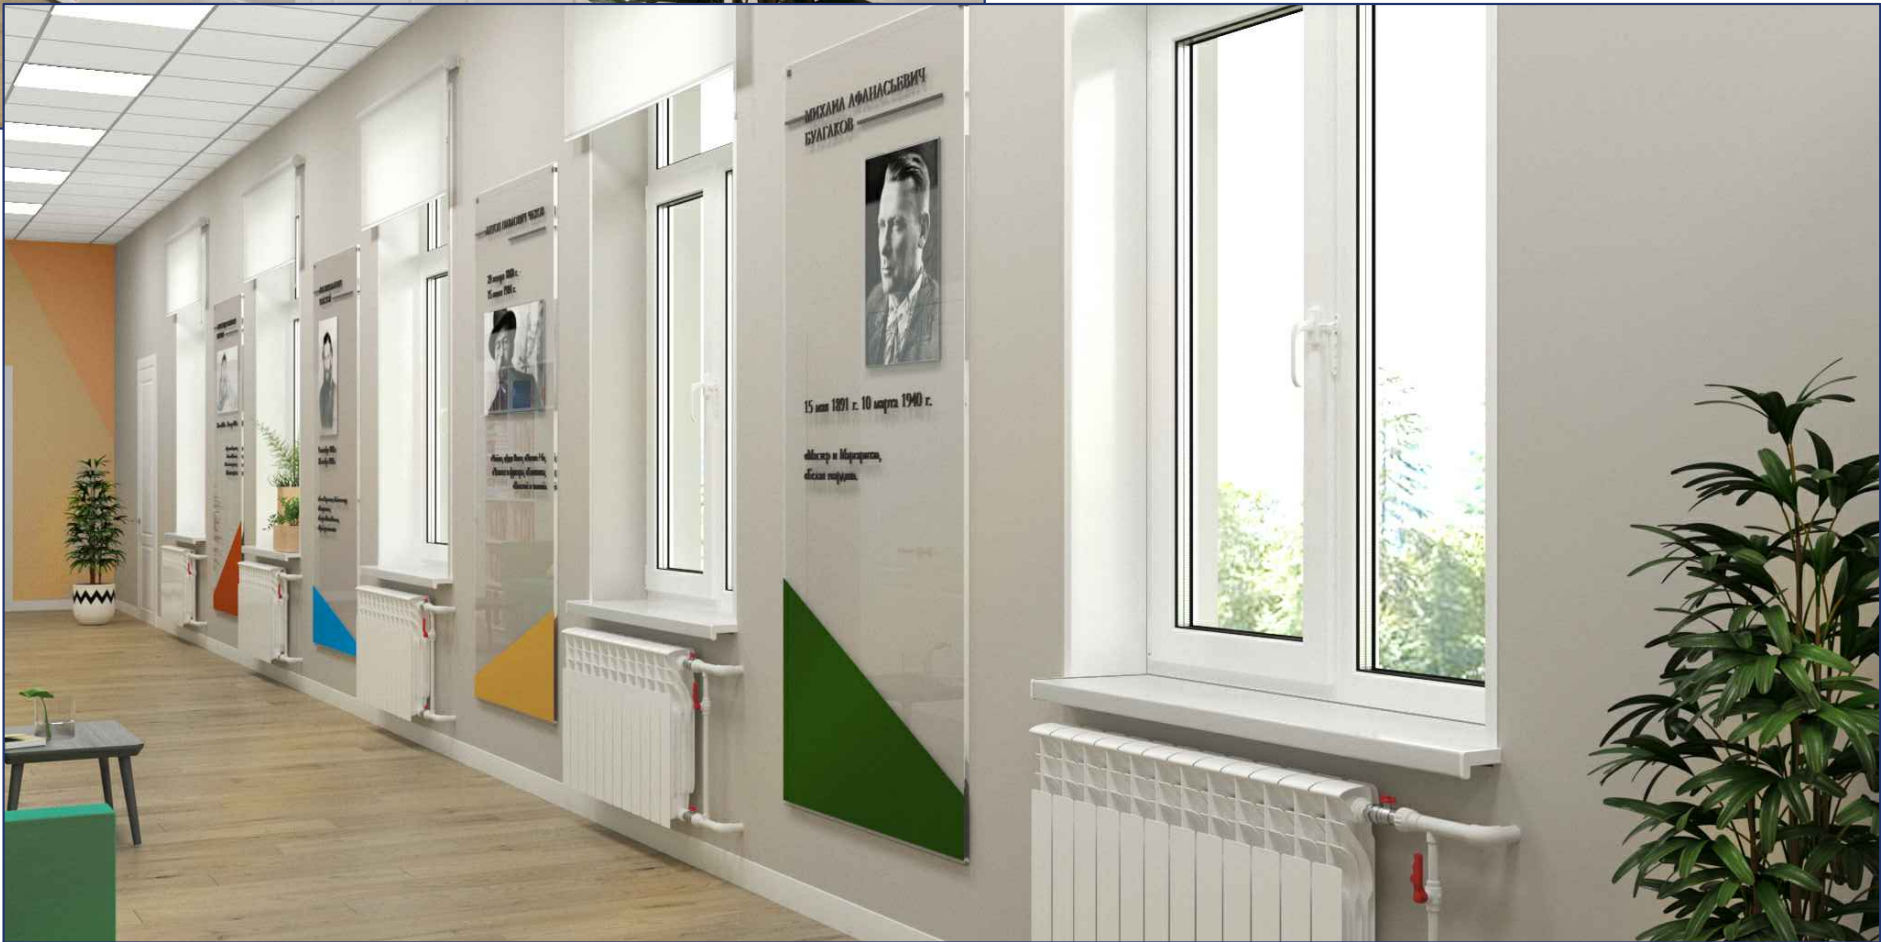



ВИД 5

ВИД 6






ВИД 7

ВИД 8



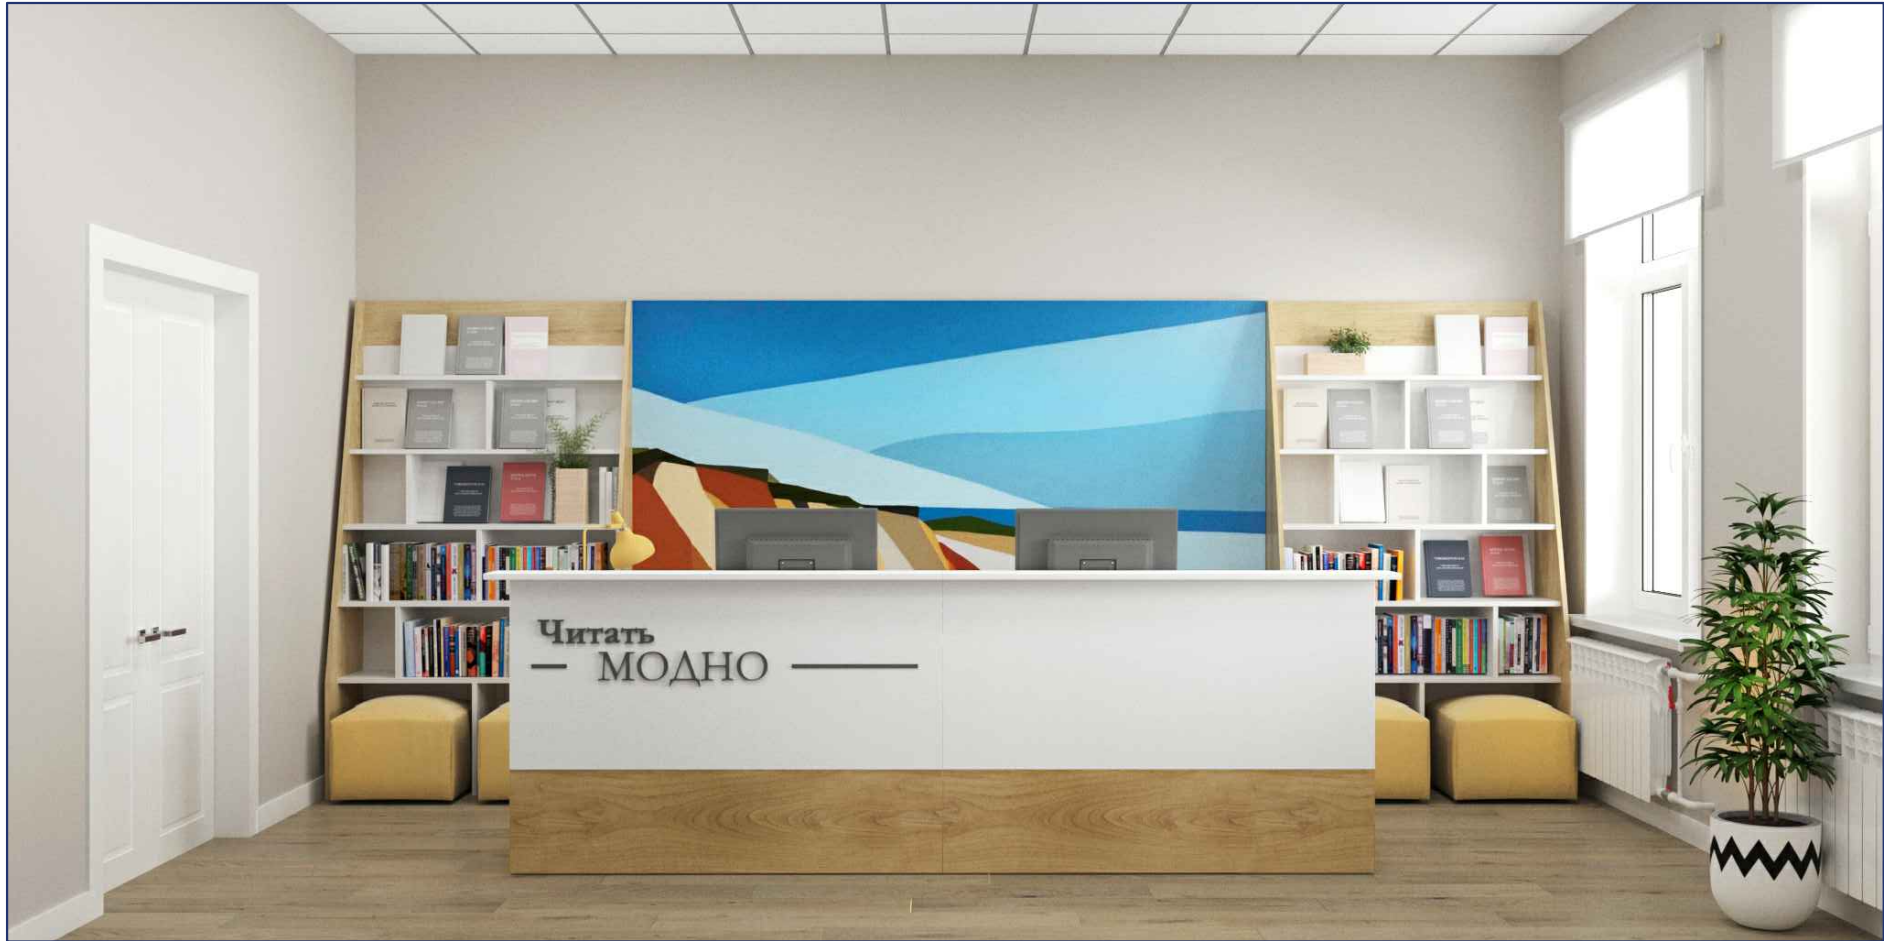

ВИД 9

ВИД 10






ВИД 11


ВИД 12



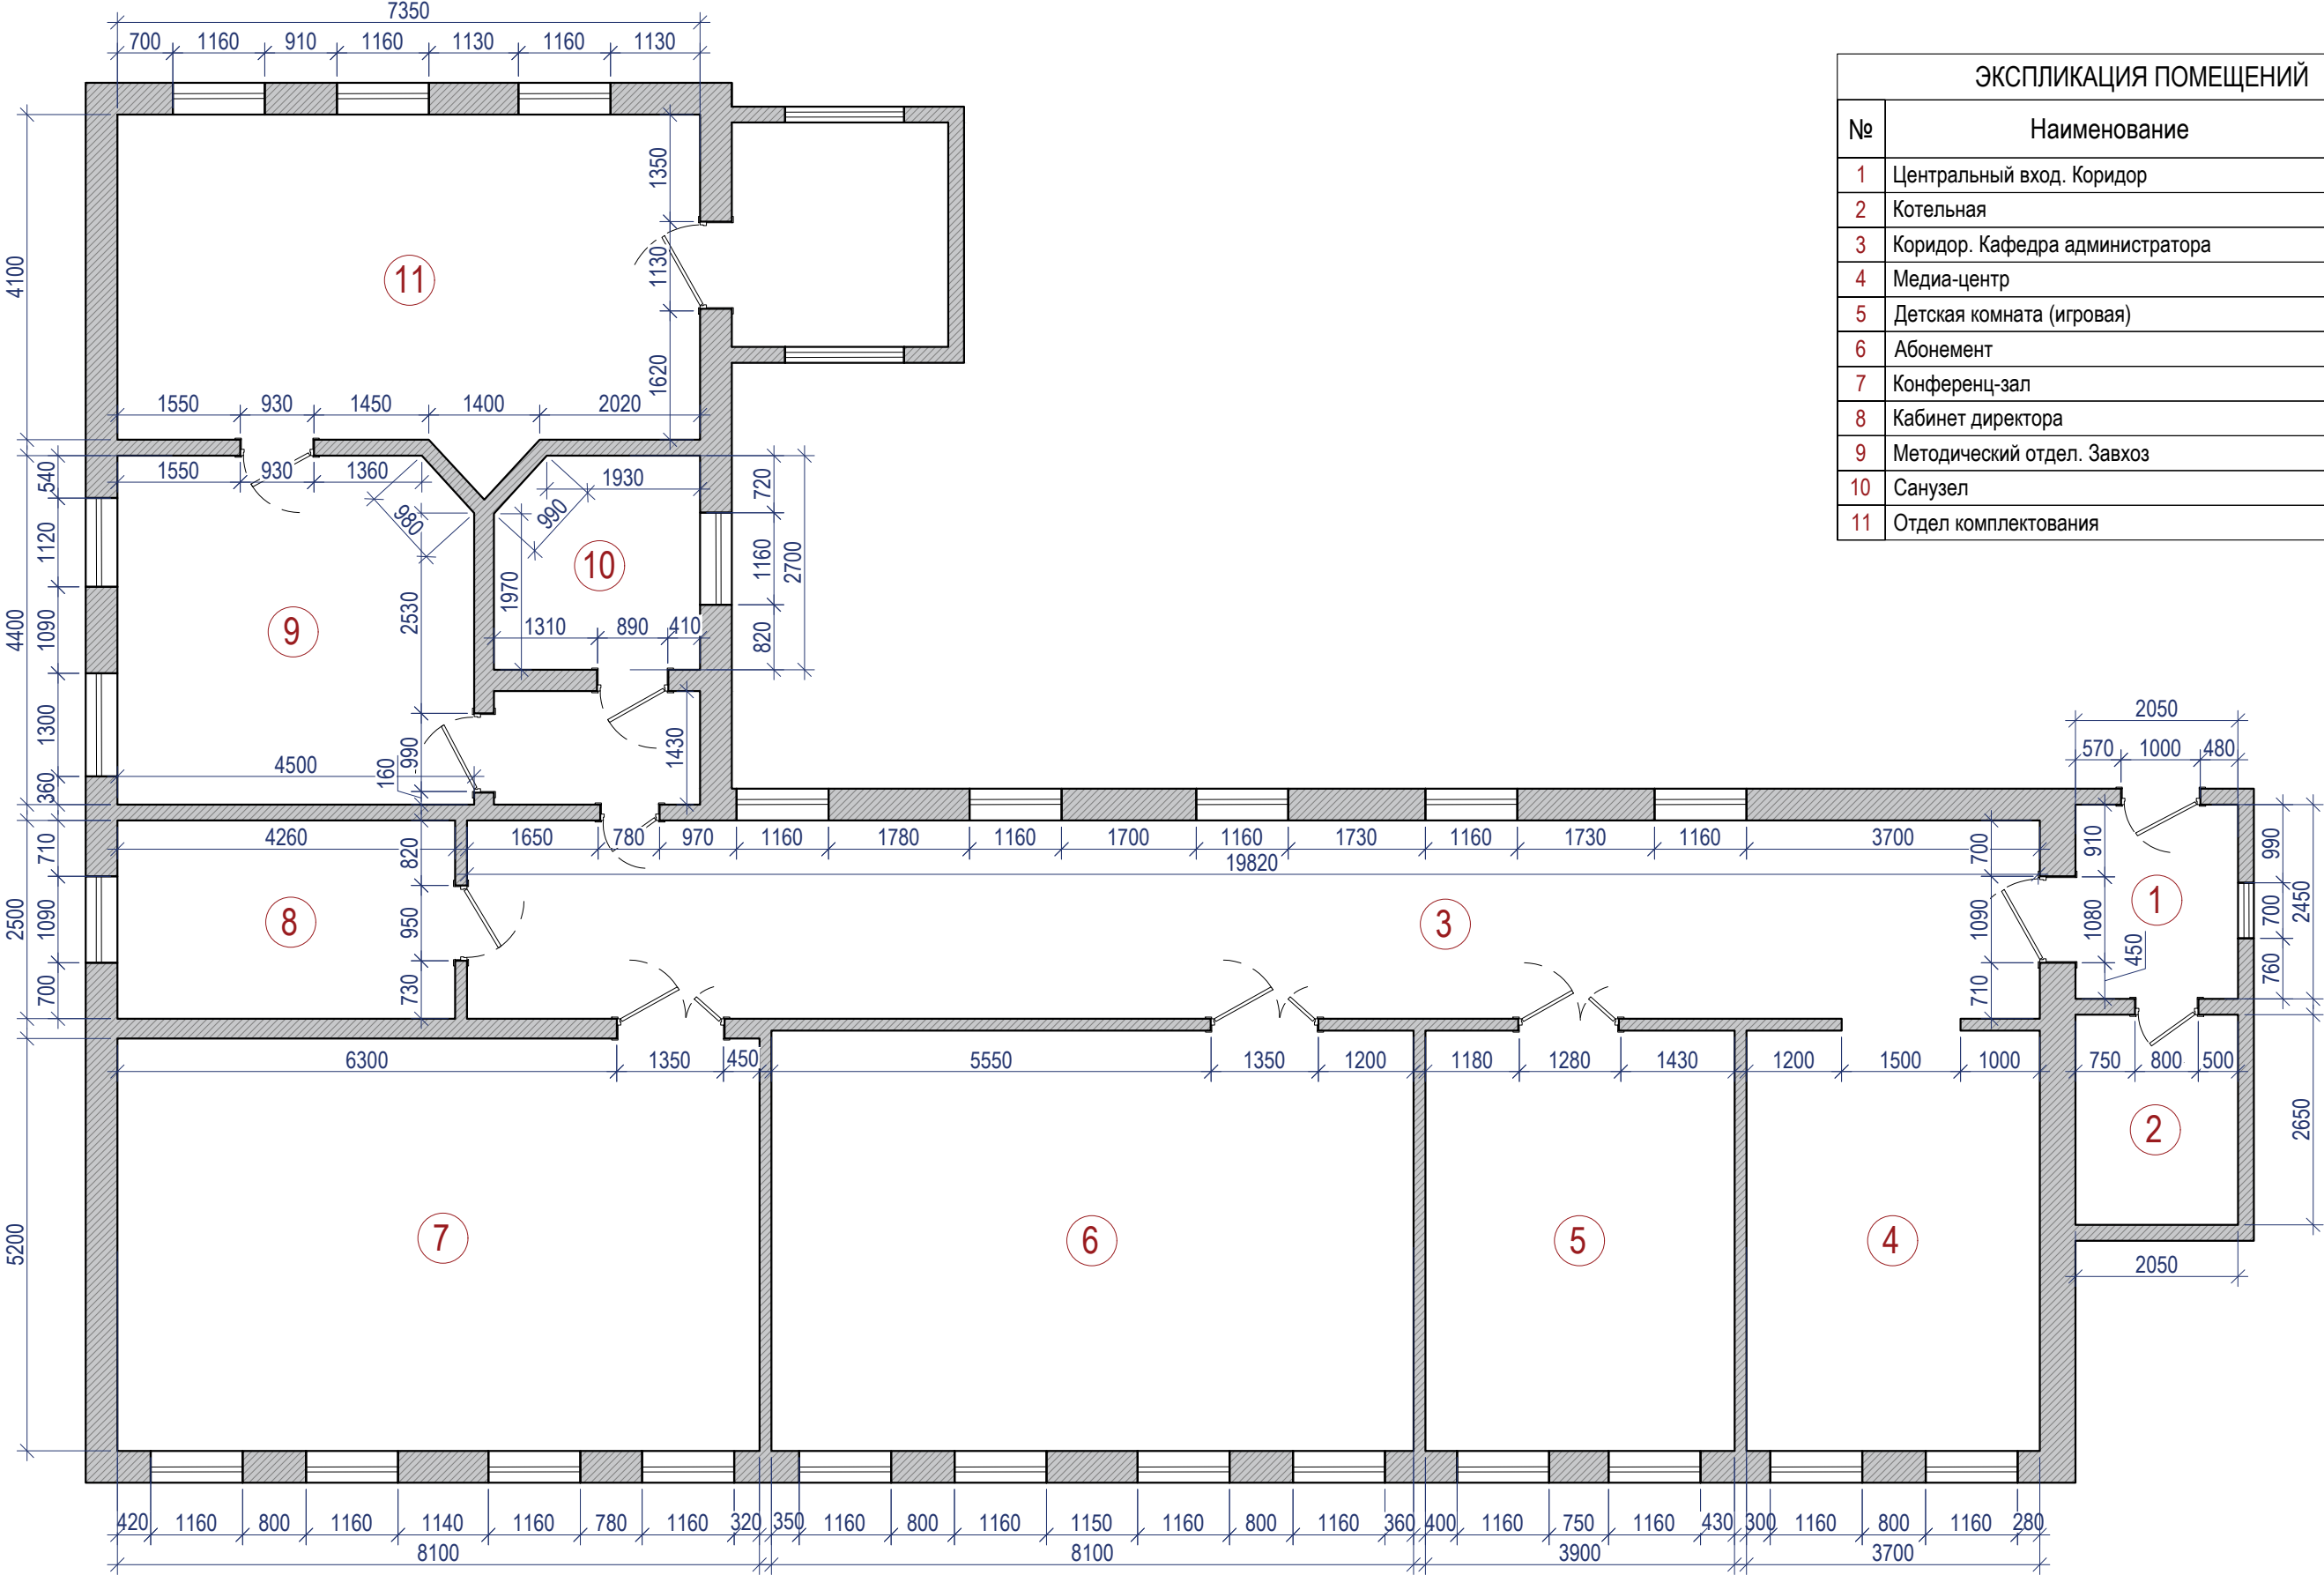



ЭКСПЛИКАЦИЯ ПОМЕЩЕНИЙ		
№	Наименование	S, м²
1	Центральный вход. Коридор	5.1
2	Котельная	5.4
3	Коридор. Кафедра администратора	53.5
4	Медиа-центр	19.6
5	Детская комната (игровая)	20.7
6	Абонемент	43
7	Конференц-зал	42.2
8	Кабинет директора	10.6
9	Методический отдел. Завхоз	19.6
10	Санузел	6.8
11	Отдел комплектования	30.6



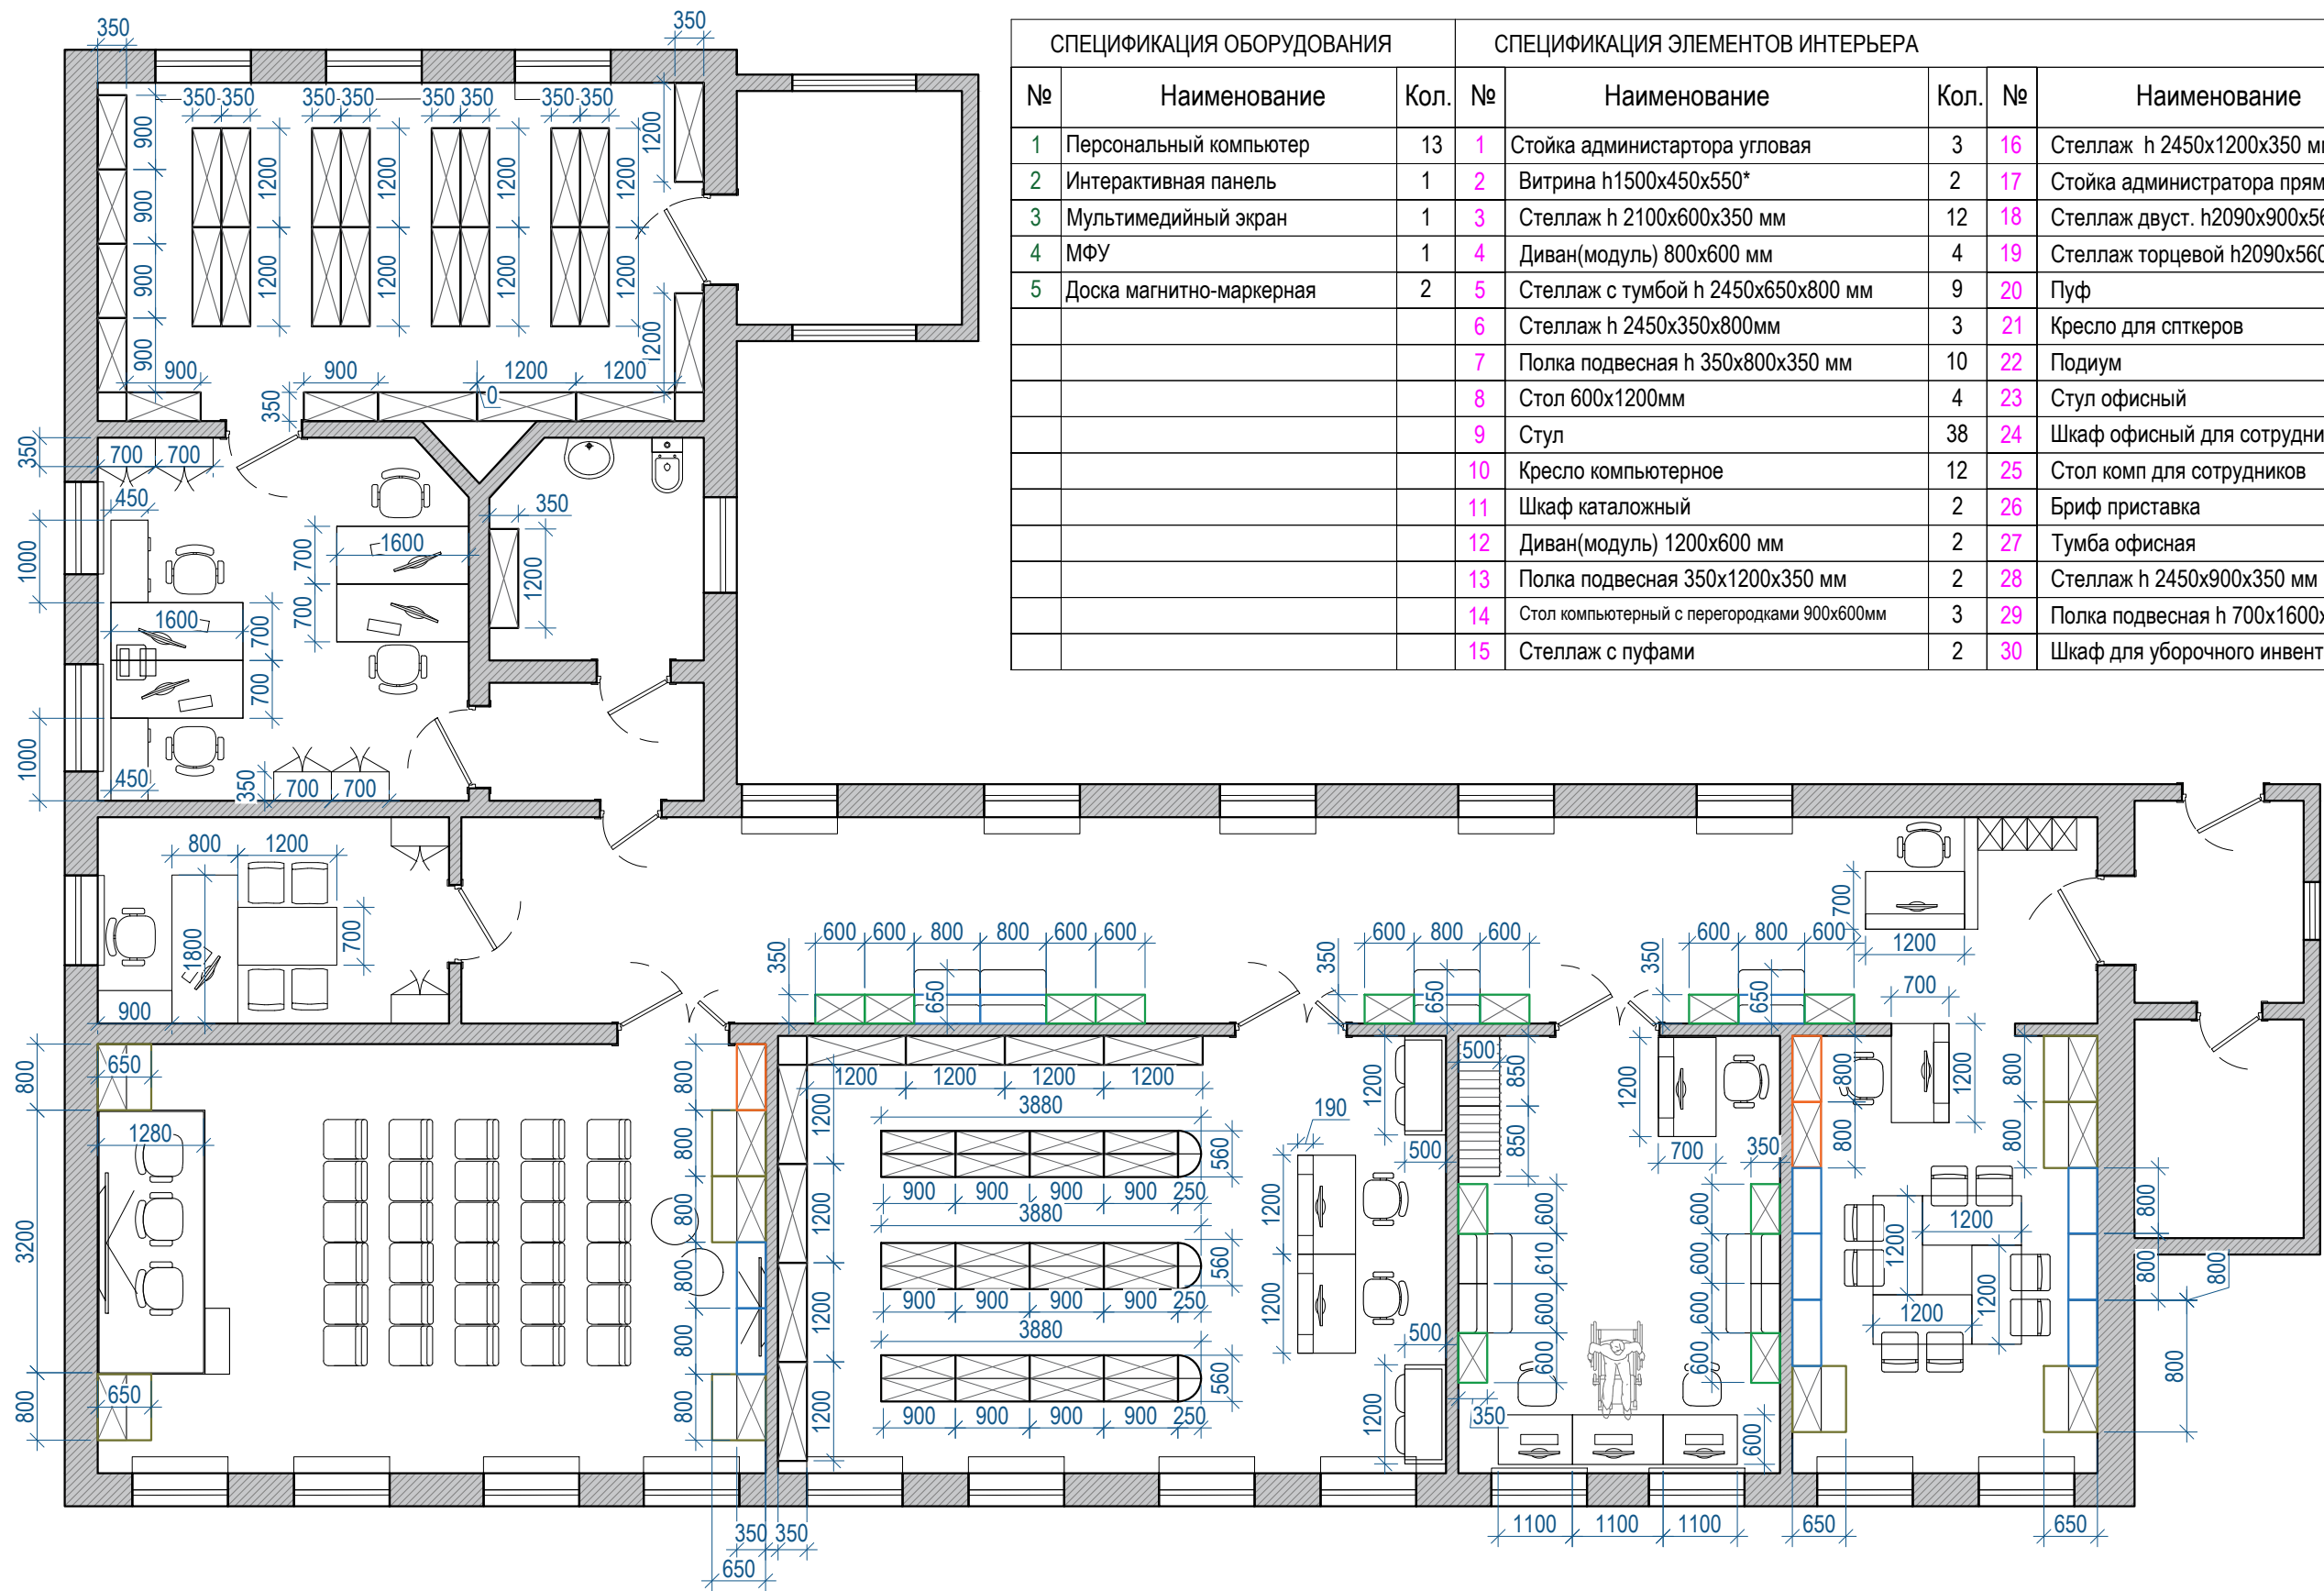

СПЕЦИФИКАЦИЯ ОБОРУДОВАНИЯ			СПЕЦИФИКАЦИЯ ЭЛЕМЕНТОВ ИНТЕРЬЕРА					
№	Наименование	Кол.	№	Наименование	Кол.	№	Наименование	Кол.
1	Персональный компьютер	13	1	Стойка администратора угловая	3	16	Стеллаж h 2450x1200x350 мм	29
2	Интерактивная панель	1	2	Витрина h1500x450x550*	2	17	Стойка администратора прямая	1
3	Мультимедийный экран	1	3	Стеллаж h 2100x600x350 мм	12	18	Стеллаж двуст. h2090x900x560 мм	12
4	МФУ	1	4	Диван(модуль) 800x600 мм	4	19	Стеллаж торцевой h2090x560x292 мм	3
5	Доска магнитно-маркерная	2	5	Стеллаж с тумбой h 2450x650x800 мм	9	20	Пуф	3-5
			6	Стеллаж h 2450x350x800мм	3	21	Кресло для спткеров	3
			7	Полка подвесная h 350x800x350 мм	10	22	Подиум	1
			8	Стол 600x1200мм	4	23	Стул офисный	4
			9	Стул	38	24	Шкаф офисный для сотрудников	6
			10	Кресло компьютерное	12	25	Стол комп для сотрудников	5
			11	Шкаф каталожный	2	26	Бриф приставка	1
			12	Диван(модуль) 1200x600 мм	2	27	Тумба офисная	3
			13	Полка подвесная 350x1200x350 мм	2	28	Стеллаж h 2450x900x350 мм	5
			14	Стол компьютерный с перегородками 900x600мм	3	29	Полка подвесная h 700x1600x350 мм	1
			15	Стеллаж с пуфами	2	30	Шкаф для уборочного инвентаря	1




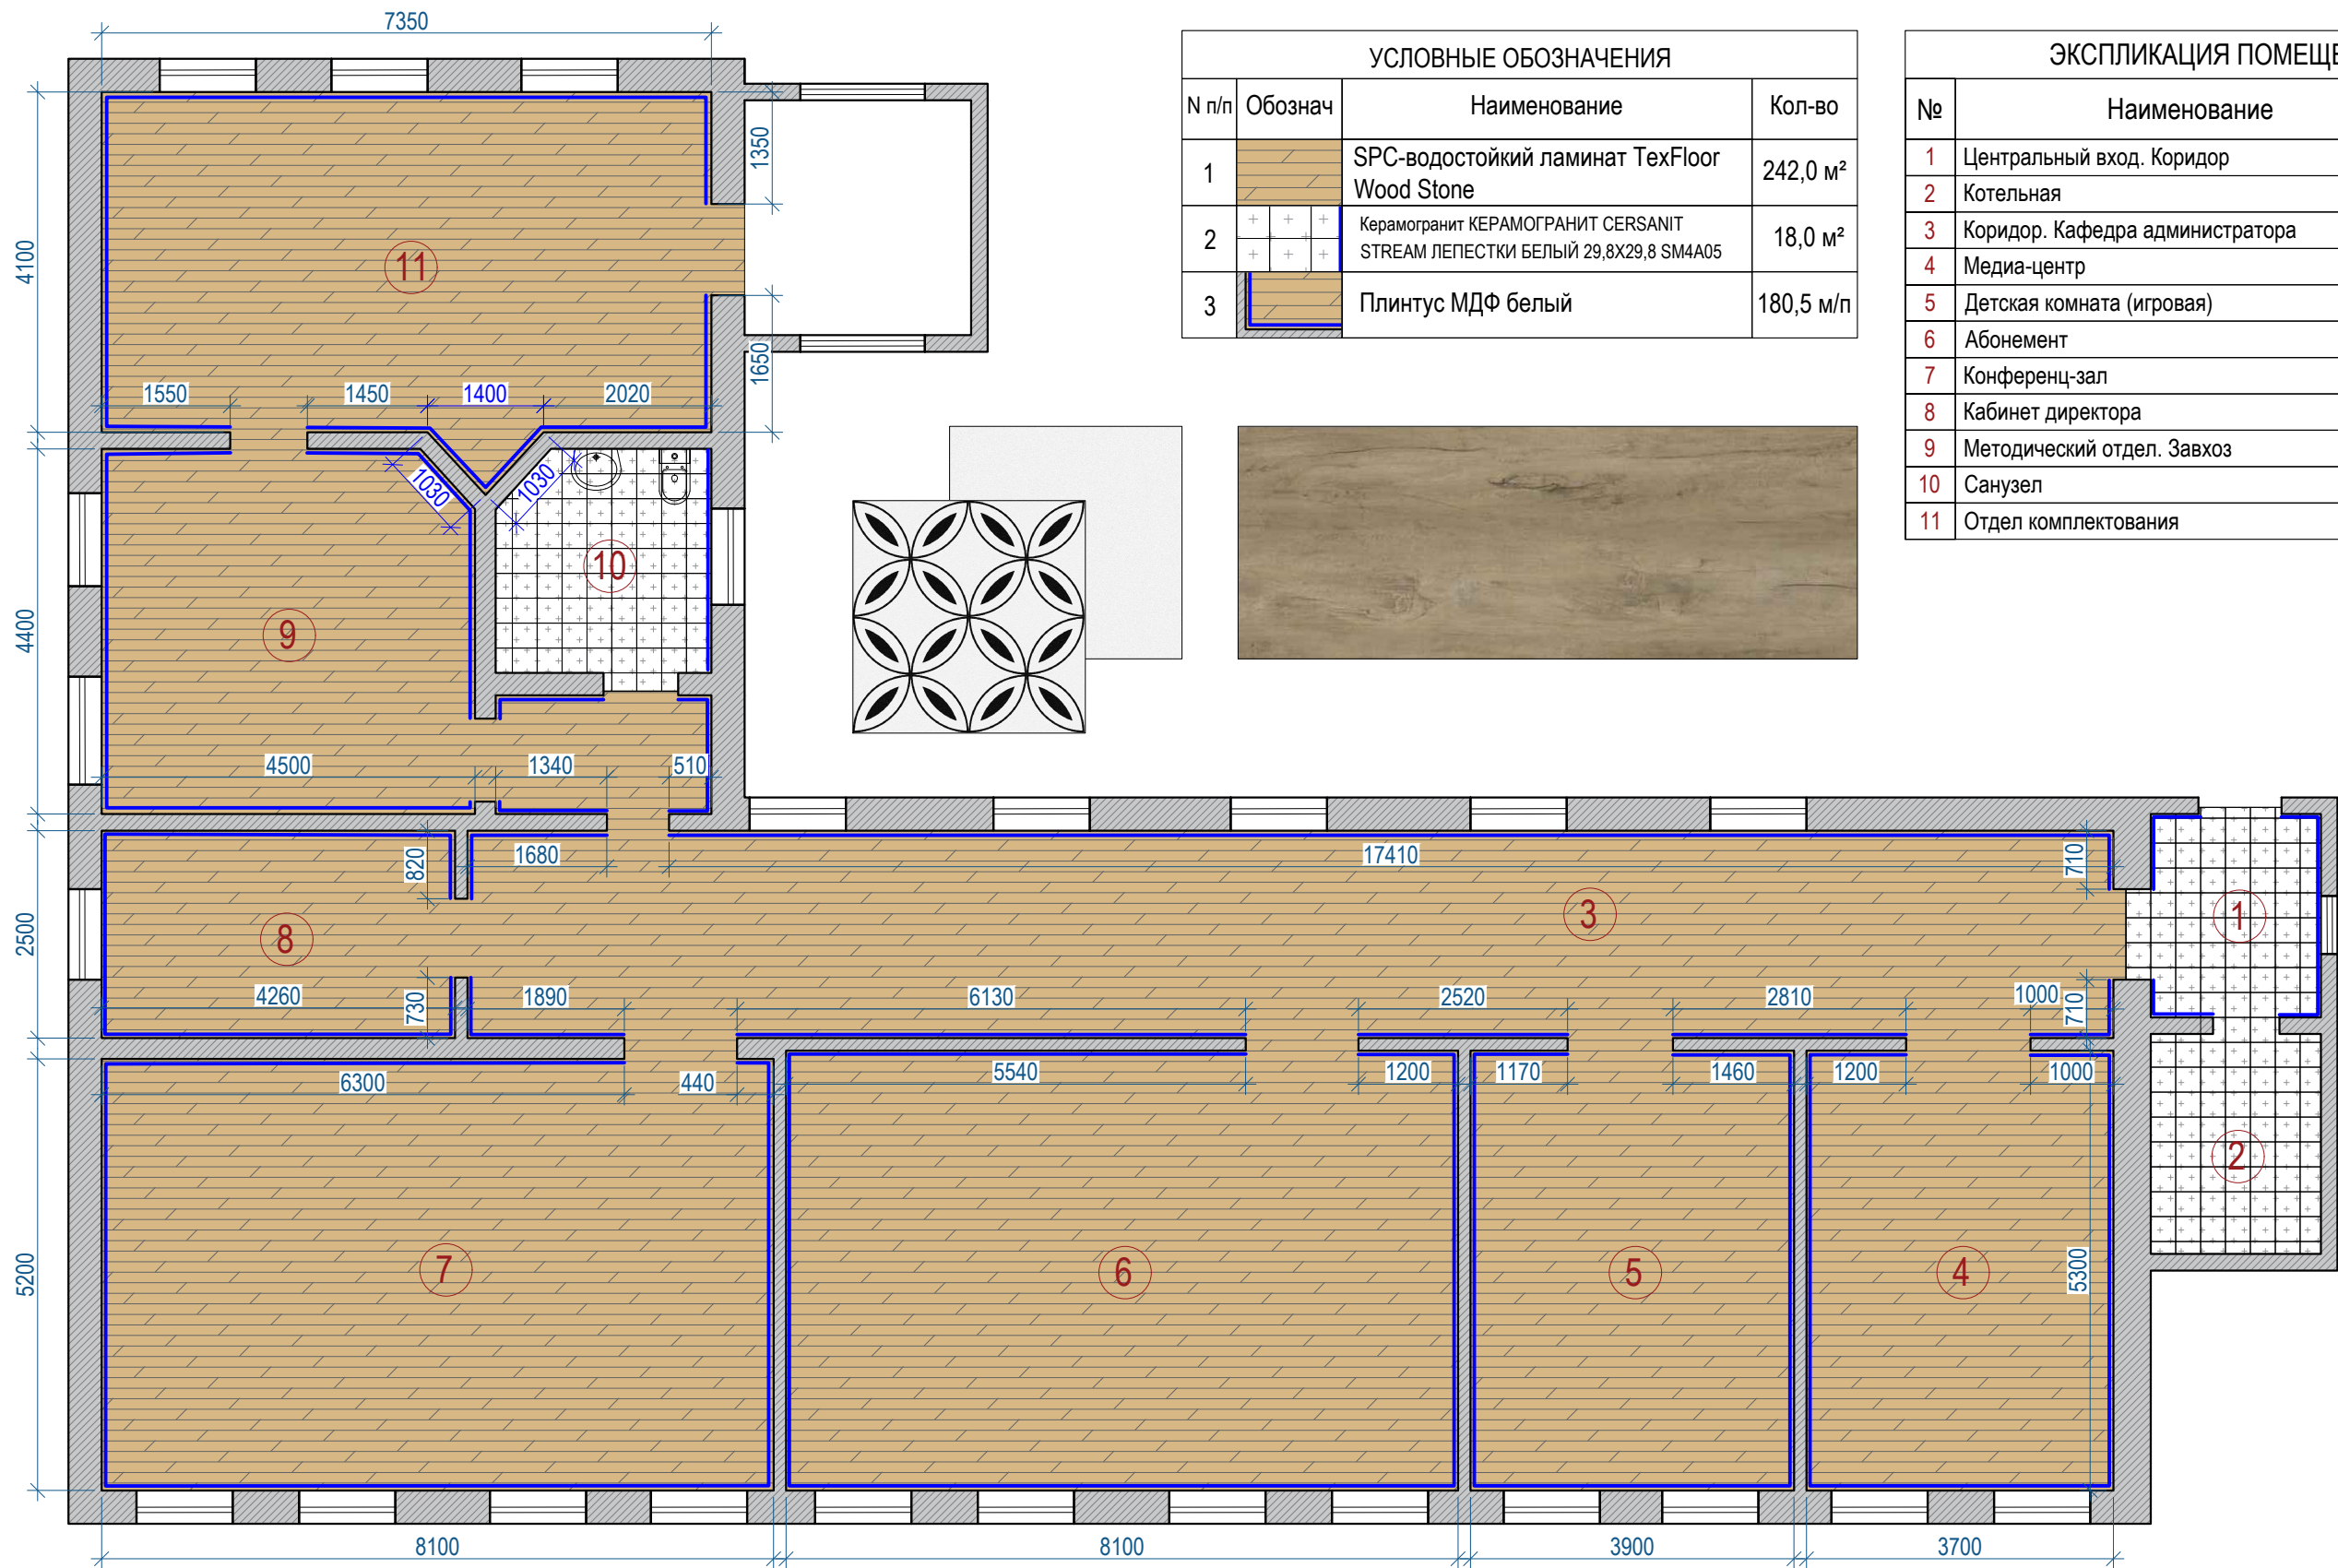


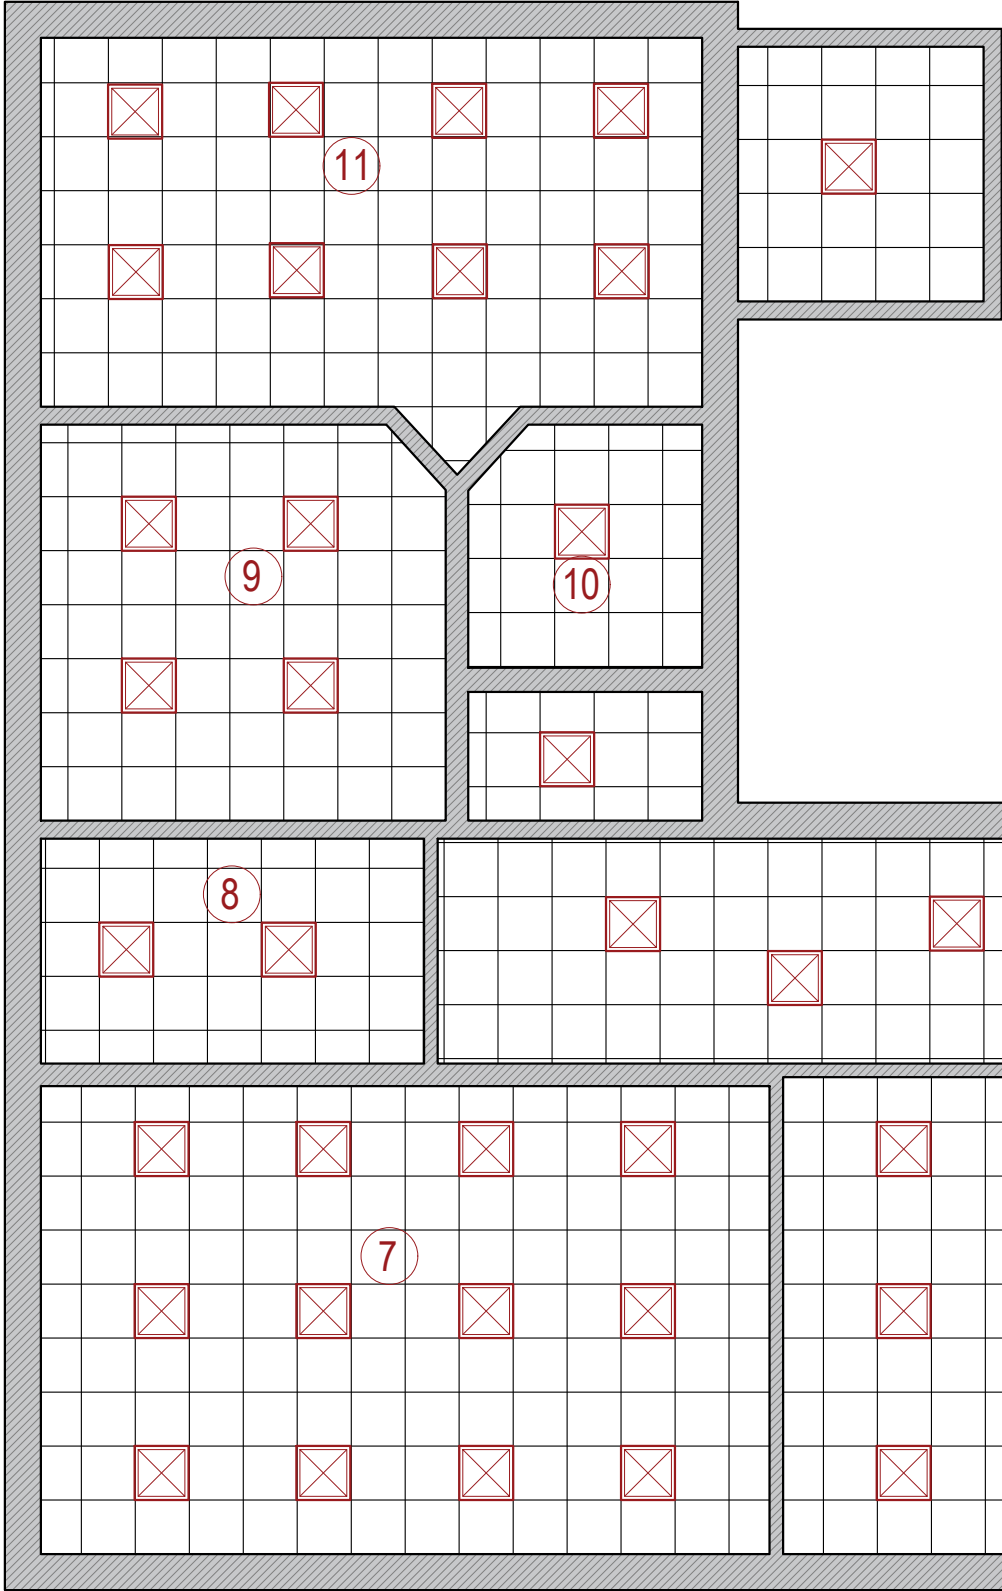

УСЛОВНЫЕ ОБОЗНАЧЕНИЯ			
N п/п	Обознач	Наименование	Кол-во
1		Потолок подвесной Армстронг белый 600х600 мм	264,4 м²
2	⊠	Светильник 60х60см встроенный в потолок Армстронг	65 шт.



ЭКСПЛИКАЦИЯ ПОМЕЩЕНИЙ		
№	Наименование	S, м²
1	Центральный вход. Коридор	5.1
2	Котельная	5.4
3	Коридор. Кафедра администратора	53.5
4	Медиа-центр	19.6
5	Детская комната (игровая)	20.7
6	Абонемент	43
7	Конференц-зал	42.2
8	Кабинет директора	10.6
9	Методический отдел. Завхоз	19.6
10	Санузел	6.8
11	Отдел комплектования	30.6

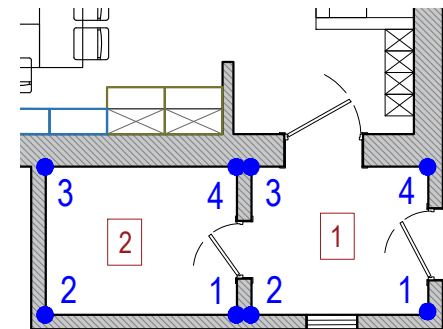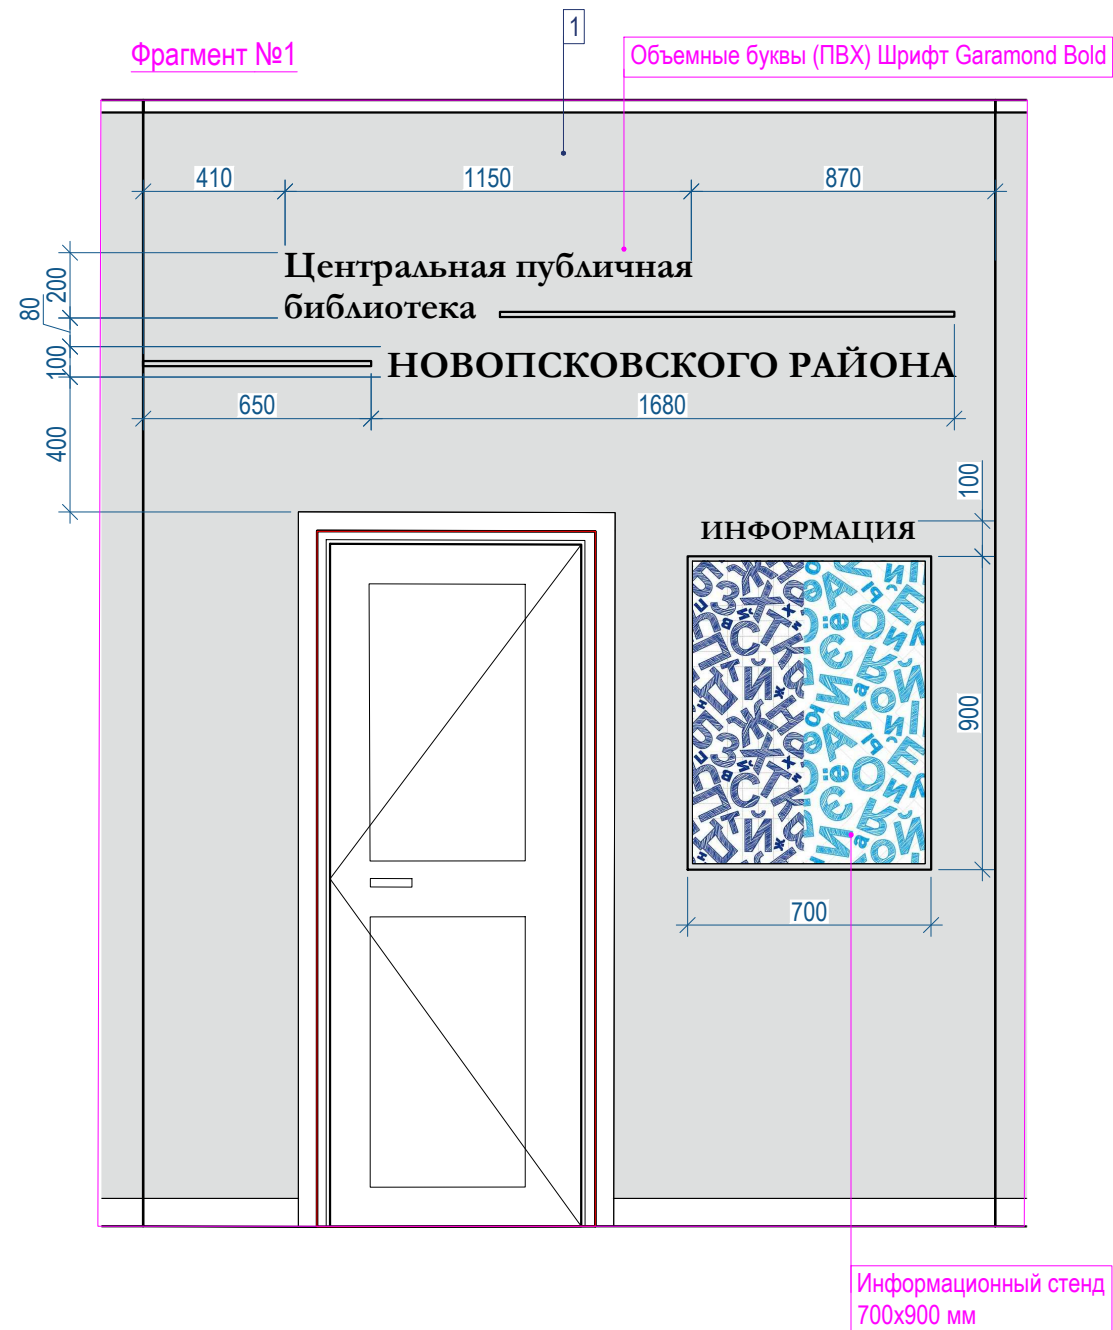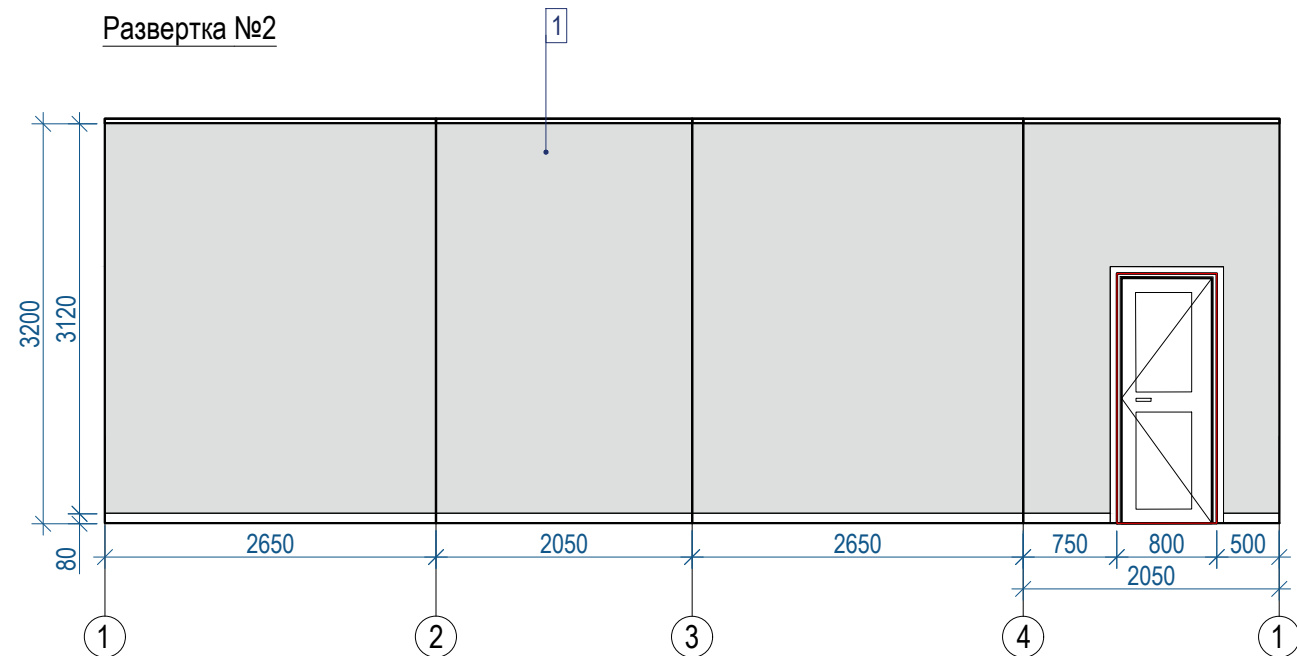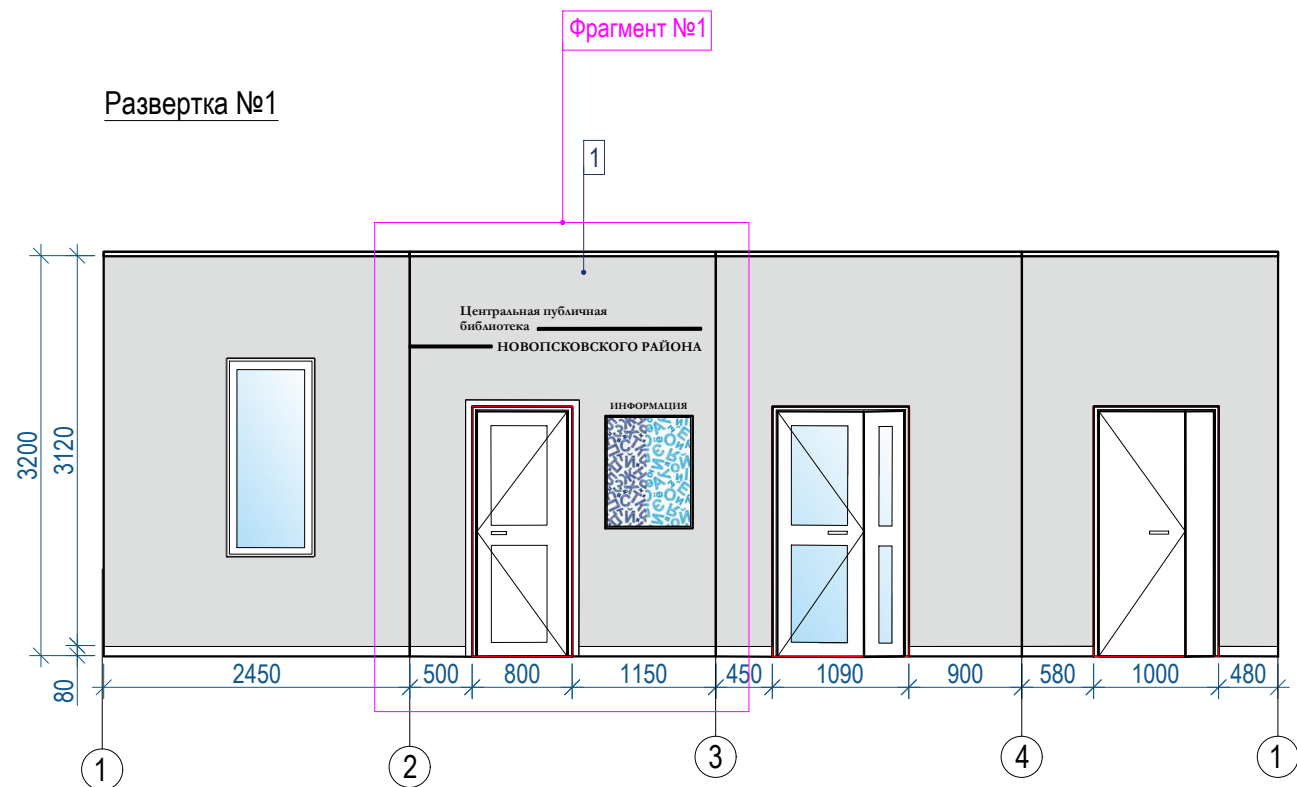


УСЛОВНЫЕ ОБОЗНАЧЕНИЯ			
N п/п	Обознач	Наименование	Кол-во
1		Гладкая покраска CAPAROL Jura 60.L88.C1.H92	51.1 м ²


ПРИМЕЧАНИЯ:

- Объемы материалов даны без запаса.
- Допускается замена элементов мебели и отделочных материалов на аналогичные.
- Сводную ведомость отделочных материалов см. лист 29.

Развертка №3

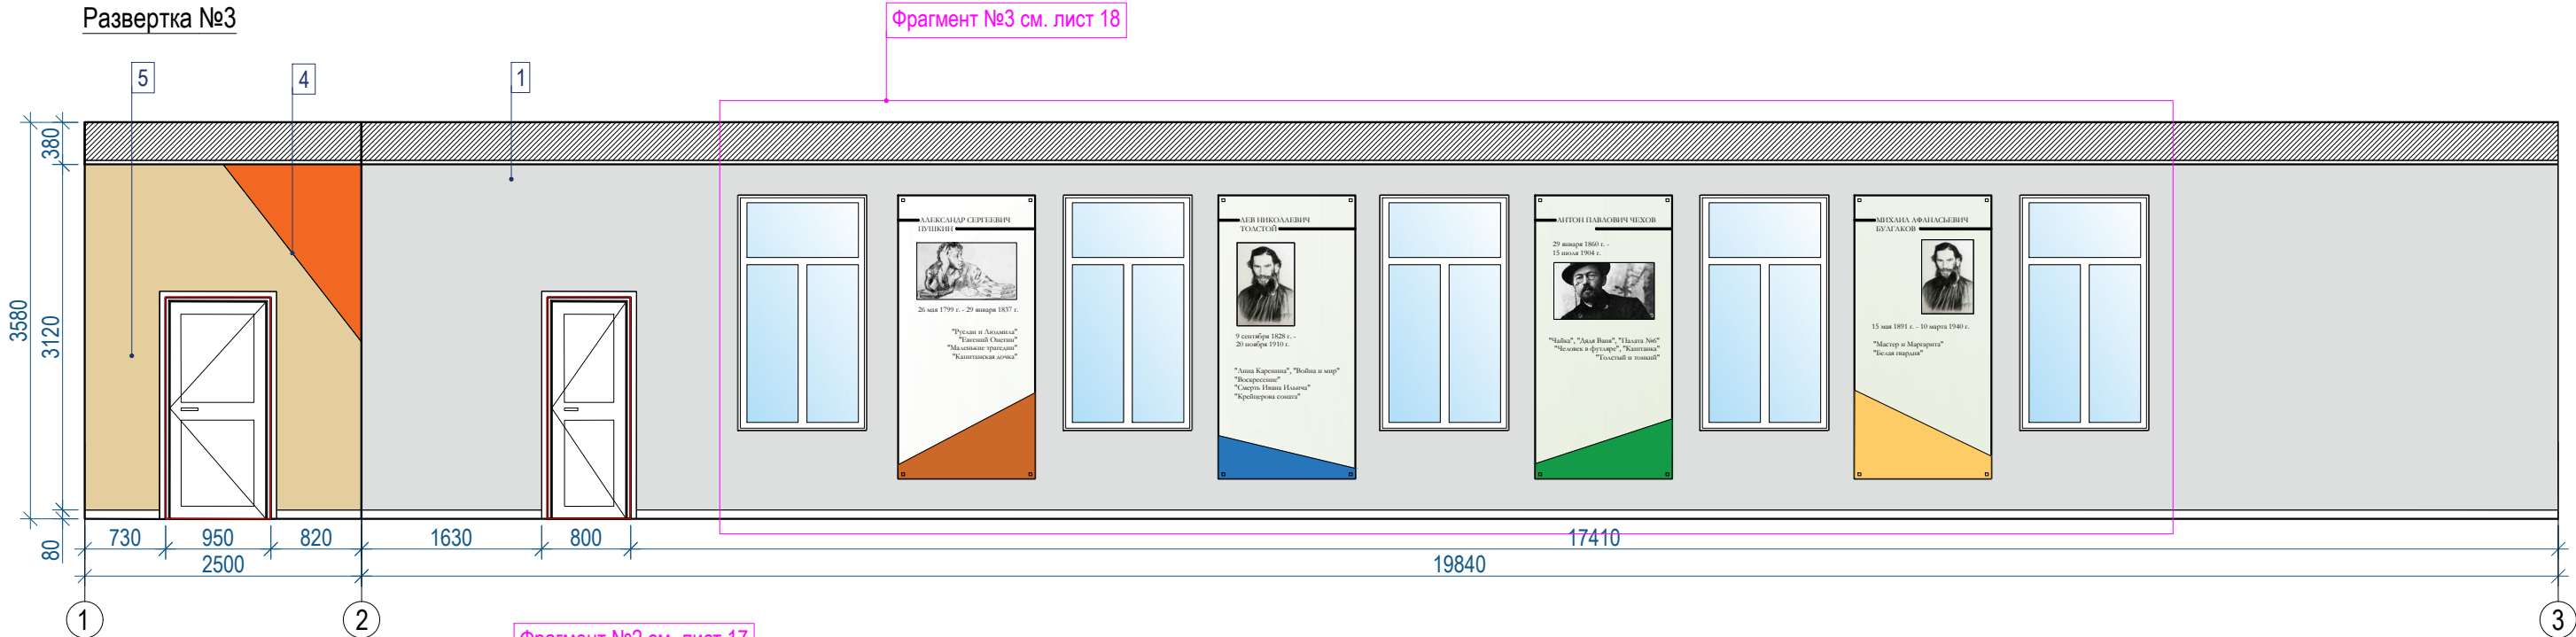


Фрагмент №2 см. лист 17

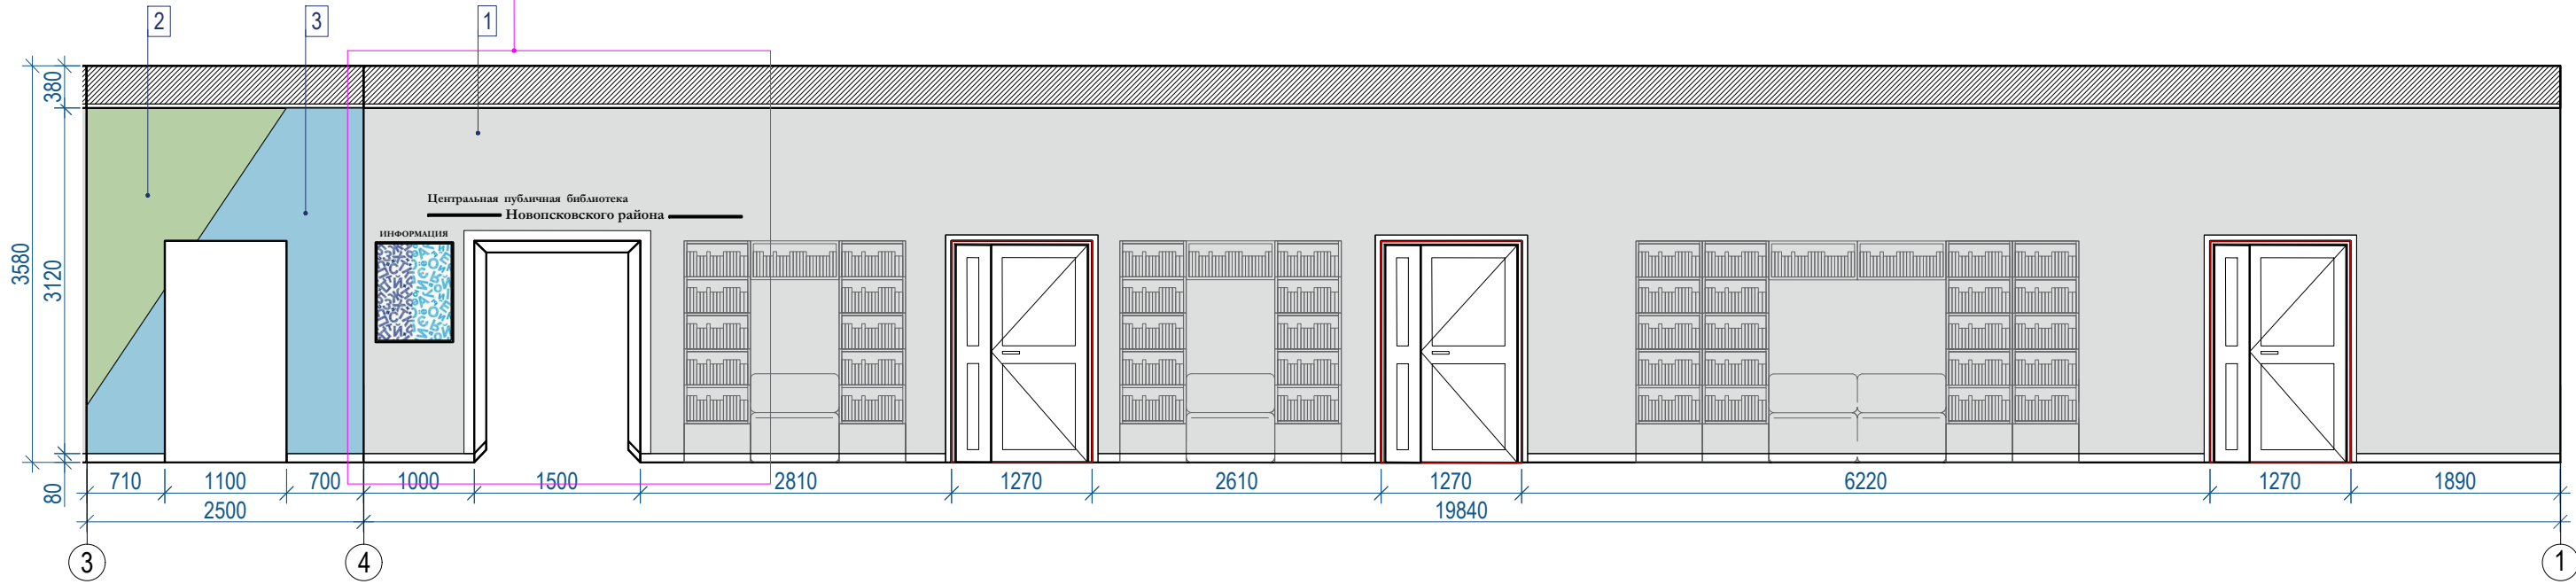

УСЛОВНЫЕ ОБОЗНАЧЕНИЯ

N п/п	Обознач	Наименование	Кол-во
1		Гладкая покраска CAPAROL Jura 60.L88.C1.H92	111.5 м²
2		Гладкая покраска CAPAROL Malahit 105.L61.C29.H153	2.35 м²
3		Гладкая покраска CAPAROL Pacific 180.L80.C23.H240	3.3 м²
4		Гладкая покраска CAPAROL Cameo 170.L65.C50.H40	1.1 м²
5		Гладкая покраска CAPAROL Palazzo 230.L85.C30.H80	4.7 м²

ПРИМЕЧАНИЯ:
1. Объемы материалов даны без запаса.
2. Допускается замена элементов мебели и отделочных материалов на аналогичные.
3. Сводную ведомость отделочных материалов см. лист 29.

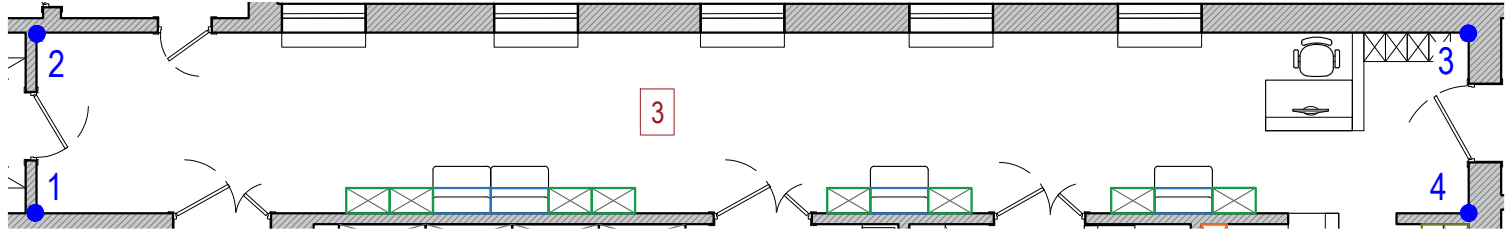


Дизайн-проект интерьера библиотеки в пгт. Новолесов Новолесовского м. района Луганской Народной Республики РФ
Стадия : ДП

РАЗВЕРТКА ПОМЕЩЕНИЯ №3

Р. группы	Дизайнер	Архитектор	Логина	Чеснокова	Елфимова	08. 2023	лист 16	листов 29
-----------	----------	------------	--------	-----------	----------	----------	---------	-----------

Фрагмент №2

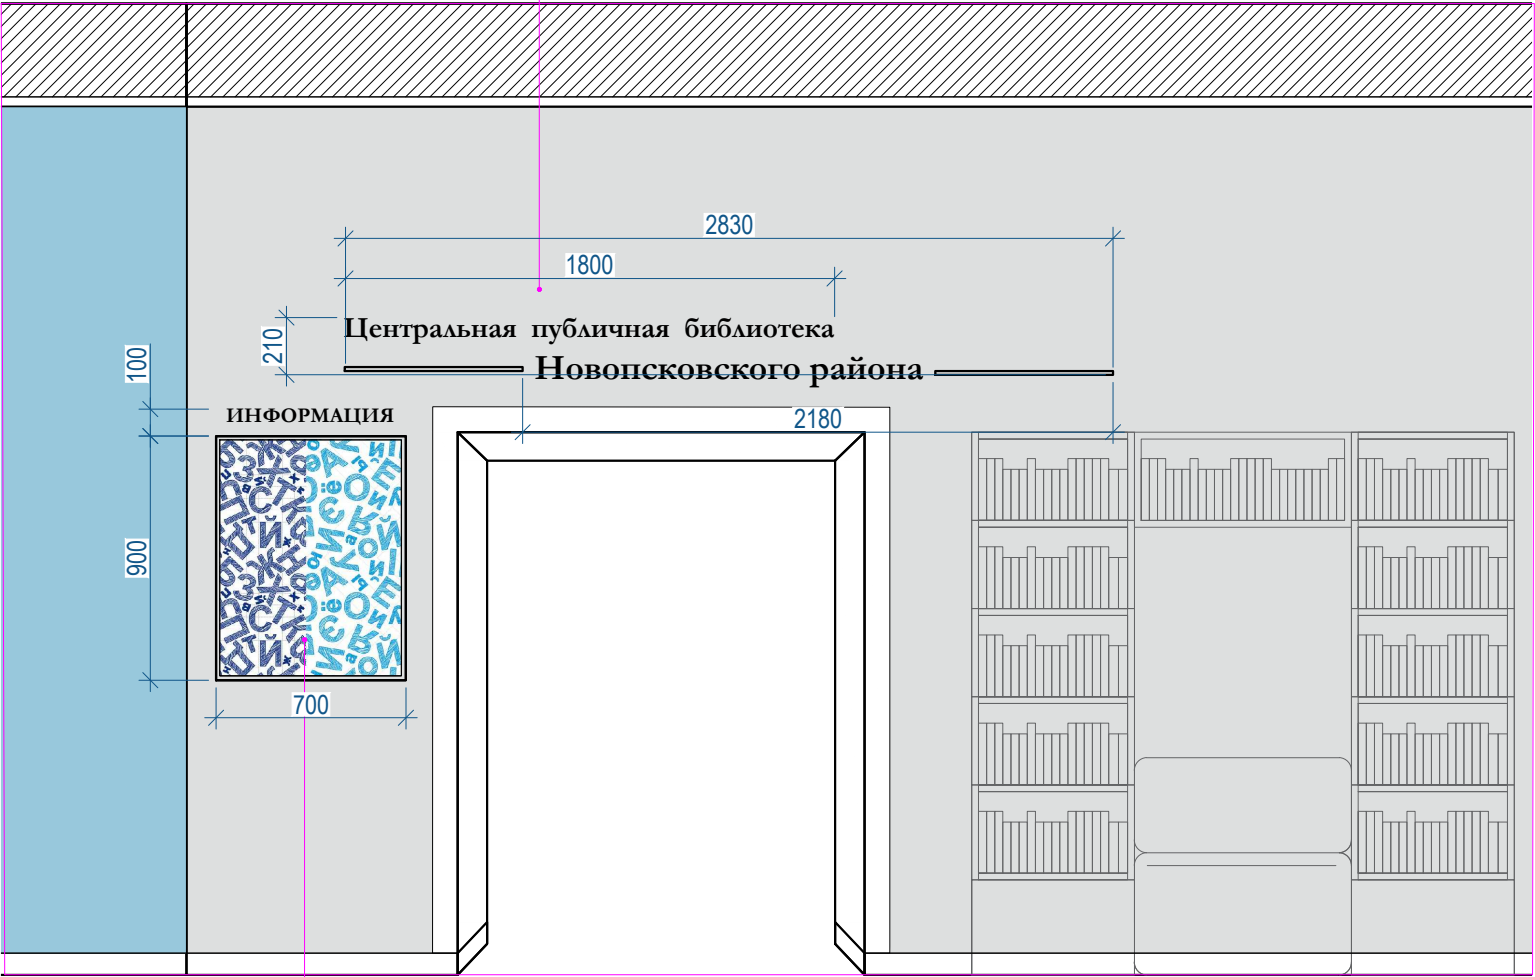


Информационный стенд
700x900 мм

ПРИМЕЧАНИЯ:
1. Детальной разработкой занимается рекламная компания по согласованию с дизайнером и заказчиком.
2. Допускается замена элементов и материалов на аналогичные.




Фрагмент №3


Тематические стенды, посвященные литературным деятелям.
1240x2560 (на прозрачном акриле или стекле) 4шт., Шрифт Garamond Bold

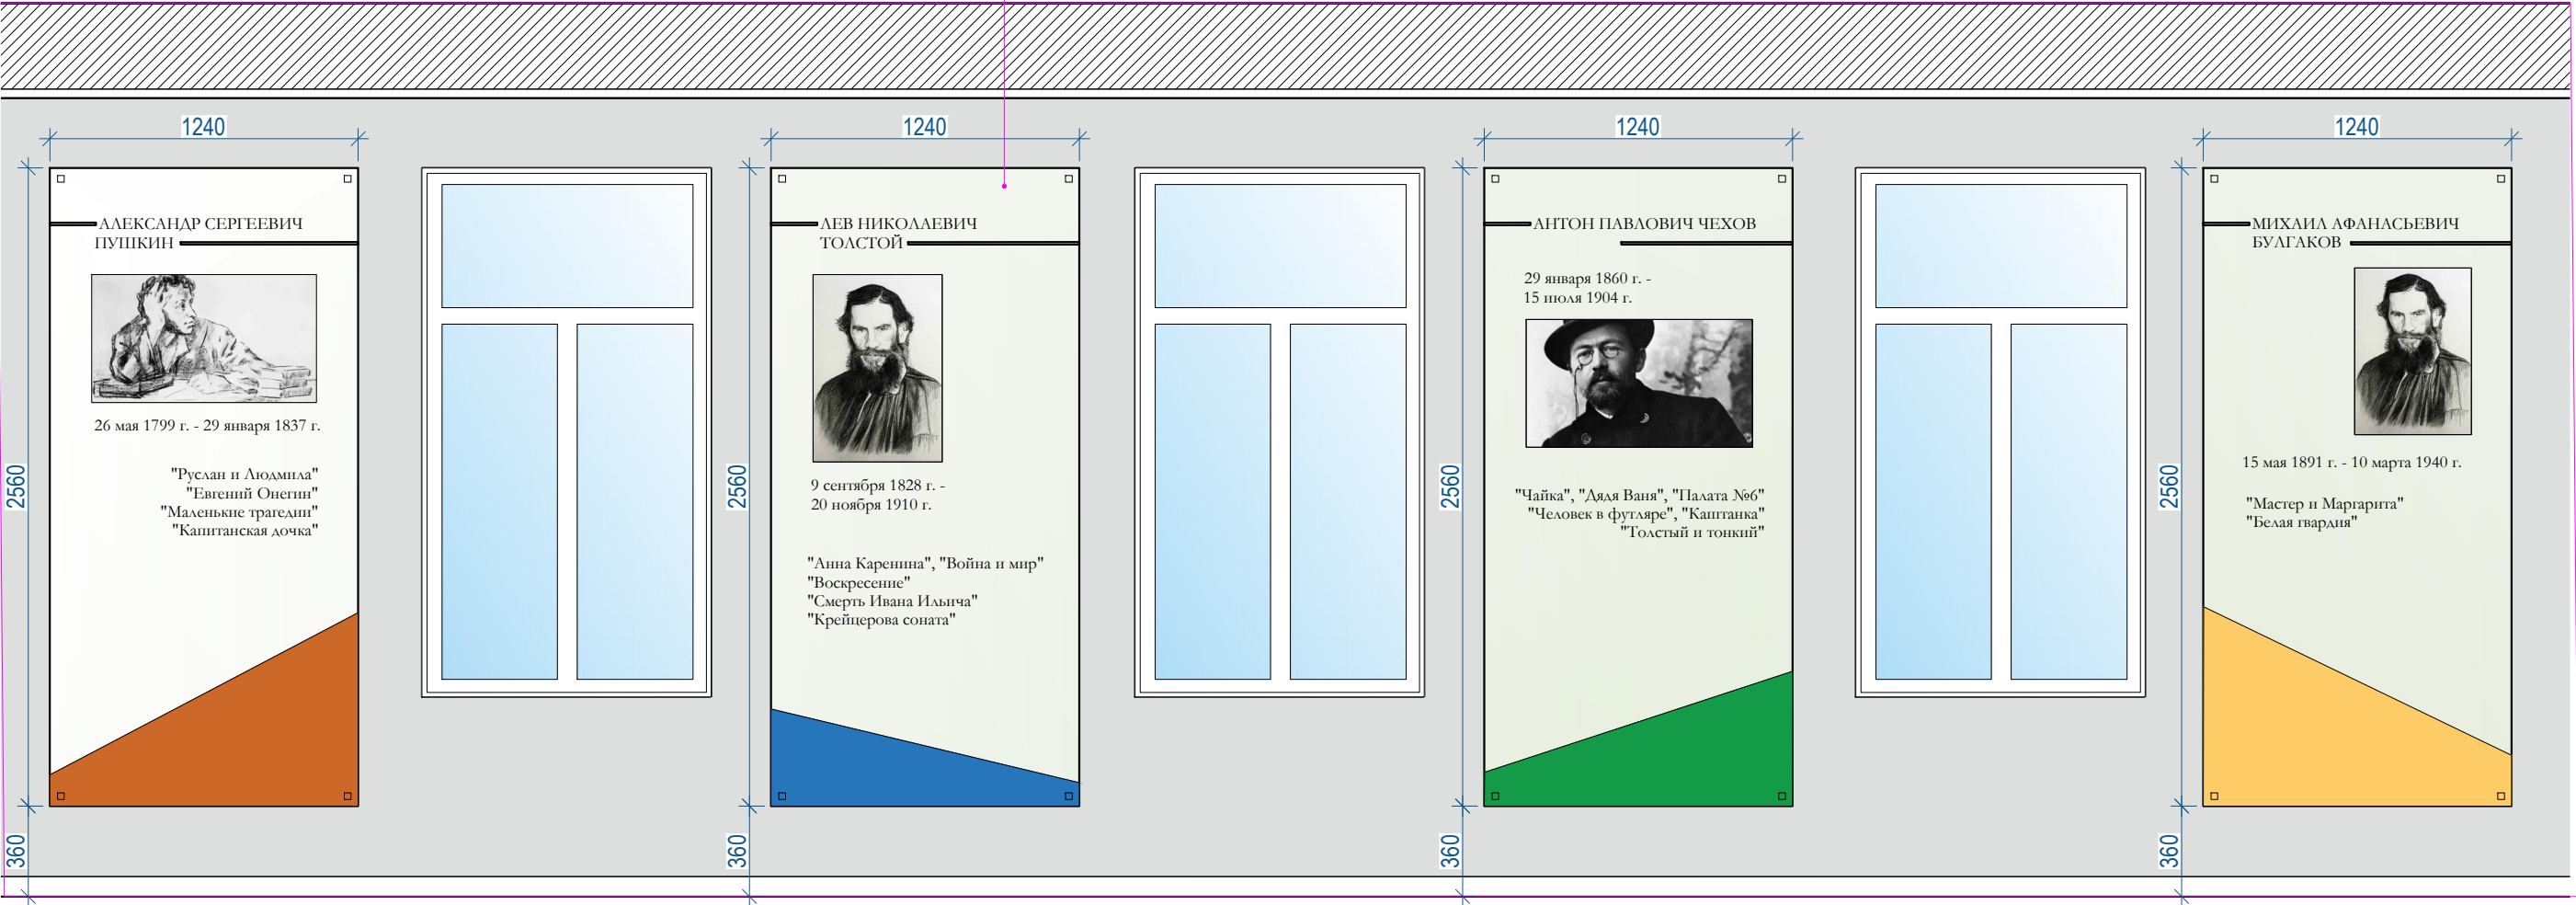


ПРИМЕЧАНИЯ:
1. Детальной разработкой стенда занимается рекламная компания по согласованию с дизайнером и заказчиком.
2. Допускается замена элементов и материалов на аналогичные.

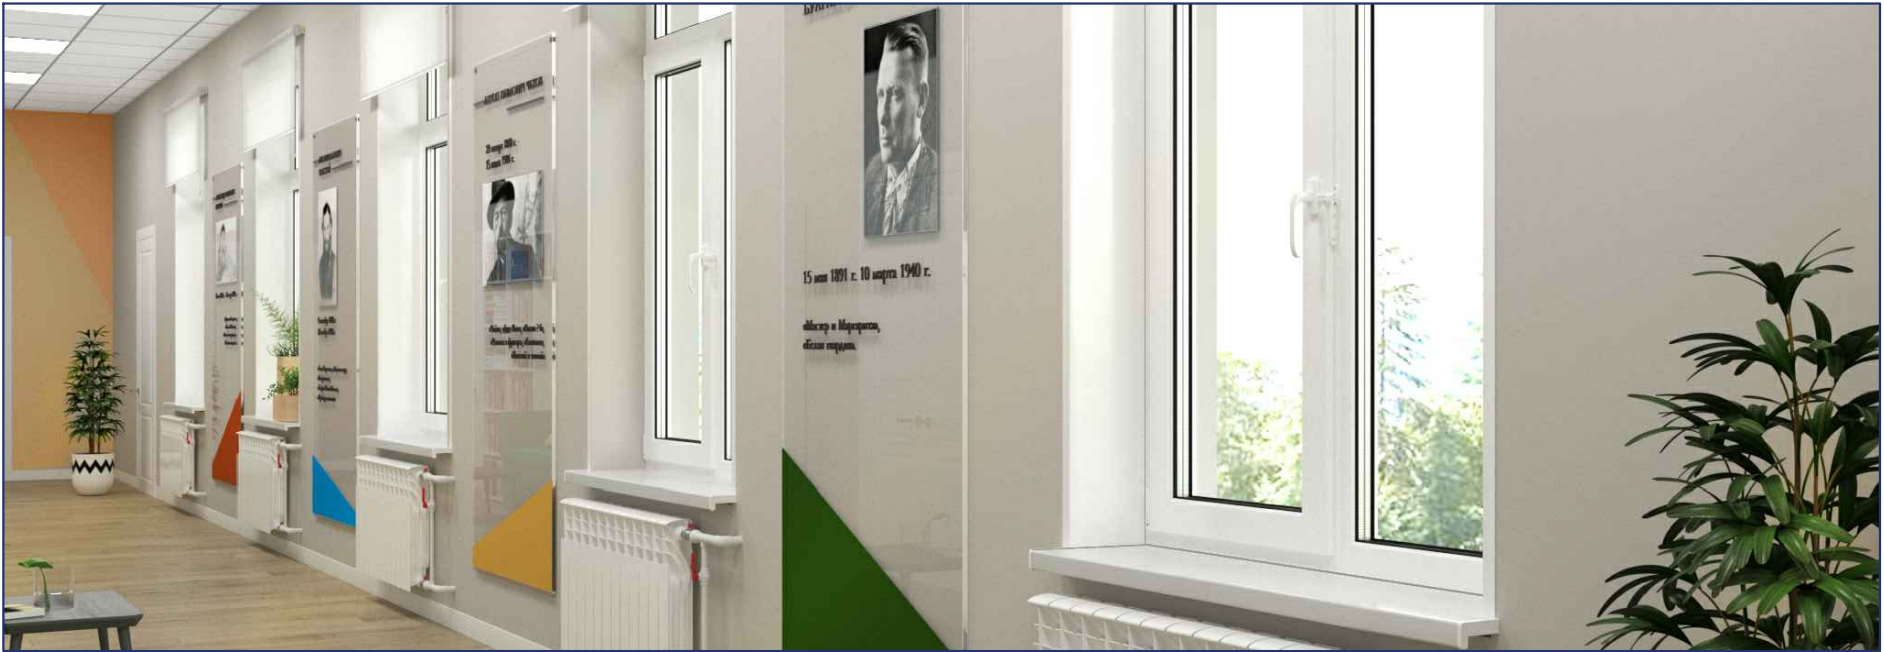

Развертка №4

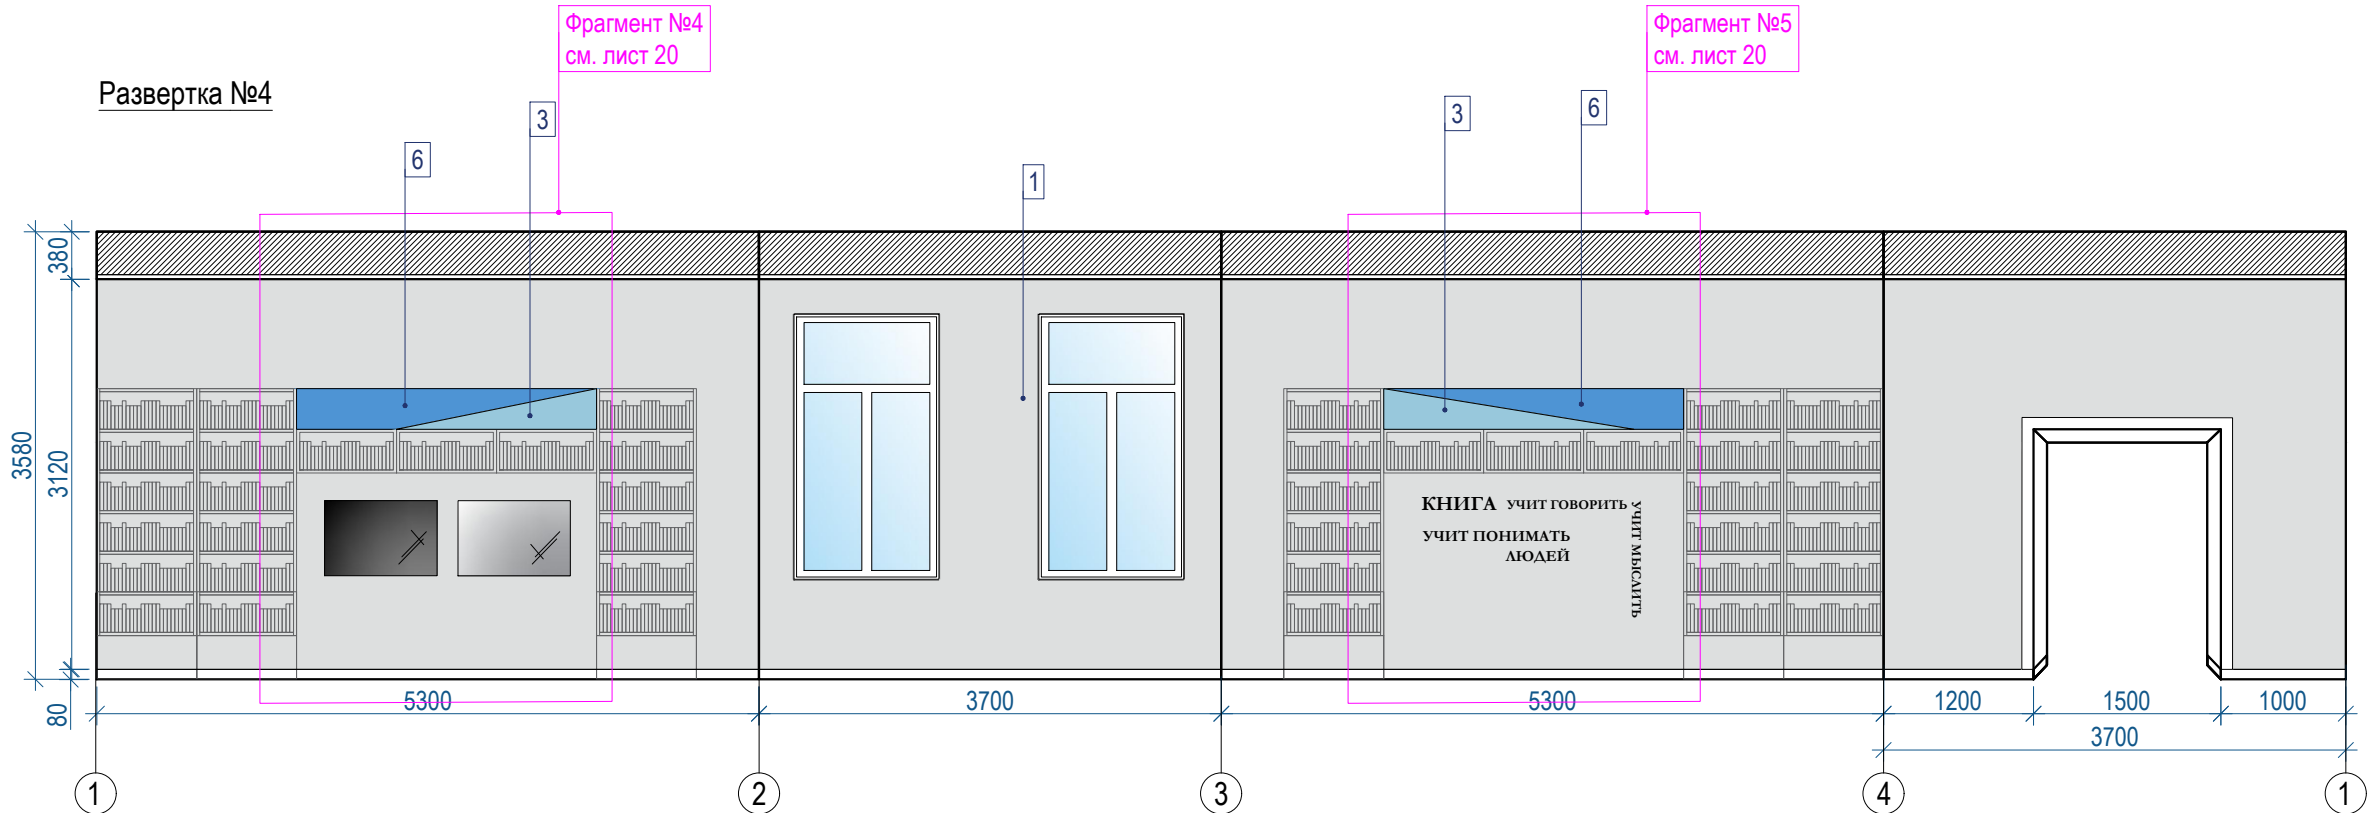

Развертка №5

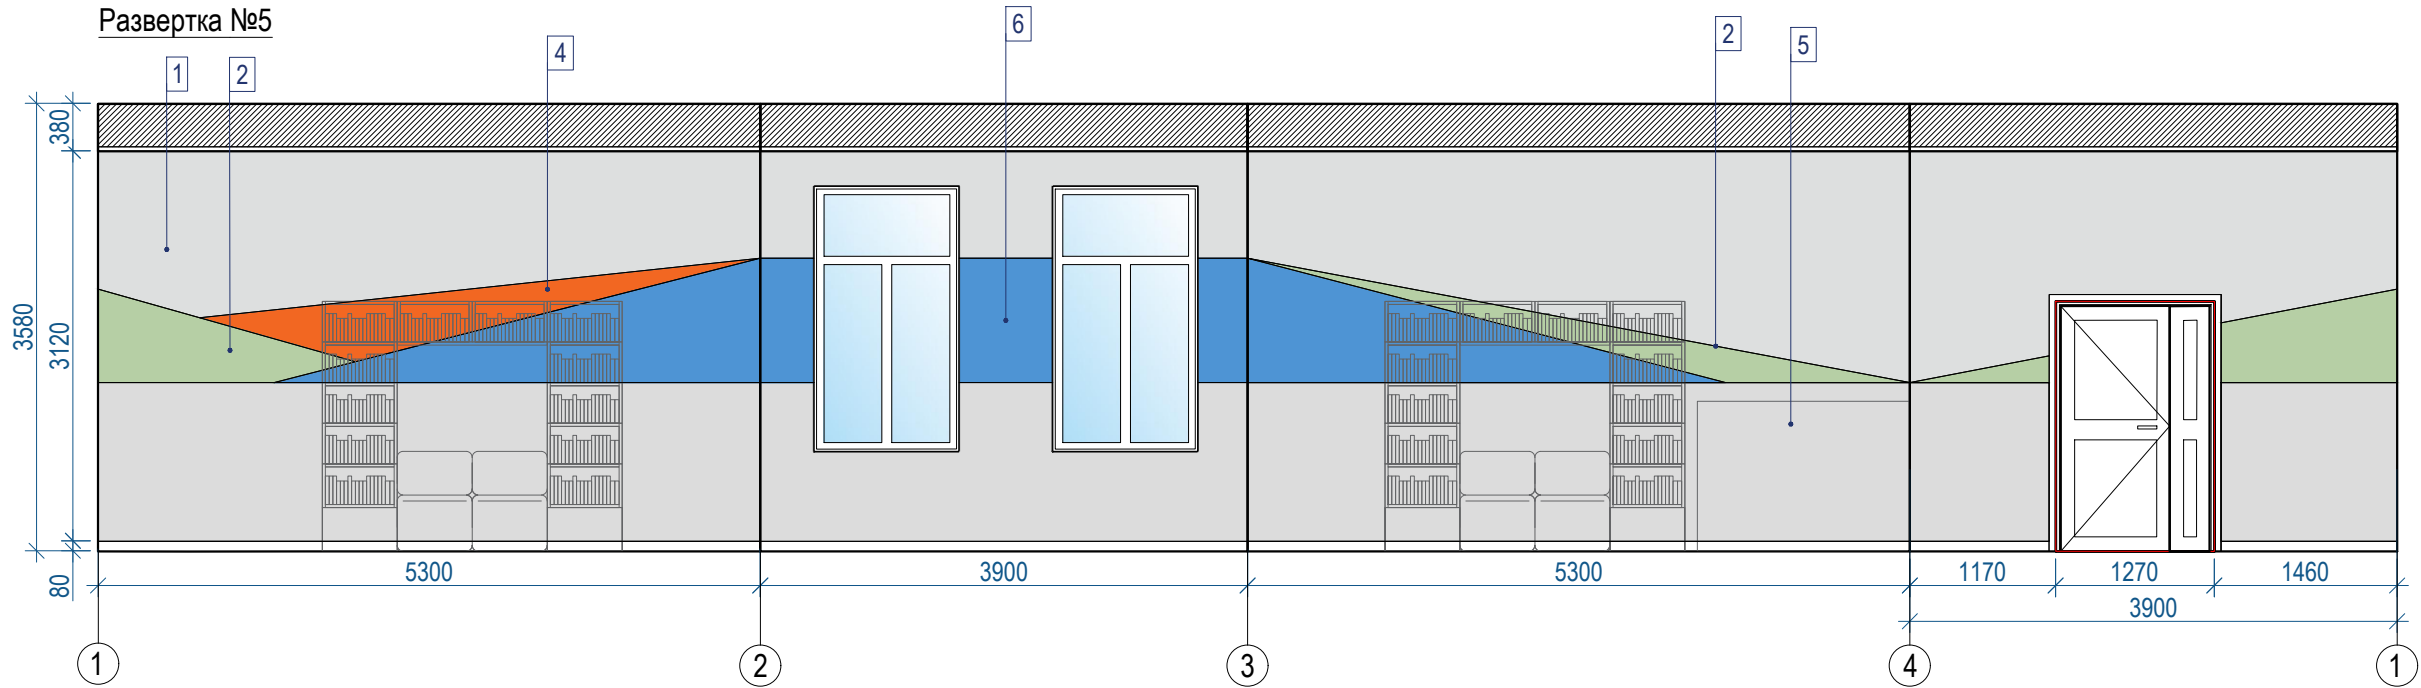


УСЛОВНЫЕ ОБОЗНАЧЕНИЯ

№ п/п	Обознач	Наименование	Кол-во
1		Гладкая покраска CAPAROL Jura 60.L88.C1.H92	74.2 м²
2		Гладкая покраска CAPAROL Malahit 105.L61.C29.H153	2.61 м²
3		Гладкая покраска CAPAROL Pacific 180.L80.C23.H240	0.58 м²
4		Гладкая покраска CAPAROL Cameo 170.L65.C50.H40	1.1 м²
5		Гладкая покраска CAPAROL Jura 45.L75.C2.H92	20.34 м²
6		Гладкая покраска CAPAROL Pacific 165.L55.C30.H240	5.5 м²


ПРИМЕЧАНИЯ:

- Объемы материалов даны без запаса.
- Допускается замена элементов мебели и отделочных материалов на аналогичные.
- Сводную ведомость отделочных материалов см. лист 29.

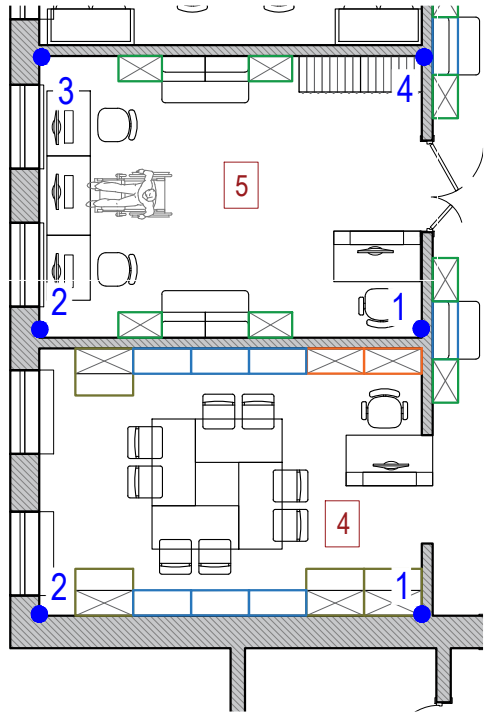

Фрагмент №4

Покраска осуществляется после утверждения размеров мебельных конструкций, с учетом рекомендаций существующего проекта.

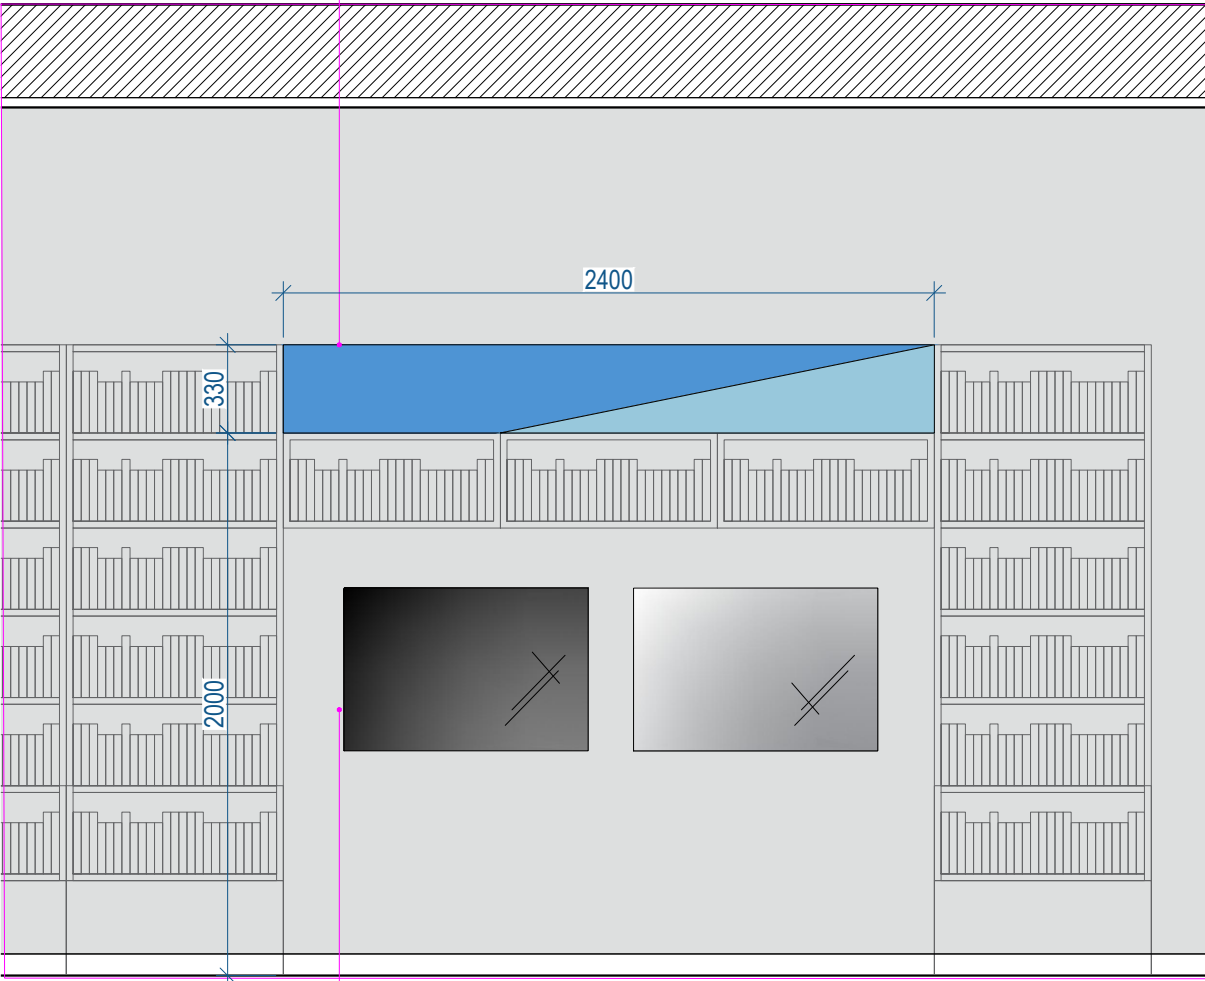


Доски магнитно-маркерные

ПРИМЕЧАНИЯ:

- 1. Детальной разработкой стенда занимается рекламная компания по согласованию с дизайнером и заказчиком.
- 2. Допускается замена элементов и материалов на аналогичные.

Фрагмент №5


Покраска осуществляется после утверждения размеров мебельных конструкций, с учетом рекомендаций существующего проекта.

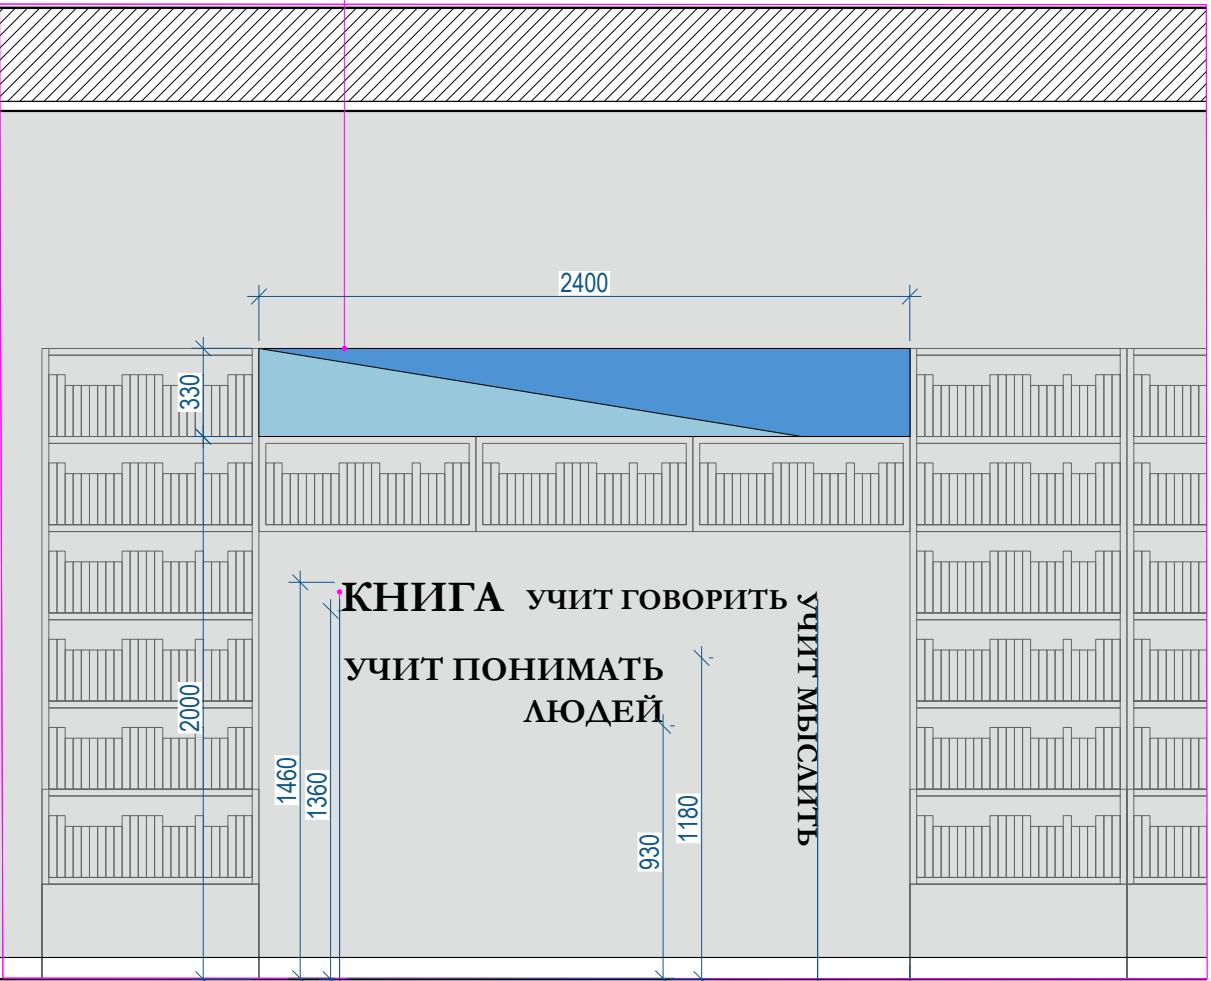

Текстовое панно. Объемные буквы., Шрифт Garamond Bold



Развертка №6

Фрагмент №6
см. лист 00

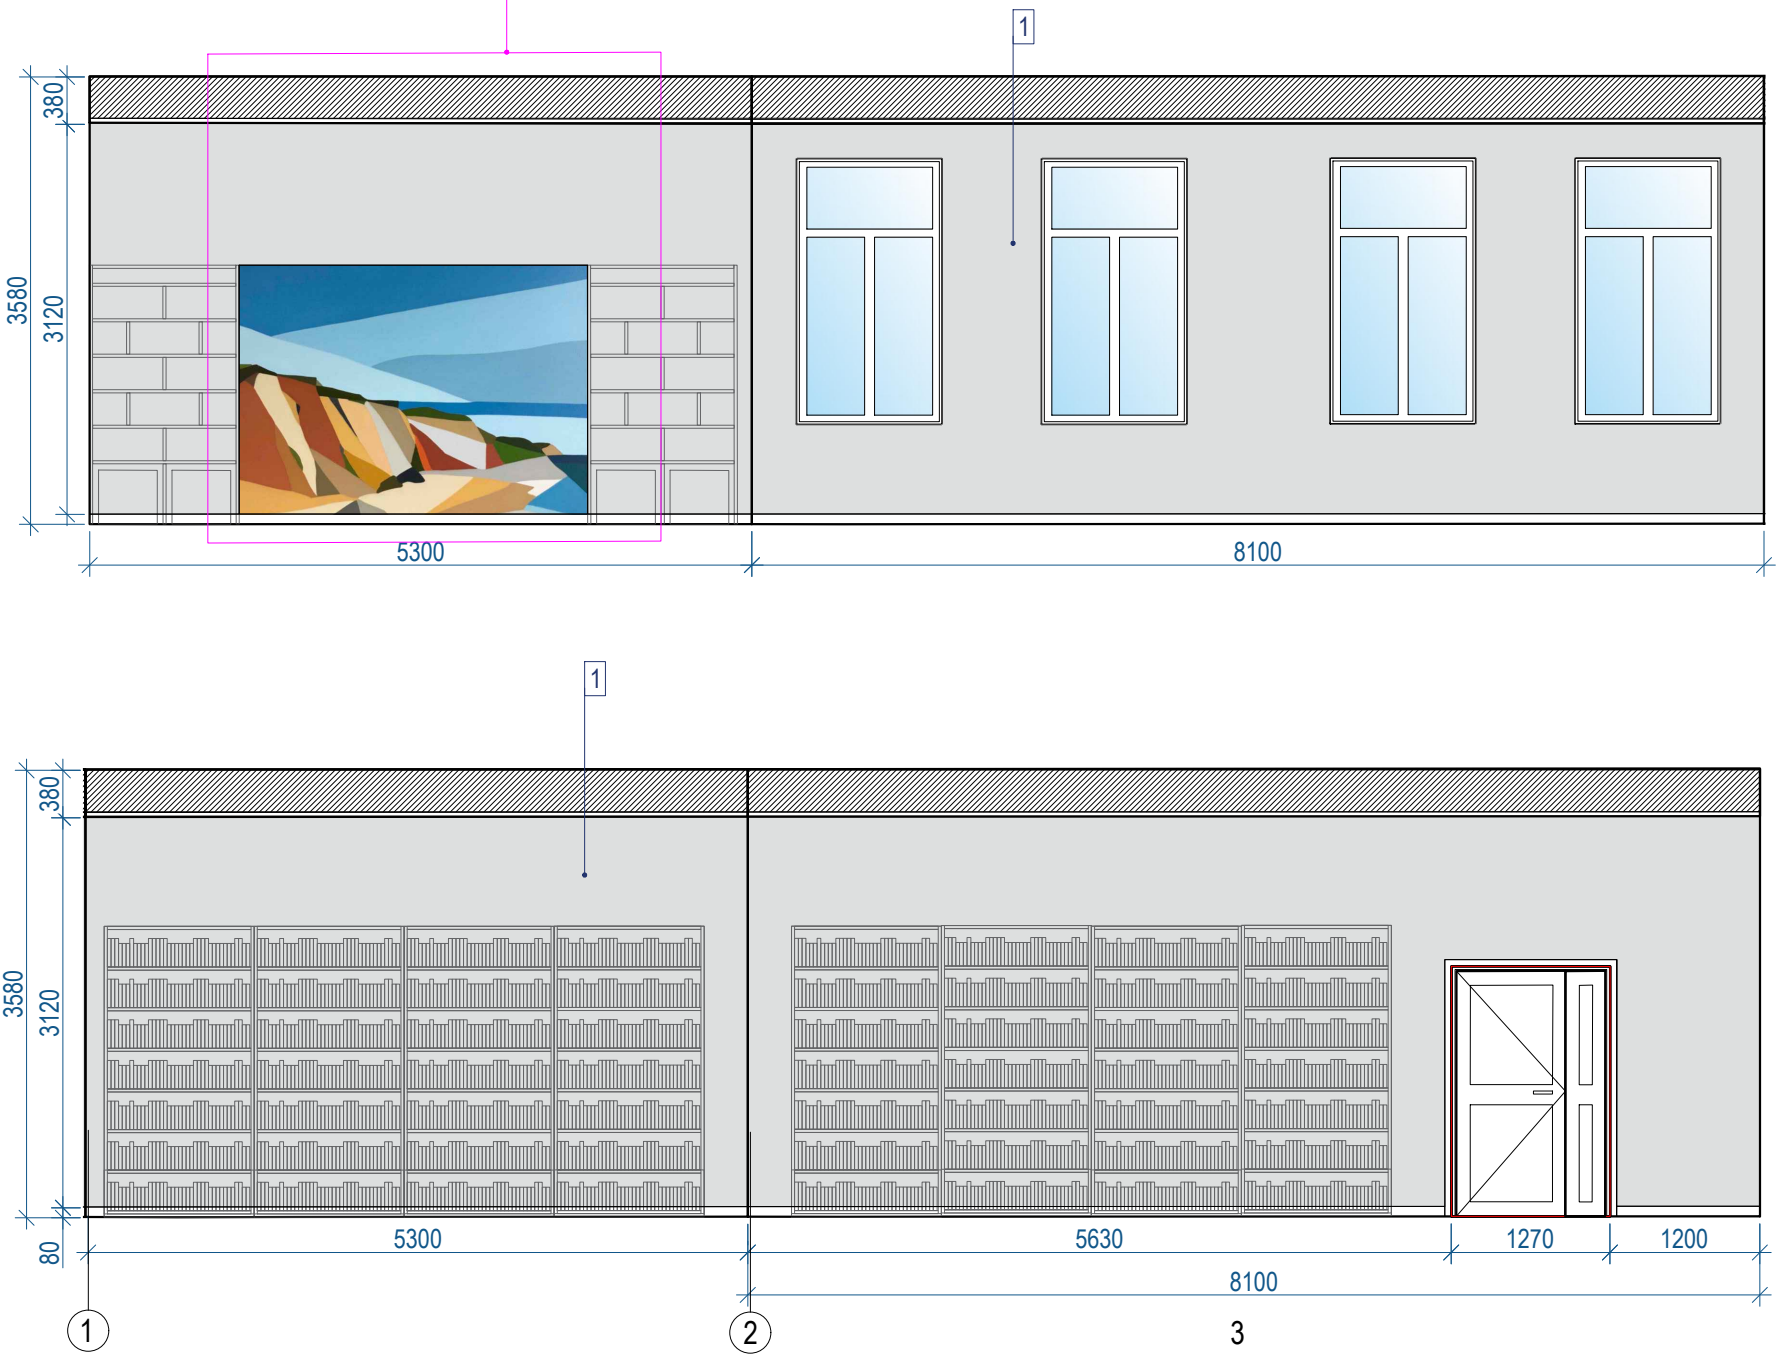

Фрагмент №6


ПВХ-панель с фотопечатью 2790x1990 мм

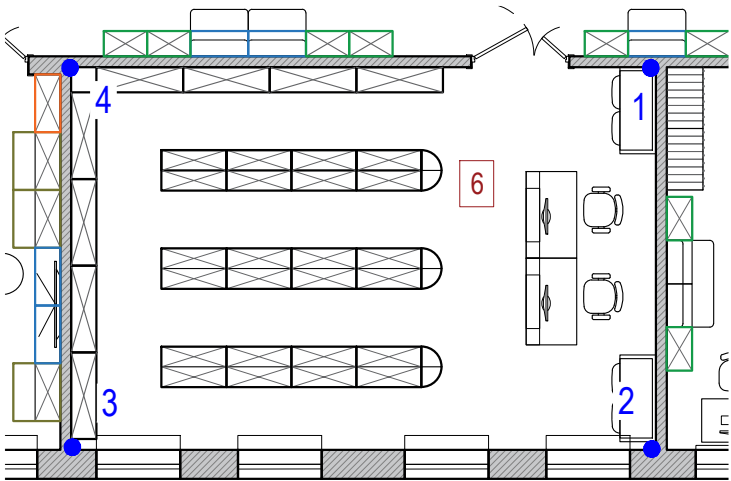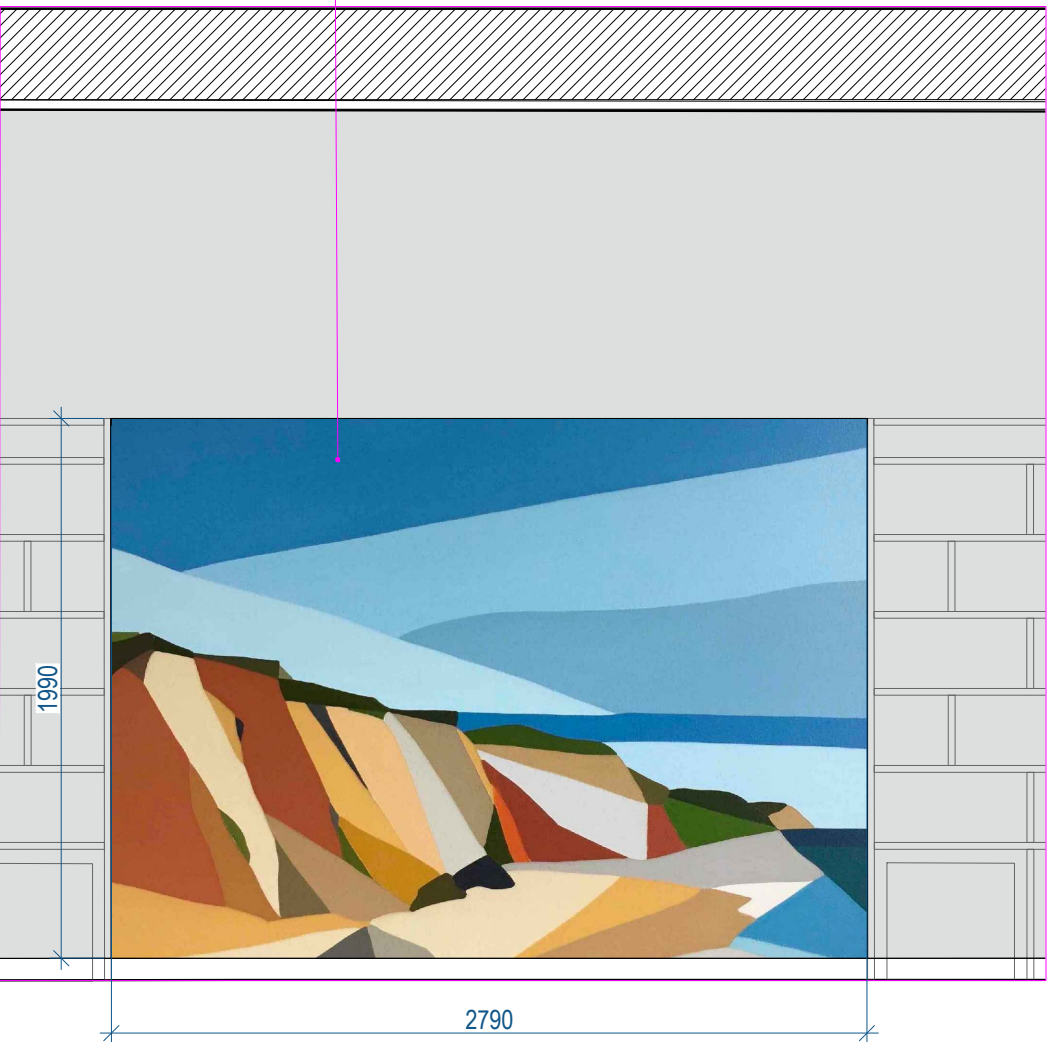

УСЛОВНЫЕ ОБОЗНАЧЕНИЯ

N п/п	Обознач	Наименование	Кол-во
1		Гладкая покраска CAPAROL Jura 60.L88.C1.H92	75.5 м ²

ПРИМЕЧАНИЯ:
1. Объемы материалов даны без запаса.
2. Допускается замена элементов мебели и отделочных материалов на аналогичные.
3. Сводную ведомость отделочных материалов см. лист 29.

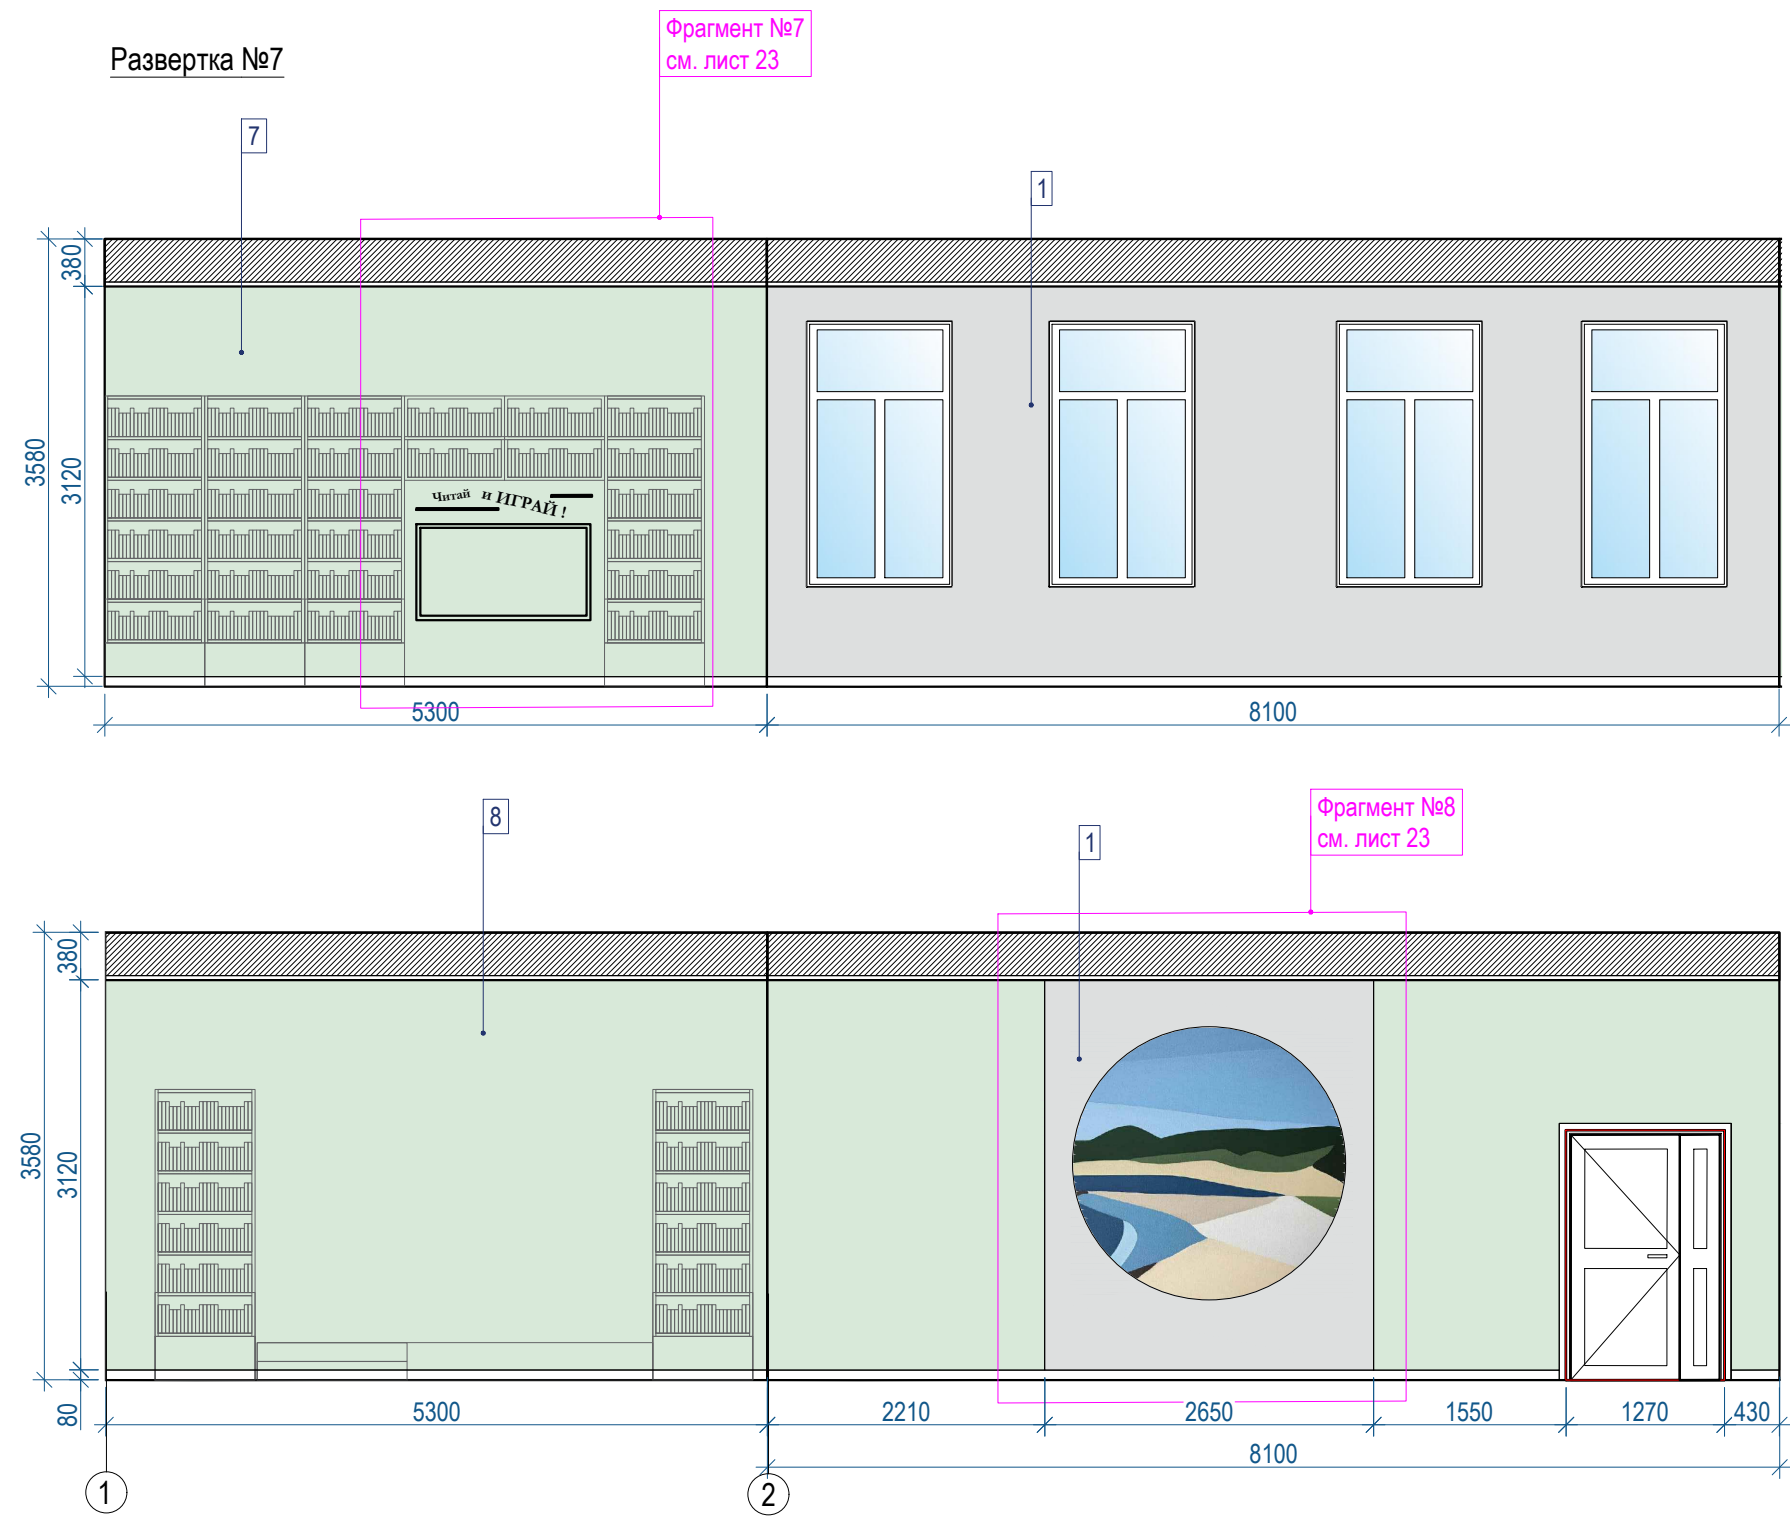


УСЛОВНЫЕ ОБОЗНАЧЕНИЯ			
N п/п	Обознач	Наименование	Кол-во
1		Гладкая покраска CAPAROL Jura 60.L88.C1.H92	29.73 м²
2		Гладкая покраска CAPAROL Mint 55.L80.C8.H160	47.5 м²

ПРИМЕЧАНИЯ:


1. Объемы материалов даны без запаса.

2. Допускается замена элементов мебели и отделочных материалов на аналогичные.

3. Сводную ведомость отделочных материалов см. лист 29.

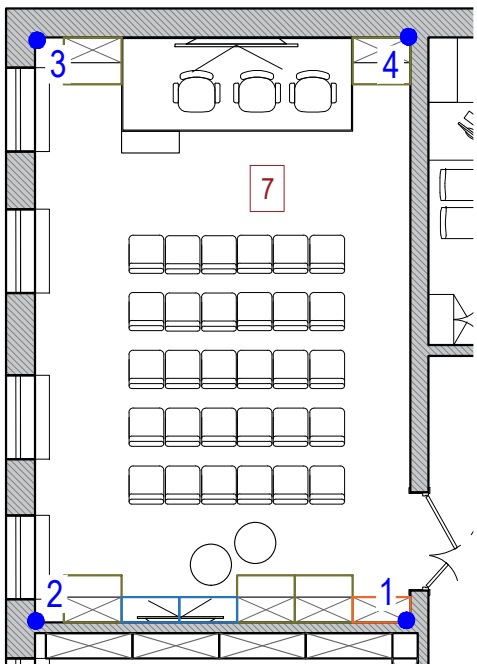


Фрагмент №7

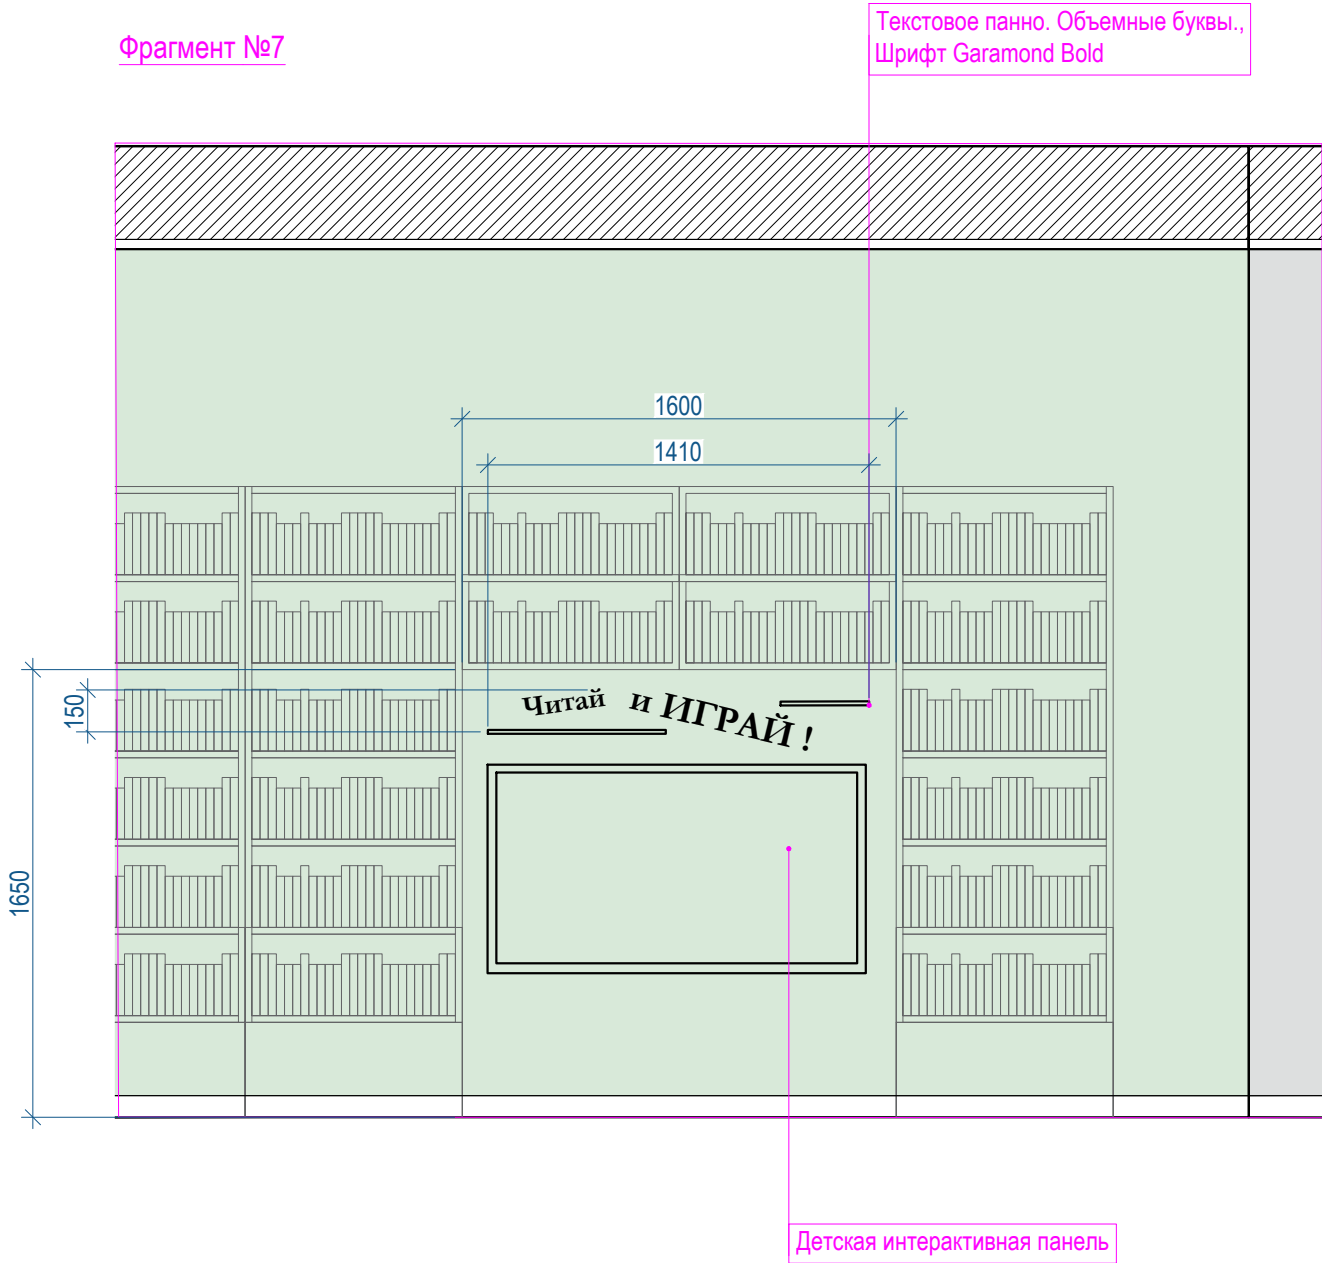


ПРИМЕЧАНИЯ:

1. Детальной разработкой стенда занимается рекламная компания по согласованию с дизайнером и заказчиком.
2. Допускается замена элементов и материалов на аналогичные.


Фрагмент №8

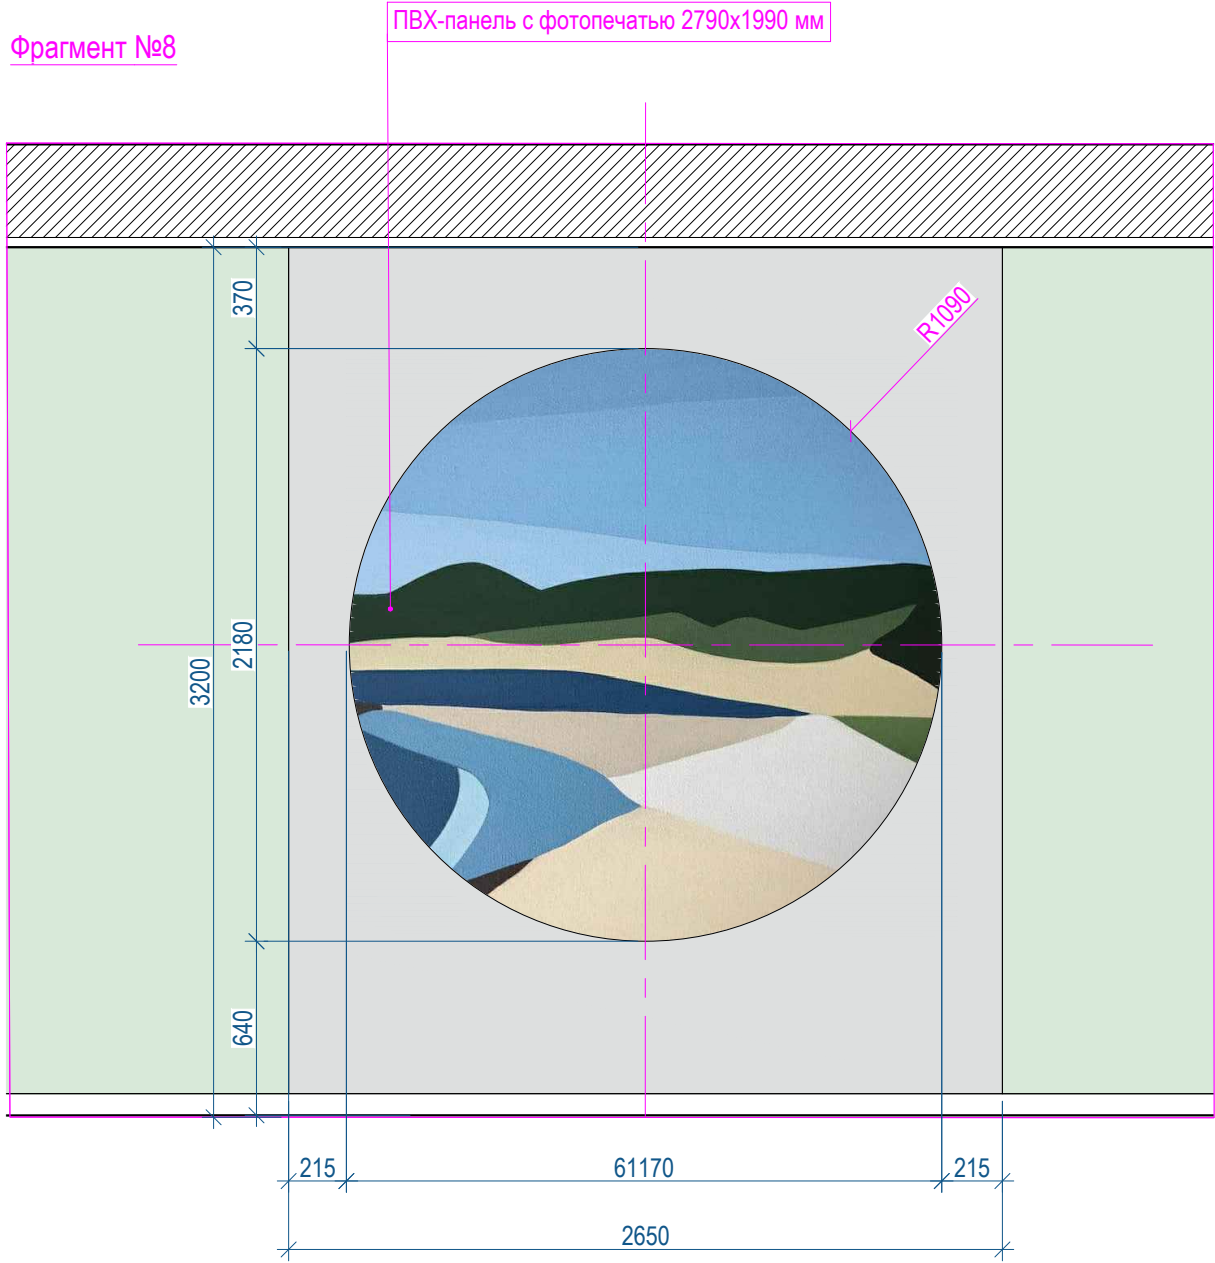

Развертка №8

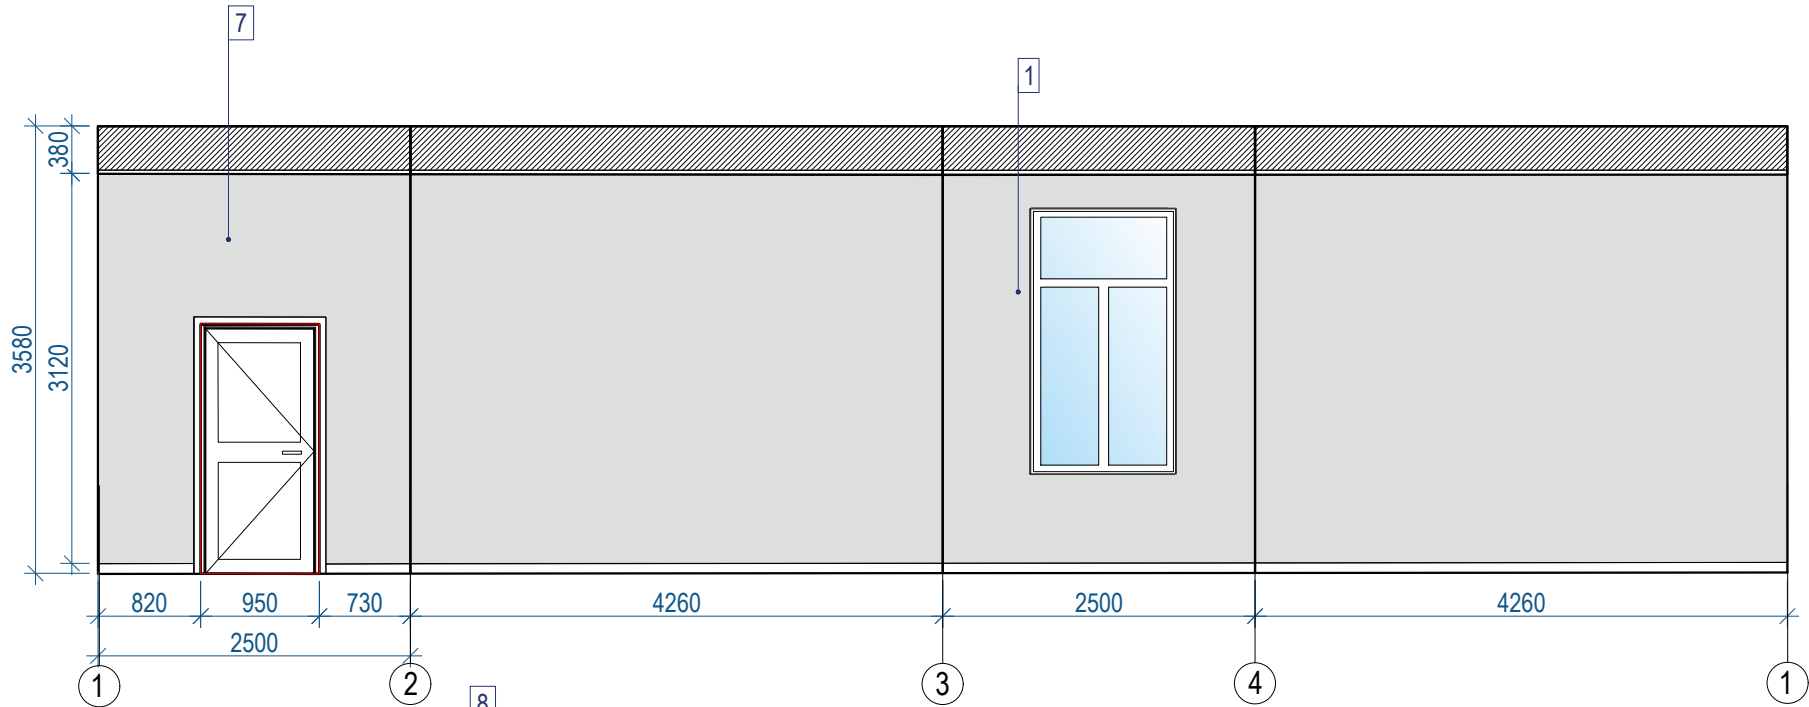


Развертка №9

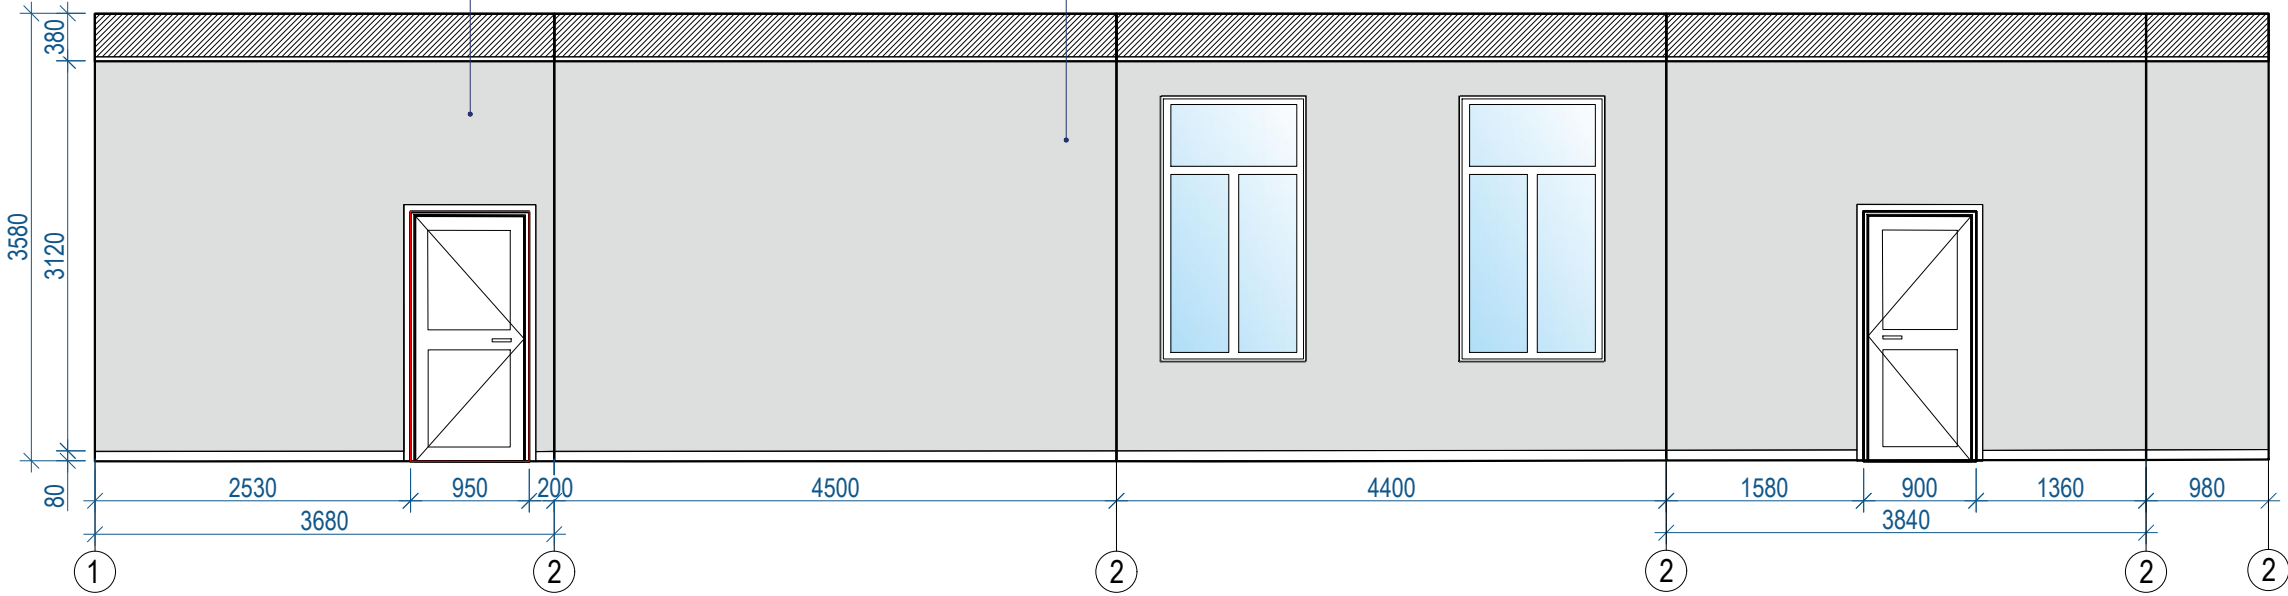

УСЛОВНЫЕ ОБОЗНАЧЕНИЯ

N п/п	Обознач	Наименование	Кол-во
1		Гладкая покраска CAPAROL Jura 60.L88.C1.H92	84.4 м ²

ПРИМЕЧАНИЯ:
1. Объемы материалов даны без запаса.
2. Допускается замена элементов мебели и отделочных материалов на аналогичные.
3. Сводную ведомость отделочных материалов см. лист 29.

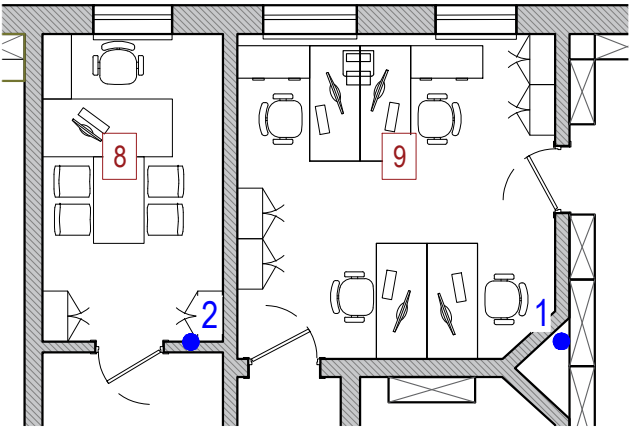


Дизайн-проект интерьера библиотеки в пгт. Новолесов Новолесовского м. района Луганской Народной Республики РФ

Стадия : ДП

РАЗВЕРТКА ПОМЕЩЕНИЙ №8,9



Р. группы	Логонова	08. 2023
Дизайнер	Чеснокова	лист 24
Архитектор	Елфимова	листов 29

Развертка №10

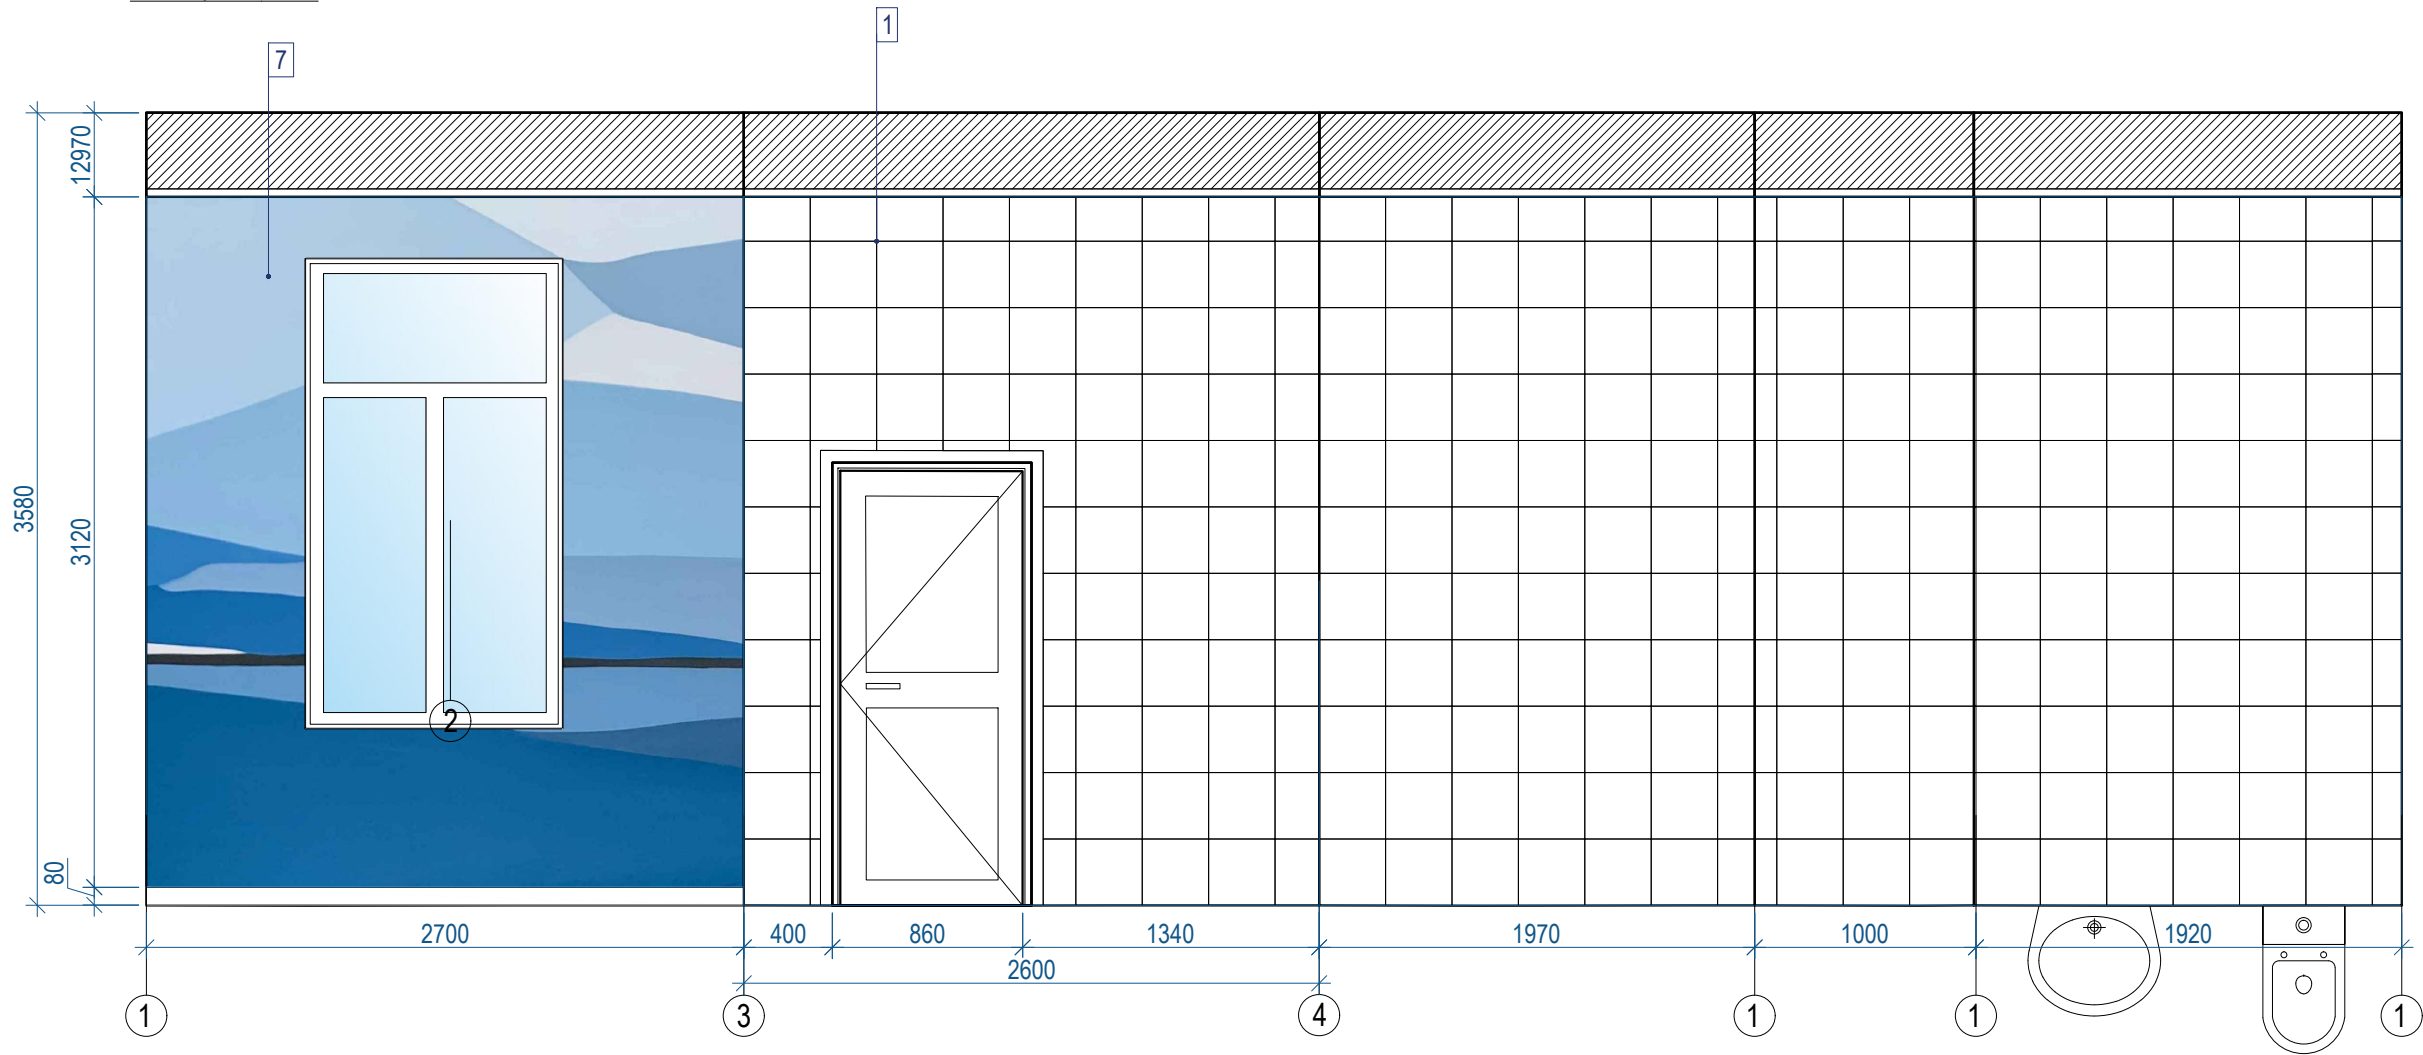


ПРИМЕЧАНИЯ:
1. Объемы материалов даны без запаса.
2. Допускается замена элементов мебели и отделочных материалов на аналогичные.
3. Сводную ведомость отделочных материалов см. лист 29.

УСЛОВНЫЕ ОБОЗНАЧЕНИЯ				
N п/п	Обознач	Наименование		Кол-во
1	+	Керамогранит КЕРАМОГРАНИТ CERSANIT	8.0 м²	
2	+	STREAM ЛЕПЕСТКИ БЕЛЫЙ 29,8X29,8 SM4A05	18.0 м²	
3	+	Керамогранит КЕРАМОГРАНИТ CERSANIT	18.0 м²	
	+	STREAM БЕЛЫЙ 29,8X29,8 SM4A05	18.0 м²	
3	+	Обои с фотопечатью 2700x3120 мм	18.0 м²	

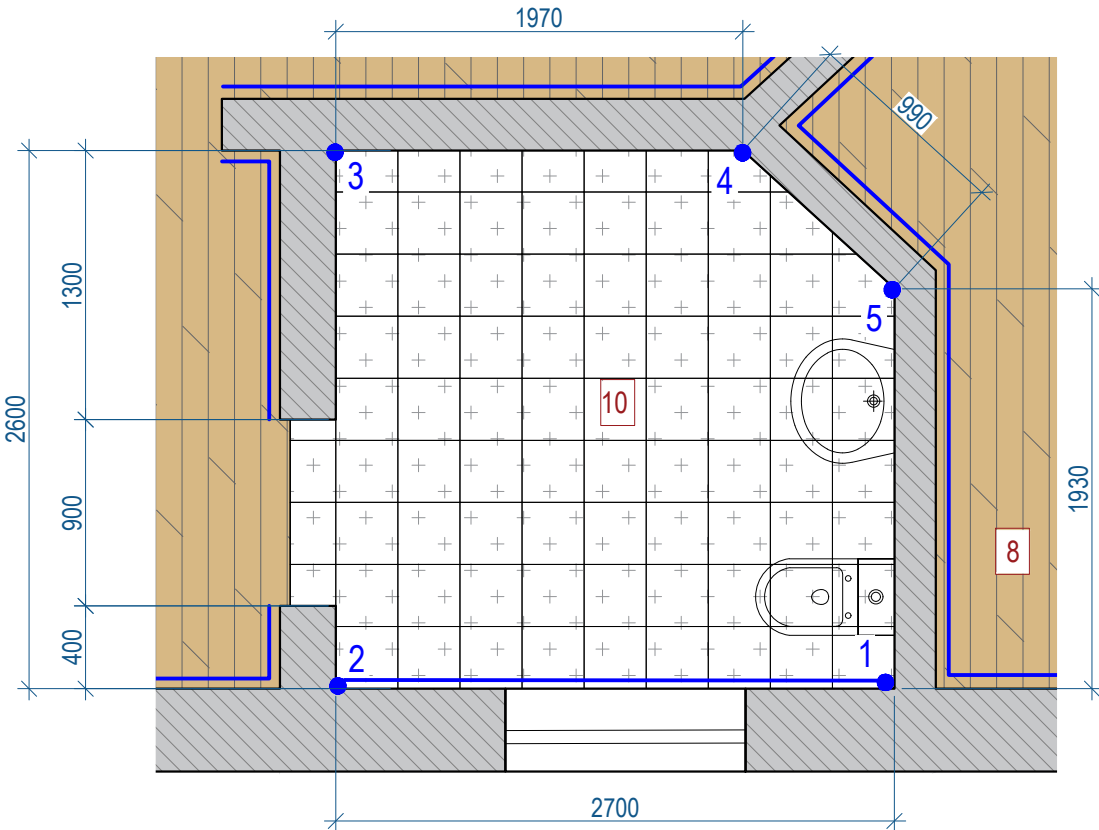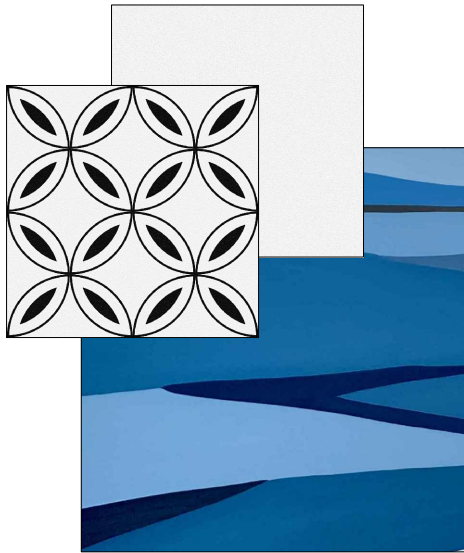


Развертка №11

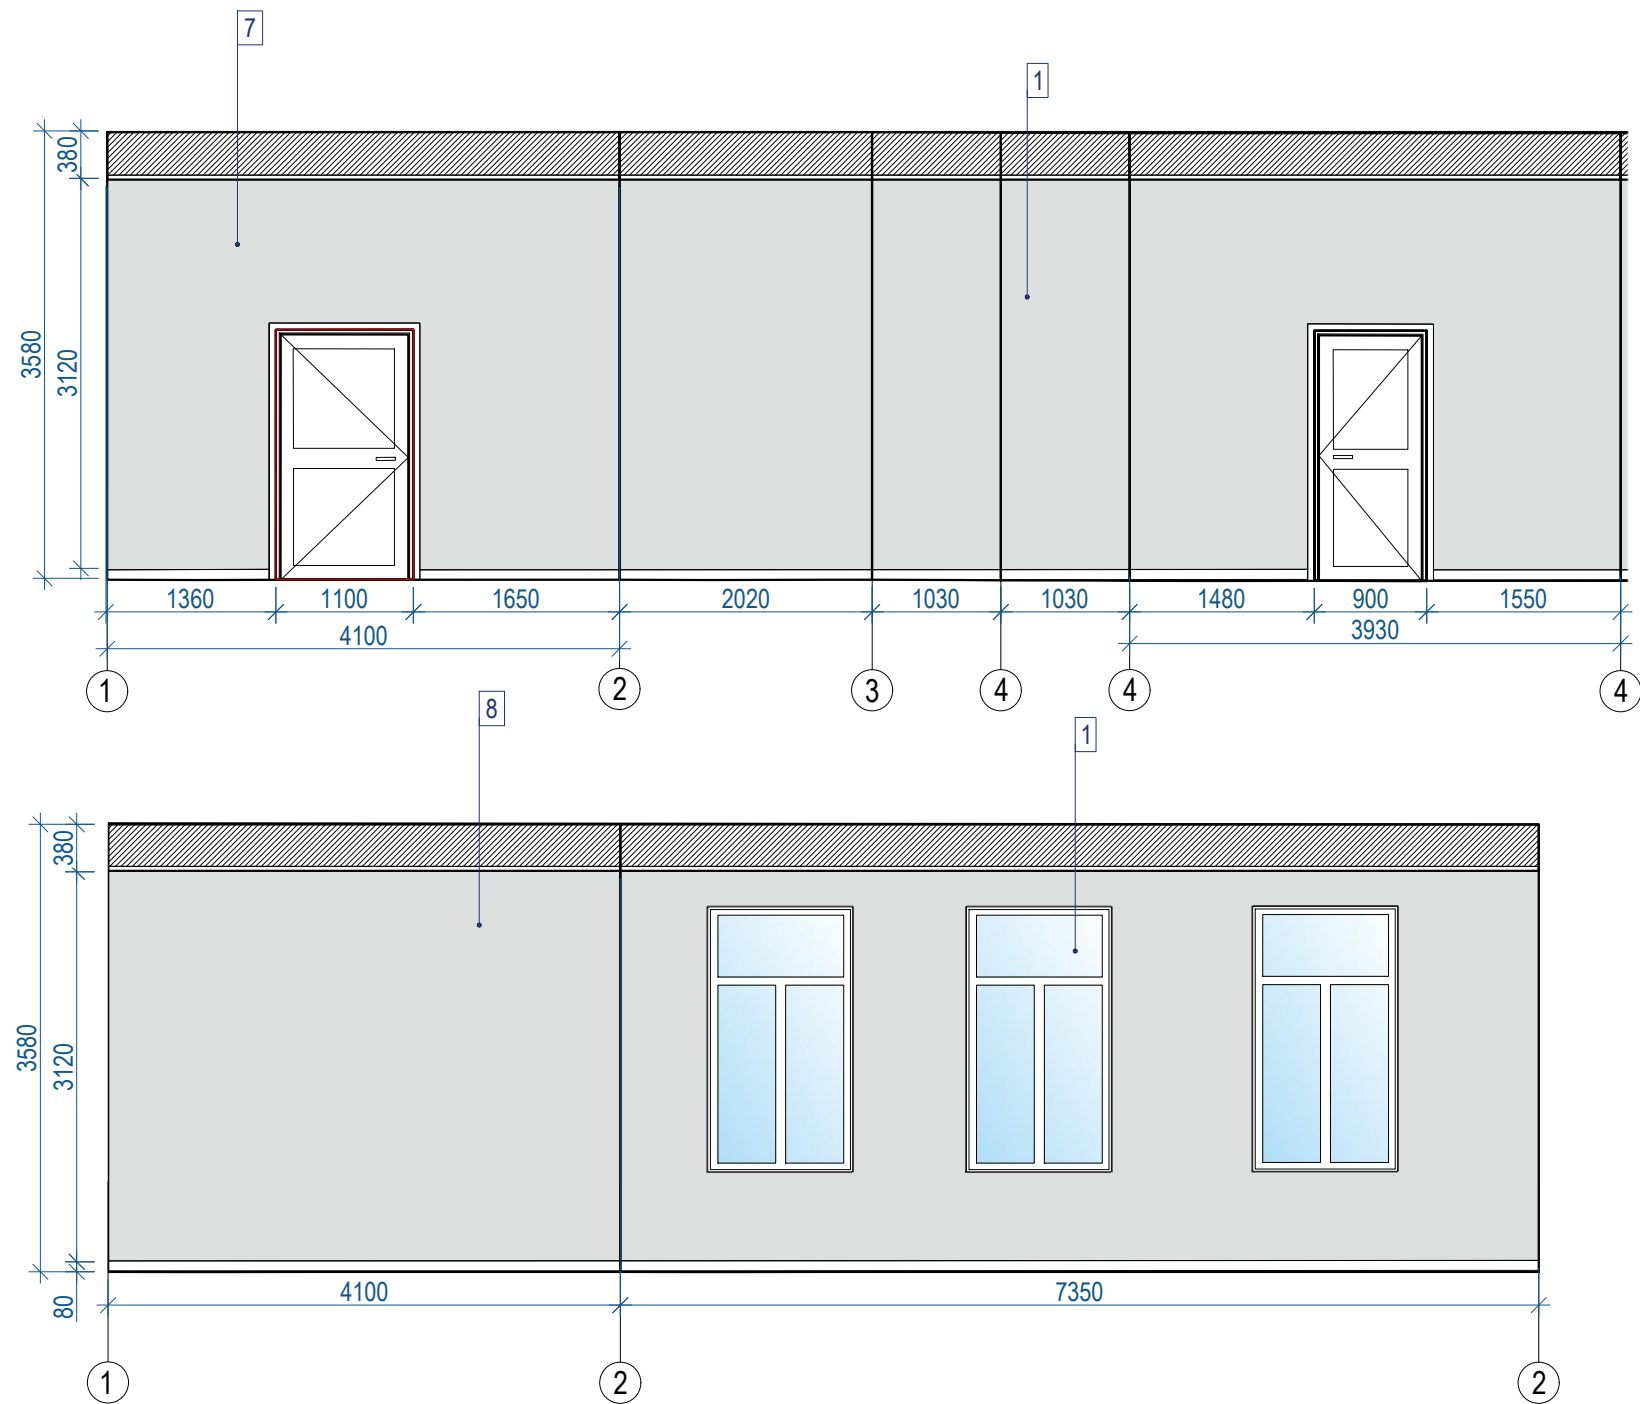










УСЛОВНЫЕ ОБОЗНАЧЕНИЯ			
N п/п	Обознач	Наименование	Кол-во
1		Гладкая покраска CAPAROL Jura 60.L88.C1.H92	69 м ²

ПРИМЕЧАНИЯ:
1. Объемы материалов даны без запаса.
2. Допускается замена элементов мебели и отделочных материалов на аналогичные.
3. Сводную ведомость отделочных материалов см. лист 29.

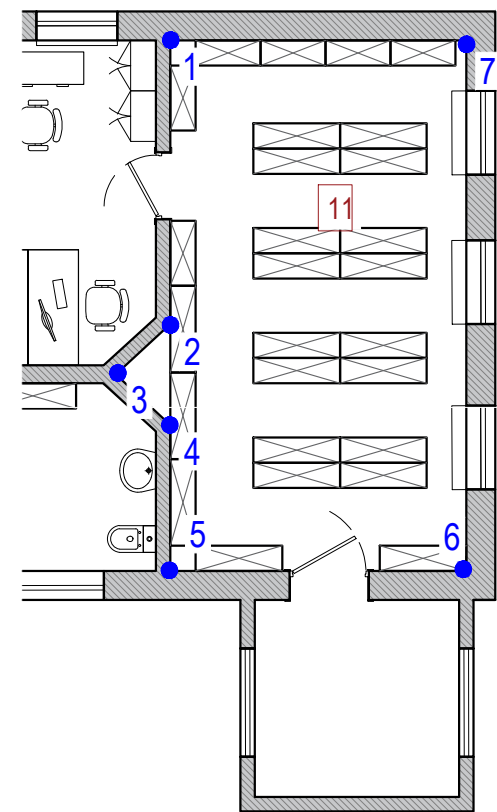

								СВОДНАЯ ВЕДОМОСТЬ МЕБЕЛИ И ОБОРУДОВАНИЯ. ЛИСТ 1						
№ поз.	Наименование	Изображение	Кол-во, шт	№ поз.	Наименование	Изображение	Кол-во, шт	№ поз.	Наименование	Изображение	Кол-во, шт			
1	Стойка администратора угловая (заказная позиция)		3 шт.	8	Стол 118х67х73,7 см СМАРТ МЕТАЛЛ voronezh.defo.ru		4 шт.	15	Стеллаж БН.МС.01.093 h 2070х1200х500 мм		2 шт.			
2	РАДУГА-ЛИК Стеллаж выставочный Б04.391.000 ПРЕМЬЕР цвет белый 1351х460х2200		2шт.	9	Мебельная фабрика MBK Стул Валенсия SN голубой		38 шт.	16	Стеллаж h 2450х1200х350 мм (заказная позиция)		29 шт.			
3	Стеллаж h 2100х600х350 мм (заказная позиция)		12 шт.	10	Кресло компьютерное voronezh.defo.ru ВЕЛЛ ПЛЮС		12 шт.	17	Стойка администратора прямая (заказная позиция)		1 шт.			
4	Диван(модуль) 800х600 мм (Заказная позиция)		4 шт.	11	Шкаф каталожный Б.05.257 на тумбе h1100х856х500 мм		2 шт.	18	РАДУГА -ЛИК Стеллаж двуст. Б04.297 цвет белый h2090х900х560 мм		12 шт.			
5	Стеллаж с тумбой h 2450х650х800 мм (заказная позиция)		9 шт.	12	Диван(модуль) 1200х600 мм (заказная позиция)		2 шт.	19	РАДУГА-ЛИК Стеллаж торцевой Б04.349 цвет белый h2090х560х292 мм		3 шт.			
6	Стеллаж h 2450х350х800мм (заказная позиция)		3 шт.	13	Полка подвесная 350х1200х350 мм (заказная позиция)		2 шт.	20	Мебельная фабрика MBK Пуф Боно (в ассортименте)		3-5 шт.			
7	Полка подвесная h 350х800х350 мм (заказная позиция)		10 шт.	14	Стол компьютерный с пере- городками 900х600 мм (заказная позиция)		3 шт.	21	Кресло для спикеров kaidzendao.ru Арт STG-01-4118		3 шт.			
						Дизайн-проект интерьера библиотеки в пгт. Новолсков Новолсковского м. района Луганской Народной Республики РФ			СВОДНАЯ ВЕДОМОСТЬ МЕБЕЛИ И ОБОРУДОВАНИЯ. ЛИСТ 1		Р. группы		Логинова	08. 2023
					Стадия : ДП					Дизайнер		Чеснокова	лист 27	
										Архитектор		Елфимова	листов 29	

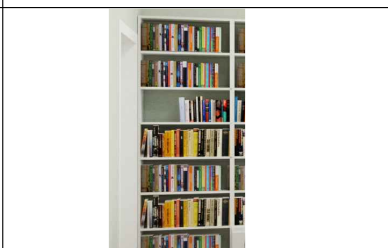								СВОДНАЯ ВЕДОМОСТЬ МЕБЕЛИ И ОБОРУДОВАНИЯ. ЛИСТ 2							
№ поз.	Наименование	Изображение	Кол-во, шт	№ поз.	Наименование	Изображение	Кол-во, шт								
22	Подиум 1280x3200x300 мм (заказная позиция)		1 шт.	29	Полка подвесная h 700x1600x350 мм		1 шт.								
23	Офисный стул COMFY voronezh.defo.ru		4 шт.	30	Шкаф для уборочного инвентаря универсальный ШМУ 1850x800x500 мм воронеж.железная-мебель.рф		1 шт.								
24	Шкаф офисный для сотрудников Серия мебели для персонала АККОРД(дуб прованс, серый базальт) voronezh.defo.ru		6 шт.												
25	Стол комп для сотрудников Серия мебели для персонала АККОРД (дуб прованс, серый базальт) voronezh.defo.ru		5 шт.												
26	Бриф приставка Серия мебели для персонала АККОРД (дуб прованс) voronezh.defo.ru		1 шт.												
27	Тумба офисная Серия мебели для персонала АККОРД (дуб прованс) voronezh.defo.ru		3 шт.												
28	Стеллаж h 2450x900x350 мм (заказная позиция)		5 шт.												
								Дизайн-проект интерьера библиотеки в пгт. Новолсков Новолсковского м. района Луганской Народной Республики РФ		СВОДНАЯ ВЕДОМОСТЬ МЕБЕЛИ И ОБОРУДОВАНИЯ. ЛИСТ 2		Р. группы		Логинова	08. 2023
					Стадия : ДП							Дизайнер		Чеснокова	лист 28
												Архитектор		Елфимова	листов 29

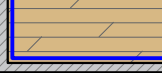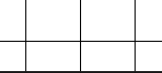 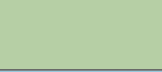  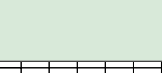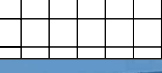№п/п	Обозначение	Наименование	Кол-во
ПОЛЫ			
1		Керамогранит КЕРАМОГРАНИТ CERSANIT STREAM ЛЕПЕСТКИ БЕЛЫЙ 29,8X29,8 SM4A05	18,0 м²
2		SPC-водостойкий ламинат TexFloor Wood Stone	242,0 м²
3		Плинтус МДФ белый	180,5 м/п
ПОТОЛКИ			
1		Потолок подвесной Армстронг белый 600х600 мм	264,4 м²
2		Светильник 60х60см (встроенный в потолок Армстронг)	65 шт.
СТЕНЫ			
1		Гладкая покраска CAPAROL Jura 60.L88.C1.H92	495.43 м²
2		Гладкая покраска CAPAROL Malahit 105.L61.C29.H153	4.96 м²
3		Гладкая покраска CAPAROL Pacific 180.L80.C23.H240	3.88 м²
4		Гладкая покраска CAPAROL Cameo 170.L65.C50.H40	2.2 м²
5		Гладкая покраска CAPAROL Palazzo 230.L85.C30.H80	4.7 м²
6		Гладкая покраска CAPAROL Jura 45.L75.C2.H92	20.34 м²
7		Гладкая покраска CAPAROL Pacific 165.L55.C30.H240	5.5 м²
8		Гладкая покраска CAPAROL Mint 55.L80.C8.H160	47.5 м²
9		Керамогранит КЕРАМОГРАНИТ CERSANIT STREAM БЕЛЫЙ 29,8X29,8 SM4A05	18.0 м²
10		Обои с фотопечатью 2700х3120 мм	--

ПРИМЕЧАНИЯ:
1. Объемы материалов даны без запаса.
2. Допускается замена элементов мебели и отделочных материалов на аналогичные.
3. Сводную ведомость отделочных материалов см. лист 29.