




Лист	Наименование	Примечание
1	Ведомость чертежей	
2	Визуализация. Вид 1. Вид 2	
3	Визуализация. Вид 3. Вид 4	
4	Визуализация. Вид 5. Вид 6	
5	Визуализация. Вид 7. Вид 8	
6	Визуализация. Вид 9. Вид 10	
7	Визуализация. Вид 11. Вид 12	
8	Визуализация. Вид 13. Вид 14	
9	Обмерочный чертеж	
10	План с расстановкой мебели	
11	План демонтажа/монтажа перегородок и подиума	
12	План полов	
13	План потолков	
14	Схема электрики	
15	Схема нумерации осей разверток стен	
16	Развертка стен №1. Оси 1-15	
17	Развертка стен №1. Оси 15-1	
18	Развертка стен №2, №3	
19	Декоративный элемент "Дерево"	
20	Заказная мебель. Стеллажи №3, №6, №12, №14	
21	Заказная мебель. Стойка №9 и стеллаж №13	
22	Сводная ведомость отделочных материалов	



ВИД 1


ВИД 2

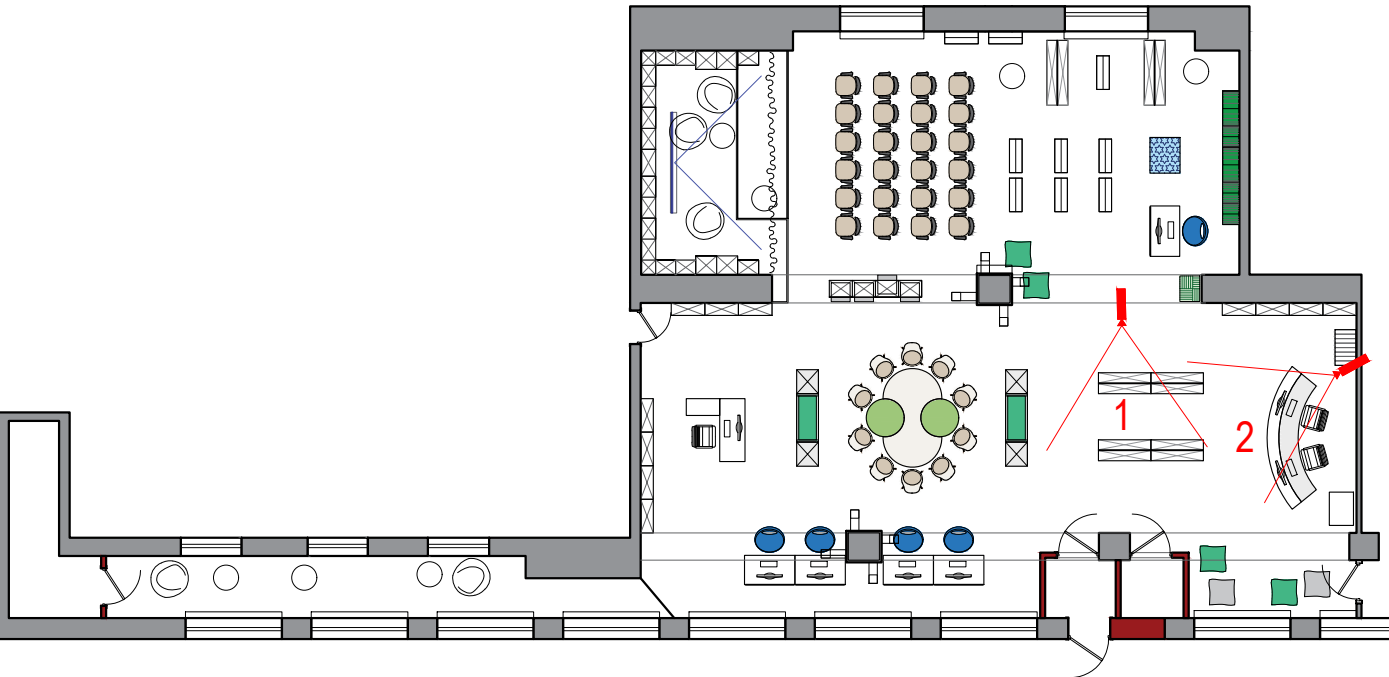



ВИД 3


ВИД 4

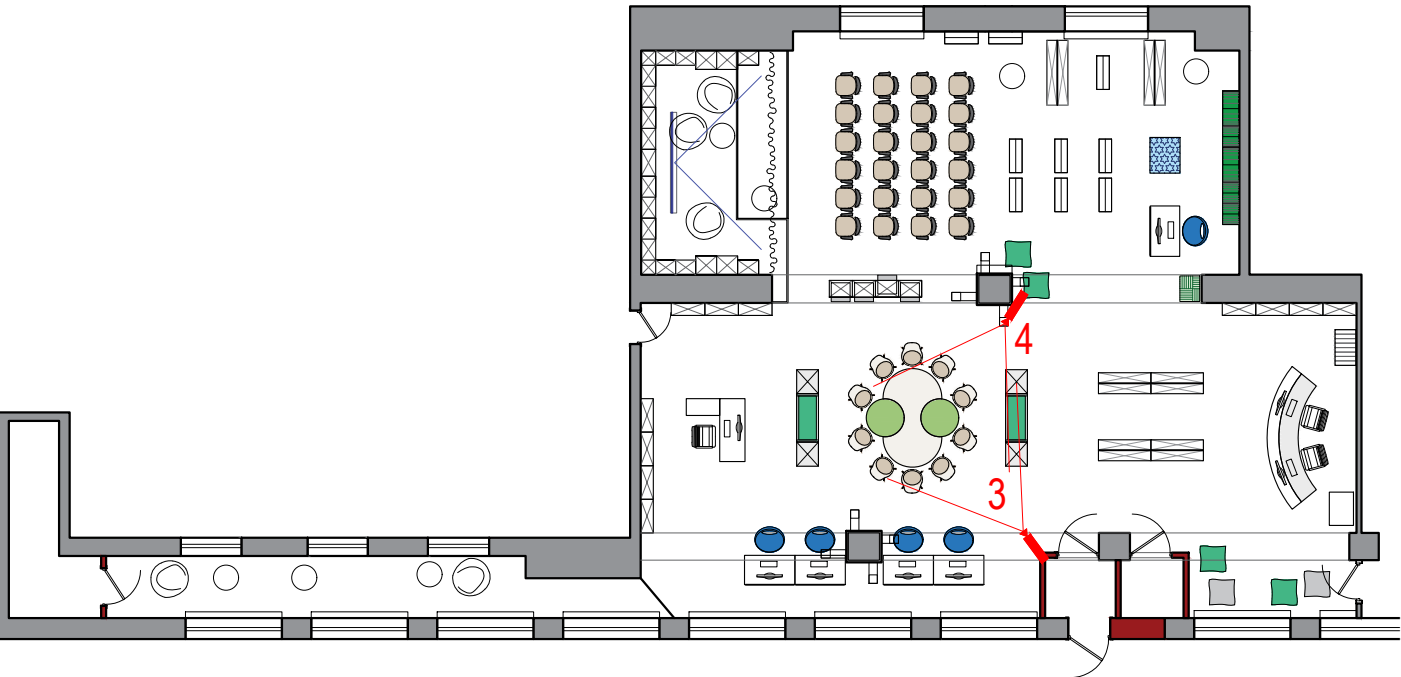



ВИД 5


ВИД 6

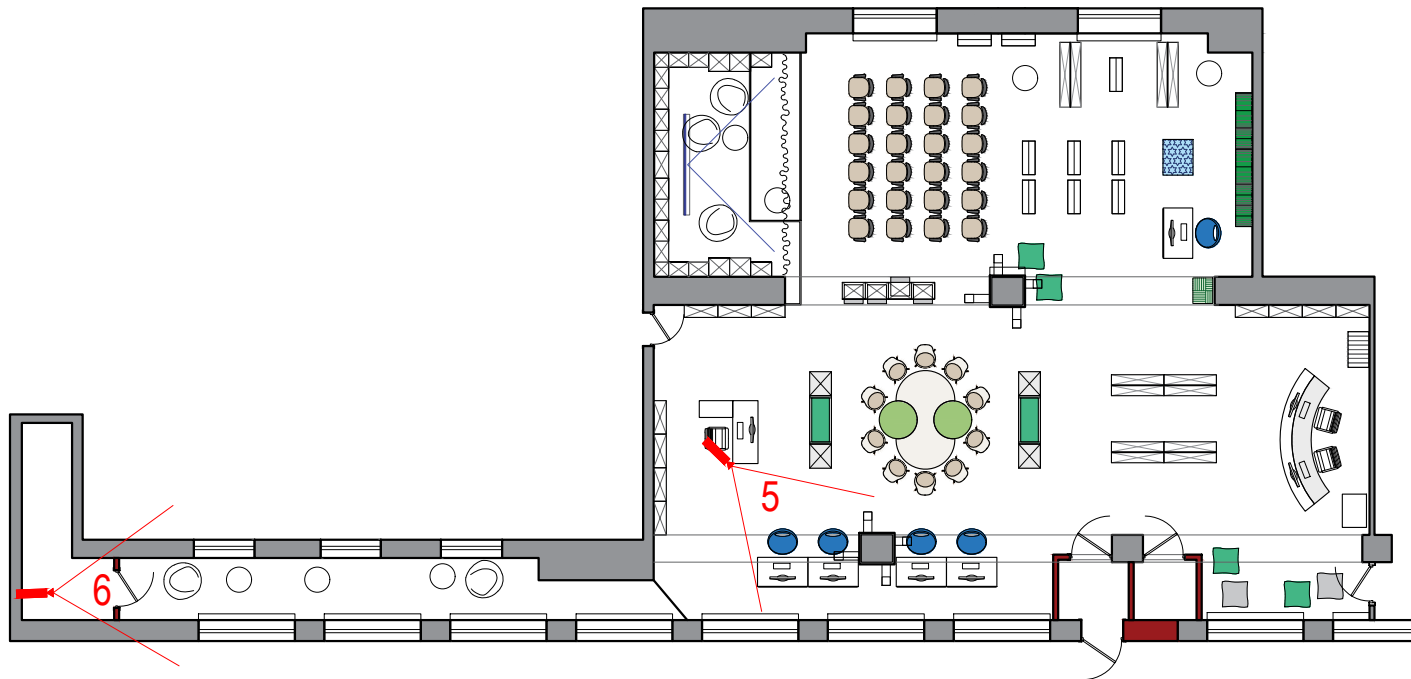



ВИД 7


ВИД 8

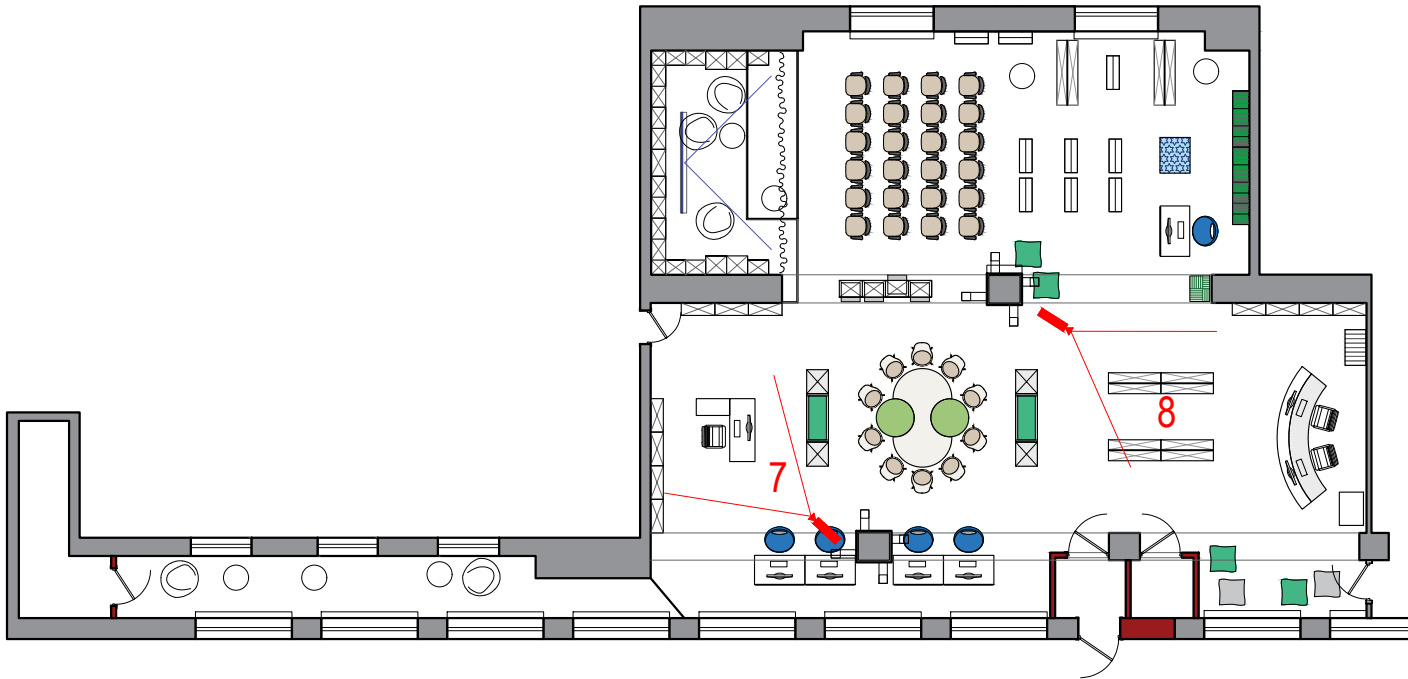



ВИД 9


ВИД 10

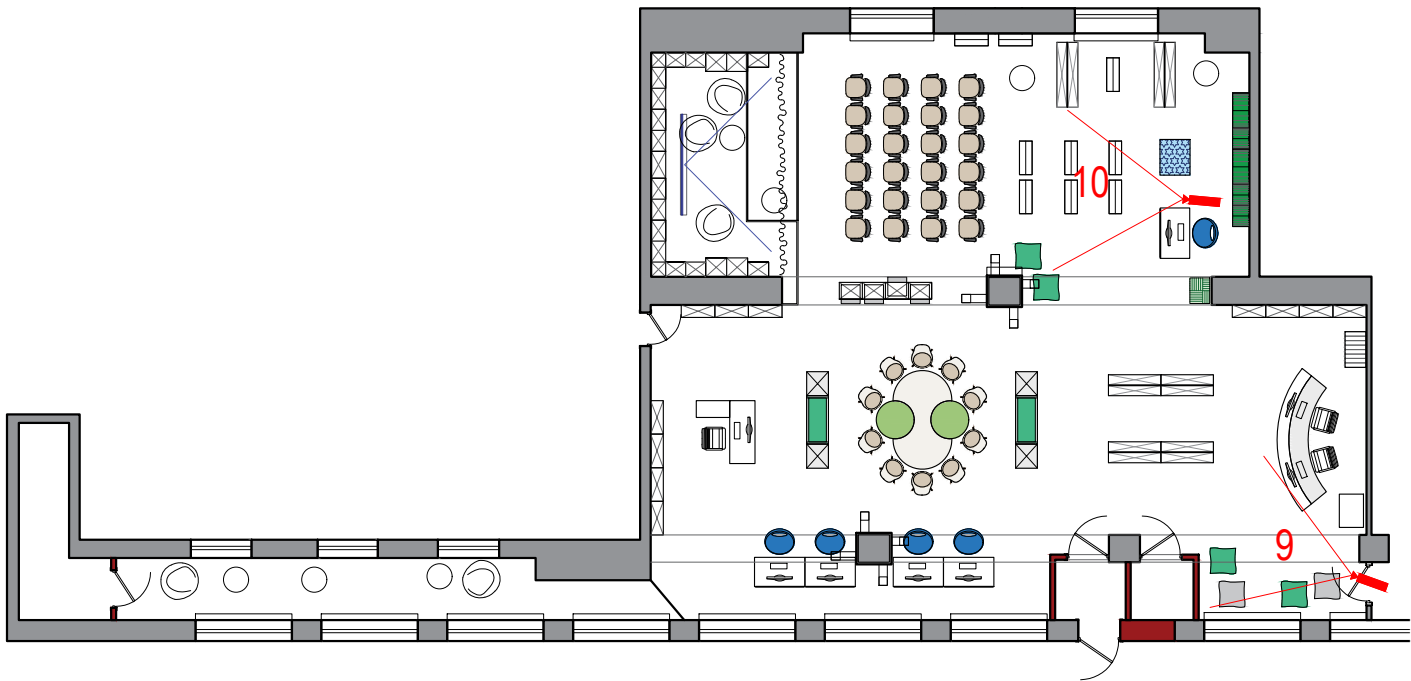



ВИД 11


ВИД 12

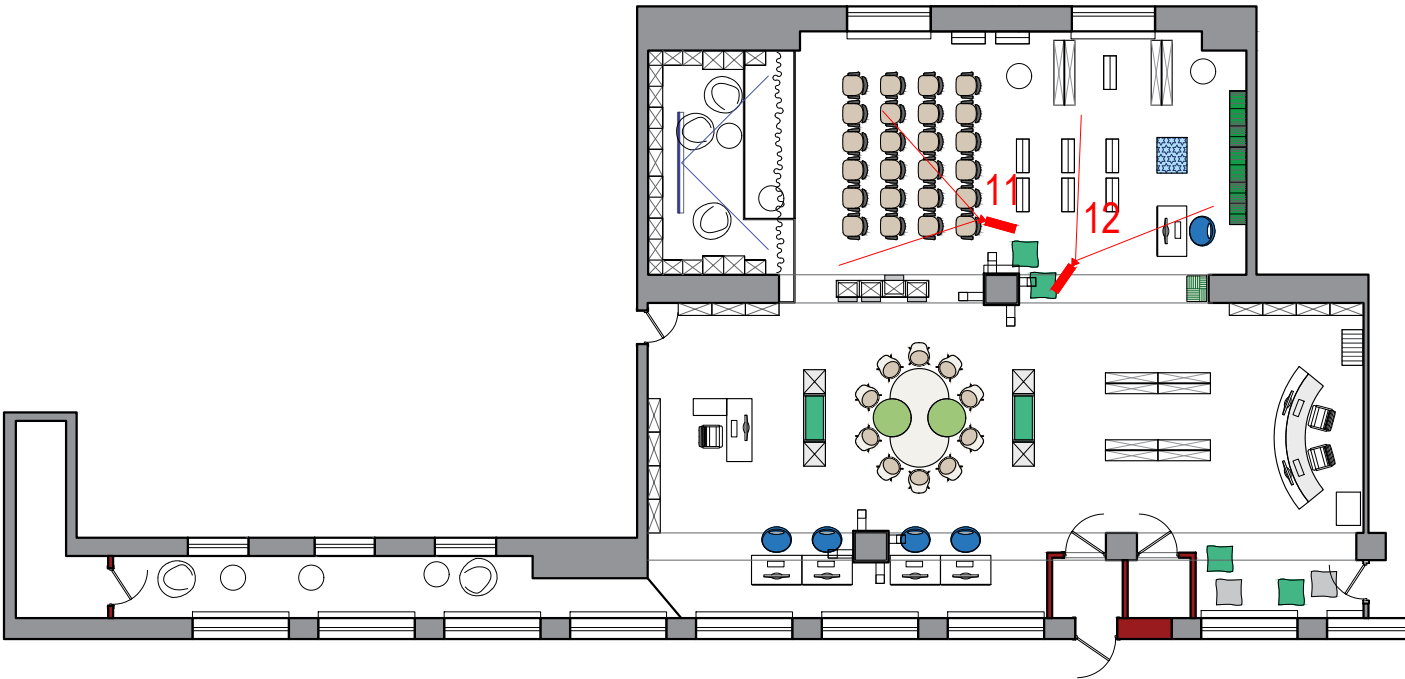




ВИД 13

ВИД 14

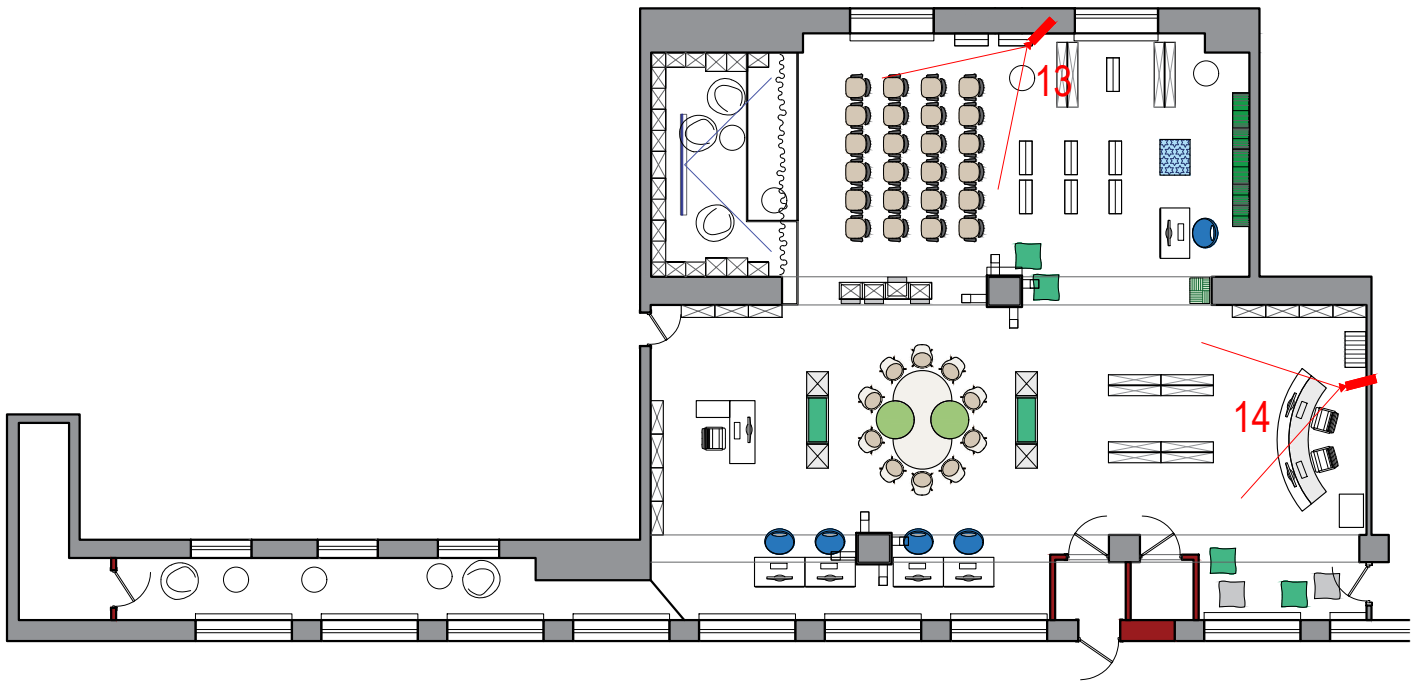


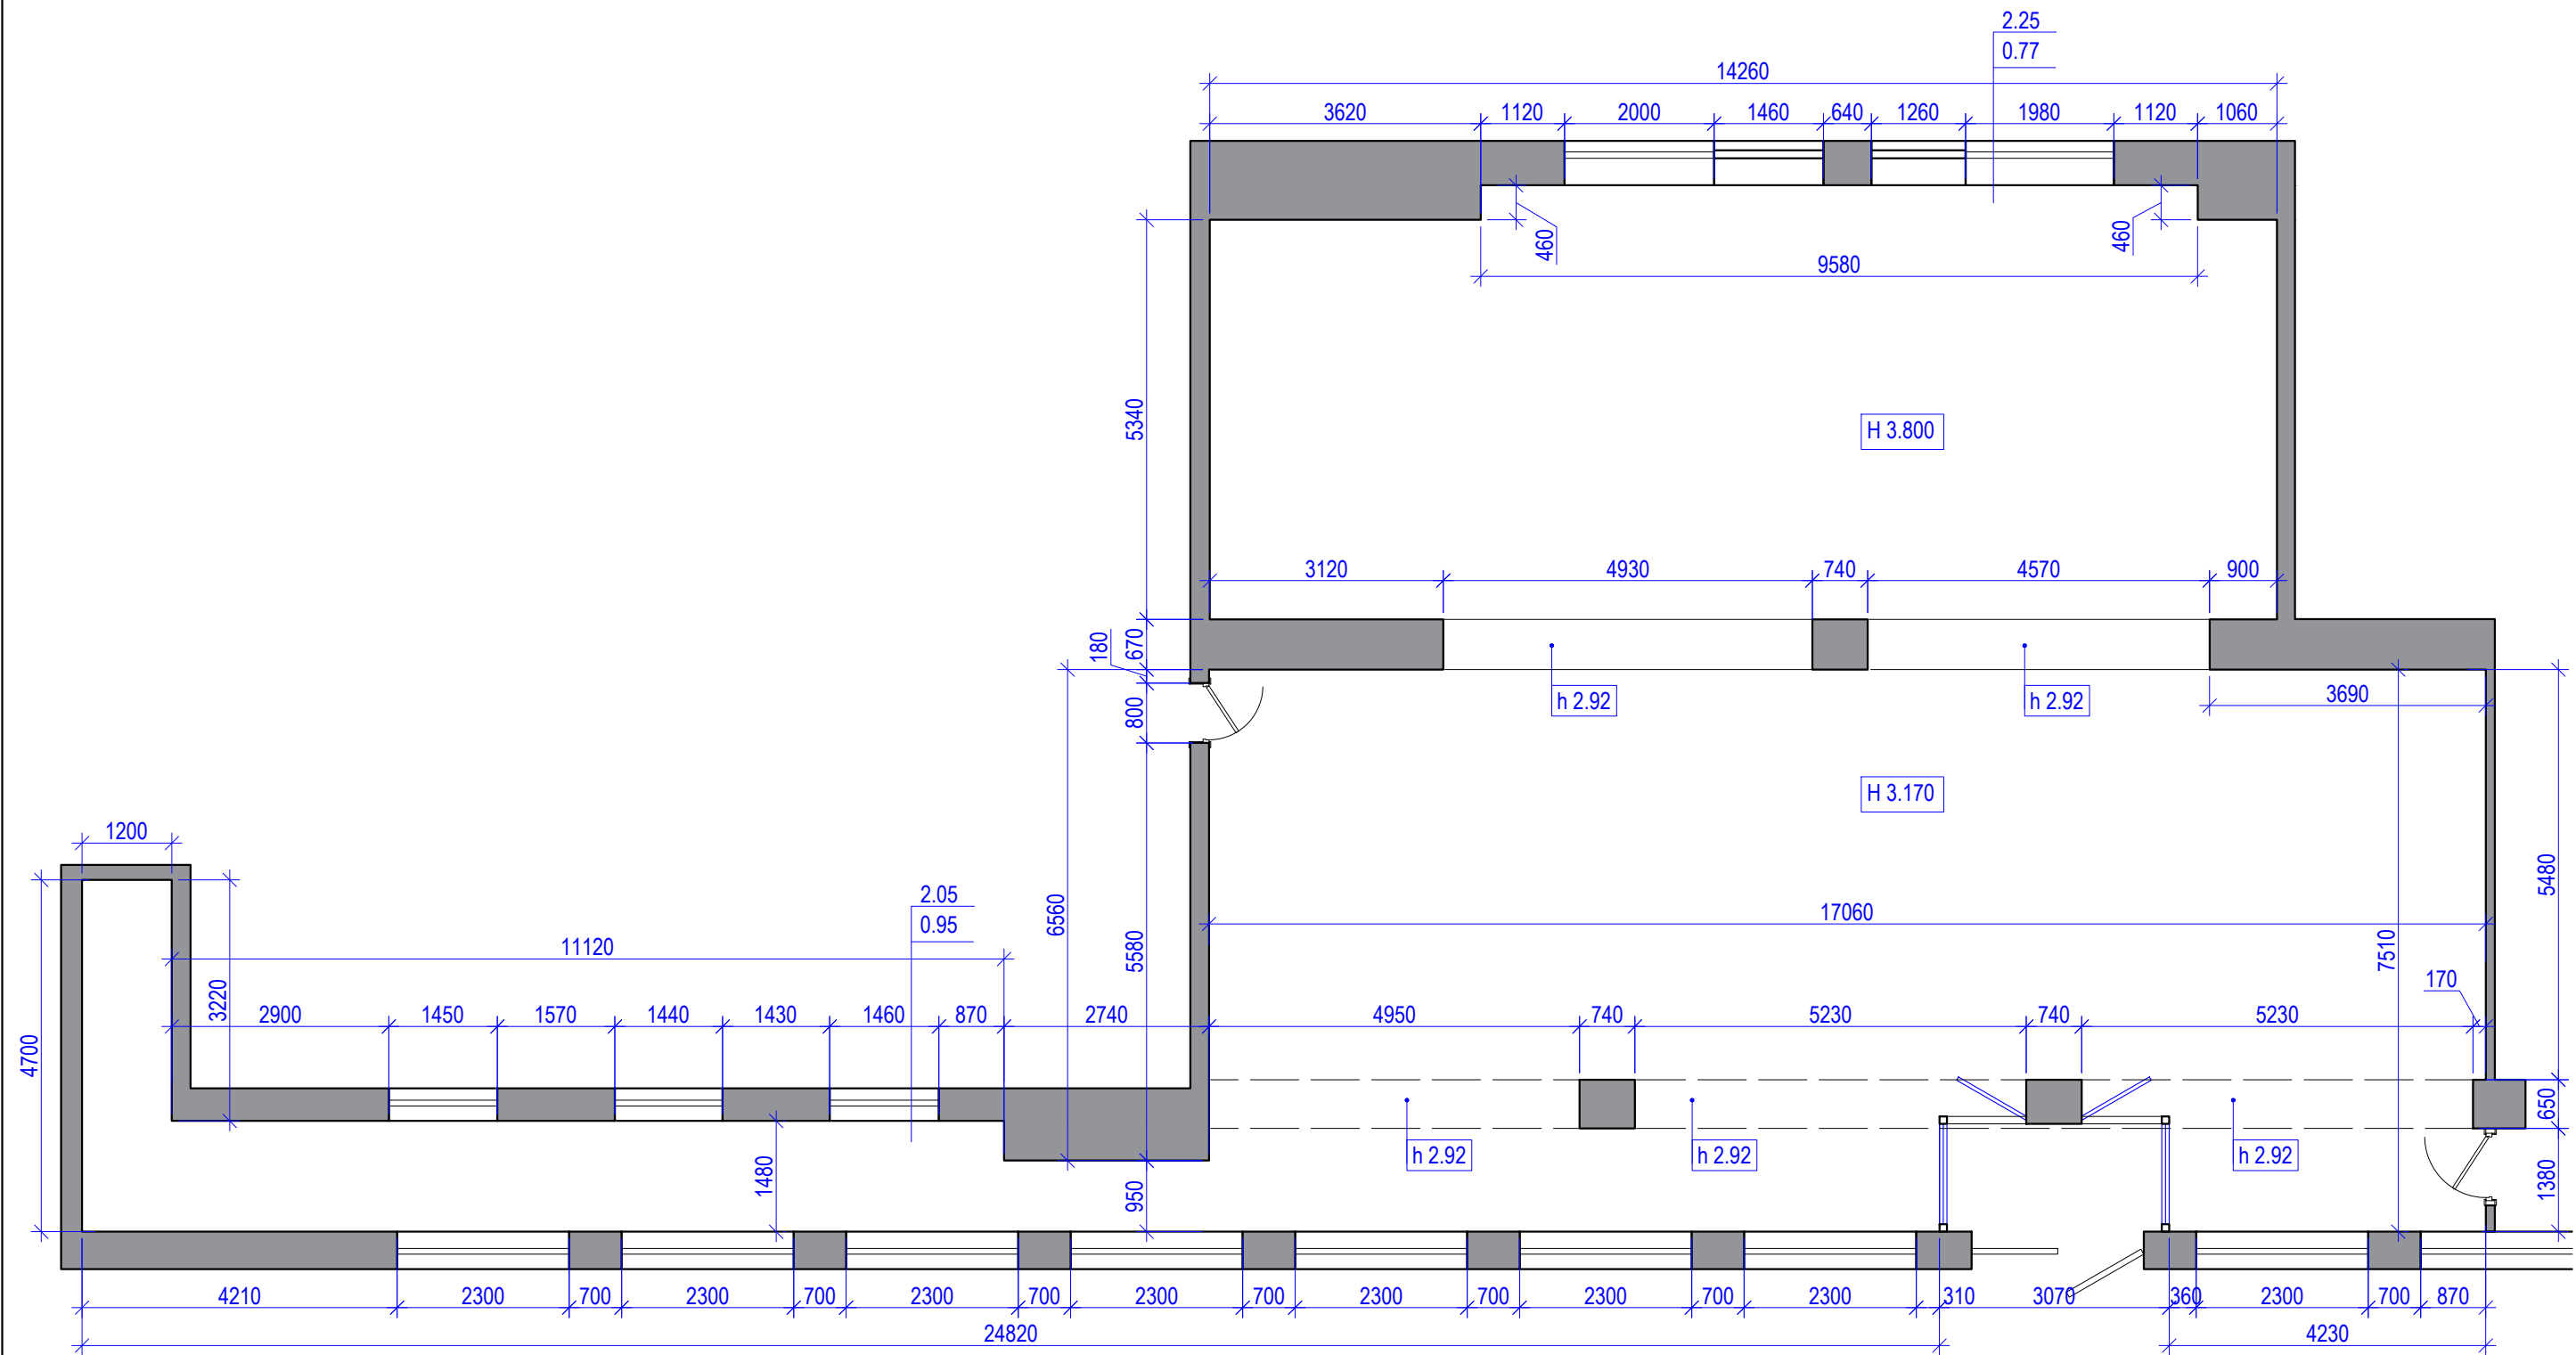

ПРИМЕЧАНИЯ:
1. Данный лист проекта выполнен на основе обмеров строительных конструкций по месту.
2. Средняя высота потолка по обмерам 2820 мм. Высота потолка замерена до существующего подвесного потолка АРМСТРОНГ!




УСЛОВНЫЕ ОБОЗНАЧЕНИЯ			
	Перегородки		
H-2.82	Высота помещения		






СПЕЦИФИКАЦИЯ ЭЛЕМЕНТОВ ИНТЕРЬЕРА		
№	Наименование	Кол.
1	Стол компьютерный 1200х680мм	5
2	Компьютерный стул	5
3	Стеллаж h2700х3200х300мм	2
4	Стол компьютерный 1400х1500мм	1
5	Кресло компьютерное	3
6	Стеллаж с лавкой h2300х2300х520мм	2
7	Стол 2200х2350мм	1
8	Стул	10
9	Стойка ресепшн h1200х3400х1170мм	1
10	Мобильная стойка h1000х800х300мм	9
11	Каталог h1200х850х500мм	1
12	Стеллаж h1800х3180х400мм	1
13	Стеллаж h2700х5340х2850мм	1
14	Стеллаж h2430х2200х400мм	1
15	Пуф 450х450мм	4
16	Стул	24
17	Пуф 600х600мм	6
18	Кресло мешок (разноцветные)	5
19	Пуф Ø600мм	7
20	Экран	1
21	Мультстудия СПАФ-32М	1
22	Интерактивная сенсорная книга на стойке	1
23	Стеллаж h2700х2400х300мм	1
24	Стеллаж СТУГЛ h1600х1550х500мм	2
25	Стеллаж СТУГЛ h1600х1250х500мм	4
26	Принтер А3	1

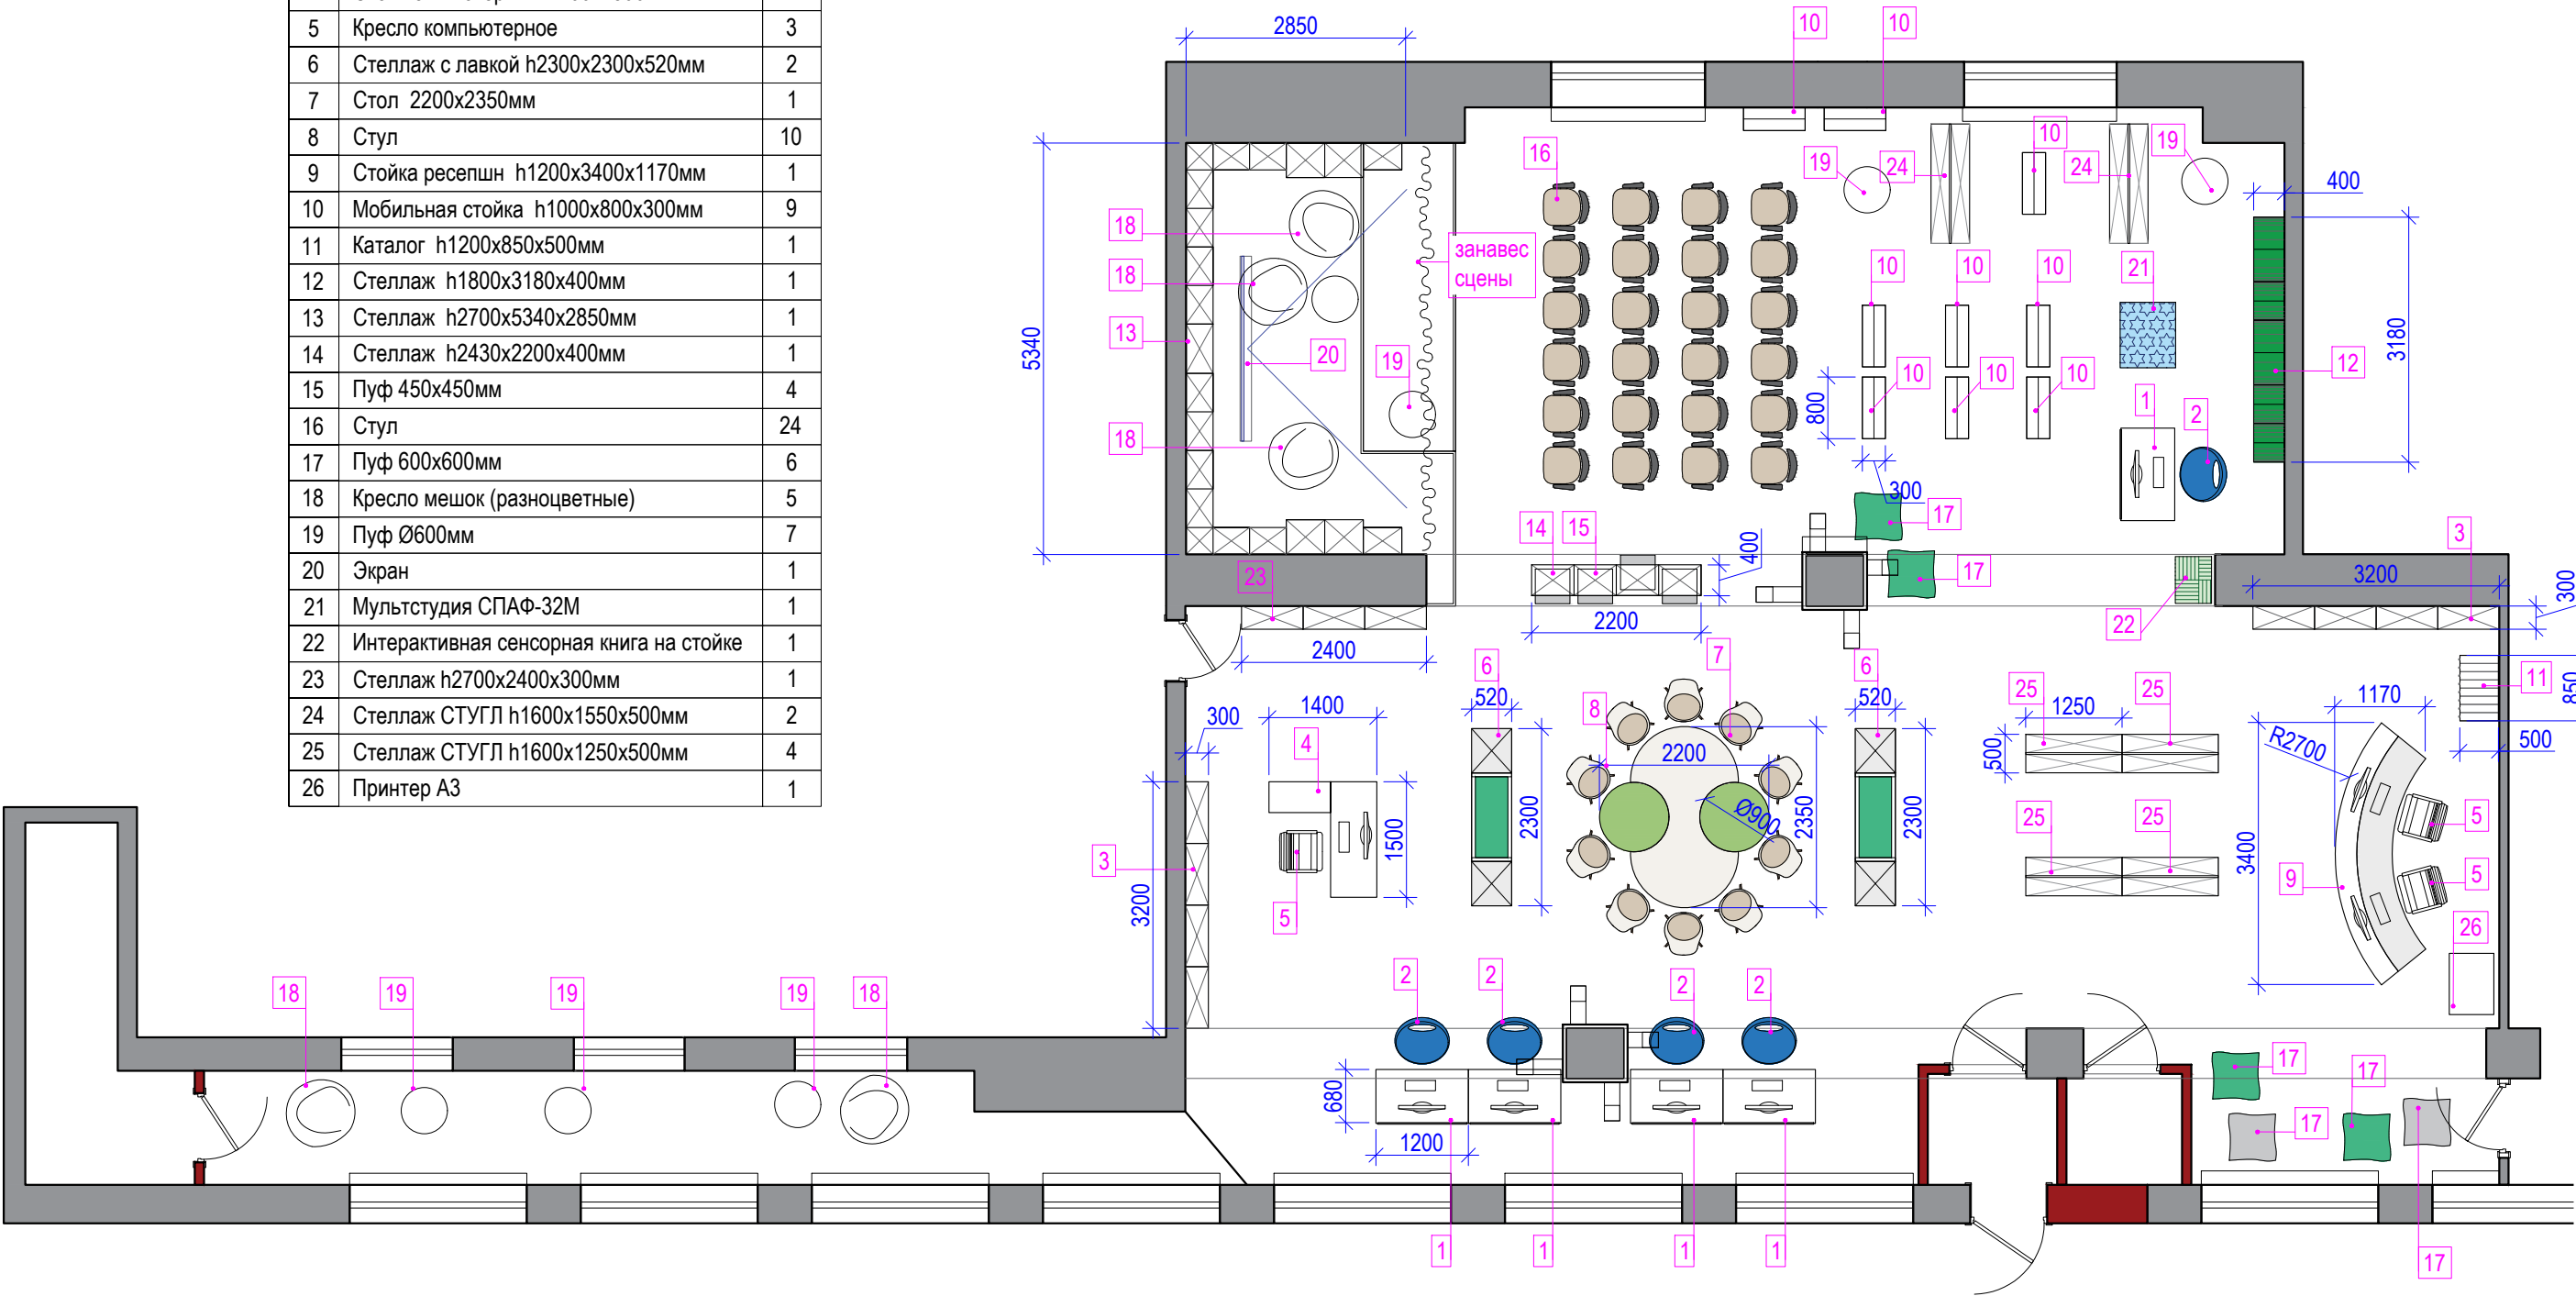

ПРИМЕЧАНИЕ:


1. Мебель под заказ разрабатывается изготовителем мебели и согласуется с Заказчиком.
2. Чертежи стеллажей №3, №6, №12, №14 см. лист 20.
3. Чертеж стойки №9 и стеллажа №13 см. лист 21.

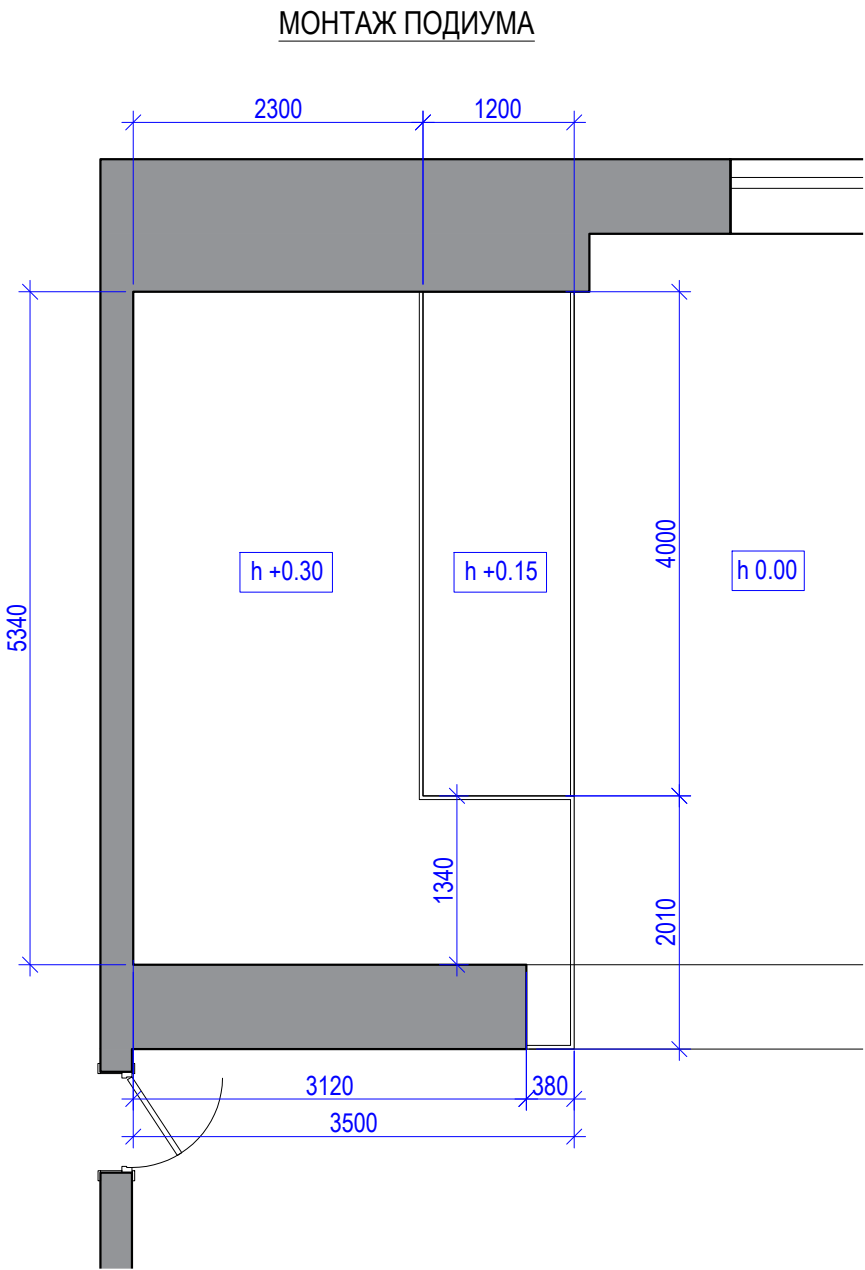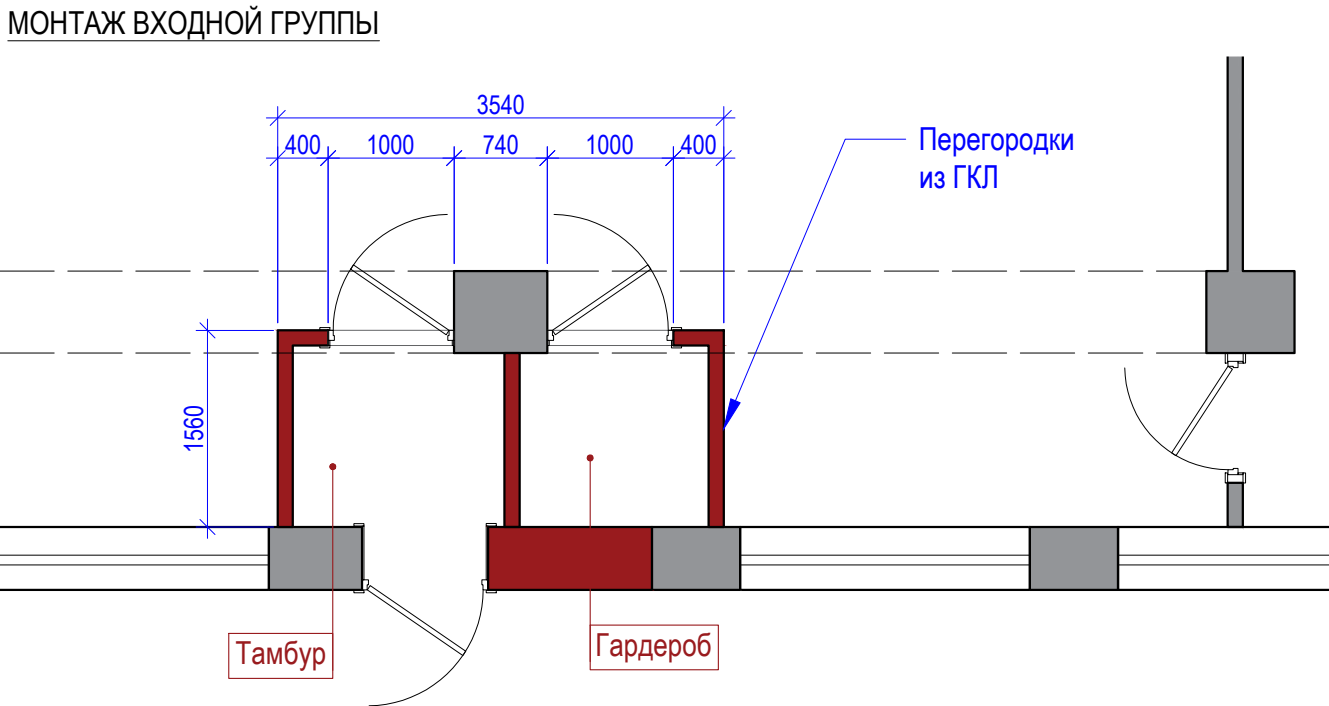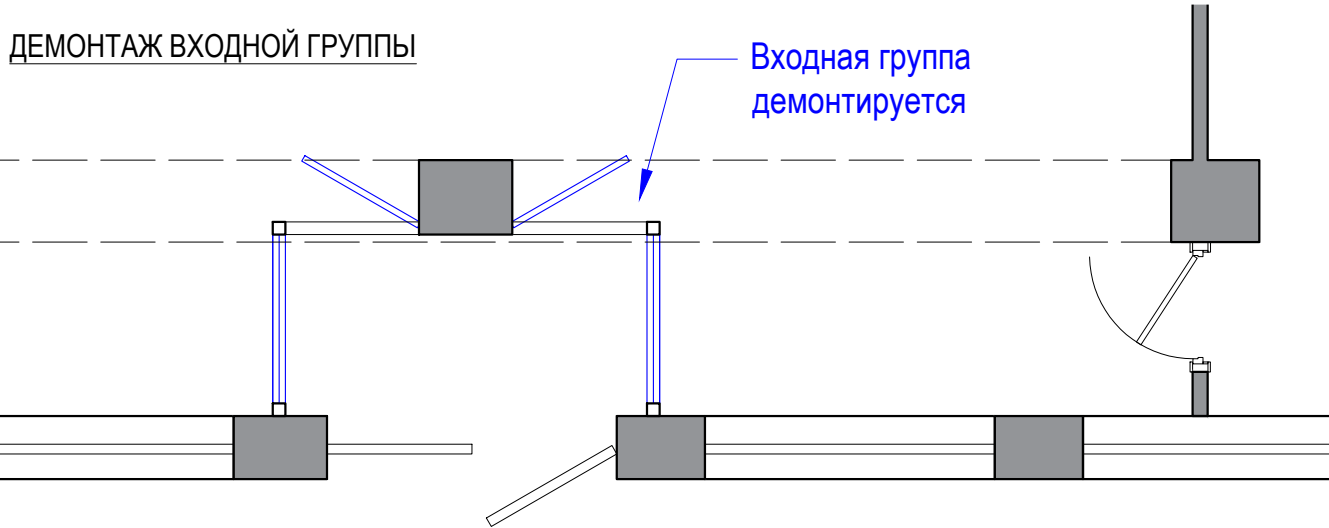


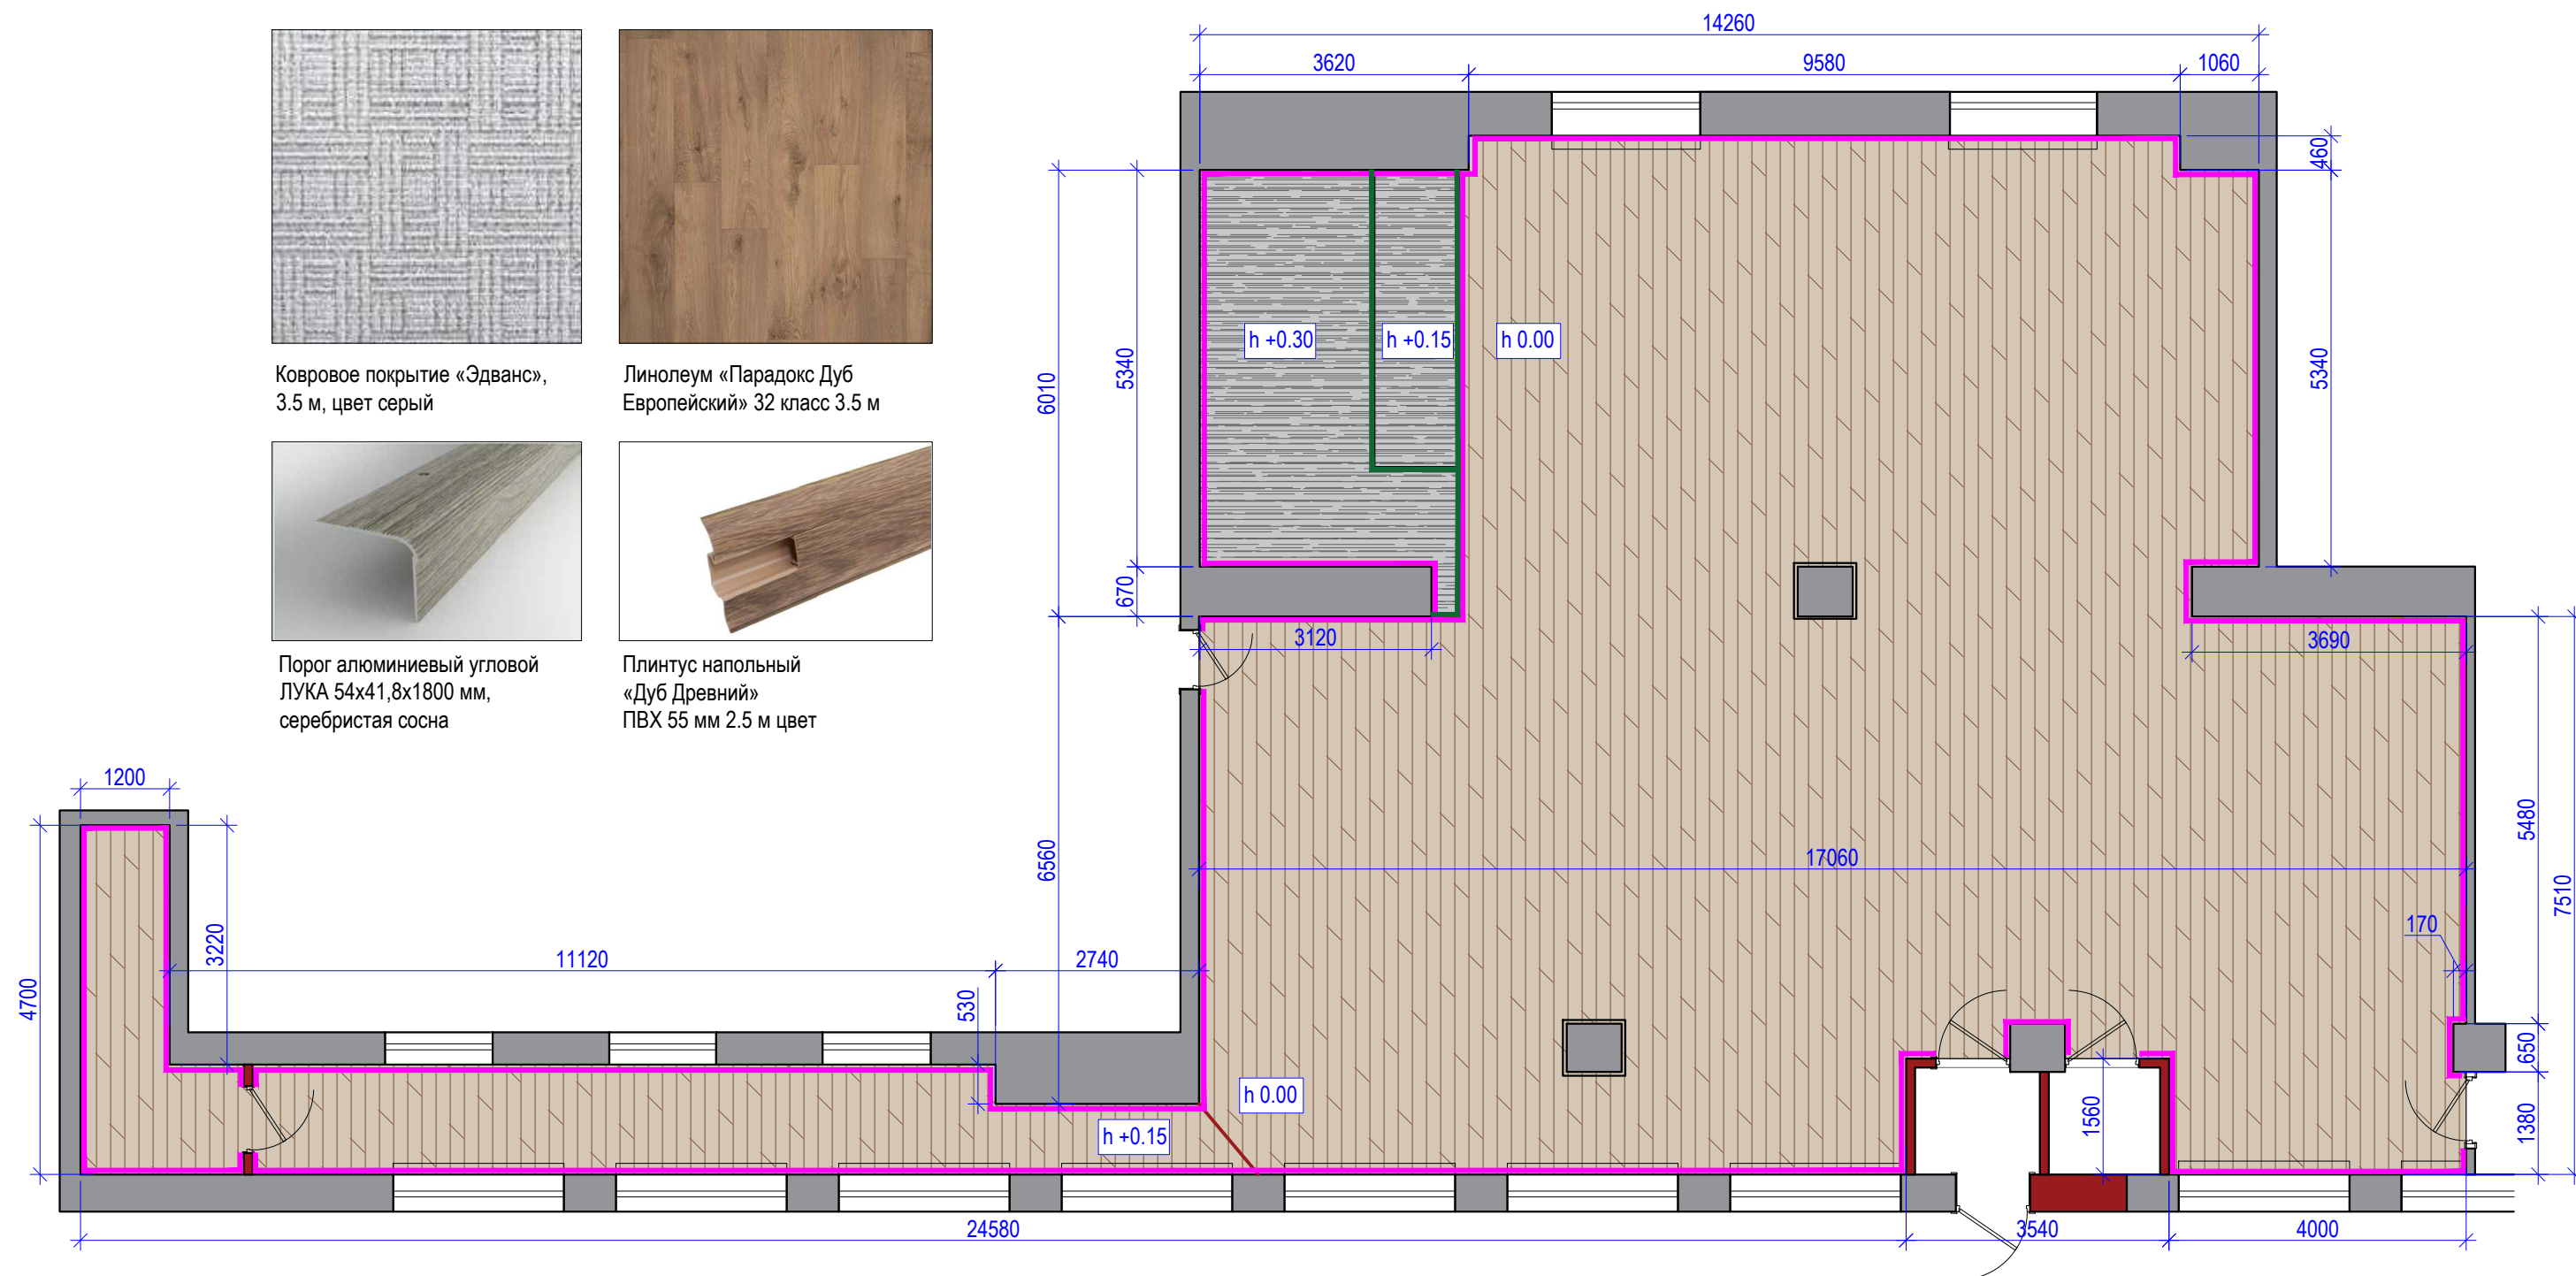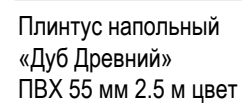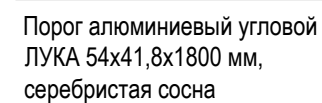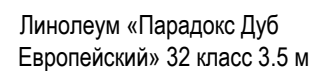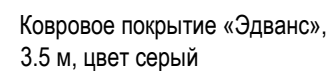

УСЛОВНЫЕ ОБОЗНАЧЕНИЯ			
№ п/п	Обознач	Наименование	Кол-во
1		Линолеум «Парадокс Дуб Европейский» 32 класс 3.5 м (3м)	215 м²
2		Ковровое покрытие «Эдванс», 3,5 м, цвет серый, 6м/п	21 м²
3		Порог алю-вый угл. ЛУКА 54x41,8x1800 мм, серебристая сосна (ПУ 02.1800.R195)	7 шт
4		Плинтус напольный «Дуб Древний» ПВХ 55 мм 2.5 м цвет, 115 м/п	46 шт


1. Кол-во материалов дано без запаса.
2. Общую ведомость отделочных материалов см. лист 22.

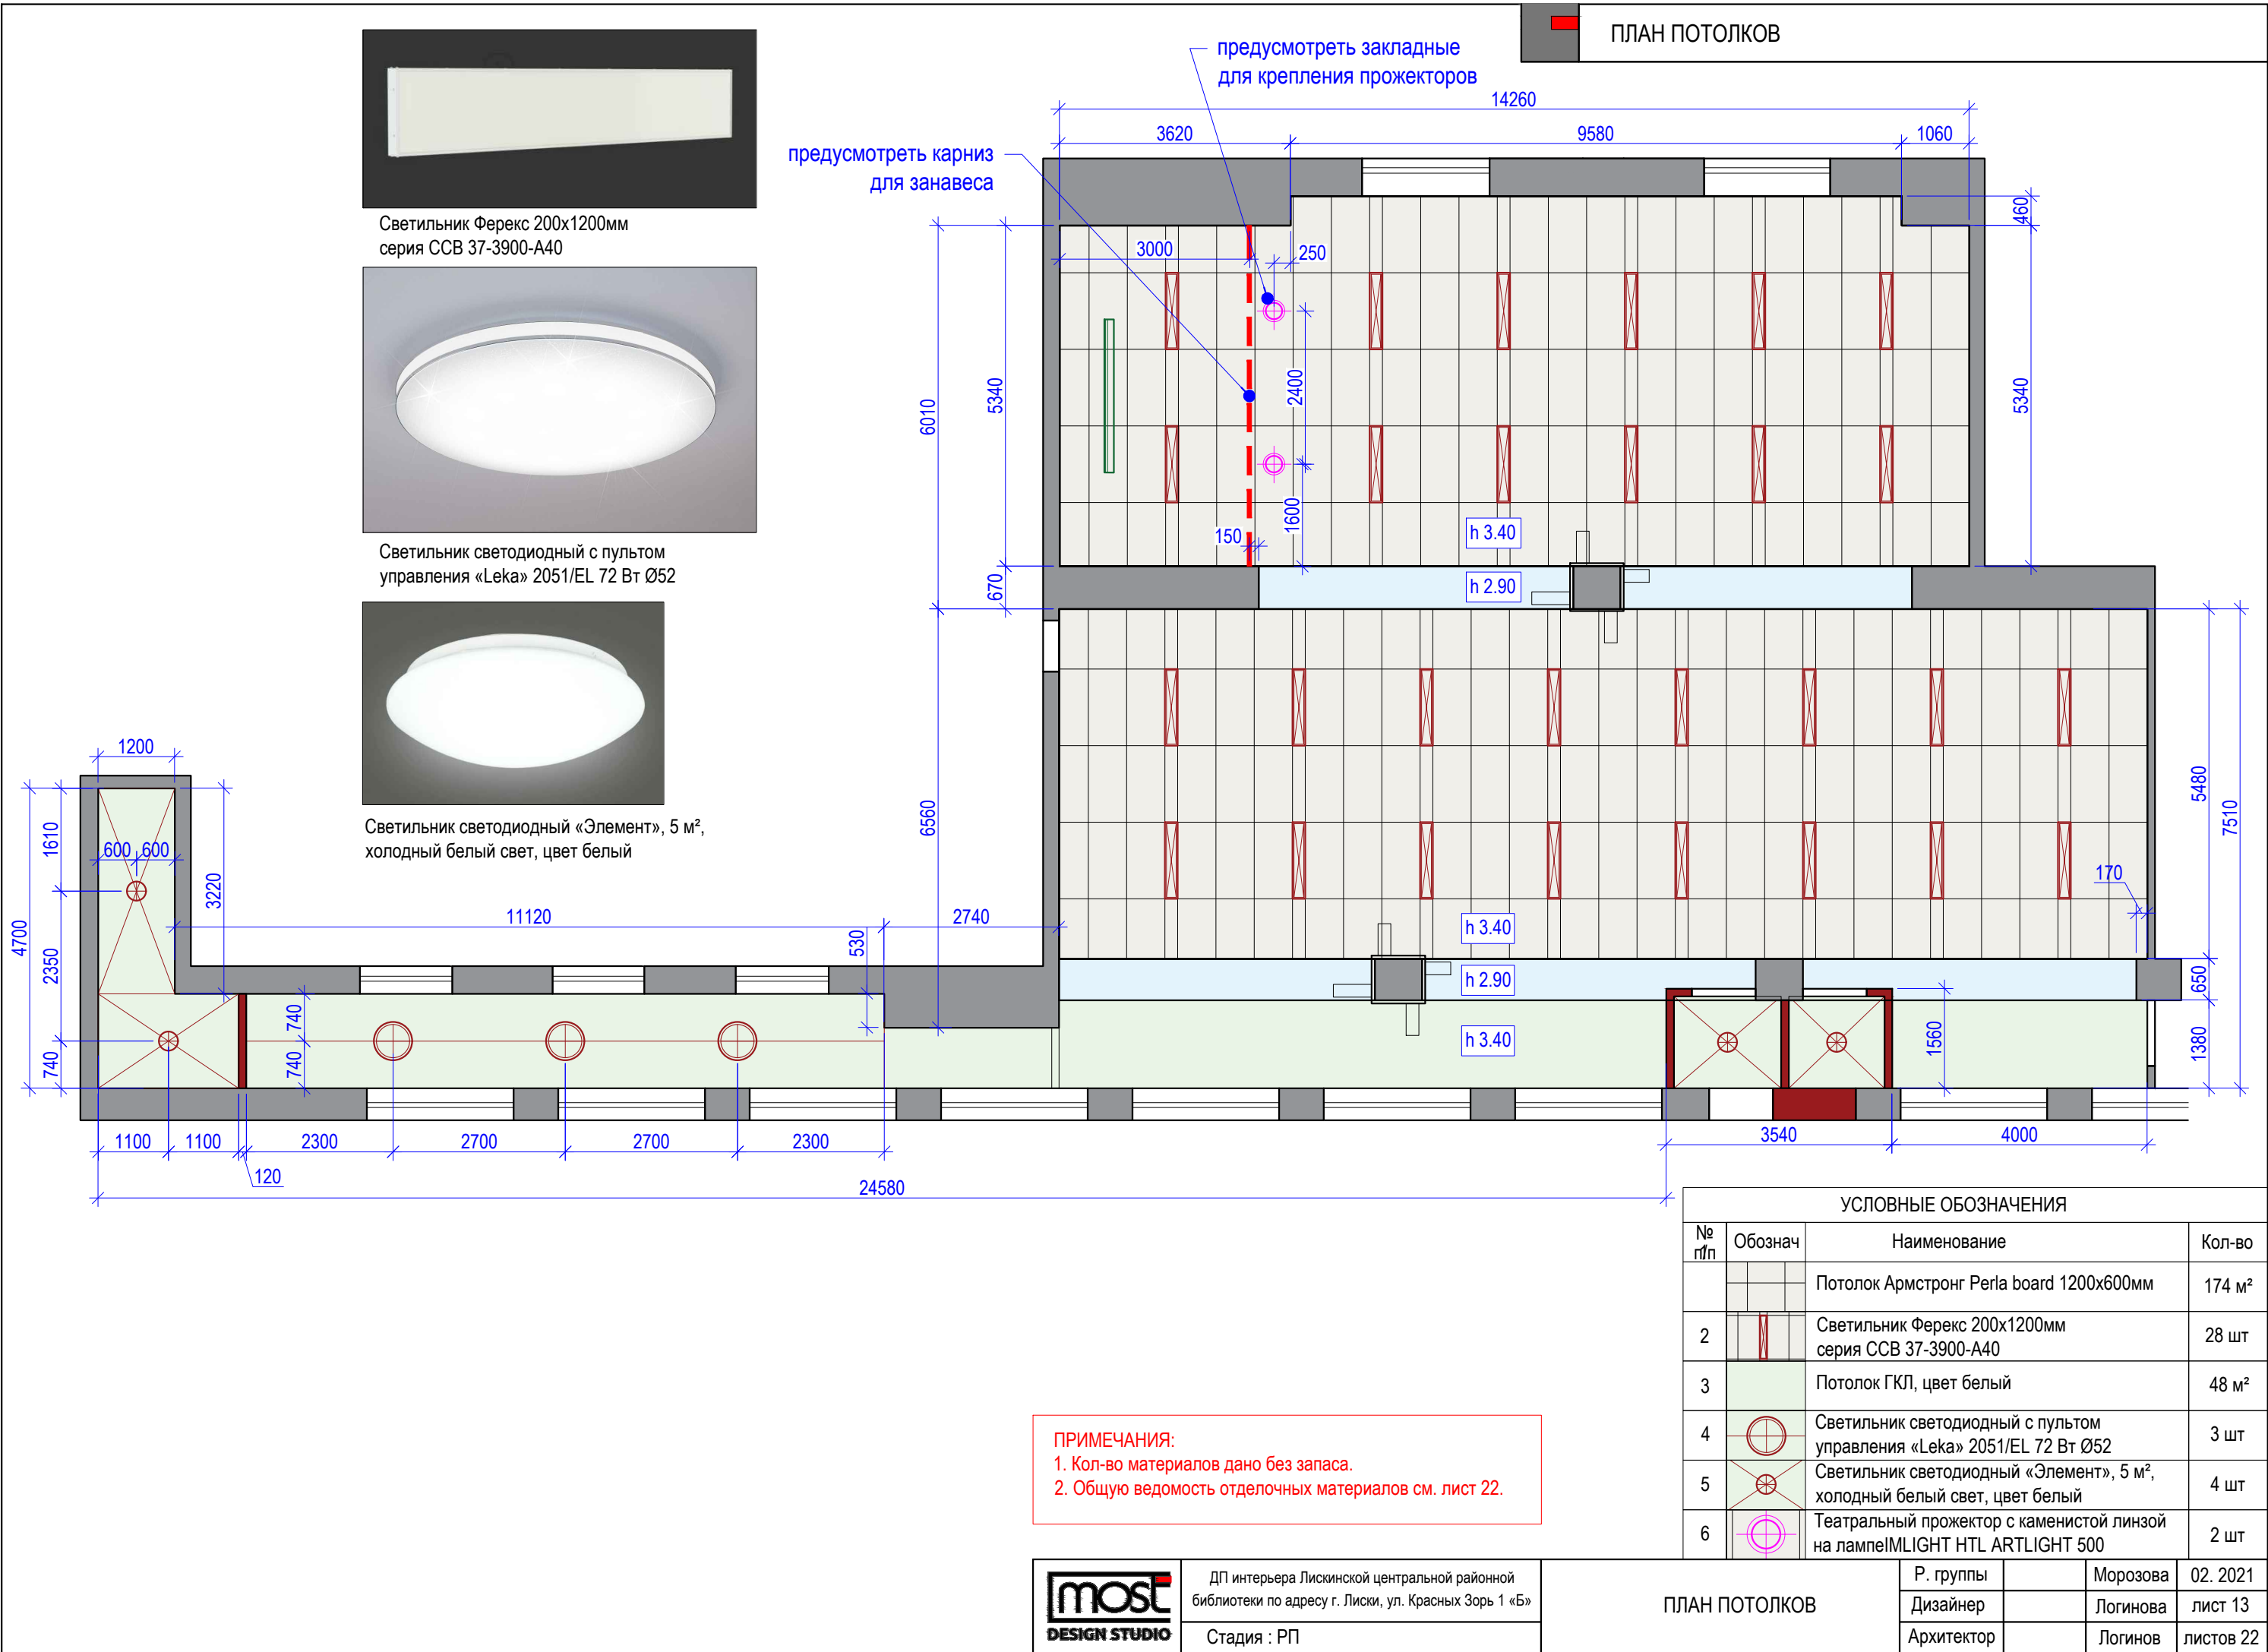

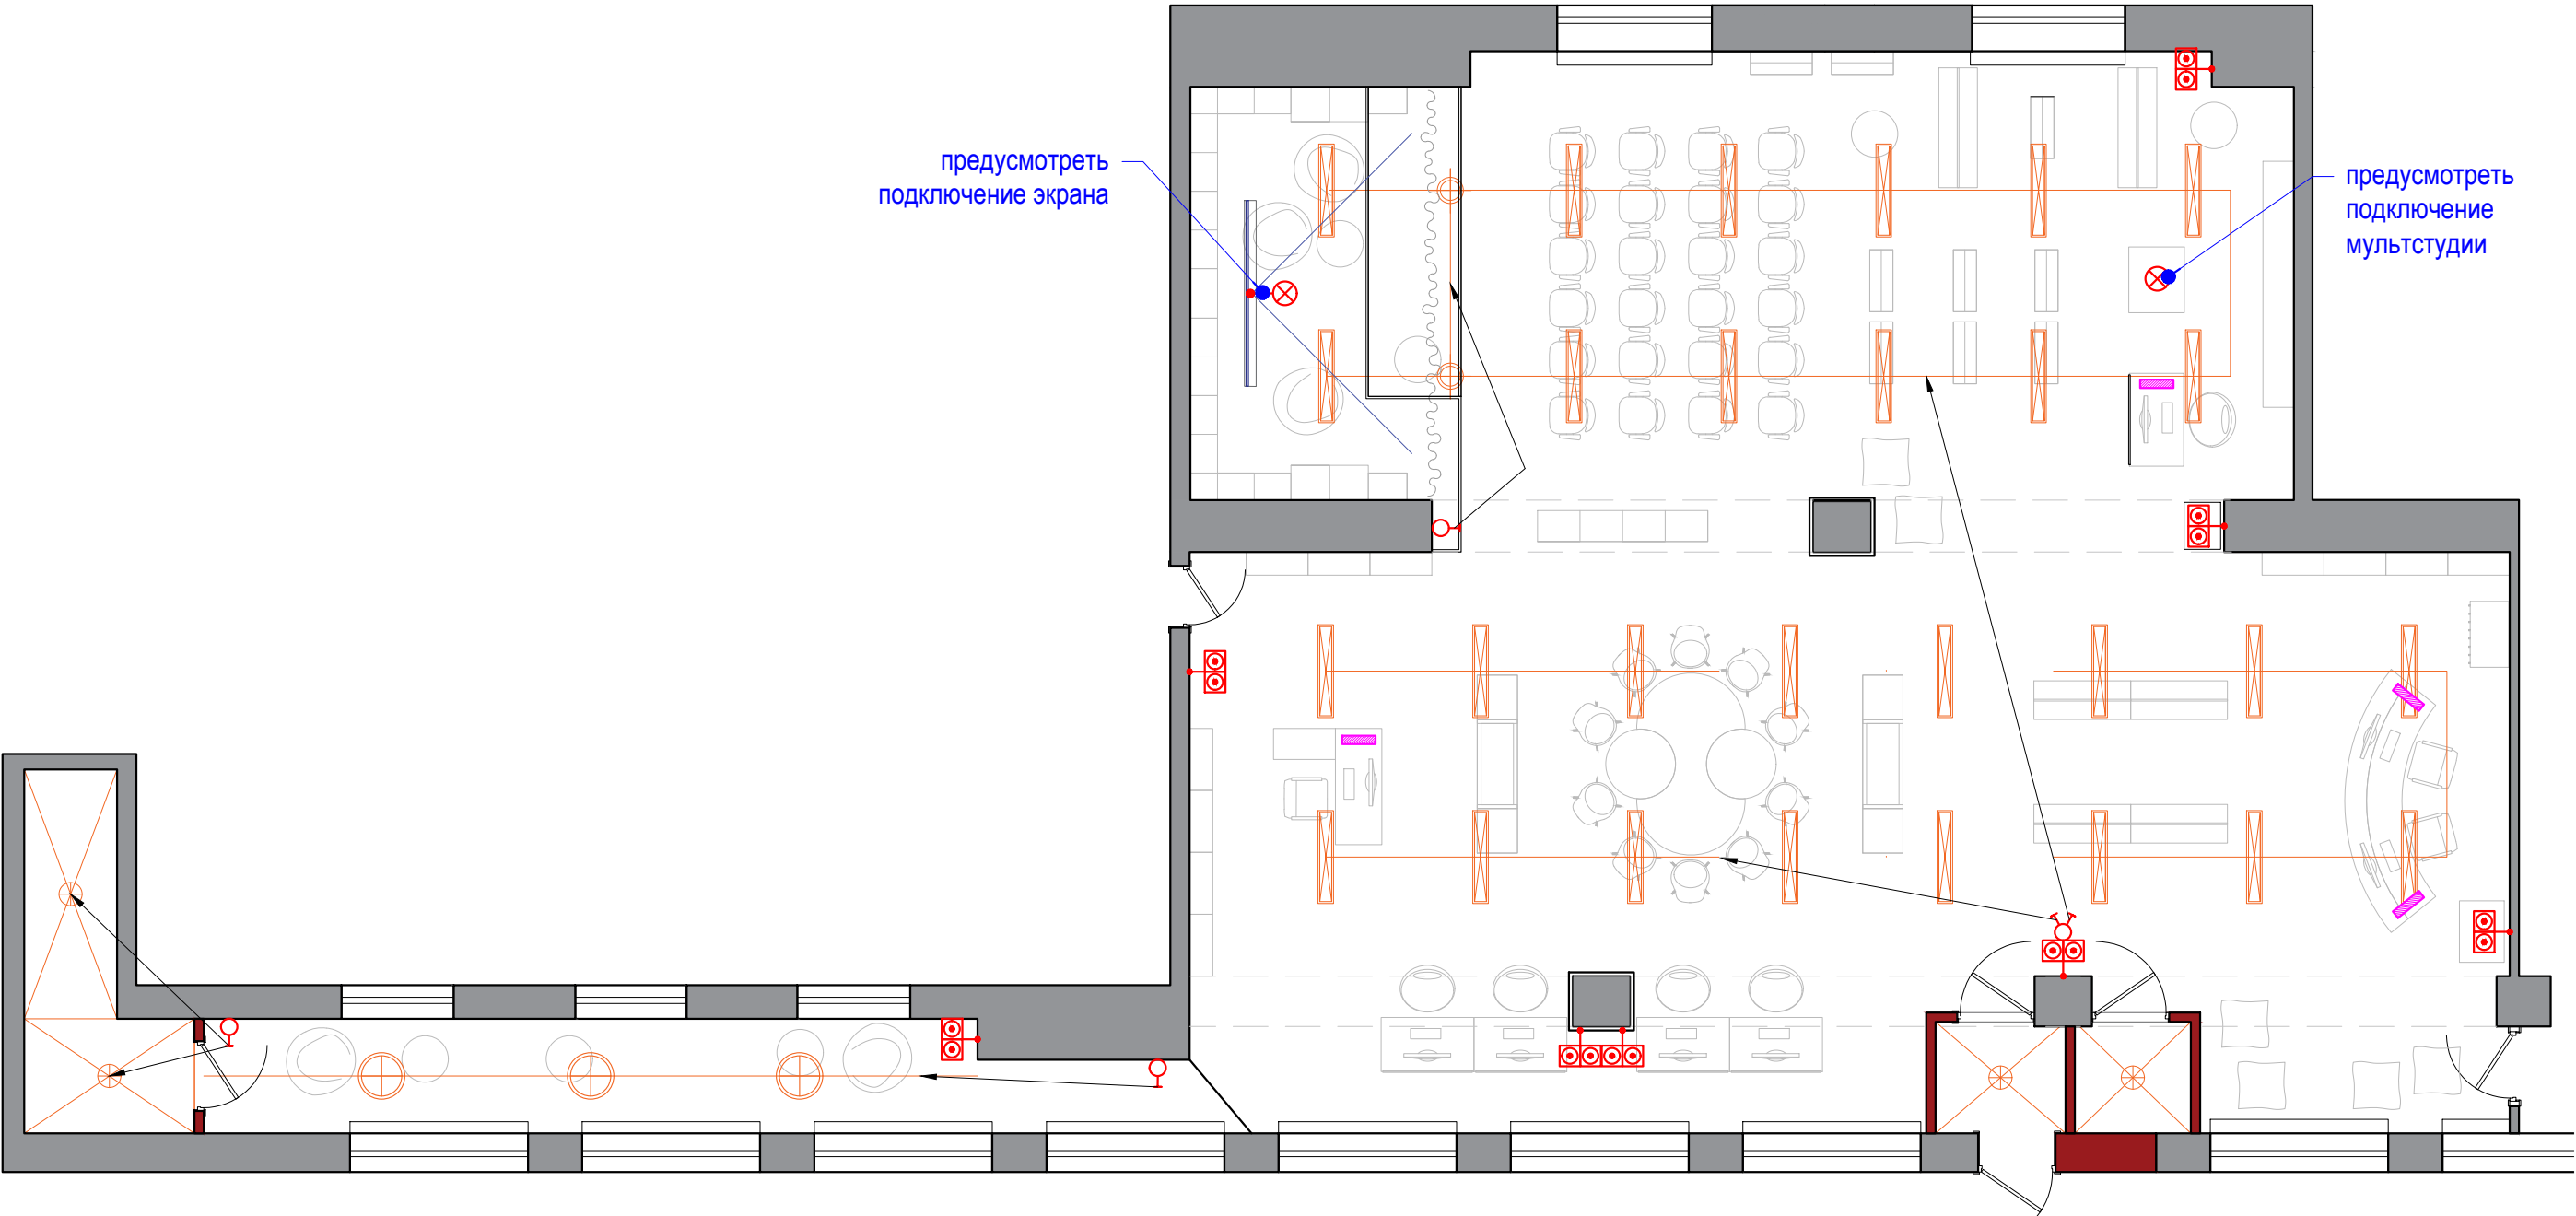


ПРИМЕЧАНИЯ:
1. Окончательную схему электрики уточнить при согласовании с заказчиком!

УСЛОВНЫЕ ОБОЗНАЧЕНИЯ	
	Двойная розетка
	Электровывод
	Блок розеток встроенный в столе (комплектацию уточнить)
	Выключатель одноклавишный
	Выключатель двухклавишный

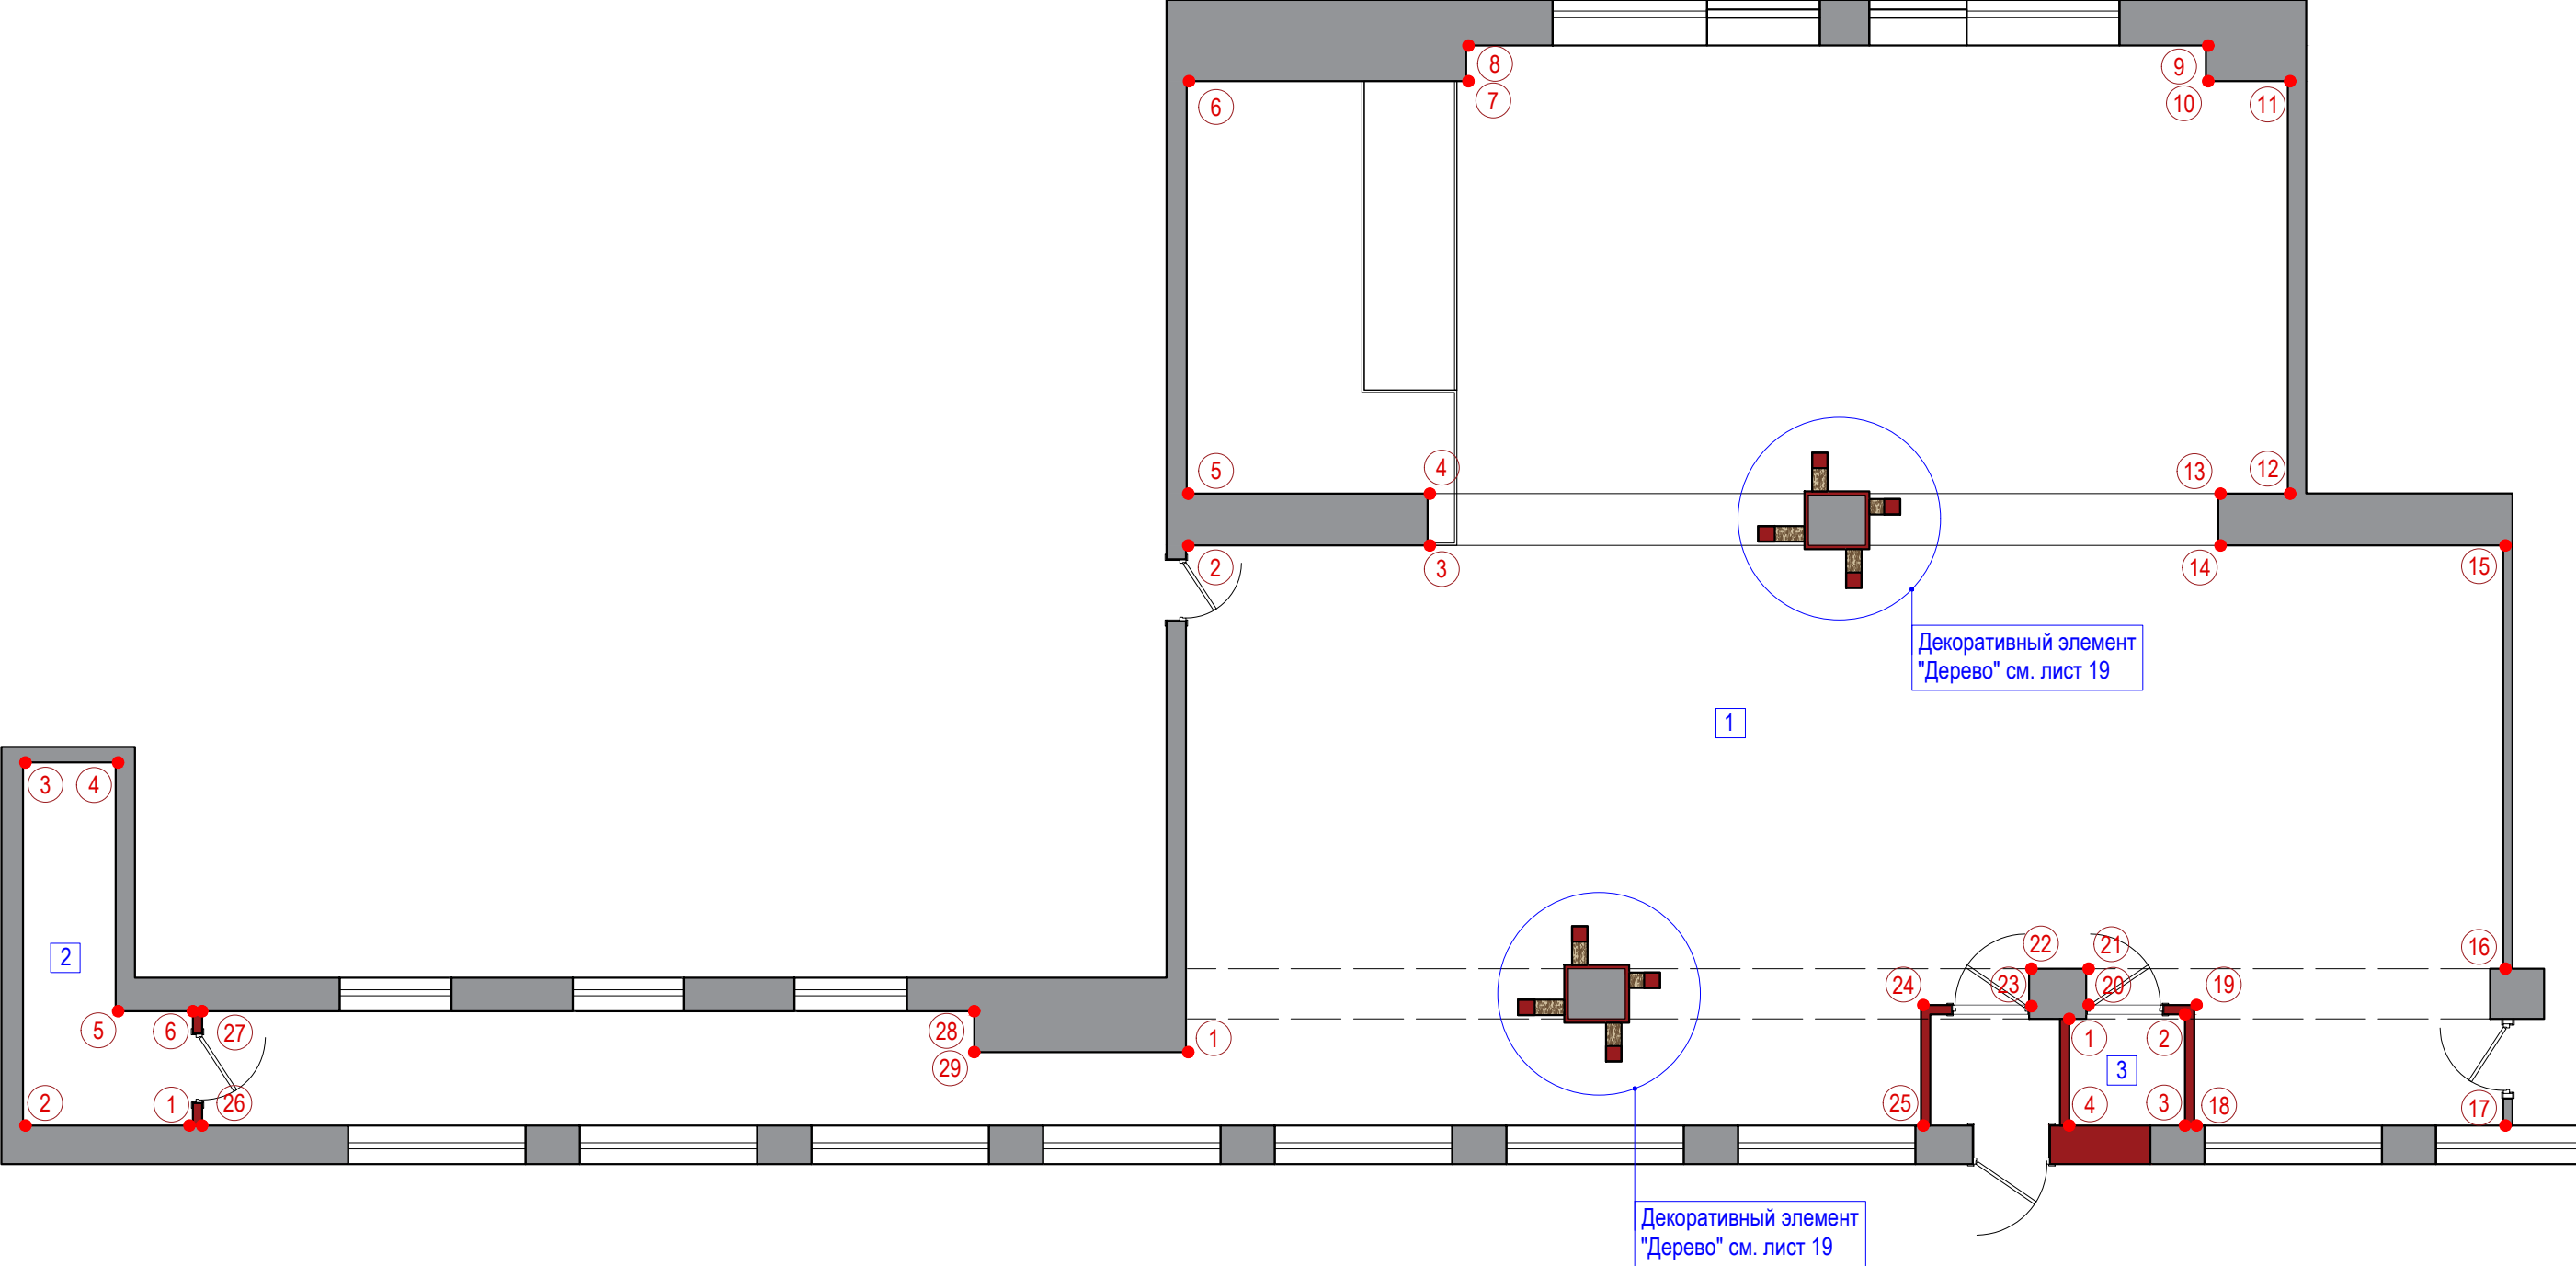

УСЛОВНЫЕ ОБОЗНАЧЕНИЯ			
№ п/п	Обознач	Наименование	
1	①	Номер оси развертки стен	
2	1	Номер развертки стен	

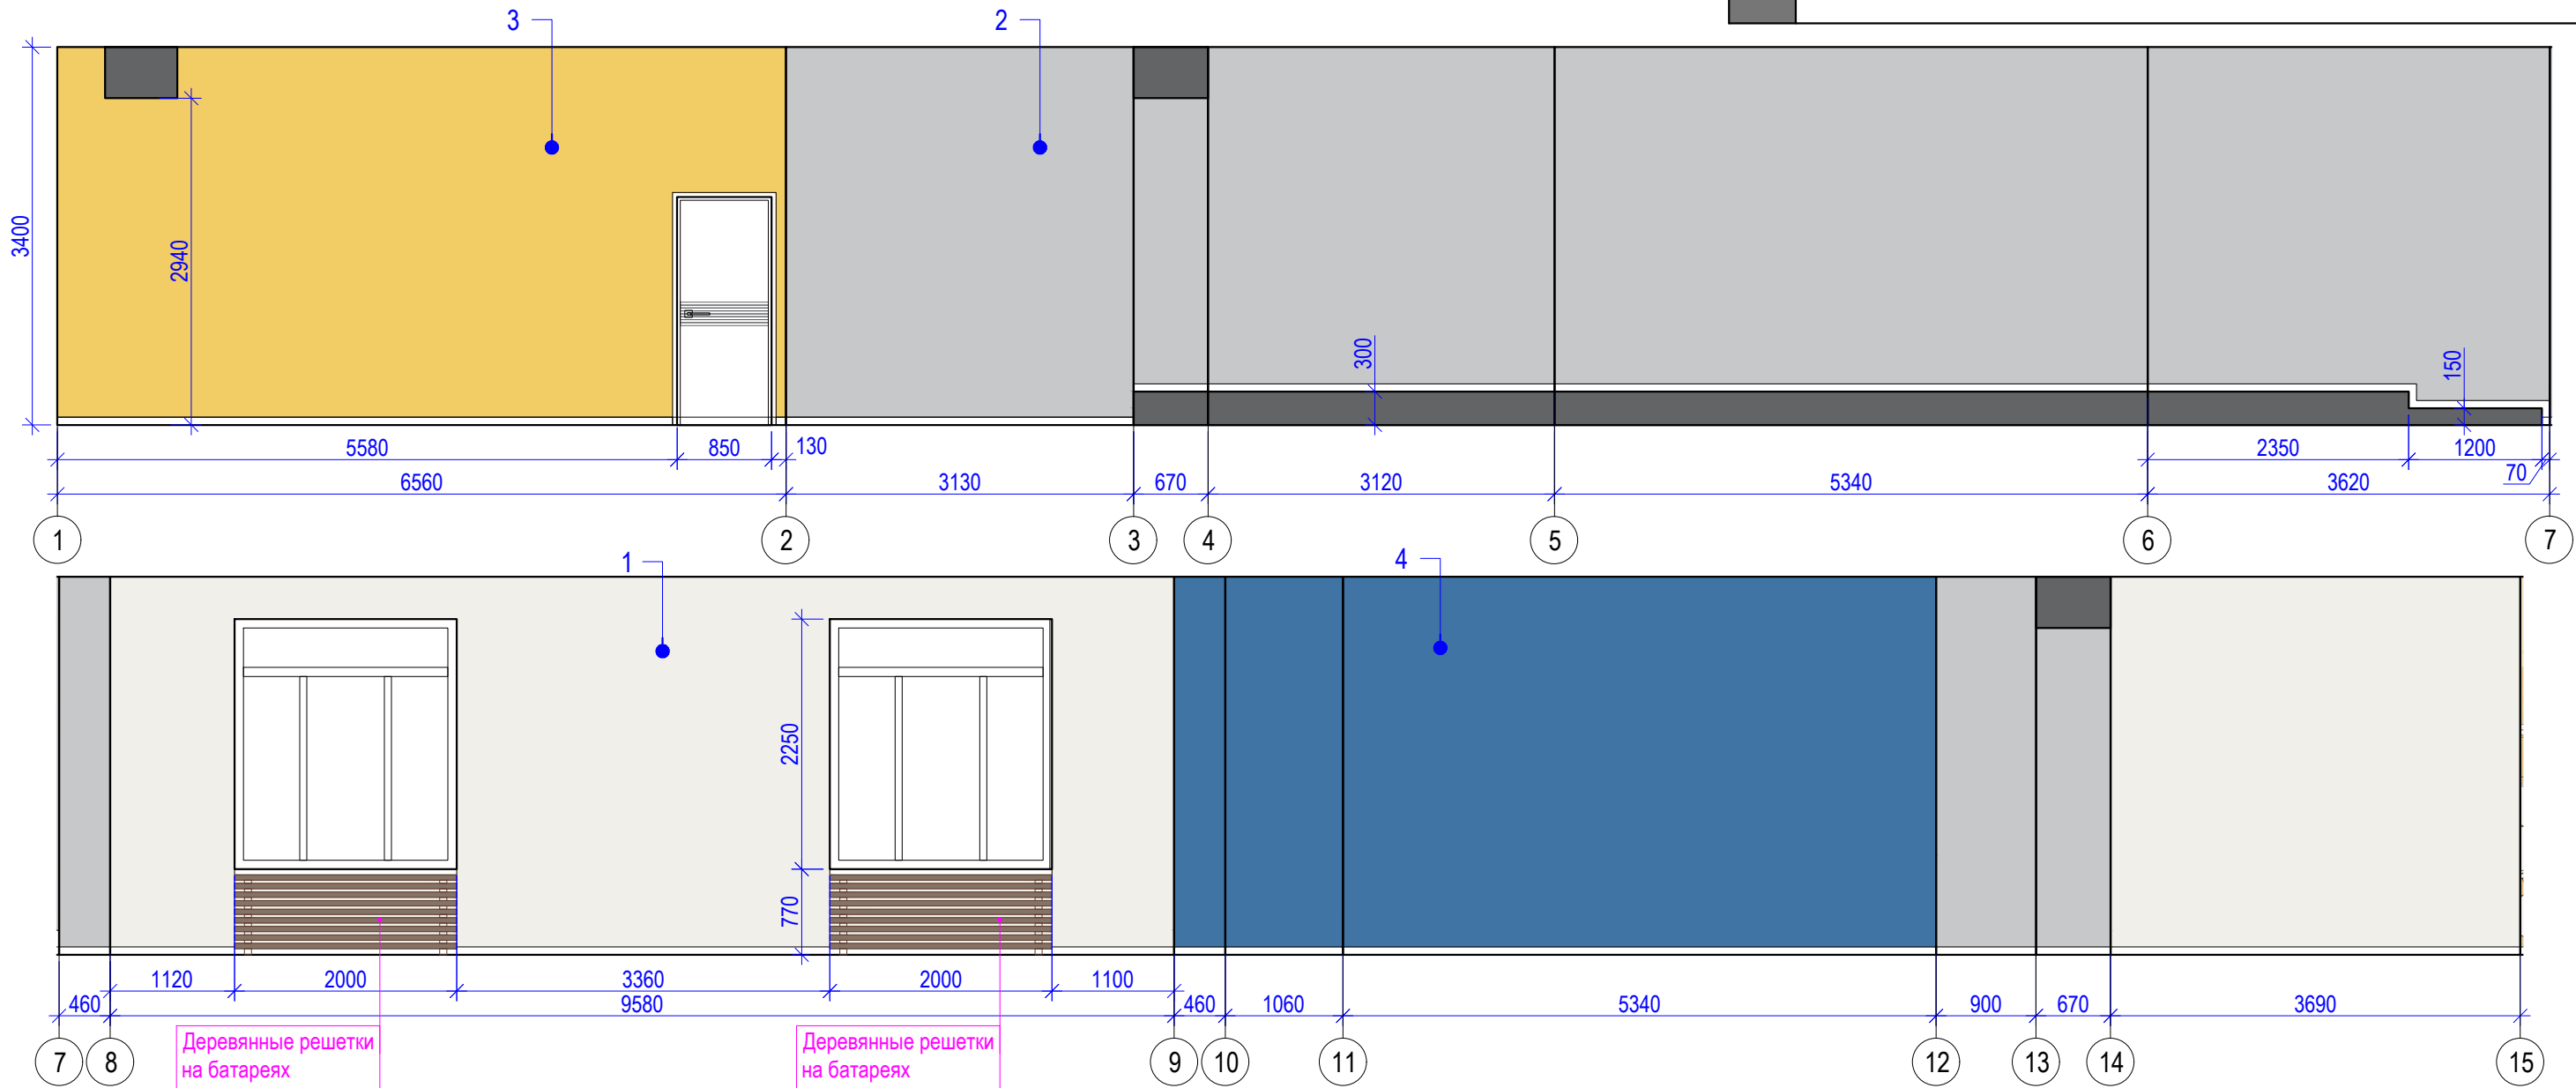

Примечания:
1. Возможные изменения согласовать с заказчиком и дизайнером.
2. Перед покраской произвести предварительные выкрасы для окончательного утверждения оттенка.
3. Объемы материалов см. лист 18.
4. Сводную ведомость отделочных материалов см. лист 22.


УСЛОВНЫЕ ОБОЗНАЧЕНИЯ			
№ п/п	Обознач	Наименование	Кол-во
1		Краска VAKSA, цвет F155 светло-серый	см. л. 17
2		Краска VAKSA, цвет S157 серый	см. л. 17
3		Краска VAKSA, цвет K079 желтый	см. л. 17
4		Краска VAKSA, цвет L029 синий	см. л. 17
5		Фотопечать на обоях (или худ. роспись) h3,17x3,0м	см. л. 17
6		Фотопечать на обоях h3,17x1,56м	см. л. 17
7		Краска VAKSA, цвет K137 красный	см. л. 17
8		Краска VAKSA, цвет K052 зеленый	см. л. 17




Примечания:
1. Возможные изменения согласовать с заказчиком и дизайнером.
2. Перед покраской произвести предварительные выкрасы для окончательного утверждения оттенка.
3. Объемы материалов см. лист 18.
4. Сводную ведомость отделочных материалов см. лист 22.

УСЛОВНЫЕ ОБОЗНАЧЕНИЯ			
№ п/п	Обознач	Наименование	Кол-во
1		Краска VAKSA, цвет F155 светло-серый	см. л. 17
2		Краска VAKSA, цвет S157 серый	см. л. 17
3		Краска VAKSA, цвет K079 желтый	см. л. 17
4		Краска VAKSA, цвет L029 синий	см. л. 17
5		Фотопечать на обоях (или худ. роспись) h3,17x3,0м	см. л. 17
6		Фотопечать на обоях h3,17x1,56м	см. л. 17
7		Краска VAKSA, цвет K137 красный	см. л. 17
8		Краска VAKSA, цвет K052 зеленый	см. л. 17

РАЗВЕРТКА СТЕН №2

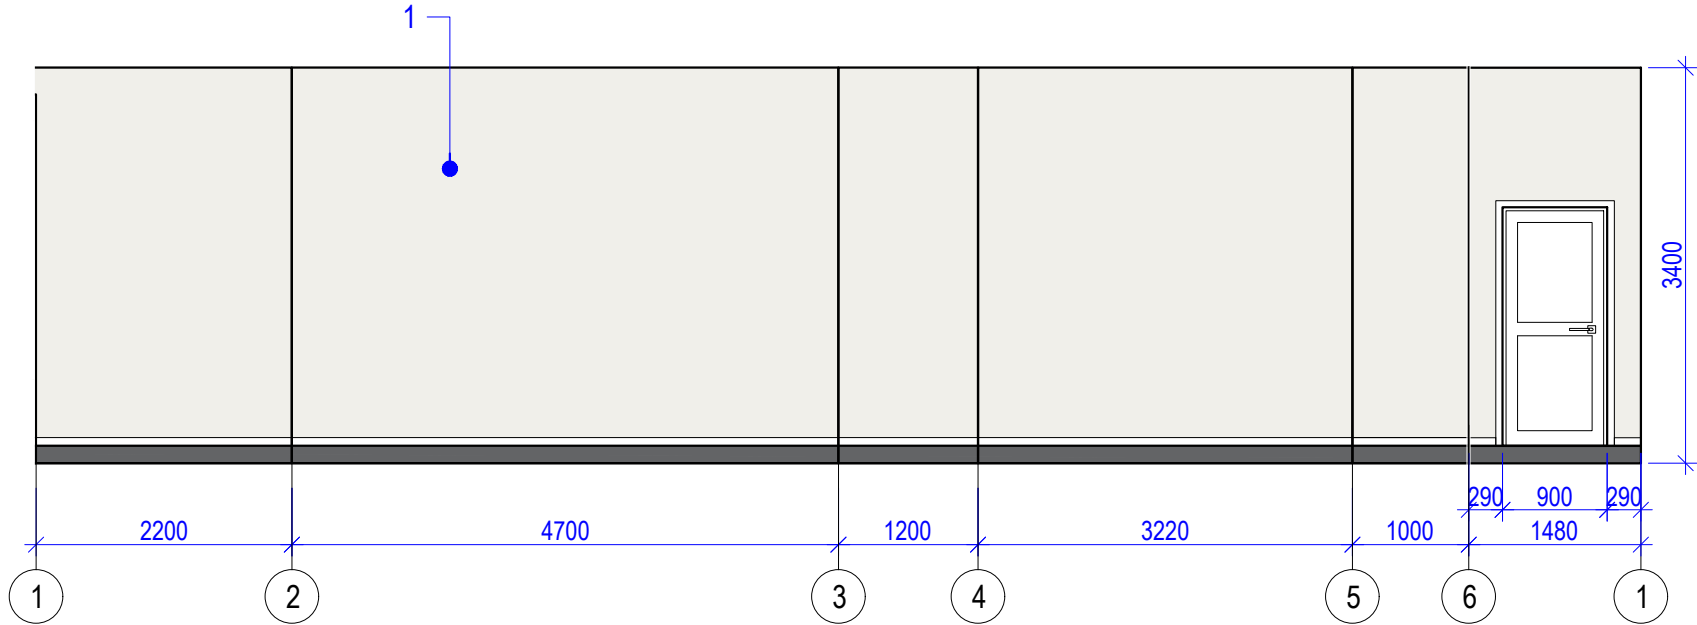


РАЗВЕРТКА СТЕН №3

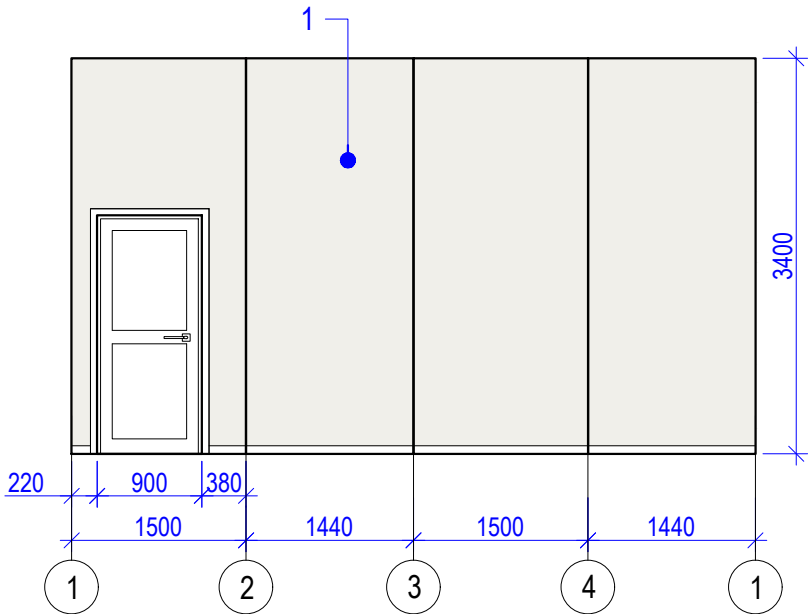


Примечания:
1. Возможные изменения согласовать с заказчиком и дизайнером.
2. Перед покраской произвести предварительные выкрасы для окончательного утверждения оттенка.
3. Объемы материалов даны без запаса.
4. Сводную ведомость отделочных материалов см. лист 22.

УСЛОВНЫЕ ОБОЗНАЧЕНИЯ			
№ п/п	Обознач	Наименование	Кол-во
1		Краска VAKSA, цвет F155 светло-серый	139,0 м²
2		Краска VAKSA, цвет S157 серый	73,0 м²
3		Краска VAKSA, цвет K079 желтый	25,7 м²
4		Краска VAKSA, цвет L029 синий	30,1 м²
5		Фотопечать на обоях (или худ. роспись) h3,17x3,0м	10,0 м²
6		Фотопечать на обоях h3,17x1,56м	5,2 м²
7		Краска VAKSA, цвет K137 красный	4,4 м²
8		Краска VAKSA, цвет K052 зеленый	23,3 м²


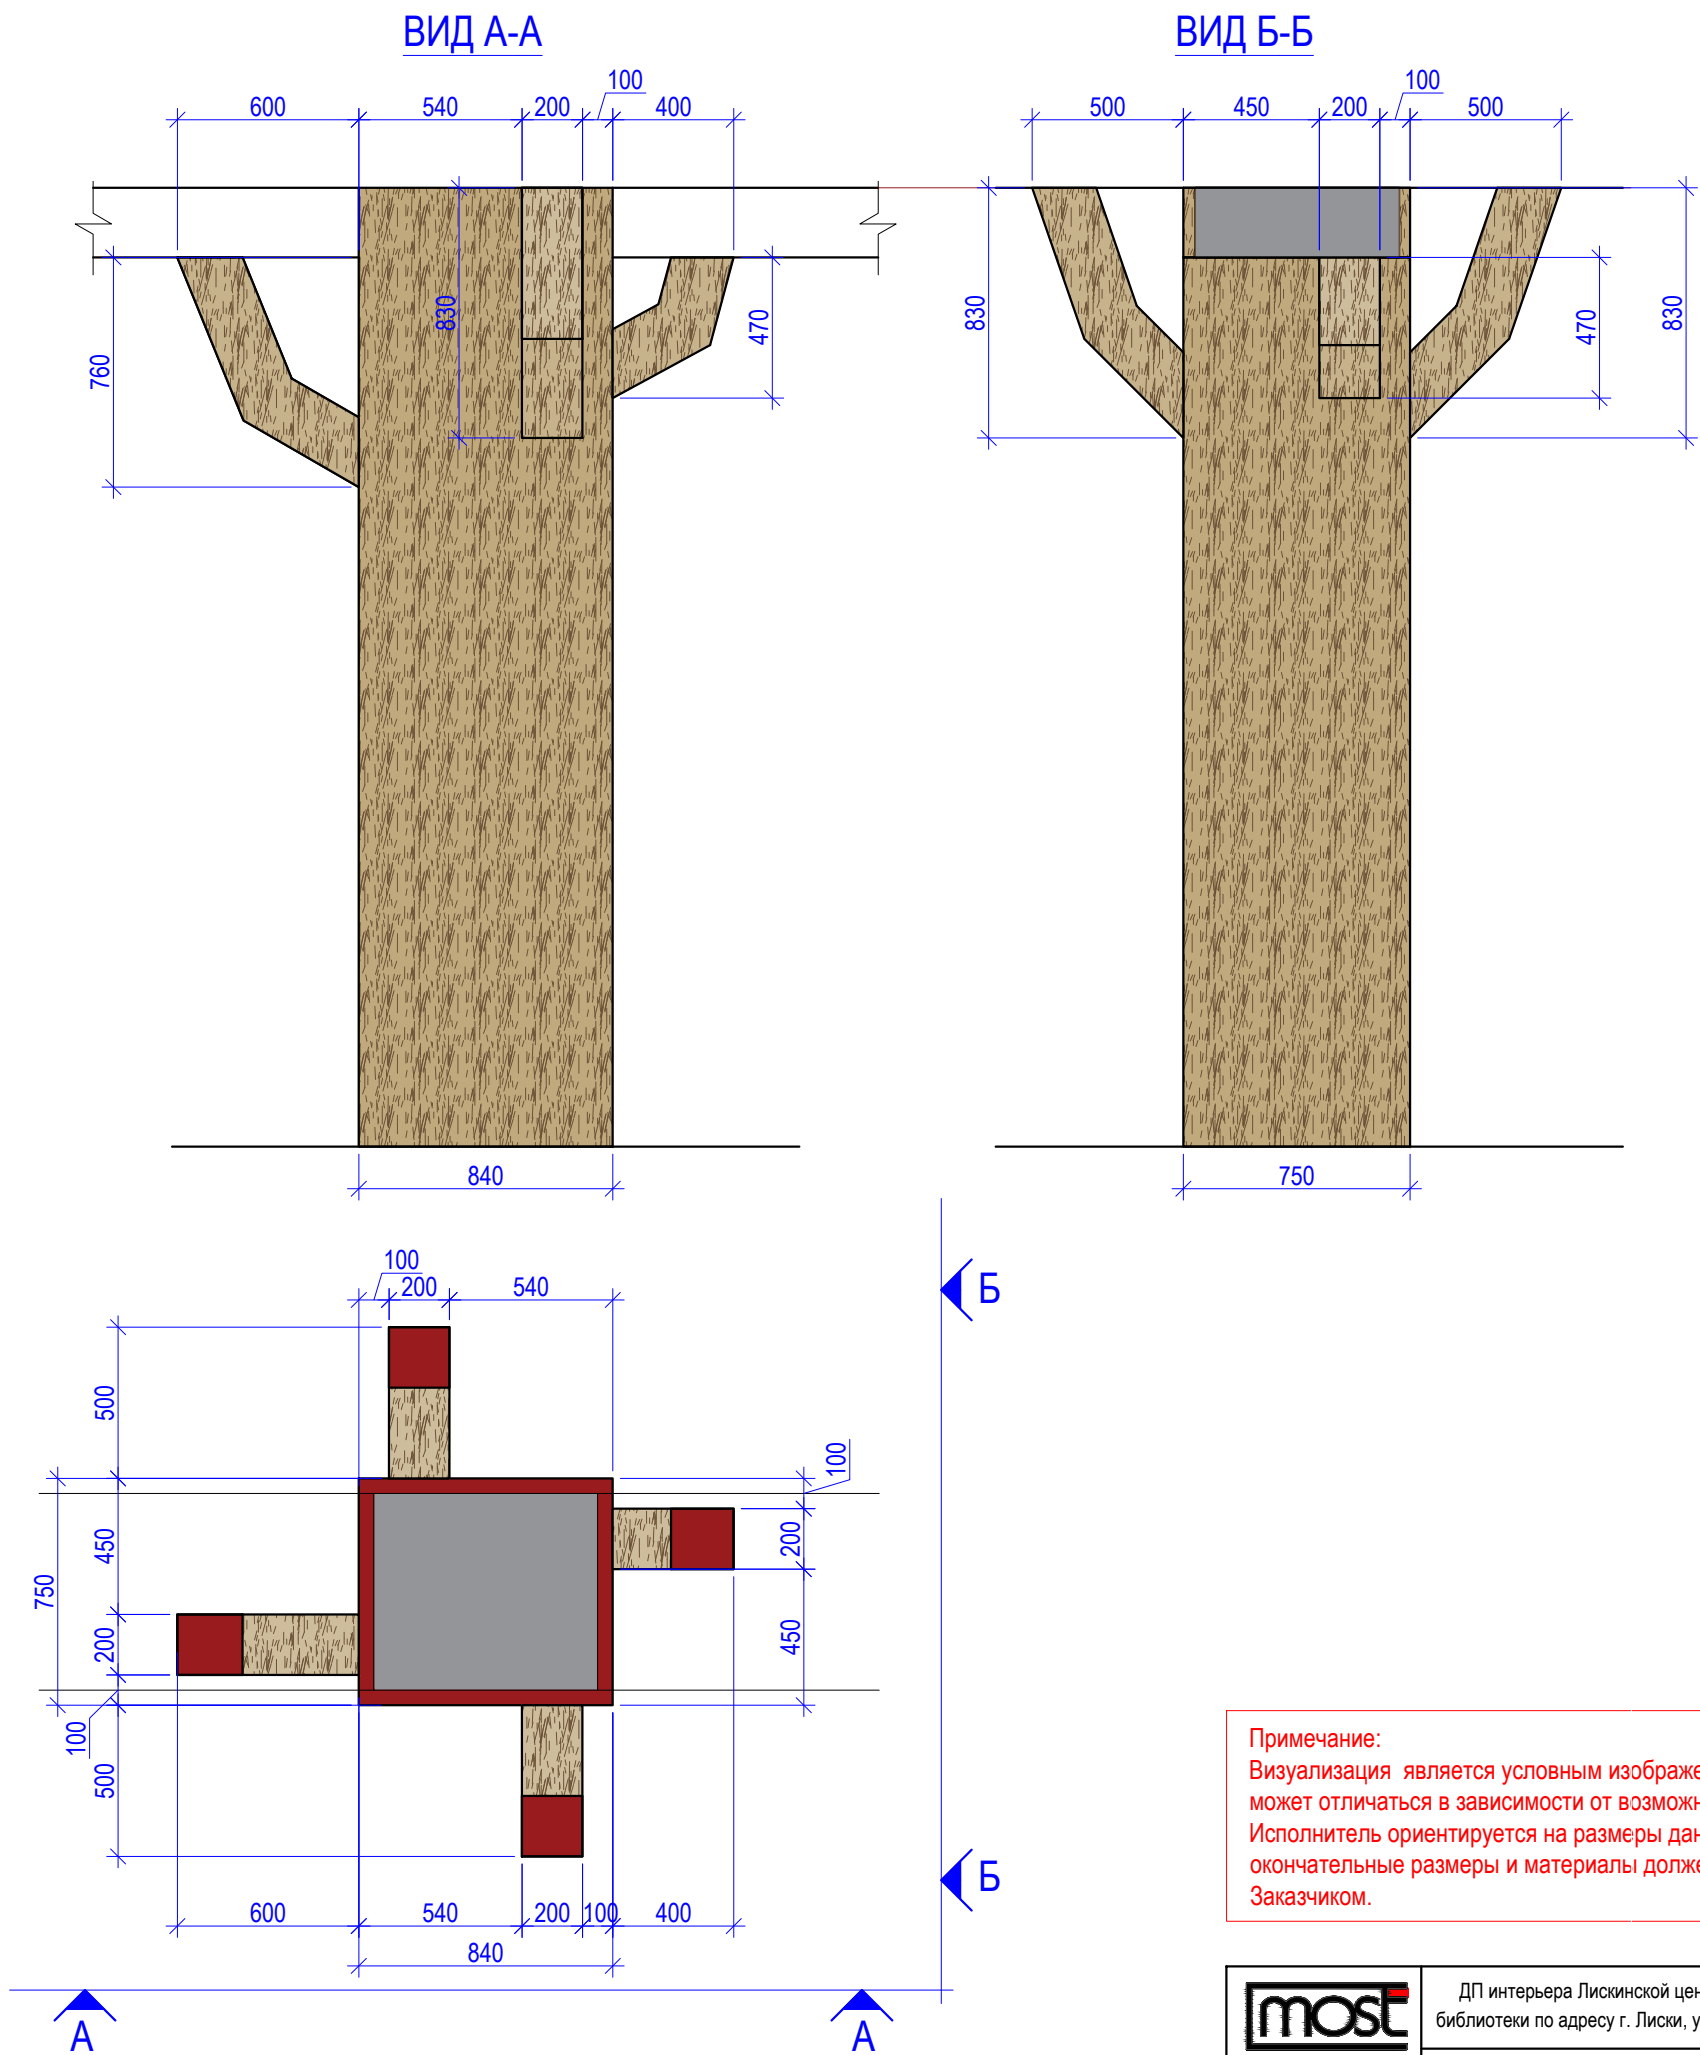


Примечание:
Визуализация является условным изображением, внешний вид может отличаться в зависимости от возможности Исполнителя. Исполнитель ориентируется на размеры данные на чертеже, но окончательные размеры и материалы должен согласовать с Заказчиком.


№3. Стеллаж h2700x3200x300мм

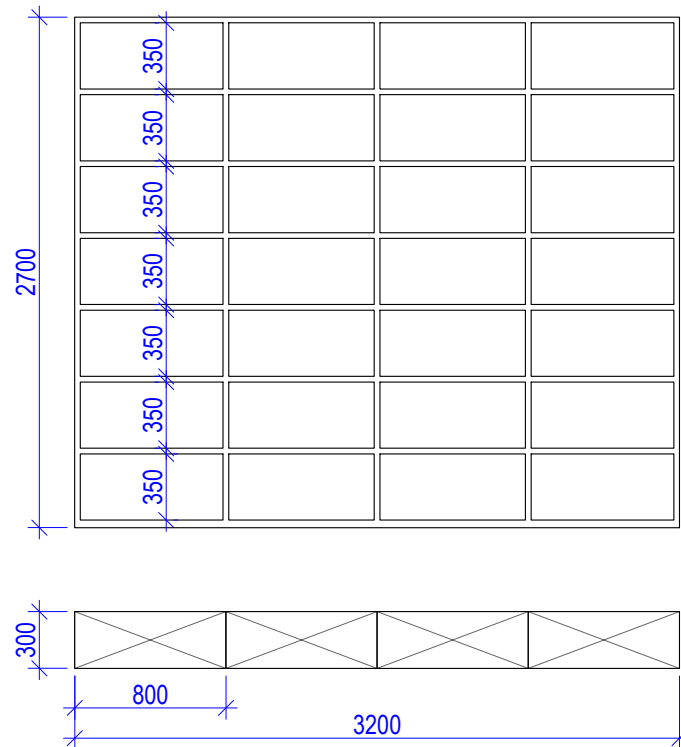


№12. Стеллаж h2800x3180x400мм

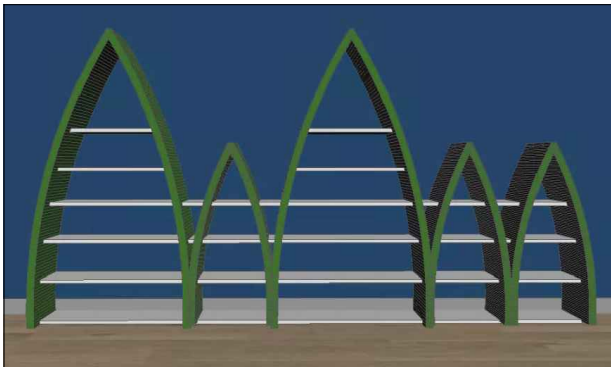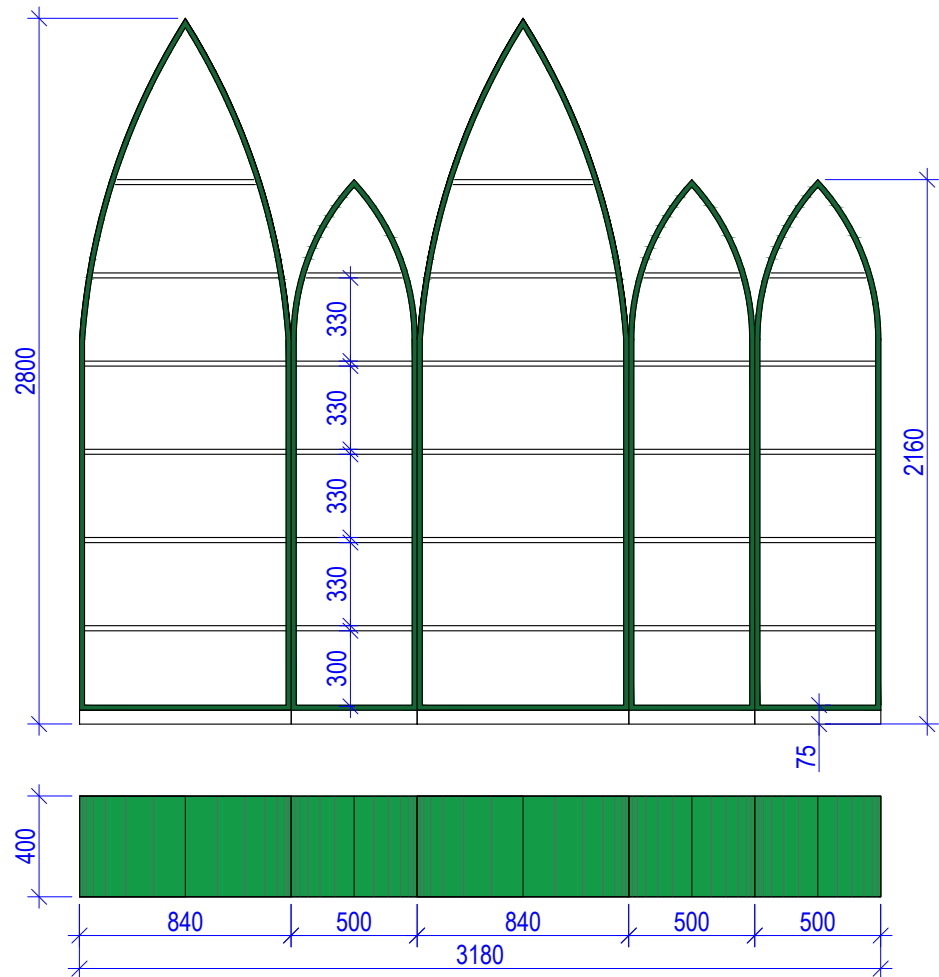


№6. Стеллаж с лавкой h2300x2300x520мм

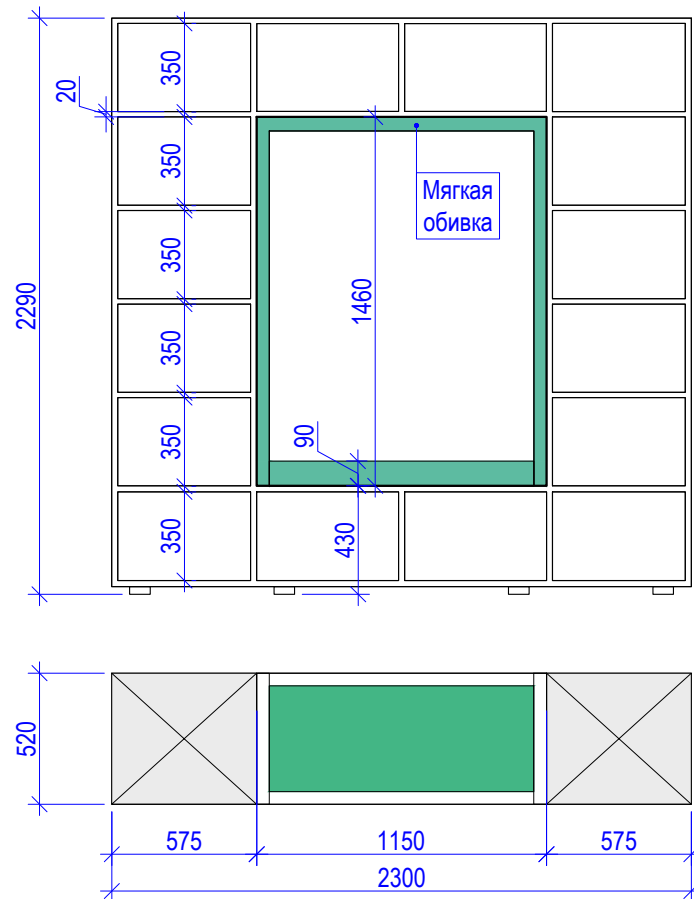


№14. Стеллаж h2430x2200x400мм

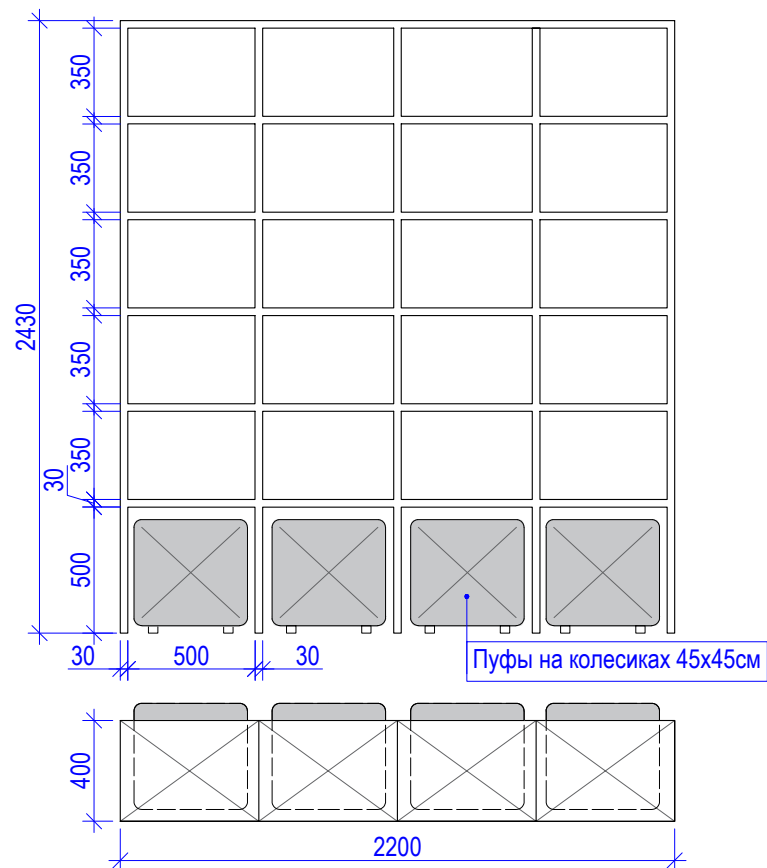


№9. Стойка ресепшн h1200x3400x1170мм

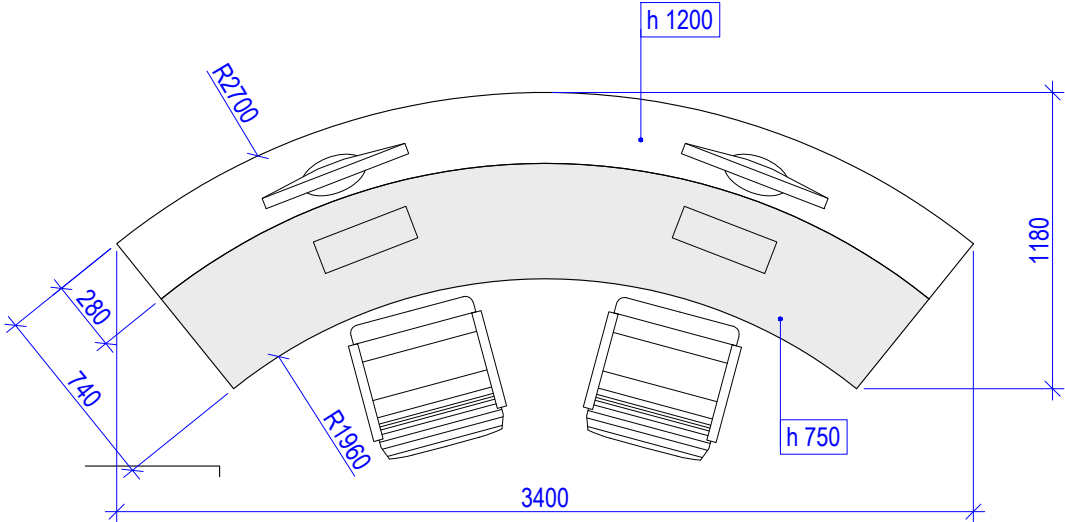

№13. Стеллаж h2700x5340x2850мм

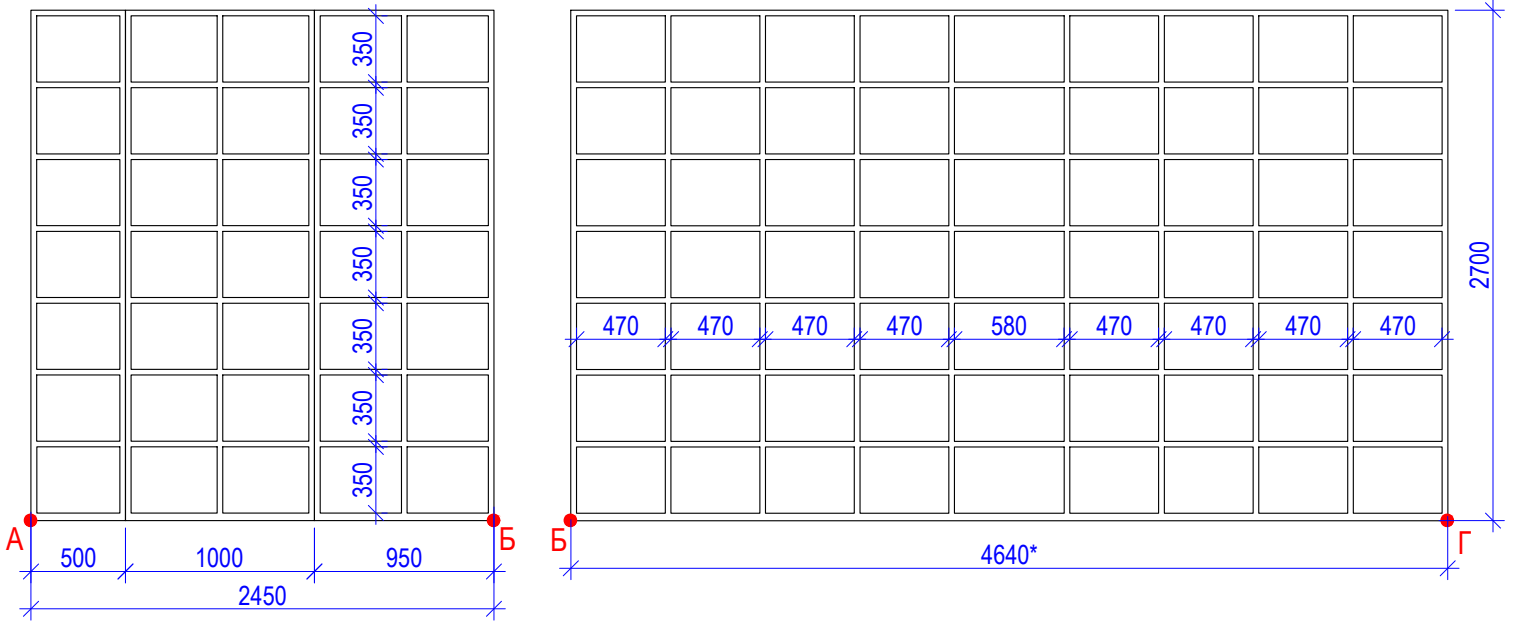

Примечание:
Стеллаж А-Б зеркальный с В-Г.

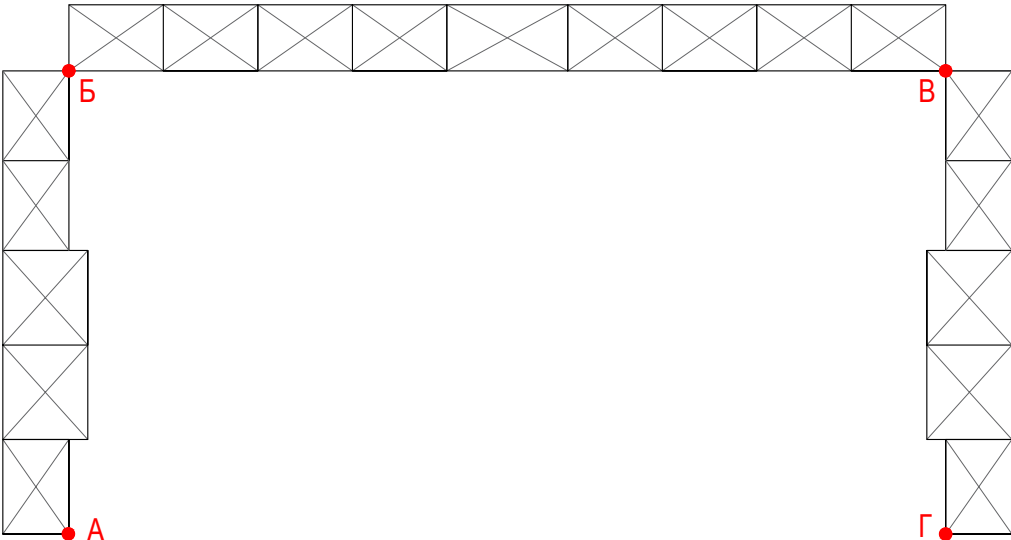

УСЛОВНЫЕ ОБОЗНАЧЕНИЯ			
№ п/п	Обознач	Наименование	Кол-во
ПОЛ			
1		Линолеум «Парадокс Дуб Европейский» 32 класс 3.5 м (3м)	215 м²
2		Ковровое покрытие «Эдванс», 3.5 м, цвет серый, 6м/п	21 м²
3		Порог алюм-вый угл. ЛУКА 54x41,8x1800 мм, серебристая сосна (ПУ 02.1800.R195)	7 шт
4		Плинтус напольный «Дуб Древний» ПВХ 55 мм 2.5 м цвет, 115 м/п	46 шт
ПОТОЛОК			
1		Потолок Армстронг Perla board 1200x600мм	174 м²
2		Светильник Ферекс 200x1200мм серия ССВ 37-3900-А40	28 шт
3		Потолок ГКЛ, цвет белый	48 м²
4		Светильник светодиодный с пультом управления «Leка» 2051/EL 72 Вт Ø52	3 шт
5		Светильник светодиодный «Элемент», 5 м², холодный белый свет, цвет белый	4 шт
6			
СТЕНЫ			
1		Краска VAKSA, цвет F155 светло-серый	139,0 м²
2		Краска VAKSA, цвет S157 серый	73,0 м²
3		Краска VAKSA, цвет K079 желтый	25,7 м²
4		Краска VAKSA, цвет L029 синий	30,1 м²
5		Фотопечать на обоях (или худ. роспись) h3,17x3,0м	10,0 м²
6		Фотопечать на обоях h3,17x1,56м	5,2 м²
7		Краска VAKSA, цвет K137 красный	4,4 м²
8		Краска VAKSA, цвет K052 зеленый	23,3 м²