



Дизайн-концепция центральной детской библиотеки,
расположенной по адресу:
Владимирская область, г. Меленки, ул. Герцена, д. 5

ВЕДОМОСТЬ ЧЕРТЕЖЕЙ

НОМЕР ЛИСТА	НАИМЕНОВАНИЕ
1	ВЕДОМОСТЬ ЧЕРТЕЖЕЙ
2	ОБМЕРНЫЙ ПЛАН ПОМЕЩЕНИЙ 1-7
3	ПЛАН ПОМЕЩЕНИЙ БИБЛИОТЕКИ ПОСЛЕ ПЕРЕПЛАНИРОВКИ
4	ПЛАН ЗОН БИБЛИОТЕЧНОГО ПРОСТРАНСТВА
5	ОБЩИЙ ВИД РАССТАНОВКИ МЕБЕЛИ В БИБЛИОТЕКЕ
6	ПЛАН ЗОНИРОВАНИЯ БИБЛИОТЕКИ ПО ПОСЕЩЕНИЮ В ТЕЧЕНИИ ДНЯ
7	ПЛАН РАЗМЕЩЕНИЯ И ПРИВЯЗКИ СВЕТИЛЬНИКОВ
8	ПЛАН РАССТАНОВКИ РОЗЕТОК И ВЫКЛЮЧАТЕЛЕЙ
9	ПЛАН ПОЛА
10	ОБЩИЕ ВИДЫ. ЧИТАЛЬНЫЙ ЗАЛ
11	ОБЩИЕ ВИДЫ. ЧИТАЛЬНЫЙ ЗАЛ
12	ОБЩИЕ ВИДЫ. ЧИТАЛЬНЫЙ ЗАЛ
13	ОБЩИЕ ВИДЫ. ЧИТАЛЬНЫЙ ЗАЛ
14	ОБЩИЕ ВИДЫ. ЧИТАЛЬНЫЙ ЗАЛ
15	ОБЩИЕ ВИДЫ. ЗАЛ ДЕТСКОГО АБОНЕМЕНТА
16	ОБЩИЕ ВИДЫ. ЗАЛ ДЕТСКОГО АБОНЕМЕНТА
17	ОБЩИЕ ВИДЫ. КАБИНЕТ ЗАВЕДУЩЕГО
18	ОБЩИЕ ВИДЫ. КАБИНЕТ ЗАВЕДУЩЕГО
19	ОБЩИЕ ВИДЫ. КОМНАТА ДЛЯ ЗАНЯТИЙ И ЧТЕНИЯ
20	ОБЩИЕ ВИДЫ. КОМНАТА ДЛЯ ЗАНЯТИЙ И ЧТЕНИЯ
21	ОБЩИЕ ВИДЫ. ЗАЛ АБОНЕМЕНТА ДЛЯ МОЛОДЕЖИ
22	ОБЩИЕ ВИДЫ. КОРИДОР
23	ОБЩИЕ ВИДЫ. ХОЛЛ
24	ОБЩИЕ ВИДЫ. ХОЛЛ

Функциональная концепция помещений библиотеки

Основная идея - Библиотека как проводник и путеводитель в современный мир для детей, подростков и молодежи города Меленки, место объединения людей и идей.

Концепцией преобразования библиотеки является создание современного мобильного пространства для рабочей, игровой и досуговой деятельности детей и молодежи города Меленки. Функциональное наполнение библиотеки включает следующие пространства:

- входная зона;
- зал абонементов для детей;
- читальный зал/событийная площадка;
- комната для занятий и чтения;
- зал абонементов для молодежи;
- служебная зона.

Входная зона оформлена навигацией. Пространство холла включает в себя гардероб, зону ожидания, несколько выставочных зон. На стене представлена эмблема с изображением корабля в виде книги с поднятыми парусами в виде облачных тегов. И девиз: «Библиотека - открытый мир идей».

Зал абонементов для детей включает две зоны открытого фонда книг для дошкольников и младшего школьного возраста. Здесь выделена игровая зона с ковровым покрытием, меловой доской, интерактивным столом и столом для рисования песком, а также места за письменным столом с регулируемой высотой для проведения занятий с детьми разных возрастов. Помещение абонементов для детей примыкает к кабинету заведующего, где расположена часть книжного фонда.

Читальный зал представляет собой многофункциональное трансформируемое пространство. На подоконниках зала оборудованы места для чтения с розетками и поворотными светильниками. Подъем к этим местам осуществляется при помощи тумб-подиумов. На подиуме организуются места для свободного общения. Открытый фонд оборудуется вдоль стен с окнами в виде встроенных шкафов на всю высоту и шкафов с выдвижными пуфиками. Отдельно выделены зона периодики с местом для чтения и зона регистрации с оказанием сервисных и полиграфических услуг. Центральная часть зала является событийной площадкой и оснащается передвижными складными столами и стульями. В режиме обычного времени за столами работают с книгами, проводят мастер-классы, работают клубы по интересам. В режиме проведения конференций, кинопоказов, выступлений складные столы увозятся в зону периодики и оборудуется зал с местами на 40 человек. Событийная площадка оборудована проектором с опускающимся экраном, звуковым оборудованием.

Зал абонементов для молодежи включает зону открытого фонда книг, периодики, места индивидуального чтения и зону выдачи литературы. Открытый фонд расположен на встроенных стеллажах вдоль стен.

Помещение для занятий и чтения разделены на две зоны. Первая зона оборудуется местами для занятий за компьютерами и оборудованием виртуальной реальности. Вторая зона оборудуется местами для чтения внутри стеллажей с открытым фондом и креслом со столиком. Зоны разграничены передвижным стеллажом.

Служебная зона сотрудников включает кабинет заведующего, помещение для запасного хранения фонда, комнату персонала и подсобные помещения.

Залы библиотеки разделены остекленными дверьми для создания перетекающего пространства между помещениями. Цветовое решение интерьера выдержано в светлых тонах белого, бежевого, серого с цветовыми акцентами зеленого (в зале младшего абонемента, читального зала), оранжевого (в холле), а также желтого и небесно-синего (в помещении для чтения и зале старшего абонемента).



№ П/П	НАИМЕНОВАНИЕ	ПЛОЩАДЬ, м²
1	КОРИДОР	7,20
2	ЗАЛ АБОНЕМЕНТА ДЛЯ МОЛОДЕЖИ	18,80
3	ПОМЕЩЕНИЕ ЗАКРЫТОГО ФОНДА	14,00
4	ЧИТАЛЬНЫЙ ЗАЛ	51,20
5	ХОЛЛ	19,80
6	ЗАЛ АБОНЕМЕНТА ДЛЯ ДЕТЕЙ	19,30
7	КАБИНЕТ СОТРУДНИКОВ	21,40
8	ПОДСОБНОЕ ПОМЕЩЕНИЕ	4,30
9	ПОДСОБНОЕ ПОМЕЩЕНИЕ	6,20
10	КОРИДОР	2,90
11	САНУЗЕЛ	4,20
12	ХОЗЯЙСТВЕННЫЙ БЛОК	10,40
13	ПОДСОБНОЕ ПОМЕЩЕНИЕ	17,60
ИТОГО ПО ПОМЕЩЕНИЯМ:		197,30

За отм. 0,000 принята отметка пола первого этажа помещения №1.


УСЛОВНЫЕ ОБОЗНАЧЕНИЯ

	существующие стены и перегородки		отметка уровня пола	Л	- линолеум		входная зона
	отделка гипсокартонными листами по металлическому каркасу		отметка уровня потолка	О	- окраска стен		читательская зона
	отделка панелями МДФ		отделка стен	П	- пластиковые стеновые панели МДФ		служебная зона
	отделка панелями МДФ		отделка потолка	ГКЛ	- гипсокартонные листы		
	открытые радиаторы, трубы отопления		отделка пола	Ас	- подвесной потолок "Армстронг"		
	существующая обшивка радиаторов гипсоволокнистыми листами по металлическому каркасу		номер помещения	ПП	- пенопластовые потолочные плиты		
				ДД	- деревянная дверь		
				МД	- металлическая дверь		


ЭКСПЛИКАЦИЯ ПОМЕЩЕНИЙ

- 01(7,20 м²) Коридор
- 02(18,80 м²) Зал абонеента для детей
- 03(12,90 м²) Кабинет заведующего
- 04(52,60 м²) Читальный зал/Событийная площадка
- 05(19,80 м²) Холл
- 06(18,80 м²) Зал абонеента для молодежи
- 07(21,40 м²) Комната для занятий и чтения
- 08(4,30 м²) Подсобное помещение
- 09(6,20 м²) Комната персонала
- 10(2,90 м²) Коридор
- 11(4,20 м²) Санузел
- 12(10,40 м²) Хозяйственный блок
- 13(17,60 м²) Запасной фонд книгохранилища


ПЛАН СОБЫТИЙНОЙ ПЛОЩАДКИ В РЕЖИМЕ ПРОВЕДЕНИЯ КИНОПОКАЗА, КОНФЕРЕНЦИЙ, ЛЕКЦИЙ

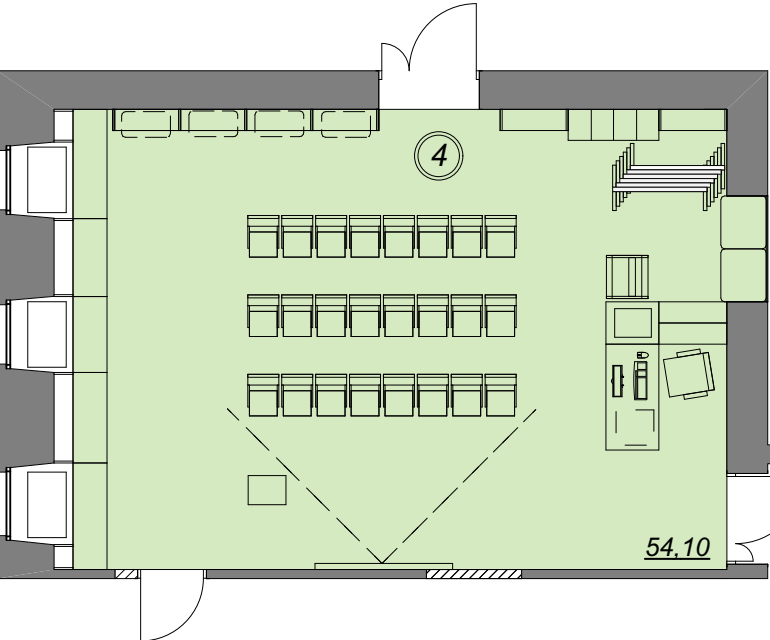

ПЛАН СОБЫТИЙНОЙ ПЛОЩАДКИ В РЕЖИМЕ ПРОВЕДЕНИЯ ВЫСТУПЛЕНИЙ, ПРЕДСТАВЛЕНИЙ

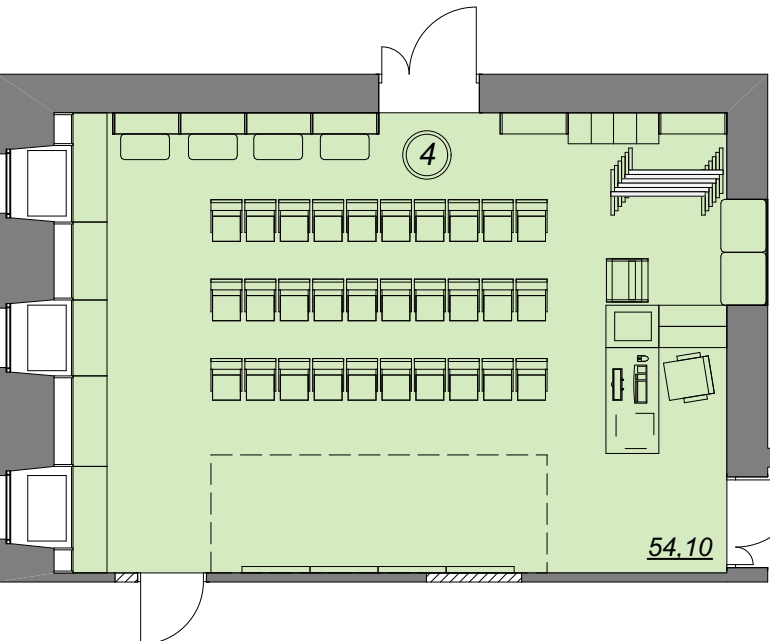

ПЛАН ПОМЕЩЕНИЙ БИБЛИОТЕКИ ПОСЛЕ ПЕРЕПЛАНИРОВКИ М1:100

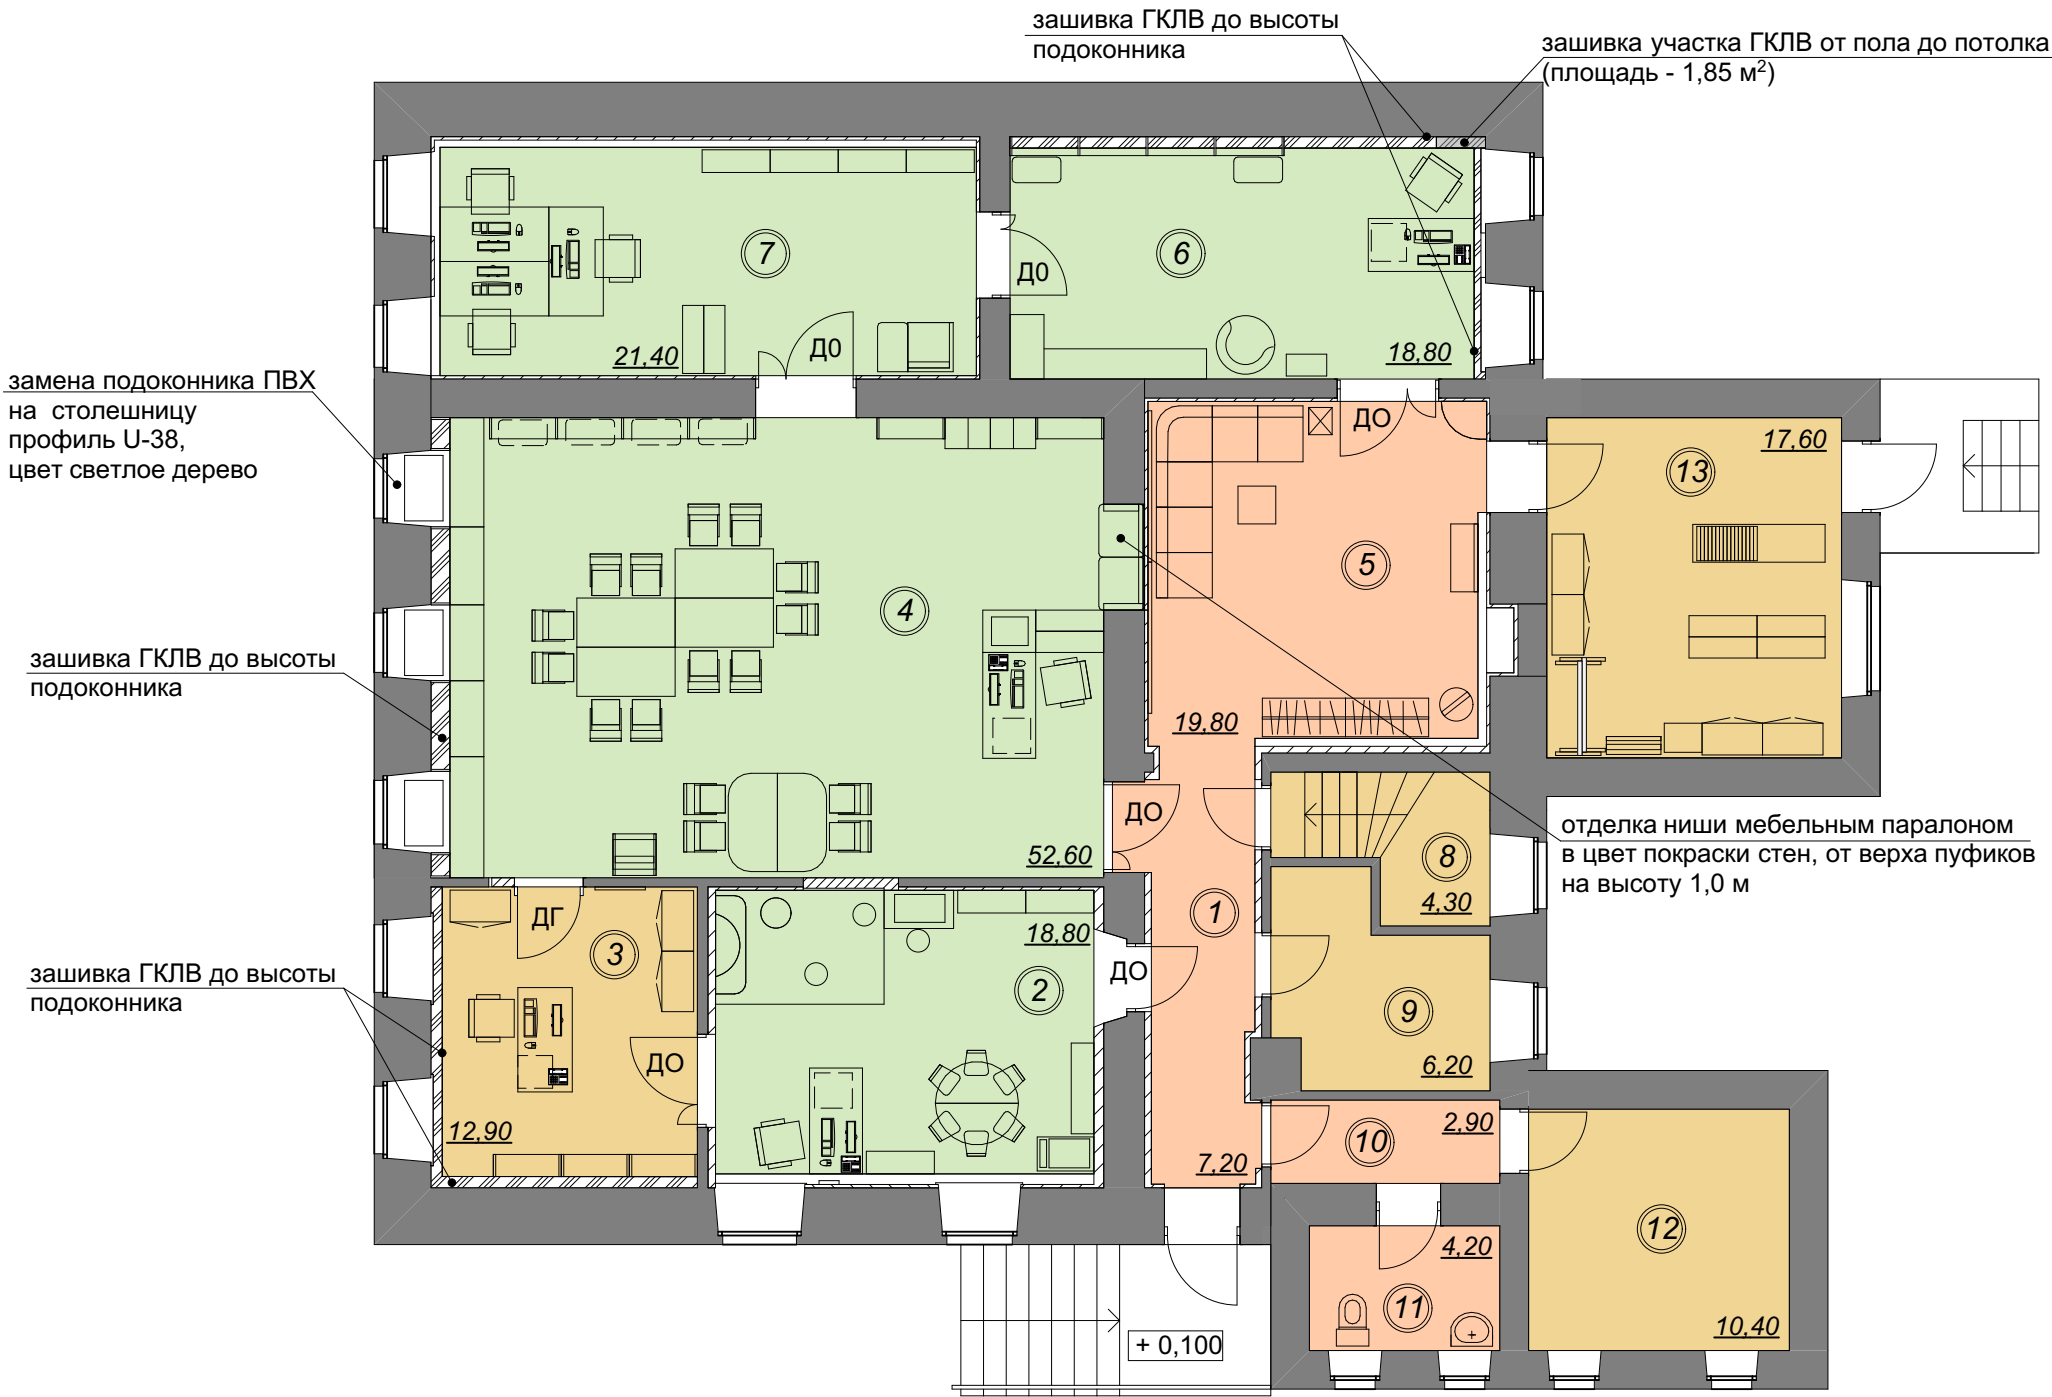

УСЛОВНЫЕ ОБОЗНАЧЕНИЯ


- | | | | | | |
|--|--|--|-------------------|--|----------------|
| | входная зона | | читательская зона | | служебная зона |
| | зашивка ГКЛВ по металлическому каркасу труб отопления и радиаторов на высоту 750-800 мм, с установкой съемных лючков(площадь - 21,40 м³) | | дверь остекленная | | дверь глухая |
| | кирпичная кладка(объем - 0,98 м³) | | | | |
| | существующая отделка стен ГКЛ | | | | |

Размеры и высоты подоконников уточнить по месту.

ЭКСПЛИКАЦИЯ ПОМЕЩЕНИЙ

- 01(7,20 м²) Коридор
- 02(18,80 м²) Зал абонеента для детей
- 03(12,90 м²) Кабинет заведующего
- 04(52,60 м²) Читальный зал/Событийная площадка
- 05(19,80 м²) Холл
- 06(18,80 м²) Зал абонеента для молодежи
- 07(21,40 м²) Комната для занятий и чтения
- 08(4,30 м²) Подсобное помещение
- 09(6,20 м²) Комната персонала
- 10(2,90 м²) Коридор
- 11(4,20 м²) Санузел
- 12(10,40 м²) Хозяйственный блок
- 13(17,60 м²) Запасной фонд книгохранилища


ПЛАН СОБЫТИЙНОЙ ПЛОЩАДКИ В РЕЖИМЕ ПРОВЕДЕНИЯ КИНОПОКАЗА, КОНФЕРЕНЦИЙ, ЛЕКЦИЙ

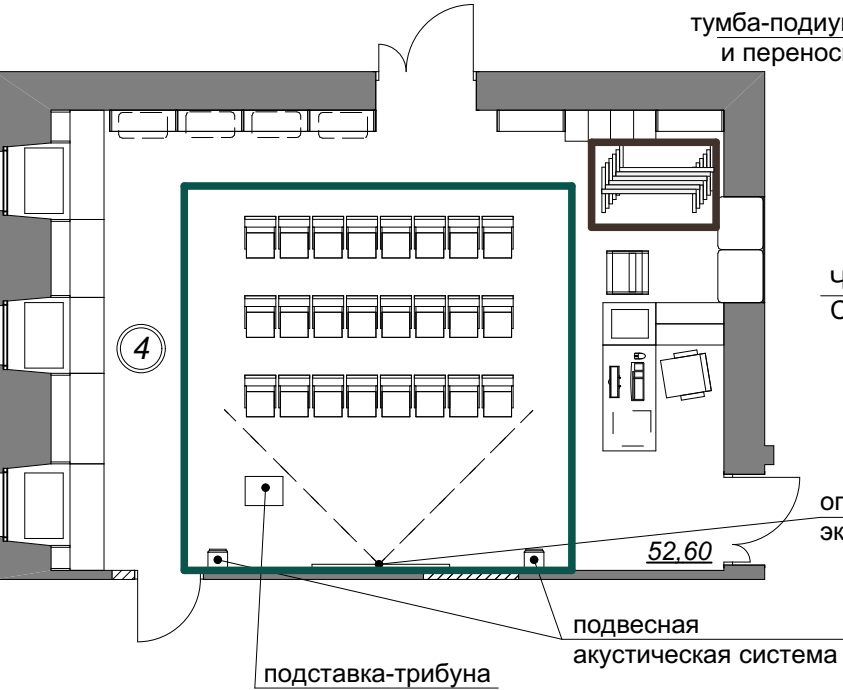

ПЛАН СОБЫТИЙНОЙ ПЛОЩАДКИ В РЕЖИМЕ ПРОВЕДЕНИЯ ВЫСТУПЛЕНИЙ, ПРЕДСТАВЛЕНИЙ




ПЛАН ЗОН БИБЛИОТЕЧНОГО ПРОСТРАНСТВА М1:100

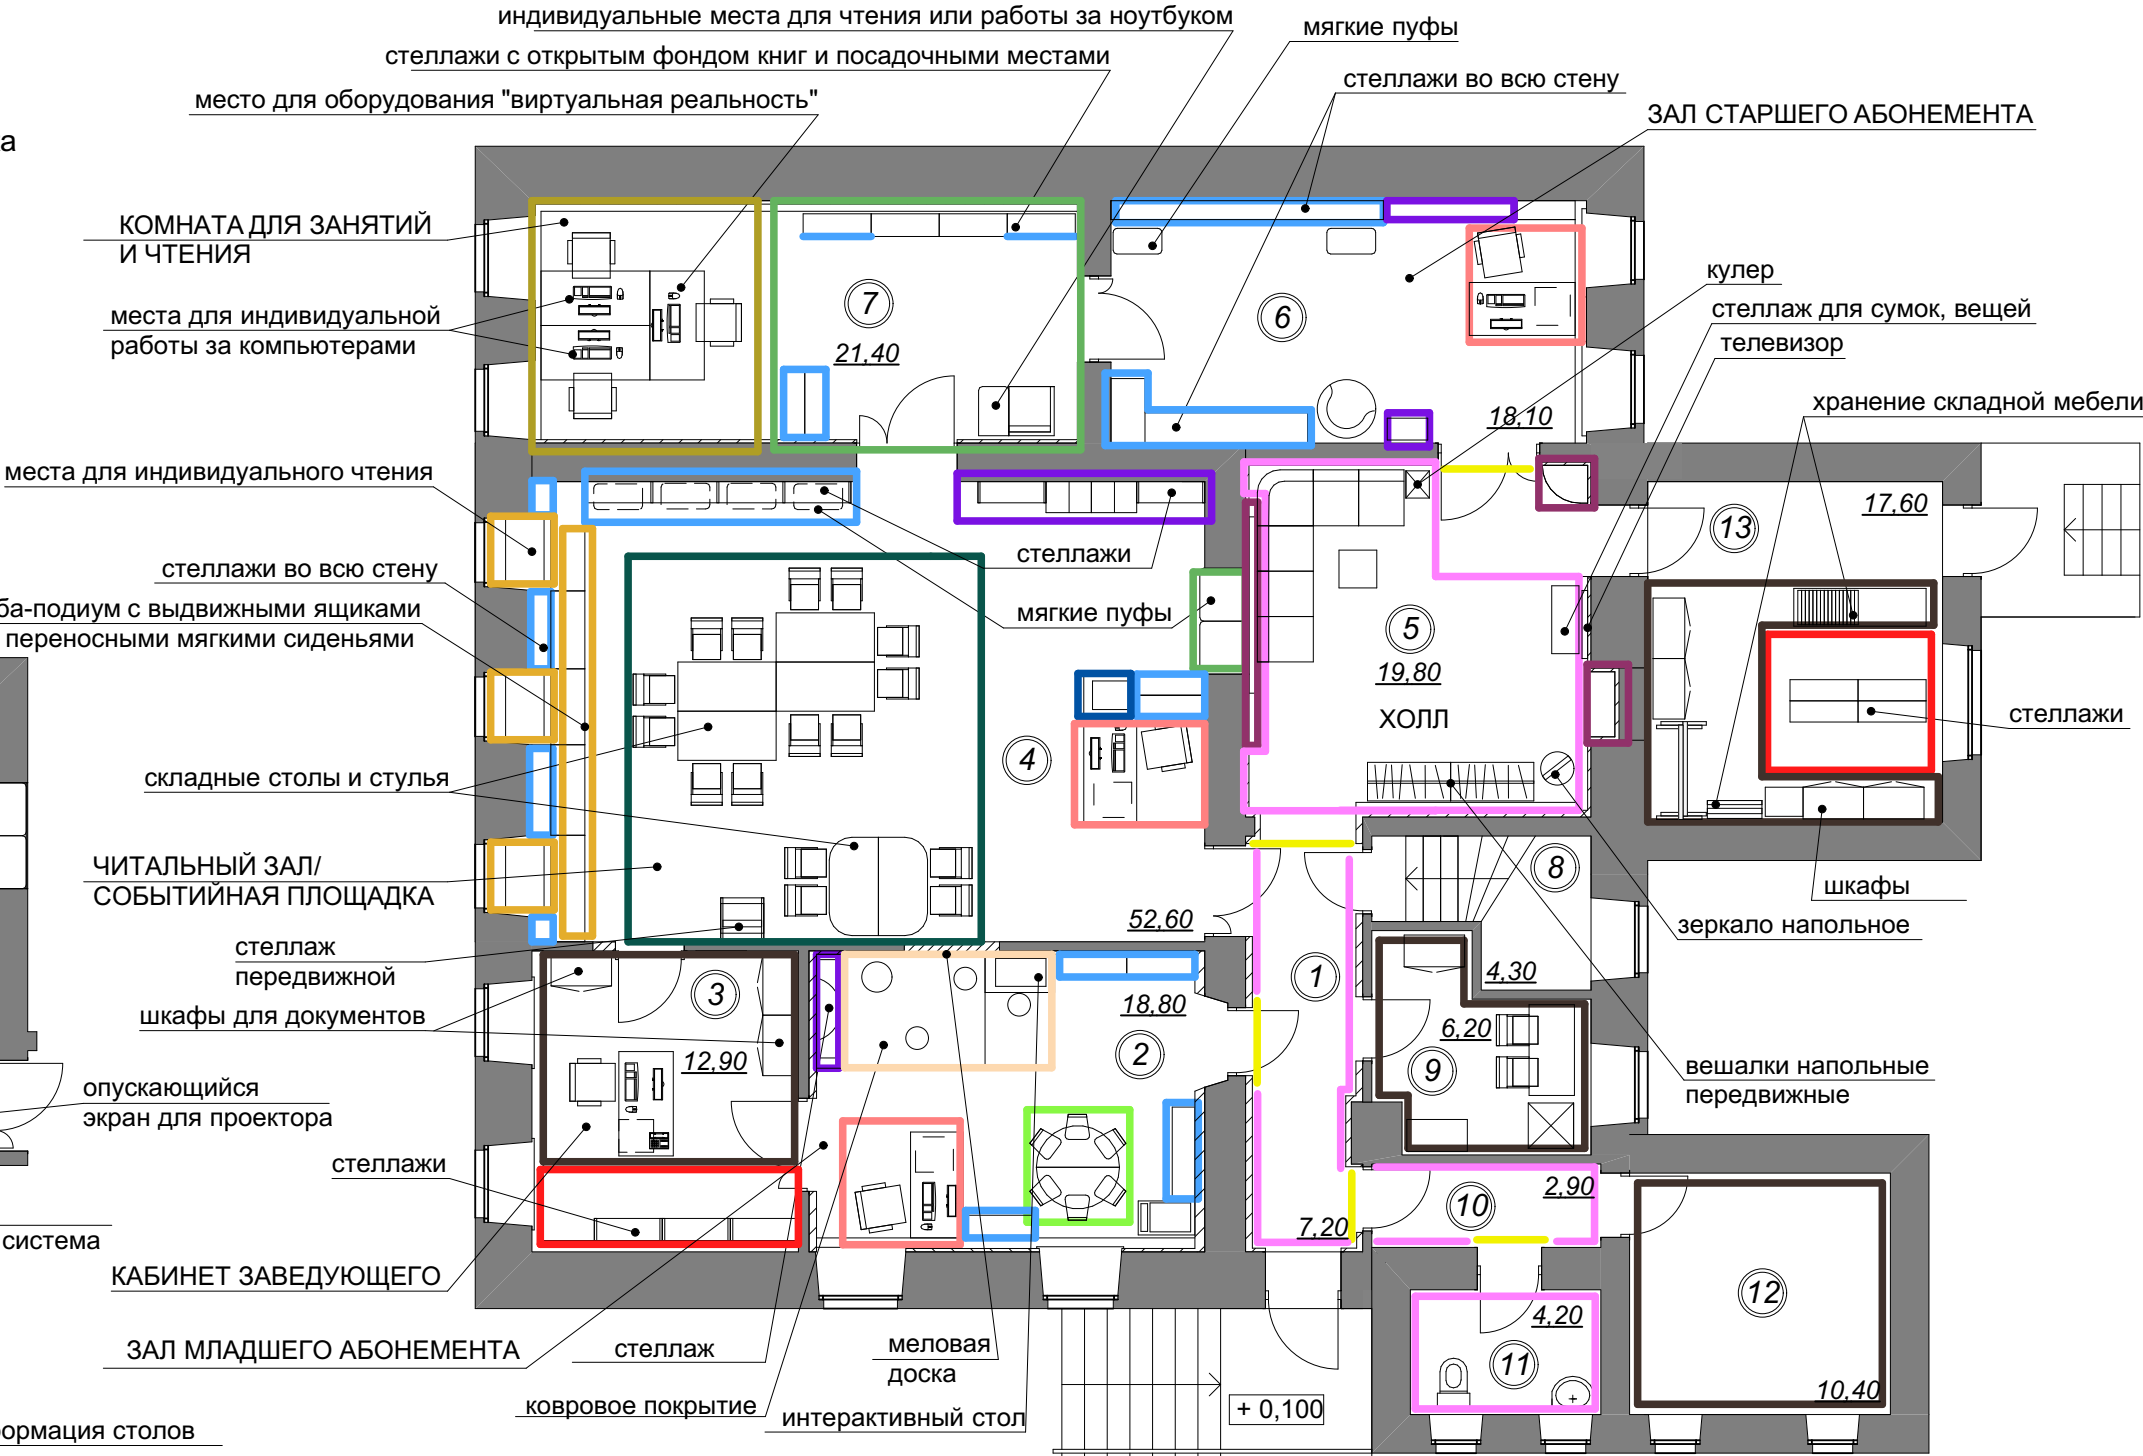

УСЛОВНЫЕ ОБОЗНАЧЕНИЯ

- | | | | | | |
|--|---|--|---|--|---|
| | зона вестибюля, гардероб | | зона для проведения массовых мероприятий | | детская игровая зона |
| | зона информации | | зона проведения мастер-классов, групповой работы | | зона работы в маленьких группах-"Библиопродленка" |
| | зона выставок с мастер-классов и конкурсных работ | | молодежная зона | | зона доступа к электронным ресурсам, работа за компьютерами |
| | зона открытого фонда книг | | зона полиграфии и сервисных услуг | | зона тишины, индивидуального чтения |
| | зона закрытого фонда книг | | зона библиотечно-информационного обслуживания пользователей | | служебная зона |
| | зона периодики, выставка книжных новинок | | | | |

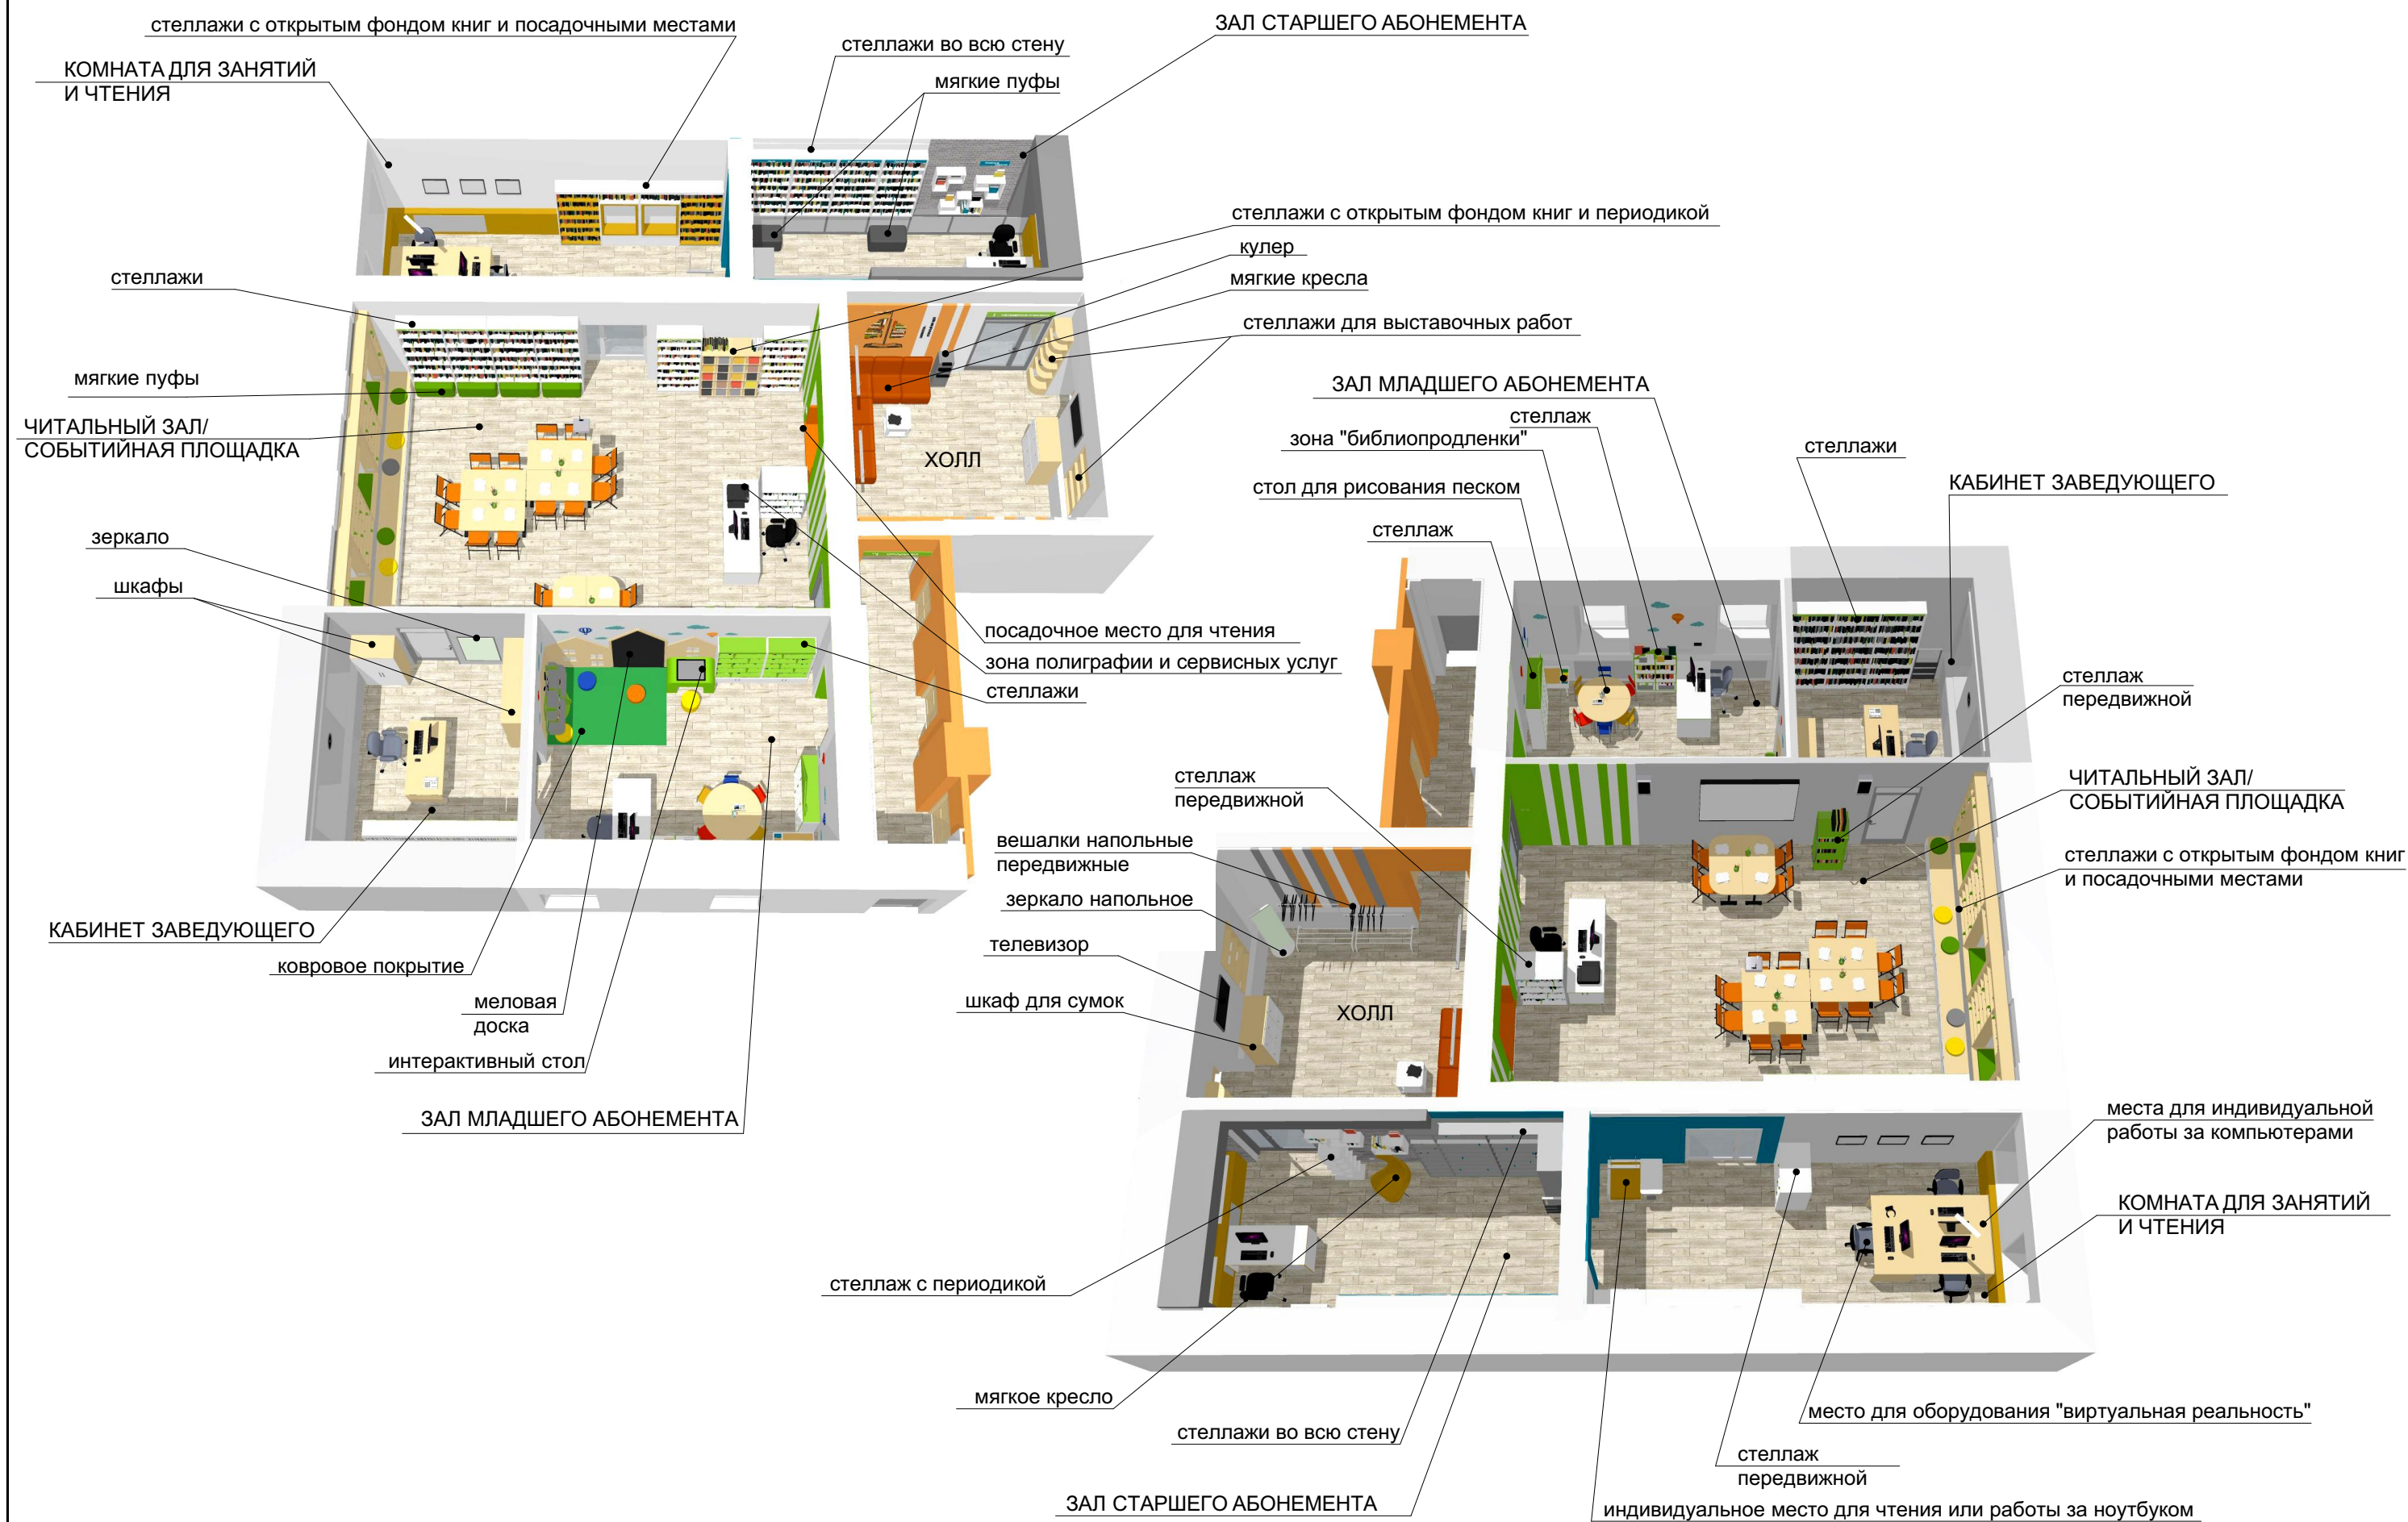

ЭКСПЛИКАЦИЯ ПОМЕЩЕНИЙ

- 01(7,20 м²)

Коридор
- 02(18,80 м²)

Зал абонеента для детей
- 03(12,90 м²)

Кабинет заведующего
- 04(52,60 м²)

Читальный зал/Событийная площадка
- 05(19,80 м²)

Холл
- 06(18,80 м²)

Зал абонеента для молодежи
- 07(21,40 м²)

Комната для занятий и чтения
- 08(4,30 м²)

Подсобное помещение
- 09(6,20 м²)

Комната персонала
- 10(2,90 м²)

Коридор
- 11(4,20 м²)

Санузел
- 12(10,40 м²)


Хозяйственный блок
- 13(17,60 м²)

Запасной фонд книгохранилища


КОМНАТА ДЛЯ ЗАНЯТИЙ
И ЧТЕНИЯ

ЧИТАЛЬНЫЙ ЗАЛ/
СОБЫТИЙНАЯ ПЛОЩАДКА


ПЛАН СОБЫТИЙНОЙ ПЛОЩАДКИ В РЕЖИМЕ
ПРОВЕДЕНИЯ КИНОПОКАЗА, КОНФЕРЕНЦИЙ, ЛЕКЦИЙ

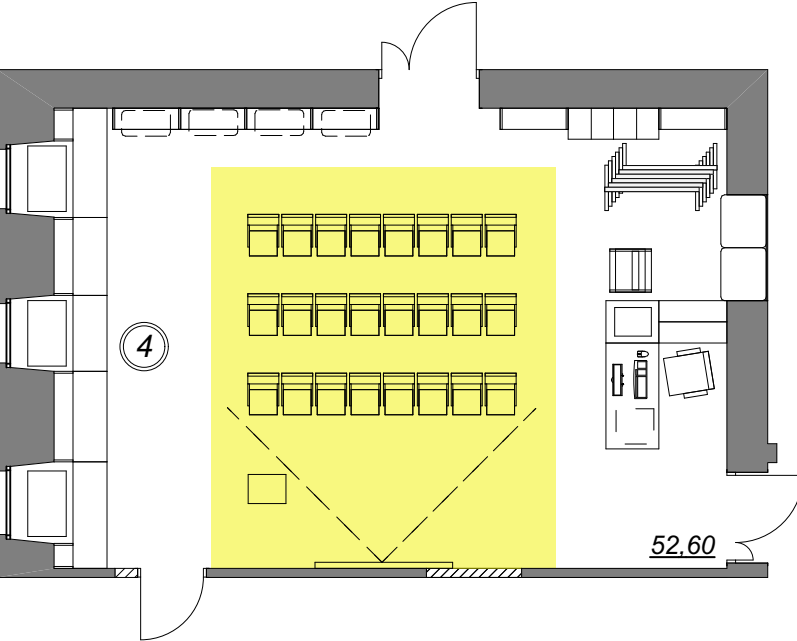

ПЛАН СОБЫТИЙНОЙ ПЛОЩАДКИ В РЕЖИМЕ
ПРОВЕДЕНИЯ ВЫСТУПЛЕНИЙ, ПРЕДСТАВЛЕНИЙ

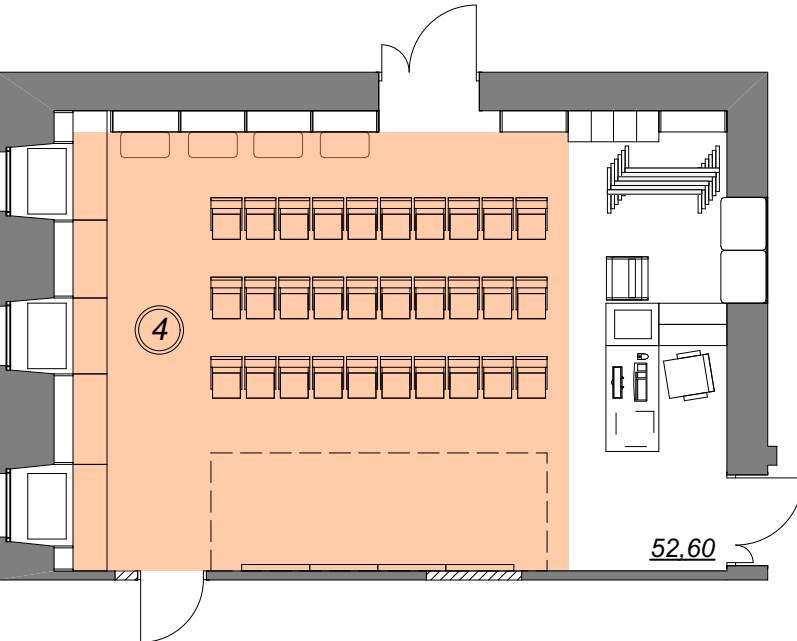

ПЛАН ЗОНИРОВАНИЯ БИБЛИОТЕКИ ПО ПОСЕЩЕНИЮ В ТЕЧЕНИИ ДНЯ М1:100

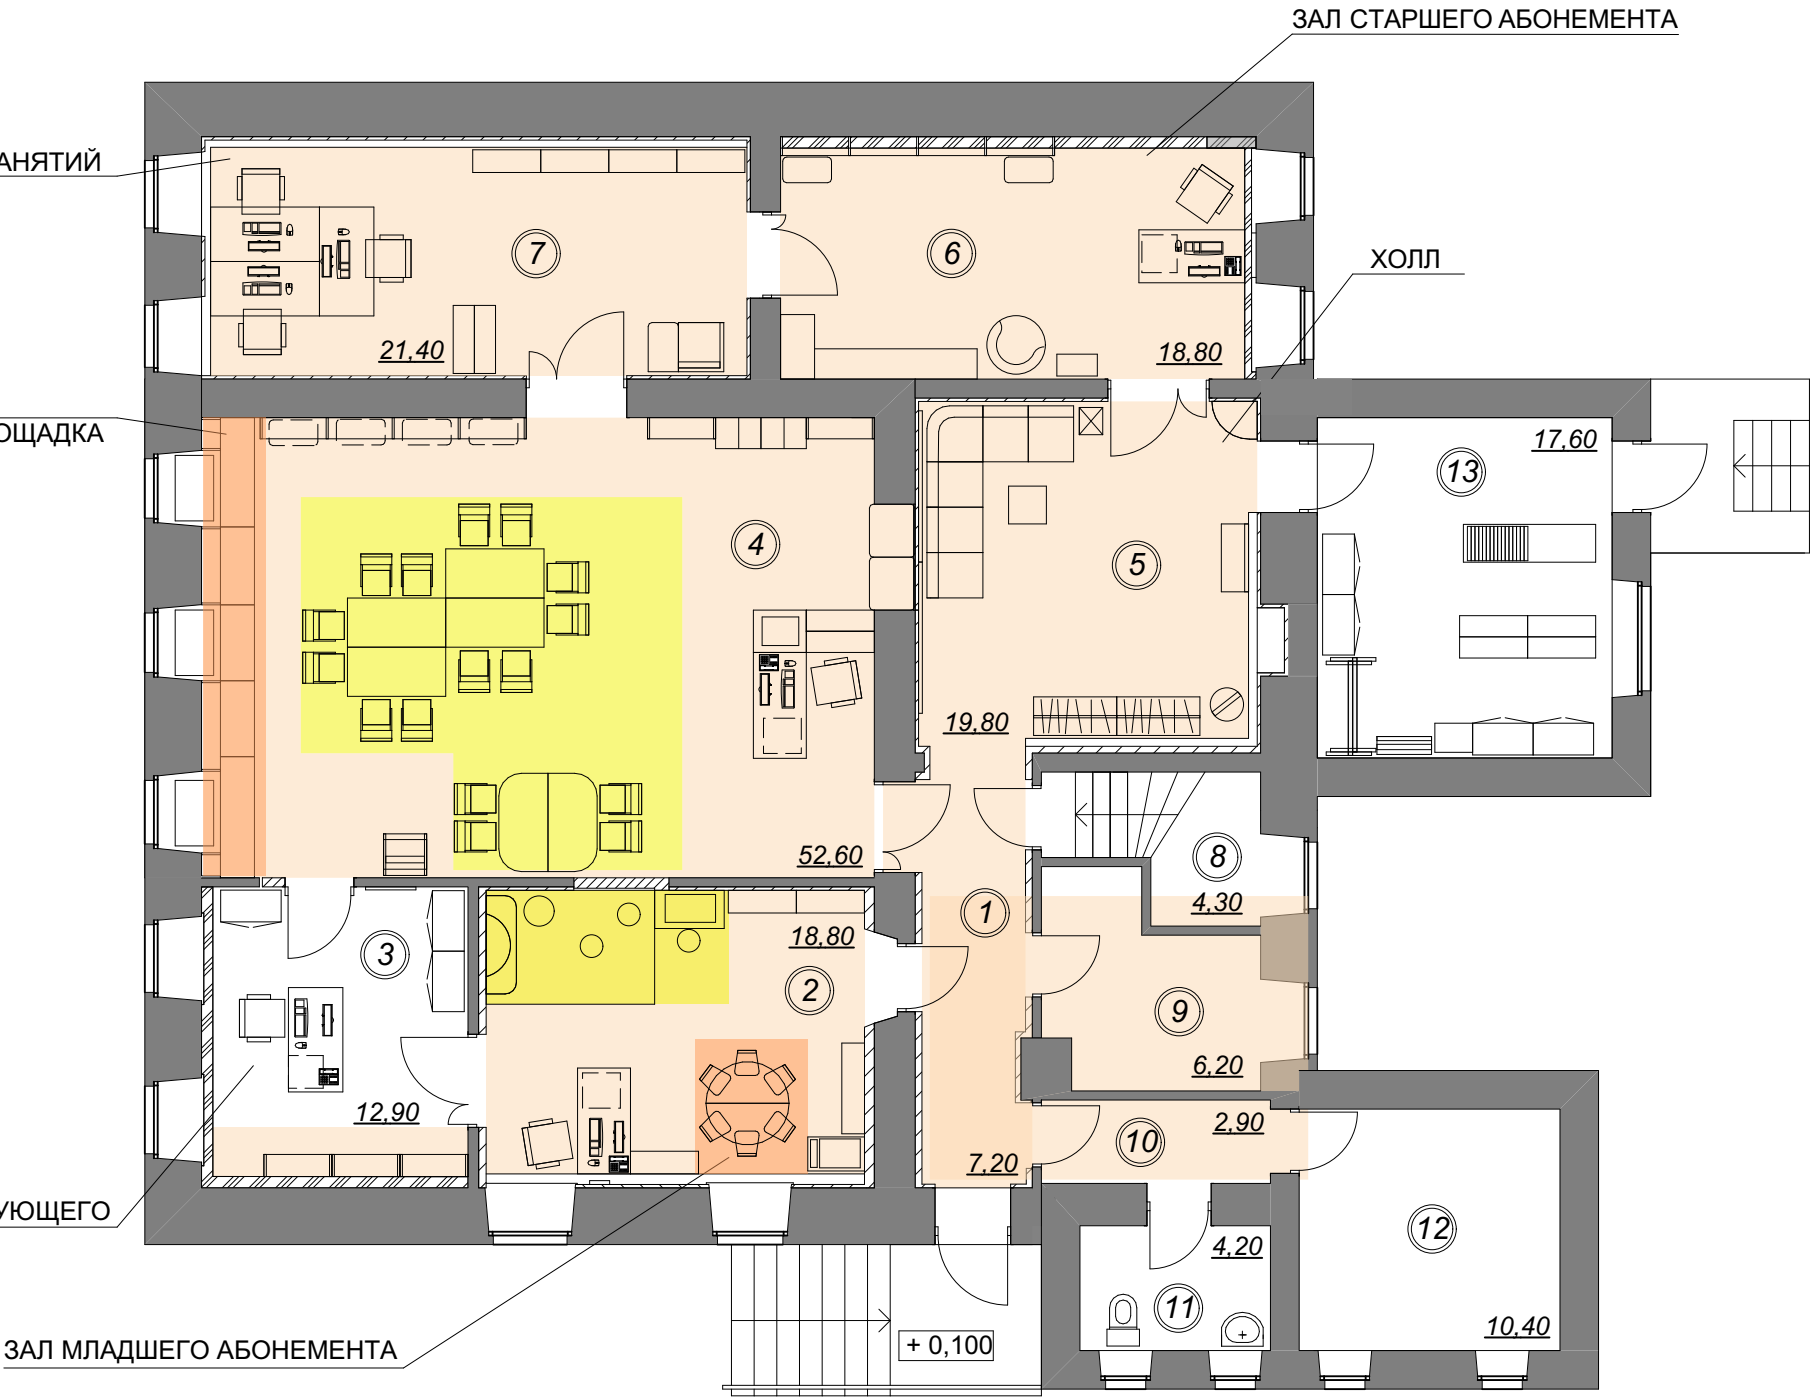

УСЛОВНЫЕ ОБОЗНАЧЕНИЯ

ВРЕМЕННЫЕ ПРОМЕЖУТКИ

- УТРО/ДЕНЬ/ВЕЧЕР
- УТРО/ДЕНЬ
- ДЕНЬ/ВЕЧЕР

ЭКСПЛИКАЦИЯ ПОМЕЩЕНИЙ

- 01(7,20 м²) Коридор
- 02(18,80 м²) Зал абонеента для детей
- 03(12,90 м²) Кабинет заведующего
- 04(52,60 м²) Читальный зал/Событийная площадка
- 05(19,80 м²) Холл
- 06(18,80 м²) Зал абонеента для молодежи
- 07(21,40 м²) Комната для занятий и чтения
- 08(4,30 м²) Подсобное помещение
- 09(6,20 м²) Комната персонала
- 10(2,90 м²) Коридор
- 11(4,20 м²) Санузел
- 12(10,40 м²) Хозяйственный блок
- 13(17,60 м²) Запасной фонд книгохранилища

УСЛОВНЫЕ ОБОЗНАЧЕНИЯ

- Существующий встроенный потолочный люминесцентный светильник
- Проектируемый встроенный потолочный светодиодный светильник
- Проектируемый поворотный потолочный светодиодный светильник в конструкции встроенного шкафа
- Проектируемый подвесной потолочный светодиодный светильник Y-образный
- Проектируемый подвесной потолочный светодиодный светильник линейный
- Проектируемый подвесной потолочный светодиодный светильник линейный
- Одноклавишный выключатель
- Двухклавишный выключатель

ПЛАН РАЗМЕЩЕНИЯ И ПРИВЯЗКИ СВЕТИЛЬНИКОВ М1:100



Номер позиции	Наименование	Количество
1	Встраиваемый потолочный светодиодный светильник, корпус серый,опаловый рассеиватель, 595x595x42 мм, ForaLED Office O 40W 4000K VD20.140.004.1WO	21 шт.
2	Подвесной потолочный светодиодный светильник, корпус серый,опаловый рассеиватель, 540x60x60 мм, ForaLED Blade Classic 20W 4000K VPO2.120.004.1G	4 шт.
3	Подвесной потолочный светодиодный светильник, корпус серый,опаловый рассеиватель,1050x60x60 мм, ForaLED Blade Classic 40W 4000K VPO3.140.004.1G	6 шт.
4	Подвесной потолочный светодиодный светильник, корпус серый,опаловый рассеиватель, 833x833x60 мм, Y-образный, 64W Star W4K 220V IP20	2 шт.
5	Потолочный поворотный светодиодный светильник, корпус белый, диаметр 127 мм, H=205 мм, SLV SUPROS 114181	3 шт.

- Существующий подвесной потолок "Армстронг", плиты 600x600 мм
- Проектируемый подвесной потолок "Армстронг", плиты 600x600 мм, белый матовый(площадь-71,5 м²)
- Потолок подвесной из ГВЛ, цвет светло-серый, для зашивки труб отопления(площадь-3,56 м²)


ЭКСПЛИКАЦИЯ ПОМЕЩЕНИЙ

- 01(7,20 м²) Коридор
- 02(18,80 м²) Зал абонеента для детей
- 03(12,90 м²) Кабинет заведующего
- 04(52,60 м²) Читальный зал/Событийная площадка
- 05(19,80 м²) Холл
- 06(18,80 м²) Зал абонеента для молодежи
- 07(21,40 м²) Комната для занятий и чтения
- 08(4,30 м²) Подсобное помещение
- 09(6,20 м²) Комната персонала
- 10(2,90 м²) Коридор
- 11(4,20 м²) Санузел
- 12(10,40 м²) Хозяйственный блок
- 13(17,60 м²) Запасной фонд книгохранилища

УСЛОВНЫЕ ОБОЗНАЧЕНИЯ

сущ. проект.

-  розетка на 220V
-  розетка для интернета сетевая
-  лючок в полу
-  Одноклавишный выключатель
-  Двухклавишный выключатель

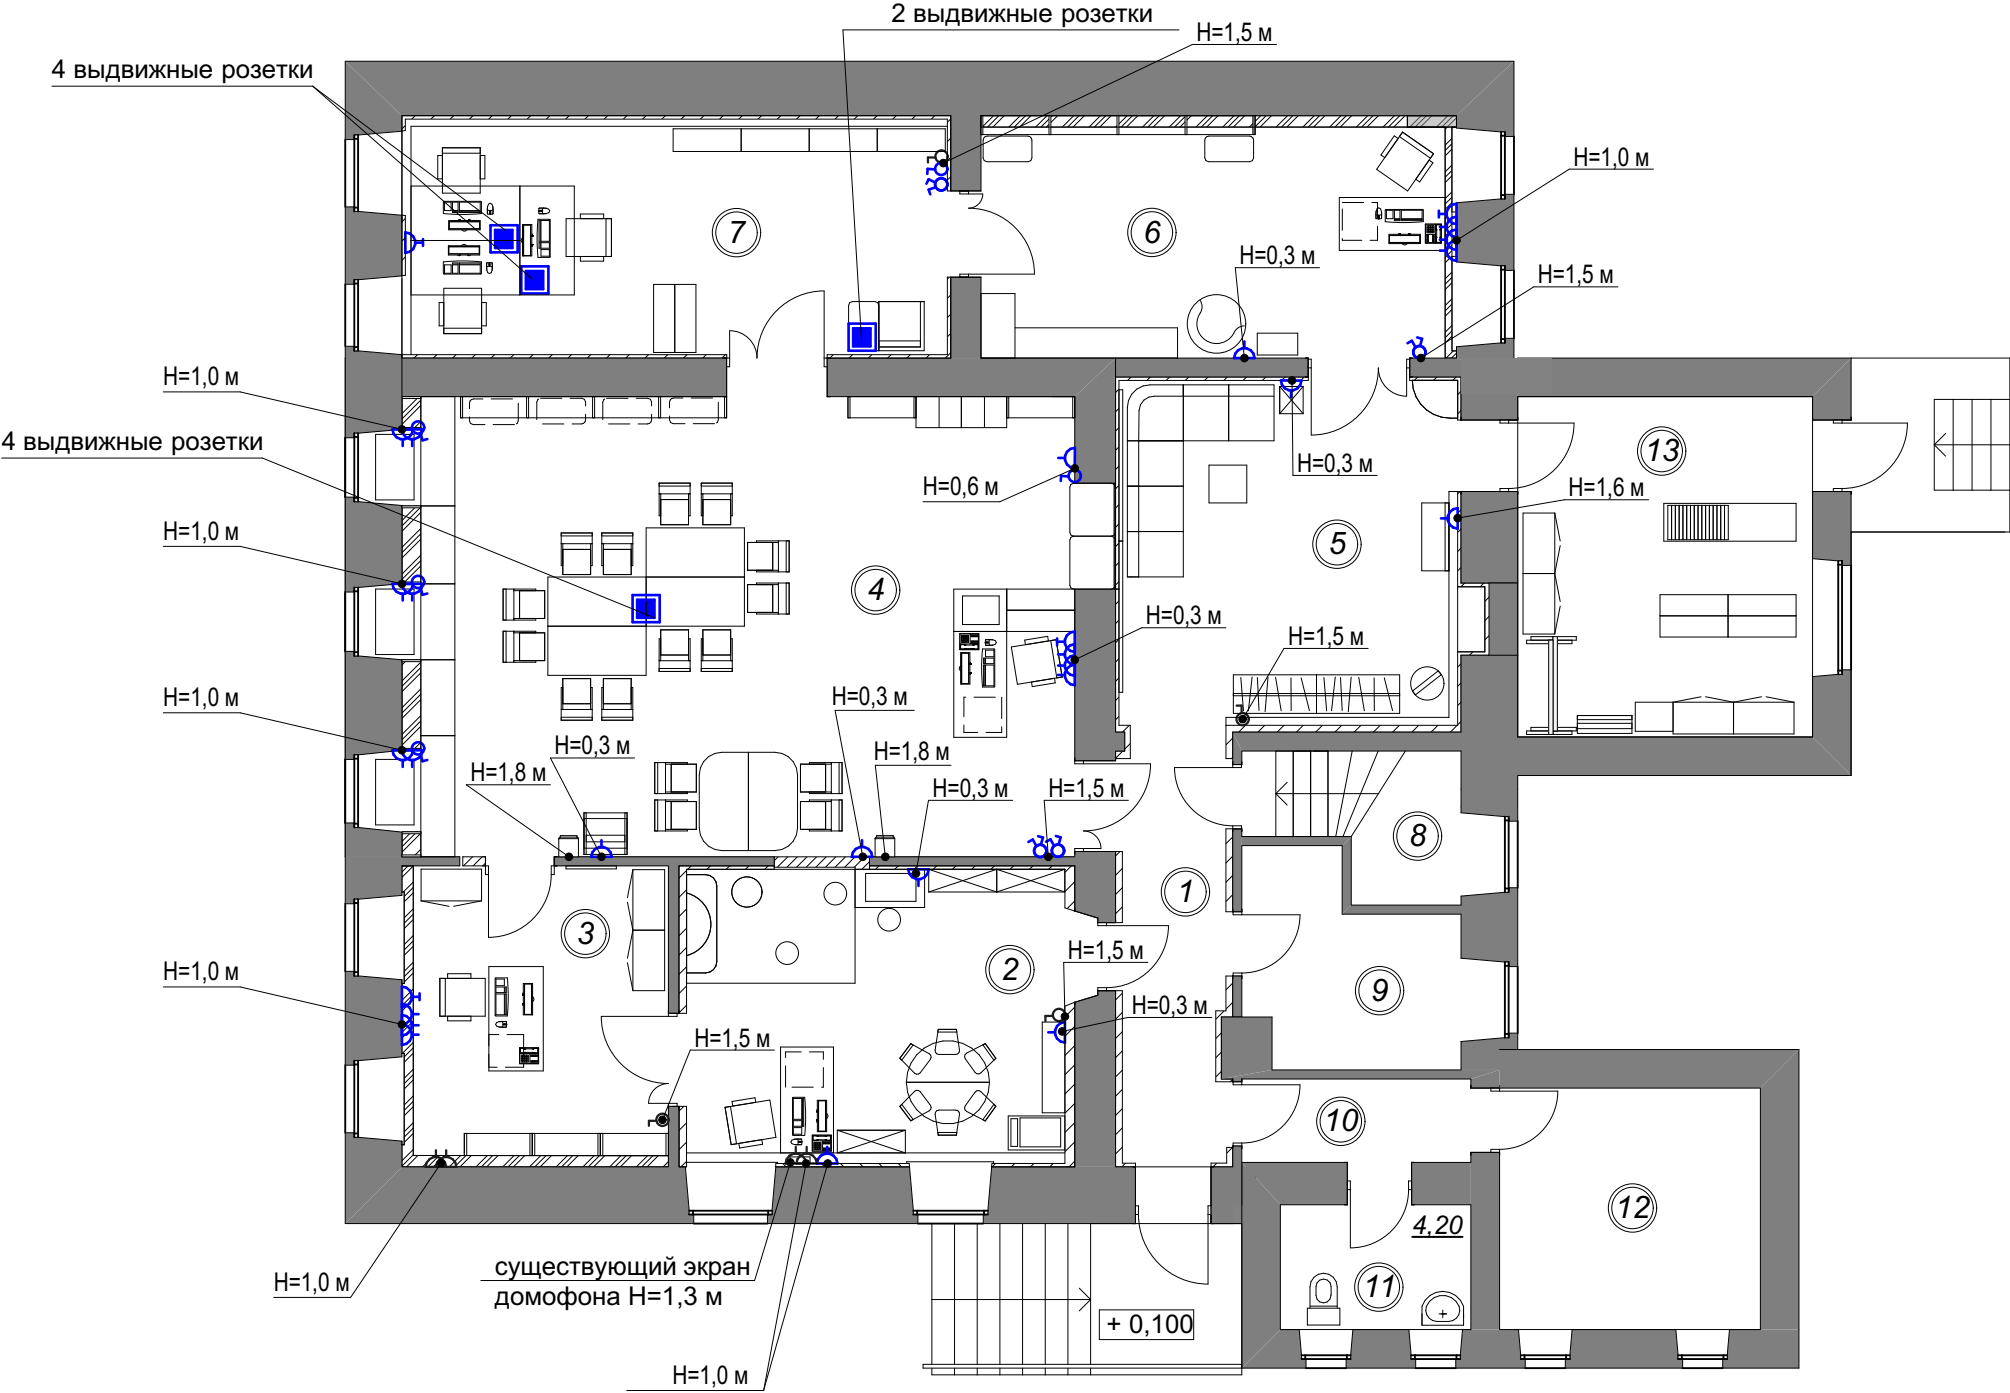


Привязку выводов под оборудование и розетки уточнить после выбора оборудования.
Все выводы и розетки должны быть заземлены.

ЭКСПЛИКАЦИЯ ПОМЕЩЕНИЙ

- 01(7,20 м²) Коридор
- 02(18,80 м²) Зал абонеента для детей
- 03(12,90 м²) Кабинет заведующего
- 04(52,60 м²) Читальный зал/Событийная площадка
- 05(19,80 м²) Холл
- 06(18,80 м²) Зал абонеента для молодежи
- 07(21,40 м²) Комната для занятий и чтения
- 08(4,30 м²) Подсобное помещение
- 09(6,20 м²) Комната персонала
- 10(2,90 м²) Коридор
- 11(4,20 м²) Санузел
- 12(10,40 м²) Хозяйственный блок
- 13(17,60 м²) Запасной фонд книгохранилища

УСЛОВНЫЕ ОБОЗНАЧЕНИЯ

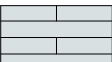-  существующее покрытие
-  проектируемое покрытие из керамогранита CERSANIT WOOD CONCEPT PRIME, цвет бежевый, 21,8x89,8 см WP4TO93, фактура гладкая, матовая с имитацией под дерево (площадь 144,3 м2)
-  люки-короба в полу для доступа к трубам отопления
-  плинтус из керамогранита, длина 116,4 м





Изм.	Кол.уч.	Лист	Недок.	Подп.	Дата

ОБЩИЕ ВИДЫ. ЧИТАЛЬНЫЙ ЗАЛ



Изм.	Кол.уч.	Лист	Нодок.	Подп.	Дата



Изм.	Кол.уч.	Лист	Недок.	Подп.	Дата



Изм.	Кол.уч.	Лист	Нодок.	Подп.	Дата



Изм.	Кол.уч.	Лист	Нодок.	Подп.	Дата



Изм.	Кол.уч.	Лист	Нодок.	Подп.	Дата

ОБЩИЕ ВИДЫ. ЗАЛ ДЕТСКОГО АБОНЕМЕНТА



Изм.	Кол.уч.	Лист	Подок.	Подп.	Дата



Изм.	Кол.уч.	Лист	Нодок.	Подп.	Дата



Изм.	Кол.уч.	Лист	Подок.	Подп.	Дата




Изм.	Кол.уч.	Лист	Нодок.	Подп.	Дата




Изм.	Кол.уч.	Лист	Нодок.	Подп.	Дата

ОБЩИЕ ВИДЫ. КОМНАТА ДЛЯ ЗАНЯТИЙ И ЧТЕНИЯ



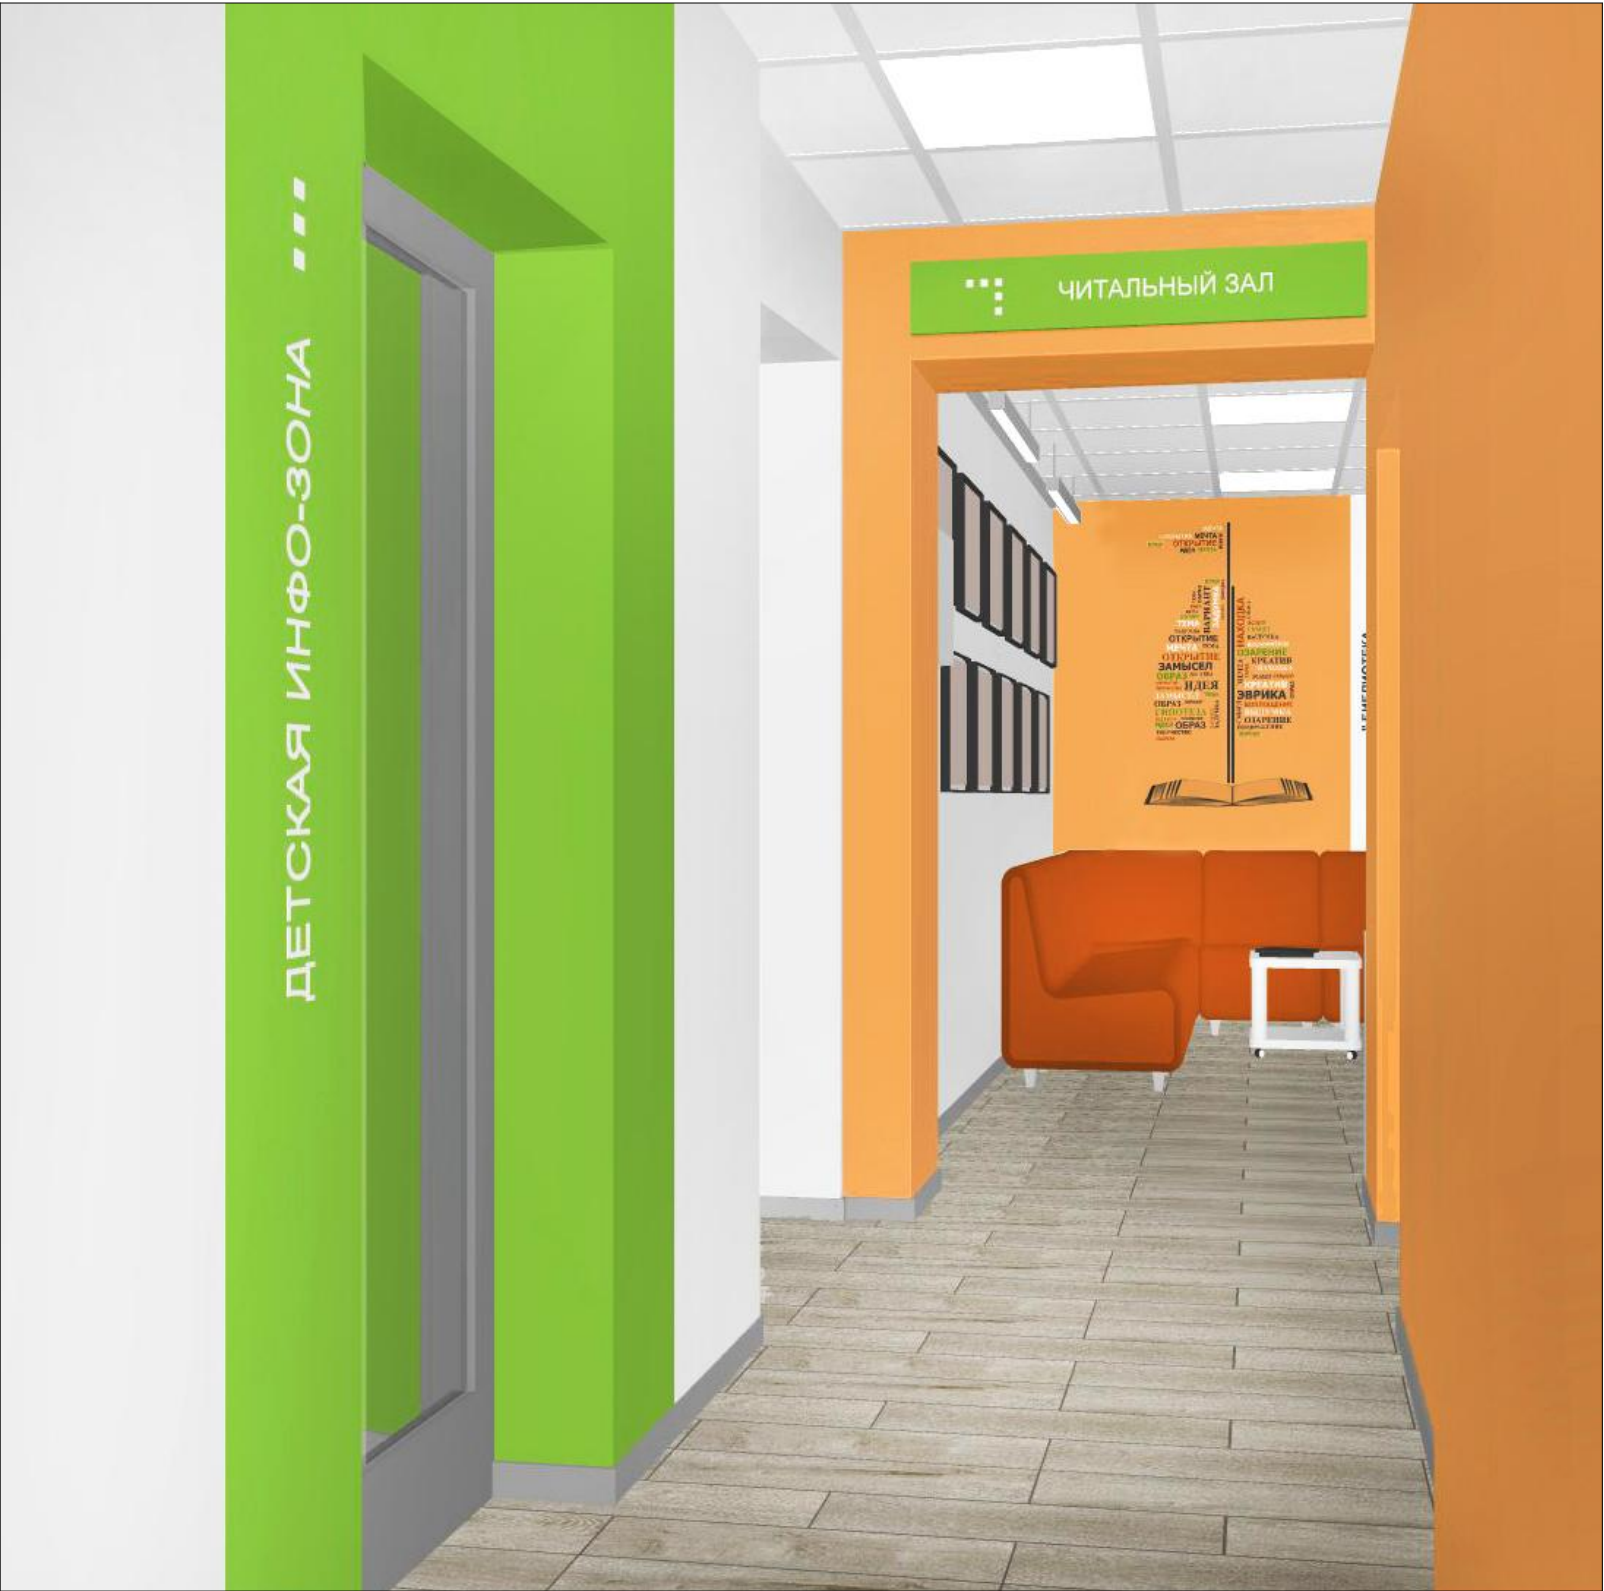

Изм.	Кол.уч.	Лист	Нодок.	Подп.	Дата

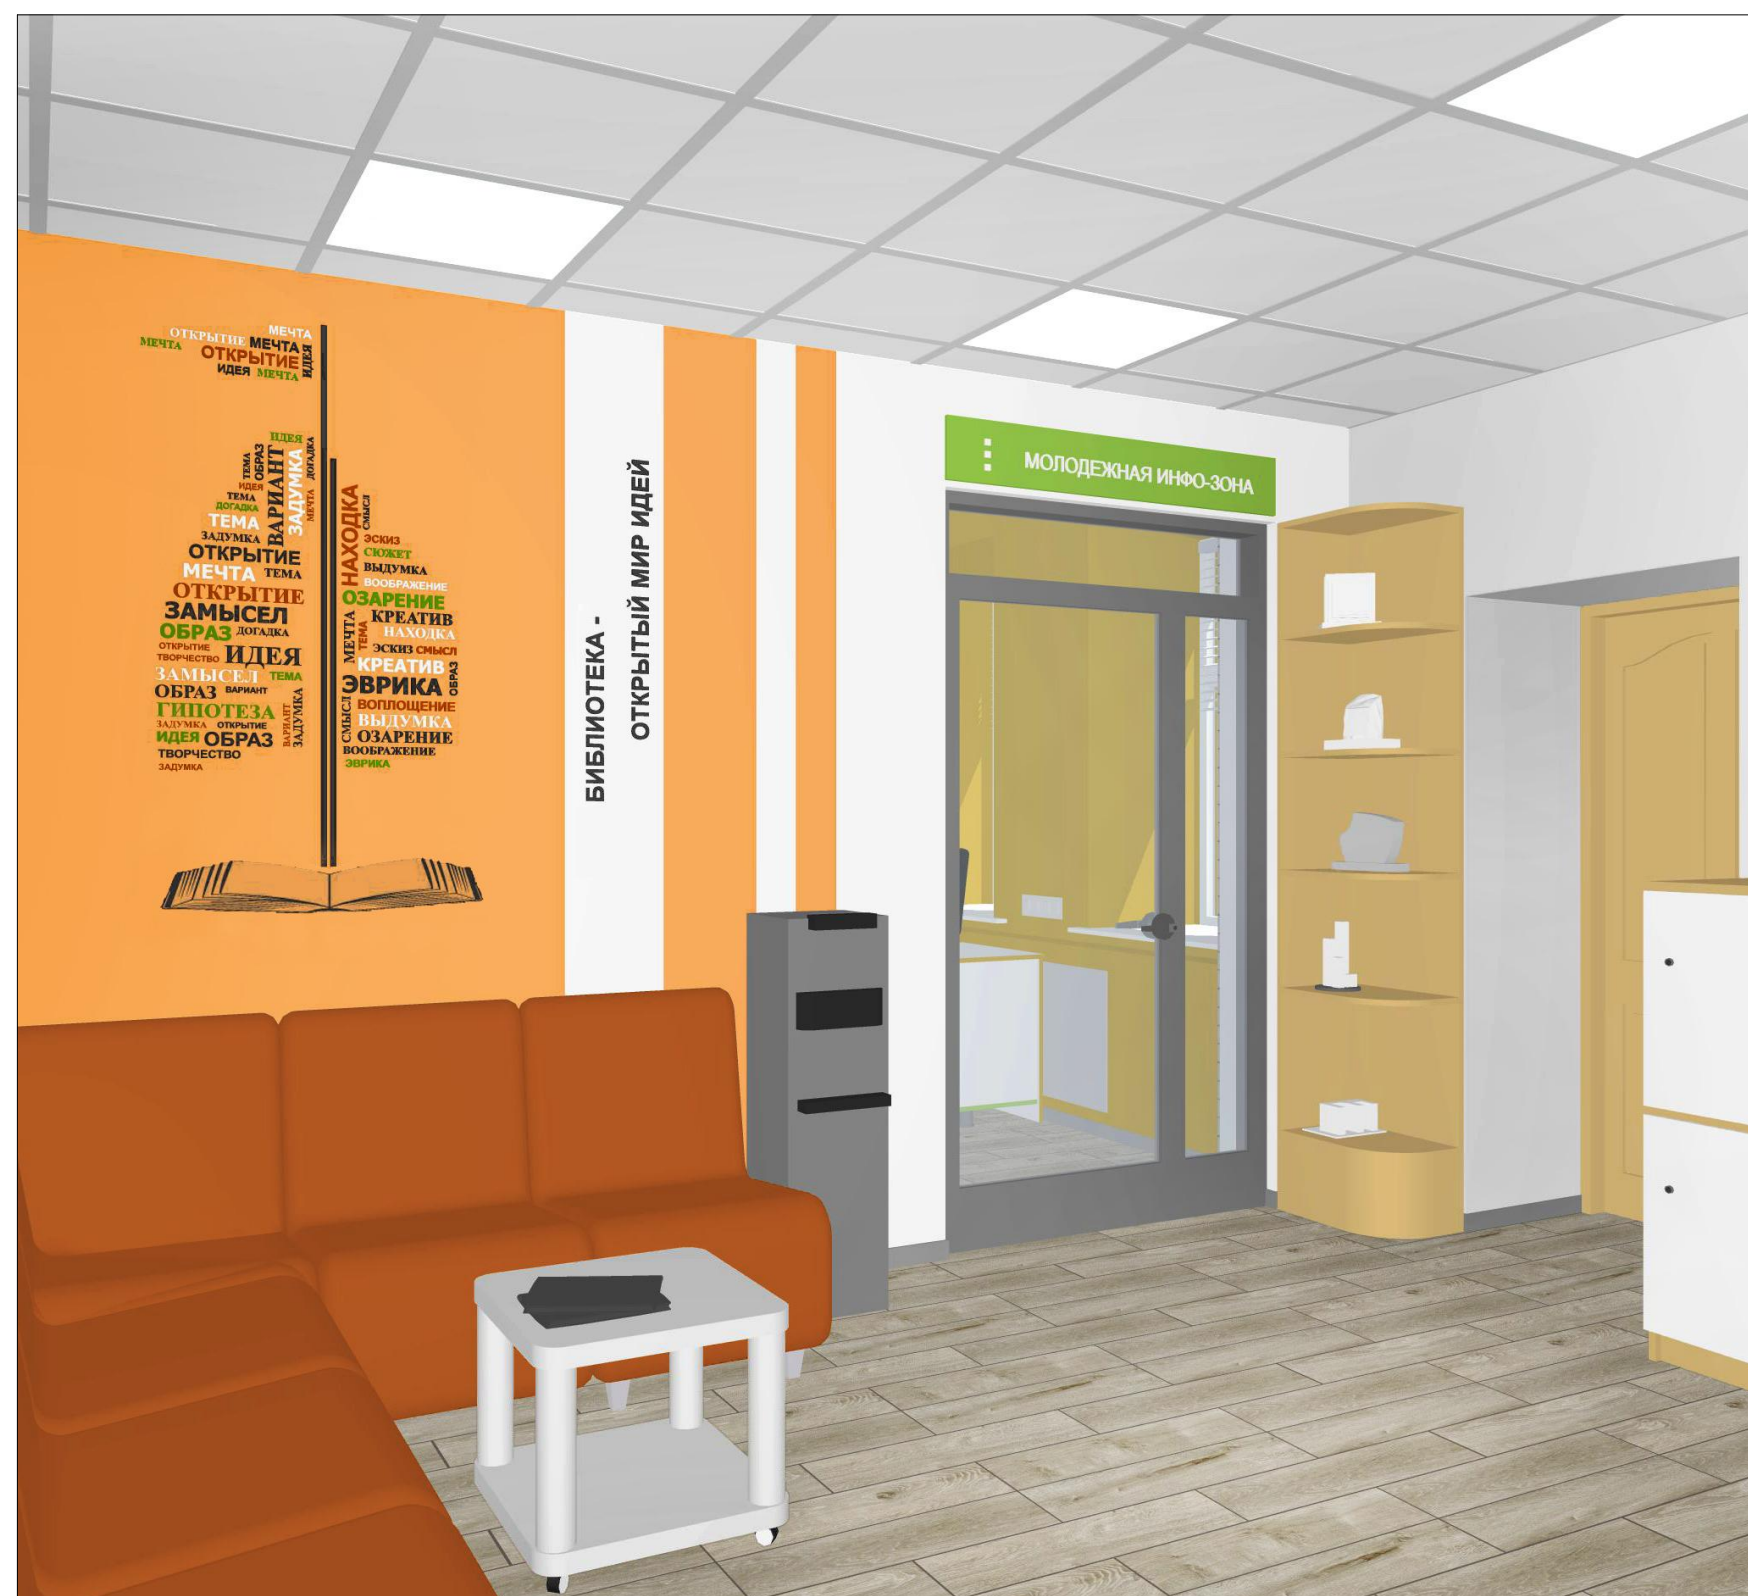

Изм.	Кол.уч.	Лист	Нодок.	Подп.	Дата

ОБЩИЕ ВИДЫ. ХОЛЛ



Изм.	Кол.уч.	Лист	Нодок.	Подп.	Дата

ОБЩИЕ ВИДЫ. ХОЛЛ