

МИНИСТЕРСТВО ОБРАЗОВАНИЯ И НАУКИ РОССИЙСКОЙ ФЕДЕРАЦИИ
ФЕДЕРАЛЬНОЕ ГОСУДАРСТВЕННОЕ БЮДЖЕТНОЕ ОБРАЗОВАТЕЛЬНОЕ УЧРЕЖДЕНИЕ ВЫСШЕГО ОБРАЗОВАНИЯ

«НОВОСИБИРСКИЙ ГОСУДАРСТВЕННЫЙ УНИВЕРСИТЕТ
АРХИТЕКТУРЫ, ДИЗАЙНА И ИСКУССТВ ИМЕНИ А. Д. КРЯЧКОВА», НГУАДИ

ДИЗАЙН-ПРОЕКТ ИНТЕРЬЕРА


ФИЛИАЛ «БИБЛИОТЕКА СЕМЕЙНОГО ЧТЕНИЯ ИМ. ВОЛОДИ ДУБИНИНА»

по адресу:
г. Новосибирск, ул. Первомайская, д.114

МДС-5/2020-АИ
ТОМ 1



г. Новосибирск, Красный проспект, д. 38, ауд.110
тел.:+7 (383) 209-17-50, доб. 1261,+7 (383) 209-18-80
e-mail: i.smolyakova@nsuada.ru

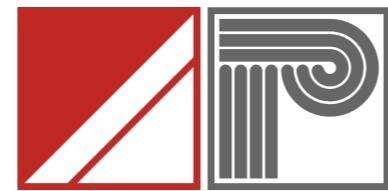

МИНИСТЕРСТВО ОБРАЗОВАНИЯ И НАУКИ РОССИЙСКОЙ ФЕДЕРАЦИИ
ФЕДЕРАЛЬНОЕ ГОСУДАРСТВЕННОЕ БЮДЖЕТНОЕ ОБРАЗОВАТЕЛЬНОЕ УЧРЕЖДЕНИЕ ВЫСШЕГО ОБРАЗОВАНИЯ
«НОВОСИБИРСКИЙ ГОСУДАРСТВЕННЫЙ УНИВЕРСИТЕТ
АРХИТЕКТУРЫ, ДИЗАЙНА И ИСКУССТВ ИМЕНИ А. Д. КРЯЧКОВА», НГУАДИ

Заказчик: Муниципальное казенное учреждение культуры
г. Новосибирска «Централизованная библиотечная
система им. Н.Г. Чернышевского Первомайского района»
(МКУК ЦБС Первомайского района)

ДИЗАЙН-ПРОЕКТ ИНТЕРЬЕРА
ФИЛИАЛ «БИБЛИОТЕКА СЕМЕЙНОГО ЧТЕНИЯ ИМ. ВОЛОДИ ДУБИНИНА»

по адресу:
г. Новосибирск, ул. Первомайская, д.114

МДС-5/2020-АИ
ТОМ 1

Главный архитектор проекта

И.В. Смолякова

 **МАСТЕРСКАЯ
ИЗАЙНА СРЕДЫ**

г. Новосибирск, Красный проспект, д. 38, ауд.110
тел.:+7 (383) 209-17-50, доб. 1261,+7 (383) 209-18-80
e-mail: i.smolyakova@nsuada.ru

Ведомость чертежей

Лист	Наименование	Примечание
	Часть 1. Дизайн-концепция	
1	Общие данные. Ведомость чертежей	
2	Функциональная концепция	
3-4	План расположения и привязки мебели, оборудования и предметов интерьера	
5	Холл зона	
6	Пункт отправления (зона регистрации и учета читателей)	
7	Остановка «Почтовая»(Зона семейной прессы)	
8	Парк эрудитов(компьютерная и справочная зоны)	
9	«Маленький город» (Зона обслуживания детей и родителей)	
10-11	«Остановка заботливых родителей»(Зона обслуживания детей и родителей)	
12	Молодежный квартал (Зона обслуживания подростков и молодежи)	
13	Читающий бульвар (Зона обслуживания взрослых читателей)	
14-15	Art-территория(Зона для творчества, общения и проведения мероприятий)	
16	Закрытая зона для сотрудников	
17	Маркировочный план размещения предметов мебели	
18	Спецификация предметов мебели, закупаемых в готовом виде	
19	Спецификация мебели индивидуального производства	
20	Спецификация элементов интерьера	
21	План потолка	
22	Спецификация светильников	
23	План пола	
24	План розеток	
25	Спецификация розеток	

ОБЩИЕ УКАЗАНИЯ

Данный комплект чертежей марки АИ дизайна интерьера филиала «библиотек семейного чтения им. Володи Дубинина

- Дизайн-проект разработан на основании:
 - исходных данных, предоставленных Заказчиком;
 - обмеров и фотофиксации интерьеров библиотек

Основной целью проекта является модернизация существующей библиотеки с учетом современных задач и тенденций - создание единого открытого многофункционального пространства для чтения, общения, учебы и проведения досуга.

Объектом проектирования являются помещения «абонемент для взрослых и юношества» и абонемент детский»

Новые технологии вместе с дизайном, психологически определяют степень респектабельности самой библиотеки, ее привлекательности для пользователей.

Цвет отделки помещения, цвет мебели, дополнительные элементы декора соответствуют общему архитектурно-композиционному решению интерьера и способствуют освещению помещений. Это достигается использованием светлых тонов, имеющих более высокий коэффициент отражения, а также ярких акцентов, привлекающих внимание детей и взрослых.

Библиотека на 80% доступна для МГН. Предусмотрено рабочее место за компьютером для посетителей с ОВЗ, планировочное решение библиотеки обеспечивает доступ и комфортное пользование для МГН.

Основная идея модернизации библиотеки направлена на формирование комфортного, вдохновляющего пространства для учёбы, общения, развития и самовыражения.

В концепции зонирования библиотеки прослеживается тема путешествия по «Стране БИБЛИО-вдохновение» для больших и маленьких. Путешествие всегда предполагает развитие - новые открытия, новые знания, эмоции и впечатления, поэтому зонирование в такой тематике актуально и привлекательно для разных возрастных категорий, и особенно для семей с детьми.

Интерактивная карта «Страна БИБЛИО вдохновение», на которой обозначены основные зоны (территории) библиотеки, располагается во входной зоне. Основные зоны библиотеки объединяет «Тропа вдохновения», начинающаяся от стойки регистрации на входе в библиотеку.

В оформлении библиотеки используется географическая атрибутика – компас, карта, дорожные указатели, рюкзаки, чемоданы, глобус и т.п.

Зонирование библиотеки, изложенное в нашей концепции, предполагает мобильность и многофункциональность используемых помещений и мебели. И если в процессе последующей работы возникнут какие-то новые идеи, их можно будет успешно реализовать на данной территории. Например, «Арт-территория» вполне может использоваться не только как место для проведения встреч, мастер-классов и других мероприятий, но и как игровое пространство, как зона коворкинга, кинозал или выставочный комплекс.

					МДС-3/2020-АИ			
					ДИЗАЙН-ПРОЕКТ ИНТЕРЬЕРА			
					Филиал «Библиотека семейного чтения им. Володи Дубинина»			
					по адресу: г. Новосибирск, ул. Первомайская, д. 114			
Изм.	Кол.уч.	Лист	N док	Подпись	Дата			
ГАП		Смолякова		03.2020	Архитектурно-дизайнерская концепция	Стадия	Лист	Листов
Выполнил		Кулешцкая		03.2020		P	1	
		Рожкова						
		Кошманова						
Проверил		Смолякова		03.2020	Общие данные. Ведомость чертежей	 МАСТЕРСКАЯ ИЗЫСКАНИЯ СРЕДЫ		

Название зоны	Расположение (этаж, доп. описание)	Назначение	Количество посадочных мест	Оборудование	Комментарии
Холл-зона	Фойе библиотеки	Входная зона оборудована для доступа инвалидов и маломобильных групп населения.		Мобильный гардероб мобильными вешалками, шкафы для обуви и сумок, сенсорная панель,	Сенсорная панель – это интерактивная карта навигации по основным зонам библиотеки (Страна «БИБЛИО-вдохновение»).
Пункт отправления (Зона регистрации и учёта читателей)	Абонементное помещение1	Зона предназначена для записи и регистрации читателей.	4	Компактная кафедра дежурного библиотекаря, компьютерное кресло, ноутбук, МФУ, напольный электронный терминал для поиска литературы.	В этой зоне будет начинаться «Тропа вдохновения», по библиотеке, связывающая между собой основные зоны
Остановка «Почтовая» (зона семейной прессы)	Абонементное помещение1	Знакомство периодическими изданиями для разных возрастных категорий	5	1 мобильная стойка для периодических изданий, журнальный столик, мягкий модульный диванчик на 4 места. Сенсорная панель.	Включает в себя 4 посадочных места для отдыха читателей с детьми В зоне будут представлены периодические издания для всей семьи: детей, родителей, бабушек и дедушек.
Парк эрудитов (компьютерная и справочная зона)	Абонементное помещение1	Для индивидуальной работы за компьютером, оказания информационных услуг, самообразования	3	Компьютеры с выходом в интернет 3 шт., стеллажи для справочной литературы компьютерный стол, компьютерные стулья 3 шт.	В этой же зоне будет оборудовано рабочее место для обслуживания маломобильных и слабовидящих граждан.

«Маленький город» + «Остановка заботливых родителей» (Зона обслуживания детей и родителей)	Абонементное помещение 2	Создание благоприятных условий детям для выбора и чтения книг, общения, полезного времяпровождения	15	Мобильные детские стеллажи, книги, выставочная витрина, пуфики, мягкая модульная детская мебель, пуфики, мобильное кресло, сухой бассейн для малышей, маты, напольная игра «Классики». Мини-кафедра и стул для библиотекаря.	
Молодёжный квартал (Зона обслуживания подростков и молодёжи)	Абонементное помещение 2	Создание благоприятные условия подросткам и молодёжи для выбора и чтения книг, общения, обсуждения, полезного времяпровождения		Двусторонние мобильные стеллажи со односторонние книжные стеллажи со встроенным местами для чтения, пуфики. Система виртуальной реальности, очки VR. Компьютерный стол для системы виртуальной реальности, компьютерный стул. Мини-кафедра и стул для библиотекаря	Одновременно является зоной для проведения бесед и тематических обзоров у книжных выставок, зоной общения подростков и молодёжи..

МДС-3/2020-АИ

ДИЗАЙН-ПРОЕКТ ИНТЕРЬЕРА
Филиал «Библиотека семейного чтения им. Володи Дубинина»
по адресу: г. Новосибирск, ул. Первомайская, д. 114

Изм.	Кол.уч.	Лист	N док	Подпись	Дата	по адресу: г. Новосибирск, ул. Первомайская, д. 114		
ГАП		Смолякова			03.2020	Архитектурно-дизайнерская концепция	Стадия	Лист
Выполнил		Кулецкая			03.2020		П	2
		Рожкова						
		Кошманова						
						Функциональная концепция		
Проверил		Смолякова			03.2020		 МАСТЕРСКАЯ ИЗЫСКАНИЯ СРЕДЫ	

Читающий бульвар (Зона обслуживания взрослых читателей)	Абонементное помещение 2	Создание благоприятных условий для выбора книг, работы с книгой, знакомства с новинками литературы, с краеведческими изданиями, для мнениями.		Односторонние стеллажи до потолка у стен, двухсторонние мобильные стеллажи, пуфики, выставочные стеллажи, читателей. Компьютерный стол и стул для библиотекаря.	Одновременно является зоной для проведения бесед и тематических обзоров у книжных выставок, местом общения данной возрастной категории
Тихий дворик (зона тишины)	Абонементное помещение 2	Создание условий для спокойного чтения, отдыха, уединенности и комфорта.	3	Модульный круглый стол, мобильные кресла, светильники.	В этой зоне возможно также прослушивание аудиокниг, музыки
ART-территория (Зона для творчества, общения, проведения мероприятий)	Читальный зал		50	Интерактивный стол, интерактивный глобус (культурные объекты мира), односторонние стеллажи, модульный стол (4 модуля), стулья 20 шт), подиум с подушками, светонепроницаемые рулонные шторы, плейеры, наушники. электрофон, Компьютерный стол и стул для библиотекаря	Может использоваться как игровое пространство, как зона коворкинга, кинозала или выставочный комплекс. Когда не проводятся мероприятия, зона используется как место для совместного чтения детей и взрослых.
Закрытая зона для сотрудников		Для хранения личных вещей и документов	7	Шкаф-купе для верхней одежды и обуви сотрудников, стеллажи для документов. методических материалов, экспонатов. Компьютер, компьютерный стол и стул для заведующего филиалом.	Здесь же будет располагаться рабочее место заведующего филиалом.

«На острове Буяне» (Сказочный музей)		Воспитание интереса к русской традиционной культуре, устному народному творчеству, истории, традициям и обычаям русского народа. Создание условий для совместного чтения и творчества детей и взрослых,	20	Музыкальный центр, 4 колонки. Мультимедийный аудиогид с кнопочным выбором аудиозаписи. Сказочные экспозиции и экспонаты, костюмы сказочных персонажей. Мягкие пуфы в виде пней деревьев.	В этой зоне проводятся театрализованные сказочные экскурсии, встречи с новосибирскими писателями-сказочниками, презентации книг по славянской мифологии и русской традиционной культуре, обсуждения по русским народным сказкам. Здесь же проходят занятия творческой мастерской «Забавушка»
Комната сотрудников, сан.узел, подсобное помещение.		Для отдыха сотрудников и приёма пищи	7	Микроволновка, холодильник, стулья, стол, шкаф.	

Инв. № подл.	Подпись	П. и дата	Взам. инв. №
--------------	---------	-----------	--------------


							МДС-3/2020-АИ					
ДИЗАЙН-ПРОЕКТ ИНТЕРЬЕРА												
Филиал «Библиотека семейного чтения им. Володи Дубинина» по адресу: г. Новосибирск, ул. Первомайская, д. 114												
Изм.	Кол.уч.	Лист	N док	Подпись	Дата							
ГАП		Смолякова			03.2020							
Выполнил		Кулецкая			03.2020							
		Рожкова										
		Кошманова										
Проверил		Смолякова			03.2020							

Архитектурно-дизайнерская концепция
Функциональная концепция



Копировал

ФорматA3

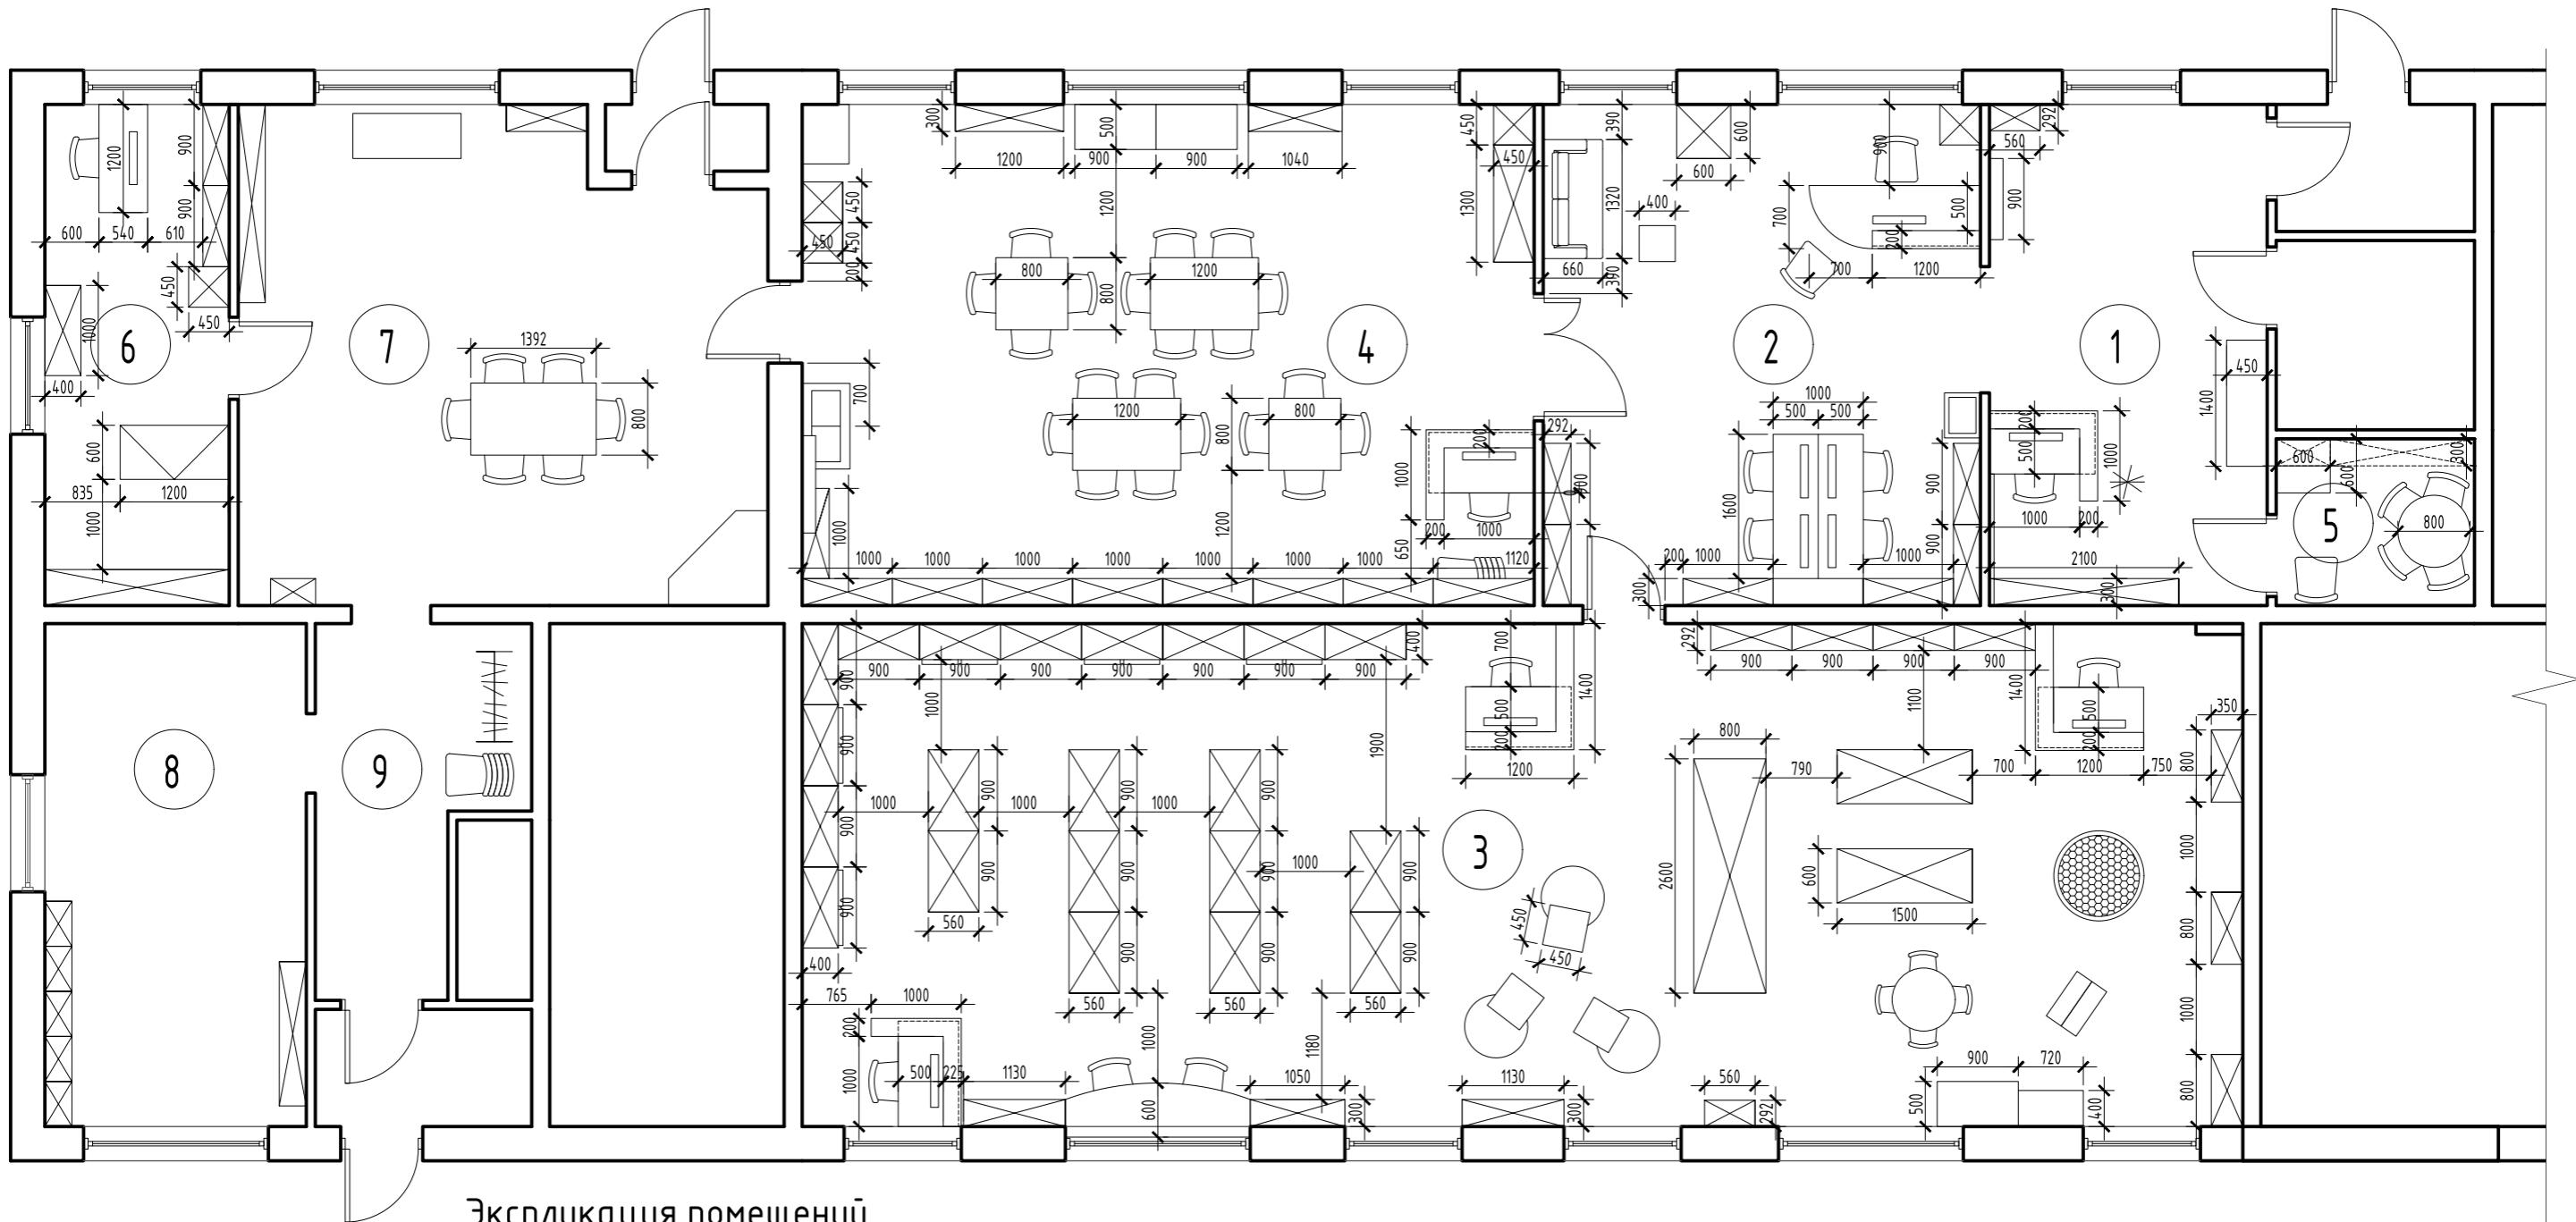

Экспликация помещений

№п/п	Наименование помещения	Площадь м ²
1	Холл	17,12
2	Абонементное помещение 1	26,97
3	Абонементное помещение 2	89,17
4	Читальный зал	45,15
5	Комната сотрудников	4,07
6	Кабинет заведующего	11,37
7	Помещение музея 1	32,67
8	Помещение музея 2	16,18
9	Холл музея	8,25

Инв. № подл.	Подп.	П. и дата	Взам. инв. №

Изм.	Кол.уч.	Лист	N док	Подпись	Дата
ГАП		Смолякова			03.2020
Выполнил		Кулецкая			03.2020
		Рожкова			
		Кошманова			
Проверил		Смолякова			03.2020

МДС-3/2020-АИ

ДИЗАЙН-ПРОЕКТ ИНТЕРЬЕРА

Филиал «Библиотека семейного чтения им. Володи Дубинина»

по адресу: г. Новосибирск, ул. Первомайская, д. 114

Архитектурно-дизайнерская концепция

Стадия Лист Листов

П 4

План расположения и привязки мебели,
оборудования и предметов интерьера

МАСТЕРСКАЯ
ИЗЫСКАНИЯ СРЕДЫ

Копировал

Формат А3



Иzm.	Кол.уч.	Лист	N док	Подпись
ГАП		Смолякова		 03.2020
Выполнил		Кулецкая		03.2020
		Рожкова		
		Кошманова		
Проверил		Смолякова		 03.2020

МДС-3/2020-АИ

ДИЗАЙН-ПРОЕКТ ИНТЕРЬЕРА
Филиал «Библиотека семейного чтения им. Володи Дубинина»
по адресу: г. Новосибирск, ул. Первомайская, д. 114

03.2020 Архитектурно-дизайнерская концепция

МАСТЕРСКАЯ
ИЗАЙНА СРЕДЫ



<i>Инв. № подл.</i>	<i>Под</i>	<i>п. и дата</i>	<i>Взам. инв. №</i>

					МДС-3/2020-АИ			
					ДИЗАЙН-ПРОЕКТ ИНТЕРЬЕРА			
					Филиал «Библиотека семейного чтения им. Володи Дубинина»			
					по адресу: г. Новосибирск, ул. Первомайская, д. 114			
Изм.	Кол.уч.	Лист	N док	Подпись	Дата			
ГАП		Смолякова		03.2020	Архитектурно-дизайнерская концепция	Стадия	Лист	Листов
Выполнил		Кулецкая		03.2020		P	6	
		Рожкова						
		Кошманова						
Проверил		Смолякова		03.2020	Пункт отправления (зона регистрации и учета читателей)		МАСТЕРСКАЯ ИЗЫНА СРЕДЫ	

МДС-3/2020-АИ

ДИЗАЙН-ПРОЕКТ ИНТЕРЬЕРА
Филиал «Библиотека семейного чтения им. Володи Дубинина»
по адресу: г. Новосибирск, ул. Первомайская, д. 114

3.2020 Архитектурно-дизайнерская концепция

 МАСТЕРСКАЯ
ИЗАЙНА СРЕДЫ

Копировал

Формат А3



Инв. № подл. Под. п. и дата Взам. инв. №

<i>Изм.</i>	<i>Кол.уч.</i>	<i>Лист</i>	<i>N док</i>	<i>Подпись</i>	<i>Дата</i>	МДС-3/2020-АИ ДИЗАЙН-ПРОЕКТ ИНТЕРЬЕРА Филиал «Библиотека семейного чтения им. Володи Дубинина» по адресу: г. Новосибирск, ул. Первомайская, д. 114		
<i>ГАП</i>		<i>Смолякова</i>	<i>03.2020</i>		<i>Архитектурно-дизайнерская концепция</i>	<i>Стадия</i>	<i>Лист</i>	<i>Листов</i>
<i>Выполнил</i>		<i>Кулецкая</i>	<i>03.2020</i>			<i>П</i>	<i>7</i>	
		<i>Рожкова</i>						
		<i>Кошманова</i>						
<i>Проверил</i>	<i>Смолякова</i>	<i>03.2020</i>		<i>Остановка «Почтовая» (Зона семейной прессы)</i>		 МАСТЕРСКАЯ ИЗЫНА СРЕДЫ		

Копировал

Формат А3



Инв. № подл.	Под	П. и дата	Взам. инв.	№

Изм.	Кол.уч.	Лист	N док	Подпись	Дата
ГАП		Смолякова			03.2020
Выполнил		Кулецкая			03.2020
		Рожкова			
		Кошманова			
Проверил		Смолякова			03.2020

МДС-3/2020-АИ

ДИЗАЙН-ПРОЕКТ ИНТЕРЬЕРА
Филиал «Библиотека семейного чтения им. Володи Дубинина»
по адресу: г. Новосибирск, ул. Первомайская, д. 114

03.2020 Архитектурно-дизайнерская концепция

МАСТЕРСКАЯ
ИЗАЙНА СРЕДЫ

Копировал

Формат А3



Инв. № подл.	Под	п. и дата	Взам. инв. №

МДС-3/2020-АИ

ДИЗАЙН-ПРОЕКТ ИНТЕРЬЕРА
Филиал «Библиотека семейного чтения им. Володи Дубинина»
по адресу: г. Новосибирск, ул. Первомайская, д. 114

3 2020 Архитектурно-дизайнерская концепция

«Маленький город» служивания детей и родителей)





<i>Инв. № подл.</i>	<i>Под</i>	<i>п. и дата</i>	<i>Взам. инв. №</i>

					<p>МДС-3/2020-АИ</p> <p>ДИЗАЙН-ПРОЕКТ ИНТЕРЬЕРА</p> <p>Филиал «Библиотека семейного чтения им. Володи Дубинина» по адресу: г. Новосибирск, ул. Первомайская, д. 114</p>
Изм.	Кол.уч.	Лист	N док	Подпись	
ГАП	Смолякова		03.2020		
Выполнил	Кулешкая		03.2020		
	Рожкова				
	Кошманова				<p>Архитектурно-дизайнерская концепция</p>
Проверил	Смолякова		03.2020		
Стадия	Лист	Листов			
П	10				
<p>«Маленький город» (Зона обслуживания детей и родителей)</p>					

МДС-3/2020-АИ

ДИЗАЙН-ПРОЕКТ ИНТЕРЬЕРА
Филиал «Библиотека семейного чтения им. Володи Дубинина»
по адресу: г. Новосибирск, ул. Первомайская, д. 114

3.2020 Архитектурно-дизайнерская концепция

МАСТЕРСКАЯ
ИЗАЙНА СРЕДЫ



Копировал

Формат А3



<i>Инв. № подл.</i>	<i>Под</i>	<i>п. и дата</i>	<i>Взам. инв. №</i>

					МДС-3/2020-АИ			
					ДИЗАЙН-ПРОЕКТ ИНТЕРЬЕРА			
					Филиал «Библиотека семейного чтения им. Володи Дубинина»			
					по адресу: г. Новосибирск, ул. Первомайская, д. 114			
Изм.	Кол.уч.	Лист	N док	Подпись	Дата			
ГАП		Смолякова		03.2020	Архитектурно-дизайнерская концепция	Стадия	Лист	Листов
Выполнил		Кулецкая		03.2020		P	11	
		Рожкова						
		Кошманова						
Проверил		Смолякова		03.2020	«Остановка заботливых родителей» (Зона обслуживания детей и родителей)		МАСТЕРСКАЯ ИЗАЙНА СРЕДЫ	

МДС-3/2020-АИ

ДИЗАЙН-ПРОЕКТ ИНТЕРЬЕРА

Филиал «Библиотека семейного чтения им. Володи Дубинина»
по адресу: г. Новосибирск, ул. Первомайская, д. 114

3.2020 Архитектурно-дизайнерская концепция

МАСТЕРСКАЯ
ИЗАЙНА СРЕДЫ





Инв. № подл.	Под	п. и дата	Взам. инв. №

					<p>МДС-3/2020-АИ</p> <p>ДИЗАЙН-ПРОЕКТ ИНТЕРЬЕРА</p> <p>Филиал «Библиотека семейного чтения им. Володи Дубинина» по адресу: г. Новосибирск, ул. Первомайская, д. 114</p>		
Изм.	Кол.уч.	Лист	N док	Подпись			
ГАП	Смолякова		03.2020	Дата			
Выполнил	Кулецкая		03.2020				
	Рожкова						
	Кошманова				<p>Стадия</p> <p>П</p>	<p>Лист</p> <p>12</p>	<p>Листов</p>
Проверил	Смолякова		03.2020				
					<p>Архитектурно-дизайнерская концепция</p> <p>Молодежный квартал (Зона обслуживания подростков и молодежи)</p>	<p>МАСТЕРСКАЯ ИЗАЙНА СРЕДЫ</p>	

*Молодежный квартал
(Зона обслуживания подростков и молодежи)*

МАСТЕРСКАЯ
ИЗАЙНА СРЕДЬ

Копировал

Формат А3



Инв. № подл.	Под	п. и дата	Взам. инв. №

МДС-3/2020-АИ

ДИЗАЙН-ПРОЕКТ ИНТЕРЬЕРА
Филиал «Библиотека семейного чтения им. Володи Дубинина»
по адресу: г. Новосибирск, ул. Первомайская, д. 114

Изм.	Кол.уч.	Лист	N док	Подпись	Дата
ГАП		Смолякова			03.2023
Выполнил		Кулецкая			03.2023
		Рожкова			
		Кошманова			
Проверил		Смолякова			03.2023

Читающий бульвар
(Зона обслуживания взрослых читателей)





Инв. № подл.	Под	п. и дата	Взам. инв. №

<i>Изм.</i>	<i>Кол.уч.</i>	<i>Лист</i>	<i>N док</i>	<i>Подпись</i>	<i>Дата</i>				
ГАП		Смолякова			03.2020	Архитектурно-дизайнерская концепция	<i>Стадия</i>	<i>Лист</i>	<i>Листов</i>
Выполнил		Кулецкая			03.2020		<i>П</i>	14	
		Рожкова							
		Кошманова							
<i>Проверил</i>		Смолякова			03.2020	<i>Art-территория</i> (Зона для творчества, общения и проведения мероприятий)	 МАСТЕРСКАЯ ИЗАЙНА СРЕДЫ		



Инв. № подл.	Под	п. и дата	Взам. инв. №

						МДС-3/2020-АИ	
						ДИЗАЙН-ПРОЕКТ ИНТЕРЬЕРА	
						Филиал «Библиотека семейного чтения им. Володи Дубинина»	
						по адресу: г. Новосибирск, ул. Первомайская, д. 114	
Изм.	Кол.уч.	Лист	N док	Подпись	Дата		
ГАП	Смолякова		03.2020	Архитектурно-дизайнерская концепция	Стадия	Лист	Листов
Выполнил	Кулецкая		03.2020		П	15	
	Рожкова						
	Кошманова						
Проверил	Смолякова		03.2020	Art-территория (Зона для творчества, общения и проведения мероприятий)		МАСТЕРСКАЯ ИЗАЙНА СРЕДЫ	

Копировал

Формат А3



Инв. № подл.	Под	п. и дата	Взам. инв. №


МДС-3/2020-АИ

ДИЗАЙН-ПРОЕКТ ИНТЕРЬЕРА
Филиал «Библиотека семейного чтения им. Володи Дубинина»
по адресу: г. Новосибирск, ул. Первомайская, д. 114

03.2020 Архитектурно-дизайнерская концепция

МАСТЕРСКАЯ
ИЗАЙНА СРЕДЫ



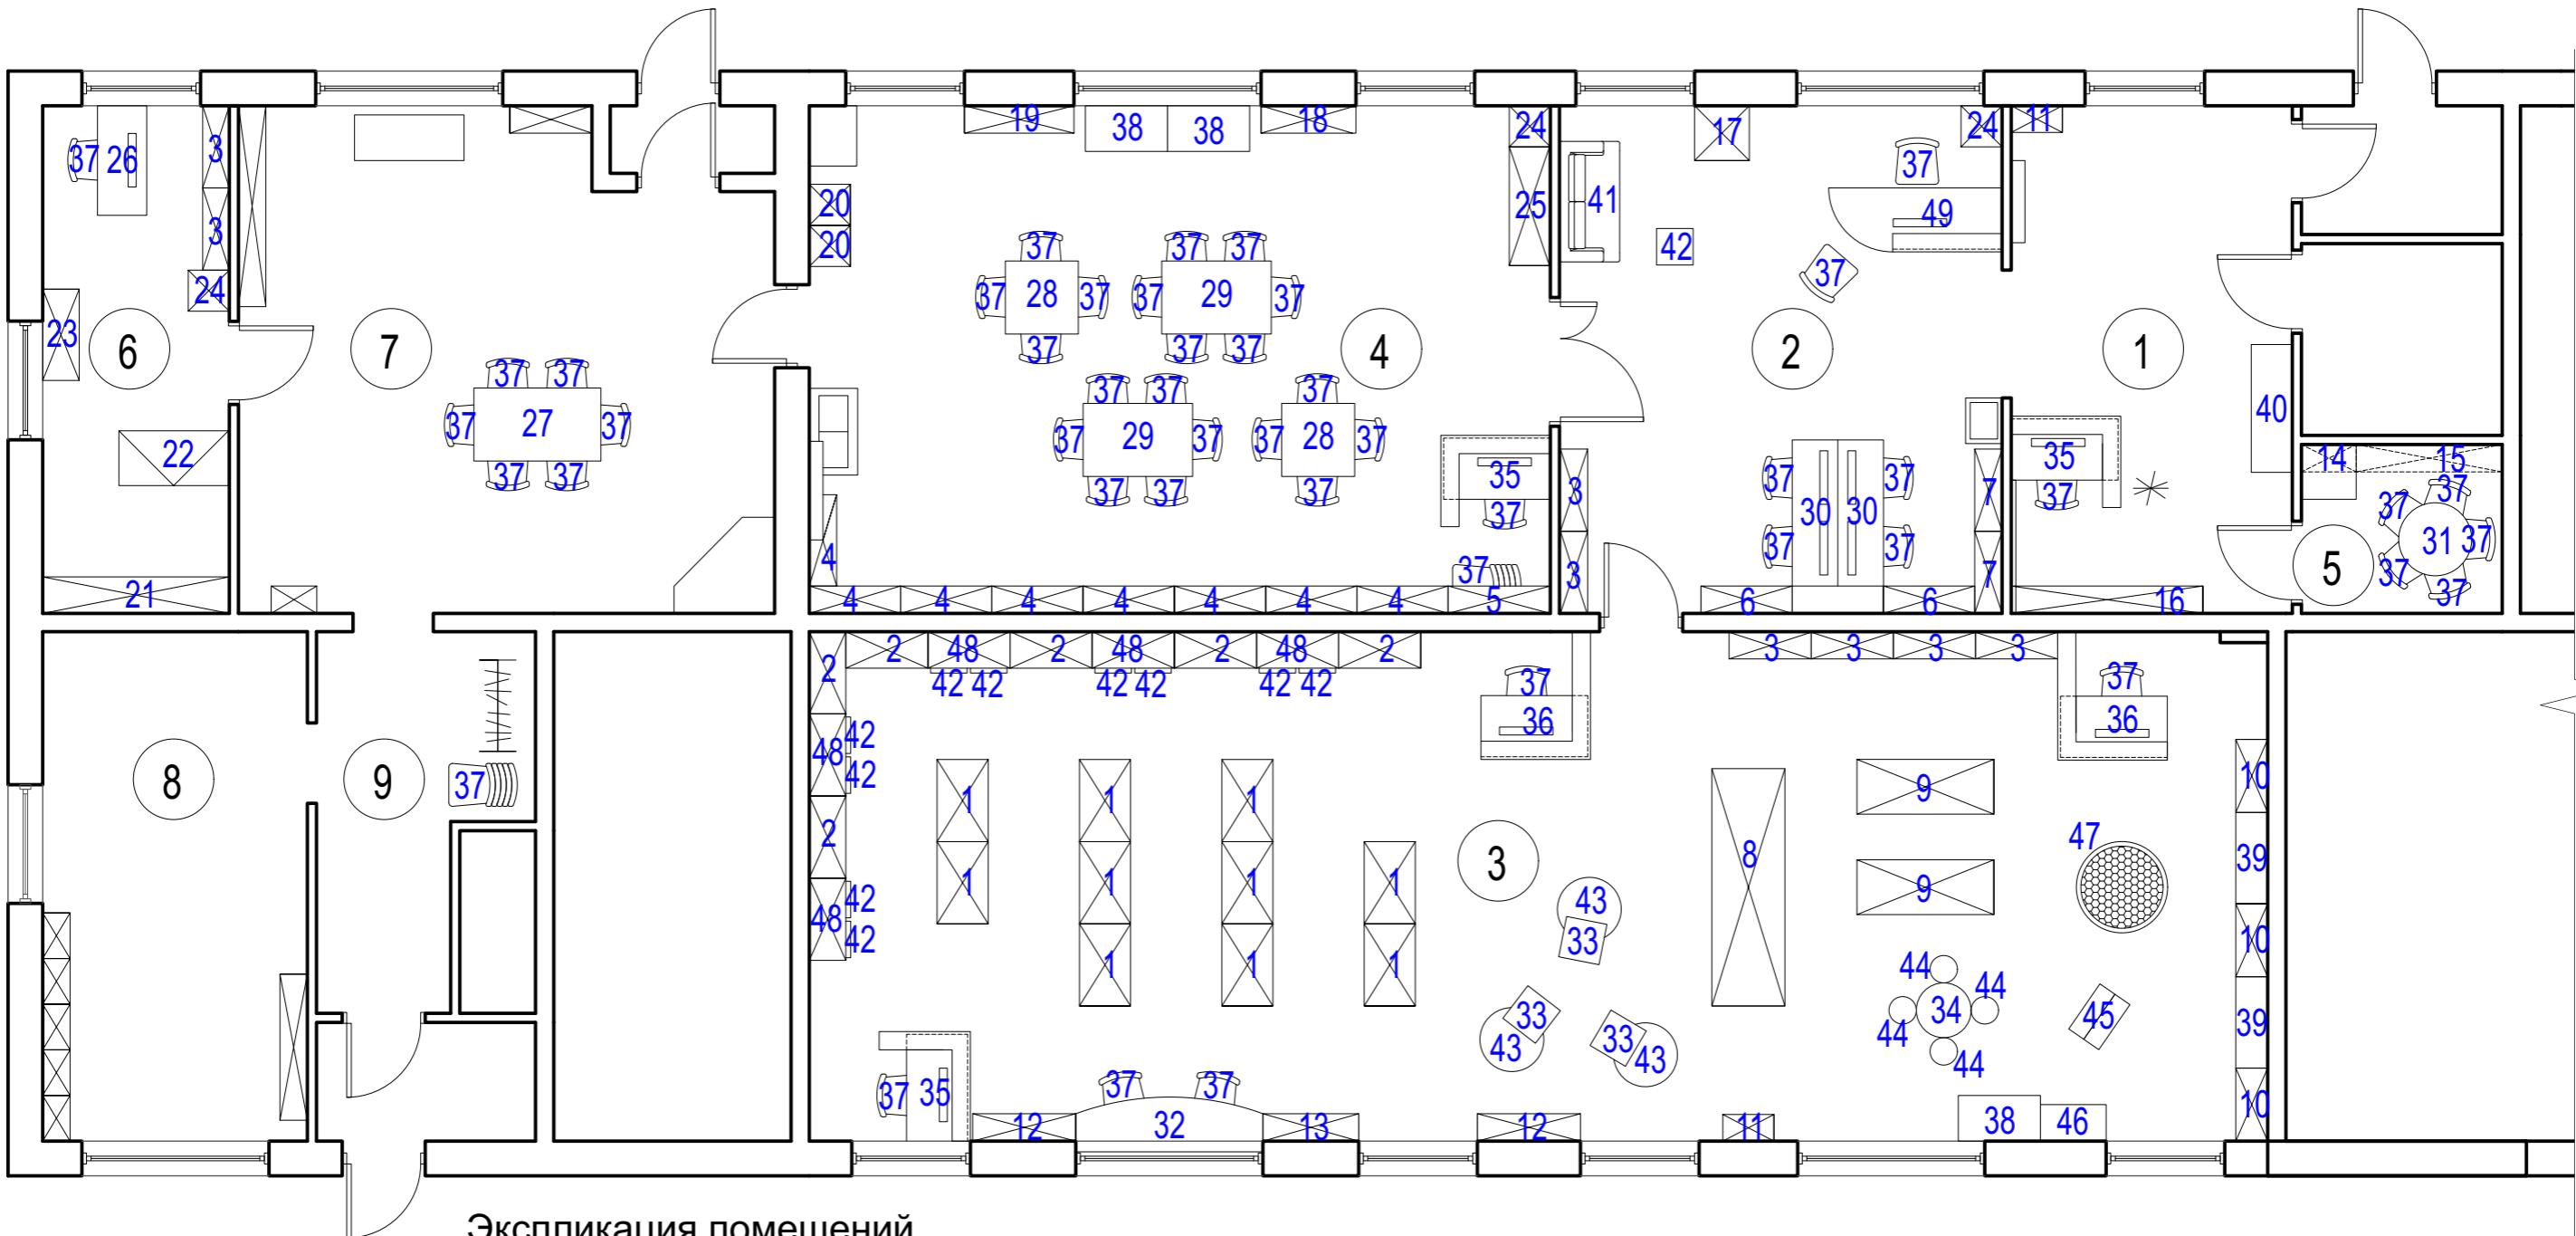

Экспликация помещений

№п/п	Наименование помещения	Площадь м ²
1	Холл	17,12
2	Абонементное помещение 1	26,97
3	Абонементное помещение 2	89,17
4	Читальный зал	45,15
5	Комната сотрудников	4,07
6	Кабинет заведующего	11,37
7	Помещение музея 1	32,67
8	Помещение музея 2	16,18
9	Холл музея	8,25

						МДС-3/2020-АИ	
						ДИЗАЙН-ПРОЕКТ ИНТЕРЬЕРА	
						Филиал «Библиотека семейного чтения им. Володи Дубинина»	
						по адресу: г. Новосибирск, ул. Первомайская, д. 114	
Изм.	Кол.уч.	Лист	N док	Подпись	Дата		
ГАП	Смолякова		03.2020	Функционально планировочное решение	Стадия	Лист	Листов
Выполнил	Кулецкая		03.2020		П	17	
	Рожкова						
	Кошманова						
Проверил	Смолякова		03.2020		Маркировочный план размещения предметов мебели		МАСТЕРСКАЯ ИЗАЙНА СРЕДЫ

Спецификация элементов интерьера. Готовая мебель.

МДС-3/2020-АИ

ДИЗАЙН-ПРОЕКТ ИНТЕРЬЕРА
Филиал «Библиотека семейного чтения им. Володи Дубинина»
по адресу: г. Новосибирск, ул. Первомайская, д. 114

020

 МАСТЕРСКАЯ
ИЗАЙНА СРЕДЫ!

A red square with a white diagonal stripe from the top-left corner to the bottom-right corner.

Спецификация предметов мебели, закупаемых в готовом виде

Копировано

Копировано

Формат А3

jamA3

Копирован

Формат А3

jamA3

Спецификация элементов интерьера. Индивидуальная мебель.

Инв. № подл.	Подп. даты	Взам. инв. №
--------------	------------	--------------

Маркировка	Условное обозн.	Наименование	№ помеш.	Кол-во
2		Стеллаж 1-стор. 7 полок 900*400*2450	3	6
4		Стеллаж 1-стор. 3 полки 1000*300*1100	4	8
5		Стеллаж 1-стор. 2 полки 1120*300*2000	4	1
6		Стеллаж 1-стор. 4 полки 1000*300*2450	2	2
7		Стеллаж 1-стор. 7 полки 1000*300*2450	2	2
9		Стеллаж мобильный 1500*600*600	3	2
10		Стеллаж детский 800*350*2000	3	3
12		Стеллаж 1-стор. 6 полок 1130*300*2450	3	2
13		Стеллаж 1-стор. 6 полок 1050*300*2450	3	1
14		Шкаф кухонный 600*300*2000	5	1
15		Шкаф кухонный 1600*300*720	5	1
16		Стеллаж для обуви 2100*300*1100	1	1
17		Стеллаж 4-стор. 5 полок 600*600*2000	2	1
18		Стеллаж 1-стор. 7 полок 1040*300*2450	4	1
19		Стеллаж 1-стор. 7 полок 1200*300*2450	4	1

Маркировка	Условное обозн.	Наименование	№ помеш.	Кол-во
21		Стеллаж 1-стор. 6 полок 2040*400*2100	6	1
23		Стеллаж 1-стор. 1000*400*550	6	1
25		Стеллаж мобильный 1300*450*550	4	1
30		Стол письменный 1900*500*770	2	2
32		Стол письменный 2050*600*850	3	1
35		Кафедра библиотекаря 1200*1000*1200	1, 3, 4	3
36		Кафедра библиотекаря 1200*1400*1200	3	2
39		Скамья с ящиком 1000*350*350	3	2
48		Стеллаж 1-стор. 6 полок 900*400*2450	3	5
49		Кафедра библиотекаря 1900*700*1200	2	1

							МДС-3/2020-АИ					
ДИЗАЙН-ПРОЕКТ ИНТЕРЬЕРА												
Филиал «Библиотека семейного чтения им. Володи Дубинина» по адресу: г. Новосибирск, ул. Первомайская, д. 114												
Изм.	Кол.уч.	Лист	N док	Подпись	Дата		Функционально планировочное решение					
ГАП		Смолякова			03.2020							
Выполнил		Кулецкая			03.2020		Спецификация мебели индивидуального производства	Стадия	Лист			
		Рожкова						P	19			
		Кошманова										
Проверил		Смолякова			03.2020							

Копировал

МАСТЕРСКАЯ
ИЗЫСКА СРЕДЫ



Формат А3

Спецификация элементов интерьера.


Маркировка	Условное обозн.	Наименование	№ помеш.	Кол-во
51	—	Зеркало 1500*1500	1	1
53	—	Рулонные шторы 600*1750	1,2,3,4, 6,7,8	40
54	—	Рулонные шторы 2050*1750	1,2,3,4, 6,7,8	6
54	—	Рулонные шторы 1300*1750	1,2,3,4, 6,7,8	11
55	—	Вывеска "Библиотека семейного чтения имени Володи Дубинина"	2	1
56	—	Вывеска "Путешествие по стране Библио-Вдохновение"	2	1
57	—	Вывеска "АРТ-территория"	4	1
58	—	Вывеска "Маленький городок"	3	1
59	—	Вывеска "Молодежный квартал"	3	1
60	—	Вывеска "Читаюший бульвар"	3	1

Инв. № подл.	Подпись	Причина	Взам. инв. №

Изм.	Кол.уч.	Лист	Н док	Подпись	Дата	МДС-3/2020-АИ		
						Стадия	Лист	Листов
ГАП		Смолякова			03.2020	Функционально планировочное решение	Спецификация элементов интерьера	МАСТЕРСКАЯ ИЗЫСКАНИЯ СРЕДЫ
Выполнил		Кулецкая			03.2020			
		Рожкова						
		Кошманова						
Проверил		Смолякова			03.2020			

Копировал


Формат А3

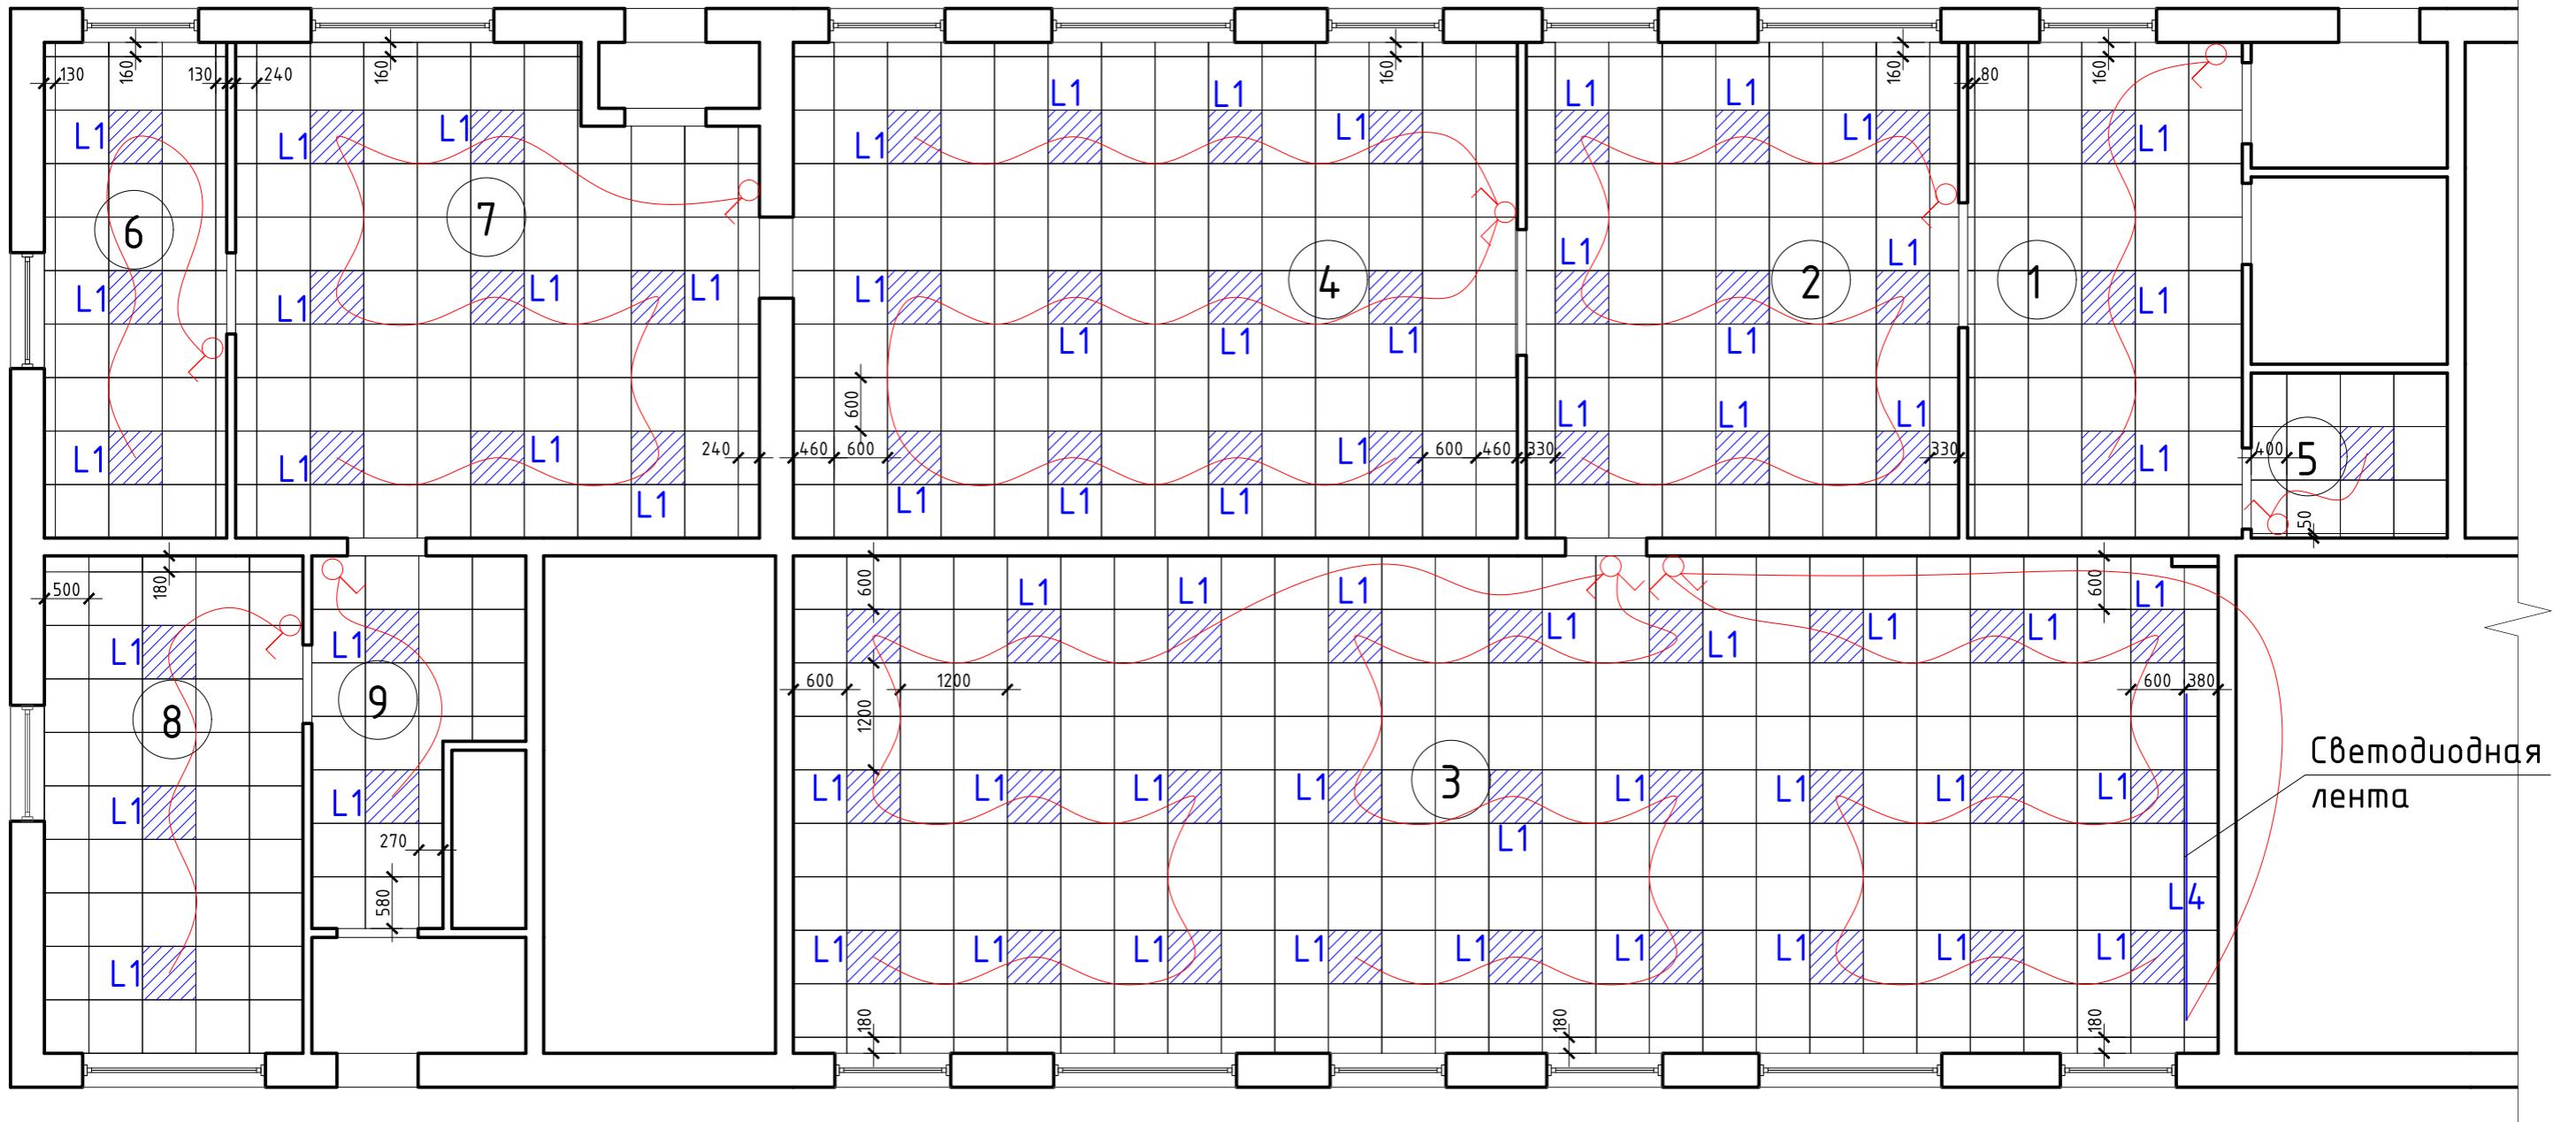

Экспликация помещений

№п/п	Наименование помещения	Площадь м ²
Инв. № подл.	Подп. п. и дата	Взам. инв. №
1	Холл	17,12
2	Абонементное помещение 1	26,97
3	Абонементное помещение 2	89,17
4	Читальный зал	45,15
5	Комната сотрудников	4,07
6	Кабинет заведующего	11,37
7	Помещение музея 1	32,67
8	Помещение музея 2	16,18
9	Холл музея	8,25

Чтобы обозначения:

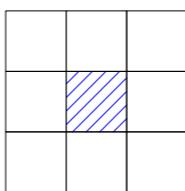

Потолочное покрытие типа армстронг 600*600 со встроеннымми светодиодными светильниками

МДС-3/2020-АИ					
ДИЗАЙН-ПРОЕКТ ИНТЕРЬЕРА					
Филиал «Библиотека семейного чтения им. Володи Дубинина»					
Изм.	Кол.уч.	Лист	N док	Подпись	Дата
ГАП		Смолякова			03.2020
Выполнил		Кулецкая			03.2020
		Рожкова			
		Кошманова			
Проверил		Смолякова			03.2020

Функционально планировочное решение

Стадия Лист Листов
П 21

План потолка



Копировал

Формат А3


Спецификация светильников.

Маркировка	Условное обозн.	Наименование	№ помещ.	Кол-во
L1		Светодиодный светильник потолочный встраиваемый 595*595*50мм	1,2,3,4,5, 6,7,8,9	68
L2		Настольная лампа офисная	1,2,3,4	6
L3		Настенный светильник	3	2
L4		Светодиодная лента	3	6

Инв. № подл. Подпись и дата Взам. инв.


Спецификация светильников



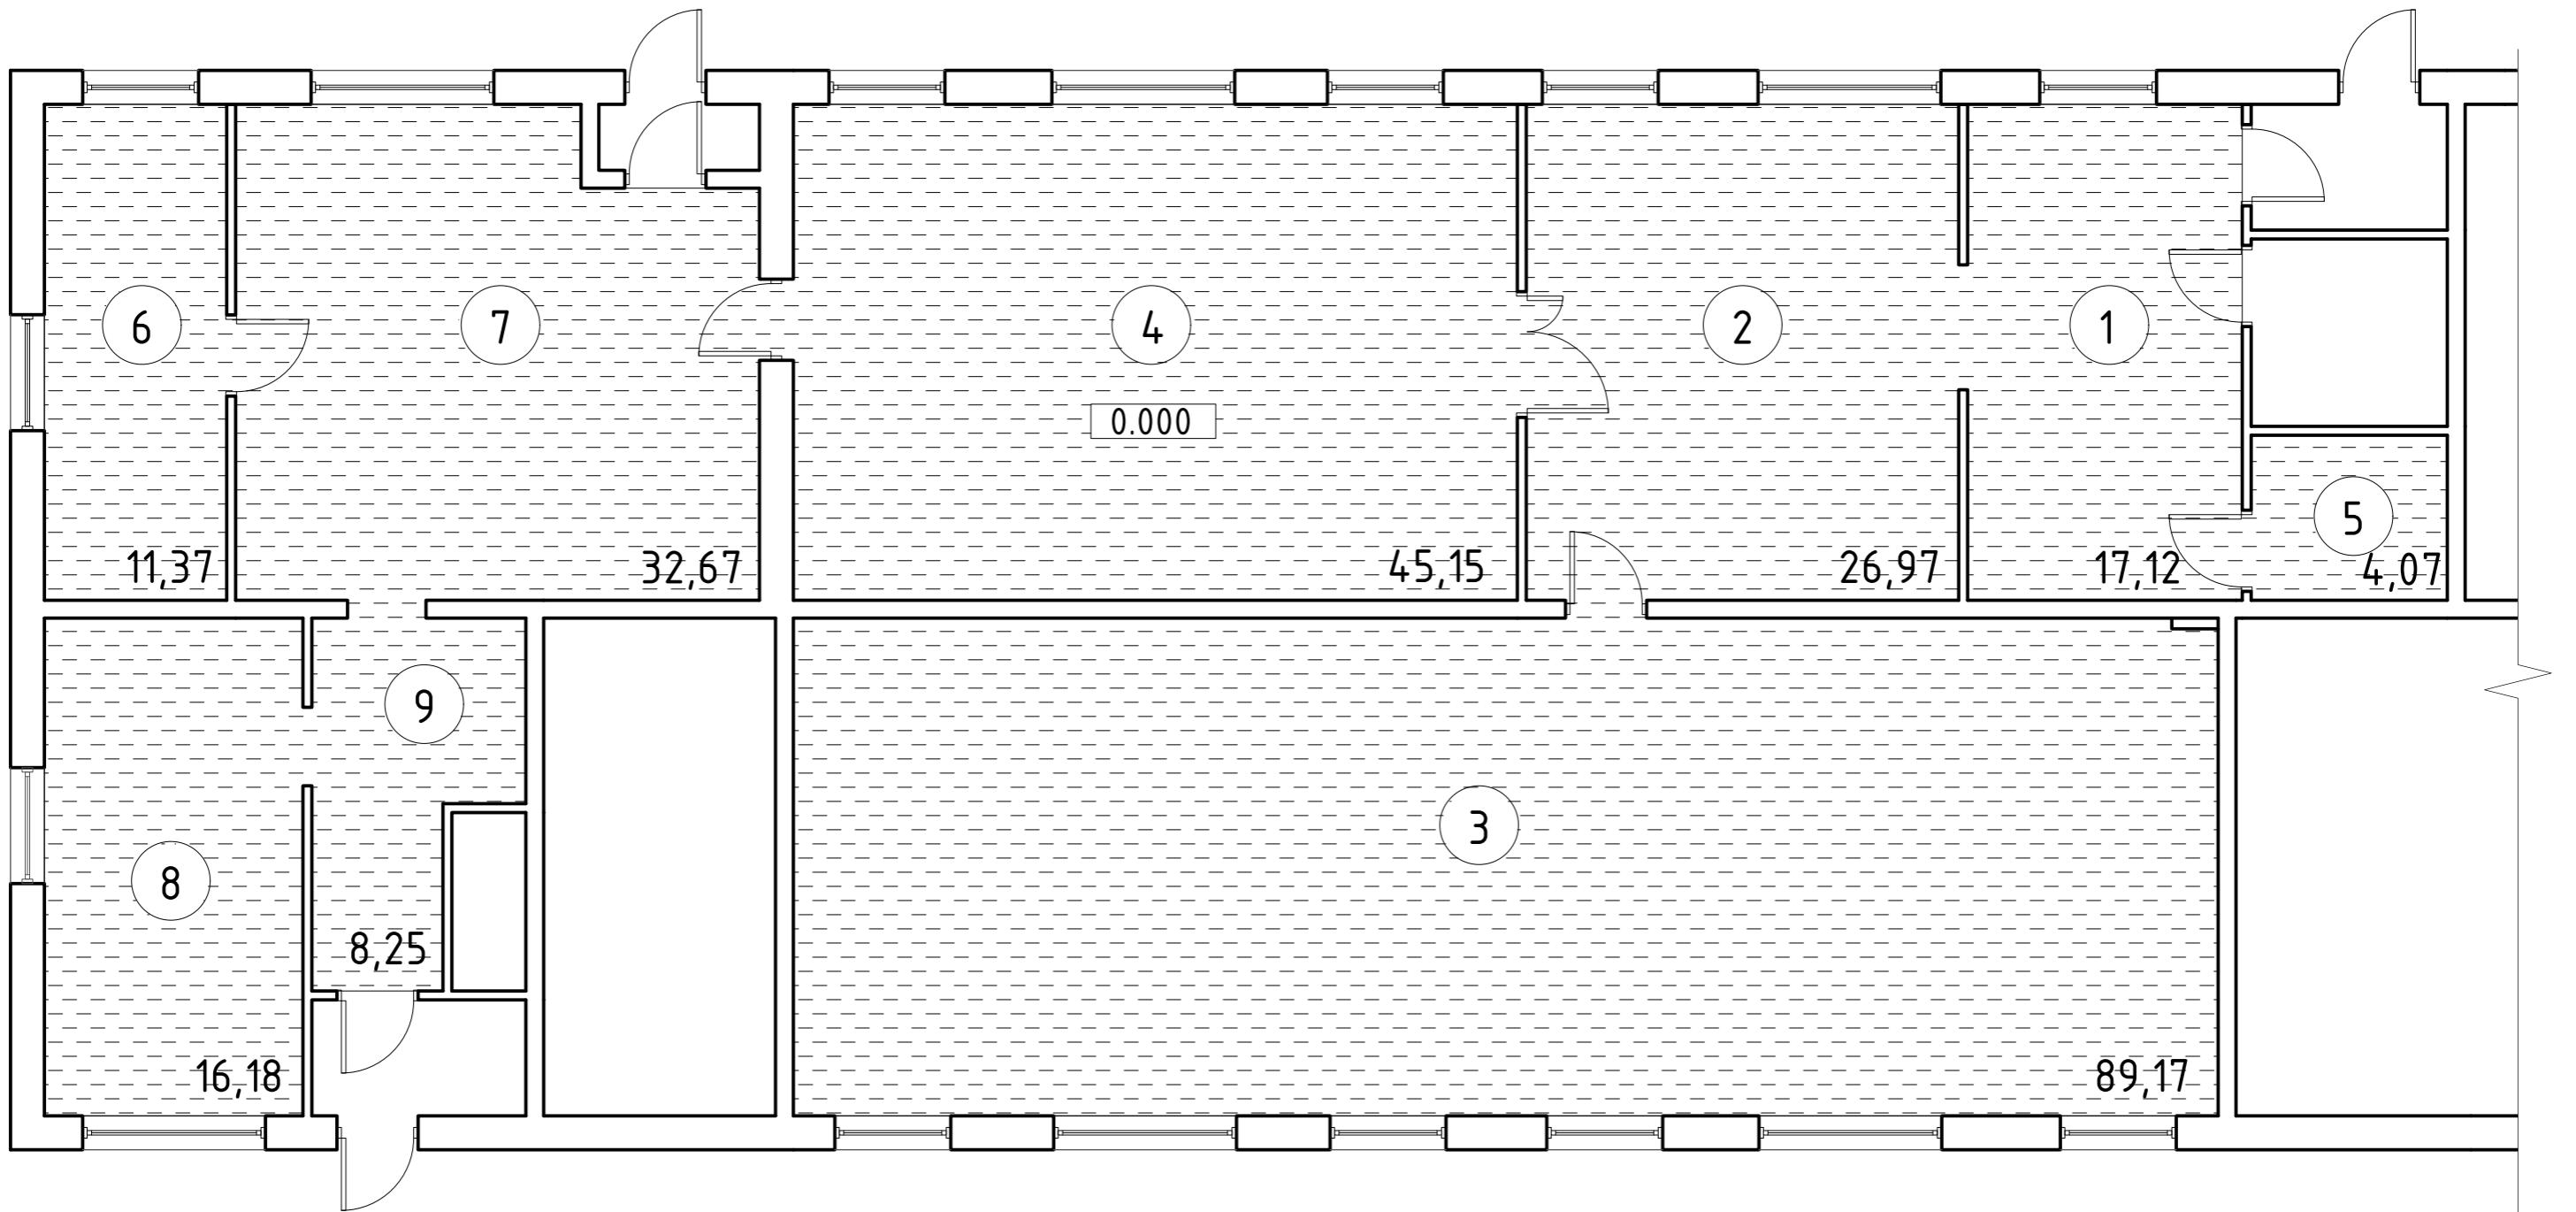

Экспликация помещений

№п/п	Наименование помещения	Площадь м ²
Инв. № подл.	Подп. п. и дата	Взам. инв. №
1	Холл	17,12
2	Абонементное помещение 1	26,97
3	Абонементное помещение 2	89,17
4	Читальный зал	45,15
5	Комната сотрудников	4,07
6	Кабинет заведующего	11,37
7	Помещение музея 1	32,67
8	Помещение музея 2	16,18
9	Холл музея	8,25

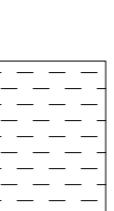

Условные обозначения:

Коммерческий линолеум


Примечания:

Длина плинтуса 162,2 м

Изм.	Кол.уч.	Лист	N док	Подпись	Дата	МДС-3/2020-АИ		
ГАП		Смолякова			03.2020	ДИЗАЙН-ПРОЕКТ ИНТЕРЬЕРА		
Выполнил		Кулецкая			03.2020	Филиал «Библиотека семейного чтения им. Володи Дубинина»		
		Рожкова				по адресу: г. Новосибирск, ул. Первомайская, д. 114		
		Кошманова				Функционально планировочное решение		
Проверил		Смолякова			03.2020	Стадия		
						П		
						23		
План пола						МАСТЕРСКАЯ ИЗЫСКАНИЯ СРЕДЫ		

Копировал

Формат А3

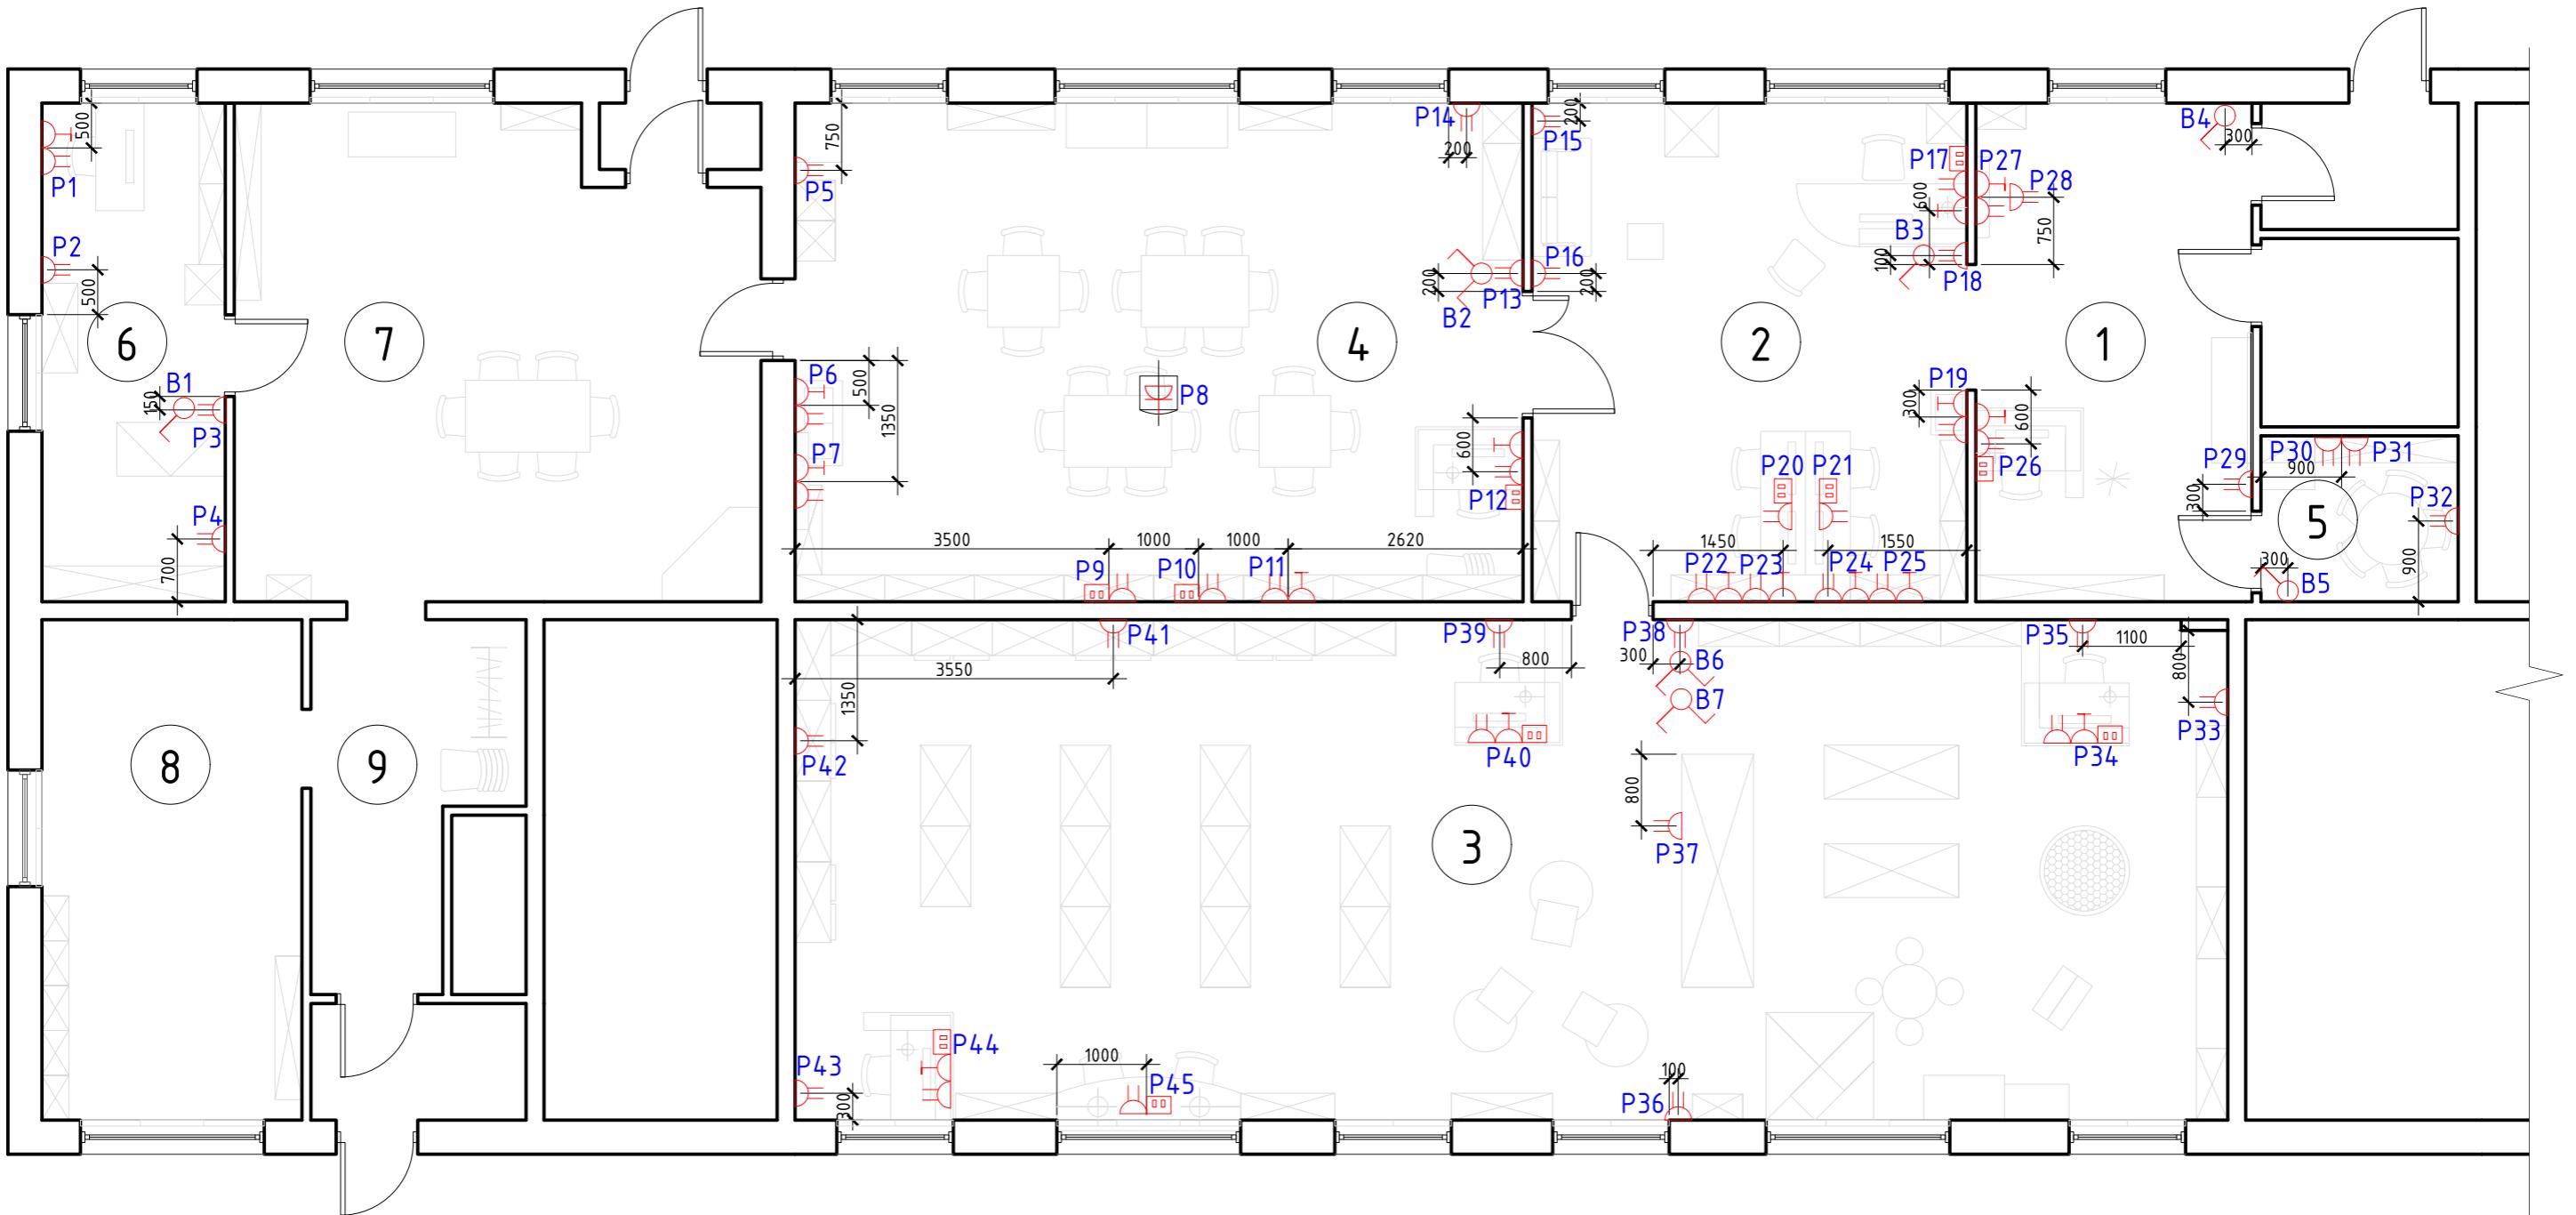


Экспликация помещений

№п/п	Наименование помещения	Площадь м ²
1	Холл	17,12
2	Абонементное помещение 1	26,97
3	Абонементное помещение 2	89,17
4	Читальный зал	45,15
5	Комната сотрудников	4,07
6	Кабинет заведующего	11,37
7	Помещение музея 1	32,67
8	Помещение музея 2	16,18
9	Холл музея	8,25

					<p>МДС-3/2020-АИ</p> <p>ДИЗАЙН-ПРОЕКТ ИНТЕРЬЕРА</p> <p>Филиал «Библиотека семейного чтения им. Володи Дубинина»</p> <p>по адресу: г. Новосибирск, ул. Первомайская, д. 114</p>			
<i>Изм.</i>	<i>Кол.уч.</i>	<i>Лист</i>	<i>N док</i>	<i>Подпись</i>				
<i>ГАП</i>	Смолякова	<i>Решение</i>	03.2020		<p><i>Функционально планировочное решение</i></p>	<i>Стадия</i>	<i>Лист</i>	<i>Листов</i>
<i>Выполнил</i>	Кулепцкая		03.2020			<i>П</i>	24	
	Rожкова							
	Kошманова							
<i>Проверил</i>	Смолякова	<i>Решение</i>	03.2020		<p><i>План розеток</i></p>	 МАСТЕРСКАЯ ИЗАЙНА СРЕДЫ		


Спецификация розеток.

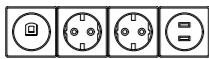

P12, P17, P26 – розетка 4-х постовая с выводом интернета и 2-мя USB разъемами h = 300 от ур. ч. п.


P34, P40, P44 – розетка 4-х постовая с выводом интернета и 2-мя USB разъемами, встроенная в кафедру библиотекаря

P7, P27 – розетка 3-х постовая с выводом интернета h = 1500мм от ур. ч. п.

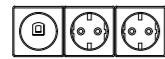


P1, P6, P19, P22, P23, P24, P25 – розетка 3-х постовая с выводом интернета h = 300мм от ур. ч. п.

P11 – розетка 3-х постовая с выводом интернета h = 1300мм от ур. ч. п.

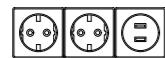

P20, P21, P45 – розетка 3-х постовая с 2-мя USB разъемами, встроенная в столешницу

P9, P10 – розетка 3-х постовая с 2-мя USB разъемами h = 1300мм от ур. ч. п.

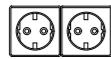

P2, P3, P4, P5, P13, P14, P15, P16, P18, P28, P29, P30, P31, P32, P33, P35, P36, P38, P39, P41, P42, P43 – розетка 2-х постовая h = 300мм от ур. ч. п.

P37 – розетка 2-х постовая, встроенная в стеллаж



P8 – скрытая розетка, встроенная в потолок

Инв. № подл.	Под	Под	Взам. инв.	№

Изм.	Кол.уч.	Лист	N док	Подпись Дата
ГАП		Смолякова		03.2020
Выполнил		Кулецкая		03.2020
		Рожкова		
		Кошманова		
Проверил		Смолякова		03.2020

МДС-3/2020-АИ

ДИЗАЙН-ПРОЕКТ ИНТЕРЬЕРА
Филиал «Библиотека семейного чтения им. Володи Дубинина»
по адресу: г. Новосибирск, ул. Первомайская, д. 114


Функционально планировочное решение

Стадия	Лист	Листов
П	25	

Спецификация розеток

МАСТЕРСКАЯ
ИЗЫСКАНИЯ СРЕДЫ



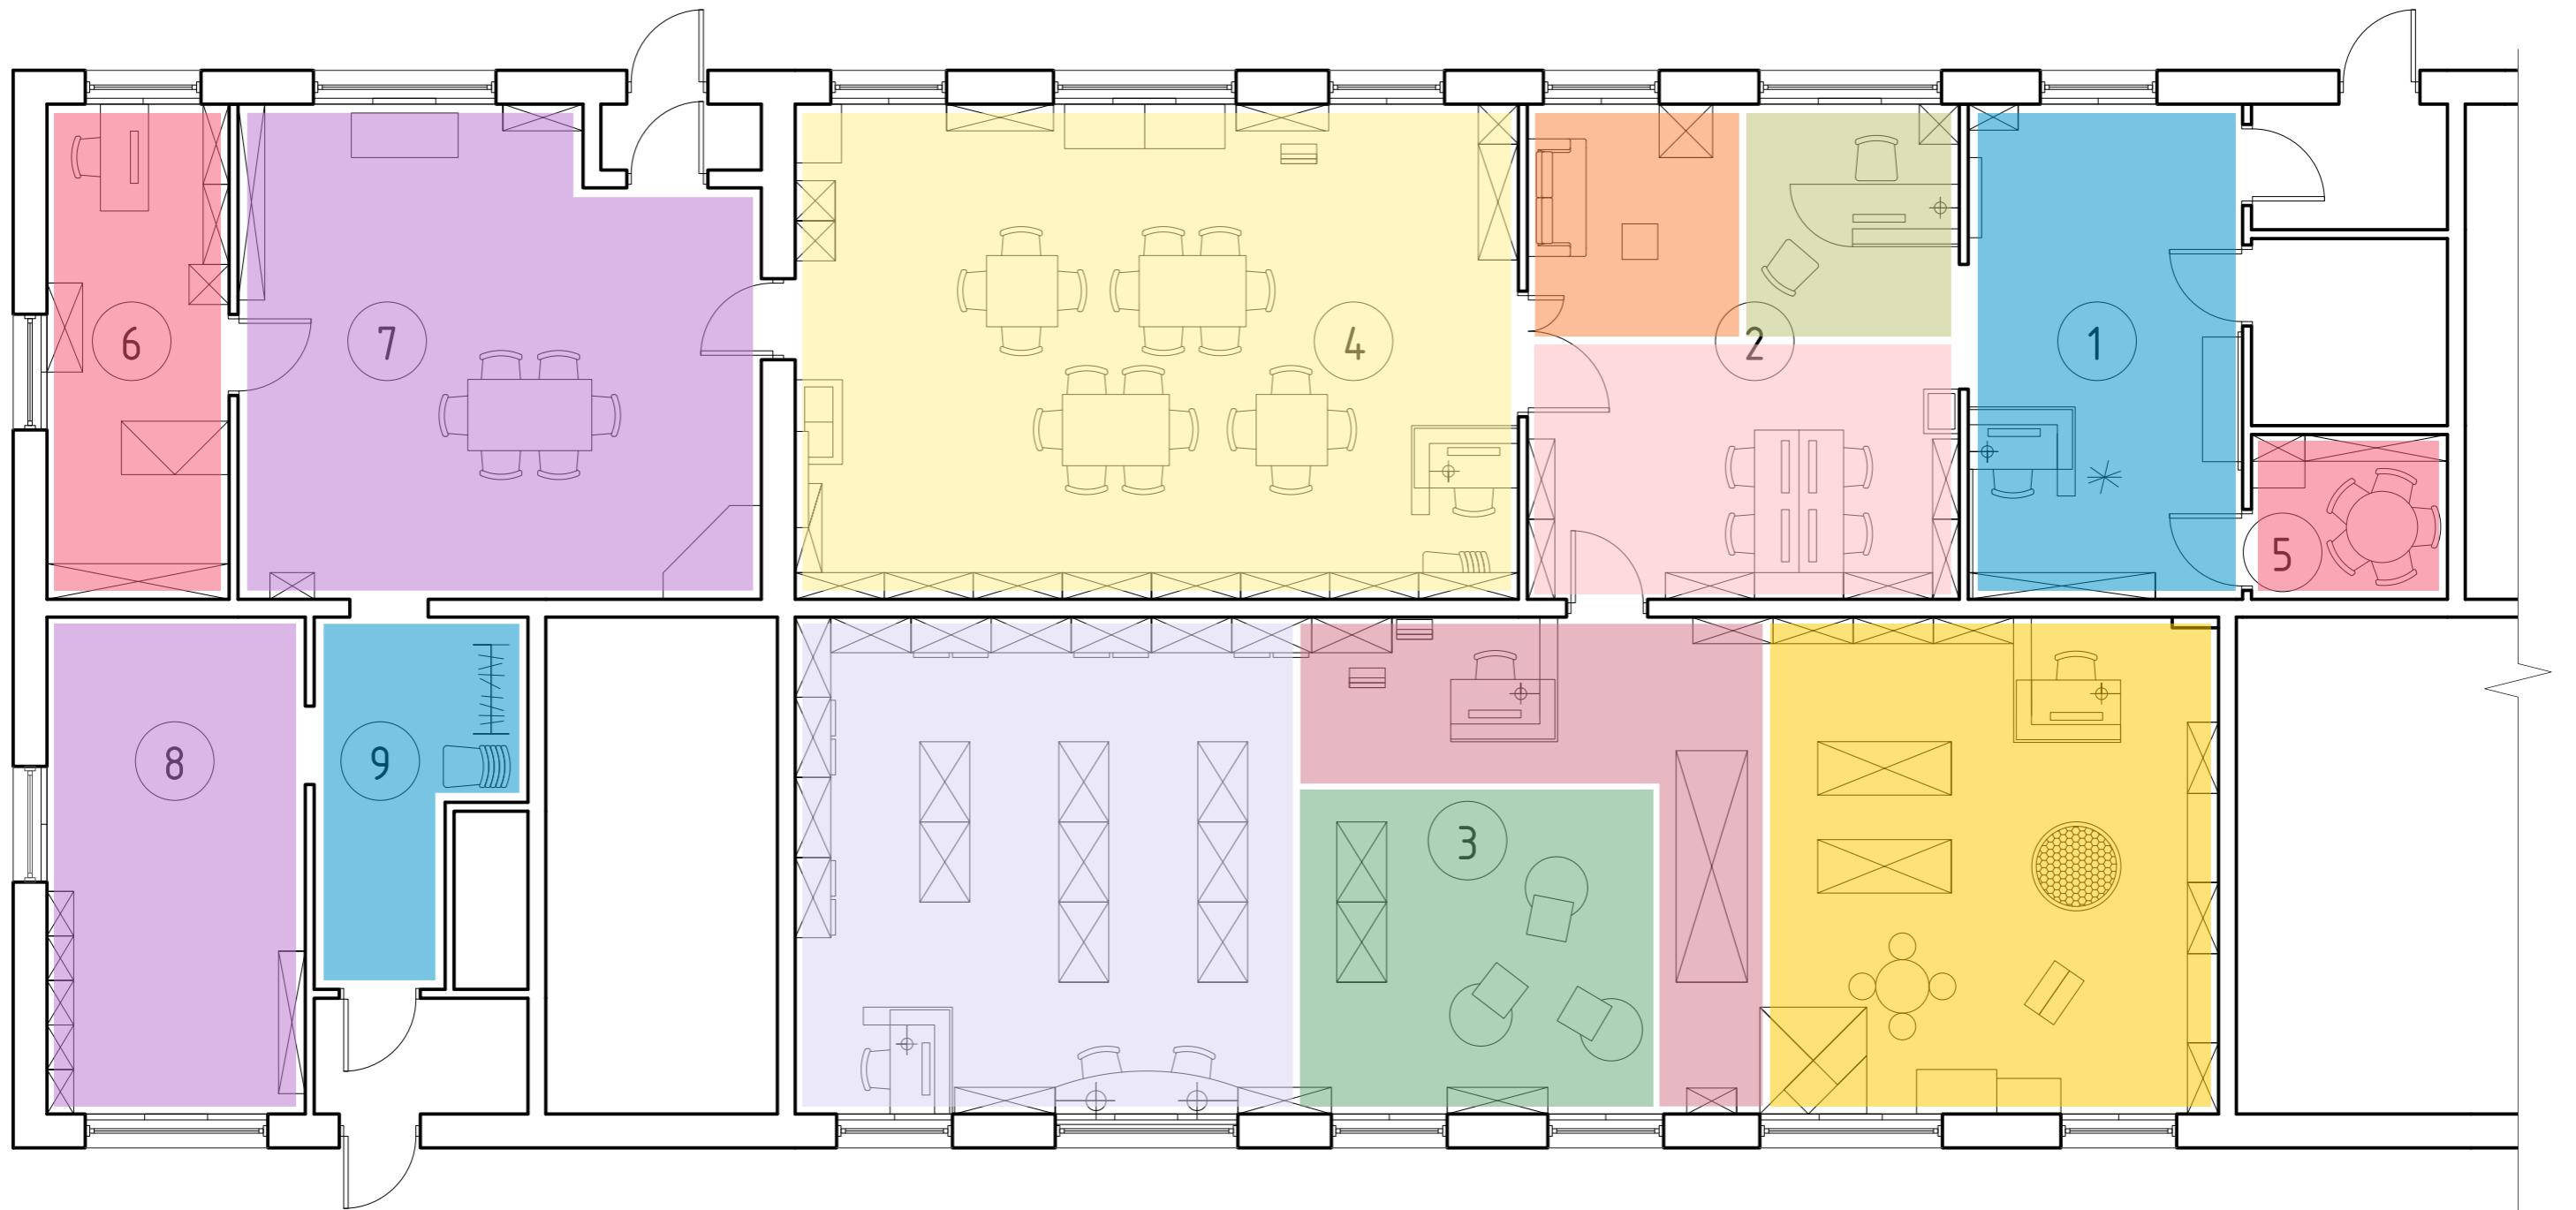

Инв. № подл.	Подл.	П. и дата	Взам. инв. №

Холл-зона
 Зона регистрации и учета читателей
 Зона семейной прессы
 Компьютерная и справочная зона
 Маленький город
 Молодежный квартал
 Тихий дворик
 Читающий бульвар

АРТ-территория
 Сказочный музей
 Закрытая зона для сотрудников
 1
 2
 3
 4
 5
 6
 7
 8
 9

МДС-3/2020-АИ					
ДИЗАЙН-ПРОЕКТ ИНТЕРЬЕРА					
Филиал «Библиотека семейного чтения им. Володи Дубинина» по адресу: г. Новосибирск, ул. Первомайская, д. 114					
Изм.	Кол.уч.	Лист	N док	Подпись	Дата
ГАП		Смолякова		<i>Смолякова</i>	03.2020
Выполнил		Кулецкая		<i>Кулецкая</i>	03.2020
		Рожкова			
		Кошманова			
Проверил		Смолякова		<i>Смолякова</i>	03.2020
Функционально планировочное решение					Стадия
					Лист
					Листов
					П
					25
Зонирование					Мастерская изящной среды
					FormatA3