

Муниципальное бюджетное
учреждение культуры
Томская обл, Бакcharский
р-н, Бакchar с, Ленина ул,
дом 52



Комплект: ЭП
САНКТ-ПЕТЕРБУРГ
2020г.

Ведомость рабочих чертежей основного комплекса

Лист	Наименование
1	Ведомость рабочих чертежей, общие данные
2	Визуализация
3	Визуализация
4	Визуализация
5	Визуализация
6	Визуализация
7	Визуализация
8	Визуализация
9	Визуализация
10	Опорный план
11	План демонтажа перегородок
12	План монтажа перегородок
13	План расстановки мебели
14	План зонирования помещений
15	План привязки мебели
16	План расстановки электрических розеток и выводов
17	План потолка
18	План освещения
19	План временного посещения

Условные обозначения

1. Условия обозначения на чертежах данного комплекта рабочих чертежей приняты согласно требованиям ГОСТ 2.306-68
2. Условные обозначения элементов которые не соответствуют требованиям указанных стандартов, приведены на соответствующих чертежах

Изм.	Колуч	Лист	№ док.	Подп.	Дата	Томская область, Бакcharский р-н, Бакchar с, Ленина ул, дом 52			
						Взрослая библиотека	Стадия	Лист	Листов
Дизайнер	Языкова Л. С.						ЭП	2	19
Дизайнер	Мартынова Ю. С.								
Дизайнер	Рудакова М.С.					Общие данные проекта			

Визуализация



						Томская область, Бакcharский р-н, Бакchar с., Ленина ул. дом 52			
Изм.	Колуч	Лист	И док.	Подп.	Дата	Взрослая библиотека	Стадия	Лист	Листов
							ЭП	4	19
Дизайнер		Языкова Л. С.					Визуализация		
Дизайнер		Мартынова Ю. С.							
Дизайнер		Рудакова М.С.							

Визуализация



						Томская область, Бакcharский р-н, Бакchar с, Ленина ул, дом 52			
Изм.	Колуч	Лист	№ док.	Подп.	Дата	Взрослая библиотека	Стадия	Лист	Листов
							ЭП	7	19
Дизайнер		Языкова Л. С.							
Дизайнер		Мартынова Ю. С.							
Дизайнер		Рудакова М.С.							
						Визуализация			

Визуализация




						Томская область, Бакcharский р-н, Бакchar с, Ленина ул, дом 52			
Изм.	Колуч	Лист	№ док.	Подп.	Дата	Взрослая библиотека	Стадия	Лист	Листов
							ЭП	8	19
							Визуализация		

Визуализация




						Томская область, Бакчарский р-н, Бакчар с, Ленина ул, дом 52			
Изм.	Колуч	Лист	№ док.	Подп.	Дата	Взрослая библиотека	Стадия	Лист	Листов
							ЭП	9	19
Дизайнер		Языкова Л. С.					Визуализация		
Дизайнер		Мартынова Ю. С.							
Дизайнер		Рудакова М.С.							

Визуализация

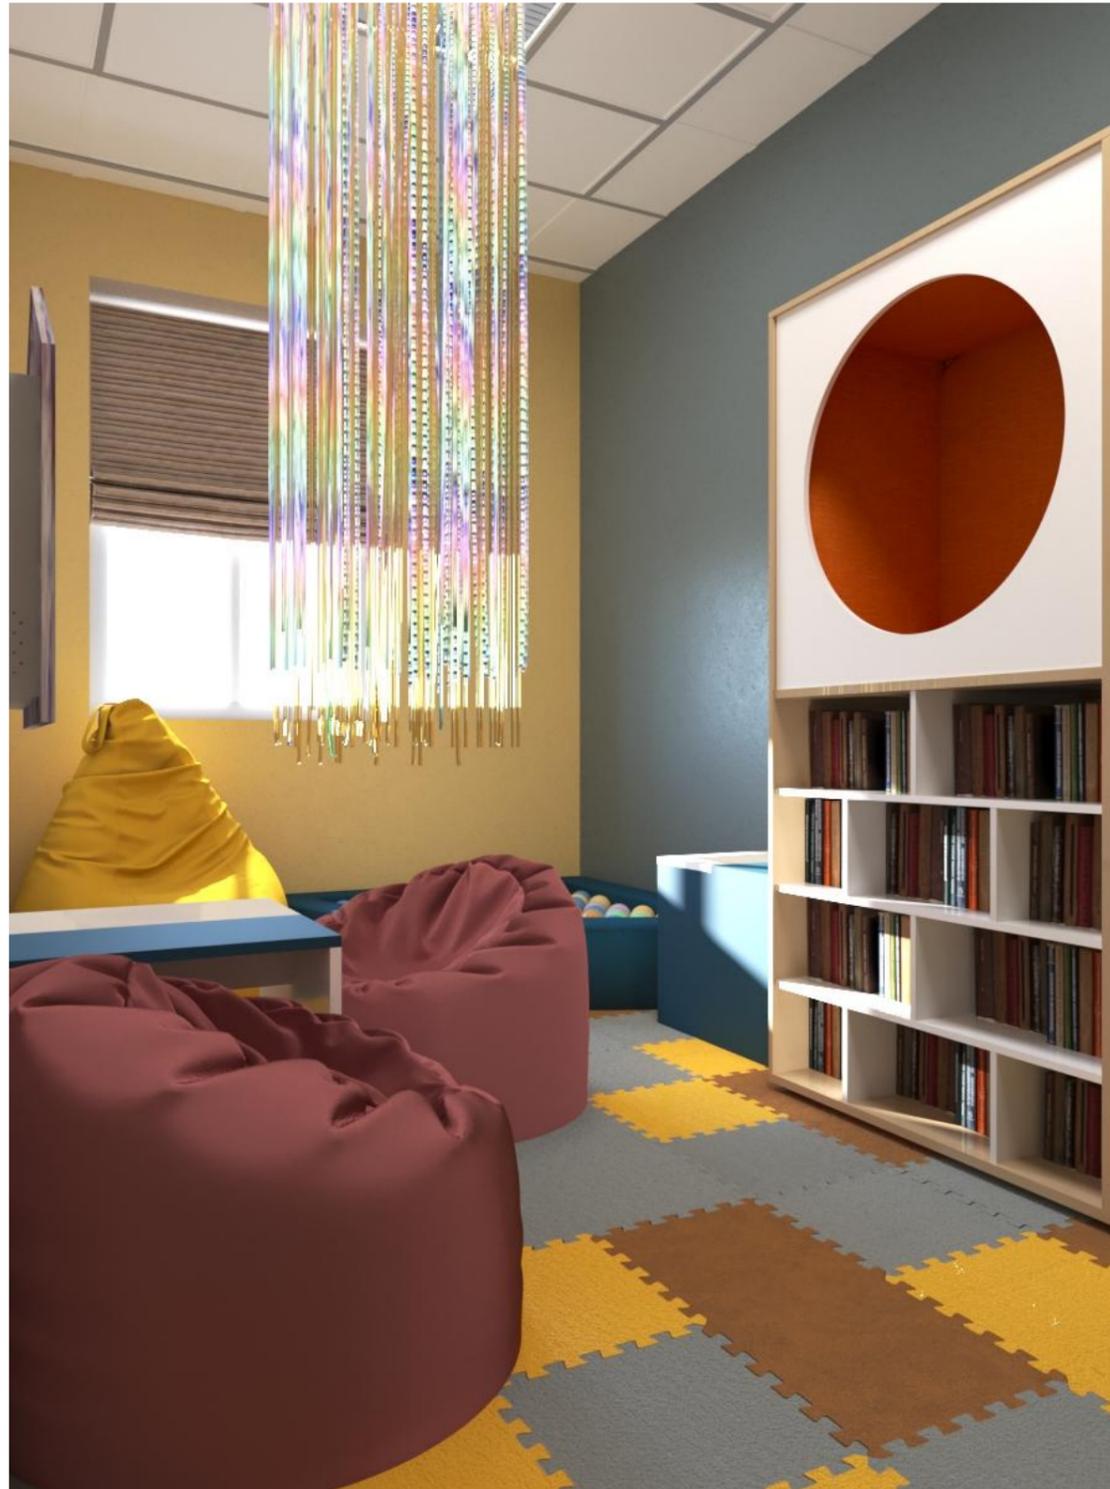

						Томская область, Бакcharский р-н, Бакchar с, Ленина ул, дом 52			
Изм.	Колуч	Лист	И док.	Подп.	Дата	Взрослая библиотека	Стадия	Лист	Листов
							ЭП	10	19
Дизайнер		Языкова Л. С.					Визуализация		
Дизайнер		Мартынова Ю. С.							
Дизайнер		Рудакова М.С.							

План демонтажа перегородок

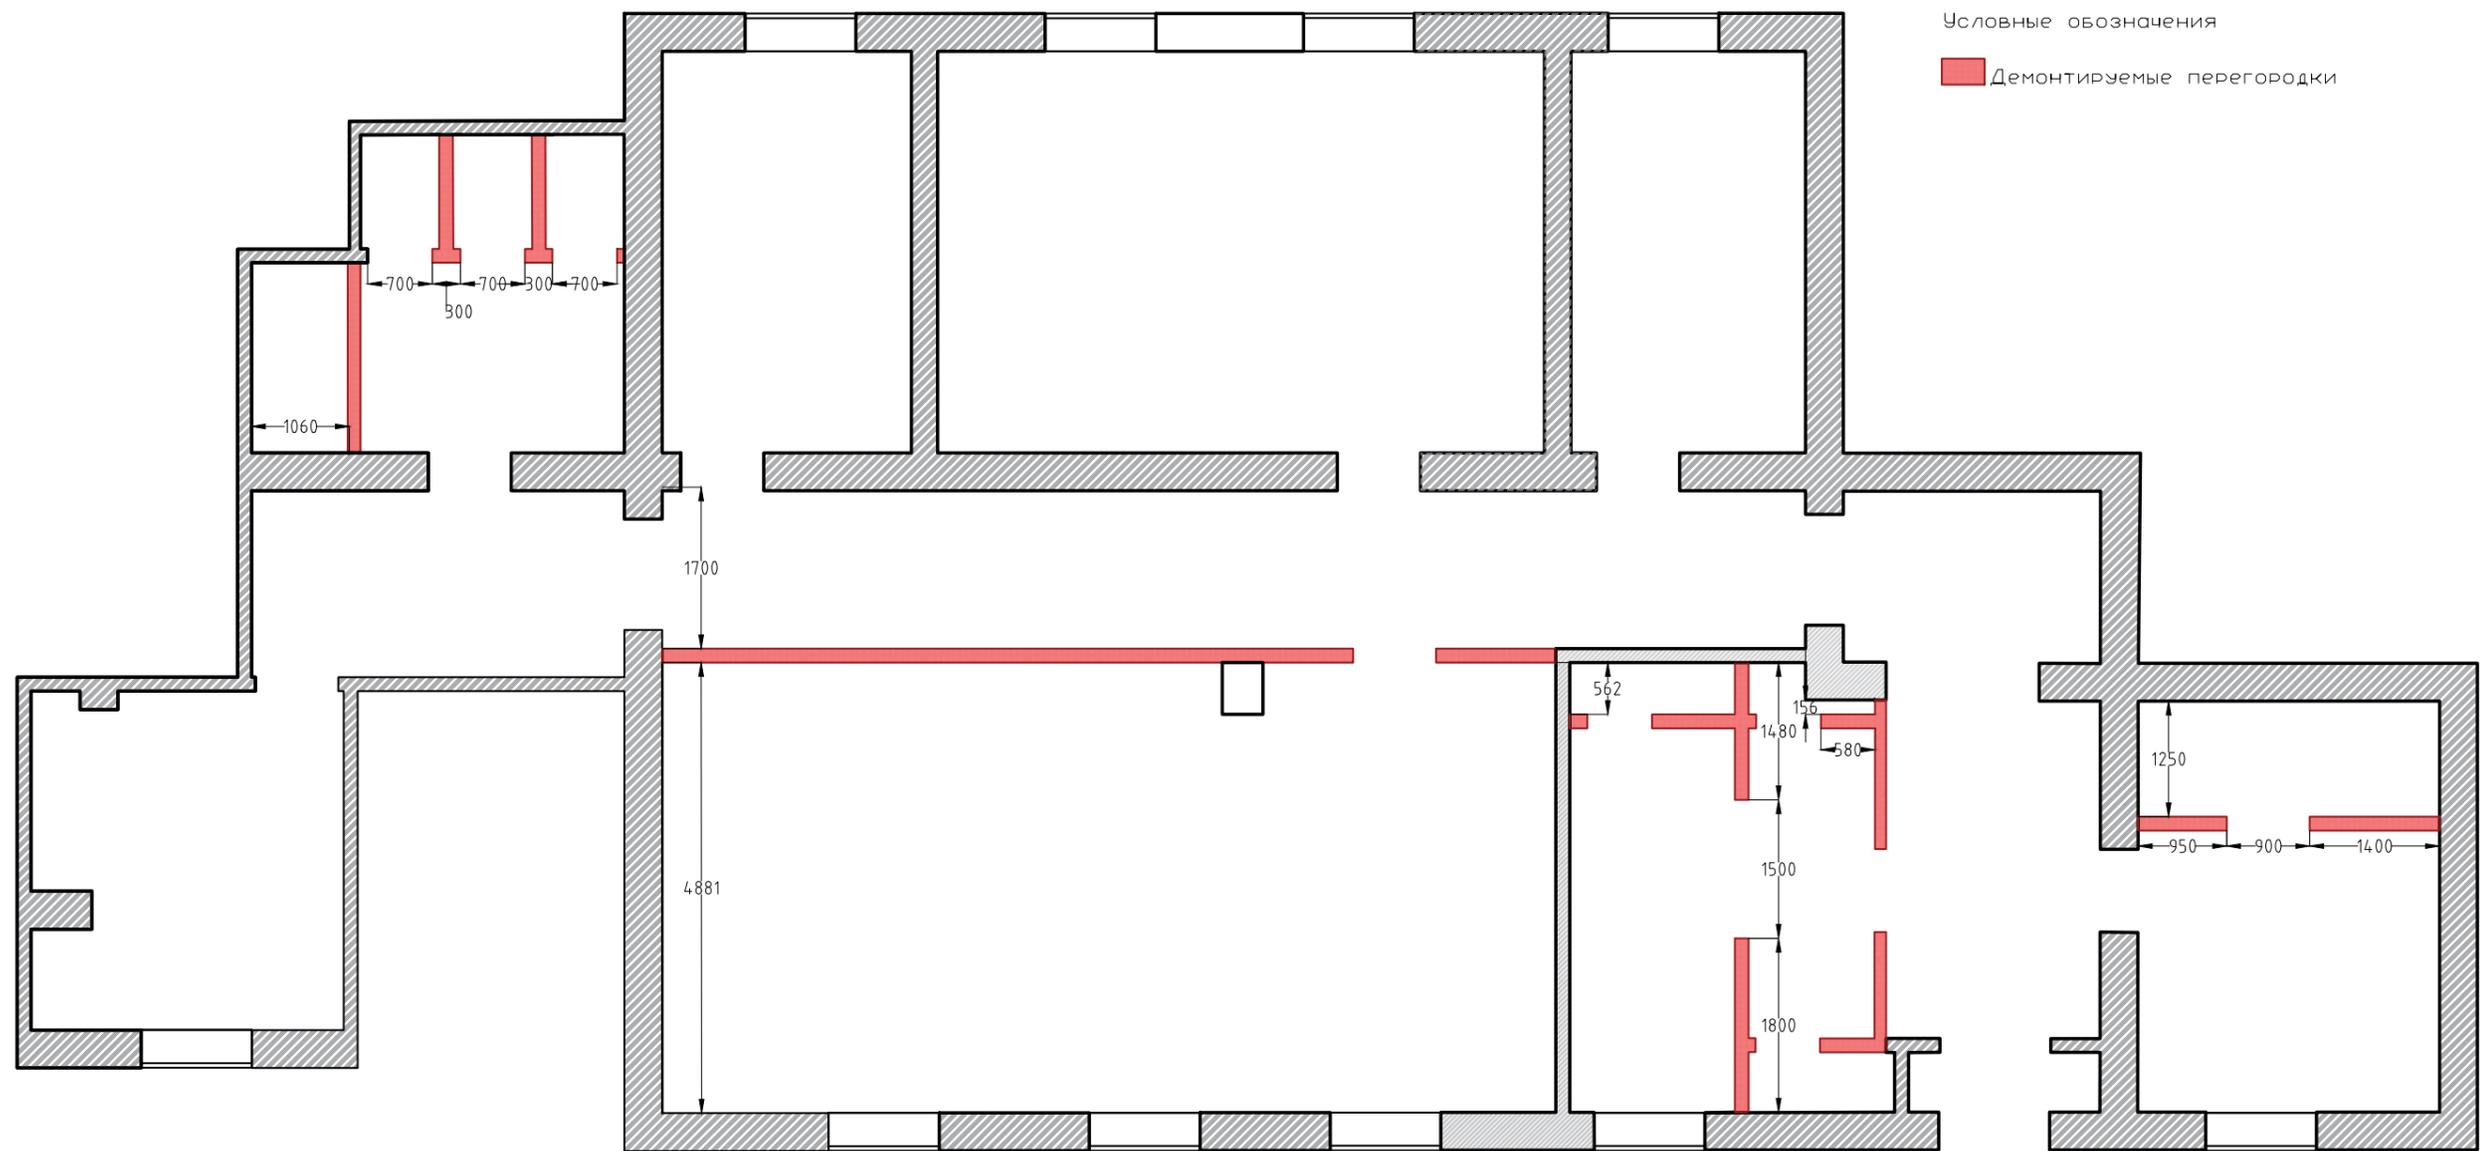


Условные обозначения

■ Демонтируемые перегородки

						Томская область, Бакчарский р-н, Бакчар с, Ленина ул, дом 52			
Изм.	Колуч	Лист	№ док	Подп.	Дата	Взрослая библиотека	Стадия	Лист	Листов
							ЭП	12	19
Дизайнер		Языкова Л. С.					План демонтажа перегородок 		
Дизайнер		Мартынова Ю. С.							
Дизайнер		Рудакова М.С.							

План монтажа перегородок

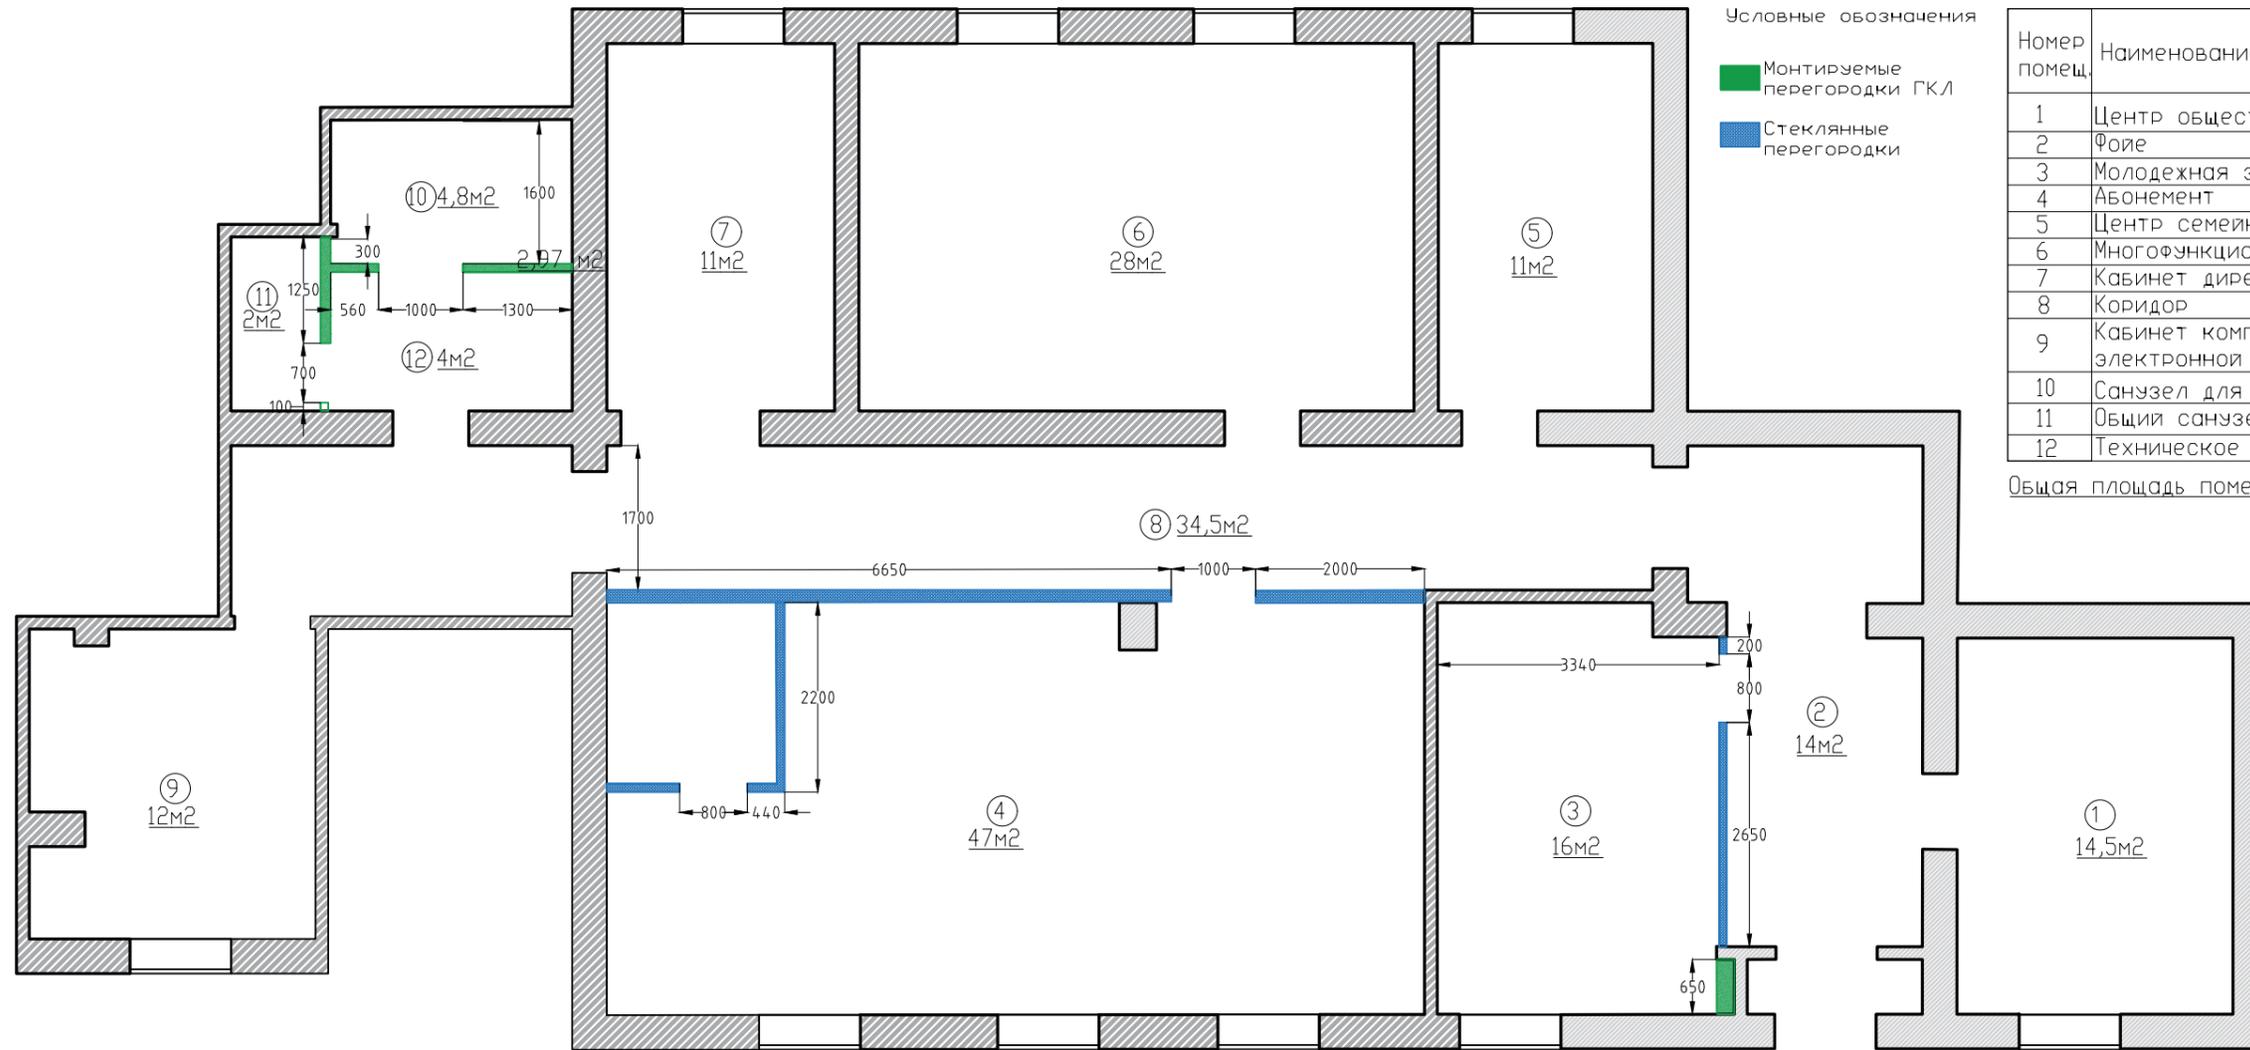

Условные обозначения


- Монтируемые перегородки ГКЛ
- Стеклопанельные перегородки

Номер помещ.	Наименование	Площадь м ²
1	Центр общественного доступа	14,5
2	Фойе	14
3	Молодежная зона	16
4	Абонемент	47
5	Центр семейного чтения	11
6	Многофункциональный зал	28
7	Кабинет директора	11
8	Коридор	34,5
9	Кабинет комплектования и электронной базы данных	12
10	Санузел для инвалидов	4,8
11	Общий санузел	2
12	Техническое помещение	4

Общая площадь помещения 197,2 м²

						Томская область, Бакчарский р-н, Бакчар с, Ленина ул, дом 52			
Изм.	Колуч	Лист	№ док	Подп.	Дата	Взрослая библиотека	Стадия	Лист	Листов
							ЭП	13	19
Дизайнер		Языкова Л. С.							
Дизайнер		Мартынова Ю. С.							
Дизайнер		Рудакова М. С.							
План демонтажа перегородок									


План расстановки мебели

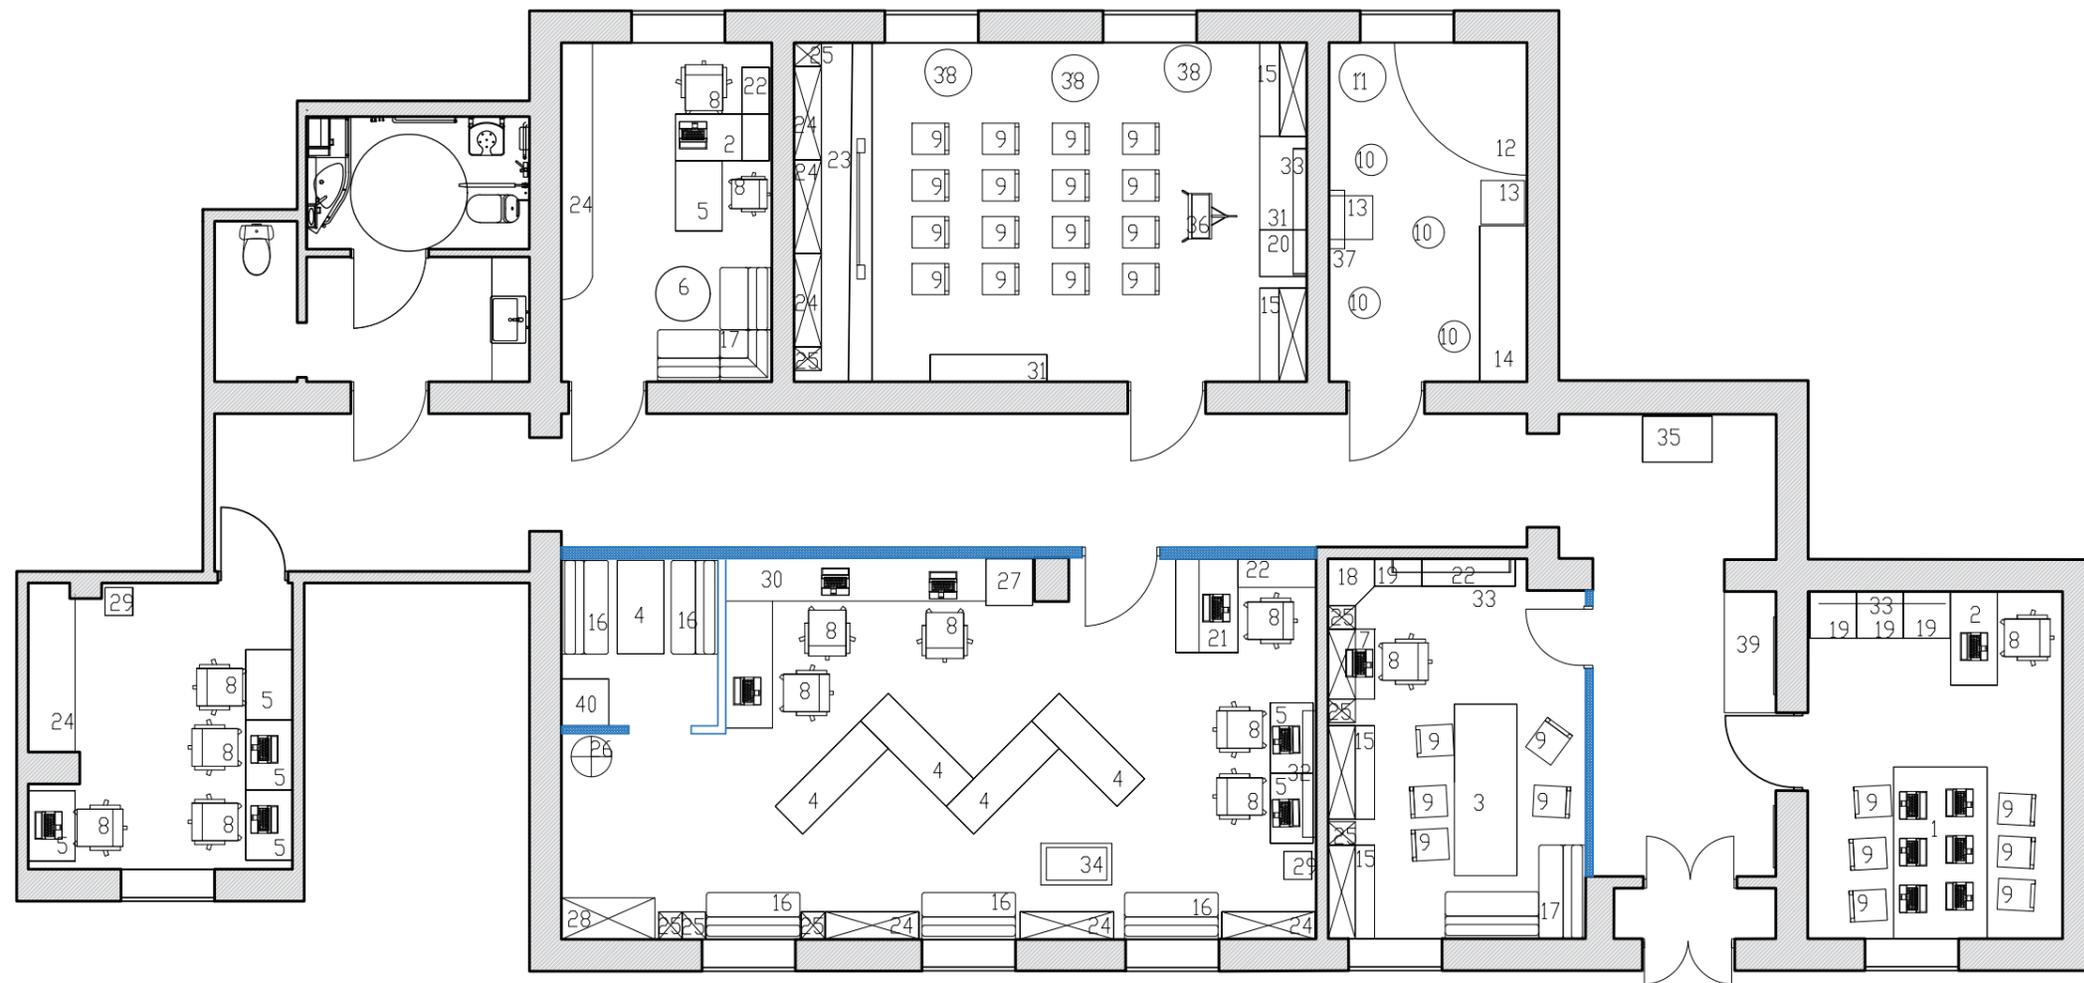

Номер	Наименование	Колл во
1	Стол БН.СА.01.121	1
2	Стол БН.СК.01.110	2
3	Стол БН.СА.01.120	1
4	Стол обеденный	1
5	Стол БН.СК.01.111	7
6	Столик журнальный стекло	1
7	Стол читательский БН.СЧ.01.102	1
8	Кресло офисное	14
9	Стул раскладной	27
10	Пуф	4
11	Кресло мешок	1
12	Сухой бассейн	1
13	Столик детский	2
14	Стеллаж с круглым сиденьем	1
15	Диван БН.МО.01.133	4
16	Диван БН.МО.01.130	5
17	Диван БН.МО.01.130	2
18	Стеллаж угловой БН.УС.01.150	1
19	Тумба БН.Т.01.046	1
20	Тумба БН.Т.01.042	1
21	Кафедра БН.КМ.01.1.031	1
22	Тумба БН.Т.01.044	3
23	Подиум	1
24	Стеллаж БН.СК.01.010	6
25	Стеллаж БН.СК.01.013	8
26	Вешалка	1
27	Газетница БН.СГ.01.060	1
28	Каталожный шкаф	1
29	Куллер	2
30	Столешница и полки	1
31	Тумба БН.Т.01.040	3
32	Телевизор	1
33	Интерактивная панель 65	3
34	Скай 360	1
35	Тумба навигационная	1
36	Проектор	1
37	Интерактивная панель	1
38	Кресло	3
39	Щкаф для хранения	1
40	Тумба БН.Т.01.042	1

						Томская область, Бакcharский р-н, Бакchar с, Ленина ул, дом 52			
Изм.	Колуч	Лист	№ док.	Подп.	Дата	Взрослая библиотека	Стадия	Лист	Листов
Дизайнер	Языкова Л. С.						ЭП	14	19
Дизайнер	Мартынова Ю. С.								
Дизайнер	Рудакова М.С.					План расстановки мебели			

План зонирования помещений

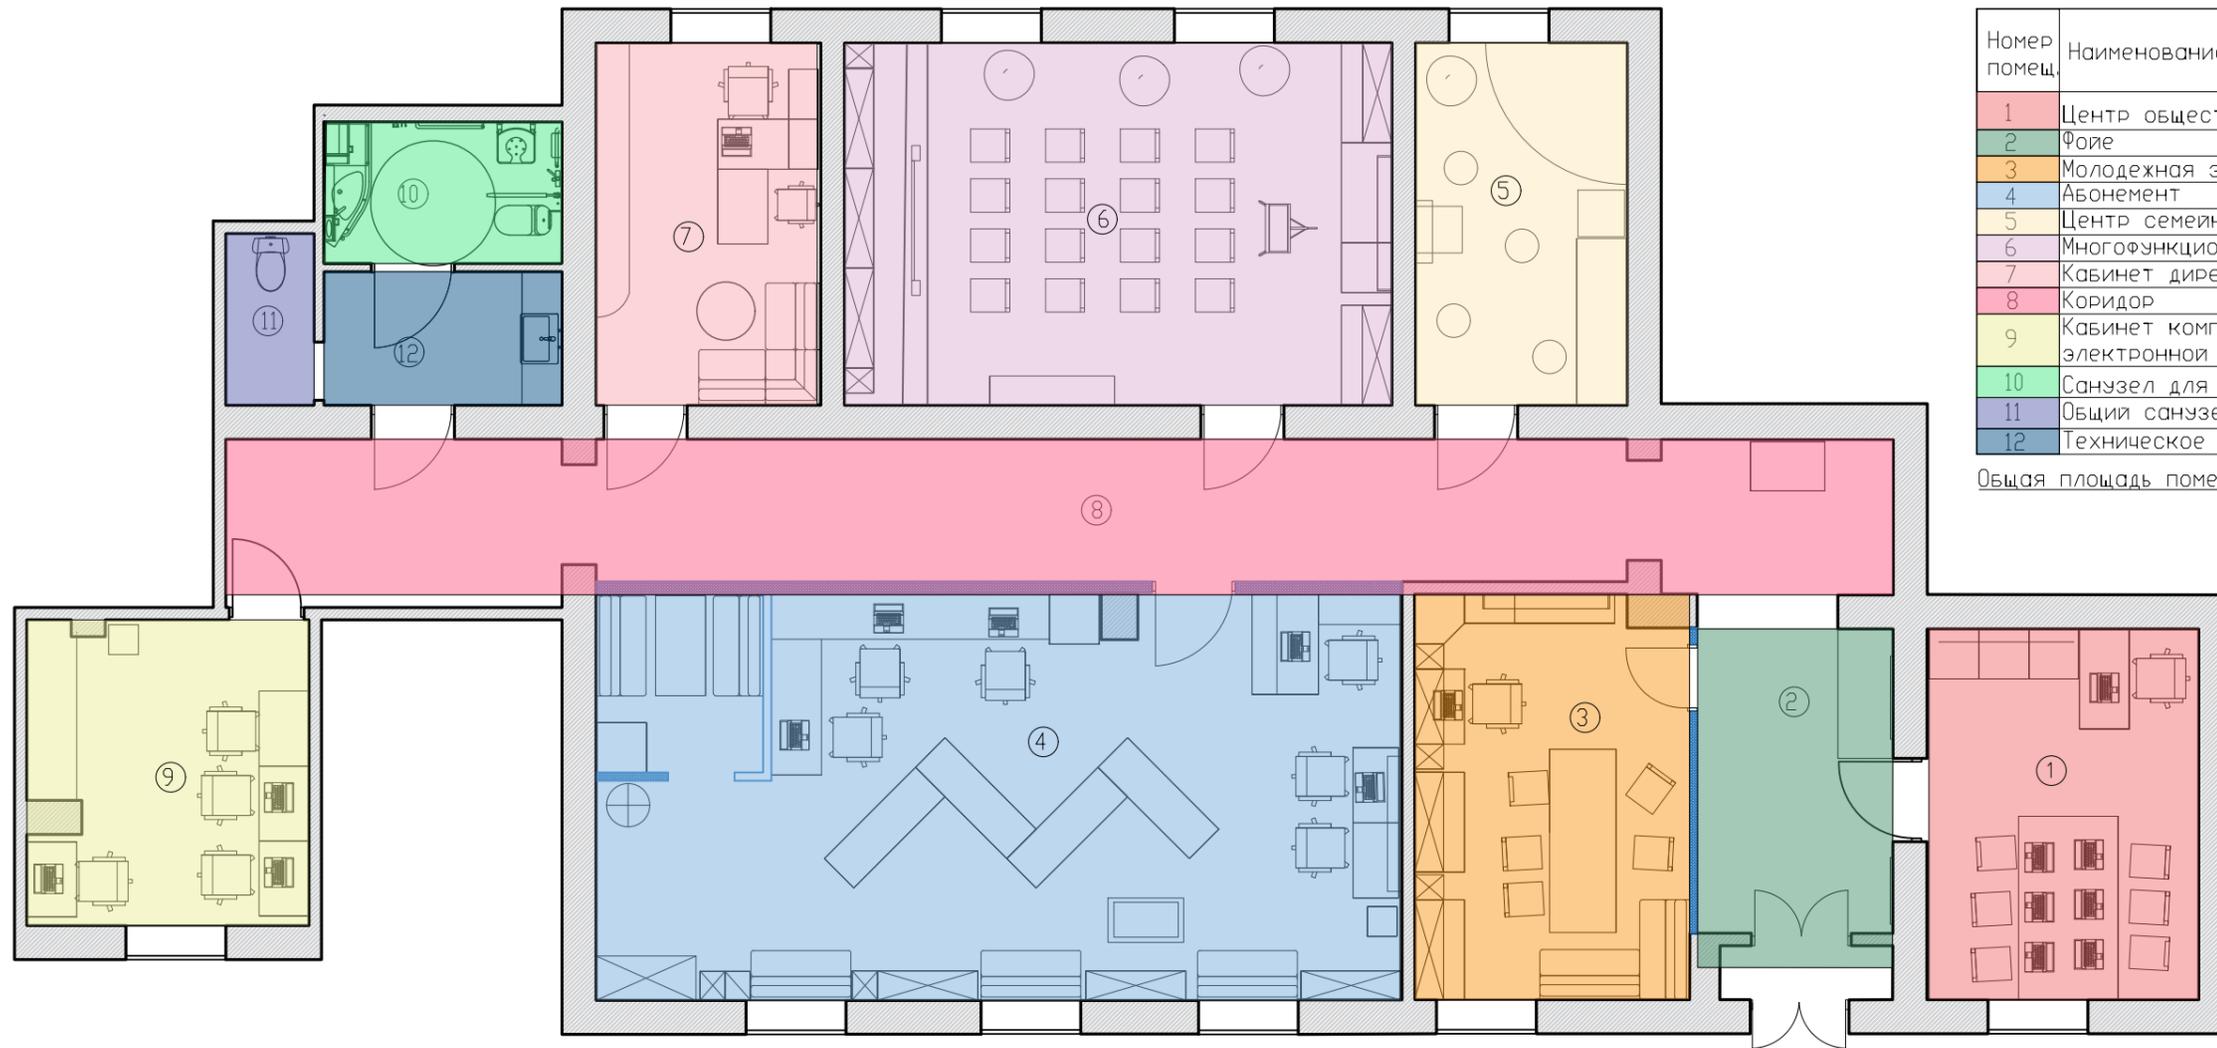


Номер помещ.	Наименование	Площадь м2
1	Центр общественного доступа	14,5
2	Фойе	14
3	Молодежная зона	16
4	Абонемент	47
5	Центр семейного чтения	11
6	Многофункциональный зал	28
7	Кабинет директора	11
8	Коридор	34,5
9	Кабинет комплектования и электронной базы данных	12
10	Санузел для инвалидов	4,8
11	Общий санузел	2
12	Техническое помещение	4

Общая площадь помещения 197,2 м2


						Томская область, Бакcharский р-н, Бакchar с, Ленина ул, дом 52			
Изм.	Колуч	Лист	№ док.	Подп.	Дата	Взрослая библиотека	Стадия	Лист	Листов
Дизайнер	Языкова Л. С.						ЭП	15	19
Дизайнер	Мартынова Ю. С.								
Дизайнер	Рудакова М.С.					План зонирования помещений			

План привязки мебели

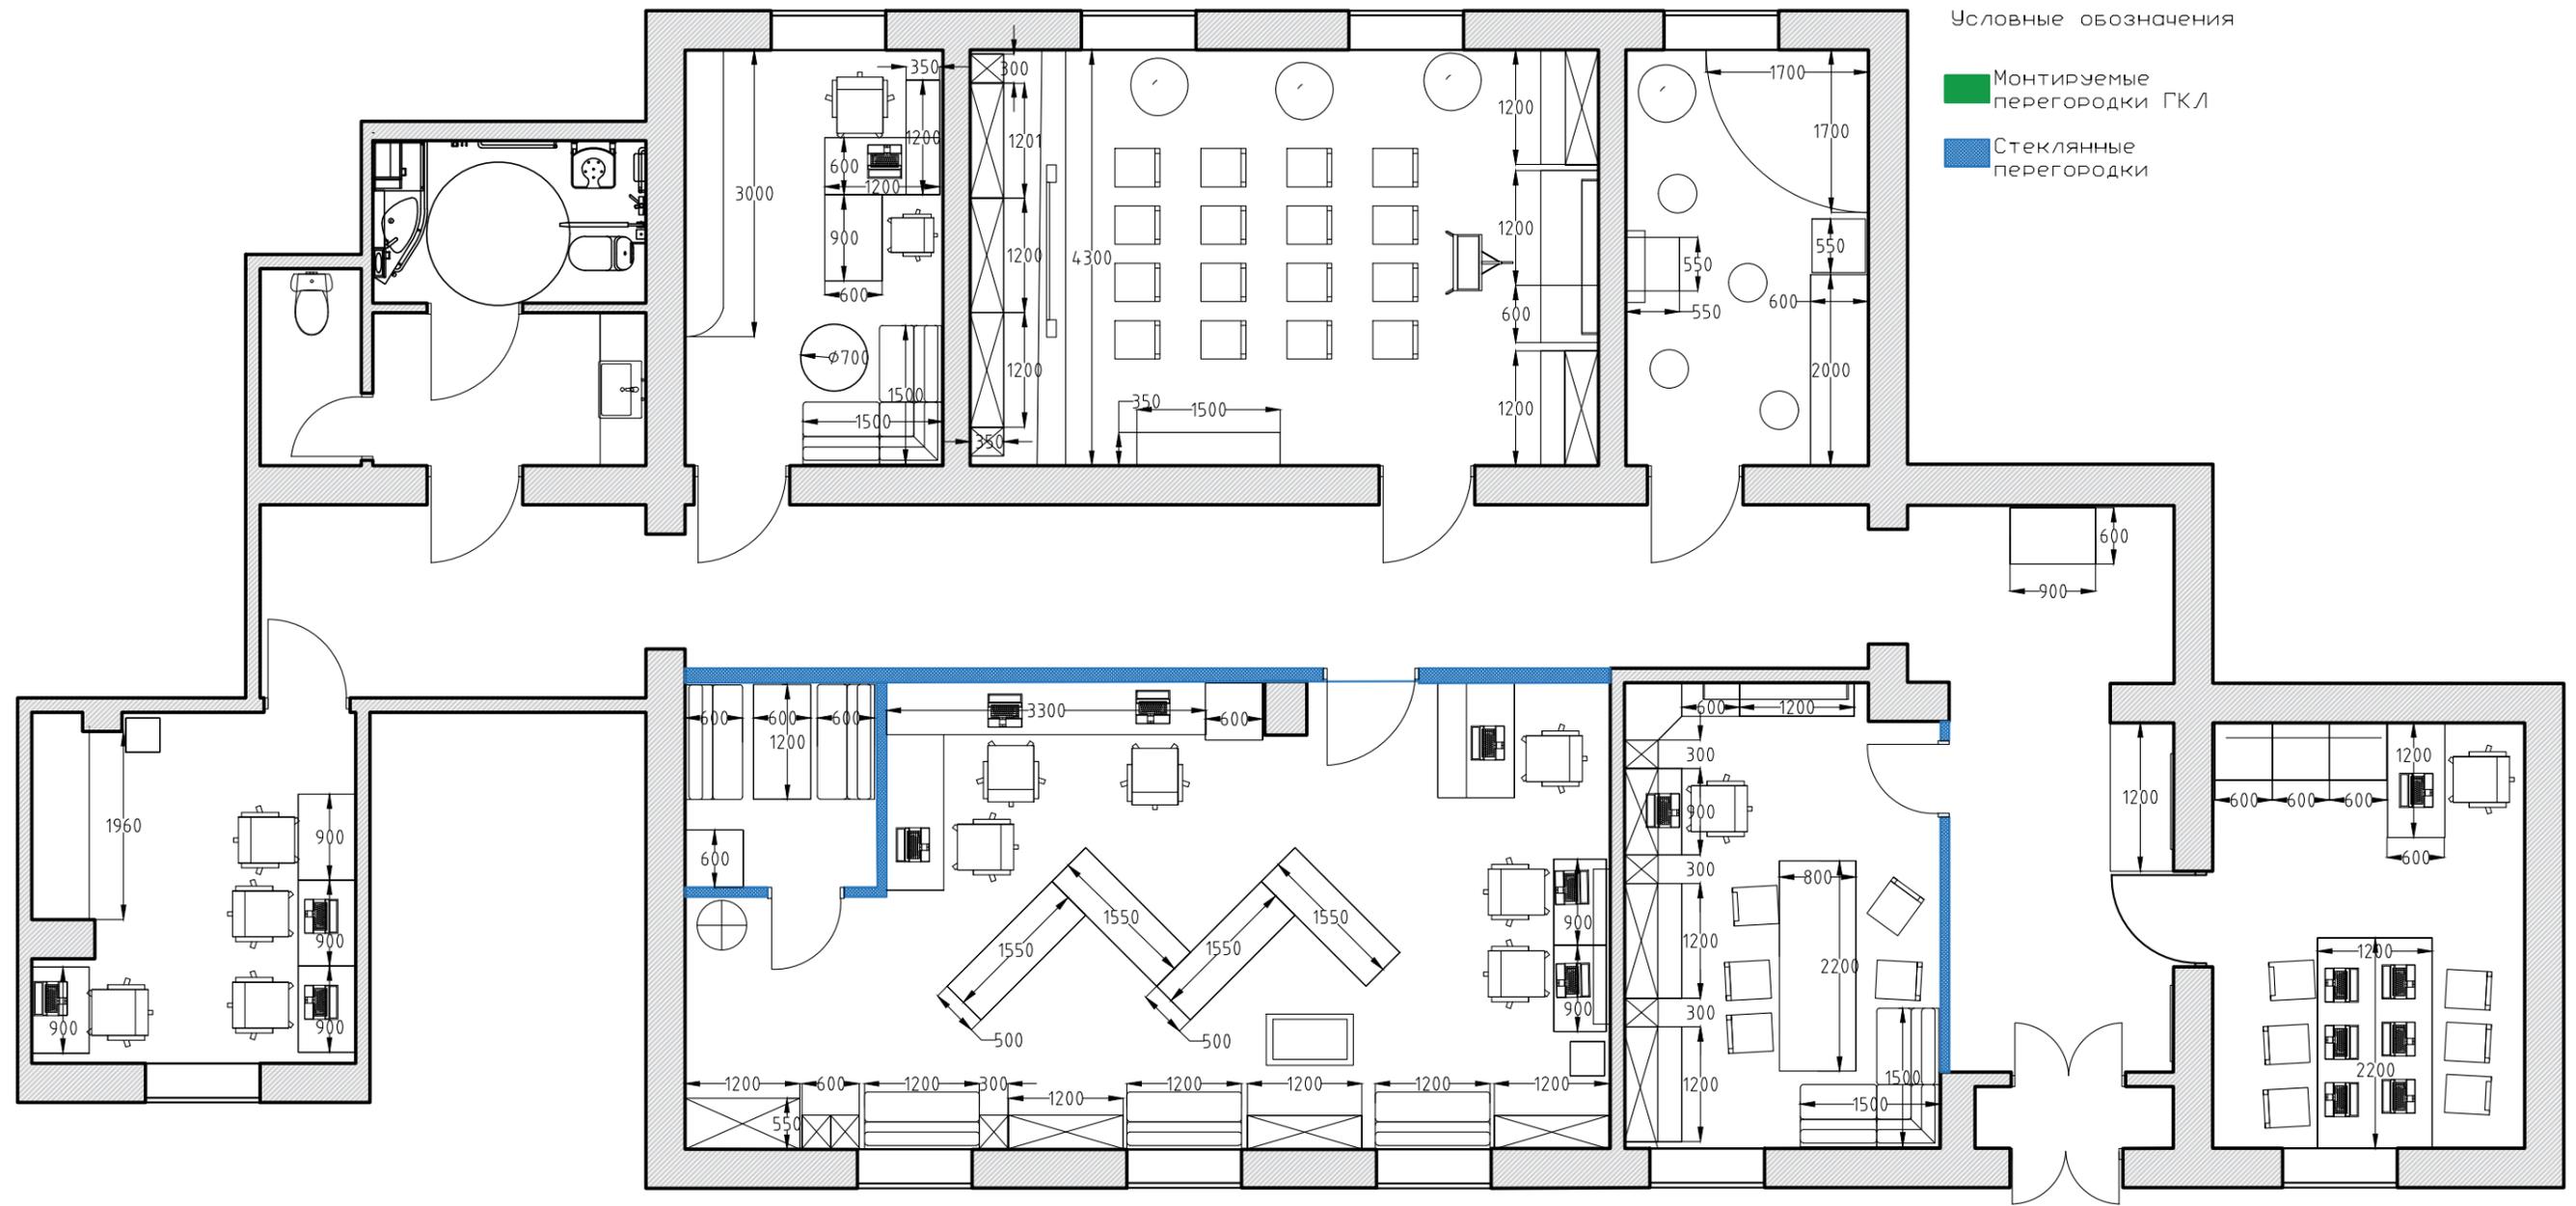

						Томская область, Бакcharский р-н, Бакchar с, Ленина ул, дом 52			
Изм.	Кол.уч	Лист	№ док.	Подп.	Дата	Взрослая библиотека	Стация	Лист	Листов
Дизайнер		Языкова Л. С.		<i>[Signature]</i>			ЭП	16	19
Дизайнер		Мартынова Ю. С.		<i>[Signature]</i>					
Дизайнер		Рудакова М.С.		<i>[Signature]</i>		План привязки мебели			

План расстановки электрических розеток и выводов

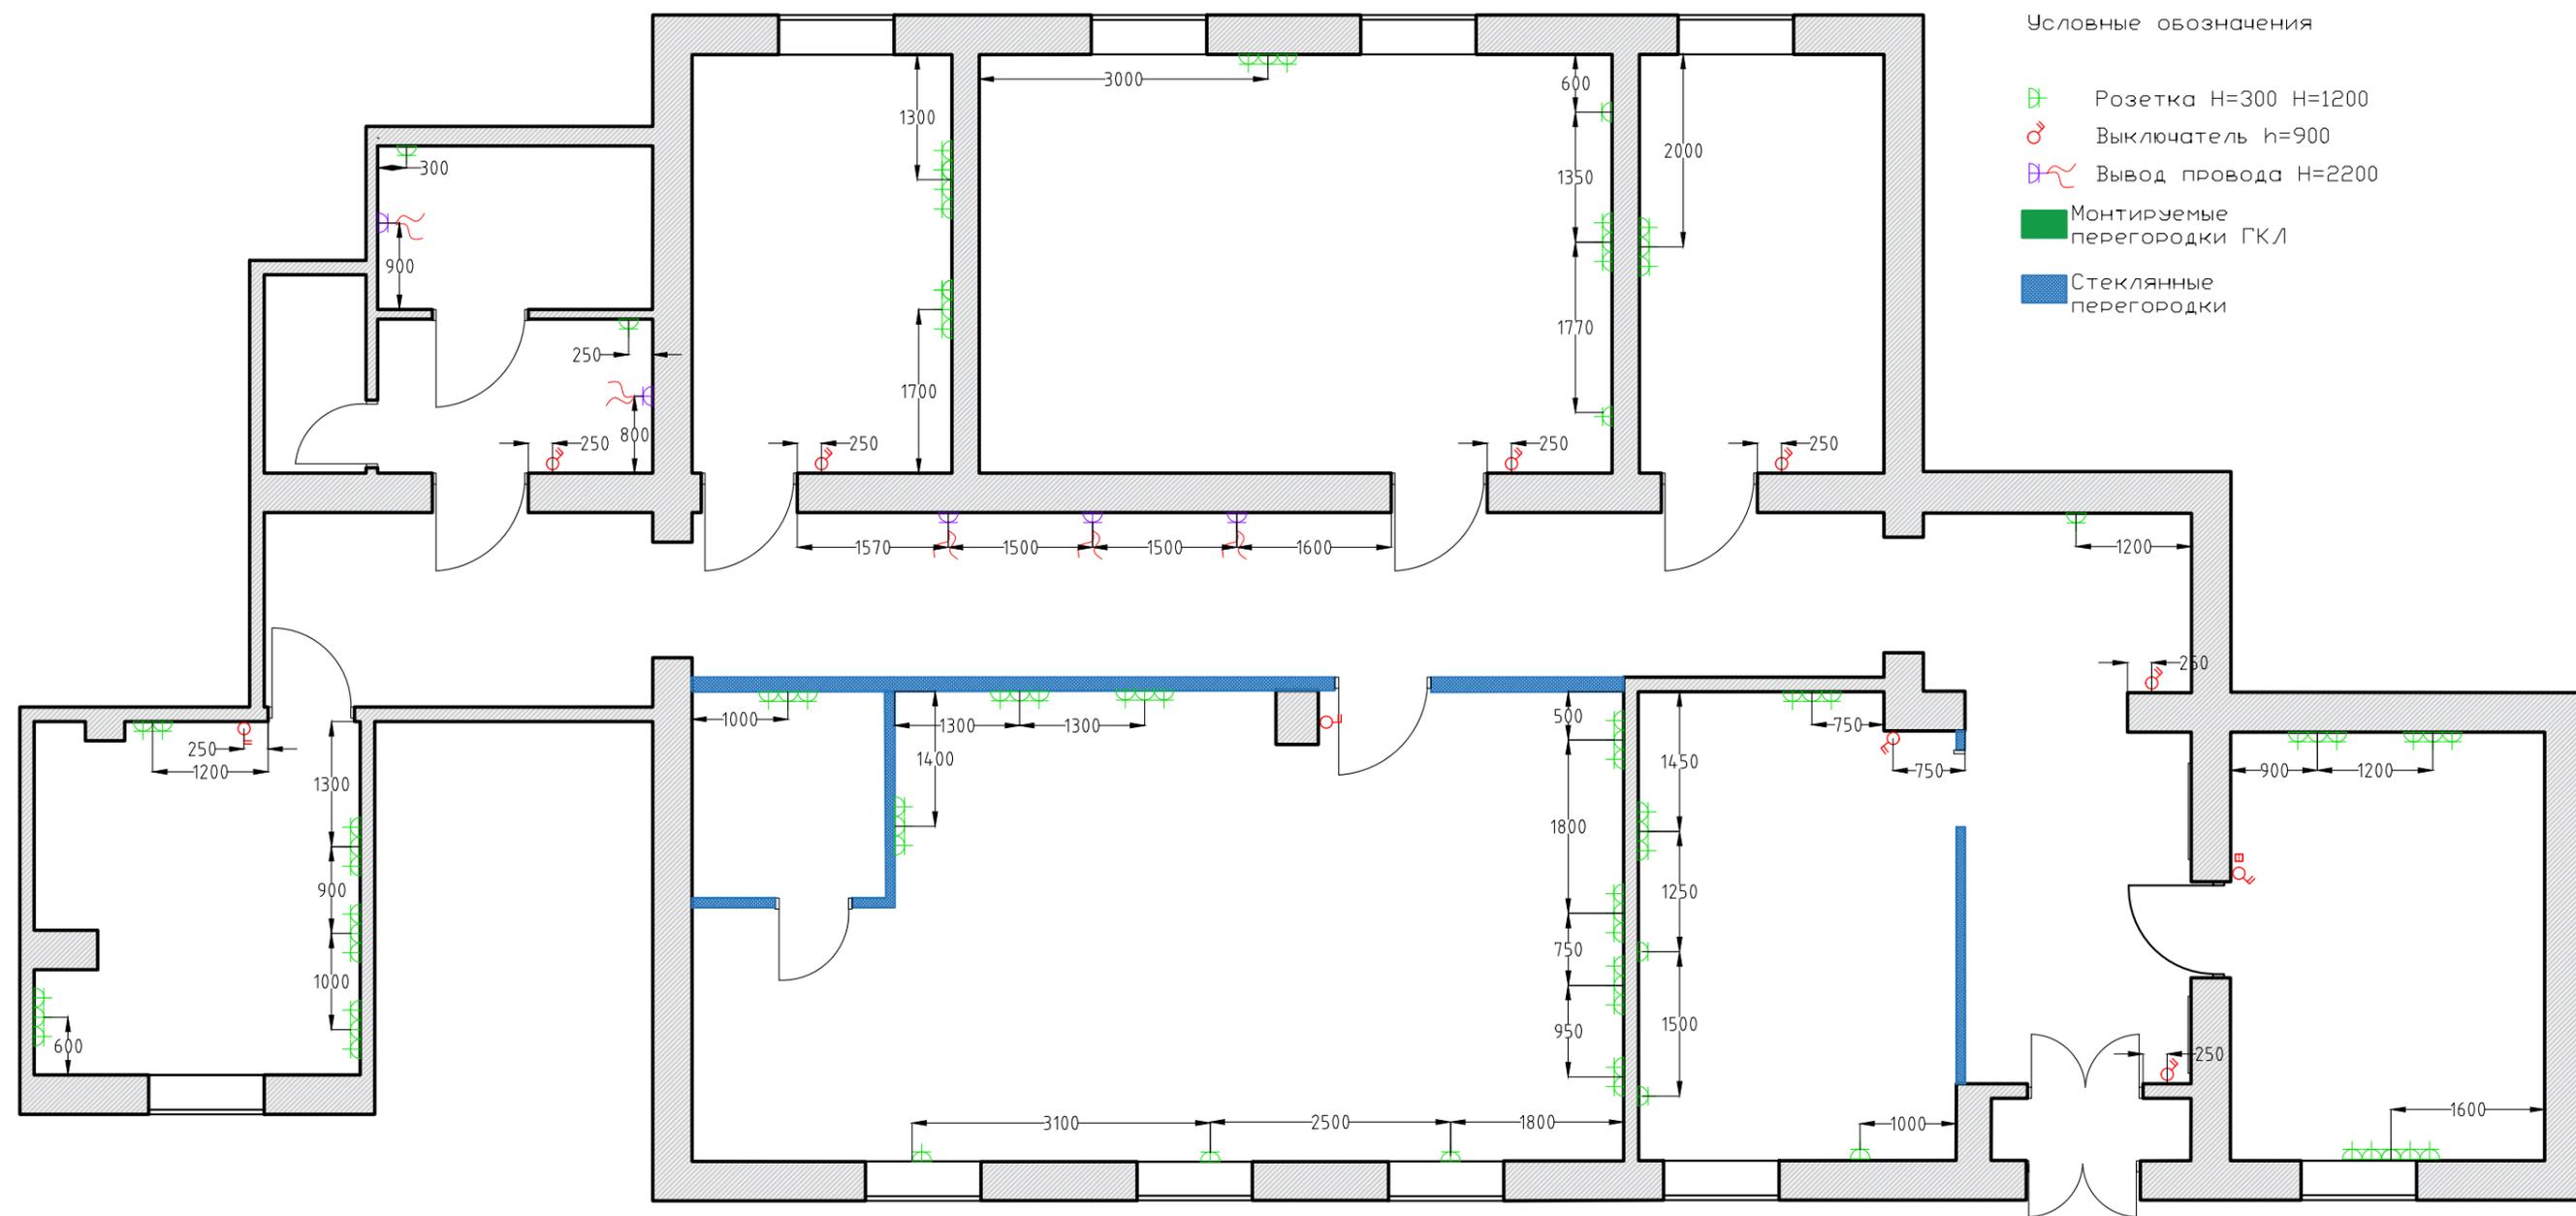


Условные обозначения

-  Розетка H=300 H=1200
-  Выключатель h=900
-  Вывод провода H=2200
-  Монтируемые перегородки ГКЛ
-  Стеклопакетные перегородки


						Томская область, Бакcharский р-н, Бакchar с, Ленина ул. дом 52			
Изм.	Колуч	Лист	И док.	Подп.	Дата				
Дизайнер	Языкова Л. С.					Взрослая библиотека	Стадия	Лист	Листов
Дизайнер	Мартынова Ю. С.						ЭП	17	19
Дизайнер	Рудакова М.С.								
План расстановки электрических розеток и выводов									

План потолка

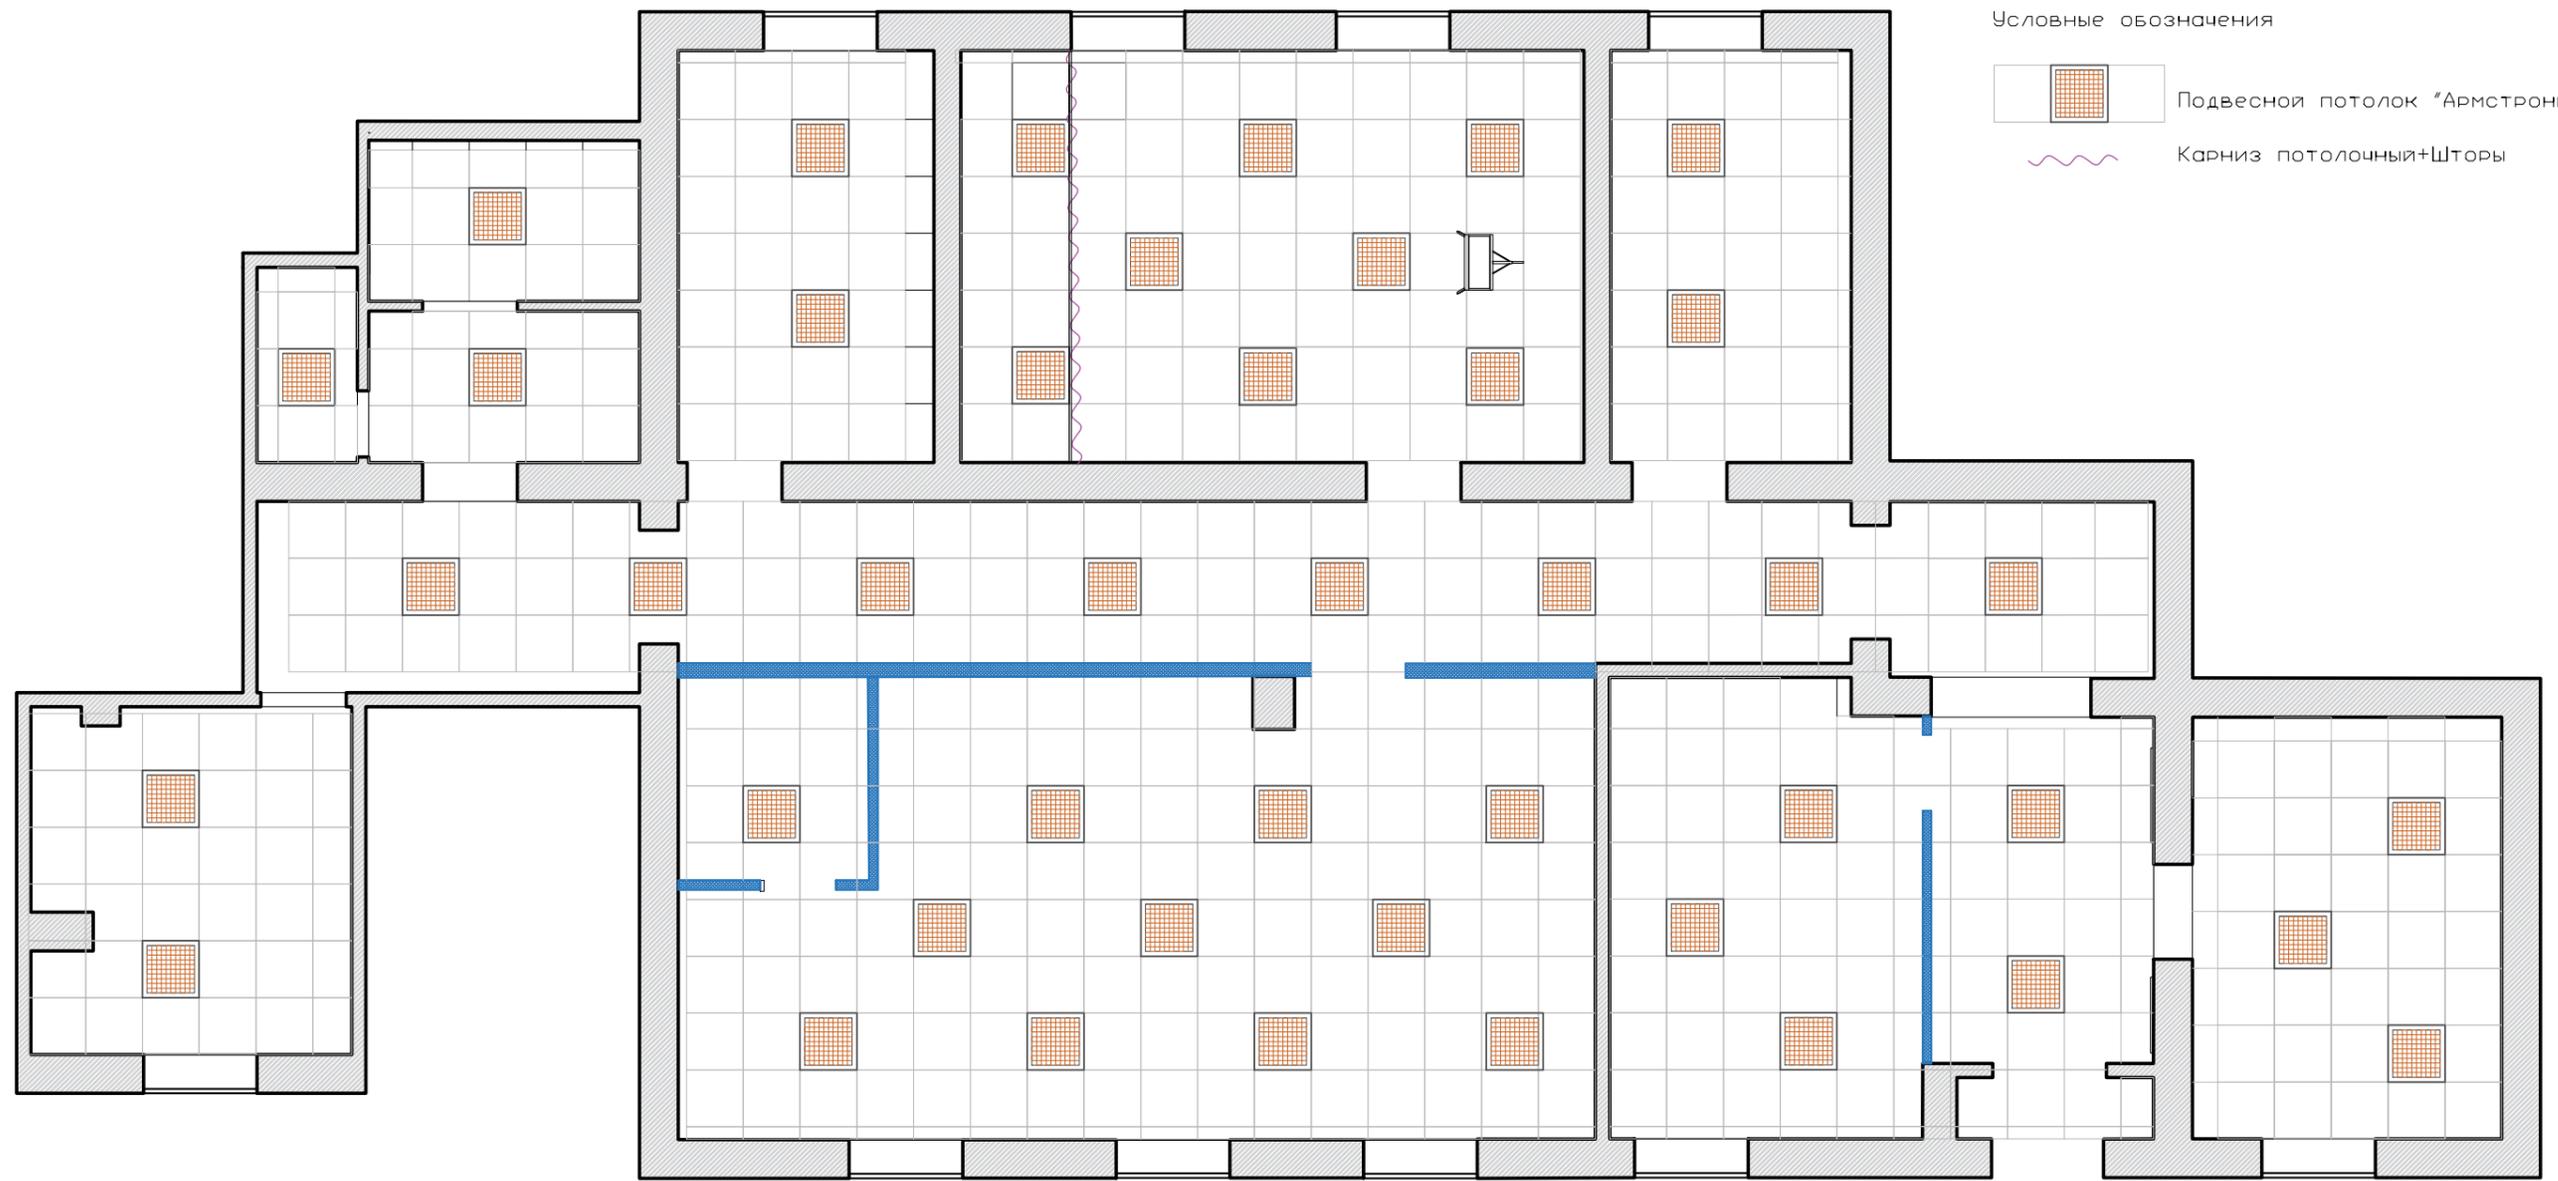

						Томская область, Бакcharский р-н, Бакchar с, Ленина ул, дом 52			
Изм.	Колуч	Лист	№ док.	Подп.	Дата	Взрослая библиотека	Стадия	Лист	Листов
Дизайнер	Языкова Л. С.						ЭП	18	19
Дизайнер	Мартынова Ю. С.								
Дизайнер	Рудакова М.С.					План потолка			

План временного посещения

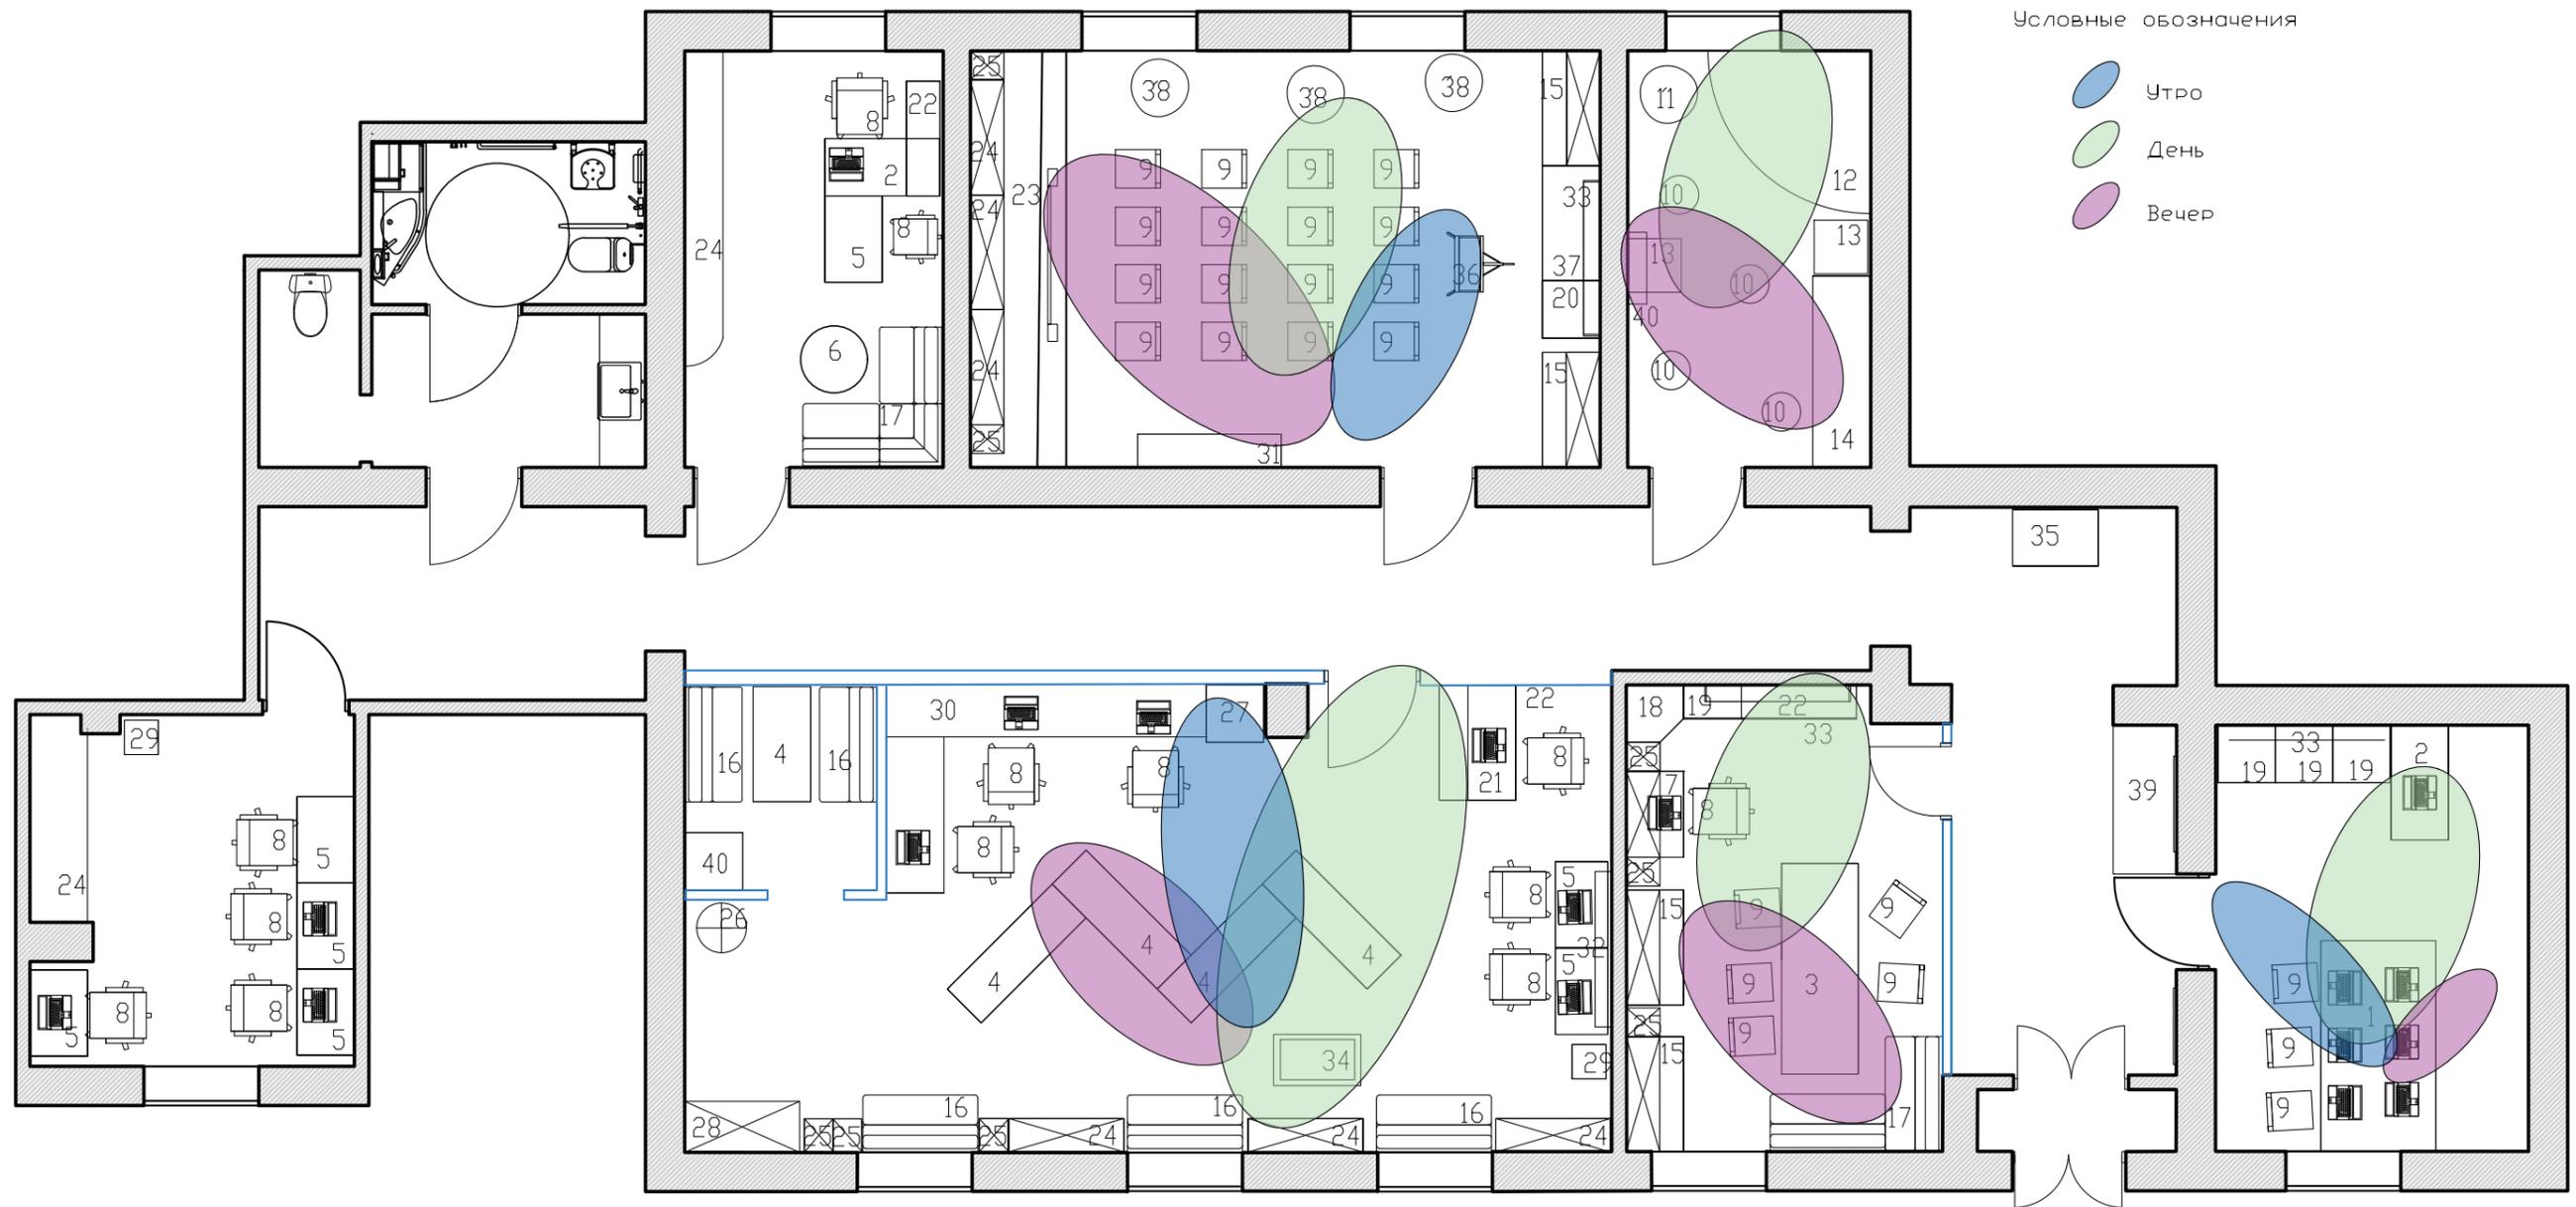

Условные обозначения

-  Утро
-  День
-  Вечер

						Томская область, Бакcharский р-н, Бакchar с, Ленина ул, дом 52			
Изм.	Колуч	Лист	И док.	Подп.	Дата	Взрослая библиотека	Стадия	Лист	Листов
							ЭП	19	19
Дизайнер		Языкова Л. С.					План временного посещения 		
Дизайнер		Мартынова Ю. С.							
Дизайнер		Рудакова М.С.							